


ОБЪЯВЛЕНИЕ

На основании обращения директора ООО «Костромская энергетическая компания» А. л. Роганова по вопросу согласования Схемы ограждения земельного участка расположенного по адресу: город Кострома, бульвар Петровский, 3А, во исполнение пункта 3 статьи 4 Порядка согласования Схемы ограждения земельного участка на территории города Костромы, утвержденного решением Думы города Костромы от 4 декабря 2014 года № 233. Администрацией города Костромы проводится изучение мнения заинтересованных лиц по вопросу установки ограждения на земельном участке по адресу: город Кострома, город Кострома, бульвар Петровский, 3А, согласно Схеме ограждения земельного участка.


Предложения и рекомендации по данному вопросу принимаются Управлением архитектуры и градостроительства в письменной форме до 5 сентября 2019 года по адресу: площадь Конституции, 2, кабинеты 405, 406.

Начальника Управления,
главный архитектор города

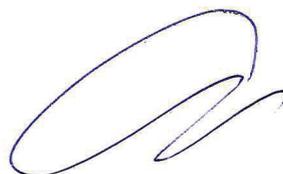

В. В. Якимов

Схема расположения ограждения. М1:500

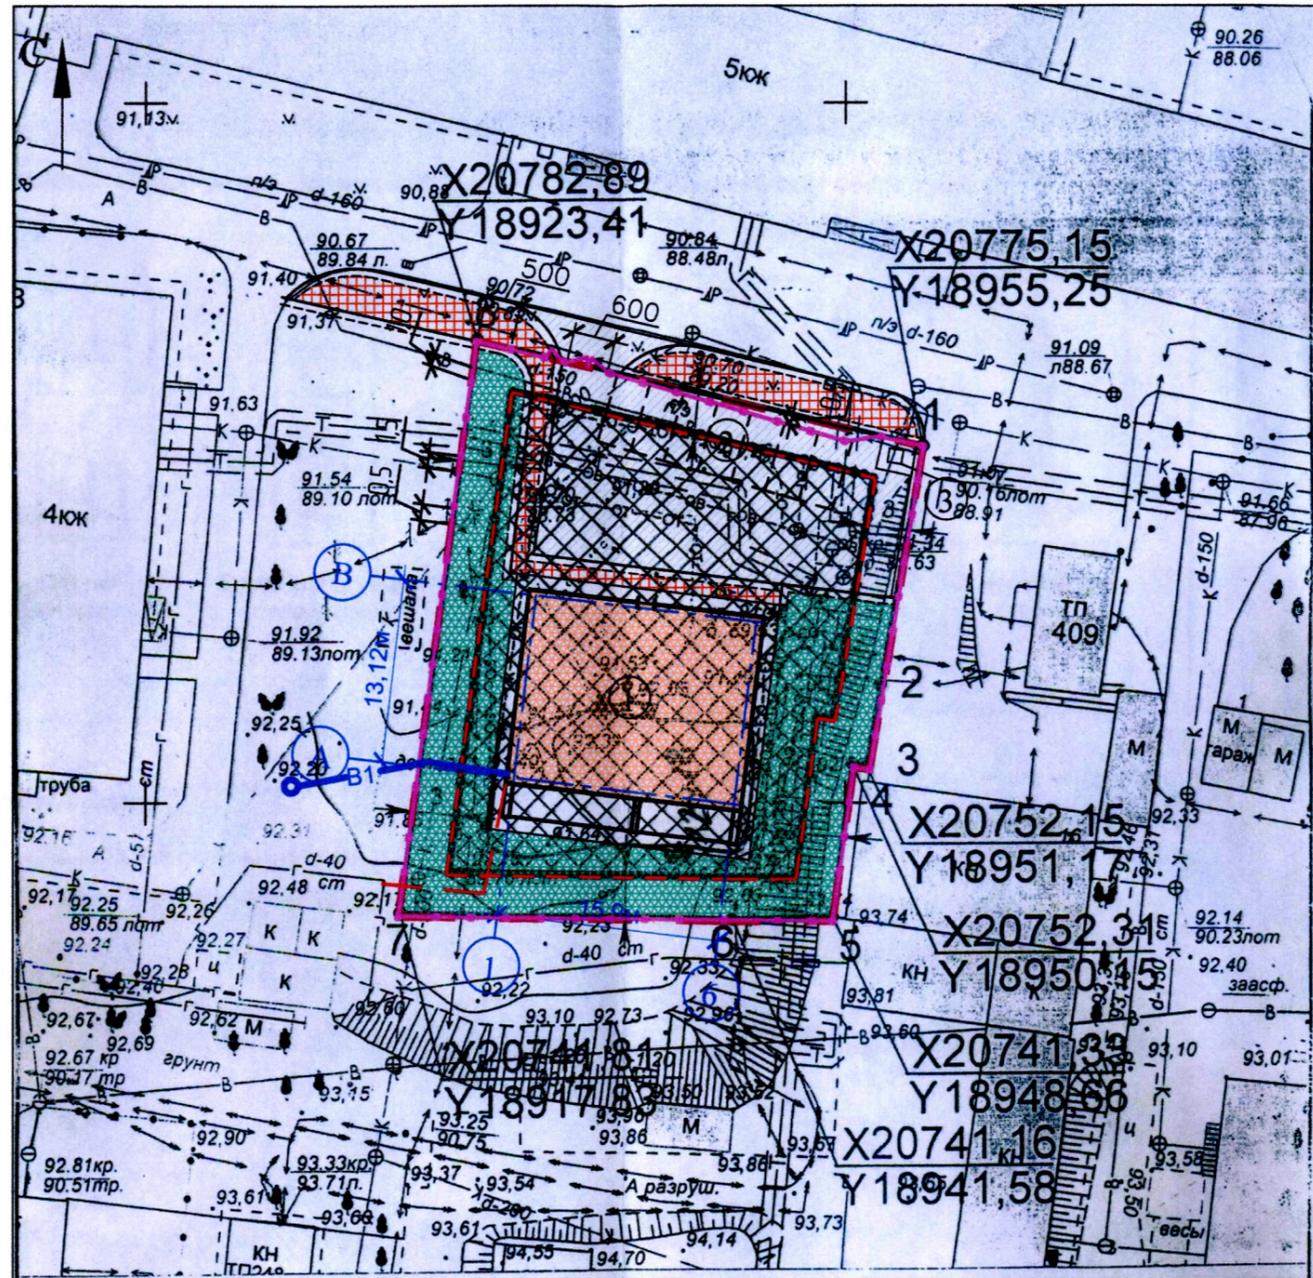

Экспликация к генплану

№ п/п	Наименование	Примечание
1	Офисное здание	
2	Парковка на 7 машиномест	
3	Площадка под мусорные контейнеры	

Условные изображения и обозначения

Условные изобр. и обознач.	Наименование
КН	Существующее здание
	Офисное здание
	Граница земельного участка
	Линия отступа
	Асфальтобетонное покрытие тротуара
	Озеленение
	Тротуарная плитка
	Бордюрный камень
	Площадка для мусороконтейнеров
	Металлическое ограждение участка
	Калитка
	Ворота

Примечания:

1. Металлическое ограждение устанавливается по границе земельного участка.
2. Внешний вид, размеры и основные характеристики см. листы АР.
3. Столбы ограждения - металлические, заглубляются в землю не более чем на 300мм.
4. При установке столбов соблюдать требуемые расстояния от проходящих инженерных сетей.

					Заказчик: Роганов А.Л.		ПЗУ		
					Проект ограждения земельного участка по адресу: г. Кострома, бульвар Петровский, д.3а.				
Изм	Кол.	Лист	№ док	Подпись	Дата	Стадия	Лист	Листов	
Разраб.		Кудяева				П	1		
ГАП									
ГИП		Зыков							
Гл. спец.									
Зав. групп.									
Н.контр.		Беляев							
Схема расположения ограждения. М1:500									

Лист № 1 из 1 в подлиннике и дата

18900
20700