



АДМИНИСТРАЦИЯ ГОРОДА КОСТРОМЫ

ПОСТАНОВЛЕНИЕ

24 апреля 2015 года

№ 858

О проведении ярмарки на набережной реки Волги около причала № 4 в городе Костроме

На основании обращения индивидуального предпринимателя Попова Михаила Константиновича от 11 марта 2015 года № 120-з, в целях поддержки и развития местных товаропроизводителей, обеспечения туристов и населения города Костромы сувенирной продукцией, изделиями народных промыслов, в соответствии с постановлением администрации Костромской области от 22 декабря 2010 года № 422-а «О порядке организации деятельности ярмарок и продажи товаров на ярмарках на территории Костромской области», руководствуясь статьями 42, 44, частью 1 статьи 57 Устава города Костромы,

ПОСТАНОВЛЯЮ:

1. Провести в период с 15 мая по 15 сентября 2015 года на земельном участке площадью 440 квадратных метров, расположенном по адресу: город Кострома, набережная реки Волги около причала № 4 (приложение), ярмарку по реализации сувенирной продукции, изделий народных промыслов, организованную индивидуальным предпринимателем Поповым Михаилом Константиновичем.

2. Организатору ярмарки, указанному в пункте 1 настоящего постановления, обеспечить соблюдение ограничений по использованию водных объектов общего пользования, установленные Водным кодексом Российской Федерации.

3. Настоящее постановление вступает в силу со дня его официального опубликования и подлежит размещению на официальном сайте Администрации города Костромы в сети «Интернет».

Главы Администрации города Костромы

В. В. Емец

ярмарки по реализации сувенирной продукции, изделий
народных промыслов и территории санитарного содержания

Администрации города Костромы
от "24" апреля 2015 года № 858

на набережной реки Волги около причала №4; S=440 кв. м, Сохр.з.кан.лив.=32 кв.м,
Сохр.з.вод.=180 кв.м, Сохр.з.эл.каб.=10 кв.м, Сан.содерж.=6643 кв.м
Заказчик: Попов Михаил Константинович
(Зона археологического культурного слоя)


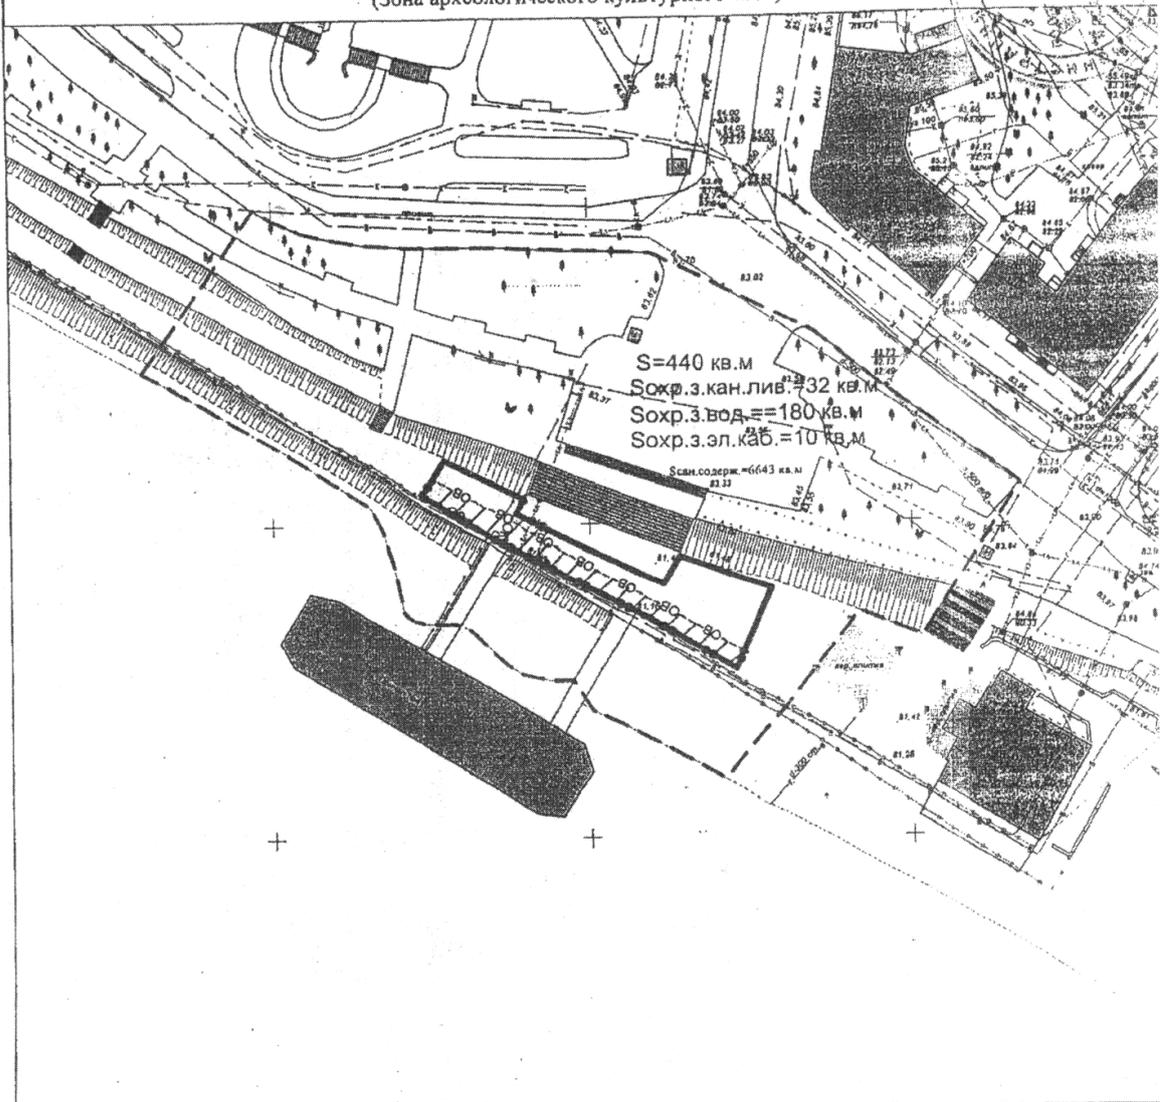


Схема расположения участка

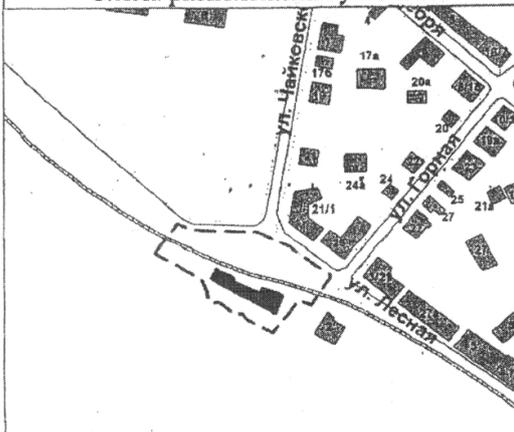

1) Плановый материал требует корректировки

Комитет по управлению городскими землями и муниципальным имуществом			
Утверждаю	Ф.И.О.	Подпись	Дата
Начальник управления городских земель	Шарова О.В.	<i>[Signature]</i>	05.05.15
Отдел городского кадастра			
Начальник отдела	Соколова М.Ю.	<i>[Signature]</i>	05.05.15
Исполнил	Солоньева Т.В.	<i>[Signature]</i>	05.05.15
Стандартный планшет.			Масштаб: 1:1000