



ГЛАВА ГОРОДА КОСТРОМЫ

ПОСТАНОВЛЕНИЕ

4 июля 2023 года

№ 85

О назначении публичных слушаний по проекту, предусматривающему внесение изменений в Генеральный план города Костромы

Рассмотрев обращение главы Администрации города Костромы от 20 июня 2023 года № 24исх-2790/23, в целях соблюдения права человека на благоприятные условия жизнедеятельности, прав и законных интересов правообладателей земельных участков и объектов капитального строительства, в соответствии со статьями 5¹, 24 и 28 Градостроительного кодекса Российской Федерации, статьей 28 Федерального закона от 6 октября 2003 года № 131-ФЗ "Об общих принципах организации местного самоуправления в Российской Федерации", Порядком организации и проведения публичных слушаний по проектам муниципальных правовых актов города Костромы в сфере градостроительной деятельности, утвержденным решением Думы города Костромы от 26 апреля 2018 года № 64, руководствуясь статьями 20, 37 и 56 Устава города Костромы,

ПОСТАНОВЛЯЮ:

1. Назначить публичные слушания по проекту, предусматривающему внесение изменений в Генеральный план города Костромы (приложение 1), в форме собрания участников публичных слушаний по проекту муниципального правового акта в Администрации города Костромы.

2. Определить организатором публичных слушаний по проекту, предусматривающему внесение изменений в Генеральный план города Костромы, - Комиссию по подготовке и проведению публичных слушаний по проекту внесения изменений в Генеральный план города Костромы.

3. Назначить проведение собрания участников публичных слушаний на 27 июля 2023 года в период с 15.00 до 17.00 часов по адресу: Российская Федерация, Костромская область, городской округ город Кострома, город Кострома, улица Депутатская, дом 47, 1 этаж, актовый зал.

4. Утвердить прилагаемые:

1) повестку собрания участников публичных слушаний по проекту, предусматривающему внесение изменений в Генеральный план города Костромы (приложение 2);

2) оповещение о начале публичных слушаний (приложение 3).

5. Опубликовать настоящее постановление 7 июля 2023 года в порядке, установленном для официального опубликования муниципальных правовых актов города Костромы, иной официальной информации, и разместить на официальном сайте Думы города Костромы в информационно-телекоммуникационной сети "Интернет".

6. С 17 июля 2023 года разместить на официальном сайте Администрации города Костромы в информационно-телекоммуникационной сети "Интернет" проект, предусматривающий внесение изменений в Генеральный план города Костромы.

7. Не позднее 17 июля 2023 года разместить и до 27 июля 2023 года распространять оповещение о начале публичных слушаний на информационных стендах, находящихся в муниципальной собственности.

8. Настоящее постановление вступает в силу со дня его подписания и подлежит официальному опубликованию.

Глава города Костромы

Ю. В. Журин

Копия верна:
Начальник общего отдела
аппарата Думы города Костромы



С. В. Жарова

Проект

ДУМА ГОРОДА КОСТРОМЫ РЕШЕНИЕ

№ _____

О внесении изменения в Генеральный план города Костромы

В целях актуализации развития территории города Костромы и формирование правового режима сохранения историко-культурного потенциала города Костромы, в соответствии со статьёй 24 Градостроительного кодекса Российской Федерации, учитывая результаты публичных слушаний, проведенных _____ года, руководствуясь статьями 29 и 55 Устава муниципального образования городского округа город Кострома, Дума города Костромы

РЕШИЛА:

1. Внести в Генеральный план города Костромы, утвержденный решением Думы города Костромы от 18 декабря 2008 года № 212 (с изменениями, внесенными решением Думы города Костромы от 4 декабря 2009 № 88, от 29 июля 2010 № 112, от 16 июня 2011 № 135, от 18 декабря 2014 № 247, от 31 августа 2021 года № 212) следующие изменения:

1) в Положение о территориальном планировании в городе Костроме:

Статью 3 изложить в следующей редакции:

«Статья 3. Виды и состав функциональных зон, устанавливаемых на территории города Костромы, и их параметры

1. Настоящим Генеральным планом устанавливаются границы и назначение следующих видов функциональных зон:

- 1) жилые зоны;
- 2) общественно-жилая зона;
- 3) общественно-деловые зоны;
- 4) производственные зоны;
- 5) зоны инженерной и транспортной инфраструктуры;
- 6) природно-рекреационные зоны;
- 7) зоны сельскохозяйственного использования;
- 8) зоны специального назначения;
- 9) зоны градостроительных преобразований.

2. Жилые зоны предназначены для размещения жилой застройки индивидуальными и многоквартирными жилыми домами различных типов и этажности в соответствии с указанными в наименованиях зон. В перспективе, за пределами расчетного срока, к жилым зонам будут отнесены территории садовых некоммерческих товариществ. В жилых зонах

допускается размещение отдельно стоящих, встроенных и встроенно-пристроенных объектов социального и коммунально-бытового назначения, культовых зданий, объектов здравоохранения, стоянок автомобильного транспорта, гаражей индивидуального автомобильного транспорта и иных объектов, связанных с проживанием граждан и не оказывающих негативного воздействия на окружающую среду. В состав жилых зон могут включаться также территории, предназначенные для ведения садоводства и дачного хозяйства.

3. К жилым зонам относятся:

1) зона малоэтажной, индивидуальной жилой застройки. Этажность объектов жилищного строительства 1-3 этажа;

2) зона малоэтажной жилой застройки. Этажность объектов жилищного строительства до 4 этажей;

3) зона среднеэтажной жилой застройки. Этажность объектов жилищного строительства от пяти до восьми этажей;

4) зона многоэтажной жилой застройки. Этажность объектов строительства девять этажей и выше;

5) зона смешанной жилой застройки (в которую может входить жилая застройка разной этажности в зависимости от сложившейся градостроительной ситуации);

6) зона объектов дошкольного, начального, основного и среднего общего образования. Максимальная этажность объектов образования - 4 этажа.

4. Общественно-жилая зона предназначена для формирования многофункциональной жилой и общественной застройки с широким спектром коммерческих и обслуживающих функций городского, районного и местного значения. Объектами обслуживания должно быть занято не более 50% площади зоны. В исторических районах города для общественно-жилой зоны действуют ограничения по условиям охраны объектов культурного наследия, в том числе по предельной высоте объектов.

5. Общественно-деловые зоны предназначены для размещения объектов здравоохранения, культуры, торговли, общественного питания, социального и коммунально-бытового назначения, предпринимательской деятельности, объектов среднего профессионального и высшего образования, административных, научно-исследовательских учреждений, культовых зданий, стоянок автомобильного транспорта, объектов делового, финансового назначения, иных объектов, связанных с обеспечением жизнедеятельности граждан. В перечень объектов капитального строительства, разрешенных для размещения в общественно-деловых зонах, могут включаться жилые дома, гостиницы, подземные или многоэтажные гаражи.

6. К общественно-деловым зонам относятся:

1) многофункциональная зона;

2) зона специализированной общественной застройки;

3) зона размещения объектов здравоохранения;

4) зона размещения объектов физической культуры и массового спорта;

5) зона размещения культовых зданий.

7. Производственные зоны предназначены для размещения промышленных объектов различных классов опасности в соответствии с санитарной классификацией, указанной в наименованиях зон, а также для установления санитарно-защитных зон таких объектов в соответствии с требованиями технических регламентов. В производственных зонах допускается размещение объектов инженерной и транспортной инфраструктур, складов и иных подобных объектов, связанных с обеспечением деятельности расположенных на территории зоны промышленных объектов. В производственных зонах

также допускается размещение объектов общественно-деловой застройки в объемах, не препятствующих реализации производственной функции.

8. К производственным зонам относятся:

- 1) промышленные объекты I класса опасности;
- 2) промышленные и коммунально-складские объекты II и III классов опасности;
- 3) промышленные и коммунально-складские объекты IV и V классов опасности;
- 4) промышленные и коммунально-складские объекты V класса опасности.

Для промышленных объектов и производств, входящих в состав промышленных зон, промышленных узлов (комплексов), санитарно-защитная зона может быть установлена индивидуально для каждого объекта.

В санитарно-защитной зоне и на территории объектов других отраслей промышленности не допускается размещать объекты по производству лекарственных веществ, лекарственных средств и (или) лекарственных форм, склады сырья и полупродуктов для фармацевтических предприятий; объекты пищевых отраслей промышленности, оптовые склады продовольственного сырья и пищевых продуктов, комплексы водопроводных сооружений для подготовки и хранения питьевой воды, которые могут повлиять на качество продукции.

9. Зоны инженерной и транспортной инфраструктур предназначены для размещения улично-дорожной сети, городских магистралей, объектов городского транспорта, объектов инженерной инфраструктуры, объектов транспортного сервиса, объектов внешнего транспорта, в соответствии с типами объектов, указанными в наименовании зон, а также установления санитарно-защитных зон таких объектов в соответствии с требованиями технических регламентов. В зонах инженерной и транспортной инфраструктур допускается размещение объектов, связанных с обеспечением деятельности объектов, для размещения которых предназначены указанные зоны.

10. К зонам инженерной и транспортной инфраструктур относятся:

- 1) зона объектов инженерной инфраструктуры;
- 2) зона объектов транспортной инфраструктуры;
- 3) зона объектов железнодорожного транспорта.

11. Природно-рекреационные зоны включают в себя леса, скверы, парки, реки, водохранилища, озера, пруды, пляжи, а также особо охраняемые природные территории. В природно-рекреационных зонах допускается размещение объектов инженерной и транспортной инфраструктур, а также общественно-деловых объектов, связанных с обеспечением деятельности объектов, для размещения которых предназначены рекреационные зоны.

12. К природно-рекреационным зонам относятся:

- 1) зона особо охраняемых природных территорий;
- 2) зона зеленых насаждений общего пользования;
- 3) зона набережных;
- 4) реки, водохранилища, озера, пруды.

13. В настоящее время к зоне сельскохозяйственного назначения относятся территории в п. Высоково, на которых располагается тепличное хозяйство.

14. Зоны специального назначения предназначены для размещения объектов специального назначения, размещение которых недопустимо на территории других функциональных зон, в том числе кладбищ, крематориев, территорий складирования отходов производства и потребления, военных и иных режимных объектов, а также зеленых насаждений специального назначения в пределах санитарно-защитных зон в соответствии с типами объектов, указанных в наименованиях зон.

15. К зонам специального назначения относятся:

- 1) спецтерритории;
- 2) зона кладбищ;
- 3) зеленые насаждения специального назначения.

16. Зоны градостроительных преобразований выделены с целью изменения существующих функций части градостроительно освоенных территорий города, в основном расположенных на берегу реки Волги. Данные производственные предприятия, инженерные и режимные территории и объекты, располагаясь в основном в исторической части города, являются в настоящее время диссонирующими объектами в целевой архитектурно-планировочной организации исторического города и оказывают негативное влияние на жилые зоны и зоны культурно-бытового обслуживания населения. Развитие данных территорий возможно только в соответствии с разработанным проектом планировки территории и проектом межевания территории в соответствии с действующим законодательством.

17. К зонам градостроительных преобразований относятся:

- 1) зона градостроительных преобразований в индивидуальную жилую зону;
- 2) зона градостроительных преобразований в малоэтажную жилую зону;
- 3) зона градостроительных преобразований в многоэтажную жилую зону;
- 4) зона градостроительных преобразований в смешанную жилую застройку;
- 5) зона градостроительных преобразований в общественно-деловые зоны;
- 6) зона градостроительных преобразований в рекреационные зоны;
- 7) зона градостроительных преобразований в зоны размещения культовых зданий.

18. Настоящим Генеральным планом предусматривается следующее изменение площади территорий города, для которых устанавливаются функциональные зоны:

Таблица 1

Номер пункта, подпункта	Функциональная зона	Площадь, га	
		Существующая	Планируемая
1. Земли в границах населенного пункта город Кострома			
а	Жилые зоны:		
	- зона малоэтажной, индивидуальной жилой застройки	1533,5	3273,5
	- зона малоэтажной жилой застройки	253,48	336,68
	- зона среднеэтажной жилой застройки	621,79	621,79
	- зона многоэтажной жилой застройки	343,83	681,54
	- зона смешанной жилой застройки	61,5	248,07
	- зона объектов дошкольного, начального основного и среднего общего образования	169,77	199,67
б	Общественно-жилая зона	530,58	530,58
	Общественно-деловые зоны:		

в	- многофункциональная зона	337,16	448,36
	- зона специализированной общественной застройки	72,2	72,2
	- зона размещения объектов здравоохранения	55,88	72,73
	- зона размещения объектов физической культуры и спорта	99,1	114,92
г	Производственные зоны:		
	- промышленные зоны размещения объектов I класса опасности	117,5	117,5
	- промышленные и коммунально-складские зоны размещения объектов II, III класса опасности	688,8	823,5
	- промышленные и коммунально-складские зоны размещения объектов IV класса опасности	623,27	677,97
д	Зоны инженерной и транспортной инфраструктур		
	- зона объектов инженерной инфраструктуры	98,55	98,55
	- зона объектов транспортной инфраструктуры	1200	1487
е	- зона объектов железнодорожного транспорта	205,1	205,1
	Природно-рекреационные зоны:		
ж	- зона зеленых насаждений	1120,4	1120,4
	- реки, водохранилища, озера, пруды	1289,2	1289,2
з	Зоны сельскохозяйственного использования		
	- зона сельскохозяйственных угодий	59,8	59,8
	- зона коллективных садов	723,2	684,6
3	- зона декоративного растениеводства и плодопитомников	74	74
	Зоны специального назначения:		
	- спецтерритории	375,35	375,35
	- зона кладбищ	112,2	148,73
	- зона зеленых насаждений специального назначения	199,18	199,18
	Зоны градостроительных преобразований:		

и	- в жилую зону	106,86	106,86
	- в общественно-деловую зону	179,56	179,56
	- в рекреационную зону	34	34
к	Территории, не вовлеченные в градостроительную деятельность (водные объекты и земли лесного фонда)	2083,6	2094,7
л	Всего в границах населенного пункта	13643,3116	14106,23
2. Земли лесного фонда<*>		794,4	805,5
3. Всего в границах муниципального образования города Костромы		14442,26	14916,77

<*> Площадь земель лесного фонда может быть уменьшена в случае изменения границ лесного фонда путем исключения из них земельных участков с иной категорией земель в соответствии с действующим законодательством.»;

Подразделы 1 и 2 раздела «Планируемые для размещения объекты местного значения города Костромы» изложить в следующей редакции:

«1. Объекты в области физической культуры и массового спорта, образования, здравоохранения, объектов утилизации и переработки бытовых и промышленных отходов, объектов в иных областях в связи с решением вопросов местного значения

Таблица 2

N п/п	Назначение и наименование объекта, характеристика	Адрес, местоположение	Мероприятия	Срок реализации	Зоны с особым и условиями использования территории	Функциональная зона
1. Объекты дошкольного образования						
1	Дошкольное образовательное учреждение на 70 мест (совмещенный с начальной школой)	В районе поселка Волжский земельный участок с кадастровым номером 44:27:030101:5386	Строительство	2024-2028	-	Жилая зона
2	Здание дошкольного образовательного учреждения на 280 мест	Российская Федерация, Костромская область, городской округ город Кострома, в районе ул. Волгоградской	Строительство	2024-2028	-	Жилая зона
3	Здание дошкольного образовательного	Российская Федерация, Костромская область,	Строительство	2024-2028	-	Жилая зона

	учреждения на 250 мест	городской округ город Кострома, в районе ул. Солигаличской				
4	Здание детского дошкольного учреждения дополнительного и специального образования на 40 мест	Российская Федерация, Костромская область, городской округ город Кострома, в районе п. Волжского	Строительство	2024-2028	-	Жилая зона
5	Дошкольное образовательное учреждение на 90 мест	Российская Федерация, Костромская область, городской округ город Кострома, в районе ул. Героев	Строительство	2024-2028	-	Жилая зона
6	Здание дошкольного образовательного учреждения на 90 мест	Российская Федерация, Костромская область, городской округ город Кострома, ул. Владимира Люсина	Строительство	2024-2028	-	Жилая зона
7	Здание дошкольного образовательного учреждения на 130 мест	Российская Федерация, Костромская область, городской округ город Кострома, ул. Растопчина, в районе дома N 42	Строительство	2024-2028	-	Жилая зона
8	Здание дошкольного образовательного учреждения	Российская Федерация, Костромская область, городской округ город Кострома, ул. Физкультурная, в районе дома N 24	Строительство	2024-2028	-	Жилая зона
9	Здание дошкольного образовательного учреждения на 140 мест	Российская Федерация, Костромская область, городской округ город Кострома, ул. Линейная, 5	Реконструкция	2024-2028	-	Жилая зона
10	Здание дошкольного образовательного учреждения на 180-200 мест	Российская Федерация, Костромская область, городской округ город Кострома, Некрасовское шоссе, 44	Строительство	2024-2028	-	Жилая зона
11	Здание дошкольного образовательного учреждения на 95 мест	Российская Федерация, Костромская область, городской округ город Кострома, ул. Береговая,	Строительство	2024-2028	-	Жилая зона

		55				
12	Здание дошкольного образовательного учреждения на 40 мест	Российская Федерация, Костромская область, городской округ город Кострома, ул. Ленина, 160	Строительство	2024-2028	-	Жилая зона
13	Здание дошкольного образовательного учреждения на 140 мест	Российская Федерация, Костромская область, городской округ город Кострома, ул. Ленина, 122	Строительство	2024-2028	-	Жилая зона
14	Здание дошкольного образовательного учреждения на 190 мест	Российская Федерация, Костромская область, городской округ город Кострома, ул. Новосельская, 59	Строительство	2024-2028	-	Жилая зона
15	Здание дошкольного образовательного учреждения до 400 мест	Российская Федерация, Костромская область, городской округ город Кострома, ул. Рабочая 7-я, 41	Реконструкция	2024-2028	-	Жилая зона
16	Здание дошкольного образовательного учреждения на 400 мест	Российская Федерация, Костромская область, городской округ город Кострома, ул. Рабочая 7-я	Строительство	2024-2028	-	Жилая зона
17	Здание дошкольного образовательного учреждения до 180 мест	Российская Федерация, Костромская область, городской округ город Кострома, ул. Ленина, 146	Реконструкция	2024-2028	-	Жилая зона
18	Дошкольное образовательное учреждение до 140 мест	Квартал, ограниченный улицами Красноармейской, Полянской, Новополянской, Горького	Строительство	2024-2028	-	Жилая зона
19	Здание дошкольного образовательного учреждения на 280 мест	Российская Федерация, Костромская область, городской округ город Кострома, ул. Мясницкая, 11а	Реконструкция	2024-2028	-	Жилая зона
20	Здание дошкольного образовательного учреждения на 350 мест	Российская Федерация, Костромская область, городской округ город Кострома, ул. Свердлова, 51а	Реконструкция	2024-2028	-	Жилая зона
21	Здание дошкольного образовательного	Российская Федерация, Костромская область,	Реконструкция	2024-2028	-	Жилая зона

	учреждения на 280 мест	городской округ город Кострома, ул. Смоленская, 23а				
22	Здание дошкольного образовательного учреждения до 280 мест	Российская Федерация, Костромская область, городской округ город Кострома, ул. Мясницкая, 42	Реконструкция	2024-2028	-	Жилая зона
23	Дошкольное образовательное учреждение	Российская Федерация, Костромская область, городской округ город Кострома, в районе пер. Солнечного	Строительство	2024-2028	-	Жилая зона
24	Здание дошкольного образовательного учреждения до 350 мест	Российская Федерация, Костромская область, городской округ город Кострома, Сосновый 2-й пр., 18	Реконструкция	2024-2028	-	Жилая зона
25	Здание дошкольного образовательного учреждения	Российская Федерация, Костромская область, городской округ город Кострома, ул. Димитрова, 5	Реконструкция с целью увеличения проектной вместимости до 390 мест	2024-2028	-	Жилая зона
26	Здание дошкольного образовательного учреждения на 70 мест	Российская Федерация, Костромская область, городской округ город Кострома, ул. Новосёлов, 26	Строительство	2024-2028	-	Жилая зона
27	Здание дошкольного образовательного учреждения	Российская Федерация, Костромская область, городской округ город Кострома, ул. Индустриальная, в районе дома N 32	Строительство	2024-2028	-	Жилая зона
28	Здание дошкольного образовательного учреждения на 350 мест	Российская Федерация, Костромская область, городской округ город Кострома, планируемый район к юго-западу от парка Победы	Строительство	2024-2028	-	Жилая зона
29	Здание дошкольного образовательного учреждения на 350 мест	Российская Федерация, Костромская область, городской округ город Кострома, планируемый район к юго-западу от	Строительство	2024-2028	-	Жилая зона

		парка Победы				
30	Здание дошкольного образовательного учреждения на 120 мест	Российская Федерация, Костромская область, городской округ город Кострома, в районе ул. Жужелинской	Строительств о	2024-2028	-	Жилая зона
31	Здание дошкольного образовательного учреждения на 95 мест	Российская Федерация, Костромская область, городской округ город Кострома, б-р Маршала Василевского	Строительств о	2024-2028	-	Жилая зона
32	Здание дошкольного образовательного учреждения	Российская Федерация, Костромская область, городской округ город Кострома, пр. Студенческий, 23а (в районе ул. Кितिцынская, в районе д. 18)	Строительств о	2024-2028	-	Жилая зона
33	Здание дошкольного образовательного учреждения на 320 мест	Российская Федерация, Костромская область, городской округ город Кострома, в районе ул. Олега Юрасова	Строительств о	2024-2028	-	Жилая зона
34	Здание дошкольного образовательного учреждения на 120 мест	Российская Федерация, Костромская область, городской округ город Кострома, в районе ул. Олега Юрасова	Строительств о	2024-2028	-	Жилая зона
35	Здание дошкольного образовательного учреждения на 120 мест	Российская Федерация, Костромская область, городской округ город Кострома, в районе ул. Олега Юрасова	Строительств о	2024-2028	-	Жилая зона
36	Здание дошкольного образовательного учреждения	Российская Федерация, Костромская область, городской округ город Кострома, в районе пересечения улиц Магистральной и Олега Юрасова	Строительств о	2024-2028	-	Жилая зона
37	Здание дошкольного образовательного учреждения на 240 мест	Российская Федерация, Костромская область, городской округ город Кострома, пр. Южный, 1	Строительств о	2024-2028	-	Жилая зона
38	Здание дошкольного	Российская Федерация,	Строительств	2024-	-	Жилая

	образовательного учреждения на 240 мест	Костромская область, городской округ город Кострома, Волгореченское шоссе	о	2028		зона
39	Здание дошкольного образовательного учреждения до 240 мест	Российская Федерация, Костромская область, городской округ город Кострома, в районе пересечения улиц Магистральной и Московской	Строительств о	2024-2028	-	Жилая зона
40	Здание дошкольного образовательного учреждения на 100 мест	Российская Федерация, Костромская область, городской округ город Кострома, в районе п. Рыбное	Строительств о	2024-2028	-	Жилая зона
41	Здание дошкольного образовательного учреждения на 100 мест	Российская Федерация, Костромская область, городской округ город Кострома, в районе п. Рыбное	Строительств о	2024-2028	-	Жилая зона
42	Здание дошкольного образовательного учреждения на 100 мест	Российская Федерация, Костромская область, городской округ город Кострома, в районе пос. Рыбное (планируемый район к западу от ул. Коминтерна)	Строительств о	2024-2028	-	Жилая зона
2. Объекты начального, основного и среднего общего образования						
43	Общеобразовательное учреждение на 90 мест (начальная школа, совмещенная с объектом дошкольного образования)	Российская Федерация, Костромская область, городской округ город Кострома, в районе поселка Волжский земельный участок с кадастровым номером 44:27:030101:5386	Строительств о	2024-2028	-	Жилая зона
44	Здание общеобразовательной школы на 1000 мест	Российская Федерация, Костромская область, городской округ город Кострома, проезд Нейский	Строительств о	2024-2028	-	Жилая зона
45	Здание общеобразовательного учреждения на 400 мест	Российская Федерация, Костромская область, городской округ город Кострома, в районе ул.	Строительств о	2024-2028	-	Жилая зона

		Героев				
46	Здание детского учреждения специального образования (воскресная школа)	Российская Федерация, Костромская область, городской округ город Кострома, в районе п. Волжского	Строительство	2024-2028	-	Зона культурных объектов
47	Начальная школа с детским садом на 100 мест	Российская Федерация, Костромская область, городской округ город Кострома, в районе улицы Запрудня,	Строительство	2024-2028	-	Жилая зона
48	Здание общеобразовательного учреждения на 825 мест	Российская Федерация, Костромская область, городской округ город Кострома, в районе улиц Новый Быт, Рабочая 7-я	Строительство	2024-2028	-	Жилая зона
49	Здание общеобразовательного учреждения на 1000 мест	Российская Федерация, Костромская область, городской округ город Кострома, ул. Рабочая 5-я	Строительство	2024-2028	-	Жилая зона
50	Общеобразовательное учреждение № 30	Российская Федерация, Костромская область, городской округ город Кострома, ул. Мясницкая, 19а	Реконструкция	2023-2024	-	Жилая зона
51	Здание общеобразовательного учреждения до 1320 мест	Российская Федерация, Костромская область, городской округ город Кострома, ул. Новосёлов, 11	Реконструкция	2024-2028	-	Жилая зона
52	Здание общеобразовательного учреждения	Российская Федерация, Костромская область, городской округ город Кострома, планируемый район к юго-западу от парка Победы	Строительство	2024-2028	-	Жилая зона
53	Здание общеобразовательной школы на 825 мест	Российская Федерация Костромская область, городской округ город Кострома, ул. Стопани	Строительство	2023-2024	-	Жилая зона
54	Здание общеобразовательного учреждения на 1135 мест	Российская Федерация, Костромская область, городской округ город Кострома, Улица	Строительство	2024-2028	-	Жилая зона

		Александра Зиновьева, 6				
55	Здание общеобразовательного учреждения на 982 места	Российская Федерация, Костромская область, городской округ город Кострома, в районе улицы Радиозаводская и ул. Сергея Сухарева	Строительство	2024-2028	-	Жилая зона
56	Здание общеобразовательного учреждения на 660-1100 мест	Российская Федерация, Костромская область, городской округ город Кострома, в районе ул. Маршала Тимошенко	Строительство	2024-2028	-	Жилая зона
57	Здание общеобразовательного учреждения на 660 – 1100 мест	Российская Федерация, Костромская область, городской округ город Кострома, в районе ул. Маршала Тимошенко	Строительство	2024-2028	-	Жилая зона
58	Общеобразовательное учреждение на 825 мест	Российская Федерация, Костромская область, городской округ город Кострома, в районе пересечения улиц Магистральной, Московской	Строительство	2023-2024	-	Жилая зона
59	Здание общеобразовательного учреждения на 1000 мест	Российская Федерация, Костромская область, городской округ город Кострома, в районе п. Рыбное	Строительство	2024-2028		Жилая зона
3. Объекты спортивные и физкультурно-оздоровительные						
60	Объект спортивного назначения	Российская Федерация, Костромская область, городской округ город Кострома, в районе проезда Апраксинского	Строительство	2024-2028	-	Жилая зона
61	Объект спортивного назначения	Российская Федерация, Костромская область, городской округ город Кострома, в районе проезда Чухломского	Строительство	2024-2028	-	Жилая зона
62	Спортивная площадка	Российская Федерация, Костромская область, городской округ город Кострома, Речной проезд	Строительство	2024-2028	-	Общественно-деловая зона

63	Здание спортивно-оздоровительное с бассейном и объектом общественного питания	Российская Федерация, Костромская область, городской округ город Кострома, в районе п. Волжский	Строительство	2024-2028	-	Жилая зона
64	Объект спорта	территория, ограниченная улицей местного значения от улицы Заречной до улицы Запрудня, улицей Запрудня, урезом воды реки Кострома	Строительство	2024-2028	-	Жилая зона
65	Объект спорта	Российская Федерация, Костромская область, городской округ город Кострома, пр-т Мира, 157а	Реконструкция	2024-2028	-	Зона объектов транспортной инфраструктуры
66	Открытое плоскостное физкультурно-спортивное сооружение. Ледовая дорожка	Российская Федерация, Костромская область, городской округ город Кострома, в районе парка Победы	Строительство	2024-2028	-	Природно-рекреационная зона
67	Открытое физкультурно-спортивное сооружение. Скоростной спуск	Российская Федерация, Костромская область, городской округ город Кострома, в районе ул. Дачной	Строительство	2024-2028	-	Природно-рекреационная зона
68	Открытое плоскостное физкультурно-спортивное сооружение. Спортивная площадка	Российская Федерация, Костромская область, городской округ город Кострома, в районе пр. Нагорный	Строительство	2024-2028	-	Природно-рекреационная зона
69	Здание детско-юношеской спортивной школы N 5	Российская Федерация, Костромская область, городской округ город Кострома, ул. Беленогова Юрия, 23а	Реконструкция	2024-2028	-	Природно-рекреационная зона
70	Здание физкультурно-оздоровительного комплекса	Российская Федерация, Костромская область, городской округ город Кострома, в районе улицы Василия	Строительство	2024-2028	-	Общественно-деловая зона

		Маргелова				
71	Объект спорта	Российская Федерация, Костромская область, городской округ город Кострома, в районе улицы Олега Юрасова	Строительство	2024-2028	-	Жилая зона
72	Физкультурно-оздоровительный комплекс	Территория расположенная на пересечении улиц Магистральная и Радиозаводской	Строительство	2024-2028	-	Жилая зона
73	Открытое физкультурно-спортивное сооружение. Лыжероллерная трасса	Российская Федерация, Костромская область, городской округ город Кострома, в районе ул. Магистральная, 40	Реконструкция	2024-2028	-	Природно-рекреационная зона
74	Объект спорта	Российская Федерация, Костромская область, городской округ город Кострома, в районе ул. Александра Зиновьева	Строительство	2024-2028	-	Спортивная зона
75	Объект спорта	Территория в районе пересечения улиц Магистральная, Московской	Строительство	2024-2028	-	Жилая зона
76	Объект спорта	Российская Федерация, Костромская область, городской округ город Кострома, в районе п. Рыбное	Строительство	2024-2028	-	Общественно-деловая зона
4. Объекты в области культуры						
77	Объект культуры клубного типа (клуб на 290 мест с библиотекой и объектом общественного питания)	Российская Федерация, Костромская область, городской округ город Кострома, в районе п. Волжский	Строительство	2024-2028	-	Жилая зона
78	Объект культуры (центр культурного развития)	Российская Федерация, Костромская область, городской округ город Кострома, в районе пересечения ул. Индустриальной, ул.	Строительство	2023-2024	-	Природно-рекреационная зона

		Александра Сахаровского				
--	--	-------------------------	--	--	--	--

Параметры объектов местного значения могут быть уточнены при разработке документации по планировке либо рабочем проектировании в соответствии с действующими нормативами градостроительного проектирования, сроки реализации мероприятий в отношении объектов местного значения могут быть уточнены с учетом реализации мероприятий муниципальных программ, утвержденных Администрацией города Костромы и реализуемых за счет средств местного бюджета, или нормативных правовых актов Администрации города Костромы, или в установленном Администрацией города Костромы порядке решениями главных распорядителей средств местного бюджета.

2. Объекты в области развития улично-дорожной сети

Таблица 3

№ п/п	Вид объекта, характеристика улиц и дорог	Местоположение, наименование	Мероприятие	Срок реализации проекта	Протяженность, м (уточняется при подготовке проектной документации)	Рекомендуемая ширина в красных линиях
1	Участок магистральной городской дороги 1 класса	обход г. Костромы в районе аэропорта	Строительство	2025-2028	3359	40
2	Участок магистральной городской дороги 2 класса	продолжение ул. Зеленой до пос. Новый	Строительство	2024-2028	1929	40
3	Развязка в одном уровне	ул. Галичская-ул. Зелёная	Строительство	2025-2028		
4	Участок магистральной городской дороги 2 класса	продолжение ул. Космонавтов	Строительство	2025-2028	1204	40
5	Развязка в одном уровне	ул. Ленина-ул. Космонавтов	Строительство	2025-2028		
6	Магистральная городская улица 2 класса	ул. Космонавтов	Реконструкция	2025-2028	597	40
7	Магистральная городская дорога 2 класса	ул. Линейная	Реконструкция	2025-2028	962	40

			я			
8	Участок магистральной городской дороги 2 класса	обход г. Костромы в районе пос. Кустово	Строительство	2025-2028	1339	40
9	Участок магистральной городской дороги 2 класса	продолжение ул. Линейной	Строительство	2025-2028	173	40
10	Развязка в одном уровне	ул. Линейная-пр-т Речной	Строительство	2025-2028		
11	Магистральная улица районного значения	ул. Беленогова Юрия	Реконструкция	2025-2028	551	35
12	Магистральная улица районного значения	ул. Голубкова	Реконструкция	2025-2028	630	35
13	Участок магистральной улицы районного значения	параллельно улице Радиозаводской от планируемого продолжения пр. Студенческого	Строительство	2025-2028	573	40
14	Участок магистральной улицы районного значения	ул. Заволжская	Реконструкция	2025-2028	571	35
15	Участок магистральной улицы районного значения	ул. Заволжская	Реконструкция	2025-2028	1254	20
16	Магистральная улица районного значения	ул. Студенческая	Реконструкция	2025-2028	1032	35
17	Магистральная улица районного значения	ул. Ярославская	Реконструкция	2025-2028	708	35
18	Участок магистральной улицы районного значения	от ул. Индустриальной до ул. Базовой	Реконструкция	2025-2028	3036	35
19	Магистральная улица районного значения	от шоссе Галичского до ул. Базовой	Строительство	2025-2028	757	35

20	Магистральная городская дорога 2 класса	ул. Базовая	Реконструкция	2025-2028	624	35
21	Магистральная улица районного значения	ул. Сутырина	Реконструкция	2025-2028	1631	20
22	Магистральная улица районного значения	ул. Долгая поляна	Реконструкция	2025-2028	992	35
23	Магистральная улица районного значения	ул. Черногорская	Строительство	2025-2028	1650	35
24	Магистральная улица районного значения	ул. Центральная	Реконструкция	2025-2028	2009	35
25	Магистральная улица районного значения	ул. Боровая	Реконструкция	2025-2028	1225	35
26	Магистральная улица районного значения	ул. Свердлова	Реконструкция	2025-2028	903	22
27	Магистральная улица районного значения	ул. Чайковского	Реконструкция	2025-2028	462	22
28	Магистральная улица районного значения	ул. Гагарина	Реконструкция	2025-2028	405	25
29	Магистральная улица районного значения	ул. Депутатская	Реконструкция	2025-2028	531	20
30	Магистральная улица районного значения	ул. Широкая	Реконструкция	2025-2028	574	16
31	Участок магистральной улицы районного значения	продолжение ул. Заволжской до ул. Городской	Строительство	2025-2028	441	35
32	Развязка в одном уровне	продолжение ул. Заволжской, ул. Московской, ул.	Строительство	2025-2028		

		Городской, ул. Вокзальной				
33	Участок магистральной улицы районного значения	продолжение ул. 1 Мая до ул. Островского	Строит ельств о	2025- 2028	882	35
34	Магистральная улица районного значения	ул. Нижняя Дебря	Реконс трукци я	2025- 2028	1145	25
35	Магистральная улица районного значения	подъезд от М-8 к ул. Коминтерна, ул. Придорожная	Строит ельств о	2025- 2028	2600	35
36	Улица в зоне жилой застройки	пер. Крупяной	Реконс трукци я	2025- 2028	156	35
37	Улица в зоне жилой застройки	пер. Крупяной	Строит ельств о	2025- 2028	332	20
38	Улица в зоне жилой застройки	продолжение ул. Гагарина до пер. Крупяного	Строит ельств о	2025- 2028	587	20
39	Улица в зоне жилой застройки	продолжение улицы Гагарина до ул. Калинина	Строит ельств о	2025- 2028	1055	20
40	Магистральная улица районного значения	ул. Шагова	Реконс трукци я	2025- 2028	924	22
41	Магистральная улица районного значения	ул. Космонавтов	Реконс трукци я	2025- 2028	955	20
42	Магистральная улица районного значения	ул. Никитская	Реконс трукци я	2025- 2028	363	14
43	Магистральная улица районного значения	ул. Линейная	Реконс трукци я	2025- 2028	923	20
44	Магистральная улица районного значения	продолжение ул. Совхозной до ул. Рабочей 5-й	Строит ельств о	2025- 2028	209	35
45	Магистральная улица	ул. Рабочая 5-я	Реконс	2025-	555	35

	районного значения		трукци я	2028		
46	Магистральная улица районного значения	ул. Задорина	Реконс трукци я	2025- 2028	749	22
47	Участок магистральной улицы районного значения	ул. Малышковская	Реконс трукци я	2025- 2028	722	20
48	Участок магистральной улицы районного значения	ул. Малышковская	Реконс трукци я	2025- 2028	519	35
49	Магистральная улица районного значения	ул. Городская	Реконс трукци я	2025- 2028	991	20
50	Магистральная улица районного значения	ул. Коминтерна	Реконс трукци я	2025- 2028	2155	30
51	Магистральная улица районного значения	ул. Локомотивная	Реконс трукци я	2025- 2028	1754	35
52	Магистральная улица районного значения	ул. Локомотивная	Реконс трукци я	2025- 2028	1540	35
53	Магистральная улица районного значения	продолжение ул. Щербины Петра до ул. Индустриальной	Реконс трукци я	2025- 2028	599	35
54	Магистральная улица районного значения	ул. Щербины Петра	Реконс трукци я	2025- 2028	1820	35
55	Магистральная улица районного значения	ул. Соловьиная	Строит ельств о	2025- 2028	1835	30
56	Магистральная улица районного значения	ул. Набережная-ул. Широкая	Реконс трукци я	2025- 2028	2059	22
57	Магистральная улица районного значения	ул. Самоковская	Реконс трукци я	2025- 2028	756	30
58	Магистральная улица	ул. Южная	Реконс	2025-	1464	30

	районного значения		трукци я	2028		
59	Магистральная улица районного значения	продолжение ул. Студенческой	Строит ельств о	2025- 2028	1075	35
60	Магистральная улица районного значения	ул. Базовая	Строит ельств о	2025- 2028	1935	35
61	Магистральная улица районного значения	продолжение улицы Боровой	Строит ельств о	2025- 2028	2661	35
62	Магистральная улица районного значения	ул. Гагарина	Реконс трукци я	2025- 2028	816	30-40
63	Магистральная улица районного значения	ул. Козуева	Реконс трукци я	2025- 2028	1817	40
64	Магистральная улица районного значения	ул. Никитская	Реконс трукци я	2025- 2028	1817	30
65	Участок магистральной улицы районного значения	ул. Боевая	Реконс трукци я	2025- 2028	606	24
66	Участок магистральной улицы районного значения	ул. Боевая	Строит ельств о	2025- 2028	398	35
67	Участок магистральной улицы районного значения	ул. Совхозная	Реконс трукци я	2025- 2028	711	26
68	Участок магистральной улицы районного значения	ул. Совхозная	Реконс трукци я	2025- 2028	592	35
69	Магистральная улица районного значения	ул. Пятницкая	Реконс трукци я	2025- 2028	1073	25
70	Магистральная улица районного значения	пр-т Текстильщиков	Реконс трукци я	2025- 2028	1367	22
71	Магистральная улица	ул. Князева	Реконс	2025-	523	20

	районного значения		трукци я	2028		
72	Магистральная улица районного значения	ул. Долматова	Реконс трукци я	2025- 2028	492	20
73	Магистральная улица районного значения	между продолжением улицы Индустриальной и ул. Соловьинной параллельно Васильевскому шоссе	Строит ельств о	2025- 2028	980	35
74	Магистральная улица общегородского значения регулируемого движения	от ул. Камешники под железной дорогой на д. Средняя Костромского района	Строит ельств о	2025- 2028	1750	45
75	Развязка в разных уровнях	от ул. Камешники под железной дорогой на деревню Средняя Костромского района и железной дорогой	Строит ельств о	2025- 2028		
76	Магистральная улица общегородского значения 3 класса	наб. Чернигинская	Реконс трукци я	2025- 2028	1333	40
77	Магистральная улица общегородского значения 3 класса	ул. Московская	Реконс трукци я	2025- 2028	672	36
78	Магистральная улица общегородского значения 3 класса	ул. Димитрова	Реконс трукци я	2025- 2028	1503	45
79	Магистральная городская дорога 2 класса	ул. Дёминская	Реконс трукци я	2025- 2028	1216	45
80	Магистральная городская дорога 2 класса	продолжение улицы Дёминской	Строит ельств о	2025- 2028	2925	45

81	Развязка в одном уровне	ул. Дёминская-ул. Зелёная	Строительство	2025-2028		
82	Магистральная улица общегородского значения 3 класса	ул. Красная Байдарка	Реконструкция	2025-2028	1578	45
83	Развязка в двух уровнях	ул. Красная Байдарка-планируемый обход г. Костромы	Строительство	2025-2028		
84	Магистральная улица общегородского значения 3 класса	шоссе Васильевское	Строительство	2025-2028	813	45
85	Магистральная улица общегородского значения 3 класса	вдоль железной дороги от улицы Костромской до пр-та Рабочего	Строительство	2025-2028	2935	45
86	Развязка в разных уровнях	продолжение ул. Смирнова Юрия-пр-т Мира-железная дорога	Строительство	2025-2028		
87	Развязка в одном уровне	пр-т Рабочий-ул. Коммунаров	Строительство	2025-2028		
88	Развязка в одном уровне	ул. Ленина и планируемая улица	Строительство	2025-2028		
89	Магистральная улица общегородского значения 3 класса	продолжение ул. Шагова до ул. Галичской	Строительство	2025-2028	1255	45
90	Развязка в разных уровнях	ул. Смирнова Юрия и железная дорога	Строительство	2025-2028		
91	Магистральная улица общегородского значения 3 класса	ул. Свердлова	Строительство	2025-2028	1095	45
92	Магистральная улица общегородского значения 3 класса	ул. Калинина	Строительство	2025-2028	493	45

93	Развязка в одном уровне	ул. Калинина-ул. Северной Правды	Строительство	2025-2028		
94	Магистральная улица общегородского значения 3 класса	ул. Калинина	Реконструкция	2025-2028	1501	45
95	Магистральная улица общегородского значения 3 класса	ул. Коммунаров, ул. Ерохова	Строительство	2025-2028	2145	45
96	Магистральная улица общегородского значения 3 класса	ул. Октябрьская	Реконструкция	2025-2028	345	22
97	Улица в зоне жилой застройки	пос. Новый, ул. Ивана Нечаева	Реконструкция	2025-2028	621	22
98	Магистральная улица общегородского значения 3 класса	пр-т Текстильщиков	Реконструкция	2025-2028	526	22
99	Магистральная улица общегородского значения 3 класса	ул. Свердлова	Реконструкция	2025-2028	882	20
100	Магистральная улица общегородского значения 3 класса	ул. Шагова	Реконструкция	2025-2028	856	20
101	Магистральная городская дорога 2 класса	обход города Костромы от Кинешемского шоссе до планируемого продолжения ул. Дёминской	Строительство	2025-2028	2408	45
102	Магистральная улица общегородского значения 3 класса	ул. Береговая	Реконструкция	2025-2028	1920	35
103	Магистральная улица общегородского значения 3 класса	мост через реку Кострому	Реконструкция	2025-2028	1149	45
104	Магистральная городская дорога 2 класса	ул. Зелёная	Реконструкция	2025-2028	3642	35

105	Магистральная улица районного значения	продолжение ул. Радиозаводской до ул. Ярославской	Строительство	2023-2025	1193	45
106	Развязка в разных уровнях	ул. Магистральная-ул. Радиозаводская	Строительство	2025-2028		
107	Магистральная улица общегородского значения 3 класса	ул. Магистральная	Реконструкция	2025-2028	3036	60
108	Магистральная улица общегородского значения 3 класса	ул. Московская	Реконструкция	2025-2028	2795	45
109	Магистральная улица районного значения	между ул. Московской и ул. Ярославской	Строительство	2025-2028	1021	45
110	Магистральная улица общегородского значения 3 класса	продолжение ул. Индустриальной ко второму мосту через Волгу	Строительство	2025-2028	1126	45
111	Развязка в разных уровнях	продолжение ул. Индустриальной ко второму мосту через р. Волгу и шоссе Васильевскому	Строительство	2025-2028		
112	Магистральная городская дорога 2 класса	ул. Галичская	Реконструкция	2025-2028	2585	45
113	Магистральная улица общегородского значения 3 класса	ул. Ярославская	Реконструкция	2025-2028	3100	45
114	Магистральная улица общегородского значения 3 класса	ул. Волжская 2-я	Реконструкция	2025-2028	1648	30
115	Магистральная улица общегородского значения 3 класса	ул. Юбилейная	Реконструкция	2025-2028	1221	30
116	Магистральная городская дорога 2 класса	продолжение ул. Радиозаводской до	Строительство	2025-2028	1110	50

		планируемого обхода города Костромы	о			
117	Развязка в разных уровнях	продолжение ул. Радиозаводской, планируемый обход города Костромы и железная дорога	Строительство	2025-2028		
118	Магистральная улица общегородского значения 3 класса	в районе пос. Волжского	Строительство	2025-2028	3548	40
119	Магистральная улица общегородского значения 3 класса	ул. Ленина	Реконструкция	2025-2028	5212	30
120	Магистральная городская дорога 2 класса	ул. Костромская	Реконструкция	2025-2028	7505	45
121	Магистральная улица общегородского значения 3 класса	продолжение пр-та Рабочего	Строительство	2025-2028	843	45
122	Магистральная улица общегородского значения 3 класса	ул. Полянская	Реконструкция	2025-2028	828	35
123	Магистральная улица общегородского значения 3 класса	ул. Депутатская	Реконструкция	2025-2028	635	35
124	Магистральная улица общегородского значения 3 класса	шоссе Кинешемское	Реконструкция	2025-2028	4494	45
125	Развязка в одном уровне	шоссе Кинешемское и улица Индустриальная	Строительство	2025-2028		
126	Развязка в одном уровне	шоссе Кинешемское и ул. Димитрова	Строительство	2025-2028		
127	Развязка в одном уровне	шоссе Кинешемское и ул. Профсоюзная	Строительство	2025-2028		
128	Магистральная улица	ул. Советская	Реконс	2025-	1781	40

	общегородского значения 3 класса		трукци я	2028		
129	Магистральная улица общегородского значения 3 класса	ул. Профсоюзная	Реконс трукци я	2025- 2028	4406	45
130	Развязка в одном уровне	ул. Профсоюзная, ул. Волжская 2-я, ул. Юбилейная	Строит ельств о	2025- 2028		
131	Магистральная улица общегородского значения 3 класса	ул. Индустриальная	Реконс трукци я	2025- 2028	6643	45
132	Магистральная улица общегородского значения 3 класса	ул. Смирнова Юрия	Реконс трукци я	2025- 2028	3698	22
133	Магистральная улица общегородского значения 3 класса	ул. Титова	Реконс трукци я	2025- 2028	993	45
134	Магистральная улица общегородского значения 3 класса	ул. Северной Правды	Реконс трукци я	2025- 2028	1502	45
135	Развязка в разных уровнях	ул. Подлипаева-ул. Сусанина Ивана-ул. Советская	Строит ельств о	2025- 2028		
136	Магистральная улица общегородского значения 3 класса	ул. Сусанина Ивана	Реконс трукци я	2025- 2028	1150	60-70
137	Развязка в одном уровне	ул. Сусанина Ивана-ул. Калиновская, ул. Шагова	Строит ельств о	2025- 2028		
138	Магистральная улица общегородского значения 3 класса	ул. Калиновская	Реконс трукци я	2025- 2028	1225	60
139	Развязка в одном уровне	ул. Ленина-ул. Калиновская-ул. Полянская	Строит ельств о	2025- 2028		
140	Участок магистральной улицы общегородского значения 3 класса	пр-т Речной	Реконс трукци я	2025- 2028	4782	36

141	Участок магистральной улицы общегородского значения 3 класса	пр-т Речной	Реконструкция	2025-2028	733	45
142	Улица в зоне жилой застройки	ул. Покровского	Реконструкция	2025-2028	513	10
143	Улица в зоне жилой застройки	ул. Александра Зиновьева	Строительство	2025-2028	972	15-20
144	Улица в зоне жилой застройки	ул. Даремская	Строительство	2025-2028	534	28
145	Улица в зоне жилой застройки	б-р Маршала Василевского	Строительство	2025-2028	770	27
146	Развязка в одном уровне	ул. Ленина-железная дорога	Строительство	2025-2028	-	-
147	Развязка в одном уровне	ул. Костромская-ул. Зелёная	Строительство	2025-2028	-	-
148	Развязка в одном уровне	ул. Костромская-ул. Индустриальная	Строительство	2025-2028	-	-
149	Развязка в одном уровне	Продолжение ул. Дёминской-продолжение ул. Профсоюзной	Строительство	2025-2028	-	-
150	Развязка в разных уровнях	Продолжение ул. Камешники-продолжение ул. Индустриальной на правом берегу Волги	Строительство	2025-2028	-	-
151	Развязка в разных уровнях	Пересечение дороги на г. Нерехту и объездной дороги	Строительство	2025-2028	-	-
152	Развязка в одном уровне	ул. Ярославская-ул. Магистральная	Строительство	2025-2028	-	-

153	Улицы в зоне жилой застройки	В районе пос. Рыбное	Строительство	2025-2028	16172	16
154	Магистральные улицы районного значения	В районе пос. Рыбное	Строительство	2025-2028	10172	30
155	Улицы в зоне жилой застройки	В районе ул. Радиозаводской (бульвар)	Строительство	2025-2028	1431	23.5
156	Улица в зоне жилой застройки	В районе ул. Радиозаводской	Строительство	2025-2028	2935	25
157	Улица в зоне жилой застройки	Продолжение ул. Жужелинской	Строительство	2025-2028	761	17
158	Улица в зоне жилой застройки	Продолжение ул. Южной	Строительство	2024-2028	485	15
159	Улица в зоне жилой застройки	Ул. Олега Юрасова	Строительство	2025-2028	1290	40
160	Улица в зоне жилой застройки	Продолжение проезда. Студенческой	Строительство	2025-2028	1079	40
161	Улица в зоне жилой застройки	проезд Апраксинский	Строительство	2025-2028	2089	26
162	Улица в зоне жилой застройки	проезд Мантуровский	Строительство	2025-2028	1780	24
163	Улица в зоне жилой застройки	проезд Макарьевский	Строительство	2025-2028	1755	26
164	Улицы в зоне жилой застройки	проезд Павинский	Строительство	2025-2028	1118	24
165	Улицы в зоне жилой застройки	проезд Пыщугский	Строительство	2025-2028	1152	24

166	Улица в зоне жилой застройки	проезд Нейский	Строительство	2025-2028	1615	20
167	Улица в зоне жилой застройки	проезд Нерехтский	Строительство	2025-2028	1257	15
168	Улица в зоне жилой застройки	проезд Судиславский	Строительство	2025-2028	1598	15
169	Улица в зоне жилой застройки	проезд Межевской	Строительство	2025-2028	1562	15
170	Улица в зоне жилой застройки	проезд Волгореченский	Строительство	2025-2028	1519	15
171	Улица в зоне жилой застройки	проезд Вохомский	Строительство	2025-2028	1182	15
172	Улица в зоне жилой застройки	проезд Боговаровский	Строительство	2025-2028	882	15
173	Улица в зоне жилой застройки	проезд Красносельский	Строительство	2025-2028	241	15
174	Улица в зоне жилой застройки	проезд Антроповский	Строительство	2025-2028	1155	26
175	Улица в зоне жилой застройки	проезд Чухломский	Строительство	2025-2028	1117	24
176	Улица в зоне жилой застройки	проезд Поназыревский	Строительство	2025-2028	797	15
177	Улица в зоне жилой застройки	ул. Армейская	Строительство	2025-2028	2661	17,5
178	Улица в зоне жилой застройки	проезд 1-й Армейский	Строительство	2025-2028	302	20

179	Улица в зоне жилой застройки	проезд 2-й Армейский	Строительство	2025-2028	210	20
180	Улица в зоне жилой застройки	проезд 3-й Армейский	Строительство	2025-2028	212	20
181	Улица в зоне жилой застройки	проезд 4-й Армейский	Строительство	2025-2028	302	20
182	Улица в зоне жилой застройки	проезд 5-й Армейский	Строительство	2025-2028	215	20
183	Улица в зоне жилой застройки	проезд 6-й Армейский	Строительство	2025-2028	307	20
184	Улица в зоне жилой застройки	проезд 1-й Журавлиный	Строительство	2025-2028	322	20
185	Улица в зоне жилой застройки	проезд 2-й Журавлиный	Строительство	2025-2028	223	20
186	Улица в зоне жилой застройки	проезд 3-й Журавлиный	Строительство	2025-2028	222	20
187	Улица в зоне жилой застройки	проезд 4-й Журавлиный	Строительство	2025-2028	316	20
188	Улица в зоне жилой застройки	проезд 5-й Журавлиный	Строительство	2025-2028	220	20
189	Улица в зоне жилой застройки	проезд 6-й Журавлиный	Строительство	2025-2028	219	20
190	Улица в зоне жилой застройки	проезд 7-й Журавлиный	Строительство	2025-2028	313	20
191	Улица в зоне жилой застройки	улица Владимира Люсина	Строительство	2025-2028	1548	17,5

192	Улица в зоне жилой застройки	улица Героев	Строительство	2025-2028	3565	20
193	Улица в зоне жилой застройки	улица Ивана Шейкина	Строительство	2025-2028	323	15
194	Улица в зоне жилой застройки	улица Владимира Семенова	Строительство	2025-2028	750	20
195	Улица в зоне жилой застройки	улица Валентина Зайцева	Строительство	2025-2028	752	14
196	Улица в зоне жилой застройки	улица Николая Тараканова	Строительство	2025-2028	532	20
197	Улица в зоне жилой застройки	улица Анатолия Соколова	Строительство	2025-2028	556	20
198	Улица в зоне жилой застройки	улица Григория Сметанина	Строительство	2025-2028	583	20
199	Улица в зоне жилой застройки	улица Николая Колесникова	Строительство	2025-2028	601	15
200	Улица в зоне жилой застройки	улица Николая Тимофеева	Строительство	2025-2028	1223	15
201	Улица в зоне жилой застройки	улица Аркадия Жолниренко	Строительство	2025-2028	1150	15
202	Улица в зоне жилой застройки	улица Прасковьи Малининой	Строительство	2025-2028	1004	15
203	Улица в зоне жилой застройки	Без наименования сев.-вост. проезда Поназыревского	Строительство	2025-2028	1067	15
204	Магистральная улица общегородского значения	ул. Шарьинская	Строительство	2024-2028	3548	40

205	Улица в зоне жилой застройки	Ул. Бляхина (от пр. Речного 6-го до дома 38 по ул. Бляхина)	Реконструкция	2025-2028	512	20
206	Улица в зоне жилой застройки	Ул. Бляхина (от дома 40 до дома 78 по ул. Бляхина)	Реконструкция	2025-2028	437	15
207	Улица в зоне жилой застройки	Ул. Валентины Плетневой и участок дороги от ул. Валентины Плетневой до Кинешемского шоссе	Строительство	2023-2024	1175	15-32
208	Улица в зоне жилой застройки	Пр. Южный	Строительство	2024-2028	515	12-15
	Итого	Реконструкция		2025-2028	137040	
		Строительство, м		2025-2028	130826	

Реконструкция улично-дорожной сети может быть выполнена на основании документации по планировке территории с установлением красных линий в пределах нормативной ширины, применяемой для соответствующей категории дороги, с учетом сохранения объектов культурного наследия и предмета охраны исторического поселения федерального значения городская город Кострома.»;

Таблицу 6 изложить в следующей редакции:

«Таблица 6

№ п/п	Наименование и назначение объекта	Местоположение	Мероприятие	Очередность выполнения	Зоны с особыми условиями использования территории
2. Планируемые объекты в области здравоохранения					
1	Объект здравоохранения	Российская Федерация, Костромская область, городской округ город Кострома, севернее ул. Тверской	Строительство	2025-2028	Жилая зона
2	Поликлиника на 160 посещений в смену	Российская Федерация, Костромская область, городской округ город Кострома, пр. Нейский	Строительство	2025-2028	Общественно-деловая зона
3	Поликлиника	Российская Федерация,	Строитель	2025-	Общественно-

		Костромская область, городской округ город Кострома, в районе п. Волжский	ство	2028	деловая зона
4	Объект здравоохранения (встроенно-пристроенный)	Российская Федерация, Костромская область, городской округ город Кострома, ул. Профсоюзная, 26б	Строительство	2023-2025	Жилая зона
5	Объект здравоохранения (встроенно-пристроенный)	Российская Федерация, Костромская область, городской округ город Кострома, ул. Бульварная	Строительство	2025-2028	Зона здравоохранения
6	Объект здравоохранения	Российская Федерация, Костромская область, городской округ город Кострома, в районе пересечения улиц Василия Маргелова и Радиозаводской	Строительство	2025-2028	Зона здравоохранения
7	Объект здравоохранения. Роддом	Российская Федерация, Костромская область, городской округ город Кострома, в районе санатория "Костромской" и ул. Радиозаводской	Строительство	2023-2028	Зона объектов здравоохранения
8	Детская городская больница	Российская Федерация, Костромская область, городской округ город Кострома, ул. Беленогова Юрия, 18	Реконструкция с размещением дополнительного стационара	2023-2025	Зона здравоохранения
9	Поликлиника на 300 посещений в смену	Российская Федерация, Костромская область, городской округ город Кострома, в районе п. Рыбное	Строительство	2025-2028	Зона здравоохранения
3. Объекты в области культуры					
10	Реконструкция кирпичного гаража гос. учреждения культуры	Российская Федерация, Костромская область, городской округ город Кострома, ул. Советская	Реконструкция	до 2028	Общественно-деловая зона
4. Объекты в области физической культуры и спорта					
11	Региональный центр по современному пятиборью	Российская Федерация, Костромская область, городской округ город Кострома, пр-т Мира, 159	Строительство	до 2028	Спортивная зона

12	Реконструкция венткамеры под спортзал единоборств	Российская Федерация, Костромская область, городской округ город Кострома, ул. Депутатская, 49	Реконструкция	до 2028	Общественно-деловая зона
13	Многофункциональный спортивно-развлекательный комплекс	Российская Федерация, Костромская область, городской округ город Кострома, ул. Самоковская, 8а	Строительство	до 2028	Спортивная зона
14	Спортивно-оздоровительный комплекс	Российская Федерация, Костромская область, городской округ город Кострома, ул. Самоковская, 8а	Строительство	до 2028	Спортивная зона
15	Здание спортивно-оздоровительное. Детско-юношеская спортивная школа N 6	Российская Федерация, Костромская область, городской округ город Кострома, пр-т Речной, 65	Реконструкция	до 2028	-
16	Физкультурно-оздоровительный комплекс с плавательным бассейном	Российская Федерация Костромская область, городской округ город Кострома, пр-т Речной, 65	Строительство	до 2028	-

5. Объекты в области развития транспортной инфраструктуры

17	Аэропорт	г. Кострома	Реконструкция	до 2028	Санитарно-защитная зона по расчету
18	Причал для транзитных судов	ул. Лесная	Строительство	до 2028	-
19	Строительство участка набережной Чернигинской	г. Кострома	Строительство	до 2028	-

6. Объекты в области защиты окружающей среды

20	Берегоукрепление	Правый берег Горьковского водохранилища на участке 598-599 км судового хода	Ремонт, реконструкция	до 2028	Водоохранная зона
21	Берегоукрепление	Левый берег Горьковского водохранилища на участке 600 км судового хода	Строительство	до 2028	Водоохранная зона
22	Берегоукрепление	Правый берег Горьковского водохранилища (район п.	Строительство	до 2028	Водоохранная зона

		Селище до существующего берегоукрепления в районе завода ООО "Экско"			
23	Берегоукрепление	Правый берег р. Волги (в районе существующего пляжа) до автопешеходного моста протяженностью 1460 м	Строительство	до 2028	Водоохранная зона
24	Берегоукрепление и устройство набережной	От ул. Молочная гора до автопешеходного моста через р. Кострому и далее в районе ул. Запрудня протяженностью 4710 м	Строительство	до 2028	Водоохранная зона
25	Устройство набережной	От ул. Чайковского до городского пляжа протяженностью 360 м	Строительство	до 2028	Водоохранная зона
26	Берегоукрепление	Правый берег от автопешеходного моста до железнодорожного моста протяженностью 1260 м	Строительство	до 2028	Водоохранная зона
27	Берегоукрепление	Левый берег от р. Чёрная до железнодорожного моста протяженностью 930 м	Строительство	до 2028	Водоохранная зона
28	Изменение направления реки Чёрная и строительство локальных очистных сооружений	р. Чёрная	Строительство	до 2028	Водоохранная зона

»;

2) приложение 1 «Сводная карта территориального планирования. Основной чертеж. Карта границ города Костромы. Карта функциональных зон» изложить в редакции, согласно приложению 1 к настоящему решению;

3) приложение 2 «Карта планируемого размещения объектов местного значения городского округа в области развития улично-дорожной сети» изложить в редакции согласно приложению 2 к настоящему решению;

4) приложение 3 «Карта планируемого размещения объектов местного значения городского округа в области физической культуры и массового спорта, образования, здравоохранения, объектов утилизации и переработки бытовых и промышленных отходов, объектов в иных областях в связи с решением вопросов местного значения городского округа» изложить в редакции согласно приложению 3 к настоящему решению.

2. Настоящее решение вступает в силу со дня его официального опубликования. Положения Генерального плана города Костромы, утвержденного решением Думы города Костромы от 18 декабря 2008 года № 212 (с изменениями, внесенными настоящим решением), предусматривающие отнесение отдельных территорий города Костромы к территориям иных муниципальных образований или отнесение отдельных территорий иных муниципальных образований к территории города Костромы, вступают в силу со дня

вступления в силу закона Костромской области, в соответствии с которым изменяются границы города Костромы как муниципального образования. До дня вступления в силу указанного закона в отношении земельных участков, которые по состоянию на день вступления в силу настоящего решения расположены на территории города Костромы, применяются положения Генерального плана города Костромы, утвержденного решением Думы города Костромы от 18 декабря 2008 года № 212 (с изменениями, внесенными настоящим решением).

Глава города Костромы
«__»_____2023 год

Ю. В. Журин

Изменения в Генеральный план города Костромы

Материалы по обоснованию изменений Генерального плана города Костромы

Том VIII «Материалы по обоснованию изменений Генерального плана города Костромы. Сведения о границах городского округа город Кострома и границах населенного пункта»

Начальник Управления архитектуры
и градостроительства, главный архитектор
города Костромы

А. В. Козырев

Начальник отдела перспективного
развития территорий

Н. А. Сахарова

Введение.

Граница городского округа город Кострома установлена Законом Костромской области от 30 декабря 2004 года № 237-ЗКО «Об установлении границ муниципальных образований в Костромской области и о наделении муниципальных образований статусом городского, сельского поселения, муниципального района и городского округа». Сведения о границе муниципального образования городской округ город Кострома занесены в Единый государственный реестр недвижимости. Площадь территории муниципального образования городской округ город Кострома составляет 14442,26 га.

Согласно плану установления границы города Костромы на местности от 10 сентября 1956 года следует, что черта города была установлена в натуре (на местности) институтом «Гипрокоммунстрой». За период с 1957 по 1998 год городская черта неоднократно менялась в результате включения в состав земель города земельных участков Костромского района.

Последнее изменение было принято постановлением Костромской областной Думы от 31 декабря 1996 года № 381 в соответствии с проектом городской черты города Костромы, разработанного проектным институтом «Гипрокоммунстрой» в 1993 году и откорректированным АООТ «Костромагражданпроект» в 1996 году по состоянию на 15 октября 1996 года. Постановлением Совета Министров РСФСР от 15.05.1967 года № 339 был утверждён генеральный план города Костромы, который также содержал картографический материал городской черты.

Законом Костромской области от 27 сентября 2021 года № 132-7-ЗКО в границы муниципального образования городской округ город Кострома внесены изменения путем включения части территорий Апраксинского, Караваевского, Минского и Бакшеевского, а также исключения части территорий городского округа город Кострома и присоединения ее в Никольское сельское поселение.

Площадь территории в проектных границах муниципального образования составит 14916,77 га.

Указанные изменения обусловлены следующим.

В границах городского округа город Кострома имеется несколько анклавов, отнесенным к границам Бакшеевского сельского поселения Костромского района (населенные пункты деревень Самково и Каримово, а также две свободные от застройки территории), которые не имеют прямой связи с Костромским муниципальным районом, что является нарушением действующих норм Федерального закона от 06.10.2003 года № 131-ФЗ «Об общих принципах организации местного самоуправления».

В целях исключения указанных нарушений, а также с учетом перспектив развития муниципального образования, проектом изменений в Генеральный план города Костромы, предусматривается изменение границ городского округа город Кострома за счет земель Апраксинского, Никольского, Караваевского, Минского и Бакшеевского сельских поселений.

Изменение границ муниципального образования городской округ город Кострома

1. Апраксинское сельское поселение.

Увеличение площади городского округа города Кострома за счет присоединения земель Апраксинского сельского поселения обусловлено необходимостью включения участка существующих мест захоронения, примыкающих к кладбищу на улице Костромской.

24.10.2016 года на основании обращения Комитета городского хозяйства Администрации города Костромы рассмотрен вопрос по изменению границ города Костромы с северо-восточной стороны по ул. Костромской с включением дополнительной территории, занятой по факту захоронениями на земельном участке с кадастровым номером 44:07:012202:166.

На данный земельный участок площадью 6 га 02.06.2015 зарегистрировано право муниципальной собственности, свободных мест для захоронений фактически нет.

Кроме того, в границы городского округа город Кострома включается территория площадью 1,18 га, которая примыкает к указанному выше земельному участку и выравнивает границу территории существующего кладбища со стороны улицы Костромской. По факту эта территория также занята захоронениями.

2. Никольское сельское поселение.

Территория по Галичскому шоссе (пос. Фанерник, ул. Центральная и пер. Восточный) занята частным жилым сектором. Площадь, исключаемых земель, составляет 6,48 га. Согласно Генеральному плану города Костромы, данная территория предполагается для передачи Никольскому сельскому поселению, в составе 23 домовладений.

По сведениям Никольского сельского поселения, в указанных домовладениях зарегистрировано 45 человек. Сведения о зарегистрированных гражданах в МКУ г. Костромы «Центр регистрации граждан» на данную территорию отсутствуют ввиду того, что указанное учреждение эти домовладения не обслуживает.

Земельные участки, входящие в границы передаваемой территории, в основном находятся в частной собственности физических лиц. Часть из них поставлена на государственный кадастровый учет, остальная часть участков – это участки с правами, возникшими на основании ранее выданных правоустанавливающих документов Костромским муниципальным районом.

Данное предложение связано с тем, что права на некоторые объекты недвижимости (земельные участки) зарегистрированы по адресу с привязкой к пос. Фанерник Никольского сельского поселения. Указанная территория присоединена к границам города Костромы согласно проекту городской черты 1972 года, разработанному институтом «Гипрокоммунстрой».

В соответствии с Федеральным законом от 06.10.2003 года № 131-ФЗ «Об общих принципах организации местного самоуправления» не допускается нахождение одного поселка одновременно в границах городского округа и муниципального района.

Граница городского округа город Кострома в отношении Никольского сельского поселения отражена как планируемая граница в Генеральном плане города Костромы, действующим в редакции решения Думы города Костромы от 18.12.2014 года № 247.

Данное проектное предложение также отражено в Генеральном плане Никольского сельского поселения.

3. Караваевское сельское поселение.

Предполагаемое развитие включаемых земель (244 га) Караваевского сельского поселения – многоквартирное жилищное строительство с объектами социального, культурно-бытового развития, транспортной и инженерной инфраструктуры, зон рекреации.

Точное определение мест размещения объектов капитального строительства, улично-дорожной сети и территорий общего пользования с параметрами развития будет определяться путем разработки и утверждения документации по планировке территорий.

Предполагаемое освоение указных земель позволит построить порядка 1 000 000 кв.м. жилья в целях доведения до установленного регионом показателя по вводу жилья на территории областного центра – города Костромы и повышения комфортности городской среды путем строительства, в том числе объектов социальной, транспортной и инженерной инфраструктур.

В свою очередь, выполнение регионального показателя по вводу жилья позволит принять участие в федеральных программах по строительству социальных объектов на территории города Костромы.

Вопрос расширения границ городского округа город Кострома в целях развития жилищного строительства возник еще в 2016 году.

В целях планирования проведения данных работ произведен анализ территорий, прилегающих к границе города, их возможность обеспечения транспортной и инженерной инфраструктурой.

Согласно сведениям ЕГРН основная часть проанализированных земель относится к землям сельскохозяйственного использования, находится в частной собственности и в собственности Российской Федерации.

С учетом потенциала развития территорий, минимизации ограничений (СЗЗ взлетно-посадочной полосы аэропорта, наличие водных преград и т.п.), приоритетным направлением расширения границ городского округа город Кострома в целях развития жилищного строительства выбрана территории Караваевского сельского поселения с хорошо развитой транспортной инфраструктурой.

4. Минское сельское поселение.

Предполагаемое развитие включаемых земель (190,6 га) Минского сельского поселения – многоквартирное жилищное строительство с объектами социального, культурно-бытового развития, транспортной и инженерной инфраструктуры, зон рекреации.

Точное определение мест размещения объектов капитального строительства, улично-дорожной сети и территорий общего пользования с параметрами развития будет определяться путем разработки и утверждения документации по планировке территорий.

Предполагаемое освоение указных земель позволит построить порядка 600 000 кв.м. жилья в целях доведения до установленного регионом показателя по вводу жилья на территории областного центра – города Костромы и повышения комфортности городской среды путем строительства, в том числе объектов социальной, транспортной и инженерной инфраструктур.

В свою очередь, выполнение регионального показателя по вводу жилья позволит принять участие в федеральных программах по строительству социальных объектов на территории города Костромы.

Вопрос расширения границ городского округа город Кострома в целях развития жилищного строительства возник еще в 2016 году.

В целях планирования проведения данных работ произведен анализ территорий, прилегающих к границе города, их возможность обеспечения транспортной и инженерной инфраструктурой.

Согласно сведениям ЕГРН основная часть проанализированных земель относится к землям сельскохозяйственного использования, находится в частной собственности и в собственности Российской Федерации.

С учетом потенциала развития территорий, минимизации ограничений (СЗЗ взлетно-посадочной полосы аэропорта, наличие водных преград и т.п.), приоритетным направлением расширения границ городского округа город Кострома в целях развития жилищного строительства выбрана территория Минского сельского поселения с хорошо развитой транспортной инфраструктурой.

5. Бакшеевское сельское поселение.

Основной задачей предлагаемых изменений является исключение анклавов Бакшеевского сельского поселения, расположенных внутри границ городского округа город Кострома, которое достигается путем исключения территории общей площадью 17,53 га по факту занятой железной дорогой вдоль автодороги на город Нерехту.

Существующие населенные пункты деревень Самково и Каримово, а также две свободные от застройки территории, расположенные в границах городского округа город Кострома, не имеют прямой связи с Костромским муниципальным районом, что является нарушением действующих норм Федерального закона от 06.10.2003 года № 131-ФЗ «Об общих принципах организации местного самоуправления».

Земельный участок под железной дорогой сформирован, поставлен на

государственный кадастровый учет, находится в собственности Российской Федерации и предоставлен в аренду ОАО «Российские железные дороги». В настоящее время земельный участок под железной дорогой разделен, один из них будет отнесен к границам Бакшеевского сельского поселения Костромского муниципального района.

В границы городского округа город Кострома перейдет часть территории Бакшеевского сельского поселения на пересечении улиц Магистральной, Московской, Солонииковской площадью 59,59 га, которая предполагается для развития производства в соответствии с видами разрешенного использования - для промышленной и коммунально-складской зоны размещения объектов II и III класса опасности.

Развитие данной территории повлечет за собой поступление дополнительных доходов в бюджет города Костромы.

Следует отметить, что граница городского округа город Кострома в отношении Бакшеевского сельского поселения отражена как планируемая граница в Генеральном плане города Костромы, действующим в редакции решения Думы города Костромы от 18.12.2014 года № 247.

Данное проектное предложение также отражено в Генеральном плане Бакшеевского сельского поселения.

Площадь территории муниципального образования городской округ город Кострома в проектных границах составляет 14917,4011 га.

Граница населенного пункта город Кострома в существующих границах муниципального образования не совпадает с границей муниципального образования городской округ город Кострома, исключая части земель лесного фонда, сведения о которых представлены в Томе VII «Материалы по обоснованию изменений Генерального плана города Костромы. Сведения о землях лесного фонда». В черте города Костромы расположены лесные участки государственного лесного фонда Пригородного лесничества, Караваевского лесничества, Костромского участкового лесничества. Кварталы 57-67 Пригородного участкового лесничества, квартал 45 Караваевского участкового лесничества относятся к защитным лесам с категорией защитности леса, расположенные в лесопарковых зонах. 28 декабря 2021 года сведения о границе населенного пункта города Костромы внесены в единый государственный реестр недвижимости, площадь земель населенного пункта составляет 13 643,31 га.

В связи с проектным предложением по изменению границ городского округа город Кострома в проекте изменение в Генеральный план города Костромы также отражена проектная граница населенного пункта с учетом присоединяемых территорий и исключения части земель лесного фонда, сведения о которых содержатся в Томе V «Материалы по обоснованию изменений Генерального плана города Костромы. Сведения о землях лесного фонда».

Площадь земель населенного пункта в проектных границах составляет 14106,23 га.

Граница муниципального образования городской округ город Кострома, граница населенного пункта г. Кострома, проектные границы муниципального образования городской округ город Кострома и населенного пункта г. Кострома, устанавливаемые в составе Генерального плана городского округа город Кострома, представлены на Сводной карте территориального планирования. Основной чертёж. Карта границ города Костромы. Карта функциональных зон (в масштабе 1:10 000) в составе графических материалов утверждаемой части Генерального плана.

Проектные границы муниципального образования городской округ город Кострома, проектные границы населенного пункта г. Кострома, а также положения Генерального плана города Костромы, предусматривающие отнесение отдельных территорий города Костромы к территориям иных муниципальных образований или отнесение отдельных территорий иных муниципальных образований к территории города Костромы, вступают в

силу со дня вступления в силу Закона Костромской области от 30 декабря 2004 года № 237-ЗКО «Об установлении границ муниципальных образований в Костромской области и о наделении муниципальных образований статусом городского, сельского поселения, муниципального района и городского округа», в соответствии с которым изменяются границы города Костромы как муниципального образования и внесения измененных границ муниципального образования и населенного пункта в единый государственный реестр недвижимости.

Изменение границы муниципального образования городской округ город Кострома, заложенное проектом изменений в Генеральный план города Костромы, может проводиться в несколько этапов исходя из принятых решений в отношении территории каждого сельского поселения и отраженных в законе Костромской области от 30 декабря 2004 года № 237-ЗКО «Об установлении границ муниципальных образований в Костромской области и о наделении муниципальных образований статусом городского, сельского поселения, муниципального района и городского округа». Соответственно, границы населенного пункта город Кострома также может проводиться поэтапно с учетом принятых изменений границы муниципального образования.

Решением Совета депутатов Апраксинского сельского поселения Костромского муниципального района Костромской области от 17 июня 2021 года № 13 «Об изменении границ муниципального образования Апраксинского сельского поселения Костромского муниципального района Костромской области» выражено согласие населения на изменение границ указанного муниципального образования (копия решения прилагается).

Решением Совета депутатов Никольского сельского поселения Костромского муниципального района Костромской области от 24 июня 2021 года № 3 «Об изменении границ муниципального образования Никольского сельского поселения» выражено согласие населения на изменение границ указанного муниципального образования (копия решения прилагается).

Решением Совета депутатов Минского сельского поселения Костромского муниципального района Костромской области от 30 июня 2021 года № 11 «Об изменении границ муниципального образования Минское сельское поселение Костромского муниципального района Костромской области» выражено согласие населения на изменение границ указанного муниципального образования (копия решения прилагается).

Решением Совета депутатов Караваевского сельского поселения Костромского муниципального района Костромской области от 27 мая 2021 года № 27-3 «Об изменении границ муниципального образования Караваевское сельское поселение Костромского муниципального района Костромской области» выражено согласие населения на изменение границ указанного муниципального образования (копия решения прилагается).

Решением Совета депутатов Бакшеевского сельского поселения Костромского муниципального района Костромской области от 28 мая 2021 года № 11 «Об изменении границ муниципального образования Бакшеевского сельского поселения Костромского муниципального района Костромской области» выражено согласие населения на изменение границ указанного муниципального образования (копия решения прилагается).

Решением Собрания депутатов Костромского муниципального района Костромской области от 1 июля 2021 года № 56 «О выражении согласия населения Костромского муниципального района Костромской области на изменение границ муниципального образования Костромской муниципальный район Костромской области» выражено согласие населения на изменение границ указанного муниципального образования (копия решения прилагается).

СОВЕТ ДЕПУТАТОВ
АПРАКСИНСКОГО СЕЛЬСКОГО ПОСЕЛЕНИЯ
КОСТРОМСКОГО МУНИЦИПАЛЬНОГО РАЙОНА
КОСТРОМСКОЙ ОБЛАСТИ

РЕШЕНИЕ

от «17» июня 2021 года

№ 13

п. Апраксино

Об изменении границы муниципального образования Апраксинского сельского поселения Костромского муниципального района Костромской области

Рассмотрев решение Думы города Костромы от 8 апреля 2021 года № 59 «Об инициативе изменения границы муниципального образования городского округа город Кострома в районе Апраксинского сельского поселения», в соответствии со статьей 12 Федерального закона от 6 октября 2003 года №131-ФЗ «Об общих принципах местного самоуправления в Российской Федерации», Уставом муниципального образования Апраксинское сельское поселение Костромского муниципального района Костромской области, Совет депутатов Апраксинского сельского поселения.

РЕШИЛ:

1. Выразить согласие населения муниципального образования Апраксинского сельского поселения Костромского муниципального района Костромской области на изменение границы муниципального образования Апраксинского сельского поселения Костромского муниципального района Костромской области в районе муниципального образования городского округа город Кострома согласно приложению к настоящему решению.

2. Настоящее решение вступает в силу со дня его официального опубликования в общественно - политической газете «Апраксинский вестник».

Глава Апраксинского сельского поселения
Председатель Совета депутатов поселения



Н. Г.Константинов

Приложение к решению Совета депутатов
Апраксинского сельского поселения
Костромского муниципального района
Костромской области
от « » 2021 года №

**Графическое описание измененной части границы муниципального
образования Апраксинского сельского поселения
Костромского муниципального района Костромской области**



— существующая граница городского округа город Кострома
 присоединяемые земли к границам городского округа город Кострома

1	1219160,6300	296994,2400
2	1219298,6800	297145,2100
3	1219534,9700	296989,6400
4	1219456,2500	296918,8600
5	1219518,9800	296860,1100
6	1219477,6800	296823,6500
7	1219410,2400	296772,0800
8	1219409,2607	296771,4504

СОВЕТ ДЕПУТАТОВ
Никольского сельского поселения
Костромского муниципального района Костромской области

Р Е Ш Е Н И Е

от «24» июня 2021 года № 3

п. Никольское

**Об изменении границы
муниципального образования
Никольское сельское поселение**

В соответствии со статьей 12 Федерального закона от 06 октября 2003 года № 131-ФЗ «Об общих принципах организации местного самоуправления в Российской Федерации», руководствуясь статьями 29 и 55 Устава муниципального образования Никольского сельского поселения, Совет депутатов Никольского сельского поселения Костромского муниципального района Костромской области РЕШИЛ:

1. Выразить согласие населения муниципального образования Никольское сельское поселение на изменение границы муниципального образования Никольского сельского поселения в соответствии с решением Думы города Костромы от 08.04.2021 года № 56 «Об инициативе изменения границы муниципального образования городского округа город Кострома в районе Никольского сельского поселения» при условии заключения соглашения об исключении участка автомобильной дороги улицы Галическая.

2. Опубликовать настоящее решение в информационном бюллетене «Никольский вестник» и на официальном сайте администрации Никольского сельского поселения.

3. Настоящее решение вступает в силу с момента опубликования.

Глава Никольского сельского поселения
Костромского муниципального района
Костромской области



И.В. Мольков



**СОВЕТ ДЕПУТАТОВ КАРАВАЕВСКОГО СЕЛЬСКОГО ПОСЕЛЕНИЯ
КОСТРОМСКОГО МУНИЦИПАЛЬНОГО РАЙОНА
КОСТРОМСКОЙ ОБЛАСТИ**

Р Е Ш Е Н И Е

27 мая 2021г. №27-3

п. Караваево

**Об изменении границ муниципального образования
Караваевское сельское поселение
Костромского муниципального района Костромской области**

В соответствии со статьей 14 Федерального закона от 6 октября 2003года»131-ФЗ «ОБ общих принципах организации местного самоуправления в Российской Федерации», руководствуясь Уставом муниципального образования Караваевское сельское поселение Костромского муниципального района Костромской области,

Совет депутатов РЕШИЛ:

1.Выразить согласие населения на изменение границ Караваевского сельского поселения Костромского муниципального района Костромской области в районе границы муниципального образования городского округа город Кострома согласно приложениям 1,2 к настоящему решению.

2.Настоящее решение вступает в силу со дня его официального опубликования.

Глава Караваевского сельского поселения,
председатель Совета депутатов



О.Е.Теребрина

*Приложение 1
к решению Совета депутатов
Каравеевского сельского поселения
от 27 мая 2021 года № 27-3*


**Картографическое описание изменяемой части границы
муниципального образования Каравеевское сельское поселение
Костромского муниципального района Костромской области
в районе границы муниципального образования городского
округа город Кострома**

Граница проходит от МЗ-120 через бетонный МЗ № 121 до МЗ № 122, далее в южном направлении 48 метров в сторону бетонного МЗ-123, затем поворачивает в восточном направлении в районе опор высоковольтной линии электропередач 71 метр, плавно поворачивает в юго-восточном направлении на протяжении 68 метров и продолжается в южном направлении 110 метров, затем поворачивает на юго-восток на 387 метров, продолжается в восточном направлении 100 метров и уходит на юго-восток на 275 метров, затем поворачивает на восток на 221 метр, далее резко поворачивает в юго-западном направлении на 1230 метров, далее плавно поворачивает западнее на 816 метров по границе земель лесного фонда, затем огибает участок земель лесного фонда и продолжается в северо-западном направлении 1053 метра до наземной теплотрассы ТЭЦ-2 по улице Индустриальной до бетонного МЗ-142. Далее граница идет от МЗ-142 в юго-западном направлении в 2,5 метрах восточнее края наземной теплотрассы ТЭЦ-2 до полосы отвода автодороги Кострома-Красное до бетонного МЗ-149.

- От МЗ-154 в западном направлении 41 метр, затем резко поворачивает в юго-восточном направлении 1065 метров вдоль автодороги Кострома-Красное, далее 510 метров по направлению на юго-запад вдоль полосы отвода автодороги на санаторий "Колос" до пересечения с проселочной дорогой, затем поворачивает на северо-запад на протяжении 383 метров до угла садоводческого товарищества "Восход".

Приложение 2
к решению Совета депутатов
Каравеевского сельского поселения
от 27.08.2022 года № 27-3

Графическое описание измененной части границы
муниципального образования Каравеевское сельское поселение
Костромского муниципального района Костромской области
в районе границы муниципального образования городского
округа город Кострома

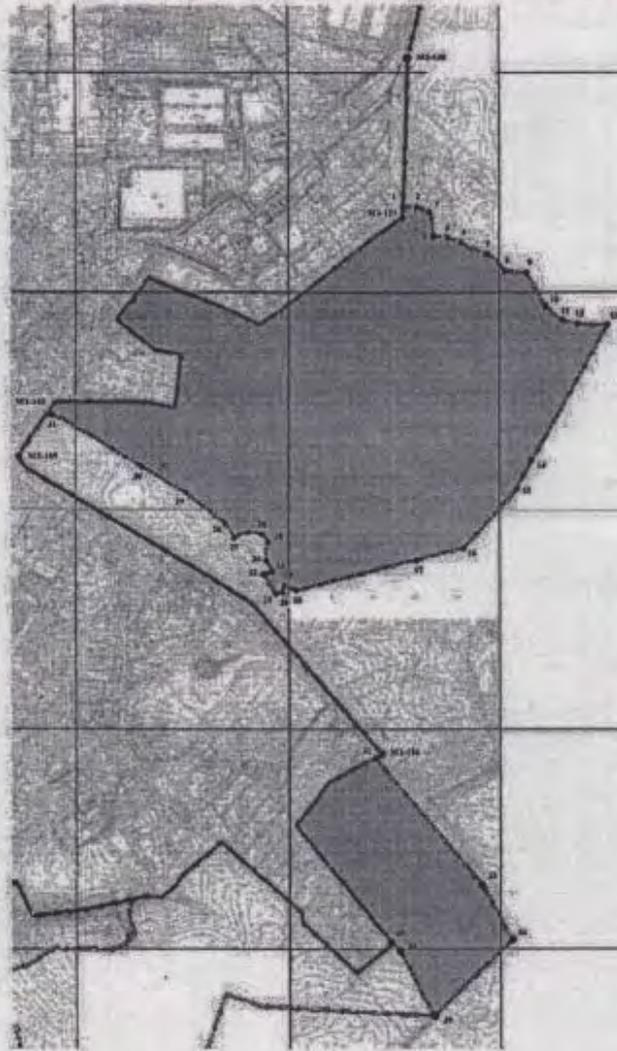

— граница городского округа город Кострома

■ территория, подлежащая изменению границы городского округа город Кострома

1	1219704,8300	289440,1100	11	1220443,5800	288902,7500	21	1219085,2850	287660,9019	30	1218479,8300	288239,4500
2	1219783,4900	289432,6800	12	1220525,8100	288882,0200	22	1219027,7500	287745,0800	31	1218037,7700	288496,0600
3	1219834,6100	289403,4000	13	1220662,1000	288875,8800	23	1219073,1100	287761,4800	32	1219342,7900	286911,7600
4	1219846,0500	289294,9800	14	1220224,8200	288124,4000	24	1219037,5600	287815,9100	33	1220051,8100	286322,3100
5	1219912,0213	289291,4378	15	1220163,4900	288049,6300	25	1219049,4700	287906,1900	34	1220185,4800	286070,1500
6	1220033,6600	289231,4300	16	1219977,5900	287862,2500	26	1219025,4600	287932,6600	35	1219806,3000	285728,3000
7	1220112,6700	289203,6200	17	1219737,9600	287810,1300	27	1218891,1238	287925,5611	36	1219651,1400	286030,0300
8	1220183,0100	289132,0900	18	1219173,0907	287676,1441	28	1218836,1500	287996,8700	37	1219618,8500	286060,4300
9	1220282,7200	289120,0100	19	1219120,8900	287694,0200	29	1218660,9000	288130,3300			
10	1220364,7500	288970,6600	20	1219110,5052	287667,5236	30	1218479,8300	288239,4500			



СОВЕТ ДЕПУТАТОВ
МИНСКОГО СЕЛЬСКОГО ПОСЕЛЕНИЯ
КОСТРОМСКОГО МУНИЦИПАЛЬНОГО РАЙОНА
КОСТРОМСКОЙ ОБЛАСТИ
Четвертого созыва

РЕШЕНИЕ

от 30.06.2021 года

№11

Об изменении границ муниципального образования Минское сельское поселение Костромского муниципального района Костромской области

В соответствии со статьей 12 Федерального закона от 6 октября 2003 года N 131-ФЗ «Об общих принципах организации местного самоуправления в Российской Федерации», с решением Думы города Костромы от 8 апреля 2021 года N 57 «Об инициативе изменения границы муниципального образования городского округа город Кострома в районе Минского сельского поселения», Совет депутатов Минского сельского поселения Костромского муниципального района Костромской области

РЕШИЛ:

1. Выразить согласие населения муниципального образования Минского сельского поселения Костромского муниципального района Костромской области на изменение границы муниципального образования Минского сельского поселения в районе городского округа город Кострома согласно приложениям N 1, N 2 к настоящему решению.

2. Настоящее решение вступает в силу со дня его официального опубликования.

Заместитель председателя
Совета депутатов



С.Н. Каравайков

СОВЕТ ДЕПУТАТОВ БАКШЕЕВСКОГО СЕЛЬСКОГО ПОСЕЛЕНИЯ
КОСТРОМСКОГО МУНИЦИПАЛЬНОГО РАЙОНА
КОСТРОМСКОЙ ОБЛАСТИ

РЕШЕНИЕ

от «28» мая 2021 г. № 11

пос. Зарубино

О выражении согласия населения
муниципального образования Бакшеевское
сельское поселение на изменение границ
муниципального образования Бакшеевское
сельское поселение Костромского
муниципального района

В соответствии со статьей 12 Федерального закона от 06.10.2006 года № 131-ФЗ «Об общих принципах организации местного самоуправления в Российской Федерации», рассмотрев решение Думы города Кострома от 08.04.2021 г. № 60 «Об инициативе изменения границы муниципального образования городского округа город Кострома в районе Бакшеевского сельского поселения», Совет депутатов

РЕШИЛ:

1. Выразить согласие населения муниципального образования Бакшеевское сельское поселение Костромского муниципального района на изменение границ муниципального образования Бакшеевское сельское поселение Костромского муниципального района, согласно приложениям 1,2 к настоящему решению.
2. Направить настоящее решение в адрес Думы города Кострома.
3. Настоящее решение вступает в силу с момента опубликованию в печатном средстве массовой информации «Вестник Бакшеевского сельского поселения».

Глава Бакшеевского сельского поселения
Костромского муниципального района
Костромской области



О.А. Сурков


Приложение № 1
К решению Совета депутатов
Бакшеевского сельского поселения
От 08.05.2021 г. № 11

Картографическое описание изменяемой части границы муниципального образования городского округа город Кострома в районе Бакшеевского сельского поселения

Граница проходит от МЗ-238 в северо-восточном направлении 404 метра вдоль полосы отвода Северной железной дороги, затем 93 метра в юго-восточном направлении до полосы отвода Северной железной дороги, пересекая железнодорожные пути, далее по границе полосы отвода Северной железной дороги в северо-восточном направлении 529 метров, далее граница поворачивает под прямым углом на северо-запад на 219 метров и продолжается в восточном направлении вдоль деревни Каримово 1415 метров до федеральной автомобильной дороги Р-600 Кострома-Иваново, затем поворачивает в северном направлении на 499 метров вдоль полосы отвода автодороги Кострома-Иваново, далее плавно поворачивает на северо-запад на 46 метров до полосы отвода автодороги Кострома-Москва, далее поворачивает в западном направлении на 448 метров вдоль автодороги Кострома-Москва, затем поворачивает под прямым углом на юг на 24 метра и далее поворачивает в западном направлении на 238 метров, затем под прямым углом поворачивает из север на 30 метров и затем продолжается в северо-западном направлении вдоль полосы отвода автодороги Кострома-Москва на 91 метр до транспортной развязки в районе улицы Магистральной, затем в юго-западном направлении 38 метров и продолжается в западном направлении вдоль теплоотрассы 350 метров, далее продолжается в юго-западном направлении вдоль автодороги Кострома-Нерехта на 155 метров, затем пересекая полосу отвода Северной железной дороги, движется в западном направлении 38 метров, поворачивает в юго-западном направлении на 31 метр и плавно возвращается в западном направлении на 82 метра, далее резко поворачивает на северо-восток и продолжается вдоль полосы отвода Северной железной дороги на протяжении 423 метров, затем поворачивает в северо-западном направлении вдоль полосы отвода автодороги Кострома-Москва на 336 метров, далее поворачивает на юго-запад 629 метров и резко поворачивает на протяжении 708 метров в юго-восточном направлении вдоль улицы Солоницковской и вдоль деревни Самково до автодороги Кострома-Нерехта, затем продолжается в юго-западном направлении по автомобильной дороге Кострома-Нерехта, далее плавно поворачивает западнее и продолжается 33 метра до МЗ-241.

Приложение № 2
 К решению Совета депутатов
 Бакшеевского сельского поселения
 От 08.05.2021 г. № 11

Графическое описание измененной части границы муниципального образования городского округа город Кострома в районе Бакшеевского сельского поселения

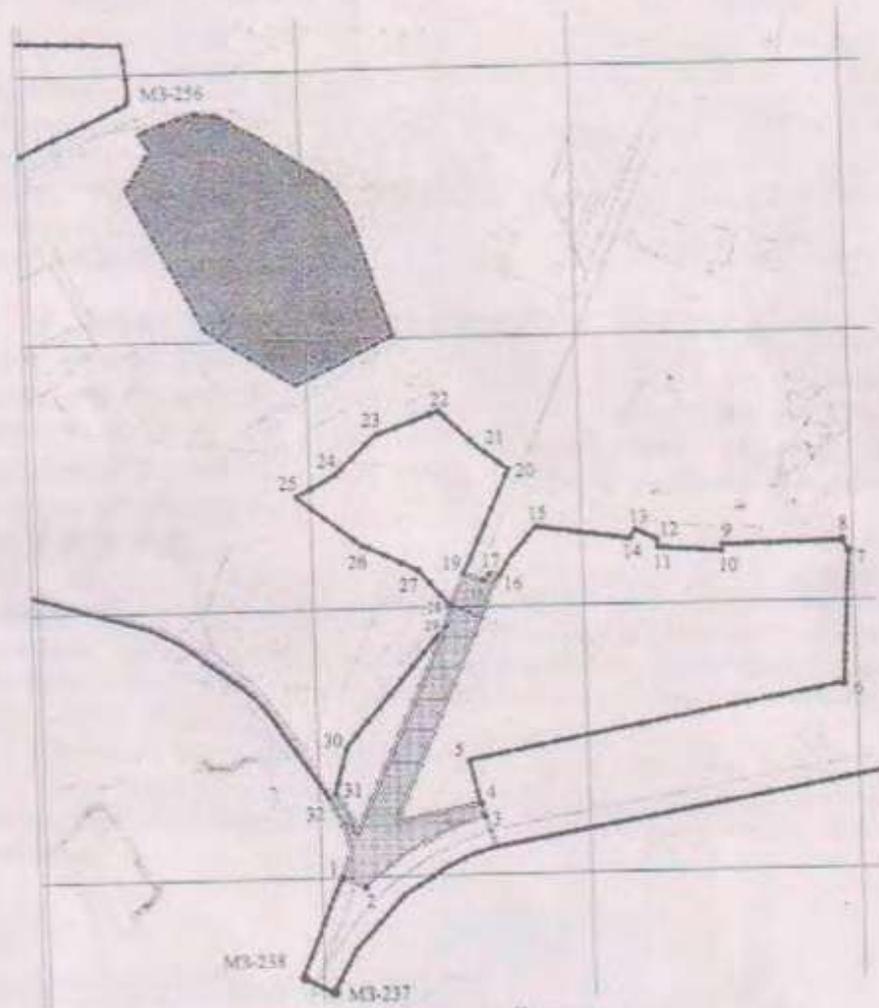

- существующая граница городского округа город Кострома
- присоединяемые земли к границам городского округа город Кострома
- отчуждаемые земли городского округа город Кострома

1 1209148,7600	28153,0000	9 1210643,5000	286334,8000	17 1209788,2990	284286,9980	25 1209691,3700	285957,3400
2 1209230,4200	283094,0400	10 1210643,6300	286309,8500	18 1209787,1967	286222,9607	26 1209315,8900	286371,6000
3 1209779,2200	283341,8200	11 1210400,6800	286330,7500	19 1209699,7120	286282,9621	27 1209324,1700	286248,5000
4 1209722,8761	283394,4761	12 1210400,4400	286360,6600	20 1209873,1300	286693,5500	28 1209839,8900	286335,1900
5 1209688,0619	283358,5277	13 1210324,9900	286390,8600	21 1209767,7200	286714,8900	29 1209626,0700	286068,6200
6 1211080,7100	283800,0000	14 1210510,2900	286395,2200	22 1209422,3000	286856,0000	30 1209235,2321	285871,2348
7 1211115,6200	283297,4800	15 1209964,2900	286418,9400	23 1209343,8900	286772,2800	31 1209187,3700	285452,1600
8 1211092,7062	283306,8862	16 1209828,9874	286241,7975	24 1209230,8000	286630,4400	32 1209161,3900	285431,4700



СОБРАНИЕ ДЕПУТАТОВ
КОСТРОМСКОГО МУНИЦИПАЛЬНОГО РАЙОНА
КОСТРОМСКОЙ ОБЛАСТИ

РЕШЕНИЕ

от «01»июля 2021 года № 56

г. Кострома

О выражении согласия населения Костромского муниципального района Костромской области на изменение границ муниципального образования Костромской муниципальный район Костромской области

Рассмотрев решения Думы города Костромы от 8 апреля 2021 года № 56 «Об инициативе изменения границы муниципального образования городского округа город Кострома в районе Никольского сельского поселения», от 8 апреля 2021 года № 57 «Об инициативе изменения границы муниципального образования городского округа город Кострома в районе Минского сельского поселения» от 8 апреля 2021 года № 58 «Об инициативе изменения границы муниципального образования городского округа город Кострома в районе Караваевского сельского поселения», от 8 апреля 2021 года № 59 «Об инициативе изменения границы муниципального образования городского округа город Кострома в районе Апраксинского сельского поселения» от 8 апреля 2021 года № 60 «Об инициативе изменения границы муниципального образования городского округа город Кострома в районе Бакшеевского сельского поселения», решения Собрания депутатов сельских поселений Костромского муниципального района Костромской области о согласии населения об изменении границ муниципального образования Апраксинского сельского поселения от 17.06.2021 № 13, Бакшеевского сельского поселения от 28.05.2021 № 11, Караваевского сельского поселения от 27.05.2021 № 27-3, Никольского сельского поселения от 24.06.2021 № 3, Минского сельского поселения от 30.06.2021 № 11, в соответствии со статьей 12 Федерального закона от 06.10.2003 № 131-ФЗ «Об общих принципах организации местного самоуправления в Российской Федерации», руководствуясь Уставом

Костромского муниципального района, Собрание депутатов Костромского муниципального района

РЕШИЛО:

1. Выразить согласие населения Костромского муниципального района Костромской области на изменение границ муниципального образования Костромской муниципальной район Костромской области в районе Апраксинского сельского поселения (Приложение 1,2) Бакшеевского сельского поселения (Приложение 3,4), Караваевского сельского поселения (Приложение 5,6) Минского сельского поселения (Приложение 7,8) Никольского сельского поселения (Приложение 9,10).

2. Настоящее решение вступает в силу после его официального опубликования.

Председатель Собрания депутатов
Костромского муниципального района


Глава Костромского
муниципального района




А.А. Нургазизов

Е.А. Шилова

Проектные предложения изменения границы муниципального образования:

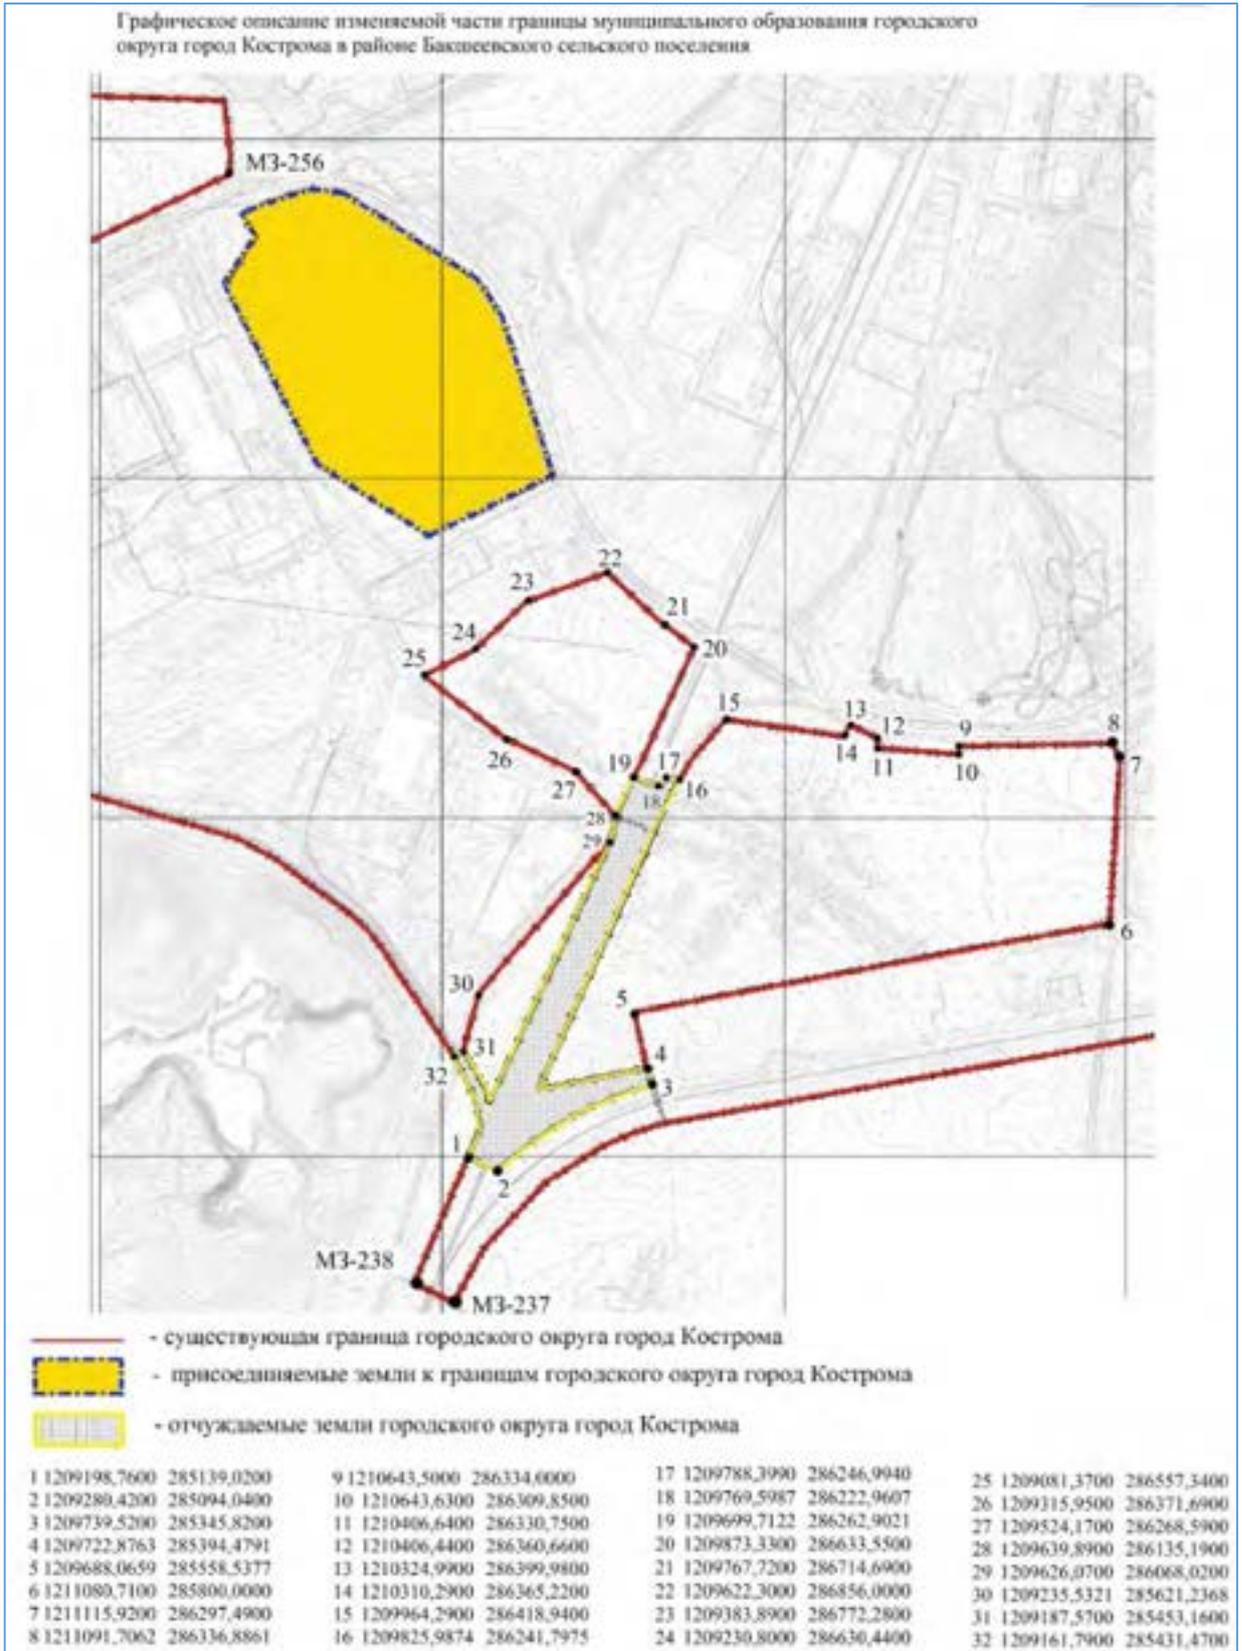

Графическое описание изменяемой части границы муниципального образования городского округа город Кострома в районе Минского сельского поселения

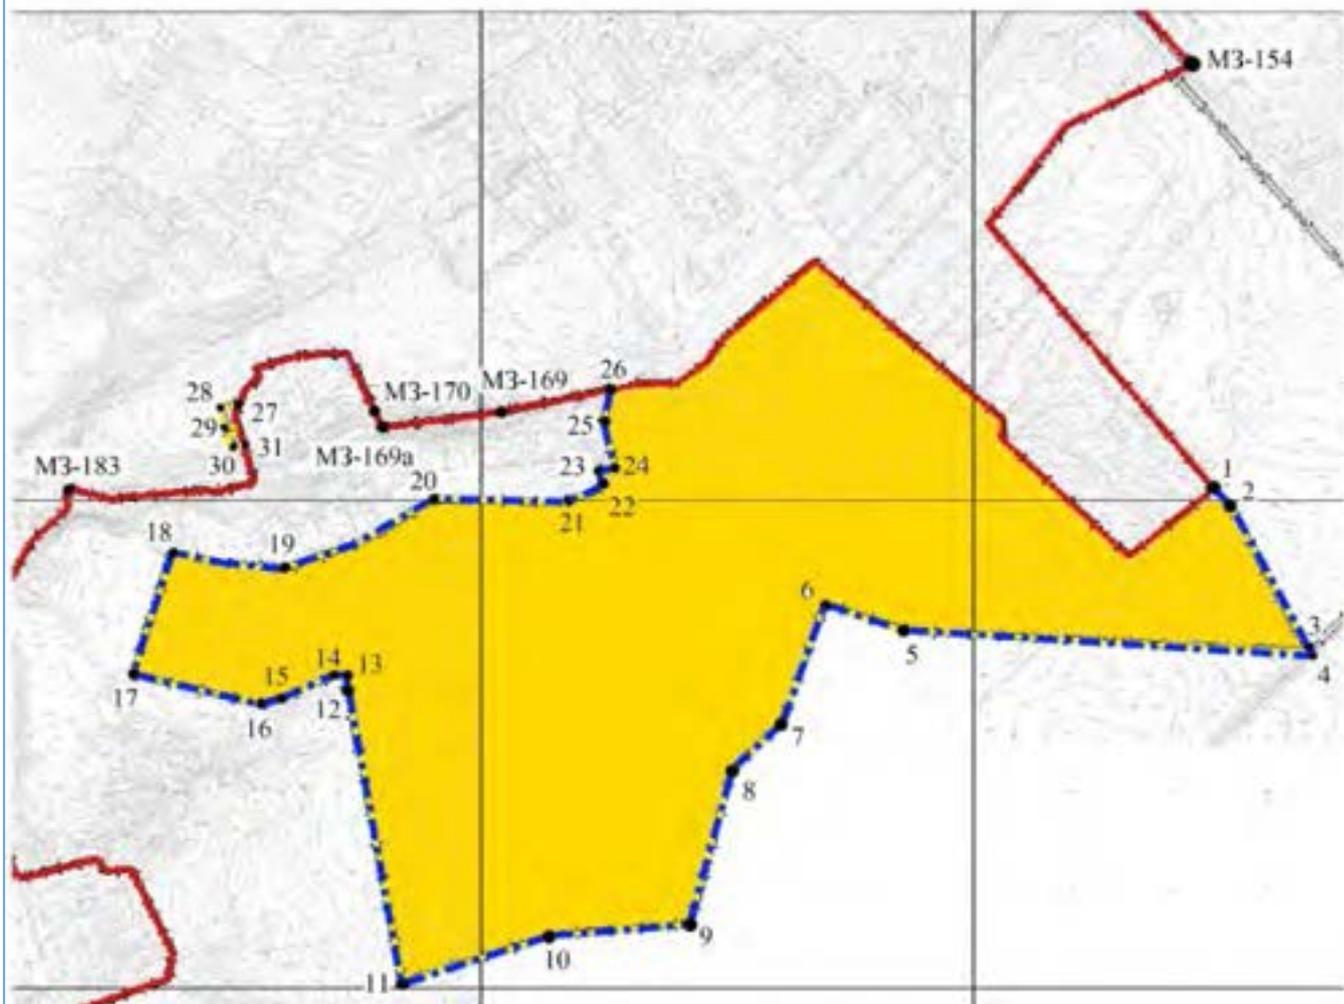

- - существующая граница городского округа город Кострома
- присоединяемые земли к границам городского округа город Кострома
- отчуждаемые земли городского округа город Кострома

1	1219618,8500	286060,4300	17	1217415,9400	285702,5600
2	1219651,1400	286030,0300	18	1217498,7800	285952,2000
3	1219806,3000	285728,3000	19	1217716,0600	285916,2000
4	1219807,1800	285726,6500	20	1218029,6200	286055,2400
5	1218998,8700	285775,3900	21	1218291,7300	286045,5300
6	1218825,5400	285832,3500	22	1218385,5032	286081,1875
7	1218736,8300	285592,6700	23	1218365,8200	286111,8400
8	1218633,6200	285492,3800	24	1218404,5000	286113,7700
9	1218547,1200	285180,9300	25	1218378,1300	286207,3600
10	1218269,1400	285159,2100	26	1218394,7759	286276,9487
11	1217960,3522	285064,1782	27	1217642,6000	286257,5000
12	1217851,9713	285672,2495	28	1217603,4100	286245,8700
13	1217852,2400	285693,9900	29	1217617,4300	286202,1400
14	1217833,2300	285696,3500	30	1217622,6100	286170,2600
15	1217782,1151	285674,8646	31	1217649,0400	286167,2000
16	1217656,1600	285644,5700			

Графическое описание изменяемой части границы муниципального образования городского округа город Кострома в районе Апраксинского сельского поселения

Примечание № 1 к проекту решения Думы города Ко

№ _____




- существующая граница городского округа город Кострома
 - присоединяемые земли к границам городского округа город Кострома

1	1219160,6300	296994,2400
2	1219298,6800	297145,2100
3	1219534,9700	296989,6400
4	1219456,2500	296918,8600
5	1219518,9800	296860,1100
6	1219477,6800	296823,6500
7	1219410,2400	296772,0800
8	1219409,2607	296771,4504

Графическое описание изменяемой части границы муниципального образования городского округа город Кострома и районе Караваевского сельского поселения

Муниципальное образование городского округа город Кострома
 Караваевское сельское поселение
 Проект № 12-03/2015 от 10.03.2015 г.

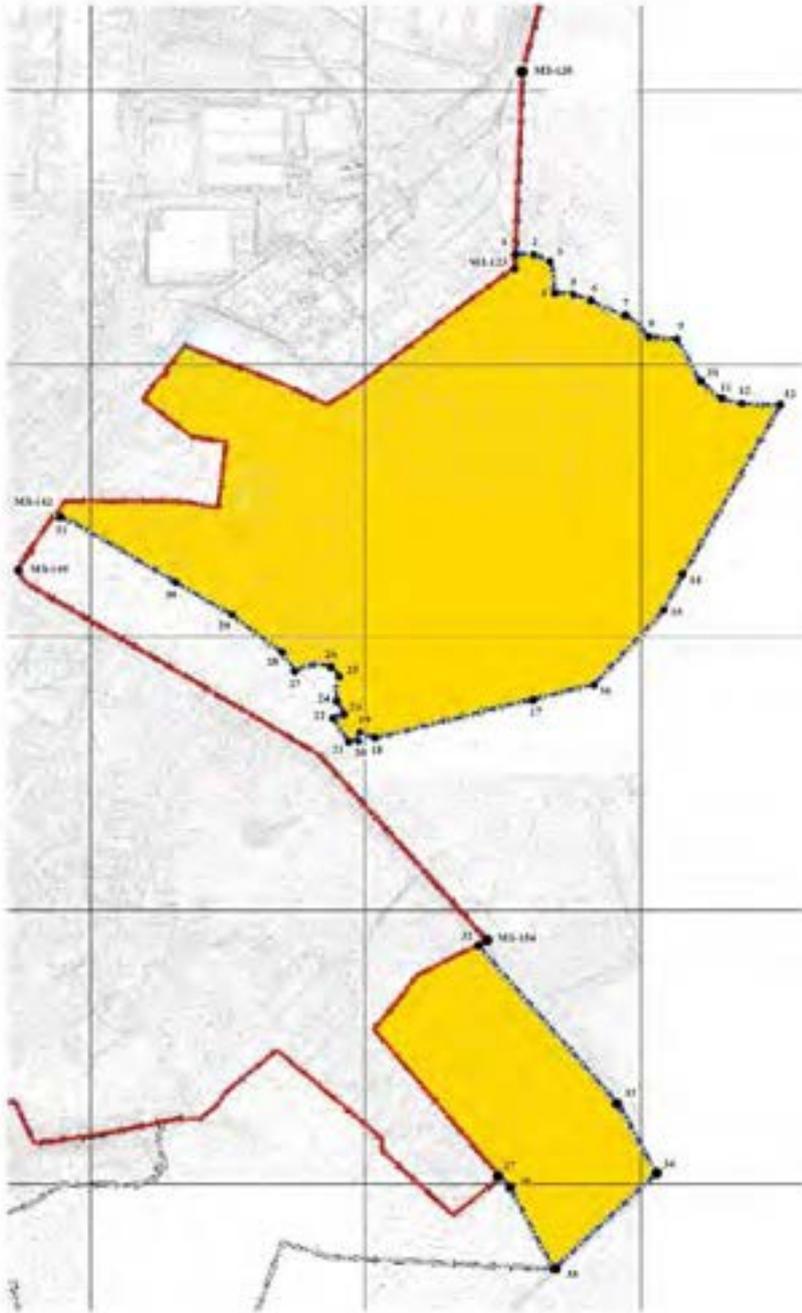


— существующая граница городского округа город Кострома
 — присоединяемые земли к границам городского округа город Кострома

1	1219704,8300	289440,1100	11	1220443,5800	288902,7500	21	1219085,2850	287660,9019	30	1218479,8300	288239,4500
2	1219783,4900	289432,6800	12	1220525,8100	288882,0200	22	1219027,7500	287745,0800	31	1218037,7700	288496,0600
3	1219834,6100	289403,4000	13	1220662,1000	288875,8800	23	1219073,1100	287761,4800	32	1219542,7900	286911,7600
4	1219846,0500	289294,9800	14	1220224,8200	288124,4000	24	1219037,5600	287815,9100	33	1220051,8100	286322,3100
5	1219912,0213	289291,4378	15	1220163,4900	288049,6300	25	1219049,4700	287906,1900	34	1220185,4800	286070,1500
6	1220033,6600	289231,4300	16	1219977,5900	287862,2500	26	1219025,4600	287932,6600	35	1219806,3000	285728,3000
7	1220112,6700	289203,6200	17	1219737,9600	287810,1300	27	1218891,1238	287925,5611	36	1219651,1400	286030,0300
8	1220183,0100	289132,0900	18	1219173,0907	287676,1441	28	1218836,1500	287996,8700	37	1219618,8500	286060,4300
9	1220282,7200	289120,0100	19	1219120,8900	287694,0200	29	1218660,9000	288130,3300			
10	1220364,7500	288970,6600	20	1219110,5052	287667,5236	30	1218479,8300	288239,4500			

Графическое описание изменяемой части границы муниципального образования городского округа город Кострома в районе Никольского сельского поселения

Кострома в районе Цивилья
Цивилья: М.Д.а.г.р.о.у.р.о.в.е

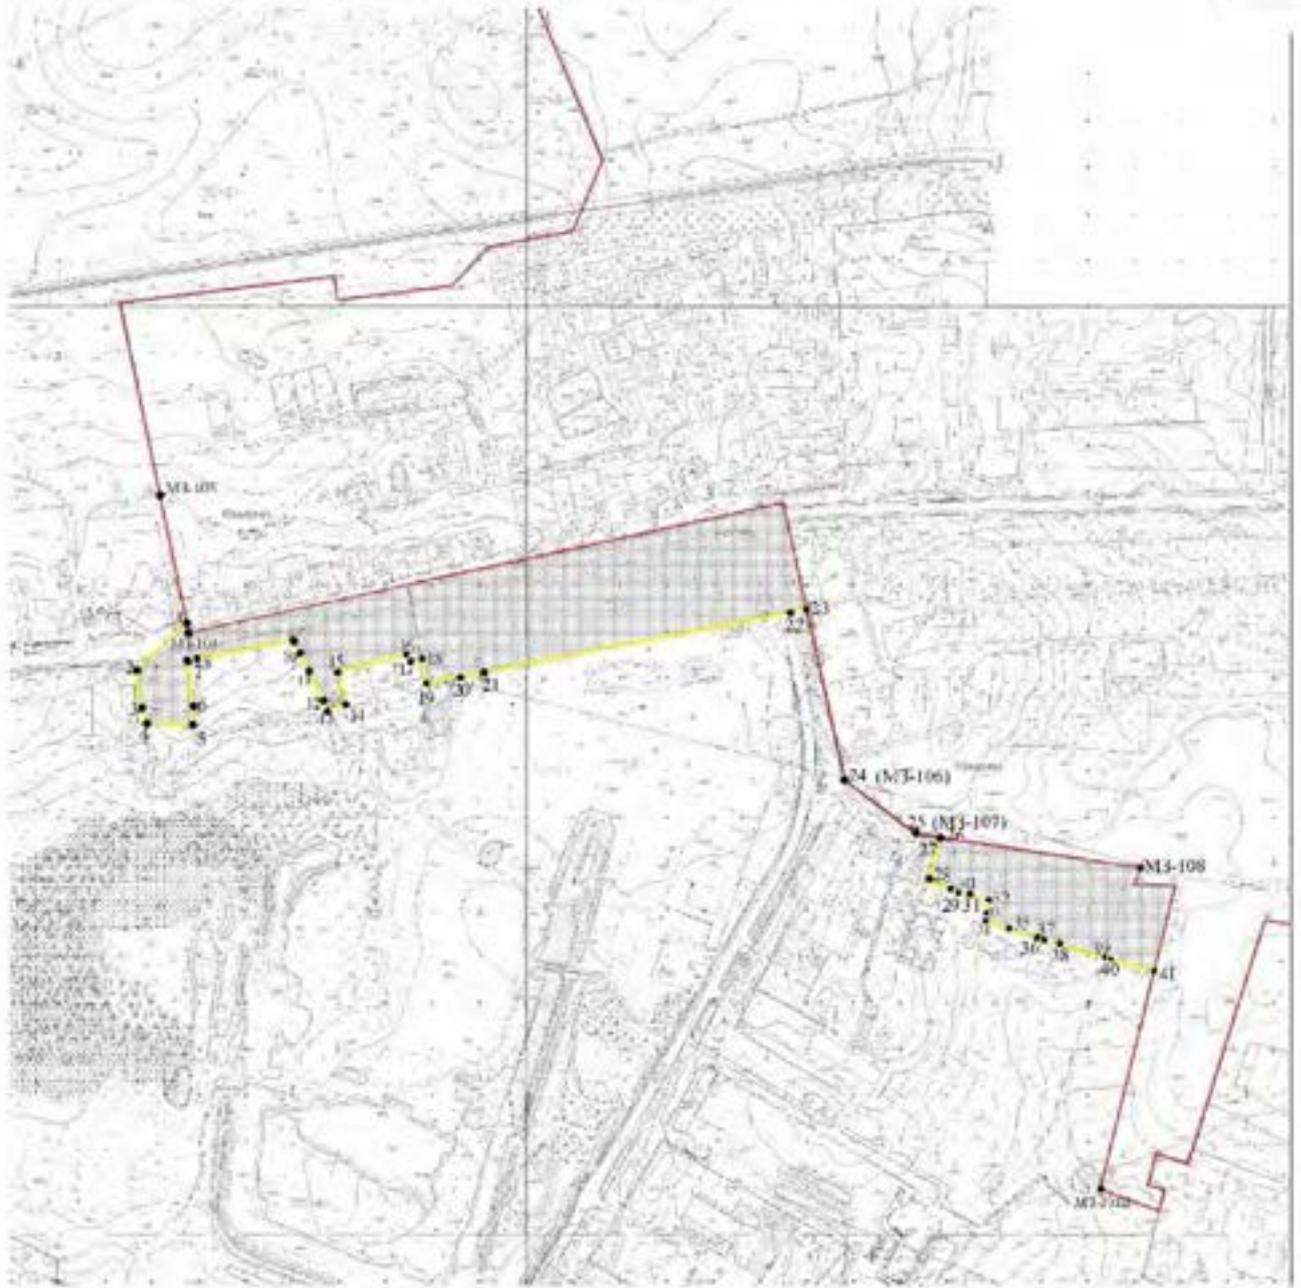

— существующая граница городского округа город Кострома

— отчуждаемые земли городского округа город Кострома

1	1218830,4547	292764,5649	11	1218958,0521	292655,3773	22	1219478,5630	292710,8146	31	1219657,4600	292485,3500
2	1218777,4175	292654,6557	12	1218976,5096	292620,7833	23	1219493,2487	292713,5972	32	1219685,5600	292396,8900
3	1218782,3720	292612,4175	13	1218980,0616	292610,2796	24	1219532,4900	292528,6500	33	1219682,8400	292384,8400
4	1218787,9365	292597,7949	14	1218989,3999	292614,2891	25	1219606,8160	292471,0900	34	1219680,5200	292377,2500
5	1218835,7737	292594,2776	15	1218990,8395	292650,6607	26	1219634,0722	292466,7041	35	1219706,3100	292365,5100
6	1218837,4186	292614,9131	16	1219065,6654	292669,1321	27	1219631,4200	292456,2300	36	1219719,6100	292361,3500
7	1218831,0722	292664,5346	17	1219067,7908	292661,1419	28	1219623,8200	292419,8400	37	1219723,0600	292360,3000
8	1218836,9432	292665,6898	18	1219080,8315	292667,2901	29	1219645,6400	292408,9100	38	1219741,0600	292354,7900
9	1218942,4973	292684,8910	19	1219085,9835	292636,7407	30	1219648,1700	292408,0900	39	1219805,6200	292335,0300
10	1218949,4074	292673,0989	20	1219122,3226	292641,8213				40	1219815,0900	292332,1300
			21	1219148,6024	292648,0959				41	1219861,2344	292318,0134

Перечень земельных участков, которые включаются в границы населенных пунктов, входящих в состав городского округа город Кострома

Таблица 1.

№ п/п	Кадастровый номер земельного участка	Планируемая категория земель	Цель планируемого использования земельных участков, включаемых в границы населенных пунктов
1.	44:07:030701:250	Земли населенных пунктов	Жилищное строительство с размещением объектов социально-культурно-бытового назначения, рекреационные зоны
2.	44:07:030701:156	Земли населенных пунктов	Жилищное строительство с размещением объектов социально-культурно-бытового назначения
3.	44:07:030701:178	Земли населенных пунктов	Жилищное строительство с размещением объектов социально-культурно-бытового назначения, рекреационные зоны
4.	44:07:030701:248	Земли населенных пунктов	Жилищное строительство с размещением объектов социально-культурно-бытового назначения
5.	44:07:030701:249	Земли населенных пунктов	Жилищное строительство с размещением объектов социально-культурно-бытового назначения, рекреационные зоны
6.	44:07:030701:230	Земли лесного фонда Земли населенных пунктов	Земли лесного фонда Жилищное строительство с размещением объектов социально-культурно-бытового назначения
7.	44:07:030701:251	Земли населенных пунктов	Жилищное строительство с размещением объектов социально-культурно-бытового назначения
8.	44:07:030701:216	Земли населенных пунктов	Жилищное строительство с размещением объектов социально-культурно-бытового назначения
9.	44:07:030701:220	Земли населенных пунктов	Жилищное строительство с размещением объектов социально-культурно-бытового назначения, рекреационные зоны
10.	44:07:030701:152	Земли населенных пунктов	Жилищное строительство с размещением объектов социально-культурно-бытового назначения, рекреационные зоны
11.	44:07:030701:242	Земли населенных пунктов	Жилищное строительство с размещением объектов социально-культурно-бытового назначения
12.	44:07:030701:465	Земли населенных	Жилищное строительство с размещением объектов социально-

		пунктов	культурно-бытового назначения
26.	44:07:072001:268	Земли населенных пунктов	Жилищное строительство с размещением объектов социально-культурно-бытового назначения
27.	44:07:072001:3	Земли населенных пунктов	Жилищное строительство с размещением объектов социально-культурно-бытового назначения
28.	44:07:000000:541	Земли населенных пунктов	Жилищное строительство с размещением объектов социально-культурно-бытового назначения
29.	44:07:024101:2	Земли населенных пунктов	Промышленное строительство
30.	44:7:12202:166	Земли населенных пунктов	Зона кладбищ
31.	44:7:12202:520	Земли населенных пунктов	Зона кладбищ

Перечень земельных участков, которые исключаются из границ городского округа город Кострома

Таблица 2.


№ п/п	Кадастровый номер земельного участка	Планируемая категория земель	Цель планируемого использования земельных участков, исключаемых из границ населенных пунктов
1.	44:27:060402:83	Земли населенных пунктов	Жилищное строительство
2.	44:27:060402:84	Земли населенных пунктов	Жилищное строительство
3.	44:27:060402:24	Земли населенных пунктов	Жилищное строительство
4.	44:27:060402:30	Земли населенных пунктов	Жилищное строительство
5.	44:27:060402:27	Земли населенных пунктов	Жилищное строительство
6.	44:27:60402:81	Земли населенных пунктов	Жилищное строительство
7.	44:27:60402:80	Земли населенных пунктов	Жилищное строительство
8.	44:27:60402:372	Земли населенных пунктов	Жилищное строительство
9.	44:27:60402:373	Земли населенных пунктов	Жилищное строительство
10.	44:27:060402:28	Земли населенных пунктов	Жилищное строительство
11.	44:27:060402:37	Земли населенных пунктов	Жилищное строительство
12.	44:27:060402:368	Земли населенных пунктов	Жилищное строительство

		пунктов	
13.	44:27:60402:369	Земли населенных пунктов	Жилищное строительство
14.	44:27:060402:40	Земли населенных пунктов	Жилищное строительство
15.	44:27:60402:143	Земли населенных пунктов	Жилищное строительство
16.	44:27:60402:3	Земли населенных пунктов	Жилищное строительство
17.	44:27:60101:118	Земли населенных пунктов	Жилищное строительство
18.	44:27:60101:74	Земли населенных пунктов	Жилищное строительство

Описание местоположения границ населенного пункта городской округ город Кострома и описанием местоположения проектных границ населенного пункта городской округ город Кострома являются приложением к Генеральному плану города Костромы и содержатся в томе VI «Материалы по обоснованию изменений Генерального плана города Костромы. Приложения».

**Схема проектных границ муниципального образования городской округ город
Кострома с координатами характерных точек поворота в системе координат
МСК-44**

Обзорная схема границ

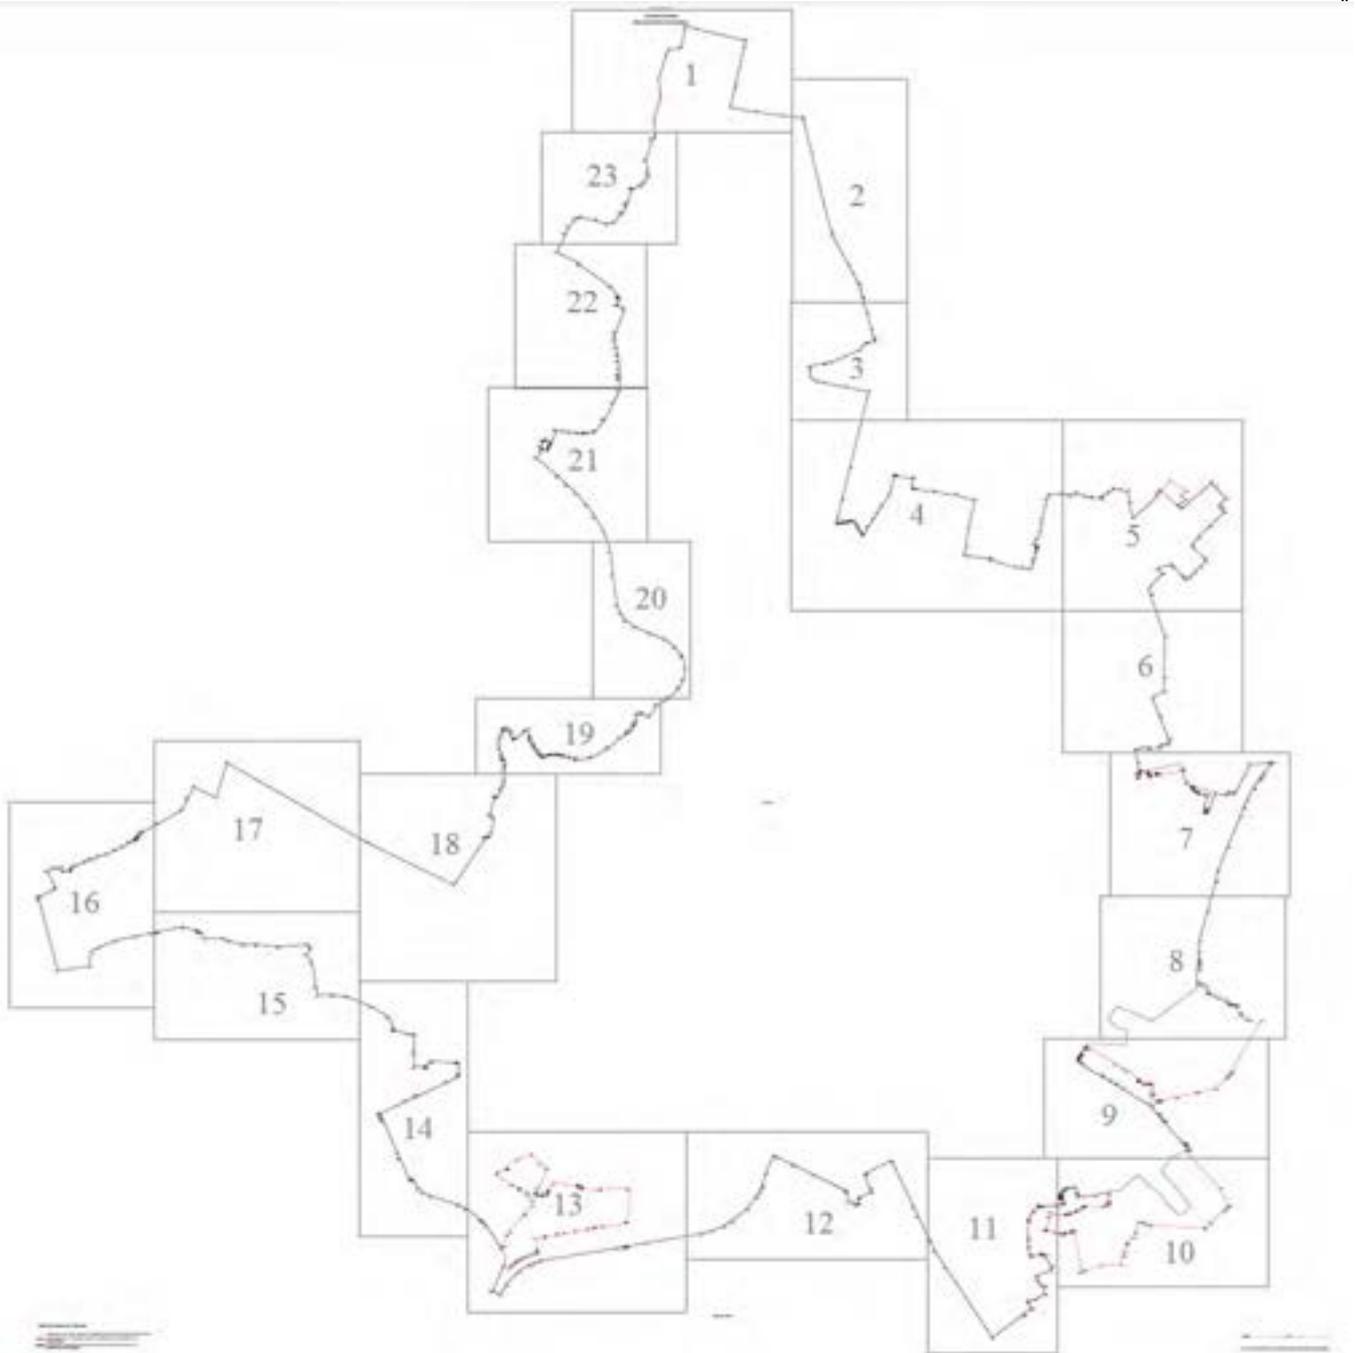

Масштаб 1:166648

Используемые условные знаки и обозначения:



Характерная точка границы объекта землеустройства




Надписи номеров характерных точек границы объекта землеустройства



Граница объекта землеустройства

Выносной лист № 1

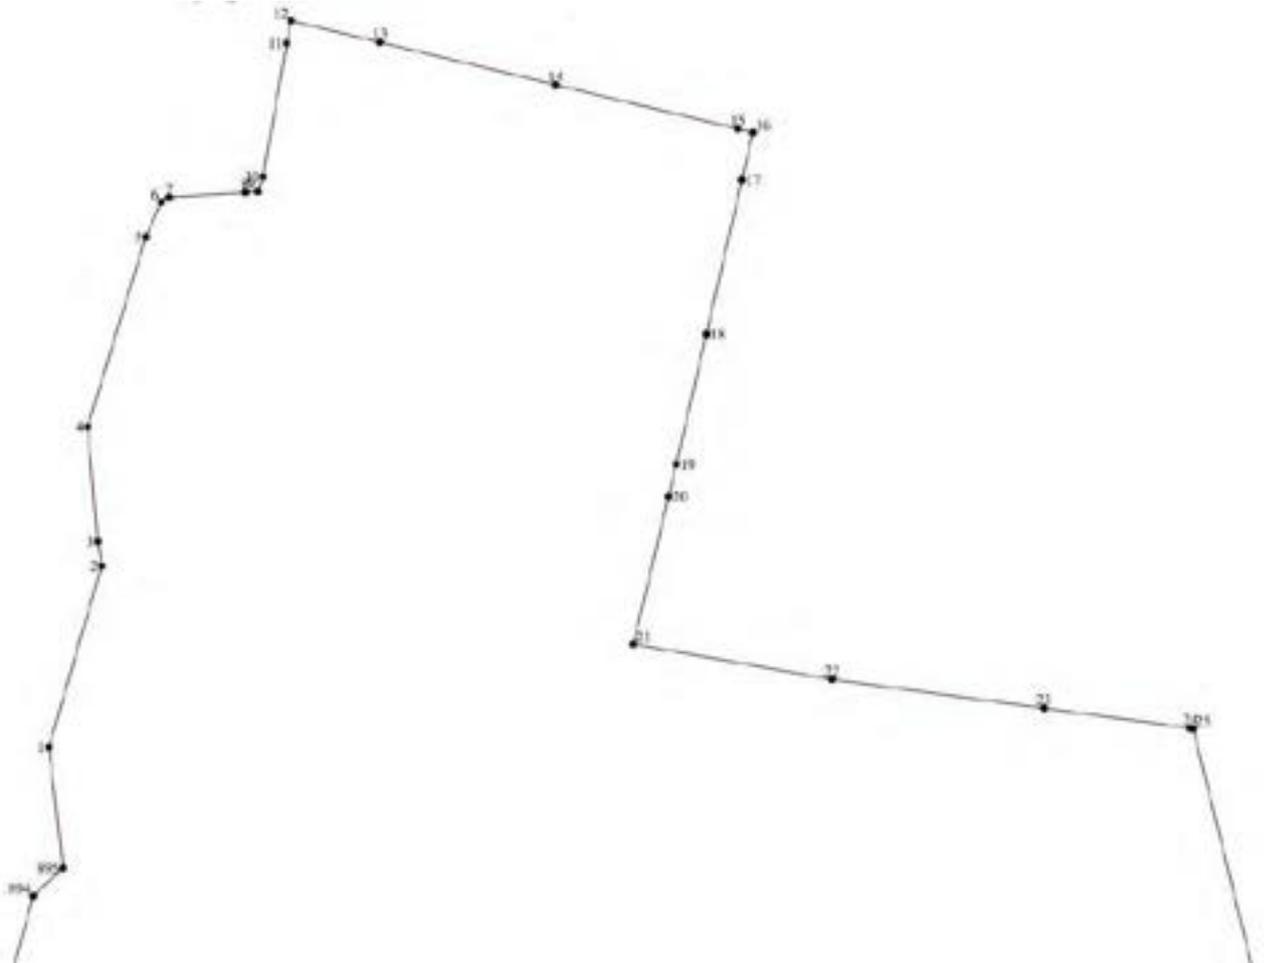


Масштаб 1:40000

Используемые условные знаки и обозначения:



Характерная точка границы объекта землеустройства

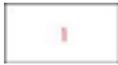

Надписи номеров характерных точек границы объекта землеустройства



Граница объекта землеустройства

Выносной лист № 2



Масштаб 1:40000

Используемые условные знаки и обозначения:




Характерная точка границы объекта землеустройства



Надписи номеров характерных точек границы объекта землеустройства



Граница объекта землеустройства

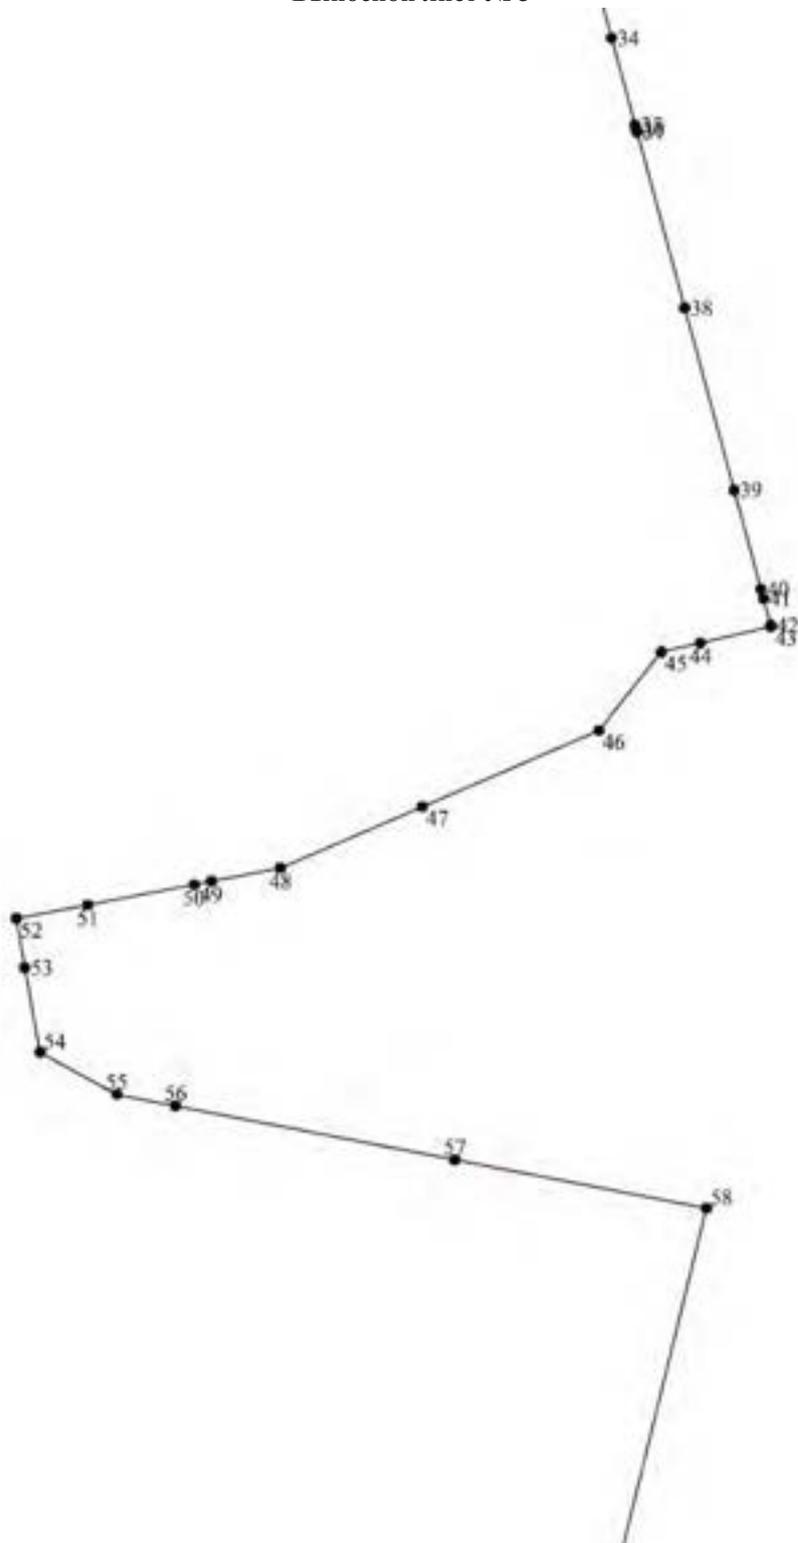

Масштаб 1:40000

Используемые условные знаки и обозначения:



Характерная точка границы объекта землеустройства




Надписи номеров характерных точек границы объекта землеустройства



Граница объекта землеустройства

Выносной лист № 4

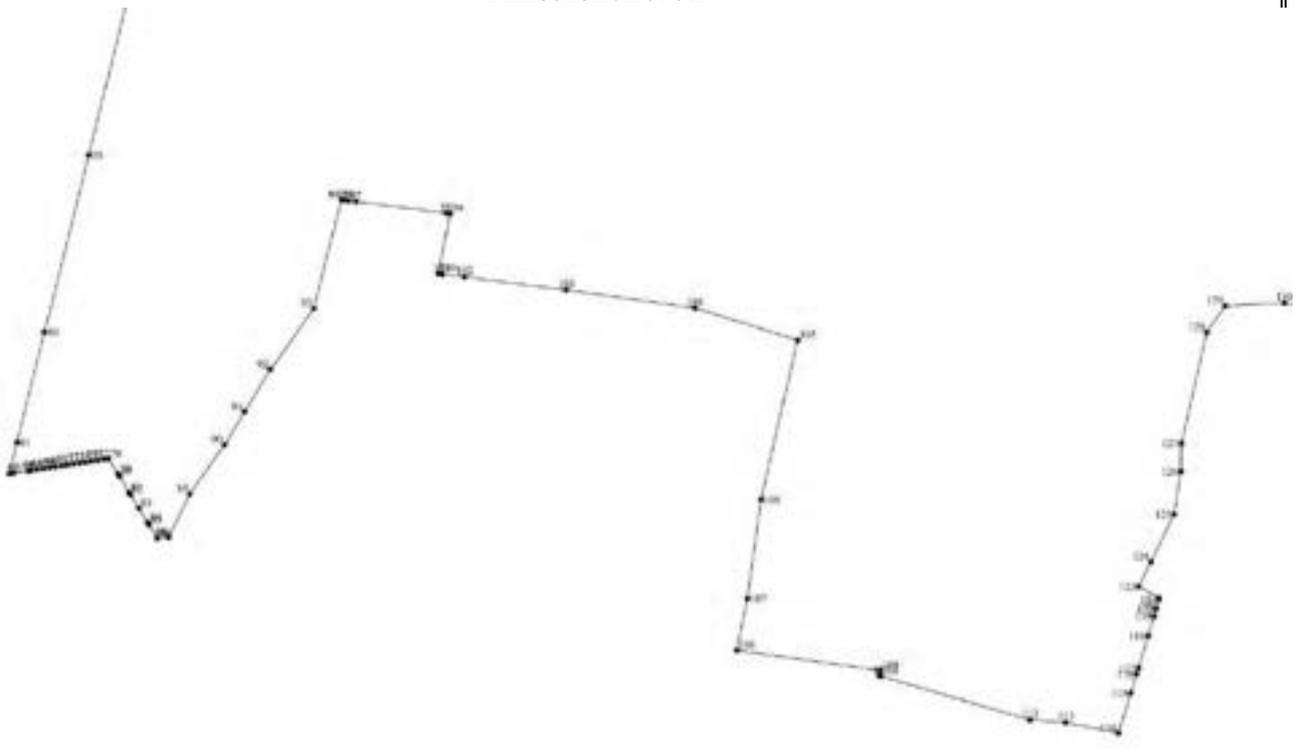


Масштаб 1:40000

Используемые условные знаки и обозначения:



Характерная точка границы объекта землеустройства

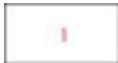


Надписи номеров характерных точек границы объекта землеустройства



Граница объекта землеустройства

Выносной лист № 5

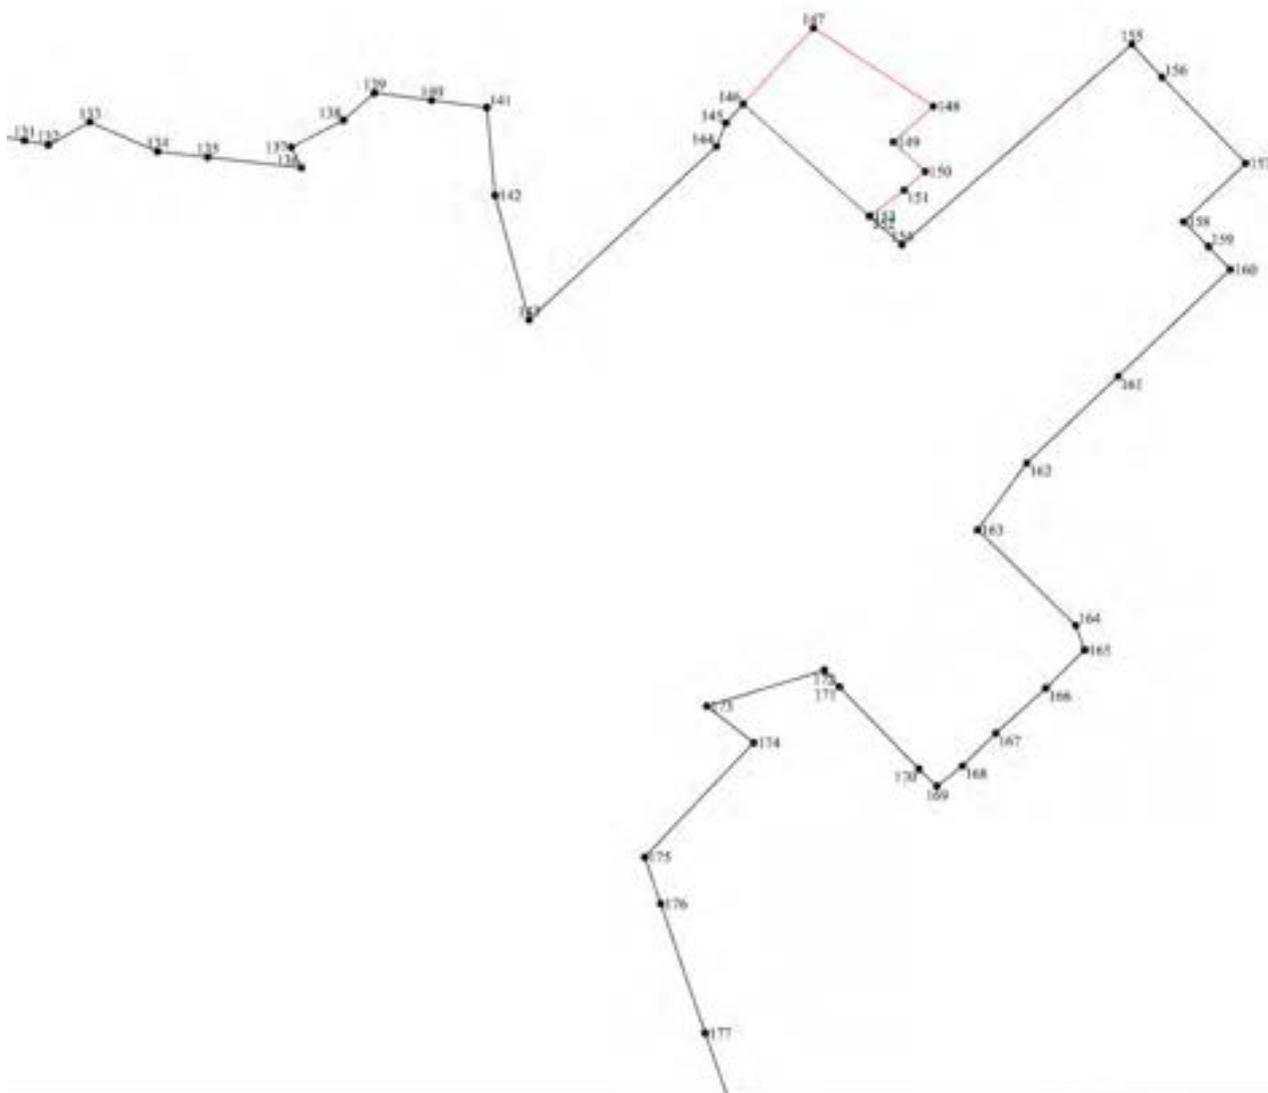

Масштаб 1:40000

Используемые условные знаки и обозначения:



Характерная точка границы объекта землеустройства



Надписи номеров характерных точек границы объекта землеустройства



Граница объекта землеустройства

Выносной лист № 6



Масштаб 1:40000

Используемые условные знаки и обозначения:



Характерная точка границы объекта землеустройства




Надписи номеров характерных точек границы объекта землеустройства



Граница объекта землеустройства

Выносной лист № 7

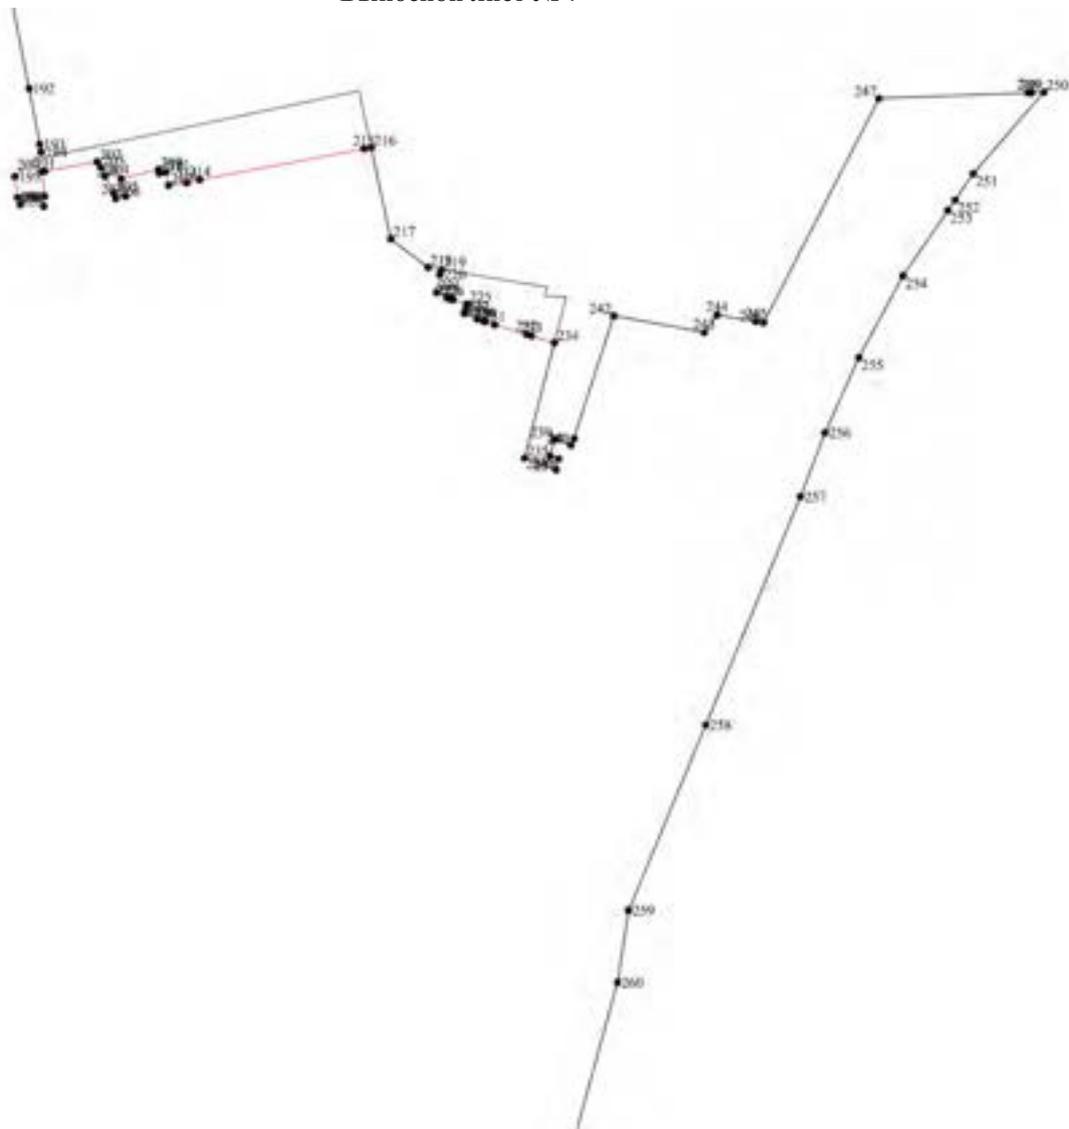

Масштаб 1:40000

Используемые условные знаки и обозначения:



Характерная точка границы объекта землеустройства




Надписи номеров характерных точек границы объекта землеустройства



Граница объекта землеустройства

Выносной лист № 8

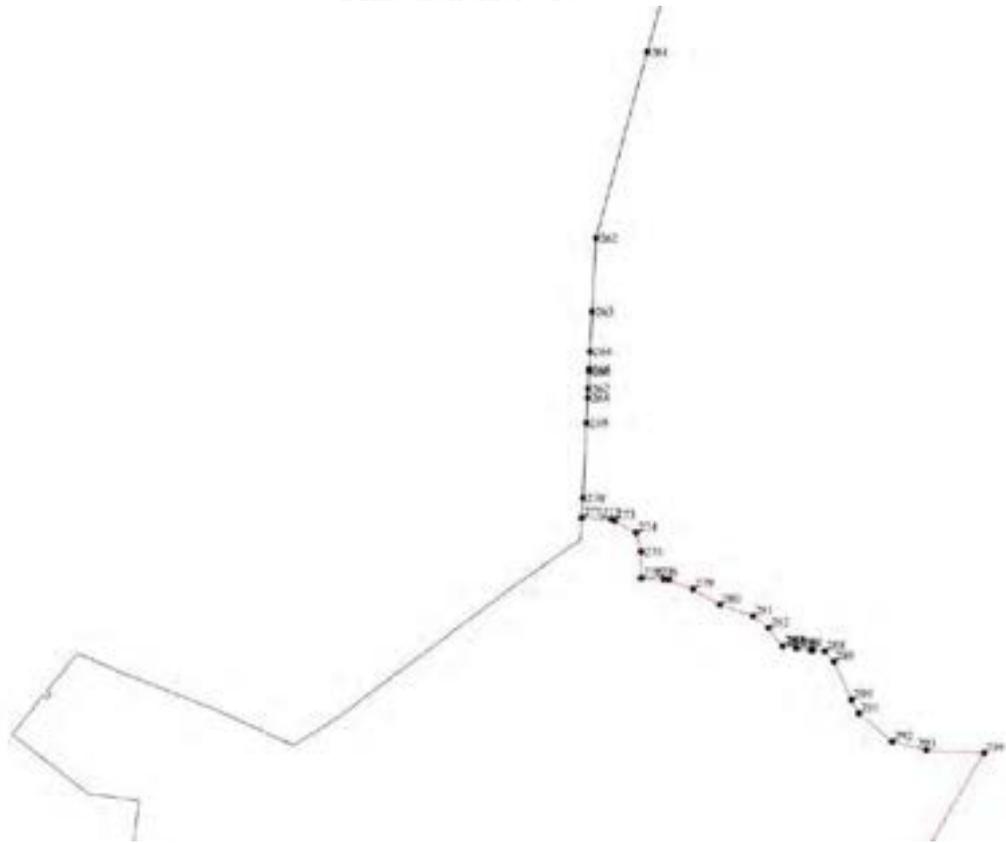

Масштаб 1:40000

Используемые условные знаки и обозначения:



Характерная точка границы объекта землеустройства




Надписи номеров характерных точек границы объекта землеустройства



Граница объекта землеустройства

Выносной лист № 9

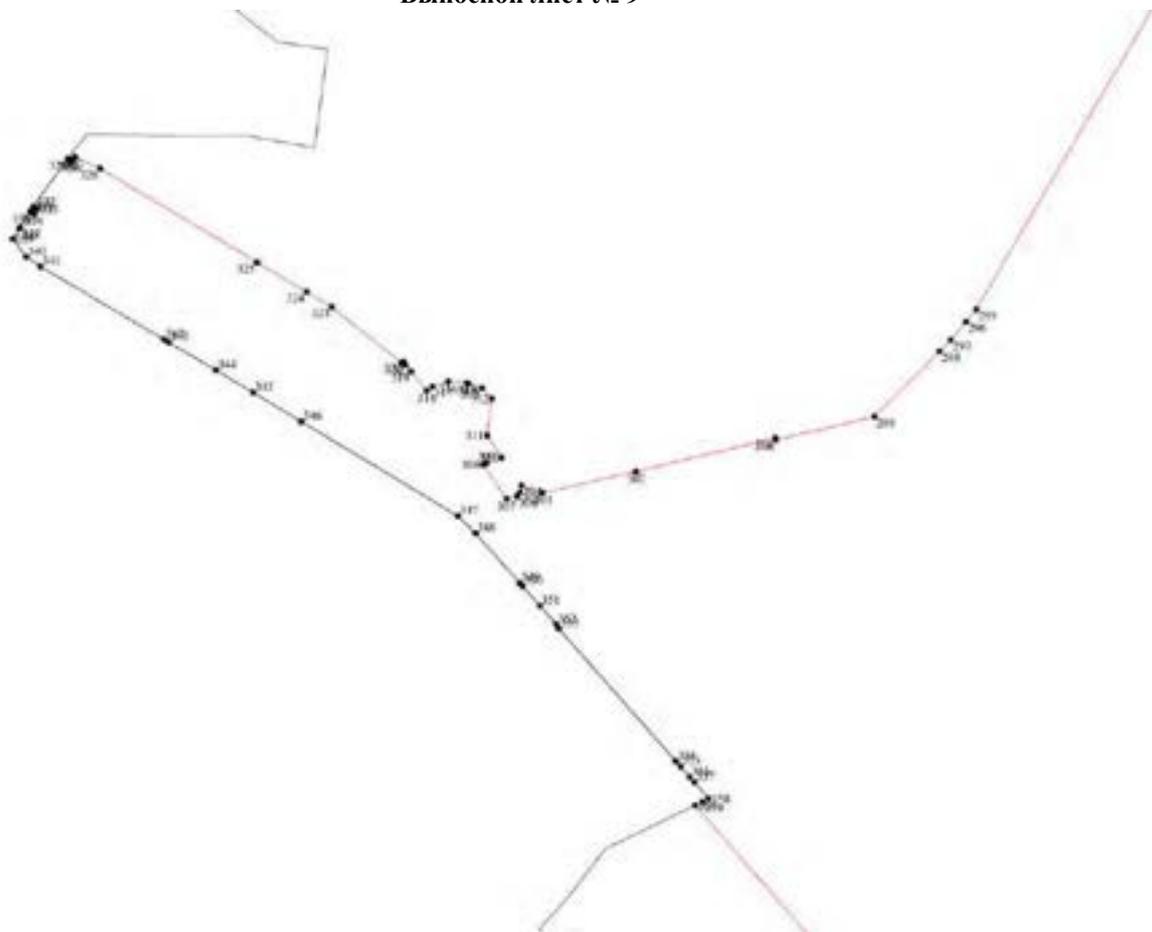

Масштаб 1:40000

Используемые условные знаки и обозначения:



Характерная точка границы объекта землеустройства




Надписи номеров характерных точек границы объекта землеустройства



Граница объекта землеустройства

Выносной лист № 10

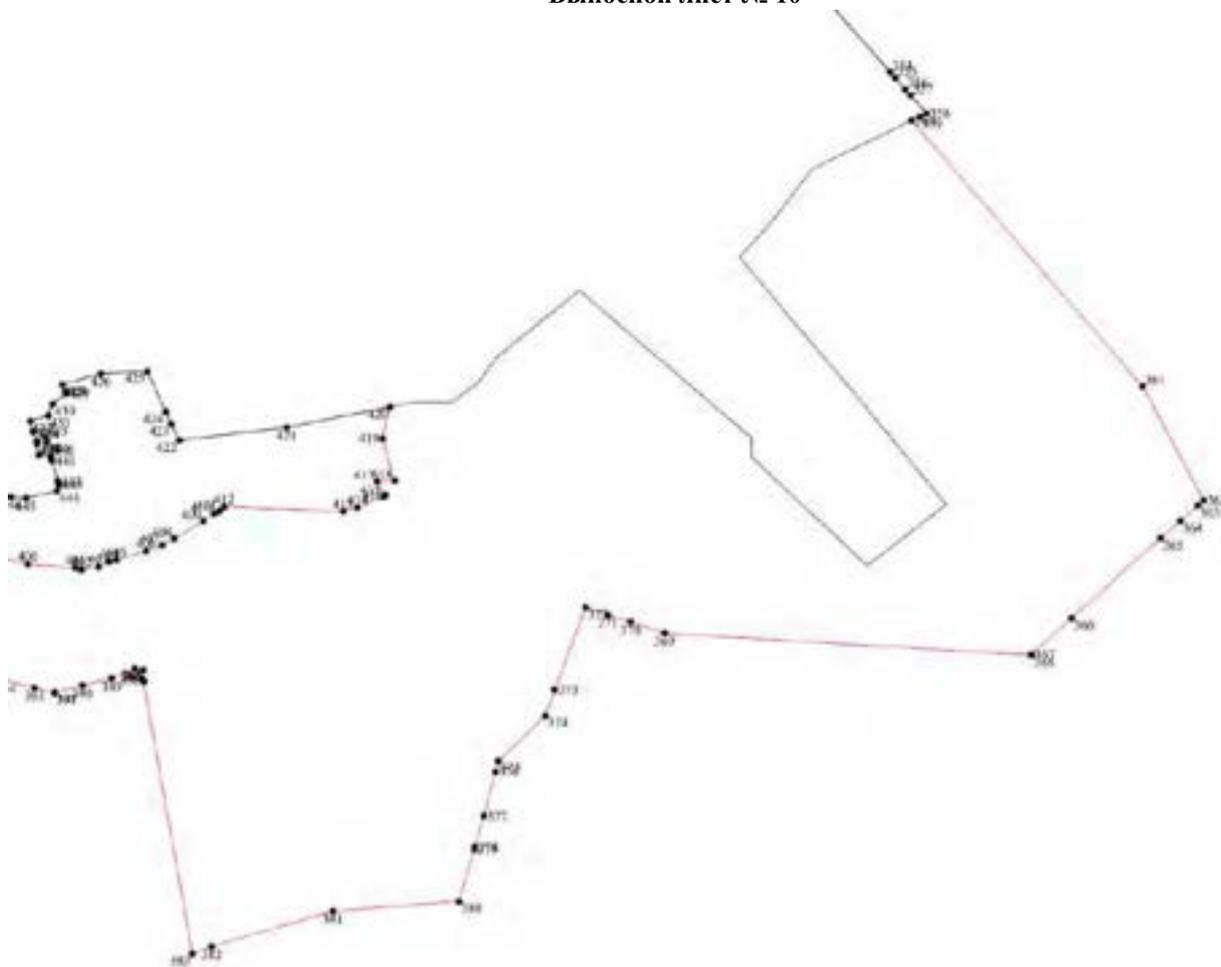

Масштаб 1:40000

Используемые условные знаки и обозначения:




Характерная точка границы объекта землеустройства



Надписи номеров характерных точек границы объекта землеустройства



Граница объекта землеустройства

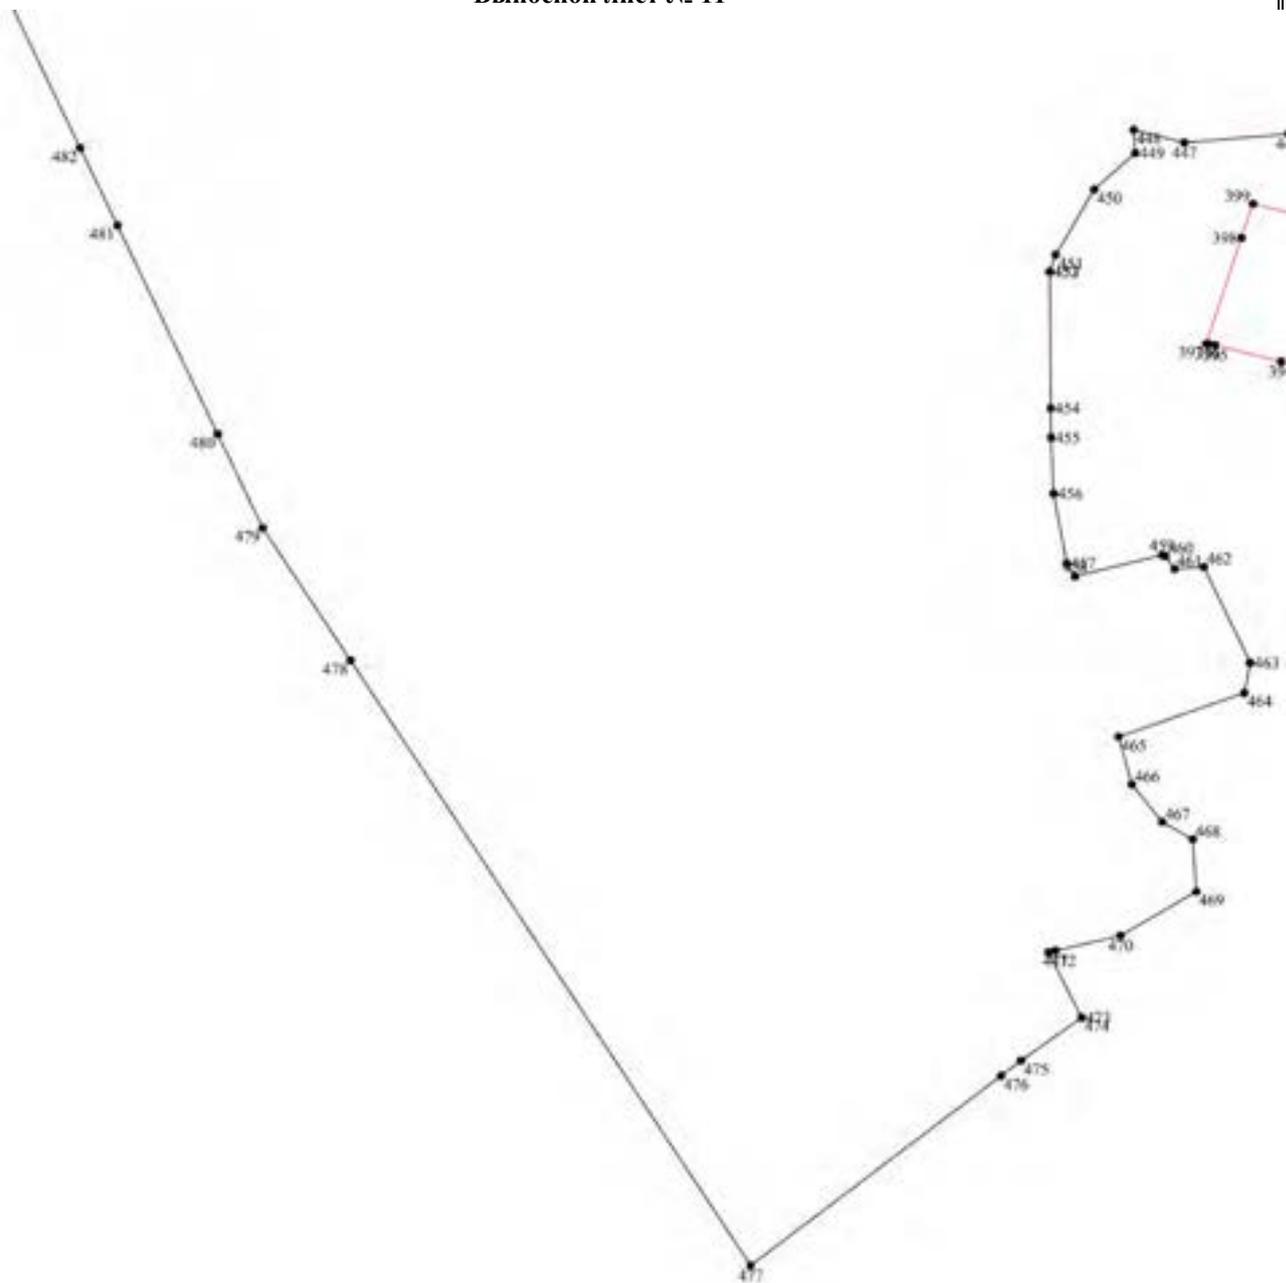

Масштаб 1:40000

Используемые условные знаки и обозначения:



Характерная точка границы объекта землеустройства




Надписи номеров характерных точек границы объекта землеустройства



Граница объекта землеустройства

Выносной лист № 12

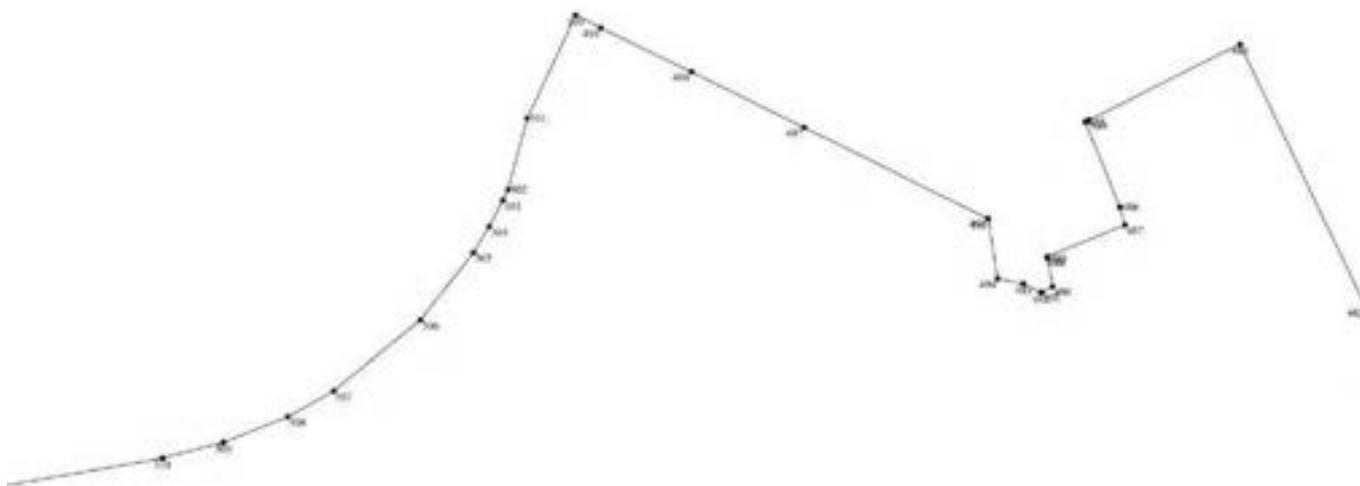

Масштаб 1:40000

Используемые условные знаки и обозначения:




Характерная точка границы объекта землеустройства



Надписи номеров характерных точек границы объекта землеустройства



Граница объекта землеустройства

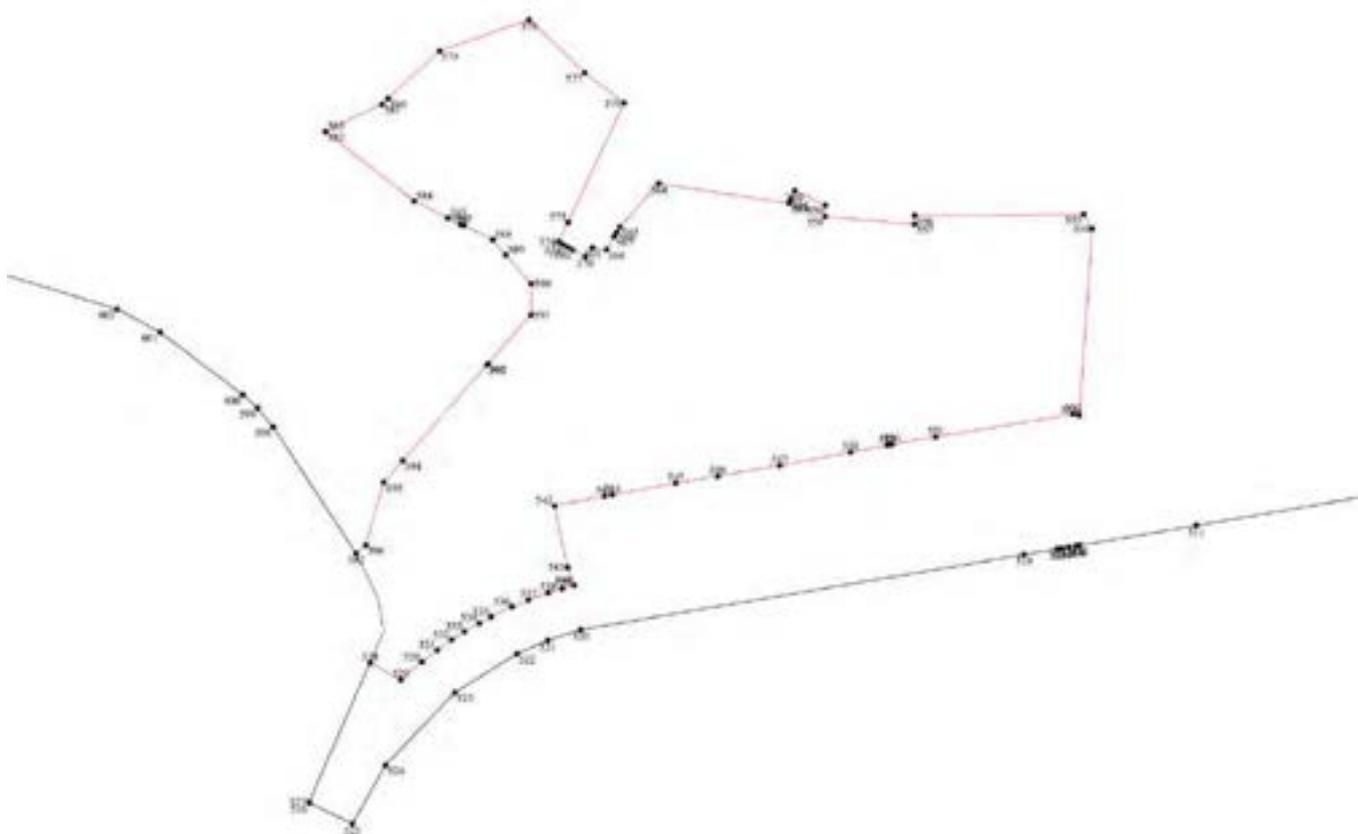


Масштаб 1:40000

Используемые условные знаки и обозначения:




Характерная точка границы объекта землеустройства

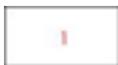

Надписи номеров характерных точек границы объекта землеустройства



Граница объекта землеустройства

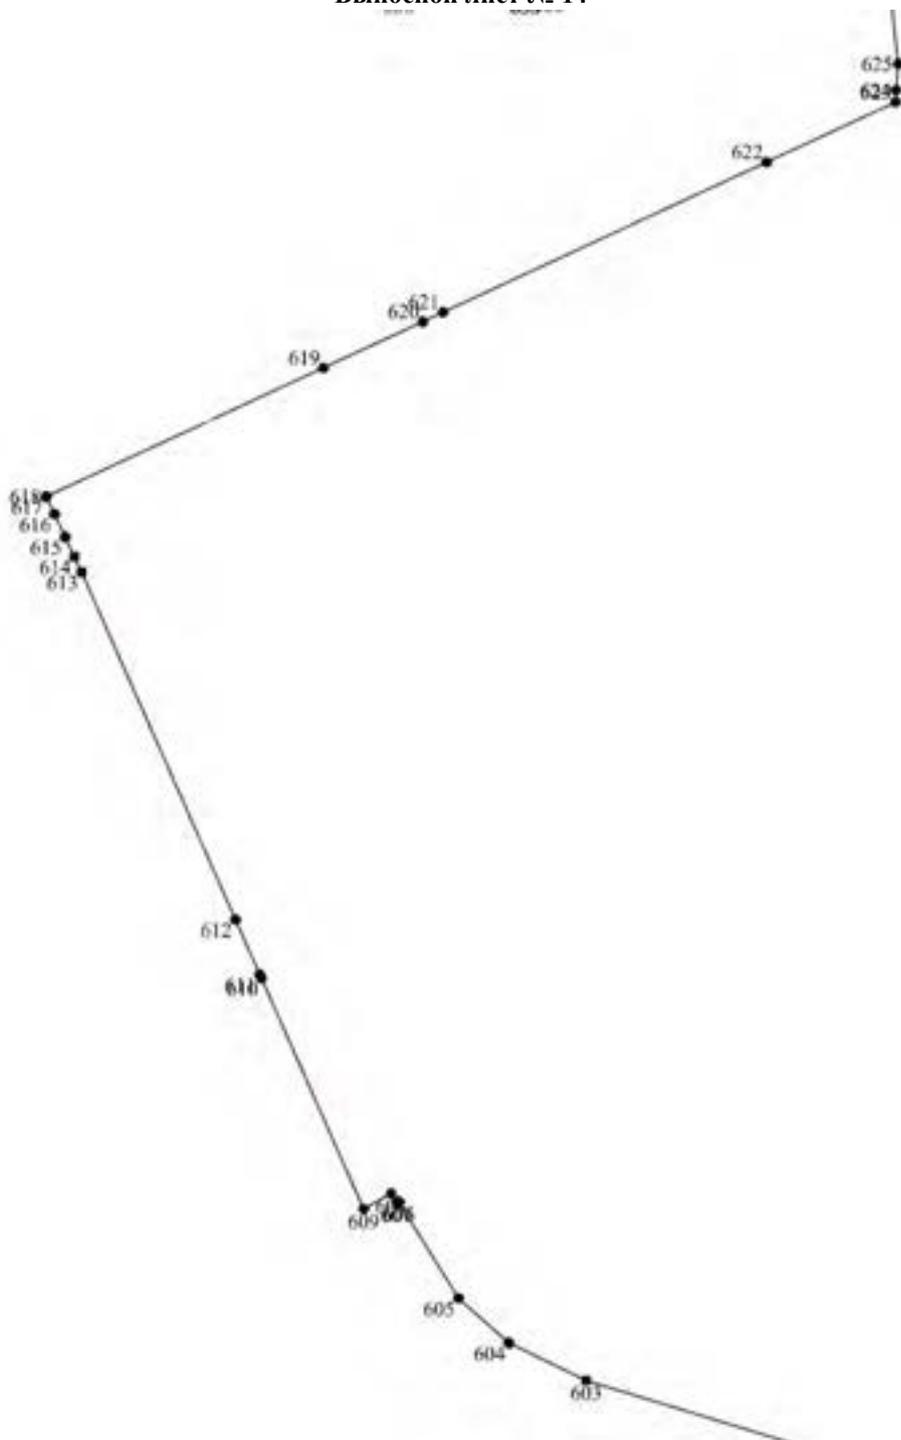

Масштаб 1:40000

Используемые условные знаки и обозначения:



Характерная точка границы объекта землеустройства




Надписи номеров характерных точек границы объекта землеустройства



Граница объекта землеустройства

Выносной лист № 15

 

Масштаб 1:40000

Используемые условные знаки и обозначения:



Характерная точка границы объекта землеустройства



Надписи номеров характерных точек границы объекта землеустройства



Граница объекта землеустройства



Масштаб 1:40000

Используемые условные знаки и обозначения:



Характерная точка границы объекта землеустройства




Надписи номеров характерных точек границы объекта землеустройства



Граница объекта землеустройства

Выносной лист № 17

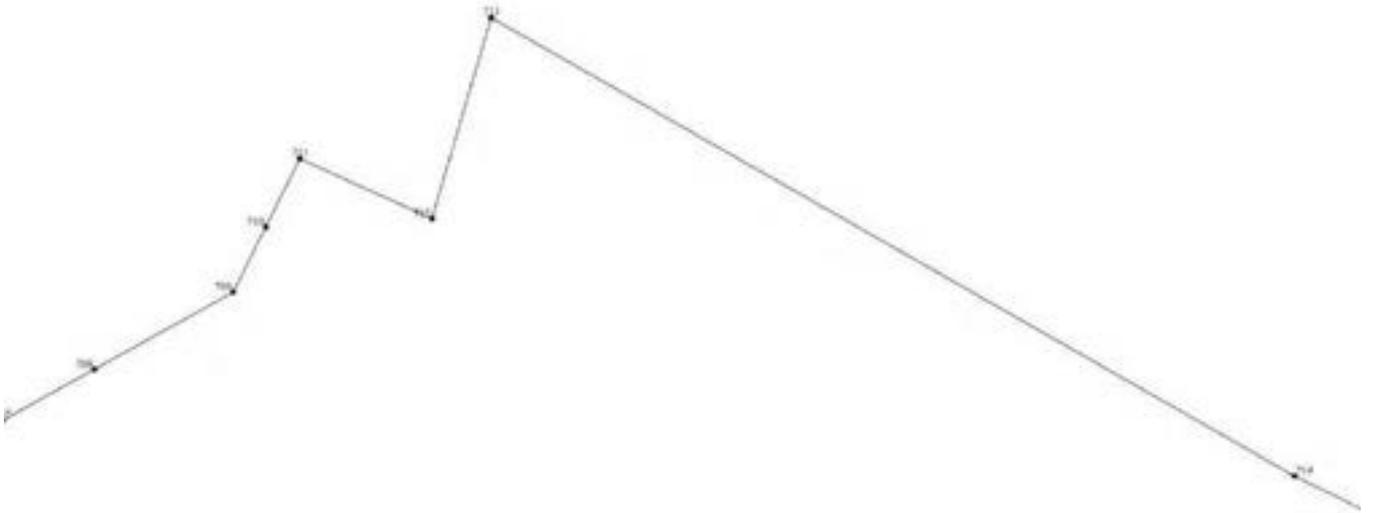

Масштаб 1:40000

Используемые условные знаки и обозначения:



Характерная точка границы объекта землеустройства




Надписи номеров характерных точек границы объекта землеустройства



Граница объекта землеустройства

Выносной лист № 18

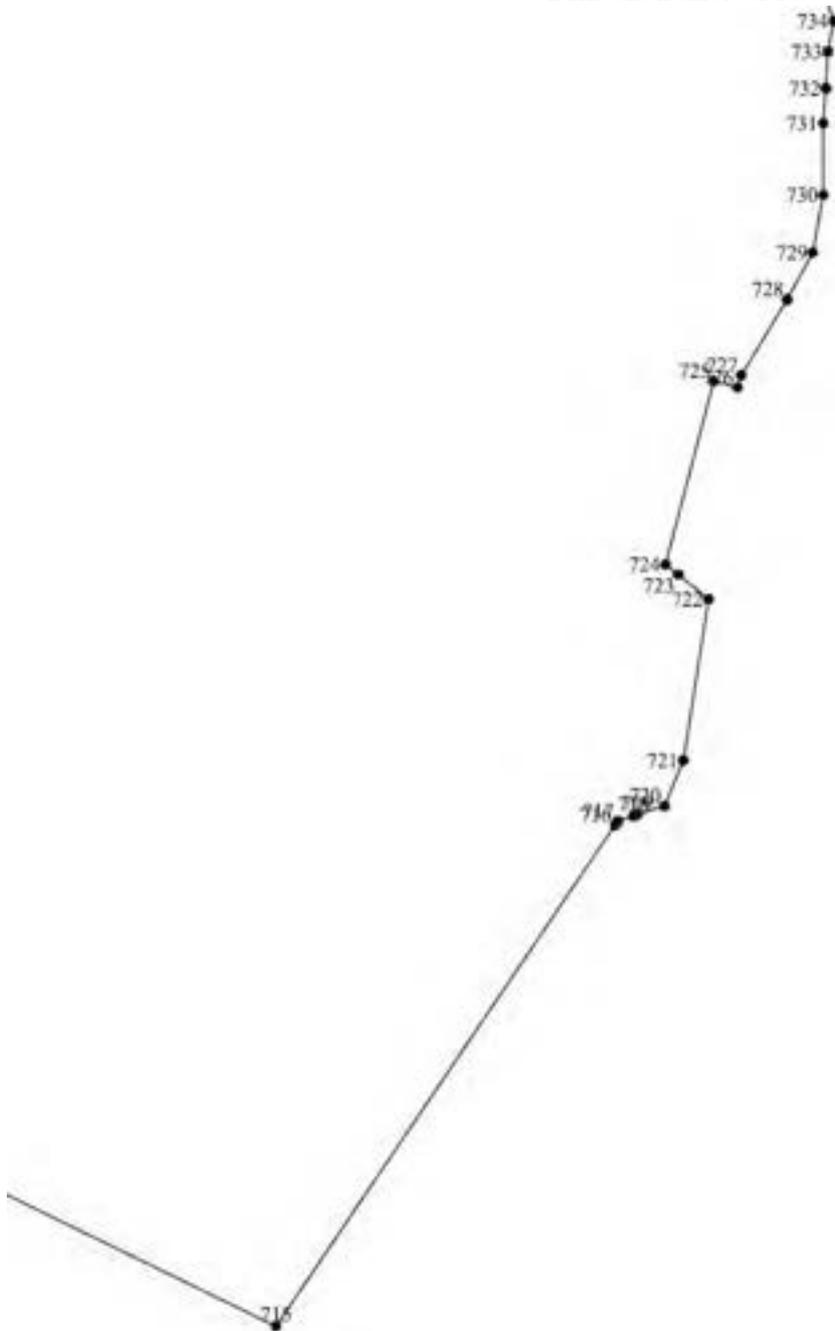


Масштаб 1:40000

Используемые условные знаки и обозначения:



Характерная точка границы объекта землеустройства

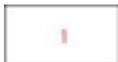

Надписи номеров характерных точек границы объекта землеустройства



Граница объекта землеустройства



Масштаб 1:40000

Используемые условные знаки и обозначения:




Характерная точка границы объекта землеустройства



Надписи номеров характерных точек границы объекта землеустройства



Граница объекта землеустройства

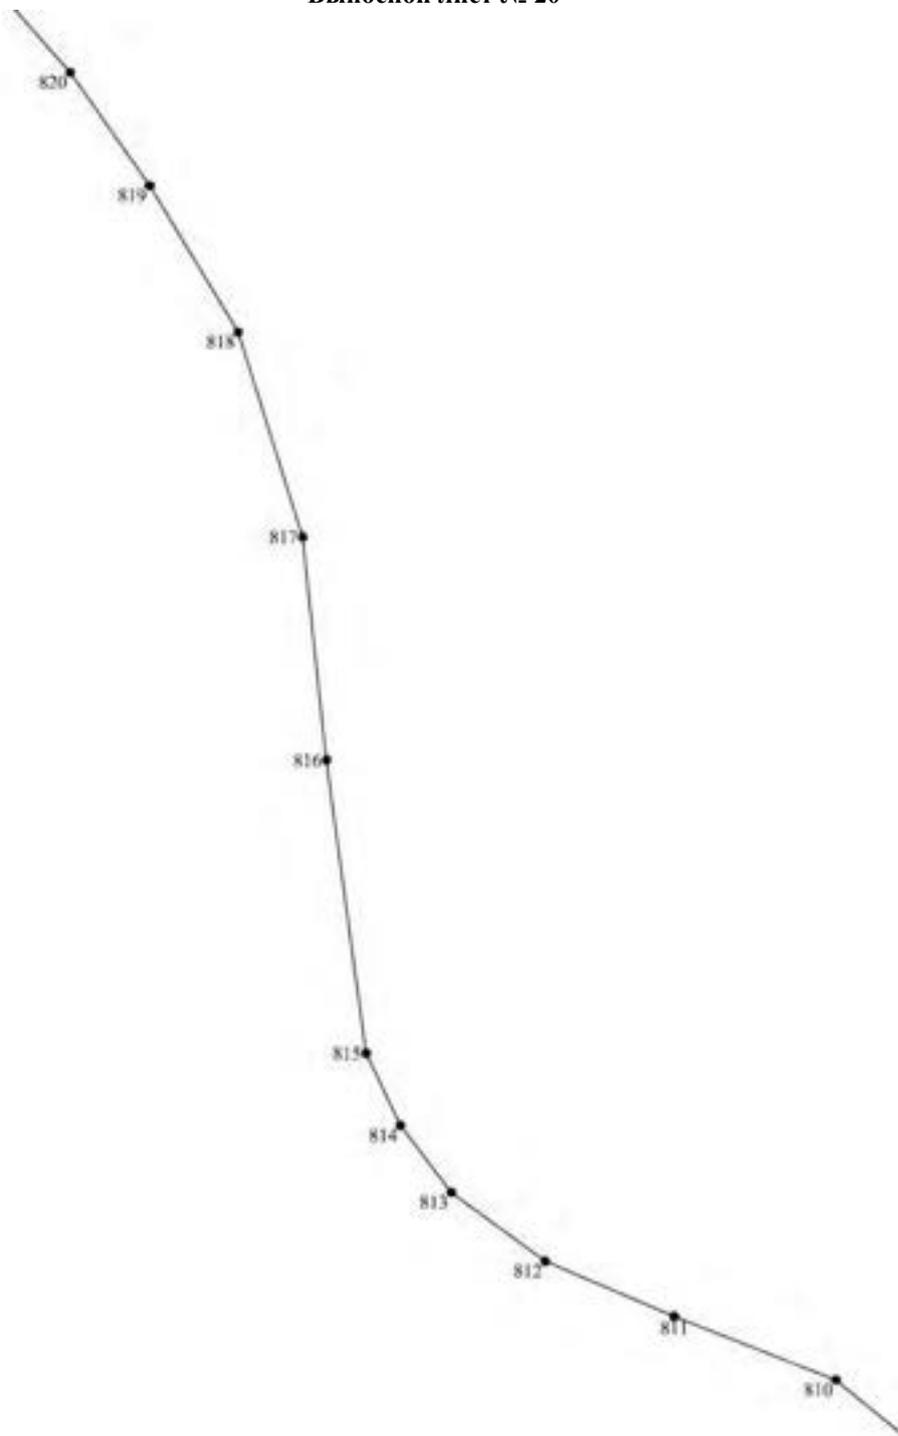

Масштаб 1:40000

Используемые условные знаки и обозначения:




Характерная точка границы объекта землеустройства



Надписи номеров характерных точек границы объекта землеустройства



Граница объекта землеустройства

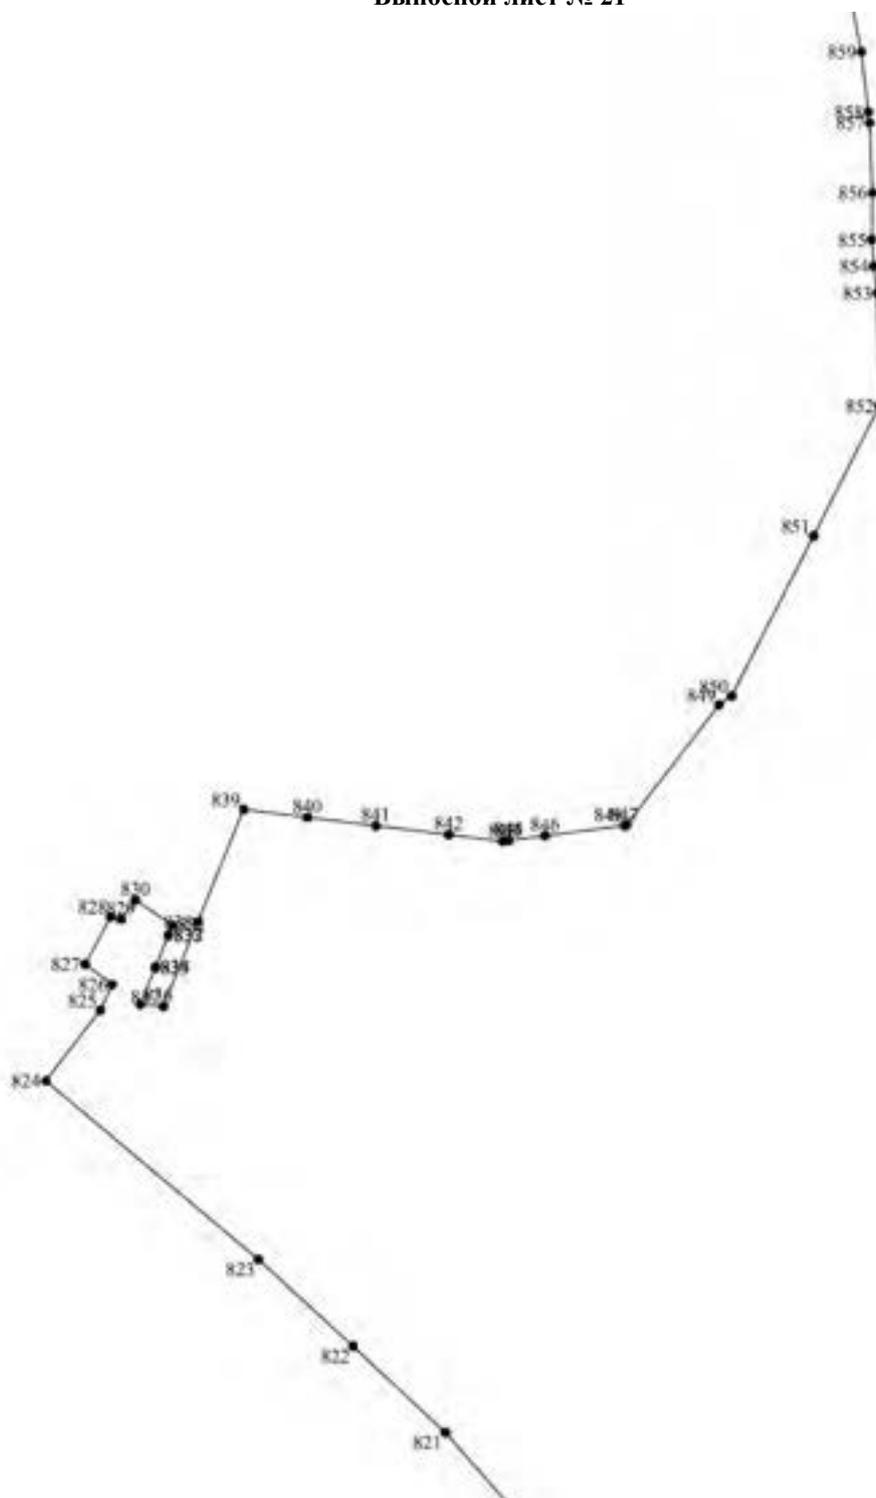

Масштаб 1:40000

Используемые условные знаки и обозначения:



Характерная точка границы объекта землеустройства




Надписи номеров характерных точек границы объекта землеустройства



Граница объекта землеустройства

Выносной лист № 22

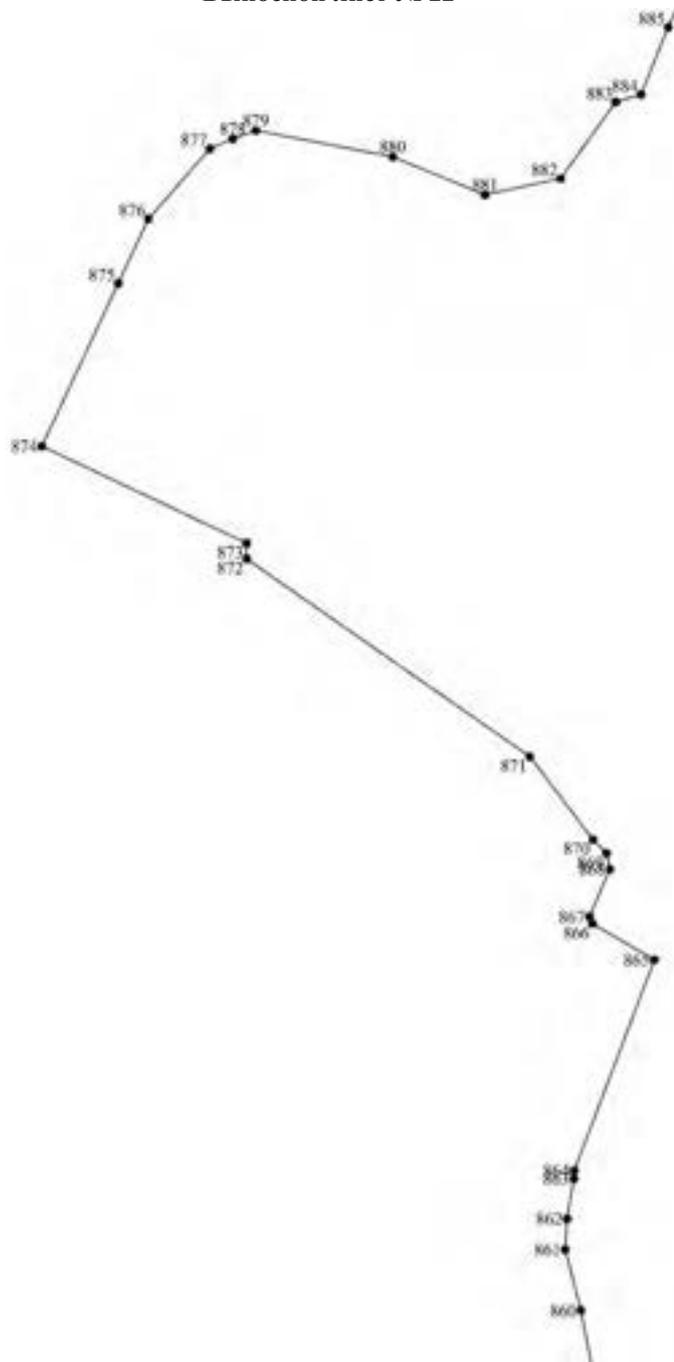

Масштаб 1:40000

Используемые условные знаки и обозначения:



Характерная точка границы объекта землеустройства




Надписи номеров характерных точек границы объекта землеустройства



Граница объекта землеустройства

Выносной лист № 23

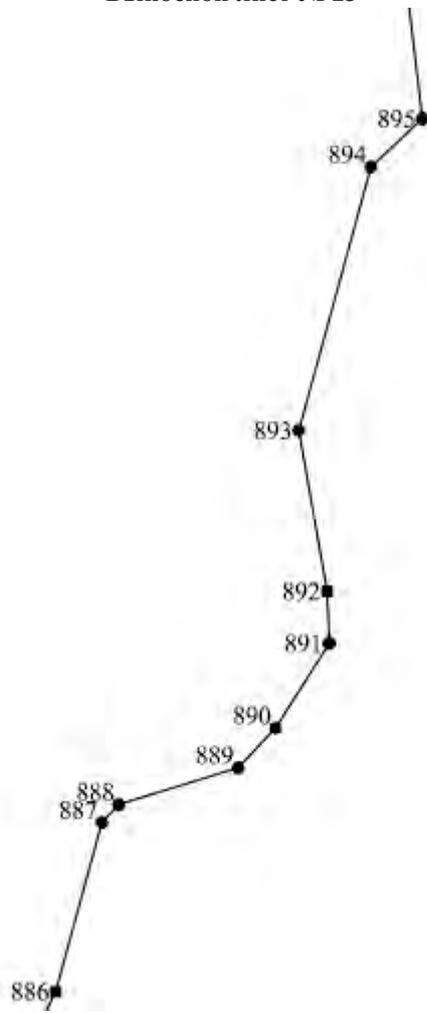

Масштаб 1:40000

Используемые условные знаки и обозначения:



Характерная точка границы объекта землеустройства



Надписи номеров характерных точек границы объекта землеустройства



Граница объекта землеустройства

**ОПИСАНИЕ МЕСТОПОЛОЖЕНИЯ ПРОЕКТНОЙ ГРАНИЦЫ МУНИЦИПАЛЬНОГО
ОБРАЗОВАНИЯ ГОРОДСКОГО ОКРУГА
ГОРОД КОСТРОМА
город Кострома**

(наименование объекта, местоположение границ которого описано (далее – объект))

Раздел 1

Таблица 3.

Сведения об объекте		
№ п/п	Характеристики объекта	Описание характеристик
1	2	3
	Местоположение объекта	Российская Федерация, Костромская область, городской округ город Кострома, город Кострома
	Площадь объекта +/- величина погрешности определения площади (P +/- Дельта P)	149174011 кв.м. +/- 89504
	Иные характеристики объекта	-

Раздел 3

Таблица 4.

Сведения о местоположении измененных (уточненных) границ объекта землеустройства						
1. Система координат		МСК-44				
2. Сведения о характерных точках границ объекта землеустройства						
Обозначение характерных точек границ	Существующие координаты, м		Измененные (уточненные) координаты, м		Метод определения координат и средняя квадратическая погрешность положения характерной точки (M _i), м	Описание закрепления точки
	X	Y	X	Y		
1	2	3	4	5	6	7
1	302641,80	1211476,09	302641,80	1211476,09	Картометрический метод. M _i =5,00	-
2	303003,24	1211580,39	303003,24	1211580,39	Картометрический метод. M _i =5,00	-
3	303052,10	1211572,64	303052,10	1211572,64	Картометрический метод. M _i =5,00	-
4	303280,19	1211552,67	303280,19	1211552,67	Картометрический метод. M _i =5,00	-
5	303658,41	1211667,93	303658,41	1211667,93	Картометрический метод. M _i =5,00	-
6	303727,93	1211698,40	303727,93	1211698,40	Картометрический метод. M _i =5,00	-
7	303737,17	1211714,11	303737,17	1211714,11	Картометрический метод. M _i =5,00	-
8	303746,91	1211864,50	303746,91	1211864,50	Картометрический метод. M _i =5,00	-
9	303748,62	1211888,96	303748,62	1211888,96	Картометрический метод. M _i =5,00	-

10	303778,42	1211900,03	303778,42	1211900,03	Картометрический метод. Мт=5,00	-
11	304044,11	1211946,55	304044,11	1211946,55	Картометрический метод. Мт=5,00	-
12	304088,99	1211954,41	304088,99	1211954,41	Картометрический метод. Мт=5,00	-
13	304045,96	1212131,16	304045,96	1212131,16	Картометрический метод. Мт=5,00	-
14	303961,31	1212478,84	303961,31	1212478,84	Картометрический метод. Мт=5,00	-
15	303873,73	1212838,57	303873,73	1212838,57	Картометрический метод. Мт=5,00	-
16	303866,36	1212868,77	303866,36	1212868,77	Картометрический метод. Мт=5,00	-
17	303771,63	1212847,05	303771,63	1212847,05	Картометрический метод. Мт=5,00	-
18	303465,20	1212776,78	303465,20	1212776,78	Картометрический метод. Мт=5,00	-
19	303205,29	1212717,17	303205,29	1212717,17	Картометрический метод. Мт=5,00	-
20	303141,03	1212701,92	303141,03	1212701,92	Картометрический метод. Мт=5,00	-
21	302847,54	1212632,26	302847,54	1212632,26	Картометрический метод. Мт=5,00	-
22	302777,00	1213025,30	302777,00	1213025,30	Картометрический метод. Мт=5,00	-
23	302719,77	1213444,20	302719,77	1213444,20	Картометрический метод. Мт=5,00	-
24	302680,07	1213734,73	302680,07	1213734,73	Картометрический метод. Мт=5,00	-
25	302679,42	1213739,54	302679,42	1213739,54	Картометрический метод. Мт=5,00	-
26	302153,75	1213868,61	302153,75	1213868,61	Картометрический метод. Мт=5,00	-
27	301424,27	1214041,44	301424,27	1214041,44	Картометрический метод. Мт=5,00	-
28	300949,77	1214166,99	300949,77	1214166,99	Картометрический метод. Мт=5,00	-
29	300902,03	1214179,62	300902,03	1214179,62	Картометрический метод. Мт=5,00	-
30	300442,70	1214426,19	300442,70	1214426,19	Картометрический метод. Мт=5,00	-
31	300313,08	1214495,77	300313,08	1214495,77	Картометрический метод. Мт=5,00	-
32	300148,73	1214583,99	300148,73	1214583,99	Картометрический метод. Мт=5,00	-
33	300144,02	1214586,49	300144,02	1214586,49	Картометрический метод. Мт=5,00	-
34	300062,19	1214608,51	300062,19	1214608,51	Картометрический метод. Мт=5,00	-
35	299947,20	1214639,45	299947,20	1214639,45	Картометрический метод. Мт=5,00	-
36	299941,40	1214641,01	299941,40	1214641,01	Картометрический метод. Мт=5,00	-
37	299937,53	1214642,05	299937,53	1214642,05	Картометрический метод. Мт=5,00	-
38	299703,61	1214704,98	299703,61	1214704,98	Картометрический метод. Мт=5,00	-
39	299461,90	1214770,00	299461,90	1214770,00	Картометрический метод. Мт=5,00	-

40	299330,20	1214805,42	299330,20	1214805,42	Картометрический метод. Мт=5,00	-
41	299317,24	1214808,84	299317,24	1214808,84	Картометрический метод. Мт=5,00	-
42	299281,87	1214818,43	299281,87	1214818,43	Картометрический метод. Мт=5,00	-
43	299280,15	1214818,89	299280,15	1214818,89	Картометрический метод. Мт=5,00	-
44	299258,60	1214725,78	299258,60	1214725,78	Картометрический метод. Мт=5,00	-
45	299246,56	1214673,71	299246,56	1214673,71	Картометрический метод. Мт=5,00	-
46	299142,05	1214591,74	299142,05	1214591,74	Картометрический метод. Мт=5,00	-
47	299040,73	1214358,95	299040,73	1214358,95	Картометрический метод. Мт=5,00	-
48	298959,38	1214172,03	298959,38	1214172,03	Картометрический метод. Мт=5,00	-
49	298941,78	1214080,62	298941,78	1214080,62	Картометрический метод. Мт=5,00	-
50	298937,34	1214057,59	298937,34	1214057,59	Картометрический метод. Мт=5,00	-
51	298910,44	1213917,83	298910,44	1213917,83	Картометрический метод. Мт=5,00	-
52	298892,25	1213823,32	298892,25	1213823,32	Картометрический метод. Мт=5,00	-
53	298827,25	1213834,69	298827,25	1213834,69	Картометрический метод. Мт=5,00	-
54	298714,57	1213854,41	298714,57	1213854,41	Картометрический метод. Мт=5,00	-
55	298658,33	1213955,70	298658,33	1213955,70	Картометрический метод. Мт=5,00	-
56	298643,27	1214033,31	298643,27	1214033,31	Картометрический метод. Мт=5,00	-
57	298571,77	1214401,78	298571,77	1214401,78	Картометрический метод. Мт=5,00	-
58	298507,26	1214733,46	298507,26	1214733,46	Картометрический метод. Мт=5,00	-
59	297337,20	1214447,44	297337,20	1214447,44	Картометрический метод. Мт=5,00	-
60	296862,33	1214329,42	296862,33	1214329,42	Картометрический метод. Мт=5,00	-
61	296566,27	1214255,84	296566,27	1214255,84	Картометрический метод. Мт=5,00	-
62	296480,67	1214234,56	296480,67	1214234,56	Картометрический метод. Мт=5,00	-
63	296482,38	1214245,61	296482,38	1214245,61	Картометрический метод. Мт=5,00	-
64	296488,54	1214285,41	296488,54	1214285,41	Картометрический метод. Мт=5,00	-
65	296489,74	1214293,23	296489,74	1214293,23	Картометрический метод. Мт=5,00	-
66	296492,27	1214309,51	296492,27	1214309,51	Картометрический метод. Мт=5,00	-
67	296494,99	1214327,12	296494,99	1214327,12	Картометрический метод. Мт=5,00	-
68	296497,46	1214343,02	296497,46	1214343,02	Картометрический метод. Мт=5,00	-
69	296499,74	1214357,75	296499,74	1214357,75	Картометрический метод. Мт=5,00	-

70	296502,34	1214374,46	296502,34	1214374,46	Картометрический метод. Мт=5,00	-
71	296504,76	1214390,12	296504,76	1214390,12	Картометрический метод. Мт=5,00	-
72	296507,39	1214407,10	296507,39	1214407,10	Картометрический метод. Мт=5,00	-
73	296509,86	1214423,08	296509,86	1214423,08	Картометрический метод. Мт=5,00	-
74	296512,25	1214438,46	296512,25	1214438,46	Картометрический метод. Мт=5,00	-
75	296514,77	1214454,79	296514,77	1214454,79	Картометрический метод. Мт=5,00	-
76	296517,33	1214471,28	296517,33	1214471,28	Картометрический метод. Мт=5,00	-
77	296519,93	1214488,05	296519,93	1214488,05	Картометрический метод. Мт=5,00	-
78	296521,69	1214499,40	296521,69	1214499,40	Картометрический метод. Мт=5,00	-
79	296480,52	1214524,67	296480,52	1214524,67	Картометрический метод. Мт=5,00	-
80	296474,44	1214528,39	296474,44	1214528,39	Картометрический метод. Мт=5,00	-
81	296431,16	1214554,97	296431,16	1214554,97	Картометрический метод. Мт=5,00	-
82	296425,53	1214558,62	296425,53	1214558,62	Картометрический метод. Мт=5,00	-
83	296388,84	1214580,89	296388,84	1214580,89	Картометрический метод. Мт=5,00	-
84	296349,70	1214604,87	296349,70	1214604,87	Картометрический метод. Мт=5,00	-
85	296343,66	1214608,68	296343,66	1214608,68	Картометрический метод. Мт=5,00	-
86	296307,39	1214630,95	296307,39	1214630,95	Картометрический метод. Мт=5,00	-
87	296309,83	1214659,73	296309,83	1214659,73	Картометрический метод. Мт=5,00	-
88	296309,95	1214659,79	296309,95	1214659,79	Картометрический метод. Мт=5,00	-
89	296426,97	1214717,17	296426,97	1214717,17	Картометрический метод. Мт=5,00	-
90	296559,80	1214809,53	296559,80	1214809,53	Картометрический метод. Мт=5,00	-
91	296648,01	1214863,27	296648,01	1214863,27	Картометрический метод. Мт=5,00	-
92	296761,31	1214932,29	296761,31	1214932,29	Картометрический метод. Мт=5,00	-
93	296925,70	1215047,97	296925,70	1215047,97	Картометрический метод. Мт=5,00	-
94	297217,85	1215121,32	297217,85	1215121,32	Картометрический метод. Мт=5,00	-
95	297216,87	1215127,80	297216,87	1215127,80	Картометрический метод. Мт=5,00	-
96	297215,17	1215140,97	297215,17	1215140,97	Картометрический метод. Мт=5,00	-
97	297212,69	1215160,12	297212,69	1215160,12	Картометрический метод. Мт=5,00	-
98	297181,76	1215400,70	297181,76	1215400,70	Картометрический метод. Мт=5,00	-
99	297180,39	1215411,34	297180,39	1215411,34	Картометрический метод. Мт=5,00	-

100	297019,58	1215380,56	297019,58	1215380,56	Картометрический метод. Мт=5,00	-
101	297018,24	1215390,85	297018,24	1215390,85	Картометрический метод. Мт=5,00	-
102	297010,49	1215450,58	297010,49	1215450,58	Картометрический метод. Мт=5,00	-
103	296975,48	1215721,32	296975,48	1215721,32	Картометрический метод. Мт=5,00	-
104	296926,61	1216064,53	296926,61	1216064,53	Картометрический метод. Мт=5,00	-
105	296840,73	1216338,49	296840,73	1216338,49	Картометрический метод. Мт=5,00	-
106	296411,69	1216241,51	296411,69	1216241,51	Картометрический метод. Мт=5,00	-
107	296146,19	1216204,95	296146,19	1216204,95	Картометрический метод. Мт=5,00	-
108	296006,84	1216175,87	296006,84	1216175,87	Картометрический метод. Мт=5,00	-
109	295952,81	1216558,43	295952,81	1216558,43	Картометрический метод. Мт=5,00	-
110	295937,98	1216556,55	295937,98	1216556,55	Картометрический метод. Мт=5,00	-
111	295936,61	1216561,20	295936,61	1216561,20	Картометрический метод. Мт=5,00	-
112	295819,61	1216959,38	295819,61	1216959,38	Картометрический метод. Мт=5,00	-
113	295812,28	1217054,32	295812,28	1217054,32	Картометрический метод. Мт=5,00	-
114	295784,32	1217195,01	295784,32	1217195,01	Картометрический метод. Мт=5,00	-
115	295891,14	1217227,39	295891,14	1217227,39	Картометрический метод. Мт=5,00	-
116	295942,99	1217243,11	295942,99	1217243,11	Картометрический метод. Мт=5,00	-
117	295958,61	1217247,85	295958,61	1217247,85	Картометрический метод. Мт=5,00	-
118	296045,00	1217274,04	296045,00	1217274,04	Картометрический метод. Мт=5,00	-
119	296098,11	1217290,13	296098,11	1217290,13	Картометрический метод. Мт=5,00	-
120	296118,21	1217296,22	296118,21	1217296,22	Картометрический метод. Мт=5,00	-
121	296143,42	1217303,87	296143,42	1217303,87	Картометрический метод. Мт=5,00	-
122	296148,09	1217303,30	296148,09	1217303,30	Картометрический метод. Мт=5,00	-
123	296177,07	1217248,02	296177,07	1217248,02	Картометрический метод. Мт=5,00	-
124	296244,36	1217281,34	296244,36	1217281,34	Картометрический метод. Мт=5,00	-
125	296371,79	1217344,20	296371,79	1217344,20	Картометрический метод. Мт=5,00	-
126	296487,07	1217361,89	296487,07	1217361,89	Картометрический метод. Мт=5,00	-
127	296562,94	1217362,84	296562,94	1217362,84	Картометрический метод. Мт=5,00	-
128	296861,83	1217430,52	296861,83	1217430,52	Картометрический метод. Мт=5,00	-
129	296932,51	1217480,59	296932,51	1217480,59	Картометрический метод. Мт=5,00	-

130	296940,52	1217638,15	296940,52	1217638,15	Картометрический метод. Мт=5,00	-
131	296921,95	1217747,21	296921,95	1217747,21	Картометрический метод. Мт=5,00	-
132	296912,86	1217793,84	296912,86	1217793,84	Картометрический метод. Мт=5,00	-
133	296958,06	1217875,47	296958,06	1217875,47	Картометрический метод. Мт=5,00	-
134	296900,08	1218008,47	296900,08	1218008,47	Картометрический метод. Мт=5,00	-
135	296888,83	1218107,57	296888,83	1218107,57	Картометрический метод. Мт=5,00	-
136	296867,85	1218291,54	296867,85	1218291,54	Картометрический метод. Мт=5,00	-
137	296908,38	1218271,85	296908,38	1218271,85	Картометрический метод. Мт=5,00	-
138	296962,14	1218374,82	296962,14	1218374,82	Картометрический метод. Мт=5,00	-
139	297016,39	1218435,57	297016,39	1218435,57	Картометрический метод. Мт=5,00	-
140	297001,68	1218547,77	297001,68	1218547,77	Картометрический метод. Мт=5,00	-
141	296987,24	1218656,48	296987,24	1218656,48	Картометрический метод. Мт=5,00	-
142	296813,32	1218672,49	296813,32	1218672,49	Картометрический метод. Мт=5,00	-
143	296566,24	1218739,50	296566,24	1218739,50	Картометрический метод. Мт=5,00	-
144	296910,23	1219108,35	296910,23	1219108,35	Картометрический метод. Мт=5,00	-
145	296956,57	1219126,69	296956,57	1219126,69	Картометрический метод. Мт=5,00	-
146	296994,00	1219160,84	296994,00	1219160,84	Картометрический метод. Мт=5,00	-
147	-	-	297145,21	1219298,68	Картометрический метод. Мт=5,00	-
148	-	-	296989,64	1219534,97	Картометрический метод. Мт=5,00	-
149	-	-	296918,86	1219456,25	Картометрический метод. Мт=5,00	-
150	-	-	296860,11	1219518,98	Картометрический метод. Мт=5,00	-
151	-	-	296823,65	1219477,68	Картометрический метод. Мт=5,00	-
152	-	-	296772,08	1219410,24	Картометрический метод. Мт=5,00	-
153	-	-	296771,45	1219409,26	Картометрический метод. Мт=5,00	-
154	296715,09	1219473,27	296715,09	1219473,27	Картометрический метод. Мт=5,00	-
155	297112,47	1219925,26	297112,47	1219925,26	Картометрический метод. Мт=5,00	-
156	297047,17	1219984,70	297047,17	1219984,70	Картометрический метод. Мт=5,00	-
157	296876,47	1220149,64	296876,47	1220149,64	Картометрический метод. Мт=5,00	-
158	296761,02	1220027,73	296761,02	1220027,73	Картометрический метод. Мт=5,00	-
159	296711,08	1220075,95	296711,08	1220075,95	Картометрический метод. Мт=5,00	-

160	296666,25	1220119,23	296666,25	1220119,23	Картометрический метод. Мт=5,00	-
161	296453,85	1219898,07	296453,85	1219898,07	Картометрический метод. Мт=5,00	-
162	296282,09	1219718,81	296282,09	1219718,81	Картометрический метод. Мт=5,00	-
163	296149,66	1219621,77	296149,66	1219621,77	Картометрический метод. Мт=5,00	-
164	295960,18	1219815,10	295960,18	1219815,10	Картометрический метод. Мт=5,00	-
165	295911,20	1219832,37	295911,20	1219832,37	Картометрический метод. Мт=5,00	-
166	295835,60	1219756,42	295835,60	1219756,42	Картометрический метод. Мт=5,00	-
167	295746,22	1219657,80	295746,22	1219657,80	Картометрический метод. Мт=5,00	-
168	295681,28	1219591,93	295681,28	1219591,93	Картометрический метод. Мт=5,00	-
169	295640,86	1219542,03	295640,86	1219542,03	Картометрический метод. Мт=5,00	-
170	295674,82	1219506,77	295674,82	1219506,77	Картометрический метод. Мт=5,00	-
171	295838,32	1219349,74	295838,32	1219349,74	Картометрический метод. Мт=5,00	-
172	295871,10	1219320,32	295871,10	1219320,32	Картометрический метод. Мт=5,00	-
173	295799,85	1219089,23	295799,85	1219089,23	Картометрический метод. Мт=5,00	-
174	295727,61	1219181,46	295727,61	1219181,46	Картометрический метод. Мт=5,00	-
175	295500,48	1218967,07	295500,48	1218967,07	Картометрический метод. Мт=5,00	-
176	295408,10	1218998,58	295408,10	1218998,58	Картометрический метод. Мт=5,00	-
177	295151,59	1219086,07	295151,59	1219086,07	Картометрический метод. Мт=5,00	-
178	294772,86	1219217,59	294772,86	1219217,59	Картометрический метод. Мт=5,00	-
179	294135,22	1219205,67	294135,22	1219205,67	Картометрический метод. Мт=5,00	-
180	293932,71	1219204,06	293932,71	1219204,06	Картометрический метод. Мт=5,00	-
181	293832,16	1219026,14	293832,16	1219026,14	Картометрический метод. Мт=5,00	-
182	293551,67	1219137,66	293551,67	1219137,66	Картометрический метод. Мт=5,00	-
183	293197,92	1219279,60	293197,92	1219279,60	Картометрический метод. Мт=5,00	-
184	293163,74	1219264,98	293163,74	1219264,98	Картометрический метод. Мт=5,00	-
185	293122,73	1219247,43	293122,73	1219247,43	Картометрический метод. Мт=5,00	-
186	293105,98	1219157,28	293105,98	1219157,28	Картометрический метод. Мт=5,00	-
187	293064,67	1219117,17	293064,67	1219117,17	Картометрический метод. Мт=5,00	-
188	293050,52	1218995,01	293050,52	1218995,01	Картометрический метод. Мт=5,00	-
189	293076,05	1218992,06	293076,05	1218992,06	Картометрический метод. Мт=5,00	-

190	293061,09	1218862,81	293061,09	1218862,81	Картометрический метод. Мт=5,00	-
191	293049,58	1218763,51	293049,58	1218763,51	Картометрический метод. Мт=5,00	-
192	292832,72	1218805,73	292832,72	1218805,73	Картометрический метод. Мт=5,00	-
193	292720,30	1218827,42	292720,30	1218827,42	Картометрический метод. Мт=5,00	-
194	-	-	292704,56	1218830,45	Картометрический метод. Мт=5,00	-
195	-	-	292654,66	1218777,42	Картометрический метод. Мт=5,00	-
196	-	-	292612,42	1218782,37	Картометрический метод. Мт=5,00	-
197	-	-	292597,79	1218787,94	Картометрический метод. Мт=5,00	-
198	-	-	292594,28	1218835,78	Картометрический метод. Мт=5,00	-
199	-	-	292614,91	1218837,42	Картометрический метод. Мт=5,00	-
200	-	-	292664,53	1218831,07	Картометрический метод. Мт=5,00	-
201	-	-	292665,69	1218836,94	Картометрический метод. Мт=5,00	-
202	-	-	292684,89	1218942,50	Картометрический метод. Мт=5,00	-
203	-	-	292673,10	1218949,41	Картометрический метод. Мт=5,00	-
204	-	-	292655,38	1218958,05	Картометрический метод. Мт=5,00	-
205	-	-	292620,78	1218976,51	Картометрический метод. Мт=5,00	-
206	-	-	292610,28	1218980,06	Картометрический метод. Мт=5,00	-
207	-	-	292614,29	1218999,40	Картометрический метод. Мт=5,00	-
208	-	-	292650,66	1218990,84	Картометрический метод. Мт=5,00	-
209	-	-	292669,13	1219065,67	Картометрический метод. Мт=5,00	-
210	-	-	292661,14	1219067,78	Картометрический метод. Мт=5,00	-
211	-	-	292663,29	1219080,83	Картометрический метод. Мт=5,00	-
212	-	-	292636,74	1219085,98	Картометрический метод. Мт=5,00	-
213	-	-	292641,82	1219122,32	Картометрический метод. Мт=5,00	-
214	-	-	292648,10	1219148,60	Картометрический метод. Мт=5,00	-
215	-	-	292710,81	1219478,56	Картометрический метод. Мт=5,00	-
216	-	-	292713,60	1219493,25	Картометрический метод. Мт=5,00	-
217	292528,65	1219532,49	292528,65	1219532,49	Картометрический метод. Мт=5,00	-
218	292471,09	1219606,81	292471,09	1219606,81	Картометрический метод. Мт=5,00	-
219	-	-	292466,50	1219634,07	Картометрический метод. Мт=5,00	-

220	-	-	292456,25	1219631,42	Картометрический метод. Мт=5,00	-
221	-	-	292419,84	1219623,92	Картометрический метод. Мт=5,00	-
222	-	-	292408,91	1219645,64	Картометрический метод. Мт=5,00	-
223	-	-	292408,09	1219648,37	Картометрический метод. Мт=5,00	-
224	-	-	292405,35	1219657,46	Картометрический метод. Мт=5,00	-
225	-	-	292396,89	1219685,56	Картометрический метод. Мт=5,00	-
226	-	-	292384,84	1219682,84	Картометрический метод. Мт=5,00	-
227	-	-	292377,25	1219680,52	Картометрический метод. Мт=5,00	-
228	-	-	292365,51	1219706,31	Картометрический метод. Мт=5,00	-
229	-	-	292361,35	1219719,61	Картометрический метод. Мт=5,00	-
230	-	-	292360,30	1219723,06	Картометрический метод. Мт=5,00	-
231	-	-	292354,79	1219741,06	Картометрический метод. Мт=5,00	-
232	-	-	292335,03	1219805,62	Картометрический метод. Мт=5,00	-
233	-	-	292332,13	1219815,09	Картометрический метод. Мт=5,00	-
234	-	-	292318,01	1219861,23	Картометрический метод. Мт=5,00	-
235	292084,19	1219801,23	292084,19	1219801,23	Картометрический метод. Мт=5,00	-
236	292061,26	1219864,29	292061,26	1219864,29	Картометрический метод. Мт=5,00	-
237	292083,74	1219869,88	292083,74	1219869,88	Картометрический метод. Мт=5,00	-
238	292088,33	1219852,79	292088,33	1219852,79	Картометрический метод. Мт=5,00	-
239	292122,44	1219861,58	292122,44	1219861,58	Картометрический метод. Мт=5,00	-
240	292110,66	1219894,37	292110,66	1219894,37	Картометрический метод. Мт=5,00	-
241	292124,37	1219900,32	292124,37	1219900,32	Картометрический метод. Мт=5,00	-
242	292373,13	1219980,70	292373,13	1219980,70	Картометрический метод. Мт=5,00	-
243	292339,33	1220162,45	292339,33	1220162,45	Картометрический метод. Мт=5,00	-
244	292374,37	1220188,40	292374,37	1220188,40	Картометрический метод. Мт=5,00	-
245	292361,37	1220266,27	292361,37	1220266,27	Картометрический метод. Мт=5,00	-
246	292358,76	1220281,85	292358,76	1220281,85	Картометрический метод. Мт=5,00	-
247	292813,09	1220513,55	292813,09	1220513,55	Картометрический метод. Мт=5,00	-
248	292824,36	1220812,22	292824,36	1220812,22	Картометрический метод. Мт=5,00	-
249	292824,65	1220819,79	292824,65	1220819,79	Картометрический метод. Мт=5,00	-

250	292825,59	1220844,84	292825,59	1220844,84	Картометрический метод. Мт=5,00	-
251	292660,67	1220703,06	292660,67	1220703,06	Картометрический метод. Мт=5,00	-
252	292607,35	1220666,63	292607,35	1220666,63	Картометрический метод. Мт=5,00	-
253	292586,18	1220652,17	292586,18	1220652,17	Картометрический метод. Мт=5,00	-
254	292453,70	1220561,64	292453,70	1220561,64	Картометрический метод. Мт=5,00	-
255	292288,24	1220473,21	292288,24	1220473,21	Картометрический метод. Мт=5,00	-
256	292136,18	1220405,17	292136,18	1220405,17	Картометрический метод. Мт=5,00	-
257	292006,52	1220355,91	292006,52	1220355,91	Картометрический метод. Мт=5,00	-
258	291544,08	1220165,43	291544,08	1220165,43	Картометрический метод. Мт=5,00	-
259	291168,41	1220010,69	291168,41	1220010,69	Картометрический метод. Мт=5,00	-
260	291022,75	1219988,07	291022,75	1219988,07	Картометрический метод. Мт=5,00	-
261	290556,78	1219860,76	290556,78	1219860,76	Картометрический метод. Мт=5,00	-
262	290110,53	1219738,83	290110,53	1219738,83	Картометрический метод. Мт=5,00	-
263	289933,96	1219729,69	289933,96	1219729,69	Картометрический метод. Мт=5,00	-
264	289837,94	1219724,70	289837,94	1219724,70	Картометрический метод. Мт=5,00	-
265	289796,47	1219722,55	289796,47	1219722,55	Картометрический метод. Мт=5,00	-
266	289790,59	1219722,25	289790,59	1219722,25	Картометрический метод. Мт=5,00	-
267	289749,13	1219720,09	289749,13	1219720,09	Картометрический метод. Мт=5,00	-
268	289727,36	1219719,73	289727,36	1219719,73	Картометрический метод. Мт=5,00	-
269	289666,86	1219715,81	289666,86	1219715,81	Картометрический метод. Мт=5,00	-
270	289487,68	1219707,85	289487,68	1219707,85	Картометрический метод. Мт=5,00	-
271	-	-	289440,11	1219704,83	Картометрический метод. Мт=5,00	-
272	-	-	289435,61	1219775,30	Картометрический метод. Мт=5,00	-
273	-	-	289432,68	1219783,49	Картометрический метод. Мт=5,00	-
274	-	-	289403,40	1219834,61	Картометрический метод. Мт=5,00	-
275	-	-	289357,94	1219846,50	Картометрический метод. Мт=5,00	-
276	-	-	289294,98	1219846,05	Картометрический метод. Мт=5,00	-
277	-	-	289292,37	1219899,94	Картометрический метод. Мт=5,00	-
278	-	-	289291,44	1219912,02	Картометрический метод. Мт=5,00	-
279	-	-	289268,57	1219970,09	Картометрический метод. Мт=5,00	-

280	-	-	289231,43	1220033,66	Картометрический метод. Мт=5,00	-
281	-	-	289203,62	1220112,67	Картометрический метод. Мт=5,00	-
282	-	-	289175,21	1220149,34	Картометрический метод. Мт=5,00	-
283	-	-	289132,09	1220183,01	Картометрический метод. Мт=5,00	-
284	-	-	289128,22	1220214,94	Картометрический метод. Мт=5,00	-
285	-	-	289127,03	1220217,18	Картометрический метод. Мт=5,00	-
286	-	-	289122,58	1220250,08	Картометрический метод. Мт=5,00	-
287	-	-	289123,29	1220255,63	Картометрический метод. Мт=5,00	-
288	-	-	289120,01	1220282,72	Картометрический метод. Мт=5,00	-
289	-	-	289094,54	1220304,57	Картометрический метод. Мт=5,00	-
290	-	-	289002,76	1220347,45	Картометрический метод. Мт=5,00	-
291	-	-	288970,66	1220364,75	Картометрический метод. Мт=5,00	-
292	-	-	288902,75	1220443,58	Картометрический метод. Мт=5,00	-
293	-	-	288882,02	1220525,81	Картометрический метод. Мт=5,00	-
294	-	-	288875,88	1220662,10	Картометрический метод. Мт=5,00	-
295	-	-	288124,40	1220224,82	Картометрический метод. Мт=5,00	-
296	-	-	288094,19	1220200,75	Картометрический метод. Мт=5,00	-
297	-	-	288049,63	1220163,49	Картометрический метод. Мт=5,00	-
298	-	-	288022,05	1220136,13	Картометрический метод. Мт=5,00	-
299	-	-	287862,25	1219977,59	Картометрический метод. Мт=5,00	-
300	-	-	287805,23	1219738,83	Картометрический метод. Мт=5,00	-
301	-	-	287810,13	1219737,96	Картометрический метод. Мт=5,00	-
302	-	-	287728,08	1219399,11	Картометрический метод. Мт=5,00	-
303	-	-	287676,14	1219173,09	Картометрический метод. Мт=5,00	-
304	-	-	287694,02	1219120,89	Картометрический метод. Мт=5,00	-
305	-	-	287677,47	1219118,62	Картометрический метод. Мт=5,00	-
306	-	-	287667,52	1219110,51	Картометрический метод. Мт=5,00	-
307	-	-	287660,90	1219085,28	Картометрический метод. Мт=5,00	-
308	-	-	287745,08	1219027,75	Картометрический метод. Мт=5,00	-
309	-	-	287748,33	1219036,21	Картометрический метод. Мт=5,00	-

310	-	-	287761,48	1219073,11	Картометрический метод. Мт=5,00	-
311	-	-	287815,91	1219037,56	Картометрический метод. Мт=5,00	-
312	-	-	287906,19	1219049,47	Картометрический метод. Мт=5,00	-
313	-	-	287932,66	1219025,46	Картометрический метод. Мт=5,00	-
314	-	-	287943,20	1218992,11	Картометрический метод. Мт=5,00	-
315	-	-	287944,80	1218988,46	Картометрический метод. Мт=5,00	-
316	-	-	287948,27	1218943,96	Картометрический метод. Мт=5,00	-
317	-	-	287935,86	1218904,99	Картометрический метод. Мт=5,00	-
318	-	-	287925,56	1218891,12	Картометрический метод. Мт=5,00	-
319	-	-	287972,22	1218853,33	Картометрический метод. Мт=5,00	-
320	-	-	287990,27	1218838,70	Картометрический метод. Мт=5,00	-
321	-	-	287996,87	1218836,15	Картометрический метод. Мт=5,00	-
322	-	-	287994,32	1218829,55	Картометрический метод. Мт=5,00	-
323	-	-	288130,33	1218660,90	Картометрический метод. Мт=5,00	-
324	-	-	288167,36	1218599,46	Картометрический метод. Мт=5,00	-
325	-	-	288239,45	1218479,83	Картометрический метод. Мт=5,00	-
326	-	-	288468,93	1218099,06	Картометрический метод. Мт=5,00	-
327	288496,06	1218037,77	288496,06	1218037,77	Картометрический метод. Мт=5,00	-
328	288486,50	1218029,49	288486,50	1218029,49	Картометрический метод. Мт=5,00	-
329	288491,17	1218023,24	288491,17	1218023,24	Картометрический метод. Мт=5,00	-
330	288493,31	1218020,12	288493,31	1218020,12	Картометрический метод. Мт=5,00	-
331	288375,88	1217936,07	288375,88	1217936,07	Картометрический метод. Мт=5,00	-
332	288372,13	1217941,57	288372,13	1217941,57	Картометрический метод. Мт=5,00	-
333	288369,30	1217945,73	288369,30	1217945,73	Картометрический метод. Мт=5,00	-
334	288358,34	1217938,91	288358,34	1217938,91	Картометрический метод. Мт=5,00	-
335	288361,43	1217934,26	288361,43	1217934,26	Картометрический метод. Мт=5,00	-
336	288364,70	1217929,34	288364,70	1217929,34	Картометрический метод. Мт=5,00	-
337	288325,52	1217904,57	288325,52	1217904,57	Картометрический метод. Мт=5,00	-
338	288321,72	1217902,16	288321,72	1217902,16	Картометрический метод. Мт=5,00	-
339	288296,92	1217886,49	288296,92	1217886,49	Картометрический метод. Мт=5,00	-

340	288252,94	1217918,97	288252,94	1217918,97	Картометрический метод. Мт=5,00	-
341	288229,65	1217953,60	288229,65	1217953,60	Картометрический метод. Мт=5,00	-
342	288051,16	1218253,29	288051,16	1218253,29	Картометрический метод. Мт=5,00	-
343	288044,62	1218264,14	288044,62	1218264,14	Картометрический метод. Мт=5,00	-
344	287975,82	1218379,79	287975,82	1218379,79	Картометрический метод. Мт=5,00	-
345	287921,19	1218469,93	287921,19	1218469,93	Картометрический метод. Мт=5,00	-
346	287850,19	1218586,78	287850,19	1218586,78	Картометрический метод. Мт=5,00	-
347	287619,03	1218967,21	287619,03	1218967,21	Картометрический метод. Мт=5,00	-
348	287577,27	1219009,47	287577,27	1219009,47	Картометрический метод. Мт=5,00	-
349	287455,34	1219116,91	287455,34	1219116,91	Картометрический метод. Мт=5,00	-
350	287447,57	1219123,75	287447,57	1219123,75	Картометрический метод. Мт=5,00	-
351	287399,83	1219165,82	287399,83	1219165,82	Картометрический метод. Мт=5,00	-
352	287354,40	1219205,85	287354,40	1219205,85	Картометрический метод. Мт=5,00	-
353	287344,20	1219211,20	287344,20	1219211,20	Картометрический метод. Мт=5,00	-
354	287019,48	1219495,74	287019,48	1219495,74	Картометрический метод. Мт=5,00	-
355	287006,72	1219506,93	287006,72	1219506,93	Картометрический метод. Мт=5,00	-
356	286981,34	1219529,15	286981,34	1219529,15	Картометрический метод. Мт=5,00	-
357	286967,93	1219540,90	286967,93	1219540,90	Картометрический метод. Мт=5,00	-
358	286927,90	1219575,86	286927,90	1219575,86	Картометрический метод. Мт=5,00	-
359	286920,55	1219560,83	286920,55	1219560,83	Картометрический метод. Мт=5,00	-
360	286911,76	1219542,79	286911,76	1219542,79	Картометрический метод. Мт=5,00	-
361	-	-	286322,31	1220051,81	Картометрический метод. Мт=5,00	-
362	-	-	286070,15	1220185,48	Картометрический метод. Мт=5,00	-
363	-	-	286058,46	1220172,17	Картометрический метод. Мт=5,00	-
364	-	-	286023,86	1220133,73	Картометрический метод. Мт=5,00	-
365	-	-	285985,66	1220091,27	Картометрический метод. Мт=5,00	-
366	-	-	285808,97	1219895,07	Картометрический метод. Мт=5,00	-
367	-	-	285728,30	1219806,30	Картометрический метод. Мт=5,00	-
368	-	-	285726,65	1219807,18	Картометрический метод. Мт=5,00	-
369	-	-	285775,39	1218998,87	Картометрический метод. Мт=5,00	-

370	-	-	285799,96	1218924,09	Картометрический метод. Мт=5,00	-
371	-	-	285816,15	1218874,82	Картометрический метод. Мт=5,00	-
372	-	-	285832,35	1218825,54	Картометрический метод. Мт=5,00	-
373	-	-	285649,78	1218757,97	Картометрический метод. Мт=5,00	-
374	-	-	285592,67	1218736,83	Картометрический метод. Мт=5,00	-
375	-	-	285492,38	1218633,62	Картометрический метод. Мт=5,00	-
376	-	-	285468,02	1218627,17	Картометрический метод. Мт=5,00	-
377	-	-	285369,85	1218601,36	Картометрический метод. Мт=5,00	-
378	-	-	285301,04	1218581,24	Картометрический метод. Мт=5,00	-
379	-	-	285296,24	1218579,88	Картометрический метод. Мт=5,00	-
380	-	-	285180,93	1218547,12	Картометрический метод. Мт=5,00	-
381	-	-	285159,21	1218269,14	Картометрический метод. Мт=5,00	-
382	-	-	285080,76	1218002,41	Картометрический метод. Мт=5,00	-
383	-	-	285064,18	1217960,35	Картометрический метод. Мт=5,00	-
384	-	-	285667,78	1217852,77	Картометрический метод. Мт=5,00	-
385	-	-	285667,99	1217853,56	Картометрический метод. Мт=5,00	-
386	-	-	285672,25	1217851,97	Картометрический метод. Мт=5,00	-
387	-	-	285693,99	1217852,24	Картометрический метод. Мт=5,00	-
388	-	-	285696,35	1217833,23	Картометрический метод. Мт=5,00	-
389	-	-	285674,86	1217782,12	Картометрический метод. Мт=5,00	-
390	-	-	285658,91	1217717,17	Картометрический метод. Мт=5,00	-
391	-	-	285644,57	1217656,16	Картометрический метод. Мт=5,00	-
392	-	-	285643,14	1217656,12	Картометрический метод. Мт=5,00	-
393	-	-	285654,04	1217612,99	Картометрический метод. Мт=5,00	-
394	-	-	285670,22	1217548,97	Картометрический метод. Мт=5,00	-
395	-	-	285699,73	1217432,17	Картометрический метод. Мт=5,00	-
396	-	-	285702,12	1217418,95	Картометрический метод. Мт=5,00	-
397	-	-	285702,56	1217415,94	Картометрический метод. Мт=5,00	-
398	-	-	285891,30	1217478,58	Картометрический метод. Мт=5,00	-
399	-	-	285952,20	1217498,78	Картометрический метод. Мт=5,00	-

400	-	-	285928,71	1217597,89	Картометрический метод. Мт=5,00	-
401	-	-	285920,51	1217702,05	Картометрический метод. Мт=5,00	-
402	-	-	285916,20	1217716,06	Картометрический метод. Мт=5,00	-
403	-	-	285922,21	1217753,54	Картометрический метод. Мт=5,00	-
404	-	-	285934,16	1217776,91	Картометрический метод. Мт=5,00	-
405	-	-	285937,29	1217792,28	Картометрический метод. Мт=5,00	-
406	-	-	285957,76	1217858,46	Картометрический метод. Мт=5,00	-
407	-	-	285970,57	1217892,90	Картометрический метод. Мт=5,00	-
408	-	-	285984,78	1217919,70	Картометрический метод. Мт=5,00	-
409	-	-	286023,55	1217984,21	Картометрический метод. Мт=5,00	-
410	-	-	286040,88	1218006,80	Картометрический метод. Мт=5,00	-
411	-	-	286045,69	1218018,82	Картометрический метод. Мт=5,00	-
412	-	-	286055,24	1218029,62	Картометрический метод. Мт=5,00	-
413	-	-	286045,53	1218291,73	Картометрический метод. Мт=5,00	-
414	-	-	286054,01	1218324,09	Картометрический метод. Мт=5,00	-
415	-	-	286078,28	1218378,93	Картометрический метод. Мт=5,00	-
416	-	-	286081,19	1218385,50	Картометрический метод. Мт=5,00	-
417	-	-	286111,84	1218365,82	Картометрический метод. Мт=5,00	-
418	-	-	286113,77	1218404,50	Картометрический метод. Мт=5,00	-
419	-	-	286207,36	1218378,13	Картометрический метод. Мт=5,00	-
420	-	-	286276,95	1218394,78	Картометрический метод. Мт=5,00	-
421	286231,62	1218167,32	286231,62	1218167,32	Картометрический метод. Мт=5,00	-
422	286203,00	1217930,60	286203,00	1217930,60	Картометрический метод. Мт=5,00	-
423	286238,71	1217914,26	286238,71	1217914,26	Картометрический метод. Мт=5,00	-
424	286266,51	1217901,58	286266,51	1217901,58	Картометрический метод. Мт=5,00	-
425	286355,88	1217860,80	286355,88	1217860,80	Картометрический метод. Мт=5,00	-
426	286351,13	1217758,39	286351,13	1217758,39	Картометрический метод. Мт=5,00	-
427	286326,54	1217674,75	286326,54	1217674,75	Картометрический метод. Мт=5,00	-
428	286312,41	1217679,79	286312,41	1217679,79	Картометрический метод. Мт=5,00	-
429	286306,55	1217681,87	286306,55	1217681,87	Картометрический метод. Мт=5,00	-

430	286283,54	1217652,67	286283,54	1217652,67	Картометрический метод. Мт=5,00	-
431	286257,50	1217642,60	286257,50	1217642,60	Картометрический метод. Мт=5,00	-
432	286245,87	1217603,41	286245,87	1217603,41	Картометрический метод. Мт=5,00	-
433	286221,66	1217609,25	286221,66	1217609,25	Картометрический метод. Мт=5,00	-
434	286202,14	1217617,43	286202,14	1217617,43	Картометрический метод. Мт=5,00	-
435	286209,57	1217637,46	286209,57	1217637,46	Картометрический метод. Мт=5,00	-
436	286199,96	1217640,10	286199,96	1217640,10	Картометрический метод. Мт=5,00	-
437	286194,87	1217618,20	286194,87	1217618,20	Картометрический метод. Мт=5,00	-
438	286170,26	1217622,61	286170,26	1217622,61	Картометрический метод. Мт=5,00	-
439	286167,20	1217649,04	286167,20	1217649,04	Картометрический метод. Мт=5,00	-
440	286167,18	1217649,16	286167,18	1217649,16	Картометрический метод. Мт=5,00	-
441	286157,76	1217651,76	286157,76	1217651,76	Картометрический метод. Мт=5,00	-
442	286112,74	1217664,19	286112,74	1217664,19	Картометрический метод. Мт=5,00	-
443	286104,40	1217666,42	286104,40	1217666,42	Картометрический метод. Мт=5,00	-
444	286090,72	1217662,78	286090,72	1217662,78	Картометрический метод. Мт=5,00	-
445	286074,50	1217593,67	286074,50	1217593,67	Картометрический метод. Мт=5,00	-
446	286077,50	1217562,25	286077,50	1217562,25	Картометрический метод. Мт=5,00	-
447	286061,91	1217377,45	286061,91	1217377,45	Картометрический метод. Мт=5,00	-
448	286084,72	1217287,05	286084,72	1217287,05	Картометрический метод. Мт=5,00	-
449	286043,46	1217290,08	286043,46	1217290,08	Картометрический метод. Мт=5,00	-
450	285978,10	1217217,35	285978,10	1217217,35	Картометрический метод. Мт=5,00	-
451	285861,02	1217148,87	285861,02	1217148,87	Картометрический метод. Мт=5,00	-
452	285831,48	1217138,46	285831,48	1217138,46	Картометрический метод. Мт=5,00	-
453	285831,14	1217138,51	285831,14	1217138,51	Картометрический метод. Мт=5,00	-
454	285586,82	1217140,41	285586,82	1217140,41	Картометрический метод. Мт=5,00	-
455	285534,30	1217140,79	285534,30	1217140,79	Картометрический метод. Мт=5,00	-
456	285433,86	1217145,11	285433,86	1217145,11	Картометрический метод. Мт=5,00	-
457	285309,80	1217168,51	285309,80	1217168,51	Картометрический метод. Мт=5,00	-
458	285286,14	1217183,22	285286,14	1217183,22	Картометрический метод. Мт=5,00	-
459	285323,97	1217337,54	285323,97	1217337,54	Картометрический метод. Мт=5,00	-

460	285322,05	1217344,02	285322,05	1217344,02	Картометрический метод. Мт=5,00	-
461	285299,08	1217359,65	285299,08	1217359,65	Картометрический метод. Мт=5,00	-
462	285302,92	1217411,91	285302,92	1217411,91	Картометрический метод. Мт=5,00	-
463	285131,64	1217494,28	285131,64	1217494,28	Картометрический метод. Мт=5,00	-
464	285077,56	1217483,89	285077,56	1217483,89	Картометрический метод. Мт=5,00	-
465	284998,83	1217260,86	284998,83	1217260,86	Картометрический метод. Мт=5,00	-
466	284913,67	1217284,27	284913,67	1217284,27	Картометрический метод. Мт=5,00	-
467	284846,21	1217338,26	284846,21	1217338,26	Картометрический метод. Мт=5,00	-
468	284815,47	1217392,18	284815,47	1217392,18	Картометрический метод. Мт=5,00	-
469	284722,03	1217398,56	284722,03	1217398,56	Картометрический метод. Мт=5,00	-
470	284643,14	1217264,33	284643,14	1217264,33	Картометрический метод. Мт=5,00	-
471	284616,24	1217148,80	284616,24	1217148,80	Картометрический метод. Мт=5,00	-
472	284613,22	1217135,84	284613,22	1217135,84	Картометрический метод. Мт=5,00	-
473	284496,74	1217195,16	284496,74	1217195,16	Картометрический метод. Мт=5,00	-
474	284496,73	1217195,14	284496,73	1217195,14	Картометрический метод. Мт=5,00	-
475	284419,56	1217087,64	284419,56	1217087,64	Картометрический метод. Мт=5,00	-
476	284392,11	1217051,68	284392,11	1217051,68	Картометрический метод. Мт=5,00	-
477	284053,03	1216607,51	284053,03	1216607,51	Картометрический метод. Мт=5,00	-
478	285135,60	1215897,02	285135,60	1215897,02	Картометрический метод. Мт=5,00	-
479	285372,53	1215741,52	285372,53	1215741,52	Картометрический метод. Мт=5,00	-
480	285540,42	1215661,44	285540,42	1215661,44	Картометрический метод. Мт=5,00	-
481	285913,77	1215483,35	285913,77	1215483,35	Картометрический метод. Мт=5,00	-
482	286052,24	1215417,30	286052,24	1215417,30	Картометрический метод. Мт=5,00	-
483	286762,51	1215078,51	286762,51	1215078,51	Картометрический метод. Мт=5,00	-
484	286556,97	1214674,61	286556,97	1214674,61	Картометрический метод. Мт=5,00	-
485	286551,95	1214664,74	286551,95	1214664,74	Картометрический метод. Мт=5,00	-
486	286322,75	1214756,54	286322,75	1214756,54	Картометрический метод. Мт=5,00	-
487	286274,50	1214770,40	286274,50	1214770,40	Картометрический метод. Мт=5,00	-
488	286188,40	1214562,50	286188,40	1214562,50	Картометрический метод. Мт=5,00	-
489	286184,28	1214563,26	286184,28	1214563,26	Картометрический метод. Мт=5,00	-

490	286107,62	1214577,43	286107,62	1214577,43	Картометрический метод. Мт=5,00	-
491	286092,41	1214549,38	286092,41	1214549,38	Картометрический метод. Мт=5,00	-
492	286090,32	1214545,53	286090,32	1214545,53	Картометрический метод. Мт=5,00	-
493	286115,12	1214498,43	286115,12	1214498,43	Картометрический метод. Мт=5,00	-
494	286128,81	1214429,13	286128,81	1214429,13	Картометрический метод. Мт=5,00	-
495	286291,15	1214403,90	286291,15	1214403,90	Картометрический метод. Мт=5,00	-
496	286291,20	1214403,84	286291,20	1214403,84	Картометрический метод. Мт=5,00	-
497	286536,62	1213911,48	286536,62	1213911,48	Картометрический метод. Мт=5,00	-
498	286687,44	1213608,91	286687,44	1213608,91	Картометрический метод. Мт=5,00	-
499	286805,83	1213365,80	286805,83	1213365,80	Картометрический метод. Мт=5,00	-
500	286840,06	1213297,84	286840,06	1213297,84	Картометрический метод. Мт=5,00	-
501	286561,95	1213169,51	286561,95	1213169,51	Картометрический метод. Мт=5,00	-
502	286370,21	1213117,31	286370,21	1213117,31	Картометрический метод. Мт=5,00	-
503	286340,37	1213103,16	286340,37	1213103,16	Картометрический метод. Мт=5,00	-
504	286270,06	1213066,81	286270,06	1213066,81	Картометрический метод. Мт=5,00	-
505	286199,46	1213024,52	286199,46	1213024,52	Картометрический метод. Мт=5,00	-
506	286017,92	1212881,53	286017,92	1212881,53	Картометрический метод. Мт=5,00	-
507	285826,09	1212649,71	285826,09	1212649,71	Картометрический метод. Мт=5,00	-
508	285755,86	1212526,10	285755,86	1212526,10	Картометрический метод. Мт=5,00	-
509	285687,02	1212354,07	285687,02	1212354,07	Картометрический метод. Мт=5,00	-
510	285644,90	1212190,70	285644,90	1212190,70	Картометрический метод. Мт=5,00	-
511	285505,45	1211389,74	285505,45	1211389,74	Картометрический метод. Мт=5,00	-
512	285452,99	1211081,21	285452,99	1211081,21	Картометрический метод. Мт=5,00	-
513	285452,23	1211076,65	285452,23	1211076,65	Картометрический метод. Мт=5,00	-
514	285451,27	1211070,98	285451,27	1211070,98	Картометрический метод. Мт=5,00	-
515	285448,06	1211052,12	285448,06	1211052,12	Картометрический метод. Мт=5,00	-
516	285445,23	1211035,44	285445,23	1211035,44	Картометрический метод. Мт=5,00	-
517	285443,43	1211024,90	285443,43	1211024,90	Картометрический метод. Мт=5,00	-
518	285442,88	1211021,67	285442,88	1211021,67	Картометрический метод. Мт=5,00	-
519	285427,86	1210933,37	285427,86	1210933,37	Картометрический метод. Мт=5,00	-

520	285227,89	1209757,90	285227,89	1209757,90	Картометрический метод. Мт=5,00	-
521	285198,84	1209669,66	285198,84	1209669,66	Картометрический метод. Мт=5,00	-
522	285163,58	1209588,88	285163,58	1209588,88	Картометрический метод. Мт=5,00	-
523	285059,63	1209423,62	285059,63	1209423,62	Картометрический метод. Мт=5,00	-
524	284865,98	1209239,85	284865,98	1209239,85	Картометрический метод. Мт=5,00	-
525	284709,08	1209152,72	284709,08	1209152,72	Картометрический метод. Мт=5,00	-
526	284765,13	1209038,06	284765,13	1209038,06	Картометрический метод. Мт=5,00	-
527	284767,94	1209037,84	284767,94	1209037,84	Картометрический метод. Мт=5,00	-
528	285139,02	1209198,76	285139,02	1209198,76	Картометрический метод. Мт=5,00	-
529	-	-	285094,04	1209280,42	Картометрический метод. Мт=5,00	-
530	-	-	285141,72	1209336,46	Картометрический метод. Мт=5,00	-
531	-	-	285173,74	1209377,76	Картометрический метод. Мт=5,00	-
532	-	-	285200,45	1209415,68	Картометрический метод. Мт=5,00	-
533	-	-	285222,36	1209449,58	Картометрический метод. Мт=5,00	-
534	-	-	285245,28	1209488,36	Картометрический метод. Мт=5,00	-
535	-	-	285262,06	1209519,93	Картометрический метод. Мт=5,00	-
536	-	-	285288,97	1209575,27	Картометрический метод. Мт=5,00	-
537	-	-	285307,14	1209618,75	Картометрический метод. Мт=5,00	-
538	-	-	285325,88	1209670,84	Картометрический метод. Мт=5,00	-
539	-	-	285337,66	1209709,02	Картометрический метод. Мт=5,00	-
540	-	-	285345,82	1209739,52	Картометрический метод. Мт=5,00	-
541	285394,51	1209722,90	285394,51	1209722,90	Картометрический метод. Мт=5,00	-
542	285558,57	1209688,09	285558,57	1209688,09	Картометрический метод. Мт=5,00	-
543	285583,48	1209820,56	285583,48	1209820,56	Картометрический метод. Мт=5,00	-
544	285587,37	1209841,26	285587,37	1209841,26	Картометрический метод. Мт=5,00	-
545	285619,03	1210009,66	285619,03	1210009,66	Картометрический метод. Мт=5,00	-
546	285637,77	1210120,73	285637,77	1210120,73	Картометрический метод. Мт=5,00	-
547	285665,48	1210284,96	285665,48	1210284,96	Картометрический метод. Мт=5,00	-
548	285701,54	1210473,27	285701,54	1210473,27	Картометрический метод. Мт=5,00	-
549	285720,13	1210570,42	285720,13	1210570,42	Картометрический метод. Мт=5,00	-

550	285722,14	1210582,28	285722,14	1210582,28	Картометрический метод. Мт=5,00	-
551	285741,91	1210699,16	285741,91	1210699,16	Картометрический метод. Мт=5,00	-
552	285803,42	1211063,08	285803,42	1211063,08	Картометрический метод. Мт=5,00	-
553	285800,00	1211079,71	285800,00	1211079,71	Картометрический метод. Мт=5,00	-
554	286297,49	1211114,92	286297,49	1211114,92	Картометрический метод. Мт=5,00	-
555	286336,90	1211091,72	286336,90	1211091,72	Картометрический метод. Мт=5,00	-
556	286334,00	1210643,50	286334,00	1210643,50	Картометрический метод. Мт=5,00	-
557	286309,85	1210643,63	286309,85	1210643,63	Картометрический метод. Мт=5,00	-
558	286330,75	1210406,64	286330,75	1210406,64	Картометрический метод. Мт=5,00	-
559	286360,66	1210406,44	286360,66	1210406,44	Картометрический метод. Мт=5,00	-
560	286399,98	1210324,99	286399,98	1210324,99	Картометрический метод. Мт=5,00	-
561	286378,35	1210315,80	286378,35	1210315,80	Картометрический метод. Мт=5,00	-
562	286370,66	1210312,57	286370,66	1210312,57	Картометрический метод. Мт=5,00	-
563	286365,22	1210310,29	286365,22	1210310,29	Картометрический метод. Мт=5,00	-
564	286418,94	1209964,29	286418,94	1209964,29	Картометрический метод. Мт=5,00	-
565	286302,90	1209862,00	286302,90	1209862,00	Картометрический метод. Мт=5,00	-
566	286288,49	1209853,50	286288,49	1209853,50	Картометрический метод. Мт=5,00	-
567	286276,34	1209846,32	286276,34	1209846,32	Картометрический метод. Мт=5,00	-
568	-	-	286241,80	1209825,99	Картометрический метод. Мт=5,00	-
569	-	-	286246,99	1209788,40	Картометрический метод. Мт=5,00	-
570	-	-	286222,96	1209769,60	Картометрический метод. Мт=5,00	-
571	-	-	286241,23	1209736,79	Картометрический метод. Мт=5,00	-
572	-	-	286248,58	1209723,64	Картометрический метод. Мт=5,00	-
573	-	-	286256,02	1209711,21	Картометрический метод. Мт=5,00	-
574	-	-	286262,90	1209699,71	Картометрический метод. Мт=5,00	-
575	286315,48	1209724,34	286315,48	1209724,34	Картометрический метод. Мт=5,00	-
576	286633,55	1209873,33	286633,55	1209873,33	Картометрический метод. Мт=5,00	-
577	286714,69	1209767,72	286714,69	1209767,72	Картометрический метод. Мт=5,00	-
578	286856,00	1209621,30	286856,00	1209621,30	Картометрический метод. Мт=5,00	-
579	286772,28	1209383,89	286772,28	1209383,89	Картометрический метод. Мт=5,00	-

580	286645,11	1209246,63	286645,11	1209246,63	Картометрический метод. Mт=5,00	-
581	286630,44	1209230,80	286630,44	1209230,80	Картометрический метод. Mт=5,00	-
582	286557,34	1209081,37	286557,34	1209081,37	Картометрический метод. Mт=5,00	-
583	286557,18	1209081,42	286557,18	1209081,42	Картометрический метод. Mт=5,00	-
584	286371,69	1209315,95	286371,69	1209315,95	Картометрический метод. Mт=5,00	-
585	286326,53	1209406,15	286326,53	1209406,15	Картометрический метод. Mт=5,00	-
586	286308,99	1209438,83	286308,99	1209438,83	Картометрический метод. Mт=5,00	-
587	286306,21	1209448,19	286306,21	1209448,19	Картометрический метод. Mт=5,00	-
588	286268,59	1209524,17	286268,59	1209524,17	Картометрический метод. Mт=5,00	-
589	286228,06	1209559,29	286228,06	1209559,29	Картометрический метод. Mт=5,00	-
590	286151,32	1209625,87	286151,32	1209625,87	Картометрический метод. Mт=5,00	-
591	286068,02	1209626,07	286068,02	1209626,07	Картометрический метод. Mт=5,00	-
592	285937,53	1209511,97	285937,53	1209511,97	Картометрический метод. Mт=5,00	-
593	285934,49	1209509,31	285934,49	1209509,31	Картометрический метод. Mт=5,00	-
594	285678,79	1209285,70	285678,79	1209285,70	Картометрический метод. Mт=5,00	-
595	285621,26	1209235,55	285621,26	1209235,55	Картометрический метод. Mт=5,00	-
596	285453,16	1209187,57	285453,16	1209187,57	Картометрический метод. Mт=5,00	-
597	285431,47	1209161,79	285431,47	1209161,79	Картометрический метод. Mт=5,00	-
598	285768,75	1208942,34	285768,75	1208942,34	Картометрический метод. Mт=5,00	-
599	285819,08	1208901,10	285819,08	1208901,10	Картометрический метод. Mт=5,00	-
600	285854,58	1208861,58	285854,58	1208861,58	Картометрический метод. Mт=5,00	-
601	286022,17	1208641,68	286022,17	1208641,68	Картометрический метод. Mт=5,00	-
602	286083,41	1208528,14	286083,41	1208528,14	Картометрический метод. Mт=5,00	-
603	286217,80	1208090,84	286217,80	1208090,84	Картометрический метод. Mт=5,00	-
604	286271,30	1207981,74	286271,30	1207981,74	Картометрический метод. Mт=5,00	-
605	286334,90	1207910,42	286334,90	1207910,42	Картометрический метод. Mт=5,00	-
606	286472,58	1207825,85	286472,58	1207825,85	Картометрический метод. Mт=5,00	-
607	286471,01	1207823,23	286471,01	1207823,23	Картометрический метод. Mт=5,00	-
608	286484,02	1207815,28	286484,02	1207815,28	Картометрический метод. Mт=5,00	-
609	286462,10	1207776,51	286462,10	1207776,51	Картометрический метод. Mт=5,00	-

610	286790,84	1207632,12	286790,84	1207632,12	Картометрический метод. Мт=5,00	-
611	286796,35	1207629,70	286796,35	1207629,70	Картометрический метод. Мт=5,00	-
612	286874,47	1207595,39	286874,47	1207595,39	Картометрический метод. Мт=5,00	-
613	287369,30	1207378,07	287369,30	1207378,07	Картометрический метод. Мт=5,00	-
614	287391,38	1207367,80	287391,38	1207367,80	Картометрический метод. Мт=5,00	-
615	287419,36	1207354,78	287419,36	1207354,78	Картометрический метод. Мт=5,00	-
616	287451,94	1207339,64	287451,94	1207339,64	Картометрический метод. Мт=5,00	-
617	287476,83	1207328,04	287476,83	1207328,04	Картометрический метод. Мт=5,00	-
618	287476,88	1207328,02	287476,88	1207328,02	Картометрический метод. Мт=5,00	-
619	287660,29	1207719,70	287660,29	1207719,70	Картометрический метод. Мт=5,00	-
620	287726,07	1207860,15	287726,07	1207860,15	Картометрический метод. Мт=5,00	-
621	287739,58	1207889,01	287739,58	1207889,01	Картометрический метод. Мт=5,00	-
622	287953,28	1208345,70	287953,28	1208345,70	Картометрический метод. Мт=5,00	-
623	288038,48	1208527,74	288038,48	1208527,74	Картометрический метод. Мт=5,00	-
624	288055,41	1208528,91	288055,41	1208528,91	Картометрический метод. Мт=5,00	-
625	288093,37	1208531,54	288093,37	1208531,54	Картометрический метод. Мт=5,00	-
626	288244,54	1208515,45	288244,54	1208515,45	Картометрический метод. Мт=5,00	-
627	288255,86	1208514,25	288255,86	1208514,25	Картометрический метод. Мт=5,00	-
628	288257,29	1208514,10	288257,29	1208514,10	Картометрический метод. Мт=5,00	-
629	288257,32	1208514,08	288257,32	1208514,08	Картометрический метод. Мт=5,00	-
630	288276,20	1208085,39	288276,20	1208085,39	Картометрический метод. Мт=5,00	-
631	288274,78	1208084,15	288274,78	1208084,15	Картометрический метод. Мт=5,00	-
632	288201,93	1208020,45	288201,93	1208020,45	Картометрический метод. Мт=5,00	-
633	288192,64	1208012,32	288192,64	1208012,32	Картометрический метод. Мт=5,00	-
634	288192,57	1208006,07	288192,57	1208006,07	Картометрический метод. Мт=5,00	-
635	288192,55	1208004,52	288192,55	1208004,52	Картометрический метод. Мт=5,00	-
636	288190,88	1207853,69	288190,88	1207853,69	Картометрический метод. Мт=5,00	-
637	288386,58	1207856,67	288386,58	1207856,67	Картометрический метод. Мт=5,00	-
638	288438,24	1207857,46	288438,24	1207857,46	Картометрический метод. Мт=5,00	-
639	288693,43	1207852,71	288693,43	1207852,71	Картометрический метод. Мт=5,00	-

640	288693,44	1207852,68	288693,44	1207852,68	Картометрический метод. Мт=5,00	-
641	288695,69	1207757,16	288695,69	1207757,16	Картометрический метод. Мт=5,00	-
642	288745,93	1207556,12	288745,93	1207556,12	Картометрический метод. Мт=5,00	-
643	288764,09	1207547,60	288764,09	1207547,60	Картометрический метод. Мт=5,00	-
644	288788,58	1207536,06	288788,58	1207536,06	Картометрический метод. Мт=5,00	-
645	288951,52	1207459,25	288951,52	1207459,25	Картометрический метод. Мт=5,00	-
646	289113,33	1207201,91	289113,33	1207201,91	Картометрический метод. Мт=5,00	-
647	289269,72	1206812,85	289269,72	1206812,85	Картометрический метод. Мт=5,00	-
648	289289,83	1206593,20	289289,83	1206593,20	Картометрический метод. Мт=5,00	-
649	289281,71	1206394,40	289281,71	1206394,40	Картометрический метод. Мт=5,00	-
650	289400,96	1206363,36	289400,96	1206363,36	Картометрический метод. Мт=5,00	-
651	289789,30	1206302,97	289789,30	1206302,97	Картометрический метод. Мт=5,00	-
652	289902,14	1206215,43	289902,14	1206215,43	Картометрический метод. Мт=5,00	-
653	290005,79	1206291,18	290005,79	1206291,18	Картометрический метод. Мт=5,00	-
654	290065,05	1206229,29	290065,05	1206229,29	Картометрический метод. Мт=5,00	-
655	290023,83	1205781,41	290023,83	1205781,41	Картометрический метод. Мт=5,00	-
656	290065,58	1205443,06	290065,58	1205443,06	Картометрический метод. Мт=5,00	-
657	290058,70	1205255,08	290058,70	1205255,08	Картометрический метод. Мт=5,00	-
658	290118,12	1205035,84	290118,12	1205035,84	Картометрический метод. Мт=5,00	-
659	290158,92	1204939,77	290158,92	1204939,77	Картометрический метод. Мт=5,00	-
660	290156,23	1204671,54	290156,23	1204671,54	Картометрический метод. Мт=5,00	-
661	290247,75	1204627,43	290247,75	1204627,43	Картометрический метод. Мт=5,00	-
662	290264,17	1204577,71	290264,17	1204577,71	Картометрический метод. Мт=5,00	-
663	290268,99	1204563,13	290268,99	1204563,13	Картометрический метод. Мт=5,00	-
664	290269,60	1204561,30	290269,60	1204561,30	Картометрический метод. Мт=5,00	-
665	290274,07	1204547,75	290274,07	1204547,75	Картометрический метод. Мт=5,00	-
666	290329,12	1204340,59	290329,12	1204340,59	Картометрический метод. Мт=5,00	-
667	290256,25	1203971,59	290256,25	1203971,59	Картометрический метод. Мт=5,00	-
668	290249,41	1203936,97	290249,41	1203936,97	Картометрический метод. Мт=5,00	-
669	290245,40	1203916,65	290245,40	1203916,65	Картометрический метод. Мт=5,00	-

670	290233,14	1203854,56	290233,14	1203854,56	Картометрический метод. Мт=5,00	-
671	290188,38	1203627,86	290188,38	1203627,86	Картометрический метод. Мт=5,00	-
672	290118,06	1203316,57	290118,06	1203316,57	Картометрический метод. Мт=5,00	-
673	290006,83	1203034,90	290006,83	1203034,90	Картометрический метод. Мт=5,00	-
674	289946,66	1202947,77	289946,66	1202947,77	Картометрический метод. Мт=5,00	-
675	289728,27	1202923,73	289728,27	1202923,73	Картометрический метод. Мт=5,00	-
676	289664,73	1202448,81	289664,73	1202448,81	Картометрический метод. Мт=5,00	-
677	290719,23	1202171,22	290719,23	1202171,22	Картометрический метод. Мт=5,00	-
678	290767,59	1202158,48	290767,59	1202158,48	Картометрический метод. Мт=5,00	-
679	290779,89	1202181,61	290779,89	1202181,61	Картометрический метод. Мт=5,00	-
680	290788,51	1202176,83	290788,51	1202176,83	Картометрический метод. Мт=5,00	-
681	290917,29	1202422,95	290917,29	1202422,95	Картометрический метод. Мт=5,00	-
682	291175,54	1202289,82	291175,54	1202289,82	Картометрический метод. Мт=5,00	-
683	291220,57	1202368,07	291220,57	1202368,07	Картометрический метод. Мт=5,00	-
684	291217,57	1202425,58	291217,57	1202425,58	Картометрический метод. Мт=5,00	-
685	291233,56	1202488,08	291233,56	1202488,08	Картометрический метод. Мт=5,00	-
686	291167,12	1202517,38	291167,12	1202517,38	Картометрический метод. Мт=5,00	-
687	291198,73	1202629,80	291198,73	1202629,80	Картометрический метод. Мт=5,00	-
688	291162,83	1202637,01	291162,83	1202637,01	Картометрический метод. Мт=5,00	-
689	291218,77	1202666,09	291218,77	1202666,09	Картометрический метод. Мт=5,00	-
690	291260,24	1202712,45	291260,24	1202712,45	Картометрический метод. Мт=5,00	-
691	291312,58	1202849,35	291312,58	1202849,35	Картометрический метод. Мт=5,00	-
692	291352,91	1202951,30	291352,91	1202951,30	Картометрический метод. Мт=5,00	-
693	291404,02	1203056,89	291404,02	1203056,89	Картометрический метод. Мт=5,00	-
694	291432,65	1203178,05	291432,65	1203178,05	Картометрический метод. Мт=5,00	-
695	291501,09	1203322,64	291501,09	1203322,64	Картометрический метод. Мт=5,00	-
696	291547,77	1203430,89	291547,77	1203430,89	Картометрический метод. Мт=5,00	-
697	291615,33	1203539,77	291615,33	1203539,77	Картометрический метод. Мт=5,00	-
698	291635,71	1203595,87	291635,71	1203595,87	Картометрический метод. Мт=5,00	-
699	291652,78	1203642,93	291652,78	1203642,93	Картометрический метод. Мт=5,00	-

700	291662,74	1203652,05	291662,74	1203652,05	Картометрический метод. Mт=5,00	-
701	291673,02	1203661,48	291673,02	1203661,48	Картометрический метод. Mт=5,00	-
702	291686,70	1203671,84	291686,70	1203671,84	Картометрический метод. Mт=5,00	-
703	291691,05	1203675,14	291691,05	1203675,14	Картометрический метод. Mт=5,00	-
704	291732,02	1203694,18	291732,02	1203694,18	Картометрический метод. Mт=5,00	-
705	291735,03	1203695,24	291735,03	1203695,24	Картометрический метод. Mт=5,00	-
706	291763,80	1203705,30	291763,80	1203705,30	Картометрический метод. Mт=5,00	-
707	291767,33	1203719,74	291767,33	1203719,74	Картометрический метод. Mт=5,00	-
708	291903,49	1203963,04	291903,49	1203963,04	Картометрический метод. Mт=5,00	-
709	292108,67	1204329,71	292108,67	1204329,71	Картометрический метод. Mт=5,00	-
710	292281,10	1204414,62	292281,10	1204414,62	Картометрический метод. Mт=5,00	-
711	292462,51	1204505,06	292462,51	1204505,06	Картометрический метод. Mт=5,00	-
712	292303,37	1204853,64	292303,37	1204853,64	Картометрический метод. Mт=5,00	-
713	292836,97	1205010,09	292836,97	1205010,09	Картометрический метод. Mт=5,00	-
714	291620,00	1207130,04	291620,00	1207130,04	Картометрический метод. Mт=5,00	-
715	290970,00	1208450,01	290970,00	1208450,01	Картометрический метод. Mт=5,00	-
716	291676,93	1208924,22	291676,93	1208924,22	Картометрический метод. Mт=5,00	-
717	291682,60	1208928,02	291682,60	1208928,02	Картометрический метод. Mт=5,00	-
718	291689,85	1208949,69	291689,85	1208949,69	Картометрический метод. Mт=5,00	-
719	291691,81	1208955,53	291691,81	1208955,53	Картометрический метод. Mт=5,00	-
720	291704,50	1208993,51	291704,50	1208993,51	Картометрический метод. Mт=5,00	-
721	291768,35	1209020,33	291768,35	1209020,33	Картометрический метод. Mт=5,00	-
722	291995,92	1209055,31	291995,92	1209055,31	Картометрический метод. Mт=5,00	-
723	292030,16	1209012,99	292030,16	1209012,99	Картометрический метод. Mт=5,00	-
724	292044,63	1208995,11	292044,63	1208995,11	Картометрический метод. Mт=5,00	-
725	292303,63	1209062,76	292303,63	1209062,76	Картометрический метод. Mт=5,00	-
726	292294,36	1209095,44	292294,36	1209095,44	Картометрический метод. Mт=5,00	-
727	292311,53	1209101,32	292311,53	1209101,32	Картометрический метод. Mт=5,00	-
728	292418,64	1209165,40	292418,64	1209165,40	Картометрический метод. Mт=5,00	-
729	292485,02	1209201,45	292485,02	1209201,45	Картометрический метод. Mт=5,00	-

730	292566,38	1209215,77	292566,38	1209215,77	Картометрический метод. Мт=5,00	-
731	292667,21	1209215,77	292667,21	1209215,77	Картометрический метод. Мт=5,00	-
732	292716,24	1209219,40	292716,24	1209219,40	Картометрический метод. Мт=5,00	-
733	292768,13	1209222,22	292768,13	1209222,22	Картометрический метод. Мт=5,00	-
734	292811,45	1209230,63	292811,45	1209230,63	Картометрический метод. Мт=5,00	-
735	292880,24	1209205,83	292880,24	1209205,83	Картометрический метод. Мт=5,00	-
736	292891,72	1209205,72	292891,72	1209205,72	Картометрический метод. Мт=5,00	-
737	292901,35	1209191,15	292901,35	1209191,15	Картометрический метод. Мт=5,00	-
738	292922,36	1209184,28	292922,36	1209184,28	Картометрический метод. Мт=5,00	-
739	292966,18	1209172,90	292966,18	1209172,90	Картометрический метод. Мт=5,00	-
740	293052,31	1209140,84	293052,31	1209140,84	Картометрический метод. Мт=5,00	-
741	293111,75	1209135,07	293111,75	1209135,07	Картометрический метод. Мт=5,00	-
742	293192,31	1209143,16	293192,31	1209143,16	Картометрический метод. Мт=5,00	-
743	293250,23	1209164,25	293250,23	1209164,25	Картометрический метод. Мт=5,00	-
744	293319,79	1209213,58	293319,79	1209213,58	Картометрический метод. Мт=5,00	-
745	293334,32	1209208,56	293334,32	1209208,56	Картометрический метод. Мт=5,00	-
746	293339,04	1209210,55	293339,04	1209210,55	Картометрический метод. Мт=5,00	-
747	293348,67	1209220,20	293348,67	1209220,20	Картометрический метод. Мт=5,00	-
748	293363,09	1209240,42	293363,09	1209240,42	Картометрический метод. Мт=5,00	-
749	293332,67	1209268,46	293332,67	1209268,46	Картометрический метод. Мт=5,00	-
750	293301,91	1209285,14	293301,91	1209285,14	Картометрический метод. Мт=5,00	-
751	293255,79	1209302,04	293255,79	1209302,04	Картометрический метод. Мт=5,00	-
752	293201,73	1209335,99	293201,73	1209335,99	Картометрический метод. Мт=5,00	-
753	293185,86	1209344,91	293185,86	1209344,91	Картометрический метод. Мт=5,00	-
754	293177,42	1209349,65	293177,42	1209349,65	Картометрический метод. Мт=5,00	-
755	293307,49	1209523,22	293307,49	1209523,22	Картометрический метод. Мт=5,00	-
756	293326,23	1209545,54	293326,23	1209545,54	Картометрический метод. Мт=5,00	-
757	293345,04	1209572,42	293345,04	1209572,42	Картометрический метод. Мт=5,00	-
758	293243,22	1209572,05	293243,22	1209572,05	Картометрический метод. Мт=5,00	-
759	293222,88	1209571,66	293222,88	1209571,66	Картометрический метод. Мт=5,00	-

760	293182,59	1209573,32	293182,59	1209573,32	Картометрический метод. Мт=5,00	-
761	293144,70	1209608,32	293144,70	1209608,32	Картометрический метод. Мт=5,00	-
762	293110,59	1209635,97	293110,59	1209635,97	Картометрический метод. Мт=5,00	-
763	293074,93	1209635,06	293074,93	1209635,06	Картометрический метод. Мт=5,00	-
764	293032,50	1209688,95	293032,50	1209688,95	Картометрический метод. Мт=5,00	-
765	293024,05	1209682,70	293024,05	1209682,70	Картометрический метод. Мт=5,00	-
766	292961,88	1209732,71	292961,88	1209732,71	Картометрический метод. Мт=5,00	-
767	292965,09	1209737,22	292965,09	1209737,22	Картометрический метод. Мт=5,00	-
768	292950,48	1209749,95	292950,48	1209749,95	Картометрический метод. Мт=5,00	-
769	292947,05	1209745,17	292947,05	1209745,17	Картометрический метод. Мт=5,00	-
770	292909,50	1209777,86	292909,50	1209777,86	Картометрический метод. Мт=5,00	-
771	292927,21	1209824,88	292927,21	1209824,88	Картометрический метод. Мт=5,00	-
772	292931,32	1209824,63	292931,32	1209824,63	Картометрический метод. Мт=5,00	-
773	292938,73	1209842,75	292938,73	1209842,75	Картометрический метод. Мт=5,00	-
774	292932,77	1209844,30	292932,77	1209844,30	Картометрический метод. Мт=5,00	-
775	292950,46	1209893,61	292950,46	1209893,61	Картометрический метод. Мт=5,00	-
776	292947,56	1209947,20	292947,56	1209947,20	Картометрический метод. Мт=5,00	-
777	292953,23	1209947,93	292953,23	1209947,93	Картометрический метод. Мт=5,00	-
778	292952,43	1209965,70	292952,43	1209965,70	Картометрический метод. Мт=5,00	-
779	292946,16	1209964,90	292946,16	1209964,90	Картометрический метод. Мт=5,00	-
780	292941,72	1210043,69	292941,72	1210043,69	Картометрический метод. Мт=5,00	-
781	292938,57	1210063,52	292938,57	1210063,52	Картометрический метод. Мт=5,00	-
782	292943,96	1210065,61	292943,96	1210065,61	Картометрический метод. Мт=5,00	-
783	292941,44	1210080,47	292941,44	1210080,47	Картометрический метод. Мт=5,00	-
784	292935,19	1210080,11	292935,19	1210080,11	Картометрический метод. Мт=5,00	-
785	292914,89	1210184,25	292914,89	1210184,25	Картометрический метод. Мт=5,00	-
786	292899,29	1210269,14	292899,29	1210269,14	Картометрический метод. Мт=5,00	-
787	292872,06	1210269,17	292872,06	1210269,17	Картометрический метод. Мт=5,00	-
788	292903,40	1210498,98	292903,40	1210498,98	Картометрический метод. Мт=5,00	-
789	292917,15	1210539,69	292917,15	1210539,69	Картометрический метод. Мт=5,00	-

790	293060,14	1210791,17	293060,14	1210791,17	Картометрический метод. Мт=5,00	-
791	293211,79	1210966,81	293211,79	1210966,81	Картометрический метод. Мт=5,00	-
792	293280,43	1211074,01	293280,43	1211074,01	Картометрический метод. Мт=5,00	-
793	293296,16	1211098,74	293296,16	1211098,74	Картометрический метод. Мт=5,00	-
794	293336,35	1211137,02	293336,35	1211137,02	Картометрический метод. Мт=5,00	-
795	293395,05	1211177,41	293395,05	1211177,41	Картометрический метод. Мт=5,00	-
796	293412,23	1211189,23	293412,23	1211189,23	Картометрический метод. Мт=5,00	-
797	293413,70	1211190,23	293413,70	1211190,23	Картометрический метод. Мт=5,00	-
798	293467,60	1211213,58	293467,60	1211213,58	Картометрический метод. Мт=5,00	-
799	293565,49	1211228,47	293565,49	1211228,47	Картометрический метод. Мт=5,00	-
800	293590,28	1211263,91	293590,28	1211263,91	Картометрический метод. Мт=5,00	-
801	293579,29	1211308,84	293579,29	1211308,84	Картометрический метод. Мт=5,00	-
802	293531,49	1211399,80	293531,49	1211399,80	Картометрический метод. Мт=5,00	-
803	293703,49	1211519,50	293703,49	1211519,50	Картометрический метод. Мт=5,00	-
804	293817,98	1211706,50	293817,98	1211706,50	Картометрический метод. Мт=5,00	-
805	293969,98	1211854,20	293969,98	1211854,20	Картометрический метод. Мт=5,00	-
806	294105,49	1211933,50	294105,49	1211933,50	Картометрический метод. Мт=5,00	-
807	294277,98	1211961,51	294277,98	1211961,51	Картометрический метод. Мт=5,00	-
808	294460,47	1211909,50	294460,47	1211909,50	Картометрический метод. Мт=5,00	-
809	294602,98	1211800,02	294602,98	1211800,02	Картометрический метод. Мт=5,00	-
810	294722,68	1211654,52	294722,68	1211654,52	Картометрический метод. Мт=5,00	-
811	294822,47	1211403,01	294822,47	1211403,01	Картометрический метод. Мт=5,00	-
812	294909,47	1211201,52	294909,47	1211201,52	Картометрический метод. Мт=5,00	-
813	295017,48	1211055,02	295017,48	1211055,02	Картометрический метод. Мт=5,00	-
814	295122,47	1210976,01	295122,47	1210976,01	Картометрический метод. Мт=5,00	-
815	295236,46	1210922,01	295236,46	1210922,01	Картометрический метод. Мт=5,00	-
816	295696,99	1210860,00	295696,99	1210860,00	Картометрический метод. Мт=5,00	-
817	296048,01	1210823,00	296048,01	1210823,00	Картометрический метод. Мт=5,00	-
818	296370,01	1210722,50	296370,01	1210722,50	Картометрический метод. Мт=5,00	-
819	296600,01	1210584,50	296600,01	1210584,50	Картометрический метод. Мт=5,00	-

820	296777,99	1210460,49	296777,99	1210460,49	Картометрический метод. Мт=5,00	-
821	296955,99	1210304,99	296955,99	1210304,99	Картометрический метод. Мт=5,00	-
822	297087,18	1210165,49	297087,18	1210165,49	Картометрический метод. Мт=5,00	-
823	297219,98	1210021,99	297219,98	1210021,99	Картометрический метод. Мт=5,00	-
824	297492,48	1209699,99	297492,48	1209699,99	Картометрический метод. Мт=5,00	-
825	297600,12	1209782,73	297600,12	1209782,73	Картометрический метод. Мт=5,00	-
826	297638,80	1209801,02	297638,80	1209801,02	Картометрический метод. Мт=5,00	-
827	297670,24	1209760,10	297670,24	1209760,10	Картометрический метод. Мт=5,00	-
828	297742,73	1209798,16	297742,73	1209798,16	Картометрический метод. Мт=5,00	-
829	297738,67	1209813,95	297738,67	1209813,95	Картометрический метод. Мт=5,00	-
830	297768,34	1209835,89	297768,34	1209835,89	Картометрический метод. Мт=5,00	-
831	297729,88	1209892,01	297729,88	1209892,01	Картометрический метод. Мт=5,00	-
832	297715,87	1209886,38	297715,87	1209886,38	Картометрический метод. Мт=5,00	-
833	297714,16	1209885,69	297714,16	1209885,69	Картометрический метод. Мт=5,00	-
834	297666,72	1209866,62	297666,72	1209866,62	Картометрический метод. Мт=5,00	-
835	297664,97	1209865,91	297664,97	1209865,91	Картометрический метод. Мт=5,00	-
836	297608,77	1209843,31	297608,77	1209843,31	Картометрический метод. Мт=5,00	-
837	297605,87	1209878,04	297605,87	1209878,04	Картометрический метод. Мт=5,00	-
838	297735,18	1209930,36	297735,18	1209930,36	Картометрический метод. Мт=5,00	-
839	297906,33	1209999,60	297906,33	1209999,60	Картометрический метод. Мт=5,00	-
840	297894,39	1210095,95	297894,39	1210095,95	Картометрический метод. Мт=5,00	-
841	297881,53	1210199,75	297881,53	1210199,75	Картометрический метод. Мт=5,00	-
842	297867,88	1210309,89	297867,88	1210309,89	Картометрический метод. Мт=5,00	-
843	297857,72	1210391,73	297857,72	1210391,73	Картометрический метод. Мт=5,00	-
844	297858,77	1210399,18	297858,77	1210399,18	Картометрический метод. Мт=5,00	-
845	297858,99	1210400,82	297858,99	1210400,82	Картометрический метод. Мт=5,00	-
846	297866,10	1210455,73	297866,10	1210455,73	Картометрический метод. Мт=5,00	-
847	297881,84	1210575,87	297881,84	1210575,87	Картометрический метод. Мт=5,00	-
848	297883,59	1210579,63	297883,59	1210579,63	Картометрический метод. Мт=5,00	-
849	298065,92	1210719,68	298065,92	1210719,68	Картометрический метод. Мт=5,00	-

850	298079,50	1210738,45	298079,50	1210738,45	Картометрический метод. Мт=5,00	-
851	298323,72	1210862,64	298323,72	1210862,64	Картометрический метод. Мт=5,00	-
852	298521,90	1210962,26	298521,90	1210962,26	Картометрический метод. Мт=5,00	-
853	298693,99	1210958,63	298693,99	1210958,63	Картометрический метод. Мт=5,00	-
854	298735,32	1210953,74	298735,32	1210953,74	Картометрический метод. Мт=5,00	-
855	298775,11	1210950,64	298775,11	1210950,64	Картометрический метод. Мт=5,00	-
856	298847,42	1210951,40	298847,42	1210951,40	Картометрический метод. Мт=5,00	-
857	298954,04	1210947,58	298954,04	1210947,58	Картометрический метод. Мт=5,00	-
858	298970,23	1210945,65	298970,23	1210945,65	Картометрический метод. Мт=5,00	-
859	299062,38	1210934,64	299062,38	1210934,64	Картометрический метод. Мт=5,00	-
860	299176,46	1210912,69	299176,46	1210912,69	Картометрический метод. Мт=5,00	-
861	299279,42	1210886,36	299279,42	1210886,36	Картометрический метод. Мт=5,00	-
862	299331,56	1210889,24	299331,56	1210889,24	Картометрический метод. Мт=5,00	-
863	299399,11	1210900,86	299399,11	1210900,86	Картометрический метод. Мт=5,00	-
864	299412,56	1210901,34	299412,56	1210901,34	Картометрический метод. Мт=5,00	-
865	299767,58	1211035,50	299767,58	1211035,50	Картометрический метод. Мт=5,00	-
866	299828,37	1210931,98	299828,37	1210931,98	Картометрический метод. Мт=5,00	-
867	299840,30	1210926,92	299840,30	1210926,92	Картометрический метод. Мт=5,00	-
868	299920,64	1210960,93	299920,64	1210960,93	Картометрический метод. Мт=5,00	-
869	299947,26	1210955,59	299947,26	1210955,59	Картометрический метод. Мт=5,00	-
870	299970,50	1210932,64	299970,50	1210932,64	Картометрический метод. Мт=5,00	-
871	300110,27	1210827,40	300110,27	1210827,40	Картометрический метод. Мт=5,00	-
872	300443,54	1210353,30	300443,54	1210353,30	Картометрический метод. Мт=5,00	-
873	300470,12	1210353,31	300470,12	1210353,31	Картометрический метод. Мт=5,00	-
874	300633,54	1210011,12	300633,54	1210011,12	Картометрический метод. Мт=5,00	-
875	300907,88	1210138,69	300907,88	1210138,69	Картометрический метод. Мт=5,00	-
876	301016,62	1210189,26	301016,62	1210189,26	Картометрический метод. Мт=5,00	-
877	301135,08	1210292,30	301135,08	1210292,30	Картометрический метод. Мт=5,00	-
878	301151,52	1210329,99	301151,52	1210329,99	Картометрический метод. Мт=5,00	-
879	301165,75	1210368,61	301165,75	1210368,61	Картометрический метод. Мт=5,00	-

880	301121,40	1210597,68	301121,40	1210597,68	Картометрический метод. Мт=5,00	-
881	301057,33	1210752,34	301057,33	1210752,34	Картометрический метод. Мт=5,00	-
882	301084,66	1210878,61	301084,66	1210878,61	Картометрический метод. Мт=5,00	-
883	301213,68	1210970,84	301213,68	1210970,84	Картометрический метод. Мт=5,00	-
884	301226,21	1211013,19	301226,21	1211013,19	Картометрический метод. Мт=5,00	-
885	301339,76	1211058,14	301339,76	1211058,14	Картометрический метод. Мт=5,00	-
886	301393,02	1211083,40	301393,02	1211083,40	Картометрический метод. Мт=5,00	-
887	301588,03	1211136,26	301588,03	1211136,26	Картометрический метод. Мт=5,00	-
888	301609,07	1211155,97	301609,07	1211155,97	Картометрический метод. Мт=5,00	-
889	301651,56	1211292,88	301651,56	1211292,88	Картометрический метод. Мт=5,00	-
890	301697,37	1211335,73	301697,37	1211335,73	Картометрический метод. Мт=5,00	-
891	301795,45	1211397,59	301795,45	1211397,59	Картометрический метод. Мт=5,00	-
892	301855,39	1211394,92	301855,39	1211394,92	Картометрический метод. Мт=5,00	-
893	302041,22	1211362,49	302041,22	1211362,49	Картометрический метод. Мт=5,00	-
894	302345,78	1211445,31	302345,78	1211445,31	Картометрический метод. Мт=5,00	-
895	302401,53	1211504,20	302401,53	1211504,20	Картометрический метод. Мт=5,00	-
1	302641,80	1211476,09	302641,80	1211476,09	Картометрический метод. Мт=5,00	-

3. Сведения о характерных точках части (частей) границы объекта землеустройства

Часть № -

1	2	3	4	5	6	7
-	-	-	-	-	-	-

4. Сведения о частях границ объекта землеустройства, совпадающих с местоположением внешних границ природных объектов и (или) объектов искусственного происхождения

Обозначение части границ		Существующее описание прохождения части границ	Измененное (уточненное) описание прохождения части границ
от точки	до точки		
1	2	3	4
1	2		-
2	3		-
3	4		-
4	5		-
5	6		-
6	7		-
7	8		-
8	9		-
9	10		-
10	11		-
11	12		-
12	13		-

13	14	-
14	15	-
15	16	-
16	17	-
17	18	-
18	19	-
19	20	-
20	21	-
21	22	-
22	23	-
23	24	-
24	25	-
25	26	-
26	27	-
27	28	-
28	29	-
29	30	-
30	31	-
31	32	-
32	33	-
33	34	-
34	35	-
35	36	-
36	37	-
37	38	-
38	39	-
39	40	-
40	41	-
41	42	-
42	43	-
43	44	-
44	45	-
45	46	-
46	47	-
47	48	-
48	49	-
49	50	-
50	51	-
51	52	-
52	53	-
53	54	-
54	55	-
55	56	-
56	57	-
57	58	-
58	59	-
59	60	-
60	61	-
61	62	-
62	63	-
63	64	-
64	65	-
65	66	-
66	67	-
67	68	-
68	69	-
69	70	-
70	71	-
71	72	-

72	73	-
73	74	-
74	75	-
75	76	-
76	77	-
77	78	-
78	79	-
79	80	-
80	81	-
81	82	-
82	83	-
83	84	-
84	85	-
85	86	-
86	87	-
87	88	-
88	89	-
89	90	-
90	91	-
91	92	-
92	93	-
93	94	-
94	95	-
95	96	-
96	97	-
97	98	-
98	99	-
99	100	-
100	101	-
101	102	-
102	103	-
103	104	-
104	105	-
105	106	-
106	107	-
107	108	-
108	109	-
109	110	-
110	111	-
111	112	-
112	113	-
113	114	-
114	115	-
115	116	-
116	117	-
117	118	-
118	119	-
119	120	-
120	121	-
121	122	-
122	123	-
123	124	-
124	125	-
125	126	-
126	127	-
127	128	-
128	129	-
129	130	-
130	131	-

131	132	-
132	133	-
133	134	-
134	135	-
135	136	-
136	137	-
137	138	-
138	139	-
139	140	-
140	141	-
141	142	-
142	143	-
143	144	-
144	145	-
145	146	-
146	147	-
147	148	-
148	149	-
149	150	-
150	151	-
151	152	-
152	153	-
153	154	-
154	155	-
155	156	-
156	157	-
157	158	-
158	159	-
159	160	-
160	161	-
161	162	-
162	163	-
163	164	-
164	165	-
165	166	-
166	167	-
167	168	-
168	169	-
169	170	-
170	171	-
171	172	-
172	173	-
173	174	-
174	175	-
175	176	-
176	177	-
177	178	-
178	179	-
179	180	-
180	181	-
181	182	-
182	183	-
183	184	-
184	185	-
185	186	-
186	187	-
187	188	-
188	189	-
189	190	-

190	191	-
191	192	-
192	193	-
193	194	-
194	195	-
195	196	-
196	197	-
197	198	-
198	199	-
199	200	-
200	201	-
201	202	-
202	203	-
203	204	-
204	205	-
205	206	-
206	207	-
207	208	-
208	209	-
209	210	-
210	211	-
211	212	-
212	213	-
213	214	-
214	215	-
215	216	-
216	217	-
217	218	-
218	219	-
219	220	-
220	221	-
221	222	-
222	223	-
223	224	-
224	225	-
225	226	-
226	227	-
227	228	-
228	229	-
229	230	-
230	231	-
231	232	-
232	233	-
233	234	-
234	235	-
235	236	-
236	237	-
237	238	-
238	239	-
239	240	-
240	241	-
241	242	-
242	243	-
243	244	-
244	245	-
245	246	-
246	247	-
247	248	-
248	249	-

249	250	-
250	251	-
251	252	-
252	253	-
253	254	-
254	255	-
255	256	-
256	257	-
257	258	-
258	259	-
259	260	-
260	261	-
261	262	-
262	263	-
263	264	-
264	265	-
265	266	-
266	267	-
267	268	-
268	269	-
269	270	-
270	271	-
271	272	-
272	273	-
273	274	-
274	275	-
275	276	-
276	277	-
277	278	-
278	279	-
279	280	-
280	281	-
281	282	-
282	283	-
283	284	-
284	285	-
285	286	-
286	287	-
287	288	-
288	289	-
289	290	-
290	291	-
291	292	-
292	293	-
293	294	-
294	295	-
295	296	-
296	297	-
297	298	-
298	299	-
299	300	-
300	301	-
301	302	-
302	303	-
303	304	-
304	305	-
305	306	-
306	307	-
307	308	-

308	309	-
309	310	-
310	311	-
311	312	-
312	313	-
313	314	-
314	315	-
315	316	-
316	317	-
317	318	-
318	319	-
319	320	-
320	321	-
321	322	-
322	323	-
323	324	-
324	325	-
325	326	-
326	327	-
327	328	-
328	329	-
329	330	-
330	331	-
331	332	-
332	333	-
333	334	-
334	335	-
335	336	-
336	337	-
337	338	-
338	339	-
339	340	-
340	341	-
341	342	-
342	343	-
343	344	-
344	345	-
345	346	-
346	347	-
347	348	-
348	349	-
349	350	-
350	351	-
351	352	-
352	353	-
353	354	-
354	355	-
355	356	-
356	357	-
357	358	-
358	359	-
359	360	-
360	361	-
361	362	-
362	363	-
363	364	-
364	365	-
365	366	-
366	367	-

367	368	-
368	369	-
369	370	-
370	371	-
371	372	-
372	373	-
373	374	-
374	375	-
375	376	-
376	377	-
377	378	-
378	379	-
379	380	-
380	381	-
381	382	-
382	383	-
383	384	-
384	385	-
385	386	-
386	387	-
387	388	-
388	389	-
389	390	-
390	391	-
391	392	-
392	393	-
393	394	-
394	395	-
395	396	-
396	397	-
397	398	-
398	399	-
399	400	-
400	401	-
401	402	-
402	403	-
403	404	-
404	405	-
405	406	-
406	407	-
407	408	-
408	409	-
409	410	-
410	411	-
411	412	-
412	413	-
413	414	-
414	415	-
415	416	-
416	417	-
417	418	-
418	419	-
419	420	-
420	421	-
421	422	-
422	423	-
423	424	-
424	425	-
425	426	-

426	427	-
427	428	-
428	429	-
429	430	-
430	431	-
431	432	-
432	433	-
433	434	-
434	435	-
435	436	-
436	437	-
437	438	-
438	439	-
439	440	-
440	441	-
441	442	-
442	443	-
443	444	-
444	445	-
445	446	-
446	447	-
447	448	-
448	449	-
449	450	-
450	451	-
451	452	-
452	453	-
453	454	-
454	455	-
455	456	-
456	457	-
457	458	-
458	459	-
459	460	-
460	461	-
461	462	-
462	463	-
463	464	-
464	465	-
465	466	-
466	467	-
467	468	-
468	469	-
469	470	-
470	471	-
471	472	-
472	473	-
473	474	-
474	475	-
475	476	-
476	477	-
477	478	-
478	479	-
479	480	-
480	481	-
481	482	-
482	483	-
483	484	-
484	485	-

485	486	-
486	487	-
487	488	-
488	489	-
489	490	-
490	491	-
491	492	-
492	493	-
493	494	-
494	495	-
495	496	-
496	497	-
497	498	-
498	499	-
499	500	-
500	501	-
501	502	-
502	503	-
503	504	-
504	505	-
505	506	-
506	507	-
507	508	-
508	509	-
509	510	-
510	511	-
511	512	-
512	513	-
513	514	-
514	515	-
515	516	-
516	517	-
517	518	-
518	519	-
519	520	-
520	521	-
521	522	-
522	523	-
523	524	-
524	525	-
525	526	-
526	527	-
527	528	-
528	529	-
529	530	-
530	531	-
531	532	-
532	533	-
533	534	-
534	535	-
535	536	-
536	537	-
537	538	-
538	539	-
539	540	-
540	541	-
541	542	-
542	543	-
543	544	-

544	545	-
545	546	-
546	547	-
547	548	-
548	549	-
549	550	-
550	551	-
551	552	-
552	553	-
553	554	-
554	555	-
555	556	-
556	557	-
557	558	-
558	559	-
559	560	-
560	561	-
561	562	-
562	563	-
563	564	-
564	565	-
565	566	-
566	567	-
567	568	-
568	569	-
569	570	-
570	571	-
571	572	-
572	573	-
573	574	-
574	575	-
575	576	-
576	577	-
577	578	-
578	579	-
579	580	-
580	581	-
581	582	-
582	583	-
583	584	-
584	585	-
585	586	-
586	587	-
587	588	-
588	589	-
589	590	-
590	591	-
591	592	-
592	593	-
593	594	-
594	595	-
595	596	-
596	597	-
597	598	-
598	599	-
599	600	-
600	601	-
601	602	-
602	603	-

603	604	-
604	605	-
605	606	-
606	607	-
607	608	-
608	609	-
609	610	-
610	611	-
611	612	-
612	613	-
613	614	-
614	615	-
615	616	-
616	617	-
617	618	-
618	619	-
619	620	-
620	621	-
621	622	-
622	623	-
623	624	-
624	625	-
625	626	-
626	627	-
627	628	-
628	629	-
629	630	-
630	631	-
631	632	-
632	633	-
633	634	-
634	635	-
635	636	-
636	637	-
637	638	-
638	639	-
639	640	-
640	641	-
641	642	-
642	643	-
643	644	-
644	645	-
645	646	-
646	647	-
647	648	-
648	649	-
649	650	-
650	651	-
651	652	-
652	653	-
653	654	-
654	655	-
655	656	-
656	657	-
657	658	-
658	659	-
659	660	-
660	661	-
661	662	-

662	663	-
663	664	-
664	665	-
665	666	-
666	667	-
667	668	-
668	669	-
669	670	-
670	671	-
671	672	-
672	673	-
673	674	-
674	675	-
675	676	-
676	677	-
677	678	-
678	679	-
679	680	-
680	681	-
681	682	-
682	683	-
683	684	-
684	685	-
685	686	-
686	687	-
687	688	-
688	689	-
689	690	-
690	691	-
691	692	-
692	693	-
693	694	-
694	695	-
695	696	-
696	697	-
697	698	-
698	699	-
699	700	-
700	701	-
701	702	-
702	703	-
703	704	-
704	705	-
705	706	-
706	707	-
707	708	-
708	709	-
709	710	-
710	711	-
711	712	-
712	713	-
713	714	-
714	715	-
715	716	-
716	717	-
717	718	-
718	719	-
719	720	-
720	721	-

721	722	-
722	723	-
723	724	-
724	725	-
725	726	-
726	727	-
727	728	-
728	729	-
729	730	-
730	731	-
731	732	-
732	733	-
733	734	-
734	735	-
735	736	-
736	737	-
737	738	-
738	739	-
739	740	-
740	741	-
741	742	-
742	743	-
743	744	-
744	745	-
745	746	-
746	747	-
747	748	-
748	749	-
749	750	-
750	751	-
751	752	-
752	753	-
753	754	-
754	755	-
755	756	-
756	757	-
757	758	-
758	759	-
759	760	-
760	761	-
761	762	-
762	763	-
763	764	-
764	765	-
765	766	-
766	767	-
767	768	-
768	769	-
769	770	-
770	771	-
771	772	-
772	773	-
773	774	-
774	775	-
775	776	-
776	777	-
777	778	-
778	779	-
779	780	-

780	781	-
781	782	-
782	783	-
783	784	-
784	785	-
785	786	-
786	787	-
787	788	-
788	789	-
789	790	-
790	791	-
791	792	-
792	793	-
793	794	-
794	795	-
795	796	-
796	797	-
797	798	-
798	799	-
799	800	-
800	801	-
801	802	-
802	803	-
803	804	-
804	805	-
805	806	-
806	807	-
807	808	-
808	809	-
809	810	-
810	811	-
811	812	-
812	813	-
813	814	-
814	815	-
815	816	-
816	817	-
817	818	-
818	819	-
819	820	-
820	821	-
821	822	-
822	823	-
823	824	-
824	825	-
825	826	-
826	827	-
827	828	-
828	829	-
829	830	-
830	831	-
831	832	-
832	833	-
833	834	-
834	835	-
835	836	-
836	837	-
837	838	-
838	839	-

839	840	-
840	841	-
841	842	-
842	843	-
843	844	-
844	845	-
845	846	-
846	847	-
847	848	-
848	849	-
849	850	-
850	851	-
851	852	-
852	853	-
853	854	-
854	855	-
855	856	-
856	857	-
857	858	-
858	859	-
859	860	-
860	861	-
861	862	-
862	863	-
863	864	-
864	865	-
865	866	-
866	867	-
867	868	-
868	869	-
869	870	-
870	871	-
871	872	-
872	873	-
873	874	-
874	875	-
875	876	-
876	877	-
877	878	-
878	879	-
879	880	-
880	881	-
881	882	-
882	883	-
883	884	-
884	885	-
885	886	-
886	887	-
887	888	-
888	889	-
889	890	-
890	891	-
891	892	-
892	893	-
893	894	-
894	895	-
895	1	-

Изменения в Генеральный план города Костромы

Материалы по обоснованию изменений Генерального плана города Костромы

Начальник Управления архитектуры
и градостроительства, главный архитектор
города Костромы

А. В. Козырев

Начальник отдела перспективного
развития территорий

Н. А. Сахарова

2023 г.

1. Внести в материалы по обоснованию Генерального плана города Костромы, следующие изменения:

1.1. в Томе II «Материалы по обоснованию изменений Генерального плана города Костромы»:

1.1.1. таблицу 2.5.3.1. изложить в следующей редакции:

«Перечень озелененных территорий города

Таблица 2.5.3.1

№ п/п	Наименование и местоположение объекта	Площадь, м ²	Назначение
1	Сквер у фонтана на площади Советской	5396	Озеленённая территория общего пользования
2	Сквер у памятника Юрию Долгорукому на площади Советской	2851	Озеленённая территория общего пользования
3	Сквер Ботниковский	1574	Озеленённая территория общего пользования
4	Зелёные насаждения на площади Сусанинской	14092	Озеленённая территория общего пользования
5	Сквер «Муравьёвка» между улицей Дзержинского и улицей Нижняя Дебря	17684	Озеленённая территория общего пользования
6	Зеленые насаждения по улице Дзержинского, напротив домов 17-23	3758	Озеленённая территория общего пользования
7	Сквер на площади Октябрьской	2780	Озеленённая территория общего пользования
8	Зелёные насаждения за домом 58 по улице Советской	42786	Озеленённая территория общего пользования
9	Сквер в районе дома 96 по улице Никитской	19412	Озеленённая территория общего пользования
10	Сквер в районе дома 98 по улице Никитской	6867	Озеленённая территория общего пользования
11	Сквер по бульвару Петровскому	4882	Озеленённая территория общего пользования
12	Площадь Мира	36348	Озеленённая территория общего пользования
13	Сквер на пересечении улицы Ивановской и улицы Крестьянской	7458	Озеленённая территория общего пользования

14	Центральный городской парк с валом по улице Чайковского и сквер Виктора Бочкова	58136	Озеленённая территория общего пользования
15	Площадь Широкова В. Ф.	7691	Озеленённая территория общего пользования
16	Берёзовая роща между улицей Никитской и площадью Конституции	41379	Озеленённая территория общего пользования
17	Зелёные насаждения у проезда Никитского	7845	Озеленённая территория общего пользования
18	Мемориальный зеленый комплекс у Вечного огня по проспекту Мира и зеленые насаждения до улицы Смирнова Юрия	106687	Озеленённая территория общего пользования
19	Берёзовая роща между улицей Никитской и улицей Берёзовая роща	26329	Озеленённая территория общего пользования
20	Парк за домом 42 по бульвару Петровскому	83113	Озеленённая территория общего пользования
21	Скверы на площади Конституции	15624	Озеленённая территория общего пользования
22	Сквер в районе домов 19 и 21 по улице Подлипаева	3385	Озеленённая территория общего пользования
23	Сквер Героев-Чернобыльцев	2372	Озеленённая территория общего пользования
24	Бульвар по улице Молочная гора	3692	Озеленённая территория общего пользования
25	Парк в районе домов 7 и 9 по проспекту Мира	5690	Озеленённая территория общего пользования
26	Зелёные насаждения в районе дома 58 по проспекту Мира	3240	Озеленённая территория общего пользования
27	Зелёные насаждения в районе дома 62 по проспекту Мира	3970	Озелененная территория общего пользования
28	Сквер Виталия Шабанова	4149	Озеленённая территория общего пользования
29	Роща по улице Лавровской	1620	Озеленённая территория ограниченного пользования
30	Зелёные насаждения в районе домов 123-139 по улице Шагова	1289	Озеленённая территория общего пользования

31	Бульвар по проспекту Мира, от площади Сусанинской до площади Мира	6793	Озеленённая территория общего пользования
32	Сквер у Мучных рядов, от проспекта Текстильщиков до улицы Островского	3754	Озеленённая территория общего пользования
33	Зелёные насаждения в районе путепровода по улице Октябрьской	24641	Зелёные насаждения ограниченного пользования
34	Зелёные насаждения в районе дома 1 по улице Берёзовая роща	27139	Озеленённая территория ограниченного пользования
35	Зелёные насаждения в районе дома 19а по улице Мясницкой	2409	Озеленённая территория ограниченного пользования
36	Зелёные насаждения в районе дома 117 по улице Советской	1716	Озеленённая территория общего пользования
37	Зелёные насаждения в районе домов 2-2б по улице Гагарина	5143	Озеленённая территория специального назначения
38	Набережная реки Волги от улицы Горной до дома 1 по улице 1 Мая	14311	Озеленённая территория общего пользования
39	Набережная реки Волги в районе домов 1-14 по улице 1 Мая	19849	Озеленённая территория общего пользования
40	Зелёные насаждения по улице Сусанина Ивана от улицы Войкова до улицы Бабушкиной Наты	10896	Озеленённая территория общего пользования
41	Кладбище по улице Транспортной	26916	Озеленённая территория специального назначения
42	Кладбище по улице Галичской	286122	Озеленённая территория специального назначения
43	Липовая роща в районе путепровода по улице Советской	9148	Озеленённая территория специального назначения
44	Зелёные насаждения вдоль железной дороги в микрорайоне Черноречье	65245	Озеленённая территория специального назначения
45	Набережная реки Волги от реки Чёрной до железнодорожного моста	30400	Озеленённая территория общего пользования
46	Зелёные насаждения на пересечении улицы Шагова и улицы Смирнова Юрия	9782	Озеленённая территория специального назначения
47	Набережная реки Волги от автопешеходного моста до реки Чёрной	7274	Озеленённая территория общего пользования

48	Набережная реки Волги от дома 13а по улице Лесной до автопешеходного моста	13546	Озеленённая территория специального назначения
49	Зелёные насаждения в районе дома 1 по улице Юношеской	919	Озеленённая территория специального назначения
50	Сквер Марьинский	4190	Озеленённая территория общего пользования
51	Бульвар по улице Центральной	12019	Озеленённая территория общего пользования
52	Зелёные насаждения по улице Юбилейной	22622	Озеленённая территория общего пользования
53	Зелёные насаждения в районе дома 9 по улице Мира	6107	Озеленённая территория общего пользования
54	Липовая роща в районе дома 48 по улице Индустриальной	18457	Озеленённая территория общего пользования
55	Сквер в районе дома 2 по улице Красная Байдарка	12699	Озеленённая территория общего пользования
56	Сквер в районе домов 13 и 17 микрорайона Юбилейного	10348	Озеленённая территория общего пользования
57	Зелёные насаждения вдоль улицы Профсоюзной от улицы Волжской 2-й до дома 10 по улице Профсоюзной	35437	Озеленённая территория общего пользования
58	Липовая роща в районе домов 4а-8 по улице Щербины Петра	21327	Озеленённая территория общего назначения
59	Парк Победы	210451	Озеленённая территория общего пользования
60	Зелёные насаждения в районе домов 8а, 10а, 20а по шоссе Кинешемскому	11753	Озеленённая территория специального назначения
61	Зелёные насаждения в районе Васильевских очистных сооружений	47727	Озеленённая территория специального назначения
62	Зелёные насаждения по шоссе Васильевскому	166003	Озеленённая территория специального назначения
63	Зелёные насаждения между Васильевскими очистными сооружениями и парком Победы	123595	Озеленённая территория специального назначения
64	Зелёные насаждения на берегу реки Волги от дома 10а по улице Волжской 2-й до улицы Дровяной	72082	Озеленённая территория специального назначения

65	Зелёные насаждения на берегу реки Волги от дома 2б по улице Дровяной до реки Алки	52785	Озеленённая территория общего пользования
66	Зелёные насаждения на берегу реки Волги в районе домов 7а-8б по улице Красная Байдарка	8045	Озеленённая территория общего пользования
67	Зелёные насаждения в устье реки Алки	14827	Озеленённая территория специального назначения
68	Зелёные насаждения в посёлке Васильевском	3986	Озеленённая территория специального назначения
69	Зелёные насаждения вдоль железной дороги по улице Волжской 2-й	38466	Озеленённая территория специального назначения
70	Зелёные насаждения в районе дома 2в по улице Локомотивной	15697	Озеленённая территория специального назначения
71	Озеленённая территория по улице Бульварной	19823	Озеленённая территория специального назначения
72	Зелёные насаждения в районе дома 3 микрорайона Юбилейного	4537	Озеленённая территория специального назначения
73	Зелёные насаждения между железнодорожным мостом и домом 10а по улице Волжской 2-й	65610	Озеленённая территория специального назначения
74	Зелёные насаждения по улице Индустриальной в районе пересечения с улицей Фестивальной	21591	Озеленённая территория специального назначения
75	Берёзовая роща на пересечении улиц Усадебной и Дровяной	2160	Озеленённая территория общего пользования
76	Сквер на улице Комсомольской	5832	Озеленённая территория общего пользования
77	Площадь Архитектора Рыбниковой	5669	Озеленённая территория общего пользования
78	Сквер на улице Федосеева	3101	Озеленённая территория общего пользования
79	Сквер в районе дома 49 по улице Депутатской	4475	Озеленённая территория общего пользования, расположена в границах особо охраняемой природной территории регионального значения туристско-рекреационной

			местности «Парк «Губернский»
80	Парк севернее улицы Озёрной	14317	Озеленённая территория общего пользования
81	Парк отдыха «Берендеевка»	854122	Озеленённая территория общего пользования, расположена в границах особо охраняемой природной территории регионального значения туристско-рекреационной местности «Парк «Берендеевка»
82	Зелёные насаждения по улице Костромской от улицы Пригородной до улицы Полевой	9708	Озеленённая территория общего пользования
83	Зелёные насаждения вдоль жилой застройки по улице Рабочая Слобода	25318	Озеленённая территория общего пользования
84	Площадь Тружеников тыла	5442	Озеленённая территория общего пользования
85	Зелёные насаждения по улице Депутатской от улицы Борьбы до улицы Козуева	2150	Озеленённая территория общего пользования
86	Сквер Трудовой Славы	1113	Озеленённая территория общего пользования
87	Зелёные насаждения в районе Военного городка-1	320990	Озеленённая территория общего пользования
88	Зелёные насаждения по улице Линеинной	7982	Озеленённая территория общего пользования
89	Зелёные насаждения по улице Полянской	733	Озеленённая территория общего пользования
90	Зелёные насаждения в районе дома 66 по улице Козуева	3328	Озеленённая территория общего пользования
91	Зелёные насаждения на пересечении улицы Ленина и улицы Беговой	894	Озеленённая территория общего пользования
92	Зелёные насаждения по улице Калиновской	7091	Озеленённая территория общего пользования
93	Зелёные насаждения по проспекту Рабочему	4253	Озеленённая территория общего пользования

94	Зелёные насаждения по улице Ленина в районе пересечения с улицей Совхозной	1452	Озеленённая территория общего пользования
95	Зелёные насаждения в районе дома 135 по проспекту Мира	2084	Озеленённая территория общего пользования
96	Зелёные насаждения в районе дома 54 по улице Боевой	1032	Озеленённая территория общего пользования
97	Зелёные насаждения в районе домов 63 и 65 по улице Островского	19552	Озеленённая территория общего пользования
98	Зелёные насаждения вдоль реки Костромы от автопешеходного моста до дома 14 по переулку Малому	42640	Озеленённая территория специального назначения
99	Зелёные насаждения по улице Запрудня	32444	Озеленённая территория специального назначения
100	Зелёные насаждения вдоль реки Белилки от автопешеходного моста до впадения в реку Кострому	17890	Озеленённая территория специального назначения
101	Зелёные насаждения вдоль реки Белилки от автопешеходного моста вверх по течению	14527	Озеленённая территория специального назначения
102	Сквер в районе улицы Ерохова	443	Озеленённая территория общего пользования
103	Зелёные насаждения вдоль берега реки Волги в районе дома 13 по улице Комсомольской и дома 17 по улице 1 Мая	17594	Озеленённая территория специального назначения
104	Зелёные насаждения в районе Ипатьевского монастыря	714646	Озеленённая территория специального назначения, расположена в границах особо охраняемой природной территории регионального значения туристско-рекреационной местности «Костромская слобода»
105	Зелёные насаждения в районе улицы Пригородной	49178	Озеленённая территория специального назначения
106	Кладбище по улице Костромской	631956	Озеленённая территория специального назначения
107	Зелёные насаждения вдоль кладбища по улице Костромской	341834	Озеленённая территория специального назначения

108	Зелёные насаждения вдоль реки Костромы	234609	Озеленённая территория общего пользования, расположена в границах особо охраняемой природной территории регионального значения туристско-рекреационной местности «Зона отдыха в посёлке Первомайский города Костромы»
109	Зелёные насаждения вдоль реки Баклановка	157880	Озеленённая территория общего пользования
110	Стрелка между руслами реки Волги и реки Костромы	236023	Озеленённая территория специального назначения, расположена в границах особо охраняемой природной территории регионального значения туристско-рекреационной местности «Костромская слобода»
111	Бульвар по улице Широкой	1869	Озеленённая территория общего пользования
112	Сквер по улице Ярославской в районе улицы Садовой	4263	Озеленённая территория общего пользования
113	Сквер и зелёные насаждения по улице Голубкова	21661	Озеленённая территория общего пользования
114	Берёзовая роща по улице Беленогова Юрия	66252	Озеленённая территория общего пользования
115	Сквер по улице Коллективной	3137	Озеленённая территория общего пользования
116	Дубовая роща по улице Дубравной	5810	Озеленённая территория общего пользования
117	Парк бывшей усадьбы Радьковых по улице Городской	9046	Озеленённая территория общего пользования
118	Роща в районе пересечения улиц Ярославской и Магистральной	315168	Озеленённая территория общего пользования
119	Роща по улице Вокзальной	86016	Озеленённая территория общего пользования

120	Зелёные насаждения по улице Волгарей	1546	Озеленённая территория общего пользования
121	Зелёные насаждения по улице Радиозаводской	45595	Озеленённая территория общего пользования
122	Зелёные насаждения по улице Южной	4665	Озеленённая территория общего пользования
123	Зелёные насаждения на пересечении улиц Заволжской и Самоковской	8009	Озеленённая территория общего пользования
124	Зелёные насаждения по проезду Говядиново	8543	Озеленённая территория общего пользования
125	Старое кладбище по улице Городской	14075	Озеленённая территория специального назначения
126	Зелёные насаждения на пересечении улиц Московской и Ярославской	6686	Озеленённая территория общего пользования
127	Зелёные насаждения на левом берегу реки Ключёвки	1420	Озеленённая территория общего пользования
128	Карьер по улице Самоковской	117539	Озеленённая территория специального назначения
129	Зелёные насаждения в районе проезда Прямого	13033	Озеленённая территория общего пользования
130	Зелёные насаждения в районе улицы Нижне-Селищенской и вдоль реки Волги до улицы Верхне-Набережной	51375	Озеленённая территория специального назначения
131	Зелёные насаждения по правому берегу реки Ключёвки и реки Волги	10446	Озеленённая территория общего пользования
132	Набережная вдоль реки Волги в районе улиц Верхне-Набережной и Нижне- Набережной	6787	Озеленённая территория общего пользования
133	Зелёные насаждения вдоль реки Волги в районе улицы Коминтерна	227851	Озеленённая территория специального назначения
134	Зелёные насаждения вдоль реки Волги в районе территории садоводческого некоммерческого товарищества «Рассвет»	30606	Озеленённая территория специального назначения
135	Зелёные насаждения вдоль реки Волги в районе посёлка Рыбное	324240	Озеленённая территория общего пользования
136	Кладбище по улице Ярославской	152953	Озеленённая территория

			специального назначения
137	Зелёные насаждения в районе улицы Заводской	6147	Озеленённая территория общего пользования
138	Зелёные насаждения вдоль реки Волги в районе хутора Чернигино	323185	Озеленённая территория общего пользования
139	Зелёные насаждения по улице Городской в районе переулка Инженерного	4555	Озеленённая территория специального назначения
140	Зелёные насаждения вдоль улицы Михалёвской	25356	Озеленённая территория общего пользования
141	Зелёные насаждения от улицы Малышковской до улицы Санаторной	10019	Озеленённая территория общего пользования
142	Зелёные насаждения в районе улицы Ольховой	8039	Озеленённая территория общего пользования
143	Парк в Заволжском районе	605979	Озеленённая территория общего пользования
144	Парк в санатории Костромском	147151	Озеленённая территория специального назначения, расположен в границах особо охраняемой природной территории регионального значения туристско-рекреационной местности «Парк санатория «Костромской»
145	Зелёные насаждения в микрорайоне «Венеция» в районе реки Ключёвки	11661	Озеленённая территория общего пользования
146	Сквер на пересечении улицы «Северной правды» и проезда Чернореченский	1401	Озеленённая территория общего пользования
147	Зеленые насаждения с прудом в районе дома 66 по улице Пантусовской	2823	Озеленённая территория общего пользования
148	Зеленые насаждения между домами 7 и 8 по проезду Строительному	4548	Озеленённая территория общего пользования
149	Зеленые насаждения в районе дома 137 по проспекту Мира	2497	Озеленённая территория общего пользования
150	Зеленые насаждения в районе домов 61, 63 по улице Боевой	5481	Озеленённая территория общего пользования
151	Сквер между домами 11, 16 в микрорайоне Черноречье	11161	Озеленённая территория общего пользования

152	Зоопарк в районе улицы Ленина	562153	Озеленённая территория ограниченного пользования
153	Зеленые насаждения по улице Ленина, в районе парка отдыха «Берендеевка»	255951	Озеленённая территория общего пользования
154	Зеленые насаждения в районе проспекта Мира, напротив парка отдыха «Берендеевка»	148168	Озеленённая территория общего пользования
155	Зеленые насаждения по улице Галичская, в районе дома 142	82127	Озеленённая территория общего пользования
156	Зеленые насаждения в районе дома 86 по шоссе Кинешемскому	180766	Озеленённая территория общего пользования
157	Зеленые насаждения в районе улицы Соловьёвой	33207	Озеленённая территория специального назначения
Общая площадь			9 893 714
Площадь озеленённых территорий общего пользования			5 375 190
Площадь озеленённых территорий специального назначения			3 900 562
Площадь озеленённых территорий ограниченного пользования			617 962

»;

1.1.2. таблицу 2.5.3.2 изложить в следующей редакции:

«Таблица 2.5.3.2

№ п/п	Наименование элемента зеленых насаждений	Общая площадь зеленых насаждений современное состояние, га	Общая площадь зеленых насаждений на расчётный срок, га
1	Парки	259,6104	259,6104
2	Сады (рощи)	56,8	56,8
3	Скверы	21,4562	21,4562
4	Бульвары и набережные	11,7	11,7
5	Мемориальный зелёный комплекс	10,7	10,7
6	Природно-ландшафтные комплексы	629,1048	629,1048
	Итого:	989,37	989,37

»;

1.1.2. в разделе 2.10:

1.1.2.1 таблицу 2.10.1 изложить в следующей редакции:

«Таблица 2.10.1

Виды и объекты обслуживания	Единица измерения	Норма расчёта	Состояние на	Потребность	Обеспеченность, %
-----------------------------	-------------------	---------------	--------------	-------------	-------------------

			2017-2023 гг.		
Образовательные организации					
Дошкольные учреждения	мест/1000	60-71	17328	20965	82,65%
Общеобразовательные учреждения	учеников/1000	112 (в соответствии с социально-демографическим составом населения)	36 594	43152	81,7%
Внешкольные учреждения	мест/1000 человек	10% от общего числа школьников	30000	31000	98%
Здравоохранение					
Стационары всех типов	коек/1000 человек	13,47	2804	3642	77
Амбулаторно-поликлинические учреждения	Посещений в смену	18,15	5727	4908	117
аптеки	объект	По заданию	104	27	385
Социальная защита населения					
Стационарное учреждение социального обслуживания для граждан пожилого возраста и инвалидов (взрослых)	объект	1 на город или по заданию на проектирование	2	1	200
Спорт					
Спортивные залы общего пользования	м ² площади пола на 1000 человек	80	15000	22000	70
Бассейны крытые	объект	500 м ² зеркала воды/20 тыс.жит	6	14	43
Плоскостные сооружения	га	0.9/1000	135	250	54
Культура и искусство					
Учреждения культуры клубного типа	мест	80	430	22000	2%
Библиотеки	Тыс. томов	4	480.5	1120	43
Учреждения молодёжной политики					

Учреждения по делам молодёжи	м ² /1000 человек	25	3000	7000	40
Торговля, бытовое обслуживание					
Магазины всех типов	м ² торг. пл на 1000 жителей	280	786786	77600	1014
Объекты общественного питания	мест	40	25250	11000	230
Коммунальное обслуживание					
Банно-оздоровительный комплекс	мест	5	1396	1385	101
Предприятия бытового обслуживания	р.м.	9	2680	2493	107
Прачечные	кг	120	-	33240	100
Химчистки	кг	11.4	1200	3158	38
Гостиницы	мест	6	1460	1660	88
Кладбище	га	0.24	112	66.5	172

»;

1.1.2.2. подраздел «Учреждения образования» изложить в следующей редакции:
«Учреждения образования

Образовательная система городского округа представлена следующими учреждениями:

- 68 дошкольными учреждениями,
- 3 дошкольными отделениями при общеобразовательных школах
- 37 общеобразовательных учреждений,
- 1 вечерняя (сменная) общеобразовательная школа,
- 4 специальных (коррекционных) общеобразовательных учреждения,
- 1 санаторная школа,
- 1 кадетская общеобразовательная школа;
- 2 негосударственные общеобразовательные школы.

В 2022-2023 учебном году г в школах города обучались 36 594 учащихся или около 107 уч/1000. В сентябре 2023 года к обучению планирую приступить 37 394 учащихся или 112 уч/1000.

Как правило количество учащихся должно составлять порядка 110-120 уч/1000. Население города моложе трудоспособного должно быть не менее 20% от общего количества жителей, а количество учащихся 50-60%. В противном случае население города будет стремительно стареть. Количество учащихся и детей дошкольного возраста необходимо постоянно отслеживать и на этих данных делать прогнозы потребности в учреждениях дошкольного и школьного образования.

Дошкольное образование

Общее число мест в детских дошкольных учреждениях 14369, в то время как число воспитанников – 17083. Таким образом, в городе существует проблема нехватки мест в детских дошкольных учреждениях. Наполняемость учреждений составляет 119%.

Решение вопроса по удовлетворению потребности населения в услугах дошкольного образования планируется решать за счёт нового строительства в районах с наиболее перегруженными объектами дошкольного образования, сохранять резервируемые участки для строительства детских дошкольных образовательных учреждений. Перечень имеющихся дошкольных образовательных учреждений приведён в таблице 2.10.2

1.1.2.3. таблицу 2.10.2. изложить в следующей редакции:

«Перечень имеющихся дошкольных образовательных учреждений

Таблица 2.10.2.

№ п/п	Название учреждения	Адрес учреждения	Вместимость по СанПин, чел.	Фактическая наполняемость, чел.
1.	Муниципальное бюджетное дошкольное образовательное учреждение города Костромы « Детский сад № 1»	ул. Сулова, 16 а	305	363
2.	Муниципальное автономное дошкольное образовательное учреждение города Костромы « Детский сад № 2»	ул. Профсоюзная, 12в	342	370
3.	Муниципальное бюджетное дошкольное образовательное учреждение города Костромы « Детский сад № 3»	Речной пр-т, 145	130	159
4.	Муниципальное бюджетное дошкольное образовательное учреждение города Костромы « Детский сад № 4»	Венеция, 11	242	350
5.	Муниципальное бюджетное дошкольное образовательное учреждение города Костромы « Детский сад № 5»	ул. Депутатская, 24 пр-т Текстильщиков, 65	274	200
6	Муниципальное бюджетное дошкольное образовательное учреждение города Костромы « Детский сад № 6»	ул. Профсоюзная, 50	279	323

7.	Муниципальное бюджетное дошкольное образовательное учреждение города Костромы «Детский сад № 7»	ул. Запрудня, 13	188	223
8.	Муниципальное автономное дошкольное образовательное учреждение города Костромы « Детский сад № 8»	Б-р Маршала Василевского, 4	366	388
9.	Муниципальное автономное дошкольное образовательное учреждение города Костромы « Детский сад № 9»	ул. Санаторная, 21	302	302
10.	Муниципальное бюджетное дошкольное образовательное учреждение города Костромы « Детский сад № 10»	ул. Крупская, 9/5 Школьный пр-д, 7	225	225
11	Муниципальное бюджетное дошкольное образовательное учреждение города Костромы « Детский сад № 11»	ул. Кितिцинская, 15	280	130
12.	Муниципальное бюджетное дошкольное образовательное учреждение города Костромы « Детский сад № 12»	пос. Учхоза Костромской, 13а ул. Верхнее-Селищинская, 33	140	174
13.	Муниципальное бюджетное дошкольное образовательное учреждение города Костромы « Центр развития ребенка - Детский сад № 13»	Березовая роща, 19	203	192
14.	Муниципальное бюджетное дошкольное образовательное учреждение города Костромы « Детский сад № 14»	ул. 7-ая Рабочая, 41 ул. 1-ая Рабочая, 19а ул. 7-ая Рабочая, 43	296	267
15.	Муниципальное бюджетное дошкольное образовательное учреждение города Костромы « Детский сад № 15»	б-р Петровского, 24а	120	110

16.	Муниципальное бюджетное дошкольное образовательное учреждение города Костромы « Детский сад № 16»	ул. Лагерная, 8 ул. Советская, 91	192	192
17.	Муниципальное бюджетное дошкольное образовательное учреждение города Костромы « Детский сад № 17»	Ул. Шарьинская,45	280	220
18.	Муниципальное бюджетное дошкольное образовательное учреждение города Костромы « Детский сад № 20»	ул. Борьбы, 35 а	110	172
19.	Муниципальное бюджетное дошкольное образовательное учреждение города Костромы « Детский сад № 24»	ул. Мясницкая, 42	164	167
20.	Муниципальное бюджетное дошкольное образовательное учреждение города Костромы « Детский сад № 25»	ул. Князева, 15а пр-т Мира, 16	142	140
21.	Муниципальное бюджетное дошкольное образовательное учреждение города Костромы « Детский сад № 26»	ул. Димитрова, 5 пр-д Новоселов, 2/13 ул. Дружбы, 27/11	408	337
22.	Муниципальное бюджетное дошкольное образовательное учреждение города Костромы « Детский сад № 27»	ул. Почтовая, 8	251	251
23.	Муниципальное бюджетное дошкольное образовательное учреждение города Костромы « Детский сад № 28»	пр-т Мира, 75а пр-кт Мира, 58	260	325
24.	Муниципальное бюджетное дошкольное образовательное учреждение города Костромы « Детский сад № 30»	м-н Черноречье, 10	200	281
25.	Муниципальное бюджетное дошкольное образовательное учреждение города Костромы « Детский сад № 34»	пр-т Мира, 137	171	152

26.	Муниципальное бюджетное дошкольное образовательное учреждение города Костромы «Центр развития ребенка – Детский сад № 35»	м-н Черноречье, 31	135	197
27.	Муниципальное бюджетное дошкольное образовательное учреждение города Костромы « Детский сад № 36»	пос. Новый, 12	252	320
28.	Муниципальное бюджетное дошкольное образовательное учреждение города Костромы «Центр развития ребенка – детский сад № 38»	ул. Свердлова, 51 А	252	289
29.	Муниципальное бюджетное дошкольное образовательное учреждение города Костромы « Детский сад № 39»	ул. Никитская, 106 Б	241	200
30.	Муниципальное бюджетное дошкольное образовательное учреждение города Костромы « Детский сад № 40»	ул. Ленина, 146	179	204
31.	Муниципальное бюджетное дошкольное образовательное учреждение города Костромы « Детский сад № 41»	ул. Почтовая, 12 ул. Проселочная, 26 ул. Проселочная, 24	241	241
32.	Муниципальное бюджетное дошкольное образовательное учреждение города Костромы « Детский сад № 42»	ул. Осыпная, 14 ул. Осыпная, 15А	222	222
33.	Муниципальное бюджетное дошкольное образовательное учреждение города Костромы « Детский сад № 43»	ул. Новый быт, 4А пр-т Рабочий, 46	174	174
34.	Муниципальное бюджетное дошкольное образовательное учреждение города Костромы « Детский сад № 44»	ул. Смоленская 23А ул. Мясницкая, 11А	212	177
35.	Муниципальное бюджетное дошкольное образовательное учреждение города Костромы « Детский сад № 48»	ул. Сутырина, 9	331	319

36.	Муниципальное бюджетное дошкольное образовательное учреждение города Костромы « Детский сад № 49»	2-ой Сосновый пр-д, 18	163	152
37.	Муниципальное бюджетное дошкольное образовательное учреждение города Костромы « Детский сад № 51»	м-н Юбилейный, 5А	193	193
38.	Муниципальное бюджетное дошкольное образовательное учреждение города Костромы « Детский сад № 52»	м-н Давыдовский – 1, 10	335	215
39.	Муниципальное бюджетное дошкольное образовательное учреждение города Костромы « Детский сад № 53»	ул. Почтовая, 10	124	79
40.	Муниципальное бюджетное дошкольное образовательное учреждение города Костромы « Детский сад № 54»	ул. Силикатная, 20 ул. Беленогова, 11	177	196
41.	Муниципальное бюджетное дошкольное образовательное учреждение города Костромы « Детский сад № 55»	м-н Давыдовский-1, 22а	229	229
42.	Муниципальное бюджетное дошкольное образовательное учреждение города Костромы « Детский сад № 56»	м-н Якиманиха, 21 ул. Ленина, 102/45 м-н Якиманиха, 23	349	385
43.	Муниципальное бюджетное дошкольное образовательное учреждение города Костромы « Детский сад № 57»	ул. Боевая, 65	151	168
44.	Муниципальное бюджетное дошкольное образовательное учреждение города Костромы « Детский сад № 58»	м-н Юбилейный, 23	272	283
45.	Муниципальное бюджетное дошкольное образовательное учреждение города Костромы « Детский сад № 59»	м-н Давыдовский-1, 20	278	316

46.	Муниципальное бюджетное дошкольное образовательное учреждение города Костромы « Детский сад № 61»	ул. Волжская, 8	174	174
47.	Муниципальное бюджетное дошкольное образовательное учреждение города Костромы « Детский сад № 62»	м-н Паново, 10	257	240
48.	Муниципальное бюджетное дошкольное образовательное учреждение города Костромы « Детский сад № 63»	м-н Паново, 28 м-н Паново, 17	327	344
49.	Муниципальное бюджетное дошкольное образовательное учреждение города Костромы « Детский сад № 64»	пр-д Глазковский, 4 А ул. 2-я Дорожная, 4	240	321
50.	Муниципальное бюджетное дошкольное образовательное учреждение города Костромы « Детский сад № 66»	ул. Ленина, 78 ул. Маяковского, 12	258	205
51.	Муниципальное бюджетное дошкольное образовательное учреждение города Костромы «Центр развития ребенка - Детский сад № 67»	ул. Шагова, 207	290	323
52.	Муниципальное бюджетное дошкольное образовательное учреждение города Костромы « Детский сад № 69»	ул. Профсоюзная, 22	289	335
53.	Муниципальное бюджетное дошкольное образовательное учреждение города Костромы « Детский сад № 70»	ул. Южная, 2а	156	140
54.	Муниципальное бюджетное дошкольное образовательное учреждение города Костромы « Детский сад № 71»	м-н Давыдовский-2, 65 А	308	362
55.	Муниципальное бюджетное дошкольное образовательное учреждение города Костромы «Центр развития ребенка - Детский сад № 73»	ул. Боровая, 10г	289	283

56.	Муниципальное бюджетное дошкольное образовательное учреждение города Костромы « Детский сад № 74»	ул. Никитская, 130 А ул. Никитская, 122	325	276
57	Муниципальное бюджетное дошкольное образовательное учреждение города Костромы «Центр развития ребенка - Детский сад № 75»	м-н Давыдовский-2, 63 А	274	346
58.	Муниципальное автономное дошкольное образовательное учреждение города Костромы «Детский сад № 76»	м-н Паново, 28 А	265	335
59.	Муниципальное бюджетное дошкольное образовательное учреждение города Костромы «Центр развития ребенка – детский сад № 77»	м-н Давыдовский-2, 43	253	319
60.	Муниципальное бюджетное дошкольное образовательное учреждение города Костромы « Детский сад № 78»	ул. Задорина, 10	295	295
61.	Муниципальное бюджетное дошкольное образовательное учреждение города Костромы « Детский сад № 79»	Березовый пр-д, 6 А	385	371
62.	Муниципальное бюджетное дошкольное образовательное учреждение города Костромы « Детский сад № 80»	ул. Скворцова,24	264	311
63.	Муниципальное бюджетное дошкольное образовательное учреждение города Костромы « Детский сад № 82»	ул. Привокзальная, 9 ул. Привокзальная, 9А ул. Привокзальная, 7	167	192
64.	Муниципальное бюджетное дошкольное образовательное учреждение города Костромы « Детский сад № 84»	ул. Линейная, 5 ул. Сплавщиков,4	177	222
65.	Муниципальное бюджетное дошкольное образовательное учреждение города Костромы « Детский сад № 86»	ул. Терешковой, 27А ул. Терешковой, 47	236	240

66.	Муниципальное бюджетное дошкольное образовательное учреждение города Костромы « Детский сад № 88»	ул. Костромская, 88А	158	225
67.	Муниципальное бюджетное дошкольное образовательное учреждение города Костромы « Детский сад № 92»	ул. Козуева, 10 А Депутатская, 64	233	238
68.	Муниципальное бюджетное дошкольное образовательное учреждение города Костромы « Детский сад № 100»	ул.Терешковой, 11А ул. Терешковой,11 ул. Симановского, 101	250	236
69.	«Дошкольное отделение» города Костромы МБОУ СОШ № 10	ул.Просвещения, 22 ул.Береговая, 18	145	145
70.	«Дошкольное отделение» города Костромы МБОУ СОШ № 13	ул.Партизанская, 37	50	52
71.	«Дошкольное отделение» города Костромы МБОУ СОШ № 27	ул. Задорина, 37 Рабочий пр-т, 71	226	226
	ИТОГО		16671	17328

»;

1.1.2.4. подраздел «Общеобразовательные учреждения» изложить в следующей редакции:

«Общеобразовательные учреждения

Суммарное количество мест в муниципальных общеобразовательных учебных учреждениях – 28 775 , в то время как обучаются 35 501 учащихся. Существует дефицит мест при наполняемости 123 %.

Среди всех общеобразовательных учреждений большую часть составляют средние общеобразовательные школы – их количество 36. В данных учреждениях реализуются программы углубленного изучения предметов. На третьем уровне образования открыты профильные классы различной направленности (педагогической, медицинской, военно-патриотической, инженерной и информационно-технологической). Созданы благоприятные условия для реализации адаптированных программ для детей с ограниченными возможностями здоровья.

Дополнительно существуют два частных образовательных учреждения – Христианская гимназия «Свет миру» и частная гимназия «Свет равноапостольной княгини Ольги», которые помимо реализации обязательных образовательных программ обучают специальным предметам: христианская этика, религиоведение и т.д.

Также, в городе функционирует вечерняя (сменная) общеобразовательная школа, где проходят обучение 177 человек различного возраста с 15 до 45 лет.

Все общеобразовательные учреждения обеспечены скоростным доступом во всемирную сеть интернет, во всех учреждениях созданы локальные сети, ведётся постепенное внедрение программ дистанционного обучения.

На территории городского округа действует национальная программа «Образование».

На территории города действует ведомственная муниципальная образовательная программа «Развитие системы образования», цель которой создание условий для устойчивого функционирования и развития системы образования в городе, ориентированной на формирование личности в соответствии с современным воспитательным идеалом. Перечень муниципальных общеобразовательных учреждений приведён в таблице 2.10.3.»;

1.1.2.5. таблицу 2.10.3. изложить в следующей редакции:

«Перечень муниципальных общеобразовательных учреждений

Таблица 2.10.3

№ п/п	Наименование учреждения	Адрес	Вместимость по проекту, чел	Фактическая наполняемость, чел
1	Муниципальное бюджетное общеобразовательное учреждение «Гимназия № 1»	ул. Лагерная, 13	500	546
2	Муниципальное бюджетное общеобразовательное учреждение «Средняя общеобразовательная школа № 1»	ул. Боровая, 2	980	917
3	Муниципальное бюджетное общеобразовательное учреждение «Средняя общеобразовательная школа № 3 с углублённым изучением отдельных предметов»	м-н Черноречье, 23	500	486
4	Муниципальное бюджетное общеобразовательное учреждение «Средняя общеобразовательная школа № 4»	м-н Якиманиха, 19	980	1038
5	Муниципальное бюджетное общеобразовательное учреждение «Средняя общеобразовательная школа № 5»	Ул. Юношеская, 35	500	568
6	Муниципальное бюджетное общеобразовательное учреждение «Средняя общеобразовательная школа № 6»	Ул. Голубкова, 15	800	1048
7	Муниципальное бюджетное общеобразовательное учреждение «Средняя общеобразовательная школа «7»	Ул. Борьбы, 50	500	987
8	Муниципальное бюджетное общеобразовательное учреждение «Средняя общеобразовательная школа № 8»	Ул. 2-я Глазковская, 27»	980	1132
9	Муниципальное бюджетное общеобразовательное учреждение «Средняя общеобразовательная школа № 10»	Ул. Просвещения, 22	600	352

10	Муниципальное бюджетное общеобразовательное учреждение «Средняя общеобразовательная школа № 11»	М-н Паново, 12	980	1081
11	Муниципальное бюджетное общеобразовательное учреждение «Средняя общеобразовательная школа № 13»	Ул. Партизанская, 37	450	609
12	Муниципальное бюджетное общеобразовательное учреждение «Средняя общеобразовательная школа № 14 имени выдающегося земляка, главного маршала авиации, дважды Героя Советского Союза А.А. Новикова»	Ул. Линейная, 11	350	710
13	Муниципальное общеобразовательное учреждение «Гимназия № 15»	Ул. Шагова, 201	980	1258
14	Муниципальное бюджетное общеобразовательное учреждение «Лицей № 17»	М-н Давыдовский-2, 21	980	1250
15	Муниципальное бюджетное общеобразовательное учреждение «Средняя общеобразовательная школа № 18»	Ул. Боевая, 64	700	1052
16	Муниципальное бюджетное общеобразовательное учреждение «Средняя общеобразовательная школа № 19»	Ул. Фрунзе, 3	350	427
17	Муниципальное бюджетное общеобразовательное учреждение «Лицей № 20»	М-н Юбилейный, 12	980	950
18	Муниципальное бюджетное общеобразовательное учреждение «Средняя общеобразовательная школа № 21»	М-н Паново, 9	980	1498
19	Муниципальное бюджетное общеобразовательное учреждение «Средняя общеобразовательная школа № 22»	М-н Давыдовский-2, 19	890	994
20	Муниципальное бюджетное общеобразовательное учреждение «Средняя общеобразовательная школа № 23»	Ул. Машиностроителей, 3	350	539
21	Муниципальное бюджетное общеобразовательное учреждение «Средняя общеобразовательная школа № 24»	Ул. Профсоюзная, 20	890	1441
22	Муниципальное бюджетное общеобразовательное учреждение «Гимназия № 25»	М-н Давыдовский, 32	980	1325
23	Муниципальное бюджетное общеобразовательное учреждение «Средняя общеобразовательная школа № 26 имени Героя Советского Союза В.В. Князева»	Ул. Горького, 7	600	833
24	Муниципальное бюджетное общеобразовательное учреждение «Средняя общеобразовательная школа № 27»	Ул. Задорина, 57	700	1136

25	Муниципальное бюджетное общеобразовательное учреждение «Гимназия № 28»	Ул. Советская, 116	570	559
26	Муниципальное бюджетное общеобразовательное учреждение «Средняя общеобразовательная школа № 29»	Ул. Островского, 38	570	689
27	Муниципальное бюджетное общеобразовательное учреждение «Средняя общеобразовательная школа № 30»	Ул. Смоленская, 28а	555	1211
28	Муниципальное бюджетное общеобразовательное учреждение «Средняя общеобразовательная школа № 31»	Ул. Строительная, 8	350	692
29	Муниципальное бюджетное общеобразовательное учреждение «Лицей № 32»	Ул. Беговая, 4а	750	963
30	Муниципальное бюджетное общеобразовательное учреждение «Гимназия № 33»	Ул. Сулова, 6	1840	2182
31	Муниципальное бюджетное общеобразовательное учреждение «Лицей № 34»	Ул. Никитская, 100а	900	1067
32	Муниципальное бюджетное общеобразовательное учреждение «Средняя общеобразовательная школа № 35»	Ул. Совхозная, 21	980	990
33	Муниципальное бюджетное общеобразовательное учреждение «Средняя общеобразовательная школа № 36»	Пос. Вертолётычиков, 9	840	622
34	Муниципальное бюджетное общеобразовательное учреждение «Средняя общеобразовательная школа № 37»	М-н Черноречье, 2	800	682
35	Муниципальное бюджетное общеобразовательное учреждение «Средняя общеобразовательная школа № 38»	Ул. Никитская, 70	700	900
36	Муниципальное бюджетное общеобразовательное учреждение «Лицей № 41»	Ул. Новосёлов, 11	1200	1691
37	Муниципальное бюджетное общеобразовательное учреждение «Вечерняя (сменная) общеобразовательная школа № 2»	Ул. Ткачей, 12	200	177
38	Муниципальное бюджетное общеобразовательное учреждение «Средняя общеобразовательная школа № 44»	Ул. Профсоюзная, 50А	1000	899
	Итого:		28775	35501

»;

1.1.3. раздел 2.12. изложить в следующей редакции:

«2.12. Территории исторического поселения федерального значения, исторического центра, объектов культурного наследия и зоны их охраны

Костромская земля богата памятниками истории и культуры. На государственном учёте в границах города Костромы находятся 36 объектов археологии федерального значения и 124 объекта культурного наследия (памятники истории и культуры) федерального значения.

На территории города Костромы расположено 1014 объектов культурного наследия, из них 174 федерального (36 объектов археологического наследия и 138 памятники архитектуры и истории), 839 регионального значения и 1 выявленный объект культурного наследия.

Кроме того, на территории города Костромы расположено 619 объектов являющихся ценными градоформирующими объектами.

Приказом Министерства культуры Российской Федерации от 12.07.2022 г. № 1195 утвержден предмет охраны, границы территории и требования к градостроительным регламентам в границах территории исторического поселения федерального значения город Кострома Костромской области.

Предмет охраны исторического поселения (статья 59, пункт 2 Федерального закона 73-ФЗ), включает в себя:

- объекты культурного наследия;
- исторически ценные градоформирующие объекты – здания и сооружения, формирующие историческую застройку и объединённые в том числе масштабом, объёмом, структурой, стилем, конструктивными материалами, цветовым решением и декоративными элементами;
- планировочную структуру, включая её элементы;
- объёмно-пространственную структуру;
- композицию и силуэт застройки – соотношение вертикальных и горизонтальных доминант и акцентов;
- соотношение между различными городскими пространствами (свободными, застроенными, озеленёнными);
- композиционно-видовые связи (панорамы, соотношение природного и созданного человеком окружения).

В отношении планировочной структуры охране подлежат:

- веерная планировочная структура и ее элементы (исторические красные линии, сохранившиеся исторические линии застройки, исторические площади, ценное городское озеленение и участки природного ландшафта);
- принцип исторической парцелляции кварталов, характер использования участков домовладений;
- местоположение элементов планировочной структуры в плане, существующие отметки поверхности с возможностью восстановления исторических отметок поверхностей, существующие границы кварталов;
- улично-дорожная сеть, сохранившая трассировку от дорегулярной планировки - ул. 1 Мая, ул. Островского, ул. Чайковского, ул. Щемилровка, участок ул. Пятницкой, ул. Комсомольская, ул. Козуева, участок ул. Симановского в районе ансамбля Богоявленского монастыря, участок ул. Лавровской, ул. Дзержинского, ул. Нижняя Дебря, участок ул. Горной, ул. Лесная, участок ул. Коммунаров;
- улично-дорожная сеть в заречной части города (районы Городище, Селище, Спасо-Никольская слобода);
- улично-дорожная сеть района Ипатьевской (Богословской) слободы, Спасо-Андреевской слободы;
- улично-дорожная сеть в районе Запрудни - ул. Водяная, ул. Запрудня, 1-й Водяной пер., 2-й Водяной пер.;
- улично-дорожная сеть, сложившаяся по регулярному генеральному плану 1781 г.

(улицы, переулки, проезды, площади) - участок ул. Пятницкой, пр-кт Текстильщиков от Сусанинской площади до ул. Пятницкой, ул. Ленина, пр-кт Мира, ул. Шагова, участок ул. Мясницкой, участок ул. Подлипаева, пер. Воскресенский;

- улично-дорожная сеть, сложившаяся согласно регулярному плану 1790-х гг. (улицы, переулки, проезды, площади) - участок ул. Комсомольской, ул. Спасокукоцкого, ул. Депутатская, ул. Терешковой, ул. Горького, ул. Полянская, ул. Князева, ул. Сенная, ул. Маршала Новикова, ул. Калиновская, ул. Долматова, ул. Смоленская, ул. Энгельса, ул. Ивана Сусанина, участок ул. Горной, ул. Крестьянская, пер. Мельничный, ул. Лермонтова, ул. Овражная, участок ул. Подлипаева, ул. Осыпная, участок ул. Лагерной, участок пер. Музейного, пер. Крупяной, пер. Газетный, участок ул. Лесной, участок пр-та Текстильщиков, участок ул. Симановского, ул. Борьбы, ул. Юных Пионеров, ул. Красноармейская, ул. Маяковского, ул. Катущечная, пер. Сенной, ул. Галичская, участок ул. Мясницкой, ул. Свердлова, ул. Советская, участок ул. Дзержинского, ул. Ивановская, пер. Короткий, ул. Пастуховская, ул. Юношеская;

- фрагмент булыжной мостовой на спуске с "Муравьевки" по ул. Дзержинского;

- местоположение мостов через реки и ручьи - мост через реку Черную, мост через реку Волгу, мост через реку Кострому, мост через реку Белилку;

- местоположение исторических въездных направлений - южный въезд в город Кострому из города Ярославля, южный въезд из города Нерехты, западный въезд из села Шунги, северный въезд через Запрудненскую слободу из деревни Аганино, северный въезд из города Буя, северо-восточный въезд из города Галича и поселка городского типа Судиславля, восточный въезд из города Кинешмы;

- местоположение, исторические линии застройки, функциональное использование Сусанинской (Екатеринославской) площади, сохранившееся незастроенное пространство Сенной площади, Советской площади и Октябрьской площади;

- элементы природного ландшафта - рельеф, водные объекты, влияющие на характер сложившейся планировочной структуры:

- река Волга (Горьковское водохранилище), являющаяся основной композиционно-планировочной осью города Костромы, ее береговые террасы, переходящие в водораздельное плато, задернованные береговые склоны, озеленение пойм;

- местоположение русел рек Костромы, Черной, Белилки, Игуменки;

- планировочная структура территорий кладбищ и исторических захоронений - кладбища при церкви Спаса на Запрудной, церкви Иоанна Богослова с интерьером, церкви Александра и Антонины Римских, татарское кладбище в Татарской слободе;

- местоположение и трассировка частично сохранившихся и утраченных городских укреплений - детинец при реке Суле, укрепление "Старый Город", укрепление "Новый Город", городище.

В отношении объемно-пространственной структуры охране подлежат:

- объемно-пространственная структура исторического поселения, в том числе элементы, характеризующие его типологическое и композиционное своеобразие;

- сложная объемно-пространственная структура исторического поселения, сложившаяся к середине XX в., заключающаяся в сочетании природного ландшафта, естественных природных доминант, естественных водоемов, градостроительных доминант, архитектурно-градостроительных ансамблей и комплексов, зон малоэтажной жилой застройки;

объемно-пространственная структура исторического поселения, образованная природными и искусственно созданными элементами ландшафта (рельефом и водными объектами) - выраженная гряда вдоль левого берега реки Волги ("Муравьевка"), остатки

земляных валов Старого города и остатки рвов (ул. Чайковского), естественные возвышенности в правобережной части города (район Городище, Селище), понижение рельефа в районе пойм рек, река Волга (Горьковское водохранилище), река Кострома, река Черная, река Игуменка, река Белилка;

- объемно-пространственная структура, основанная на контрасте между малоэтажной застройкой и высотными архитектурными доминантами:

доминирующая роль в левобережной части города Костромы ансамбля Костромского кремля и его построек, в том числе восстанавливаемого Богоявленского собора, колокольни Знаменской церкви, XIX в., церкви Воскресения на Дебре, 1652 г., церкви Спаса в Рядах, 1766 г., ансамбля Богоявленского монастыря, XVI - XIX вв., каланчи пожарного депо, 1824 - 1825 гг., церкви Ильинской, XVIII - XIX в., церкви Иоанна Златоуста, 1751 г., Алексеевской церкви, XVIII в.;

в правобережной части города Костромы - церкви Ильинской за Волгой, 1683 г., церкви Преображения за Волгой, 1688 г., церкви Александра и Антонины, 1786 г. - XIX в.; в районе Ипатьевского монастыря - ансамбля Ипатьевского монастыря, Иоанно-Богословской церкви, 1681 - 1686 гг., в районе Запрудни - церкви Спаса на Запрудной, 1754 г.;

- периметральная композиционная структура кварталов конца XVIII - XIX вв. - дискретная "с прозорами" застройка улиц и площадей, закрепление зданиями углов кварталов;

- принципы застройки сплошным фронтом зданий до 3-х этажей по ул. Советской (от Сусанинской площади от дома N 7 до дома N 21 (нечетная сторона), в начале ул. Чайковского и по нечетной стороне ул. Молочная гора;

- месторасположение утраченных градостроительных доминант - Церкви Василия Блаженного (ул. Верхне-Селищенская), Всехсвятской церкви (напротив дома по ул. Дзержинского, 23), Никольской церкви за рекой Волгой, сквер на ул. Коллективной;

- своеобразие объемно-пространственных и композиционно-силуэтных характеристик каждого фрагмента исторического поселения;

- общие характеристики объемно-пространственной структуры городских районов:

для районов Городище, Селище, Спасо-Никольская слобода, Ипатьевская (Богословская) слобода - исторически сложившаяся нерегулярная структура кварталов, традиционная усадебная застройка традиционного типа, параметры и пропорции всех частей и элементов зданий, доминирующая роль храмов в объемно-пространственной структуре (монастырского комплекса для Ипатьевской слободы);

для района Кирпичной слободы (Фабричный район) - исторически сложившаяся пространственно-планировочная структура ткацких фабрик, доминирование двух- и трехэтажных кирпичных корпусов фабрик второй половины XIX - начала XX вв. в окружении жилой и общественной застройки до двух этажей;

для районов деревни Пантусово, Татарской слободы - исторически сложившаяся нерегулярная структура кварталов, соответствующая дорегулярной планировке, одно- и двухэтажная равномерная застройка "с прозорами" традиционного типа;

для территории левобережной части города Костромы в границах регулярного плана города 1781 г. - свободная от застройки центральная Сусанинская площадь с каре торговых рядов, прилегающие к ней и развивающиеся вглубь кварталы веерной планировки, сформированные одно-, двух- и трехэтажными каменными, смешанными и

деревянными зданиями;

- высотные соотношения исторических культовых и гражданских доминант и средовой застройки;

- характеристики одно-, двух- и трехэтажной застройки исторического центра (высотные параметры, объемно-пространственная композиция, основные габариты и пропорции, стилистические характеристики, характер организации уличного фронта).

В отношении композиции и силуэта застройки охране подлежат:

- композиция и силуэт застройки, сформированные естественным ландшафтом и сложившейся системой градостроительных доминант - церквями, храмовыми комплексами и отдельными градостроительными акцентами в перспективах улиц;

- доминирующая роль вертикалей церквей в окружающей среде, доминирующая роль ансамблей Костромского кремля и Ипатьевского монастыря;

силуэтные характеристики зданий - здания с вальмовыми и двухскатными крышами без изломов скатов, печными трубами с дымоходами, слуховые окна, мезонины, эркеры;

- горизонтальные доминирующие пространства - свободные от застройки площади (Сусанинская площадь, Сенная площадь), акватории водных объектов (рек Волги, Костромы, Черной, Белилки, Игуменки);

- местоположение, силуэт, взаимосвязь существующих и утраченных высотных доминант.

В отношении соотношения между различными городскими пространствами охране подлежат:

- открытые и свободные от застройки пространства улиц и площадей;

- соотношение пространств в историческом поселении:

застроенная территория в границах кварталов - 711,42 га (41%);

свободные от застройки территории (включая улицы, дороги, площади и прочие) - 832,53 га (48%);

озелененные - 173,52 га (11,0%).

В отношении композиционно-видовых связей Охране подлежат панорамные раскрытия и видовые раскрытия перспектив улиц и городских пространств в соответствии с приложением к предмету охраны исторического поселения город Кострома Костромской области.

Градостроительная, хозяйственная и иная деятельность в историческом поселении должна осуществляться при условии обеспечения сохранности объектов культурного наследия, включённых в реестр, выявленных объектов культурного наследия, предмета охраны исторического поселения в соответствии с Федеральным законом.

В целях обеспечения сохранности объектов культурного наследия, включённых в реестр, выявленных объектов культурного наследия, предмета охраны исторического поселения градостроительная деятельность в таком поселении подлежит особому регулированию в соответствии с Федеральным законом 73-ФЗ, Градостроительным кодексом Российской Федерации и законодательством субъектов Российской Федерации.

В целях обеспечения сохранности объекта культурного наследия в его исторической среде на сопряжённой с ним территории устанавливаются зоны охраны объекта культурного наследия: охранная зона объекта культурного наследия, зона регулирования застройки и хозяйственной деятельности, зона охраняемого природного ландшафта. (статья 34 Федерального закона 73-ФЗ).

Статьей 34.1 Федерального закона 73-ФЗ устанавливаются защитные зоны объектов культурного наследия. Защитными зонами объектов культурного наследия являются территории, которые прилегают к включённым в реестр памятникам и ансамблям (за исключением указанных в пункте 2 настоящей статьи объектов культурного наследия) и в границах которых в целях обеспечения сохранности объектов культурного наследия и композиционно-видовых связей (панорам) запрещаются строительство объектов капитального строительства и их реконструкция, связанная с изменением их параметров (высоты, количества этажей, площади), за исключением строительства и реконструкции линейных объектов.

Защитные зоны не устанавливаются для объектов археологического наследия, некрополей, захоронений, расположенных в границах некрополей, произведений монументального искусства, а также памятников и ансамблей, расположенных в границах достопримечательного места, в которых соответствующим органом охраны объектов культурного наследия установлены предусмотренные статьей 56.4 Федерального закона 73-ФЗ требования и ограничения.

Границы защитной зоны объекта культурного наследия устанавливаются:

- для памятника, расположенного в границах населённого пункта, на расстоянии 100 метров от внешних границ территории памятника;
- для ансамбля, расположенного в границах населённого пункта, на расстоянии 150 метров от внешних границ территории ансамбля;

В случае отсутствия утверждённых границ территории объекта культурного наследия, расположенного в границах населённого пункта, границы защитной зоны такого объекта устанавливаются на расстоянии 200 метров от линии внешней стены памятника либо от линии общего контура ансамбля, образуемого соединением внешних точек наиболее удалённых элементов ансамбля, включая парковую территорию.

Статьёй 36 Федерального закона 73-ФЗ, определены меры по обеспечению сохранности объекта культурного наследия, объекта, обладающего признаками объекта культурного наследия, принимаемые при проведении изыскательских, проектных, земляных, строительных, мелиоративных, хозяйственных работ работ, указанных в статье 30 настоящего Федерального закона работ по использованию лесов и иных работ.

Это налагает особые требования как по разработке, так и по проведению согласования документов территориального планирования и градостроительного зонирования, градостроительных регламентов и режимов использования территории объектов культурного наследия и зон их охраны с Министерством культуры Российской Федерации, градостроительной документации (проекты планировки и проекты межевания территории).

До установления границ территории исторического поселения согласованию с Министерством культуры Российской Федерации подлежат документации по планировке территории в границах историко-культурного опорного плана исторического поселения,

разработанного в составе проектов зон охраны объектов культурного наследия, утверждённых в соответствии с законодательством РСФСР.

В соответствии с федеральным законодательством и законом Костромской области «Об объектах культурного наследия (памятниках истории и культуры), расположенных на территории Костромской области» от 01.04.2004 № 184-ЗКО в целях совершенствования системы охраны памятников истории и культуры города Костромы и обеспечения оптимальных условий сохранности и восприятия исторической части города Костромы, памятника градостроительного искусства XVIII в., постановлением главы Администрации Костромской области от 19.12.1997 № 837 утверждены границы охранной зоны исторической части города Костромы, а также границы историко-архитектурной заповедной территории города Костромы.

В случае, если мероприятия Генерального плана города Костромы, предусматривающие строительство (реконструкцию) объектов федерального, регионального или местного значения, затрагивают объекты культурного наследия федерального или регионального значения, то вопрос по реализации таких мероприятий решается путем разработки и утверждения документации по планировке территорий с учетом сохранения объектов культурного наследия.

В соответствии с Приказом Минкультуры от 12.07.2022 № 1195 Для территории исторического поселения федерального значения город Кострома Костромской области в целях сохранения объектов культурного наследия, выявленных объектов культурного наследия, предмета охраны исторического поселения устанавливается правовой режим использования земель, предусматривающий:

- сохранение объектов культурного наследия и предмета охраны исторического поселения: исторически ценных градоформирующих объектов, планировочной и объемно-пространственной структуры, композиции и силуэта застройки, соотношений между различными городскими пространствами (свободными, застроенными, озелененными), композиционно-видовых связей (панорам), соотношения природного и созданного человеком окружения;

- сохранение при реконструкции ценных градоформирующих объектов подлинных конструкций, формирующих исторически достоверный внешний облик, за исключением объектов, пришедших в аварийное состояние, угрожающих безопасности людей или объектам культурного наследия;

- сохранение исторических линий застройки;

- восстановление условий восприятия объектов культурного наследия путем реконструкции или сноса объектов, диссонирующих с исторической средой;

- расчистку и обрезку насаждений;

- соответствие вновь возводимых в границах территории исторического поселения зданий и сооружений среде исторического поселения с учетом традиционных архитектурных форм, метрических и пропорциональных параметров элементов фасада;

- воссоздание утраченных ценных элементов исторического поселения, доминант, позволяющих улучшить силуэт города, его панорамы;

- прокладку инженерных коммуникаций преимущественно подземным способом;

- обеспечение публичной доступности и популяризация объектов культурного наследия исторического поселения федерального значения город Кострома Костромской области;

- исключение при строительстве и реконструкции объектов капитального строительства негативного воздействия на визуальное восприятие объектов культурного наследия и сложившееся архитектурное окружение, в том числе исторически ценные градоформирующие объекты.

2. В границах территории исторического поселения запрещается:

- размещение крупных промышленных и складских предприятий, производственных баз, объектов транспортной инфраструктуры грузового назначения, внешнего транспорта, объектов обслуживания транспорта, кроме существующих, исторически сложившихся; крупных общественных зданий: многофункциональных и торговых центров, физкультурно-спортивных и зрелищных объектов общей площадью более площадей, указанных для конкретных участков в настоящих требованиях;

- размещение взрывоопасных объектов, в том числе складов горюче-смазочных материалов, топливных складов и резервуаров;

- размещение гаражей, дворовых (хозяйственных) построек по линии застройки улиц;

- движение большегрузных транспортных средств (за исключением существующего транспортного потока по мосту через реку Волгу и подходящих к нему магистралей), размещение новых объектов, способствующих значительному увеличению транспортного потока, за исключением предусмотренной реконструкции в зоне преобразования транспортной инфраструктуры (Р-18);

- организация новых площадей, улиц, кроме определенных в настоящих требованиях;

- размещение автопарковок, кроме определенных в настоящих требованиях;

- искажение и изменение исторического ландшафта, рельефа местности, кроме изменений, связанных с благоустройством территории;

- изменение уровня грунтовых вод, нарушение гидрологического режима при прокладке коммуникаций, при благоустройстве территории, иной хозяйственной деятельности;

- любая хозяйственная деятельность, связанная с загрязнением почв, грунтовых и подземных вод, поверхностных стоков, нарушением почвенного покрова;

- прокладка наземных и воздушных инженерных коммуникаций, высоковольтных линий электропередач, кроме линий уличного освещения, установка вышек мобильной связи, кроме определенных в настоящих требованиях;

- размещение рекламных и информационных конструкций на крышах зданий, строений, сооружений, являющихся объектами культурного наследия, выявленными объектами культурного наследия, а также над открытыми городскими пространствами, за исключением случаев, предусмотренных настоящими требованиями. При этом размещение рекламных и информационных конструкций в допускаемых настоящими требованиями случаях должно обеспечивать визуальное восприятие объектов

культурного наследия и исторически ценных градоформирующих объектов, расположенных на территории исторического поселения;

- организация свалок и необорудованных мест для мусора.

3. В генеральном плане, правилах землепользования и застройки, документации по планировке территории в обязательном порядке отображаются границы зон с особыми условиями использования территорий, границы территорий объектов культурного наследия, границы территории исторического поселения, границы территориальных зон исторического поселения, исторически ценные градоформирующие объекты.

4. Виды использования земельных участков, не указанные в требованиях к видам разрешенного использования как допустимые, могут быть включены в градостроительный регламент в порядке разработки и изменения правил землепользования и застройки при условии соответствия предельных параметров строительства, установленным в требованиях к градостроительным регламентам территориальных зон.

5. Виды разрешенного использования земельных участков в границах территории исторического поселения федерального значения город Кострома Костромской области в настоящем приказе определяются в соответствии с классификатором, утвержденным федеральным органом исполнительной власти, осуществляющим функции по выработке государственной политики и нормативно-правовому регулированию в сфере земельных отношений.

Перечень объектов культурного наследия, исторически ценных градоформирующих объектов, исторически ценных зеленых насаждений до 1917 г, исторически ценных зеленых насаждений до 1950 г., градостроительных доминант в границах города Костромы, а также графическое описание границ территории и предмета охраны исторического поселения федерального значения город Кострома, требования к градостроительным регламентам в границах территории исторического поселения федерального значения город Костромы, включая графическое описание таких требований, приведён в приложении к настоящему проекту изменений в Генеральный план города Костромы.

Описание границ зон охраны исторической части города Костромы

ГЛАВА АДМИНИСТРАЦИИ КОСТРОМСКОЙ ОБЛАСТИ

ПОСТАНОВЛЕНИЕ

19 декабря 1997г. № 837

Об утверждении зон
охраны исторической
части г. Кострома


В соответствии с Законом РСФСР "Об охране и использовании памятников истории и культуры", в целях совершенствования системы охраны памятников истории и культуры г. Кострома и обеспечения оптимальных условий сохранности и восприятия исторической части г. Кострома, памятника градостроительного искусства XVIII в.,


постановляю :

1. Утвердить границы охранной зоны исторической части г. Кострома - (приложение № 1), согласно описанию (приложению № 2).
2. Утвердить границы историко-архитектурной заповедной территории г. Кострома - (приложение № 1), согласно описанию - (приложение № 2).
3. Организациям и учреждениям, независимо от формы собственности и организационно-правовой формы руководствоваться данным постановлением при проведении проектных, изыскательских, строительных работ на охраняемых территориях исторической части г. Кострома - в границах, согласно приложению № 1.
4. Принять к сведению, что в 1998 году будет продолжена дальнейшая работа по выполнению проекта регенерации - по конкретизации регламентирования всех видов работ: по реставрации, реконструкции строительства, благоустройству и археологическим исследованиям в историко-архитектурной заповедной территории г. Кострома и прилегающих к ней кварталов.

п.п. Глава администрации

В.А. Шершунов

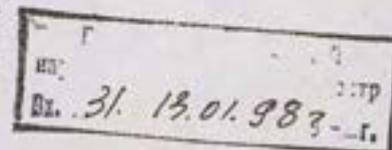

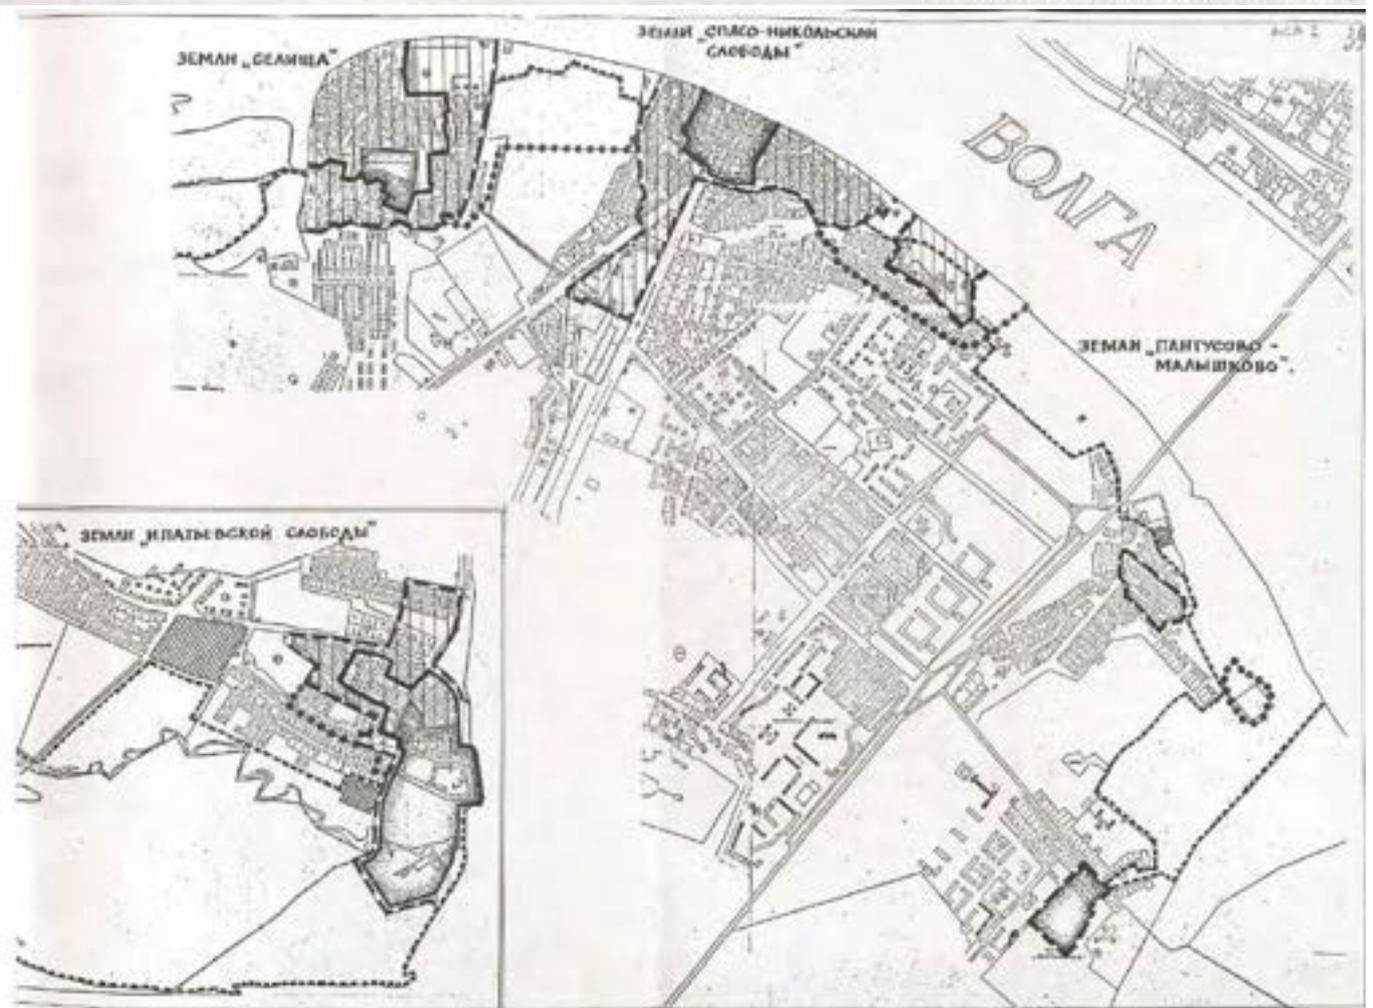


ГРАНИЦЫ ЗОН ОХРАНЫ

-  ГРАНИЦА ЗОН ОХРАНЫ ИСТОРИЧЕСКОЙ ЧАСТИ г. КОСТРОМЫ
-  ГРАНИЦА ИСТОРИКО-АРХИТЕКТУРНОЙ ТЕРРИТОРИИ
-  ГРАНИЦА ЗОНЫ ОХРАНЫ АРХЕОЛОГИЧЕСКОГО КУЛЬТУРНОГО СЛОЯ

РЕЖИМЫ СОДЕРЖАНИЯ ОХРАННОЙ ЗОНЫ

 - **I. Реставрация** – проведение комплексных мероприятий, направленных на долговременное сохранение памятников, нейтрализацию искажений, выявление важнейших градостроительных характеристик объекта.

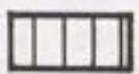
 - **II. Регенерация** – реставрация и консервация памятников, сохранение и восстановление традиционных характеристик ценной градостроительной среды с допустимым использованием методов компенсационного строительства.

- **III. Реновация** – обновление сложившейся градостроительной среды в целях поддержания и восстановления традиционных характеристик городского ландшафта и оптимизации условий восприятия ансамбля исторической части по следующим направлениям:

 **IIIа** – обновление и преобразование ландшафтно-пространственной структуры;

 **IIIб** – обновление и преобразование объемно-планировочной структуры на основе исторических характеристик;

 **IIIв** – активное обновление и преобразование объемно-планировочной структуры со сносом (в перспективе) диссонирующего объекта, восстановлением исторического масштаба застройки;

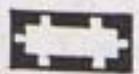 **IIIг** – комплексная зона охраны – ограниченное преобразование содержания с учетом основополагающей роли исторического градостроительного комплекса.

ПРИЛОЖЕНИЕ № 2
к постановлению Администрации
Костромской области
от 30 декабря 1997 года № 837

Описание границ зон охраны исторической части г. Костромы.

1. Охранная зона - зона ; прилегающая к историко - архитектурной заповедной территории , предназначена для обеспечения сохранности заповедной части города и целостного восприятия центральной части г. Костромы . Граница охранной зоны исторической части г. Костромы проходит /начиная с восточного сектора /: от берега Волги вдоль Газетного переулка , пересекаясь с ул. Кооперации , далее по внутридворовым владениям домов №№ 47-41 ул. Кооперации , далее до Музейного переулка , до владений дома № 9 Музейного переулка , далее по дворовым владениям домов №№ 9-5 , Музейного переулка , далее владения дома № 24 ул. Юношеская , пересекает ул. Юношескую , далее вдоль владений дома № 21 и далее по владениям домов № 21-17 ул. Юношеская , далее вдоль владения №№ домов 23- 15/12 ул. Осыпной , далее пересекает ул. Пастуховскую , вдоль владения дома № 15-11 , далее пересекает ул. Осыпную , далее по прямой линии №№ домов 14 -18 , далее вдоль владений дома № 20/13 , далее пересекает ул. Пастуховскую вдоль владений домов № 8 - 10/12 ул. Пастуховской , далее вдоль владений дома № 24 и вдоль по красной линии ул. Осыпной до ул. Юношеской , далее вдоль ул. Юношеской с пересечением ул. Подтипаева , оврага по ул. Овражная , далее вдоль ул. Овражная по красной линии до ул. Советской , далее вдоль красной линии четной стороны ул. Советской , далее вдоль ограждения 1-й городской больницы до ул. Никитской , далее вдоль ул. Никитская по красной линии нечетной стороны до жилого дома № 7 , далее вдоль внутренних дворовых владений домов №№ 37 - 33 ул. Энгельса , далее по внутренним владениям домов №№ 14 и № 16 ул. Войкова , пересекает ул. Войкова , далее по владениям школы - интерната дома № 23 , далее до владений дома № 60 ул. Свердлова , далее пересекает ул. Свердлова , вдоль владений дома № 63 ул. Свердлова до владений домов №№ 32-40 ул. Мясницкой , далее вдоль красной линии по нечетной стороне ул. Мясницкая , включая жилой дом № 43 , далее по их владениям , вдоль красной линии переулка домов №№ 37 - 33 до ул. Наты Бабушкиной , далее вдоль владений домов №№ 70 - 64 ул. Шагова , далее пересекает ул. Шагова , до жилого дома № 67 , далее вдоль владений дома № 67 ул. Шагова , жилого дома № 69 и 4 ул. Галичская , пересекает ул. Галичскую включает владения дома № 59 , далее вдоль красной линии по нечетной стороне ул. маршала Новикова до ул. Ленина , далее вдоль красной линии четной стороны до жилого дома № 34 ул. Ленина , пересекает ее включая жилые дома с дворовыми владениями №№ 59 - 51 ул. Ленина , далее вдоль дворовых владений домов №№ 87 - 81 ул. Комсомольской , далее включает владения дома № 2 ул. Красноармейской , пересекает ул. Красноармейскую до жилого дома № 11 а , далее по внутридворовым владениям домов №№ 14- 12 ул. Горького , далее вдоль четной

стороны ул. Горького до жилого дома № 2/32 ул. Горького, далее пересекает ул. Горького включая владения дома № 34/1 ул. Козуева, далее вдоль владений домов №№ 42 - 52/2 ул. Козуева, далее вдоль ул. Депутатская по четной стороне включая дом № 82, далее по внутренней дворовой территории 9 эт. общежитий ул. Депутатская, далее вдоль красной линии по четной стороне ул. Симановского, далее включает владения дома № 70, далее вдоль территории ДК "Текстильщик" включая жилой дом № 13 ул. Борьбы, далее вдоль красной линии нечетной стороны ул. Борьбы до ул. Федосеева, включая территорию сквера, далее вдоль ул. Красная слобода, затем по ул. Федосеева до ул. Козуева и далее по ул. Коммунаров до ул. Ткачей, далее по ул. Ткачей, включая территорию домовладений № 12 и № 14, далее по ул. Юных пионеров вдоль ограды к-та Зворыкина, далее к ул. Луговой, пересекает ул. Коммунаров и далее вдоль ограждения территории фабрики "Октябрьской революции" пересекает реку Ребровку, далее по ул. Водяной, включая домовладение № 1 и вдоль дворовых территорий домовладений № 4 и № 10 по ул. Запрудня, далее по ул. Запрудня, включая участок памятника "здания духовной семинарии" (ул. Запрудня - 1), расположенного на территории "Судоверфи" и далее до р. Ребровки.

2. Историко-архитектурная заповедная территория - зона, необходима для сохранения и восстановления пространственной структуры, своеобразия облика центрального ядра города, для обеспечения архитектурного единства новых построек с исторически сложившейся средой.

Граница историко-архитектурной заповедной территории проходит: от б. Волги вдоль торцов жилого 4-х этажного дома № 25 ул. Лесной, далее до владений дома № 60 ул. Кооперации, далее вдоль ул. Кооперации, пересекает ее, проходит вдоль ограждения онкологической больницы до ул. Дзержинского, далее вдоль красной линии ул. Дзержинского до дома № 17 /11, далее вдоль дворового владения Мужской гимназии, пересекает ул. Лермонтова, далее вдоль дома № 14 во внутрь квартала, далее поворачивает вдоль владений здания Администрации области до владений домов №№ 13 - 11 - 9, далее пересекает ул. Крестьянскую, исключает владения углового дома № 12 /7, далее вдоль красной линии ул. Крестьянской по четной стороне, далее пересекает ул. Ивановскую, идет по владениям домов 4/19 - 2а, далее пересекает ул. Крестьянскую, далее вдоль владений домов № 3 ул. Крестьянской и № 23 - 25а - 27 ул. Ивановской, далее вдоль границы владений дома № 32 ул. Советской, далее пересекает ул. Советскую и идет по владению дома № 51 ул. Советская, далее вдоль внутренних границ ул. Советской домов № 51 - 47, далее владения домов № 41 - 35 ул. Смоленской, далее пересекает ул. Смоленскую, далее по дворовой территории дома № 32 ул. Смоленской, далее по дворовым владениям домов №№ 41 - 27/31 ул. Советской, далее по владениям дома № 29 ул. Долматова, далее по красной линии нечетной стороны ул. Долматова до дома № 25, далее вдоль владений домов №№ 25 - 21/30 ул. Долматова, далее вдоль владений домов № 32 - 40 ул. Свердлова, далее вдоль владений домов №№ 44 /18 - 26 ул. Смоленской, далее пересекает

ул. Смоленскую , далее охватывает владения дома 31/1, далее идет по владениям домов №№29 - 23 ул. Смоленской , далее далее вдоль владений домов № 48 - 54 ул. Свердлова , далее вдоль владений домов №№32 -- 34 ул. Энгельса , далее вдоль ул. Энгельса до угла ул.Войкова , далее по красной линии ул.Войкова по нечетной стороне до дома № 25 , далее по владениям дома № 23 ул. Войкова и владениям дома № 60 ул. Свердлова , далее пересекает ул. Свердлова , далее вдоль владений домов №№61 - 57 ул. Свердлова , далее пересекает ул. Энгельса , включает владения дома № 26 ул. Энгельса , далее по владениям домов №№53 - 43 ул. Свердлова , далее пересекает ул. Смоленскую , далее по владениям домов №№ 41 /16 - 29/19 ул. Свердлова , далее вдоль ул. Долматова ,включая владения дома № 27/10 , далее по владениям домов №№ 25 - 13 ул. Свердлова , далее по владениям домов №№12 - 20 ул. Шагова , охватывает территорию пруда , далее пересекает ул. Долматова , охватывая владения дома № 11 ул. Долматова , далее по владениям домов №№ 11 - 1 ул. Долматова , далее по владениям домов №№ 22 - 36 ул. Шагова , далее по владениям дома № 6 ул.Смоленской, далее по ул. Смоленской с пересечением ее с охватом владений домов № 5-1 ул. Смоленской , далее по владениям домов №№ 42 - 48 ул. Шагова , далее пересекает ул. Шагова , с охватом владений домов № 61а - 51 ул. Шагова , далее по владениям дома № 27 ул. Сенная , далее пересекает ул. Сенную и идет вдоль владений домов № №47 - 27/21 ул. Шагова . далее пересекает ул. Князева , далее идет по красной линии нечетной стороны ул. Шагова , далее охватывает владения дома № 13 ул. Шагова , идет по красной линии нечетной стороны ул. Шагова , далее по владению дома № 5 ул. Шагова , далее по владениям домов №№ 4 - 13/8 пр. Мира , далее пересекает ул. Князева , далее вдоль красной линии нечетной стороны ул. Князева , далее пересекает пр. Мира и охватывает владения дома № 13/7 пр. Мира , далее пересекает ул. Князева , охватывает владения дома № 2 ул. Князева , далее по владениям домов №№ 11 - 1а пр. Мира , далее по владениям дома № 2 ул. Ленина, пересекает ул. Ленина , далее по владениям дома № 3 ул. Ленина , далее по владениям домов № 8 - 24/26 ул.Симановского , далее пересекает ул. Пятницкую , далее по красным линиям ул. Козуева по нечетной стороне , далее по ул. Комсомольской с охватом бульвара - по четной стороне квартала № 23 , далее пересекает ул. Симановского с охватом владений дома № 9/35 , далее пересекает ул. Пятницкую , далее по владениям домов №№ 7/24 - 3 ул. Симановского , далее по владениям здания пожарной № 1/2 , далее вдоль красной линии пр. Текстильщиков до дома № 6 , далее пересекает пр. Текстильщиков , идет вдоль красной линии квартала № 4 на границе сквера - бульвара , что у Мучных рядов , далее по владениям домов № № 4 - 10/12 ул. Островского , далее пересекает ул. Пятницкую , охватывает владения домов № 19 - 15 ул. Пятницкой , далее владения домов №№ 14-22 ул. Островского , далее владения дома № 24 ул. Комсомольской , далее пересекает ул. Комсомольскую и охватывает владения домов № 29 и № 27 ул. Комсомольской , далее по владениям домов №№30 - 36 ул. Островского , далее по владению дома № 20 ул. Спасокукоцкого , далее пересекает ул. Спасокукоцкого , далее идет по владениям дома № 11 ул. Спасокукоцкого далее по владениям домов №№ 38 - 42 ул. Островского , включая владения

Уч

дома № 14 ул. Депутатской , далее пересекает ул. Депутатскую , идет по дворовой территории дома № 44 ул. Островского , далее охватывает владения дома № 46а ул. Островского , далее по красной линии ул. Островского по нечетной стороне до дома № 37 а , далее охватывает владения домов №№37 - 31 /32 ул. Островского , далее по владению дома №17 ул. Комсомольской , пересекает ее , далее идет по владениям домов №№12 ,24 ул. Комсомольской /внутри квартала № 27 , далее по владениям домов 25 - 21 ул. Островского , выходит на красную линию ул. Островского , пересекает ул. Пятницкую , охватывает владения дома № 17/ 8 ул. Островского , далее по красной линии нечетной стороны ул. Островского до дома № 13, далее по владениям домов №№13 - 9 ул. Островского , далее пересекает ул. Щемилровку и идет по владениям домов №№17 - 5 ул. Щемилровка , далее по владениям домов № 1 / 4 - 4а - 6 - 6/8 ул. Молочная гора , выходит на красную линию ул. Первое Мая , далее по красной линии ул. Первое Мая до дома № 14 , далее по владениям дома № 14 ул. первое Мая , далее по дворовой территории домов № 16 - 18 / пединститут \ , далее пересекает ул. Пятницкую и охватывает владения домов №№ 7 - 3 ул. Пятницкой , далее владения домов №№ 20 - 26 ул. Первое Мая , далее идет по красной линии ул. Первое Мая по четной стороне до залива реки Сулы .

3. Граница историко-архитектурной заповедной территории земель "Ипатьевской слободы" проходит : от берега р. Кострома вдоль ограждения музея деревянного зодчества и монастыря . далее по ул. Просвещения вдоль владений дома № 18 , через ул. Социалистическую включая домовое владение № 9 по ул. Огородной , далее по домовым владениям №№ 2/11 и 13/1 ул. Социалистической , далее вдоль улиц Покровского , по четной стороне до дома № 22/2 Производственного переулка и вдоль его до ул. Осовиахима , далее вдоль ул. Осовиахима до дома № 13 , далее включает владения дома № 13 Комлевского переулка , пересекает его и включает владения дома № 14 , далее по домовому владению № 25 ул. Социалистической , далее вдоль ул. Социалистической до ул. Береговой и вдоль ул. Береговой до берега р. Кострома .

Граница охранной зоны земли " Ипатьевской слободы " проходит : от углового дома № 35 ул. Береговой вдоль берега р. Кострома . вдоль ул. вдоль ул. Заречной , включает домовые владения по четной стороне ул. Рабочая слобода до дома № 28 , далее по владениям дома № 25 ул. Рабочей слободы , далее до ул. Береговой до дома № 51 , далее вдоль ул. Покровского до пер. Покровского , далее вдоль этого переулка до дома № 12 ул. Огородной , далее вдоль ул. Огородной до дома № 13 , далее вдоль владения дома № 24а , включая владение дома № 24 ул. Просвещения , далее вдоль ул. Просвещения до ограждения Ипатьевского монастыря и далее вдоль ограждения музея деревянного зодчества до берега р. Кострома .

4. Граница историко - архитектурной заповедной территории земли "Селище" проходит : от берега р. Волги вдоль проезда до Нижнеселищенской ул. , далее вдоль ул. Селищенской до дома № 27 , далее вдоль владения домов № 26 ,19,44, 46 по ул. Селищенской , далее вдоль ул. Селищенской до ограды церкви Анны и Александры до ул. Городской , включая домовое владение №17/1 ул. Городской , далее владения домов № 23 - 29 , далее по четной стороне до № 22/31 , далее включает домовые владения домов №№45 - 53 ул.

Верхне-Селищенской , далее до берегов реки Ключевки .

Граница охранной зоны земель "Селище" проходит : от р. Ключевки , включая домовые владения №№52 - 56 Кленового проезда , далее по ул. Ключевской домовых владений №№ 19 - 11 Ключевского проезда , далее до Селищенского проезда домов № № 6 - 16 , далее по нечетной стороне № 13-17 и № 7 улицы Городской , пересекает ее ,далее включает владения домов № 8 ул. Городской и № 7 ул. Библиотечной , далее вдоль по Селищенскому проезду , вдоль его до берега р. Волги .

- 5. Граница историко-архитектурной заповедной территории "Спасо-Никольской слободы " проходит : от берега р. Волги , вдоль ул. Низовой , пересекает Литейный переулок , проходит вдоль владений Коллективной улицы , далее вдоль ул. Широкой , включая домовое владение № 11 ул. Волгарей , далее включает территорию Никольской церкви , далее вдоль ул. Обрывной по четной стороне до берега р.Волги .

Граница зоны охраны территории "Спасо-Никольской слободы" проходит от берега р.Волги вдоль ул. Заводской по нечетной стороне до ул. Новой, далее до ул.Красносельской,включая дом № 48 , далее , далее по нечетной стороне ул. Московской до ул. Вокзальной , вдоль владений домов № 37-35 и далее до ул.Ярославской , по четной стороне ул. Ярославской до ул. Широкой , далее вдоль ул. Широкой по нечетной стороне . далее до берега р. Волги , мимо дома № 62 по ул. Нижне-Набережной . Далее от берега р.Волги , через ул. Набережную до ул. Дачной , вдоль ул. Дачной по четной стороне до д.№ 43 и далее до берега р.Волги,включая домовладение № 37 .

- 6. Граница зоны охраны земель "Пантусово" проходит : по дворовым владениям домов нечетной стороны проезда 2-й Пантусовский , пересекает ул. Пантусовскую и включает дворовое владение дома № 62 ул. Пантусовской далее включает дворовые владения домов №№ 56 - 52/1 , далее вдоль проезда 3-й Пантусовский , далее вдоль ул. Пантусовской до нечетной стороны проезда 2-й Пантусовский .

- 7. Граница зоны охраны земель "Мальшиково" проходит : территория владения дома № 40 с парком - пансионат "Костромской".

- 8. Зона охраны археологического культурного слоя : В левобережной части города западная граница проходит от набережной правого берега р. Костромы в 50 м к югу от стен Ипатьевского монастыря до ул.Гидростроительная , охватывая четную сторону ул. Просвещения до пересечения ее с пер. Покровского , продолжается по пер. Покровского до ул. Береговой , где сворачивает на восток с охватом нечетной стороны домов ул. Береговой , пересекая ул. Заречную , доходит до набережной правого берега р.Костромы .В этой части города границей культурного слоя охватывается Ипатьевский монастырь (13 в.) , церковь Иоанна Богослова (17 в.) , Богословская слобода и выявленные в 1918 -1920-е гг. и нами местонахождения . С севера границы слоя разрываются . Островком выделяется часть города ,включая кварталы 213 , 214 , 216 . 217 , 218 в пределах участка, ограниченно го , с одной стороны , 2-м Водяным переулком , с другой - ул.Запрудней , с третьей - р. Запрудней . В этой части города граница включает территорию Спасозапрудненской церкви и прилегающие к ней участки . Церковь Спаса на Запрудне была впервые возведена в 1260-е гг. , а несколько позднее здесь возникает монастырь .

Центральная часть города охватывается границей культурного слоя от набережной левого берега р. Костромы несколько южнее впадения в нее р. Запрудни, ломаной линией она достигает перекрестка, образуемого пересечением ул. Ерохова и Федосеева. В этой части она включает слои, начиная с 16-17 вв (судя по местонахождению Ерохова, 24). Далее граница охватывает нечетную сторону домов по ул. Красная слобода до ул. Козуева, включая ее нечетную сторону до пересечения с ул. Полянской. По ул. Полянской граница слоя вбирает четную сторону домов до ул. Калиновской. На данном отрезке граница охватывает Пищальную, Кирпичную и Полянскую слободы, дер. 17 в Спасо-Запрудненского монастыря, включенную затем в состав Полянской слободы / 3, с. 33, 84).

По ул. Калиновской граница слоя проходит по четной стороне до ул. Шагова, сворачивая на ул. И. Сусанина, где охватывает ее четную сторону до ул. Подлипаева, включая и кв. 173, ограниченный ул. И. Сусанина, Свердлова, Войкова, и Солнечным переулком, в котором было зафиксировано местонахождение, датированное 16-18 вв. На данном отрезке граница слоя в основном совпадает с границей города на конец 18 в., опираясь на местонахождение Сусанина-Свердлова, 80, церковь Покрова в Крупенниках, отстроенную в 1651 г.

С юго-востока граница культурного слоя продолжается по нечетной стороне ул. Подлипаева, сворачивает и охватывает четную сторону ул. Пастуховской, продолжаясь на ул. Лагерной по ее четной стороне, несколько не доходя до Музейного переулка, где она поворачивает на восток, охватывая южную часть кв. 197 (дома по нечетной стороне Музейного переулка) до ул. Дальняя, а затем огибает с севера кв. 202, то есть нечетную сторону домов по ул. Дальняя, достигая правого берега р. Черной речки.

На этом отрезке граница слоя опирается на выявленные местонахождения по Музейному переулку и Дальней улице.

В заречной части граница культурного слоя тянется от набережной правого берега р. Волги к центральной части ул. Дачной, охватывая часть кв. 280, выходит на Проселочную ул., захватывая ее нечетную сторону, тянется по Холмовой улице и продолжается по Широкой ул. с охватом ее нечетной стороны до ул. Московской, где находит продолжение в нечетной стороне Коллективной улицы. На данном отрезке граница культурного слоя опирается на выявленные местонахождения по ул. Низовой и ул. Заводской, Ильинский раскоп, давший материал, начиная с 16 в., Ильинскую и Спасо-Преображенскую церкви. В целом она ограничивает с. Городище, известное по письменным источникам с 15 в. / 3, с. 22/.

В пос. Селище Димитровского района г. Костромы границы культурного слоя в основном совпадают с границами Селища к 19 в., охватывая четную сторону проезда и ул. Ключевской, и далее четную сторону Кленового проезда до р. Ключевки. С. Селище известно по письменным источникам с 15 в. / 35, с. 7/.

Небольшой участок с культурным слоем располагается в пределах пространства между улицами Ярославской, Заволжской, началом Силикатной улицы и Силикатным заводом. Здесь границами охвачено бывшее с. Говядиново, известное по письменным источникам с конца 16 в. / 35, с. 7/.

Таким образом, границами культурного слоя охватываются следующие

кварталы г. Костромы : 1-33 , 33а , 34-49 , 63-67 , 69 , 107-133 , 173 , 184-196 , 202 , 213 , 214 , 216-218 , 220-226 , 229-242 , 245 , 273-279 , 281-284 , 286-290 , 293-295 , 301-304 , 309 , 317 , 322-325 , 420 , 421 . Частично входят в зону с культурным слоем следующие кварталы : 68 , 126 , 197 , 243 , 280 , 326 , 422 , 423 .

Городской историко-культурный заказник «Костромская крепость»

Целью создания историко-культурного заказника является сохранение историко-культурного наследия в границах «Костромской крепости» и территории, прилегающей к ней, а также проведение работ по реставрации и благоустройству объектов культурного наследия.

1. В границах заказника сохраняются исторические объекты культурного наследия, в том числе объекты культурного наследия федерального значения, объекты культурного наследия регионального значения и объекты культурного наследия местного значения.

Приложение 3
к постановлению Администрации
Костромской области
от "30 " декабря 1997 года
№ 837

Режимы содержания историко - архитектурной заповедной территории
г. Костромы .

Для историко-архитектурной заповедной территории , с учетом историко-культурной значимости в системе "Золотого кольца" России и исходя из специфики градостроительной ситуации в развивающейся структуре города , вводится несколько режимов содержания .

1. Режим реставрации предусматривает выполнение всех исследовательских , изыскательских , пролетных и строительных работ в соответствии с российскими нормами и правилами по консервации .

Режим реставрации соответствует территориям архитектурных памятников и предполагает проведение комплексных мероприятий , направленных на долговременное сохранение памятников , нейтрализацию искажений , выявленных важнейших градостроительных характеристик объекта .

2. Режим регенерации предусматривает реставрацию и консервацию памятников истории и культуры , сохранение и восстановление традиционных характеристик ценной градостроительной среды с допустимым использованием методов компенсационного строительства .

3. Режим реновации предусматривает обновление сложившейся градостроительной среды в целях поддержания традиционных характеристик городского ландшафта и оптимизации условий восприятия исторической части г. Костромы по следующим направлениям :

а) обновление и преобразование ландшафтно - пространственной структуры на основе исторических характеристик ,

б) обновление и преобразование объемно- планированной структуры на основе исторических характеристик ,

в) активное преобразование и обновление объемно - планированной структуры со сносом диссонирующего объекта , восстановлением исторического масштаба застройки .

г) комплексная зона охраны с ограниченным преобразованием содержания, с учетом основополагающей роли исторического градостроительного комплекса .

В течение последних лет инспекцией по охране объектов культурного наследия Костромской области проводятся работы по установлению территорий объектов культурного наследия, а также разработка режимов использования земель и градостроительных регламентов на центральную часть города Костромы.

В границах исторической части города установлены следующие территории:

1. Историко-культурная заповедная территория;
2. Зона охраны памятников истории и культуры;
3. Территория археологического культурного слоя;
4. Территория объекта культурного наследия регионального значения «Исторический центр г. Костромы сер. XII – нач. XX в.в. (см. том VI)
5. Зона охраны объекта культурного наследия по адресу ул. Подлипаева, 27 и правовой режим использования. (см. том VI)
6. Границы территорий объектов культурного наследия, утверждённые постановлением регионального органа охраны памятников (См табл. 2.12.1), правовой режим использования (см. том VI).

Перечень объектов культурного наследия федерального и регионального значения с утверждёнными границами территории и правовым режимом использования

Таблица 2.12.1

№ п/п	Наименование объекта	Вид объекта	Датировка	Местонахождение	Категория историко-культурного наследия	Реквизиты нормативного правового акта границы территории
1	Воскресенская церковь	пам.	XVII в.	Костромская область, г. Кострома, пер. Мельничный,5	Ф	23.08.2012 г. № 198
2	Здание присутственных мест	пам.	1809 г.	Костромская область, г. Кострома, ул. Советская, 1/2	Ф	30.08.2013 г. № 337
3	Ансамбль Торговых рядов и другие здания центральной части города	анс		Костромская область, г. Кострома, пл. Советская	Ф	30.08.2013 г. № 338, 339, 340, 341, 342, 351, 352
4	Ансамбль торговых рядов и другие центральной части	пам			Ф	30.08.2013 г. № 339

	города: Гостиный двор-корпус А					
5	Ансамбль Торговых рядов и другие здания центральной части города: Гостиный двор-корпус Б	Пам.		Костромская область, г. Кострома, ул. Молочная гора, 1	Ф	30.08.2013 г. № 353
6	Ансамбль Торговых рядов и другие здания центральной части города: Гостиный двор-корпус В	Пам		Костромская область, г. Кострома, пл. Советская	Ф	30.08.2013 г. № 340
7	Ансамбль Торговых рядов и другие здания центральной части города: Гостиный двор-корпус Г	Анс		Костромская область, г. Кострома, пл. Советская	ф	30.08.2013 г. № 341
8	Ансамбль Торговых рядов и другие здания центральной части города: Гостиный двор-корпус Д	Пам.		Костромская область, г. Кострома, пл. Советская	Ф	30.08.2013 г. № 342
9	Ансамбль Торговых рядов и другие здания центральной части города: Гостиный двор-корпус Е	Пам		Костромская область, г. Кострома, пл. Советская	Ф	30.08.2013 г. № 352
10	Ансамбль Торговых рядов и другие здания центральной части города: Гостиный двор-корпус Ж	Пам.		Костромская область, г. Кострома, пл. Советская	Ф	30.08.2013 г. № 351
11	Ансамбль Торговых рядов и другие здания центральной части города: Гостиный двор-корпус З	Пам		Костромская область, г. Кострома, пл. Советская	Ф	30.08.2013 г. № 338
12	Ансамбль Торговых рядов и другие здания центральной части города: Рыбные ряды	анс	XVIII-XIX в.в.	Костромская область, г. Кострома, ул. Молочная гора, 3	Ф	30.08.2013 г. № 354, 355, 356, 360, 361
13	Ансамбль Торговых рядов и другие здания центральной части	пам	XVIII-XIX в.в.	Костромская область,	Ф	30.08.2013 г. № 354

	города: Рыбные ряды, корпус 1			г.Кострома, ул. Молочная гора, 3		
14	Ансамбль Торговых рядов и другие здания центральной части города: Рыбные ряды, корпус 2	пам	XVIII- XIX в.в.	Костромская область, г. Кострома, Рыбные ряды, корпус 2	Ф	30.08.2013 г. № 361
15	Ансамбль Торговых рядов и другие здания центральной части города: Рыбные ряды, корпус 3	пам	XVIII- XIX в.в.	Костромская область, г. Кострома, Рыбные ряды, корпус 3	Ф	30.08.2013 г. № 360
16	Ансамбль Торговых рядов и другие здания центральной части города: Рыбные ряды, корпус 4	пам	XVIII- XIX в.в.	Костромская область, г. Кострома, Рыбные ряды, корпус 4	Ф	30.08.2013 г. № 355
17	Корпус № 5 Рыбных рядов	пам	XIX в	Костромская область, г. Кострома, Рыбные ряды, корпус 5	Ф	30.08.2013 г. № 356
18	Ансамбль Торговых рядов и другие здания центральной части города: Мучные ряды	пам	XVIII- XIX в.в.	Костромская область, г. Кострома, пл. Сусанинская	Ф	30.08.2013 г. № 344
19	Ансамбль Торговых рядов и другие здания центральной части города: Часовни Николая и Успенского собора	пам	XVIII- XIX в.в.	Костромская область, г. Кострома, пл. Советская	Ф	30.08.2013 г. № 363, 359
20	Ансамбль Торговых рядов и другие здания центральной части города: Масляные ряды	пам		Костромская область, г. Кострома, пл. Советская, 4	Ф	30.08.2013 г. № 362
21	Ансамбль Торговых рядов и другие здания центральной части города: Табачные ряды	пам	XVIII- XIX в.в.	Костромская область, г. Кострома, пл. Советская	Ф	30.08.2013 г. № 358
22	Ансамбль Торговых рядов и другие здания центральной части	пам	XVIII- XIX в.в.	Костромская область, г.	Ф	30.08.2013 г. № 357

	города: Пряничные ряды			Кострома, пл. Советская		
23	Ансамбль Торговых рядов и другие здания центральной части города: Малые мучные ряды	пам	XVIII-XIX в.в.	Костромская область, г. Кострома, ул. Молочная гора, 5	ф	30.08.2013 г. № 343
24	Соборные дома	анс	1795-1796	Костромская область, г. Кострома, ул. Чайковского, 6, 8	ф	30.08.2013 г. № 345, 346
25	Здание Магистрата	пам	XVIII в.	Костромская область, г. Кострома, пл. Советская	Ф	30.08.2013 г. № 347
26	Обелиск Московской заставы	пам	XVIII-XIX в.в.	Костромская область, г. Кострома, ул. 1 Мая, 3, 5	Ф	30.08.2013 г. № 348
27	Дом Стригалёвых	пам	1800 г.	Костромская область, г. Кострома, ул. 1 Мая, 6/8	Ф	04.09.2013 г. № 373
28	Здание Гауптвахты	пам	1823	Костромская область, г. Кострома, ул. Ленина, 1/2	Ф	04.09.2013 г. № 372
29	Здание окружного суда	пам	1820 г.	Костромская область, г. Кострома, ул. Шагова, 1/2	Ф	04.09.2013 г. № 371
30	Здание Пожарного депо	пам	1825	Костромская область, г. Кострома, ул. Симановского, 1/2	Ф	30.08.2013 г. № 350
31	Дом Ашастина (полотняная мануфактура)	пам	1780-е годы-XIX в.	Костромская область, г. Кострома, ул. Островского, 53	Ф	29.11.2016 г. 186
32	Усадьба городская	анс	XVIII-XIX в.в.	Костромская область, г.	Р	29.11.2016 г. 186

				Кострома, ул. Островского, 53		
33	Усадьба городская, XVIII-XIX в.в. : ограда с воротами	пам	2-я пол. XIX в.	Костромская область, г. Кострома, ул. Островского, 53	Р	29.11.2016 г. № 186
34	Здание Дворянского собрания	пам	1839 г.	Костромская область, г. Кострома, пр. Мира, 7	Ф	05.04.2012 г. № 68-од
35	Дом Дурыгиных (Солодовникова)	пам	кон. XVIII в.	Костромская область, г. Кострома, пр. Мира, 13/7	Ф	05.04.2012 г. № 67-од
36	Дом Мичуриной	Пам	XVIII	Костромская область, г. Кострома, пр. Мира, 11/4	Ф	05.04.2012 г. № 65-од
37	Дом Акатовых	пам	XVIII-XIX в.в.	Костромская область, г. Кострома, ул. Островского, 22	Ф	29.02.2012 г 27-од
38	Исторический центр г. Костромы	дос. мес.	сер. XII-нач. XX в	Костромская область, г. Кострома	Р	2016 г № 95.
39	Бывшая гостиница «Россия», где с 1848 по 1867 гг. останавливался драматург А.Н. Островский	пам		Костромская область, г. Кострома, пр. Мира, 1/2	Р	05.04.2012 г. № 70-од
40	Романовский музей. Здесь размещалось Костромское научное общество по изучению местного края. 1917-1930 г.г.	пам	1913 г.	Костромская область, г. Кострома, пр. Мира, 5	Р	05.04.2012 г. № 71-од
41	Ансамбль. Нач. XIX в.	анс	Нач. XIX в.	Костромская область, пр. Мира, 6, лит.Б	Р	05.04.2012 г. № 61-од
42	Ансамбль, нач. XIX в.: Дом жилой О.П. Домерникова и И.М. Пирогова	пам		Костромская область, г. Кострома, пр. Мира, 6, лит. Б	Р	05.04.2012 г. № 61-од

43	Ансамбль, нач. XIX в.: Ограда с воротами	пам		Костромская область, г. Кострома, пр. Мира, лит. Б	Р	05.04.2012 г. № 61-од
44	Здание духовного училища	пам	1894 г.	Костромская область, г. Кострома, пр. Мира, 8 лит А (восточная часть)	Р	05.04.2012 г. 69-од
45	Ансамбль. Нач. XIX в.	анс	Нач. XIX в.	Костромская область, г. Кострома, пр. Мира, 8 лит. А	Р	05.04.2012 г. № 62-од
46	Ансамбль, нач. XIX в. Дом жилой В.А. Дурыгина	пам		Костромская область, г. Кострома, пр. Мира, 8 лит. А	Р	05.04.2012 г. № 62-од
47	Ансамбль, нач. XIX в.: Ограда с воротами	пам		Костромская область, г. Кострома, пр. Мира, 8, лит. А	Р	05.04.2012 г. № 62-од
48	Усадьба городская, XIX-нач. XX в.	анс	XIX-нач. XX в.	Костромская область, г. Кострома, ул. Горная, 13	Р	01.12.2016 г. № 191
49	Усадьба городская, XIX-нач. XX в.в: Дом жилой Живущева	пам		Костромская область, г. Кострома, ул. Горная	Р	01.12.2016 г. № 191
50	Усадьба городская, XIX-нач XX в.: Ворота ограды	пам		Костромская область, г. Кострома, ул. Горная, 13	Р	01.12.2016 г. № 191
51	Усадьба П.П. Царевского. 1900 – гг.	анс	1900-е гг.	Костромская область, г. Кострома, ул. Ленина, 31/42 лит. А, Б	Р	28.12.2016 г. № 206
52	Усадьба П.П. Царевского, 1900 – г.г.; Дом жилой 1900-е г.г.	пам		Костромская область, г. Кострома, ул. Ленина, 31/42 лит. А, Б	Р	28.12.2016 г. № 206

53	Усадьба П.П. Царевского. 1900-г.г.: Доходный дом, 1900 г.г.	пам		Костромская область, г. Кострома, ул. Ленина, 31/42 лит. А, Б	Р	28.12.2016 г. № 206
54	Дом жилой Каменцевых	пам	1873 г. 1908 г.	Костромская область, г. Кострома, ул. Ленина, 19	Р	28.12.2016 г. № 207
55	Дом жилой Волковых	пам	1729-1733 г.г.	Костромская область, г. Кострома, ул. Симановского, 8-10 А	Р	10.11.2016 г. № 172
56	Дом жилой	пам	1-я четв. XIX в.	Костромская область, г. Кострома, ул. Симановского, 6	Р	10.11.2016 г. № 173
57	Дом жилой А.А. Виноградова	пам	После 1877 г.г.	Костромская область, г. Кострома, ул. Шагова, 36	Р	10.11.2016 г. № 174
58	Дом жилой Усова	пам	1788, 1870-е г.г.	Костромская область, г. Кострома, ул. Чайковского,9	Р	15.11.2016 г. № 175
59	Здание кинотеатра С.К. Бархатова	пам	1913	Костромская область, г. Кострома, ул. Чайковского, 3	Р	15.11.2016 г. № 176
60	Склады акцизного управления, кон. XIX-1930-е г.г.	анс	кон. XIX в.	Костромская область, г. Кострома, ул. Ленина, 14, ул. Князева, 2а	Р	29.11.2016 г. № 184
61	Склады акцизного управления	анс	Кон. XIX в. – 1930-е г.г.	Костромская область, г. Кострома, ул. Ленина, 14, ул. Князева, 2а	Р	29.11.1916 г. № 184
62	Склады Акцизного управления, кон. XIX в.	пам	XIX - нач XX в.	Костромская область, г.	Р	29.11.2016 г. № 184

	– 1930-е г.г.: Главный корпус			Кострома, ул. Ленина, 14		
63	Склады Акцизного управления, кон. XIX в. – 1930 е г.г.: Спиртохранилище	пам	XIX – нач. XX в.	Костромская область, г. Кострома, ул. Ленина, 14	Р	29.11.2016 г. № 184
64	Склады Акцизного управления, кон. XIX в. – 1940-е г.г.: Сторожка	пам.	XIX – нач. XX в.	Костромская область, г. Кострома, ул. Ленина, 14	Р	29.11.2016 г. № 184
65	Склады Акцизного управления, кон. XIX в. – 1930 – е г.г.: Сторожка	пам	XIX - нач XX в.	Костромская область, г. Кострома, ул. Ленина, 14	Р	29.11.2016 г. № 184
66	Склады Акцизного управления, кон. XIX в. – 1930-е г.г.: Материальный сарай и кладовая.	пам	XIX – нач. XX в.	Костромская область, г. Кострома, ул. Ленина, 14	Р	29.11.2016 г. № 184
67	Склады Акцизного управления, кон. XIX в. – 1930-е г.г.: Склады	пам	XIX – нач. XX в.	Костромская область, г. Кострома, ул. Ленина, 14	Р	29.11.2016 г. № 184
68	Склады Акцизного управления, кон. XIX в. – 1930-е г.г.: Заводоуправление и жилой дом	пам	1930-е г.г.	Костромская область, г. Кострома, ул. Князева, 2а	Р	29.11.2016 г. № 184
69	Дом жилой Г.Н. Ботникова	пам	Нач. XX в.	Костромская область, г. Кострома, ул. Свердлова, 10	Р	29.11.2016 г. № 185
70	Дом связи	пам	1934 г.	Костромская область, ул. Советская, 6	Р	29.11.2016 г. № 187
71	Усадьба городская, XIX в.	анс	XIX в.	Костромская область, г. Кострома, пр. Мира, 3, 3а	Р	01.12.2016 г. № 190
72	Усадьба городская, XIX в.: Дом жилой М. Дурьгиной	пам	1810-е г.г	Костромская область, г. Кострома, пр. Мира,3, 3а	Р	01.12.2016 г. № 190

73	Усадьба городская, XIX в.: Флигель	пам	Сер. XIX в.	Костромская область, г. Кострома, пр. Мира, 3, 3а	Р	01.12.2016 г. № 190
74	Дом жилой П.Я. Казаринова (Карцевых, гостиница «Старый двор»). Здесь останавливался русский советский писатель А.С. Новиков-Прибой. Здесь жили видные деятели революции. Здесь размещался 1-й губком РКСМ	пам	1788 г. 1912-1913 г.г.; 1935-1936, 1918-1922, 1920-1922 г.г.	Костромская область, г. Кострома, ул. Советская, 2	Р	12.04.2016 г. № 55
75	Здание приходского училища»	пам	1910	Костромская область, г. Кострома, ул. Галичская, 1/59	Р	20.07.2018 г. № 80
76	Дом жилой Перекладовых	пам	1795-1810	Костромская область, г. Кострома, ул. Горького, 5	Р	06.06. 2018 г. № 44
77	Дом жилой	пам	кон. XIX в.	Костромская область, г. Кострома, ул. Лагерная, 32/37	Р	19.06.2018 г. № 53
78	Ансамбль	анс	XIX в.	Костромская область, г. Кострома, ул. Островского, 1/2а, 3	Р	06.05.2016 г. № 88
79	Ансамбль, XIX в.: лавка церкви Иоанна Предтечи	пам	XIX в.	Костромская область, г. Кострома, ул. Островского, 1/2а	Р	06.05.2016 г. № 88
80	Ансамбль, XIX в.: лавка церкви Иоанна Предтечи	пам	XIX в.	Костромская область, г. Кострома, ул. Островского, 3	Р	06.05. 2016 г. № 88
81	Жилой дом	пам	XIX в.	Костромская область, г.	Р	06.06.2018 г. № 42

				Кострома, ул. Горького, 9		
82	Жилой дом причта Сергиевской церкви	пам	кон. XIX в.	Костромская область, г. Кострома, ул. Горького, 10	Р	17.09.2018 г. № 93
83	Здание 2-й Костромской мужской гимназии в которой в разные годы учились деятели науки	пам	1905-1918	Костромская область, г. Кострома, ул. Ленина, 12	Р	13.03.2017 г. № 27
84	Ансамбль доходных домов Третьякова	анс	кон. XIX в.	Костромская область, г. Кострома, ул. Симановского, 24	Р	31.05.2017 г. № 57
85	Ансамбль доходных домов Третьякова, кон. XIX в.: Конюшня	пам	кон. XIX в.	Костромская обл. г. Кострома, ул. Симановского	Р	31.05.2017 г. № 57
86	Ворота северные и западные и ограда составе ансамбля доходных домов Третьякова	пам	кон. XIX в. – нач. XX в.	Костромская область, г. Кострома, ул. Симановского, 24/26	Р	31.05.2017 г. № 57
87	«Доходные дома многофункционального использования конца XIX в. (музыкальное училище)	анс	кон. XIX в.	Костромская область, г. Кострома, ул. Симановского, 24, 24б	Р	31.05.2017 г. № 57
88	Дом жилой, кон. XIX в.	пам	XIX в.	Костромская обл. г. Кострома, ул. Козуева, 48	Р	27.06.2017 г. № 67
89	Дом жилой Я.А. Решикова	пам	1795	Костромская обл. г. Кострома, ул. Чайковского, 19	Р	06.07.2017 г. № 69
90	Дом жилой XIX в.	пам	XIX в.	Костромская область, г. Кострома, ул. Козуева, 34	Р	27.06.2017 г. № 66
91	Усадьба городская	анс	1 – я пол. XIX в.	Костромская область, ул. Козуева, 34б	Р	27.06.2017 г. № 66

92	Усадьба городская, 1 – я пол. XIX в.: Флигель	пам	1 – я пол. XIX в.	Костромская область, г. Кострома, 34б	Р	27.06.2017 г. № 66
93	Ансамбль	анс	посл. четв. XIX в.	Костромская обл. г. Кострома, ул. Галичская, 26/62	Р	02.11.2017 г. № 132
94	Ансамбль, посл. четв. XIX в.: Дом жилой с лавкой	пам	посл. четв. XIX в.	Костромская область, г. Кострома, ул. Галичская 26/62	Р	02.11.2017 г. № 132
95	Ансамбль, посл. четв. XIX в.: Лавка торговая	пам	Посл. четв XIX в.	Костромская область, г. Кострома, ул. Галичская, 26/62	Р	02.11.2017 г. № 132
96	Здание городской Думы, с балкона которого в 1937 г. Выступал лидер международного коммунистического движения Г. Димитров	анс	XVII-XIX вв., 1937 г	Костромская область, г. Кострома, пл. Советская, 2а	Р	30.08.2013 г. № 349
97	Усадьба Солодовниковых, XVIII-XIX вв.: Хоз. Флигель, кон. XVIII в.	анс	XVIII-XIX вв.	Костромская обл. г. Кострома, ул. Пятницкая, 28	Р	19.02.2014 г. № 53
98	Ансамбль	анс	XIX в.	Костромская область, г. Кострома, пр. Мира, 6	Р	09.06.2014 г. № 205
99	Ансамбль, XIX в.: Дом жилой для служащих полотняной фабрики В.А. Дурыгина (здание почтовой конторы)	пам	около 1828	Костромская обл, г. Кострома, пр. Мира, 6	Р	09.06.2014 г. № 205
100	Ансамбль, XIX в.: Ворота	пам	Около 1828 г.	Костромская область, г. Кострома, пр. Мира, 6	Р	09.06.2014 г. № 205
101	Покровская водонапорная башня, 1912-1914 гг.	пам	1912-1914 гг.	Костромская обл. г. Кострома, ул. Мясницкая, 19д	Р	01.08.2019 г. № 69

102	Вспомогательное пожарное депо	пам	1890 г	Костромская обл. г. Кострома, ул. Подлипаева, 27	Р	01.08.2019 г. № 452-4
103	Депо Добровольного пожарного общества, 1910 г	пам	1910 г.	Костромская обл. г. Кострома, ул. Шагова, 87/78	Р	2017 г.
104	Подпольная типография в 1902 г.	пам	1902	Костромская обл. г. Кострома, ул. Сусанина, 18	Р	01.08.2018 г. № 82
105	Дом, построенный участниками коммунистического субботника 1 мая 1920 г.	пам	1920 г.	Костромская обл. г. Кострома, ул. Полянская, 5	Р	31.05.2017 г. № 56
106	Штаб боевой дружины Костромского комитета РСДРП (1905-1907 гг.	пам	(1905 – 1907) г.г.	Костромская обл. г. Кострома, ул. Галичская, 16	Р	05.10.2017 г. № 119
107	Дом, в котором жил Герой Советского Союза Н.П. Колесников, 1938-1939	пам	1938-1939	Костромская обл. г. Кострома, пер. 1-й Водяной, 21	Р	20.12.2017 г. № 143
108	Дом, в котором жила деятель рабочего движения А.Г. Карманова, кон. XIX в.-1918 г.	пам	XIX в.	Костромская обл. г. Кострома, ул. Козуева, 97	Р	11.01.2018 г. № 2
109	Здание школы, в которой учился Герой Советского Союза В.В. Князев, 1932-1941	пам	1932 - 1941	Костромская обл. г. Кострома, ул. Горького, 7	Р	06.06.2018 г. № 43
110	Бывший ресторан «Москва», где в 1904 г на банкете, устроенном либералами, выступал с разоблачительной самодержавие речью Я.М. Свердлов	пам		Костромская обл. г. Кострома, пр. Мира, 4	Р	2014 г.
111	Монумент «Слава воинам-костромичам, участникам Великой Отечественной войны	пам	1972	Костромская обл. г. Кострома, пл. Мира	Р	12.04.2016 г. № 56
112	Судно «Дебаркадер-103	пам		Костромская обл. г. Кострома, ул. 1	р	04.12.2015 г.

				Мая, в районе домов 3 и 5		№ 287
113	Дом жилой Антиповых. Здесь жил видный деятель горной промышленности А.И.Антипов и его супруга, деятель народного просвещения П.Д.Антипова.	пам	Посл. четв. XIX века; 1888-1895	Костромская обл. Г. Кострома, ул. Свердлова, 58а	р	05.04.2012 г. №72-од
114	Дом Карцева	пам	1817 - 1819	Костромская область, г. Кострома, ул. Советская, 23	Ф	31.12.2013 г. № 564
115	Усадьба городская	анс	2-я пол. XIX в.	Костромская область, г. Кострома, ул. Советская, 23	Р	31.12.2013 г. № 564
116	Усадьба городская, 2-я пол. XIX в.: Ворота ограды	пам	кон. XIX в.	Костромская область, г. Кострома, ул. Советская, 23	Р	31.12.2013 г. № 564
117	Усадьба городская, 2-я пол. XIX в.: Парк	пам	кон. XIX в.	Костромская область, г. Кострома, ул. Советская, 23	Р	31.12.2013 г. № 564
118	Дом жилой Сибирякова	пам	1915 г.	Костромская обл. г. Кострома, ул. Ивановская, 33	р	26.06.2019 г. № 63
119	Дом жилой	пам	кон. XIX – нач. XX	Костромская область, г. Кострома, пр. Текстильщиков (Пятницкая), 22/20а(20).	Р	18.02.2019 г. № 18
120	Музей деревянного зодчества	анс	XVIII – XIX вв	Костромская область, г. Кострома, ул. Просвещения, 1б	Ф	07.05.2019 г. № 39
121	Музей деревянного зодчества, XVIII – XIX вв.: Амбар	пам	XIX в.	Костромская область, г. Кострома, перенесён из	Ф	07.06.2019 г. № 39

				деревни Собакино		
122	Музей деревянного зодчества, XVIII – XIX вв.: Амбар	пам	XIX в.	Костромская область, г. Кострома, перевезён из деревни Собакино	Ф	07.06.2019 г. № 39
123	Музей деревянного зодчества, XVIII – XIX вв.: Амбар	пам	XIX в.	Костромская область, г. Кострома, перевезён из деревни Собакино	Ф	07.06.2019 г. № 39
124	Музей деревянного зодчества, XVIII – XIX вв.: Часовня	пам	XVIII	Костромская область, город Кострома, перевезена из деревни Притыкино	Ф	07.06.2019 г. № 39
125	Музей деревянного зодчества, XVIII – XIX вв.: Овин	пам	XIX в.	Костромская область, г. Кострома, перевезён из деревни Пустынь	Ф	07.06.2019 г. № 39
126	Музей деревянного зодчества, XVIII – XIX вв.: Изба	пам	XIX в.	Костромская область, г. Кострома, перевезена из деревни Аристиха	Ф	07.06.2019 г. № 39
127	Музей деревянного зодчества, XVIII – XIX вв.: Курная изба	пам	XVIII в.	Костромская область, г. Кострома, перевезена из деревни Мухино	Ф	07.06.2019 г. № 39
128	Музей деревянного зодчества, XVIII – XIX вв.: Ветряная мельница	пам	XIX в.	Костромская область, г. Кострома, перевезена из деревни Малое Токорево	Ф	07.06.2019 г. № 39
129	Музей деревянного зодчества, XVIII – XIX вв.: Изба Ершова	пам	XIX в.	Костромская область, г. Кострома,	Ф	07.06.2019 г. № 39

				перевезена из села Портюг		
130	Музей деревянного зодчества, XVIII – XIX вв.: Водяная мельница	пам	XIX в.	Костромская область, г. Кострома, переведена из села Ньюрюг	Ф	07.06.2019 г. № 39
131	Музей деревянного зодчества, XVIII – XIX вв.: Баня	пам	XIX в.	Костромская область, г. Кострома, перевезена из деревни Жарки	Ф	07.06.2019 г. № 39
132	Музей деревянного зодчества, XVIII – XIX вв.: Баня	пам	XIX в.	Костромская область, г. Кострома, перевезена из деревни Жарки	Ф	07.06.2019 г. № 39
133	Музей деревянного зодчества, XVIII – XIX вв.: Баня	пам	XIX в.	Костромская область, г. Кострома, перевезена из деревни Жарки	Ф	07.06.2019 г. № 39
134	Музей деревянного зодчества, XVIII – XIX вв.: Баня	пам	XIX в.	Костромская область, г. Кострома, перевезена из деревни Жарки	Ф	07.06.2019 г. № 39
135	Музей деревянного зодчества, XVIII – XIX вв.: Часовня	пам	XIX в.	Костромская область, г. Кострома, перевезена из деревни Юркино	Ф	07.06.2019 г. № 39
136	Музей деревянного зодчества, XVIII – XIX вв.: Ветряная мельница	пам	XIX в.	Костромская область, г. Кострома, перевезена из деревни Германов Починок	Ф	07.06.2019 г. № 39
137	Музей деревянного зодчества, XVIII – XIX вв.: Ветряная мельница на столбах	пам	XIX в.	Костромская область, г. Кострома, перевезена из деревни Разливное	Ф	07.06.2019 г. № 39

138	Дом Липатовых (дер)	пам	1857 г.	Костромская область, Макарьевский район, село Журавлёво (г. Кострома, ул. Просвещения, 1б)	Ф	07.06.2019 г. № 39
139	Церковь Ильинская (деревянная)	пам	XVIII в.	Костромская область, Солигаличский район, с. Верхний Берёзовец (г. Кострома, ул. Просвещения, 1б)	Ф	07.06.2019 г. № 39
140	Церковь Дмитриевская (Спасо-Фоминская) (деревянная)	пам	XVII в.	Костромская область, Костромской район, село Фоминское (г. Кострома, ул. Просвещения, 1б)	Ф	07.06.2019 г. № 39
141	Церковь Рождества «деревянная»	пам	1552	Костромская область, Галичский район, с. Холм (г. Кострома, ул. Просвещения 1б)	Ф	07.06.2019 г. № 39
142	Мельничный комплекс (дер)	пам	XIX в.	Костромская область, Нерехтский район, село Спас (г. Кострома, ул. Просвещения, 1б)	Ф	07.06.2019 г. № 39
143	Дом жилой	пам	посл. четв. XIX в.	Костромская область, г. Кострома, ул. Сенная, 27	Р	10.06.2019 г. № 56
144	Усадьба Н.Н. Боровикова (комплекс городской больницы)	анс	XIX в.	Костромская область, г. Кострома, ул. Шагова, 61, 61а, 61б	Р	10.06.2019 г. № 57
145	Усадьба Н.Н. Боровикова (комплекс)	пам	нач. XIX в.	Костромская область, г.	Р	10.06. 2019 г. № 57

	городской больницы) XIX в. Главный дом			Кострома, ул. Шагова, 61		
146	Усадьба Н.Н. Боровикова (комплекс городской больницы) , XIX в.: Флигель	пам	кон. XIX - нач. XX вв	Костромская область, г. Кострома, ул. Шагова, 61а	Р	10.06.2019 г. № 57
147	Усадьба Н.Н. Боровикова (комплекс городской больницы) XIX в.: Флигель	пам	2-я пол. XIX в.	Костромская область, г. Кострома, ул. Шагова, 61б	Р	10.06.2019 г. № 57
148	Дом жилой	пам	2-я пол. XIX в.	Костромская область, г. Кострома, ул. Шагова, 51/29	Р	11.06.2019 г. № 58
149	Дом, в котором жил инженер, экономист П.Ф. Макарьев	пам	1911-1943 гг.	Костромская область, г. Кострома, ул. Войкова, 16	Р	16.08.2019 г. № 84
150	Усадьба городская	анс	XVIII – XIX вв.	Костромская область, г. Кострома, ул. Чайковского, 17а,б	Р	18.09.2019 г. №115
151	Усадьба городская, XVIII – XIX вв.: Дом жилой И.А. Метелкина	пам	1789, 2-я пол. XIX в.	Костромская область, г. Кострома, ул. Чайковского, 17а	Р	18.09.2019 г. № 115
152	Усадьба городская, XVIII – XIX вв.: Лавка торговая	пам	2-я пол. XIX в.	Костромская область, г. Кострома, ул. Чайковского, 17б	Р	18.09.2019 г. № 115
153	Дом жилой	пам	2-я пол. XIX в., нач. XX в.	Костромская область, г. Кострома, ул. Энгельса, 40	Р	23.10.2019 г. № 138
154	Остатки крепостного вала	пам	XVI в.	Костромская область, г. Кострома, ул. Чайковского	Ф	18.11.2019 г. № 489
155	Городище	пам	кон. 1 тыс до н.э. – 1 тыс. н.э.	Костромская область, г. Кострома, Заволжский	Ф	27.11.2013 г. № 508

				район, на правом берегу р. Волга		
156	Жилой дом XIX века	пам	XIX в.	Костромская область, г. Кострома, ул. Горького 9/23	Р	16.11.2020 №502-а

»;

1.2. дополнить том VI «Материалы по обоснованию изменений Генерального плана города Костромы. Приложения»:

- предметом охраны и требованиями к градостроительным регламентам в границах территории исторического поселения федерального значения город Кострома Костромской области, утвержденными приказом Министерства культуры Российской Федерации от 12.07.2022 № 1195;

- описанием местоположения границ населенного пункта городской округ город Кострома;

- описанием местоположения проектных границ населенного пункта городской округ город Кострома;

1.3. том VIII «Материалы по обоснованию изменений Генерального плана города Костромы. Сведения о границах городского округа город Кострома и границах населенного пункта» изложить в новой редакции согласно приложению 1 к проекту изменений Материалов по обоснованию в Генеральный план города Костромы;

1.4. карту ограничений использования территорий изложить в новой редакции согласно приложению 2 к проекту изменений Материалов по обоснованию в Генеральный план города Костромы;

1.5. карту особо охраняемых природных территорий и городской системы озеленения изложить в новой редакции согласно приложению 3 к проекту изменений Материалов по обоснованию в Генеральный план города Костромы.

-  Спецтерритории
 -  Зона кладбищ
 -  Зеленые насаждения специального назначения
- Зоны градостроительных преобразований:***

-  в индивидуальную жилую зону
-  в малоэтажную жилую зону
-  в среднеэтажную жилую зону
-  в многоэтажную жилую зону
-  в смешанную жилую зону
-  в общественно-деловые зоны
-  в зону зеленых насаждений общего пользования
-  в зону набережных

Объекты транспортной инфраструктуры:

-  Железные дороги
 -   Автодороги федерального значения
 -   Автодороги регионального и межмуниципального значения
- Автодороги местного значения городского округа (улично-дорожная сеть)***
-   Магистральная городская дорога 2 класса
 -   Магистральная улица общегородского значения 3 класса
 -   Магистральная улица районного значения
 -   Улицы местного значения
-  ***Земельные участки, зарезервированные для муниципальных нужд***



Генеральный план города Костромы

Материалы территориального планирования
Карта планируемого размещения объектов местного значения городского округа в области развития улично-дорожной сети

Приложение 2
к Генеральному плану города Костромы

Границы:

- Граница городского округа город Кострома
- Граница населенного пункта город Кострома
- Проектная граница городского округа город Кострома
- Проектная граница населенного пункта город Кострома

Земли лесного фонда

Функциональные зоны:

- | Планируемые | Существующие | Жилые зоны: |
|-------------|--------------|--|
| | | Зона малоэтажной, индивидуальной жилой застройки |
| | | Зона малоэтажной жилой застройки |
| | | Зона среднетажной жилой застройки |
| | | Зона многоэтажной жилой застройки |
| | | Зона смешанной жилой застройки |
| | | Зона объектов дошкольного, начального и среднего общего образования |
| | | Общественно-жилая зона: |
| | | Общественно-жилая зона |
| | | Общественно-деловые зоны: |
| | | Многофункциональная зона |
| | | Зона специализированной общественной застройки |
| | | Зона размещения объектов здравоохранения |
| | | Зона размещения объектов физической культуры и массового спорта |
| | | Зона размещения культовых зданий |
| | | Промышленные зоны: |
| | | Промышленные и коммунально-складские зоны размещения объектов I класса опасности |
| | | Промышленные и коммунально-складские зоны размещения объектов II, III класса опасности |
| | | Промышленные и коммунально-складские зоны размещения объектов IV, V класса опасности |
| | | Промышленные и коммунально-складские зоны размещения объектов V класса опасности |
| | | Зоны инженерной и транспортной инфраструктуры: |
| | | Зона объектов инженерной инфраструктуры |
| | | Зона объектов транспортной инфраструктуры |
| | | Зона объектов железнодорожного транспорта |
| | | Природно-рекреационные зоны: |
| | | Зона особо охраняемых природных территорий |
| | | Зона зеленых насаждений общего пользования |
| | | Зона набережных |
| | | Реки, водохранилища, озера, пруды |
| | | Зоны сельскохозяйственного использования: |
| | | Зона сельскохозяйственных угодий |
| | | Зона коллективных садов |
| | | Зона декоративного растениеводства и плодопитомников |
| | | Зоны сельскохозяйственного использования: |
| | | Спецтерритории |
| | | Зона кладбищ |
| | | Зеленые насаждения специального назначения |
| | | Зоны градостроительных преобразований: |
| | | в индивидуальную жилую зону |
| | | в малоэтажную жилую зону |
| | | в среднетажную жилую зону |
| | | в многоэтажную жилую зону |
| | | в смешанную жилую зону |
| | | в общественно-деловые зоны |
| | | в зону зеленых насаждений общего пользования |
| | | в зону набережных |

Объекты транспортной инфраструктуры:

- | Планируемые | Существующие | Внешний транспорт: |
|-------------|--------------|--|
| | | Железные дороги |
| | | Автомобильные дороги федерального значения |
| | | Автомобильные дороги регионального и межмуниципального значения |
| | | Автомобильные дороги местного значения городского округа (улично-дорожная сеть) |
| | | Магистральная городская дорога 2 класса |
| | | Магистральная улица общегородского значения 3 класса |
| | | Магистральная улица районного значения |
| | | Улицы местного значения |
| | | Транспортные сооружения: |
| | | Транспортные развязки в разных уровнях |
| | | Транспортные развязки в одном уровне |
| | | Железнодорожный вокзал |
| | | Железнодорожные станции |
| | | Автовокзал |
| | | Аэропорт |
| | | Причал для транзитных судов |



Генеральный план города Костромы

Карта планируемого размещения объектов местного значения городского округа в области физической культуры и массового спорта, образования, здравоохранения, объектов утилизации и переработки бытовых и промышленных отходов, объектов в иных областях в связи с решением вопросов местного значения городского округа

Приложение 3

к Генеральному плану города Костромы


- Границы:**
- Граница городского округа город Кострома
 - Граница населенного пункта город Кострома
 - Проектная граница городского округа город Кострома
 - Проектная граница населенного пункта город Кострома
 - Земли лесного фонда

- Функциональные зоны:**
- | Планируемые | Существующие | Жилые зоны: |
|-------------|--------------|--|
| | | Зона малоэтажной, индивидуальной жилой застройки |
| | | Зона малоэтажной жилой застройки |
| | | Зона среднетажной жилой застройки |
| | | Зона многоэтажной жилой застройки |
| | | Зона смешанной жилой застройки |
| | | Зона объектов дошкольного, начального и среднего общего образования |
| | | Общественно-жилая зона: |
| | | Общественно-жилая зона |
| | | Общественно-деловые зоны: |
| | | Многофункциональная зона |
| | | Зона специализированной общественной застройки |
| | | Зона размещения объектов здравоохранения |
| | | Зона размещения объектов физической культуры и массового спорта |
| | | Зона размещения культовых зданий |
| | | Промышленные зоны: |
| | | Промышленные и коммунально-складские зоны размещения объектов I класса опасности |
| | | Промышленные и коммунально-складские зоны размещения объектов II, III класса опасности |
| | | Промышленные и коммунально-складские зоны размещения объектов IV, V класса опасности |
| | | Промышленные и коммунально-складские зоны размещения объектов V класса опасности |
| | | Зоны инженерной и транспортной инфраструктуры: |
| | | Зона объектов инженерной инфраструктуры |
| | | Зона объектов транспортной инфраструктуры |
| | | Зона объектов железнодорожного транспорта |
| | | Природно-рекреационные зоны: |
| | | Зона особо охраняемых природных территорий |
| | | Зона зеленых насаждений общего пользования |
| | | Зона набережных |
| | | Зоны сельскохозяйственного использования: |
| | | Зона сельскохозяйственных угодий |
| | | Зона коллективных садов |
| | | Зона декоративного растениеводства и плодородитомников |
| | | Зоны сельскохозяйственного использования: |
| | | Спецтерритории |
| | | Зона кладбищ |
| | | Зеленые насаждения специального назначения |
| | | Зоны градостроительных преобразований: |
| | | в индивидуальную жилую зону |
| | | в малоэтажную жилую зону |
| | | в среднетажную жилую зону |
| | | в многоэтажную жилую зону |
| | | в смешанную жилую зону |
| | | в общественно-деловые зоны |
| | | в зону зеленых насаждений общего пользования |
| | | в зону набережных |

- Объекты транспортной инфраструктуры:**
- Железные дороги
 - Автодороги федерального значения
 - Автодороги регионального и межмуниципального значения
 - Автодороги местного значения городского округа (улично-дорожная сеть)**
 - Магистральная городская дорога 2 класса
 - Магистральная улица общегородского значения 3 класса
 - Магистральная улица районного значения
 - Улицы местного значения
 - Земельные участки, зарезервированные для муниципальных нужд**

- Реконструкция**
- Объекты дошкольного образования
 - Объекты начального и среднего общего образования
 - В области физкультуры и массового спорта
 - Многофункциональные объекты
 - В области культуры
 - В области охраны окружающей среды
 - Объект местного значения**
 - Блочно-модульная котельная
 - В области здравоохранения
 - В области физкультуры и массового спорта
 - В области культуры
 - Административный объект
 - Аэропорт
 - Причал
 - Водопроводящие гидротехнические сооружения
- Строительство**
- В области образования
 - В области физкультуры и массового спорта
 - Многофункциональные объекты
 - В области культуры
 - В области охраны окружающей среды
 - Объект местного значения**
 - Блочно-модульная котельная
 - В области здравоохранения
 - В области физкультуры и массового спорта
 - В области культуры
 - Административный объект
 - Аэропорт
 - Причал
 - Водопроводящие гидротехнические сооружения
- Планируемые объекты регионального значения**
- В области здравоохранения
 - В области физкультуры и массового спорта
 - В области культуры
 - Административный объект
 - Аэропорт
 - Причал
 - Водопроводящие гидротехнические сооружения



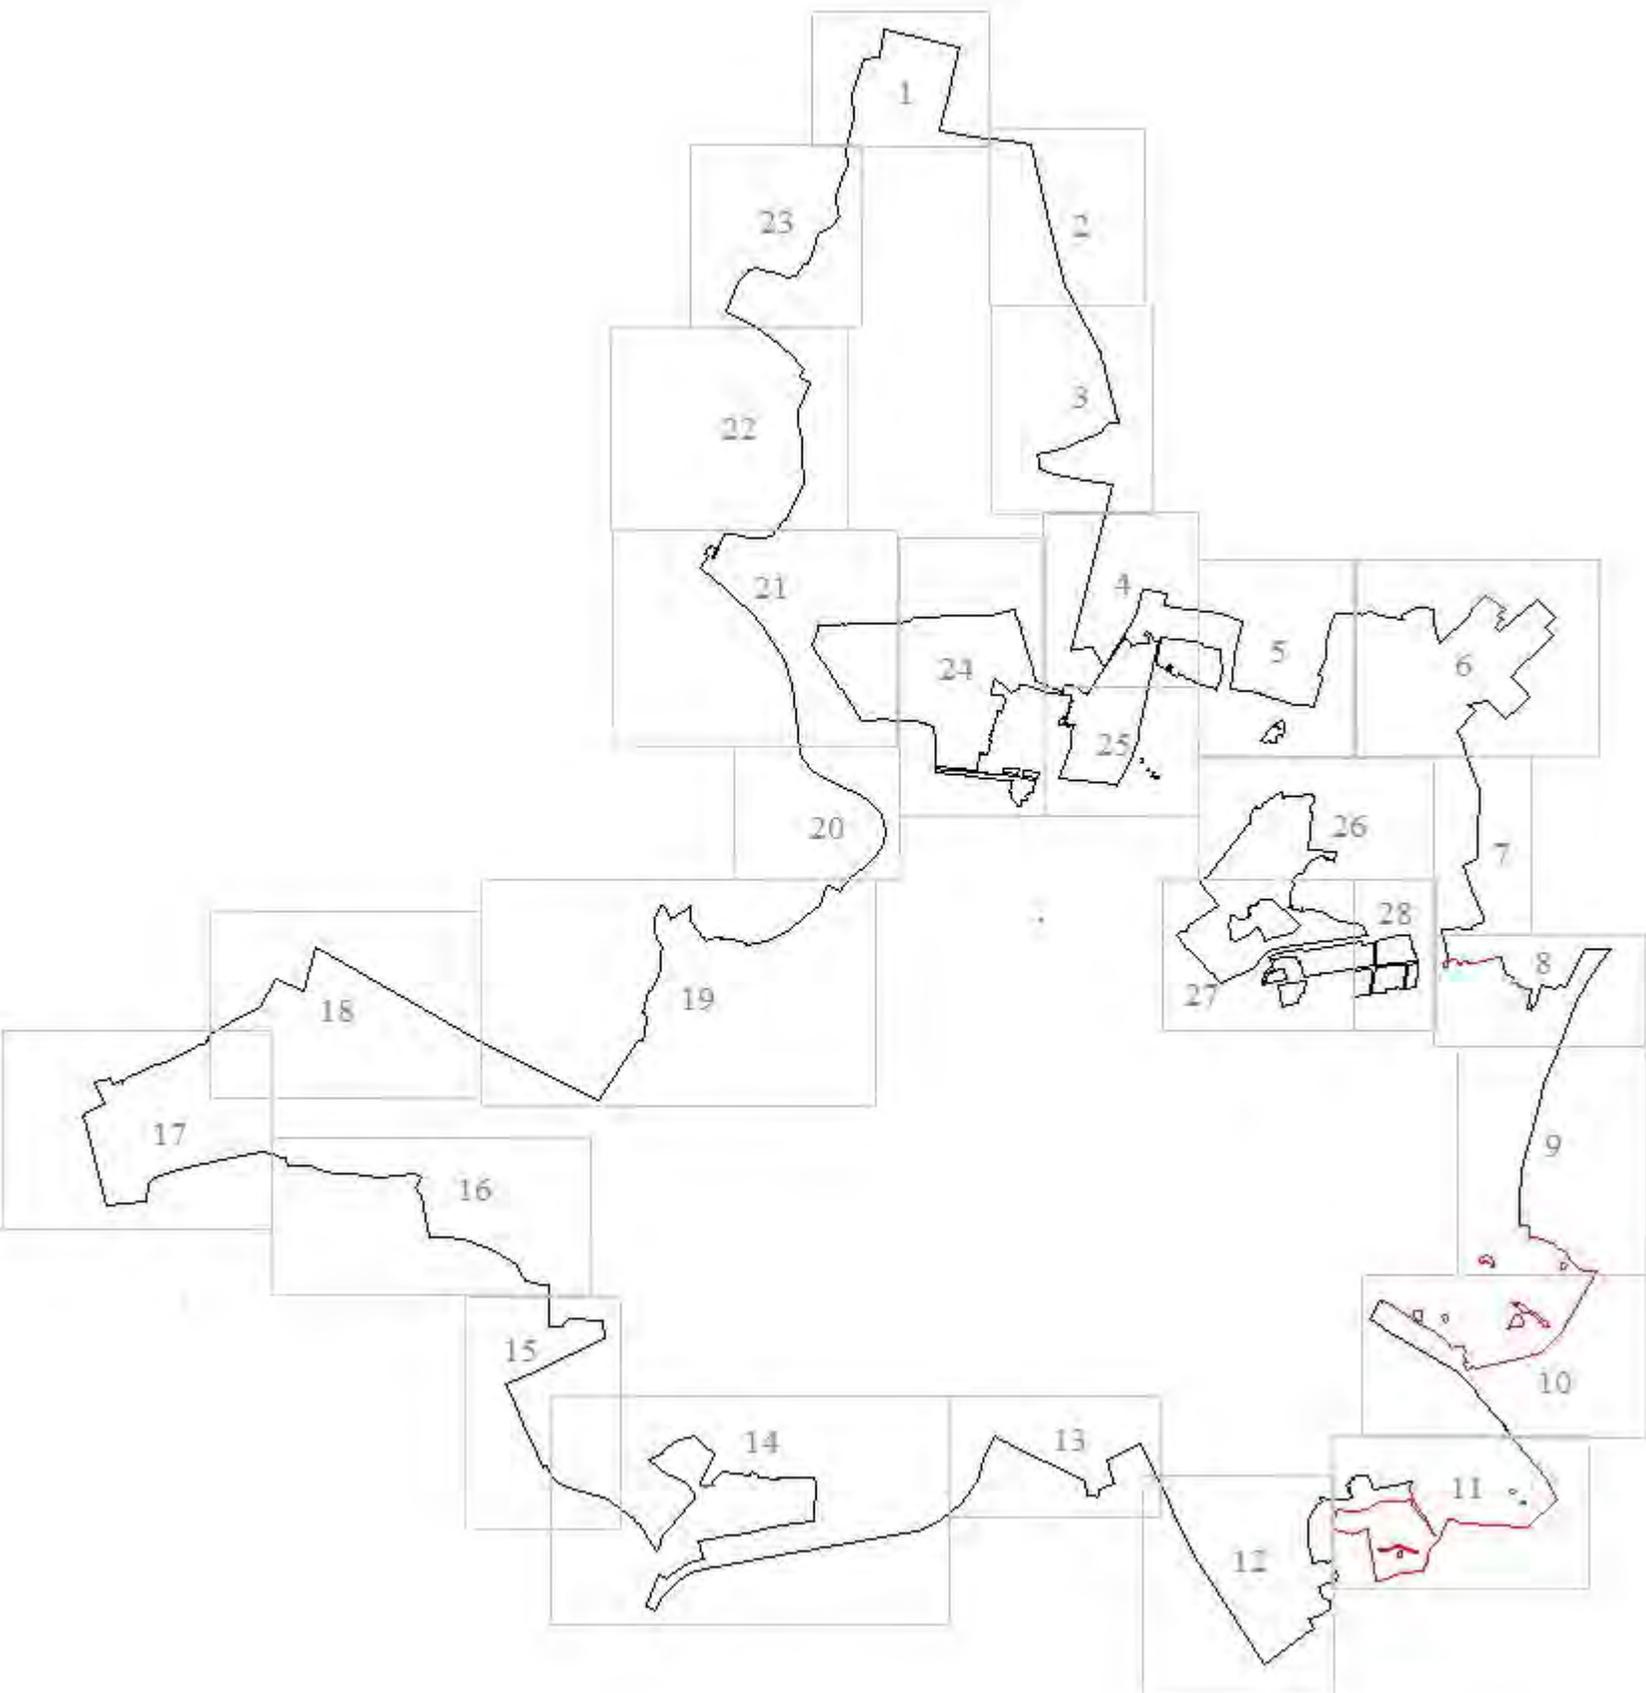

Генеральный план города Костромы

Материалы по обоснованию.

Карта ограничений использования территорий

Границы:

- Граница городского округа город Кострома
- Граница населенного пункта город Кострома
- Проектная граница городского округа город Кострома
- Проектная граница населенного пункта город Кострома

Земли лесного фонда

Граница лесопаркового зеленого пояса

Реки, водохранилища, озера, пруды

Водоохранная зона, прибрежная защитная полоса

Береговая полоса

Зоны санитарной охраны объектов водоснабжения

1 пояс

2 и 3 пояс

Зона затопления, подтопления

Зоны с особыми условиями использования территории инженерной и транспортной инфраструктуры

Санитарный разрыв от объектов железнодорожного транспорта

Санитарно-защитные зоны

Зоны охраны объектов культурного наследия

Граница исторического поселения

Зона археологического культурного слоя

Зона охраны исторического центра города Костромы

Историко-архитектурная заповедная территория

Приаэродромные территории

1 и 2 подзона


7 подзона

Зона ограничения застройки, создаваемая в целях исключения влияния промышленных помех на средствах РТОП и авиационной электросвязи

Вся территория города Костромы попадает в границу приаэродромной территории аэродрома Кострома (Сокеркино), в границу 3, 4, 5, 6 подзоны приаэродромной территории

Стационарный пункт наблюдений за состоянием окружающей природной среды, ее загрязнением

Месторождение песчаного материала:
1. "Пантусовское"
2. "Становицковское-1"

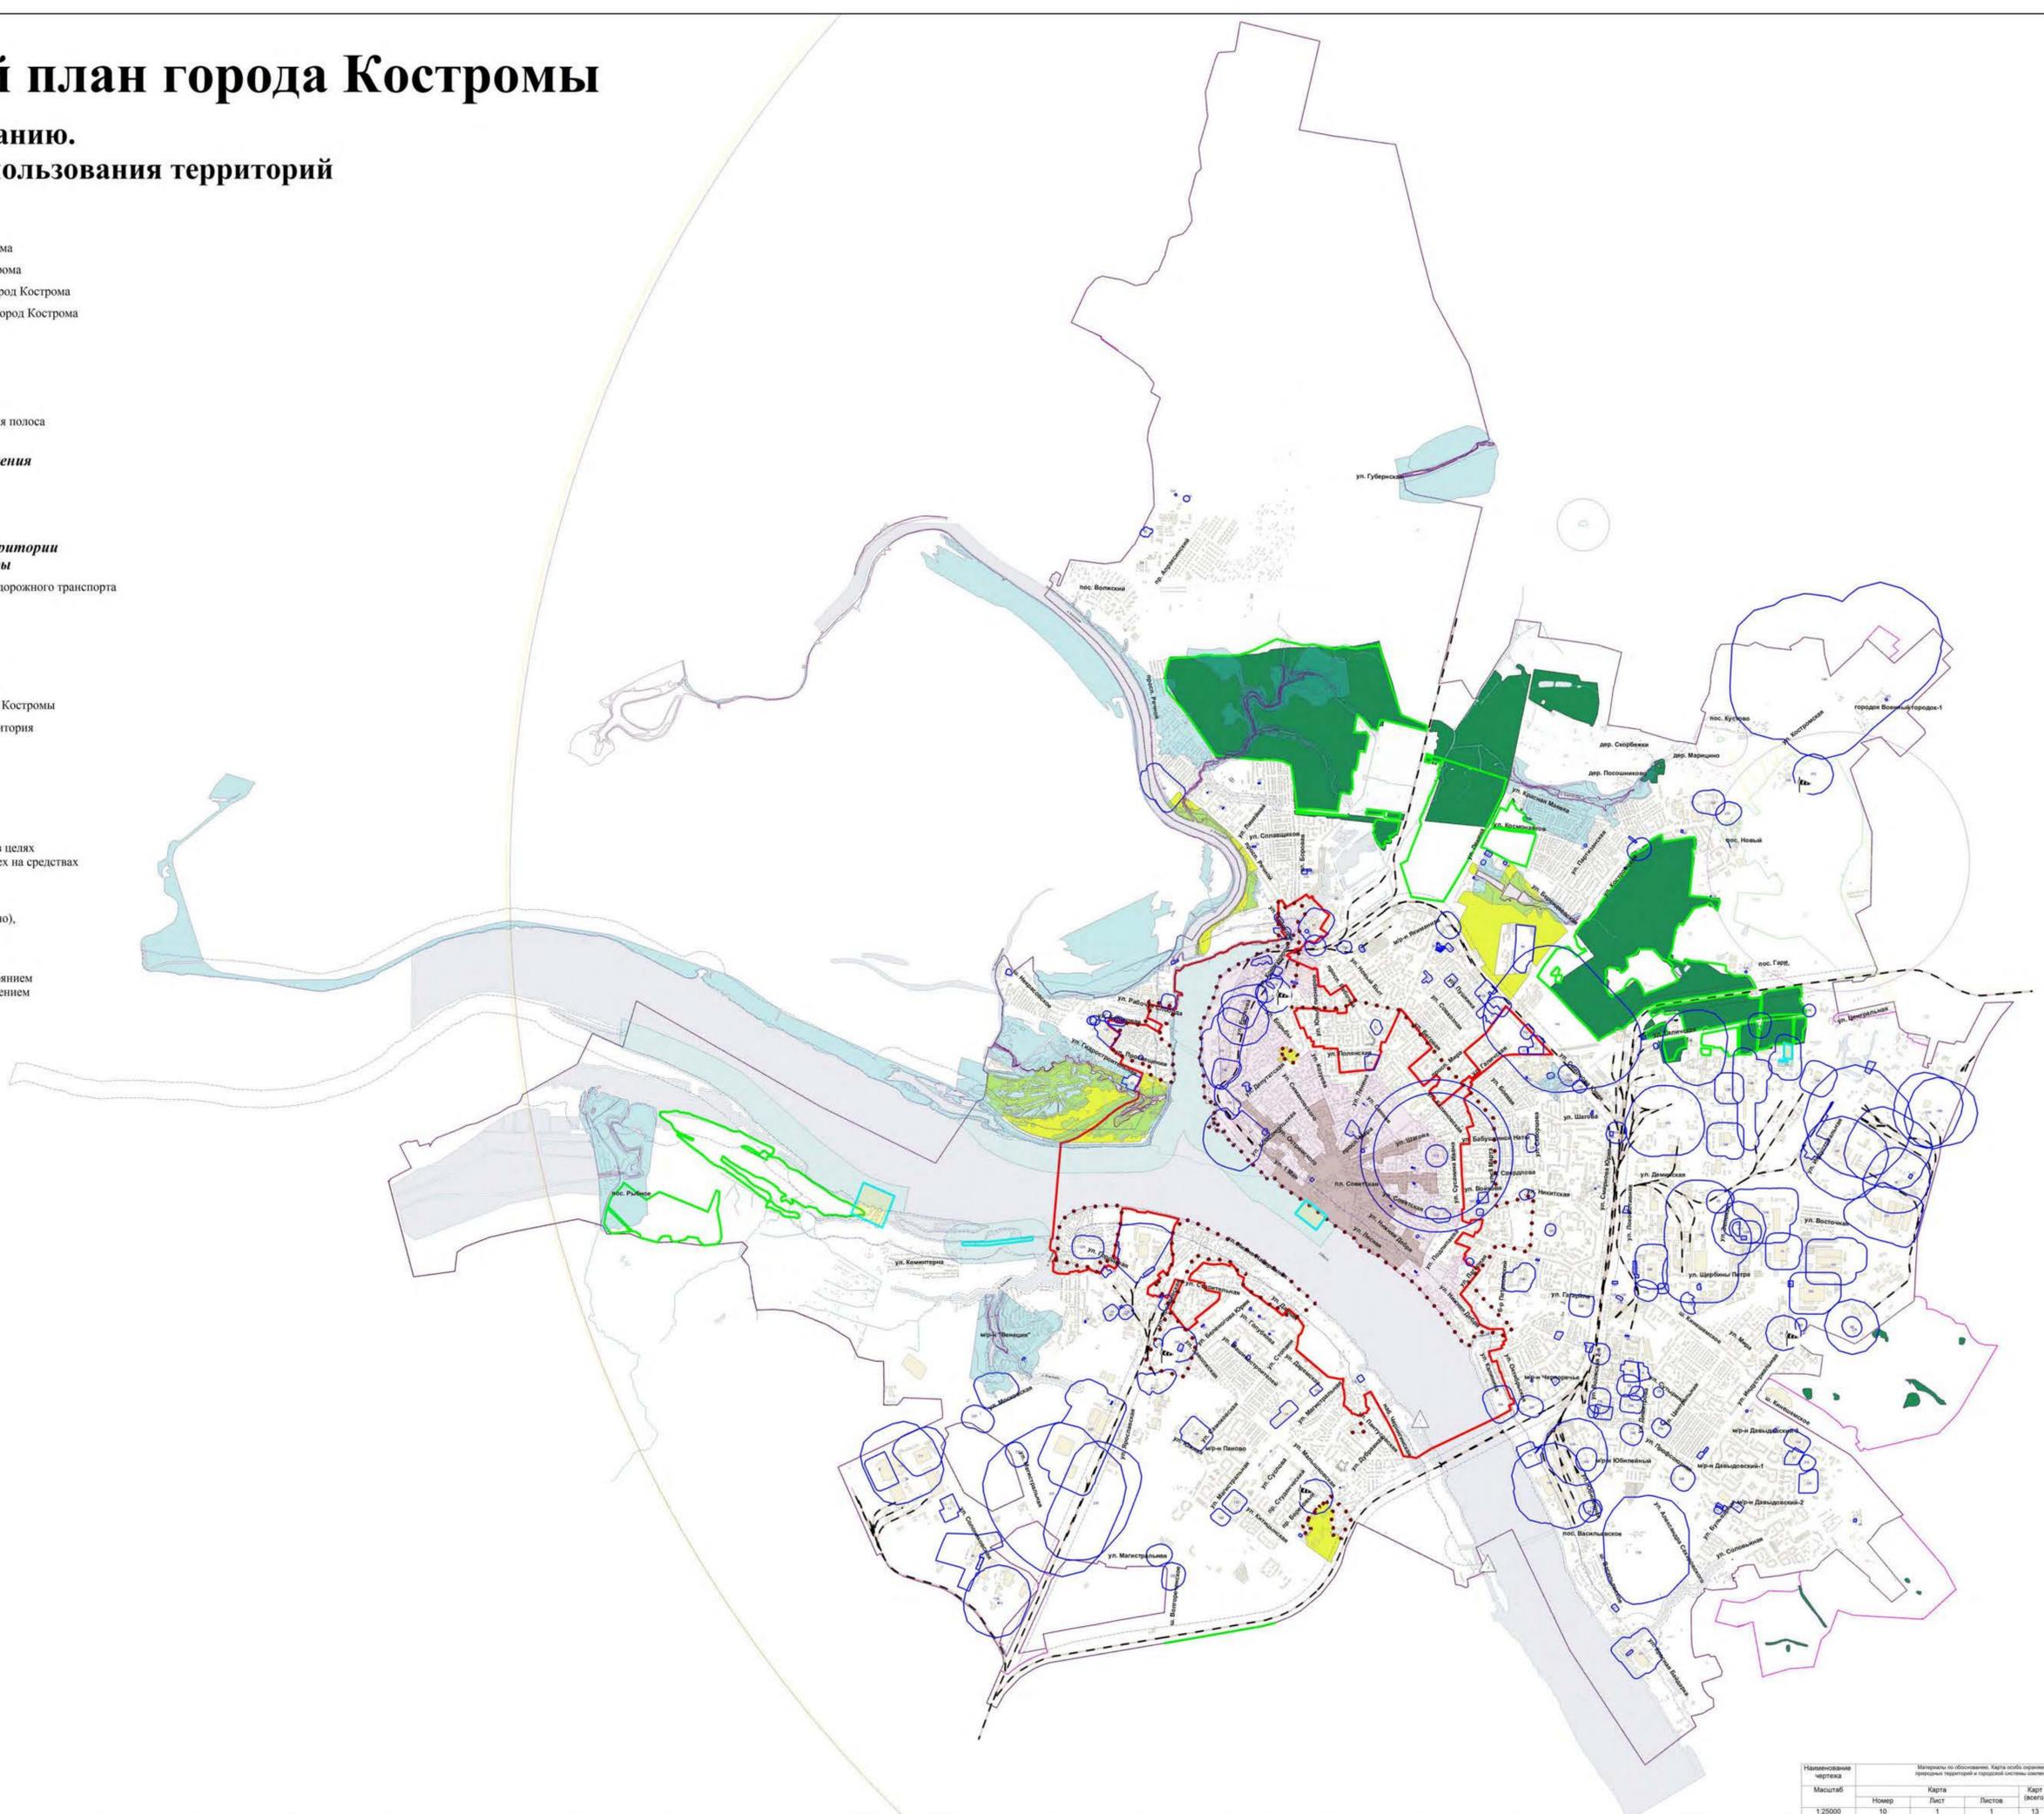

Наименование чертежа	Материалы по обоснованию. Карта особых ограничений природной среды и градостроительного зонирования				
	Карта	Лист	Листов	Карт (номер)	Дата разработки
Масштаб	1:25000	10	1	1	13
Номер					2023
Исполнитель					

Генеральный план города Костромы

Материалы по обоснованию.

Карта особо охраняемых природных территорий
и городской системы озеленения

Границы:

- Граница городского округа город Кострома
- Граница населенного пункта город Кострома
- Проектная граница городского округа город Кострома
- Проектная граница населенного пункта город Кострома


- Земли лесного фонда
- Озелененные территории
- Граница лесопаркового зеленого пояса

Природно-рекреационные зоны:

- Зона особо охраняемых природных территорий
- Зона зеленых насаждений общего пользования
- Зона набережных
- Реки, водохранилища, озера, пруды
- Зоны сельскохозяйственного использования**
- Зона сельскохозяйственных угодий
- Зона коллективных садов
- Зона декоративного растениеводства и плодпитомников
- Зоны сельскохозяйственного использования**
- Спецтерритории
- Зона кладбищ
- Зеленые насаждения специального назначения

Объекты транспортной инфраструктуры:

- Железные дороги
- Автомобильные дороги федерального значения
- Автомобильные дороги регионального и межмуниципального значения
- Автомобильные дороги местного значения городского округа (улично-дорожная сеть)**
- Магистральная городская дорога 2 класса
- Магистральная улица общегородского значения 3 класса
- Магистральная улица районного значения
- Улицы местного значения

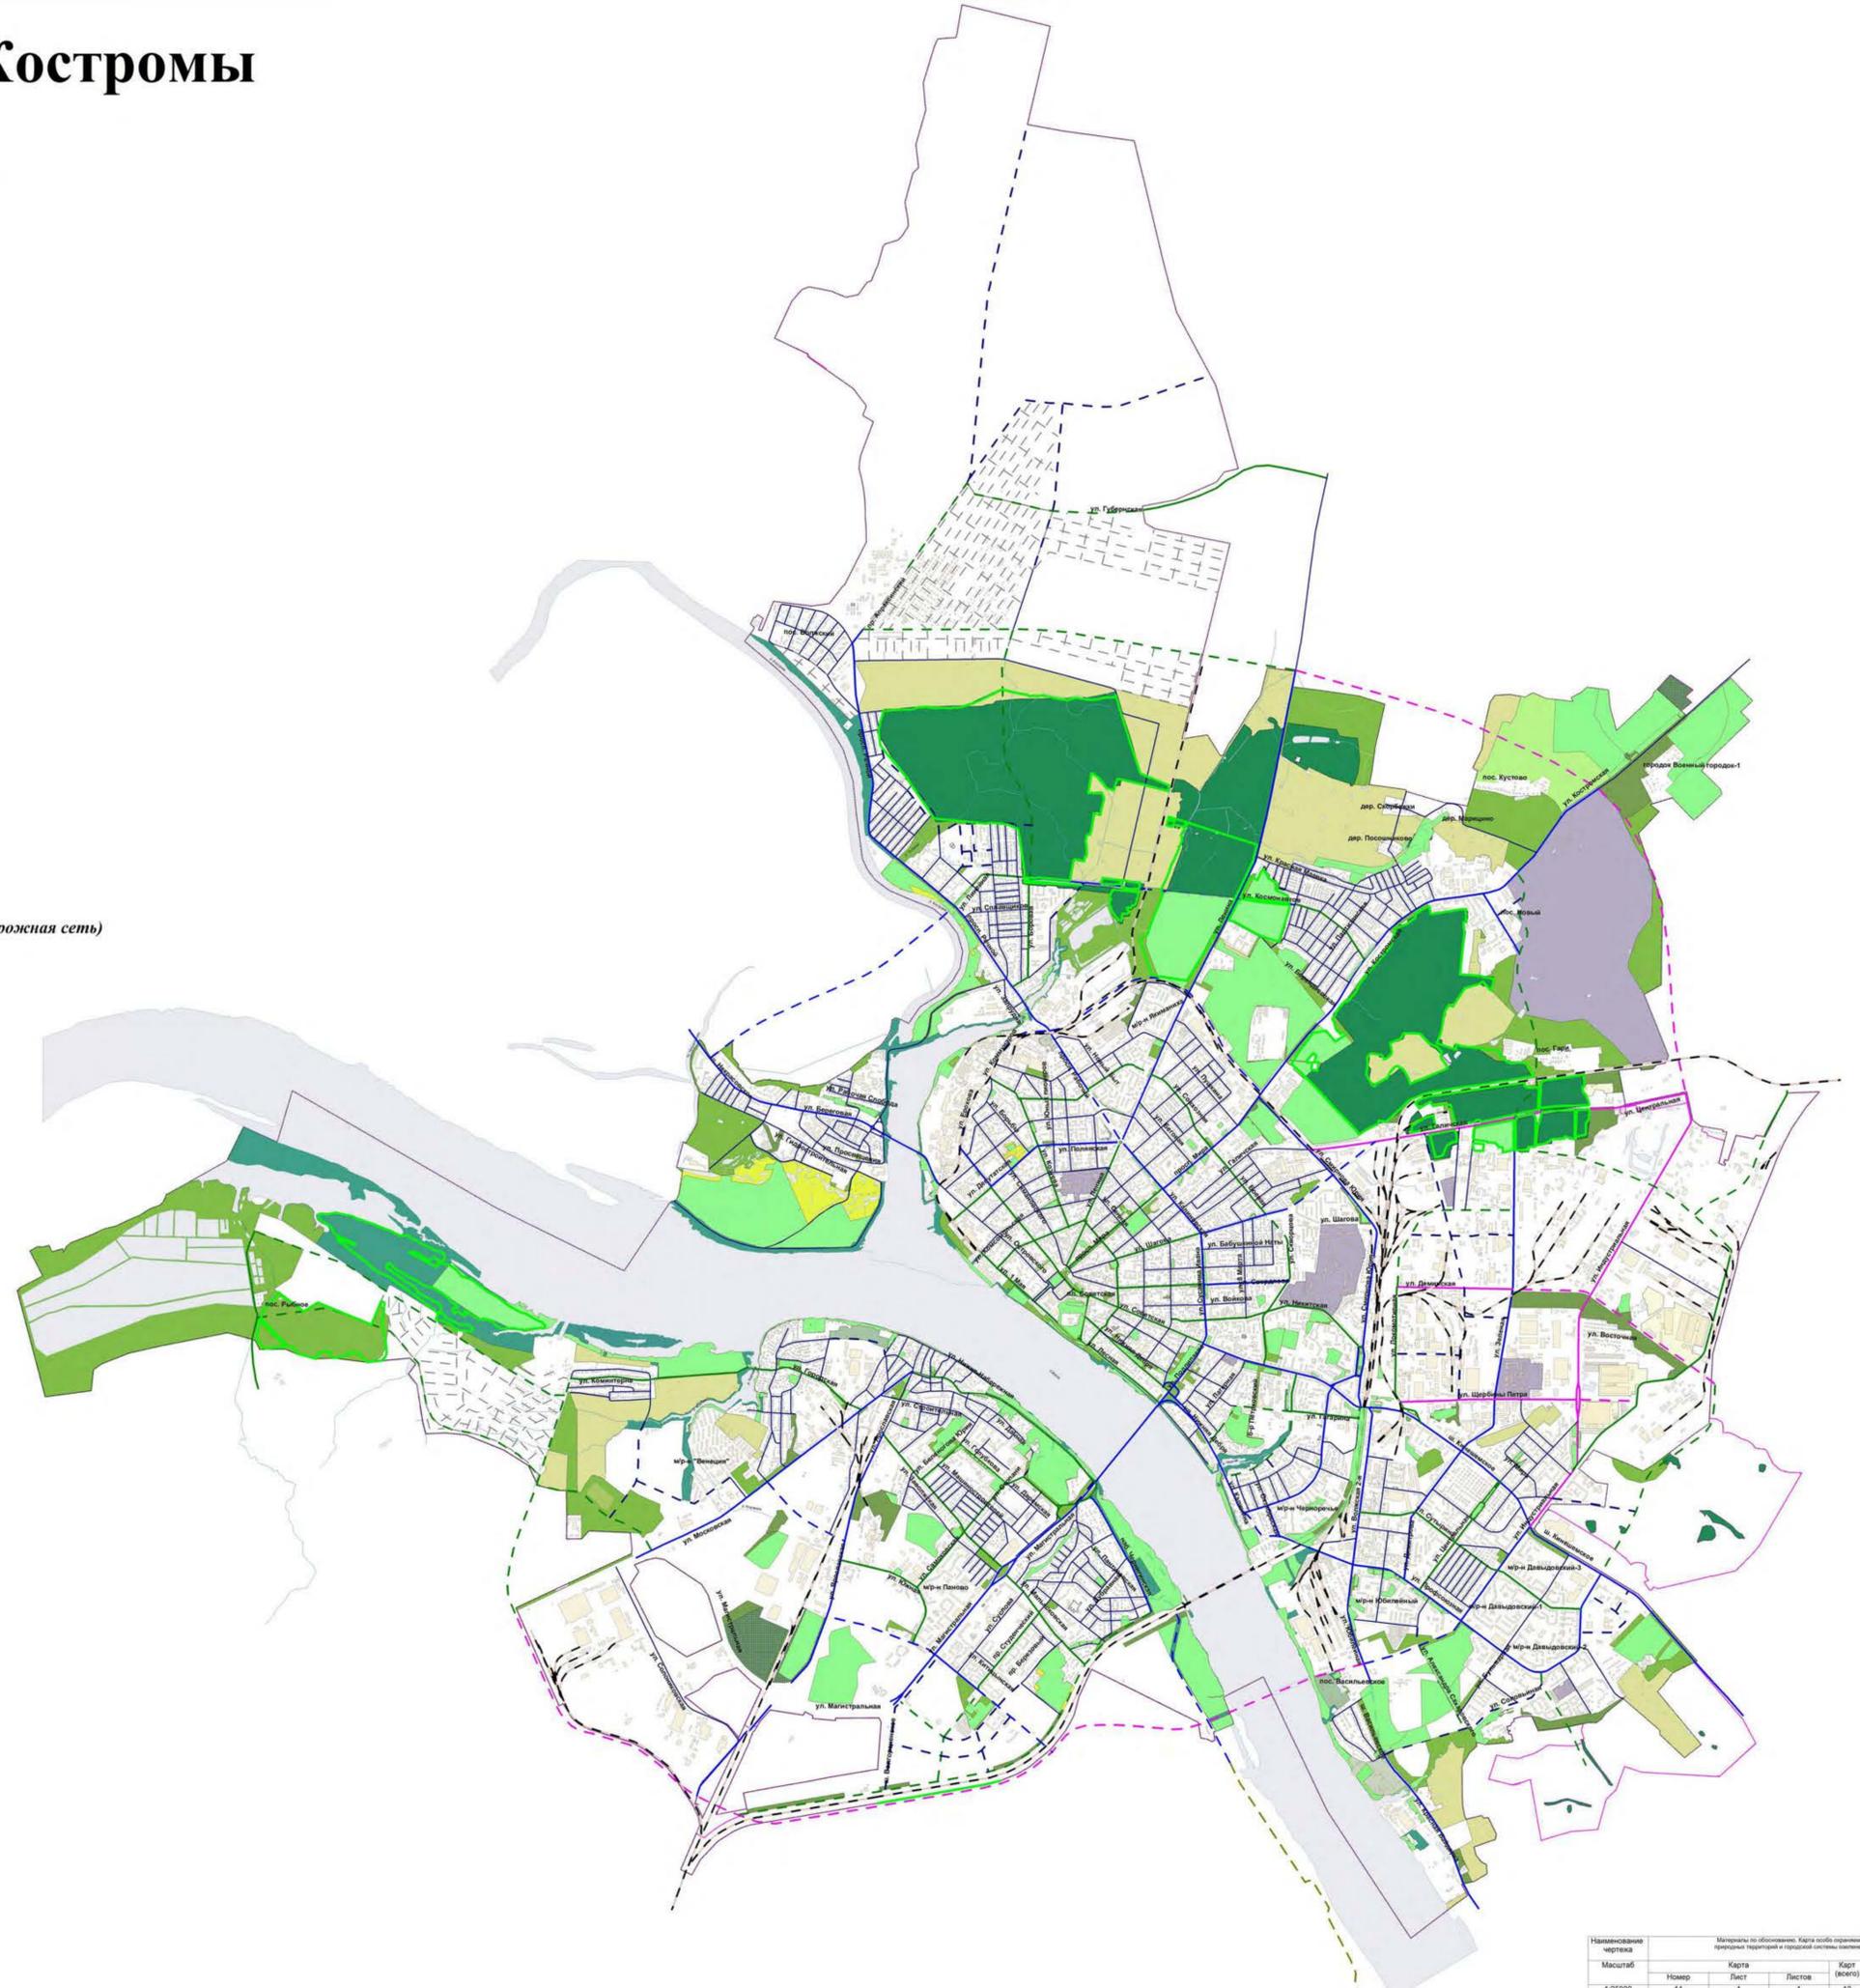

ОПИСАНИЕ МЕСТОПОЛОЖЕНИЯ ГРАНИЦ

Изменение границы населённого пункта г.Кострома Костромской области

(наименование объекта, местоположение границ которого описано (далее - объект))

Раздел 1

Сведения об объекте

№ п/п	Характеристики объекта	Описание характеристик
1	2	3
1	Местоположение объекта	Костромская область, г Кострома
2	Площадь объекта ± величина погрешности определения площади ($P \pm \Delta P$)	136 433 116 м ² ± 4 088 м ²
3	Иные характеристики объекта	Вид объекта реестра границ: Граница населенного пункта Реестровый номер: 44:00-4.5, изменение границы населённого пункта г.Кострома в связи с решением Думы г.Костромы "О внесении изменения в Генеральный план г.Костромы" от 31 августа 2021 г. (уточнение внутренней границы населенного пункта г.Кострома в связи с исключением земель лесного фонда из черты города в соответствии с генеральным планом)

Раздел 2

Сведения о местоположении границ объекта

1. Система координат МСК-44, зона 1					
2. Сведения о характерных точках границ объекта					
Обозначение характерных точек границ	Координаты, м		Метод определения координат характерной точки	Средняя квадратическая погрешность положения характерной точки (Mt), м	Описание обозначения точки на местности (при наличии)
	X	Y			
1	2	3	4	5	6
—	—	—	—	—	—
3. Сведения о характерных точках части (частей) границы объекта					
1	2	3	4	5	6
—	—	—	—	—	—

Сведения о местоположении измененных (уточненных) границ объекта

1. Система координат МСК-44, зона 1							
2. Сведения о характерных точках границ объекта							
Обозначение характерных точек границы	Существующие координаты, м		Измененные (уточненные) координаты, м		Метод определения координат характерной точки	Средняя квадратическая погрешность положения характерной точки (Mt), м	Описание обозначения точки на местности (при наличии)
	X	Y	X	Y			
1	2	3	4	5	6	7	8
№ п/п контура: 1							
1	290556.78	1219860.76	—	—		0.1	
731	291022.75	1219988.07	—	—		0.1	
730	291168.41	1220010.69	—	—		0.1	
729	291544.08	1220165.43	—	—		0.1	
728	292006.52	1220355.91	—	—		0.1	
727	292136.18	1220405.17	—	—		0.1	
726	292288.24	1220473.21	—	—		0.1	
725	292453.7	1220561.64	—	—		0.1	
724	292586.18	1220652.17	—	—		0.1	
723	292607.35	1220666.63	—	—		0.1	
722	292660.67	1220703.06	—	—		0.1	
721	292825.59	1220844.84	—	—		0.1	

356	293250.23	1209164.25	—	—	Метод спутниковых геодезических измерений (определений)	0.1	—
355	293192.31	1209143.16	—	—		0.1	
354	293111.75	1209135.07	—	—		0.1	
353	293052.31	1209140.84	—	—		0.1	
352	292966.18	1209172.9	—	—		0.1	
351	292922.36	1209184.28	—	—		0.1	
350	292901.35	1209191.15	—	—		0.1	
349	292891.72	1209205.72	—	—		0.1	
348	292880.24	1209205.83	—	—		0.1	
347	292811.45	1209230.63	—	—		0.1	
346	292768.13	1209222.22	—	—		0.1	
345	292716.24	1209219.4	—	—		0.1	
344	292667.21	1209215.77	—	—		0.1	
343	292566.38	1209215.77	—	—		0.1	

13	289324.58	1219614.93	—	—	0.1
12	289325.29	1219614.19	—	—	0.1
11	289386.48	1219701.4	—	—	0.1
10	289487.68	1219707.85	—	—	0.1
9	289666.86	1219715.81	—	—	0.1
8	289727.36	1219719.73	—	—	0.1
7	289749.13	1219720.09	—	—	0.1
6	289790.59	1219722.25	—	—	0.1
5	289796.47	1219722.55	—	—	0.1
4	289837.94	1219724.7	—	—	0.1
3	289933.96	1219729.69	—	—	0.1
2	290110.53	1219738.83	—	—	0.1
1	290556.78	1219860.76	—	—	0.1
Вырез 1 из 26					
н23	—	—	296548.46	1211074.34	5
н24	—	—	296591.21	1211090.31	5
н25	—	—	296649.67	1211112.15	5

н26	—	—	296771.34	1211146.35	5
н27	—	—	296779.55	1211148.66	5
н28	—	—	296787.46	1211150.89	5
н29	—	—	296795.69	1211409.96	5
н30	—	—	296798.41	1211455.43	5
н31	—	—	296796.96	1211455.49	5
н32	—	—	296797.15	1211455.86	5
н33	—	—	296797.45	1211465.35	5
н34	—	—	296798.06	1211484.7	5
н35	—	—	296799.44	1211528.46	5
н36	—	—	296802.68	1211631.47	5
н37	—	—	296804.75	1211697.19	5
н38	—	—	296807.25	1211776.53	5
н39	—	—	296808.28	1211809.29	5
н40	—	—	296808.3	1211812.98	5
н41	—	—	296809.69	1211854.17	5
н42	—	—	296811.03	1211855.47	5
н43	—	—	296811.6	1211935.92	5
н44	—	—	296812.3	1211937.98	5
н45	—	—	296812.58	1211947.75	5
н46	—	—	296812.7	1211951.86	5
н47	—	—	296813.69	1211986.51	5
н48	—	—	296818.73	1212161.5	5
н49	—	—	296837.69	1212218.35	5
н50	—	—	296838.72	1212254.01	5
н51	—	—	296839.04	1212265.23	5
н52	—	—	296871.49	1212308.63	5
н53	—	—	296891.55	1212509.81	5
н54	—	—	296892.8	1212548.68	5
н55	—	—	296896.35	1212756.79	5
н56	—	—	296897.29	1212814.62	5
н57	—	—	296897.96	1212888.95	5
н58	—	—	296898.42	1212939.55	5
н59	—	—	296899	1213001.74	5

н60	—	—	296899.09	1213012.58	5
н61	—	—	296900.47	1213048.23	5
н62	—	—	296901.91	1213085.27	5
н63	—	—	296903.42	1213124.01	5
н64	—	—	296904.32	1213147.18	5
н65	—	—	296906.67	1213207.4	5
н66	—	—	296906.92	1213214.06	5
н67	—	—	296908.79	1213214.33	5
н68	—	—	296907.36	1213223.24	5
н69	—	—	296908.59	1213256.94	5
н70	—	—	296945.55	1213453.19	5
н71	—	—	296970.48	1213549.46	5
н72	—	—	296945.94	1213556.43	5
н73	—	—	296943.95	1213556.99	5
н74	—	—	296816.65	1213593.11	5
н75	—	—	296479.84	1213704.32	5
н76	—	—	296319.06	1213749.52	5
н77	—	—	296250.93	1213768.86	5
н78	—	—	296113.05	1213791.03	5
н79	—	—	296075.12	1213879.78	5
н80	—	—	296017.06	1214015.66	5
н81	—	—	295972.67	1214119.53	5
н82	—	—	295933.57	1214108.49	5
н83	—	—	295953.08	1214008.27	5
н84	—	—	295955.15	1213999.99	5
н85	—	—	295961.56	1213975.78	5
н86	—	—	295967.94	1213951.44	5
н87	—	—	295967.21	1213951.25	5
н88	—	—	296001.93	1213815	5
н89	—	—	296043.92	1213673.87	5
н90	—	—	296056.42	1213609.65	5
н91	—	—	296047.85	1213606.52	5
н92	—	—	296048.8	1213602.64	5
н93	—	—	296047.04	1213602.39	5

н94	—	—	296031.01	1213600.13		5
н95	—	—	296030.95	1213600.34		5
н96	—	—	296012.71	1213593.67		5
н97	—	—	296011.98	1213597.14		5
н98	—	—	295994.85	1213592.78		5
н99	—	—	296001.51	1213567.75		5
н100	—	—	295994.59	1213566.12		5
н101	—	—	295992.62	1213556.04		5
н102	—	—	295979.57	1213534.88		5
н103	—	—	295963.52	1213508.88		5
н104	—	—	295967.57	1213495.05		5
н105	—	—	295977.37	1213477.96		5
н106	—	—	296028.49	1213422.55		5
н107	—	—	296118.09	1213303.32		5
н108	—	—	296084.62	1213293.35	Картометрический метод	5
н109	—	—	295962.68	1213269.47		5
н110	—	—	295939.47	1213269.77		5
н111	—	—	295927.05	1213268.11		5
н112	—	—	295924.5	1213295.37		5
н113	—	—	295931.75	1213296.32		5
н114	—	—	295931.64	1213302.49		5
н115	—	—	295928.76	1213302.1		5
н116	—	—	295928.36	1213330.03		5
н117	—	—	295927.42	1213352.85		5
н118	—	—	295930.71	1213353.52		5
н119	—	—	295929.74	1213407.28		5
н120	—	—	295870.64	1213435.76		5
н121	—	—	295722.84	1213390.67		5
н122	—	—	295715.95	1213383.9		5
н123	—	—	295728.82	1213344.08		5
н124	—	—	295726.07	1213336.5		5
н125	—	—	295689.13	1213327.98	5	
н126	—	—	295687.75	1213332.95	5	
н127	—	—	295679.11	1213330.55	5	

—

н128	—	—	295680.38	1213325.96	5
н129	—	—	295671.06	1213323.81	5
н130	—	—	295670.4	1213326.58	5
н131	—	—	295665.97	1213325.53	5
н132	—	—	295661.67	1213324.51	5
н133	—	—	295662.31	1213321.79	5
н134	—	—	295643.29	1213317.39	5
н135	—	—	295496.87	1213283.58	5
н136	—	—	295484.28	1213254.93	5
н137	—	—	295484.93	1213252.12	5
н138	—	—	295472.51	1213249.33	5
н139	—	—	295457.59	1213246.16	5
н140	—	—	295456.96	1213249.42	5
н141	—	—	295382.51	1213235.3	5
н142	—	—	295361.6	1213255.35	5
н143	—	—	295211.86	1213221.68	5
н144	—	—	295212.07	1213207.93	5
н145	—	—	295212.42	1213185.79	5
н146	—	—	295209.62	1213185.57	5
н147	—	—	295211.43	1213162.79	5
н148	—	—	295213.47	1213162.93	5
н149	—	—	295214.32	1213156.88	5
н150	—	—	295226.2	1213159.29	5
н151	—	—	295228.18	1213139.7	5
н152	—	—	295232.33	1213124.24	5
н153	—	—	295228.25	1213121.4	5
н154	—	—	295217.5	1213116.8	5
н155	—	—	295214.92	1213125.28	5
н156	—	—	295214.38	1213125.65	5
н157	—	—	295215.34	1213113.57	5
н158	—	—	295015.67	1213078.53	5
н159	—	—	295046.84	1212576.83	5
н160	—	—	295050.65	1212576.61	5
н161	—	—	295049.83	1212583.73	5

н162	—	—	295074.34	1212582.25	5
н163	—	—	295104.99	1212580.43	5
н164	—	—	295105.05	1212582.68	5
н165	—	—	295125.09	1212581.88	5
н166	—	—	295124.66	1212573.99	5
н167	—	—	295124.57	1212572.3	5
н168	—	—	295372.53	1212564.96	5
н169	—	—	295533.94	1212555.91	5
н170	—	—	295567.63	1212468.56	5
н171	—	—	295572.63	1212455.31	5
н172	—	—	295572.62	1212450.37	5
н173	—	—	295580.95	1212451.09	5
н174	—	—	295584.05	1212439.53	5
н175	—	—	295587.56	1212424.39	5
н176	—	—	295591.36	1212408.44	5
н177	—	—	295585.15	1212408.57	5
н178	—	—	295596.29	1212374.98	5
н179	—	—	295610.12	1212333.9	5
н180	—	—	295627.4	1212282.56	5
н181	—	—	295621.76	1212265.6	5
н182	—	—	295614.54	1212243.84	5
н183	—	—	295627.32	1212042.38	5
н184	—	—	295632.25	1211964.66	5
н185	—	—	295624.15	1211760.04	5
н186	—	—	295621.1	1211683.06	5
н187	—	—	296003.93	1211420.98	5
н188	—	—	296004.64	1211421.57	5
н189	—	—	296010.87	1211416.19	5
н190	—	—	296241.33	1211258.4	5
н191	—	—	296318.63	1211212.07	5
н192	—	—	296359.43	1211187.63	5
н23	—	—	296548.46	1211074.34	5
Вырез 2 из 26					
н193	—	—	292982.79	1215513.52	5
н194	—	—	293044.72	1215583.8	5

н229	—	—	294676.76	1216819.59	5
н230	—	—	294677.16	1216822.87	5
н231	—	—	294664.18	1216826.17	5
н232	—	—	294667.88	1216847.82	5
н233	—	—	294668.2	1216849.02	5
н234	—	—	294670.81	1216864.71	5
н235	—	—	294671.9	1216872.21	5
н236	—	—	294672.72	1216877.95	5
н237	—	—	294676.35	1216900.46	5
н238	—	—	294681.23	1216927.65	5
н239	—	—	294682.94	1216938.11	5
н240	—	—	294686.65	1216937.21	5
н241	—	—	294690.49	1216951.62	5
н242	—	—	294692.78	1216960.19	5
н243	—	—	294693.69	1216960.04	5
н244	—	—	294698.7	1217001.56	5
н245	—	—	294694.48	1217002.22	5
н246	—	—	294699.65	1217038.82	5
н247	—	—	294702.74	1217055.78	5
н248	—	—	294710.2	1217096.97	5
н249	—	—	294717.34	1217156.27	5
н250	—	—	294716.64	1217175.56	5
н251	—	—	294710.83	1217185.55	5
н252	—	—	294704.48	1217187.11	5
н253	—	—	294702.25	1217187.66	5
н254	—	—	294687.78	1217196.72	5
н255	—	—	294629.42	1217196.72	5
н256	—	—	294629.23	1217196.45	5
н257	—	—	294611.5	1217195.14	5
н258	—	—	294606.45	1217194.76	5
н259	—	—	294606.29	1217194.85	5
н260	—	—	294593.42	1217169.12	5
н261	—	—	294575.3	1217156.69	5
н262	—	—	294575.15	1217154.69	5

н263	—	—	294572.34	1217154.67	Картометрический метод	5
н264	—	—	294561.22	1217147.04		5
н265	—	—	294551.58	1217154.58		5
н266	—	—	294538.84	1217154.53		5
н267	—	—	294529.54	1217158.46		5
н268	—	—	294488.17	1217162.87		5
н269	—	—	294490.67	1217176.67		5
н270	—	—	294040.59	1217120.93		5
н271	—	—	294014.41	1217466.46		5
н272	—	—	293890.57	1217436.35		5
н273	—	—	293931.75	1217368.27		5
н274	—	—	293923.56	1217377.17		5
н275	—	—	293917.21	1217357.68		5
н276	—	—	293926.47	1217347.27		5
н277	—	—	293934.05	1217339.49		5
н278	—	—	293938.72	1217335.97		5
н279	—	—	293942.57	1217347.84		5
н280	—	—	293942.93	1217349.79		5
н281	—	—	293959.57	1217322.28		5
н282	—	—	293926.45	1217224.76		5
н283	—	—	293856.53	1217130		5
н284	—	—	293746.29	1217062.42		5
н285	—	—	293735.25	1217008.14		5
н286	—	—	293649.72	1216948.52		5
н287	—	—	293627.93	1216971.35		5
н288	—	—	293507.79	1216920.6		5
н289	—	—	293356.01	1216900.81	5	
н290	—	—	293366.2	1216904.99	5	
н291	—	—	293360.85	1216925.44	5	
н292	—	—	293357.43	1216933.86	5	
н293	—	—	293357.23	1216934.56	5	
н294	—	—	293352.43	1216933.3	5	
н295	—	—	293351.62	1216933.09	5	
н296	—	—	293346.62	1216930.71	5	

—

н297	—	—	293338.95	1216925.75	5
н298	—	—	293336.85	1216924.97	5
н299	—	—	293334.42	1216924.06	5
н300	—	—	293331.16	1216932.8	5
н301	—	—	293317.91	1216928.08	5
н302	—	—	293328.61	1216898.38	5
н303	—	—	293329.34	1216897.33	5
н304	—	—	293315.48	1216895.52	5
н305	—	—	293276.61	1217050.99	5
н306	—	—	293292.76	1217058.13	5
н307	—	—	293295.04	1217051.8	5
н308	—	—	293312.83	1217060.35	5
н309	—	—	293319.46	1217064.24	5
н310	—	—	293318.96	1217068.63	5
н311	—	—	293318.79	1217070.08	5
н312	—	—	293314.57	1217069.19	5
н313	—	—	293301.64	1217069.44	5
н314	—	—	293271.44	1217071.69	5
н315	—	—	293269.88	1217077.93	5
н316	—	—	293308.39	1217098.2	5
н317	—	—	293272.92	1217301.88	5
н318	—	—	293223.27	1217375.86	5
н319	—	—	293147.76	1217488.34	5
н320	—	—	293124.97	1217720.4	5
н321	—	—	293097.61	1217793.36	5
н322	—	—	292989.23	1217857.37	5
н323	—	—	292828.72	1216826.62	5
н324	—	—	292784.73	1216654.02	5
н325	—	—	292710.27	1216560.23	5
н326	—	—	292599.27	1216479.95	5
н327	—	—	292596.05	1216473.65	5
н328	—	—	292599.11	1216471.06	5
н329	—	—	292595.57	1216466.84	5
н330	—	—	292593.47	1216468.59	5

н331	—	—	292510.62	1216306.13	5
н332	—	—	292496.39	1216276.36	5
н333	—	—	292395.11	1216064.64	5
н334	—	—	292438.46	1216023.5	5
н335	—	—	292439.15	1216022.85	5
н336	—	—	292488.84	1215978.12	5
н337	—	—	292521.1	1215947.42	5
н338	—	—	292658.34	1215813.57	5
н339	—	—	292786.95	1215694.43	5
н340	—	—	292806.29	1215680.87	5
н341	—	—	292825.55	1215657.59	5
н342	—	—	292870.54	1215615.39	5
н343	—	—	292880.12	1215608.84	5
н344	—	—	292908.98	1215583.26	5
н345	—	—	292914.75	1215577.6	5
н346	—	—	292926.22	1215566.08	5
н193	—	—	292982.79	1215513.52	5
Вырез 3 из 26					
н347	—	—	294904.74	1214076.97	5
н348	—	—	295297.13	1214222.5	5
н349	—	—	295347.28	1214240.68	5
н350	—	—	295360.76	1214242.86	5
н351	—	—	295390.2	1214237.37	5
н352	—	—	295432.17	1214227.23	5
н353	—	—	295453.72	1214226.48	5
н354	—	—	295466.9	1214230.52	5
н355	—	—	295566.01	1214281.09	5
н356	—	—	295572.34	1214238.65	5
н357	—	—	295568.5	1214233.72	5
н358	—	—	295569.57	1214229.14	5
н359	—	—	295572.59	1214214.46	5
н360	—	—	295571.6	1214212.9	5
н361	—	—	295550.81	1214207.91	5
н362	—	—	295554.66	1214188.02	5
н363	—	—	295577.89	1214193.36	5

н364	—	—	295581.75	1214177.99	5
н365	—	—	295557.72	1214172.21	5
н366	—	—	295560.88	1214155.84	5
н367	—	—	295585.55	1214162.9	5
н368	—	—	295589.26	1214147.39	5
н369	—	—	295563.72	1214141.18	5
н370	—	—	295574.34	1214086.32	5
н371	—	—	295627.19	1214095.42	5
н372	—	—	295639.23	1214100.66	5
н373	—	—	295634.25	1214119.97	5
н374	—	—	295642.36	1214121.91	5
н375	—	—	295651.13	1214123.24	5
н376	—	—	295650.77	1214126.75	5
н377	—	—	295668.2	1214130.53	5
н378	—	—	295660.26	1214164.1	5
н379	—	—	295655.4	1214163.22	5
н380	—	—	295650.03	1214182.33	5
н381	—	—	295723.16	1214188.41	5
н382	—	—	295723.56	1214209.34	5
н383	—	—	295734.53	1214212.08	5
н384	—	—	295777.82	1214221.94	5
н385	—	—	295797.79	1214217.21	5
н386	—	—	295815.51	1214213.02	5
н387	—	—	295824.84	1214209.92	5
н388	—	—	295831.19	1214222.6	5
н389	—	—	295850.35	1214245.08	5
н390	—	—	295856.43	1214246.39	5
н391	—	—	295868.68	1214234.07	5
н392	—	—	295878.51	1214221.94	5
н393	—	—	295888.05	1214221.79	5
н394	—	—	295929.55	1214231.17	5
н395	—	—	295933.49	1214156.24	5
н396	—	—	295925.63	1214154.29	5
н397	—	—	295933.83	1214122.7	5

н398	—	—	295952.56	1214128.49	Картометрический метод	5
н399	—	—	295951.25	1214139.99		5
н400	—	—	296063.96	1214168.69		5
н401	—	—	296053.49	1214243.32		5
н402	—	—	296045.21	1214267.23		5
н403	—	—	296005.94	1214324.08		5
н404	—	—	295999.5	1214333.18		5
н405	—	—	295963.4	1214384.15		5
н406	—	—	295930.26	1214418.94		5
н407	—	—	295950.95	1214437.97		5
н408	—	—	295961.33	1214441.35		5
н409	—	—	296007.7	1214468.84		5
н410	—	—	296200.04	1214599.92		5
н411	—	—	296633.01	1214883.63		5
н412	—	—	296622.68	1214895.69		5
н413	—	—	296590.81	1214932.93		5
н414	—	—	296570.16	1214951.86		5
н415	—	—	296559.09	1214955.08		5
н416	—	—	296514.02	1214952		5
н417	—	—	296507.82	1214956.66		5
н418	—	—	296506.89	1214975.85		5
н419	—	—	296559.3	1215026.17		5
н420	—	—	296566.98	1215040.52		5
н421	—	—	296573.71	1215114.85		5
н422	—	—	296575.54	1215135.03		5
н423	—	—	296578.9	1215172.08		5
н424	—	—	296579.56	1215179.42		5
н425	—	—	296583.8	1215188.03		5
н426	—	—	296606.96	1215193.97		5
н427	—	—	296623.68	1215193.87		5
н428	—	—	296638.61	1215186.14		5
н429	—	—	296652.58	1215165.93	5	
н430	—	—	296660.26	1215141.44	5	
н431	—	—	296669.07	1215131.79	5	

н432	—	—	296679.44	1215126.8	5
н433	—	—	296686.78	1215129.2	5
н434	—	—	296699.53	1215139.55	5
н435	—	—	296703.98	1215150.59	5
н436	—	—	296703.74	1215161.8	5
н437	—	—	296690.01	1215190.52	5
н438	—	—	296682.61	1215201.25	5
н439	—	—	296663.21	1215218.3	5
н440	—	—	296636.74	1215223.94	5
н441	—	—	296619.88	1215230.03	5
н442	—	—	296601.84	1215243.97	5
н443	—	—	296600.31	1215247.45	5
н444	—	—	296593.89	1215244.79	5
н445	—	—	296581.24	1215272.25	5
н446	—	—	296589.5	1215276.58	5
н447	—	—	296588.78	1215294.83	5
н448	—	—	296490.52	1215276.32	5
н449	—	—	295483.19	1215068.46	5
н450	—	—	295408.06	1215053.29	5
н451	—	—	295267.5	1215011.45	5
н452	—	—	295184.89	1214978.7	5
н453	—	—	294989.21	1214882.82	5
н454	—	—	294943.85	1214861.93	5
н455	—	—	294831.34	1214804.97	5
н456	—	—	294823.97	1214801.23	5
н457	—	—	294833	1214793.81	5
н347	—	—	294904.74	1214076.97	5
Вырез 4 из 26					
732	285619.03	1210009.66	—	—	0.1
733	285587.37	1209841.26	—	—	0.1
734	285583.48	1209820.56	—	—	0.1

746	285864.4	1209649.04	—	—
747	285952.87	1209689.6	—	—
748	286032.23	1209726.19	—	—
749	286037.76	1209728.57	—	—
750	286073.27	1209743.93	—	—
751	286081.94	1209747.67	—	—
752	286085.47	1209749.19	—	—
753	286097.58	1209754.43	—	—
754	286100.51	1209748.14	—	—
755	286126.66	1209761.52	—	—
756	286140.7	1209767.8	—	—
757	286159.94	1209774.54	—	—
758	286187.97	1209785.79	—	—
759	286201.1	1209798.06	—	—

Метод
спутниковых
геодезических
измерений
(определений)

0.1
0.1
0.1
0.1
0.1
0.1
0.1
0.1
0.1
0.1
0.1
0.1
0.1
0.1
0.1
0.1

—

732	285619.03	1210009.66	—	—		0.1	
Вырез 5 из 26							
783	287712.23	1208511.71	—	—	Метод спутниковых геодезических измерений (определений)	0.1	—
784	287854.79	1208602.68	—	—		0.1	
785	287924.29	1208558.49	—	—		0.1	
786	287974.23	1208686.73	—	—		0.1	
787	287995.02	1208778.23	—	—		0.1	
788	287978.98	1208865.3	—	—		0.1	
789	287721.2	1209253	—	—		0.1	
790	287610.34	1209322.02	—	—		0.1	
791	287141.28	1209466.3	—	—		0.1	
792	286969.39	1209099.66	—	—		0.1	
793	287182.29	1208777.86	—	—		0.1	
794	287603.99	1208565.24	—	—		0.1	
783	287712.23	1208511.71	—	—		0.1	

Вырез 6 из 26

н468	—	—	296309.99	1215268.27	Картометрический метод	5	—
н469	—	—	296315.52	1215269.37		5	
н470	—	—	296319.49	1215270.16		5	
н471	—	—	296322.61	1215270.74		5	
н472	—	—	296363.95	1215279.04		5	
н473	—	—	296379.61	1215282.16		5	
н474	—	—	296394.86	1215285.21		5	
н475	—	—	296457.53	1215297.72		5	
н476	—	—	296645.42	1215335.22		5	
н477	—	—	296625.81	1215477.11		5	
н478	—	—	296611.19	1215582.94		5	
н479	—	—	296575.98	1215837.81		5	
н480	—	—	296507.66	1215870.22		5	
н481	—	—	296488.12	1216056.32		5	
н482	—	—	296377.54	1216067.66		5	
н483	—	—	296259.79	1216078.41		5	
н484	—	—	296122.51	1216058.88		5	
н485	—	—	296109.41	1216053.87		5	
н486	—	—	296021.29	1216020.21		5	
н487	—	—	296015.95	1216018.17		5	
н488	—	—	296007.97	1216015.12		5	
н489	—	—	296009.59	1216008.45		5	
н490	—	—	295991.42	1216002.55		5	
н491	—	—	295995.58	1215977.25		5	
н492	—	—	295999.18	1215978.18		5	
н493	—	—	296014.71	1215982.18		5	
н494	—	—	296013.99	1215987.19		5	
н495	—	—	296031.06	1215933.85		5	
н496	—	—	296066.46	1215823.24		5	
н497	—	—	296076.77	1215791.01		5	
н498	—	—	296075.95	1215790.71		5	
н499	—	—	296079.01	1215782.25	5		
н500	—	—	296079.52	1215782.43	5		
н501	—	—	296083.72	1215769.31	5		

н502	—	—	296091.5	1215753.29		5
н503	—	—	296097.02	1215741.92		5
н504	—	—	296138.37	1215656.75		5
н505	—	—	296189.69	1215551.05		5
н506	—	—	296184.36	1215546.69		5
н507	—	—	296179.87	1215542.96		5
н508	—	—	296178.55	1215541.87		5
н509	—	—	296156.6	1215523.78		5
н510	—	—	296240.01	1215384.84		5
н511	—	—	296267.87	1215338.44		5
н512	—	—	296267.54	1215338.25	Метод спутниковых геодезических измерений (определений)	0.1
н513	—	—	296272.08	1215330.48		0.1
н514	—	—	296272.51	1215330.71	Картометрический метод	5
н468	—	—	296309.99	1215268.27		5
Вырез 7 из 26						
н515	—	—	292712.2	1216654.12	Картометрический метод	5
н516	—	—	292719.29	1216661.41		5
н517	—	—	292758.81	1216767.13		5
н518	—	—	292815.36	1217066.69		5
н519	—	—	292798.73	1217070.94		5
н520	—	—	292905.02	1217790.25		5
н521	—	—	292887.75	1217790.56		5
н522	—	—	292888.56	1217796.22		5
н523	—	—	292869.5	1217799.89		5
н524	—	—	292886.53	1217934.61		5
н525	—	—	292629.65	1217936.62		5
н526	—	—	292467.76	1217071.46		5
н527	—	—	292661.57	1217035.8		5
н528	—	—	292657.51	1217003.28		5
н529	—	—	292728.24	1216994.45		5
н530	—	—	292706.74	1216821.43		5
н531	—	—	292724.26	1216810.62		5

н532	—	—	292700.68	1216772.66		5
н533	—	—	292689.12	1216679.66		5
н534	—	—	292659.27	1216705.99		5
н535	—	—	292653.48	1216696.69		5
н515	—	—	292712.2	1216654.12		5
Вырез 8 из 26						
795	286268.59	1209524.17	—	—	Метод спутниковых геодезических измерений (определений)	0.1
796	286306.21	1209448.19	—	—		0.1
797	286308.99	1209438.83	—	—		0.1
798	286326.53	1209406.15	—	—		0.1
799	286371.69	1209315.95	—	—		0.1
800	286557.18	1209081.42	—	—		0.1
801	286557.34	1209081.37	—	—		0.1
802	286590.78	1209149.73	—	—		0.1
803	286608.66	1209186.29	—	—		0.1
804	286630.44	1209230.8	—	—		0.1
805	286645.11	1209246.63	—	—		0.1
806	286772.28	1209383.89	—	—		0.1

807	286856	1209621.3	—	—		0.1	
808	286714.69	1209767.72	—	—		0.1	
809	286633.55	1209873.33	—	—		0.1	
810	286315.48	1209724.34	—	—		0.1	
811	286135.19	1209639.89	—	—		0.1	
812	286151.32	1209625.87	—	—		0.1	
813	286228.06	1209559.29	—	—		0.1	
795	286268.59	1209524.17	—	—		0.1	
Вырез 9 из 26							
н536	—	—	292628.54	1217955.66	Картометрический метод	5	—
н537	—	—	292908.35	1217960.29		5	
н538	—	—	292945.39	1218063.46		5	
н539	—	—	292980.07	1218242.65		5	
н540	—	—	292997.25	1218372.84		5	
н541	—	—	292881	1218404.63		5	
н542	—	—	292869.27	1218387.06		5	
н543	—	—	292850.3	1218387.34		5	
н544	—	—	292809.03	1218401.81		5	
н545	—	—	292813.65	1218420.54		5	
н546	—	—	292789.9	1218425.5		5	
н547	—	—	292770.93	1218432.63		5	
н548	—	—	292771.49	1218434.58		5	
н549	—	—	292680.41	1218459.48		5	
н536	—	—	292628.54	1217955.66		5	

Вырез 10 из 26

н550	—	—	295024.65	1212576.82	5
н551	—	—	295015.08	1212687.26	5
н552	—	—	295007.3	1212777	5
н553	—	—	294977.92	1213115.89	5
н554	—	—	294977.45	1213121.3	5
н555	—	—	294980.56	1213121.69	5
н556	—	—	294979.94	1213126.65	5
н557	—	—	294977.02	1213126.29	5
н558	—	—	294970.94	1213196.33	5
н559	—	—	294988.39	1213196.6	5
н560	—	—	294987.84	1213200.63	5
н561	—	—	294970.59	1213200.39	5
н562	—	—	294956.81	1213359.35	5
н563	—	—	294956.38	1213364.39	5
н564	—	—	294951.61	1213419.38	5
н565	—	—	294949.74	1213440.94	5
н566	—	—	294942.61	1213499.66	5
н567	—	—	294925.33	1213601.65	5
н568	—	—	294904.33	1213635	5
н569	—	—	294892.58	1213803.87	5
н570	—	—	294758.68	1213767.97	5
н571	—	—	294743.79	1213761.36	5
н572	—	—	294738.06	1213748.11	5
н573	—	—	294736.33	1213732.03	5
н574	—	—	294726.54	1213724.25	5
н575	—	—	294714.32	1213720.42	5
н576	—	—	294710.17	1213708.41	5
н577	—	—	294708.55	1213692.43	5
н578	—	—	294702.11	1213677.1	5
н579	—	—	294693.87	1213673.98	5
н580	—	—	294677.67	1213692.5	5
н581	—	—	294668.2	1213694.9	5
н582	—	—	294655.36	1213692.72	5
н583	—	—	294646.19	1213687.33	5

н584	—	—	294642.92	1213676.68	Картометрический метод	5
н585	—	—	294642.45	1213659.53		5
н586	—	—	294642.29	1213634.58		5
н587	—	—	294640.21	1213627.62		5
н588	—	—	294628.52	1213624.18		5
н589	—	—	294599.43	1213626.57		5
н590	—	—	294580.23	1213624.42		5
н591	—	—	294569.84	1213616.66		5
н592	—	—	294566.32	1213610.98		5
н593	—	—	294564.98	1213602.66		5
н594	—	—	294568.47	1213591.78		5
н595	—	—	294581.77	1213579.18		5
н596	—	—	294583.68	1213573.02		5
н597	—	—	294657.98	1213514.4		5
н598	—	—	294665.22	1213511.38		5
н599	—	—	294704.03	1213511.91		5
н600	—	—	294711.71	1213510		5
н601	—	—	294736.36	1213492.18	5	
н602	—	—	294742.12	1213490.07	5	
н603	—	—	294794.71	1213509	5	
н604	—	—	294802.06	1213504.48	5	
н605	—	—	294819.45	1213494.81	5	
н606	—	—	294828.82	1213494.92	5	
н607	—	—	294878.34	1213520.48	5	
н608	—	—	294922.19	1213109.23	5	
н609	—	—	294934.21	1213097.66	5	
н610	—	—	294934.19	1213047.68	5	
н611	—	—	294934.35	1213013.38	5	
н612	—	—	294934.34	1212997.36	5	
н613	—	—	294935.57	1212997.37	5	
н614	—	—	294935.78	1212981.78	5	
н615	—	—	294939.86	1212943.58	5	
н616	—	—	294956.14	1212943.71	5	
н617	—	—	294964.3	1212822.38	5	

н618	—	—	294952.8	1212822.23		5	
н619	—	—	294953.57	1212814.93		5	
н620	—	—	294955.54	1212814.94		5	
н621	—	—	294955.54	1212814.93		5	
н622	—	—	294955.55	1212814.93		5	
н623	—	—	294955.67	1212795.26		5	
н624	—	—	294978.39	1212582.23		5	
н625	—	—	295003.14	1212579.45		5	
н550	—	—	295024.65	1212576.82		5	
Вырез 11 из 26							
н626	—	—	292276.12	1217921.01	Картометрический метод	5	—
н627	—	—	292502.11	1217944.8		5	
н628	—	—	292550.43	1217948.87		5	
н629	—	—	292565.71	1217956		5	
н630	—	—	292585.37	1217957.91		5	
н631	—	—	292587.49	1217958.58		5	
н632	—	—	292591.3	1217959.78		5	
н633	—	—	292592.74	1217960.24		5	
н634	—	—	292627.53	1218229.85		5	
н635	—	—	292629.47	1218314.94		5	
н636	—	—	292330.54	1218310.48		5	
н637	—	—	292326.68	1218286.79		5	
н638	—	—	292353.39	1218205.89		5	
н639	—	—	292341.39	1218206.06		5	
н640	—	—	292341.09	1218206.06		5	
н641	—	—	292339.77	1218184.37		5	
н642	—	—	292336.5	1218161.65		5	
н643	—	—	292336.71	1218073.47		5	
н644	—	—	292335.84	1218073.39		5	
н645	—	—	292310.64	1218071.3		5	
н646	—	—	292303.09	1218070.69		5	
н647	—	—	292300.99	1218070.51		5	
н648	—	—	292291.33	1218069.72		5	
н649	—	—	292287.55	1218046.46		5	
н650	—	—	292296.34	1218045.62		5	

н651	—	—	292298.08	1218045.45		5	
н652	—	—	292292.38	1218015.18		5	
н653	—	—	292292.16	1218013.67		5	
н654	—	—	292289.11	1217997.32		5	
н655	—	—	292283.84	1217974.88		5	
н656	—	—	292281.03	1217974.76		5	
н626	—	—	292276.12	1217921.01		5	
Вырез 12 из 26							
814	285453.16	1209187.57	—	—	Метод спутниковых геодезических измерений (определений)	0.1	—
815	285621.26	1209235.55	—	—		0.1	
816	285678.79	1209285.7	—	—		0.1	
817	285934.49	1209509.31	—	—		0.1	
818	285937.53	1209511.97	—	—		0.1	
819	286068.02	1209626.07	—	—		0.1	
820	285295.54	1209260.33	—	—		0.1	
821	285341.5	1209250.04	—	—		0.1	
814	285453.16	1209187.57	—	—		0.1	
Вырез 13 из 26							
н657	—	—	292365.63	1216757.74		5	
н658	—	—	292414.85	1217100.31		5	
н659	—	—	292281.29	1217089.42		5	
н660	—	—	292281.72	1217075.02		5	
н661	—	—	292266.11	1217034.28		5	

н662	—	—	292241.53	1217031.74	Картометрический метод	5	—
н663	—	—	292231.16	1217029.04		5	
н664	—	—	292224.88	1217026.29		5	
н665	—	—	292217.26	1217018.81		5	
н666	—	—	292146.62	1217015.41		5	
н667	—	—	292121	1216817.57		5	
н657	—	—	292365.63	1216757.74		5	
Вырез 14 из 26							
н668	—	—	292515.97	1217696.13	Картометрический метод	5	—
н669	—	—	292541.53	1217701.39		5	
н670	—	—	292581.14	1217890.08		5	
н671	—	—	292576.64	1217894.8		5	
н672	—	—	292574.8	1217896.73		5	
н673	—	—	292572.89	1217896.72		5	
н674	—	—	292566.69	1217896.66		5	
н675	—	—	292559.82	1217902		5	
н676	—	—	292553.91	1217907.81		5	
н677	—	—	292527.09	1217909.49		5	
н678	—	—	292511.39	1217909.61		5	
н679	—	—	292510.59	1217916.99		5	
н680	—	—	292263.41	1217894.18		5	
н681	—	—	292256.12	1217855.56		5	
н682	—	—	292256.07	1217828.49		5	
н683	—	—	292251.04	1217828.61		5	
н684	—	—	292226.3	1217697.53		5	
н668	—	—	292515.97	1217696.13	5		
Вырез 15 из 26							
н685	—	—	295376.59	1216551.21		5	
н686	—	—	295404.52	1216574.12		5	
н687	—	—	295436.37	1216626.03		5	
н688	—	—	295488.21	1216640.42		5	
н689	—	—	295511.91	1216675.71		5	
н690	—	—	295537.05	1216691.46		5	
н691	—	—	295538.66	1216723.01		5	
н692	—	—	295565.48	1216724.08		5	

н693	—	—	295579.55	1216713.62	Картометрический метод	5	—
н694	—	—	295610.21	1216789.93		5	
н695	—	—	295611.7	1216819.06		5	
н696	—	—	295602.61	1216831.69		5	
н697	—	—	295563.53	1216828.81		5	
н698	—	—	295537.2	1216837.46		5	
н699	—	—	295478.16	1216829.67		5	
н700	—	—	295444.1	1216825.17		5	
н701	—	—	295433.53	1216808.68		5	
н702	—	—	295442.24	1216788.77		5	
н703	—	—	295435.9	1216759.89		5	
н704	—	—	295423.03	1216745.95		5	
н705	—	—	295340.38	1216747.73		5	
н706	—	—	295340.7	1216706.35		5	
н707	—	—	295339.59	1216684.5		5	
н708	—	—	295355.96	1216671.5		5	
н709	—	—	295377.8	1216670.38	5		
н710	—	—	295381.29	1216643.44	5		
н711	—	—	295355.41	1216613.12	5		
н712	—	—	295351.99	1216593.83	5		
н685	—	—	295376.59	1216551.21	5		
Вырез 16 из 26							
н713	—	—	292333.8	1218332.48	Картометрический метод	5	—
н714	—	—	292632.07	1218339.59		5	
н715	—	—	292640.94	1218461.54		5	
н716	—	—	292622.49	1218463.27		5	
н717	—	—	292622.35	1218459.82		5	
н718	—	—	292541.54	1218461.94		5	
н719	—	—	292383.75	1218439.44		5	
н720	—	—	292373.75	1218439.35		5	
н721	—	—	292373.71	1218441.12		5	
н722	—	—	292354.98	1218439.36		5	
н713	—	—	292333.8	1218332.48		5	
Вырез 17 из 26							
н723	—	—	292392.09	1216561.57		5	

н724	—	—	292405.36	1216571.56	Картометрический метод	5	—
н725	—	—	292443.96	1216577.5		5	
н726	—	—	292539.18	1216721.86		5	
н727	—	—	292536.45	1216723.55		5	
н728	—	—	292543.16	1216735.89		5	
н729	—	—	292564.59	1216775.3		5	
н730	—	—	292572.02	1216803.47		5	
н731	—	—	292579.14	1216844.54		5	
н732	—	—	292444.65	1216865.3		5	
н733	—	—	292432.34	1216801.84		5	
н734	—	—	292421.14	1216745.1		5	
н735	—	—	292421.92	1216746.53		5	
н736	—	—	292428.13	1216743.16		5	
н737	—	—	292424.76	1216736.93		5	
н738	—	—	292420.04	1216739.49		5	
н739	—	—	292385.84	1216564.65		5	
н723	—	—	292392.09	1216561.57		5	
Вырез 18 из 26							
н740	—	—	294964.21	1213647.13	Картометрический метод	5	—
н741	—	—	295005.17	1213656.93		5	
н742	—	—	294976.74	1213845.77		5	
н743	—	—	294910.91	1213826.52		5	
н744	—	—	294927.47	1213661.47		5	
н745	—	—	294942.27	1213648.23		5	
н740	—	—	294964.21	1213647.13		5	
Вырез 19 из 26							
н746	—	—	294980.56	1213397.51	Картометрический метод	5	—
н747	—	—	295036.04	1213412.53		5	
н748	—	—	295044.25	1213422.23		5	
н749	—	—	295021.88	1213589.34		5	
н750	—	—	295004.05	1213589.67		5	
н751	—	—	294964.76	1213577.39		5	
н752	—	—	294973.44	1213456.15		5	
н746	—	—	294980.56	1213397.51		5	
Вырез 20 из 26							
н753	—	—	292495.03	1216593.62		5	

н754	—	—	292501.75	1216593.68	Картометрический метод	5	—
н755	—	—	292557.01	1216614.12		5	
н756	—	—	292628.59	1216683.22		5	
н757	—	—	292566.53	1216721.47		5	
н753	—	—	292495.03	1216593.62		5	
Вырез 21 из 26							
н758	—	—	294934.86	1215204.2	Картометрический метод	5	—
н759	—	—	294962.32	1215221.41		5	
н760	—	—	294978.95	1215228.87		5	
н761	—	—	294985.73	1215235.09		5	
н762	—	—	294983.65	1215242.53		5	
н763	—	—	294991.92	1215245.23		5	
н764	—	—	294991.74	1215245.44		5	
н765	—	—	294948.53	1215241		5	
н766	—	—	294947.75	1215243.46		5	
н767	—	—	294944.12	1215242.42		5	
н768	—	—	294939.54	1215257.29		5	
н769	—	—	294938.37	1215261.1		5	
н770	—	—	294935.68	1215269.89		5	
н771	—	—	294939.03	1215270.98		5	
н772	—	—	294927.69	1215306.82		5	
н773	—	—	294908.93	1215297.66		5	
н774	—	—	294910.63	1215291.84		5	
н775	—	—	294919.61	1215260.72		5	
н776	—	—	294925.62	1215238.44		5	
н777	—	—	294926.77	1215234.34		5	
н758	—	—	294934.86	1215204.2	5		
Вырез 22 из 26							
н778	—	—	295013.95	1215169.77	Картометрический метод	5	—
н779	—	—	295035.94	1215177.27		5	
н780	—	—	295046.59	1215180.84		5	
н781	—	—	295035.31	1215194.13		5	
н782	—	—	295006.98	1215183.09		5	
н778	—	—	295013.95	1215169.77		5	
Вырез 23 из 26							
н783	—	—	295150.3	1215079.1		5	

н784	—	—	295160.57	1215082.67	Картометрический метод	5	—
н785	—	—	295158.13	1215087.56		5	
н786	—	—	295159.36	1215088.24		5	
н787	—	—	295154.18	1215099.62		5	
н788	—	—	295139.71	1215104.34		5	
н789	—	—	295123.73	1215109.56		5	
н790	—	—	295122.2	1215108.71		5	
н791	—	—	295115.9	1215104.96		5	
н792	—	—	295114.6	1215095.29		5	
н793	—	—	295139.71	1215104.01		5	
н783	—	—	295150.3	1215079.1		5	
Вырез 24 из 26							
н794	—	—	286410.03	1217582.3	Метод спутниковых геодезических измерений (определений)	0.1	—
н795	—	—	286411.22	1217586.36		0.1	
н796	—	—	286405.18	1217588.14		0.1	
н797	—	—	286404.01	1217584.21		0.1	
н794	—	—	286410.03	1217582.3		0.1	
Вырез 25 из 26							
н798	—	—	286418.09	1217609.56	Метод спутниковых геодезических измерений (определений)	0.1	—
н799	—	—	286419.17	1217613.22		0.1	
н800	—	—	286413.12	1217615.01		0.1	
н801	—	—	286412.03	1217611.34		0.1	

н798	—	—	286418.09	1217609.56		0.1	
Вырез 26 из 26							
н802	—	—	295367.75	1214193.57	Метод спутниковых геодезических измерений (определений)	0.1	—
н803	—	—	295364.76	1214199.28		0.1	
н804	—	—	295362.55	1214198.12		0.1	
н805	—	—	295364.35	1214194.69		0.1	
н806	—	—	295360.46	1214192.74		0.1	
н807	—	—	295361.57	1214190.5		0.1	
н802	—	—	295367.75	1214193.57		0.1	
Граница 1(2)							
н808	—	—	293091.7	1216168.54		0.1	
н809	—	—	293173.94	1216177.74		0.1	
н810	—	—	293239.81	1216177.74		0.1	
н811	—	—	293239.81	1216229.42		0.1	
н812	—	—	293185.95	1216288.12		0.1	
н813	—	—	293185.95	1216363.1		0.1	

н828	—	—	293335.42	1216415.93
н829	—	—	293341.77	1216432.95
н830	—	—	293347.58	1216448.55
н831	—	—	293348.13	1216449.87
н832	—	—	293354.95	1216466.27
н833	—	—	293346.4	1216467.81
н834	—	—	293360.12	1216499.38
н835	—	—	293365.12	1216498.74
н836	—	—	293362.14	1216504
н837	—	—	293371.91	1216526.5
н838	—	—	293425.11	1216548.03
н839	—	—	293425.11	1216692.44
н840	—	—	293294.64	1216817.84
н841	—	—	293272.28	1216865.96

Метод
спутниковых
геодезических
измерений
(определений)

0.1
0.1
0.1
0.1
0.1
0.1
0.1
0.1
0.1
0.1
0.1
0.1
0.1
0.1
0.1
0.1
0.1
0.1

—

н856	—	—	292981.76	1216577.53	0.1
н857	—	—	293001.03	1216566.83	0.1
н858	—	—	293054.05	1216535.07	0.1
н859	—	—	293062.71	1216522.35	0.1
н860	—	—	293064.81	1216520.29	0.1
н861	—	—	293071.05	1216519.07	0.1
н862	—	—	293072.09	1216518.29	0.1
н863	—	—	293078.02	1216509.27	0.1
н864	—	—	292991.96	1216403.41	0.1
н865	—	—	292905.25	1216225.29	0.1
н866	—	—	292940.71	1216171.58	0.1
н867	—	—	293060.29	1216192.86	0.1
н808	—	—	293091.7	1216168.54	0.1
№ п/п контура: 3					
н868	—	—	292414.13	1216578.98	0.1

н869	—	—	292440.81	1216618.72	Метод спутниковых геодезических измерений (определений)	0.1	—		
н870	—	—	292437.66	1216618.21		0.1			
н871	—	—	292401.94	1216612.29		0.1			
н872	—	—	292401.27	1216612.17		0.1			
н873	—	—	292400.17	1216605.27		0.1			
н874	—	—	292399.49	1216600.73		0.1			
н875	—	—	292397.1	1216585.63		0.1			
н876	—	—	292396.47	1216581.6		0.1			
н877	—	—	292397.25	1216581.49		0.1			
н878	—	—	292403.44	1216580.57		0.1			
н868	—	—	292414.13	1216578.98		0.1			
Граница 1(4)									
н879	—	—	292521.35	1217279.71		0.1			
н880	—	—	292529.36	1217285.49	0.1				
н881	—	—	292530.1	1217289.92	0.1				

н882	—	—	292530.6	1217292.88	Метод спутниковых геодезических измерений (определений)	0.1	—
н883	—	—	292534.66	1217315.63		0.1	
н884	—	—	292535.18	1217318.71		0.1	
н885	—	—	292535.94	1217323.22		0.1	
н886	—	—	292529.95	1217326.93		0.1	
н887	—	—	292520.58	1217328.71		0.1	
н888	—	—	292512.46	1217281.15		0.1	
н879	—	—	292521.35	1217279.71		0.1	
Граница 1(5)							
н889	—	—	296251.75	1215404.01		0.1	
н890	—	—	296256.94	1215405.86		0.1	
н891	—	—	296270.26	1215410.79		0.1	
н892	—	—	296271.2	1215410.86		0.1	
н893	—	—	296271.93	1215410.91		0.1	
н894	—	—	296275.19	1215412.23		0.1	

н909	—	—	296247.29	1215414.26		0.1	
н910	—	—	296248.55	1215411.23		0.1	
н911	—	—	296250.82	1215405.77		0.1	
н889	—	—	296251.75	1215404.01		0.1	
Граница 1(6)							
н912	—	—	295632.73	1214127.15	Метод спутниковых геодезических измерений (определений)	0.1	—
н913	—	—	295647.84	1214130.29		0.1	
н914	—	—	295646.37	1214138.53		0.1	
н915	—	—	295651.69	1214139.99		0.1	
н916	—	—	295647.1	1214161.71		0.1	
н917	—	—	295625.29	1214158.44		0.1	
н912	—	—	295632.73	1214127.15		0.1	
Граница 1(7)							
н918	—	—	295550.64	1216745.22		0.1	
н919	—	—	295556.13	1216752.61		0.1	
н920	—	—	295548.95	1216762.35		0.1	

н921	—	—	295535.24	1216777.54	Метод спутниковых геодезических измерений (определений)	0.1	—
н922	—	—	295521.22	1216786.77		0.1	
н923	—	—	295513.7	1216789.72		0.1	
н924	—	—	295512.8	1216780.68		0.1	
н925	—	—	295520.86	1216762.93		0.1	
н926	—	—	295533.94	1216752.03		0.1	
н927	—	—	295544.73	1216746.37		0.1	
н918	—	—	295550.64	1216745.22		0.1	
Граница 1(8)							
н928	—	—	292433.04	1216732.47	Метод спутниковых геодезических измерений (определений)	0.1	—
н929	—	—	292435.97	1216740.22		0.1	
н930	—	—	292428.2	1216743.16		0.1	
н931	—	—	292425.27	1216735.41		0.1	
н928	—	—	292433.04	1216732.47		0.1	
Граница 1(9)							
н932	—	—	294669.81	1217182.39		0.1	



Масштаб 1:25 000

Используемые условные знаки и обозначения:

- Образуемая точка, сведения о которой позволяют однозначно определить ее местоположение
- Существующая точка, сведения о которой позволяют однозначно определить ее местоположение
- Существующая часть границы, сведения о которой достаточны для определения ее местоположения
- Вновь образованная часть границы, сведения о которой достаточны для определения ее местоположения
- Границы зон с особыми условиями использования территории
- Границы кадастрового квартала
- Границы земельных участков, поставленных на государственный кадастровый учет
- Земельные участки, границы которых установлены в соответствии с законодательством РФ
- Обозначение зон с особыми условиями использования территории
- Обозначение кадастровых кварталов

Подпись _____ Дата « 28 » декабря 20 21 г.

Место для оттиска печати (при наличии) лица, составившего описание местоположения границ объекта

Прохождение границы		Описание прохождения границы
от точки	до точки	
1	2	3
№ п/п контура: 1		
1	2	По грунту на юго-запад
2	11	По грунту на юг
11	18	По грунту на юго-запад
18	21	По грунту на северо-запад
21	22	По грунту на юго-запад
22	23	По грунту на юго-восток
23	24	По грунту на юго-запад
24	25	По грунту на северо-запад
25	26	По грунту на юго-запад
26	28	По грунту на юго-восток
28	31	По грунту на юго-запад
31	33	По грунту на северо-запад
33	35	По грунту на запад
35	н2	На запад по границе земельного участка 44:27:070209:1224
н2	н3	На запад по границе земельного участка 44:27:070209:1226
н3	н4	На запад по границе земельного участка 44:27:070209:1223
н4	37	По грунту на запад
37	38	По грунту на юго-запад
38	39	По грунту на юго-восток
39	40	По грунту на юго-запад
40	42	По грунту на северо-запад
42	43	По грунту на юго-запад
43	45	По грунту на юго-восток
45	46	По грунту на юго-запад
46	48	По грунту на северо-запад
48	51	По грунту на юго-запад
51	70	На юго-восток вдоль автомобильной дороги
70	71	На юго-запад поперёк автомобильной дороги
71	80	По грунту на юго-запад
80	85	По грунту на юго-восток
85	87	По грунту на юго-запад
87	89	По грунту на северо-запад
89	92	На северо-запад вдоль грунтовой дороги
92	95	По грунту на юго-запад
95	96	По грунту на запад
96	98	По грунту на юго-запад
98	101	По грунту на северо-запад
101	102	На запад вдоль грунтовой дороги
102	103	На юго-запад вдоль грунтовой дороги
103	104	По грунту на юго-восток
104	108	По грунту на юго-запад
108	110	По грунту на юго-восток
110	111	По грунту на северо-восток
111	112	По грунту на юго-восток
112	113	По грунту на юго-запад
113	114	По грунту на юг
114	119	По грунту на юго-восток
119	121	По грунту на юго-запад
121	122	По грунту на запад
122	123	По грунту на юго-запад
123	124	По грунту на северо-запад
124	125	По грунту на юг
125	128	По грунту на юго-запад
128	132	По грунту на юг

1	2	3
132	133	По грунту на юго-запад
133	134	По грунту на юго-восток
134	135	По грунту на северо-восток
135	137	По грунту на юго-восток
137	138	По грунту на восток
138	139	По грунту на юго-восток
139	141	По грунту на юго-запад
141	144	По грунту на юго-восток
144	145	По грунту на юг
145	147	По грунту на юго-запад
147	149	По грунту на юго-восток
149	152	По грунту на юго-запад
152	153	На юго-запад до середины зеркала воды реки Волги
153	159	На северо-запад посередине зеркала воды и против течения реки Волги
159	160	На юго-запад от середины зеркала воды реки Волги до берега
160	161	По грунту на юго-запад
161	163	По грунту на юго-восток
163	164	По грунту на юго-запад
164	166	По грунту на юго-восток
166	168	По грунту на юго-запад
168	н17	По грунту на северо-запад
н17	н18	На северо-запад по границе земельного участка 44:27:080701:31
н18	176	По грунту на северо-запад
176	201	На юго-запад вдоль автомобильной дороги
201	203	На северо-запад поперёк автомобильной дороги
203	205	По грунту на северо-восток
205	220	По грунту на северо-запад
220	221	По грунту на юго-запад
221	222	По грунту на северо-запад
222	223	По грунту на юго-запад
223	н19	По грунту на северо-запад
н19	224	На северо-запад по границе земельного участка 44:27:090801:616
224	229	По грунту на северо-запад
229	230	На северо-запад поперёк автомобильной дороги
230	232	По грунту на северо-запад
232	237	На северо-восток вдоль автомобильной дороги
237	243	По грунту на север
243	244	На запад вдоль грунтовой дороги
244	н20	На юго-запад по границе земельного участка 44:27:090301:69
н20	н21	По грунту на северо-запад
н21	н22	По грунту на юго-восток
н22	249	По грунту на запад
249	253	По грунту на север
253	254	По грунту на запад
254	261	По грунту на северо-запад
261	262	По грунту на запад
262	265	По грунту на северо-запад
265	266	По грунту на северо-восток
266	267	По грунту на северо-запад
267	268	По грунту на запад
268	269	По грунту на северо-запад
269	270	По грунту на запад
270	272	По грунту на северо-запад
272	273	По грунту на запад
273	279	По грунту на северо-запад
279	289	По грунту на юго-запад
289	291	По грунту на северо-запад

1	2	3
291	292	По грунту на северо-восток
292	293	По грунту на северо-запад
293	294	По грунту на северо-восток
294	295	По грунту на северо-запад
295	296	По грунту на северо-восток
296	297	По грунту на восток
297	298	По грунту на северо-восток
298	299	По грунту на юго-восток
299	300	По грунту на северо-восток
300	301	По грунту на юго-восток
301	324	По грунту на северо-восток
324	325	На юго-восток по берегу реки Волги
325	326	На северо-восток до середины зеркала воды реки Волги
326	328	На юго-восток посередине зеркала воды и по течению реки Волги
328	329	На северо-восток от середины зеркала воды реки Волги до берега
329	330	По грунту на северо-восток
330	333	На северо-восток поперёк автомобильной дороги
333	334	По грунту на северо-восток
334	335	По грунту на север
335	337	По грунту на северо-запад
337	338	По грунту на северо-восток
338	339	По грунту на юго-восток
339	340	По грунту на северо-восток
340	342	По берегу оз.Святое на северо-восток
342	347	По берегу оз.Святое на север
347	348	По берегу оз.Святое на северо-запад
348	349	По берегу оз.Святое на северо
349	353	По берегу оз.Святое на северо-запад
353	355	По берегу оз.Святое на север
355	357	По берегу оз.Святое на северо-восток
357	358	По берегу оз.Святое на северо-запад
358	361	На северо-восток поперёк моста через оз.Святое
361	367	По грунту на юго-восток
367	370	На северо-восток вдоль грунтовой дороги
370	373	На юго-восток вдоль грунтовой дороги
373	377	По грунту на юго-восток
377	378	По грунту на юго-запад
378	379	По грунту на юго-восток
379	380	По грунту на северо-восток
380	381	По грунту на юго-восток
381	382	По грунту на юго-запад
382	383	По грунту на юго-восток
383	384	По грунту на северо-восток
384	385	По грунту на север
385	386	По грунту на северо-восток
386	387	По грунту на юго-восток
387	388	По грунту на северо-восток
388	389	По грунту на восток
389	390	По грунту на северо-восток
390	391	По грунту на восток
391	392	По грунту на юго-запад
392	393	По грунту на восток
393	394	По грунту на юго-восток
394	395	По грунту на северо-восток
395	399	По грунту на юго-восток
399	400	По грунту на юг
400	413	По грунту на северо-восток

1	2	3
413	414	По грунту на юго-восток
414	415	На юго-восток от берега до середины зеркала р.Костромки
415	420	На северо-восток посередине зеркала р.Костромки вверх по течению
420	437	На северо-запад посередине зеркала р.Костромки вверх по течению
437	438	На северо-восток от середины зеркала р.Костромки до берега
438	439	По грунту на северо-восток
439	440	По грунту на северо-запад
440	441	По грунту на северо-восток
441	442	По грунту на восток
442	443	По грунту на северо-восток
443	444	По грунту на юго-восток
444	449	По грунту на юго-запад
449	450	По грунту на восток
450	452	По грунту на северо-восток
452	460	По грунту на восток
460	465	По грунту на северо-восток
465	477	По грунту на север
477	478	По грунту на северо-восток
478	480	По грунту на северо-запад
480	481	По грунту на северо-восток
481	485	По грунту на северо-запад
485	486	По грунту на север
486	487	По грунту на северо-запад
487	492	По грунту на северо-восток
492	494	По грунту на юго-восток
494	504	По грунту на северо-восток
504	505	По грунту на север
505	506	По грунту на северо-запад
506	508	По грунту на северо-восток
508	509	По грунту на северо-запад
509	510	По грунту на северо-восток
510	512	По грунту на северо-запад
512	520	По грунту на северо-восток
520	524	На юго-восток вдоль грунтовой дороги
524	529	На юго-запад вдоль грунтовой дороги
529	533	По грунту на юго-восток
533	551	На юго-восток вдоль автомобильной дороги
551	560	По грунту на юго-запад
560	561	На юго-восток поперёк грунтовой дороги
561	566	По грунту на юго-восток
566	567	По грунту на юго-запад
567	571	По грунту на юго-восток
571	586	По грунту на северо-восток
586	594	По грунту на юго-восток
594	595	По грунту на восток
595	602	На северо-восток вдоль автомобильной дороги
602	603	По грунту на юго-восток
603	604	На юго-восток поперёк автомобильной дороги
604	607	По грунту на юго-восток
607	608	На юго-запад вдоль автомобильной дороги
608	609	На юго-восток поперёк автомобильной дороги
609	613	По грунту на юго-восток
613	616	По грунту на юго-запад
616	617	По грунту на юго-восток
617	618	По грунту на юго
618	620	По грунту на юго-восток
620	621	По грунту на восток

1	2	3
621	622	По грунту на юго-восток
622	629	По грунту на северо-восток
629	631	По грунту на северо-запад
631	633	По грунту на северо-восток
633	635	По грунту на север
635	637	По грунту на северо-восток
637	638	По грунту на восток
638	640	По грунту на юго-восток
640	641	По грунту на северо-восток
641	644	По грунту на юго-восток
644	645	По грунту на северо-запад
645	647	По грунту на северо-восток
647	651	По грунту на юго-восток
651	654	По грунту на северо-восток
654	656	По грунту на юго-восток
656	657	На северо-восток вдоль автомобильной дороги
657	659	По грунту на юго-восток
659	660	По грунту на юго-запад
660	661	По грунту на юго-восток
661	665	По грунту на юго-запад
665	667	По грунту на юго-восток
667	671	По грунту на юго-запад
671	674	По грунту на северо-запад
674	675	На юго-запад по границе земельных участков 44:27:051001:2 и 44:27:051001:13
675	676	На юго-восток по границе земельного участка 44:27:051001:13
676	677	На юго-запад по границе земельного участка 44:27:051001:13
677	678	На юго-восток по границе земельного участка 44:27:051001:13
678	680	На юго-восток вдоль грунтовой дороги
680	682	По грунту на юг
682	683	По грунту на юго-запад
683	685	По грунту на юго-восток
685	686	По грунту на юго-запад
686	688	На юго-запад по границе земельного участка 44:27:000000:5
688	690	По грунту на юго-запад
690	691	По грунту на северо-запад
691	693	По грунту на юго-запад
693	696	По грунту на юго-восток
696	697	На северо-восток вдоль автомобильной дороги
697	701	На юго-восток вдоль автомобильной дороги
701	703	На юго-восток вдоль грунтовой дороги
703	704	На юго-запад вдоль грунтовой дороги
704	705	По грунту на восток
705	706	По грунту на юго-запад
706	707	По грунту на юго-восток
707	708	По грунту на северо-восток
708	709	По грунту на северо-запад
709	710	По грунту на северо-восток
710	711	По грунту на юго-восток
711	713	По грунту на северо-восток
713	714	По грунту на юго-восток
714	715	По грунту на северо-восток
715	717	По грунту на юго-восток
717	718	На северо-восток вдоль грунтовой дороги
718	721	На восток вдоль автомобильной дороги
721	1	На юго-запад вдоль грунтовой дороги
Вырез 1 из 26		
н23	н30	На северо-восток вдоль земель лесного фонда

1	2	3
н369	н370	На северо-запад вдоль земель лесного фонда
н370	н372	На северо-восток вдоль земель лесного фонда
н372	н373	На юго-восток вдоль земель лесного фонда
н373	н375	На северо-восток вдоль земель лесного фонда
н375	н376	На восток вдоль земель лесного фонда
н376	н377	На северо-восток вдоль земель лесного фонда
н377	н378	На юго-восток вдоль земель лесного фонда
н378	н379	На юго-запад вдоль земель лесного фонда
н379	н380	На юго-восток вдоль земель лесного фонда
н380	н381	На север вдоль земель лесного фонда
н381	н384	На северо-восток вдоль земель лесного фонда
н384	н387	На северо-запад вдоль земель лесного фонда
н387	н390	На северо-восток вдоль земель лесного фонда
н390	н392	На северо-запад вдоль земель лесного фонда
н392	н393	На север вдоль земель лесного фонда
н393	н394	На северо-восток вдоль земель лесного фонда
н394	н395	На запад вдоль земель лесного фонда
н395	н396	На юго-запад вдоль земель лесного фонда
н396	н397	На северо-запад вдоль земель лесного фонда
н397	н398	На северо-восток вдоль земель лесного фонда
н398	н399	На восток вдоль земель лесного фонда
н399	н400	На северо-восток вдоль земель лесного фонда
н400	н406	На юго-восток вдоль земель лесного фонда
н406	н411	На северо-восток вдоль земель лесного фонда
н411	н415	На юго-восток вдоль земель лесного фонда
н415	н416	На юг вдоль земель лесного фонда
н416	н417	На юго-восток вдоль земель лесного фонда
н417	н418	На восток вдоль земель лесного фонда
н418	н426	На северо-восток вдоль земель лесного фонда
н426	н427	На север вдоль земель лесного фонда
н427	н432	На северо-запад вдоль земель лесного фонда
н432	н435	На северо-восток вдоль земель лесного фонда
н435	н436	На восток вдоль земель лесного фонда
н436	н443	На юго-восток вдоль земель лесного фонда
н443	н444	На юго-запад вдоль земель лесного фонда
н444	н445	На юго-восток вдоль земель лесного фонда
н445	н446	На северо-восток вдоль земель лесного фонда
н446	н447	На восток вдоль земель лесного фонда
н447	н456	На юго-запад вдоль земель лесного фонда
н456	н347	На северо-запад вдоль земель лесного фонда
Вырез 4 из 26		
732	733	На юго-запад по границе земельного участка 44:27:080612:44
733	н458	На юго-запад по границе земельного участка 44:27:080612:40
н458	735	На юго-запад по границе земельного участка 44:27:080612:46
735	н459	На юго-восток по границе земельного участка 44:27:080612:46
н459	н460	На юго-восток по границе земельных участков 44:27:080612:34 и 44:27:080612:34
н460	736	По грунту на юго-восток
736	737	По грунту на юго-запад
737	753	По грунту на северо-восток
753	754	По грунту на северо-запад
754	759	По грунту на северо-восток
759	760	По грунту на юго-восток
760	764	По грунту на северо-восток
764	766	По грунту на юго-восток
766	768	По грунту на северо-восток
768	771	По грунту на юго-восток
771	772	По грунту на север

1	2	3
772	773	По грунту на восток
773	774	По грунту на юго-восток
774	775	По грунту на юг
775	776	По грунту на северо-запад
776	777	По грунту на юго-запад
777	732	На юго-запад по границе земельного участка 44:27:080612:44
Вырез 5 из 26		
783	784	По грунту на северо-восток
784	785	По грунту на северо-запад
785	787	По грунту на северо-восток
787	791	По грунту на юго-восток
791	792	По грунту на юго-запад
792	783	По грунту на северо-запад
Вырез 6 из 26		
н468	н476	На северо-восток вдоль земель лесного фонда
н476	н483	На юго-восток вдоль земель лесного фонда
н483	н488	На юго-запад вдоль земель лесного фонда
н488	н489	На северо-запад вдоль земель лесного фонда
н489	н490	На юго-запад вдоль земель лесного фонда
н490	н491	На северо-запад вдоль земель лесного фонда
н491	н493	На северо-восток вдоль земель лесного фонда
н493	н494	На юго-восток вдоль земель лесного фонда
н494	н497	На северо-запад вдоль земель лесного фонда
н497	н498	На юго-запад вдоль земель лесного фонда
н498	н499	На северо-запад вдоль земель лесного фонда
н499	н500	На северо-восток вдоль земель лесного фонда
н500	н505	На северо-запад вдоль земель лесного фонда
н505	н509	На юго-запад вдоль земель лесного фонда
н509	н511	На северо-запад вдоль земель лесного фонда
н511	н512	На юго-запад вдоль границы земельного участка 44:27:000000:15843
н512	н513	На северо-запад вдоль границы земельного участка 44:27:000000:15843
н513	н514	На северо-восток вдоль границы земельного участка 44:27:000000:15843
н514	н468	На северо-запад вдоль земель лесного фонда
Вырез 7 из 26		
н515	н518	На северо-восток вдоль земель лесного фонда
н518	н519	На юго-восток вдоль земель лесного фонда
н519	н520	На северо-восток вдоль земель лесного фонда
н520	н521	На юг вдоль земель лесного фонда
н521	н522	На северо-восток вдоль земель лесного фонда
н522	н523	На юго-восток вдоль земель лесного фонда
н523	н524	На северо-восток вдоль земель лесного фонда
н524	н525	На юг вдоль земель лесного фонда
н525	н526	На юго-запад вдоль земель лесного фонда
н526	н527	На северо-запад вдоль земель лесного фонда
н527	н528	На юго-запад вдоль земель лесного фонда
н528	н529	На северо-запад вдоль земель лесного фонда
н529	н530	На юго-запад вдоль земель лесного фонда
н530	н531	На северо-запад вдоль земель лесного фонда
н531	н533	На юго-запад вдоль земель лесного фонда
н533	н534	На юго-восток вдоль земель лесного фонда
н534	н535	На юго-запад вдоль земель лесного фонда
н535	н515	На северо-запад вдоль земель лесного фонда
Вырез 8 из 26		
795	799	На северо-запад вдоль автомобильной дороги
799	801	По грунту на северо-запад
801	807	По грунту на северо-восток
807	809	По грунту на юго-восток

1	2	3
809	811	По грунту на юго-запад
811	795	На северо-запад вдоль автомобильной дороги
Вырез 9 из 26		
н536	н537	На север вдоль земель лесного фонда
н537	н540	На северо-восток вдоль земель лесного фонда
н540	н541	На юго-восток вдоль земель лесного фонда
н541	н543	На юго-запад вдоль земель лесного фонда
н543	н544	На юго-восток вдоль земель лесного фонда
н544	н545	На северо-восток вдоль земель лесного фонда
н545	н547	На юго-восток вдоль земель лесного фонда
н547	н548	На северо-восток вдоль земель лесного фонда
н548	н549	На юго-восток вдоль земель лесного фонда
н549	н536	На юго-запад вдоль земель лесного фонда
Вырез 10 из 26		
н550	н554	На юго-восток вдоль земель лесного фонда
н554	н555	На северо-восток вдоль земель лесного фонда
н555	н556	На юго-восток вдоль земель лесного фонда
н556	н557	На юго-запад вдоль земель лесного фонда
н557	н558	На юго-восток вдоль земель лесного фонда
н558	н559	На север вдоль земель лесного фонда
н559	н560	На юго-восток вдоль земель лесного фонда
н560	н561	На юг вдоль земель лесного фонда
н561	н569	На юго-восток вдоль земель лесного фонда
н569	н579	На юго-запад вдоль земель лесного фонда
н579	н581	На юго-восток вдоль земель лесного фонда
н581	н584	На юго-запад вдоль земель лесного фонда
н584	н586	На запад вдоль земель лесного фонда
н586	н588	На юго-запад вдоль земель лесного фонда
н588	н590	На юг вдоль земель лесного фонда
н590	н593	На юго-запад вдоль земель лесного фонда
н593	н598	На северо-запад вдоль земель лесного фонда
н598	н599	На северо-восток вдоль земель лесного фонда
н599	н602	На северо-запад вдоль земель лесного фонда
н602	н603	На северо-восток вдоль земель лесного фонда
н603	н605	На северо-запад вдоль земель лесного фонда
н605	н606	На север вдоль земель лесного фонда
н606	н607	На северо-восток вдоль земель лесного фонда
н607	н609	На северо-запад вдоль земель лесного фонда
н609	н614	На запад вдоль земель лесного фонда
н614	н615	На северо-запад вдоль земель лесного фонда
н615	н616	На север вдоль земель лесного фонда
н616	н617	На запад вдоль земель лесного фонда
н617	н618	На юг вдоль земель лесного фонда
н618	н619	На северо-запад вдоль земель лесного фонда
н619	н620	На север вдоль земель лесного фонда
н620	н621	На запад вдоль земель лесного фонда
н621	н622	На север вдоль земель лесного фонда
н622	н623	На запад вдоль земель лесного фонда
н623	н550	На северо-запад вдоль земель лесного фонда
Вырез 11 из 26		
н626	н635	На северо-восток вдоль земель лесного фонда
н635	н636	На юг вдоль земель лесного фонда
н636	н637	На юго-запад вдоль земель лесного фонда
н637	н638	На северо-запад вдоль земель лесного фонда
н638	н640	На юг вдоль земель лесного фонда
н640	н641	На запад вдоль земель лесного фонда
н641	н642	На юго-запад вдоль земель лесного фонда

1	2	3
н642	н643	На запад вдоль земель лесного фонда
н643	н649	На юго-запад вдоль земель лесного фонда
н649	н651	На северо-запад вдоль земель лесного фонда
н651	н655	На юго-запад вдоль земель лесного фонда
н655	н656	На юг вдоль земель лесного фонда
н656	н626	На юго-запад вдоль земель лесного фонда
Вырез 12 из 26		
814	819	На северо-восток вдоль земель лесного фонда
819	820	На юго-запад вдоль земель лесного фонда
820	814	На северо-запад вдоль земель лесного фонда
Вырез 13 из 26		
н657	н658	На северо-восток вдоль земель лесного фонда
н658	н659	На юго-запад вдоль земель лесного фонда
н659	н660	На запад вдоль земель лесного фонда
н660	н665	На юго-запад вдоль земель лесного фонда
н665	н666	На юг вдоль земель лесного фонда
н666	н667	На юго-запад вдоль земель лесного фонда
н667	н657	На северо-запад вдоль земель лесного фонда
Вырез 14 из 26		
н668	н670	На северо-восток вдоль земель лесного фонда
н670	н672	На юго-восток вдоль земель лесного фонда
н672	н674	На юг вдоль земель лесного фонда
н674	н677	На юго-восток вдоль земель лесного фонда
н677	н678	На юг вдоль земель лесного фонда
н678	н679	На восток вдоль земель лесного фонда
н679	н681	На юго-запад вдоль земель лесного фонда
н681	н682	На запад вдоль земель лесного фонда
н682	н683	На юг вдоль земель лесного фонда
н683	н684	На юго-запад вдоль земель лесного фонда
н684	н668	На север вдоль земель лесного фонда
Вырез 15 из 26		
н685	н690	На северо-восток вдоль земель лесного фонда
н690	н691	На восток вдоль земель лесного фонда
н691	н692	На север вдоль земель лесного фонда
н692	н693	На северо-запад вдоль земель лесного фонда
н693	н695	На северо-восток вдоль земель лесного фонда
н695	н696	На юго-восток вдоль земель лесного фонда
н696	н697	На юг вдоль земель лесного фонда
н697	н698	На юго-восток вдоль земель лесного фонда
н698	н701	На юго-запад вдоль земель лесного фонда
н701	н702	На северо-запад вдоль земель лесного фонда
н702	н704	На юго-запад вдоль земель лесного фонда
н704	н705	На юг вдоль земель лесного фонда
н705	н707	На запад вдоль земель лесного фонда
н707	н708	На северо-запад вдоль земель лесного фонда
н708	н709	На север вдоль земель лесного фонда
н709	н710	На северо-запад вдоль земель лесного фонда
н710	н712	На юго-запад вдоль земель лесного фонда
н712	н685	На северо-запад вдоль земель лесного фонда
Вырез 16 из 26		
н713	н714	На север вдоль земель лесного фонда
н714	н715	На северо-восток вдоль земель лесного фонда
н715	н716	На юго-восток вдоль земель лесного фонда
н716	н717	На запад вдоль земель лесного фонда
н717	н718	На юг вдоль земель лесного фонда
н718	н719	На юго-запад вдоль земель лесного фонда
н719	н720	На юг вдоль земель лесного фонда

1	2	3
н720	н721	На восток вдоль земель лесного фонда
н721	н713	На юго-запад вдоль земель лесного фонда
Вырез 17 из 26		
н723	н726	На северо-восток вдоль земель лесного фонда
н726	н727	На юго-восток вдоль земель лесного фонда
н727	н731	На северо-восток вдоль земель лесного фонда
н731	н732	На юго-восток вдоль земель лесного фонда
н732	н734	На юго-запад вдоль земель лесного фонда
н734	н735	На северо-восток вдоль земель лесного фонда
н735	н736	На северо-запад вдоль земель лесного фонда
н736	н737	На юго-запад вдоль земель лесного фонда
н737	н738	На юго-восток вдоль земель лесного фонда
н738	н739	На юго-запад вдоль земель лесного фонда
н739	н723	На северо-запад вдоль земель лесного фонда
Вырез 18 из 26		
н740	н741	На северо-восток вдоль земель лесного фонда
н741	н742	На юго-восток вдоль земель лесного фонда
н742	н743	На юго-запад вдоль земель лесного фонда
н743	н740	На северо-запад вдоль земель лесного фонда
Вырез 19 из 26		
н746	н748	На северо-восток вдоль земель лесного фонда
н748	н750	На юго-восток вдоль земель лесного фонда
н750	н751	На юго-запад вдоль земель лесного фонда
н751	н746	На северо-запад вдоль земель лесного фонда
Вырез 20 из 26		
н753	н756	На северо-восток вдоль земель лесного фонда
н756	н757	На юго-восток вдоль земель лесного фонда
н757	н753	На юго-запад вдоль земель лесного фонда
Вырез 21 из 26		
н758	н761	По грунту на северо-восток
н761	н762	По грунту на юго-восток
н762	н763	По грунту на северо-восток
н763	н764	По грунту на юго-восток
н764	н765	По грунту на юго-запад
н765	н766	По грунту на юго-восток
н766	н767	По грунту на юго-запад
н767	н770	По грунту на юго-восток
н770	н771	По грунту на северо-восток
н771	н772	По грунту на юго-восток
н772	н773	По грунту на юго-запад
н773	н758	По грунту на северо-запад
Вырез 22 из 26		
н778	н780	По грунту на северо-восток
н780	н781	По грунту на юго-восток
н781	н782	По грунту на юго-запад
н782	н778	По грунту на северо-запад
Вырез 23 из 26		
н783	н784	По грунту на северо-восток
н784	н785	По грунту на юг-восток
н785	н786	По грунту на северо-восток
н786	н789	По грунту на юго-восток
н789	н792	По грунту на юго-запад
н792	н793	По грунту на северо-восток
н793	н783	По грунту на северо-запад
Вырез 24 из 26		
н794	н795	По грунту на северо-восток
н795	н796	По грунту на юго-восток

1	2	3
н796	н797	По грунту на юго-запад
н797	н794	По грунту на северо-запад
Вырез 25 из 26		
н798	н799	По грунту на северо-восток
н799	н800	По грунту на юго-восток
н800	н801	По грунту на юго-запад
н801	н798	По грунту на северо-запад
Вырез 26 из 26		
н802	н803	На юго-восток по границе земельного участка 44:27:020511:289
н803	н804	На юго-запад по границе земельного участка 44:27:020511:289
н804	н805	На северо-запад по границе земельного участка 44:27:020511:289
н805	н806	На юго-запад по границе земельного участка 44:27:020511:289
н806	н807	На северо-запад по границе земельного участка 44:27:020511:289
н807	н802	На северо-восток по границе земельного участка 44:27:020511:289
Граница 1(2)		
н808	н810	На север вдоль земель лесного фонда
н810	н811	На восток вдоль земель лесного фонда
н811	н812	На северо-восток вдоль земель лесного фонда
н812	н813	На восток вдоль земель лесного фонда
н813	н815	На северо-восток вдоль земель лесного фонда
н815	н816	На восток вдоль земель лесного фонда
н816	н817	На северо-восток вдоль земель лесного фонда
н817	н819	На север вдоль земель лесного фонда
н819	н820	На восток вдоль земель лесного фонда
н820	н821	На север вдоль земель лесного фонда
н821	н822	На запад вдоль земель лесного фонда
н822	н826	На северо-запад вдоль земель лесного фонда
н826	н832	На северо-восток вдоль земель лесного фонда
н832	н833	На юг вдоль земель лесного фонда
н833	н834	На северо-восток вдоль земель лесного фонда
н834	н835	На север вдоль земель лесного фонда
н835	н836	На юго-восток вдоль земель лесного фонда
н836	н838	На северо-восток вдоль земель лесного фонда
н838	н839	На восток вдоль земель лесного фонда
н839	н843	На юго-восток вдоль земель лесного фонда
н843	н853	На юго-запад вдоль земель лесного фонда
н853	н863	На северо-запад вдоль земель лесного фонда
н863	н865	На юго-запад вдоль земель лесного фонда
н865	н866	На северо-запад вдоль земель лесного фонда
н866	н867	На северо-восток вдоль земель лесного фонда
н867	н808	На северо-запад вдоль земель лесного фонда
№ п/п контура: 3		
н868	н869	На северо-восток по границе земельного участка 44:27:051301:31
н869	н876	На юго-запад по границе земельного участка 44:27:051301:31
н876	н868	На северо-запад по границе земельного участка 44:27:051301:31
Граница 1(4)		
н879	н885	На северо-восток по границе земельного участка 44:27:051301:29
н885	н887	На юго-восток по границе земельного участка 44:27:051301:29
н887	н888	На юго-запад по границе земельного участка 44:27:051301:29
н888	н879	На северо-запад по границе земельного участка 44:27:051301:29
Граница 1(5)		
н889	н891	На северо-восток по границе земельного участка 44:27:050101:3
н891	н893	На север по границе земельного участка 44:27:050101:3
н893	н895	На северо-восток по границе земельного участка 44:27:050101:3
н895	н896	На юго-восток по границе земельного участка 44:27:050101:3
н896	н899	На северо-восток по границе земельного участка 44:27:050101:3
н899	н902	На юго-восток по границе земельного участка 44:27:050101:3

1	2	3
н902	н907	На юго-запад по границе земельного участка 44:27:050101:3
н907	н889	На северо-запад по границе земельного участка 44:27:050101:3
Граница 1(6)		
н912	н913	На северо-восток по границе земельного участка 44:27:020511:227
н913	н914	На юго-восток по границе земельного участка 44:27:020511:227
н914	н915	На северо-восток по границе земельного участка 44:27:020511:227
н915	н916	На юго-восток по границе земельного участка 44:27:020511:227
н916	н917	На юго-запад по границе земельного участка 44:27:020511:227
н917	н912	На северо-запад по границе земельного участка 44:27:020511:227
Граница 1(7)		
н918	н919	На северо-восток вдоль земель лесного фонда
н919	н923	На юго-восток вдоль земель лесного фонда
н923	н924	На запад вдоль земель лесного фонда
н924	н918	На северо-запад вдоль земель лесного фонда
Граница 1(8)		
н928	н929	По грунту на северо-восток
н929	н930	По грунту на юго-восток
н930	н931	По грунту на юго-запад
н931	н928	По грунту на северо-запад
Граница 1(9)		
н932	н933	На северо-восток по границе земельного участка 44:27:050601:279
н933	н934	На юго-восток по границе земельного участка 44:27:050601:279
н934	н935	На юго-запад по границе земельного участка 44:27:050601:279
н935	н932	На северо-запад по границе земельного участка 44:27:050601:279
Граница 1(10)		
н936	н937	На восток по границе земельного участка 44:27:050601:286
н937	н938	На юг по границе земельного участка 44:27:050601:286
н938	н939	На запад по границе земельного участка 44:27:050601:286
н939	н936	На север по границе земельного участка 44:27:050601:286

**Описание местоположения проектных границ населенного пункта
городской округ город Кострома
Схема проектных границ населенного пункта город Кострома с координатами
характерных точек поворота в системе координат МСК-44**

Обзорная схема границ




Масштаб 1:166648

Используемые условные знаки и обозначения:

	Характерная точка границы объекта землеустройства
	Надписи номеров характерных точек границы объекта землеустройства
	Граница объекта землеустройства

Представлены выносные листы изменяемой границы населенного пункта: 6, 8, 9, 10, 11, 12, 14

Выносной лист № 6

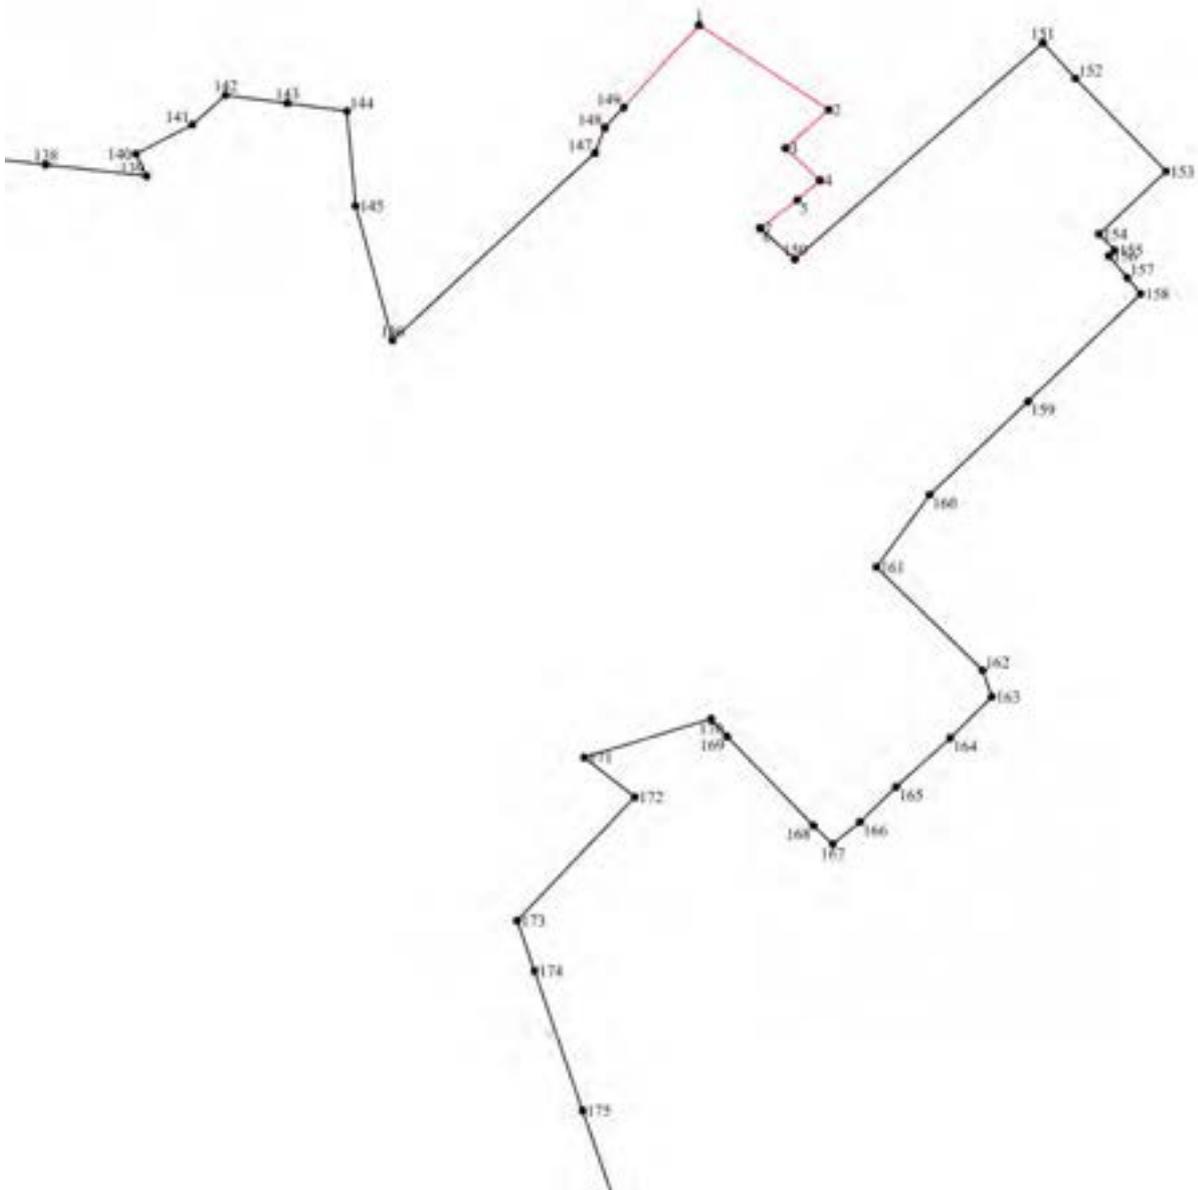

Масштаб 1:40000

Используемые условные знаки и обозначения:



Характерная точка границы объекта землеустройства




Надписи номеров характерных точек границы объекта землеустройства



Граница объекта землеустройства

Выносной лист № 8

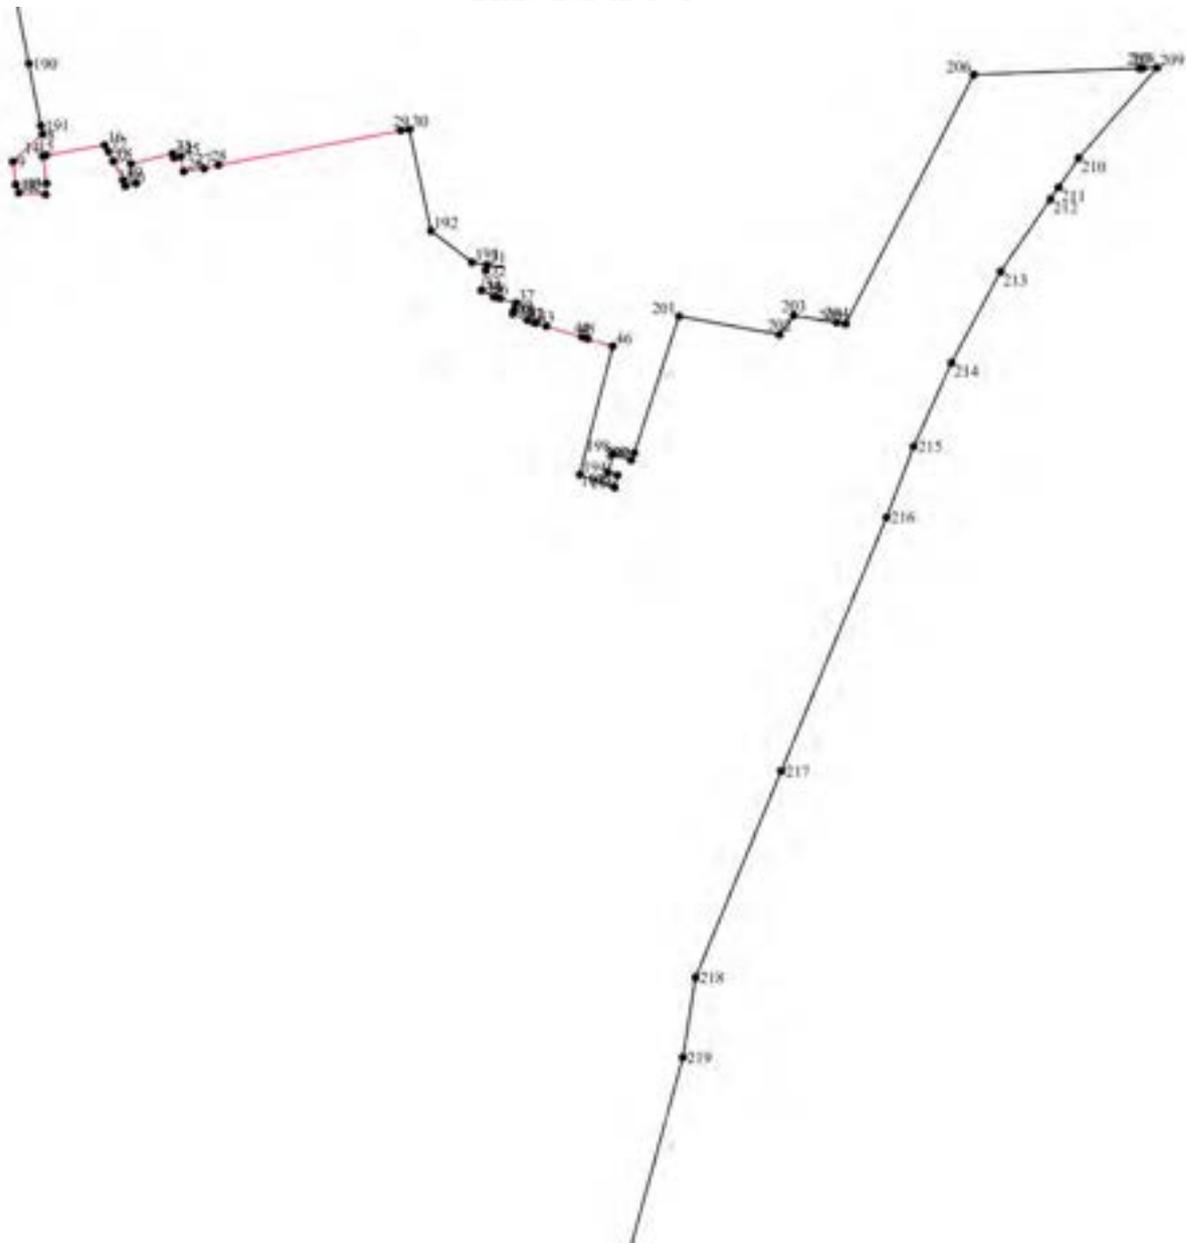

Масштаб 1:40000


Используемые условные знаки и обозначения:



Характерная точка границы объекта землеустройства




Надписи номеров характерных точек границы объекта землеустройства

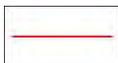

Граница объекта землеустройства

Выносной лист № 9

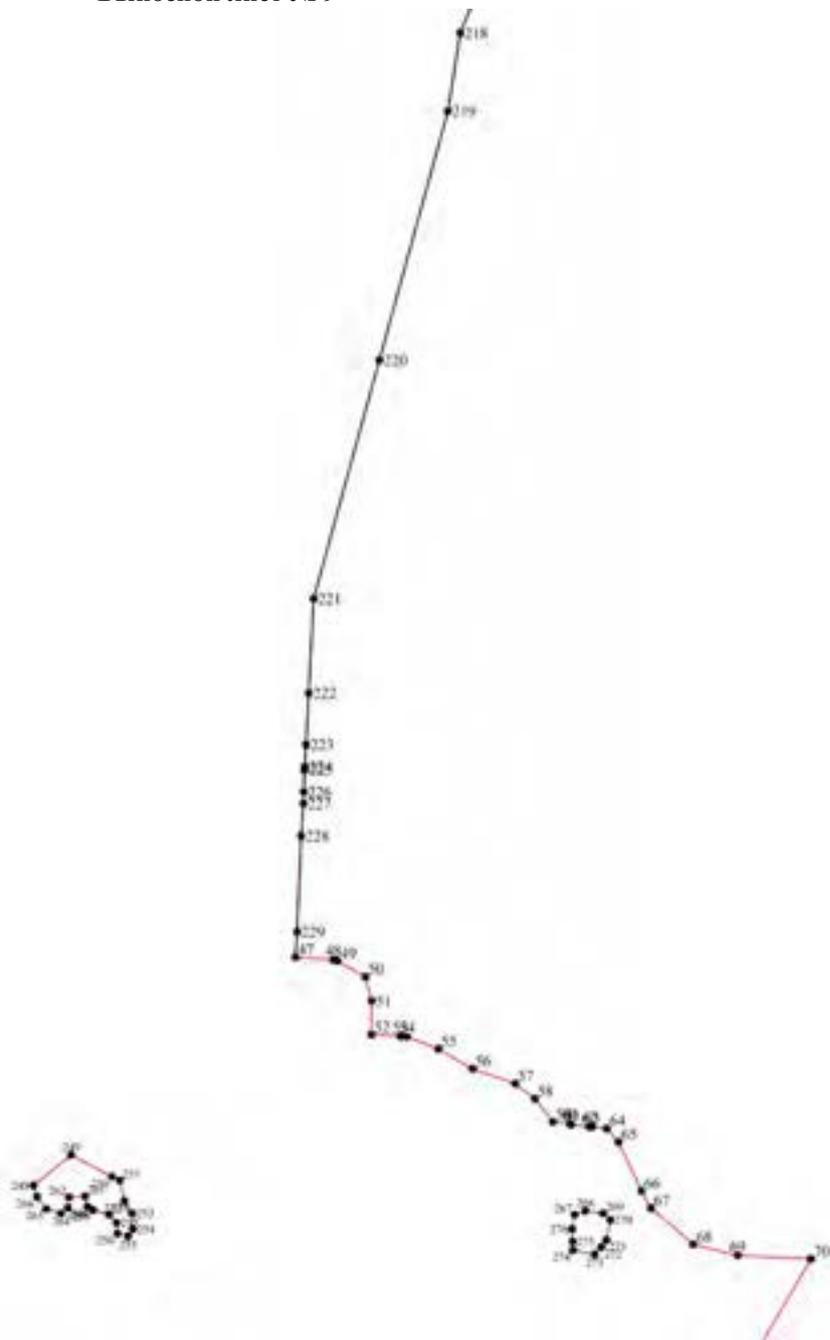

Масштаб 1:40000


Используемые условные знаки и обозначения:



Характерная точка границы объекта землеустройства




Надписи номеров характерных точек границы объекта землеустройства

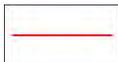

Граница объекта землеустройства

Выносной лист № 10

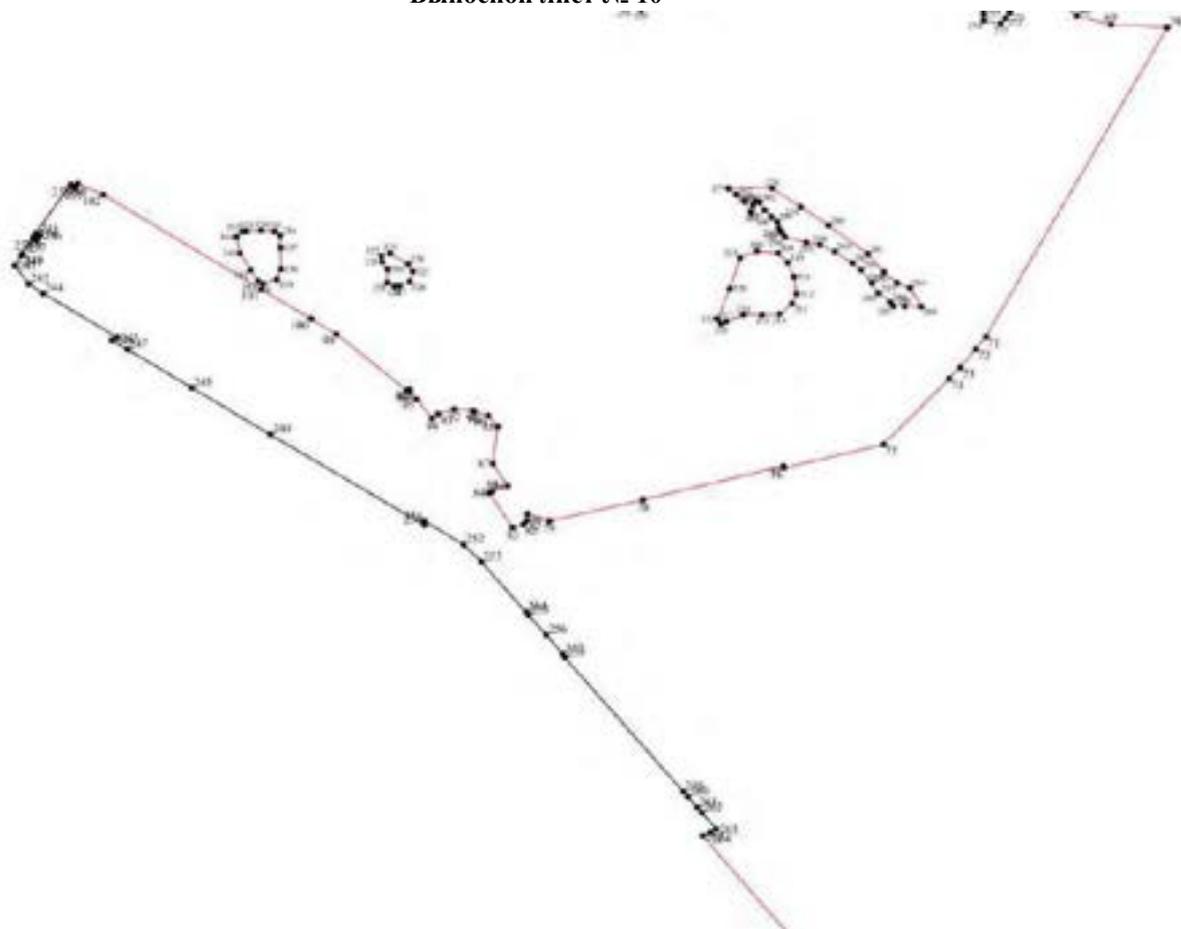

Масштаб 1:40000

Используемые условные знаки и обозначения:



Характерная точка границы объекта землеустройства



Надписи номеров характерных точек границы объекта землеустройства



Граница объекта землеустройства

Выносной лист № 11



Масштаб 1:40000

Используемые условные знаки и обозначения:




Характерная точка границы объекта землеустройства



Надписи номеров характерных точек границы объекта землеустройства



Граница объекта землеустройства

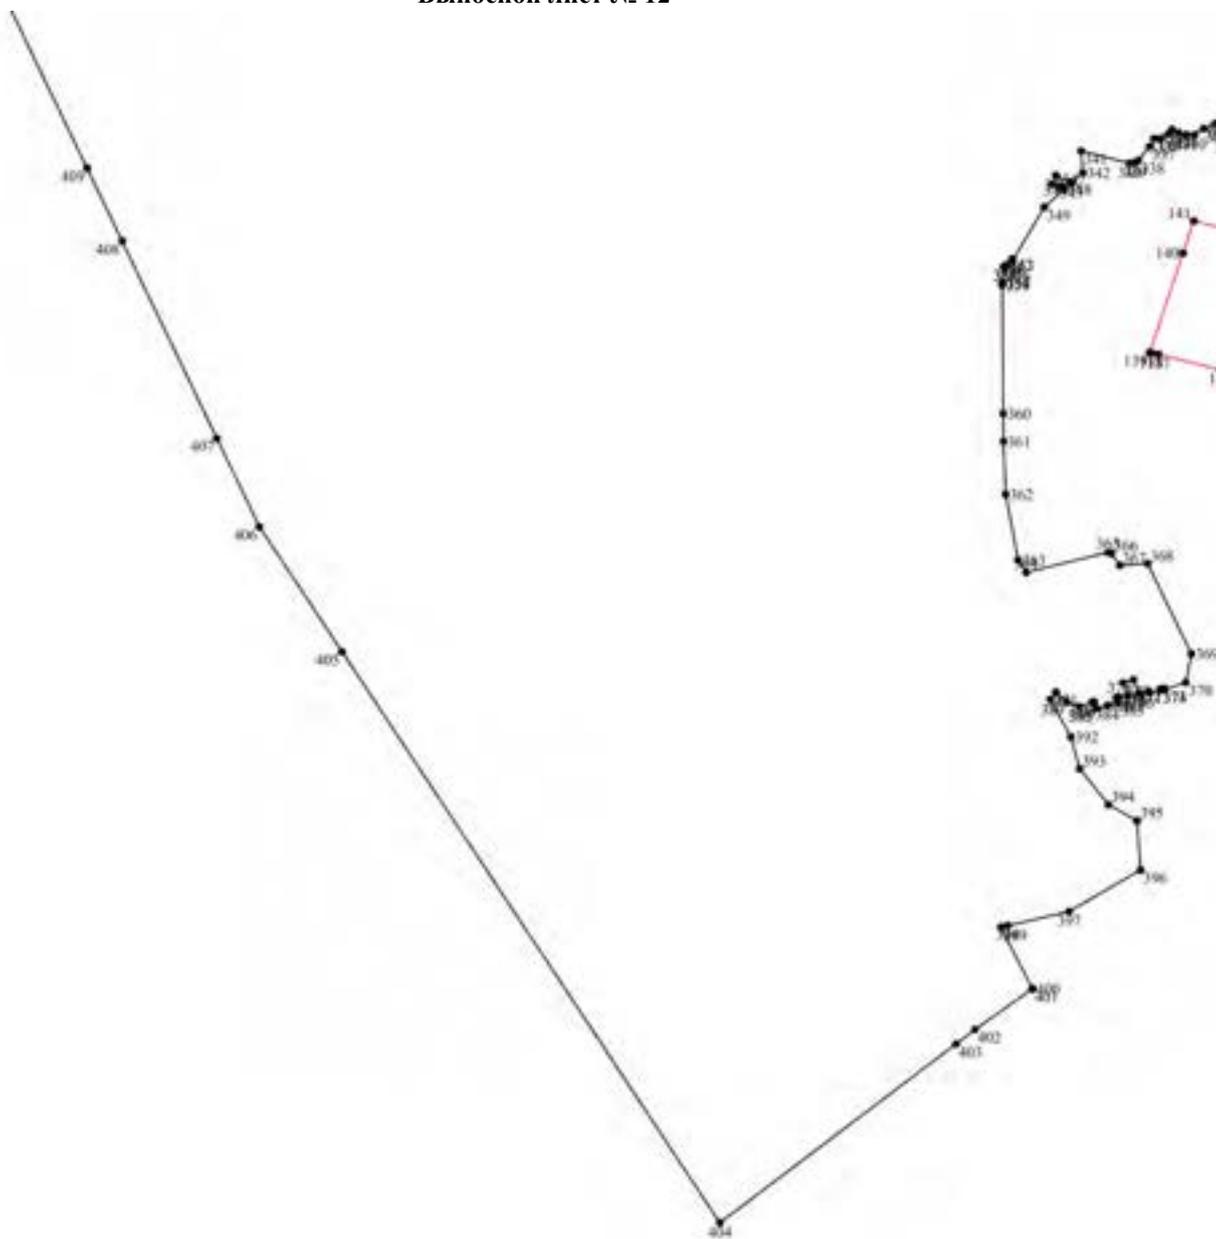

Масштаб 1:40000

Используемые условные знаки и обозначения:



Характерная точка границы объекта землеустройства




Надписи номеров характерных точек границы объекта землеустройства



Граница объекта землеустройства

Выносной лист № 14

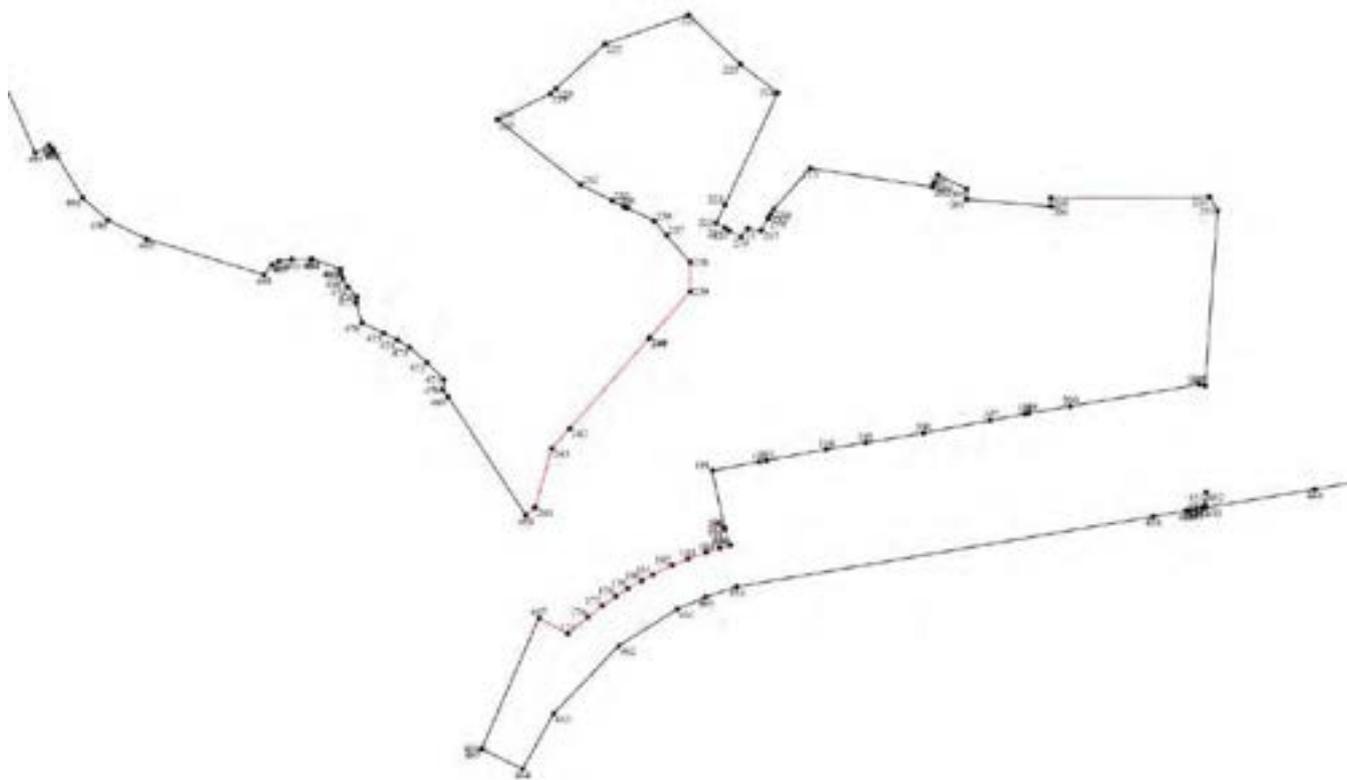

Масштаб 1:40000


Используемые условные знаки и обозначения:



Характерная точка границы объекта землеустройства



Надписи номеров характерных точек границы объекта землеустройства

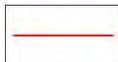

Граница объекта землеустройства

ОПИСАНИЕ МЕСТОПОЛОЖЕНИЯ ПРОЕКТНОЙ ГРАНИЦЫ НАСЕЛЕННОГО ПУНКТА ГОРОД КОСТРОМА

город Кострома

(наименование объекта, местоположение границ которого описано (далее – объект))

Раздел 1

Таблица 1.

Сведения об объекте		
№ п/п	Характеристики объекта	Описание характеристик
1	2	3
	Местоположение объекта	Российская Федерация, Костромская область, городской округ город Кострома, город Кострома
	Площадь объекта +/- величина погрешности определения площади (P +/- Дельта P)	141062245 кв.м.+/- 845919
	Иные характеристики объекта	-

Раздел 3

Таблица 2.

КАРТА (ПЛАН)						
<i>изменение местоположения границы населенного пункта городской округ город Кострома</i>						
(наименование объекта землеустройства)						
Сведения о местоположении измененных (уточненных) границ объекта землеустройства						
1. Система координат <i>МСК-44</i>						
2. Сведения о характерных точках границ объекта землеустройства						
Обозначение характерных точек границ	Существующие координаты, м		Измененные (уточненные) координаты, м		Метод определения координат и средняя квадратическая погрешность положения характерной точки (M ₀), м	Описание закрепления точки
	X	Y	X	Y		
1	2	3	4	5	6	7
<i>44:00-4.5(1)</i>						
1	302641,80	1211476,09	302641,80	1211476,09	<i>Картометрический метод. M_t=5,00</i>	-
2	303003,24	1211580,39	303003,24	1211580,39	<i>Картометрический метод. M_t=5,00</i>	-
3	303052,10	1211572,64	303052,10	1211572,64	<i>Картометрический метод. M_t=5,00</i>	-
4	303280,19	1211552,67	303280,19	1211552,67	<i>Картометрический метод. M_t=5,00</i>	-

5	303506,73	1211621,71	303506,73	1211621,71	Картометрический метод. Mt=5,00	-
6	303556,39	1211652,87	303556,39	1211652,87	Картометрический метод. Mt=5,00	-
7	303580,57	1211644,21	303580,57	1211644,21	Картометрический метод. Mt=5,00	-
8	303658,41	1211667,93	303658,41	1211667,93	Картометрический метод. Mt=5,00	-
9	303727,93	1211698,40	303727,93	1211698,40	Картометрический метод. Mt=5,00	-
10	303737,17	1211714,11	303737,17	1211714,11	Картометрический метод. Mt=5,00	-
11	303746,91	1211864,50	303746,91	1211864,50	Картометрический метод. Mt=5,00	-
12	303748,62	1211888,96	303748,62	1211888,96	Картометрический метод. Mt=5,00	-
13	303778,42	1211900,03	303778,42	1211900,03	Картометрический метод. Mt=5,00	-
14	304044,11	1211946,55	304044,11	1211946,55	Картометрический метод. Mt=5,00	-
15	304088,99	1211954,41	304088,99	1211954,41	Картометрический метод. Mt=5,00	-
16	304045,96	1212131,16	304045,96	1212131,16	Картометрический метод. Mt=5,00	-
17	303961,31	1212478,84	303961,31	1212478,84	Картометрический метод. Mt=5,00	-
18	303873,73	1212838,57	303873,73	1212838,57	Картометрический метод. Mt=5,00	-
19	303866,36	1212868,77	303866,36	1212868,77	Картометрический метод. Mt=5,00	-
20	303771,63	1212847,05	303771,63	1212847,05	Картометрический метод. Mt=5,00	-
21	303465,20	1212776,78	303465,20	1212776,78	Картометрический метод. Mt=5,00	-
22	303205,29	1212717,17	303205,29	1212717,17	Картометрический метод. Mt=5,00	-
23	303141,03	1212701,92	303141,03	1212701,92	Картометрический метод. Mt=5,00	-
24	302847,54	1212632,26	302847,54	1212632,26	Картометрический метод. Mt=5,00	-
25	302777,00	1213025,30	302777,00	1213025,30	Картометрический метод. Mt=5,00	-
26	302719,77	1213444,20	302719,77	1213444,20	Картометрический метод. Mt=5,00	-
27	302680,07	1213734,73	302680,07	1213734,73	Картометрический метод. Mt=5,00	-
28	302679,42	1213739,54	302679,42	1213739,54	Картометрический метод. Mt=5,00	-
29	302153,75	1213868,61	302153,75	1213868,61	Картометрический метод. Mt=5,00	-
30	301424,27	1214041,44	301424,27	1214041,44	Картометрический метод. Mt=5,00	-
31	300949,77	1214166,99	300949,77	1214166,99	Картометрический метод. Mt=5,00	-
32	300902,03	1214179,62	300902,03	1214179,62	Картометрический метод. Mt=5,00	-

33	300442,70	1214426,19	300442,70	1214426,19	Картометрический метод. Mt=5,00	-
34	300313,08	1214495,77	300313,08	1214495,77	Картометрический метод. Mt=5,00	-
35	300148,73	1214583,99	300148,73	1214583,99	Картометрический метод. Mt=5,00	-
36	300144,02	1214586,49	300144,02	1214586,49	Картометрический метод. Mt=5,00	-
37	300062,19	1214608,51	300062,19	1214608,51	Картометрический метод. Mt=5,00	-
38	299947,20	1214639,45	299947,20	1214639,45	Картометрический метод. Mt=5,00	-
39	299941,40	1214641,01	299941,40	1214641,01	Картометрический метод. Mt=5,00	-
40	299937,53	1214642,05	299937,53	1214642,05	Картометрический метод. Mt=5,00	-
41	299703,61	1214704,98	299703,61	1214704,98	Картометрический метод. Mt=5,00	-
42	299461,90	1214770,00	299461,90	1214770,00	Картометрический метод. Mt=5,00	-
43	299330,20	1214805,42	299330,20	1214805,42	Картометрический метод. Mt=5,00	-
44	299317,24	1214808,84	299317,24	1214808,84	Картометрический метод. Mt=5,00	-
45	299281,87	1214818,43	299281,87	1214818,43	Картометрический метод. Mt=5,00	-
46	299280,15	1214818,89	299280,15	1214818,89	Картометрический метод. Mt=5,00	-
47	299258,60	1214725,78	299258,60	1214725,78	Картометрический метод. Mt=5,00	-
48	299246,56	1214673,71	299246,56	1214673,71	Картометрический метод. Mt=5,00	-
49	299142,05	1214591,74	299142,05	1214591,74	Картометрический метод. Mt=5,00	-
50	299040,73	1214358,95	299040,73	1214358,95	Картометрический метод. Mt=5,00	-
51	298959,38	1214172,03	298959,38	1214172,03	Картометрический метод. Mt=5,00	-
52	298941,78	1214080,62	298941,78	1214080,62	Картометрический метод. Mt=5,00	-
53	298937,34	1214057,59	298937,34	1214057,59	Картометрический метод. Mt=5,00	-
54	298910,44	1213917,83	298910,44	1213917,83	Картометрический метод. Mt=5,00	-
55	298892,25	1213823,32	298892,25	1213823,32	Картометрический метод. Mt=5,00	-
56	298827,25	1213834,69	298827,25	1213834,69	Картометрический метод. Mt=5,00	-
57	298714,57	1213854,41	298714,57	1213854,41	Картометрический метод. Mt=5,00	-
58	298658,33	1213955,70	298658,33	1213955,70	Картометрический метод. Mt=5,00	-
59	298643,27	1214033,31	298643,27	1214033,31	Картометрический метод. Mt=5,00	-
60	298571,77	1214401,78	298571,77	1214401,78	Картометрический метод. Mt=5,00	-

61	298507,26	1214733,46	298507,26	1214733,46	Картометрический метод. Mt=5,00	-
62	297337,20	1214447,44	297337,20	1214447,44	Картометрический метод. Mt=5,00	-
63	296862,33	1214329,42	296862,33	1214329,42	Картометрический метод. Mt=5,00	-
64	296566,27	1214255,84	296566,27	1214255,84	Картометрический метод. Mt=5,00	-
65	296480,67	1214234,56	296480,67	1214234,56	Картометрический метод. Mt=5,00	-
66	296482,38	1214245,61	296482,38	1214245,61	Картометрический метод. Mt=5,00	-
67	296488,54	1214285,41	296488,54	1214285,41	Картометрический метод. Mt=5,00	-
68	296489,74	1214293,23	296489,74	1214293,23	Картометрический метод. Mt=5,00	-
69	296492,27	1214309,51	296492,27	1214309,51	Картометрический метод. Mt=5,00	-
70	296494,99	1214327,12	296494,99	1214327,12	Картометрический метод. Mt=5,00	-
71	296497,46	1214343,02	296497,46	1214343,02	Картометрический метод. Mt=5,00	-
72	296499,74	1214357,75	296499,74	1214357,75	Картометрический метод. Mt=5,00	-
73	296502,34	1214374,46	296502,34	1214374,46	Картометрический метод. Mt=5,00	-
74	296504,76	1214390,12	296504,76	1214390,12	Картометрический метод. Mt=5,00	-
75	296507,39	1214407,10	296507,39	1214407,10	Картометрический метод. Mt=5,00	-
76	296509,86	1214423,08	296509,86	1214423,08	Картометрический метод. Mt=5,00	-
77	296512,25	1214438,46	296512,25	1214438,46	Картометрический метод. Mt=5,00	-
78	296514,77	1214454,79	296514,77	1214454,79	Картометрический метод. Mt=5,00	-
79	296517,33	1214471,28	296517,33	1214471,28	Картометрический метод. Mt=5,00	-
80	296519,93	1214488,05	296519,93	1214488,05	Картометрический метод. Mt=5,00	-
81	296521,69	1214499,40	296521,69	1214499,40	Картометрический метод. Mt=5,00	-
82	296480,52	1214524,67	296480,52	1214524,67	Картометрический метод. Mt=5,00	-
83	296474,44	1214528,39	296474,44	1214528,39	Картометрический метод. Mt=5,00	-
84	296431,16	1214554,97	296431,16	1214554,97	Картометрический метод. Mt=5,00	-
85	296425,53	1214558,62	296425,53	1214558,62	Картометрический метод. Mt=5,00	-
86	296388,84	1214580,89	296388,84	1214580,89	Картометрический метод. Mt=5,00	-
87	296349,70	1214604,87	296349,70	1214604,87	Картометрический метод. Mt=5,00	-
88	296343,66	1214608,68	296343,66	1214608,68	Картометрический метод. Mt=5,00	-

89	296307,39	1214630,95	296307,39	1214630,95	Картометрический метод. Mt=5,00	-
90	296309,83	1214659,73	296309,83	1214659,73	Картометрический метод. Mt=5,00	-
91	296309,95	1214659,79	296309,95	1214659,79	Картометрический метод. Mt=5,00	-
92	296426,97	1214717,17	296426,97	1214717,17	Картометрический метод. Mt=5,00	-
93	296559,80	1214809,53	296559,80	1214809,53	Картометрический метод. Mt=5,00	-
94	296648,01	1214863,27	296648,01	1214863,27	Картометрический метод. Mt=5,00	-
95	296761,31	1214932,29	296761,31	1214932,29	Картометрический метод. Mt=5,00	-
96	296925,70	1215047,97	296925,70	1215047,97	Картометрический метод. Mt=5,00	-
97	297217,85	1215121,32	297217,85	1215121,32	Картометрический метод. Mt=5,00	-
98	297216,87	1215127,80	297216,87	1215127,80	Картометрический метод. Mt=5,00	-
99	297215,17	1215140,97	297215,17	1215140,97	Картометрический метод. Mt=5,00	-
100	297212,69	1215160,12	297212,69	1215160,12	Картометрический метод. Mt=5,00	-
101	297181,76	1215400,70	297181,76	1215400,70	Картометрический метод. Mt=5,00	-
102	297180,39	1215411,34	297180,39	1215411,34	Картометрический метод. Mt=5,00	-
103	297019,58	1215380,56	297019,58	1215380,56	Картометрический метод. Mt=5,00	-
104	297018,24	1215390,85	297018,24	1215390,85	Картометрический метод. Mt=5,00	-
105	297010,49	1215450,58	297010,49	1215450,58	Картометрический метод. Mt=5,00	-
106	296975,48	1215721,32	296975,48	1215721,32	Картометрический метод. Mt=5,00	-
107	296926,61	1216064,53	296926,61	1216064,53	Картометрический метод. Mt=5,00	-
108	296840,73	1216338,49	296840,73	1216338,49	Картометрический метод. Mt=5,00	-
109	296411,69	1216241,51	296411,69	1216241,51	Картометрический метод. Mt=5,00	-
110	296146,19	1216204,95	296146,19	1216204,95	Картометрический метод. Mt=5,00	-
111	296006,84	1216175,87	296006,84	1216175,87	Картометрический метод. Mt=5,00	-
112	295952,81	1216558,43	295952,81	1216558,43	Картометрический метод. Mt=5,00	-
113	295937,98	1216556,55	295937,98	1216556,55	Картометрический метод. Mt=5,00	-
114	295936,61	1216561,20	295936,61	1216561,20	Картометрический метод. Mt=5,00	-
115	295819,61	1216959,38	295819,61	1216959,38	Картометрический метод. Mt=5,00	-
116	295812,28	1217054,32	295812,28	1217054,32	Картометрический метод. Mt=5,00	-

117	295784,32	1217195,01	295784,32	1217195,01	Картометрический метод. Mt=5,00	-
118	295891,14	1217227,39	295891,14	1217227,39	Картометрический метод. Mt=5,00	-
119	295942,99	1217243,11	295942,99	1217243,11	Картометрический метод. Mt=5,00	-
120	295958,61	1217247,85	295958,61	1217247,85	Картометрический метод. Mt=5,00	-
121	296045,00	1217274,04	296045,00	1217274,04	Картометрический метод. Mt=5,00	-
122	296098,11	1217290,13	296098,11	1217290,13	Картометрический метод. Mt=5,00	-
123	296118,21	1217296,22	296118,21	1217296,22	Картометрический метод. Mt=5,00	-
124	296143,42	1217303,87	296143,42	1217303,87	Картометрический метод. Mt=5,00	-
125	296148,09	1217303,30	296148,09	1217303,30	Картометрический метод. Mt=5,00	-
126	296177,07	1217248,02	296177,07	1217248,02	Картометрический метод. Mt=5,00	-
127	296244,36	1217281,34	296244,36	1217281,34	Картометрический метод. Mt=5,00	-
128	296371,79	1217344,20	296371,79	1217344,20	Картометрический метод. Mt=5,00	-
129	296487,07	1217361,89	296487,07	1217361,89	Картометрический метод. Mt=5,00	-
130	296562,94	1217362,84	296562,94	1217362,84	Картометрический метод. Mt=5,00	-
131	296861,83	1217430,52	296861,83	1217430,52	Картометрический метод. Mt=5,00	-
132	296932,51	1217480,59	296932,51	1217480,59	Картометрический метод. Mt=5,00	-
133	296940,52	1217638,15	296940,52	1217638,15	Картометрический метод. Mt=5,00	-
134	296921,95	1217747,21	296921,95	1217747,21	Картометрический метод. Mt=5,00	-
135	296912,86	1217793,84	296912,86	1217793,84	Картометрический метод. Mt=5,00	-
136	296958,06	1217875,47	296958,06	1217875,47	Картометрический метод. Mt=5,00	-
137	296900,08	1218008,47	296900,08	1218008,47	Картометрический метод. Mt=5,00	-
138	296888,83	1218107,57	296888,83	1218107,57	Картометрический метод. Mt=5,00	-
139	296867,85	1218291,54	296867,85	1218291,54	Картометрический метод. Mt=5,00	-
140	296908,38	1218271,85	296908,38	1218271,85	Картометрический метод. Mt=5,00	-
141	296962,14	1218374,82	296962,14	1218374,82	Картометрический метод. Mt=5,00	-
142	297016,39	1218435,57	297016,39	1218435,57	Картометрический метод. Mt=5,00	-
143	297001,68	1218547,77	297001,68	1218547,77	Картометрический метод. Mt=5,00	-
144	296987,24	1218656,48	296987,24	1218656,48	Картометрический метод. Mt=5,00	-

145	296813,32	1218672,49	296813,32	1218672,49	Картометрический метод. Mt=5,00	-
146	296566,24	1218739,50	296566,24	1218739,50	Картометрический метод. Mt=5,00	-
147	296910,23	1219108,35	296910,23	1219108,35	Картометрический метод. Mt=5,00	-
148	296956,57	1219126,69	296956,57	1219126,69	Картометрический метод. Mt=5,00	-
149	296994,00	1219160,84	296994,00	1219160,84	Картометрический метод. Mt=5,00	-
1	-	-	297145,21	1219298,68	Картометрический метод. Mt=0,10	-
2	-	-	296989,64	1219534,97	Картометрический метод. Mt=0,10	-
3	-	-	296918,86	1219456,25	Картометрический метод. Mt=0,10	-
4	-	-	296860,11	1219518,98	Картометрический метод. Mt=0,10	-
5	-	-	296823,65	1219477,68	Картометрический метод. Mt=0,10	-
6	-	-	296772,08	1219410,24	Картометрический метод. Mt=0,10	-
7	-	-	296771,45	1219409,26	Картометрический метод. Mt=0,10	-
150	296715,09	1219473,27	296715,09	1219473,27	Картометрический метод. Mt=5,00	-
151	297112,47	1219925,26	297112,47	1219925,26	Картометрический метод. Mt=5,00	-
152	297047,17	1219984,70	297047,17	1219984,70	Картометрический метод. Mt=5,00	-
153	296876,47	1220149,64	296876,47	1220149,64	Картометрический метод. Mt=5,00	-
154	296761,02	1220027,73	296761,02	1220027,73	Картометрический метод. Mt=5,00	-
155	296731,59	1220056,14	296731,59	1220056,14	Картометрический метод. Mt=5,00	-
156	296721,46	1220045,32	296721,46	1220045,32	Картометрический метод. Mt=5,00	-
157	296681,31	1220078,81	296681,31	1220078,81	Картометрический метод. Mt=5,00	-
158	296651,39	1220103,75	296651,39	1220103,75	Картометрический метод. Mt=5,00	-
159	296453,85	1219898,07	296453,85	1219898,07	Картометрический метод. Mt=5,00	-
160	296282,09	1219718,81	296282,09	1219718,81	Картометрический метод. Mt=5,00	-
161	296149,66	1219621,77	296149,66	1219621,77	Картометрический метод. Mt=5,00	-
162	295960,18	1219815,10	295960,18	1219815,10	Картометрический метод. Mt=5,00	-
163	295911,20	1219832,37	295911,20	1219832,37	Картометрический метод. Mt=5,00	-
164	295835,60	1219756,42	295835,60	1219756,42	Картометрический метод. Mt=5,00	-
165	295746,22	1219657,80	295746,22	1219657,80	Картометрический метод. Mt=5,00	-

166	295681,28	1219591,93	295681,28	1219591,93	Картометрический метод. Мт=5,00	-
167	295640,86	1219542,03	295640,86	1219542,03	Картометрический метод. Мт=5,00	-
168	295674,82	1219506,77	295674,82	1219506,77	Картометрический метод. Мт=5,00	-
169	295838,32	1219349,74	295838,32	1219349,74	Картометрический метод. Мт=5,00	-
170	295871,10	1219320,32	295871,10	1219320,32	Картометрический метод. Мт=5,00	-
171	295799,85	1219089,23	295799,85	1219089,23	Картометрический метод. Мт=5,00	-
172	295727,61	1219181,46	295727,61	1219181,46	Картометрический метод. Мт=5,00	-
173	295500,48	1218967,07	295500,48	1218967,07	Картометрический метод. Мт=5,00	-
174	295408,10	1218998,58	295408,10	1218998,58	Картометрический метод. Мт=5,00	-
175	295151,59	1219086,07	295151,59	1219086,07	Картометрический метод. Мт=5,00	-
176	294772,86	1219217,59	294772,86	1219217,59	Картометрический метод. Мт=5,00	-
177	294135,22	1219205,67	294135,22	1219205,67	Картометрический метод. Мт=5,00	-
178	293932,71	1219204,06	293932,71	1219204,06	Картометрический метод. Мт=5,00	-
179	293832,16	1219026,14	293832,16	1219026,14	Картометрический метод. Мт=5,00	-
180	293551,67	1219137,66	293551,67	1219137,66	Картометрический метод. Мт=5,00	-
181	293197,92	1219279,60	293197,92	1219279,60	Картометрический метод. Мт=5,00	-
182	293163,74	1219264,98	293163,74	1219264,98	Картометрический метод. Мт=5,00	-
183	293122,73	1219247,43	293122,73	1219247,43	Картометрический метод. Мт=5,00	-
184	293105,98	1219157,28	293105,98	1219157,28	Картометрический метод. Мт=5,00	-
185	293064,67	1219117,17	293064,67	1219117,17	Картометрический метод. Мт=5,00	-
186	293050,52	1218995,01	293050,52	1218995,01	Картометрический метод. Мт=5,00	-
187	293076,05	1218992,06	293076,05	1218992,06	Картометрический метод. Мт=5,00	-
188	293061,09	1218862,81	293061,09	1218862,81	Картометрический метод. Мт=5,00	-
189	293049,58	1218763,51	293049,58	1218763,51	Картометрический метод. Мт=5,00	-
190	292832,72	1218805,73	292832,72	1218805,73	Картометрический метод. Мт=5,00	-
191	292720,30	1218827,42	292720,30	1218827,42	Картометрический метод. Мт=5,00	-
8	-	-	292704,56	1218830,45	Картометрический метод. Мт=0,10	-
9	-	-	292654,66	1218777,42	Картометрический метод. Мт=0,10	-

10	-	-	292612,42	1218782,37	Картометрический метод. Mt=0,10	-
11	-	-	292597,79	1218787,94	Картометрический метод. Mt=0,10	-
12	-	-	292594,28	1218835,78	Картометрический метод. Mt=0,10	-
13	-	-	292614,91	1218837,42	Картометрический метод. Mt=0,10	-
14	-	-	292664,53	1218831,07	Картометрический метод. Mt=0,10	-
15	-	-	292665,69	1218836,94	Картометрический метод. Mt=0,10	-
16	-	-	292684,89	1218942,50	Картометрический метод. Mt=0,10	-
17	-	-	292673,10	1218949,41	Картометрический метод. Mt=0,10	-
18	-	-	292655,38	1218958,05	Картометрический метод. Mt=0,10	-
19	-	-	292620,78	1218976,51	Картометрический метод. Mt=0,10	-
20	-	-	292610,28	1218980,06	Картометрический метод. Mt=0,10	-
21	-	-	292614,29	1218999,40	Картометрический метод. Mt=0,10	-
22	-	-	292650,66	1218990,84	Картометрический метод. Mt=0,10	-
23	-	-	292669,13	1219065,67	Картометрический метод. Mt=0,10	-
24	-	-	292661,14	1219067,78	Картометрический метод. Mt=0,10	-
25	-	-	292663,29	1219080,83	Картометрический метод. Mt=0,10	-
26	-	-	292636,74	1219085,98	Картометрический метод. Mt=0,10	-
27	-	-	292641,82	1219122,32	Картометрический метод. Mt=0,10	-
28	-	-	292648,10	1219148,60	Картометрический метод. Mt=0,10	-
29	-	-	292710,81	1219478,56	Картометрический метод. Mt=0,10	-
30	-	-	292713,60	1219493,25	Картометрический метод. Mt=0,10	-
192	292528,65	1219532,49	292528,65	1219532,49	Картометрический метод. Mt=5,00	-
193	292471,09	1219606,81	292471,09	1219606,81	Картометрический метод. Mt=5,00	-
31	-	-	292466,50	1219634,07	Картометрический метод. Mt=0,10	-
32	-	-	292456,25	1219631,42	Картометрический метод. Mt=0,10	-
33	-	-	292419,84	1219623,92	Картометрический метод. Mt=0,10	-
34	-	-	292408,91	1219645,64	Картометрический метод. Mt=0,10	-
35	-	-	292408,09	1219648,37	Картометрический метод. Mt=0,10	-

36	-	-	292405,35	1219657,46	Картометрический метод. Mt=0,10	-
37	-	-	292396,89	1219685,56	Картометрический метод. Mt=0,10	-
38	-	-	292384,84	1219682,84	Картометрический метод. Mt=0,10	-
39	-	-	292377,25	1219680,52	Картометрический метод. Mt=0,10	-
40	-	-	292365,51	1219706,31	Картометрический метод. Mt=0,10	-
41	-	-	292361,35	1219719,61	Картометрический метод. Mt=0,10	-
42	-	-	292360,30	1219723,06	Картометрический метод. Mt=0,10	-
43	-	-	292354,79	1219741,06	Картометрический метод. Mt=0,10	-
44	-	-	292335,03	1219805,62	Картометрический метод. Mt=0,10	-
45	-	-	292332,13	1219815,09	Картометрический метод. Mt=0,10	-
46	-	-	292318,01	1219861,23	Картометрический метод. Mt=0,10	-
194	292084,19	1219801,23	292084,19	1219801,23	Картометрический метод. Mt=5,00	-
195	292061,26	1219864,29	292061,26	1219864,29	Картометрический метод. Mt=5,00	-
196	292083,74	1219869,88	292083,74	1219869,88	Картометрический метод. Mt=5,00	-
197	292088,33	1219852,79	292088,33	1219852,79	Картометрический метод. Mt=5,00	-
198	292122,44	1219861,58	292122,44	1219861,58	Картометрический метод. Mt=5,00	-
199	292110,66	1219894,37	292110,66	1219894,37	Картометрический метод. Mt=5,00	-
200	292124,37	1219900,32	292124,37	1219900,32	Картометрический метод. Mt=5,00	-
201	292373,13	1219980,70	292373,13	1219980,70	Картометрический метод. Mt=5,00	-
202	292339,33	1220162,45	292339,33	1220162,45	Картометрический метод. Mt=5,00	-
203	292374,37	1220188,40	292374,37	1220188,40	Картометрический метод. Mt=5,00	-
204	292361,37	1220266,27	292361,37	1220266,27	Картометрический метод. Mt=5,00	-
205	292358,76	1220281,85	292358,76	1220281,85	Картометрический метод. Mt=5,00	-
206	292813,09	1220513,55	292813,09	1220513,55	Картометрический метод. Mt=5,00	-
207	292824,36	1220812,22	292824,36	1220812,22	Картометрический метод. Mt=5,00	-
208	292824,65	1220819,79	292824,65	1220819,79	Картометрический метод. Mt=5,00	-
209	292825,59	1220844,84	292825,59	1220844,84	Картометрический метод. Mt=5,00	-
210	292660,67	1220703,06	292660,67	1220703,06	Картометрический метод. Mt=5,00	-

211	292607,35	1220666,63	292607,35	1220666,63	Картометрический метод. Мт=5,00	-
212	292586,18	1220652,17	292586,18	1220652,17	Картометрический метод. Мт=5,00	-
213	292453,70	1220561,64	292453,70	1220561,64	Картометрический метод. Мт=5,00	-
214	292288,24	1220473,21	292288,24	1220473,21	Картометрический метод. Мт=5,00	-
215	292136,18	1220405,17	292136,18	1220405,17	Картометрический метод. Мт=5,00	-
216	292006,52	1220355,91	292006,52	1220355,91	Картометрический метод. Мт=5,00	-
217	291544,08	1220165,43	291544,08	1220165,43	Картометрический метод. Мт=5,00	-
218	291168,41	1220010,69	291168,41	1220010,69	Картометрический метод. Мт=5,00	-
219	291022,75	1219988,07	291022,75	1219988,07	Картометрический метод. Мт=5,00	-
220	290556,78	1219860,76	290556,78	1219860,76	Картометрический метод. Мт=5,00	-
221	290110,53	1219738,83	290110,53	1219738,83	Картометрический метод. Мт=5,00	-
222	289933,96	1219729,69	289933,96	1219729,69	Картометрический метод. Мт=5,00	-
223	289837,94	1219724,70	289837,94	1219724,70	Картометрический метод. Мт=5,00	-
224	289796,47	1219722,55	289796,47	1219722,55	Картометрический метод. Мт=5,00	-
225	289790,59	1219722,25	289790,59	1219722,25	Картометрический метод. Мт=5,00	-
226	289749,13	1219720,09	289749,13	1219720,09	Картометрический метод. Мт=5,00	-
227	289727,36	1219719,73	289727,36	1219719,73	Картометрический метод. Мт=5,00	-
228	289666,86	1219715,81	289666,86	1219715,81	Картометрический метод. Мт=5,00	-
229	289487,68	1219707,85	289487,68	1219707,85	Картометрический метод. Мт=5,00	-
47	-	-	289440,11	1219704,83	Картометрический метод. Мт=0,10	-
48	-	-	289435,61	1219775,30	Картометрический метод. Мт=0,10	-
49	-	-	289432,68	1219783,49	Картометрический метод. Мт=0,10	-
50	-	-	289403,40	1219834,61	Картометрический метод. Мт=0,10	-
51	-	-	289357,94	1219846,50	Картометрический метод. Мт=0,10	-
52	-	-	289294,98	1219846,05	Картометрический метод. Мт=0,10	-
53	-	-	289292,37	1219899,94	Картометрический метод. Мт=0,10	-
54	-	-	289291,44	1219912,02	Картометрический метод. Мт=0,10	-
55	-	-	289268,57	1219970,09	Картометрический метод. Мт=0,10	-

56	-	-	289231,43	1220033,66	Картометрический метод. Mt=0,10	-
57	-	-	289203,62	1220112,67	Картометрический метод. Mt=0,10	-
58	-	-	289175,21	1220149,34	Картометрический метод. Mt=0,10	-
59	-	-	289132,09	1220183,01	Картометрический метод. Mt=0,10	-
60	-	-	289128,22	1220214,94	Картометрический метод. Mt=0,10	-
61	-	-	289127,03	1220217,18	Картометрический метод. Mt=0,10	-
62	-	-	289122,58	1220250,08	Картометрический метод. Mt=0,10	-
63	-	-	289123,29	1220255,63	Картометрический метод. Mt=0,10	-
64	-	-	289120,01	1220282,72	Картометрический метод. Mt=0,10	-
65	-	-	289094,54	1220304,57	Картометрический метод. Mt=0,10	-
66	-	-	289002,76	1220347,45	Картометрический метод. Mt=0,10	-
67	-	-	288970,66	1220364,75	Картометрический метод. Mt=0,10	-
68	-	-	288902,75	1220443,58	Картометрический метод. Mt=0,10	-
69	-	-	288882,02	1220525,81	Картометрический метод. Mt=0,10	-
70	-	-	288875,88	1220662,10	Картометрический метод. Mt=0,10	-
71	-	-	288124,40	1220224,82	Картометрический метод. Mt=0,10	-
72	-	-	288094,19	1220200,75	Картометрический метод. Mt=0,10	-
73	-	-	288049,63	1220163,49	Картометрический метод. Mt=0,10	-
74	-	-	288022,05	1220136,13	Картометрический метод. Mt=0,10	-
75	-	-	287862,25	1219977,59	Картометрический метод. Mt=0,10	-
76	-	-	287805,23	1219738,83	Картометрический метод. Mt=0,10	-
77	-	-	287810,13	1219737,96	Картометрический метод. Mt=0,10	-
78	-	-	287728,08	1219399,11	Картометрический метод. Mt=0,10	-
79	-	-	287676,14	1219173,09	Картометрический метод. Mt=0,10	-
80	-	-	287694,02	1219120,89	Картометрический метод. Mt=0,10	-
81	-	-	287677,47	1219118,62	Картометрический метод. Mt=0,10	-
82	-	-	287667,52	1219110,51	Картометрический метод. Mt=0,10	-
83	-	-	287660,90	1219085,28	Картометрический метод. Mt=0,10	-

84	-	-	287745,08	1219027,75	Картометрический метод. Mt=0,10	-
85	-	-	287748,33	1219036,21	Картометрический метод. Mt=0,10	-
86	-	-	287761,48	1219073,11	Картометрический метод. Mt=0,10	-
87	-	-	287815,91	1219037,56	Картометрический метод. Mt=0,10	-
88	-	-	287906,19	1219049,47	Картометрический метод. Mt=0,10	-
89	-	-	287932,66	1219025,46	Картометрический метод. Mt=0,10	-
90	-	-	287943,20	1218992,11	Картометрический метод. Mt=0,10	-
91	-	-	287944,80	1218988,46	Картометрический метод. Mt=0,10	-
92	-	-	287948,27	1218943,96	Картометрический метод. Mt=0,10	-
93	-	-	287935,86	1218904,99	Картометрический метод. Mt=0,10	-
94	-	-	287925,56	1218891,12	Картометрический метод. Mt=0,10	-
95	-	-	287972,22	1218853,33	Картометрический метод. Mt=0,10	-
96	-	-	287990,27	1218838,70	Картометрический метод. Mt=0,10	-
97	-	-	287996,87	1218836,15	Картометрический метод. Mt=0,10	-
98	-	-	287994,32	1218829,55	Картометрический метод. Mt=0,10	-
99	-	-	288130,33	1218660,90	Картометрический метод. Mt=0,10	-
100	-	-	288167,36	1218599,46	Картометрический метод. Mt=0,10	-
101	-	-	288239,45	1218479,83	Картометрический метод. Mt=0,10	-
102	-	-	288468,93	1218099,06	Картометрический метод. Mt=0,10	-
230	288496,06	1218037,77	288496,06	1218037,77	Картометрический метод. Mt=5,00	-
231	288486,50	1218029,49	288486,50	1218029,49	Картометрический метод. Mt=5,00	-
232	288491,17	1218023,24	288491,17	1218023,24	Картометрический метод. Mt=5,00	-
233	288493,31	1218020,12	288493,31	1218020,12	Картометрический метод. Mt=5,00	-
234	288375,88	1217936,07	288375,88	1217936,07	Картометрический метод. Mt=5,00	-
235	288372,13	1217941,57	288372,13	1217941,57	Картометрический метод. Mt=5,00	-
236	288369,30	1217945,73	288369,30	1217945,73	Картометрический метод. Mt=5,00	-
237	288358,34	1217938,91	288358,34	1217938,91	Картометрический метод. Mt=5,00	-
238	288361,43	1217934,26	288361,43	1217934,26	Картометрический метод. Mt=5,00	-

239	288364,70	1217929,34	288364,70	1217929,34	Картометрический метод. Mt=5,00	-
240	288325,52	1217904,57	288325,52	1217904,57	Картометрический метод. Mt=5,00	-
241	288321,72	1217902,16	288321,72	1217902,16	Картометрический метод. Mt=5,00	-
242	288296,92	1217886,49	288296,92	1217886,49	Картометрический метод. Mt=5,00	-
243	288252,94	1217918,97	288252,94	1217918,97	Картометрический метод. Mt=5,00	-
244	288229,65	1217953,60	288229,65	1217953,60	Картометрический метод. Mt=5,00	-
245	288123,10	1218132,50	288123,10	1218132,50	Картометрический метод. Mt=5,00	-
246	288115,56	1218120,06	288115,56	1218120,06	Картометрический метод. Mt=5,00	-
247	288093,47	1218157,17	288093,47	1218157,17	Картометрический метод. Mt=5,00	-
248	288000,60	1218311,83	288000,60	1218311,83	Картометрический метод. Mt=5,00	-
249	287886,27	1218501,75	287886,27	1218501,75	Картометрический метод. Mt=5,00	-
250	287666,49	1218872,54	287666,49	1218872,54	Картометрический метод. Mt=5,00	-
251	287676,26	1218873,02	287676,26	1218873,02	Картометрический метод. Mt=5,00	-
252	287619,03	1218967,21	287619,03	1218967,21	Картометрический метод. Mt=5,00	-
253	287577,27	1219009,47	287577,27	1219009,47	Картометрический метод. Mt=5,00	-
254	287455,34	1219116,91	287455,34	1219116,91	Картометрический метод. Mt=5,00	-
255	287447,57	1219123,75	287447,57	1219123,75	Картометрический метод. Mt=5,00	-
256	287399,83	1219165,82	287399,83	1219165,82	Картометрический метод. Mt=5,00	-
257	287354,40	1219205,85	287354,40	1219205,85	Картометрический метод. Mt=5,00	-
258	287344,20	1219211,20	287344,20	1219211,20	Картометрический метод. Mt=5,00	-
259	287019,48	1219495,74	287019,48	1219495,74	Картометрический метод. Mt=5,00	-
260	287006,72	1219506,93	287006,72	1219506,93	Картометрический метод. Mt=5,00	-
261	286981,34	1219529,15	286981,34	1219529,15	Картометрический метод. Mt=5,00	-
262	286967,93	1219540,90	286967,93	1219540,90	Картометрический метод. Mt=5,00	-
263	286927,90	1219575,86	286927,90	1219575,86	Картометрический метод. Mt=5,00	-
264	286920,55	1219560,83	286920,55	1219560,83	Картометрический метод. Mt=5,00	-
265	286911,76	1219542,79	286911,76	1219542,79	Картометрический метод. Mt=5,00	-
103	-	-	286322,31	1220051,81	Картометрический метод. Mt=0,10	-

104	-	-	286070,15	1220185,48	Картометрический метод. Mt=0,10	-
105	-	-	286058,46	1220172,17	Картометрический метод. Mt=0,10	-
106	-	-	286023,86	1220133,73	Картометрический метод. Mt=0,10	-
107	-	-	285985,66	1220091,27	Картометрический метод. Mt=0,10	-
108	-	-	285808,97	1219895,07	Картометрический метод. Mt=0,10	-
109	-	-	285728,30	1219806,30	Картометрический метод. Mt=0,10	-
110	-	-	285726,65	1219807,18	Картометрический метод. Mt=0,10	-
111	-	-	285775,39	1218998,87	Картометрический метод. Mt=0,10	-
112	-	-	285799,96	1218924,09	Картометрический метод. Mt=0,10	-
113	-	-	285816,15	1218874,82	Картометрический метод. Mt=0,10	-
114	-	-	285832,35	1218825,54	Картометрический метод. Mt=0,10	-
115	-	-	285649,78	1218757,97	Картометрический метод. Mt=0,10	-
116	-	-	285592,67	1218736,83	Картометрический метод. Mt=0,10	-
117	-	-	285492,38	1218633,62	Картометрический метод. Mt=0,10	-
118	-	-	285468,02	1218627,17	Картометрический метод. Mt=0,10	-
119	-	-	285369,85	1218601,36	Картометрический метод. Mt=0,10	-
120	-	-	285301,04	1218581,24	Картометрический метод. Mt=0,10	-
121	-	-	285296,24	1218579,88	Картометрический метод. Mt=0,10	-
122	-	-	285180,93	1218547,12	Картометрический метод. Mt=0,10	-
123	-	-	285159,21	1218269,14	Картометрический метод. Mt=0,10	-
124	-	-	285080,76	1218002,41	Картометрический метод. Mt=0,10	-
125	-	-	285064,18	1217960,35	Картометрический метод. Mt=0,10	-
126	-	-	285667,78	1217852,77	Картометрический метод. Mt=0,10	-
127	-	-	285667,99	1217853,56	Картометрический метод. Mt=0,10	-
128	-	-	285672,25	1217851,97	Картометрический метод. Mt=0,10	-
129	-	-	285693,99	1217852,24	Картометрический метод. Mt=0,10	-
130	-	-	285696,35	1217833,23	Картометрический метод. Mt=0,10	-
131	-	-	285674,86	1217782,12	Картометрический метод. Mt=0,10	-

132	-	-	285658,91	1217717,17	Картометрический метод. Mt=0,10	-
133	-	-	285644,57	1217656,16	Картометрический метод. Mt=0,10	-
134	-	-	285643,14	1217656,12	Картометрический метод. Mt=0,10	-
135	-	-	285654,04	1217612,99	Картометрический метод. Mt=0,10	-
136	-	-	285670,22	1217548,97	Картометрический метод. Mt=0,10	-
137	-	-	285699,73	1217432,17	Картометрический метод. Mt=0,10	-
138	-	-	285702,12	1217418,95	Картометрический метод. Mt=0,10	-
139	-	-	285702,56	1217415,94	Картометрический метод. Mt=0,10	-
140	-	-	285891,30	1217478,58	Картометрический метод. Mt=0,10	-
141	-	-	285952,20	1217498,78	Картометрический метод. Mt=0,10	-
142	-	-	285928,71	1217597,89	Картометрический метод. Mt=0,10	-
143	-	-	285920,51	1217702,05	Картометрический метод. Mt=0,10	-
144	-	-	285916,20	1217716,06	Картометрический метод. Mt=0,10	-
145	-	-	285922,21	1217753,54	Картометрический метод. Mt=0,10	-
146	-	-	285934,16	1217776,91	Картометрический метод. Mt=0,10	-
147	-	-	285937,29	1217792,28	Картометрический метод. Mt=0,10	-
148	-	-	285957,76	1217858,46	Картометрический метод. Mt=0,10	-
149	-	-	285970,57	1217892,90	Картометрический метод. Mt=0,10	-
150	-	-	285984,78	1217919,70	Картометрический метод. Mt=0,10	-
151	-	-	286023,55	1217984,21	Картометрический метод. Mt=0,10	-
152	-	-	286040,88	1218006,80	Картометрический метод. Mt=0,10	-
153	-	-	286045,69	1218018,82	Картометрический метод. Mt=0,10	-
154	-	-	286055,24	1218029,62	Картометрический метод. Mt=0,10	-
155	-	-	286045,53	1218291,73	Картометрический метод. Mt=0,10	-
156	-	-	286054,01	1218324,09	Картометрический метод. Mt=0,10	-
157	-	-	286078,28	1218378,93	Картометрический метод. Mt=0,10	-
158	-	-	286057,66	1218387,02	Картометрический метод. Mt=0,10	-
159	-	-	286013,38	1218397,68	Картометрический метод. Mt=0,10	-

160	-	-	285983,36	1218413,22	Картометрический метод. Mt=0,10	-
161	-	-	285942,88	1218443,29	Картометрический метод. Mt=0,10	-
162	-	-	285843,21	1218521,20	Картометрический метод. Mt=0,10	-
163	-	-	285770,77	1218583,72	Картометрический метод. Mt=0,10	-
164	-	-	285640,66	1218668,78	Картометрический метод. Mt=0,10	-
165	-	-	285634,92	1218684,72	Картометрический метод. Mt=0,10	-
166	-	-	285639,78	1218701,24	Картометрический метод. Mt=0,10	-
167	-	-	285740,37	1218629,26	Картометрический метод. Mt=0,10	-
168	-	-	285798,71	1218582,29	Картометрический метод. Mt=0,10	-
169	-	-	285963,58	1218464,65	Картометрический метод. Mt=0,10	-
170	-	-	286039,38	1218413,16	Картометрический метод. Mt=0,10	-
171	-	-	286075,70	1218411,31	Картометрический метод. Mt=0,10	-
172	-	-	286113,19	1218392,84	Картометрический метод. Mt=0,10	-
173	-	-	286113,77	1218404,50	Картометрический метод. Mt=0,10	-
174	-	-	286207,36	1218378,13	Картометрический метод. Mt=0,10	-
266	286276,95	1218394,78	286276,95	1218394,78	Картометрический метод. Mt=5,00	-
267	286271,98	1218369,84	286271,98	1218369,84	Картометрический метод. Mt=5,00	-
268	286274,33	1218370,56	286274,33	1218370,56	Картометрический метод. Mt=5,00	-
269	286287,71	1218366,48	286287,71	1218366,48	Картометрический метод. Mt=5,00	-
270	286282,79	1218354,83	286282,79	1218354,83	Картометрический метод. Mt=5,00	-
271	286279,05	1218340,56	286279,05	1218340,56	Картометрический метод. Mt=5,00	-
272	286294,11	1218325,40	286294,11	1218325,40	Картометрический метод. Mt=5,00	-
273	286317,19	1218310,86	286317,19	1218310,86	Картометрический метод. Mt=5,00	-
274	286309,89	1218301,04	286309,89	1218301,04	Картометрический метод. Mt=5,00	-
275	286299,38	1218294,78	286299,38	1218294,78	Картометрический метод. Mt=5,00	-
276	286281,84	1218283,79	286281,84	1218283,79	Картометрический метод. Mt=5,00	-
277	286273,80	1218272,32	286273,80	1218272,32	Картометрический метод. Mt=5,00	-
278	286265,57	1218243,03	286265,57	1218243,03	Картометрический метод. Mt=5,00	-

279	286255,93	1218208,68	286255,93	1218208,68	Картометрический метод. Mt=5,00	-
280	286253,59	1218197,98	286253,59	1218197,98	Картометрический метод. Mt=5,00	-
281	286239,38	1218170,14	286239,38	1218170,14	Картометрический метод. Mt=5,00	-
282	286238,60	1218154,90	286238,60	1218154,90	Картометрический метод. Mt=5,00	-
283	286245,14	1218083,23	286245,14	1218083,23	Картометрический метод. Mt=5,00	-
284	286244,79	1218076,46	286244,79	1218076,46	Картометрический метод. Mt=5,00	-
285	286234,13	1218067,42	286234,13	1218067,42	Картометрический метод. Mt=5,00	-
286	286238,60	1218055,31	286238,60	1218055,31	Картометрический метод. Mt=5,00	-
287	286243,34	1218048,27	286243,34	1218048,27	Картометрический метод. Mt=5,00	-
288	286242,48	1218031,33	286242,48	1218031,33	Картометрический метод. Mt=5,00	-
289	286236,79	1218019,73	286236,79	1218019,73	Картометрический метод. Mt=5,00	-
290	286229,50	1218009,91	286229,50	1218009,91	Картометрический метод. Mt=5,00	-
291	286226,71	1218002,75	286226,71	1218002,75	Картометрический метод. Mt=5,00	-
292	286242,04	1218003,66	286242,04	1218003,66	Картометрический метод. Mt=5,00	-
293	286250,16	1217996,46	286250,16	1217996,46	Картометрический метод. Mt=5,00	-
294	286260,29	1217980,67	286260,29	1217980,67	Картометрический метод. Mt=5,00	-
295	286248,32	1217940,11	286248,32	1217940,11	Картометрический метод. Mt=5,00	-
296	286211,57	1217938,98	286211,57	1217938,98	Картометрический метод. Mt=5,00	-
297	286203,35	1217933,46	286203,35	1217933,46	Картометрический метод. Mt=5,00	-
298	286203,00	1217930,60	286203,00	1217930,60	Картометрический метод. Mt=5,00	-
299	286238,71	1217914,26	286238,71	1217914,26	Картометрический метод. Mt=5,00	-
300	286266,51	1217901,58	286266,51	1217901,58	Картометрический метод. Mt=5,00	-
301	286355,88	1217860,80	286355,88	1217860,80	Картометрический метод. Mt=5,00	-
302	286351,13	1217758,39	286351,13	1217758,39	Картометрический метод. Mt=5,00	-
303	286326,54	1217674,75	286326,54	1217674,75	Картометрический метод. Mt=5,00	-
304	286312,41	1217679,79	286312,41	1217679,79	Картометрический метод. Mt=5,00	-
305	286306,55	1217681,87	286306,55	1217681,87	Картометрический метод. Mt=5,00	-
306	286283,54	1217652,67	286283,54	1217652,67	Картометрический метод. Mt=5,00	-

307	286257,50	1217642,60	286257,50	1217642,60	Картометрический метод. Mt=5,00	-
308	286245,87	1217603,41	286245,87	1217603,41	Картометрический метод. Mt=5,00	-
309	286221,66	1217609,25	286221,66	1217609,25	Картометрический метод. Mt=5,00	-
310	286202,14	1217617,43	286202,14	1217617,43	Картометрический метод. Mt=5,00	-
311	286209,57	1217637,46	286209,57	1217637,46	Картометрический метод. Mt=5,00	-
312	286199,96	1217640,10	286199,96	1217640,10	Картометрический метод. Mt=5,00	-
313	286194,87	1217618,20	286194,87	1217618,20	Картометрический метод. Mt=5,00	-
314	286170,26	1217622,61	286170,26	1217622,61	Картометрический метод. Mt=5,00	-
315	286167,20	1217649,04	286167,20	1217649,04	Картометрический метод. Mt=5,00	-
316	286167,18	1217649,16	286167,18	1217649,16	Картометрический метод. Mt=5,00	-
317	286157,76	1217651,76	286157,76	1217651,76	Картометрический метод. Mt=5,00	-
318	286112,74	1217664,19	286112,74	1217664,19	Картометрический метод. Mt=5,00	-
319	286104,40	1217666,42	286104,40	1217666,42	Картометрический метод. Mt=5,00	-
320	286101,62	1217665,68	286101,62	1217665,68	Картометрический метод. Mt=5,00	-
321	286110,81	1217628,23	286110,81	1217628,23	Картометрический метод. Mt=5,00	-
322	286105,04	1217614,93	286105,04	1217614,93	Картометрический метод. Mt=5,00	-
323	286095,53	1217595,04	286095,53	1217595,04	Картометрический метод. Mt=5,00	-
324	286108,74	1217587,57	286108,74	1217587,57	Картометрический метод. Mt=5,00	-
325	286130,41	1217579,67	286130,41	1217579,67	Картометрический метод. Mt=5,00	-
326	286145,31	1217572,12	286145,31	1217572,12	Картометрический метод. Mt=5,00	-
327	286144,71	1217560,26	286144,71	1217560,26	Картометрический метод. Mt=5,00	-
328	286136,90	1217540,28	286136,90	1217540,28	Картометрический метод. Mt=5,00	-
329	286127,22	1217517,00	286127,22	1217517,00	Картометрический метод. Mt=5,00	-
330	286116,19	1217500,58	286116,19	1217500,58	Картометрический метод. Mt=5,00	-
331	286115,41	1217485,33	286115,41	1217485,33	Картометрический метод. Mt=5,00	-
332	286119,72	1217469,83	286119,72	1217469,83	Картометрический метод. Mt=5,00	-
333	286125,89	1217457,62	286125,89	1217457,62	Картометрический метод. Mt=5,00	-
334	286117,07	1217451,28	286117,07	1217451,28	Картометрический метод. Mt=5,00	-

335	286107,83	1217436,46	286107,83	1217436,46	Картометрический метод. Mt=5,00	-
336	286108,37	1217424,20	286108,37	1217424,20	Картометрический метод. Mt=5,00	-
337	286093,15	1217415,13	286093,15	1217415,13	Картометрический метод. Mt=5,00	-
338	286067,23	1217394,67	286067,23	1217394,67	Картометрический метод. Mt=5,00	-
339	286062,85	1217388,59	286062,85	1217388,59	Картометрический метод. Mt=5,00	-
340	286061,91	1217377,45	286061,91	1217377,45	Картометрический метод. Mt=5,00	-
341	286084,72	1217287,05	286084,72	1217287,05	Картометрический метод. Mt=5,00	-
342	286043,46	1217290,08	286043,46	1217290,08	Картометрический метод. Mt=5,00	-
343	286023,97	1217268,38	286023,97	1217268,38	Картометрический метод. Mt=5,00	-
344	286025,96	1217266,19	286025,96	1217266,19	Картометрический метод. Mt=5,00	-
345	286038,65	1217239,44	286038,65	1217239,44	Картометрический метод. Mt=5,00	-
346	286022,04	1217232,07	286022,04	1217232,07	Картометрический метод. Mt=5,00	-
347	286016,56	1217245,60	286016,56	1217245,60	Картометрический метод. Mt=5,00	-
348	286011,74	1217254,77	286011,74	1217254,77	Картометрический метод. Mt=5,00	-
349	285978,10	1217217,35	285978,10	1217217,35	Картометрический метод. Mt=5,00	-
350	285877,64	1217158,59	285877,64	1217158,59	Картометрический метод. Mt=5,00	-
351	285880,05	1217157,26	285880,05	1217157,26	Картометрический метод. Mt=5,00	-
352	285868,56	1217145,67	285868,56	1217145,67	Картометрический метод. Mt=5,00	-
353	285868,29	1217146,31	285868,29	1217146,31	Картометрический метод. Mt=5,00	-
354	285866,44	1217145,53	285866,44	1217145,53	Картометрический метод. Mt=5,00	-
355	285867,04	1217144,13	285867,04	1217144,13	Картометрический метод. Mt=5,00	-
356	285864,34	1217141,41	285864,34	1217141,41	Картометрический метод. Mt=5,00	-
357	285835,83	1217139,99	285835,83	1217139,99	Картометрический метод. Mt=5,00	-
358	285831,48	1217138,46	285831,48	1217138,46	Картометрический метод. Mt=5,00	-
359	285831,14	1217138,51	285831,14	1217138,51	Картометрический метод. Mt=5,00	-
360	285586,82	1217140,41	285586,82	1217140,41	Картометрический метод. Mt=5,00	-
361	285534,30	1217140,79	285534,30	1217140,79	Картометрический метод. Mt=5,00	-
362	285433,86	1217145,11	285433,86	1217145,11	Картометрический метод. Mt=5,00	-

363	285309,80	1217168,51	285309,80	1217168,51	Картометрический метод. Mt=5,00	-
364	285286,14	1217183,22	285286,14	1217183,22	Картометрический метод. Mt=5,00	-
365	285323,97	1217337,54	285323,97	1217337,54	Картометрический метод. Mt=5,00	-
366	285322,05	1217344,02	285322,05	1217344,02	Картометрический метод. Mt=5,00	-
367	285299,08	1217359,65	285299,08	1217359,65	Картометрический метод. Mt=5,00	-
368	285302,92	1217411,91	285302,92	1217411,91	Картометрический метод. Mt=5,00	-
369	285131,64	1217494,28	285131,64	1217494,28	Картометрический метод. Mt=5,00	-
370	285077,56	1217483,89	285077,56	1217483,89	Картометрический метод. Mt=5,00	-
371	285063,28	1217443,43	285063,28	1217443,43	Картометрический метод. Mt=5,00	-
372	285066,48	1217442,64	285066,48	1217442,64	Картометрический метод. Mt=5,00	-
373	285065,05	1217435,33	285065,05	1217435,33	Картометрический метод. Mt=5,00	-
374	285063,55	1217435,86	285063,55	1217435,86	Картометрический метод. Mt=5,00	-
375	285057,66	1217415,71	285057,66	1217415,71	Картометрический метод. Mt=5,00	-
376	285060,99	1217414,55	285060,99	1217414,55	Картометрический метод. Mt=5,00	-
377	285057,09	1217394,58	285057,09	1217394,58	Картометрический метод. Mt=5,00	-
378	285082,98	1217385,54	285082,98	1217385,54	Картометрический метод. Mt=5,00	-
379	285077,07	1217366,16	285077,07	1217366,16	Картометрический метод. Mt=5,00	-
380	285053,08	1217374,11	285053,08	1217374,11	Картометрический метод. Mt=5,00	-
381	285049,91	1217357,91	285049,91	1217357,91	Картометрический метод. Mt=5,00	-
382	285048,99	1217353,22	285048,99	1217353,22	Картометрический метод. Mt=5,00	-
383	285039,53	1217356,22	285039,53	1217356,22	Картометрический метод. Mt=5,00	-
384	285033,68	1217336,29	285033,68	1217336,29	Картометрический метод. Mt=5,00	-
385	285027,90	1217315,89	285027,90	1217315,89	Картометрический метод. Mt=5,00	-
386	285040,92	1217311,93	285040,92	1217311,93	Картометрический метод. Mt=5,00	-
387	285040,11	1217307,79	285040,11	1217307,79	Картометрический метод. Mt=5,00	-
388	285032,20	1217282,65	285032,20	1217282,65	Картометрический метод. Mt=5,00	-
389	285040,10	1217260,26	285040,10	1217260,26	Картометрический метод. Mt=5,00	-
390	285059,28	1217239,40	285059,28	1217239,40	Картометрический метод. Mt=5,00	-

391	285044,71	1217228,92	285044,71	1217228,92	Картометрический метод. Mt=5,00	-
392	284974,20	1217267,63	284974,20	1217267,63	Картометрический метод. Mt=5,00	-
393	284913,67	1217284,27	284913,67	1217284,27	Картометрический метод. Mt=5,00	-
394	284846,21	1217338,26	284846,21	1217338,26	Картометрический метод. Mt=5,00	-
395	284815,47	1217392,18	284815,47	1217392,18	Картометрический метод. Mt=5,00	-
396	284722,03	1217398,56	284722,03	1217398,56	Картометрический метод. Mt=5,00	-
397	284643,14	1217264,33	284643,14	1217264,33	Картометрический метод. Mt=5,00	-
398	284616,24	1217148,80	284616,24	1217148,80	Картометрический метод. Mt=5,00	-
399	284613,22	1217135,84	284613,22	1217135,84	Картометрический метод. Mt=5,00	-
400	284496,74	1217195,16	284496,74	1217195,16	Картометрический метод. Mt=5,00	-
401	284496,73	1217195,14	284496,73	1217195,14	Картометрический метод. Mt=5,00	-
402	284419,56	1217087,64	284419,56	1217087,64	Картометрический метод. Mt=5,00	-
403	284392,11	1217051,68	284392,11	1217051,68	Картометрический метод. Mt=5,00	-
404	284053,03	1216607,51	284053,03	1216607,51	Картометрический метод. Mt=5,00	-
405	285135,60	1215897,02	285135,60	1215897,02	Картометрический метод. Mt=5,00	-
406	285372,53	1215741,52	285372,53	1215741,52	Картометрический метод. Mt=5,00	-
407	285540,42	1215661,44	285540,42	1215661,44	Картометрический метод. Mt=5,00	-
408	285913,77	1215483,35	285913,77	1215483,35	Картометрический метод. Mt=5,00	-
409	286052,24	1215417,30	286052,24	1215417,30	Картометрический метод. Mt=5,00	-
410	286762,51	1215078,51	286762,51	1215078,51	Картометрический метод. Mt=5,00	-
411	286556,97	1214674,61	286556,97	1214674,61	Картометрический метод. Mt=5,00	-
412	286551,95	1214664,74	286551,95	1214664,74	Картометрический метод. Mt=5,00	-
413	286322,75	1214756,54	286322,75	1214756,54	Картометрический метод. Mt=5,00	-
414	286274,50	1214770,40	286274,50	1214770,40	Картометрический метод. Mt=5,00	-
415	286188,40	1214562,50	286188,40	1214562,50	Картометрический метод. Mt=5,00	-
416	286184,28	1214563,26	286184,28	1214563,26	Картометрический метод. Mt=5,00	-
417	286107,62	1214577,43	286107,62	1214577,43	Картометрический метод. Mt=5,00	-
418	286092,41	1214549,38	286092,41	1214549,38	Картометрический метод. Mt=5,00	-

419	286090,32	1214545,53	286090,32	1214545,53	Картометрический метод. Mt=5,00	-
420	286115,12	1214498,43	286115,12	1214498,43	Картометрический метод. Mt=5,00	-
421	286128,81	1214429,13	286128,81	1214429,13	Картометрический метод. Mt=5,00	-
422	286291,15	1214403,90	286291,15	1214403,90	Картометрический метод. Mt=5,00	-
423	286291,20	1214403,84	286291,20	1214403,84	Картометрический метод. Mt=5,00	-
424	286536,62	1213911,48	286536,62	1213911,48	Картометрический метод. Mt=5,00	-
425	286687,44	1213608,91	286687,44	1213608,91	Картометрический метод. Mt=5,00	-
426	286757,02	1213466,04	286757,02	1213466,04	Картометрический метод. Mt=5,00	-
427	286759,15	1213469,10	286759,15	1213469,10	Картометрический метод. Mt=5,00	-
428	286768,61	1213477,64	286768,61	1213477,64	Картометрический метод. Mt=5,00	-
429	286785,51	1213488,77	286785,51	1213488,77	Картометрический метод. Mt=5,00	-
430	286884,71	1213509,16	286884,71	1213509,16	Картометрический метод. Mt=5,00	-
431	286888,91	1213500,39	286888,91	1213500,39	Картометрический метод. Mt=5,00	-
432	286839,64	1213491,79	286839,64	1213491,79	Картометрический метод. Mt=5,00	-
433	286813,53	1213473,55	286813,53	1213473,55	Картометрический метод. Mt=5,00	-
434	286785,70	1213458,72	286785,70	1213458,72	Картометрический метод. Mt=5,00	-
435	286769,36	1213440,70	286769,36	1213440,70	Картометрический метод. Mt=5,00	-
436	286805,83	1213365,80	286805,83	1213365,80	Картометрический метод. Mt=5,00	-
437	286840,06	1213297,84	286840,06	1213297,84	Картометрический метод. Mt=5,00	-
438	286561,95	1213169,51	286561,95	1213169,51	Картометрический метод. Mt=5,00	-
439	286370,21	1213117,31	286370,21	1213117,31	Картометрический метод. Mt=5,00	-
440	286340,37	1213103,16	286340,37	1213103,16	Картометрический метод. Mt=5,00	-
441	286270,06	1213066,81	286270,06	1213066,81	Картометрический метод. Mt=5,00	-
442	286199,46	1213024,52	286199,46	1213024,52	Картометрический метод. Mt=5,00	-
443	286017,92	1212881,53	286017,92	1212881,53	Картометрический метод. Mt=5,00	-
444	285826,09	1212649,71	285826,09	1212649,71	Картометрический метод. Mt=5,00	-
445	285755,86	1212526,10	285755,86	1212526,10	Картометрический метод. Mt=5,00	-
446	285687,02	1212354,07	285687,02	1212354,07	Картометрический метод. Mt=5,00	-

447	285644,90	1212190,70	285644,90	1212190,70	Картометрический метод. Mt=5,00	-
448	285505,45	1211389,74	285505,45	1211389,74	Картометрический метод. Mt=5,00	-
449	285452,99	1211081,21	285452,99	1211081,21	Картометрический метод. Mt=5,00	-
450	285457,04	1211081,38	285457,04	1211081,38	Картометрический метод. Mt=5,00	-
451	285497,13	1211083,08	285497,13	1211083,08	Картометрический метод. Mt=5,00	-
452	285496,93	1211081,95	285496,93	1211081,95	Картометрический метод. Mt=5,00	-
453	285452,23	1211076,65	285452,23	1211076,65	Картометрический метод. Mt=5,00	-
454	285451,27	1211070,98	285451,27	1211070,98	Картометрический метод. Mt=5,00	-
455	285448,06	1211052,12	285448,06	1211052,12	Картометрический метод. Mt=5,00	-
456	285445,23	1211035,44	285445,23	1211035,44	Картометрический метод. Mt=5,00	-
457	285443,43	1211024,90	285443,43	1211024,90	Картометрический метод. Mt=5,00	-
458	285427,86	1210933,37	285427,86	1210933,37	Картометрический метод. Mt=5,00	-
459	285227,89	1209757,90	285227,89	1209757,90	Картометрический метод. Mt=5,00	-
460	285198,84	1209669,66	285198,84	1209669,66	Картометрический метод. Mt=5,00	-
461	285163,58	1209588,88	285163,58	1209588,88	Картометрический метод. Mt=5,00	-
462	285059,63	1209423,62	285059,63	1209423,62	Картометрический метод. Mt=5,00	-
463	284865,98	1209239,85	284865,98	1209239,85	Картометрический метод. Mt=5,00	-
464	284709,08	1209152,72	284709,08	1209152,72	Картометрический метод. Mt=5,00	-
465	284765,13	1209038,06	284765,13	1209038,06	Картометрический метод. Mt=5,00	-
466	284767,94	1209037,84	284767,94	1209037,84	Картометрический метод. Mt=5,00	-
467	285139,02	1209198,76	285139,02	1209198,76	Картометрический метод. Mt=5,00	-
175	-	-	285094,04	1209280,42	Картометрический метод. Mt=0,10	-
176	-	-	285141,72	1209336,46	Картометрический метод. Mt=0,10	-
177	-	-	285173,74	1209377,76	Картометрический метод. Mt=0,10	-
178	-	-	285200,45	1209415,68	Картометрический метод. Mt=0,10	-
179	-	-	285222,36	1209449,58	Картометрический метод. Mt=0,10	-
180	-	-	285245,28	1209488,36	Картометрический метод. Mt=0,10	-
181	-	-	285262,06	1209519,93	Картометрический метод. Mt=0,10	-

182	-	-	285288,97	1209575,27	Картометрический метод. Mt=0,10	-
183	-	-	285307,14	1209618,75	Картометрический метод. Mt=0,10	-
184	-	-	285325,88	1209670,84	Картометрический метод. Mt=0,10	-
185	-	-	285337,66	1209709,02	Картометрический метод. Mt=0,10	-
186	-	-	285345,82	1209739,52	Картометрический метод. Mt=0,10	-
187	-	-	285391,68	1209723,83	Картометрический метод. Mt=0,10	-
188	-	-	285394,48	1209722,88	Картометрический метод. Mt=0,10	-
189	-	-	285394,50	1209722,87	Картометрический метод. Mt=0,10	-
190	-	-	285394,51	1209722,90	Картометрический метод. Mt=5,00	-
191	-	-	285558,57	1209688,09	Картометрический метод. Mt=5,00	-
192	-	-	285583,48	1209820,56	Картометрический метод. Mt=5,00	-
193	-	-	285587,37	1209841,26	Картометрический метод. Mt=5,00	-
194	-	-	285619,03	1210009,66	Картометрический метод. Mt=5,00	-
195	-	-	285637,77	1210120,73	Картометрический метод. Mt=5,00	-
196	-	-	285665,48	1210284,96	Картометрический метод. Mt=5,00	-
197	-	-	285701,54	1210473,27	Картометрический метод. Mt=5,00	-
198	-	-	285720,13	1210570,42	Картометрический метод. Mt=5,00	-
199	-	-	285722,14	1210582,28	Картометрический метод. Mt=5,00	-
200	-	-	285741,91	1210699,16	Картометрический метод. Mt=5,00	-
201	-	-	285803,42	1211063,08	Картометрический метод. Mt=5,00	-
202	-	-	285800,00	1211079,71	Картометрический метод. Mt=5,00	-
203	-	-	286297,49	1211114,92	Картометрический метод. Mt=5,00	-
204	-	-	286336,90	1211091,72	Картометрический метод. Mt=5,00	-
205	-	-	286334,00	1210643,50	Картометрический метод. Mt=5,00	-
206	-	-	286309,85	1210643,63	Картометрический метод. Mt=5,00	-
207	-	-	286330,75	1210406,64	Картометрический метод. Mt=5,00	-
208	-	-	286360,66	1210406,44	Картометрический метод. Mt=5,00	-
209	-	-	286399,98	1210324,99	Картометрический метод. Mt=5,00	-

210	-	-	286378,35	1210315,80	Картометрический метод. Mt=5,00	-
211	-	-	286370,66	1210312,57	Картометрический метод. Mt=5,00	-
212	-	-	286365,22	1210310,29	Картометрический метод. Mt=5,00	-
213	-	-	286418,94	1209964,29	Картометрический метод. Mt=5,00	-
214	-	-	286302,90	1209862,00	Картометрический метод. Mt=5,00	-
215	-	-	286288,49	1209853,50	Картометрический метод. Mt=5,00	-
216	-	-	286276,34	1209846,32	Картометрический метод. Mt=5,00	-
217	-	-	286241,80	1209825,99	Картометрический метод. Mt=0,10	-
218	-	-	286246,99	1209788,40	Картометрический метод. Mt=0,10	-
219	-	-	286222,96	1209769,60	Картометрический метод. Mt=0,10	-
220	-	-	286241,23	1209736,79	Картометрический метод. Mt=0,10	-
221	-	-	286248,58	1209723,64	Картометрический метод. Mt=0,10	-
222	-	-	286262,90	1209699,71	Картометрический метод. Mt=0,10	-
223	-	-	286315,48	1209724,34	Картометрический метод. Mt=0,10	-
224	-	-	286633,55	1209873,33	Картометрический метод. Mt=0,10	-
225	-	-	286714,69	1209767,72	Картометрический метод. Mt=0,10	-
226	-	-	286856,00	1209621,30	Картометрический метод. Mt=0,10	-
227	-	-	286772,28	1209383,89	Картометрический метод. Mt=0,10	-
228	-	-	286645,11	1209246,63	Картометрический метод. Mt=0,10	-
229	-	-	286630,44	1209230,80	Картометрический метод. Mt=0,10	-
230	-	-	286557,34	1209081,37	Картометрический метод. Mt=0,10	-
231	-	-	286557,18	1209081,42	Картометрический метод. Mt=0,10	-
232	-	-	286371,69	1209315,95	Картометрический метод. Mt=0,10	-
233	-	-	286326,53	1209406,15	Картометрический метод. Mt=0,10	-
234	-	-	286308,99	1209438,83	Картометрический метод. Mt=0,10	-
235	-	-	286306,21	1209448,19	Картометрический метод. Mt=0,10	-
236	-	-	286268,59	1209524,17	Картометрический метод. Mt=0,10	-
237	-	-	286228,06	1209559,29	Картометрический метод. Mt=0,10	-

238	-	-	286151,32	1209625,87	Картометрический метод. Mt=0,10	-
239	-	-	286068,02	1209626,07	Картометрический метод. Mt=0,10	-
240	-	-	285937,53	1209511,97	Картометрический метод. Mt=0,10	-
241	-	-	285934,49	1209509,31	Картометрический метод. Mt=0,10	-
242	-	-	285678,79	1209285,70	Картометрический метод. Mt=0,10	-
243	-	-	285621,26	1209235,55	Картометрический метод. Mt=0,10	-
244	-	-	285453,16	1209187,57	Картометрический метод. Mt=0,10	-
468	285431,47	1209161,79	285431,47	1209161,79	Картометрический метод. Mt=5,00	-
469	285768,75	1208942,34	285768,75	1208942,34	Картометрический метод. Mt=5,00	-
470	285787,05	1208927,35	285787,05	1208927,35	Картометрический метод. Mt=5,00	-
471	285817,70	1208930,38	285817,70	1208930,38	Картометрический метод. Mt=5,00	-
472	285866,18	1208882,61	285866,18	1208882,61	Картометрический метод. Mt=5,00	-
473	285909,40	1208832,94	285909,40	1208832,94	Картометрический метод. Mt=5,00	-
474	285929,84	1208799,05	285929,84	1208799,05	Картометрический метод. Mt=5,00	-
475	285949,12	1208761,07	285949,12	1208761,07	Картометрический метод. Mt=5,00	-
476	285978,35	1208699,18	285978,35	1208699,18	Картометрический метод. Mt=5,00	-
477	286035,42	1208682,62	286035,42	1208682,62	Картометрический метод. Mt=5,00	-
478	286052,36	1208685,25	286052,36	1208685,25	Картометрический метод. Mt=5,00	-
479	286080,98	1208659,25	286080,98	1208659,25	Картометрический метод. Mt=5,00	-
480	286103,76	1208644,64	286103,76	1208644,64	Картометрический метод. Mt=5,00	-
481	286117,19	1208639,09	286117,19	1208639,09	Картометрический метод. Mt=5,00	-
482	286131,24	1208638,87	286131,24	1208638,87	Картометрический метод. Mt=5,00	-
483	286160,37	1208559,35	286160,37	1208559,35	Картометрический метод. Mt=5,00	-
484	286158,95	1208554,06	286158,95	1208554,06	Картометрический метод. Mt=5,00	-
485	286159,33	1208501,73	286159,33	1208501,73	Картометрический метод. Mt=5,00	-
486	286154,03	1208464,57	286154,03	1208464,57	Картометрический метод. Mt=5,00	-
487	286144,94	1208444,50	286144,94	1208444,50	Картометрический метод. Mt=5,00	-
488	286115,91	1208422,39	286115,91	1208422,39	Картометрический метод. Mt=5,00	-

489	286217,80	1208090,84	286217,80	1208090,84	Картометрический метод. Mt=5,00	-
490	286271,30	1207981,74	286271,30	1207981,74	Картометрический метод. Mt=5,00	-
491	286334,90	1207910,42	286334,90	1207910,42	Картометрический метод. Mt=5,00	-
492	286472,58	1207825,85	286472,58	1207825,85	Картометрический метод. Mt=5,00	-
493	286471,01	1207823,23	286471,01	1207823,23	Картометрический метод. Mt=5,00	-
494	286484,02	1207815,28	286484,02	1207815,28	Картометрический метод. Mt=5,00	-
495	286462,10	1207776,51	286462,10	1207776,51	Картометрический метод. Mt=5,00	-
496	286790,84	1207632,12	286790,84	1207632,12	Картометрический метод. Mt=5,00	-
497	286796,35	1207629,70	286796,35	1207629,70	Картометрический метод. Mt=5,00	-
498	286874,47	1207595,39	286874,47	1207595,39	Картометрический метод. Mt=5,00	-
499	287369,30	1207378,07	287369,30	1207378,07	Картометрический метод. Mt=5,00	-
500	287391,38	1207367,80	287391,38	1207367,80	Картометрический метод. Mt=5,00	-
501	287419,36	1207354,78	287419,36	1207354,78	Картометрический метод. Mt=5,00	-
502	287451,94	1207339,64	287451,94	1207339,64	Картометрический метод. Mt=5,00	-
503	287476,83	1207328,04	287476,83	1207328,04	Картометрический метод. Mt=5,00	-
504	287476,88	1207328,02	287476,88	1207328,02	Картометрический метод. Mt=5,00	-
505	287660,29	1207719,70	287660,29	1207719,70	Картометрический метод. Mt=5,00	-
506	287676,97	1207755,32	287676,97	1207755,32	Картометрический метод. Mt=5,00	-
507	287660,35	1207735,57	287660,35	1207735,57	Картометрический метод. Mt=5,00	-
508	287645,97	1207738,38	287645,97	1207738,38	Картометрический метод. Mt=5,00	-
509	287706,74	1207872,20	287706,74	1207872,20	Картометрический метод. Mt=5,00	-
510	287732,55	1207874,00	287732,55	1207874,00	Картометрический метод. Mt=5,00	-
511	287739,58	1207889,01	287739,58	1207889,01	Картометрический метод. Mt=5,00	-
512	287953,28	1208345,70	287953,28	1208345,70	Картометрический метод. Mt=5,00	-
513	288038,48	1208527,74	288038,48	1208527,74	Картометрический метод. Mt=5,00	-
514	288055,41	1208528,91	288055,41	1208528,91	Картометрический метод. Mt=5,00	-
515	288093,37	1208531,54	288093,37	1208531,54	Картометрический метод. Mt=5,00	-
516	288244,54	1208515,45	288244,54	1208515,45	Картометрический метод. Mt=5,00	-

517	288255,86	1208514,25	288255,86	1208514,25	Картометрический метод. Mt=5,00	-
518	288257,29	1208514,10	288257,29	1208514,10	Картометрический метод. Mt=5,00	-
519	288257,32	1208514,08	288257,32	1208514,08	Картометрический метод. Mt=5,00	-
520	288276,20	1208085,39	288276,20	1208085,39	Картометрический метод. Mt=5,00	-
521	288274,78	1208084,15	288274,78	1208084,15	Картометрический метод. Mt=5,00	-
522	288201,93	1208020,45	288201,93	1208020,45	Картометрический метод. Mt=5,00	-
523	288192,64	1208012,32	288192,64	1208012,32	Картометрический метод. Mt=5,00	-
524	288192,57	1208006,07	288192,57	1208006,07	Картометрический метод. Mt=5,00	-
525	288192,55	1208004,52	288192,55	1208004,52	Картометрический метод. Mt=5,00	-
526	288190,88	1207853,69	288190,88	1207853,69	Картометрический метод. Mt=5,00	-
527	288386,58	1207856,67	288386,58	1207856,67	Картометрический метод. Mt=5,00	-
528	288438,24	1207857,46	288438,24	1207857,46	Картометрический метод. Mt=5,00	-
529	288693,43	1207852,71	288693,43	1207852,71	Картометрический метод. Mt=5,00	-
530	288693,44	1207852,68	288693,44	1207852,68	Картометрический метод. Mt=5,00	-
531	288695,69	1207757,16	288695,69	1207757,16	Картометрический метод. Mt=5,00	-
532	288745,93	1207556,12	288745,93	1207556,12	Картометрический метод. Mt=5,00	-
533	288764,09	1207547,60	288764,09	1207547,60	Картометрический метод. Mt=5,00	-
534	288788,58	1207536,06	288788,58	1207536,06	Картометрический метод. Mt=5,00	-
535	288951,52	1207459,25	288951,52	1207459,25	Картометрический метод. Mt=5,00	-
536	289113,33	1207201,91	289113,33	1207201,91	Картометрический метод. Mt=5,00	-
537	289269,72	1206812,85	289269,72	1206812,85	Картометрический метод. Mt=5,00	-
538	289289,83	1206593,20	289289,83	1206593,20	Картометрический метод. Mt=5,00	-
539	289281,71	1206394,40	289281,71	1206394,40	Картометрический метод. Mt=5,00	-
540	289400,96	1206363,36	289400,96	1206363,36	Картометрический метод. Mt=5,00	-
541	289789,30	1206302,97	289789,30	1206302,97	Картометрический метод. Mt=5,00	-
542	289902,14	1206215,43	289902,14	1206215,43	Картометрический метод. Mt=5,00	-
543	290005,79	1206291,18	290005,79	1206291,18	Картометрический метод. Mt=5,00	-
544	290065,05	1206229,29	290065,05	1206229,29	Картометрический метод. Mt=5,00	-

545	290023,83	1205781,41	290023,83	1205781,41	Картометрический метод. Mt=5,00	-
546	290065,58	1205443,06	290065,58	1205443,06	Картометрический метод. Mt=5,00	-
547	290058,70	1205255,08	290058,70	1205255,08	Картометрический метод. Mt=5,00	-
548	290118,12	1205035,84	290118,12	1205035,84	Картометрический метод. Mt=5,00	-
549	290158,92	1204939,77	290158,92	1204939,77	Картометрический метод. Mt=5,00	-
550	290156,23	1204671,54	290156,23	1204671,54	Картометрический метод. Mt=5,00	-
551	290247,75	1204627,43	290247,75	1204627,43	Картометрический метод. Mt=5,00	-
552	290264,17	1204577,71	290264,17	1204577,71	Картометрический метод. Mt=5,00	-
553	290268,99	1204563,13	290268,99	1204563,13	Картометрический метод. Mt=5,00	-
554	290269,60	1204561,30	290269,60	1204561,30	Картометрический метод. Mt=5,00	-
555	290274,07	1204547,75	290274,07	1204547,75	Картометрический метод. Mt=5,00	-
556	290329,12	1204340,59	290329,12	1204340,59	Картометрический метод. Mt=5,00	-
557	290256,25	1203971,59	290256,25	1203971,59	Картометрический метод. Mt=5,00	-
558	290249,41	1203936,97	290249,41	1203936,97	Картометрический метод. Mt=5,00	-
559	290245,40	1203916,65	290245,40	1203916,65	Картометрический метод. Mt=5,00	-
560	290233,14	1203854,56	290233,14	1203854,56	Картометрический метод. Mt=5,00	-
561	290188,38	1203627,86	290188,38	1203627,86	Картометрический метод. Mt=5,00	-
562	290118,06	1203316,57	290118,06	1203316,57	Картометрический метод. Mt=5,00	-
563	290006,83	1203034,90	290006,83	1203034,90	Картометрический метод. Mt=5,00	-
564	289946,66	1202947,77	289946,66	1202947,77	Картометрический метод. Mt=5,00	-
565	289728,27	1202923,73	289728,27	1202923,73	Картометрический метод. Mt=5,00	-
566	289664,73	1202448,81	289664,73	1202448,81	Картометрический метод. Mt=5,00	-
567	290719,23	1202171,22	290719,23	1202171,22	Картометрический метод. Mt=5,00	-
568	290767,59	1202158,48	290767,59	1202158,48	Картометрический метод. Mt=5,00	-
569	290779,89	1202181,61	290779,89	1202181,61	Картометрический метод. Mt=5,00	-
570	290788,51	1202176,83	290788,51	1202176,83	Картометрический метод. Mt=5,00	-
571	290917,29	1202422,95	290917,29	1202422,95	Картометрический метод. Mt=5,00	-
572	291175,54	1202289,82	291175,54	1202289,82	Картометрический метод. Mt=5,00	-

573	291220,57	1202368,07	291220,57	1202368,07	Картометрический метод. Mt=5,00	-
574	291217,57	1202425,58	291217,57	1202425,58	Картометрический метод. Mt=5,00	-
575	291233,56	1202488,08	291233,56	1202488,08	Картометрический метод. Mt=5,00	-
576	291167,12	1202517,38	291167,12	1202517,38	Картометрический метод. Mt=5,00	-
577	291198,73	1202629,80	291198,73	1202629,80	Картометрический метод. Mt=5,00	-
578	291162,83	1202637,01	291162,83	1202637,01	Картометрический метод. Mt=5,00	-
579	291218,77	1202666,09	291218,77	1202666,09	Картометрический метод. Mt=5,00	-
580	291260,24	1202712,45	291260,24	1202712,45	Картометрический метод. Mt=5,00	-
581	291312,58	1202849,35	291312,58	1202849,35	Картометрический метод. Mt=5,00	-
582	291352,91	1202951,30	291352,91	1202951,30	Картометрический метод. Mt=5,00	-
583	291404,02	1203056,89	291404,02	1203056,89	Картометрический метод. Mt=5,00	-
584	291432,65	1203178,05	291432,65	1203178,05	Картометрический метод. Mt=5,00	-
585	291501,09	1203322,64	291501,09	1203322,64	Картометрический метод. Mt=5,00	-
586	291547,77	1203430,89	291547,77	1203430,89	Картометрический метод. Mt=5,00	-
587	291615,33	1203539,77	291615,33	1203539,77	Картометрический метод. Mt=5,00	-
588	291635,71	1203595,87	291635,71	1203595,87	Картометрический метод. Mt=5,00	-
589	291652,78	1203642,93	291652,78	1203642,93	Картометрический метод. Mt=5,00	-
590	291662,74	1203652,05	291662,74	1203652,05	Картометрический метод. Mt=5,00	-
591	291673,02	1203661,48	291673,02	1203661,48	Картометрический метод. Mt=5,00	-
592	291686,70	1203671,84	291686,70	1203671,84	Картометрический метод. Mt=5,00	-
593	291691,05	1203675,14	291691,05	1203675,14	Картометрический метод. Mt=5,00	-
594	291732,02	1203694,18	291732,02	1203694,18	Картометрический метод. Mt=5,00	-
595	291735,03	1203695,24	291735,03	1203695,24	Картометрический метод. Mt=5,00	-
596	291763,80	1203705,30	291763,80	1203705,30	Картометрический метод. Mt=5,00	-
597	291767,33	1203719,74	291767,33	1203719,74	Картометрический метод. Mt=5,00	-
598	291903,49	1203963,04	291903,49	1203963,04	Картометрический метод. Mt=5,00	-
599	292108,67	1204329,71	292108,67	1204329,71	Картометрический метод. Mt=5,00	-
600	292281,10	1204414,62	292281,10	1204414,62	Картометрический метод. Mt=5,00	-

601	292462,51	1204505,06	292462,51	1204505,06	Картометрический метод. Mt=5,00	-
602	292303,37	1204853,64	292303,37	1204853,64	Картометрический метод. Mt=5,00	-
603	292836,97	1205010,09	292836,97	1205010,09	Картометрический метод. Mt=5,00	-
604	291620,00	1207130,04	291620,00	1207130,04	Картометрический метод. Mt=5,00	-
605	290970,00	1208450,01	290970,00	1208450,01	Картометрический метод. Mt=5,00	-
606	291676,93	1208924,22	291676,93	1208924,22	Картометрический метод. Mt=5,00	-
607	291682,60	1208928,02	291682,60	1208928,02	Картометрический метод. Mt=5,00	-
608	291689,85	1208949,69	291689,85	1208949,69	Картометрический метод. Mt=5,00	-
609	291691,81	1208955,53	291691,81	1208955,53	Картометрический метод. Mt=5,00	-
610	291704,50	1208993,51	291704,50	1208993,51	Картометрический метод. Mt=5,00	-
611	291768,35	1209020,33	291768,35	1209020,33	Картометрический метод. Mt=5,00	-
612	291995,92	1209055,31	291995,92	1209055,31	Картометрический метод. Mt=5,00	-
613	292030,16	1209012,99	292030,16	1209012,99	Картометрический метод. Mt=5,00	-
614	292044,63	1208995,11	292044,63	1208995,11	Картометрический метод. Mt=5,00	-
615	292303,63	1209062,76	292303,63	1209062,76	Картометрический метод. Mt=5,00	-
616	292294,36	1209095,44	292294,36	1209095,44	Картометрический метод. Mt=5,00	-
617	292311,53	1209101,32	292311,53	1209101,32	Картометрический метод. Mt=5,00	-
618	292418,64	1209165,40	292418,64	1209165,40	Картометрический метод. Mt=5,00	-
619	292485,02	1209201,45	292485,02	1209201,45	Картометрический метод. Mt=5,00	-
620	292566,38	1209215,77	292566,38	1209215,77	Картометрический метод. Mt=5,00	-
621	292667,21	1209215,77	292667,21	1209215,77	Картометрический метод. Mt=5,00	-
622	292716,24	1209219,40	292716,24	1209219,40	Картометрический метод. Mt=5,00	-
623	292768,13	1209222,22	292768,13	1209222,22	Картометрический метод. Mt=5,00	-
624	292811,45	1209230,63	292811,45	1209230,63	Картометрический метод. Mt=5,00	-
625	292880,24	1209205,83	292880,24	1209205,83	Картометрический метод. Mt=5,00	-
626	292891,72	1209205,72	292891,72	1209205,72	Картометрический метод. Mt=5,00	-
627	292901,35	1209191,15	292901,35	1209191,15	Картометрический метод. Mt=5,00	-
628	292922,36	1209184,28	292922,36	1209184,28	Картометрический метод. Mt=5,00	-

629	292966,18	1209172,90	292966,18	1209172,90	Картометрический метод. Mt=5,00	-
630	293052,31	1209140,84	293052,31	1209140,84	Картометрический метод. Mt=5,00	-
631	293111,75	1209135,07	293111,75	1209135,07	Картометрический метод. Mt=5,00	-
632	293192,31	1209143,16	293192,31	1209143,16	Картометрический метод. Mt=5,00	-
633	293250,23	1209164,25	293250,23	1209164,25	Картометрический метод. Mt=5,00	-
634	293319,79	1209213,58	293319,79	1209213,58	Картометрический метод. Mt=5,00	-
635	293334,32	1209208,56	293334,32	1209208,56	Картометрический метод. Mt=5,00	-
636	293339,04	1209210,55	293339,04	1209210,55	Картометрический метод. Mt=5,00	-
637	293348,67	1209220,20	293348,67	1209220,20	Картометрический метод. Mt=5,00	-
638	293363,09	1209240,42	293363,09	1209240,42	Картометрический метод. Mt=5,00	-
639	293332,67	1209268,46	293332,67	1209268,46	Картометрический метод. Mt=5,00	-
640	293301,91	1209285,14	293301,91	1209285,14	Картометрический метод. Mt=5,00	-
641	293255,79	1209302,04	293255,79	1209302,04	Картометрический метод. Mt=5,00	-
642	293201,73	1209335,99	293201,73	1209335,99	Картометрический метод. Mt=5,00	-
643	293185,86	1209344,91	293185,86	1209344,91	Картометрический метод. Mt=5,00	-
644	293177,42	1209349,65	293177,42	1209349,65	Картометрический метод. Mt=5,00	-
645	293307,49	1209523,22	293307,49	1209523,22	Картометрический метод. Mt=5,00	-
646	293326,23	1209545,54	293326,23	1209545,54	Картометрический метод. Mt=5,00	-
647	293345,04	1209572,42	293345,04	1209572,42	Картометрический метод. Mt=5,00	-
648	293243,22	1209572,05	293243,22	1209572,05	Картометрический метод. Mt=5,00	-
649	293222,88	1209571,66	293222,88	1209571,66	Картометрический метод. Mt=5,00	-
650	293182,59	1209573,32	293182,59	1209573,32	Картометрический метод. Mt=5,00	-
651	293144,70	1209608,32	293144,70	1209608,32	Картометрический метод. Mt=5,00	-
652	293110,59	1209635,97	293110,59	1209635,97	Картометрический метод. Mt=5,00	-
653	293074,93	1209635,06	293074,93	1209635,06	Картометрический метод. Mt=5,00	-
654	293032,50	1209688,95	293032,50	1209688,95	Картометрический метод. Mt=5,00	-
655	293024,05	1209682,70	293024,05	1209682,70	Картометрический метод. Mt=5,00	-
656	292961,88	1209732,71	292961,88	1209732,71	Картометрический метод. Mt=5,00	-

657	292965,09	1209737,22	292965,09	1209737,22	Картометрический метод. Mt=5,00	-
658	292950,48	1209749,95	292950,48	1209749,95	Картометрический метод. Mt=5,00	-
659	292947,05	1209745,17	292947,05	1209745,17	Картометрический метод. Mt=5,00	-
660	292909,50	1209777,86	292909,50	1209777,86	Картометрический метод. Mt=5,00	-
661	292927,21	1209824,88	292927,21	1209824,88	Картометрический метод. Mt=5,00	-
662	292931,32	1209824,63	292931,32	1209824,63	Картометрический метод. Mt=5,00	-
663	292938,73	1209842,75	292938,73	1209842,75	Картометрический метод. Mt=5,00	-
664	292932,77	1209844,30	292932,77	1209844,30	Картометрический метод. Mt=5,00	-
665	292950,46	1209893,61	292950,46	1209893,61	Картометрический метод. Mt=5,00	-
666	292947,56	1209947,20	292947,56	1209947,20	Картометрический метод. Mt=5,00	-
667	292953,23	1209947,93	292953,23	1209947,93	Картометрический метод. Mt=5,00	-
668	292952,43	1209965,70	292952,43	1209965,70	Картометрический метод. Mt=5,00	-
669	292946,16	1209964,90	292946,16	1209964,90	Картометрический метод. Mt=5,00	-
670	292941,72	1210043,69	292941,72	1210043,69	Картометрический метод. Mt=5,00	-
671	292938,57	1210063,52	292938,57	1210063,52	Картометрический метод. Mt=5,00	-
672	292943,96	1210065,61	292943,96	1210065,61	Картометрический метод. Mt=5,00	-
673	292941,44	1210080,47	292941,44	1210080,47	Картометрический метод. Mt=5,00	-
674	292935,19	1210080,11	292935,19	1210080,11	Картометрический метод. Mt=5,00	-
675	292914,89	1210184,25	292914,89	1210184,25	Картометрический метод. Mt=5,00	-
676	292899,29	1210269,14	292899,29	1210269,14	Картометрический метод. Mt=5,00	-
677	292872,06	1210269,17	292872,06	1210269,17	Картометрический метод. Mt=5,00	-
678	292903,40	1210498,98	292903,40	1210498,98	Картометрический метод. Mt=5,00	-
679	292917,15	1210539,69	292917,15	1210539,69	Картометрический метод. Mt=5,00	-
680	293060,14	1210791,17	293060,14	1210791,17	Картометрический метод. Mt=5,00	-
681	293211,79	1210966,81	293211,79	1210966,81	Картометрический метод. Mt=5,00	-
682	293280,43	1211074,01	293280,43	1211074,01	Картометрический метод. Mt=5,00	-
683	293296,16	1211098,74	293296,16	1211098,74	Картометрический метод. Mt=5,00	-
684	293336,35	1211137,02	293336,35	1211137,02	Картометрический метод. Mt=5,00	-

685	293395,05	1211177,41	293395,05	1211177,41	Картометрический метод. Mt=5,00	-
686	293412,23	1211189,23	293412,23	1211189,23	Картометрический метод. Mt=5,00	-
687	293413,70	1211190,23	293413,70	1211190,23	Картометрический метод. Mt=5,00	-
688	293467,60	1211213,58	293467,60	1211213,58	Картометрический метод. Mt=5,00	-
689	293565,49	1211228,47	293565,49	1211228,47	Картометрический метод. Mt=5,00	-
690	293590,28	1211263,91	293590,28	1211263,91	Картометрический метод. Mt=5,00	-
691	293579,29	1211308,84	293579,29	1211308,84	Картометрический метод. Mt=5,00	-
692	293531,49	1211399,80	293531,49	1211399,80	Картометрический метод. Mt=5,00	-
693	293703,49	1211519,50	293703,49	1211519,50	Картометрический метод. Mt=5,00	-
694	293817,98	1211706,50	293817,98	1211706,50	Картометрический метод. Mt=5,00	-
695	293969,98	1211854,20	293969,98	1211854,20	Картометрический метод. Mt=5,00	-
696	294105,49	1211933,50	294105,49	1211933,50	Картометрический метод. Mt=5,00	-
697	294277,98	1211961,51	294277,98	1211961,51	Картометрический метод. Mt=5,00	-
698	294460,47	1211909,50	294460,47	1211909,50	Картометрический метод. Mt=5,00	-
699	294602,98	1211800,02	294602,98	1211800,02	Картометрический метод. Mt=5,00	-
700	294722,68	1211654,52	294722,68	1211654,52	Картометрический метод. Mt=5,00	-
701	294822,47	1211403,01	294822,47	1211403,01	Картометрический метод. Mt=5,00	-
702	294909,47	1211201,52	294909,47	1211201,52	Картометрический метод. Mt=5,00	-
703	295017,48	1211055,02	295017,48	1211055,02	Картометрический метод. Mt=5,00	-
704	295122,47	1210976,01	295122,47	1210976,01	Картометрический метод. Mt=5,00	-
705	295236,46	1210922,01	295236,46	1210922,01	Картометрический метод. Mt=5,00	-
706	295696,99	1210860,00	295696,99	1210860,00	Картометрический метод. Mt=5,00	-
707	296048,01	1210823,00	296048,01	1210823,00	Картометрический метод. Mt=5,00	-
708	296370,01	1210722,50	296370,01	1210722,50	Картометрический метод. Mt=5,00	-
709	296600,01	1210584,50	296600,01	1210584,50	Картометрический метод. Mt=5,00	-
710	296777,99	1210460,49	296777,99	1210460,49	Картометрический метод. Mt=5,00	-
711	296955,99	1210304,99	296955,99	1210304,99	Картометрический метод. Mt=5,00	-
712	297087,18	1210165,49	297087,18	1210165,49	Картометрический метод. Mt=5,00	-

713	297219,98	1210021,99	297219,98	1210021,99	Картометрический метод. Mt=5,00	-
714	297492,48	1209699,99	297492,48	1209699,99	Картометрический метод. Mt=5,00	-
715	297600,12	1209782,73	297600,12	1209782,73	Картометрический метод. Mt=5,00	-
716	297638,80	1209801,02	297638,80	1209801,02	Картометрический метод. Mt=5,00	-
717	297670,24	1209760,10	297670,24	1209760,10	Картометрический метод. Mt=5,00	-
718	297742,73	1209798,16	297742,73	1209798,16	Картометрический метод. Mt=5,00	-
719	297738,67	1209813,95	297738,67	1209813,95	Картометрический метод. Mt=5,00	-
720	297768,34	1209835,89	297768,34	1209835,89	Картометрический метод. Mt=5,00	-
721	297729,88	1209892,01	297729,88	1209892,01	Картометрический метод. Mt=5,00	-
722	297715,87	1209886,38	297715,87	1209886,38	Картометрический метод. Mt=5,00	-
723	297714,16	1209885,69	297714,16	1209885,69	Картометрический метод. Mt=5,00	-
724	297666,72	1209866,62	297666,72	1209866,62	Картометрический метод. Mt=5,00	-
725	297664,97	1209865,91	297664,97	1209865,91	Картометрический метод. Mt=5,00	-
726	297608,77	1209843,31	297608,77	1209843,31	Картометрический метод. Mt=5,00	-
727	297605,87	1209878,04	297605,87	1209878,04	Картометрический метод. Mt=5,00	-
728	297735,18	1209930,36	297735,18	1209930,36	Картометрический метод. Mt=5,00	-
729	297906,33	1209999,60	297906,33	1209999,60	Картометрический метод. Mt=5,00	-
730	297894,39	1210095,95	297894,39	1210095,95	Картометрический метод. Mt=5,00	-
731	297881,53	1210199,75	297881,53	1210199,75	Картометрический метод. Mt=5,00	-
732	297867,88	1210309,89	297867,88	1210309,89	Картометрический метод. Mt=5,00	-
733	297857,72	1210391,73	297857,72	1210391,73	Картометрический метод. Mt=5,00	-
734	297858,77	1210399,18	297858,77	1210399,18	Картометрический метод. Mt=5,00	-
735	297858,99	1210400,82	297858,99	1210400,82	Картометрический метод. Mt=5,00	-
736	297866,10	1210455,73	297866,10	1210455,73	Картометрический метод. Mt=5,00	-
737	297881,84	1210575,87	297881,84	1210575,87	Картометрический метод. Mt=5,00	-
738	297883,59	1210579,63	297883,59	1210579,63	Картометрический метод. Mt=5,00	-
739	298065,92	1210719,68	298065,92	1210719,68	Картометрический метод. Mt=5,00	-
740	298079,50	1210738,45	298079,50	1210738,45	Картометрический метод. Mt=5,00	-

741	298323,72	1210862,64	298323,72	1210862,64	Картометрический метод. Mt=5,00	-
742	298521,90	1210962,26	298521,90	1210962,26	Картометрический метод. Mt=5,00	-
743	298693,99	1210958,63	298693,99	1210958,63	Картометрический метод. Mt=5,00	-
744	298735,32	1210953,74	298735,32	1210953,74	Картометрический метод. Mt=5,00	-
745	298775,11	1210950,64	298775,11	1210950,64	Картометрический метод. Mt=5,00	-
746	298847,42	1210951,40	298847,42	1210951,40	Картометрический метод. Mt=5,00	-
747	298954,04	1210947,58	298954,04	1210947,58	Картометрический метод. Mt=5,00	-
748	298970,23	1210945,65	298970,23	1210945,65	Картометрический метод. Mt=5,00	-
749	299062,38	1210934,64	299062,38	1210934,64	Картометрический метод. Mt=5,00	-
750	299176,46	1210912,69	299176,46	1210912,69	Картометрический метод. Mt=5,00	-
751	299279,42	1210886,36	299279,42	1210886,36	Картометрический метод. Mt=5,00	-
752	299331,56	1210889,24	299331,56	1210889,24	Картометрический метод. Mt=5,00	-
753	299399,11	1210900,86	299399,11	1210900,86	Картометрический метод. Mt=5,00	-
754	299412,56	1210901,34	299412,56	1210901,34	Картометрический метод. Mt=5,00	-
755	299767,58	1211035,50	299767,58	1211035,50	Картометрический метод. Mt=5,00	-
756	299828,37	1210931,98	299828,37	1210931,98	Картометрический метод. Mt=5,00	-
757	299840,30	1210926,92	299840,30	1210926,92	Картометрический метод. Mt=5,00	-
758	299920,64	1210960,93	299920,64	1210960,93	Картометрический метод. Mt=5,00	-
759	299947,26	1210955,59	299947,26	1210955,59	Картометрический метод. Mt=5,00	-
760	299970,50	1210932,64	299970,50	1210932,64	Картометрический метод. Mt=5,00	-
761	300110,27	1210827,40	300110,27	1210827,40	Картометрический метод. Mt=5,00	-
762	300308,89	1210544,85	300308,89	1210544,85	Картометрический метод. Mt=5,00	-
763	300318,94	1210547,75	300318,94	1210547,75	Картометрический метод. Mt=5,00	-
764	300436,34	1210375,70	300436,34	1210375,70	Картометрический метод. Mt=5,00	-
765	300473,67	1210355,38	300473,67	1210355,38	Картометрический метод. Mt=5,00	-
766	300568,04	1210148,28	300568,04	1210148,28	Картометрический метод. Mt=5,00	-
767	300629,28	1210020,05	300629,28	1210020,05	Картометрический метод. Mt=5,00	-
768	300735,20	1210068,73	300735,20	1210068,73	Картометрический метод. Mt=5,00	-

769	300947,74	1210166,44	300947,74	1210166,44	Картометрический метод. Mt=5,00	-
770	300970,98	1210171,39	300970,98	1210171,39	Картометрический метод. Mt=5,00	-
771	300991,74	1210177,69	300991,74	1210177,69	Картометрический метод. Mt=5,00	-
772	301016,62	1210189,26	301016,62	1210189,26	Картометрический метод. Mt=5,00	-
773	301053,00	1210220,95	301053,00	1210220,95	Картометрический метод. Mt=5,00	-
774	301054,47	1210225,23	301054,47	1210225,23	Картометрический метод. Mt=5,00	-
775	301083,25	1210247,31	301083,25	1210247,31	Картометрический метод. Mt=5,00	-
776	301133,45	1210291,22	301133,45	1210291,22	Картометрический метод. Mt=5,00	-
777	301145,28	1210321,20	301145,28	1210321,20	Картометрический метод. Mt=5,00	-
778	301160,13	1210359,60	301160,13	1210359,60	Картометрический метод. Mt=5,00	-
779	301161,72	1210375,05	301161,72	1210375,05	Картометрический метод. Mt=5,00	-
780	301159,98	1210396,61	301159,98	1210396,61	Картометрический метод. Mt=5,00	-
781	301127,20	1210444,98	301127,20	1210444,98	Картометрический метод. Mt=5,00	-
782	301116,29	1210498,07	301116,29	1210498,07	Картометрический метод. Mt=5,00	-
783	301132,63	1210539,51	301132,63	1210539,51	Картометрический метод. Mt=5,00	-
784	301121,40	1210597,68	301121,40	1210597,68	Картометрический метод. Mt=5,00	-
785	301104,49	1210638,36	301104,49	1210638,36	Картометрический метод. Mt=5,00	-
786	301056,62	1210695,56	301056,62	1210695,56	Картометрический метод. Mt=5,00	-
787	301047,23	1210703,96	301047,23	1210703,96	Картометрический метод. Mt=5,00	-
788	301034,13	1210732,08	301034,13	1210732,08	Картометрический метод. Mt=5,00	-
789	301024,34	1210748,22	301024,34	1210748,22	Картометрический метод. Mt=5,00	-
790	301018,08	1210821,66	301018,08	1210821,66	Картометрический метод. Mt=5,00	-
791	301035,69	1210895,48	301035,69	1210895,48	Картометрический метод. Mt=5,00	-
792	301049,78	1210905,25	301049,78	1210905,25	Картометрический метод. Mt=5,00	-
793	301052,84	1210871,79	301052,84	1210871,79	Картометрический метод. Mt=5,00	-
794	301037,96	1210834,13	301037,96	1210834,13	Картометрический метод. Mt=5,00	-
795	301032,75	1210786,88	301032,75	1210786,88	Картометрический метод. Mt=5,00	-
796	301047,34	1210744,20	301047,34	1210744,20	Картометрический метод. Mt=5,00	-

797	301081,03	1210692,17	301081,03	1210692,17	Картометрический метод. Mt=5,00	-
798	301092,73	1210666,88	301092,73	1210666,88	Картометрический метод. Mt=5,00	-
799	301057,33	1210752,34	301057,33	1210752,34	Картометрический метод. Mt=5,00	-
800	301084,66	1210878,61	301084,66	1210878,61	Картометрический метод. Mt=5,00	-
801	301213,68	1210970,84	301213,68	1210970,84	Картометрический метод. Mt=5,00	-
802	301226,21	1211013,19	301226,21	1211013,19	Картометрический метод. Mt=5,00	-
803	301339,76	1211058,14	301339,76	1211058,14	Картометрический метод. Mt=5,00	-
804	301393,02	1211083,40	301393,02	1211083,40	Картометрический метод. Mt=5,00	-
805	301588,03	1211136,26	301588,03	1211136,26	Картометрический метод. Mt=5,00	-
806	301609,07	1211155,97	301609,07	1211155,97	Картометрический метод. Mt=5,00	-
807	301651,56	1211292,88	301651,56	1211292,88	Картометрический метод. Mt=5,00	-
808	301697,37	1211335,73	301697,37	1211335,73	Картометрический метод. Mt=5,00	-
809	301795,45	1211397,59	301795,45	1211397,59	Картометрический метод. Mt=5,00	-
810	301855,39	1211394,92	301855,39	1211394,92	Картометрический метод. Mt=5,00	-
811	302041,22	1211362,49	302041,22	1211362,49	Картометрический метод. Mt=5,00	-
812	302345,78	1211445,31	302345,78	1211445,31	Картометрический метод. Mt=5,00	-
813	302401,53	1211504,20	302401,53	1211504,20	Картометрический метод. Mt=5,00	-
1	302641,80	1211476,09	302641,80	1211476,09	Картометрический метод. Mt=5,00	-
814	296787,46	1211150,89	296787,46	1211150,89	Картометрический метод. Mt=5,00	-
815	296798,06	1211484,70	296798,06	1211484,70	Картометрический метод. Mt=5,00	-
816	296799,44	1211528,46	296799,44	1211528,46	Картометрический метод. Mt=5,00	-
817	296804,75	1211697,19	296804,75	1211697,19	Картометрический метод. Mt=5,00	-
818	296807,25	1211776,53	296807,25	1211776,53	Картометрический метод. Mt=5,00	-
819	296811,67	1211917,17	296811,67	1211917,17	Картометрический метод. Mt=5,00	-
820	296811,97	1211926,71	296811,97	1211926,71	Картометрический метод. Mt=5,00	-
821	296812,58	1211947,75	296812,58	1211947,75	Картометрический метод. Mt=5,00	-
822	296813,69	1211986,51	296813,69	1211986,51	Картометрический метод. Mt=5,00	-

823	296818,73	1212161,50	296818,73	1212161,50	Картометрический метод. Mt=5,00	-
824	296837,69	1212218,35	296837,69	1212218,35	Картометрический метод. Mt=5,00	-
825	296838,72	1212254,01	296838,72	1212254,01	Картометрический метод. Mt=5,00	-
826	296839,04	1212265,23	296839,04	1212265,23	Картометрический метод. Mt=5,00	-
827	296871,49	1212308,63	296871,49	1212308,63	Картометрический метод. Mt=5,00	-
828	296891,55	1212509,81	296891,55	1212509,81	Картометрический метод. Mt=5,00	-
829	296892,80	1212548,68	296892,80	1212548,68	Картометрический метод. Mt=5,00	-
830	296896,35	1212756,79	296896,35	1212756,79	Картометрический метод. Mt=5,00	-
831	296897,29	1212814,62	296897,29	1212814,62	Картометрический метод. Mt=5,00	-
832	296897,96	1212888,95	296897,96	1212888,95	Картометрический метод. Mt=5,00	-
833	296899,09	1213012,58	296899,09	1213012,58	Картометрический метод. Mt=5,00	-
834	296900,47	1213048,23	296900,47	1213048,23	Картометрический метод. Mt=5,00	-
835	296908,59	1213256,94	296908,59	1213256,94	Картометрический метод. Mt=5,00	-
836	296945,55	1213453,19	296945,55	1213453,19	Картометрический метод. Mt=5,00	-
837	296970,48	1213549,46	296970,48	1213549,46	Картометрический метод. Mt=5,00	-
838	296816,65	1213593,11	296816,65	1213593,11	Картометрический метод. Mt=5,00	-
839	296502,45	1213697,48	296502,45	1213697,48	Картометрический метод. Mt=5,00	-
840	296319,06	1213749,52	296319,06	1213749,52	Картометрический метод. Mt=5,00	-
841	296250,93	1213768,86	296250,93	1213768,86	Картометрический метод. Mt=5,00	-
842	296113,05	1213791,03	296113,05	1213791,03	Картометрический метод. Mt=5,00	-
843	296075,12	1213879,78	296075,12	1213879,78	Картометрический метод. Mt=5,00	-
844	296017,06	1214015,66	296017,06	1214015,66	Картометрический метод. Mt=5,00	-
845	295972,67	1214119,53	295972,67	1214119,53	Картометрический метод. Mt=5,00	-
846	295933,57	1214108,49	295933,57	1214108,49	Картометрический метод. Mt=5,00	-
847	295954,42	1214001,43	295954,42	1214001,43	Картометрический метод. Mt=5,00	-
848	295961,00	1213975,62	295961,00	1213975,62	Картометрический метод. Mt=5,00	-
849	295961,56	1213975,78	295961,56	1213975,78	Картометрический метод. Mt=5,00	-
850	295967,94	1213951,44	295967,94	1213951,44	Картометрический метод. Mt=5,00	-

851	295967,21	1213951,25	295967,21	1213951,25	Картометрический метод. Mt=5,00	-
852	296001,93	1213815,00	296001,93	1213815,00	Картометрический метод. Mt=5,00	-
853	296043,92	1213673,87	296043,92	1213673,87	Картометрический метод. Mt=5,00	-
854	296056,42	1213609,65	296056,42	1213609,65	Картометрический метод. Mt=5,00	-
855	296047,85	1213606,52	296047,85	1213606,52	Картометрический метод. Mt=5,00	-
856	296048,80	1213602,64	296048,80	1213602,64	Картометрический метод. Mt=5,00	-
857	296047,04	1213602,39	296047,04	1213602,39	Картометрический метод. Mt=5,00	-
858	296031,01	1213600,13	296031,01	1213600,13	Картометрический метод. Mt=5,00	-
859	296030,96	1213600,34	296030,96	1213600,34	Картометрический метод. Mt=5,00	-
860	296012,71	1213593,67	296012,71	1213593,67	Картометрический метод. Mt=5,00	-
861	296011,98	1213597,14	296011,98	1213597,14	Картометрический метод. Mt=5,00	-
862	295994,85	1213592,78	295994,85	1213592,78	Картометрический метод. Mt=5,00	-
863	296001,51	1213567,75	296001,51	1213567,75	Картометрический метод. Mt=5,00	-
864	295994,59	1213566,13	295994,59	1213566,13	Картометрический метод. Mt=5,00	-
865	295992,62	1213556,04	295992,62	1213556,04	Картометрический метод. Mt=5,00	-
866	295979,57	1213534,88	295979,57	1213534,88	Картометрический метод. Mt=5,00	-
867	295963,52	1213508,88	295963,52	1213508,88	Картометрический метод. Mt=5,00	-
868	295967,57	1213495,05	295967,57	1213495,05	Картометрический метод. Mt=5,00	-
869	295977,37	1213477,96	295977,37	1213477,96	Картометрический метод. Mt=5,00	-
870	296028,49	1213422,55	296028,49	1213422,55	Картометрический метод. Mt=5,00	-
871	296118,09	1213303,32	296118,09	1213303,32	Картометрический метод. Mt=5,00	-
872	296084,62	1213293,35	296084,62	1213293,35	Картометрический метод. Mt=5,00	-
873	295962,68	1213269,47	295962,68	1213269,47	Картометрический метод. Mt=5,00	-
874	295939,44	1213269,77	295939,44	1213269,77	Картометрический метод. Mt=5,00	-
875	295927,05	1213268,11	295927,05	1213268,11	Картометрический метод. Mt=5,00	-
876	295924,50	1213295,37	295924,50	1213295,37	Картометрический метод. Mt=5,00	-
877	295931,75	1213296,31	295931,75	1213296,31	Картометрический метод. Mt=5,00	-
878	295931,64	1213302,50	295931,64	1213302,50	Картометрический метод. Mt=5,00	-

879	295928,76	1213302,10	295928,76	1213302,10	Картометрический метод. Mt=5,00	-
880	295928,36	1213330,03	295928,36	1213330,03	Картометрический метод. Mt=5,00	-
881	295927,42	1213352,85	295927,42	1213352,85	Картометрический метод. Mt=5,00	-
882	295930,71	1213353,51	295930,71	1213353,51	Картометрический метод. Mt=5,00	-
883	295929,74	1213407,28	295929,74	1213407,28	Картометрический метод. Mt=5,00	-
884	295870,64	1213435,76	295870,64	1213435,76	Картометрический метод. Mt=5,00	-
885	295722,84	1213390,67	295722,84	1213390,67	Картометрический метод. Mt=5,00	-
886	295715,95	1213383,90	295715,95	1213383,90	Картометрический метод. Mt=5,00	-
887	295728,82	1213344,08	295728,82	1213344,08	Картометрический метод. Mt=5,00	-
888	295726,07	1213336,50	295726,07	1213336,50	Картометрический метод. Mt=5,00	-
889	295689,13	1213327,98	295689,13	1213327,98	Картометрический метод. Mt=5,00	-
890	295687,75	1213332,95	295687,75	1213332,95	Картометрический метод. Mt=5,00	-
891	295679,11	1213330,55	295679,11	1213330,55	Картометрический метод. Mt=5,00	-
892	295680,38	1213325,96	295680,38	1213325,96	Картометрический метод. Mt=5,00	-
893	295671,06	1213323,81	295671,06	1213323,81	Картометрический метод. Mt=5,00	-
894	295670,40	1213326,58	295670,40	1213326,58	Картометрический метод. Mt=5,00	-
895	295665,97	1213325,53	295665,97	1213325,53	Картометрический метод. Mt=5,00	-
896	295661,67	1213324,51	295661,67	1213324,51	Картометрический метод. Mt=5,00	-
897	295662,31	1213321,79	295662,31	1213321,79	Картометрический метод. Mt=5,00	-
898	295643,29	1213317,39	295643,29	1213317,39	Картометрический метод. Mt=5,00	-
899	295496,87	1213283,58	295496,87	1213283,58	Картометрический метод. Mt=5,00	-
900	295484,28	1213254,91	295484,28	1213254,91	Картометрический метод. Mt=5,00	-
901	295484,93	1213252,12	295484,93	1213252,12	Картометрический метод. Mt=5,00	-
902	295472,51	1213249,33	295472,51	1213249,33	Картометрический метод. Mt=5,00	-
903	295457,59	1213246,16	295457,59	1213246,16	Картометрический метод. Mt=5,00	-
904	295456,97	1213249,42	295456,97	1213249,42	Картометрический метод. Mt=5,00	-
905	295382,51	1213235,30	295382,51	1213235,30	Картометрический метод. Mt=5,00	-
906	295361,60	1213255,35	295361,60	1213255,35	Картометрический метод. Mt=5,00	-

907	295211,85	1213221,68	295211,85	1213221,68	Картометрический метод. Mt=5,00	-
908	295212,07	1213207,93	295212,07	1213207,93	Картометрический метод. Mt=5,00	-
909	295212,42	1213185,79	295212,42	1213185,79	Картометрический метод. Mt=5,00	-
910	295209,62	1213185,58	295209,62	1213185,58	Картометрический метод. Mt=5,00	-
911	295211,43	1213162,78	295211,43	1213162,78	Картометрический метод. Mt=5,00	-
912	295213,47	1213162,93	295213,47	1213162,93	Картометрический метод. Mt=5,00	-
913	295214,32	1213156,88	295214,32	1213156,88	Картометрический метод. Mt=5,00	-
914	295226,20	1213159,29	295226,20	1213159,29	Картометрический метод. Mt=5,00	-
915	295228,18	1213139,70	295228,18	1213139,70	Картометрический метод. Mt=5,00	-
916	295232,33	1213124,24	295232,33	1213124,24	Картометрический метод. Mt=5,00	-
917	295228,25	1213121,40	295228,25	1213121,40	Картометрический метод. Mt=5,00	-
918	295217,50	1213116,80	295217,50	1213116,80	Картометрический метод. Mt=5,00	-
919	295214,92	1213125,28	295214,92	1213125,28	Картометрический метод. Mt=5,00	-
920	295214,38	1213125,65	295214,38	1213125,65	Картометрический метод. Mt=5,00	-
921	295215,34	1213113,57	295215,34	1213113,57	Картометрический метод. Mt=5,00	-
922	295015,67	1213078,53	295015,67	1213078,53	Картометрический метод. Mt=5,00	-
923	295046,84	1212576,83	295046,84	1212576,83	Картометрический метод. Mt=5,00	-
924	295050,65	1212576,61	295050,65	1212576,61	Картометрический метод. Mt=5,00	-
925	295049,83	1212583,73	295049,83	1212583,73	Картометрический метод. Mt=5,00	-
926	295074,34	1212582,25	295074,34	1212582,25	Картометрический метод. Mt=5,00	-
927	295104,99	1212580,43	295104,99	1212580,43	Картометрический метод. Mt=5,00	-
928	295105,05	1212582,68	295105,05	1212582,68	Картометрический метод. Mt=5,00	-
929	295125,09	1212581,88	295125,09	1212581,88	Картометрический метод. Mt=5,00	-
930	295124,66	1212573,99	295124,66	1212573,99	Картометрический метод. Mt=5,00	-
931	295124,56	1212572,30	295124,56	1212572,30	Картометрический метод. Mt=5,00	-
932	295372,53	1212564,96	295372,53	1212564,96	Картометрический метод. Mt=5,00	-
933	295533,94	1212555,91	295533,94	1212555,91	Картометрический метод. Mt=5,00	-
934	295572,63	1212455,31	295572,63	1212455,31	Картометрический метод. Mt=5,00	-

935	295572,62	1212450,36	295572,62	1212450,36	Картометрический метод. Mt=5,00	-
936	295580,95	1212451,09	295580,95	1212451,09	Картометрический метод. Mt=5,00	-
937	295584,05	1212439,53	295584,05	1212439,53	Картометрический метод. Mt=5,00	-
938	295587,56	1212424,39	295587,56	1212424,39	Картометрический метод. Mt=5,00	-
939	295591,36	1212408,44	295591,36	1212408,44	Картометрический метод. Mt=5,00	-
940	295585,15	1212408,57	295585,15	1212408,57	Картометрический метод. Mt=5,00	-
941	295596,29	1212374,98	295596,29	1212374,98	Картометрический метод. Mt=5,00	-
942	295610,12	1212333,90	295610,12	1212333,90	Картометрический метод. Mt=5,00	-
943	295627,40	1212282,56	295627,40	1212282,56	Картометрический метод. Mt=5,00	-
944	295621,76	1212265,60	295621,76	1212265,60	Картометрический метод. Mt=5,00	-
945	295614,54	1212243,84	295614,54	1212243,84	Картометрический метод. Mt=5,00	-
946	295627,32	1212042,38	295627,32	1212042,38	Картометрический метод. Mt=5,00	-
947	295632,25	1211964,66	295632,25	1211964,66	Картометрический метод. Mt=5,00	-
948	295624,15	1211760,04	295624,15	1211760,04	Картометрический метод. Mt=5,00	-
949	295621,10	1211683,06	295621,10	1211683,06	Картометрический метод. Mt=5,00	-
950	296241,33	1211258,40	296241,33	1211258,40	Картометрический метод. Mt=5,00	-
951	296318,63	1211212,07	296318,63	1211212,07	Картометрический метод. Mt=5,00	-
952	296359,43	1211187,63	296359,43	1211187,63	Картометрический метод. Mt=5,00	-
953	296548,46	1211074,34	296548,46	1211074,34	Картометрический метод. Mt=5,00	-
954	296591,21	1211090,31	296591,21	1211090,31	Картометрический метод. Mt=5,00	-
955	296649,67	1211112,15	296649,67	1211112,15	Картометрический метод. Mt=5,00	-
814	296787,46	1211150,89	296787,46	1211150,89	Картометрический метод. Mt=5,00	-
956	295024,65	1212576,82	295024,65	1212576,82	Картометрический метод. Mt=5,00	-
957	295015,08	1212687,26	295015,08	1212687,26	Картометрический метод. Mt=5,00	-
958	295007,30	1212777,00	295007,30	1212777,00	Картометрический метод. Mt=5,00	-
959	294977,92	1213115,89	294977,92	1213115,89	Картометрический метод. Mt=5,00	-
960	294951,61	1213419,38	294951,61	1213419,38	Картометрический метод. Mt=5,00	-

961	294949,74	1213440,94	294949,74	1213440,94	Картометрический метод. Mt=5,00	-
962	294942,61	1213499,66	294942,61	1213499,66	Картометрический метод. Mt=5,00	-
963	294925,33	1213601,65	294925,33	1213601,65	Картометрический метод. Mt=5,00	-
964	294904,33	1213635,00	294904,33	1213635,00	Картометрический метод. Mt=5,00	-
965	294892,58	1213803,87	294892,58	1213803,87	Картометрический метод. Mt=5,00	-
966	294758,68	1213767,97	294758,68	1213767,97	Картометрический метод. Mt=5,00	-
967	294743,79	1213761,36	294743,79	1213761,36	Картометрический метод. Mt=5,00	-
968	294738,06	1213748,11	294738,06	1213748,11	Картометрический метод. Mt=5,00	-
969	294736,33	1213732,03	294736,33	1213732,03	Картометрический метод. Mt=5,00	-
970	294726,54	1213724,25	294726,54	1213724,25	Картометрический метод. Mt=5,00	-
971	294714,32	1213720,42	294714,32	1213720,42	Картометрический метод. Mt=5,00	-
972	294710,17	1213708,41	294710,17	1213708,41	Картометрический метод. Mt=5,00	-
973	294708,55	1213692,43	294708,55	1213692,43	Картометрический метод. Mt=5,00	-
974	294702,11	1213677,10	294702,11	1213677,10	Картометрический метод. Mt=5,00	-
975	294693,87	1213673,98	294693,87	1213673,98	Картометрический метод. Mt=5,00	-
976	294677,67	1213692,50	294677,67	1213692,50	Картометрический метод. Mt=5,00	-
977	294668,20	1213694,90	294668,20	1213694,90	Картометрический метод. Mt=5,00	-
978	294655,36	1213692,72	294655,36	1213692,72	Картометрический метод. Mt=5,00	-
979	294646,19	1213687,33	294646,19	1213687,33	Картометрический метод. Mt=5,00	-
980	294642,92	1213676,68	294642,92	1213676,68	Картометрический метод. Mt=5,00	-
981	294642,45	1213659,53	294642,45	1213659,53	Картометрический метод. Mt=5,00	-
982	294642,29	1213634,58	294642,29	1213634,58	Картометрический метод. Mt=5,00	-
983	294640,21	1213627,62	294640,21	1213627,62	Картометрический метод. Mt=5,00	-
984	294628,52	1213624,18	294628,52	1213624,18	Картометрический метод. Mt=5,00	-
985	294599,43	1213626,57	294599,43	1213626,57	Картометрический метод. Mt=5,00	-
986	294580,23	1213624,42	294580,23	1213624,42	Картометрический метод. Mt=5,00	-
987	294569,84	1213616,66	294569,84	1213616,66	Картометрический метод. Mt=5,00	-
988	294566,32	1213610,98	294566,32	1213610,98	Картометрический метод. Mt=5,00	-

989	294564,98	1213602,66	294564,98	1213602,66	Картометрический метод. Mt=5,00	-
990	294568,47	1213591,78	294568,47	1213591,78	Картометрический метод. Mt=5,00	-
991	294581,77	1213579,18	294581,77	1213579,18	Картометрический метод. Mt=5,00	-
992	294583,68	1213573,02	294583,68	1213573,02	Картометрический метод. Mt=5,00	-
993	294657,99	1213514,39	294657,99	1213514,39	Картометрический метод. Mt=5,00	-
994	294665,22	1213511,38	294665,22	1213511,38	Картометрический метод. Mt=5,00	-
995	294704,03	1213511,91	294704,03	1213511,91	Картометрический метод. Mt=5,00	-
996	294711,71	1213510,00	294711,71	1213510,00	Картометрический метод. Mt=5,00	-
997	294736,36	1213492,18	294736,36	1213492,18	Картометрический метод. Mt=5,00	-
998	294742,12	1213490,07	294742,12	1213490,07	Картометрический метод. Mt=5,00	-
999	294794,71	1213509,00	294794,71	1213509,00	Картометрический метод. Mt=5,00	-
1000	294802,06	1213504,48	294802,06	1213504,48	Картометрический метод. Mt=5,00	-
1001	294819,45	1213494,81	294819,45	1213494,81	Картометрический метод. Mt=5,00	-
1002	294828,82	1213494,92	294828,82	1213494,92	Картометрический метод. Mt=5,00	-
1003	294878,34	1213520,48	294878,34	1213520,48	Картометрический метод. Mt=5,00	-
1004	294939,86	1212943,57	294939,86	1212943,57	Картометрический метод. Mt=5,00	-
1005	294956,17	1212943,71	294956,17	1212943,71	Картометрический метод. Mt=5,00	-
1006	294964,32	1212822,38	294964,32	1212822,38	Картометрический метод. Mt=5,00	-
1007	294952,80	1212822,24	294952,80	1212822,24	Картометрический метод. Mt=5,00	-
1008	294978,39	1212582,23	294978,39	1212582,23	Картометрический метод. Mt=5,00	-
1009	295003,14	1212579,45	295003,14	1212579,45	Картометрический метод. Mt=5,00	-
956	295024,65	1212576,82	295024,65	1212576,82	Картометрический метод. Mt=5,00	-
1010	295036,04	1213412,53	295036,04	1213412,53	Картометрический метод. Mt=5,00	-
1011	295044,25	1213422,23	295044,25	1213422,23	Картометрический метод. Mt=5,00	-
1012	295021,88	1213589,34	295021,88	1213589,34	Картометрический метод. Mt=5,00	-
1013	295004,05	1213589,67	295004,05	1213589,67	Картометрический метод. Mt=5,00	-
1014	294964,76	1213577,39	294964,76	1213577,39	Картометрический метод. Mt=5,00	-

1015	294973,44	1213456,15	294973,44	1213456,15	Картометрический метод. Mt=5,00	-
1016	294980,56	1213397,51	294980,56	1213397,51	Картометрический метод. Mt=5,00	-
1010	295036,04	1213412,53	295036,04	1213412,53	Картометрический метод. Mt=5,00	-
1017	295005,17	1213656,93	295005,17	1213656,93	Картометрический метод. Mt=5,00	-
1018	294976,74	1213845,77	294976,74	1213845,77	Картометрический метод. Mt=5,00	-
1019	294910,91	1213826,52	294910,91	1213826,52	Картометрический метод. Mt=5,00	-
1020	294927,47	1213661,47	294927,47	1213661,47	Картометрический метод. Mt=5,00	-
1021	294942,27	1213648,23	294942,27	1213648,23	Картометрический метод. Mt=5,00	-
1022	294964,21	1213647,13	294964,21	1213647,13	Картометрический метод. Mt=5,00	-
1017	295005,17	1213656,93	295005,17	1213656,93	Картометрический метод. Mt=5,00	-
1023	296063,96	1214168,69	296063,96	1214168,69	Картометрический метод. Mt=5,00	-
1024	296053,49	1214243,32	296053,49	1214243,32	Картометрический метод. Mt=5,00	-
1025	296045,21	1214267,23	296045,21	1214267,23	Картометрический метод. Mt=5,00	-
1026	296005,94	1214324,08	296005,94	1214324,08	Картометрический метод. Mt=5,00	-
1027	295999,50	1214333,18	295999,50	1214333,18	Картометрический метод. Mt=5,00	-
1028	295963,40	1214384,15	295963,40	1214384,15	Картометрический метод. Mt=5,00	-
1029	295930,26	1214418,94	295930,26	1214418,94	Картометрический метод. Mt=5,00	-
1030	295950,95	1214437,97	295950,95	1214437,97	Картометрический метод. Mt=5,00	-
1031	295961,33	1214441,35	295961,33	1214441,35	Картометрический метод. Mt=5,00	-
1032	296007,70	1214468,84	296007,70	1214468,84	Картометрический метод. Mt=5,00	-
1033	296200,04	1214599,92	296200,04	1214599,92	Картометрический метод. Mt=5,00	-
1034	296633,01	1214883,63	296633,01	1214883,63	Картометрический метод. Mt=5,00	-
1035	296622,68	1214895,69	296622,68	1214895,69	Картометрический метод. Mt=5,00	-
1036	296590,81	1214932,93	296590,81	1214932,93	Картометрический метод. Mt=5,00	-
1037	296570,16	1214951,86	296570,16	1214951,86	Картометрический метод. Mt=5,00	-
1038	296559,09	1214955,08	296559,09	1214955,08	Картометрический метод. Mt=5,00	-
1039	296514,02	1214952,00	296514,02	1214952,00	Картометрический метод. Mt=5,00	-

1040	296507,82	1214956,66	296507,82	1214956,66	Картометрический метод. Mt=5,00	-
1041	296506,89	1214975,85	296506,89	1214975,85	Картометрический метод. Mt=5,00	-
1042	296559,30	1215026,17	296559,30	1215026,17	Картометрический метод. Mt=5,00	-
1043	296566,98	1215040,52	296566,98	1215040,52	Картометрический метод. Mt=5,00	-
1044	296573,71	1215114,85	296573,71	1215114,85	Картометрический метод. Mt=5,00	-
1045	296575,54	1215135,03	296575,54	1215135,03	Картометрический метод. Mt=5,00	-
1046	296578,90	1215172,08	296578,90	1215172,08	Картометрический метод. Mt=5,00	-
1047	296579,56	1215179,42	296579,56	1215179,42	Картометрический метод. Mt=5,00	-
1048	296583,80	1215188,03	296583,80	1215188,03	Картометрический метод. Mt=5,00	-
1049	296606,96	1215193,97	296606,96	1215193,97	Картометрический метод. Mt=5,00	-
1050	296623,68	1215193,87	296623,68	1215193,87	Картометрический метод. Mt=5,00	-
1051	296638,61	1215186,14	296638,61	1215186,14	Картометрический метод. Mt=5,00	-
1052	296652,58	1215165,93	296652,58	1215165,93	Картометрический метод. Mt=5,00	-
1053	296660,26	1215141,44	296660,26	1215141,44	Картометрический метод. Mt=5,00	-
1054	296669,07	1215131,79	296669,07	1215131,79	Картометрический метод. Mt=5,00	-
1055	296679,44	1215126,80	296679,44	1215126,80	Картометрический метод. Mt=5,00	-
1056	296686,78	1215129,20	296686,78	1215129,20	Картометрический метод. Mt=5,00	-
1057	296699,53	1215139,55	296699,53	1215139,55	Картометрический метод. Mt=5,00	-
1058	296703,98	1215150,59	296703,98	1215150,59	Картометрический метод. Mt=5,00	-
1059	296703,74	1215161,82	296703,74	1215161,82	Картометрический метод. Mt=5,00	-
1060	296690,01	1215190,52	296690,01	1215190,52	Картометрический метод. Mt=5,00	-
1061	296682,62	1215201,24	296682,62	1215201,24	Картометрический метод. Mt=5,00	-
1062	296663,21	1215218,30	296663,21	1215218,30	Картометрический метод. Mt=5,00	-
1063	296636,74	1215223,94	296636,74	1215223,94	Картометрический метод. Mt=5,00	-
1064	296619,88	1215230,03	296619,88	1215230,03	Картометрический метод. Mt=5,00	-
1065	296601,84	1215243,97	296601,84	1215243,97	Картометрический метод. Mt=5,00	-
1066	296600,31	1215247,46	296600,31	1215247,46	Картометрический метод. Mt=5,00	-
1067	296593,89	1215244,79	296593,89	1215244,79	Картометрический метод. Mt=5,00	-

1068	296581,24	1215272,25	296581,24	1215272,25	Картометрический метод. Mt=5,00	-
1069	296589,50	1215276,57	296589,50	1215276,57	Картометрический метод. Mt=5,00	-
1070	296588,78	1215294,83	296588,78	1215294,83	Картометрический метод. Mt=5,00	-
1071	296490,52	1215276,32	296490,52	1215276,32	Картометрический метод. Mt=5,00	-
1072	295483,19	1215068,46	295483,19	1215068,46	Картометрический метод. Mt=5,00	-
1073	295408,06	1215053,29	295408,06	1215053,29	Картометрический метод. Mt=5,00	-
1074	295267,50	1215011,45	295267,50	1215011,45	Картометрический метод. Mt=5,00	-
1075	295184,89	1214978,70	295184,89	1214978,70	Картометрический метод. Mt=5,00	-
1076	294989,21	1214882,82	294989,21	1214882,82	Картометрический метод. Mt=5,00	-
1077	294943,85	1214861,93	294943,85	1214861,93	Картометрический метод. Mt=5,00	-
1078	294831,34	1214804,97	294831,34	1214804,97	Картометрический метод. Mt=5,00	-
1079	294823,97	1214801,23	294823,97	1214801,23	Картометрический метод. Mt=5,00	-
1080	294833,00	1214793,81	294833,00	1214793,81	Картометрический метод. Mt=5,00	-
1081	294904,74	1214076,97	294904,74	1214076,97	Картометрический метод. Mt=5,00	-
1082	295297,13	1214222,50	295297,13	1214222,50	Картометрический метод. Mt=5,00	-
1083	295347,28	1214240,68	295347,28	1214240,68	Картометрический метод. Mt=5,00	-
1084	295360,76	1214242,86	295360,76	1214242,86	Картометрический метод. Mt=5,00	-
1085	295390,20	1214237,37	295390,20	1214237,37	Картометрический метод. Mt=5,00	-
1086	295432,17	1214227,23	295432,17	1214227,23	Картометрический метод. Mt=5,00	-
1087	295453,72	1214226,48	295453,72	1214226,48	Картометрический метод. Mt=5,00	-
1088	295466,90	1214230,52	295466,90	1214230,52	Картометрический метод. Mt=5,00	-
1089	295566,01	1214281,09	295566,01	1214281,09	Картометрический метод. Mt=5,00	-
1090	295572,34	1214238,65	295572,34	1214238,65	Картометрический метод. Mt=5,00	-
1091	295568,50	1214233,71	295568,50	1214233,71	Картометрический метод. Mt=5,00	-
1092	295569,57	1214229,14	295569,57	1214229,14	Картометрический метод. Mt=5,00	-
1093	295572,59	1214214,46	295572,59	1214214,46	Картометрический метод. Mt=5,00	-
1094	295571,60	1214212,90	295571,60	1214212,90	Картометрический метод. Mt=5,00	-
1095	295550,81	1214207,91	295550,81	1214207,91	Картометрический метод. Mt=5,00	-

1096	295554,66	1214188,01	295554,66	1214188,01	Картометрический метод. Mt=5,00	-
1097	295577,89	1214193,36	295577,89	1214193,36	Картометрический метод. Mt=5,00	-
1098	295581,75	1214177,99	295581,75	1214177,99	Картометрический метод. Mt=5,00	-
1099	295557,72	1214172,22	295557,72	1214172,22	Картометрический метод. Mt=5,00	-
1100	295560,88	1214155,84	295560,88	1214155,84	Картометрический метод. Mt=5,00	-
1101	295585,55	1214162,90	295585,55	1214162,90	Картометрический метод. Mt=5,00	-
1102	295589,26	1214147,39	295589,26	1214147,39	Картометрический метод. Mt=5,00	-
1103	295563,72	1214141,18	295563,72	1214141,18	Картометрический метод. Mt=5,00	-
1104	295574,34	1214086,32	295574,34	1214086,32	Картометрический метод. Mt=5,00	-
1105	295627,19	1214095,42	295627,19	1214095,42	Картометрический метод. Mt=5,00	-
1106	295639,24	1214100,66	295639,24	1214100,66	Картометрический метод. Mt=5,00	-
1107	295634,25	1214119,97	295634,25	1214119,97	Картометрический метод. Mt=5,00	-
1108	295642,36	1214121,91	295642,36	1214121,91	Картометрический метод. Mt=5,00	-
1109	295651,13	1214123,24	295651,13	1214123,24	Картометрический метод. Mt=5,00	-
1110	295650,77	1214126,75	295650,77	1214126,75	Картометрический метод. Mt=5,00	-
1111	295668,20	1214130,53	295668,20	1214130,53	Картометрический метод. Mt=5,00	-
1112	295660,26	1214164,10	295660,26	1214164,10	Картометрический метод. Mt=5,00	-
1113	295655,40	1214163,22	295655,40	1214163,22	Картометрический метод. Mt=5,00	-
1114	295650,03	1214182,33	295650,03	1214182,33	Картометрический метод. Mt=5,00	-
1115	295723,16	1214188,41	295723,16	1214188,41	Картометрический метод. Mt=5,00	-
1116	295723,56	1214209,34	295723,56	1214209,34	Картометрический метод. Mt=5,00	-
1117	295734,53	1214212,08	295734,53	1214212,08	Картометрический метод. Mt=5,00	-
1118	295777,82	1214221,94	295777,82	1214221,94	Картометрический метод. Mt=5,00	-
1119	295797,79	1214217,21	295797,79	1214217,21	Картометрический метод. Mt=5,00	-
1120	295815,51	1214213,02	295815,51	1214213,02	Картометрический метод. Mt=5,00	-
1121	295824,84	1214209,92	295824,84	1214209,92	Картометрический метод. Mt=5,00	-
1122	295831,19	1214222,60	295831,19	1214222,60	Картометрический метод. Mt=5,00	-
1123	295850,35	1214245,08	295850,35	1214245,08	Картометрический метод. Mt=5,00	-

1124	295856,43	1214246,39	295856,43	1214246,39	Картометрический метод. Mt=5,00	-
1125	295868,68	1214234,07	295868,68	1214234,07	Картометрический метод. Mt=5,00	-
1126	295878,51	1214221,94	295878,51	1214221,94	Картометрический метод. Mt=5,00	-
1127	295888,05	1214221,79	295888,05	1214221,79	Картометрический метод. Mt=5,00	-
1128	295929,55	1214231,17	295929,55	1214231,17	Картометрический метод. Mt=5,00	-
1129	295933,49	1214156,24	295933,49	1214156,24	Картометрический метод. Mt=5,00	-
1130	295925,63	1214154,29	295925,63	1214154,29	Картометрический метод. Mt=5,00	-
1131	295933,83	1214122,70	295933,83	1214122,70	Картометрический метод. Mt=5,00	-
1132	295952,56	1214128,49	295952,56	1214128,49	Картометрический метод. Mt=5,00	-
1133	295951,25	1214139,99	295951,25	1214139,99	Картометрический метод. Mt=5,00	-
1023	296063,96	1214168,69	296063,96	1214168,69	Картометрический метод. Mt=5,00	-
1134	296645,42	1215335,22	296645,42	1215335,22	Картометрический метод. Mt=5,00	-
1135	296625,81	1215477,11	296625,81	1215477,11	Картометрический метод. Mt=5,00	-
1136	296611,19	1215582,94	296611,19	1215582,94	Картометрический метод. Mt=5,00	-
1137	296575,98	1215837,81	296575,98	1215837,81	Картометрический метод. Mt=5,00	-
1138	296507,66	1215870,22	296507,66	1215870,22	Картометрический метод. Mt=5,00	-
1139	296488,12	1216056,32	296488,12	1216056,32	Картометрический метод. Mt=5,00	-
1140	296377,54	1216067,66	296377,54	1216067,66	Картометрический метод. Mt=5,00	-
1141	296259,79	1216078,41	296259,79	1216078,41	Картометрический метод. Mt=5,00	-
1142	296122,51	1216058,88	296122,51	1216058,88	Картометрический метод. Mt=5,00	-
1143	296109,41	1216053,87	296109,41	1216053,87	Картометрический метод. Mt=5,00	-
1144	296007,96	1216015,12	296007,96	1216015,12	Картометрический метод. Mt=5,00	-
1145	296009,59	1216008,45	296009,59	1216008,45	Картометрический метод. Mt=5,00	-
1146	295991,42	1216002,55	295991,42	1216002,55	Картометрический метод. Mt=5,00	-
1147	295995,58	1215977,25	295995,58	1215977,25	Картометрический метод. Mt=5,00	-
1148	295999,18	1215978,18	295999,18	1215978,18	Картометрический метод. Mt=5,00	-
1149	296014,71	1215982,18	296014,71	1215982,18	Картометрический метод. Mt=5,00	-

1150	296013,99	1215987,19	296013,99	1215987,19	Картометрический метод. Мт=5,00	-
1151	296083,72	1215769,31	296083,72	1215769,31	Картометрический метод. Мт=5,00	-
1152	296091,50	1215753,29	296091,50	1215753,29	Картометрический метод. Мт=5,00	-
1153	296189,69	1215551,05	296189,69	1215551,05	Картометрический метод. Мт=5,00	-
1154	296178,55	1215541,87	296178,55	1215541,87	Картометрический метод. Мт=5,00	-
1155	296156,60	1215523,78	296156,60	1215523,78	Картометрический метод. Мт=5,00	-
1156	296240,01	1215384,84	296240,01	1215384,84	Картометрический метод. Мт=5,00	-
1157	296309,99	1215268,27	296309,99	1215268,27	Картометрический метод. Мт=5,00	-
1158	296363,95	1215279,04	296363,95	1215279,04	Картометрический метод. Мт=5,00	-
1159	296379,61	1215282,16	296379,61	1215282,16	Картометрический метод. Мт=5,00	-
1160	296394,86	1215285,21	296394,86	1215285,21	Картометрический метод. Мт=5,00	-
1161	296457,53	1215297,72	296457,53	1215297,72	Картометрический метод. Мт=5,00	-
1134	296645,42	1215335,22	296645,42	1215335,22	Картометрический метод. Мт=5,00	-
1162	295537,05	1216691,46	295537,05	1216691,46	Картометрический метод. Мт=5,00	-
1163	295538,66	1216723,01	295538,66	1216723,01	Картометрический метод. Мт=5,00	-
1164	295565,48	1216724,08	295565,48	1216724,08	Картометрический метод. Мт=5,00	-
1165	295579,55	1216713,62	295579,55	1216713,62	Картометрический метод. Мт=5,00	-
1166	295610,21	1216789,93	295610,21	1216789,93	Картометрический метод. Мт=5,00	-
1167	295611,70	1216819,06	295611,70	1216819,06	Картометрический метод. Мт=5,00	-
1168	295602,61	1216831,69	295602,61	1216831,69	Картометрический метод. Мт=5,00	-
1169	295563,53	1216828,81	295563,53	1216828,81	Картометрический метод. Мт=5,00	-
1170	295537,20	1216837,46	295537,20	1216837,46	Картометрический метод. Мт=5,00	-
1171	295478,16	1216829,67	295478,16	1216829,67	Картометрический метод. Мт=5,00	-
1172	295444,10	1216825,17	295444,10	1216825,17	Картометрический метод. Мт=5,00	-
1173	295433,53	1216808,68	295433,53	1216808,68	Картометрический метод. Мт=5,00	-
1174	295442,24	1216788,77	295442,24	1216788,77	Картометрический метод. Мт=5,00	-
1175	295435,90	1216759,89	295435,90	1216759,89	Картометрический метод. Мт=5,00	-

1176	295423,03	1216745,95	295423,03	1216745,95	Картометрический метод. Mt=5,00	-
1177	295340,38	1216747,73	295340,38	1216747,73	Картометрический метод. Mt=5,00	-
1178	295340,70	1216706,35	295340,70	1216706,35	Картометрический метод. Mt=5,00	-
1179	295339,59	1216684,50	295339,59	1216684,50	Картометрический метод. Mt=5,00	-
1180	295355,96	1216671,50	295355,96	1216671,50	Картометрический метод. Mt=5,00	-
1181	295377,80	1216670,38	295377,80	1216670,38	Картометрический метод. Mt=5,00	-
1182	295381,29	1216643,44	295381,29	1216643,44	Картометрический метод. Mt=5,00	-
1183	295355,41	1216613,12	295355,41	1216613,12	Картометрический метод. Mt=5,00	-
1184	295351,99	1216593,83	295351,99	1216593,83	Картометрический метод. Mt=5,00	-
1185	295376,59	1216551,21	295376,59	1216551,21	Картометрический метод. Mt=5,00	-
1186	295404,52	1216574,12	295404,52	1216574,12	Картометрический метод. Mt=5,00	-
1187	295436,37	1216626,03	295436,37	1216626,03	Картометрический метод. Mt=5,00	-
1188	295488,21	1216640,42	295488,21	1216640,42	Картометрический метод. Mt=5,00	-
1189	295511,91	1216675,71	295511,91	1216675,71	Картометрический метод. Mt=5,00	-
1162	295537,05	1216691,46	295537,05	1216691,46	Картометрический метод. Mt=5,00	-
1190	294638,53	1216636,85	294638,53	1216636,85	Картометрический метод. Mt=5,00	-
1191	294747,19	1216790,93	294747,19	1216790,93	Картометрический метод. Mt=5,00	-
1192	294744,64	1216791,60	294744,64	1216791,60	Картометрический метод. Mt=5,00	-
1193	294743,55	1216791,91	294743,55	1216791,91	Картометрический метод. Mt=5,00	-
1194	294745,72	1216799,88	294745,72	1216799,88	Картометрический метод. Mt=5,00	-
1195	294732,07	1216803,55	294732,07	1216803,55	Картометрический метод. Mt=5,00	-
1196	294720,64	1216805,86	294720,64	1216805,86	Картометрический метод. Mt=5,00	-
1197	294721,03	1216807,85	294721,03	1216807,85	Картометрический метод. Mt=5,00	-
1198	294676,76	1216819,59	294676,76	1216819,59	Картометрический метод. Mt=5,00	-
1199	294677,16	1216822,88	294677,16	1216822,88	Картометрический метод. Mt=5,00	-
1200	294664,18	1216826,17	294664,18	1216826,17	Картометрический метод. Mt=5,00	-
1201	294667,88	1216847,82	294667,88	1216847,82	Картометрический метод. Mt=5,00	-

1202	294679,92	1216845,74	294679,92	1216845,74	Картометрический метод. Мт=5,00	-
1203	294690,82	1216936,20	294690,82	1216936,20	Картометрический метод. Мт=5,00	-
1204	294686,65	1216937,21	294686,65	1216937,21	Картометрический метод. Мт=5,00	-
1205	294690,49	1216951,62	294690,49	1216951,62	Картометрический метод. Мт=5,00	-
1206	294692,78	1216960,19	294692,78	1216960,19	Картометрический метод. Мт=5,00	-
1207	294693,69	1216960,04	294693,69	1216960,04	Картометрический метод. Мт=5,00	-
1208	294698,70	1217001,57	294698,70	1217001,57	Картометрический метод. Мт=5,00	-
1209	294694,48	1217002,22	294694,48	1217002,22	Картометрический метод. Мт=5,00	-
1210	294699,65	1217038,82	294699,65	1217038,82	Картометрический метод. Мт=5,00	-
1211	294702,74	1217055,78	294702,74	1217055,78	Картометрический метод. Мт=5,00	-
1212	294710,18	1217096,82	294710,18	1217096,82	Картометрический метод. Мт=5,00	-
1213	294717,34	1217156,27	294717,34	1217156,27	Картометрический метод. Мт=5,00	-
245	-	-	294722,22	1217196,72	Метод спутниковых геодезических измерений (определений). Мт=0,10	-
246	-	-	294607,22	1217196,72	Метод спутниковых геодезических измерений (определений). Мт=0,10	-
1214	294593,42	1217169,12	294593,42	1217169,12	Картометрический метод. Мт=5,00	-
1215	294575,29	1217156,69	294575,29	1217156,69	Картометрический метод. Мт=5,00	-
1216	294575,15	1217154,69	294575,15	1217154,69	Картометрический метод. Мт=5,00	-
1217	294572,36	1217154,68	294572,36	1217154,68	Картометрический метод. Мт=5,00	-
1218	294561,22	1217147,04	294561,22	1217147,04	Картометрический метод. Мт=5,00	-
1219	294551,57	1217154,59	294551,57	1217154,59	Картометрический метод. Мт=5,00	-
1220	294538,84	1217154,53	294538,84	1217154,53	Картометрический метод. Мт=5,00	-
1221	294529,54	1217158,46	294529,54	1217158,46	Картометрический метод. Мт=5,00	-
1222	294488,17	1217162,87	294488,17	1217162,87	Картометрический метод. Мт=5,00	-
1223	294490,67	1217176,67	294490,67	1217176,67	Картометрический метод. Мт=5,00	-
1224	294040,59	1217120,93	294040,59	1217120,93	Картометрический метод. Мт=5,00	-
1225	294014,41	1217466,46	294014,41	1217466,46	Картометрический метод. Мт=5,00	-

1226	293890,57	1217436,35	293890,57	1217436,35	Картометрический метод. Mt=5,00	-
1227	293931,75	1217368,27	293931,75	1217368,27	Картометрический метод. Mt=5,00	-
1228	293923,56	1217377,17	293923,56	1217377,17	Картометрический метод. Mt=5,00	-
1229	293917,21	1217357,68	293917,21	1217357,68	Картометрический метод. Mt=5,00	-
1230	293926,47	1217347,27	293926,47	1217347,27	Картометрический метод. Mt=5,00	-
1231	293934,05	1217339,49	293934,05	1217339,49	Картометрический метод. Mt=5,00	-
1232	293938,72	1217335,97	293938,72	1217335,97	Картометрический метод. Mt=5,00	-
1233	293942,93	1217349,79	293942,93	1217349,79	Картометрический метод. Mt=5,00	-
1234	293959,57	1217322,28	293959,57	1217322,28	Картометрический метод. Mt=5,00	-
1235	293926,45	1217224,76	293926,45	1217224,76	Картометрический метод. Mt=5,00	-
1236	293856,53	1217130,00	293856,53	1217130,00	Картометрический метод. Mt=5,00	-
1237	293746,29	1217062,42	293746,29	1217062,42	Картометрический метод. Mt=5,00	-
1238	293735,25	1217008,14	293735,25	1217008,14	Картометрический метод. Mt=5,00	-
1239	293649,72	1216948,52	293649,72	1216948,52	Картометрический метод. Mt=5,00	-
1240	293627,93	1216971,35	293627,93	1216971,35	Картометрический метод. Mt=5,00	-
1241	293507,79	1216920,60	293507,79	1216920,60	Картометрический метод. Mt=5,00	-
1242	293356,01	1216900,81	293356,01	1216900,81	Картометрический метод. Mt=5,00	-
1243	293366,20	1216904,99	293366,20	1216904,99	Картометрический метод. Mt=5,00	-
1244	293360,85	1216925,44	293360,85	1216925,44	Картометрический метод. Mt=5,00	-
1245	293357,43	1216933,86	293357,43	1216933,86	Картометрический метод. Mt=5,00	-
1246	293357,23	1216934,56	293357,23	1216934,56	Картометрический метод. Mt=5,00	-
1247	293352,43	1216933,30	293352,43	1216933,30	Картометрический метод. Mt=5,00	-
1248	293351,62	1216933,09	293351,62	1216933,09	Картометрический метод. Mt=5,00	-
1249	293346,62	1216930,71	293346,62	1216930,71	Картометрический метод. Mt=5,00	-
1250	293338,95	1216925,75	293338,95	1216925,75	Картометрический метод. Mt=5,00	-
1251	293336,85	1216924,97	293336,85	1216924,97	Картометрический метод. Mt=5,00	-
1252	293334,42	1216924,06	293334,42	1216924,06	Картометрический метод. Mt=5,00	-
1253	293331,16	1216932,80	293331,16	1216932,80	Картометрический метод. Mt=5,00	-

1254	293317,91	1216928,08	293317,91	1216928,08	Картометрический метод. Mt=5,00	-
1255	293328,61	1216898,38	293328,61	1216898,38	Картометрический метод. Mt=5,00	-
1256	293329,34	1216897,33	293329,34	1216897,33	Картометрический метод. Mt=5,00	-
1257	293315,48	1216895,52	293315,48	1216895,52	Картометрический метод. Mt=5,00	-
1258	293276,61	1217050,99	293276,61	1217050,99	Картометрический метод. Mt=5,00	-
1259	293292,76	1217058,13	293292,76	1217058,13	Картометрический метод. Mt=5,00	-
1260	293295,04	1217051,80	293295,04	1217051,80	Картометрический метод. Mt=5,00	-
1261	293312,83	1217060,35	293312,83	1217060,35	Картометрический метод. Mt=5,00	-
1262	293319,46	1217064,24	293319,46	1217064,24	Картометрический метод. Mt=5,00	-
1263	293318,96	1217068,63	293318,96	1217068,63	Картометрический метод. Mt=5,00	-
1264	293318,79	1217070,08	293318,79	1217070,08	Картометрический метод. Mt=5,00	-
1265	293314,57	1217069,19	293314,57	1217069,19	Картометрический метод. Mt=5,00	-
1266	293301,64	1217069,44	293301,64	1217069,44	Картометрический метод. Mt=5,00	-
1267	293271,44	1217071,69	293271,44	1217071,69	Картометрический метод. Mt=5,00	-
1268	293269,88	1217077,93	293269,88	1217077,93	Картометрический метод. Mt=5,00	-
1269	293308,39	1217098,20	293308,39	1217098,20	Картометрический метод. Mt=5,00	-
1270	293272,92	1217301,88	293272,92	1217301,88	Картометрический метод. Mt=5,00	-
1271	293223,27	1217375,86	293223,27	1217375,86	Картометрический метод. Mt=5,00	-
1272	293147,76	1217488,34	293147,76	1217488,34	Картометрический метод. Mt=5,00	-
1273	293124,97	1217720,40	293124,97	1217720,40	Картометрический метод. Mt=5,00	-
1274	293097,61	1217793,36	293097,61	1217793,36	Картометрический метод. Mt=5,00	-
1275	292989,23	1217857,37	292989,23	1217857,37	Картометрический метод. Mt=5,00	-
1276	292828,72	1216826,62	292828,72	1216826,62	Картометрический метод. Mt=5,00	-
1277	292784,73	1216654,02	292784,73	1216654,02	Картометрический метод. Mt=5,00	-
1278	292710,27	1216560,23	292710,27	1216560,23	Картометрический метод. Mt=5,00	-
1279	292599,27	1216479,95	292599,27	1216479,95	Картометрический метод. Mt=5,00	-
1280	292510,62	1216306,13	292510,62	1216306,13	Картометрический метод. Mt=5,00	-
1281	292395,11	1216064,64	292395,11	1216064,64	Картометрический метод. Mt=5,00	-

1282	292438,46	1216023,50	292438,46	1216023,50	Картометрический метод. Mt=5,00	-
1283	292439,15	1216022,85	292439,15	1216022,85	Картометрический метод. Mt=5,00	-
1284	292488,84	1215978,12	292488,84	1215978,12	Картометрический метод. Mt=5,00	-
1285	292521,10	1215947,42	292521,10	1215947,42	Картометрический метод. Mt=5,00	-
1286	292658,34	1215813,57	292658,34	1215813,57	Картометрический метод. Mt=5,00	-
1287	292786,95	1215694,43	292786,95	1215694,43	Картометрический метод. Mt=5,00	-
1288	292806,29	1215680,87	292806,29	1215680,87	Картометрический метод. Mt=5,00	-
1289	292825,55	1215657,59	292825,55	1215657,59	Картометрический метод. Mt=5,00	-
1290	292870,54	1215615,39	292870,54	1215615,39	Картометрический метод. Mt=5,00	-
1291	292880,12	1215608,84	292880,12	1215608,84	Картометрический метод. Mt=5,00	-
1292	292908,98	1215583,26	292908,98	1215583,26	Картометрический метод. Mt=5,00	-
1293	292914,75	1215577,60	292914,75	1215577,60	Картометрический метод. Mt=5,00	-
1294	292926,22	1215566,08	292926,22	1215566,08	Картометрический метод. Mt=5,00	-
1295	292982,79	1215513,52	292982,79	1215513,52	Картометрический метод. Mt=5,00	-
1296	293044,72	1215583,80	293044,72	1215583,80	Картометрический метод. Mt=5,00	-
1297	293044,72	1215652,71	293044,72	1215652,71	Картометрический метод. Mt=5,00	-
1298	293110,39	1215675,41	293110,39	1215675,41	Картометрический метод. Mt=5,00	-
1299	293349,90	1216030,79	293349,90	1216030,79	Картометрический метод. Mt=5,00	-
1300	293625,46	1215804,95	293625,46	1215804,95	Картометрический метод. Mt=5,00	-
1301	293666,55	1215840,73	293666,55	1215840,73	Картометрический метод. Mt=5,00	-
1302	293703,64	1215887,16	293703,64	1215887,16	Картометрический метод. Mt=5,00	-
1303	294341,23	1216397,65	294341,23	1216397,65	Картометрический метод. Mt=5,00	-
1304	294341,43	1216399,12	294341,43	1216399,12	Картометрический метод. Mt=5,00	-
1305	294342,11	1216404,08	294342,11	1216404,08	Картометрический метод. Mt=5,00	-
1306	294347,29	1216407,24	294347,29	1216407,24	Картометрический метод. Mt=5,00	-
1307	294358,77	1216411,69	294358,77	1216411,69	Картометрический метод. Mt=5,00	-
1308	294362,67	1216414,81	294362,67	1216414,81	Картометрический метод. Mt=5,00	-
1309	294394,56	1216420,80	294394,56	1216420,80	Картометрический метод. Mt=5,00	-

1310	294401,99	1216422,78	294401,99	1216422,78	Картометрический метод. Mt=5,00	-
1311	294406,04	1216423,86	294406,04	1216423,86	Картометрический метод. Mt=5,00	-
1312	294454,63	1216436,29	294454,63	1216436,29	Картометрический метод. Mt=5,00	-
1313	294457,39	1216432,61	294457,39	1216432,61	Картометрический метод. Mt=5,00	-
1314	294525,92	1216445,49	294525,92	1216445,49	Картометрический метод. Mt=5,00	-
1315	294559,12	1216501,91	294559,12	1216501,91	Картометрический метод. Mt=5,00	-
1316	294553,08	1216505,65	294553,08	1216505,65	Картометрический метод. Mt=5,00	-
1317	294547,41	1216529,64	294547,41	1216529,64	Картометрический метод. Mt=5,00	-
1318	294552,49	1216538,37	294552,49	1216538,37	Картометрический метод. Mt=5,00	-
1319	294548,89	1216540,39	294548,89	1216540,39	Картометрический метод. Mt=5,00	-
1320	294569,58	1216576,57	294569,58	1216576,57	Картометрический метод. Mt=5,00	-
1321	294594,04	1216578,61	294594,04	1216578,61	Картометрический метод. Mt=5,00	-
1322	294602,20	1216575,11	294602,20	1216575,11	Картометрический метод. Mt=5,00	-
1190	294638,53	1216636,85	294638,53	1216636,85	Картометрический метод. Mt=5,00	-
1323	292365,63	1216757,74	292365,63	1216757,74	Картометрический метод. Mt=5,00	-
1324	292414,85	1217100,31	292414,85	1217100,31	Картометрический метод. Mt=5,00	-
1325	292281,31	1217088,69	292281,31	1217088,69	Картометрический метод. Mt=5,00	-
1326	292281,72	1217075,02	292281,72	1217075,02	Картометрический метод. Mt=5,00	-
1327	292266,11	1217034,28	292266,11	1217034,28	Картометрический метод. Mt=5,00	-
1328	292241,53	1217031,74	292241,53	1217031,74	Картометрический метод. Mt=5,00	-
1329	292231,16	1217029,04	292231,16	1217029,04	Картометрический метод. Mt=5,00	-
1330	292224,88	1217026,29	292224,88	1217026,29	Картометрический метод. Mt=5,00	-
1331	292217,26	1217018,81	292217,26	1217018,81	Картометрический метод. Mt=5,00	-
1332	292146,62	1217015,41	292146,62	1217015,41	Картометрический метод. Mt=5,00	-
1333	292121,00	1216817,57	292121,00	1216817,57	Картометрический метод. Mt=5,00	-
1323	292365,63	1216757,74	292365,63	1216757,74	Картометрический метод. Mt=5,00	-
1334	292385,84	1216564,65	292385,84	1216564,65	Картометрический метод. Mt=5,00	-

1335	292392,10	1216561,57	292392,10	1216561,57	Картометрический метод. Mt=5,00	-
1336	292405,36	1216571,56	292405,36	1216571,56	Картометрический метод. Mt=5,00	-
1337	292443,96	1216577,50	292443,96	1216577,50	Картометрический метод. Mt=5,00	-
1338	292539,18	1216721,86	292539,18	1216721,86	Картометрический метод. Mt=5,00	-
1339	292536,45	1216723,55	292536,45	1216723,55	Картометрический метод. Mt=5,00	-
1340	292564,59	1216775,30	292564,59	1216775,30	Картометрический метод. Mt=5,00	-
1341	292572,02	1216803,47	292572,02	1216803,47	Картометрический метод. Mt=5,00	-
1342	292579,06	1216844,10	292579,06	1216844,10	Картометрический метод. Mt=5,00	-
1343	292551,73	1216848,77	292551,73	1216848,77	Картометрический метод. Mt=5,00	-
1344	292444,65	1216865,31	292444,65	1216865,31	Картометрический метод. Mt=5,00	-
1345	292432,34	1216801,84	292432,34	1216801,84	Картометрический метод. Mt=5,00	-
1346	292421,14	1216745,08	292421,14	1216745,08	Картометрический метод. Mt=5,00	-
1347	292421,92	1216746,53	292421,92	1216746,53	Картометрический метод. Mt=5,00	-
1348	292428,13	1216743,16	292428,13	1216743,16	Картометрический метод. Mt=5,00	-
1349	292424,76	1216736,93	292424,76	1216736,93	Картометрический метод. Mt=5,00	-
1350	292420,04	1216739,50	292420,04	1216739,50	Картометрический метод. Mt=5,00	-
1334	292385,84	1216564,65	292385,84	1216564,65	Картометрический метод. Mt=5,00	-
1351	292501,76	1216593,68	292501,76	1216593,68	Картометрический метод. Mt=5,00	-
1352	292557,01	1216614,12	292557,01	1216614,12	Картометрический метод. Mt=5,00	-
1353	292628,59	1216683,22	292628,59	1216683,22	Картометрический метод. Mt=5,00	-
1354	292566,53	1216721,48	292566,53	1216721,48	Картометрический метод. Mt=5,00	-
1355	292495,03	1216593,62	292495,03	1216593,62	Картометрический метод. Mt=5,00	-
1351	292501,76	1216593,68	292501,76	1216593,68	Картометрический метод. Mt=5,00	-
1356	292712,20	1216654,11	292712,20	1216654,11	Картометрический метод. Mt=5,00	-
1357	292719,29	1216661,41	292719,29	1216661,41	Картометрический метод. Mt=5,00	-
1358	292758,81	1216767,13	292758,81	1216767,13	Картометрический метод. Mt=5,00	-
1359	292815,36	1217066,69	292815,36	1217066,69	Картометрический метод. Mt=5,00	-

1360	292798,73	1217070,94	292798,73	1217070,94	Картометрический метод. Mt=5,00	-
1361	292905,02	1217790,25	292905,02	1217790,25	Картометрический метод. Mt=5,00	-
1362	292887,75	1217790,56	292887,75	1217790,56	Картометрический метод. Mt=5,00	-
1363	292888,56	1217796,22	292888,56	1217796,22	Картометрический метод. Mt=5,00	-
1364	292869,50	1217799,89	292869,50	1217799,89	Картометрический метод. Mt=5,00	-
1365	292886,53	1217934,61	292886,53	1217934,61	Картометрический метод. Mt=5,00	-
1366	292629,65	1217936,62	292629,65	1217936,62	Картометрический метод. Mt=5,00	-
1367	292467,76	1217071,46	292467,76	1217071,46	Картометрический метод. Mt=5,00	-
1368	292661,57	1217035,80	292661,57	1217035,80	Картометрический метод. Mt=5,00	-
1369	292657,51	1217003,28	292657,51	1217003,28	Картометрический метод. Mt=5,00	-
1370	292728,24	1216994,45	292728,24	1216994,45	Картометрический метод. Mt=5,00	-
1371	292706,74	1216821,43	292706,74	1216821,43	Картометрический метод. Mt=5,00	-
1372	292724,26	1216810,62	292724,26	1216810,62	Картометрический метод. Mt=5,00	-
1373	292700,68	1216772,66	292700,68	1216772,66	Картометрический метод. Mt=5,00	-
1374	292689,12	1216679,66	292689,12	1216679,66	Картометрический метод. Mt=5,00	-
1375	292659,26	1216706,00	292659,26	1216706,00	Картометрический метод. Mt=5,00	-
1376	292653,48	1216696,69	292653,48	1216696,69	Картометрический метод. Mt=5,00	-
1356	292712,20	1216654,11	292712,20	1216654,11	Картометрический метод. Mt=5,00	-
1377	292908,35	1217960,29	292908,35	1217960,29	Картометрический метод. Mt=5,00	-
1378	292945,39	1218063,46	292945,39	1218063,46	Картометрический метод. Mt=5,00	-
1379	292980,07	1218242,65	292980,07	1218242,65	Картометрический метод. Mt=5,00	-
1380	292997,25	1218372,84	292997,25	1218372,84	Картометрический метод. Mt=5,00	-
1381	292880,99	1218404,63	292880,99	1218404,63	Картометрический метод. Mt=5,00	-
1382	292869,27	1218387,06	292869,27	1218387,06	Картометрический метод. Mt=5,00	-
1383	292850,30	1218387,34	292850,30	1218387,34	Картометрический метод. Mt=5,00	-
1384	292809,03	1218401,81	292809,03	1218401,81	Картометрический метод. Mt=5,00	-
1385	292813,65	1218420,54	292813,65	1218420,54	Картометрический метод. Mt=5,00	-

1386	292789,90	1218425,50	292789,90	1218425,50	Картометрический метод. Мт=5,00	-
1387	292770,93	1218432,63	292770,93	1218432,63	Картометрический метод. Мт=5,00	-
1388	292771,49	1218434,58	292771,49	1218434,58	Картометрический метод. Мт=5,00	-
1389	292680,41	1218459,48	292680,41	1218459,48	Картометрический метод. Мт=5,00	-
1390	292628,54	1217955,66	292628,54	1217955,66	Картометрический метод. Мт=5,00	-
1377	292908,35	1217960,29	292908,35	1217960,29	Картометрический метод. Мт=5,00	-
1391	292632,07	1218339,59	292632,07	1218339,59	Картометрический метод. Мт=5,00	-
1392	292640,94	1218461,54	292640,94	1218461,54	Картометрический метод. Мт=5,00	-
1393	292615,59	1218463,92	292615,59	1218463,92	Картометрический метод. Мт=5,00	-
1394	292354,98	1218439,36	292354,98	1218439,36	Картометрический метод. Мт=5,00	-
1395	292333,80	1218332,48	292333,80	1218332,48	Картометрический метод. Мт=5,00	-
1391	292632,07	1218339,59	292632,07	1218339,59	Картометрический метод. Мт=5,00	-
1396	292592,74	1217960,23	292592,74	1217960,23	Картометрический метод. Мт=5,00	-
1397	292627,53	1218229,85	292627,53	1218229,85	Картометрический метод. Мт=5,00	-
1398	292629,47	1218314,94	292629,47	1218314,94	Картометрический метод. Мт=5,00	-
1399	292330,54	1218310,48	292330,54	1218310,48	Картометрический метод. Мт=5,00	-
1400	292326,68	1218286,78	292326,68	1218286,78	Картометрический метод. Мт=5,00	-
1401	292353,39	1218205,89	292353,39	1218205,89	Картометрический метод. Мт=5,00	-
1402	292341,09	1218206,06	292341,09	1218206,06	Картометрический метод. Мт=5,00	-
1403	292339,77	1218184,37	292339,77	1218184,37	Картометрический метод. Мт=5,00	-
1404	292336,50	1218161,65	292336,50	1218161,65	Картометрический метод. Мт=5,00	-
1405	292336,71	1218073,47	292336,71	1218073,47	Картометрический метод. Мт=5,00	-
1406	292335,84	1218073,39	292335,84	1218073,39	Картометрический метод. Мт=5,00	-
1407	292291,33	1218069,73	292291,33	1218069,73	Картометрический метод. Мт=5,00	-
247	-	-	292282,27	1218014,06	Метод спутниковых геодезических измерений (определений). Мт=0,10	-
1408	292292,16	1218013,67	292292,16	1218013,67	Картометрический метод. Мт=5,00	-

1409	292289,11	1217997,32	292289,11	1217997,32	Картометрический метод. Mt=5,00	-
1410	292283,84	1217974,88	292283,84	1217974,88	Картометрический метод. Mt=5,00	-
1411	292281,03	1217974,76	292281,03	1217974,76	Картометрический метод. Mt=5,00	-
1412	292276,11	1217921,01	292276,11	1217921,01	Картометрический метод. Mt=5,00	-
1413	292502,11	1217944,80	292502,11	1217944,80	Картометрический метод. Mt=5,00	-
1414	292550,43	1217948,87	292550,43	1217948,87	Картометрический метод. Mt=5,00	-
1415	292565,71	1217956,00	292565,71	1217956,00	Картометрический метод. Mt=5,00	-
1416	292585,37	1217957,91	292585,37	1217957,91	Картометрический метод. Mt=5,00	-
1417	292587,49	1217958,58	292587,49	1217958,58	Картометрический метод. Mt=5,00	-
1418	292591,30	1217959,78	292591,30	1217959,78	Картометрический метод. Mt=5,00	-
1396	292592,74	1217960,23	292592,74	1217960,23	Картометрический метод. Mt=5,00	-
1419	292541,53	1217701,39	292541,53	1217701,39	Картометрический метод. Mt=5,00	-
1420	292581,14	1217890,08	292581,14	1217890,08	Картометрический метод. Mt=5,00	-
1421	292576,64	1217894,80	292576,64	1217894,80	Картометрический метод. Mt=5,00	-
1422	292574,80	1217896,73	292574,80	1217896,73	Картометрический метод. Mt=5,00	-
1423	292572,89	1217896,72	292572,89	1217896,72	Картометрический метод. Mt=5,00	-
1424	292566,69	1217896,66	292566,69	1217896,66	Картометрический метод. Mt=5,00	-
1425	292559,82	1217902,00	292559,82	1217902,00	Картометрический метод. Mt=5,00	-
1426	292553,91	1217907,81	292553,91	1217907,81	Картометрический метод. Mt=5,00	-
1427	292527,09	1217909,49	292527,09	1217909,49	Картометрический метод. Mt=5,00	-
1428	292511,39	1217909,61	292511,39	1217909,61	Картометрический метод. Mt=5,00	-
1429	292510,60	1217916,99	292510,60	1217916,99	Картометрический метод. Mt=5,00	-
1430	292263,41	1217894,18	292263,41	1217894,18	Картометрический метод. Mt=5,00	-
1431	292256,11	1217855,52	292256,11	1217855,52	Картометрический метод. Mt=5,00	-
1432	292256,07	1217828,49	292256,07	1217828,49	Картометрический метод. Mt=5,00	-
1433	292251,04	1217828,61	292251,04	1217828,61	Картометрический метод. Mt=5,00	-
1434	292226,30	1217697,53	292226,30	1217697,53	Картометрический метод. Mt=5,00	-

1435	292515,97	1217696,13	292515,97	1217696,13	Картометрический метод. Mt=5,00	-
1419	292541,53	1217701,39	292541,53	1217701,39	Картометрический метод. Mt=5,00	-
248	-	-	289012,74	1219218,80	Картометрический метод. Mt=5,00	-
249	-	-	289070,34	1219288,95	Картометрический метод. Mt=5,00	-
250	-	-	289029,68	1219364,11	Картометрический метод. Mt=5,00	-
251	-	-	289022,68	1219379,07	Картометрический метод. Mt=5,00	-
252	-	-	288983,54	1219387,71	Картометрический метод. Mt=5,00	-
253	-	-	288961,14	1219402,07	Картометрический метод. Mt=5,00	-
254	-	-	288931,47	1219403,59	Картометрический метод. Mt=5,00	-
255	-	-	288917,79	1219394,37	Картометрический метод. Mt=5,00	-
256	-	-	288923,37	1219374,26	Картометрический метод. Mt=5,00	-
257	-	-	288943,15	1219373,25	Картометрический метод. Mt=5,00	-
258	-	-	288958,95	1219359,23	Картометрический метод. Mt=5,00	-
259	-	-	288967,33	1219329,06	Картометрический метод. Mt=5,00	-
260	-	-	288973,41	1219318,84	Картометрический метод. Mt=5,00	-
261	-	-	288993,02	1219314,53	Картометрический метод. Mt=5,00	-
262	-	-	288991,51	1219284,87	Картометрический метод. Mt=5,00	-
263	-	-	288971,57	1219282,58	Картометрический метод. Mt=5,00	-
264	-	-	288961,01	1219269,90	Картометрический метод. Mt=5,00	-
265	-	-	288969,55	1219243,03	Картометрический метод. Mt=5,00	-
266	-	-	288991,78	1219225,37	Картометрический метод. Mt=5,00	-
248	-	-	289012,74	1219218,80	Картометрический метод. Mt=5,00	-
267	-	-	288958,28	1220223,30	Картометрический метод. Mt=5,00	-
268	-	-	288965,88	1220242,74	Картометрический метод. Mt=5,00	-
269	-	-	288960,97	1220276,03	Картометрический метод. Mt=5,00	-
270	-	-	288948,46	1220289,89	Картометрический метод. Mt=5,00	-
271	-	-	288911,70	1220281,85	Картометрический метод. Mt=5,00	-

272	-	-	288898,01	1220272,64	Картометрический метод. Mt=5,00	-
273	-	-	288884,16	1220260,13	Картометрический метод. Mt=5,00	-
274	-	-	288892,03	1220220,07	Картометрический метод. Mt=5,00	-
275	-	-	288908,51	1220219,23	Картометрический метод. Mt=5,00	-
276	-	-	288931,58	1220218,05	Картометрический метод. Mt=5,00	-
267	-	-	288958,28	1220223,30	Картометрический метод. Mt=5,00	-
277	-	-	288484,32	1219604,73	Картометрический метод. Mt=5,00	-
278	-	-	288485,04	1219709,84	Картометрический метод. Mt=5,00	-
279	-	-	288439,07	1219778,68	Картометрический метод. Mt=5,00	-
280	-	-	288394,56	1219845,89	Картометрический метод. Mt=5,00	-
281	-	-	288325,17	1219940,66	Картометрический метод. Mt=5,00	-
282	-	-	288280,71	1219978,49	Картометрический метод. Mt=5,00	-
283	-	-	288254,52	1220010,76	Картометрический метод. Mt=5,00	-
284	-	-	288242,21	1220042,31	Картометрический метод. Mt=5,00	-
285	-	-	288197,20	1220069,35	Картометрический метод. Mt=5,00	-
286	-	-	288198,24	1220029,09	Картометрический метод. Mt=5,00	-
287	-	-	288198,44	1220002,79	Картометрический метод. Mt=5,00	-
288	-	-	288207,31	1219994,61	Картометрический метод. Mt=5,00	-
289	-	-	288230,57	1219965,59	Картометрический метод. Mt=5,00	-
290	-	-	288254,54	1219950,45	Картометрический метод. Mt=5,00	-
291	-	-	288287,21	1219924,04	Картометрический метод. Mt=5,00	-
292	-	-	288303,15	1219903,13	Картометрический метод. Mt=5,00	-
293	-	-	288330,41	1219861,53	Картометрический метод. Mt=5,00	-
294	-	-	288347,11	1219825,12	Картометрический метод. Mt=5,00	-
295	-	-	288353,17	1219792,33	Картометрический метод. Mt=5,00	-
296	-	-	288366,00	1219740,65	Картометрический метод. Mt=5,00	-
297	-	-	288377,94	1219732,31	Картометрический метод. Mt=5,00	-

298	-	-	288388,42	1219725,59	Картометрический метод. Mt=5,00	-
299	-	-	288403,69	1219721,72	Картометрический метод. Mt=5,00	-
300	-	-	288415,40	1219708,75	Картометрический метод. Mt=5,00	-
301	-	-	288431,58	1219692,47	Картометрический метод. Mt=5,00	-
302	-	-	288451,08	1219680,65	Картометрический метод. Mt=5,00	-
303	-	-	288453,61	1219669,69	Картометрический метод. Mt=5,00	-
304	-	-	288444,04	1219664,00	Картометрический метод. Mt=5,00	-
305	-	-	288426,76	1219658,69	Картометрический метод. Mt=5,00	-
306	-	-	288452,27	1219643,47	Картометрический метод. Mt=5,00	-
307	-	-	288469,84	1219624,02	Картометрический метод. Mt=5,00	-
277	-	-	288484,32	1219604,73	Картометрический метод. Mt=5,00	-
308	-	-	288332,05	1219672,72	Картометрический метод. Mt=5,00	-
309	-	-	288327,19	1219723,50	Картометрический метод. Mt=5,00	-
310	-	-	288304,75	1219747,31	Картометрический метод. Mt=5,00	-
311	-	-	288269,89	1219763,02	Картометрический метод. Mt=5,00	-
312	-	-	288228,44	1219769,03	Картометрический метод. Mt=5,00	-
313	-	-	288203,93	1219758,29	Картометрический метод. Mt=5,00	-
314	-	-	288179,35	1219727,78	Картометрический метод. Mt=5,00	-
315	-	-	288177,20	1219685,75	Картометрический метод. Mt=5,00	-
316	-	-	288178,16	1219640,99	Картометрический метод. Mt=5,00	-
317	-	-	288161,81	1219600,05	Картометрический метод. Mt=5,00	-
318	-	-	288156,28	1219586,72	Картометрический метод. Mt=5,00	-
319	-	-	288167,52	1219578,38	Картометрический метод. Mt=5,00	-
320	-	-	288241,33	1219608,65	Картометрический метод. Mt=5,00	-
321	-	-	288315,44	1219632,74	Картометрический метод. Mt=5,00	-
308	-	-	288332,05	1219672,72	Картометрический метод. Mt=5,00	-
322	-	-	288321,07	1218769,31	Картометрический метод. Mt=5,00	-

323	-	-	288326,29	1218789,89	Картометрический метод. Mt=5,00	-
324	-	-	288301,38	1218832,85	Картометрический метод. Mt=5,00	-
325	-	-	288283,20	1218844,20	Картометрический метод. Mt=5,00	-
326	-	-	288257,83	1218837,15	Картометрический метод. Mt=5,00	-
327	-	-	288248,24	1218812,63	Картометрический метод. Mt=5,00	-
328	-	-	288247,61	1218800,16	Картометрический метод. Mt=5,00	-
329	-	-	288255,07	1218783,10	Картометрический метод. Mt=5,00	-
330	-	-	288288,44	1218783,48	Картометрический метод. Mt=5,00	-
331	-	-	288306,52	1218770,06	Картометрический метод. Mt=5,00	-
322	-	-	288321,07	1218769,31	Картометрический метод. Mt=5,00	-
332	-	-	288379,83	1218434,02	Картометрический метод. Mt=5,00	-
333	-	-	288380,36	1218444,41	Картометрический метод. Mt=5,00	-
334	-	-	288382,16	1218479,76	Картометрический метод. Mt=5,00	-
335	-	-	288379,59	1218511,15	Картометрический метод. Mt=5,00	-
336	-	-	288369,83	1218524,16	Картометрический метод. Mt=5,00	-
337	-	-	288340,73	1218525,64	Картометрический метод. Mt=5,00	-
338	-	-	288288,65	1218526,21	Картометрический метод. Mt=5,00	-
339	-	-	288263,17	1218517,09	Картометрический метод. Mt=5,00	-
340	-	-	288253,16	1218484,25	Картометрический метод. Mt=5,00	-
341	-	-	288258,76	1218471,46	Картометрический метод. Mt=5,00	-
342	-	-	288287,02	1218453,34	Картометрический метод. Mt=5,00	-
343	-	-	288327,43	1218428,35	Картометрический метод. Mt=5,00	-
344	-	-	288366,61	1218420,10	Картометрический метод. Mt=5,00	-
332	-	-	288379,83	1218434,02	Картометрический метод. Mt=5,00	-
345	-	-	286184,89	1219591,26	Картометрический метод. Mt=5,00	-
346	-	-	286189,89	1219595,78	Картометрический метод. Mt=5,00	-
347	-	-	286200,50	1219616,72	Картометрический метод. Mt=5,00	-

348	-	-	286196,47	1219631,24	Картометрический метод. Mt=5,00	-
349	-	-	286180,54	1219646,37	Картометрический метод. Mt=5,00	-
350	-	-	286159,48	1219654,60	Картометрический метод. Mt=5,00	-
351	-	-	286147,10	1219645,69	Картометрический метод. Mt=5,00	-
352	-	-	286150,65	1219621,64	Картометрический метод. Mt=5,00	-
353	-	-	286166,33	1219601,75	Картометрический метод. Mt=5,00	-
345	-	-	286184,89	1219591,26	Картометрический метод. Mt=5,00	-
354	-	-	286052,83	1219737,99	Картометрический метод. Mt=5,00	-
355	-	-	286049,28	1219762,03	Картометрический метод. Mt=5,00	-
356	-	-	286045,37	1219778,93	Картометрический метод. Mt=5,00	-
357	-	-	286033,71	1219784,30	Картометрический метод. Mt=5,00	-
358	-	-	286021,57	1219780,15	Картометрический метод. Mt=5,00	-
359	-	-	286011,69	1219773,49	Картометрический метод. Mt=5,00	-
360	-	-	286013,46	1219761,47	Картометрический метод. Mt=5,00	-
361	-	-	286021,89	1219739,57	Картометрический метод. Mt=5,00	-
362	-	-	286024,03	1219734,68	Картометрический метод. Mt=5,00	-
363	-	-	286030,92	1219729,56	Картометрический метод. Mt=5,00	-
364	-	-	286042,94	1219731,33	Картометрический метод. Mt=5,00	-
354	-	-	286052,83	1219737,99	Картометрический метод. Mt=5,00	-
365	-	-	285457,02	1217993,27	Картометрический метод. Mt=5,00	-
366	-	-	285462,15	1218093,85	Картометрический метод. Mt=5,00	-
367	-	-	285488,63	1218173,73	Картометрический метод. Mt=5,00	-
368	-	-	285499,29	1218218,00	Картометрический метод. Mt=5,00	-
369	-	-	285498,60	1218242,09	Картометрический метод. Mt=5,00	-
370	-	-	285469,72	1218341,51	Картометрический метод. Mt=5,00	-
371	-	-	285432,13	1218475,34	Картометрический метод. Mt=5,00	-
372	-	-	285420,61	1218479,84	Картометрический метод. Mt=5,00	-

373	-	-	285412,26	1218469,82	Картометрический метод. Мт=5,00	-
374	-	-	285421,86	1218427,54	Картометрический метод. Мт=5,00	-
375	-	-	285434,70	1218372,03	Картометрический метод. Мт=5,00	-
376	-	-	285436,38	1218353,66	Картометрический метод. Мт=5,00	-
377	-	-	285460,37	1218311,95	Картометрический метод. Мт=5,00	-
378	-	-	285482,91	1218241,58	Картометрический метод. Мт=5,00	-
379	-	-	285477,20	1218206,61	Картометрический метод. Мт=5,00	-
380	-	-	285473,07	1218176,78	Картометрический метод. Мт=5,00	-
381	-	-	285463,29	1218164,22	Картометрический метод. Мт=5,00	-
382	-	-	285456,95	1218142,34	Картометрический метод. Мт=5,00	-
383	-	-	285443,63	1218111,67	Картометрический метод. Мт=5,00	-
384	-	-	285436,23	1218068,95	Картометрический метод. Мт=5,00	-
385	-	-	285431,77	1218032,61	Картометрический метод. Мт=5,00	-
386	-	-	285435,38	1218001,08	Картометрический метод. Мт=5,00	-
387	-	-	285450,48	1217989,86	Картометрический метод. Мт=5,00	-
365	-	-	285457,02	1217993,27	Картометрический метод. Мт=5,00	-
388	-	-	285430,44	1218246,73	Картометрический метод. Мт=5,00	-
389	-	-	285432,74	1218266,21	Картометрический метод. Мт=5,00	-
390	-	-	285418,74	1218273,45	Картометрический метод. Мт=5,00	-
391	-	-	285365,06	1218270,96	Картометрический метод. Мт=5,00	-
392	-	-	285353,91	1218257,17	Картометрический метод. Мт=5,00	-
393	-	-	285357,22	1218245,24	Картометрический метод. Мт=5,00	-
394	-	-	285371,09	1218235,39	Картометрический метод. Мт=5,00	-
395	-	-	285386,59	1218231,99	Картометрический метод. Мт=5,00	-
396	-	-	285423,33	1218235,34	Картометрический метод. Мт=5,00	-
388	-	-	285430,44	1218246,73	Картометрический метод. Мт=5,00	-
397	-	-	295160,57	1215082,67	Картометрический метод. Мт=5,00	-

398	-	-	295158,13	1215087,56	Картометрический метод. Mt=5,00	-
399	-	-	295159,36	1215088,24	Картометрический метод. Mt=5,00	-
400	-	-	295154,19	1215099,62	Картометрический метод. Mt=5,00	-
401	-	-	295139,71	1215104,34	Картометрический метод. Mt=5,00	-
402	-	-	295123,72	1215109,56	Картометрический метод. Mt=5,00	-
403	-	-	295122,20	1215108,71	Картометрический метод. Mt=5,00	-
404	-	-	295115,90	1215104,96	Картометрический метод. Mt=5,00	-
405	-	-	295114,60	1215095,29	Картометрический метод. Mt=5,00	-
406	-	-	295139,71	1215104,01	Картометрический метод. Mt=5,00	-
407	-	-	295150,30	1215079,10	Картометрический метод. Mt=5,00	-
397	-	-	295160,57	1215082,67	Картометрический метод. Mt=5,00	-
408	-	-	295046,60	1215180,83	Картометрический метод. Mt=5,00	-
409	-	-	295035,31	1215194,13	Картометрический метод. Mt=5,00	-
410	-	-	295006,98	1215183,09	Картометрический метод. Mt=5,00	-
411	-	-	295013,95	1215169,77	Картометрический метод. Mt=5,00	-
412	-	-	295035,94	1215177,27	Картометрический метод. Mt=5,00	-
408	-	-	295046,60	1215180,83	Картометрический метод. Mt=5,00	-
413	-	-	294991,92	1215245,22	Картометрический метод. Mt=5,00	-
414	-	-	294991,74	1215245,44	Картометрический метод. Mt=5,00	-
415	-	-	294948,53	1215241,00	Картометрический метод. Mt=5,00	-
416	-	-	294927,69	1215306,82	Картометрический метод. Mt=5,00	-
417	-	-	294908,92	1215297,66	Картометрический метод. Mt=5,00	-
418	-	-	294910,63	1215291,84	Картометрический метод. Mt=5,00	-
419	-	-	294919,61	1215260,72	Картометрический метод. Mt=5,00	-
420	-	-	294925,62	1215238,44	Картометрический метод. Mt=5,00	-
421	-	-	294926,77	1215234,34	Картометрический метод. Mt=5,00	-
422	-	-	294934,86	1215204,20	Картометрический метод. Mt=5,00	-

423	-	-	294962,32	1215221,41	Картометрический метод. Mt=5,00	-
424	-	-	294978,95	1215228,87	Картометрический метод. Mt=5,00	-
425	-	-	294985,73	1215235,09	Картометрический метод. Mt=5,00	-
426	-	-	294983,65	1215242,53	Картометрический метод. Mt=5,00	-
413	-	-	294991,92	1215245,22	Картометрический метод. Mt=5,00	-
427	-	-	286418,09	1217609,56	Картометрический метод. Mt=5,00	-
428	-	-	286419,17	1217613,22	Картометрический метод. Mt=5,00	-
429	-	-	286413,12	1217615,01	Картометрический метод. Mt=5,00	-
430	-	-	286412,03	1217611,34	Картометрический метод. Mt=5,00	-
427	-	-	286418,09	1217609,56	Картометрический метод. Mt=5,00	-
431	-	-	286410,03	1217582,30	Картометрический метод. Mt=5,00	-
432	-	-	286411,22	1217586,36	Картометрический метод. Mt=5,00	-
433	-	-	286405,18	1217588,14	Картометрический метод. Mt=5,00	-
434	-	-	286404,01	1217584,21	Картометрический метод. Mt=5,00	-
431	-	-	286410,03	1217582,30	Картометрический метод. Mt=5,00	-
44:00-4.5(2)						
1436	296304,78	1215425,97	296304,78	1215425,97	Картометрический метод. Mt=5,00	-
1437	296293,98	1215451,68	296293,98	1215451,68	Картометрический метод. Mt=5,00	-
1438	296290,23	1215461,56	296290,23	1215461,56	Картометрический метод. Mt=5,00	-
1439	296286,50	1215470,37	296286,50	1215470,37	Картометрический метод. Mt=5,00	-
1440	296272,51	1215465,73	296272,51	1215465,73	Картометрический метод. Mt=5,00	-
1441	296263,63	1215462,37	296263,63	1215462,37	Картометрический метод. Mt=5,00	-
1442	296256,68	1215459,98	296256,68	1215459,98	Картометрический метод. Mt=5,00	-
1443	296244,61	1215454,93	296244,61	1215454,93	Картометрический метод. Mt=5,00	-
1444	296233,67	1215450,66	296233,67	1215450,66	Картометрический метод. Mt=5,00	-
1445	296240,49	1215432,24	296240,49	1215432,24	Картометрический метод. Mt=5,00	-
1446	296247,29	1215414,26	296247,29	1215414,26	Картометрический метод. Mt=5,00	-

1447	296248,55	1215411,23	296248,55	1215411,23	Картометрический метод. Mt=5,00	-
1448	296250,82	1215405,77	296250,82	1215405,77	Картометрический метод. Mt=5,00	-
1449	296251,75	1215404,01	296251,75	1215404,01	Картометрический метод. Mt=5,00	-
1450	296256,94	1215405,86	296256,94	1215405,86	Картометрический метод. Mt=5,00	-
1451	296270,26	1215410,79	296270,26	1215410,79	Картометрический метод. Mt=5,00	-
1452	296271,20	1215410,86	296271,20	1215410,86	Картометрический метод. Mt=5,00	-
1453	296271,93	1215410,91	296271,93	1215410,91	Картометрический метод. Mt=5,00	-
1454	296275,19	1215412,23	296275,19	1215412,23	Картометрический метод. Mt=5,00	-
1455	296281,21	1215414,77	296281,21	1215414,77	Картометрический метод. Mt=5,00	-
1456	296280,51	1215416,29	296280,51	1215416,29	Картометрический метод. Mt=5,00	-
1457	296298,76	1215423,57	296298,76	1215423,57	Картометрический метод. Mt=5,00	-
1458	296302,48	1215425,05	296302,48	1215425,05	Картометрический метод. Mt=5,00	-
1436	296304,78	1215425,97	296304,78	1215425,97	Картометрический метод. Mt=5,00	-
44:00-4.5(3)						
1459	295647,84	1214130,29	295647,84	1214130,29	Картометрический метод. Mt=5,00	-
1460	295646,37	1214138,53	295646,37	1214138,53	Картометрический метод. Mt=5,00	-
1461	295651,69	1214139,99	295651,69	1214139,99	Картометрический метод. Mt=5,00	-
1462	295647,10	1214161,71	295647,10	1214161,71	Картометрический метод. Mt=5,00	-
1463	295625,29	1214158,44	295625,29	1214158,44	Картометрический метод. Mt=5,00	-
1464	295632,73	1214127,15	295632,73	1214127,15	Картометрический метод. Mt=5,00	-
1459	295647,84	1214130,29	295647,84	1214130,29	Картометрический метод. Mt=5,00	-
44:00-4.5(4)						
1465	295550,64	1216745,22	295550,64	1216745,22	Картометрический метод. Mt=5,00	-
1466	295556,13	1216752,61	295556,13	1216752,61	Картометрический метод. Mt=5,00	-
1467	295548,95	1216762,35	295548,95	1216762,35	Картометрический метод. Mt=5,00	-
1468	295535,24	1216777,54	295535,24	1216777,54	Картометрический метод. Mt=5,00	-
1469	295521,22	1216786,77	295521,22	1216786,77	Картометрический метод. Mt=5,00	-
1470	295513,70	1216789,72	295513,70	1216789,72	Картометрический метод. Mt=5,00	-
1471	295512,80	1216780,68	295512,80	1216780,68	Картометрический метод. Mt=5,00	-

1472	295520,86	1216762,93	295520,86	1216762,93	Картометрический метод. Mt=5,00	-
1473	295533,94	1216752,03	295533,94	1216752,03	Картометрический метод. Mt=5,00	-
1474	295544,73	1216746,37	295544,73	1216746,37	Картометрический метод. Mt=5,00	-
1465	295550,64	1216745,22	295550,64	1216745,22	Картометрический метод. Mt=5,00	-
44:00-4.5(5)						
1475	294639,40	1217183,35	294639,40	1217183,35	Картометрический метод. Mt=5,00	-
1476	294639,36	1217186,47	294639,36	1217186,47	Картометрический метод. Mt=5,00	-
1477	294636,84	1217186,43	294636,84	1217186,43	Картометрический метод. Mt=5,00	-
1478	294636,89	1217183,32	294636,89	1217183,32	Картометрический метод. Mt=5,00	-
1475	294639,40	1217183,35	294639,40	1217183,35	Картометрический метод. Mt=5,00	-
44:00-4.5(6)						
1479	294669,81	1217182,39	294669,81	1217182,39	Картометрический метод. Mt=5,00	-
1480	294670,92	1217188,43	294670,92	1217188,43	Картометрический метод. Mt=5,00	-
1481	294667,95	1217188,93	294667,95	1217188,93	Картометрический метод. Mt=5,00	-
1482	294666,85	1217182,93	294666,85	1217182,93	Картометрический метод. Mt=5,00	-
1479	294669,81	1217182,39	294669,81	1217182,39	Картометрический метод. Mt=5,00	-
44:00-4.5(7)						
1483	293239,81	1216177,74	293239,81	1216177,74	Картометрический метод. Mt=5,00	-
1484	293239,81	1216229,42	293239,81	1216229,42	Картометрический метод. Mt=5,00	-
1485	293185,95	1216288,12	293185,95	1216288,12	Картометрический метод. Mt=5,00	-
1486	293185,95	1216363,10	293185,95	1216363,10	Картометрический метод. Mt=5,00	-
1487	293208,16	1216398,34	293208,16	1216398,34	Картометрический метод. Mt=5,00	-
1488	293210,51	1216400,78	293210,51	1216400,78	Картометрический метод. Mt=5,00	-
1489	293210,38	1216401,87	293210,38	1216401,87	Картометрический метод. Mt=5,00	-
1490	293216,07	1216410,88	293216,07	1216410,88	Картометрический метод. Mt=5,00	-
1491	293222,71	1216410,39	293222,71	1216410,39	Картометрический метод. Mt=5,00	-
1492	293230,62	1216410,85	293230,62	1216410,85	Картометрический метод. Mt=5,00	-
1493	293230,70	1216414,34	293230,70	1216414,34	Картометрический метод. Mt=5,00	-
1494	293247,04	1216414,07	293247,04	1216414,07	Картометрический метод. Mt=5,00	-

1495	293246,48	1216410,53	293246,48	1216410,53	Картометрический метод. Mt=5,00	-
1496	293248,74	1216410,12	293248,74	1216410,12	Картометрический метод. Mt=5,00	-
1497	293285,44	1216405,23	293285,44	1216405,23	Картометрический метод. Mt=5,00	-
1498	293288,42	1216404,82	293288,42	1216404,82	Картометрический метод. Mt=5,00	-
1499	293326,60	1216398,10	293326,60	1216398,10	Картометрический метод. Mt=5,00	-
1500	293329,69	1216400,56	293329,69	1216400,56	Картометрический метод. Mt=5,00	-
1501	293335,42	1216415,93	293335,42	1216415,93	Картометрический метод. Mt=5,00	-
1502	293341,77	1216432,95	293341,77	1216432,95	Картометрический метод. Mt=5,00	-
1503	293347,58	1216448,55	293347,58	1216448,55	Картометрический метод. Mt=5,00	-
1504	293348,13	1216449,87	293348,13	1216449,87	Картометрический метод. Mt=5,00	-
1505	293354,95	1216466,27	293354,95	1216466,27	Картометрический метод. Mt=5,00	-
1506	293346,40	1216467,81	293346,40	1216467,81	Картометрический метод. Mt=5,00	-
1507	293360,12	1216499,39	293360,12	1216499,39	Картометрический метод. Mt=5,00	-
1508	293365,12	1216498,74	293365,12	1216498,74	Картометрический метод. Mt=5,00	-
1509	293362,14	1216504,00	293362,14	1216504,00	Картометрический метод. Mt=5,00	-
1510	293371,91	1216526,50	293371,91	1216526,50	Картометрический метод. Mt=5,00	-
1511	293425,11	1216548,03	293425,11	1216548,03	Картометрический метод. Mt=5,00	-
1512	293425,11	1216692,44	293425,11	1216692,44	Картометрический метод. Mt=5,00	-
1513	293294,64	1216817,84	293294,64	1216817,84	Картометрический метод. Mt=5,00	-
1514	293272,28	1216865,96	293272,28	1216865,96	Картометрический метод. Mt=5,00	-
1515	293125,34	1217004,03	293125,34	1217004,03	Картометрический метод. Mt=5,00	-
1516	293120,46	1217040,51	293120,46	1217040,51	Картометрический метод. Mt=5,00	-
1517	293022,92	1216927,77	293022,92	1216927,77	Картометрический метод. Mt=5,00	-
1518	292971,23	1216752,90	292971,23	1216752,90	Картометрический метод. Mt=5,00	-
1519	292964,25	1216736,65	292964,25	1216736,65	Картометрический метод. Mt=5,00	-
1520	292955,72	1216715,12	292955,72	1216715,12	Картометрический метод. Mt=5,00	-
1521	292950,88	1216698,08	292950,88	1216698,08	Картометрический метод. Mt=5,00	-
1522	292942,97	1216670,26	292942,97	1216670,26	Картометрический метод. Mt=5,00	-

1523	292936,91	1216649,02	292936,91	1216649,02	Картометрический метод. Mt=5,00	-
1524	292915,16	1216609,61	292915,16	1216609,61	Картометрический метод. Mt=5,00	-
1525	292913,89	1216608,84	292913,89	1216608,84	Картометрический метод. Mt=5,00	-
1526	292912,37	1216604,16	292912,37	1216604,16	Картометрический метод. Mt=5,00	-
1527	292927,63	1216599,58	292927,63	1216599,58	Картометрический метод. Mt=5,00	-
1528	292955,17	1216589,14	292955,17	1216589,14	Картометрический метод. Mt=5,00	-
1529	292981,76	1216577,53	292981,76	1216577,53	Картометрический метод. Mt=5,00	-
1530	293001,03	1216566,83	293001,03	1216566,83	Картометрический метод. Mt=5,00	-
1531	293054,05	1216535,07	293054,05	1216535,07	Картометрический метод. Mt=5,00	-
1532	293062,71	1216522,35	293062,71	1216522,35	Картометрический метод. Mt=5,00	-
1533	293064,81	1216520,29	293064,81	1216520,29	Картометрический метод. Mt=5,00	-
1534	293071,05	1216519,07	293071,05	1216519,07	Картометрический метод. Mt=5,00	-
1535	293072,09	1216518,29	293072,09	1216518,29	Картометрический метод. Mt=5,00	-
1536	293078,02	1216509,27	293078,02	1216509,27	Картометрический метод. Mt=5,00	-
1537	292991,96	1216403,41	292991,96	1216403,41	Картометрический метод. Mt=5,00	-
1538	292905,25	1216225,29	292905,25	1216225,29	Картометрический метод. Mt=5,00	-
1539	292940,71	1216171,58	292940,71	1216171,58	Картометрический метод. Mt=5,00	-
1540	293060,29	1216192,86	293060,29	1216192,86	Картометрический метод. Mt=5,00	-
1541	293091,70	1216168,54	293091,70	1216168,54	Картометрический метод. Mt=5,00	-
1542	293173,94	1216177,74	293173,94	1216177,74	Картометрический метод. Mt=5,00	-
1483	293239,81	1216177,74	293239,81	1216177,74	Картометрический метод. Mt=5,00	-
44:00-4.5(8)						
1543	292529,37	1217285,53	292529,37	1217285,53	Картометрический метод. Mt=5,00	-
1544	292530,11	1217289,95	292530,11	1217289,95	Картометрический метод. Mt=5,00	-
1545	292530,61	1217292,91	292530,61	1217292,91	Картометрический метод. Mt=5,00	-
1546	292534,67	1217315,66	292534,67	1217315,66	Картометрический метод. Mt=5,00	-
1547	292535,19	1217318,74	292535,19	1217318,74	Картометрический метод. Mt=5,00	-
1548	292535,95	1217323,25	292535,95	1217323,25	Картометрический метод. Mt=5,00	-

1549	292529,97	1217326,97	292529,97	1217326,97	Картометрический метод. Мt=5,00	-
1550	292520,59	1217328,75	292520,59	1217328,75	Картометрический метод. Мt=5,00	-
1551	292512,47	1217281,19	292512,47	1217281,19	Картометрический метод. Мt=5,00	-
1552	292521,36	1217279,74	292521,36	1217279,74	Картометрический метод. Мt=5,00	-
1543	292529,37	1217285,53	292529,37	1217285,53	Картометрический метод. Мt=5,00	-
44:00-4.5(9)						
1553	292433,05	1216732,50	292433,05	1216732,50	Картометрический метод. Мt=5,00	-
1554	292435,98	1216740,25	292435,98	1216740,25	Картометрический метод. Мt=5,00	-
1555	292428,22	1216743,19	292428,22	1216743,19	Картометрический метод. Мt=5,00	-
1556	292425,29	1216735,43	292425,29	1216735,43	Картометрический метод. Мt=5,00	-
1553	292433,05	1216732,50	292433,05	1216732,50	Картометрический метод. Мt=5,00	-
44:00-4.5(10)						
1557	292440,61	1216618,77	292440,61	1216618,77	Картометрический метод. Мt=5,00	-
1558	292437,45	1216618,26	292437,45	1216618,26	Картометрический метод. Мt=5,00	-
1559	292401,74	1216612,33	292401,74	1216612,33	Картометрический метод. Мt=5,00	-
1560	292401,07	1216612,22	292401,07	1216612,22	Картометрический метод. Мt=5,00	-
1561	292399,96	1216605,32	292399,96	1216605,32	Картометрический метод. Мt=5,00	-
1562	292399,29	1216600,78	292399,29	1216600,78	Картометрический метод. Мt=5,00	-
1563	292396,90	1216585,68	292396,90	1216585,68	Картометрический метод. Мt=5,00	-
1564	292396,27	1216581,65	292396,27	1216581,65	Картометрический метод. Мt=5,00	-
1565	292397,05	1216581,54	292397,05	1216581,54	Картометрический метод. Мt=5,00	-
1566	292403,24	1216580,62	292403,24	1216580,62	Картометрический метод. Мt=5,00	-
1567	292413,93	1216579,03	292413,93	1216579,03	Картометрический метод. Мt=5,00	-
1557	292440,61	1216618,77	292440,61	1216618,77	Картометрический метод. Мt=5,00	-

3. Сведения о характерных точках части (частей) границы объекта землеустройства

Часть № -						
1	2	3	4	5	6	7
-	-	-	-	-	-	-

4. Сведения о частях границ объекта землеустройства, совпадающих с местоположением внешних границ природных объектов и (или) объектов искусственного происхождения

Обозначение части границ		Существующее описание прохождения части границ	Измененное (уточненное) описание прохождения части границ
от точки	до точки		
1	2	3	4
<i>44:00-4.5(1)</i>			
1	2		-
2	3		-
3	4		-
4	5		-
5	6		-
6	7		-
7	8		-
8	9		-
9	10		-
10	11		-
11	12		-
12	13		-
13	14		-
14	15		-
15	16		-
16	17		-
17	18		-
18	19		-
19	20		-
20	21		-
21	22		-
22	23		-
23	24		-
24	25		-
25	26		-
26	27		-
27	28		-
28	29		-
29	30		-
30	31		-
31	32		-
32	33		-
33	34		-
34	35		-
35	36		-
36	37		-
37	38		-
38	39		-
39	40		-
40	41		-
41	42		-
42	43		-
43	44		-
44	45		-
45	46		-
46	47		-
47	48		-
48	49		-

49	50	-
50	51	-
51	52	-
52	53	-
53	54	-
54	55	-
55	56	-
56	57	-
57	58	-
58	59	-
59	60	-
60	61	-
61	62	-
62	63	-
63	64	-
64	65	-
65	66	-
66	67	-
67	68	-
68	69	-
69	70	-
70	71	-
71	72	-
72	73	-
73	74	-
74	75	-
75	76	-
76	77	-
77	78	-
78	79	-
79	80	-
80	81	-
81	82	-
82	83	-
83	84	-
84	85	-
85	86	-
86	87	-
87	88	-
88	89	-
89	90	-
90	91	-
91	92	-
92	93	-
93	94	-
94	95	-
95	96	-
96	97	-
97	98	-
98	99	-
99	100	-
100	101	-
101	102	-
102	103	-

103	104	-
104	105	-
105	106	-
106	107	-
107	108	-
108	109	-
109	110	-
110	111	-
111	112	-
112	113	-
113	114	-
114	115	-
115	116	-
116	117	-
117	118	-
118	119	-
119	120	-
120	121	-
121	122	-
122	123	-
123	124	-
124	125	-
125	126	-
126	127	-
127	128	-
128	129	-
129	130	-
130	131	-
131	132	-
132	133	-
133	134	-
134	135	-
135	136	-
136	137	-
137	138	-
138	139	-
139	140	-
140	141	-
141	142	-
142	143	-
143	144	-
144	145	-
145	146	-
146	147	-
147	148	-
148	149	-
149	1	-
1	2	-
2	3	-
3	4	-
4	5	-
5	6	-
6	7	-
7	150	-

150	151	-
151	152	-
152	153	-
153	154	-
154	155	-
155	156	-
156	157	-
157	158	-
158	159	-
159	160	-
160	161	-
161	162	-
162	163	-
163	164	-
164	165	-
165	166	-
166	167	-
167	168	-
168	169	-
169	170	-
170	171	-
171	172	-
172	173	-
173	174	-
174	175	-
175	176	-
176	177	-
177	178	-
178	179	-
179	180	-
180	181	-
181	182	-
182	183	-
183	184	-
184	185	-
185	186	-
186	187	-
187	188	-
188	189	-
189	190	-
190	191	-
191	8	-
8	9	-
9	10	-
10	11	-
11	12	-
12	13	-
13	14	-
14	15	-
15	16	-
16	17	-
17	18	-
18	19	-
19	20	-

20	21	-
21	22	-
22	23	-
23	24	-
24	25	-
25	26	-
26	27	-
27	28	-
28	29	-
29	30	-
30	192	-
192	193	-
193	31	-
31	32	-
32	33	-
33	34	-
34	35	-
35	36	-
36	37	-
37	38	-
38	39	-
39	40	-
40	41	-
41	42	-
42	43	-
43	44	-
44	45	-
45	46	-
46	194	-
194	195	-
195	196	-
196	197	-
197	198	-
198	199	-
199	200	-
200	201	-
201	202	-
202	203	-
203	204	-
204	205	-
205	206	-
206	207	-
207	208	-
208	209	-
209	210	-
210	211	-
211	212	-
212	213	-
213	214	-
214	215	-
215	216	-
216	217	-
217	218	-
218	219	-

219	220	-
220	221	-
221	222	-
222	223	-
223	224	-
224	225	-
225	226	-
226	227	-
227	228	-
228	229	-
229	47	-
47	48	-
48	49	-
49	50	-
50	51	-
51	52	-
52	53	-
53	54	-
54	55	-
55	56	-
56	57	-
57	58	-
58	59	-
59	60	-
60	61	-
61	62	-
62	63	-
63	64	-
64	65	-
65	66	-
66	67	-
67	68	-
68	69	-
69	70	-
70	71	-
71	72	-
72	73	-
73	74	-
74	75	-
75	76	-
76	77	-
77	78	-
78	79	-
79	80	-
80	81	-
81	82	-
82	83	-
83	84	-
84	85	-
85	86	-
86	87	-
87	88	-
88	89	-
89	90	-

90	91	-
91	92	-
92	93	-
93	94	-
94	95	-
95	96	-
96	97	-
97	98	-
98	99	-
99	100	-
100	101	-
101	102	-
102	230	-
230	231	-
231	232	-
232	233	-
233	234	-
234	235	-
235	236	-
236	237	-
237	238	-
238	239	-
239	240	-
240	241	-
241	242	-
242	243	-
243	244	-
244	245	-
245	246	-
246	247	-
247	248	-
248	249	-
249	250	-
250	251	-
251	252	-
252	253	-
253	254	-
254	255	-
255	256	-
256	257	-
257	258	-
258	259	-
259	260	-
260	261	-
261	262	-
262	263	-
263	264	-
264	265	-
265	103	-
103	104	-
104	105	-
105	106	-
106	107	-
107	108	-

108	109	-
109	110	-
110	111	-
111	112	-
112	113	-
113	114	-
114	115	-
115	116	-
116	117	-
117	118	-
118	119	-
119	120	-
120	121	-
121	122	-
122	123	-
123	124	-
124	125	-
125	126	-
126	127	-
127	128	-
128	129	-
129	130	-
130	131	-
131	132	-
132	133	-
133	134	-
134	135	-
135	136	-
136	137	-
137	138	-
138	139	-
139	140	-
140	141	-
141	142	-
142	143	-
143	144	-
144	145	-
145	146	-
146	147	-
147	148	-
148	149	-
149	150	-
150	151	-
151	152	-
152	153	-
153	154	-
154	155	-
155	156	-
156	157	-
157	158	-
158	159	-
159	160	-
160	161	-
161	162	-

162	163	-
163	164	-
164	165	-
165	166	-
166	167	-
167	168	-
168	169	-
169	170	-
170	171	-
171	172	-
172	173	-
173	174	-
174	266	-
266	267	-
267	268	-
268	269	-
269	270	-
270	271	-
271	272	-
272	273	-
273	274	-
274	275	-
275	276	-
276	277	-
277	278	-
278	279	-
279	280	-
280	281	-
281	282	-
282	283	-
283	284	-
284	285	-
285	286	-
286	287	-
287	288	-
288	289	-
289	290	-
290	291	-
291	292	-
292	293	-
293	294	-
294	295	-
295	296	-
296	297	-
297	298	-
298	299	-
299	300	-
300	301	-
301	302	-
302	303	-
303	304	-
304	305	-
305	306	-
306	307	-

307	308	-
308	309	-
309	310	-
310	311	-
311	312	-
312	313	-
313	314	-
314	315	-
315	316	-
316	317	-
317	318	-
318	319	-
319	320	-
320	321	-
321	322	-
322	323	-
323	324	-
324	325	-
325	326	-
326	327	-
327	328	-
328	329	-
329	330	-
330	331	-
331	332	-
332	333	-
333	334	-
334	335	-
335	336	-
336	337	-
337	338	-
338	339	-
339	340	-
340	341	-
341	342	-
342	343	-
343	344	-
344	345	-
345	346	-
346	347	-
347	348	-
348	349	-
349	350	-
350	351	-
351	352	-
352	353	-
353	354	-
354	355	-
355	356	-
356	357	-
357	358	-
358	359	-
359	360	-
360	361	-

361	362	-
362	363	-
363	364	-
364	365	-
365	366	-
366	367	-
367	368	-
368	369	-
369	370	-
370	371	-
371	372	-
372	373	-
373	374	-
374	375	-
375	376	-
376	377	-
377	378	-
378	379	-
379	380	-
380	381	-
381	382	-
382	383	-
383	384	-
384	385	-
385	386	-
386	387	-
387	388	-
388	389	-
389	390	-
390	391	-
391	392	-
392	393	-
393	394	-
394	395	-
395	396	-
396	397	-
397	398	-
398	399	-
399	400	-
400	401	-
401	402	-
402	403	-
403	404	-
404	405	-
405	406	-
406	407	-
407	408	-
408	409	-
409	410	-
410	411	-
411	412	-
412	413	-
413	414	-
414	415	-

415	416	-
416	417	-
417	418	-
418	419	-
419	420	-
420	421	-
421	422	-
422	423	-
423	424	-
424	425	-
425	426	-
426	427	-
427	428	-
428	429	-
429	430	-
430	431	-
431	432	-
432	433	-
433	434	-
434	435	-
435	436	-
436	437	-
437	438	-
438	439	-
439	440	-
440	441	-
441	442	-
442	443	-
443	444	-
444	445	-
445	446	-
446	447	-
447	448	-
448	449	-
449	450	-
450	451	-
451	452	-
452	453	-
453	454	-
454	455	-
455	456	-
456	457	-
457	458	-
458	459	-
459	460	-
460	461	-
461	462	-
462	463	-
463	464	-
464	465	-
465	466	-
466	467	-
467	175	-
175	176	-

176	177	-
177	178	-
178	179	-
179	180	-
180	181	-
181	182	-
182	183	-
183	184	-
184	185	-
185	186	-
186	187	-
187	188	-
188	189	-
189	190	-
190	191	-
191	192	-
192	193	-
193	194	-
194	195	-
195	196	-
196	197	-
197	198	-
198	199	-
199	200	-
200	201	-
201	202	-
202	203	-
203	204	-
204	205	-
205	206	-
206	207	-
207	208	-
208	209	-
209	210	-
210	211	-
211	212	-
212	213	-
213	214	-
214	215	-
215	216	-
216	217	-
217	218	-
218	219	-
219	220	-
220	221	-
221	222	-
222	223	-
223	224	-
224	225	-
225	226	-
226	227	-
227	228	-
228	229	-
229	230	-

230	231	-
231	232	-
232	233	-
233	234	-
234	235	-
235	236	-
236	237	-
237	238	-
238	239	-
239	240	-
240	241	-
241	242	-
242	243	-
243	244	-
244	468	-
468	469	-
469	470	-
470	471	-
812	813	-
813	1	-
814	815	-
815	816	-
816	817	-
817	818	-
818	819	-
819	820	-
820	821	-
821	822	-
822	823	-
823	824	-
824	825	-
825	826	-
826	827	-
827	828	-
828	829	-
829	830	-

830	831	-
831	832	-
832	833	-
833	834	-
834	835	-
835	836	-
836	837	-
837	838	-
838	839	-
839	840	-
840	841	-
841	842	-
842	843	-
843	844	-
844	845	-
845	846	-
846	847	-
847	848	-
848	849	-
849	850	-
850	851	-
851	852	-
852	853	-
853	854	-
854	855	-
855	856	-
856	857	-
857	858	-
858	859	-
859	860	-
860	861	-
861	862	-
862	863	-
863	864	-
864	865	-
865	866	-
866	867	-
867	868	-
868	869	-
869	870	-
870	871	-
871	872	-
872	873	-
873	874	-
874	875	-
875	876	-
876	877	-
877	878	-
878	879	-
879	880	-
880	881	-
881	882	-
882	883	-
883	884	-

884	885	-
885	886	-
886	887	-
887	888	-
888	889	-
889	890	-
890	891	-
891	892	-
892	893	-
893	894	-
894	895	-
895	896	-
896	897	-
897	898	-
898	899	-
899	900	-
900	901	-
901	902	-
902	903	-
903	904	-
904	905	-
905	906	-
906	907	-
907	908	-
908	909	-
909	910	-
910	911	-
911	912	-
912	913	-
913	914	-
914	915	-
915	916	-
916	917	-
917	918	-
918	919	-
919	920	-
920	921	-
921	922	-
922	923	-
923	924	-
924	925	-
925	926	-
926	927	-
927	928	-
928	929	-
929	930	-
930	931	-
931	932	-
932	933	-
933	934	-
934	935	-
935	936	-
936	937	-
937	938	-

938	939	-
939	940	-
940	941	-
941	942	-
942	943	-
943	944	-
944	945	-
945	946	-
946	947	-
947	948	-
948	949	-
949	950	-
950	951	-
951	952	-
952	953	-
953	954	-
954	955	-
955	814	-
956	957	-
957	958	-
958	959	-
959	960	-
960	961	-
961	962	-
962	963	-
963	964	-
964	965	-
965	966	-
966	967	-
967	968	-
968	969	-
969	970	-
970	971	-
971	972	-
972	973	-
973	974	-
974	975	-
975	976	-
976	977	-
977	978	-
978	979	-
979	980	-
980	981	-
981	982	-
982	983	-
983	984	-
984	985	-
985	986	-
986	987	-
987	988	-
988	989	-
989	990	-
990	991	-

991	992	-
992	993	-
993	994	-
994	995	-
995	996	-
996	997	-
997	998	-
998	999	-
999	1000	-
1000	1001	-
1001	1002	-
1002	1003	-
1003	1004	-
1004	1005	-
1005	1006	-
1006	1007	-
1007	1008	-
1008	1009	-
1009	956	-
1010	1011	-
1011	1012	-
1012	1013	-
1013	1014	-
1014	1015	-
1015	1016	-
1016	1010	-
1017	1018	-
1018	1019	-
1019	1020	-
1020	1021	-
1021	1022	-
1022	1017	-
1023	1024	-
1024	1025	-
1025	1026	-
1026	1027	-
1027	1028	-
1028	1029	-
1029	1030	-
1030	1031	-
1031	1032	-
1032	1033	-
1033	1034	-
1034	1035	-
1035	1036	-
1036	1037	-
1037	1038	-
1038	1039	-
1039	1040	-
1040	1041	-
1041	1042	-

1042	1043	-
1043	1044	-
1044	1045	-
1045	1046	-
1046	1047	-
1047	1048	-
1048	1049	-
1049	1050	-
1050	1051	-
1051	1052	-
1052	1053	-
1053	1054	-
1054	1055	-
1055	1056	-
1056	1057	-
1057	1058	-
1058	1059	-
1059	1060	-
1060	1061	-
1061	1062	-
1062	1063	-
1063	1064	-
1064	1065	-
1065	1066	-
1066	1067	-
1067	1068	-
1068	1069	-
1069	1070	-
1070	1071	-
1071	1072	-
1072	1073	-
1073	1074	-
1074	1075	-
1075	1076	-
1076	1077	-
1077	1078	-
1078	1079	-
1079	1080	-
1080	1081	-
1081	1082	-
1082	1083	-
1083	1084	-
1084	1085	-
1085	1086	-
1086	1087	-
1087	1088	-
1088	1089	-
1089	1090	-
1090	1091	-
1091	1092	-
1092	1093	-
1093	1094	-
1094	1095	-
1095	1096	-

1096	1097	-
1097	1098	-
1098	1099	-
1099	1100	-
1100	1101	-
1101	1102	-
1102	1103	-
1103	1104	-
1104	1105	-
1105	1106	-
1106	1107	-
1107	1108	-
1108	1109	-
1109	1110	-
1110	1111	-
1111	1112	-
1112	1113	-
1113	1114	-
1114	1115	-
1115	1116	-
1116	1117	-
1117	1118	-
1118	1119	-
1119	1120	-
1120	1121	-
1121	1122	-
1122	1123	-
1123	1124	-
1124	1125	-
1125	1126	-
1126	1127	-
1127	1128	-
1128	1129	-
1129	1130	-
1130	1131	-
1131	1132	-
1132	1133	-
1133	1023	-
1134	1135	-
1135	1136	-
1136	1137	-
1137	1138	-
1138	1139	-
1139	1140	-
1140	1141	-
1141	1142	-
1142	1143	-
1143	1144	-
1144	1145	-
1145	1146	-
1146	1147	-
1147	1148	-
1148	1149	-

1149	1150	-
1150	1151	-
1151	1152	-
1152	1153	-
1153	1154	-
1154	1155	-
1155	1156	-
1156	1157	-
1157	1158	-
1158	1159	-
1159	1160	-
1160	1161	-
1161	1134	-
1162	1163	-
1163	1164	-
1164	1165	-
1165	1166	-
1166	1167	-
1167	1168	-
1168	1169	-
1169	1170	-
1170	1171	-
1171	1172	-
1172	1173	-
1173	1174	-
1174	1175	-
1175	1176	-
1176	1177	-
1177	1178	-
1178	1179	-
1179	1180	-
1180	1181	-
1181	1182	-
1182	1183	-
1183	1184	-
1184	1185	-
1185	1186	-
1186	1187	-
1187	1188	-
1188	1189	-
1189	1162	-
1190	1191	-
1191	1192	-
1192	1193	-
1193	1194	-
1194	1195	-
1195	1196	-
1196	1197	-
1197	1198	-
1198	1199	-
1199	1200	-
1200	1201	-

1201	1202	-
1202	1203	-
1203	1204	-
1204	1205	-
1205	1206	-
1206	1207	-
1207	1208	-
1208	1209	-
1209	1210	-
1210	1211	-
1211	1212	-
1212	1213	-
1213	245	-
245	246	-
246	1214	-
1214	1215	-
1215	1216	-
1216	1217	-
1217	1218	-
1218	1219	-
1219	1220	-
1220	1221	-
1221	1222	-
1222	1223	-
1223	1224	-
1224	1225	-
1225	1226	-
1226	1227	-
1227	1228	-
1228	1229	-
1229	1230	-
1230	1231	-
1231	1232	-
1232	1233	-
1233	1234	-
1234	1235	-
1235	1236	-
1236	1237	-
1237	1238	-
1238	1239	-
1239	1240	-
1240	1241	-
1241	1242	-
1242	1243	-
1243	1244	-
1244	1245	-
1245	1246	-
1246	1247	-
1247	1248	-
1248	1249	-
1249	1250	-
1250	1251	-
1251	1252	-
1252	1253	-

1253	1254	-
1254	1255	-
1255	1256	-
1256	1257	-
1257	1258	-
1258	1259	-
1259	1260	-
1260	1261	-
1261	1262	-
1262	1263	-
1263	1264	-
1264	1265	-
1265	1266	-
1266	1267	-
1267	1268	-
1268	1269	-
1269	1270	-
1270	1271	-
1271	1272	-
1272	1273	-
1273	1274	-
1274	1275	-
1275	1276	-
1276	1277	-
1277	1278	-
1278	1279	-
1279	1280	-
1280	1281	-
1281	1282	-
1282	1283	-
1283	1284	-
1284	1285	-
1285	1286	-
1286	1287	-
1287	1288	-
1288	1289	-
1289	1290	-
1290	1291	-
1291	1292	-
1292	1293	-
1293	1294	-
1294	1295	-
1295	1296	-
1296	1297	-
1297	1298	-
1298	1299	-
1299	1300	-
1300	1301	-
1301	1302	-
1302	1303	-
1303	1304	-
1304	1305	-
1305	1306	-
1306	1307	-

1307	1308	-
1308	1309	-
1309	1310	-
1310	1311	-
1311	1312	-
1312	1313	-
1313	1314	-
1314	1315	-
1315	1316	-
1316	1317	-
1317	1318	-
1318	1319	-
1319	1320	-
1320	1321	-
1321	1322	-
1322	1190	-
1323	1324	-
1324	1325	-
1325	1326	-
1326	1327	-
1327	1328	-
1328	1329	-
1329	1330	-
1330	1331	-
1331	1332	-
1332	1333	-
1333	1323	-
1334	1335	-
1335	1336	-
1336	1337	-
1337	1338	-
1338	1339	-
1339	1340	-
1340	1341	-
1341	1342	-
1342	1343	-
1343	1344	-
1344	1345	-
1345	1346	-
1346	1347	-
1347	1348	-
1348	1349	-
1349	1350	-
1350	1334	-
1351	1352	-
1352	1353	-
1353	1354	-
1354	1355	-
1355	1351	-
1356	1357	-

1357	1358	-
1358	1359	-
1359	1360	-
1360	1361	-
1361	1362	-
1362	1363	-
1363	1364	-
1364	1365	-
1365	1366	-
1366	1367	-
1367	1368	-
1368	1369	-
1369	1370	-
1370	1371	-
1371	1372	-
1372	1373	-
1373	1374	-
1374	1375	-
1375	1376	-
1376	1356	-
1377	1378	-
1378	1379	-
1379	1380	-
1380	1381	-
1381	1382	-
1382	1383	-
1383	1384	-
1384	1385	-
1385	1386	-
1386	1387	-
1387	1388	-
1388	1389	-
1389	1390	-
1390	1377	-
1391	1392	-
1392	1393	-
1393	1394	-
1394	1395	-
1395	1391	-
1396	1397	-
1397	1398	-
1398	1399	-
1399	1400	-
1400	1401	-
1401	1402	-
1402	1403	-
1403	1404	-
1404	1405	-
1405	1406	-
1406	1407	-
1407	247	-

247	1408	-
1408	1409	-
1409	1410	-
1410	1411	-
1411	1412	-
1412	1413	-
1413	1414	-
1414	1415	-
1415	1416	-
1416	1417	-
1417	1418	-
1418	1396	-
1419	1420	-
1420	1421	-
1421	1422	-
1422	1423	-
1423	1424	-
1424	1425	-
1425	1426	-
1426	1427	-
1427	1428	-
1428	1429	-
1429	1430	-
1430	1431	-
1431	1432	-
1432	1433	-
1433	1434	-
1434	1435	-
1435	1419	-
248	249	-
249	250	-
250	251	-
251	252	-
252	253	-
253	254	-
254	255	-
255	256	-
256	257	-
257	258	-
258	259	-
259	260	-
260	261	-
261	262	-
262	263	-
263	264	-
264	265	-
265	266	-
266	248	-
267	268	-
268	269	-
269	270	-

270	271	-
271	272	-
272	273	-
273	274	-
274	275	-
275	276	-
276	267	-
277	278	-
278	279	-
279	280	-
280	281	-
281	282	-
282	283	-
283	284	-
284	285	-
285	286	-
286	287	-
287	288	-
288	289	-
289	290	-
290	291	-
291	292	-
292	293	-
293	294	-
294	295	-
295	296	-
296	297	-
297	298	-
298	299	-
299	300	-
300	301	-
301	302	-
302	303	-
303	304	-
304	305	-
305	306	-
306	307	-
307	277	-
308	309	-
309	310	-
310	311	-
311	312	-
312	313	-
313	314	-
314	315	-
315	316	-
316	317	-
317	318	-
318	319	-
319	320	-
320	321	-
321	308	-

322	323	-
323	324	-
324	325	-
325	326	-
326	327	-
327	328	-
328	329	-
329	330	-
330	331	-
331	322	-
332	333	-
333	334	-
334	335	-
335	336	-
336	337	-
337	338	-
338	339	-
339	340	-
340	341	-
341	342	-
342	343	-
343	344	-
344	332	-
345	346	-
346	347	-
347	348	-
348	349	-
349	350	-
350	351	-
351	352	-
352	353	-
353	345	-
354	355	-
355	356	-
356	357	-
357	358	-
358	359	-
359	360	-
360	361	-
361	362	-
362	363	-
363	364	-
364	354	-
365	366	-
366	367	-
367	368	-
368	369	-
369	370	-
370	371	-

371	372	-
372	373	-
373	374	-
374	375	-
375	376	-
376	377	-
377	378	-
378	379	-
379	380	-
380	381	-
381	382	-
382	383	-
383	384	-
384	385	-
385	386	-
386	387	-
387	365	-
388	389	-
389	390	-
390	391	-
391	392	-
392	393	-
393	394	-
394	395	-
395	396	-
396	388	-
397	398	-
398	399	-
399	400	-
400	401	-
401	402	-
402	403	-
403	404	-
404	405	-
405	406	-
406	407	-
407	397	-
408	409	-
409	410	-
410	411	-
411	412	-
412	408	-
413	414	-
414	415	-
415	416	-
416	417	-
417	418	-
418	419	-
419	420	-
420	421	-

421	422	-
422	423	-
423	424	-
424	425	-
425	426	-
426	413	-
427	428	-
428	429	-
429	430	-
430	427	-
431	432	-
432	433	-
433	434	-
434	431	-
<i>44:00-4.5(2)</i>		
1436	1437	-
1437	1438	-
1438	1439	-
1439	1440	-
1440	1441	-
1441	1442	-
1442	1443	-
1443	1444	-
1444	1445	-
1445	1446	-
1446	1447	-
1447	1448	-
1448	1449	-
1449	1450	-
1450	1451	-
1451	1452	-
1452	1453	-
1453	1454	-
1454	1455	-
1455	1456	-
1456	1457	-
1457	1458	-
1458	1436	-
<i>44:00-4.5(3)</i>		
1459	1460	-
1460	1461	-
1461	1462	-
1462	1463	-
1463	1464	-
1464	1459	-
<i>44:00-4.5(4)</i>		
1465	1466	-
1466	1467	-
1467	1468	-
1468	1469	-
1469	1470	-
1470	1471	-

1471	1472	-
1472	1473	-
1473	1474	-
1474	1465	-
44:00-4.5(5)		
1475	1476	-
1476	1477	-
1477	1478	-
1478	1475	-
44:00-4.5(6)		
1479	1480	-
1480	1481	-
1481	1482	-
1482	1479	-
44:00-4.5(7)		
1483	1484	-
1484	1485	-
1485	1486	-
1486	1487	-
1487	1488	-
1488	1489	-
1489	1490	-
1490	1491	-
1491	1492	-
1492	1493	-
1493	1494	-
1494	1495	-
1495	1496	-
1496	1497	-
1497	1498	-
1498	1499	-
1499	1500	-
1500	1501	-
1501	1502	-
1502	1503	-
1503	1504	-
1504	1505	-
1505	1506	-
1506	1507	-
1507	1508	-
1508	1509	-
1509	1510	-
1510	1511	-
1511	1512	-
1512	1513	-
1513	1514	-
1514	1515	-
1515	1516	-
1516	1517	-
1517	1518	-
1518	1519	-
1519	1520	-
1520	1521	-
1521	1522	-

1522	1523	-
1523	1524	-
1524	1525	-
1525	1526	-
1526	1527	-
1527	1528	-
1528	1529	-
1529	1530	-
1530	1531	-
1531	1532	-
1532	1533	-
1533	1534	-
1534	1535	-
1535	1536	-
1536	1537	-
1537	1538	-
1538	1539	-
1539	1540	-
1540	1541	-
1541	1542	-
1542	1483	-
<i>44:00-4.5(8)</i>		
1543	1544	-
1544	1545	-
1545	1546	-
1546	1547	-
1547	1548	-
1548	1549	-
1549	1550	-
1550	1551	-
1551	1552	-
1552	1543	-
<i>44:00-4.5(9)</i>		
1553	1554	-
1554	1555	-
1555	1556	-
1556	1553	-
<i>44:00-4.5(10)</i>		
1557	1558	-
1558	1559	-
1559	1560	-
1560	1561	-
1561	1562	-
1562	1563	-
1563	1564	-
1564	1565	-
1565	1566	-
1566	1567	-
1567	1557	-

МИНИСТЕРСТВО КУЛЬТУРЫ РОССИЙСКОЙ ФЕДЕРАЦИИ

ПРИКАЗ
от 12 июля 2022 г. N 1195

**ОБ УТВЕРЖДЕНИИ ПРЕДМЕТА
ОХРАНЫ, ГРАНИЦ ТЕРРИТОРИИ И ТРЕБОВАНИЙ
К ГРАДОСТРОИТЕЛЬНЫМ РЕГЛАМЕНТАМ В ГРАНИЦАХ ТЕРРИТОРИИ
ИСТОРИЧЕСКОГО ПОСЕЛЕНИЯ ФЕДЕРАЛЬНОГО ЗНАЧЕНИЯ
ГОРОД КОСТРОМА КОСТРОМСКОЙ ОБЛАСТИ**

В соответствии с [пунктом 6 статьи 59](#) Федерального закона от 25.06.2002 N 73-ФЗ "Об объектах культурного наследия (памятниках истории и культуры) народов Российской Федерации" (Собрание законодательства Российской Федерации, 2002, N 26, ст. 2519; 2016, N 1, ст. 79), [постановлением](#) Правительства Российской Федерации от 28.11.2013 N 1095 "Об утверждении требований к определению границ территории исторического поселения" (Собрание законодательства Российской Федерации, 2013, N 49, ст. 6437; 2021, N 44, ст. 7408) и [приказом](#) Министерства культуры Российской Федерации от 12.07.2016 N 1604 "Об утверждении порядка включения населенного пункта в перечень исторических поселений федерального значения, утверждения его предмета охраны, границ территории и требований к градостроительным регламентам в указанных границах" (зарегистрирован Министерством юстиции Российской Федерации 04.08.2016, регистрационный N 43117) с изменениями, внесенными приказом Министерства культуры Российской Федерации от 27.09.2021 N 1611 (зарегистрирован Министерством юстиции Российской Федерации 15.10.2021, регистрационный N 65434), приказываю:

1. Утвердить:

границы территории исторического поселения федерального значения город Кострома Костромской области согласно [приложению N 1](#) (текстовое описание) и [приложению N 3](#) (графическое описание) к настоящему приказу;

предмет охраны исторического поселения федерального значения город Кострома Костромской области согласно [приложению N 2](#) (текстовое описание) и [приложению N 3](#) (графическое описание) к настоящему приказу;

требования к градостроительным регламентам в границах территории исторического поселения федерального значения город Кострома Костромской области согласно [приложению N 4](#) (текстовое описание) и [приложению N 5](#) (графическое описание) к настоящему приказу.

2. Контроль за исполнением настоящего приказа возложить на первого заместителя Министра культуры Российской Федерации С.Г. Обрывалина.

Министр
О.Б.ЛЮБИМОВА

Приложение N 1
к приказу Минкультуры России
от 12 июля 2022 г. N 1195

**ГРАНИЦЫ
ТЕРРИТОРИИ ИСТОРИЧЕСКОГО ПОСЕЛЕНИЯ ФЕДЕРАЛЬНОГО ЗНАЧЕНИЯ
ГОРОД КОСТРОМА КОСТРОМСКОЙ ОБЛАСТИ**

Границы территории исторического поселения федерального значения город Кострома Костромской области состоят из одного замкнутого контура, который охватывает площадь 1741,747 га, и составляют 12% от территории населенного пункта города Костромы (13530,1 га).

N точки	Описание границ территории
1-2	- из точки, расположенной на улице Водяной, напротив дома N 22, на юго-восток по улице Водяной до 2-го Водяного переулку;
2-6	- на северо-восток 271 м по 2-му Водяному переулку;
6-9	- на юго-восток вдоль существующей застройки до границы земельного участка с кадастровым номером 44:27:020342:15;
9-11	- на северо-восток по границе земельного участка с кадастровым номером 44:27:020342:15;
11-13	- на юго-восток по границе земельного участка с кадастровым номером 44:27:020342:15;
13-15	- на юго-запад по границе земельного участка с кадастровым номером 44:27:020342:15;
15-16	- на северо-восток по границе земельного участка с кадастровым номером 44:27:020342:19;
16-17	- на юго-восток 139 м, пересекая реку Белилку;
17-20	- на юго-восток по границе земельного участка с кадастровым номером 44:27:020402:35;
20-22	- на юго-запад по границе земельного участка с кадастровым номером 44:27:020402:35;
22-24	- на юго-запад по границе земельного участка с кадастровым номером 44:27:020402:37;
24-25	- на юго-восток по границе земельного участка с кадастровым номером 44:27:020402:331;
25-26	- на юго-восток по границе земельного участка с кадастровым номером 44:27:020402:34;
26-29	- на юго-запад по границе земельного участка с кадастровым номером 44:27:020402:34;
29-30	- на юго-запад по границе земельного участка с кадастровым номером 44:27:020402:22;
30-35	- на северо-запад по границе земельного участка с кадастровым номером 44:27:020402:311;
35-37	- на юго-запад по границе земельного участка с кадастровым номером 44:27:020402:311;
37-47	- на юго-запад по границе земельного участка с кадастровым номером 44:27:020402:328;
47-48	- на юго-запад 39 м, пересекая улицу Коммунаров;
48-51	- на северо-запад 73 м по улице Коммунаров;

51-54	- на юго-запад по границе земельного участка с кадастровым номером 44:27:040320:119;
54-57	- на юго-запад вдоль существующей застройки до границы земельного участка с кадастровым номером 44:27:040320:11;
57-59	- на юго-запад по границе земельного участка с кадастровым номером 44:27:040320:11;
59-60	- на северо-запад по границе земельного участка с кадастровым номером 44:27:040320:11;
60-64	- на юго-запад по границе земельного участка с кадастровым номером 44:27:040320:20;
64-67	- на юго-запад по границе земельного участка с кадастровым номером 44:27:040320:117;
67-71	- на юго-запад 139 м, пересекая улицу Разъезд 5 км, вдоль улицы Коммунаров;
71-72	- на юго-восток вдоль существующей застройки до границы земельного участка с кадастровым номером 44:27:040320:876;
72-75	- на юго-запад по границе земельного участка с кадастровым номером 44:27:040320:876;
75-76	- на юго-восток по границе земельного участка с кадастровым номером 44:27:040320:903;
76-81	- на юго-восток по границе земельного участка с кадастровым номером 44:27:040320:905;
81-83	- на юго-восток по границе земельного участка с кадастровым номером 44:27:040320:903;
83-85	- на северо-восток по границе земельного участка с кадастровым номером 44:27:040320:903;
85-86	- на юго-восток по границе земельного участка с кадастровым номером 44:27:040320:903;
86-87	- на юг по границе земельного участка с кадастровым номером 44:27:040320:903;
87-89	- на юго-восток по границе земельного участка с кадастровым номером 44:27:040320:903;
89-90	- на юго-восток 201 м по улице Юных пионеров;
90-91	- на северо-восток вдоль границ земельных участков до границы земельного участка с кадастровым номером 44:27:040321:6;
91-95	- на юго-восток по границе земельного участка с кадастровым номером 44:27:040321:6;
95-96	- на юго-восток по улице Красноармейской до 7-ой Рабочей улицы;
96-98	- на северо-восток по 7-ой Рабочей улице до Рабочего проспекта;
98-99	- на юго-восток по Рабочему проспекту до 5-ой Рабочей улицы;
99-100	- на юго-запад 125 м по улице Задорина;
100-101	- на юго-запад вдоль существующей застройки до границы земельного участка с

	кадастровым номером 44:27:040309:154;
101-106	- на юго-запад по границе земельного участка с кадастровым номером 44:27:040309:154;
106-108	- на юго-восток вдоль существующей застройки до границы участка с кадастровым номером 44:27:040309:1;
108-109	- на юго-запад по границе земельного участка с кадастровым номером 44:27:040309:1;
109-110	- на юго-запад вдоль границ земельных участков до границы земельного участка с кадастровым номером 44:27:040309:157;
110-116	- на юго-запад по границе земельного участка с кадастровым номером 44:27:040309:157;
116-117	- на северо-запад вдоль границ земельных участков до границы земельного участка с кадастровым номером 44:27:040309:2573;
117-121	- на северо-запад по границе земельного участка с кадастровым номером 44:27:040309:2573;
121-127	- на северо-восток по границе земельного участка с кадастровым номером 44:27:040309:2573;
127-128	- на северо-запад 31 м по улице Задорина;
128-129	- на юго-восток 19 м по улице Красноармейской;
129-130	- на юго-запад 23 м, пересекая улицу Красноармейскую, до границы земельного участка с кадастровым номером 44:27:040308:395;
130-136	- на юго-запад по границе земельного участка с кадастровым номером 44:27:040308:395;
136-137	- на северо-запад по границе земельного участка с кадастровым номером 44:27:040308:395;
137-138	- на юго-запад по границе земельного участка с кадастровым номером 44:27:040308:395;
138-139	- на юго-восток по границе земельного участка с кадастровым номером 44:27:040308:395;
139-142	- на юго-запад по границе земельного участка с кадастровым номером 44:27:040308:395;
142-143	- на северо-восток по границе земельного участка с кадастровым номером 44:27:040308:11;
143-144	- на северо-запад по границе земельного участка с кадастровым номером 44:27:040308:519;
144-147	- на юго-запад по границе земельного участка с кадастровым номером 44:27:040308:519;
147-148	- на северо-запад по границе земельного участка с кадастровым номером 44:27:040308:519;
148-149	- на северо-восток по границе земельного участка с кадастровым номером 44:27:040308:519;

149-152	- на юго-запад по границе земельного участка с кадастровым номером 44:27:040308:403;
152-153	- на северо-запад по границе земельного участка с кадастровым номером 44:27:040308:96;
153-154	- на север по границе земельного участка с кадастровым номером 44:27:040308:96;
154-157	- на северо-запад по границе земельного участка с кадастровым номером 44:27:040308:96;
157-158	- на северо-запад 23 м, пересекая улицу Юных пионеров, до границы земельного участка с кадастровым номером 44:27:040307:1066;
158-159	- на северо-запад по улице Юных пионеров до улицы Задорина;
159-160	- на северо-запад 272 м по улице Задорина;
160-161	- на юго-восток 28 м вдоль границ земельных участков;
161-162	- на юго-запад 36 м вдоль границ земельных участков;
162-164	- на юго-восток по улице Козуева до Кирпичного проезда;
164-165	- на северо-восток 37 м по Кирпичному проезду;
165-166	- на юго-восток 28 м, пересекая Кирпичный проезд, вдоль границ земельных участков;
166-169	- на северо-восток по границе земельного участка с кадастровым номером 44:27:040307:1470;
169-171	- на юго-восток по границе земельного участка с кадастровым номером 44:27:040307:1470;
171-172	- на юго-восток вдоль границ земельных участков до границы земельного участка с кадастровым номером 44:27:040307:72;
172-173	- на северо-восток по границе земельного участка с кадастровым номером 44:27:040307:1395;
173-175	- на юго-восток по границе земельного участка с кадастровым номером 44:27:040307:1395;
175-176	- на северо-восток по границе земельного участка с кадастровым номером 44:27:040307:73;
176-177	- на юго-восток по границе земельного участка с кадастровым номером 44:27:040307:73;
177-178	- на юго-запад вдоль границ земельных участков до границы земельного участка с кадастровым номером 44:27:040307:1079;
178-179	- на юго-восток по границе земельного участка с кадастровым номером 44:27:040307:1079;
179-181	- на юго-запад по границе земельного участка с кадастровым номером 44:27:040307:1079;
181-182	- на юго-восток 24 м вдоль существующей застройки;
182-183	- на северо-восток вдоль существующей застройки, пересекая улицу Юных

	пионеров, до границы земельного участка с кадастровым номером 44:27:040308:33;
183-184	- на юго-восток по улице Юных пионеров до улицы Полянской;
184-185	- на северо-восток по улице Полянской до улицы Красноармейской;
185-188	- на юго-восток по улице Красноармейской до улицы Горького;
188-189	- на северо-восток по улице Горького до улицы Ленина;
189-190	- на северо-восток 229 м по улице Ленина;
190-191	- на северо-запад 19 м вдоль границ земельных участков;
191-192	- на северо-восток 99 м вдоль границ земельных участков, пересекая улицу Полянскую;
192-193	- на юго-восток 43 м вдоль границ земельных участков;
193-197	- на северо-восток по улице Ленина до улицы Беговой;
197-198	- на юго-восток по улице Беговой до земельного участка с кадастровым номером 44:27:040412:759;
198-199	- на юго-восток по границе земельного участка с кадастровым номером 44:27:040412:759;
199-200	- на юго-восток по улице Беговой до земельного участка с кадастровым номером 44:27:040413:7;
200-201	- на юго-восток по границе земельного участка с кадастровым номером 44:27:040413:7;
201-202	- на юго-восток по границе земельного участка с кадастровым номером 44:27:040413:28;
202-205	- на юго-восток по границе земельного участка с кадастровым номером 44:27:040413:15;
205-206	- на юго-восток по границе земельного участка с кадастровым номером 44:27:040413:26;
206-207	- на юго-восток по границе земельного участка с кадастровым номером 44:27:040413:10;
207-209	- на юго-восток по улице Беговой до земельного участка с кадастровым номером 44:27:000000:16186;
209-210	- на юго-восток по границе земельного участка с кадастровым номером 44:27:000000:16186;
210-213	- на юго-восток по границе земельного участка с кадастровым номером 44:27:040418:84;
213-214	- на юго-восток по улице Беговой до земельного участка с кадастровым номером 44:27:040418:12;
214-215	- на юго-восток по границе земельного участка с кадастровым номером 44:27:040418:12;
215-216	- на юго-восток по улице Беговой до земельного участка с кадастровым номером 44:27:040418:22;

216-217	- на юго-восток по границе земельного участка с кадастровым номером 44:27:040418:22;
217-218	- на юго-восток 24 м по улице Беговой, пересекая улицу Катушечную;
218-221	- на юго-запад 352 м по улице Катушечной, пересекая улицу Беговую;
221-225	- на юго-восток по границе земельного участка с кадастровым номером 44:27:040410:55;
225-227	- на юго-восток вдоль границ земельных участков до земельного участка с кадастровым номером 44:27:040410:45;
227-234	- на юго-восток по границе участка с кадастровым номером 44:27:040410:45;
234-235	- на юго-восток 24 м вдоль границ земельных участков;
235-236	- на северо-восток по проспекту Мира до земельного участка с кадастровым номером 44:27:040410:1536;
236-237	- на юго-восток 56 м, пересекая проспект Мира, до границы земельного участка с кадастровым номером 44:27:040507:60;
237-238	- на юго-запад 100 м вдоль границ земельных участков;
238-239	- на северо-запад 16 м вдоль границ земельных участков;
239-241	- на юго-запад 71 м вдоль границ земельных участков;
241-248	- на юго-запад вдоль границ земельных участков до границы земельного участка с кадастровым номером 44:27:040507:692;
248-258	- на юго-восток вдоль границ земельных участков до границы земельного участка с кадастровым номером 44:27:040507:692;
258-259	- на юго-запад 25 м вдоль границ земельных участков;
259-260	- на юго-восток 104 м вдоль улицы Калиновской;
260-262	- на северо-восток 364 м по улице Галичской;
262-263	- на северо-запад 42 м вдоль границ земельных участков;
263-264	- на северо-восток 21 м, пересекая улицу Беговую, до границы земельного участка с кадастровым номером 44:27:040512:27;
264-266	- на северо-восток по границе земельного участка с кадастровым номером 44:27:040512:27;
266-269	- на северо-восток по границе земельного участка с кадастровым номером 44:27:040512:1;
269-272	- на юго-восток по границе земельного участка с кадастровым номером 44:27:040512:1;
272-273	- на северо-восток по границе земельного участка с кадастровым номером 44:27:040512:1;
273-275	- на северо-восток по границе земельного участка с кадастровым номером 44:27:040512:589;
275-276	- на северо-восток по границе земельного участка с кадастровым номером 44:27:040512:29;

276-277	- на северо-восток по границе земельного участка с кадастровым номером 44:27:040512:21;
277-278	- на северо-запад по границе земельного участка с кадастровым номером 44:27:040512:21;
278-279	- на северо-восток по границе земельного участка с кадастровым номером 44:27:040512:21;
279-281	- на юго-восток по границе земельного участка с кадастровым номером 44:27:040512:21;
281-282	- на северо-восток по улице Галичской до границы земельного участка с кадастровым номером 44:27:040512:3;
282-283	- на северо-восток по границе земельного участка с кадастровым номером 44:27:040512:3;
283-284	- на северо-восток по улице Галичской до границы земельного участка с кадастровым номером 44:27:040512:6;
284-285	- на северо-восток по границе земельного участка с кадастровым номером 44:27:040512:6;
285-286	- на северо-запад по улице Боевой до границы земельного участка с кадастровым номером 44:27:040512:580;
286-287	- на северо-запад вдоль границы земельного участка с кадастровым номером 44:27:040512:580;
287-289	- на северо-запад по улице Боевой, пересекая улицу проспект Мира, до границы земельного участка с кадастровым номером 44:27:040420:49;
289-291	- на северо-восток по проспекту Мира, пересекая улицу Боевую, до границы земельного участка с кадастровым номером 44:27:040428:81;
291-292	- на северо-восток по границе земельного участка с кадастровым номером 44:27:040428:81;
292-293	- на северо-восток 385 м по проспекту Мира до улицы Юрия Смирнова;
293-295	- на юго-восток 603 м по улице Юрия Смирнова;
295-298	- на юго-запад по границе земельного участка с кадастровым номером 44:27:040518:9;
298-300	- на юго-восток по границе земельного участка с кадастровым номером 44:27:040518:9;
300-301	- на юго-восток 154 м по улице Юрия Смирнова до улицы Галичской;
301-302	- на запад 360 м по улице Галичской до проезда во двор;
302-304	- на юго-запад по улице Галичской до границы земельного участка с кадастровым номером 44:27:040526:71;
304-305	- на юго-запад по границе земельного участка с кадастровым номером 44:27:040526:71;
305-306	- на северо-запад по улице Галичской до границы земельного участка с кадастровым номером 44:27:040526:57;
306-311	- на юго-запад по границе земельного участка с кадастровым номером

	44:27:040526:57;
311-315	- на юго-запад 426 м по улице Галичской, пересекая улицу Карьерную и улицу Боевую;
315-316	- на юго-восток 1 м вдоль границ земельных участков;
316-319	- на юго-восток по границе земельного участка с кадастровым номером 44:27:040513:30;
319-320	- на юго-запад по границе земельного участка с кадастровым номером 44:27:040513:30;
320-321	- на юго-восток по границе земельного участка с кадастровым номером 44:27:040513:57;
321-323	- на юго-запад по границе земельного участка с кадастровым номером 44:27:040513:57;
323-325	- на юго-запад по границе земельного участка с кадастровым номером 44:27:040513:55;
325-326	- на юго-восток по улице Беговой до границы земельного участка с кадастровым номером 44:27:040513:9;
326-327	- на юго-восток по границе земельного участка с кадастровым номером 44:27:040513:9;
327-328	- на юго-восток 12 м по улице Беговой, пересекая Галичский проезд;
328-329	- на юго-запад 104 м по Галичскому проезду;
329-331	- на юго-восток 67 м вдоль границ земельных участков;
331-332	- на юго-восток, пересекая улицу Тихую, до границы земельного участка с кадастровым номером 44:27:040511:155;
332-335	- на юго-восток по границе земельного участка с кадастровым номером 44:27:040511:155;
335-336	- на юго-запад по границе земельного участка с кадастровым номером 44:27:040511:155;
336-337	- на юго-восток по границе земельного участка с кадастровым номером 44:27:040511:155;
337-339	- на юго-восток по границе земельного участка с кадастровым номером 44:27:040511:22;
339-340	- на северо-восток 11 м по Самотечному проезду;
340-342	- на юго-восток по Самотечному проезду, пересекая улицу Шагова;
342-343	- на юго-запад по улице Шагова до проезда Бабушкиной Наты;
343-345	- на юго-восток по проезду Бабушкиной Наты до границы земельного участка с кадастровым номером 44:27:040615:87;
345-346	- на юго-восток по границе земельного участка с кадастровым номером 44:27:040615:87;
346-349	- на юго-восток по улице Наты Бабушкиной до границы земельного участка с кадастровым номером 44:27:040615:39;

349-350	- на юго-запад 17 м, пересекая улицу Наты Бабушкиной;
350-351	- на юго-запад 104 м по улице Наты Бабушкиной;
351-352	- на юго-восток 296 м вдоль границ земельных участков и зеленых насаждений по улице Ивана Сусанина;
352-353	- на юго-восток по границе земельного участка с кадастровым номером 44:27:040618:2;
353-356	- на юго-восток вдоль границ земельных участков, пересекая улицу Свердлова и улицу Войкова, до границы земельного участка с кадастровым номером 44:27:040623:230;
356-361	- на юго-восток по границе земельного участка с кадастровым номером 44:27:040623:230;
361-362	- на юго-восток 23 м, пересекая улицу Никитскую;
362-363	- на юго-запад 23 м по улице Никитской;
363-364	- на юго-восток 129 м по улице Ивана Сусанина;
364-365	- на юго-восток 66 м по Октябрьской площади;
365-370	- на юго-восток по границе земельного участка с кадастровым номером 44:27:040644:1;
370-372	- на северо-восток 16 м вдоль границ земельных участков;
372-373	- на юго-восток 4 м вдоль границ земельных участков;
373-375	- на северо-восток 29 м вдоль границ земельных участков;
375-376	- на северо-восток по улице Кузнецкой до границы земельного участка с кадастровым номером 44:27:040643:258;
376-377	- на юго-запад 24 м, пересекая улицу Кузнецкую;
377-378	- на юго-запад по границе земельного участка с кадастровым номером 44:27:040644:123;
378-379	- на юго-восток по границе земельного участка с кадастровым номером 44:27:040644:123;
379-381	- на юго-запад по границе земельного участка с кадастровым номером 44:27:040644:123;
381-382	- на северо-запад по границе земельного участка с кадастровым номером 44:27:040644:123;
382-383	- на юго-запад по границе земельного участка с кадастровым номером 44:27:040644:123;
383-384	- на юго-восток по границе земельного участка с кадастровым номером 44:27:040644:123;
384-385	- на юго-запад по границе земельного участка с кадастровым номером 44:27:040644:123;
385-386	- на юго-запад 65 м вдоль границ земельных участков;
386-387	- на северо-запад 22 м вдоль границ земельных участков;

387-388	- на юго-запад 59 м вдоль границ земельных участков, пересекая улицу Советскую;
388-389	- на северо-запад 128 м по улице Советской;
389-390	- на юго-запад 142 м по улице Подлипаева;
390-391	- на юго-восток вдоль границ земельных участков и зеленых насаждений;
391-392	- на северо-восток по границе земельного участка с кадастровым номером 44:27:040712:60;
392-395	- на юго-восток по улице Глухой до границы земельного участка с кадастровым номером 44:27:040712:45;
395-396	- на юго-восток по границе земельного участка с кадастровым номером 44:27:040712:45;
396-397	- на юго-восток 16 м, пересекая улицу Осыпную;
397-398	- на юго-запад 92 м по улице Осыпной;
398-403	- на юго-восток по границе земельного участка с кадастровым номером 44:27:040715:40;
403-407	- на юго-запад по границе земельного участка с кадастровым номером 44:27:040715:40;
407-408	- на северо-запад по границе земельного участка с кадастровым номером 44:27:040715:40;
408-412	- на юго-запад по границе земельного участка с кадастровым номером 44:27:040715:46;
412-413	- на юго-восток по границе земельного участка с кадастровым номером 44:27:040715:46;
413-415	- на юго-запад по границе земельного участка с кадастровым номером 44:27:040715:46;
415-416	- на юго-восток по границе земельного участка с кадастровым номером 44:27:040715:63;
416-424	- на юго-запад по границе земельного участка с кадастровым номером 44:27:040715:63;
424-425	- на юго-восток 36 м вдоль существующей застройки;
425-427	- на юго-восток по границе земельного участка с кадастровым номером 44:27:040715:57;
428-430	- на юго-восток по улице Пастуховской, пересекая улицу Лагерную;
430-433	- на юго-запад по улице Лагерной до Воскресенского переулка;
433-435	- на юго-восток по Воскресенскому переулку до дома N 1 по Крупяному переулку;
435-438	- на юго-восток по улице Ямской до границы земельного участка с кадастровым номером 44:27:040721:133;
438-439	- на юго-восток по границе земельного участка с кадастровым номером 44:27:040721:133;
439-442	- на юго-восток 207 м по улице Ямской;

442-443	- на северо-восток 154 м вдоль границ земельных участков;
443-444	- на юго-восток, пересекая реку Черную, до границы земельного участка с кадастровым номером 44:27:040729:48;
444-445	- на юго-восток по границе земельного участка с кадастровым номером 44:27:040729:48;
445-446	- на юго-восток 3 м, пересекая улицу Речную, до границы земельного участка с кадастровым номером 44:27:040729:30;
446-447	- на юго-запад 19 м по улице Речной до границы земельного участка с кадастровым номером 44:27:040729:227;
447-449	- на юго-запад по границе земельного участка с кадастровым номером 44:27:040729:227;
449-450	- на юго-запад 15 м вдоль границ земельных участков;
450-451	- на юго-восток 30 м вдоль границ земельных участков;
451-452	- на юго-запад 33 м вдоль границ земельных участков;
452-453	- на юго-восток 27 м вдоль границ земельных участков;
453-457	- на юго-запад по границе земельного участка с кадастровым номером 44:27:040738:9;
457-462	- на юго-запад по границе земельного участка с кадастровым номером 44:27:040738:21;
462-463	- на северо-запад по границе земельного участка с кадастровым номером 44:27:040738:21;
463-469	- на юго-запад по границе земельного участка с кадастровым номером 44:27:040738:21;
469-470	- на северо-запад по границе земельного участка с кадастровым номером 44:27:040738:21;
470-471	- на юго-запад по границе земельного участка с кадастровым номером 44:27:040738:21;
471-476	- на юго-восток по улице Транспортной до границы земельного участка с кадастровым номером 44:27:040741:6;
476-477	- на северо-восток по границе земельного участка с кадастровым номером 44:27:040741:6;
477-478	- на юго-восток по границе земельного участка с кадастровым номером 44:27:040741:6;
478-482	- на северо-восток по границе земельного участка с кадастровым номером 44:27:040741:6;
482-486	- на юго-восток по границе земельного участка с кадастровым номером 44:27:040741:6;
486-488	- на юго-восток 25 м вдоль границ земельных участков;
488-489	- на юго-восток по границе земельного участка с кадастровым номером 44:27:040741:55;

489-491	- на юго-восток по границе земельного участка с кадастровым номером 44:27:040741:18;
491-493	- на юго-восток по границе земельного участка с кадастровым номером 44:27:040741:103;
493-494	- на юго-запад по границе земельного участка с кадастровым номером 44:27:040741:53;
494-496	- на юго-восток по границе земельного участка с кадастровым номером 44:27:040741:53;
496-497	- на юго-восток по границе земельного участка с кадастровым номером 44:27:040741:53;
497-498	- на юго-запад по границе земельного участка с кадастровым номером 44:27:040741:57;
498-499	- на юго-восток по границе земельного участка с кадастровым номером 44:27:040741:57;
499-500	- на юго-запад по границе земельного участка с кадастровым номером 44:27:040741:57;
500-501	- на юго-восток по границе земельного участка с кадастровым номером 44:27:040741:57;
501-504	- на юго-восток по границе земельного участка с кадастровым номером 44:27:040741:52;
504-505	- на северо-восток по границе земельного участка с кадастровым номером 44:27:040741:52;
505-506	- на юго-восток по границе земельного участка с кадастровым номером 44:27:040741:52;
506-511	- на юго-восток по границе земельного участка с кадастровым номером 44:27:040741:47;
511-514	- на юго-восток по границе земельного участка с кадастровым номером 44:27:040741:50;
514-515	- на юго-восток по границе земельного участка с кадастровым номером 44:27:040741:104;
515-516	- на юго-запад по границе земельного участка с кадастровым номером 44:27:040741:104;
516-520	- на юго-восток по границе земельного участка с кадастровым номером 44:27:040741:104;
520-521	- на юго-восток 32 м, пересекая улицу Северной правды, до границы земельного участка с кадастровым номером 44:27:040744:30;
521-526	- на юго-восток по границе земельного участка с кадастровым номером 44:27:040744:30;
526-527	- на юго-восток по границе земельного участка с кадастровым номером 44:27:040744:44;
527-529	- на юго-восток по границе земельного участка с кадастровым номером 44:27:040744:18;

529-531	- на юго-восток по границе земельного участка с кадастровым номером 44:27:040744:47;
531-534	- на северо-восток по границе земельного участка с кадастровым номером 44:27:040744:17;
534-535	- на юго-восток по границе земельного участка с кадастровым номером 44:27:040744:17;
535-537	- на юго-восток по границе земельного участка с кадастровым номером 44:27:040744:43;
537-538	- на юго-восток 22 м вдоль границ земельных участков;
538-539	- на юго-восток по границе земельного участка с кадастровым номером 44:27:040744:6;
539-540	- на юго-восток по границе земельного участка с кадастровым номером 44:27:040744:13;
540-541	- на юго-восток по границе земельного участка с кадастровым номером 44:27:040744:13;
541-542	- на северо-восток по границе земельного участка с кадастровым номером 44:27:040744:13;
542-543	- на юго-восток по границе земельного участка с кадастровым номером 44:27:040744:12;
543-544	- на юго-восток 21 м, пересекая Железнодорожный переулок;
544-545	- на юго-запад 67 м по Железнодорожному переулку до улицы Транспортной;
545-546	- на юго-восток 54 м по улице Транспортной;
546-547	- на юго-запад 171 м вдоль границ земельных участков;
547-548	- на юго-запад 853 м, пересекая реку Волгу;
548-549	- на юго-запад по границе земельного участка с кадастровым номером 44:27:080417:70;
549-551	- на юго-запад 86 м вдоль леса;
551-553	- на северо-запад 148 м по лесу, пересекая Чернигинскую набережную;
553-556	- на северо-запад по Чернигинской набережной до границы земельного участка с кадастровым номером 44:27:080414:49;
556-559	- на юго-запад вдоль границ земельных участков до границы земельного участка с кадастровым номером 44:27:080414:16;
559-561	- на юго-восток по 1-му Пантусовскому проезду до границы земельного участка с кадастровым номером 44:27:080414:117;
561-562	- на юго-запад по границе земельного участка с кадастровым номером 44:27:080414:117;
562-563	- на юго-восток по 1-му Пантусовскому проезду до границы земельного участка с кадастровым номером 44:27:080414:140;
563-564	- на юго-восток 23 м до границы земельного участка с кадастровым номером 44:27:080416:57;

565-566	- на юго-запад по границе земельного участка с кадастровым номером 44:27:080416:57;
566-567	- на юго-запад по границе земельного участка с кадастровым номером 44:27:080416:63;
567-568	- на северо-запад на 26 м, пересекая улицу Камешники;
568-569	- на юго-запад 49 м вдоль зеленых насаждений и существующей застройки, пересекая улицу Пантусовскую;
569-572	- на северо-запад вдоль проезда и существующей застройки;
572-574	- на северо-запад по границе земельного участка с кадастровым номером 44:27:080411:11;
574-576	- на юго-запад по границе земельного участка с кадастровым номером 44:27:080411:11;
576-577	- на северо-запад 23 м вдоль существующей застройки;
577-578	- на северо-восток по границе земельного участка с кадастровым номером 44:27:080411:24;
578-579	- на северо-запад 5 м вдоль существующей застройки;
579-583	- на северо-запад по границе земельного участка с кадастровым номером 44:27:080411:15;
583-584	- на северо-запад по границе земельного участка с кадастровым номером 44:27:080411:6;
584-585	- на северо-запад 26 м вдоль проезда и существующей застройки;
585-589	- на северо-запад по границе земельного участка с кадастровым номером 44:27:080411:23;
589-590	- на северо-запад по границе земельного участка с кадастровым номером 44:27:080411:17;
590-591	- на северо-запад 6 м, пересекая 3-й Пантусовский проезд, до границы земельного участка с кадастровым номером 44:27:080409:55;
591-592	- на северо-восток по 3-му Пантусовскому проезду до границы земельного участка с кадастровым номером 44:27:080409:1;
592-593	- на северо-восток по границе земельного участка с кадастровым номером 44:27:080409:1;
593-594	- на северо-запад по границе земельного участка с кадастровым номером 44:27:080409:1;
594-599	- на северо-запад по улице Пантусовской до границы земельного участка с кадастровым номером 44:27:080406:28;
599-600	- на северо-восток по улице Пантусовской до границы земельного участка с кадастровым номером 44:27:080406:13;
600-601	- на северо-восток по границе земельного участка с кадастровым номером 44:27:080406:13;
601-603	- на северо-запад по границе земельного участка с кадастровым номером 44:27:080406:13;

603-605	- на юго-запад по границе земельного участка с кадастровым номером 44:27:080406:13;
605-606	- на северо-запад 148 м, пересекая улицу Магистральную и развязку улицы Евгения Ермакова;
606-607	- на северо-запад по улице Евгения Ермакова до границы земельного участка с кадастровым номером 44:27:080303:403;
607-612	- на северо-восток 289 м по улице Дачной;
612-614	- на северо-запад 44 м по улице Дачной;
614-615	- на северо-запад по границе земельного участка с кадастровым номером 44:27:080205:1872;
615-619	- на северо-запад 145 м по улице Дачной до Дачного проезда;
619-621	- на юго-запад 99 м по Дачному проезду до улицы Проселочной;
621-629	- на северо-запад по улице Проселочной до границы земельного участка с кадастровым номером 44:27:080122:6;
629-630	- на северо-восток по улице Проселочной до улицы Холмовой;
630-631	- на северо-запад 80 м по улице Холмовой;
631-633	- на северо-запад вдоль проезда и существующей застройки по улице Широкой;
633-634	- на северо-запад по границе земельного участка с кадастровым номером 44:27:080107:137;
634-637	- на северо-запад по границе земельного участка с кадастровым номером 44:27:080107:41;
637-638	- на северо-запад 25 м по улице Широкой;
638-639	- на юго-запад 35 м по Ветреному переулку;
639-640	- на северо-запад 13 м по Ветреному переулку;
640-642	- на северо-запад по границе земельного участка с кадастровым номером 44:27:080110:3;
642-643	- на северо-запад по Ветреному переулку до границы земельного участка с кадастровым номером 44:27:080107:153;
643-644	- на юго-запад по Ветреному переулку до границы земельного участка с кадастровым номером 44:27:080107:35;
644-645	- на юго-запад по границе земельного участка с кадастровым номером 44:27:080107:35;
645-646	- на юго-запад по Ветреному переулку до границы земельного участка с кадастровым номером 44:27:080107:33;
646-647	- на северо-запад по Ветреному переулку до границы земельного участка с кадастровым номером 44:27:080107:116;
647-648	- на юго-запад по границе земельного участка с кадастровым номером 44:27:080107:116;
648-653	- на северо-запад по Ветреному переулку до границы земельного участка с кадастровым номером 44:27:080107:141;

653-654	- на юго-запад по границе земельного участка с кадастровым номером 44:27:080107:141;
654-655	- на юго-запад по улице Садовой до границы земельного участка с кадастровым номером 44:27:080107:48;
655-656	- на юго-запад по границе земельного участка с кадастровым номером 44:27:080107:48;
656-658	- на юго-запад по улице Садовой до границы земельного участка с кадастровым номером 44:27:080107:50;
658-659	- на юго-запад по границе земельного участка с кадастровым номером 44:27:080107:50;
659-660	- на северо-запад по границе земельного участка с кадастровым номером 44:27:080106:28;
660-664	- на юго-запад по границе земельного участка с кадастровым номером 44:27:080106:28;
664-665	- на юго-запад 188 м по улице Строительной до Школьного проезда;
665-668	- на юго-запад по Школьному проезду до границы земельного участка с кадастровым номером 44:27:080127:10;
668-671	- на юго-восток по границе земельного участка с кадастровым номером 44:27:080127:10;
671-672	- на юго-восток вдоль существующей застройки;
672-676	- на юго-запад по границе земельного участка с кадастровым номером 44:27:080127:15;
676-678	- на юго-восток 167 м по проезду Крупской, пересекая улицу Крупской;
678-681	- на юго-запад по улице Крупской до границы земельного участка с кадастровым номером 44:27:080124:47;
681-689	- на юго-восток по границе земельного участка с кадастровым номером 44:27:080124:47;
689-695	- на юго-запад по границе земельного участка с кадастровым номером 44:27:080124:47;
695-696	- на юго-запад по границе земельного участка с кадастровым номером 44:27:080124:55;
696-700	- на юго-запад по границе земельного участка с кадастровым номером 44:27:080124:46;
700-701	- на юго-запад 20 м, пересекая улицу Заволжскую;
701-702	- на северо-запад 311 м по улице Заволжской до улицы Ярославской;
702-704	- на северо-восток 354 м по улице Ярославской до улицы Строительной;
704-705	- на северо-запад 87 м по улице Строительной;
705-706	- на юго-запад 16 м вдоль существующей застройки до границы земельного участка с кадастровым номером 44:27:090702:434;
706-707	- на юго-запад по границе земельного участка с кадастровым номером

	44:27:090702:434;
707-708	- на юго-запад 177 м вдоль проезда;
708-710	- на северо-запад 66 м вдоль существующей застройки до границы земельного участка с кадастровым номером 44:27:090702:459;
710-711	- на северо-запад по границе земельного участка с кадастровым номером 44:27:090702:459;
711-712	- на юго-запад вдоль существующей застройки до границы земельного участка с кадастровым номером 44:27:090702:2;
712-714	- на юго-запад по границе земельного участка с кадастровым номером 44:27:090702:2;
714-715	- на северо-запад 4 м вдоль границ земельных участков;
715-723	- на северо-запад по границе земельного участка с кадастровым номером 44:27:090702:2;
723-728	- на юго-запад по границе земельного участка с кадастровым номером 44:27:090702:2;
728-738	- на северо-запад по границе земельного участка с кадастровым номером 44:27:090702:2;
738-739	- на северо-восток 67 м по перекрестку улицы Московской и улицы Городской;
739-741	- на северо-восток 87 м по улице Московской до Инженерного переулка;
741-742	- на северо-запад 49 м по Инженерному переулку;
742-743	- на северо-восток 16 м, пересекая Инженерный переулок, до границы земельного участка с кадастровым номером 44:27:090631:20;
743-745	- на северо-восток по границе земельного участка с кадастровым номером 44:27:090631:20;
745-746	- на юго-восток по границе земельного участка с кадастровым номером 44:27:090631:20;
746-749	- на северо-восток по границе земельного участка с кадастровым номером 44:27:090631:18;
749-751	- на юго-восток по границе земельного участка с кадастровым номером 44:27:090631:18;
751-752	- на юго-запад по границе земельного участка с кадастровым номером 44:27:090631:18;
752-753	- на юго-восток по границе земельного участка с кадастровым номером 44:27:090631:18;
753-754	- на юго-восток 5 м вдоль границ земельных участков;
754-756	- на северо-восток 75 м вдоль границ земельных участков до границы земельного участка с кадастровым номером 44:27:090631:24;
756-757	- на северо-запад по границе земельного участка с кадастровым номером 44:27:090631:24;
757-758	- на северо-запад 10 м вдоль границ земельных участков;

758-762	- на северо-восток вдоль границ земельных участков до границы земельного участка с кадастровым номером 44:27:090632:31;
762-764	- на северо-запад 39 м вдоль границ земельных участков;
764-766	- на северо-запад 58 м вдоль проезда, пересекая улицу Заводскую;
766-768	- на северо-восток 29 м по улице Заводской;
768-769	- на северо-запад 27 м по улице Заводской;
769-772	- на северо-восток 221 м по улице Заводской;
772-782	- на северо-восток по границе земельного участка с кадастровым номером 44:27:090624:35;
782-784	- на северо-запад 221 м по улице Верхне-Набережной;
784-786	- на северо-запад по границе земельного участка с кадастровым номером 44:27:090624:536;
786-787	- на северо-запад 66 м по улице Верхне-Набережной до границы земельного участка с кадастровым номером 44:27:090624:535;
787-788	- на юго-запад 13 м вдоль улицы Верхне-Набережной до границы земельного участка с кадастровым номером 44:27:090624:535;
788-790	- на юго-запад по границе земельного участка с кадастровым номером 44:27:090624:535;
790-791	- на северо-запад по границе земельного участка с кадастровым номером 44:27:090624:535;
791-792	- на северо-запад 76 м вдоль границ земельных участков;
792-793	- на северо-восток 5 м вдоль границ земельных участков;
793-796	- на северо-запад 58 м вдоль границ земельных участков до границы земельного участка с кадастровым номером 44:27:090624:578;
796-797	- на северо-запад по границе земельного участка с кадастровым номером 44:27:090624:578;
797-798	- на северо-запад по границе земельного участка с кадастровым номером 44:27:090624:521;
798-799	- на северо-запад 67 м вдоль границ земельных участков до границы земельного участка с кадастровым номером 44:27:090624:8;
799-800	- на северо-запад по границе земельного участка с кадастровым номером 44:27:090624:8;
800-810	- на юго-запад по 3-му Селищенскому проезду до границы земельного участка с кадастровым номером 44:27:090624:23;
810-813	- на юго-восток по границе земельного участка с кадастровым номером 44:27:090624:23;
813-814	- на юго-восток по Библиотечному проезду до границы земельного участка с кадастровым номером 44:27:090624:12;
814-816	- на юго-запад по границе земельного участка с кадастровым номером 44:27:090624:12;

816-817	- на юго-запад 23 м, пересекая улицу Городскую, до границы земельного участка с кадастровым номером 44:27:090508:32;
817-820	- на юго-запад по границе земельного участка с кадастровым номером 44:27:090508:32;
820-821	- на северо-запад по границе земельного участка с кадастровым номером 44:27:090508:32;
821-822	- на северо-запад по границе земельного участка с кадастровым номером 44:27:090508:31;
822-823	- на северо-запад по границе земельного участка с кадастровым номером 44:27:090508:30;
823-824	- на северо-запад по границе земельного участка с кадастровым номером 44:27:090508:197;
824-826	- на юго-запад по границе земельного участка с кадастровым номером 44:27:090508:882;
826-827	- на северо-запад по границе земельного участка с кадастровым номером 44:27:090508:245;
827-829	- на юго-запад по границе земельного участка с кадастровым номером 44:27:090508:245;
829-832	- на юго-запад по границе земельного участка с кадастровым номером 44:27:090508:238;
832-836	- на юго-запад по границе земельного участка с кадастровым номером 44:27:090508:243;
836-838	- на юго-запад по границе земельного участка с кадастровым номером 44:27:090508:6;
838-839	- на юго-запад вдоль границ земельных участков до границы земельного участка с кадастровым номером 44:27:090508:665;
839-840	- на северо-запад вдоль границ земельных участков до границы земельного участка с кадастровым номером 44:27:090508:665;
840-842	- на северо-запад по границе земельного участка с кадастровым номером 44:27:090508:665;
842-843	- на северо-запад по границе земельного участка с кадастровым номером 44:27:090508:666;
843-844	- на юго-запад вдоль границ земельных участков до границы земельного участка с кадастровым номером 44:27:090508:626;
844-846	- на северо-запад по границе земельного участка с кадастровым номером 44:27:090508:626;
846-847	- на северо-запад вдоль границ земельных участков до границы земельного участка с кадастровым номером 44:27:090508:79;
847-849	- на северо-запад по границе земельного участка с кадастровым номером 44:27:090508:79;
849-850	- на северо-запад 3 м вдоль границ земельных участков;
850-851	- на юго-запад 27 м по Ключевскому проезду до границы земельного участка с

	кадастровым номером 44:27:090508:79;
851-852	- на юго-запад по границе земельного участка с кадастровым номером 44:27:090508:79;
852-853	- на юго-запад 27 м по Ключевскому проезду до границы земельного участка с кадастровым номером 44:27:090506:49;
853-854	- на юго-запад по границе земельного участка с кадастровым номером 44:27:090506:49;
854-855	- на юго-запад по границе земельного участка с кадастровым номером 44:27:090506:6;
855-856	- на северо-восток по границе земельного участка с кадастровым номером 44:27:090506:6;
856-859	- на северо-запад по границе земельного участка с кадастровым номером 44:27:090506:6;
859-860	- на юго-запад по границе земельного участка с кадастровым номером 44:27:090506:38;
860-861	- на северо-запад по границе земельного участка с кадастровым номером 44:27:090506:38;
861-862	- на северо-запад по границе земельного участка с кадастровым номером 44:27:090506:37;
862-865	- на юго-запад по границе земельного участка с кадастровым номером 44:27:090506:22;
865-866	- на юго-запад по границе земельного участка с кадастровым номером 44:27:090506:10;
866-867	- на северо-запад по границе земельного участка с кадастровым номером 44:27:090506:39;
867-869	- на юго-запад по границе земельного участка с кадастровым номером 44:27:090506:39;
869-870	- на юго-запад 13 м вдоль границ земельных участков;
870-875	- на северо-запад 158 м вдоль границ земельных участков;
875-877	- на северо-запад по урезу воды реки Ключевки, вниз по течению;
877-878	- на северо-восток по урезу воды реки Ключевки, вниз по течению;
878-879	- на северо-запад по урезу воды реки Ключевки, вниз по течению;
879-881	- на северо-восток по урезу воды реки Ключевки, вниз по течению;
881-883	- на северо-запад по урезу воды реки Ключевки, вниз по течению;
883-890	- на северо-восток по урезу воды реки Ключевки, вниз по течению;
890-897	- на северо-запад по урезу воды реки Ключевки, вниз по течению до моста;
897-898	- на северо-восток 10 м, пересекая мост;
898-899	- на северо-запад 30 м вдоль моста;
899-900	- на северо-восток по урезу воды реки Ключевки, вниз по течению;

900-906	- на северо-запад по урезу воды реки Ключевки, вниз по течению;
906-914	- на северо-восток по урезу воды реки Ключевки, вниз по течению;
914-915	- на северо-восток 1077 м, пересекая реку Волгу;
915-916	- на северо-восток 29 м по грунтовой дороге;
916-924	- на северо-восток по границе земельного участка с кадастровым номером 44:27:010401:25;
924-928	- на северо-восток по границе земельного участка с кадастровым номером 44:27:000000:13812;
928-929	- на северо-запад по границе земельного участка с кадастровым номером 44:27:000000:13812;
929-931	- на северо-восток по границе земельного участка с кадастровым номером 44:27:000000:13812;
931-932	- на северо-запад 11 м, пересекая грунтовую дорогу, до границы земельного участка с кадастровым номером 44:27:010401:29;
932-936	- на северо-запад по урезу воды реки Игуменки, вниз по течению;
936-938	- на юго-запад по урезу воды реки Игуменки, вниз по течению;
938-939	- на северо-запад вдоль зеленых насаждений дороги до границы земельного участка с кадастровым номером 44:27:010331:6;
939-940	- на северо-восток по границе земельного участка с кадастровым номером 44:27:010331:6;
940-941	- на юго-восток по границе земельного участка с кадастровым номером 44:27:010331:6;
941-942	- на северо-восток по границе земельного участка с кадастровым номером 44:27:010331:6;
942-943	- на северо-запад по границе земельного участка с кадастровым номером 44:27:010331:6;
943-946	- на северо-восток по границе земельного участка с кадастровым номером 44:27:010331:6;
946-947	- на северо-восток вдоль границ земельных участков до границы земельного участка с кадастровым номером 44:27:010331:4;
947-948	- на северо-восток по границе земельного участка с кадастровым номером 44:27:010331:4;
948-949	- на северо-запад по улице Гидростроительной до границы земельного участка с кадастровым номером 44:27:010330:48;
949-951	- на северо-восток по проезду, пересекая улицу Гидростроительную, до границы земельного участка с кадастровым номером 44:27:010324:5;
951-952	- на северо-восток по границе земельного участка с кадастровым номером 44:27:010324:5;
952-954	- на северо-запад по улице Просвещения до границы земельного участка с кадастровым номером 44:27:010324:2;

954-955	- на северо-запад по границе земельного участка с кадастровым номером 44:27:010324:2;
955-957	- на северо-запад 20 м по улице Просвещения до Покровского переуллка;
957-959	- на северо-восток по Покровскому переулку до улицы Покровского;
959-960	- на северо-запад 170 м по улице Покровского;
960-961	- на северо-восток 60 м по улице Покровского, пересекая улицу Береговую;
961-964	- на юго-восток по улице Береговой до 1-го Заречного проезда;
964-965	- на северо-восток 25 м по улице Береговой, пересекая 1-й Заречный проезд;
965-967	- на юго-восток по улице Береговой до улицы Заречной;
967-968	- на северо-восток по улице Заречной до границы земельного участка с кадастровым номером 44:27:010208:42;
968-969	- на северо-восток по границе земельного участка с кадастровым номером 44:27:010208:42;
969-970	- на северо-восток 43 м по улице Заречной;
970-973	- на северо-запад вдоль границ земельных участков до 1-го Заречного проезда;
973-974	- на северо-восток от 1-го Заречного проезда до улицы Рабочая Слобода;
974-975	- на северо-запад по улице Рабочая Слобода до границы земельного участка с кадастровым номером 44:27:010208:47;
975-976	- на северо-запад по границе земельного участка с кадастровым номером 44:27:010208:47;
976-977	- на северо-запад 7 м, пересекая улицу Рабочая Слобода, до границы земельного участка с кадастровым номером 44:27:010209:30;
977-978	- на северо-восток по границе земельного участка с кадастровым номером 44:27:010209:30;
978-988	- на юго-восток по границе земельного участка с кадастровым номером 44:27:010209:9;
988-989	- на северо-восток по границе земельного участка с кадастровым номером 44:27:010209:9;
989-991	- на юго-восток по границе земельного участка с кадастровым номером 44:27:010209:9;
991-992	- на юго-запад по границе земельного участка с кадастровым номером 44:27:010209:153;
992-999	- на юго-восток по границе земельного участка с кадастровым номером 44:27:010209:153;
999-1000	- на юго-восток 44 м до уреза воды реки Костромы, пересекая улицу Заречную;
1000-1005	- на северо-восток по урезу воды реки Костромы, вверх по течению;
1005-1007	- на северо-запад по урезу воды реки Костромы, вверх по течению;
1007-1010	- на северо-восток по урезу воды реки Костромы, вверх по течению;

1010-1011	- на северо-запад по урезу воды реки Костромы, вверх по течению;
1011-1013	- на северо-восток по урезу воды реки Костромы, вверх по течению;
1013-1014	- на юго-восток по урезу воды реки Костромы, вверх по течению;
1014-1020	- на северо-восток по урезу воды реки Костромы, вверх по течению;
1020-1021	- на юго-запад по урезу воды реки Костромы, вверх по течению;
1021-1025	- на северо-восток по урезу воды реки Костромы, вверх по течению;
1025-1027	- на северо-запад по урезу воды реки Костромы, вверх по течению;
1027-1029	- на северо-восток по урезу воды реки Костромы, вверх по течению;
1029-1031	- на юго-восток по урезу воды реки Костромы, вверх по течению;
1031-1070	- на северо-восток по урезу воды реки Костромы, вверх по течению;
1070-1072	- на юго-восток по границе земельного участка с кадастровым номером 44:27:020345:41;
1072-1073	- на северо-восток по границе земельного участка с кадастровым номером 44:27:020345:41;
1072-1073	- на северо-восток по урезу воды реки Костромы, вверх по течению;
1074-1075	- на северо-запад по урезу воды реки Костромы, вверх по течению;
1075-1088	- на северо-восток по урезу воды реки Костромы, вверх по течению;
1088-1090	- на юго-восток по урезу воды реки Костромы, вверх по течению;
1090-1091	- на юго-запад по урезу воды реки Костромы, вверх по течению;
1091-1092	- на юго-восток по границе земельного участка с кадастровым номером 44:27:020345:42;
1092-1093	- на юго-восток по урезу воды реки Костромы, вверх по течению;
1093-1094	- на северо-восток по урезу воды реки Костромы, вверх по течению;
1094-1097	- на северо-восток по границе земельного участка с кадастровым номером 44:27:020345:42;
1097-1101	- на северо-восток по урезу воды реки Костромы, вверх по течению;
1101-1106	- на юго-восток по урезу воды реки Костромы, вверх по течению;
1106-1109	- на северо-восток по границе земельного участка с кадастровым номером 44:27:020345:42;
1109-1112	- на северо-восток по урезу воды реки Костромы, вверх по течению;
1112-1114	- на юго-восток по урезу воды реки Костромы, вверх по течению;
1114-1124	- на северо-восток по урезу воды реки Костромы, вверх по течению;
1124-1125	- на северо-запад 101 м вдоль существующей застройки до дороги с грунтовым покрытием;
1125-1126	- на северо-восток 40 м вдоль существующей застройки по дороге с грунтовым покрытием;

1126-1127	- на северо-запад 146 м вдоль существующей застройки по дороге с грунтовым покрытием;
1127-1128	- на северо-восток по границе земельного участка с кадастровым номером 44:27:020345:46;
1128-1129	- на северо-запад по границе земельного участка с кадастровым номером 44:27:020345:46;
1129-1131	- на северо-восток по границе земельного участка с кадастровым номером 44:27:020345:46;
1131-1132	- на северо-восток 82 м по улице Запрудне до перекрестка с улицей Водяной;
1132-1	- на северо-восток 38 м по перекрестку улицы Запрудня и улицы Водяной в исходную точку.

Координаты характерных (поворотных) точек границ территории исторического поселения приведены в [приложении](#) к границам территории исторического поселения федерального значения город Кострома Костромской области.

Приложение
к границам территории исторического
поселения федерального значения
город Кострома Костромской области,
утвержденным приказом Минкультуры России
от 12 июля 2022 г. N 1195

**КООРДИНАТЫ
ХАРАКТЕРНЫХ (ПОВОРОТНЫХ) ТОЧЕК ГРАНИЦ ТЕРРИТОРИИ
ИСТОРИЧЕСКОГО ПОСЕЛЕНИЯ ФЕДЕРАЛЬНОГО ЗНАЧЕНИЯ
ГОРОД КОСТРОМА КОСТРОМСКОЙ ОБЛАСТИ**

Номер характерной (поворотной) точки	Координаты характерной (поворотной) точки (в местной системе координат, МСК-44). Метод определения - картометрический средняя погрешность $M_t = 0.1$	
	Координата X	Координата Y
1	293989.24	1212430.21
2	293913.64	1212484.72
3	293982.33	1212602.43
4	294006.58	1212639.39
5	294006.87	1212639.85
6	294057.74	1212713.46
7	294047.25	1212722.58
8	294030.55	1212737.03
9	294014.63	1212750.97

10	294016.91	1212753.59
11	294037.94	1212777.14
12	294033.02	1212783.28
13	294025.00	1212793.32
14	294021.17	1212788.69
15	294015.47	1212781.79
16	294008.53	1212787.53
17	293910.63	1212885.51
18	293874.96	1212910.02
19	293829.02	1212974.65
20	293823.67	1212977.65
21	293811.5	1212972.39
22	293763.41	1212938.68
23	293720.69	1212908.71
24	293664.13	1212875.26
25	293651.62	1212894.98
26	293607.49	1212964.5
27	293605.9	1212959.38
28	293604.98	1212957.07
29	293574.95	1212923.4
30	293562.77	1212909.73
31	293571.38	1212901.49
32	293572.77	1212900.15
33	293576.01	1212897.05
34	293576.34	1212891.84
35	293576.95	1212882.11
36	293574.21	1212879.71
37	293551.16	1212859.66
38	293544.31	1212853.08
39	293542.86	1212851.69
40	293541.75	1212850.62
41	293539.6	1212848.58

42	293538.75	1212847.76
43	293535.27	1212844.41
44	293534.82	1212843.99
45	293534.34	1212843.53
46	293528.75	1212838.16
47	293521.79	1212831.48
48	293493.96	1212803.64
49	293512.99	1212778.34
50	293517.89	1212763.04
51	293518.66	1212738.23
52	293518.10	1212728.84
53	293514.92	1212726.62
54	293514.66	1212726.43
55	293505.79	1212713.82
56	293494.6	1212700.23
57	293466.21	1212678.18
58	293465.3	1212676.55
59	293455.35	1212664.83
60	293455.89	1212664.25
61	293454.51	1212663.74
62	293445.47	1212655.08
63	293440.84	1212648.71
64	293439.14	1212646.34
65	293438.4	1212644.17
66	293436.01	1212637.01
67	293433.02	1212587.78
68	293406.00	1212585.00
69	293391.00	1212537.02
70	293370.93	1212499.01
71	293356.18	1212487.08
72	293340.25	1212531.20
73	293329.32	1212524.07

74	293322.55	1212519.66
75	293317.63	1212517.10
76	293308.07	1212546.20
77	293301.94	1212560.34
78	293287.93	1212592.62
79	293274.67	1212623.19
80	293263.91	1212647.99
81	293248.82	1212682.79
82	293205.71	1212778.83
83	293199.60	1212793.34
84	293200.11	1212797.75
85	293215.96	1212804.85
86	293213.22	1212818.09
87	293206.65	1212818.06
88	293202.62	1212823.65
89	293202.23	1212837.51
90	293001.73	1212857.12
91	293005.25	1212916.77
92	292991.43	1212924.89
93	292982.43	1212929.04
94	292979.23	1212930.52
95	292978.75	1212930.73
96	292904.78	1212991.65
97	292997.76	1213134.67
98	293018.19	1213167.49
99	292843.79	1213281.35
100	292773.85	1213178.14
101	292733.46	1213177.96
102	292710.94	1213177.86
103	292709.31	1213177.85
104	292708.90	1213177.85
105	292708.76	1213177.85

106	292707.50	1213177.84
107	292700.67	1213177.79
108	292700.19	1213171.12
109	292698.77	1213151.39
110	292697.06	1213138.30
111	292696.86	1213131.33
112	292696.75	1213127.38
113	292696.68	1213124.73
114	292696.62	1213122.44
115	292695.28	1213074.07
116	292695.24	1213072.72
117	292711.42	1213070.47
118	292712.04	1213070.38
119	292714.87	1213069.96
120	292718.07	1213069.53
121	292718.82	1213069.41
122	292724.31	1213069.48
123	292730.31	1213069.53
124	292730.40	1213069.54
125	292732.48	1213069.56
126	292737.07	1213069.6
127	292738.69	1213069.62
128	292739.03	1213038.42
129	292719.72	1213039.46
130	292718.34	1213016.57
131	292718.25	1213013.04
132	292718.14	1213010.74
133	292718.07	1213006.94
134	292717.37	1212999.83
135	292717.21	1212996.43
136	292716.92	1212994.83
137	292717.12	1212989.57

138	292716.86	1212984.00
139	292716.21	1212984.02
140	292715.45	1212969.89
141	292715.2	1212965.16
142	292715.04	1212962.17
143	292720.98	1212962.14
144	292720.99	1212958.29
145	292720.86	1212950.90
146	292720.78	1212946.83
147	292720.72	1212943.31
148	292720.91	1212939.82
149	292721.4	1212939.85
150	292720.64	1212932.32
151	292720.53	1212928.86
152	292720.18	1212916.86
153	292722.26	1212916.78
154	292722.57	1212916.78
155	292722.64	1212910.33
156	292723.46	1212908.01
157	292723.62	1212896.73
158	292728.80	1212869.98
159	292745.51	1212869.35
160	292754.02	1212597.12
161	292727.40	1212606.23
162	292714.41	1212572.22
163	292635.09	1212602.46
164	292520.63	1212646.02
165	292528.23	1212681.81
166	292408.75	1212726.69
167	292414.18	1212746.06
168	292416.61	1212754.77
169	292418.49	1212761.48

170	292405.04	1212764.14
171	292396.42	1212765.85
172	292370.82	1212771.77
173	292372.55	1212786.99
174	292369.47	1212787.15
175	292369.44	1212787.73
176	292369.98	1212797.56
177	292362.06	1212797.99
178	292343.38	1212797.33
179	292336.46	1212798.28
180	292334.37	1212796.90
181	292332.75	1212787.34
182	292308.91	1212788.65
183	292315.68	1212911.91
184	292287.13	1212912.74
185	292290.50	1213071.86
186	292272.62	1213073.61
187	292116.08	1213088.50
188	292010.81	1213099.07
189	292049.54	1213485.84
190	292258.86	1213578.38
191	292265.96	1213561.13
192	292363.54	1213578.08
193	292359.95	1213620.91
194	292486.56	1213682.39
195	292539.10	1213707.68
196	292577.31	1213723.83
197	292742.83	1213798.04
198	292697.50	1213839.08
199	292640.45	1213885.09
200	292563.82	1213945.06
201	292548.61	1213957.35

202	292533.81	1213969.43
203	292528.66	1213973.51
204	292523.97	1213977.17
205	292518.97	1213981.14
206	292503.81	1213993.42
207	292489.00	1214005.27
208	292472.98	1214017.49
209	292454.36	1214033.09
210	292437.93	1214045.84
211	292431.40	1214051.27
212	292428.18	1214053.78
213	292422.94	1214057.70
214	292391.92	1214083.68
215	292377.05	1214095.66
216	292334.28	1214129.48
217	292317.12	1214144.04
218	292298.48	1214158.48
219	292286.43	1214144.28
220	292166.16	1214003.46
221	292069.81	1213890.72
222	292069.40	1213891.06
223	292068.00	1213892.24
224	292011.23	1213940.07
225	292009.78	1213941.3
226	291939.26	1213999.19
227	291935.37	1214001.97
228	291934.80	1214002.43
229	291931.64	1214004.98
230	291930.55	1214005.86
231	291904.15	1214027.23
232	291896.36	1214033.54
233	291883.51	1214043.93

234	291877.69	1214048.65
235	291859.31	1214063.54
236	291983.83	1214210.76
237	291943.84	1214250.56
238	291854.15	1214206.59
239	291857.66	1214190.76
240	291819.67	1214146.59
241	291807.95	1214143.03
242	291807.06	1214141.97
243	291805.11	1214139.7
244	291804.47	1214138.94
245	291802.60	1214136.76
246	291798.65	1214132.14
247	291797.49	1214130.77
248	291795.43	1214128.34
249	291781.04	1214140.65
250	291764.18	1214155.06
251	291759.62	1214158.94
252	291753.78	1214163.93
253	291731.70	1214182.82
254	291726.51	1214187.25
255	291724.65	1214188.84
256	291722.77	1214190.44
257	291721.73	1214191.34
258	291721.52	1214191.51
259	291705.07	1214172.47
260	291624.77	1214238.81
261	291775.71	1214416.86
262	291860.06	1214516.25
263	291892.07	1214488.33
264	291905.48	1214504.47
265	291910.86	1214511.13

266	291919.74	1214520.67
267	291920.91	1214521.77
268	291921.81	1214522.71
269	291924.98	1214526.46
270	291924.59	1214526.73
271	291922.46	1214528.29
272	291920.93	1214529.51
273	291930.33	1214541.36
274	291942.64	1214556.13
275	291943.19	1214556.95
276	291957.51	1214572.88
277	291963.06	1214578.44
278	291963.73	1214577.84
279	291973.14	1214587.39
280	291972.31	1214588.28
281	291942.97	1214613.77
282	291976.34	1214655.12
283	291985.14	1214665.6
284	292013.41	1214694.36
285	292028.44	1214711.89
286	292118.11	1214637.47
287	292118.87	1214636.84
288	292224.07	1214549.34
289	292252.60	1214528.82
290	292276.46	1214558.16
291	292466.22	1214779.34
292	292466.89	1214780.12
293	292775.87	1215009.37
294	292543.38	1215237.72
295	292340.07	1215425.90
296	292339.02	1215425.42
297	292335.17	1215424.27

298	292333.88	1215424.04
299	292333.37	1215427.45
300	292329.73	1215436.15
301	292220.44	1215544.69
302	292221.98	1215180.49
303	292219.43	1215078.05
304	292216.14	1215039.12
305	292211.17	1215015.96
306	292211.48	1215008.82
307	292204.70	1214982.32
308	292203.17	1214976.64
309	292198.30	1214964.31
310	292196.88	1214962.25
311	292171.92	1214930.13
312	292159.82	1214913.89
313	292023.43	1214749.58
314	292011.45	1214734.41
315	291901.68	1214600.96
316	291900.83	1214601.47
317	291899.08	1214603.02
318	291895.31	1214606.34
319	291875.39	1214622.21
320	291861.66	1214606.55
321	291852.12	1214608.71
322	291847.74	1214602.79
323	291841.68	1214595.36
324	291825.59	1214576.76
325	291823.06	1214573.82
326	291807.21	1214587.53
327	291791.02	1214601.69
328	291779.00	1214604.80
329	291712.71	1214525.08

330	291679.58	1214534.81
331	291648.35	1214545.12
332	291618.39	1214559.27
333	291602.02	1214566.23
334	291587.75	1214570.97
335	291575.49	1214574.82
336	291572.15	1214567.06
337	291570.84	1214567.45
338	291567.85	1214568.69
339	291547.66	1214576.66
340	291551.40	1214587.41
341	291418.15	1214629.47
342	291403.85	1214635.37
343	291380.45	1214556.35
344	291338.58	1214568.97
345	291316.86	1214576.55
346	291290.19	1214585.27
347	291283.44	1214588.76
348	291239.47	1214589.36
349	291210.14	1214590.12
350	291192.92	1214589.86
351	291190.00	1214485.56
352	290893.96	1214499.27
353	290845.69	1214501.76
354	290602.43	1214517.9
355	290569.66	1214519.47
356	290565.97	1214519.67
357	290473.3	1214524.73
358	290468.49	1214525.00
359	290467.31	1214525.05
360	290466.5	1214525.09
361	290464.9	1214525.19

362	290441.53	1214526.32
363	290440.13	1214503.30
364	290311.35	1214508.07
365	290285.88	1214568.79
366	290285.48	1214569.73
367	290284.73	1214571.72
368	290283.80	1214574.11
369	290278.77	1214587.19
370	290278.31	1214588.36
371	290278.60	1214588.47
372	290293.09	1214593.63
373	290291.76	1214597.53
374	290300.65	1214604.62
375	290317.91	1214606.89
376	290323.35	1214739.14
377	290299.71	1214736.61
378	290282.38	1214733.08
379	290281.96	1214734.98
380	290266.64	1214730.21
381	290263.00	1214729.17
382	290263.19	1214728.65
383	290252.40	1214724.96
384	290252.23	1214725.41
385	290220.79	1214718.09
386	290170.76	1214677.12
387	290178.84	1214657.08
388	290123.84	1214636.34
389	290172.90	1214517.06
390	290061.97	1214425.6
391	290044.65	1214447.64
392	290047.47	1214449.98
393	290029.68	1214507.99

394	290021.89	1214525.89
395	290011.08	1214555.48
396	290001.07	1214578.76
397	289994.65	1214593.69
398	289924.93	1214533.46
399	289920.99	1214537.72
400	289916.90	1214539.06
401	289915.41	1214539.56
402	289910.17	1214542.33
403	289905.51	1214546.67
404	289899.76	1214541.99
405	289892.14	1214536.11
406	289890.06	1214534.51
407	289887.61	1214532.14
408	289885.46	1214530.06
409	289885.92	1214529.55
410	289882.96	1214527.50
411	289882.51	1214527.07
412	289877.92	1214523.12
413	289877.69	1214523.48
414	289875.86	1214522.21
415	289873.68	1214520.70
416	289869.32	1214521.33
417	289866.5	1214523.72
418	289865.13	1214524.87
419	289863.73	1214526.05
420	289860.58	1214529.25
421	289858.26	1214531.61
422	289856.93	1214532.96
423	289852.87	1214538.23
424	289852.33	1214538.91
425	289826.01	1214563.73

426	289823.91	1214566.35
427	289804.70	1214590.26
428	289802.53	1214592.58
429	289752.56	1214691.28
430	289742.71	1214707.59
431	289659.47	1214641.79
432	289640.26	1214625.92
433	289463.27	1214482.9
434	289311.93	1214613.47
435	289274.36	1214614.35
436	289255.53	1214633.85
437	289231.92	1214646.34
438	289195.76	1214672.33
439	289190.59	1214675.09
440	289132.21	1214702.17
441	289114.46	1214710.39
442	289062.73	1214822.71
443	289067.01	1214976.63
444	288972.63	1215002.81
445	288952.37	1215008.4
446	288939.89	1215011.56
447	288928.61	1214996.00
448	288924.71	1214989.04
449	288921.82	1214987.77
450	288914.88	1214975.04
451	288887.38	1214987.83
452	288876.66	1214957.86
453	288850.26	1214965.35
454	288850.21	1214965.14
455	288848.72	1214961.50
456	288844.12	1214955.28
457	288840.40	1214953.13

458	288839.41	1214947.02
459	288835.13	1214929.9
460	288830.26	1214910.39
461	288827.12	1214897.83
462	288825.00	1214889.39
463	288825.88	1214889.13
464	288820.05	1214871.38
465	288819.78	1214869.69
466	288816.11	1214848.50
467	288814.17	1214837.24
468	288811.50	1214837.04
469	288809.91	1214831.73
470	288813.17	1214830.95
471	288807.38	1214812.70
472	288757.04	1214824.82
473	288736.43	1214832.6
474	288724.93	1214837.28
475	288703.06	1214845.97
476	288685.53	1214853.06
477	288689.05	1214863.08
478	288688.66	1214863.21
479	288691.37	1214871.51
480	288692.19	1214874.45
481	288699.62	1214897.63
482	288700.33	1214902.24
483	288696.47	1214903.11
484	288688.85	1214905.13
485	288684.40	1214906.32
486	288680.57	1214907.35
487	288667.02	1214911.98
488	288657.06	1214914.37
489	288647.92	1214918.08

490	288645.40	1214918.68
491	288636.84	1214921.39
492	288617.15	1214926.15
493	288616.09	1214924.40
494	288611.03	1214926.09
495	288605.79	1214927.88
496	288596.39	1214930.18
497	288586.46	1214934.12
498	288585.52	1214933.30
499	288579.15	1214935.78
500	288578.14	1214935.12
501	288575.59	1214936.09
502	288574.54	1214936.47
503	288570.16	1214938.29
504	288569.75	1214939.09
505	288572.10	1214945.80
506	288558.11	1214951.12
507	288552.63	1214953.40
508	288552.25	1214953.55
509	288550.19	1214954.40
510	288550.12	1214954.93
511	288538.42	1214959.06
512	288532.97	1214961.01
513	288521.74	1214964.84
514	288517.27	1214966.34
515	288514.02	1214967.72
516	288512.57	1214964.34
517	288501.49	1214968.26
518	288498.84	1214969.38
519	288497.7	1214969.85
520	288496.77	1214970.25
521	288467.82	1214984.26

522	288459.71	1214987.05
523	288459.15	1214987.49
524	288454.45	1214989.24
525	288440.57	1214994.89
526	288438.32	1214996.10
527	288418.67	1215002.44
528	288400.09	1215009.50
529	288399.22	1215010.40
530	288390.45	1215013.19
531	288379.65	1215017.58
532	288377.91	1215018.11
533	288369.50	1215021.26
534	288360.57	1215024.99
535	288360.68	1215025.75
536	288356.62	1215027.67
537	288340.12	1215033.62
538	288320.15	1215041.72
539	288300.01	1215049.88
540	288281.11	1215057.22
541	288261.07	1215064.81
542	288266.92	1215084.37
543	288231.20	1215097.36
544	288211.42	1215104.55
545	288185.36	1215043.26
546	288135.39	1215063.23
547	288051.30	1214914.68
548	287685.71	1214144.38
549	287625.93	1214049.59
550	287618.24	1214036.53
551	287580.41	1213976.61
552	287593.92	1213925.74
553	287600.98	1213830.72

554	287832.44	1213735.57
555	287979.25	1213659.94
556	288343.59	1213453.18
557	288327.63	1213424.54
558	288312.61	1213393.95
559	288303.28	1213378.42
560	288262.16	1213397.49
561	288239.30	1213398.92
562	288211.18	1213397.05
563	288173.81	1213402.69
564	288163.27	1213418.11
565	288150.53	1213436.76
566	288115.69	1213412.98
567	288096.31	1213399.74
568	288096.89	1213373.52
569	288065.68	1213336.16
570	288067.26	1213331.76
571	288068.46	1213310.77
572	288081.46	1213282.74
573	288089.22	1213269.10
574	288089.94	1213266.42
575	288089.44	1213250.92
576	288088.13	1213245.75
577	288103.72	1213229.51
578	288115.92	1213231.87
579	288120.84	1213229.67
580	288125.58	1213222.43
581	288127.32	1213218.87
582	288131.12	1213212.49
583	288134.86	1213206.04
584	288141.09	1213194.97
585	288162.27	1213179.18

586	288168.9	1213170.24
587	288169.89	1213168.92
588	288172.65	1213165.59
589	288172.77	1213165.26
590	288182.42	1213150.20
591	288182.81	1213144.15
592	288230.63	1213149.06
593	288263.94	1213156.37
594	288271.15	1213154.20
595	288335.97	1213148.6
596	288360.85	1213145.79
597	288378.79	1213137.53
598	288388.55	1213135.32
599	288423.16	1213130.57
600	288465.87	1213137.38
601	288492.95	1213139.43
602	288493.37	1213137.99
603	288494.47	1213134.13
604	288493.2	1213127.66
605	288489.24	1213107.43
606	288516.77	1212961.99
607	288830.23	1212594.07
608	288885.81	1212611.71
609	288980.72	1212621.85
610	289010.98	1212648.56
611	289023.68	1212659.77
612	289098.03	1212684.52
613	289119.95	1212668.13
614	289133.5	1212658.55
615	289194.37	1212610.43
616	289234.69	1212574.42
617	289256.13	1212551.36

618	289273.68	1212532.08
619	289295.46	1212507.18
620	289254.97	1212470.78
621	289220.95	1212440.42
622	289286.22	1212364.14
623	289295.09	1212353.54
624	289330.07	1212306.5
625	289359.12	1212256.77
626	289387.79	1212222.90
627	289440.75	1212159.94
628	289454.17	1212116.83
629	289569.17	1211976.95
630	289653.14	1211996.32
631	289691.27	1211926.05
632	289723.67	1211921.93
633	289746.49	1211908.13
634	289764.08	1211896.79
635	289781.19	1211885.51
636	289786.18	1211881.16
637	289795.26	1211872.13
638	289813.59	1211854.44
639	289787.51	1211830.94
640	289793.48	1211819.07
641	289802.28	1211800.83
642	289805.35	1211794.46
643	289813.98	1211752.22
644	289813.22	1211743.59
645	289812.49	1211733.11
646	289806.02	1211653.9
647	289806.11	1211637.09
648	289806.09	1211631.78
649	289809.52	1211606.44

650	289816.20	1211577.55
651	289822.79	1211550.67
652	289826.68	1211533.89
653	289826.82	1211531.74
654	289823.57	1211525.87
655	289758.10	1211464.19
656	289754.80	1211460.21
657	289730.75	1211430.15
658	289718.50	1211413.62
659	289698.52	1211400.02
660	289701.92	1211389.56
661	289672.03	1211378.87
662	289650.24	1211369.13
663	289644.72	1211366.67
664	289631.99	1211360.98
665	289594.34	1211545.09
666	289579.68	1211541.75
667	289563.96	1211538.32
668	289542.98	1211533.94
669	289542.54	1211535.79
670	289540.96	1211542.3
671	289537.88	1211555.06
672	289534.52	1211564.59
673	289531.53	1211563.76
674	289529.49	1211563.23
675	289523.66	1211561.73
676	289512.19	1211558.79
677	289481.92	1211711.04
678	289479.86	1211722.22
679	289411.08	1211710.31
680	289387.83	1211691.41
681	289179.34	1211434.59

682	289176.17	1211436.96
683	289163.70	1211446.66
684	289158.25	1211450.89
685	289157.33	1211451.71
686	289155.92	1211452.97
687	289155.27	1211453.57
688	289153.07	1211455.51
689	289144.8	1211462.96
690	289143.22	1211460.92
691	289142.52	1211460.02
692	289141.97	1211459.32
693	289141.02	1211458.09
694	289137.33	1211453.34
695	289112.72	1211421.72
696	289086.11	1211388.85
697	289081.09	1211382.63
698	289077.32	1211377.97
699	289058.80	1211355.07
700	289058.02	1211354.10
701	289045.40	1211338.40
702	289290.31	1211145.97
703	289312.80	1211152.64
704	289612.76	1211290.32
705	289634.83	1211205.81
706	289620.25	1211199.96
707	289585.55	1211186.03
708	289422.68	1211116.21
709	289445.13	1211067.78
710	289450.65	1211056.18
711	289458.47	1211038.15
712	289455.57	1211036.89
713	289443.41	1211020.49

714	289435.91	1211010.30
715	289438.31	1211006.74
716	289439.20	1211004.03
717	289440.43	1211000.29
718	289445.43	1210988.83
719	289446.87	1210985.58
720	289449.49	1210979.58
721	289449.75	1210978.98
722	289450.72	1210975.17
723	289451.79	1210967.48
724	289451.67	1210963.46
725	289449.47	1210960.25
726	289448.17	1210959.47
727	289443.54	1210956.69
728	289439.53	1210954.28
729	289442.03	1210949.2
730	289444.93	1210943.35
731	289446.41	1210940.35
732	289451.82	1210929.45
733	289453.29	1210926.49
734	289455.21	1210921.93
735	289463.76	1210901.47
736	289466.42	1210892.71
737	289467.04	1210890.66
738	289467.82	1210888.04
739	289534.93	1210894.50
740	289560.42	1210920.02
741	289650.51	1211040.80
742	289684.39	1211005.60
743	289694.84	1211017.92
744	289699.17	1211023.07
745	289716.80	1211043.82

746	289715.23	1211045.19
747	289721.47	1211052.08
748	289728.14	1211059.58
749	289735.34	1211067.43
750	289723.34	1211078.00
751	289722.45	1211078.64
752	289719.24	1211078.59
753	289700.87	1211093.81
754	289697.34	1211096.74
755	289724.98	1211130.48
756	289754.68	1211141.87
757	289757.70	1211139.29
758	289764.96	1211132.17
759	289782.25	1211149.46
760	289816.68	1211178.19
761	289829.65	1211181.31
762	289880.88	1211181.63
763	289886.78	1211180.96
764	289919.92	1211176.67
765	289971.02	1211164.86
766	289973.50	1211159.72
767	289988.57	1211161.81
768	290002.76	1211163.29
769	290030.16	1211161.24
770	290162.20	1211173.71
771	290179.59	1211178.16
772	290247.37	1211196.26
773	290250.35	1211198.16
774	290252.55	1211199.56
775	290253.52	1211200.18
776	290258.72	1211203.48
777	290262.48	1211205.88

778	290264.71	1211207.29
779	290266.17	1211208.22
780	290292.48	1211224.96
781	290296.01	1211227.20
782	290327.30	1211247.10
783	290365.62	1211107.32
784	290381.31	1211030.29
785	290394.78	1210964.42
786	290396.83	1210949.24
787	290414.15	1210885.31
788	290411.94	1210872.54
789	290402.58	1210866.26
790	290400.79	1210860.55
791	290404.24	1210841.35
792	290412.34	1210765.53
793	290416.78	1210766.10
794	290424.70	1210759.91
795	290429.78	1210746.27
796	290440.96	1210715.07
797	290443.16	1210706.34
798	290443.73	1210704.09
799	290449.59	1210637.27
800	290449.96	1210599.16
801	290408.23	1210587.83
802	290402.19	1210587.65
803	290255.43	1210580.54
804	290216.53	1210566.70
805	290176.02	1210556.93
806	290064.56	1210530.37
807	290035.87	1210527.51
808	289983.21	1210515.91
809	289935.60	1210504.46

810	289895.55	1210494.84
811	289894.36	1210494.87
812	289893.88	1210494.89
813	289891.92	1210497.50
814	289867.42	1210555.37
815	289806.83	1210546.84
816	289794.38	1210545.06
817	289779.03	1210528.42
818	289777.30	1210527.54
819	289771.67	1210522.77
820	289757.19	1210509.63
821	289766.12	1210495.91
822	289781.31	1210470.16
823	289790.58	1210453.86
824	289801.06	1210435.42
825	289779.41	1210422.86
826	289777.42	1210421.72
827	289790.78	1210396.70
828	289785.65	1210393.58.
829	289781.43	1210391.03
830	289779.35	1210389.75
831	289761.04	1210378.64
832	289751.54	1210372.88
833	289733.52	1210360.49
834	289728.14	1210356.27
835	289723.41	1210353.68
836	289718.28	1210352.44
837	289705.30	1210339.91
838	289700.29	1210335.33
839	289699.82	1210334.75
840	289719.76	1210327.77
841	289722.00	1210322.34

842	289723.02	1210319.32
843	289723.13	1210316.15
844	289721.98	1210291.44
845	289725.63	1210280.20
846	289728.96	1210269.03
847	289739.46	1210240.5
848	289745.45	1210232.21
849	289760.62	1210220.95
850	289763.16	1210219.12
851	289748.61	1210196.95
852	289742.41	1210188.67
853	289737.22	1210161.74
854	289733.22	1210153.73
855	289715.91	1210096.51
856	289734.06	1210096.58
857	289734.12	1210096.11
858	289734.32	1210094.11
859	289735.28	1210084.58
860	289730.00	1210083.19
861	289730.89	1210074.24
862	289732.03	1210062.73
863	289728.85	1210051.68
864	289727.50	1210046.90
865	289724.04	1210034.81
866	289721.29	1210007.87
867	289722.68	1209997.86
868	289712.18	1209985.95
869	289700.93	1209980.13
870	289697.64	1209967.15
871	289699.29	1209933.04
872	289699.75	1209892.88
873	289703.86	1209856.83

874	289710.71	1209840.25
875	289721.66	1209813.32
876	289730.50	1209802.01
877	289738.67	1209800.69
878	289756.03	1209803.00
879	289773.09	1209801.81
880	289787.8	1209803.54
881	289807.65	1209808.31
882	289821.50	1209804.73
883	289834.39	1209796.84
884	289845.39	1209798.54
885	289850.22	1209808.91
886	289857.73	1209815.16
887	289862.23	1209823.56
888	289875.85	1209835.63
889	289886.15	1209840.49
890	289895.45	1209842.28
891	289905.04	1209842.26
892	289909.70	1209839.21
893	289912.55	1209835.03
894	289920.44	1209833.85
895	289926.42	1209832.71
896	289934.02	1209828.8
897	289939.59	1209828.86
898	289948.37	1209833.62
899	289955.70	1209804.68
900	289957.10	1209804.90
901	289961.70	1209802.17
902	289966.19	1209796.10
903	289973.07	1209777.11
904	289976.46	1209772.41
905	289985.49	1209769.84

906	289993.81	1209764.72
907	289996.94	1209768.63
908	290092.71	1209777.81
909	290093.05	1209777.94
910	290095.62	1209780.66
911	290099.22	1209791.18
912	290103.89	1209794.02
913	290111.05	1209796.29
914	290128.52	1209797.85
915	291201.14	1209891.68
916	291208.77	1209919.33
917	291227.53	1209986.51
918	291265.84	1210080.28
919	291397.20	1210295.04
920	291475.27	1210392.49
921	291524.75	1210447.96
922	291588.63	1210535.07
923	291655.17	1210646.21
924	291673.18	1210700.6
925	291705.33	1210766.47
926	291708.09	1210768.76
927	291728.30	1210783.25
928	291729.88	1210784.95
929	291736.13	1210784.28
930	291771.15	1210788.50
931	291783.70	1210790.01
932	291785.81	1210779.46
933	291790.35	1210774.27
934	291793.83	1210771.24
935	291795.44	1210768.54
936	291795.57	1210765.82
937	291794.54	1210763.09

938	291793.02	1210761.15
939	291800.32	1210732.81
940	291856.81	1210755.98
941	291852.22	1210765.90
942	291875.83	1210776.88
943	291876.18	1210776.16
944	291886.42	1210780.95
945	291919.20	1210796.10
946	291951.80	1210811.36
947	291957.62	1210814.28
948	292004.92	1210831.66
949	292113.29	1210573.61
950	292126.21	1210575.93
951	292154.87	1210591.54
952	292184.67	1210605.84
953	292234.84	1210532.29
954	292265.97	1210491.79
955	292279.39	1210474.08
956	292286.07	1210468.73
957	292292.87	1210460.11
958	292379.66	1210522.41
959	292456.69	1210574.85
960	292557.40	1210437.53
961	292616.78	1210438.24
962	292588.24	1210634.87
963	292570.53	1210760.39
964	292558.74	1210847.91
965	292562.07	1210872.97
966	292495.55	1210984.32
967	292483.19	1211008.56
968	292517.49	1211029.78
969	292520.45	1211031.51

970	292557.17	1211053.94
971	292571.71	1211028.69
972	292618.98	1210939.57
973	292640.32	1210882.80
974	292739.87	1210918.44
975	292744.54	1210897.31
976	292745.17	1210893.67
977	292752.36	1210893.05
978	292798.25	1210901.12
979	292796.42	1210908.00
980	292792.27	1210927.94
981	292788.43	1210946.48
982	292781.68	1210978.07
983	292776.71	1211002.39
984	292773.96	1211015.87
985	292772.29	1211023.86
986	292766.07	1211053.20
987	292762.37	1211072.70
988	292760.47	1211084.11
989	292760.79	1211084.17
990	292758.19	1211096.67
991	292755.65	1211119.30
992	292752.19	1211118.79
993	292751.57	1211122.51
994	292749.81	1211136.26
995	292745.49	1211150.10
996	292744.01	1211156.92
997	292743.61	1211158.81
998	292743.39	1211159.78
999	292743.27	1211160.34
1000	292737.92	1211203.89
1001	292742.48	1211214.24

1002	292756.30	1211215.92
1003	292768.94	1211216.90
1004	292781.17	1211223.09
1005	292815.61	1211223.38
1006	292822.08	1211213.20
1007	292824.41	1211211.40
1008	292827.09	1211212.62
1009	292839.41	1211224.80
1010	292860.13	1211234.22
1011	292879.74	1211230.69
1012	292902.88	1211237.57
1013	292906.58	1211266.50
1014	292900.46	1211286.74
1015	292909.84	1211285.98
1016	292924.30	1211277.55
1017	292929.68	1211269.20
1018	292934.41	1211244.98
1019	292945.07	1211224.55
1020	292947.26	1211210.61
1021	292942.78	1211198.00
1022	293117.62	1211203.65
1023	293152.75	1211209.56
1024	293157.55	1211214.99
1025	293160.61	1211216.17
1026	293164.42	1211216.05
1027	293170.40	1211212.53
1028	293187.52	1211215.41
1029	293189.90	1211241.44
1030	293186.48	1211242.13
1031	293182.41	1211245.86
1032	293182.77	1211255.97
1033	293184.83	1211261.04

1034	293200.28	1211274.48
1035	293210.40	1211280.45
1036	293214.04	1211284.53
1037	293214.50	1211294.18
1038	293217.41	1211296.41
1039	293226.08	1211298.7
1040	293230.08	1211302.14
1041	293239.48	1211307.74
1042	293242.35	1211317.21
1043	293245.38	1211335.80
1044	293246.68	1211354.00
1045	293249.47	1211359.17
1046	293253.21	1211369.85
1047	293255.25	1211378.32
1048	293259.04	1211384.52
1049	293263.94	1211397.24
1050	293266.39	1211407.85
1051	293271.29	1211429.02
1052	293281.54	1211457.92
1053	293286.31	1211485.63
1054	293290.04	1211498.43
1055	293295.00	1211517.22
1056	293306.43	1211537.62
1057	293309.09	1211546.64
1058	293319.83	1211583.57
1059	293320.02	1211592.21
1060	293321.72	1211597.00
1061	293327.43	1211604.22
1062	293331.62	1211619.49
1063	293343.60	1211642.85
1064	293345.39	1211657.38
1065	293347.55	1211660.01

1066	293365.84	1211666.06
1067	293365.85	1211666.07
1068	293390.57	1211721.59
1069	293392.37	1211732.15
1070	293394.76	1211743.54
1071	293386.98	1211747.10
1072	293386.68	1211748.68
1073	293414.88	1211813.44
1074	293416.16	1211814.38
1075	293420.30	1211812.76
1076	293427.58	1211819.08
1077	293432.24	1211830.57
1078	293440.71	1211847.10
1079	293452.52	1211859.15
1080	293455.03	1211863.28
1081	293459.33	1211874.90
1082	293464.90	1211887.45
1083	293469.89	1211906.76
1084	293471.40	1211912.01
1085	293481.42	1211929.20
1086	293492.65	1211951.50
1087	293497.98	1211960.64
1088	293499.57	1211967.00
1089	293497.70	1211986.52
1090	293497.62	1211986.87
1091	293486.11	1211984.16
1092	293481.76	1211992.37
1093	293481.38	1211994.54
1094	293489.95	1212011.62
1095	293499.16	1212049.14
1096	293505.87	1212080.97
1097	293508.65	1212109.88

1098	293510.01	1212122.37
1099	293512.35	1212148.95
1100	293513.95	1212160.68
1101	293514.85	1212172.72
1102	293512.16	1212181.88
1103	293510.09	1212197.51
1104	293507.75	1212201.24
1105	293506.53	1212206.75
1106	293502.62	1212211.15
1107	293504.35	1212233.4
1108	293507.24	1212265.00
1109	293510.34	1212269.59
1110	293519.03	1212274.56
1111	293523.16	1212278.68
1112	293524.47	1212287.38
1113	293522.45	1212289.15
1114	293522.01	1212295.98
1115	293523.89	1212312.59
1116	293526.23	1212334.16
1117	293529.38	1212364.45
1118	293533.23	1212389.12
1119	293537.35	1212392.21
1120	293537.53	1212402.97
1121	293547.26	1212437.93
1122	293551.26	1212463.65
1123	293558.53	1212477.38
1124	293561.07	1212485.05
1125	293641.13	1212424.24
1126	293664.35	1212456.48
1127	293781.16	1212369.16
1128	293789.41	1212379.94
1129	293790.20	1212379.33

1130	293798.43	1212390.07
1131	293800.00	1212392.13
1132	293981.70	1212392.52
1	293989.24	1212430.21

Приложение N 2
к приказу Минкультуры России
от 12 июля 2022 г. N 1195

**ПРЕДМЕТ
ОХРАНЫ ИСТОРИЧЕСКОГО ПОСЕЛЕНИЯ ФЕДЕРАЛЬНОГО ЗНАЧЕНИЯ
ГОРОД КОСТРОМА КОСТРОМСКОЙ ОБЛАСТИ**

Предметом охраны исторического поселения федерального значения город Кострома Костромской области (далее - предмет охраны) являются:

I. Объекты культурного наследия

N п/п	N по экспликации	Наименование объекта	Местонахождение (адрес) объекта
Объекты культурного наследия федерального значения согласно наименованию при постановке на государственную охрану			
1.	1	Обелиск Московской заставы, XVIII - XIX вв.	г. Кострома, ул. 1 Мая, 3, 5
2.	2	Дом Стригальных, 1800 г.	г. Кострома, ул. 1 Мая, 6/8
3.	3	Комплекс церкви Александра и Антонины, 1786 г. - XIX в.	г. Кострома, ул. Верхне-Селищинская, 35а
4.	4	Дом Училища слепых, XIX в.	г. Кострома, ул. Войкова, 23
5.	5	Церковь Преображения за Волгой, 1688 г.	г. Кострома, ул. Волгарей, 4
6.	6	Жилой дом Свешниковых, XVIII в.	г. Кострома, ул. Волгарей, 6
7.	7	Образец застройки улицы, XVIII в.:	г. Кострома, ул. Горная, 6, 7/2, 8, 8а, 10, 11, 12
8.	8	Жилой дом	г. Кострома, ул. Горная, 6
9.	9	Жилой дом	г. Кострома, ул. Горная, 7/2
10.	10	Жилой дом	г. Кострома, ул. Горная, 8
11.	11	Жилой дом	г. Кострома, ул. Горная, 8
12.	12	Жилой дом	г. Кострома, ул. Горная, 10
13.	13	Жилой дом	г. Кострома, ул. Горная, 11

14.	14	Жилой дом	г. Кострома, ул. Горная, 12
15.	15	Церковь Ильинская за рекой Волгой, 1683 г.	г. Кострома, ул. Дачная, 17а
16.	16	Комплекс, конец XVII - начало XVIII в.:	г. Кострома, ул. Запрудня, 2
17.	17	Церковь Спаса на Запрудной	г. Кострома, ул. Запрудня, 2
18.	18	Ворота	г. Кострома, ул. Запрудня, 2
19.	19	Ограда	г. Кострома, ул. Запрудня, 2
20.	20	Алексеевская церковь, XVIII в.	г. Кострома, ул. Катушечная, 14
21.	21	Ансамбль Торговых рядов и других зданий центральной части города:	Костромская область, Костромской район, г. Кострома, Красные ряды, Мучные ряды, ул. Молочная гора, 5, Табачные ряды, Пряничные ряды, ул. Молочная гора, 3, Рыбные ряды
22.	22	Гостиный двор	г. Кострома, Красные ряды
23.	23	Корпус А	г. Кострома, Красные ряды
24.	24	Корпус Б	г. Кострома, ул. Молочная гора, 1
25.	25	Корпус В	г. Кострома, Красные ряды
26.	26	Корпус Г	г. Кострома, Красные ряды
27.	27	Корпус Д	г. Кострома, Красные ряды
28.	28	Корпус Е	г. Кострома, Красные ряды
29.	29	Корпус Ж	г. Кострома, Красные ряды
30.	30	Корпус З	г. Кострома, Красные ряды
31.	31	Мучные ряды, XVIII - XIX вв.	г. Кострома, Мучные ряды
32.	32	Малые мучные ряды, XVIII - XIX вв.	г. Кострома, ул. Молочная гора, 5
33.	33	Табачные ряды, XVIII - XIX вв.	г. Кострома, Табачные ряды
34.	34	Пряничные ряды, XVIII - XIX вв.	г. Кострома, Пряничные ряды, 1
35.	35	Часовня Николая, XVIII - XIX вв.	г. Кострома, Пряничные ряды, 1
36.	36	Часовня Успенского собора, XVIII - XIX вв.	г. Кострома, Пряничные ряды, 1А
37.	37	Рыбные ряды:	г. Кострома, ул. Молочная гора, 3, Рыбные ряды
38.	38	Корпус 1, XVIII - XIX вв.	г. Кострома, ул. Молочная гора, 3

39.	39	Корпус 2, XVIII - XIX вв.	г. Кострома, Рыбные ряды
40.	40	Корпус 3, XVIII - XIX вв.	г. Кострома, Рыбные ряды, 3
41.	41	Корпус 4, XVIII - XIX вв.	г. Кострома, Рыбные ряды, 4
42.	42	Корпус 5 Рыбных рядов, XIX в., арх. И.И. Фурсов	г. Кострома, Рыбные ряды, 5
43.	43	Масляные ряды	г. Кострома, пл. Советская, 4
44.	44	Памятник Ивану Сусанину, ск. Н.А. Лавинский, арх-ры М.Ф. Марковский, М.П. Бубнов; известняк, 1968 г.	г. Кострома, площадь у Торговых рядов
45.	45	Церковь Иоанна Златоуста, 1751 г.	г. Кострома, ул. Лавровская, 5
46.	46	Здание Гауптвахты, 1823 г.	г. Кострома, ул. Ленина
47.	47	Дом Шаховской (деревянный), 1850 г.	г. Кострома, ул. Лермонтова, 14
48.	48	Воскресенская церковь, XVII в.	г. Кострома, пер. Мельничный, 5
49.	49	Бюст А.Н. Островского ск. Н.Е. Саркисов, бронза, лабрадор, 1956 г.	г. Кострома, пр-кт. Мира
50.	50	Здание Дворянского собрания, 1839 г., арх. М. Пправе	г. Кострома, пр-кт. Мира, 7
51.	51	Дом Мичуриной, XVIII в.	г. Кострома, пр-кт. Мира, 11/4
52.	52	Дом Дурыгиных (Солодовникова), конец XVIII в.	г. Кострома, пр-кт. Мира, 13/9
53.	53	Дом Колодезникава, 1808 г.	г. Кострома, ул. Молочная гора, 4/1
54.	54	Церковь Воскресения на Дебре, 1652 г.	г. Кострома, ул. Нижняя Дебря, 37
55.	55	Дом Русова, 1820-е годы	г. Кострома, ул. Островского, 4
56.	56	Дом Скалозубова, 1810-е годы	г. Кострома, ул. Островского, 6
57.	57	Дом Калашникова, 1791 г.	г. Кострома, ул. Островского, 9
58.	58	Дом Поповой, 1888 г.	г. Кострома, ул. Островского, 14
59.	59	Дом Пановых (Песоченское подворье), середина XVIII - начало XX вв.	г. Кострома, ул. Островского, 16
60.	60	Дом Акатова, 1792 г.	г. Кострома, ул. Островского, 18
61.	61	Усадьба Карелина, 1840-е годы	г. Кострома, ул. Островского, 21
62.	62	Дом Акатовых, XVIII - XIX вв.	г. Кострома, ул. Островского, 22
63.	63	Дом Ловушкиных, 1860 г.	г. Кострома, ул. Островского, 23
64.	64	Дом Карелина, 1853 г.	г. Кострома, ул. Островского, 25
65.	65	Дом Совиных (ломбард), 1791 г.	г. Кострома, ул. Островского, 27

66.	66	Дом Сыромятникова, 1820 г.	г. Кострома, ул. Островского, 29/20
67.	67	Жилой дом, конец XVIII в.	г. Кострома, ул. Островского, 40
68.	68	Дом Совиных, 1-я четверть XIX в.	г. Кострома, ул. Островского, 42/12
69.	69	Дом Репьева, 1780-е годы	г. Кострома, ул. Островского, 44/7
70.	70	Дом Ашастина (полотняная мануфактура), 1780-е годы - XIX в.	г. Кострома, ул. Островского, 53
71.	71	Комплекс, 1681 г.:	г. Кострома, ул. Писателя Осетрова, 4/5
72.	72	Церковь Иоанна Богослова с интерьером	г. Кострома, ул. Писателя Осетрова, 4/5
73.	73	Ворота	г. Кострома, ул. Писателя Осетрова, 4/5
74.	74	Ворота	г. Кострома, ул. Писателя Осетрова, 4/5
75.	75	Ограда	г. Кострома, ул. Писателя Осетрова, 4/5
76.	76	Ансамбль Ипатьевского монастыря:	г. Кострома, ул. Просвещения, 1
77.	77	Троицкий собор, 1652 г.	г. Кострома, ул. Просвещения, 1
78.	78	Звонница, 1647 г.	г. Кострома, ул. Просвещения, 1
79.	79	Палаты бояр Романовых, XVI - XIX вв.	г. Кострома, ул. Просвещения, 1
80.	80	Свечной корпус, XVI - XIX вв.	г. Кострома, ул. Просвещения, 1
81.	81	Братский корпус, XVI - XIX вв.	г. Кострома, ул. Просвещения, 1
82.	82	Архиерейский корпус, XVI - XIX вв.	г. Кострома, ул. Просвещения, 1
83.	83	Корпус над погребями, XVI - XIX вв.	г. Кострома, ул. Просвещения, 1
84.	84	Богадельня, XVI - XIX вв.	г. Кострома, ул. Просвещения, 1
85.	85	Стены и башни монастыря, XVI - XIX вв.,	г. Кострома, ул. Просвещения, 1
86.	86	Архиерейский сад, XIX в.	г. Кострома, ул. Просвещения, 1
87.	87	Церковь Спаса Преображения	г. Кострома,

		(деревянная), XVII в.	ул. Просвещения, 1
88.	88	Музей деревянного зодчества:	г. Кострома, ул. Просвещения, 16
89.	89	Изба, XIX в.	г. Кострома, ул. Просвещения, 16
90.	90	Ветряная мельница на столбах, XIX в.	г. Кострома, ул. Просвещения, 16
91.	91	Баня, XIX в.	г. Кострома, ул. Просвещения, 16
92.	92	Баня, XIX в.	г. Кострома, ул. Просвещения, 16
93.	93	Баня, XIX в.	г. Кострома, ул. Просвещения, 16
94.	94	Баня, XIX в.	г. Кострома, ул. Просвещения, 16
95.	95	Курная изба, XVIII в.	г. Кострома, ул. Просвещения, 16
96.	96	Водяная мельница, XIX в.	г. Кострома, ул. Просвещения, 16
97.	97	Ветряная мельница, XIX в.	г. Кострома, ул. Просвещения, 16
98.	98	Изба Ершова, XIX в.	г. Кострома, ул. Просвещения, 16
99.	99	Часовня, XVIII в.	г. Кострома, ул. Просвещения, 16
100.	100	Овин, XIX в.	г. Кострома, ул. Просвещения, 16
101.	101	Ветряная мельница на столбах, XIX в.	г. Кострома, ул. Просвещения, 16
102.	102	Амбар, XIX в.	г. Кострома, ул. Просвещения, 16
103.	103	Амбар, XIX в.	г. Кострома, ул. Просвещения, 16
104.	104	Амбар, XIX в.	г. Кострома, ул. Просвещения, 16
105.	105	Часовня, XIX в.	г. Кострома, ул. Просвещения, 16
106.	106	Музей народной архитектуры и крестьянского быта (филиал музея-заповедника):	г. Кострома, ул. Просвещения, 16
107.	107	Дом Чапыгиной, конец XIX - начало XX в.	г. Кострома, ул. Просвещения, 16

108.	108	Кузница, XVII в.	г. Кострома, ул. Просвещения, 16
109.	109	Амбар (житница), XIX в.	г. Кострома, ул. Просвещения, 16
110.	110	Дом жилой Лоховой, XIX в.	г. Кострома, ул. Просвещения, 16
111.	111	Часовня, начало XX в.	г. Кострома, ул. Просвещения, 16
112.	112	Дом Скобелкина, вторая половина XVIII в.	г. Кострома, ул. Просвещения, 16
113.	113	Дом А.Г. Серова, 1873 г.	г. Кострома, ул. Просвещения, 16
114.	114	Церковь Рождества (деревянная), 1552 г.	г. Кострома, ул. Просвещения, 1 б
115.	115	Церковь Дмитриевская (Спасо-фоминская) (деревянная), XVII в.	г. Кострома, ул. Просвещения, 1 б
116.	116	Дом Липатовых (деревянный), 1857 г.	г. Кострома, ул. Просвещения, 1 б
117.	117	Мельничный комплекс (деревянный), XIX в.	г. Кострома, ул. Просвещения, 1 б
118.	118	Церковь Ильинская (деревянная), XVIII в.	г. Кострома, ул. Просвещения, 1 б
119.	119	Дом Щепетильниковых (детский приют), 1780 - 1840 гг.	г. Кострома, ул. Пятницкая, 10/12
120.	120	Дом Орлова, 1780-е годы	г. Кострома, ул. Свердлова, 9
121.	121	Дом Красильникова, начало XIX в.	г. Кострома, ул. Свердлова, 11
122.	122	Дом Рыбниковых, середина XIX в.	г. Кострома, ул. Свердлова, 23
123.	123	Здание Пожарного депо, 1825 г.	г. Кострома, ул. Симановского, 1/2
124.	124	Дом Угличаниновых, 1-я четверть XIX в.	г. Кострома, ул. Симановского, 9/35
125.	125	Ансамбль Богоявленского монастыря, XVI - XIX вв.:	г. Кострома, ул. Симановского, 26/37
126.	126	Здание собора	г. Кострома, ул. Симановского, 26/37
127.	127	Кельи	г. Кострома, ул. Симановского, 26/37
128.	128	Колокольня	г. Кострома, ул. Симановского, 26/37
129.	129	Здание Присутственных мест, 1809 г.	г. Кострома, ул. Советская, 1
130.	130	Дом Карцева, 1817 - 1819 гг.	г. Кострома, ул. Советская, 23

131.	131	Дом Малышева (Акатовых), конец XVIII - начало XIX вв.	г. Кострома, ул. Советская, 24/2
132.	132	Дом Ашастина, 1829 г.	г. Кострома, ул. Советская, 33
133.	133	Дом Трубникова (Королева), начало XIX в.	г. Кострома, ул. Советская, 39
134.	134	Усадьба Грамотина, конец XVIII в.	г. Кострома, ул. Советская, 54/2
135.	135	Здание Магистрата, XVIII в.	г. Кострома, пл. Советская, 2
136.	136	Соборные дома, 1795 - 1796 гг.	г. Кострома, ул. Чайковского, 6 ул. Чайковского, 8 ул. Чайковского, 21/1
137.	137	Дом Пасынковой, 1788 г.	г. Кострома, ул. Чайковского, 11
138.	138	Здание окружного суда, 1820 г.	г. Кострома, ул. Шагова, 1/2
Объекты культурного наследия регионального значения согласно наименованию при постановке на государственную охрану			
139.	139	Исторический центр г. Костромы, середина XII - начало XX в.	Центральная часть города
140.	140	Ансамбль, XIX - XX вв.:	г. Кострома, ул. 1 Мая, 1
141.	141	Водонапорная станция, 1869 - 1870 гг.	г. Кострома, ул. 1 Мая, 1
142.	142	Фильтровальная станция, 1912 - 1913 гг.	г. Кострома, ул. 1 Мая, 1
143.	143	Электрическая станция, 1912 - 1913 гг.	г. Кострома, ул. 1 Мая, 1
144.	144	Ночлежный дом Чернова, 1890 г.	г. Кострома, ул. 1 Мая, 2
145.	145	Две торговые лавки и торговая палатка в составе комплекса Московской заставы, 1-я половина XIX в., 1912 - 1913 гг.	г. Кострома, ул. 1 Мая, 3, 5
146.	146	Судно "Дебаркадер-103"	г. Кострома, ул. 1 Мая, в районе домов 3 и 5
147.	147	Дом жилой П.К. Шевякова, 1787 г., 1880-е гг.	г. Кострома, ул. 1 Мая, 10
148.	148	Полотняная мануфактура Стригалевых; Костромская духовная семинария, в которой учились историк и искусствовед Н.В. Покровский, Маршал Советского Союза А.М. Василевский. Здесь жил деятель революции и гражданской войны Я.А. Андреев, 1761 - 1840-е гг.; 1866 - 1870 гг.; 1909 - 1914 гг.; 1907 г.:	г. Кострома, ул. 1 Мая, 14, 16
149.	149	Корпус 1, 1761, 1860-е гг.	г. Кострома, ул. 1 Мая, 14
150.	150	Корпус 2, 1860-е гг.	г. Кострома, ул. 1 Мая, 16
151.	151	Усадьба И.С. Рыльцова, XVIII - XIX вв.:	г. Кострома, ул. 1 Мая, 20а, 22
152.	152	Дом жилой, 1791 г.	г. Кострома, ул. 1 Мая, 22

153.	153	Флигель, 1810 г.	г. Кострома, ул. 1 Мая, 20а
154.	154	Усадьба городская, конец XIX в.:	г. Кострома, ул. 1 Мая, 24
155.	155	Дом жилой Набатова (здание торговой школы). Здесь учился ученый гидролог Д.И. Кочергин, середина, конец XIX в.; 1908 - 1909 гг.	г. Кострома, ул. 1 Мая, 24
156.	156	Ограда с воротами, конец XIX в.	г. Кострома, ул. 1 Мая, 24
157.	157	Дом жилой А.И. Солодовникова, 1-я половина XIX в.	г. Кострома, ул. 1 Мая, 26
158.	158	Дом жилой, 2-я половина XIX в.	г. Кострома, ул. Борьбы, 43
159.	159	Льнопрядильная фабрика А.В. Брюханова, XIX - XX вв.:	г. Кострома, ул. Борьбы, 75
160.	160	Корпус 1, 1853 - 1854 гг.	г. Кострома, ул. Борьбы, 75
161.	161	Корпус 2, 1859 - 1861 гг.	г. Кострома, ул. Борьбы, 75
162.	162	Корпус 3, 1899 г.	г. Кострома, ул. Борьбы, 75
163.	163	Корпус 4, 1902 - 1903 гг.	г. Кострома, ул. Борьбы, 75
164.	164	Корпус 5, 1901 - 1903 гг.	г. Кострома, ул. Борьбы, 75
165.	165	Склад хлопка, 1860 - 1870 гг.	г. Кострома, ул. Борьбы, 75
166.	166	Крутильный цех, XIX в.	г. Кострома, ул. Борьбы, 75
167.	167	Дом жилой, конец XIX в.	г. Кострома, ул. Верхне-Набережная, 3
168.	168	Дом жилой, конец XIX в.	г. Кострома, ул. Верхне-Набережная, 5
169.	170	Дом жилой, 2-я половина XIX в.	г. Кострома, ул. Войкова, 2/33
170.	171	Дом, в котором жил русский полярный исследователь А.Н. Жохов, 1885 г. - начало XX в.	г. Кострома, ул. Войкова, 6б
171.	172	Дом, в котором жил писатель Н.Е. Вирта, 1927 - 1929 гг.	г. Кострома, ул. Войкова, 10/38
172.	173	Дом, в котором жил деятель революции Г.В. Кравков, 1905 - 1918 гг.	г. Кострома, ул. Войкова, 14
173.	174	Дом, в котором жил инженер, экономист П.Ф. Макарьев, 1911 - 1943 гг.	г. Кострома, ул. Войкова, 16
174.	175	Ансамбль, XIX в.:	г. Кострома, ул. Войкова, 23
175.	176	Училище слепых, 90-е гг.	г. Кострома, ул. Войкова, 23
176.	177	Каменный жилой дом XVIII века	г. Кострома, ул. Галичская, 2/61
177.	178	Штаб боевой дружины Костромского комитета РСДРП (1905 - 1907 гг.)	г. Кострома, ул. Галичская, 16
178.	179	Ансамбль, последняя четверть XIX в.:	г. Кострома, ул. Галичская, 26/62

179.	180	Дом жилой с лавкой, последняя четверть XIX в.	г. Кострома, ул. Галичская, 26/62
180.	181	Лавка торговая, последняя четверть XIX в.	г. Кострома, ул. Галичская, 26/62
181.	182	Братские могилы на воинском кладбище и могила Долматова Д.И.	г. Кострома, Воинское кладбище
182.	183	Могила Симановского А.А.	г. Кострома, городское кладбище
183.	184	Могила Симановского Г.А.	г. Кострома, городское кладбище
184.	185	Могила заслуженной артистки республики Соломиной В.М.	г. Кострома, городское кладбище
185.	186	Могила деятеля революционного движения М.В. Задорина, 1884 - 1962 гг.	г. Кострома, Городское кладбище
186.	187	Могила художника Шлейна Н.П.	г. Кострома, городское кладбище
187.	188	Могилы: Королева, Ермолаева, Корзинина, Блохиной - участники событий 1915 г., расстрелянные во время демонстрации	г. Кострома, городское кладбище
188.	189	Могила Шагова, депутата от Костромской губернии в IV-ю Государственную Думу	г. Кострома, городское кладбище
189.	190	Ансамбль, XX в.:	г. Кострома, ул. Горная, 3
190.	191	Здание пекарни Тарунина, около 1907 г.	г. Кострома, ул. Горная, 3
191.	192	Ворота в ограде, около 1907 г.	г. Кострома, ул. Горная, 3
192.	193	Дом жилой Благовещенского, начало XIX в.	г. Кострома, ул. Горная, 4
193.	194	Дом жилой В.С. Лапошникова, 1860-е гг.	г. Кострома, ул. Горная, 5/1
194.	195	Усадьба городская, XIX - начало XX в.:	г. Кострома, ул. Горная, 13
195.	196	Дом жилой Живущева, XIX - начало XX в.	г. Кострома, ул. Горная, 13
196.	197	Ворота ограды, начало XX в.	г. Кострома, ул. Горная, 13
197.	198	Ансамбль, XVII - XIX вв.:	г. Кострома, ул. Горная, 14
198.	199	Церковь Иоанна Богослова, XVII - XIX вв.	г. Кострома, ул. Горная, 14
199.	200	Ограда, XIX в.	г. Кострома, ул. Горная, 14
200.	201	Дом жилой Шаровникова, начало XIX в.	г. Кострома, ул. Горная, 16/7
201.	202	Дом жилой Костицына, 1828 г.	г. Кострома, ул. Горная, 19/10
202.	203	Дом жилой Рыбникова, начало, конец XIX в.	г. Кострома, ул. Горная, 21
203.	204	Дом жилой Копкова, 1876 г.	г. Кострома, ул. Горная, 25
204.	205	Дом жилой Квасникова, начало XIX в.	г. Кострома, ул. Горная, 27
205.	206	Усадьба Кокорева (Зимины), XVIII - XX	г. Кострома, ул. Лесная, 3/29, ул.

		вв.:	Горная, 27, 27а
206.	207	Дом жилой Кокарева. 1785 г.	г. Кострома, ул. Лесная, 3/29
207.	208	Флигель Зиминых, XIX - XX вв.	г. Кострома, ул. Горная, 27
208.	209	Трактир Зиминых, 2-я половина XIX в.	г. Кострома, ул. Горная, 27а
209.	210	Бани Зиминых, 2-я половина XIX в.	г. Кострома, ул. Горная, 27а
210.	211	Усадьба Ратьковых, середина XIX в.:	г. Кострома, ул. Городская, 25
211.	212	Дом жилой, середина XIX в.	г. Кострома, ул. Городская, 25
212.	213	Парк, середина XIX в.	г. Кострома, ул. Городская, 25
213.	214	Церковно-приходская школа, конец XIX в.	г. Кострома, ул. Городская, 29/2
214.	215	Здание школы, в которой учился Герой Советского Союза В.В. Князев, 1932 - 1941 гг.	г. Кострома, ул. Горького, 7
215.	216	Жилой дом XIX века	г. Кострома, ул. Горького, 9/23
216.	217	Дом жилой причта Сергиевской церкви, конец XIX в.	г. Кострома, ул. Горького, 10
217.	218	Мануфактура Угличаниновых, середина XVIII - начало XX в.:	г. Кострома, ул. Горького, 16
218.	219	Южный мануфактурный корпус, середина XVIII в.	г. Кострома, ул. Горького, 16
219.	220	3 мануфактурных корпуса хозяйственного двора, середина XVIII в.	г. Кострома, ул. Горького, 16
220.	221	Служба на хоз. дворе, 3-я четверть XIX в.	г. Кострома, ул. Горького, 16
221.	222	Служебная постройка, конец XIX - начало XX в.	г. Кострома, ул. Горького, 16
222.	223	Сарай, 2-я половина XVIII в.	г. Кострома, ул. Горького, 16
223.	224	Дом жилой с полотняной мануфактурой Угличаниновых	г. Кострома, ул. Горького, 16
224.	225	Дом жилой с полотняной мануфактурой Колоткиных, 1786 г.	г. Кострома, ул. Горького, 16
225.	226	Ограда с воротами церкви Рождества Христова (Ильинской), 1663 г.	г. Кострома, ул. Дачная, 17а
226.	227	Дом жилой Солодовникова, 1-я половина XIX в.	г. Кострома, ул. Депутатская, 6/48
227.	228	Дом жилой, 2-я половина XIX в.	г. Кострома, ул. Депутатская, 9
228.	229	Дом б. Леонтьева, XIX в.	г. Кострома, ул. Депутатская, 17
229.	230	Дом жилой, 2-я половина XIX в.	г. Кострома,

			ул. Депутатская, 19
230.	231	Дом жилой, 2-я половина XIX в.	г. Кострома, ул. Депутатская, 29
231.	232	Усадьба городская, 2-я половина XIX в.:	г. Кострома, ул. Депутатская, 31
232.	233	Дом жилой, 2-я половина XIX в.	г. Кострома, ул. Депутатская, 31
233.	234	Флигель, 2-я половина XIX в.	г. Кострома, ул. Депутатская, 31 А
234.	235	Дом жилой, 2-я половина XIX в.	г. Кострома, ул. Депутатская, 42
235.	236	Усадьба губернатора, XVIII - XIX вв.:	г. Кострома, ул. Дзержинского, 9б
236.	237	Служебное строение, 1850 - 1852 гг.	г. Кострома, ул. Дзержинского, 9б
237.	238	Служебное строение, 1850 - 1852 гг.	г. Кострома, ул. Дзержинского, 9 (г. Кострома, ул. Дзержинского, 9з)
238.	239	Дом, в котором размещалась типография "Северный рабочий", орган Костромского комитета РСДРП в 1917 г.	г. Кострома, ул. Дзержинского, 9
239.	240	Дом, в котором 11 ноября 1917 г. была провозглашена Советская власть в Костромской губернии	г. Кострома, ул. Дзержинского, 9б
240.	241	Дом жилой Алалыкина, начало XIX в.	г. Кострома, ул. Дзержинского, 9в
241.	242	Усадьба городская, конец XIX в.:	г. Кострома, ул. Дзержинского, 11
242.	243	Дом жилой, конец XIX в.	г. Кострома, ул. Дзержинского, 11
243.	244	Флигель, конец XIX в.	г. Кострома, ул. Дзержинского, 11
244.	245	Ворота, конец XIX в.	г. Кострома, ул. Дзержинского, 11
245.	246	Дом жилой, 2-я половина XIX в.	г. Кострома, ул. Дзержинского, 13
246.	247	Ансамбль, начало XX в.:	г. Кострома, ул. Дзержинского, 15/16, ул. Ивановская, 22
247.	248	Здание женского епархиального училища, в котором находился Костромской рабфак, 1904 - 1906 гг.; 1919 - 1942 г.	г. Кострома, ул. Дзержинского, 15/16
248.	249	Флигель епархиального училища, 1901 г.	г. Кострома,

			ул. Ивановская, 22
249.	250	Гимназия мужская. Здесь в 1-й Костромской гимназии учились писатели Писемский А.Ф. и Потехин А.А., идеолог народничества и критик Михайловский Н.К. и другие деятели культуры, 1795 - 1847 гг.; 1839 г. - XX в.	г. Кострома, ул. Дзержинского, 17/11
250.	251	Дом жилой. Здесь жила Бобровская Ц.С. (Зеликсон), деятель революции, 2-я половина XIX в., 1902 - 1903 гг.	г. Кострома, ул. Долматова, 8
251.	252	Дом жилой, начало XX в.	г. Кострома, ул. Долматова, 10а
252.	253	Усадьба Васильчиковых, конец XIX в.:	г. Кострома, ул. Долматова, 11
253.	254	Дом жилой, конец XIX в.	г. Кострома, ул. Долматова, 11
254.	255	Служебная постройка, конец XIX в.	г. Кострома, ул. Долматова, 11
255.	256	Дом жилой, 60 - 70-е гг. XIX в.	г. Кострома, ул. Долматова, 15
256.	257	Здание Александровской полицейской части, 1805 г., 2-я половина XIX в.	г. Кострома, ул. Долматова, 21/30
257.	258	Дом жилой, 2-я половина XIX в	г. Кострома, ул. Долматова, 25
258.	259	Ансамбль благотворительных учреждений Товарищества Новой Костромской льняной мануфактуры (ф-ки Третьяковых и Коншина), XIX - XX вв.:	г. Кострома, ул. Ерохова, 2, 6, 14б
259.	260	Училище для детей рабочих и служащих, 1896 г.	г. Кострома, ул. Ерохова, 2
260.	261	Ясли, 1916 г.	г. Кострома, ул. Ерохова, 6
261.	262	Заразное отделение больницы, 1897 г.	г. Кострома, ул. Ерохова, 14б
262.	263	Фабрика Третьяковых и Коншина, XIX - XX вв.:	г. Кострома, ул. Ерохова, 3
263.	264	Ткацкая фабрика: Корпус N 1, 1866 - 1885 гг.	г. Кострома, ул. Ерохова, 3
264.	265	Ткацкая фабрика: Корпус N 2, 1889 - 1893 гг.	г. Кострома, ул. Ерохова, 3
265.	266	Ткацкая фабрика: Корпус N 3, 1903 г.	г. Кострома, ул. Ерохова, 3
266.	267	Ткацкая фабрика: Корпус N 4, 1911 г.	г. Кострома, ул. Ерохова, 3
267.	268	Ткацкая фабрика: Корпус N 5, 1897 г.	г. Кострома, ул. Ерохова, 3
268.	269	Ткацкая фабрика: Корпус N 6, 1890 - 1915 гг.	г. Кострома, ул. Ерохова, 3

269.	270	Ткацкая фабрика: Корпус N 7, 1907 г.	г. Кострома, ул. Ерохова, 3
270.	271	Ткацкая фабрика: Корпус N 8, 1907 г.	г. Кострома, ул. Ерохова, 3
271.	272	Ткацкая фабрика: Корпус N 9, 1911 г.	г. Кострома, ул. Ерохова, 3
272.	273	Ткацкая фабрика: Корпус N 10, 1910 г.	г. Кострома, ул. Ерохова, 3
273.	274	Ткацкая фабрика: Корпус N 11, 1895 - 1915 гг.	г. Кострома, ул. Ерохова, 3
274.	275	Ткацкая фабрика: Корпус N 12 ("Дом труда"), 1896 г.	г. Кострома, ул. Ерохова, 3
275.	276	Прядильная фабрика: Корпус N 1, 1866 - 1885 гг.	г. Кострома, ул. Ерохова, 3
276.	277	Прядильная фабрика: Корпус N 2, 1866 г.	г. Кострома, ул. Ерохова, 3
277.	278	Промежуточный корпус, 1870 г.	г. Кострома, ул. Ерохова, 3
278.	279	Прядильная фабрика: Корпус N 3, 1870 г.	г. Кострома, ул. Ерохова, 3
279.	280	Прядильная фабрика: Корпус N 4, 1894 г.	г. Кострома, ул. Ерохова, 3
280.	281	Прядильная фабрика: Корпус N 5, 1895 г.	г. Кострома, ул. Ерохова, 3
281.	282	Прядильная фабрика: Корпус N 6, 1896 г.	г. Кострома, ул. Ерохова, 3
282.	283	Прядильная фабрика: Чесальный корпус, 1892 - 1910 гг.	г. Кострома, ул. Ерохова, 3
283.	284	Ансамбль, 1850-е гг.:	г. Кострома, ул. Ерохова, 30, ул. Федосеева, 9
284.	285	Главная контора льнопрядильной фабрики Брюханова, 1850-е гг.	г. Кострома, ул. Ерохова, 30
285.	286	Привратницкая, середина XIX в.	г. Кострома, ул. Федосеева, 9
286.	287	Пожарное депо, 1920-е гг.	г. Кострома, ул. Ерохова, 32
287.	288	Здание духовной семинарии (церковно-приходская школа), конец XVIII - XIX в.	г. Кострома, ул. Запрудня, 1
288.	289	Церковь Спаса на Запрудне. Комплекс:	г. Кострома, ул. Запрудня, 2
289.	290	Часовня, XVIII - XIX вв., 2-я четверть XIX в.	г. Кострома, ул. Запрудня, 2
290.	291	Сторожка, конец XIX в.	г. Кострома, ул. Запрудня, 2
291.	292	Богадельня им. Зотовых, конец XIX в.:	г. Кострома, ул. Запрудня, 10, 10 а
292.	293	Главное здание, конец XIX в.	г. Кострома, ул. Запрудня, 10
293.	294	Сторожка, конец XIX в.	г. Кострома, ул. Запрудня, 10а
294.	295	Ограда с воротами, конец XIX в.	г. Кострома, ул. Запрудня, 10
295.	296	Торговый центр города, XVIII - XIX вв.:	г. Кострома, ул. Островского, 1/2
296.	297	Калашная лавка, начало, 2-я половина XIX в.	г. Кострома, Зеленые ряды

297.	298	Хлебные ряды, начало, 2-я половина XIX в.	г. Кострома, ул. Островского, 1/2
298.	299	Дом жилой, 2-я половина XIX в.	г. Кострома, ул. Ивановская, 4
299.	300	Усадьба Кораблевой Е.В., 1870-е гг.:	г. Кострома, ул. Ивановская, 8
300.	301	Главный дом. Здесь в детские годы жил хирург, академик Спасокукоцкий С.И., 1873 г.; 1873 - 1877 гг.	г. Кострома, ул. Ивановская, 8
301.	302	Флигель, 1874 г.	г. Кострома, ул. Ивановская, 8
302.	303	Дом жилой учителя А. Невского, 2-я половина XIX в.	г. Кострома, ул. Ивановская, 10
303.	304	Дом жилой М.Ф. Ильинской, 2-я половина XIX в.	г. Кострома, ул. Ивановская, 12
304.	305	Дом жилой П.Т. Поздеевой (Пугачева Д.И.), 2-я половина XIX в.	г. Кострома, ул. Ивановская, 15
305.	306	Дом жилой, 2-я половина XIX в.	г. Кострома, ул. Ивановская, 18/6
306.	307	Усадьба городская, XIX в.:	г. Кострома, ул. Ивановская, 20а, 20б
307.	308	Флигель, середина XIX в.	г. Кострома, ул. Ивановская, 20а
308.	309	Флигель, середина XIX в.	г. Кострома, ул. Ивановская, 20б
309.	310	Дом жилой Сибирякова, 1915 г.	г. Кострома, ул. Ивановская, 33
310.	311	Комплекс зданий католической общины, середина XIX в.:	г. Кострома, ул. Ивановская, 41
311.	312	Римско-католический молитвенный дом "Костел", середина XIX в.	г. Кострома, ул. Ивановская, 41
312.	313	Дом жилой, конец XIX - начало XX в.	г. Кострома, пер. Кадыевский, 2/33
313.	314	Дом жилой, середина XIX в.	г. Кострома, пер. Кадыевский, 3
314.	315	Дом жилой, конец XIX в.	г. Кострома, пер. Кадыевский, 10
315.	316	Дом жилой, конец XIX в.	г. Кострома, пер. Кадыевский, 12
316.	317	Дом жилой, 1870-е гг.	г. Кострома, ул. Князева, 2
317.	318	Ансамбль, 1870-е гг.:	г. Кострома, ул. Князева, 5/2
318.	319	Здание государственного банка, 1870-е гг.	г. Кострома, ул. Князева, 5/2
319.	320	Ограда, 1870-е гг.	г. Кострома, ул. Князева, 5/2
320.	321	Дом жилой Таганцева, 2-я половина XIX в.	г. Кострома, ул. Князева, 13
321.	322	Усадьба городская, 2-я половина XIX в.:	г. Кострома, ул. Козуева, 10
322.	323	Дом жилой, 2-я четверть XIX в.	г. Кострома, ул. Козуева, 10
323.	324	Флигель, 2-я половина XIX в.	г. Кострома, ул. Козуева, 10

324.	325	Дом жилой, 2-я половина XIX в.	г. Кострома, ул. Козуева, 20
325.	326	Дом жилой, 2-я половина XIX в.	г. Кострома, ул. Козуева, 23
326.	327	Дом жилой, конец XIX в.	г. Кострома, ул. Козуева, 30
327.	328	Усадьба городская, 1-я половина XIX в.:	г. Кострома, ул. Козуева, 34/1
328.	329	Флигель, 1-я половина XIX в.	г. Кострома, ул. Козуева, 34/1
329.	330	Жилой дом XIX века	г. Кострома, ул. Козуева, 34/1
330.	331	Усадьба городская, середина XIX в.:	г. Кострома, ул. Козуева, 37
331.	332	Главный дом, середина XIX в.	г. Кострома, ул. Козуева, 37
332.	333	Флигель, середина XIX в.	г. Кострома, ул. Козуева, 37
333.	334	Дом жилой, 2-я половина XIX в.	г. Кострома, ул. Козуева, 43
334.	335	Дом жилой, конец XIX в.	г. Кострома, ул. Козуева, 48
335.	336	Дом, в котором жила деятель рабочего движения А.Г. Карманова, конец XIX в. - 1918 г.	г. Кострома, ул. Козуева, 97
336.	337	Здание - центр политической и культурной жизни Заволжья в 1917 г.	г. Кострома, ул. Коллективная, 7
337.	338	Дом жилой Зотовых, последняя треть XIX в.	г. Кострома, ул. Коммунаров, 3
338.	339	Льнопрядильная фабрика братьев Зотовых, XIX в.:	г. Кострома, ул. Коммунаров, 5
339.	340	Корпус N 1, 1859 - 1860 гг.	г. Кострома, ул. Коммунаров, 5
340.	341	Корпус N 2, 1859 - 1860 гг.	г. Кострома, ул. Коммунаров, 5
341.	342	Корпус N 3, до 1881 г.	г. Кострома, ул. Коммунаров, 5
342.	343	Корпус N 4, 1890-е гг.	г. Кострома, ул. Коммунаров, 5
343.	344	Корпус N 5, 1890-е гг.	г. Кострома, ул. Коммунаров, 5
344.	345	Склад льна N 1, до 1894 г.	г. Кострома, ул. Коммунаров, 5
345.	346	Склад льна N 2, до 1894 г.	г. Кострома, ул. Коммунаров, 5
346.	347	Склад, XIX в.	г. Кострома, ул. Коммунаров, 5
347.	348	Главная контора льнопрядильной фабрики братьев Зотовых и жилой дом Зотовых, 1850-е гг.	г. Кострома, ул. Коммунаров, 5
348.	349	Здание рабочей казармы при фабрике	г. Кострома,

		братьев Зотовых, 1870-е гг.	ул. Коммунаров, 5а
349.	350	Комплекс благотворительных учреждений при фабрике братьев Зотовых, конец XIX в.	г. Кострома, ул. Коммунаров, 22, 24
350.	351	Начальное училище, начало XIX в.	г. Кострома, ул. Коммунаров, 22
351.	352	Больница, конец XIX в.	г. Кострома, ул. Коммунаров, 24
352.	353	Дом, в котором жил деятель революции А.Н. Подлипаев, начало XX в. - 1918 г.	г. Кострома, ул. Коммунаров, 53
353.	354	Дом жилой Кореповкина, 2-я половина XIX в.	г. Кострома, ул. Комсомольская, 9/28
354.	355	Дом жилой, середина XIX в.	г. Кострома, ул. Комсомольская, 12
355.	356	Дом жилой, середина XIX в.	г. Кострома, ул. Комсомольская, 17
356.	357	Усадьба городская, 2-я половина XIX в.:	г. Кострома, ул. Комсомольская, 18
357.	358	Дом жилой, 2-я половина XIX в.	г. Кострома, ул. Комсомольская, 18
358.	359	Хоз. двор, 2-я половина XIX в.	г. Кострома, ул. Комсомольская, 18
359.	360	Светелка, где занимался кружок молодежи, 1915 - 1917 гг.	г. Кострома, ул. Комсомольская, 19
360.	361	Дом жилой П.А. Толстопятова, 1891 г.	г. Кострома, ул. Комсомольская, 22/28
361.	362	Усадьба купца И.А. Беляева (Н.А. Акатова), 1-я половина XIX в., 1874 г.:	г. Кострома, ул. Комсомольская, 24
362.	363	Дом главный, 1-я половина XIX в., 1874 г.	г. Кострома, ул. Комсомольская, 24
363.	364	Флигель, 1-я половина XIX в., 1874 г.	г. Кострома, ул. Комсомольская, 24а
364.	365	Усадьба городская, середина - конец XIX в.:	г. Кострома, ул. Комсомольская, 25/30
365.	366	Дом жилой с лавкой, середина XIX в.	г. Кострома, ул. Комсомольская, 25/30
366.	367	Флигель, конец XIX в.	г. Кострома, ул. Комсомольская, 25/30
367.	368	Хозпостройка и конюшня, конец XIX в.	г. Кострома, ул. Комсомольская, 25/30
368.	369	Соляной склад, 2-я половина XIX в.	г. Кострома, ул. Комсомольская, 25/30

369.	370	Усадьба Акатова, 1-я половина XIX в.:	г. Кострома, ул. Комсомольская, 27
370.	371	Дом жилой, 1-я половина XIX в.	г. Кострома, ул. Комсомольская, 27
371.	372	Флигель, 1-я половина XIX в.	г. Кострома, ул. Комсомольская, 27
372.	373	Дом жилой, 2-я половина XIX в.	г. Кострома, ул. Комсомольская, 28
373.	374	Усадьба городская, 2-я половина XIX в.:	г. Кострома, ул. Комсомольская, 29
374.	375	Дом жилой, 2-я половина XIX в.	г. Кострома, ул. Комсомольская, 29
375.	376	Ворота ограды, 2-я половина XIX в.	г. Кострома, ул. Комсомольская, 29
376.	377	Первый социалистический клуб, конец XIX - начало XX в.; 1918 - 1920-е гг.	г. Кострома, ул. Комсомольская, 30
377.	378	Дом жилой Акатова, 1-я половина XIX в.	г. Кострома, ул. Комсомольская, 31
378.	379	Дом жилой, конец XIX - начало XX в.	г. Кострома, ул. Комсомольская, 34а
379.	380	Дом жилой, конец XIX - начало XX в.	г. Кострома, ул. Комсомольская, 36/11
380.	381	Дом жилой с лавкой, 2-я половина XIX в.	г. Кострома, ул. Комсомольская, 38/14
381.	382	Дом жилой Нагорова (Масленникова), 1837 г.	г. Кострома, ул. Комсомольская, 45
382.	383	Дом жилой Альтовского, 1873 г.	г. Кострома, ул. Комсомольская, 47
383.	384	Дом жилой, 2-я половина XIX в.	г. Кострома, ул. Комсомольская, 58
384.	385	Дом жилой, 1882 г.	г. Кострома, ул. Комсомольская, 60
385.	386	Дом жилой Ерлашова, 1880 г.	г. Кострома, ул. Комсомольская, 61, 63
386.	387	Усадьба городская, XIX - XX вв.:	г. Кострома, ул. Комсомольская, 62
387.	388	Дом жилой, 2-я половина XIX в., 1900-е гг.	г. Кострома, ул. Комсомольская, 62
388.	389	Флигель, начало 1900-х гг.	г. Кострома, ул. Комсомольская, 62а
389.	390	Дом жилой, 2-я половина XIX в.	г. Кострома, ул. Комсомольская, 68

390.	391	Дом, в котором жил советский историк И.В. Мешалин, начало XX в. - 1924 г.	г. Кострома, ул. Комсомольская, 71
391.	392	Дом жилой, 2-я половина XIX в.	г. Кострома, ул. Комсомольская, 87/51
392.	393	Памятник дважды Герою Советского Союза Новикову, 1958 г.	г. Кострома, ул. Комсомольская, сквер
393.	394	Дом жилой, 2-я половина XIX в.	г. Кострома, пер. Короткий, 3
394.	395	Дом, в котором жила участница революционного движения А.П. Винокурова, конец XIX в. - 1930 г.	г. Кострома, ул. Красная Слободка, 26
395.	396	Дом жилой Андрониковых. Здесь жил краевед А.В. Андроников, середина XIX в.	г. Кострома, ул. Крестьянская, 8
396.	397	Усадьба городская, XIX - XX вв.:	г. Кострома, ул. Крестьянская, 10
397.	398	Дом жилой Смольянинова. В этом доме жил советский режиссер В.П. Кожин, 1870-е гг.; 1919 - 1923 гг.	г. Кострома, ул. Крестьянская, 10
398.	399	Дом жилой Голохвастова, около 1841 г.	г. Кострома, ул. Крестьянская, 10
399.	400	Дом жилой Москвина, 1911 г.	г. Кострома, ул. Крестьянская, 10
400.	401	Ворота, 1870-е гг.	г. Кострома, ул. Крестьянская, 10
401.	402	Дом, в котором жил советский ученый - животновод В.А. Шаумян, 1950 - 1960-е гг.	г. Кострома, ул. Крестьянская, 12/7, кв. 63
402.	403	Ансамбль церкви Иоанна Златоуста, XVIII - XIX вв.:	г. Кострома, ул. Лавровская, 5
403.	404	Ограда, конец XVIII - начало XIX в.	г. Кострома, ул. Лавровская, 5
404.	405	Дом жилой, 1-я половина XIX в.	г. Кострома, ул. Лавровская, 23
405.	406	Усадьба П.С. Солонниковой (Беляева), 1-я половина XIX в.:	г. Кострома, ул. Лавровская, 25, 25а
406.	407	Главный дом, 1820-е - 1830-е гг.	г. Кострома, ул. Лавровская, 25
407.	408	Флигель, 1-я половина XIX в.	г. Кострома, ул. Лавровская, 25а
408.	409	Дом жилой П.Е. Чернова, конец XIX в.	г. Кострома, ул. Лагерная, 22
409.	410	Дом жилой, конец XIX в.	г. Кострома, ул. Лагерная, 30
410.	411	Ограда здания гауптвахты, тумбы с фонарями, 1824 - 1827 гг.	г. Кострома, ул. Ленина, 1/2

411.	412	Усадьба городская, XIX - XX вв.:	г. Кострома, ул. Ленина, 3
412.	413	Дом жилой, начало XIX - начало XX в.	г. Кострома, ул. Ленина, 3
413.	414	Каретный сарай, начало XX в.	г. Кострома, ул. Ленина, 3
414.	415	Дом жилой М.А. Мичурина, 1-я половина XIX - середина XIX в.	г. Кострома, ул. Ленина, 4
415.	416	Дворянский пансион-приют, 1902 г.	г. Кострома, ул. Ленина, 10
416.	417	Здание 2-й Костромской мужской гимназии, в которой в разные годы учились деятели науки, 1905 - 1918 гг.	г. Кострома, ул. Ленина, 12
417.	418	Склады Акцизного управления, конец XIX в. - 1930-е гг.:	г. Кострома, ул. Ленина, 14, ул. Князева, 2а, 2б
418.	419	Главный корпус, конец XIX - начало XX в.	г. Кострома, ул. Ленина, 14
419.	420	Спиртохранилище, конец XIX - начало XX в.	г. Кострома, ул. Ленина, 14
420.	421	Сторожка, конец XIX - начало XX в.	г. Кострома, ул. Ленина, 14
421.	422	Сторожка, конец XIX - начало XX в.	г. Кострома, ул. Ленина, 14
422.	423	Материальный сарай и кладовая, конец XIX - начало XX в.	г. Кострома, ул. Ленина, 14
423.	424	Склады, конец XIX - начало XX в.	г. Кострома, ул. Ленина, 14
424.	425	Заводоуправление и жилой дом, 1930-е гг.	г. Кострома, ул. Князева, 2 а, ул. Князева, 2б
425.	426	Дом жилой К.О. Соколова (Пушкиных), около 1790 г.	г. Кострома, ул. Ленина, 16/1
426.	427	Дом жилой Каменцевых, 1873 г., 1908 г.	г. Кострома, ул. Ленина, 19
427.	428	Дом жилой Каменцевых, 1879 - 1882 гг.	г. Кострома, ул. Ленина, 21
428.	429	Усадьба П.П. Царевского, 1900-е гг.:	г. Кострома, ул. Ленина, 31/42
429.	430	Дом жилой, 1900-е гг.	г. Кострома, ул. Ленина, 31/42
430.	431	Доходный дом, 1900-е гг.	г. Кострома, ул. Ленина, 31/42
431.	432	Усадьба городская, конец XIX - начало XX в.:	г. Кострома, ул. Ленина, 35
432.	433	Дом жилой, конец XIX - начало XX в.	г. Кострома, ул. Ленина, 35
433.	434	Ворота ограды, конец XIX - начало XX в.	г. Кострома, ул. Ленина, 35
434.	435	Дом жилой, 2-я половина XIX в.	г. Кострома, ул. Ленина, 37
435.	436	Дом жилой, 2-я половина XIX в.	г. Кострома, ул. Ленина, 38
436.	437	Дом жилой, конец XIX в.	г. Кострома, ул. Ленина, 39
437.	438	Доходный дом Шипова, 1873 г.	г. Кострома, ул. Ленина, 44
438.	439	Дом жилой с лавкой, конец XIX в.	г. Кострома, ул. Ленина, 49/76

439.	440	Усадьба городская, последняя треть XIX в.:	г. Кострома, ул. Ленина, 57
440.	441	Дом жилой, последняя треть XIX в.	г. Кострома, ул. Ленина, 57
441.	442	Флигель, последняя треть XIX в.	г. Кострома, ул. Ленина, 57
442.	443	Дом жилой, последняя треть XIX в.	г. Кострома, ул. Ленина, 59
443.	444	Торговая лавка Наливаева, 1884 г.	г. Кострома, ул. Лермонтова, 3
444.	445	Дом жилой Людке, 50 - 60-е гг. XIX в.	г. Кострома, ул. Лермонтова, 4
445.	446	Дом жилой Сумарокова (Волынского), 1-я половина XIX в., 1888 г.	г. Кострома, ул. Лермонтова, 5
446.	447	Дом жилой Васьковой П.А., 2-я половина XIX в.	г. Кострома, ул. Лермонтова, 6
447.	448	Дом жилой Карцевых. Здание учительской семинарии, в которой училась деятель компартии, соратник В.И. Ленина М.П. Голубева, начало XIX в.; 1875 - 1878 гг.	г. Кострома, ул. Лермонтова, 7/37
448.	449	Усадьба Ф.А. Сумарокова, около 1868 г.:	г. Кострома, ул. Лермонтова, 10б, 10/26
449.	450	Дом жилой, около 1868 г.	г. Кострома, ул. Лермонтова, 10б
450.	451	Флигель, около 1868 г.	г. Кострома, ул. Лермонтова, 10/26
451.	452	Ансамбль, XIX в.:	г. Кострома, ул. Лесная, 5
452.	453	Дом жилой Д.И. Масленикова (здание уездного земства), начало XIX в., 1880-е гг.	г. Кострома, ул. Лесная, 5
453.	454	Хозяйственный флигель, 2-я половина XIX в.	г. Кострома, ул. Лесная, 5
454.	455	Ансамбль, XIX в.:	г. Кострома, ул. Лесная, 7
455.	456	Дом жилой А.П. Дурыгина, начало XIX - 2-я половина XIX в.	г. Кострома, ул. Лесная, 7
456.	457	Флигель, 2-я половина XIX в.	г. Кострома, ул. Лесная, 7
457.	458	Флигель, конец XIX в.	г. Кострома, ул. Лесная, 7
458.	459	Дом жилой Белянкина М.Д., 1-я треть XIX в.	г. Кострома, ул. Лесная, 11
459.	460	Дом жилой Сыромятникова, 90-е гг. XVIII в.	г. Кострома, ул. Лесная, 13а
460.	461	Дом жилой Персианцева, 50-е гг. XIX в.	г. Кострома, ул. Лесная, 13
461.	463	Усадьба Живущева, XIX в.:	г. Кострома, ул. Лесная, 19/7
462.	464	Дом жилой, начало XIX в.	г. Кострома, ул. Лесная, 19/7
463.	465	Флигель, середина XIX в.	г. Кострома, ул. Лесная, 19/7

464.	466	Дом жилой Стоюнина, начало XIX в.	г. Кострома, ул. Лесная, 37
465.	467	Усадьба Каржавина, XVIII - XX вв.:	г. Кострома, ул. Лесная, 39
466.	468	Дом жилой, конец XVIII - начало XIX в.	г. Кострома, ул. Лесная, 39
467.	469	Ворота ограды, начало XX в.	г. Кострома, ул. Лесная, 39
468.	470	Ворота ограды, начало XX в.	г. Кострома, ул. Лесная, 39
469.	471	Дом жилой Стоюниной, 90-е гг. XVIII в.	г. Кострома, ул. Лесная, 43
470.	472	Дом жилой Ознобихина Ф.М. (Третьякова И.П.), начало, последняя четверть XIX в.	г. Кострома, ул. Лесная, 45
471.	473	Дом жилой Третьякова, конец XIX в.	г. Кострома, ул. Лесная, 45
472.	474	Дом жилой Каржавина, конец XVIII в.	г. Кострома, ул. Лесная, 47
473.	475	Главная контора колоколотейного завода С.Н. Забенкина, конец XIX в.	г. Кострома, ул. Лесная, 51а
474.	476	Усадьба Карцевых, 1-я половина XIX в.:	г. Кострома, ул. Малышковская, 40
475.	477	Б. усадьба Кितिцина (XIX в.)	г. Кострома, ул. Малышковская, 40
476.	478	Парк, 1-я половина XIX в.	г. Кострома, ул. Малышковская, 40
477.	479	Здание приходского училища, 1910-е гг.	г. Кострома, ул. Маршала Новикова, 59
478.	480	Дом жилой, 2-я половина XIX в.	г. Кострома, пер. Мельничный, 4
479.	481	Дом, в котором жил Я.М. Свердлов	г. Кострома, пер. Мельничный, 5
480.	482	Усадьба городская, XIX в.:	г. Кострома, пер. Мельничный, 6
481.	483	Дом жилой, середина XIX в.	г. Кострома, пер. Мельничный, 6
482.	484	Флигель, середина XIX в.	г. Кострома, пер. Мельничный, 6
483.	485	Флигель, XIX в.	г. Кострома, пер. Мельничный, 6
484.	486	Памятное место, где находилась полотняная мануфактура Дурыгиных, 1778 - 1847 гг.	г. Кострома, кварталы 7, 8, пр. Мира, ул. Ленина, ул. Шагова
485.	487	Бывшая гостиница "Россия", где с 1848 по 1867 гг. останавливался драматург А.Н. Островский	г. Кострома, пр-кт Мира, 1/2
486.	488	Усадьба городская, XIX в.:	г. Кострома, пр-кт Мира, 3, За
487.	489	Дом жилой М. Дурыгиной, 1810-е гг.	г. Кострома, пр-кт Мира, 3

488.	490	Флигель, середина XIX в.	г. Кострома, пр-кт Мира, 3а
489.	491	Бывший ресторан "Москва", где в 1904 г. на банкете, устроенном либералами, выступал с разоблачительной самодержавие речью Я.М. Свердлов	г. Кострома, пр-кт Мира, 4
490.	492	Романовский музей. Здесь размещалось Костромское научное общество по изучению местного края, 1913 г.; 1917 - 1930 гг.	г. Кострома, пр-кт Мира, 5
491.	493	Ансамбль, XIX в.:	г. Кострома, пр-кт Мира, 6
492.	494	Дом жилой для служащих полотняной фабрики В.А. Дурыгина (здание почтовой конторы), около 1828 г.	г. Кострома, пр-кт Мира, 6
493.	495	Ограда, около 1828 г.	г. Кострома, пр-кт Мира, 6
494.	496	Ансамбль, начало XIX в.:	г. Кострома, пр-кт Мира, 6
495.	497	Дом жилой О.П. Домерникова и И.М. Пирогова, начало XIX в.	г. Кострома, пр-кт Мира, 6
496.	498	Ограда с воротами, начало XIX в.	г. Кострома, пр-кт Мира, 6
497.	499	Ансамбль Дворянского собрания, XVIII - XIX вв.:	г. Кострома, пр-кт Мира, 7
498.	500	Ворота ограды, 1837 - 1838 гг.	г. Кострома, пр-кт Мира, 7
499.	501	Парк, XIX в.	г. Кострома, пр-кт Мира, 7
500.	502	Ансамбль, начало XIX в.:	г. Кострома, пр-кт Мира, 8/6
501.	503	Дом жилой В.А. Дурыгина, начало XIX в.	г. Кострома, пр-кт Мира, 8/6
502.	504	Ограда с воротами, начало XIX в.	г. Кострома, пр-кт Мира, 8/6
503.	505	Здание духовного училища, 1894 г.	г. Кострома, пр-кт Мира, 8/6
504.	506	Здание областного драматического театра им. А.Н. Островского, построенное в 1863 г.	г. Кострома, пр-кт Мира, 9
505.	507	Флигель в составе ансамбля драматического театра им. А.Н. Островского, 1860-е гг.	г. Кострома, пр-кт Мира, 9
506.	508	Усадьба Дурыгиных (Мичуриных), XVIII - XX вв.:	г. Кострома, пр-кт Мира, 11/4
507.	509	Дом жилой привратника, 1870-е гг.	г. Кострома, пр-кт Мира, 11/4
508.	510	Ворота в ограде, 1870-е гг.	г. Кострома, пр-кт Мира, 11/4
509.	511	Сарай, начало XX в.	г. Кострома, пр-кт Мира, 11/4
510.	512	Дом жилой, 1-я треть XIX в.	г. Кострома, пр-кт Мира, 19
511.	513	Монумент "Слава воинам-костромичам, участникам Великой Отечественной	г. Кострома, пл. Мира

		войны", 1972 г.	
512.	514	Дом жилой Соколовых, 1780-е гг.	г. Кострома, пр-кт Мира, 37 - 39/28
513.	515	Здание рабочей чайной, 1890-е гг.	г. Кострома, ул. Молочная гора, 3
514.	516	Часовня, 40 - 50-е гг. XIX в.	г. Кострома, ул. Молочная гора, 3
515.	517	Усадьба Колодезниковых, XIX в.:	г. Кострома, ул. Молочная гора, 4/1
516.	518	Хозяйственное строение, 1-я треть XIX в.	г. Кострома, ул. Молочная гора, 4/1
517.	519	Флигель, 1880-е гг.	г. Кострома, ул. Молочная гора, 4/1
518.	520	Ворота в ограде, 1-я треть XIX в.	г. Кострома, ул. Молочная гора, 4/1
519.	521	Усадьба Стригалева (Викентьевой), XIX в.:	г. Кострома, ул. Молочная гора, 6
520.	522	Лавка торговая (лабаз), 2-я половина XIX в.	г. Кострома, ул. Молочная гора, 6а
521.	523	Торговый центр города, XVIII - XIX вв.:	г. Кострома, ул. Молочная гора, 7
522.	524	Дегтярные ряды (дом жилой В.И. Троицкой), 1820 - 1830-е гг., 1880-е гг.	г. Кострома, ул. Молочная гора, 7
523.	525	Дом жилой с лавками (соляной склад), 1820 - 1830-е гг.	г. Кострома, ул. Молочная гора, 9/4
524.	526	Дом жилой, конец XIX в.	г. Кострома, ул. Московская, 6
525.	527	Дом жилой, конец XIX в.	г. Кострома, ул. Московская, 7/2
526.	528	Дом жилой, конец XIX в.	г. Кострома, ул. Московская, 8
527.	529	Усадьба городская, конец XIX в.:	г. Кострома, ул. Московская, 9а, 11
528.	530	Дом жилой, конец XIX в.	г. Кострома, ул. Московская, 11
529.	531	Лавка и каретный сарай, конец XIX в.	г. Кострома, ул. Московская, 9а
530.	532	Усадьба городская, конец XIX в.:	г. Кострома, ул. Московская, 16
531.	533	Лавка торговая, конец XIX в.	г. Кострома, ул. Московская, 16
532.	534	Здание старого железнодорожного	г. Кострома,

		вокзала, откуда костромичи отправлялись на фронты гражданской войны, 1887 г.; 1918 - 1920 гг.	ул. Московская, 29
533.	535	Доходный дом, последняя треть XIX в.	г. Кострома, ул. Мясницкая, 13
534.	536	Доходный дом Л.П. Слободского, 1878 г.	г. Кострома, ул. Мясницкая, 15
535.	537	Покровская водонапорная башня, 1912 - 1914 гг.	г. Кострома, ул. Мясницкая, 19д
536.	538	Дом жилой, последняя треть XIX в.	г. Кострома, ул. Мясницкая, 20
537.	539	Дом жилой, последняя треть XIX в.	г. Кострома, ул. Мясницкая, 22
538.	540	Дом жилой, 2-я половина XIX в.	г. Кострома, ул. Мясницкая, 41
539.	541	Усадьба городская, 2-я половина XIX в.:	г. Кострома, ул. Мясницкая, 43
540.	542	Дом жилой, 2-я половина XIX в.	г. Кострома, ул. Мясницкая, 43
541.	543	Хоз. флигель, 2-я половина XIX в.	г. Кострома, ул. Мясницкая, 43
542.	544	Дом жилой Курицыных, 1882 г.	г. Кострома, ул. Нижне-Набережная, 10/21
543.	545	Дом жилой, конец XIX в	г. Кострома, ул. Нижне-Набережная, 12
544.	546	Дом, в котором жил советский авиаконструктор, ученый В.Н. Чернышов, начало XX в. - 1930-е гг.	г. Кострома, ул. Нижне-Набережная, 18
545.	547	Дом жилой, конец XIX в.	г. Кострома, ул. Нижняя Дебря, 2/15
546.	548	Дом жилой, 2-я половина XIX в.	г. Кострома, ул. Нижняя Дебря, 2/15
547.	549	Дом жилой, 1840 - 1850-е гг.	г. Кострома, ул. Нижняя Дебря, 3
548.	550	Доходный дом, 1890-е гг.	г. Кострома, ул. Нижняя Дебря, 5
549.	551	Дом жилой Леонтьева, 20-е гг. XIX в.	г. Кострома, ул. Нижняя Дебря, 6
550.	552	Доходный дом Днепрова, начало XX в.	г. Кострома, ул. Нижняя Дебря, 8/18
551.	553	Усадьба Пермяковых, XIX - XX вв.:	г. Кострома, ул. Нижняя Дебря, 11
552.	554	Дом жилой, начало XIX в.	г. Кострома,

			ул. Нижняя Дебря, 11
553.	555	Баня, около 1912 г.	г. Кострома, ул. Нижняя Дебря, 11
554.	556	Сарай каретный, 1878 г.	г. Кострома, ул. Нижняя Дебря, 11
555.	557	Дом, в котором жил революционер П. Терехин.	г. Кострома, ул. Нижняя Дебря, 14
556.	558	Дом жилой Боровковых, начало XIX в.	г. Кострома, ул. Нижняя Дебря, 18
557.	559	Ансамбль зданий Федоровской общины сестер милосердия, начало XX в.:	г. Кострома, ул. Нижняя Дебря, 19
558.	560	Здание общины, начало XX в.	г. Кострома, ул. Нижняя Дебря, 19
559.	561	Часовня, начало XX в.	г. Кострома, ул. Нижняя Дебря, 19
560.	562	Погреб, начало XX в.	г. Кострома, ул. Нижняя Дебря, 19
561.	563	Здание церковно-приходской школы, в которой работал учителем И.Е. Любимов, видный деятель компартии и государства, 1902 г.; 1903 - 1904 гг.	г. Кострома, ул. Нижняя Дебря, 19
562.	564	Усадьба В.В. Чечевицына, 2-я половина XIX в.:	г. Кострома, ул. Нижняя Дебря, 26
563.	565	Дом жилой, 2-я половина XIX в.	г. Кострома, ул. Нижняя Дебря, 26
564.	566	Флигель, 2-я половина XIX в.	г. Кострома, ул. Нижняя Дебря, 26
565.	567	Дом жилой Мельникова, 2-я половина XIX в.	г. Кострома, ул. Нижняя Дебря, 28/2
566.	568	Дом жилой, 2-я половина XIX в.	г. Кострома, ул. Нижняя Дебря, 33
567.	569	Дом жилой, 2-я половина XIX в.	г. Кострома, ул. Нижняя Дебря, 35/42
568.	570	Ансамбль, XVII - XIX вв.:	г. Кострома, ул. Нижняя Дебря, 37, 39а
569.	571	Ограда храмового комплекса, XVIII - XIX вв.	г. Кострома, ул. Нижняя Дебря, 37 лит. А, Б, 39 а лит. А
570.	572	Знаменская церковь, XVII - XIX вв.	г. Кострома, ул. Нижняя Дебря, 39а
571.	573	Сторожка церковная, 1889 г.	г. Кострома, ул. Нижняя Дебря, 37
572.	574	Усадьба Стоюнина, XIX в.:	г. Кострома,

			ул. Нижняя Дебря, 39, 39б
573.	575	Дом жилой, 1-я половина XIX в.	г. Кострома, ул. Нижняя Дебря, 39
574.	576	Служебная постройка, конец XIX в.	г. Кострома, ул. Нижняя Дебря, 39б
575.	577	Усадьба Чернова, 60 - 70-е гг. XIX в.:	г. Кострома, ул. Нижняя Дебря, 41, 41б
576.	578	Дом жилой, 60 - 70-е гг. XIX в.	г. Кострома, ул. Нижняя Дебря, 41
577.	579	Флигель, 60 - 70-е гг. XIX в.	г. Кострома, ул. Нижняя Дебря, 41б
578.	580	Дом жилой Аскаронского, 2-я половина XIX в.	г. Кострома, ул. Нижняя Дебря, 47
579.	581	Дом жилой Пыпина, около 1824 г.	г. Кострома, ул. Нижняя Дебря, 48
580.	582	Дом жилой, конец XIX в.	г. Кострома, ул. Нижняя Дебря, 54
581.	583	Усадьба Тютина, XIX в.:	г. Кострома, ул. Нижняя Дебря, 58
582.	584	Дом жилой, около 1824 г.	г. Кострома, ул. Лесная, 21
583.	585	Лавка торговая, середина XIX в.	г. Кострома, ул. Нижняя Дебря, 58
584.	586	Дом жилой. Здесь состоялось первое заседание Совета рабочих депутатов, 1917 г.	г. Кострома, ул. Нижняя Дебря, 58
585.	587	Дом жилой Волковой, 1876 г.	г. Кострома, ул. Нижняя Дебря, 63
586.	588	Деревянный жилой дом, XIX века	г. Кострома, ул. Никитская, 17
587.	589	Дом, в котором жил Герой Советского союза Н.Н. Тараканов, 1931 - 1940 гг.	г. Кострома, ул. Новополянская, 26
588.	590	Дом жилой, последняя треть XIX в.	г. Кострома, ул. Овражная, 16
589.	591	Начальное училище Александровского православного братства, 1881 г.	г. Кострома, ул. Огородная, 7/4
590.	592	Ансамбль, XIX в.:	г. Кострома, ул. Островского, 1а, 3
591.	593	Лавка церкви Иоанна Предтечи, 1-я половина XIX в.	г. Кострома, ул. Островского, 1а
592.	594	Лавка церкви Иоанна Предтечи, XIX в.	г. Кострома, ул. Островского, 3
593.	595	Народная читальня им. А.Н. Островского. Здесь размещался театр	г. Кострома, ул. Островского, 5

		студийных постановок, основанный выдающимся советским театральным деятелем А.Д. Поповым, 1896 г.; 1918 - 1923 гг.	
594.	596	Консistorия, XIX в.:	г. Кострома, ул. Островского, 8, 8а
595.	597	Главное здание, 1-я половина XIX в.	г. Кострома, ул. Островского, 8
596.	598	Флигель, конец XIX в.	г. Кострома, ул. Островского, 8а
597.	599	Флигель, конец XIX в.	г. Кострома, ул. Островского, 8
598.	600	Дом жилой Калашникова И.Ф., 10 - 20-е гг. XIX в.	г. Кострома, ул. Островского, 10
599.	601	Дом жилой Богомоловых, 1820-е гг., 1886 г.	г. Кострома, ул. Островского, 11
600.	602	Усадьба городская, XVIII - XIX вв.:	г. Кострома, ул. Островского, 18
601.	603	Хозяйственный флигель, 1898 г.	г. Кострома, ул. Островского, 18
602.	604	Дом жилой П. Акатова, 1-я половина XIX в.	г. Кострома, ул. Островского, 20
603.	605	Дом жилой Пошехоновой, середина XIX в.	г. Кострома, ул. Островского, 26
604.	606	Усадьба городская, XIX - XX вв.:	г. Кострома, ул. Островского, 27
605.	607	Флигель, 2-я половина XIX в.	г. Кострома, ул. Островского, 27
606.	608	Флигель, начало XX в.	г. Кострома, ул. Островского, 27
607.	609	Дом жилой Воробьева (Скрипицына), XVIII - XIX вв.	г. Кострома, ул. Островского, 31/23
608.	610	Усадьба городская, 2-я половина XIX в.:	г. Кострома, ул. Островского, 32
609.	611	Дом жилой, 2-я половина XIX в.	г. Кострома, ул. Островского, 32
610.	612	Конюшня, конец XIX в.	г. Кострома, ул. Островского, 32
611.	613	Усадьба городская, XIX - XX вв.:	г. Кострома, ул. Островского, 34
612.	614	Дом жилой П.М. Трубникова, начало XIX в.	г. Кострома, ул. Островского, 34
613.	615	Дом жилой С.П. Сколозубова, 1905 г.	г. Кострома,

			ул. Островского, 34
614.	616	Усадьба городская, XIX в.:	г. Кострома, ул. Островского, 36
615.	617	Дом жилой, последняя треть XIX в.	г. Кострома, ул. Островского, 36
616.	618	Дом жилой, последняя треть XIX в.	г. Кострома, ул. Островского, 36
617.	619	Сарай, 1893 г.	г. Кострома, ул. Островского, 36
618.	620	Дом жилой Д.И. Михина, 1902 - 1903 гг.	г. Кострома, ул. Островского, 37
619.	621	Дом жилой А. Юдина (здание реального училища). Здесь в разные годы учились видные деятели науки, XIX в.; 1873 - 1918 гг.	г. Кострома, ул. Островского, 38
620.	622	Усадьба городская, около 1841 г.:	г. Кострома, ул. Островского, 40
621.	623	Ворота ограды, около 1841 г.	г. Кострома, ул. Островского, 40
622.	624	Ворота ограды дома жилого Репьева А.А. (Табачной фабрики Чумаковых), начало XIX в.	г. Кострома, ул. Островского, 44/7
623.	625	Дом жилой Трубникова В.А. с кожевенным заводом. Здесь жили и работали Серов В.А. и Коровин К.А., художники, начало XIX в; апрель - май 1890 г.	г. Кострома, ул. Островского, 46
624.	626	Памятное место, где находилась усадьба выдающегося русского государственного деятеля А.Ф. Адашова, XV - XVI вв.	г. Кострома, квартал 67, ул. Островского, ул. Терешковой
625.	627	Усадьба городская, XVIII - XIX вв.:	г. Кострома, ул. Островского, 53
626.	628	Ограда с воротами, 2-я половина XIX в.	г. Кострома, ул. Островского, 53
627.	629	Усадьба городская, XVIII - XIX вв.:	г. Кострома, ул. Островского, 57
628.	630	Дом жилой Ашастина с полотняной фабрикой, XVIII - XIX вв.	г. Кострома, ул. Островского, 57
629.	631	Конюшня и сарай, конец XIX в.	г. Кострома, ул. Островского, 57
630.	632	Дом жилой, начало XX в.	г. Кострома, ул. Осыпная, 11
631.	633	Дом жилой, последняя четверть XIX в.	г. Кострома, ул. Пастуховская, 8
632.	634	Ансамбль церкви Иоанна Богослова, XVII	г. Кострома,

		- XX вв.:	ул. Писателя Осетрова, 4/5
633.	635	Сторожка в ограде, 1870-е гг.	г. Кострома, ул. Писателя Осетрова, 4/5
634.	636	Могила русского философа-метафизика Ф.А. Голубинского, 1797 - 1854 гг.	г. Кострома, Кладбище в ограде церкви Иоанна Богослова (ул. Писателя Осетрова, 4/5)
635.	637	Деревянный жилой дом XIX века	г. Кострома, ул. Подлипаева, 14
636.	638	Деревянный жилой дом XIX века (Здание, в котором размещалась подпольная типография "Северный рабочий" - орган Костромского комитета РСДРП)	г. Кострома, ул. Подлипаева, 17
637.	639	Вспомогательное пожарное депо, 1890-е гг.	г. Кострома, ул. Подлипаева, 27/2
638.	640	Дом, построенный участниками коммунистического субботника 1 мая 1920 г.	г. Кострома, ул. Полянская, 13/25
639.	641	Дом, в котором жили русский критик и социолог Н.К. Михайловский и художник Купреянов Н.Н., 1-я половина XIX - начало XX в.	г. Кострома, пр. Приречный, 7
640.	642	Дом, в котором учился видный соратник В.И. Ленина Н.Г. Полетаев	г. Кострома, ул. Пятницкая, 1/20
641.	643	Плотняная мануфактура Стригалевых (Григоровская женская гимназия и Романовский пансион), конец XVIII в., 1858 г.	г. Кострома, ул. Пятницкая, 2/18
642.	644	Дом жилой Трубниковых, конец XIX в.	г. Кострома, ул. Пятницкая, 7
643.	645	Шубная мастерская с лавкой П.А. Царевского, 1869 г.	г. Кострома, ул. Пятницкая, 8/17
644.	646	Дом жилой, 2-я половина XIX в.	г. Кострома, ул. Пятницкая, 15
645.	647	Дом жилой Григорьевой, 1888 г.	г. Кострома, ул. Пятницкая, 17
646.	648	Дом жилой Бороздиных, конец XIX в.	г. Кострома, ул. Пятницкая, 19
647.	649	Памятное место, где стоял дом изобретателя А.В. Красильникова, начало XIX в. - 1878 г.	г. Кострома, ул. Пятницкая, на месте дома 21
648.	650	Дом жилой П.И. Смирнова (Вербицкой), XVIII - XIX вв.	г. Кострома, ул. Пятницкая, 22
649.	651	Усадьба Солодовниковых, XVIII - XIX вв.:	г. Кострома, ул. Пятницкая, 28, 30
650.	652	Хозяйственный флигель, конец XVIII в.	г. Кострома,

			ул. Пятницкая, 28
651.	653	Хозяйственный флигель, XIX в.	г. Кострома, ул. Пятницкая, 30
652.	654	Усадьба Поляниной (Калашникова), 2-я половина XIX в.:	г. Кострома, ул. Пятницкая, 29/24
653.	655	Дом жилой, 2-я половина XIX в.	г. Кострома, ул. Пятницкая, 29/24
654.	656	Флигель, 2-я половина XIX в.	г. Кострома, ул. Пятницкая, 29/24
655.	657	Дом жилой Андрониковой, 1860-е - 1880-е гг.	г. Кострома, ул. Пятницкая, 31/1
656.	658	Дом жилой, 2-я половина XIX в.	г. Кострома, ул. Пятницкая, 43
657.	659	Дом жилой, середина XIX в.	г. Кострома, ул. Пятницкая, 45
658.	660	Дом жилой причта Благовещенской церкви. Здесь находилась губернская ЧК, начало XIX в.; 1918 - 1922 гг.	г. Кострома, ул. Свердлова, 1
659.	661	Ансамбль присутственных мест, XIX в.:	г. Кострома, ул. Свердлова, 2
660.	662	Здание архива, 1821 г., 2-я половина XIX в.	г. Кострома, ул. Свердлова, 2
661.	663	Дом жилой, 1-я половина XIX в.	г. Кострома, ул. Свердлова, 3
662.	664	Дом жилой Лезовых, 1880-е гг.	г. Кострома, ул. Свердлова, 5
663.	665	Дом жилой Углечаниновых, начало XIX в.	г. Кострома, ул. Свердлова, 6
664.	666	Дом жилой, 2-я половина XIX в.	г. Кострома, ул. Свердлова, 7
665.	667	Дом жилой Г.Н. Ботникова, начало XX в.	г. Кострома, ул. Свердлова, 10
666.	668	Усадьба Красильникова, XIX в.:	г. Кострома, ул. Свердлова, 11
667.	669	Флигель, 2-я половина XIX в.	г. Кострома, ул. Свердлова, 11
668.	670	Ворота ограды, 1-я половина XIX в.	г. Кострома, ул. Свердлова, 11
669.	671	Ворота ограды, 1-я половина XIX в.	г. Кострома, ул. Свердлова, 11
670.	672	Дом жилой Колодкина, 1817 г.	г. Кострома, ул. Свердлова, 12
671.	673	Дом жилой Г.Е. Кожевникова, 1817 г., 1824 г., 2-я половина XIX в.	г. Кострома, ул. Свердлова, 13
672.	674	Дом жилой, конец XIX в.	г. Кострома, ул. Свердлова, 15
673.	675	Дом жилой Даниловой. Дом, в котором жил историк В.И. Смирнов, 1880-е гг., 1916 - 1929 гг.	г. Кострома, ул. Свердлова, 17
674.	676	Дом жилой Зарайского, 2-я половина XIX в.	г. Кострома, ул. Свердлова, 21

675.	677	Церковь Благовещения, 1804 г.	г. Кострома, ул. Свердлова, 24
676.	678	Усадьба городская, XIX - XX вв.:	г. Кострома, ул. Свердлова, 25
677.	679	Флигель, 1907 - 1913 гг.	г. Кострома, ул. Свердлова, 25
678.	680	Ограда с воротами, 1907 - 1913 гг.	г. Кострома, ул. Свердлова, 25
679.	681	Ограда с воротами, 1907 - 1913 гг.	г. Кострома, ул. Свердлова, 23
680.	682	Дом жилой Голицына (Мариинский детский приют), 1793 г., 1849 г.	г. Кострома, ул. Свердлова 26
681.	683	Дом жилой. Здесь жил деятель революции А.Н. Асаткин, 1-я половина XIX в., 1904 - 1906 гг.	г. Кострома, ул. Свердлова, 27/10
682.	684	Усадьба городская, 2-я половина XIX в.:	г. Кострома, ул. Свердлова, 28/12
683.	685	Главный дом, 2-я половина XIX в.	г. Кострома, ул. Свердлова, 28/12
684.	686	Флигель, 2-я половина XIX в.	г. Кострома, ул. Свердлова, 28/12
685.	687	Дом, в котором в 1905 г. жил Караваев	г. Кострома, ул. Свердлова, 29/19
686.	688	Усадьба Устинова, XIX в.:	г. Кострома, ул. Свердлова, 31
687.	689	Дом жилой, 1870-е гг.	г. Кострома, ул. Свердлова, 31
688.	690	Флигель, конец XIX в.	г. Кострома, ул. Свердлова, 31
689.	691	Дом жилой И.И. Котомина (училище уездное), 1805 г., 2-я половина XIX в.	г. Кострома, ул. Свердлова, 36
690.	692	Усадьба городская, 2-я половина XIX в.:	г. Кострома, ул. Свердлова, 37
691.	693	Дом жилой. Здесь жил русский советский педагог К.П. Аржеников, 2-я половина XIX в.; 1899 - 1933 гг.	г. Кострома, ул. Свердлова, 37
692.	694	Флигель, конец XIX в.	г. Кострома, ул. Свердлова, 37
693.	695	Дом жилой Виц, 1841 г.	г. Кострома, ул. Свердлова, 41/16
694.	696	Дом жилой Михайловского, 2-я половина XIX в.	г. Кострома, ул. Свердлова, 42
695.	697	Усадьба городская, середина XIX в.:	г. Кострома, ул. Свердлова, 43/21, ул. Смоленская, 19
696.	698	Главный дом, середина XIX в.	г. Кострома, ул. Свердлова, 43/21
697.	699	Флигель, 2-я половина XIX в.	г. Кострома, ул. Смоленская, 19
698.	700	Флигель, 2-я половина XIX в.	г. Кострома, ул. Свердлова, 43/21

699.	701	Флигель, 2-я половина XIX в.	г. Кострома, ул. Свердлова, 43/21
700.	702	Дом жилой с лавкой А.Г. Архиповой, 2-я половина XIX в.	г. Кострома, ул. Свердлова, 44/18
701.	703	Дом жилой. Здесь жил исследователь Дальнего Востока и основатель г. Николаевска-на-Амуре Бошняк Н.К., середина XIX в.; 1860 - 1869 гг.	г. Кострома, ул. Свердлова, 51
702.	704	Дом жилой, середина XIX в.	г. Кострома, ул. Свердлова, 53
703.	705	Дом жилой Прокинского, 2-я половина XIX в.	г. Кострома, ул. Свердлова, 54
704.	706	Дом жилой Антиповых. Здесь жил видный деятель горной промышленности А.И. Антипов и его супруга, деятель народного просвещения П.Д. Антипова, последняя четверть XIX в.; 1888 - 1895 гг.	г. Кострома, ул. Свердлова, 58/23
705.	707	Клуб боевой дружины костромских большевиков в 1905 - 1906 гг.	г. Кострома, ул. Свердлова, 58
706.	708	Дом Н.К. Кравченко, 1888 г.	г. Кострома, ул. Свердлова, 63
707.	709	Дом, в котором жил советский ученый, археолог П.Н. Третьяков, 1922 - 1926 гг.	г. Кострома, ул. Сенная, 8
708.	710	Дом жилой, 2-я половина XIX в.	г. Кострома, ул. Сенная, 12/17
709.	711	Дом жилой Архангельского, 2-я половина XIX в.	г. Кострома, ул. Сенная, 15/19
710.	712	Дом жилой, 2-я половина XIX в.	г. Кострома, ул. Сенная, 18
711.	713	Дом жилой, последняя четверть XIX в.	г. Кострома, ул. Сенная, 27
712.	714	Дом жилой, 2-я половина XIX в.	г. Кострома, ул. Сенная, 38
713.	715	Дом жилой, последняя четверть XIX в.	г. Кострома, ул. Сенная, 40
714.	716	Усадьба городская, XIX в.:	г. Кострома, пер. Сенной, 10
715.	717	Доходный дом, последняя четверть XIX в.	г. Кострома, пер. Сенной, 10
716.	718	Флигель, последняя четверть XIX в.	г. Кострома, пер. Сенной, 10 Б
717.	719	Дом жилой, 2-я половина XIX в.	г. Кострома, пер. Сенной, 16/36
718.	720	Еврейская молельня "Синагога", 1907 г.	г. Кострома, пер. Сенной, 16а
719.	721	Дом жилой П.И. Ботникова, 1810-е гг.	г. Кострома, ул. Симановского, 4
720.	722	Дом жилой. Здесь размещалась губернская чертежная, где работал талантливый изобретатель П.А. Зарубин, 1-я половина XIX в., 1843 - 1853 гг.	г. Кострома, ул. Симановского, 5

721.	723	Дом жилой, середина XIX в.	г. Кострома, ул. Симановского, 5а
722.	724	Дом жилой, 1-я четверть XIX в.	г. Кострома, ул. Симановского, 6
723.	725	Дом жилой, XVIII в., 2-я половина XIX в.	г. Кострома, ул. Симановского, 7/24
724.	726	Дом жилой Волковых. Здесь прошли детские годы основателя русского театра Волкова Ф.Г., 1-я половина XVIII в., середина XIX в., начало XX в.; 1729 - 1733 гг.	г. Кострома, ул. Симановского, 8 ул. Симановского, 10
725.	727	Усадьба городская, XIX - XX вв.:	г. Кострома, ул. Симановского, 12
726.	728	Главный дом, 1-я половина XIX в.	г. Кострома, ул. Симановского, 12
727.	729	Флигель, начало XX в.	г. Кострома, ул. Симановского, 12
728.	730	Служебная постройка, конец XIX в.	г. Кострома, ул. Симановского, 12
729.	731	Служебная постройка, конец XIX в.	г. Кострома, ул. Симановского, 12
730.	732	Усадьба К.Ф. Боборыкина, середина XIX в.:	г. Кострома, ул. Симановского, 15
731.	733	Дом жилой, середина XIX в.	г. Кострома, ул. Симановского, 15
732.	734	Ворота ограды, середина XIX в.	г. Кострома, ул. Симановского, 15
733.	735	Штаб Красногвардейской дружины	г. Кострома, ул. Симановского, 17
734.	736	Усадьба городская, 2-я половина XIX в.:	г. Кострома, ул. Симановского, 19/51
735.	737	Дом жилой, 2-я половина XIX в.	г. Кострома, ул. Симановского, 19/51
736.	738	Ворота ограды, 2-я половина XIX в.	г. Кострома, ул. Симановского, 19/51
737.	739	Памятное место, где находилась полотняная мануфактура Солодовниковых, 1787 - 1847 гг.	г. Кострома, ул. Симановского, на месте домов 22 и 24
738.	740	Ансамбль доходных домов Третьякова, конец XIX в.:	г. Кострома, ул. Симановского, 24/26
739.	741	Конюшня, конец XIX в.	г. Кострома, ул. Симановского, 24/26
740.	742	Ворота северные и западные и ограда	г. Кострома, ул. Симановского, 24/26

741.	743	"Доходные" дома многофункционального использования конца XIX в. (музыкальное училище)	г. Кострома, ул. Симановского, 24/26
742.	744	Дом жилой, середина XIX в.	г. Кострома, ул. Симановского, 31
743.	745	Дом, в котором заседал Костромской Комитет комсомола	г. Кострома, ул. Симановского, 32
744.	746	Усадьба городская, 1-я половина XIX в.:	г. Кострома, ул. Симановского, 32
745.	747	Ограда с воротами, 1-я половина XIX в.	г. Кострома, ул. Симановского, 32
746.	748	Усадьба городская, середина XIX в.:	г. Кострома, ул. Симановского, 33, 33а
747.	749	Дом жилой, середина XIX в.	г. Кострома, ул. Симановского, 33
748.	750	Флигель, середина XIX в.	г. Кострома, ул. Симановского, 33а
749.	751	Усадьба городская, 2-я половина XIX в.:	г. Кострома, ул. Симановского, 34
750.	752	Дом жилой, 2-я половина XIX в.	г. Кострома, ул. Симановского, 34
751.	753	Дом жилой, 2-я половина XIX в.	г. Кострома, ул. Симановского, 34
752.	754	Дом жилой, середина XIX в.	г. Кострома, ул. Симановского, 36
753.	755	Здание женского училища им. Зотовых, 1897 г.	г. Кострома, ул. Симановского, 40
754.	756	Дом жилой Петцольд, 1873 г.	г. Кострома, ул. Симановского, 42/46
755.	757	Дом жилой, 2-я половина XIX в.	г. Кострома, ул. Симановского, 47
756.	758	Дом, в котором жил Подлипаев А.Н.	г. Кострома, ул. Симановского, 48
757.	759	Дом жилой, середина XIX в.	г. Кострома, ул. Симановского, 50
758.	760	Дом жилой, 2-я половина XIX в.	г. Кострома, ул. Симановского, 65
759.	761	Народный дом, где в 1905 г. проходили собрания депутатов I-го Костромского Совета рабочих депутатов	г. Кострома, ул. Симановского, 70
760.	762	Дом жилой, 2-я половина XIX в.	г. Кострома, ул. Симановского, 71
761.	763	Дом жилой, 2-я половина XIX в.	г. Кострома,

			ул. Симановского, 75
762.	764	Дом жилой для служащих льнопрядильной фабрики Брюханова (фабрики Анонимного общества Гратри, Жерар и Михиной), конец XIX - начало XX в.	г. Кострома, ул. Симановского, 80/25
763.	765	Власьевская церковь, 1805 г.	г. Кострома, ул. Симановского, 92
764.	766	Доходный дом Гурьянова, 1910-е гг.	г. Кострома, ул. Симановского, 94/1
765.	767	Дом жилой для служащих фабрики Брюханова, конец XIX в.	г. Кострома, ул. Симановского, 96
766.	768	Дом жилой, 2-я половина XIX в.	г. Кострома, ул. Смоленская, 17
767.	769	Дом жилой, середина XIX в.	г. Кострома, ул. Смоленская, 24
768.	770	Дом жилой, середина XIX в.	г. Кострома, ул. Смоленская, 25
769.	771	Дом жилой, начало XIX в.	г. Кострома, ул. Смоленская, 26
770.	772	Усадьба городская, 2-я половина XIX в.:	г. Кострома, ул. Смоленская, 27
771.	773	Дом жилой, 2-я половина XIX в.	г. Кострома, ул. Смоленская, 27
772.	774	Дом жилой, 2-я половина XIX в.	г. Кострома, ул. Смоленская, 27а
773.	775	Дом жилой, конец XIX в.	г. Кострома, ул. Смоленская, 30
774.	776	Подпольная типография Костромского комитета РСДРП в 1904 - 1905 гг.	г. Кострома, ул. Смоленская, 31/1
775.	777	Дом жилой. Здесь жил видный деятель компартии А.М. Стопани, 2-я половина XIX в.	г. Кострома, ул. Смоленская, 35
776.	778	Дом жилой, 2-я половина XIX в.	г. Кострома, ул. Смоленская, 39
777.	779	Дом жилой П.Я. Казаринова (Карцевых, гостиница "Старый двор"). Здесь останавливался советский писатель А.С. Новиков-Прибой. Здесь жили видные деятели революции. Здесь размещался 1-й губком РКСМ, 1788 г., 1912 - 1913 гг.; 1935 - 1936, 1918 - 1922, 1920 - 1922 гг.	г. Кострома, ул. Советская, 2/1
778.	780	Здание кинотеатра С.К. Бархатова, 1913 г.	г. Кострома, ул. Советская, 2/1
779.	781	Дом жилой Колодкиных, XVIII - XIX вв.	г. Кострома, ул. Советская, 3

780.	782	Церковь Ильи Пророка, XVII - XIX вв.	г. Кострома, ул. Советская, 4
781.	783	Дом жилой Ф.И. Скворцова, 1811 - 1816 гг.	г. Кострома, ул. Советская, 5
782.	784	Дом связи, 1934 г.	г. Кострома, ул. Советская, 6
783.	785	Дом жилой А. Афанасьева. В этом доме находился книжный склад "Костромич", где была устроена явка большевиков, 1788 г., XIX в.; 1906 г.	г. Кострома, ул. Советская, 7
784.	786	Усадьба городская, XIX в.:	г. Кострома, ул. Советская, 8
785.	787	Дом жилой П.С. Иванова, 1810-е гг.	г. Кострома, ул. Советская, 8а
786.	788	Флигель Заболоткина, 1890-е гг.	г. Кострома, ул. Советская, 8
787.	789	Ворота ограды, 1890-е гг.	г. Кострома, ул. Советская, 8
788.	790	Дом жилой Гожевых, 1792 г., середина XIX в.	г. Кострома, ул. Советская, 9, ул. Советская, 11
789.	791	Здание Ремесленной управы. Здесь находилась подпольная типография Костромского комитета РСДРП, 1855 г., 1906 г.	г. Кострома, ул. Советская, 10/2
790.	792	Дом жилой П.И. Трубникова (Прокопенко), около 1841 г.	г. Кострома, ул. Советская, 12/1
791.	793	Дом жилой Сметанина, 1792 г. - 2-я половина XIX в.	г. Кострома, ул. Советская, 13
792.	794	Дом жилой Прокопенко, 1908 г.	г. Кострома, ул. Советская, 14
793.	795	Дом жилой А.П. Пазухиной, 2-я половина XIX в.	г. Кострома, ул. Советская, 14а
794.	796	Дом жилой Мартынова и Сыромятникова. Здесь размещалась редакция газеты "Борона", где работал краевед, этнограф Н.Н. Виноградов, около 1792 г., последняя четверть XIX в.; 1921 - 1926 гг.	г. Кострома, ул. Советская, 15
795.	797	Дом жилой Г.И. Тшарнер (Боровского), около 1870-х гг., начало XX в.	г. Кострома, ул. Советская, 16
796.	798	Дом жилой Круглова, 1790 г., XIX в., начало XX в.	г. Кострома, ул. Советская, 17
797.	799	Дом жилой Красноселова (Шипова), 1-я половина XIX в.	г. Кострома, ул. Советская, 18
798.	800	Дом жилой Ратьковой и Домерникова, 1-я четверть, конец XIX в.	г. Кострома, ул. Советская, 19
799.	801	Дом жилой Колычева (Щербова). Здесь жил деятель революции Я.К. Кульпе, 60-е гг. XIX в.; 1918 - 1923 гг.	г. Кострома, ул. Советская, 20
800.	802	Дом жилой Игрицкого монастыря, 1811 -	г. Кострома, ул. Советская, 21

		1816 г.	
801.	803	Усадьба городская, 2-я половина XIX в.:	г. Кострома, ул. Советская, 23
802.	804	Ворота ограды, конец XIX в.	г. Кострома, ул. Советская, 23
803.	805	Парк, 2-я половина XIX в.	г. Кострома, ул. Советская, 23
804.	806	Усадьба городская, XIX - XX вв.:	г. Кострома, ул. Советская, 25/18
805.	807	Дом жилой Голениных (земская сапожная фабрика), начало XIX в., начало XX в.	г. Кострома, ул. Советская, 25/18
806.	808	Флигель (земская сапожная фабрика), конец XIX - начало XX в.	г. Кострома, ул. Советская, 25/18
807.	809	Флигель (земская типография), конец XIX - начало XX в.	г. Кострома, ул. Советская, 25/18
808.	810	Усадьба городская, XIX в.:	г. Кострома, ул. Советская, 25/18
809.	811	Дом жилой Волкова, около 1824 г.	г. Кострома, ул. Советская, 25/18
810.	812	Флигель, 1870-е гг.	г. Кострома, ул. Долматова, 16
811.	813	Дом жилой Вяземской, 1-я четверть XIX в.	г. Кострома, ул. Советская, 26/1
812.	814	Дом жилой Кутьина (Соколова И.Ф.), начало XIX в., 2-я половина XIX в.	г. Кострома, ул. Советская, 27/31
813.	815	Дом жилой Е.А. Платонова (Михина), 1880-е гг., начало XX в.	г. Кострома, ул. Советская, 30
814.	816	Дом жилой, 2-я половина XIX в.	г. Кострома, ул. Советская, 32
815.	817	Усадьба городская, XIX в.:	г. Кострома, ул. Советская, 33
816.	818	Флигель, конец XIX в.	г. Кострома, ул. Советская, 33
817.	819	Дом жилой с лавкой Щеброва, 1860-е гг.	г. Кострома, ул. Советская, 35
818.	820	Дом жилой Киселевой, 1870-е гг.	г. Кострома, ул. Советская, 37
819.	821	Усадьба городская, XVIII - XIX вв.:	г. Кострома, ул. Советская, 38, 40/2
820.	822	Полотняная фабрика Пыпиных, XVIII - XIX вв.	г. Кострома, ул. Советская, 38
821.	823	Усадьба Трубниковых (Королева), около 1841 г.:	г. Кострома, ул. Советская, 39
822.	824	Западный флигель, около 1841 г.	г. Кострома, ул. Советская, 39 г
823.	825	Восточный флигель, около 1841 г.	г. Кострома, ул. Советская, 39
824.	826	Жилой дом XIX века	г. Кострома, ул. Советская, 40/2
825.	827	Дом жилой Вознесенской Н.А., 1860-е гг.	г. Кострома, ул. Советская, 41
826.	828	Дом жилой Вознесенской Н.А., 1860-е гг.	г. Кострома, ул. Советская, 43/34

827.	829	Дом жилой, 2-я половина XIX в.	г. Кострома, ул. Советская, 44
828.	830	Усадьба городская, XIX в.:	г. Кострома, ул. Советская, 47
829.	831	Дом жилой С.Д. Махаева. В этом доме родился и жил Н.М. Бекаревич, 1811 - 1816 гг., 2-я половина XIX в.; 1860 - 1870-е гг.	г. Кострома, ул. Советская, 47 А
830.	832	Флигель, начало XIX в.	г. Кострома, ул. Советская, 47 В
831.	833	Дом жилой Хватовых, последняя треть XIX в.	г. Кострома, ул. Советская, 48
832.	834	Дом жилой, 1894 г.	г. Кострома, ул. Советская, 48а
833.	835	Дом жилой М. Фролова, 1870 - 1890 гг.	г. Кострома, ул. Советская, 50
834.	836	Дом жилой Гожевых (Морозова), 2-я половина XIX в.	г. Кострома, ул. Советская, 51а
835.	837	Здание Губернского земства, где в 1915 г. собирались костромские большевики, выступал Е. Ярославский	г. Кострома, ул. Советская, 52
836.	838	Дом жилой Бужукова. Здесь жил советский ученый, филолог, академик В.Ф. Шишмарев, конец XIX - начало XX в.; 1918 - 1924 гг.	г. Кострома, ул. Советская, 55
837.	839	Дом жилой Корсаковых, 1860-е гг.	г. Кострома, ул. Советская, 67
838.	840	Дом жилой Денисьева, 1860-е гг.	г. Кострома, ул. Советская, 75
839.	841	Больница губернского земства, XIX в.:	г. Кострома, ул. Советская, 77
840.	842	Главный корпус, 50-е гг. XIX в.	г. Кострома, ул. Советская, 77
841.	843	Лечебный корпус, 50-е гг. XIX в.	г. Кострома, ул. Советская, 77
842.	844	Флигель, 20-е гг. XIX в.	г. Кострома, ул. Советская, 77
843.	845	Флигель, 20-е гг. XIX в.	г. Кострома, ул. Советская, 77
844.	846	Ворота, 50-е гг. XIX в.	г. Кострома, ул. Советская, 77
845.	847	Погреб, начало XX в.	г. Кострома, ул. Советская, 77
846.	848	Бывшее Лазаревское кладбище - место казни революционера К.Н. Козуева, 19 декабря 1907 г.	г. Кострома, квартал 177, ул. Советская, ул. Никитская (Березовая роща)
847.	849	Ансамбль, XVIII - XIX вв.:	г. Кострома, пл. Советская, 2
848.	850	Здание городской думы, с балкона которого в 1937 г. выступал лидер международного коммунистического движения Г. Димитров, конец XVIII - XIX в., 1937 г.	г. Кострома, пл. Советская, 2а
849.	851	Дом жилой Мамлеева, 2-я половина XIX в.	г. Кострома, ул. Спасокукоцкого, 15

850.	852	Дом жилой Сыромятникова, 2-я половина XIX в.	г. Кострома, ул. Спасокукоцкого, 17
851.	853	Дом жилой, середина - последняя треть XIX в.	г. Кострома, ул. Спасокукоцкого, 24
852.	854	Кожевенный завод Рыльцовых (Родовспомогательное заведение Ф.В. Чижова), 1760-е, 1880-е гг.	г. Кострома, ул. Спасокукоцкого, 29/62
853.	855	Уездная земская больница, 1901 г.:	г. Кострома, ул. Спасокукоцкого, 29/62
854.	856	Корпус N 1, 1901 г.	г. Кострома, ул. Спасокукоцкого, 29/62
855.	857	Корпус N 2, 1901 г.	г. Кострома, ул. Спасокукоцкого, 29/62
856.	858	Дом жилой, последняя треть XIX в.	г. Кострома, ул. Спасокукоцкого, 32
857.	859	Дом, в котором жил статистик Н.И. Воробьев, 1915 - 1925 гг.	г. Кострома, ул. Спасокукоцкого, 37
858.	860	Дом жилой, 2-я половина XIX в.	г. Кострома, ул. Спасокукоцкого, 41 А
859.	861	Дом жилой, 2-я половина XIX в.	г. Кострома, ул. Спасокукоцкого, 47
860.	862	Подпольная типография в 1902 г.	г. Кострома, ул. Сусанина, 18
861.	863	Анастасиинский монастырь, XIX в.:	г. Кострома, пр-т Текстильщиков, 3а
862.	864	Здание келий, 1847 г.	г. Кострома, пр-т Текстильщиков, 3а
863.	865	Здание келий, 1829 г.	г. Кострома, пр-т Текстильщиков, 3а
864.	866	Здание полицейского управления, 1810-е гг., 1880-е гг.	г. Кострома, пр-т Текстильщиков, 4
865.	867	Памятное место черносотенного погрома, 19 октября 1905 г.	г. Кострома, пр-т Текстильщиков, на месте дома N 7
866.	868	Хозяйственный корпус в составе городской усадьбы (по ул. Симановского, 5), конец XIX в.	г. Кострома, пр-т Текстильщиков, 8
867.	869	Дом, в котором родился и жил известный ученый, изобретатель В.И. Баженов, 1889 - 1912 гг.	г. Кострома, пр-т Текстильщиков, 19
868.	870	Дом, в котором жил искусствовед И.А. Рязановский. Здесь останавливался деятель революции Ф.Н. Щеколдин, начало XX в. - 1927 г., 1902 - 1915 гг.	г. Кострома, пр-т Текстильщиков, 20
869.	871	Дом жилой, конец XIX - начало XX в.	г. Кострома,

			пр-т Текстильщиков, 22/20
870.	872	Дом жилой с лавкой, 2-я четверть - конец XIX в.	г. Кострома, пр-т Текстильщиков, 23/37
871.	873	Усадьба Ботникова, 1885 г., начало XX в.:	г. Кострома, пр-т Текстильщиков, 27
872.	874	Дом жилой, 1885 г., начало XX в.	г. Кострома, пр-т Текстильщиков, 27
873.	875	Ворота, 1885 г., начало XX в.	г. Кострома, пр-т Текстильщиков, 27
874.	876	Дом жилой, 2-я половина XIX в.	г. Кострома, пр-т Текстильщиков, 27
875.	877	Дом жилой, середина XIX в.	г. Кострома, пр-т Текстильщиков, 37/34
876.	878	Дом жилой. Здание, в котором размещалась школа рабочих подростков имени В.И. Ленина, начало XX в.; 1920 - 1923 гг.	г. Кострома, пр-т Текстильщиков, 38/34
877.	879	Дом жилой Тарелкиной, 1884 г.	г. Кострома, пр-т Текстильщиков, 39/27
878.	880	Дом жилой, середина XIX в.	г. Кострома, пр-т Текстильщиков, 44
879.	881	Дом жилой, 2-я половина XIX в.	г. Кострома, пр-т Текстильщиков, 57 А
880.	882	Дом жилой с лавкой, 2-я половина XIX в.	г. Кострома, пр-т Текстильщиков, 68/38
881.	883	Памятное место, где находился колоколенный завод Синцова, 1789 - 1850-е гг.	г. Кострома, пр-т Текстильщиков, 73
882.	884	Б. Чижовское училище, где в мастерских изготавливались бомбы	г. Кострома, пр-т Текстильщиков, 73
883.	885	Усадьба городская (жилые дома служащих промышленного училища им. Чижова), XIX в.:	г. Кострома, пр-т Текстильщиков, 73 а, б, в, и, к
884.	886	Дом жилой. В этом доме жил химик-органик А.И. Горский, середина XIX в., 1916 - 1922 гг.	г. Кострома, пр-т Текстильщиков, 73а
885.	887	Флигель, конец XIX в.	г. Кострома, пр-т Текстильщиков, 73б
886.	888	Флигель, конец XIX в.	г. Кострома, пр-т Текстильщиков, 73в
887.	889	Служебная постройка, конец XIX - начало XX в.	г. Кострома, пр-т Текстильщиков, 73и
888.	890	Служебная постройка, конец XIX - начало XX в.	г. Кострома, пр-т Текстильщиков, 73к

889.	891	Дом жилой и чайная общества потребителей Товарищества Новой Костромской льняной мануфактуры, конец XIX - начало XX в.	г. Кострома, пр-т Текстильщиков, 94
890.	892	Магазин и пекарня общества потребителей Товарищества Новой Костромской льняной мануфактуры, 1898 - 1901 гг.	г. Кострома, пр-т Текстильщиков, 98
891.	893	Памятное место, где находился механический завод Шиповых, 1852 - 1880-е гг.	г. Кострома, квартал 67, пр-т Текстильщиков, ул. Терешковой, ул. Островского
892.	894	Дом жилой, 2-я половина XIX в.	г. Кострома, ул. Терешковой, 16
893.	895	Дом жилой, конец XIX в.	г. Кострома, ул. Терешковой, 20
894.	896	Дом, в котором жил генерал-лейтенант В.С. Поленов, 1901 - 1918 гг.	г. Кострома, ул. Терешковой, 50
895.	897	Дом жилой, 2-я половина XIX в.	г. Кострома, ул. Терешковой, 66
896.	898	Бюст-памятник с урной инженера-рационализатора Зворыкина И.Д., 1870 - 1932 гг.; 1970 г.	г. Кострома, ул. Ткачей (территория льнокомбината им. Зворыкина), 7
897.	899	Ансамбль застройки улицы Ткачей, XX в.:	г. Кострома, ул. Ткачей, 7, 12, 14
898.	900	Заводоуправление, 1933 г.	г. Кострома, ул. Ткачей, 7
899.	901	Столовая, 1935 г.	г. Кострома, ул. Ткачей, 7
900.	902	Детский сад, 1937 г.	г. Кострома, ул. Ткачей, 12
901.	903	Детские ясли, 1937 г.	г. Кострома, ул. Ткачей, 14
902.	904	Дом жилой для служащих фабрики Брюханова, 2-я половина XIX в.	г. Кострома, ул. Федосеева, 9
903.	905	Обелиск-памятник в память рабочим, расстрелянным царскими жандармами в 1915 году	г. Кострома, сквер Борьбы
904.	906	Беседка А.Н. Островского, 1956 г.	г. Кострома, ул. Чайковского
905.	907	Городской сад, 1-я половина XIX - начало XX вв.	г. Кострома, ул. Чайковского, парк им. Ленина
906.	908	Памятник В.И. Ленину	г. Кострома, городской парк им. В.И. Ленина
907.	909	Соборный ансамбль, XVIII в.:	г. Кострома, ул. Чайковского, 4а, 6, 8
908.	910	Флигель соборного причта, 1797 г.	г. Кострома, ул. Чайковского, 4
909.	911	Дом жилой И.Ф. Прибылова, 1790 г., 1870-е гг.	г. Кострома, ул. Чайковского, 5
910.	912	Дом жилой Прибылова И.Ф. с лавкой, 1790 г., 1880-е гг.	г. Кострома, ул. Чайковского, 7

911.	913	Дом жилой А.П. Усова, 1788., 1870-е гг.	г. Кострома, ул. Чайковского, 9
912.	914	Дом жилой М.П. Грамотиной, 1789 г., 1820-е гг.	г. Кострома, ул. Чайковского, 13/1
913.	915	Усадьба городская, XVIII - XIX вв.:	г. Кострома, ул. Чайковского, 17
914.	916	Дом жилой И.А. Метелкина, 1789 гг., 2-я половина XIX в.	г. Кострома, ул. Чайковского, 17
915.	917	Лавка торговая, 2-я половина XIX в.	г. Кострома, ул. Чайковского, 17
916.	918	Дом жилой Я.А. Решикова, 1795 г.	г. Кострома, ул. Чайковского, 19
917.	919	Ансамбль, 1-я треть XIX в.:	г. Кострома, ул. Чайковского, 21/1
918.	920	Дом жилой (флигель соборного причта), 1832 г.	г. Кострома, ул. Чайковского, 21/1
919.	921	Усадьба городская, 1-я четверть XIX в.:	г. Кострома, ул. Шагова, 1/2
920.	922	Флигель, 1818 - 1819 гг.	г. Кострома, ул. Шагова, 1/2
921.	923	Дом жилой Кудриных. Дом, в котором размещалась редакция газеты "Костромской листок", начало XIX в.; 1889 - 1906 гг.	г. Кострома, ул. Шагова, 3
922.	924	Дом жилой Бекеневых и Кудриных. Здесь жил видный филолог-методист В.В. Голубков, начало XIX в., 1903 - 1905 гг.	г. Кострома, ул. Шагова, 5, ул. Шагова, 7
923.	925	Усадьба городская, XIX в.:	г. Кострома, ул. Шагова, 6
924.	926	Дом жилой Ашастина и Колодкиной. Здесь жил советский писатель П.А. Бляхин, начало XIX в.; 1915 - 1918 гг.	г. Кострома, ул. Шагова, 6
925.	927	Флигель, 2-я половина XIX в.	г. Кострома, ул. Шагова, 6
926.	928	Дом жилой С.И. Шварева, начало XIX в.	г. Кострома, ул. Шагова, 8
927.	929	Дом жилой Грязновых. Здесь жил русский советский военный деятель Д.П. Парский, 1820-е гг.; 1908 - 1914 гг.	г. Кострома, ул. Шагова, 10
928.	930	Доходный дом, начало XX в.	г. Кострома, ул. Шагова, 10
929.	931	Дом жилой, конец XIX в.	г. Кострома, ул. Шагова, 13
930.	932	Дом, в котором жил Герой Советского Союза В.В. Князев, конец XIX - начало XX в; 1924 - 1942 гг.	г. Кострома, ул. Шагова, 14, ул. Шагова, 16
931.	933	Дом жилой Обрядчиковых, начало XIX в.	г. Кострома, ул. Шагова, 18
932.	934	Дом жилой, начало XX в.	г. Кострома, ул. Шагова, 18
933.	935	Дом жилой М.Ф. Мясниковой, 20-е гг. XIX в.	г. Кострома, ул. Шагова, 20/2
934.	936	Дом, в котором жил писатель В.Н.	г. Кострома, ул. Шагова, 22

		Иванов, 1888 - 1906 гг.	
935.	937	Дом жилой, середина XIX в.	г. Кострома, ул. Шагова, 24
936.	938	Дом жилой Кабанова, 1820-е гг.	г. Кострома, ул. Шагова, 27/21
937.	939	Дом жилой, конец XIX - начало XX в.	г. Кострома, ул. Шагова, 28
938.	940	Дом жилой, последняя четверть XIX в.	г. Кострома, ул. Шагова, 30
939.	941	Дом жилой, 2-я половина XIX в.	г. Кострома, ул. Шагова, 34
940.	942	Доходный дом, конец XIX в.	г. Кострома, ул. Шагова, 35
941.	943	Дом жилой А.А. Виноградова, после 1877 г.	г. Кострома, ул. Шагова, 36
942.	944	Дом жилой, 1-я половина XIX в.	г. Кострома, ул. Шагова, 43
943.	945	Дом жилой, середина XIX в.	г. Кострома, ул. Шагова, 46
944.	946	Дом жилой, 2-я половина XIX в.	г. Кострома, ул. Шагова, 49/44
945.	947	Дом жилой, 2-я половина XIX в.	г. Кострома, ул. Шагова, 51/29
946.	948	Дом жилой, начало XX в.	г. Кострома, ул. Шагова, 58/2
947.	949	Усадьба Н.Н. Боровикова (комплекс городской больницы), XIX в.	г. Кострома, ул. Шагова, 61, 61а
948.	950	Главный дом, начало XIX в.	г. Кострома, ул. Шагова, 61а
949.	951	Флигель, конец XIX - начало XX в.	г. Кострома, ул. Шагова, 61а
950.	952	Флигель, 2-я половина XIX в.	г. Кострома, ул. Шагова, 61
951.	953	Дом жилой П.А. Дьяконовой, около 1824 г.	г. Кострома, ул. Шагова, 63/79
952.	954	Депо Добровольного пожарного общества, 1910 г.	г. Кострома, ул. Шагова, 87/78
953.	955	Дом жилой, 2-я половина XIX в.	г. Кострома, ул. Энгельса, 3
954.	956	Дом жилой, конец XIX в.	г. Кострома, ул. Энгельса, 5
955.	957	Дом жилой, последняя треть XIX в.	г. Кострома, ул. Энгельса, 6
956.	958	Дом, в котором жил деятель компартии и гражданской войны С.С. Данилов, 1916 - 1917 гг.	г. Кострома, ул. Энгельса, 10
957.	959	Усадьба городская, 2-я половина XIX в., конец XIX - начало XX в.:	г. Кострома, ул. Энгельса, 21
958.	960	Дом жилой, 2-я половина XIX в., конец XIX - начало XX в.	г. Кострома, ул. Энгельса, 21 А
959.	961	Флигель, 2-я половина XIX в., конец XIX - начало XX в.	г. Кострома, ул. Энгельса, 21 Б
960.	962	Дом жилой Л.А. Большакова, начало XX в.	г. Кострома, ул. Энгельса, 27

961.	963	Усадьба городская, XIX - XX вв.:	г. Кострома, ул. Энгельса, 32
962.	964	Дом жилой, конец XIX - начало XX в.	г. Кострома, ул. Энгельса, 32
963.	965	Флигель, 2-я половина XIX в.	г. Кострома, ул. Энгельса, 32
964.	966	Хозяйственная постройка, начало XX в.	г. Кострома, ул. Энгельса, 32
965.	967	Дом жилой, середина XIX в.	г. Кострома, ул. Энгельса, 34
966.	968	Дом жилой, 2-я половина XIX в., начало XX в.	г. Кострома, ул. Энгельса, 40
967.	969	Дом жилой, 1819 г.	г. Кострома, ул. Энгельса, 42
968.	970	Дом, в котором жил деятельный член Костромской боевой дружины П. Терехин, 1894 - 1905 гг.	г. Кострома, ул. Юношеская, 22
969.	971	Дом жилой, конец XIX в.	г. Кострома, ул. Юношеская, 37/32
970.	972	Дом жилой Перекладовых, 1795 - 1810 гг.	г. Кострома, ул. Юных Пионеров, 2
971.	973	Дом, в котором Костромская организация РСДРП устраивала встречи и заседания районного фабричного комитета РСДРП и жил Симановский	г. Кострома, ул. Юных Пионеров, 37
972.	974	Усадьба "Васильевское" Карцевых (Чумаковых), XIX в.:	пос. Васильевское
973.	975	Главный дом, 1820-е гг.	пос. Васильевское
974.	976	Флигель (северный), 1820-е гг.	пос. Васильевское
975.	977	Флигель (южный), 1820-е гг.	пос. Васильевское
976.	978	Парк, 2-я половина XIX в.	пос. Васильевское
977.	979	Памятное место, где находилась полотняная мануфактура Воронцовых (с. Опалиха), 1752 г. - 1-я четверть XIX в.	г. Кострома, пос. Северный
Выявленные объекты культурного наследия			
978.	980	Входной комплекс на территорию стадиона "Спартак", 1956 - 1959 гг.	г. Кострома, бульвар Петровский, 64

II. Исторически ценные градоформирующие объекты

№ п/п	№ по экспликации	Название	Дата	Адрес существующий
1.	981	Каменное нежилое здание	XX в.	ул. 1 Мая, 4а
2.	995	Двухэтажный каменный жилой дом	1956 г.	ул. Беговая, 45
3.	996	Двухэтажный каменный жилой дом	1958 г.	ул. Беговая, 47

4.	998	Жилой дом с мезонином	первая половина XX в.	ул. Береговая, 9
5.	999	Жилой дом с резными наличниками	первая половина XX в.	ул. Береговая, 11
6.	1000	Жилой дом с мезонином	первая половина XX в.	ул. Береговая, 15/12
7.	1001	Жилой дом с резными наличниками	середина XX в.	пр. Библиотечный, 3
8.	1003	Двухэтажный жилой дом с вальмовой крышей	вторая половина XIX в.	ул. Борьбы, 19
9.	1004	Жилой дом со ставнями	середина XX в.	ул. Борьбы, 19
10.	1005	Двухэтажный жилой дом	первая половина XX в.	ул. Борьбы, 21/74
11.	1006	Двухэтажный жилой дом	первая половина XX в.	ул. Борьбы, 21/74
12.	1007	Двухэтажный жилой дом с фронтонами объемной резьбы	вторая половина XIX в.	ул. Борьбы, 23/39
13.	1008	Жилой дом в два окна с резными наличниками	первая половина XX в.	ул. Борьбы, 25
14.	1009	Жилой дом	первая половина XX в.	ул. Борьбы, 29
15.	1010	Жилой дом	1950 г.	ул. Борьбы, 33а
16.	1011	Жилой дом со ставнями	первая половина XX в.	ул. Борьбы, 47
17.	1012	Двухэтажный жилой дом	начало XX в.	ул. Борьбы, 58а
18.	1013	Двухэтажный жилой дом	первая половина XX в.	ул. Борьбы, 66
19.	1014	Трехэтажный корпус	середина XX в.	ул. Борьбы, 75
20.	1015	Жилой дом с резными наличниками	середина XX в.	ул. Верхне-Селищенская, 23
21.	1016	Жилой дом с резными наличниками	середина XX в.	ул. Верхне-Селищенская, 34
22.	1017	Жилой дом	середина XX в.	ул. Верхне-Селищенская, 48
23.	1018	Жилой дом с резными наличниками	середина XX в.	ул. Верхне-Селищенская, 52
24.	1019	Жилой дом	середина XX в.	ул. Верхне-Селищенская, 72/1
25.	1020	Жилой дом с резными наличниками с двуглавыми орлами	начало XX в.	ул. Верхне-Селищенская, 98
26.	1021	Жилой дом с вальмовой крышей	конец XIX - начало XX в.	ул. Веселова, 5

27.	1022	Двухэтажный жилой дом	конец XIX - начало XX в.	ул. Веселова, 7
28.	1023	Полукаменный жилой дом с мезонином с солнцем	конец XIX - начало XX в.	ул. Веселова, 9/17
29.	1024	Жилой дом с полувальмой и простыми наличниками	середина XX в.	ул. Веселова, 10
30.	1026	Жилой дом со щипцом на фасаде и резными наличниками	первая половина XX в.	ул. Водяная, 5
31.	1027	Жилой дом	середина XX в.	ул. Водяная, 15
32.	1029	Жилой дом со щипцом на фасаде и резными наличниками	первая половина XX в.	пер. 1-ый Водяной, 1/6
33.	1030	Жилой дом с резными наличниками	конец XIX - начало XX в.	пер. 1-ый Водяной, 31
34.	1031	Жилой дом с резными наличниками	первая половина XX в.	ул. Войкова, 4
35.	1032	Жилой дом с резными наличниками	первая половина XX в.	ул. Войкова, 4
36.	1033	Жилой дом с башенкой и сохранившимися воротами	первая половина XX в.	ул. Войкова, 9
37.	1034	Двухэтажный жилой дом	середина XX в.	ул. Войкова, 11
38.	1035	Жилой дом	первая половина XX в.	ул. Войкова, 13
39.	1036	Жилой дом	середина XX в.	ул. Войкова, 17
40.	1037	Административное здание при Церкви Преображения за Волгой	вторая половина XX в.	ул. Волгарей, 4
41.	1038	Каменная ограда с воротами при Церкви Преображения за Волгой	конец XIX - начало XX в.	ул. Волгарей, 4
42.	1039	Жилой дом с вальмовой крышей	конец XIX - начало XX в.	ул. Волгарей, 17/11
43.	1040	Жилой дом в два окна с резными наличниками	середина XX в.	ул. Ворошилова, 5
44.	1041	Жилой дом с небольшим мезонином	первая половина XX в.	ул. Ворошилова, 9
45.	1042	Жилой дом	Конец XIX в. - начало XX в.	ул. Ворошилова, 15/1
46.	1043	Каретник с воротами	Конец XIX в. - начало XX в.	ул. Ворошилова, 15/1
47.	1044	Жилой дом	середина XX в.	пер. Воскресенский, 5
48.	1045	Жилой дом	середина XX в.	ул. Высокая, 6
49.	1046	Жилой дом	первая половина XX в.	ул. Галичская, 6

50.	1047	Двухэтажный жилой дом	первая половина XX в.	ул. Галичская, 12
51.	1048	Жилой дом	первая половина XX в.	ул. Галичская, 18
52.	1049	Двухэтажный жилой дом со щипцом и резьбой	конец XIX - начало XX в.	ул. Галичская, 22
53.	1050	Жилой дом	первая половина XX в.	ул. Галичская, 23
54.	1051	Жилой дом	первая половина XX в.	ул. Галичская, 24
55.	1052	Жилой дом с резными наличниками и сдвоенным арочным окном во фронте	первая половина XX в.	ул. Галичская, 37/60
56.	1054	Жилой дом	середина XX в.	ул. Галичская, 52
57.	1056	Жилой дом с резными наличниками	середина XX в.	ул. Галичская, 75
58.	1057	Жилой дом с резьбой	середина XX в.	пр. Галичский, 3
59.	1058	Хозяйственная постройка	конец XIX - начало XX вв.	ул. Глухая, 12
60.	1059	Полукаменный жилой дом с угловым балконом	Конец XIX в.	ул. Глухая, 12
61.	1060	Каменный одноэтажный корпус	вторая половина XIX в.	ул. Горная, 27а
62.	1061	Жилой дом	середина XX в.	ул. Городская, 6
63.	1062	Жилой дом	середина XX в.	ул. Городская, 15
64.	1063	Жилой дом	середина XX в.	ул. Городская, 24
65.	1064	Двухэтажный жилой дом	первая половина XX в.	ул. Городская, 27
66.	1065	Жилой дом	середина XX в.	ул. Городская, 28
67.	1066	Жилой дом	середина XX в.	ул. Городская, 30
68.	1067	Жилой дом	первая половина XX в.	ул. Городская, 31
69.	1068	Жилой дом	середина XX в.	ул. Городская, 32
70.	1069	Здание церковной лавки при церкви Св. Александра и Антонины	XIX в., вторая половина XX в.	ул. Городская, 35а
71.	1070	Жилой дом	конец XIX - начало XX в.	ул. Городская, 39
72.	1071	Жилой дом	середина XX в.	ул. Горького, 8
73.	1072	Жилой дом	середина XX в.	ул. Дачная, 17
74.	1074	Жилой дом с вальмовой крышей и резными наличниками	Начало XX в.	ул. Депутатская, 11

75.	1075	Жилой дом с мезонином	первая половина XX в.	ул. Депутатская, 15
76.	1076	Жилой дом	середина XX в.	ул. Депутатская, 26
77.	1077	Жилой дом с мезонином	первая половина XX в.	ул. Депутатская, 28
78.	1078	Полукаменный жилой дом	вторая половина XIX в.	ул. Депутатская, 30
79.	1079	Жилой дом на высоком каменном подклете	Начало XX в.	ул. Депутатская, 33
80.	1080	Одноэтажное здание больницы	XIX в.	ул. Депутатская, 52
81.	1081	Жилой дом со ставнями	первая половина XX в.	ул. Депутатская, 86
82.	1082	Жилой дом	1951 г.	пр. Детский, 4
83.	1083	Жилой дом	1955 г.	пр. Детский, 6
84.	1084	Каменный жилой дом	1949 г.	ул. Дзержинского, 21
85.	1085	Каменный жилой дом	1949 г.	ул. Дзержинского, 23
86.	1086	Жилой дом со ставнями	конец XIX - начало XX в.	ул. Долматова, 6
87.	1087	Жилой дом	конец XIX - начало XX в.	ул. Долматова, 8а
88.	1088	Полукаменный жилой дом	около середины XIX в.	ул. Долматова, 9
89.	1089	Административное здание	вторая половина XX в.	ул. Долматова, 14
90.	1090	Жилой дом на каменном подклете	1926 г.	ул. Долматова, 27
91.	1091	Трехэтажный каменный дом с аттиком	середина XX в.	ул. Ерохова, 4
92.	1092	Производственный корпус	первая половина XX в.	ул. Ерохова, 16
93.	1093	Полукаменный жилой дом	первая половина XX в.	ул. Ерохова, 34
94.	1094	Жилой дом	середина XX в.	пр. Железнодорожный, 5
95.	1096	Жилой дом со щипцом и входом на главном фасаде	середина XX в.	ул. Заводская, 21
96.	1100	Двухэтажный жилой дом	первая половина XX в.	ул. Задорина, 3
97.	1101	Двухэтажный дом со щипцом на главном фасаде и резьбой	конец XIX - начало XX в.	ул. Задорина, 8
98.	1102	Двухэтажный жилой дом	середина XX в.	ул. Задорина, 9/101

99.	1104	Двухэтажный дом со щипцом	начало XX в.	ул. Задорина, 11/102
100.	1106	Двухэтажный жилой дом	1951 г.	ул. Задорина, 52а
101.	1107	Двухэтажный жилой дом	1950 г.	ул. Задорина, 53
102.	1108	Жилой дом	середина XX в.	ул. Запрудня, 6
103.	1109	Краснокирпичное здание хозяйственных служб	конец XIX - начало XX в.	ул. Запрудня, 10
104.	1110	Жилой дом с резным декором	середина XX в.	пер. Зеленый, 5
105.	1111	Жилой дом с резным декором	середина XX в.	пер. Зеленый, 6
106.	1112	Полукаменный жилой дом	конец XIX - начало XX в.	пер. Зеленый, 10
107.	1113	Двухэтажный жилой дом с брандмауэрной стенкой	начало XX в.	ул. Ивановская, 16
108.	1114	Жилой дом со ставнями	начало XX в.	ул. Ивановская, 9
109.	1115	Двухэтажный жилой дом	1947 г.	ул. Ивановская, 28
110.	1116	Жилой дом с мезонином	конец XIX - начало XX в.	ул. Ивановская, 29
111.	1117	Двухэтажный жилой дом	1947 г.	ул. Ивановская, 30
112.	1118	Жилой дом	первая половина XX в.	ул. Ивановская, 31
113.	1119	Двухэтажный жилой дом	начало XX в.	ул. Ивановская, 41г
114.	1120	Краснокирпичная хозяйственная постройка	XIX в.	пер. Кадыевский, 3
115.	1121	Жилой дом с вальмовой крышей и резным декором	вторая половина XIX в.	пер. Кадыевский, 8
116.	1122	Двухэтажный жилой дом	конец XIX - начало XX в.	пер. Кадыевский, 9
117.	1123	Жилой дом	начало XX в.	ул. Калинина, 5
118.	1124	Жилой дом с балконом во фронтоне и резным декором	конец XIX в. - начало XX в.	ул. Калинина, 7
119.	1125	Жилой дом	середина XX в.	ул. Калинина, 9
120.	1126	Жилой дом	первая половина XX в.	ул. Калинина, 11
121.	1127	Жилой дом с вальмовой крышей и резными наличниками	конец XIX в. - начало XX в.	ул. Калинина, 22
122.	1130	Жилой дом	начало XX в.	ул. Калинина, 41
123.	1131	Жилой дом с резьбой	первая половина XX в.	ул. Калинина, 51
124.	1133	Двухэтажный каменный дом	XIX в.	ул. Калиновская, 8а

125.	1141	Двухэтажный жилой дом со щипцом и резьбой	конец XIX - начало XX вв.	ул. Калиновская, 64
126.	1142	Жилой дом со щипцом на фасаде и резьбой	конец XIX - начало XX вв.	ул. Калиновская, 72
127.	1144	Жилой дом	начало XX в.	ул. Катушечная, 2/7
128.	1145	Жилой дом с антерсольным этажом и богатым резным декором	конец XIX - начало XX в.	ул. Катушечная, 3
129.	1146	Двухэтажный жилой дом с двухскатной крышей	первая половина XX в.	ул. Катушечная, 5
130.	1147	Жилой дом с вальмовой крышей и резными наличниками	начало XX в.	ул. Катушечная, 7
131.	1148	Жилой дом	середина XX в.	ул. Катушечная, 8
132.	1149	Жилой дом	середина XX в.	ул. Катушечная, 9
133.	1150	Жилой дом	первая половина XX в.	ул. Катушечная, 17/14
134.	1151	Двухэтажный каменный жилой дом	1958 г.	ул. Катушечная, 57
135.	1154	Жилой дом	середина XX в.	пр. Кленовый, 4
136.	1155	Жилой дом	начало XX в.	пр. Кленовый, 5
137.	1156	Жилой дом	середина XX в.	пр. Кленовый, 8
138.	1157	Двухэтажный полукаменный дом со щипцом	начало XX в.	пр. Кленовый, 22
139.	1158	Жилой дом с резными наличниками	середина XX в.	пр. Кленовый, 34
140.	1159	Жилой дом с наличниками ажурной резьбы	середина XX в.	пр. Кленовый, 40
141.	1160	Жилой дом с резными наличниками с птичками	середина XX в.	ул. Ключевская, 10
142.	1161	Полукаменный двухэтажный жилой дом	вторая половина XIX в.	ул. Ключевская, 41
143.	1162	Жилой дом с резьбой и полувальмой	середина XX в.	ул. Ключевская, 45
144.	1163	Жилой дом с ажурным резным декором	середина XX в.	ул. Ключевская, 59
145.	1164	Жилой дом на высоком каменном подклете	XIX в.	ул. Князева, 13
146.	1165	Жилой дом с вальмовой крышей	конец XIX - начало XX в.	ул. Козуева, 2/41
147.	1166	Жилой дом со ставнями	начало XX в.	ул. Козуева, 4
148.	1167	Жилой дом со ставнями	начало XX в.	ул. Козуева, 6
149.	1168	Жилой дом	первая половина XX в.	ул. Козуева, 12

150.	1169	Жилой дом	первая половина XX в.	ул. Козуева, 32/2
151.	1170	Жилой дом	1901 г.	ул. Козуева, 44
152.	1171	Жилой дом	начало XX в.	ул. Козуева, 49
153.	1172	Жилой дом	первая половина XX в.	ул. Козуева, 50
154.	1173	Жилой дом с резным декором	конец XIX - начало XX в.	ул. Козуева, 52/2
155.	1174	Двухэтажный жилой дом	1952 г.	ул. Козуева, 64
156.	1175	Двухэтажный жилой дом с резными наличниками	первая половина XX в.	ул. Козуева, 105
157.	1176	Жилой дом	середина XX в.	ул. Козуева, 105а
158.	1177	Жилой дом	конец XIX - начало XX в.	ул. Козуева, 106
159.	1178	Двухэтажный жилой дом	вторая половина XIX в.	ул. Козуева, 107
160.	1179	Жилой дом	середина XX в.	ул. Козуева, 109
161.	1180	Жилой дом	первая половина XX в.	ул. Коллективная, 14
162.	1181	Жилой дом с резными наличниками	середина XX в.	ул. Коллективная, 20
163.	1182	Полукаменный жилой дом	конец XIX - начало XX в.	пер. Комлевский, 4
164.	1183	Жилой дом	середина XX в.	пер. Комлевский, 5
165.	1184	Каменный жилой дом с наличниками	середина XX в.	пер. Комлевский, 13
166.	1185	Двухэтажный каменный жилой дом	конец XIX - начало XX в.	пер. Комлевский, 19/39
167.	1187	Жилой дом	1955 г.	ул. Ярославская, 35
168.	1188	Богадельня Крестовоздвиженской церкви на 16 человек	вторая половина XIX в.	ул. Коммунаров, 8
169.	1189	Трехэтажный каменный жилой дом	1937 г.	ул. Коммунаров, 10
170.	1190	Жилой дом с резными наличниками	середина XX в.	ул. Коммунаров, 32
171.	1191	Производственный корпус	конец XIX в., середина XX в.	ул. Коммунаров, 40
172.	1192	Здание фабрики	конец XIX - начало XX вв.	ул. Коммунаров, 40
173.	1193	Одноэтажный корпус	конец XIX - начало XX вв.	ул. Коммунаров, 40
174.	1195	Двухэтажное административное здание	конец XIX в., середина XX в.	ул. Коммунаров, 63

175.	1196	Жилой дом на каменном подклете	середина XX в.	ул. Комсомольская, 14
176.	1197	Полукаменный жилой дом	вторая половина XIX в.	ул. Комсомольская, 16
177.	1198	Каменная хозяйственная постройка	конец XIX в.	ул. Комсомольская, 34а
178.	1199	Жилой дом	конец XIX - начало XX вв.	ул. Комсомольская, 41
179.	1200	Полукаменный жилой дом с резными наличниками и двухскатной крышей	XIX в.	ул. Комсомольская, 43
180.	1201	Жилой дом	первая половина XX в.	ул. Комсомольская, 56
181.	1202	Полукаменный жилой дом с двухскатной крышей	конец XIX в.	ул. Комсомольская, 70
182.	1203	Двухэтажный жилой дом	конец XIX в.	ул. Комсомольская, 57
183.	1204	Жилой дом	первая половина XX в.	ул. Комсомольская, 59
184.	1205	Жилой дом на каменном подклете	первая половина XX в.	ул. Комсомольская, 66
185.	1206	Жилой дом	первая половина XX в.	ул. Комсомольская, 72а
186.	1207	Жилой дом	середина XX в.	ул. Комсомольская, 74
187.	1208	Жилой дом с двухскатной крышей	середина XX в.	ул. Комсомольская, 75
188.	1209	Жилой дом	первая половина XX в.	ул. Комсомольская, 79/1
189.	1210	Двухэтажный жилой дом	конец XIX - начало XX вв.	ул. Комсомольская, 81
190.	1211	Жилой дом	первая половина XX в.	пер. Короткий, 1/52
191.	1212	Жилой дом в четыре окна со щипцом и брандмауэрной стенкой	начало XX в.	пер. Короткий, 4
192.	1213	Жилой дом	первая половина XX в.	пер. Короткий, 5
193.	1214	Баня	начало XX в.	пр. Красинский, 4
194.	1215	Каменный одноэтажный корпус	конец XIX в.	пр. Красинский, 5
195.	1216	Жилой дом в два окна	середина XX в.	ул. Красная Слобода, 17
196.	1217	Полукаменный жилой дом со щипцом на фасаде и наличниками с накладками	начало XX в.	ул. Красная Слобода, 33
197.	1218	Здание детского сада	первая половина	ул. Красная Слобода,

			XX в.	36
198.	1222	Двухэтажный жилой дом	1956 г.	ул. Красноармейская, 74/2
199.	1223	Жилой дом	середина XX в.	ул. Красносельская, 2
200.	1224	Жилой дом	середина XX в.	ул. Красносельская, 10
201.	1225	Жилой дом	середина XX в.	ул. Красносельская, 14
202.	1231	Жилой дом	первая половина XX в.	ул. Крестьянская, 3
203.	1232	Жилой дом на высоком каменном подклете	первая половина XX в.	ул. Крестьянская, 5
204.	1233	Здание детского сада	2-я треть XX в.	пр. Крупской, 9/5
205.	1234	Административное здание	1950-е гг.	пр. Крупской, 14
206.	1235	Жилой дом	1954 г.	ул. Крупской, 26
207.	1236	Жилой дом	1957 г.	ул. Крупской, 27
208.	1237	Жилой дом	1954 г.	ул. Крупской, 28
209.	1238	Жилой дом	1957 г.	ул. Крупской, 30
210.	1239	Жилой дом	1957 г.	ул. Крупской, 31/11
211.	1240	Жилой дом	1957 г.	ул. Крупской, 34
212.	1241	Жилой дом	1957 г.	ул. Крупской, 38
213.	1242	Жилой дом с мезонином и резьбой	вторая половина XIX в.	ул. Кузнецкая, 8
214.	1243	Двухэтажный жилой дом	вторая половина XIX в.	ул. Кузнецкая, 10
215.	1244	Жилой дом	вторая половина XIX в.	ул. Кузнецкая, 12
216.	1246	Жилой дом с резными наличниками	середина XX в.	пер. Кустарный, 4
217.	1247	Жилой дом	середина XX в.	пер. Кустарный, 10/35
218.	1248	Двухэтажный жилой дом	конец XIX - начало XX вв.	ул. Лавровская, 3
219.	1249	Жилой дом	конец XIX в.	ул. Лавровская, 11
220.	1250	Жилой дом	середина XX в.	ул. Лавровская, 13
221.	1254	Жилой дом	первая половина XX в.	ул. Лагерная, 246
222.	1255	Жилой дом	конец XIX - начало XX вв.	ул. Лагерная, 34
223.	1256	Здание гостиницы	середина XX в.	ул. Лагерная, 38/13

224.	1257	Трехэтажный жилой дом	1954 г.	ул. Ленина, 1а
225.	1258	Жилой дом	XIX в.	ул. Ленина, 5
226.	1259	Двухэтажное краснокирпичное здание	XIX в.	ул. Ленина, 7 (во дворе)
227.	1260	Пристройка к главному корпусу костромского Акцизного Управления	начало XX в.	ул. Ленина, 14
228.	1261	Жилой дом с вальмовой крышей	первая половина XX в.	ул. Ленина, 29
229.	1262	Полукаменный жилой дом	вторая половина XIX в.	ул. Ленина, 30/2
230.	1263	Трехэтажный жилой дом	1934 г.	ул. Ленина, 34
231.	1264	Двухэтажный дом с резными наличниками	конец XIX в.	ул. Ленина, 42
232.	1265	Жилой дом на высоком каменном подклете с резными наличниками	конец XIX - начало XX в.	ул. Ленина, 43
233.	1266	Полукаменный жилой дом с двухскатной крышей	XIX в.	ул. Ленина, 62
234.	1267	Здание школы	середина XX в.	ул. Ленина, 84
235.	1268	Жилой дом	1934 г.	ул. Ленина, 88
236.	1271	Жилой дом	середина XX в.	пер. Литейный, 5
237.	1272	Жилой дом на высоком каменном подклете	середина XX в.	пер. Литейный, 7
238.	1273	Жилой дом	середина XX в.	ул. Ломаная, 5
239.	1274	Жилой дом	начало XX в.	ул. Ломаная, 12
240.	1275	Жилой дом	середина XX в.	ул. Ломаная, 12а
241.	1276	Жилой дом	середина XX в.	ул. Ломаная, 17
242.	1277	Жилой дом	середина XX в.	пр. Луговой, 11
243.	1278	Жилой дом с резными наличниками	середина XX в.	пр. Луговой, 37
244.	1279	Жилой дом	первая половина XX в.	ул. Маршала Новикова, 21
245.	1280	Жилой дом	конец XIX - начало XX вв.	ул. Маршала Новикова, 77
246.	1281	Двухэтажный жилой дом со щипцом и резным декором	первая половина XX в.	ул. Маршала Новикова, 77
247.	1282	Двухэтажный каменный жилой дом	1954 г.	ул. Маяковского, 2
248.	1283	Трехэтажный каменный жилой дом	1956 г.	ул. Маяковского, 3
249.	1284	Двухэтажный каменный жилой дом	1952 г.	ул. Маяковского, 5а

250.	1285	Двухэтажный каменный жилой дом	1954 г.	ул. Маяковского, 6
251.	1286	Двухэтажный каменный жилой дом	1958 г.	ул. Маяковского, 7
252.	1287	Двухэтажный каменный жилой дом	1961 г.	ул. Маяковского, 8
253.	1288	Двухэтажный каменный жилой дом	1958 г.	ул. Маяковского, 9а
254.	1289	Двухэтажный каменный жилой дом	1959 г.	ул. Маяковского, 15а
255.	1290	Двухэтажный каменный жилой дом	1980 г.	ул. Маяковского, 16
256.	1291	Двухэтажный каменный жилой дом	1956 г.	пр. Маяковского, 3
257.	1292	Двухэтажный каменный жилой дом	1958 г.	пр. Маяковского, 7
258.	1293	Жилой дом	середина XX в.	пер. Металлистов, 3
259.	1294	Каменный двухэтажный жилой дом	XIX в.	пер. Металлистов, 4
260.	1295	Жилой дом с резными наличниками	середина XX в.	пер. Металлистов, 5
261.	1296	Жилой дом	середина XX в.	пер. Металлистов, 11
262.	1297	Жилой трехэтажный дом	1952 г.	пр-т Мира, 1а
263.	1299	Общественное здание	середина XX в.	пр-т Мира, 5а
264.	1300	Двухэтажный каменный дом	XIX в.	пр-т Мира, 8/6
265.	1302	Одноэтажный каменный корпус	вторая половина XIX в.	пр-т Мира, 9
266.	1303	Четырехэтажный жилой дом	1932 г.	пр-т Мира, 10
267.	1304	Общественное здание	середина XX в.	пр-т Мира, 106
268.	1305	Четырехэтажный жилой дом	1956 г.	пр-т Мира, 16
269.	1306	Каменный одноэтажный флигель	XIX в.	пр-т Мира, 18а
270.	1307	Костромской государственный цирк	вторая половина XX в.	пр-т Мира, 26
271.	1308	Полукаменный жилой дом	1853 г.	пр-т Мира, 54а
272.	1310	Корпус N 2 больницы им. Королева	вторая половина XX в.	пр-т Мира, 114
273.	1311	Входная группа больницы им. Королева	вторая половина XX в.	пр-т Мира, 114
274.	1312	Корпус N 3 больницы им. Королева	1950-е гг.	пр-т Мира, 114
275.	1313	Корпус N 1 больницы им. Королева	вторая половина XX в.	пр-т Мира, 114
276.	1314	Корпус N 4 больницы им. Королева	1950-е гг.	пр-т Мира, 114
277.	1315	Здание оториноларингологического отделения больницы им. Королева	начало XX в.	пр-т Мира, 114
278.	1317	Полукаменный жилой дом	конец XIX - начало XX вв.	ул. Московская, 5/1

279.	1318	Жилой дом	первая половина XX вв.	ул. Московская, 9
280.	1319	Жилой дом	середина XX в.	ул. Московская. 14/1
281.	1320	Жилой дом	первая половина XX вв.	ул. Московская, 17
282.	1321	Жилой дом с резьбой и резным входом	первая половина XX в.	ул. Московская, 18
283.	1322	Здание комплекса железнодорожного вокзала	начало XX в.	ул. Московская, 27
284.	1323	Корпус бывшего железнодорожного вокзала	конец XIX - начало XX в.	ул. Московская, 33
285.	1324	Корпус бывшего железнодорожного вокзала	конец XIX - начало XX в.	ул. Московская, 35
286.	1325	Водонапорная башня	середина XX в.	ул. Московская, 48а
287.	1326	Жилой дом с резными наличниками	первая половина XX в.	ул. Московская, 56
288.	1329	Жилой дом с вальмовой крышей	первая половина XX в.	ул. Мясницкая, 3
289.	1330	Двухэтажный жилой дом	первая половина XX в.	ул. Мясницкая, 4
290.	1331	Жилой дом	первая половина XX в.	ул. Мясницкая, 5
291.	1332	Жилой дом с поперечным мезонином и воротами	середина XX в.	ул. Мясницкая, 12
292.	1333	Жилой дом со ставнями	первая половина XX в.	ул. Мясницкая, 34
293.	1334	Трехэтажный жилой дом	1969 г.	ул. Мясницкая, 35
294.	1335	Полукаменный жилой дом	первая половина XX в.	ул. Мясницкая, 45
295.	1340	Жилой дом с балконом во фронте	конец XIX в. - начало XX в.	ул. Нариманова, 11
296.	1341	Жилой дом с резным декором	конец XIX в. - начало XX в.	ул. Нариманова, 13
297.	1342	Жилой дом с резным декором	конец XIX в. - начало XX в.	ул. Нариманова, 15
298.	1343	Жилой дом с балконом во фронте	начало XX в.	ул. Нариманова, 19
299.	1344	Жилой дом	начало XX в.	ул. Нариманова, 21
300.	1345	Жилой дом	первая половина XX в.	ул. Нариманова, 55
301.	1346	Жилой дом в пять окон с резьбой и	конец XIX -	ул. Нижне-

		полувальмой	начало XX вв.	Набережная, 34/15
302.	1347	Жилой дом в шесть окон с резьбой и полувальмой	конец XIX - начало XX вв.	ул. Нижне-Набережная, 36
303.	1348	Жилой дом с мезонином и балконом в нем	первая половина XX в.	ул. Нижне-Селищенская, 15, к. 2
304.	1349	Жилой дом с двумя рядами резьбы под карнизом и ажурными наличниками	середина XX в.	ул. Нижне-Селищенская, 22
305.	1350	Жилой дом с резными наличниками и сохранившимися воротами	середина XX в.	ул. Нижне-Селищенская, 31
306.	1351	Жилой дом с наличниками со щипцами	середина XX в.	ул. Нижне-Селищенская, 35
307.	1352	Жилой дом с наличниками с птичками	середина XX в.	ул. Нижне-Селищенская, 38
308.	1353	Жилой дом	начало XX в.	ул. Нижне-Селищенская, 40/26
309.	1354	Жилой дом с резными наличниками с двуглавыми орлами	середина XX в.	ул. Нижне-Селищенская, 47
310.	1355	Жилой дом с полувальмой	середина XX в.	ул. Нижне-Селищенская, 50
311.	1356	Жилой дом с резьбой	первая половина XX в.	ул. Нижне-Селищенская, 73
312.	1357	Двухэтажный жилой дом	середина XX в.	ул. Нижняя Дебря, 3а
313.	1358	Жилой дом с вальмовой крышей	конец XIX в.	ул. Нижняя Дебря, 42
314.	1359	Жилой дом	середина XX в.	ул. Нижняя Дебря, 44
315.	1360	Жилой дом в четыре окна со щипцом	начало XX в.	ул. Нижняя Дебря, 45
316.	1361	Жилой дом с вальмовой крышей	первая половина XX в.	ул. Нижняя Дебря, 50/2
317.	1362	Двухэтажный жилой дом	конец XIX в.	ул. Нижняя Дебря, 56
318.	1363	Двухэтажный жилой дом с резным декором	конец XIX в.	ул. Нижняя Дебря, 60
319.	1364	Жилой дом	конец XIX - начало XX вв.	ул. Низовая, 2/9
320.	1365	Жилой дом	середина XX в.	ул. Низовая, 7
321.	1366	Жилой дом с богатой резьбой на высоком каменном подклете	начало XX в.	ул. Низовая, 10
322.	1367	Каменный двухэтажный дом	XIX в.	ул. Никитская, 10
323.	1368	Одноэтажный жилой дом с вальмовой крышей	конец XIX - начало XX вв.	ул. Никитская, 10а

324.	1371	Жилой дом	середина XX в.	ул. Новая, 3
325.	1372	Дом, в котором жил герой Советского Союза В.А. Зайцев	середина XX в.	ул. Новая, 12
326.	1373	Жилой дом	конец XIX - начало XX вв.	ул. Овражная, 4
327.	1374	Здание бани	середина XX в.	ул. Овражная, 8
328.	1375	Жилой дом	первая половина XX в.	ул. Огородная, 2/11
329.	1376	Жилой дом с сохранившимися воротами	середина XX в.	ул. Огородная, 5
330.	1377	Жилой дом	первая половина XX в.	ул. Писателя Осетрова, 12
331.	1378	Жилой дом	середина XX в.	ул. Писателя Осетрова, 13
332.	1379	Жилой дом с мезонином	вторая половина XIX в.	ул. Писателя Осетрова, 15/2
333.	1380	Полукаменный жилой дом	вторая половина XIX в.	ул. Писателя Осетрова, 17
334.	1381	Деревянный дом с мезонином	первая половина XX в.	ул. Писателя Осетрова, 23
335.	1382	Дом-музей М.М. Малышева	первая треть XX в.	ул. Осоавиахима, 6
336.	1383	Жилой дом с резными наличниками	середина XX в.	ул. Осоавиахима, 8
337.	1384	Жилой дом с вальмовой крышей	первая половина XX в.	ул. Осоавиахима, 9/17
338.	1385	Жилой дом с резными наличниками	середина XX в.	ул. Осоавиахима, 13
339.	1386	Жилой дом	середина XX в.	ул. Осоавиахима, 14
340.	1387	Полукаменный жилой дом	конец XIX - начало XX вв.	ул. Осоавиахима, 17/16
341.	1388	Жилой дом с резными наличниками	середина XX в.	ул. Осоавиахима, 19
342.	1389	Жилой дом со ставнями	первая половина XX в.	ул. Осоавиахима, 26
343.	1390	Жилой дом с резным балконом во фронте	середина XX в.	ул. Осоавиахима, 27
344.	1391	Жилой дом с резными наличниками	середина XX в.	ул. Осоавиахима, 28
345.	1394	Четырехэтажный жилой дом	1956 г.	ул. Островского, 19/13
346.	1395	Одноэтажный каменный флигель	конец XIX в.	ул. Островского, 49/18
347.	1396	Одноэтажный каменный флигель	XIX в.	ул. Островского, 51/9
348.	1397	Каменный одноэтажный корпус	конец XVIII - XIX вв.	ул. Островского, 55/10

349.	1398	Корпус фабрики	конец XIX в. - начало XX в.	ул. Островского, 57
350.	1399	Корпус фабрики	конец XIX в. - начало XX в.	ул. Островского, 57
351.	1400	Жилой дом со ставнями	середина XX в.	ул. Осыпная, 12
352.	1401	Полукаменный жилой дом с мезонином	конец XIX - начало XX вв.	ул. Осыпная, 15/12
353.	1402	Жилой дом	вторая половина XIX в.	ул. Осыпная, 23
354.	1403	Полукаменный жилой дом	вторая половина XIX в.	ул. Осыпная, 27б/20
355.	1404	Жилой дом	первая половина XX в.	ул. Осыпная, 36
356.	1405	Жилой дом с резными наличниками	первая половина XX в.	ул. Пантусовская, 47
357.	1406	Жилой дом с резьбой	начало XX в.	ул. Пантусовская, 52/1
358.	1408	Двухэтажный каменный жилой дом	конец XIX в.	ул. Пантусовская, 60
359.	1409	Двухэтажный жилой дом	первая половина XX в.	ул. Пастуховская, 10/22
360.	1410	Жилой дом	середина XX в.	ул. Пастуховская, 11
361.	1411	Жилой дом	середина XX в.	ул. Пастуховская, 18
362.	1412	Жилой дом	середина XX в.	ул. Пастуховская, 32
363.	1413	Жилой дом	середина XX в.	ул. Подгорная, 13
364.	1414	Жилой дом с балконом во фронте	середина XX в.	пер. Пожарный, 1/19
365.	1415	Жилой дом с резными наличниками	первая половина XX в.	пер. Пожарный, 4
366.	1416	Жилой дом с сохранившимися воротами	середина XX в.	пер. Пожарный, 5
367.	1417	Жилой дом с вальмовой крышей и резными наличниками	начало XX в.	пер. Пожарный, 8
368.	1418	Жилой дом с вальмовой крышей и резными наличниками со щипцами	конец XIX - начало XX вв.	пер. Пожарный, 9
369.	1419	Жилой дом	середина XX в.	пер. Пожарный, 12
370.	1420	Полукаменный жилой дом с балконом в мезонине	XIX в.	ул. Покровского, 4
371.	1421	Жилой дом	начало XX в.	ул. Покровского, 6/2
372.	1422	Двухэтажный жилой дом	конец XIX - начало XX вв.	ул. Покровского, 10
373.	1423	Жилой дом с вальмовой крышей и	конец XIX -	ул. Покровского, 12

		слуховым окном	начало XX вв.	
374.	1424	Жилой дом	середина XX в.	ул. Покровского, 15
375.	1425	Жилой дом с резными наличниками и полувадьмой	первая половина XX в.	ул. Покровского, 16/3
376.	1426	Полукаменный жилой дом	конец XIX - начало XX вв.	ул. Покровского, 20/1
377.	1427	Жилой дом	середина XX в.	ул. Покровского, 40
378.	1431	Жилой дом с вальмовой крышей и слуховым окном	конец XIX - начало XX вв.	пер. Прибрежный, 4
379.	1432	Жилой дом	середина XX в.	пер. Прибрежный, 5
380.	1433	Жилой дом с резными наличниками	середина XX в.	пр. Приречный, 10
381.	1434	Жилой дом	середина XX в.	пр. Приречный, 11
382.	1435	Жилой дом	середина XX в.	пр. Приречный, 17
383.	1436	Жилой дом с резьбой	середина XX в.	пр. Приречный, 19
384.	1437	Жилой дом	середина XX в.	пр. Приречный, 23
385.	1438	Жилой дом	середина XX в.	пр. Приречный, 41
386.	1439	Хозяйственная постройка	первая половина XX в.	пер. Производственный, 2/22
387.	1440	Жилой дом на высоком подклете с резными наличниками	конец XIX - начало XX вв.	пер. Производственный, 2/22
388.	1441	Жилой дом с резными наличниками и штурвалом	середина XX в.	пер. Производственный, 3
389.	1442	Жилой дом на высоком каменном подклете	начало XX в.	пер. Производственный, 4
390.	1443	Жилой дом на высоком каменном подклете	начало XX в.	пер. Производственный, 8
391.	1444	Полукаменный жилой дом	XIX в.	ул. Просвещения, 8/2
392.	1445	Жилой дом с резными наличниками	середина XX в.	ул. Просвещения, 12
393.	1446	Жилой дом с резными наличниками	середина XX в.	ул. Просвещения, 14
394.	1447	Жилой дом с резными наличниками	середина XX в.	ул. Просвещения, 15
395.	1448	Жилой дом с резными наличниками	середина XX в.	ул. Просвещения, 16
396.	1449	Здание двухэтажное краснокирпичное	конец XIX - начало XX вв.	ул. Просвещения, 22
397.	1452	Жилой дом в три окна на высоком каменном подклете	первая половина XX в.	ул. Пятницкая, 5
398.	1453	Двухэтажный каменный жилой дом	вторая половина XIX в.	ул. Пятницкая, 14

399.	1454	Двухэтажный жилой дом	вторая половина XIX в.	ул. Пятницкая, 21
400.	1455	Жилой дом	первая половина XX в.	ул. Пятницкая, 23
401.	1456	Полукаменный жилой дом	вторая половина XIX в.	ул. Пятницкая, 27/11
402.	1457	Двухэтажный каменный жилой дом	1930 г.	ул. Пятницкая, 32
403.	1458	Полукаменный жилой дом	вторая половина XIX в.	ул. Пятницкая, 38
404.	1459	Двухэтажный жилой дом с брандмауэрной стеной	конец XIX - начало XX вв.	ул. Пятницкая, 47
405.	1460	Жилой дом	первая половина XX в.	ул. Пятницкая, 55/33
406.	1461	Двухэтажный каменный жилой дом	1955 г.	ул. 7-ая Рабочая, 4
407.	1462	Двухэтажный каменный жилой дом	1955 г.	ул. 7-ая Рабочая, 10/59
408.	1463	Двухэтажный каменный жилой дом	1956 г.	ул. 8-ая Рабочая, 1/86
409.	1464	Жилой дом	середина XX в.	ул. Рабочая Слобода, 13
410.	1465	Жилой дом с резными наличниками	первая половина XX в.	ул. Рабочая Слобода, 22
411.	1466	Жилой дом с резьбой	середина XX в.	пер. Ремесленный, 3
412.	1467	Двухэтажный жилой дом	первая половина XX в.	пер. Ремесленный, 9
413.	1468	Часовня "Царская Голгофа"	между 2009 и 2013 гг.	пер. Ремесленный, 11
414.	1469	Жилой дом	первая половина XX вв.	пер. Ровный, 6/11
415.	1470	Одноэтажный каменный флигель	XIX в.	ул. Свердлова, 7
416.	1471	Жилой дом	первая половина XX в.	ул. Свердлова, 32
417.	1472	Полукаменный жилой дом в пять окон с резьбой	конец XIX - начало XX вв.	ул. Свердлова, 34
418.	1473	Двухэтажный каменный жилой дом	1954 г.	ул. Свердлова, 39а
419.	1474	Полукаменный жилой дом	вторая половина XIX в.	ул. Свердлова, 46/23
420.	1477	Жилой дом со ставнями	первая половина XX в.	ул. Свердлова, 61
421.	1478	Каменный двухэтажный дом	начало XX в.	ул. Свердлова, 77
422.	1484	Жилой дом	середина XX в.	ул. Северная, 8

423.	1485	Жилой дом	середина XX в.	пр. 2-й Селищенский, 32
424.	1486	Двухэтажный жилой дом	начало XX в.	ул. Сенная, 6
425.	1487	Жилой дом	начало XX в.	ул. Сенная, 12
426.	1488	Жилой дом в пять окон на высоком каменном подклете с вальмовой крышей	вторая половина XIX в.	ул. Сенная, 25
427.	1489	Полукаменный жилой дом	вторая половина XIX в.	ул. Сенная, 28
428.	1490	Полукаменный жилой дом с мезонином	вторая половина XIX в.	ул. Сенная, 30
429.	1491	Жилой дом с вальмовой крышей и резными наличниками	начало XX в.	пер. Сенной, 1/17
430.	1492	Жилой дом с вальмовой крышей и резными наличниками	начало XX в.	пер. Сенной, 2/19
431.	1493	Двухэтажный жилой дом	начало XX в.	пер. Сенной, 5
432.	1494	Дом жилой на каменном подклете с двухскатной крышей	начало XX в.	пер. Сенной, 7
433.	1495	Жилой дом с двухскатной крышей	конец XIX в.	пер. Сенной, 12
434.	1496	Жилой дом с вальмовой крышей	конец XIX - начало XX вв.	пер. Сенной, 14
435.	1497	Жилой дом	первая половина XX в.	пер. Сенной, 21/34
436.	1498	Жилой дом с каменным цокольным этажом	середина XIX в.	пер. Сенной, 21/34
437.	1499	Дом, в котором жил В.Ф. Стожаров	первая треть XX в.	ул. Симановского, 14
438.	1500	Полукаменный жилой дом	первая половина XX в.	ул. Симановского, 16а
439.	1501	Полукаменный жилой дом с двухскатной крышей	первая половина XX в.	ул. Симановского, 18
440.	1502	Четырехэтажный каменный жилой дом	1953 г.	ул. Симановского, 21
441.	1503	Полукаменный флигель	XIX в.	ул. Симановского, 22
442.	1504	Жилой дом с вальмовой крышей и резными наличниками	конец XIX - начало XX вв.	ул. Симановского, 25
443.	1505	Жилой дом	первая половина XX в.	ул. Симановского, 29
444.	1506	Жилой дом	1961 г.	ул. Симановского, 41а
445.	1507	Полукаменный жилой дом	конец XIX - начало XX вв.	ул. Симановского, 44/35

446.	1508	Трехэтажный каменный жилой дом	1952 г.	ул. Симановского, 46
447.	1509	Жилой дом в три окна с резьбой	начало XX в.	ул. Симановского, 61
448.	1510	Двухэтажный жилой дом	вторая половина XIX в.	ул. Симановского, 69
449.	1511	Жилой дом	середина XX в.	ул. Симановского, 80а
450.	1513	Двухэтажный жилой дом	первая половина XX в.	ул. Симановского, 98/2
451.	1515	Четырехэтажный каменный жилой дом	1956 г.	ул. Симановского, 101
452.	1516	Жилой дом с наличниками	середина XX в.	пер. Слесарный, 6
453.	1517	Жилой дом с наличниками	середина XX в.	пер. Слесарный, 10/29
454.	1518	Двухэтажный жилой дом с брандмауэрной стенкой	вторая половина XIX в.	ул. Смоленская, 4
455.	1519	Жилой дом с мезонином	конец XIX - начало XX вв.	ул. Смоленская, 6
456.	1520	Двухэтажный жилой дом	первая половина XX в.	ул. Смоленская, 22
457.	1521	Здание школы	середина XX в.	ул. Смоленская, 28а
458.	1522	Жилой дом	первая половина XX в.	ул. Смоленская, 29
459.	1523	Двухэтажный краснокирпичный корпус	конец XIX - начало XX вв.	ул. Советская, 86
460.	1524	Здание кинотеатра "Дружба"	вторая треть XX в.	ул. Советская, 22
461.	1525	Краснокирпичный одноэтажный флигель	начало XX в.	ул. Советская, 22а
462.	1526	Дом на каменном цоколе с резными наличниками	вторая половина XIX в.	ул. Советская, 30
463.	1527	Двухэтажное каменное здание	середина XX в.	ул. Советская, 30а
464.	1528	Четырехэтажный каменный жилой дом	1953 г.	ул. Советская, 36
465.	1529	Двухэтажный жилой дом с аттиком	вторая половина XIX в.	ул. Советская, 45/41
466.	1530	Жилой дом на высоком каменном цоколе с вальмовой крышей и резными наличниками	вторая половина XIX в.	ул. Советская, 51б
467.	1531	Травмпункт при городской больнице	середина XX в.	ул. Советская, 77
468.	1532	Здание поликлиники и отделений городской больницы	середина XX в.	ул. Советская, 77
469.	1534	Корпус городской больницы	середина XX в.	ул. Советская, 77

470.	1538	Жилой дом с рустованными углами	1956 г.	ул. Советская, 56
471.	1539	Здание театра	1980-е гг.	ул. Советская, 58
472.	1540	Жилой дом	1985 г.	ул. Советская, 59/48
473.	1541	Двухэтажный жилой дом	середина XX в.	ул. Советская, 71
474.	1542	Административный корпус городской больницы	вторая половина XIX в.	ул. Советская, 77
475.	1543	Полукаменный жилой дом	вторая половина XIX в.	ул. Спасокукоцкого, 13
476.	1544	Одноэтажный жилой дом со щипцом и резным декором	первая половина XX в.	ул. Спасокукоцкого, 25
477.	1545	Полукаменный жилой дом	конец XIX в.	ул. Спасокукоцкого, 26
478.	1546	Общественное здание	вторая половина XX в.	ул. Спасокукоцкого, 29/62
479.	1547	Жилой дом в четыре окна на высоком каменном цоколе	вторая половина XIX в.	ул. Спасокукоцкого, 39
480.	1548	Здание техникума	середина XX в.	ул. Спасокукоцкого, 40
481.	1549	Двухэтажный жилой дом	вторая половина XIX в.	ул. Спасокукоцкого, 45
482.	1550	Жилой дом	середина XX в.	ул. Спасокукоцкого, 45б
483.	1551	Жилой дом с резными наличниками	середина XX в.	ул. Спасокукоцкого, 48
484.	1552	Жилой дом	конец XIX - начало XX вв.	ул. Спасокукоцкого, 49
485.	1553	Жилой дом в пять окон с полувальмой	начало XX в.	ул. Спасокукоцкого, 58
486.	1554	Жилой дом	середина XX в.	ул. Стрелецкая, д 12
487.	1555	Жилой дом	1949 г.	ул. Строительная, 2
488.	1556	Жилой дом	1949 г.	ул. Строительная, 4
489.	1557	Жилой дом	1949 г.	ул. Строительная, 6
490.	1558	Здание школы	1950-е гг.	ул. Строительная, 8
491.	1559	Жилой дом	1949 г.	пр. Строительный, 3
492.	1560	Жилой дом	1949 г.	пр. Строительный, 4
493.	1561	Жилой дом	1949 г.	пр. Строительный, 5
494.	1562	Жилой дом	около 1949 г.	пр. Строительный, 6
495.	1563	Жилой дом	1937 г.	пр. Строительный, 7
496.	1564	Жилой дом	1952 г.	пр. Строительный, 8
497.	1565	Жилой дом	1952 г.	пр. Строительный, 12

498.	1566	Жилой дом	1953 г.	пр. Строительный, 13
499.	1567	Жилой дом	1955 г.	пр. Строительный, 14
500.	1568	Жилой дом	1956 г.	пр. Строительный, 15
501.	1569	Жилой дом	1957 г.	пр. Строительный, 17
502.	1570	Жилой двухэтажный дом	конец XIX - начало XX вв.	ул. Ивана Сусанина, 10/12
503.	1571	Каменный жилой дом	1956 г.	ул. Ивана Сусанина, 32а/79
504.	1572	Жилой дом в три окна со щипцом	конец XIX - начало XX вв.	ул. Ивана Сусанина, 6
505.	1573	Жилой дом	конец XIX - начало XX вв.	ул. Ивана Сусанина, 8/17
506.	1574	Жилой дом	начало XX в.	ул. Ивана Сусанина, 14
507.	1575	Жилой дом	начало XX в.	ул. Ивана Сусанина, 16
508.	1576	Жилой дом	начало XX в.	ул. Ивана Сусанина, 16а
509.	1577	Жилой дом	начало XX в.	ул. Ивана Сусанина, 20
510.	1578	Пятиэтажный каменный жилой дом в стиле сталинский ампир	1949 г.	пр-т Текстильщиков, 3
511.	1579	Трехэтажный каменный жилой дом	1952 г.	пр-т Текстильщиков, 6
512.	1580	Двухэтажный жилой дом с двухскатной крышей	начало XX вв.	пр-т Текстильщиков, 12
513.	1581	Четырехэтажный каменный жилой дом	середина XX в.	пр-т Текстильщиков, 14
514.	1582	Каменный флигель	XIX в.	пр-т Текстильщиков, 20а
515.	1583	Хозяйственная постройка	начало XX вв.	пр-т Текстильщиков, 20а
516.	1584	Полукаменный жилой дом	вторая половина XIX в.	пр-т Текстильщиков, 25
517.	1585	Полукаменный жилой дом	вторая половина XIX в.	пр-т Текстильщиков, 26
518.	1586	Четырехэтажный каменный жилой дом	1956 г.	пр-т Текстильщиков, 26а
519.	1587	Жилой дом на каменном цоколе	конец XIX - начало XX вв.	пр-т Текстильщиков, 28
520.	1588	Двухэтажный жилой дом	конец XIX - начало XX вв.	пр-т Текстильщиков, 30

521.	1589	Жилой дом на каменном подклете с вальмовой крышей	начало XX в.	пр-т Текстильщиков, 32
522.	1590	Жилой дом	первая половина XX в.	пр-т Текстильщиков, 34
523.	1591	Жилой дом	конец XIX - начало XX вв.	пр-т Текстильщиков, 35
524.	1592	Двухэтажный жилой дом	конец XIX - начало XX вв.	пр-т Текстильщиков, 36
525.	1593	Двухэтажный жилой дом	конец XIX - начало XX вв.	пр-т Текстильщиков, 37/34
526.	1594	Двухэтажный жилой дом со щипцом	первая половина XX в.	пр-т Текстильщиков, 43/20
527.	1595	Каменный двухэтажный жилой дом	XIX в.	пр-т Текстильщиков, 44
528.	1596	Двухэтажный жилой дом с двухскатной крышей	середина XX в.	пр-т Текстильщиков, 45/25
529.	1597	Четырехэтажное общественное здание в стиле классицизм	середина XX в.	пр-т Текстильщиков, 46
530.	1598	Жилой дом с вальмовой крышей	1926 г.	пр-т Текстильщиков, 55
531.	1599	Двухэтажный жилой дом	1926 г.	пр-т Текстильщиков, 69
532.	1600	Двухэтажный жилой дом	1920-е гг.	пр-т Текстильщиков, 71/26
533.	1601	Корпус костромского энергетического техникума им. Ф.В. Чижова	середина XX в.	пр-т Текстильщиков, 73
534.	1602	Корпус костромского энергетического техникума им. Ф.В. Чижова	середина XX в.	пр-т Текстильщиков, 73
535.	1603	Трехэтажное каменное здание фабрики	начало XX в.	пр-т Текстильщиков, 73р
536.	1604	Двухэтажный каменный корпус	начало XX в.	пр-т Текстильщиков, 73р
537.	1605	Административный корпус	начало XX в.	пр-т Текстильщиков, 73р
538.	1606	Жилой дом	первая половина XX в.	пр-т Текстильщиков, 74
539.	1607	Двухэтажный жилой дом с башенкой	первая половина XX в.	ул. Терешковой, 12
540.	1608	Жилой дом на каменном цоколе с двухскатной крышей	первая половина XX в.	ул. Терешковой, 24
541.	1609	Жилой дом с поперечным	вторая половина	ул. Терешковой, 32

		мезонином	XIX в.	
542.	1610	Двухэтажный жилой дом с резьбой и двухскатной крышей	начало XX в.	ул. Терешковой, 40
543.	1611	Двухэтажный жилой дом	первая половина XX в.	ул. Терешковой, 58
544.	1612	Жилой дом	первая половина XX в.	ул. Терешковой, 70
545.	1613	Жилой дом с резными наличниками	первая половина XX в.	ул. Терешковой, 72
546.	1619	Трехэтажный каменный жилой дом	1954 г.	ул. Ткачей, 2/12
547.	1620	Здание Костромского областного наркологического диспансера	середина XX в.	ул. Ткачей, 4, 4а, 6
548.	1621	Жилой дом	середина XX вв.	пер. Торговый, 1
549.	1622	Жилой дом с резными наличниками	середина XX в.	ул. Транспортная, 15
550.	1623	Жилой дом с резными наличниками	середина XX в.	ул. Транспортная, 21
551.	1624	Жилой дом с резными наличниками	середина XX в.	ул. Транспортная, 23
552.	1625	Жилой дом	середина XX в.	ул. Транспортная, 53
553.	1626	Двухэтажный каменный жилой дом	1952 г.	ул. Федосеева, 4
554.	1627	Полукаменный жилой дом	конец XIX - начало XX вв.	ул. Федосеева, 9г
555.	1628	Двухэтажный жилой дом	первая половина XX в.	ул. Федосеева, 22
556.	1630	Жилой дом	середина XX в.	ул. Холмовая, 9
557.	1631	Жилой дом	середина XX в.	ул. Холмовая, 12
558.	1632	Жилой дом с резными наличниками	середина XX в.	ул. Холмовая, 16
559.	1633	Трехэтажный каменный жилой ДОМ	1953 г.	ул. Шагова, 4
560.	1634	Каменный одноэтажный флигель	XIX в.	ул. Шагова, 8
561.	1635	Двухэтажное каменное здание школы	середина XX в.	ул. Шагова, 9
562.	1636	Жилой дом с двускатной крышей и резными наличниками	конец XIX - начало XX вв.	ул. Шагова, 12
563.	1637	Одноэтажный деревянный флигель	первая половина XX в.	ул. Шагова, 22а
564.	1638	Пятиэтажный каменный жилой дом	1938 г.	ул. Шагова, 25/8
565.	1639	Дом жилой на каменном цоколе с вальмовой крышей	вторая половина XIX в.	ул. Шагова, 29
566.	1640	Жилой дом	вторая половина XIX в.	ул. Шагова, 32

567.	1641	Жилой дом с двухскатной крышей	первая половина XX в.	ул. Шагова, 37
568.	1642	Жилой дом с вальмовой крышей и резными наличниками	конец XIX в.	ул. Шагова, 40/2
569.	1643	Жилой дом на высоком каменном подклете	вторая половина XIX в.	ул. Шагова, 40/2
570.	1644	Двухэтажный жилой дом	начало XX в.	ул. Шагова, 48
571.	1645	Двухэтажный жилой дом с двухскатной крышей	середина XX в.	ул. Шагова, 54
572.	1646	Жилой дом с вальмовой крышей	конец XIX - начало XX вв.	ул. Шагова, 59
573.	1647	Жилой дом	конец XIX - начало XX вв.	ул. Шагова, 62
574.	1648	Двухэтажный жилой дом с резным подкарнизным фризом и кронштейнами	начало XX в.	ул. Шагова, 65
575.	1649	Двухэтажный жилой дом	первая половина XX в.	ул. Шагова, 67
576.	1650	Жилой дом	середина XX в.	ул. Шагова, 73
577.	1651	Жилой дом	первая половина XX в.	ул. Шагова, 74а
578.	1652	Жилой дом	середина XX в.	ул. Шагова, 76
579.	1653	Жилой дом	первая половина XX в.	ул. Шагова, 78
580.	1654	Жилой дом	середина XX в.	ул. Шагова, 80
581.	1658	Жилой дом с резьбой	первая половина XX в.	ул. Шагова, 94
582.	1659	Жилой дом	первая половина XX в.	ул. Шагова, 99
583.	1660	Жилой дом с резными наличниками	середина XX в.	ул. Шагова, 103б
584.	1661	Полукаменный жилой дом с торговой лавкой в первом этаже	конец XIX - начало XX вв.	ул. Широкая, 3/2
585.	1662	Жилой дом	середина XX в.	ул. Широкая, 9
586.	1663	Жилой дом необшитый с резными наличниками	конец XIX - начало XX в.	ул. Широкая, 10
587.	1664	Жилой дом	середина XX в.	ул. Широкая, 12
588.	1665	Жилой дом с мезонином	первая половина XX в.	ул. Широкая, 18
589.	1666	Жилой дом с резьбой	первая половина XX в.	ул. Широкая, 23/1

590.	1667	Жилой дом	середина XX в.	ул. Широкая, 25/2
591.	1668	Жилой дом	1950 г.	пр. Школьный, 6
592.	1669	Здание детского сада	2-я треть XX в.	пр. Школьный, 7
593.	1670	Жилой дом	1953 г.	пр. Школьный, 8
594.	1671	Жилой дом	1952 г.	пр. Школьный, 8
595.	1672	Жилой дом	1953 г.	пр. Школьный, 9
596.	1673	Полукаменный жилой дом	XIX в.	ул. Щемиловка, 5
597.	1674	Полукаменный жилой дом	вторая половина XIX в.	ул. Щемиловка, 7
598.	1675	Полукаменный жилой дом	вторая половина XIX в.	ул. Щемиловка, 15
599.	1676	Жилой дом	середина XX в.	ул. Энгельса, 8
600.	1677	Жилой дом	первая половина XX в.	ул. Энгельса, 12
601.	1678	Жилой дом	первая половина XX в.	ул. Энгельса, 14
602.	1679	Жилой дом со ставнями и полувальмой	конец XIX - начало XX вв.	ул. Энгельса, 24
603.	1680	Жилой дом с мезонином	конец XIX - начало XX вв.	ул. Энгельса, 25
604.	1681	Двухэтажный жилой дом	конец XIX - начало XX вв.	ул. Энгельса, 33
605.	1682	Жилой дом	первая половина XX в.	ул. Энгельса, 35
606.	1683	Жилой дом с резьбой и мезонином	первая половина XX в.	ул. Энгельса, 37
607.	1684	Жилой дом с вальмовой крышей со щипцом и богатой резьбой	вторая половина XIX в.	ул. Юношеская, 20/27а
608.	1685	Двухэтажный жилой дом	конец XIX - начало XX вв.	ул. Юношеская, 22
609.	1686	Жилой дом	середина XX в.	ул. Юношеская, 24б
610.	1687	Жилой дом	первая половина XX в.	ул. Юношеская, 38/34
611.	1690	Двухэтажный жилой дом	конец XIX - начало XX вв.	ул. Юных пионеров, 78
612.	1691	Жилой дом с резными наличниками	середина XX в.	ул. Юных пионеров, 87
613.	1693	Жилой дом	около 1950 г.	ул. Ярославская, 17
614.	1694	Жилой дом	1950 г.	ул. Ярославская, 19а

615.	1695	Жилой дом	1958 г.	ул. Ярославская, 25/1
616.	1696	Жилой дом	1955 г.	ул. Ярославская, 31/2
617.	1697	Табачная фабрика Чумаковых с пристроенным трехэтажным объемом	начало XX в.	ул. Островского, 44/7
618.	1698	Здание департамента финансов	середина XX в.	ул. Пятницкая, 39/1
619.	1699	Дом Леонтьевой	вторая половина XIX в.	ул. Сенная, 5/1

III. Планировочная структура территории, включая ее элементы

Охране подлежат:

- веерная планировочная структура и ее элементы (исторические красные линии, сохранившиеся исторические линии застройки, исторические площади, ценное городское озеленение и участки природного ландшафта);

- принцип исторической парцелляции кварталов, характер использования участков домовладений;

- местоположение элементов планировочной структуры в плане, существующие отметки поверхности с возможностью восстановления исторических отметок поверхностей, существующие границы кварталов;

- улично-дорожная сеть, сохранившая трассировку от дорегулярной планировки - ул. 1 Мая, ул. Островского, ул. Чайковского, ул. Щемиловка, участок ул. Пятницкой, ул. Комсомольская, ул. Козуева, участок ул. Симановского в районе ансамбля Богоявленского монастыря, участок ул. Лавровской, ул. Дзержинского, ул. Нижняя Дебря, участок ул. Горной, ул. Лесная, участок ул. Коммунаров;

- улично-дорожная сеть в заречной части города (районы Городище, Селище, Спасо-Никольская слобода);

- улично-дорожная сеть района Ипатьевской (Богословской) слободы, Спасо-Андреевской слободы;

- улично-дорожная сеть в районе Запрудни - ул. Водяная, ул. Запрудня, 1-й Водяной пер., 2-й Водяной пер.;

- улично-дорожная сеть, сложившаяся по регулярному генеральному плану 1781 г. (улицы, переулки, проезды, площади) - участок ул. Пятницкой, пр-кт Текстильщиков от Сусанинской площади до ул. Пятницкой, ул. Ленина, пр-кт Мира, ул. Шагова, участок ул. Мясницкой, участок ул. Подлипаева, пер. Воскресенский;

- улично-дорожная сеть, сложившаяся согласно регулярному плану 1790-х гг. (улицы, переулки, проезды, площади) - участок ул. Комсомольской, ул. Спасокукоцкого, ул. Депутатская, ул. Терешковой, ул. Горького, ул. Полянская, ул. Князева, ул. Сенная, ул. Маршала Новикова, ул. Калиновская, ул. Долматова, ул. Смоленская, ул. Энгельса, ул. Ивана Сусанина, участок ул. Горной, ул. Крестьянская, пер. Мельничный, ул. Лермонтова, ул. Овражная, участок ул. Подлипаева, ул. Осыпная, участок ул. Лагерной, участок пер. Музейного, пер. Крупяной, пер. Газетный, участок ул. Лесной, участок пр-та Текстильщиков, участок ул. Симановского, ул. Борьбы, ул. Юных Пионеров, ул. Красноармейская, ул. Маяковского, ул. Катушечная, пер. Сенной, ул. Галичская, участок ул. Мясницкой, ул. Свердлова, ул. Советская, участок ул. Дзержинского, ул. Ивановская, пер. Короткий, ул. Пастуховская, ул. Юношеская;

- фрагмент бульжной мостовой на спуске с "Муравьевки" по ул. Дзержинского;

- местоположение мостов через реки и ручьи - мост через реку Черную, мост через реку Волгу, мост через реку Кострому, мост через реку Белилку;

- местоположение исторических въездных направлений - южный въезд в город Кострому из города Ярославля, южный въезд из города Нерехты, западный въезд из села Шунги, северный въезд через Запрудненскую слободу из деревни Аганино, северный въезд из города Буя, северо-восточный въезд из города Галича и поселка городского типа Судиславля, восточный въезд из города Кинешмы;

- местоположение, исторические линии застройки, функциональное использование Сусанинской (Екатеринославской) площади, сохранившееся незастроенное пространство Сенной площади, Советской площади и Октябрьской площади;

- исторически ценные зеленые насаждения до 1917 г.:

N	N по экспл икаци и	Наименование	Адрес
1.	1	Сквер Ботниковский	ул. Советская, 1
2.	2	Зеленые насаждения на площади Сусанинской	Сусанинская площадь
3.	3	Сквер "Муравьевка" между ул. Дзержинского и ул. Нижняя Дебря	ул. Дзержинского, 8
4.	4	Зеленые насаждения по ул. Дзержинского, напротив домов 17 - 23	ул. Дзержинского, 17 - 23
5.	5	Сквер на пересечении ул. Ивановской и ул. Крестьянской	пересечение ул. Ивановской и ул. Крестьянской
6.	6	Центральный городской парк с валом по ул. Чайковского и сквер Виктора Бочкова	ул. Чайковского
7.	7	Бульвар по проспекту Мира, от площади Сусанинской до площади Мира	пр-кт Мира, 1 - 21
8.	8	Сквер Марьинский	ул. Шагова, 25
9.	9	Парк бывшей усадьбы Радьковых по ул. Городской	ул. Городская, 25
10.	10	Старое кладбище по ул. Городской	ул. Городская, 35
11.	11	Парк Эрмитаж	ул. Советская, 23

- исторически ценные зеленые насаждения советского периода до 1950 г.:

N	N по экспл икаци и	Наименование	Адрес
1.	12	Сквер у памятника Юрию Долгорукому на площади Советской	ул. Советская, 3
2.	13	Сквер у фонтана на площади Советской	Советская площадь
3.	14	Бульвар по ул. Молочной горы	ул. Молочная гора
4.	15	Сквер у Мучных рядов, от проспекта Текстильщиков до ул. Островского	ул. Щемиловка

5.	16	Парк в районе домов 7 и 9 по пр-кту Мира	пр-кт Мира, 7, 9
6.	17	Площадь Мира	пр-кт Мира, 33, 37
7.	18	Площадь Тружеников тыла	ул. Депутатская, 47
8.	19	Сквер на ул. Федосеева	ул. Федосеева, 22
9.	20	Кладбище по ул. Транспортной	ул. Транспортная
10.	21	Мемориальный зеленый комплекс у Вечного огня по проспекту Мира и зеленые насаждения до ул. Юрия Смирнова	пересечение пр-та Мира и ул. Смирнова Юрия
11.	22	Зеленые насаждения на пересечении ул. Московской и Ярославской	пересечение ул. Московской и Ярославской

- элементы природного ландшафта - рельеф, водные объекты, влияющие на характер сложившейся планировочной структуры:

- река Волга (Горьковское водохранилище), являющаяся основной композиционно-планировочной осью города Костромы, ее береговые террасы, переходящие в водораздельное плато, задернованные береговые склоны, озеленение пойм;

- местоположение русел рек Костромы, Черной, Белилки, Игуменки;

- планировочная структура территорий кладбищ и исторических захоронений - кладбища при церкви Спаса на Запрудной, церкви Иоанна Богослова с интерьером, церкви Александра и Антонины Римских, татарское кладбище в Татарской слободе;

- местоположение и трассировка частично сохранившихся и утраченных городских укреплений - детинец при реке Суле, укрепление "Старый Город", укрепление "Новый Город", городище.

IV. Объемно-пространственная структура

Охране подлежат:

- объемно-пространственная структура исторического поселения, в том числе элементы, характеризующие его типологическое и композиционное своеобразие;

- сложная объемно-пространственная структура исторического поселения, сложившаяся к середине XX в., заключающаяся в сочетании природного ландшафта, естественных природных доминант, естественных водоемов, градостроительных доминант, архитектурно-градостроительных ансамблей и комплексов, зон малоэтажной жилой застройки;

объемно-пространственная структура исторического поселения, образованная природными и искусственно созданными элементами ландшафта (рельефом и водными объектами) - выраженная гряда вдоль левого берега реки Волги ("Муравьевка"), остатки земляных валов Старого города и остатки рвов (ул. Чайковского), естественные возвышенности в правобережной части города (район Городище, Селище), понижение рельефа в районе пойм рек, река Волга (Горьковское водохранилище), река Кострома, река Черная, река Игуменка, река Белилка;

- объемно-пространственная структура, основанная на контрасте между малоэтажной застройкой и высотными архитектурными доминантами:

доминирующая роль в левобережной части города Костромы ансамбля Костромского кремля и его построек, в том числе восстанавливаемого Богоявленского собора, колокольни Знаменской церкви, XIX в., церкви Воскресения на Дебре, 1652 г., церкви Спаса в Рядах, 1766 г., ансамбля Богоявленского монастыря, XVI - XIX вв., каланчи пожарного депо, 1824 - 1825 гг., церкви Ильинской, XVIII - XIX в., церкви Иоанна Златоуста, 1751 г., Алексеевской церкви, XVIII в.;

в правобережной части города Костромы - церкви Ильинской за Волгой, 1683 г., церкви Преображения за Волгой, 1688 г., церкви Александра и Антонины, 1786 г. - XIX в.; в районе

Ипатьевского монастыря - ансамбля Ипатьевского монастыря, Иоанно-Богословской церкви, 1681 - 1686 гг., в районе Запрудни - церкви Спаса на Запрудной, 1754 г.;

- периметральная композиционная структура кварталов конца XVIII - XIX вв. - дискретная "с прозорами" застройка улиц и площадей, закрепление зданиями углов кварталов;

- принципы застройки сплошным фронтом зданий до 3-х этажей по ул. Советской (от Сусанинской площади от дома N 7 до дома N 21 (нечетная сторона), в начале ул. Чайковского и по нечетной стороне ул. Молочная гора;

- местоположение и роль градостроительных доминант:

N	N по экспликации	Статус доминанты	Наименование	Адрес, местонахождение
1.	1	Культовая общегородская доминанта	Церковь Александра и Антонины Римских в Селище	ул. Верхне-Селищенская, 35а
2.	2	Культовая общегородская доминанта	Спасо-Преображенский кафедральный собор	ул. Волгарей, 4
3.	3	Культовая общегородская доминанта	Церковь Ильинская за рекой Волгой	ул. Дачная, 17а
4.	4	Культовая общегородская доминанта	Спасо-Запрудненская церковь	ул. Запрудня, 2
5.	5	Культовая общегородская доминанта	Спасская церковь в Гостином ряду	ул. Красные Ряды, 1
6.	6	Культовая общегородская доминанта	Вознесенская в Дебре церковь	пер. Мельничный, 5
7.	7	Культовая общегородская доминанта	Воскресенская церковь на Дебре	ул. Нижняя Дебря, 37
8.	8	Культовая общегородская доминанта	Знаменская церковь на Дебре	ул. Нижняя Дебря, 37 (39а)
9.	9	Культовая общегородская доминанта	Троицкий собор	ул. Просвещения, 1
10.	10	Культовая общегородская доминанта	надвратная церковь во имя св. Хрисанфа и Дарии	ул. Просвещения, 1
11.	11	Культовая общегородская доминанта	Колокольня	ул. Симановского, 26
12.	12	Культовая общегородская доминанта	Собор Богоявления Господня	ул. Симановского, 26
13.	13	Культовая общегородская доминанта	Ильинская церковь	ул. Советская, 4
14.	14	Культовая общегородская доминанта	Богоявленский собор Костромского кремля с колокольной	ул. Чайковского, 10
15.	16	Культовая районная доминанта	Алексеевская церковь (в Гашееве слободе)	ул. Катушечная, 14

16.	17	Культовая районная доминанта	Церковь Рождества (деревянная)	ул. Клубная, 8
17.	18	Культовая районная доминанта	Златоустовская церковь	ул. Лавровская, 5
18.	20	Культовая районная доминанта	Иоанно-Богословская церковь	ул. Писателя Осетрова, 4
19.	21	Культовая районная доминанта	Звонница	ул. Просвещения, 1
20.	22	Культовая районная доминанта	Собор Рождества Пресвятой Богородицы	ул. Просвещения, 1
21.	24	Культовая локальная доминанта	Часовня Феодора Стратилата на воинском кладбище	воинское кладбище
22.	25	Культовая локальная доминанта	Церковь Георгия Победоносца при Военной Академии РХБЗ им. Тимошенко	ул. Горького, 16
23.	26	Культовая локальная доминанта	Часовня при окружной больнице N 1	ул. Депутатская, 50
24.	27	Культовая локальная доминанта	Покровская домовая при епархиальном женском училище	ул. Дзержинского, 15
25.	28	Культовая локальная доминанта	Святодуховская домовая при мужской гимназии	ул. Дзержинского, 17
26.	29	Культовая локальная доминанта	часовня при Костромском областном бюро судебно-медицинской экспертизы	ул. Комсомольская, 21
27.	30	Культовая локальная доминанта	Часовня Вонифатия Мученика при ликеро-водочном заводе	ул. Ленина, 14
28.	31	Культовая локальная доминанта	Часовня при центре гражданской защиты	ул. Ленина, 86
29.	32	Культовая локальная доминанта	Церковь Николая Чудотворца на Дебре	ул. Лесная, 15
30.	33	Культовая локальная доминанта	Часовня Николая Чудотворца на Молочной горе	ул. Молочная Гора, 3А
31.	34	Культовая локальная доминанта	Церковь иконы Божией Матери Всецарицы при онкологическом диспансере	ул. Нижняя Дебря, 19
32.	35	Культовая локальная доминанта	Церковь Дмитриевская (Спасо-Фоминская) (деревянная)	ул. Просвещения, 16
33.	36	Культовая локальная доминанта	Смоленско-Шуйской иконы Божией Матери	ул. Просвещения, 16

34.	37	Культовая локальная доминанта	Церковь Ильинская (деревянная)	ул. Просвещения, 16
35.	38	Культовая локальная доминанта	Часовня из деревни Юркино	ул. Просвещения, 16
36.	39	Культовая локальная доминанта	Часовня из Большого Токарева	ул. Просвещения, 16
37.	40	Культовая локальная доминанта	Часовня из деревни Притыкино	ул. Просвещения, 16
38.	41	Культовая локальная доминанта	Часовня Николая Чудотворца в Пряничных рядах	ул. Пряничные Ряды, 1
39.	42	Культовая локальная доминанта	Часовня Успения Пресвятой Богородицы в Пряничных Рядах	ул. Пряничные Ряды, 1
40.	43	Культовая локальная доминанта	Часовня царственных страстотерпцев	пер. Ремесленный, 9
41.	44	Культовая локальная доминанта	Церковь Смоленской иконы Божией Матери	ул. Симановского, 26А
42.	46	Культовая локальная доминанта	Часовня Александра Невского в Кремле	Центральный парк
43.	50	Существующая гражданская доминанта	Башня льнопрядильной фабрики А.В. Брюханова	ул. Борьбы, 75
44.	51	Существующая гражданская доминанта	водонапорная башня	ул. Московская, 48а
45.	52	Существующая гражданская доминанта	Покровская водонапорная башня	ул. Мясницкая, 19д
46.	53	Существующая гражданская доминанта	Ветряная мельница на столбах	ул. Просвещения, 16
47.	54	Существующая гражданская доминанта	Ветряная мельница на столбах	ул. Просвещения, 16
48.	55	Существующая гражданская доминанта	Мельница-шатровка из деревни Спас	ул. Просвещения, 16
49.	56	Существующая гражданская доминанта	Пожарная каланча	ул. Симановского, 1
50.	47	Культовая общегородская доминанта, изменившая свое значение как доминанта в связи с изменением облика	Богословская на Каткиной горе церковь	ул. Горная, 14
51.	48	Культовая общегородская доминанта, изменившая свое значение как доминанта в связи с изменением облика	Благовещенская церковь	ул. Свердлова, 24

- месторасположение утраченных градостроительных доминант - Церкви Василия Блаженного

(ул. Верхне-Селищенская), Всехсвятской церкви (напротив дома по ул. Дзержинского, 23), Никольской церкви за рекой Волгой, сквер на ул. Коллективной;

- своеобразие объемно-пространственных и композиционно-силуэтных характеристик каждого фрагмента исторического поселения;

- общие характеристики объемно-пространственной структуры городских районов:

для районов Городище, Селище, Спасо-Никольская слобода, Ипатьевская (Богословская) слобода - исторически сложившаяся нерегулярная структура кварталов, традиционная усадебная застройка традиционного типа, параметры и пропорции всех частей и элементов зданий, доминирующая роль храмов в объемно-пространственной структуре (монастырского комплекса для Ипатьевской слободы);

для района Кирпичной слободы (Фабричный район) - исторически сложившаяся пространственно-планировочная структура ткацких фабрик, доминирование двух- и трехэтажных кирпичных корпусов фабрик второй половины XIX - начала XX вв. в окружении жилой и общественной застройки до двух этажей;

для районов деревни Пантусово, Татарской слободы - исторически сложившаяся нерегулярная структура кварталов, соответствующая дорегулярной планировке, одно- и двухэтажная равномерная застройка "с прозорами" традиционного типа;

для территории левобережной части города Костромы в границах регулярного плана города 1781 г. - свободная от застройки центральная Сусанинская площадь с каре торговых рядов, прилегающие к ней и развивающиеся вглубь кварталы веерной планировки, сформированные одно-, двух- и трехэтажными каменными, смешанными и деревянными зданиями;

- высотные соотношения исторических культовых и гражданских доминант и средовой застройки;

- характеристики одно-, двух- и трехэтажной застройки исторического центра (высотные параметры, объемно-пространственная композиция, основные габариты и пропорции, стилистические характеристики, характер организации уличного фронта).

V. Композиция и силуэт застройки (соотношение вертикальных и горизонтальных доминант и акцентов)

Охране подлежат:

- композиция и силуэт застройки, сформированные естественным ландшафтом и сложившейся системой градостроительных доминант - церквями, храмовыми комплексами и отдельными градостроительными акцентами в перспективах улиц;

- доминирующая роль вертикалей церквей в окружающей среде, доминирующая роль ансамблей Костромского кремля и Ипатьевского монастыря;

силуэтные характеристики зданий - здания с вальмовыми и двухскатными крышами без изломов скатов, печными трубами с дымоходами, слуховые окна, мезонины, эркеры;

- горизонтальные доминирующие пространства - свободные от застройки площади (Сусанинская площадь, Сенная площадь), акватории водных объектов (рек Волги, Костромы, Черной, Белилки, Игуменки);

- местоположение, силуэт, взаимосвязь существующих и утраченных высотных доминант.

VI. Соотношение между различными городскими пространствами (свободными, озелененными, застроенными)

Охране подлежат:

- открытые и свободные от застройки пространства улиц и площадей;

- соотношение пространств в историческом поселении;

застроенная территория в границах кварталов - 711,42 га (41%);
свободные от застройки территории (включая улицы, дороги, площади и прочие) - 832,53 га (48%);
озелененные - 173,52 га (11,0%).

VII. Композиционно-видовые связи, соотношение природного и созданного человеком окружения

Охране подлежат панорамные раскрытия и видовые раскрытия перспектив улиц и городских пространств в соответствии с приложением к предмету охраны исторического поселения город Кострома Костромской области.

Приложение
к предмету охраны исторического
поселения федерального значения
город Кострома Костромской области,
утвержденному приказом Минкультуры России
от 12 июля 2022 г. N 1195

1. Панорамные раскрытия:



1.1. Панорамное раскрытие левобережной части города Костромы с правого берега реки Волги, в конце ул. Луговой в районе Селища



1.2. Панорамное раскрытие левобережной части города Костромы и Ипатьевского монастыря с правого берега реки Волги, от дома N 23 по ул. Верхне-Набережной



1.3. Панорамное раскрытие левобережной части города Костромы и Ипатьевского монастыря с правого берега реки Волги, от дома N 12 по ул. Нижне-Набережной



1.4. Панорамное раскрытие левобережной части города Костромы и Ипатьевского монастыря с правого берега реки Волги, от дома N 30 по ул. Нижне-Набережной



1.5. Панорамное раскрытие левобережной части города Костромы и Ипатьевского монастыря с правого берега реки Волги, от дома N 12 по ул. Высокой



1.6. Панорамное раскрытие левобережной части города Костромы с правого берега реки Волги, от дома N 36 по ул. Нижне-Набережной



1.7. Панорамное раскрытие левобережной части города Костромы с участком Ипатьевского монастыря, от дома N 7 по ул. Набережной



**1.8. Вид на левобережную часть города Костромы,
от дома N 10 по ул. Дачной**



**1.9. Панорамное раскрытие левобережной части города Костромы
и Ипатьевского монастыря, от церкви Ильинской за Волгой**



**1.10. Панорамное раскрытие левобережной части города
Костромы с Ильинской церковью за рекой Волгой с естественной
возвышенности - бывшего села Городище**



**1.11. Панорамное раскрытие левобережной части города
Костромы и Ипатьевского монастыря с правого берега реки
Волги, от дома N 44 по ул. Широкой**



1.12. Вид левобережной части города Костромы между застройкой, от дома N 29 по ул. Дачной



1.13. Панорамное раскрытие левобережной части города Костромы с высокого правого берега реки Волги, из сквера по ул. Дачной



1.14. Панорамное раскрытие левобережной части города Костромы и Ипатьевского монастыря с правого берега реки Волги, от дома N 81 по ул. Дачной



1.15. Панорамное раскрытие левобережной части города Костромы с правого берега реки Волги, вблизи моста



1.16. Панорамное раскрытие левобережной части города Костромы с правого берега реки Волги, из парка Заволжье (фрагмент 1)



1.17. Панорамное раскрытие левобережной части города Костромы с правого берега реки Волги, из парка Заволжье (фрагмент 2)



1.18. Панорамное раскрытие левобережной части города Костромы с правого берега реки Волги, с территории пляжа



1.19. Панорамное раскрытие левобережной части города Костромы с правого берега реки Волги, в конце Черниговской набережной



1.20. Панорамное раскрытие города Костромы с Ипатьевским монастырем с левого берега реки Волги, от Татарского кладбища



1.21. Вид правого берега с Ильинской церковью за рекой Волгой и левого берега с колокольной Богоявленского собора с Татарского кладбища



1.22. Панорамное раскрытие города Костромы с левого берега реки Волги, из Татарской слободы



1.23. Панорамное раскрытие города Костромы с Ипатьевским монастырем с левого берега реки Волги, вблизи устья реки Черной



1.24. Панорамное раскрытие на застройку ул. Нижней Дебри (бывшей Ямской слободы) и правобережной части города Костромы с левого берега реки Волги, вблизи моста через реку Черную



1.25. Панорамное раскрытие города Костромы с левого берега реки Волги, вблизи устья реки Черной, от дома N 61 по ул. Лесной



1.26. Панорамное раскрытие правобережной и левобережной частей города Костромы с левого берега реки Волги, от дома N 45 по ул. Лесной 162



1.27. Панорамное раскрытие правобережной части города Костромы с левого берега реки Волги, вблизи моста



1.28. Панорамное раскрытие города Костромы с левого берега реки Волги, от дома N 21 по ул. Лесной (фрагмент 1)



1.29. Панорамное раскрытие города Костромы с левого берега реки Волги, от дома N 21 по ул. Лесной (фрагмент 2)



**1.30. Панорамное раскрытие правобережной части города
Костромы с левого берега реки Волги,
от дома по N 5 по ул. Лесной**



**1.31. Панорамное раскрытие правобережной части города
Костромы с насыпи укреплений Старого города**



**1.32. Панорамное раскрытие правобережной части города
Костромы с левого берега реки Волги - ул. 1 Мая, вблизи
сквера Виктора Бочкова**



**1.33. Панорамное раскрытие правобережной части города
Костромы с левого берега реки Волги,
от дома N 1 по ул. 1 Мая**



1.34. Панорамное раскрытие города Костромы с Ипатьевским монастырем и Богословской слободой, от ул. Островского, вблизи моста



1.35. Вид города Костромы, включая район текстильных фабрик и Ипатьевский монастырь, с правого берега реки Костромы, от дома N 3а по ул. Береговой



1.36. Панорамное раскрытие города Костромы, включая район текстильных фабрик, от Ипатьевского монастыря с правого берега реки Костромы



1.37. Панорамное раскрытие города Костромы от Ипатьевского монастыря с правого берега реки Костромы



1.38. Панорамное раскрытие на город Кострому и Ипатьевский монастырь с насыпи защитных сооружений правого берега реки Костромы, от Музея деревянного зодчества



1.39. Панорамное раскрытие города Костромы с насыпи защитных сооружений правого берега реки Костромы



1.40. Панорамное раскрытие города Костромы с левого берега реки Волги, с видовой площадки на насыпи защитных сооружений



1.41. Панорамное раскрытие на правобережную часть города Костромы (бывшие села Селище и Городище и устье реки Ключевки), с левого берега реки Волги, с насыпи защитных сооружений



1.42. Панорамное раскрытие города Костромы с моста через реку Волгу (фрагмент 1)



1.43. Панорамное раскрытие города Костромы с моста через реку Волгу (фрагмент 2)



1.44. Панорамное раскрытие города Костромы с моста через реку Волгу (фрагмент 3)



1.45. Панорамное раскрытие города Костромы с моста через реку Волгу (фрагмент 4)



1.46. Панорамное раскрытие города Костромы с моста через реку Волгу (фрагмент 5)



1.47. Панорамное раскрытие города Костромы с перспективным раскрытием ул. Лесной, с моста через реку Волгу



1.48. Вид на город Кострому и Ипатьевский монастырь с моста через реку Кострому



1.49. Панорамное раскрытие на правобережную и левобережную части города Костромы, Ипатьевский монастырь и устье реки Костромы с моста через реку Кострому



1.50. Панорамное раскрытие на территорию бывшей Андреевской слободы, церковь Спаса на Запрудной и район текстильных фабрик с моста через реку Кострому



1.51. Вид на правобережную часть города Костромы, Ипатьевский монастырь и устье реки Костромы с моста через реку Кострому



1.52. Панорамное раскрытие города Костромы с Ипатьевским монастырем и районом текстильных фабрик с моста через реку Кострому



1.53. Вид левобережной части города Костромы с поля на естественной возвышенности, вблизи деревни Становщиково (фрагмент 1)



1.54. Вид левобережной части города Костромы с поля на естественной возвышенности, вблизи деревни Становщиково (фрагмент 2)



1.55. Панорамное раскрытие левобережной части города Костромы с холма вблизи деревни Становщиково



1.56. Панорамное раскрытие левобережной части города Костромы с дороги, вблизи деревни Становщиково (фрагмент 1)



1.57. Панорамное раскрытие левобережной части города Костромы с дороги, вблизи деревни Становщигово (фрагмент 2)



1.58. Вид на завершения колоколен Богоявленского собора и Церкви Ильи Пророка с правого берега реки Волги



1.59. Панорамное раскрытие левобережной части города Костромы с правого берега реки Волги



1.60. Панорамное раскрытие правого берега реки Волги с противоположного берега в районе ул. Дровяной



1.61. Вид на Спасо-Никольскую слободу с церковью Преображения за рекой Волгой и Ипатьевский монастырь с ул. Холмовой



1.62. Вид на Спасо-Никольскую слободу с церковью Преображения за рекой Волгой, Ипатьевский монастырь с ул. Проселочной, от дома N 9



1.63. Панорамное раскрытие территории Спасо-Никольской слободы, Ипатьевского монастыря и части левого берега из березовой рощи Юрия Беленогова



1.64. Панорамное раскрытие левобережной части города Костромы, Спасо-Никольской слободы и Ипатьевского монастыря с естественной возвышенности, на которой располагалась утраченная Николаевская церковь



1.65. Панорамное раскрытие на территорию района Селище с комплексом церкви Александра и Антонины с моста через реку Ключевку



1.66. Вид ул. Калинина, ул. Нижней Дебри с церковью Воскресения на Дебре и Знаменской церковью от дома N 25 по ул. Калинина



1.67. Вид ул. Нижняя Дебря с церковью Воскресения на Дебре и Знаменской церковью, от дома N 23 по ул. Дзержинского



1.68. Панорамное раскрытие правобережной части города Костромы с церковью Ильинской за рекой Волгой и ул. Нижняя Дебря от дома N 21 по ул. Дзержинского




1.69. Панорамное раскрытие "Муравьевки", ул. Верхней и ул. Нижней Дебри и правобережной части города Костромы с "Муравьевки", от дома N 17 по ул. Дзержинского



1.70. Панорамное раскрытие "Муравьевки", ул. Верхней и ул. Нижней Дебри с колокольней Богоявленского собора, церковью Воскресения на Дебре и Знаменской церковью, от дома N 15 по ул. Дзержинского



1.71. Вид ул. Дзержинского, ул. Нижней Дебри с колокольней Богоявленского собора со смотровой площадки, вблизи дома N 11 по ул. Дзержинского

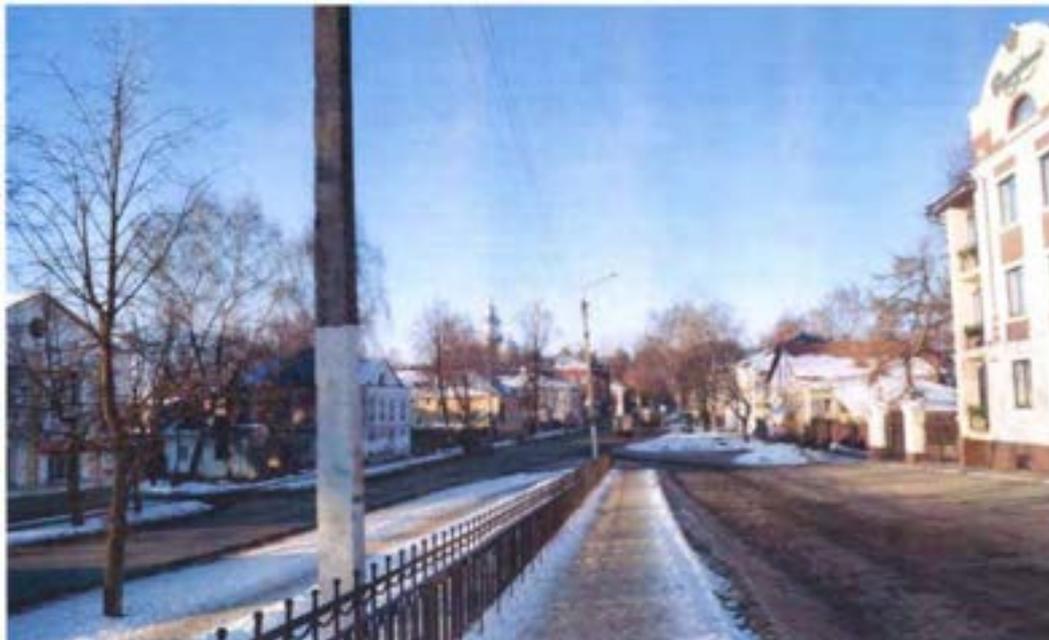

1.72. Вид ул. Нижняя Дебря и Богоявленского собора с начала возвышенности, от дома N 17 по ул. Нижняя Дебря



1.73. Вид ул. Щемиловки, 1 Мая и правобережной части города Костромы с церковью Преображения за рекой Волгой от дома N 5 по ул. Островского



1.74. Вид ул. Островского с церковью Спаса в Рядах и естественным понижением в месте бывшего русла реки Сулы от дома N 18 по ул. Островского



1.75. Панорамное раскрытие района Запрудни с церковью Спаса на Запрудной с правого берега реки Костромы, от бывшей Андреевской слободы



1.76. Панорамное раскрытие на ул. Коммунаров и территорию церкви Спаса на Запрудной с мостом через реку Белилку с ул. Коммунаров



1.77. Вид Ипатьевского монастыря от дома N 66 по ул. Водяной



1.78. Вид левобережной части города Костромы с церковью Воскресения на Девре и Знаменской церковью с ул. Магистральной



1.79. Панорамное раскрытие Сусанинской площади



1.80. Панорамное раскрытие Советской площади

2. Видовые раскрытия перспектив улиц и городских пространств:

N	Наименование раскрытия, элементы раскрытия, подлежащие сохранению	Охраняемое видовое раскрытие
---	---	------------------------------

<p>2.1</p>	<p>Вид на застройку ул. Симановского, на Смоленскую церковь ансамбля Богоявленского монастыря, XVI - XIX вв. и на Жилой дом, XVIII в., 2-я половина XIX в. Охране подлежат: - силуэт застройки ул. Симановского на фоне открытого пространства неба; - силуэт Смоленской церкви ансамбля Богоявленского монастыря, XVI - XIX вв.</p>	
<p>2.2</p>	<p>Вид ул. Симановского на Жилой дом, XVIII в., 2-я половина XIX в. и ансамбль Богоявленского монастыря, XVI - XIX вв. Охране подлежит силуэт застройки, сформированный объектами культурного наследия по ул. Симановского</p>	
<p>2.3</p>	<p>Перспективное раскрытие ул. Симановского на дом N 3, здание Пожарного депо, 1825 г., Гостиный двор и церковь Спаса в Гостином ряду. Охране подлежит силуэт застройки ул. Симановского, сформированный преимущественно двухэтажными каменными зданиями, объектами культурного наследия и исторически ценными градоформирующими объектами: пожарным депо, 1825 г., церковью Спаса в Гостином дворе</p>	

<p>2.4</p>	<p>Перспективное раскрытие ул. Симановского со Смоленской церковью, ансамблем Богоявленского монастыря, XVI - XIX вв., Домом жилым, где размещалась губернская чертежная и где работал талантливый изобретатель П.А. Зарубин. Охране подлежат: - силуэт застройки, образованный объектами культурного наследия и исторически ценными градоформирующими объектами; - видимость объема ансамбля Богоявленского монастыря, XVI - XIX вв.; - открытое пространство ул. Симановского</p>	
<p>2.5</p>	<p>Вид ул. Симановского с домом N 3, пожарной каланчей и церковью Спаса в Гостином ряду. Охране подлежит силуэт застройки ул. Симановского, в том числе завершения пожарной каланчи и церкви Спаса в Гостином дворе на фоне открытого пространства неба</p>	
<p>2.6</p>	<p>Перспективное раскрытие ул. Симановского с домом N 3, Домом жилым, где размещалась губернская чертежная и где работал талантливый изобретатель П.А. Зарубин и Смоленской церковью, ансамблем Богоявленского монастыря, XVI - XIX вв. Охране подлежат: - силуэт застройки ул. Симановского; - замыкание перспективного раскрытия ул. Симановского, завершённое Смоленской церковью ансамбля Богоявленского монастыря, XVI - XIX вв.</p>	

<p>2.7</p>	<p>Вид ул. Симановского с Пожарным депо и Гостиным рядом. Охране подлежат: - силуэт застройки на фоне открытого пространства неба, образованный объектами культурного наследия; - полная видимость объема пожарной каланчи, Гостиных рядов</p>	
<p>2.8</p>	<p>Вид на застройку ул. Симановского на Дом жилой Волковых и прочие объекты культурного наследия. Охране подлежат: - силуэт застройки ул. Симановского; - замыкание перспективного раскрытия ул. Симановского ансамблем Богоявленского монастыря, XVI - XIX вв.</p>	
<p>2.9</p>	<p>Перспективное раскрытие ул. Симановского с Домом, в котором жил В.Ф. Стожаров, иные объекты культурного наследия и исторически ценные градоформирующие объекты. Охране подлежит силуэт застройки ул. Симановского на фоне открытого пространства неба</p>	

2.10	<p>Перспективное раскрытие ул. Симановского на Усадьбу городскую, XIX - XX вв.</p> <p>Охране подлежит силуэт застройки ул. Симановского на фоне открытого пространства неба</p>	
2.11	<p>Вид на застройку ул. Симановского, в том числе полукаменный жилой дом с двухскатной крышей, на Дом, в котором жил В.Ф. Стожаров, иные объекты культурного наследия и исторически ценные градостроительные объекты.</p> <p>Охране подлежит силуэт застройки ул. Симановского на фоне открытого пространства неба</p>	
2.12	<p>Вид на ансамбль Богоявленского монастыря, XVI - XIX вв. с ул. Симановского.</p> <p>Охране подлежат:</p> <ul style="list-style-type: none"> - доминирующее положение ансамбля Богоявленского монастыря, XVI - XIX вв.; - вид всего объема ансамбля на фоне открытого пространства неба 	

<p>2.13</p>	<p>Вид ул. Пятницкой на Дом жилой, XVIII в., 2-я половина XIX в. и Ансамбль доходных домов Третьякова, конец XIX в. Охране подлежит силуэт застройки на фоне открытого пространства неба</p>	
<p>2.14</p>	<p>Вид на застройку ул. Симановского, в том числе на ансамбль Богоявленского монастыря, XVI - XIX вв. и ограду с воротами, 1-я половина XIX в. Охране подлежат: - силуэт застройки ул. Симановского на фоне открытого пространства неба, сформированный объектами культурного наследия; - вид объектов в безлиственный период; - ансамбль Богоявленского монастыря, XVI - XIX вв.</p>	
<p>2.15</p>	<p>Вид ул. Симановского с деревянными жилыми домами традиционного типа. Охране подлежит силуэт застройки ул. Симановского на фоне открытого пространства неба</p>	

<p>2.16</p>	<p>Вид на застройку ул. Симановского и ансамбль Богоявленского монастыря, XVI - XIX вв. Охране подлежит силуэт застройки ул. Симановского на фоне открытого пространства неба</p>	
<p>2.17</p>	<p>Перспективное раскрытие ул. Симановского с ансамблем Богоявленского монастыря, XVI - XIX вв. Охране подлежит силуэт завершения ансамбля Богоявленского монастыря, XVI - XIX вв. на фоне открытого пространства неба</p>	
<p>2.18</p>	<p>Вид на застройку ул. Симановского, Смоленскую церковь ансамбля Богоявленского монастыря, XVI - XIX вв., ансамбль доходных домов Третьякова, конец XIX в., силуэт здания собора. Охране подлежат: - силуэт застройки ул. Симановского на фоне открытого пространства неба; - вид объема Смоленской церкви ансамбля Богоявленского монастыря, XVI - XIX вв.</p>	

<p>2.19</p>	<p>Вид ул. Козуева с жилыми домами традиционного типа. Охране подлежит силуэт застройки ул. Козуева на фоне открытого пространства неба</p>	
<p>2.20</p>	<p>Вид ул. Советской на Гостиный двор. Охране подлежит силуэт здания Гостиных рядов на фоне открытого пространства неба</p>	
<p>2.21</p>	<p>Вид ул. Островского с Народной читальней им. А.Н. Островского, Гостиным двором. Охране подлежит силуэт зданий на фоне открытого пространства неба</p>	

<p>2.22</p>	<p>Вид на застройку полукаменного жилого дома и хозяйственным строением, 1-я треть XIX в.; колокольню Успенского собора Костромского кремля. Охране подлежат: - силуэт застройки; - открытое пространство улицы</p>	
<p>2.23</p>	<p>Вид ул. Молочная гора на Усадьбу Колодезниковых, XIX в. Охране подлежат: - силуэт застройки ул. Молочная гора; - открытое пространство улицы</p>	
<p>2.24</p>	<p>Вид на Хлебные ряды, начало, 2-я половина XIX в., Гостиный двор, церковь Спаса с колокольней, колокольню Успенского собора Костромского кремля. Охране подлежат: - доминирующее положение церкви Спаса с колокольней, колокольни Успенского собора Костромского кремля; - вид объема гостиного двора на фоне свободного пространства неба и зеленых насаждений</p>	

2.25	<p>Вид ул. Молочная гора на Хлебные ряды, начало, 2-я половина XIX в. Охране подлежит силуэт застройки на фоне открытого пространства и высокорослых зеленых насаждений</p>	
2.26	<p>Перспективное раскрытие ул. Молочная гора на ансамбль Торговых рядов и иные здания центральной части города. Охране подлежит силуэт застройки правой и левой стороны ул. Молочная гора</p>	
2.27	<p>Вид Красных рядов на корпус Ж. Охране подлежат: - силуэт застройки; - завершение перспективного раскрытия церковью Спаса в рядах</p>	

<p>2.28</p>	<p>Вид исторического центра, XVIII - XIX вв. на Лавку торговую (лабаз), 2-я половина XIX в. Охране подлежат: - силуэт застройки исторического центра на фоне открытого неба; - замыкание перспективного раскрытия исторического центра; - вид правобережной части в границах регулярного плана</p>	
<p>2.29</p>	<p>Вид исторического центра, XVIII - XIX вв. с Малыми мучными рядами, XVIII - XIX вв. Охране подлежит силуэт застройки исторического центра города на фоне открытого неба</p>	
<p>2.30</p>	<p>Вид исторического центра, XVIII - XIX вв. с Малыми мучными рядами, XVIII - XIX вв., Зданием рабочей чайной, 1890-е гг. и силуэтом Соборного ансамбля, XVIII в. Охране подлежит силуэт застройки на фоне открытого пространства неба</p>	

2.31	<p>Вид исторического центра, XVIII - XIX вв. на Две торговые лавки и торговую палатку в составе комплекса Московской заставы, 1-я половина XIX в., 1912 - 1913 гг. и Обелиск Московской заставы, XVIII - XIX вв.</p> <p>Охране подлежат:</p> <ul style="list-style-type: none"> - силуэт застройки на фоне открытого пространства неба; - вид правобережной части города 	
2.32	<p>Вид ул. Советской на Корпус А Красных рядов, Здание городской думы, с балкона которого в 1937 г. выступал лидер международного коммунистического движения Г. Димитров, конец XVIII - XIX в., 1937 г., церковь Спаса в рядах.</p> <p>Охране подлежит силуэт застройки, сформированный объектами культурного наследия по ул. Советской</p>	
2.33	<p>Вид на застройку ул. Горной, в том числе Дом жилой Квасникова, начало XIX в. и иные объекты культурного наследия.</p> <p>Охране подлежит силуэт застройки ул. Горной на фоне открытого пространства неба</p>	

<p>2.34</p>	<p>Вид ул. Горной на Дом жилой Рыбникова, начало, конец XIX в. и иные объекты культурного наследия. Охране подлежит силуэт застройки ул. Горной на фоне открытого пространства неба</p>	
<p>2.35</p>	<p>Вид ул. Горной на Ансамбль, XVII - XIX вв. Охране подлежит силуэт застройки ул. Горной на фоне открытого пространства неба</p>	
<p>2.36</p>	<p>Вид ул. Горной на Дом жилой Шаровникова, начало XIX в. и иные объекты культурного наследия. Охране подлежит силуэт застройки ул. Горной на фоне открытого пространства неба</p>	

<p>2.37</p>	<p>Вид ул. Горной на Доходный дом Днепра, начало XX в. Охране подлежит силуэт застройки, образованный объектами культурного наследия на фоне открытого пространства неба</p>	
<p>2.38</p>	<p>Вид ул. Чайковского на Беседку А.Н. Островского, 1956 г. Охране подлежат: - силуэт застройки на фоне неба, образованный объектами культурного и исторически ценными градостроительными объектами; - высокорослые зеленые насаждения</p>	
<p>2.39</p>	<p>Вид ул. 1 Мая на Дом Стригальных, 1800 г., Дом жилой с лавками (соляной склад), 1820 - 1830-е гг. и иные объекты культурного наследия. Охране подлежит силуэт застройки, воспринимаемый на фоне открытого неба</p>	

2.40	<p>Вид ул. 1 Мая на Дом Стригалевых, 1800 г. Охране подлежит силуэт застройки ул. 1 Мая, воспринимаемый на фоне открытого пространства неба</p>	
2.41	<p>Вид по ул. 1 Мая на Беседку А.Н. Островского, 1956 г. Охране подлежат: - силуэт застройки ул. 1 Мая, воспринимаемый на фоне открытого пространства неба; - высокорослые зеленые насаждения</p>	
2.42	<p>Вид ул. 1 Мая на Ансамбль, 1-я треть XIX в. Охране подлежит силуэт застройки ул. 1 Мая на фоне открытого пространства неба</p>	

2.43	<p>Вид ул. 1 Мая на Дом Стригалевых, 1800 г. Охране подлежит силуэт застройки ул. 1 Мая на фоне открытого пространства неба</p>	
2.44	<p>Вид ул. 1 Мая на Корпус N 2, 1860-е гг. Полотняной мануфактуры Стригалевых (Григоровская женская гимназия и Романовский пансион), конец XVIII в., 1858 г. Охране подлежит силуэт застройки ул. 1 Мая на фоне открытого пространства неба</p>	
2.45	<p>Вид ул. 1 Мая на Дом жилой, 1791 г., Дом жилой Набатова (здание торговой школы). Здесь учился ученый гидролог Д.И. Кочергин, сер., кон. XIX в.; 1908 - 1909 гг. и иные объекты культурного наследия. Охране подлежит силуэт застройки ул. 1 Мая на фоне открытого пространства неба</p>	

2.46	<p>Вид ул. Лесной на Никольскую церковь. Охране подлежит силуэт застройки, воспринимаемый на фоне открытого неба</p>	
2.47	<p>Вид ул. Лесной на Дом жилой, начало XIX в. и иные объекты культурного наследия. Охране подлежит силуэт застройки ул. Лесной на фоне открытого пространства неба, сформированный объектами культурного наследия</p>	
2.48	<p>Вид по ул. Лесной на Дом жилой, начало XIX в. и просматриваемость силуэта Гимназии мужской XX в. Охране подлежит силуэт застройки ул. Лесной на фоне открытого пространства неба, сформированный объектами культурного наследия</p>	

<p>2.49</p>	<p>Вид ул. Лесной на Дом жилой Каржавина, конец XVIII в., Дом жилой Ознобихина Ф.М. (Третьякова И.П.), начало, последняя четверть XIX в. Охране подлежит силуэт застройки ул. Лесной на фоне открытого пространства неба, сформированный объектами культурного наследия</p>	
<p>2.50</p>	<p>Вид ул. Чайковского на Здание кинотеатра С.К. Бархатова, 1913 г. Охране подлежит силуэт застройки ул. Чайковского на фоне открытого пространства неба, сформированный объектами культурного наследия</p>	
<p>2.51</p>	<p>Перспективное раскрытие ул. Чайковского на Дом жилой И.Ф. Прибылова, 1790 г., 1870-е гг. Охране подлежит силуэт застройки ул. Чайковского на фоне открытого пространства неба, сформированный объектами культурного наследия</p>	

<p>2.52</p>	<p>Вид ул. Чайковского на Здание кинотеатра С.К. Бархатова, 1913 г. и Дом жилой И.Ф. Прибылова, 1790 г., 1870-е гг. Охране подлежит силуэт застройки ул. Чайковского на фоне открытого пространства неба, сформированный объектами культурного наследия</p>	
<p>2.53</p>	<p>Вид ул. Чайковского на Городской сад, 1-я половина XIX - начало XX вв. Охране подлежат: - силуэт застройки ул. Чайковского; - высокорослые зеленые насаждения Городского сада</p>	
<p>2.54</p>	<p>Вид ул. Чайковского на Дом жилой, конец XIX в. Охране подлежит силуэт застройки ул. Чайковского на фоне открытого пространства неба, сформированный объектами культурного наследия</p>	

2.55	<p>Вид ул. Чайковского на Городской сад, 1-я половина XIX - начало XX вв.</p> <p>Охране подлежат:</p> <ul style="list-style-type: none"> - силуэт застройки ул. Чайковского; - высокорослые зеленые насаждения Городского сада 	
2.56	<p>Вид ул. Советской на Дом Карцева, 1817 - 1819 гг., Дом жилой Голениных (земская сапожная фабрика), начало XIX в., начало XX в. и иные объекты культурного наследия.</p> <p>Охране подлежат:</p> <ul style="list-style-type: none"> - силуэт застройки ул. Советской, - сформированный объектами культурного наследия; - силуэт Церкви Ильи Пророка, XVII - XIX вв. 	
2.57	<p>Вид ул. Советской на Дом жилой Ратьковой и Домерникова, 1-я четверть, конец XIX в., Домерникова, Дом жилой Круглова, 1790 г., XIX в., начало XX в.</p> <p>Охране подлежит силуэт застройки ул. Советской на фоне открытого пространства неба</p>	

2.58	<p>Вид ул. Советской на Дом жилой П.Я. Казаринова (Карцевых, гостиница "Старый двор"). Здесь останавливался советский писатель А.С. Новиков-Прибой. Здесь жили видные деятели революции. Здесь размещался 1-й губком РКСМ, 1788 г., 1912 - 1913 гг.; 1935 - 1936, 1918 - 1922, 1920 - 1922 гг. Охране подлежат: - силуэт застройки ул. Советской на фоне открытого пространства неба, сформированный объектами культурного наследия; - силуэт Гостиного двора</p>	
2.59	<p>Вид сквера Ботниковского, на Здание Присутственных мест, 1809 г., Здание Пожарного депо, 1825 г. Охране подлежит силуэт застройки, сформированный объектами культурного наследия и ценными градоформирующими объектами</p>	
2.60	<p>Вид с ул. Советской на Советскую площадь и Масляные ряды, силуэт Соборного ансамбля, XVIII в. Охране подлежит силуэт застройки на фоне открытого пространства неба, сформированный объектами культурного наследия</p>	

2.61	<p>Вид ул. Советской на Церковь Ильи Пророка, XVII - XIX вв. Охране подлежит силуэт застройки ул. Советской на фоне открытого пространства неба, сформированный объектами культурного наследия</p>	
2.62	<p>Вид ул. Советской на Гостиный двор и Масляные ряды. Охране подлежит силуэт застройки на фоне открытого пространства неба, сформированный объектами культурного наследия</p>	
2.63	<p>Вид на здание Присутственных мест, 1809 г. и Дом жилой Колодкиных, XVIII - XIX вв. Охране подлежит силуэт застройки на фоне открытого пространства неба, сформированный объектами культурного наследия</p>	
2.64	<p>Вид на застройку Советской площади, на Корпус А Красных рядов. Охране подлежит силуэт застройки на фоне</p>	

	открытого пространства неба, сформированный объектами культурного наследия	
2.65	Вид ул. Табачные ряды на Красные ряды, Табачные ряды, XVIII - XIX вв. и силуэт часовни Успенского собора, XVIII - XIX вв. Охране подлежит силуэт застройки на фоне открытого пространства неба, сформированный объектами культурного наследия	
2.66	Вид ул. Табачные ряды на Дом жилой Колодкиных, XVIII - XIX вв. и силуэт Красных рядов. Охране подлежит силуэт застройки ул. Табачные ряды на фоне открытого пространства неба, сформированный объектами культурного наследия	
2.67	Вид ул. Табачные ряды на Красные ряды и силуэт церкви Спаса в рядах. Охране подлежит силуэт застройки ул. Табачные ряды на фоне открытого пространства неба, сформированный объектами культурного наследия	

<p>2.68</p>	<p>Вид ул. Табачные ряды на Красные ряды и силуэт здания Пожарного депо, 1825 г. Охране подлежат: - силуэт застройки ул. Табачные ряды на фоне открытого пространства неба; - силуэт здания Пожарного депо, 1825 г.</p>	
<p>2.69</p>	<p>Вид на застройку с Советской площади, на здание Присутственных мест, 1809 г. и силуэт здания Пожарного депо, 1825 г. Охране подлежат: - силуэт застройки на фоне открытого пространства неба; - силуэт здания Пожарного депо, 1825 г.</p>	
<p>2.70</p>	<p>Вид ул. Советской на здание Пожарного депо, 1825 г. Охране подлежит силуэт застройки на фоне открытого пространства неба, сформированный объектами культурного наследия</p>	

2.71	<p>Вид ул. Советской на здание филармонии и Жилой дом с рустованными углами, и иные объекты культурного наследия. Охране подлежит силуэт застройки на фоне открытого пространства неба, сформированный объектами культурного наследия и исторически ценными градоформирующими объектами</p>	
2.72	<p>Вид ул. Советской на Усадьбу Грамотина, конец XVIII в. Охране подлежит силуэт застройки на фоне открытого пространства неба, сформированный объектами культурного наследия</p>	
2.73	<p>Вид ул. Советской на Дом жилой, 2-я половина XIX в. и Дом на каменном цоколе с резными наличниками. Охране подлежит силуэт застройки на фоне открытого пространства неба, сформированный объектами культурного наследия и исторически ценными градоформирующими объектами</p>	

2.74	<p>Вид ул. Советской на Дом Малышева (Акатовых), конец XVIII - начало XIX вв. Охране подлежит силуэт застройки на фоне открытого пространства неба, сформированный объектами культурного наследия и исторически ценными градоформирующими объектами</p>	
2.75	<p>Вид ул. Советской на Дом жилой Колычева (Щербова). Здесь жил деятель революции Я.К. Кульпе, 60-е гг. XIX в.; 1918 - 1923 гг. и Дом жилой Красносельова (Шипова), 1-я половина XIX в. Охране подлежит силуэт застройки на фоне открытого пространства неба, сформированный объектами культурного наследия и исторически ценными градоформирующими объектами</p>	
2.76	<p>Вид ул. Советской на Дом жилой Прокопенко, 1908 г., Дом жилой А.П. Пазухиной, 2-я половина XIX в. и Дом жилой Г.И. Тшарнер (Боровского), около 1870-х гг., начало XX в. Охране подлежит силуэт застройки на фоне открытого пространства неба, сформированный объектами культурного наследия и исторически ценными градоформирующими объектами</p>	

<p>2.77</p>	<p>Вид ул. Советской на Дом жилой Волкова, около 1824 г. и силуэт Церкви Ильи Пророка, XVII - XIX вв. Охране подлежит силуэт застройки на фоне открытого пространства неба, сформированный объектами культурного наследия</p>	
<p>2.78</p>	<p>Вид ул. Советской на Дом жилой Кутына (Соколова И.Ф.), начало XIX в., 2-я половина XIX в. Охране подлежит силуэт застройки на фоне открытого пространства неба, сформированный объектами культурного наследия и исторически ценными градоформирующими объектами</p>	
<p>2.79</p>	<p>Перспективное раскрытие на застройку ул. Советской. Охране подлежит силуэт застройки на фоне открытого пространства неба, сформированный объектами культурного наследия и исторически ценными градоформирующими объектами</p>	

2.80	<p>Вид ул. Нижняя Дебря на Дом жилой Аскаронского, 2-я половина XIX в., Жилой дом в четыре окна со щипцом и Усадьбу Чернова, на силуэт Знаменской церкви, XVII - XIX вв.</p> <p>Охране подлежит силуэт застройки на фоне открытого пространства неба</p>	
2.81	<p>Вид ул. Нижняя Дебря на Церковь Воскресения на Дебре, 1652 г. и Знаменскую церковь, XVII - XIX вв. с силуэтом застройки правобережной части города.</p> <p>Охране подлежит силуэт застройки на фоне открытого пространства неба</p>	
2.82	<p>Вид ул. Нижняя Дебря на Знаменскую церковь, XVII - XIX вв. и силуэт моста, соединяющего левую и правую части города.</p> <p>Охране подлежит силуэт застройки на фоне открытого пространства неба</p>	

2.83	<p>Вид на застройку ул. Пастуховскую. Охране подлежит силуэт застройки на фоне открытого пространства неба</p>	
2.84	<p>Вид ул. Пастуховской на Полукаменный жилой дом с мезонином. Охране подлежит силуэт застройки на фоне открытого пространства неба</p>	
2.85	<p>Вид ул. Юношеской на Дом, в котором жил деятельный член Костромской боевой дружины П. Терехин, 1894 - 1905 гг. и Двухэтажный жилой дом. Охране подлежит силуэт застройки на фоне открытого пространства неба, сформированный объектами культурного наследия</p>	

<p>2.86</p>	<p>Вид ул. Осыпной на Полукаменный жилой дом и силуэт Церкви Воскресения на Дебре, 1652 г. Охране подлежат: - силуэт застройки, на фоне открытого пространства неба, сформированный объектами культурного наследия и ценными градоформирующими объектами; - понижение рельефа</p>	
<p>2.87</p>	<p>Вид ул. Нижняя Дебря на Ансамбль зданий Федоровской общины сестер милосердия, начало XX в. Охране подлежит силуэт застройки на фоне открытого пространства неба</p>	
<p>2.88</p>	<p>Перспективное раскрытие ул. Нижняя Дебря на застройку правобережной части города. Охране подлежит силуэт застройки на фоне открытого пространства неба</p>	

2.89	<p>Вид ул. Нижняя Дебря на Дом жилой, кон. XIX в. с силуэтом Знаменской церкви, XVII - XIX вв. Охране подлежит силуэт застройки ул. Нижняя Дебря на фоне открытого пространства неба</p>	
2.90	<p>Вид ул. Нижняя Дебря на Дом жилой, конец XIX в. и застройку правобережной части города. Охране подлежит силуэт застройки ул. Нижняя Дебря и правобережной части города на фоне открытого пространства неба</p>	
2.91	<p>Вид ул. Нижняя Дебря на Дом жилой Пыпина, около 1824 г. Охране подлежит силуэт застройки ул. Нижняя Дебря на фоне открытого пространства неба</p>	

2.92	<p>Вид по ул. Нижняя Дебря на Жилой дом с вальмовой крышей и Жилой дом. Охране подлежит силуэт застройки ул. Нижняя Дебря на фоне открытого пространства неба</p>	
2.93	<p>Вид на застройку ул. Нижняя Дебря. Охране подлежит силуэт застройки ул. Нижняя Дебря на фоне открытого пространства неба</p>	
2.94	<p>Вид ул. Нижняя Дебря на Дом жилой Мельникова, 2-я половина XIX в. Охране подлежит силуэт застройки ул. Нижняя Дебря на фоне открытого пространства неба</p>	

<p>2.95</p>	<p>Вид с пер. Мельничного на Дом жилой, 2-я половина XIX в. Охране подлежит силуэт застройки пер. Мельничного на фоне открытого пространства неба</p>	
<p>2.96</p>	<p>Вид пер. Мельничного на Воскресенскую церковь, XVII в. и Дом жилой, 2-я половина XIX в. Охране подлежат: - силуэт застройки пер. Мельничного на фоне открытого пространства неба; - силуэт застройки правобережной части города</p>	
<p>2.97</p>	<p>Вид пер. Мельничного на Флигель, середина XIX в., Дом жилой, середина XIX в., на силуэт Соборного ансамбля, XVIII в. Охране подлежат: - силуэт застройки пер. Мельничного на фоне открытого пространства неба; - силуэт застройки Соборного ансамбля, XVIII в.</p>	


2.98	<p>Вид ул. Нижняя Дебря на Дом жилой Боровковых, начало XIX в. и Дом, в котором жил революционер П. Терехин. Охране подлежат:</p> <ul style="list-style-type: none"> - силуэт застройки ул. Нижняя Дебря на фоне открытого пространства неба; - силуэт Соборного ансамбля, XVIII в. 	
2.99	<p>Вид ул. Нижняя Дебря на Дом, в котором жил революционер П. Терехин и Дом жилой Костицына, 1828 г. Охране подлежат:</p> <ul style="list-style-type: none"> - силуэт застройки ул. Нижняя Дебря на фоне открытого пространства неба; - силуэт Соборного ансамбля, XVIII в. 	
2.100	<p>Вид ул. Дзержинского на Здание женского епархиального училища, в котором находился Костромской рабфак, 1904 - 1906 гг.; 1919 - 1942 г. Охране подлежит силуэт застройки ул. Дзержинского на фоне открытого пространства неба, сформированный объектами культурного наследия и исторически ценными градоформирующими объектами</p>	

<p>2.101</p>	<p>Вид ул. Свердлова на Дом жилой. Здесь жил деятель революции А.Н. Асаткин, 1-я половина XIX в., 1904 - 1906 гг. Охране подлежит силуэт застройки ул. Свердлова на фоне открытого пространства неба, сформированный объектами культурного наследия и исторически ценными градоформирующими объектами</p>	
<p>2.102</p>	<p>Вид ул. Свердлова на Дом жилой Зарайского, 2-я половина XIX в. и Дом жилой Даниловой. Дом, в котором жил историк В.И. Смирнов, 1880-е гг., 1916 - 1929 гг. Охране подлежит силуэт застройки ул. Свердлова на фоне открытого пространства неба</p>	
<p>2.103</p>	<p>Вид ул. Свердлова на Дом жилой Зарайского, 2-я половина XIX в. Охране подлежит силуэт застройки ул. Свердлова на фоне открытого пространства неба, сформированный объектами культурного наследия и исторически ценными градоформирующими объектами</p>	

2.104	<p>Вид ул. Свердлова на Дом жилой причта Благовещенской церкви. Здесь находилась губернская ЧК, начало XIX в.; 1918 - 1922 гг. Охране подлежит силуэт застройки ул. Свердлова на фоне открытого пространства неба, сформированный объектами культурного наследия и исторически ценными градоформирующими объектами</p>	
2.105	<p>Вид ул. Свердлова на Дом жилой Г.Е. Кожевникова, 1817 г., 1824 г., 2-я половина XIX в. Охране подлежат: - силуэт застройки ул. Свердлова на фоне открытого пространства неба; - силуэт Церкви Благовещения, 1804 г.</p>	
2.106	<p>Вид ул. Свердлова на Дом жилой. Здесь жил исследователь Дальнего Востока и основатель г. Николаевска-на-Амуре Бошняк Н.К., середина XIX в.; 1860 - 1869 гг. Охране подлежит силуэт застройки ул. Свердлова на фоне открытого пространства неба</p>	

2.107	<p>Вид ул. Свердлова на Дом жилой Виц, 1841 г. Охране подлежит силуэт застройки ул. Свердлова на фоне открытого пространства неба</p>	
2.108	<p>Вид ул. Свердлова на Дом жилой Виц, 1841 г. и Главный дом, середина XIX в. Охране подлежит силуэт застройки ул. Свердлова на фоне открытого пространства неба, сформированный объектами культурного наследия и исторически ценными градоформирующими объектами</p>	
2.109	<p>Вид ул. Свердлова на Дом жилой, 1870-е гг. Охране подлежат: - силуэт застройки ул. Свердлова на фоне открытого неба, сформированный объектами культурного наследия и исторически ценными градоформирующими объектами; - силуэт Церкви Благовещения, 1804 г.</p>	

2.110	<p>Вид ул. Свердлова на Дом жилой, 1870-е гг. Охране подлежит силуэт застройки ул. Свердлова на фоне открытого неба, сформированный объектами культурного наследия и исторически ценными градоформирующими объектами</p>	
2.111	<p>Вид ул. Свердлова на полукаменный жилой дом в пять окон с резьбой. Охране подлежит силуэт застройки ул. Свердлова на фоне открытого пространства неба</p>	
2.112	<p>Вид ул. Смоленской на Главный дом усадьбы, середина XIX в. Охране подлежит силуэт застройки ул. Смоленской, сформированный смешанным типом застройки на фоне открытого пространства неба</p>	

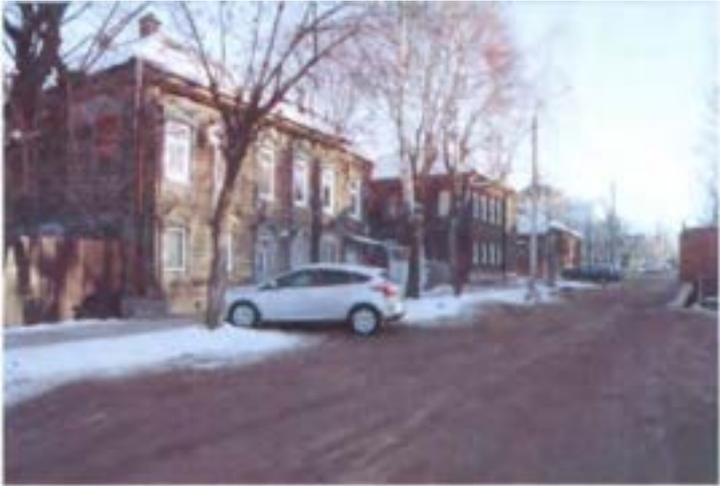2.113	<p>Вид ул. Мясницкой на Доходный дом, последняя треть XIX в. и Доходный дом Л.П. Слободского, 1878 г.</p> <p>Охране подлежит силуэт застройки ул. Мясницкой на фоне открытого пространства неба</p>	
2.114	<p>Вид ул. Ленина на Двухэтажный дом с резными наличниками и Доходный дом Шипова, 1873 г.</p> <p>Охране подлежит силуэт застройки ул. Ленина на фоне открытого пространства неба, сформированный объектами культурного наследия и исторически ценными градостроительными объектами</p>	
2.115	<p>Вид ул. Ленина на Дом жилой, 2-я половина XIX в.</p> <p>Охране подлежит силуэт застройки ул. Ленина на фоне открытого пространства неба, сформированный объектами культурного наследия и исторически ценными градостроительными объектами</p>	

2.116	<p>Вид ул. Ленина на Красные ряды и церковь Спаса в рядах. Охране подлежат: - силуэт застройки ул. Ленина на фоне открытого пространства неба; - силуэт застройки церкви Спаса в рядах и Красные ряды</p>	
2.117	<p>Перспективное раскрытие ул. Князева на Дом жилой К.О. Соколова (Пушкиных), около 1790 г. и силуэт церкви Иоанна Златоуста, 1751 г. Охране подлежат: - силуэт застройки перекрестка ул. Ленина и ул. Князева на фоне открытого пространства неба; - силуэт застройки церкви Иоанна Златоуста</p>	
2.118	<p>Перспективное раскрытие ул. Маршала Новикова на силуэт Покровской водонапорной башни, 1912 - 1914 гг. Охране подлежат: - силуэт застройки ул. Маршала Новикова на фоне открытого пространства неба; - силуэт Покровской водонапорной башни, 1912 - 1914 гг.</p>	

2.119	<p>Вид ул. Калиновской на деревянные жилые дома традиционного типа. Охране подлежит силуэт застройки ул. Калиновской на фоне открытого пространства неба</p>	
2.120	<p>Вид пр-та Мира на Дом жилой М. Дурыгиной, 1810-е гг. и Трехэтажное каменное здание. Охране подлежит силуэт застройки открытого пространства пр-та Мира на фоне открытого пространства неба</p>	
2.121	<p>Вид пр-та Мира на Здание Дворянского собрания, 1839 г., арх. М. Паве. Охране подлежат: - силуэт застройки пр-та Мира на фоне открытого пространства неба; - силуэт Здания Дворянского собрания, 1839 г., арх. М. Паве</p>	

2.122	<p>Вид ул. Сенной на Дом жилой, последняя четверть XIX в. Охране подлежит силуэт застройки ул. Сенной на фоне открытого пространства неба, сформированный объектами культурного наследия и исторически ценными градоформирующими объектами</p>	
2.123	<p>Вид пр-та Мира на Дом Мичуриной, XVIII в. и Дом жилой В.А. Дурыгина, начало XIX в. Охране подлежит силуэт застройки пр-та Мира на фоне открытого пространства неба</p>	
2.124	<p>Вид пр-та Мира на Бывший ресторан "Москва". Охране подлежит силуэт застройки пр-та Мира на фоне открытого пространства неба</p>	

2.125	<p>Вид пр-та Мира на трехэтажное каменное здание. Охране подлежит силуэт застройки пр-та Мира на фоне открытого пространства неба</p>	
2.126	<p>Вид пр-та Мира на Бывший ресторан "Москва", где в 1904 г. на банкете, устроенном либералами, выступал с разоблачительной самодержавие речью Я.М. Свердлов. Охране подлежит силуэт застройки пр-та Мира на фоне открытого пространства неба</p>	
2.127	<p>Вид пр-та Текстильщиков на Дом, в котором жил искусствовед И.А. Рязановский. Здесь останавливался деятель революции Ф.Н. Щёколдин, начало XX в. - 1927 г., 1902 - 1915 гг. Охране подлежат: - силуэт застройки пр-та Текстильщиков на фоне открытого пространства неба; - силуэт Здания Пожарного депо, 1825 г.</p>	

2.128	<p>Вид пр-та Текстильщиков на силуэт Здания Пожарного депо, 1825 г.</p> <p>Охране подлежат:</p> <ul style="list-style-type: none"> - силуэт застройки пр-та Текстильщиков на фоне открытого пространства неба; - силуэт Здания Пожарного депо, 1825 г. 	
2.129	<p>Вид ул. Пятницкой на полукаменный жилой дом и Дом жилой, 2-я половина XIX в.</p> <p>Охране подлежит силуэт застройки ул. Пятницкой на фоне открытого пространства неба</p>	
2.130	<p>Вид ул. Пятницкой на Дом жилой, конец XIX - начало XX в. и Дом жилой, 2-я половина XIX в.</p> <p>Охране подлежит силуэт застройки ул. Пятницкой на фоне открытого пространства неба</p>	

2.131	<p>Вид пр-та Текстильщиков на Дом жилой. Здание, в котором размещалась школа рабочих подростков имени В.И. Ленина, начало XX в.; 1920 - 1923 гг. и Двухэтажный жилой дом. Охране подлежит силуэт застройки пр-та Текстильщиков на фоне открытого пространства неба</p>	
2.132	<p>Перспективное раскрытие ул. Комсомольской на Дом жилой. Здание, в котором размещалась школа рабочих подростков имени В.И. Ленина, начало XX в.; 1920 - 1923 гг. Охране подлежит силуэт застройки пр-та Текстильщиков на фоне открытого пространства неба</p>	
2.133	<p>Вид пр-та Текстильщиков на Дом жилой, середина XIX в. и Дом жилой Тарелкиной, 1884 г. Охране подлежит силуэт застройки пр-та Текстильщиков на фоне открытого пространства неба</p>	

2.134	<p>Вид пр-та Текстильщиков на Двухэтажный жилой дом со щипцом. Охране подлежит силуэт застройки пр-та Текстильщиков на фоне открытого пространства неба</p>	
2.135	<p>Вид ул. Энгельса на сквер Марьинский и Дом жилой М.Ф. Мясниковой, 20-е гг. XIX в. Охране подлежит силуэт застройки на фоне открытого пространства неба</p>	
2.136	<p>Вид ул. Шагова на Дом жилой С.И. Шварева, начало XIX в. и Флигель, 2-я половина XIX в. Охране подлежит силуэт застройки на фоне открытого пространства неба</p>	

2.137	<p>Вид ул. Шагова на Доходный дом, начало XX в. и Дом жилой Грязновых. Здесь жил русский советский военный деятель Д.П. Парский, 1820-е гг.; 1908 - 1914 гг. Охране подлежит силуэт застройки на фоне открытого пространства неба</p>	
2.138	<p>Вид ул. Шагова на Дом жилой М.Ф. Мясниковой, 20-е гг. XIX в. и Дом жилой Обрядчиковых, начало XIX в. Охране подлежит силуэт застройки ул. Шагова на фоне открытого пространства неба</p>	
2.139	<p>Вид ул. Шагова на Дом жилой, 2-я половина XIX в. Охране подлежит силуэт застройки ул. Шагова на фоне открытого пространства неба</p>	

2.140	<p>Вид по ул. Шагова на Дом жилой, середина XIX в., смешанную застройку. Охране подлежит силуэт застройки ул. Шагова на фоне открытого пространства неба</p>	
2.141	<p>Вид центра города, XVIII - XIX вв. на Здание окружного суда, 1820 г. Охране подлежит силуэт застройки центра города на фоне открытого пространства неба</p>	
2.142	<p>Вид ул. Маршала Новикова на Дом жилой П.А. Дьяконовой, около 1824 г. Охране подлежит силуэт застройки ул. Маршала Новикова на фоне открытого пространства неба</p>	

2.143	<p>Вид ул. Шагова на Дом жилой, середина XIX в. Охране подлежит силуэт застройки ул. Шагова на фоне открытого пространства неба</p>	
2.144	<p>Вид ул. Островского на силуэт застройки Церкви Спаса в рядах, Народной читальни им. А.Н. Островского и Соборного ансамбля, XVIII в. Охране подлежат: - силуэт застройки ул. Островского на фоне открытого пространства неба; - силуэт застройки Соборного ансамбля, XVIII в., Церкви Спаса в рядах и Народной читальни им. А.Н. Островского</p>	
2.145	<p>Перспективное раскрытие ул. Пятницкой на Дом Поповой, 1888 г. Охране подлежит силуэт застройки на фоне открытого пространства неба</p>	
2.146	<p>Вид ул. Островского на Дом жилой Калашникова И.Ф., 10 - 20-е гг. XIX в. Охране подлежит силуэт застройки ул. Островского на фоне открытого пространства неба</p>	

2.147	<p>Вид ул. Островского на Дом Скалозубова, 1810-е годы. Охране подлежит силуэт застройки ул. Островского на фоне открытого пространства неба</p>	
2.148	<p>Вид ул. Островского на Дом Русова, 1820-е годы. Охране подлежит силуэт застройки ул. Островского на фоне открытого пространства неба</p>	
2.149	<p>Перспективное раскрытие ул. Островского на Дом Щепетильниковых (детский приют), 1780 - 1840 гг. и Дом Пановых (Песоченское подворье), середина XVIII - начало XX вв. Охране подлежит силуэт застройки ул. Островского на фоне открытого пространства неба</p>	

2.150	<p>Вид ул. Островского на Дом жилой П. Акатова, 1-я половина XIX в. и Дом Акатовых, XVIII - XIX вв. Охране подлежит силуэт застройки ул. Островского на фоне открытого пространства неба</p>	
2.151	<p>Перспективное раскрытие ул. Сенной на Жилой дом с каменным цокольным этажом. Охране подлежит силуэт застройки ул. Сенной на фоне открытого пространства неба, сформированный объектами культурного наследия и исторически ценными градоформирующими объектами</p>	
2.152	<p>Вид ул. Катушечной на Жилой дом с антресольным этажом и богатым резным декором и силуэт Алексеевской церкви, XVIII в. Охране подлежат: - силуэт застройки ул. Катушечной на фоне открытого пространства неба; - силуэт Алексеевской церкви, XVIII в.</p>	

2.153	<p>Вид ул. Сенной на Жилой дом начала XX в. и силуэт Церкви Иоанна Златоуста, 1751 г.</p> <p>Охране подлежат:</p> <ul style="list-style-type: none"> - силуэт застройки ул. Сенной на фоне открытого пространства неба; - силуэт Церкви Иоанна Златоуста, 1751 г. 	
2.154	<p>Вид ул. Комсомольской на Жилой дом на каменном подклете и Полукаменный жилой дом.</p> <p>Охране подлежит силуэт застройки ул. Комсомольской на фоне открытого пространства неба</p>	
2.155	<p>Вид ул. Комсомольской на Дом жилой, 2-я половина XIX в.</p> <p>Охране подлежит силуэт застройки ул. Комсомольской на фоне открытого пространства неба</p>	
2.156	<p>Перспективное раскрытие ул. Крестьянской на Дом жилой, 2-я половина XIX в. и Служебное строение, 1850 - 1852 гг.</p> <p>Охране подлежат:</p> <ul style="list-style-type: none"> - силуэт застройки ул. Крестьянской на фоне открытого пространства неба; - вид объектов в безлиственный период 	

2.157	<p>Вид ул. Крестьянской на Дом жилой, 2-я половина XIX в.</p> <p>Охране подлежит силуэт застройки ул. Крестьянской на фоне открытого пространства неба</p>	
2.158	<p>Вид ул. Крестьянской на Дом жилой Андрониковых. Здесь жил краевед А.В. Андроников, сер. XIX в. и Дом жилой Смолянинова. В этом доме жил советский режиссер В.П. Кожич, 1870-е гг.; 1919 - 1923 гг.</p> <p>Охране подлежит силуэт застройки ул. Крестьянской на фоне открытого пространства неба</p>	
2.159	<p>Вид ул. Крестьянской на Дом жилой Смолянинова. В этом доме жил советский режиссер В.П. Кожич, 1870-е гг.; 1919 - 1923 гг.</p> <p>Охране подлежит силуэт застройки ул. Крестьянской на фоне открытого пространства неба</p>	

2.160	<p>Вид ул. Симановского на памятник дважды Герою Советского Союза Новикову, 1958 г. Охране подлежит силуэт застройки ул. Комсомольской на фоне открытого пространства неба</p>	
2.161	<p>Вид ул. Комсомольской на силуэт колокольни Ансамбля Богоявленского монастыря, XVI - XIX вв. Охране подлежат: - силуэт застройки ул. Комсомольской на фоне открытого пространства неба; - силуэт колокольни Ансамбля Богоявленского монастыря, XVI - XIX вв.</p>	
2.162	<p>Перспективное раскрытие ул. Комсомольской на Дом жилой, конец XIX - начало XX в. Охране подлежит силуэт застройки ул. Комсомольской на фоне открытого пространства неба</p>	

2.163	<p>Вид ул. Смоленской на Дом жилой, середина XIX в. Охране подлежит силуэт застройки ул. Смоленской на фоне открытого пространства неба</p>	
2.164	<p>Вид ул. Катушечной на силуэт Алексеевской церкви, XVIII в. Охране подлежат: - силуэт застройки ул. Катушечной на фоне открытого пространства неба; - силуэт Алексеевской церкви, XVIII в.; - вид объектов в безлиственный период</p>	
2.165	<p>Вид ул. Лавровской на Церковь Иоанна Златоуста, 1751 г. Охране подлежит силуэт застройки ул. Лавровской на фоне открытого пространства неба</p>	

2.166	<p>Вид ул. Катушечной на Алексеевскую церковь, XVIII в. Охране подлежит силуэт застройки ул. Катушечной на фоне открытого пространства неба</p>	
2.167	<p>Вид ул. Катушечной на Алексеевскую церковь, XVIII в. и завершение видового раскрытия каменным двухэтажным жилым домом. Охране подлежат: - силуэт застройки ул. Катушечной на фоне открытого пространства неба; - силуэт Алексеевской церкви, XVIII в.</p>	
2.168	<p>Вид ул. Катушечной на Жилой дом первой половины XX в. и силуэт Алексеевской церкви, XVIII в. Охране подлежат: - силуэт застройки ул. Катушечной на фоне открытого пространства неба; - силуэт Алексеевской церкви, XVIII в.</p>	

2.169	<p>Вид ул. Долматова на каменный Дом жилой, кон. XIX в. Охране подлежит силуэт застройки ул. Долматова на фоне открытого пространства неба</p>	
2.170	<p>Вид ул. Долматова на Полукаменный жилой дом, около середины XIX в. Охране подлежит силуэт застройки ул. Долматова на фоне открытого пространства неба</p>	
2.171	<p>Вид ул. Пятницкой на Полукаменный жилой дом второй половины XIX в. Охране подлежит силуэт застройки ул. Пятницкой на фоне открытого пространства неба</p>	

2.172	<p>Вид ул. Пятницкой на Двухэтажный каменный жилой дом и силуэт Ансамбля Богоявленского монастыря, XVI - XIX вв. Охране подлежат:</p> <ul style="list-style-type: none"> - силуэт застройки ул. Пятницкой на фоне открытого пространства неба; - силуэт Ансамбля Богоявленского монастыря, XVI - XIX вв. 	
2.173	<p>Вид ул. Пятницкой на Дом жилой, середина XIX в. и Двухэтажный жилой дом с брандмауэрной стеной. Охране подлежит силуэт застройки ул. Пятницкой на фоне открытого пространства неба</p>	
2.174	<p>Вид ул. Пятницкой на Жилой дом с вальмовой крышей и силуэт Ансамбля Богоявленского монастыря, XVI - XIX вв. Охране подлежат:</p> <ul style="list-style-type: none"> - силуэт застройки ул. Пятницкой на фоне открытого пространства неба; - силуэт Ансамбля Богоявленского монастыря, XVI - XIX вв. 	

2.175	<p>Вид ул. Пятницкой на Дом жилой Андрониковой, 1860-е - 1880-е гг. и силуэт Ансамбля Богоявленского монастыря, XVI - XIX вв. Охране подлежат:</p> <ul style="list-style-type: none"> - силуэт застройки ул. Пятницкой на фоне открытого пространства неба; - силуэт Ансамбля Богоявленского монастыря, XVI - XIX вв. 	
2.176	<p>Вид ул. Пятницкой на Дом жилой Бороздиных, конец XIX в. и Дом жилой Григорьевой, 1888 г. Охране подлежит силуэт застройки ул. Пятницкой на фоне открытого пространства неба</p>	
2.177	<p>Вид ул. Пятницкой на Жилой дом, первая половина XX в. и Двухэтажный жилой дом вторая половина XIX в. Охране подлежит силуэт застройки ул. Пятницкой на фоне открытого пространства неба</p>	

2.178	<p>Вид ул. Островского на Дом Щепетильниковых (детский приют), 1780 - 1840 гг.</p> <p>Охране подлежит силуэт застройки ул. Островского на фоне открытого пространства неба</p>	
2.179	<p>Вид ул. Маршала Новикова на Покровскую водонапорную башню, 1912 - 1914 гг.</p> <p>Охране подлежат:</p> <ul style="list-style-type: none"> - силуэт застройки ул. Маршала Новикова на фоне открытого пространства неба; - силуэт Покровской водонапорной башни, 1912 - 1914 гг. 	
2.180	<p>Вид ул. Спасокукоцкого на Дом жилой Сыромятникова, 2-я половина XIX в.</p> <p>Охране подлежит силуэт застройки ул. Спасокукоцкого на фоне открытого пространства неба</p>	

2.181	<p>Вид ул. Энгельса на Дом, в котором жил деятель ком. партии и гражданской войны С.С. Данилов, 1916 - 1917 гг.</p> <p>Охране подлежит силуэт застройки ул. Энгельса на фоне открытого пространства неба</p>	
2.182	<p>Вид ул. Энгельса на Жилой дом первой половины XX в.</p> <p>Охране подлежит силуэт застройки ул. Энгельса на фоне открытого пространства неба</p>	
2.183	<p>Вид ул. Энгельса на Дом жилой Л.А. Большакова, начало XX в.</p> <p>Охране подлежит силуэт застройки ул. Энгельса на фоне открытого пространства неба</p>	

2.184	<p>Вид ул. Энгельса на Флигель, 2-я половина XIX в. Охране подлежит силуэт застройки ул. Энгельса на фоне открытого пространства неба</p>	
2.185	<p>Вид ул. Нижняя Дебря на Знаменскую церковь, XVII - XIX вв. Охране подлежит силуэт застройки ул. Нижняя Дебря на фоне открытого пространства неба</p>	
2.186	<p>Вид ул. Нижняя Дебря на Церковь Воскресения на Дебре, 1652 г. и Знаменскую церковь, XVII - XIX вв. Охране подлежат: - силуэт застройки ул. Нижняя Дебря на фоне открытого пространства неба, сформированный объектами культурного наследия и исторически ценными градоформирующими объектами; - силуэт Церкви Воскресения на Дебре, 1652 г. и Знаменской церкви, XVII - XIX вв.</p>	
2.187	<p>Вид ул. Подлипаева на кирпичное трехэтажное здание. Охране подлежит силуэт застройки ул. Подлипаева на фоне открытого пространства неба</p>	

2.188	<p>Вид ул. Подлипаева на силуэт застройки правобережной части города. Охране подлежат: - силуэт застройки ул. Подлипаева на фоне открытого пространства неба; - силуэт правобережной части города</p>	
2.189	<p>Вид ул. Островского на Ансамбль Ипатьевского монастыря. Охране подлежит силуэт застройки ул. Островского на фоне открытого пространства неба</p>	
2.190	<p>Вид ул. Ерохова на Производственный корпус первой половины XX в. и Прядильную фабрику: Корпус N 6, 1896 г. Охране подлежит силуэт застройки ул. Ерохова на фоне открытого пространства неба</p>	

2.191	<p>Вид ул. Коммунаров на Начальное училище, начало XIX в. Охране подлежит силуэт застройки ул. Коммунаров на фоне открытого пространства неба</p>	
2.192	<p>Вид ул. Коммунаров на силуэт Церкви Спаса на Запрудной. Охране подлежат: - силуэт застройки ул. Коммунаров на фоне открытого пространства неба; - просматриваемость объектов в безлиственный период; - силуэт Церкви Спаса на Запрудной</p>	
2.193	<p>Вид ул. Набережной на Ансамбль Ипатьевского монастыря. Охране подлежит силуэт застройки ул. Набережной на фоне открытого пространства неба</p>	

2.194	<p>Вид ул. Нижне-Набережной на Дом жилой, конец XIX в. Охране подлежит силуэт застройки ул. Нижне-Набережной на фоне открытого пространства неба</p>	
2.195	<p>Вид ул. Нижне-Набережной на Дом жилой, конец XIX в. и Дом жилой Курицыных, 1882 г. Охране подлежит силуэт застройки ул. Нижне-Набережной на фоне открытого пространства неба</p>	
2.196	<p>Вид ул. Нижне-Набережной на Дом жилой Курицыных, 1882 г. Охране подлежит силуэт застройки ул. Нижне-Набережной на фоне открытого пространства неба</p>	

2.197	<p>Вид ул. Широкой на Жилой дом с мезонином. Охране подлежит силуэт застройки ул. Широкой на фоне открытого пространства неба</p>	
2.198	<p>Вид ул. Верхне-Набережная на Дома жилые, конец XIX в. Охране подлежит силуэт застройки ул. Нижне-Набережной на фоне открытого пространства неба</p>	
2.199	<p>Вид по ул. Верхне-Набережной на Жилой дом конца XIX - начала XX вв. и Дом жилой, конец XIX в. Охране подлежит силуэт застройки ул. Нижне-Набережной на фоне открытого пространства неба</p>	

2.200	<p>Вид ул. Московской на Дом жилой, конец XIX в. Охране подлежат: - силуэт застройки ул. Московской на фоне открытого пространства неба; - силуэт застройки левобережной части города</p>	
2.201	<p>Вид ул. Московской на Дом жилой, конец XIX в. Охране подлежит силуэт застройки ул. Московской на фоне открытого пространства неба</p>	
2.202	<p>Вид ул. Московская на Жилой дом первой половины XX вв. Охране подлежат: - силуэт застройки ул. Московская на фоне открытого пространства неба; - силуэт застройки левобережной части города</p>	

2.203	<p>Вид ул. Московской на Дом жилой, конец XIX в. Охране подлежат: - силуэт застройки ул. Московской на фоне открытого пространства неба; - силуэт застройки левобережной части города</p>	
2.204	<p>Вид ул. Северной на Жилой дом первой половины XX вв. Охране подлежат: - силуэт застройки ул. Северной на фоне открытого пространства неба; - силуэт застройки левобережной части города</p>	
2.205	<p>Вид ул. Холмовой на силуэт Церкви Ильинской за рекой Волгой, 1683 г. Охране подлежат: - силуэт застройки ул. Холмовой на фоне открытого пространства неба; - силуэт Церкви Ильинской за рекой Волгой, 1683 г.</p>	

2.206	<p>Вид ул. Дачной на Жилой дом середины XX в. Охране подлежат: - силуэт застройки ул. Дачной на фоне открытого пространства неба; - силуэт застройки левобережной части города</p>	
2.207	<p>Вид ул. Дачной на силуэт Ансамбля Ипатьевского монастыря. Охране подлежат: - силуэт застройки ул. Дачной на фоне открытого пространства неба; - силуэт застройки левобережной части города</p>	
2.208	<p>Вид пер. Кривой на силуэт Церкви Ильинской за рекой Волгой, 1683 г. Охране подлежит силуэт застройки пер. Кривой на фоне открытого пространства неба</p>	

2.209	<p>Вид ул. Городской на Комплекс церкви Александра и Антонины, 1786 г. - XIX в. Охране подлежит силуэт застройки ул. Городской на фоне открытого пространства неба</p>	
2.210	<p>Вид ул. Городской на Жилой дом середины XX в. и силуэт Комплекса церкви Александра и Антонины, 1786 г. - XIX в. Охране подлежит силуэт застройки ул. Городской на фоне открытого пространства неба</p>	
2.211	<p>Вид на церковь Александра и Антонины по ул. Городской рядом с домом N 25. Охране подлежит силуэт застройки на фоне открытого пространства неба</p>	

2.212	<p>Вид ул. Городской на Жилой дом середины XX в. и силуэт Комплекса церкви Александра и Антонины, 1786 г. - XIX в.</p> <p>Охране подлежит силуэт застройки ул. Городской на фоне открытого пространства неба</p>	
2.213	<p>Вид ул. Городской на Комплекс церкви Александра и Антонины, 1786 г. - XIX в.</p> <p>Охране подлежит силуэт застройки ул. Городской на фоне открытого пространства неба</p>	
2.214	<p>Вид ул. Ключевской на силуэт Комплекса церкви Александра и Антонины, 1786 г. - XIX в.</p> <p>Охране подлежит силуэт застройки ул. Ключевской на фоне открытого пространства неба</p>	

2.215	<p>Вид ул. Просвещения на Жилой дом с резными наличниками.</p> <p>Охране подлежит силуэт застройки ул.</p> <p>Просвещения на фоне открытого пространства неба</p>	
2.216	<p>Вид ул. Просвещения на Жилой дом с резными наличниками середины XX в. и силуэт башни Ансамбля Ипатьевского монастыря.</p> <p>Охране подлежат: Охране подлежит силуэт застройки ул. Просвещения на фоне открытого пространства неба</p>	
2.217	<p>Вид ул. Просвещения на силуэт Ансамбля Ипатьевского монастыря.</p> <p>Охране подлежит силуэт застройки ул.</p> <p>Просвещения на фоне открытого пространства неба</p>	

2.218	<p>Вид ул. Просвещения на Жилой дом с резными наличниками середины XX в. и силуэт Ансамбля Ипатьевского монастыря. Охране подлежит силуэт застройки ул. Просвещения на фоне открытого пространства неба</p>	
2.219	<p>Вид застройки ул. Писателя Осетрова на Церковь Иоанна Богослова с интерьером. Охране подлежит силуэт застройки ул. Писателя Осетрова на фоне открытого пространства неба</p>	
2.220	<p>Вид ул. Писателя Осетрова на Сторожку в ограде, 1870-е гг. и силуэт Церкви Иоанна Богослова с интерьером. Охране подлежит силуэт застройки ул. Писателя Осетрова на фоне открытого пространства неба</p>	

2.221	<p>Вид ул. Клубной на ограду Церкви Иоанна Богослова и силуэт Церкви Рождества (деревянная), 1552 г.</p> <p>Охране подлежат:</p> <ul style="list-style-type: none"> - силуэт застройки ул. Клубной на фоне открытого пространства неба; - силуэт Церкви Рождества (деревянная), 1552 г. 	
2.222	<p>Вид ул. Писателя Осетрова на Ворота Церкви Иоанна Богослова</p> <p>Охране подлежит силуэт застройки ул. Клубной на фоне открытого пространства неба</p>	
2.223	<p>Вид ул. Покровской на Жилой дом с мезонином второй половины XIX в. и Полукаменный жилой дом с балконом в мезонине XIX в.</p> <p>Охране подлежит силуэт застройки ул. Покровского на фоне открытого пространства неба</p>	

2.224	<p>Вид ул. Покровского на Церковь Иоанна Богослова. Охране подлежит силуэт застройки ул. Покровского на фоне открытого пространства неба</p>	
2.225	<p>Вид ул. Покровского на Полукаменный жилой дом с балконом в мезонине XIX в. и силуэт Церкви Иоанна Богослова. Охране подлежат: - силуэт застройки ул. Покровского на фоне открытого пространства неба; - вид объектов в безлиственный период</p>	
2.226	<p>Вид ул. Покровского на Полукаменный жилой дом с балконом в мезонине XIX в. и силуэт Церкви Иоанна Богослова. Охране подлежат: - силуэт застройки ул. Покровского на фоне открытого пространства неба; - вид объектов в безлиственный период</p>	

2.227	<p>Вид Пожарного пер. на Жилой дом с вальмовой крышей и резными наличниками со щипцами. Охране подлежит силуэт застройки Пожарного пер. на фоне открытого пространства неба</p>	
2.228	<p>Вид Пожарного пер. на Жилой дом с сохранившимися воротами середины XX в. Охране подлежит силуэт застройки Пожарного пер. на фоне открытого пространства неба</p>	
2.229	<p>Вид Пожарного пер. на Жилой дом с вальмовой крышей и резными наличниками начала XX в. Охране подлежит силуэт застройки Пожарного пер. на фоне открытого пространства неба</p>	

2.230	<p>Вид пер. Металлистов на Жилой дом с резными наличниками середины XX в. Охране подлежит силуэт застройки пер. Металлистов на фоне открытого пространства неба</p>	
2.231	<p>Вид ул. Осоавиахима на Жилой дом со ставнями первой половины XX в. Охране подлежит силуэт застройки ул. Осоавиахима на фоне открытого пространства неба</p>	
2.232	<p>Вид пер. Производственный на Жилой дом с резными наличниками и штурвалом середины XX в. Охране подлежит силуэт застройки пер. Производственный на фоне открытого пространства неба</p>	

2.233	<p>Вид ул. Покровского на Жилой дом начала XX в. и силуэт Церкви Иоанна Богослова. Охране подлежат: - силуэт застройки ул. Покровского; - вид объектов в безлиственный период на фоне открытого пространства неба</p>	
2.234	<p>Вид ул. Просвещения на Жилые дома с резными наличниками середины XX в. и силуэт Церкви Иоанна Богослова. Охране подлежат: - силуэт застройки ул. Просвещения на фоне открытого пространства неба; - вид объектов в безлиственный период</p>	
2.235	<p>Вид ул. Просвещения на башню Ансамбля Ипатьевского монастыря. Охране подлежит силуэт застройки ул. Просвещения на фоне открытого пространства неба</p>	

2.236	<p>Вид ул. Гидростроительной на Ансамбль Ипатьевского монастыря и силуэт Церкви Иоанна Богослова. Охране подлежит силуэт застройки ул. Гидростроительной на фоне открытого пространства неба</p>	
2.237	<p>Вид на Дом жилой Лоховой, XIX в. Охране подлежит силуэт застройки на фоне открытого пространства неба</p>	
2.238	<p>Вид на Дом Липатовых (дер.), 1857 г. и силуэт Ансамбля Ипатьевского монастыря. Охране подлежит силуэт застройки на фоне открытого пространства неба</p>	

2.239	<p>Вид ул. Просвещения на башню Ансамбля Ипатьевского монастыря. Охране подлежит силуэт застройки ул. Просвещения на фоне открытого пространства неба</p>	
2.240	<p>Вид ул. Рабочей слободы на Жилой дом с резными наличниками первой половины XX в. Охране подлежит силуэт застройки ул. Рабочей слободы на фоне открытого пространства неба</p>	
2.241	<p>Вид ул. Рабочая слобода на Жилой дом середины XX в. Охране подлежит силуэт застройки ул. Рабочей слободы на фоне открытого пространства неба</p>	

2.242	<p>Вид ул. Калинина на Жилой дом начала XX в. Охране подлежит силуэт застройки ул. Калинина на фоне открытого пространства неба</p>	
2.243	<p>Вид ул. Калинина на Жилой дом начала XX в. Охране подлежит силуэт застройки ул. Калинина на фоне открытого пространства неба</p>	
2.244	<p>Вид ул. Нариманова на Жилой дом начала XX в. Охране подлежит силуэт застройки ул. Нариманова на фоне открытого пространства неба</p>	

2.245	<p>Вид ул. Нариманова на Жилой дом с балконом во фронте начала XX в. Охране подлежит силуэт застройки ул. Нариманова на фоне открытого пространства неба</p>	
2.246	<p>Вид ул. Нариманова на Жилой дом с балконом во фронте конца XIX в. - начала XX в. Охране подлежит силуэт застройки ул. Нариманова на фоне открытого пространства неба</p>	
2.247	<p>Вид ул. Калинина на Жилой дом начала XX в. Охране подлежит силуэт застройки ул. Калинина на фоне открытого пространства неба</p>	

2.248	<p>Вид ул. Калинина на Жилой дом середины XX в. и Жилой дом с балконом во фронте и резным декором конца XIX в. - начала XX в.</p> <p>Охране подлежит силуэт застройки ул. Калинина на фоне открытого пространства неба</p>	
2.249	<p>Вид улицы с церковью Спаса на Запрудной</p> <p>Охране подлежат:</p> <ul style="list-style-type: none"> - доминирование храма в перспективном раскрытии улицы; - силуэт застройки и храма на фоне открытого пространства неба 	
2.250	<p>Вид ул. Водяной на Церковь Спаса на Запрудной.</p> <p>Охране подлежит силуэт застройки ул. Запрудни на фоне открытого пространства неба</p>	

2.251	<p>Вид ул. Славянской на силуэт Церкви Спаса на Запрудной. Охране подлежит силуэт застройки ул. Славянской на фоне открытого пространства неба</p>	
2.252	<p>Вид ул. Славянской на силуэт Церкви Спаса на Запрудной. Охране подлежит силуэт застройки ул. Славянской на фоне открытого пространства неба</p>	
2.253	<p>Вид ул. Запрудни на Богдельню им. Зотовых, кон. XIX в. и силуэт Церкви Спаса на Запрудной. Охране подлежит силуэт застройки ул. Запрудни на фоне открытого пространства неба</p>	

2.254	<p>Вид на Церковь Спаса на Запрудной. Охране подлежит Комплекс, конец XVII - начало XVIII в.</p>	
2.255	<p>Вид ул. Водяной на Церковь Спаса на Запрудной и силуэт Здания духовной семинарии (церковно-приходской школы), конец XVIII - XIX в. Охране подлежит силуэт застройки ул. Запрудни на фоне открытого пространства неба</p>	
2.256	<p>Вид ул. Магистральной на силуэт левобережной части города. Охране подлежит силуэт застройки ул. Магистральной на фоне открытого пространства неба</p>	

Приложение N 3
к приказу Минкультуры России
от 12 июля 2022 г. N 1195

**ГРАФИЧЕСКОЕ ОПИСАНИЕ
ГРАНИЦ ТЕРРИТОРИИ И ПРЕДМЕТА ОХРАНЫ ИСТОРИЧЕСКОГО ПОСЕЛЕНИЯ
ФЕДЕРАЛЬНОГО ЗНАЧЕНИЯ ГОРОД КОСТРОМА КОСТРОМСКОЙ ОБЛАСТИ**

**ТРЕБОВАНИЯ
К ГРАДОСТРОИТЕЛЬНЫМ РЕГЛАМЕНТАМ В ГРАНИЦАХ ТЕРРИТОРИИ
ИСТОРИЧЕСКОГО ПОСЕЛЕНИЯ ФЕДЕРАЛЬНОГО ЗНАЧЕНИЯ
ГОРОД КОСТРОМА КОСТРОМСКОЙ ОБЛАСТИ**

I. Общие положения

1. Для территории исторического поселения федерального значения город Кострома Костромской области в целях сохранения объектов культурного наследия, выявленных объектов культурного наследия, предмета охраны исторического поселения устанавливается правовой режим использования земель, предусматривающий:

- сохранение объектов культурного наследия и предмета охраны исторического поселения: исторически ценных градоформирующих объектов, планировочной и объемно-пространственной структуры, композиции и силуэта застройки, соотношений между различными городскими пространствами (свободными, застроенными, озелененными), композиционно-видовых связей (панорам), соотношения природного и созданного человеком окружения;

- сохранение при реконструкции ценных градоформирующих объектов подлинных конструкций, формирующих исторически достоверный внешний облик, за исключением объектов, пришедших в аварийное состояние, угрожающих безопасности людей или объектам культурного наследия;

- сохранение исторических линий застройки;

- восстановление условий восприятия объектов культурного наследия путем реконструкции или сноса объектов, диссонирующих с исторической средой;

- расчистку и обрезку насаждений;

- соответствие вновь возводимых в границах территории исторического поселения зданий и сооружений среде исторического поселения с учетом традиционных архитектурных форм, метрических и пропорциональных параметров элементов фасада;

- воссоздание утраченных ценных элементов исторического поселения, доминант, позволяющих улучшить силуэт города, его панорамы;

- прокладку инженерных коммуникаций преимущественно подземным способом;

- обеспечение публичной доступности и популяризация объектов культурного наследия исторического поселения федерального значения город Кострома Костромской области;

- исключение при строительстве и реконструкции объектов капитального строительства негативного воздействия на визуальное восприятие объектов культурного наследия и сложившееся архитектурное окружение, в том числе исторически ценные градоформирующие объекты.

2. В границах территории исторического поселения запрещается:

- размещение крупных промышленных и складских предприятий, производственных баз, объектов транспортной инфраструктуры грузового назначения, внешнего транспорта, объектов обслуживания транспорта, кроме существующих, исторически сложившихся; крупных общественных зданий: многофункциональных и торговых центров, физкультурно-спортивных и зрелищных объектов общей площадью более площадей, указанных для конкретных участков в настоящих требованиях;

- размещение взрывоопасных объектов, в том числе складов горюче-смазочных материалов,

топливных складов и резервуаров;

- размещение гаражей, дворовых (хозяйственных) построек по линии застройки улиц;

- движение большегрузных транспортных средств (за исключением существующего транспортного потока по мосту через реку Волгу и подходящих к нему магистралей), размещение новых объектов, способствующих значительному увеличению транспортного потока, за исключением предусмотренной реконструкции в зоне преобразования транспортной инфраструктуры (Р-18);

- организация новых площадей, улиц, кроме определенных в настоящих требованиях;

- размещение автопарковок, кроме определенных в настоящих требованиях;

- искажение и изменение исторического ландшафта, рельефа местности, кроме изменений, связанных с благоустройством территории;

- изменение уровня грунтовых вод, нарушение гидрологического режима при прокладке коммуникаций, при благоустройстве территории, иной хозяйственной деятельности;

- любая хозяйственная деятельность, связанная с загрязнением почв, грунтовых и подземных вод, поверхностных стоков, нарушением почвенного покрова;

- прокладка наземных и воздушных инженерных коммуникаций, высоковольтных линий электропередач, кроме линий уличного освещения, установка вышек мобильной связи, кроме определенных в настоящих требованиях;

- размещение рекламных и информационных конструкций на крышах зданий, строений, сооружений, являющихся объектами культурного наследия, выявленными объектами культурного наследия, а также над открытыми городскими пространствами, за исключением случаев, предусмотренных настоящими требованиями. При этом размещение рекламных и информационных конструкций в допускаемых настоящими требованиями случаях должно обеспечивать визуальное восприятие объектов культурного наследия и исторически ценных градостроительных объектов, расположенных на территории исторического поселения;

- организация свалок и необорудованных мест для мусора.

3. В генеральном плане, правилах землепользования и застройки, документации по планировке территории в обязательном порядке отображаются границы зон с особыми условиями использования территорий, границы территорий объектов культурного наследия, границы территории исторического поселения, границы территориальных зон исторического поселения, исторически ценные градостроительные объекты.

4. Виды использования земельных участков, не указанные в требованиях к видам разрешенного использования как допустимые, могут быть включены в градостроительный регламент в порядке разработки и изменения правил землепользования и застройки при условии соответствия предельных параметров строительства, установленным в требованиях к градостроительным регламентам территориальных зон.

5. Виды разрешенного использования земельных участков в границах территории исторического поселения федерального значения город Кострома Костромской области в настоящем приказе определяются в соответствии с [классификатором](#), утвержденным федеральным органом исполнительной власти, осуществляющим функции по выработке государственной политики и нормативно-правовому регулированию в сфере земельных отношений <1>.

<1> [Приказ](#) Росреестра от 10.11.2020 N П/0412 "Об утверждении классификатора видов разрешенного использования земельных участков" (зарегистрирован Минюстом России 15.12.2020, регистрационный N 61482) с изменениями, внесенными приказами Росреестра от 20.04.2021 N П/0166 (зарегистрирован Минюстом России 31.05.2021, регистрационный N 63717), от 30.07.2021 N П/0326 (зарегистрирован Минюстом России 27.08.2021, регистрационный N 64785), от 16.09.2021 N П/0414 (зарегистрирован Минюстом России 27.09.2021, регистрационный N 65154) и от 23.06.2022 N П/0246 (зарегистрирован Минюстом России 02.08.2022, регистрационный N 69478).

II. Требования к градостроительным регламентам территориальных зон

6. На всей территории исторического поселения в целях популяризации культурного наследия и сохранения исторической среды в состав разрешенных включаются следующие виды использования земельных участков:

Код	Вид использования земельного участка, включаемый в состав разрешенных
3.6	Культурное развитие (только размещение объектов капитального строительства, предназначенных для размещения в них музеев, выставочных залов, художественных галерей)
9.3	Историко-культурная деятельность
3.7	Религиозное использование

7. На территории исторического поселения запрещается включение в состав разрешенных следующих видов использования земельных участков:

Код	Недопустимые виды использования земельного участка	Примечание
1.0	Сельскохозяйственное использование	
2.4	Передвижное жилье	
2.5	Среднеэтажная жилая застройка	За исключением зон Р-4, Р-5, Р-6, Р-7, Р-8, Р-12
2.6	Многоэтажная жилая застройка (высотная застройка)	За исключением зон Р-7, Р-8
6.0	Производственная деятельность	За исключением зоны Р-13 Разрешается: Для зон Р-2, Р-3, Р-4, Р-5, Р-6, Р-7, Р-8, Р-9, Р-10, Р-11, Р-12 - недропользование (6.1), пищевая промышленность (6.4), склады (6.9), научно-производственная деятельность (6.12) Для зоны Р-9 - пищевая промышленность (6.3), строительная промышленность (6.6)
6.2	Тяжелая промышленность	
6.2.1	Автомобильная промышленность	
6.5	Нефтехимическая промышленность	
6.6	Химическая промышленность	
6.7	Энергия	
6.7.1	Атомная энергия	
7.4	Воздушный транспорт	
7.5	Трубопроводный транспорт	
12.1	Ритуальная деятельность	За исключением зон Р-15, Р-19

12.2	Специальная деятельность	
------	--------------------------	--

8. В части требований к ограничениям использования территории, участков и объектов капитального строительства применительно к территории исторического поселения установлены следующие ограничения:

Наименование характеристик и показателей, отражающих требования к содержанию градостроительного регламента	Значение характеристик показателей
Требования к сохранению планировочной структуры исторического поселения	<p>Разрешается:</p> <ul style="list-style-type: none"> - организация новых внутриквартальных проездов; - организация новых парков и скверов; - срезка грунта до уровня исторических отметок поверхности земли; - подсыпка грунта до исторических отметок поверхности земли; - изменение параметров земельных участков при соблюдении требований к максимальной площади земельного участка и протяженности его вдоль улицы. <p>Запрещается:</p> <ul style="list-style-type: none"> - изменение исторических красных линий, линий застройки; - организация новых площадей, улиц; - подсыпка грунта выше исторических отметок поверхности земли.
Требования к исторически ценным градоформирующим объектам	<p>Разрешается:</p> <ul style="list-style-type: none"> - ремонт, реконструкция объекта с сохранением его параметров, масштаба, объема, стиля, особенностей наружной отделки, архитектурных деталей и элементов; - ремонт, реконструкция объекта с воссозданием облика, подтвержденного историко-архивными исследованиями; - применение при ремонте и реконструкции традиционных материалов, деталей и форм; - реконструкция объекта с увеличением процента застройки вглубь участка за счет пристройки не более чем на половину основной длины здания в пределах установленного показателя максимального процента застройки земельного участка, при сохранении сомасштабности пристройки к основному объему; - реконструкция объекта с увеличением высоты на толщину культурного слоя; - воссоздание, реконструкция объекта в иных конструктивных и (или) отделочных материалах при сохранении масштаба, объема, стиля, особенностей наружной отделки, архитектурных деталей и элементов. <p>Запрещается:</p> <ul style="list-style-type: none"> - снос исторически ценных градоформирующих объектов; - фрагментарное изменение этажности; - изменение масштаба, объема, стиля, уклона, характера и формы крыши и кровельного покрытия, материалов отделки, архитектурных деталей и элементов. <p>Воссоздаваемый облик утраченного объекта определяется по историко-архивным и библиографическим материалам, историческим фотографиям, историческим аналогам.</p>
Требования к диссонирующей застройке и застройке, не	<p>Разрешается:</p> <ul style="list-style-type: none"> - реконструкция объектов или их частей, направленная на

<p>адаптированной к характеру исторической и градостроительной среды</p>	<p>устранение или уменьшение диссонирующего эффекта или нарушения путем приведения таких объектов в соответствие с установленными предельными параметрами, включая материалы и характер отделки;</p> <p>- снос диссонирующих, не адаптированных объектов</p> <p>Запрещается реконструкция диссонирующих, не адаптированных объектов, осуществляемая без учета мер, направленных на уменьшение или исключение диссонирующего эффекта;</p>
<p>Требования к размещению инженерного оборудования на фасадах зданий</p>	<p>Запрещается размещение спутниковых устройств и кондиционеров на фасадах и кровлях зданий, выходящих на красные линии улиц.</p>
<p>Цветовое решение</p>	<p>Отделка фасадов - не более трех цветовых сочетаний "природной" гаммы (нейтральные оттенки): белый, серый, пастельные тона, охра, светло-зеленый, зеленый, голубой, разбеленный светло-синий, разбеленный коричневый, красно-коричневый (вместе с архитектурным декором).</p> <p>Кровля - серый, коричневый, зеленый цвета.</p> <p>Наличники и карнизы - белого цвета или светлых оттенков (на несколько тонов светлее основного цвета стен), разноцветные (в случае их окраски на момент постройки здания).</p> <p>Запрещается:</p> <ul style="list-style-type: none"> - использование при отделке зданий ярких цветов (красный, желтый, синий, зеленый, черный, фиолетовый, малиновый); - фрагментарное окрашивание или изменение материалов отделки фасадов зданий; - использование флуоресцентных красок; - использование в отделке фасадов более трех цветовых сочетаний.
<p>Ограничения на размещение информационных стендов, рекламных щитов, вывесок, наружного освещения</p>	<p>Разрешается размещение информационных вывесок на фасадах общественных зданий.</p> <p>Вывеска выполняется в горизонтальном виде, состоит из отдельно стоящих букв, знаков, декоративных элементов, расположенных на общем металлическом каркасе с точками крепления каркаса в плоских частях фасада.</p> <p>В случае сложной конфигурации фасада для крепления отдельных элементов информационной вывески используется прозрачное основание.</p> <p>Вывеска выполняется в бесфоновом решении или с использованием фона (основание), цвет максимально приближен к цвету стен фасадов, белого, серебристого, светло-серого, светло-бежевого, коричневого, светло-коричневого тонов.</p> <p>Шрифтовое и художественное решение вывески должно иметь комплексную проработку, соответствовать историческому облику объекта, не искажать архитектурно-художественное восприятие его основных характеристик, не перекрывать основные видовые и перспективные точки визуального восприятия.</p> <p>Запрещается:</p> <ul style="list-style-type: none"> - размещение рекламных щитов, баннеров, уличных "растяжек" и иных видов отдельно стоящих рекламных и информационных конструкций, за исключением конструкций, содержащих информацию о проведении театрально-зрелищных, культурно-просветительных, праздничных мероприятиях, а также информацию,

	<p>направленную на популяризацию охраняемых ценностей, туристическую навигацию и городскую информацию, а также случаев, предусмотренных настоящими требованиями;</p> <ul style="list-style-type: none"> - размещение рекламных конструкций на фасадах и крышах зданий и сооружений; - размещение информационных вывесок на фасадах зданий, находящихся в неудовлетворительном и аварийном состоянии. <p>Элементы уличного освещения в соответствии с традиционными архитектурными формами и элементами благоустройства.</p> <p>Разрешается применение ламп с "теплым" светом (с цветовой температурой не выше 4300 К).</p> <p>Запрещается:</p> <ul style="list-style-type: none"> - использование ламп с "холодным" светом (цветовая температура 4300 К и выше); - новая прокладка инженерных сетей надземным способом.
<p>Элементы благоустройства, в том числе ограды, дорожные и тротуарные покрытия, малые формы</p>	<p>Установка ограждений земельных участков высотой не более 1,8 м.</p> <p>Архитектурно-художественное решение оград и ограждений должно соответствовать масштабу, стилю, назначению и характеру архитектурного окружения.</p> <p>Устройство ограждений земельных участков высотой не более 1,8 м между зданиями по линиям застройки (каменных с металлическими коваными или деревянными пряслами, кованых, железных с имитациейковки, деревянных, цветное решение - покраска в цвет фасадов здания с выделением архитектурных элементов).</p> <p>Глухие деревянные ограждения, в соответствии с архитектурными и объемно-пространственными решениями (в зоне традиционной усадебной застройки Р-1).</p> <p>Устройство палисадников с деревянным ограждением высотой не более 1,1 м.</p> <p>Максимальное расстояние от стены здания, расположенного на красной линии, до ограждения палисадника 3,5 м.</p> <p>Устройство покрытий и отмосток в материалах традиционного типа - булыжник, натуральный колотый камень, гравийно-песчаная смесь, брусчатка, асфальтобетон, тротуарная плитка.</p> <p>Применение малых архитектурных форм, информационных указателей, вывесок, элементов уличного освещения в соответствии с традиционными архитектурными формами и элементами благоустройства территории.</p> <p>Запрещается:</p> <ul style="list-style-type: none"> - установка ограждений высотой более 1,8 м; - установка ограждений из профилированного металлического листа, металлического листа, шифера, баннеров, пластикового, металлопластикового, металлического сайдинга, бетона и железобетона.

9. Зона традиционной усадебной застройки (Р-1)

N п/п	Наименование характеристик и показателей, отражающих требования к содержанию градостроительного	Значения характеристик и показателей
-------	---	--------------------------------------

регламента		
В части требований к видам разрешенного использования		
1	Виды разрешенного использования земельных участков	Для индивидуального жилищного строительства (2.1) Обслуживание жилой застройки (2.7) Гостиничное обслуживание (4.7) Туристическое обслуживание (5.2.1) Историко-культурная деятельность (9.3) Земельные участки (территории) общего пользования (12.0)
В части требований к предельным параметрам		
2	Минимальная площадь земельного участка	400 кв. м
3	Максимальная площадь земельного участка	1500 кв. м
4	Максимальная протяженность земельного участка вдоль улицы	35 м
5	Минимальная протяженность земельного участка вдоль улицы	13 м
6	Максимальный процент застройки земельного участка	35 процентов
7	Максимальная площадь застройки и предельные параметры отдельно стоящего объекта капитального строительства	<p>250 кв.м. Для участков, на которых расположены дома с мезонином - 300 кв. м. Для участков, расположенных в границах историко-архитектурной заповедной территории предельные параметры отдельно стоящего объекта капитального строительства согласно вариантам типовых архитектурных и объемно-пространственных решений объектов капитального строительства (длина бокового фасада не более 18 м).</p> <p>Разрешается пристройка холодного помещения шириной не более 3 м и длиной не более 6 м. Для участков, расположенных за границами историко-архитектурной заповедной территории, длина по уличному фасаду (части фасада по улице) без учета веранды: - 6 м для домов в два окна; - 7,2 м для домов в три окна; - 9 м для домов в четыре окна; - 11 м для домов в пять окон; - 12 м для домов в шесть окон и в семь окон.</p> <p>Разрешается прямоугольная форма в плане, Г-образная форма в плане при размещении узким фасадом в три - пять окон вдоль улицы, с длиной бокового фасада до 15 м. Для домов с мезонином протяженность по главному фасаду до 15 м.</p>

		Разрешается увеличение предельных параметров протяженности фасадов не более, чем на 5 процентов.
8	Минимальный процент площади озеленения земельного участка	35 процентов
9	Максимальная этажность	2 надземных этажа, один из которых мансардный или мезонин. Мансардный этаж по площади не более половины от площади первого этажа, мезонин не более трети от площади ниже расположенного этажа.
10	Максимальная высота от существующего уровня поверхности земли	Для участков, расположенных в границах историко-архитектурной заповедной территории предельные параметры отдельно стоящего объекта капитального строительства согласно вариантам типовых архитектурных и объемно-пространственных решений объектов капитального строительства. Для участков, расположенных за границами историко-архитектурной заповедной территории: - для одноэтажных зданий - 4,7 м до карниза, 7 м до конька кровли; - для зданий с мезонином - 4,7 м до карниза 1-го этажа, 7 м до карниза мезонина, 10 м до конька мезонина; Высота цоколя - не более 1 м (за исключением типовых архитектурных и объемно-пространственных решений объектов капитального строительства, предусмотренных с высоким подклетом или цоколем).
11	Максимальный процент застройки земельного участка прочими отдельно стоящими зданиями и сооружениями, в том числе некапитальными строениями, сооружениями	7,5 процентов; максимальные размеры - 4 м в ширину, 6 м в длину; расположение - не ближе 6 м от линии застройки.
12	Максимальная высота застройки прочих отдельно стоящих зданий и сооружений, в том числе некапитальные строения, сооружения от существующего уровня поверхности земли	3 м до карниза, 5,5 м до конька.
13	Минимальный размер интервалов в уличном фронте застройки	2 м
14	Максимальный размер интервалов в уличном фронте застройки	25 м
15	Отступ объекта капитального строительства от охраняемых исторических красных линий кварталов	До 6 м, строго по исторической линии застройки, кроме зданий, расположенных в глубине квартала.
16	Объемно-пространственные и композиционно-силуэтные характеристики, в том числе угол наклона кровли, мезонин,	В соответствии с архитектурными и объемно-пространственными решениями.

	мансарда, слуховые окна, эркеры, балконы, фронтоны, аттики и подобное	<p>Одноэтажные и двухэтажные здания (при наличии мезонина, мансардного этажа) с вальмовой или двухскатной кровлей с углом наклона до 30 градусов. Устройство слуховых окон, мезонинов, устройство веранд, крылец на боковых и дворовом фасаде, ширина веранды не более 3 м.</p> <p>Запрещается:</p> <ul style="list-style-type: none"> - устройство скатных и вальмовых крыш с изломом плоскости скатов; - устройство плоских и односкатных кровель; - формирование красных линий глухими торцевыми фасадами объектов капитального строительства; - размещение труб и вентиляционных каналов на скатах кровель, ориентированных на красные линии улиц, а также в конек кровли, ориентированной одним из скатов на красную линию улицы.
17	Основные отделочные материалы, заполнение оконных и дверных проемов, козырьки	<p>Стены - дерево (гладкий или калеванный тес), горизонтальной, вертикальной и диагональной укладки с последующей пропиткой или окраской; красный глиняный кирпич с расшивкой швов известковым раствором или иными отделочными межшовными материалами белого цвета; штукатурка с последующей окраской; камень в отделке цоколя и (или) крыльца входа с матовой поверхностью и незначительным рельефом.</p> <p>Запрещается:</p> <ul style="list-style-type: none"> - применение "рваного" камня; - использование силикатного кирпича белого и желтого цвета в качестве материала стен и отделки без дальнейшего оштукатуривания фасадов; - применение в отделке сайдинга, металлических гладких и профилированных листов, бетонных и газосиликатных блоков, глянцевой плитки, вентилируемых навесных панелей; - разнородность отделки фасадов нескольких объемов одного здания; - устройство тамбуров-входов из ПВХ-профиля. <p>Кровля - металлическое оцинкованное железо с полимерным покрытием коричневого, серого, зеленого цветов с фальцевым типом соединения.</p> <p>Запрещается:</p> <ul style="list-style-type: none"> - обшивка выносных слуховых чердачных и мансардных окон, стен мезонинов кровельными материалами; - устройство плоских мансардных окон в скатах кровли, ориентированных на улицы;

		<p>Заполнение оконных и дверных проемов:</p> <ul style="list-style-type: none"> - деревянные, металлические дверные заполнения, в том числе с прозрачными вставками; - размещение деревянных дверей с накладками или филенками (имитацией) или металлических дверей с имитацией накладок, филенок, коваными элементами на фасадах, ориентированных на красные линии улиц. - оконные блоки, рамы из дерева, ПВХ профиля с расстекловкой (имитацией) по историческим аналогам; - материал заполнений в соответствии со стилистикой и функциональным назначением объекта, общим архитектурным решением; - при новом строительстве и реконструкции объектов сохранение пропорций габаритов оконных проемов - соотношение ширины проема к его высоте от 1:1,3 до 1:1,8. <p>Кирпич, камень, штукатурка для вентиляционных и печных труб, при отделке цоколя.</p> <p>Кованые и металлические элементы при устройстве водосточных систем, козырьков, дымоходов.</p> <p>Запрещается:</p> <ul style="list-style-type: none"> - устройство металлических вентиляционных и печных труб; - облицовка поверхностей откосов оконных и дверных проемов штукатурных фасадов керамической плиткой, сайдингом; - окрашивание поверхностей из искусственного и натурального камня, керамической плитки. <p>Для зданий общественного назначения - создание архитектурного облика здания путем формирования крупных входных групп, с использованием панорамного остекления, сочетания фактур материалов отделки.</p>
--	--	--

КонсультантПлюс: примечание.

Нумерация пунктов дана в соответствии с официальным текстом документа.

9. Зона малоэтажной застройки до 2-х этажей (P-2)

N п/п	Наименование характеристик и показателей, отражающих требования к содержанию градостроительного регламента	Значения характеристик и показателей
В части требований к видам разрешенного использования		
1	Виды разрешенного использования	Для индивидуального жилищного

	земельных участков	<p>строительства (2.1) Малозэтажная многоквартирная жилая застройка (2.1.1) Блокированная жилая застройка (2.3) Обслуживание жилой застройки (2.7) Общественное использование объектов капитального строительства (3.0) Образование и просвещение (3.5) Деловое управление (4.1) Магазины (4.4) Банковская и страховая деятельность (4.5) Общественное питание (4.6) Гостиничное обслуживание (4.7) Развлекательные мероприятия (4.8.1) Туристическое обслуживание (5.2.1) Историко-культурная деятельность (9.3) Земельные участки (территории) общего пользования (12.0)</p>
В части требований к предельным параметрам		
2	Минимальная площадь земельного участка	500 кв. м
3	Максимальная площадь земельного участка	2500 кв. м; для участков, на которых расположены исторически ценные градостроительные объекты - 3500 кв. м.
4	Максимальная протяженность земельного участка вдоль улицы	45 м
5	Минимальная протяженность земельного участка вдоль улицы	15 м
6	Максимальный процент застройки земельного участка	35 процентов
7	Максимальная площадь застройки и предельные параметры отдельно стоящего объекта капитального строительства	<p>640 кв. м. Для участков, расположенных в границах историко-архитектурной заповедной территории предельные параметры отдельно стоящего объекта капитального строительства согласно вариантам типовых архитектурных и объемно-пространственных решений объектов капитального строительства (длина бокового фасада не более 18 м). Для участков, расположенных за границами историко-архитектурной заповедной территории, длина по уличному фасаду (части фасада по улице) без учета веранды: - 6 м для домов в два окна; - 7,2 м для домов в три окна; - 9 м для домов в четыре окна; - 11 м для домов в пять окон; - 12 м для домов в шесть, семь окон.</p> <p>Разрешается прямоугольная форма в плане, Г-образная форма в плане при</p>

		<p>размещении узким фасадом в три - пять окон вдоль улицы, с длиной бокового фасада до 15 м.</p> <p>Для домов с мезонином протяженность по главному фасаду до 15 м.</p> <p>Для современной застройки ширина 16 м, протяженность до 40 м.</p>
8	Минимальный процент площади озеленения земельного участка	30 процентов
9	Максимальная этажность	<p>3 надземных этажа, один из которых мансардный или мезонин.</p> <p>Мансардный этаж по площади не более половины от площади первого этажа, мезонин не более трети от площади ниже расположенного этажа.</p>
10	Максимальная высота от существующего уровня поверхности земли	<p>Для участков, расположенных в границах историко-архитектурной заповедной территории предельные параметры отдельно стоящего объекта капитального строительства согласно вариантам типовых архитектурных и объемно-пространственных решений объектов капитального строительства.</p> <p>Для участков, расположенных за границами историко-архитектурной заповедной территории:</p> <ul style="list-style-type: none"> - одноэтажные здания - 4,7 м до карниза, 7 м до конька кровли; - двухэтажные здания, один из этажей которого мезонин под отдельной скатной крышей: <ul style="list-style-type: none"> 4,7 м до карниза первого этажа; 7,5 м до карниза мезонина; 10 м до конька мезонина. <p>Двухэтажные здания - 8 м до карниза, 11 м до конька крыши.</p> <p>Высота цоколя - не более 1 м, за исключением типовых архитектурных и объемно-пространственных решений объектов капитального строительства, предусмотренных с высоким подклетом или цоколем.</p>
11	Максимальный процент застройки земельного участка прочими отдельно стоящими зданиями и сооружениями, в том числе некапитальными строениями, сооружениями	<p>10 процентов;</p> <p>максимальный размер здания или сооружения - 6 м в ширину, 10 м в длину;</p> <p>расположение - не ближе 6 м от линии застройки.</p>
12	Максимальная высота застройки прочих отдельно стоящих зданий и сооружений, в том числе некапитальные строения, сооружения от существующего уровня поверхности земли	3 м до карниза, 5,5 м до конька.
13	Минимальный размер интервалов в уличном фронте застройки	8 м
14	Максимальный размер интервалов в	15 м

	уличном фронте застройки	
15	Отступ объекта капитального строительства от охраняемых исторических красных линий кварталов	До 6 м, строго по исторической линии застройки, кроме зданий, расположенных в глубине квартала.
16	Объемно-пространственные и композиционно-силуэтные характеристики, в том числе угол наклона кровли, мезонин, мансарда, слуховые окна, эркеры, балконы, фронтоны, аттики и подобное	<p>В соответствии с архитектурными и объемно-пространственными решениями.</p> <p>Одноэтажные, двухэтажные и трехэтажные здания (при наличии мезонина) с вальмовой или двухскатной кровлей с углом наклона до 30 градусов. Устройство слуховых окон, мезонинов, устройство крылец.</p> <p>Устройство полувальмовых кровель только при строительстве по типовым архитектурным и объемно-пространственным решениям.</p> <p>Запрещается:</p> <ul style="list-style-type: none"> - устройство скатных и вальмовых крыш с изломом плоскости скатов; - устройство плоских кровель; - размещение труб и вентиляционных каналов на скатах кровель, ориентированных на красные линии улиц, а также в конек кровли, ориентированной одним из скатов на красную линию улицы; - размещение спутниковых устройств и кондиционеров на фасадах и кровлях зданий, выходящих на красные линии улиц.
17	Основные отделочные материалы, заполнение оконных и дверных проемов, козырьки	<p>Стены - дерево, кирпич, штукатурка, обмазка известковым раствором, побелка, деревянная доска (профилированная, калевочная) с последующей окраской.</p> <p>Запрещается:</p> <ul style="list-style-type: none"> - использование силикатного кирпича белого и желтого цвета в качестве материала стен и отделки без дальнейшего оштукатуривания фасадов; - применение в отделке сайдинга, металлических гладких и профилированных листов, бетонных и газосиликатных блоков, глянцевой плитки, вентилируемых навесных панелей; - разнородность отделки фасадов нескольких объемов одного здания; - устройство тамбуров-входов из ПВХ-профиля. <p>Кровля - металлическое оцинкованное железо с полимерным покрытием коричневого, серого, зеленого цветов.</p> <p>Запрещается:</p> <ul style="list-style-type: none"> - обшивка выносных слуховых чердачных и мансардных окон, стен мезонинов кровельными материалами; - устройство плоских мансардных окон в

		<p>скатах кровли, ориентированных на красные линии улиц.</p> <p>Заполнение оконных и дверных проемов:</p> <ul style="list-style-type: none"> - деревянные, металлические дверные заполнения, в том числе с прозрачными вставками; - размещение деревянных дверей с накладками или филенками (имитацией) или металлических дверей с имитацией накладок, филенок, коваными элементами на фасадах зданий, ориентированных на красные линии улиц; - оконные блоки, рамы из дерева, ПВХ профиля с расстекловкой (имитацией) по историческим аналогам; - материал заполнений в соответствии со стилистикой и функциональным назначением объекта, общим архитектурным решением; - при новом строительстве и реконструкции объектов сохранение пропорций габаритов оконных проемов - соотношение ширины проема к его высоте от 1:1,3 до 1:1,8. <p>Кирпич, камень, штукатурка для вентиляционных и печных труб, при отделке цоколя.</p> <p>Кованые и металлические элементы при устройстве водосточных систем, козырьков, дымников.</p> <p>Запрещается:</p> <ul style="list-style-type: none"> - устройство металлических вентиляционных и печных труб; - облицовка поверхностей откосов оконных и дверных проемов штукатурных фасадов керамической плиткой, сайдингом; - окрашивание поверхностей из искусственного и натурального камня, керамической плитки. <p>Для зданий общественного назначения - создание архитектурного облика здания путем формирования крупных входных групп, с использованием панорамного остекления, сочетания фактур материалов отделки.</p>
--	--	---

10. Зона современной малоэтажной застройки до 3-х этажей (Р-3)

N п/п	Наименование характеристик и показателей, отражающих требования к содержанию градостроительного регламента	Значения характеристик и показателей
В части требований к видам разрешенного использования		
1	Виды разрешенного использования земельных участков	Для индивидуального жилищного строительства (2.1) Малоэтажная многоквартирная жилая застройка

		<p>(2.1.1) Блокированная жилая застройка (2.3) Обслуживание жилой застройки (2.7) Объекты гаражного назначения (2.7.1) Общественное использование объектов капитального строительства (3.0) Здравоохранение (3.4) Образование и просвещение (3.5) Банковская и страховая деятельность (4.5) Гостиничное обслуживание (4.7) Развлекательные мероприятия (4.8.1) Туристическое обслуживание (5.2.1) Историко-культурная деятельность (9.3) Земельные участки (территории) общего пользования (12.0)</p>
В части требований к предельным параметрам		
2	Минимальная площадь земельного участка	Не устанавливается
3	Максимальная площадь земельного участка	Не устанавливается
4	Максимальная протяженность земельного участка вдоль улицы	60 м
5	Минимальная протяженность земельного участка вдоль улицы	15 м
6	Максимальный процент застройки земельного участка	45 процентов
7	Максимальная площадь застройки и предельные параметры отдельно стоящего объекта капитального строительства	1000 кв. м при максимальных наружных габаритах сложной конфигурации в плане здания - 40 x 40 м; 640 кв. м при максимальных наружных габаритах прямоугольной конфигурации в плане - 16 x 40 м.
8	Минимальный процент площади озеленения земельного участка	30 процентов
9	Максимальная этажность	4 надземных этажа, один из которых мансардный. Мансардный этаж по площади не более половины от площади ниже расположенного этажа.
10	Максимальная высота от существующего уровня поверхности земли	При новом строительстве и реконструкции: - для одноэтажных зданий с двухскатной кровлей - 4,7 м до карниза, 7 м до конька здания; - для двухэтажных зданий (второй этаж мансардный (мезонин) под отдельной двухскатной кровлей) - 4,7 м до карниза первого этажа, 10 м до конька; - для двухэтажных (трехэтажных, где третий этаж мансардный), смешанных или каменных (кирпичных) зданий - 8 м до карниза, 11 м до конька; - для трехэтажных каменных, кирпичных зданий - 10,5 м до карниза, 13,5 до

		конька. Высота цоколя - не более 1 м
11	Максимальный процент застройки земельного участка прочими отдельно стоящими зданиями и сооружениями, в том числе некапитальными строениями, сооружениями	10 процентов; максимальный размер одного здания или сооружения не более 9 м в ширину, не более 15 м в длину.
12	Максимальная высота застройки прочих отдельно стоящих зданий и сооружений, в том числе некапитальные строения, сооружения от существующего уровня поверхности земли	3,5 м до карниза, 6 м до конька.
13	Минимальный размер интервалов в уличном фронте застройки	8 м
14	Максимальный размер интервалов в уличном фронте застройки	Не устанавливается
15	Отступ объекта капитального строительства от охраняемых исторических красных линий кварталов	До 6 м, строго по исторической линии застройки, кроме зданий, расположенных в глубине квартала.
16	Объемно-пространственные и композиционно-силуэтные характеристики, в том числе угол наклона кровли, мезонин, мансарда, слуховые окна, эркеры, балконы, фронтоны, аттики и подобное	В соответствии с архитектурными и объемно-пространственными решениями. Одноэтажные, двухэтажные и трехэтажные здания с вальмовой или двухскатной кровлей с углом наклона до 30 градусов. Устройство слуховых окон, мезонинов, устройство крылец. Запрещается: - устройство скатных и вальмовых крыш с изломом плоскости скатов; - устройство плоских кровель; - размещение труб и вентиляционных каналов на скатах кровель, ориентированных на красные линии улиц, а также в конек кровли, ориентированной одним из скатов на красную линию улицы; - размещение спутниковых устройств и кондиционеров на фасадах и кровлях зданий, выходящих на красные линии улиц.
17	Основные отделочные материалы Заполнение оконных и дверных проемов, козырьки	Стены - дерево, кирпич, штукатурка, обмазка известковым раствором, побелка, деревянная доска (профилированная, калевочная) с последующей окраской. Запрещается: - использование силикатного кирпича белого и желтого цвета в качестве материала стен и отделки без дальнейшего оштукатуривания фасадов; - применение в отделке сайдинга, металлических гладких и

		<p>профилированных листов, бетонных и газосиликатных блоков, глянцевой плитки, вентилируемых навесных панелей;</p> <ul style="list-style-type: none">- разнородность отделки фасадов нескольких объемов одного здания;- устройство тамбуров-входов из ПВХ-профиля. <p>Кровля - металлическое оцинкованное железо с полимерным покрытием коричневого, серого, зеленого цветов.</p> <p>Запрещается:</p> <ul style="list-style-type: none">- обшивка выносных слуховых чердачных и мансардных окон, стен мезонинов кровельными материалами;- устройство плоских мансардных окон в скатах кровли, ориентированных на красные линии улиц. <p>Заполнение оконных и дверных проемов:</p> <ul style="list-style-type: none">- деревянные, металлические дверные заполнения, в том числе с прозрачными вставками;- размещение деревянных дверей с накладками или филенками (имитацией) или металлических дверей с имитацией накладок, филенок, коваными элементами на фасадах зданий, ориентированных на красные линии улиц;- оконные блоки, рамы из дерева, ПВХ профиля с расстекловкой (имитацией) по историческим аналогам;- материал заполнений в соответствии со стилистикой и функциональным назначением объекта, общим архитектурным решением;- при новом строительстве и реконструкции объектов сохранение пропорций габаритов оконных проемов: соотношение ширины проема к его высоте от 1:1,3 до 1:1,8. <p>Кирпич, камень, штукатурка для вентиляционных и печных труб, при отделке цоколя.</p> <p>Кованые и металлические элементы при устройстве водосточных систем, козырьков, дымников.</p> <p>Запрещается:</p> <ul style="list-style-type: none">- устройство металлических вентиляционных и печных труб;- облицовка поверхностей откосов оконных и дверных проемов штукатурных фасадов керамической плиткой, сайдингом;- окрашивание поверхностей из искусственного и натурального камня, керамической плитки. <p>Для зданий общественного назначения - создание архитектурного облика здания путем формирования крупных входных групп, с использованием панорамного остекления, сочетания фактур</p>
--	--	--

		материалов отделки.
--	--	---------------------

11. Зона современной малоэтажной застройки до 4-х этажей (Р-4)

N п/п	Наименование характеристик и показателей, отражающих требования к содержанию градостроительного регламента	Значения характеристик и показателей
В части требований к видам разрешенного использования		
1	Виды разрешенного использования земельных участков	<p>Малоэтажная многоквартирная жилая застройка (2.1.1) Блокированная жилая застройка (2.3) Обслуживание жилой застройки (2.7) Объекты гаражного назначения (2.7.1) Общественное использование объектов капитального строительства (3.0) Здравоохранение (3.4) Образование и просвещение (3.5) Банковская и страховая деятельность (4.5) Гостиничное обслуживание (4.7) Развлекательные мероприятия (4.8.1) Туристическое обслуживание (5.2.1) Историко-культурная деятельность (9.3) Земельные участки (территории) общего пользования (12.0)</p>
В части требований к предельным параметрам		
2	Минимальная площадь земельного участка	Не устанавливается
3	Максимальная площадь земельного участка	Не устанавливается
4	Максимальная протяженность земельного участка вдоль улицы	70 м
5	Минимальная протяженность земельного участка вдоль улицы	20 м
6	Максимальный процент застройки земельного участка	50 процентов
7	Максимальная площадь застройки и предельные параметры отдельно стоящего объекта капитального строительства	<p>1000 кв. м при максимальных наружных габаритах сложной конфигурации в плане 40 х 40 м; 640 кв. м при максимальных наружных габаритах прямоугольной конфигурации в плане 16 х 40 м.</p>
8	Минимальный процент площади озеленения земельного участка	30 процентов
9	Максимальная этажность	5 надземных этажей, один из которых мансардный; мансардный этаж по площади не более половины ниже расположенного этажа.
10	Максимальная высота от существующего уровня поверхности земли	При новом строительстве и реконструкции:

		<p>- для одноэтажных зданий с двухскатной кровлей - 4,7 м до карниза, 7 м до конька здания;</p> <p>- для двухэтажных зданий, где второй этаж мансардный (мезонин) под отдельной двухскатной кровлей - 4,7 м до карниза первого этажа, 10 м до конька здания;</p> <p>- для двухэтажных (трехэтажных, где третий этаж мансардный) зданий - 8 м до карниза, 11 м до конька;</p> <p>- для трехэтажных зданий - 10,5 м до карниза, 13,5 м до конька;</p> <p>- для четырехэтажных (пятиэтажных, где пятый этаж мансардный) зданий - 14 м до карниза, 17,5 до конька.</p> <p>Высота цоколя - не более 1 метра.</p>
11	Максимальный процент застройки земельного участка прочими отдельно стоящими зданиями и сооружениями, в том числе некапитальными строениями, сооружениями	10 процентов; максимальный размер одного здания или сооружения не более 9 м в ширину, не более 15 м в длину.
12	Максимальная высота застройки прочих отдельно стоящих зданий и сооружений, в том числе некапитальные строения, сооружения от существующего уровня поверхности земли	3,5 м до карниза, 6,5 м до конька.
13	Минимальный размер интервалов в уличном фронте застройки	Не устанавливается
14	Максимальный размер интервалов в уличном фронте застройки	Не устанавливается
15	Отступ объекта капитального строительства от охраняемых исторических красных линий кварталов	до 6 м, строго по исторической линии застройки, кроме зданий, расположенных в глубине квартала.
16	Объемно-пространственные и композиционно-силуэтные характеристики, в том числе угол наклона кровли, мезонин, мансарда, слуховые окна, эркеры, балконы, фронтоны, аттики и подобное	<p>В соответствии с архитектурными и объемно-пространственными решениями.</p> <p>Здания до двух этажей с двухскатной кровлей и углом наклона до 30 градусов. Здания до четырех этажей с вальмовой кровлей и углом наклона до 30 градусов.</p> <p>Устройство слуховых окон, мезонинов, устройство крылец.</p> <p>Запрещается:</p> <ul style="list-style-type: none"> - устройство скатных и вальмовых крыш с изломом плоскости скатов; - устройство плоских кровель; - размещение труб и вентиляционных каналов на скатах кровель, ориентированных на красные линии улиц, а также в конек кровли, ориентированной одним из скатов на красную линию улицы; - размещение спутниковых устройств и

		кондиционеров на фасадах и кровлях зданий, выходящих на красные линии улиц.
17	Основные отделочные материалы Заполнение оконных и дверных проемов, козырьки	<p>Стены - дерево, кирпич, штукатурка, обмазка известковым раствором, побелка, деревянная доска (профилированная, калевочная) с последующей окраской.</p> <p>Запрещается:</p> <ul style="list-style-type: none"> - использование силикатного кирпича белого и желтого цвета в качестве материала стен и отделки без дальнейшего оштукатуривания фасадов; - применение в отделке сайдинга, металлических гладких и профилированных листов, бетонных и газосиликатных блоков, глянцевой плитки, вентилируемых навесных панелей; - разнородность отделки фасадов нескольких объемов одного здания; - устройство тамбуров-входов из ПВХ-профиля. <p>Кровля - металлическое оцинкованное железо с полимерным покрытием коричневого, серого, зеленого цветов.</p> <p>Запрещается:</p> <ul style="list-style-type: none"> - обшивка выносных слуховых чердачных и мансардных окон, стен мезонинов кровельными материалами; - устройство плоских мансардных окон в скатах кровли, ориентированных на красные линии улиц; <p>Заполнение оконных и дверных проемов:</p> <ul style="list-style-type: none"> - деревянные, металлические дверные заполнения, в том числе с прозрачными вставками; - размещение деревянных дверей с накладками или филенками (имитацией) или металлических дверей с имитацией накладок, филенок, коваными элементами на фасадах зданий, ориентированных на красные линии улиц; - оконные блоки, рамы из дерева, ПВХ профиля с расстекловкой (имитацией) по историческим аналогам; - материал заполнений в соответствии со стилистикой и функциональным назначением объекта, общим архитектурным решением; - при новом строительстве и реконструкции объектов сохранение пропорций габаритов оконных проемов: соотношение ширины проема к его высоте от 1:1,3 до 1:1,8. <p>Кирпич, камень, штукатурка для вентиляционных и печных труб, при отделке цоколя.</p> <p>Кованые и металлические элементы при</p>

	<p>устройстве водосточных систем, козырьков, дымников.</p> <p>Запрещается:</p> <ul style="list-style-type: none"> - устройство металлических вентиляционных и печных труб; - облицовка поверхностей откосов оконных и дверных проемов штукатурных фасадов керамической плиткой, сайдингом; - окрашивание поверхностей из искусственного и натурального камня, керамической плитки. <p>Для зданий общественного назначения - создание архитектурного облика здания путем формирования крупных входных групп, с использованием панорамного остекления, сочетания фактур материалов отделки.</p>
--	--

12. Зона современной среднеэтажной застройки до 5-ти этажей (P-5)

N п/п	Наименование характеристик и показателей, отражающих требования к содержанию градостроительного регламента	Значения характеристик и показателей
В части требований к видам разрешенного использования		
1	Виды разрешенного использования земельных участков	<p>Малоэтажная многоквартирная жилая застройка (2.1.1)</p> <p>Блокированная жилая застройка (2.3)</p> <p>Среднеэтажная жилая застройка (2.5)</p> <p>Обслуживание жилой застройки (2.7)</p> <p>Объекты гаражного назначения (2.7.1)</p> <p>Общественное использование объектов капитального строительства (3.0)</p> <p>Здравоохранение (3.4)</p> <p>Образование и просвещение (3.5)</p> <p>Банковская и страховая деятельность (4.5)</p> <p>Гостиничное обслуживание (4.7)</p> <p>Развлекательные мероприятия (4.8.1)</p> <p>Туристическое обслуживание (5.2.1)</p> <p>Историко-культурная деятельность (9.3)</p> <p>Земельные участки (территории) общего пользования (12.0)</p>
В части требований к предельным параметрам		
2	Минимальная площадь земельного участка	Не устанавливается
3	Максимальная площадь земельного участка	Не устанавливается
4	Максимальная протяженность земельного участка вдоль улицы	140 м
5	Минимальная протяженность земельного участка вдоль улицы	30 м
6	Максимальный процент застройки земельного участка	40 процентов

7	Максимальная площадь застройки и предельные параметры отдельно стоящего объекта капитального строительства	Для жилых и общественных зданий: - 1800 кв. м при максимальных наружных габаритах сложной конфигурации в плане 45 x 100 м; - 1500 кв. м при максимальных наружных габаритах прямоугольной конфигурации в плане 15 x 100 м.
8	Минимальный процент площади озеленения земельного участка	25 процентов
9	Максимальная этажность	6 надземных этажей, один из которых мансардный; мансардный этаж по площади не более половины ниже расположенного этажа.
10	Максимальная высота от существующего уровня поверхности земли	16 м до карниза или парапета, 19 м до конька; высота цоколя - не более 1 м.
11	Максимальный процент застройки земельного участка прочими отдельно стоящими зданиями и сооружениями, в том числе некапитальными строениями, сооружениями	10 процентов; максимальный размер одного здания или сооружения не более 8 м в ширину, не более 20 м в длину.
12	Максимальная высота застройки прочих отдельно стоящих зданий и сооружений, в том числе некапитальные строения, сооружения от существующего уровня поверхности земли	3,5 м до карниза, 6,5 м до конька.
13	Минимальный размер интервалов в уличном фронте застройки	15 м
14	Максимальный размер интервалов в уличном фронте застройки	40 м
15	Отступ объекта капитального строительства от охраняемых исторических красных линий кварталов	До 25 м по линии застройки; для детских дошкольных и образовательных учреждений - в соответствии со строительными нормами и правилами.
16	Объемно-пространственные и композиционно-силуэтные характеристики, в том числе угол наклона кровли, мезонин, мансарда, слуховые окна, эркеры, балконы, фронтоны, аттики и подобное	Кирпичные (железобетонные, бетонные монолитные, каменные) здания, прямоугольной или сложной формы в плане ("П", "Г"), с вальмовой или двухскатной кровлей, с углом наклона до 25 градусов или плоской кровлей. Разрешается: - устройство слуховых окон, мезонинов, балконов, устройство крылец; - эркеры прямоугольной, трехгранной формы в плане, балконы, аттики и иные архитектурные элементы. Запрещается: - устройство скатных и вальмовых крыш с изломом плоскости скатов; - размещение труб и вентиляционных каналов на скатах кровель, ориентированных на красные линии улиц, а также в конек двухскатной

		<p>кровли, ориентированной одним из скатов на красную линию улицы;</p> <ul style="list-style-type: none"> - размещение спутниковых устройств и кондиционеров на фасадах и кровлях зданий, выходящих на красные линии улиц.
17	<p>Основные отделочные материалы Заполнение оконных и дверных проемов, козырьки</p>	<p>Стены - кирпич, камень, монолитный железобетон (при оштукатуренном фасаде), штукатурка, обмазка известковым раствором, побелка, деревянная доска (профилированная, калевочная) с последующей окраской.</p> <p>Запрещается:</p> <ul style="list-style-type: none"> - использование силикатного кирпича белого и желтого цвета в качестве материала стен и отделки без дальнейшего оштукатуривания фасадов; - применение в отделке сайдинга, металлических гладких и профилированных листов, бетонных и газосиликатных блоков, глянцевой плитки, вентилируемых навесных панелей; - разнородность отделки фасадов нескольких объемов одного здания; - устройство тамбуров-входов из ПВХ-профиля. <p>Кровля - металлическое оцинкованное железо с полимерным покрытием коричневого, серого, зеленого цветов.</p> <p>Заполнение оконных и дверных проемов:</p> <ul style="list-style-type: none"> - деревянные, металлические дверные заполнения, в том числе с прозрачными вставками; - оконные блоки, рамы из дерева, ПВХ профиля с расстекловкой (имитацией) по историческим аналогам; - материал заполнений в соответствии со стилистикой и функциональным назначением объекта, общим архитектурным решением; - при новом строительстве и реконструкции объектов сохранение пропорций габаритов оконных проемов: соотношение ширины проема к его высоте от 1:1,3 до 1:1,8. <p>Для зданий общественного назначения - создание архитектурного облика здания путем формирования крупных входных групп, с использованием панорамного остекления, сочетания фактур материалов отделки.</p>

13. Зона современной среднеэтажной застройки до 7-ми этажей (Р-6)

N п/п	Наименование характеристик и показателей, отражающих требования к содержанию градостроительного регламента	Значения характеристик и показателей
-------	--	--------------------------------------

В части требований к видам разрешенного использования		
1	Виды разрешенного использования земельных участков	Среднеэтажная жилая застройка (2.5) Обслуживание жилой застройки (2.7) Объекты гаражного назначения (2.7.1) Общественное использование объектов капитального строительства (3.0) Банковская и страховая деятельность (4.5) Гостиничное обслуживание (4.7) Развлекательные мероприятия (4.8.1) Туристическое обслуживание (5.2.1) Историко-культурная деятельность (9.3) Земельные участки (территории) общего пользования (12.0)
В части требований к предельным параметрам		
2	Минимальная площадь земельного участка	Не устанавливается
3	Максимальная площадь земельного участка	Не устанавливается
4	Максимальная протяженность земельного участка вдоль улицы	140 м
5	Минимальная протяженность земельного участка вдоль улицы	35 м
6	Максимальный процент застройки земельного участка	40 процентов
7	Максимальная площадь застройки и предельные параметры отдельно стоящего объекта капитального строительства	1500 кв. м, при максимальных наружных габаритах сложной конфигурации в плане 30 x 50 м, прямоугольной конфигурации в плане 40 x 16 м.
8	Минимальный процент площади озеленения земельного участка	25 процентов
9	Максимальная этажность	7 надземных этажей
10	Максимальная высота от существующего уровня поверхности земли	23 м до парапета; высота цоколя - не более 1 м.
11	Максимальный процент застройки земельного участка прочими отдельно стоящими зданиями и сооружениями, в том числе некапитальными строениями, сооружениями	15 процентов; максимальный размер одного строения или сооружения не более 8 м в ширину, не более 12 м в длину.
12	Максимальная высота застройки прочих отдельно стоящих зданий и сооружений, в том числе некапитальные строения, сооружения от существующего уровня поверхности земли	4,5 м до карниза, 7,0 м до конька или до наивысшей точки.
13	Минимальный размер интервалов в уличном фронте застройки	12 м
14	Максимальный размер интервалов в уличном фронте застройки	30 м

15	Отступ объекта капитального строительства от охраняемых исторических красных линий кварталов	до 6 м, строго по исторической линии застройки.
16	Объемно-пространственные и композиционно-силуэтные характеристики, в том числе угол наклона кровли, мезонин, мансарда, слуховые окна, эркеры, балконы, фронтоны, аттики и подобное	<p>Кирпичные (железобетонные, монолитные бетонные, каменные) здания, прямоугольной или сложной формы в плане ("П", "Г"), с вальмовой или двухскатной кровлей, с углом наклона до 25 градусов или плоской кровлей (для зданий от пяти этажей).</p> <p>Разрешается:</p> <ul style="list-style-type: none"> - устройство слуховых окон, мезонинов, балконов, устройство крылец; - эркеры прямоугольной, трехгранной формы в плане, балконы, аттики и иные архитектурные элементы. <p>Запрещается:</p> <ul style="list-style-type: none"> - устройство скатных и вальмовых крыш с изломом плоскости скатов; - размещение труб и вентиляционных каналов на скатах кровель, ориентированных на красные линии улиц, а также в конек двухскатной кровли, ориентированной одним из скатов на красную линию улицы; - размещение спутниковых устройств и кондиционеров на фасадах и кровлях зданий, выходящих на красные линии улиц.
17	Основные отделочные материалы Заполнение оконных и дверных проемов, козырьки	<p>Стены - кирпич, камень, монолитный железобетон (при оштукатуренном фасаде), штукатурка, обмазка известковым раствором, побелка, деревянная доска (профилированная, калевочная) с последующей окраской.</p> <p>Запрещается:</p> <ul style="list-style-type: none"> - применение в отделке сайдинга, металлических гладких и профилированных листов, бетонных и газосиликатных блоков, глянцевой плитки, вентилируемых навесных панелей; - разнородность отделки фасадов нескольких объемов одного здания; - устройство тамбуров-входов из ПВХ-профиля. <p>Кровля - металлическое оцинкованное железо с полимерным покрытием коричневого, серого, зеленого цветов.</p> <p>Заполнение оконных и дверных проемов:</p> <ul style="list-style-type: none"> - деревянные, металлические дверные заполнения, в том числе с прозрачными вставками; - оконные блоки, рамы из дерева, ПВХ профиля с расстекловкой (имитацией) по историческим аналогам; - материал заполнений в соответствии со стилистикой и функциональным назначением объекта, общим архитектурным решением;

		<p>- при новом строительстве и реконструкции объектов сохранение пропорций габаритов оконных проемов: соотношение ширины проема к его высоте от 1:1,3 до 1:1,8.</p> <p>Для зданий общественного назначения - создание архитектурного облика здания путем формирования крупных входных групп, с использованием панорамного остекления, сочетания фактур материалов отделки.</p>
--	--	--

14. Зона современной многоэтажной застройки до 9-ти этажей (P-7)

N п/п	Наименование характеристик и показателей, отражающих требования к содержанию градостроительного регламента	Значения характеристик и показателей
В части требований к видам разрешенного использования		
1	Виды разрешенного использования земельных участков	<p>Среднеэтажная жилая застройка (2.5)</p> <p>Многоэтажная жилая застройка (высотная застройка) (2.6)</p> <p>Обслуживание жилой застройки (2.7)</p> <p>Общественное использование объектов капитального строительства (3.0)</p> <p>Банковская и страховая деятельность (4.5)</p> <p>Гостиничное обслуживание (4.7)</p> <p>Развлекательные мероприятия (4.8.1)</p> <p>Туристическое обслуживание (5.2.1)</p> <p>Историко-культурная деятельность (9.3)</p> <p>Земельные участки (территории) общего пользования (12.0)</p>
В части требований к предельным параметрам		
2	Минимальная площадь земельного участка	Не устанавливается
3	Максимальная площадь земельного участка	Не устанавливается
4	Максимальная протяженность земельного участка вдоль улицы	135 м
5	Минимальная протяженность земельного участка вдоль улицы	35 м
6	Максимальный процент застройки земельного участка	40 процентов
7	Максимальная площадь застройки и предельные параметры отдельно стоящего объекта капитального строительства	2500 кв. м, при максимальных наружных габаритах - ширина не более 16 м, длина при сложной или прямоугольной конфигурации в плане не более 120 м.
8	Минимальный процент площади озеленения земельного участка	25 процентов
9	Максимальная этажность	9 надземных этажей

10	Максимальная высота от существующего уровня поверхности земли	28,5 м до парапета; высота цоколя - не более 1 м.
11	Максимальный процент застройки земельного участка прочими отдельно стоящими зданиями и сооружениями, в том числе некапитальными строениями, сооружениями	15 процентов; максимальный размер одного строения или сооружения не более 8 м в ширину, не более 12 м в длину.
12	Максимальная высота застройки прочих отдельно стоящих зданий и сооружений, в том числе некапитальные строения, сооружения от существующего уровня поверхности земли	4,5 м до карниза, 7,0 м до конька или до наивысшей точки.
13	Минимальный размер интервалов в уличном фронте застройки	12 м
14	Максимальный размер интервалов в уличном фронте застройки	30 м
15	Отступ объекта капитального строительства от охраняемых исторических красных линий кварталов	До 6 м, строго по линии застройки.
16	Объемно-пространственные и композиционно-силуэтные характеристики, в том числе угол наклона кровли, мезонин, мансарда, слуховые окна, эркеры, балконы, фронтоны, аттики и подобное	Кирпичные (железобетонные, монолитные бетонные, каменные) здания, прямоугольной или сложной формы в плане ("П", "Г"), с вальмовой или двухскатной кровлей, с углом наклона до 25 градусов или плоской кровлей (для зданий от пяти этажей). Разрешается: - устройство слуховых окон, мезонинов, балконов, устройство крылец; - эркеры прямоугольной, трехгранной формы в плане, балконы, аттики и иные архитектурные элементы. Запрещается: - устройство скатных и вальмовых крыш с изломом плоскости скатов; - размещение труб и вентиляционных каналов на скатах кровель, ориентированных на красные линии улиц, а также в конек двухскатной кровли, ориентированной одним из скатов на красную линию улицы; - размещение спутниковых устройств и кондиционеров на фасадах и кровлях зданий, выходящих на красные линии улиц.
17	Основные отделочные материалы, заполнение оконных и дверных проемов, козырьки	Стены - кирпич, монолитный железобетон (при оштукатуренном фасаде), штукатурка, обмазка известковым раствором, побелка, деревянная доска (профилированная, калевочная) с последующей окраской. Запрещается: - применение в отделке сайдинга, металлических гладких и профилированных листов, бетонных и

	<p>газосиликатных блоков, глянцевой плитки, вентилируемых навесных панелей;</p> <ul style="list-style-type: none"> - разнородность отделки фасадов нескольких объемов одного здания; - устройство тамбуров-входов из ПВХ-профиля. <p>Кровля - металлическое оцинкованное железо с полимерным покрытием коричневого, серого, зеленого цветов.</p> <p>Заполнение оконных и дверных проемов:</p> <ul style="list-style-type: none"> - деревянные, металлические дверные заполнения, в том числе с прозрачными вставками; - оконные блоки, рамы из дерева, ПВХ профиля с расстекловкой (имитацией) по историческим аналогам; - материал заполнений в соответствии со стилистикой и функциональным назначением объекта, общим архитектурным решением; - при новом строительстве и реконструкции объектов сохранение пропорций габаритов оконных проемов: соотношение ширины проема к его высоте от 1:1,3 до 1:1,8. <p>Для зданий общественного назначения - создание архитектурного облика здания путем формирования крупных входных групп, с использованием панорамного остекления, сочетания фактур материалов отделки.</p>
--	--

15. Зона современной многоэтажной застройки до 10-ти этажей (Р-8)

N п/п	Наименование характеристик и показателей, отражающих требования к содержанию градостроительного регламента	Значения характеристик и показателей
В части требований к видам разрешенного использования		
1	Виды разрешенного использования земельных участков	<p>Среднеэтажная жилая застройка (2.5) Многоэтажная жилая застройка (высотная застройка) (2.6) Обслуживание жилой застройки (2.7) Объекты гаражного назначения (2.7.1) Общественное использование объектов капитального строительства (3.0) Банковская и страховая деятельность (4.5) Гостиничное обслуживание (4.7) Развлекательные мероприятия (4.8.1) Туристическое обслуживание (5.2.1) Историко-культурная деятельность (9.3) Земельные участки (территории) общего пользования (12.0)</p>
В части требований к предельным параметрам		

1	Минимальная площадь земельного участка	Не устанавливается
3	Максимальная площадь земельного участка	Не устанавливается
4	Максимальная протяженность земельного участка вдоль улицы	135 м
5	Минимальная протяженность земельного участка вдоль улицы	35 м
6	Максимальный процент застройки земельного участка	40 процентов
7	Максимальная площадь застройки и предельные параметры отдельно стоящего объекта капитального строительства	1350 кв. м, при максимальных наружных габаритах 25 x 53 м.
8	Минимальный процент площади озеленения земельного участка	25 процентов
9	Максимальная этажность	10 надземных этажей
10	Максимальная высота от существующего уровня поверхности земли	31 м до парапета; высота цоколя - не более 1 м.
11	Максимальный процент застройки земельного участка прочими отдельно стоящими зданиями и сооружениями, в том числе некапитальными строениями, сооружениями	15 процентов; максимальный размер одного строения или сооружения не более 8 м в ширину, не более 12 м в длину.
12	Максимальная высота застройки прочих отдельно стоящих зданий и сооружений, в том числе некапитальные строения, сооружения от существующего уровня поверхности земли	4,5 м до карниза, 7 м до конька или до наивысшей точки
13	Минимальный размер интервалов в уличном фронте застройки	12 м
14	Максимальный размер интервалов в уличном фронте застройки	30 м
15	Отступ объекта капитального строительства от охраняемых исторических красных линий кварталов	До 6 м, по линии застройки
16	Объемно-пространственные и композиционно-силуэтные характеристики, в том числе угол наклона кровли, мезонин, мансарда, слуховые окна, эркеры, балконы, фронтоны, аттики и подобное	Кирпичные (железобетонные, монолитные бетонные, каменные) здания, прямоугольной или сложной формы в плане ("П", "Г"), с вальмовой или двухскатной кровлей, с углом наклона до 25 градусов или плоской кровлей (для зданий от пяти этажей). Разрешается: - устройство слуховых окон, мезонинов, балконов, устройство крылец; - эркеры прямоугольной, трехгранной формы в плане, балконы, аттики и иные архитектурные элементы. Запрещается: - устройство скатных и вальмовых крыш

		<p>с изломом плоскости скатов;</p> <ul style="list-style-type: none"> - размещение труб и вентиляционных каналов на скатах кровель, ориентированных на красные линии улиц, а также в конек двухскатной кровли, ориентированной одним из скатов на красную линию улицы; - размещение спутниковых устройств и кондиционеров на фасадах и кровлях зданий, выходящих на красные линии улиц.
17	<p>Основные отделочные материалы, заполнение оконных и дверных проемов, козырьки</p>	<p>Стены - кирпич, камень, монолитный железобетон (при оштукатуренном фасаде), штукатурка, обмазка известковым раствором, побелка, деревянная доска (профилированная, калевочная) с последующей окраской.</p> <p>Запрещается:</p> <ul style="list-style-type: none"> - применение в отделке сайдинга, металлических гладких и профилированных листов, бетонных и газосиликатных блоков, глянцевой плитки, вентилируемых навесных панелей; - разнородность отделки фасадов нескольких объемов одного здания; - устройство тамбуров-входов из ПВХ-профиля. <p>Кровля - металлическое оцинкованное железо с полимерным покрытием коричневого, серого, зеленого цветов.</p> <p>Заполнение оконных и дверных проемов:</p> <ul style="list-style-type: none"> - деревянные, металлические дверные заполнения, в том числе с прозрачными вставками; - оконные блоки, рамы из дерева, ПВХ профиля с расстекловкой (имитацией) по историческим аналогам; - материал заполнений в соответствии со стилистикой и функциональным назначением объекта, общим архитектурным решением; - при новом строительстве и реконструкции объектов сохранение пропорций габаритов оконных проемов: соотношение ширины проема к его высоте от 1:1,3 до 1:1,8. <p>Для зданий общественного назначения - создание архитектурного облика здания путем формирования крупных входных групп, с использованием панорамного остекления, сочетания фактур материалов отделки.</p>

16. Зона градостроительных преобразований в малоэтажную жилую и общественную зону (Р-9)

N п/п	Наименование характеристик и показателей, отражающих требования к	Значения характеристик и показателей
-------	---	--------------------------------------

	содержанию градостроительного регламента	
В части требований к видам разрешенного использования		
1	Виды разрешенного использования земельных участков	<p>Малозэтажная многоквартирная жилая застройка (2.1.1)</p> <p>Блокированная жилая застройка (2.3)</p> <p>Обслуживание жилой застройки (2.7)</p> <p>Общественное использование объектов капитального строительства (3.0)</p> <p>Дошкольное, начальное и среднее общее образование (3.5.1)</p> <p>Среднее и высшее профессиональное образование (3.5.2)</p> <p>Банковская и страховая деятельность (4.5)</p> <p>Гостиничное обслуживание (4.7)</p> <p>Развлечения (4.8)</p> <p>Туристическое обслуживание (5.2.1)</p> <p>Земельные участки (территории) общего пользования (12.0)</p> <p>Историко-культурная деятельность (9.3)</p> <p>Легкая промышленность (6.3)</p> <p>Фармацевтическая промышленность (6.3.1)</p> <p>Пищевая промышленность (6.4)</p> <p>Строительная промышленность (6.6)</p> <p>Склады (6.9)</p> <p>Железнодорожный транспорт (7.1)</p> <p>Автомобильный транспорт (7.2)</p> <p>Водный транспорт (7.3)</p> <p>Коммунальное обслуживание (3.1)</p>
В части требований к предельным параметрам		
2	Минимальная площадь земельного участка	Не устанавливается
3	Максимальная площадь земельного участка	Не устанавливается
4	Максимальная протяженность земельного участка вдоль улицы	Не устанавливается
5	Минимальная протяженность земельного участка вдоль улицы	15 м
6	Максимальный процент застройки земельного участка	35 процентов
7	Максимальная площадь застройки и предельные параметры отдельно стоящего объекта капитального строительства	<p>6400 кв. м;</p> <p>при максимальных наружных габаритах стен прямоугольной конфигурации в плане не более 18 x 60 м;</p> <p>при сложной конфигурации в плане (Г-образный, Т-образный, П-образный) при ширине не более 18 м, общие габариты не более 50 x 50 м.</p>
8	Минимальный процент площади озеленения земельного участка	35 процентов
9	Максимальная этажность	3 надземных этажа, один из которых

		мансардный; мансардный этаж по площади не более половины площади ниже расположенного этажа.
10	Максимальная высота от существующего уровня поверхности земли	Для одноэтажных зданий и зданий с мансардным этажом - 4,7 м до карниза, 7 м до конька кровли. Для зданий с мезонином: - 4,7 м до карниза первого этажа; - 7 м до карниза мезонина; - 10 м до конька мезонина. Для двухэтажных зданий 7,5 м до карниза, 10,5 м до конька кровли.
11	Максимальный процент застройки земельного участка прочими отдельно стоящими зданиями и сооружениями, в том числе некапитальными строениями, сооружениями	10 процентов; максимальный размер одного здания или сооружения не более 6 м в ширину, не более 10 м в длину.
12	Максимальная высота застройки прочих отдельно стоящих зданий и сооружений, в том числе некапитальные строения, сооружения от существующего уровня поверхности земли	3,5 м до карниза, 6,5 м до конька здания
13	Минимальный размер интервалов в уличном фронте застройки	5 м
14	Максимальный размер интервалов в уличном фронте застройки	15 м
15	Отступ объекта капитального строительства от охраняемых исторических красных линий кварталов	Не регламентируется
16	Объемно-пространственные и композиционно-силуэтные характеристики, в том числе угол наклона кровли, мезонин, мансарда, слуховые окна, эркеры, балконы, фронтоны, аттики и подобное	В соответствии с архитектурными и объемно-пространственными решениями. Одноэтажные, двухэтажные здания с вальмовой или двускатной кровлей и углом наклона до 30 градусов. Мансарды, мезонины, эркеры (прямоугольной, трехгранной формы в плане), балконы, аттики и иные архитектурные элементы. Запрещается: - устройство скатных и вальмовых крыш с изломом плоскости скатов; - устройство плоских кровель; - размещение труб и вентиляционных каналов на скатах кровель, ориентированных на красные линии улиц, а также в конек кровли, ориентированной одним из скатов на красную линию улицы; - размещение спутниковых устройств и кондиционеров на фасадах и кровлях зданий, выходящих на красные линии улиц.

17	<p>Основные отделочные материалы, заполнение оконных и дверных проемов, козырьки</p>	<p>Стены - кирпич, штукатурка, обмазка известковым раствором, побелка, деревянная доска (профилированная, калевочная) с последующей окраской. Запрещается:</p> <ul style="list-style-type: none"> - использование силикатного кирпича белого и желтого цвета в качестве материала стен и отделки без дальнейшего оштукатуривания фасадов; - применение в отделке сайдинга, металлических гладких и профилированных листов, бетонных и газосиликатных блоков, глянцевой плитки, вентилируемых навесных панелей; - разнородность отделки фасадов нескольких объемов одного здания; - устройство тамбуров-входов из ПВХ-профиля. <p>Кровля - металлическое оцинкованное железо с полимерным покрытием коричневого, серого, зеленого цветов. Запрещается:</p> <ul style="list-style-type: none"> - обшивка выносных слуховых чердачных и мансардных окон, стен мезонинов кровельными материалами; - устройство плоских мансардных окон в скатах кровель, ориентированных на красные линии улиц. <p>Заполнение оконных и дверных проемов:</p> <ul style="list-style-type: none"> - деревянные, металлические дверные заполнения, в том числе с прозрачными вставками; - размещение деревянных дверей с накладками или филенками (или их имитацией) и металлических дверей с имитацией накладок, филенок, коваными элементами на фасадах, ориентированных на красные линии улиц; - оконные блоки, рамы из дерева, ПВХ профиля с расстекловкой (имитацией) по историческим аналогам; - материал заполнений в соответствии со стилистикой и функциональным назначением объекта, общим архитектурным решением; - при новом строительстве и реконструкции объектов сохранение пропорций габаритов оконных проемов - соотношение ширины проема к его высоте от 1:1,3 до 1:1,8. <p>Кирпич, камень, штукатурка при отделке цоколя, для вентиляционных и печных труб. Кованые и металлические элементы при устройстве водосточных систем, козырьков, дымоходов. Запрещается:</p> <ul style="list-style-type: none"> - устройство металлических вентиляционных и печных труб;
----	--	--

	<p>- облицовка поверхностей откосов оконных и дверных проемов штукатурных фасадов керамической плиткой, сайдингом;</p> <p>- окрашивание поверхностей из искусственного и естественного камня, керамической плитки.</p> <p>Для зданий общественного назначения - создание архитектурного облика здания путем формирования крупных входных групп, с использованием панорамного остекления, сочетания фактур материалов отделки.</p>
--	---

17. Зона градостроительных преобразований в общественно-деловую зону (P-10)

N п/п	Наименование характеристик и показателей, отражающих требования к содержанию градостроительного регламента	Значения характеристик и показателей
В части требований к видам разрешенного использования		
1	Виды разрешенного использования земельных участков	<p>Малозэтажная многоквартирная жилая застройка (2.1.1)</p> <p>Блокированная жилая застройка (2.3)</p> <p>Обслуживание жилой застройки (2.7)</p> <p>Общественное использование объектов капитального строительства (3.0)</p> <p>Здравоохранение (3.4)</p> <p>Общественное управление (3.8)</p> <p>Банковская и страховая деятельность (4.5)</p> <p>Гостиничное обслуживание (4.7)</p> <p>Развлечения (4.8)</p> <p>Туристическое обслуживание (5.2.1)</p> <p>Земельные участки (территории) общего пользования (12.0)</p> <p>Историко-культурная деятельность (9.3)</p> <p>Легкая промышленность (6.3)</p> <p>Фармацевтическая промышленность (6.3.1)</p> <p>Пищевая промышленность (6.4)</p> <p>Строительная промышленность (6.6)</p> <p>Склады (6.9)</p> <p>Железнодорожный транспорт (7.1)</p> <p>Автомобильный транспорт (7.2)</p> <p>Водный транспорт (7.3)</p> <p>Коммунальное обслуживание (3.1)</p> <p>Земельные участки (территории) общего пользования (12.0)</p>
В части требований к предельным параметрам		
2	Минимальная площадь земельного участка	Не устанавливается
3	Максимальная площадь земельного участка	Не устанавливается
4	Максимальная протяженность земельного участка	Не устанавливается

	участка вдоль улицы	
5	Минимальная протяженность земельного участка вдоль улицы	Не устанавливается
6	Максимальный процент застройки земельного участка	40 процентов
7	Максимальная площадь застройки и предельные параметры отдельно стоящего объекта капитального строительства	6400 кв. м; данная максимальная площадь застройки может быть суммой площадей застройки отдельно стоящих зданий.
8	Минимальный процент площади озеленения земельного участка	30 процентов
9	Максимальная этажность	До 3-х этажей
10	Максимальная высота от существующего уровня поверхности земли	При реконструкции разрешается сохранение существующей высоты здания. при новом строительстве: - для одноэтажных зданий - до 4,7 м до карниза, до 8 м до конька; - для двухэтажных зданий - до 7,5 м до карниза, до 11 м до конька; для трехэтажных зданий - до 9,5 м до карниза, до 13 м до конька.
11	Максимальный процент застройки земельного участка прочими отдельно стоящими зданиями и сооружениями, в том числе некапитальными строениями, сооружениями	15 процентов; максимальный размер одного здания или сооружения не более 6 м в ширину, не более 10 м в длину, 20 м в длину при расположении в глубине квартала.
12	Максимальная высота застройки прочих отдельно стоящих зданий и сооружений, в том числе некапитальные строения, сооружения от существующего уровня поверхности земли	3,5 м до карниза, 6,5 м до конька
13	Минимальный размер интервалов в уличном фронте застройки	Не устанавливается
14	Максимальный размер интервалов в уличном фронте застройки	Не устанавливается
15	Отступ объекта капитального строительства от охраняемых исторических красных линий кварталов	Не устанавливается
16	Объемно-пространственные и композиционно-силуэтные характеристики, в том числе угол наклона кровли, мезонин, мансарда, слуховые окна, эркеры, балконы, фронтоны, аттики и подобное	В соответствии с архитектурными и объемно-пространственными решениями. Одноэтажные, двухэтажные здания с вальмовой или двускатной кровлей и углом наклона до 30 градусов. Мансарды, мезонины, эркеры (прямоугольной, трехгранной формы в плане), балконы, аттики и иные архитектурные элементы. Запрещается:

		<ul style="list-style-type: none"> - устройство скатных и вальмовых крыш с изломом плоскости скатов; - устройство плоских кровель; - размещение труб и вентиляционных каналов на скатах кровель, ориентированных на красные линии улиц, а также в конек кровли, ориентированной одним из скатов на красную линию улицы; - размещение спутниковых устройств и кондиционеров на фасадах и кровлях зданий, выходящих на красные линии улиц.
17	<p>Основные отделочные материалы, заполнение оконных и дверных проемов, козырьки</p>	<p>Стены - кирпич, штукатурка, обмазка известковым раствором, побелка, деревянная доска (профилированная, калевочная) с последующей окраской.</p> <p>Запрещается:</p> <ul style="list-style-type: none"> - использование силикатного кирпича белого и желтого цвета в качестве материала стен и отделки без дальнейшего оштукатуривания фасадов; - применение в отделке сайдинга, металлических гладких и профилированных листов, бетонных и газосиликатных блоков, глянцевой плитки, вентилируемых навесных панелей; - разнородность отделки фасадов нескольких объемов одного здания; - устройство тамбуров-входов из ПВХ-профиля. <p>Кровля - металлическое оцинкованное железо с полимерным покрытием коричневого, серого, зеленого цветов.</p> <p>Запрещается:</p> <ul style="list-style-type: none"> - обшивка выносных слуховых чердачных и мансардных окон, стен мезонинов кровельными материалами; - устройство плоских мансардных окон в скатах кровель, ориентированных на красные линии улиц. <p>Заполнение оконных и дверных проемов:</p> <ul style="list-style-type: none"> - деревянные, металлические дверные заполнения, в том числе с прозрачными вставками; - размещение деревянных дверей с накладками или филенками (или их имитацией) и металлических дверей с имитацией накладок, филенок, коваными элементами на фасадах, ориентированных на красные линии улиц; - оконные блоки, рамы из дерева, ПВХ профиля с расстекловкой (имитацией) по историческим аналогам; - материал заполнений в соответствии со стилистикой и функциональным назначением объекта, общим архитектурным решением; - при новом строительстве и

		<p>реконструкции объектов сохранение пропорций габаритов оконных проемов - соотношение ширины проема к его высоте от 1:1,3 до 1:1,8.</p> <p>Кирпич, камень, штукатурка при отделке цоколя, для вентиляционных и печных труб.</p> <p>Кованые и металлические элементы при устройстве водосточных систем, козырьков, дымоходов.</p> <p>Запрещается:</p> <ul style="list-style-type: none"> - устройство металлических вентиляционных и печных труб; - облицовка поверхностей откосов оконных и дверных проемов штукатурных фасадов керамической плиткой, сайдингом; - окрашивание поверхностей из искусственного и натурального камня, керамической плитки. <p>Для зданий общественного назначения - создание архитектурного облика здания путем формирования крупных входных групп, с использованием панорамного остекления, сочетания фактур материалов отделки.</p>
--	--	---

18. Территории общественных объектов (Р-11)

№ п/п	Наименование характеристик и показателей, отражающих требования к содержанию градостроительного регламента	Значения характеристик и показателей
В части требований к видам разрешенного использования		
1	Виды разрешенного использования земельных участков	<p>Коммунальное обслуживание (3.1)</p> <p>Здравоохранение (3.4)</p> <p>Образование и просвещение (3.5)</p> <p>Культурное развитие (3.6)</p> <p>Общественное управление (3.8)</p> <p>Деловое управление (4.1)</p> <p>Общественное питание (4.6)</p> <p>Гостиничное обслуживание (4.7)</p> <p>Магазины (4.4.)</p> <p>Земельные участки (территории) общего пользования (12.0)</p> <p>Для Р-11.41 - религиозное использование (3.7)</p>
В части требований к предельным параметрам		
2	Минимальная площадь земельного участка	Не устанавливается
3	Максимальная площадь земельного участка	Не устанавливается
4	Максимальная протяженность земельного участка вдоль улицы	Не устанавливается
5	Минимальная протяженность земельного участка	30 м

	участка вдоль улицы	
6	Максимальный процент застройки земельного участка	40 процентов
7	Максимальная площадь застройки и предельные параметры отдельно стоящего объекта капитального строительства	<p>В соответствии с существующей площадью застройки участков.</p> <p>Для участков образовательных учреждений и иных участков зон, кроме Р-11.1, Р-11.5, Р-11.6, Р-11.7, Р-11.14, Р-11.17, Р-11.21, Р-11.23, Р-11.24, Р-11.25, Р-11.37, Р-11.38 разрешается увеличение площади застройки участка на 30 процентов.</p> <p>Максимальная площадь застройки:</p> <ul style="list-style-type: none"> - Р-11.1 - 520 кв. м; - Р-11.2 - 3100 кв. м; - Р-11.3 - 1950 кв. м; - Р-11.4 - 960 кв. м; - Р-11.5 - 3600 кв. м; - Р-11.6 - 3300 кв. м; - Р-11.7 - 3300 кв. м; - Р-11.8 - 3000 кв. м; - Р-11.9 - 2700 кв. м; - Р-11.10 - 9300 кв. м; - Р-11.11 - 1250 кв. м; - Р-11.12 - 1780 кв. м; - Р-11.13 - 9500 кв. м; - Р-11.14 - 1500 кв. м; - Р-11.15 - 1000 кв. м; - Р-11.16 - 750 кв. м; - Р-11.17 - 750 кв. м; - Р-11.18 - 10000 кв. м; - Р-11.19 - 3300 кв. м; - Р-11.20 - 3450 кв. м; - Р-11.21 - 600 кв. м; - Р-11.22 - 1100 кв. м; - Р-11.23 - 2500 кв. м; - Р-11.24 - 230 кв. м; - Р-11.25 - 900 кв. м; - Р-11.26 - 1100 кв. м; - Р-11.27 - 1100 кв. м; - Р-11.28 - 8250 кв. м; - Р-11.29 - 760 кв. м; - Р-11.30 - 780 кв. м; - Р-11.31 - 5700 кв. м; - Р-11.32 - 1550 кв. м; - Р-11.33 - 1100 кв. м; - Р-11.34 - 1650 кв. м; - Р-11.35 - 1350 кв. м; - Р-11.36 - 1230 кв. м; - Р-11.37 - 2050 кв. м; - Р-11.38 - 800 кв. м; - Р-11.39 - 1300 кв. м; - Р-11.40 - 2800 кв. м; - Р-11.41 - 10000 кв. м; - Р-11.42 - 1670 кв. м; - Р-11.43 - 4000 кв. м; - Р-11.44 - 4200 кв. м; - Р-11.45 - 350 кв. м. <p>Максимальная площадь застройки может быть суммой площадей застройки</p>

		отдельно стоящих зданий.
8	Минимальный процент площади озеленения земельного участка	40 процентов
9	Максимальная этажность	<p>В соответствии с существующей этажностью на 2022 г. Запрещается увеличение этажности объектов.</p> <p>Максимальная этажность:</p> <ul style="list-style-type: none"> - Р-11.26, Р-11.27, Р-11.29 - 1 надземный этаж; - Р-11.1, Р-11.3, Р-11.4, Р-11.5, Р-11.6, Р-11.7, Р-11.8, Р-11.15, Р-11.16, Р-11.21, Р-11.22, Р-11.24, Р-11.30, Р-11.32, Р-11.33, Р-11.34, Р-11.35, Р-11.36, Р-11.37, Р-11.38, Р-11.39, Р-11.45 - до 2-х надземных этажей; - Р-11.28 - до 2-х этажей; - Р-11.2, Р-11.9, Р-11.11, Р-11.14, Р-11.17, Р-11.18, Р-11.19, Р-11.31, Р-11.40, Р-11.41, Р-11.44 - до 3-х надземных этажей; - Р-11.12, Р-11.13, Р-11.20, Р-11.25, Р-11.42, Р-11.43 - до 4-х надземных этажей; - Р-11.10 - до 5-ти надземных этажей; - Р-11.23 - до 6-ти надземных этажей;
10	Максимальная высота от существующего уровня поверхности земли	<p>Разрешается сохранение существующей высоты для зданий, не являющихся диссонирующими.</p> <p>Реконструкция общественных зданий и сооружений, являющихся образовательными учреждениями, без изменения этажности и высоты (пристройки дополнительных корпусов, блоков).</p> <p>При новом строительстве:</p> <ul style="list-style-type: none"> - для одноэтажных зданий - 4,7 м до карниза, 8 м до конька; - для двухэтажных зданий - 8 м до карниза, 11 м до конька; - для трехэтажных зданий - 10,5 м до карниза, 13,5 до конька; - для пятиэтажных зданий - 19 м до наивысшей точки здания.
11	Максимальный процент застройки земельного участка прочими отдельно стоящими зданиями и сооружениями, в том числе некапитальными строениями, сооружениями	15 процентов; максимальный размер одного здания или сооружения не более 6 м в ширину, не более 10 м в длину, 20 м в длину при расположении в глубине квартала.
12	Максимальная высота застройки прочих отдельно стоящих зданий и сооружений, в том числе некапитальные строения, сооружения от существующего уровня поверхности земли	3,5 м до карниза, 6,5 м до конька.
13	Минимальный размер интервалов в уличном фронте застройки	Не устанавливается

14	Максимальный размер интервалов в уличном фронте застройки	Не устанавливается
15	Отступ объекта капитального строительства от охраняемых исторических красных линий кварталов	до 25 м, по линии застройки.
16	Объемно-пространственные и композиционно-силуэтные характеристики, в том числе угол наклона кровли, мезонин, мансарда, слуховые окна, эркеры, балконы, фронтоны, аттики и подобное	<p>Сохранение объемно-пространственных и композиционно-силуэтных характеристик, в том числе при капитальном ремонте и новом строительстве на месте сносимого объекта.</p> <p>Здания с вальмовой или двускатной кровлей и углом наклона до 30 градусов. Мансарды, мезонины, эркеры (прямоугольной, трехгранной формы в плане), балконы, аттики и иные архитектурные элементы. Сложные объемно-пространственные решения.</p> <p>Запрещается:</p> <ul style="list-style-type: none"> - устройство двухскатных и вальмовых крыш с изломом плоскости скатов; - размещение спутниковых устройств и кондиционеров на фасадах и кровлях зданий, выходящих на красные линии улиц.
17	Основные отделочные материалы, заполнение оконных и дверных проемов, козырьки	<p>Стены - кирпич, штукатурка, обмазка известковым раствором, побелка, деревянная доска (профилированная, калевочная) с последующей окраской.</p> <p>Запрещается:</p> <ul style="list-style-type: none"> - использование силикатного кирпича белого и желтого цвета в качестве материала стен и отделки без дальнейшего оштукатуривания фасадов; - применение в отделке сайдинга, металлических гладких и профилированных листов, бетонных и газосиликатных блоков, глянцевой плитки, вентилируемых навесных панелей; - разнородность отделки фасадов нескольких объемов одного здания; - устройство тамбуров-входов из ПВХ-профиля. <p>Кровля - металлическое оцинкованное железо с полимерным покрытием коричневого, серого, зеленого цветов.</p> <p>Запрещается:</p> <ul style="list-style-type: none"> - обшивка выносных слуховых чердачных и мансардных окон, стен мезонинов кровельными материалами; - устройство плоских мансардных окон в скатах кровель, ориентированных на красные линии улиц. <p>Заполнение оконных и дверных проемов:</p> <ul style="list-style-type: none"> - деревянные, металлические дверные

		<p>заполнения, в том числе с прозрачными вставками;</p> <ul style="list-style-type: none"> - размещение деревянных дверей с накладками или филенками (или их имитацией) и металлических дверей с имитацией накладок, филенок, коваными элементами на фасадах, ориентированных на красные линии улиц; - оконные блоки, рамы из дерева, ПВХ профиля с расстекловкой (имитацией) по историческим аналогам; - материал заполнений в соответствии со стилистикой и функциональным назначением объекта, общим архитектурным решением; - при новом строительстве и реконструкции объектов сохранение пропорций габаритов оконных проемов - соотношение ширины проема к его высоте от 1:1,3 до 1:1,8. <p>Кирпич, камень, штукатурка при отделке цоколя, для вентиляционных и печных труб.</p> <p>Кованые и металлические элементы при устройстве водосточных систем, козырьков, дымников.</p> <p>Запрещается:</p> <ul style="list-style-type: none"> - устройство металлических вентиляционных и печных труб; - облицовка поверхностей откосов оконных и дверных проемов штукатурных фасадов керамической плиткой, сайдингом; - окрашивание поверхностей из искусственного и естественного камня, керамической плитки. <p>Для зданий общественного назначения - создание архитектурного облика здания путем формирования крупных входных групп, с использованием панорамного остекления, сочетания фактур материалов отделки.</p>
--	--	--

19. Зона диссонирующих объектов (P-12)

N п/п	Наименование характеристик и показателей, отражающих требования к содержанию градостроительного регламента	Значения характеристик и показателей
В части требований к видам разрешенного использования		
1	Виды разрешенного использования земельных участков	<p>Малоэтажная многоквартирная жилая застройка (2.1.1)</p> <p>Среднеэтажная жилая застройка (2.5)</p> <p>Многоэтажная жилая застройка (высотная застройка) (2.6)</p> <p>Блокированная жилая застройка (2.3)</p> <p>Общественное использование объектов</p>

		капитального строительства (3.0) Коммунальное обслуживание (3.1) Предпринимательство (4.0) Гостиничное обслуживание (4.7) Развлечения (4.8) Образование и просвещение (3.5) Здравоохранение (3.4) Магазины (4.4.) Общественное питание (4.6) Земельные участки (территории) общего пользования (12.0)
В части требований к предельным параметрам		
2	Минимальная площадь земельного участка	Не устанавливается
3	Максимальная площадь земельного участка	Не устанавливается
4	Максимальная протяженность земельного участка вдоль улицы	145 м
5	Минимальная протяженность земельного участка вдоль улицы	40 м
6	Максимальный процент застройки земельного участка	45 процентов
7	Максимальная площадь застройки и предельные параметры отдельно стоящего объекта капитального строительства	3600 кв. м, при максимальных наружных габаритах при сложной конфигурации в плане 65 x 85 м, при прямоугольной конфигурации в плане 145 x 60 м.
8	Минимальный процент площади озеленения земельного участка	30 процентов
9	Максимальная этажность	При новом строительстве и реконструкции - 3 надземных этажа.
10	Максимальная высота от существующего уровня поверхности земли	При новом строительстве: - для одноэтажных зданий - 4,7 м до карниза, 8 м до конька; - для двухэтажных зданий - 8 м до карниза, 11 м до конька; - для трехэтажных зданий - 10,5 м до карниза, до 13,5 м до конька. Высота цоколя - не более 1 м.
11	Максимальный процент застройки земельного участка прочими отдельно стоящими зданиями и сооружениями, в том числе некапитальными строениями, сооружениями	10 процентов; максимальный размер одного здания или сооружения не более 8 м в ширину, не более 12 м в длину.
12	Максимальная высота застройки прочих отдельно стоящих зданий и сооружений, в том числе некапитальные строения, сооружения от существующего уровня поверхности земли	3,5 м до карниза, 6,5 м до конька
13	Минимальный размер интервалов в уличном фронте застройки	Не устанавливается

14	Максимальный размер интервалов в уличном фронте застройки	Не устанавливается
15	Отступ объекта капитального строительства от охраняемых исторических красных линий кварталов	До 6 м, по исторической линии застройки, за исключением зданий, расположенных в глубине квартала.
16	Объемно-пространственные и композиционно-силуэтные характеристики, в том числе угол наклона кровли, мезонин, мансарда, слуховые окна, эркеры, балконы, фронтоны, аттики и подобное	<p>В соответствии с архитектурными и объемно-пространственными решениями.</p> <p>Одноэтажные, двухэтажные, трехэтажные здания с вальмовой или двускатной кровлей и углом наклона до 30 градусов.</p> <p>Мансарды, мезонины, эркеры (прямоугольной, трехгранной формы в плане), балконы, аттики и иные архитектурные элементы.</p> <p>Запрещается:</p> <ul style="list-style-type: none"> - устройство скатных и вальмовых крыш с изломом плоскости скатов; - устройство плоских кровель; - размещение труб и вентиляционных каналов на скатах кровель, ориентированных на красные линии улиц, а также в конек кровли, ориентированной одним из скатов на красную линию улицы; - размещение спутниковых устройств и кондиционеров на фасадах и кровлях зданий, выходящих на красные линии улиц.
17	Основные отделочные материалы, заполнение оконных и дверных проемов, козырьки	<p>Стены - кирпич, обмазка известковым раствором, побелка, лицевая штукатурка.</p> <p>Запрещается:</p> <ul style="list-style-type: none"> - использование силикатного кирпича белого и желтого цвета в качестве материала стен и отделки без дальнейшего оштукатуривания фасадов; - применение в отделке сайдинга, металлических гладких и профилированных листов, бетонных и газосиликатных блоков, глянцевой плитки, вентилируемых навесных панелей; - разнородность отделки фасадов нескольких объемов одного здания; - устройство тамбуров-входов из ПВХ-профиля. <p>Кровля - металлическое оцинкованное железо с полимерным покрытием серого цвета.</p> <p>Запрещается:</p> <ul style="list-style-type: none"> - обшивка выносных слуховых чердачных и мансардных окон, стен мезонинов кровельными материалами; - устройство плоских мансардных окон в скатах кровель, ориентированных на

		<p>красные линии улиц.</p> <p>Заполнение оконных и дверных проемов:</p> <ul style="list-style-type: none"> - деревянные, металлические дверные заполнения, в том числе с прозрачными вставками; - размещение деревянных дверей с накладками или филенками (или их имитацией) и металлических дверей с имитацией накладок, филенок, коваными элементами на фасадах, ориентированных на красные линии улиц; - оконные блоки, рамы из дерева, ПВХ профиля с расстекловкой (имитацией) по историческим аналогам; - материал заполнений в соответствии со стилистикой и функциональным назначением объекта, общим архитектурным решением; - при новом строительстве и реконструкции объектов сохранение пропорций габаритов оконных проемов - соотношение ширины проема к его высоте от 1:1,3 до 1:1,8. <p>Кирпич, камень, штукатурка при отделке цоколя, для вентиляционных и печных труб.</p> <p>Кованые и металлические элементы при устройстве водосточных систем, козырьков, дымников.</p> <p>Запрещается:</p> <ul style="list-style-type: none"> - устройство металлических вентиляционных и печных труб; - облицовка поверхностей откосов оконных и дверных проемов штукатурных фасадов керамической плиткой, сайдингом; - окрашивание поверхностей из искусственного и натурального камня, керамической плитки. <p>Для зданий общественного назначения - создание архитектурного облика здания путем формирования крупных входных групп, с использованием панорамного остекления, сочетания фактур материалов отделки.</p>
--	--	---

20. Зона промышленных и коммунально-складских объектов (P-13)

N п/п	Наименование характеристик и показателей, отражающих требования к содержанию градостроительного регламента	Значения характеристик и показателей
В части требований к видам разрешенного использования		
1	Виды разрешенного использования земельных участков	Коммунальное обслуживание (3.1) Предпринимательство (4.0) Производственная деятельность (6.0), за исключением (6.2, 6.5, 6.7, 6.7.1, 6.10,

		6.11) Земельные участки (территории) общего пользования (12.0)
В части требований к предельным параметрам		
2	Минимальная площадь земельного участка	Не устанавливается
3	Максимальная площадь земельного участка	Не устанавливается
4	Максимальная протяженность земельного участка вдоль улицы	Не устанавливается
5	Минимальная протяженность земельного участка вдоль улицы	Не устанавливается
6	Максимальный процент застройки земельного участка	60 процентов
7	Максимальная площадь застройки и предельные параметры отдельно стоящего объекта капитального строительства	Не устанавливается
8	Минимальный процент площади озеленения земельного участка	25 процентов
9	Максимальная этажность	2 надземных этажа
10	Максимальная высота от существующего уровня поверхности земли	8 м до наивысшей точки здания; высота цоколя - не более 1 м.
11	Максимальный процент застройки земельного участка прочими отдельно стоящими зданиями и сооружениями, в том числе некапитальными строениями, сооружениями	Не устанавливается
12	Максимальная высота застройки прочих отдельно стоящих зданий и сооружений, в том числе некапитальные строения, сооружения от существующего уровня поверхности земли	3,5 м до карниза, 6,5 м до конька.
13	Минимальный размер интервалов в уличном фронте застройки	Не устанавливается
14	Максимальный размер интервалов в уличном фронте застройки	40 м
15	Отступ объекта капитального строительства от охраняемых исторических красных линий кварталов	до 16 м
16	Объемно-пространственные и композиционно-силуэтные характеристики, в том числе угол наклона кровли, мезонин, мансарда, слуховые окна, эркеры, балконы, фронтоны, аттики и подобное	Деревянные, кирпичные (монолитные бетонные) здания, прямоугольной или сложной формы в плане ("П", "Г"), с вальмовой и плоской кровлей. Запрещается размещение спутниковых устройств и кондиционеров на главных фасадах и кровлях зданий.
17	Основные отделочные материалы,	Фасады - кирпич, бетон, дерево, стекло,

заполнение оконных и дверных проемов, козырьки	металл. Запрещаются пластиковые, металлопластиковые панели, металлические листы, сайдинг. Кровли - металл, гибкие кровельные материалы. Запрещаются козырьки из пластика, поликарбоната.
--	---

21. Зона исторических и современных площадей (P-14)

N п/п	Наименование характеристик и показателей, отражающих требования к содержанию градостроительного регламента	Значения характеристик и показателей
В части требований к видам разрешенного использования		
1	Виды разрешенного использования земельных участков	Земельные участки (территории) общего пользования (12.0) Историко-культурная деятельность (9.3)
В части требований к предельным параметрам		
2	Минимальная площадь земельного участка	Не устанавливается
3	Максимальная площадь земельного участка	Не устанавливается
4	Максимальная протяженность земельного участка вдоль улицы	Не устанавливается
5	Минимальная протяженность земельного участка вдоль улицы	Не устанавливается
6	Максимальный процент застройки земельного участка	Застройка не предусмотрена
7	Максимальная площадь застройки и предельные параметры отдельно стоящего объекта капитального строительства	Застройка не предусмотрена
8	Минимальный процент площади озеленения земельного участка	20 процентов
9	Максимальная этажность	Застройка не предусмотрена
10	Максимальная высота от существующего уровня поверхности земли	Застройка не предусмотрена
11	Максимальный процент застройки земельного участка прочими отдельно стоящими зданиями и сооружениями, в том числе некапитальными строениями, сооружениями	Застройка не предусмотрена
12	Максимальная высота застройки прочих отдельно стоящих зданий и сооружений, в том числе некапитальные строения, сооружения от существующего уровня поверхности земли	Застройка не предусмотрена

13	Минимальный размер интервалов в уличном фронте застройки	Не устанавливается
14	Максимальный размер интервалов в уличном фронте застройки	Не устанавливается
15	Отступ объекта капитального строительства от охраняемых исторических красных линий кварталов	Застройка не предусмотрена
16	Объемно-пространственные и композиционно-силуэтные характеристики, в том числе угол наклона кровли, мезонин, мансарда, слуховые окна, эркеры, балконы, фронтоны, аттики и подобное	Застройка не предусмотрена
17	Основные отделочные материалы, заполнение оконных и дверных проемов, козырьки	Застройка не предусмотрена

22. Территории исторических и современных кладбищ (Р-15)

№ п/п	Наименование характеристик и показателей, отражающих требования к содержанию градостроительного регламента	Значения характеристик и показателей
В части требований к видам разрешенного использования		
1	Виды разрешенного использования земельных участков	Земельные участки (территории) общего пользования (12.0) Коммунальное обслуживание (3.1) Отдых (рекреация) (5.0), за исключением (5.5) Охрана природных территорий (9.1) Историко-культурная деятельность (9.3) Ритуальная деятельность (12.1) Религиозное использование (3.7)
В части требований к предельным параметрам		
2	Минимальная площадь земельного участка	Не устанавливается
3	Максимальная площадь земельного участка	Не устанавливается
4	Максимальная протяженность земельного участка вдоль улицы	Не устанавливается
5	Минимальная протяженность земельного участка вдоль улицы	Не устанавливается
6	Максимальный процент застройки земельного участка	Застройка не предусмотрена
7	Максимальная площадь застройки и предельные параметры отдельно стоящего объекта капитального строительства	Застройка не предусмотрена
8	Минимальный процент площади озеленения земельного участка	50 процентов

9	Максимальная этажность	Застройка не предусмотрена
10	Максимальная отметка от существующего уровня земли	Застройка не предусмотрена
11	Максимальный процент застройки земельного участка прочими отдельно стоящими зданиями и сооружениями, в том числе временными	Не устанавливается
12	Максимальная высота застройки прочих отдельно стоящих зданий и сооружений, в том числе временных от существующего уровня поверхности земли	Не устанавливается
13	Минимальный размер интервалов в уличном фронте застройки	Не устанавливается
14	Максимальный размер интервалов в уличном фронте застройки	Не устанавливается
15	Отступ объекта капитального строительства от охраняемых исторических красных линий кварталов	Не устанавливается
16	Объемно-пространственные и композиционно-силуэтные характеристики, в том числе угол наклона кровли, мезонин, мансарда, слуховые окна, эркеры, балконы, фронтоны, аттики и подобное	Застройка не предусмотрена
17	Основные отделочные материалы, заполнение оконных и дверных проемов, козырьки	Застройка не предусмотрена

23. Зона восстановления утраченных доминант (P-16)

Виды разрешенного использования земельных участков:

- религиозное использование (3.7);
- общественное использование объектов капитального строительства (3.0);
- культурное развитие (3.6);
- предпринимательство (4.0);
- историко-культурная деятельность (9.3).

Разрешается:

- восстановление утраченных доминант на исторических местах;
- благоустройство и озеленение территории;
- воссоздание элементов благоустройства на основании историко-архивных исследований.

Восстановление исторического облика доминант осуществляется на основании историко-архивных исследований.

Запрещается строительство объектов капитального строительства, не соответствующих исторически существовавшим зданиям и сооружениям.

24. Территории транспортной инфраструктуры (P-17)

Виды разрешенного использования земельных участков:

- транспорт (7.0);
- земельные участки (территории) общего пользования (12.0);
- коммунальное обслуживание (3.1).

Запрещается размещение вывесок и рекламных конструкций.

25. Зона преобразования транспортной инфраструктуры (P-18)

Виды разрешенного использования земельных участков:

- транспорт (7.0);
- земельные участки (территории) общего пользования (12.0);
- коммунальное обслуживание (3.1);
- жилая застройка (2.0) (разрешается в отношении существующих объектов без возможности реконструкции и нового строительства).

Разрешается:

- расширение проезжей части до 21 м;
- срезка грунта до уровня исторических отметок поверхности;
- посадка зеленых насаждений в целях создания зеленых "кулис" между проезжей частью и кварталами застройки, разделения полос движения;
- благоустройство территорий общего пользования;
- устройство полос зеленых насаждений шириной не менее 12 м (при ширине улицы в красных линиях более 50 м) и не менее 10 м (при ширине улицы в красных линиях до 50 м);
- размещение информационных и рекламных конструкций размером до 3 м в ширину, 6 м в длину и высотой конструкций не более 6,5 м;
- размещение отдельно стоящих информационных конструкций (в виде тумб) высотой не более 1,8 м, с максимальным диаметром не более 1,2 м;
- размещение вывесок на фасадах зданий, строений, сооружений не выше первого этажа, с площадью информационного поля вывески не более 0,7 кв.м. Общие габариты вывесок, размещенных на фасаде здания, не должны превышать половины длины фасада, четверти высоты этажа и более 3 процентов от общей площади фасада;
- размещение вывесок и информационных конструкций в виде панелей-кронштейнов не выше первого этажа, шириной не более 0,7 м и высотой не более 0,5 м.

Запрещается прокладка новых инженерных коммуникаций надземным способом.

26. Зеленые насаждения общего пользования - городские парки, скверы, сады, бульвары (P-19)

N п/п	Наименование характеристик и показателей, отражающих требования к содержанию градостроительного регламента	Значения характеристик и показателей
В части требований к видам разрешенного использования		
1	Виды разрешенного использования земельных участков	Общественное использование объектов капитального строительства (3.0) - не

		<p>более 5 процентов от общей площади территории</p> <p>Коммунальное обслуживание (3.1)</p> <p>Предпринимательство (4.0) - не более 5 процентов от общей площади территории</p> <p>Общественное питание (4.6)</p> <p>Отдых (рекреация) (5.0), за исключением (5.5)</p> <p>Историко-культурная деятельность (9.3)</p> <p>Земельные участки (территории) общего пользования (12.0)</p> <p>Ритуальная деятельность (12.1)</p>
В части требований к предельным параметрам		
2	Минимальная площадь земельного участка	Не устанавливается
3	Максимальная площадь земельного участка	Не устанавливается
4	Максимальная протяженность земельного участка вдоль улицы	Не устанавливается
5	Минимальная протяженность земельного участка вдоль улицы	Не устанавливается
6	Максимальный процент застройки земельного участка	<p>4 процента от общей площади территории.</p> <p>Процент площади участков, сформированных для размещения зданий общественного назначения и объектов коммунального обслуживания - не более 10 процентов от общей площади территории.</p> <p>Для участков, сформированных для размещения зданий общественного назначения и объектов коммунального обслуживания - 40 процентов.</p>
7	Максимальная площадь застройки и предельные параметры отдельно стоящего объекта капитального строительства	200 кв. м, при максимальных наружных габаритах - ширина не более 10 м, длина не более 20 м.
8	Минимальный процент площади озеленения земельного участка	70 процентов
9	Максимальная этажность	2 надземных этажа
10	Максимальная высота от существующего уровня поверхности земли	<p>Для одноэтажных зданий - 4,7 м до карниза, 7 м до конька.</p> <p>Для зданий с мезонином:</p> <ul style="list-style-type: none"> - 4,7 м до карниза первого этажа; - 7 м до карниза мезонина; - 10 м до конька мезонина. <p>Для двухэтажных зданий - 7,5 м до карниза, 10,5 м до конька.</p>
11	Максимальный процент застройки земельного участка прочими отдельно стоящими зданиями и сооружениями, в том	3 процента

	числе некапитальными строениями, сооружениями	
12	Максимальная высота застройки прочих отдельно стоящих зданий и сооружений, в том числе некапитальные строения, сооружения от существующего уровня поверхности земли	3,5 м до карниза, 6,5 м до конька.
13	Минимальный размер интервалов в уличном фронте застройки	Не устанавливается
14	Максимальный размер интервалов в уличном фронте застройки	Не устанавливается
15	Отступ объекта капитального строительства от охраняемых исторических красных линий кварталов	Не устанавливается
16	Объемно-пространственные и композиционно-силуэтные характеристики, в том числе угол наклона кровли, мезонин, мансарда, слуховые окна, эркеры, балконы, фронтоны, аттики и подобное	<p>В соответствии с архитектурными и объемно-пространственными решениями.</p> <p>Одноэтажные, двухэтажные здания с вальмовой или двускатной кровлей и углом наклона до 30 градусов. Мезонины, слуховые окна, балконы, устройство крылец.</p> <p>Запрещается:</p> <ul style="list-style-type: none"> - устройство скатных и вальмовых крыш с изломом плоскости скатов; - устройство плоских кровель; - размещение труб и вентиляционных каналов на скатах кровель, ориентированных на красные линии улиц, а также в конек кровли, ориентированной одним из скатов на красную линию улицы; - размещение спутниковых устройств и кондиционеров на фасадах и кровлях зданий, выходящих на красные линии улиц.
17	Основные отделочные материалы, заполнение оконных и дверных проемов, козырьки	<p>Стены - кирпич, дерево, обмазка известковым раствором, побелка, лицевая штукатурка.</p> <p>При отделке цоколя, для вентиляционных и печных труб - кирпич, камень, штукатурка.</p> <p>При устройстве водосточных систем, козырьков, дымоходов - кованые и металлические элементы.</p> <p>Запрещается:</p> <ul style="list-style-type: none"> - использование силикатного кирпича белого и желтого цвета в качестве материала стен и отделки без дальнейшего оштукатуривания фасадов; - пластиковые, металлопластиковые панели, металлические листы, сайдинг; <p>Кровли - металл, гибкие кровельные материалы.</p> <p>Запрещаются козырьки из пластика,</p>

		поликарбоната. Для объектов коммунального обслуживания - кирпич, металл, бетон.
--	--	--

27. Историко-культурные ландшафты - поймы рек и ручьев, набережные (P-20)

N п/п	Наименование характеристик и показателей, отражающих требования к содержанию градостроительного регламента	Значения характеристик и показателей
В части требований к видам разрешенного использования		
1	Виды разрешенного использования земельных участков	Земельные участки (территории) общего пользования (12.0) Предоставление коммунальных услуг (3.1.1) Культурное развитие (3.6) Религиозное использование (3.7) Обеспечение научной деятельности (3.9) Предпринимательство (4.0) - не более 5 процентов от общей площади территории Водный спорт (5.1.5) Причалы для маломерных судов (5.4) В границах участков P-20.8 и P-20.12 только размещение сооружений, предназначенных для причаливания яхт, катеров, лодок и других маломерных судов Водный транспорт (7.3) В границах участков P-20.8 и P-20.12 только размещение причалов и (или) пристаней Деятельность по особой охране и изучению природы (9.0) Охрана природных территорий (9.1) Историко-культурная деятельность (9.3) Общее пользование водными объектами (11.1) Гидротехнические сооружения (11.3) Коммунальное обслуживание (3.1)
В части требований к предельным параметрам		
2	Минимальная площадь земельного участка	Не устанавливается
3	Максимальная площадь земельного участка	Не устанавливается
4	Максимальная протяженность земельного участка вдоль улицы	Не устанавливается
5	Минимальная протяженность земельного участка вдоль улицы	Не устанавливается
6	Максимальный процент застройки земельного участка	Для участков P-20.8 и P-20.12 - 5 процентов.
7	Максимальная площадь застройки и предельные параметры отдельно стоящего объекта капитального строительства	10 кв. м для сооружений на линейных объектах и некапитальных временных сооружений при максимальных

		наружных габаритах 2,5 x 4 м.
8	Минимальный процент площади озеленения земельного участка	70 процентов
9	Максимальная этажность	1 надземный этаж для сооружений на линейных объектах и некапитальных временных сооружений.
10	Максимальная отметка от существующего уровня поверхности земли	Для сооружений на линейных объектах и некапитальных временных сооружений - 3 м до карниза или парапета, 5 м до конька кровли.
11	Максимальный процент застройки земельного участка прочими отдельно стоящими зданиями и сооружениями, в том числе некапитальными строениями, сооружениями	Не устанавливается
12	Максимальная высота застройки прочих отдельно стоящих зданий и сооружений, в том числе некапитальные строения, сооружения от существующего уровня поверхности земли	Для некапитальных зданий и сооружений - до 4,5 м до наивысшей точки.
13	Минимальный размер интервалов в уличном фронте застройки	Не устанавливается
14	Максимальный размер интервалов в уличном фронте застройки	Не устанавливается
15	Отступ объекта капитального строительства от охраняемых исторических красных линий кварталов	Не устанавливается
16	Объемно-пространственные и композиционно-силуэтные характеристики, в том числе угол наклона кровли, мезонин, мансарда, слуховые окна, эркеры, балконы, фронтоны, аттики и подобное	Для сооружений на линейных объектах - простые объемы с вальмовыми, двухскатными и плоскими кровлями.
17	Основные отделочные материалы, заполнение оконных и дверных проемов, козырьки	Для некапитальных временных зданий и сооружений - дерево, стекло при заполнении проемов окон и дверей, металл. При отделке цоколя, для вентиляционных и печных труб - кирпич, камень, штукатурка. При устройстве водосточных систем, козырьков, дымоходов - кованые и металлические элементы. Использование пластика (без устройства в стенах клапанов инфильтрации воздуха (приточный клапан) при заполнении дверных и оконных проемов. Запрещается: - использование пластиковых, металлических, металлопластиковых панелей, в том числе сайдинга, навесных панелей; - устройство металлических вентиляционных и печных труб.

28. Акватории водных объектов (Р-21)

Виды разрешенного использования земельных участков:

- водные объекты (11.0)
- общее пользование водными объектами (11.1)

Требования к градостроительным регламентам не устанавливаются.

Максимальная отметка верха причальных сооружений, размещаемых на реках Волге и Костроме - 86,0 м балтийской системы высот (БСВ).

Разрешается:

- устройство традиционных мостков и деревянных причалов не более 3 м в ширину и 10 м в длину на реках Черной и Белилке;

- проведение противопаводковых мероприятий - углубление русла водоемов, удаление ледовых заторов, очистка водоемов от ила и грунтовых наносов, удаление донного сора, и подобное;

- устройство берегоукрепительных сооружений при сохранении задернованного слоя и естественного природного рельефа (отметок поверхности). Способы берегоукрепления - габионы, георешетка, забутовка валунным камнем с уплотненным грунтом. Устройство бетонных, железобетонных конструкции ниже уровня среднемноголетней межени;

- устройство набережных на прилегающих к урезу воды территориях, при условии сохранения вида существующей поверхности - задернованный склон, песчаный пляж;

- укрепление берегов плитами из естественного или искусственного камня ниже уровня среднемноголетней межени;

- сохранение существующих укрепительных конструкций.

Запрещается изменение водной поверхности за счет насыпных грунтов (создание островов, изменение береговой линии с созданием участков искусственной суши).

29. Улично-дорожная сеть (У-1, У-2, У-3)

Строительство запрещено.

Разрешается:

- расширение проезжей части до 7 м;

- срезка грунта до уровня исторических отметок поверхности;

- посадка зеленых насаждений на расстоянии не менее 5 м от стен зданий с целью создания зеленых "кулис" между историческими зданиями и диссонирующей застройкой;

- благоустройство территорий общего пользования;




- размещение информационных и рекламных конструкций до 3 м в ширину, 6 м в длину и высотой конструкции не более 6,5 м (в границах участков У-3.21, У-3.24, У-3.25)

Запрещается прокладка новых инженерных коммуникаций надземным способом.


30. Типовые архитектурные и объемно-пространственные решения объектов капитального строительства приведены в [приложении](#) к требованиям к градостроительным регламентам в границах территории исторического поселения федерального значения город Кострома Костромской области.

Приложение
к требованиям к градостроительным
регламентам в границах территории
исторического поселения
федерального значения город
Кострома Костромской области,
утвержденным приказом
Минкультуры России
от 12 июля 2022 г. N 1195


**ТИПОВЫЕ АРХИТЕКТУРНЫЕ И ОБЪЕМНО-ПРОСТРАНСТВЕННЫЕ РЕШЕНИЯ
ОБЪЕКТОВ КАПИТАЛЬНОГО СТРОИТЕЛЬСТВА НА ТЕРРИТОРИИ
ИСТОРИЧЕСКОГО ПОСЕЛЕНИЯ**

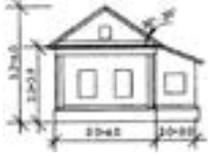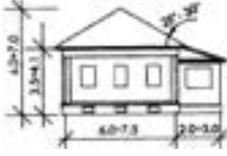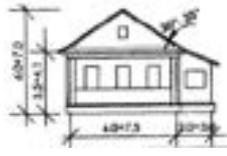Деревянные одноэтажные здания		
Характеристика зданий	Тип	
	Тип Д. 1.1	
Две оконных оси		-
Высота от тах отметки естественного рельефа в пятне застройки, м:		
- до конька	5.2 ÷ 6.0	
- до карниза	3.3 ÷ 3.9	
Протяженность фасада вдоль улицы, м:		
- основного объема	5.0 ÷ 6.0	
- пристройки	2.0 ÷ 3.0	
Крыша	Двускатная, угол наклона 30° - 35°	
Отделка фасадов	Деревянная доска (калевочная, гладная, вагонка) с последующей окраской	
	Тип Д. 1.2.1	Тип Д. 1.2.2
Три оконных оси		
Высота от тах отметки естественного рельефа в пятне застройки, м:		


- до конька	6.0 ÷ 7.0	6.0 ÷ 7.0
- до карниза	3.5 ÷ 4.1	3.5 ÷ 4.1
Протяженность фасада вдоль улицы, м:		
- основного объема	6.0 ÷ 7.3	6.0 ÷ 7.3
- пристройки	2.0 ÷ 3.0	2.0 ÷ 3.0
Крыша	Вальмовая, угол наклона 25° - 30°	Двускатная, угол наклона 30° - 35°
Отделка фасадов	Деревянная доска (калевочная, гладная, вагонка) с последующей окраской	Деревянная доска (калевочная, гладная, вагонка) с последующей окраской

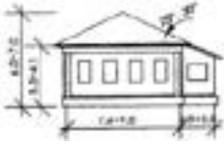
Деревянные одноэтажные здания		
Характеристика зданий	Тип	
	Тип Д. 1.3.1	Тип Д. 1.3.2
Четыре оконных оси		
Высота от тах отметки естественного рельефа в пятне застройки, м:		
- до конька	6.0 ÷ 7.0	6.0 ÷ 7.0
- до карниза	3.5 ÷ 4.1	3.5 ÷ 4.1
Протяженность фасада вдоль улицы, м:		
- основного объема	7.6 ÷ 9.0	7.6 ÷ 9.0
- пристройки	2.0 ÷ 3.0	2.0 ÷ 3.0
Крыша	Вальмовая, угол наклона 25° - 30°	Двускатная, угол наклона 30° - 35°
Отделка фасадов	Деревянная доска (калевочная, гладкая, вагонка) с последующей окраской	Деревянная доска (калевочная, гладная, вагонка) с последующей окраской
	Тип Д. 1.4.1	Тип Д. 1.4.2
Пять оконных осей		
Высота от тах отметки		



естественного рельефа в пятне застройки, м:		
- до конька	6.2 ÷ 7.5	6.2 ÷ 7.5
- до карниза	3.6 ÷ 4.4	3.6 ÷ 4.4
Протяженность: фасада вдоль улицы, м:		
- основного объема	9.0 ÷ 11.0	9.0 ÷ 11.0
- пристройки	2.0 ÷ 3.0	2.0 ÷ 3.0
Крыша	Вальмовая, угол наклона 25° - 30°	Двускатная, угол наклона 25° - 30°
Отделка фасадов	Деревянная доска (калевочная, гладная, вагонка) с последующей окраской	Деревянная доска (калевочная, гладная, вагонка) с последующей окраской

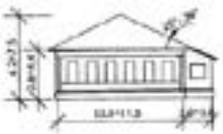
Деревянные одноэтажные здания		
Характеристика зданий	Тип	
	Тип Д. 1.5.1	
Шесть оконных осей		-
Высота от тах отметки естественного рельефа в пятне застройки, м:		
- до конька	6.2 ÷ 7.5	
- до карниза	3.6 ÷ 4.4	
Протяженность фасада вдоль улицы, м:		
- основного объема	10.5 ÷ 11.5	
- пристройки	2.0 ÷ 3.0	
Крыша	Вальмовая, угол наклона 25° - 30°	
Отделка фасадов	Деревянная доска (калевочная, гладная, вагонка) с последующей окраской	
	Тип Д. 1.6.1	
Семь оконных осей		-


Высота от тах отметки естественного рельефа в пятне застройки, м:		
- до конька	6.2 ÷ 7.5	
- до карниза	3.6 ÷ 4.7	
Протяженность фасада вдоль улицы, м:		
- основного объема	10.8 ÷ 12.0	
- пристройки	2.0 ÷ 3.0	
Крыша	Вальмовая, угол наклона 25° - 30°	
Отделка фасадов	Деревянная доска (калевочная, гладная, вагонка) с последующей окраской	

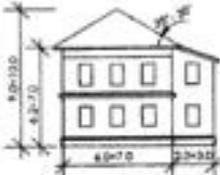
Деревянные двухэтажные здания		
Характеристика зданий	Тип	
	Тип Д. 2.1.1	Тип Д. 2.1.2
Три оконных оси		
Высота от тах отметки естественного рельефа в пятне застройки, м:		
- до конька	9.0 ÷ 10.0	9.0 ÷ 10.0
- до карниза	6.2 ÷ 7.0	6.6 ÷ 7.6
Протяженность фасада вдоль улицы, м:		
- основного объема	6.0 ÷ 7.0	6.5 ÷ 8.5
- пристройки	2.0 ÷ 3.0	2.0 ÷ 3.0
Крыша	Вальмовая, угол наклона 25° - 30°	Двускатная, угол наклона 25° - 30°
Отделка фасадов	Деревянная доска (калевочная, гладкая, вагонка) с последующей окраской	Деревянная доска (калевочная, гладная, вагонка) с последующей окраской
	Тип Д. 2.2.1	Тип Д. 2.2.2

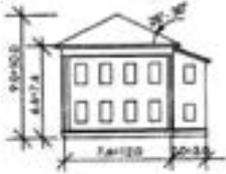Четыре оконных оси		
Высота от тах отметки естественного рельефа в пятне застройки, м:		
- до конька	9.0 ÷ 10.0	9.0 ÷ 10.0
- до карниза	6.6 ÷ 7.6	6.6 ÷ 7.6
Протяженность фасада вдоль улицы, м:		
- основного объема	7.6 ÷ 12.0	7.6 ÷ 9.0
- пристройки	2.0 ÷ 3.0	2.0 ÷ 3.0
Крыша	Вальмовая, угол наклона 25° - 30°	Двускатная, угол наклона 25° - 30°
Отделка фасадов	Деревянная доска (калевочная, гладная, вагонка) с последующей окраской	Деревянная доска (калевочная, гладная, вагонка) с последующей окраской

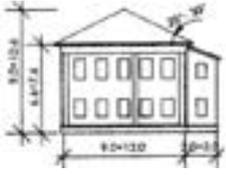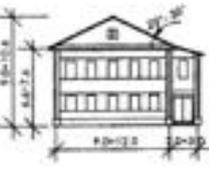Деревянные двухэтажные здания		
Характеристика зданий	Тип	
	Тип Д. 2.3.1	Тип Д. 2.3.2
Пять оконных осей		
Высота от тах отметки естественного рельефа в пятне застройки, м:		
- до конька	9.0 ÷ 10.6	9.0 ÷ 10.6
- до карниза	6.6 ÷ 7.6	6.6 ÷ 7.6
Протяженность фасада вдоль улицы, м:		
- основного объема	9.0 ÷ 12.0	9.0 ÷ 12.0
- пристройки	2.0 ÷ 3.0	2.0 ÷ 3.0
Крыша	Вальмовая, угол наклона 25° - 30°	Двускатная, угол наклона 25° - 30°
Отделка фасадов	Деревянная доска (калевочная, гладная, вагонка) с	Деревянная доска (калевочная, гладная,

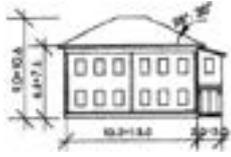	последующей окраской	вагонка) с последующей окраской
	Тип Д. 2.4.1	
Шесть оконных осей		-
Высота от тах отметки естественного рельефа в пятне застройки, м:		
- до конька	9.0 ÷ 10.6	
- до карниза	6.6 ÷ 7.6	
Протяженность фасада вдоль улицы, м:		
- основного объема	10.5 ÷ 13.0	
- пристройки	2.0 ÷ 3.0	
Крыша	Вальмовая, угол наклона 25° - 30°	
Отделка фасадов	Деревянная доска (калевочная, гладная, вагонка) с последующей окраской	

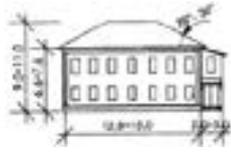Деревянные двухэтажные здания		
Характеристика зданий	Тип	
	Тип Д. 2.5.1	
Семь оконных осей		-
Высота от тах отметки естественного рельефа в пятне застройки, м:		
- до конька	9.0 ÷ 11.0	
- до карниза	6.6 ÷ 7.6	
Протяженность фасада вдоль улицы, м:		
- основного объема	12.5 ÷ 15.0	
- пристройки	2.0 ÷ 3.0	
Крыша	Вальмовая, угол наклона 25° - 30°	

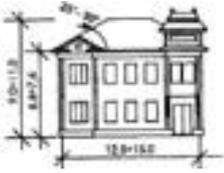Отделка фасадов	Деревянная доска (калевочная, гладная, вагонка) с последующей окраской	
	Тип Д. 2.6.1	
С башенкой и фронтоном		-
Высота от тах отметки естественного рельефа в пятне застройки, м:		
- до конька	9.0 ÷ 11.0	
- до карниза	6.6 ÷ 7.6	
Протяженность фасада вдоль улицы, м:		
- основного объема	12.5 ÷ 15.0	
- пристройки	2.0 ÷ 3.0	
Крыша	Вальмовая, угол наклона 25° - 30°	
Отделка фасадов	Деревянная доска (калевочная, гладная, вагонка) с последующей окраской	

Деревянные двухэтажные здания		
Характеристика зданий	Тип	
	Тип Д.М. 2.1.1	
Три оконных оси		-
Высота от тах отметки естественного рельефа в пятне застройки, м:		
- до конька	8.0 ÷ 9.5	
- до карниза	3.5 ÷ 4.1	
- до карниза мезонина	6.0 ÷ 7.6	
Протяженность фасада вдоль улицы, м:		
- основного объема	6.0 ÷ 7.3	
- пристройки	2.0 ÷ 3.0	

Крыша	Вальмовая, двускатная, угол наклона 30° - 35°	
Отделка фасадов	Деревянная доска (калевочная, гладная, вагонка) с последующей окраской	
	Тип Д.М. 2.1.2	
Четыре оконных оси		-
Высота от тах отметки естественного рельефа в пятне застройки, м:		
- до конька	8.0 ÷ 9.5	
- до карниза	3.6 ÷ 4.1	
- до карниза мезонина	6.0 ÷ 7.6	
Протяженность фасада вдоль улицы, м:		
- основного объема	7.6 ÷ 9.0	
- пристройки	2.0 ÷ 3.0	
Крыша	Вальмовая, двускатная, угол наклона 25° - 30°	
Отделка фасадов	Деревянная доска (калевочная, гладная, вагонка) с последующей окраской	

Деревянные двухэтажные здания		
Характеристика зданий	Тип	
	Тип Д.М. 2.1.3	
Пять оконных осей		-
Высота от тах отметки естественного рельефа в пятне застройки, м:		
- до конька	8.0 ÷ 9.5	
- до карниза	3.6 ÷ 4.4	
- до карниза мезонина	6.0 ÷ 7.6	
Протяженность фасада вдоль улицы, м:		


- основного объема	9.0 ÷ 11.0	
- пристройки	2.0 ÷ 3.0	
Крыша	Вальмовая, угол наклона 20° - 25°	
Отделка фасадов	Деревянная доска (калевочная, гладкая, вагонка) с последующей окраской	
	Тип Д.М. 2.1.4	
Шесть оконных осей		-
Высота от тах отметки естественного рельефа в пятне застройки, м:		
- до конька	8.0 ÷ 9.5	
- до карниза	3.6 ÷ 4.4	
- до карниза мезонина	6.3 ÷ 7.6	
Протяженность фасада вдоль улицы, м:		
- основного объема	10.5 ÷ 11.5	
- пристройки	2.0 ÷ 3.0	
Крыша	Вальмовая, угол наклона 20° - 25°	
Отделка фасадов	Деревянная доска (калевочная, гладкая, вагонка) с последующей окраской	

Деревянные двухэтажные здания		
Характеристика зданий	Тип	
	Тип Д.М. 2.1.5	
Семь оконных осей		-
Высота от тах отметки естественного рельефа в пятне застройки, м:		
- до конька	8.0 ÷ 9.5	
- до карниза	3.6 ÷ 4.4	
- до карниза мезонина	6.0 ÷ 7.6	


Протяженность фасада вдоль улицы, м:		
- основного объема	10.8 ÷ 12.0	
- пристройки	2.0 ÷ 3.0	
Крыша	Вальмовая, угол наклона 20° - 25°	
Отделка фасадов	Деревянная доска (калевочная, гладная, вагонка) с последующей окраской	

Каменные одноэтажные здания		
Характеристика зданий	Тип	
	Тип К. 1.1.1	Тип К. 1.1.1
Две оконные оси		
Высота от тах отметки естественного рельефа в пятне застройки, м:		
- до конька	4.6 ÷ 5.8	4.6 ÷ 5.8
- до карниза	2.7 ÷ 3.7	2.7 ÷ 3.7
Протяженность фасада вдоль улицы, м:		
- основного объема	5.0 ÷ 6.0	5.0 ÷ 6.0
- пристройки	2.0 ÷ 3.0	2.0 ÷ 3.0
Крыша	Вальмовая, угол наклона 25° - 30°	Двускатная, угол наклона 25° - 30°
Отделка фасадов	Штукатурка с последующей окраской	Штукатурка с последующей окраской
	Тип К. 1.2.1	Тип К. 1.2.2
Три оконных оси		
Высота от тах отметки естественного рельефа в пятне застройки, м:		
- до конька	6.0 ÷ 7.0	6.0 ÷ 7.0
- до карниза	3.5 ÷ 4.1	3.5 ÷ 4.1
Протяженность фасада вдоль		



улицы, м:		
- основного объема	6.0 ÷ 7.3	6.0 ÷ 7.3
- пристройки	2.0 ÷ 3.0	2.0 ÷ 3.0
Крыша	Вальмовая, угол наклона 25° - 30°	Двускатная, угол наклона 25° - 30°
Отделка фасадов	Штукатурка с последующей окраской	Штукатурка с последующей окраской

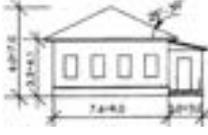Каменные одноэтажные здания		
Характеристика зданий	Тип	
	Тип К. 1.3.1	
Четыре оконных оси		-
Высота от тах отметки естественного рельефа в пятне застройки, м:		
- до конька	6.0 ÷ 7.0	
- до карниза	3.5 ÷ 4.1	
Протяженность фасада вдоль улицы, м:		
- основного объема	7.6 ÷ 9.0	
- пристройки	2.0 ÷ 3.0	
Крыша	Вальмовая, угол наклона 25° - 30°	
Отделка фасадов	Штукатурка с последующей окраской	
	Тип К. 1.4.1	
Пять оконных осей		-
Высота от тах отметки естественного рельефа в пятне застройки, м:		
- до конька	6.2 ÷ 7.5	
- до карниза	3.6 ÷ 4.4	
Протяженность фасада вдоль улицы, м:		



- основного объема	9.0 ÷ 11.0	
- пристройки	2.0 ÷ 3.0	
Крыша	Вальмовая, угол наклона 25° - 30°	
Отделка фасадов	Штукатурка с последующей окраской	

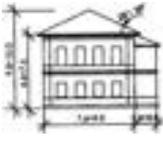Каменные двухэтажные здания		
Характеристика зданий	Тип	
	Тип К. 2.1.1	Тип К. 2.1.2
Три оконных оси		
Высота от тах отметки естественного рельефа в пятне застройки, м:		
- до конька	9.0 ÷ 10.0	9.0 ÷ 10.0
- до карниза	6.2 ÷ 7.0	6.6 ÷ 7.6
Протяженность фасада вдоль улицы, м:		
- основного объема	6.0 ÷ 7.0	5.6 ÷ 8.5
- пристройки	2.0 ÷ 3.0	2.0 ÷ 3.0
Крыша	Вальмовая, угол наклона 25° - 30°	Двускатная, угол наклона 25° - 30°
Отделка фасадов	Штукатурка с последующей окраской	Штукатурка с последующей окраской
	Тип К. 2.2.1	
Четыре оконных оси		-
Высота от тах отметки естественного рельефа в пятне застройки, м:		
- до конька	9.0 ÷ 10.0	
- до карниза	6.6 ÷ 7.6	
Протяженность фасада вдоль улицы, м:		
- основного объема	7.6 ÷ 9.0	

- пристройки	2.0 ÷ 3.0	
Крыша	Вальмовая, угол наклона 25° - 30°	
Отделка фасадов	Штукатурка с последующей окраской	

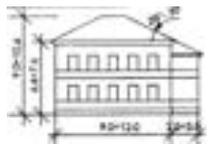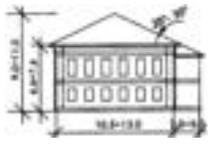
Каменные двухэтажные здания		
Характеристика зданий	Тип	
	Тип К. 2.3.1	
Пять оконных осей		-
Высота от тах отметки естественного рельефа в пятне застройки, м:		
- до конька	9.0 ÷ 10.6	
- до карниза	6.6 ÷ 7.6	
Протяженность фасада вдоль улицы, м:		
- основного объема	9.0 ÷ 12.0	
- пристройки	2.0 ÷ 3.0	
Крыша	Вальмовая, угол наклона 25° - 30°	
Отделка фасадов	Штукатурка с последующей окраской	
	Тип К. 2.4.1	
Шесть оконных осей		-
Высота от тах отметки естественного рельефа в пятне застройки, м:		
- до конька	9.0 ÷ 11.0	
- до карниза	6.6 ÷ 7.6	
Протяженность фасада вдоль улицы, м:		
- основного объема	10.5 ÷ 13.0	
- пристройки	2.0 ÷ 3.0	


Крыша	Вальмовая, угол наклона 25° - 30°	
Отделка фасадов	Штукатурка с последующей окраской	

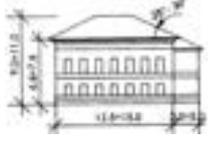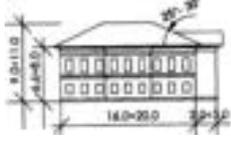
Каменные двухэтажные здания		
Характеристика зданий	Тип	
	Тип К. 2.5.1	
Семь оконных осей		-
Высота от тах отметки естественного рельефа в пятне застройки, м:		
- до конька	9.0 ÷ 11.0	
- до карниза	6.6 ÷ 7.6	
Протяженность фасада вдоль улицы, м:		
- основного объема	12.5 ÷ 15.0	
- пристройки	2.0 ÷ 3.0	
Крыша	Вальмовая, угол наклона 25° - 30°	
Отделка фасадов	Штукатурка с последующей окраской	
	Тип К. 2.6.1	
Девять оконных осей		-
Высота от тах отметки естественного рельефа в пятне застройки, м:		
- до конька	9.0 ÷ 11.0	
- до карниза	6.6 ÷ 8.0	
Протяженность фасада вдоль улицы, м:		
- основного объема	16.0 ÷ 20.0	
- пристройки	2.0 ÷ 3.0	
Крыша	Вальмовая, угол наклона 25° - 30°	


Отделка фасадов	Штукатурка с последующей окраской	
-----------------	-----------------------------------	--

Каменные трехэтажные здания		
Характеристика зданий	Тип	
	Тип К. 3.1.1	
Девять оконных осей		-
Высота от тах отметки естественного рельефа в пятне застройки, м:		
- до конька	12.0 ÷ 14.0	
- до карниза	9.6 ÷ 10.6	
Протяженность фасада вдоль улицы, м:		
- основного объема	16.0 ÷ 20.0	
- пристройки	2.0 ÷ 3.0	
Крыша	Вальмовая, угол наклона 25° - 30°	
Отделка фасадов	Штукатурка с последующей окраской	

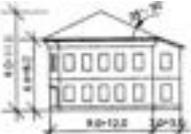Каменные двухэтажные здания		
Характеристика зданий	Тип	
	Тип К.У. 2.1.1	
Пять оконных осей		-
Высота от тах отметки естественного рельефа в пятне застройки, м:		
- до конька	9.0 ÷ 11.0	
- до карниза	6.6 ÷ 8.0	
Протяженность фасада вдоль улицы, м:		
- основного объема	9.0 ÷ 12.0	
- пристройки	2.0 ÷ 3.0	

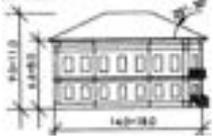Крыша	Вальмовая, угол наклона 25° - 30°	
Отделка фасадов	Штукатурка с последующей окраской	
	Тип К.У. 2.2.1	
Семь оконных осей		-
Высота от тах отметки естественного рельефа в пятне застройки, м:		
- до конька	9.0 ÷ 11.0	
- до карниза	6.6 ÷ 8.0	
Протяженность фасада вдоль улицы, м:		
- основного объема	14.0 ÷ 18.0	
- пристройки	2.0 ÷ 3.0	
Крыша	Вальмовая, угол наклона 25° - 30°	
Отделка фасадов	Штукатурка с последующей окраской	

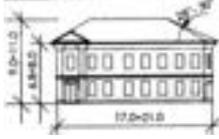Каменные двухэтажные здания		
Характеристика зданий	Тип	
	Тип К.У. 2.3.1	
Восемь оконных осей		-
Высота от тах отметки естественного рельефа в пятне застройки, м:		
- до конька	9.0 ÷ 11.0	
- до карниза	6.8 ÷ 8.0	
Протяженность фасада вдоль улицы, м:		
- основного объема	17.0 ÷ 21.0	
- пристройки	2.0 ÷ 3.0	
Крыша	Вальмовая, угол наклона 25° - 30°	

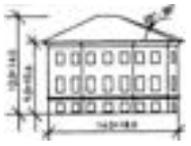Отделка фасадов	Штукатурка с последующей окраской	
Каменные трехэтажные здания		
	Тип К.У. 2.4.1	
Семь оконных осей		-
Высота от тах отметки естественного рельефа в пятне застройки, м:		
- до конька	12.0 ÷ 14.0	
- до карниза	9.0 ÷ 10.6	
Протяженность фасада вдоль улицы, м:		
- основного объема	14.0 ÷ 18.0	
- пристройки	2.0 ÷ 3.0	
Крыша	Вальмовая, угол наклона 25° - 30°	
Отделка фасадов	Штукатурка с последующей окраской	


Каменные двухэтажные здания		
Характеристика зданий	Тип	
	Тип К.М. 2.1.1	
Семь оконных осей		-
Высота от тах отметки естественного рельефа в пятне застройки, м:		
- до конька	8.0 ÷ 9.5	
- до карниза	3.6 ÷ 4.4	
- до карниза мезонина	6.0 ÷ 7.6	
Протяженность фасада вдоль улицы, м:		
- основного объема	13.0 ÷ 15.5	
- пристройки	2.0 ÷ 3.0	
Крыша	Вальмовая, угол наклона 20° -	

	25°	
Отделка фасадов	Штукатурка с последующей окраской	
Каменные трехэтажные здания		
	Тип К.М. 3.1.1	
Семь оконных осей		-
Высота от тах отметки естественного рельефа в пятне застройки, м:		
- до конька	10.5 ÷ 11.0	
- до карниза	6.6 ÷ 7.0	
- до карниза мезонина	9.3 ÷ 9.7	
Протяженность фасада вдоль улицы, м:		
- основного объема	13.0 ÷ 15.5	
- пристройки	2.0 ÷ 3.0	
Крыша	Вальмовая, угол наклона 20° - 25°	
Отделка фасадов	Штукатурка с последующей окраской	

Двухэтажные здания смешанного типа		
Характеристика зданий	Тип	
	Тип К.Д. 2.1.1	Тип К.Д. 2.1.2
Три оконных оси		
Высота от тах отметки естественного рельефа в пятне застройки, м:		
- до конька	8.4 ÷ 9.0	7.1 ÷ 9.0
- до карниза	4.9 ÷ 7.0	4.9 ÷ 7.0
Протяженность фасада вдоль улицы, м:		
- основного объема	6.0 ÷ 7.0	6.0 ÷ 7.0
- пристройки	2.0 ÷ 3.0	2.0 ÷ 3.0

Крыша	Вальмовая, угол наклона 25° - 30°	Двускатная, угол наклона 25° - 30°
Отделка фасадов	1 эт. - кирпичные стены - штукатурка с последующей окраской; 2 эт. - деревянная доска (калевочная, гладная, вагонка) с последующей окраской	1 эт. - кирпичные стены - штукатурка с последующей окраской; 2 эт. - деревянная доска (калевочная, гладная, вагонка) с последующей окраской
	Тип К.Д. 2.2.1	Тип К.Д. 2.2.2
Четыре оконных оси		
Высота от тах отметки естественного рельефа в пятне застройки, м:		
- до конька	8.1 ÷ 10.0	8.1 ÷ 10.0
- до карниза	5.6 ÷ 7.6	5.6 ÷ 7.6
Протяженность фасада вдоль улицы, м:		
- основного объема	7.6 ÷ 9.0	7.6 ÷ 9.0
- пристройки	2.0 ÷ 3.0	2.0 ÷ 3.0
Крыша	Вальмовая, угол наклона 25° - 30°	Двускатная, угол наклона 25° - 30°
Отделка фасадов	1 эт. - кирпичные стены - штукатурка с последующей окраской; 2 эт. - деревянная доска (калевочная, гладная, вагонка) с последующей окраской	1 эт. - кирпичные стены - штукатурка с последующей окраской; 2 эт. - деревянная доска (калевочная, гладная, вагонка) с последующей окраской


Двухэтажные здания смешанного типа		
Характеристика зданий	Тип	
	Тип К.Д. 2.3.1	Тип К.Д. 2.3.2
Пять оконных осей		
Высота от тах отметки естественного рельефа в пятне застройки, м:		
- до конька	9.0 ÷ 10.6	7.8 ÷ 10.6
- до карниза	5.8 ÷ 7.6	5.5 ÷ 7.6

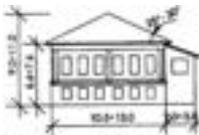Протяженность фасада вдоль улицы, м: - основного объема	9.0 ÷ 12.0	9.0 ÷ 12.0
- пристройки	2.0 ÷ 3.0	2.0 ÷ 3.0
Крыша	Вальмовая, угол наклона 25° - 30°	Двускатная, угол наклона 25° - 30°
Отделка фасадов	1 эт. - кирпичные стены - штукатурка с последующей окраской; 2 эт. - деревянная доска (калевочная, гладная, вагонка) с последующей окраской	1 эт. - кирпичные стены - штукатурка с последующей окраской; 2 эт. - деревянная доска (калевочная, гладная, вагонка) с последующей окраской
	Тип К.Д. 2.4.1	Тип К.Д. 2.4.2
Шесть оконных осей		
Высота от тах отметки естественного рельефа в пятне застройки, м: - до конька	9.0 ÷ 11.0	9.0 ÷ 11.0
- до карниза	6.6 ÷ 7.6	6.6 ÷ 7.6
Протяженность фасада вдоль улицы, м: - основного объема	10.5 ÷ 13.0	10.5 ÷ 13.0
- пристройки	2.0 ÷ 3.0	2.0 ÷ 3.0
Крыша	Вальмовая, угол наклона 25° - 30°	Двускатная, угол наклона 25° - 30°
Отделка фасадов	1 эт. - кирпичные стены - штукатурка с последующей окраской; 2 эт. - деревянная доска (калевочная, гладная, вагонка) с последующей окраской	1 эт. - кирпичные стены - штукатурка с последующей окраской; 2 эт. - деревянная доска (калевочная, гладная, вагонка) с последующей окраской

Двухэтажные здания смешанного типа		
Характеристика зданий	Тип	
	Тип К.Д. 2.5.1	
Семь оконных осей		-

Высота от тах отметки естественного рельефа в пятне застройки, м: - до конька	8.7 ÷ 11.0	
- до карниза	5.7 ÷ 7.6	
Протяженность фасада вдоль улицы, м: - основного объема	12.5 ÷ 15.0	
- пристройки	2.0 ÷ 3.0	
Крыша	Вальмовая, угол наклона 25° - 30°	
Отделка фасадов	1 эт. - кирпичные стены - штукатурка с последующей окраской; 2 эт. - деревянная доска (калевочная, гладная, вагонка) с последующей окраской	
	Тип К.Д. 2.6.1	
Девять оконных осей		-
Высота от тах отметки естественного рельефа в пятне застройки, м: - до конька	8.4 ÷ 11.0	
- до карниза	6.0 ÷ 8.0	
Протяженность фасада вдоль улицы, м: - основного объема	16.0 ÷ 20.0	
- пристройки	2.0 ÷ 3.0	
Крыша	Вальмовая, угол наклона 25° - 30°	
Отделка фасадов	1 эт. - кирпичные стены - штукатурка с последующей окраской; 2 эт. - деревянная доска (калевочная, гладная, вагонка) с последующей окраской	

Двухэтажные здания смешанного типа		
Характеристика зданий	Тип	
	Тип К.Д. 2.7.1	

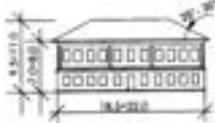Пять оконных осей		-
Высота от тах отметки естественного рельефа в пятне застройки, м:		
- до конька	9.5 ÷ 11.0	
- до карниза	7.0 ÷ 8.0	
Протяженность фасада вдоль улицы, м:		
- основного объема	18.5 ÷ 22.0	
- пристройки	2.0 ÷ 3.0	
Крыша	Вальмовая, угол наклона 25° - 30°	
Отделка фасадов	1 эт. - кирпичные стены - штукатурка с последующей окраской; 2 эт. - деревянная доска (калевочная, гладная, вагонка) с последующей окраской	

Трехэтажные здания смешанного типа		
Характеристика зданий	Тип	
	Тип К.Д.М. 3.1.1	
Четыре оконных оси		-
Высота от тах отметки естественного рельефа в пятне застройки, м:		
- до конька	10.5 ÷ 11.0	
- до карниза	5.9 ÷ 7.0	
- до карниза мезонина	8.4 ÷ 9.7	
Протяженность фасада вдоль улицы, м:		
- основного объема	7.6 ÷ 9.0	
- пристройки	2.0 ÷ 3.0	
Крыша	Вальмовая, угол - наклона 25° - 30°	
Отделка фасадов	1 эт. - кирпичные стены -	


	штукатурка с последующей окраской; 2 эт. - деревянная доска (калевочная, гладная, вагонка) с последующей окраской	
	Тип К.Д.М. 3.1.2	
Пять оконных осей		-
Высота от тах отметки естественного рельефа в пятне застройки, м:		
- до конька	10.5 ÷ 11.0	
- до карниза	5.0 ÷ 7.0	
- до карниза мезонина	8.4 ÷ 9.7	
Протяженность фасада вдоль улицы, м:		
- основного объема	9.0 ÷ 12.0	
- пристройки	2.0 ÷ 3.0	
Крыша	Вальмовая, угол наклона 25° - 30°	
Отделка фасадов	1 эт. - кирпичные стены - штукатурка с последующей окраской; 2, 3 эт. - деревянная доска (калевочная, гладная, вагонка) с последующей окраской	


Трехэтажные здания смешанного типа		
Характеристика зданий	Тип	
		Тип К.Д.М. 3.1.3
Шесть оконных осей		-
Высота от тах отметки естественного рельефа в пятне застройки, м:		
- до конька	10.5 ÷ 11.0	
- до карниза	5.9 ÷ 7.0	
- до карниза мезонина	8.4 ÷ 9.7	
Протяженность фасада вдоль		

улицы, м:		
- основного объема	10.5 ÷ 13.0	
- пристройки	2.0 ÷ 3.0	
Крыша	Вальмовая, угол наклона 25° - 30°	
Отделка фасадов	1 эт. - кирпичные стены - штукатурка с последующей окраской; 2, 3 эт. - деревянная доска (калевочная, гладная, вагонка) с последующей окраской	
	Тип К.Д.М. 3.1.4	
Пять оконных осей		-
Высота от тах отметки естественного рельефа в пятне застройки, м:		
- до конька	10.5 ÷ 11.0	
- до карниза	5.9 ÷ 7.0	
- до карниза мезонина	9.2 ÷ 9.7	
Протяженность фасада вдоль улицы, м:		
- основного объема	13.0 ÷ 16.0	
- пристройки	2.0 ÷ 3.0	
Крыша	Вальмовая, угол наклона 20° - 25°	
Отделка фасадов	1 эт. - кирпичные стены - штукатурка с последующей окраской; 2, 3 эт. - деревянная доска (калевочная, гладная, вагонка) с последующей окраской	

Приложение N 5
к приказу Минкультуры России
от 12 июля 2022 г. N 1195

**СХЕМА
ГРАФИЧЕСКОГО ОПИСАНИЯ ТРЕБОВАНИЙ К ГРАДОСТРОИТЕЛЬНЫМ
РЕГЛАМЕНТАМ В ГРАНИЦАХ ТЕРРИТОРИИ ИСТОРИЧЕСКОГО ПОСЕЛЕНИЯ
ФЕДЕРАЛЬНОГО ЗНАЧЕНИЯ ГОРОД КОСТРОМА КОСТРОМСКОЙ ОБЛАСТИ**

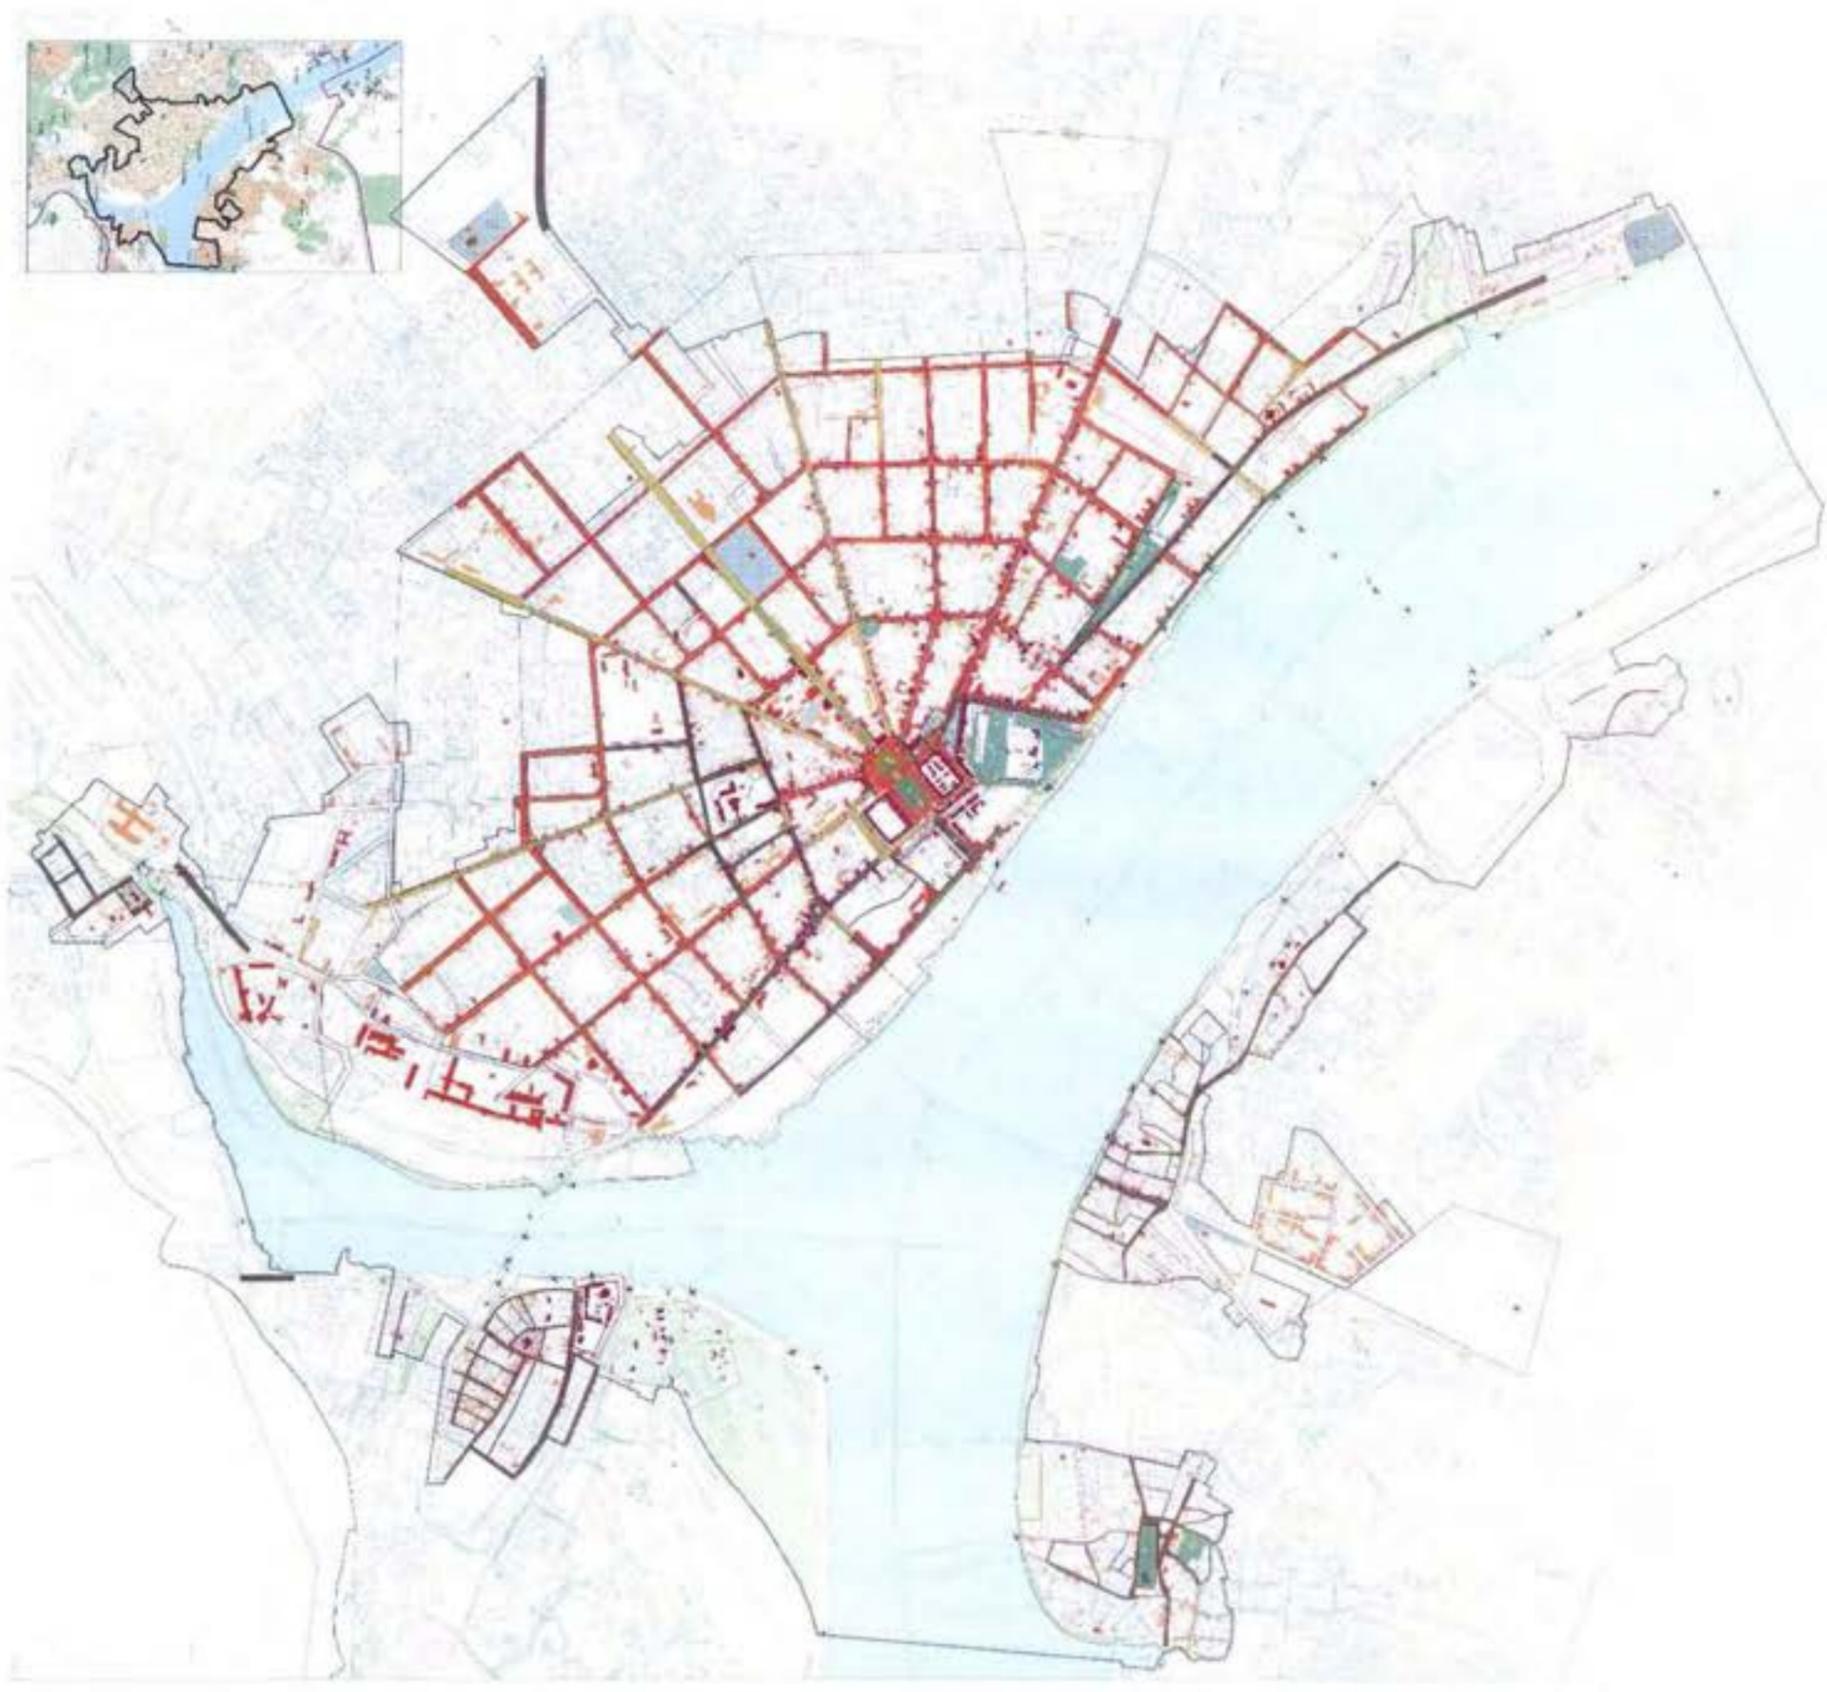

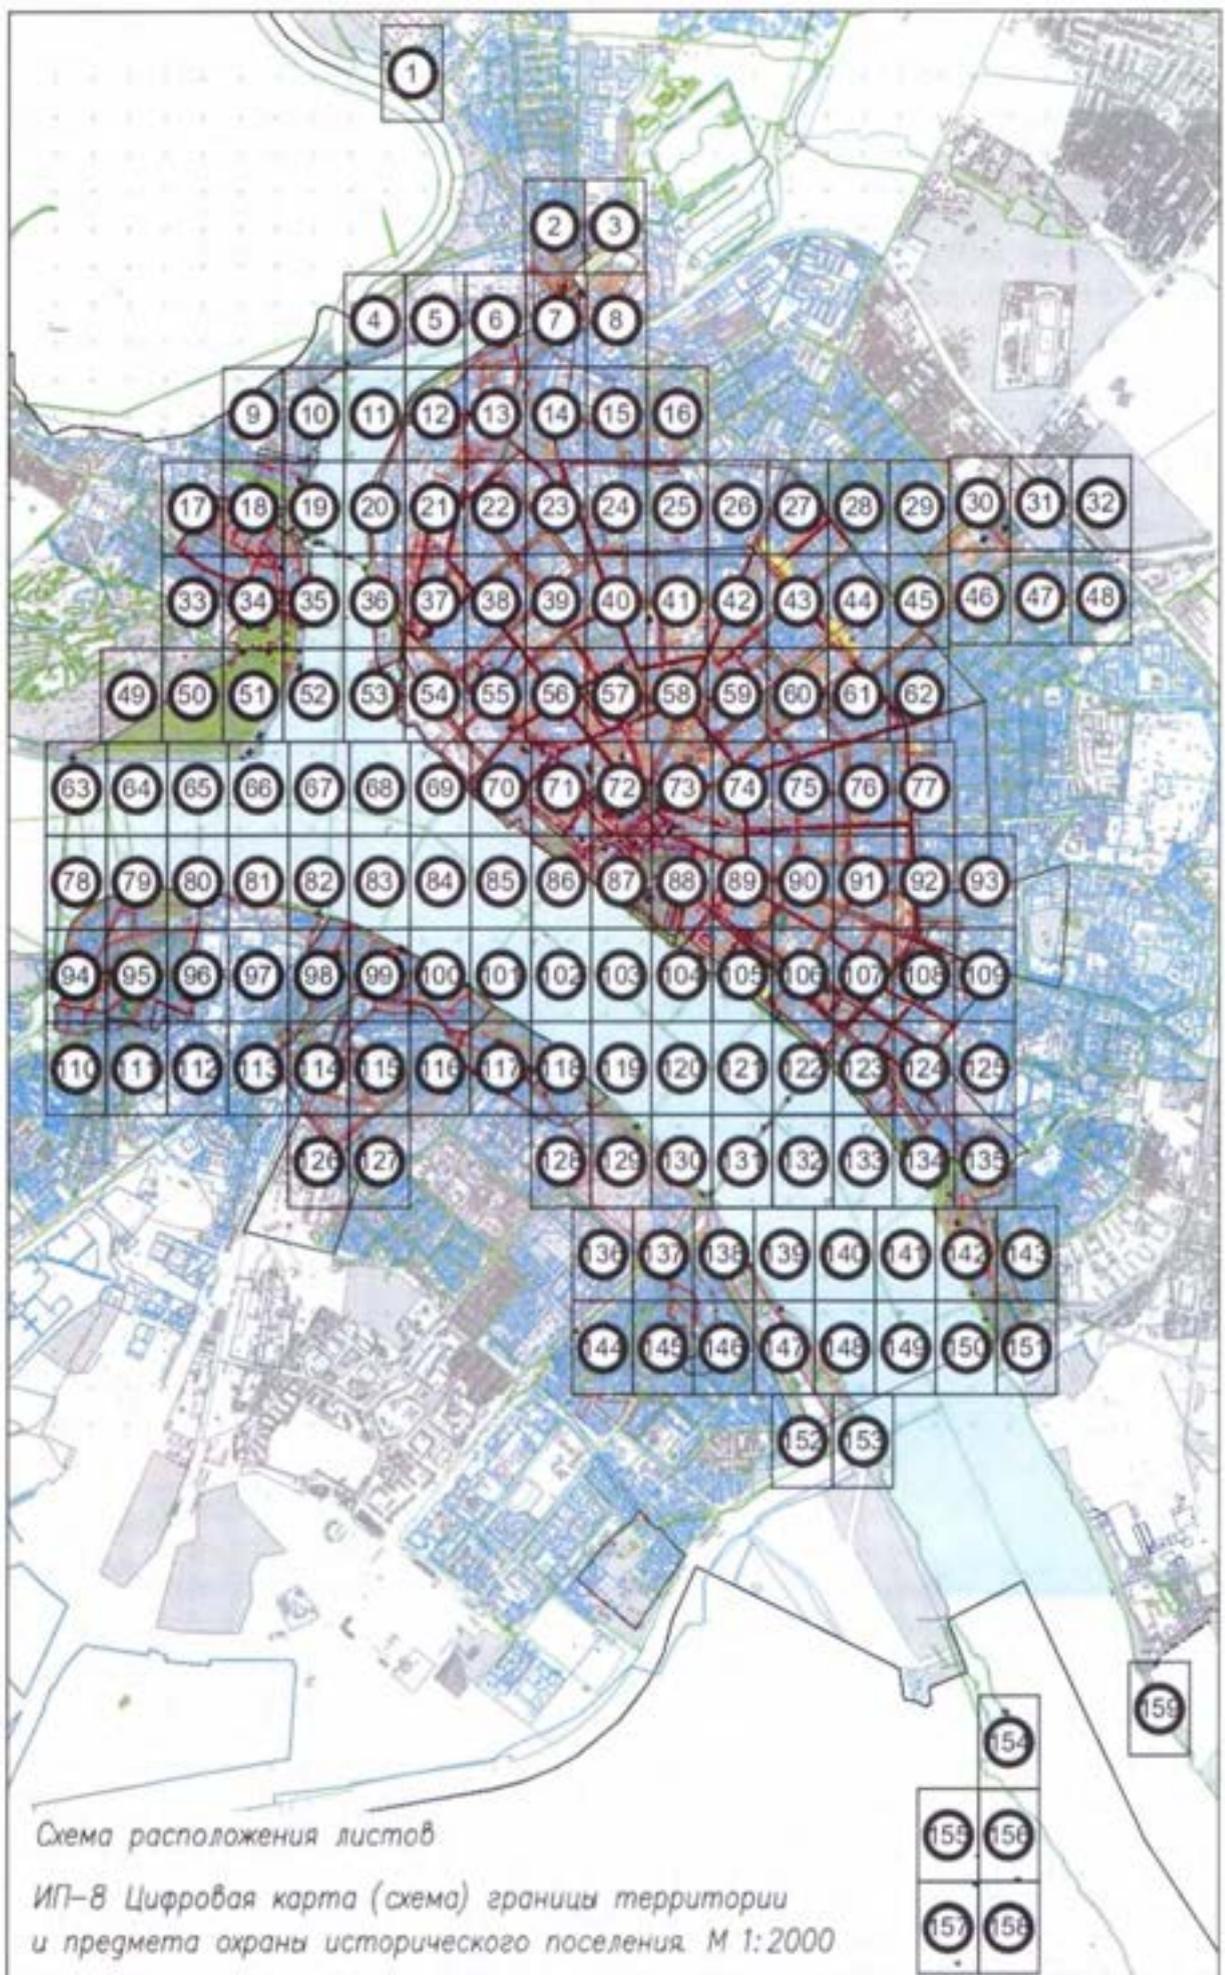

УСЛОВНЫЕ ОБОЗНАЧЕНИЯ:

Границы

-  Граница населенного пункта город Кострома
-  Граница исторического поселения, поворотная точка границы, ее номер
-  Красные линии, согласно действующей градостроительной документации
-  Границы земельных участков, сведения о которых достаточны для определения их местоположения

Предмет охраны исторического поселения Исторически ценные градформирующие объекты

-  Объекты культурного наследия федерального значения, номер по экспликации
-  Утраченные объекты культурного наследия федерального значения, номер по экспликации
-  Объекты культурного наследия регионального значения, номер по экспликации
-  Утраченные объекты культурного наследия регионального значения, номер по экспликации
-  Выявленные объекты культурного наследия, номер по экспликации
-  Исторически ценные градформирующие объекты, номер по экспликации
-  Утраченные исторически ценные градформирующие объекты
-  Объекты археологического наследия, границы их территорий, номер по экспликации
-  Монументы

Планировочная структура, включая ее элементы
Улично-дорожная сеть



Улично-дорожная сеть, сохранившая трассировку от дорегулярной планировки



Улично-дорожная сеть, сложившаяся по регулярному генеральному плану 1781 года



Улично-дорожная сеть, сложившаяся согласно регулярным планам 1790–1992 гг.



Сохранившиеся исторические линии застройки



Исторические красные линии




Сохранившиеся исторические кладбища



Сохранившиеся участки исторического каменного мощения улиц и площадей

на Ярославль

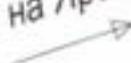

Местоположение исторических въездных направлений



Мосты, плотины существующие, номер по экспликации



Гидротехнические сооружения – дамбы



Исторически сформировавшиеся территории городских площадей, сохранившие фиксацию элементами застройки, номер по списку:

I. Сусанинская площадь (Екатеринославская)

II. Советская площадь

III. Сенная площадь

IV. Октябрьская площадь

Ценное городское озеленение и участки
природного ландшафта



Озеленение парков, скверов и аллей, номер по экспликации



Исторически ценные зеленые насаждения до 1917 года



Исторически ценные зеленые насаждения советского периода до 1950 г.



Озеленение пойм рек, ручьев и водоемов

Водные объекты



Водные объекты

Композиция и силуэт застройки – соотношение вертикальных и горизонтальных доминант и акцентов

Градостроительные доминанты



Культовая общегородская доминанта, номер по экспликации



Культовая районная доминанта, номер по экспликации



Культовая локальная доминанта, номер по экспликации



Культовая общегородская доминанта, изменившая значение как доминанта в связи с изменением облика, номер по экспликации



Культовая районная доминанта, изменившая значение как доминанта в связи с изменением облика, номер по экспликации



Доминанты существующие гражданского, производственного и коммунального назначения, адаптированные к характеру исторической градостроительной среды, номер по экспликации



Культовая доминанта УТРАЧЕННАЯ, номер по экспликации



Доминанты УТРАЧЕННЫЕ гражданского, производственного и коммунального назначения, адаптированные к характеру исторической градостроительной среды, номер по экспликации



Утраченные ценные объекты (утраченные городские укрепления, культовые сооружения), номер по экспликации



Горизонтальные доминанты, номер по экспликации



Доминанты природного происхождения (ландшафтные объекты)

Композиционно-видовые связи (панорамы)

Трассы восприятия



Трассы основного композиционно-видового раскрытия, номер трассы

Видовые точки




Места возможного кругового обзора, номер точки




Точка восприятия основных панорамных раскрытий с внешних направлений, номер точки




Точка восприятия видовых раскрытий перспектив улиц и городских пространств, номер точки

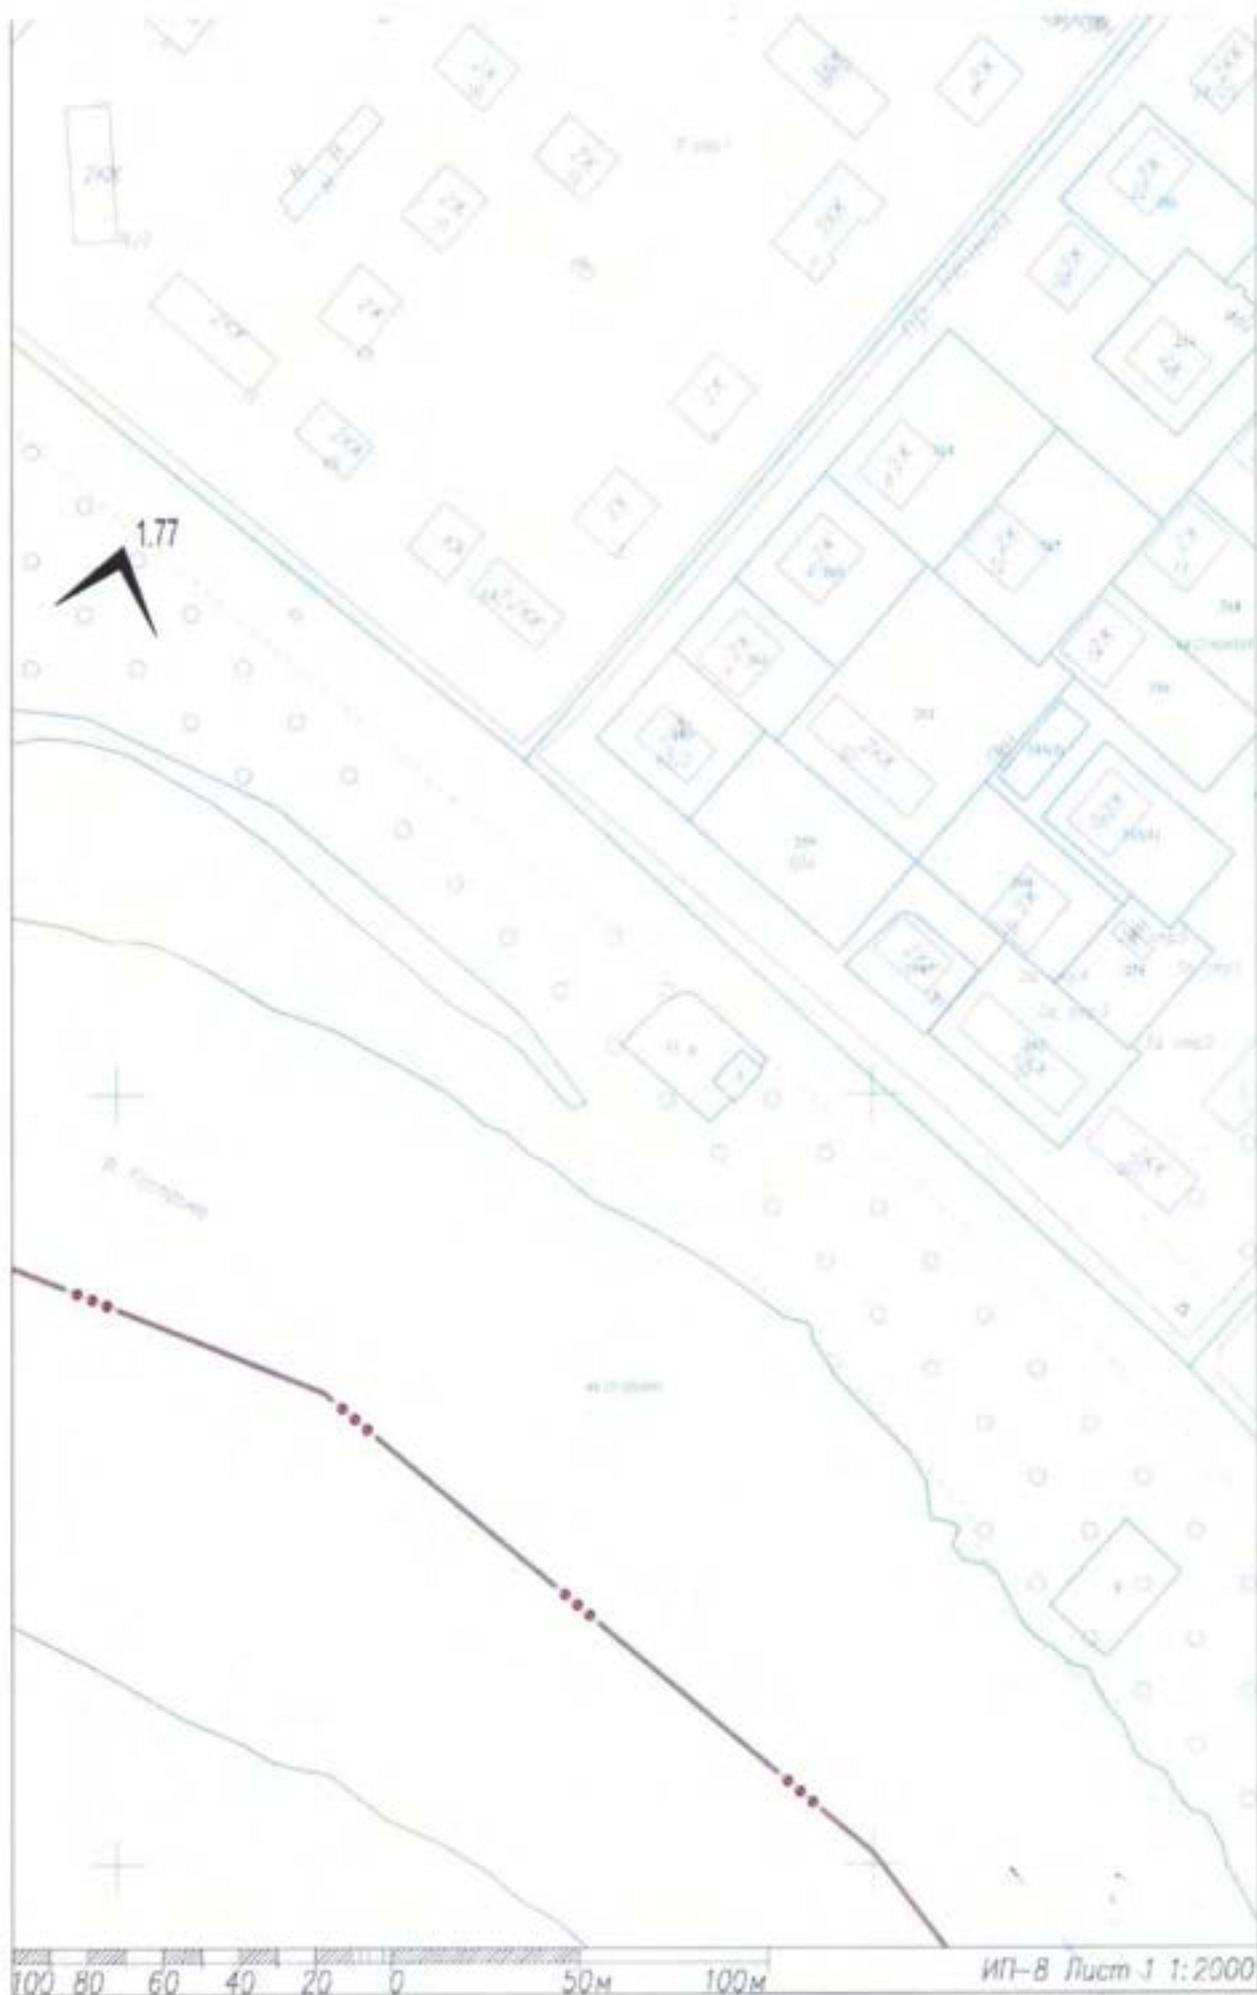


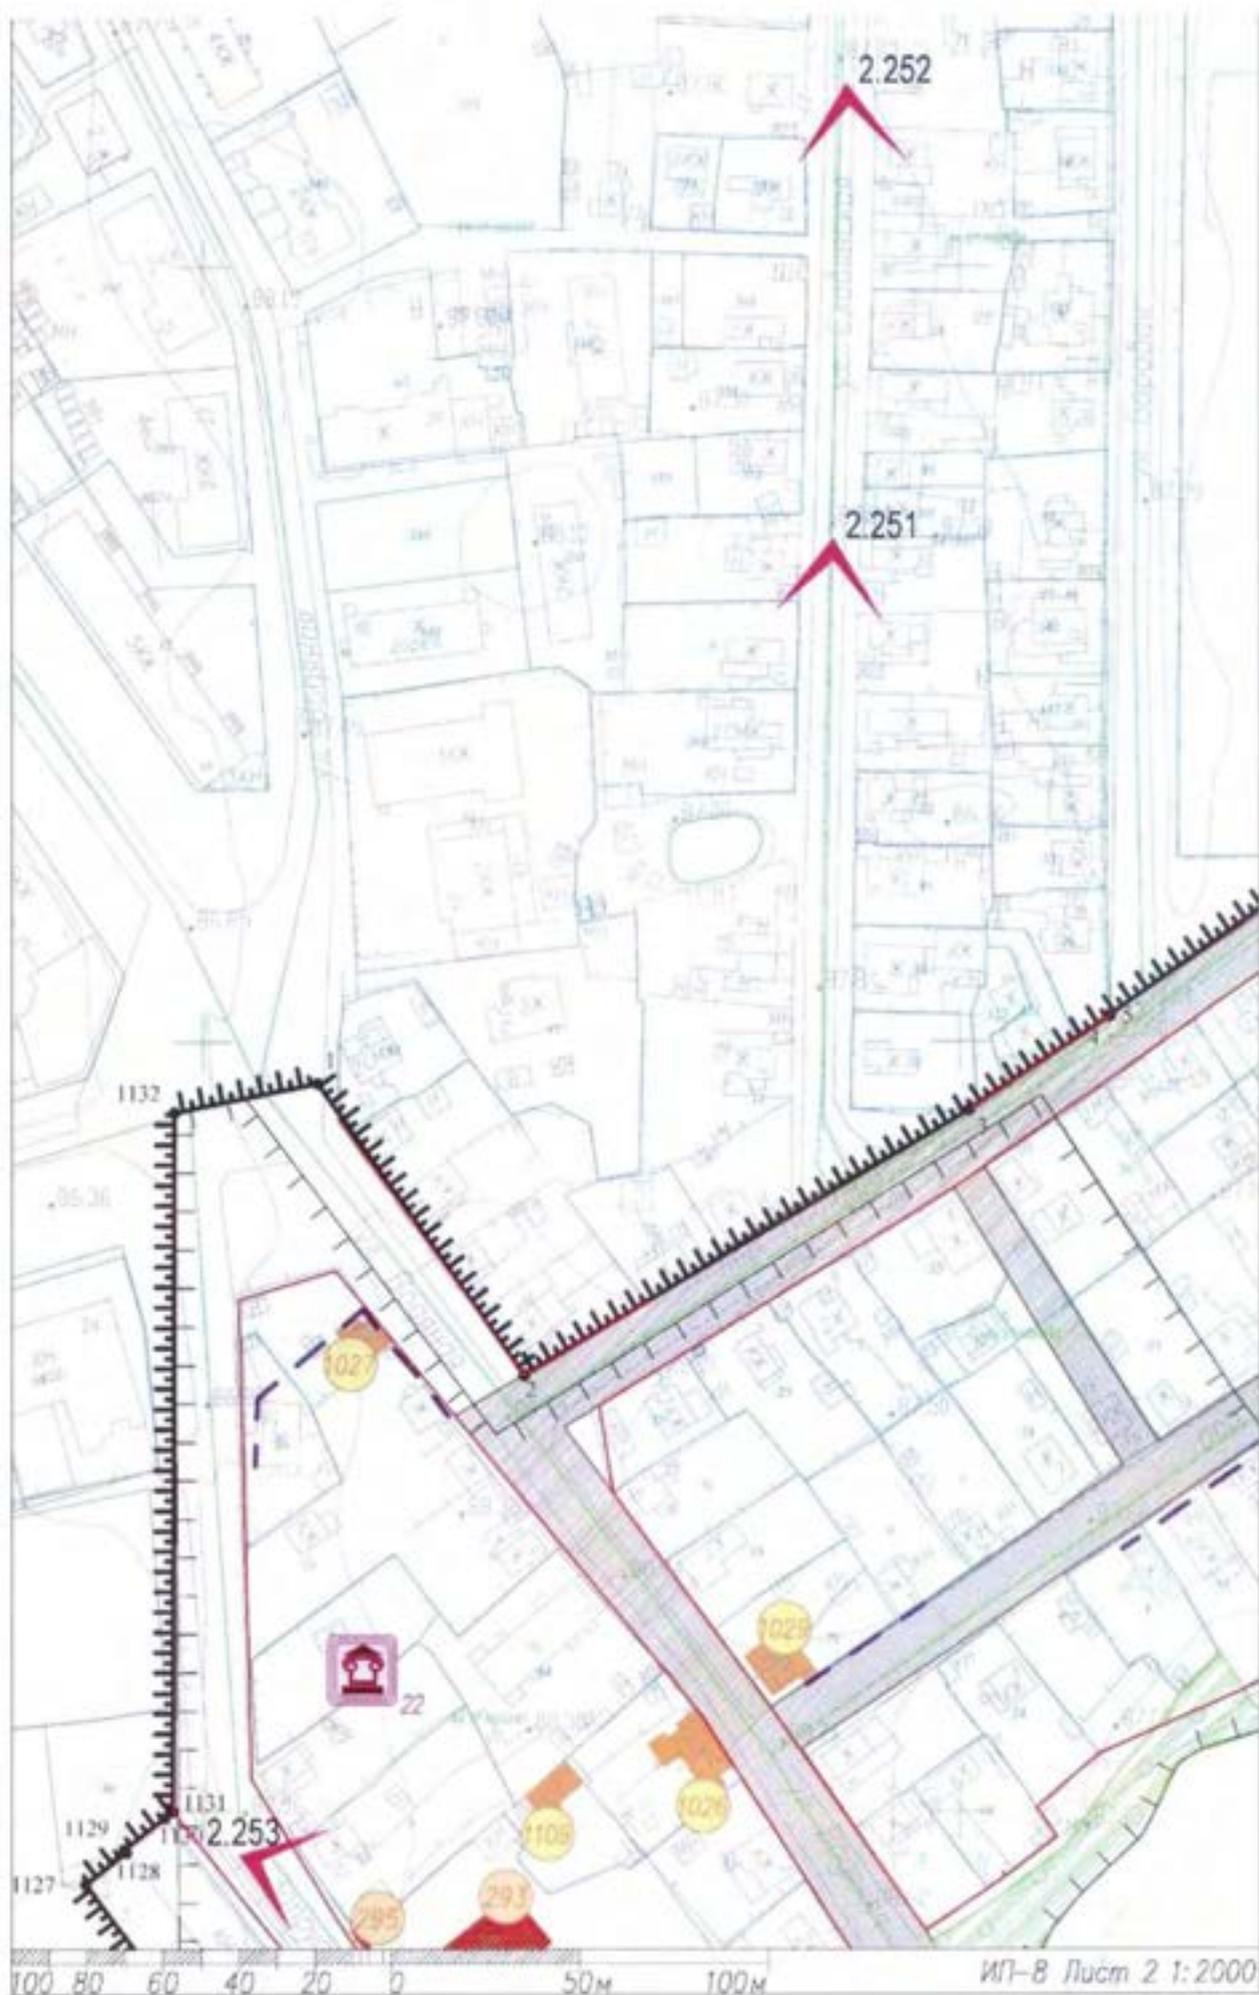





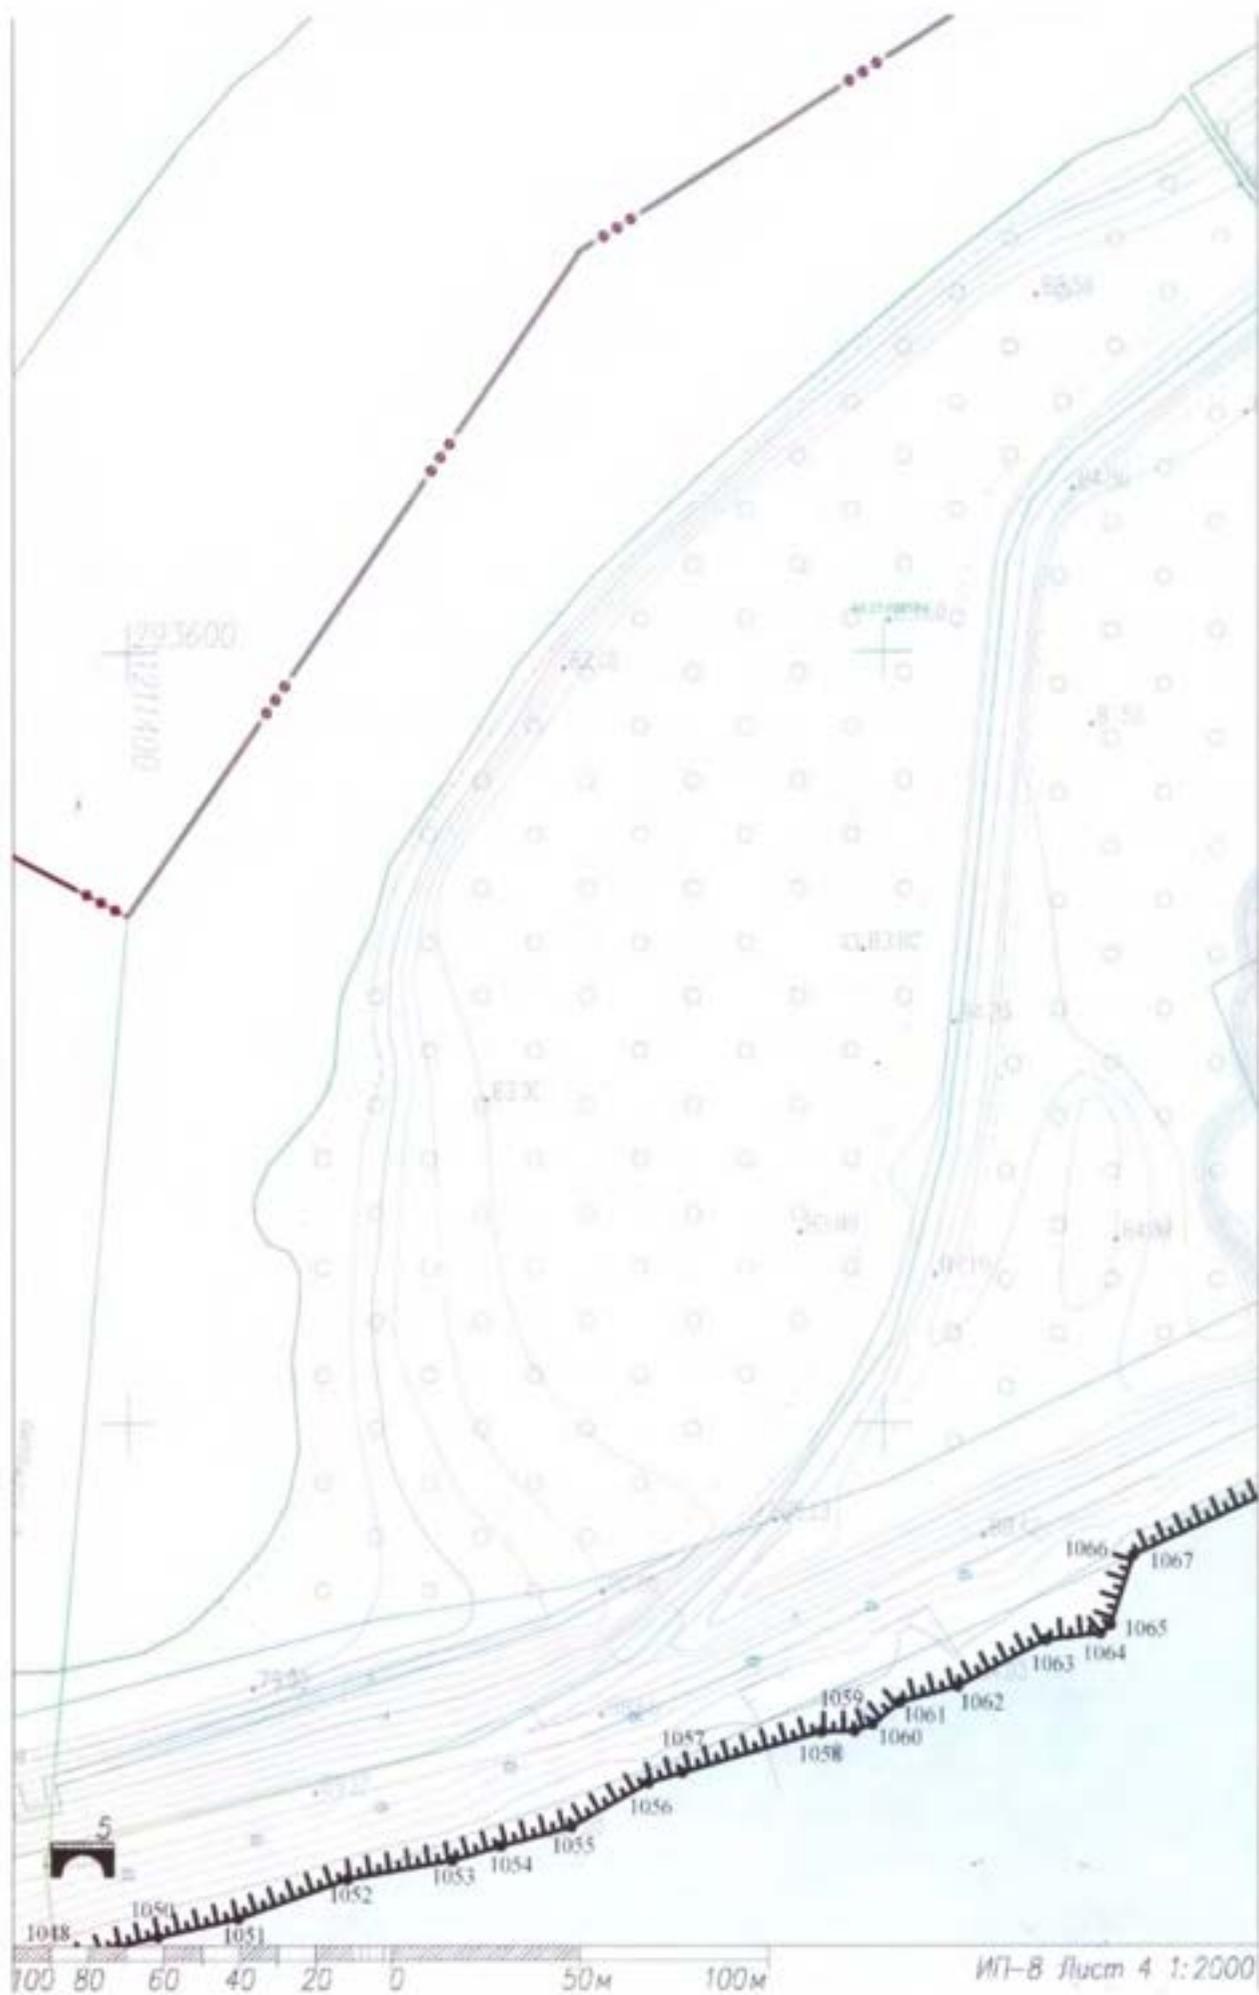




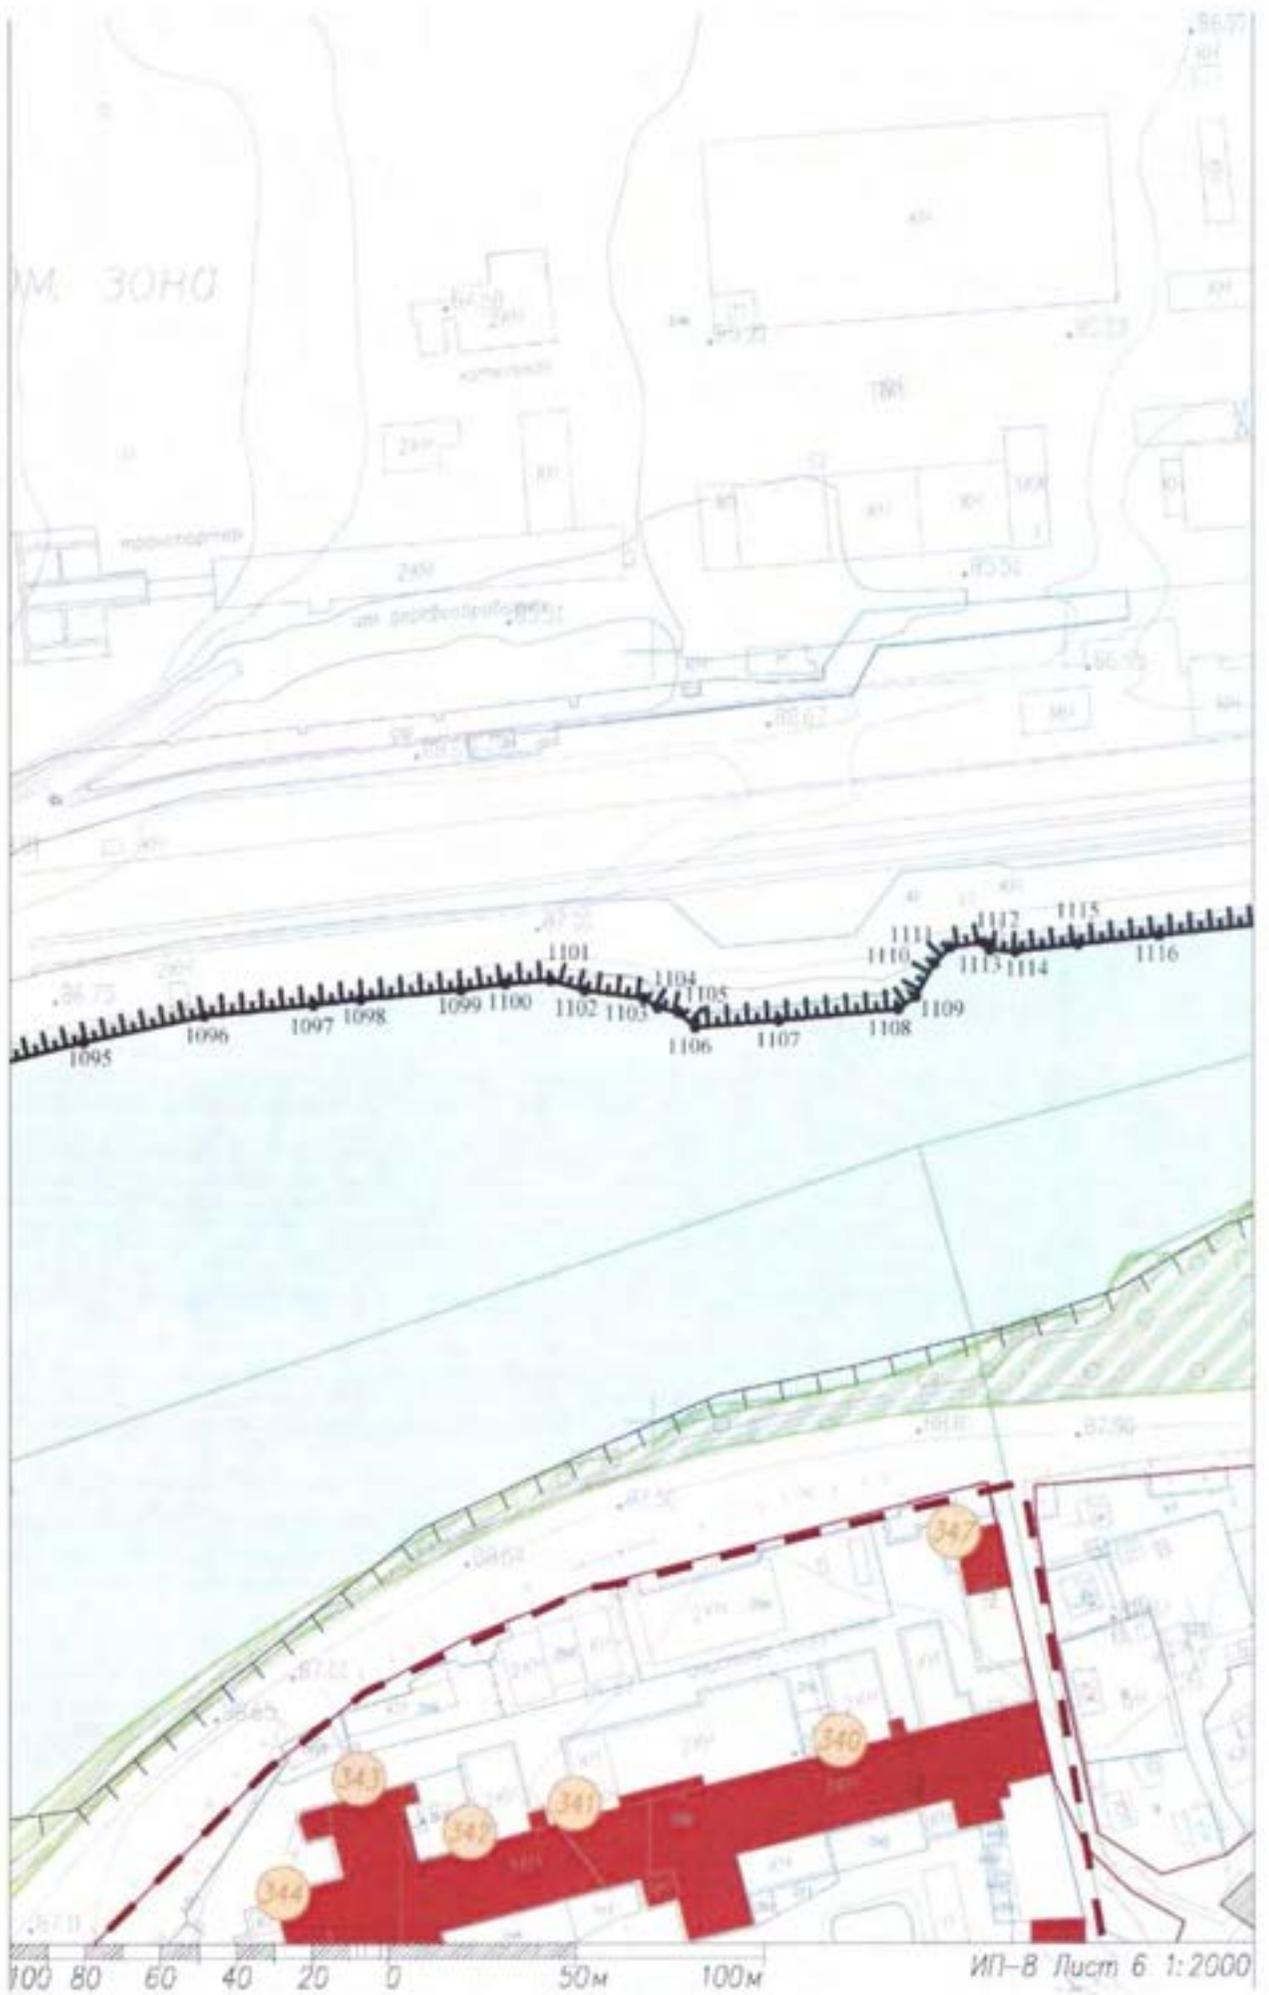


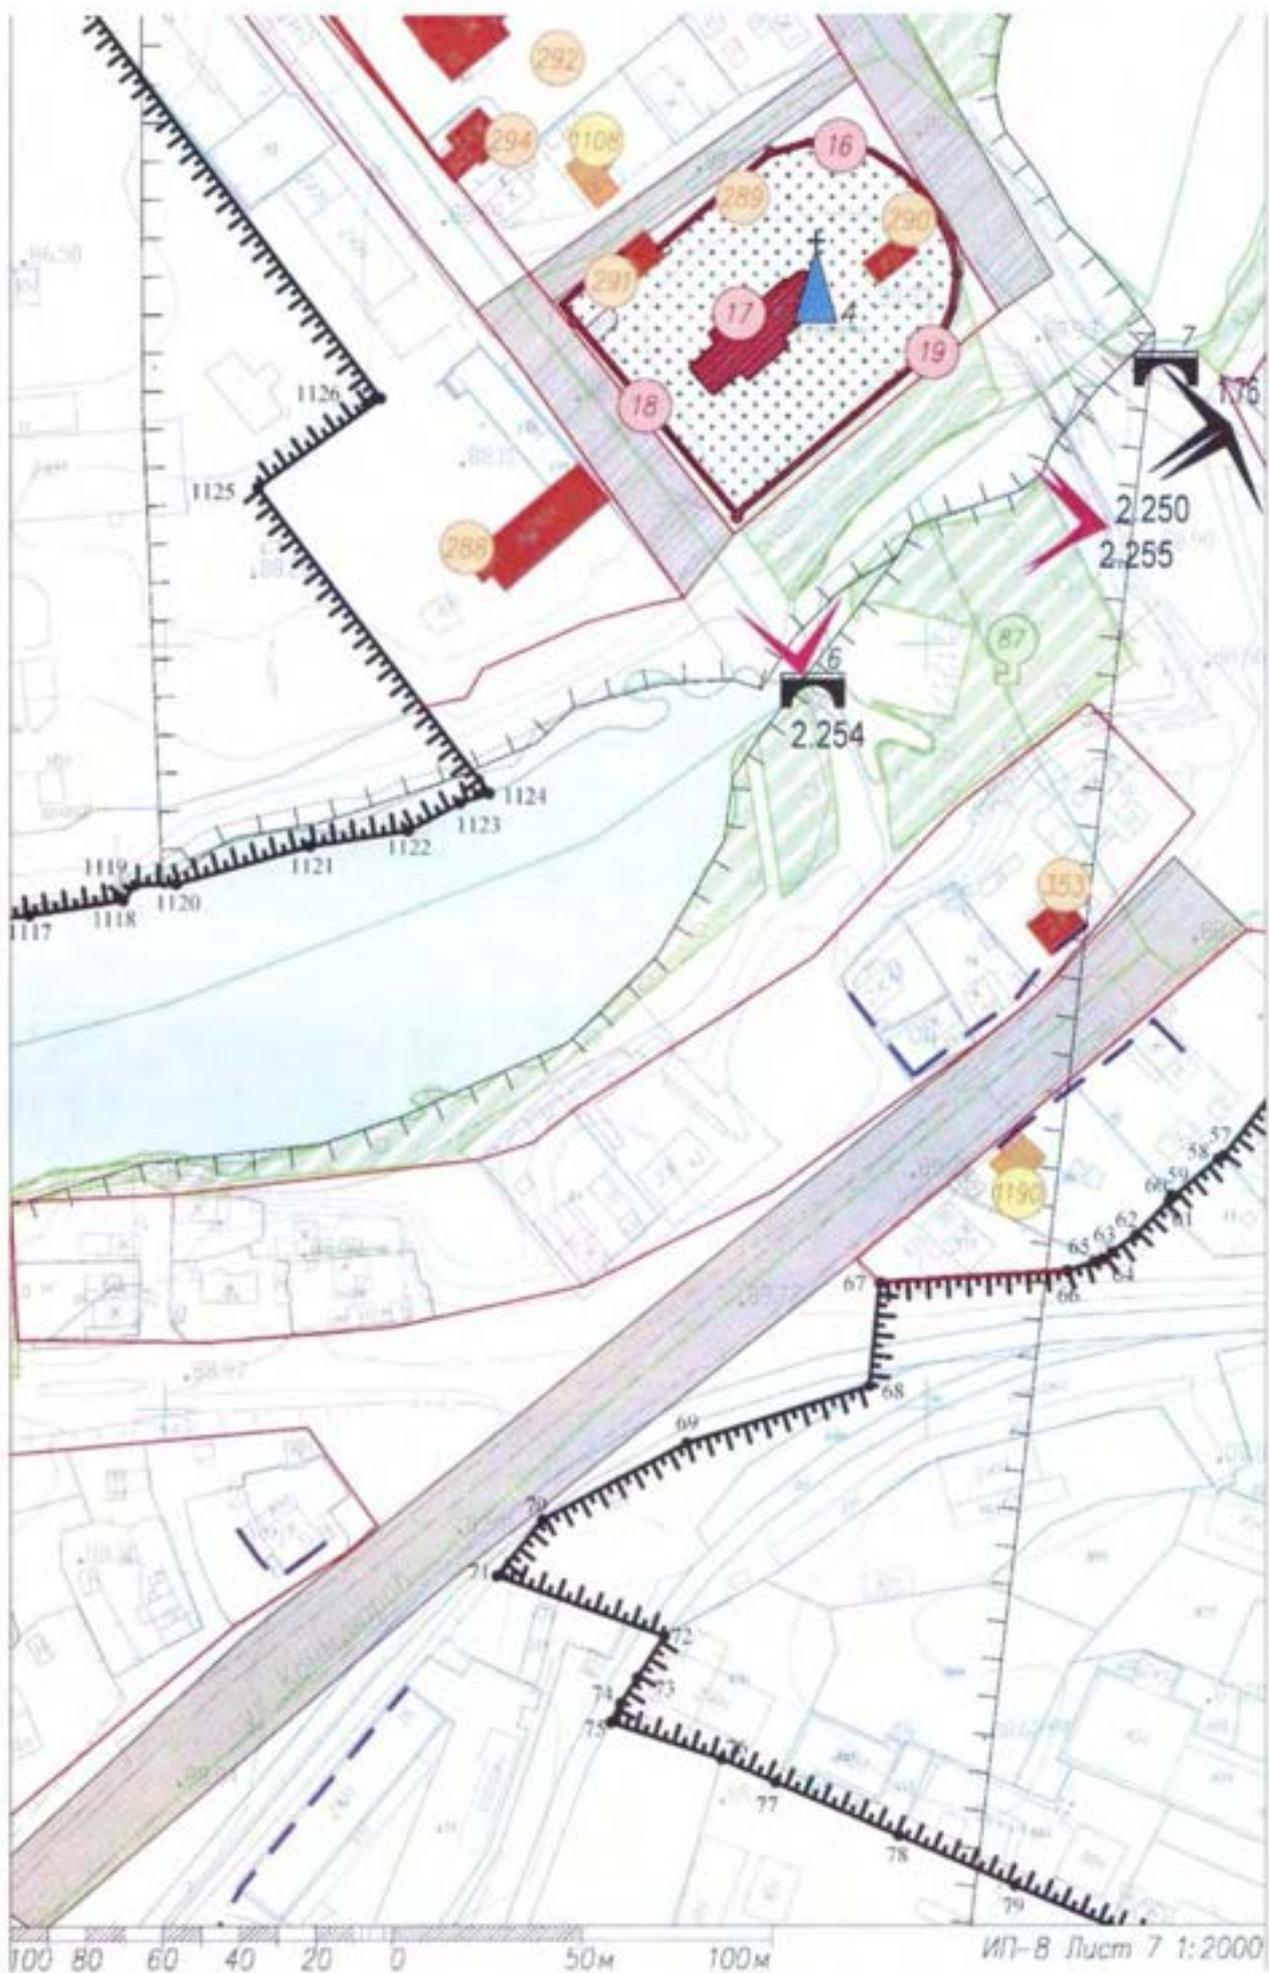


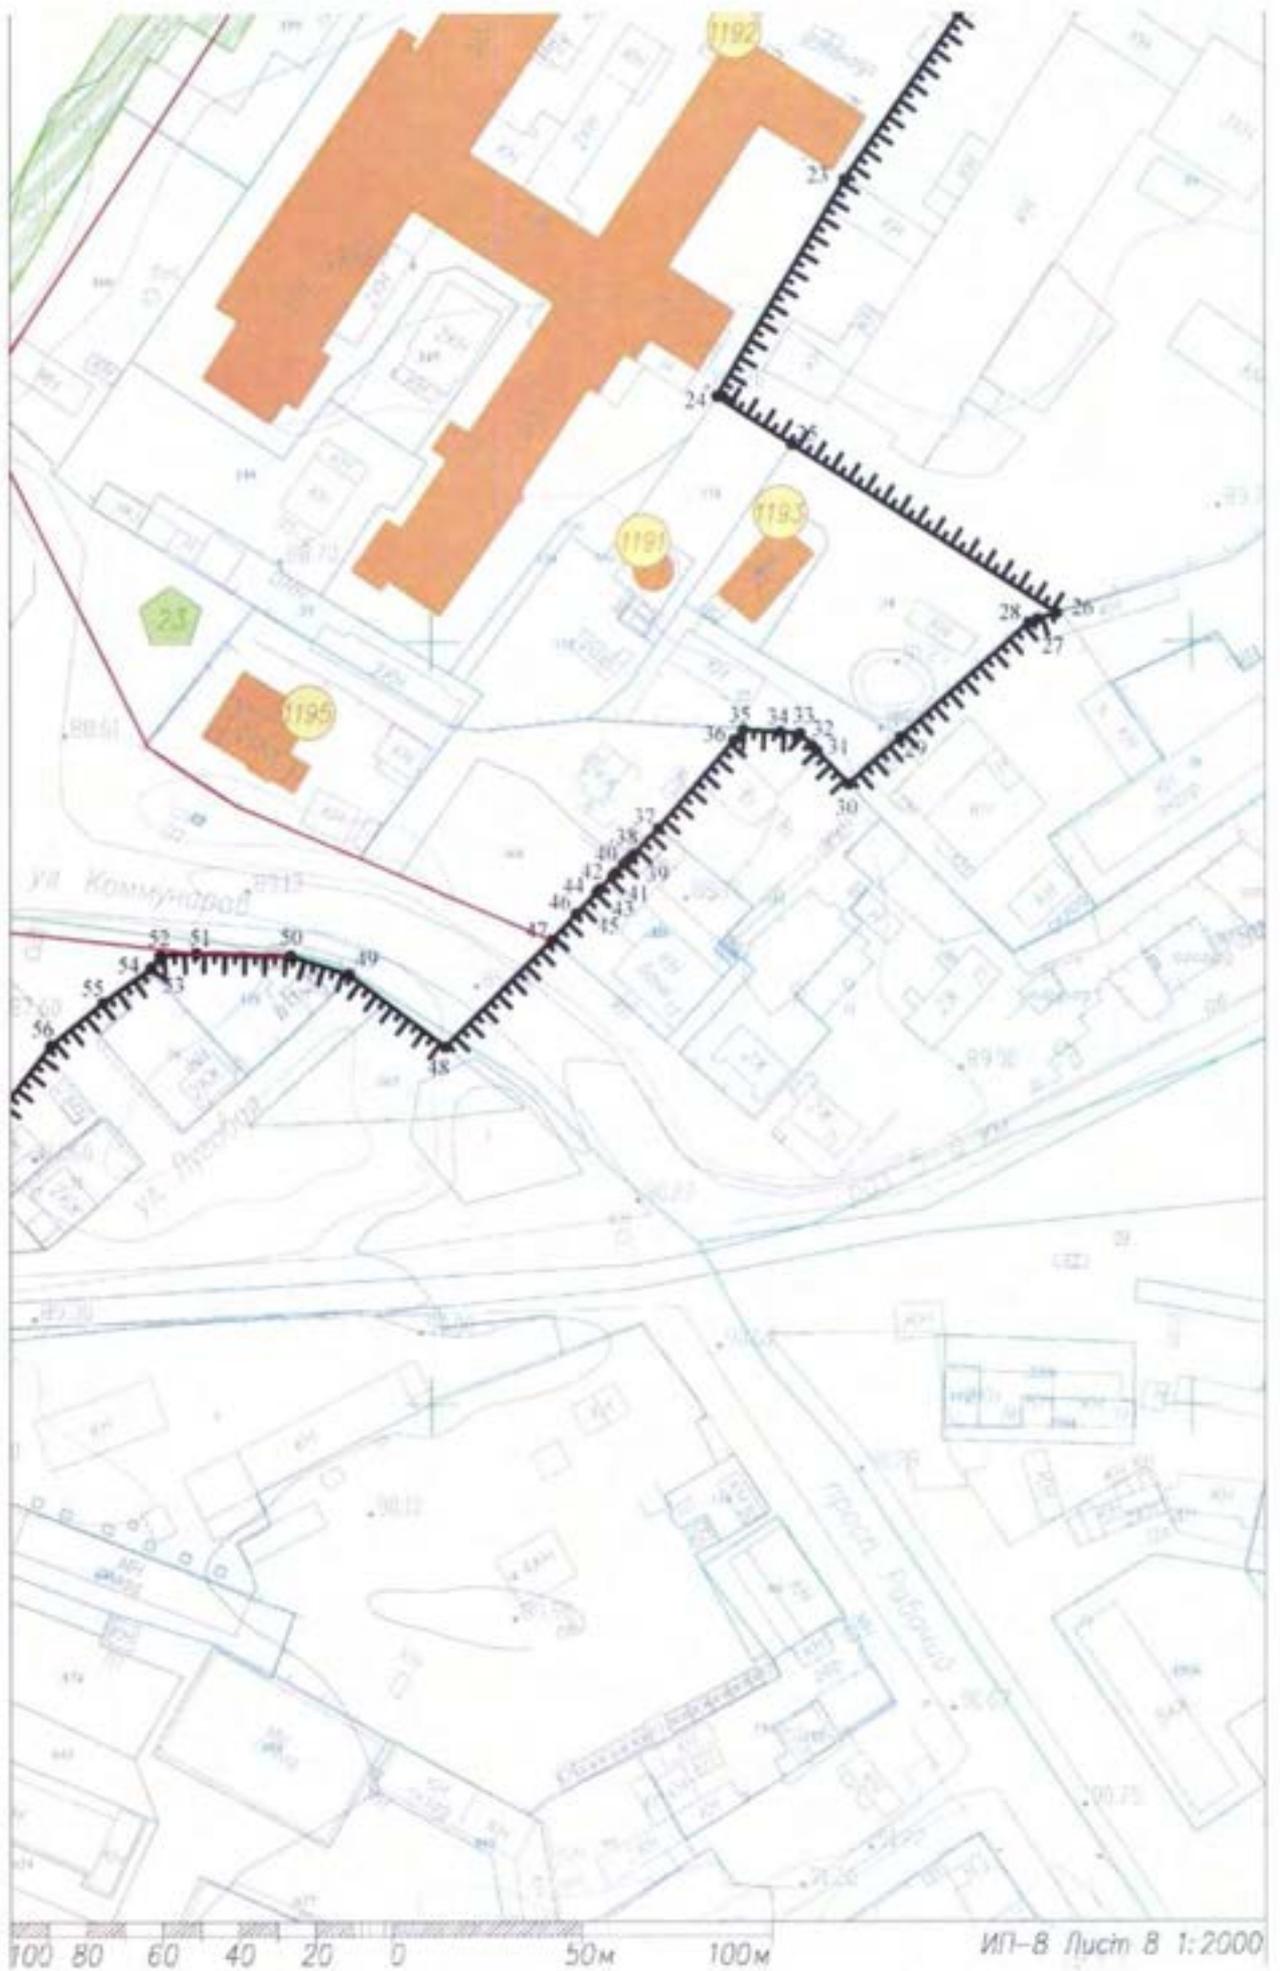



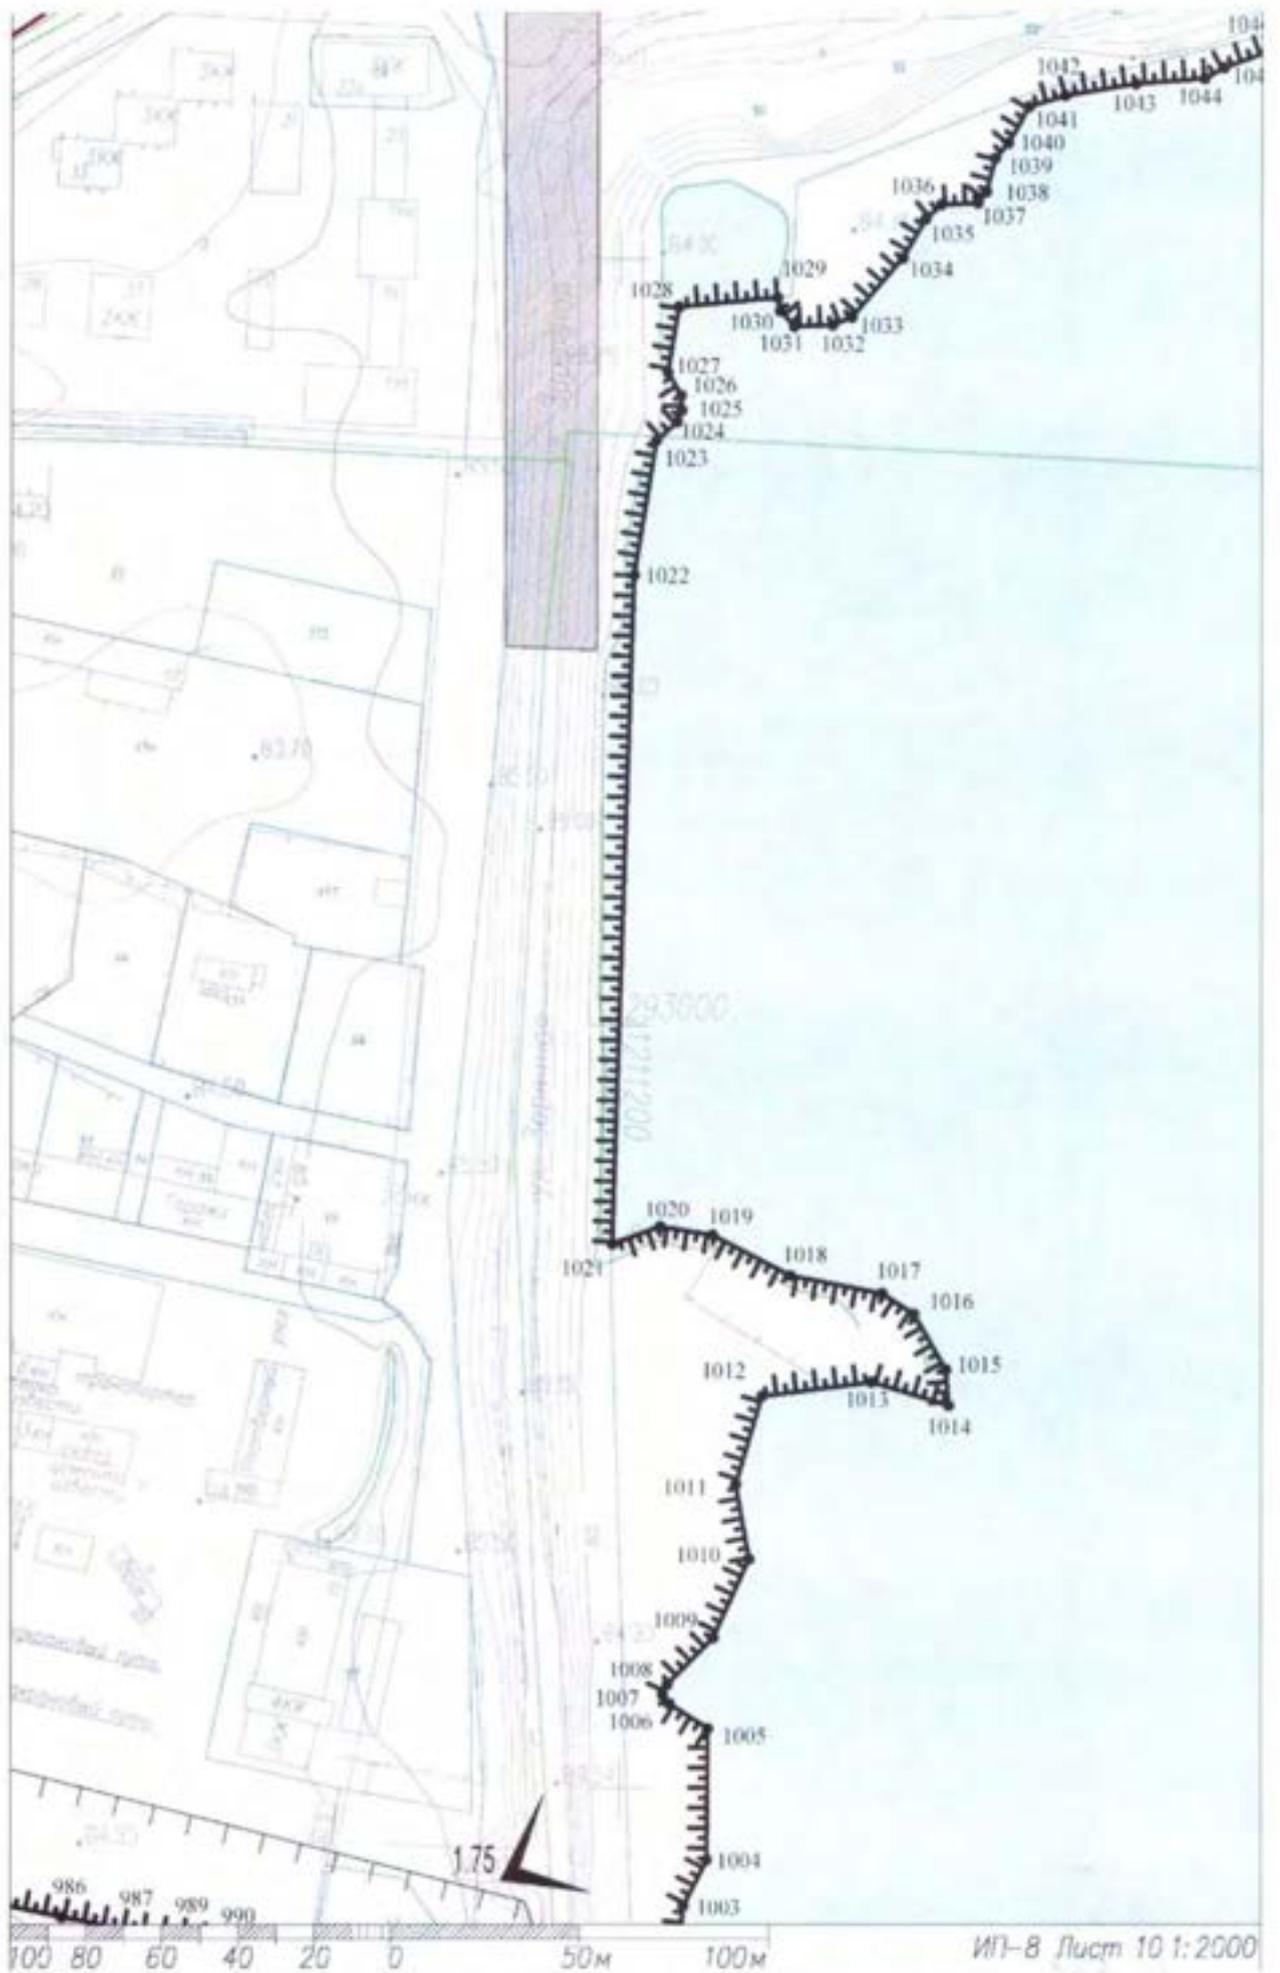

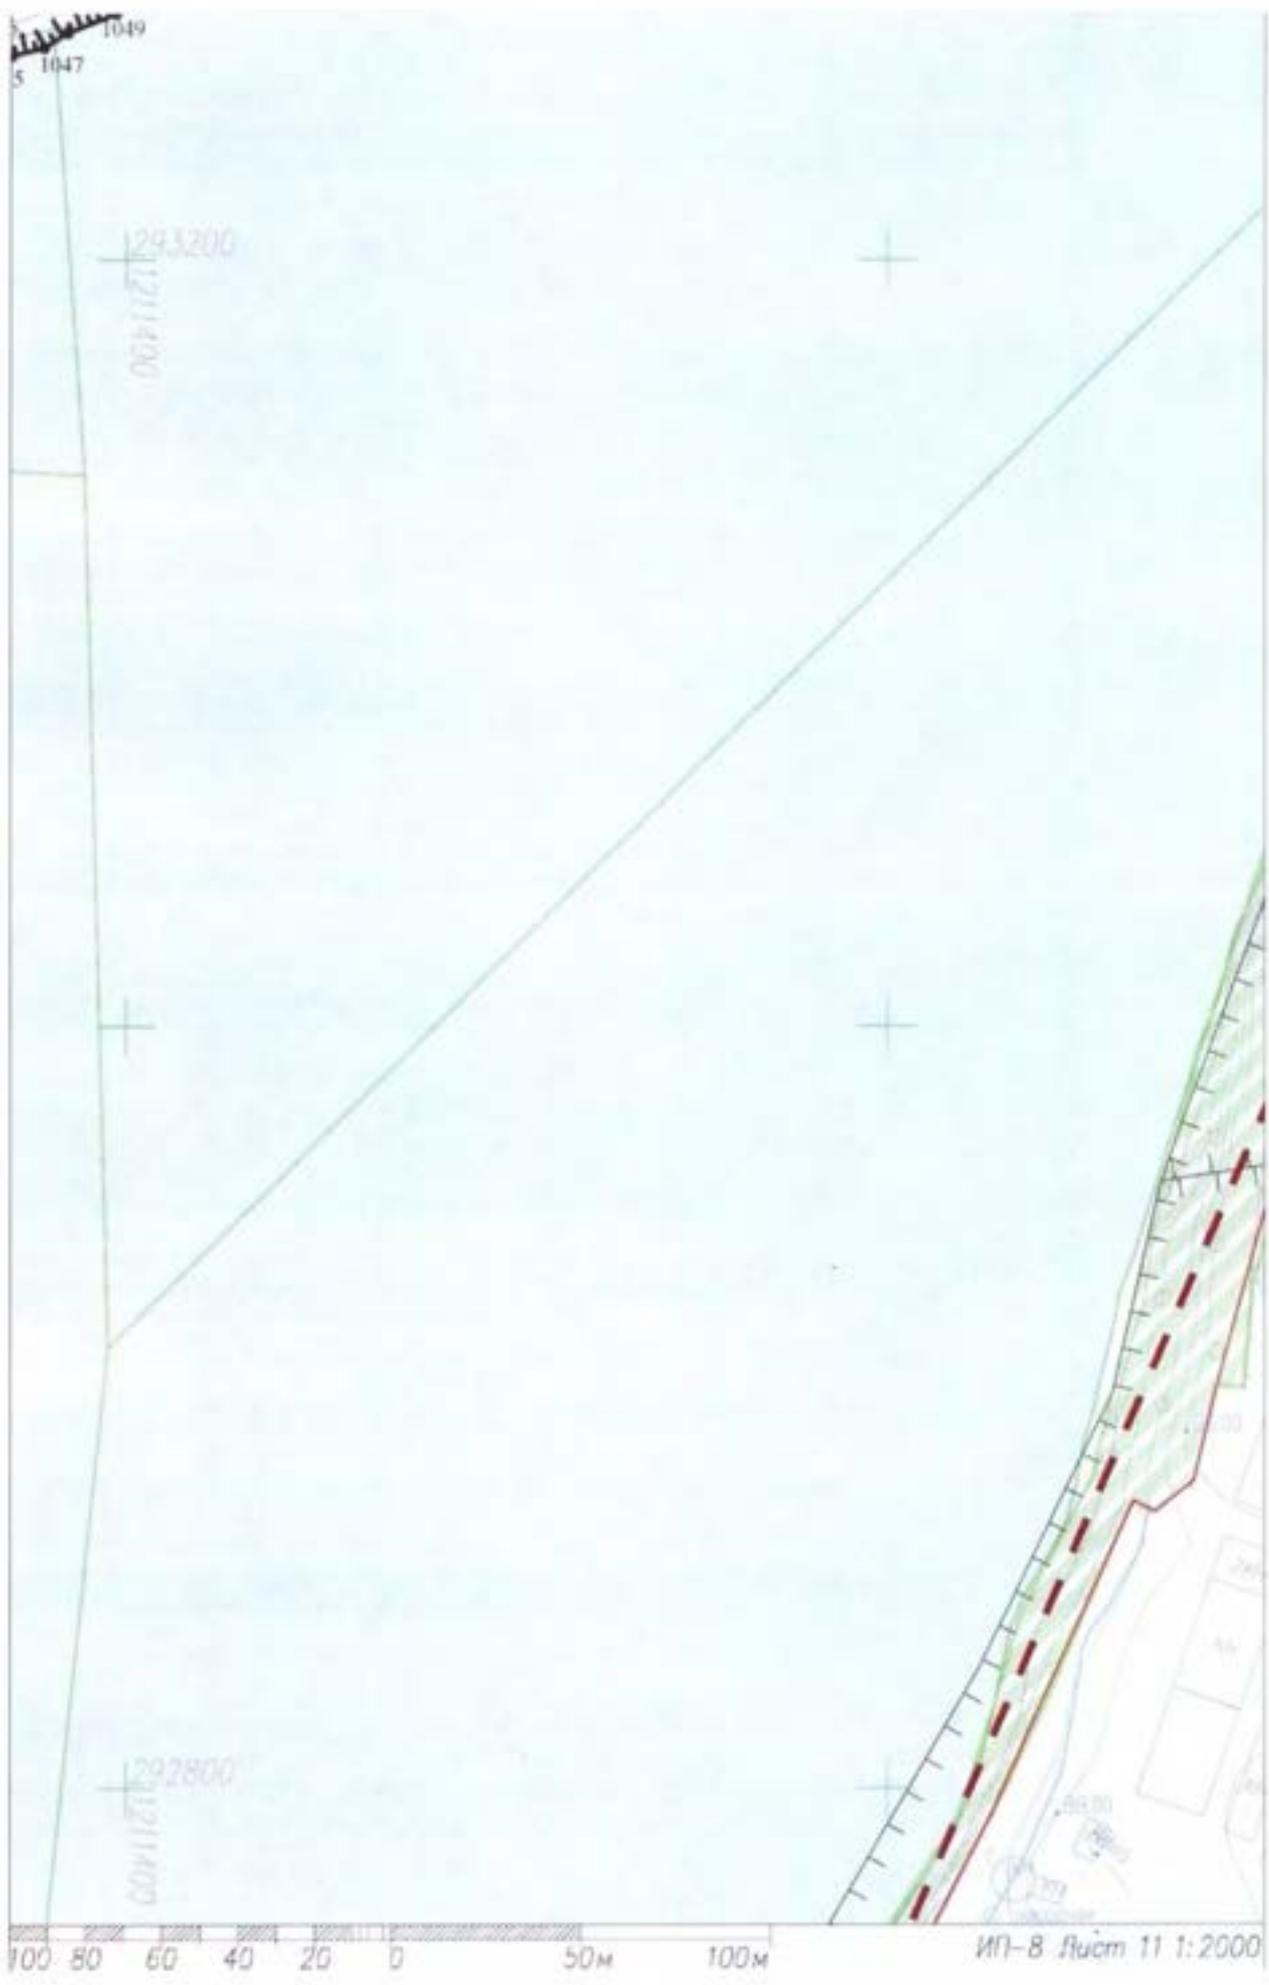

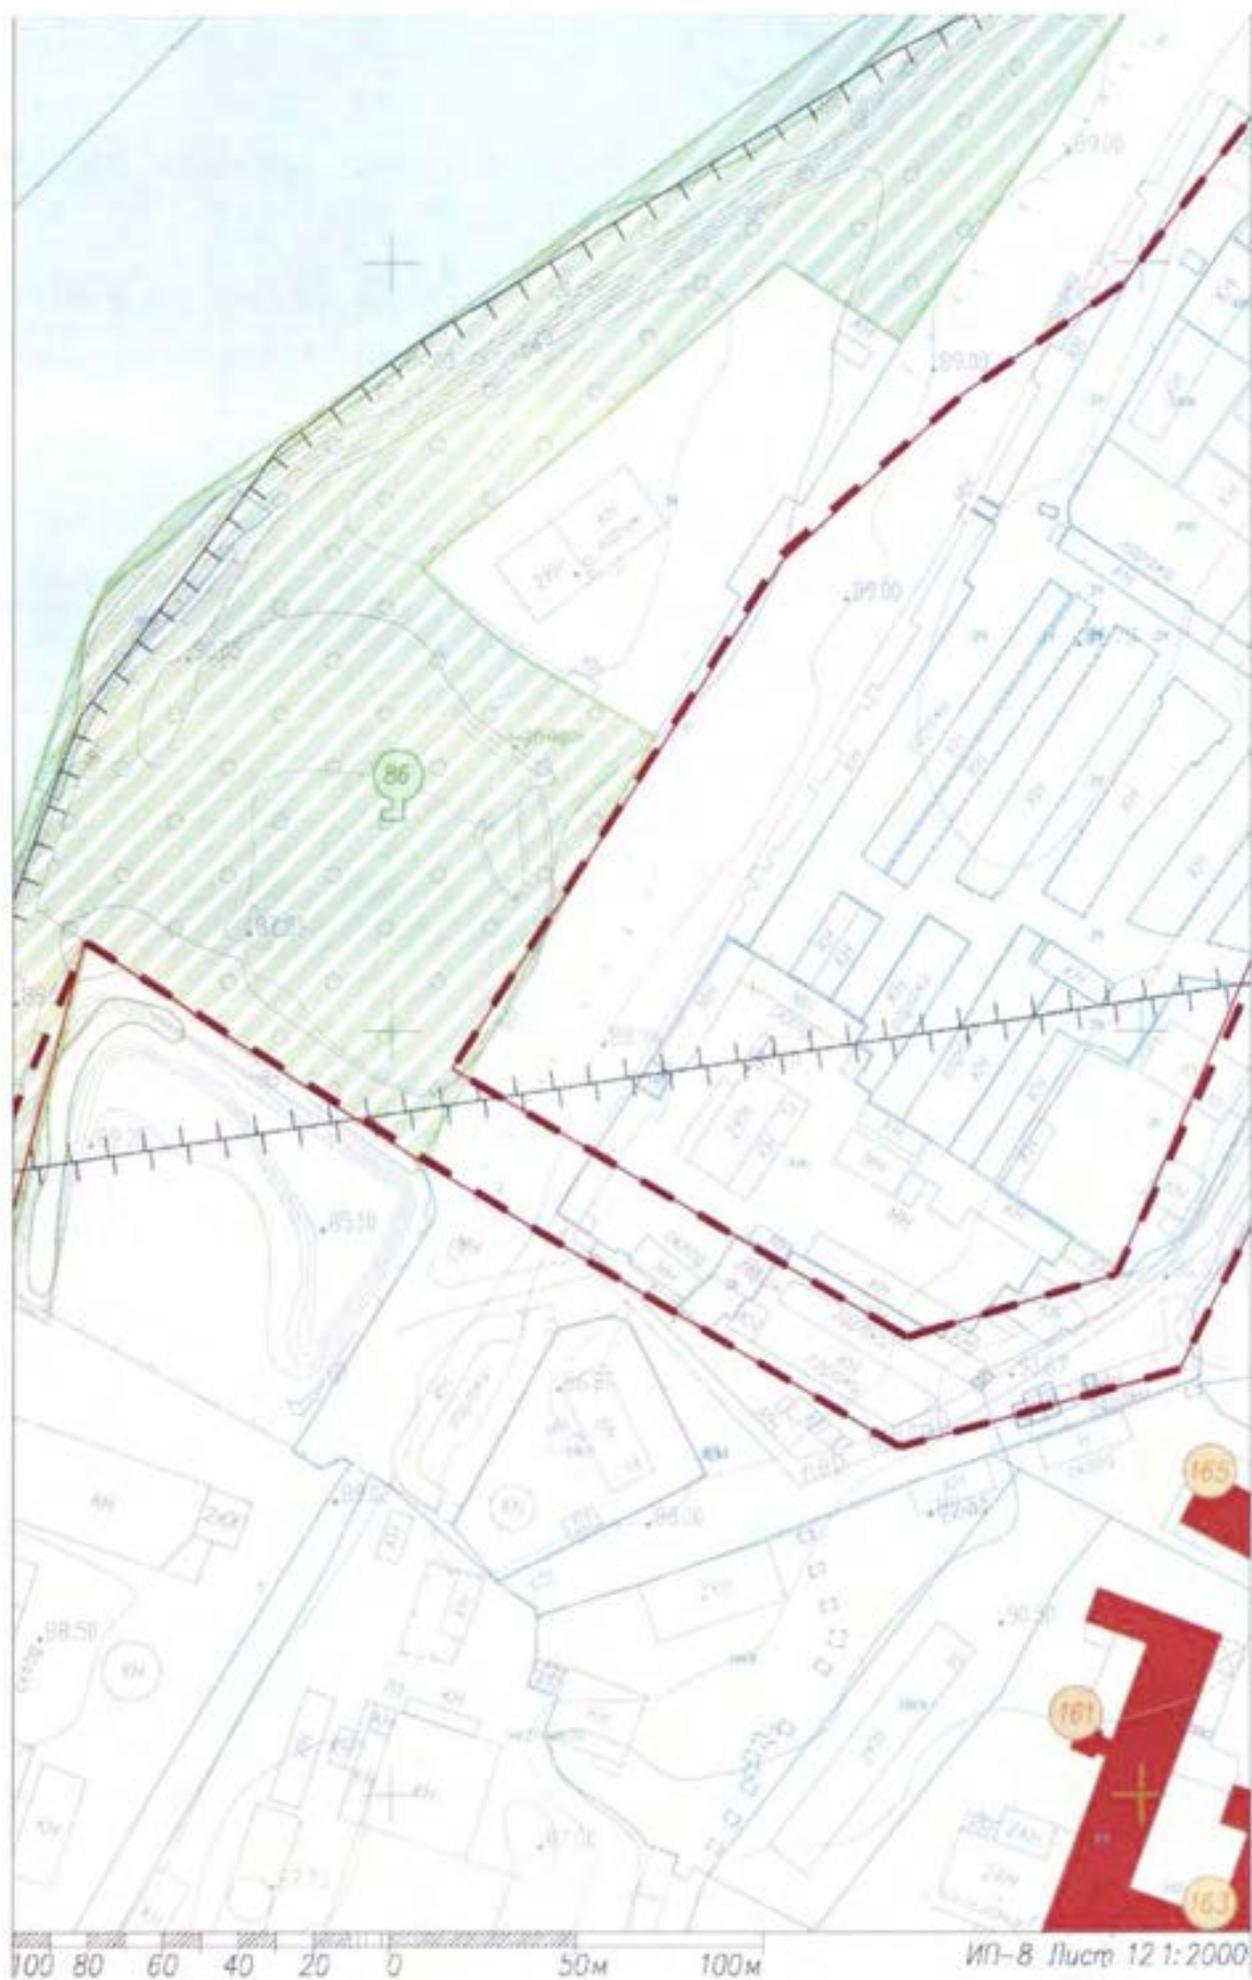








100 80 60 40 20 0 50м 100м


ИП-8 Лист 15:2000

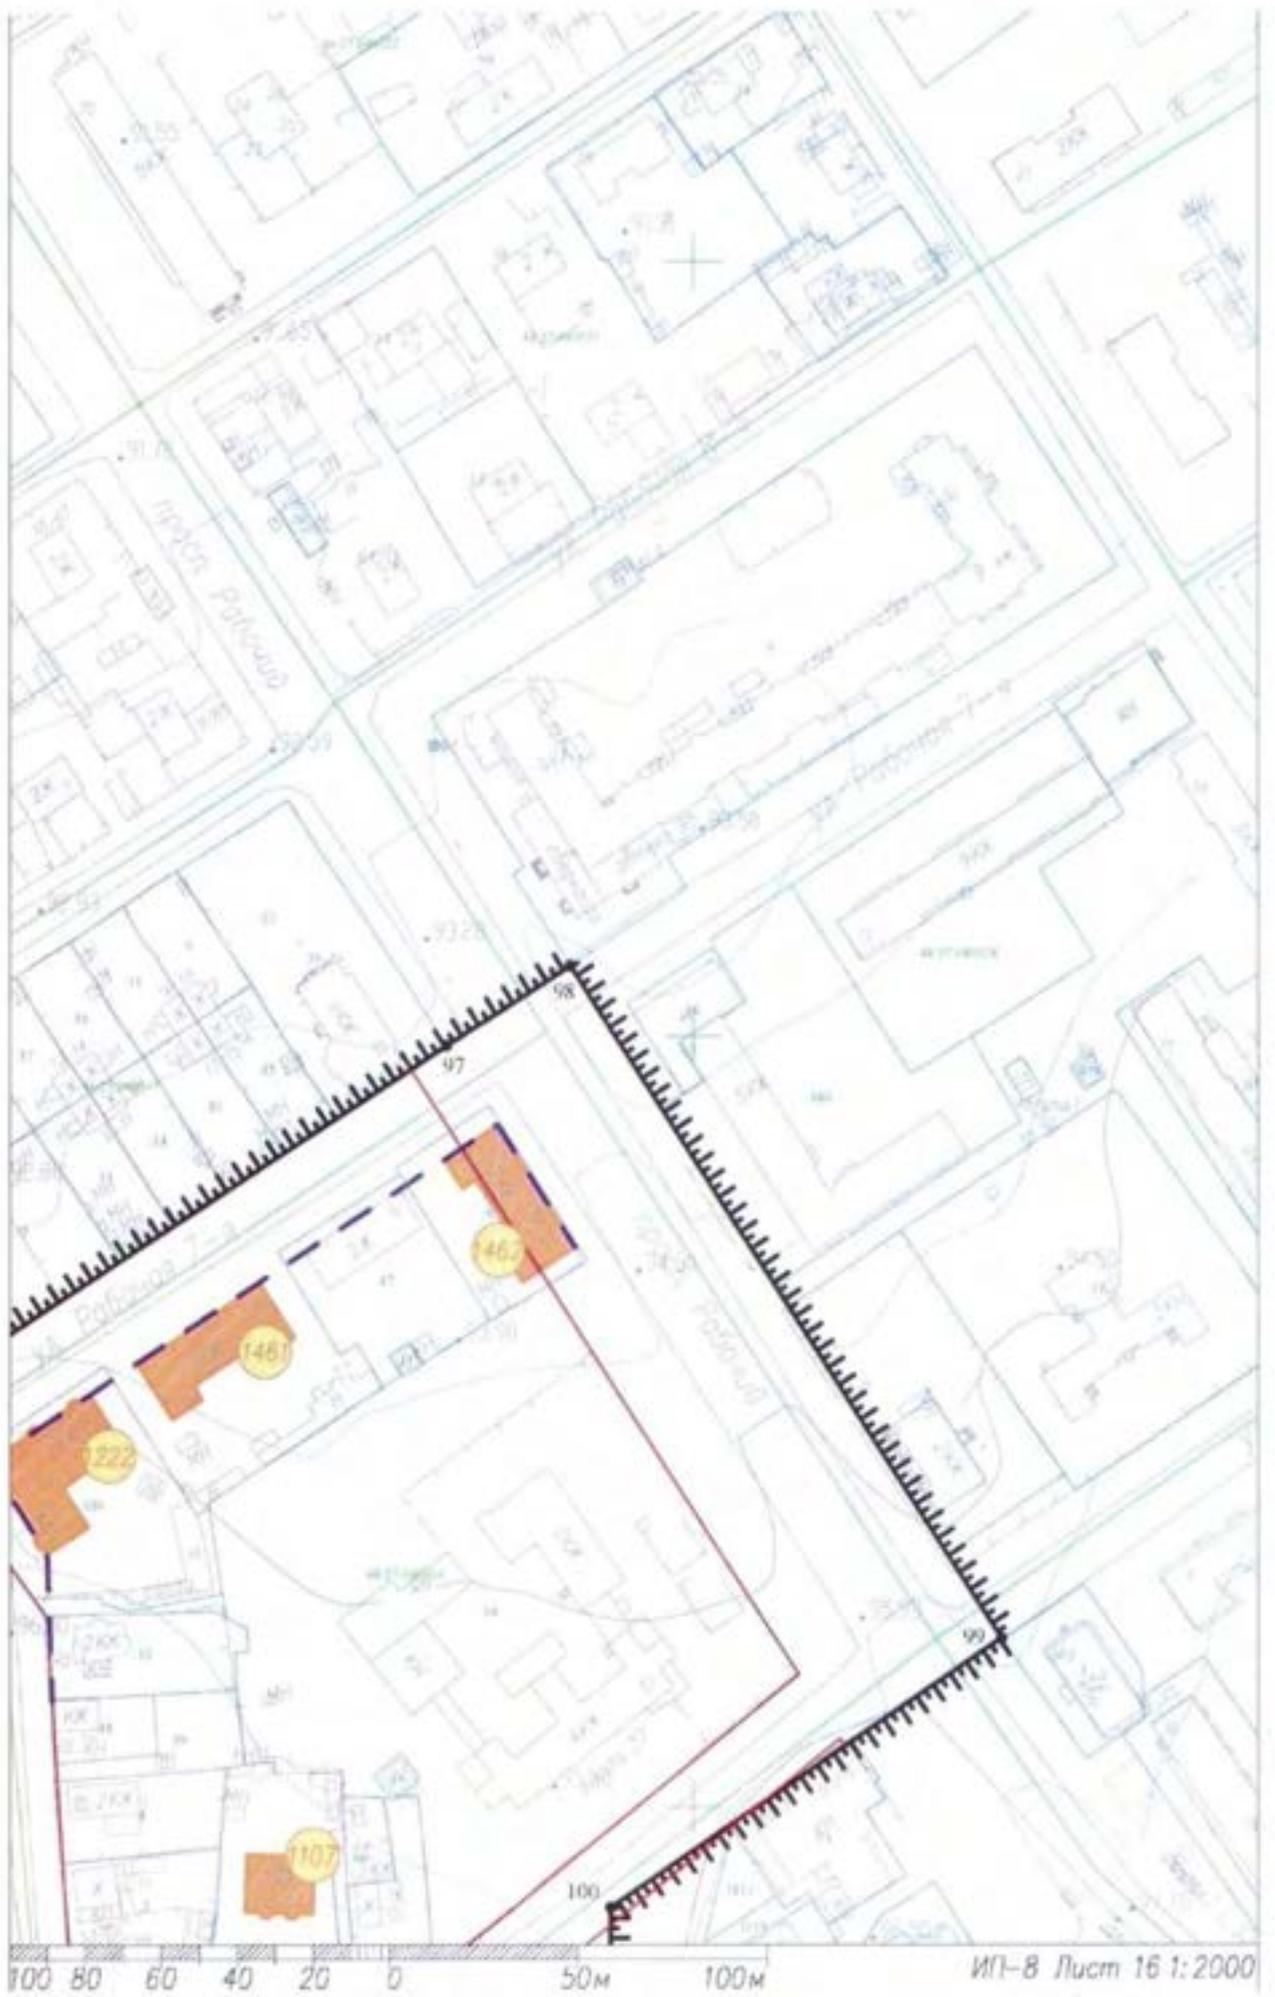









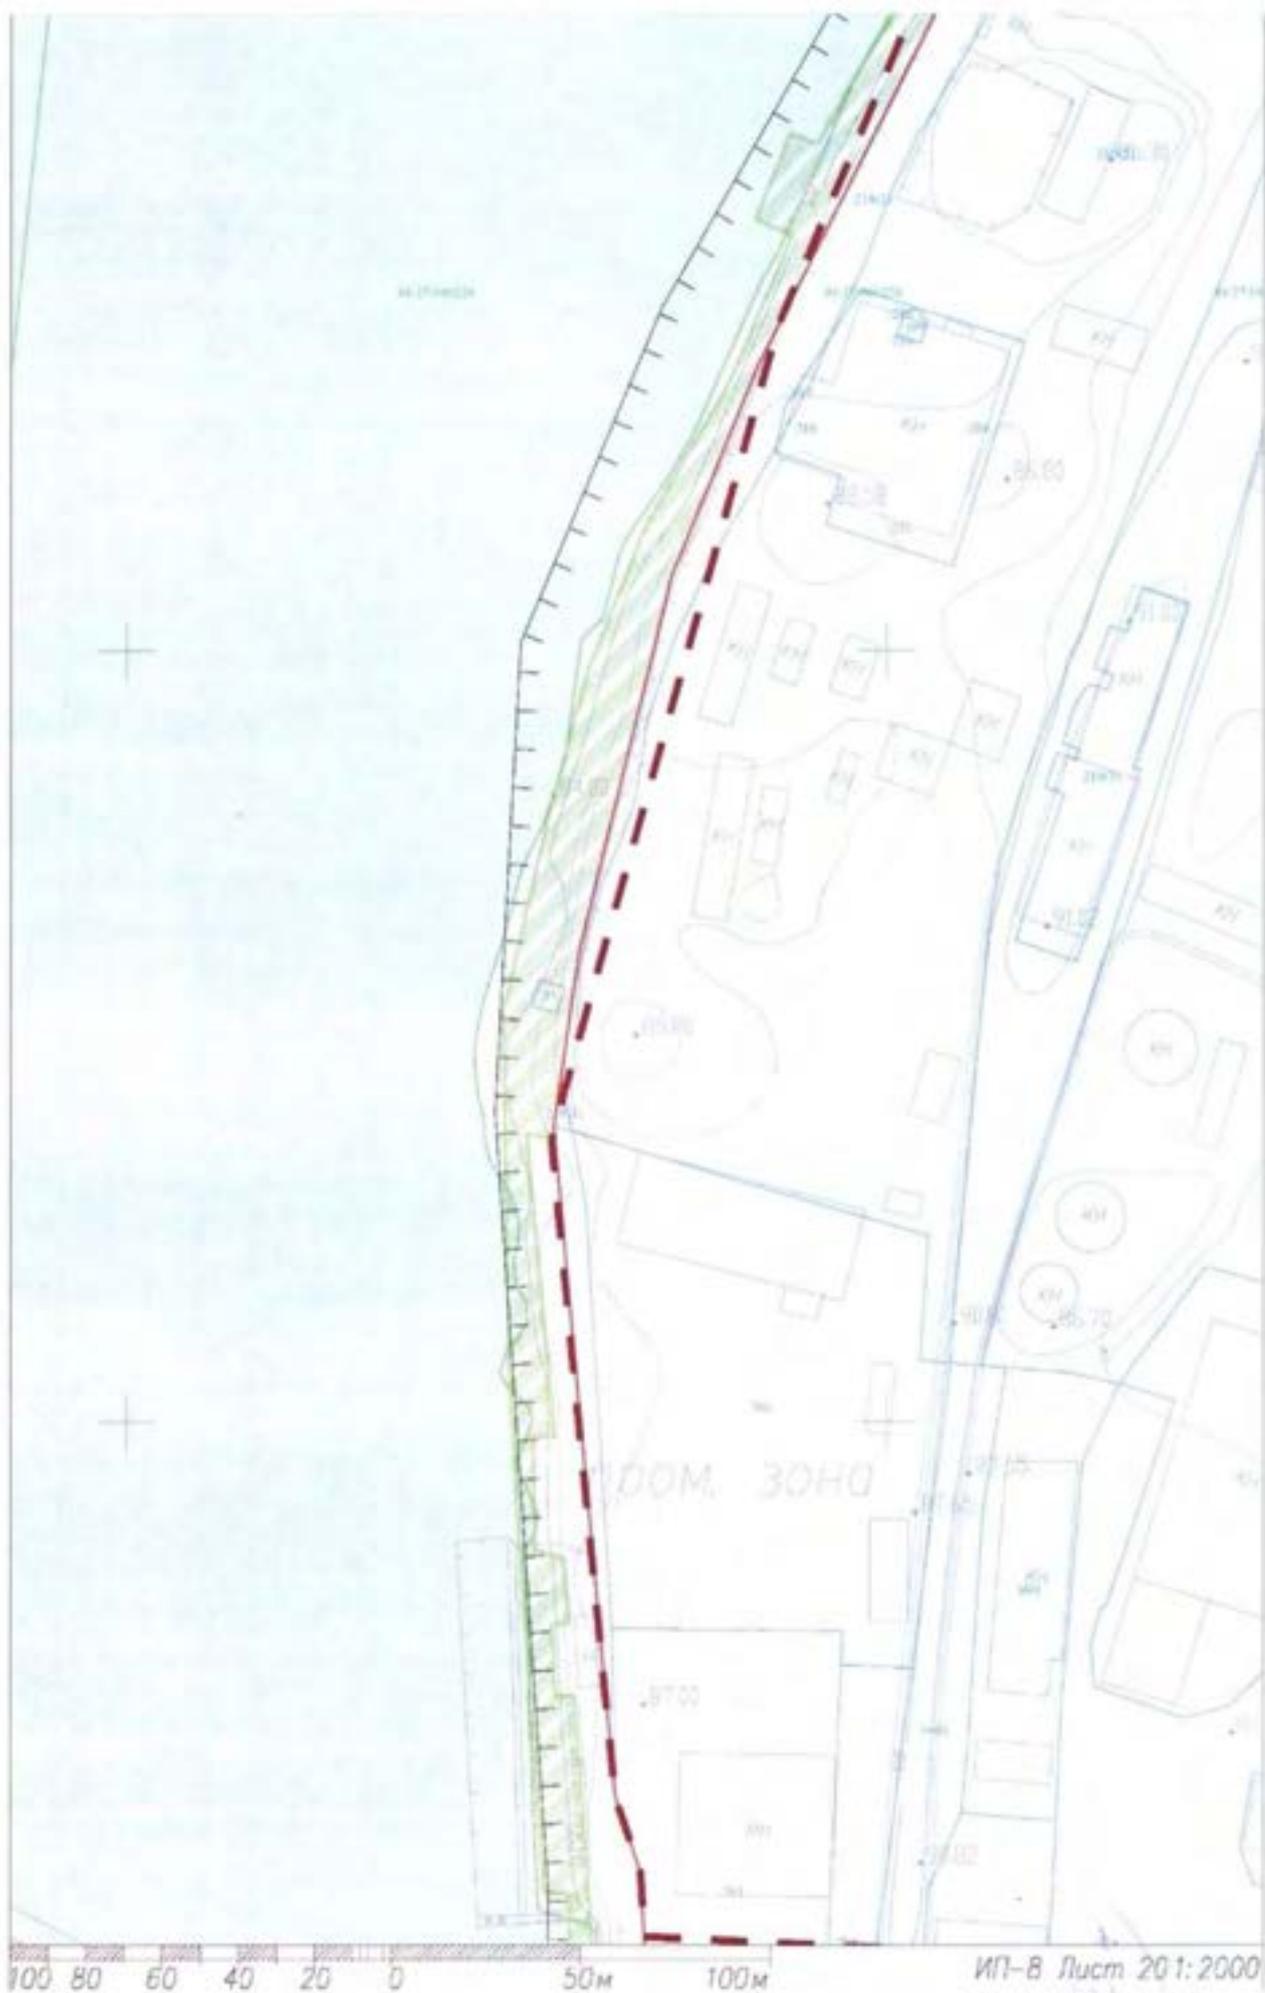


ДОМ. ЗОНА



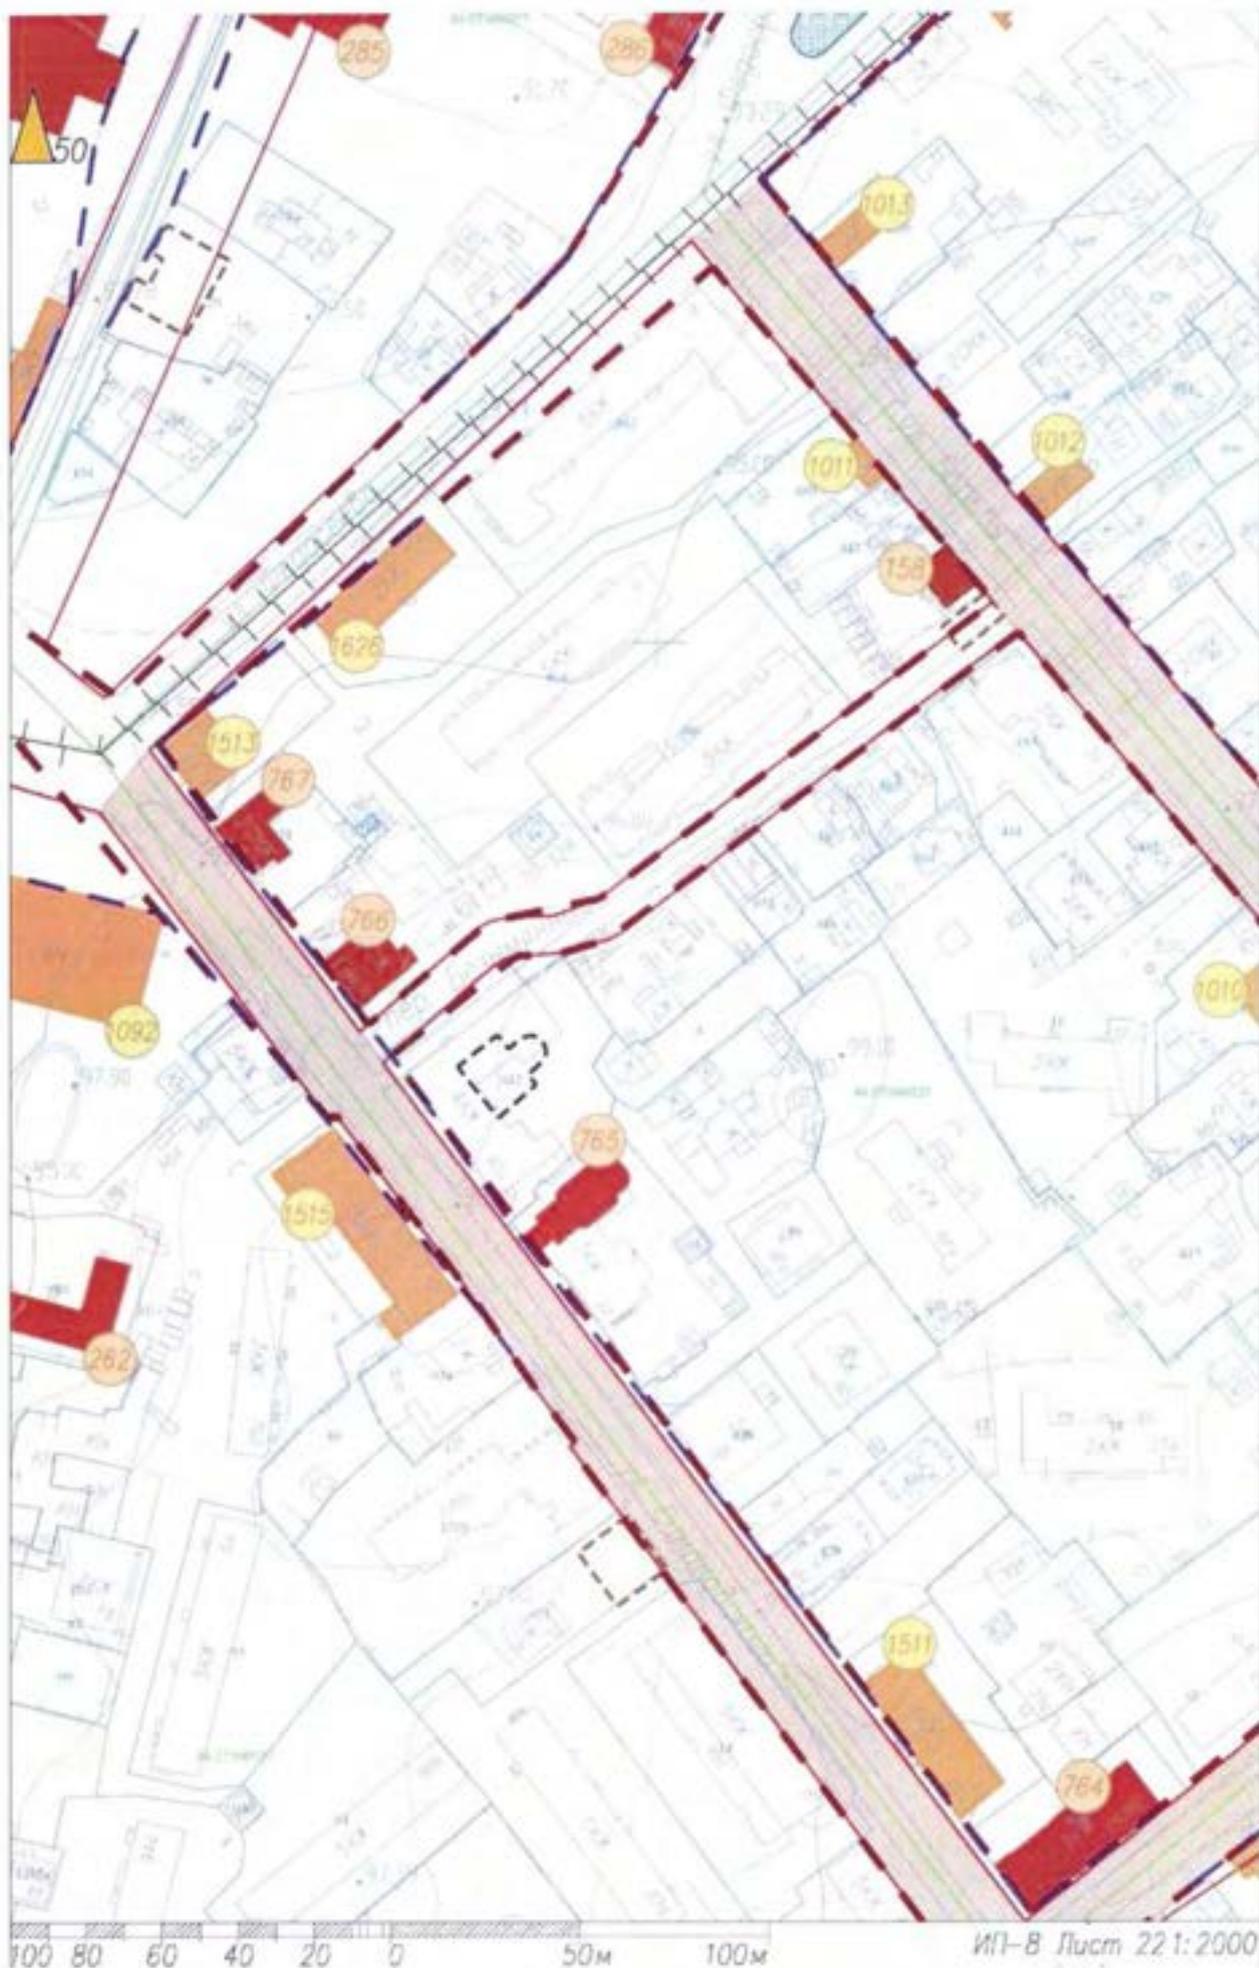


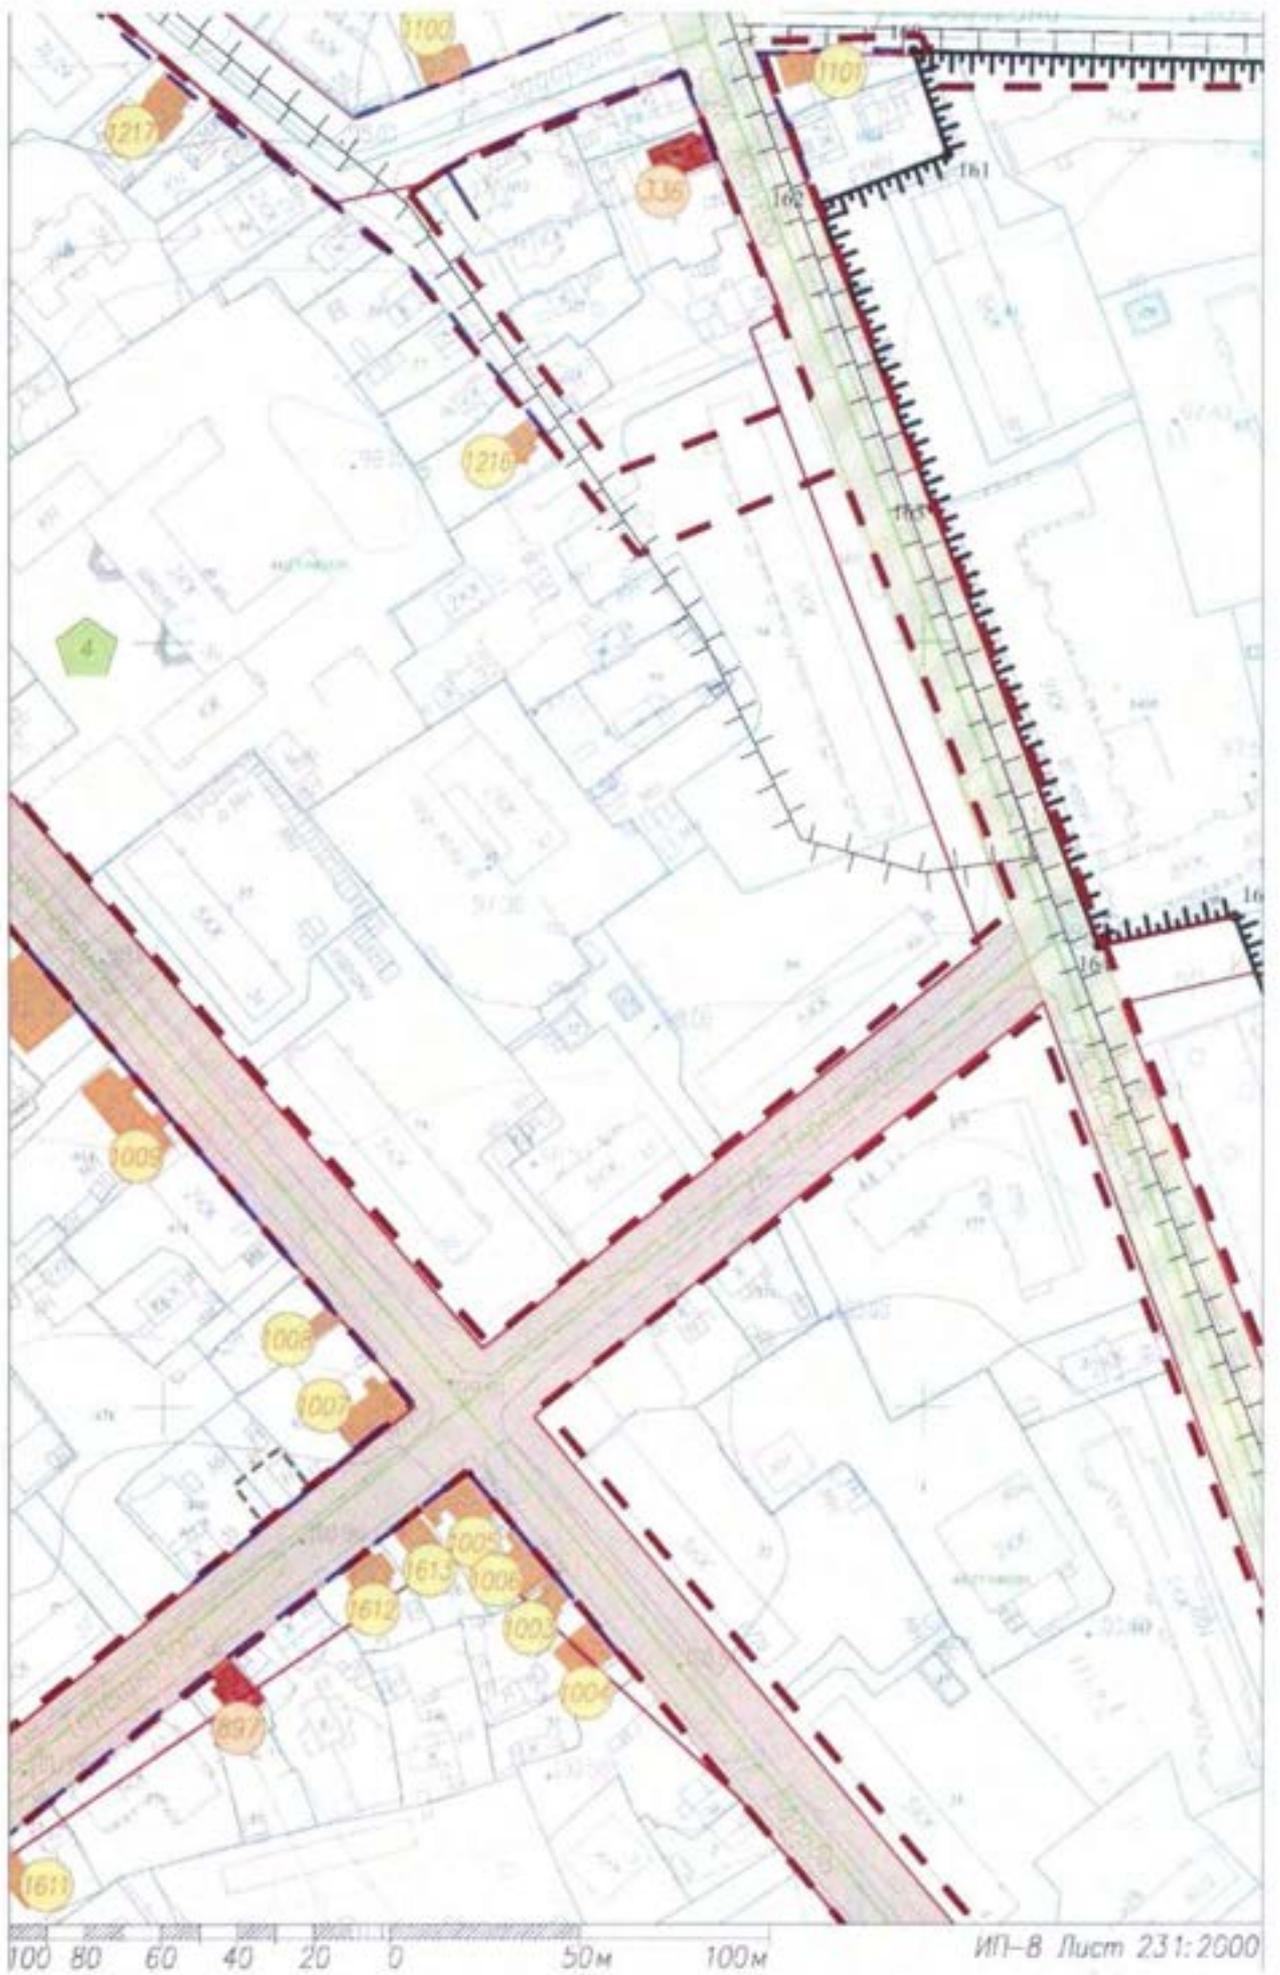





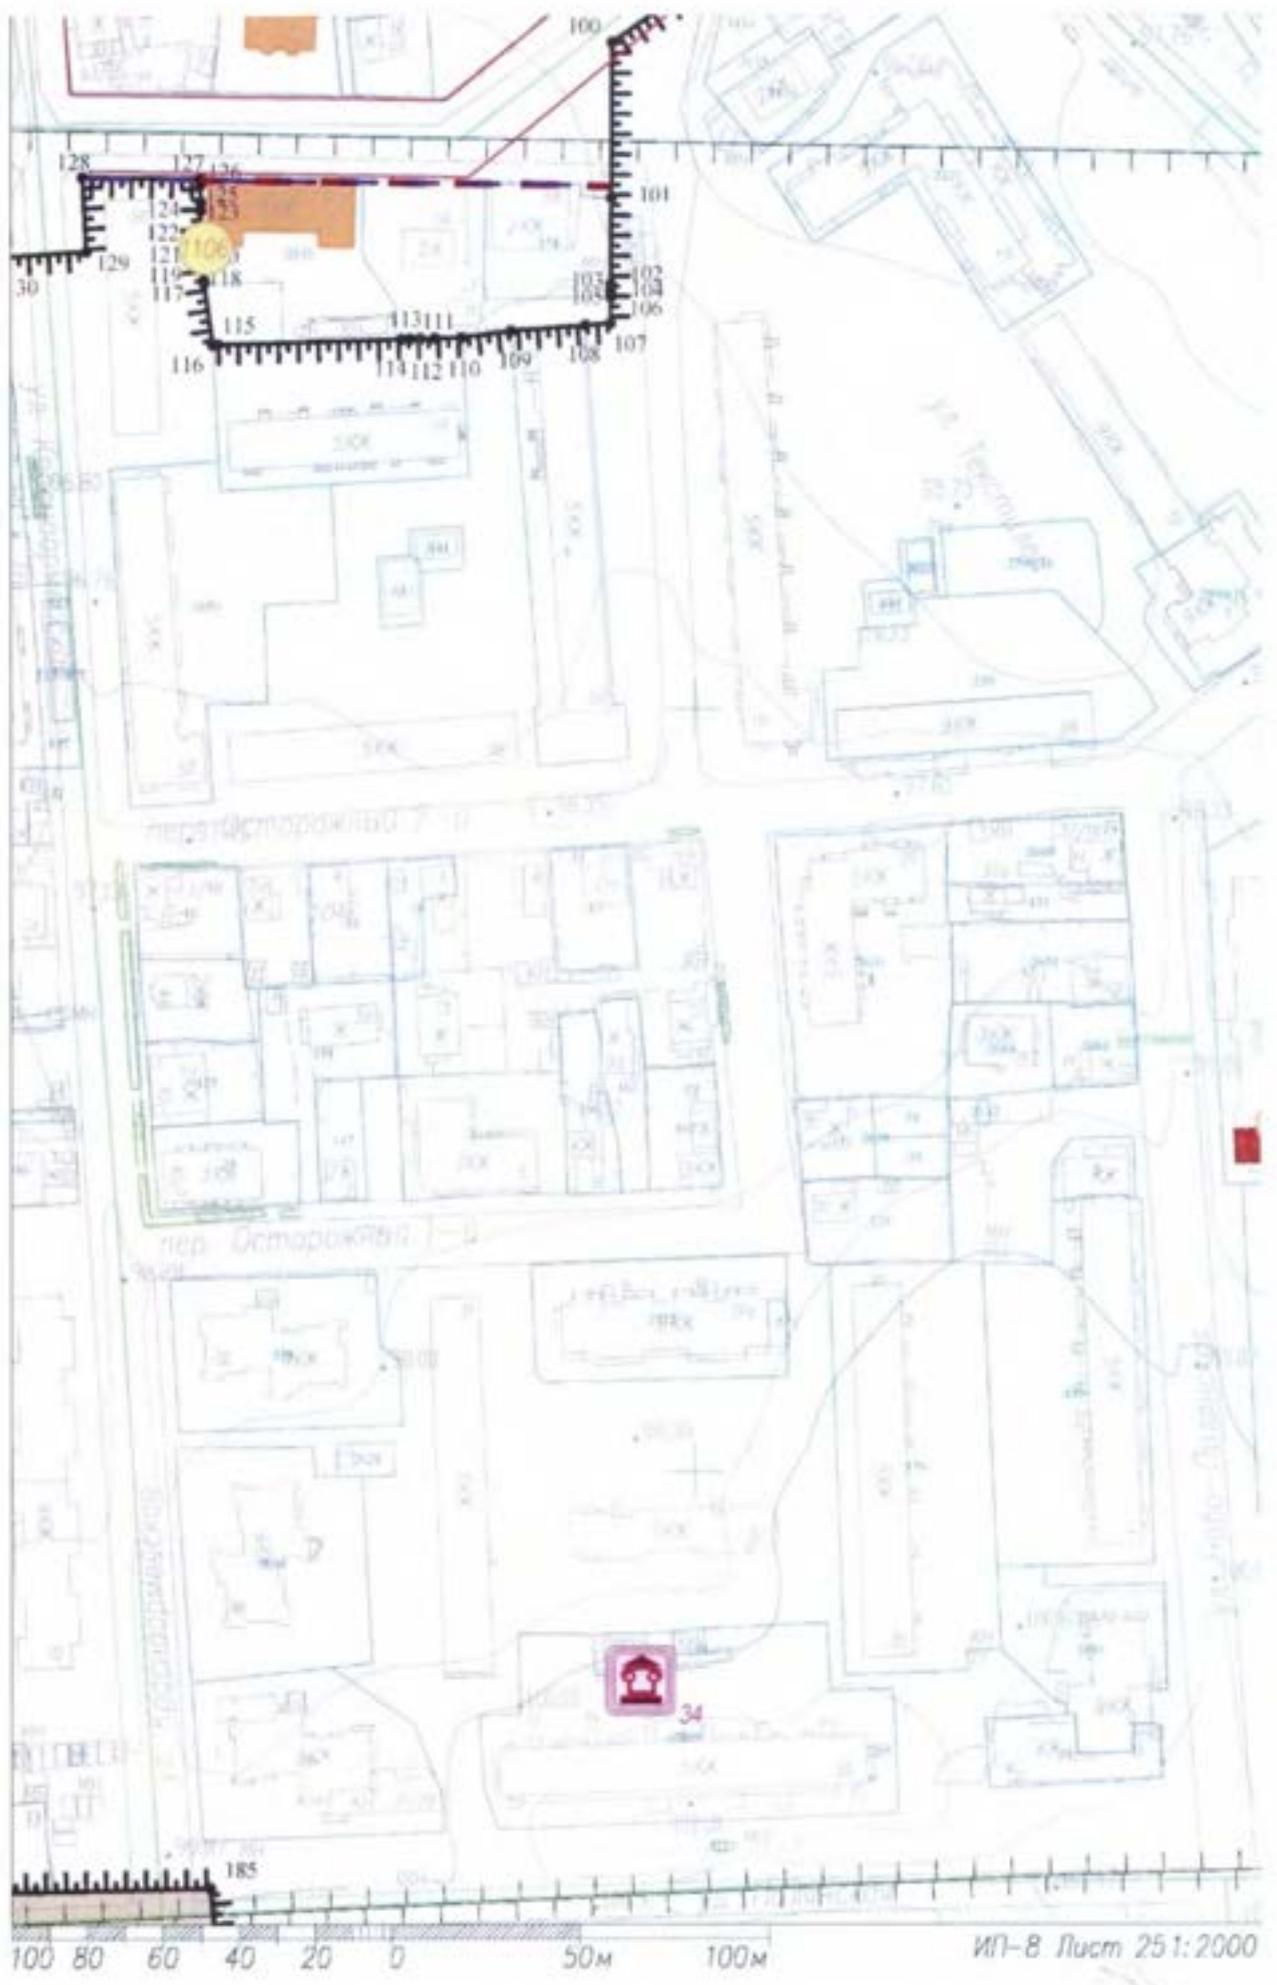


ИП-8 Лист 251:2000

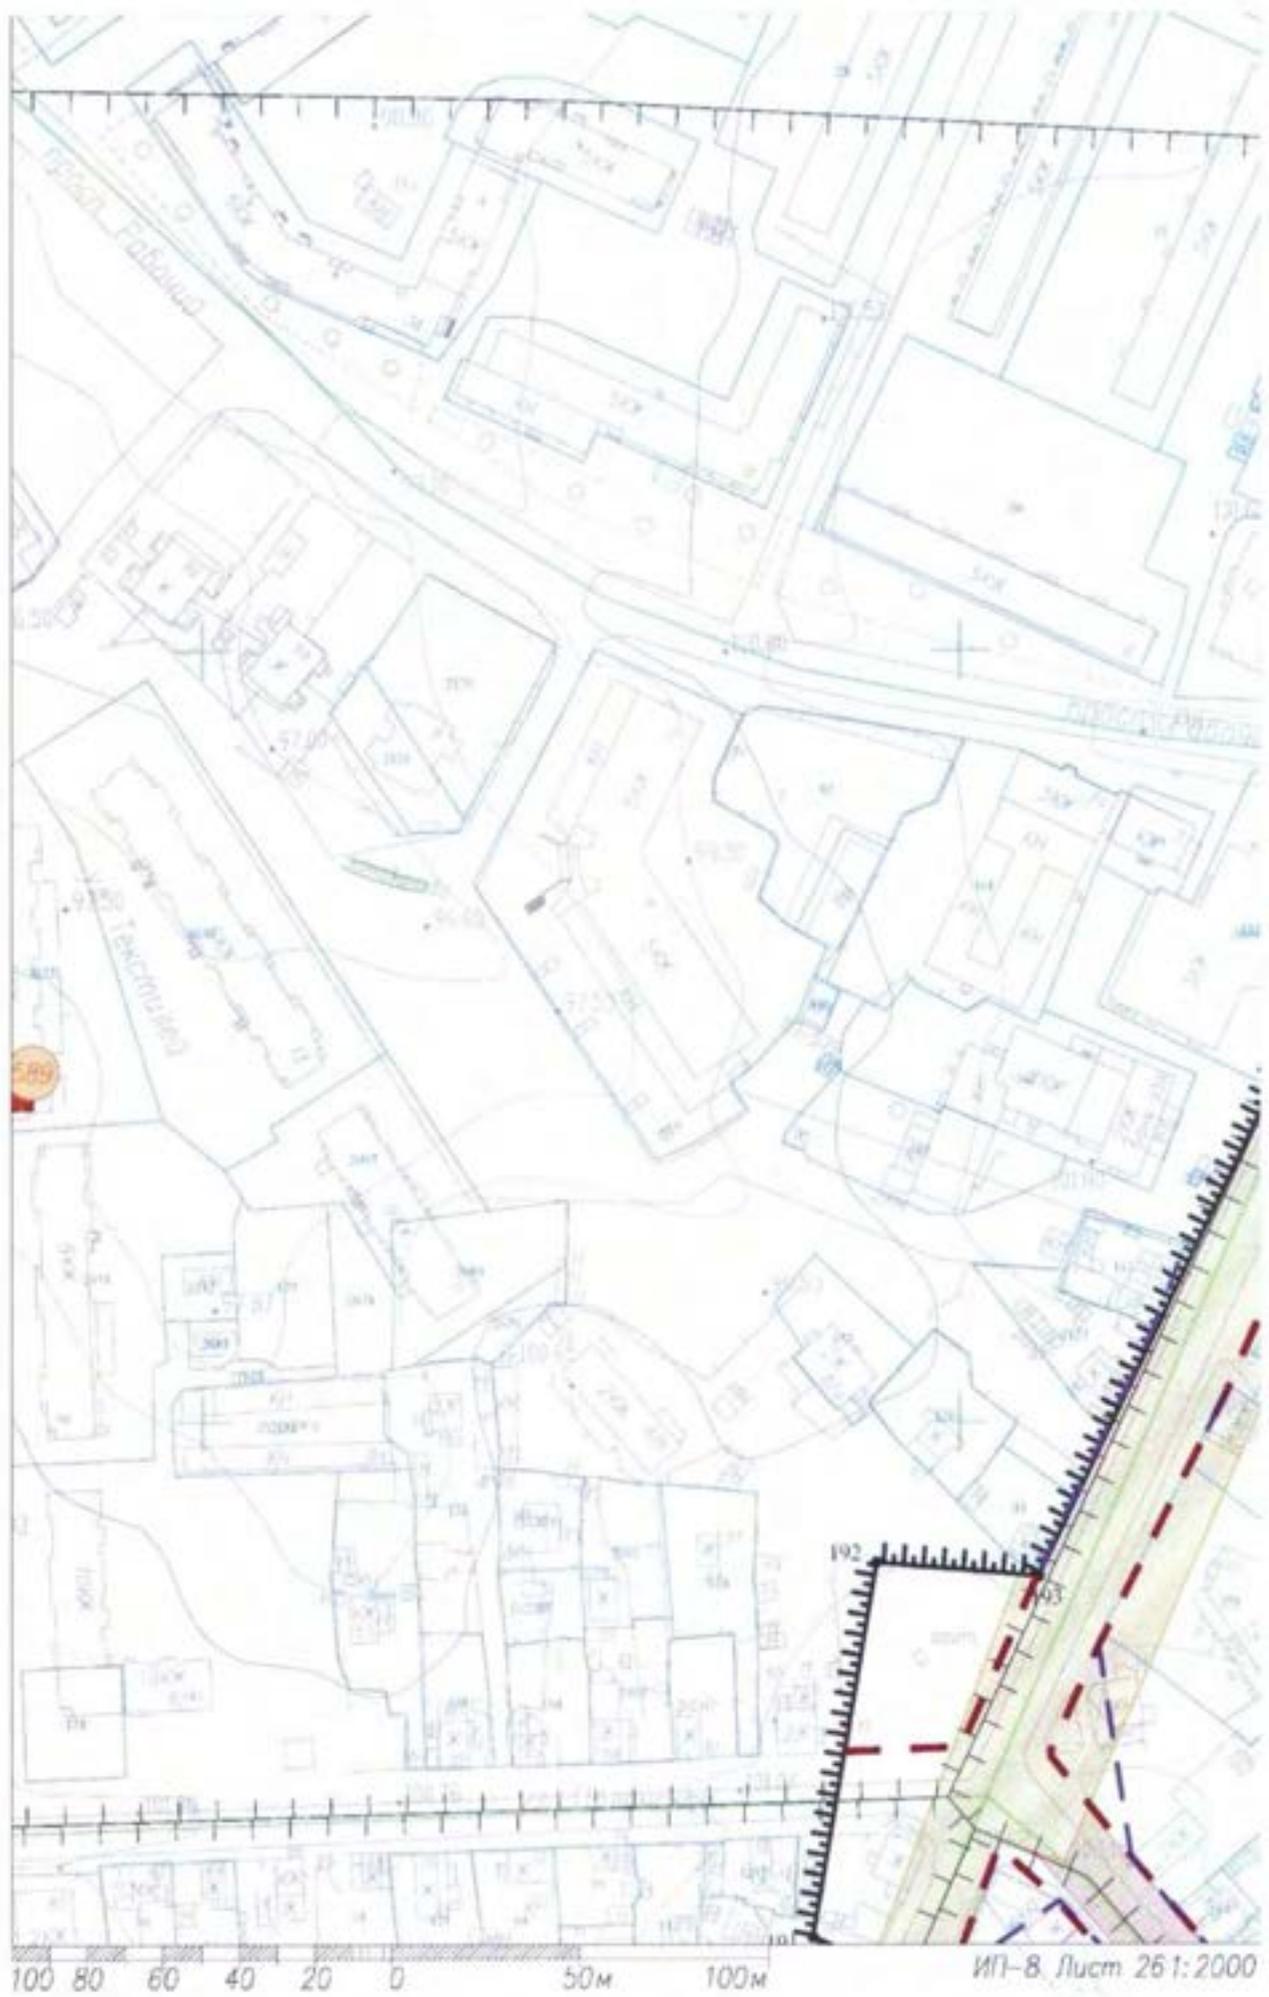

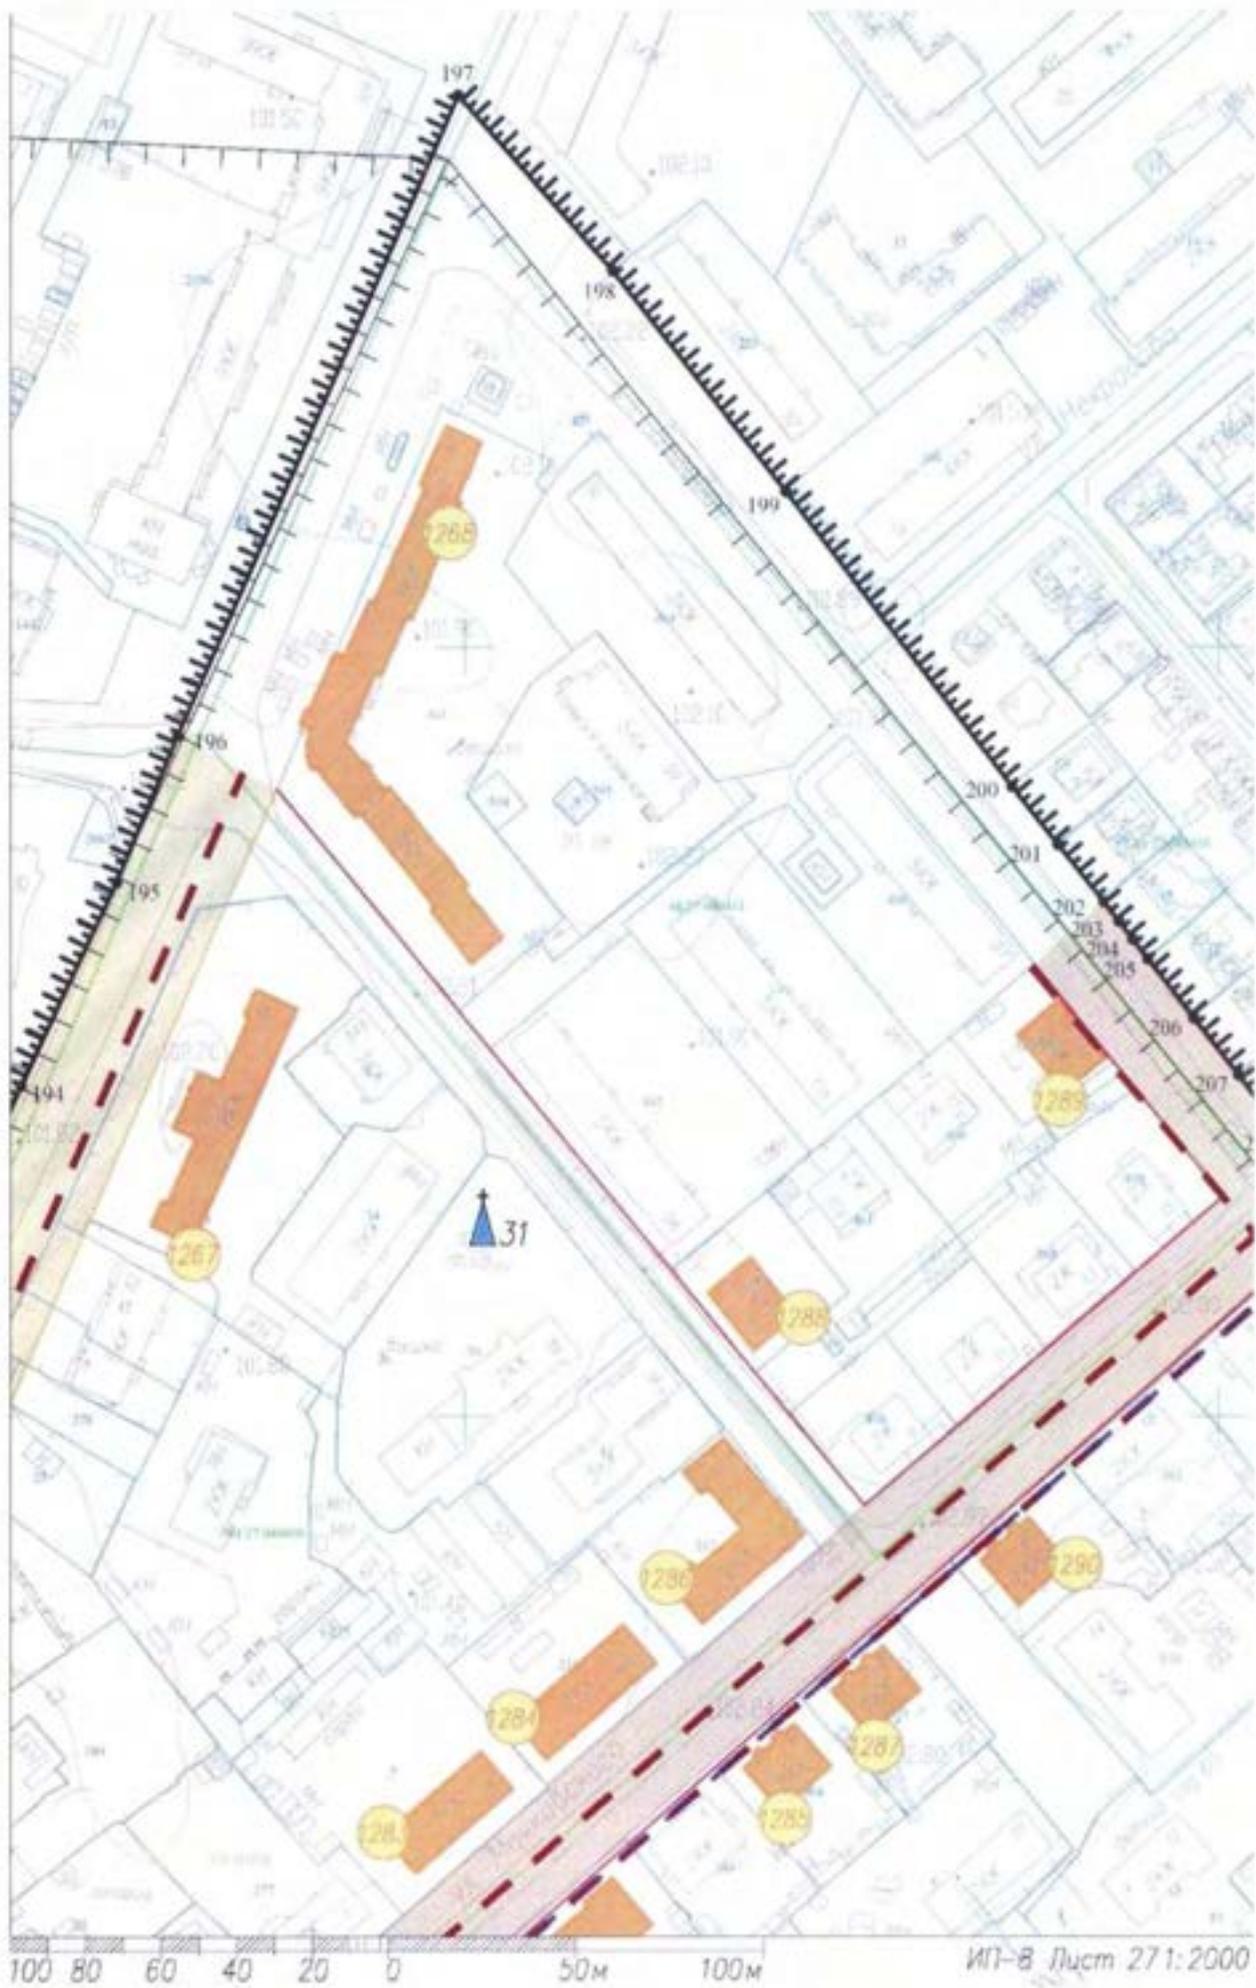

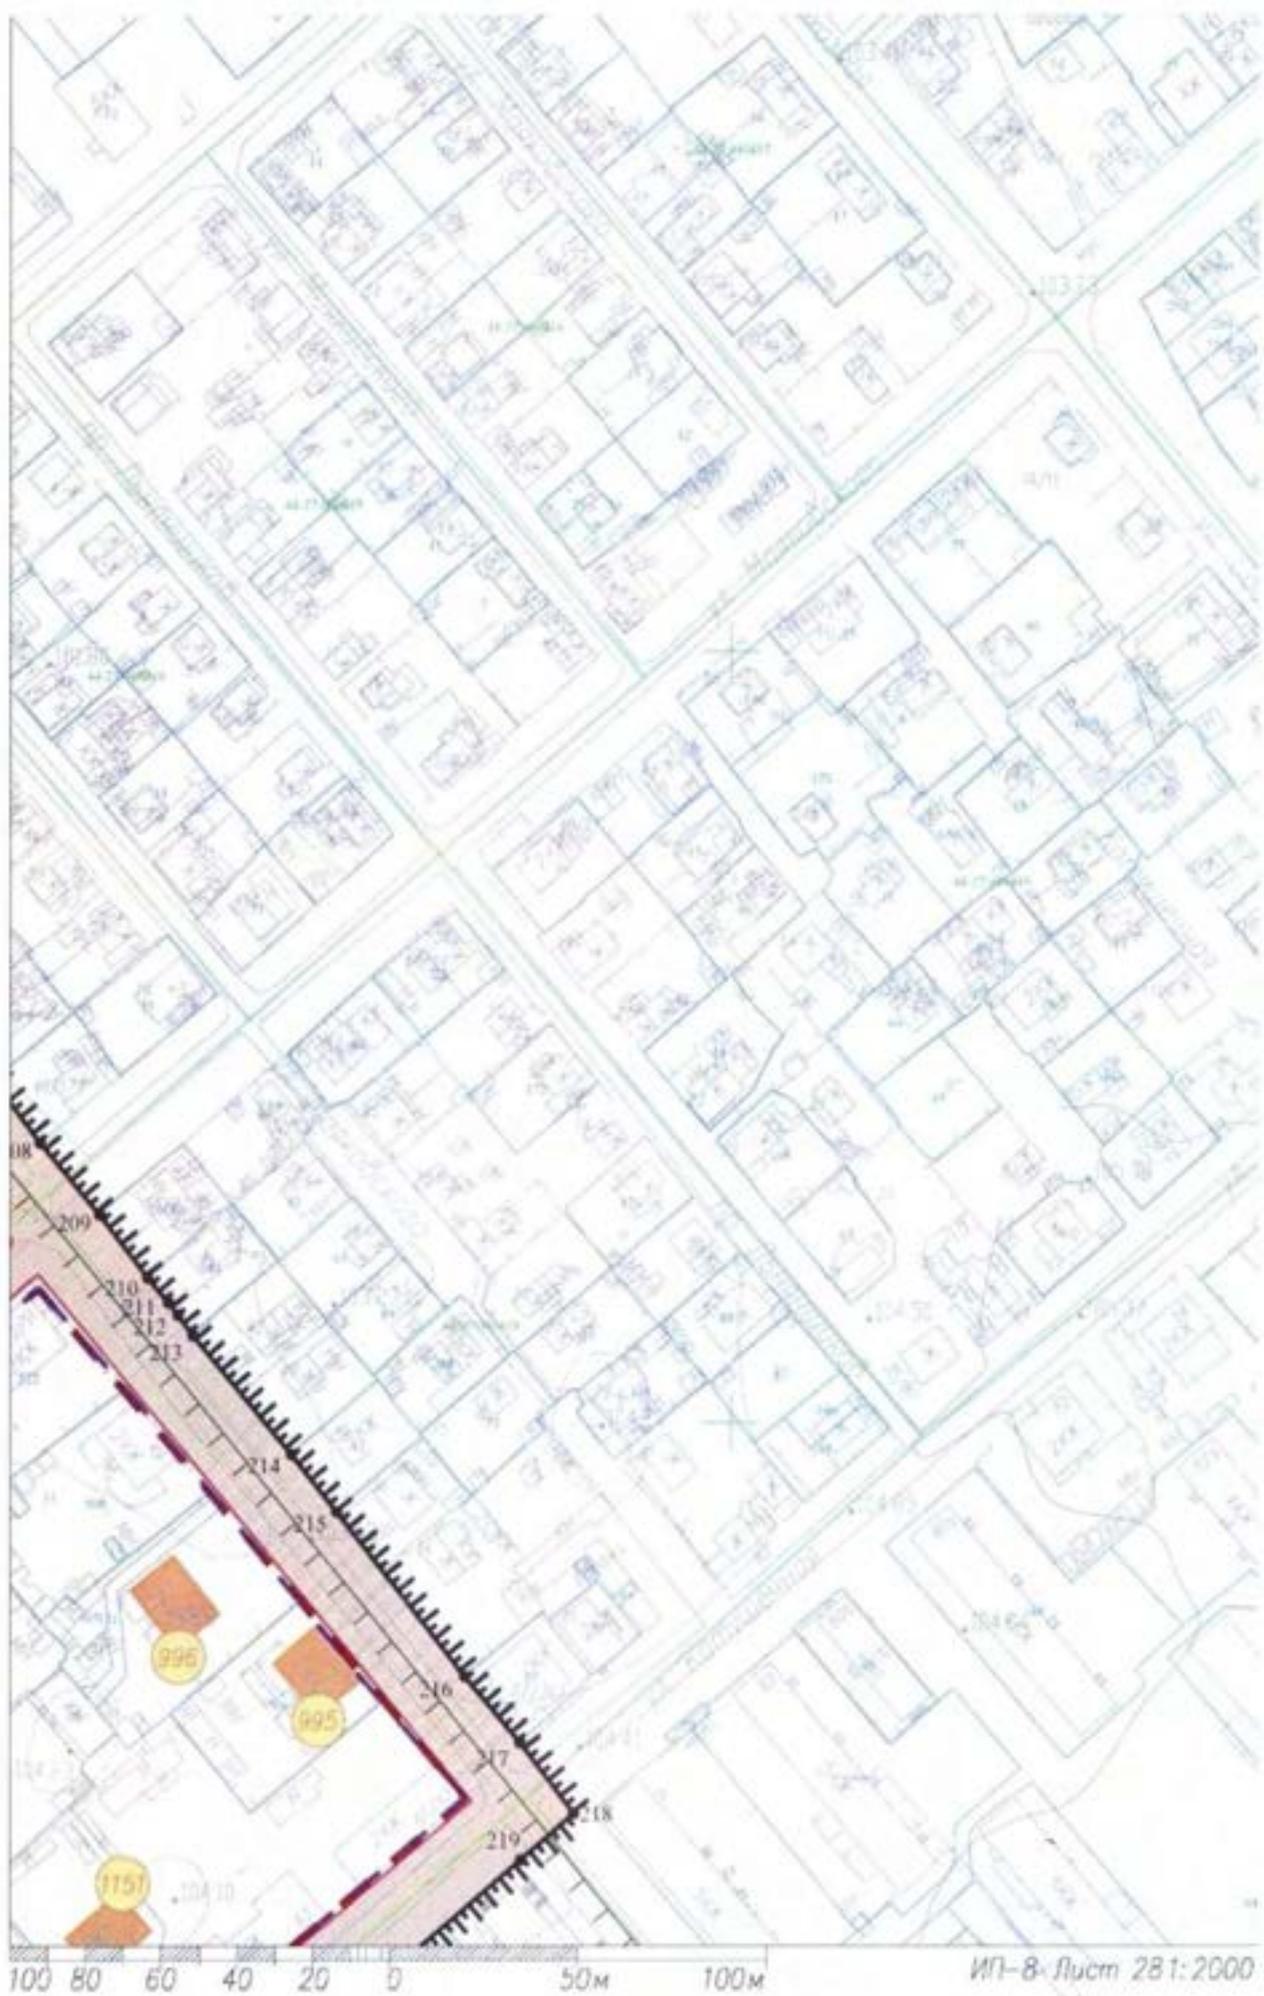


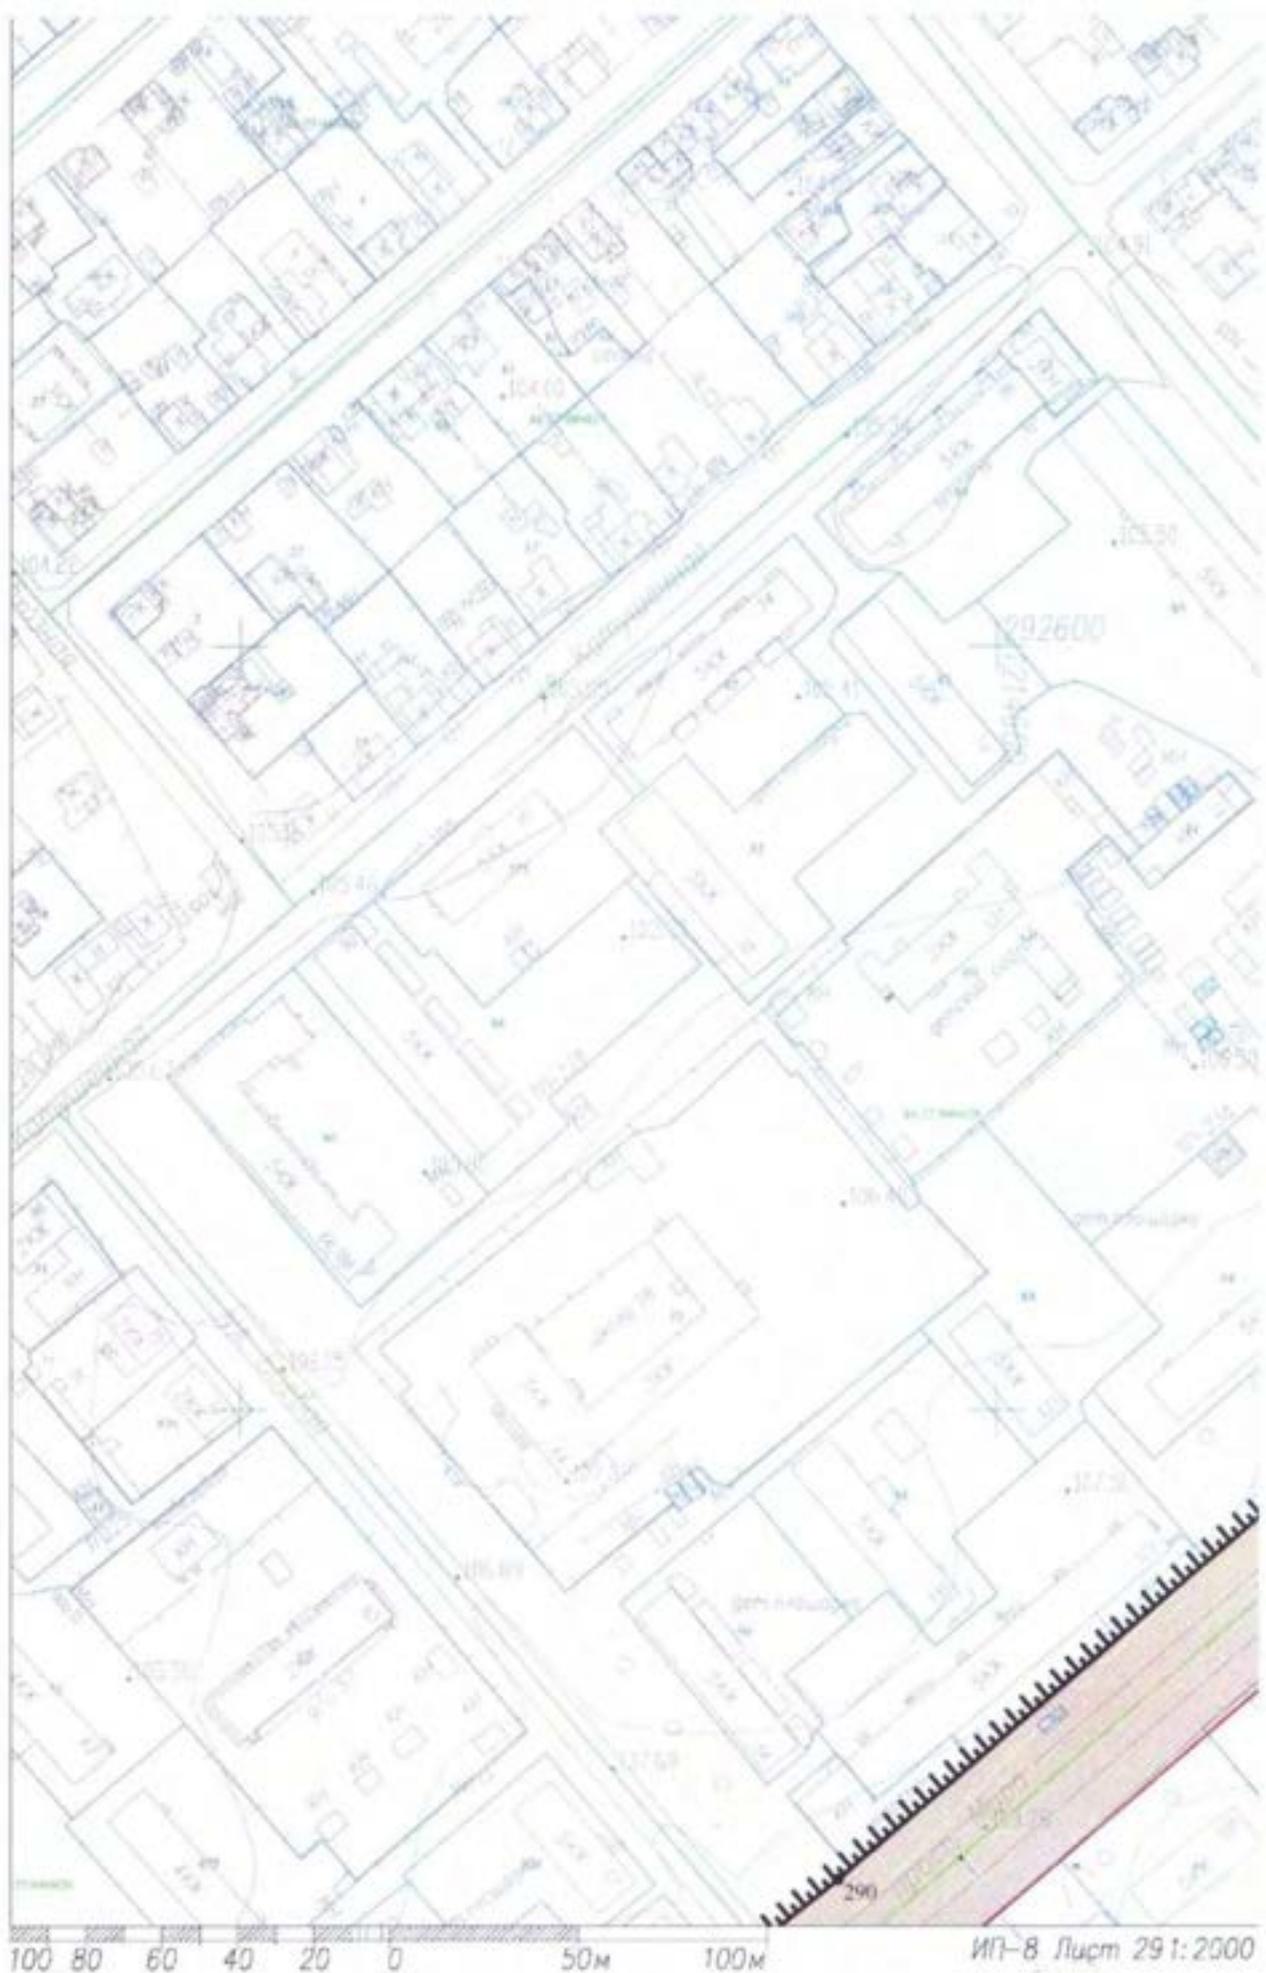

100 80 60 40 20 0 50м 100м

ИП-8 Лист 29:2000



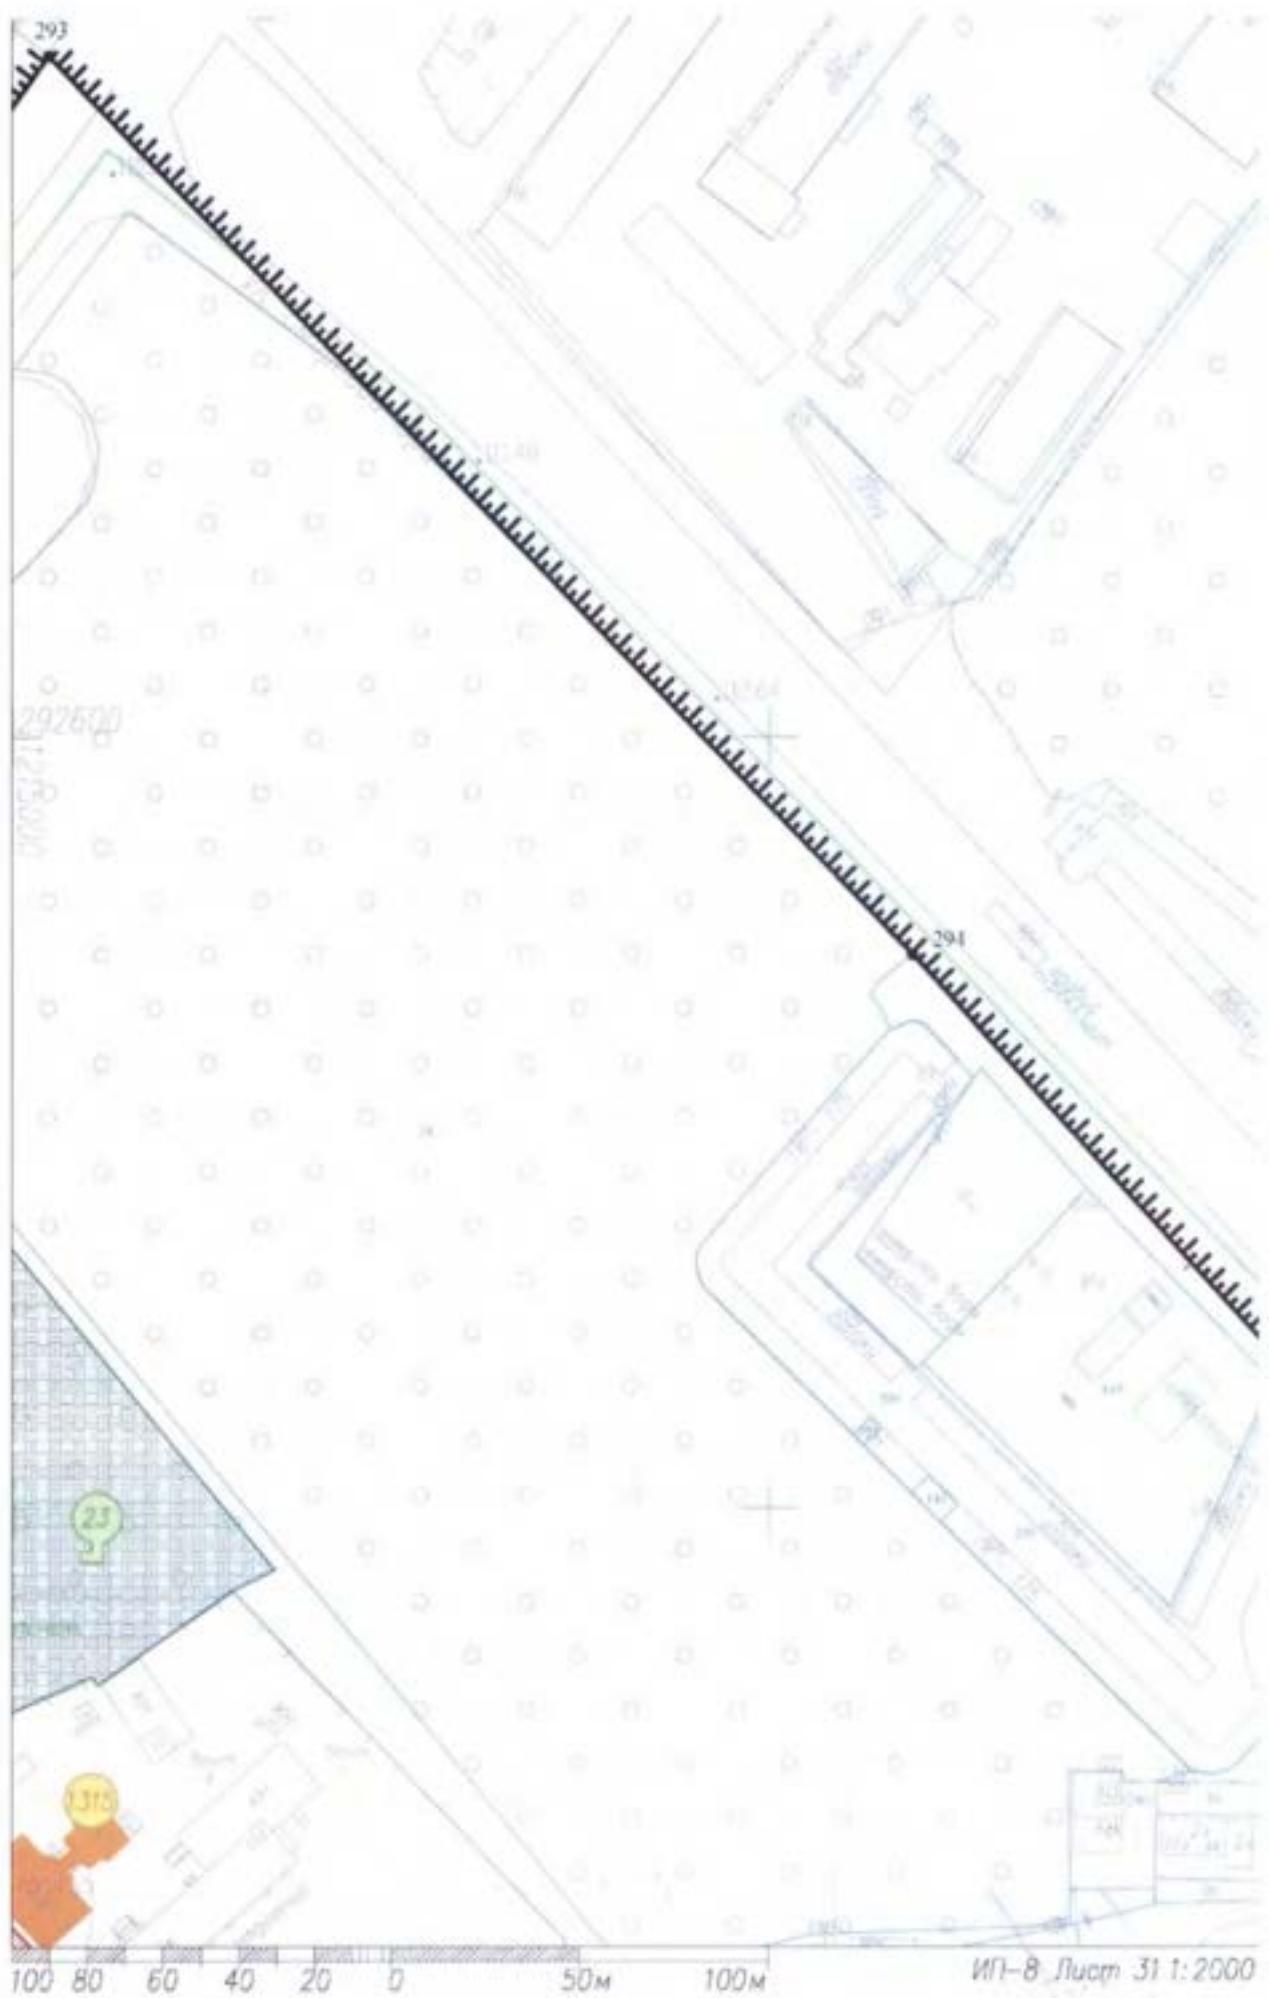

293


292500

23

1375


100 80 60 40 20 0 50m 100m


ИП-8 Лист 31 1:2000

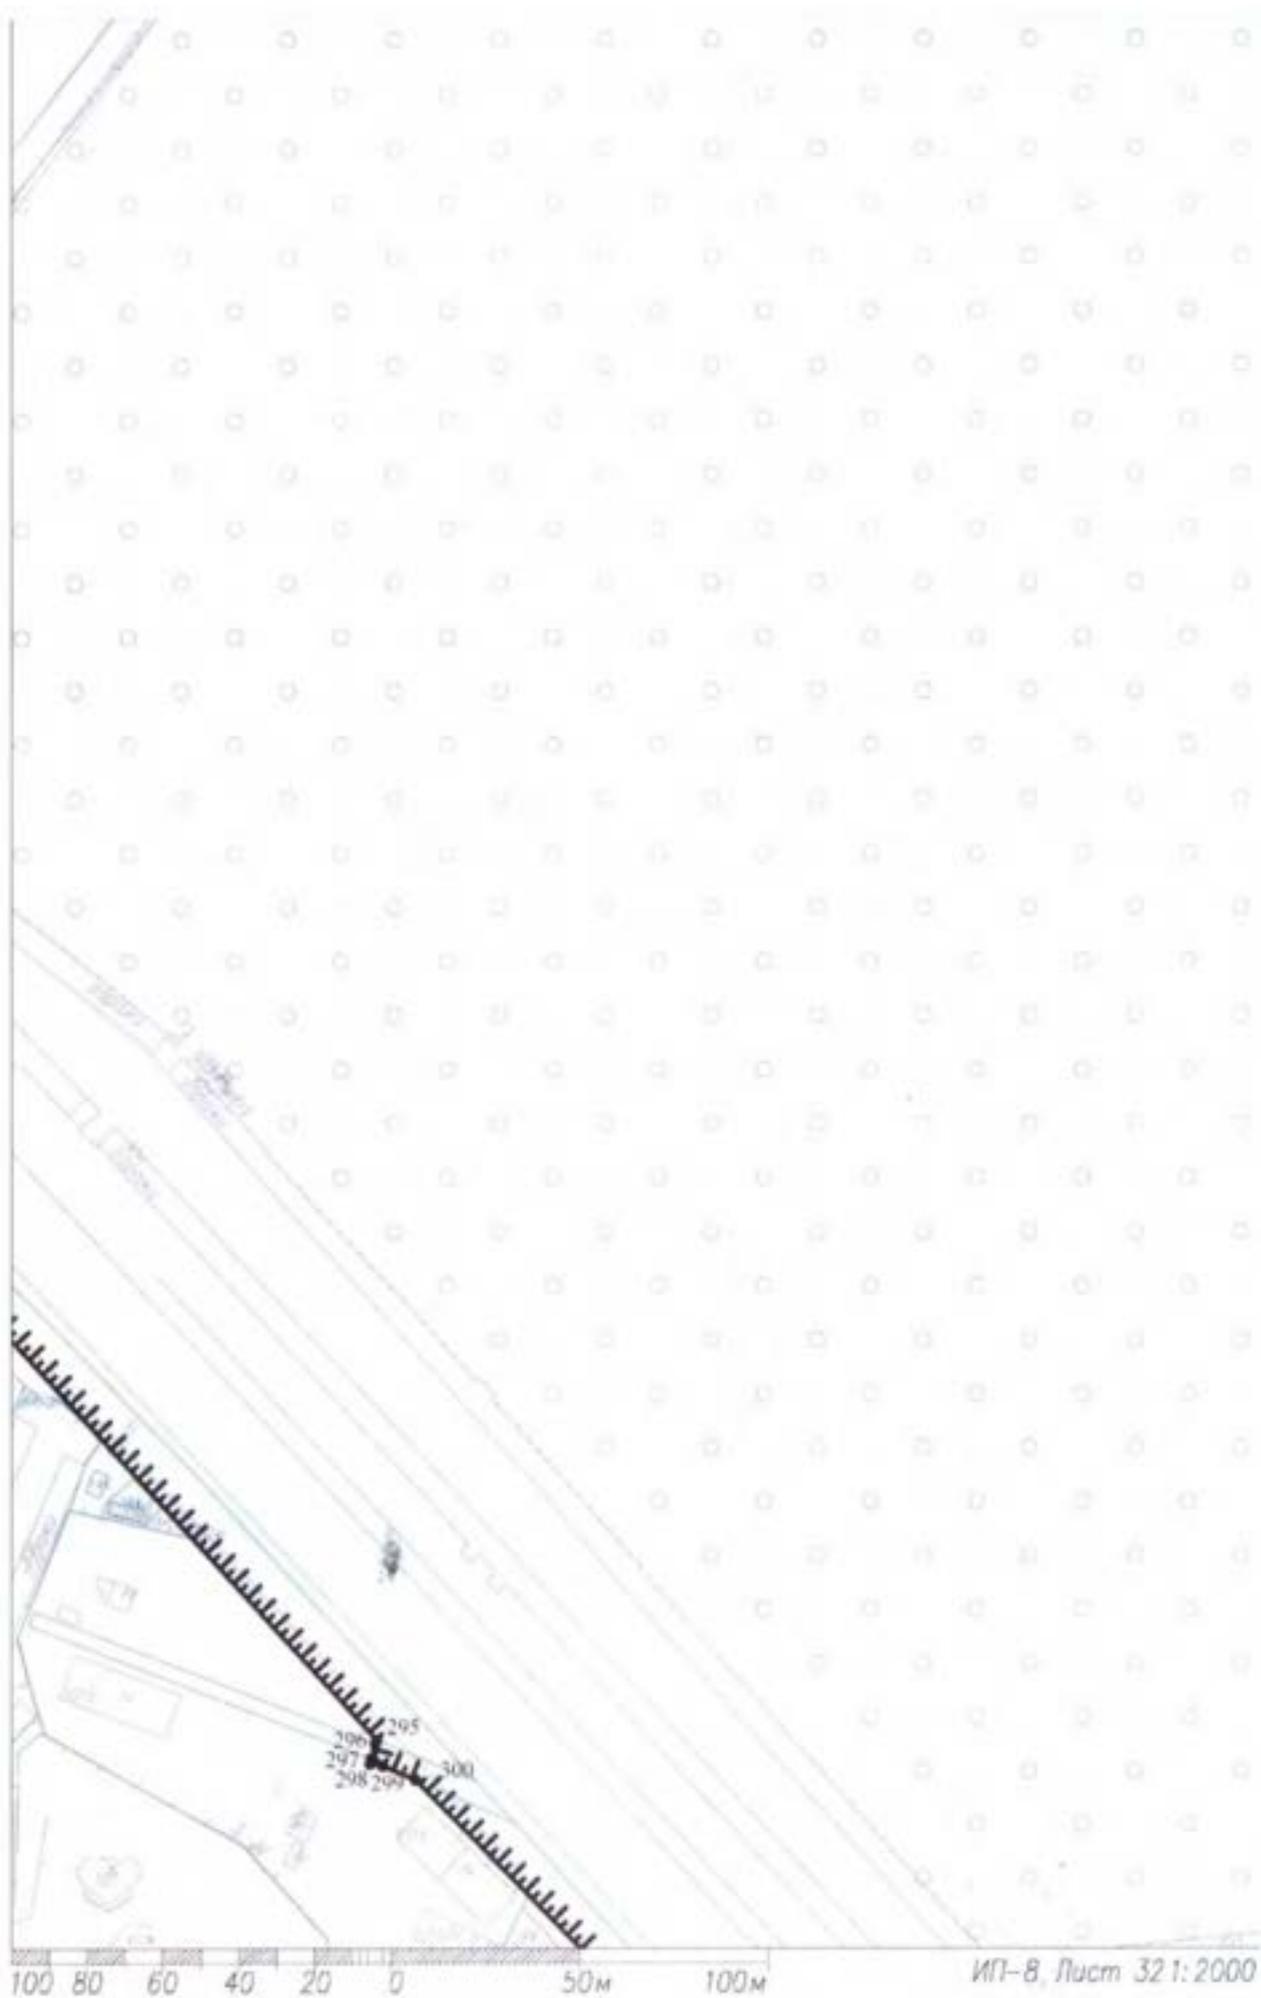



100 80 60 40 20 0 50M 100M

ИП-В, Лист 32 1: 2000

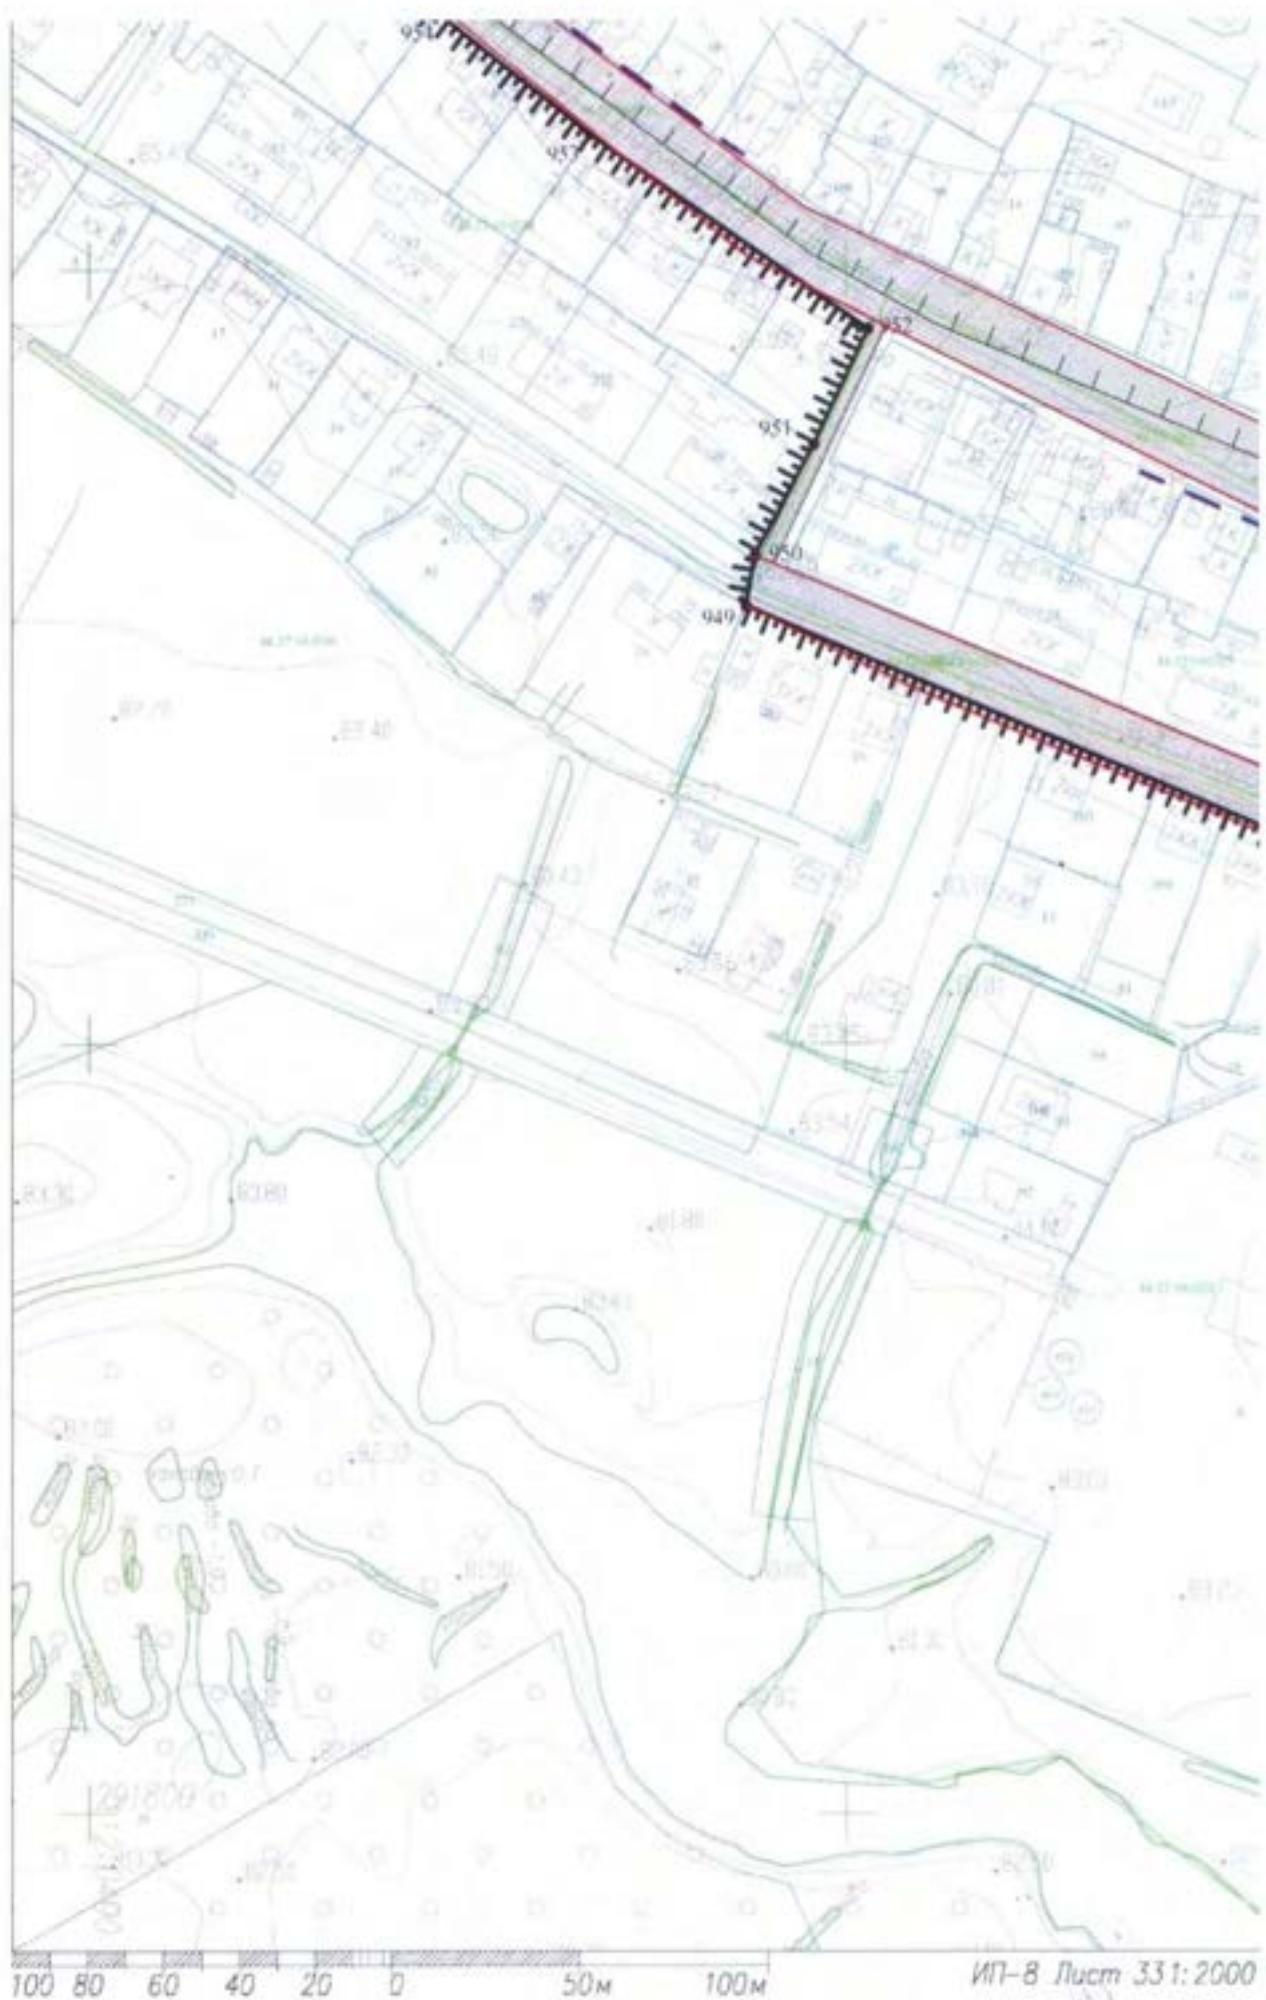

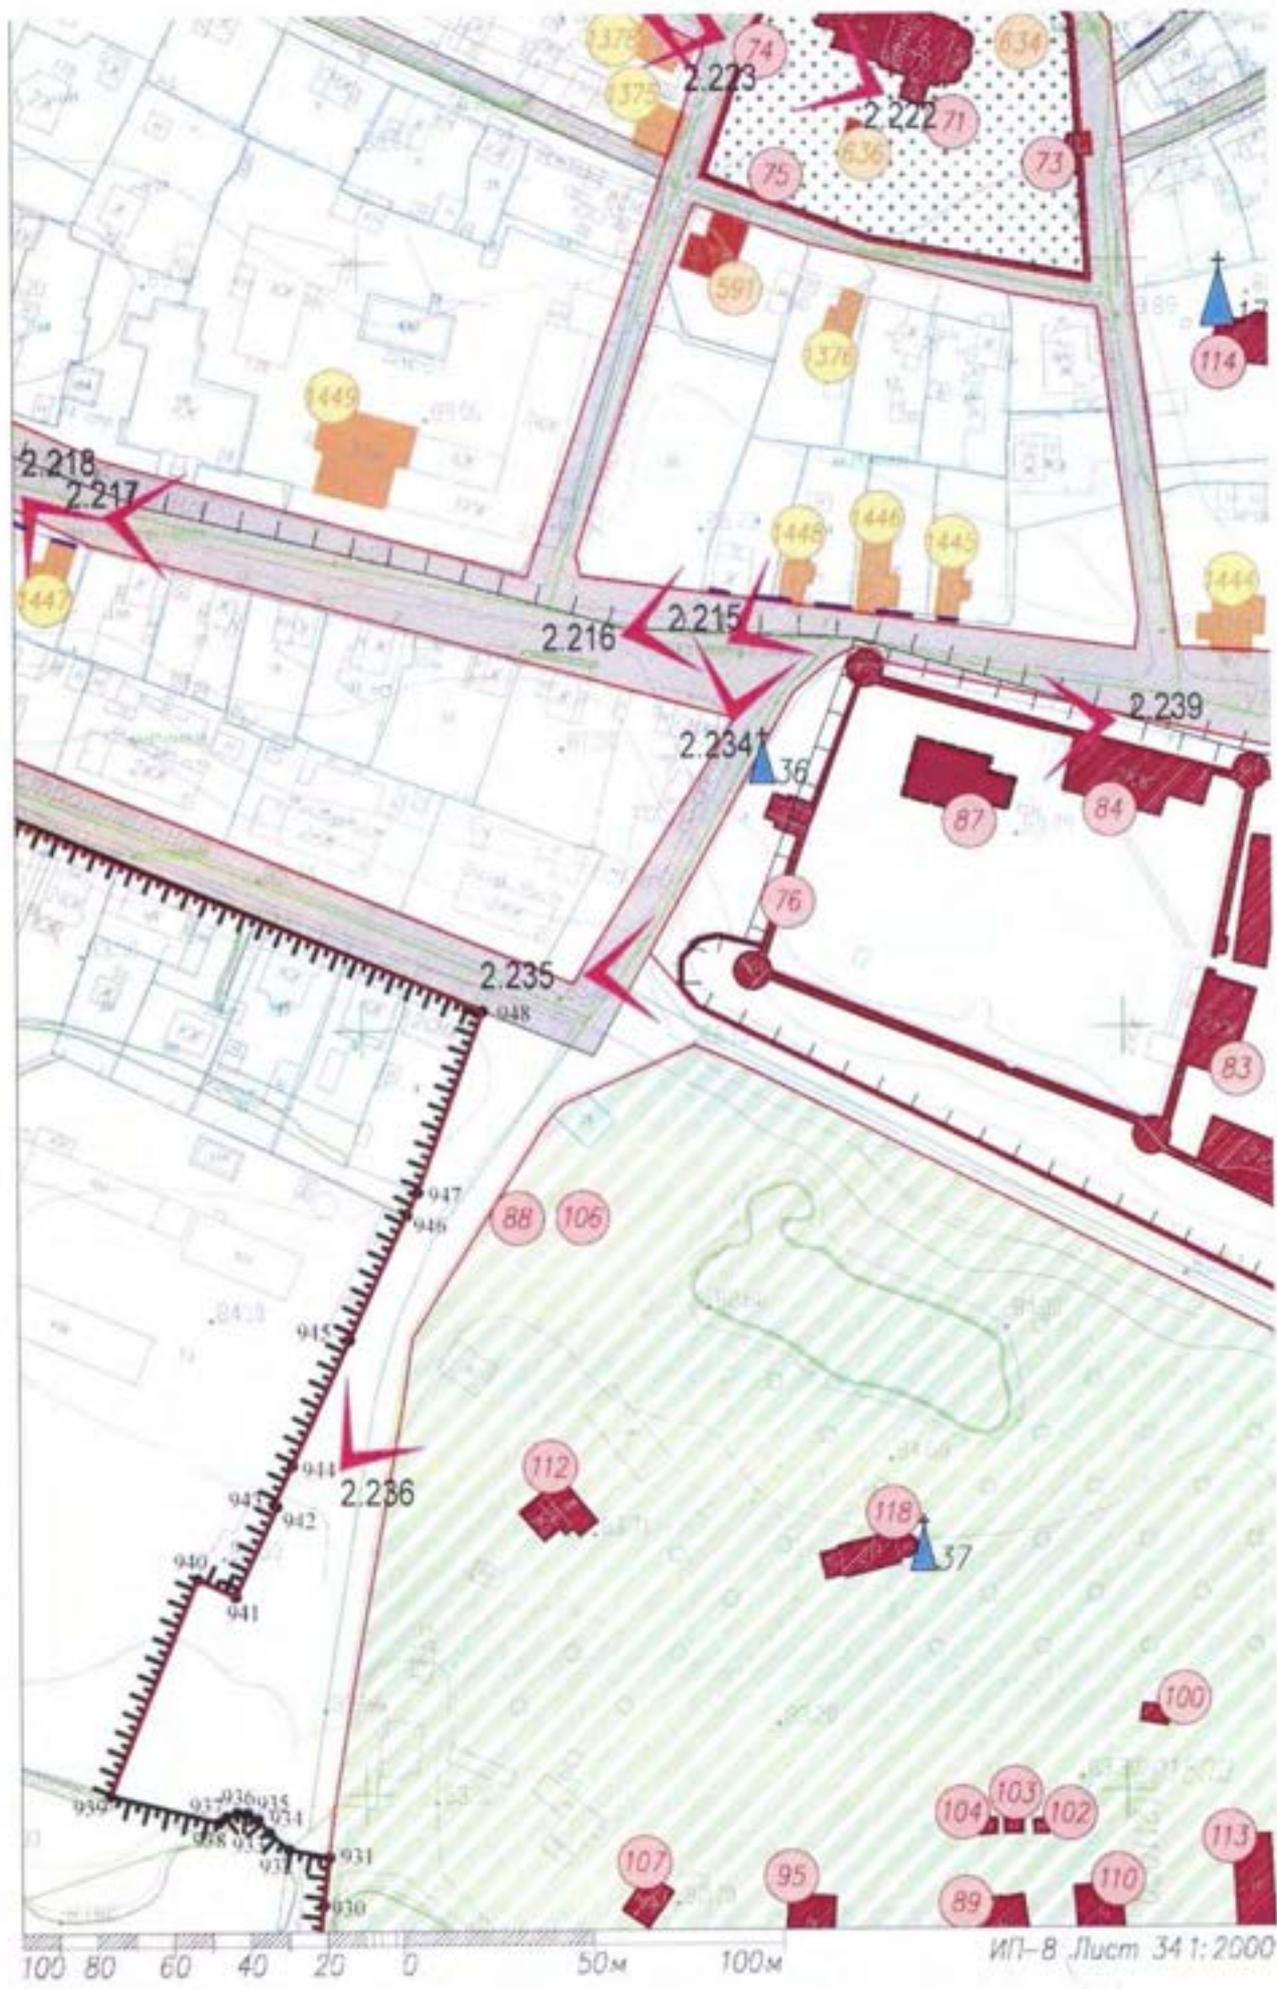


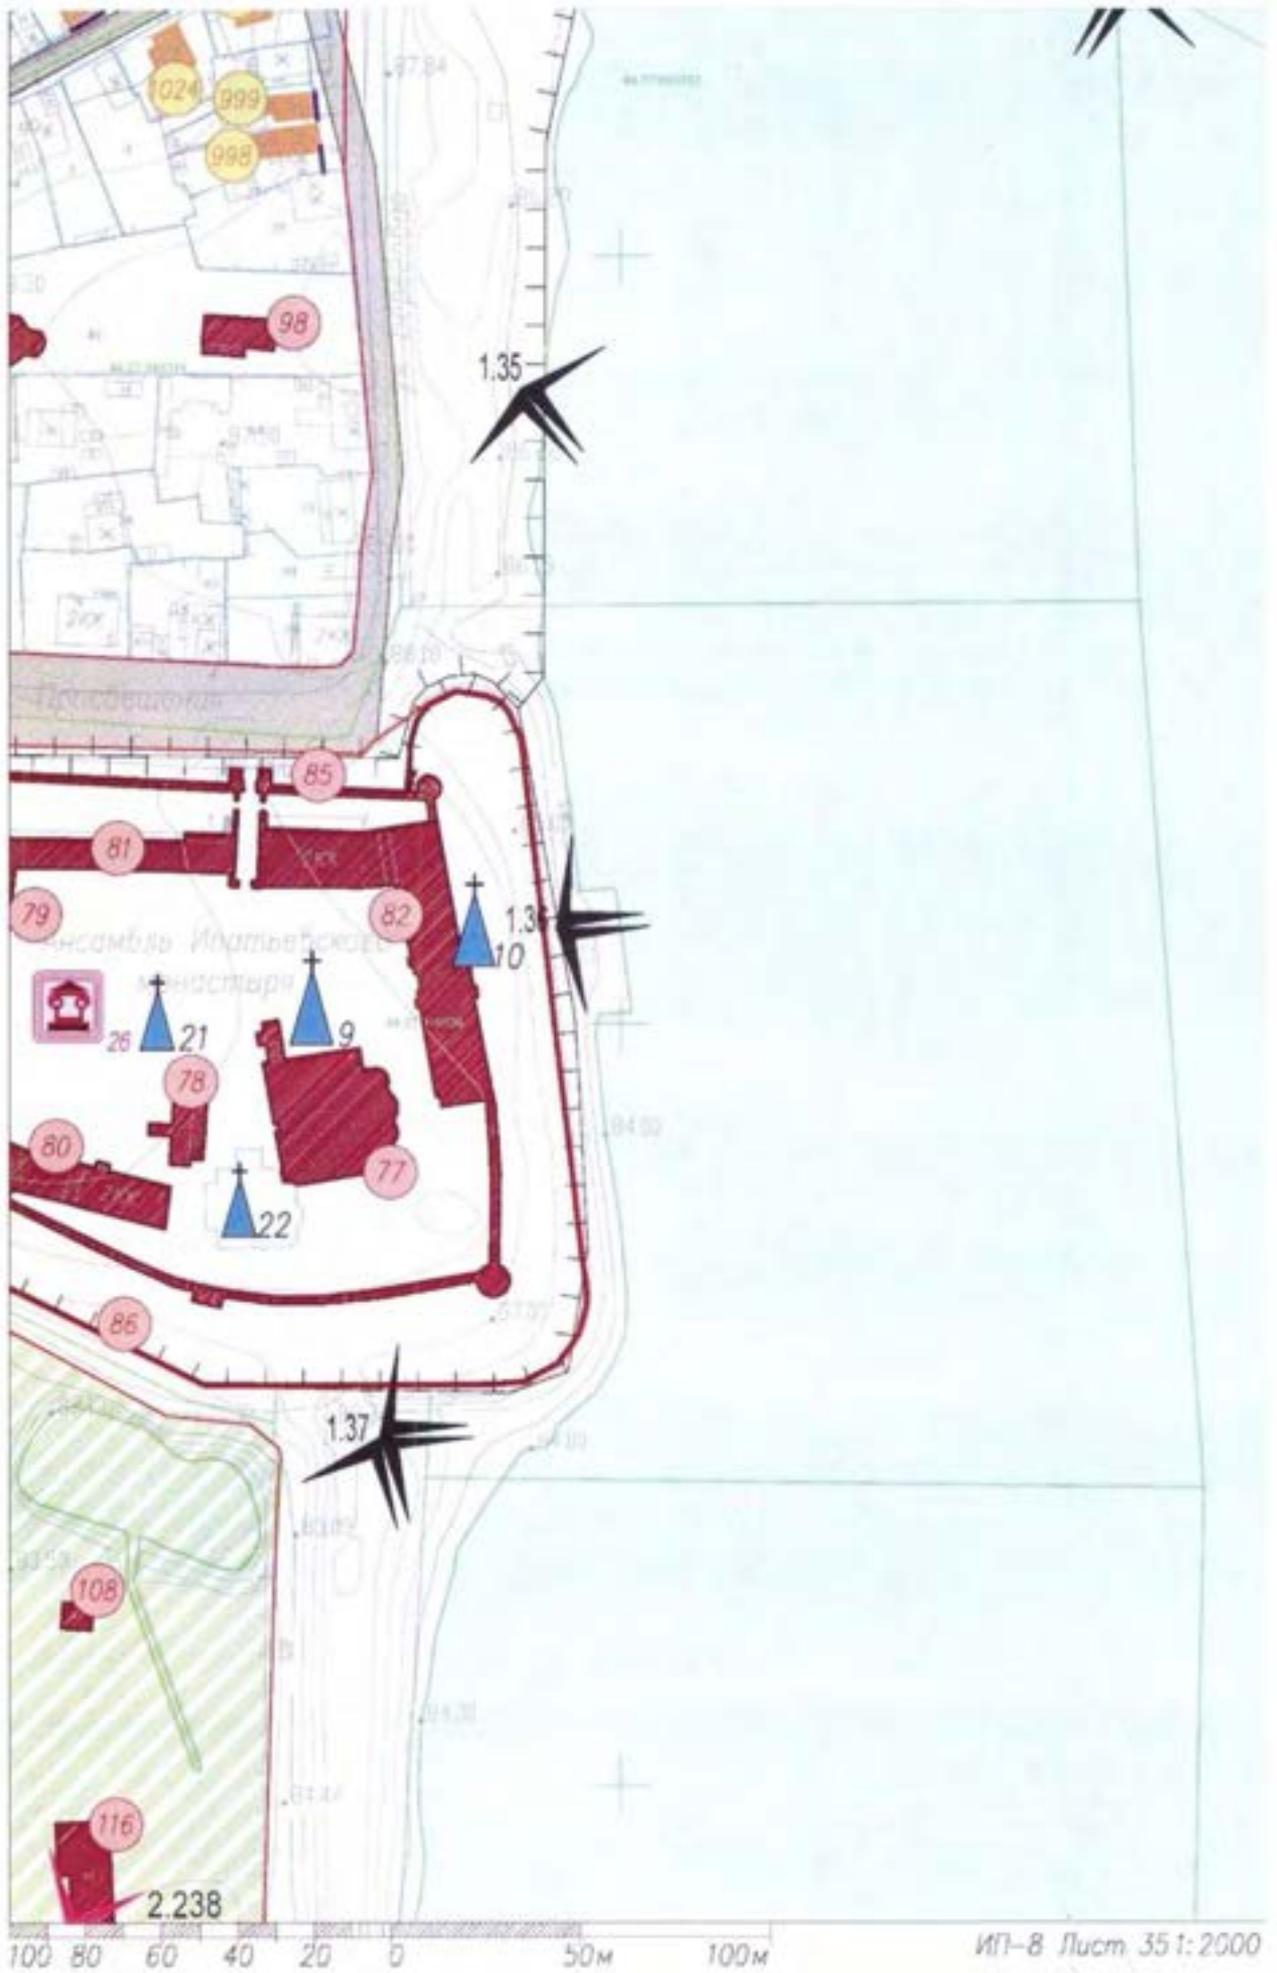

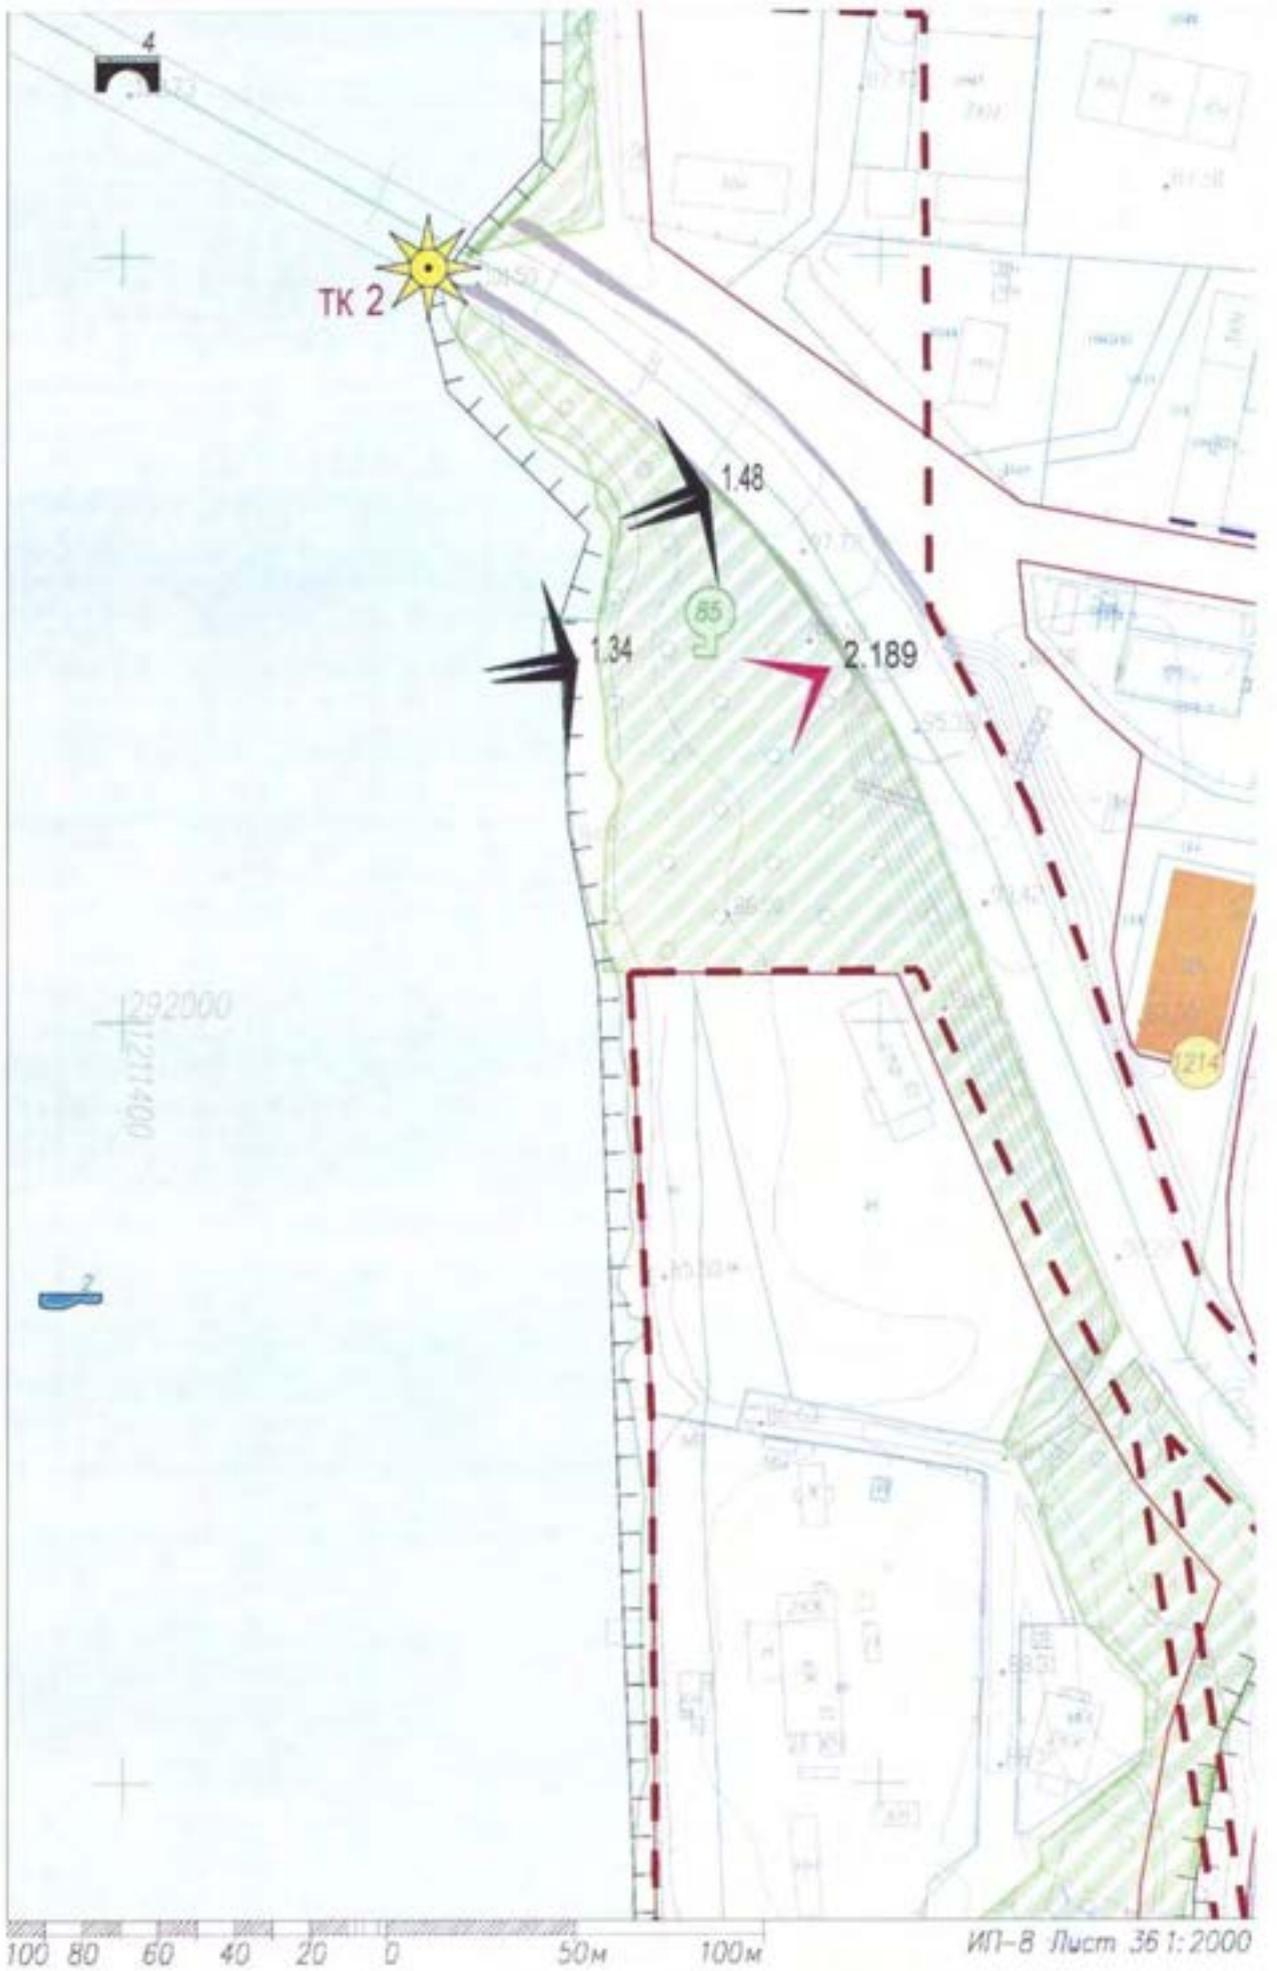






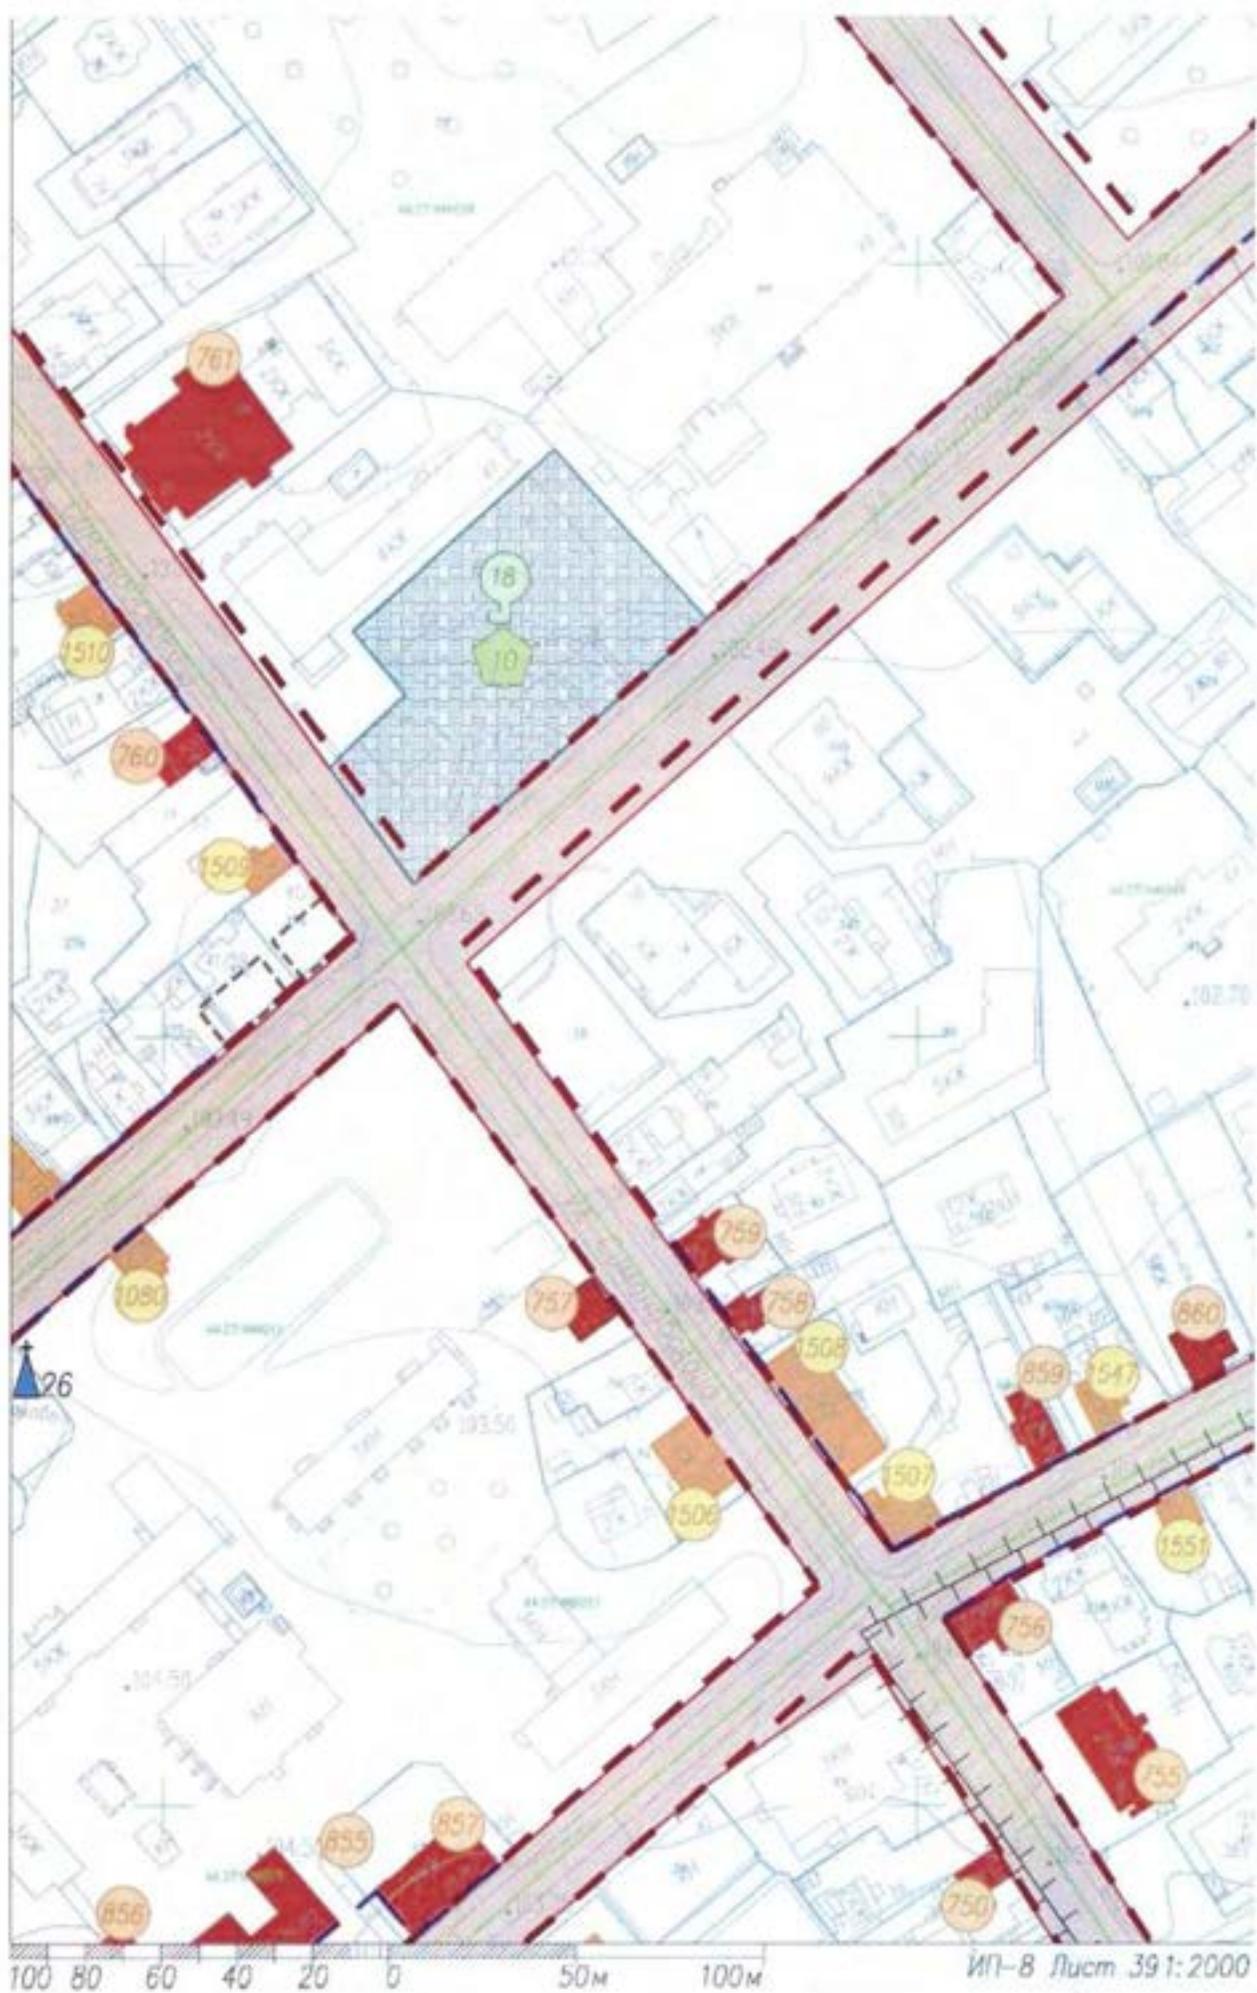









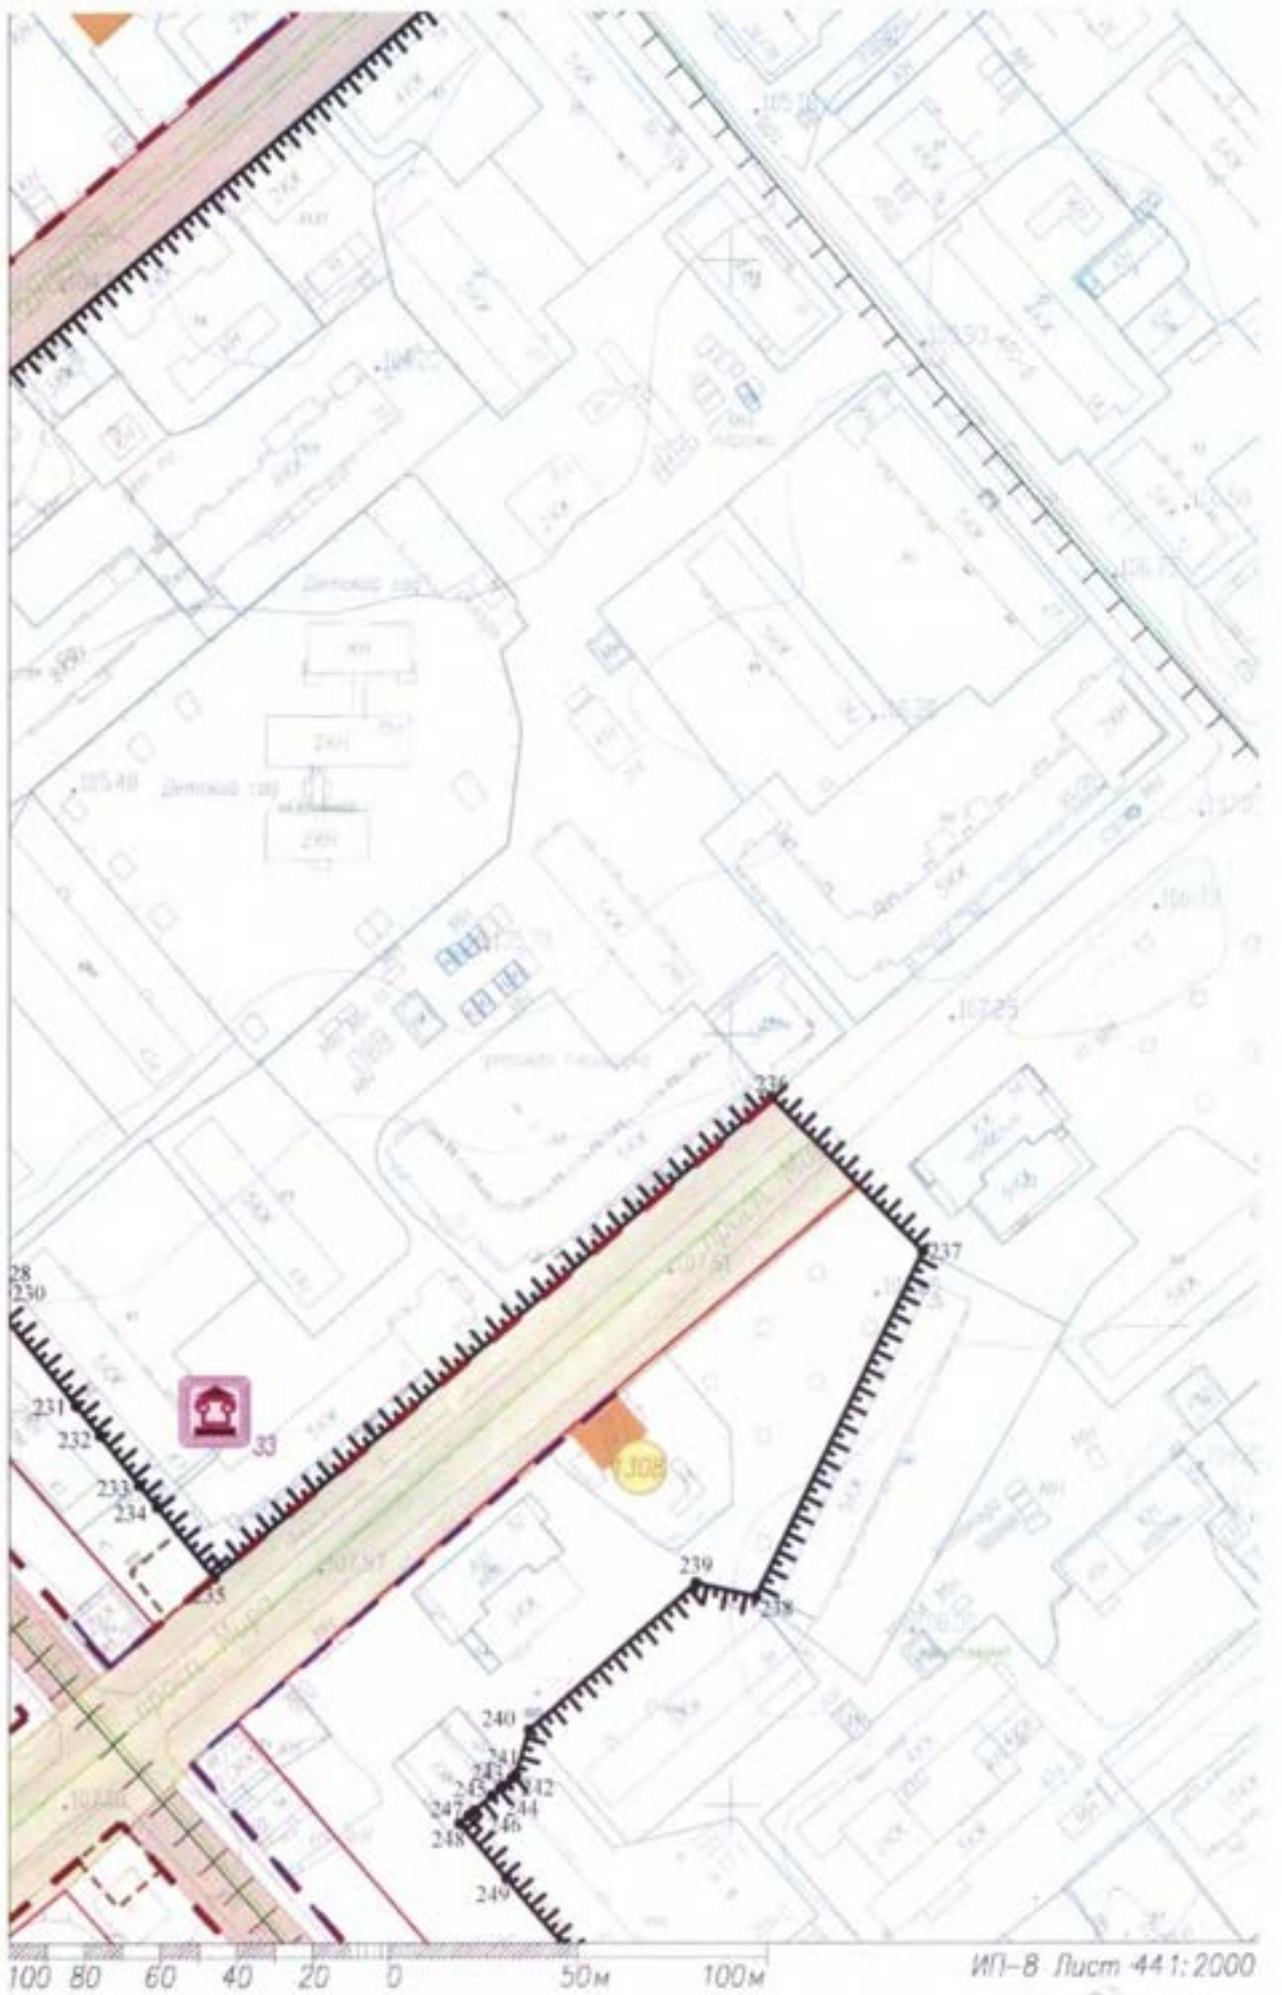

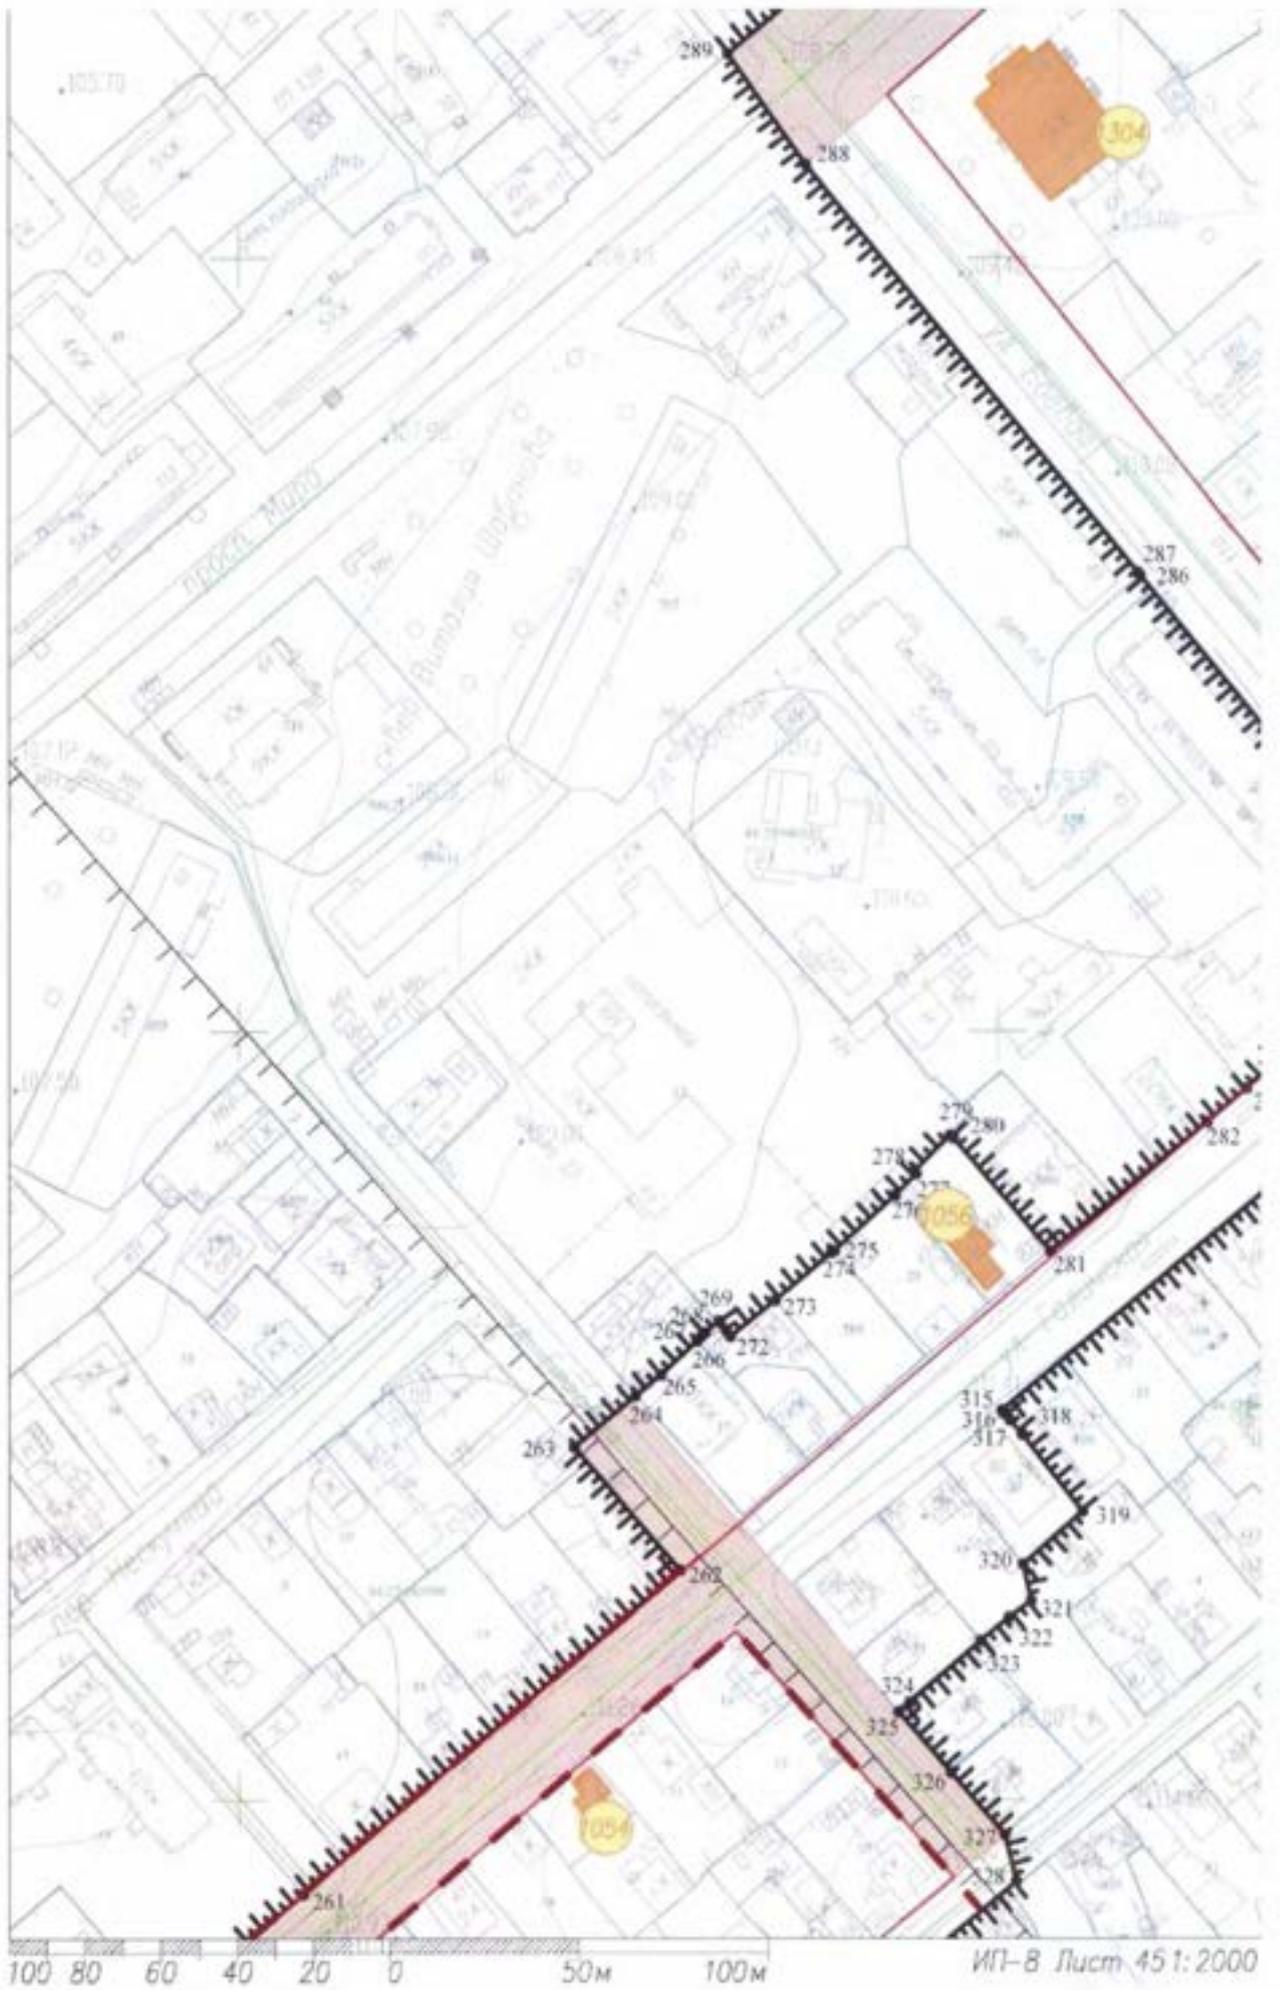

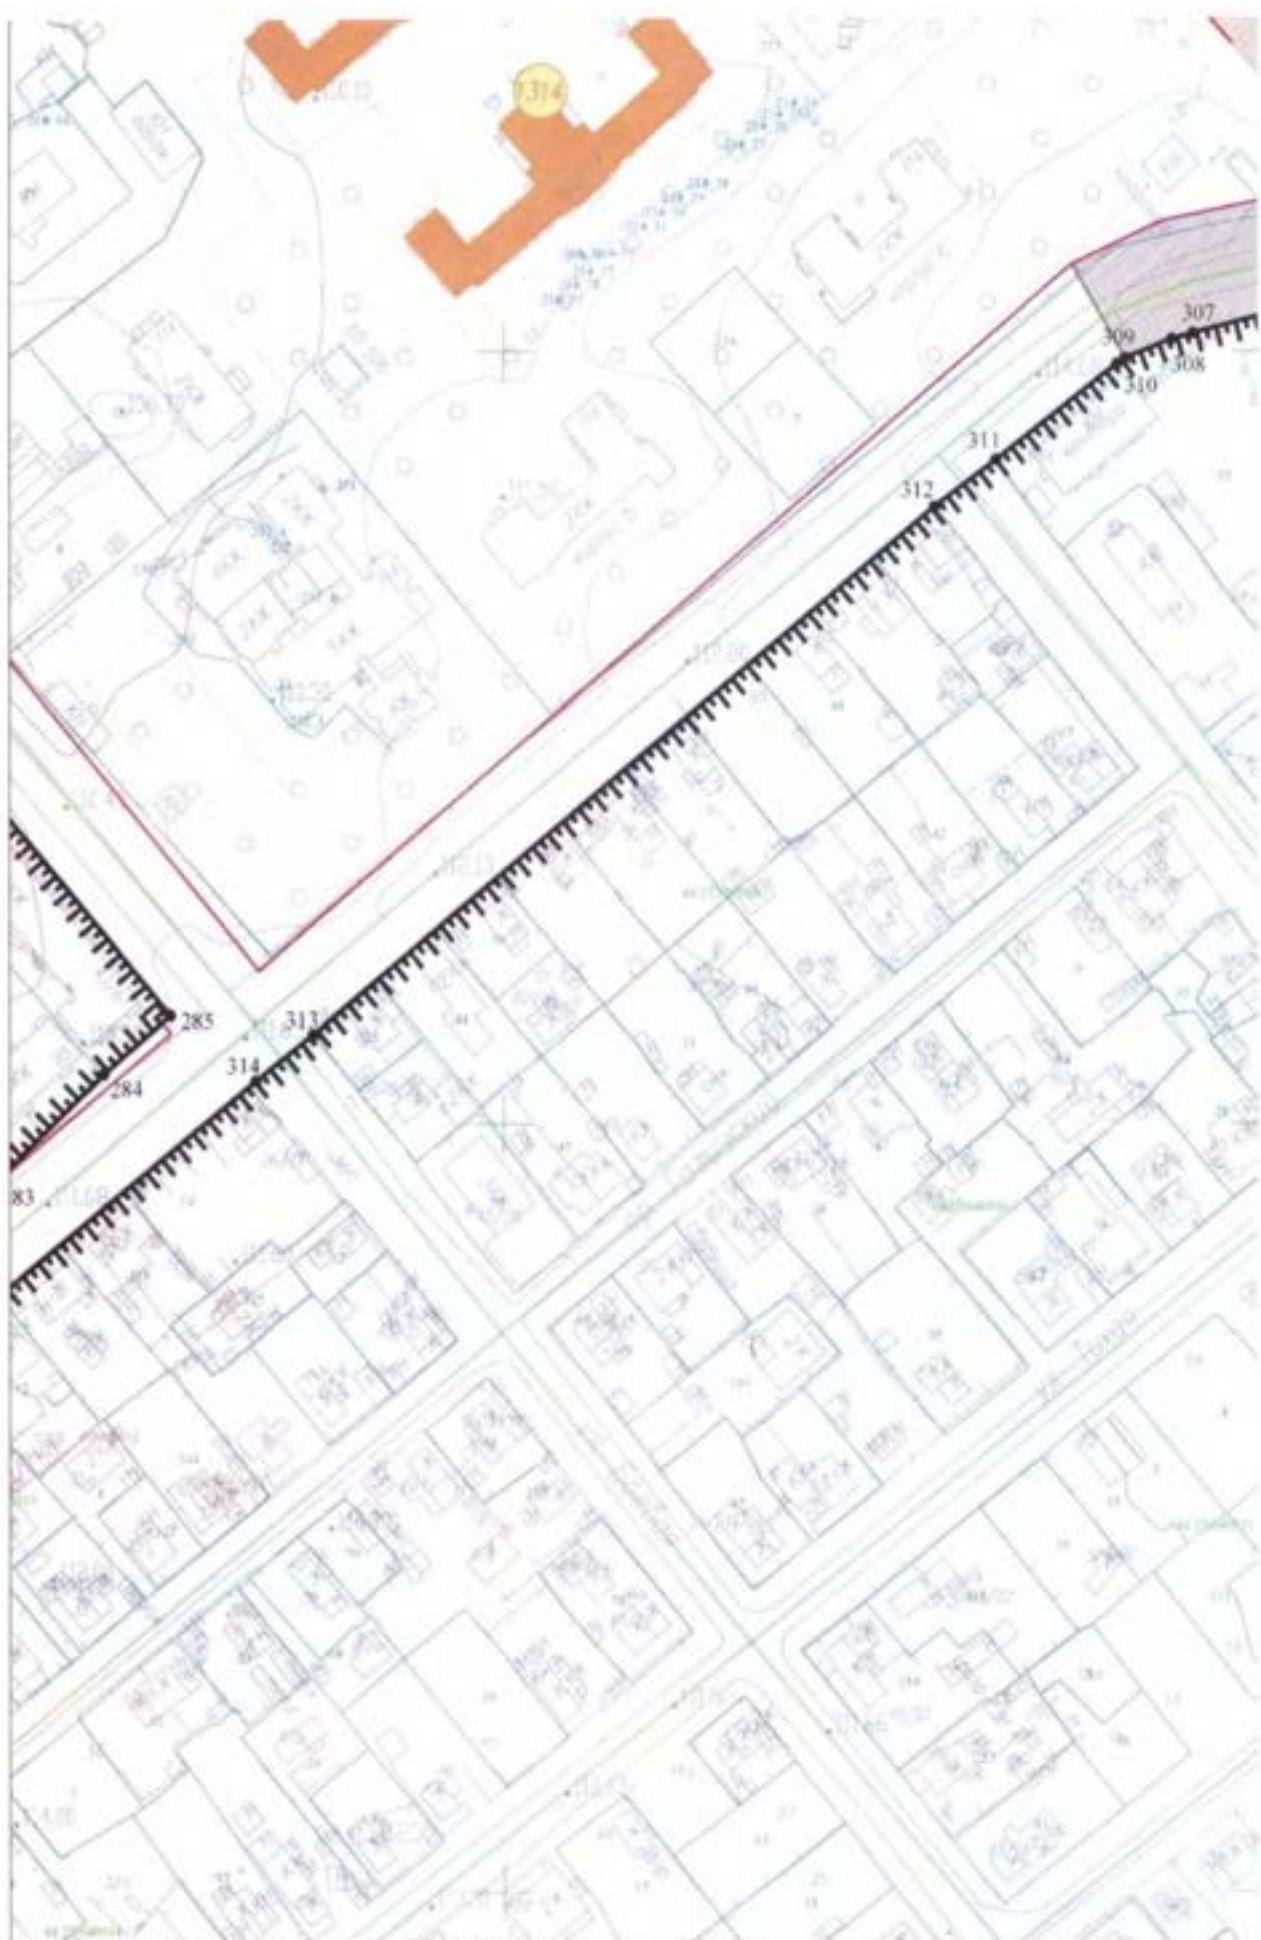



100 80 60 40 20 0 50М 100М


ИП-В Лист 471:2000





Галич
Судиславль

100 80 60 40 20 0 50 100м

ИП-8 Лист 481:2000

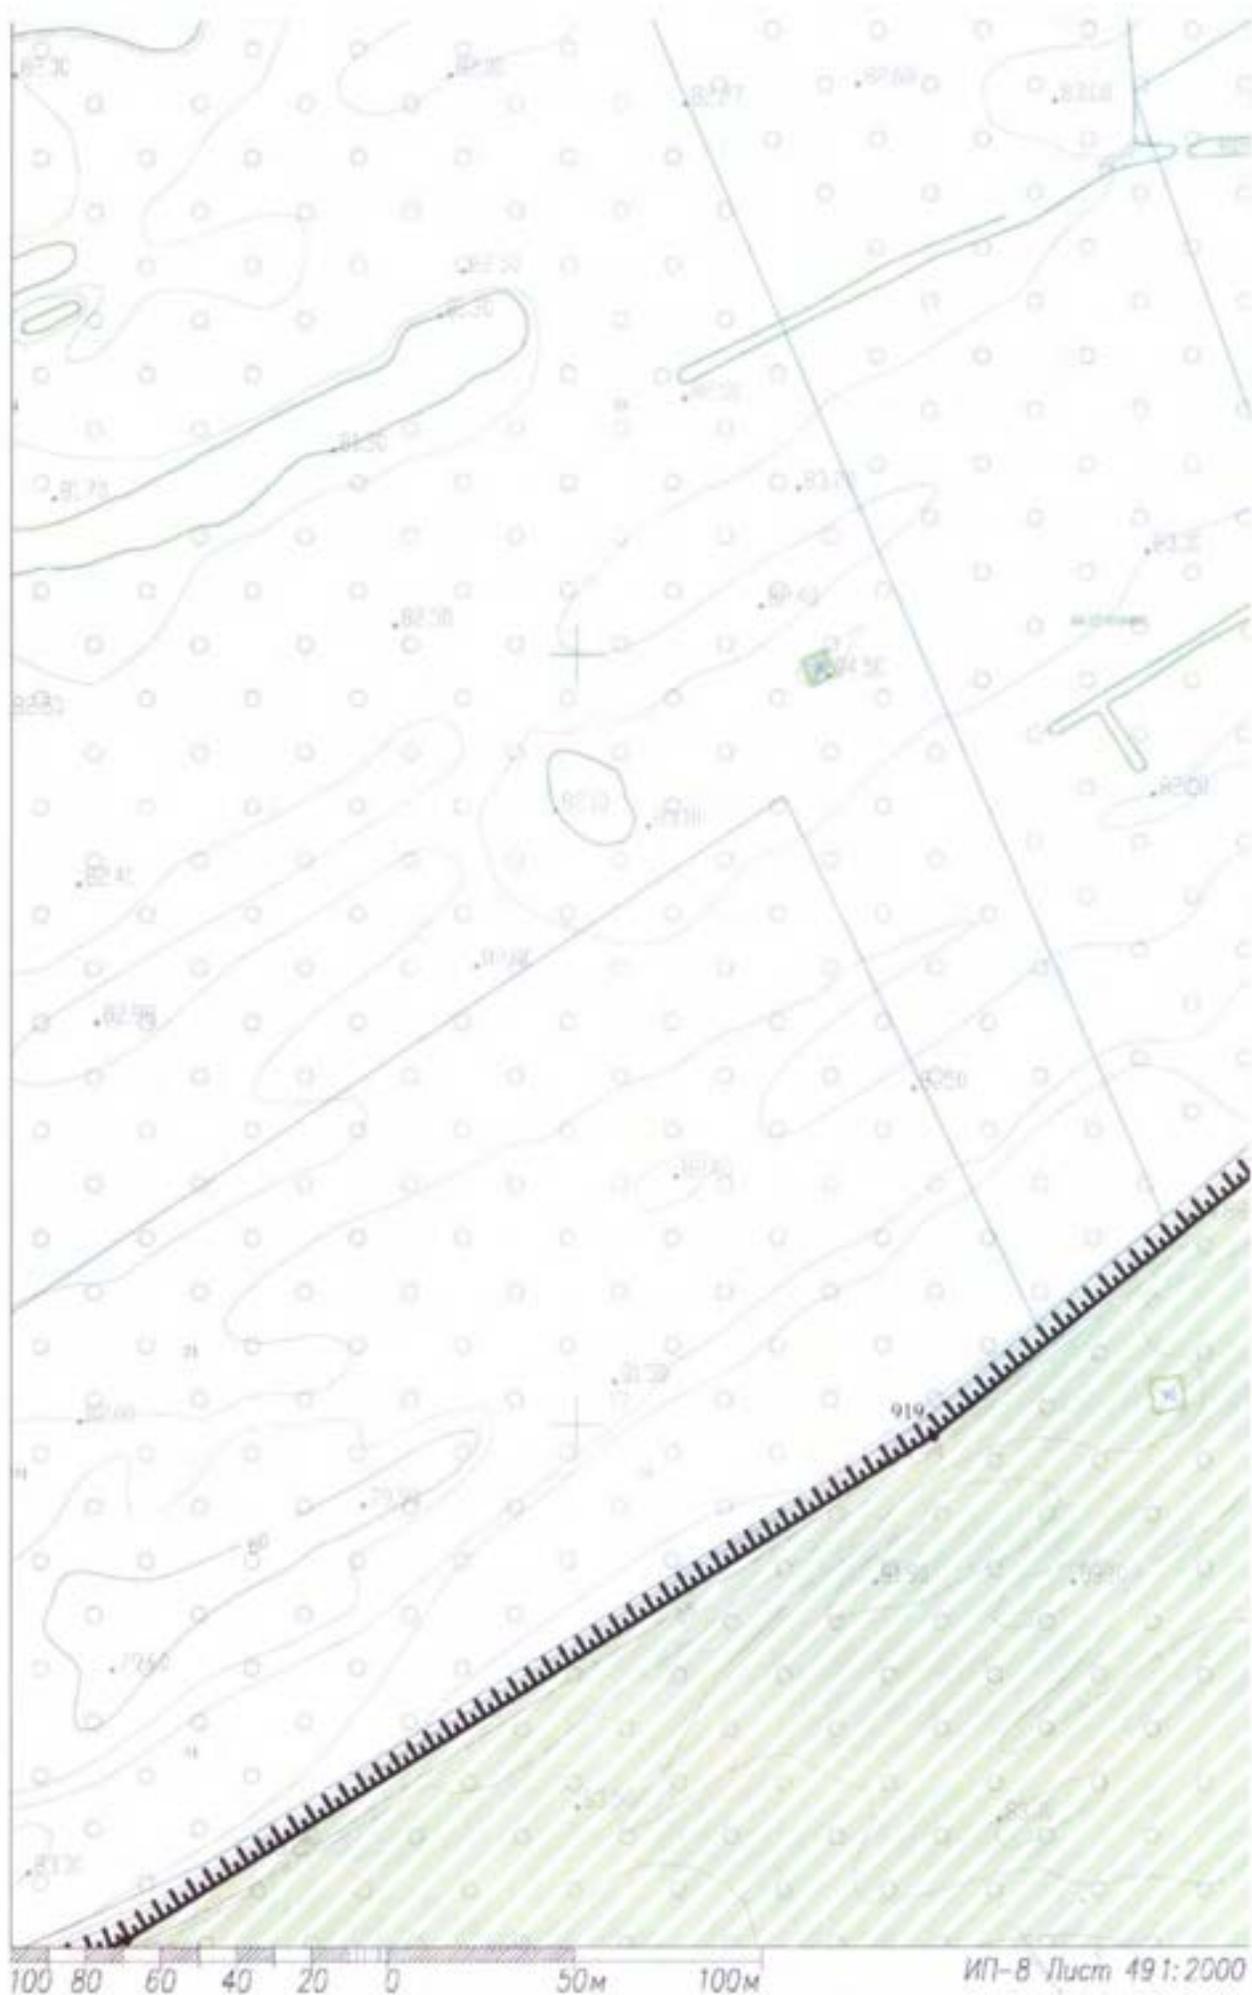

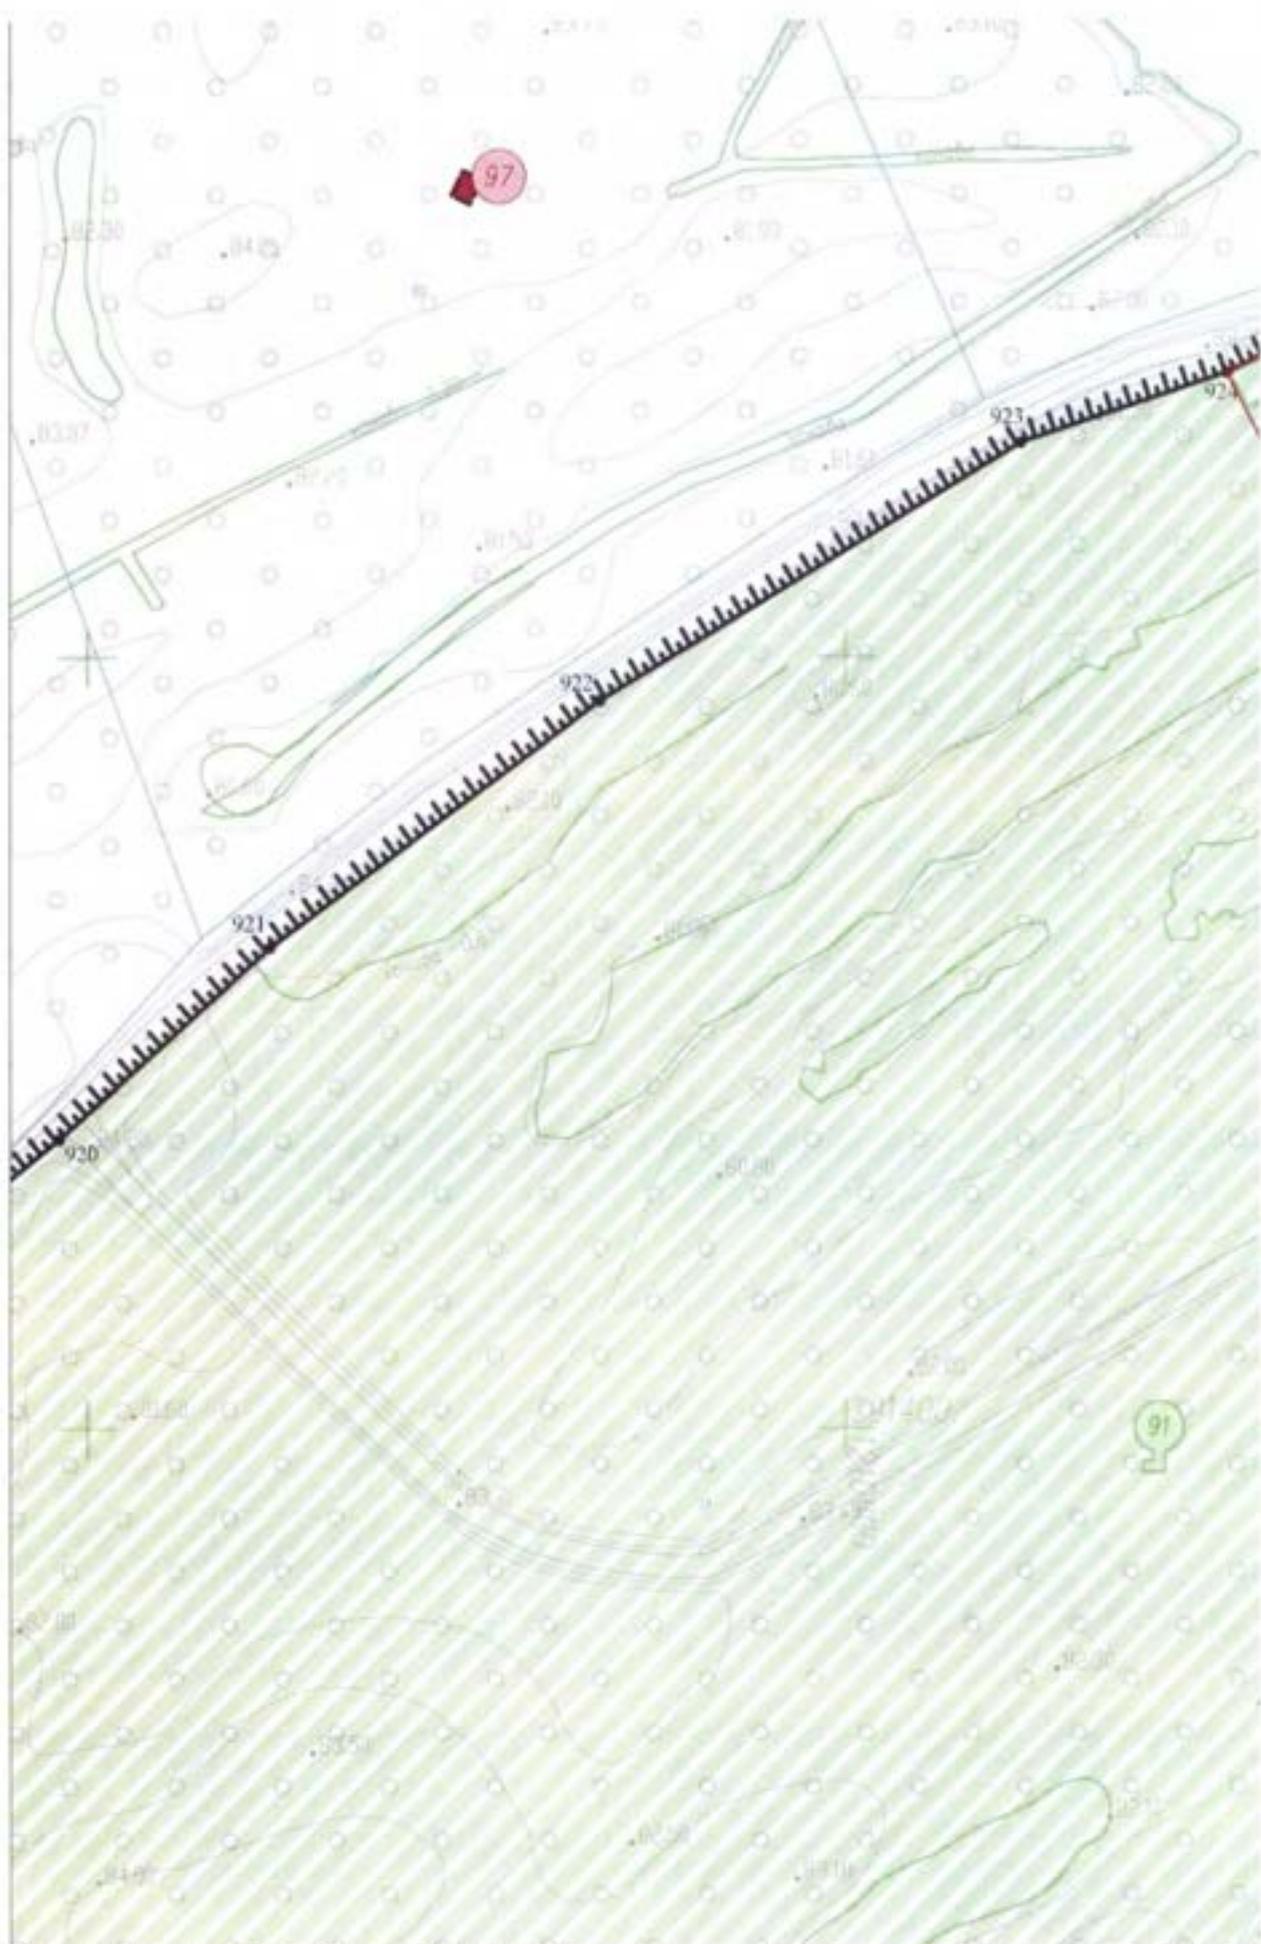

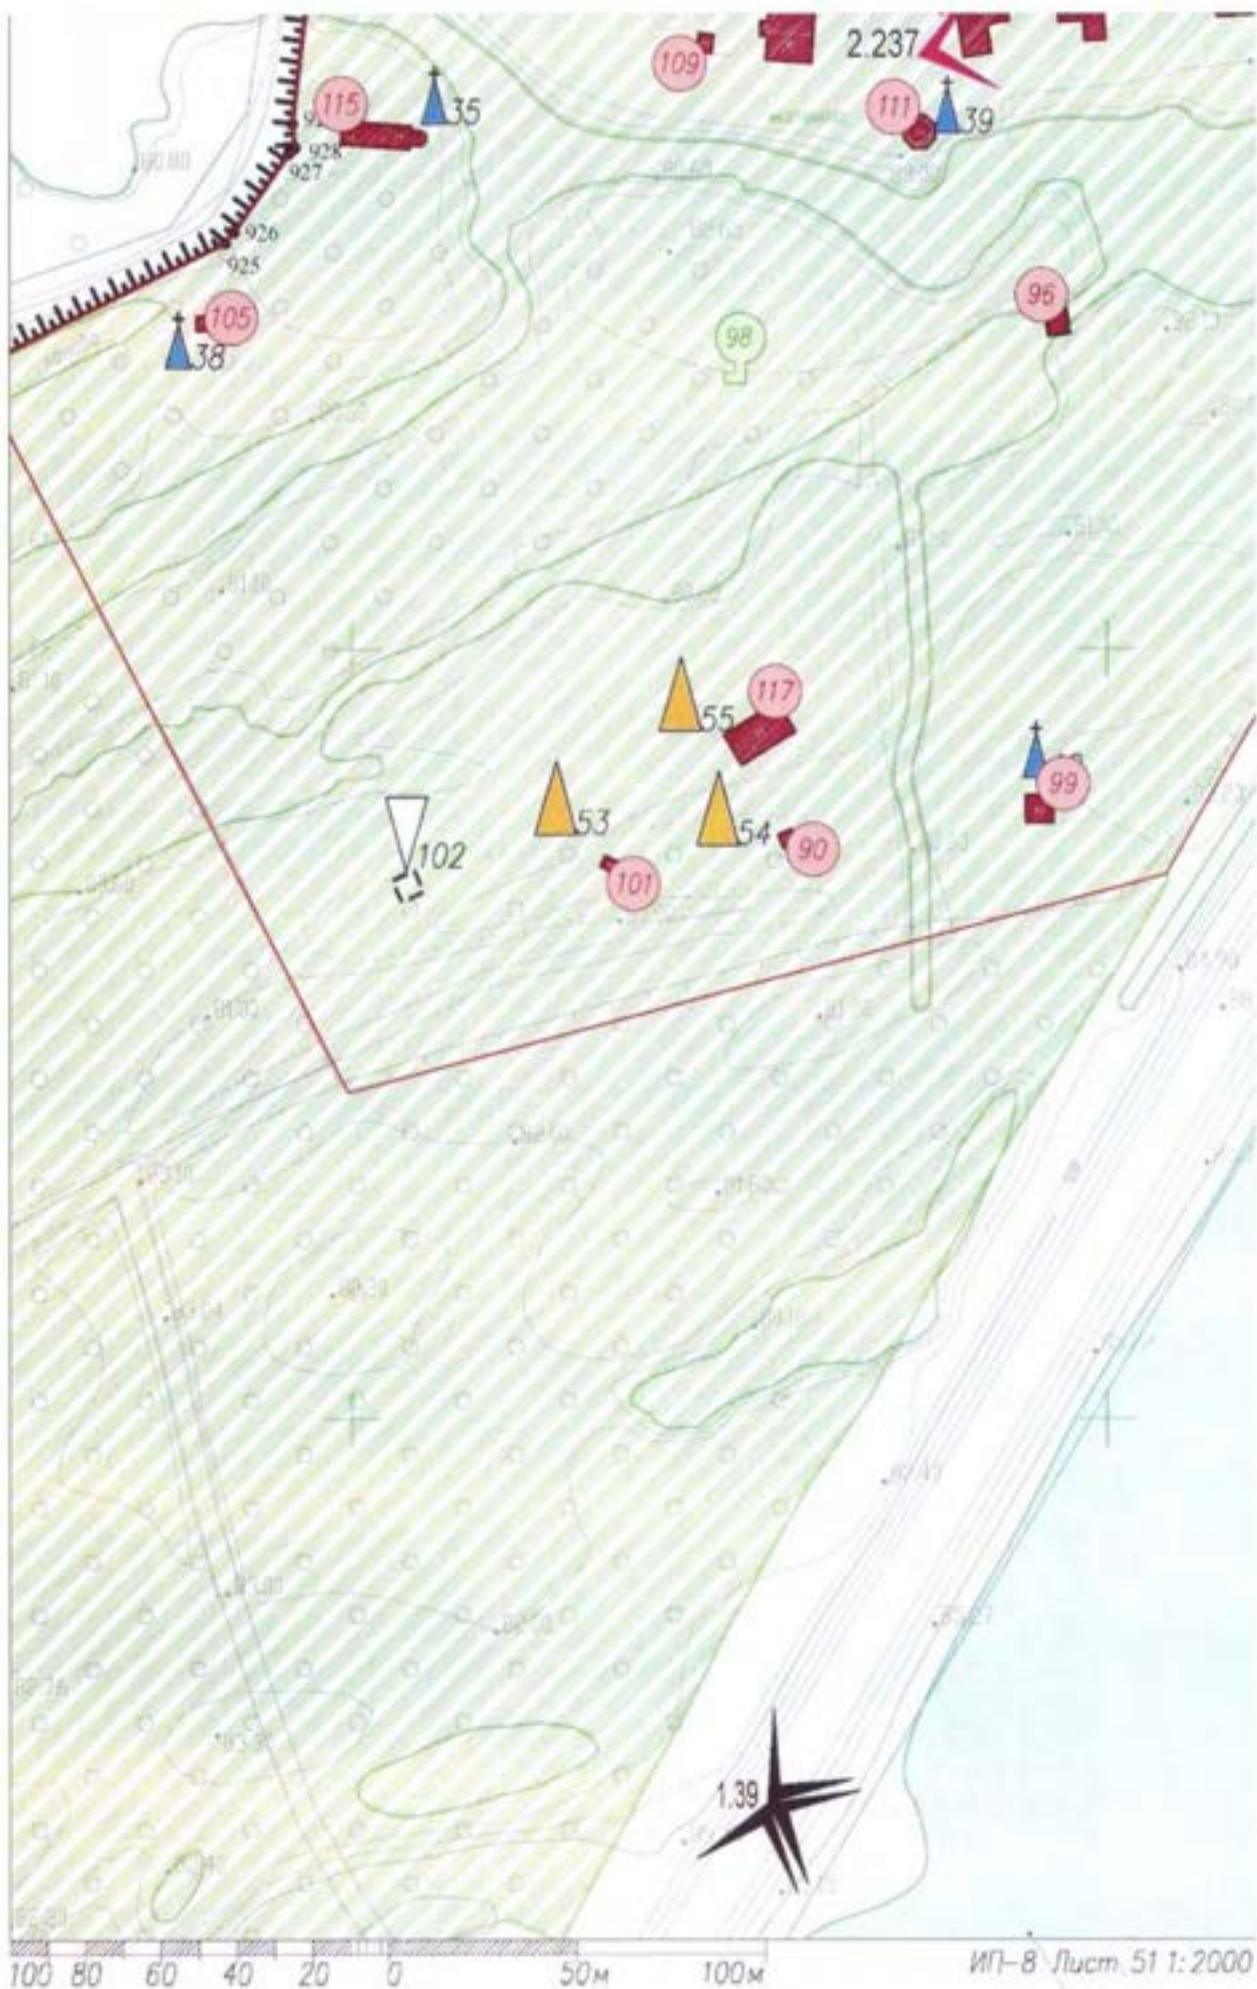



100 80 60 40 20 0 50m 100m

ИП-В Лист 531:2000







100 80 60 40 20 0 50м 100м ИП-В Лист 561:2000











100 80 60 40 20 0 50м 100м



ИП-8 Лист 601:2000

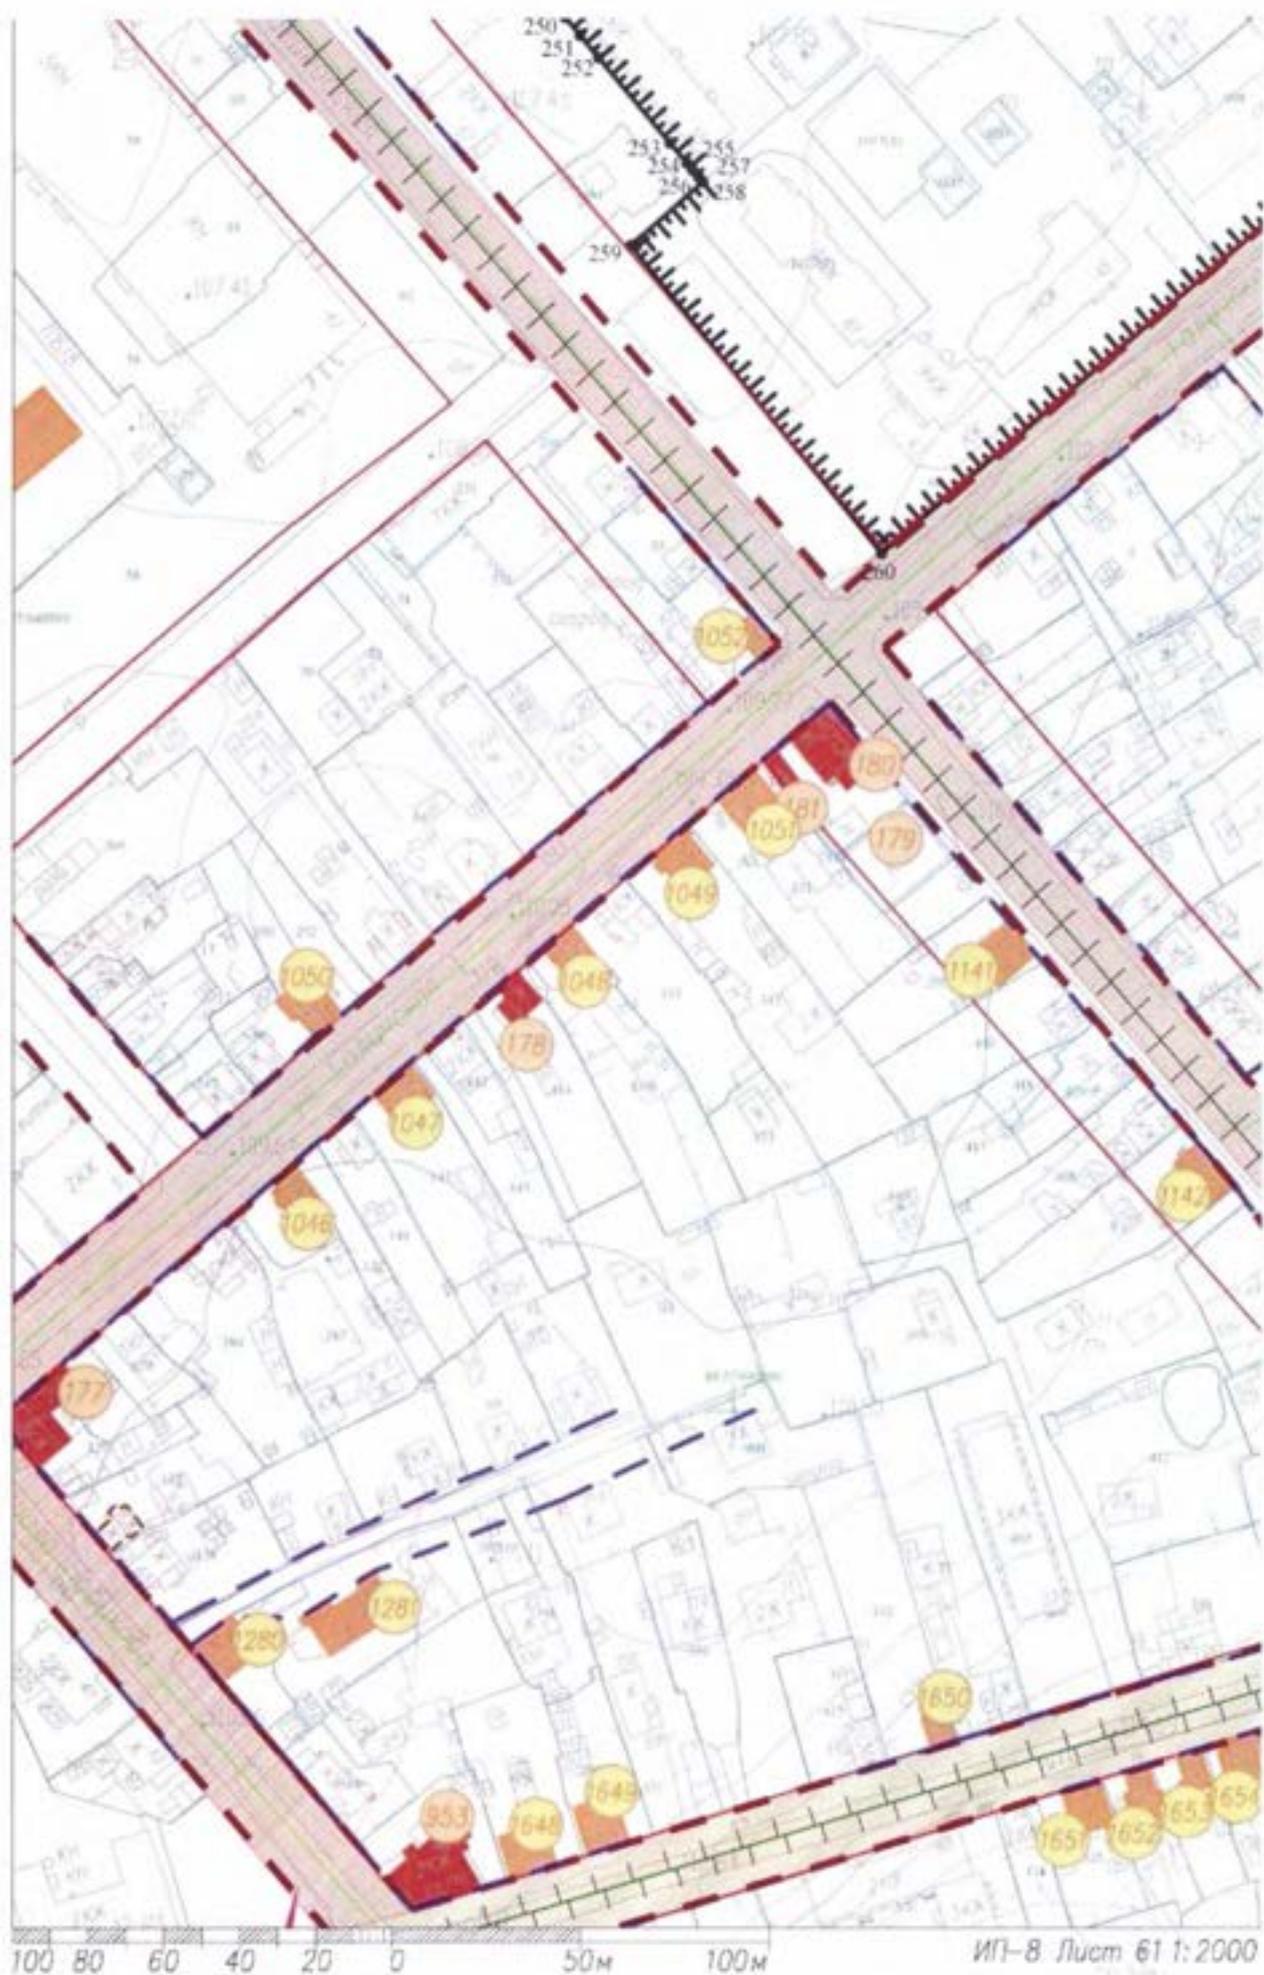




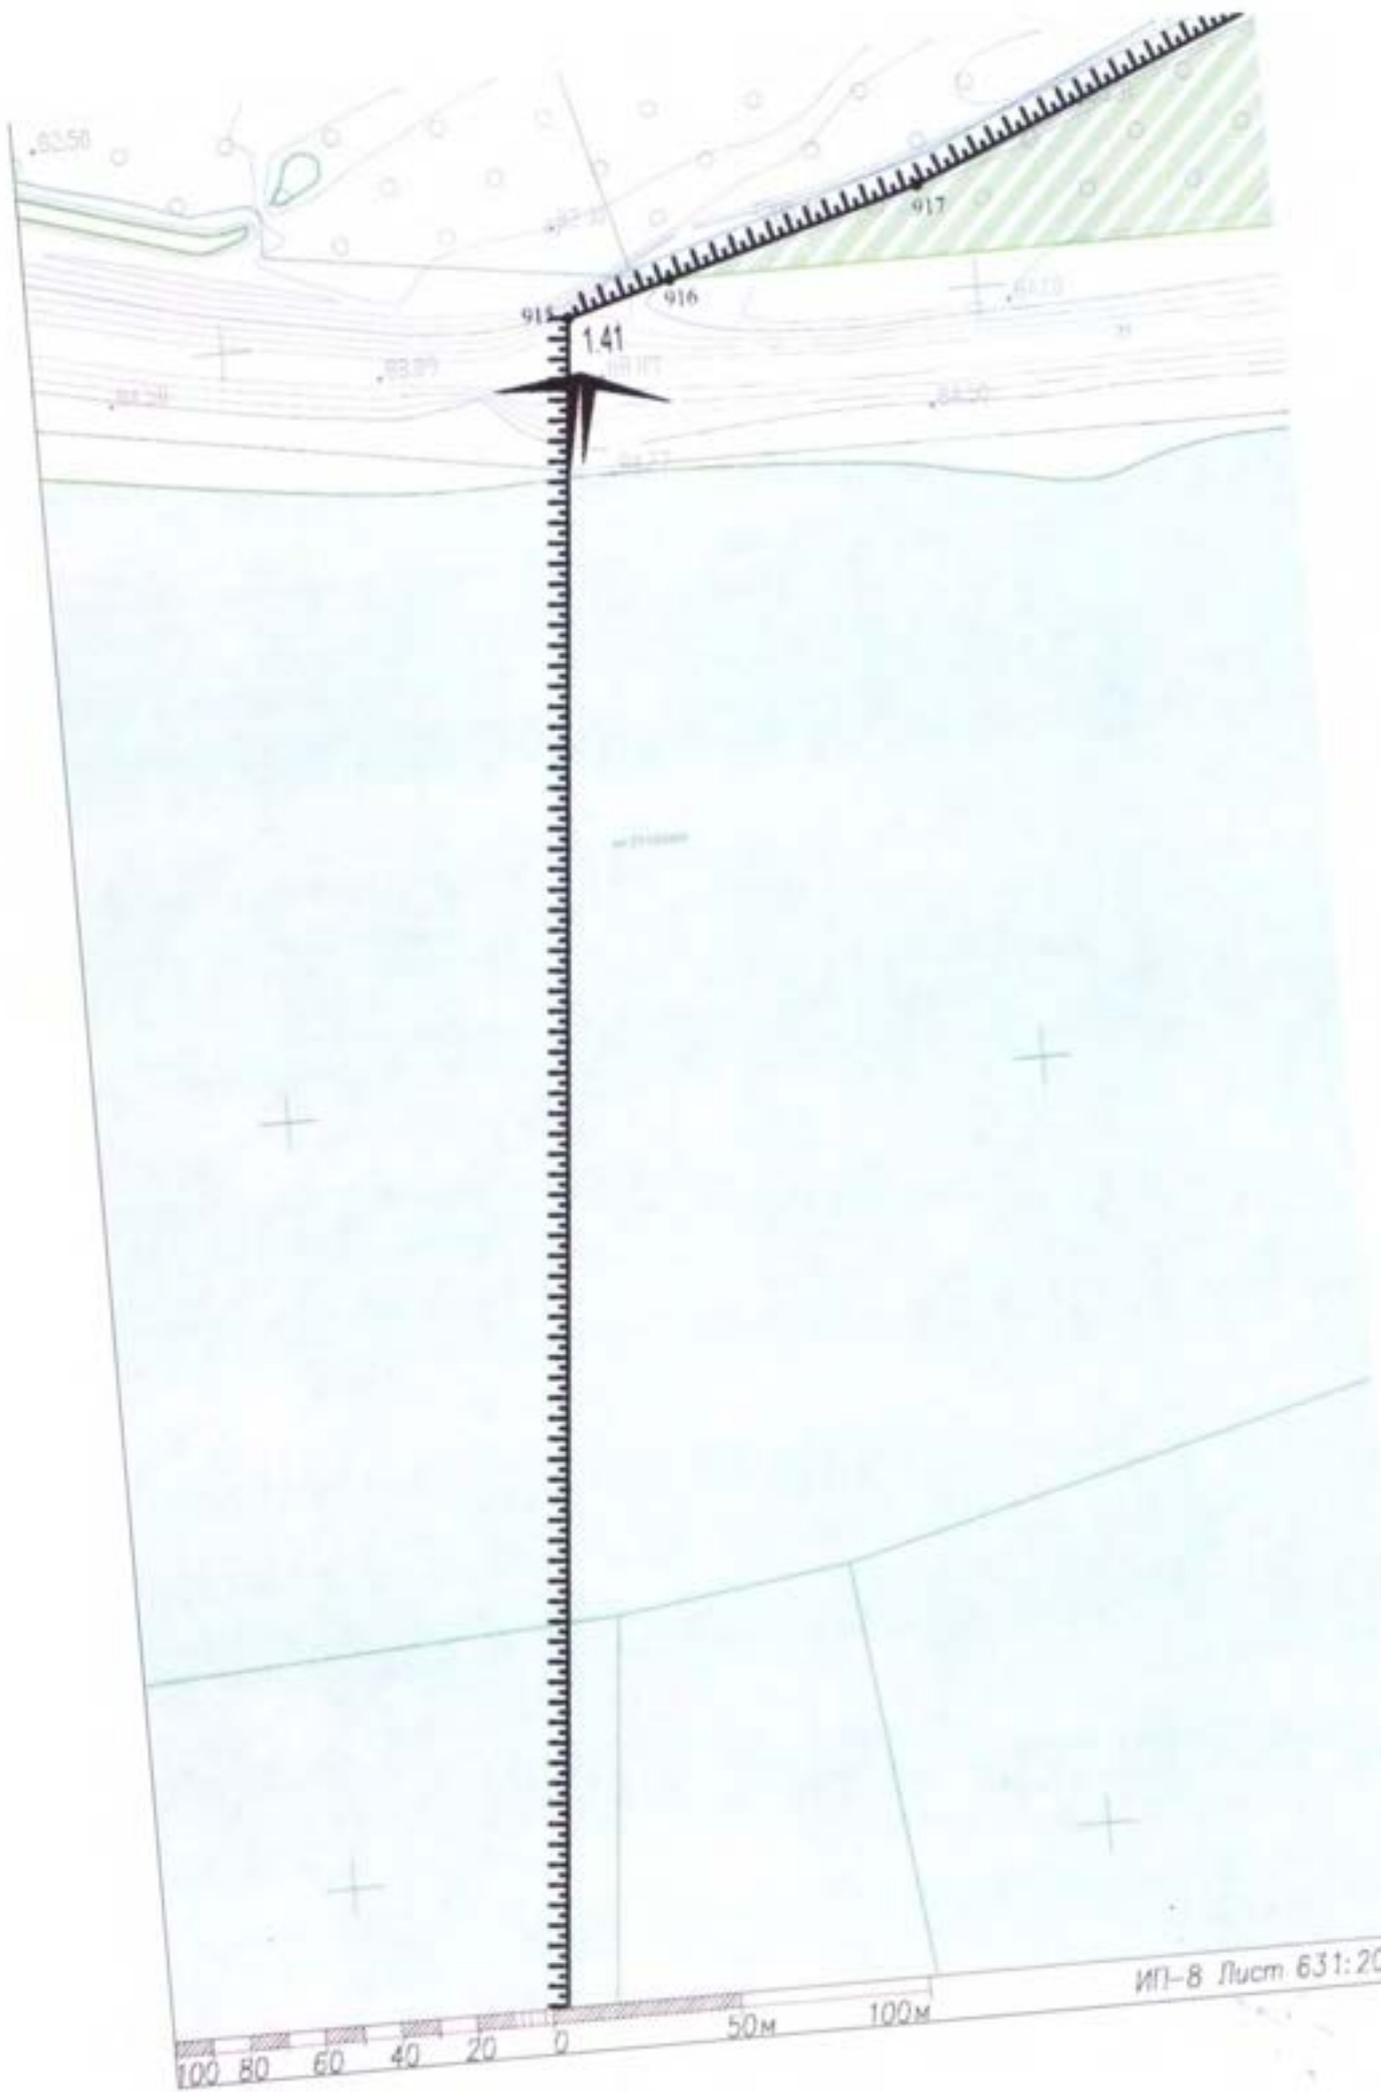


918

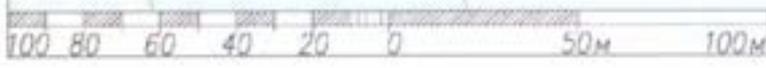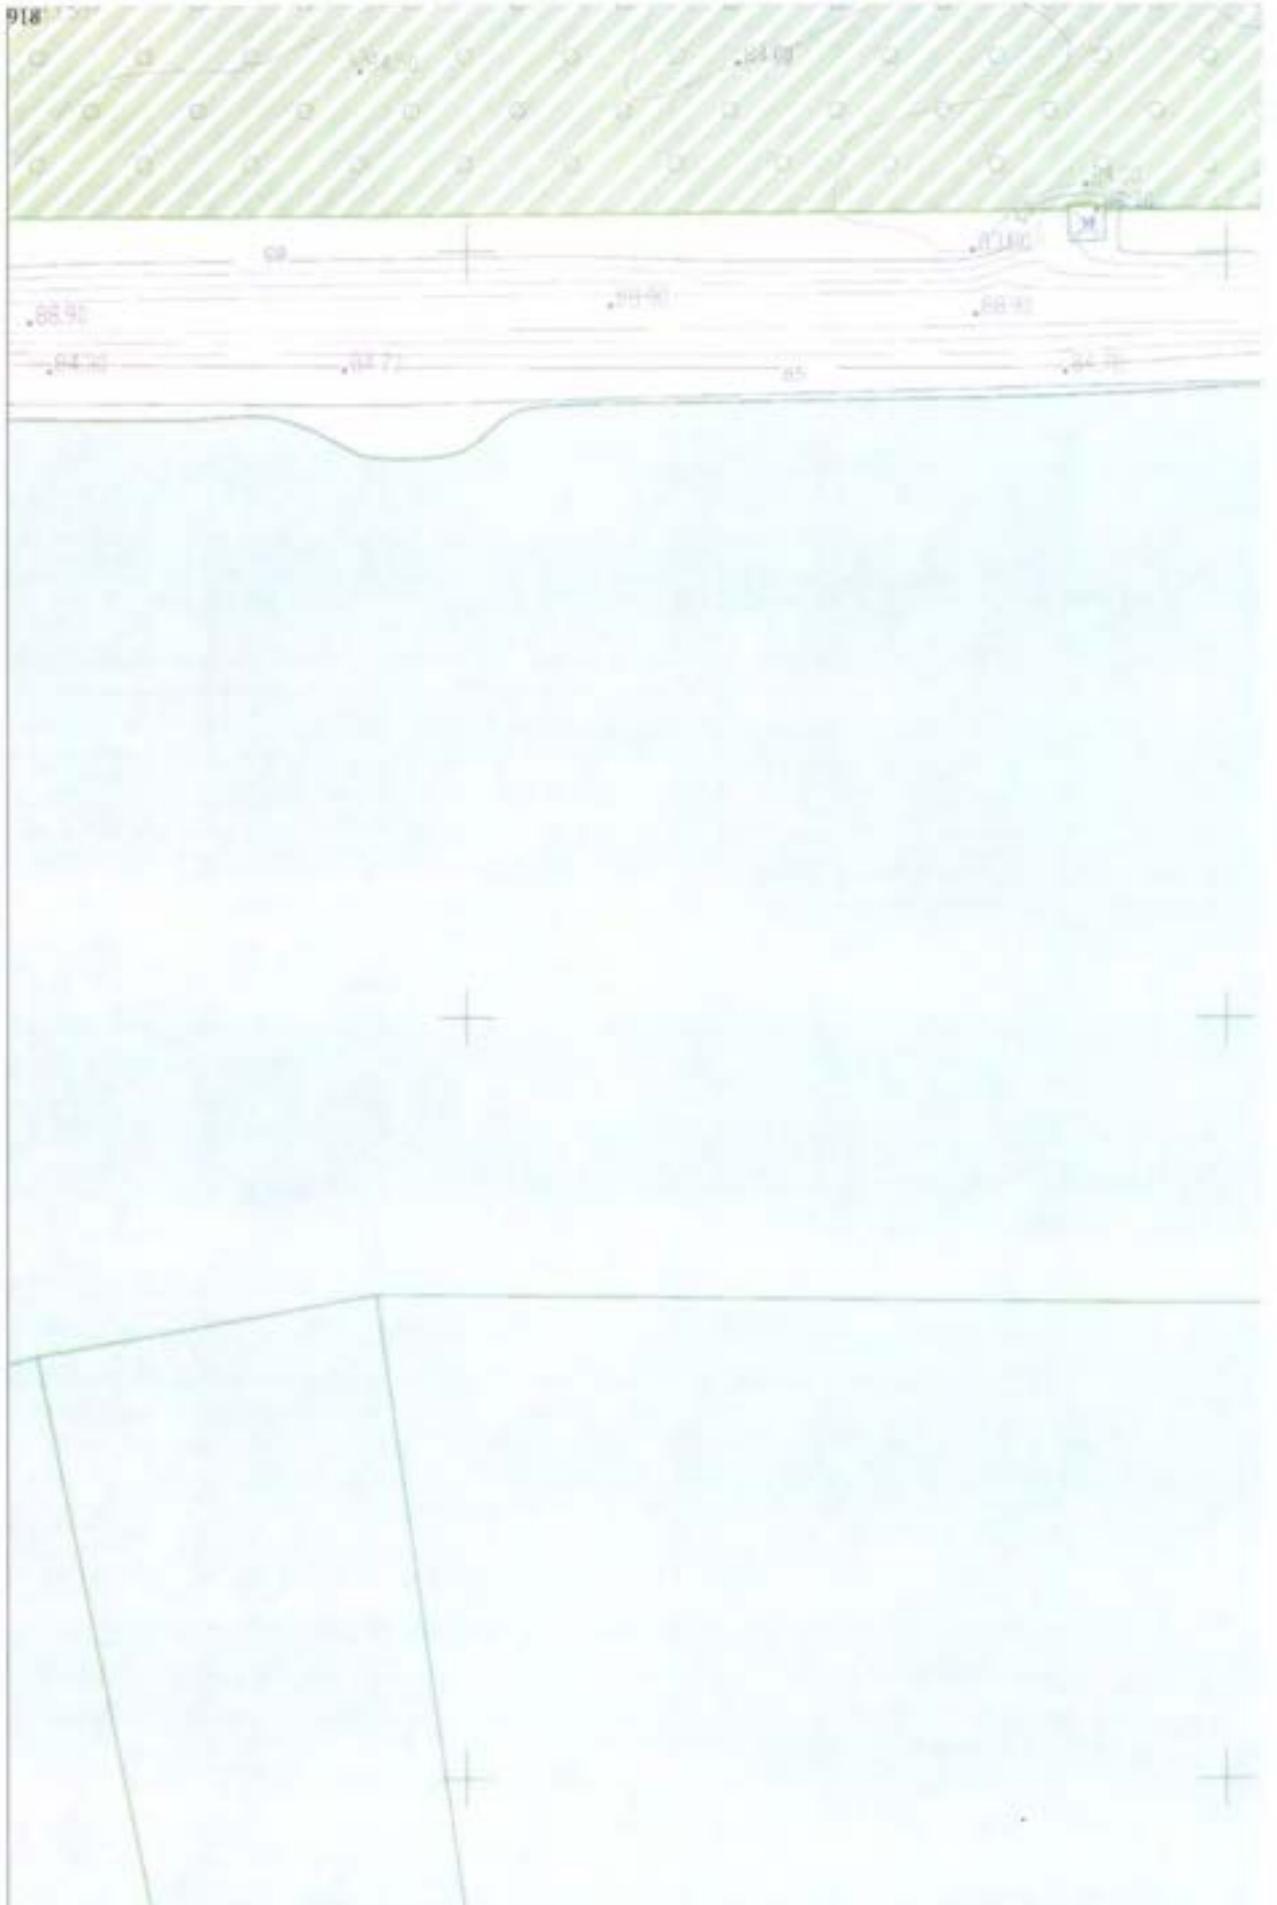


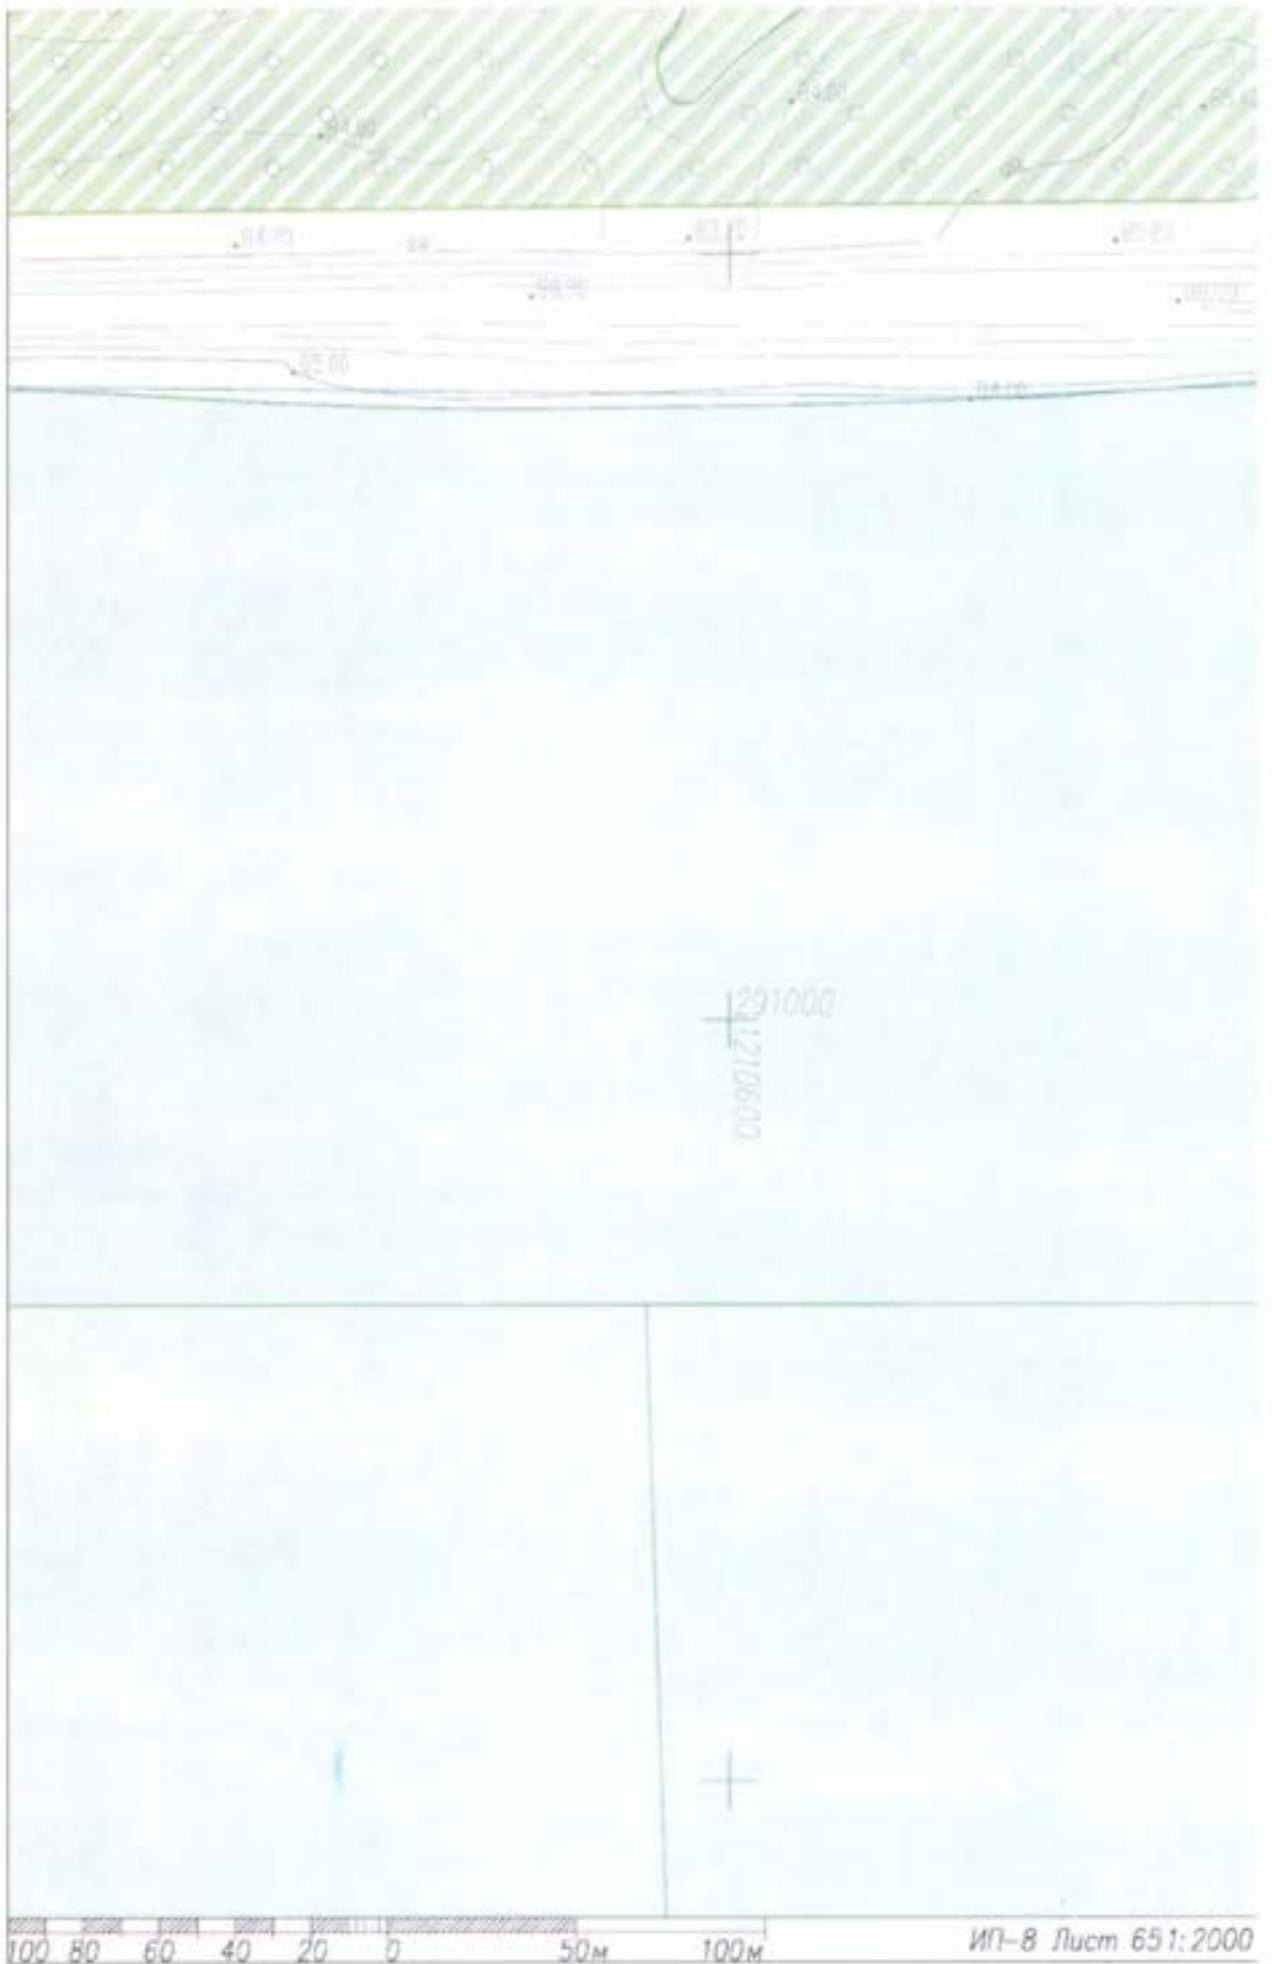


100 80 60 40 20 0 50м 100м


ИП-8 Лист 651:2000

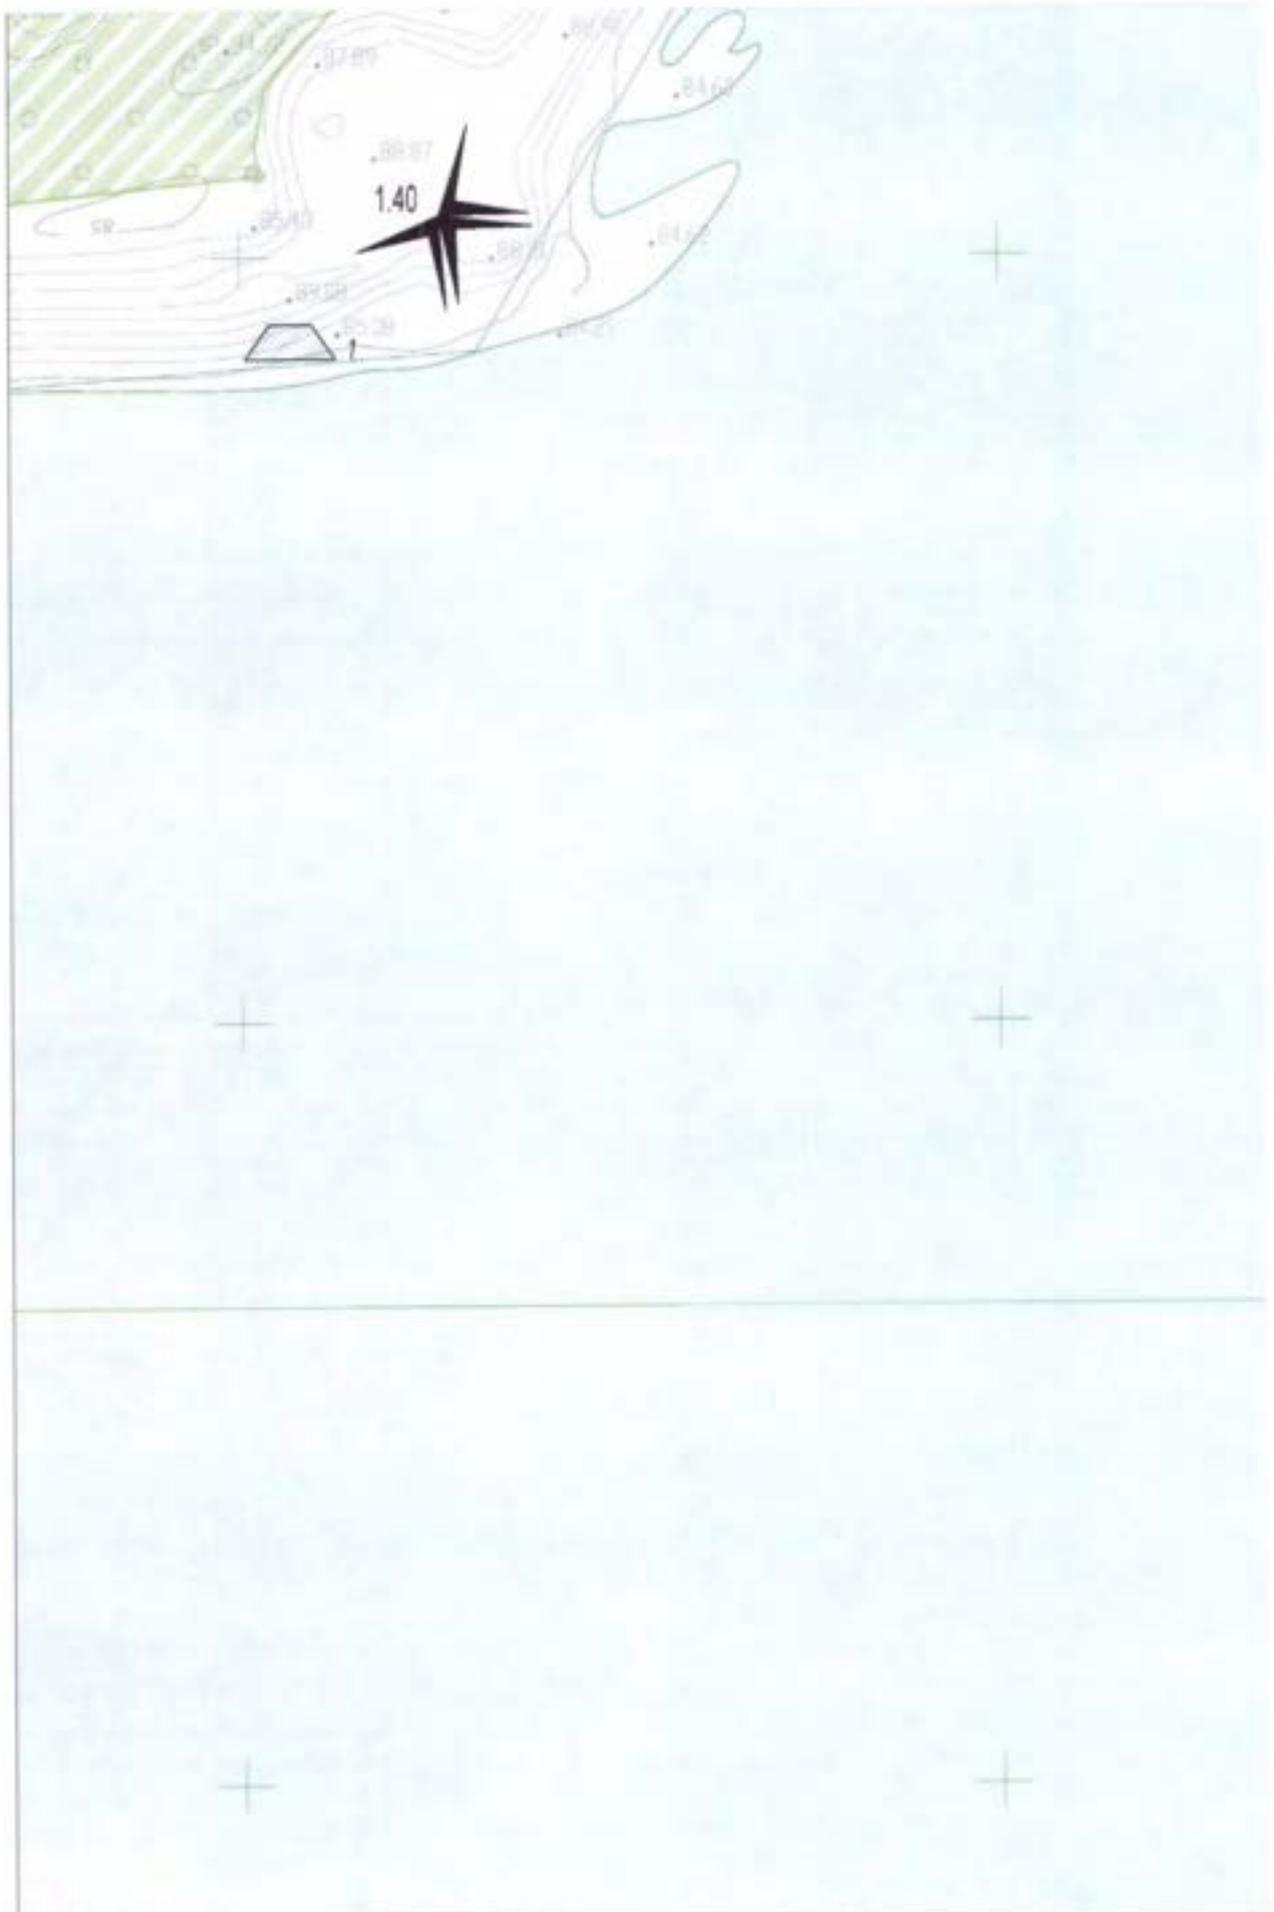

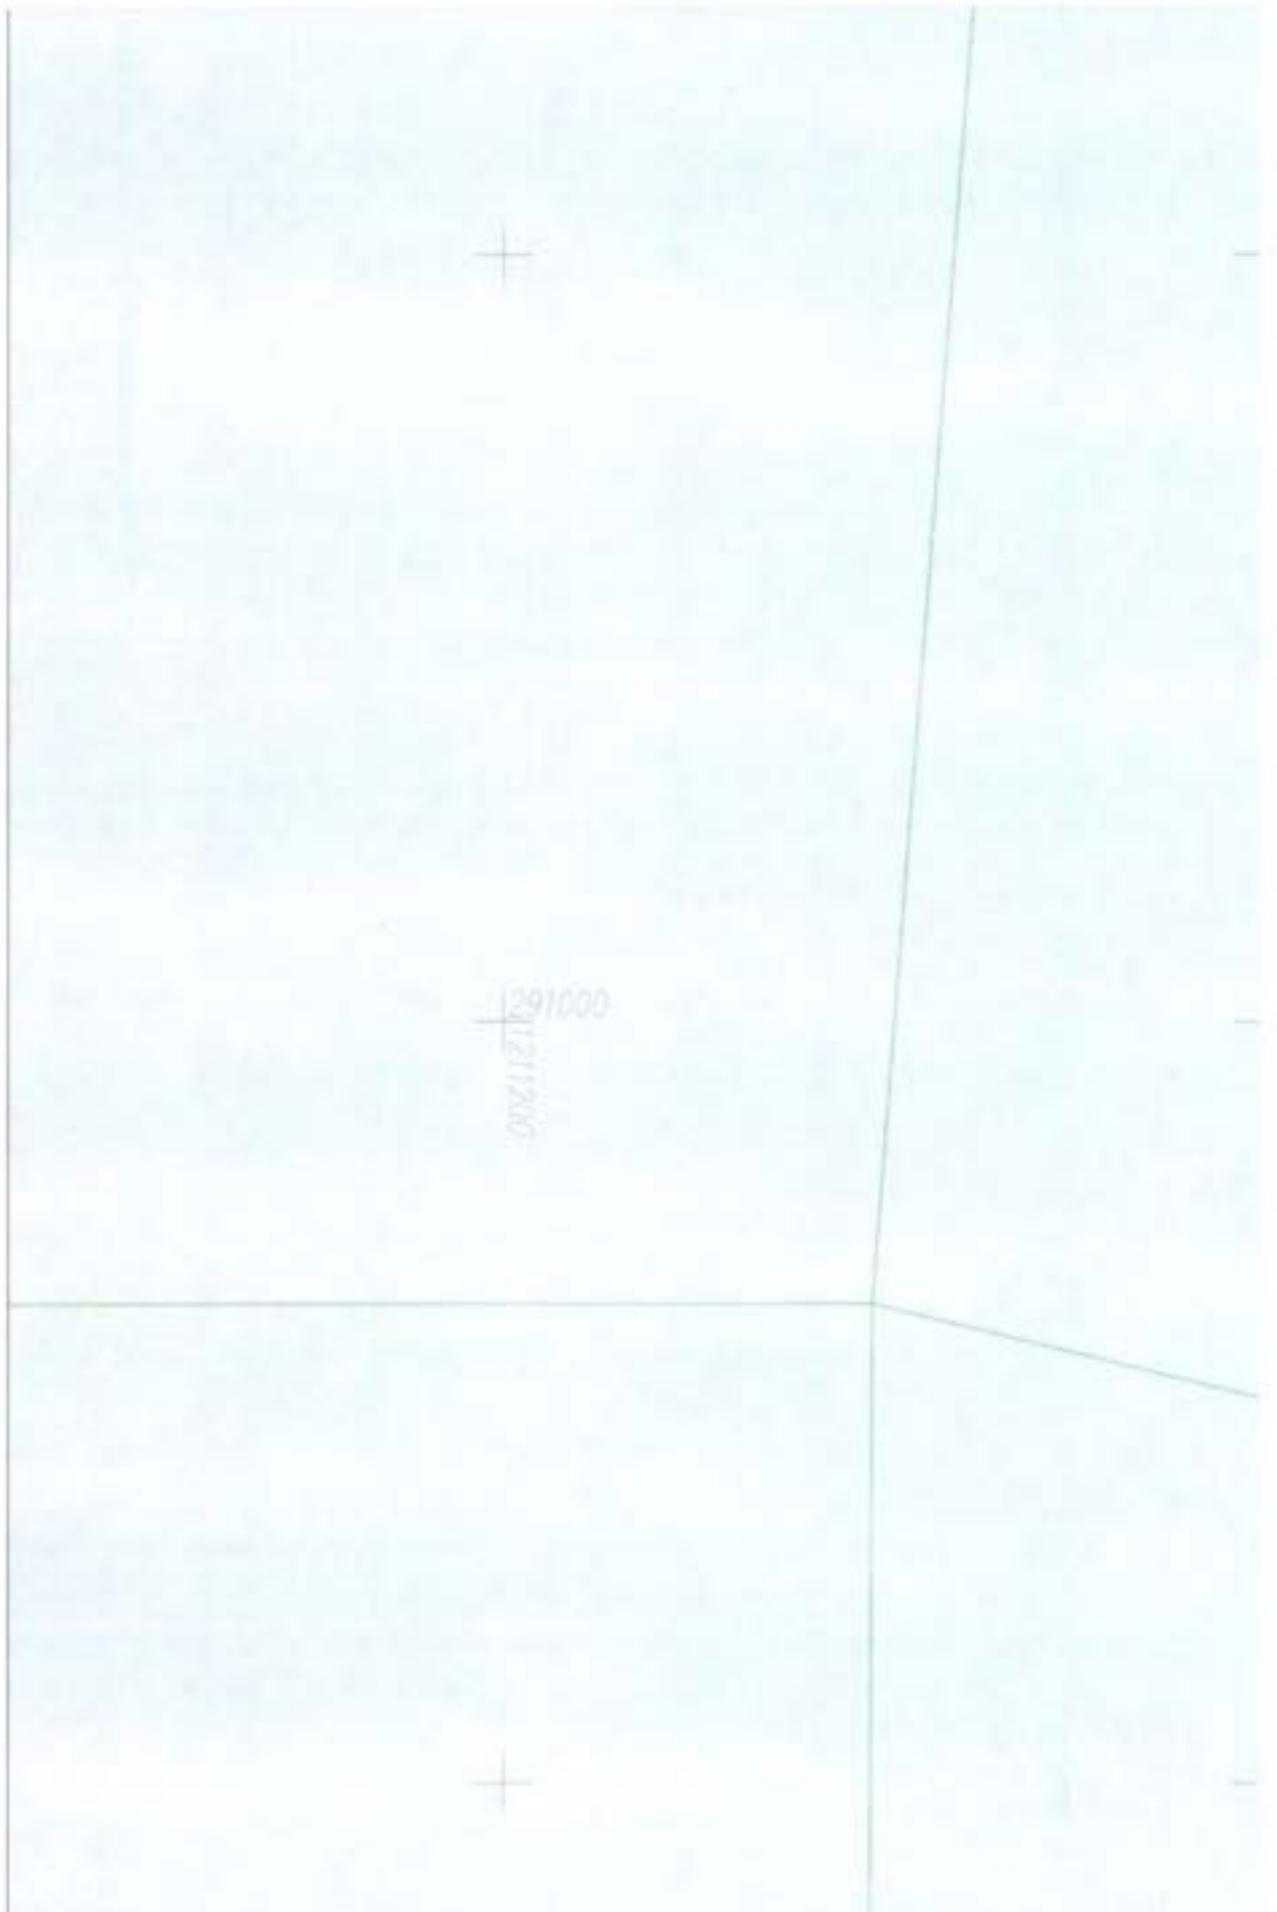

291000

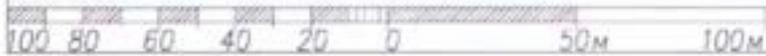


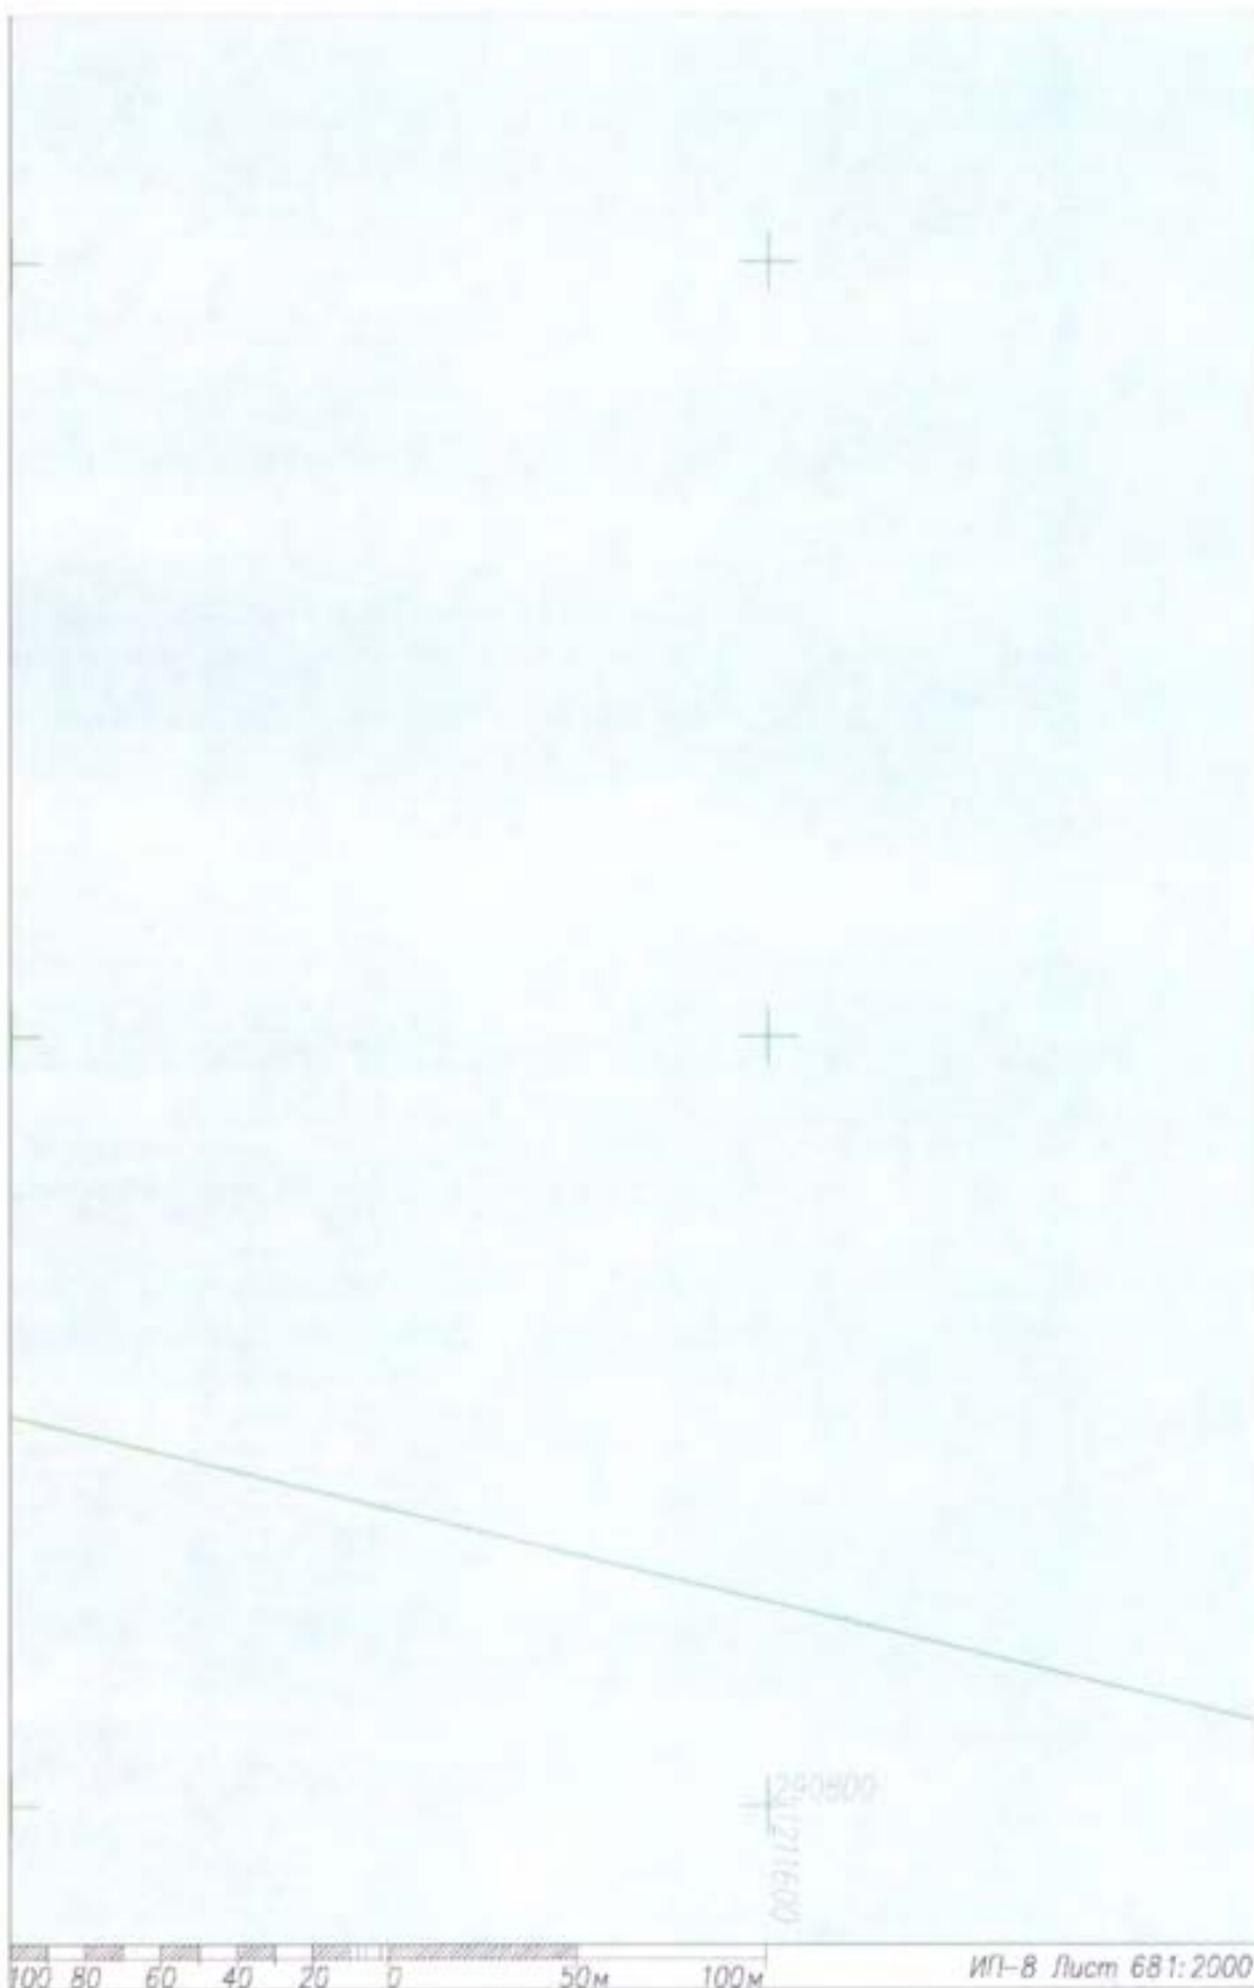

100 80 60 40 20 0 50 100м


ИП-8 Лист 681:2000


260800
121600

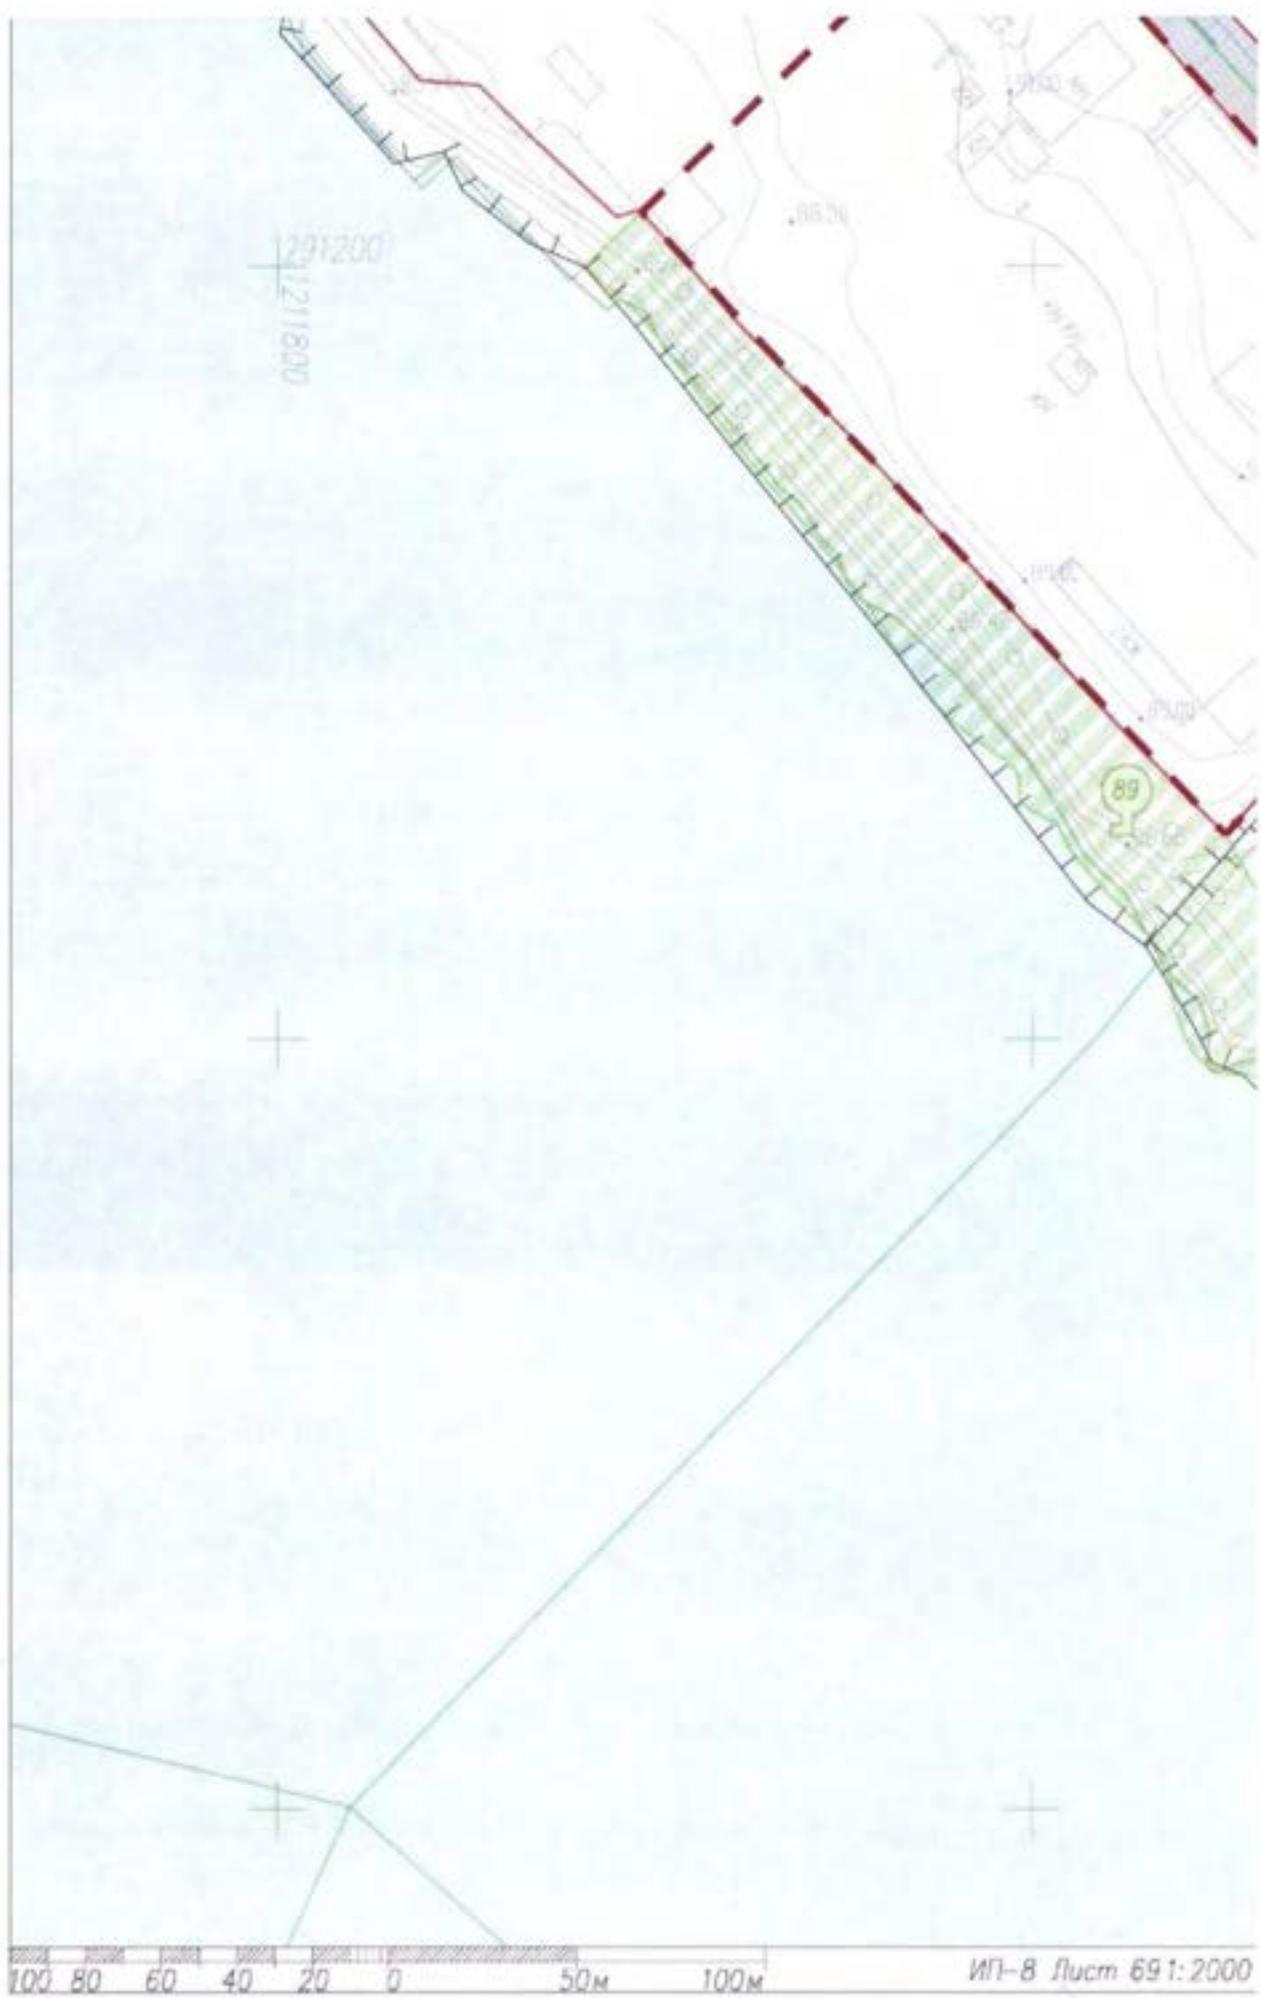



100 80 60 40 20 0 50м 100м


ИП-8 Лист 69 1:2000

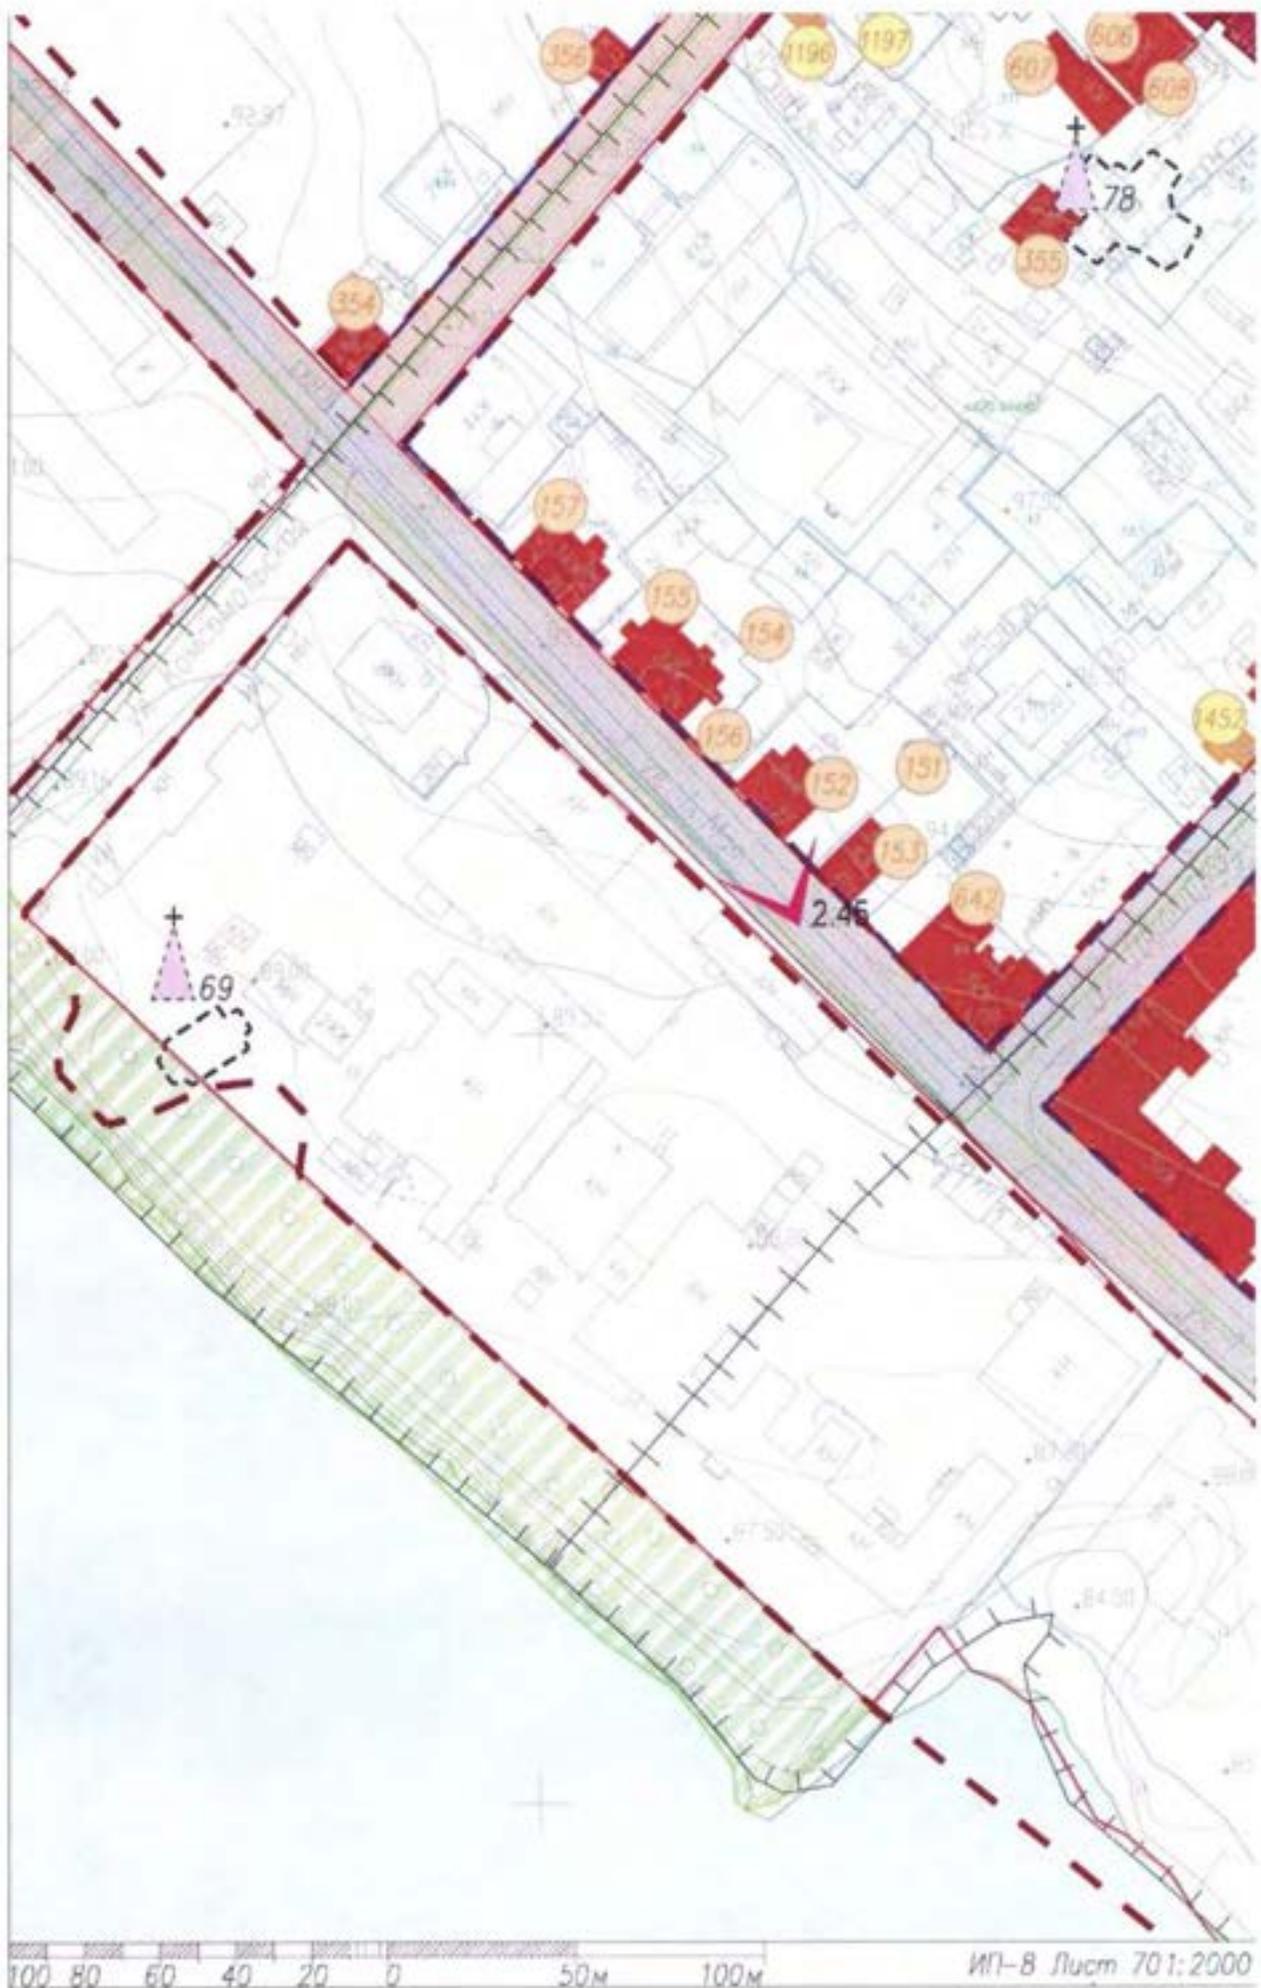

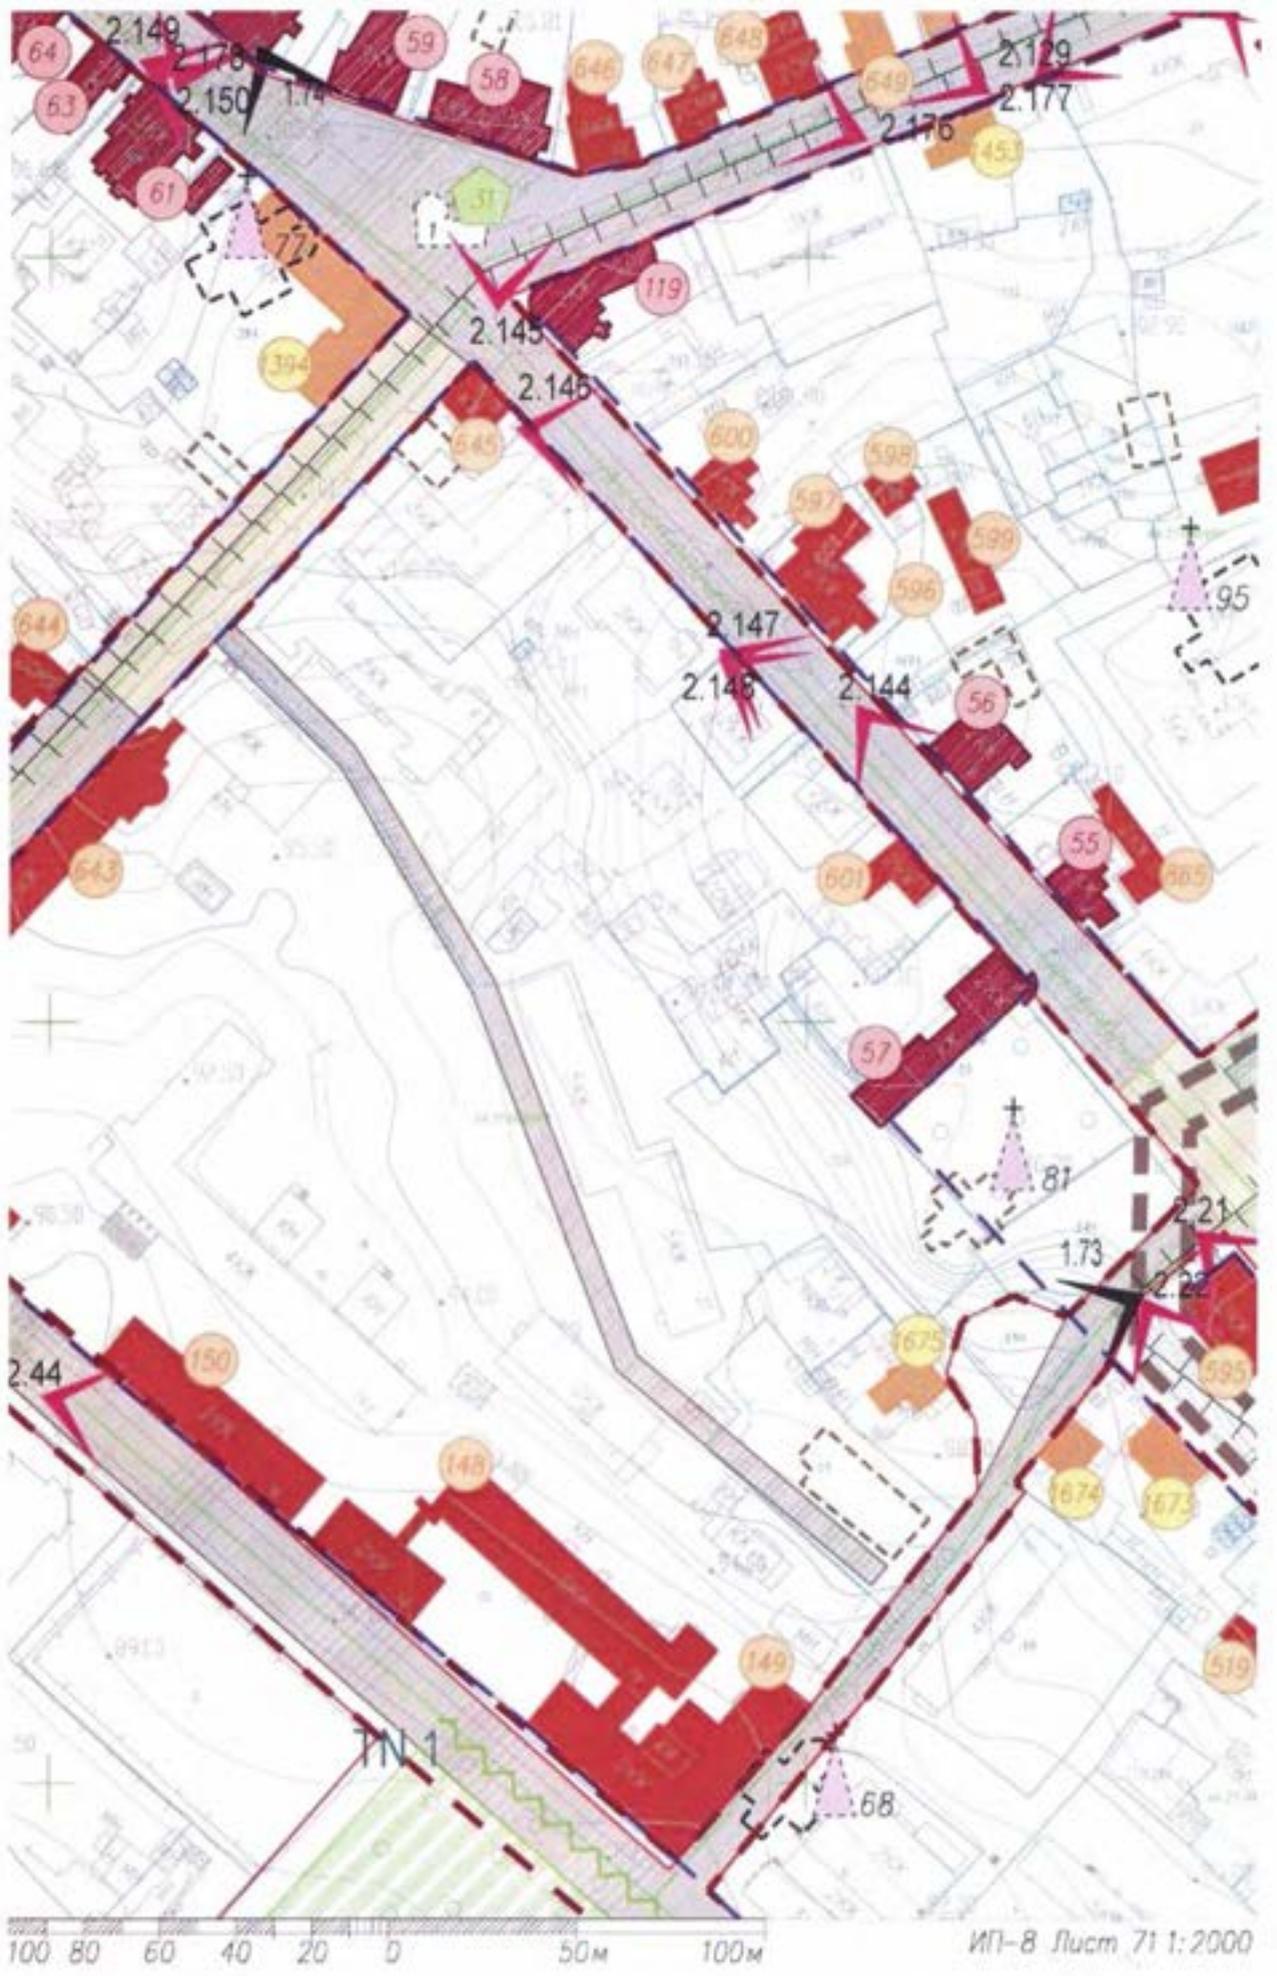


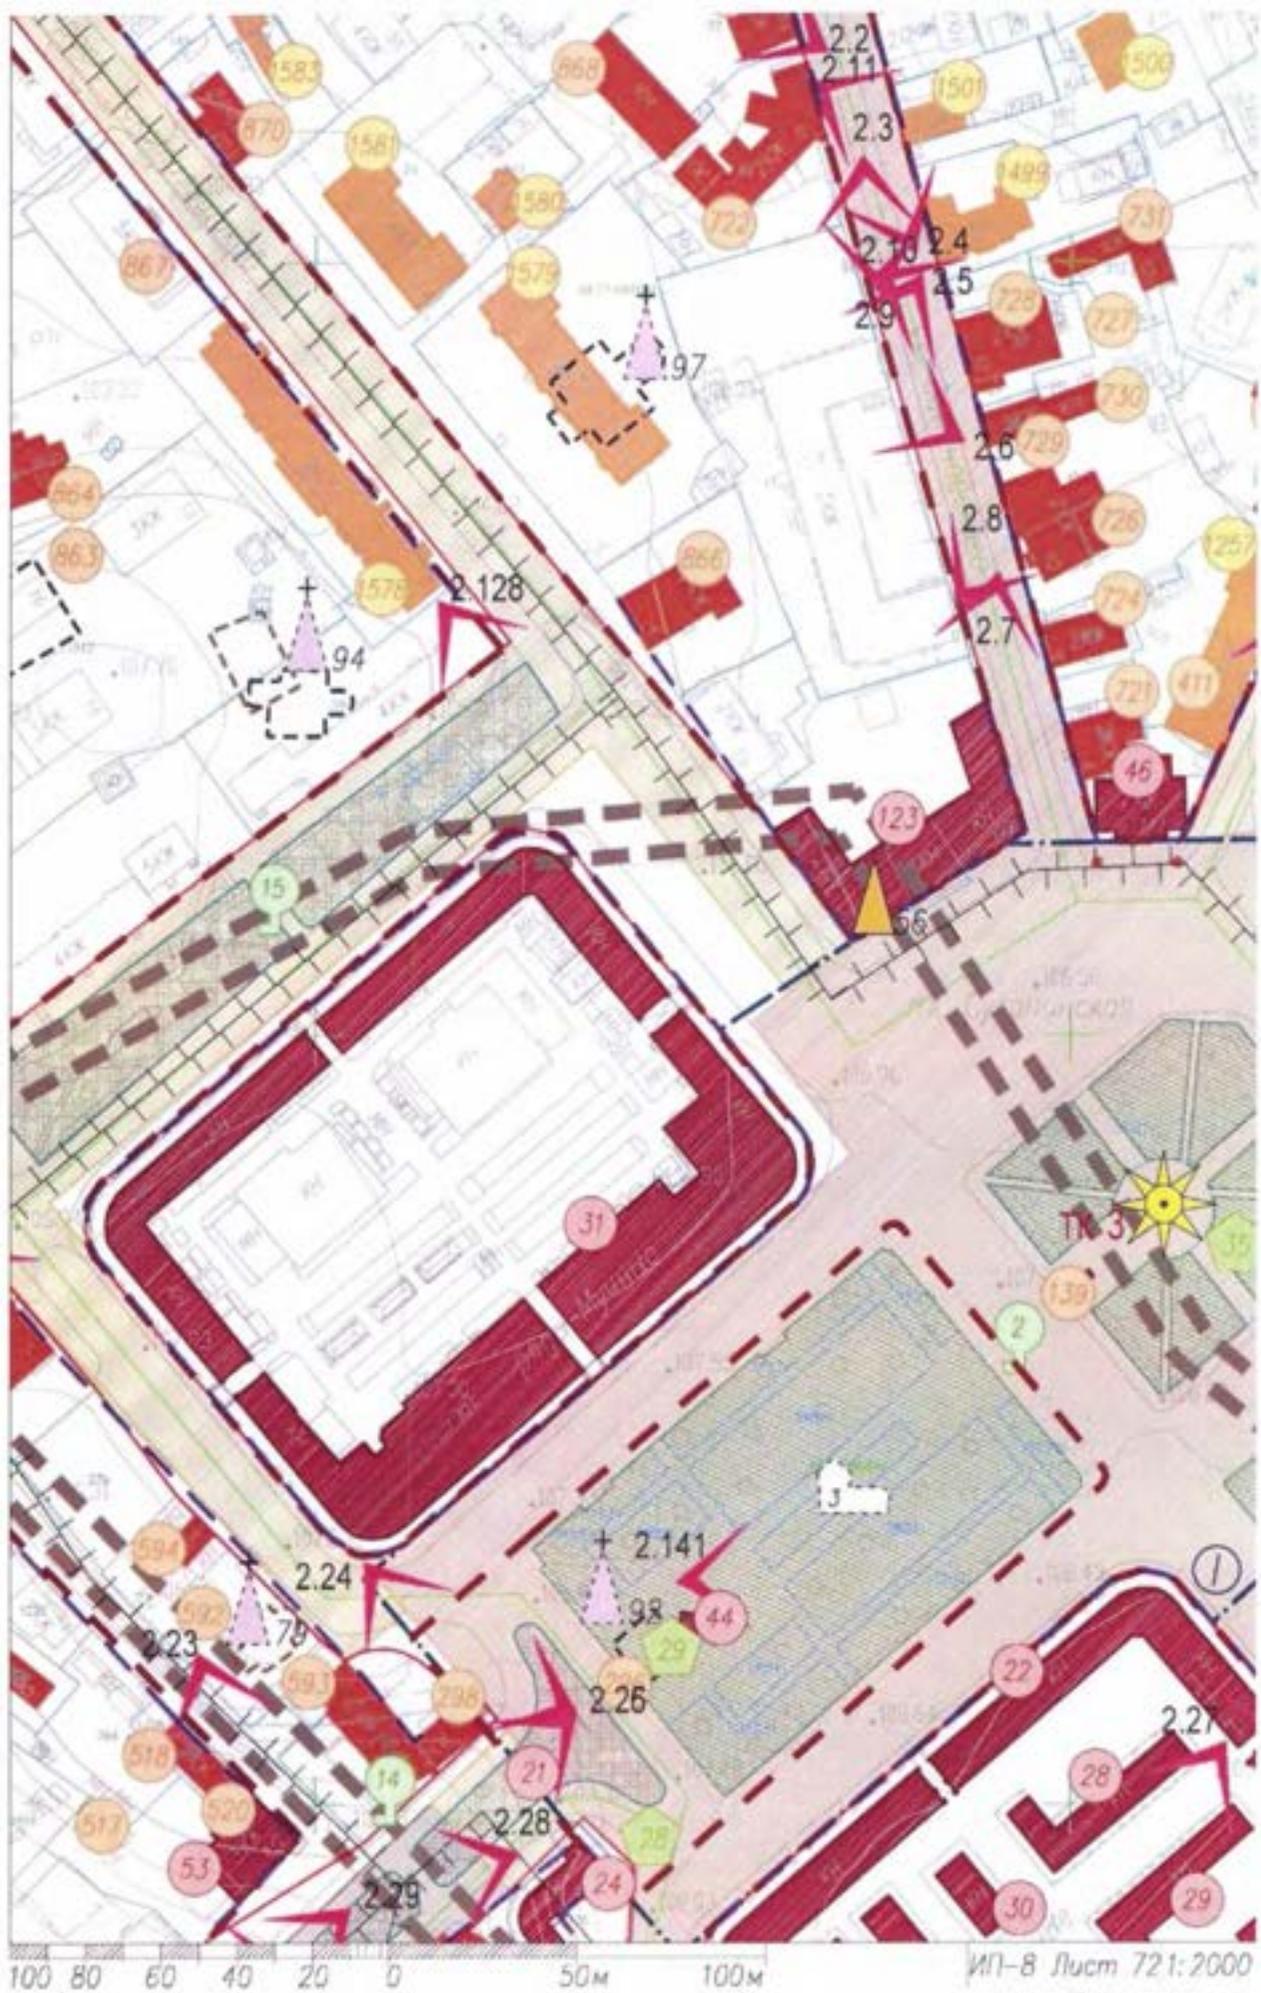


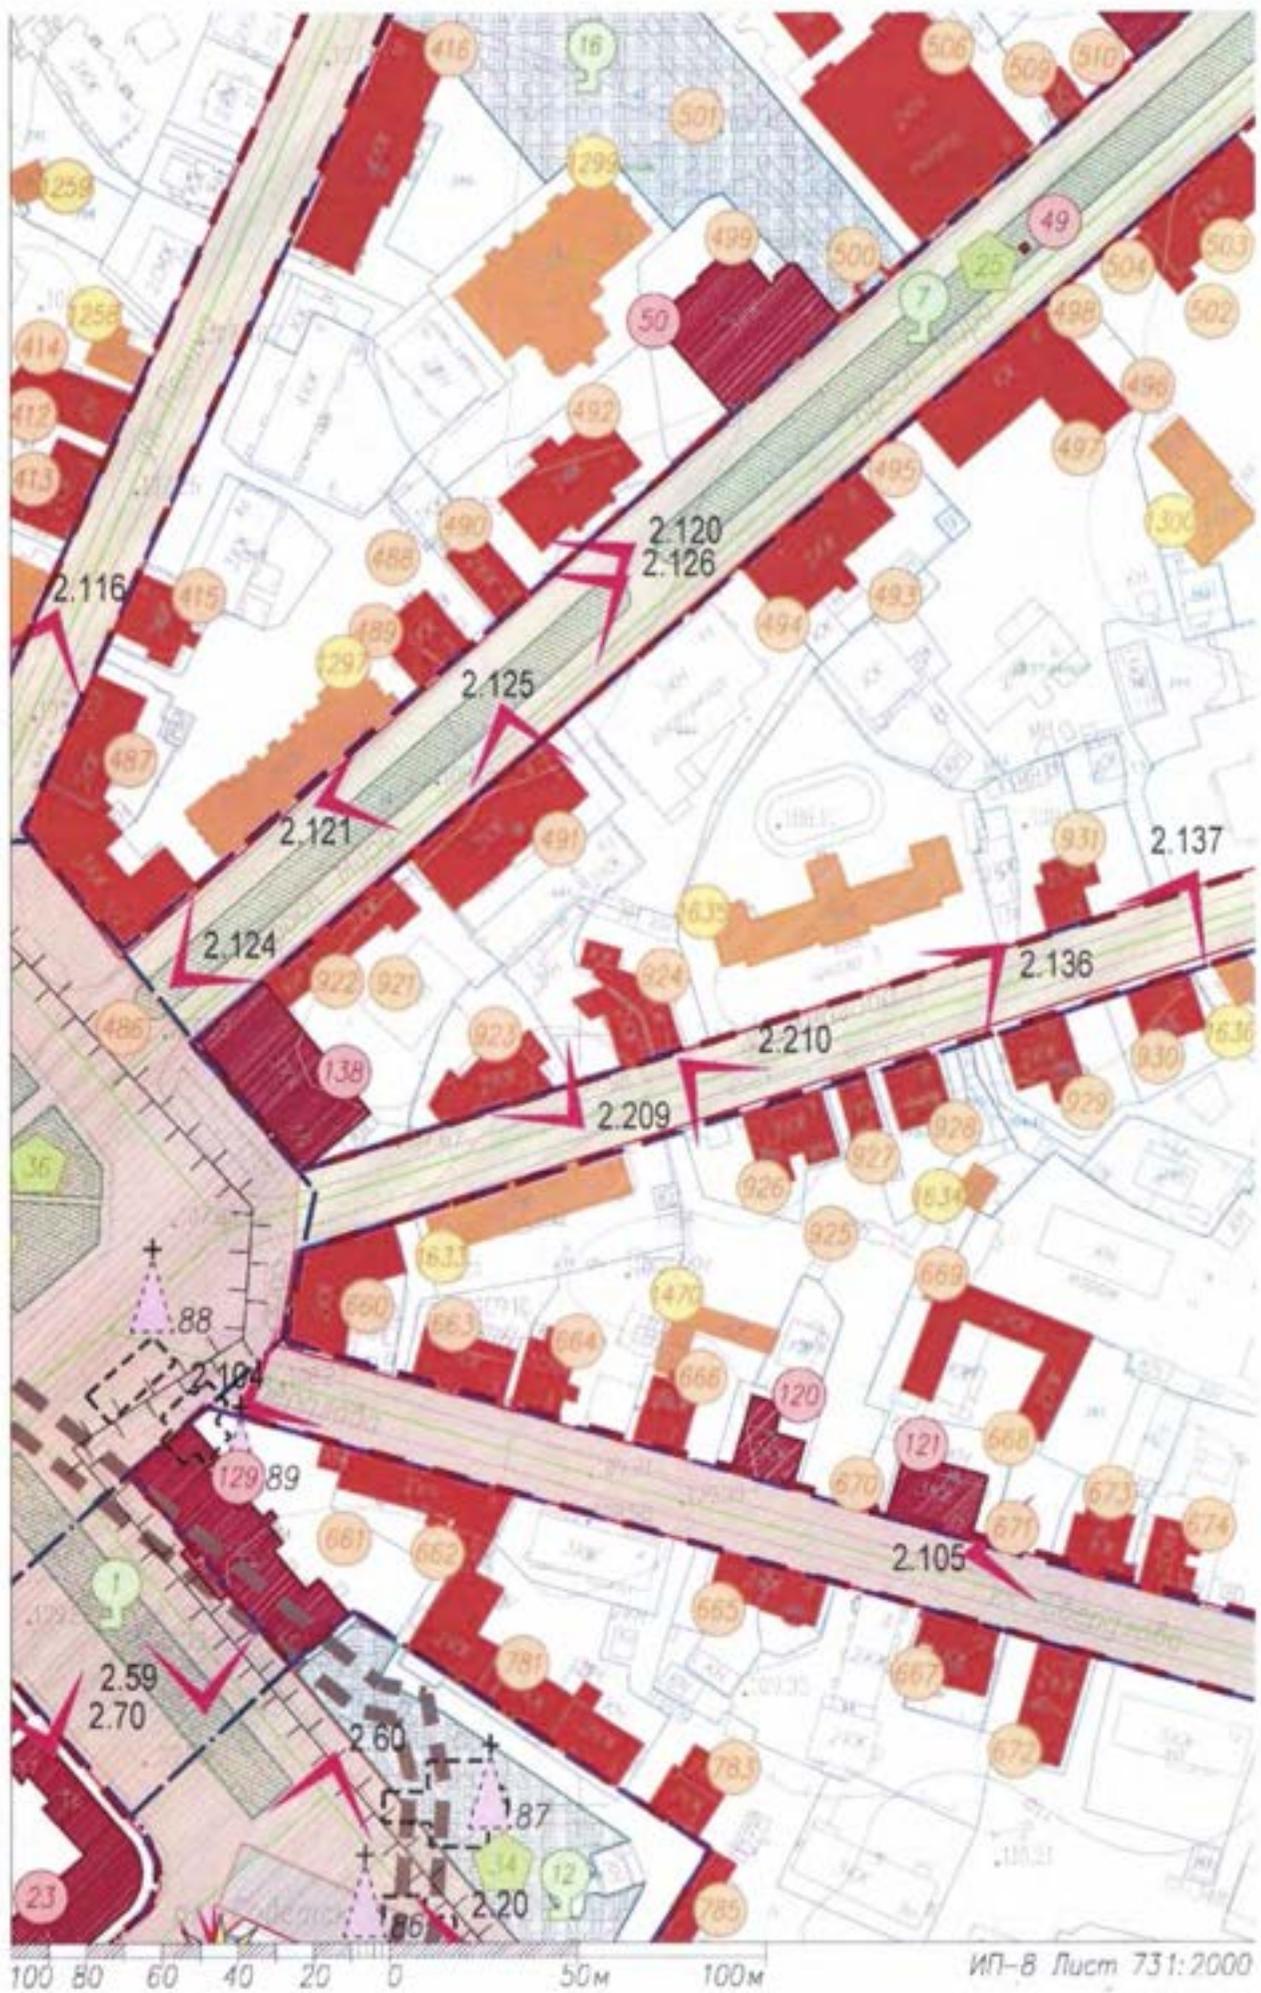

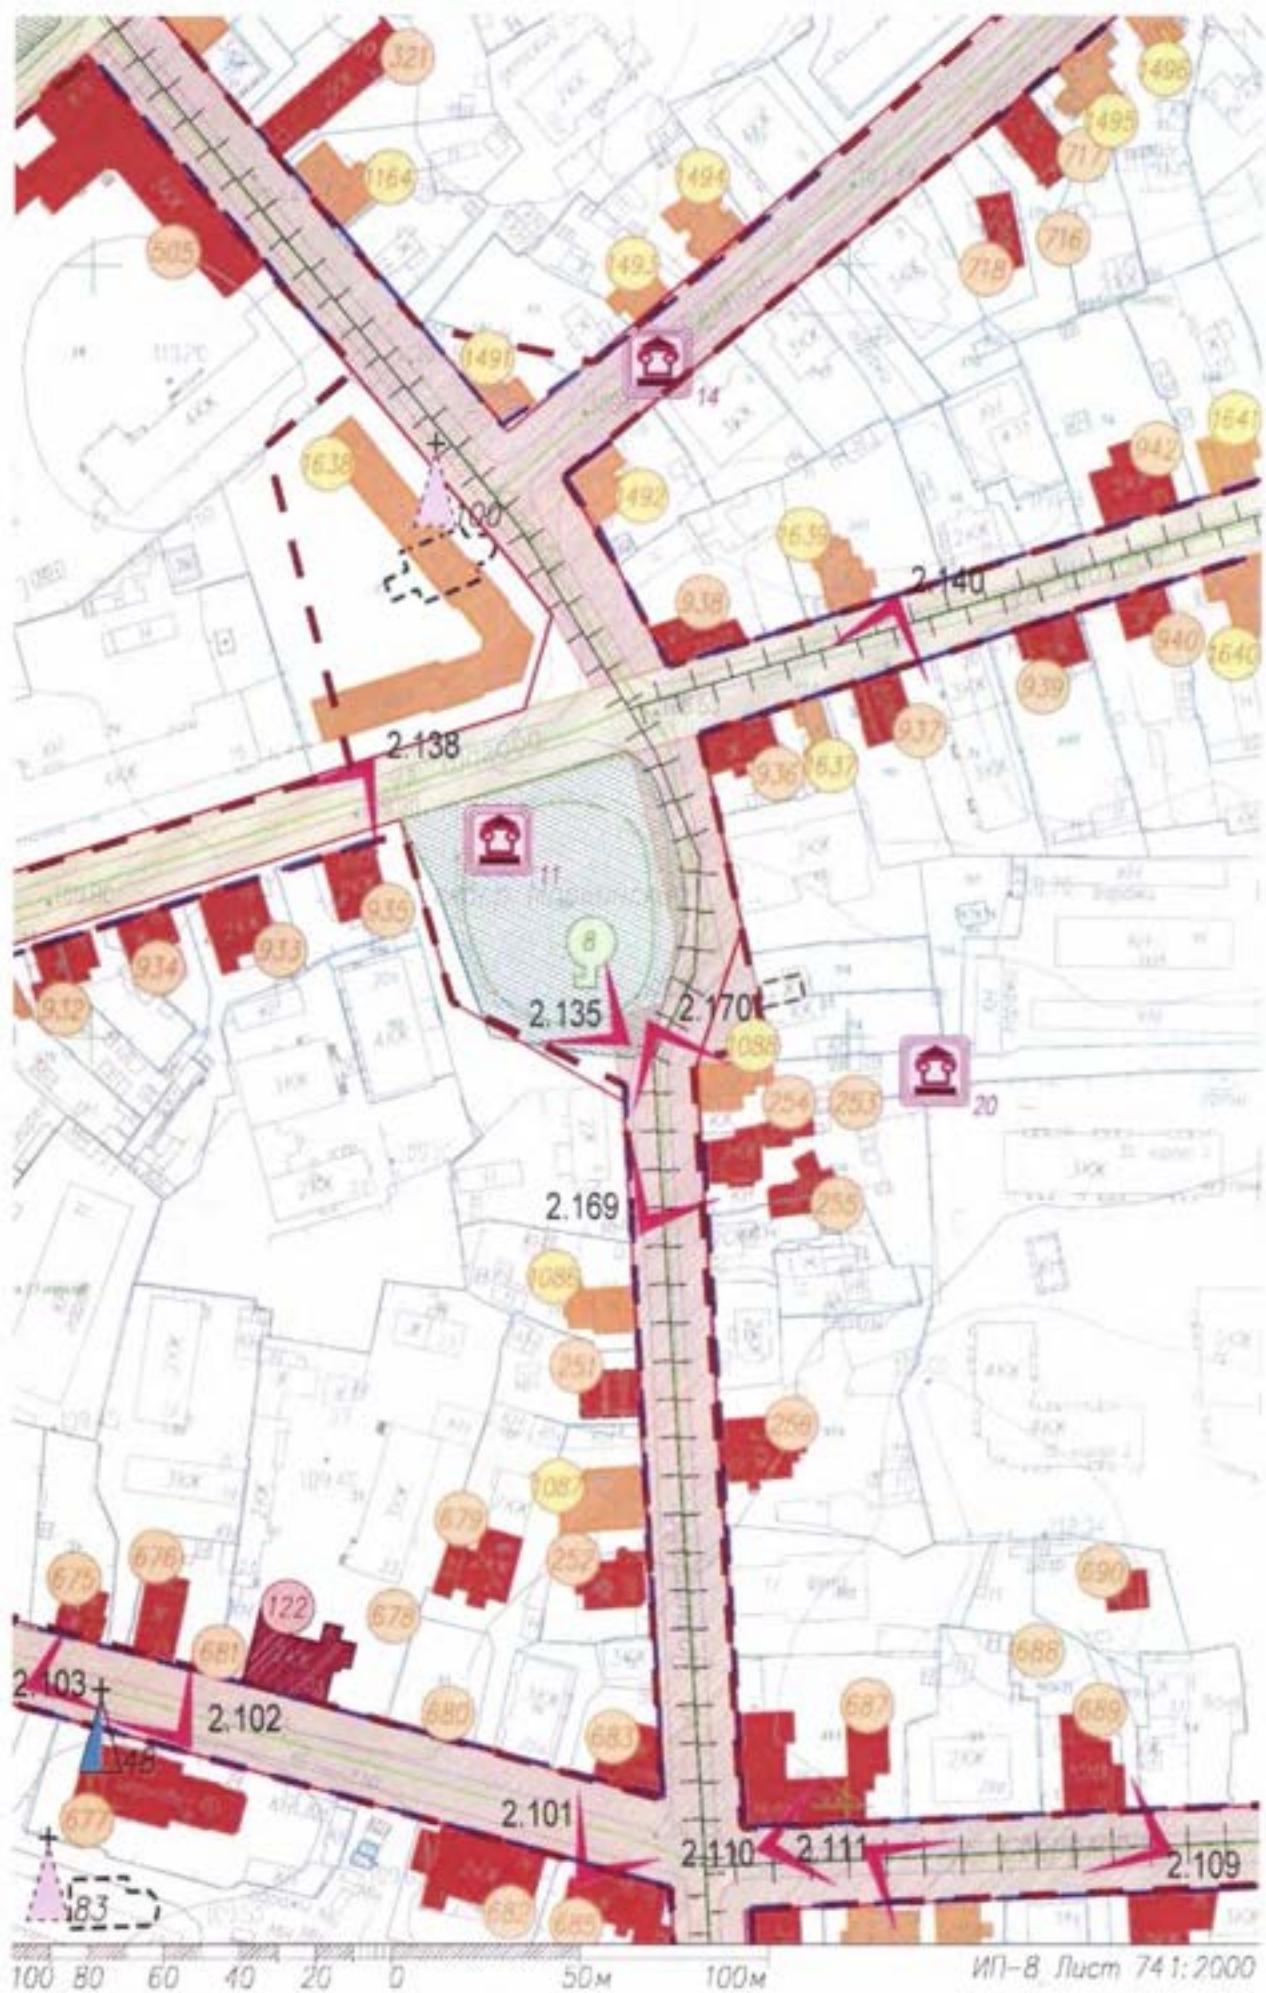


100 80 60 40 20 0 50м 100м ИП-8 Лист 741:2000

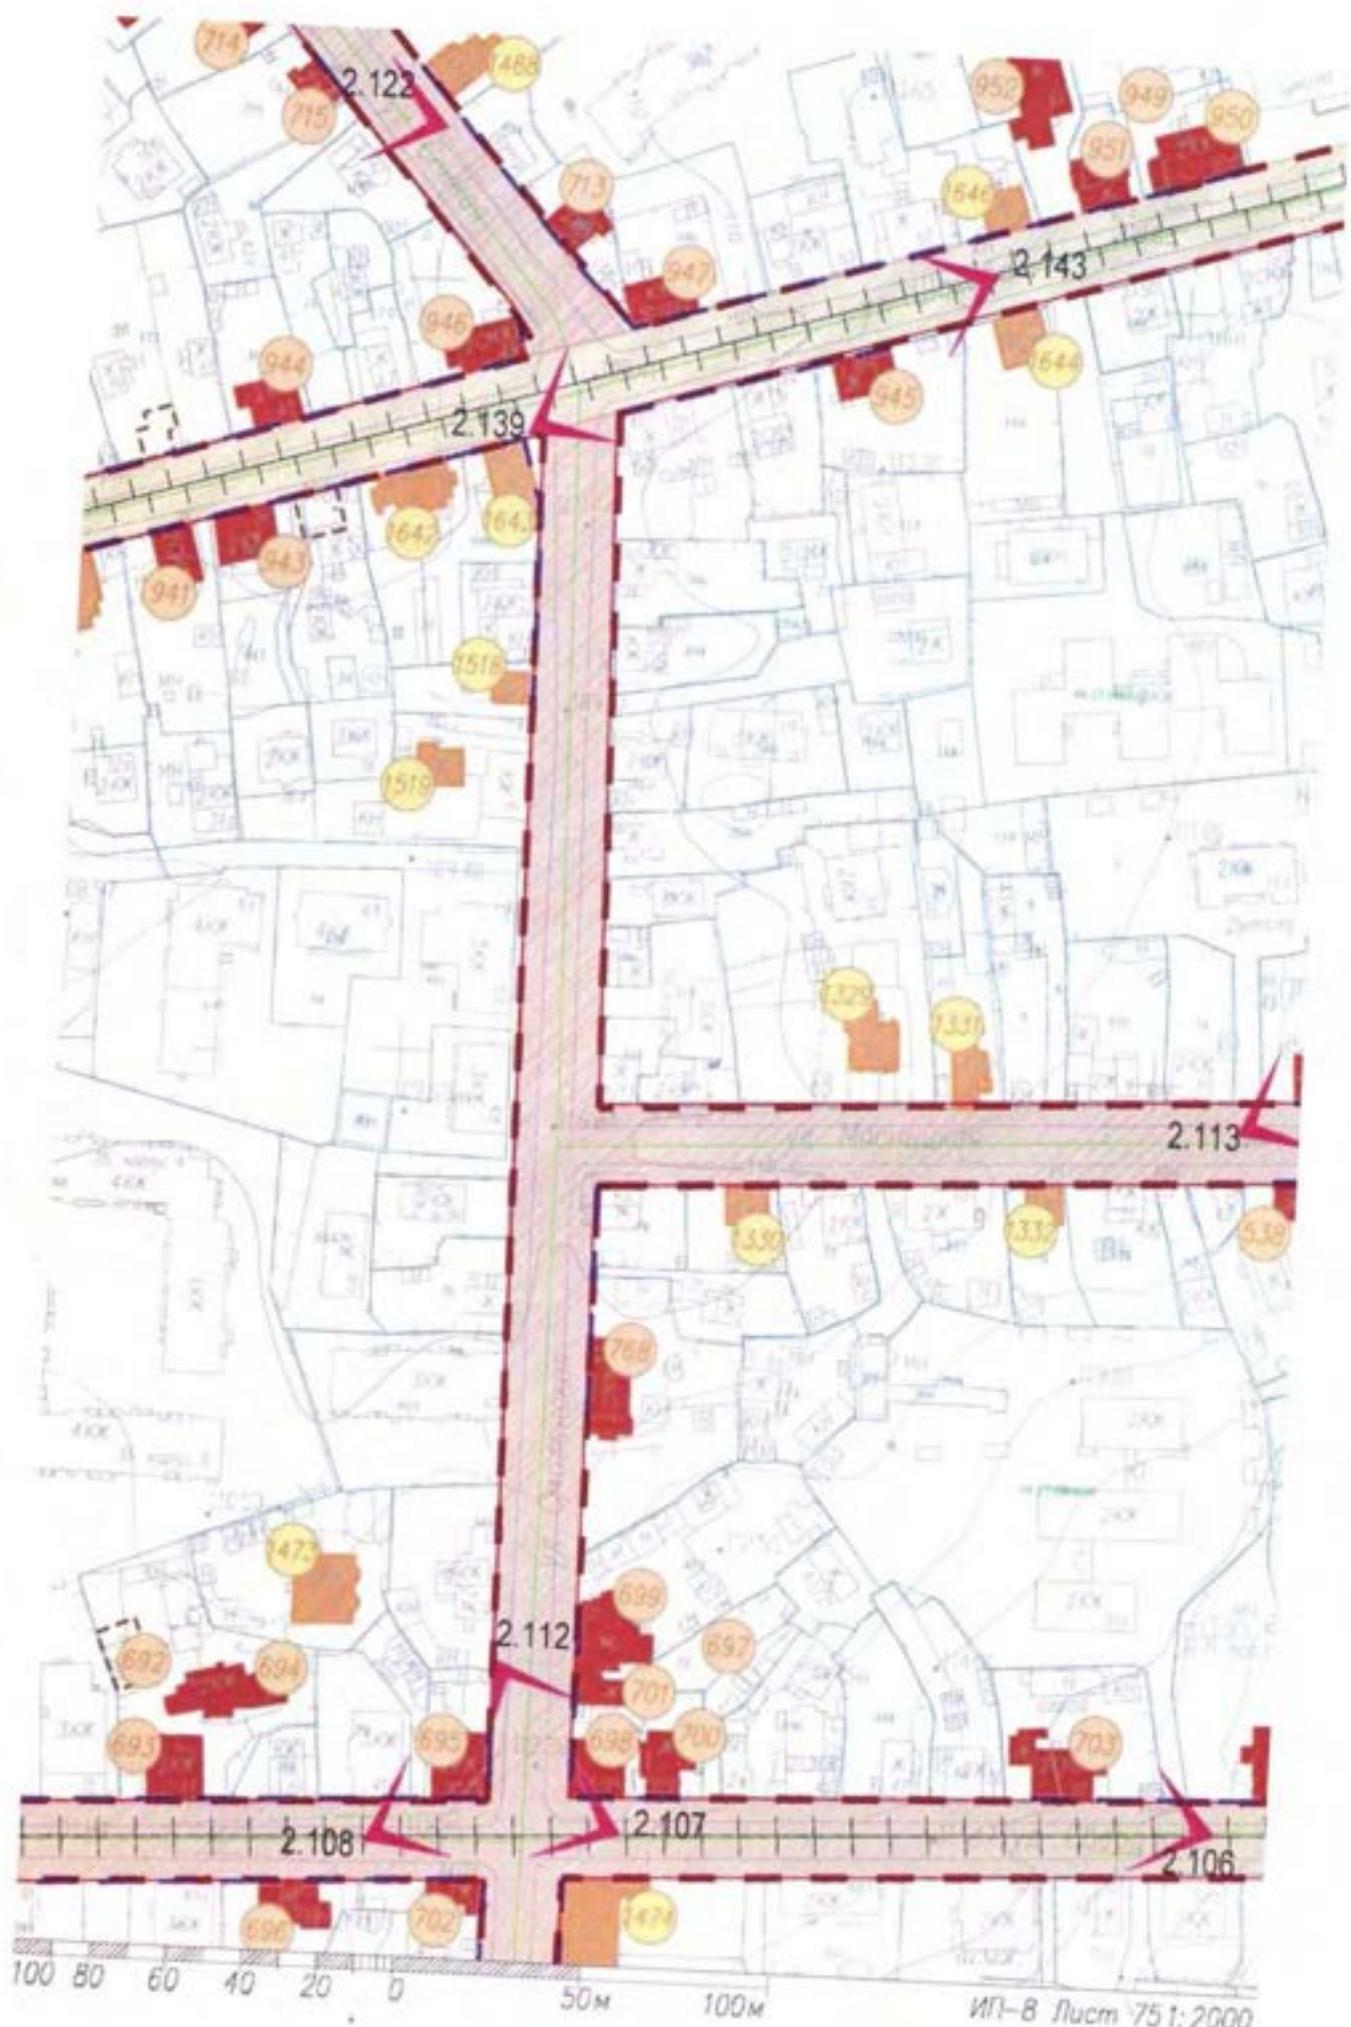

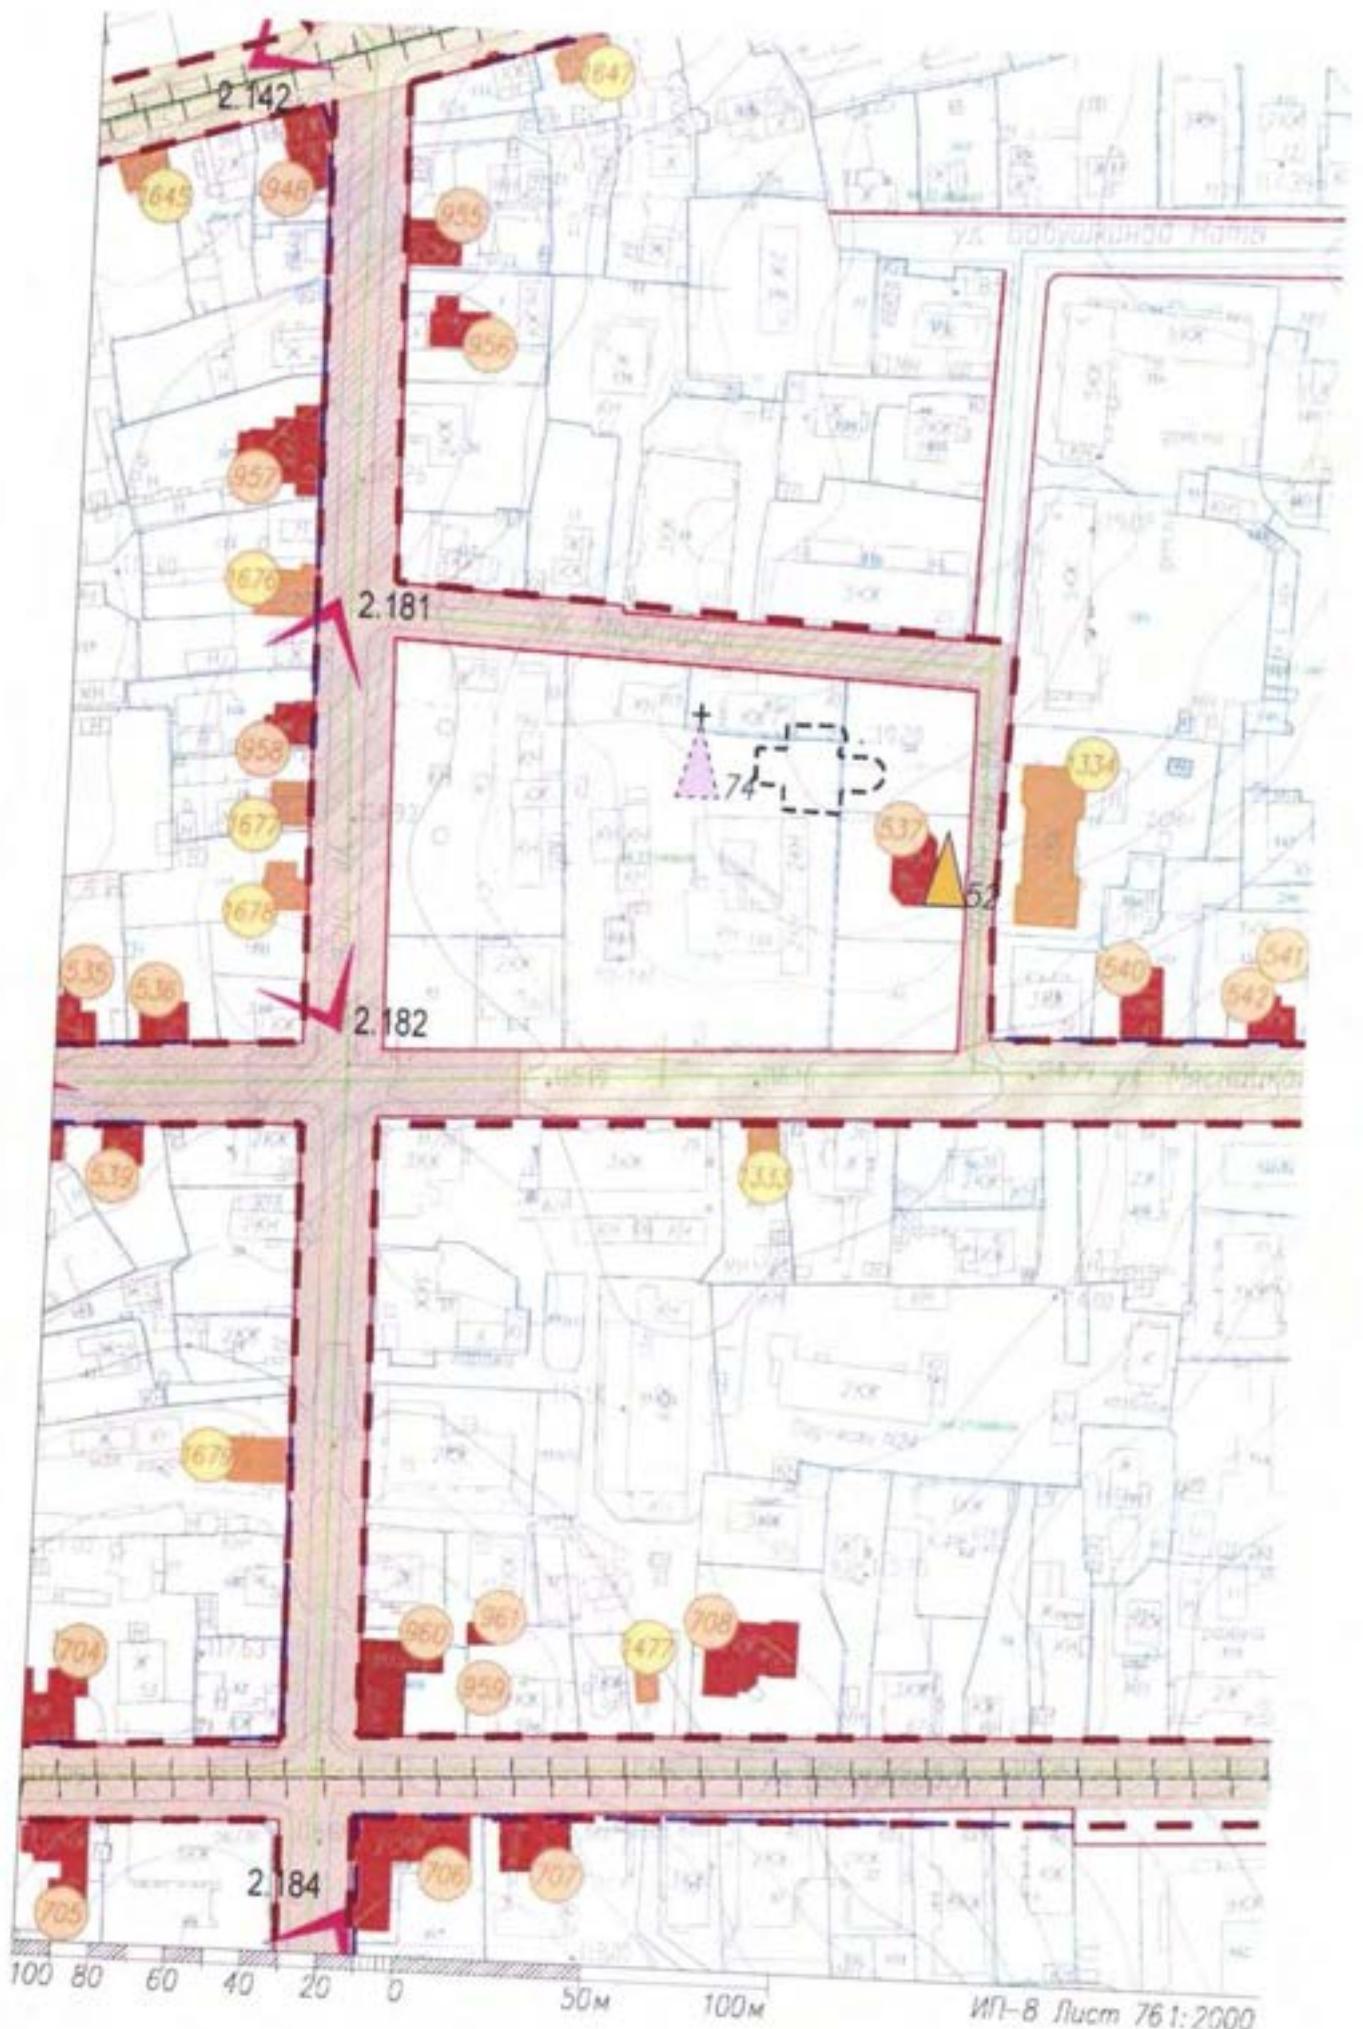




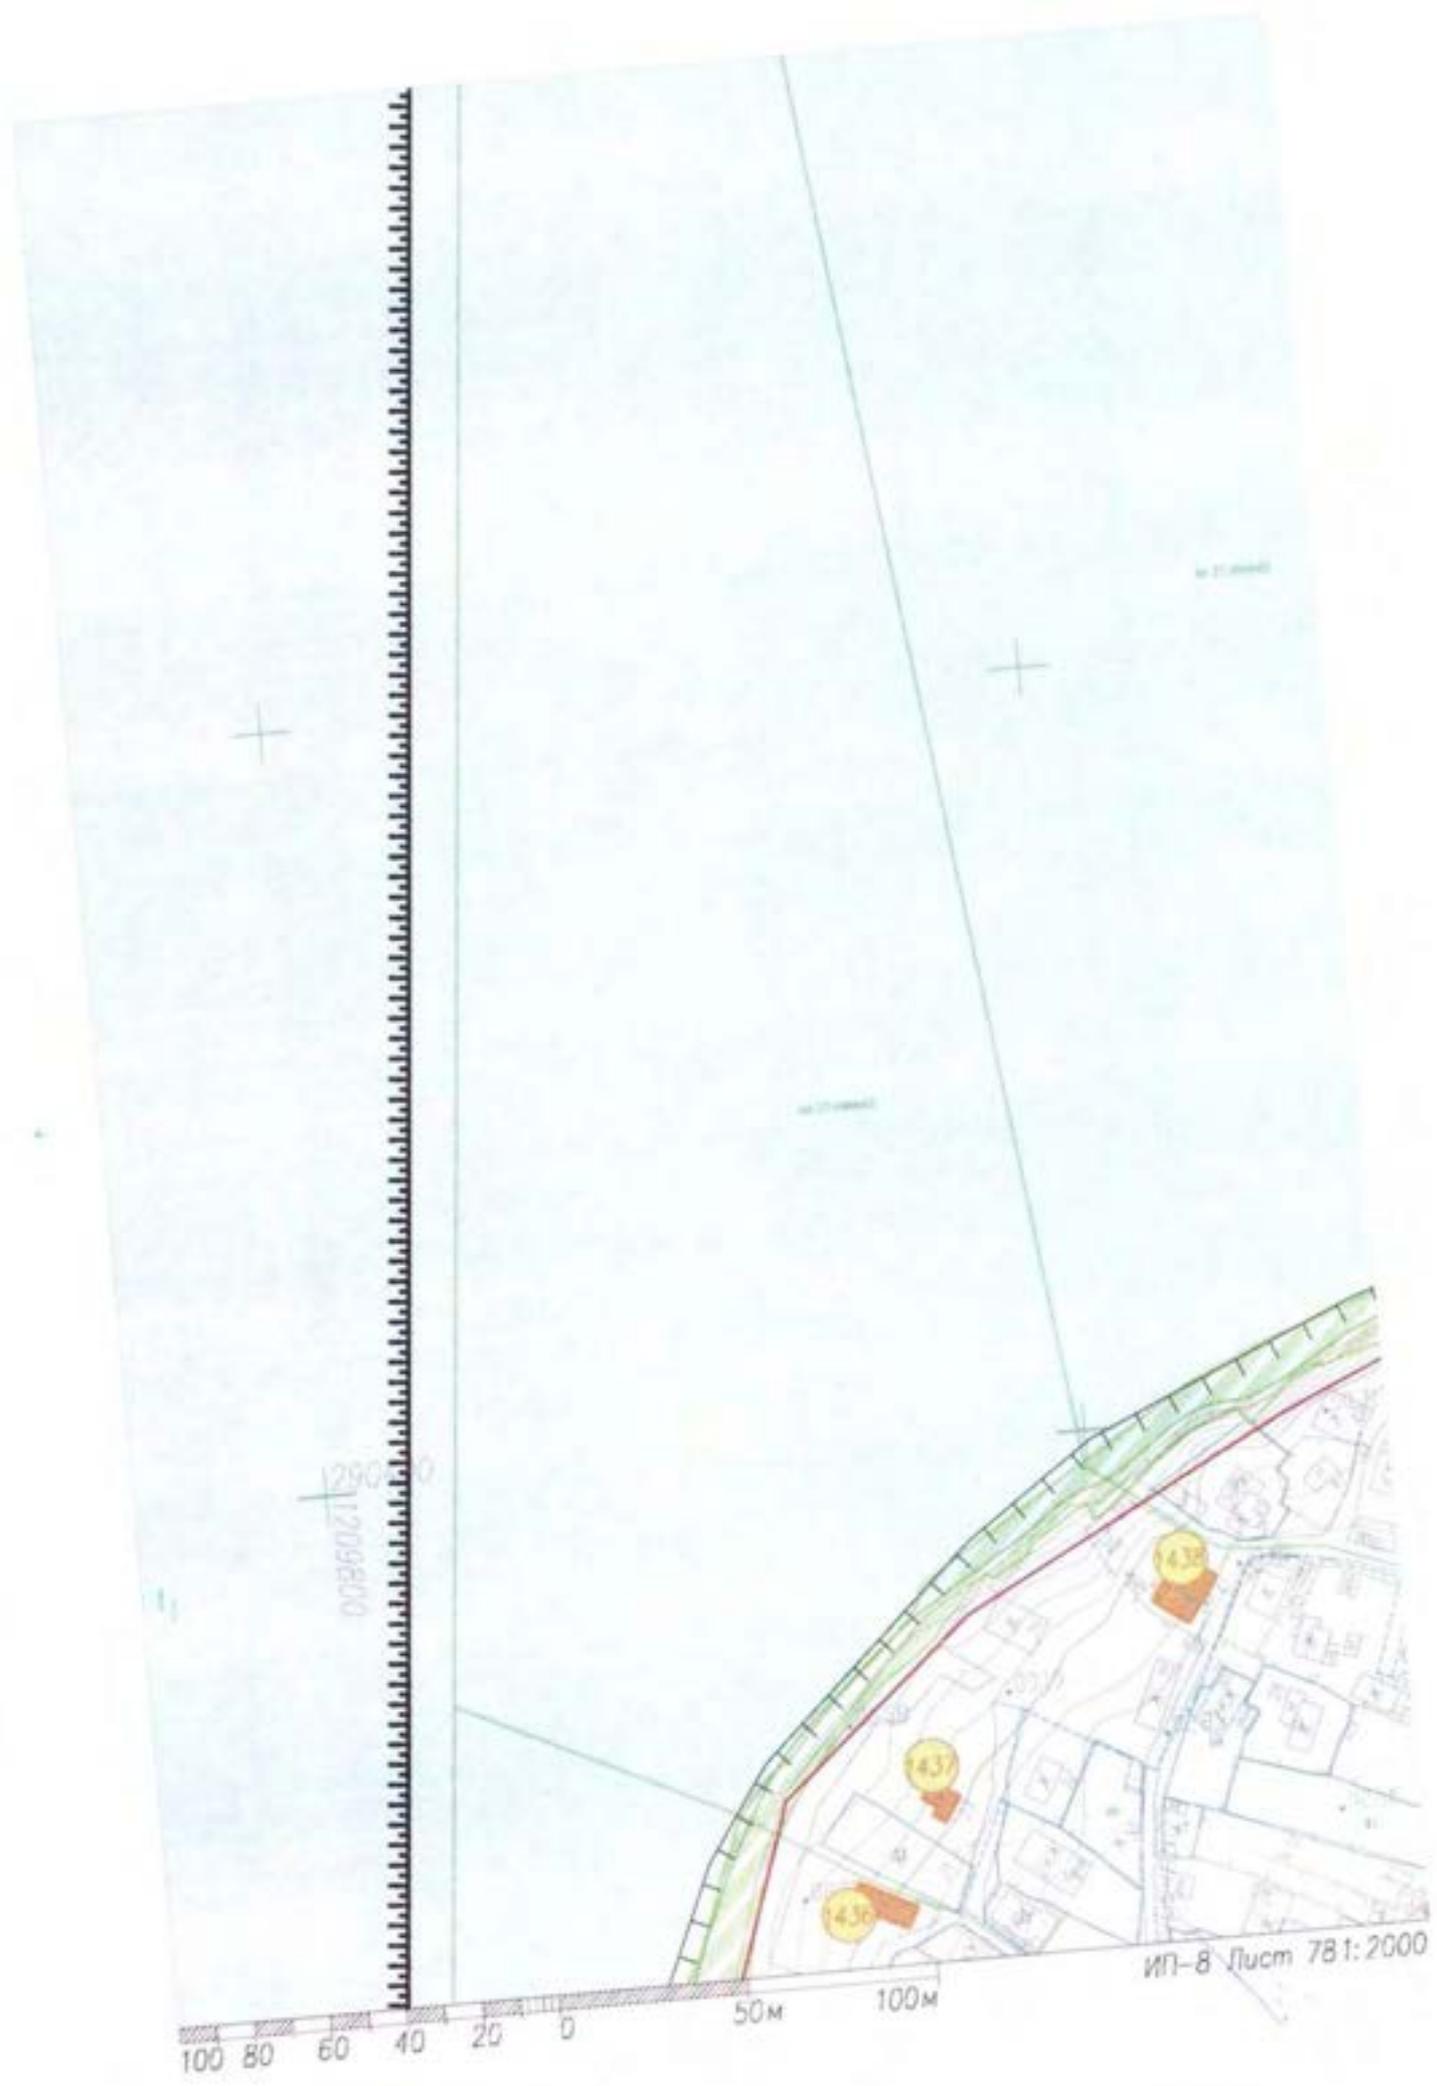


290
11209600




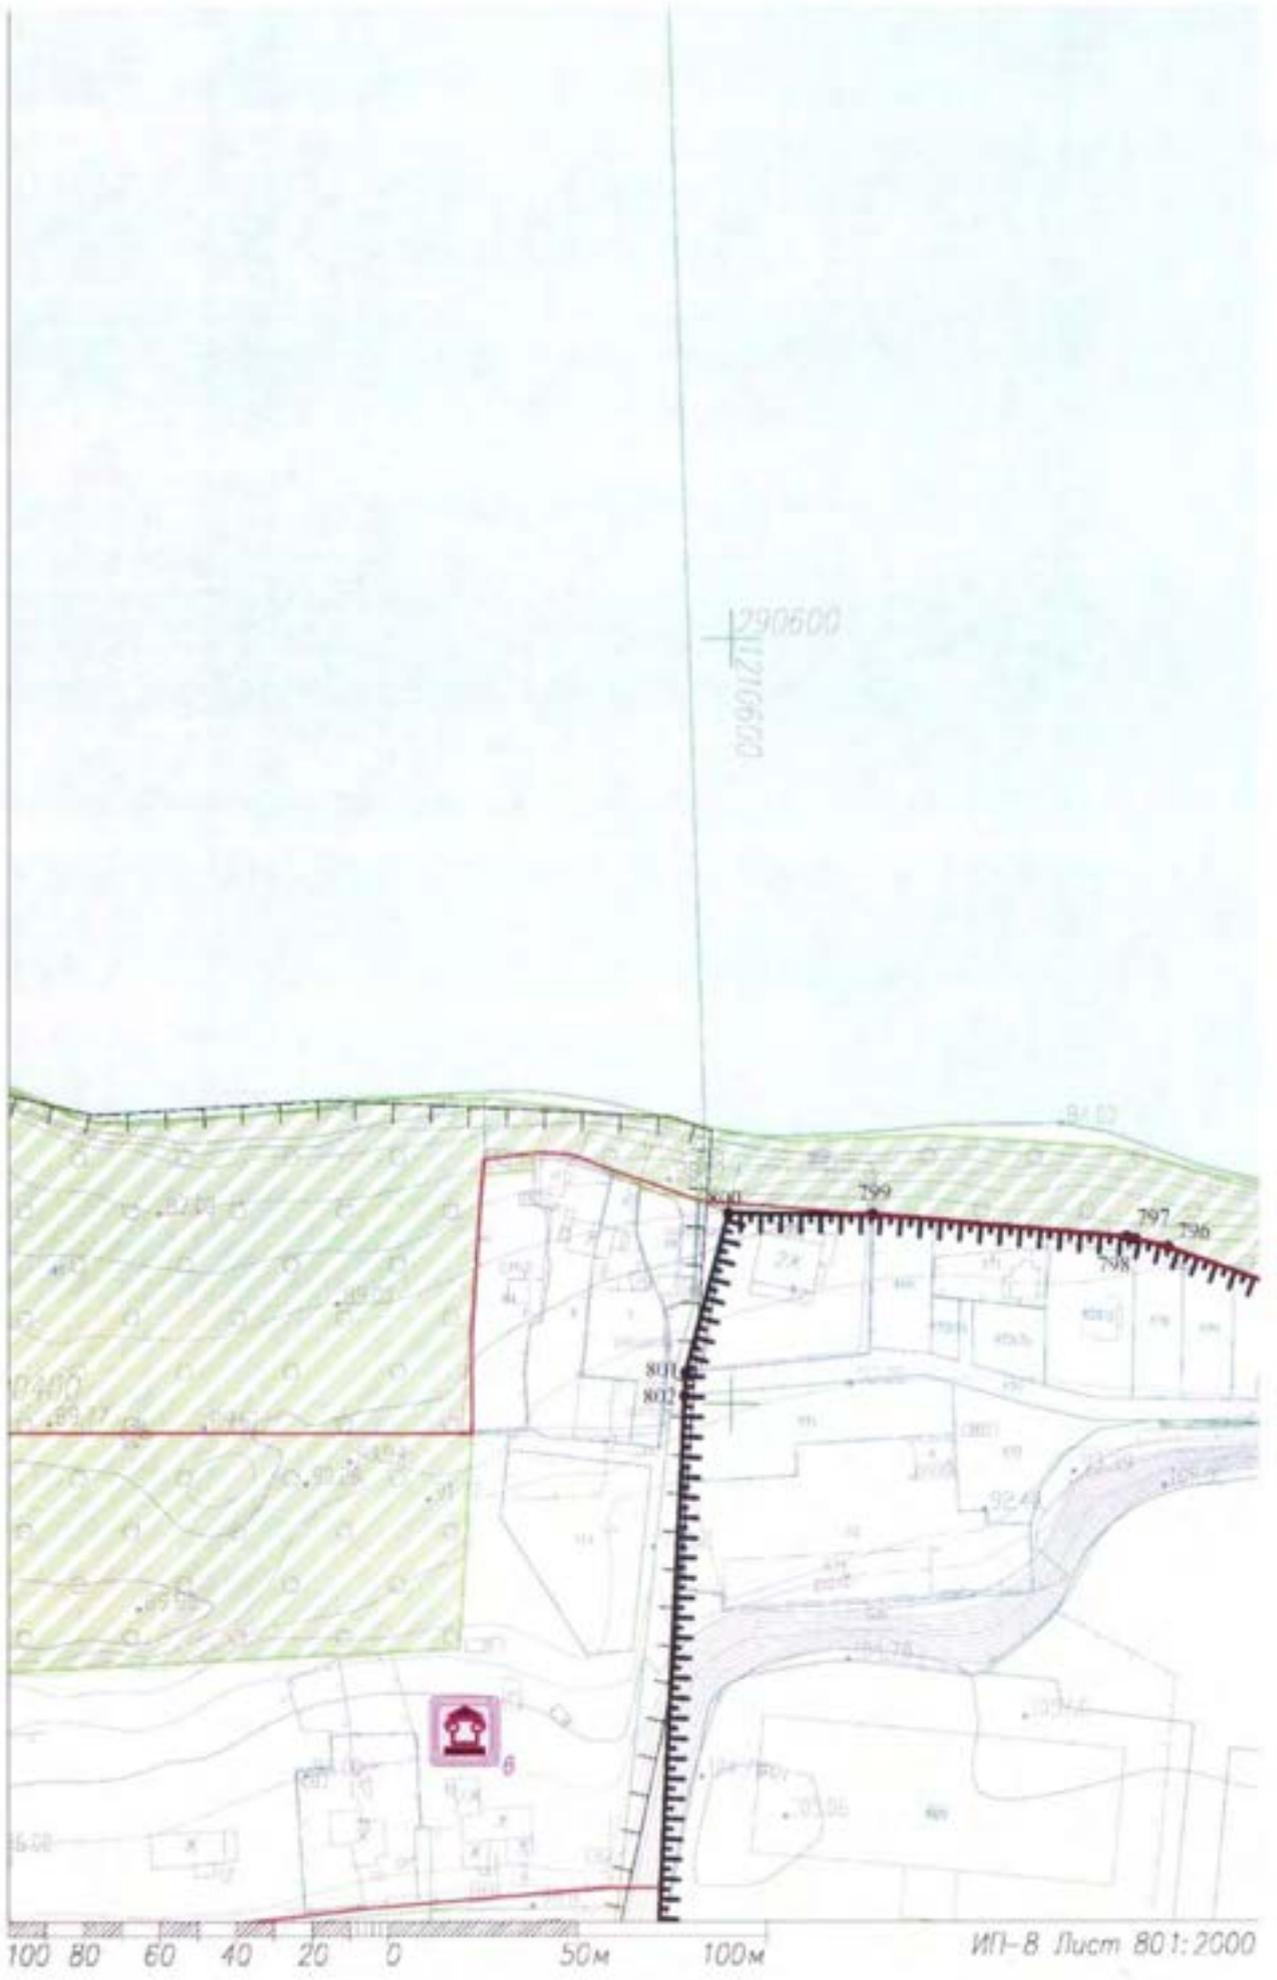

100 80 60 40 20 0 50м 100м


ИП-В Лист 801:2000


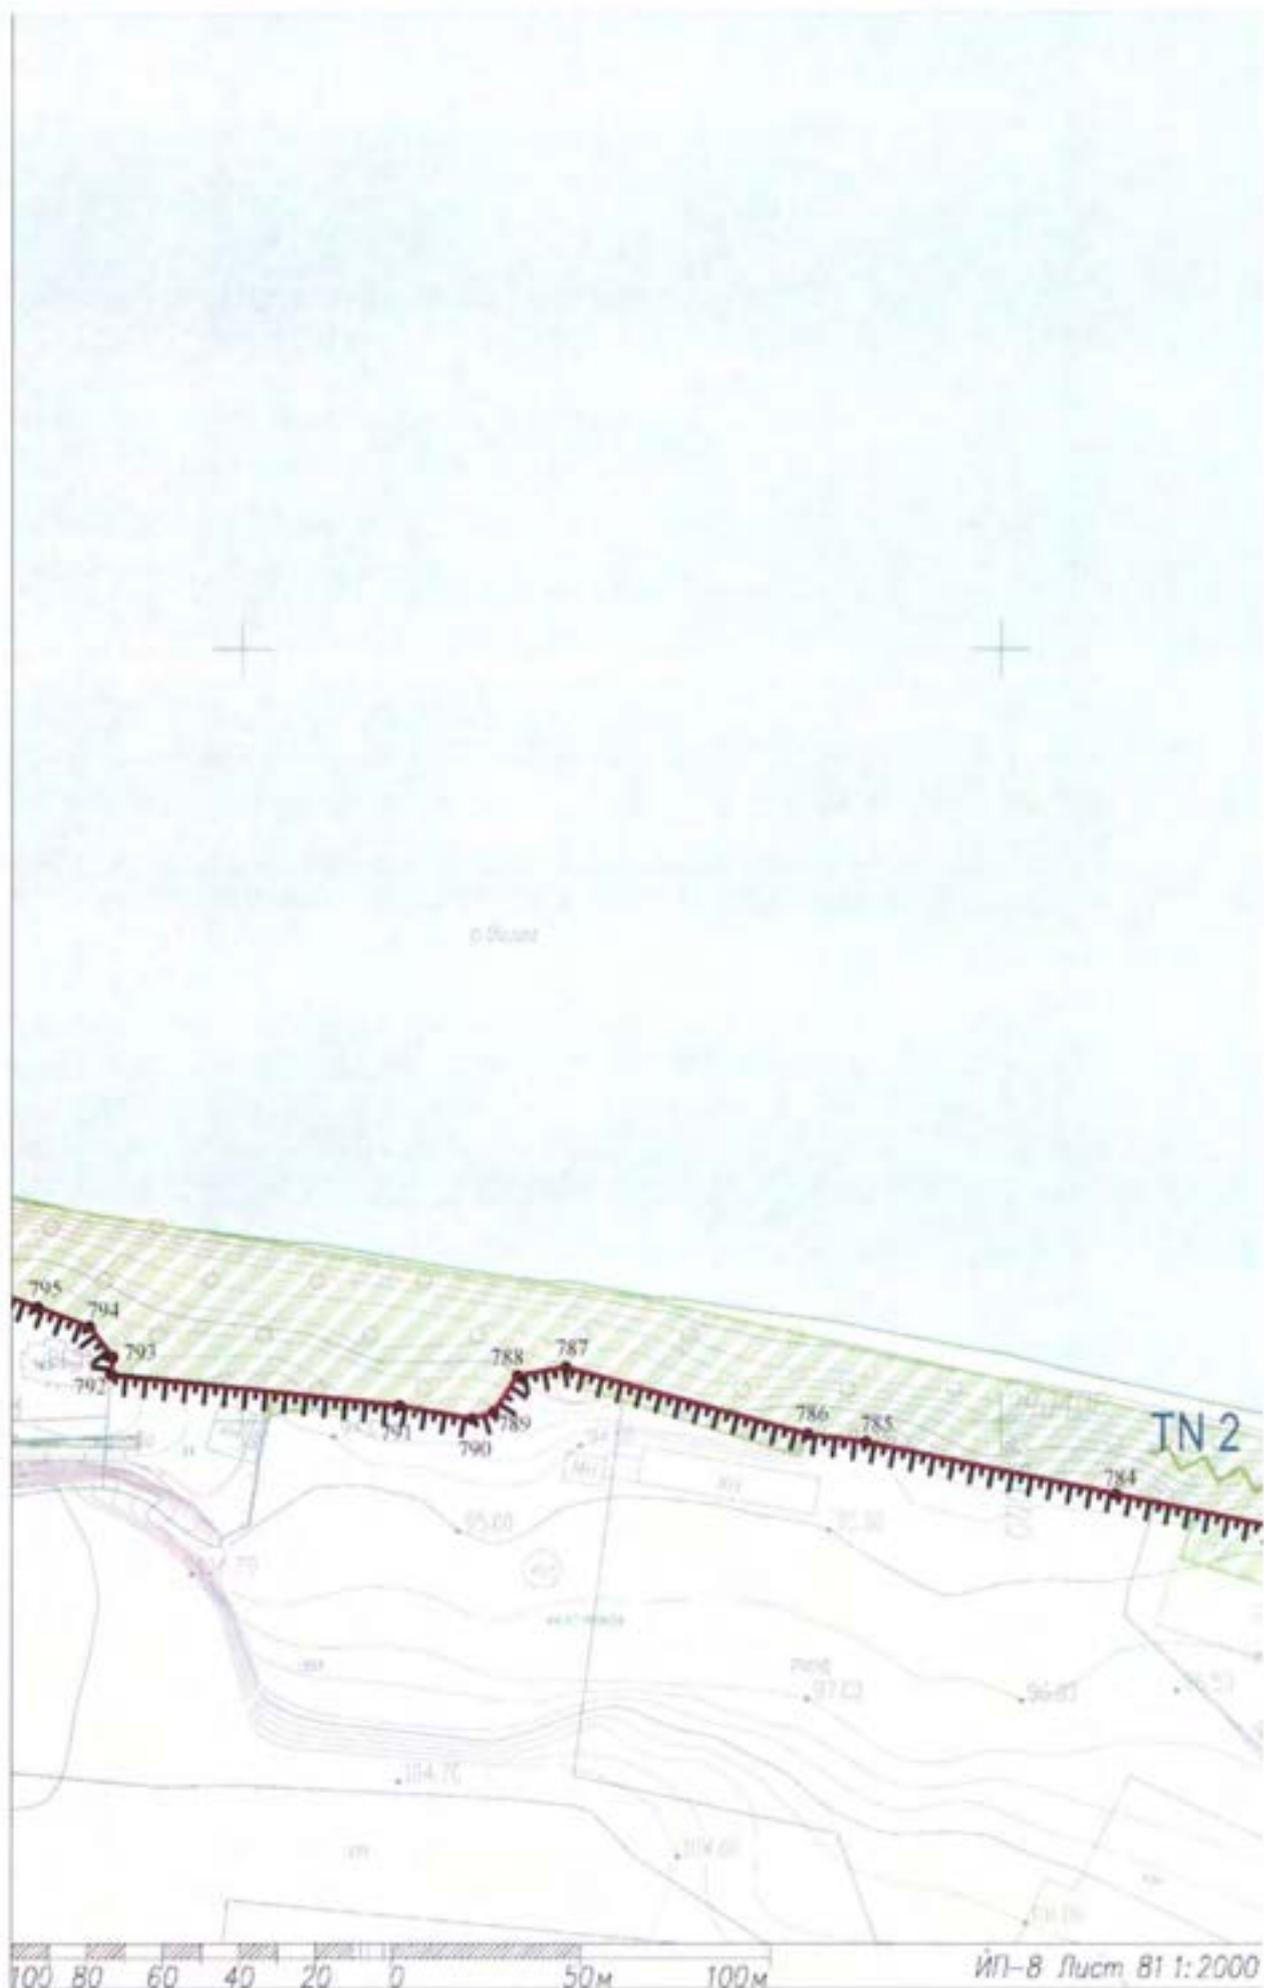


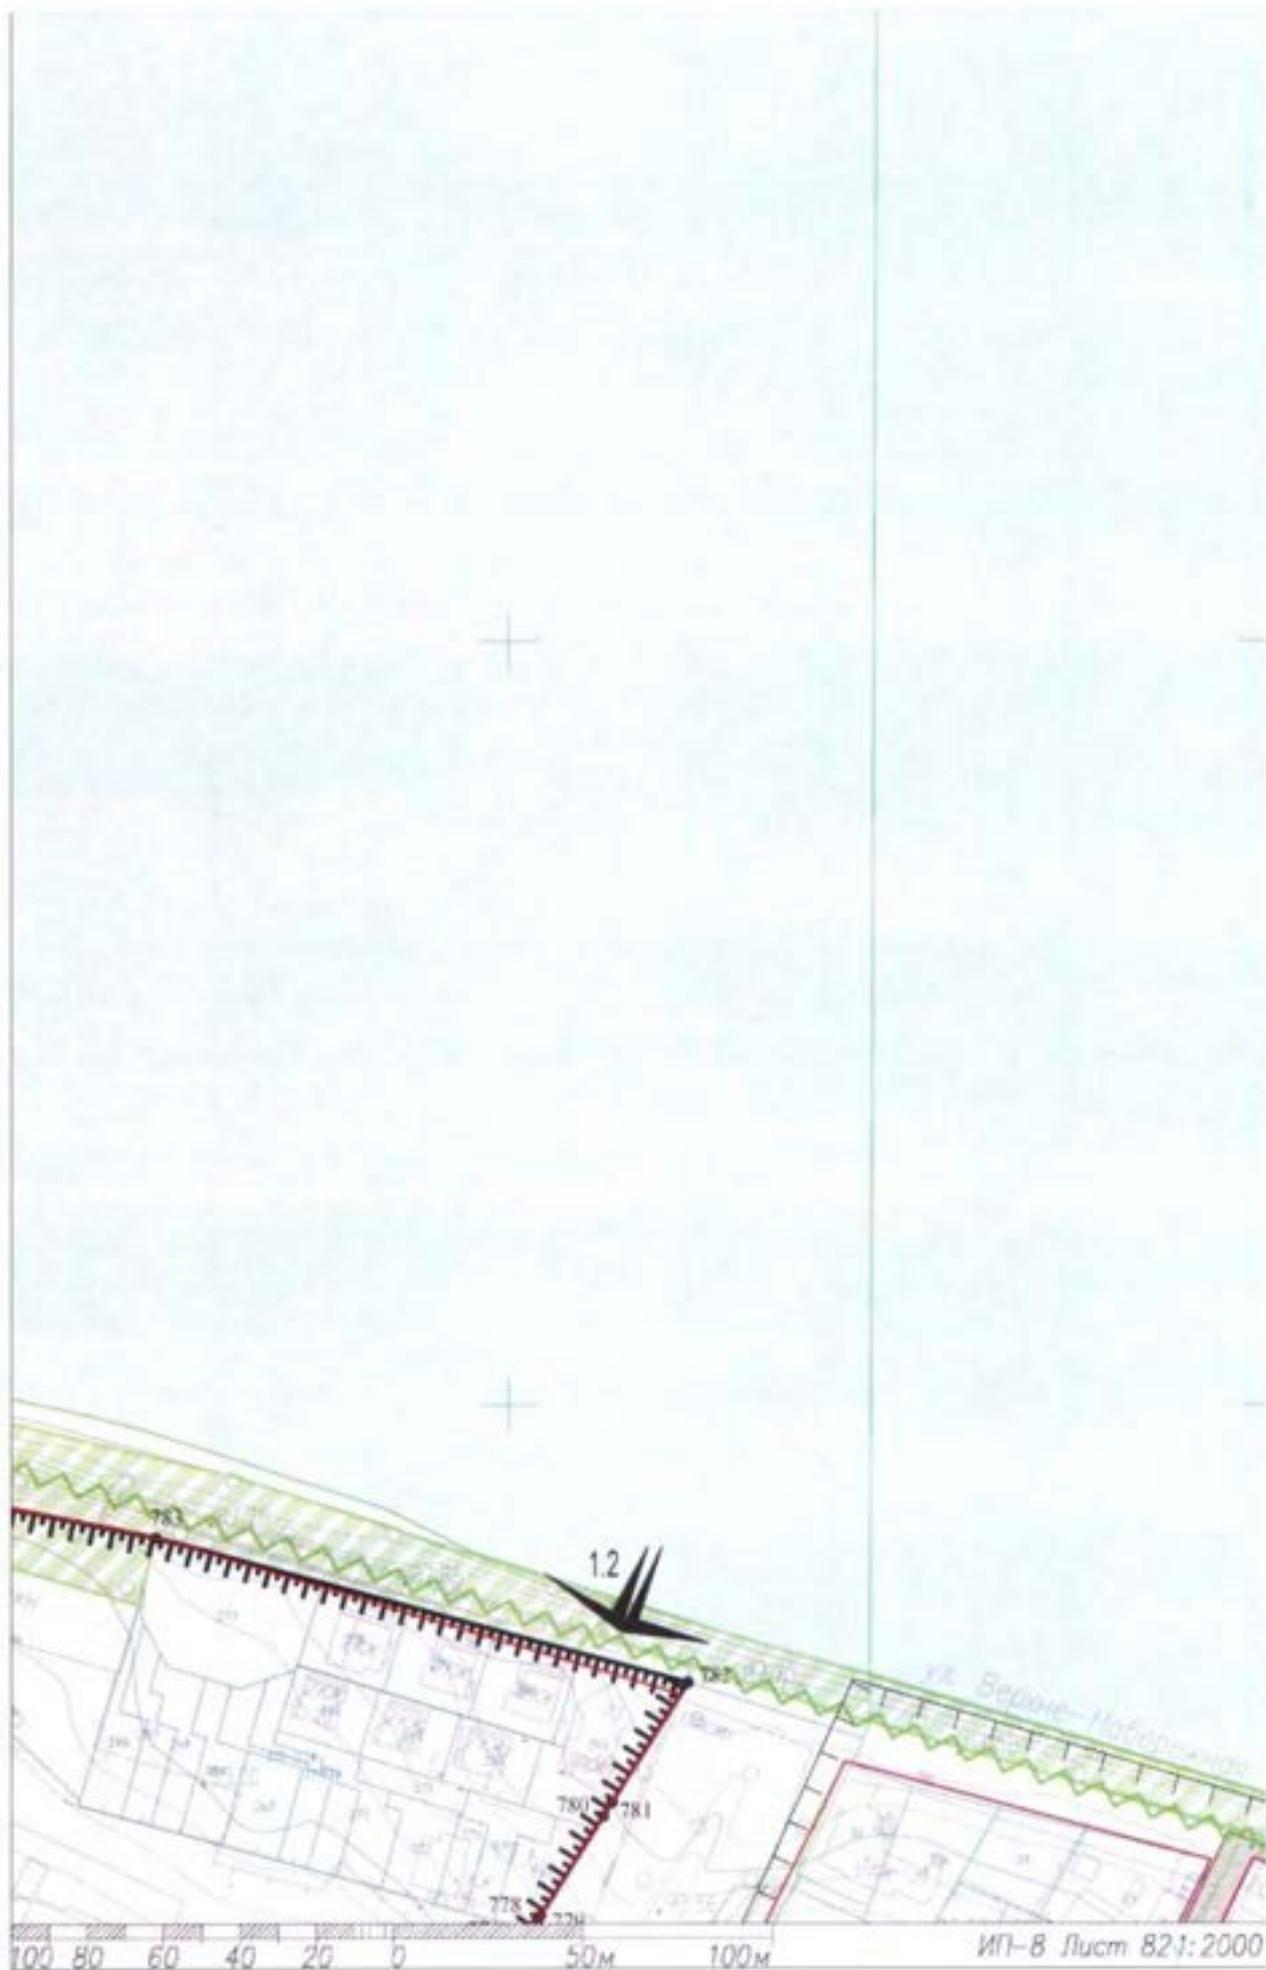

100 80 60 40 20 0 50м 100м



ИП-В Лист 821:2000

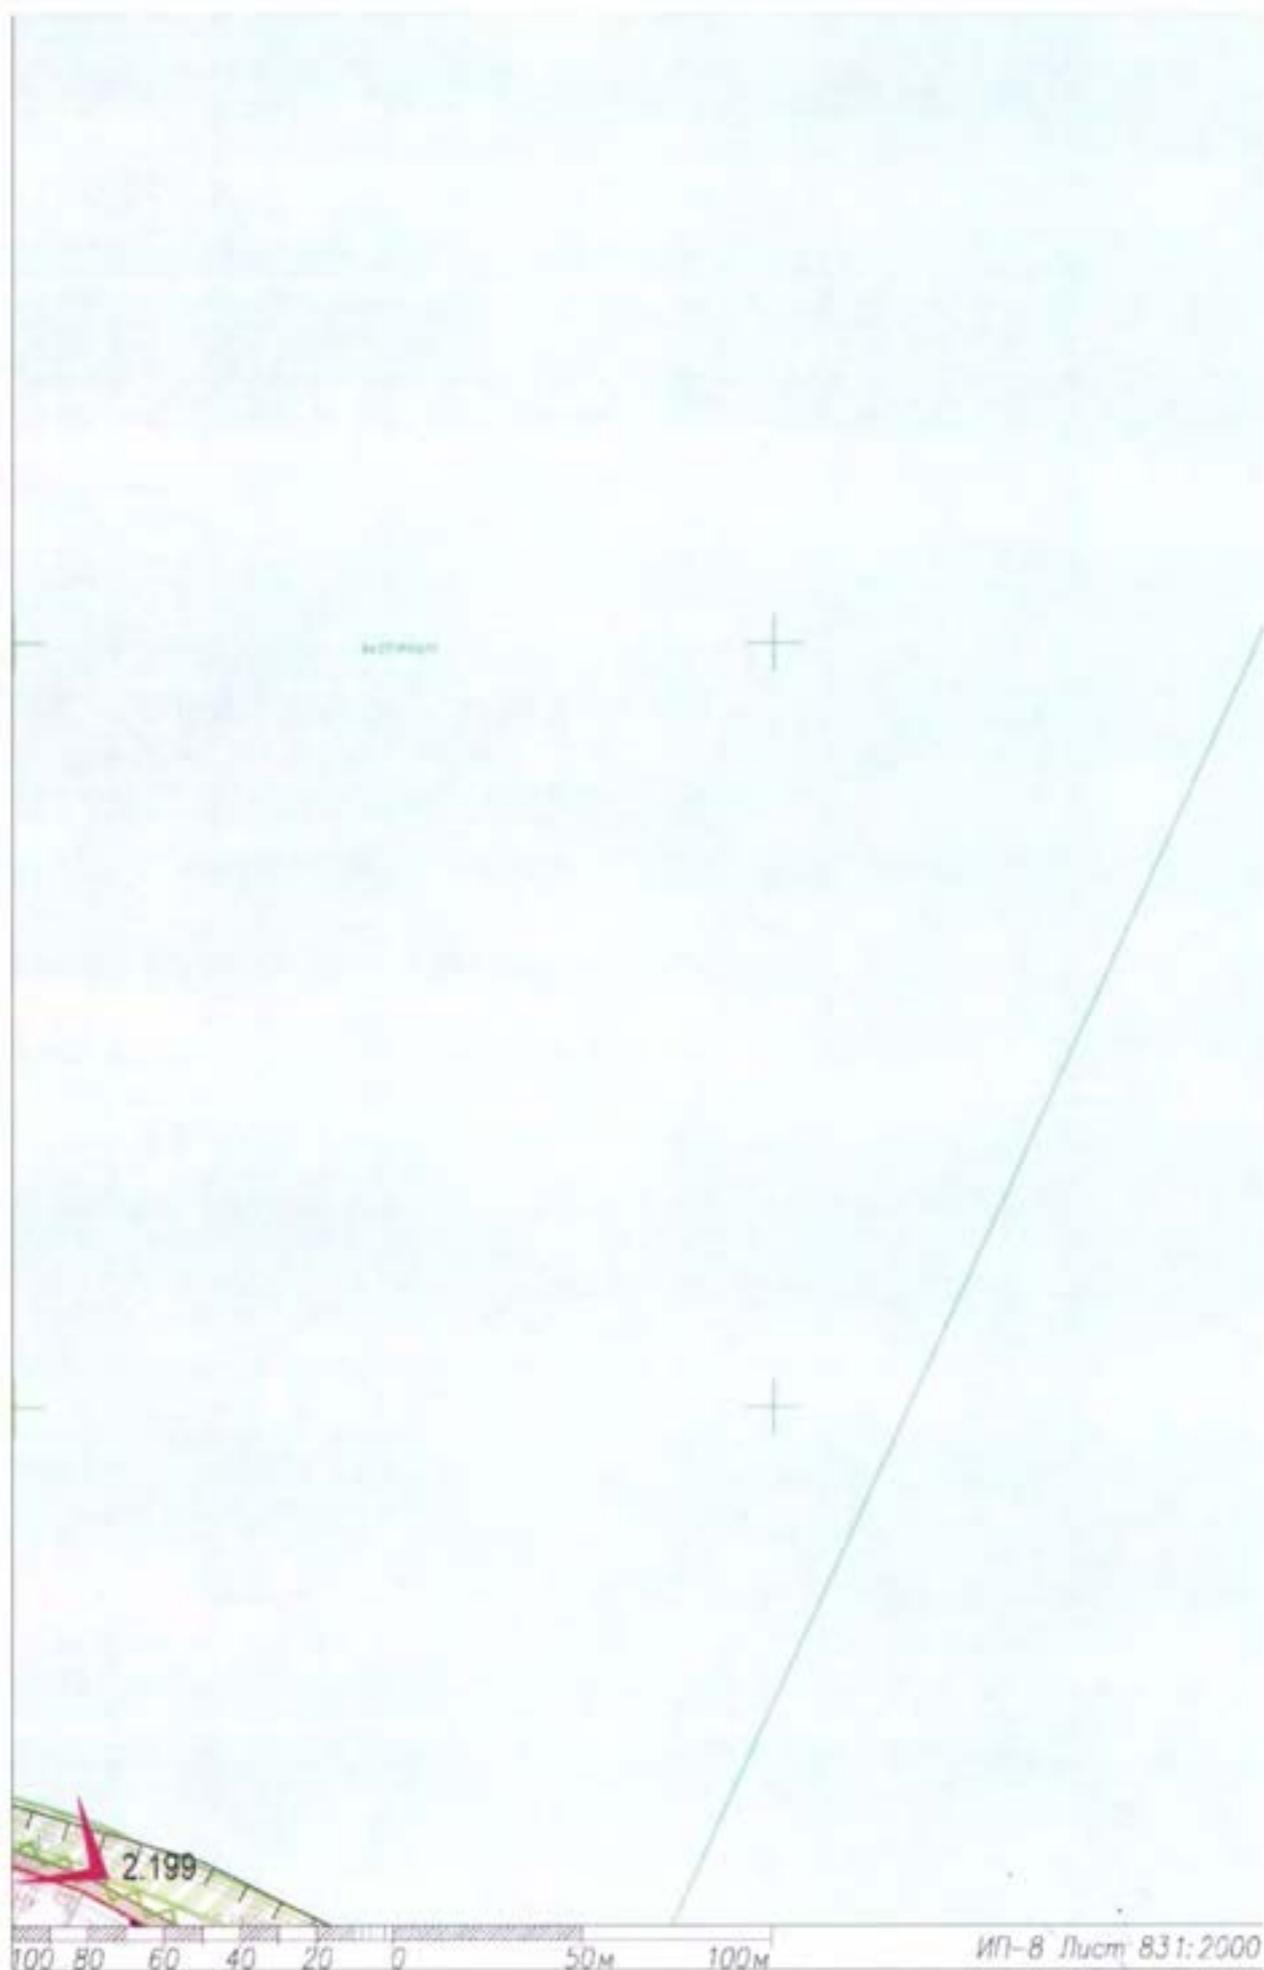

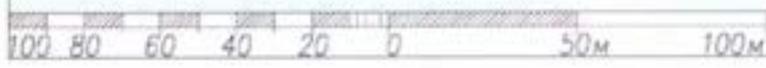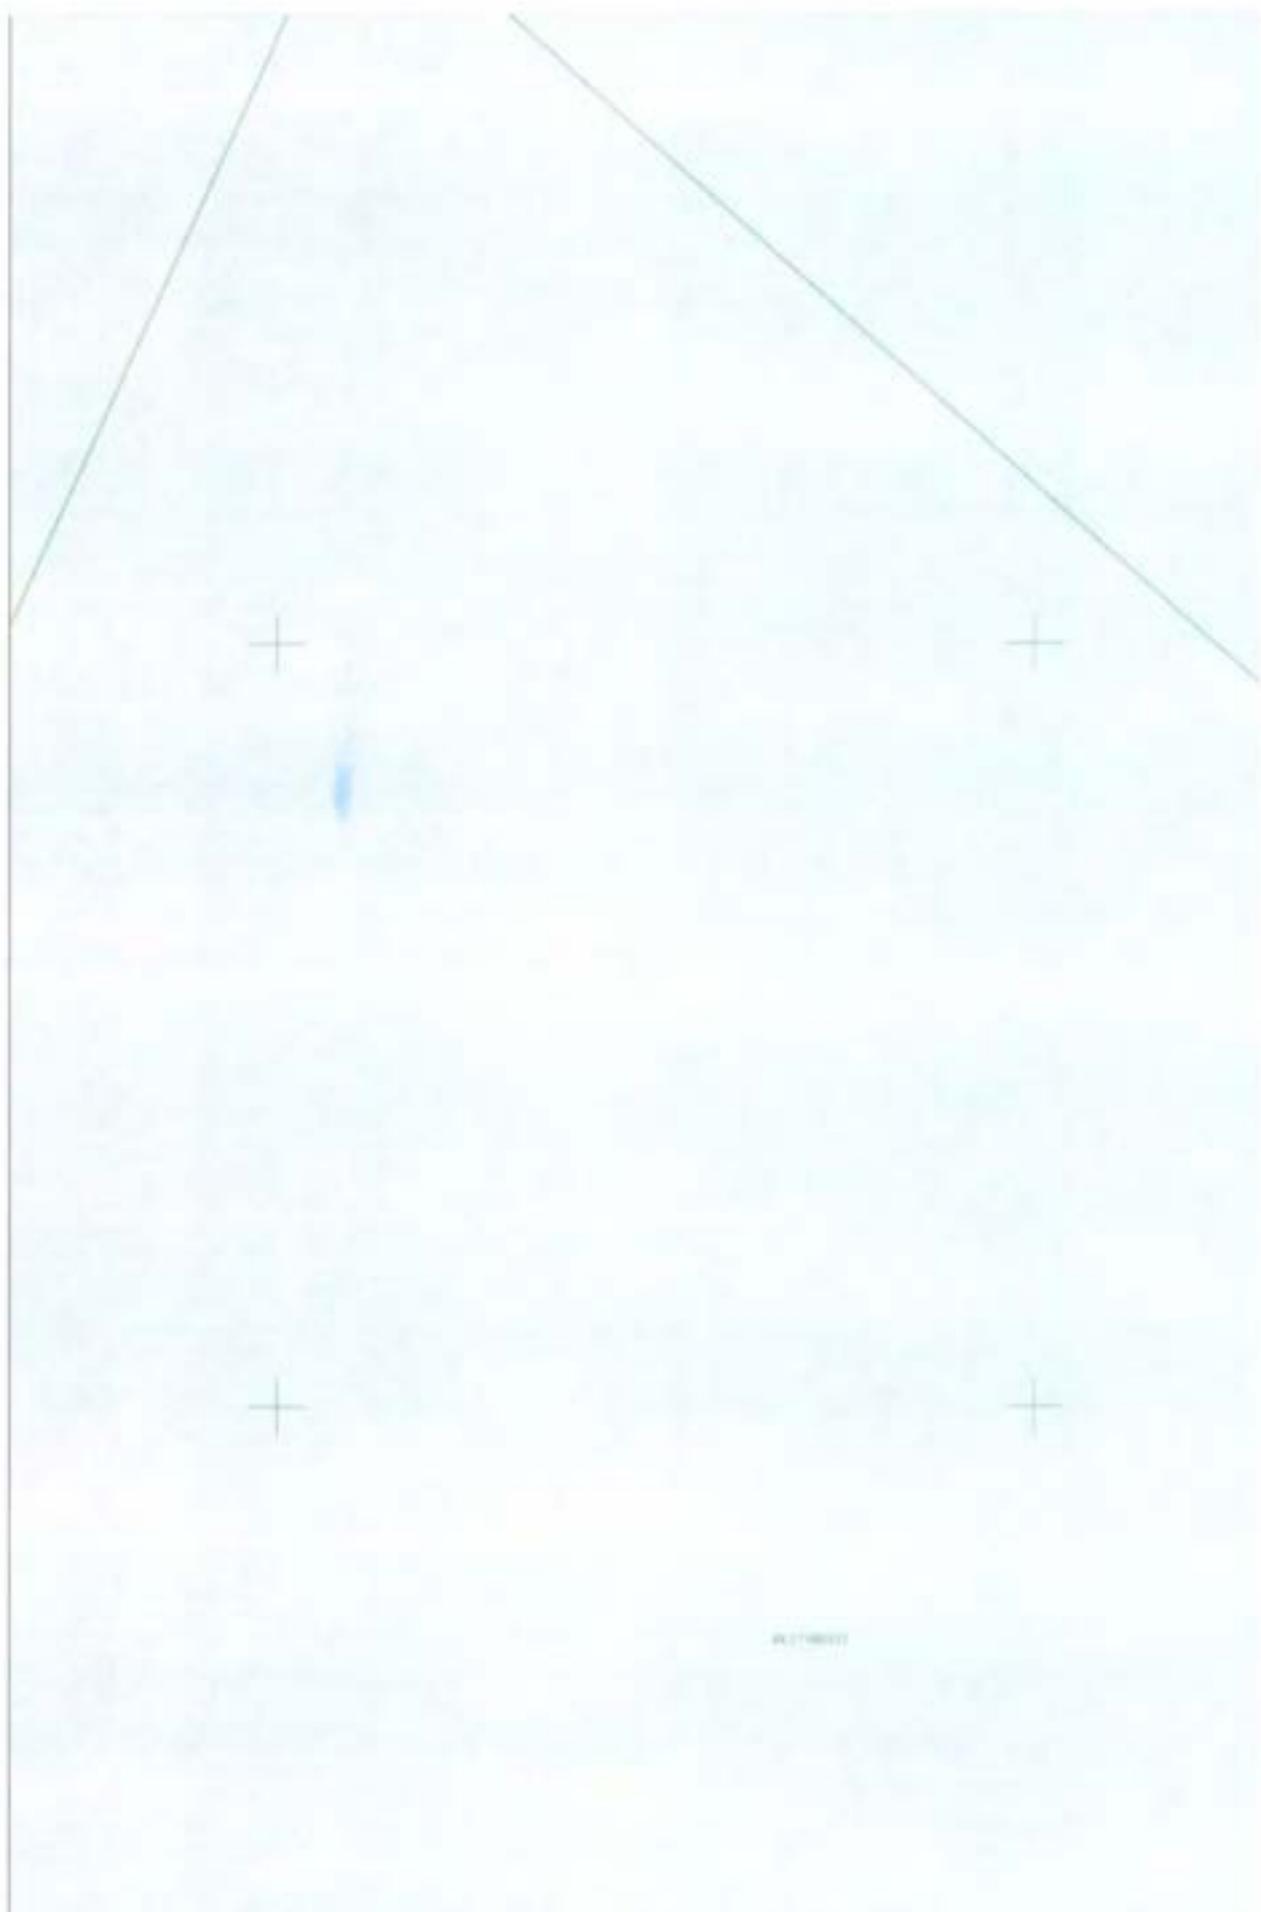





42790000

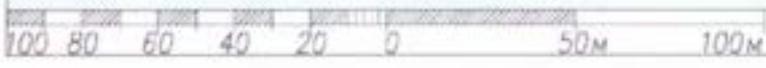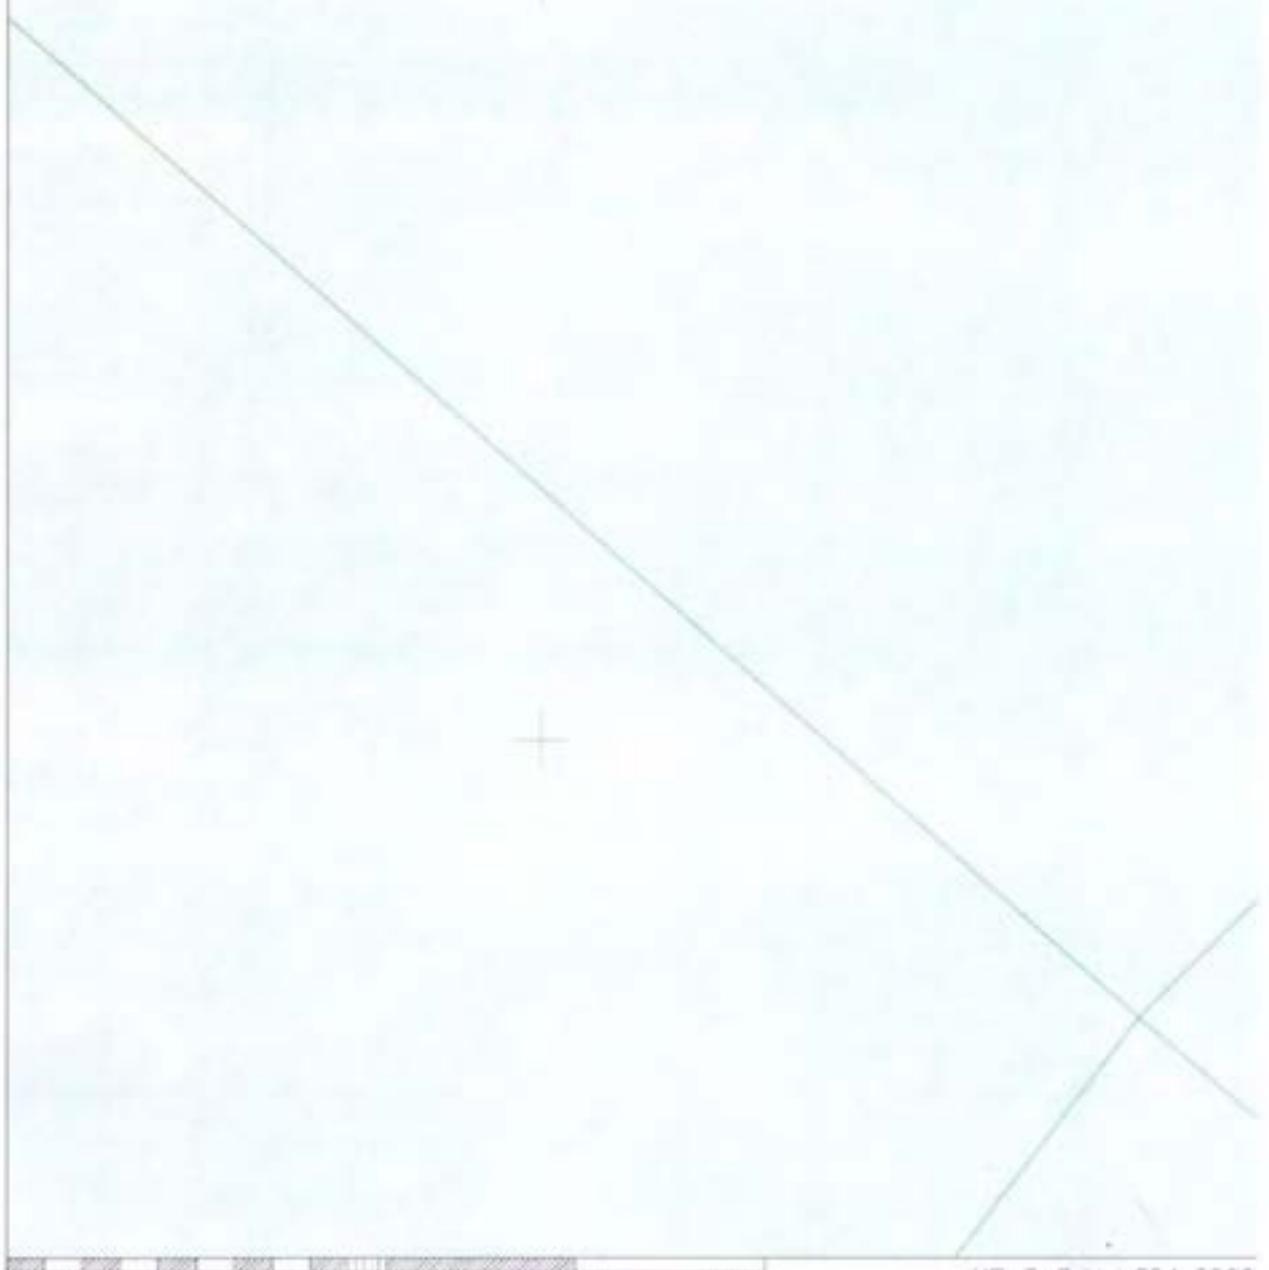



ИП-8 Лист 85 1:2000

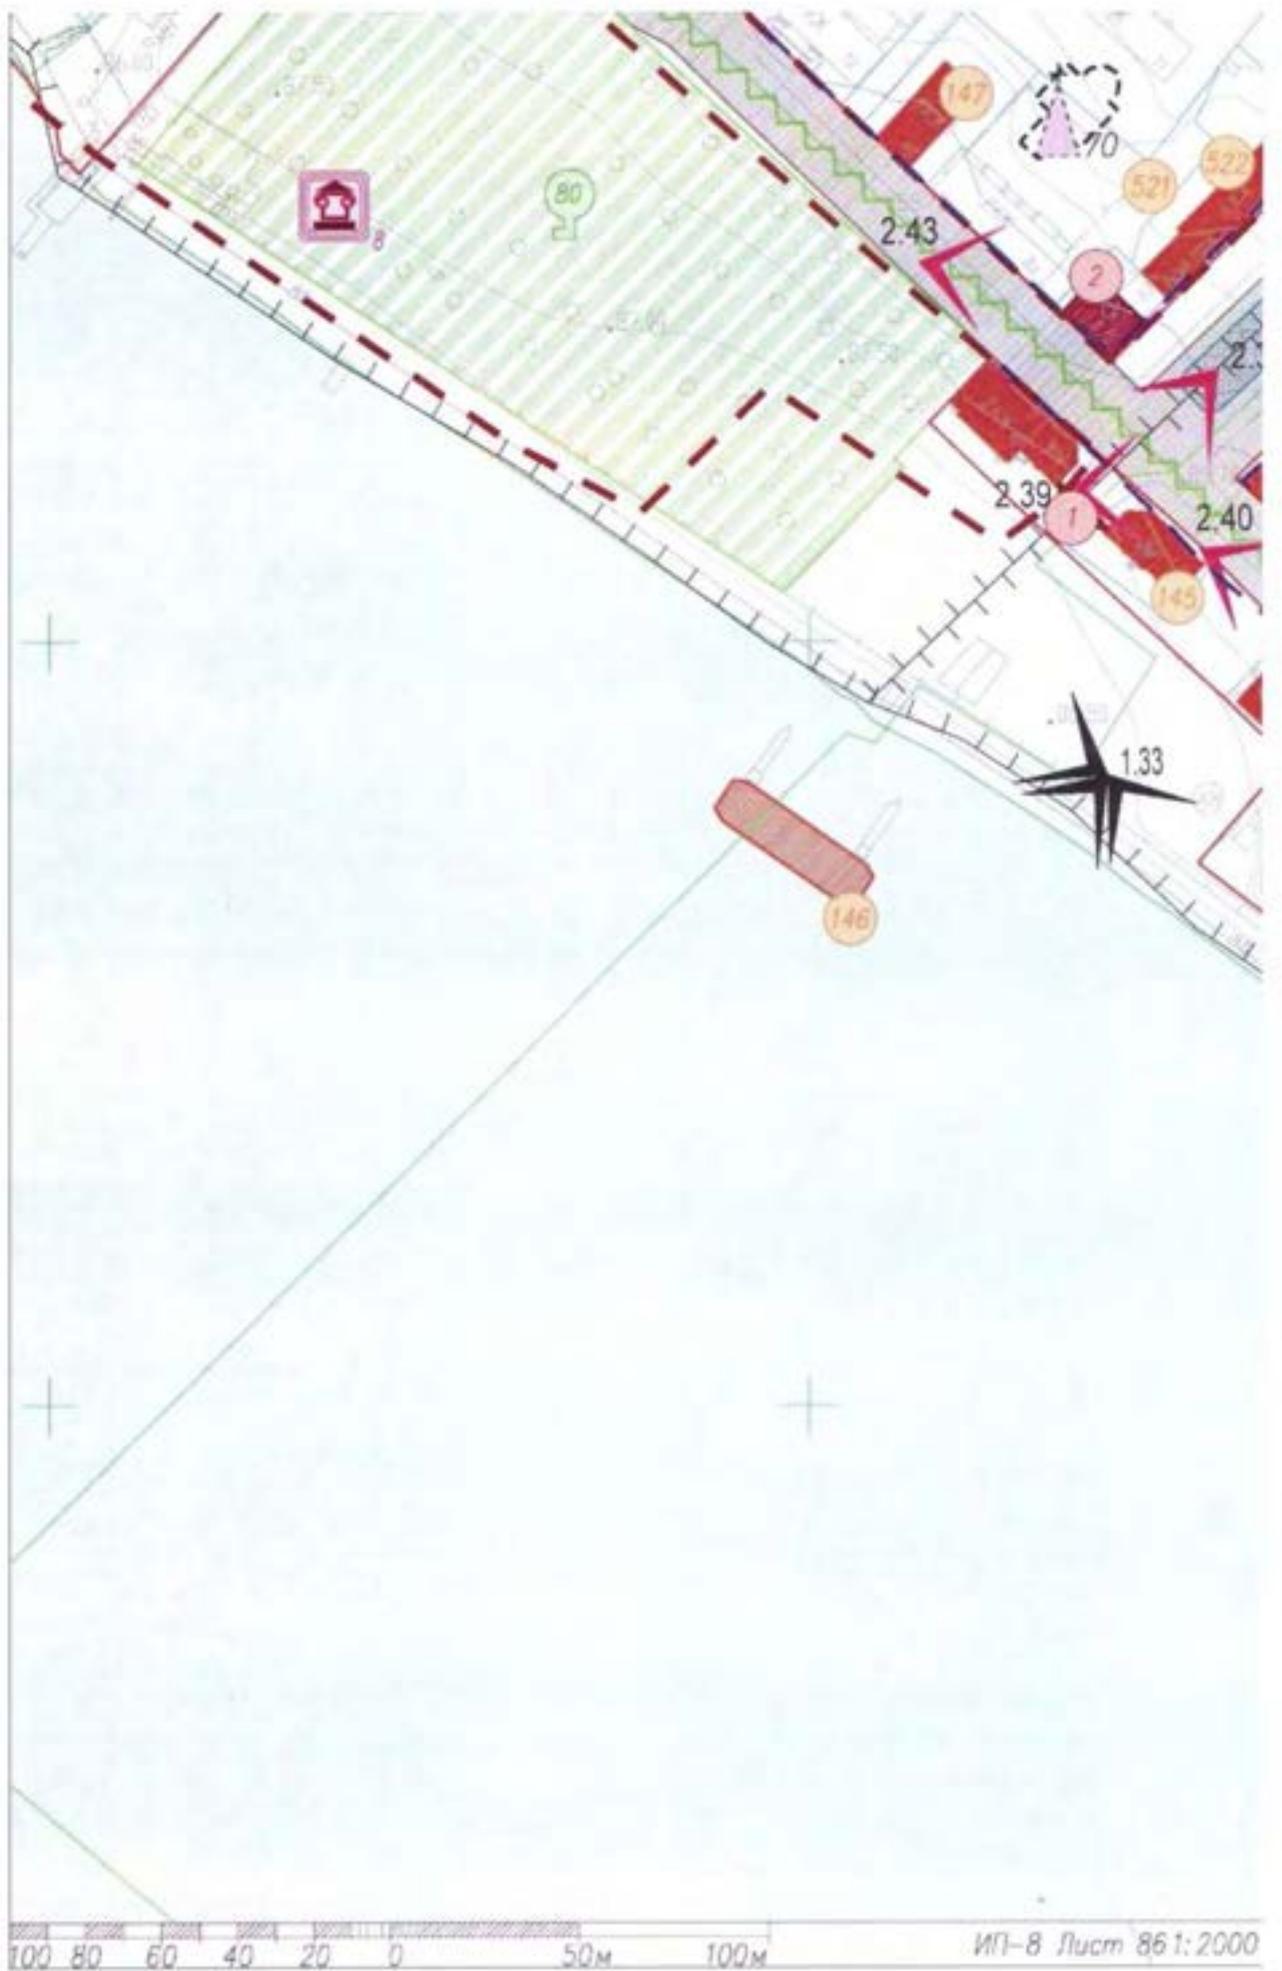



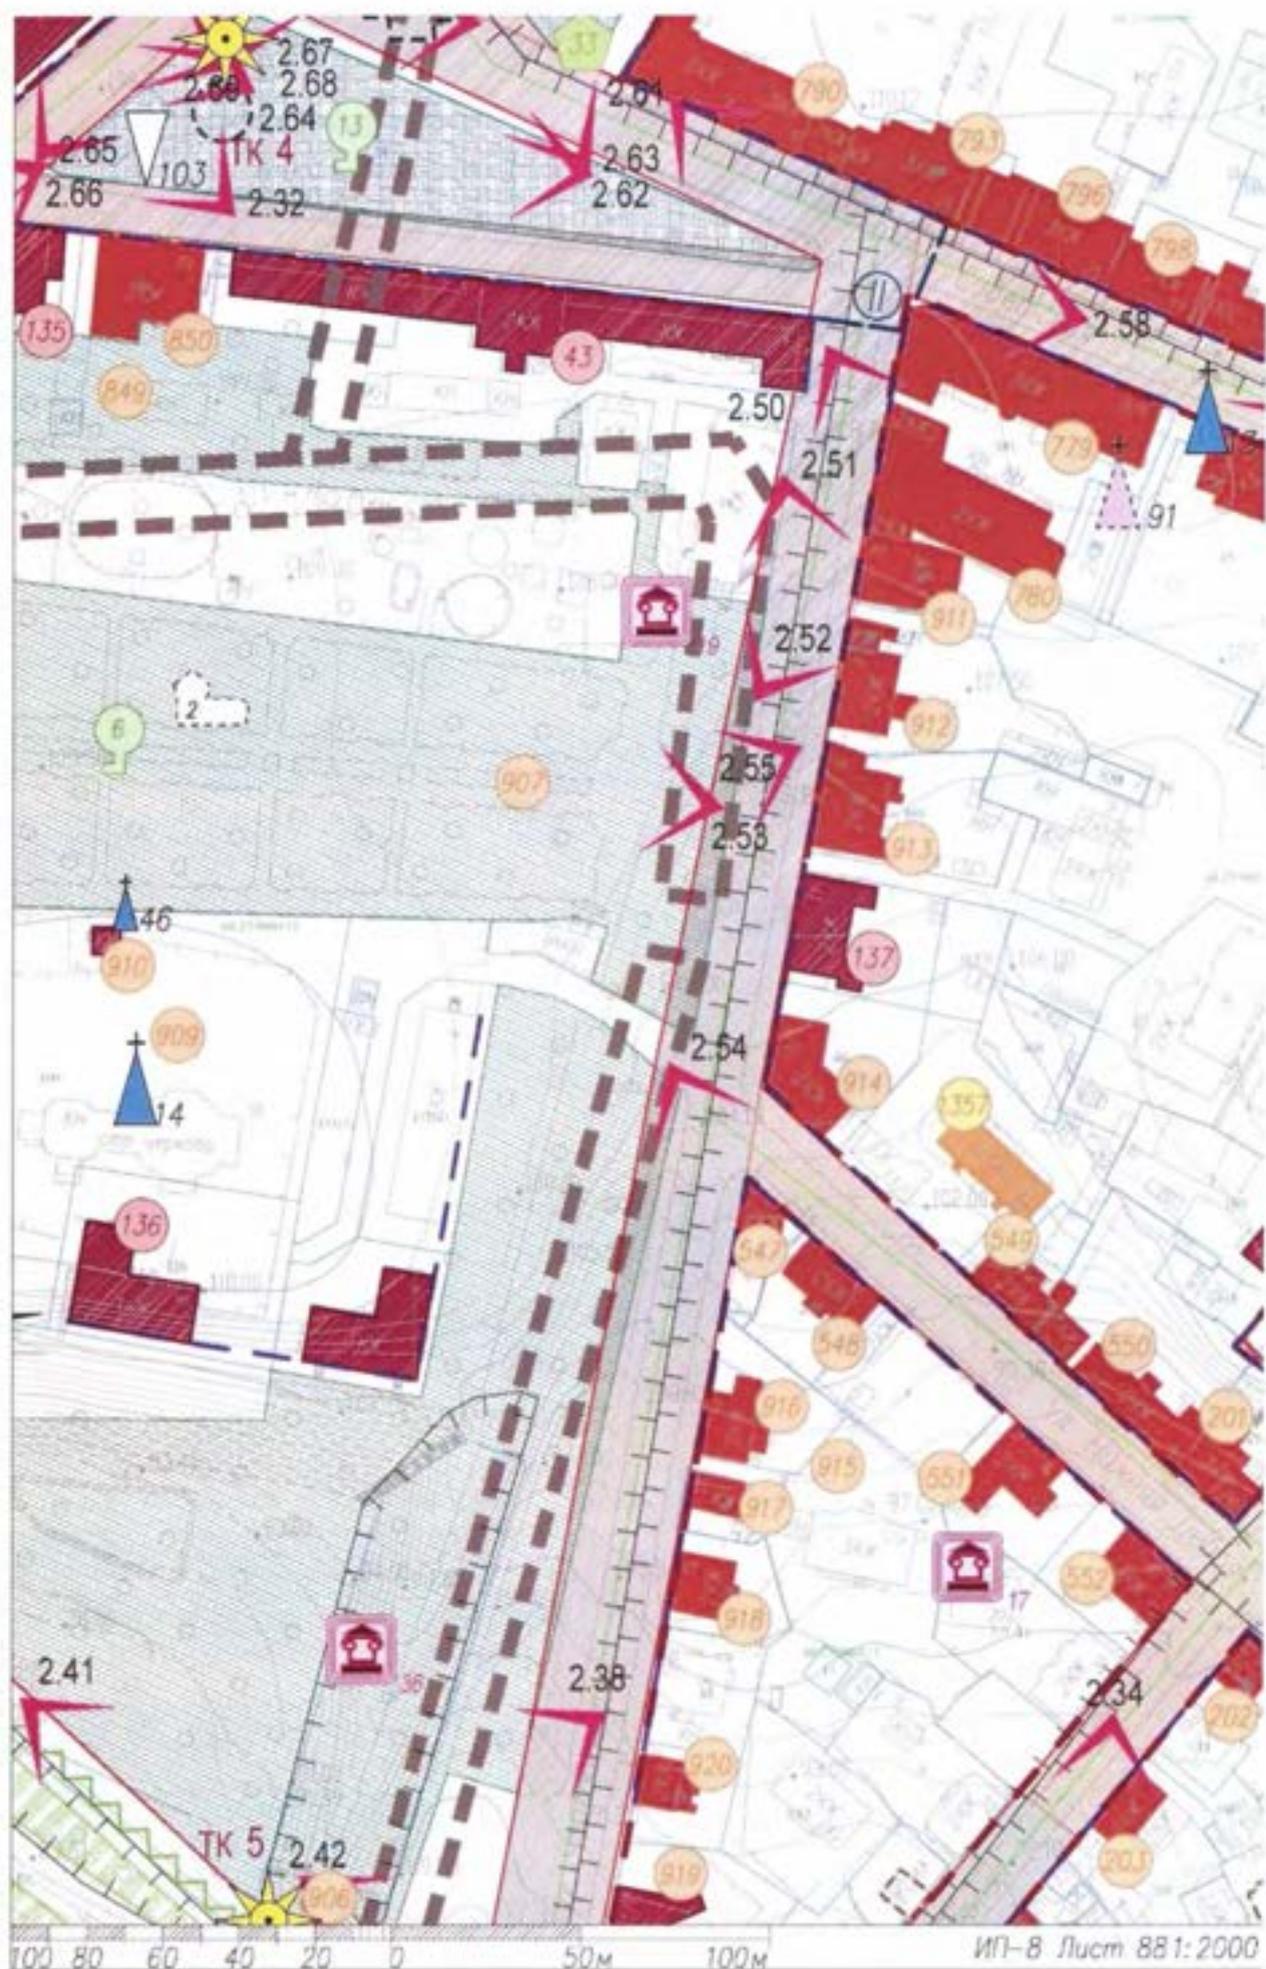

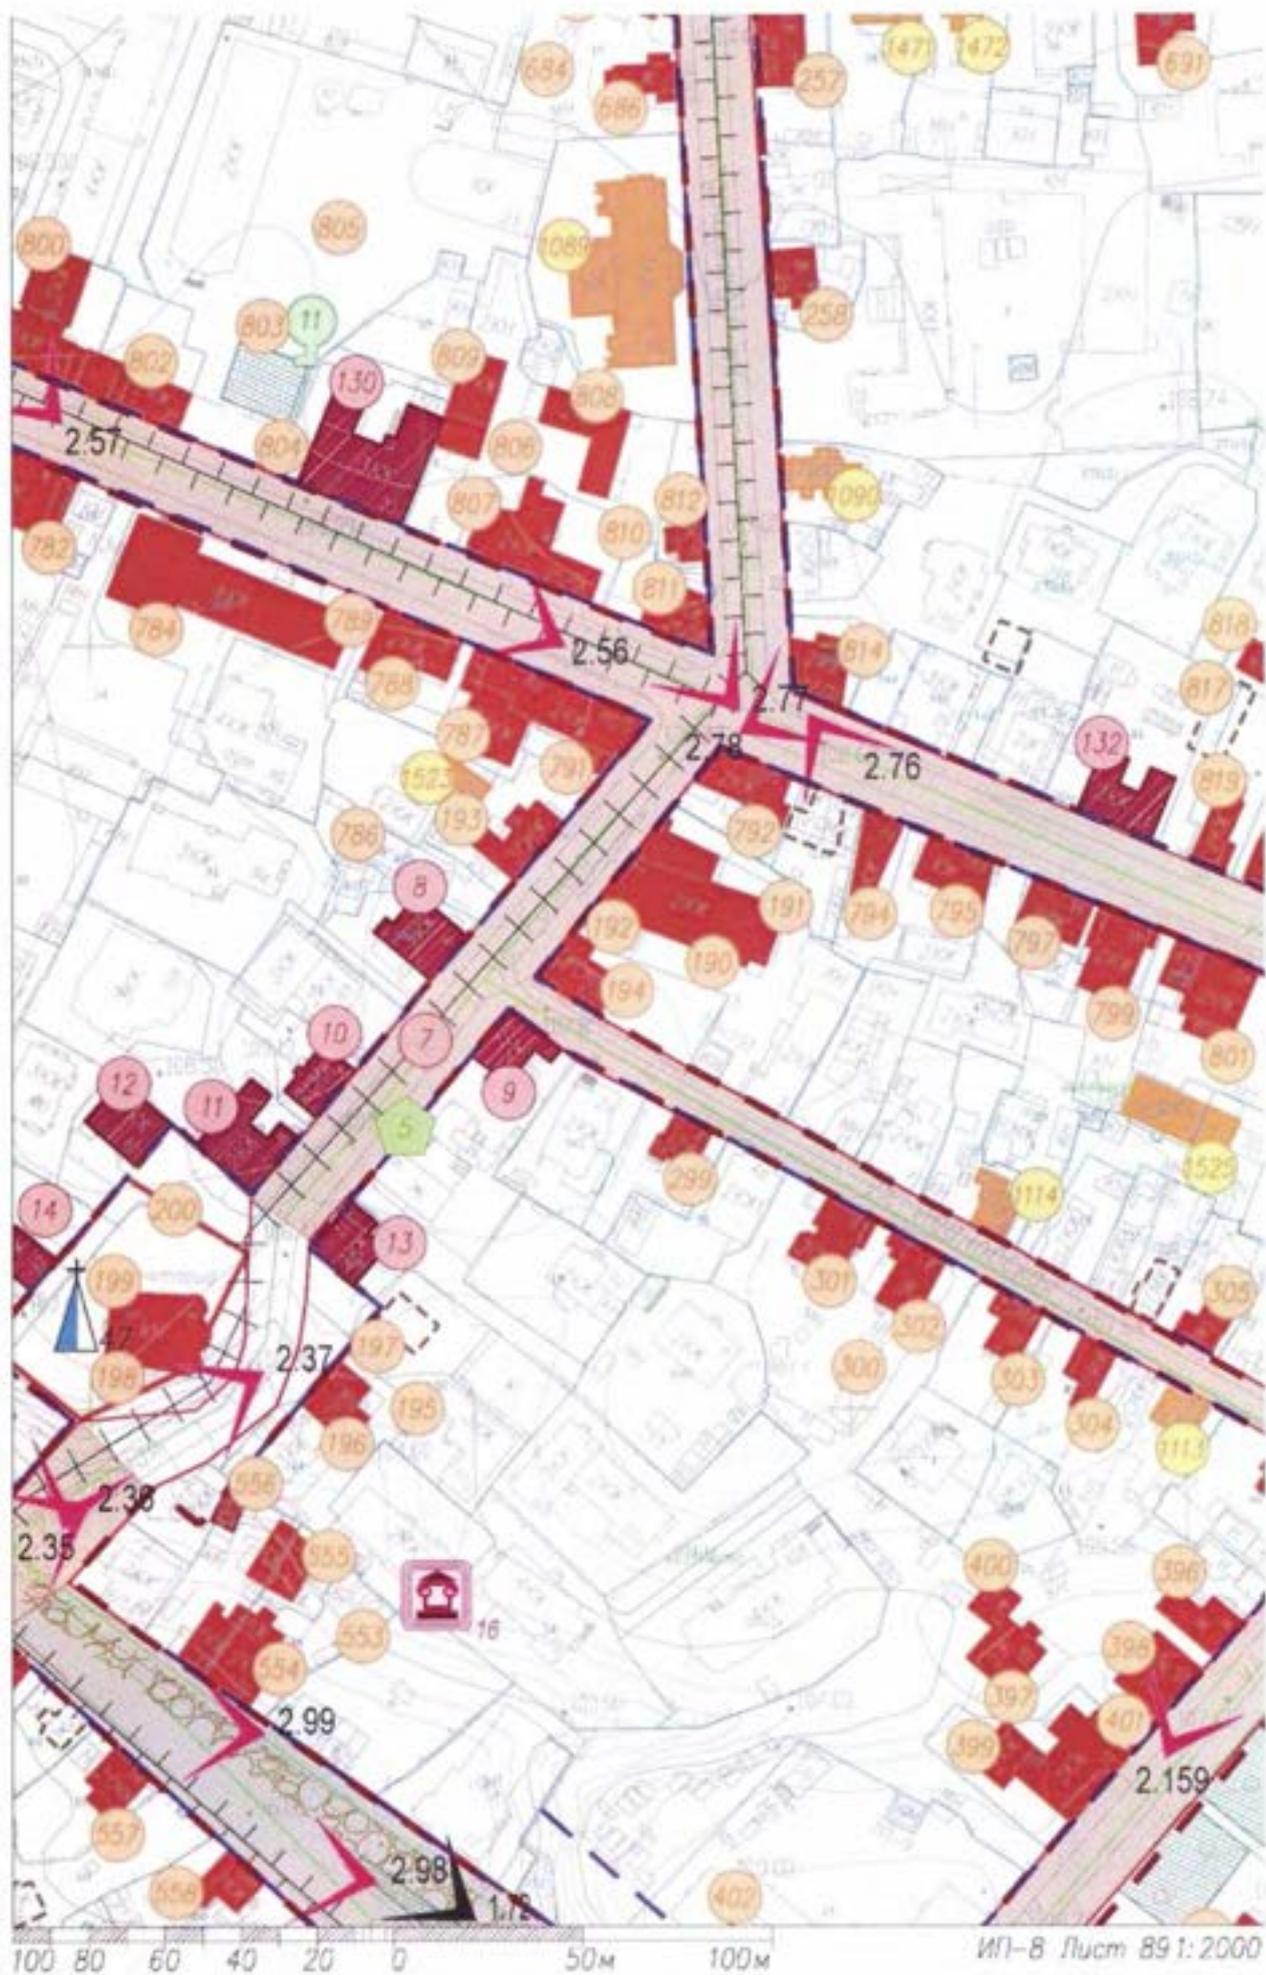


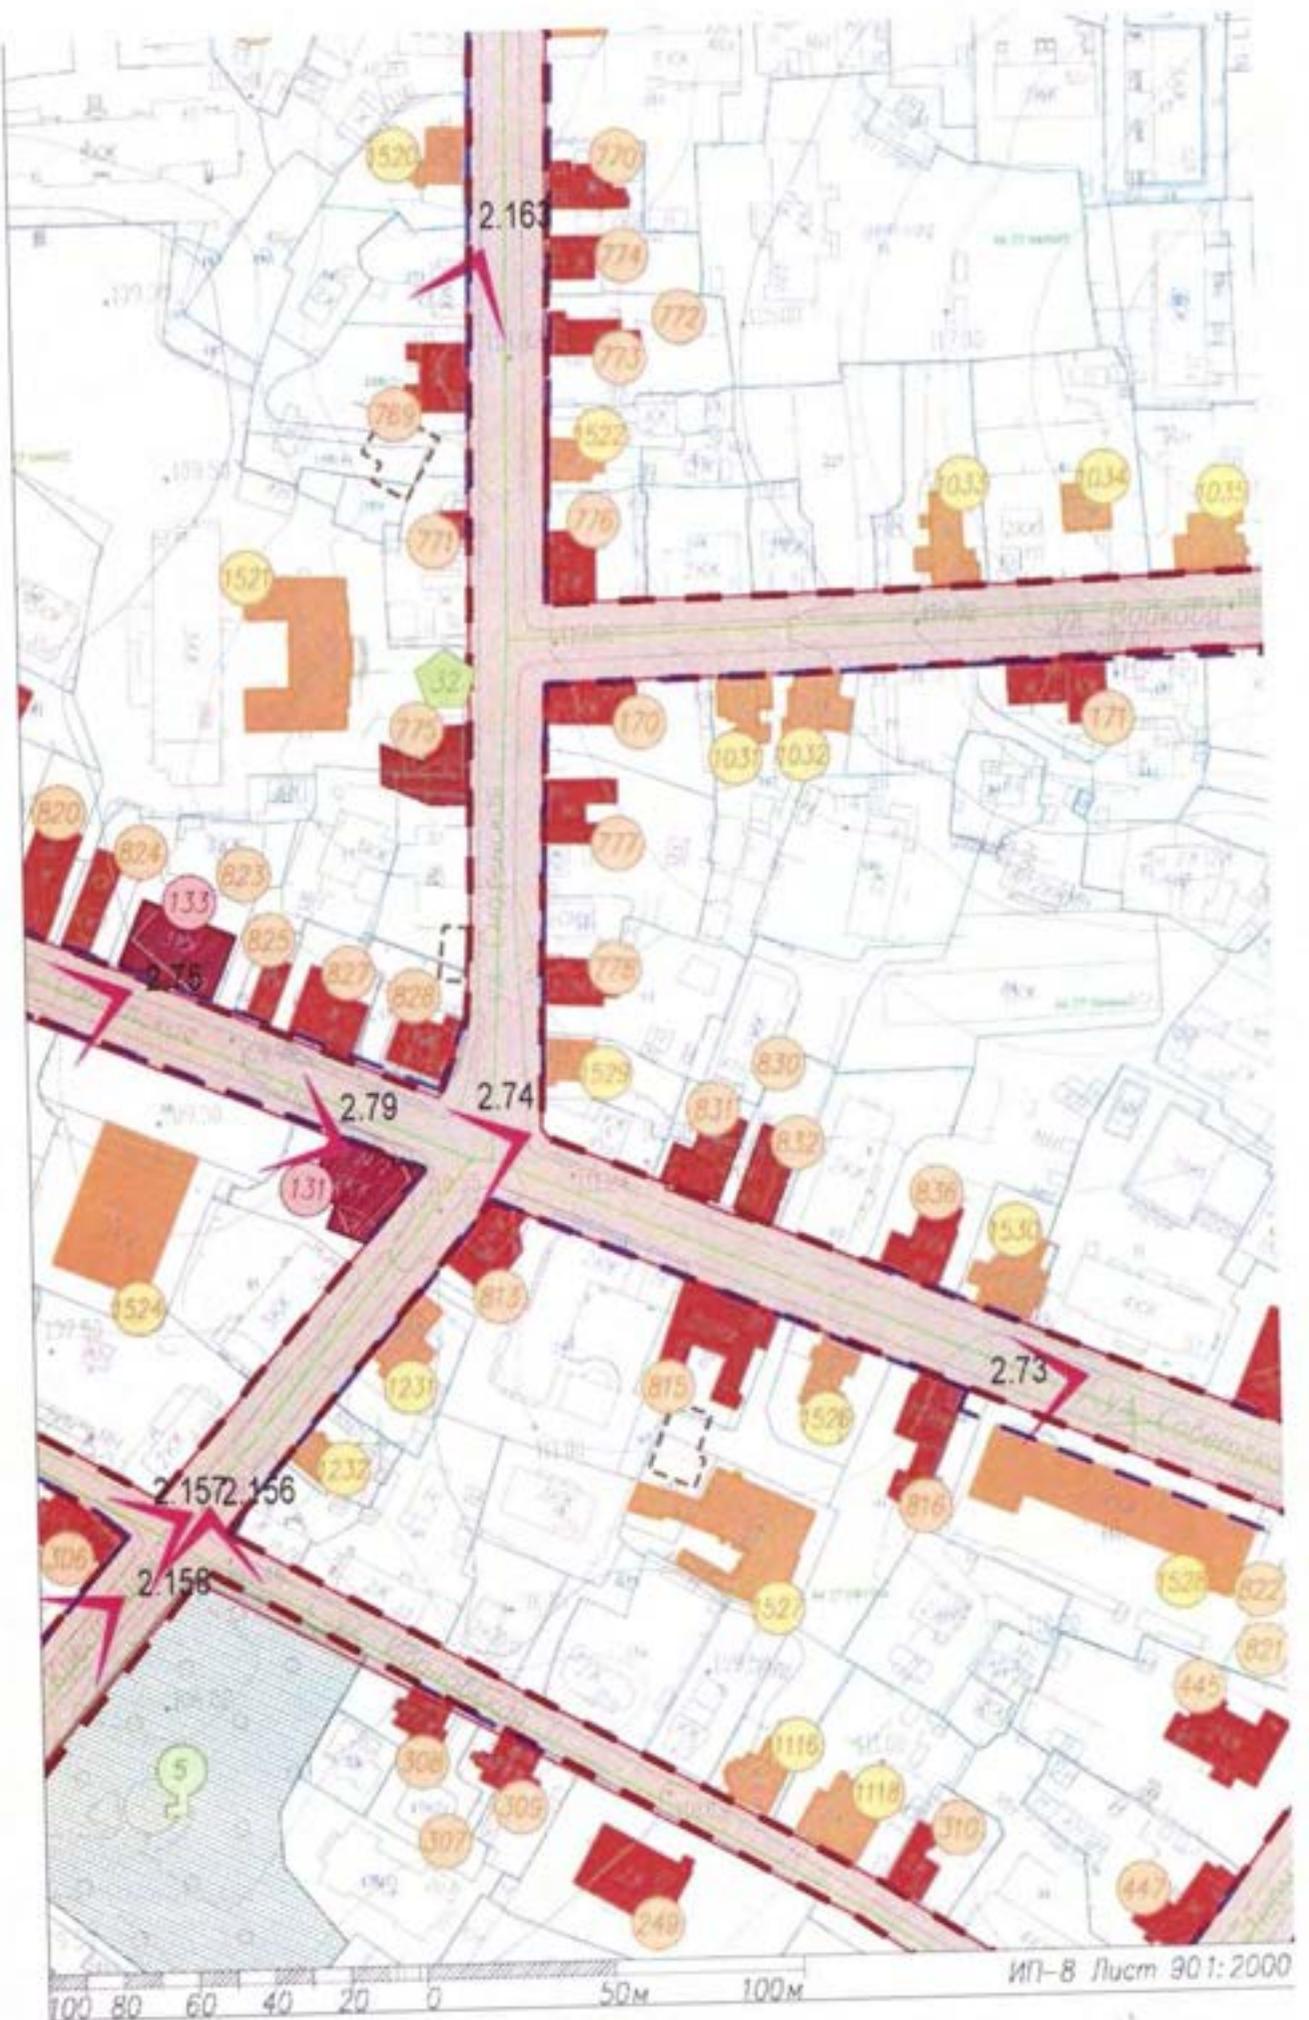



100 80 60 40 20 0 50м 100м


ИП-В Лист 901:2000



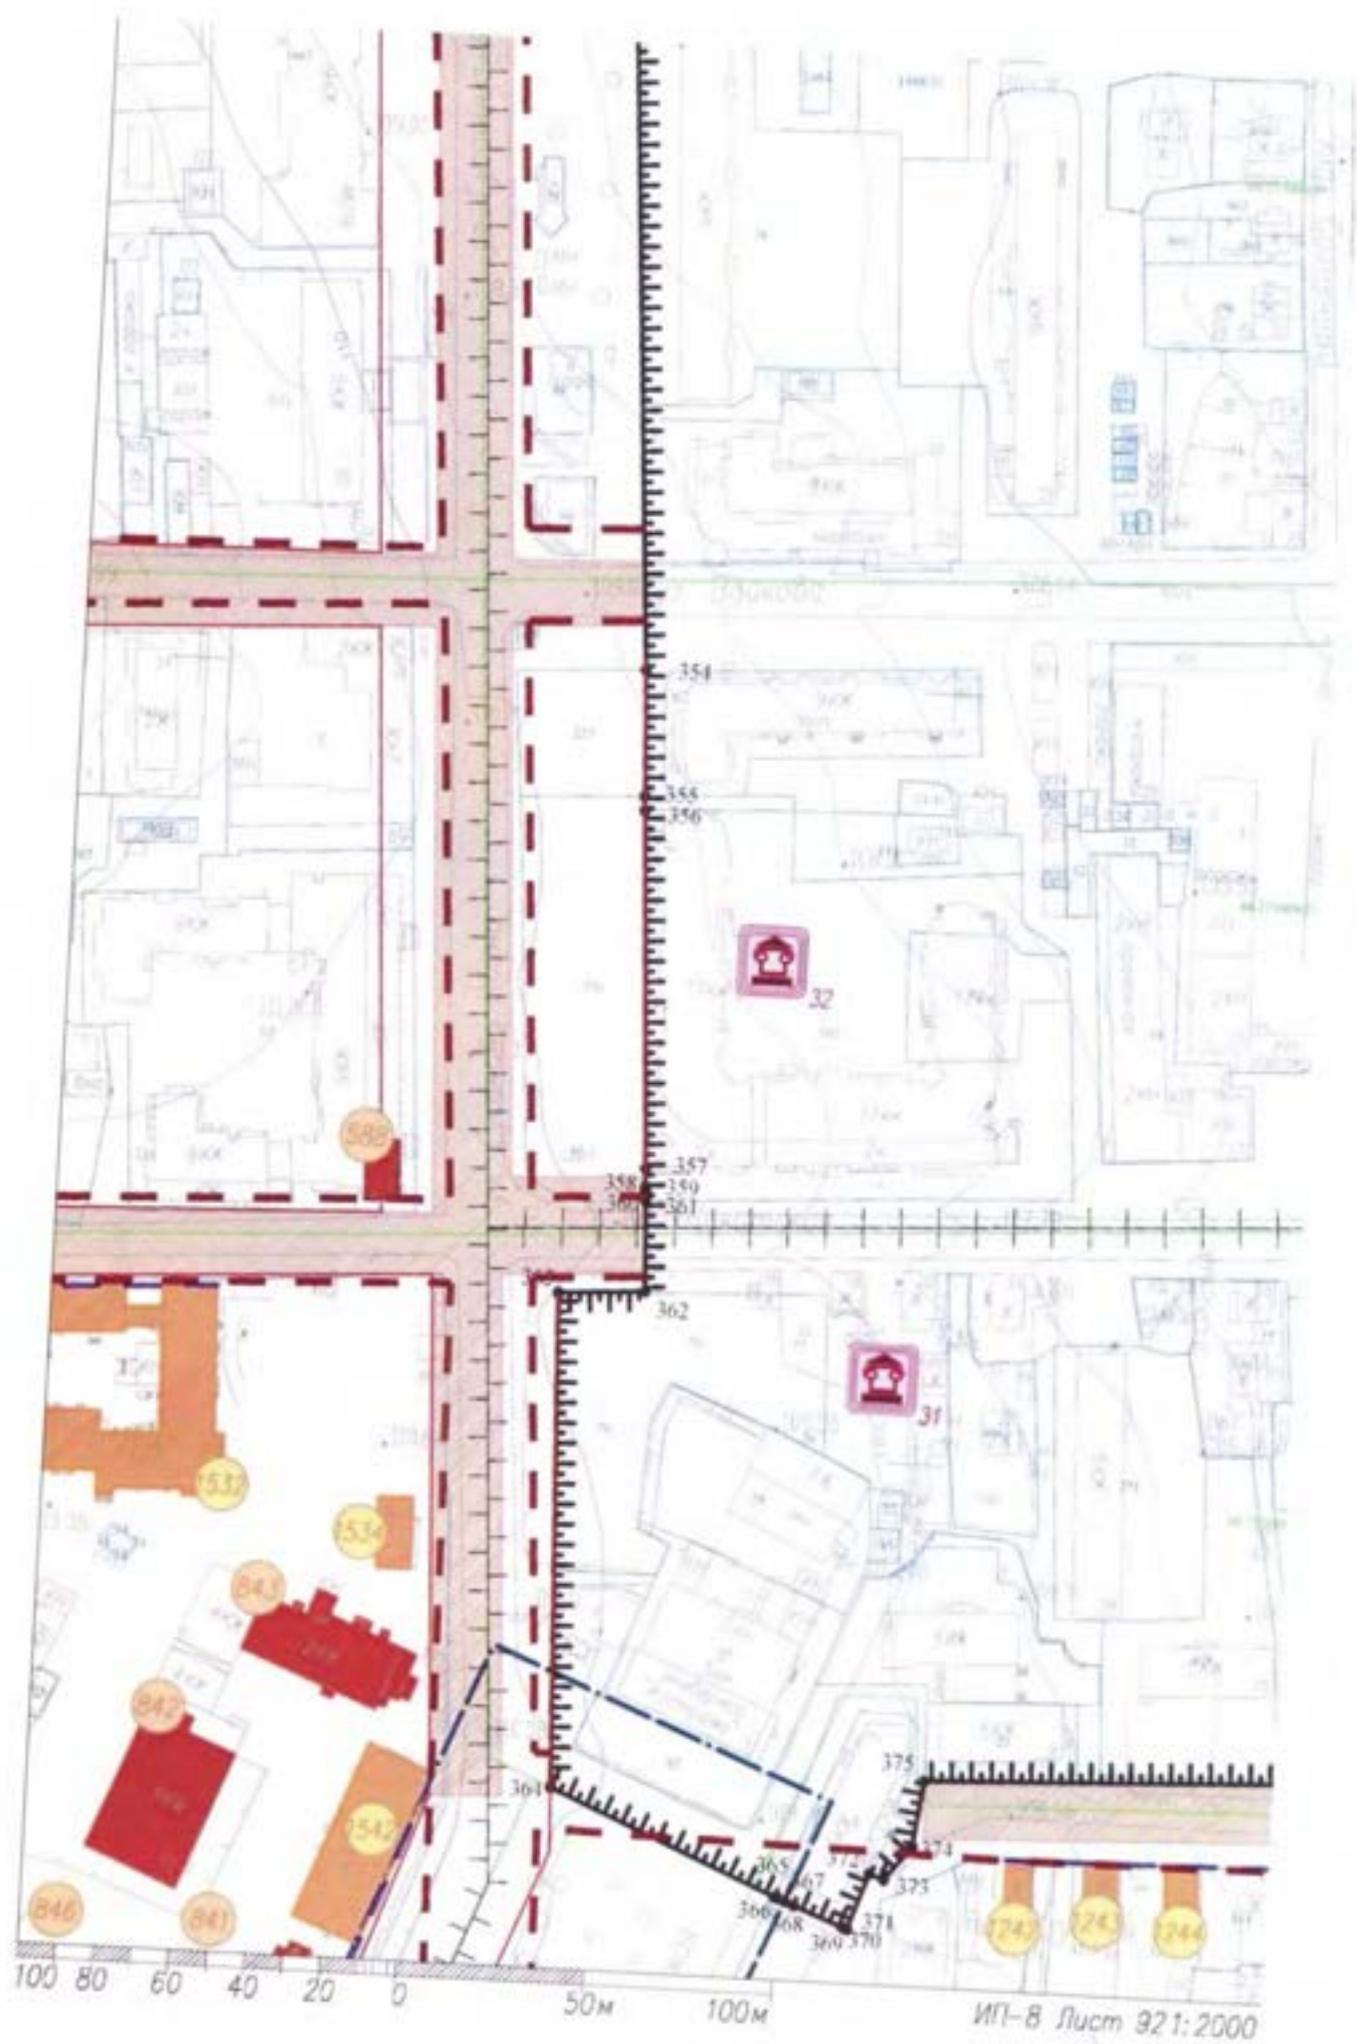

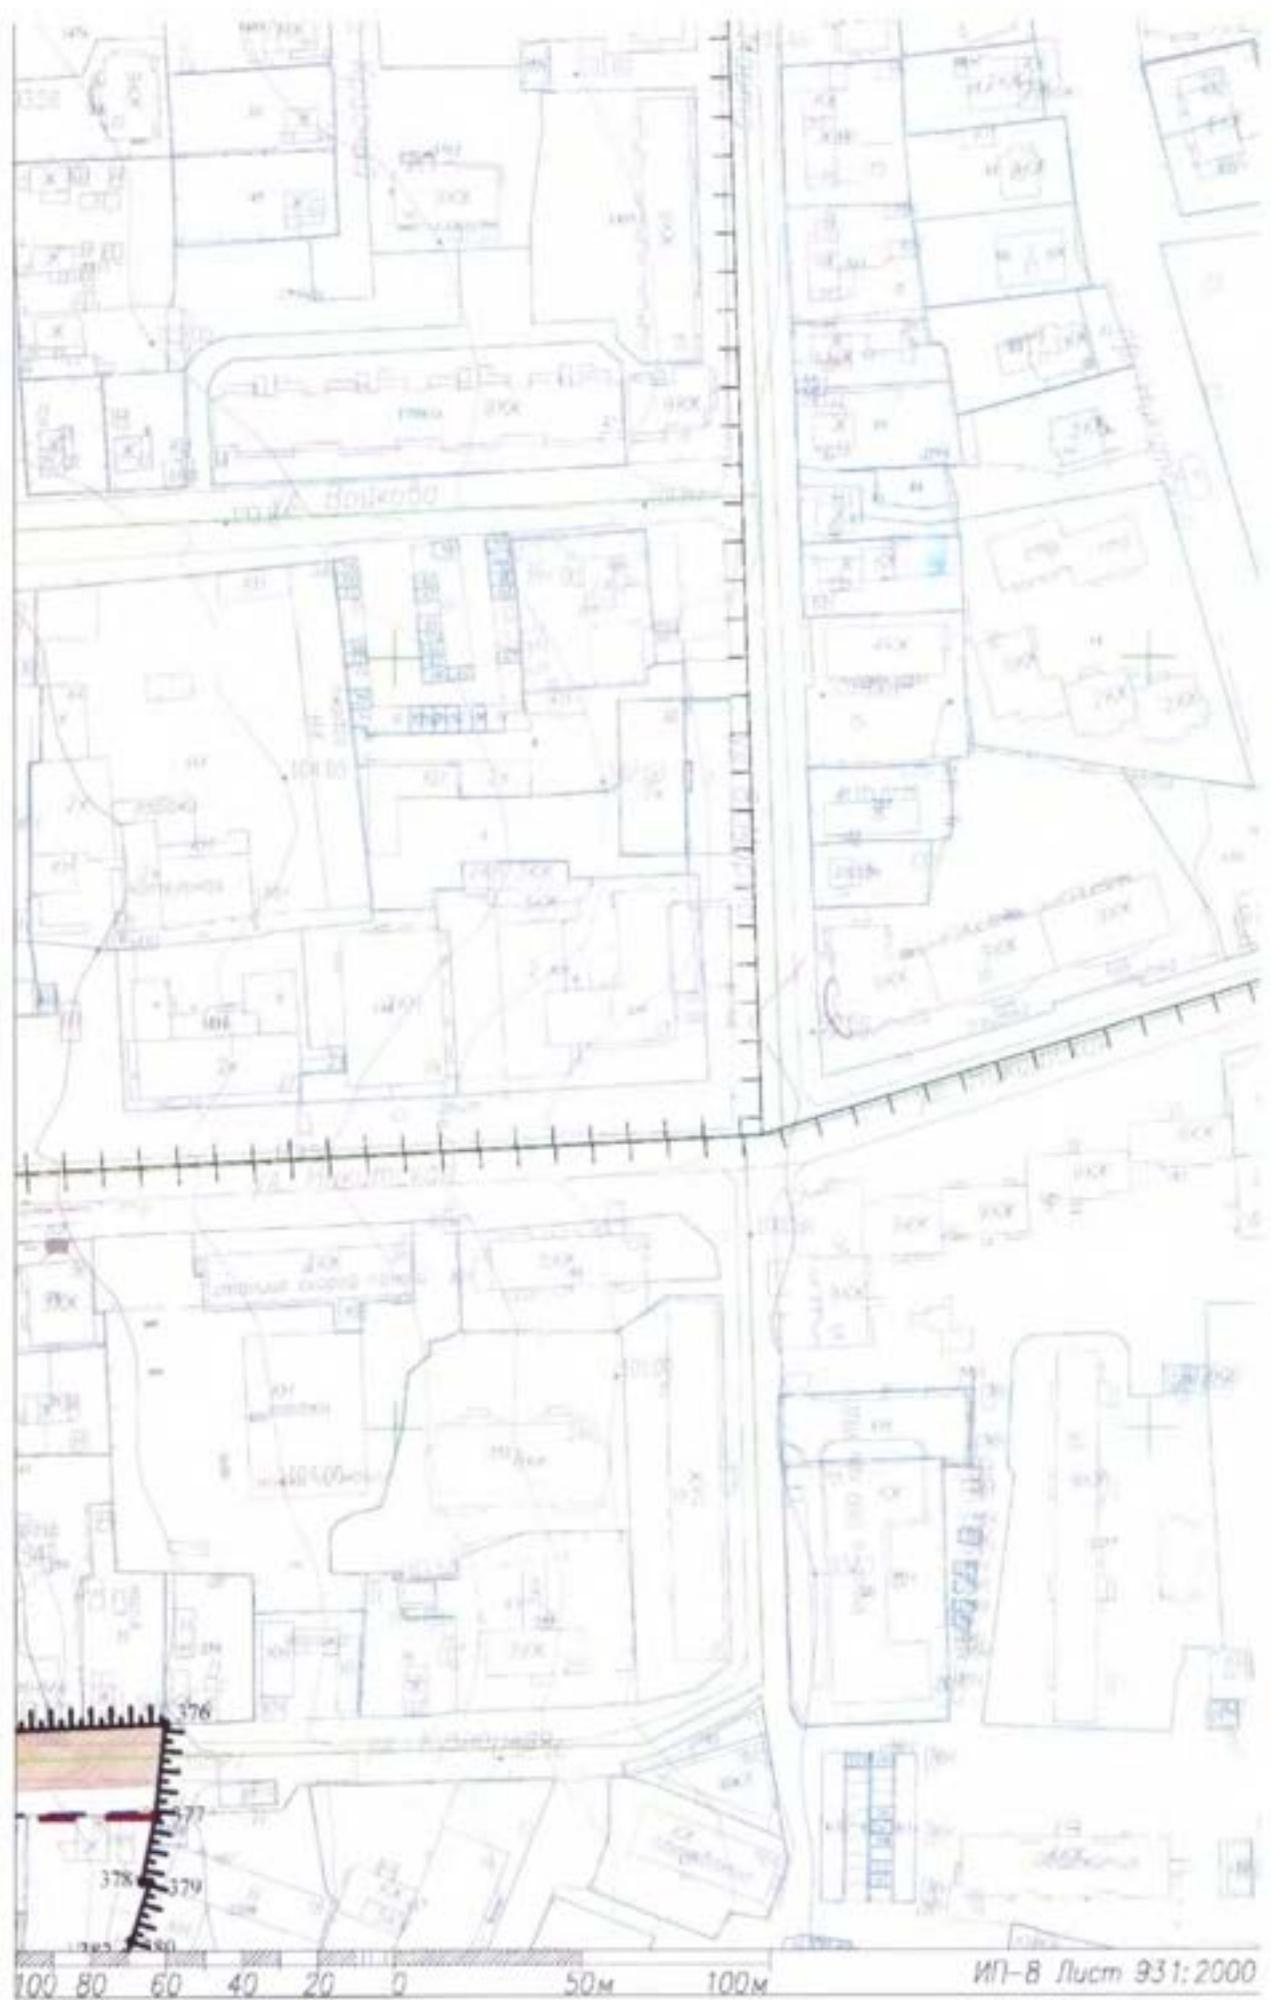

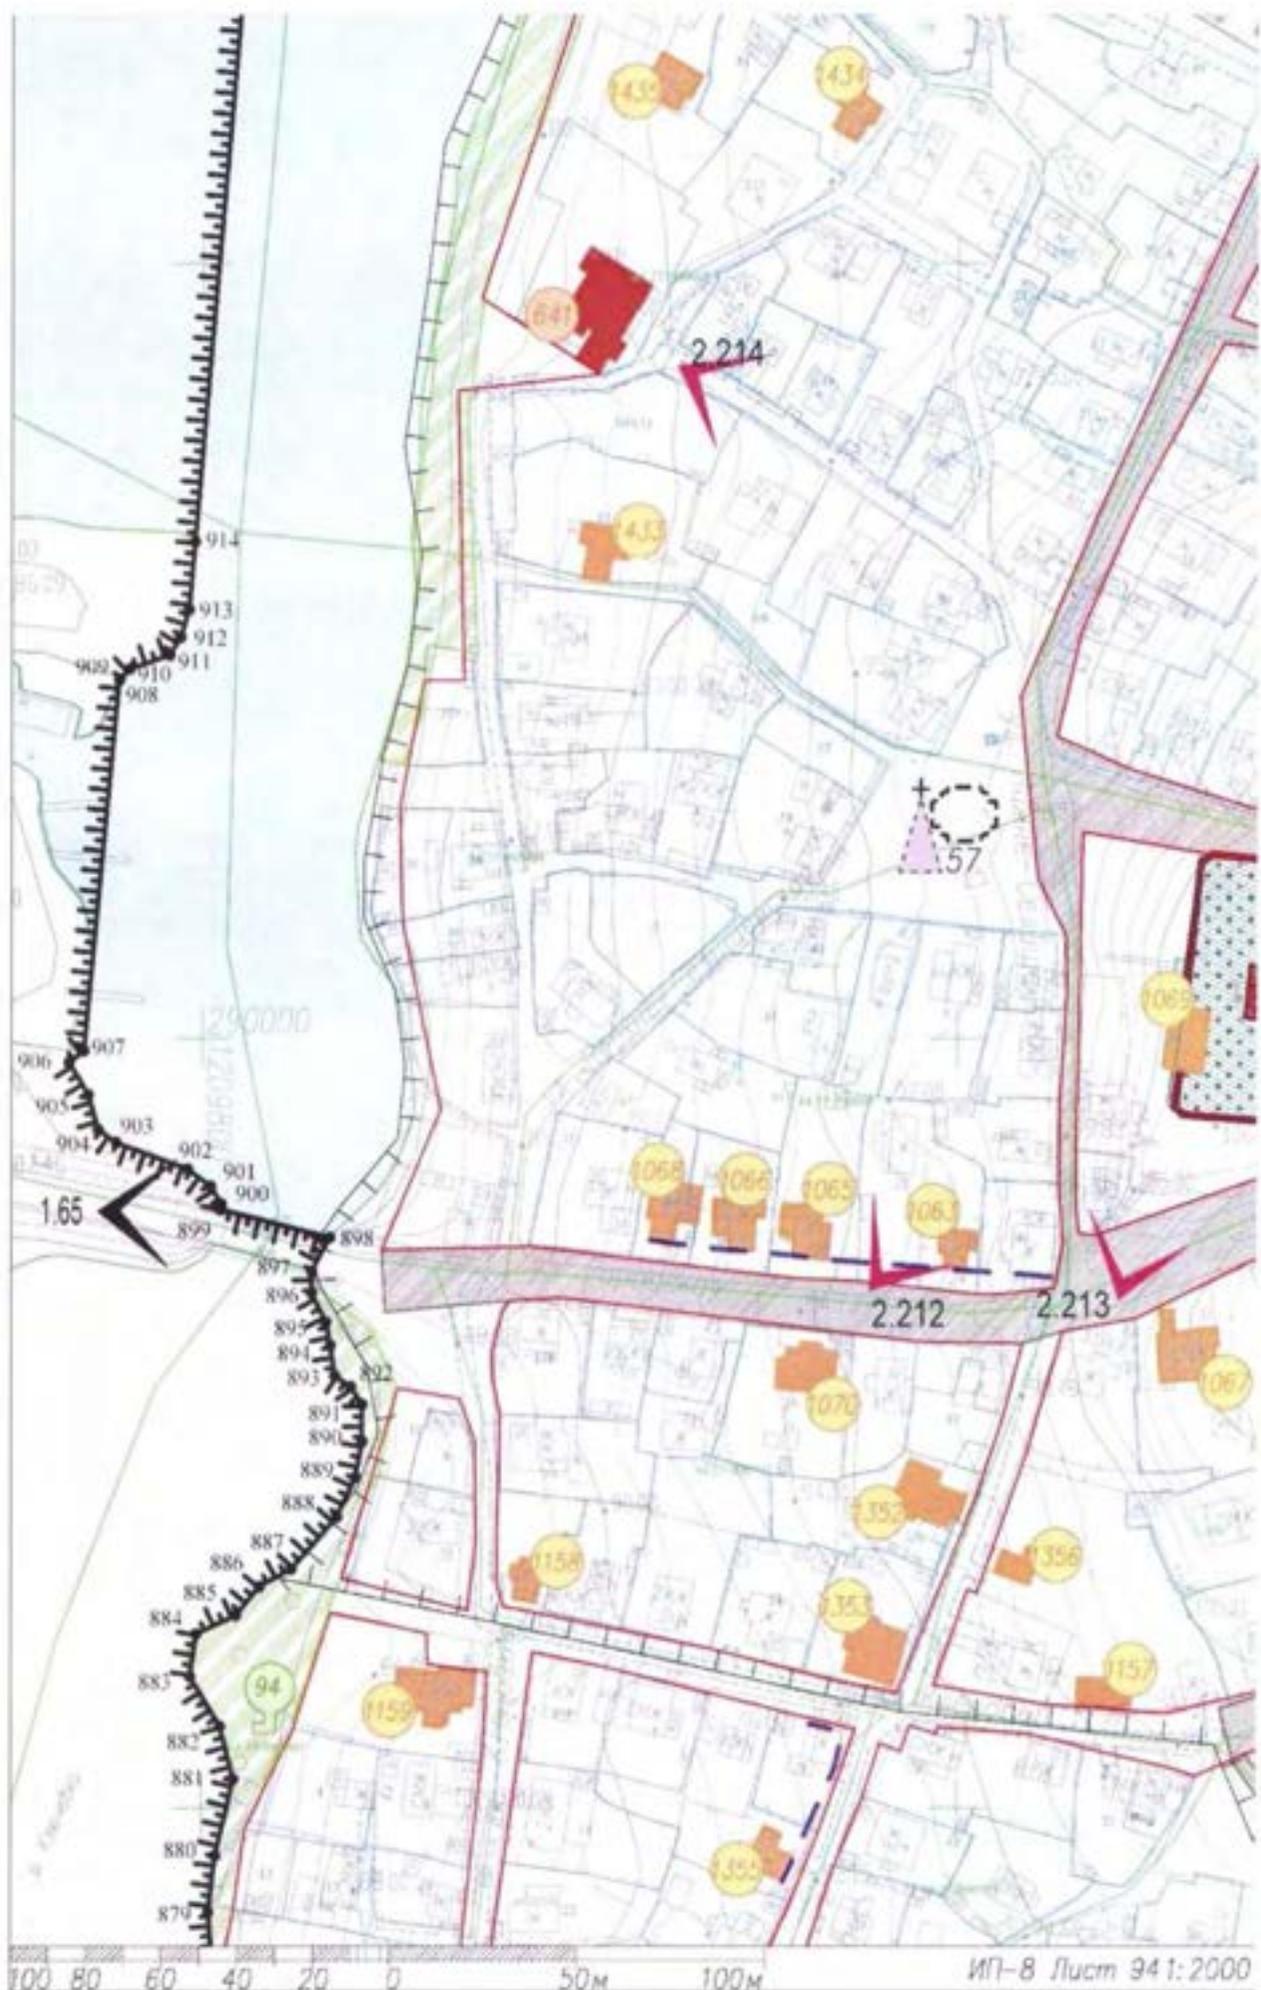

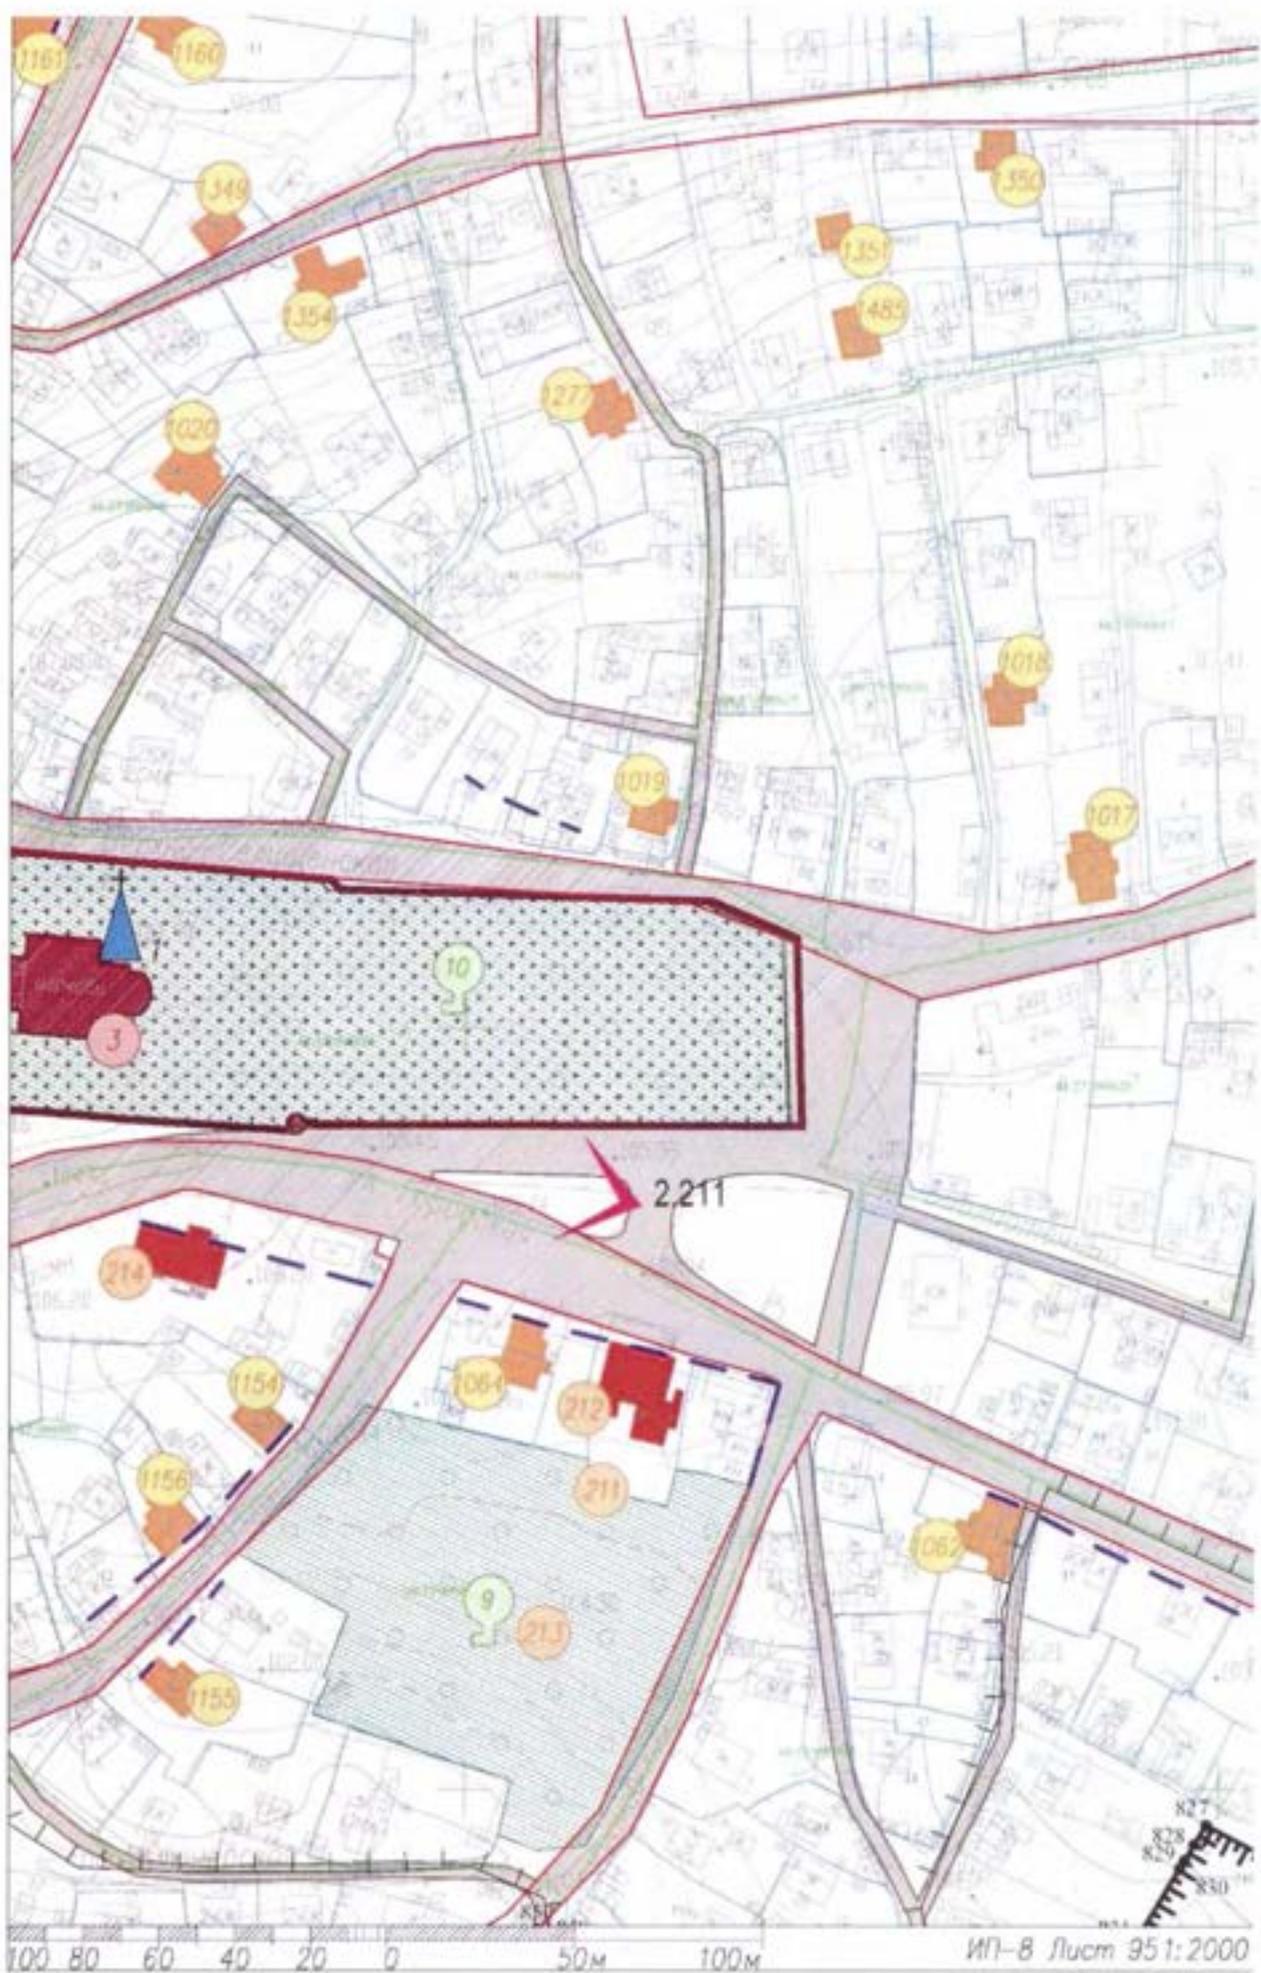

100 80 60 40 20 0 50м 100м


ИП-8 Лист 951:2000







ИП-8 Лист 971:2000



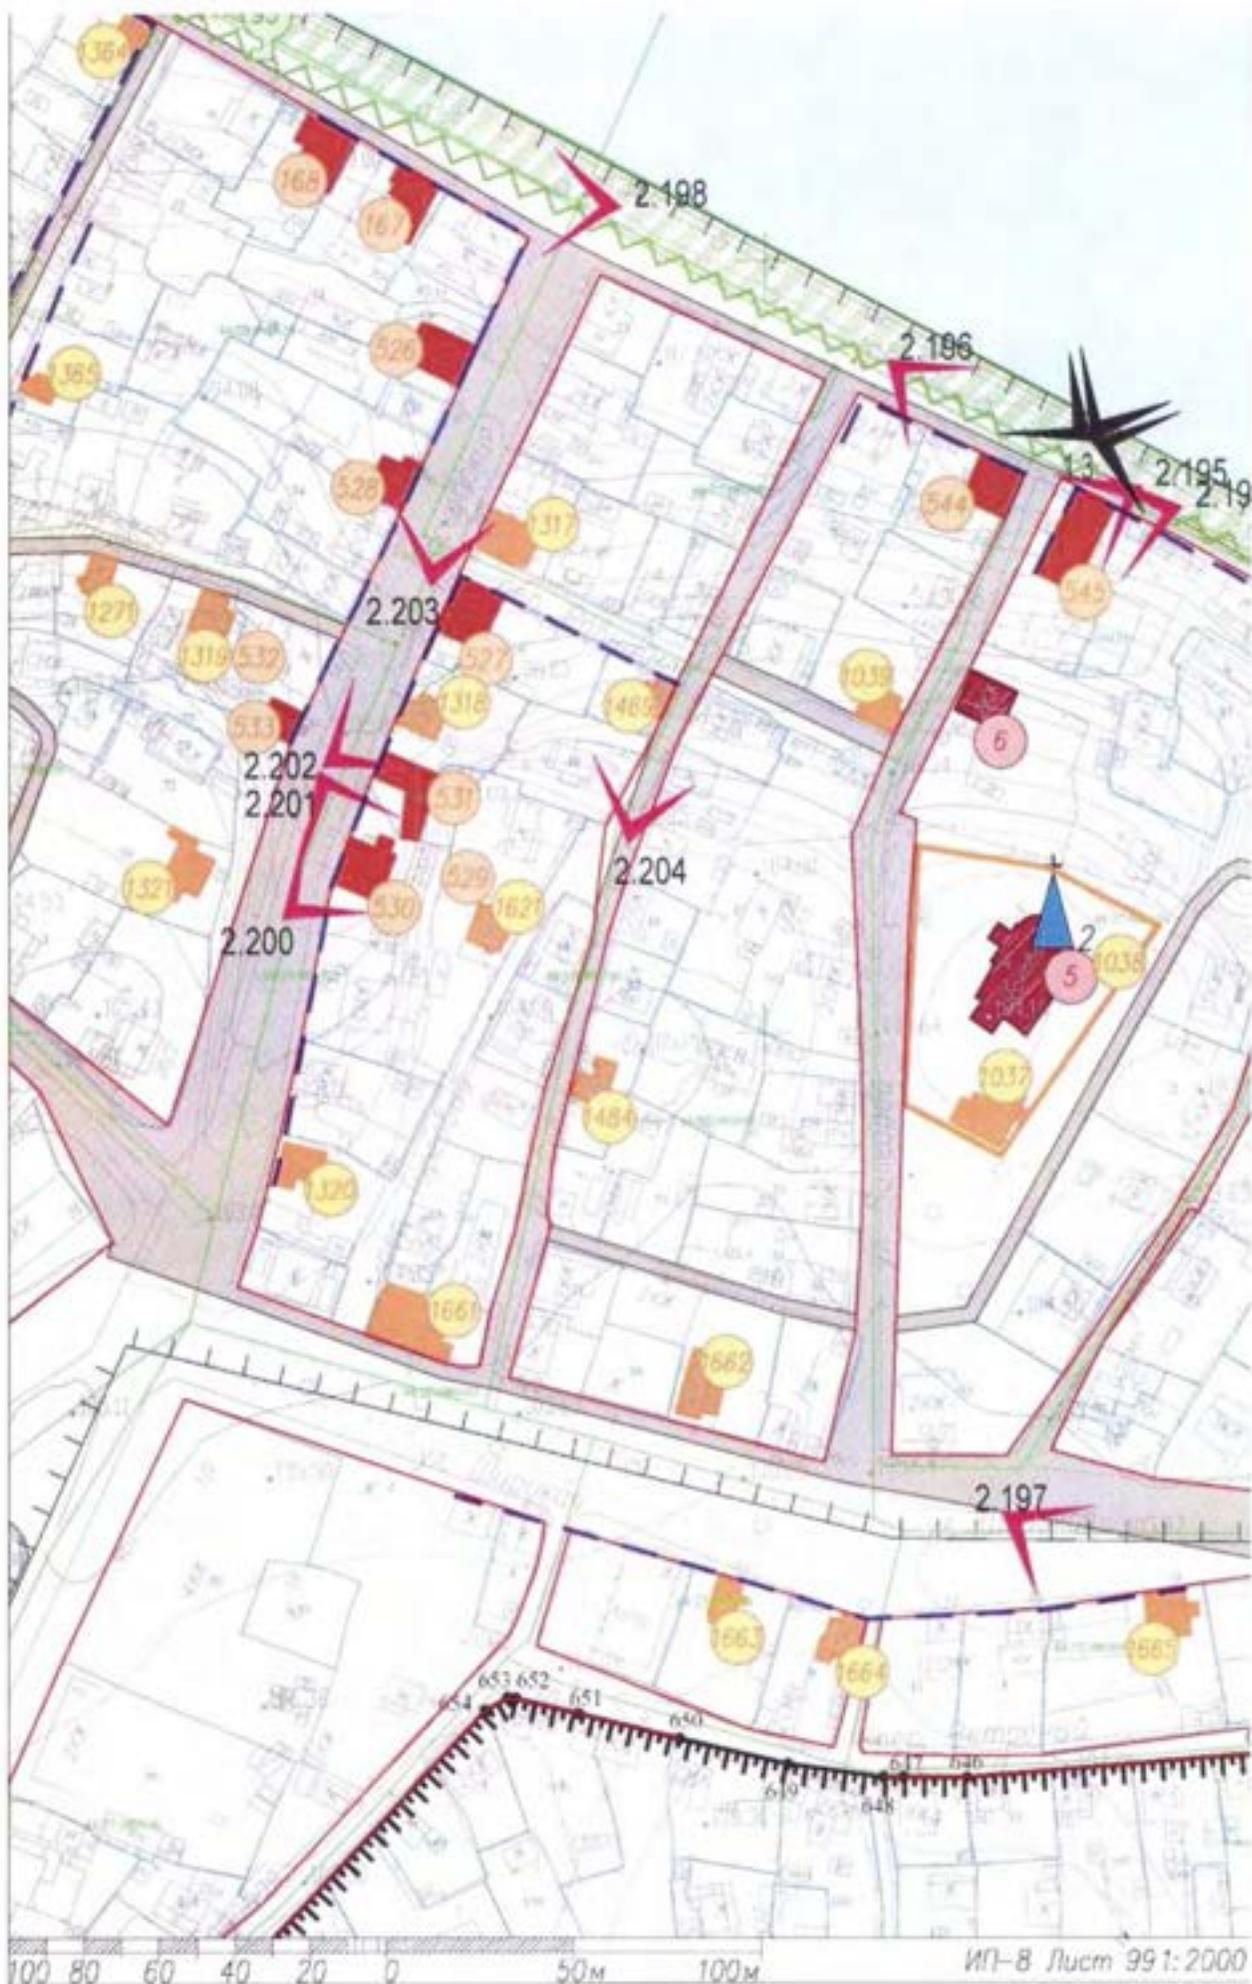



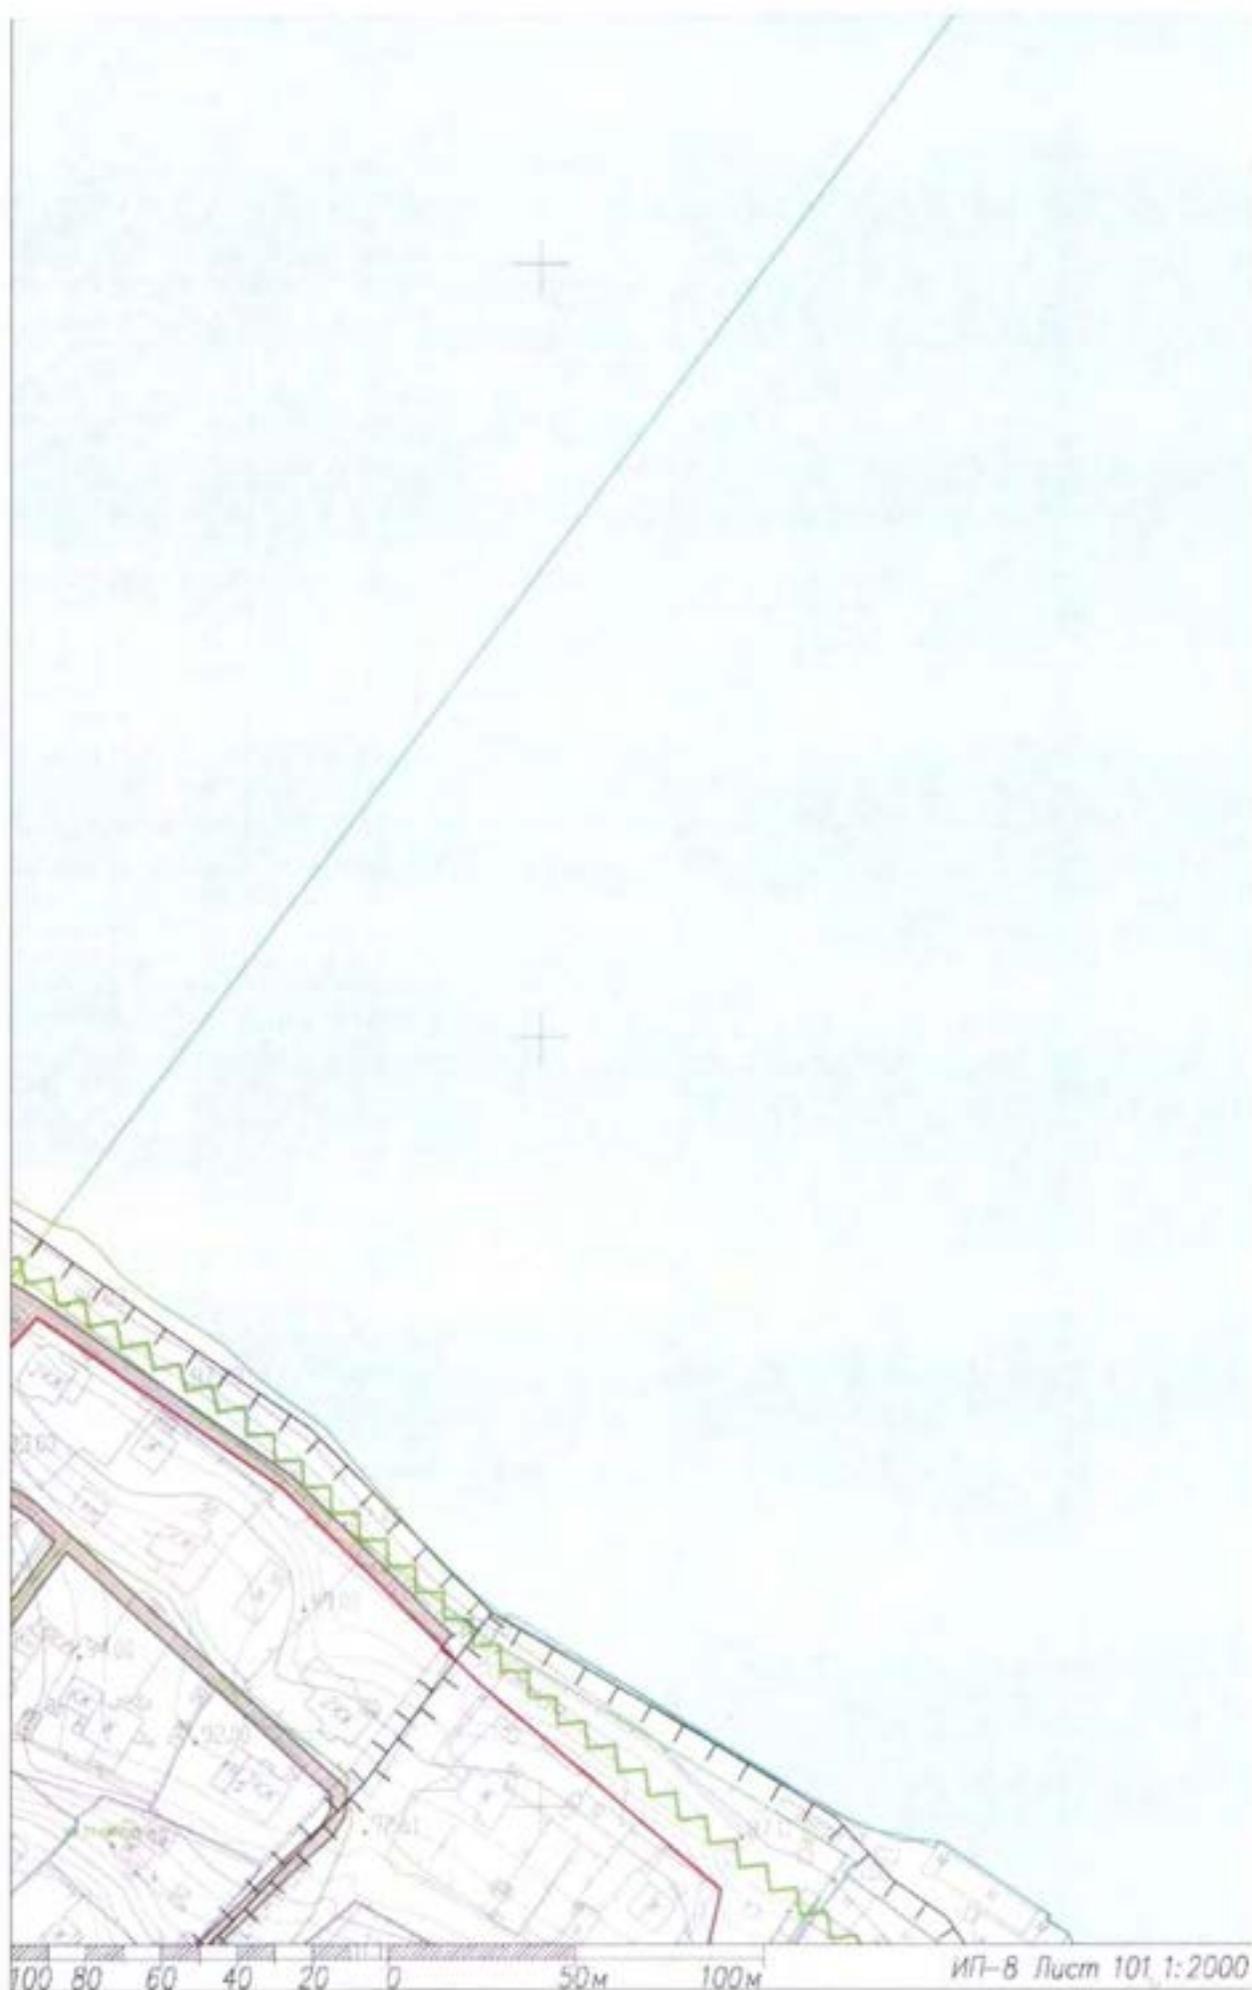

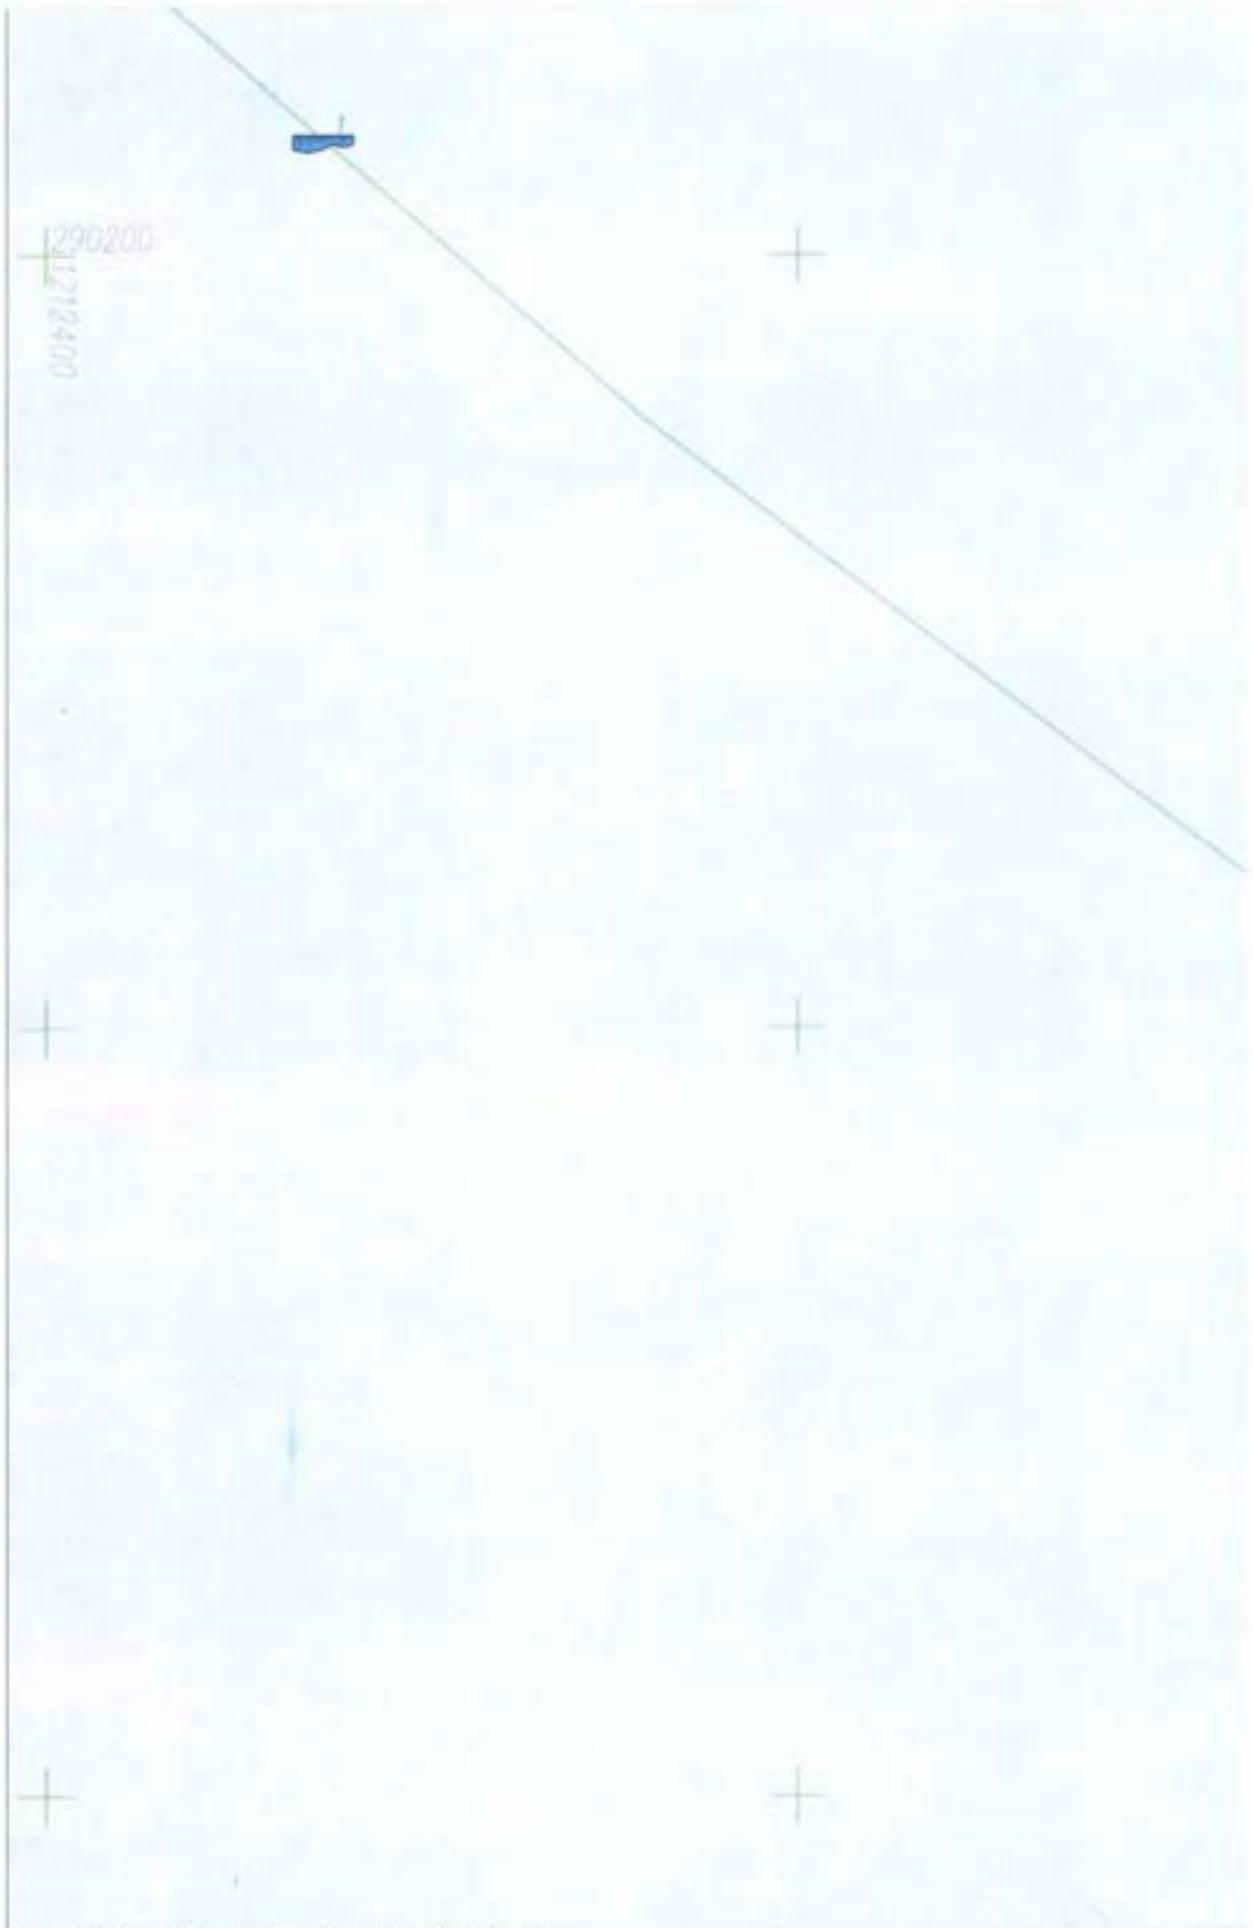

№ 2748/17

1/1





290000
121 1000




ИП-8 Лист 103 1:2000




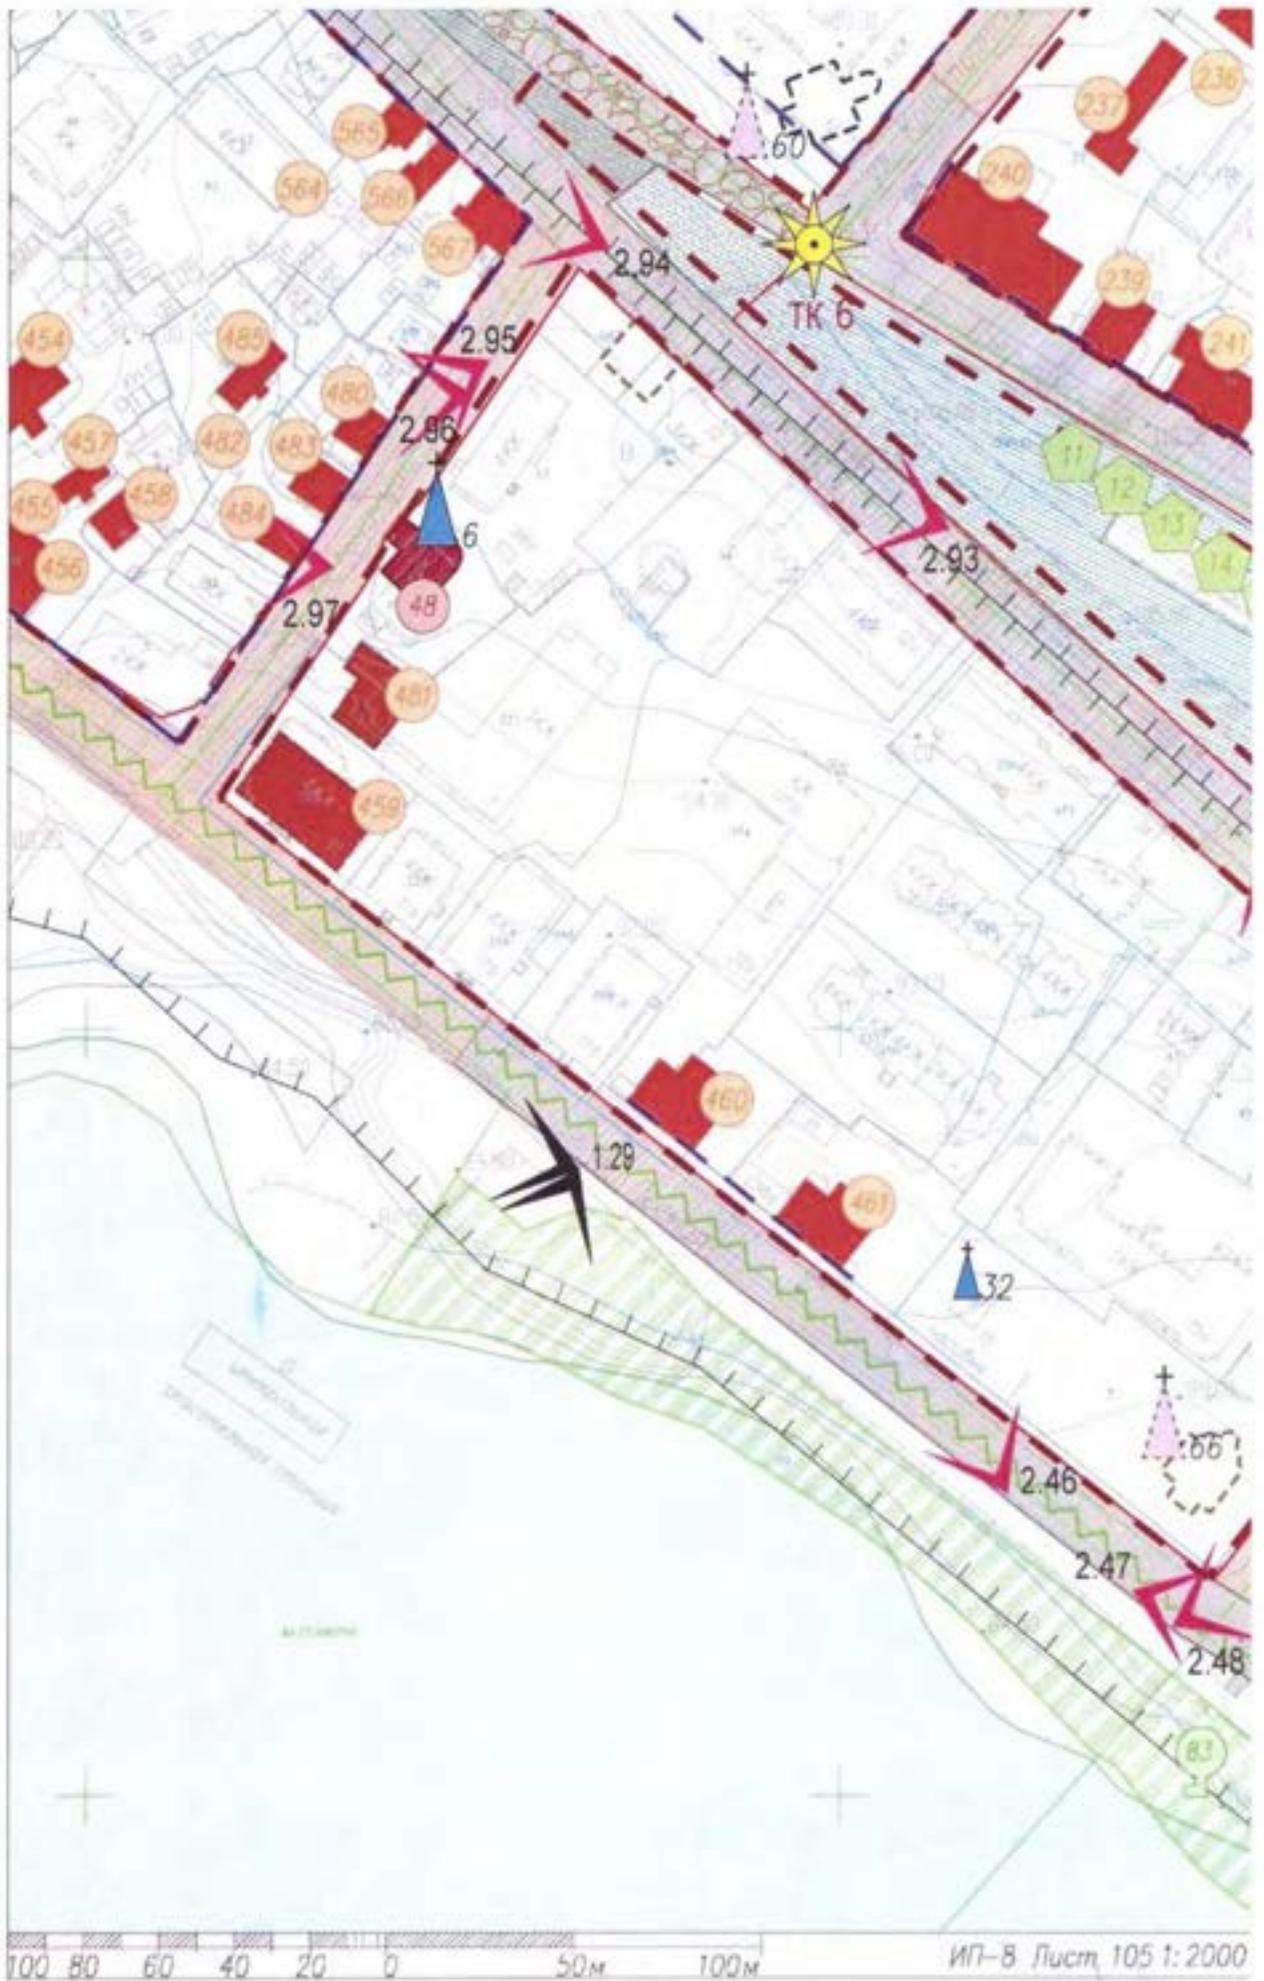


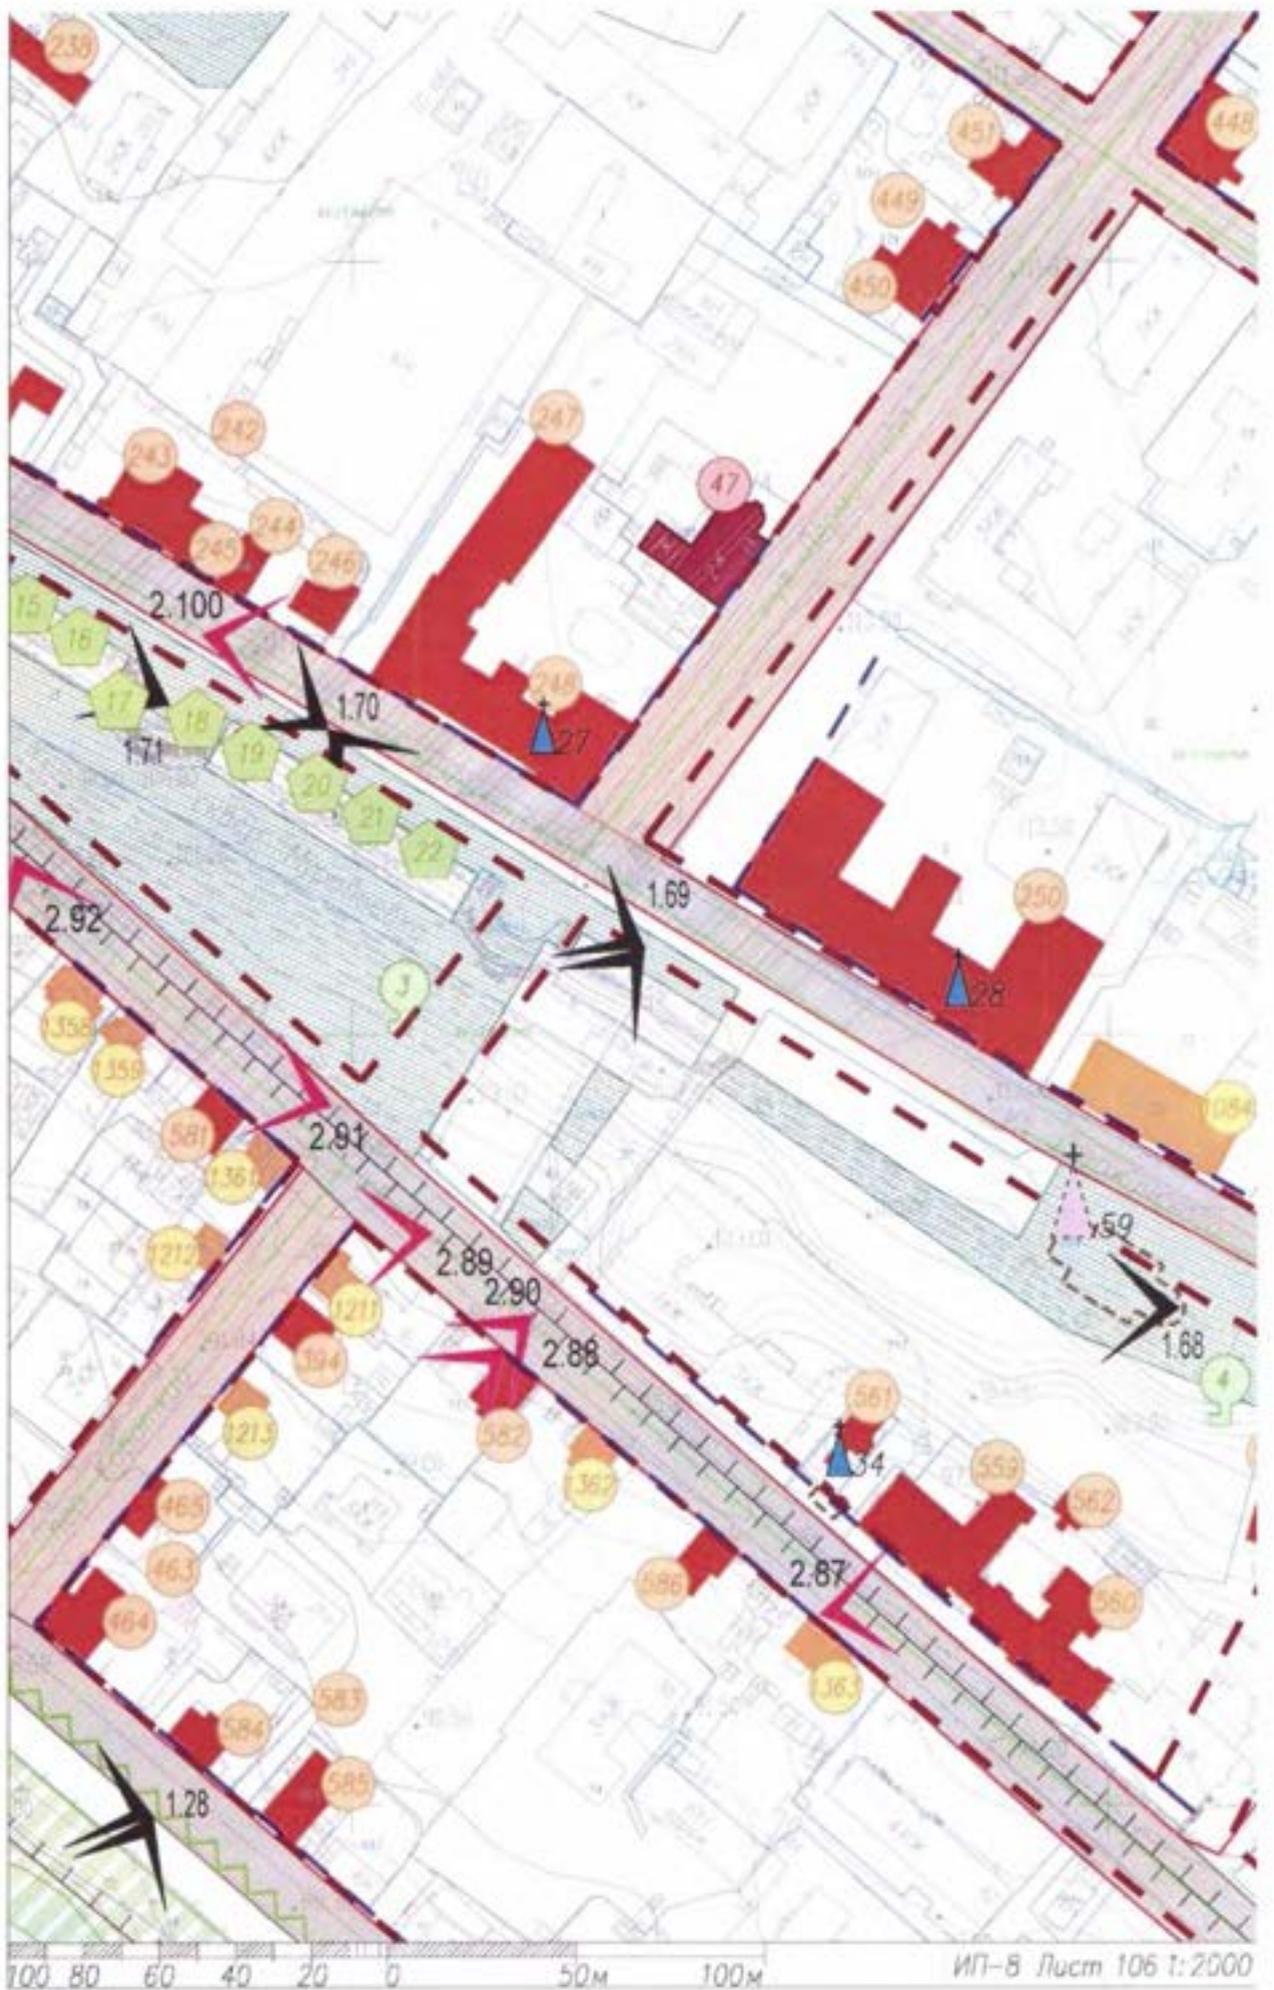

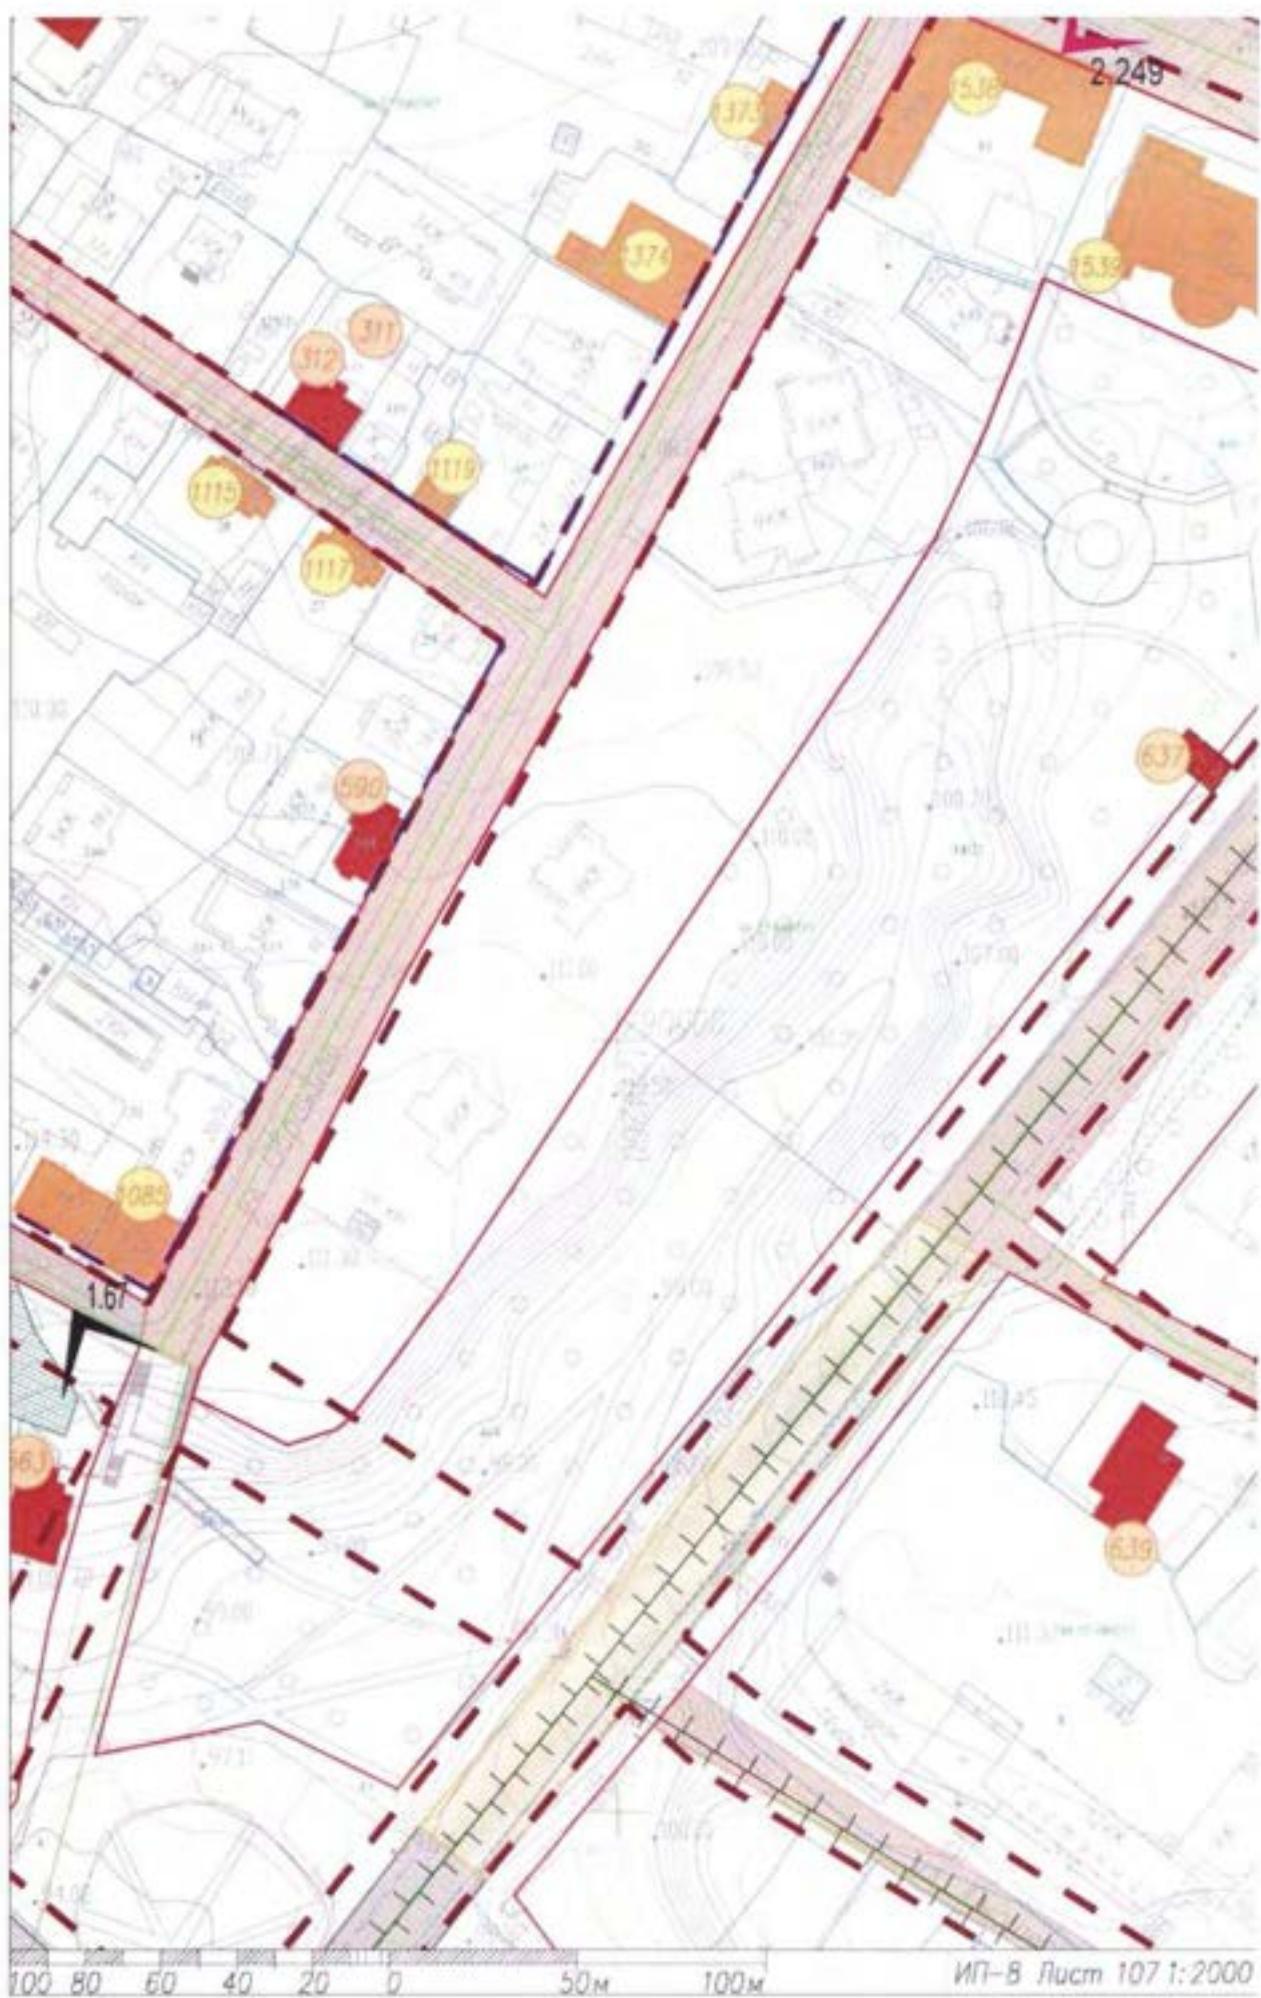



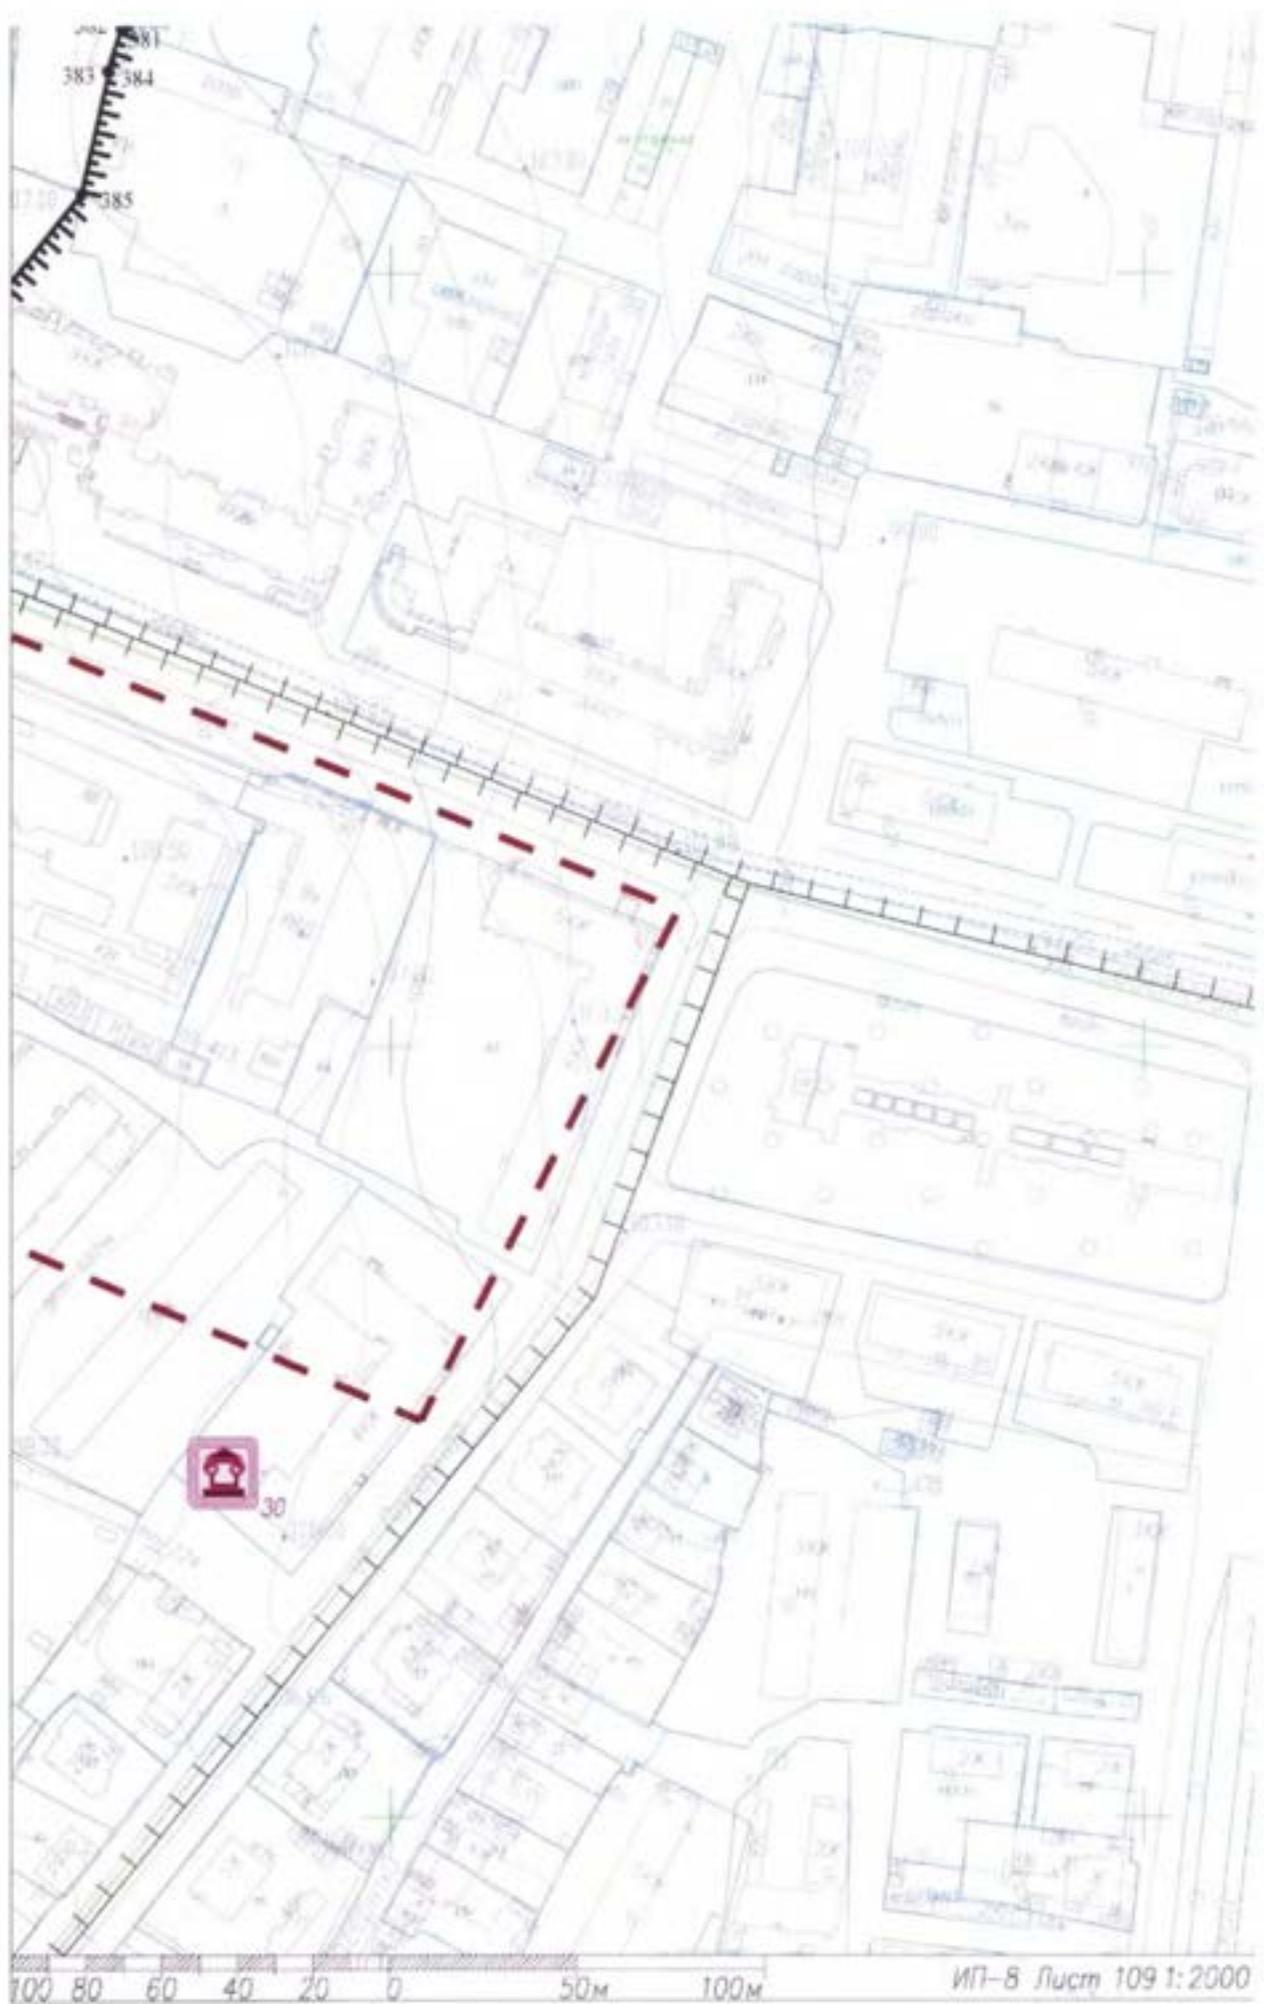

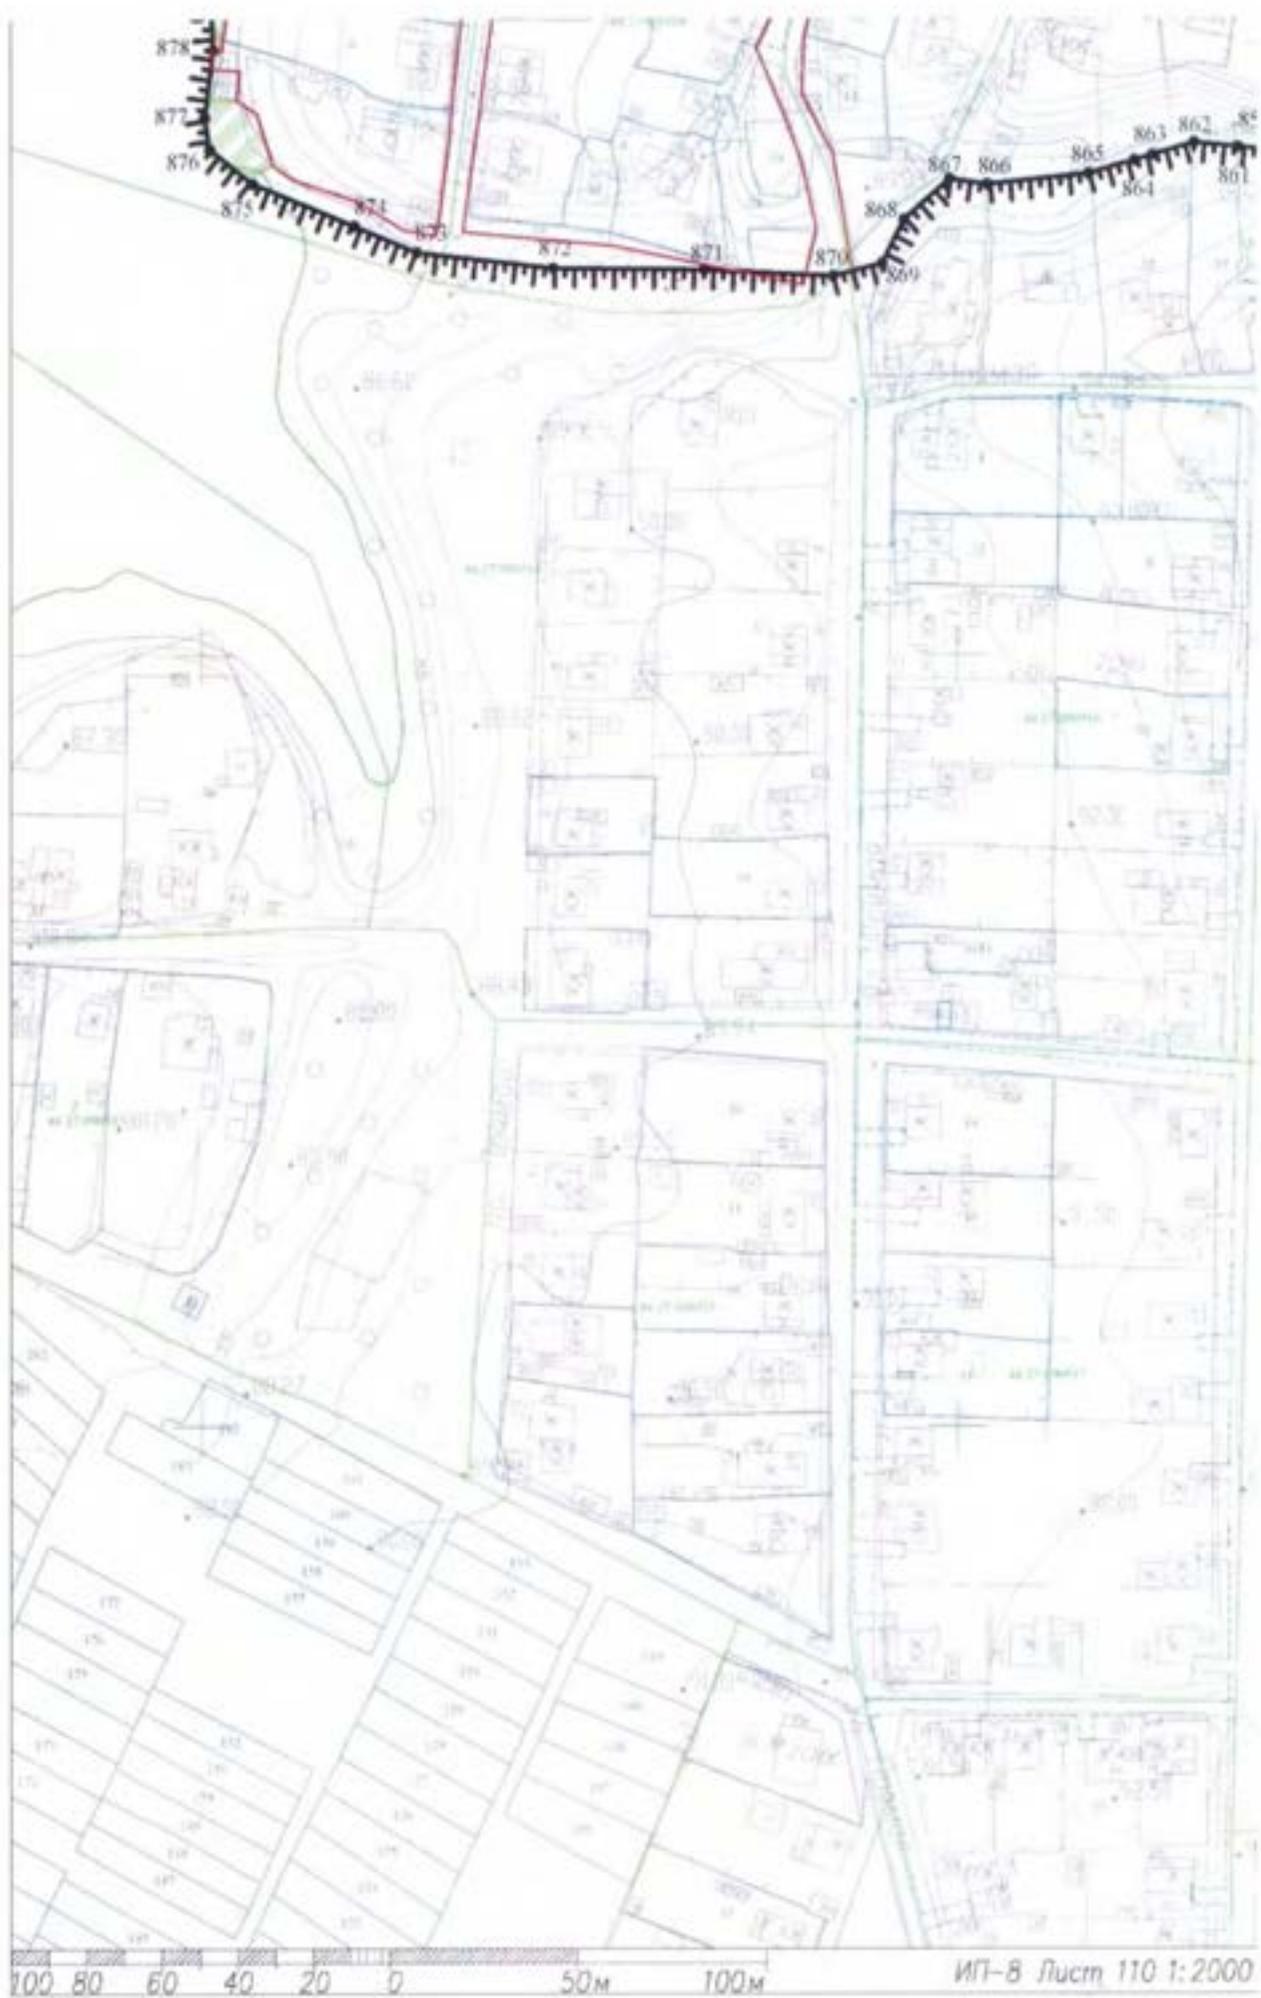















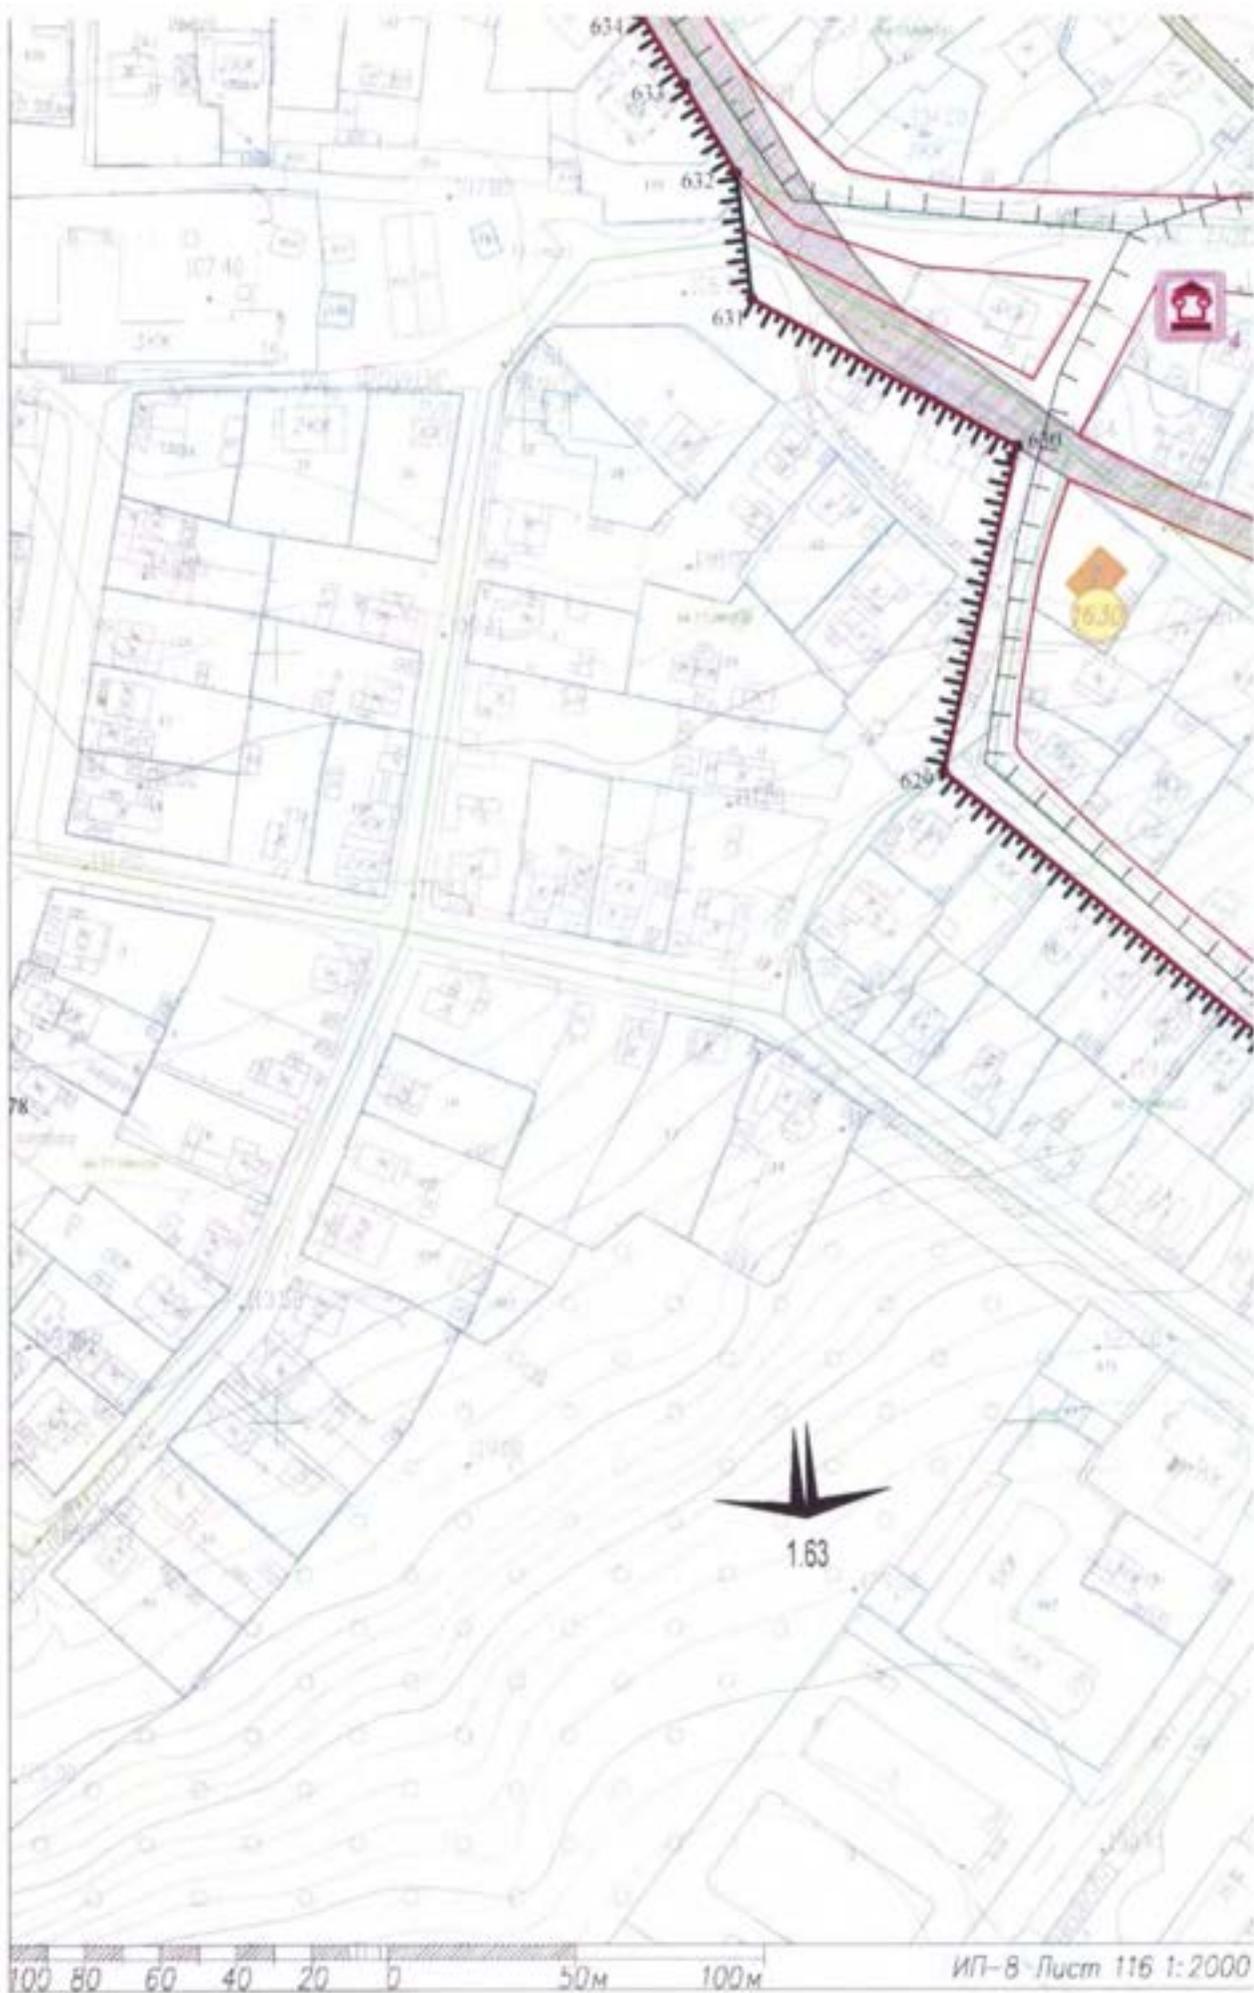

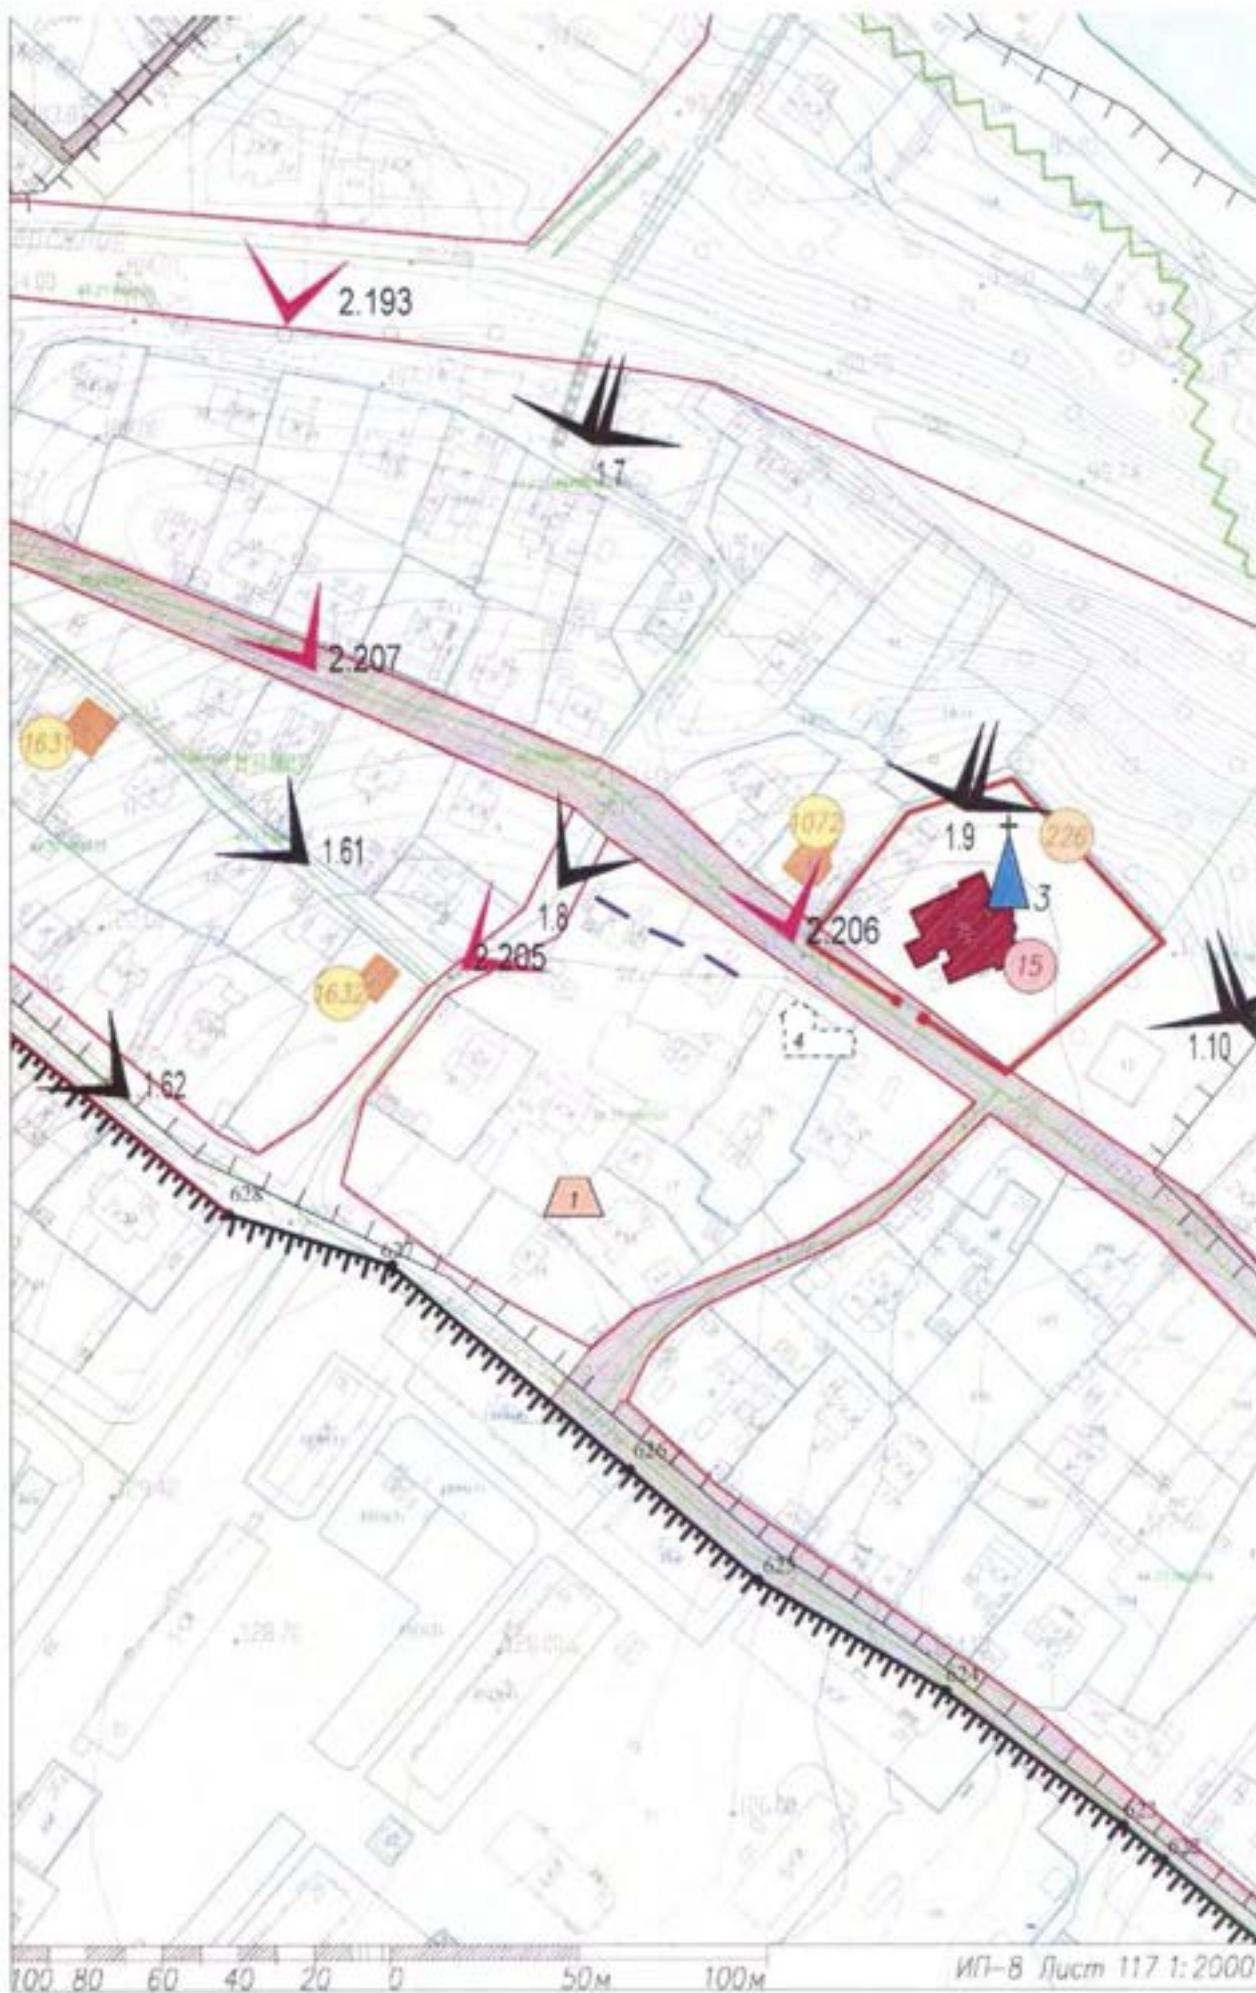



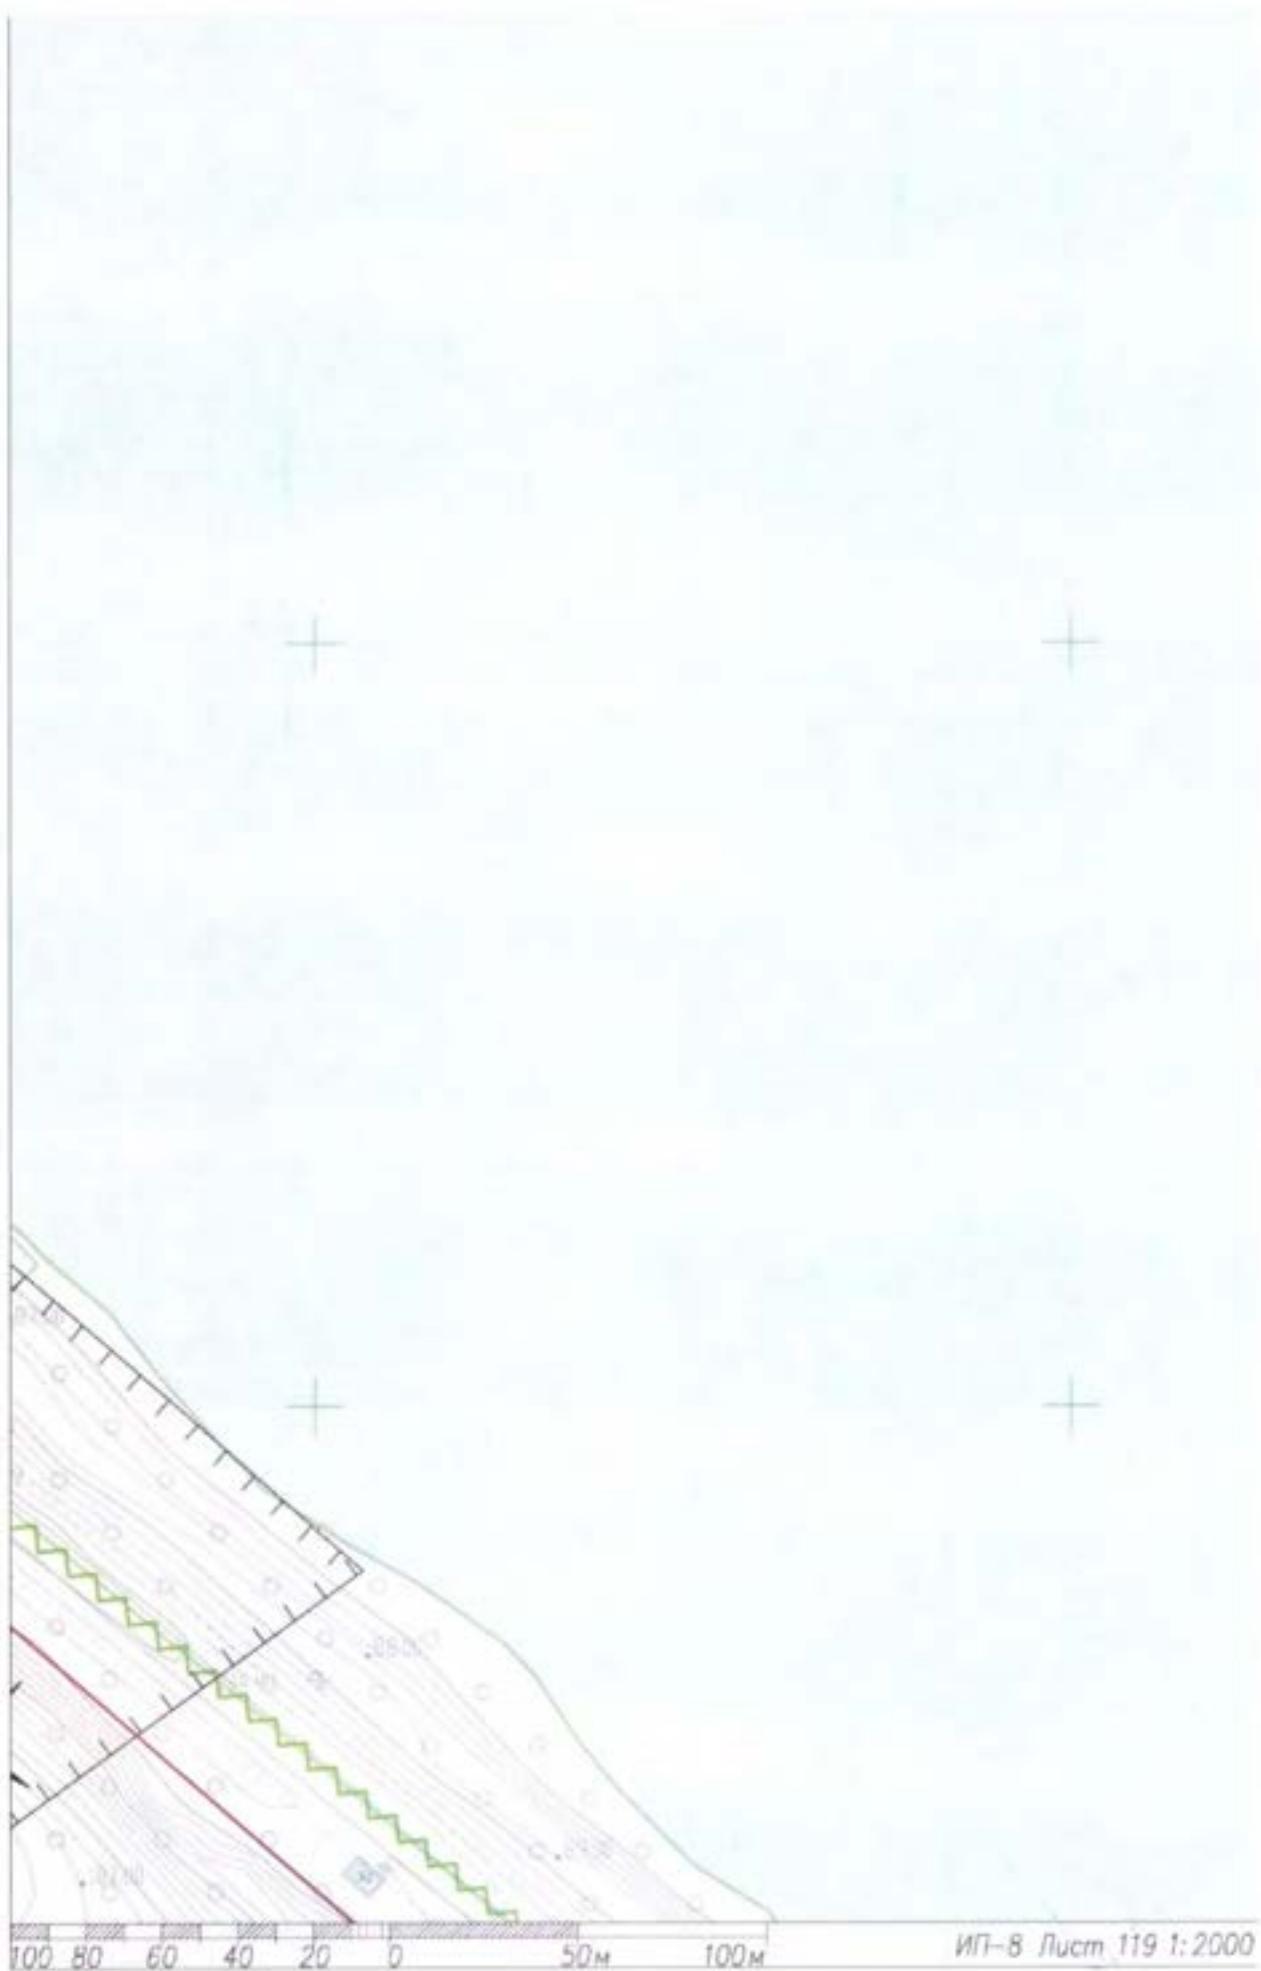


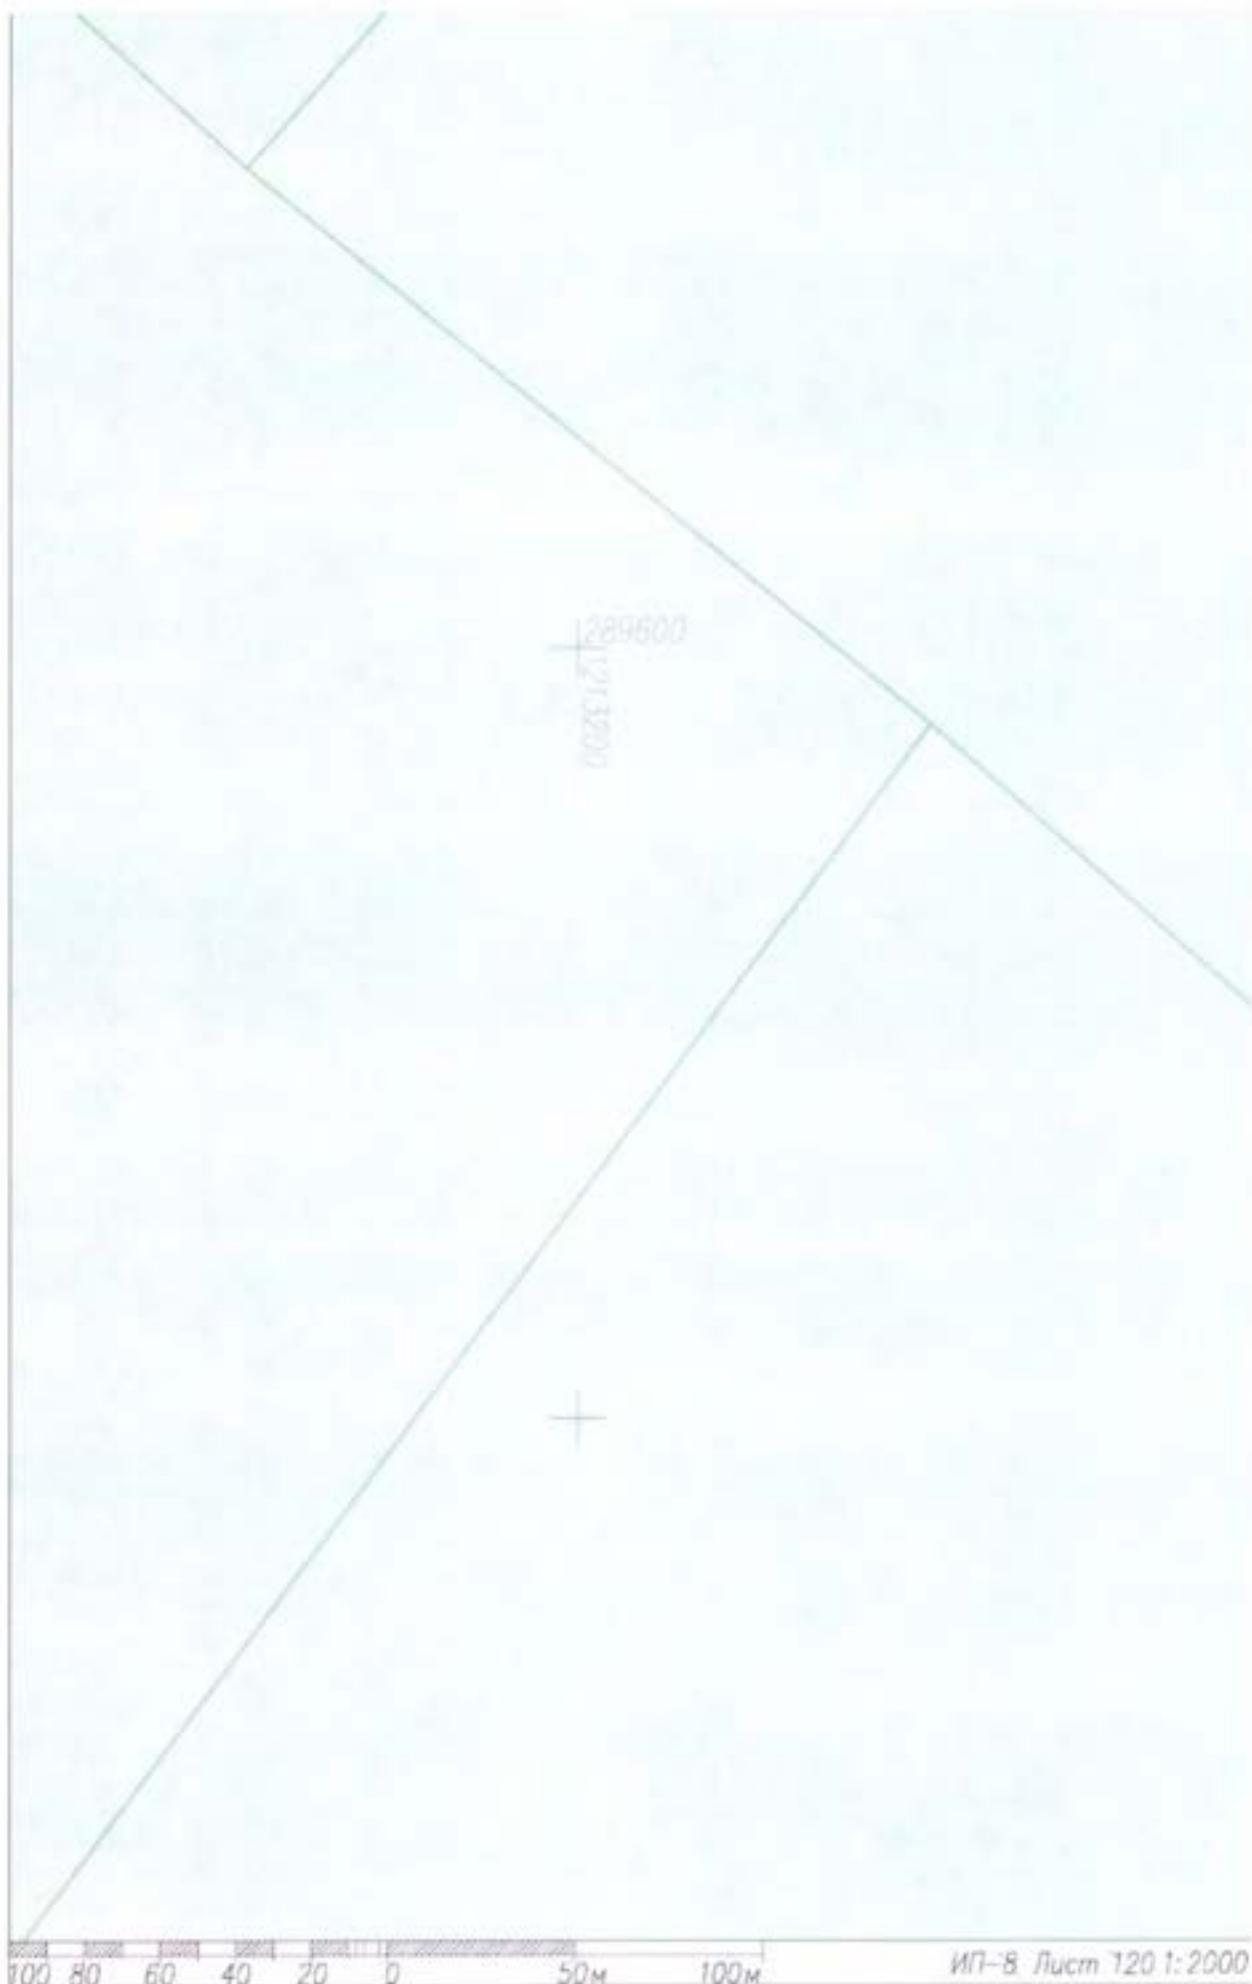





100 80 60 40 20 0 50m 100m

ИП-В Лист 121 1:2000

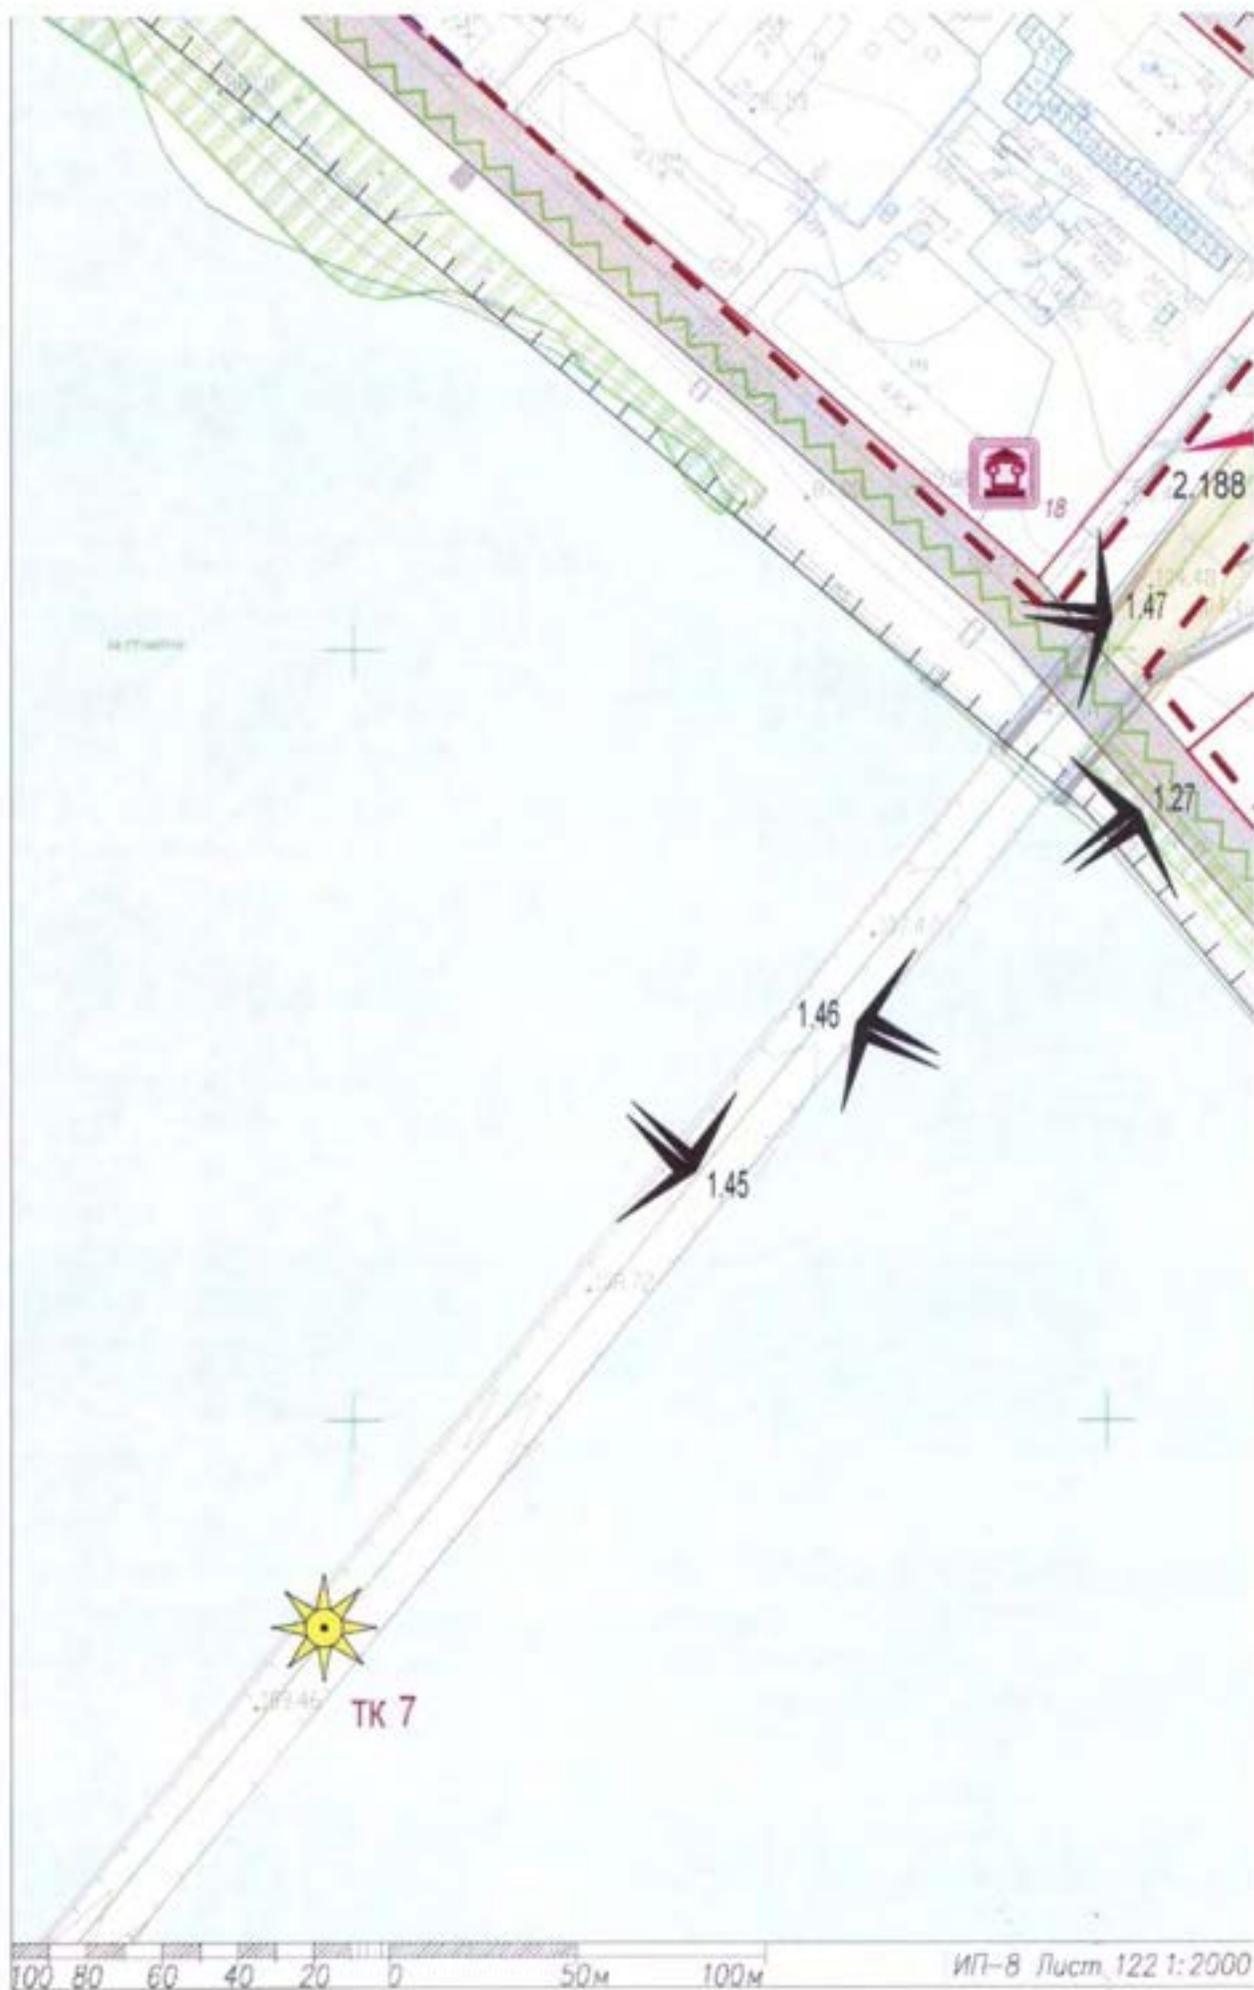


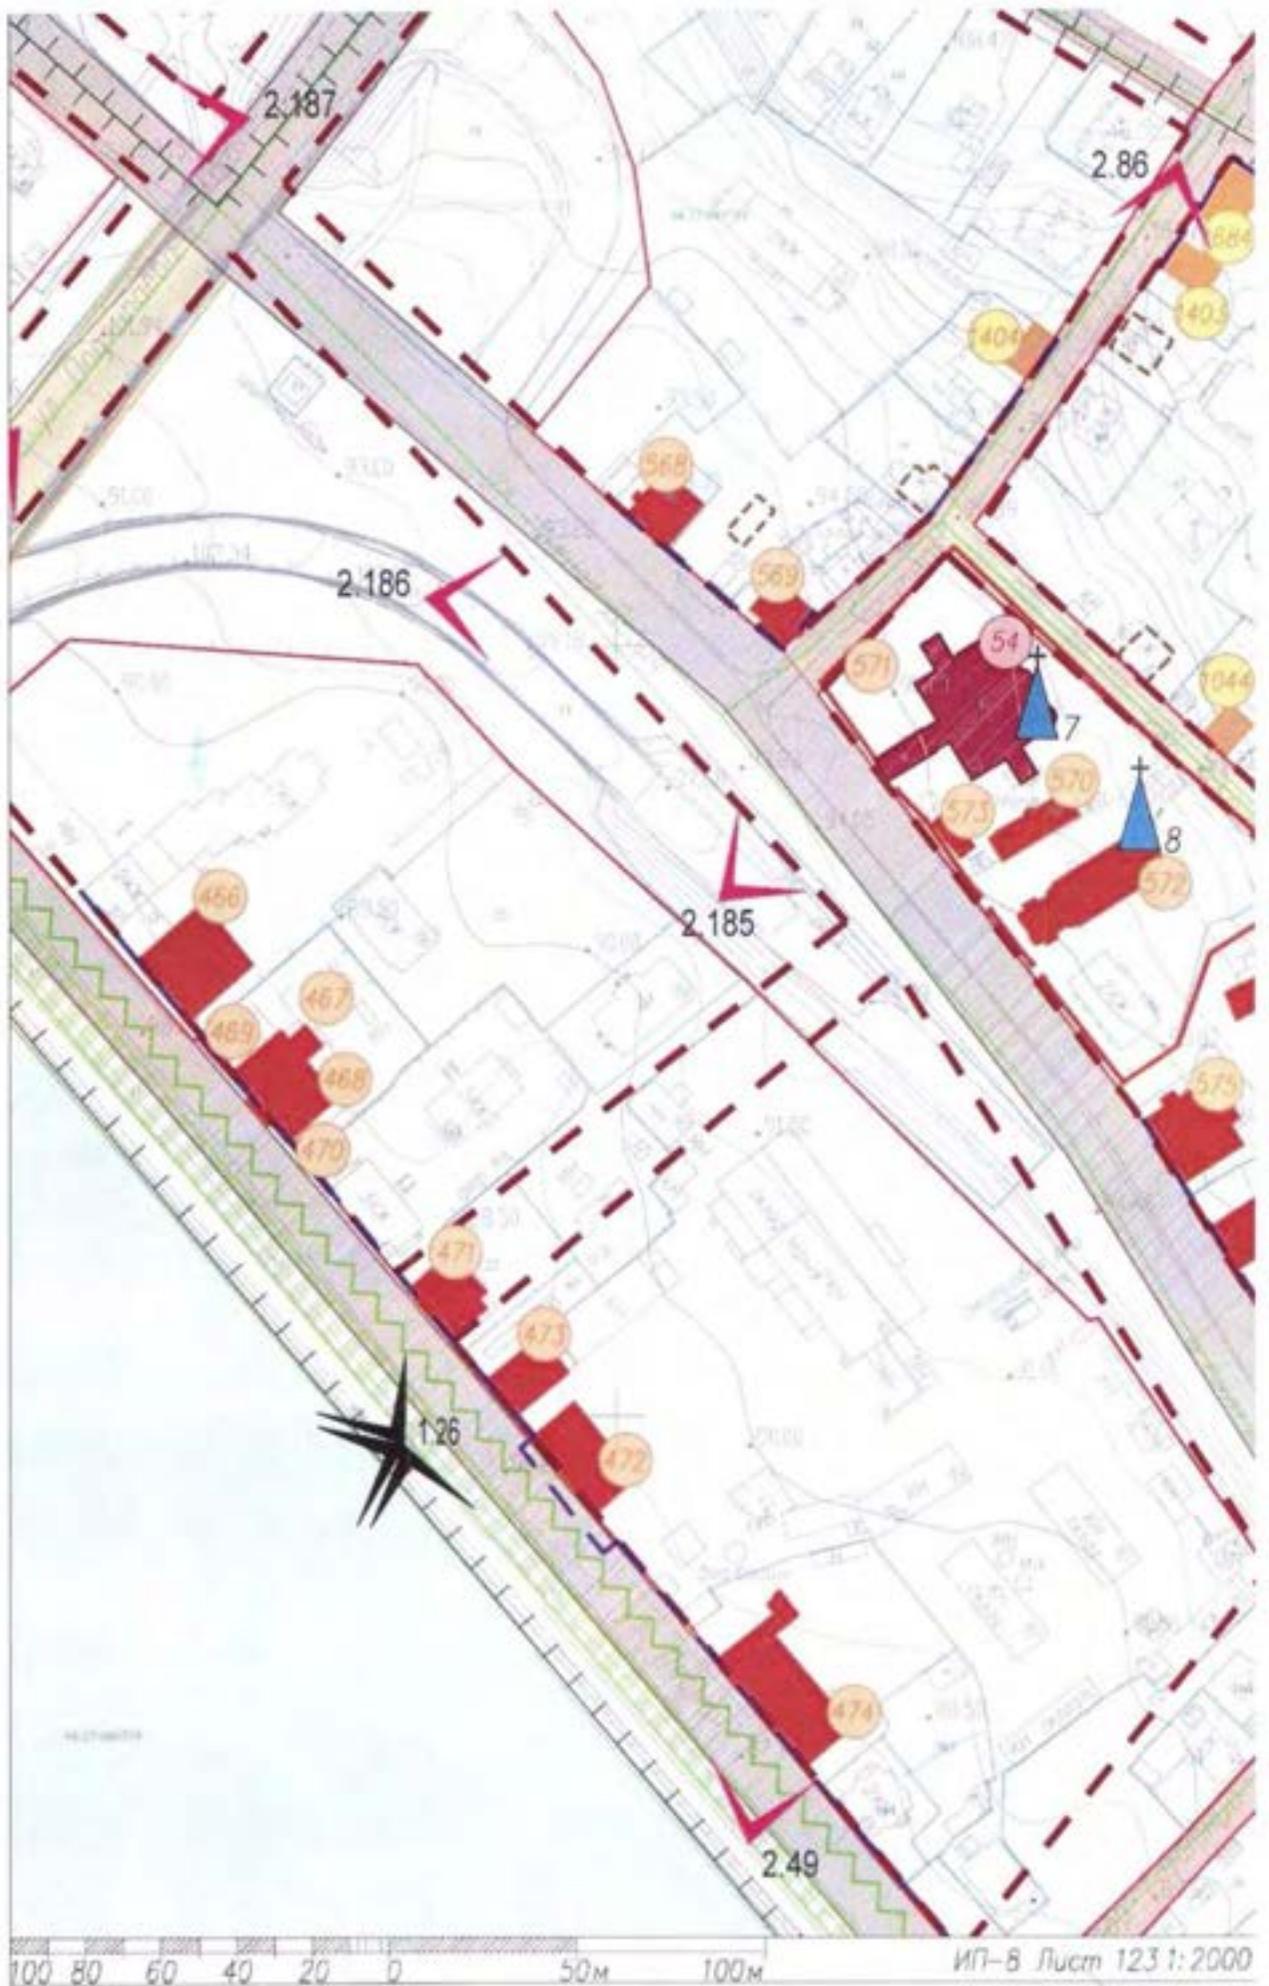


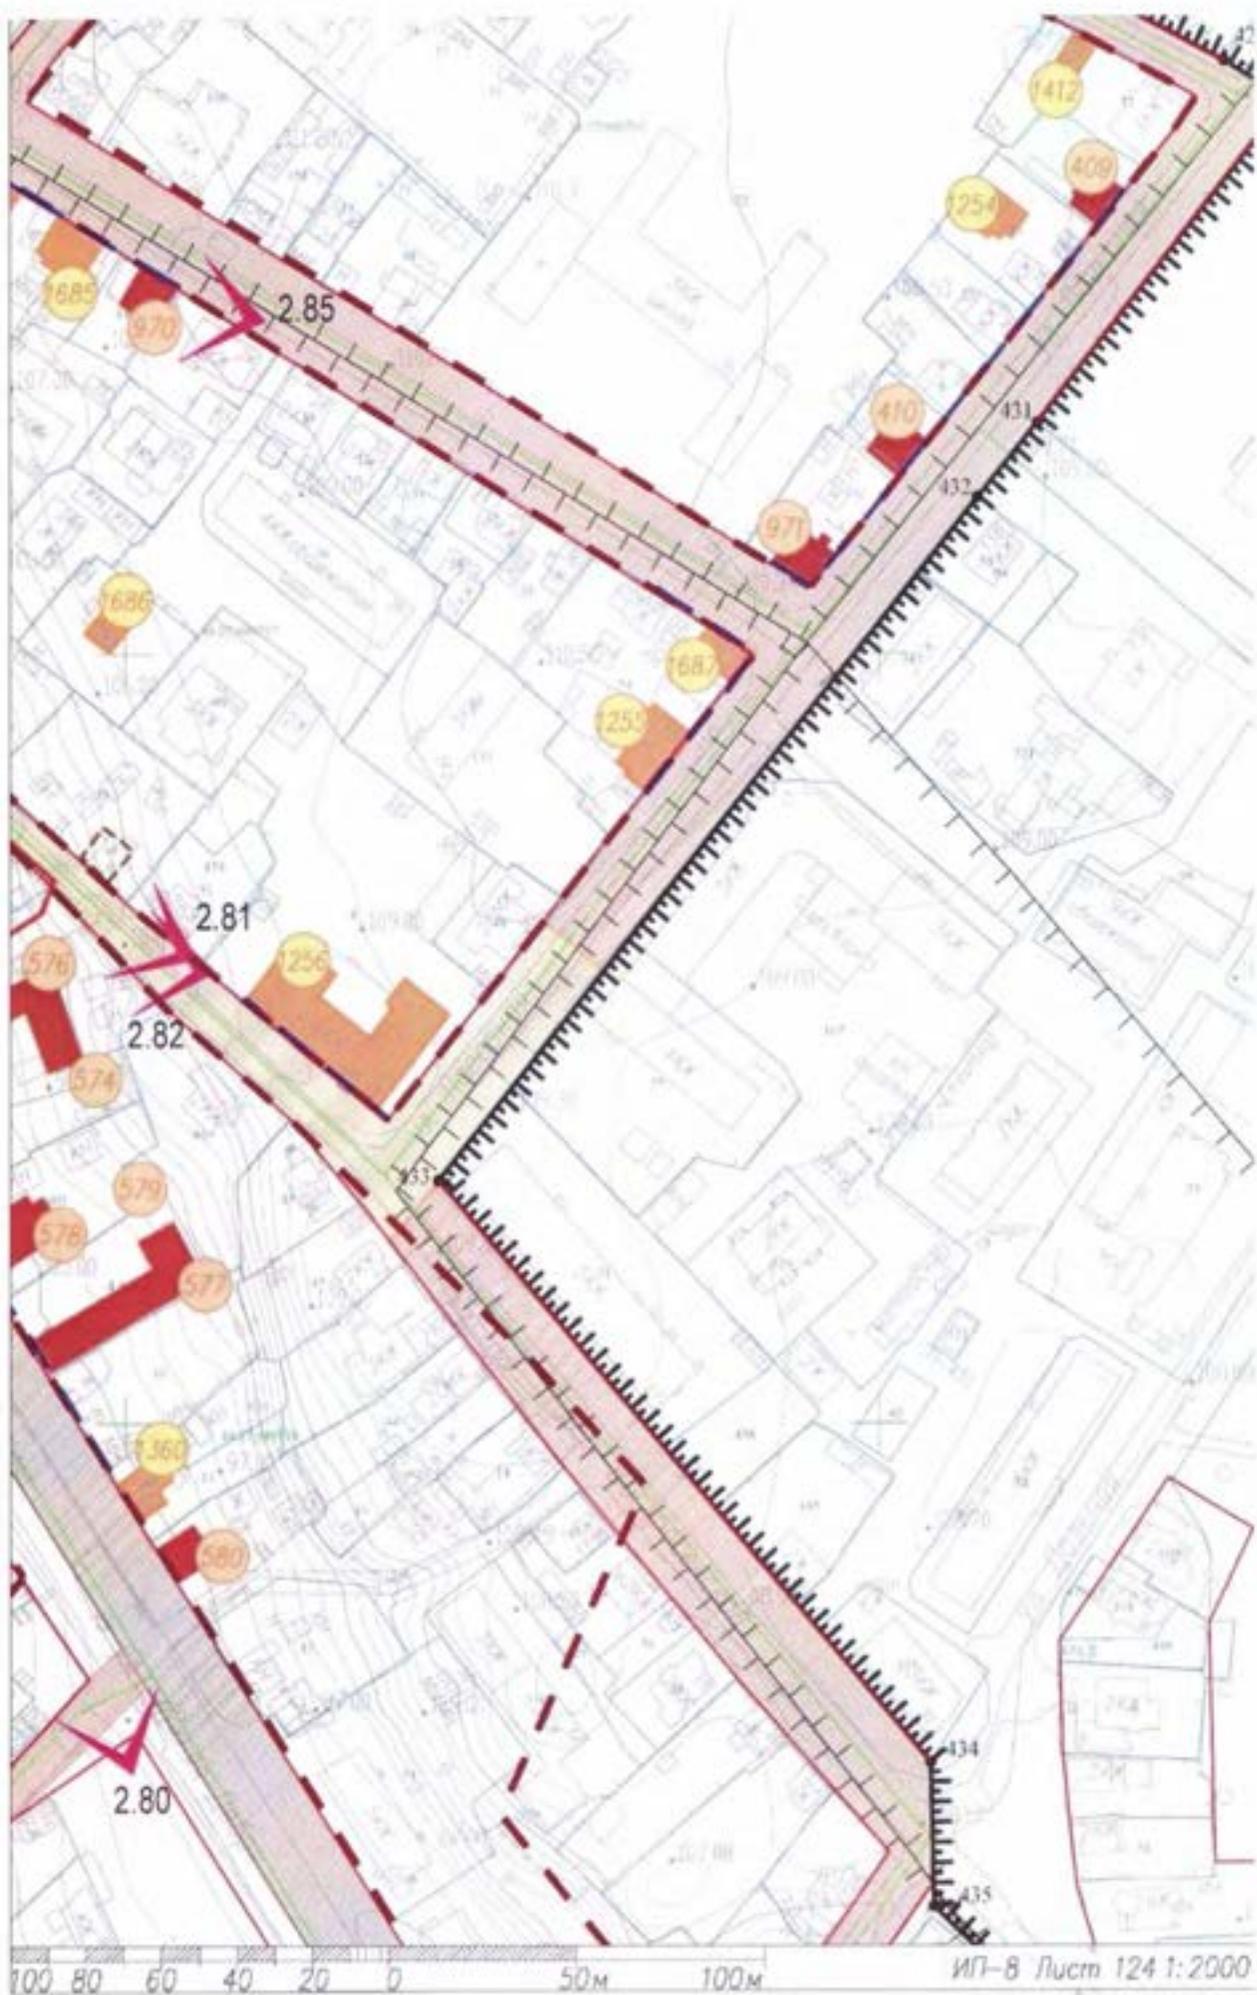






100 80 60 40 20 0 50 100 м ИП-8 Лист 125 1:2000

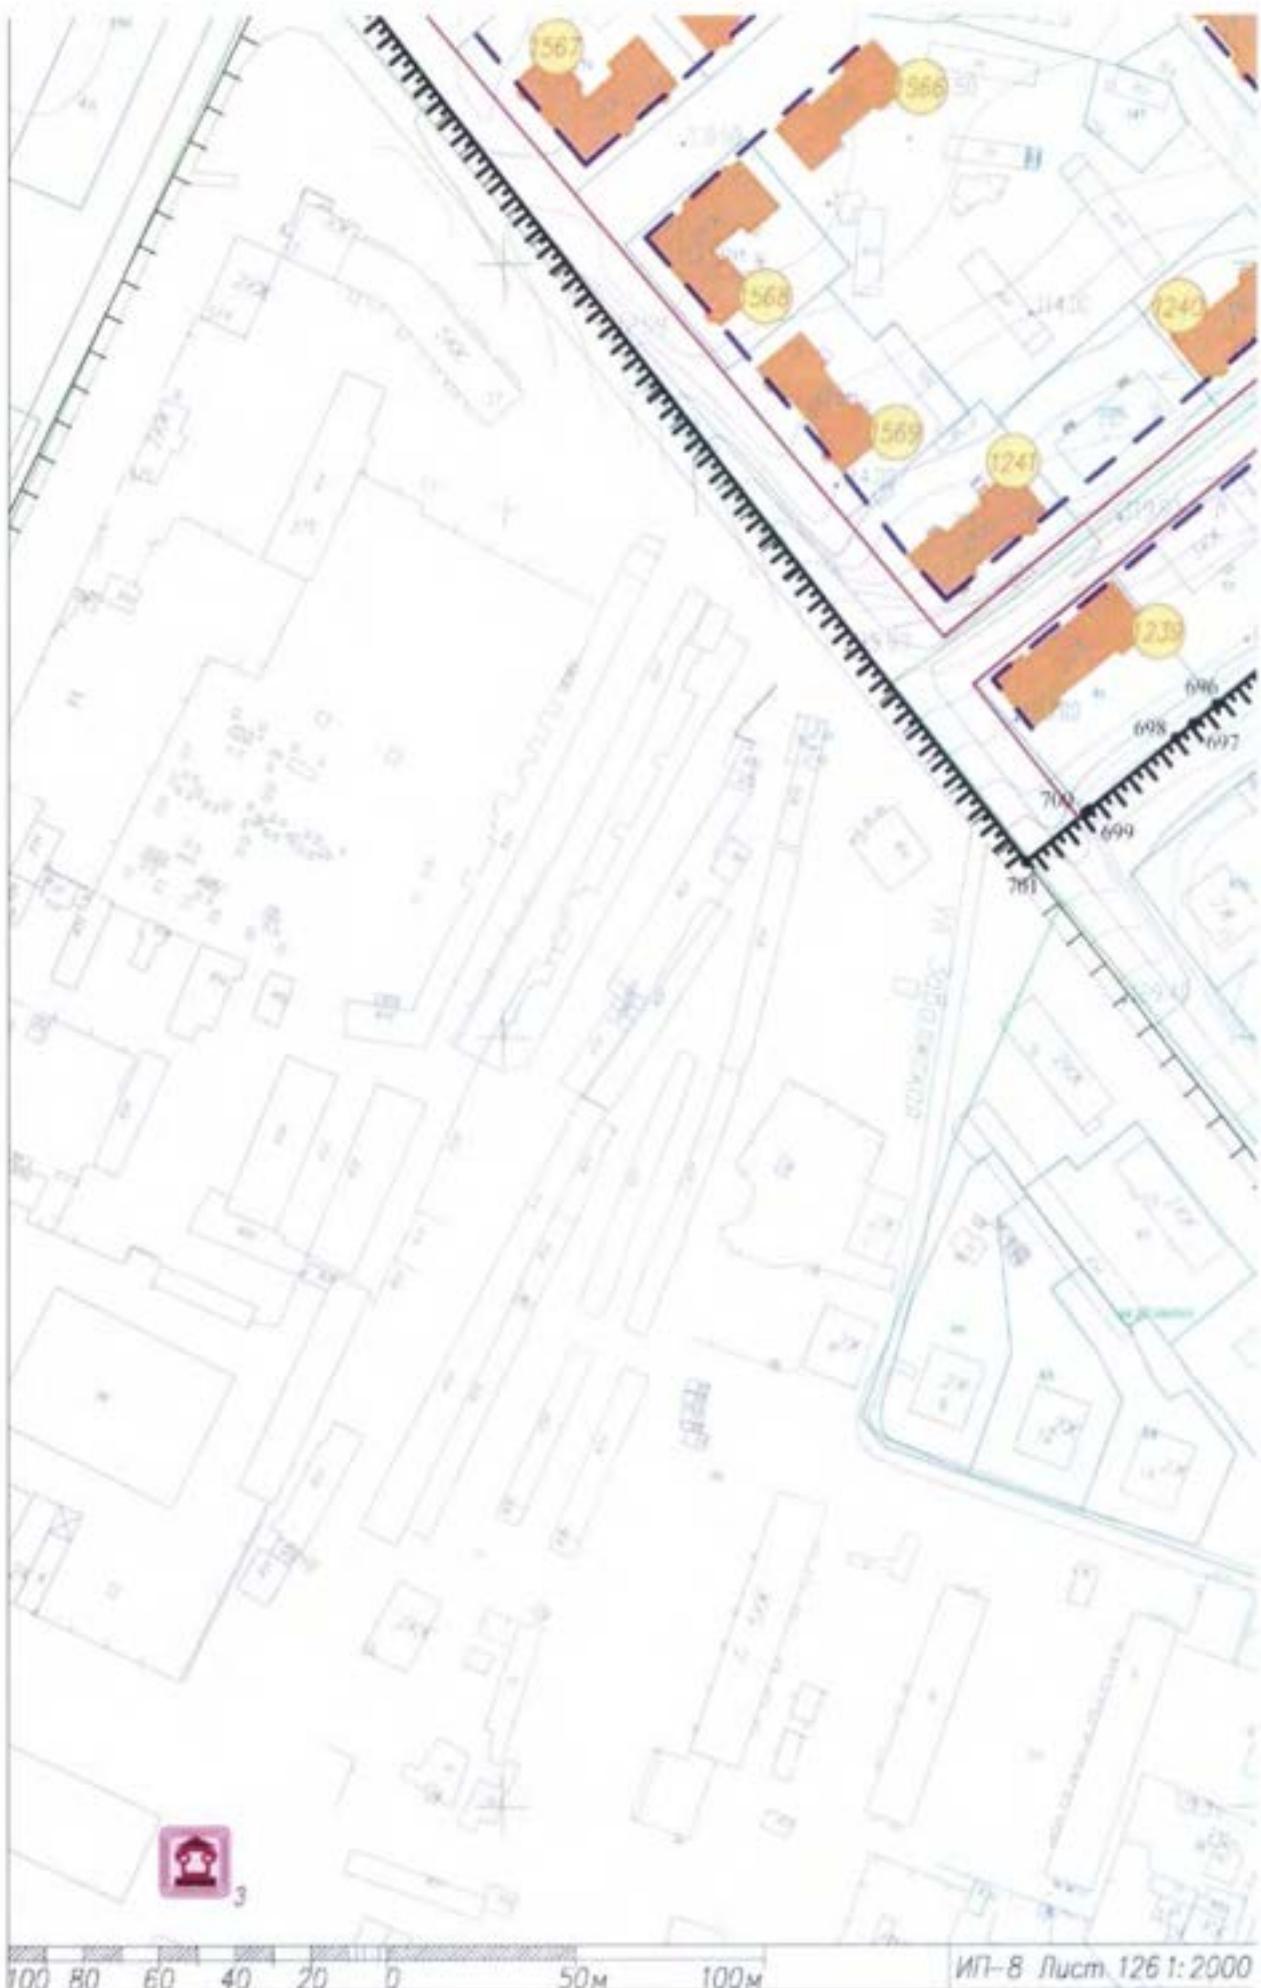

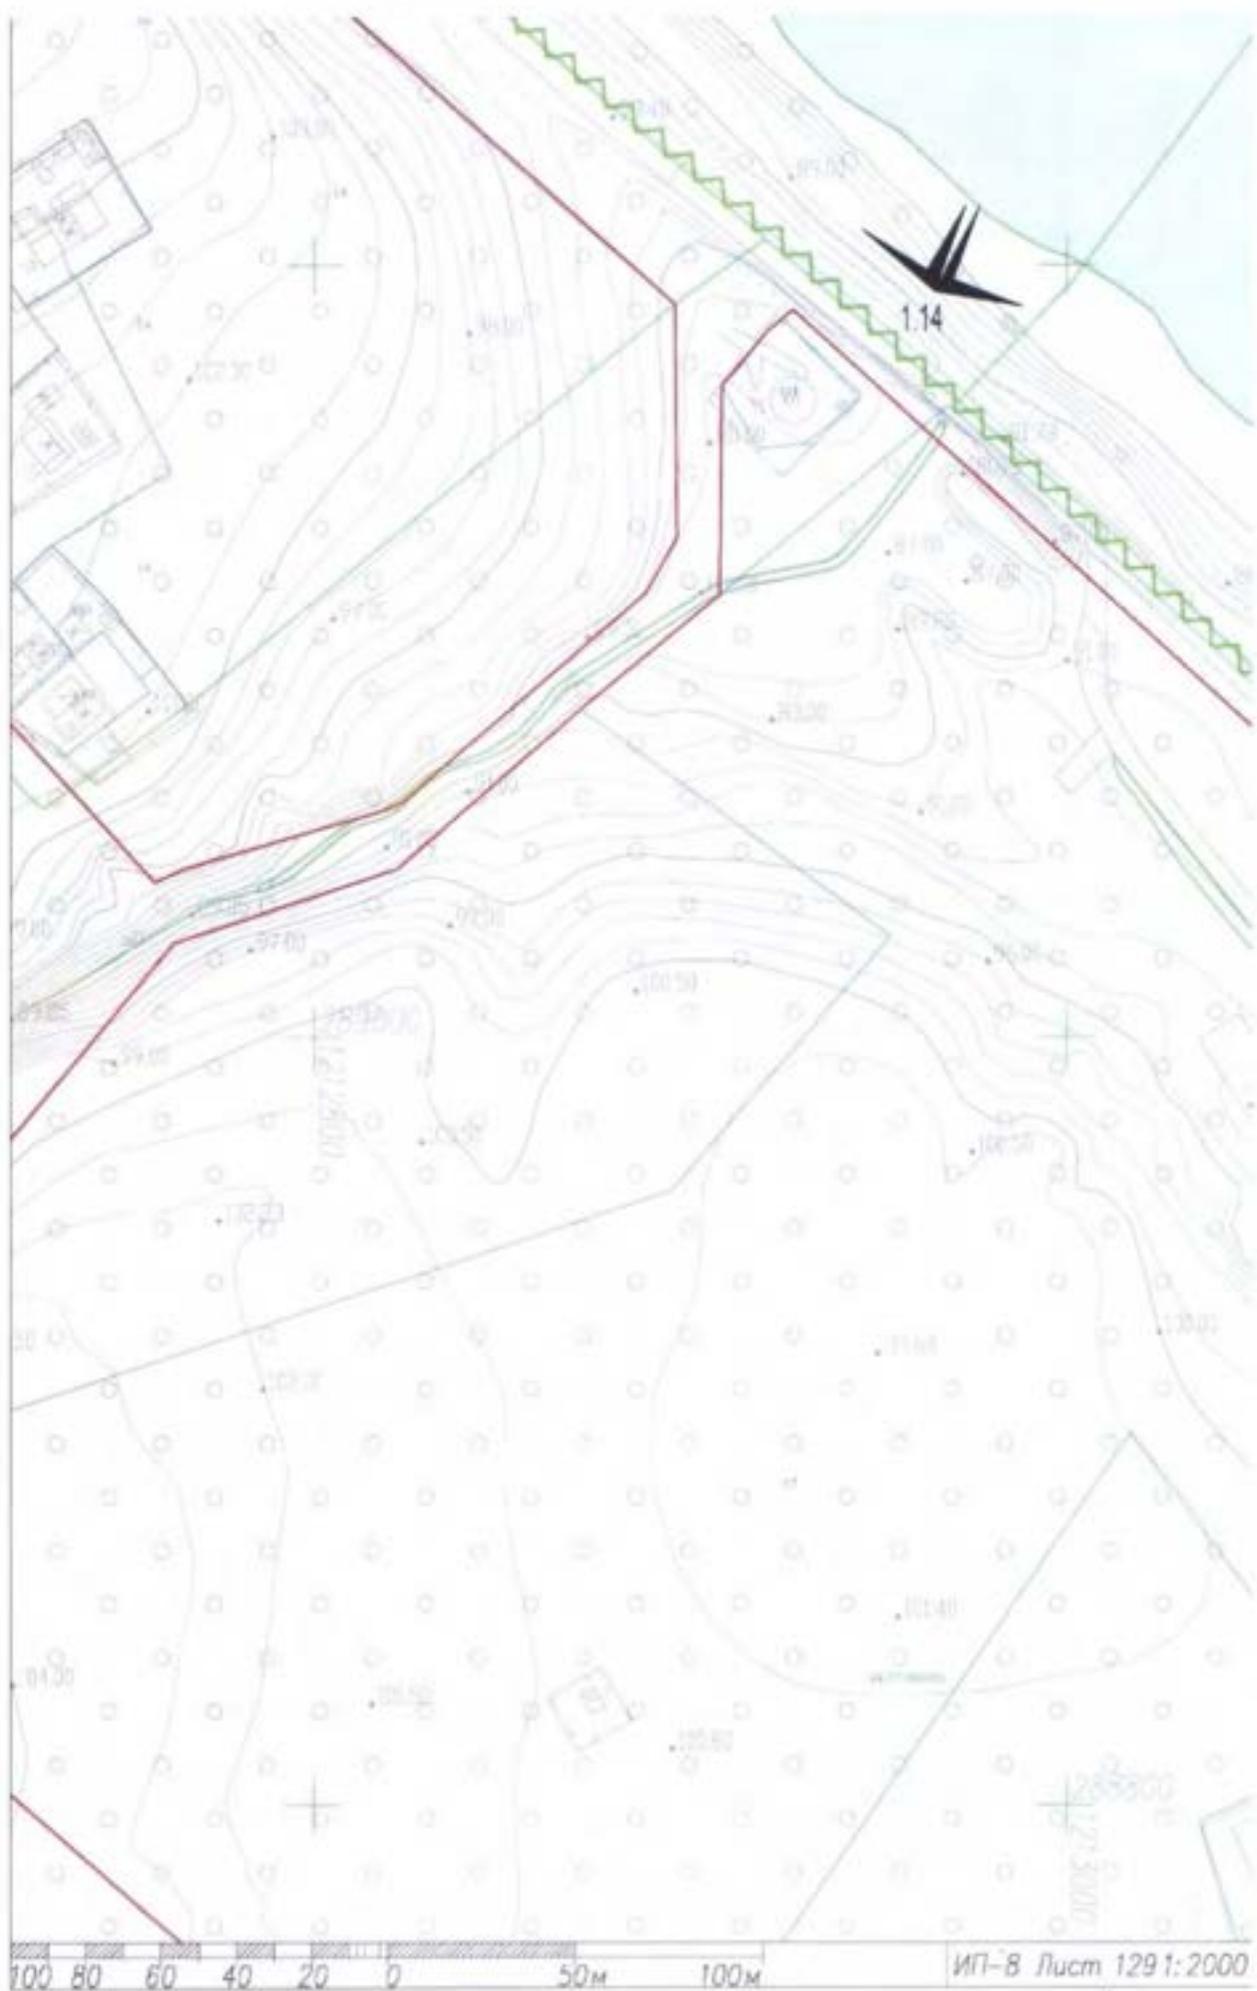


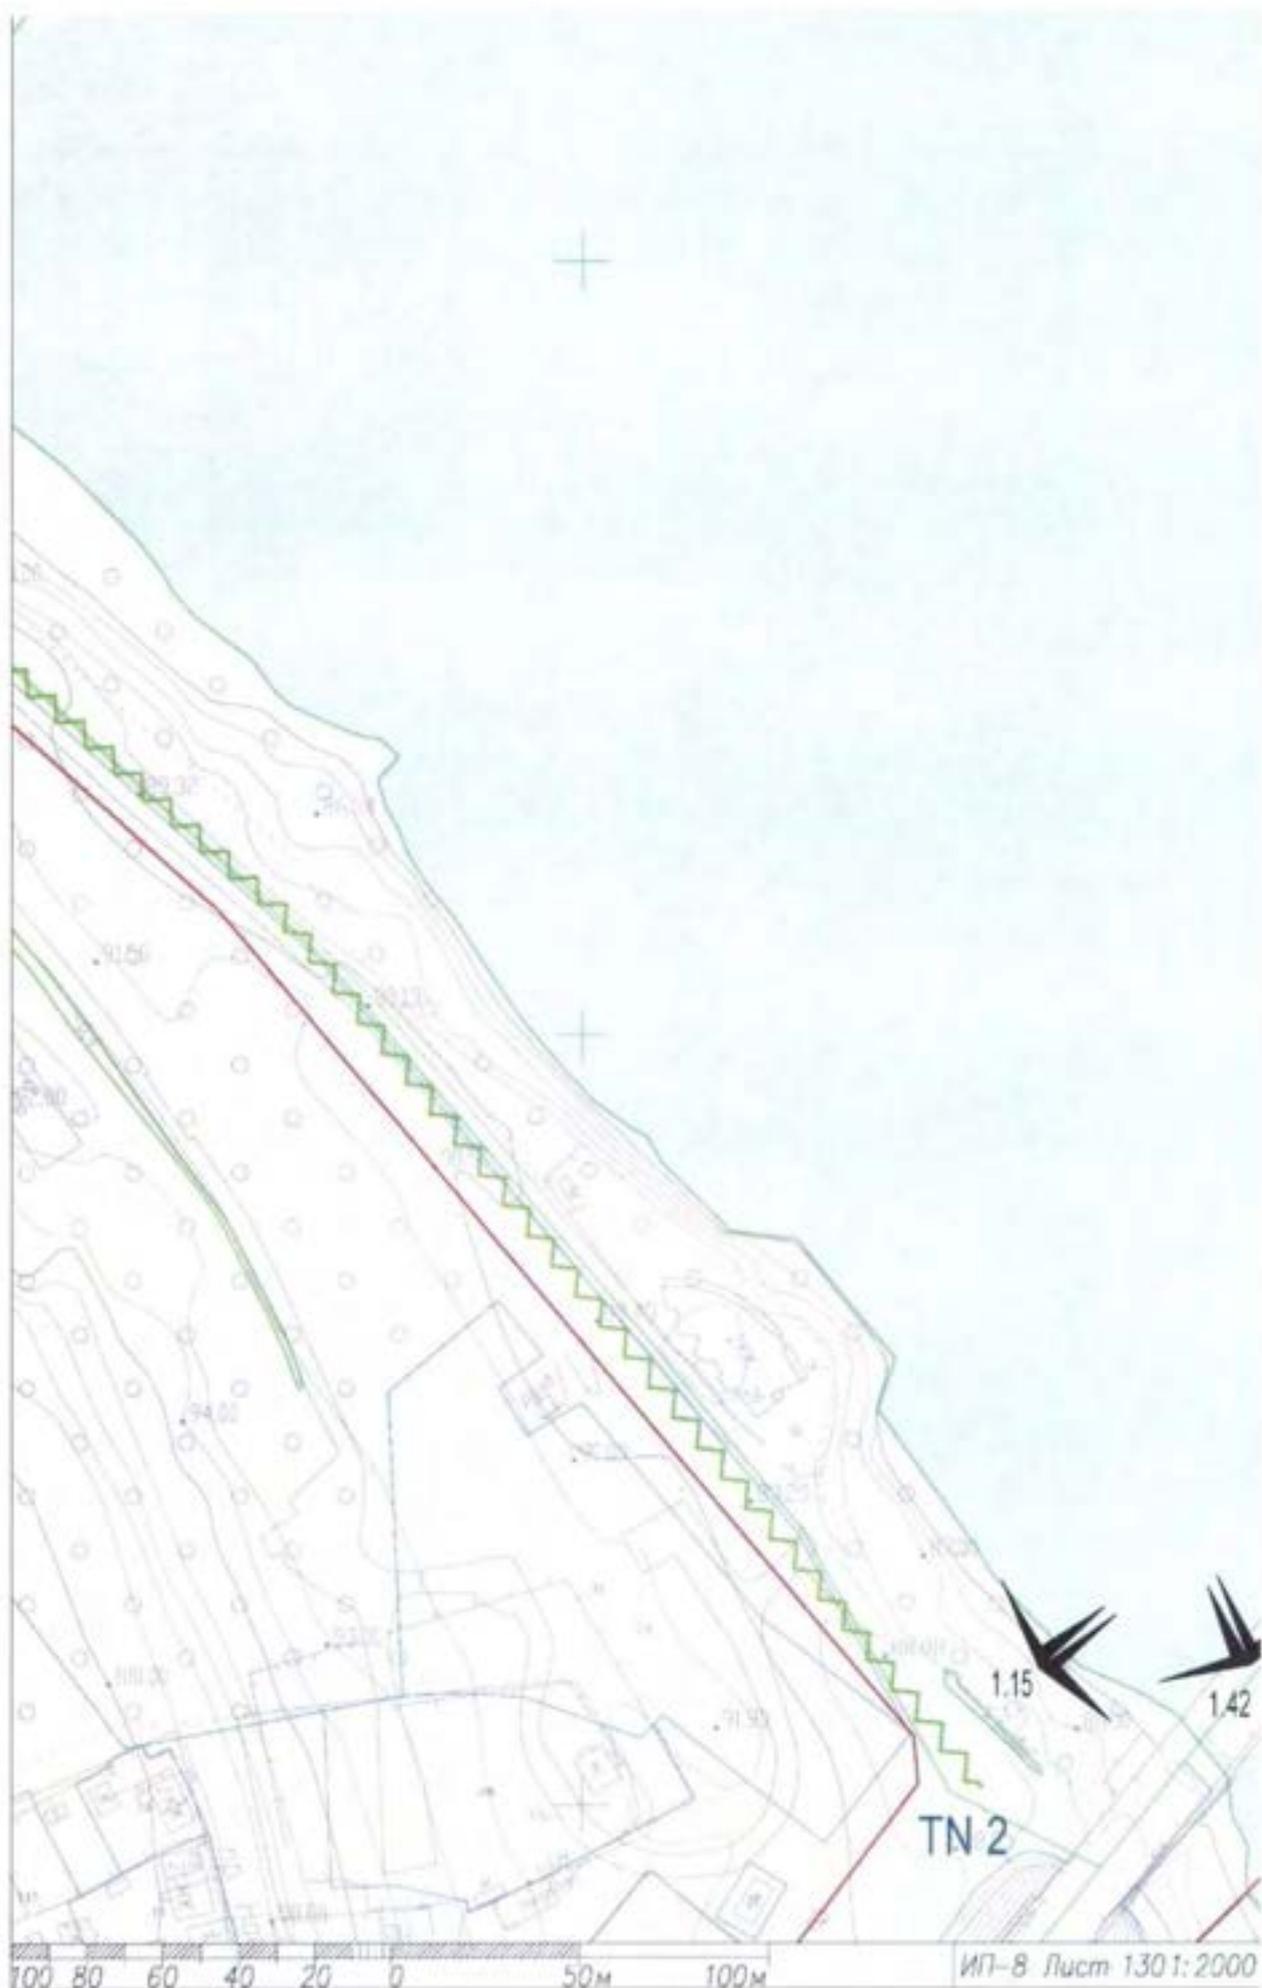

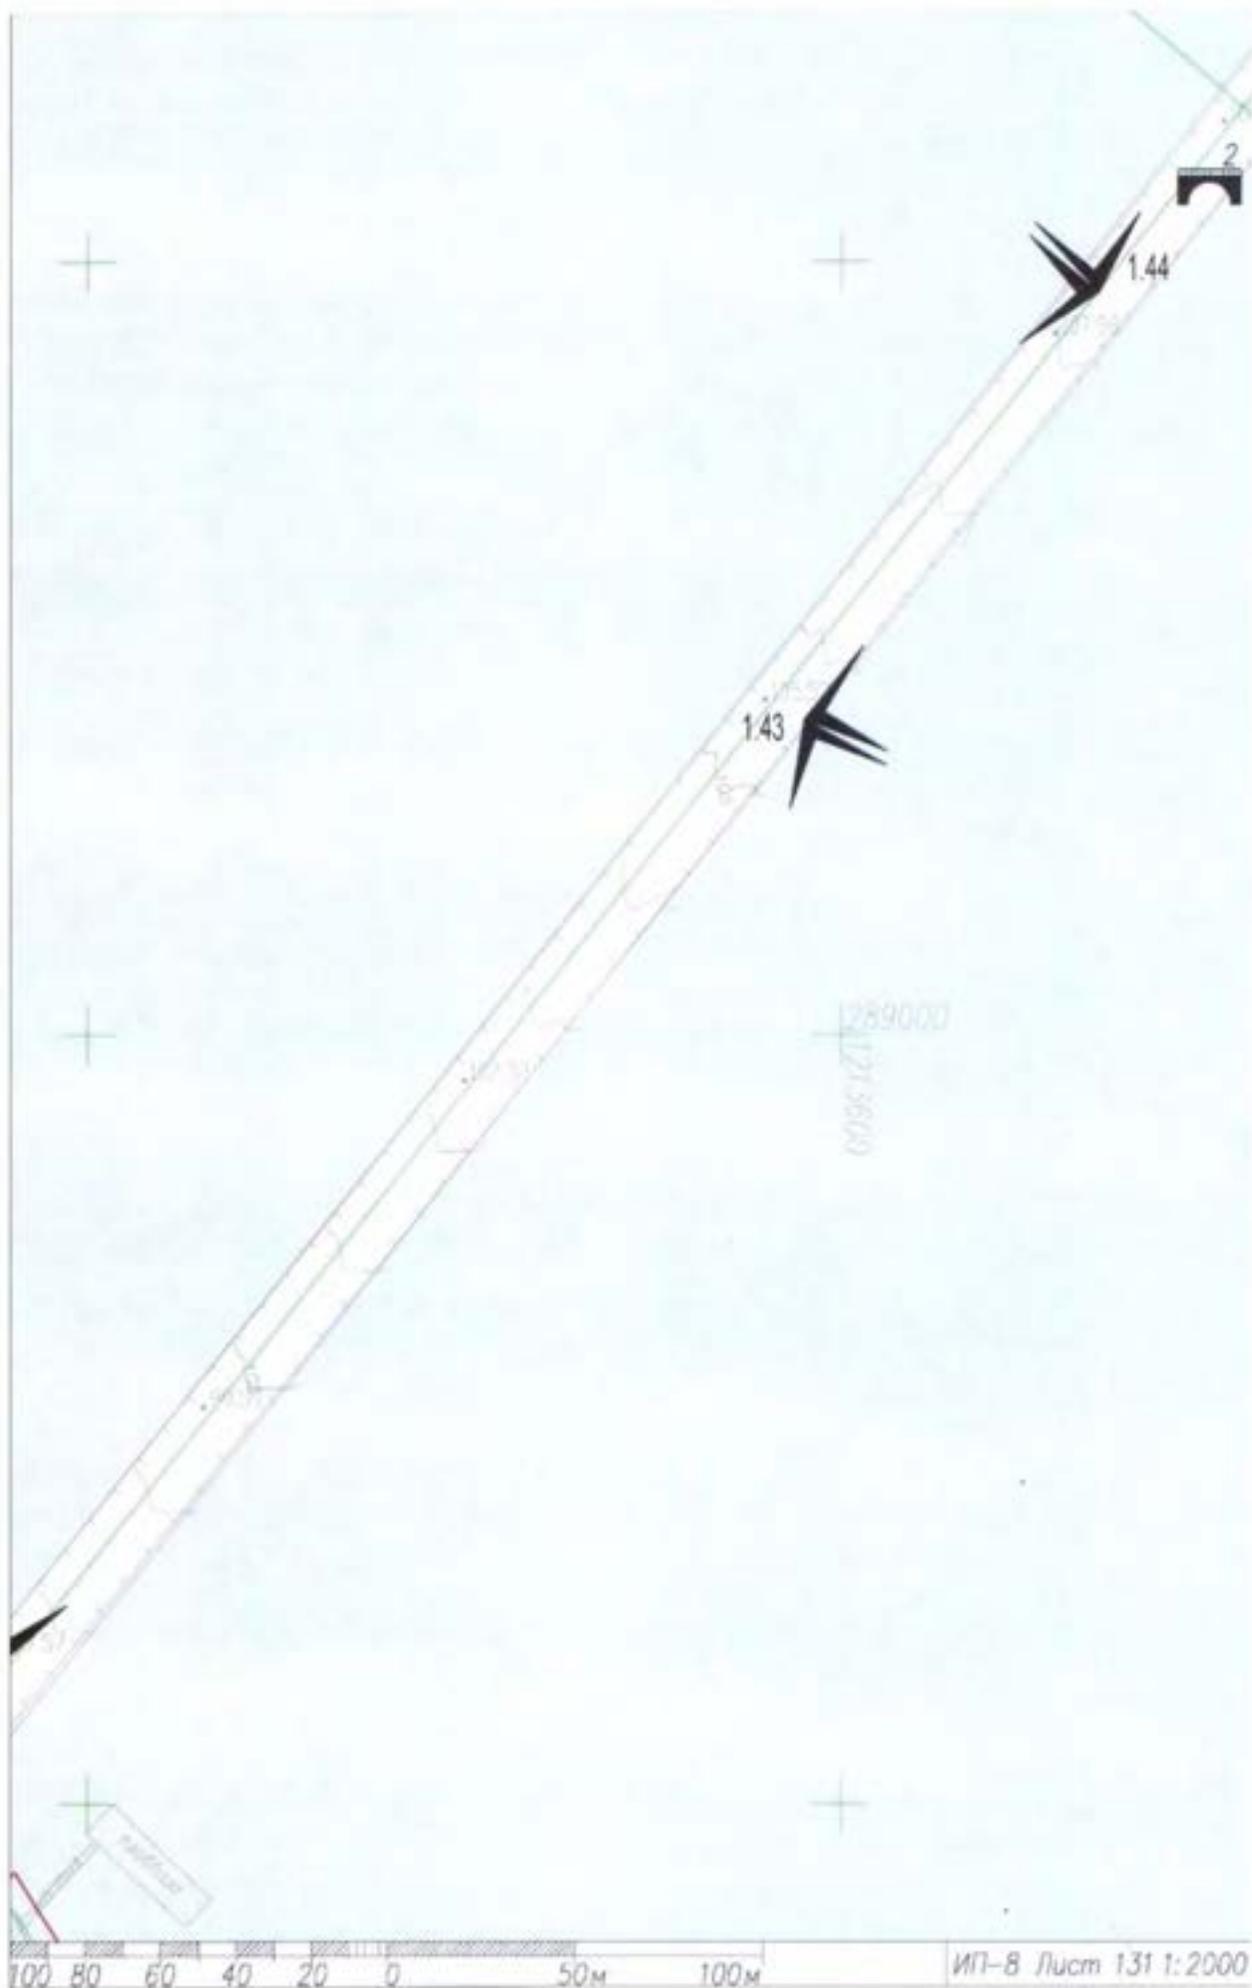


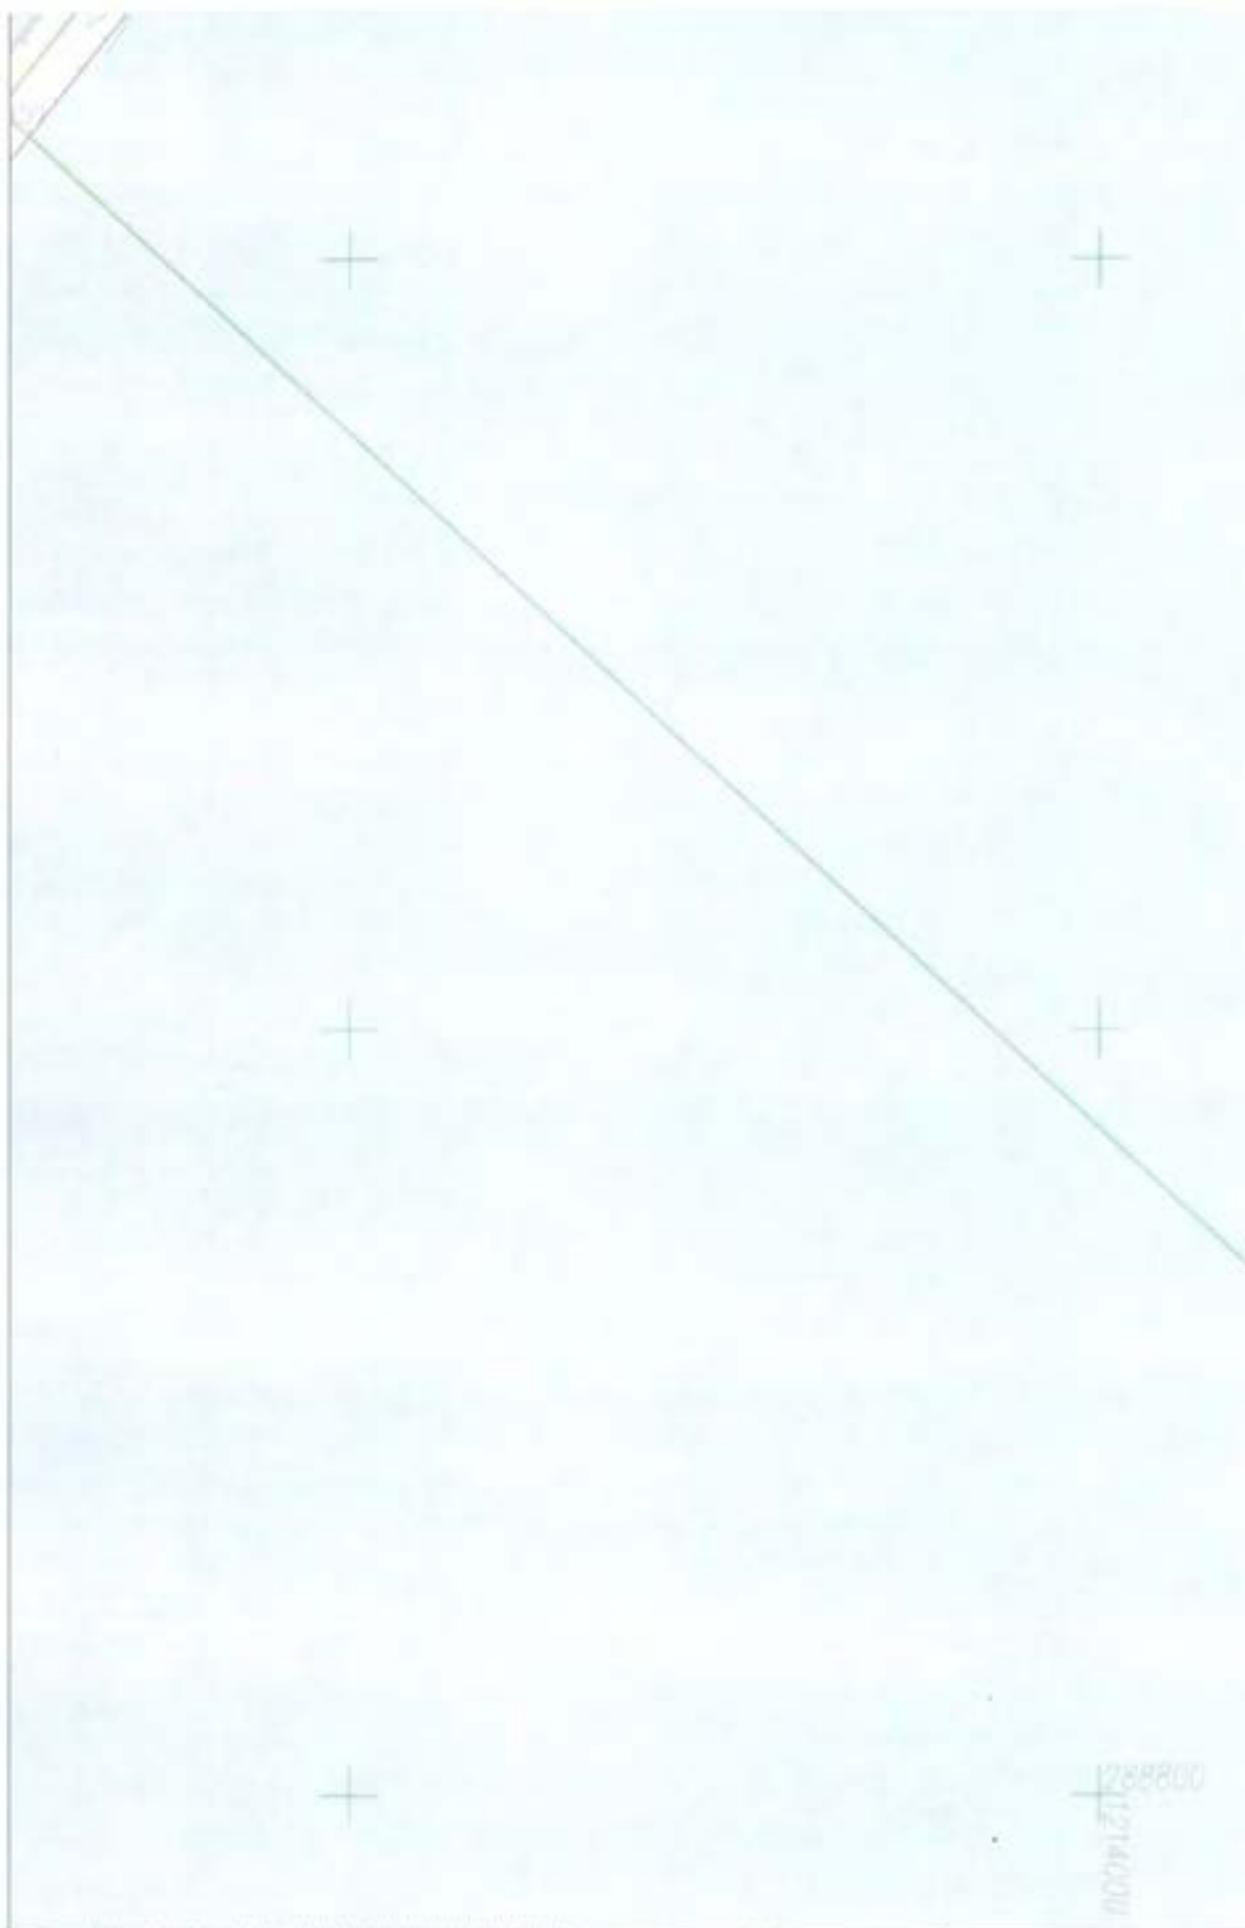

ИП-8 Лист 1321:2000

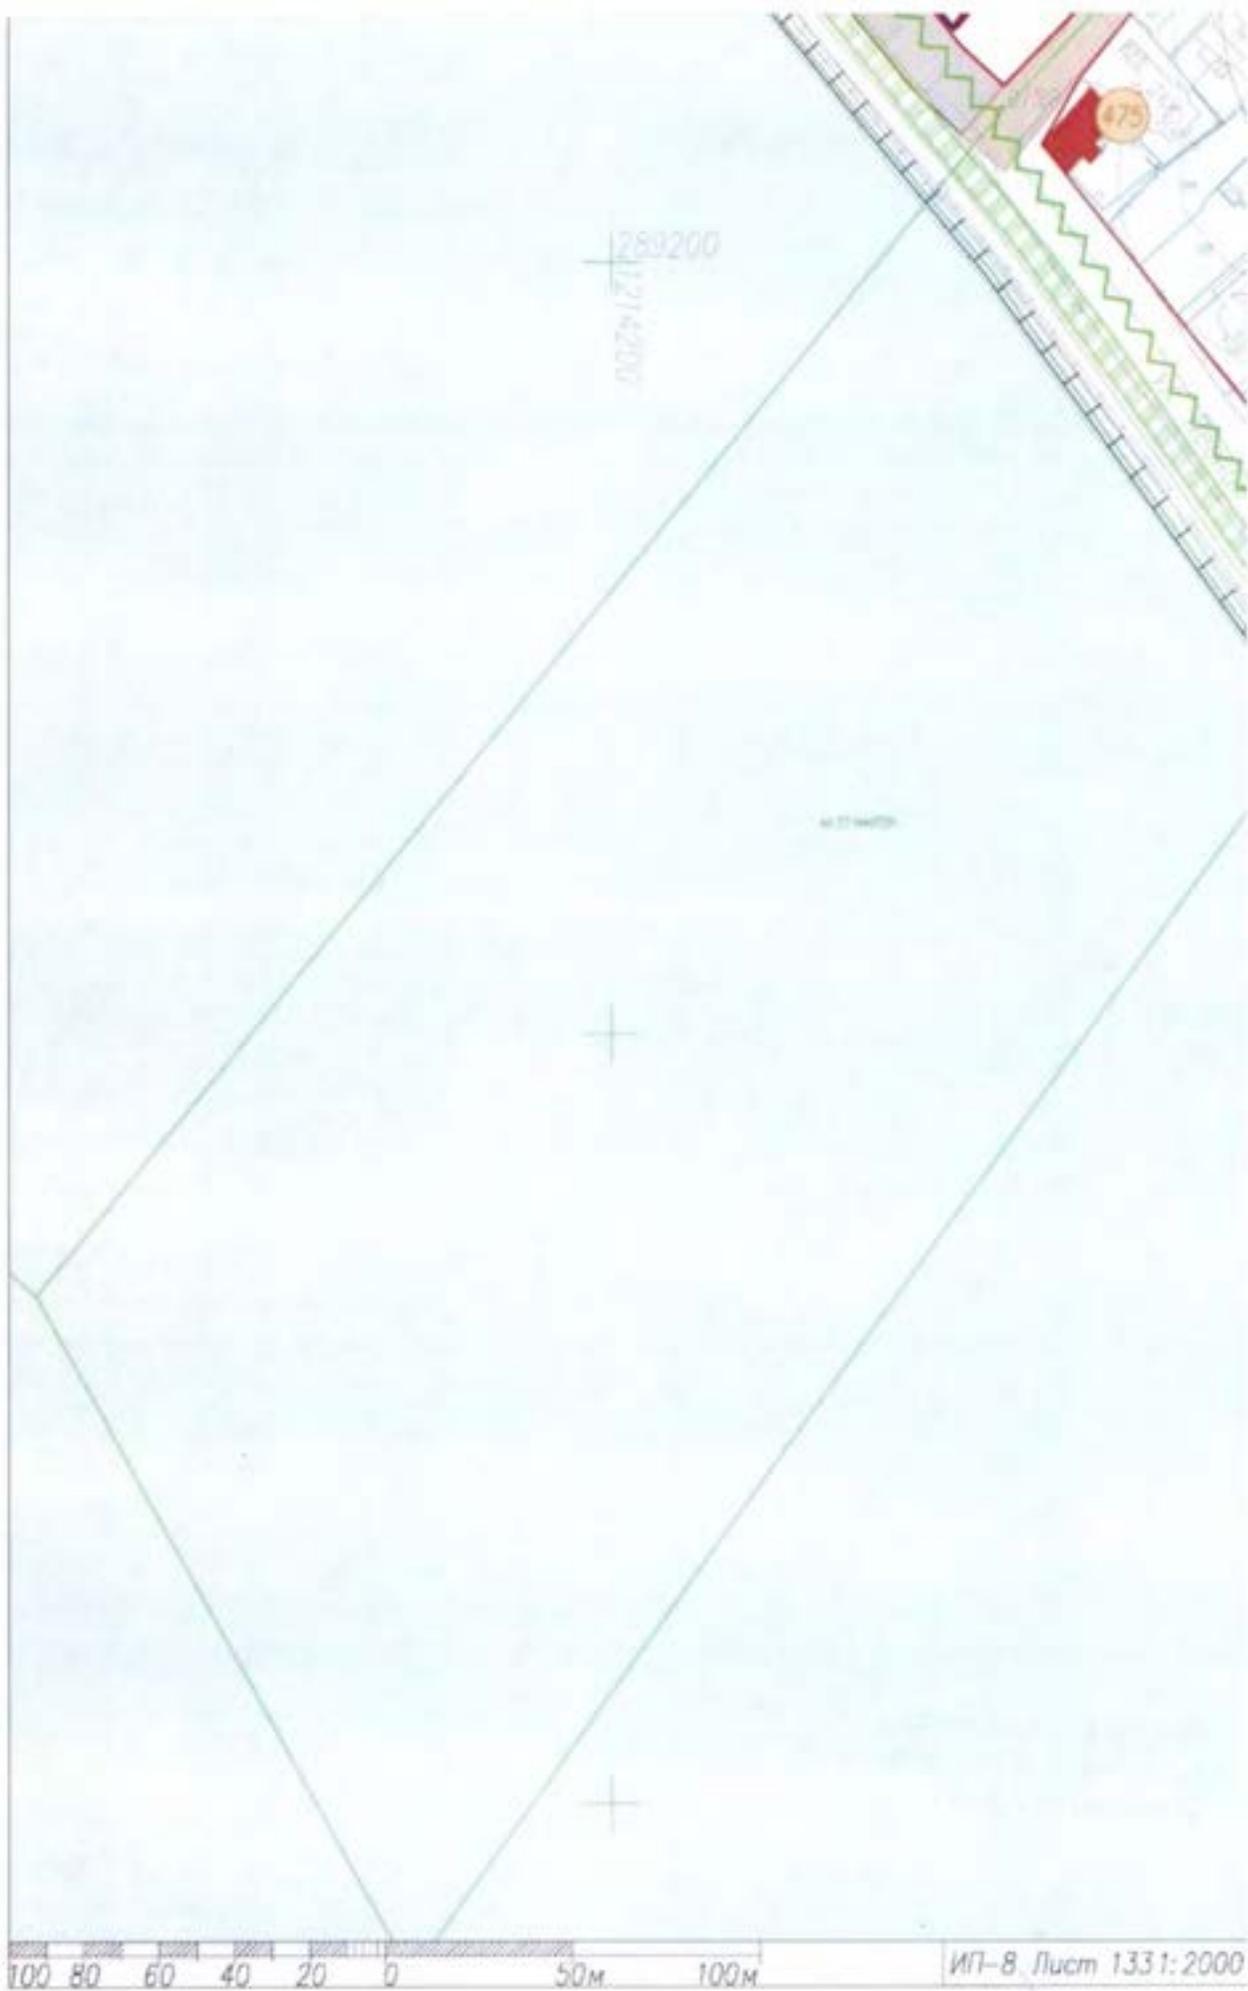





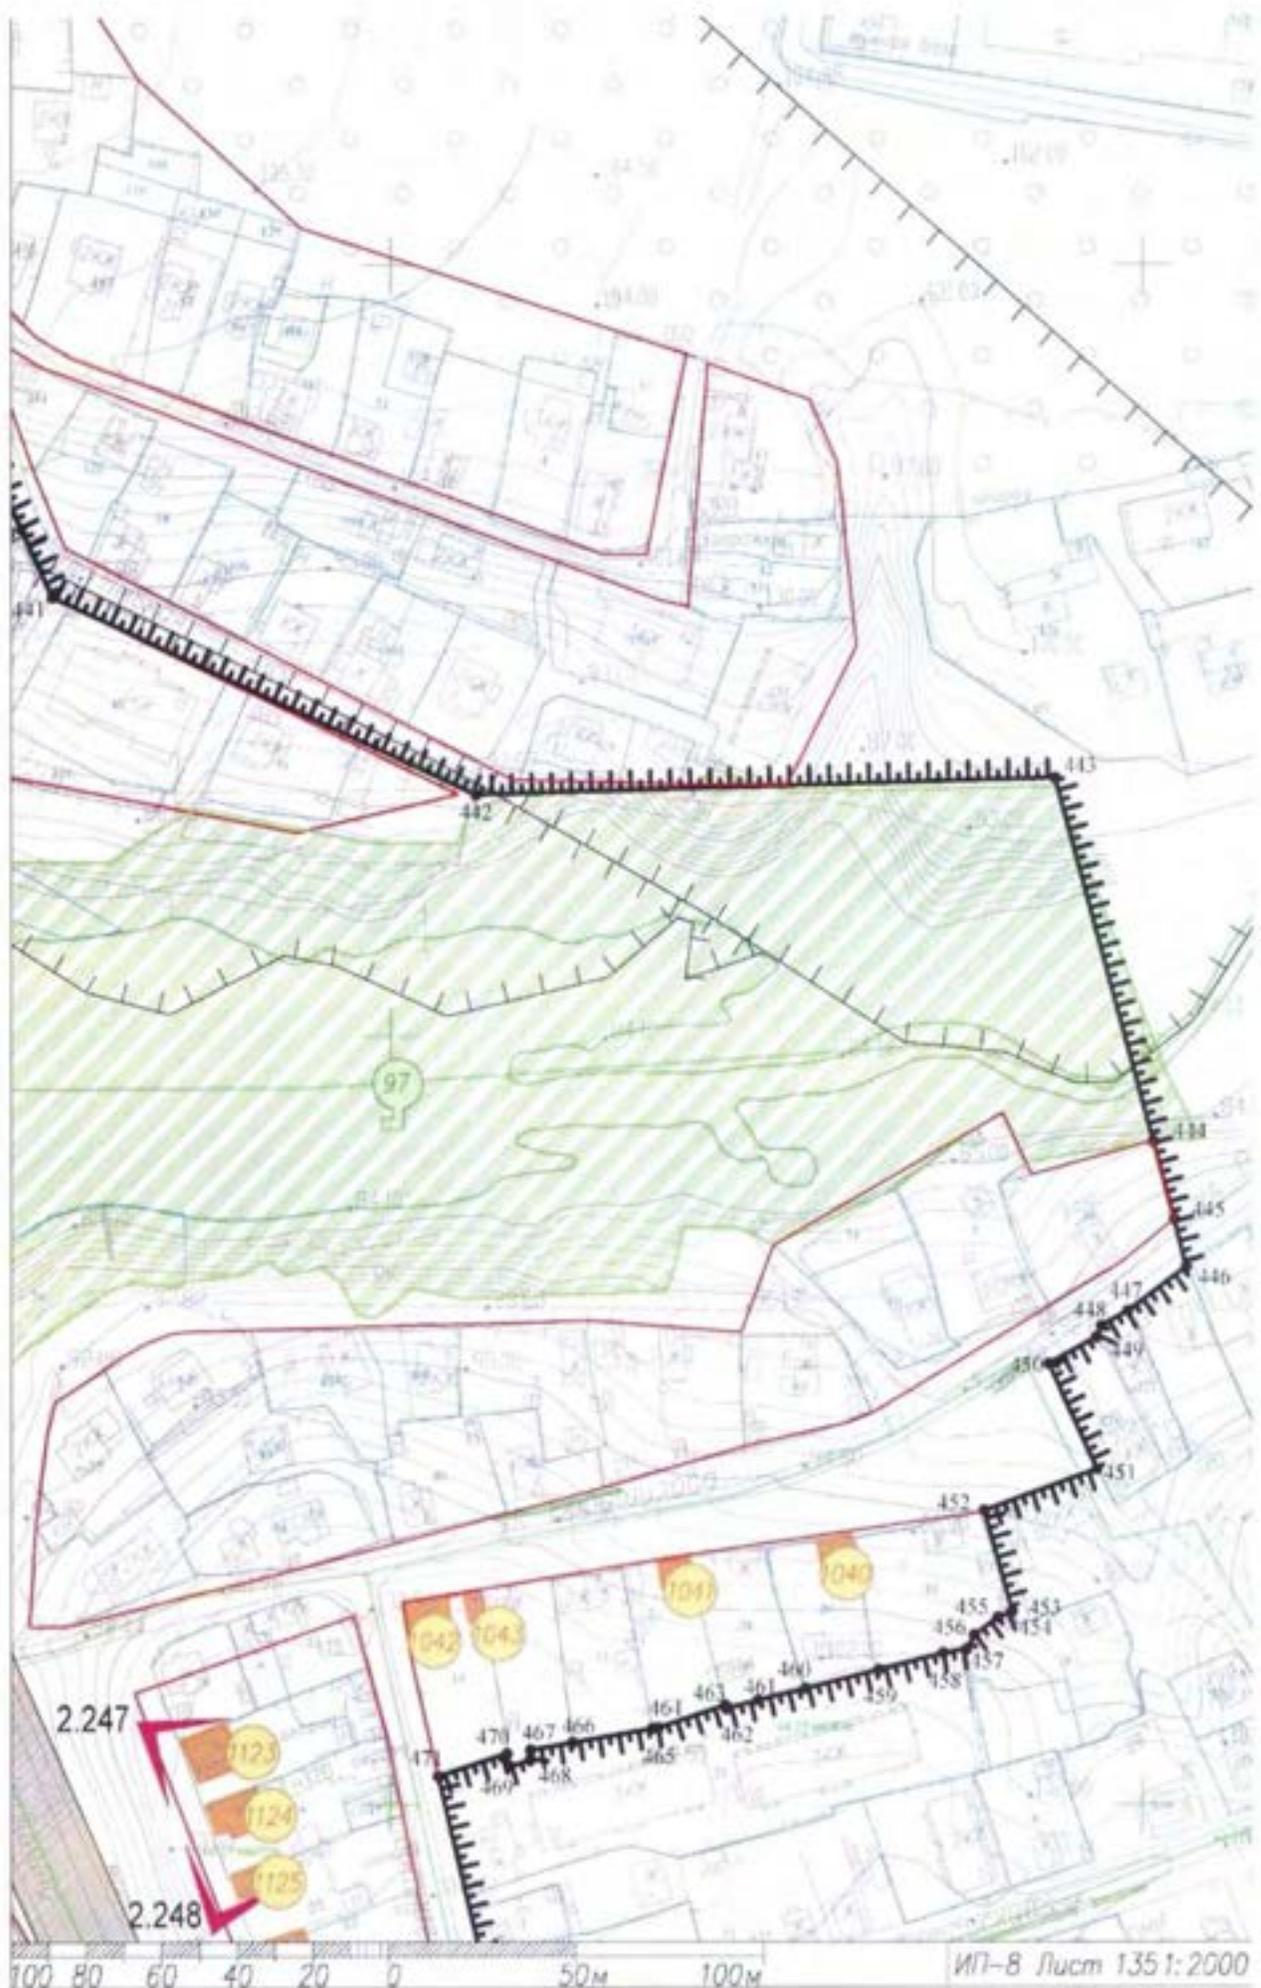


2.247

2.248

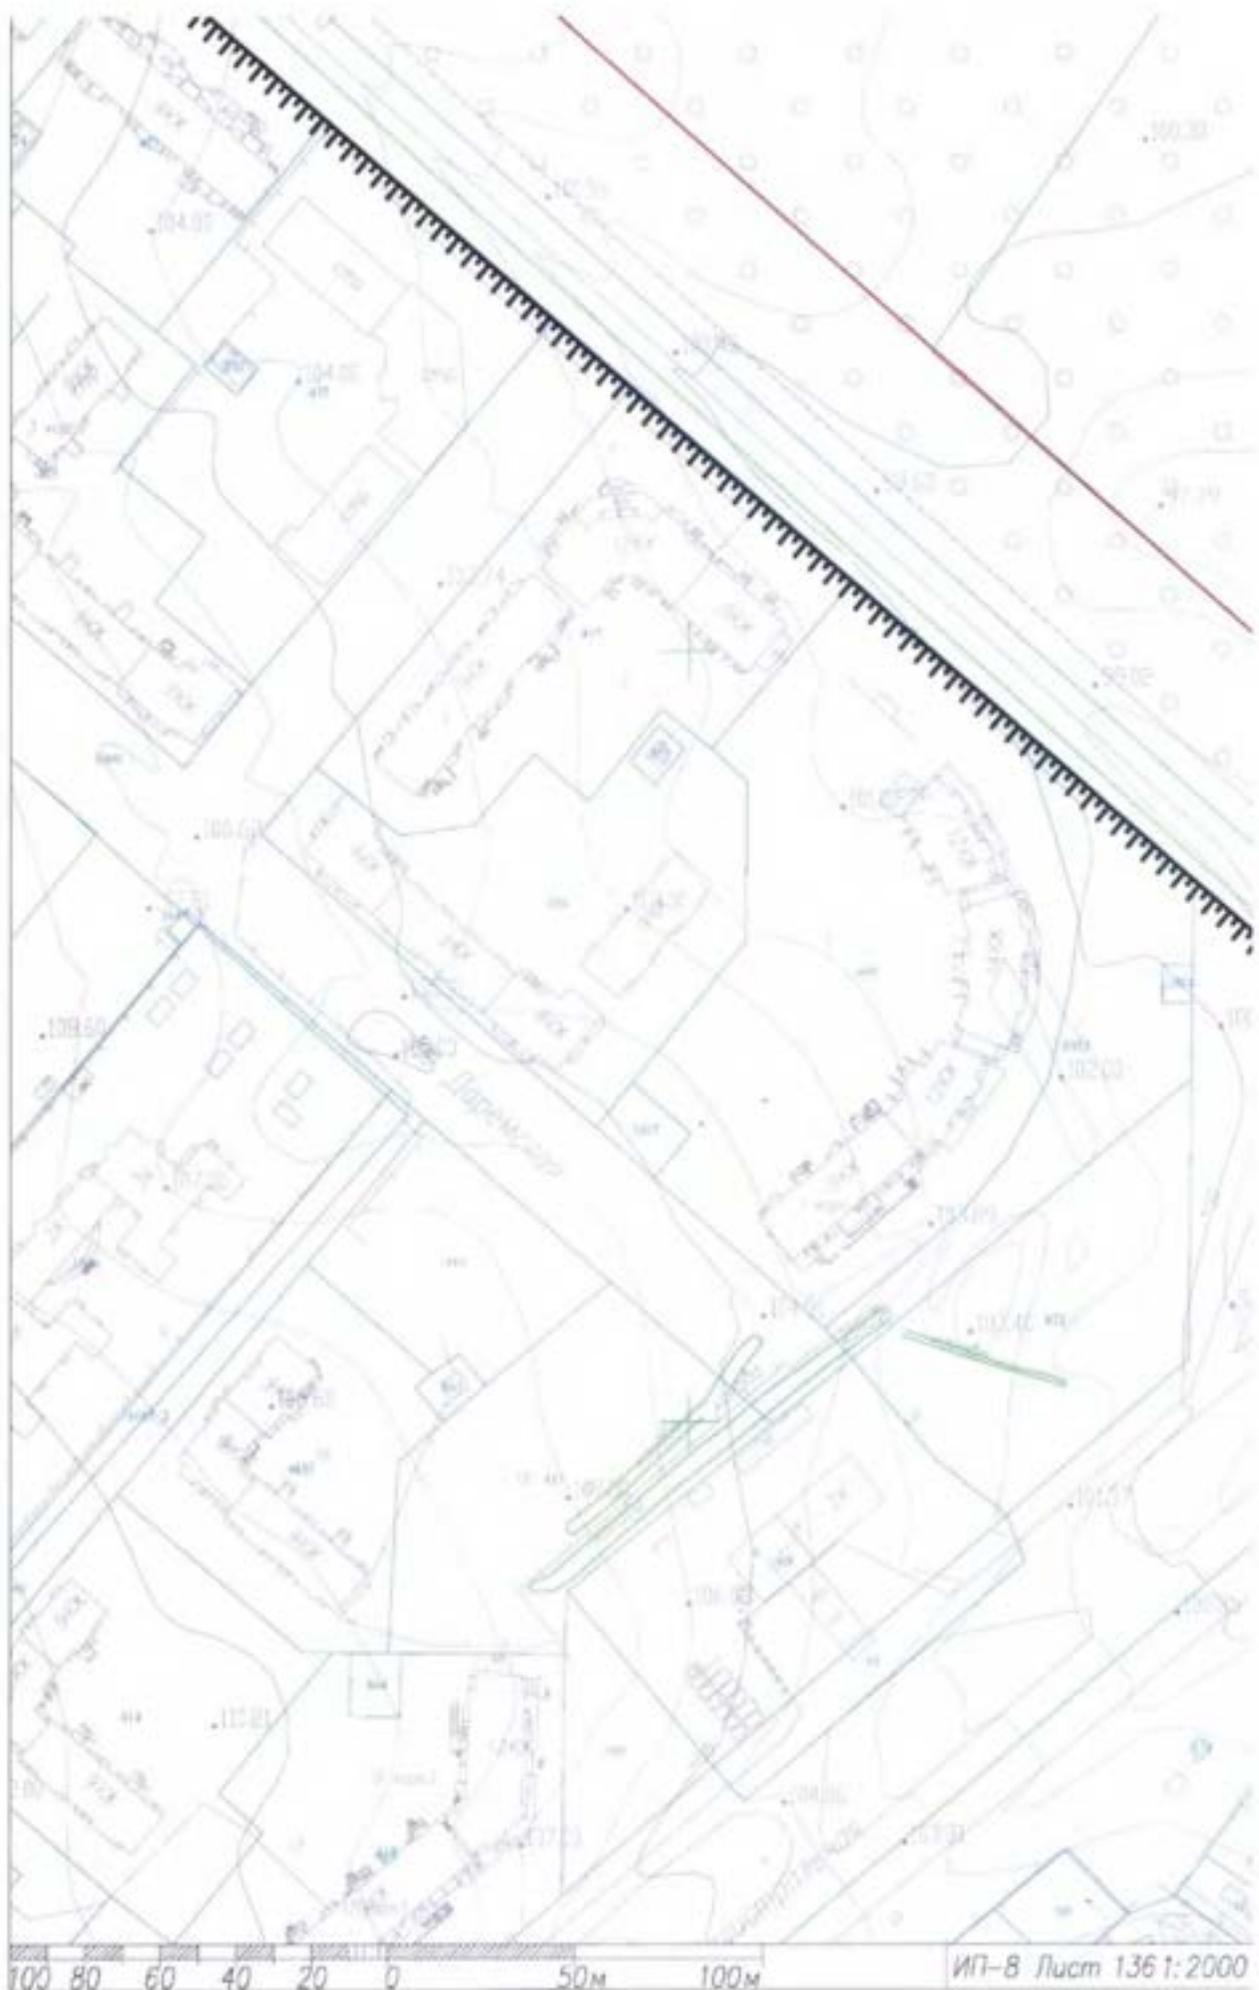

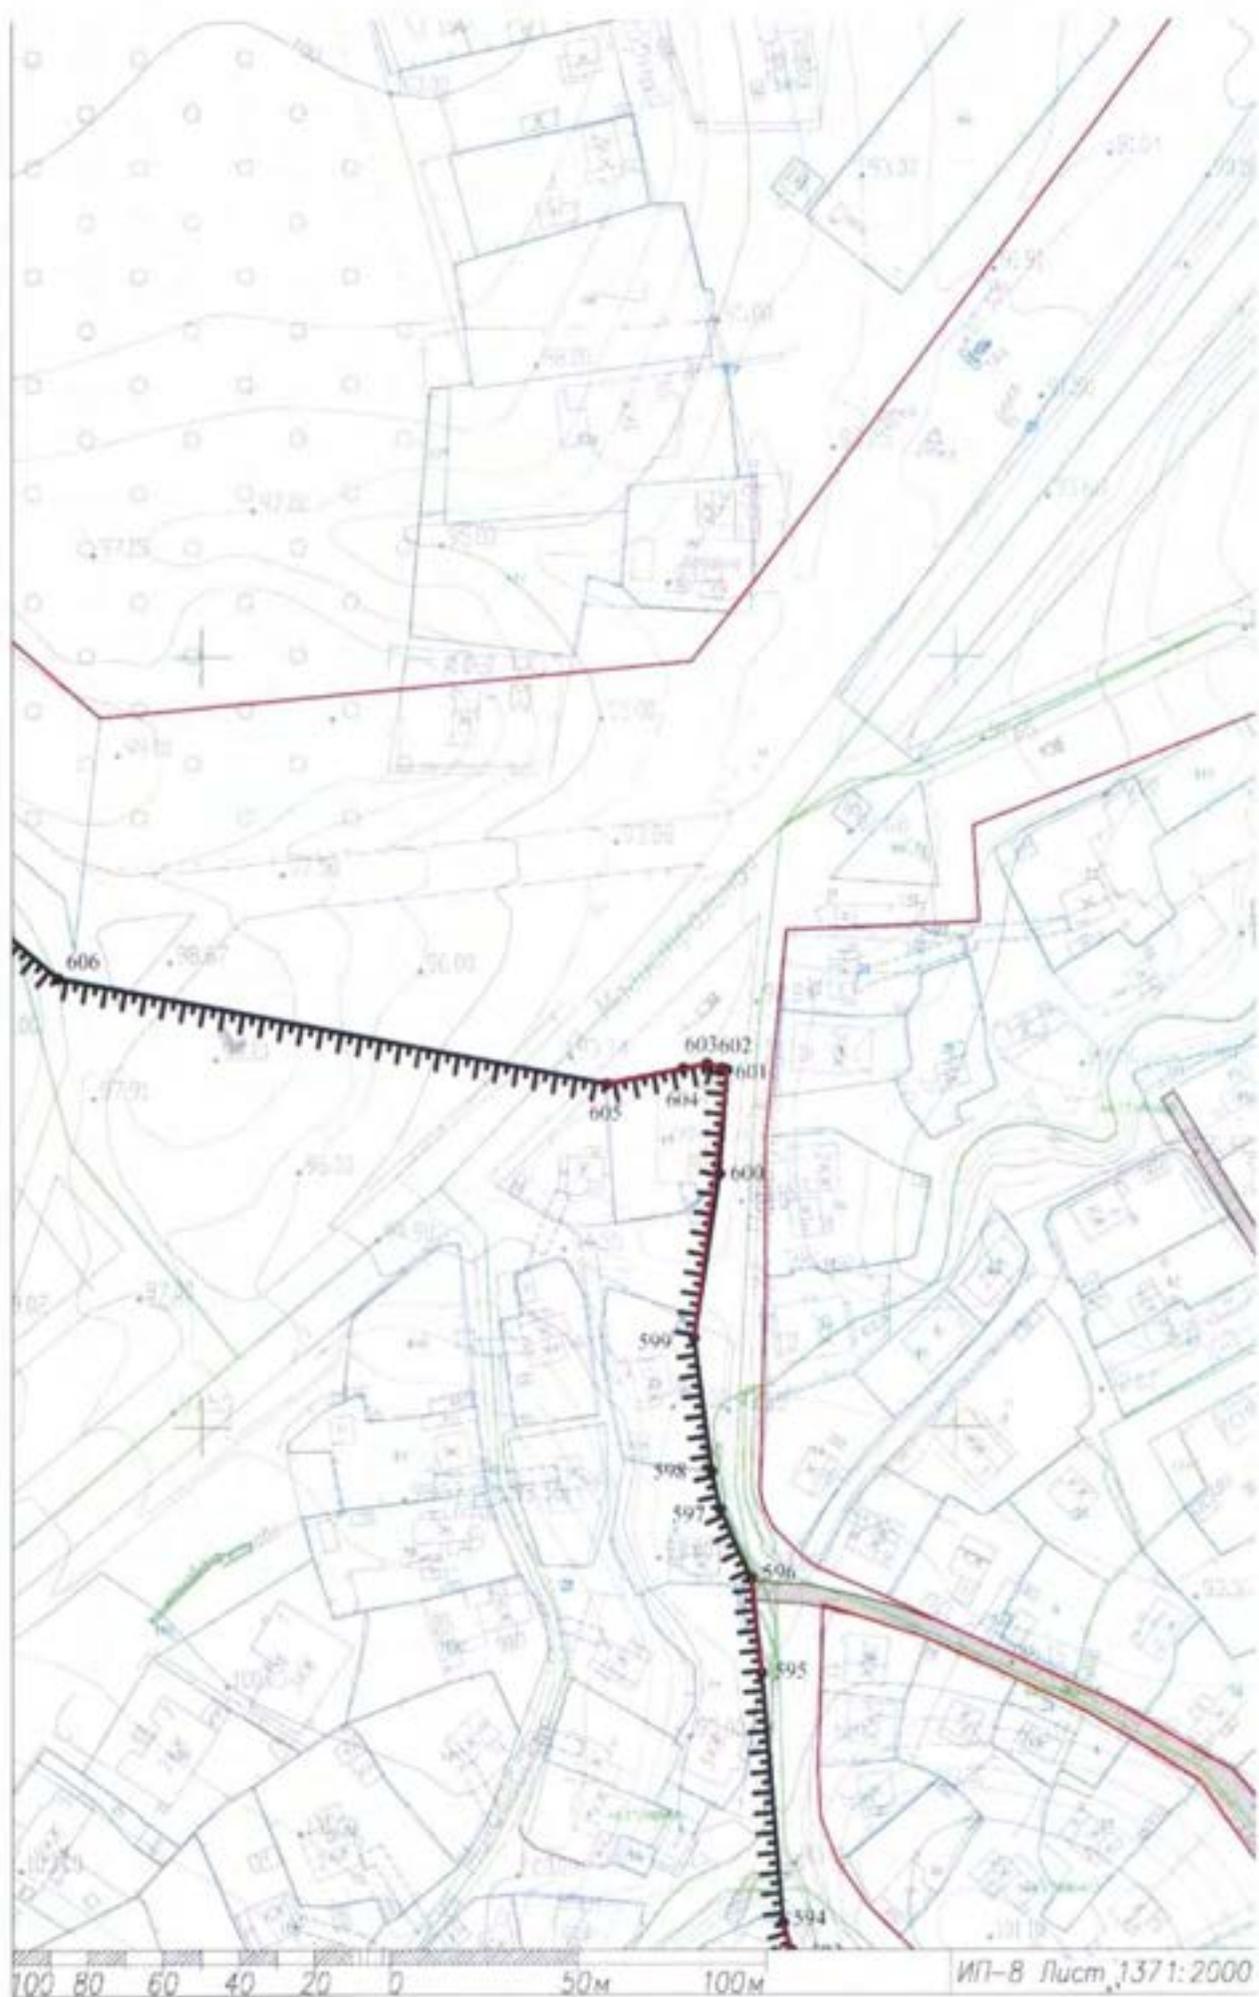





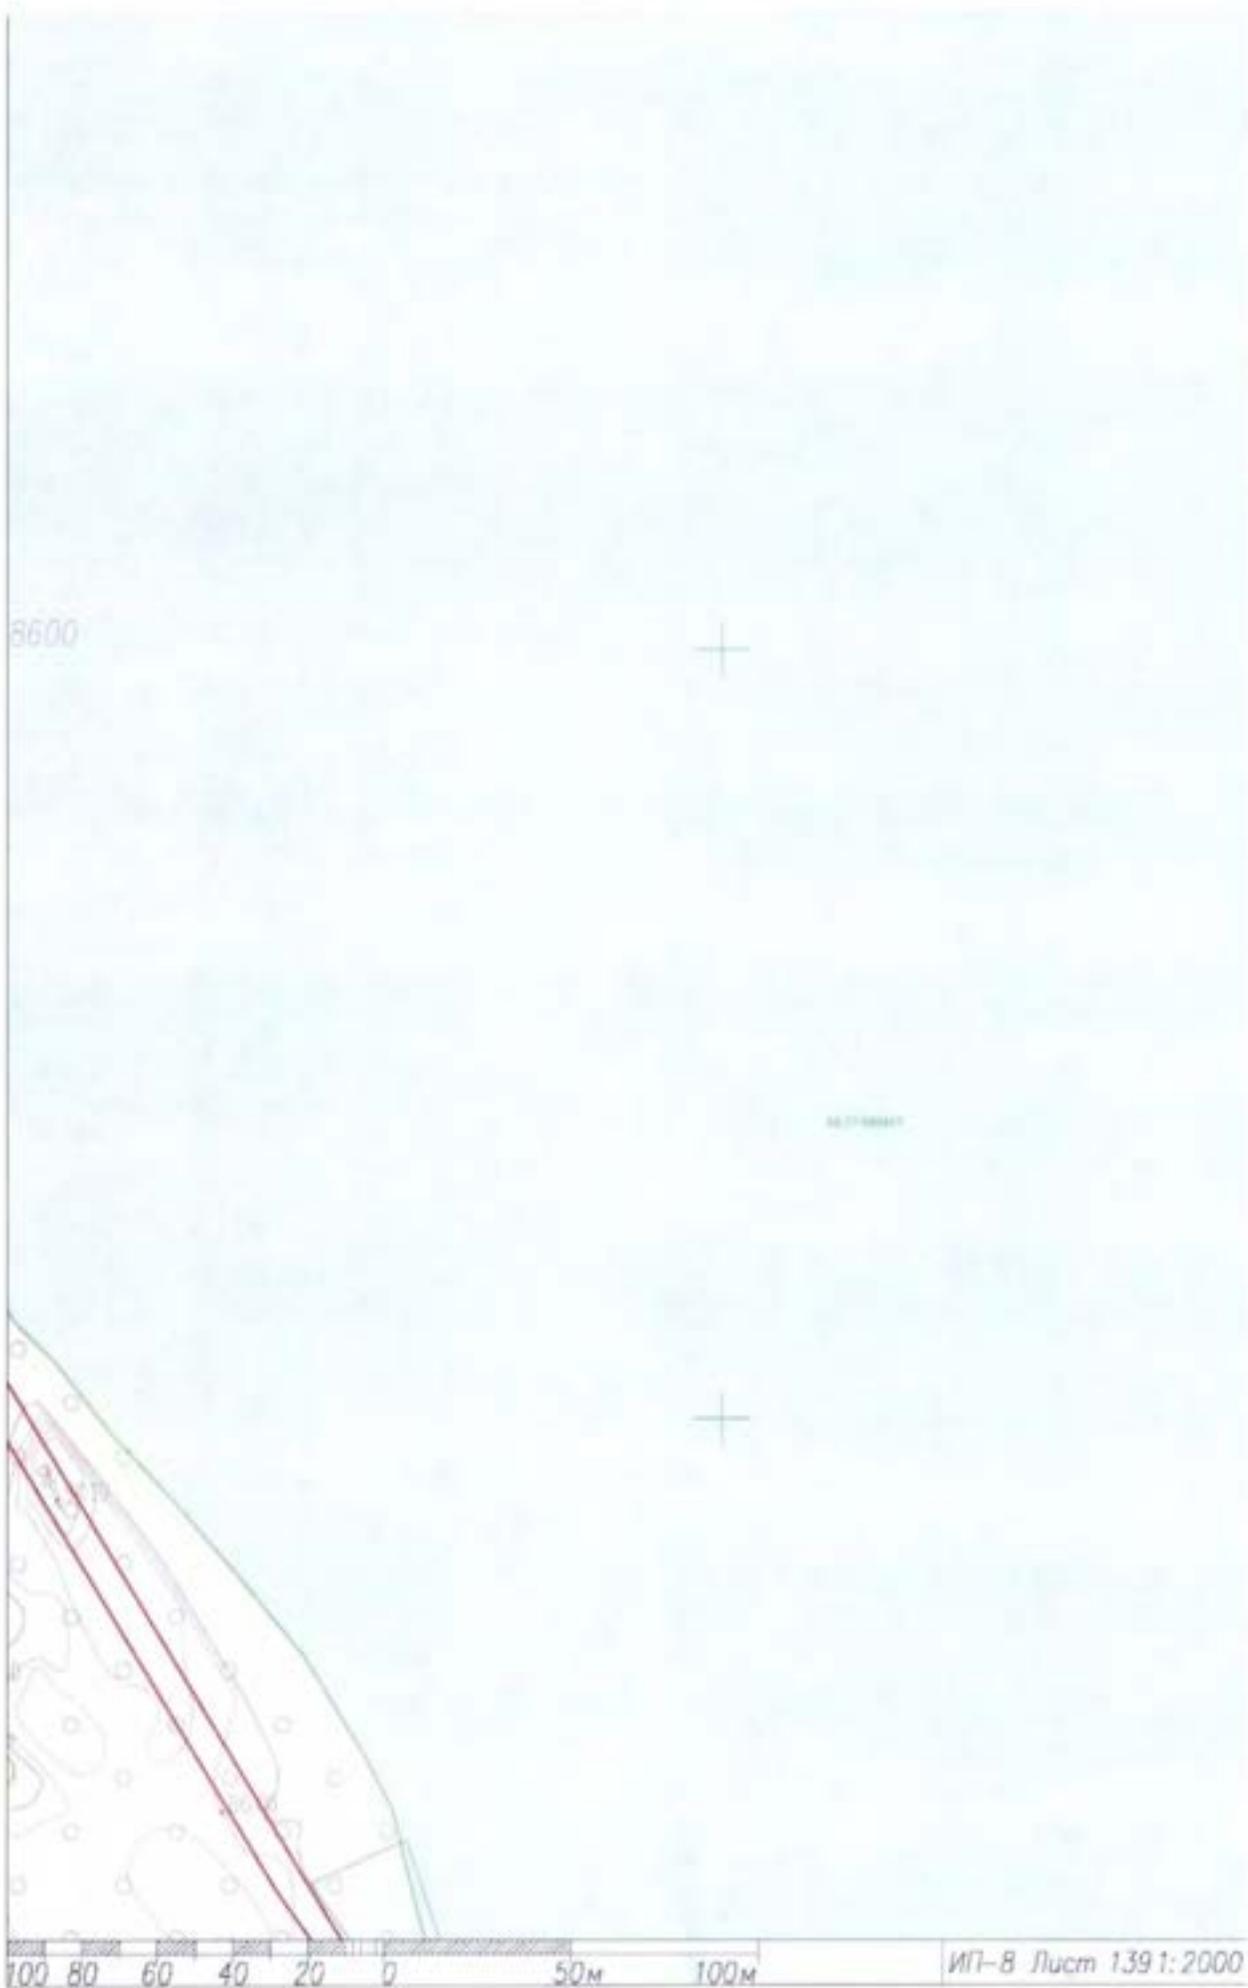



8600


100 80 60 40 20 0 50m 100m

ИП-В Лист 1391:2000

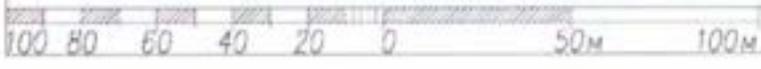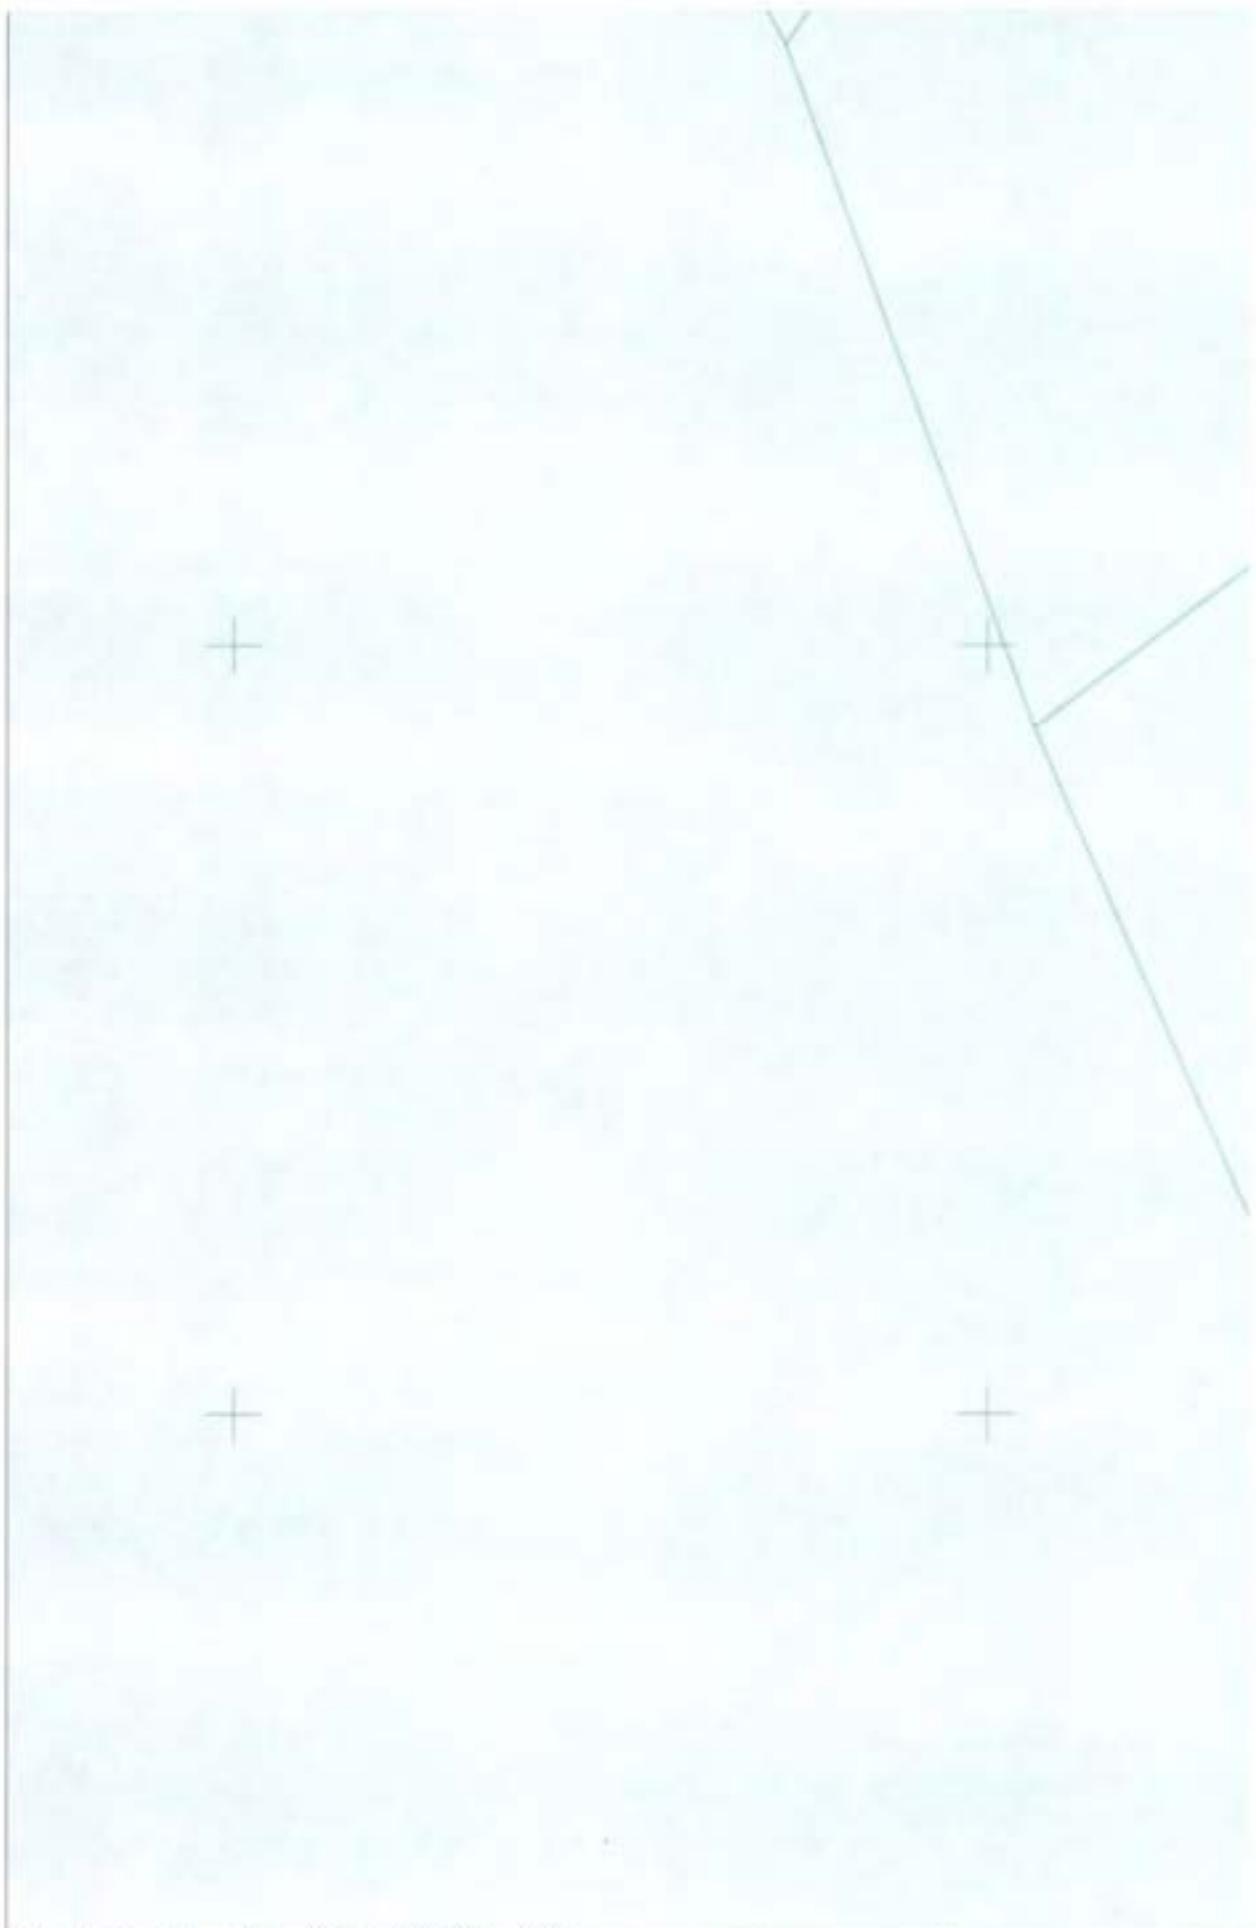


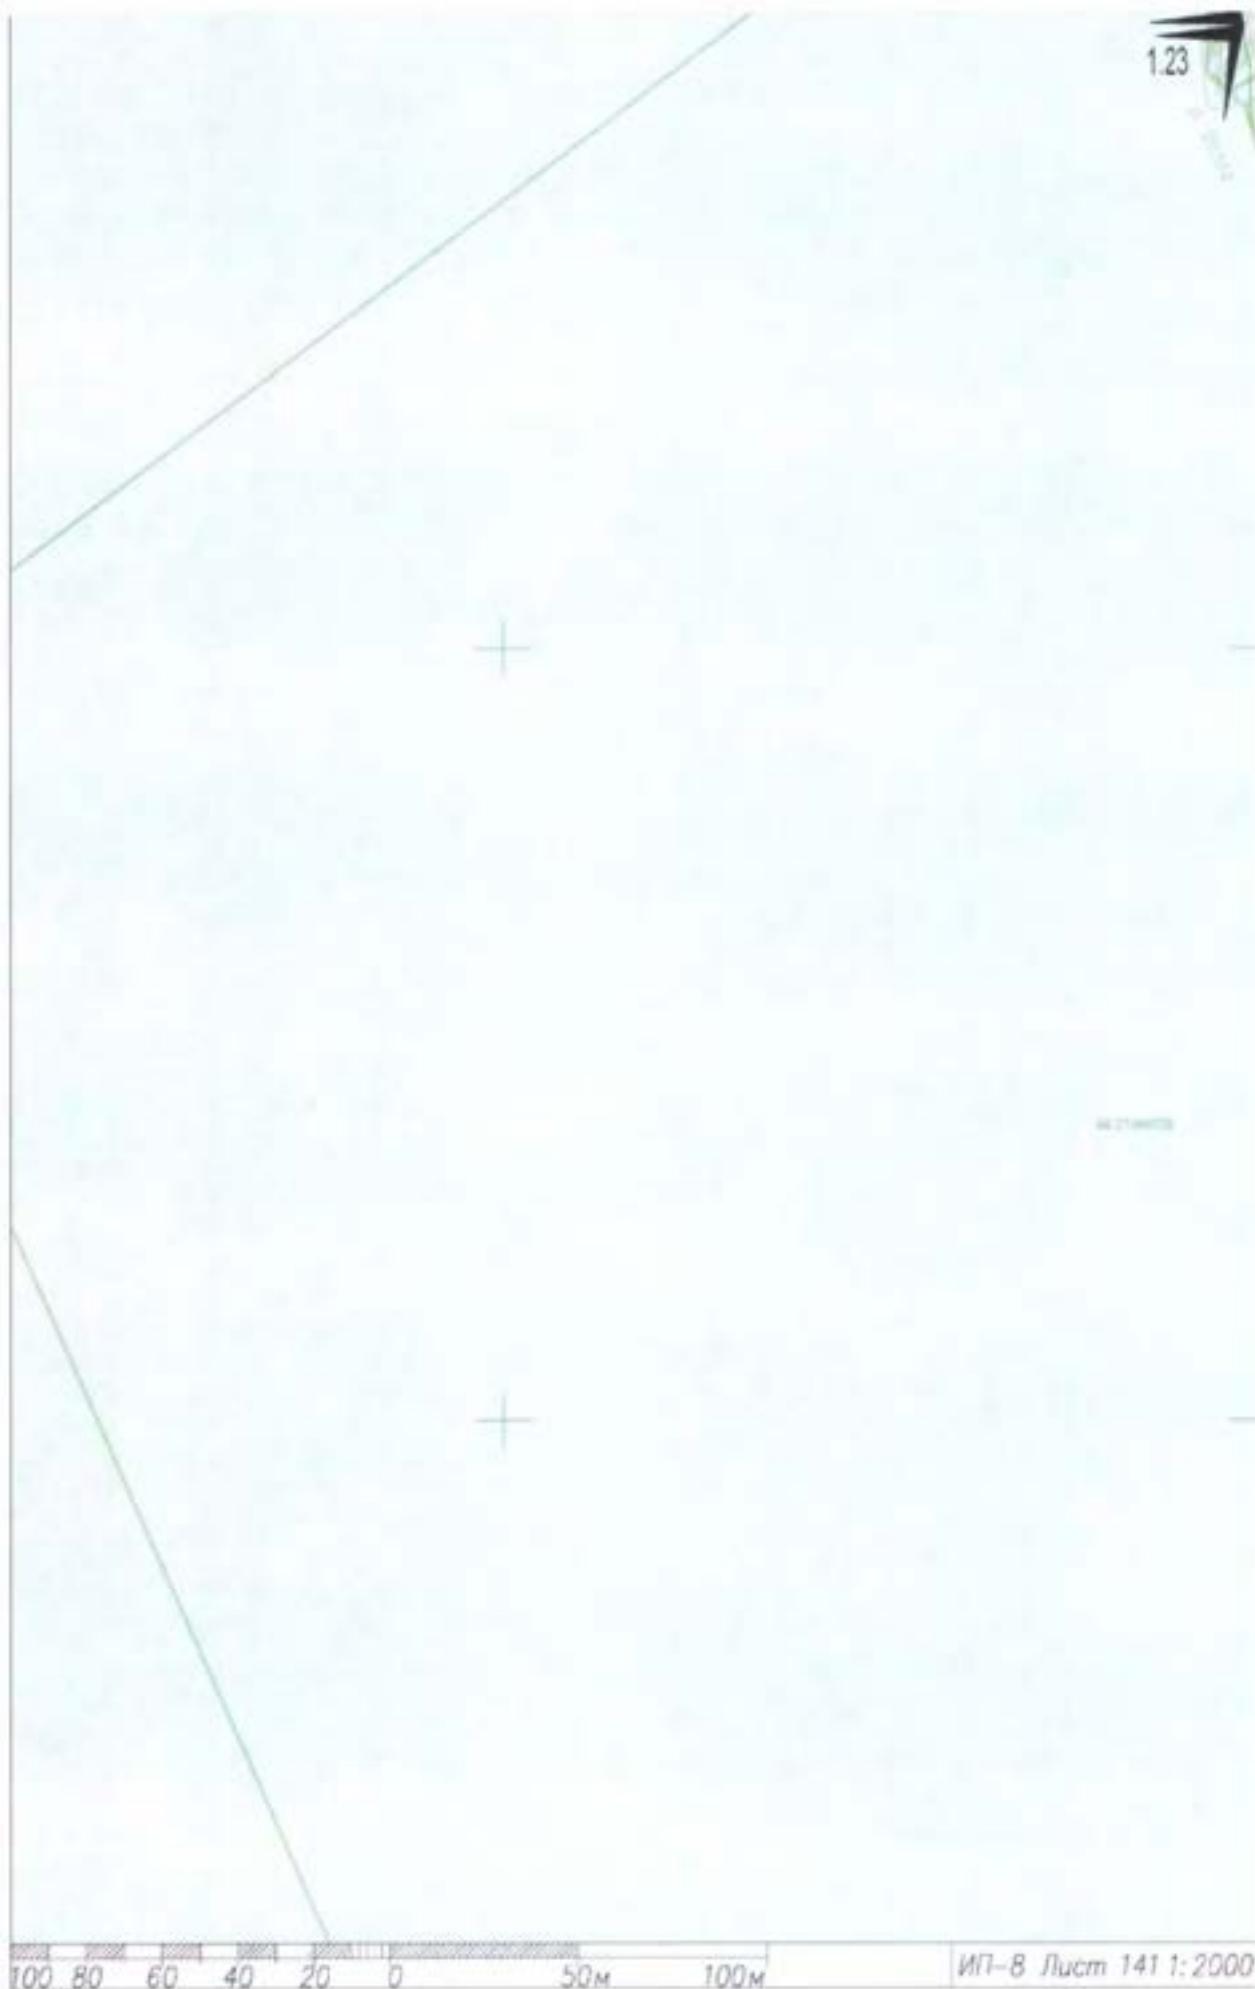


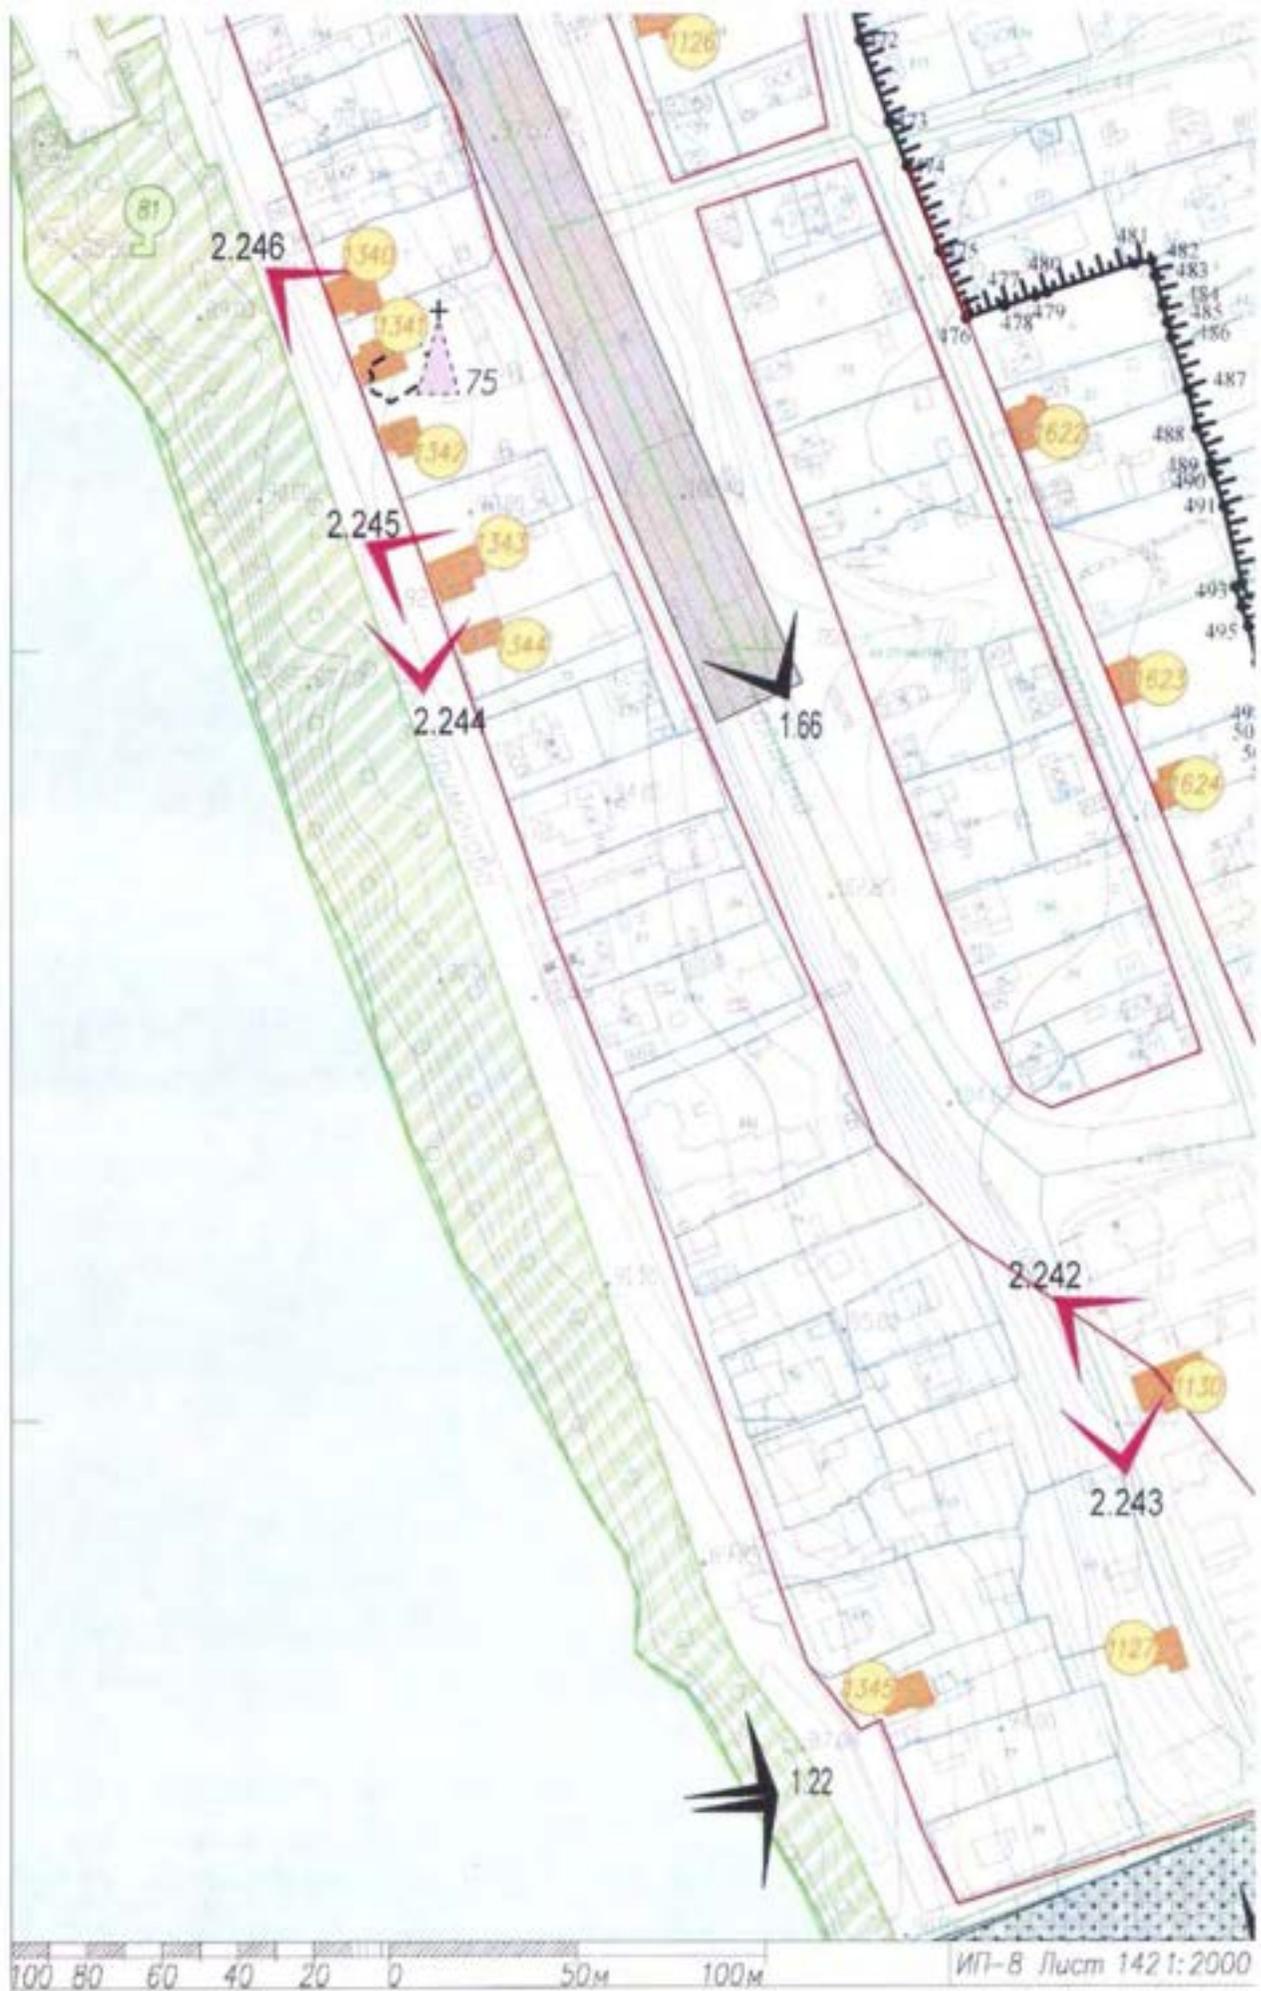

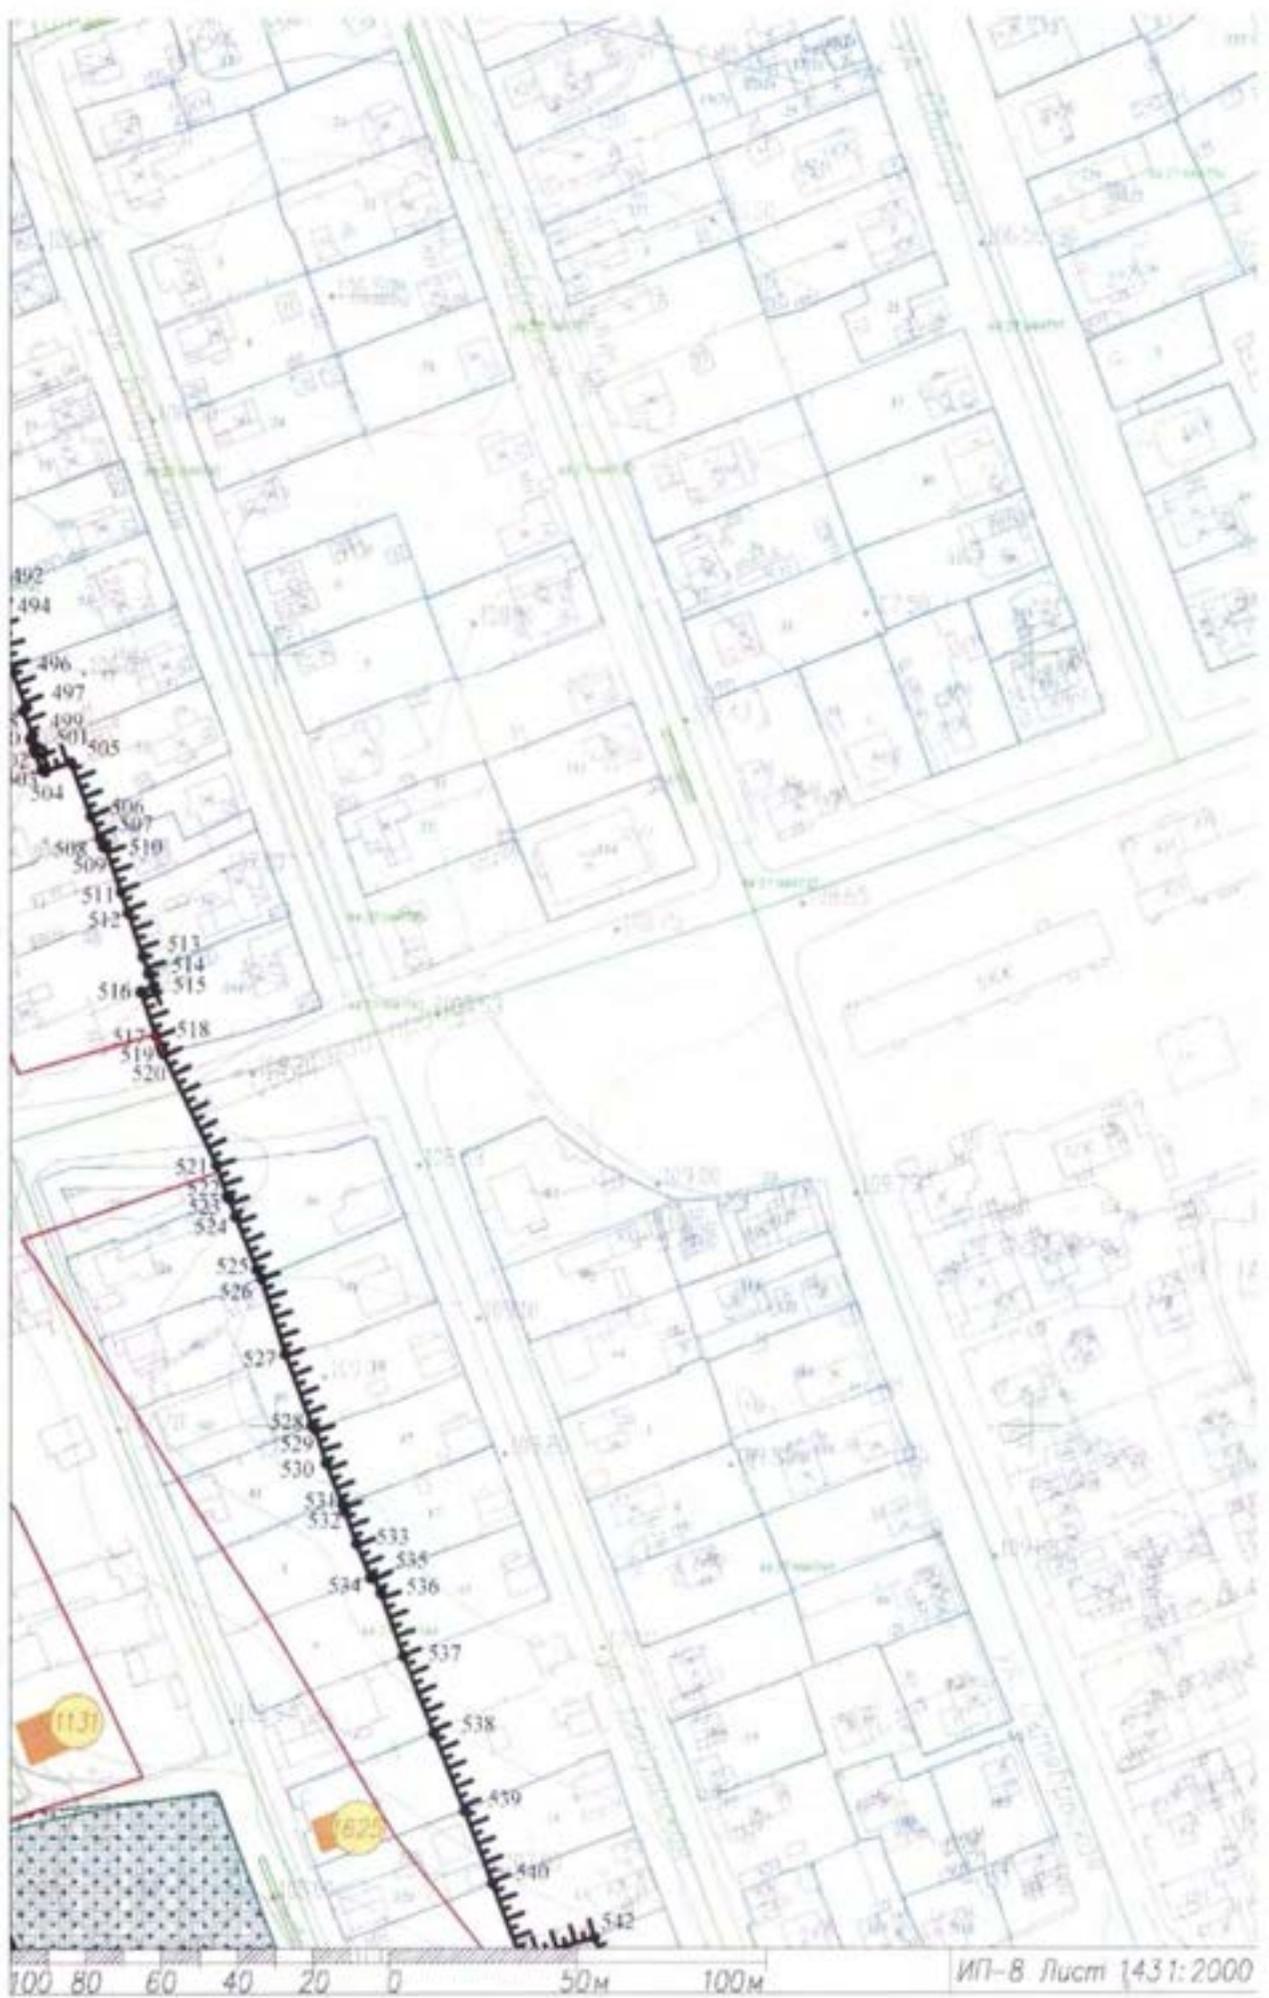


ИП-В лист 1431:2000

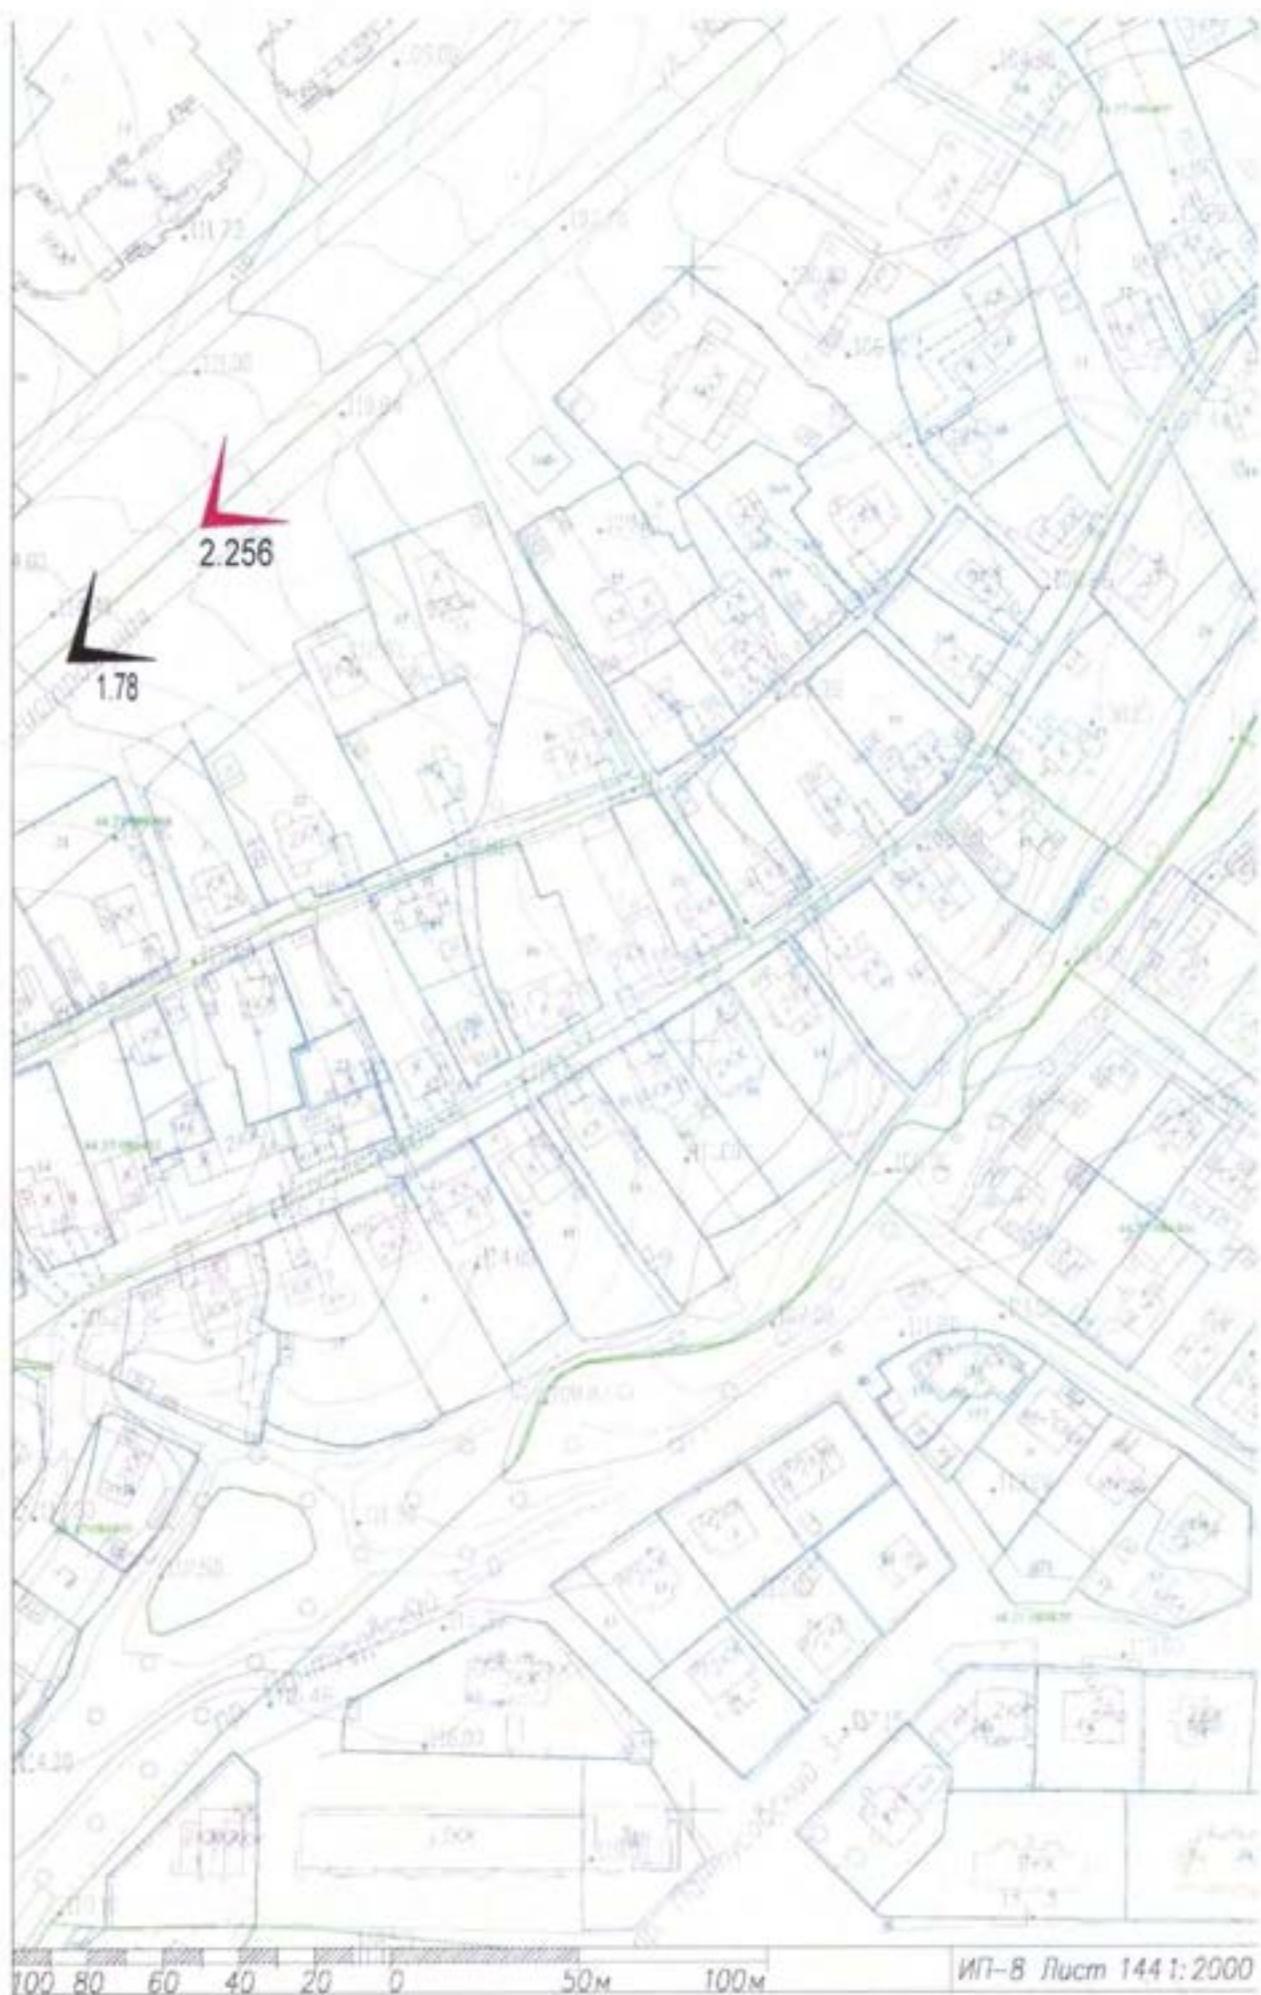


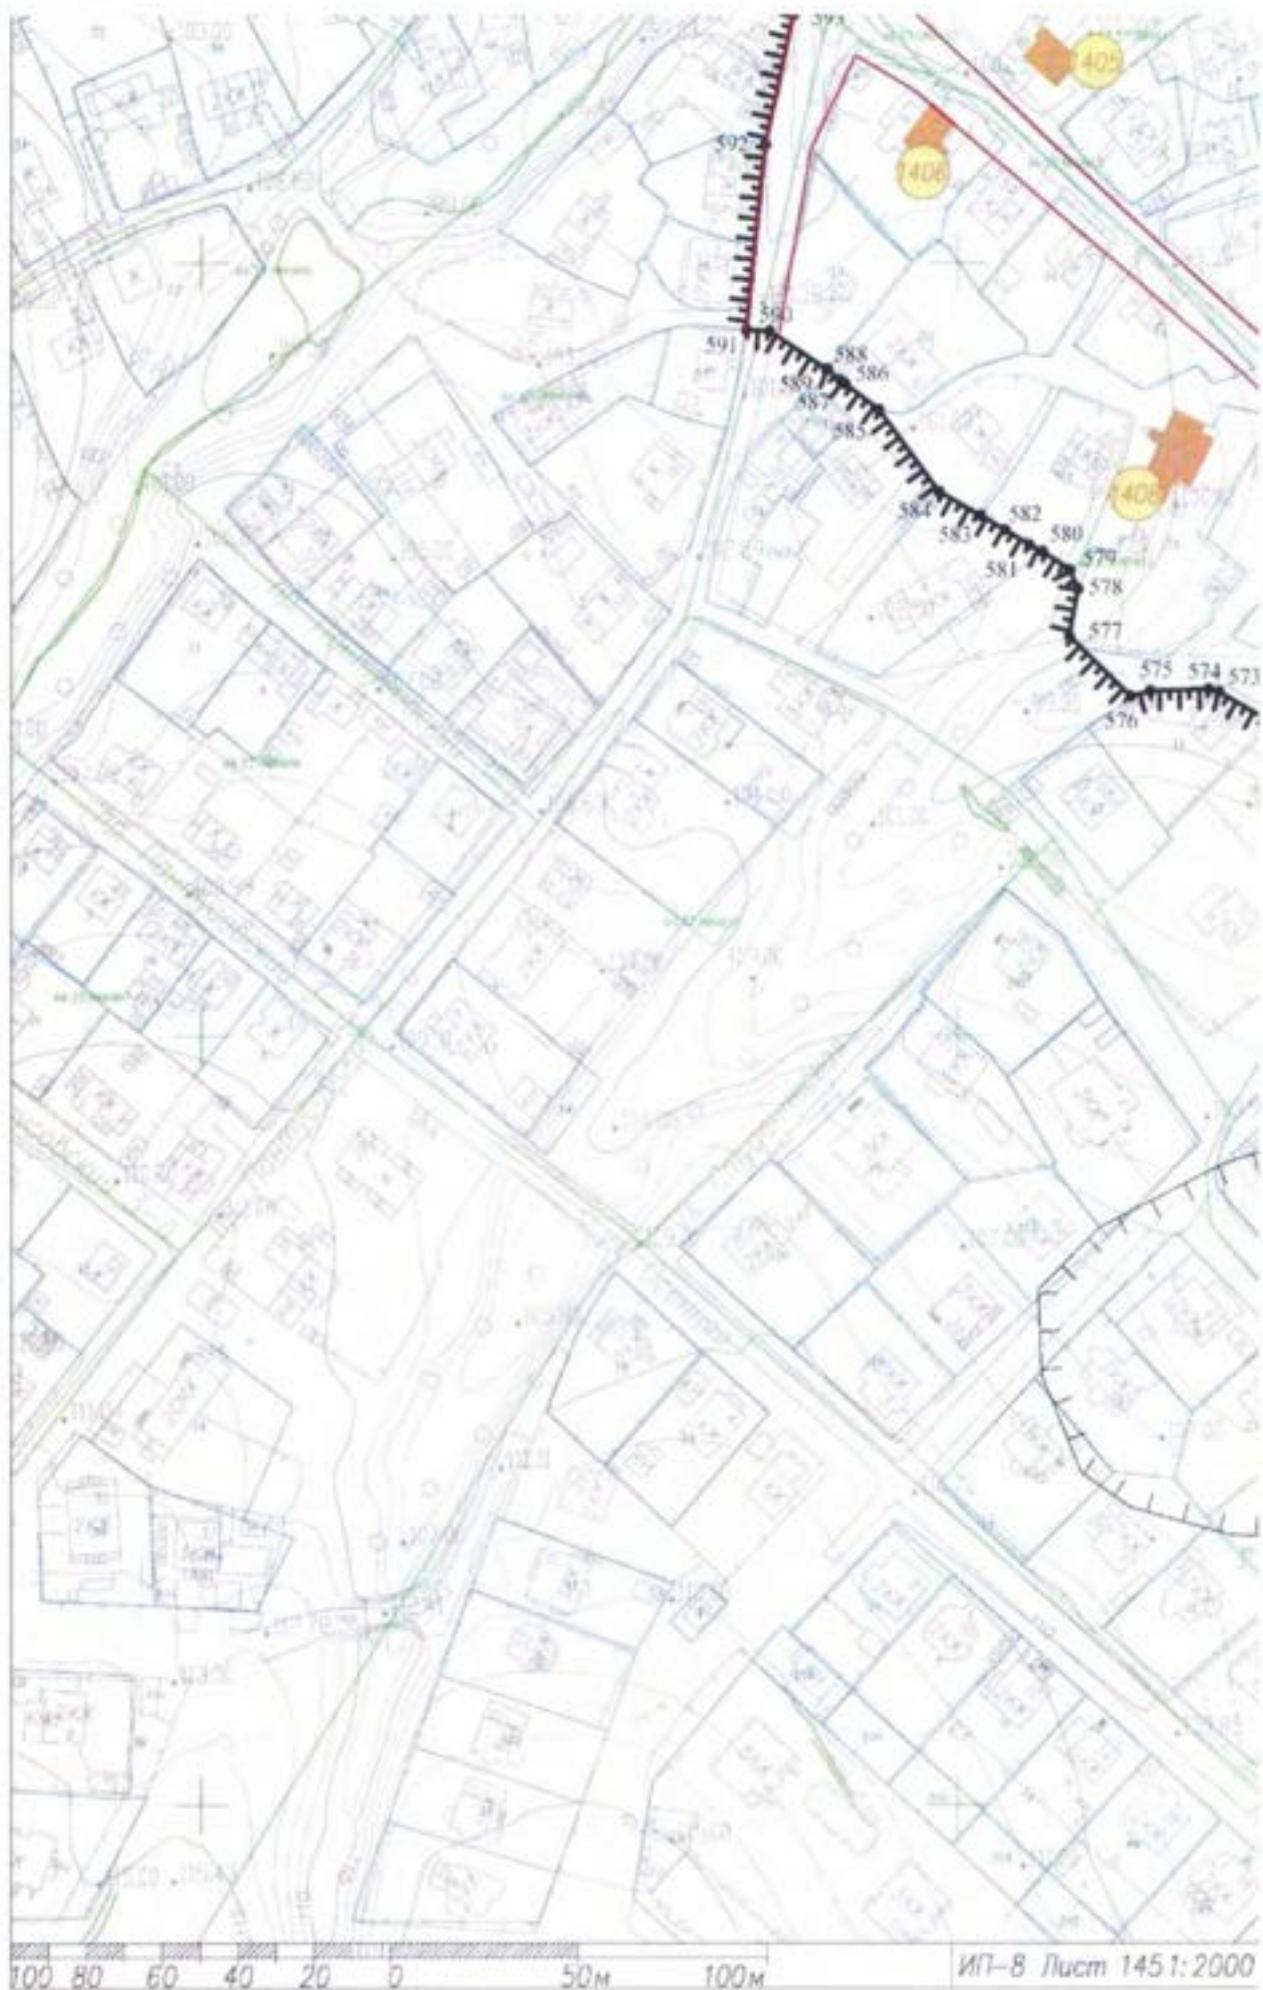



100 80 60 40 20 0 50м 100м


ИП-В Лист 1451:2000

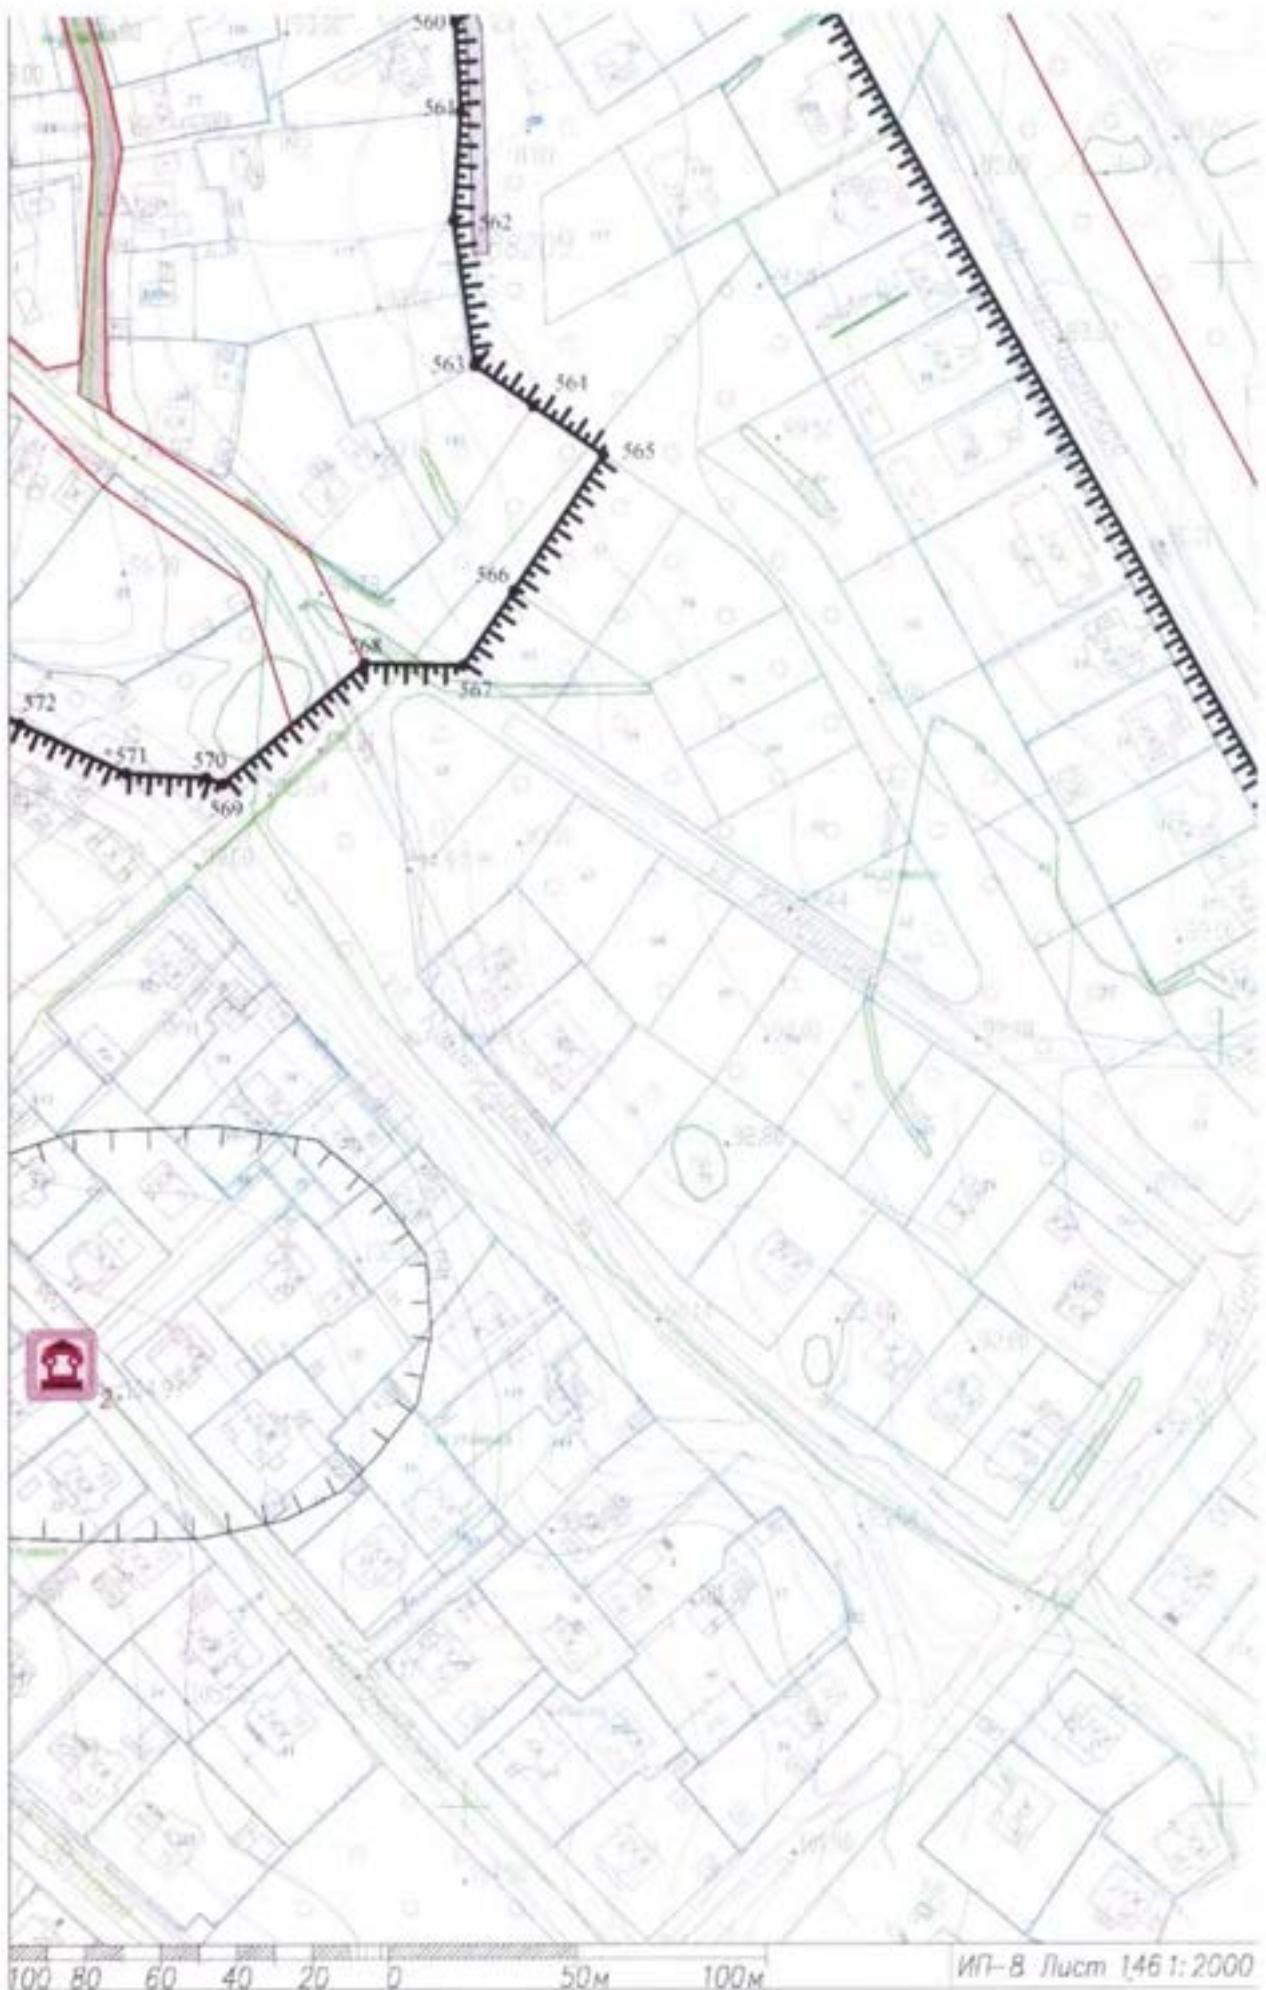


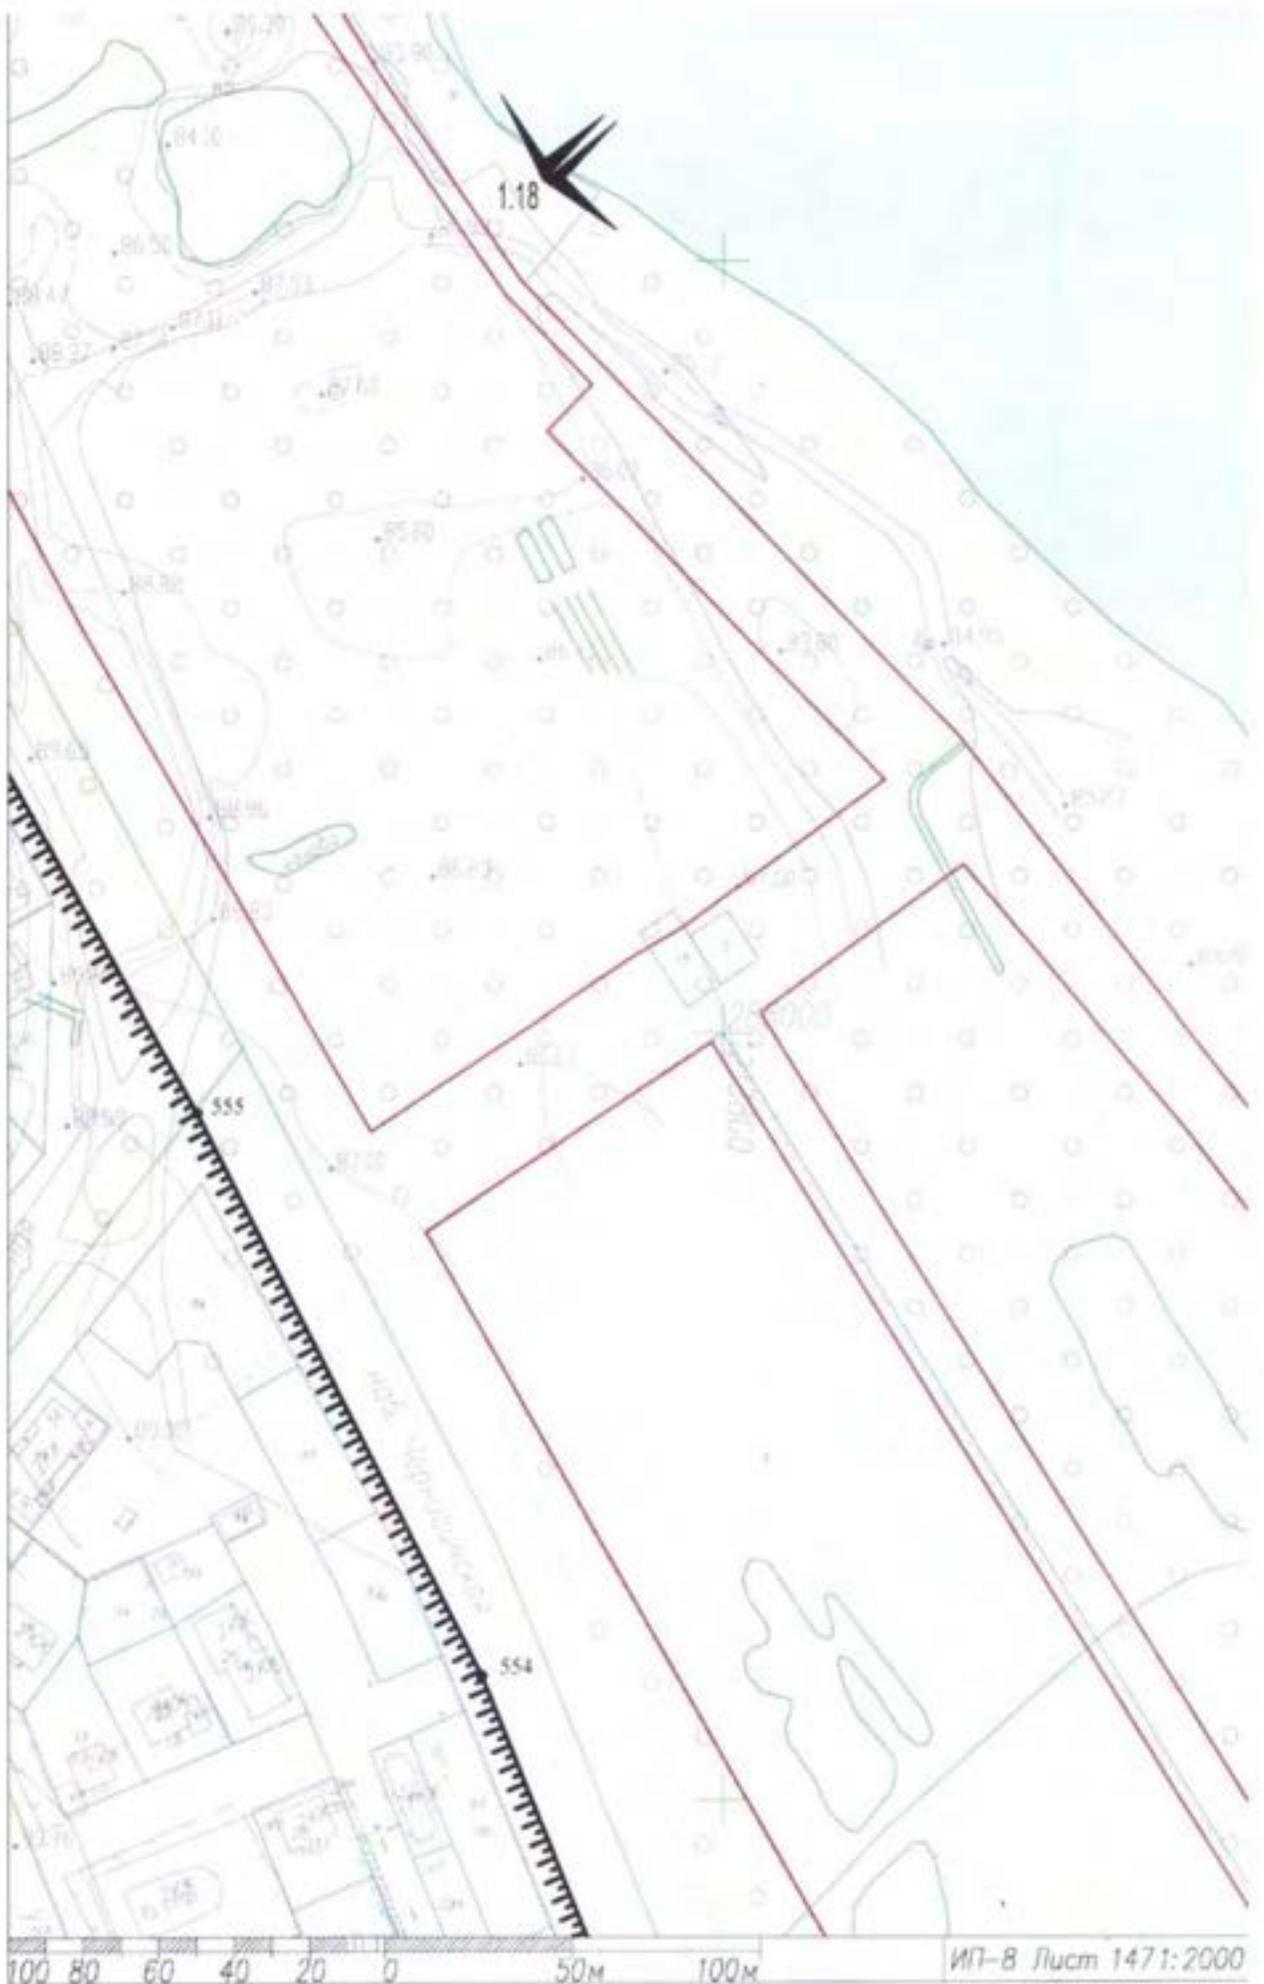


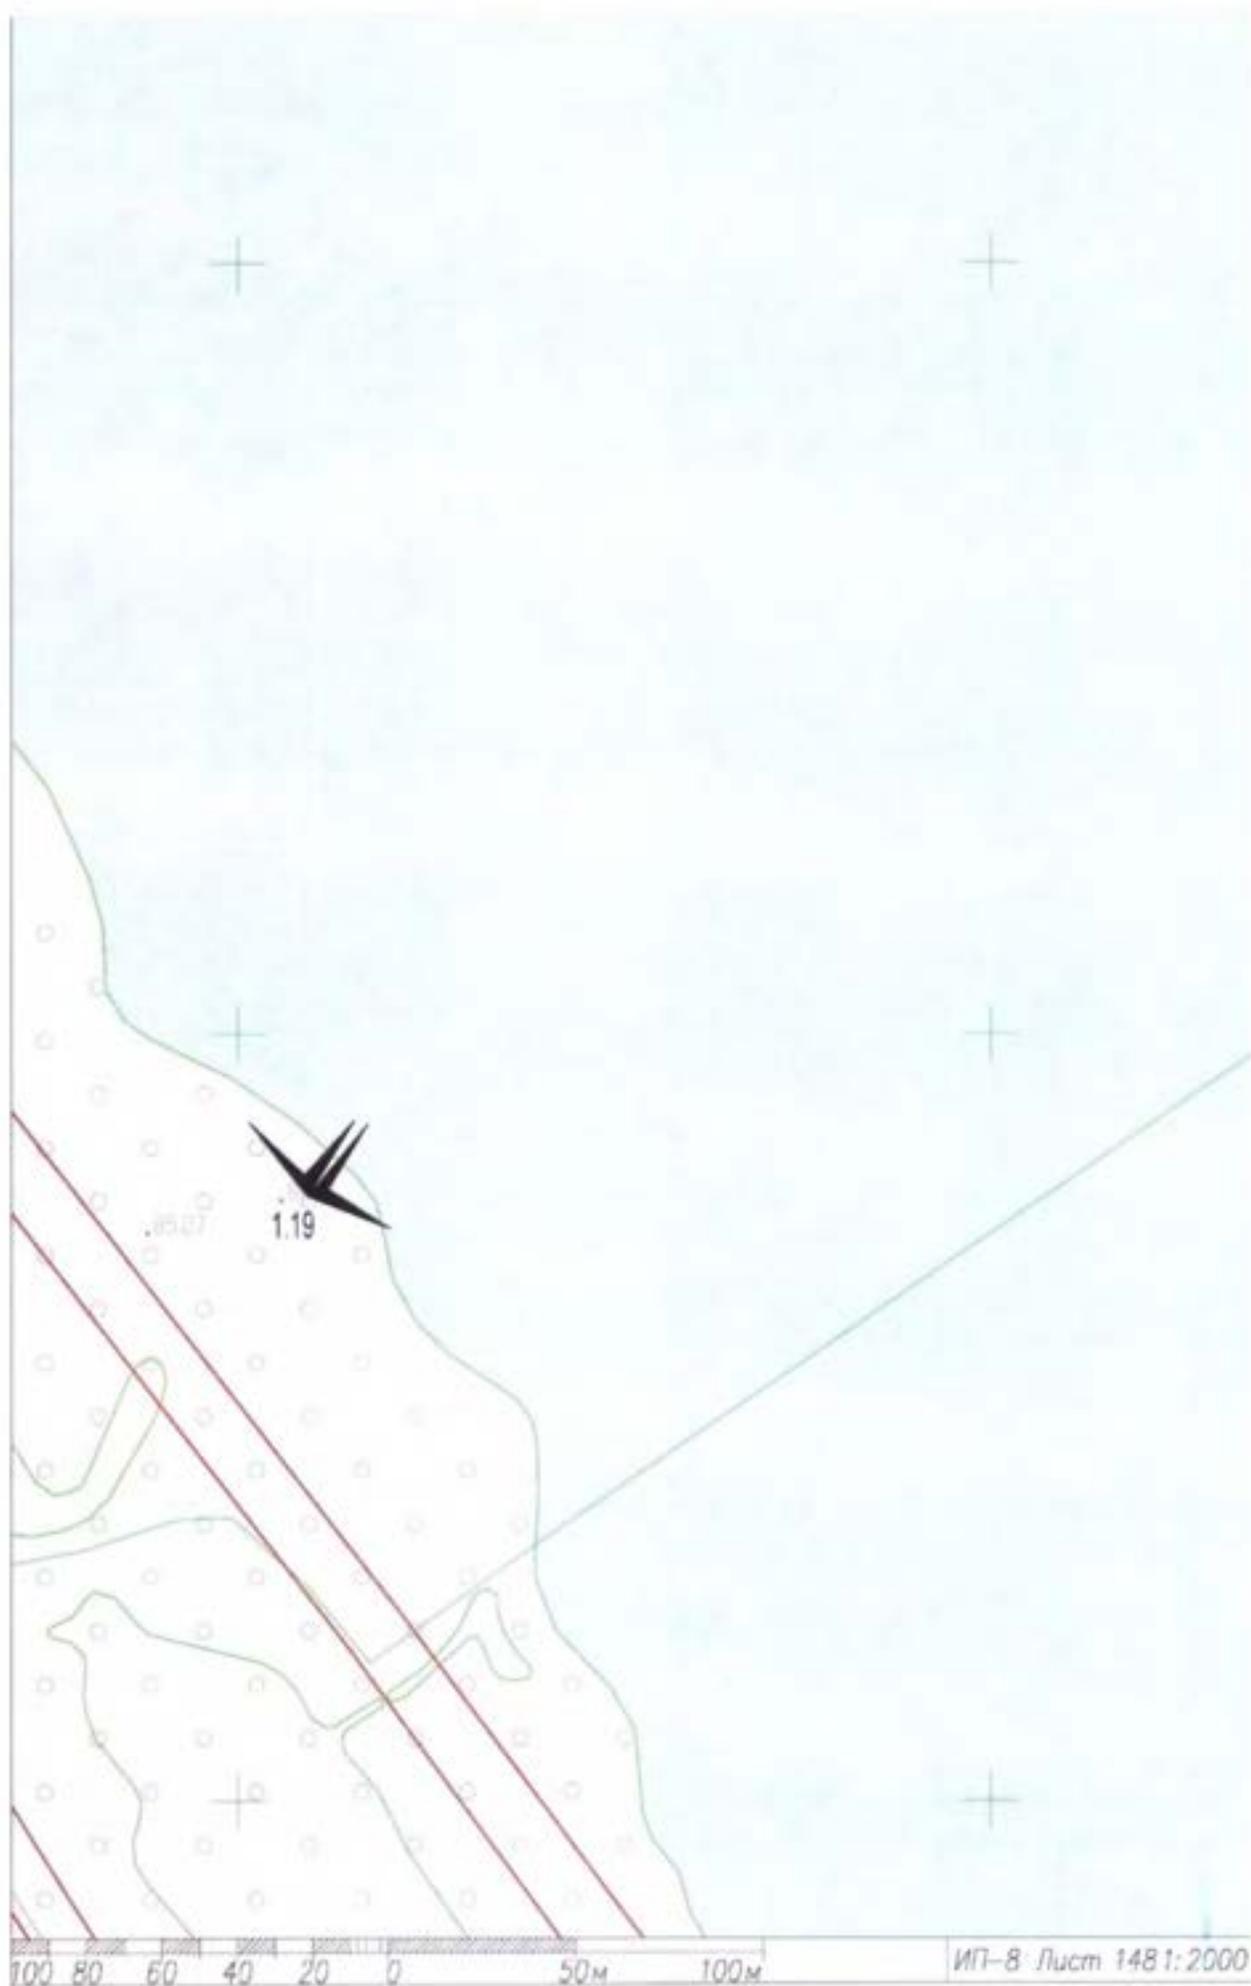

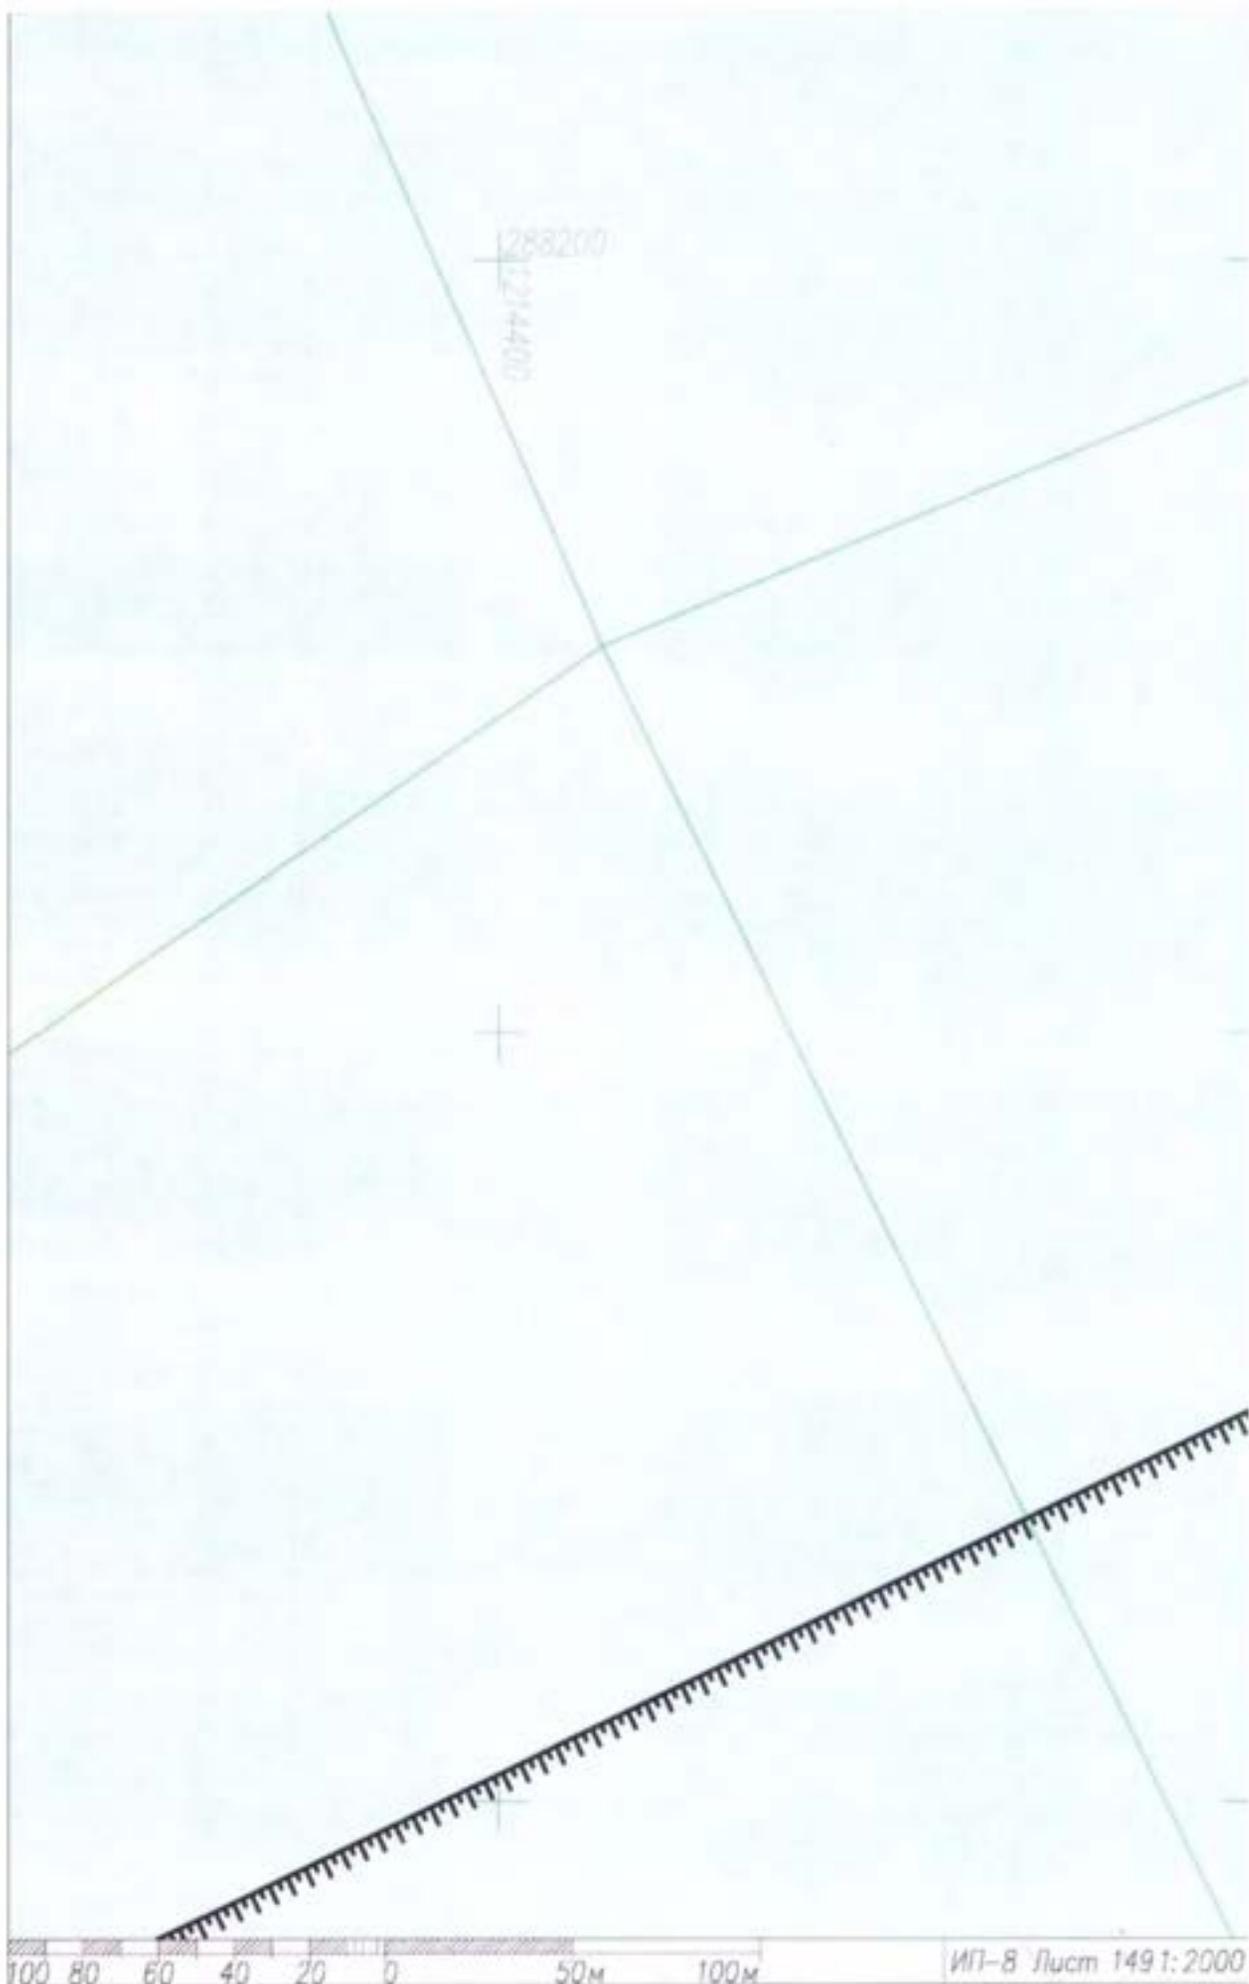

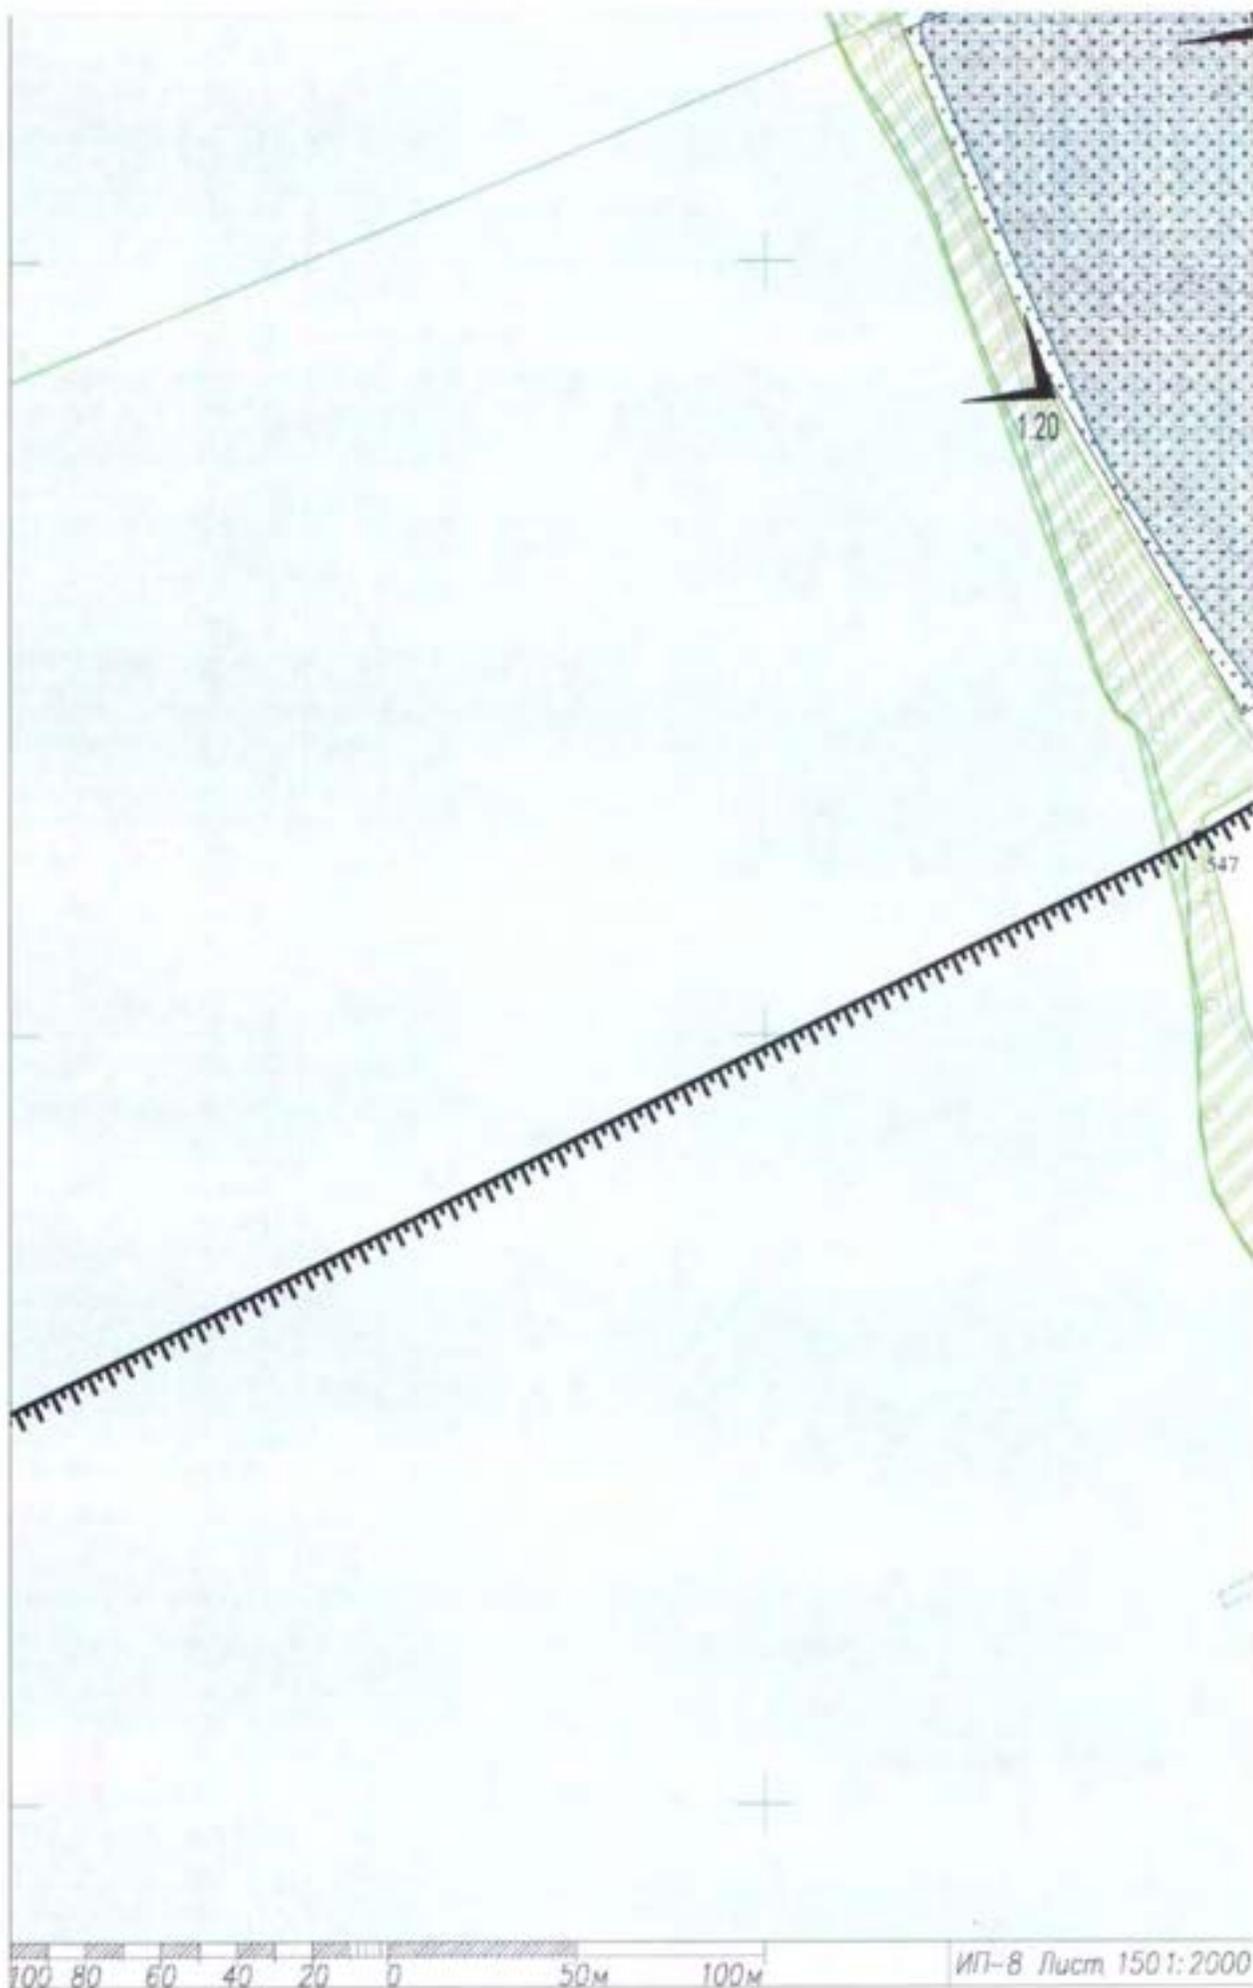


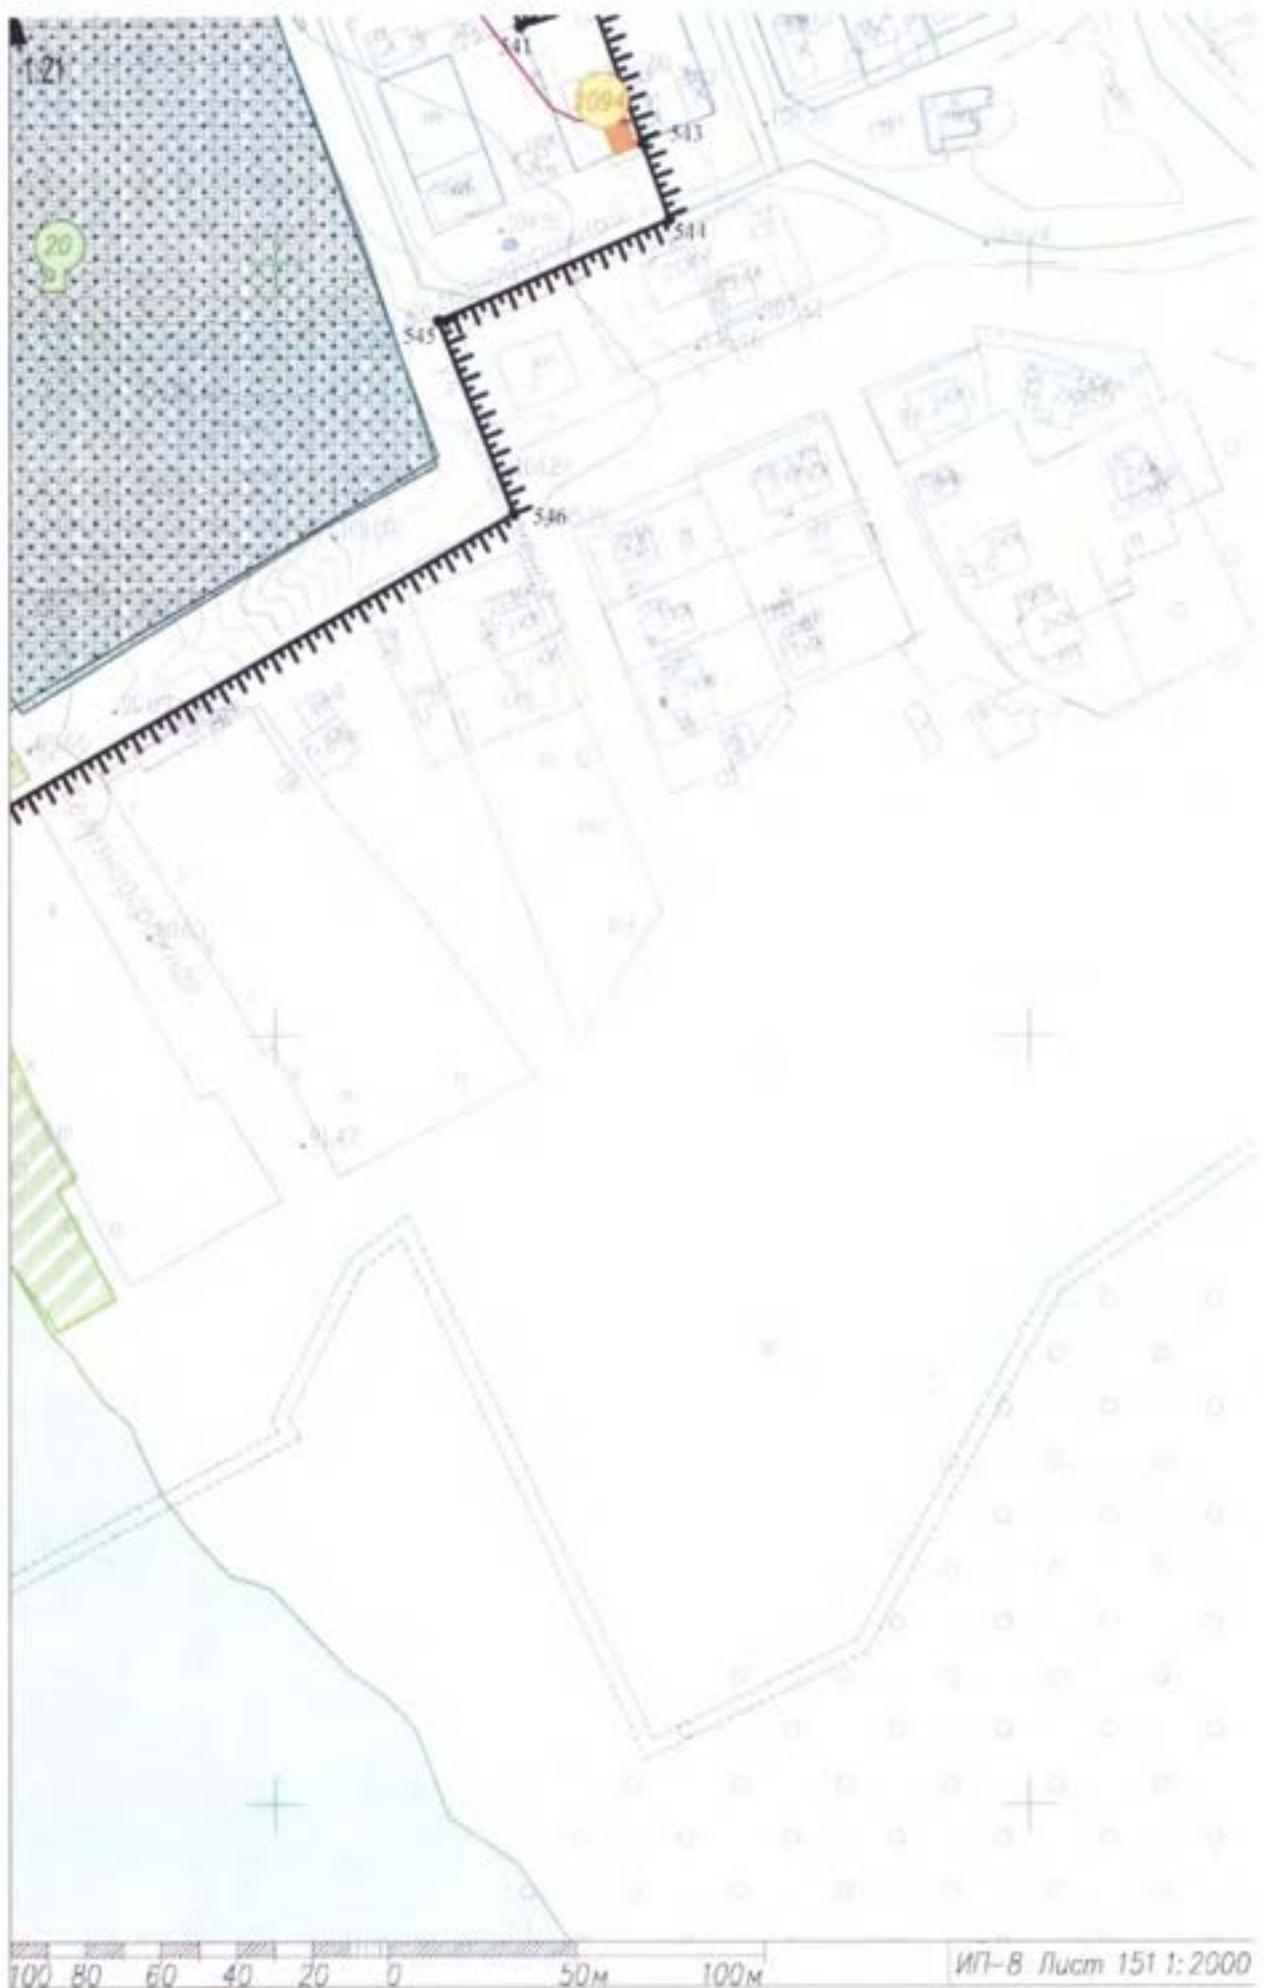


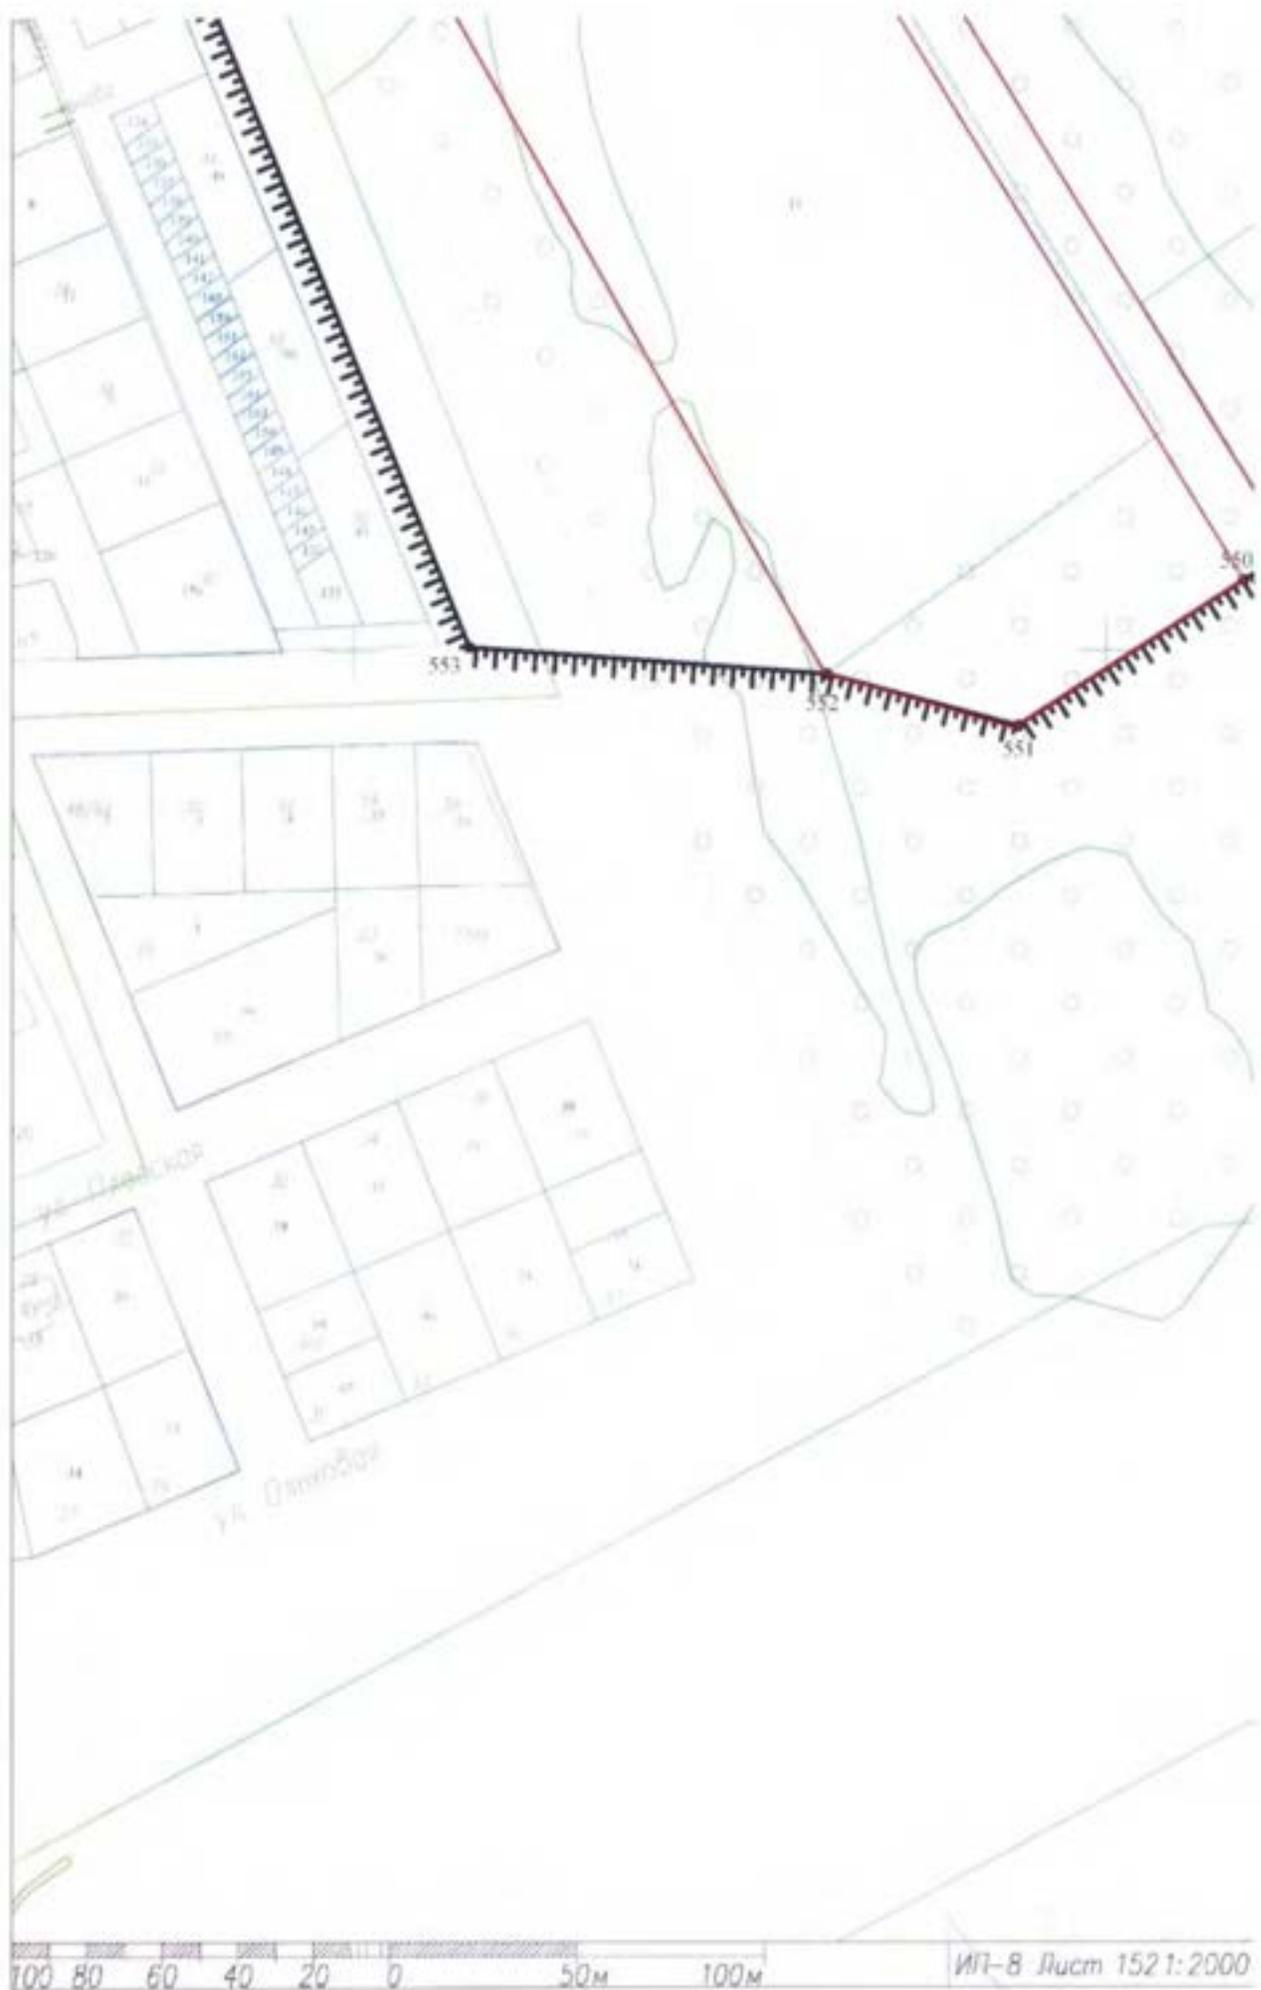



100 80 60 40 20 0 50м 100м

ИП-8 Лист 1521:2000

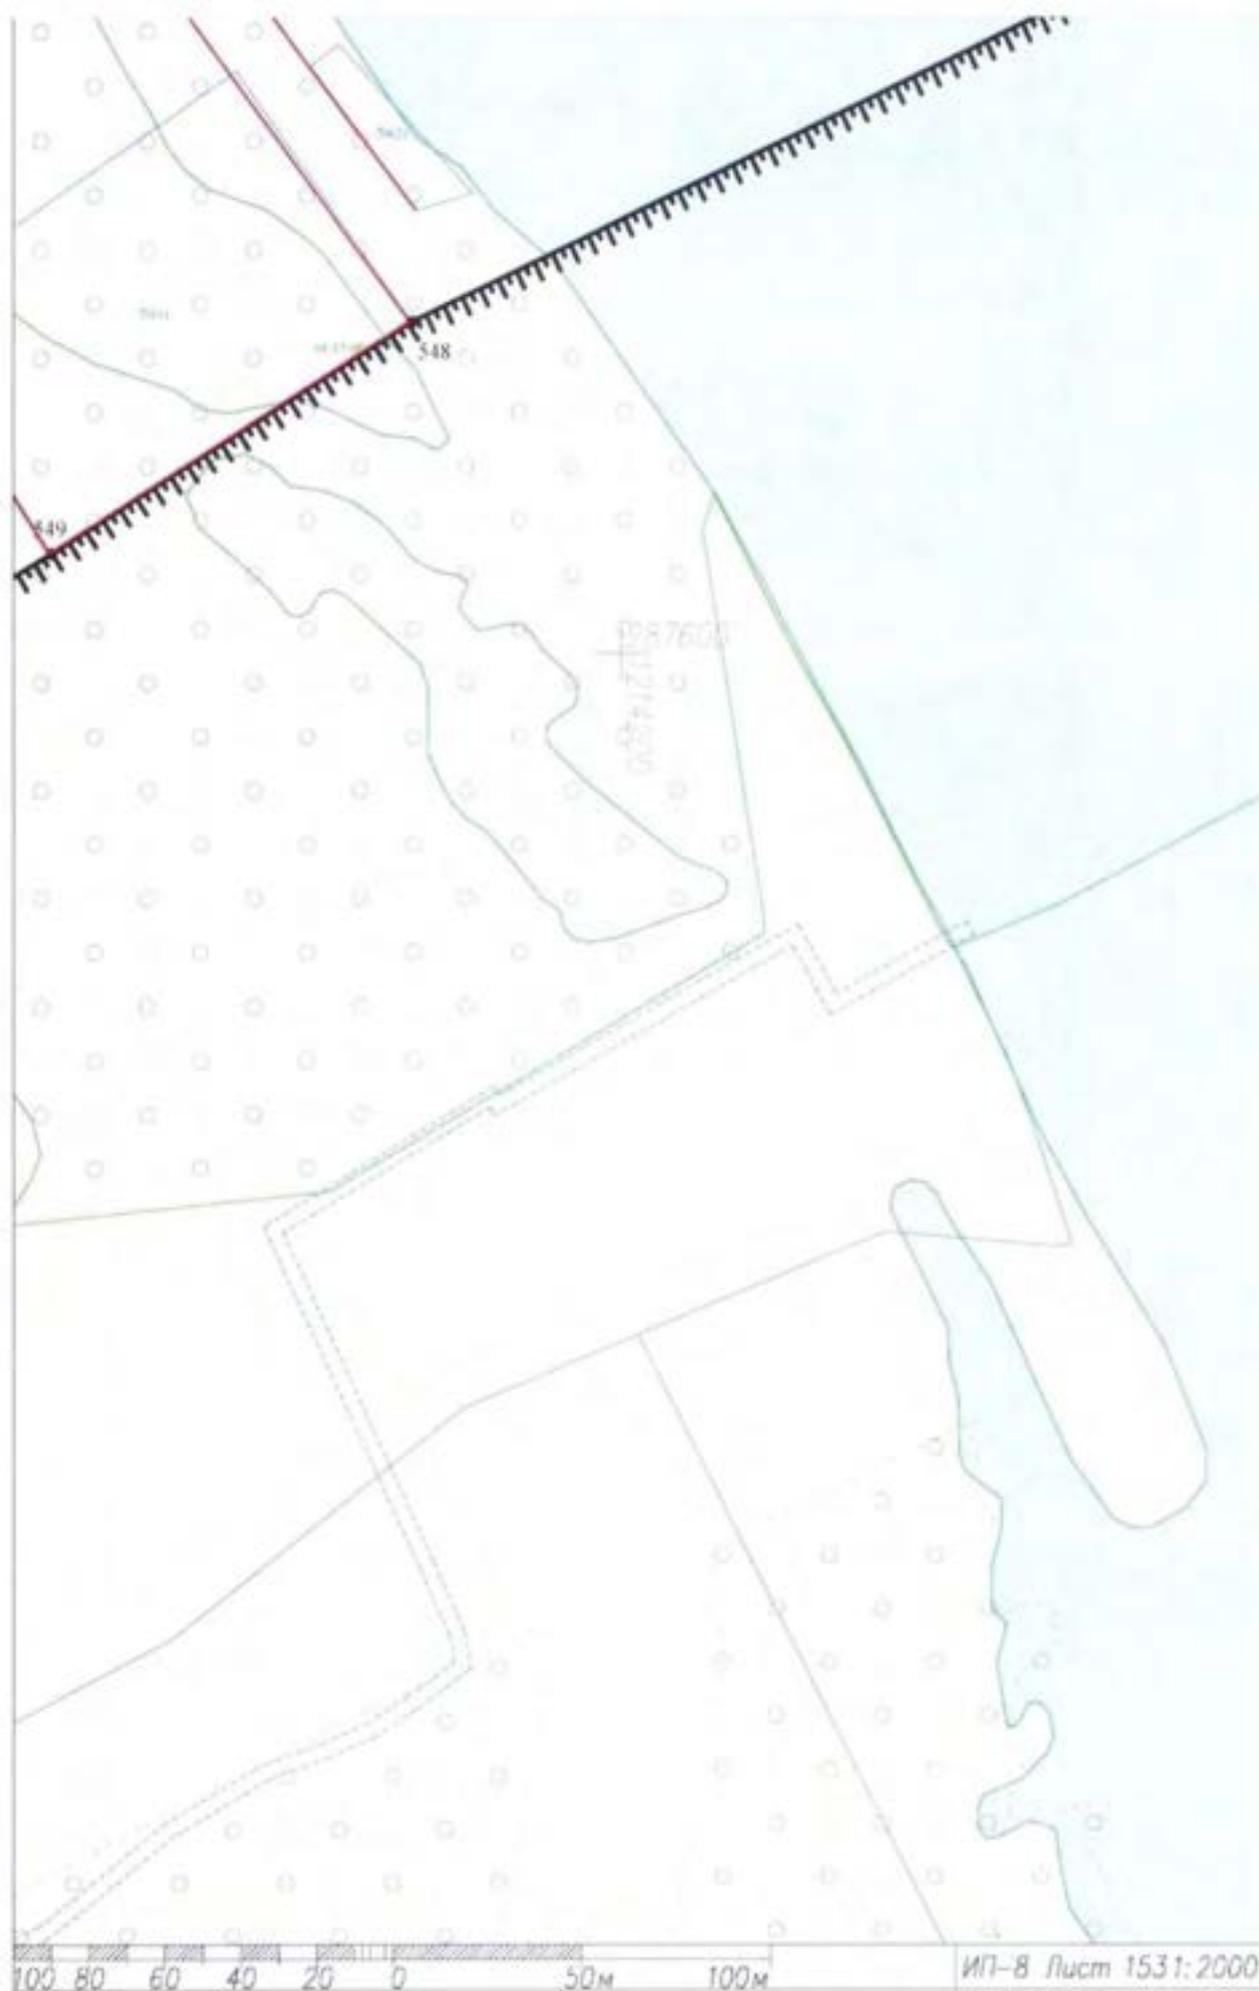

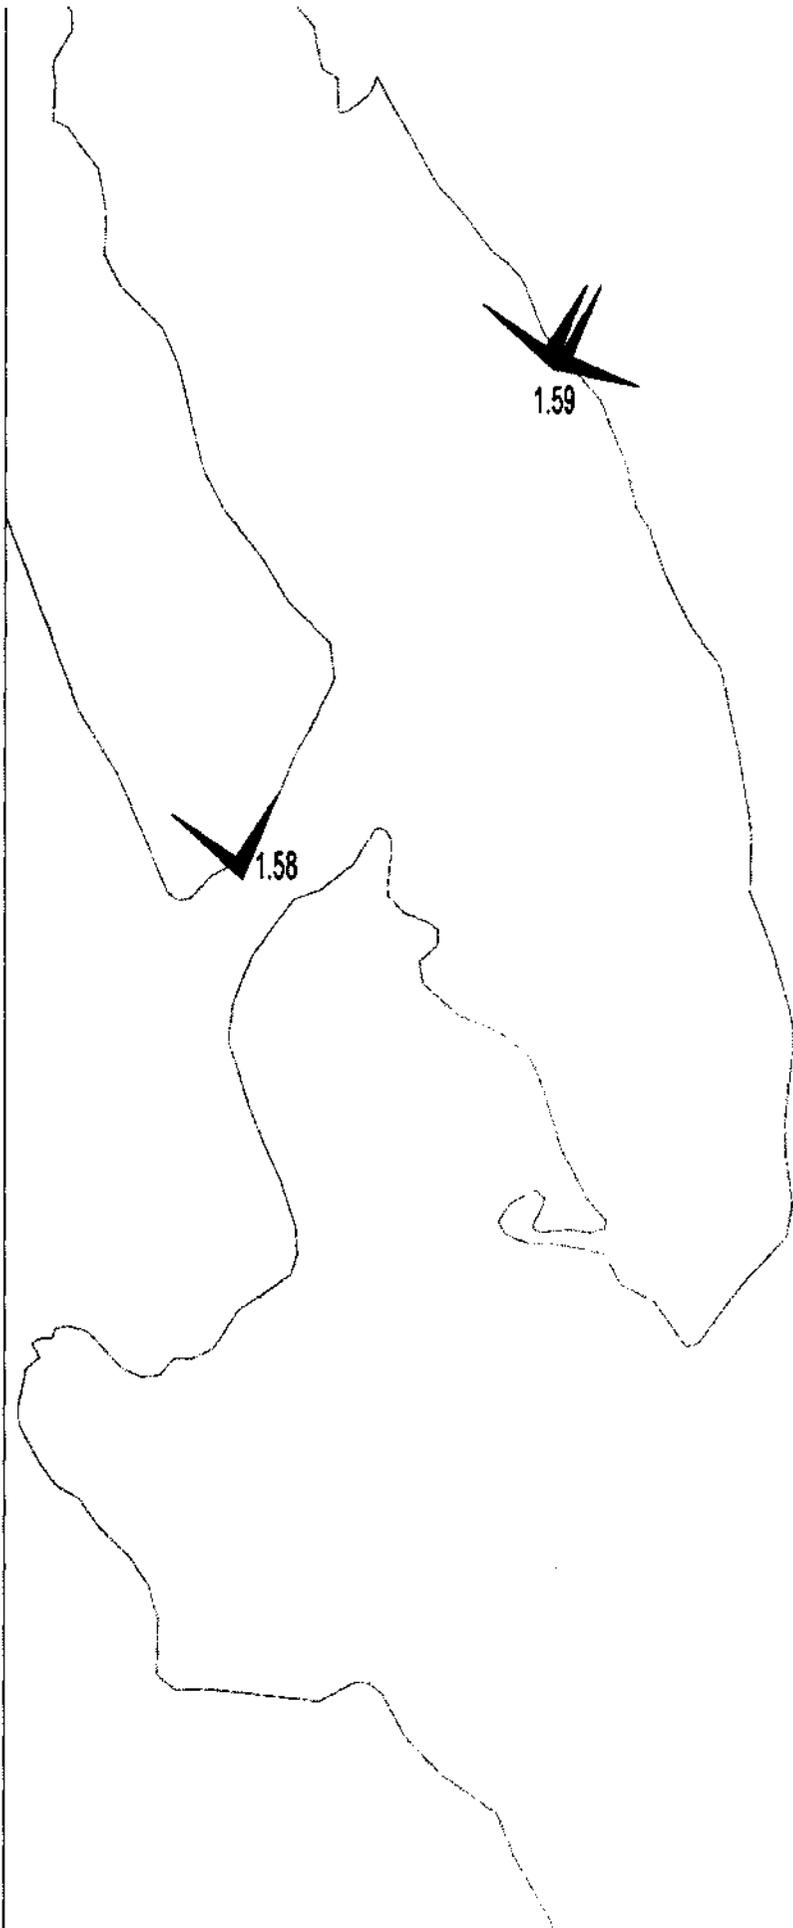



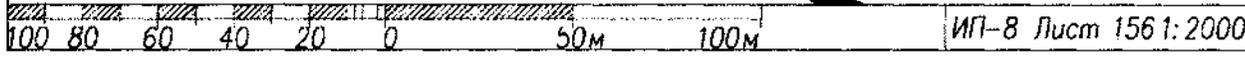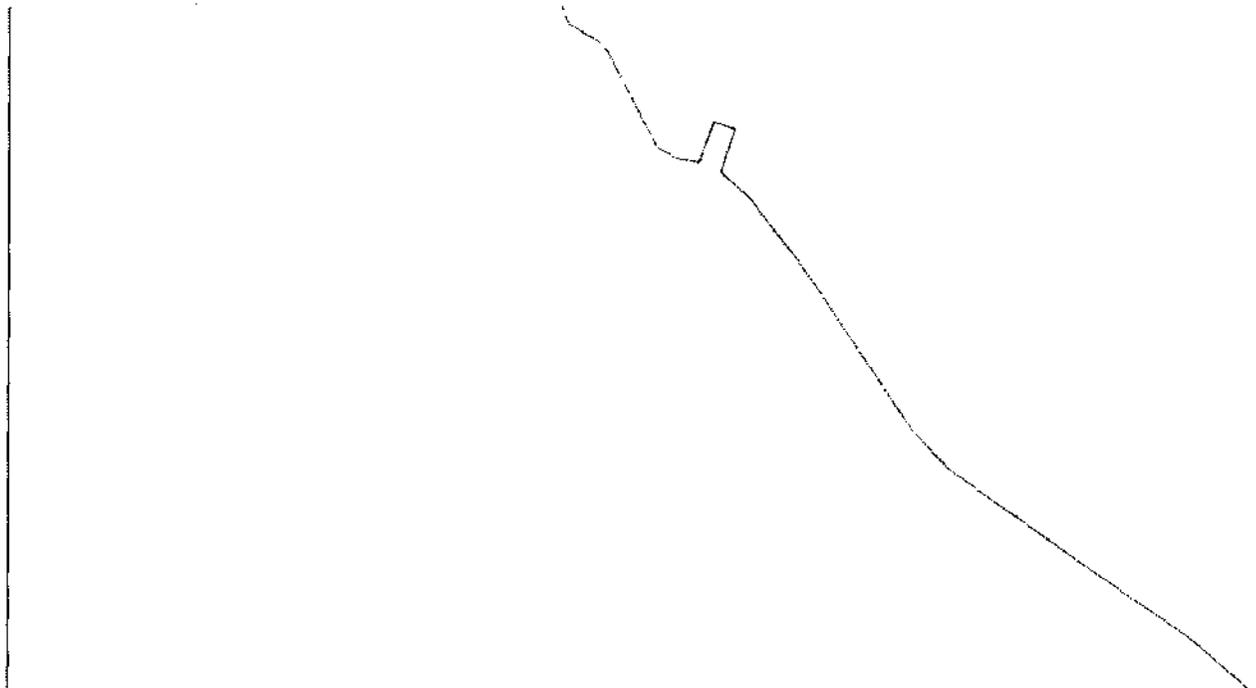

1.55


ИП-8 Лист 1561:2000

✓
1.56

✓
1.54

✓
1.53



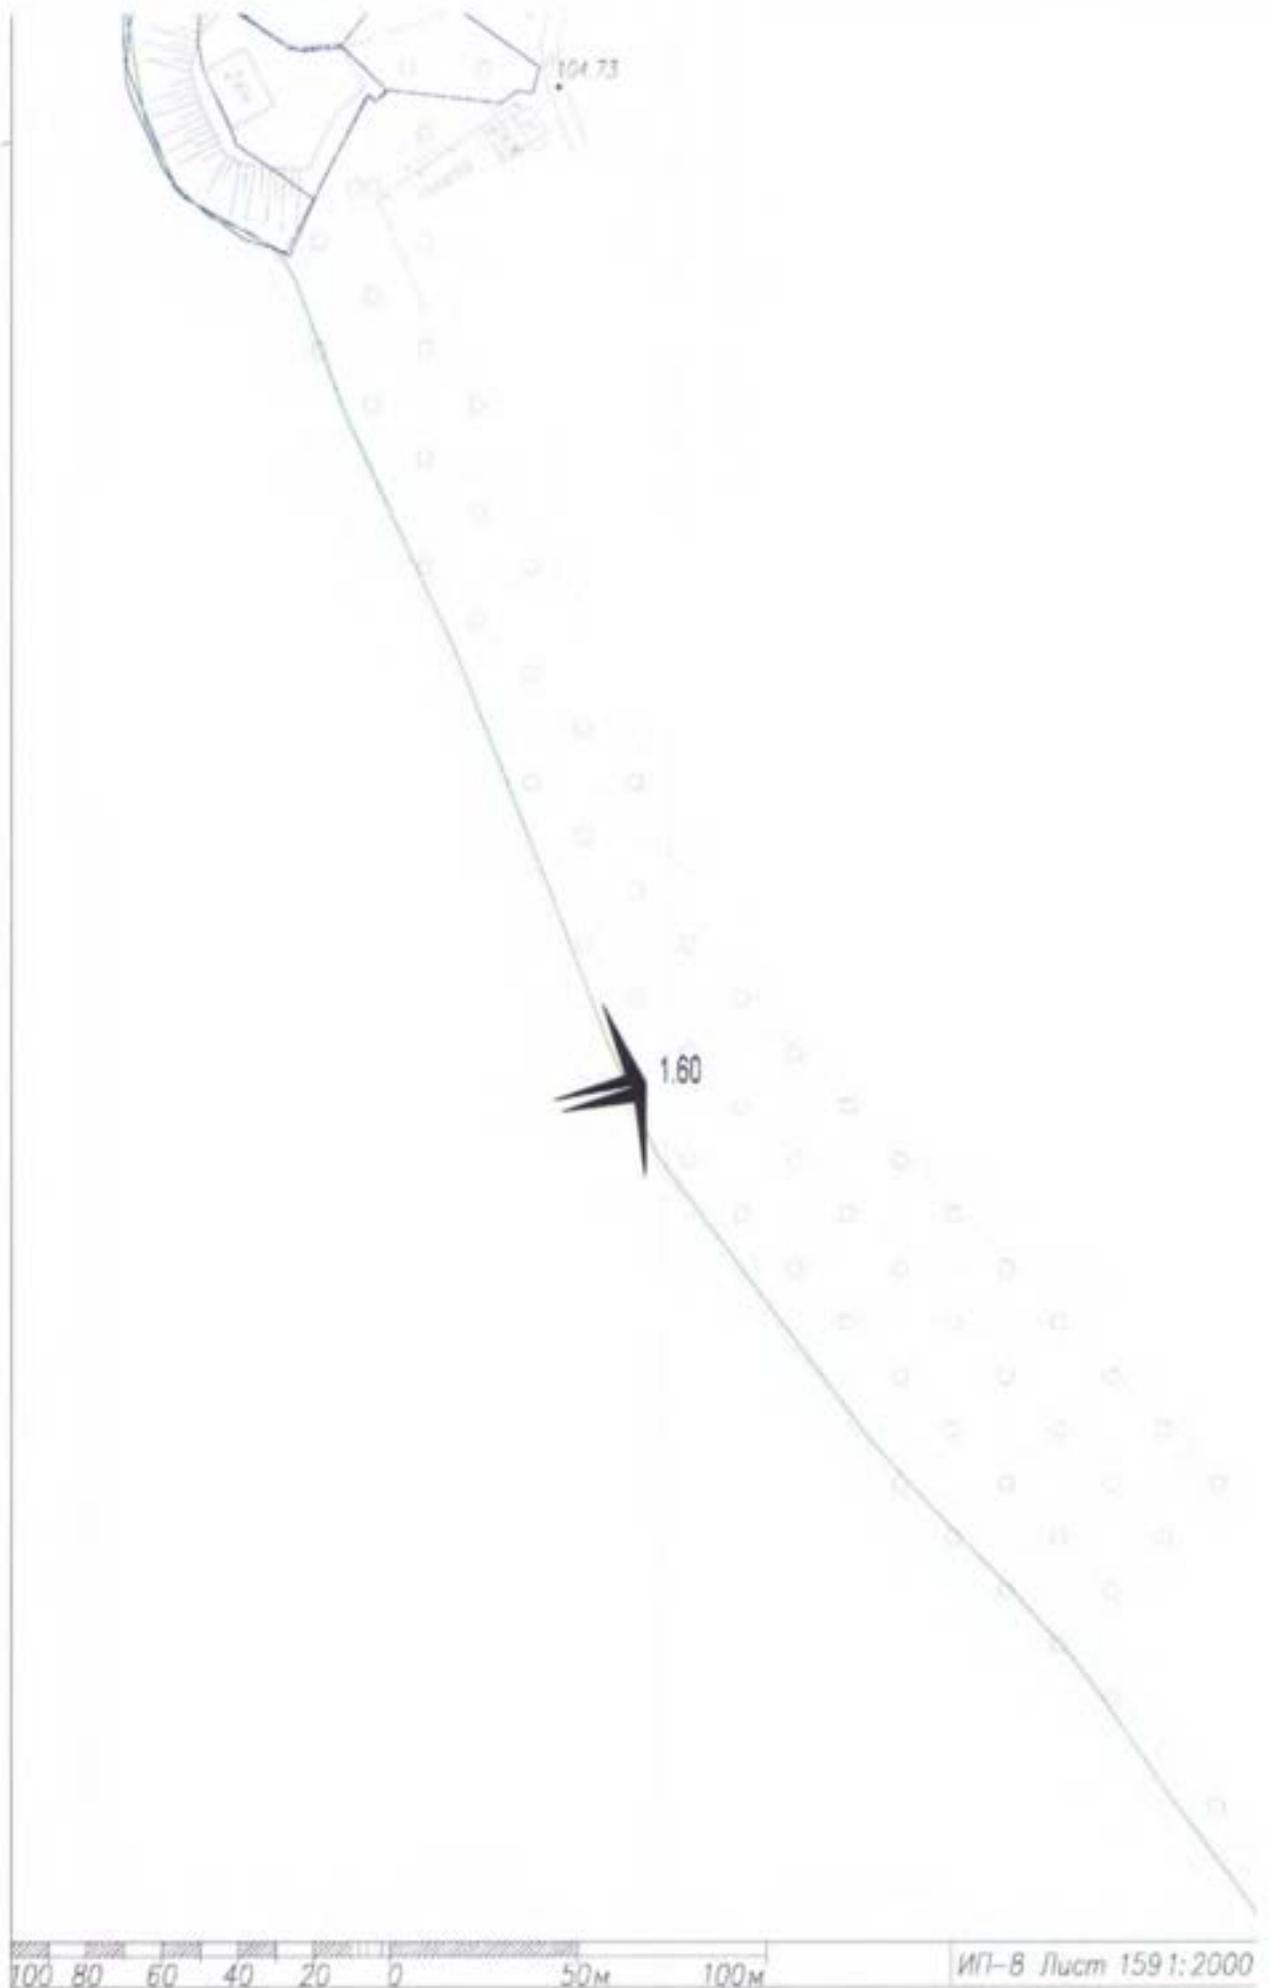


100 80 60 40 20 0 50M 100M

ИГ-В Лист 159 1:2000

Проект границ территории, предмета охраны, требований к градостроительным регламентам в границах территории исторического поселения и требований к градостроительным регламентам для участков, расположенных за границами территории исторического поселения, в которых находятся точки основных видовых раскрытий композиционно-видовых связей (панорам), составляющих предмет охраны исторического поселения федерального значения г. Кострома Костромской области.

Цифровая карта (схема) требований к градостроительным регламентам в границах территорий исторического поселения. М 1:5000

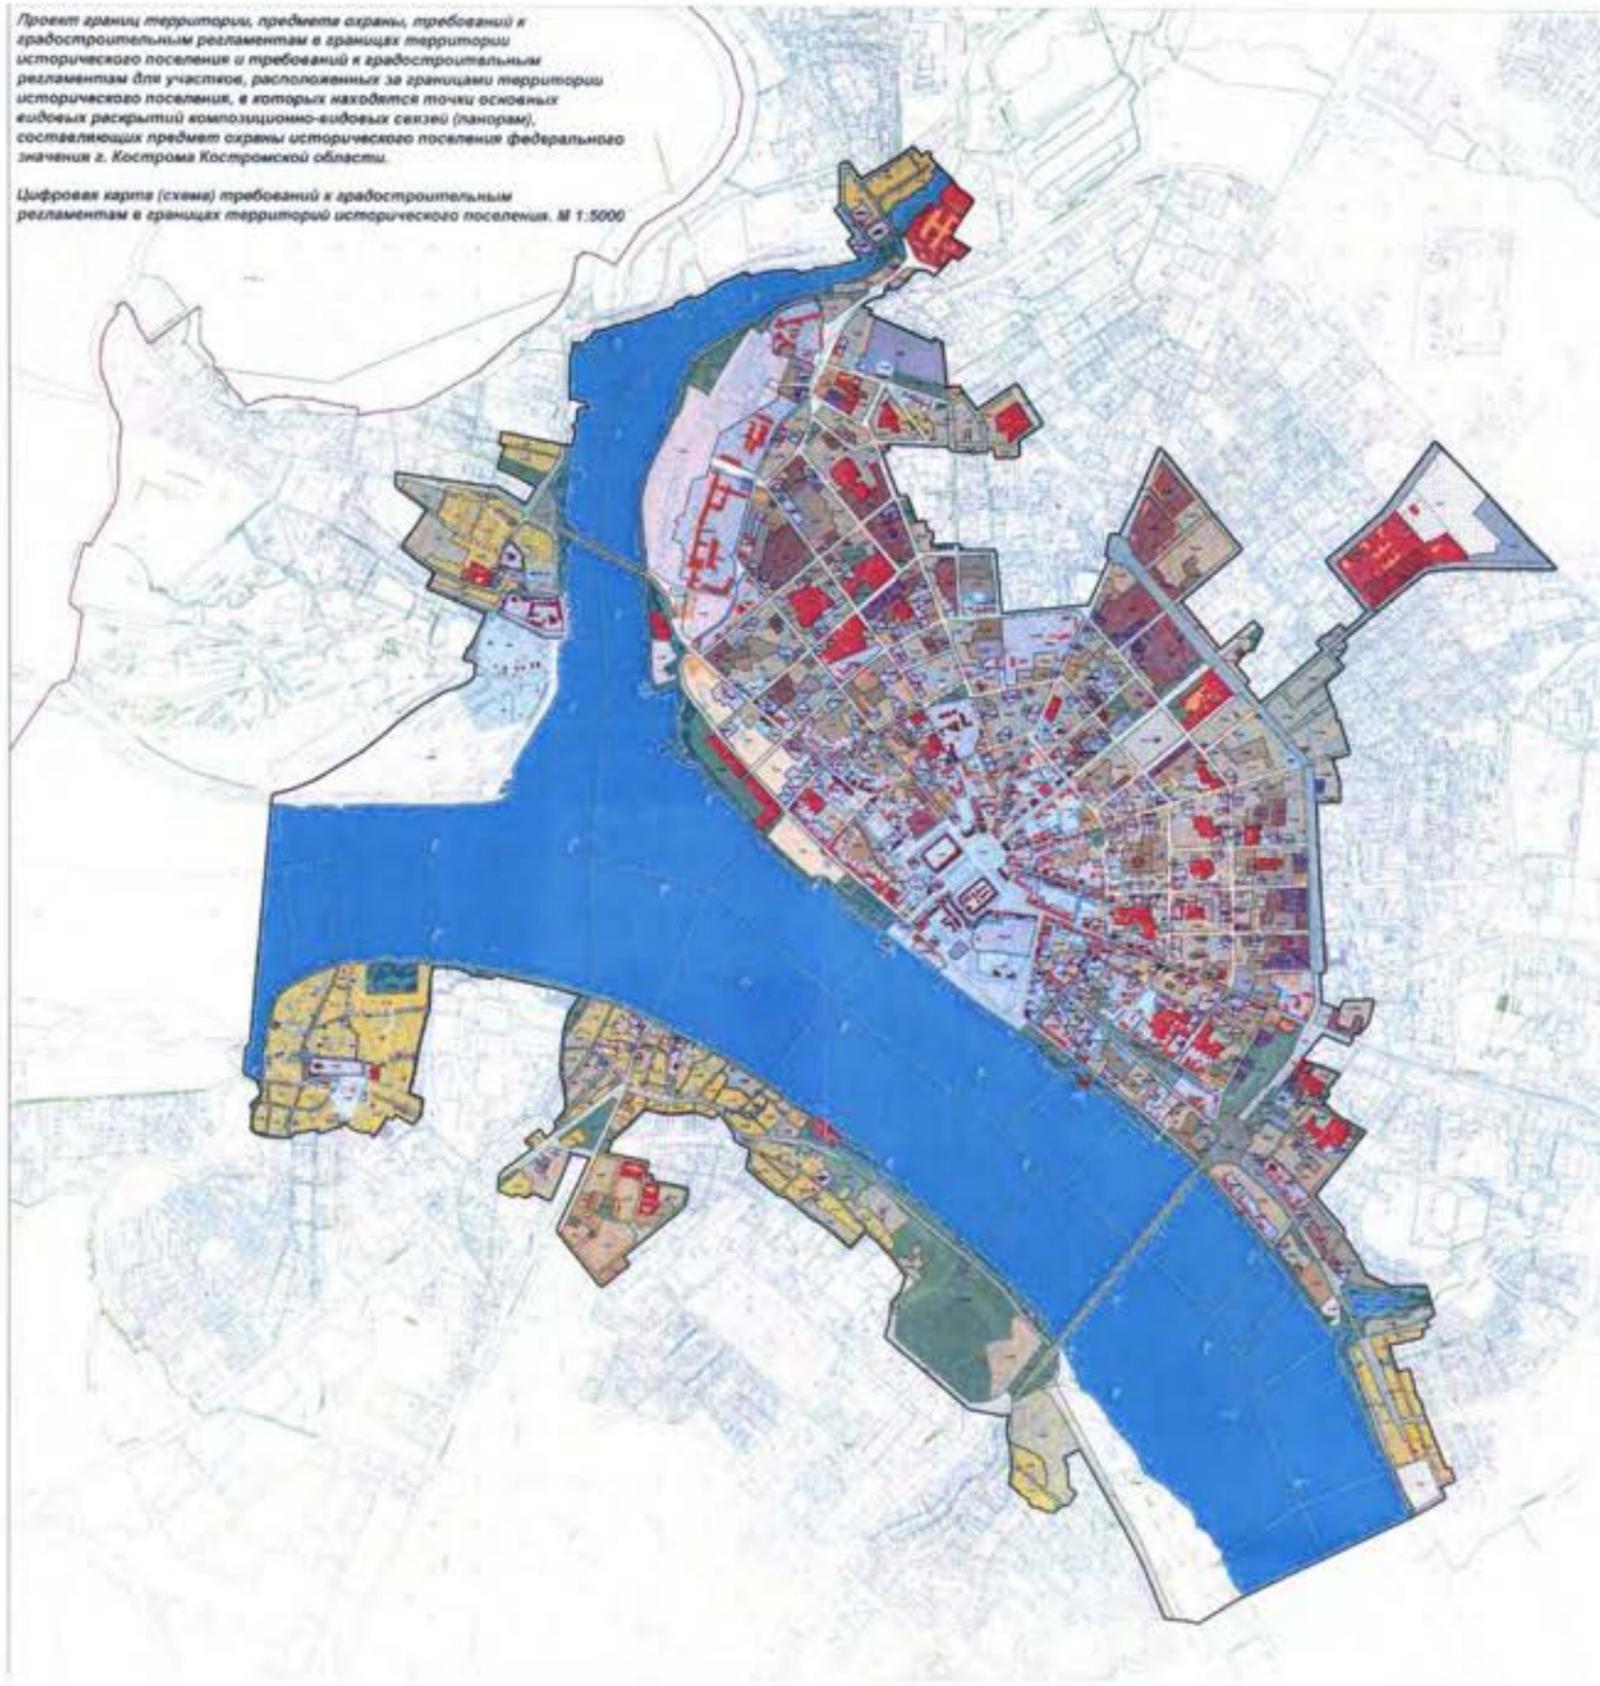

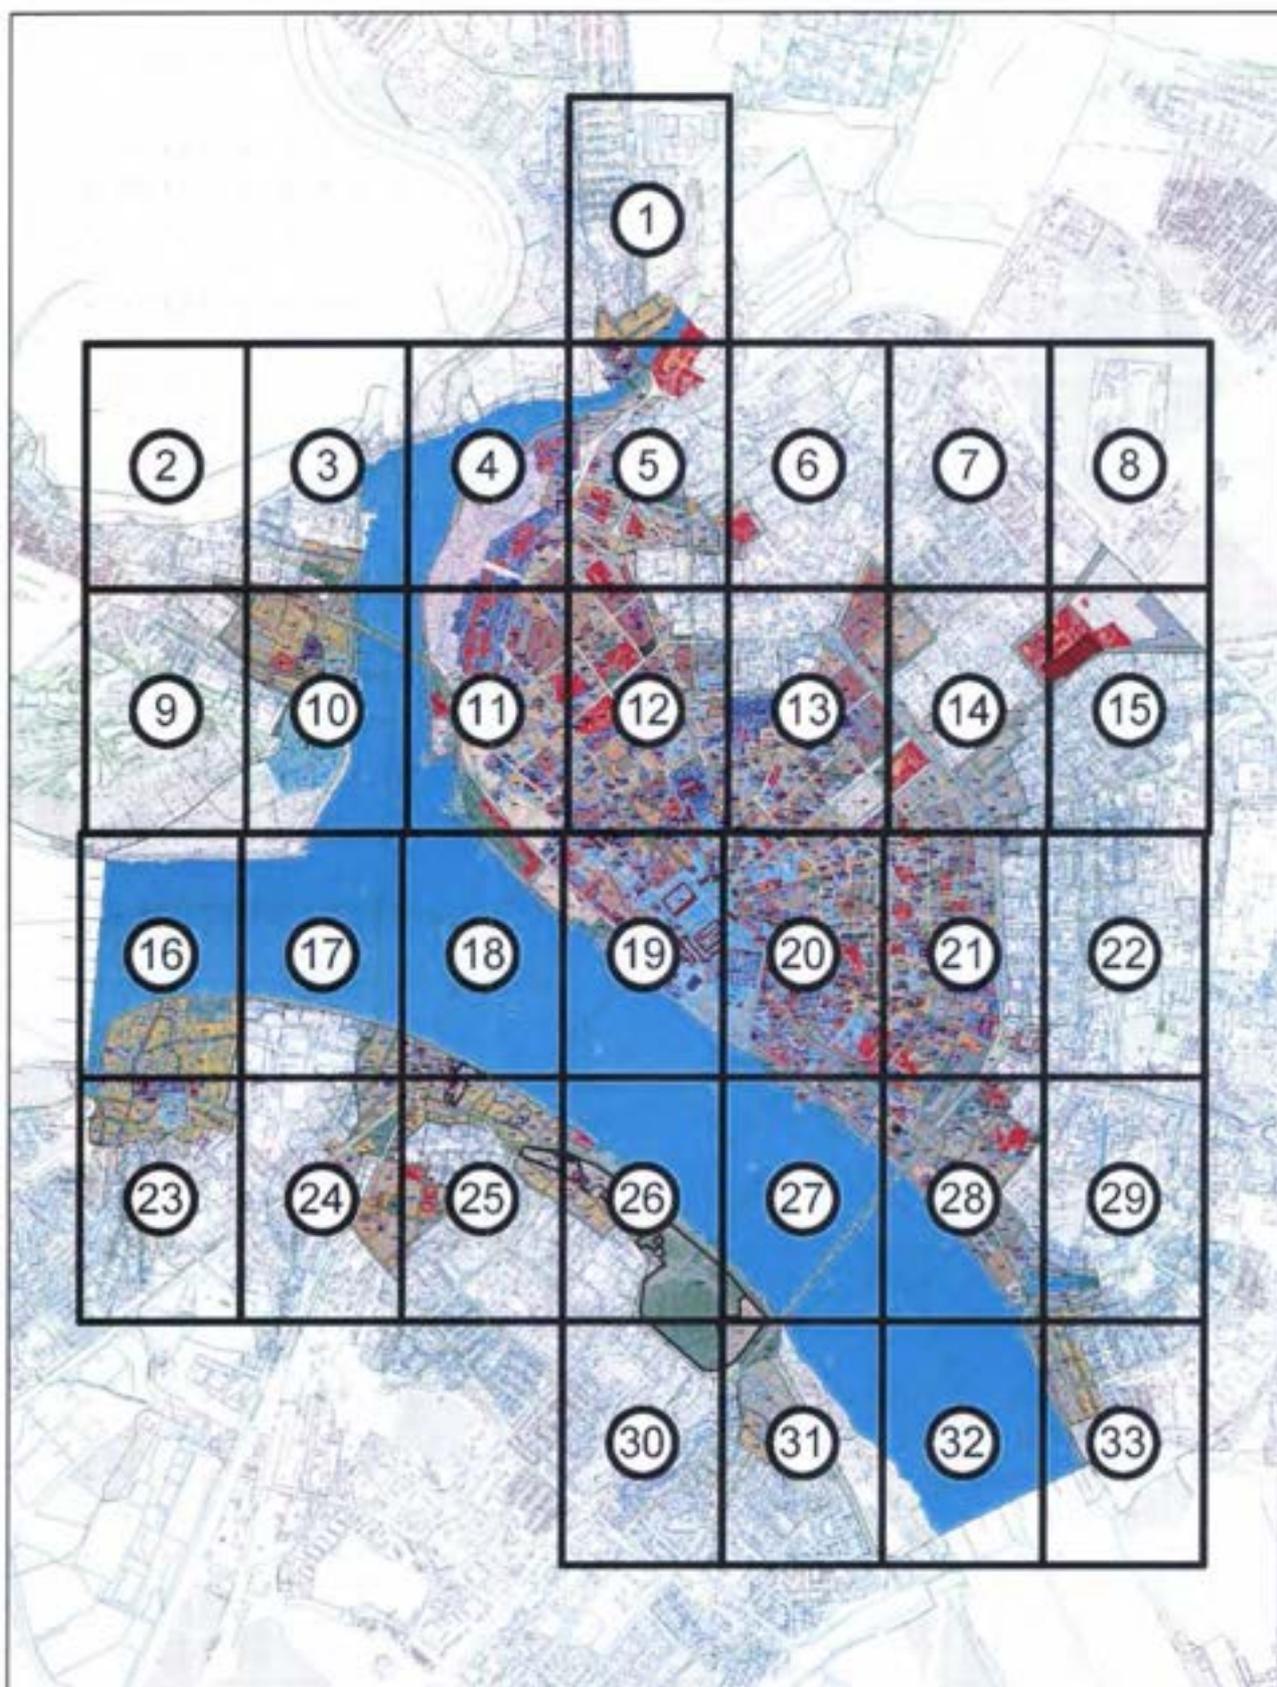


Схема расположения листов

ИП-9 Цифровая карта (схема) требований к градостроительным регламентам в границах территории исторического поселения. М 1:5000

УСЛОВНЫЕ ОБОЗНАЧЕНИЯ



Границы:

Граница населенного пункта город Кострома

Граница исторического поселения



Границы участков, сведения о которых достаточны для определения их местоположения



Граница историко-архитектурной заповедной территории

Объекты культурного наследия



объекты культурного наследия федерального значения, номер по экспликации



объекты культурного наследия федерального значения, не обнаруженные на местности (утраченные), номер по экспликации



объекты культурного наследия регионального значения, номер по экспликации



объекты культурного наследия регионального значения, не обнаруженные на местности (утраченные), номер по экспликации



выявленный объект культурного наследия, номер по экспликации

Исторически ценные градостроительные объекты



исторически ценные градостроительные объекты



здания исторической застройки и застройки традиционного типа, искаженные современными пристройками и надстройками



утраченные исторически ценные градостроительные объекты

Здания современной застройки



Здания современной застройки, диссонирующие с характером исторической градостроительной среды, номер по экспликации



Здания современной застройки, не адаптированные к характеру исторической градостроительной среды, номер по экспликации














Здания современной застройки, адаптированные к характеру исторической среды (нейтральные)













Хозяйственные постройки и пристройки

Регламентные зоны

В границе исторического поселения

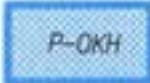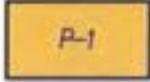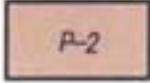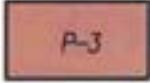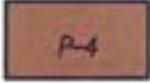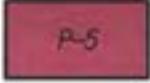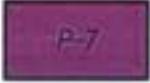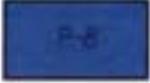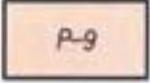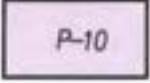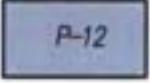- | | |
|---|---|
|  | территории объектов культурного наследия установленные |
|  | территории объектов культурного наследия, предлагаемые настоящим проектом (в индексе на чертеже после точки указан номер участка) |
|  | зона традиционной усадебной застройки |
|  | зона малоэтажной застройки до 2-х этажей |
|  | зона современной малоэтажной застройки до 3-х этажей |
|  | зона современной малоэтажной застройки до 4-х этажей |
|  | зона современной среднеэтажной застройки до 5-ти этажей |
|  | зона современной среднеэтажной застройки до 7-ми этажей |
|  | зона современной многоэтажной застройки до 9-ти этажей |
|  | зона современной многоэтажной застройки до 10-ти этажей |
|  | зона градостроительных преобразований в малоэтажную жилую и общественную зону |
|  | зона градостроительных преобразований в общественно-деловую зону |
|  | территории общественных объектов |
|  | зона диссонирующих объектов |

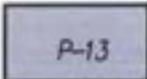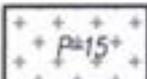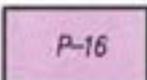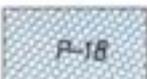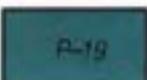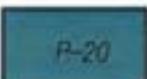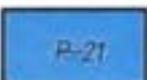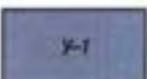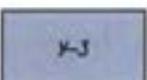
- 
зона промышленных и коммунально-складских объектов
- 
зона исторических и современных площадей
- 
территории исторических и современных кладбищ
- 
зона восстановления утраченных доминант
- 
территории транспортной инфраструктуры (мосты и подходы к ним)
- 
зона преобразования транспортной инфраструктуры
- 
зеленые насаждения общего пользования – городские парки, скверы, сады, бульвары
- 
историко-культурные ландшафты – поймы рек и ручьев, набережные
- 
акватории водных объектов
- 
улично-дорожная сеть
- 
улично-дорожная сеть
- 
улично-дорожная сеть

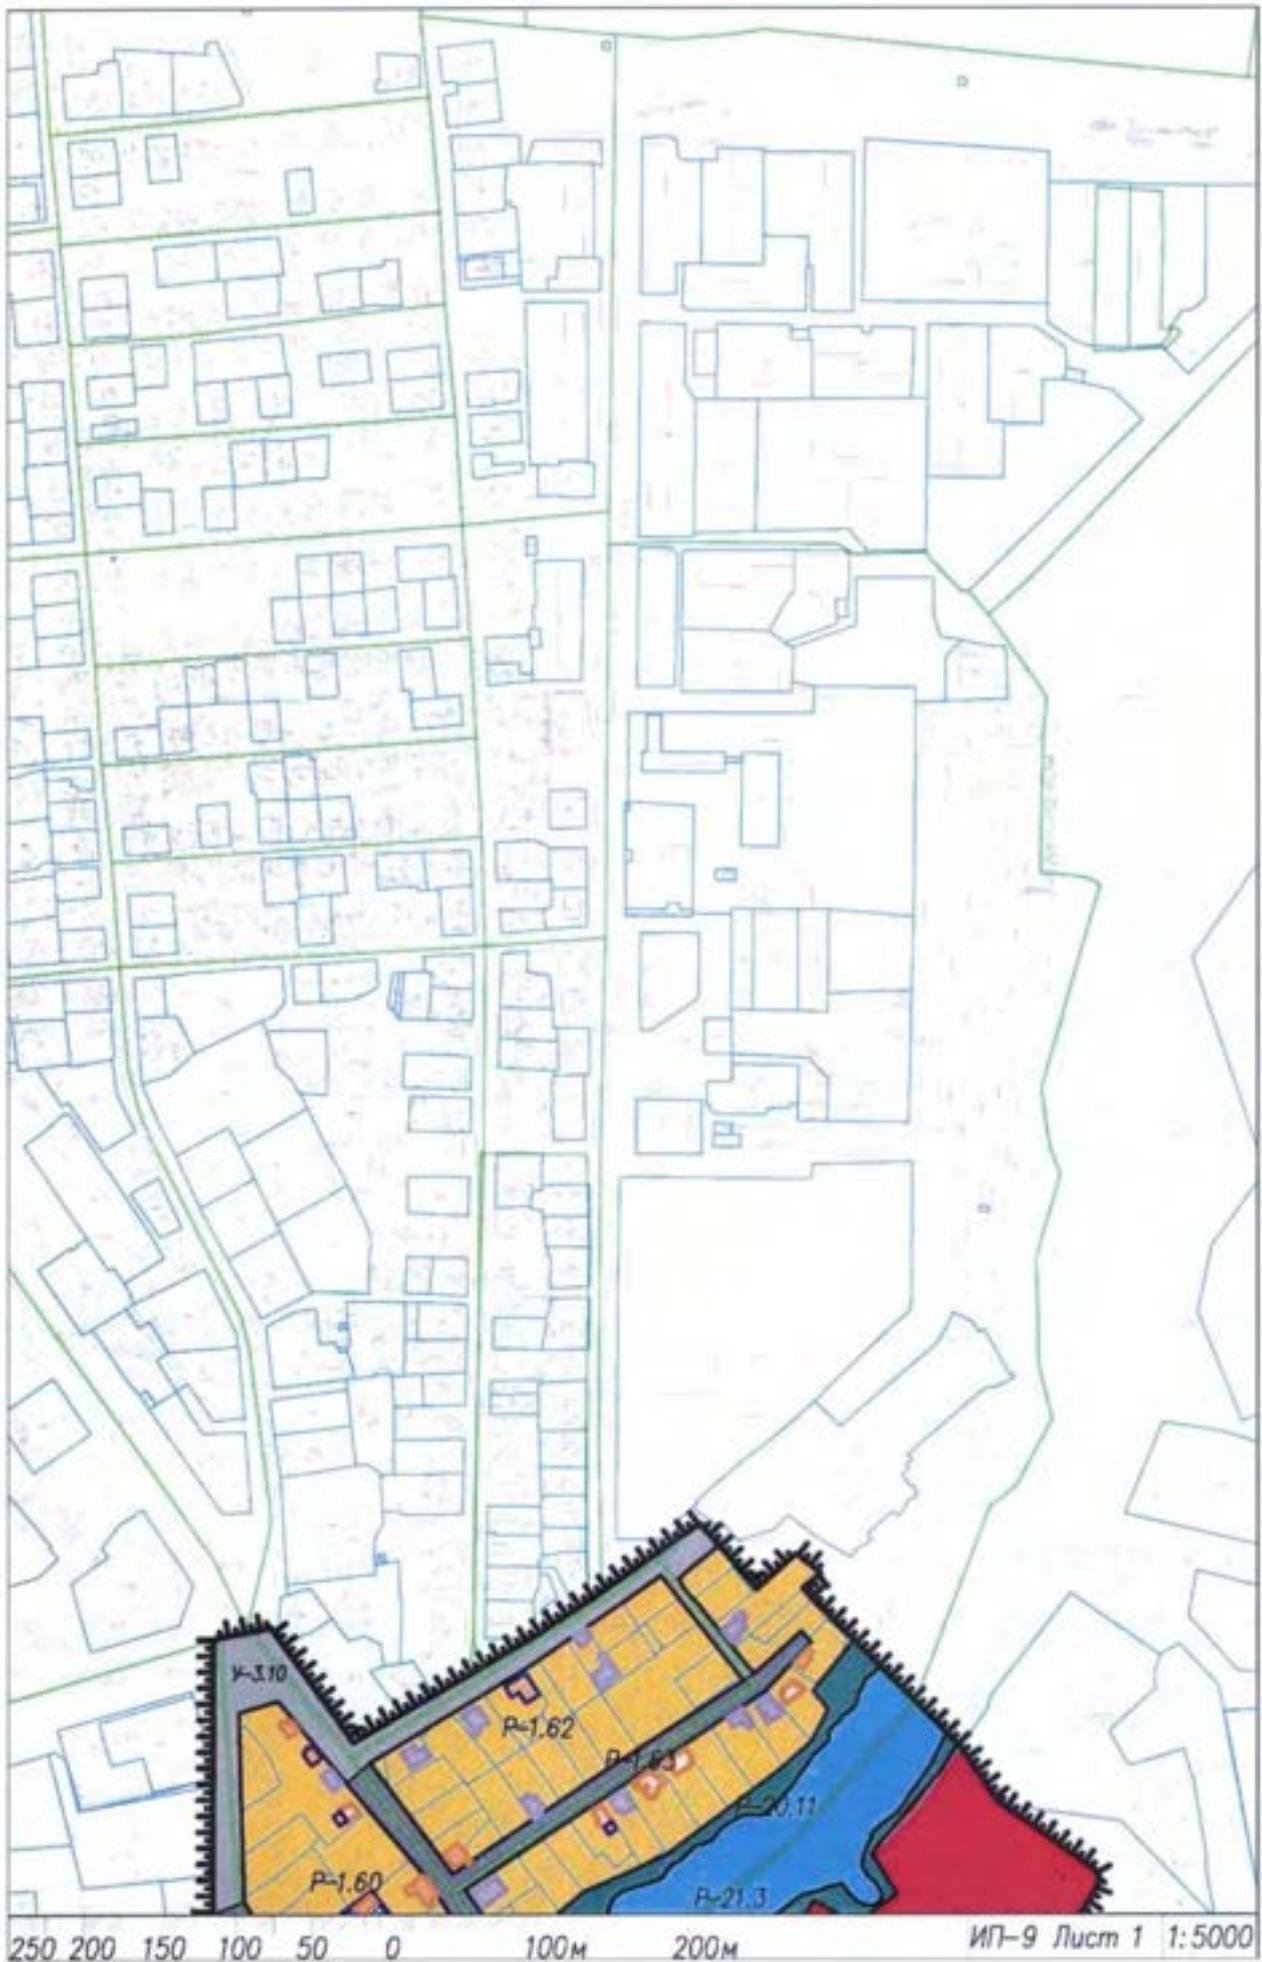

250 200 150 100 50 0

100м 200м


ИП-9 Лист 1 1:5000

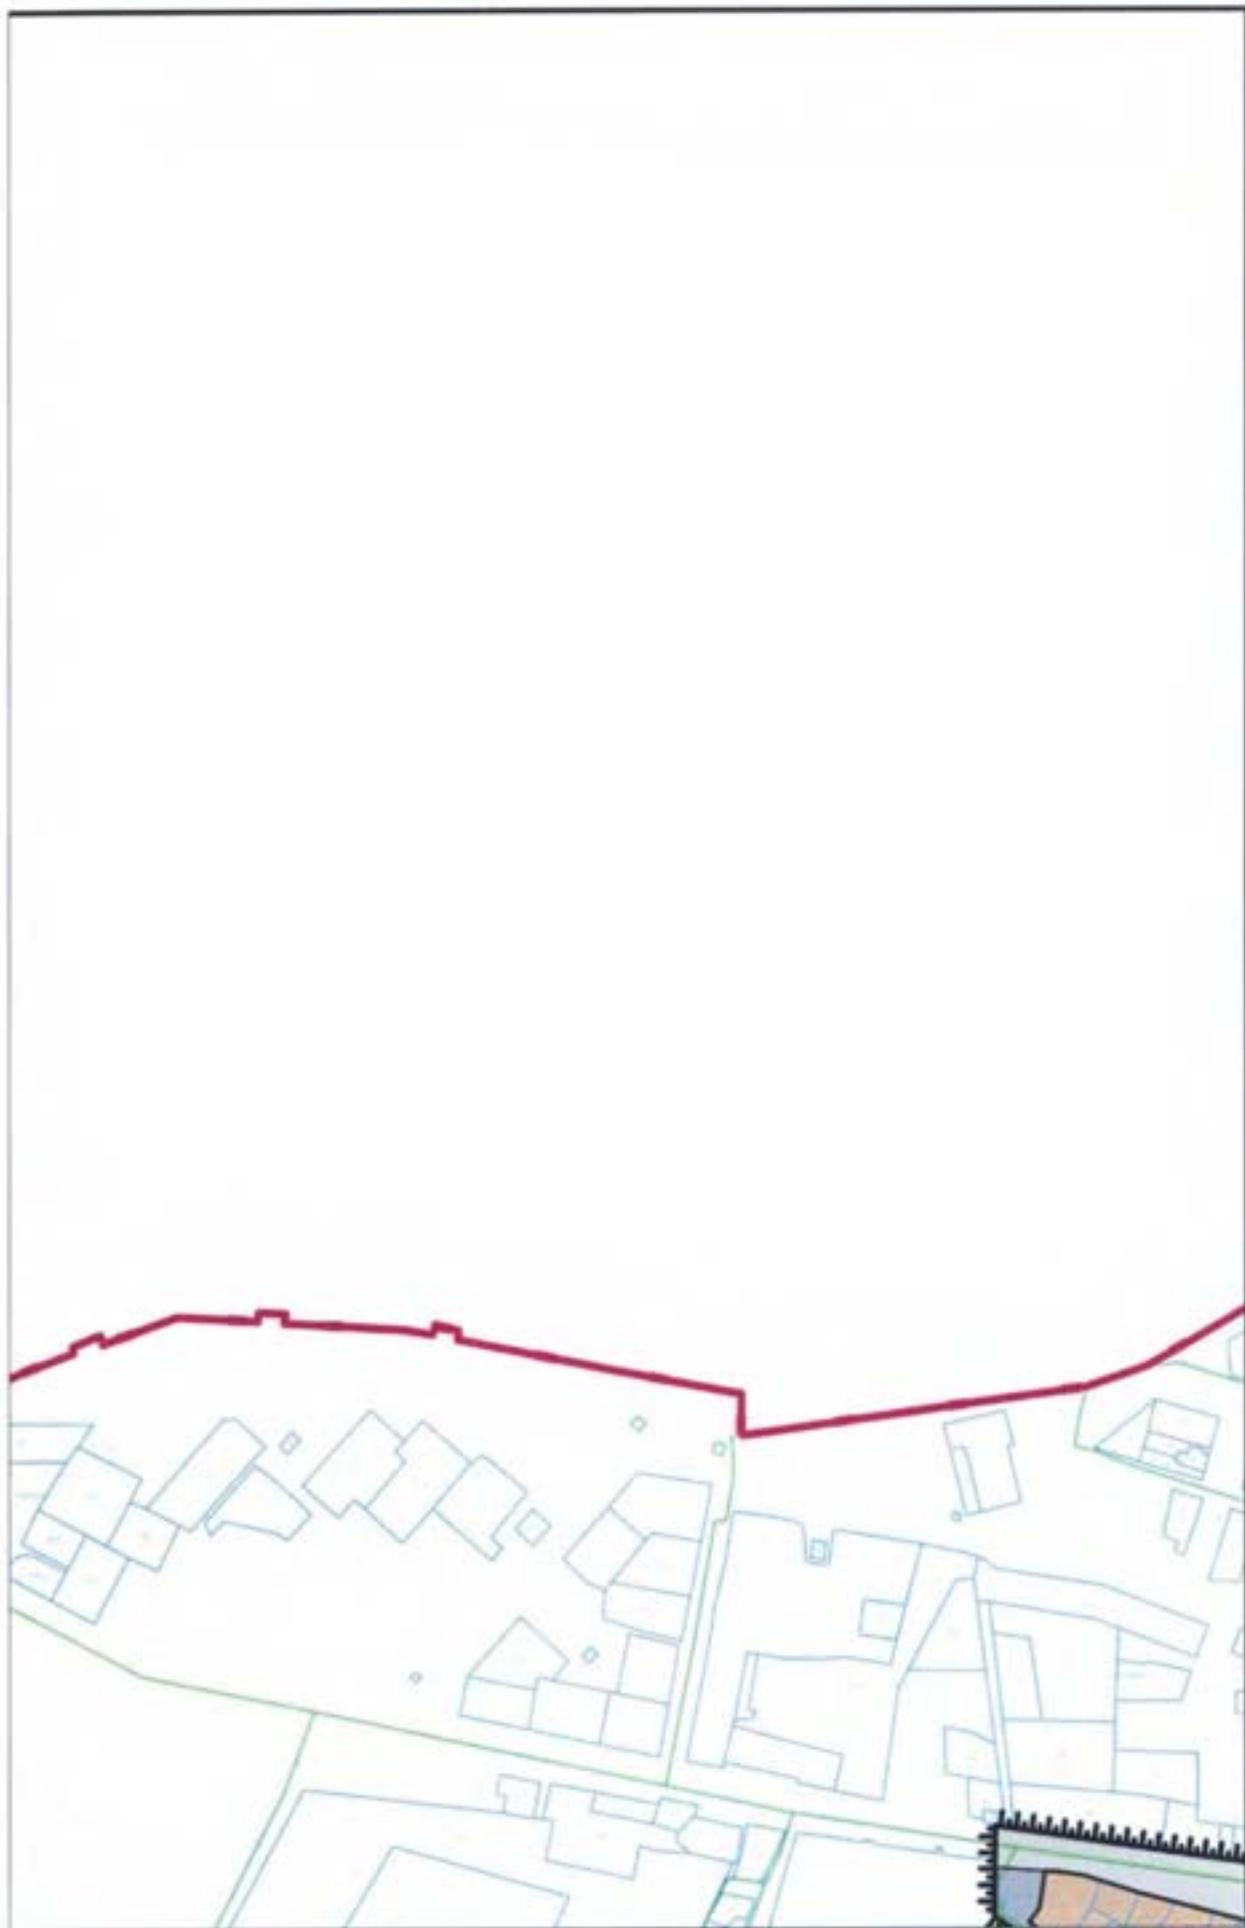

250 200 150 100 50 0 100м 200м ИГ-9 Лист 2 1:5000






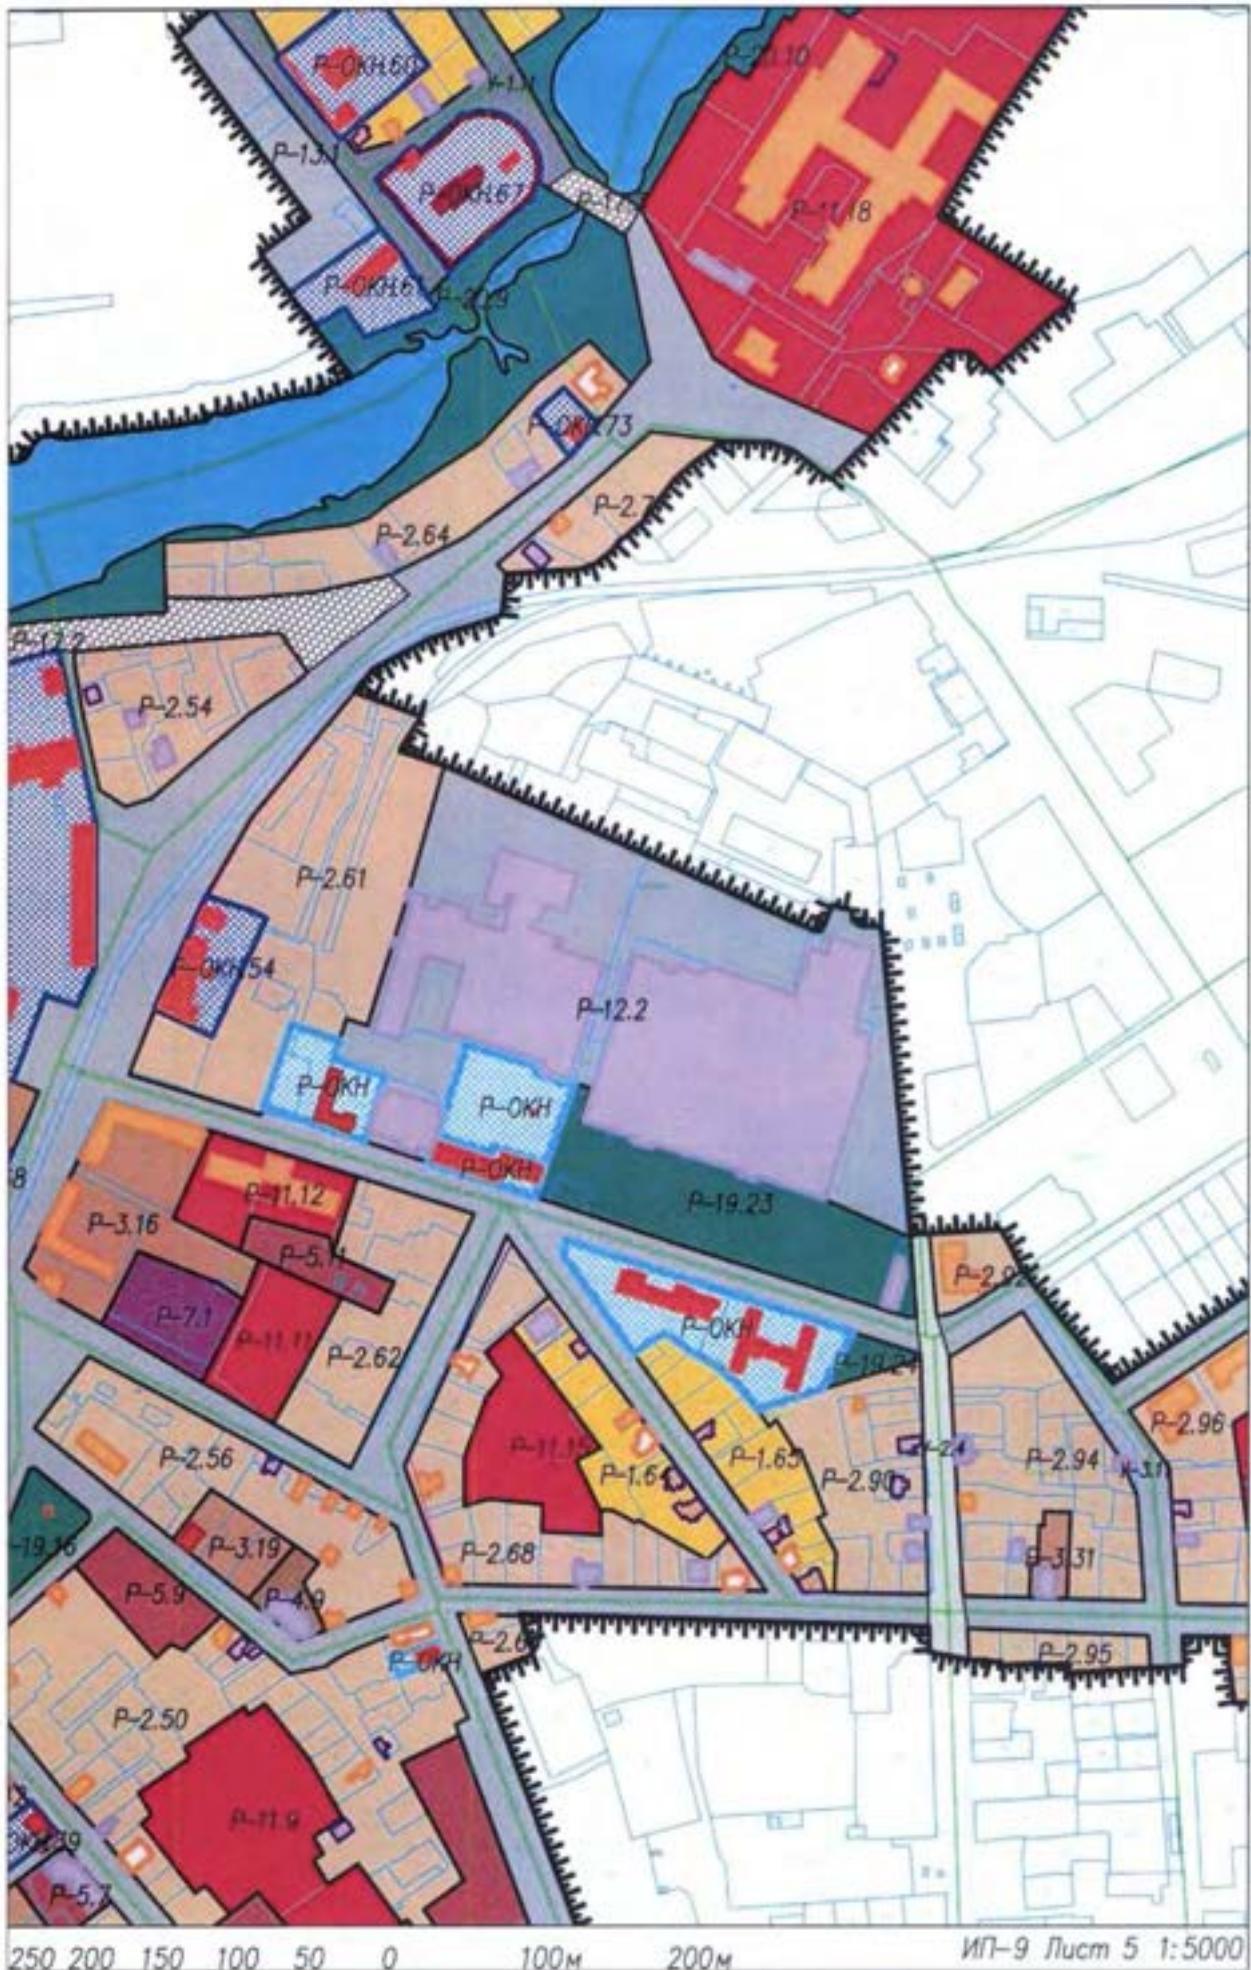




250 200 150 100 50 0 100м 200м

ИП-9 Лист 6 1:5000

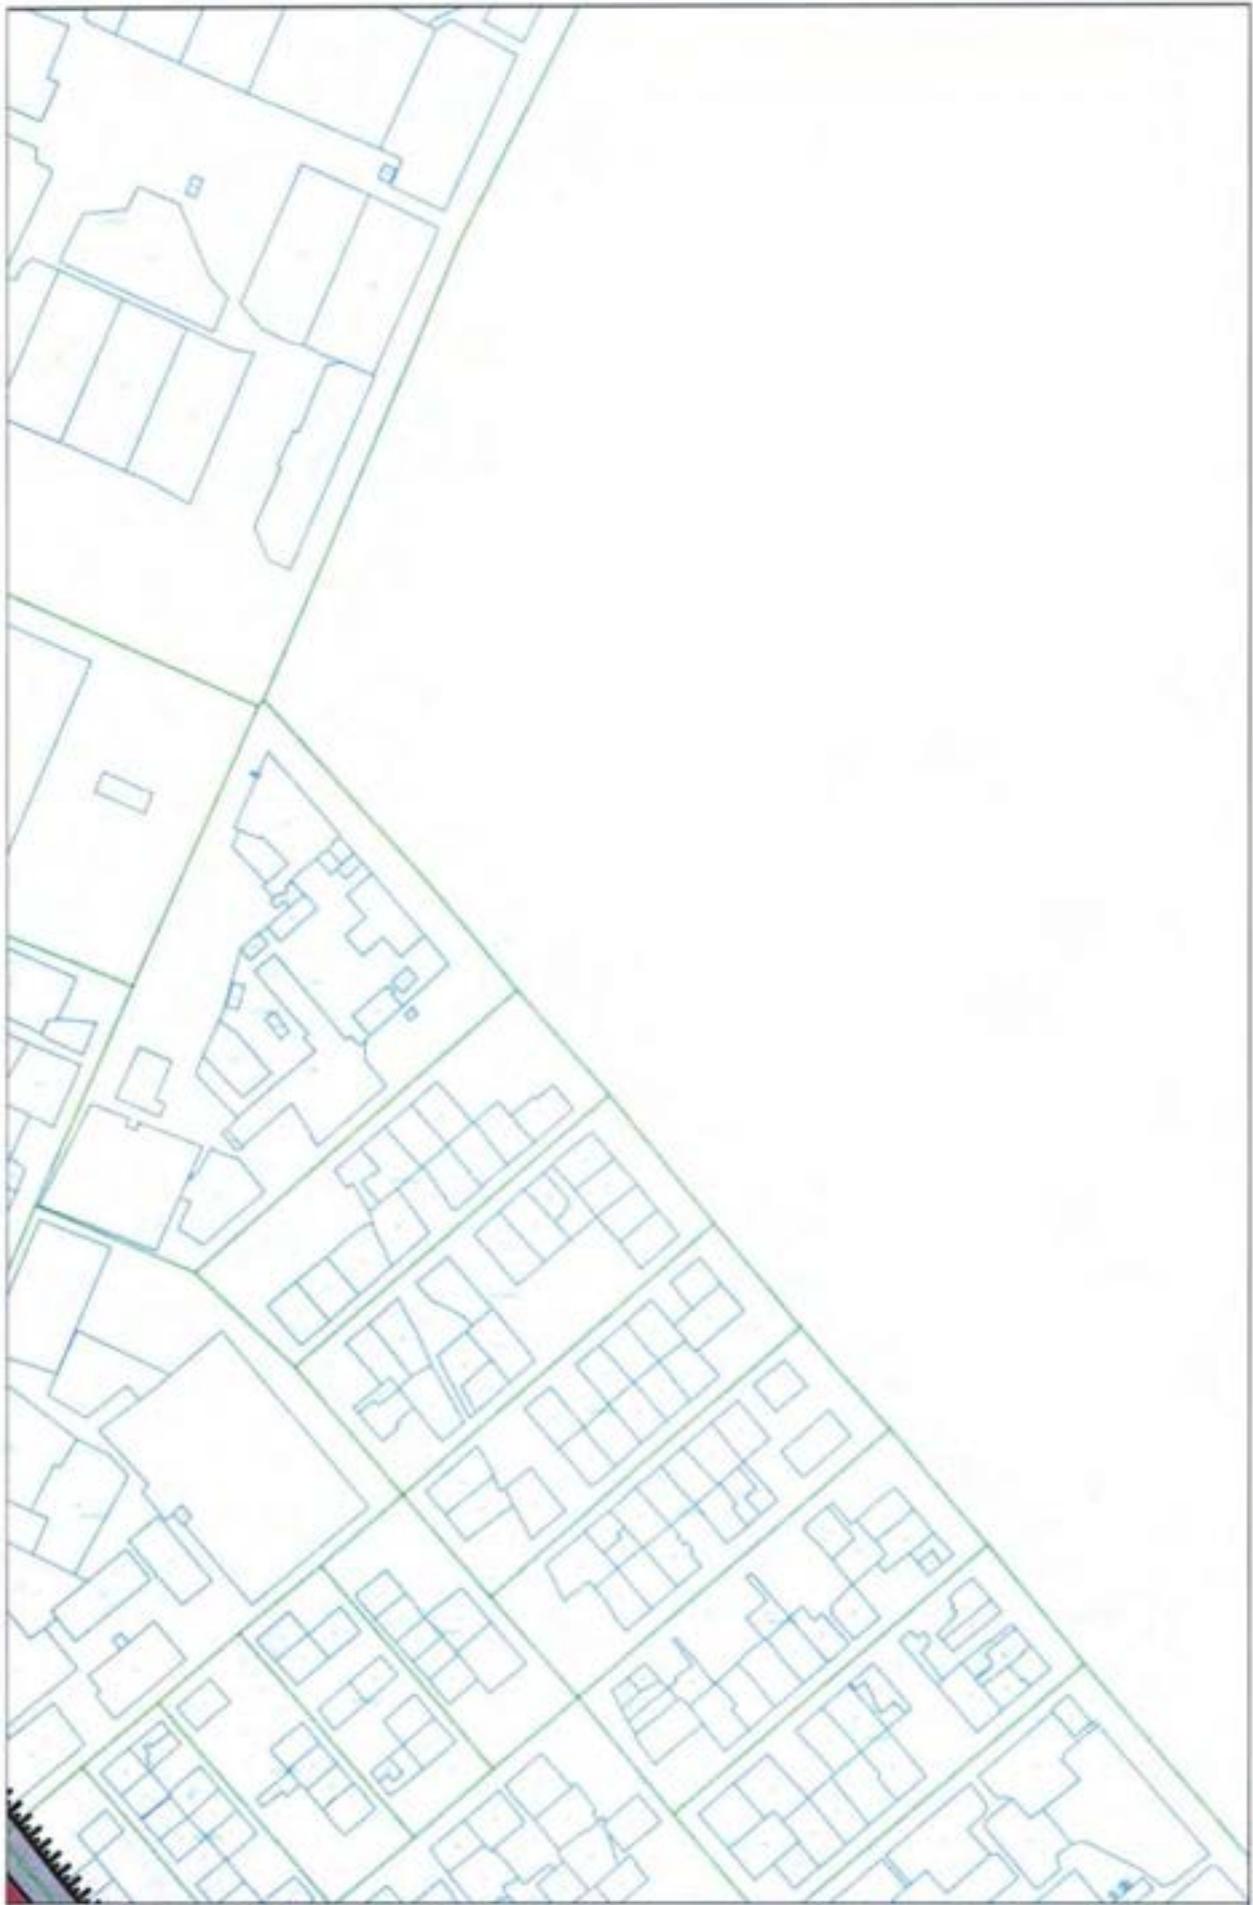


250 200 150 100 50 0 100м 200м ИП-9 Лист 7 1:5000

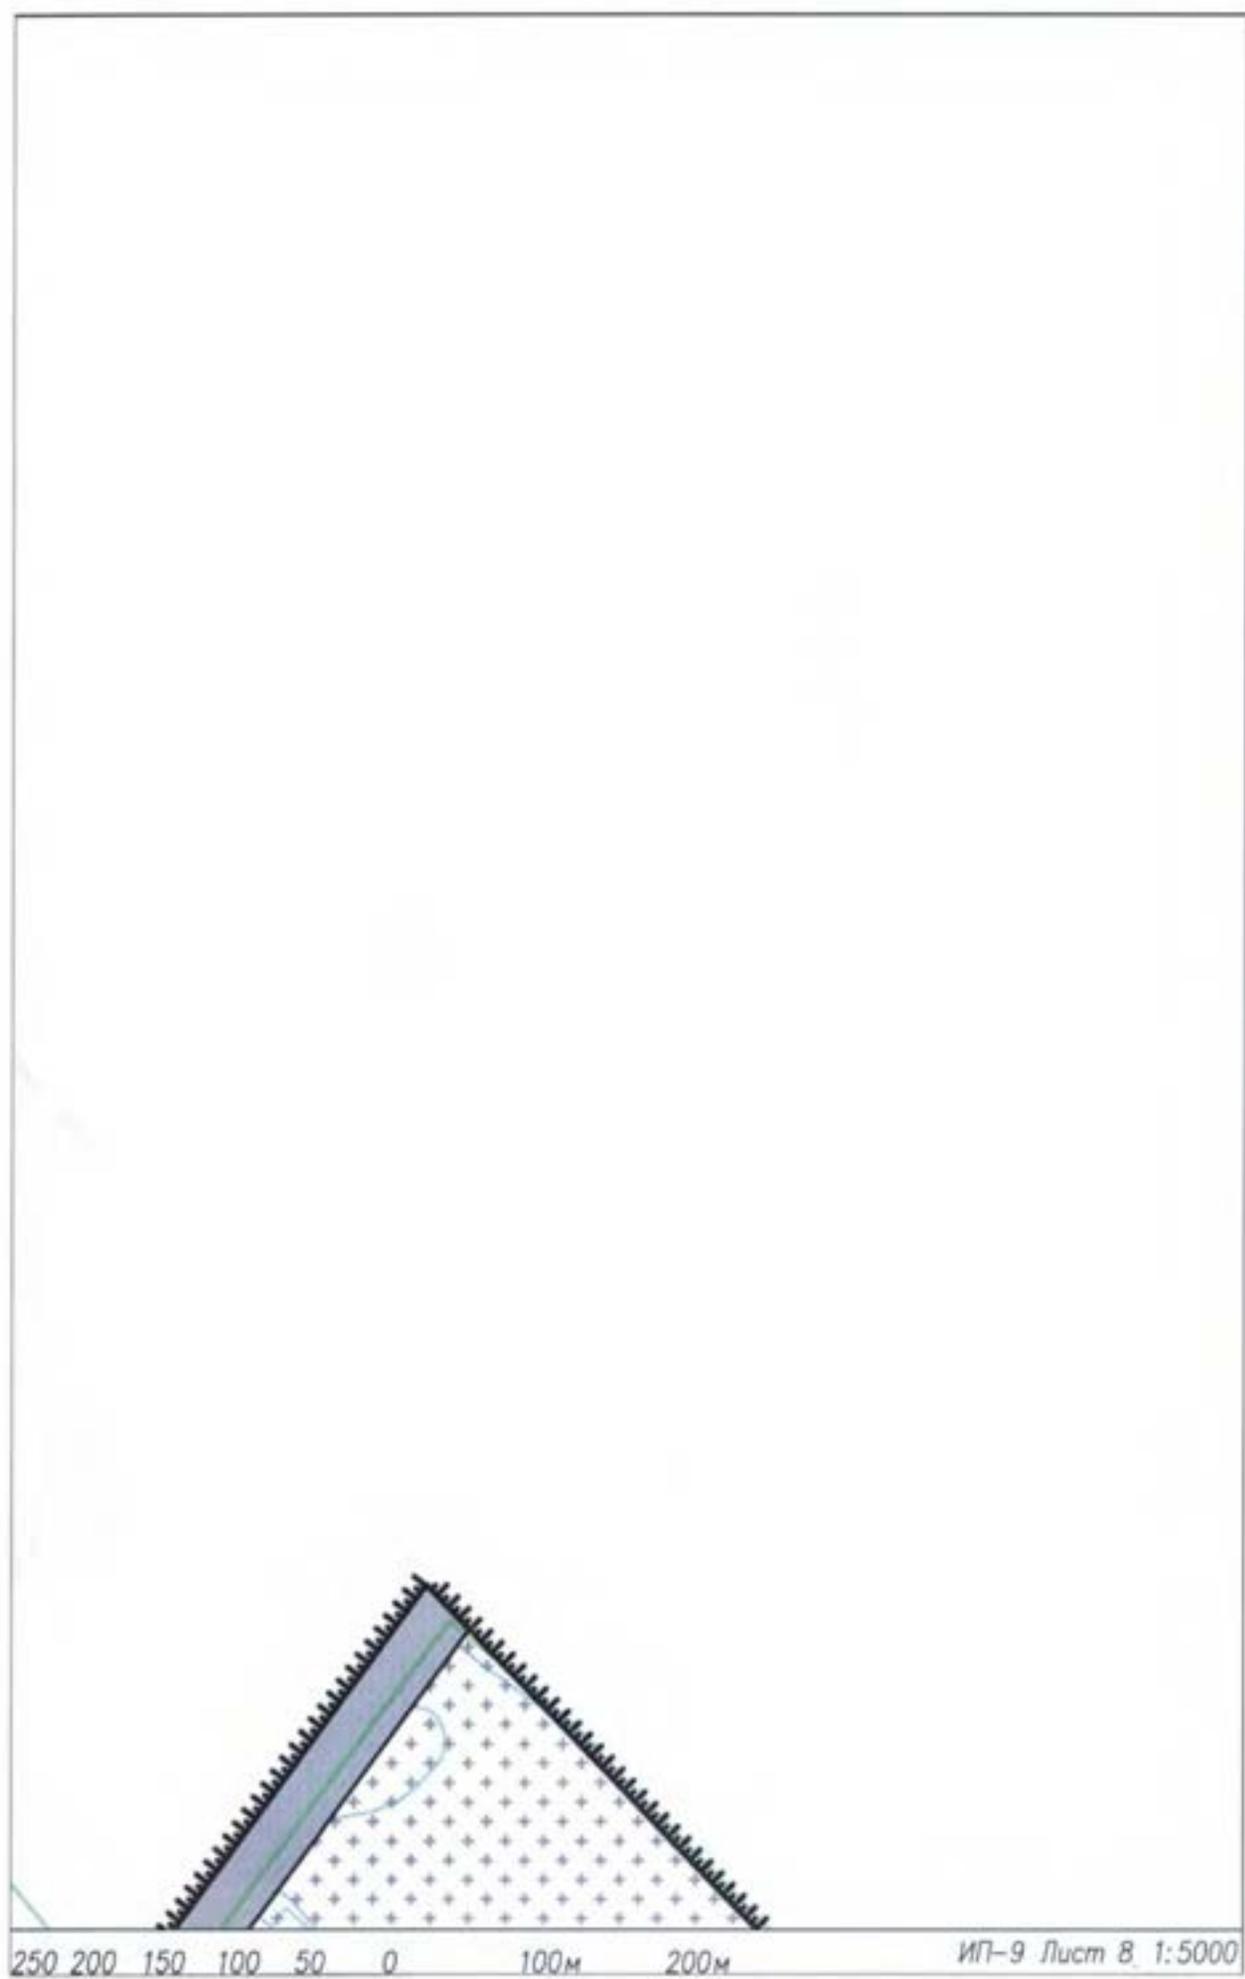





250 200 150 100 50 0 100м 200м ИП-9 Лист 9 1:5000



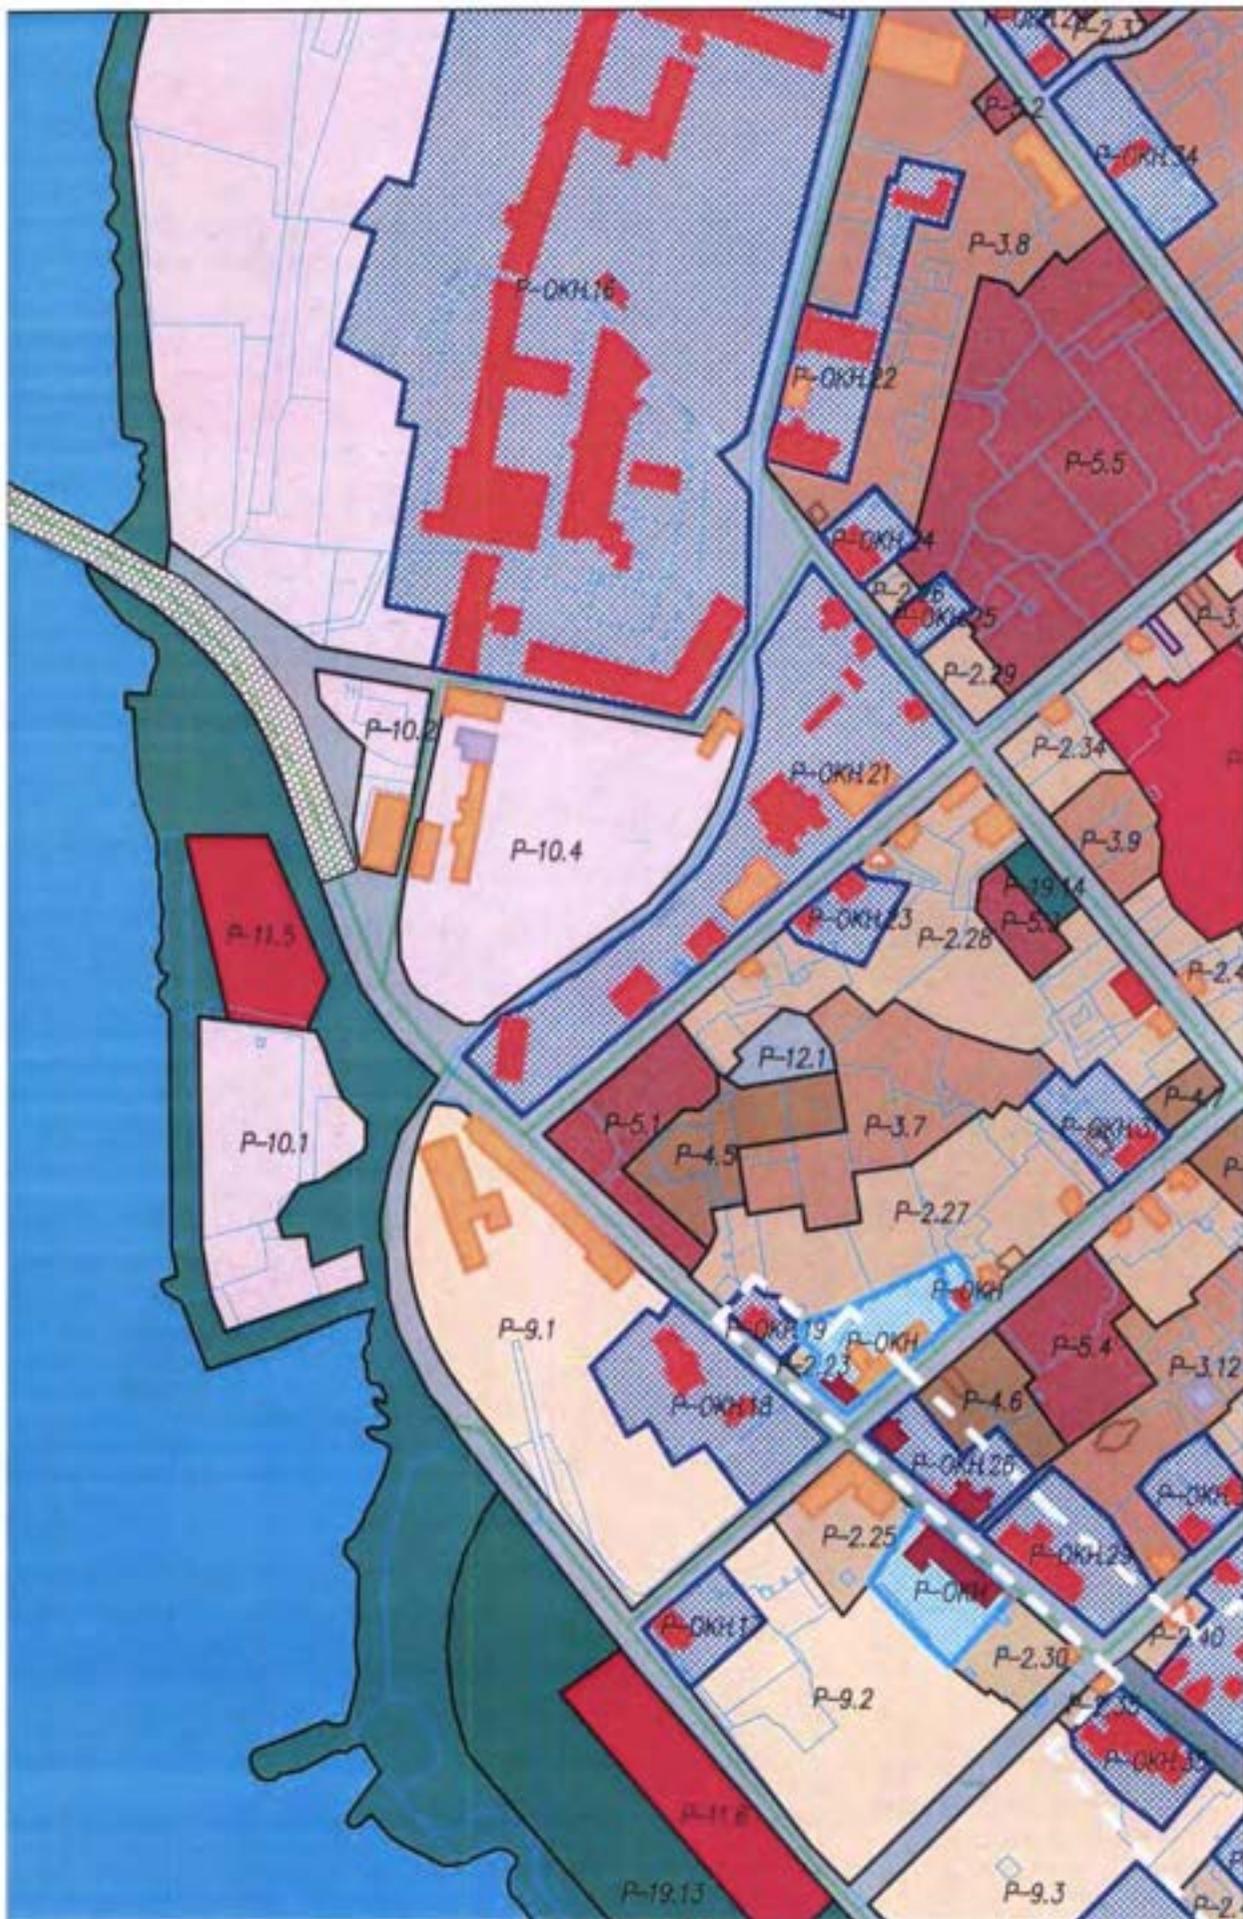



250 200 150 100 50 0 100м 200м ИП-9 Лист 11 1:5000

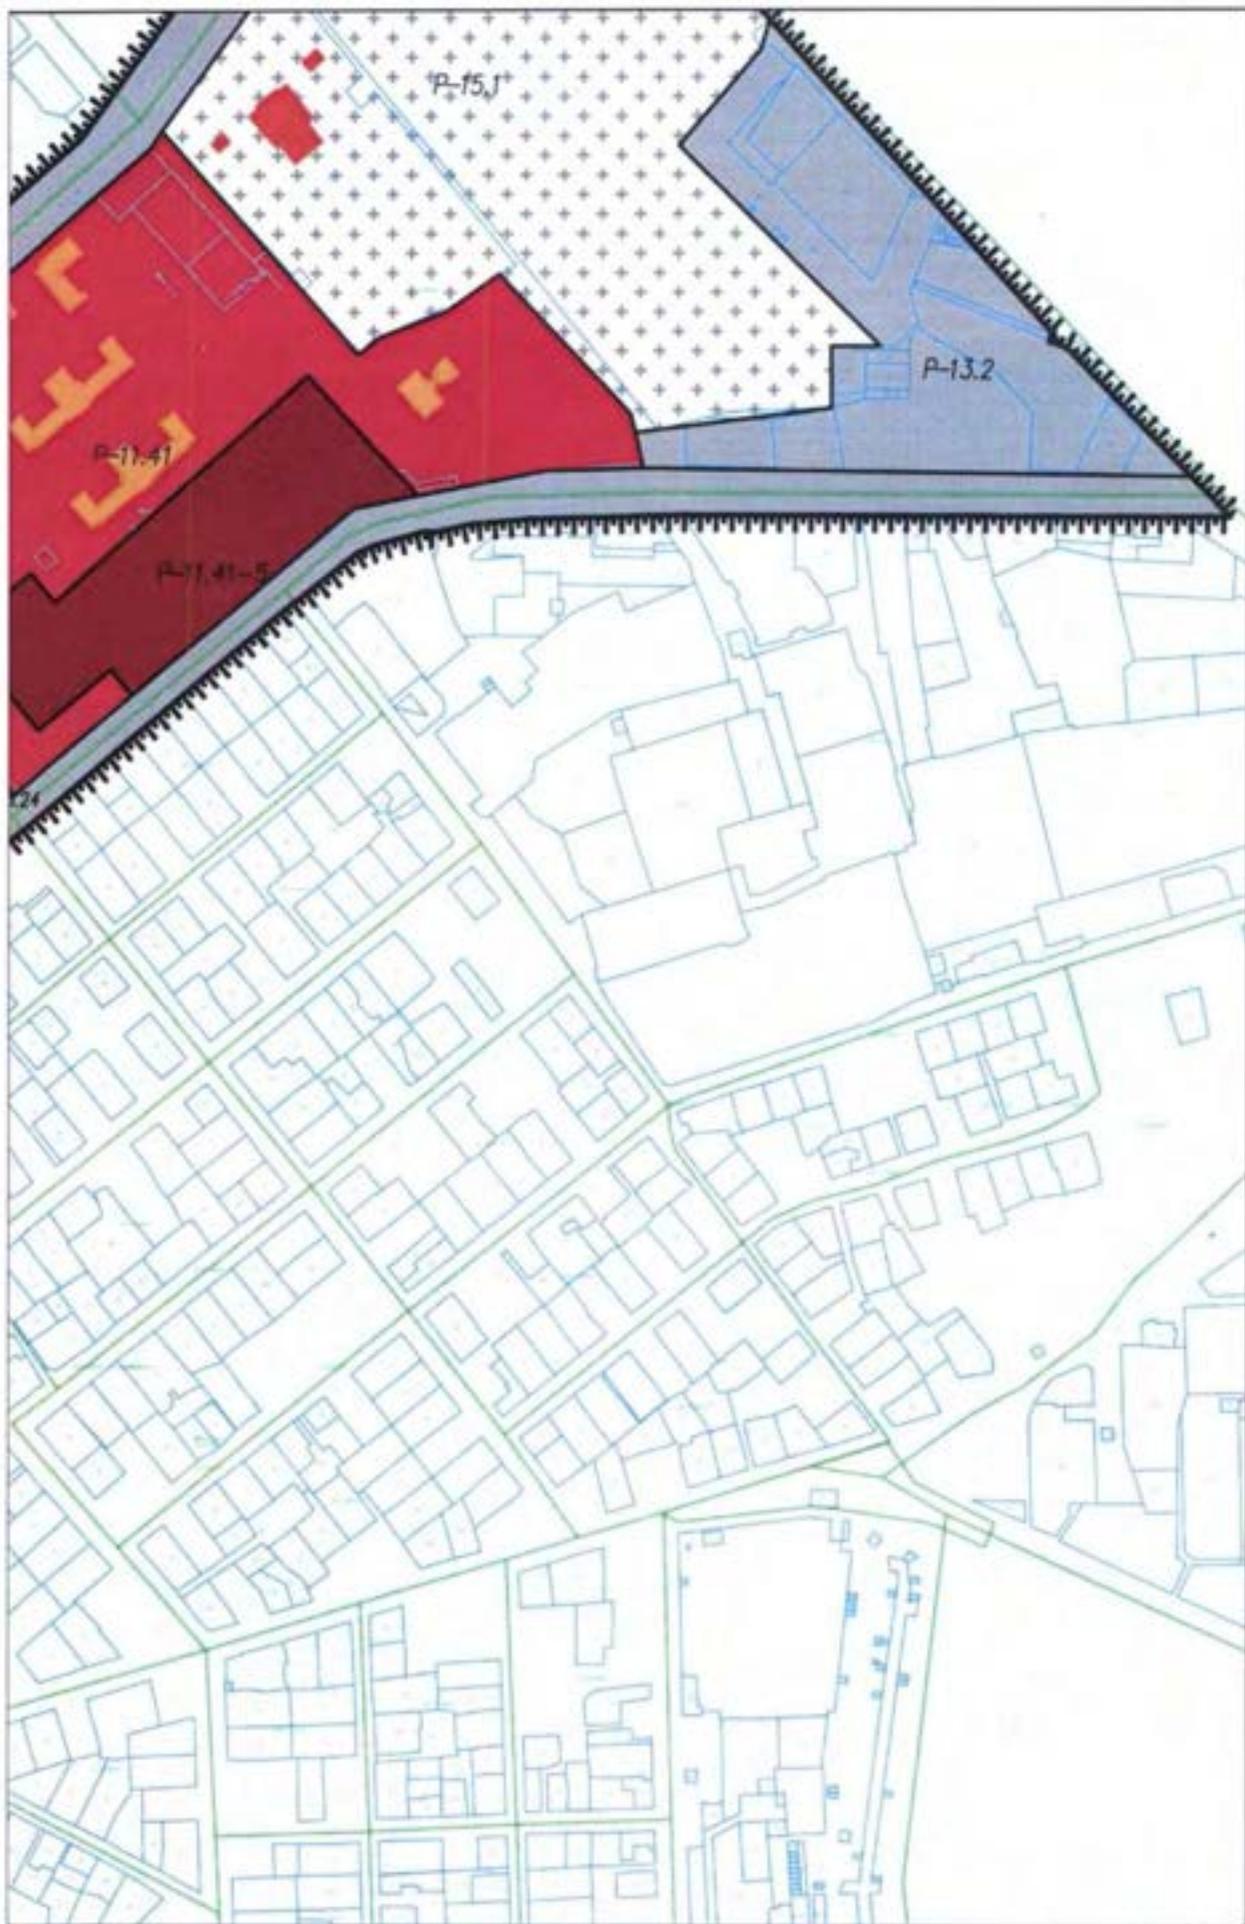

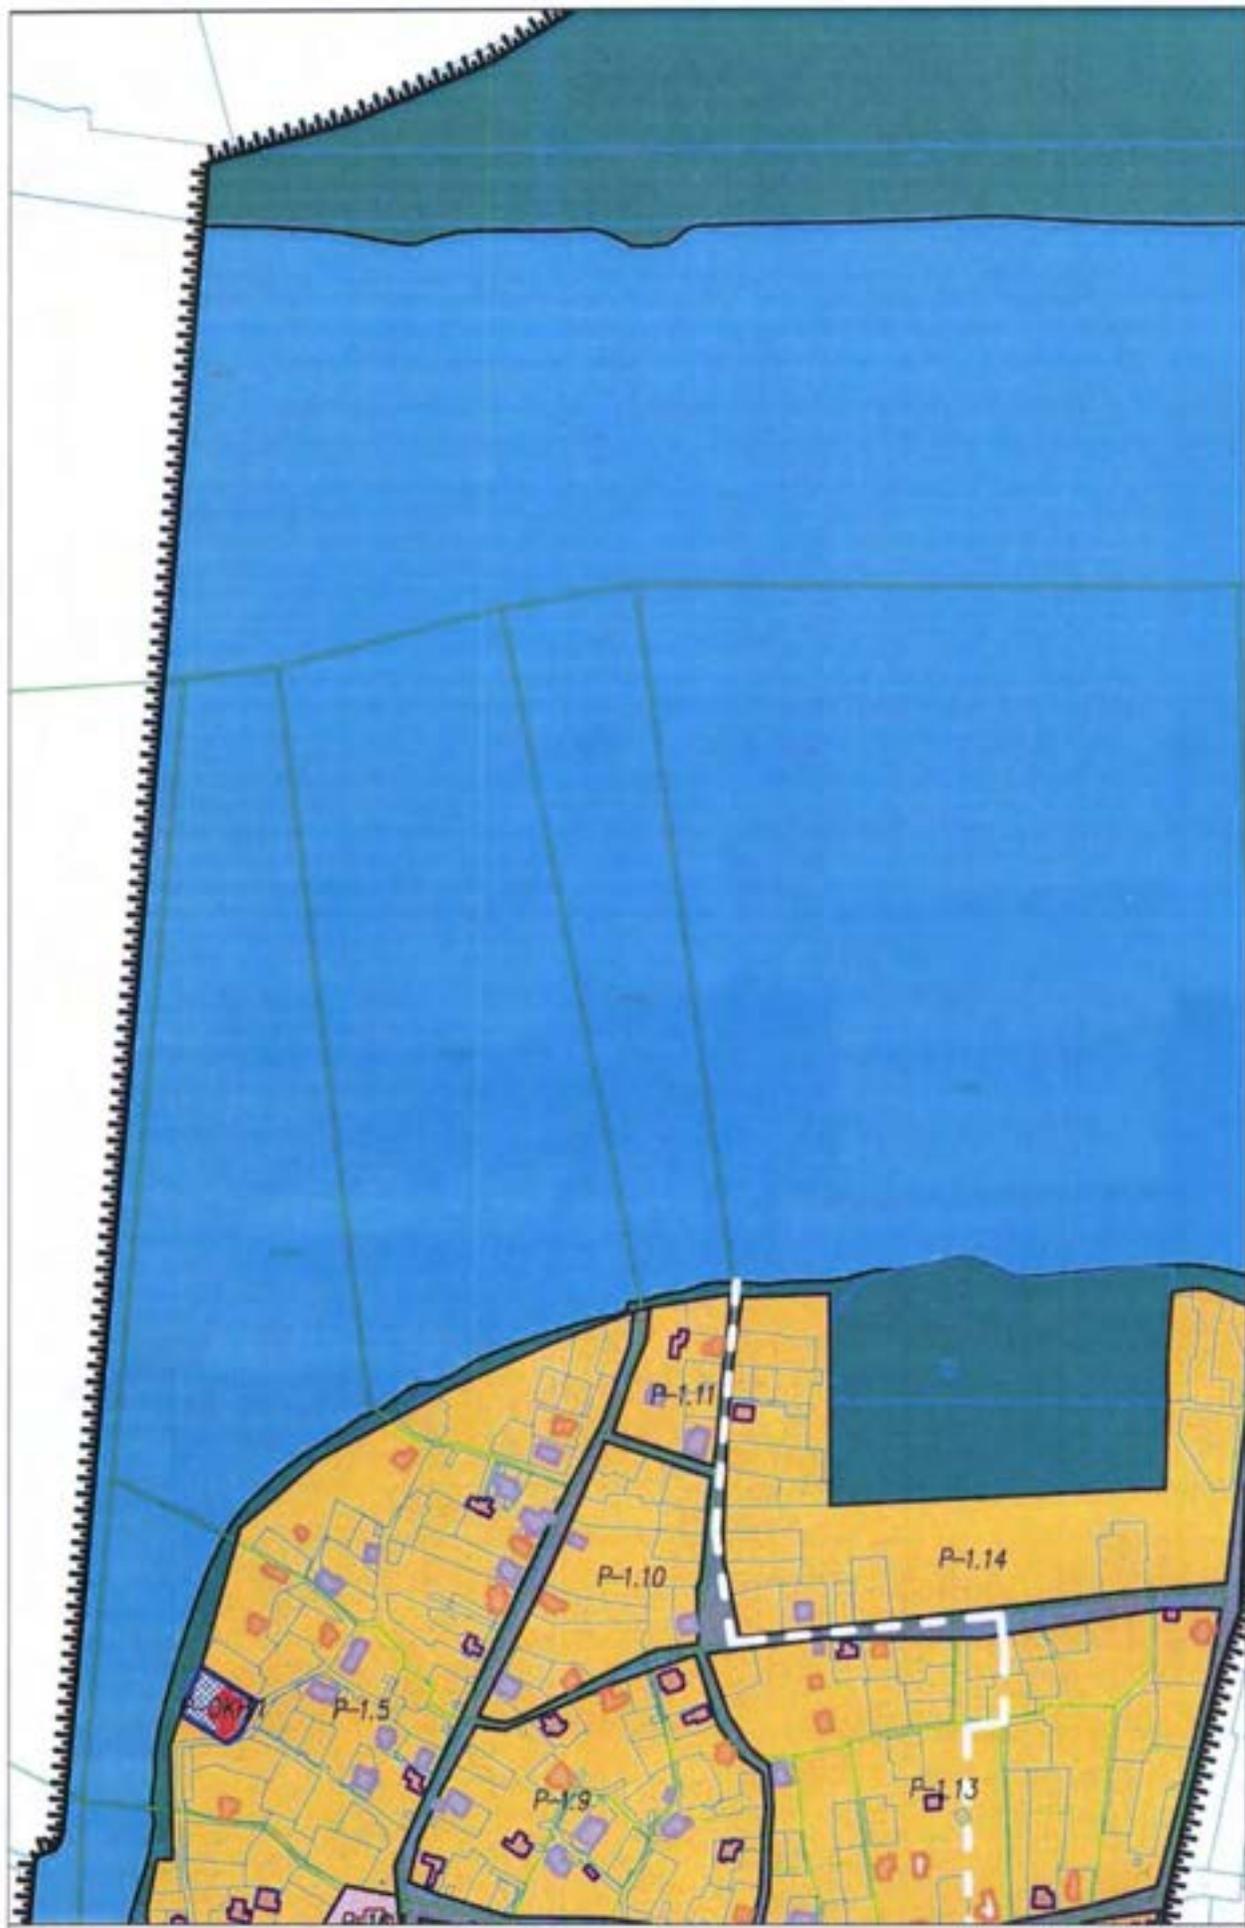


250 200 150 100 50 0 100м 200м ИП-9 Лист 16 1:5000

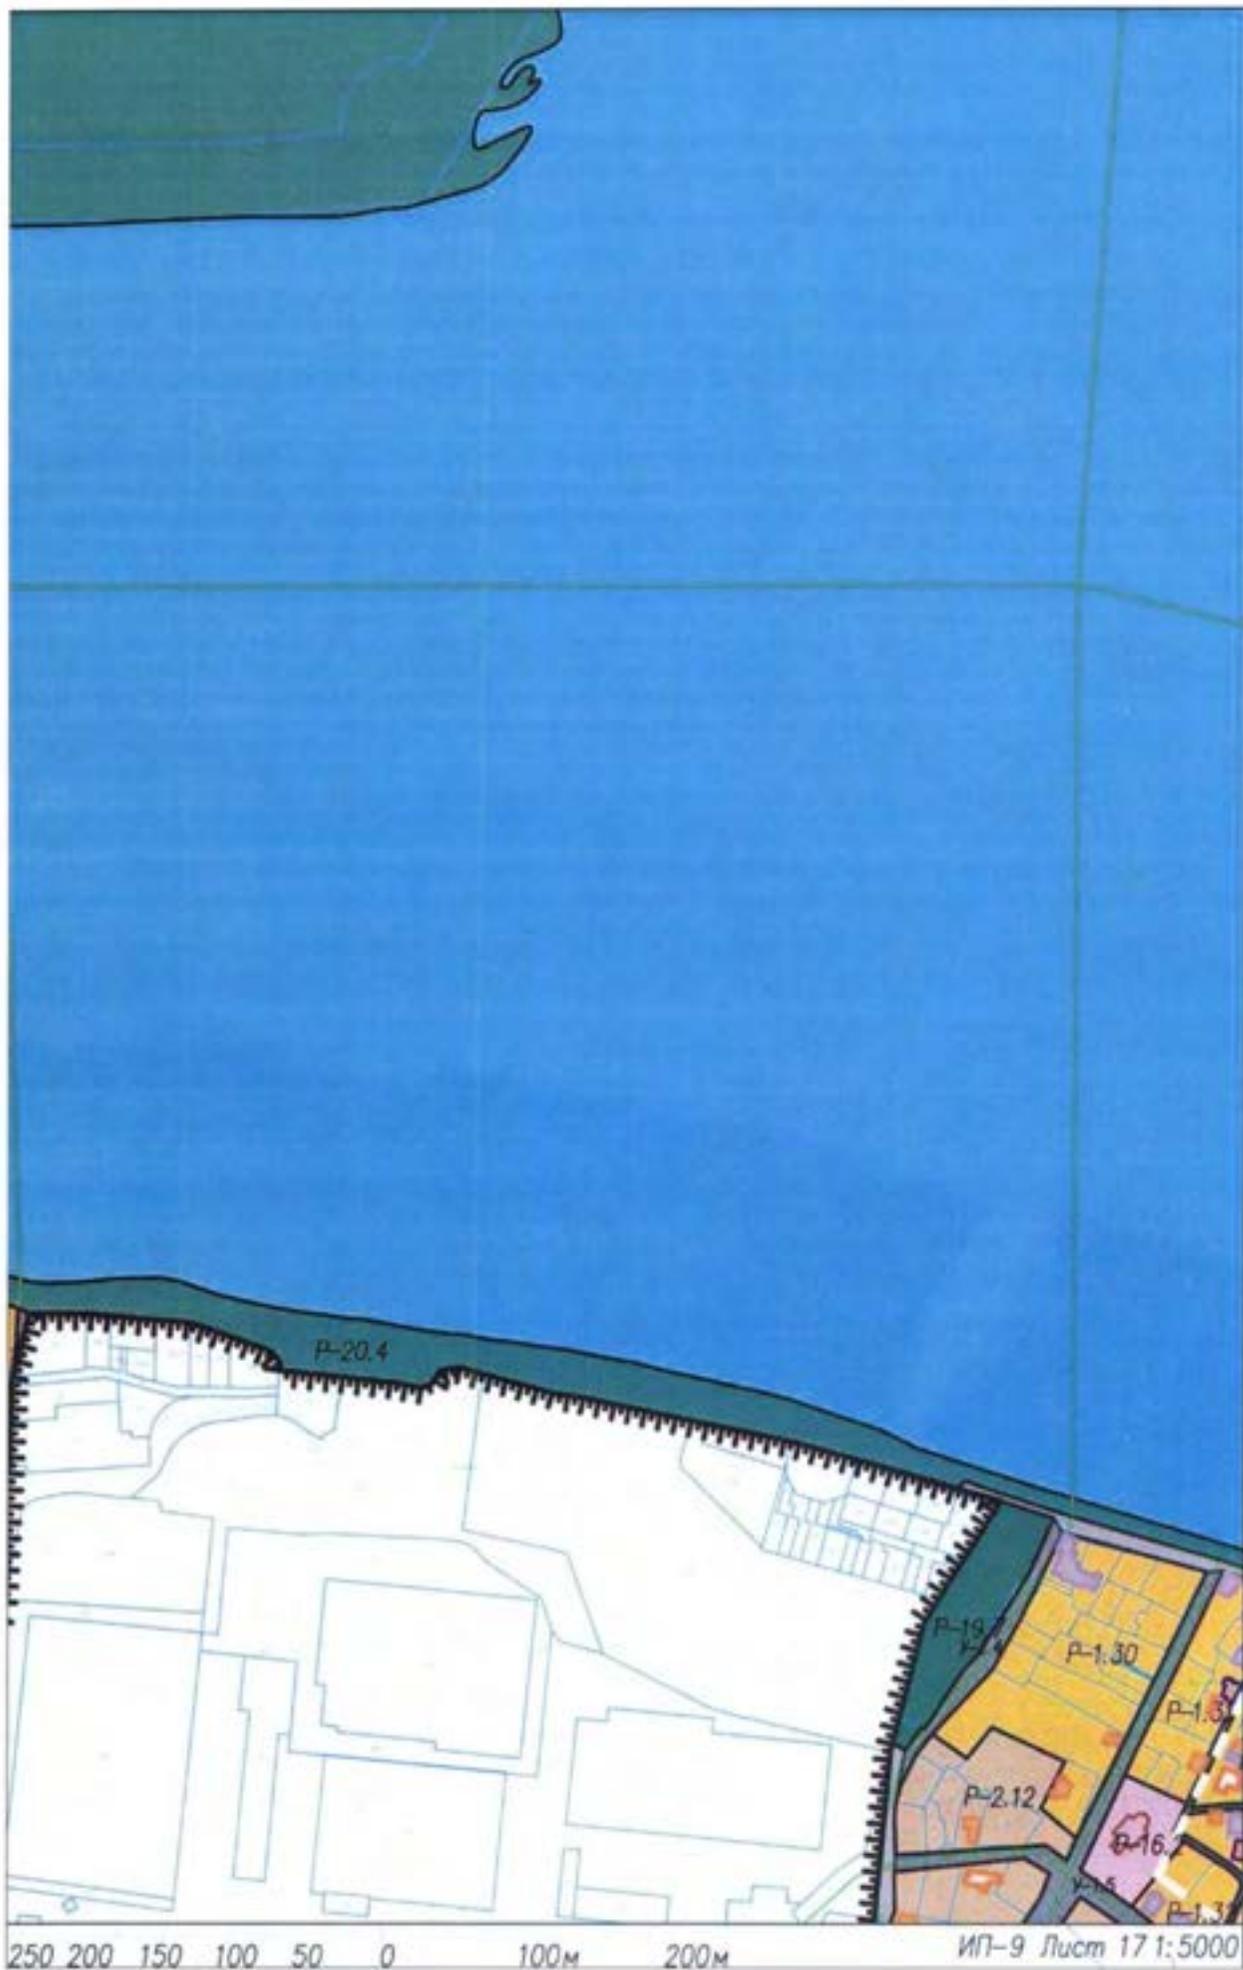

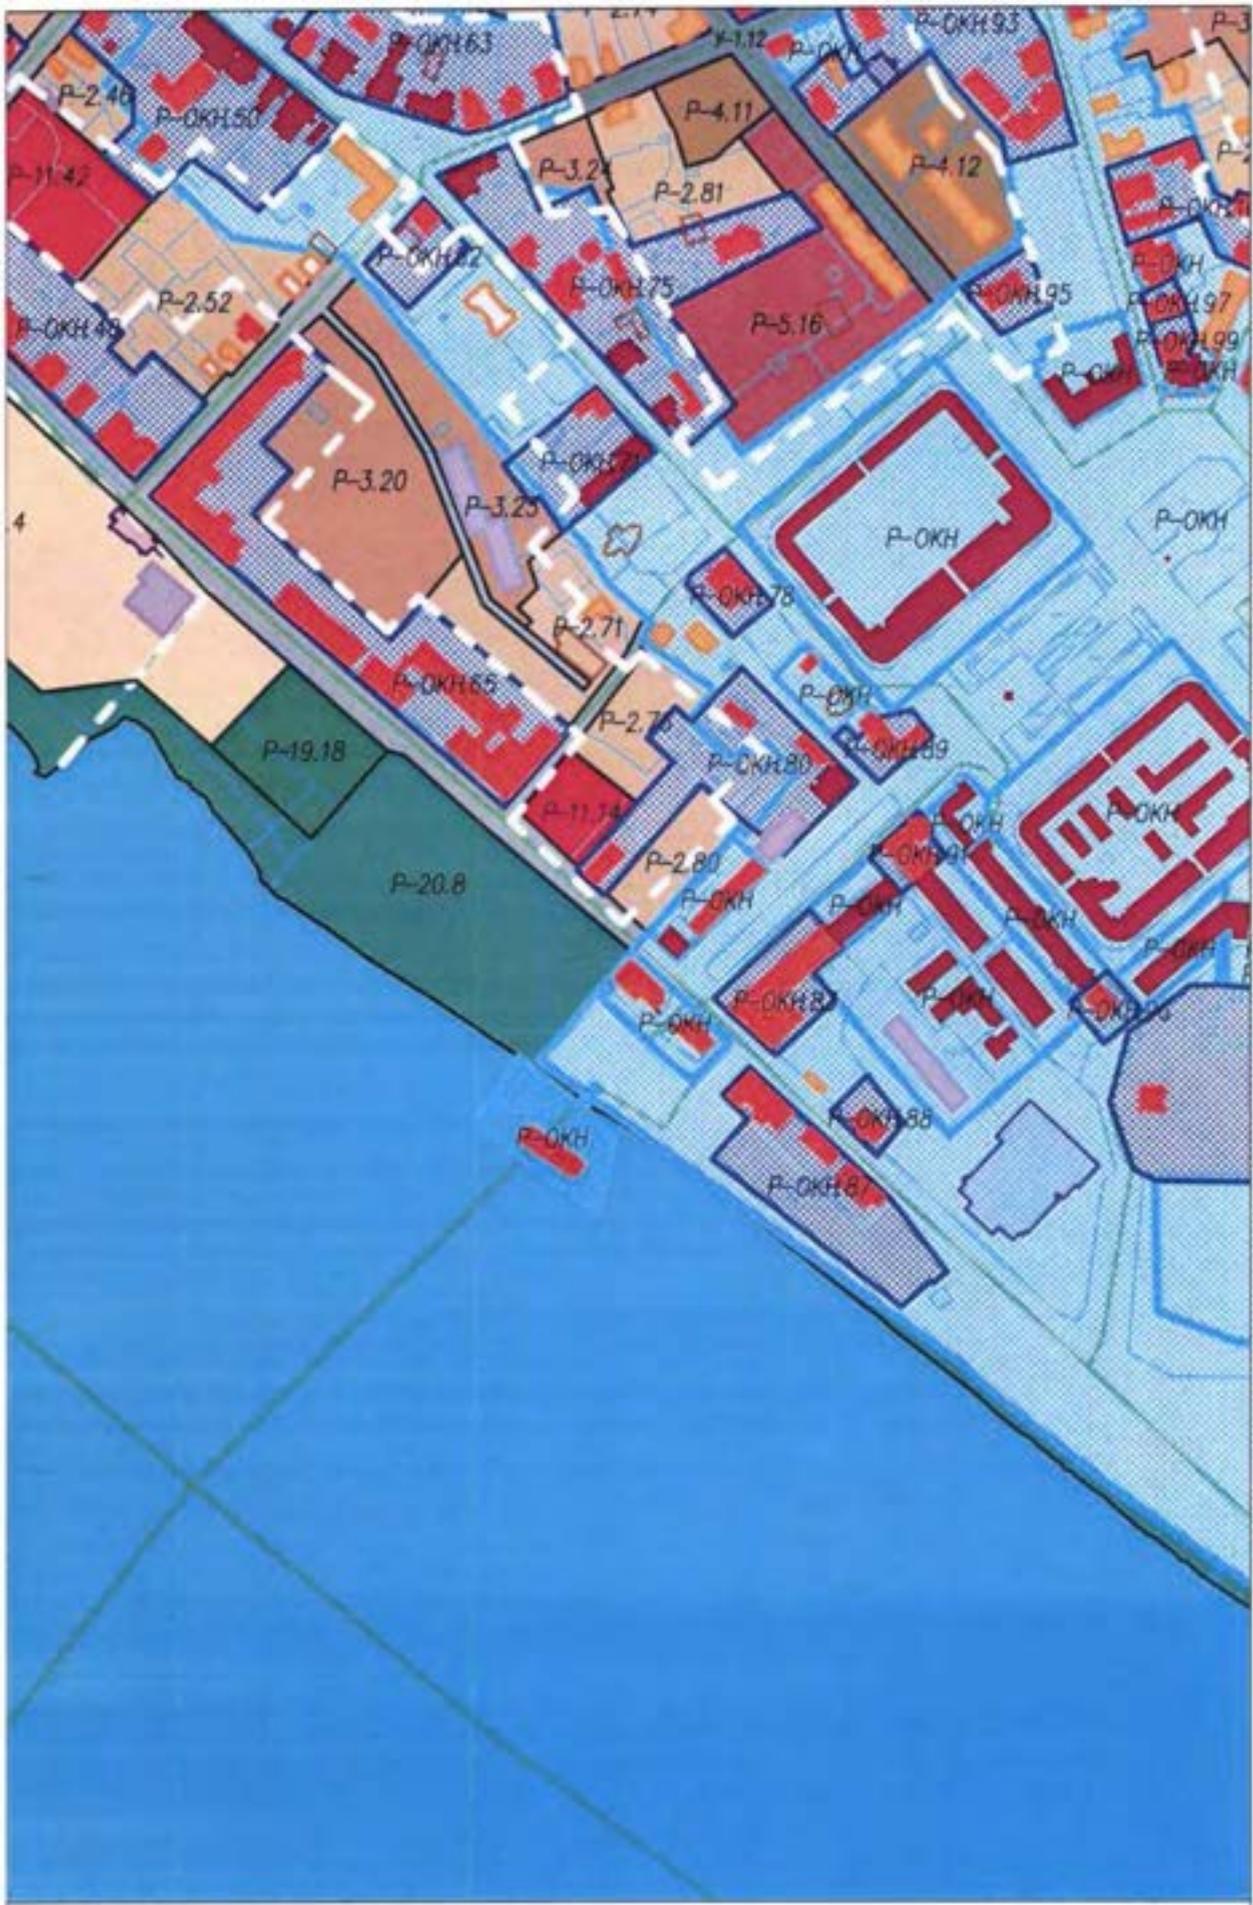

250 200 150 100 50 0 100м 200м ИП-9 Лист 19 1:5000

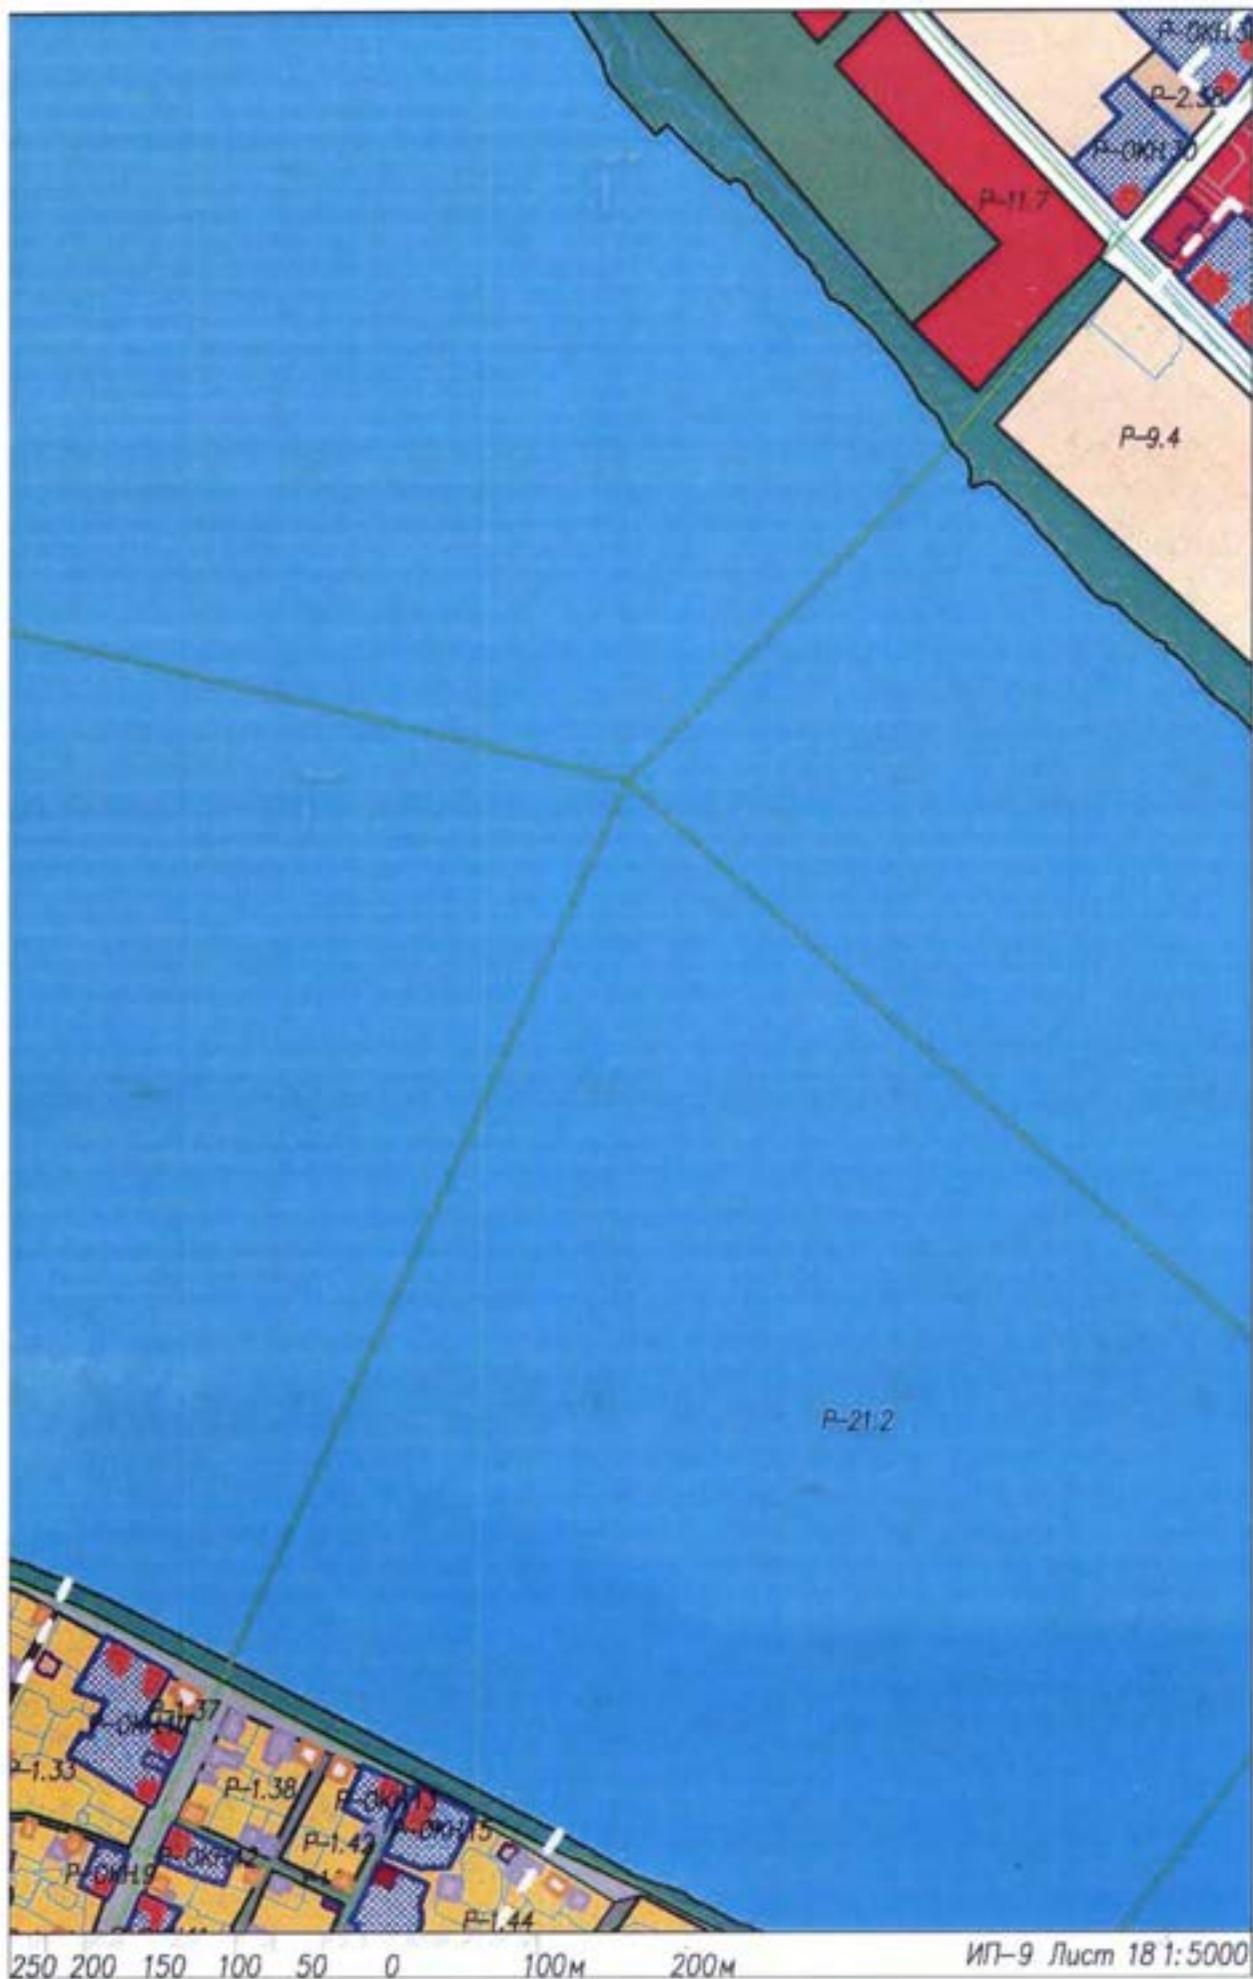

250 200 150 100 50 0 100м 200м

ИП-9 Лист 18 1:5000



250 200 150 100 50 0


100м 200м

ИП-9 Лист 21 1:5000



250 200 150 100 50 0 100м 200м

ИП-9 Лист 221:5000

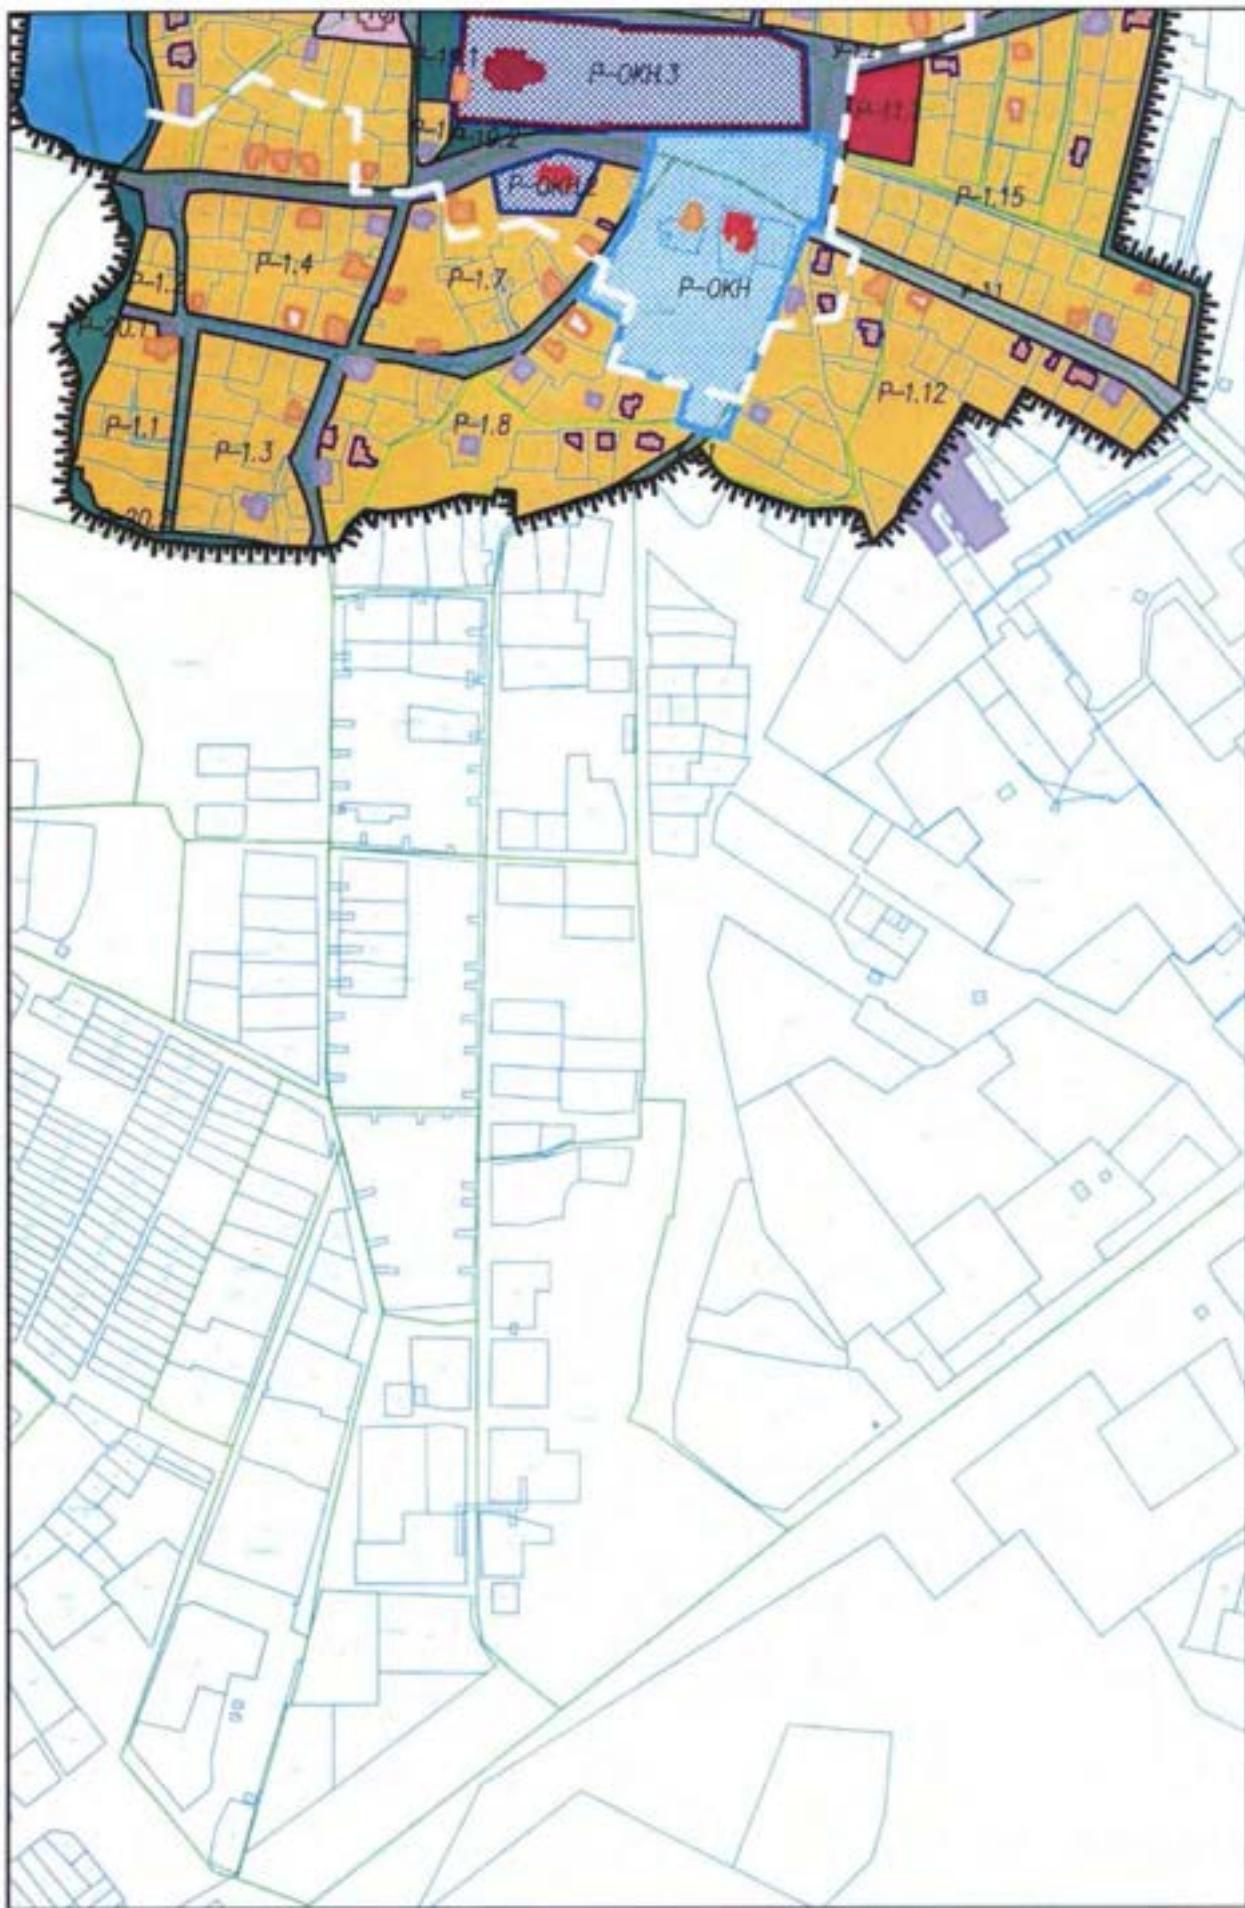


250 200 150 100 50 0 100м 200м ИП-9 Лист 231:5000



250 200 150 100 50 0 100м 200м


ИП-9 Лист 241:5000

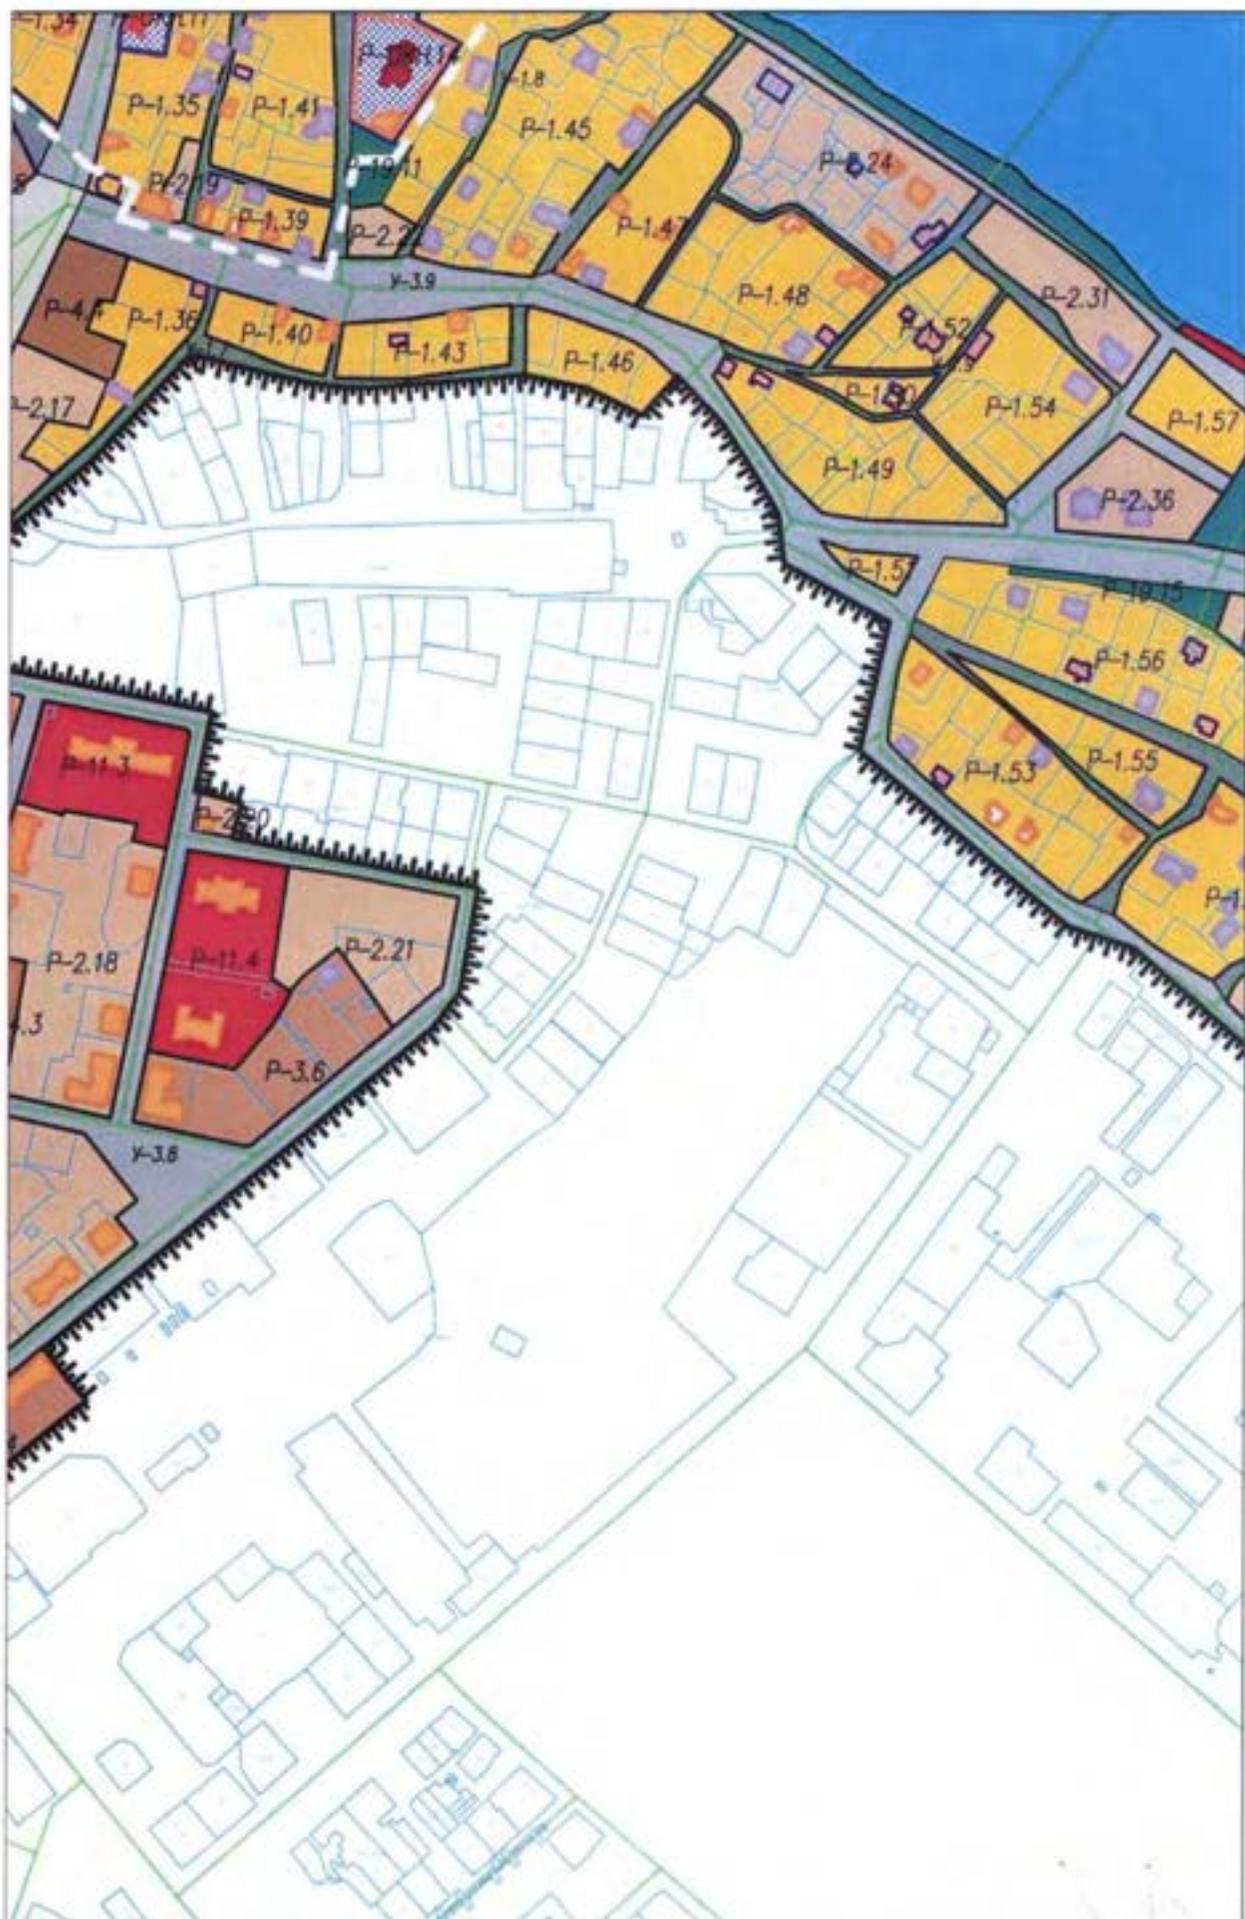


250 200 150 100 50 0 100м 200м

ИП-9 Лист 25:5000




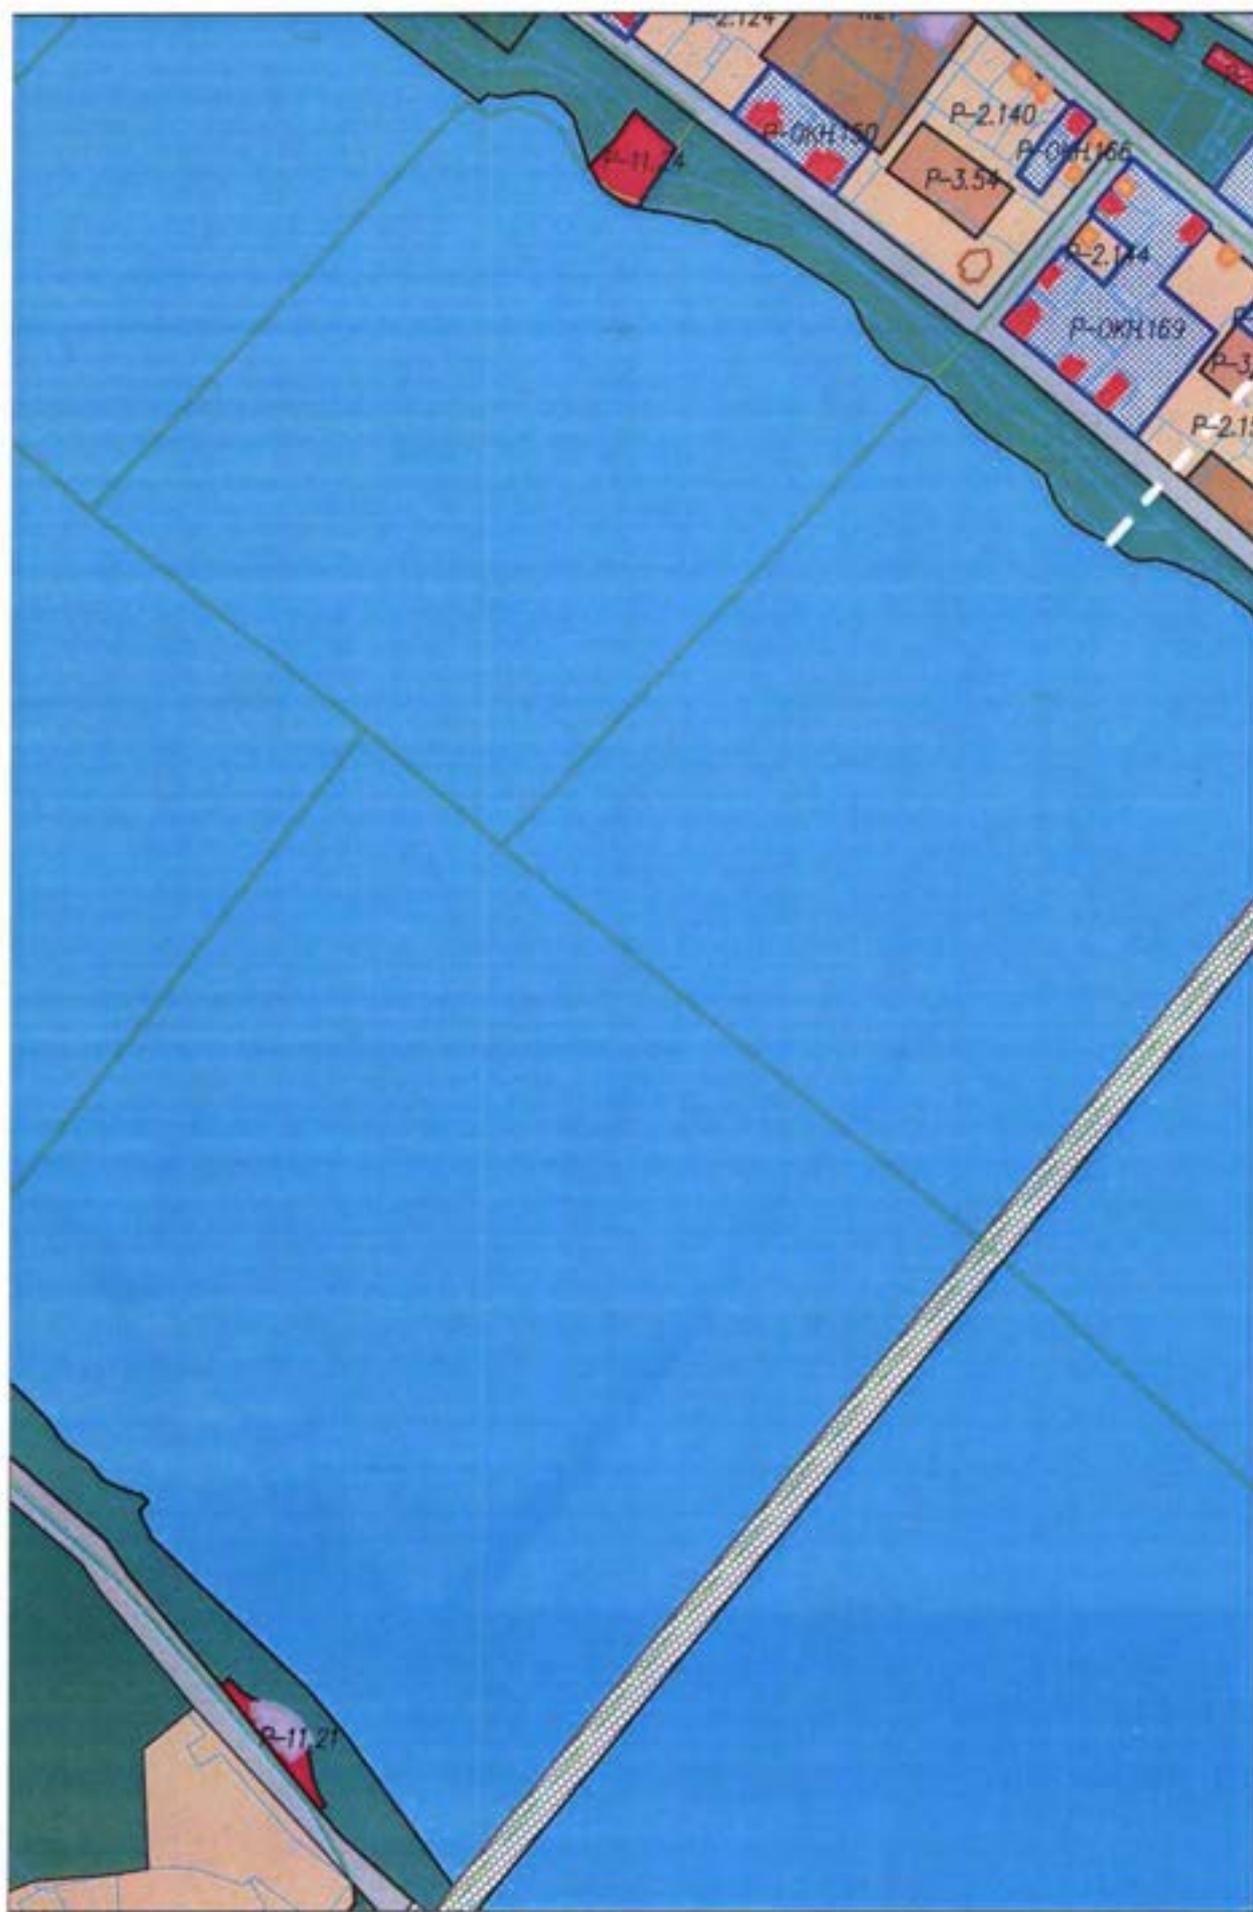

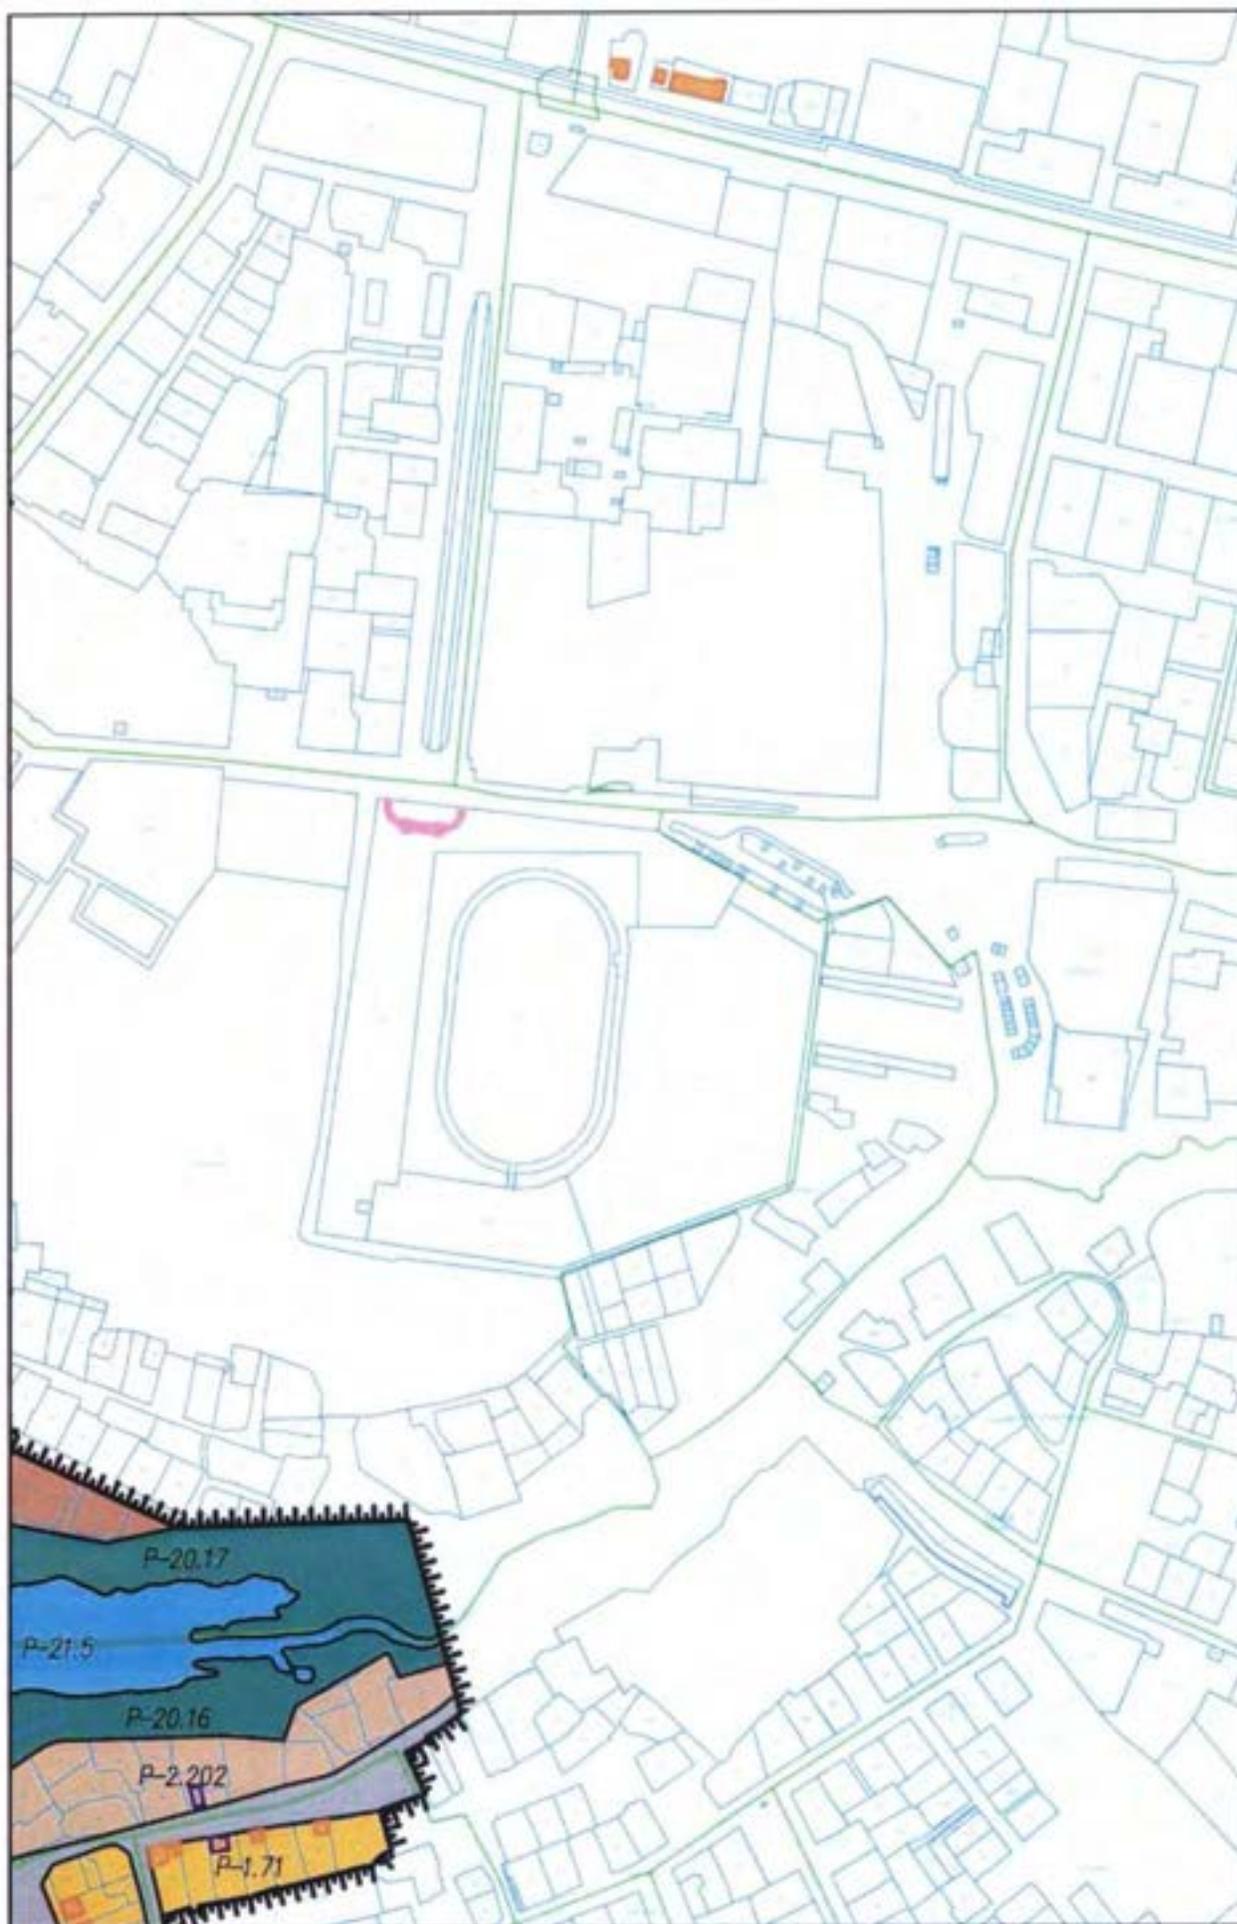


250 200 150 100 50 0 100m 200m

ИП-9 Лист 291:5000

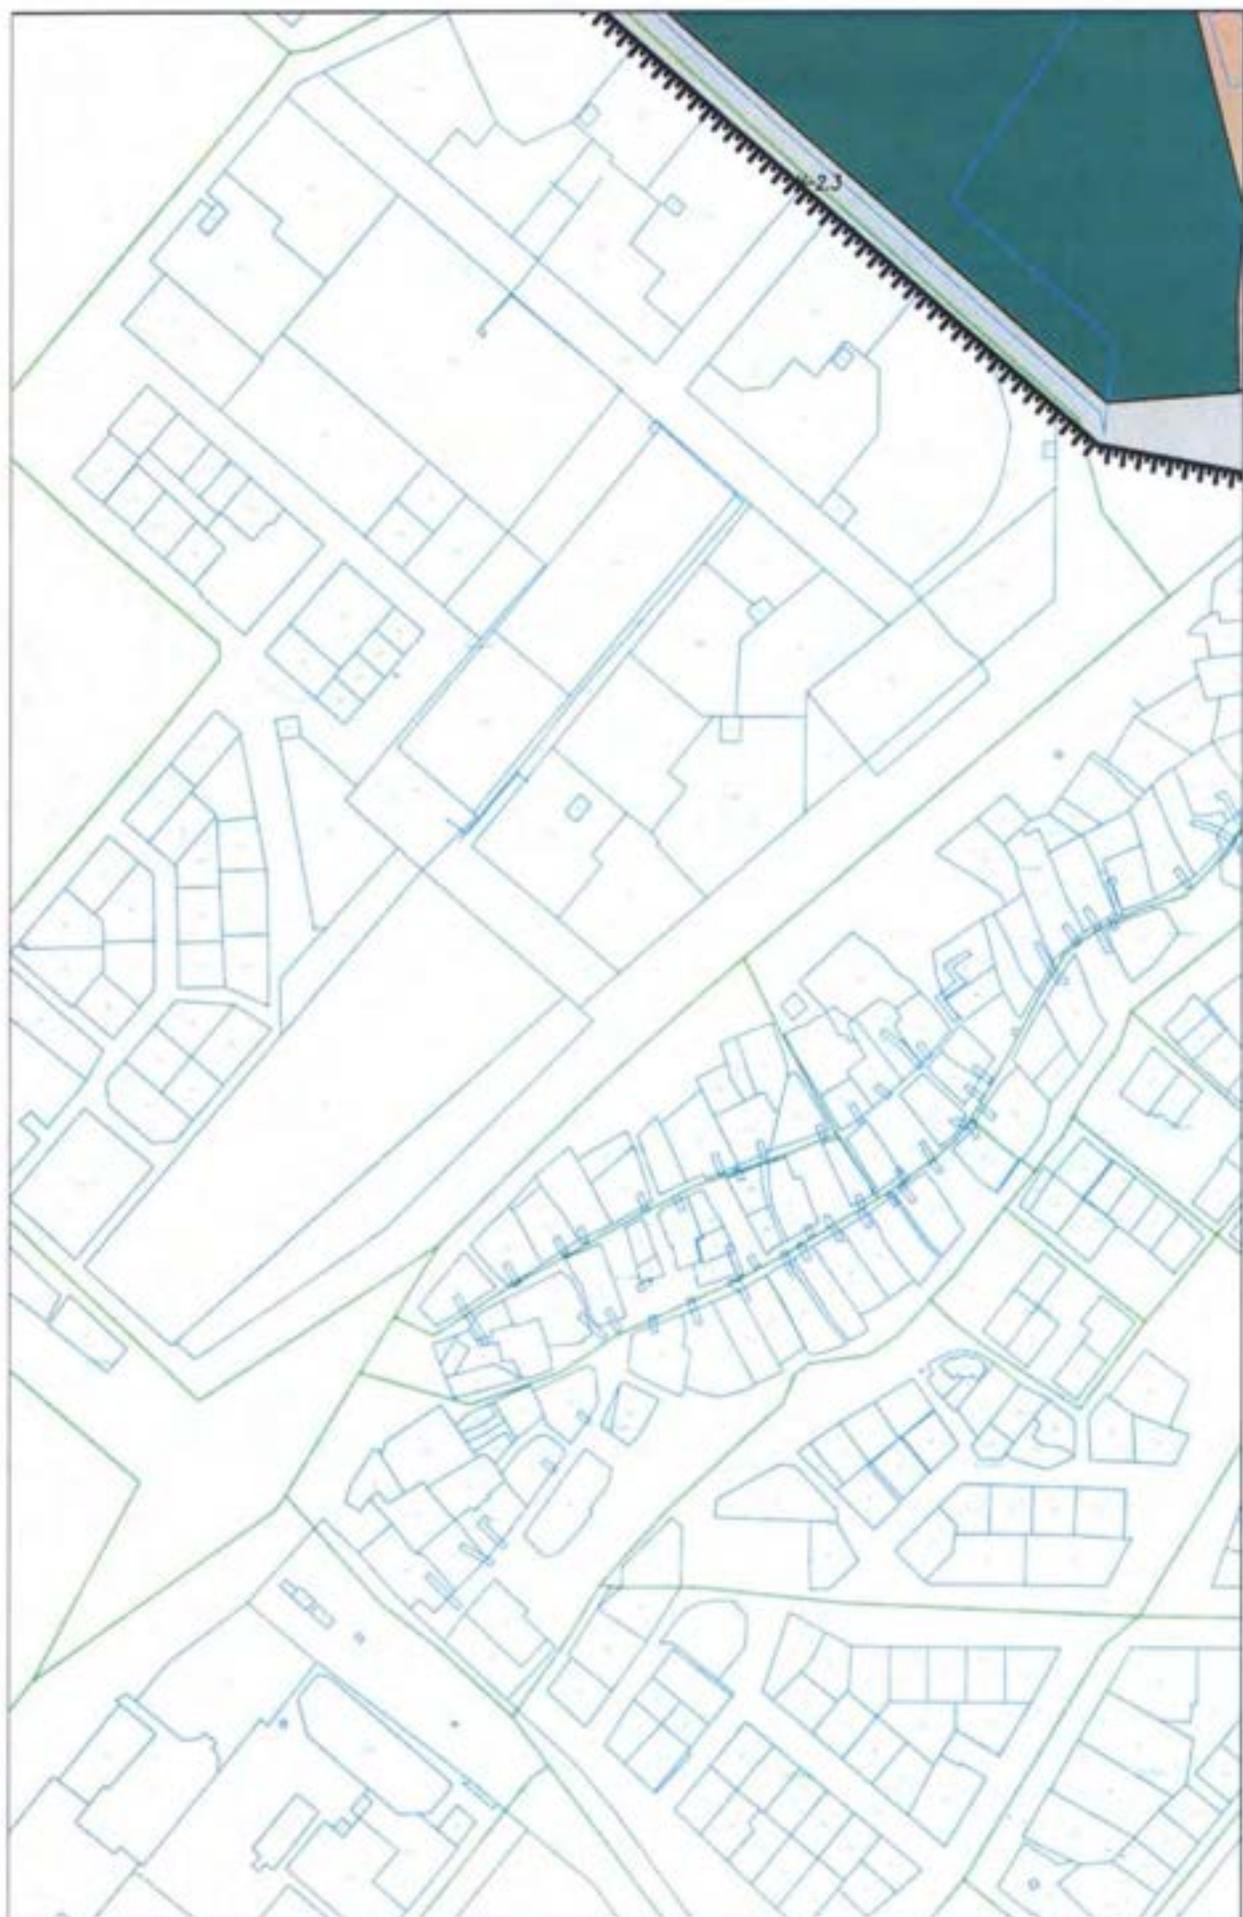


250 200 150 100 50 0 100м 200м

ИП-9 Лист 301:5000

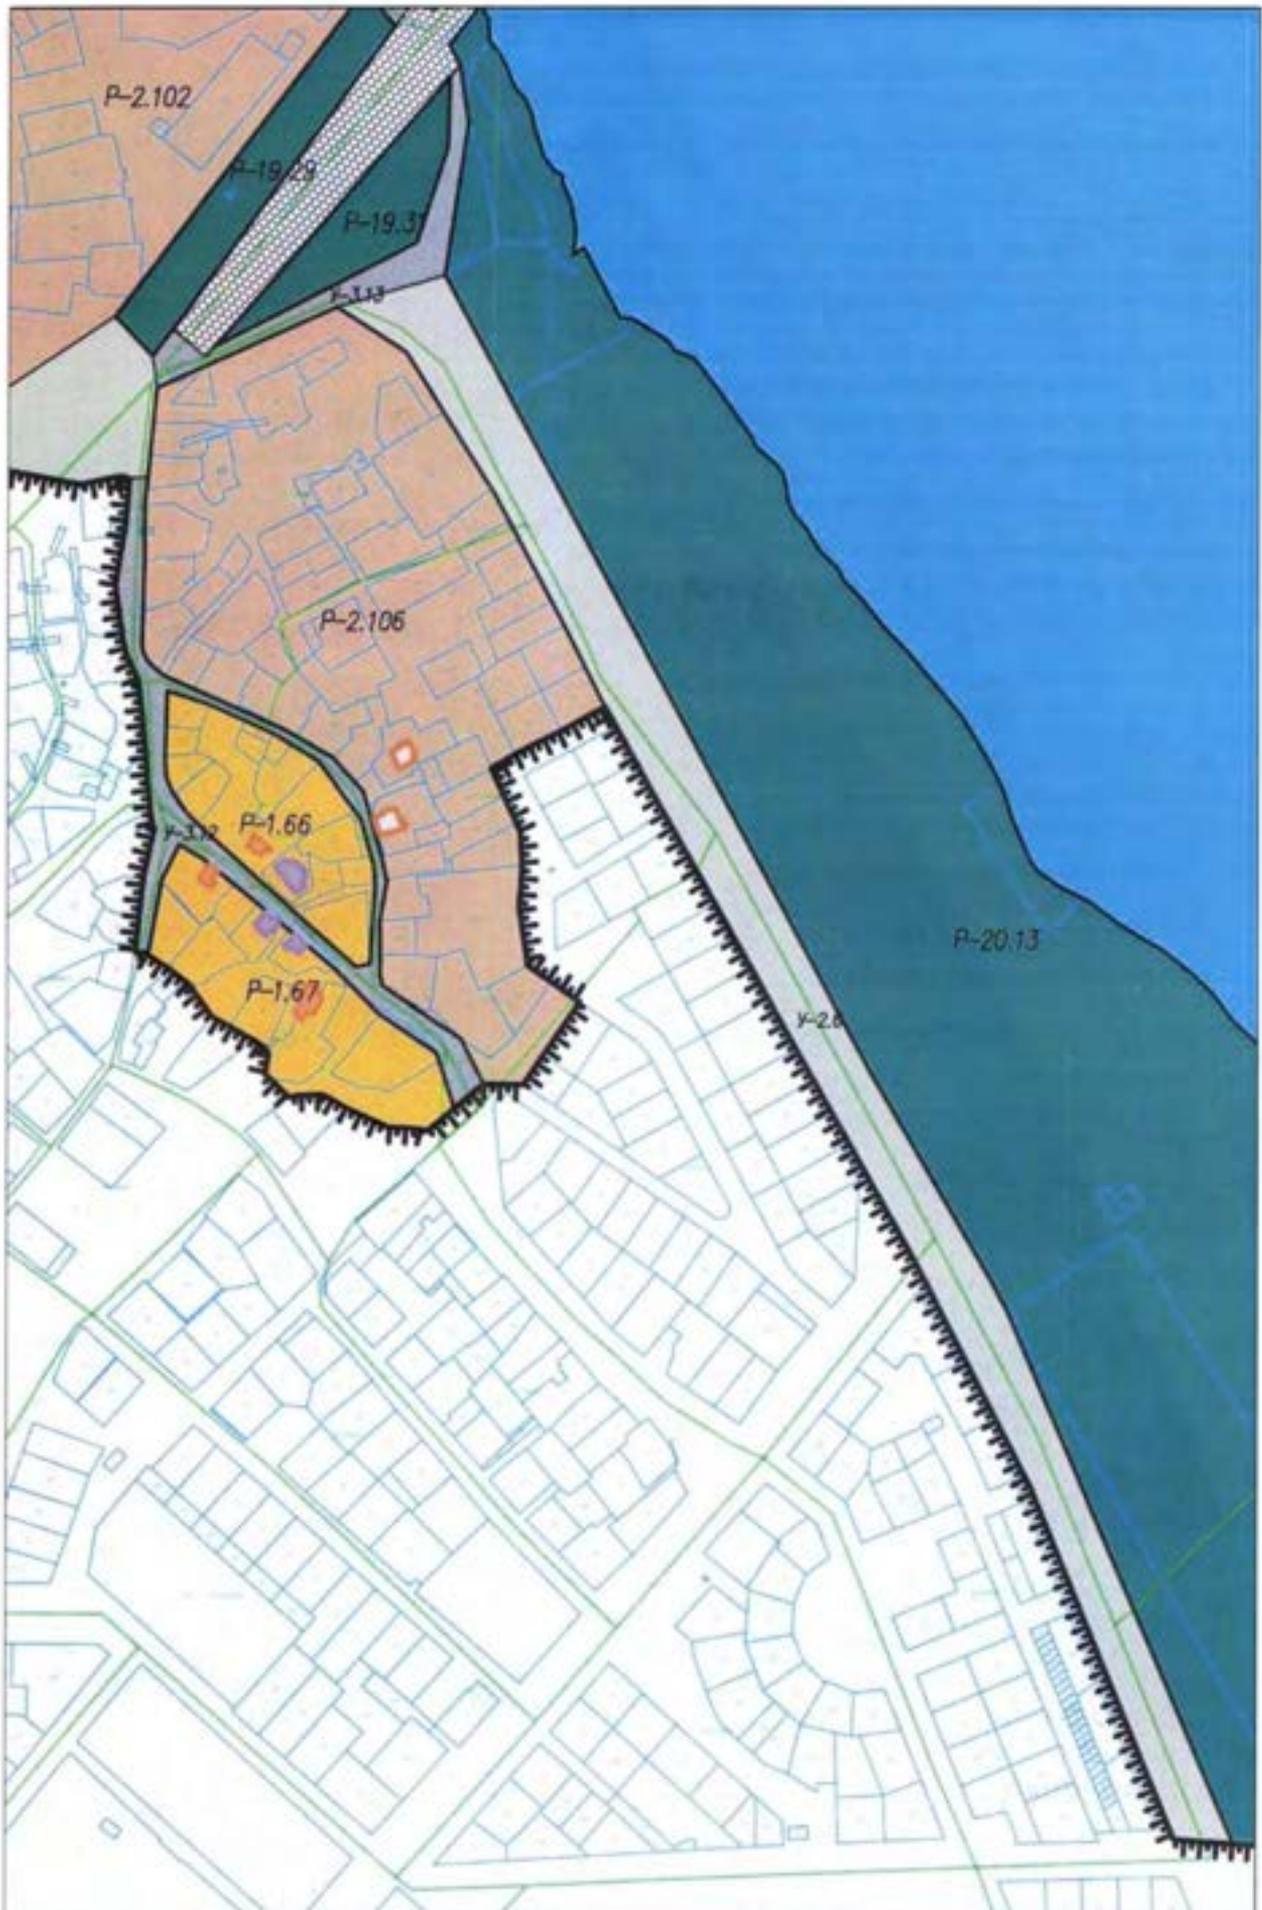

250 200 150 100 50 0 100м 200м


ИП-9 Лист 31 1:5000

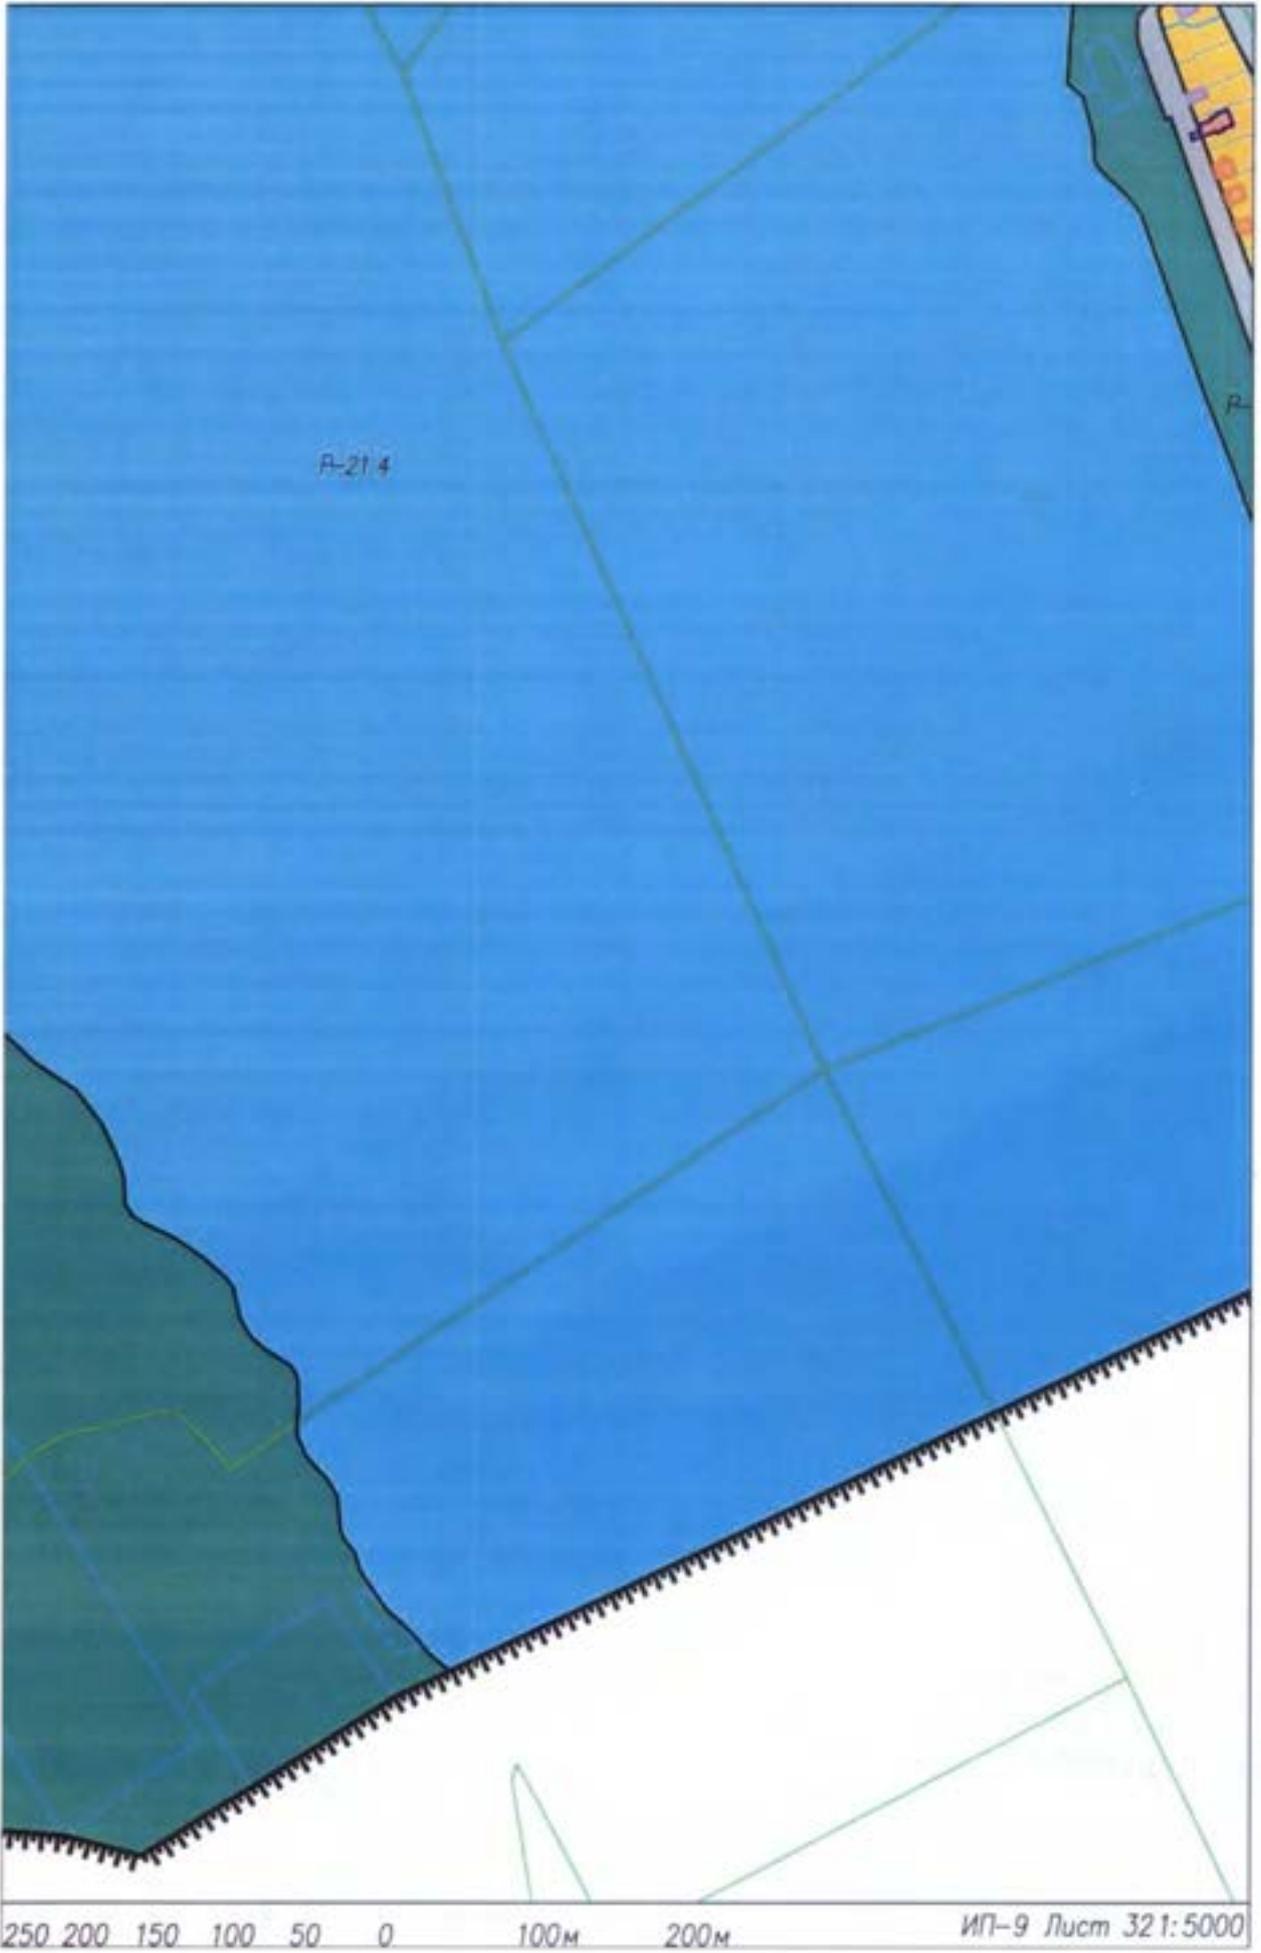

250 200 150 100 50 0

100m 200m

ИП-9 Лист 321:5000

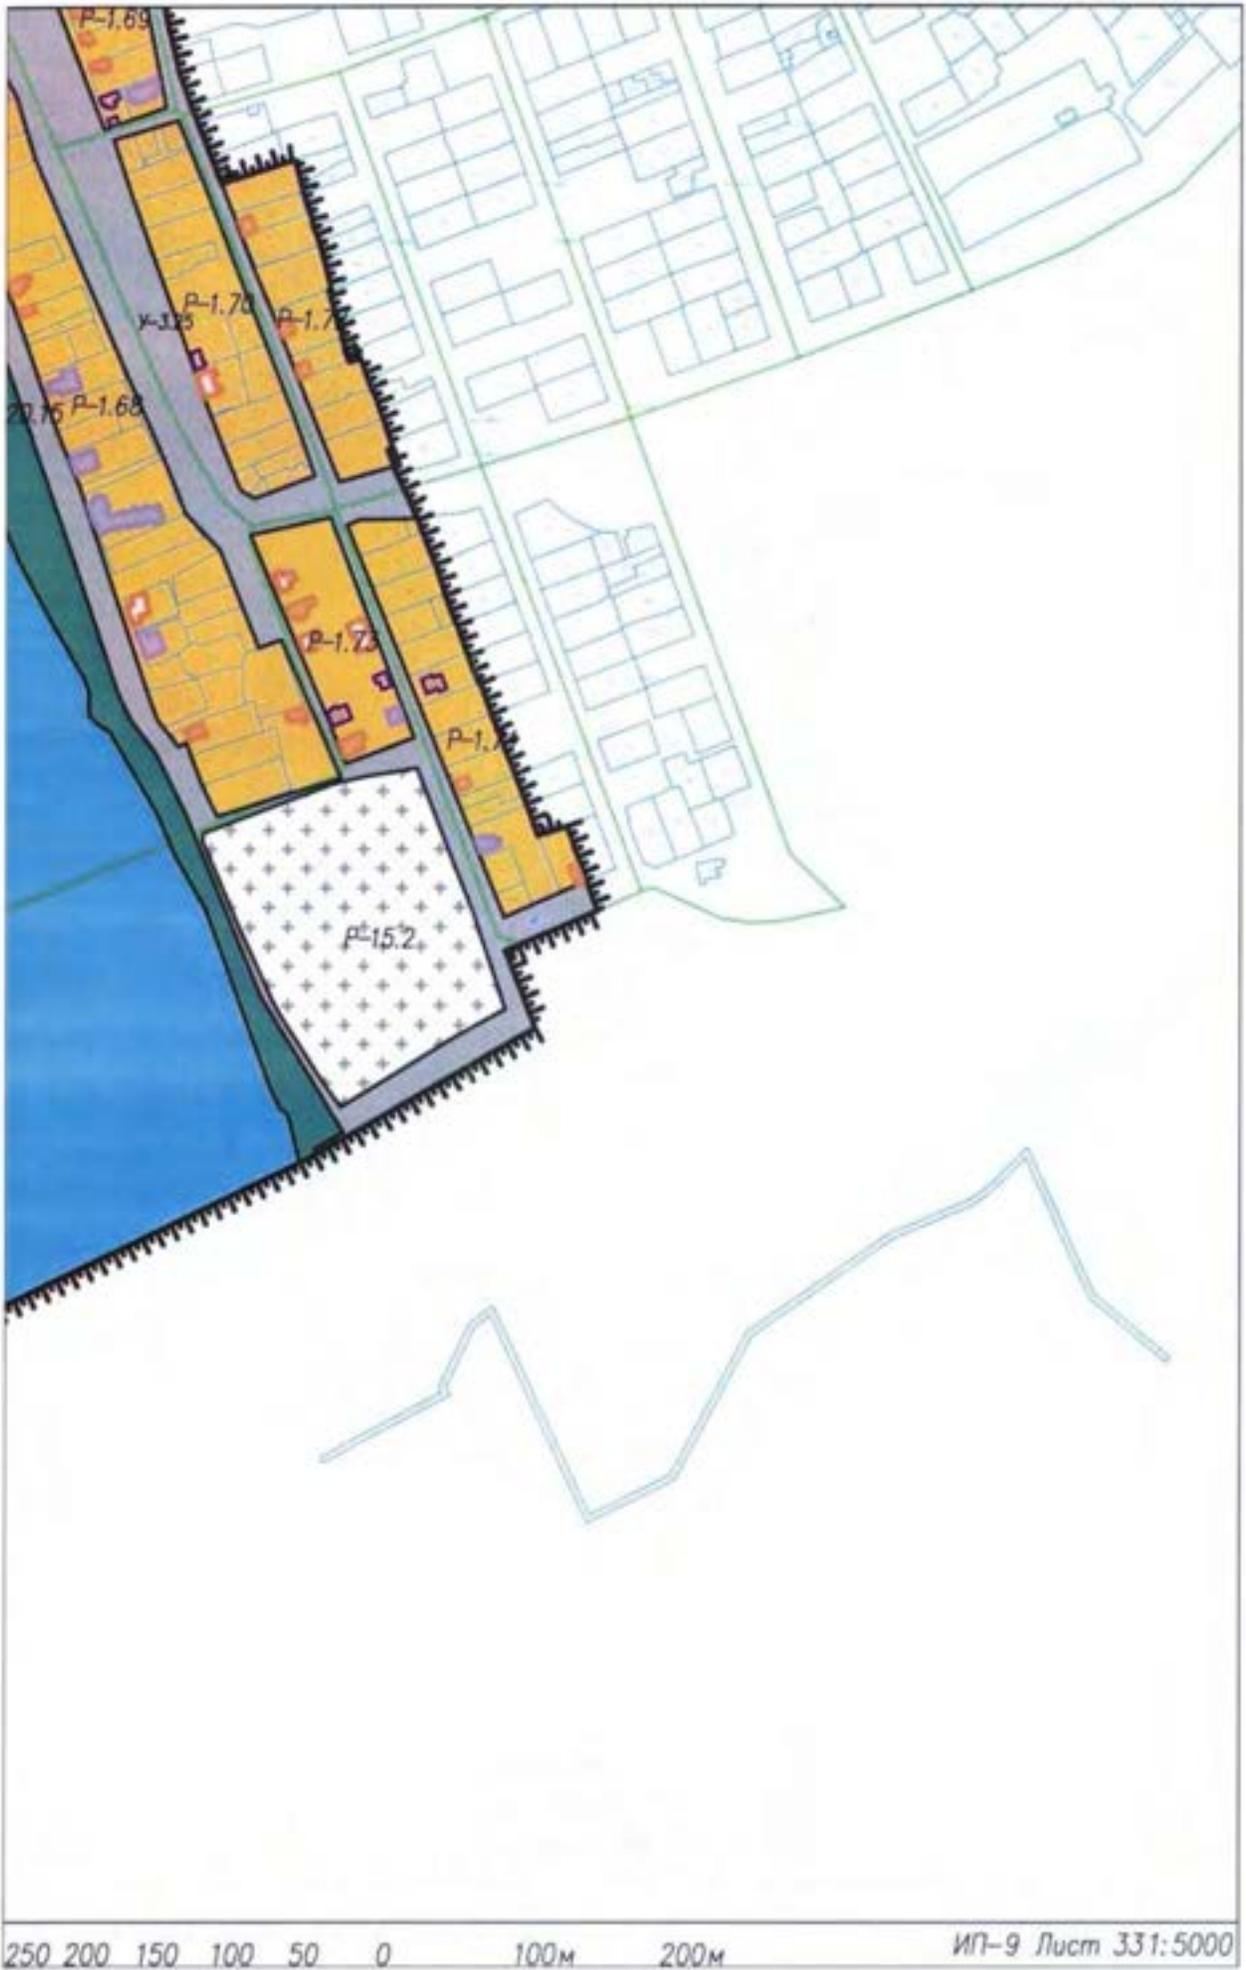

250 200 150 100 50 0

100m 200m

ИП-9 Лист 331:5000

Повестка

**собрания участников публичных слушаний по проекту, предусматривающему
внесение изменений в Генеральный план города Костромы**

27 июля 2023 года

15.00–17.00

1. Регистрация участников публичных слушаний – 10 мин.
2. Вступительное слово председательствующего на публичных слушаниях – 5 мин.
Воронина Ольга Владимировна – председатель Комиссии по подготовке и проведению публичных слушаний по проекту внесения изменений в Генеральный план города Костромы
Козырев Алексей Викторович – заместитель председателя Комиссии по подготовке и проведению публичных слушаний по проекту внесения изменений в Генеральный план города Костромы, начальник Управления архитектуры и градостроительства Администрации города Костромы, главный архитектор города Костромы
3. Основной доклад по проекту, предусматривающему внесение изменений в Генеральный план города Костромы
Сахарова Наталья Александровна – начальник отдела перспективного развития территорий Управления архитектуры и градостроительства Администрации города Костромы – 10 мин.
4. Вопросы к выступившим (в письменной, устной форме) – 50 мин.
5. Выступления участников публичных слушаний в порядке поступления заявок на выступление – 40 мин.
6. Заключительное слово председательствующего
Воронина Ольга Владимировна – председатель Комиссии по подготовке и проведению публичных слушаний по проекту внесения изменений в Генеральный план города Костромы – 5 мин.

ОПОВЕЩЕНИЕ О НАЧАЛЕ ПУБЛИЧНЫХ СЛУШАНИЙ

Глава города Костромы информирует о назначении публичных слушаний по проекту, предусматривающему внесение изменений в Генеральный план города Костромы.

Проект, предусматривающий внесение изменений в Генеральный план города Костромы, является приложением к постановлению Главы города Костромы от 4 июля 2023 года № 85.

Собрание участников публичных слушаний состоится 27 июля 2023 года с 15.00 до 17.00 часов, в здании по адресу: Российская Федерация, Костромская область, городской округ город Кострома, город Кострома, улица Депутатская, 47, 1 этаж, актовый зал.

Организатор публичных слушаний - Комиссия по подготовке и проведению публичных слушаний по проекту внесения изменений в Генеральный план города Костромы (адрес: город Кострома, площадь Конституции, 2, тел. (4942) 42 66 81) электронный адрес: Sakharovana@gradkostroma.ru.

Экспозиция проекта проводится в здании по адресу: Российская Федерация, Костромская область, городской округ город Кострома, город Кострома, площадь Конституции, дом 2, кабинет 417, с 17 по 27 июля 2023 года с 9.00 до 13.00 и с 14.00 до 18.00 ежедневно в будние дни. Посещение экспозиции проекта, а также консультирование проводится во вторник и четверг 18, 20, 25 июля 2023 года с 16.00 по 18.00 часов.

Проект, предусматривающий внесение изменений в Генеральный план города Костромы, подлежащий рассмотрению на публичных слушаниях, и информационные материалы к нему (при наличии) размещаются на официальном сайте Администрации города Костромы по адресу: grad.kostroma.gov.ru с 17 июля 2023 года.

Участники публичных слушаний в целях идентификации представляют сведения о себе (фамилию, имя, отчество (при наличии), дату рождения, адрес места жительства (регистрации) - для физических лиц; наименование, основной государственный регистрационный номер, место нахождения и адрес - для юридических лиц) с приложением документов, подтверждающих такие сведения. Участники публичных слушаний, являющиеся правообладателями соответствующих земельных участков и (или) расположенных на них объектов капитального строительства и (или) помещений, являющихся частью указанных объектов капитального строительства, также представляют сведения соответственно о таких земельных участках, объектах капитального строительства, помещениях, являющихся частью указанных объектов капитального строительства, из Единого государственного реестра недвижимости и иные документы, устанавливающие или удостоверяющие их права на такие земельные участки, объекты капитального строительства, помещения, являющиеся частью указанных объектов капитального строительства.

Обработка персональных данных участников публичных слушаний осуществляется с учетом требований, установленных Федеральным законом от 27 июля 2006 года № 152-ФЗ "О персональных данных".

Участники публичных слушаний, представившие указанные сведения о себе, имеют право вносить предложения и замечания, касающиеся рассматриваемого проекта:

1) в письменной форме или в форме электронного документа в адрес организатора публичных слушаний с 17 июля 2023 года по 27 июля 2023 года;

2) посредством записи в книге (журнале) учета посетителей экспозиции проектов, подлежащих рассмотрению на публичных слушаниях, с 17 июля 2023 года по 27 июля 2023 года в здании по адресу: Российская Федерация, Костромская область, городской округ город Кострома, город Кострома, площадь Конституции, 2, 4 этаж;

3) в устной и письменной форме в ходе проведения собрания участников публичных слушаний.