


## ОБЪЯВЛЕНИЕ

На основании обращения директора ООО Многопрофильная поликлиника «Мир здоровья» А. Д. Тиканадзе по вопросу согласования Схемы ограждения земельного участка с кадастровым номером 44:27:070105:739 по адресу: город Кострома, улица Титова, в районе дома 13, во исполнение пункта 3 статьи 4 Порядка согласования Схемы ограждения земельного участка на территории города Костромы, утвержденного решением Думы города Костромы от 4 декабря 2014 года № 233, Администрацией города Костромы проводится изучение мнения заинтересованных лиц по вопросу установки ограждения на земельном участке с кадастровым номером 44:27:070105:739 по адресу: город Кострома, улица Титова, в районе дома 13, согласно Схеме ограждения земельного участка.





Предложения и рекомендации по данному вопросу принимаются Управлением архитектуры и градостроительства в письменной форме до 25 июля 2019 года по адресу: площадь Конституции, 2, кабинеты 405, 406.

Исполняющий обязанности  
начальника Управления

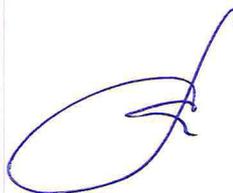

Е. С. Янова


Ограждение. Развертки.

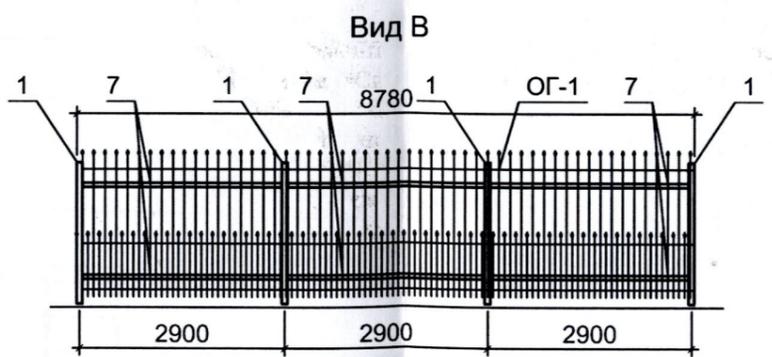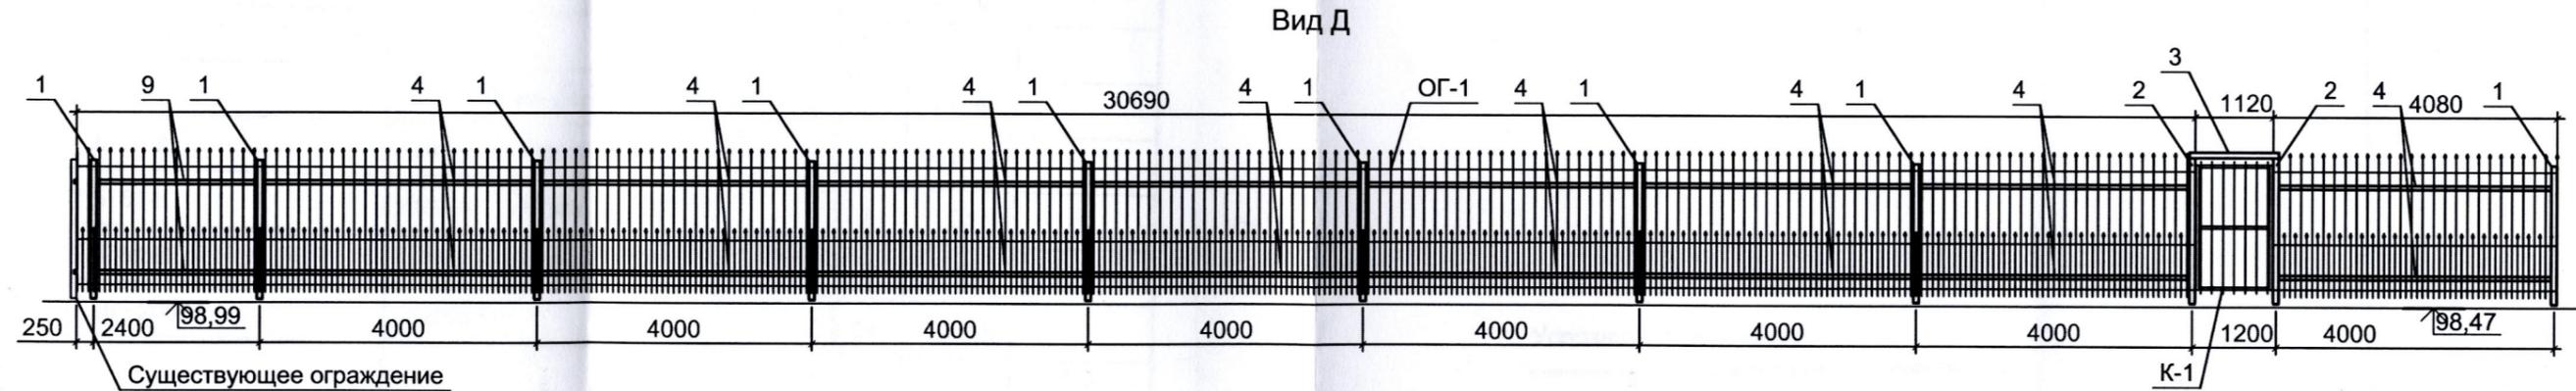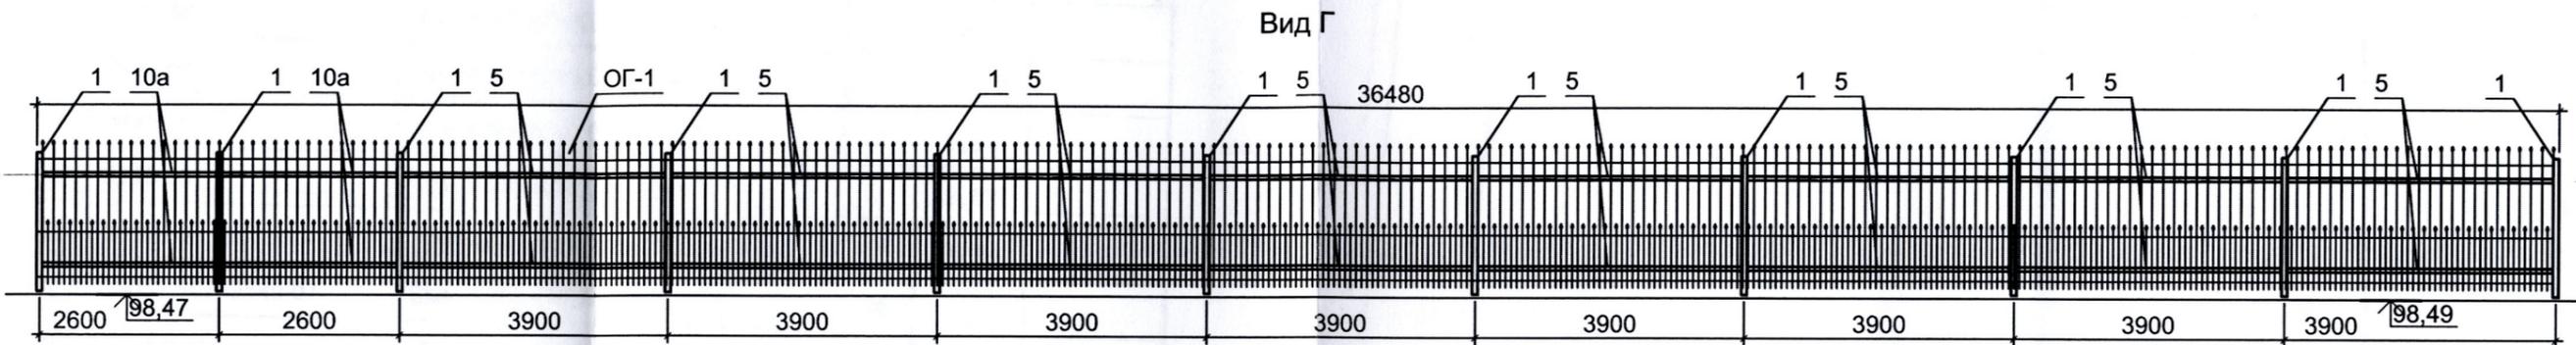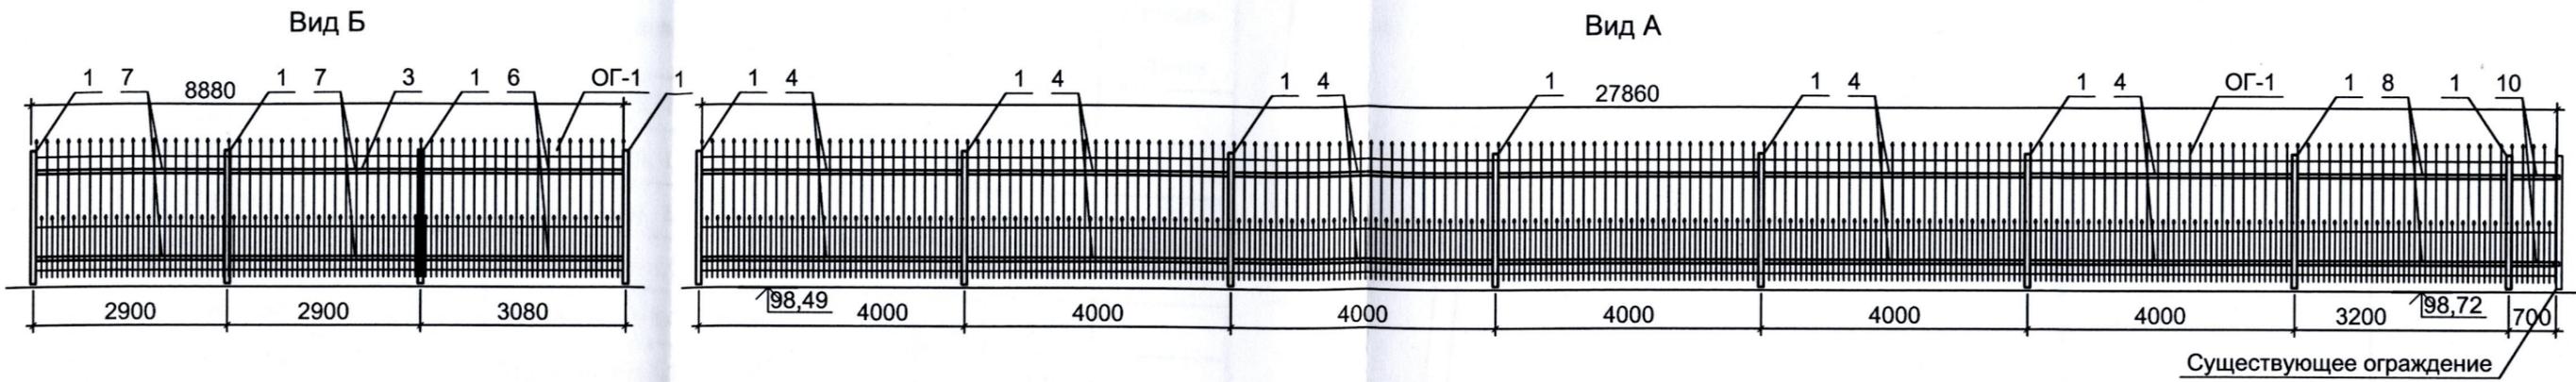

1. Сварку элементов элементов выполнять в соответствии с требованиями ГОСТ 5264-80\* и ГОСТ 14098-91. Сварку производить электродами Э42 ГОСТ 9467-75\*. Катет сварного шва принять не более толщины свариваемого металла.
2. После монтажа металлические изделия зачистить и окрасить 4 слоями эмали ХС-710 по слою грунтовки ХС-010.
3. Стойки приварить на предварительно смонтированные металлические винтовые сваи СВС Ø89мм с диаметром лопасти Ø250мм, длиной 2,0м

						-КР
						Ограждение части территории земельного участка с кадастровым номером: 44:27:070105: :739
Изм.	Кол. уч.	Лист	№ док.	Подп.	Дата	Стадия
		Виноградов		<i>[Signature]</i>	05.19	Р
Рук. группы						Лист
						3
Листов						
ГИП Середина <i>[Signature]</i> 05.19						Ограждение. Развертки.
Н.контроль Жорова <i>[Signature]</i> 05.19						
						ООО "БЭСТ"

Схема расположения ограждения. М1:500

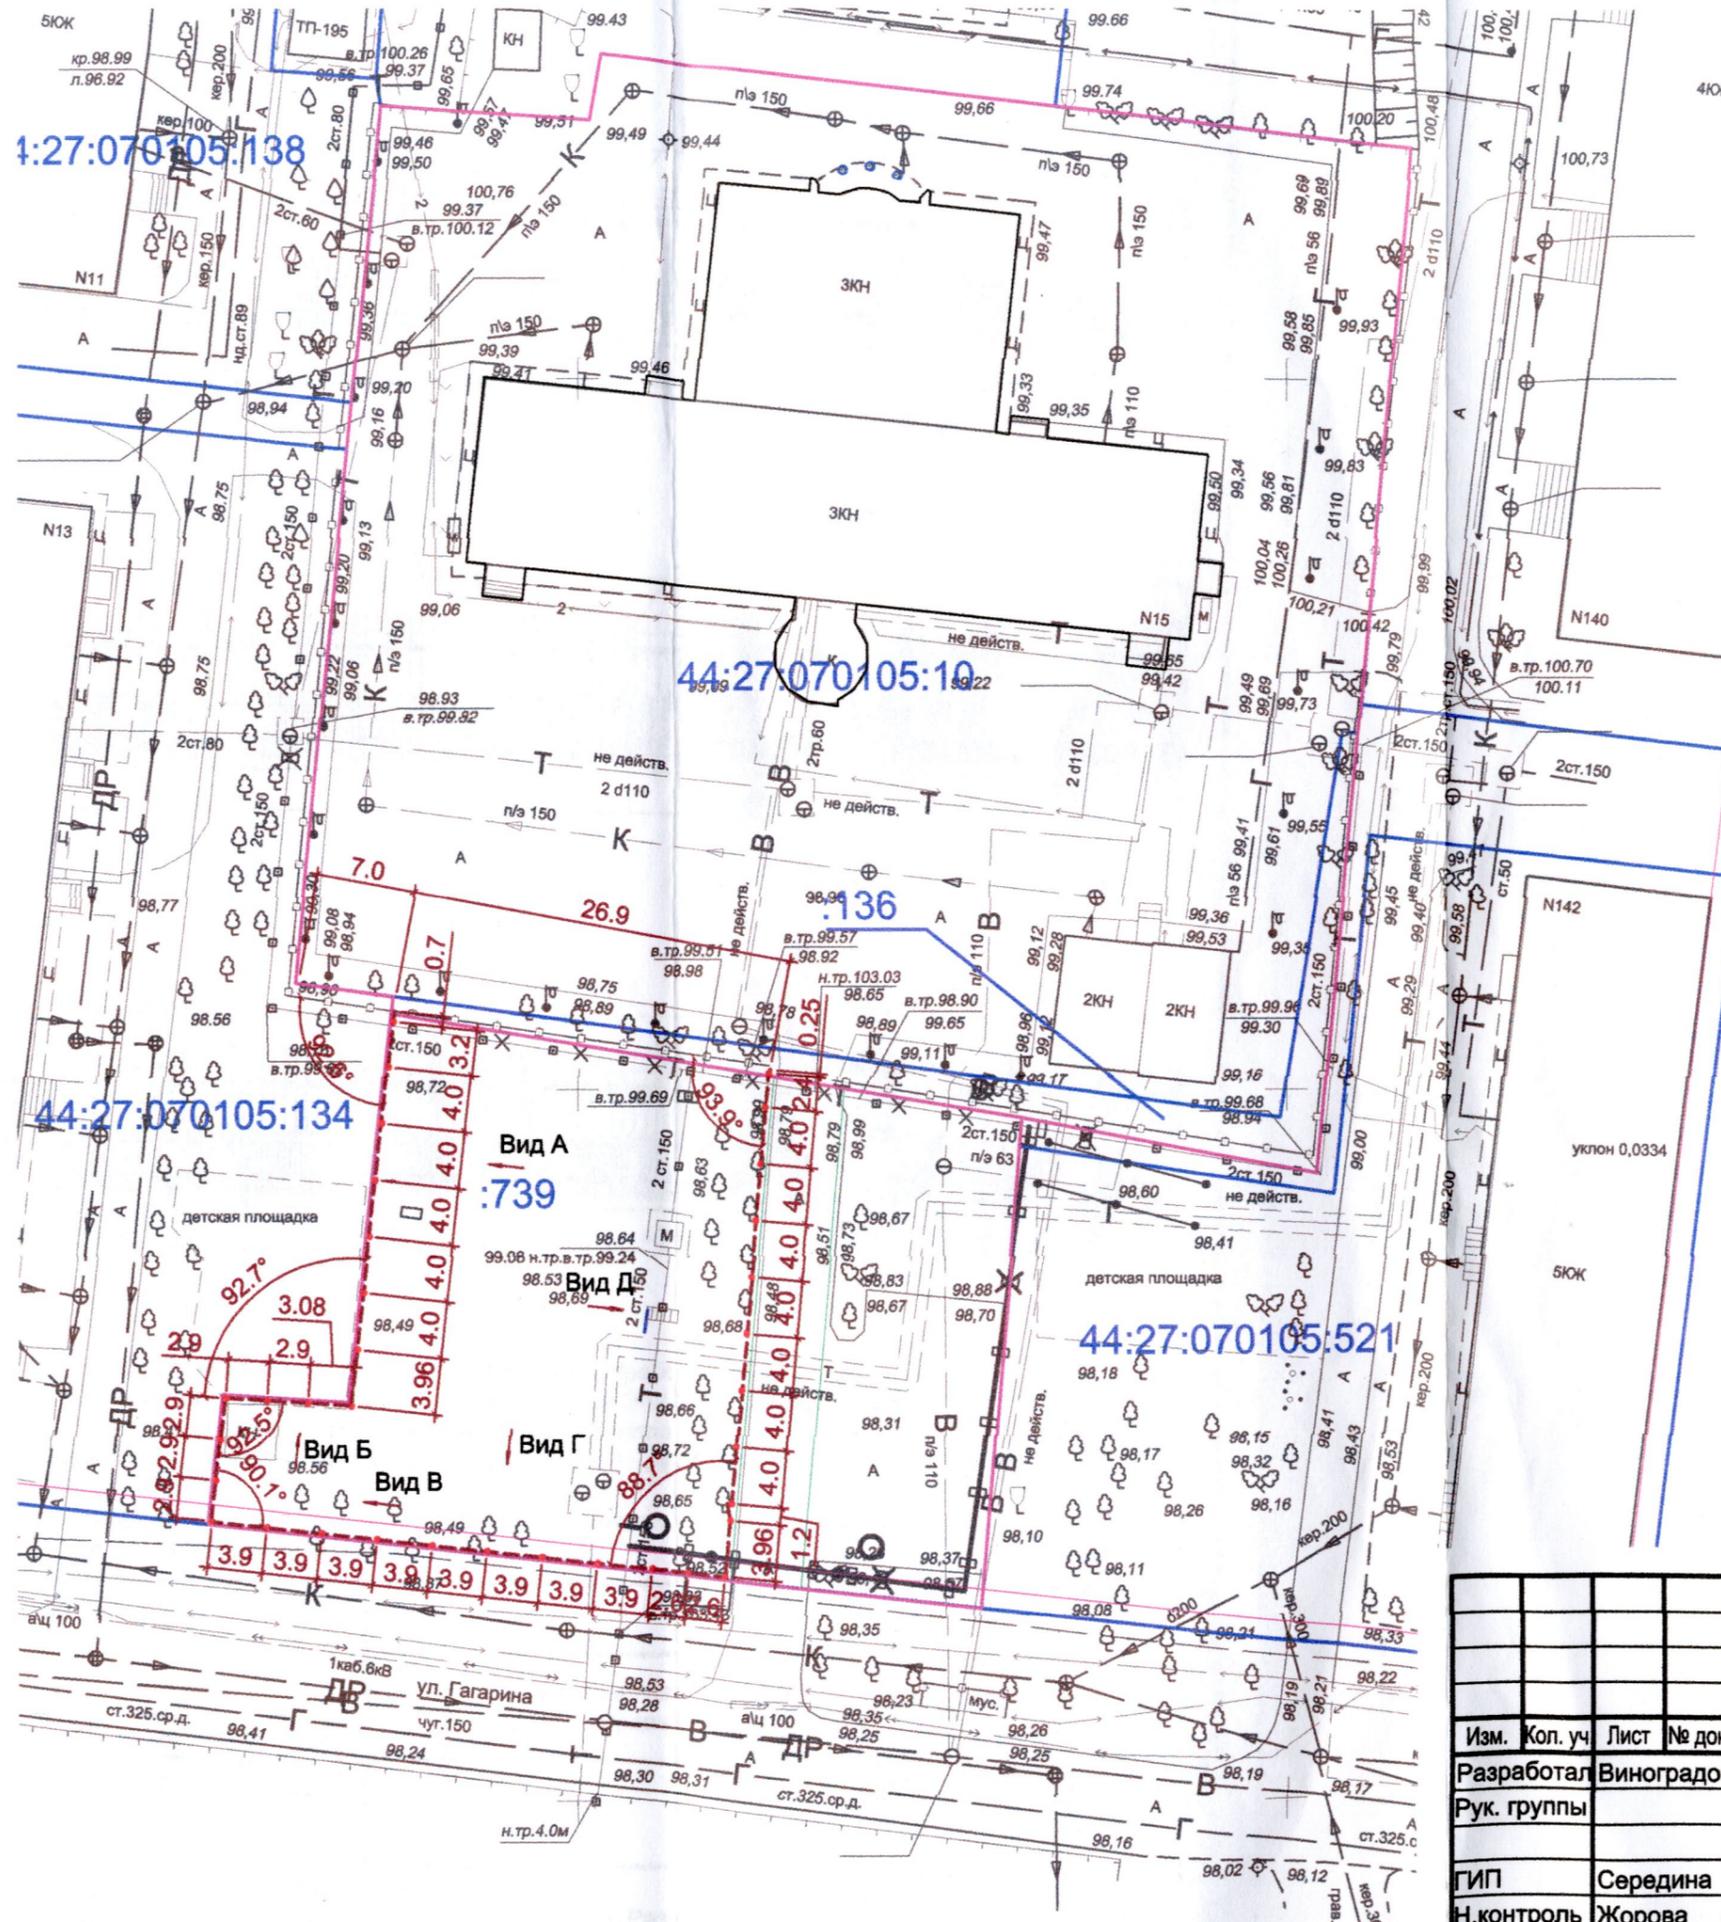

1:27:070105:138

44:27:070105:10

44:27:070105:134

Вид А  
:739

44:27:070105:521

Условные обозначения

- - граница земельного участка
- - существующее ограждение
- - - - вновь возводимое ограждение
- - - - калитка

Изм.	Коп. уч.	Лист	№ док.	Подп.	Дата
		Виноградов		<i>[Signature]</i>	05.19
Разработал					
Рук. группы					
ГИП	Середина			<i>[Signature]</i>	05.19
Н.контроль	Жорова			<i>[Signature]</i>	05.19

-КР					
Ограждение части территории земельного участка с кадастровым номером: 44:27:070105:134 739					
		Стадия	Лист	Листов	
		Р	2		
ООО "БЭСТ"					