


Объявление

На основании обращения директора областного государственного бюджетного учреждения «Наследие» Ершова М. А., по вопросу согласования Схемы ограждения земельного участка с кадастровым номером 44:27:040114:331, во исполнение пункта 3 статьи 4 Порядка согласования Схемы ограждения земельного участка на территории города Костромы, утвержденного решением Думы города Костромы от 4 декабря 2014 года № 233, Администрацией города Костромы проводится изучение мнения заинтересованных лиц по вопросу установки ограждения на земельном участке с кадастровым номером 44:27:040114:331 согласно Схеме ограждения земельного участка.

Предложения и рекомендации по данному вопросу принимаются в Управлении архитектуры и градостроительства Администрации города Костромы в письменной форме до 3 июля 2025 года по адресу: площадь Конституции, д. 2, каб. № 406, либо по адресу электронной почты SemenovaOA@gradkostroma.ru. Контактный номер телефона (4942) 42 70 72.

Схема планировочной организации земельного участка. М1:500

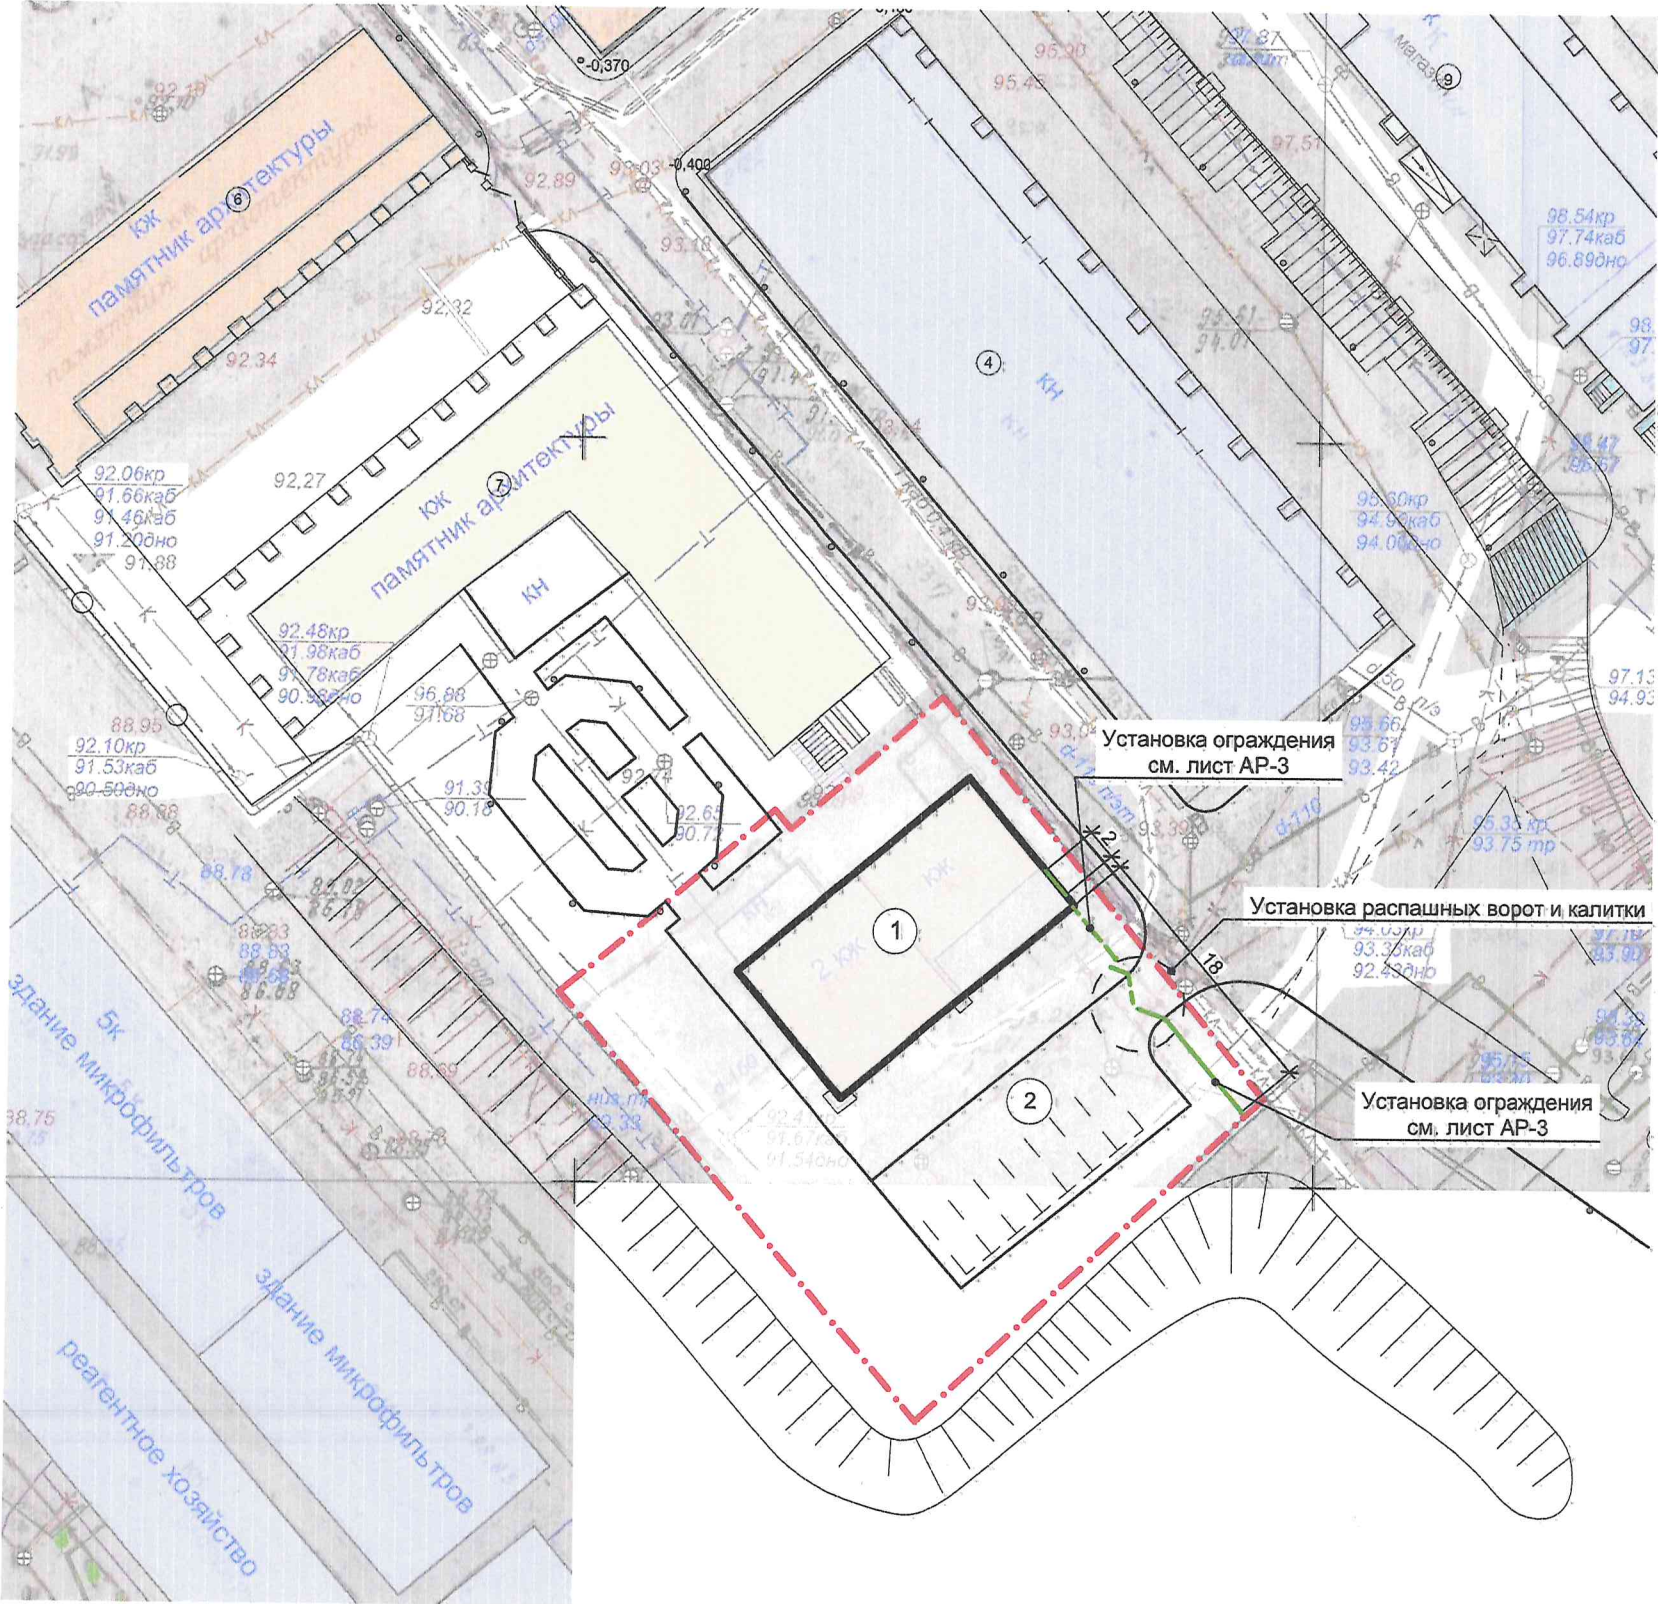

Экспликация объектов

№ на плане	Наименование
1	Объект культурного наследия федерального значения " Корпус №5 Рыбных рядов, арх. И.И. Фурсов", XIX в.

Условные обозначения

	Граница земельного участка (кадастровый номер 44:27:040114:331)
	Ограждение территории (проектируемое)
	Калитка (проектируемое)
	Ворота (проектируемое)
	Объект культурного наследия федерального значения "Корпус №5 Рыбных рядов, арх. И.И. Фурсов", XIX в.
	Парковка на 7 машиномест (существующая)


Примечание:
1. При производстве работ разметку и монтаж ограждения выполнить с учетом существующих сетей инженерно-технических сетей.

						-АР			
						Объект культурного наследия федерального значения "Корпус № 5 Рыбных рядов, арх. И.И. Фурсов", XIX в., расположенный по адресу: г. Кострома, ул. Молочная гора.			
Изм.	Кол.уч.	Лист	№ док.	Подпись	Дата	Схема ограждения территории земельного участка с кадастровым номером 44:27:040114:331	Стадия	Лист	Листов.
Разработал	Винокуцева Е.Ю.						ЭП	2	
ГАП	Виноградова А.А.								
Н. контроль	Славгородская Ю.А.					Схема планировочной организации земельного участка	 ОГБУ "Наследие"		


Спецификация металлических элементов ограждения

№ п/п	Обознач.	Наименование	Масса на 1м ² кг	Количество, м	Общий вес, кг
Ограждение ОГ-1 (вес 1 шт.)					
П 1	ГОСТ 103 - 76*	□ 40 x 28	8,79	9,10	79,99
П 2	ГОСТ 2591 - 88	□ 18 x 18	2,54	39,12	99,36
П 3	ГОСТ 103 - 76*	□ 18 x 5	0,71	3,90	2,77
П 4	ГОСТ 103-76*	□ 30 x 5	1,18	10,10	11,91
	Общий вес:				194,03
Ограждение ОГ-2 (вес 1 шт.)					
П 1	ГОСТ 103 - 76*	□ 40 x 28	8,79	7,5	65,93
П 2	ГОСТ 2591 - 88	□ 18 x 18	2,54	26,88	68,27
П 3	ГОСТ 103 - 76*	□ 18 x 5	0,71	2,7	1,92
П 4	ГОСТ 103-76*	□ 30 x 5	1,18	6,88	8,12
	Общий вес:				143,94
Ограждение ОГ-3 (вес 1 шт.)					
П 1	ГОСТ 103 - 76*	□ 40 x 28	8,79	7,42	65,22
П 2	ГОСТ 2591 - 88	□ 18 x 18	2,54	28,25	71,75
П 3	ГОСТ 103 - 76*	□ 18 x 5	0,71	3,15	2,24
П 4	ГОСТ 103-76*	□ 30 x 5	1,18	8,20	9,68
	Общий вес:				148,90
Ворота В-1 (вес 1 створки)					
П 1	ГОСТ 103 - 76*	□ 40 x 28	8,79	7,8	68,56
П 2	ГОСТ 2591 - 88	□ 18 x 18	2,54	29,36	74,57
П 3	ГОСТ 103 - 76*	□ 18 x 5	0,71	3,00	2,13
П 4	ГОСТ 103-76*	□ 30 x 5	1,18	7,32	8,64
	Общий вес:				153,9
Калитка К-1 (вес 1 шт.)					
П 1	ГОСТ 103 - 76*	□ 40 x 28	8,79	6,29	55,29
П 2	ГОСТ 2591 - 88	□ 18 x 18	2,54	19,60	49,78
П 3	ГОСТ 103 - 76*	□ 18 x 5	0,71	1,50	1,07
П 4	ГОСТ 103-76*	□ 30 x 5	1,18	4,28	5,05
	Общий вес:				111,19
Стойка С-1 (вес 1 шт., всего 7 шт.)					
С-1	ГОСТ 10704-91	∅ 108	10,3	2,5	25,75


Ограждение ОГ-1 (4 шт.)

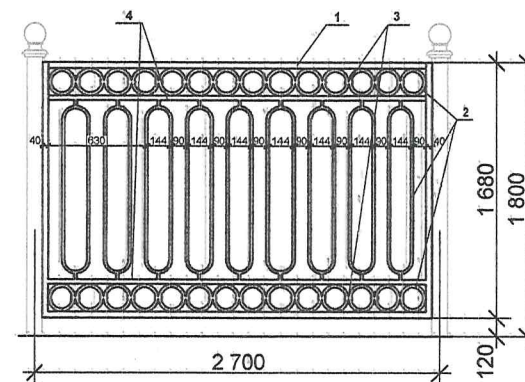


Ограждение ОГ-2 (1 шт.)

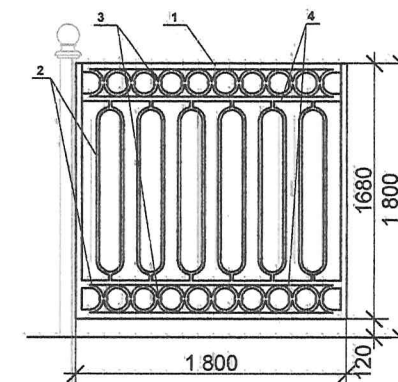

Ограждение ОГ-3 (1 шт.)

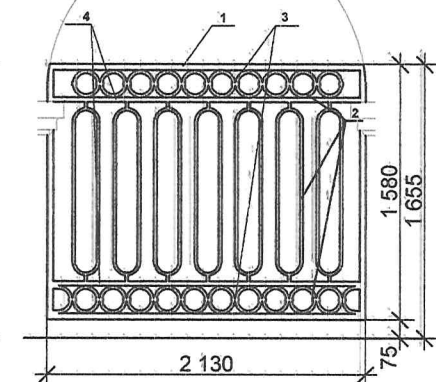

Ворота В-1 (1 шт.)

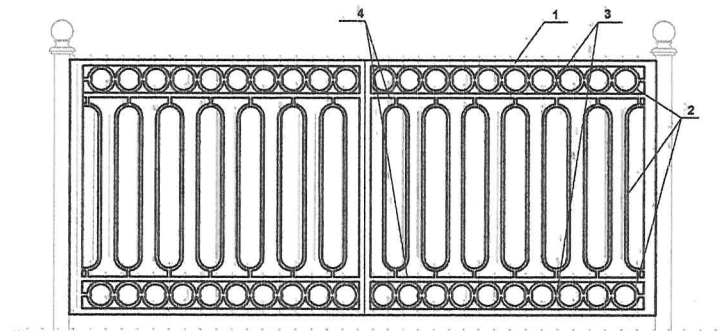

Калитка К-1 (1 шт.)


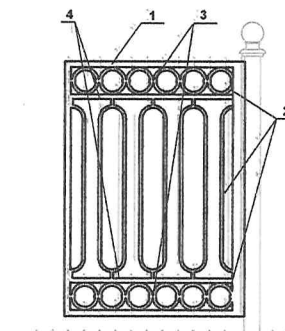


Схема расположения ограждений М 1:200

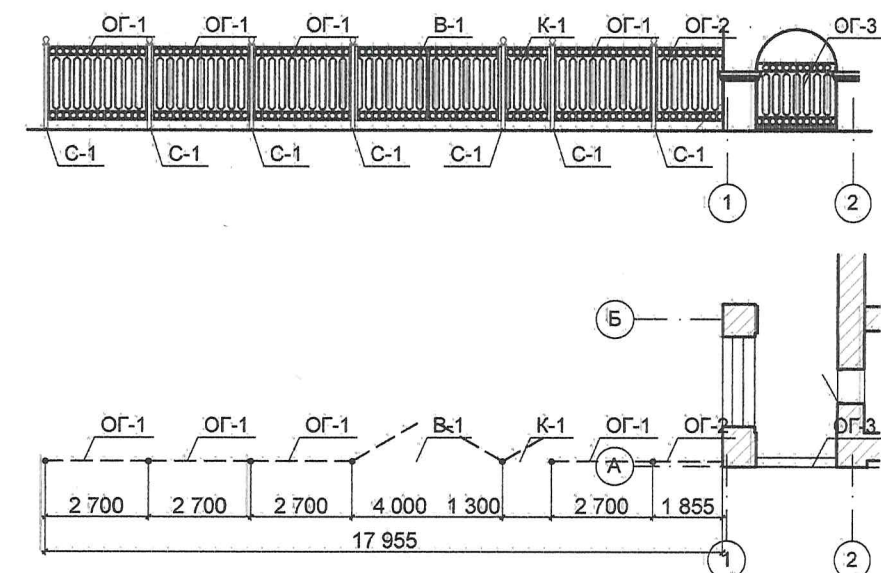

						Объект культурного наследия федерального значения "Корпус № 5 Рыбных рядов, арх. И.И. Фурсов", XIX в., расположенный по адресу: г. Кострома, ул. Молочная гора.				
Изм.	Кол.уч.	Лист	№ док.	Подпись	Дата	Схема ограждения территории земельного участка с кадастровым номером 44:27:040114:331		Стадия	Лист	Листов
Разработал	Винокурцева Е.Ю.							ЭП	3	
ГАП	Виноградова А.А.									
Н. контроль	Славгородская Ю.А.									
						Ограждение территории		 ОГБУ "Наследие"		