

# ОФИЦИАЛЬНЫЙ ВЕСТНИК

## города Костромы

16+

Бюллетень № 41 (490)

18 октября 2019 года

### Содержание номера:

<b>Сообщение</b> об итогах учредительного собрания.....	стр. 1
<b>Постановление Администрации города Костромы от 4 октября 2019 года № 1909</b> «О предоставлении разрешения на условно разрешенный вид использования земельного участка, имеющего местоположение: Костромская область, город Кострома, улица Машиностроителей, 26».....	стр. 2
<b>Постановление Администрации города Костромы от 4 октября 2019 года № 1910</b> «О предоставлении разрешения на условно разрешенный вид использования земельного участка, расположенного по адресу: Российская Федерация, Костромская область, городской округ город Кострома, город Кострома, улица Лынная, 4а».....	стр. 2
<b>Распоряжение начальника Управления экономики Администрации города Костромы от 11 октября 2019 года № 212-р</b> «Об установлении тарифов на платные услуги, предоставляемые муниципальным бюджетным дошкольным образовательным учреждением города Костромы “Детский сад № 5”».....	стр. 2
<b>Заключение о результатах публичных слушаний от 3 сентября 2019 года</b> по проекту планировки территории, ограниченной улицей местного значения от улицы Заречной до улицы Запрудня, улицей Запрудня, урезом воды реки Кострома.....	стр. 2–3
<b>Заключение о результатах публичных слушаний от 11 сентября 2019 года</b> по проекту планировки территории в районе особо охраняемой природной территории регионального значения туристско-рекреационной местности «Парк Берендеевка».....	стр. 3
<b>Объявление</b> Администрации города Костромы о конкурсе по предоставлению из бюджета города Костромы субсидий социально ориентированным некоммерческим организациям.....	стр. 3–6
<b>Постановление Администрации города Костромы от 15 октября 2019 года № 1982</b> «О внесении изменений в Перечень должностных лиц Администрации города Костромы, уполномоченных составлять протоколы об административных правонарушениях, предусмотренных Кодексом Костромской области об административных правонарушениях».....	стр. 6
<b>Постановление Администрации города Костромы от 4 октября 2019 года № 1908</b> «Об отказе в предоставлении разрешения на условно разрешенный вид использования земельного участка, расположенного по адресу: Российская Федерация, Костромская область, городской округ город Кострома, город Кострома, улица Рабочая 9-я, 24».....	стр. 6
<b>Постановление Администрации города Костромы от 4 октября 2019 года № 1911</b> «Об отказе в предоставлении разрешения на отклонение от предельных параметров разрешенного строительства на земельном участке, расположенном по адресу: Российская Федерация, Костромская область, городской округ город Кострома, город Кострома, улица Рабочая 9-я, 24».....	стр. 6–7
<b>Извещения</b> о проведении собраний о согласовании местоположения границ земельных участков.....	стр. 7–12
<b>Извещение</b> Управления имущественных и земельных отношений Администрации города Костромы о проведении аукциона по продаже земельного участка, расположенного на территории города Костромы, находящегося в муниципальной собственности.....	стр. 12–14
<b>Объявление</b> Администрации города Костромы владельцу (собственнику) транспортного средства ВАЗ (H763HB44), расположенного в районе дома 29 микрорайона Давыдовский-2.....	стр. 14
<b>Постановление Администрации города Костромы от 16 октября 2019 года № 1987</b> «О проведении аукциона на право заключения договора аренды земельного участка, государственная собственность на который не разграничена, расположенного по адресу: Российская Федерация, Костромская область, городской округ город Кострома, город Кострома, улица Базовая, 12б».....	стр. 14
<b>Объявление</b> Управления архитектуры и градостроительства Администрации города Костромы о планируемом установлении ограждения земельного участка под многоквартирным домом по адресу: город Кострома, микрорайон Паново, 2.....	стр. 14–15
<b>Постановление Главы города Костромы от 15 октября 2019 года № 103</b> «О назначении публичных слушаний по проекту, предусматривающему внесение изменений в проект межевания территории, ограниченной улицей Нижняя Дебря, переулком Коротким, улицей Лесной, переулком Мельничным, в составе проекта планировки территории».....	стр. 15–17
<b>Проект постановления Администрации города Костромы</b> «Об утверждении изменений в документацию по планировке территории, ограниченной улицами Нижняя Дебря, переулком Коротким, улицей Лесной, переулком Мельничным».....	стр. 17
<b>Постановление Администрации города Костромы от 17 октября 2019 года № 1995</b> «О подготовке документации по планировке территории, ограниченной улицами Ленина, Новый Быт, Рабочей 3-й, Рабочей 11-й».....	стр. 17–18



### СООБЩЕНИЕ об итогах учредительного собрания

19 сентября 2019 года прошло учредительное собрание по учреждению территориального общественного самоуправления на территории, границы которой утверждены решением Думы города Костромы от 29 августа 2019 года № 144. В собрании приняли участие 33 человека. Решением собрания было образовано территориальное общественное самоуправление «Маяк» и принят его Устав.

<b>Постановление Администрации города Костромы от 16 октября 2019 года № 1992</b> «Об утверждении изменений в документацию по планировке территории, ограниченной улицами Магистральной, Малышковской, Сулова, Радиозаводской».....	стр. 18
<b>Информационное сообщение</b> об опубликовании (размещении) полного текста постановления Администрации города Костромы от 16 октября 2019 года № 1992 «Об утверждении изменений в документацию по планировке территории, ограниченной улицами Магистральной, Малышковской, Сулова, Радиозаводской».....	стр. 18
<b>Постановление Администрации города Костромы от 16 октября 2019 года № 1993</b> «Об утверждении документации по планировке территории в районе домовладений 17, 19 по проезду Студенческому».....	стр. 18
<b>Информационное сообщение</b> об опубликовании (размещении) полного текста постановления Администрации города Костромы от 16 октября 2019 года № 1993 «Об утверждении документации по планировке территории в районе домовладений 17, 19 по проезду Студенческому».....	стр. 18
<b>Постановление Администрации города Костромы от 14 октября 2019 года № 1981</b> «Об отклонении проекта, предусматривающего изменения Генерального плана города Костромы, и направлении его на доработку».....	стр. 18
<b>Постановление Администрации города Костромы от 17 октября 2019 года № 1996</b> «О наделении отдельными правами и обязанностями концедента по заключенному 28 июня 2019 года концессионному соглашению».....	стр. 18–19
<b>Постановление Администрации города Костромы от 17 октября 2019 года № 1997</b> «Об утверждении Порядка предоставления субсидий из бюджета города Костромы на возмещение затрат, связанных с выполнением работ по установке приборов учета тепловой энергии на источниках тепловой энергии, расположенных на территории города Костромы».....	стр. 19–20
<b>Постановление Администрации города Костромы от 11 октября 2019 года № 1968</b> «О предоставлении разрешения на условно разрешенный вид использования земельного участка, расположенного по адресу: Российская Федерация, Костромская область, городской округ город Кострома, город Кострома, проезд Михалевский, 9а».....	стр. 20

## Администрация города Костромы

## ПОСТАНОВЛЕНИЕ

4 октября 2019 года

№ 1909

**О предоставлении разрешения на условно разрешенный вид использования земельного участка, имеющего местоположение: Костромская область, город Кострома, улица Машиностроителей, 26**

Рассмотрев заявление А. А. Алексеевой, в интересах которой действует Е. Н. Шушкевич по доверенности от 25 июля 2019 года № 44/35-н/44-2019-2-398, в соответствии со статьей 39 Градостроительного кодекса Российской Федерации, протоколом публичных слушаний от 9 сентября 2019 года № 140 по вопросу предоставления разрешения на условно разрешенный вид использования земельного участка, имеющего местоположение: Костромская область, город Кострома, улица Машиностроителей, 26, с учетом заключения о результатах публичных слушаний, рекомендаций Комиссии по подготовке проекта Правил землепользования и застройки города Костромы, руководствуясь статьями 42, 44, частью 1 статьи 57 Устава города Костромы,

**ПОСТАНОВЛЯЮ:**

1. Предоставить разрешение на условно разрешенный вид использования земельного участка с кадастровым номером 44:27:080208:84, площадью 0,1013 га, имеющего местоположение: Костромская область, город Кострома, улица Машиностроителей, 26, – «Малоэтажная многоквартирная жилая застройка» установленный в зоне малоэтажной, индивидуальной жилой застройки Ж-1, в целях реконструкции многоквартирного дома.

2. Настоящее постановление вступает в силу со дня его подписания, подлежит официальному опубликованию в бюллетене «Официальный вестник города Костромы» и размещению на официальном сайте Администрации города Костромы в информационно-телекоммуникационной сети «Интернет».

**Исполняющий обязанности главы Администрации города Костромы  
О.В. БОЛОХОВЕЦ.**

## Администрация города Костромы

## ПОСТАНОВЛЕНИЕ

4 октября 2019 года

№ 1910

**О предоставлении разрешения на условно разрешенный вид использования земельного участка, расположенного по адресу: Российская Федерация, Костромская область, городской округ город Кострома, город Кострома, улица Лынная, 4а**

Рассмотрев заявление Управления имущественных и земельных отношений Администрации города Костромы, в соответствии со статьей 39 Градостроительного кодекса Российской Федерации, протоколом публичных слушаний от 9 сентября 2019 года № 140 по вопросу предоставления разрешения на условно разрешенный вид использования земельного участка, расположенного по адресу: Российская Федерация, Костромская область, городской округ город Кострома, город Кострома, улица Лынная, 4а, с учетом заключения о результатах публичных слушаний, рекомендаций Комиссии по подготовке проекта Правил землепользования и застройки города Костромы, руководствуясь статьями 42, 44, частью 1 статьи 57 Устава города Костромы,

**ПОСТАНОВЛЯЮ:**

1. Предоставить разрешение на условно разрешенный вид использования земельного участка с кадастровым номером 44:27:070108:46, площадью 1432,4 квадратных метров, расположенного по адресу: Российская Федерация, Костромская область, городской округ город Кострома, город Кострома, улица Лынная, 4а, – «Магазин», установленный в промышленной и коммунально-складской зоне размещения объектов IV, V класса опасности П-3.

2. Настоящее постановление вступает в силу со дня его подписания, подлежит официальному опубликованию в бюллетене «Официальный вестник города Костромы» и размещению на официальном сайте Администрации города Костромы в информационно-телекоммуникационной сети «Интернет».

**Исполняющий обязанности главы Администрации города Костромы  
О.В. БОЛОХОВЕЦ.**

## Администрация города Костромы

## РАСПОРЯЖЕНИЕ

начальника Управления экономики

11.10.2019

№ 212-р

**Об установлении тарифов на платные услуги, предоставляемые муниципальным бюджетным дошкольным образовательным учреждением города Костромы «Детский сад № 5»**

В соответствии со статьей 17 Федерального закона от 6 октября 2003 года № 131-ФЗ «Об общих принципах организации местного самоуправления в Российской Федерации», решением Думы города Костромы от 21 декабря 2005 года № 120 «Об определении порядка установления органами местного самоуправления города Костромы тарифов на услуги, предоставляемые муниципальными предприятиями и учреждениями, и работы, выполняемые муниципальными предприятиями и учреждениями», Порядком формирования тарифов на платные услуги (работы), предоставляемые муниципальными предприятиями и учреждениями города Костромы, утвержденным постановлением Администрации города Костромы от 10 июля 2013 года № 1504, Положением об Управлении экономики Администрации города Костромы, утвержденным постановлением Администрации города Костромы от 27 ноября 2012 года № 2495, руководствуясь статьей 42, частью 3 статьи 57 Устава города Костромы,

**ОБЯЗЫВАЮ:**

1. Установить тарифы на платные услуги, предоставляемые муниципальным бюджетным дошкольным образовательным учреждением города Костромы «Детский сад № 5», в соответствии с приложением к настоящему распоряжению.

2. Признать утратившим силу распоряжение начальника Управления экономики Администрации города Костромы от 3 декабря 2018 года № 165-р «Об установлении тарифа на платную услугу, предоставляемую муниципальным бюджетным дошкольным образовательным учреждением города Костромы «Детский сад № 5»».

3. Настоящее распоряжение подлежит официальному опубликованию и вступает в силу с 1 числа месяца, следующего за месяцем его издания, но не ранее, чем по истечении 10 дней после его официального опубликования.

**Начальник Управления И.Ю. ПРОСКУРИНА.**

*Приложение к распоряжению начальника  
Управления экономики Администрации города Костромы  
от «11» октября 2019 года № 212-р*

**Тарифы на платные услуги, предоставляемые муниципальным бюджетным дошкольным образовательным учреждением города Костромы "Детский сад № 5"**

№ п/п	Наименование услуг	Ед. изм.	Руб.
1	Занятие в спортивной секции	час	120
2	Занятие по обучению детей игре в шахматы	час	100
3	Оказание логопедических услуг:		
3.1	индивидуальное занятие	час	720
3.2	групповое занятие	час	160
4	Занятие по обучению детей пению	час	200
5	Адаптация к условиям детского сада:		
5.1	в присутствии родителей	час	130
5.2	без присутствия родителей	час	100
6	Занятие по изучению иностранного языка	час	160
7	Подготовка детей к школе	час	200
8	Занятие в кружке по обучению детей ритмике	час	100
9	Занятие в кружке по обучению детей танцам	час	120
10	Занятие по обучению детей логоритмике	час	120
11	Занятие по обучению детей живописи, народным промыслам	час	100
12	Организация технического сопровождения массовых мероприятий	час	1730

**ЗАКЛЮЧЕНИЕ О РЕЗУЛЬТАТАХ ПУБЛИЧНЫХ СЛУШАНИЙ**

3 сентября 2019 г.

Публичные слушания по проекту планировки территории, ограниченной улицей местного значения от улицы Заречной до улицы Запрудня, улицей Запрудня, урезом воды реки Кострома, с проектом межевания территории в составе проекта планировки территории проводились 3 сентября 2019 года с 15-00 часов до 16-30 часов в здании, расположенном по адресу: Российская Федерация, городской округ город Кострома, город Кострома, площадь Конституции, дом 2, 5-й этаж, актовый зал.

В публичных слушаниях принял участие 1 участник:

- Управление имущественных и земельных отношений Администрации города Костромы в лице представителя Аристовой Оксаны Леонидовны – заместителя начальника Управления имущественных и земельных отношений;

По результатам публичных слушаний составлен протокол публичных слушаний от 3 сентября 2019 года № 1, на основании которого подготовлено настоящее заключение о результатах публичных слушаний.

**От участников публичных слушаний поступили следующие замечания и предложения:**

- От участников публичных слушаний, постоянно проживающих на территории, в пределах которой проводились публичные слушания замечаний не поступало.
- От иных участников публичных слушаний, присутствовавших на публичных слушаниях:

Управление имущественных и земельных отношений Администрации города Костромы, в лице заместителя начальника Управления имущественных и земельных отношений Аристовой Оксаны Леонидовны, предлагает:

- Разделить на два земельных участка :ЗУ37 по территориальным зонам;
- Откорректировать способы образования земельных участков :ЗУ14, :ЗУ15, :ЗУ16, :ЗУ17, :ЗУ18, :ЗУ19, :ЗУ25, :ЗУ26, :ЗУ27; :ЗУ40, :ЗУ41;
- Согласовать проект с Межрегиональным территориальным управлением Росимущества во Владимирской, Ивановской, Костромской, Ярославской областях;

Аргументированные рекомендации организатора публичных слушаний по предложениям и замечаниям от участников публичных слушаний, прошедших идентификацию:

№ п/п	Содержание предложения (замечания)	Рекомендации организатора
Управление имущественных и земельных отношений Администрации города Костромы		
1.	Разделить на два земельных участка :ЗУ37 по территориальным зонам	Целесообразно учесть предложение.
2.	Откорректировать способы образования земельных участков :ЗУ14, :ЗУ15, :ЗУ16, :ЗУ17, :ЗУ18, :ЗУ19, :ЗУ25, :ЗУ26, :ЗУ27; :ЗУ40, :ЗУ41;	Целесообразно учесть предложение.
3.	Согласовать проект с Межрегиональным территориальным управлением Росимущества во Владимирской, Ивановской, Костромской, Ярославской областях	Целесообразно учесть предложение

**Выводы по результатам общественных обсуждений или публичных слушаний:**

Целесообразно проект планировки территории с проектом межевания территории в составе проекта планировки территории доработать с учетом поступивших замечаний и предложений.

**ЗАКЛЮЧЕНИЕ О РЕЗУЛЬТАТАХ ПУБЛИЧНЫХ СЛУШАНИЙ**

11 сентября 2019 г.

Публичные слушания по проекту планировки территории в районе особо охраняемой природной территории регионального значения туристско-рекреационной местности «Парк Берендеевка» проводились 11 сентября 2019 года с 15-00 часов до 16-30 часов в здании, расположенном по адресу: Российская Федерация, городской округ город Кострома, город Кострома, площадь Конституции, дом 2, 5-й этаж, актовъ зал.

В публичных слушаниях принял участие 1 участник:

- Управление имущественных и земельных отношений Администрации города Костромы в лице представителя Аристовой Оксаны Леонидовны – заместителя начальника Управления имущественных и земельных отношений.

По результатам публичных слушаний составлен протокол публичных слушаний от 11 сентября 2019 года № 1, на основании которого подготовлено настоящее заключение о результатах публичных слушаний.

**От участников публичных слушаний поступили следующие замечания и предложения:**

- 1) От участников публичных слушаний, постоянно проживающих на территории, в пределах которой проводились публичные слушания замечаний не поступало.
- 2) От иных участников публичных слушаний:

Управление имущественных и земельных отношений Администрации города Костромы, в лице заместителя начальника Управления имущественных и земельных отношений Аристовой Оксаны Леонидовны, предлагает:

1. Уточнить площадь особо охраняемой природной территории в соответствии с постановлением Администрации Костромской области от 8 августа 2008 года № 261-а «Об организации особо охраняемой природной территории регионального значения туристско-рекреационной местности «Парк Берендеевка»»;
2. Уточнить параметры по этажности жилого комплекса по улице Ленина в районе дома 160 в соответствии с Правилами землепользования и застройки города Костромы;
3. Исключить земли государственного лесного фонда в границах красных линий по улице Ленина на основном чертеже.

Аргументированные рекомендации организатора публичных слушаний по предложениям и замечаниям от участников публичных слушаний, прошедших идентификацию:

№ п/п	Содержание предложения (замечания)	Рекомендации организатора
Управление имущественных и земельных отношений Администрации города Костромы		
1.	Уточнить площадь особо охраняемой природной территории в соответствии с постановлением Администрации Костромской области от 8 августа 2008 года № 261-а «Об организации особо охраняемой природной территории регионального значения туристско-рекреационной местности «Парк Берендеевка»»;	Целесообразно учесть предложение.
2.	Уточнить параметры по этажности жилого комплекса по улице Ленина в районе дома 160 в соответствии с Правилами землепользования и застройки города Костромы;	Целесообразно учесть предложение.
3.	Исключить земли государственного лесного фонда в границах красных линий по улице Ленина на основном чертеже.	Целесообразно учесть предложение.

**Выводы по результатам общественных обсуждений или публичных слушаний:**

Целесообразно проект планировки территории доработать с учетом поступивших замечаний и предложений.

**Объявлен конкурс по предоставлению из бюджета города Костромы субсидий социально ориентированным некоммерческим организациям**

В соответствии с постановлением Администрации города Костромы от 12 декабря 2018 года № 2684 «Об утверждении Порядка предоставления из бюджета города Костромы субсидий социально ориентированным некоммерческим организациям в целях финансового обеспечения затрат, связанных с реализацией социально значимых проектов» (далее – Порядок), постановлением Администрации города Костромы от 19 июня 2019 года № 1025 «О внесении изменений в Порядок предоставления из бюджета города Костромы субсидий социально ориентированным некоммерческим организациям в целях финансового обеспечения части затрат, связанных с реализацией социально значимых проектов и программ», постановлением Администрации города от 8 октября 2019 года № 1935 «О внесении изменений в Порядок предоставления из бюджета города Костромы субсидий социально ориентированным некоммерческим организациям в целях финансового обеспечения части затрат, связанных с реализацией социально значимых проектов и программ» Администрация города Костромы объявляет конкурс социально ориентированных некоммерческих организаций на право получения субсидий из бюджета города Костромы.

Максимальный размер запрашиваемой субсидии не может превышать 50 000 рублей.

Прием заявок на участие в конкурсе (на бумажном и электронном носителе) осуществляется с 29 октября 2019 года по 12 ноября 2019 года с 9-00 до 13.00 и с 14.00 до 17.00 часов ежедневно, кроме субботы и воскресенья, по адресу: 156000, город Кострома, улица Советская, дом 1, кабинет 115 (Отдел по работе с общественными организациями Администрации города Костромы), а также по электронной почте KudrayvtsevaKA@gradkostroma.ru

Консультацию по вопросам подготовки заявки для участия в конкурсе можно получить по телефону: 31-44-37.

Субсидии некоммерческим организациям предоставляются в целях финансового обеспечения части затрат, связанных с реализацией социально значимых проектов и программ, направленных на решение конкретных задач по следующим видам деятельности, определенным статьей 31<sup>1</sup> Федерального закона от 12 января 1996 года № 7-ФЗ «О некоммерческих организациях» и осуществляемым некоммерческими организациями в соответствии с учредительными документами (далее – проект или программа):

1. социальное обслуживание, социальная поддержка и защита граждан;
2. оказание юридической помощи на безвозмездной или на льготной основе гражданам и некоммерческим организациям и правовое просвещение населения, деятельность по защите прав и свобод человека и гражданина;
3. профилактика социально опасных форм поведения граждан;
4. благотворительная деятельность, а также деятельность в области организации и поддержки благотворительности и добровольчества (волонтерства);
5. деятельность в области образования, просвещения, науки, культуры, искусства, здравоохранения, профилактики и охраны здоровья граждан, пропаганды здорового образа жизни, улучшения морально-психологического состояния граждан, физической культуры и спорта и содействие указанной деятельности, а также содействие духовному развитию личности;
6. формирование в обществе нетерпимости к коррупционному поведению;
7. развитие межнационального сотрудничества, сохранение и защита самобытности, культуры, языков и традиций народов Российской Федерации;
8. деятельность в сфере патриотического, в том числе военно-патриотического, воспитания граждан Российской Федерации;
9. проведение поисковой работы, направленной на выявление неизвестных воинских захоронений и непогребенных останков защитников Отечества, установление имен погибших и пропавших без вести при защите Отечества;
10. социальная и культурная адаптация и интеграция мигрантов;
11. мероприятия по медицинской реабилитации и социальной реабилитации, социальной и трудовой реинтеграции лиц, осуществляющих незаконное потребление наркотических средств или психотропных веществ.

**Критерии оценок заявок, допущенных к участию в конкурсном отборе**

№ п/п	Группа критериев	Критерии	Коэффициент значимости	Максимальный балл
1	Готовность проекта (программы) к реализации	соответствие проекта (программы) виду деятельности некоммерческой организации и приоритетным направлениям конкурсного отбора	0,2	5
		наличие конкретных задач, актуальных проблем по приоритетным направлениям конкурсного отбора, на решение которых направлен проект (программа)		5
		логичность, взаимосвязь и последовательность мероприятий проекта (программы) и соответствие их целям, задачам проекта (программы)		4
2	Экономическая эффективность проекта (программы)	обоснованность расходов (соответствие цен на товары и услуги, указанные в детализированном бюджете проекта (программы), актуальным ценам на рынке)	0,3	5
		объем софинансирования проекта (программы) из собственных средств исходя из общей сметы проекта (1 балл -		4

		25% , 2 балла – от 26% до 30%, 3 балла - от 31% до 40%, 4 балла – от 41 и более %)		
		объем затрат на оплату труда лиц, участвующих в подготовке и реализации проекта (программы), от общих затрат на реализацию проекта (программы) (1 балл - более 20% затрат, 2 балла - от 19 до 16% затрат, 3 балла - от 15 до 10% затрат, 4 балла - 9% затрат и менее		4
3	Социальная эффективность проекта (программы)	наличие показателей результативности проекта (программы) и соответствие их задачам проекта (программы)	0,4	3
		взаимосвязанность ожидаемых результатов реализации проекта (программы) с мероприятиями проекта (программы)		4
		количество привлекаемых к реализации проекта (программы) добровольцев (1 балл - до 10 человек, 2 балла - от 11 до 29 человек, 3 балла – от 30 и более человек)		3
		количество участников проекта (программы) (1 балл - до 50 человек, 2 балла - от 51 до 99 человек, 3 балла – от 100 и более человек)		3
4	Профессиональная компетенция лиц, участвующих в реализации проекта (программы)	наличие положительного опыта реализации подобных проектов (программ)	0,1	3
		наличие материально-технического обеспечения для реализации проекта (программы)		3
		наличие квалификации и опыта работы лиц, участвующих в реализации проекта		3
		(программы), в подобных проектах (программах)		
		наличие информации о деятельности некоммерческой организации в средствах массовой информации (0 баллов - отсутствие информации, 2 балла - наличие информации)		2

Порядок определения размера субсидии:

Оценка каждого члена конкурсной комиссии складывается из суммарного количества баллов заявки и рассчитывается по формуле:

$$\sum = (\sum 1B \times K) + (\sum 2B \times K) + (\sum 3B \times K) + (\sum 4B \times K) + (\sum 4B \times K)$$

где,

$\sum$  - суммарное количество баллов заявки;

$\sum B$  - сумма баллов заявки по группе критериев;

K - коэффициент значимости группы критериев.

Конкурсная комиссия ранжирует участников конкурсного отбора, прошедших отбор, в порядке убывания суммарного количества баллов. Участникам конкурсного отбора присваиваются порядковые номера, начиная с участников, получивших наибольшее количество баллов.

Конкурсная комиссия устанавливает минимальное значение рейтинга заявки на участие в конкурсном отборе.

Минимальное значение рейтинга заявки на участие в конкурсном отборе определяется по формуле:

$$P = ОКБ / N,$$

где:

P - минимальное значение рейтинга заявки на участие в конкурсном отборе;

ОКБ - общая сумма баллов, набранных участниками (складывается из оценок всех членов комиссии);

N - количество участников.

Участники конкурсного отбора, набравшие суммарное количество баллов больше минимального значения рейтинга, признаются победителями конкурсного отбора.

Конкурсная комиссия на основании рейтинга участников конкурсного отбора формирует список победителей конкурсного отбора. Денежные средства в пределах бюджетных ассигнований, предусмотренных Администрации города Костромы на предоставление субсидий, распределяются между победителями конкурсного отбора, в зависимости от общей суммы запрашиваемых размеров субсидий, предусмотренных в сметах проектов или программ, представленных победителями конкурсного отбора.

Конкурсная комиссия определяет долю от запрашиваемого размера субсидии, подлежащей оплате за счет средств предоставляемой субсидии. Доля от запрашиваемого размера субсидии, подлежащая оплате за счет средств предоставляемой субсидии, определяется одинаковой для всех победителей

конкурсного отбора. При этом объем субсидии, предоставляемой конкретному победителю конкурсного отбора (получателю субсидии), не может составлять более 75 процентов от общей сметы проекта или программы.

В случае если общий объем субсидий, предоставляемых некоммерческим организациям, превышает лимиты бюджетных обязательств, утвержденных главному распорядителю как получателю бюджетных средств на текущий финансовый год на цели, указанные в пункте 1.2 Порядка, распределение субсидий некоммерческим организациям сокращается пропорционально заявленным в сметах проектов и программ суммам.

Право на получение субсидий имеют некоммерческие организации созданные, зарегистрированные и осуществляющие свою деятельность в качестве юридического лица на территории Костромской области не менее одного года на день приёма заявок на участие в конкурсном отборе;

Более подробная информация размещена на официальном сайте Администрации города Костромы в разделе Жителям/Общественные объединения/Социально ориентированные некоммерческие организации.

**Форма заявления на участие в конкурсном отборе некоммерческих организаций на право получения субсидий из бюджета города Костромы**

**ЗАЯВЛЕНИЕ**

Полное название организации (в строгом соответствии со свидетельством о внесении записи в ЕГРЮЛ) \_\_\_\_\_

ОГРН организации \_\_\_\_\_

Название проекта (программы) \_\_\_\_\_

Краткое содержания проекта (программы) - не более 5 предложений \_\_\_\_\_

География проекта (программы) \_\_\_\_\_

Срок выполнения проекта (программы) \_\_\_\_\_

Продолжительность проекта (месяц) \_\_\_\_\_

Срок выполнения проекта (программы) \_\_\_\_\_

Начало реализации проекта (программы) \_\_\_\_\_

Окончание реализации проекта (программы) \_\_\_\_\_

Руководитель организации (Ф.И.О., должность руководителя организации) \_\_\_\_\_

Главный бухгалтер организации (Ф.И.О.) \_\_\_\_\_

Руководитель проекта (программы) (Ф.И.О., должность руководителя проекта) \_\_\_\_\_

Финансирование проекта (программы) \_\_\_\_\_

Размер запрашиваемой субсидии (в рублях) \_\_\_\_\_

Имеющаяся сумма (в рублях) \_\_\_\_\_

Полная стоимость проекта (программы) (в рублях) \_\_\_\_\_

Дата заполнения заявления \_\_\_\_\_

Наличие аналогичного расходного обязательства, подлежащего исполнению за счет средств другого бюджета бюджетной системы Российской Федерации \_\_\_\_\_

Факты нецелевого использования субсидии из областного бюджета, бюджета города Костромы в течение 24 месяцев, предшествующих дате подачи заявки имеются/ не имеются (нужное подчеркнуть).

Достоверность информации (в том числе документов), представленной в составе заявки на участие в конкурсном отборе социально ориентированных некоммерческих организаций на право получения субсидий из бюджета города Костромы на реализацию социально значимых проектов и программ, подтверждаю.

С условиями конкурсного отбора и предоставления субсидии из бюджета города Костромы ознакомлен и согласен.

Должность руководителя организации \_\_\_\_\_

(подпись)

Ф.И.О.

М.П.

**1. Информация об организации**

Полное наименование организации-заявителя (согласно свидетельству о регистрации) \_\_\_\_\_

Сокращенное наименование организации (согласно свидетельству о регистрации) \_\_\_\_\_

Организационно-правовая форма (согласно свидетельству о регистрации) \_\_\_\_\_

Реквизиты организации \_\_\_\_\_

ИНН организации \_\_\_\_\_

КПП организации \_\_\_\_\_

ОГРН организации \_\_\_\_\_

Дата регистрации (число, месяц, год) \_\_\_\_\_

ОКПО \_\_\_\_\_

ОКВЭД \_\_\_\_\_

Контактная информация организации \_\_\_\_\_

Юридический адрес организации (с почтовым индексом) \_\_\_\_\_

Фактический адрес организации (с почтовым индексом) \_\_\_\_\_

Почтовый адрес организации (с почтовым индексом) \_\_\_\_\_

Телефоны организации \_\_\_\_\_

Факс организации \_\_\_\_\_

Электронная почта организации \_\_\_\_\_

Веб-сайт организации \_\_\_\_\_

Банковские реквизиты организации \_\_\_\_\_

Наименование учреждения банка организации \_\_\_\_\_

Местонахождение банка организации (фактический адрес (с почтовым индексом) банка) \_\_\_\_\_

ИНН/КПП банка \_\_\_\_\_

Корреспондентский счет \_\_\_\_\_

БИК \_\_\_\_\_

Расчетный счет организации \_\_\_\_\_

Руководитель организации:  
Фамилия, имя, отчество \_\_\_\_\_

Должность руководителя организации \_\_\_\_\_

Городской телефон \_\_\_\_\_

Мобильный телефон \_\_\_\_\_

Электронная почта руководителя \_\_\_\_\_

Главный бухгалтер организации:  
Фамилия, имя, отчество \_\_\_\_\_

Городской телефон \_\_\_\_\_

Мобильный телефон \_\_\_\_\_

Электронная почта главного бухгалтера \_\_\_\_\_

Учредители организации: \_\_\_\_\_

Вышестоящая организация (при наличии) \_\_\_\_\_

Структурные подразделения (при наличии указать количество, название местонахождения) \_\_\_\_\_

Организация является учредителем/соучредителем коммерческих /некоммерческих структур (указать при наличии) \_\_\_\_\_

Членство в некоммерческих структурах и участие в коммерческих структурах \_\_\_\_\_

Имеющиеся материально-технические и информационные ресурсы (дать краткое описание с количественными показателями - помещение, оборудование, периодические издания и т.д.):  
Помещение \_\_\_\_\_

Оборудование \_\_\_\_\_

Периодические издания, наличие сайта \_\_\_\_\_

Наличие информации о деятельности организации в средствах массовой информации \_\_\_\_\_

Другое (указать, что именно) \_\_\_\_\_

Должность руководителя организации \_\_\_\_\_

(подпись) \_\_\_\_\_ Ф.И.О.  
М.П.

2. Информация о деятельности организации

Основные сферы деятельности организации (не более 3-х) \_\_\_\_\_

Основные объекты деятельности организации (не более 3-х) \_\_\_\_\_

Основные виды деятельности организации (не более 5-ти) \_\_\_\_\_

География деятельности организации (перечислить все территории, на которых осуществляется регулярная деятельность) \_\_\_\_\_

Количество членов организации (данные приводятся по состоянию на последний отчетный период)  
Физические лица \_\_\_\_\_

Юридические лица \_\_\_\_\_

Количество сотрудников (данные приводятся по состоянию на последний отчетный период)  
На постоянной основе \_\_\_\_\_

Временные \_\_\_\_\_

Количество добровольцев организации (данные приводятся по состоянию на последний отчетный период) \_\_\_\_\_

Постоянные (работают в среднем 1 раз в неделю) \_\_\_\_\_

Временные \_\_\_\_\_

Доходы организации за последний отчетный период (в руб.) \_\_\_\_\_

Количество лиц и организаций, которым постоянно оказывались услуги за последний отчетный период (если таковые имеются) \_\_\_\_\_

Физические лица \_\_\_\_\_

Юридические лица \_\_\_\_\_

Основные реализованные программы/проекты за последние 5 лет (перечислить с указанием периода выполнения проекта, названия проекта, суммы, источника финансирования, достигнутых результатов)

№	Период выполнения	Название проекта	Бюджет проекта	Источники финансирования	Основные результаты

Должность руководителя организации \_\_\_\_\_

(подпись) \_\_\_\_\_ Ф.И.О.  
М.П.

3. Описание проекта (программы)

Название проекта (программы), на который запрашивается субсидия \_\_\_\_\_

Актуальность и обоснование проекта (программы) \_\_\_\_\_

География проекта (программы) \_\_\_\_\_

Краткое содержание проекта (программы) (не более 5 предложений) \_\_\_\_\_

Основные цели и задачи проекта (программы) \_\_\_\_\_

Календарный план реализации проекта (программы) (поэтапный)

Наименование этапов, мероприятий	Сроки начала и окончания (мес., год)	Ожидаемые итоги

Объем затрат на оплату труда членов организации, участвующих в подготовке и реализации проекта (программы) \_\_\_\_\_

Наличие квалификации и опыта работы лиц, участвующих в реализации проекта (программы) \_\_\_\_\_

Ожидаемые результаты реализации проекта (программы) \_\_\_\_\_

Показатели результативности

№ п/п	Показатель результативности	Значение показателя
1	Количество привлеченных добровольцев к реализации проекта (программы), согласно заключенным договорам*	
2	Количество мероприятий проекта (программы), проведенных некоммерческой организацией совместно с Администрацией города Костромы**	
3	Количество участников проекта (программы), которые непосредственно вовлечены в реализацию проекта (программы)***	

\*«доброволец, участвующий в реализации проекта (или программы)» - физическое лицо, осуществляющее добровольную деятельность в форме безвозмездного выполнения работ, оказания услуг в соответствии с Федеральным законом от 11 августа 1995 года № 135-ФЗ «О благотворительной деятельности и добровольчестве (волонтерстве)»;

\*\*«совместные мероприятия» – это совместная деятельность нескольких субъектов, направленная на получение общего результата (цели);

\*\*\*«участник проекта или программы» - физическое лицо, на которое ориентированы мероприятия проекта (программы) и которое непосредственно вовлечено в

реализацию проекта или программы.

Финансирование проекта (программы) \_\_\_\_\_

Размер запрашиваемой субсидии (в рублях) \_\_\_\_\_

Имеющаяся сумма (в рублях) \_\_\_\_\_

Полная стоимость проекта (в рублях) \_\_\_\_\_

Информация об организациях, участвующих в финансировании проекта (если таковые есть) с указанием их доли.

Организация, участвующая в финансировании	Доля финансирования	
	в %	в рублях
Организация, участвующая в финансировании	Доля финансирования	
	в %	в рублях

Должность руководителя организации \_\_\_\_\_

(подпись)  
М.П.

Ф.И.О.

4. Детализированный бюджет проекта (программы)

Название проекта (программы), на который запрашивается субсидия

№ п/п	Наименование мероприятия и направления расходов	Сроки реализации проекта (программы) (месяцы)	Количество единиц (с указанием названия единицы - например, чел., мес., шт. и т.п.)	Стоимость единицы (руб.)	Общая стоимость проекта (руб.)	Софинансирование (руб.)	Размер запрашиваемой субсидии (руб.)
1	2	3	4	5	6	7	8
Итого по проекту							
в т.ч. из привлеченных средств							
в т.ч. из средств субсидии							

Должность руководителя организации \_\_\_\_\_

(подпись)  
М.П.

Ф.И.О.

Главный бухгалтер  
организации

(подпись)

Ф.И.О.

Администрация города Костромы

ПОСТАНОВЛЕНИЕ

15 октября 2019 года

№ 1982

**О внесении изменений в Перечень должностных лиц Администрации города Костромы, уполномоченных составлять протоколы об административных правонарушениях, предусмотренных Кодексом Костромской области об административных правонарушениях**

В соответствии с Кодексом Костромской области об административных правонарушениях, Законом Костромской области от 21 июля 2008 года № 354-4-ЗКО «О наделении органов местного самоуправления государственными полномочиями Костромской области по составлению протоколов об административных правонарушениях», руководствуясь статьями 42, 44, частью 1 статьи 57 Устава города Костромы,

**ПОСТАНОВЛЯЮ:**

1. Внести в Перечень должностных лиц Администрации города Костромы, уполномоченных составлять протоколы об административных правонарушениях, предусмотренных Кодексом Костромской области об административных правонарушениях, утвержденный постановлением Администрации города Костромы от 13 июля 2011 года № 1644 (с изменениями, внесенными постановлениями Администрации города Костромы от 2 декабря 2011 года № 2754, от 23 января 2013 года № 57, от 12 апреля 2013 года № 650, от 8 июля 2013 года № 1459, от 27 сентября 2013 года № 2192, от 3 июля 2014 года № 1713, от 8 сентября 2014 года № 2419, от 6 ноября 2014 года № 2962, от 9 декабря 2014 года № 3332, от 10 марта 2015 года № 494, от 6 июля 2015 года № 1610, от 4 декабря 2015 года № 3612, от 10 февраля 2016 года № 279, от 3 июня 2016 года № 1530, от 26 апреля 2017 года № 1312, от 26 мая 2017 года № 1590, от 18 октября 2017 года № 2779, от 25 декабря 2017 года № 3373, от 31 мая 2018 года № 1119, от 31 августа 2018 года № 1996, от 24 января 2019 года № 67, от 22 марта 2019 года № 426, от 30 апреля 2019 года № 673, от 7 июня 2019 года № 960, от 1 октября 2019 года № 1862), следующие изменения:

1.1. строки 5.1 – 5.4 изложить в следующей редакции:

« 5.1.	Заместитель начальника Управления	статьи 2.1, 2.2, 2.4, 2.5, 2.6, 2.7, 2.8, 2.9, 2.10, части 1, 2, 3, 4, 5, 8, 9, 10, 11, 12 статьи 2.11, статьи 2.12, 2.15, 2.16, 2.18, 2.19, части 1, 2 статьи 4.4, статьи 8.2, 8.4, 8.5, 8.6, 8.8, 8.9, 9.1
--------	-----------------------------------	--

5.2.	Начальник отдела санитарно-технического контроля	статьи 2.1, 2.2, 2.6, 2.7, 2.8, 2.9, части 1, 2, 3, 4, 5, 8, 9, 10, 11, 12 статьи 2.11, часть 1 статьи 2.12, статьи 2.14, 2.15, 2.16, 2.18, 2.19, 3.3, 8.4, 8.5, 9.1
5.3.	Консультант отдела санитарно-технического контроля	статьи 2.1, 2.2, 2.6, 2.7, 2.8, 2.9, части 1, 2, 3, 4, 5, 8, 9, 10, 11, 12 статьи 2.11, часть 1 статьи 2.12, статьи 2.14, 2.15, 2.16, 2.18, 2.19, 3.3, 8.4, 8.5, 9.1
5.4.	Главный специалист отдела санитарно-технического контроля	статьи 2.1, 2.2, 2.6, 2.7, 2.8, 2.9, части 1, 2, 3, 4, 5, 8, 9, 10, 11, 12 статьи 2.11, часть 1 статьи 2.12, статьи 2.14, 2.15, 2.16, 2.18, 2.19, 3.3, 8.4, 8.5, 9.1

1.2. строки 5.6, 5.7 изложить в следующей редакции:

« 5.6.	Консультант отдела инженерно-технического контроля	статьи 2.4, 2.5, 2.7, 2.8, 2.10, части 1, 2, 3, 4, 5, 8, 9, 10, 11, 12 статьи 2.11, часть 2 статьи 2.12, статьи 2.16, 2.18, 2.19, 8.4
5.7.	Главный специалист отдела инженерно-технического контроля	статьи 2.4, 2.5, 2.7, 2.8, 2.10, части 1, 2, 3, 4, 5, 8, 9, 10, 11, 12 статьи 2.11, часть 2 статьи 2.12, статьи 2.16, 2.18, 2.19, 8.4

2. Настоящее постановление вступает в силу со дня его подписания и подлежит официальному опубликованию.

Исполняющий обязанности главы Администрации города Костромы  
**О.В. БОЛОХОВЕЦ.**

Администрация города Костромы

ПОСТАНОВЛЕНИЕ

4 октября 2019 года

№ 1908

**Об отказе в предоставлении разрешения на условно разрешенный вид использования земельного участка, расположенного по адресу: Российская Федерация, Костромская область, городской округ город Кострома, город Кострома, улица Рабочая 9-я, 24**

Рассмотрев заявление И. И. Госовича, в интересах которого действует А. В. Кудрин по доверенности от 14 августа 2019 года № 44/40-н/44-2019-1-1303, в соответствии со статьей 39 Градостроительного кодекса Российской Федерации, протоколом публичных слушаний от 9 сентября 2019 года № 140 по вопросу предоставления разрешения на условно разрешенный вид использования земельного участка, расположенного по адресу: Российская Федерация, Костромская область, городской округ город Кострома, город Кострома, улица Рабочая 9-я, 24, в связи с отсутствием информации о месте расположения объекта незавершенного строительства, а также информации о планируемом количестве посетителей и потребности в местах парковки автомобилей внутри объекта, в связи с чем, невозможно определить установление санитарно-защитной зоны от эксплуатации реконструируемого объекта в части воздействия на объекты жилого фонда, отсутствием расчетов рассеивания загрязнений в атмосферном воздухе и уровней физического воздействия, на основании результатов которых принимается разрыв от гаражей-стоянок закрытого типа до существующих объектов, в соответствии с нормами СанПиН 2.2.1/2.1.1.1200-03 "Санитарно-защитные зоны и санитарная классификация предприятий, сооружений и иных объектов", с учетом заключения о результатах публичных слушаний, рекомендаций Комиссии по подготовке проекта Правил землепользования и застройки города Костромы, руководствуясь статьями 42, 44, частью 1 статьи 57 Устава города Костромы,

**ПОСТАНОВЛЯЮ:**

1. Отказать в предоставлении разрешения на условно разрешенный вид использования земельного участка с кадастровым номером 44:27:040328:24, площадью 4051,86 квадратных метров, расположенного по адресу: Российская Федерация, Костромская область, городской округ город Кострома, город Кострома, улица Рабочая 9-я, 24, – «Обслуживание автотранспорта», установленный в зоне многоэтажной жилой застройки Ж-4, в целях реконструкции объекта незавершенного строительства под здание гаража.

2. Настоящее постановление вступает в силу со дня его подписания, подлежит официальному опубликованию в бюллетене «Официальный вестник города Костромы» и размещению на официальном сайте Администрации города Костромы в информационно-телекоммуникационной сети «Интернет».

Исполняющий обязанности главы Администрации города Костромы  
**О.В. БОЛОХОВЕЦ.**

Администрация города Костромы

ПОСТАНОВЛЕНИЕ

4 октября 2019 года

№ 1911

**Об отказе в предоставлении разрешения на отклонение от предельных параметров разрешенного строительства на земельном участке, расположенном по адресу: Российская Федерация, Костромская область, городской округ город Кострома, город Кострома, улица Рабочая 9-я, 24**

Рассмотрев заявление И. И. Госовича, в интересах которого действует А. В. Кудрин по доверенности от 14 августа 2019 года № 44/40-н/44-2019-1-1303, в соответствии со статьей 40 Градостроительного кодекса Российской Федерации, протоколом публичных слушаний от 9 сентября 2019 года № 140 по вопросу предоставления разрешения на отклонение от предельных параметров разрешенного строительства на земельном участке, расположенном по адресу: Российская Федерация, Костромская область, городской округ город Кострома, город Кострома, улица Рабочая 9-я, 24, в связи с отсутствием информации о месте расположения объекта незавершенного строительства, а также информации о месте расположения объекта незавершенного строительства (исполнительной съемки с привязкой свайного фундамента к границам испрашиваемого земельного участка), в связи с чем, отсутствует техническая возможность определения соответствия посадки реконструируемого объекта относительно границ объекта незавершенного строительства и земельного участка, а также отсутствием разрешения на условно разрешенный вид использования земельного участка - «Обслуживание автотранспорта», находящегося в условных видах зоны многоэтажной жилой застройки Ж-4, с учетом заключения о результатах публичных слушаний, рекомендаций Комиссии по подготовке проекта Правил землепользования и застройки города Костромы, руководствуясь статьями 42, 44, частью 1 статьи 57 Устава города Костромы,

**ПОСТАНОВЛЯЮ:**

1. Отказать в предоставлении разрешения на отклонение от предельных параметров разрешенного строительства на земельном участке с кадастровым номером 44:27:040328:24, площадью 4051,86 квадратных метров, расположенном по адресу: Российская Федерация, Костромская область, городской округ город Кострома, город Кострома, улица Рабочая 9-я,

24, в части установления минимального отступа от северо-западной границы земельного участка 0,3 м от точки А до точки Б, в целях реконструкции объекта незавершенного строительства под здание гаража.

2. Настоящее постановление вступает в силу со дня его подписания, подлежит официальному опубликованию в бюллетене «Официальный вестник города Костромы» и размещению на официальном сайте Администрации города Костромы в информационно-телекоммуникационной сети «Интернет».

Исполняющий обязанности главы Администрации города Костромы  
**О.В. БОЛОХОВЕЦ.**

#### ИЗВЕЩЕНИЕ О ПРОВЕДЕНИИ СОБРАНИЯ О СОГЛАСОВАНИИ МЕСТОПОЛОЖЕНИЯ ГРАНИЦЫ ЗЕМЕЛЬНОГО УЧАСТКА

Кадастровым инженером Шепелевым Юрием Юрьевичем, почтовый адрес: 156002, г. Кострома, ул. Комсомольская, 65-б, офис 23, e-mail: teodolit-kostroma@mail.ru, конт. тел. 8(4942)30-11-13, № регистрации в государственном реестре лиц осуществляющих кадастровую деятельность 27117, выполняются кадастровые работы в отношении земельного участка с кадастровым номером № 44:27:050408:36, расположенного: Костромская область, г. Кострома, нст «Марицыно», уч. 36, № кадастрового квартала 44:27:050408. Заказчиком кадастровых работ является: Дьяконова Татьяна Федоровна, почтовый адрес: 156003 Костромская обл., г. Кострома, ул. Боровая, д. 14, кв. 52 тел. 89051502141. Собрание по поводу согласования местоположения границы состоится по адресу: Костромская область, г. Кострома, ул. Комсомольская, 65-б, офис 23. «19» ноября 2019 года, в 14 часов 00 минут. С проектом межевого плана земельного участка можно ознакомиться по адресу: 156002, г. Кострома, ул. Комсомольская, 65-б, офис 23. Требования о проведении согласования местоположения границ земельных участков на местности принимаются с «18» октября 2019 г. по «18» ноября 2019 г. Обоснованные возражения о местоположении границ земельных участков после ознакомления с проектом межевого плана принимаются с «18» октября 2019 г. по «18» ноября 2019 г. по адресу: 156002, г. Кострома, ул. Комсомольская, 65-б, офис 23. Смежный земельный участок, с правообладателем которого требуется согласовать местоположение границы расположен: Костромская область, г. Кострома, нст «Марицыно», уч. 53 кадастровый № 44:27:050408:53. При проведении согласования местоположения границ при себе необходимо иметь документ, удостоверяющий личность, а также документы о правах на земельный участок (часть 12 статьи 39, часть 2 статьи 40 Федерального закона от 24 июля 2007 г. № 221-ФЗ «О кадастровой деятельности»).

#### ИЗВЕЩЕНИЕ О ПРОВЕДЕНИИ СОБРАНИЯ О СОГЛАСОВАНИИ МЕСТОПОЛОЖЕНИЯ ГРАНИЦЫ ЗЕМЕЛЬНОГО УЧАСТКА

Кадастровым инженером Шепелевым Юрием Юрьевичем, почтовый адрес: 156002, г. Кострома, ул. Комсомольская, 65-б, офис 23, e-mail: teodolit-kostroma@mail.ru, конт. тел. 8(4942)30-11-13, № регистрации в государственном реестре лиц осуществляющих кадастровую деятельность 27117, выполняются кадастровые работы в отношении земельного участка с кадастровым номером № 44:27:020502:275, расположенного: Костромская область, район Костромской, г. Кострома, пос. Волжский, садоводческое товарищество «Огонек», (земельный участок общего пользования), № кадастрового квартала 44:27:020502. Заказчиком кадастровых работ является: садоводческое товарищество "Огонек" в лице председателя садоводческого товарищества Ступина Геннадия Ивановича, почтовый адрес: 156000 Костромская обл., г. Кострома, ул. Свердлова, д. 52-Б, кв. 1 тел. 89203850720. Собрание по поводу согласования местоположения границы состоится по адресу: Костромская область, г. Кострома, ул. Комсомольская, 65-б, офис 23. «19» ноября 2019 года, в 10 часов 00 минут. С проектом межевого плана земельного участка можно ознакомиться по адресу: 156002, г. Кострома, ул. Комсомольская, 65-б, офис 23. Требования о проведении согласования местоположения границ земельных участков на местности принимаются с «18» октября 2019 г. по «18» ноября 2019 г. Обоснованные возражения о местоположении границ земельных участков после ознакомления с проектом межевого плана принимаются с «18» октября 2019 г. по «18» ноября 2019 г. по адресу: 156002, г. Кострома, ул. Комсомольская, 65-б, офис 23. Смежные земельные участки, с правообладателем которого требуется согласовать местоположение границы расположены в кадастровом квартале 44:27:020502. При проведении согласования местоположения границ при себе необходимо иметь документ, удостоверяющий личность, а также документы о правах на земельный участок (часть 12 статьи 39, часть 2 статьи 40 Федерального закона от 24 июля 2007 г. № 221-ФЗ «О кадастровой деятельности»).

#### ИЗВЕЩЕНИЕ О ПРОВЕДЕНИИ СОБРАНИЯ О СОГЛАСОВАНИИ МЕСТОПОЛОЖЕНИЯ ГРАНИЦЫ ЗЕМЕЛЬНОГО УЧАСТКА

Кадастровым инженером Корчагиной Ириной Викторовной, почтовый адрес: 156000, г. Кострома, проспект Мира, д.3а, офис 222-222а; e-mail: ki494121@mail.ru; тел. 8(4942) 49-41-21, № регистрации в государственном реестре лиц, осуществляющих кадастровую деятельность - № 11696, выполняются кадастровые работы в отношении земельных участков:

- земельного участка с кадастровым номером **44:27:090210:3**, расположенного по адресу: **Костромская область, г. Кострома, п. Козелино, садоводческое товарищество «Волжанка», участок № 3**. Заказчиком кадастровых работ является Половникова Татьяна Викторовна, почтовый адрес: г. Кострома, ул. Никитская, д.15, кв. 14, тел. 8-961-128-22-93.

- земельного участка с кадастровым номером **44:27:090210:31**, расположенного по адресу: **Костромская область, г. Кострома, п. Козелино, садоводческое товарищество «Волжанка», участок № 31**. Заказчиком кадастровых работ является Титова Надежда Николаевна, почтовый адрес: г. Кострома, ул. Китицынская, д.13, кв. 8, тел. 8-910-953-88-64.

- земельного участка с кадастровым номером **44:27:090210:61**, расположенного по адресу: **Костромская область, г. Кострома, п. Козелино, садоводческое товарищество «Волжанка», участок № 61**. Заказчиком кадастровых работ является Войтова Клара Ильдаровна, почтовый адрес: г. Кострома, ул. Шагова, д.181, кв. 13, тел. 8-960-742-40-55.

- земельного участка с кадастровым номером **44:27:090210:62**, расположенного по адресу: **Костромская область, г. Кострома, п. Козелино, садоводческое товарищество «Волжанка», участок № 62**. Заказчиком кадастровых работ является Смирнова Ольга Игоревна, почтовый адрес: г. Кострома, Рабочий пр-т, д.56, кв. 231, тел. 8-953-655-53-99.

- земельного участка с кадастровым номером **44:27:090210:64**, расположенного по адресу: **Костромская область, г. Кострома, п. Козелино, садоводческое товарищество «Волжанка», участок № 64**. Заказчиком кадастровых работ является Демина Вера Игнатьевна, почтовый адрес: г. Кострома, ул. Никитская, д.84, кв.35, тел. 8-910-197-85-80.

- земельного участка с кадастровым номером **44:27:090210:66**, расположенного по адресу: **Костромская область, г. Кострома, п. Козелино, садоводческое товарищество «Волжанка», участок № 66**. Заказчиком кадастровых работ является Марчукова Юлия Викторовна, почтовый адрес: Московская обл., р-н Наро-Фоминский, г. Апрелевка, ул. Ясная, д.5, кв. 159, тел. 8-977-520-62-02.

- земельного участка с кадастровым номером **44:27:090210:89**, расположенного по адресу: **Костромская область, г. Кострома, п. Козелино, садоводческое товарищество «Волжанка», участок № 89**. Заказчиком кадастровых работ является Ковригина Татьяна Ивановна, почтовый адрес: г. Кострома, ул. Димитрова, д.25, кв. 40, тел. 8-910-807-94-87.

- земельного участка с кадастровым номером **44:27:090210:253**, расположенного по адресу: **Костромская область, г. Кострома, п. Козелино, садоводческое товарищество «Волжанка», участок № 253**. Заказчиком кадастровых работ является Андрианова Елена Семеновна, почтовый адрес: г. Кострома, ул. Депутатская, д.58, кв. 2, комн.2, тел. 8-960-747-76-20.

- земельного участка с кадастровым номером **44:27:090210:301**, расположенного по адресу: **Костромская область, г. Кострома, п. Козелино, садоводческое товарищество «Волжанка», участок № 301**. Заказчиком кадастровых работ является Ковригина Александра Николаевна, почтовый адрес: г. Рыбинск, ул. Ворошилова, д.8, кв. 19, тел. 8-910-826-14-80.

- земельного участка с кадастровым номером **44:27:090210:302**, расположенного по адресу: **Костромская область, г. Кострома, п. Козелино, садоводческое товарищество «Волжанка», участок № 302**. Заказчиком кадастровых работ является Халтурина Любовь Михайловна, почтовый адрес: г. Кострома, м/р-н Паново, д.20, кв. 45, тел. 8-960-748-26-36.

- земельного участка с кадастровым номером **44:27:090210:306**, расположенного по адресу: **Костромская область, г. Кострома, п. Козелино, садоводческое товарищество «Волжанка», участок № 306**. Заказчиком кадастровых работ является Чечина Тамара Ивановна, почтовый адрес: г. Кострома, ул. Самоковская, д.7, кв. 157, тел. 8-910-959-21-50.

Собрание заинтересованных лиц по поводу согласования местоположения границ состоится по адресу: **г. Кострома, проспект Мира, д.3а, офис 222, 18 ноября 2019 г. в 10 часов 00 минут.**

С проектом межевого плана земельного участка можно ознакомиться по адресу: **156000, г. Кострома, проспект Мира, д.3а, офис 222, ООО «Кадастровые инженеры» (график работы: пн.-пт., с 9.00 до 17.00 ч.), тел. (4942) 49-41-21.**

Требования о проведении согласования местоположения границ земельных участков на местности принимаются с 18 октября 2019 г. по 15 ноября 2019 г., обоснованные возражения о местоположении границ земельных участков после ознакомления с проектом межевого плана принимаются с 18 октября 2019 г. по 18 ноября 2019 г. по рабочим дням с 9.00 ч. до 17.00 ч. по адресу: **156000, г. Кострома, проспект Мира, д.3а, офис 222, ООО «Кадастровые инженеры», тел. (4942) 49-41-21.**

Смежные земельные участки, с правообладателями которых требуется согласовать местоположение границы:

- земельный участок с кадастровым номером 44:27:090210:309, расположенный по адресу: Костромская область, г. Кострома, п. Козелино, садоводческое товарищество «Волжанка» (земли общего пользования садоводческого товарищества «Волжанка»);

- земельные участки, расположенные в кадастровом квартале 44:27:090210, по адресу: Костромская область, г. Кострома, п. Козелино, садоводческое товарищество «Волжанка»: 44:27:090210:1 (участок №1), 44:27:090210:2 (участок №2), 44:27:090210:4 (участок №4), 44:27:090210:5 (участок №5), 44:27:090210:6 (участок №6), 44:27:090210:29 (участок №29), 44:27:090210:30 (участок №30), 44:27:090210:32 (участок №32), 44:27:090210:33 (участок №33), 44:27:090210:34 (участок №34), 44:27:090210:59 (участок №59), 44:27:090210:60 (участок №60), 44:27:090210:61 (участок №61), 44:27:090210:62 (участок №62), 44:27:090210:63 (участок №63), 44:27:090210:64 (участок №64), 44:27:090210:65 (участок №65), 44:27:090210:66 (участок №66), 44:27:090210:67 (участок №67), 44:27:090210:68 (участок №68), 44:27:090210:87 (участок №87), 44:27:090210:88 (участок №88), 44:27:090210:90 (участок №90), 44:27:090210:92 (участок №92), 44:27:090210:254 (участок №254), 44:27:090210:295 (участок №295), 44:27:090210:297 (участок №297), 44:27:090210:299 (участок №299), 44:27:090210:300 (участок №300), 44:27:090210:301 (участок №301), 44:27:090210:302 (участок №302), 44:27:090210:306 (участок №306);

- смежные земельные участки, расположенные в кадастровых кварталах 44:27:090210, 44:27:090212, 44:27:090214;

- иные заинтересованные лица в соответствии со статьей 39 Федерального закона от 24 июля 2007 г. № 221-ФЗ «О кадастровой деятельности».

При проведении согласования местоположения границ при себе необходимо иметь документ, удостоверяющий личность, а также документы о правах на земельный участок (часть 12 статьи 39, часть 2 статьи 40



Заказчиком кадастровых работ является Бухарева Екатерина Павловна, почтовый адрес: 156519, Костромской район, поселок Никольское улица 1 Мая, дом 37, квартира 1, тел. 8-953-640-50-07.

Собрание по поводу согласования местоположения границы земельного участка состоится по адресу: **Костромская область, г. Кострома, ш Вологодское, некоммерческое садоводческое товарищество "Строитель", в районе участка №49**

**«18» ноября 2019 г. в «10» часов «00» минут**

С проектом межевого плана земельного участка можно ознакомиться по адресу: г.Кострома, ул.Костромская, д.99, 1 этаж.

Требования о проведении согласования местоположения границ земельных участков на местности принимаются с **«18» октября 2019 г по «18» ноября 2019 г.** по адресу: г.Кострома, ул.Костромская, д.99, 1 этаж.

Обоснованные возражения о местоположении границ земельных участков после ознакомления с проектом межевого плана принимаются с **«18» октября 2019 г по «18» ноября г.** по адресу: г.Кострома, ул.Костромская, д.99, 1 этаж.

**Смежные земельные участки, с правообладателями которых требуется согласовать местоположение границ земельных участков:**

1. Земельный участок с кадастровым номером 44:27:050210:51, расположенный: Костромская область, р-н Костромской, г Кострома, ш Вологодское, Некоммерческое садоводческое товарищество "Строитель", участок №51;

2. Земельный участок с кадастровым номером 44:27:050210:83, расположенный: Костромская обл, г Кострома, ш Вологодское, Некоммерческое садоводческое товарищество "Строитель" (земли общего пользования садоводства);

3. Земельный участок с кадастровым номером 44:27:050210:53, расположенный: Костромская область, р-н Костромской, г Кострома, ш Вологодское, садоводческое товарищество "Строитель" участок №53;

4. Земельный участок с кадастровым номером 44:27:050210:54, расположенный: Костромская область, р-н Костромской, г Кострома, ш Вологодское, Некоммерческое садоводческое товарищество "Строитель", участок №54

При проведении согласования местоположения границ при себе необходимо иметь документ, удостоверяющий личность, а также документы о правах на земельный участок (**часть 12 статьи 39, часть 2 статьи 40 Федерального закона от 24 июля 2007 года N 221-ФЗ "О кадастровой деятельности"**).

#### ИЗВЕЩЕНИЕ О ПРОВЕДЕНИИ СОБРАНИЯ О СОГЛАСОВАНИИ МЕСТОПОЛОЖЕНИЯ ГРАНИЦЫ ЗЕМЕЛЬНОГО УЧАСТКА

Кадастровым инженером Кузьмичевым Андреем Владимировичем, 156520, Костромская обл, Костромской р-н, д Молодеево, д.42А, Номер регистрации в государственном реестре лиц осуществляющих кадастровую деятельность № 2245, [sto-strov@ya.ru](mailto:sto-strov@ya.ru), тел.8(4942)300-289,

выполняются кадастровые работы в отношении земельного участка с кадастровым номером **44:27:050210:54**, расположенного: **Костромская область, р-н Костромской, г Кострома, ш Вологодское, Некоммерческое садоводческое товарищество "Строитель", участок №54**

Заказчиком кадастровых работ является Бухарева Екатерина Павловна, почтовый адрес: 156519, Костромской район, поселок Никольское улица 1 Мая, дом 37, квартира 1, тел. 8-953-640-50-07.

Собрание по поводу согласования местоположения границы земельного участка состоится по адресу: **Костромская область, г. Кострома, ш Вологодское, некоммерческое садоводческое товарищество "Строитель", в районе участка №49**

**«18» ноября 2019 г. в «10» часов «00» минут**

С проектом межевого плана земельного участка можно ознакомиться по адресу: г.Кострома, ул.Костромская, д.99, 1 этаж.

Требования о проведении согласования местоположения границ земельных участков на местности принимаются с **«18» октября 2019 г по «18» ноября 2019 г.** по адресу: г.Кострома, ул.Костромская, д.99, 1 этаж.

Обоснованные возражения о местоположении границ земельных участков после ознакомления с проектом межевого плана принимаются с **«18» октября 2019 г по «18» ноября г.** по адресу: г.Кострома, ул.Костромская, д.99, 1 этаж.

**Смежные земельные участки, с правообладателями которых требуется согласовать местоположение границ земельных участков:**

1. Земельный участок с кадастровым номером 44:27:050210:49, расположенный: Костромская область, г Кострома, ш Вологодское, некоммерческое садоводческое товарищество "Строитель" участок №49;

2. Земельный участок с кадастровым номером 44:27:050210:83, расположенный: Костромская обл, г Кострома, ш Вологодское, Некоммерческое садоводческое товарищество "Строитель" (земли общего пользования садоводства);

3. Земельный участок с кадастровым номером 44:27:050210:53, расположенный: Костромская область, р-н Костромской, г Кострома, ш Вологодское, садоводческое товарищество "Строитель" участок №53;

4. Земельный участок с кадастровым номером 44:27:050210:52, расположенный: Костромская область, р-н Костромской, г Кострома, ш Вологодское, Некоммерческое садоводческое товарищество "Строитель", участок №52;

5. Земельный участок с кадастровым номером 44:27:050210:51, расположенный: Костромская область, р-н Костромской, г Кострома, ш Вологодское, садоводческое товарищество "Строитель" участок №51;

6. Земельный участок с кадастровым номером 44:27:050210:50, расположенный: Костромская область, р-н Костромской, г Кострома, ш

Вологодское, садоводческое товарищество "Строитель" участок №50

При проведении согласования местоположения границ при себе необходимо иметь документ, удостоверяющий личность, а также документы о правах на земельный участок (**часть 12 статьи 39, часть 2 статьи 40 Федерального закона от 24 июля 2007 года N 221-ФЗ "О кадастровой деятельности"**).

#### ИЗВЕЩЕНИЕ О ПРОВЕДЕНИИ СОБРАНИЯ О СОГЛАСОВАНИИ МЕСТОПОЛОЖЕНИЯ ГРАНИЦЫ ЗЕМЕЛЬНОГО УЧАСТКА

Кадастровым инженером Погорельцевым Виктором Григорьевичем, № регистрации в государственном реестре лиц: 3049, E-mail: [all4kad@gmail.com](mailto:all4kad@gmail.com), тел. 8-920-382-25-85; почтовый адрес: 156029, гор. Кострома, ул. Скворцова, дом 7, кв. 102.

выполняются кадастровые работы в отношении:

- земельный участок с кадастровым номером 44:27:070412:49, расположенный: Костромская обл., г. Кострома, Кинешемское шоссе, НСТ «Весна», участок №49, Заказчиком кадастровых работ является Васенин Сергей Александрович, почтовый адрес: 156014, г. Кострома, ул. Димитрова, дом 27, кв. 6, тел. 8-953-661-13-71

- земельный участок с кадастровым номером 44:27:070412:7, расположенный: Костромская обл., г. Кострома, Кинешемское шоссе, НСТ «Весна», участок №7, Заказчиком кадастровых работ является Яковлева Елена Юрьевна, почтовый адрес: 156000, гор. Кострома, ул. Крестьянская, дом 2а, кв. 19, тел. 8-953-657-47-02.

Собрание по поводу согласования местоположения границы земельного участка состоится по адресу: **Костромская обл., г. Кострома, Кинешемское шоссе, НСТ "Весна" «23» ноября 2019 г. в «12» часов «00» минут.**

С проектом межевого плана земельного участка можно ознакомиться по адресу: **Костромская обл., г. Кострома, ул. Скворцова, дом 7, кв. 102.**

Требования о проведении согласования местоположения границ земельных участков на местности принимаются с **«19» октября 2019 г. по «22» ноября 2019 г.** по адресу: **Костромская обл., г. Кострома, ул. Скворцова, дом 7, кв. 102.**

Обоснованные возражения о местоположении границ земельных участков после ознакомления с проектом межевого плана принимаются с **«19» октября 2019 г. по «22» ноября 2019 г.** по адресу: **Костромская обл., г. Кострома, ул. Скворцова, дом 7, кв. 102.**

**Смежные земельные участки, с правообладателями которых требуется согласовать местоположение границ земельных участков:**

1. Земли общего пользования НСТ «Весна», расположенные по адресу: Костромская обл., г. Кострома, шоссе Кинешемское, НСТ «Весна»;

При проведении согласования местоположения границ при себе необходимо иметь документ, удостоверяющий личность, а также документы о правах на земельный участок (**часть 12 статьи 39, часть 2 статьи 40 Федерального закона от 24 июля 2007 года N 221-ФЗ "О кадастровой деятельности"**).

#### ИЗВЕЩЕНИЕ О ПРОВЕДЕНИИ СОБРАНИЯ О СОГЛАСОВАНИИ МЕСТОПОЛОЖЕНИЯ ГРАНИЦЫ ЗЕМЕЛЬНОГО УЧАСТКА

Кадастровым инженером Кижикиной Ольгой Владимировной, № регистрации в государственном реестре лиц, осуществляющих кадастровую деятельность 2242, тел.45-33-81, г. Кострома, ул. М. Новикова,4в, E-mail: [kadastr44@mail.ru](mailto:kadastr44@mail.ru) выполняются кадастровые работы по уточнению местоположения границ и площади земельных участков, расположенных по адресам:

- Костромская обл., г. Кострома, мкр. Якиманиха, садоводческое товарищество "Ленок" участок №123, с кадастровым номером 44:27:020511:121;

- Костромская обл., г. Кострома, мкр. Якиманиха, садоводческое товарищество "Ленок" участок №125, с кадастровым номером 44:27:020511:123.

Заказчиком кадастровых работ является Блинова Арина Дмитриевна (тел. 8-906-522-95-34, адрес проживания: Костромская обл., г. Кострома, ул. Советская, д. 123, ком. 1). Собрание заинтересованных лиц по поводу согласования местоположения границы состоится по адресу: Костромская обл., г. Кострома, ул. М. Новикова, д.4в «19» ноября 2019г. в 16ч.00 мин.

С проектом межевого плана земельного участка можно ознакомиться по адресу: Костромская обл., г. Кострома, ул. М. Новикова, д.4в.

Требования о проведении согласования местоположения границ на местности принимаются с 21 октября 2019 г. по 15 ноября 2019 г., обоснованные возражения о местоположении границ земельных участков после ознакомления с проектом межевого плана принимаются с 21 октября 2019 г. по 15 ноября 2019 г., по адресу: Костромская обл., г. Кострома, ул. М. Новикова, д.4в.

Правообладатели, с которыми требуется согласовать местоположение границ: земельный участок, расположенный по адресу: Костромская обл., г. Кострома, мкр. Якиманиха, садоводческое товарищество "Ленок" участок № 121, с кадастровым номером 44:27:020511:119; земельный участок, расположенный по адресу: Костромская обл., г. Кострома, мкр. Якиманиха, садоводческое товарищество "Ленок" участок № 127, с кадастровым номером 44:27:020511:125.

При проведении согласования местоположения границ при себе необходимо иметь документ, удостоверяющий личность, а также документы о правах на земельный участок (**часть 12 статьи 39, часть 2 статьи 40**



местности принимаются с 21 октября 2019 г. по 15 ноября 2019 г., обоснованные возражения о местоположении границ земельных участков после ознакомления с проектом межевого плана принимаются с 21 октября 2019 г. по 15 ноября 2019 г., по адресу: Костромская обл., г. Кострома, ул. М. Новикова, д.4в.

Правообладатели, с которыми требуется согласовать местоположение границы: земельный участок, расположенный по адресу: Костромская обл., г. Кострома, ш. Вологодское, садоводческое товарищество "Спутник", участок № 102, с кадастровым номером 44:27:050209:102; земельный участок, расположенный по адресу: Костромская обл., г. Кострома, ш. Вологодское, садоводческое товарищество "Спутник", участок № 132, с кадастровым номером 44:27:050209:132.

При проведении согласования местоположения границ при себе необходимо иметь документ, удостоверяющий личность, а также документы о правах на земельный участок (часть 12 статьи 39, часть 2 статьи 40 Федерального закона от 24.07.2007 №221-ФЗ «О кадастровой деятельности»).

#### ИЗВЕЩЕНИЕ О ПРОВЕДЕНИИ СОБРАНИЯ О СОГЛАСОВАНИИ МЕСТОПОЛОЖЕНИЯ ГРАНИЦЫ ЗЕМЕЛЬНОГО УЧАСТКА

Кадастровым инженером Кижкиной Ольгой Владимировной, № регистрации в государственном реестре лиц, осуществляющих кадастровую деятельность 2242, тел.45-33-81, г. Кострома, ул. М. Новикова,4в

E-mail: kadastr44@mail.ru

- в отношении земельного участка, расположенного по адресу: г. Кострома, п. Северный, СТ «Бурильщик» участок 24 выполняются кадастровые работы по уточнению границы и площади земельного участка с кадастровым номером **44:27:050212:24**;

Заказчиком кадастровых работ является **Завьялова И.А.** (тел 8906-520-32-81, адрес проживания: г. Кострома, ш. Некрасовское, д.50, кв.41)

- в отношении земельного участка, расположенного по адресу: г. Кострома, п. Северный, СТ «Бурильщик» участок 26 выполняются кадастровые работы по уточнению границы и площади земельного участка с кадастровым номером **44:27:050212:26**;

Заказчиком кадастровых работ является **Бабазада А.И.О.** (тел 8910-660-9996, адрес проживания: г. Кострома, ул. Ленина, д.54а, кв.25)

Собрание заинтересованных лиц по поводу согласования местоположения границы состоится по адресу: г. Кострома, ул. М. Новикова, д.4в «19» октября 2019г. в 09ч.30 мин.

С проектом межевого плана земельного участка можно ознакомиться по адресу: г. Кострома, ул. М. Новикова, д.4в.

Требования о проведении согласования местоположения границ на местности принимаются с 21 октября 2019 г. по 15 ноября 2019г (кроме праздничных и выходных дней)

Обоснованные возражения о местоположении границ земельных участков после ознакомления с проектом межевого плана принимаются 21 октября 2019 г. по 15 ноября 2019г. (кроме праздничных и выходных дней), по адресу: г. Кострома, ул. М. Новикова, д.4в.

Правообладатели, с которыми требуется согласовать местоположение границы:

земельный участок с К№ **44:27:050212:39**, расположенный по адресу: г. **Кострома, п. Северный, СТ «Бурильщик» (земли общего пользования)**;

земельный участок с К№ **44:27:050213:34**, расположенный по адресу: г. **Кострома, п. Северный, СТ «Кооператор-2», участок 34**;

При проведении согласования местоположения границ при себе необходимо иметь документ, удостоверяющий личность, а также документы о правах на земельный участок (часть 12 статьи 39, часть 2 статьи 40 Федерального закона от 24.07.2007г. №221-ФЗ «О кадастровой деятельности»).

#### ИЗВЕЩЕНИЕ О ПРОВЕДЕНИИ СОБРАНИЯ О СОГЛАСОВАНИИ МЕСТОПОЛОЖЕНИЯ ГРАНИЦЫ ЗЕМЕЛЬНОГО УЧАСТКА

Кадастровым инженером Кижкиной Ольгой Владимировной, № регистрации в государственном реестре лиц, осуществляющих кадастровую деятельность 2242, тел.45-33-81, г. Кострома, ул. М. Новикова,4в

E-mail: kadastr44@mail.ru

в отношении земельного участка, расположенного по адресу: **г. Кострома, пос. Козелино, СНТ «Полиграфист» участок 74** выполняются кадастровые работы по уточнению границы и площади земельного участка с кадастровым номером 44:27:090213:74;

Заказчиком кадастровых работ является Перов А.В. (тел 8950-246-74-21, адрес проживания: г. Кострома, ул. Дмитрова, д.30, кв.22)

Собрание заинтересованных лиц по поводу согласования местоположения границы состоится по адресу: г. Кострома, ул. М. Новикова, д.4в «19» октября 2019г. в 10ч.30 мин.

С проектом межевого плана земельного участка можно ознакомиться по адресу: г. Кострома, ул. М. Новикова, д.4в.

Требования о проведении согласования местоположения границ на местности принимаются с 21 октября 2019 г. по 15 ноября 2019г (кроме праздничных и выходных дней)

Обоснованные возражения о местоположении границ земельных участков после ознакомления с проектом межевого плана принимаются 21 октября 2019 г. по 15 ноября 2019г. (кроме праздничных и выходных дней), по адресу: г. Кострома, ул. М. Новикова, д.4в.

Правообладатели, с которыми требуется согласовать местоположение границы:

**земельный участок с К№ 44:27:090213:75, расположенный по адресу: г. Кострома, пос. Козелино, СНТ «Полиграфист» участок 75;**

**земельный участок с К№ 44:27:090213:73, расположенный по адресу: г. Кострома, пос. Козелино, СНТ «Полиграфист» участок 73;**

При проведении согласования местоположения границ при себе необходимо иметь документ, удостоверяющий личность, а также документы о правах на земельный участок (часть 12 статьи 39, часть 2 статьи 40 Федерального закона от 24.07.2007г. №221-ФЗ «О кадастровой деятельности»).

#### ИЗВЕЩЕНИЕ О ПРОВЕДЕНИИ СОБРАНИЯ О СОГЛАСОВАНИИ МЕСТОПОЛОЖЕНИЯ ГРАНИЦЫ ЗЕМЕЛЬНОГО УЧАСТКА

Кадастровым инженером, Шепелевым Юрием Юрьевичем, почтовый адрес: 156002, г. Кострома, ул. Комсомольская, 65-б, офис 23, e-mail:teodolit-kostroma@mail.ru, конт. тел. 8(4942)30-11-13, № регистрации в государственном реестре лиц осуществляющих кадастровую деятельность 27117, выполняются кадастровые работы в отношении земельного участка с кадастровым №44:27:020502:181, расположенного: Костромская обл., г. Кострома, пос. Волжский, садоводческое товарищество «Огонек», участок №175

Заказчиком кадастровых работ является Ожигова Оксана Сергеевна, почтовый адрес: г. Кострома, мкр Черноречье, д.5, кв.15, кон. тел.89065206949.

Смежные земельные участки, с правообладателями которых требуется согласовать местоположение границы: 44:27:020502:179, 44:27:020502:182, 44:27:020502:187, расположенные по адресу: г. Кострома, пос. Волжский, садоводческое товарищество «Огонек», участки: 174, 176, 182.

Собрание по поводу согласования местоположения границы состоится по адресу: 156002, г. Кострома, ул. Комсомольская, 65-б, офис 23, «22» ноября 2019 года, в 10 часов 00 минут.

С проектом межевого плана земельного участка можно ознакомиться по адресу: 156002, г. Кострома, ул. Комсомольская, 65-б, офис 23.

Требования о проведении согласования местоположения границ земельных участков на местности принимаются с «21» октября 2019 г. по «21» ноября 2019 г., обоснованные возражения о местоположении границ земельных участков после ознакомления с проектом межевого плана принимаются с «21» октября 2019 г. по «21» ноября 2019 г. по адресу: 156002, г. Кострома, ул. Комсомольская, 65-б, офис 23.

При проведении согласования местоположения границ при себе необходимо иметь документ, удостоверяющий личность, а также документы о правах на земельный участок (часть 12 статьи 39, часть 2 статьи 40 Федерального закона от 24 июля 2007 г. № 221-ФЗ «О кадастровой деятельности»).

#### ИЗВЕЩЕНИЕ О ПРОВЕДЕНИИ СОБРАНИЯ О СОГЛАСОВАНИИ МЕСТОПОЛОЖЕНИЯ ГРАНИЦЫ ЗЕМЕЛЬНОГО УЧАСТКА

Кадастровым инженером ООО «Горизонталь» Рябовой Е.С., № регистрации в реестре в государственном реестре лиц, осуществляющих кадастровую деятельность 34203, почтовый адрес: 156016, г. Кострома, м/р-н. Давыдовский-2, д.35, кв.130, тел:8(930)3909101, [yokoneshi@yandex.ru](mailto:yokoneshi@yandex.ru), выполняются кадастровые работы в отношении земельных участков:

- с кадастровым N 44:27:020512:392, расположенного по адресу: г. Кострома, ул. Боровая, НСТ «Дубки», участок №392. Заказчик работ: Фомичева В.З. Тел.89536613528. Почтовый адрес: г. Кострома, ул. Индустриальная, д.24а, кв.43

- с кадастровым N 44:27:020512:715, расположенного по адресу: г. Кострома, ул. Боровая, НСТ «Дубки», участок №715. Заказчик работ: Фомичева В.З. Тел.89536613528. Почтовый адрес: г. Кострома, ул. Индустриальная, д.24а, кв.43

- с кадастровым N 44:27:020512:966, расположенного по адресу: г. Кострома, ул. Боровая, НСТ «Дубки», участок №966. Заказчик работ: Амельченкова М.Д. Тел.89506566125. Почтовый адрес: г. Кострома, м/рн. Юбилейный, д.29, кв.101

Собрание заинтересованных лиц по поводу согласования местоположения границ состоится по адресу: г. Кострома, ул. Боровая, НСТ «Дубки» (здание конторы) «19» ноября 2019 г. в 9 часов 00 минут.

С проектом межевого плана земельного участка можно ознакомиться по адресу: г. Кострома, ул. 8 Марта, д.80 (2 этаж, АН «Сенатор») в рабочие дни с 10:00 до 18:00ч. Требования о согласовании границ земельного участка на местности принимаются с "18" октября 2019 г. по "18" ноября 2019 г. по адресу: г. Кострома, ул. 8 Марта, д.80 (2 этаж, АН «Сенатор») в рабочие дни с 10:00 до 18:00ч. Обоснованные возражения относительно местоположения границ, содержащихся в проекте межевого плана, принимаются "18" октября 2019 г. по "18" ноября 2019 г. по адресу г. Кострома, ул. 8 Марта, д.80 (2 этаж, АН «Сенатор») в рабочие дни с 10:00 до 18:00ч

Смежные земельные участки, с правообладателями которых требуется согласовать местоположение границ:

- земельный участок с кадастровым № 44:27:020512:393, расположенный по адресу: г. Кострома, ул. Боровая, НСТ «Дубки», участок №393

- земельный участок с кадастровым № 44:27:020512:391, расположенный по адресу: г. Кострома, ул. Боровая, НСТ «Дубки», участок №391

- земельный участок с кадастровым № 44:27:020512:716, расположенный по адресу: г. Кострома, ул. Боровая, НСТ «Дубки», участок №716

- земельный участок с кадастровым № 44:27:020512:714, расположенный по адресу: г. Кострома, ул. Боровая, НСТ «Дубки», участок №714

- земельный участок с кадастровым № 44:27:020512:965, расположенный по адресу: г. Кострома, ул. Боровая, НСТ «Дубки», участок №965

- земельный участок с кадастровым № 44:27:020512:967, расположенный по адресу: г. Кострома, ул. Боровая, НСТ «Дубки», участок №967

- земельный участок с кадастровым № 44:27:020512:1083, расположенный по адресу: г. Кострома, ул. Боровая, НСТ «Дубки»

При проведении согласования местоположения границ при себе необходимо иметь документ, удостоверяющий личность, а также документы о правах на земельный участок (часть 12 статьи 39, часть 2 статьи 40 Федерального закона от 24 июля 2007 года N 221-ФЗ "О кадастровой деятельности").

## ИЗВЕЩЕНИЕ

### о проведении аукциона по продаже земельного участка, расположенного на территории города Костромы, находящегося в муниципальной собственности

Настоящее извещение, вносимые в него изменения, извещение об отказе от проведения аукциона размещаются на официальном сайте торгов в сети «Интернет» по адресу: [www.torgi.gov.ru](http://www.torgi.gov.ru) (далее – официальный сайт торгов) и опубликовываются в информационно-правовом бюллетене «Официальный вестник города Костромы».

**УПРАВЛЕНИЕ ИМУЩЕСТВЕННЫХ И ЗЕМЕЛЬНЫХ ОТНОШЕНИЙ АДМИНИСТРАЦИИ ГОРОДА КОСТРОМЫ** объявляет о проведении 20 ноября 2019 года с 16 часов 00 минут по московскому времени по адресу: город Кострома, площадь Конституции, 2 (кабинет 303), аукциона по продаже земельного участка, расположенного на территории города Костромы, находящегося в муниципальной собственности.

1. Организатор аукциона: Управление имущественных и земельных отношений Администрации города Костромы; место нахождения: 156005, Костромская область, город Кострома, площадь Конституции, 2; телефон (4942) 42-68-41, 44-07-64; e-mail: [uizo@gradkostroma.ru](mailto:uizo@gradkostroma.ru)

2. Аукцион проводится в соответствии со статьями 39.11, 39.12 Земельного кодекса Российской Федерации, на основании решения Думы города Костромы от 31 января 2019 года № 17 «О проведении аукциона по продаже земельного участка по адресу: Российская Федерация, Костромская область, городской округ город Кострома, город Кострома, улица Торфяная, 30, находящегося в муниципальной собственности города Костромы».

3. Участниками аукциона являются граждане.

4. Характеристика предмета аукциона по лотам:

#### ЛОТ № 1

- **адрес:** Российская Федерация, Костромская область, городской округ город Кострома, город Кострома, улица Торфяная, 30;

- **площадь:** 1 367 кв.м.;

- **кадастровый номер:** 44:27:050558:35;

- **категория земель:** земли населенных пунктов;

- **разрешенное использование:** для индивидуального жилищного строительства;

- **обременения и ограничения:** земельный участок частично расположен в охранной зоне инженерных коммуникаций, на площадях 85 кв.м. и 53 кв.м.;

- **параметры разрешенного строительства:** максимальный процент застройки земельного участка – 25; предельная высота зданий – 10,5 м; минимальный отступ от границ земельного участка -3 м;

- **технические условия и информация о плате за подключение:** электроснабжение от филиала ПАО «МРСК Центра» - «Костромаэнерго» от 22.10.2018 № МР1-КМ/5-3/6625 (размер платы за технологическое присоединение будет определяться в соответствии с постановлением Департамента государственного регулирования цен и тарифов Костромской области от 18 декабря 2018 года №18/569); водоснабжение и водоотведение от МУП города Костромы «Костромагорводоканал» от 19.10.2018 № 2/6020, 2/6021, от 12.04.2018 № 2/1848, от 30.01.2019 № 2/338; газоснабжение от АО «Газпром газораспределение Кострома» от 06.05.2019 № 000024125; ливневая канализация от МКУ города Костромы «Дорожное хозяйство» от 29.10.2018 № 404; теплоснабжение от ПАО «ТГК-2» от 16.10.2018 № 1701-03/000539; МУП «Городские сети» от 29.10.2018 № 3995;

- **начальная цена земельного участка:** 2 668 150 (два миллиона шестьсот шестьдесят восемь тысяч сто пятьдесят) рублей;

- **шаг аукциона:** 80 044,5 (восемьдесят тысяч сорок четыре) рубля, 50 копеек;

- **размер задатка:** 667 037,5 (шестьсот шестьдесят семь тридцать семь) рублей, 50 копеек.

5. Критерий определения победителя аукциона: наибольшая цена земельного участка.

6. Организатор аукциона вправе отказаться от проведения аукциона в случае выявления обстоятельств, предусмотренных пунктом 8 статьи 39.11 Земельного кодекса Российской Федерации. Извещение об отказе от проведения аукциона размещается на официальном сайте торгов в течение трех дней со дня принятия данного решения. В течение трех дней со дня принятия решения об отказе в проведении аукциона организатор аукциона обязан известить участников аукциона об отказе в проведении аукциона и вернуть его участникам внесенные задатки.

7. Порядок внесения и возврата задатков:

**Задаток вносится до подачи заявки по следующим реквизитам:**

Получатель: Управление финансов Администрации города Костромы (Управление имущественных и земельных отношений Администрации города Костромы л/с 966010018); ИНН 4401006568, КПП 440101001; расчётный счёт 40302810334695000007; банк получателя: Отделение Кострома г. Кострома, БИК 043469001; назначение платежа: «задаток за участие в аукционе по продаже земельного участка по адресу: \_\_\_\_\_». В назначении платежа должно быть указано местоположение земельного участка.

Задаток должен поступить на лицевой счет организатора аукциона не позднее 19 ноября 2019 года. Документом, подтверждающим поступление задатка, является выписка из лицевого счета организатора аукциона.

Задаток засчитывается в оплату приобретаемого земельного участка в случаях, если:

- задаток внесен лицом, признанным победителем аукциона,

- задаток внесен лицом, признанным единственным участником аукциона, с которым договор купли-продажи заключается в соответствии с пунктами 13, 14 статьи 39.12

Земельного кодекса Российской Федерации,

- задаток внесен лицом, признанным участником аукциона, и данное лицо является единственным принявшим участие в аукционе участником, с которым договор купли-продажи заключается в соответствии с пунктом 20 статьи 39.12 Земельного кодекса Российской Федерации.

Задатки, внесенные этими лицами, не заключившими в установленном порядке договора купли-продажи земельных участков вследствие уклонения от заключения указанных договоров, не возвращаются.

Организатор аукциона обязан вернуть внесенный претендентом задаток:

- в течение 3 (трех) рабочих дней со дня оформления протокола приема заявок на участие в аукционе в случае, если претендент не допущен к участию в аукционе;

- в течение 3 (трех) рабочих дней со дня подписания протокола о результатах аукциона лицам, участвовавшим в аукционе, но не победившим в нем;

- в течение 3 (трех) рабочих дней со дня регистрации отзыва заявки в журнале приема заявок в случае отзыва претендентом заявки на участие в аукционе до признания его участником аукциона.

8. Порядок приема заявок.

Для участия в аукционе претендент представляет организатору аукциона (лично или через своего представителя) заявку на участие в аукционе по форме, приведенной в приложении 1, начиная с 18 октября 2019 года в рабочие дни с 09 часов 00 минут до 13 часов 00 минут и с 14 часов 00 минут до 18 часов 00 минут по московскому времени, по адресу: 156005, город Кострома, площадь Конституции, 2, Управление имущественных и земельных отношений Администрации города Костромы, кабинет 419. Прием заявок на участие в аукционе прекращается 18 ноября 2019 года в 18 часов 00 минут по московскому времени.

Заявка составляется в 2 экземплярах, один из которых остается у организатора аукциона, другой - у претендента. К заявке на участие прилагаются следующие документы:

- копии документов, удостоверяющих личность (для физических лиц);

- платежный документ с отметкой банка об исполнении, подтверждающий внесение задатка.

На каждый лот один претендент имеет право подать только одну заявку на участие в аукционе.

9. Порядок и срок отзыва заявок.

Претендент имеет право отозвать принятую организатором аукциона заявку до дня окончания срока приема заявок, уведомив об этом в письменной форме организатора аукциона.

10. Порядок определения участников.

Заявки на участие в аукционе рассматриваются организатором аукциона с участием членов аукционной комиссии 20 ноября 2019 года с 16 часов 00 минут по московскому времени в месте нахождения организатора аукциона (кабинет 303). На основании результатов рассмотрения заявок на участие в аукционе организатором аукциона в присутствии членов аукционной комиссии принимается одно из следующих решений:

- о допуске к участию в аукционе заявителя и о признании заявителя участником аукциона;

- об отказе заявителю в допуске к участию в аукционе,

которые оформляются протоколом рассмотрения заявок на участие в аукционе. Протокол должен содержать сведения о заявителях, допущенных к участию в аукционе и признанных участниками аукциона, датах подачи заявок, внесенных задатках, а также сведения о заявителях, не допущенных к участию в аукционе, с указанием причин отказа в допуске к участию в нем.

Заявитель не допускается к участию в аукционе в следующих случаях:

- непредставление необходимых для участия в аукционе документов или представление недостоверных сведений;

- непоступление задатка на дату рассмотрения заявок на участие в аукционе;

- подача заявки на участие в аукционе лицом, которое в соответствии с настоящим Кодексом и другими федеральными законами не имеет права быть участником конкретного аукциона, покупателем земельного участка;

- наличие сведений о заявителе, об учредителях (участниках), о членах коллегиальных исполнительных органов заявителя, лицах, исполняющих функции единоличного исполнительного органа заявителя, являющегося юридическим лицом, в реестре недобросовестных участников аукциона.

Заявителям, признанным участниками аукциона, и заявителям, не допущенным к участию в аукционе, организатор аукциона направляет или вручает под расписку уведомления о принятых в отношении них решениях не позднее дня, следующего после дня подписания протокола рассмотрения заявок на участие в аукционе.

Протокол рассмотрения заявок на участие в аукционе подписывается организатором аукциона не позднее чем в течение одного дня со дня их рассмотрения и размещается на официальном сайте не позднее чем на следующий день после дня подписания протокола одновременно с протоколом о результатах аукциона.

Заявитель, признанный участником аукциона, становится участником аукциона с даты подписания организатором аукциона протокола рассмотрения заявок.

11. Порядок проведения аукциона и определения победителя.

Аукцион проводится организатором аукциона в присутствии членов аукционной комиссии и участников аукциона (их представителей) 20 ноября 2019 года с 16 часов 00 минут по московскому времени в месте нахождения организатора аукциона (кабинет 303). В аукционе могут участвовать только претенденты, признанные участниками аукциона.

Аукцион ведет аукционист.

Организатор аукциона непосредственно перед началом проведения аукциона регистрирует явившихся на аукцион участников аукциона (их представителей). В случае проведения аукциона по нескольким лотам организатор аукциона перед началом аукциона в отношении каждого лота регистрирует явившихся на аукцион участников аукциона, подавших заявки в отношении такого лота (их представителей). При регистрации участникам аукциона (их представителям) выдаются пронумерованные билеты (далее - билеты);

Аукцион проводится в следующем порядке:

а) аукцион начинается с оглашения аукционистом начала проведения аукциона, номера лота (в случае проведения аукциона по нескольким лотам), наименования земельного участка, его основных характеристик и начальной цены, «шага аукциона» и порядка проведения аукциона.

б) участники аукциона после оглашения аукционистом начальной цены земельного участка и каждой очередной цены поднимают билеты в случае, если готовы купить земельный участок в соответствии с этой ценой;

в) участникам аукциона выдаются пронумерованные билеты, которые они поднимают после оглашения аукционистом начальной цены земельного участка и каждой очередной

цены в случае, если готовы купить земельный участок в соответствии с этой ценой;

г) каждую последующую цену аукционист назначает путем увеличения текущей цены на "шаг аукциона". После объявления очередной цены аукционист называет номер билета участника аукциона, который первым поднял билет, и указывает на этого участника аукциона. Затем аукционист объявляет следующую цену в соответствии с "шагом аукциона";

д) при отсутствии участников аукциона, готовых купить земельный участок в соответствии с названной аукционистом ценой, аукционист повторяет эту цену 3 раза.

Если после троекратного объявления очередной цены ни один из участников аукциона не поднял билет, аукцион завершается. Победителем аукциона признается тот участник аукциона, номер билета которого был назван аукционистом последним;

е) по завершении аукциона аукционист объявляет о продаже земельного участка, называет цену и номер билета победителя аукциона.

Результаты аукциона оформляются протоколом, который составляет организатор аукциона. Протокол о результатах аукциона составляется в двух экземплярах, один из которых передается победителю аукциона, а второй остается у организатора аукциона. В протоколе указываются:

- сведения о месте, дате и времени проведения аукциона;
- предмет аукциона, в том числе сведения о местоположении и площади земельного участка;

- сведения об участниках аукциона, о начальной цене предмета аукциона, последнем и предпоследнем предложениях о цене предмета аукциона;

- наименование и место нахождения (для юридического лица), фамилия, имя и (при наличии) отчество, место жительства (для гражданина) победителя аукциона и иного участника аукциона, который сделал предпоследнее предложение о цене предмета аукциона;

- сведения о последнем предложении о цене предмета аукциона (цена приобретаемого в собственность земельного участка).

Протокол о результатах аукциона размещается на официальном сайте торгов в течение одного рабочего дня со дня подписания данного протокола.

12. Порядок заключения договора купли-продажи земельного участка (Приложение 2).

В случаях, если аукцион признан несостоявшимся и только один заявитель признан участником аукциона, если по окончании срока подачи заявок на участие в аукционе подана только одна заявка на участие в аукционе и заявитель, подавший указанную заявку, соответствует всем требованиям и указанным в извещении о проведении аукциона условиям аукциона, Управление имущественных и земельных отношений Администрации города Костромы в течение десяти дней со дня подписания протокола рассмотрения заявок на участие в аукционе направляет заявителю три экземпляра подписанного проекта договора купли-продажи земельного участка. При этом договор купли-продажи земельного участка заключается по начальной цене предмета аукциона.

В десятидневный срок со дня составления протокола о результатах аукциона Управление имущественных и земельных отношений Администрации города Костромы направляет победителю аукциона или единственному принявшему участие в аукционе его участнику три экземпляра подписанного проекта договора купли-продажи. При этом договор купли-продажи земельного участка заключается по цене, предложенной победителем аукциона, или в случае заключения указанного договора с единственным принявшим участие в аукционе его участником по начальной цене предмета аукциона. Не допускается заключение указанного договора ранее чем через десять дней со дня размещения информации о результатах аукциона на официальном сайте.

Если договор купли-продажи земельного участка в течение тридцати дней со дня направления победителю аукциона проекта указанного договора не был им подписан и представлен в Управление имущественных и земельных отношений Администрации города Костромы, Управление предлагает заключить указанный договор иному участнику аукциона, который сделал предпоследнее предложение о цене предмета аукциона, по цене, предложенной победителем аукциона.

13. Аукцион признается не состоявшимся в случаях, если:

- на основании результатов рассмотрения заявок на участие в аукционе принято решение об отказе в допуске к участию в аукционе всех заявителей или о допуске к участию в аукционе и признании участником аукциона только одного заявителя,

- по окончании срока подачи заявок на участие в аукционе подана только одна заявка на участие в аукционе или не подано ни одной заявки на участие в аукционе,

- в аукционе участвовал только один участник,
- при проведении аукциона не присутствовал ни один из участников аукциона,

- после троекратного объявления предложения о начальной цене предмета аукциона не поступило ни одного предложения о цене предмета аукциона, которое предусматривало бы более высокую цену предмета аукциона.

14. Осмотр земельного участка осуществляется претендентами самостоятельно по месту нахождения участка.

15. Ознакомиться с техническими условиями подключения объекта к сетям инженерно-технического обеспечения, предусматривающих предельную свободную мощность существующих сетей, максимальную нагрузку и сроки подключения объекта капитального строительства к сетям инженерно-технического обеспечения, о сроке действия технических условий, о плате за подключение возможно по месту приема заявок в течение срока приема заявок, на официальном сайте Российской Федерации в информационно-телекоммуникационной сети «Интернет» для размещения информации о проведении торгов, определенном Правительством Российской Федерации (<http://torgi.gov.ru>), и на официальном сайте Администрации города Костромы (<http://www.gradkostroma.ru>).

Приложение 1

**В Управление имущественных и земельных отношений  
Администрации города Костромы (организатору аукциона)**

**ЗАЯВКА НА УЧАСТИЕ В АУКЦИОНЕ**

по продаже земельного участка по адресу:

назначенном на \_\_\_\_\_, лот № \_\_\_\_\_  
(дата аукциона)

1. \_\_\_\_\_  
(полностью фамилия, имя, отчество физического лица, фирменное наименование (наименование) юридического лица)

2. Паспорт \_\_\_\_\_ выдан \_\_\_\_\_  
(серия, номер) (дата выдачи) (кем выдан)

\_\_\_\_\_ (код подразделения)

3. \_\_\_\_\_ (ИНН) \_\_\_\_\_ (ОГРН, ОГРНИП)

4. \_\_\_\_\_  
(адрес регистрации по месту жительства физического лица, место нахождения юридического лица – претендента)

5. Почтовый адрес: \_\_\_\_\_

6. Телефон \_\_\_\_\_,  
адрес электронной почты \_\_\_\_\_

7. Ознакомившись с извещением о проведении аукциона по продаже земельных участков, расположенных на территории города Костромы, государственная собственность на которые не разграничена, размещенном на официальном сайте торгов в сети «Интернет» по адресу: [www.torgi.gov.ru](http://www.torgi.gov.ru), включая проект договора купли-продажи земельного участка, техническими условиями подключения (технологического присоединения) такого объекта к сетям инженерно-технического обеспечения и об информации о плате за подключение (технологическое присоединение), выражаю намерение участвовать в аукционе по продаже земельного участка по адресу: \_\_\_\_\_.

8. Обязуюсь соблюдать условия, указанные в извещении.

9. В случае признания победителем аукциона обязуюсь заключить договор купли-продажи земельного участка в установленный срок.

10. Банковские реквизиты для возврата задатка:

Банк \_\_\_\_\_

Расчётный счёт \_\_\_\_\_

Корреспондентский счёт \_\_\_\_\_

БИК \_\_\_\_\_

Лицевой счёт \_\_\_\_\_

Ф. И. О. (наименование) получателя \_\_\_\_\_

11. С целью организации и проведения аукциона по продаже земельного участка в соответствии с Федеральным законом от 27.07.2006 № 152-ФЗ «О персональных данных» настоящей заявкой даю Управлению имущественных и земельных отношений Администрации города Костромы согласие на осуществление всех действий с моими персональными данными, включая: обработку, распространение, использование, блокирование, уничтожение, обезличивание моих персональных данных, включающих: фамилию, имя, отчество, год, месяц, дату и место рождения, адрес регистрации по месту жительства, серию и номер документа, удостоверяющего личность, дату его выдачи, орган, его выдавший, индивидуальный номер налогоплательщика и дату его присвоения, основной государственный регистрационный номер индивидуального предпринимателя (в случае его присвоения) и дату его присвоения. Срок хранения моих персональных данных не ограничен. Настоящее согласие действует бессрочно.

Фирменное наименование (наименование) \_\_\_\_\_ (подпись) \_\_\_\_\_ (фамилия, имя, отчество, руководителя или  
юридического лица – претендента) \_\_\_\_\_ (полномоченного лица, действующего по доверенности)  
М. П.

Заявка принята организатором аукциона «\_\_\_» \_\_\_\_\_ 20\_\_ года в \_\_\_ часов \_\_\_ минут  
регистрационный № \_\_\_\_\_

Уполномоченное организатором аукциона лицо,  
принявшее заявку: \_\_\_\_\_ (подпись) \_\_\_\_\_ (фамилия, имя, отчество)

Приложение 2

**ДОГОВОР № \_\_\_\_\_**

купли-продажи земельного участка

город Кострома \_\_\_\_\_ года

Управление имущественных и земельных отношений Администрации города Костромы, в лице \_\_\_\_\_, действующего на основании \_\_\_\_\_, именуемый в дальнейшем «Продавец», с одной стороны, и \_\_\_\_\_, в лице \_\_\_\_\_, действующего на основании \_\_\_\_\_, именуемый в дальнейшем «Покупатель», с другой стороны, совместно именуемые «Стороны», на основании протокола о результатах аукциона по продаже земельного участка \_\_\_\_\_, руководствуясь Земельным кодексом Российской Федерации, заключили настоящий договор о нижеследующем.

**1. Предмет договора**

1.1. Продавец обязуется передать в собственность Покупателя земельный участок площадью \_\_\_\_\_ м<sup>2</sup> с кадастровым номером: \_\_\_\_\_, категория земель: земли

населенных пунктов, разрешенное использование: \_\_\_\_\_, по адресу: \_\_\_\_\_, а Покупатель обязуется принять земельный участок и уплатить за него определенную настоящим договором цену.

1.2. План земельного участка указан в кадастровом паспорте \_\_\_\_\_, выданном филиалом ФГБУ «ФКП Росреестра» по Костромской области.

1.3. Земельный участок обременен \_\_\_\_\_.

## 2. Цена договора и порядок оплаты

2.1. Цена продажи земельного участка составляет \_\_\_\_\_ рублей.

2.2. Покупатель единовременно в течение 10 (десяти) рабочих дней после заключения настоящего договора перечисляет сумму, указанную в пункте 2.1 настоящего договора, безналичным денежным расчетом в Управление федерального казначейства по Костромской области (Управление имущественных и земельных отношений Администрации города Костромы), ИНН 4401006568, КПП 440101001, р/с 40101810700000010006 в «Отделении Кострома» г. Кострома, БИК 043469001, код бюджетной классификации 96611406024040000430, код ОКТМО 34701000, назначение платежа: за земельный участок по договору купли-продажи от \_\_\_\_\_ № \_\_\_\_.

2.3. Факт перечисления денежных средств, указанных в пункте 2.2 настоящего договора, подтверждается выпиской Управления федерального казначейства по Костромской области с лицевого счета Продавца о поступлении денежных средств в бюджет города Костромы и выпиской из лицевого счета Продавца соответственно.

2.4. Обязательство Покупателя по оплате земельного участка считается исполненным надлежащим образом в случае, если денежные средства, указанные в пункте 2.2 настоящего договора, поступили в размере, в срок и на реквизиты, указанные в пункте 2.2 настоящего договора.

## 3. Права и обязанности сторон

3.1. Продавец обязан передать земельный участок Покупателю не позднее чем через 5 (пять) дней после дня его полной оплаты. Передача земельного участка Продавцом и принятие его Покупателем оформляется подписываемым Сторонами актом приема-передачи. Обязательство Продавца по передаче земельного участка считается исполненным надлежащим образом с момента подписания Сторонами акта приема-передачи.

3.2. Покупатель обязан:

3.2.1. оплатить стоимость земельного участка в размере, сроки и в порядке, установленные настоящим договором;

3.2.2. содержать земельный участок в надлежащем санитарном и техническом состоянии в соответствии с действующим законодательством.

## 4. Ответственность сторон

4.1. Стороны несут ответственность за ненадлежащее выполнение условий настоящего договора в соответствии с законодательством Российской Федерации.

4.2. За нарушение срока перечисления денежных средств, указанных в пункте 2.2 настоящего договора, и/или неполное их перечисление, Покупатель уплачивает Продавцу неустойку в виде пени за каждый день просрочки в размере 1/150 ключевой ставки Центрального Банка Российской Федерации, действующей на дату выполнения денежного обязательства. Пени уплачиваются по реквизитам, указанным в пункте 2.2 настоящего договора.

4.3. Уплата неустойки не освобождает Покупателя от исполнения обязательств по настоящему договору.

## 5. Возникновение права собственности и действие договора

5.1. Настоящий договор признается заключенным с момента его подписания Сторонами.

5.2. Отношения между Сторонами по настоящему договору прекращаются при исполнении ими всех его условий.

5.3. Право собственности на земельный участок возникает у Покупателя с момента государственной регистрации в Управлении Федеральной службы государственной регистрации, кадастра и картографии по Костромской области.

## 6. Расторжение договора

6.1. Настоящий договор может быть расторгнут по основаниям, установленным законодательством Российской Федерации.

6.2. В случае расторжения настоящего договора в связи с нарушением Покупателем его условий он уплачивает Продавцу штраф в размере 50 (пятидесяти) процентов от цены продажи земельного участка, указанной в пункте 2.1 настоящего договора.

6.3. Расторжение настоящего договора не освобождает Покупателя от выплаты неустойки, установленной в пункте 4.2 настоящего договора.

## 7. Заключительные положения

7.1. До заключения настоящего договора Покупатель ознакомился с состоянием земельного участка.

7.2. Сроки, указанные в настоящем договоре, исчисляются днями. Течение срока начинается на следующий день после наступления события, которым определено его начало.

7.3. Споры, возникающие при исполнении настоящего договора, разрешаются Сторонами в порядке, установленном законодательством Российской Федерации.

7.4. Отношения Сторон, не урегулированные настоящим договором, регулируются законодательством Российской Федерации.

7.5. Изменения и дополнения к настоящему договору считаются действительными, если совершены в письменной форме и подписаны Сторонами или их уполномоченными представителями.

7.6. Настоящий договор составлен в 3 (трех) экземплярах, имеющих одинаковую юридическую силу, предназначенных для Продавца, Покупателя и Управления Федеральной службы государственной регистрации, кадастра и картографии по Костромской области.

## 8. Юридические адреса и реквизиты сторон

Продавец: Управление имущественных и земельных отношений Администрации города Костромы, место нахождения и почтовый адрес: 156005, город Кострома, площадь Конституции, дом 2.

Покупатель:

## 9. Подписи Сторон

Продавец:

Покупатель:

Управление имущественных и земельных отношений  
Администрации города Костромы

## Объявление

Владельцу (собственнику) транспортного средства ВАЗ (H763HB44), расположенного в районе дома 29 микрорайона Давыдовский-2, Администрация города Костромы, руководствуясь Правилами выявления, перемещения, хранения и утилизации брошенных (бесхозных) транспортных средств, частей разукрупленных транспортных средств на территории города Костромы, утвержденными решением Думы города Костромы от 25 сентября 2014 года № 172, предлагает самостоятельно произвести добровольное перемещение вышеуказанного транспортного средства, за счет собственных средств в место, предназначенное для ремонта, хранения или стоянки транспортных средств, в течение 10 календарных дней с момента опубликования настоящего объявления.

Всю необходимую информацию Вы можете получить по адресу: город Кострома, улица Депутатская, дом 47, кабинет 13, телефон для справок: 31 32 85.

В случае невыполнения настоящего предупреждения в указанный срок, будут приняты меры по перемещению Вашего транспортного средства с находящимся в нем имуществом на специальную площадку, предназначенную для временного хранения автотранспорта.

Затраты по вывозу и хранению будут возмещены за Ваш счет.

Администрация города Костромы

## ПОСТАНОВЛЕНИЕ

16 октября 2019 года

№ 1987

**О проведении аукциона на право заключения договора аренды земельного участка, государственная собственность на который не разграничена, расположенного по адресу: Российская Федерация, Костромская область, городской округ город Кострома, город Кострома, улица Базовая, 126**

В соответствии со статьями 39.1, 39.11, Земельного кодекса Российской Федерации, пунктом 2 статьи 3.3 Федерального закона от 25 октября 2001 года № 137-ФЗ «О введении в действие Земельного кодекса Российской Федерации», руководствуясь статьями 42, 44, частью 1 статьи 57 Устава города Костромы,

### ПОСТАНОВЛЯЮ:

1. Провести аукцион на право заключения договора аренды земельного участка, государственная собственность на который не разграничена, расположенного по адресу: Российская Федерация, Костромская область, городской округ город Кострома, город Кострома, улица Базовая, 126, с кадастровым номером 44:27:060403:865 площадью 6535 квадратных метров, с разрешенным использованием: производственная деятельность, тяжелая промышленность, автомобилестроительная промышленность, легкая промышленность, пищевая промышленность, строительная промышленность, связь, склады, деловое управление, обеспечение деятельности в области гидрометеорологии и смежных с ней областях, обеспечение внутреннего правопорядка, коммунальное обслуживание, автомобильный транспорт, энергетика, трубопроводный транспорт, объекты придорожного сервиса, обслуживание автотранспорта.

2. Определить организатором аукциона на право заключения договора аренды земельного участка, указанного в пункте 1 настоящего постановления, Управление имущественных и земельных отношений Администрации города Костромы.

3. Настоящее постановление вступает в силу со дня подписания, подлежит официальному опубликованию и размещению на официальном сайте Администрации города Костромы в информационно-телекоммуникационной сети «Интернет».


**Исполняющий обязанности главы Администрации города Костромы  
О.В. БОЛОХОВЕЦ.**

## ОБЪЯВЛЕНИЕ

На основании обращения председателя совета многоквартирного дома, расположенного по адресу: город Кострома, микрорайон Паново, 2, Фокиной Т. Н. по вопросу согласования Схемы ограждения земельного участка под многоквартирным домом по адресу: город Кострома, микрорайон Паново, 2, во исполнение пункта 3 статьи 4 Порядка согласования Схемы ограждения земельного участка на территории города Костромы, утвержденного решением Думы города Костромы от 4 декабря 2014 года № 233, Администрацией города Костромы проводится изучение мнения заинтересованных лиц по вопросу установки ограждения на земельном участке под многоквартирным домом по адресу: город Кострома, микрорайон Паново, 2 согласно Схеме ограждения земельного участка.

Предложения и рекомендации по данному вопросу принимаются Управлением архитектуры и градостроительства в письменной форме до 31 октября 2019 года по адресу: площадь Конституции, 2, кабинеты 405, 406.

**Начальник Управления архитектуры и градостроительства  
Администрации города Костромы,  
главный архитектор города В.В. ЯКИМОВ.**

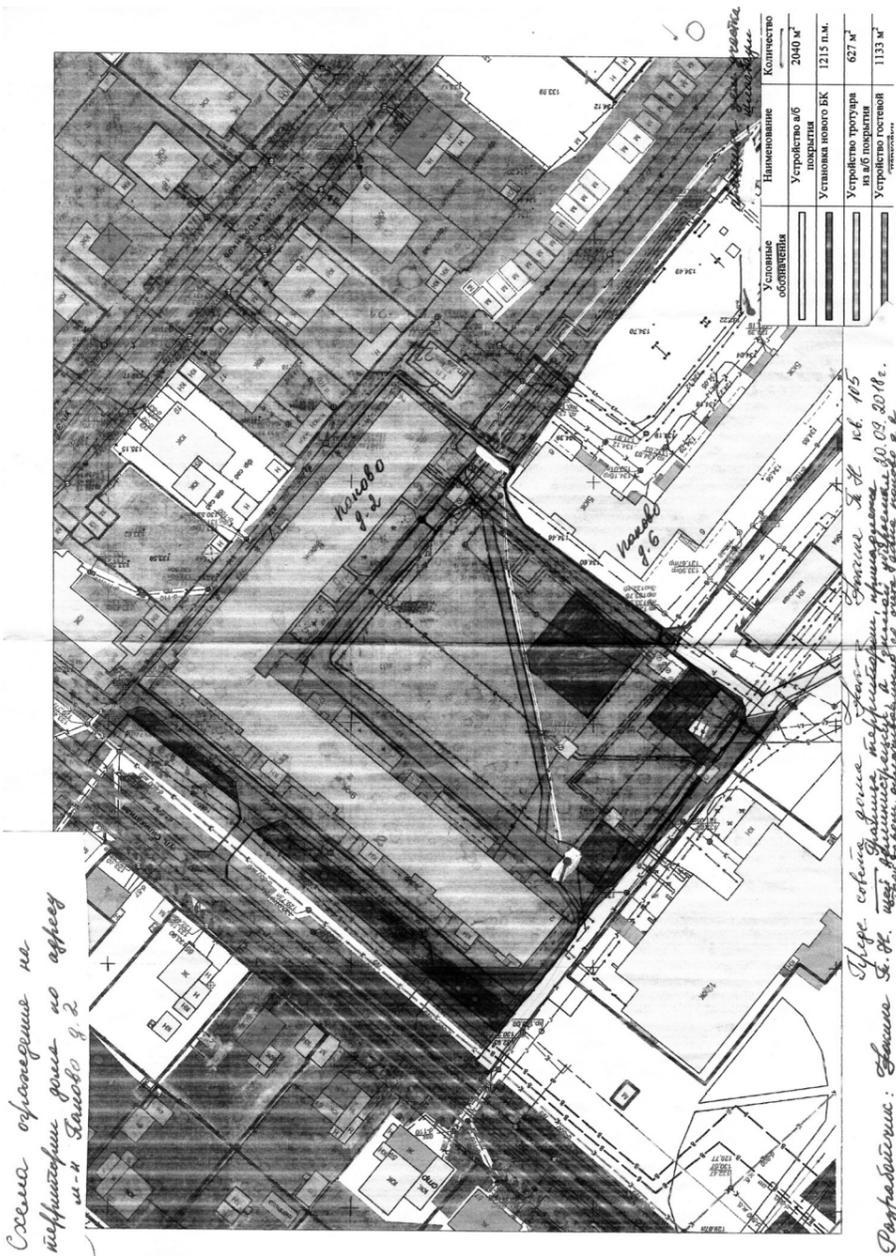

улицей Нижняя Дебря, переулком Коротким, улицей Лесной, переулком Мельничным, в составе проекта планировки территории (приложение 2);

2) повестку собрания участников публичных слушаний по проекту, предусматривающему внесение изменения в проект межевания территории, ограниченной улицей Нижняя Дебря, переулком Коротким, улицей Лесной, переулком Мельничным, в составе проекта планировки территории (приложение 3);

3) оповещение о начале публичных слушаний (приложение 4).

5. Опубликовать 18 октября 2019 года в порядке, установленном для официального опубликования муниципальных правовых актов города Костромы, иной официальной информации, и разместить на официальном сайте Думы города Костромы в информационно-телекоммуникационной сети "Интернет":

1) настоящее постановление;

2) проект постановления Администрации города Костромы "Об утверждении изменения в документацию по планировке территории, ограниченной улицей Нижняя Дебря, переулком Коротким, улицей Лесной, переулком Мельничным".

6. С 28 октября 2019 года разместить на официальном сайте Администрации города Костромы в информационно-телекоммуникационной сети "Интернет" проект постановления Администрации города Костромы "Об утверждении изменения в документацию по планировке территории, ограниченной улицей Нижняя Дебря, переулком Коротким, улицей Лесной, переулком Мельничным".

7. Не позднее 29 октября 2019 года разместить и до 6 ноября 2019 года распространять оповещение о начале публичных слушаний на информационных стендах, находящихся в муниципальной собственности.

8. Настоящее постановление вступает в силу со дня его официального опубликования.

Глава города Костромы Ю.В. ЖУРИН.

Приложение 1  
к постановлению Главы города Костромы  
от 15 октября 2019 года № 103

Управление архитектуры и градостроительства  
Администрации города Костромы

Проект, предусматривающий внесение изменения в проект межевания территории, ограниченной улицей Нижняя Дебря, переулком Коротким, улицей Лесной, переулком Мельничным, в составе проекта планировки территории

Глава города Костромы

ПОСТАНОВЛЕНИЕ

15 октября 2019 года

№ 103

О назначении публичных слушаний по проекту, предусматривающему внесение изменения в проект межевания территории, ограниченной улицей Нижняя Дебря, переулком Коротким, улицей Лесной, переулком Мельничным, в составе проекта планировки территории

Рассмотрев обращение исполняющего обязанности главы Администрации города Костромы от 4 октября 2019 года № 24исх-4755/19 "О назначении публичных слушаний", в целях соблюдения права человека на благоприятные условия жизнедеятельности, прав и законных интересов правообладателей земельных участков и объектов капитального строительства, в соответствии со статьями 5<sup>1</sup> и 46 Градостроительного кодекса Российской Федерации, Федеральным законом от 6 октября 2003 года № 131-ФЗ "Об общих принципах организации местного самоуправления в Российской Федерации", Порядком организации и проведения публичных слушаний по проектам муниципальных правовых актов города Костромы в сфере градостроительной деятельности, Правилами землепользования и застройки города Костромы, руководствуясь статьями 20, 37 и 56 Устава города Костромы,

ПОСТАНОВЛЯЮ:

1. Назначить публичные слушания по проекту, предусматривающему внесение изменения в проект межевания территории, ограниченной улицей Нижняя Дебря, переулком Коротким, улицей Лесной, переулком Мельничным, утвержденный постановлением Администрации города Костромы от 3 апреля 2017 года № 747 в составе проекта планировки территории (приложение 1), в форме собрания участников публичных слушаний по проекту муниципального правового акта в Администрации города Костромы.

2. Определить организатором публичных слушаний по проекту, предусматривающему внесение изменения в проект межевания территории, ограниченной улицей Нижняя Дебря, переулком Коротким, улицей Лесной, переулком Мельничным, в составе проекта планировки территории - Комиссию по рассмотрению документации по планировке территории города Костромы.

3. Назначить проведение собрания участников публичных слушаний на 6 ноября 2019 года в период с 15.00 до 16.30 часов по адресу: Российская Федерация, Костромская область, городской округ город Кострома, город Кострома, площадь Конституции, дом 2, 3 этаж, кабинет 303в.

4. Утвердить прилагаемые:

1) границы территории, в пределах которых проводятся публичные слушания по проекту, предусматривающему внесение изменения в проект межевания территории, ограниченной

Начальник Управления архитектуры и градостроительства Администрации города Костромы,  
главный архитектор города Костромы

В. В. Якимов

город Кострома  
2019

Внесение изменений в утвержденную постановлением Администрации города Костромы от 3 апреля 2017 года № 747 документацию по планировке территории, ограниченной улицей Нижняя Дебря, переулком Коротким, улицей Лесной, переулком Мельничным, включает в себя корректировку текстовой части проекта межевания территории, а именно:

- строку 19 таблицы 2 главы 3 изложив в следующей редакции:

19.	:ЗУ 19	Костромская область, р-н Костромской, г.Кострома, ул.Лесная, д.15	Многоквартирные жилые дома	Малоэтажная многоквартирная жилая застройка, религиозное использование	2.1.1, 3.7	0,4242
-----	--------	---	----------------------------	--	------------	--------

Управление архитектуры и градостроительства  
Администрации города Костромы

Проект, предусматривающий внесение изменения в  
проект межевания территории, ограниченной улицей  
Нижняя Дебря, переулком Коротким, улицей Лесной,  
переулком Мельничным, в составе проекта планировки  
территории

Материалы по обоснованию

Начальник Управления архитектуры и  
градостроительства Администрации города Костромы,  
главный архитектор города Костромы

В. В. Якимов


город Кострома  
2019

Внесение изменений вносится в текстовую часть проекта межевания территории в части добавления вида разрешенного использования земельного участка по улице Лесной, 15 - «религиозное использование».

Информация о видах разрешенного использования земельных участков отсутствует в проекте планировки территории и материалах по обоснованию проекта планировки территории, а содержится только в проекте межевания территории. Таким образом, внесение изменений в проект планировки территории и в материалы по обоснованию проекта планировки территории не требуется.

Приложение 2 к постановлению Главы города Костромы  
от 15 октября 2019 года № 103

Границы территории, в пределах которых проводятся публичные слушания по проекту, предусматривающему внесение изменения в проект межевания территории, ограниченной улицей Нижняя Дебря, переулком Коротким, улицей Лесной, переулком Мельничным, в составе проекта планировки территории

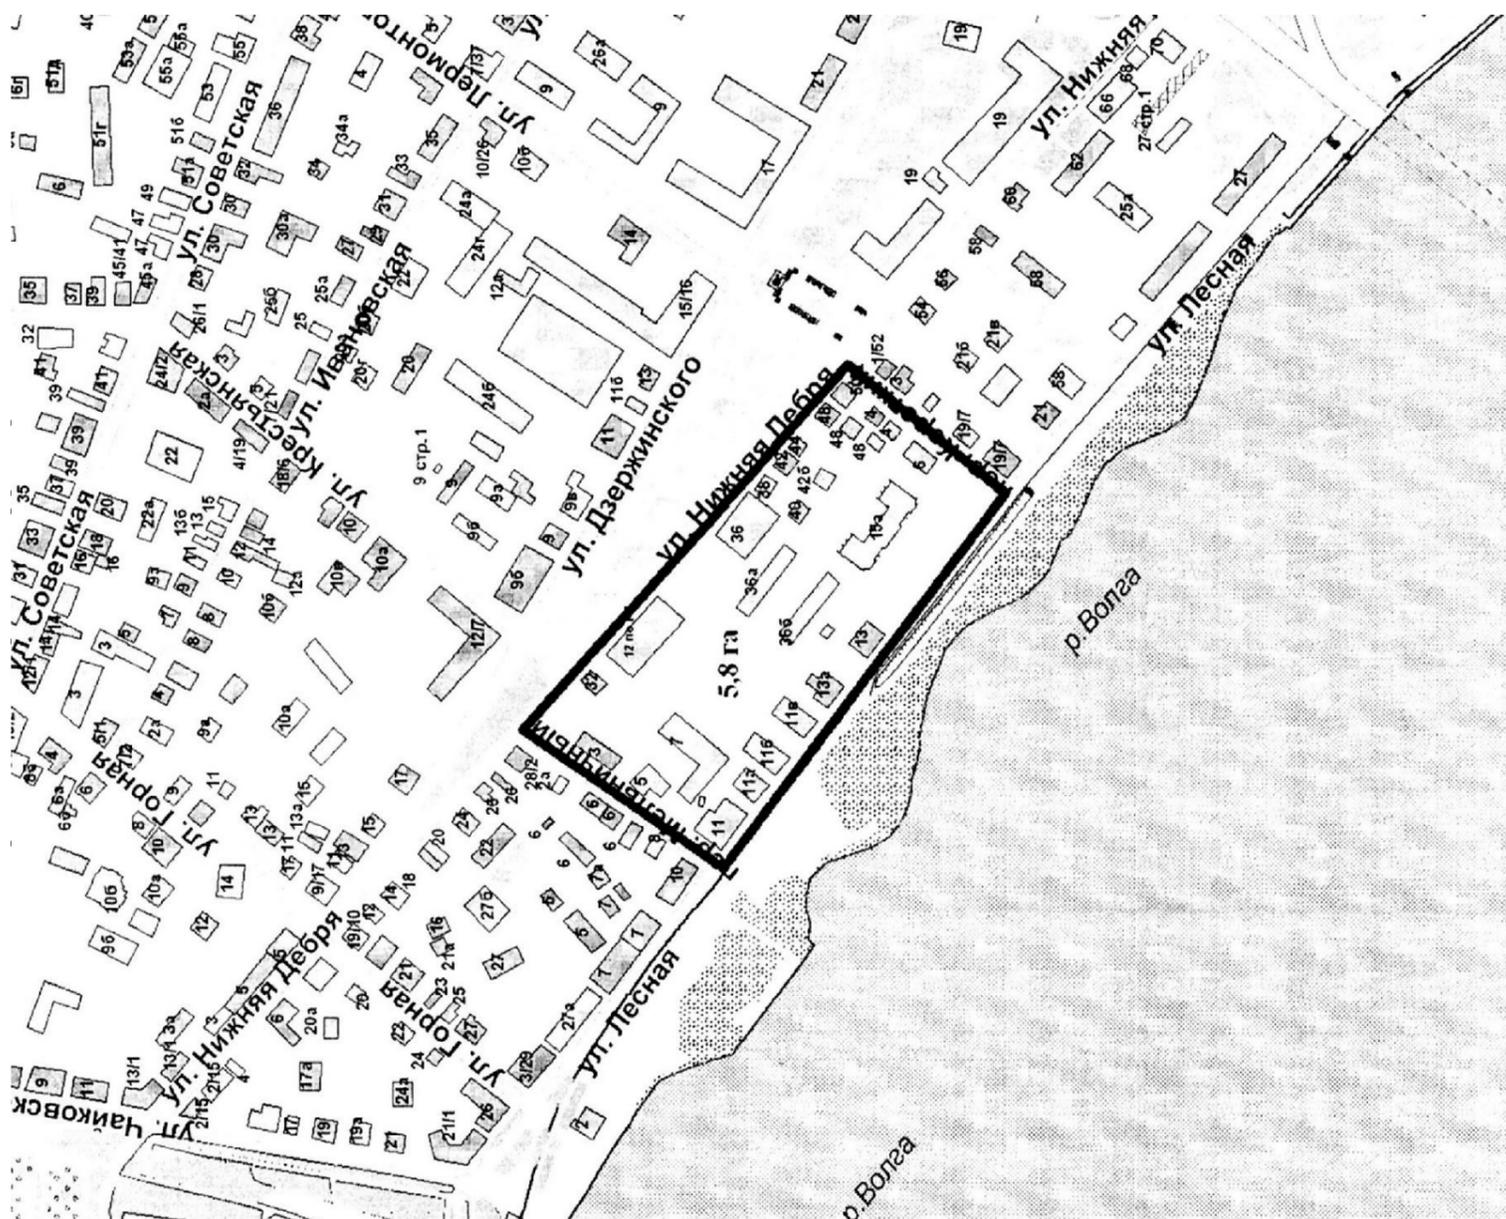

**Приложение 3 к постановлению Главы города Костромы от 15 октября 2019 года № 103****Повестка  
собрания участников публичных слушаний по проекту,  
предусматривающему внесение изменения в проект межевания  
территории, ограниченной улицей Нижняя Дебря, переулком Коротким,  
улицей Лесной, переулком Мельничным, в составе  
проекта планировки территории**

6 ноября 2019 года

- 15.00 – 16.30
1. Регистрация участников публичных слушаний – 20 мин.
2. Вступительное слово председателюствующего на публичных слушаниях (собрании участников публичных слушаний) – 5 мин.
- Воронина Ольга Владимировна – председатель Комиссии по рассмотрению документации по планировке территории города Костромы
- Якимов Владимир Вячеславович – заместитель председателюствующего, заместитель председателя Комиссии по рассмотрению документации по планировке территории города Костромы
3. Основной доклад:
- по проекту, предусматривающему внесение изменения в проект межевания территории, ограниченной улицей Нижняя Дебря, переулком Коротким, улицей Лесной, переулком Мельничным, в составе проекта планировки территории
- Якимов Владимир Вячеславович –  
начальник Управления архитектуры и градостроительства  
Администрации города Костромы, главный архитектор города – 10 мин.
4. Вопросы к выступившим (в письменной, устной форме) – 30 мин.
5. Выступления участников публичных слушаний в порядке поступления заявок на выступление – 20 мин.
6. Заключительное слово председателюствующего – 5 мин.
- Воронина Ольга Владимировна – председатель Комиссии по рассмотрению документации по планировке территории города Костромы

**Приложение 4 к постановлению Главы города Костромы от 15 октября 2019 года № 103****ОПОВЕЩЕНИЕ О НАЧАЛЕ ПУБЛИЧНЫХ СЛУШАНИЙ**

Глава города Костромы информирует о назначении публичных слушаний по проекту, предусматривающему внесение изменения в проект межевания территории, ограниченной улицей Нижняя Дебря, переулком Коротким, улицей Лесной, переулком Мельничным, в составе проекта планировки территории.

Собрание участников публичных слушаний состоится 6 ноября 2019 года с 15.00 часов до 16.30 часов в здании по адресу: Российская Федерация, Костромская область, городской округ город Кострома, город Кострома, площадь Конституции, дом 2, 3 этаж, кабинет 303в.

Организатор публичных слушаний, - Комиссия по рассмотрению документации по планировке территории города Костромы (адрес: Российская Федерация, Костромская область, городской округ город Кострома, город Кострома, площадь Конституции, дом 2, 4 этаж, кабинет 406, телефон (4942) 42 70 72).

Экспозиция проекта проводится в здании по адресу: Российская Федерация, Костромская область, городской округ город Кострома, город Кострома, площадь Конституции, дом 2, 4 этаж, с 28 октября по 6 ноября 2019 года. Консультирование проводится во вторник и четверг с 17.00 по 18.00 часов.

Проект, подлежащий рассмотрению на публичных слушаниях, и информационные материалы к нему (при наличии) будут размещены на официальном сайте Администрации города Костромы по адресу: [www.gradkostroma.ru](http://www.gradkostroma.ru) с 28 октября 2019 года.

Участники публичных слушаний в целях идентификации представляют сведения о себе (фамилию, имя, отчество (при наличии), дату рождения, адрес места жительства (регистрации) - для физических лиц; наименование, основной государственный регистрационный номер, место нахождения и адрес - для юридических лиц) с приложением документов, подтверждающих такие сведения. Участники публичных слушаний, являющиеся правообладателями соответствующих земельных участков и (или) расположенных на них объектов капитального строительства и (или) помещений, являющихся частью указанных объектов капитального строительства, также представляют сведения соответственно о таких земельных участках, объектах капитального строительства, помещениях, являющихся частью указанных объектов капитального строительства, из Единого государственного реестра недвижимости и иные документы, устанавливающие или удостоверяющие их права на такие земельные участки, объекты капитального строительства, помещения, являющиеся частью указанных объектов капитального строительства.

В случае внесения предложений и замечаний в письменной форме документы предоставляются участниками публичных слушаний в виде заверенных копий, либо копий с приложением оригиналов для их сверки.

В случае направления предложений и замечаний участником публичных слушаний представляется согласие на обработку его персональных данных с учетом требований, установленных Федеральным законом от 27 июля 2006 года № 152-ФЗ "О персональных данных".

Участники публичных слушаний, представившие указанные сведения о себе, имеют право

вносить предложения и замечания, касающиеся рассматриваемого проекта:

1) в письменной форме в адрес организатора публичных слушаний с 28 октября по 6 ноября 2019 года;

2) посредством записи в книге (журнале) учета посетителей экспозиции проекта, подлежащего рассмотрению на публичных слушаниях, с 28 октября по 6 ноября 2019 года в здании по адресу: Российская Федерация, Костромская область, городской округ город Кострома, город Кострома, площадь Конституции, дом 2, 4 этаж;

3) в устной и письменной форме в ходе проведения публичных слушаний.

Администрация города Костромы

ПРОЕКТ

**ПОСТАНОВЛЕНИЕ**

№ \_\_\_\_\_

**Об утверждении изменений в документацию  
по планировке территории, ограниченной улицами Нижняя Дебря,  
переулком Коротким, улицей Лесной, переулком Мельничным**

В соответствии со статьями 42, 43, 45 и 46 Градостроительного кодекса Российской Федерации, Порядком организации и проведения публичных слушаний по проектам муниципальных правовых актов города Костромы в сфере градостроительной деятельности, утвержденным решением Думы города Костромы от 26 апреля 2018 года № 64, учитывая протокол публичных слушаний по проекту изменений документации по планировке территории, заключение о результатах публичных слушаний, руководствуясь статьями 42, 44, частью 1 статьи 57 Устава города Костромы,

**ПОСТАНОВЛЯЮ:**

1. Утвердить изменения в документацию по планировке территории, ограниченной улицей Нижняя Дебря, переулком Коротким, улицей Лесной, переулком Мельничным.

2. Настоящее постановление подлежит официальному опубликованию в течение семи дней со дня его принятия и размещению на официальном сайте Администрации города Костромы в информационно-телекоммуникационной сети «Интернет».

Глава Администрации города Костромы  
**А.В. СМЕРНОВ.**

**ОФИЦИАЛЬНЫЙ САЙТ АДМИНИСТРАЦИИ ГОРОДА КОСТРОМЫ  
[www.gradkostroma.ru](http://www.gradkostroma.ru)**

Администрация города Костромы

**ПОСТАНОВЛЕНИЕ**

17 октября 2019 года

№ 1995

**О подготовке документации по планировке территории,  
ограниченной улицами Ленина, Новый Быт, Рабочей 3-й, Рабочей 11-й**

В целях формирования земельных участков под многоквартирными домами, в соответствии со статьями 41, 41.1, 43 и 46 Градостроительного кодекса Российской Федерации, статьей 11.3 Земельного кодекса Российской Федерации, статьей 16 Федерального закона от 29 декабря 2004 года № 189-ФЗ «О введении в действие Жилищного кодекса Российской Федерации», Правилами землепользования и застройки города Костромы, утвержденными решением Думы города Костромы от 16 декабря 2010 года № 62, руководствуясь статьями 42, 44, частью 1 статьи 57 Устава города Костромы,

**ПОСТАНОВЛЯЮ:**

1. Подготовить документацию по планировке территории, ограниченной улицами Ленина, Новый Быт, Рабочей 3-й, Рабочей 11-й, в виде проекта межевания территории (далее – документация по планировке территории) согласно прилагаемому ситуационному плану.

2. Установить срок подготовки документации по планировке территории – до 30 января 2024 года.

3. Муниципальному казенному учреждению города Костромы «Центр градостроительства» (А. В. Храмов) разработать документацию по планировке территории.

4. Установить, что предложения физических и юридических лиц о порядке, сроках подготовки и содержании проекта межевания территории принимаются в Управлении архитектуры и градостроительства Администрации города Костромы в течение двух недель со дня публикации настоящего постановления по адресу: Российская Федерация, Костромская область, городской округ город Кострома, город Кострома, площадь Конституции, дом 2, кабинет 406, телефон (4942) 42 70 72.

5. Финансовое обеспечение выполнения работ, указанных в пункте 1 настоящего постановления, производится в пределах бюджетных ассигнований, предусмотренных в бюджете города Костромы по смете на содержание муниципального казенного учреждения города Костромы «Центр градостроительства» по разделу 0400 «Национальная экономика», подразделу 0412 «Другие вопросы в области национальной экономики», целевой статье 1190029900 «Обеспечение деятельности подведомственных учреждений» классификации расходов бюджетов Российской Федерации.

6. Настоящее постановление подлежит официальному опубликованию в течение трех дней со дня его подписания и размещению на официальном сайте Администрации города Костромы в информационно-телекоммуникационной сети «Интернет».


Исполняющий обязанности главы Администрации города Костромы  
**О.В. БОЛОХОВЕЦ.**



Ситуационный план территории,

ограниченной улицами Ленина, Новый Быт, Рабочей 3-й, Рабочей 11-й

Приложение \_\_\_\_\_ к постановлению  
Администрации города Костромы  
от 18.10.19 № 1995

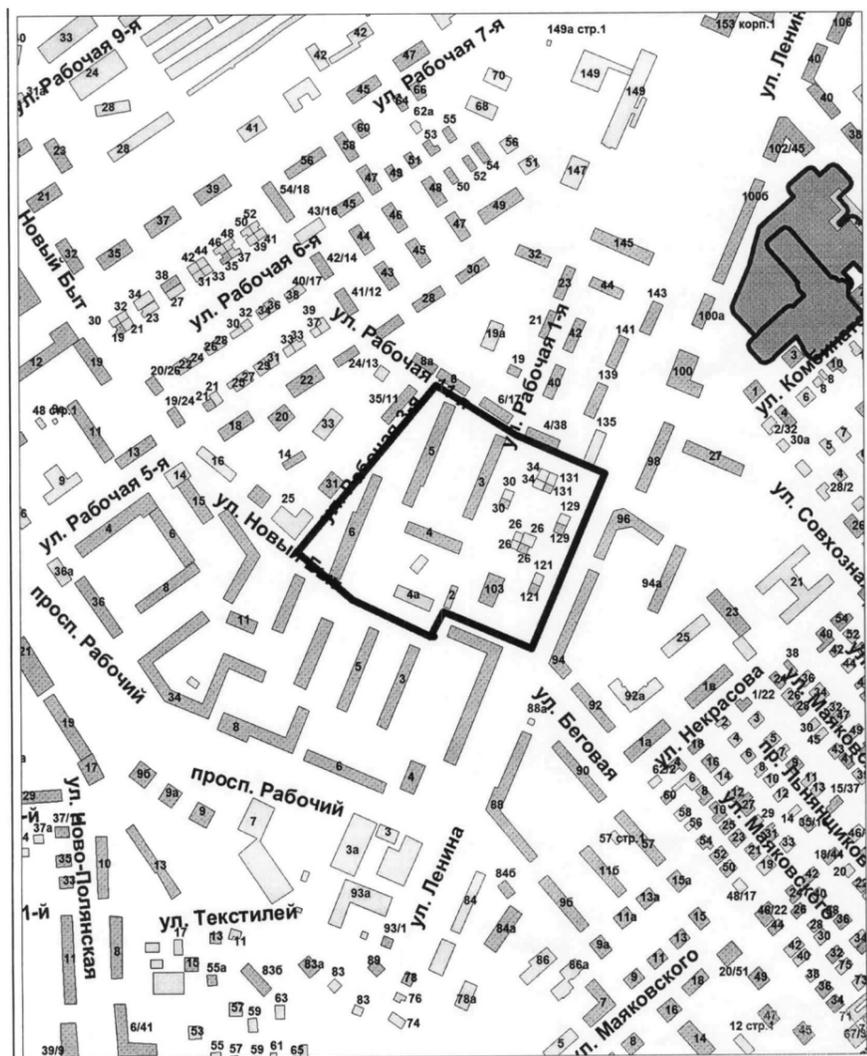

**Администрация города Костромы  
ПОСТАНОВЛЕНИЕ**

16 октября 2019 года № 1992

**Об утверждении изменений в документацию по планировке территории, ограниченной улицами Магистральной, Малышковской, Сулова, Радиозаводской**

В соответствии со статьями 43, 45 и 46 Градостроительного кодекса Российской Федерации, Генеральным планом города Костромы, утвержденным решением Думы города Костромы от 18 декабря 2008 года № 212, Правилами землепользования и застройки города Костромы, утвержденными решением Думы города Костромы от 16 декабря 2010 года № 62, Порядком организации и проведения публичных слушаний по проектам муниципальных правовых актов города Костромы в сфере градостроительной деятельности, утвержденным решением Думы города Костромы от 26 апреля 2018 года № 64, учитывая протокол публичных слушаний от 23 июля 2019 года, заключение о результатах публичных слушаний, руководствуясь статьями 42, 44, частью 1 статьи 57 Устава города Костромы,

**ПОСТАНОВЛЯЮ:**

1. Утвердить прилагаемые изменения в документацию по планировке территории, ограниченной улицами Магистральной, Малышковской, Сулова, Радиозаводской, утвержденную постановлением Администрации города Костромы от 5 декабря 2017 года № 3163 (с изменениями, внесенными постановлением Администрации города Костромы от 16 июля 2018 года № 1567), в виде проекта межевания территории.

2. Настоящее постановление подлежит официальному опубликованию в течение семи дней со дня его принятия и размещению на официальном сайте Администрации города Костромы в информационно-телекоммуникационной сети «Интернет».

Исполняющий обязанности главы Администрации города Костромы  
**О.В. БОЛОХОВЕЦ.**

**ИНФОРМАЦИОННОЕ СООБЩЕНИЕ**

об опубликовании (размещении) полного текста постановления Администрации города Костромы от 16 октября 2019 года № 1992 «Об утверждении изменений в документацию по планировке территории, ограниченной улицами Магистральной, Малышковской, Сулова, Радиозаводской»

Полный текст постановления Администрации города Костромы от 16 октября 2019 года № 1992 «Об утверждении изменений в документацию по планировке территории, ограниченной улицами Магистральной, Малышковской, Сулова, Радиозаводской» опубликован в сетевом издании «Официальный вестник города Костромы» в информационно-телекоммуникационной сети «Интернет» по адресу: <http://pravokostroma.ru>, а также размещен на официальном сайте Администрации города Костромы в информационно-телекоммуникационной сети «Интернет» [www.gradkostroma.ru](http://www.gradkostroma.ru).

**Администрация города Костромы  
ПОСТАНОВЛЕНИЕ**

16 октября 2019 года № 1993

**Об утверждении документации по планировке территории в районе домовладений 17, 19 по проезду Студенческому**

В соответствии со статьями 43, 45 и 46 Градостроительного кодекса Российской Федерации, Генеральным планом города Костромы, утвержденным решением Думы города Костромы от 18 декабря 2008 года № 212, Правилами землепользования и застройки города Костромы, утвержденными решением Думы города Костромы от 16 декабря 2010 года № 62, Порядком организации и проведения публичных слушаний по проектам муниципальных правовых актов города Костромы в сфере градостроительной деятельности, утвержденным решением Думы города Костромы от 26 апреля 2018 года № 64, учитывая протокол публичных слушаний от 11 июня 2019 года, заключение о результатах публичных слушаний, руководствуясь статьями 42, 44, частью 1 статьи 57 Устава города Костромы,

**ПОСТАНОВЛЯЮ:**

1. Утвердить документацию по планировке территории в районе домовладений 17, 19 по проезду Студенческому, в виде проекта межевания территории.

2. Настоящее постановление подлежит официальному опубликованию в течение семи дней со дня его принятия и размещению на официальном сайте Администрации города Костромы в информационно-телекоммуникационной сети «Интернет».

Исполняющий обязанности главы Администрации города Костромы  
**О.В. БОЛОХОВЕЦ.**

**ИНФОРМАЦИОННОЕ СООБЩЕНИЕ**

об опубликовании (размещении) полного текста постановления Администрации города Костромы от 16 октября 2019 года № 1993 «Об утверждении документации по планировке территории в районе домовладений 17, 19 по проезду Студенческому»

Полный текст постановления Администрации города Костромы от 16 октября 2019 года № 1993 «Об утверждении документации по планировке территории в районе домовладений 17, 19 по проезду Студенческому» опубликован в сетевом издании «Официальный вестник города Костромы» в информационно-телекоммуникационной сети «Интернет» по адресу: <http://pravokostroma.ru>, а также размещен на официальном сайте Администрации города Костромы в информационно-телекоммуникационной сети «Интернет» [www.gradkostroma.ru](http://www.gradkostroma.ru).

**Администрация города Костромы  
ПОСТАНОВЛЕНИЕ**

14 октября 2019 года № 1981

**Об отклонении проекта, предусматривающего изменения Генерального плана города Костромы, и направлении его на доработку**

В соответствии с частью 9 статьи 28 Градостроительного кодекса Российской Федерации, Порядком организации и проведения публичных слушаний по проектам муниципальных правовых актов города Костромы в сфере градостроительной деятельности, утвержденным решением Думы города Костромы от 26 апреля 2018 года № 64, учитывая заключение о результатах проведения публичных слушаний от 30 июля 2019 года, руководствуясь статьями 42, 44, частью 1 статьи 57 Устава муниципального образования городского округа город Кострома,

**ПОСТАНОВЛЯЮ:**

1. Отклонить проект, предусматривающий изменения Генерального плана города Костромы, и направить его на доработку.

2. Управлению архитектуры и градостроительства Администрации города Костромы (В. В. Якимов) в срок до 18 октября 2019 года передать проект, предусматривающий изменения в Генеральный план города Костромы, открытому акционерному обществу «Костромапроект» для доработки.

3. Установить срок доработки проекта, предусматривающего изменения Генерального плана города Костромы, до 18 ноября 2019 года.

4. Настоящее постановление подлежит официальному опубликованию и размещению на официальном сайте Администрации города Костромы в информационно-телекоммуникационной сети «Интернет».

Исполняющий обязанности главы Администрации города Костромы  
**О.В. БОЛОХОВЕЦ.**

**Администрация города Костромы  
ПОСТАНОВЛЕНИЕ**

17 октября 2019 года № 1996

**О наделении отдельными правами и обязанностями концедента по заключенному 28 июня 2019 года концессионному соглашению**

В соответствии со статьями 5, 9 Федерального закона от 21 июля 2005 года № 115-ФЗ «О концессионных соглашениях», статьей 10 решения Думы города Костромы от 12 апреля 2012 года № 26 «Об утверждении Положения о порядке управления и распоряжения имуществом, находящимся в муниципальной собственности города Костромы», руководствуясь статьями 42, 44, частью 1 статьи 57 Устава города Костромы,

**ПОСТАНОВЛЯЮ:**

1. Наделить отдельными правами и обязанностями концедента по заключенному 28 июня 2019 года концессионному соглашению между Администрацией города Костромы, субъектом Российской Федерации - Костромской областью, муниципальным унитарным предприятием города Костромы «Городские сети» и публичным акционерным обществом «Территориальная генерирующая компания № 2» (далее – концессионное соглашение):

1.1. муниципальное унитарное предприятие города Костромы «Городские сети»:

1.1.1. по контролю за соблюдением концессионером установленных сроков реконструкции, строительства, ввода в эксплуатацию имущества, входящего в состав концессионного соглашения;

1.1.2. по контролю соответствия предоставляемой концессионером проектной документации действующему законодательству;

1.1.3. по контролю соответствия технико-экономических показателей имущества, входящего в состав концессионного соглашения, технико-экономическим показателям, установленным концессионным соглашением;

1.1.4. по контролю за эксплуатацией концессионером имущества, входящего в состав концессионного соглашения, в соответствии с целями, установленными концессионным соглашением, в том числе по надлежащему и своевременному ремонту (текущему и капитальному), содержанию и поддержанию в исправном состоянии имущества, входящего в состав концессионного соглашения, бесхозяйных сетей, закрепленных в установленном порядке за концессионером;

1.1.5. по контролю за достижением концессионером плановых значений показателей надежности и энергетической эффективности объектов теплоснабжения, плановых значе-

ний иных технико-экономических показателей данных систем и (или) объектов;

1.1.6. по подписанию актов об исполнении концессионером обязательств по концессионному соглашению по созданию, реконструкции объекта концессионного соглашения;

1.1.7. по согласованию проектной документации, разработанной концессионером, необходимой для создания, реконструкции имущества, входящего в состав концессионного соглашения;

1.1.8. по обеспечению концессионеру необходимых условий для выполнения работ по созданию и реконструкции объекта концессионного соглашения, а именно по принятию необходимых мер по обеспечению свободного доступа концессионера и уполномоченных им лиц к объекту концессионного соглашения;

1.2. Управление имущественных и земельных отношений Администрации города Костромы:

1.2.1. по контролю за оформлением права аренды на земельные участки, в случае расположения на них имущества, входящего в состав концессионного соглашения и (или) необходимых для создания, реконструкции, осуществления концессионером деятельности по теплоснабжению, и в отношении которых не проведен государственный кадастровый учет;

1.2.2. по контролю за соблюдением концессионером запрета по передаче в субаренду земельных участков, переданных на праве аренды во исполнение концессионного соглашения;

1.3. Управление жилищно-коммунального хозяйства Администрации города Костромы:

1.3.1. по контролю за осуществлением концессионером деятельности по теплоснабжению, в том числе по передаче, распределению и реализации (сбыту) тепловой энергии и теплоносителя, а также деятельности по горячему водоснабжению;

1.3.2. по контролю за осуществлением инвестиций в создание и (или) реконструкцию объекта концессионного соглашения;

1.4. Управление экономики Администрации города Костромы - по согласованию проектной документации в части согласования сметной документации;

1.5. Муниципальное казенное учреждение города Костромы «Костромастройзаказчик» - по согласованию проектной документации, разработанной концессионером, необходимой для создания, реконструкции имущества, входящего в состав концессионного соглашения, в части контроля за качеством проектирования.

2. Определить Управление жилищно-коммунального хозяйства Администрации города Костромы функциональным (отраслевым) органом Администрации города Костромы, ответственным за координацию действий лиц, наделенных отдельными правами и обязанностями концедента в рамках исполнения концессионного соглашения.

3. Результаты осуществления контроля за соблюдением концессионером условий концессионного соглашения оформляются актом о результатах контроля в порядке, установленном концессионным соглашением.

Акт о результатах контроля составляется должностными лицами соответствующих функциональных (отраслевых) органов Администрации города Костромы, муниципального унитарного предприятия, муниципального казенного учреждения, уполномоченных настоящим постановлением на осуществление контроля за соблюдением концессионером условий концессионного соглашения.

Акт о результатах контроля подлежит размещению отделом информационных ресурсов и связи Администрации города Костромы в течение 15 рабочих дней со дня составления указанного акта на официальном сайте Администрации города Костромы в информационно-телекоммуникационной сети «Интернет».

4. Контроль за исполнением настоящего постановления возложить на заместителя главы Администрации города Костромы М. Э. Красильщикова.

5. Настоящее постановление вступает в силу со дня его официального опубликования.

**Исполняющий обязанности главы Администрации города Костромы  
О.В. БОЛОХОВЕЦ.**

**Администрация города Костромы**

## **ПОСТАНОВЛЕНИЕ**

**17 октября 2019 года**

**№ 1997**

### **Об утверждении Порядка предоставления субсидий из бюджета города Костромы на возмещение затрат, связанных с выполнением работ по установке приборов учета тепловой энергии на источниках тепловой энергии, расположенных на территории города Костромы**

В соответствии со статьей 78 Бюджетного кодекса Российской Федерации, Федеральным законом от 6 октября 2003 года № 131-ФЗ «Об общих принципах организации местного самоуправления в Российской Федерации», постановлением Правительства Российской Федерации от 6 сентября 2016 года № 887 «Об общих требованиях к нормативным правовым актам, муниципальным правовым актам, регулирующим предоставление субсидий юридическим лицам (за исключением субсидий государственным (муниципальным) учреждениям), индивидуальным предпринимателям, а также физическим лицам - производителям товаров, работ, услуг», руководствуясь статьями 42, 44, частью 1 статьи 57 Устава города Костромы,

#### **ПОСТАНОВЛЯЮ:**

1. Утвердить прилагаемый Порядок предоставления субсидий из бюджета города Костромы на возмещение затрат, связанных с выполнением работ по установке приборов учета тепловой энергии на источниках тепловой энергии, расположенных на территории города Костромы.

2. Настоящее постановление вступает в силу со дня его официального опубликования.

**Исполняющий обязанности главы Администрации города Костромы  
О.В. БОЛОХОВЕЦ.**

**Утвержден постановлением Администрации города Костромы  
от 17 октября 2019 года № 1997**

## **ПОРЯДОК**

### **предоставления субсидий из бюджета города Костромы на возмещение затрат, связанных с выполнением работ по установке приборов учета тепловой энергии на источниках тепловой энергии, расположенных на территории города Костромы**

#### **1. Общие положения**

1.1. Порядок предоставления субсидий из бюджета города Костромы на возмещение затрат, связанных с выполнением работ по установке приборов учета тепловой энергии на источниках тепловой энергии, расположенных на территории города Костромы (далее – субсидия), разработан в соответствии со статьей 78 Бюджетного кодекса Российской Федерации, Федеральным законом от 27 июля 2010 года № 190-ФЗ «О теплоснабжении», Федеральным законом от 23 ноября 2009 года № 261-ФЗ «Об энергосбережении и о повышении энергетической эффективности и о внесении изменений в отдельные законодательные акты Российской Федерации», постановлением Правительства Российской Федерации

от 6 сентября 2016 года № 887 «Об общих требованиях к нормативным правовым актам, муниципальным правовым актам, регулирующим предоставление субсидий юридическим лицам (за исключением субсидий государственным (муниципальным) учреждениям), индивидуальным предпринимателям, а также физическим лицам - производителям товаров, работ, услуг», и определяет цели, условия и порядок предоставления субсидий из бюджета города Костромы.

1.2. Субсидии предоставляются в целях возмещения затрат, связанных с выполнением работ по установке приборов учета тепловой энергии на расположенных на территории города Костромы источниках тепловой энергии, находящихся в муниципальной собственности городского округа город Кострома.

1.3. Получателями субсидии являются юридические лица – теплоснабжающие организации, осуществляющие эксплуатацию находящихся в муниципальной собственности городского округа город Кострома и закрепленных за ними на праве хозяйственного ведения источников тепловой энергии и выполнившими установку приборов учета тепловой энергии на указанных источниках тепловой энергии, расположенных на территории города Костромы (далее - получатели субсидии).

1.4. Главным распорядителем средств бюджета города Костромы, осуществляющим предоставление субсидии в пределах бюджетных ассигнований, предусмотренных в бюджете города Костромы и лимитов бюджетных обязательств, утвержденных в установленном порядке, является Управление жилищно-коммунального хозяйства Администрации города Костромы (далее - главный распорядитель, Управление).

1.5. Критериями отбора для предоставления субсидии являются:

а) получатель субсидии является теплоснабжающей организацией;

б) получатель субсидии осуществляет эксплуатацию находящихся в муниципальной собственности городского округа город Кострома и закрепленных за ним на праве хозяйственного ведения источников тепловой энергии;

в) получатель субсидии обеспечивает выполнение за свой счет работ по установке приборов учета тепловой энергии на расположенных на территории города Костромы источниках тепловой энергии, находящихся в муниципальной собственности городского округа город Кострома.

1.6. Возмещению за счет средств субсидии подлежат обоснованные и документально подтвержденные затраты, понесенные получателем субсидии в связи с выполнением в текущем году работ, указанных в пункте 1.2 настоящего Порядка, в пределах выделенных Управлению лимитов бюджетных обязательств на указанные цели.

## **2. Условия и порядок предоставления субсидий**

2.1. Условиями предоставления субсидий являются:

2.1.1. получатель субсидии на первое число месяца, предшествующего месяцу, в котором планируется заключение соглашения о предоставлении субсидии, должен соответствовать следующим требованиям:

а) у получателя субсидии отсутствует просроченная (неурегулированная) задолженность по денежным обязательствам перед муниципальным образованием город Кострома;

б) у получателя субсидии отсутствует просроченная задолженность по возврату в бюджет города Костромы субсидии, бюджетных инвестиций, предоставленных в соответствии с иными правовыми актами, и иная просроченная задолженность перед бюджетом города Костромы;

в) получатель субсидии не находится в процессе реорганизации, ликвидации, банкротства;

г) получатель субсидии не является иностранным юридическим лицом, а также российским юридическим лицом, в уставном (складочном) капитале которого доля участия иностранных юридических лиц, местом регистрации которых является государство или территория, включенные в утверждаемый Министерством финансов Российской Федерации перечень государств и территорий, предоставляющих льготный налоговый режим налогообложения и (или) не предусматривающих раскрытия и представления информации при проведении финансовых операций (офшорные зоны) в отношении таких юридических лиц, в совокупности превышает 50 процентов;

д) получатель субсидии не получает средства из бюджета города Костромы в соответствии с иными нормативными правовыми актами, муниципальными правовыми актами города Костромы на цели, указанные в пункте 1.2 настоящего Порядка;

2.1.2. соответствие получателя субсидии критериям, указанным в пункте 1.5 настоящего Порядка.

2.2. Субсидии предоставляются в соответствии со сводной бюджетной росписью бюджета города Костромы на соответствующий финансовый год в пределах бюджетных ассигнований, предусмотренных решением Думы города Костромы о бюджете города Костромы на соответствующий финансовый год и на плановый период, и лимитов бюджетных обязательств, утвержденных Управлению жилищно-коммунального хозяйства Администрации города Костромы - главному распорядителю средств городского бюджета на цели, указанные в пункте 1.2 настоящего Порядка, по разделу 0500 «Жилищно-коммунальное хозяйство», по подразделу 0502 «Коммунальное хозяйство», целевой статье 0220015210 «Возмещение затрат, связанных с выполнением работ по установке приборов учета тепловой энергии, отпускаемой с источников теплоснабжения», по группе вида расходов 800 «Иные бюджетные ассигнования» классификации расходов бюджетов.

2.3. Для получения субсидии получатель субсидии в срок не позднее 1 декабря текущего финансового года представляет в Управление следующие документы:

а) заявление о предоставлении субсидии по форме, согласно приложению к настоящему Порядку (далее - заявление);

б) копию устава, заверенную в установленном порядке;

в) копию свидетельства о постановке получателя субсидии на учет в налоговом органе по месту нахождения, заверенную в установленном порядке;

г) копию свидетельства о государственной регистрации получателя субсидии в качестве юридического лица, заверенную в установленном порядке;

д) справки из Инспекции Федеральной налоговой службы России по г. Костроме об исполнении налогоплательщиком (плательщиком сбора, налоговым агентом) обязанности по уплате налогов, сборов, пеней, штрафов, процентов, по форме, утвержденной приказом Федеральной налоговой службы России от 20 января 2017 года № ММВ-7-8/20@, по состоянию на первое число месяца, предшествующего месяцу, в котором планируется заключение соглашения о предоставлении субсидии;

е) перечень расположенных на территории города Костромы находящихся в муниципальной собственности городского округа город Кострома и закрепленных за получателем субсидии на праве хозяйственного ведения источников тепловой энергии, оснащенных в текущем финансовом году приборами учета тепловой энергии;

ж) заверенные в установленном порядке копии документов, подтверждающие произведенные получателем субсидии затраты на выполнение в текущем финансовом году работ, указанных в пункте 1.2 настоящего Порядка (договоры, счета, счета-фактуры, акты выполненных работ, документы, подтверждающие выполнение работ собственными силами и их себестоимость и (или) другие документы, подтверждающие произведенные затраты);

з) заверенные в установленном порядке копии документов, подтверждающих ввод в эксплуатацию приборов учета тепловой энергии на источниках тепловой энергии, содержащихся в перечне, указанном в подпункте «е», пункта 2.3 настоящего Порядка;

и) доверенность на представителя юридического лица или иные документы, удостоверяющие полномочия представителя юридического лица на совершение действий, связанных с получением субсидии, предусмотренной настоящим Порядком (в случае, если предусмотренные настоящим пунктом документы представляются лицом, не имеющим право действовать в интересах юридического лица без доверенности).

2.4. Управление в течение 10 рабочих дней со дня регистрации документов, указанных в пункте 2.3 настоящего Порядка:

а) осуществляет проверку документов, указанных в пункте 2.3 настоящего Порядка, на полноту и соответствие требованиям настоящего Порядка;

б) при отсутствии оснований для отказа в предоставлении субсидии, указанных в пункте 2.6 настоящего Порядка, заключает с получателем субсидии соглашение о предоставлении субсидии по форме, утвержденной Управлением финансов Администрации города Костромы (далее - Управление финансов), одним из существенных условий которого является согласие получателя субсидии на осуществление главным распорядителем и органами муниципального финансового контроля проверок соблюдения условий, целей и порядка предоставления субсидий (далее - соглашение);

в) направляет в Управление финансов реестр получателей субсидий, с указанием наименования получателя субсидии, его банковских реквизитов и размера субсидии, а также платежное поручение для перечисления средств субсидии в порядке, определенном соглашением, в пределах остатка лимитов бюджетных обязательств, отраженных на лицевом счете Управления по соответствующим кодам классификации расходов бюджета;

г) при наличии оснований для отказа в предоставлении субсидии, указанных в пункте 2.6 настоящего Порядка, готовит и направляет лицу, претендующему на получение субсидии, мотивированный отказ в предоставлении субсидии в течение 3 рабочих дней со дня принятия указанного решения.

2.5. Управление финансов в соответствии с представленным Управлением реестром получателей субсидий перечисляет средства субсидии на расчетный счет, открытый в российских кредитных организациях получателю субсидии, указанный в соглашении не позднее десятого рабочего дня после принятия решения о предоставлении субсидии по результатам рассмотрения документов, указанных в пункте 2.3 настоящего Порядка, в сроки, установленные пунктом 2.4 настоящего Порядка.

2.6. Основаниями для отказа в предоставлении субсидии являются:

а) несоответствие представленных получателем субсидии документов требованиям, определенным пунктом 2.3 настоящего Порядка, или непредставление (представление не в полном объеме) указанных документов;

б) недостоверность представленной получателем субсидии информации;

в) несоответствие получателя субсидии требованиям, установленным пунктами 1.2, 1.3, 1.5 настоящего Порядка;

г) несоблюдение получателем субсидии условий предоставления субсидии, указанных в пункте 2.1 настоящего Порядка;

д) отсутствие лимитов бюджетных обязательств, утвержденных в установленном порядке Управлению на цели, указанные в пункте 1.2 настоящего Порядка.

2.7. Возмещению за счет средств субсидии подлежат 100 процентов обоснованных и документально подтвержденных затрат, понесенных получателем субсидии в текущем финансовом году в связи с выполнением работ, указанных в пункте 1.2 настоящего Порядка, в пределах лимитов бюджетных обязательств, предусмотренных в бюджете города Костромы на указанные цели.

### 3. Контроль за соблюдением условий, целей и порядка предоставления субсидий и ответственности за их нарушение

3.1. Главный распорядитель, Управление финансов, Контрольно-счетная комиссия города Костромы в обязательном порядке осуществляют проверку соблюдения получателем субсидии условий, целей и порядка предоставления субсидий в соответствии с установленными полномочиями.

3.2. Получатель субсидии несет ответственность за недостоверность представляемых сведений и документов, необходимых для предоставления субсидии.

3.3. Выплаченная субсидия подлежит возврату в бюджет города Костромы в случае обнаружения в результате мероприятий муниципального финансового контроля, проводимых в соответствии с бюджетным законодательством и муниципальными правовыми актами города Костромы, регулирующими бюджетные правоотношения:

а) нарушения получателем субсидии условий предоставления субсидии, предусмотренных пунктом 2.1 настоящего Порядка;

б) недостоверных сведений в документах, представленных получателем субсидии в соответствии с пунктом 2.3 настоящего Порядка;

в) факта излишне выплаченных сумм;

г) неисполнения или ненадлежащего исполнения обязательств получателем субсидии по соглашению о предоставлении субсидий.

3.4. Возврат субсидий в бюджет города Костромы должен быть произведен получателем субсидии в месячный срок со дня получения письменного уведомления о возврате субсидии, направленного Управлением получателю субсидии заказным письмом с уведомлением о вручении.

3.5. В случае неосуществления получателем субсидии добровольного возврата средств субсидии в бюджет города Костромы в установленные сроки Управление осуществляет взыскание субсидии в судебном порядке в соответствии с действующим законодательством Российской Федерации.

**Приложение к Порядку предоставления субсидий из бюджета города Костромы на возмещение затрат, связанных с выполнением работ по установке приборов учета тепловой энергии на источниках тепловой энергии, расположенных на территории города Костромы**

### ФОРМА заявления о предоставлении субсидии

1. Прошу предоставить субсидию \_\_\_\_\_

(наименование юридического лица)

(местонахождение/адрес, контактный телефон)

на возмещение затрат, связанных с выполнением работ по установке приборов учета тепловой энергии на источниках тепловой энергии, расположенных на территории города Костромы \_\_\_\_\_

(адрес объекта)

в размере \_\_\_\_\_ рублей.

(сумма цифрами и прописью)

Указанную сумму прошу перечислить на расчетный счет \_\_\_\_\_

(платежные реквизиты юридического лица)

2. Настоящим подтверждаю:

достоверность и полноту информации, содержащейся в настоящем заявлении и прилагаемых к нему документах;

с условиями Порядка предоставления субсидий из бюджета города Костромы на возмещение затрат, связанных с выполнением работ по установке приборов учета тепловой энергии на источниках тепловой энергии, расположенных на территории города Костромы, утвержденном постановлением Администрации города Костромы от "\_\_\_" \_\_\_\_\_ 2019 года № \_\_\_\_ (далее - Порядок), ознакомлен и согласен;

соответствие \_\_\_\_\_

(полное и сокращенное наименование (для юридического лица))

на первое число месяца, предшествующего месяцу подачи заявления в Управление жилищно-коммунального хозяйства Администрации города Костромы, требованиям, установленным пунктами 1.2, 1.3, 1.5, 2.1 Порядка.

3. Об ответственности за предоставление заведомо недостоверной информации в документах на предоставление субсидии предупрежден \_\_\_\_\_.

(подпись)

Приложения:

Руководитель \_\_\_\_\_ (полное наименование юридического лица) \_\_\_\_\_ (подпись) \_\_\_\_\_ (Ф.И.О.)

М.П.

Дата регистрации заявления: "\_\_\_" \_\_\_\_\_ 201\_\_ года

Регистрационный № \_\_\_\_\_ (заполняется ответственным лицом Управления жилищно-коммунального хозяйства Администрации города Костромы)

Должность ответственного

лица Управления жилищно-коммунального хозяйства

Администрации города Костромы \_\_\_\_\_ (подпись) \_\_\_\_\_ (Ф.И.О.)

**Администрация города Костромы**

**ПОСТАНОВЛЕНИЕ**

**11 октября 2019 года**

**№ 1968**

### **О предоставлении разрешения на условно разрешенный вид использования земельного участка, расположенного по адресу: Российская Федерация, Костромская область, городской округ город Кострома, проезд Михалевский, 9а**

Рассмотрев заявление А. А. Каткова, в соответствии со статьей 39 Градостроительного кодекса Российской Федерации, протоколом публичных слушаний от 23 сентября 2019 года № 141 по вопросу предоставления разрешения на условно разрешенный вид использования земельного участка, расположенного по адресу: Российская Федерация, Костромская область, городской округ город Кострома, город Кострома, проезд Михалевский, 9а, с учетом заключения о результатах публичных слушаний, рекомендаций Комиссии по подготовке проекта Правил землепользования и застройки города Костромы, руководствуясь статьями 42, 44, частью 1 статьи 57 Устава города Костромы,

#### **ПОСТАНОВЛЯЮ:**

1. Предоставить разрешение на условно разрешенный вид использования земельного участка с кадастровым номером 44:27:080402:21, площадью 0,0600 га, расположенного по адресу: Российская Федерация, Костромская область, городской округ город Кострома, город Кострома, проезд Михалевский, 9а, - «Малозэтажная многоквартирная жилая застройка» установленный в зоне малозэтажной, индивидуальной жилой застройки Ж-1.

2. Настоящее постановление вступает в силу со дня его подписания, подлежит официальному опубликованию в бюллетене «Официальный вестник города Костромы» и размещению на официальном сайте Администрации города Костромы в информационно-телекоммуникационной сети «Интернет».

**Исполняющий обязанности главы Администрации города Костромы  
О.В. БОЛОХОВЕЦ.**

Учредитель: Администрация города Костромы

Издатель: Муниципальное казенное учреждение города Костромы «Муниципальный архив города Костромы» (МКУ МАК)

Адрес редакции и издателя:

156022, г. Кострома, ул. Голубкова, д. 6. Тел./факс (4942) 53-28-53. Тел.(4942) 53-29-81. E-mail: [archiv@gradkostroma.ru](mailto:archiv@gradkostroma.ru)

**И. о. главного редактора Наталия Николаевна Торохова**

**ОФИЦИАЛЬНЫЙ ВЕСТНИК**  
города Костромы

Распространяется бесплатно



Газета отпечатана в типографии  
ГП «Областная типография им. Горького»,  
г. Кострома, ул. Петра Щербины, 2. Заказ \_\_\_\_\_  
Тираж 120 экз. Подписание по графику в 18.00  
Подписано в печать 17.10.2019 в 18.00