



АДМИНИСТРАЦИЯ ГОРОДА КОСТРОМЫ

ПОСТАНОВЛЕНИЕ

21 октября 2020 года

№ 1976

О подготовке изменений в документацию по планировке территории, ограниченной улицами Сплавщиков, Водяной, Судостроительной, проспектом Речным

В целях обеспечения устойчивого развития территории, в соответствии со статьей 43, частью 21 статьи 45, статьи 46 Градостроительного кодекса Российской Федерации, Генеральным планом города Костромы, утвержденным решением Думы города Костромы 18 декабря 2008 года № 212, Правилами землепользования и застройки города Костромы, утвержденными решением Думы города Костромы от 16 декабря 2010 № 62, руководствуясь статьями 42, 44, частью 1 статьи 57 Устава города Костромы.

ПОСТАНОВЛЯЮ:

1. Подготовить изменения в текстовую часть документации по планировке территории, ограниченной улицами Сплавщиков, Водяной, Судостроительной, проспектом Речным, утвержденную постановлением Администрации города Костромы от 30 октября 2019 года № 2098, в виде проекта межевания территории (далее – документация по планировке территории) согласно прилагаемому ситуационному плану.

2. Установить срок подготовки документации по планировке территории – до 30 октября 2020 года.

3. Установить, что предложения физических и юридических лиц о порядке, сроках подготовки и содержании проекта межевания территории принимаются в Управлении архитектуры и градостроительства Администрации города Костромы в течение двух недель со дня публикации настоящего постановления по адресу: Российская Федерация, Костромская область, городской округ город Кострома, город Кострома, площадь Конституции, дом 2, кабинет 406, телефон (4942) 42 70 72.

4. Учесть, что финансовое обеспечение работ по подготовке изменений в проект межевания территории осуществляется безвозмездно, в рамках полномочий Управления имущественных и земельных отношений Администрации города Костромы.

5. Настоящее постановление подлежит официальному опубликованию в течение трех дней со дня его подписания и размещению на официальном сайте

Администрации города Костромы в информационно-телекоммуникационной сети «Интернет».


Исполняющий обязанности главы
Администрации города Костромы



О. В. Болоховец

Ситуационный план территории

ограниченной улицами Сплавщиков, Водяной,
 Судостроительной, проспектом Речным

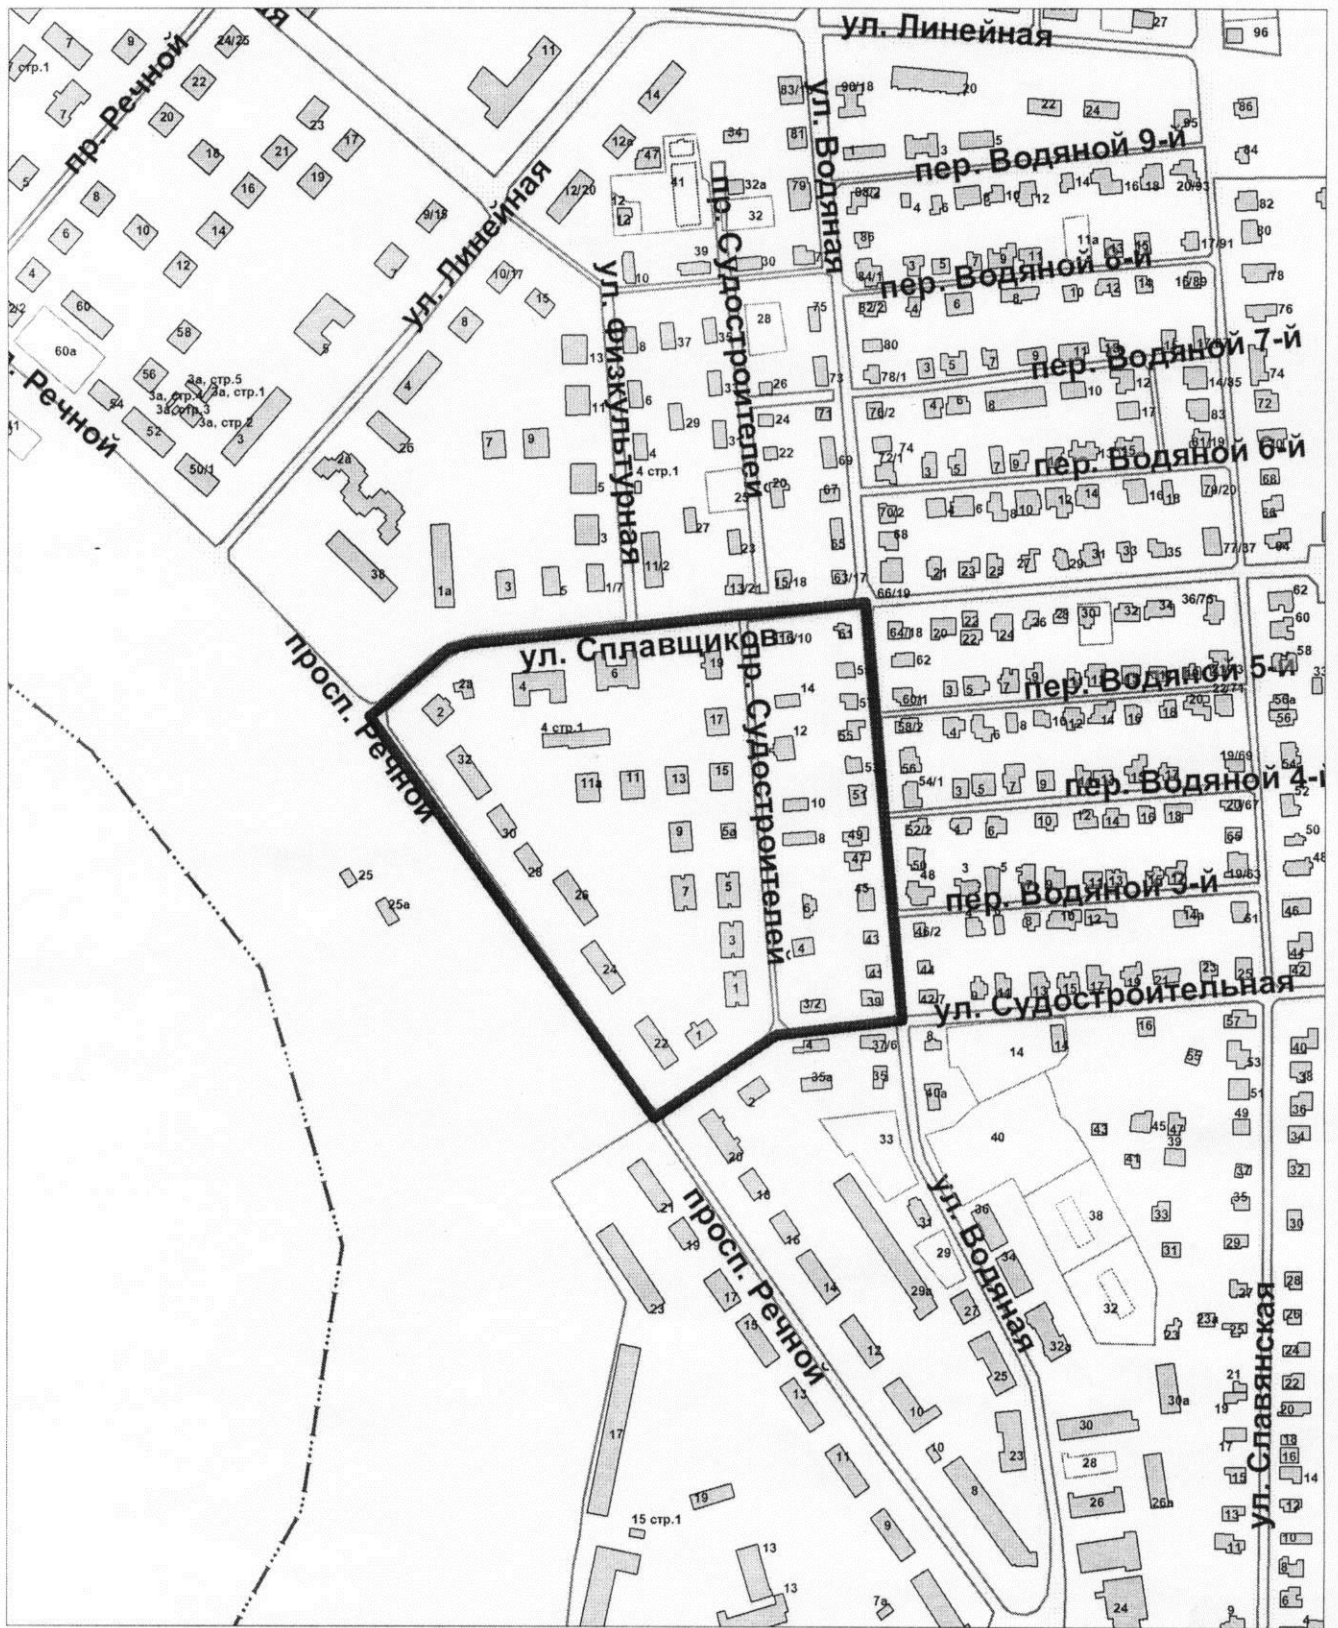

Управление архитектуры и градостроительства			
	Ф.И.О.	Подпись	Дата
И.о начальника Управления	Янова Е. С.	<i>[Signature]</i>	
Исполнил	Носкова В. А.	<i>[Signature]</i>	
Масштаб: 1:5000			