

ОБЪЯВЛЕНИЕ

На основании обращения председателя совета многоквартирного дома по адресу: город Кострома, улица Симановского, 69б, Гиричевой Т. Г. по вопросу согласования Схемы ограждения земельного участка под многоквартирным домом по адресу: город Кострома, улица Симановского, 69б, во исполнение пункта 3 статьи 4 Порядка согласования Схемы ограждения земельного участка на территории города Костромы, утвержденного решением Думы города Костромы от 4 декабря 2014 года № 233, Администрацией города Костромы проводится изучение мнения заинтересованных лиц по вопросу установки ограждения на земельном участке под многоквартирным домом по адресу: город Кострома, улица Симановского, 69б, согласно Схеме ограждения земельного участка.



Предложения и рекомендации по данному вопросу принимаются Управлением архитектуры и градостроительства в письменной форме до 3 декабря 2020 года по адресу: площадь Конституции, 2, кабинеты № 406, 416.

Начальник Управления,
главный архитектор города



А. В. Козырев

Схема планировочной организации земельного участка М 1:500

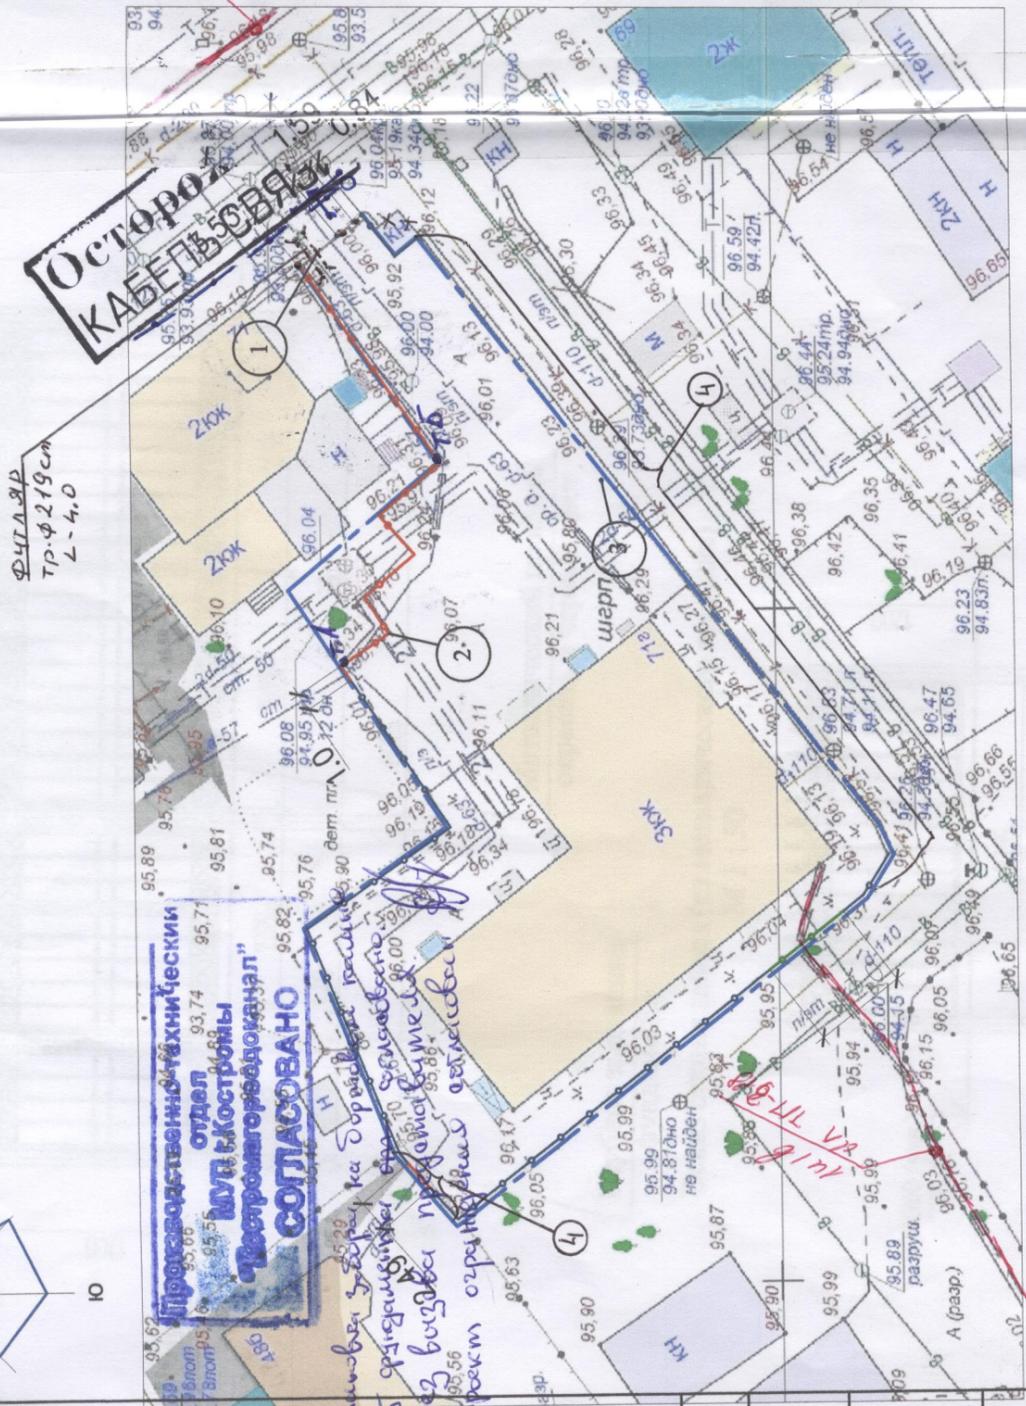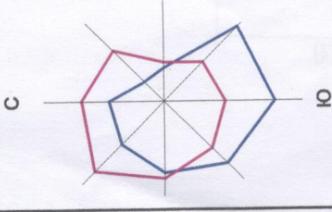

Проектно-строительное бюро "Технический отдел МУП "Костромское предприятие электросвязи" СОГЛАСОВАНО

Чемпионка забора на территории с/х усадьбы без выезда на работу. Без выезда на работу. Проект организации электросвязи.

ФЧЛД.АР
Тр.Ф.219см
Л-4,0

1816 м. 1-17-1
ПС 749-

КОСТРОМСКИЕ ТЕПЛОВЫЕ СЕТИ
ПУБЛИЧНОЕ АКЦИОНЕРНОЕ ОБЩЕСТВО
«ТЕРРИТОРИАЛЬНАЯ ГЕНЕРИРУЮЩАЯ КОМПАНИЯ №2»
СОГЛАСОВАНО
10 20.10.10

установка забора на бортовом камне от г.А до г.Б согласовано без выезда проектировщика. Проект согласован МП.

Акционерное общество «Газпром газораспределение Кострома»
ПРОИЗВОДСТВЕННО-ТЕХНИЧЕСКИЙ ОТДЕЛ
156005, г. Кострома, ул. Кузнецкая, 9

Установки забора на бортовом камне без выезда от г.А до г.Б согласовано. Без выезда проектировщика.

М.С. Сидорова
03.11.2010
08.10.2010
зем. уч. 9.698,19 ул. Симановского

Земляные работы в местах пересечений с трассами подземных кабелей связи вести только при помощи лопат, без резких ударов. Пользоваться ударными инструментами (ломами, кирками, клиньями и пневматическими инструментами) запрещается.
В зимнее время необходим отогрев грунта, применение клин-бабы запрещается. Крепление откосов траншей и котлованов обязательно. Перед началом работ вызвать представителя по телефону 42-35-35.
ОАО "Костромская городская телефонная сеть".

СОГЛАСОВАНО
ВЫПОЛНЕНИЕ ЗЕМЛЯНЫХ РАБОТ. ПРИ ОБНАРУЖЕНИИ КАБЕЛЬНЫХ ЛИНИЙ, НЕ ОБОЗНАЧЕННЫХ НА СЪЕМКЕ, РАБОТЫ ОСТАНОВИТЬ, ВЫЗВАТЬ ПРЕДСТАВИТЕЛЯ ГОРОДСКОГО РЭС НАЧАЛЬНИК ПТУ М.Ю. ВАСИЛЬЕВ в месте пересечения с К/В на установке забора на детскую садовую 02.10.2010 М.Ю.

№ п/п	НАИМЕНОВАНИЕ	Площадь застройки, м2
1	Проектируемое сооружение въездных ворот из металла с калиткой	-
2	Проектируемое сооружение забора	-
3	Столб (слаботочные сети)	-
4	Существующее ограждение	-



Примечание
Проектируемое ограждение из металлического профиля - сборно-разборная конструкция (соединение на болтах).

УСЛОВНЫЕ ОБОЗНАЧЕНИЯ


УСЛОВНЫЕ ОБОЗНАЧЕНИЯ	НАИМЕНОВАНИЕ
—	Граница участка по градплану
—○—	Проектируемое сооружение забора
—○—	Проектируемое сооружение забора без фундамента на бортовом камне
—○—	Установка металлических столбов
—○—	Установка проектируемого забора на бетонную наземную балку

Изм.	Код. Уч.	Лист	Мелок	Подпись	Дата
		Марев		09.10	
		Цветкова		09.10	
		Тюрин		09.10	

Стация	Лист	Листов
П	1	2


Инв. № подл.	000 "ТСБ" г. Кострома.
Подп. и дата	Схема планировочной организации земельного участка М 1:500
Взам. инв. №	Проект организации ограждения территории земельного участка расположенного по адресу: г.Кострома, ул. Симановского, д. 69 б.
СОГЛАСОВАНО	ПЗУ

Эскиз сооружения въездных ворот с калиткой вид с ул. Симановского
М 1 : 50

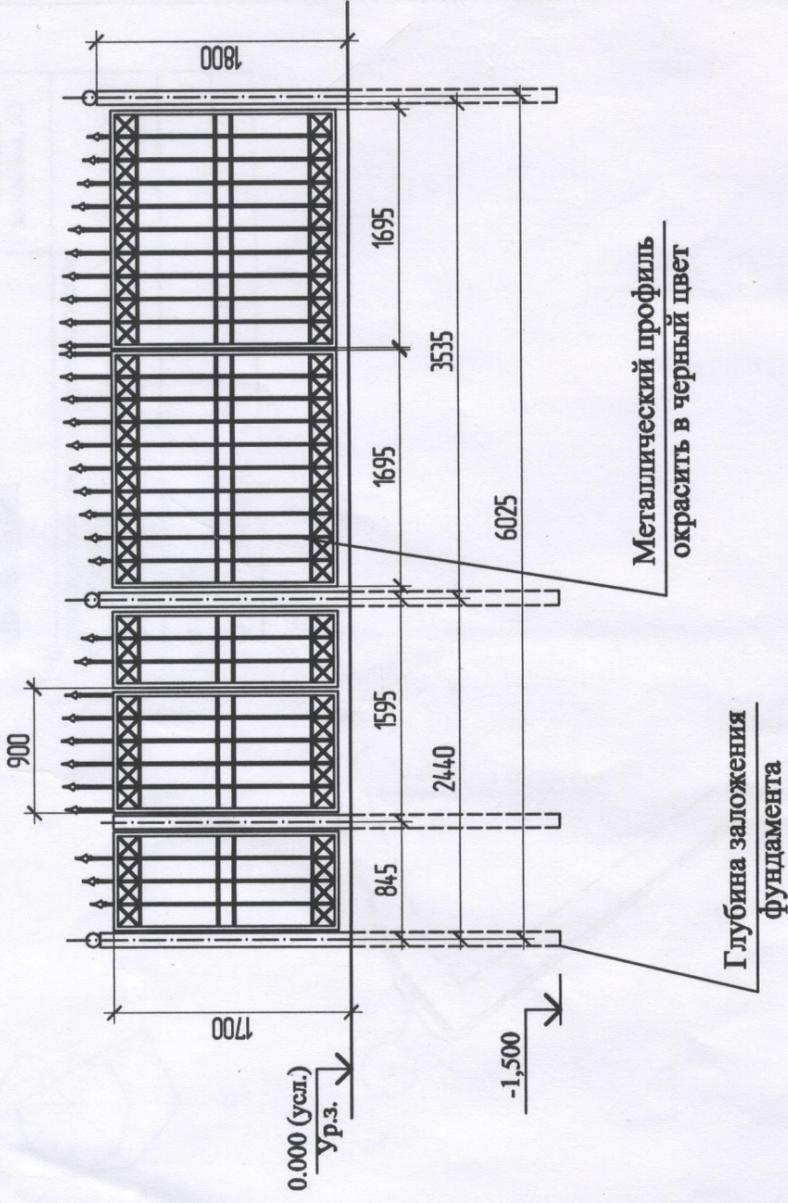

Глубина заложения фундамента

Эскиз секции забора (из металлического профиля)
М 1 : 50

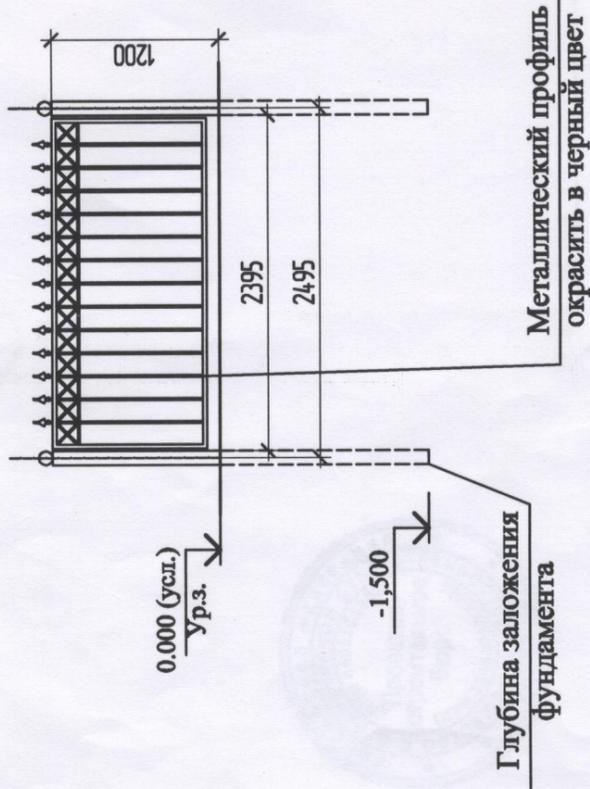

Глубина заложения фундамента

Изм.	Код. уч.	Лист	№ док	Подпись	Дата
		Разработал	Мирев	<i>Мирев</i>	29.12
		Проверил	Цветкова	<i>Цветкова</i>	09.12
		ГИП	Тюрин	<i>Тюрин</i>	29.12

Инд. № подл. Подп. и дата. Взам. инд. №

ПЗУ					
Проект организации ограждения территории земельного участка расположенного по адресу: г. Кострома, ул. Симановского, д. 69 б.					
Изм.	Код. уч.	Лист	№ док	Подпись	Дата
		Разработал	Мирев	<i>Мирев</i>	29.12
		Проверил	Цветкова	<i>Цветкова</i>	09.12
		ГИП	Тюрин	<i>Тюрин</i>	29.12
Эскиз сооружения въездных ворот с калиткой вид с ул. Симановского. М 1 : 50	Эскиз секции забора (из металлического профиля) М 1 : 50	Стация	Лист	Листов	
		II	2		
ООО "ПСБ" г. Кострома.					