



# АДМИНИСТРАЦИЯ ГОРОДА КОСТРОМЫ

## ПОСТАНОВЛЕНИЕ

21 января 2021 года

№ 36

### О подготовке документации по планировке территории по улице Льяной, в районе дома 7а

Рассмотрев обращение общества с ограниченной ответственностью «Инвестпромбизнес», в целях обеспечения устойчивого развития территорий города Костромы, в соответствии со статьями 41, 41.1, 41.2, 43, 45, 46 Градостроительного кодекса Российской Федерации, Правилами выполнения инженерных изысканий, необходимых для подготовки документации по планировке территории, утвержденными постановлением Правительства Российской Федерации от 31 марта 2017 года № 402, Генеральным планом города Костромы, утвержденным решением Думы города Костромы от 18 декабря 2008 года № 212, Правилами землепользования и застройки города Костромы, утвержденными решением Думы города Костромы от 16 декабря 2010 года № 62, руководствуясь статьями 42, 44, частью 1 статьи 57 Устава города Костромы,

### ПОСТАНОВЛЯЮ:

1. Подготовить документацию по планировке территории по улице Льяной, в районе дома 7а, согласно прилагаемому ситуационному плану, в виде проекта межевания территории (далее – документация по планировке территории).
2. Утвердить прилагаемое задание на выполнение инженерных изысканий.
3. Установить срок подготовки документации по планировке территории в течение двух месяцев со дня принятия настоящего постановления.
4. Установить, что предложения физических и юридических лиц о порядке, сроках подготовки и содержании документации по планировке территории принимаются в Управлении архитектуры и градостроительства Администрации города Костромы в течение двух недель со дня публикации настоящего постановления по адресу: Российская Федерация, Костромская область, городской округ город Кострома, город Кострома, площадь Конституции, дом 2, кабинет 406, телефон (4942) 42 70 72.
5. Учесть, что финансирование работ по подготовке документации по планировке территории осуществляется за счет средств общества с ограниченной ответственностью «Инвестпромбизнес».
6. Настоящее постановление подлежит официальному опубликованию в течение трех дней со дня его подписания и размещению на официальном сайте

Администрации города Костромы в информационно-телекоммуникационной сети «Интернет».


Глава Администрации города Костромы



А. В. Смирнов

Ситуационный план территории,  
по улице Льяной, в районе дома 7а

Приложение \_\_\_\_\_ к постановлению  
Администрации города Кострома  
от 21.01.2011 № 36

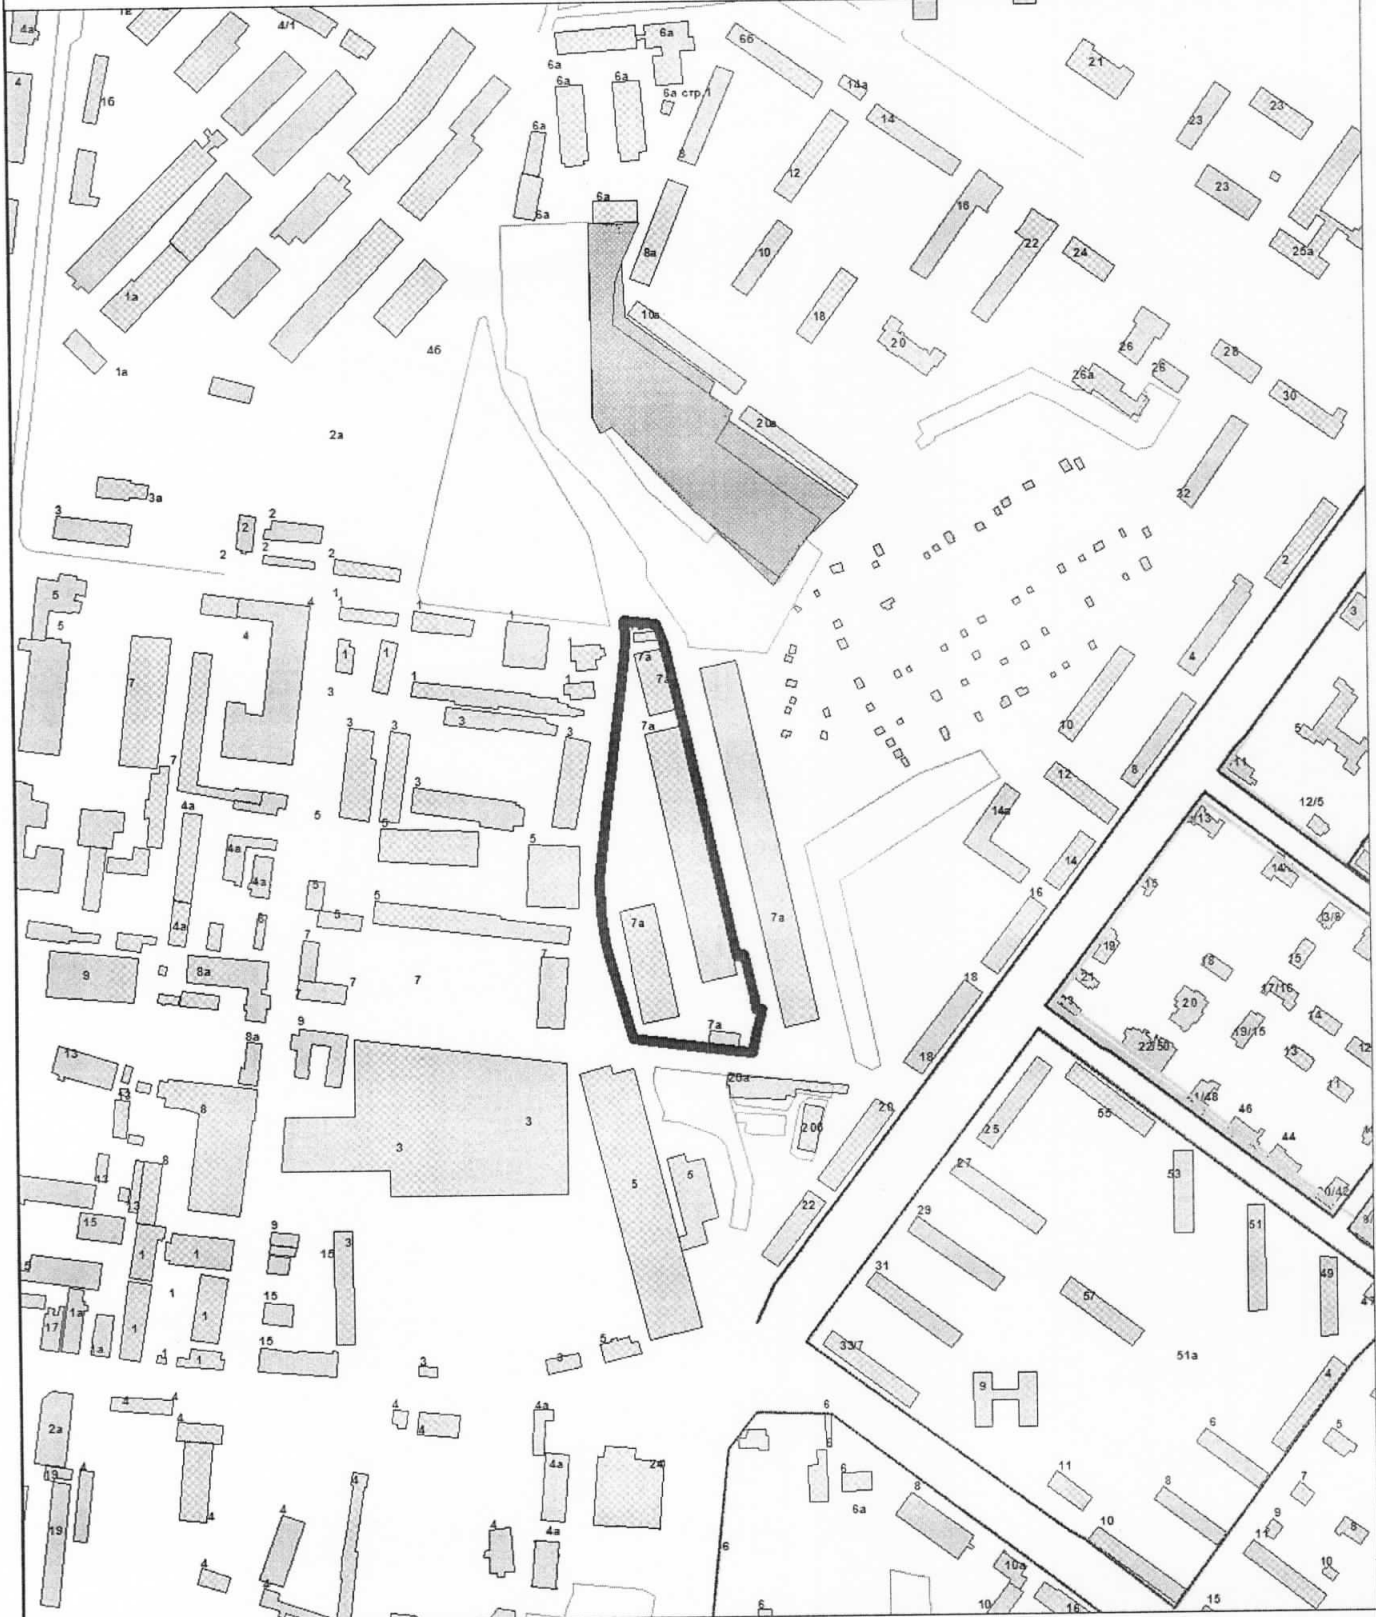

Управление архитектуры и градостроительства

	Ф.И.О.	Подпись	Дата
Начальник управления	Козырев А. В.		
Исполнил	Сахарова Н.А.		
			Масштаб: 1:5000

постановлением Администрации города Костромы


от «21» сентября 2021 года № 36

## ЗАДАНИЕ

на выполнение инженерных изысканий

№ п/п	Наименование разделов	Содержание
1.	Сведения об объекте инженерных изысканий <sup>1</sup>	Территория, ограниченная с северной стороны - улица Льяная, с западной стороны – восточной границей части земельного участка с кадастровым номером 44:27:000000:14206, с южной стороны - улицей Льяная, с восточной стороны восточными границами земельных участков с кадастровыми номерами 44:27:070104:836, 44:27:070104:4173, 44:27:070104:4186, 44:27:070104:4187
2.	Основные требования к результатам инженерных изысканий	<p>Результаты инженерных изысканий оформляются в виде технического отчета о выполнении инженерных изысканий, состоящего из текстовой и графической частей, а также приложений к нему в текстовой, графической, цифровой и иных формах.</p> <p>Материалы и результаты инженерных изысканий представляются в Управление архитектуры и градостроительства Администрации города Костромы для размещения в информационных системах на бумажных и электронных носителях в составе и в порядке, предусмотренном постановлением Правительства Российской Федерации от 22 апреля 2017 года № 485.</p> <p><b>Инженерные изыскания выполняются только в объеме инженерно-геодезических изысканий, так как целью разработки проекта межевания территории не является размещение вновь возводимых объектов капитального строительства либо реконструкция существующих</b></p>
3.	Границы территорий проведения инженерных изысканий	Территория, ограниченная с северной стороны - улица Льяная, с западной стороны – восточной границей части земельного участка с кадастровым номером 44:27:000000:14206, с южной стороны - улицей Льяная, с восточной стороны восточными границами земельных участков с кадастровыми номерами 44:27:070104:836, 44:27:070104:4173, 44:27:070104:4186, 44:27:070104:4187
4.	Виды инженерных изысканий <sup>2</sup>	<p>– инженерно-геодезические изыскания – выполняются в границах территории, определяемой проектом межевания, с целью определения существующего положения на рассматриваемой территории</p> <p>– инженерно-геологические, инженерно-экологические, инженерно-гидрометеорологические изыскания – не выполняются, так как не предусматривается размещение вновь возводимых объектов капитального строительства, а также реконструкция существующих</p>
5.	Описание объекта планируемого размещения капитального строительства	Размещение объектов капитального строительства не планируется

ООО «Инвестпромбизнес»

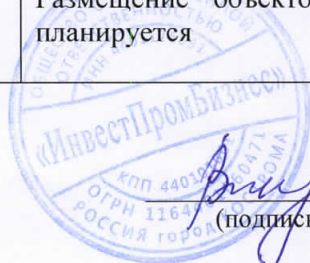

(подпись)

*Виноградов М.В.*  
(расшифровка)