

## ОБЪЯВЛЕНИЕ

На основании обращения председателя совета многоквартирного дома по адресу: город Кострома, улица Гагарина, 2 Гладковой Т. А. по вопросу согласования Схемы ограждения земельного участка под многоквартирным домом по адресу: город Кострома, улица Гагарина, 2, во исполнение пункта 3 статьи 4 Порядка согласования Схемы ограждения земельного участка на территории города Костромы, утвержденного решением Думы города Костромы от 4 декабря 2014 года № 233, Администрацией города Костромы проводится изучение мнения заинтересованных лиц по вопросу установки ограждения на земельном участке под многоквартирным домом по адресу: город Кострома, улица Гагарина, 2, согласно Схеме ограждения земельного участка.

Предложения и рекомендации по данному вопросу принимаются Управлением архитектуры и градостроительства в письменной форме до 4 февраля 2021 года по адресу: площадь Конституции, 2, кабинеты № 406, 416.


Начальник Управления,  
главный архитектор города



А. В. Козырев

Шахова Евгения Павловна  
8(4942)42 70 72



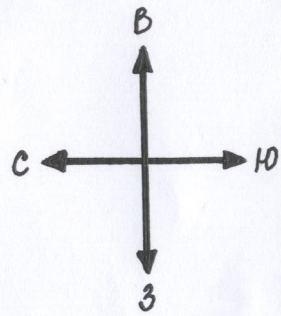

Ворота (проектируемые)

Условные обозначения

- Граница земельного участка с кадастровым номером 44:27:04:0723:85
- Асфальтовое покрытие (существующее)
- Озеленение (существующее)
- Ворота (проектируемые)

Изм	Кол	Лист	№ док	Подпись	Дата
Разработал		Шахов		<i>Шахов</i>	
ГАП		Шахов		<i>Шахов</i>	
ГИП		Гришаева		<i>Гришаева</i>	
Н. контр.		Шахова		<i>Шахова</i>	


12.20/2020-ПЗУ

Схема благоустройства земельного участка по адресу:  
Костромская область, р-н Костромской, г Кострома, ул. Гагарина, д 2

Схема планировочной организации  
земельного участка М 1:500

Стадия	Лист	Листов
П	1	
ООО "АРХИТЕКТУРНО-ГРАДОСТРОИТЕЛЬНЫЙ ЦЕНТР"		



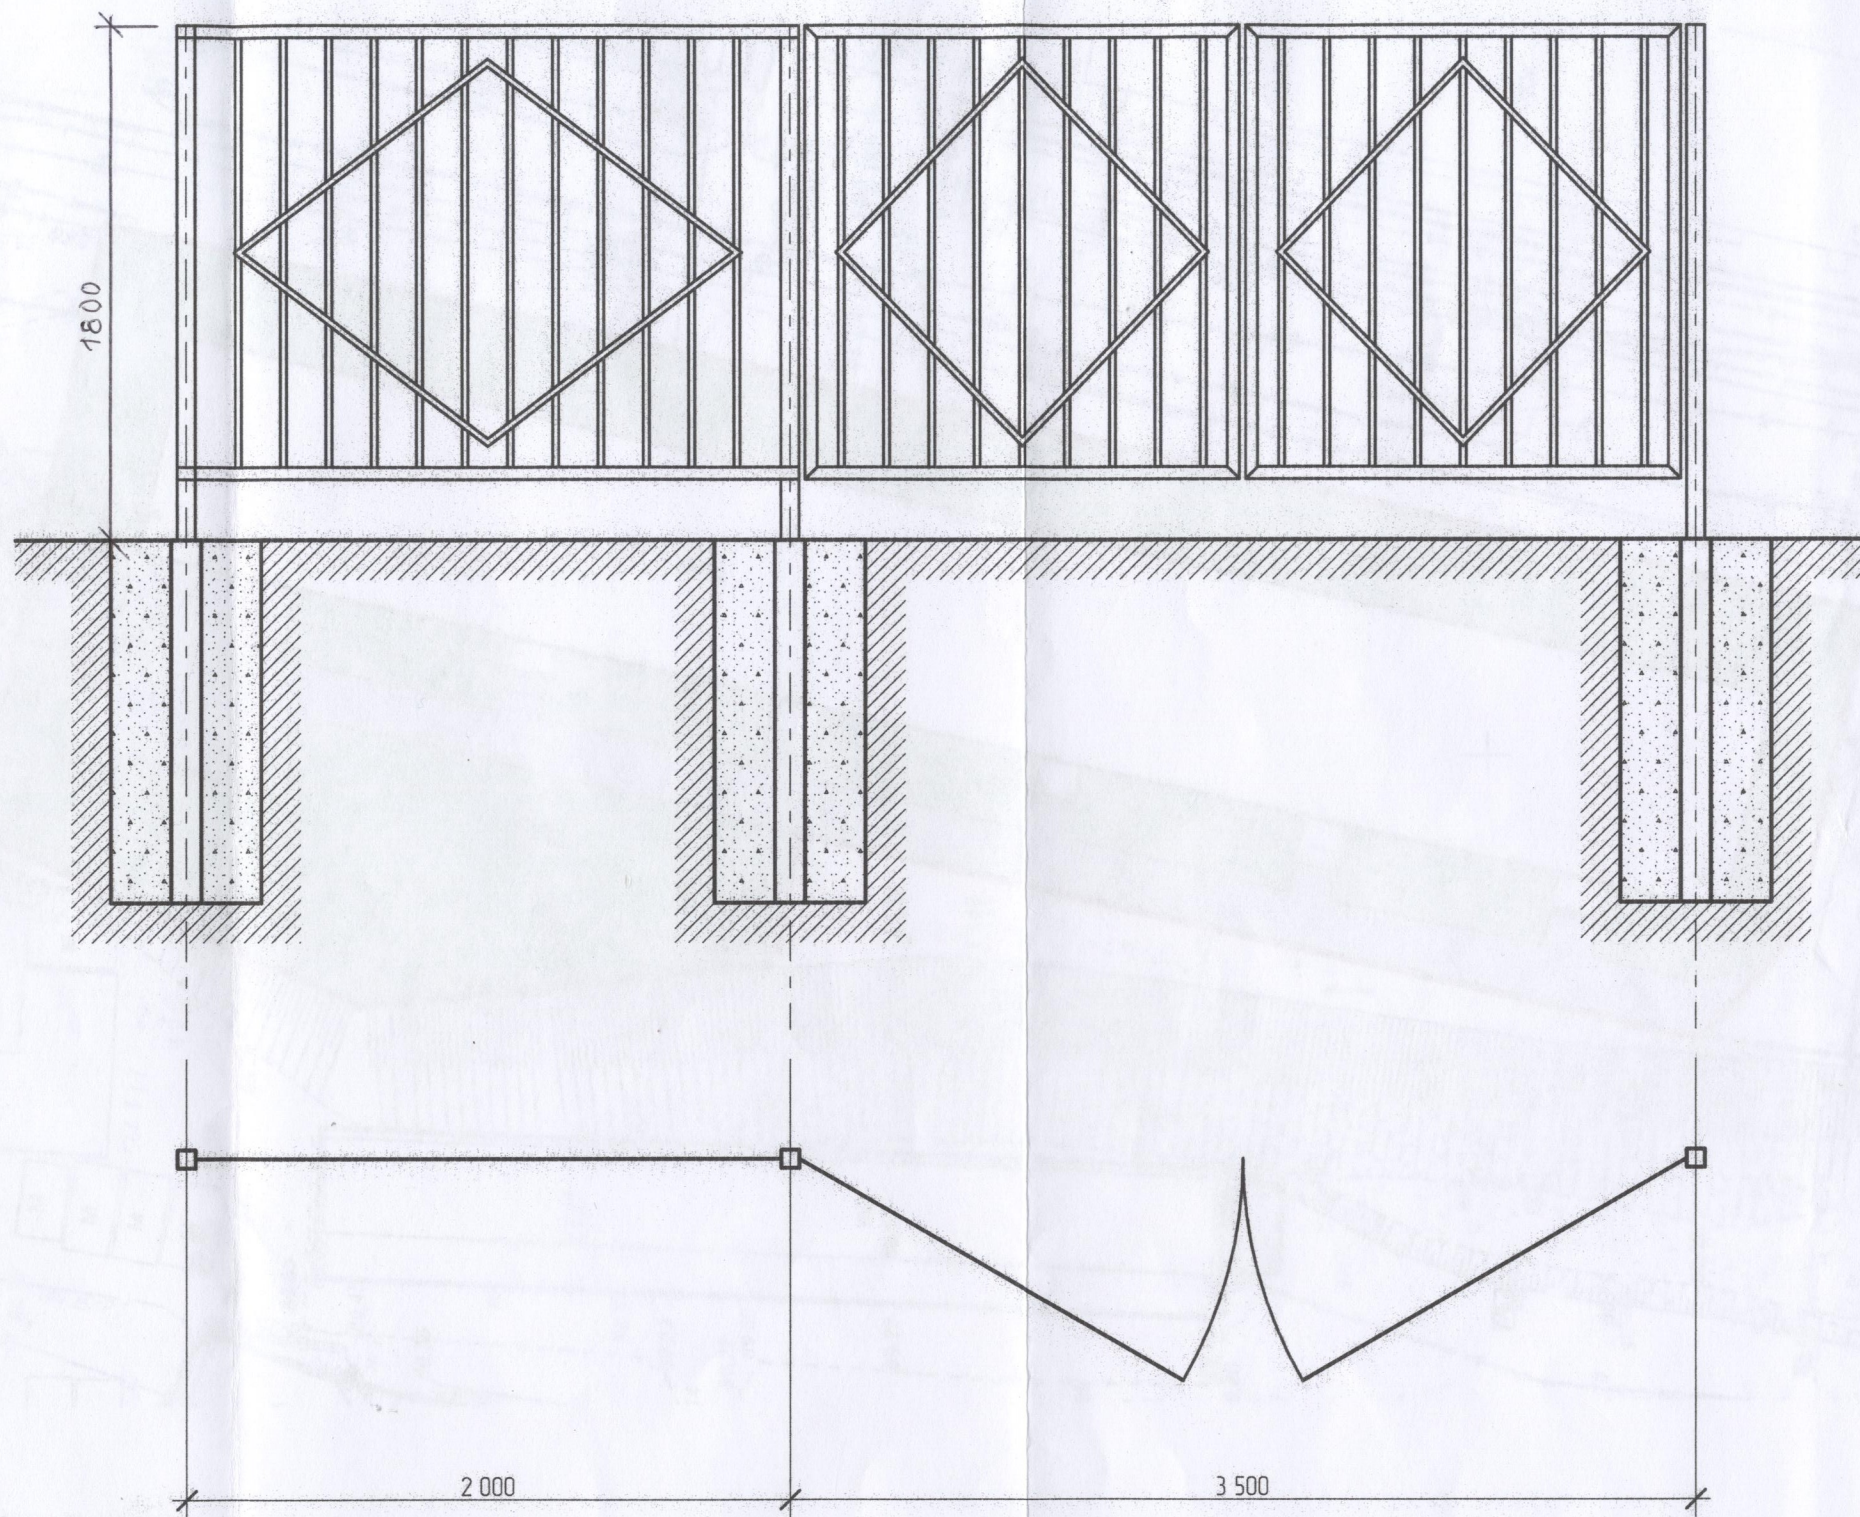

						12.20/2020-ПЗУ		
						Схема благоустройства земельного участка по адресу: Костромская область, р-н Костромской, г Кострома, ул. Гагарина, д 2		
Изм	Кол	Лист	№ док	Подпись	Дата	Стадия	Лист	Листов
Разработал		Шахов		<i>Шахов</i>				
ГАП		Шахов		<i>Шахов</i>		Схема типовой секции ограждения		
ГИП		Гришаева		<i>Гришаева</i>				
Н. контр.		Шахова		<i>Шахова</i>		ООО "АРХИТЕКТУРНО-ГРАДОСТРОИТЕЛЬНЫЙ ЦЕНТР"		