

ОБЪЯВЛЕНИЕ


На основании обращения уполномоченного лица, определенного общим собранием собственников помещений многоквартирного дома по адресу: город Кострома, проспект Текстильщиков, 80а, Соколовой К. В. по вопросу согласования Схемы ограждения земельного участка под многоквартирным домом по адресу: город Кострома, проспект Текстильщиков, 80а, во исполнение пункта 3 статьи 4 Порядка согласования Схемы ограждения земельного участка на территории города Костромы, утвержденного решением Думы города Костромы от 4 декабря 2014 года № 233, Администрацией города Костромы проводится изучение мнения заинтересованных лиц по вопросу установки ограждения на земельном участке под многоквартирным домом по адресу: город Кострома, проспект Текстильщиков, 80а, согласно Схеме ограждения земельного участка.

Предложения и рекомендации по данному вопросу принимаются Управлением архитектуры и градостроительства в письменной форме до 18 марта 2021 года по адресу: площадь Конституции, 2, кабинеты № 406, 416.

Начальник Управления,
главный архитектор города



А. В. Козырев

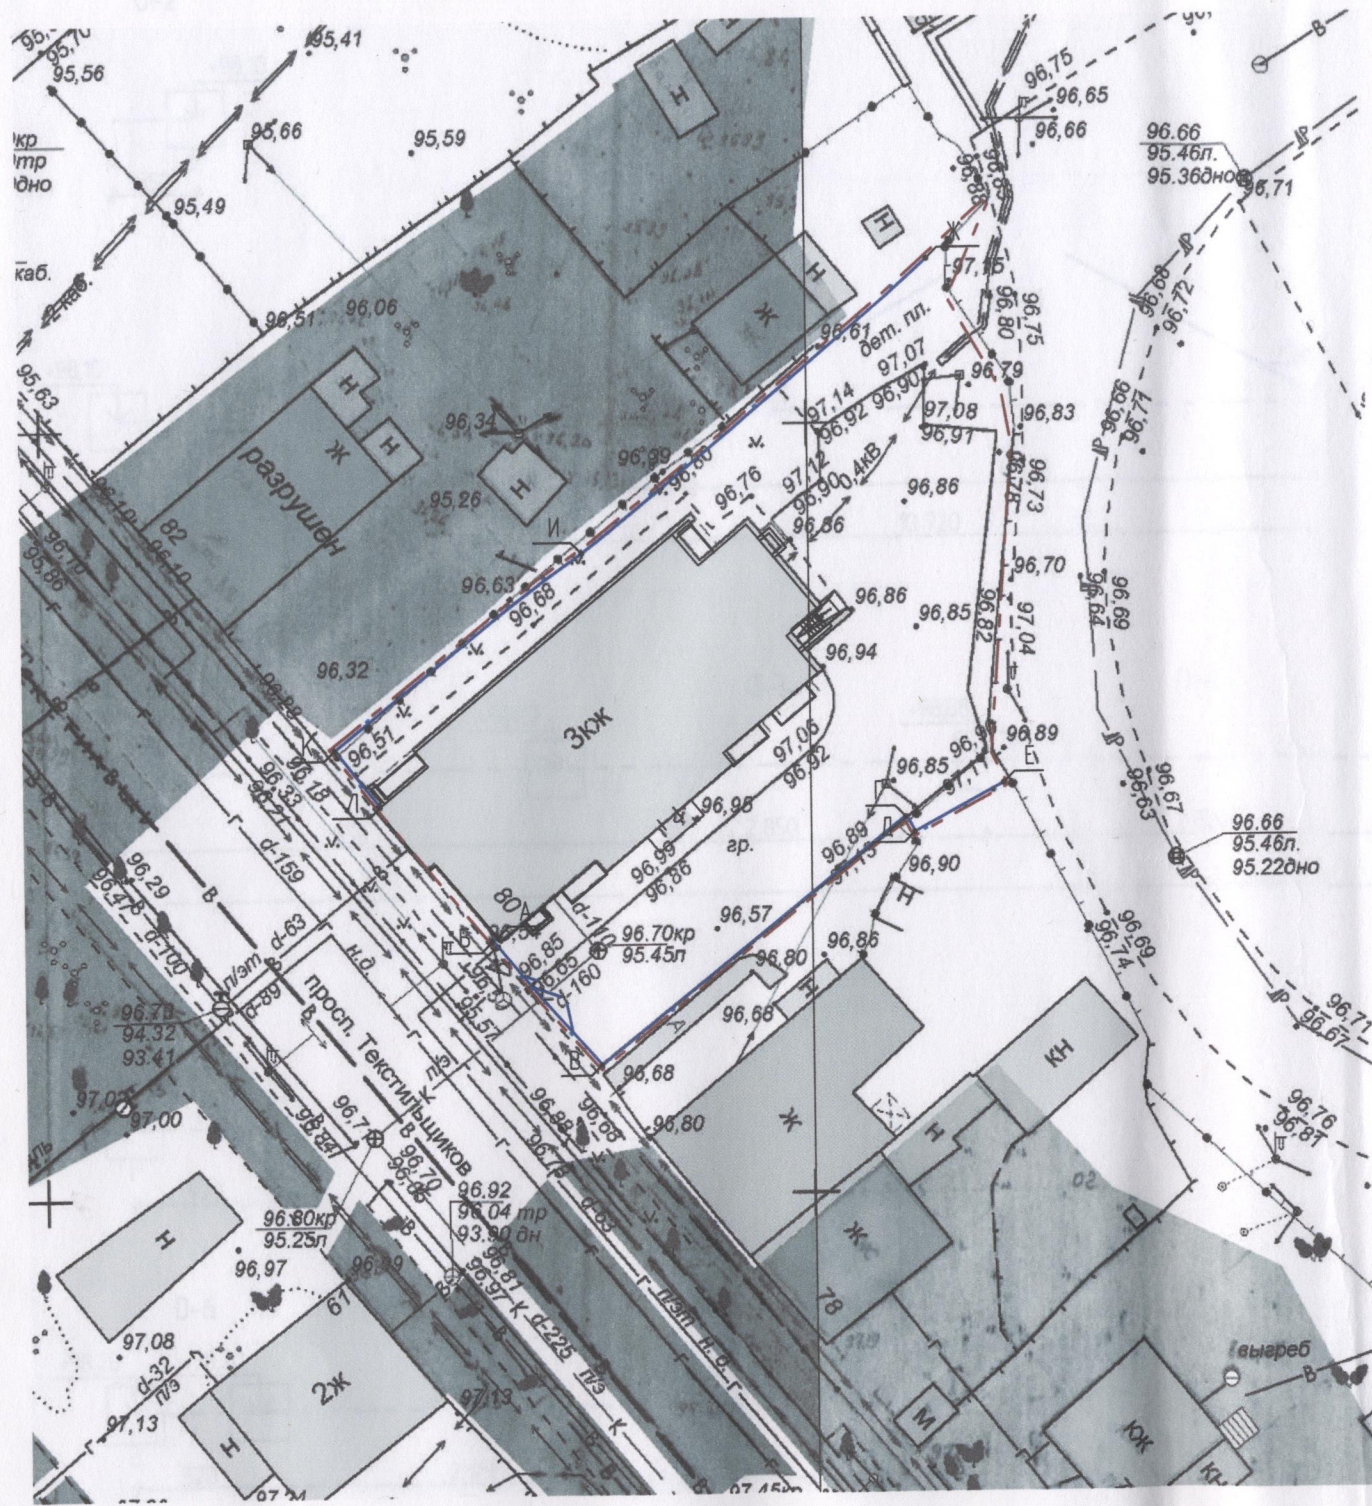

Условные обозначения:
 — граница участка;
 — ось забора;
 • — столб забора 300x300 мм;

Примечания:
 1. Ограждение установлено по границе участка;
 2. Все размеры уточнить по месту.


Технические решения, принятые в чертежах проекта, соответствуют требованиям экологических, санитарно-гигиенических, противопожарных и других норм, правил государственных стандартов действующих на дату выпуска и обеспечивают безопасность для жизни и здоровья людей эксплуатацию объекта при соблюдении предусмотренных рабочими чертежами мероприятий.

Главный инженер проекта



						Многоквартирный жилой дом по проспекту Текстильщиков, 80А в г. Костроме		
Изм.	Кол.	Лист	№ док.	Подпись	Дата	Стадия	Лист	Листов
		Разработал	Лерман	<i>[Signature]</i>	05.2020	П		
		ГАП	Пехтерева	<i>[Signature]</i>	05.2020			
		Н. контроль	Вагина	<i>[Signature]</i>	05.2020	ООО "ПЕРСПЕКТИВА" г. Кострома Свидетельство СРО № П-021-28082009		
		ГИП	Иванов	<i>[Signature]</i>	05.2020			
						Маркировочный план ограждения, М 1500		

Ворота распашные ВР-1, М 1:20

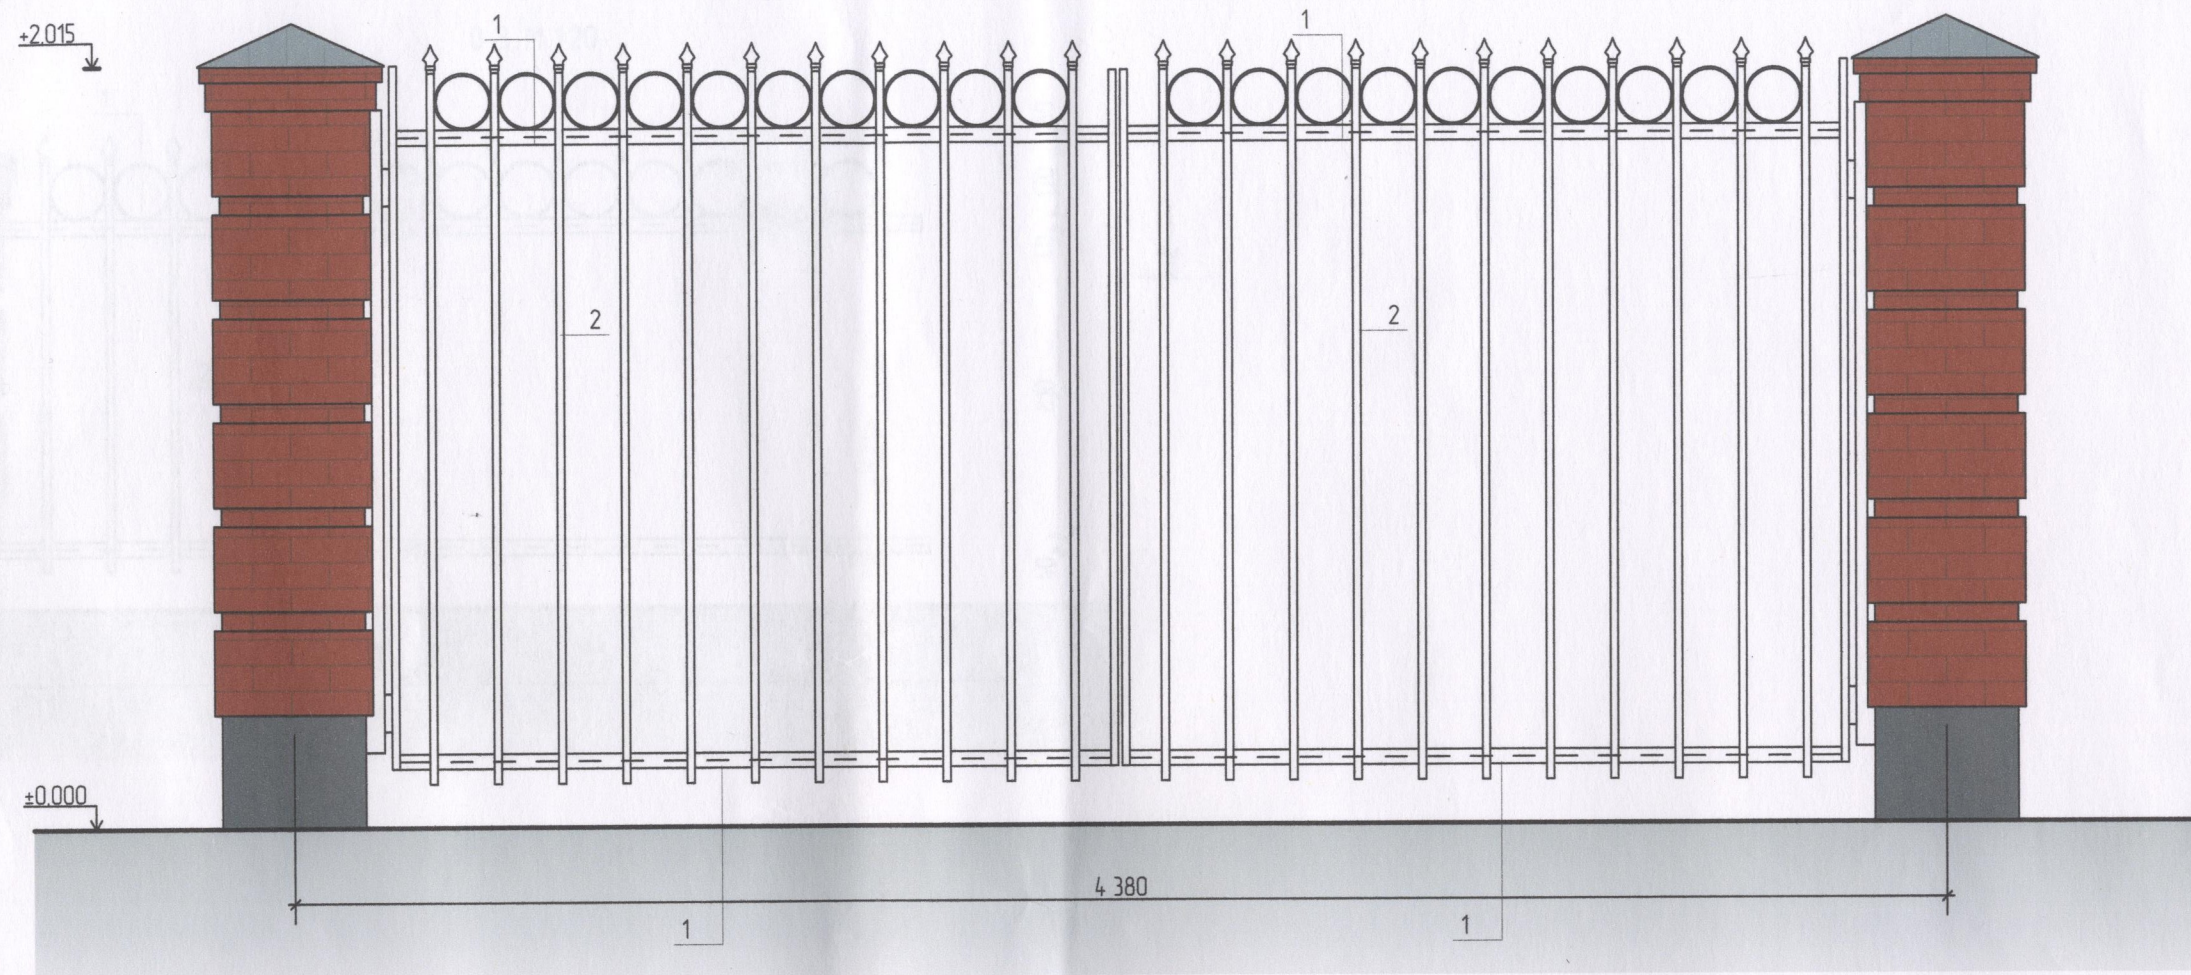


Спецификация материалов на одни ворота распашные ВР-1 (всего 1 шт.)


№ поз.	Обозначение	Наименование	Кол-во	Масса п.м., кг	Масса, кг
1	ГОСТ 8639-82	Стойка (труба проф. 100x100x3) L= 3900мм	2	9,02	70,36
2	ГОСТ 8639-82	Труба проф. 40x40x2 L= 1890мм	4	2,33	17,62
3	ГОСТ 8639-82	Труба проф. 20x20x2 L= 24180мм	2	1,075	51,99
4	ГОСТ 25192-2012	Бетон В15, W4, F150	м ³ 1,154		

Изм.	Кол.	Лист	№ док.	Подпись	Дата			
Разработал		Лерман		<i>[Signature]</i>	05.2020	Многоквартирный жилой дом по проспекту Текстильщиков, 80А в г. Костроме		
ГАП		Пехтерева		<i>[Signature]</i>	05.2020			
						П		
Н. контроль		Вагина		<i>[Signature]</i>	05.2020	Ворота распашные ВР-1, М 1:20		
ГИП		Иванов		<i>[Signature]</i>	05.2020			

0-3, М 1:20

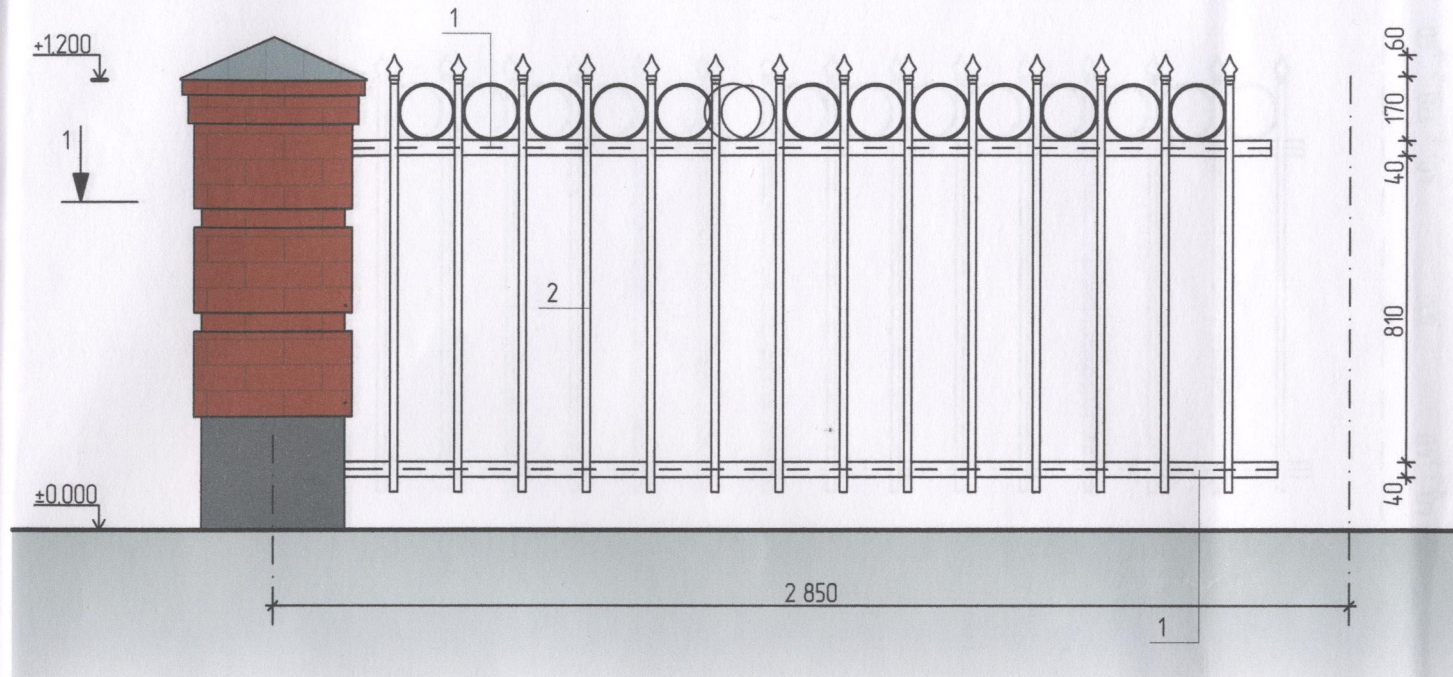

Сечение 1-1, М 1:20

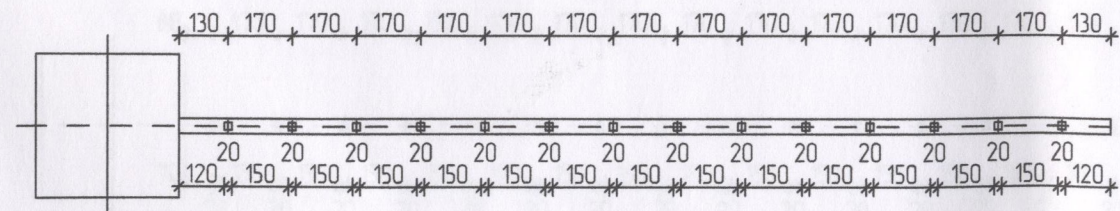

Спецификация материалов на одну секцию МО-3 ограждения (всего 34 шт.)

№ поз.	Обозначение	Наименование	Кол-во	Масса п.м., кг2	Масса, кг
1	ГОСТ 8639-82	Труба проф. 40x40x2 L= 2900мм	2	2,33	13,514
2	ГОСТ 8639-82	Труба проф. 20x20x2 L= 17340мм	1	1,075	18,64
ПЗУ					
Многоквартирный жилой дом по проспекту Текстильщиков, 80А в г. Костроме					
Изм.	Кол.	Лист	№ док.	Подпись	Дата
Разработал		Лерман		<i>[Signature]</i>	05.2020
ГАП		Пехтерева		<i>[Signature]</i>	05.2020
Н. контроль		Вагина		<i>[Signature]</i>	05.2020
ГИП		Иванов		<i>[Signature]</i>	05.2020
				Металлическое ограждение, М 1:20. Спецификация материалов на одну секцию ограждения	ООО "ПЕРСПЕКТИВА" г. Кострома Свидетельство СРО № П-021-28082009
			Стадия	Лист	Листов
			П		