


## ОБЪЯВЛЕНИЕ

На основании обращения старшего многоквартирного дома, расположенного по адресу: город Кострома, проезд Осторожный 1-й, 20, Зулькарняева Н. К. по вопросу согласования Схемы ограждения земельного участка под многоквартирным домом по адресу: город Кострома, проезд Осторожный 1-й, 20, во исполнение пункта 3 статьи 4 Порядка согласования Схемы ограждения земельного участка на территории города Костромы, утвержденного решением Думы города Костромы от 4 декабря 2014 года № 233, Администрацией города Костромы проводится изучение мнения заинтересованных лиц по вопросу установки ограждения на земельном участке под многоквартирным домом по адресу: город Кострома, проезд Осторожный 1-й, 20 согласно Схеме ограждения земельного участка.



Предложения и рекомендации по данному вопросу принимаются Управлением архитектуры и градостроительства в письменной форме до 27 февраля 2020 года по адресу: площадь Конституции, 2, кабинеты 405, 406.

Начальник Управления

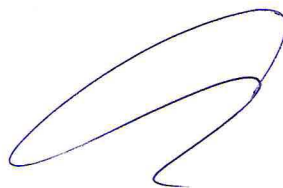

В. В. Якимов



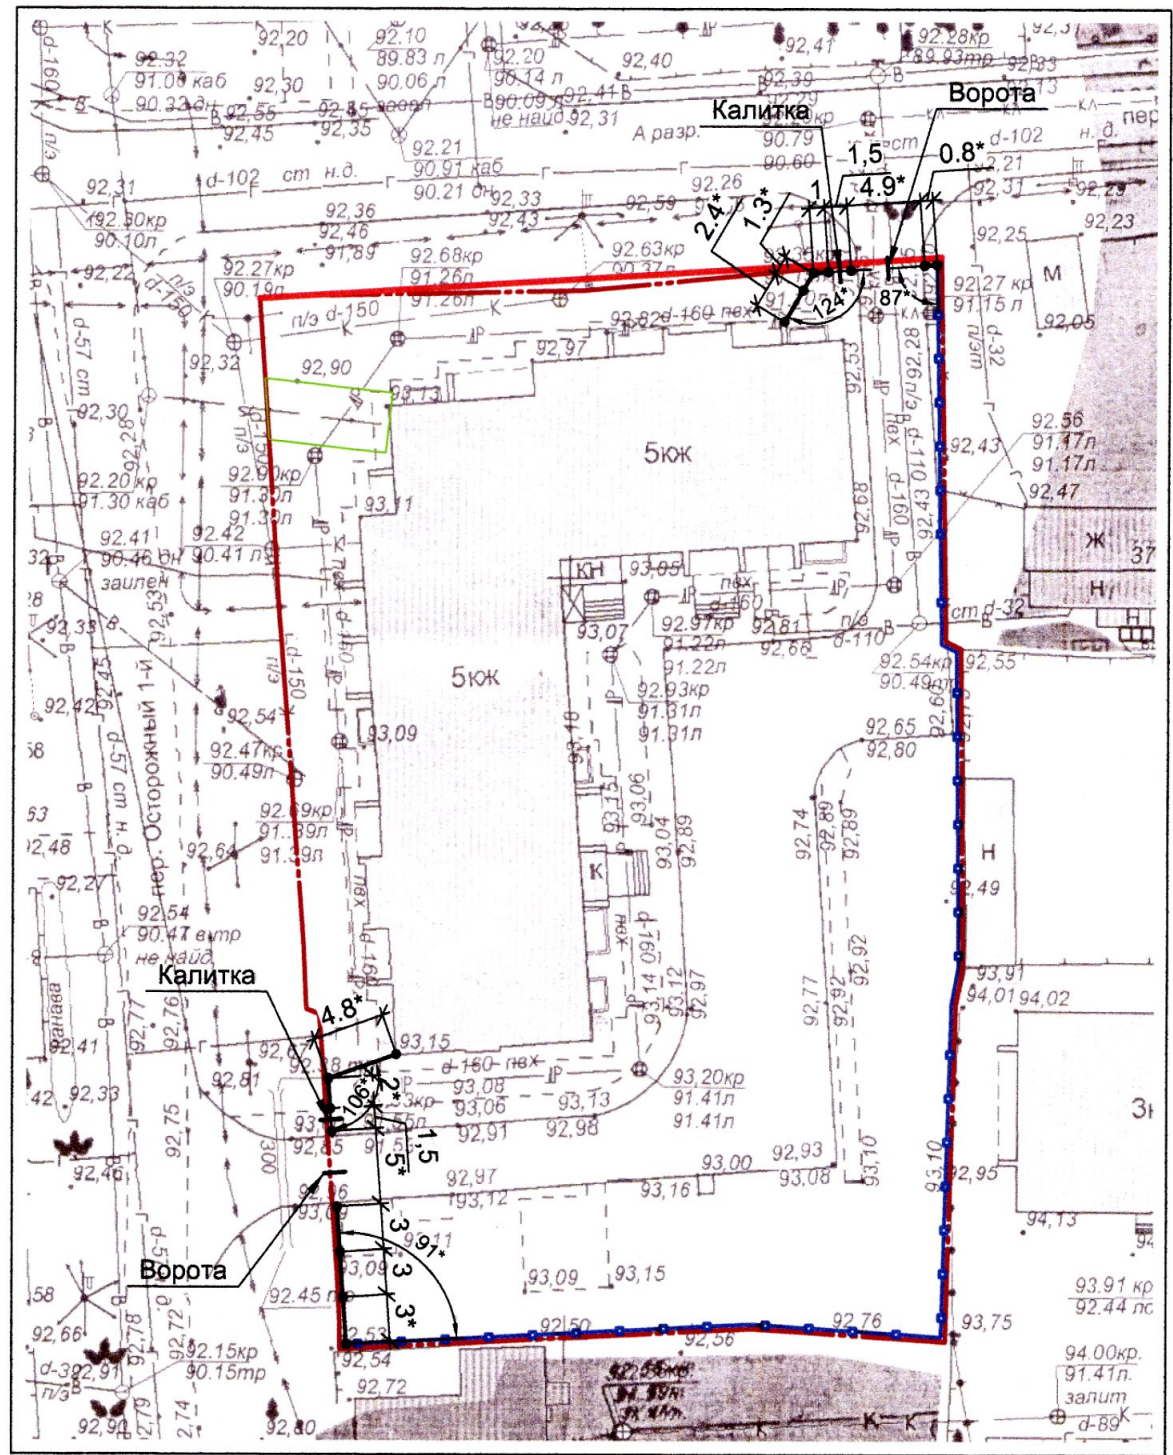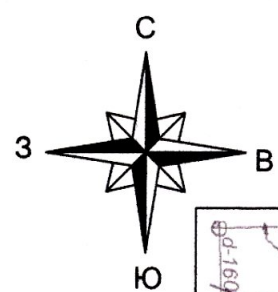


УСЛОВНЫЕ ОБОЗНАЧЕНИЯ

- Граница участка по ГПЗУ
- Красная линия
- Ограждение существующее
- Ограждение проектируемое
- Ворота и калитки

ПРИМЕЧАНИЯ

1. Расстояние от фундаментов ограждения до сетей инженерных коммуникаций уточнить по месту и принять не менее регламентированных значений в соответствии с табл. 15 СП 42.13330 и табл. В.1\* СП 62.13330.
2. Тип фундаментов определяется изготовителем конструкций ограждения, ворот и калиток.
3. Конструкцию ограждения, ворот и калиток выполнить решетчатой из профильной квадратной, прямоугольной или круглой металлической трубы. Элементы крепить между собой сваркой, напльвы зачистить, окрасить краской наружного применения по металлу согласно инструкции по предварительно огрунтованной поверхности. Элементы ржавчины предварительно необходимо удалить механическим и химическим способом.
4. Устройство ограждения производить в границах земельного участка согласно градостроительного плана земельного участка от 9 декабря 2019 года №00000000007258.

ФРАГМЕНТ ОГРАЖДЕНИЯ

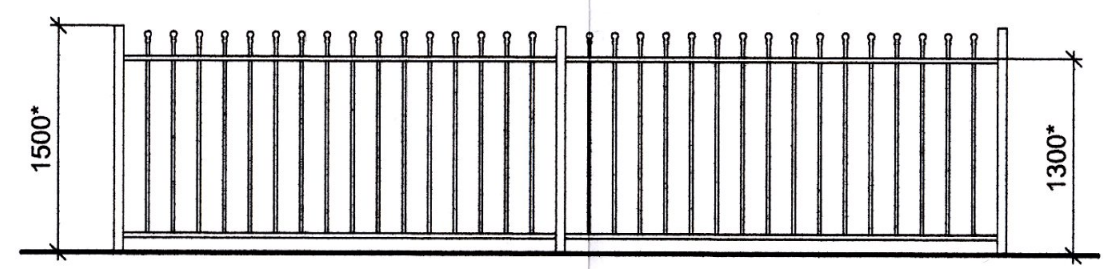

						029/19-БТ		
						Благоустройство территории многоквартирного жилого дома по адресу: Российская Федерация, Костромская область, городской округ город Кострома, город Кострома, переулок Осторожный 1-й, 20		
Изм.	Кол.уч	Лист	Ндок.	Подп.	Дата			
Разработал	Рытова					Стадия	Лист	Листов
						П	1	
Н.контроль	Рытова					Ограждение территории ООО "М.АРТ"		
ГИП	Рытова							