



АДМИНИСТРАЦИЯ ГОРОДА КОСТРОМЫ

ПОСТАНОВЛЕНИЕ

27 мая 2020 года

№ 917

О внесении изменений в схему размещения нестационарных торговых объектов на территории города Костромы

В целях упорядочения размещения объектов нестационарной торговой сети, создания условий для улучшения организации и качества обслуживания населения города Костромы, в соответствии с решением Думы города Костромы от 24 апреля 2015 года № 76 «Об утверждении правил предоставления органами местного самоуправления города Костромы права на размещение нестационарных торговых объектов на территории города Костромы», на основании протоколов заседания городской межведомственной комиссии по упорядочиванию нестационарных торговых объектов на территории города Костромы от 24 января 2020 года № 2, руководствуясь статьями 42, 44, частью 1 статьи 57 Устава города Костромы,

ПОСТАНОВЛЯЮ:

1. Внести в схему размещения нестационарных торговых объектов на территории города Костромы, утвержденную постановлением Администрации города Костромы от 26 мая 2011 года № 1219 (с изменениями, внесенными постановлениями Администрации города Костромы от 28 июля 2011 года № 1751, от 13 декабря 2011 года № 2814, от 23 декабря 2011 года № 2939, от 5 марта 2012 года № 342, от 20 апреля 2012 года № 805, от 13 августа 2012 года № 1649, от 18 октября 2012 года № 2165, от 26 июля 2013 года № 1634, от 18 декабря 2013 года № 2904, от 14 февраля 2014 года № 398, от 19 июня 2014 года № 1538, от 25 июля 2014 года № 1908, от 30 октября 2014 года № 2949, от 18 декабря 2014 года № 3432, от 29 декабря 2014 года № 3584, от 23 марта 2015 года № 603, от 12 мая 2015 года № 1053, от 4 августа 2015 года № 1996, от 10 сентября 2015 года № 2522, от 3 ноября 2015 года № 3152, от 3 декабря 2015 года № 3584, от 22 декабря 2015 года № 3832, от 11 февраля 2016 года № 292, от 21 марта 2016 года № 595, от 8 апреля 2016 года № 894, от 13 апреля 2016 года № 945, от 5 мая 2016 года № 1117, от 1 июня 2016 года № 1461, от 12 августа 2016 года № 2246, от 7 октября 2016 года № 2873, от 30 ноября 2016 года № 3232, от 9 января 2017 года № 25, от 13 апреля 2017 года № 905, от 15 июня 2017 года № 1720, от 31 июля 2017 года № 2137, от 29 ноября 2017 года № 3113, от 29 января 2018 года № 121, от 25 июня 2018 года № 1349, от 25 июля 2018 года № 1637, от 2 августа 2018 года № 1694, от 19 октября 2018 года № 2338, от 18 декабря 2018 года № 2733, от 15 февраля 2019 года № 208, от 21 марта 2019 года № 406, от 13 мая 2019 года № 731, от 6 июня 2019 года № 941, от 4 июля

2019 года № 1133, от 30 августа 2019 года № 1622, от 18 сентября 2019 года № 1724, от 6 ноября 2019 года № 2145, от 14 ноября 2019 года № 2183, от 14 января 2020 года № 23, от 21 февраля 2020 года № 278, от 28 февраля 2020 года № 328, от 19 мая 2020 года № 848), следующие изменения:

1.1. строку 153 изложить в следующей редакции:

«	153.	Улица Калиновская, в районе дома 22	8,5	павильон с навесом для ожидания транспорта	1	продовольственные товары	круглый год	»;
---	------	-------------------------------------	-----	--	---	--------------------------	-------------	----

1.2. строку 169 изложить в следующей редакции:

«	169.	Улица Козуева, в районе дома 79	17,65	павильон с навесом для ожидания транспорта	1	продовольственные товары	круглый год	»;
---	------	---------------------------------	-------	--	---	--------------------------	-------------	----

1.3. строку 205 изложить в следующей редакции:

«	205.	Проспект Мира, в районе дома 52	8,3	павильон с навесом для ожидания транспорта	1	продовольственные товары	круглый год	»;
			10,66	киоск с местами для ожидания транспорта	1	продовольственные товары	круглый год	
			4,01	киоск	1	питьевая вода	круглый год	

1.4. строку 313 изложить в следующей редакции:

«	313.	Микрорайон Черноречье, в районе дома 3а	16,25 (1 x 8,5; 1 x 7,75)	павильоны с навесом для ожидания транспорта	1	продовольственные товары, бытовое обслуживание	круглый год	»;
---	------	---	---------------------------------	---	---	--	-------------	----

1.5. дополнить:

1.5.1. приложением 153 согласно приложению 1 к настоящему постановлению;

1.5.2. приложением 169 согласно приложению 2 к настоящему постановлению;

1.5.3. приложением 205 согласно приложению 3 к настоящему постановлению;

1.5.4. приложением 313 согласно приложению 4 к настоящему постановлению.

2. Настоящее постановление вступает в силу со дня его официального опубликования и подлежит размещению на официальном сайте Администрации города Костромы в информационно-телекоммуникационной сети «Интернет».

Глава Администрации города Костромы




А. В. Смирнов



Ситуационный план земельного участка
для размещения нестационарного торгового объекта имеющего местоположение
город Кострома, улица Калиновская, в районе дома 22

Приложение I к постановлению
Администрации города Кострома
от 27.02.2020 года № 914
Приложение 153

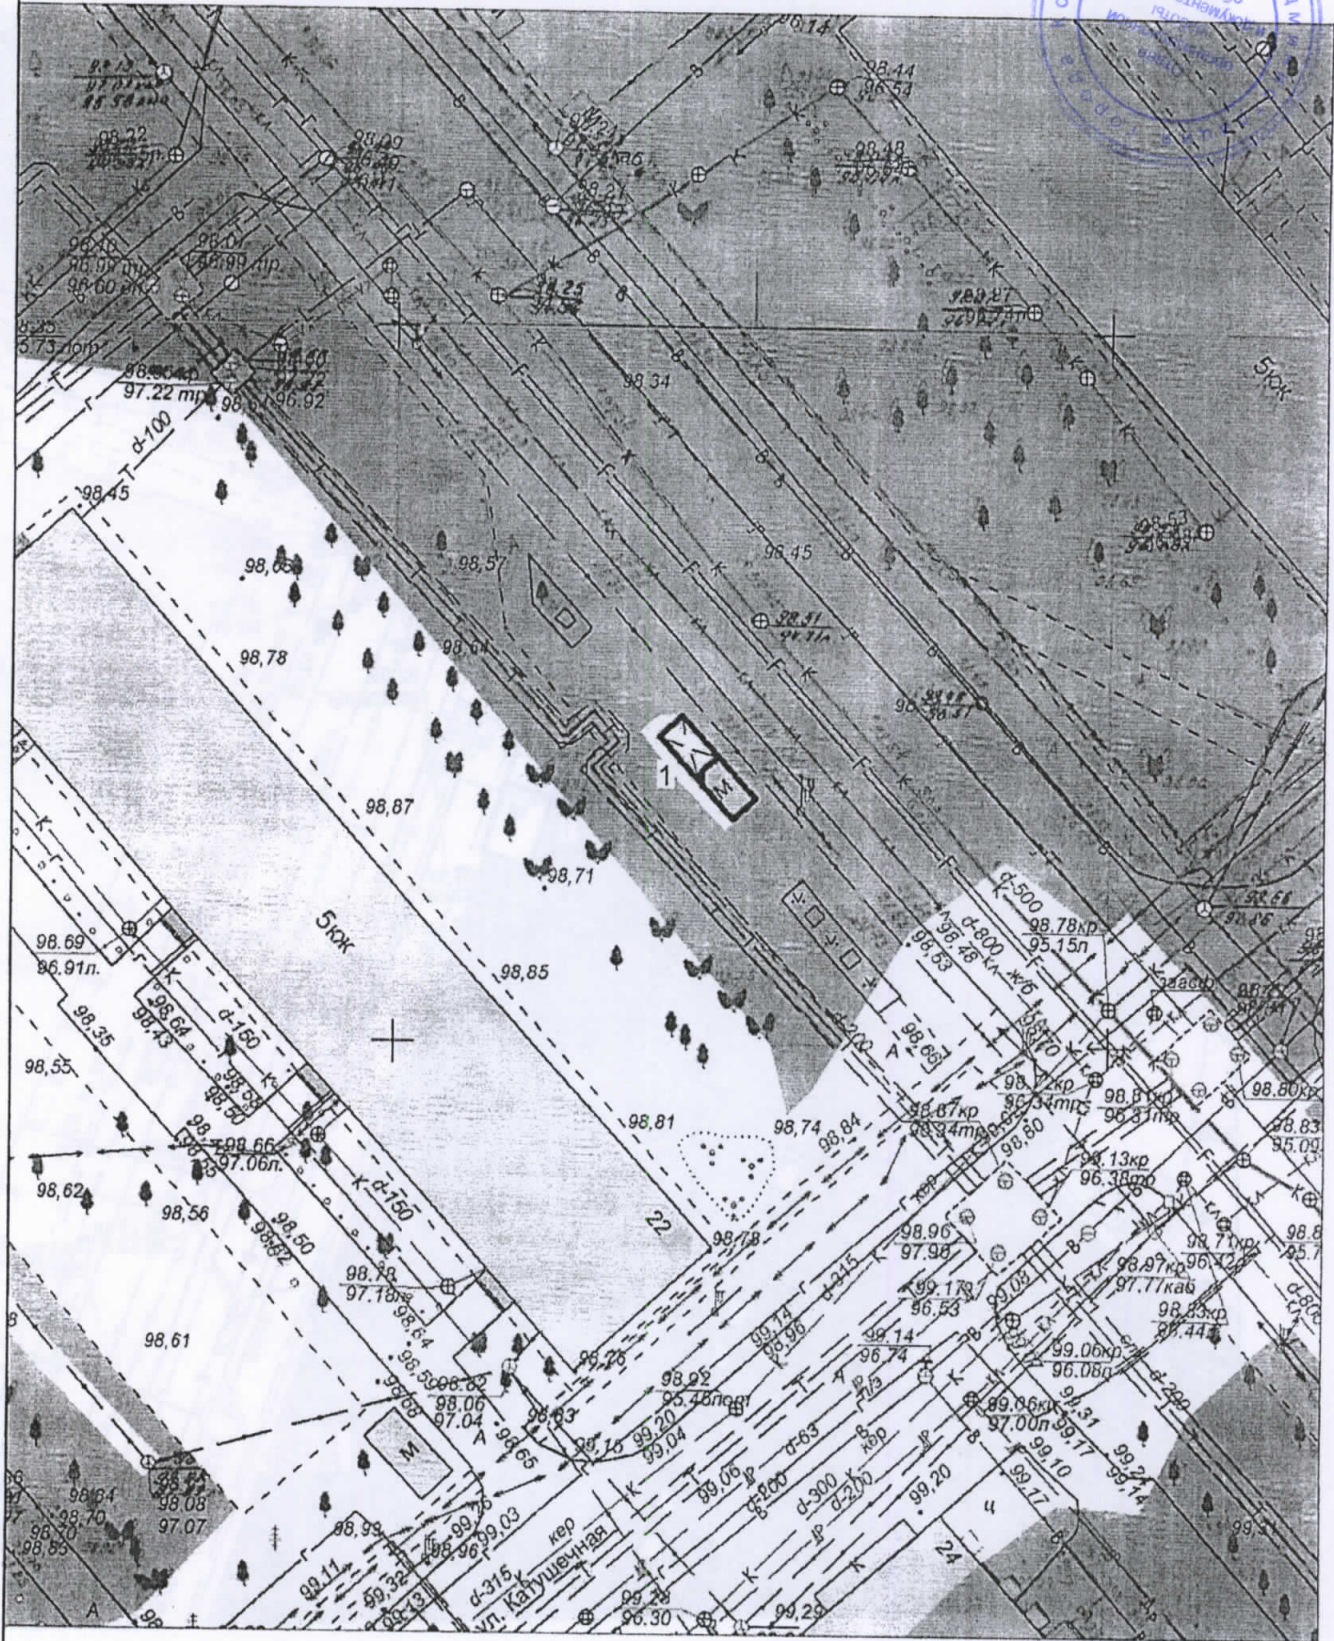

Экспликация:


1. Павильон с навесом для ожидания транспорта

МКУ города Костромы "Центр градостроительства"			
	Ф.И.О.	Подпись	Дата
Директор МКУ	Храмов А. В.		
Начальник отдела НСОГД	Баранов А. В.		
Инженер отдела кадастровых работ	Ивонтьев А. А.		
Исполнил	Пихомирова О. А.		
			Масштаб: 1:500



Ситуационный план земельного участка
для размещения нестационарного торгового объекта, имеющего местоположение
город Кострома, улица Козуева, в районе дома 79

Приложение 2 к постановлению
Администрации города Кострома
от 27.04.2020 года № 514
Приложение 169

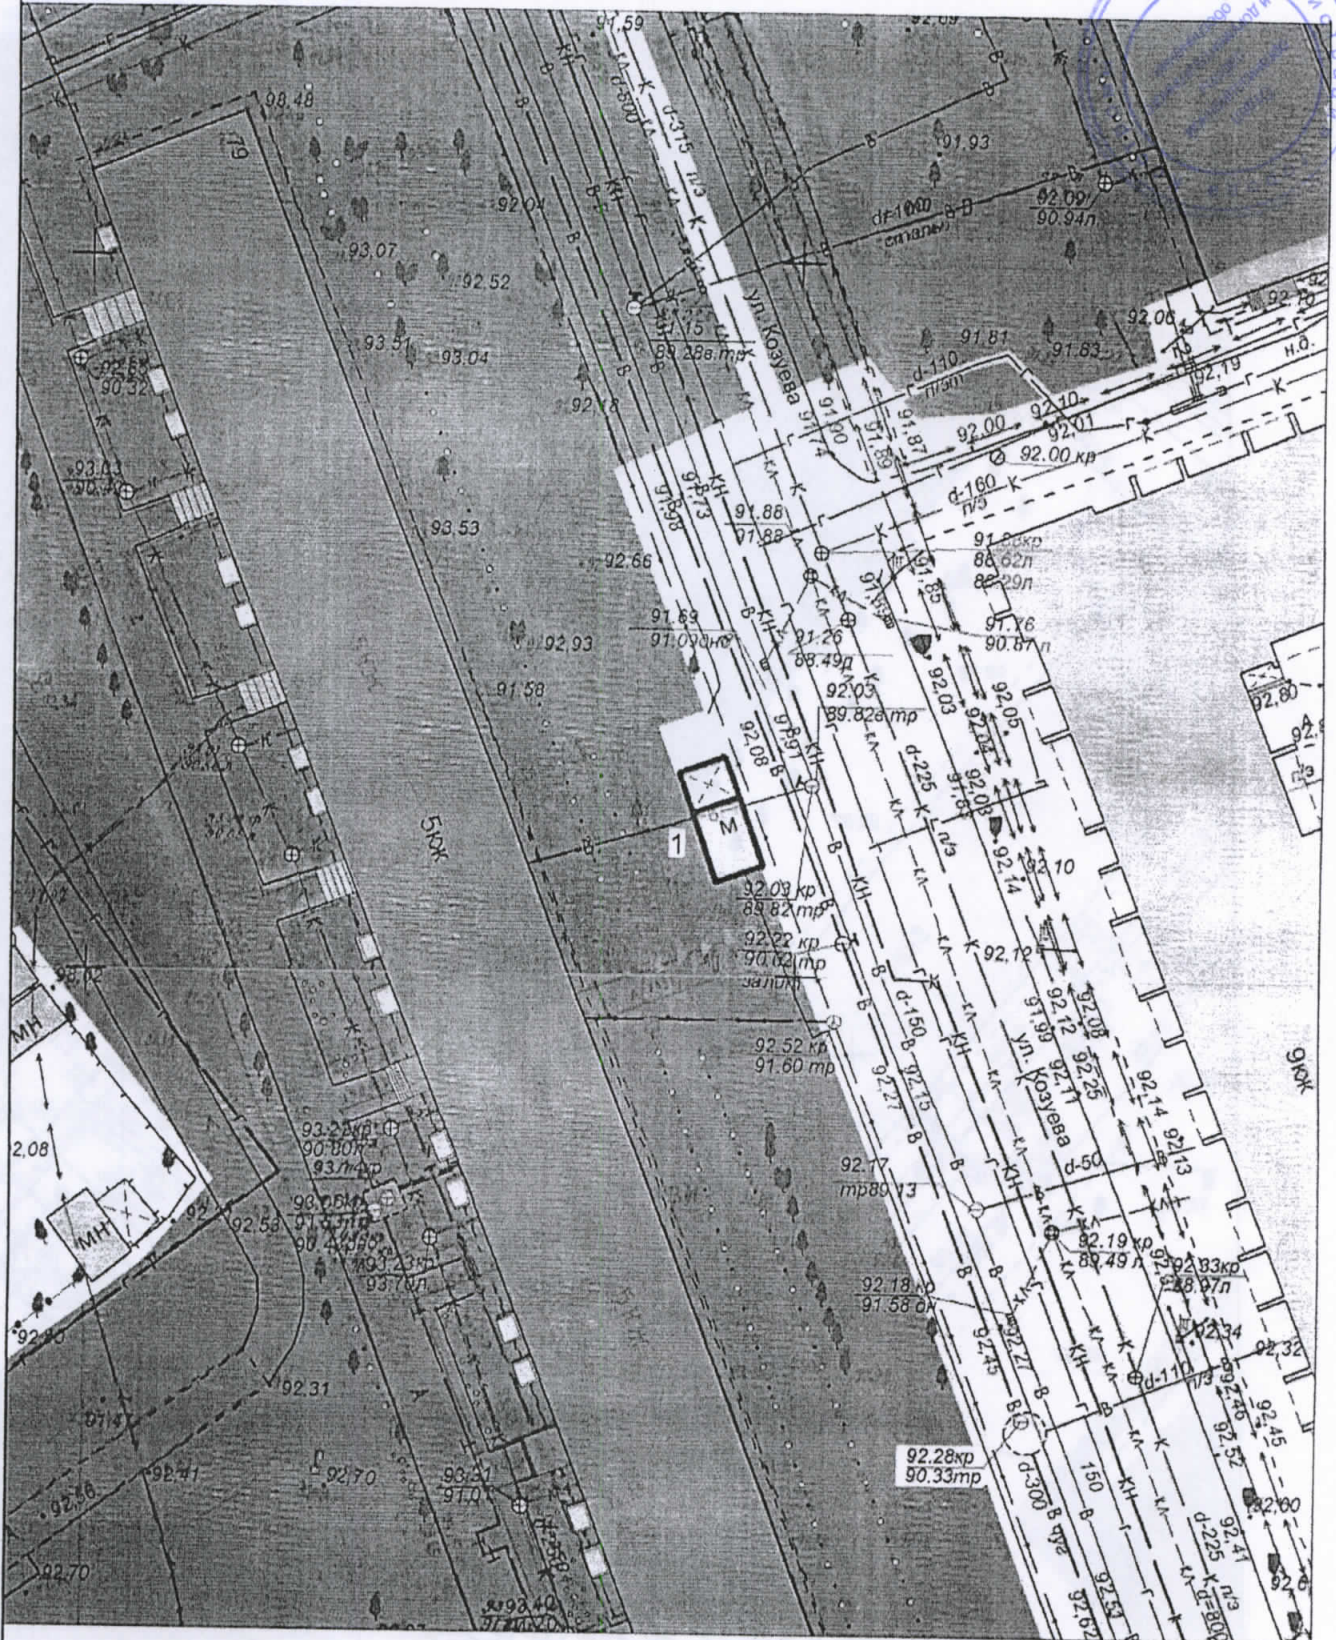



Экспликация:
1. Павильон с навесом для ожидания транспорта

МКУ города Костромы "Центр градостроительства"			
	Ф.И.О.	Подпись	Дата
Директор МКУ	Храмов А. В.		
Начальник отдела ИСОГД	Баранов А. В.		
Инженер отдела кадастровых работ	Ивогтьев А. А.		
Исполнил	Тихомирова О. А.		
			Масштаб: 1:500



Ситуационный план земельного участка
для размещения нестационарных торговых объектов, имеющих местоположение
город Кострома, проспект Мира, в районе дома 52

Приложение 3 к постановлению
Администрации города Кострома
от 27.04.2020 года № 914
Приложение 205

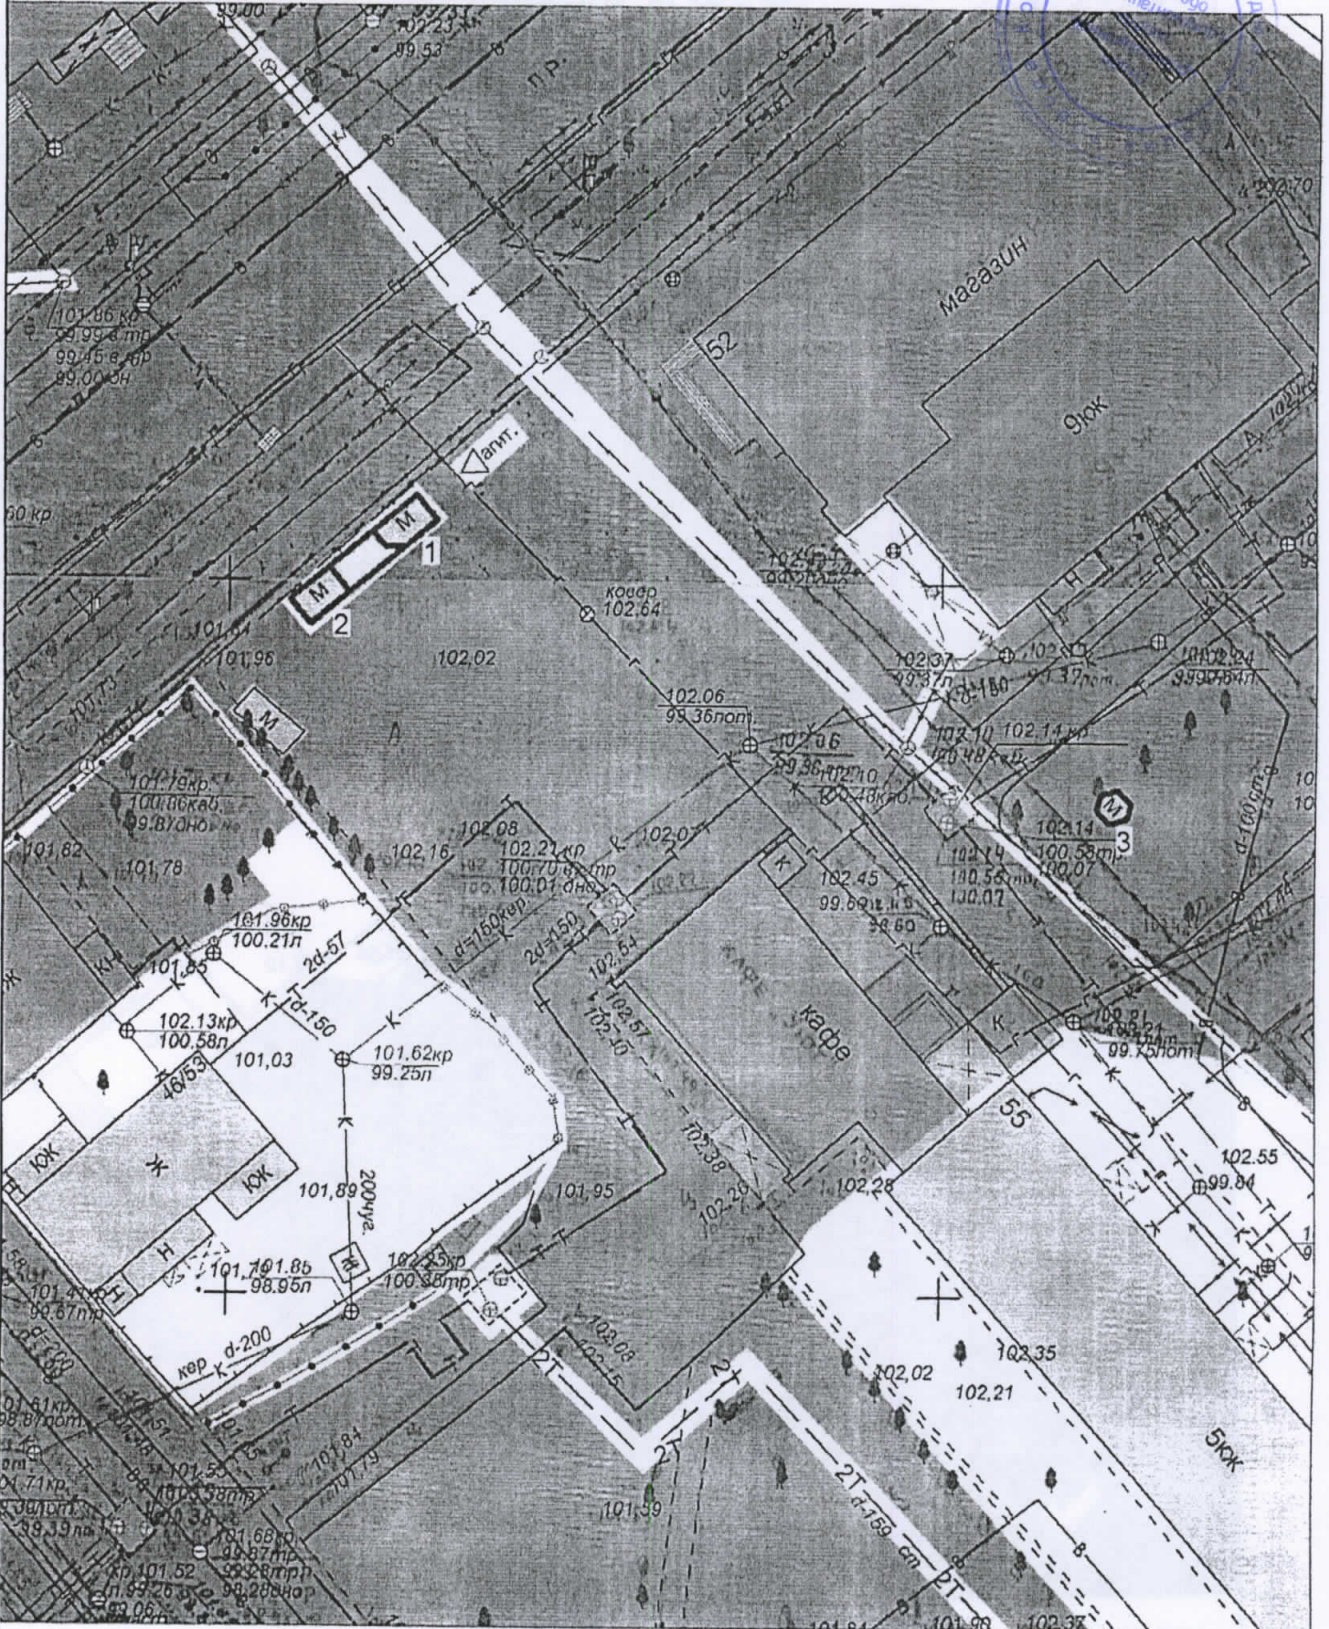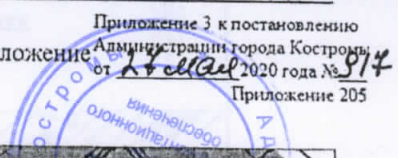

Экспликация:


- 1. Павильон с навесом для ожидания транспорта
- 2. Киоск с местами для ожидания транспорта
- 3. Киоск

МКУ города Костромы "Центр градостроительства"			
	Ф.И.О.	Подпись	Дата
Директор МКУ	Храмов А. В.		
Начальник отдела ИСОГД	Баранов А. В.		
Инженер отдела кадастровых работ	Ивонтьев А. А.		
Исполнил	Тихомирова О. А.		
			Масштаб: 1:500



Ситуационный план земельного участка
для размещения нестационарного торгового объекта, имеющего местоположение
город Кострома, микрорайон Черноречье, в районе дома 3а

Приложение 4 к постановлению
Администрации города Кострома
от 24.04.2020 года № 314
Приложение 313

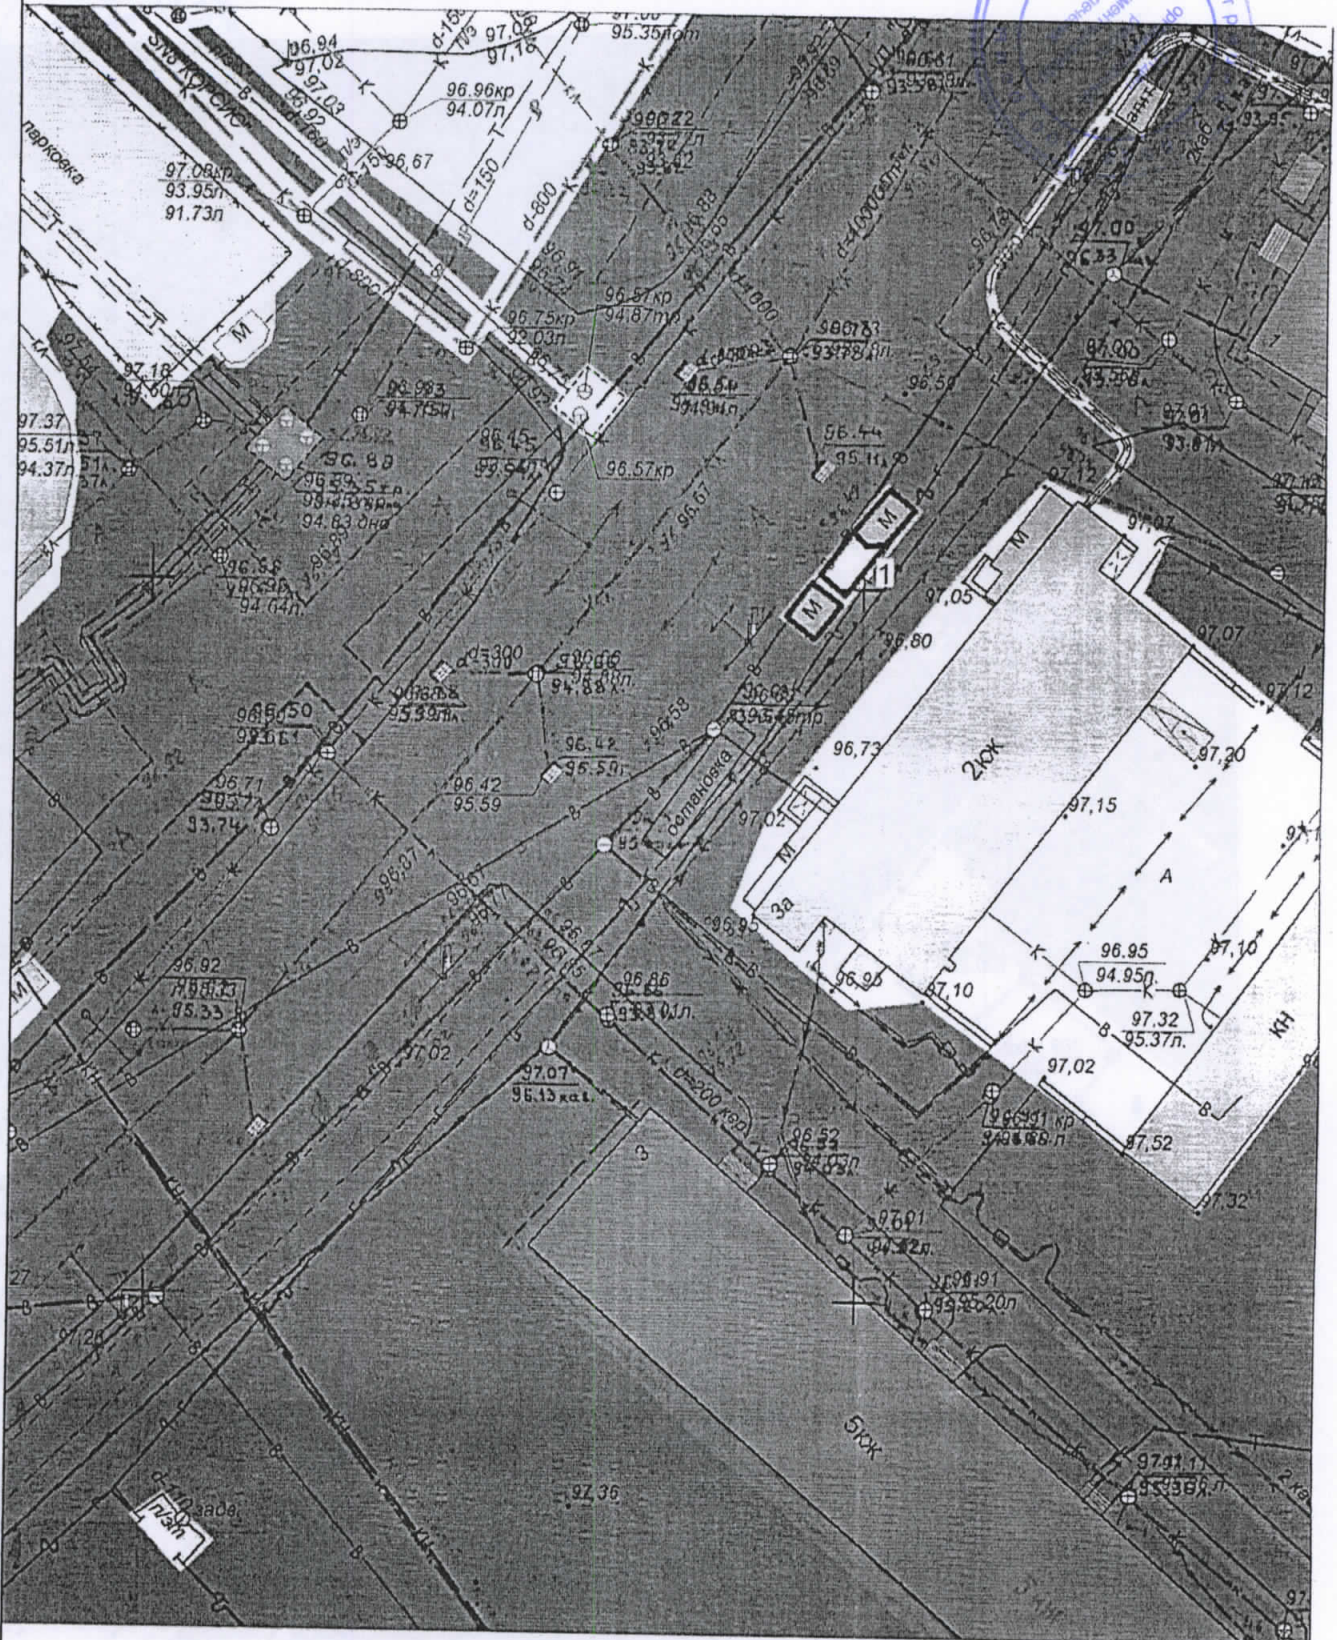

Экспликация:

1. Павильоны с навесом для ожидания транспорта

МКУ города Костромы "Центр градостроительства"			
	Ф.И.О.	Подпись	Дата
Директор МКУ	Храмов А. В.		
Начальник отдела ИСОГД	Баранов А. В.		
Инженер отдела кадастровых работ	Ивонтьев А. А.		
Исполнил	Тихомирова О. А.		
			Масштаб: 1:500