



АДМИНИСТРАЦИЯ ГОРОДА КОСТРОМЫ

ПОСТАНОВЛЕНИЕ

9 сентября 2015 года

№ 2504

О подготовке документации по планировке территории, ограниченной границей города Костромы, садоводческим товариществом «Судостроитель», границами земельных участков по улице Береговой, 55

Рассмотрев обращение общества с ограниченной ответственностью «Инвест», в целях обеспечения устойчивого развития территорий города Костромы, в соответствии со статьей 46 Градостроительного кодекса Российской Федерации, Законом Костромской области от 28 апреля 2007 года № 141-4-ЗКО «О проектах планировки территорий Костромской области», постановлением Главы города Костромы от 2 июля 2007 года № 1535 «Об утверждении Порядка подготовки документации по планировке территорий города Костромы», руководствуясь статьями 42, 44, частью 1 статьи 57 Устава города Костромы,

ПОСТАНОВЛЯЮ:

1. Подготовить документацию по планировке территории, ограниченной границей города Костромы, садоводческим товариществом «Судостроитель», границами земельных участков по улице Береговой, 55, в форме проекта планировки с проектом межевания в составе проекта планировки согласно приложению к настоящему постановлению (далее – проект планировки).

2. Установить сроки подготовки проекта планировки – до 1 октября 2015 года.

3. Установить, что предложения физических и юридических лиц о порядке, сроках подготовки и содержании проекта планировки принимаются в Управлении архитектуры и градостроительства Администрации города Костромы в течение двух недель с даты публикации настоящего постановления.

4. Учесть, что финансирование работ по подготовке проекта планировки осуществляется за счет средств общества с ограниченной ответственностью «Инвест».

5. Настоящее постановление подлежит официальному опубликованию в течение 3 дней со дня его подписания, размещению на официальном сайте Администрации города Костромы в информационно – телекоммуникационной сети «Интернет» и вступает в силу со дня его официального опубликования.


Исполняющий обязанности
главы Администрации города Костромы

О. В. Болоховец



Ситуационный план территории
S=6,6 га
ограниченной границей города Костромы,
садоводческим товариществом "Судостроитель",
границами земельных участков по улице Береговой, 55

Примечание: ___ и постановлением
Администрации города Костромы
от 9.08.2017 № 1504

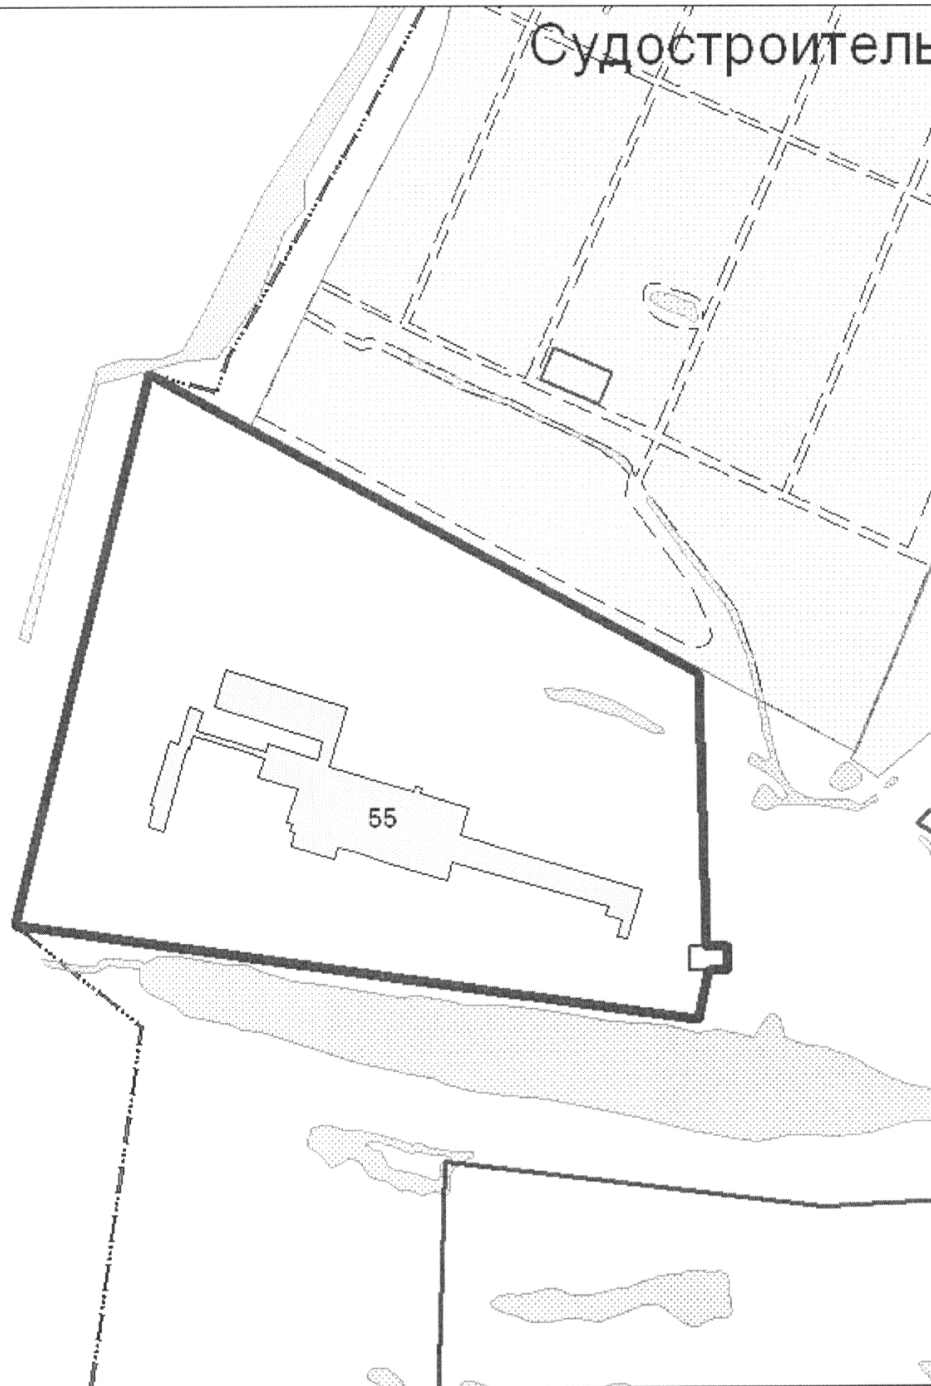

Управление муниципального имущества и архитектуры			
	Ф.И.О.	Подпись	Дата
Первый заместитель начальника управления	Афанасьев А.П.		
Отдел град. планирования и инженерной инфраструктуры			
Начальника отдела	Макарова Ю. А.		09.08.2017
Исполнит	Сахарова Н. А.		09.08.2017
			Масштаб 1:3000