

АДМИНИСТРАЦИЯ ГОРОДА КОСТРОМЫ

ПОСТАНОВЛЕНИЕ

19 октября 2015 года

№ 2978

О сносе (демонтаже) незаконно размещенных некапитальных объектов на территории города Костромы

В соответствии с Порядком сноса (демонтажа) незаконно размещенных некапитальных объектов и самовольных построек на территории города Костромы, утвержденным постановлением Главы города Костромы от 11 января 2008 года № 16, руководствуясь статьями 42, 44, частью 1 статьи 57 Устава города Костромы,

ПОСТАНОВЛЯЮ:

1. Произвести снос (демонтаж) шестнадцати незаконно размещенных некапитальных объектов (одиннадцать металлических гаражей № 1, № 2, № 4, № 7, № 8, № 9, № 10, № 11, № 12, № 14, № 15, одна металлическая будка № 5, два деревянных обшитых железом строения № 13, № 16, два деревянных обшитых железом гаража № 3, № 6), расположенные по адресу: город Кострома, улица Профсоюзная 34а (у ОМОН УМВД России по Костромской области), согласно приложения, собственники которых не установлены.

2. Муниципальному казенному учреждению города Костромы «Служба муниципального заказа по жилищно-коммунальному хозяйству» (Е. Л. Колобов):

2.1. организовать снос (демонтаж) незаконно размещенных некапитальных объектов, указанных в пункте 1 настоящего постановления;

2.2. составить акт осмотра незаконно размещенных некапитальных объектов, указанных в пункте 1 настоящего постановления, в котором дать общую характеристику объектов и определить порядок их сноса (демонтаж);

2.3. в недельный срок со дня выхода постановления составить смету затрат;

2.4. опубликовать в средствах массовой информации объявление о дате и времени сноса (демонтажа) некапитальных объектов;

2.5. при сносе обеспечить присутствие своих представителей, представителей Управления имущественных и земельных отношений Администрации города Костромы, Управления архитектуры и градостроительства Администрации города Костромы, представителей

организации непосредственно осуществляющей снос;

2.6. составить акт о сносе (демонтаже) незаконно размещенных некапитальных объектов, подписываемый присутствующими при сносе (демонтаже) должностными лицами;

2.7. установить наличие в сносимых объектах имущества, составить их перечень, определить количество и виды конструкций и деталей разобранных незаконно размещенных некапитальных объектов, оставшихся после сноса (демонтажа).

3. Определить место хранения снесенных (демонтированных) незаконно размещенных некапитальных объектов, указанных в пункте 1 настоящего постановления, территорию муниципального предприятия города Костромы «Городские ритуальные услуги» город Кострома, улица Галичская, 142.

4. Муниципальному казенному учреждению города Костромы «Дорожное хозяйство» (О. А. Соловьев):

4.1. произвести снос (демонтаж) незаконно размещенных некапитальных объектов, указанных в пункте 1;

4.2. вывезти снесенные (демонтированные) незаконно размещенные некапитальные объекты, указанные в пункте 1 настоящего постановления, а также находящееся в них имущество (оборудование) в установленное пунктом 3 настоящего постановления место хранения.

5. Контроль за исполнением настоящего постановления возложить на заместителя главы Администрации города Костромы Ю. А. Хромушину.

6. Настоящее постановление подлежит официальному опубликованию.


Исполняющий обязанности главы
Администрации города Костромы

О. В. Болоховец

Топографический план

по адресу: улица Профсоюзная, 34а

Приложение № ___ к Постановлению
Администрации города Кострома
№ 2978 от "19" октября 2015 г.

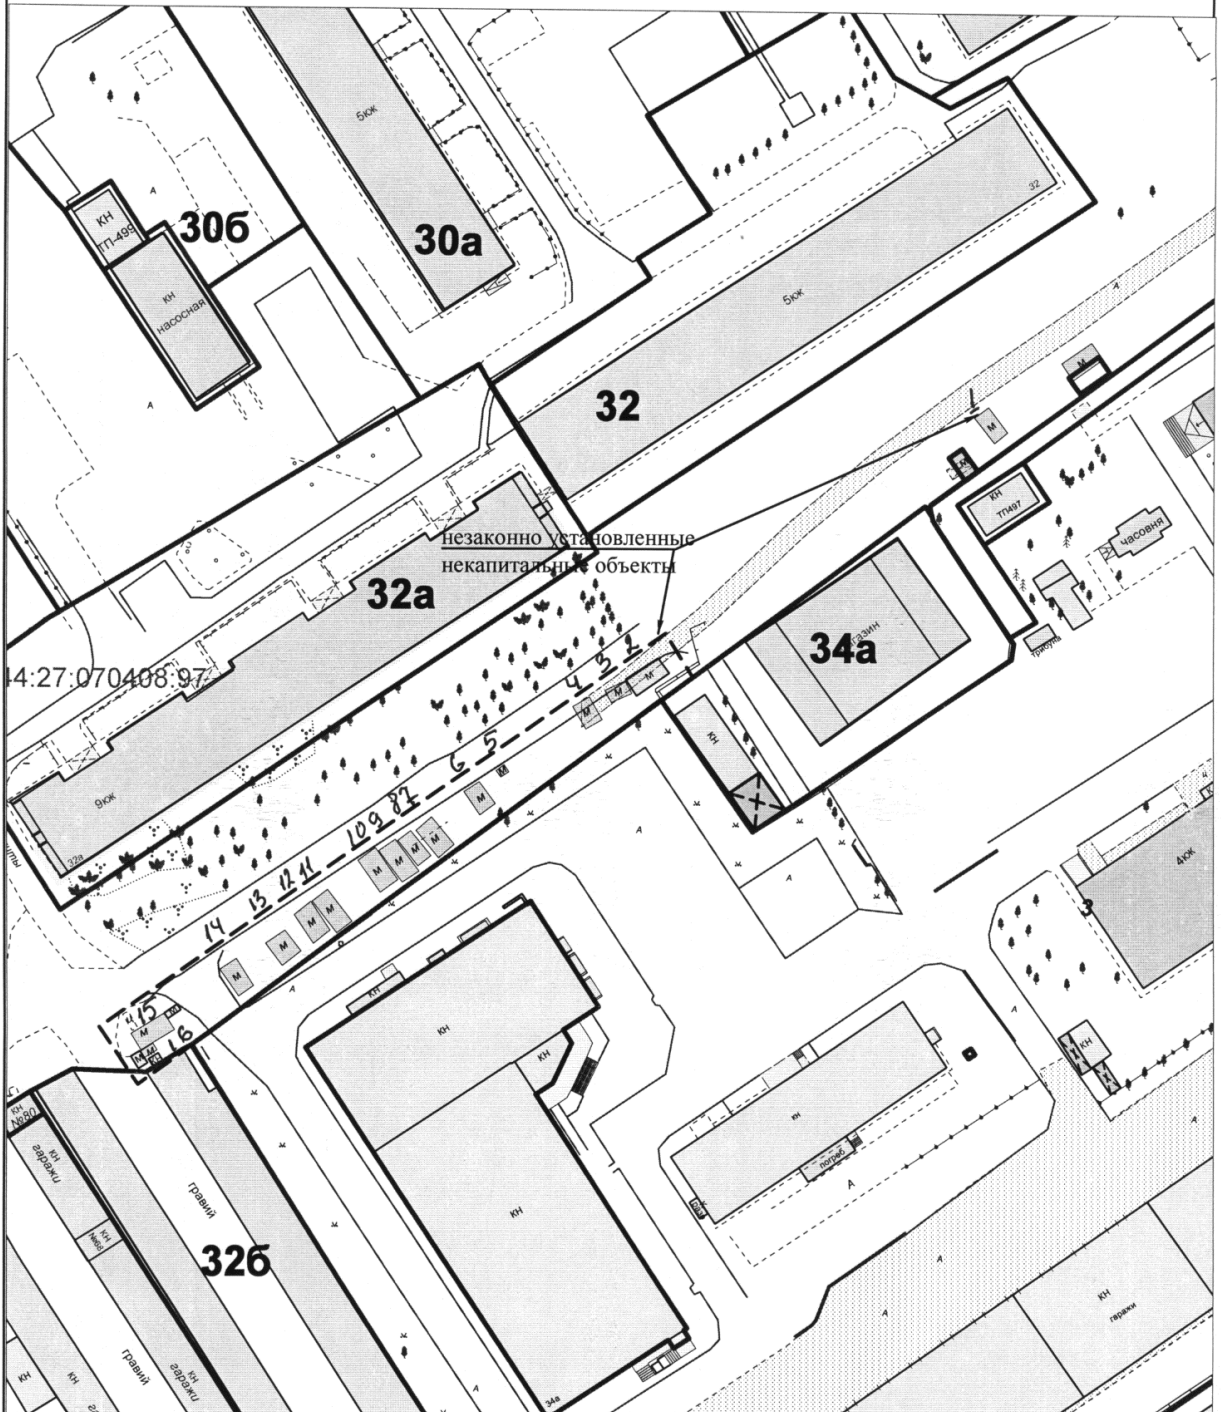

4:27:070408.97

Управление муниципального имущества и архитектуры			
Отдел предоставления земельных участков на торгах	Ф.И.О.	Подпись	Дата
Начальника отдела	Соколова М.Ю.		04.09.2015
Исполнил	Соколова Н.Н.		04.09.2015
			Масштаб: 1:500