

ОФИЦИАЛЬНЫЙ ВЕСТНИК

города Костромы

Информационно-правовой бюллетень № 54-а (254) ● 4 декабря 2015 г. ● Распространяется бесплатно

Содержание номера:

Постановление Администрации города Костромы № 3569 от 2 декабря 2015 года «О внесении изменений в состав Совета по наружной рекламе города Костромы».....	стр. 2
Решение Думы города Костромы № 243 от 26 ноября 2015 года «Об утверждении Порядка формирования и опубликования плана передачи религиозным организациям имущества религиозного назначения в отношении имущества религиозного назначения, находящегося в муниципальной собственности города Костромы»	стр. 2–3
Информационное сообщение о проведении публичных слушаний	стр. 3
Постановление Главы города Костромы № 73 от 30 ноября 2015 года «О назначении публичных слушаний по вопросам предоставления разрешений на отклонение от предельных параметров разрешенного строительства на земельных участках, расположенных в городе Костроме по адресам: улица Никитская, 30, улица Волжская 2-я, 2а, улица Костромская, 7, улица Советская, 144а, улица Заволжская, 197б, улица Нариманова, 45, улица Катущечная, 12, проезд Нагорный, 20, шоссе Кинешемское, 76, микрорайон Давыдовский 3-й, 11, микрорайон Давыдовский 3-й, 11, и на условно разрешенные виды использования земельных участков, расположенных в городе Костроме по адресам: улица Зеленая, 9а, улица Костромская, 92а, улица Заволжская, 197а, улица Заволжская, 197б, улица Гагарина, в районе дома 2, микрорайон Давыдовский 3-й, 11»	стр. 3–4
Проект постановления Администрации города Костромы «О предоставлении разрешения на отклонение от предельных параметров разрешенного строительства на земельном участке, расположенном по адресу: город Кострома, улица Никитская, 30».....	стр. 4
Проект постановления Администрации города Костромы «О предоставлении разрешения на отклонение от предельных параметров разрешенного строительства на земельном участке, расположенном по адресу: город Кострома, улица Волжская 2-я, 2а».....	стр. 5
Проект постановления Администрации города Костромы «О предоставлении разрешения на отклонение от предельных параметров разрешенного строительства на земельном участке, расположенном по адресу: город Кострома, улица Костромская, 7».....	стр. 5
Проект постановления Администрации города Костромы «О предоставлении разрешения на отклонение от предельных параметров разрешенного строительства на земельном участке, расположенном по адресу: город Кострома, улица Советская, 144а».....	стр. 5
Проект постановления Администрации города Костромы «О предоставлении разрешения на отклонение от предельных параметров разрешенного строительства на земельном участке, расположенном по адресу: город Кострома, улица Заволжская, 197б».....	стр. 5
Проект постановления Администрации города Костромы «О предоставлении разрешения на отклонение от предельных параметров разрешенного строительства на земельном участке, расположенном по адресу: город Кострома, улица Нариманова, 45».....	стр. 5
Проект постановления Администрации города Костромы «О предоставлении разрешения на отклонение от предельных параметров разрешенного строительства на земельном участке, расположенном по адресу: город Кострома, улица Катущечная, 12».....	стр. 5–6
Проект постановления Администрации города Костромы «О предоставлении разрешения на отклонение от предельных параметров разрешенного строительства на земельном участке, расположенном по адресу: город Кострома, проезд Нагорный, 20».....	стр. 6
Проект постановления Администрации города Костромы «О предоставлении разрешения на отклонение от предельных параметров разрешенного строительства на земельном участке, расположенном по адресу: город Кострома, шоссе Кинешемское, 76».....	стр. 6
Проект постановления Администрации города Костромы «О предоставлении разрешения на отклонение от предельных параметров разрешенного строительства на земельном участке, расположенном по адресу: город Кострома, микрорайон Давыдовский 3-й, 11».....	стр. 6
Проект постановления Администрации города Костромы «О предоставлении разрешения на отклонение от предельных параметров разрешенного строительства на земельном участке, расположенном по адресу: город Кострома, микрорайон Давыдовский 3-й, 11».....	стр. 7
Проект постановления Администрации города Костромы «О предоставлении разрешения на условно разрешенный вид использования земельного участка, расположенного по адресу: город Кострома, улица Зеленая, 9а».....	стр. 7
Проект постановления Администрации города Костромы «О предоставлении разрешения на условно разрешенный вид использования земельного участка, расположенного по адресу: город Кострома, улица Костромская, 92а».....	стр. 7
Проект постановления Администрации города Костромы «О предоставлении разрешения на условно разрешенный вид использования земельного участка, расположенного по адресу: город Кострома, улица Заволжская, 197а».....	стр. 7
Проект постановления Администрации города Костромы «О предоставлении разрешения на условно разрешенный вид использования земельного участка, расположенного по адресу: город Кострома, улица Заволжская, 197б».....	стр. 7
Проект постановления Администрации города Костромы «О предоставлении разрешения на условно разрешенный вид использования земельного участка, расположенного по адресу: город Кострома, улица Гагарина, в районе дома 2».....	стр. 7–8
Проект постановления Администрации города Костромы «О предоставлении разрешения на условно разрешенный вид использования земельного участка, расположенного по адресу: город Кострома, микрорайон Давыдовский 3-й, 11».....	стр. 8
Постановление Администрации города Костромы № 3540 от 1 декабря 2015 года «О внесении изменений в тарифы на платные услуги, предоставляемые муниципальным бюджетным дошкольным образовательным учреждением города Костромы “Детский сад № 1”».....	стр. 8
Постановление Администрации города Костромы № 3541 от 1 декабря 2015 года «О внесении изменений в постановление Администрации города Костромы от 30 ноября 2011 года № 2745 «Об утверждении Административного регламента предоставления Администрацией города Костромы муниципальной услуги по выдаче разрешений на вселение граждан в муниципальные жилые помещения в качестве членов семьи, в качестве временных жильцов, по договору поднайма».....	стр. 8–10
Постановление Администрации города Костромы № 3559 от 2 декабря 2015 года «О подготовке документации по планировке территории, ограниченной шоссе Некрасовским, юго-восточной границей земельного участка с кадастровым номером 44:27:010104:180, северо-восточной и западной границами гаражного кооператива № 84, границей города Костромы».....	стр. 10–11
Постановление Администрации города Костромы № 3568 от 2 декабря 2015 года «О внесении изменений в тарифы на платные услуги, предоставляемые муниципальным бюджетным дошкольным образовательным учреждением города Костромы “Детский сад № 27”».....	стр. 11
Объявление Управления архитектуры и градостроительства Администрации города Костромы.....	стр. 11–12
Постановление Администрации города Костромы № 3430 от 23 ноября 2015 года «Об утверждении условий приватизации объекта муниципальной собственности нежилого помещения № 1 нежилого здания по адресу: Костромская область, город Кострома, проспект Мира, 4, являющегося объектом культурного наследия регионального значения “Бывший ресторан “Москва”, где в 1904 году на банкете, устроенном либералами, выступал с разоблачительной самодержавие речью Я. М. Свердлов».....	стр. 12–15
Постановление Администрации города Костромы № 3579 от 3 декабря 2015 года «О внесении изменений в Порядок выдачи разрешений на рубку (обрезку) древесно-кустарниковой растительности и ликвидацию травяного покрова на территории города Костромы».....	стр. 16
Постановление Администрации города Костромы № 3580 от 3 декабря 2015 года О внесении изменений в постановление Главы города Костромы от 3 декабря 2007 года № 2980 “Об утверждении Порядка расчета фактических затрат на восстановление нарушенного состояния окружающей среды в связи с повреждением или уничтожением зеленых насаждений в городе Костроме”.....	стр. 16
Решение Думы города Костромы № 255 от 26 ноября 2015 года «О внесении изменений в Положение об Управлении строительства и капитального ремонта Администрации города Костромы»	стр. 16
Решение Думы города Костромы № 264 от 26 ноября 2015 года «О награждении Куликова Валентина Павловича Почётной грамотой Думы города Костромы»	стр. 16
Решение Думы города Костромы № 265 от 26 ноября 2015 года «О награждении Воловика Андрея Михайловича Почётной грамотой Думы города Костромы»	стр. 16



Администрация города Костромы

ПОСТАНОВЛЕНИЕ

2 декабря 2015 года

№ 3569

О внесении изменений в состав Совета по наружной рекламе города Костромы

На основании решения Думы города Костромы от 26 октября 2015 года № 229 «О направлении депутатов Думы города Костромы шестого созыва для участия в работе коллегиальных органов, создаваемых Администрацией города Костромы», руководствуясь статьями 42, 44, частью 1 статьи 57 Устава города Костромы,

ПОСТАНОВЛЯЮ:

1. Внести в состав Совета по наружной рекламе города Костромы, утвержденный постановлением Администрации города Костромы от 31 января 2013 года № 107 (с изменениями, внесенными постановлениями Администрации города Костромы от 3 марта 2014 года № 519, от 27 ноября 2014 года № 3225, от 23 апреля 2015 года № 849, от 25 августа 2015 года № 2358, от 12 ноября 2015 года № 3238) следующие изменения:

1.1. исключить из состава Совета по наружной рекламе города Костромы Егорова Александра Николаевича;

1.2. включить в состав Совета по наружной рекламе города Костромы:

1.2.1. Беленицына Александра Владимировича - депутата Думы города Костромы шестого созыва по одномандатному избирательному округу № 10 (по согласованию);

1.2.2. Зафирова Дмитрия Владимировича - депутата Костромской областной Думы (по согласованию);

1.3. указать новую должность Виноградова Дмитрия Юрьевича – начальник Управления имущественных и земельных отношений Администрации города Костромы.

2. Настоящее постановление вступает в силу со дня его официального опубликования.

Глава Администрации города Костромы **В.В. ЕМЕЦ.**

ОФИЦИАЛЬНЫЙ САЙТ ДУМЫ ГОРОДА КОСТРОМЫ www.duma-kostroma.ru

Дума города Костромы

РЕШЕНИЕ

26 ноября 2015 года

№243

Об утверждении Порядка формирования и опубликования плана передачи религиозным организациям имущества религиозного назначения в отношении имущества религиозного назначения, находящегося в муниципальной собственности города Костромы

В соответствии с Федеральным законом от 30 ноября 2010 года № 327-ФЗ "О передаче религиозным организациям имущества религиозного назначения, находящегося в государственной или муниципальной собственности", Положением о порядке управления и распоряжения имуществом, находящимся в муниципальной собственности города Костромы, утвержденным решением Думы города Костромы от 12 апреля 2012 года № 26, руководствуясь статьями 29 и 55 Устава города Костромы, Дума города Костромы

РЕШИЛА:

1. Утвердить прилагаемый Порядок формирования и опубликования плана передачи религиозным организациям имущества религиозного назначения в отношении имущества религиозного назначения, находящегося в муниципальной собственности города Костромы.

2. Настоящее решение вступает в силу со дня его официального опубликования.

Глава города Костромы **Ю. В. ЖУРИН.**

Утвержден решением Думы города Костромы от 26 ноября 2015 года № 243

Порядок**формирования и опубликования плана передачи религиозным организациям имущества религиозного назначения в отношении имущества религиозного назначения, находящегося в муниципальной собственности города Костромы****Статья 1. Общие положения**

1. Настоящие Правила определяют порядок формирования и опубликования плана передачи религиозным организациям находящегося в муниципальной собственности города Костромы имущества религиозного назначения, а также имущества, соответствующего критериям, установленным частью 3 статьи 5 и (или) частью 1 статьи 12 Федерального закона от 30 ноября 2010 года № 327-ФЗ "О передаче религиозным организациям имущества религиозного назначения, находящегося в государственной или муниципальной собственности" (далее соответственно - план, имущество религиозного назначения).

2. План формируется:

1) в отношении недвижимого имущества религиозного назначения, находящегося в муниципальной собственности города Костромы и принадлежащего на праве хозяйственного ведения или оперативного управления муниципальным унитарным предприятиям либо муниципальным учреждениям города Костромы, в случае, если передача религиозным организациям такого имущества невозможна без предоставления указанных предприятиям либо учреждениям обеспечения их деятельности служебных и производственных помещений вследствие отсутствия иного принадлежащего указанным предприятиям либо учреждениям недвижимого имущества или его недостаточности для осуществления уставных видов деятельности;

2) в отношении жилых помещений муниципального жилищного фонда города Костромы в случае, если передача религиозной организации таких помещений невозможна без предоставления гражданам жилых помещений взамен помещений, передаваемых религиозной организации.

3. В план включаются сведения, предусмотренные частями 6 и 8 статьи 5 Федерального закона от 30 ноября 2010 года № 327-ФЗ "О передаче религиозным организациям имущества религиозного назначения, находящегося в государственной или муниципальной собственности".

Статья 2. Принятие решения о подготовке предложения о включении имущества религиозного назначения в план

1. Проект предложения о включении имущества религиозного назначения в план готовится на основании решения о подготовке такого предложения, принимаемого в порядке, установленном настоящей статьёй.

2. Заявление религиозной организации о передаче в собственность этой организации имущества религиозного назначения (далее также – заявление религиозной организации) подается в Думу города Костромы. Копия заявления религиозной организации и прилагаемых к нему документов направляется в Администрацию города Костромы в трехдневный срок со дня их поступления. Заявление религиозной организации о передаче в безвозмездное пользование этой организации имущества религиозного назначения подается в Администрацию города Костромы.

3. Администрация города Костромы рассматривает заявление (копию заявления религиозной организации) и прилагаемые к нему документы и определяет:

1) принадлежность имущества религиозного назначения, указанного в заявлении религиозной организации, к муниципальной собственности города Костромы;

2) принадлежность имущества, указанного в заявлении религиозной организации, к имуществу религиозного назначения или соответствие данного имущества критериям, установленным частью 3 статьи 5 и (или) частью 1 статьи 12 Федерального закона "О передаче религиозным организациям имущества религиозного назначения, находящегося в государственной или муниципальной собственности";

3) всех правообладателей имущества, указанного в заявлении религиозной организации (муниципальное унитарное предприятие города Костромы, муниципальное учреждение города Костромы, иные лица);

4) наличие или отсутствие предусмотренных частью 2 статьи 1 настоящего Порядка оснований для формирования плана и (или) включения в него имущества религиозного назначения, указанного в заявлении религиозной организации.

4. По итогам рассмотрения копии заявления о передаче в собственность религиозной организации имущества религиозного назначения и прилагаемых к нему документов в срок не более чем двадцать дней со дня их получения Администрация города Костромы совершает одно из следующих действий:

1) религиозной организации готовит и направляет в Думу города Костромы проект решения Думы города Костромы о передаче в собственность религиозной организации имущества религиозного назначения, если отсутствуют предусмотренные статьей 8 Федерального закона от 30 ноября 2010 года № 327-ФЗ "О передаче религиозным организациям имущества религиозного назначения, находящегося в государственной или муниципальной собственности" основания для отказа в передаче в собственность религиозной организации имущества религиозного назначения при этом формирование плана и (или) включение в него имущества религиозного назначения в соответствии с положениями части 2 статьи 1 настоящего Порядка не требуется;

2) готовит и направляет в Думу города Костромы проект решения Думы города Костромы об отказе в передаче в собственность религиозной организации имущества религиозного назначения, если имеются предусмотренные статьей 8 Федерального закона от 30 ноября 2010 года № 327-ФЗ "О передаче религиозным организациям имущества религиозного назначения, находящегося в государственной или муниципальной собственности" основания для такого отказа;

3) готовит и направляет в Думу города Костромы письмо о необходимости подготовки предложения о включении имущества религиозного назначения в план с указанием оснований для принятия такого решения, если в соответствии с положениями части 2 статьи 1 настоящего Порядка требуется формирование плана и (или) включение в него имущества религиозного назначения.

5. По итогам рассмотрения копии заявления о передаче в безвозмездное пользование религиозной организации имущества религиозного назначения и прилагаемых к нему документов Администрация города Костромы совершает одно из следующих действий:

1) в срок не более чем тридцать дней со дня получения документов принимает решение о передаче в безвозмездное пользование религиозной организации имущества религиозного назначения, если отсутствуют предусмотренные статьей 8 Федерального закона от 30 ноября 2010 года № 327-ФЗ "О передаче религиозным организациям имущества религиозного назначения, находящегося в государственной или муниципальной собственности" основания для отказа в передаче религиозной организации имущества религиозного назначения при этом формирование плана и (или) включение в него имущества религиозного назначения в соответствии с положениями части 2 статьи 1 настоящего Порядка не требуется;

2) в срок не более чем тридцать дней со дня получения документов принимает решение об отказе в передаче в безвозмездное пользование религиозной организации имущества религиозного назначения, если имеются предусмотренные статьей 8 Федерального закона от 30 ноября 2010 года № 327-ФЗ "О передаче религиозным организациям имущества религиозного назначения, находящегося в государственной или муниципальной собственности" основания для такого отказа;

3) в срок не более чем двадцать дней со дня получения документов готовит и направляет в Думу города Костромы письмо о необходимости подготовки предложения о включении имущества религиозного назначения в план с указанием оснований для принятия такого решения, если в соответствии с положениями части 2 статьи 1 настоящего Порядка требуется формирование плана и (или) включение в него имущества религиозного назначения.

6. В срок не более чем семь дней со дня получения письма о необходимости подготовки предложения о включении имущества религиозного назначения в план постоянная депутатская комиссия Думы города Костромы, в ведении которой находятся вопросы управления и распоряжения муниципальным имуществом, принимает решение о подготовке предложения о включении имущества религиозного назначения в план. Принятое решение направляется в Администрацию города Костромы и заявителю (если заявление было подано в Думу города Костромы).

Статья 3. Общие принципы подготовки проекта предложений о включении имущества религиозного назначения в план

1. Проект предложения о включении имущества религиозного назначения в план готовится уполномоченным в сфере управления и распоряжения муниципальным имуществом города Костромы (далее - функциональный орган Администрации) в срок не позднее чем в течение одного года со дня принятия к рассмотрению заявления религиозной организации.

2. Проект предложения о включении имущества религиозного назначения в план готовится в форме проекта решения Думы города Костромы об утверждении плана либо, если план уже утвержден, проекта решения Думы города Костромы города Костромы, о внесении в него изменений. К проекту предложения о включении имущества религиозного назначения в план прилагаются выписки из Единого государственного реестра прав на недвижимое имущество и сделок с ним и (или) из реестра муниципального имущества, которые подтверждают нахождение конкретного объекта недвижимости в муниципальной собственности города Костромы, а также документы, подтверждающие сведения, вносимые в план.

Статья 4. Подготовка предложения о включении в план имущества религиозного назначения, которое принадлежит муниципальному унитарному предприятию города Костромы либо муниципальному учреждению города Костромы на праве хозяйственного ведения или оперативного управления

1. Проект предложения о включении имущества религиозного назначения в план подлежит согласованию с отраслевым (функциональным) органом Администрации города Костромы, в ведении которого находится муниципальное унитарное предприятие города Костромы либо муниципальное учреждение города Костромы, которому на праве хозяйственного ведения или оперативного управления принадлежит имущество религиозного назначения, подлежащее передаче религиозной организации.

2. Функциональный орган Администрации в 2-месячный срок со дня принятия решения о подготовке предложения о включении имущества религиозного назначения в план формирует перечень имущества, которое может быть предоставлено предприятию либо учреждению взамен имущества религиозного назначения, передаваемого религиозной организации, из состава имущества, являющегося имуществом казны города Костромы, а также из состава неиспользуемого или неэффективно используемого муниципального имущества (далее - перечень), и направляет его отраслевому (функциональному) органу Администрации города Костромы, в ведении которого находится муниципальное унитарное предприятие города Костромы либо муниципальное учреждение города Костромы.

3. Отраслевой (функциональный) орган Администрации города Костромы, в ведении которого находится муниципальное унитарное предприятие города Костромы либо муниципальное учреждение города Костромы в 2-месячный срок со дня получения перечня направляет в функциональный орган Администрации:

1) документ, содержащий согласие на передачу предприятию либо учреждению имущества, включенного в перечень, либо обоснованный отказ, в том числе в связи с отсутствием в перечне служебных и производственных помещений, необходимых для обеспечения деятельности предприятия или учреждения, либо равноценного помещения, необходимого для обеспечения уставных видов деятельности федерального государственного учреждения культуры;

2) предложения о сроках и при необходимости этапах высвобождения передаваемого религиозной организации имущества религиозного назначения.

4. В случае отказа в передаче предприятию либо учреждению имущества, включенного в перечень, функциональный орган Администрации включает в проект предложения о включении имущества религиозного назначения в план сведения о размере бюджетных ассигнований бюджета города Костромы, которые необходимо предусмотреть в решении Думы города Костромы о бюджете города Костромы на очередной финансовый год и плановый период на осуществление меро-

приятый по высвобождению имущества религиозного назначения и обеспечению соответствующим имуществом предприятий либо учреждений.

Статья 5. Подготовка предложения о включении в план жилого помещения, в котором проживают граждане по договору социального найма

1. При подготовке проекта предложения о включении в план жилого помещения, в котором проживают граждане по договору социального найма и которое не принадлежит на праве хозяйственного ведения или оперативного управления предприятию либо учреждению, Администрация города Костромы в срок не позднее 4 месяцев со дня принятия решения о подготовке указанного предложения обеспечивает направление гражданину, проживающему в этом жилом помещении, предложения о предварительном предоставлении ему жилого помещения взамен жилого помещения, передаваемого религиозной организации, с указанием адреса и общей площади жилого помещения, органов, ответственных за осуществление мероприятий по выселению, сроков их осуществления, а также с приложением проекта решения о предоставлении гражданину жилого помещения.

2. Гражданин в течение 2 месяцев со дня получения такого предложения рассматривает его и информирует Администрацию города Костромы о принятом решении в письменной форме.

3. В случае несогласия гражданина с этим предложением Администрация города Костромы включает в проект предложения о включении имущества религиозного назначения в план сведения о размере бюджетных ассигнований бюджета города Костромы, которые необходимо предусмотреть в решении Думы города Костромы о бюджете города Костромы на очередной финансовый год и плановый период на осуществление мероприятий по обеспечению гражданина иным жилым помещением, выселению его из занимаемого им жилого помещения и передаче этого помещения религиозной организации.

Статья 6. Принятие предложения о включении имущества религиозного назначения в план, утверждение и опубликование плана (решения Думы города Костромы города Костромы, о внесении в него изменений)

1. Дума города Костромы рассматривает поступивший проект предложения о включении имущества религиозного назначения в план и принимает решение об утверждении плана либо, если план уже утвержден, решение о внесении в него изменений.

2. План подлежит размещению на официальном сайте Думы города Костромы в информационно-телекоммуникационной сети "Интернет" в течение 7 рабочих дней со дня вступления в силу решения Думы города Костромы об утверждении плана либо о внесении в него изменений, за исключением сведений плана, распространение и передача которых ограничена федеральным законом.

ИНФОРМАЦИОННОЕ СООБЩЕНИЕ О ПРОВЕДЕНИИ ПУБЛИЧНЫХ СЛУШАНИЙ

Глава города Костромы оповещает население города Костромы о проведении публичных слушаний по вопросам предоставления разрешений на отклонение от предельных параметров разрешенного строительства на земельных участках, расположенных в городе Костроме по адресам: улица Никитская, 30, улица Волжская 2-я, 2а, улица Костромская, 7, улица Советская, 144а, улица Заволжская, 197б, улица Нариманова, 45, улица Катушечная, 12, проезд Нагорный, 20, шоссе Кинешемское, 76, микрорайон Давыдовский 3-й, 11, микрорайон Давыдовский 3-й, 11, и на условно разрешенные виды использования земельных участков, расположенных в городе Костроме по адресам: улица Зеленая, 9а, улица Костромская, 92а, улица Заволжская, 197а, улица Заволжская, 197б, улица Гагарина, в районе дома 2, микрорайон Давыдовский 3-й, 11, в форме слушаний в Администрации города Костромы, с участием представителей общественности города Костромы

Орган, ответственный за подготовку и проведение публичных слушаний - Комиссия по подготовке проекта Правил землепользования и застройки города Костромы (адрес: город Кострома, площадь Конституции, 2, тел. 42 70 72).

Публичные слушания по вопросам предоставления разрешений на отклонение от предельных параметров разрешенного строительства на земельных участках, расположенных в городе Костроме по адресам: улица Никитская, 30, улица Волжская 2-я, 2а, улица Костромская, 7, улица Советская, 144а, улица Заволжская, 197б, улица Нариманова, 45, улица Катушечная, 12, проезд Нагорный, 20, шоссе Кинешемское, 76, микрорайон Давыдовский 3-й, 11, микрорайон Давыдовский 3-й, 11, и на условно разрешенные виды использования земельных участков, расположенных в городе Костроме по адресам: улица Зеленая, 9а, улица Костромская, 92а, улица Заволжская, 197а, улица Заволжская, 197б, улица Гагарина, в районе дома 2, микрорайон Давыдовский 3-й, 11, состоятся 22 декабря 2015 года с 15.00 до 17.00 часов, в здании по адресу: город Кострома, улица Депутатская, 47, 1 этаж, актовый зал.

Предложения и рекомендации по обсуждаемым вопросам принимаются в письменной форме до 18 декабря 2015 года. Письменные заявления на участие в публичных слушаниях принимаются Комиссией до 20 декабря 2015 года.

Проекты постановлений Администрации города Костромы о предоставлении разрешений:

- на отклонение от предельных параметров разрешенного строительства на земельном участке, расположенном по адресу: город Кострома, улица Никитская, 30;
- на отклонение от предельных параметров разрешенного строительства на земельном участке, расположенном по адресу: город Кострома, улица Волжская 2-я, 2а;
- на отклонение от предельных параметров разрешенного строительства на земельном участке, расположенном по адресу: город Кострома, улица Костромская, 7;
- на отклонение от предельных параметров разрешенного строительства на земельном участке, расположенном по адресу: город Кострома, улица Советская, 144а;
- на отклонение от предельных параметров разрешенного строительства на земельном участке, расположенном по адресу: город Кострома, улица Заволжская, 197б;
- на отклонение от предельных параметров разрешенного строительства на земельном участке, расположенном по адресу: город Кострома, улица Нариманова, 45;
- на отклонение от предельных параметров разрешенного строительства на земельном участке, расположенном по адресу: город Кострома, улица Катушечная, 12;
- на отклонение от предельных параметров разрешенного строительства на земельном участке, расположенном по адресу: город Кострома, проезд Нагорный, 20;
- на отклонение от предельных параметров разрешенного строительства на земельном участке, расположенном по адресу: город Кострома, шоссе Кинешемское, 76;
- на отклонение от предельных параметров разрешенного строительства на земельном участке, расположенном по адресу: город Кострома, микрорайон Давыдовский 3-й, 11;
- на отклонение от предельных параметров разрешенного строительства на земельном участке, расположенном по адресу: город Кострома, микрорайон Давыдовский 3-й, 11;
- на условно разрешенный вид использования земельного участка, расположенного по адресу: город Кострома, улица Зеленая, 9а;
- на условно разрешенный вид использования земельного участка, расположенного по адресу: город Кострома, улица Костромская, 92а;
- на условно разрешенный вид использования земельного участка, расположенного по адресу: город Кострома, улица Заволжская, 197а;
- на условно разрешенный вид использования земельного участка, расположенного по адресу: город Кострома, улица Заволжская, 197б
- на условно разрешенный вид использования земельного участка, расположенного по адресу: город Кострома, улица Гагарина, в районе дома 2,
- на условно разрешенный вид использования земельного участка, расположенного по адресу: город Кострома, микрорайон Давыдовский 3-й, 11, размещены в информационно-телекоммуникационной сети «Интернет» на официальном сайте Думы города Костромы www.duma-kostroma.ru.

С материалами, выносимыми на обсуждение населению города Костромы, можно ознакомиться с 4 декабря 2015 года по 22 декабря 2015 года по адресу: город Кострома, площадь Конституции, 2, каб. 406, тел. 42 70 72.

Глава города Костромы

ПОСТАНОВЛЕНИЕ

30 ноября 2015 года

№ 73

О назначении публичных слушаний по вопросам предоставления разрешений на отклонение от предельных параметров разрешенного строительства на земельных участках, расположенных в городе Костроме по адресам: улица Никитская, 30, улица Волжская 2-я, 2а, улица Костромская, 7, улица Советская, 144а, улица Заволжская, 197б, улица Нариманова, 45, улица Катушечная, 12, проезд Нагорный, 20, шоссе Кинешемское, 76, микрорайон Давыдовский 3-й, 11, микрорайон Давыдовский 3-й, 11, и на условно разрешенные виды использования земельных участков, расположенных в городе Костроме по адресам: улица Зеленая, 9а, улица Костромская, 92а, улица Заволжская, 197а, улица Заволжская, 197б, улица Гагарина, в районе дома 2, микрорайон Давыдовский 3-й, 11

Рассмотрев заявления Г. Л. Тихомирова, Н. П. Коточигова, Н. Н. Сорокиной, Н. В. Скробовой, действующей по доверенности в интересах ООО «Космос», О. В. Смирнова, Е. Д. Фальмилерайта, М. С. Ахова, З. А. Лавничей, ЗАО «Рента плюс», М. А. Матвеевой, Управления имущественных и земельных отношений Администрации города Костромы, ООО «ГлобалСтрой Подряд», в целях соблюдения права человека на благоприятные условия жизнедеятельности, прав и законных интересов правообладателей земельных участков и объектов капитального строительства, в соответствии со статьями 39, 40 Градостроительного кодекса Российской Федерации, Федеральным законом от 6 октября 2003 года № 131-ФЗ «Об общих принципах организации местного самоуправления в Российской Федерации», Порядком организации и проведения публичных слушаний по вопросам местного значения города Костромы, Правилами землепользования и застройки города Костромы, руководствуясь статьями 20, 37 и 56 Устава города Костромы,

ПОСТАВЛЯЮ:

1. Назначить публичные слушания по вопросам предоставления разрешений:

- 1) на отклонение от предельных параметров разрешенного строительства на земельном участке, расположенном в зоне, на которую градостроительные регламенты Правил землепользования и застройки не распространяются, находящегося по адресу: город Кострома, улица Никитская, 30;
 - 2) на отклонение от предельных параметров разрешенного строительства на земельном участке, расположенном в многофункциональной зоне Д-1 по адресу: город Кострома, улица Волжская 2-я, 2а;
 - 3) на отклонение от предельных параметров разрешенного строительства на земельном участке, расположенном в зоне малозэтажной, индивидуальной жилой застройки Ж-1 по адресу: город Кострома, улица Костромская, 7;
 - 4) на отклонение от предельных параметров разрешенного строительства на земельном участке, расположенном в зоне градостроительных преобразований в жилые зоны ГП-1 по адресу: город Кострома, улица Советская, 144а;
 - 5) на отклонение от предельных параметров разрешенного строительства на земельном участке, расположенном в зоне малозэтажной, индивидуальной жилой застройки Ж-1 по адресу: город Кострома, улица Заволжская, 197б;
 - 6) на отклонение от предельных параметров разрешенного строительства на земельном участке, расположенном в зоне малозэтажной, индивидуальной жилой застройки Ж-1 по адресу: город Кострома, улица Нариманова, 45;
 - 7) на отклонение от предельных параметров разрешенного строительства на земельном участке, расположенном в зоне, на которую градостроительные регламенты Правил землепользования и застройки не распространяются, находящегося по адресу: город Кострома, улица Катушечная, 12;
 - 8) на отклонение от предельных параметров разрешенного строительства на земельном участке, расположенном в зоне малозэтажной, индивидуальной жилой застройки Ж-1 по адресу: город Кострома, проезд Нагорный, 20;
 - 9) на отклонение от предельных параметров разрешенного строительства на земельном участке, расположенном в многофункциональной зоне Д-1 по адресу: город Кострома, шоссе Кинешемское, 76;
 - 10) на отклонение от предельных параметров разрешенного строительства на земельном участке, расположенном в многофункциональной зоне Д-1 по адресу: город Кострома, микрорайон Давыдовский 3-й, 11;
 - 11) на отклонение от предельных параметров разрешенного строительства на земельном участке, расположенном в многофункциональной зоне Д-1 по адресу: город Кострома, микрорайон Давыдовский 3-й, 11;
 - 12) на условно разрешенный вид использования земельного участка, расположенного в зоне П-2 «Промышленные и коммунально-складские зоны размещения объектов II, III класса опасности» по адресу: город Кострома, улица Зеленая, 9а;
 - 13) на условно разрешенный вид использования земельного участка, расположенного в зоне коллективных садов СХ-2 по адресу: город Кострома, улица Костромская, 92а;
 - 14) на условно разрешенный вид использования земельного участка, расположенного в зоне малозэтажной, индивидуальной жилой застройки Ж-1 по адресу: город Кострома, улица Заволжская, 197а;
 - 15) на условно разрешенный вид использования земельного участка, расположенного в зоне малозэтажной, индивидуальной жилой застройки Ж-1 по адресу: город Кострома, улица Заволжская, 197б;
 - 16) на условно разрешенный вид использования земельного участка, расположенного в зоне среднеэтажной жилой застройки Ж-3 по адресу: город Кострома, улица Гагарина, в районе дома 2;
 - 17) на условно разрешенный вид использования земельного участка, расположенного в многофункциональной зоне Д-1 по адресу: город Кострома, микрорайон Давыдовский 3-й, 11, в форме слушаний в Администрации города Костромы с участием представителей общественности города Костромы.
2. Определить органом, ответственным за подготовку и проведение публичных слушаний по вопросам предоставления разрешений на отклонение от предельных параметров разрешенного строительства на земельных участках, расположенных в городе Костроме по адресам: улица Никитская, 30, улица Волжская 2-я, 2а, улица Костромская, 7, улица Советская, 144а, улица Заволжская, 197б, улица Нариманова, 45, улица Катушечная, 12, проезд Нагорный, 20, шоссе Кинешемское, 76, микрорайон Давыдовский 3-й, 11, микрорайон Давыдовский 3-й, 11, и на условно разрешенные виды использования земельных участков, расположенных в городе Костроме по адресам: улица Зеленая, 9а, улица Костромская, 92а, улица Заволжская, 197а, улица Заволжская, 197б, улица Гагарина, в районе дома 2, микрорайон Давыдовский 3-й, 11, - Комиссию по подготовке проекта Правил землепользования и застройки города Костромы.
3. Назначить проведение публичных слушаний на 22 декабря 2015 года в период с 15.00 до 17.00 часов по адресу: город Кострома, улица Депутатская, 47, 1 этаж, актовый зал.
4. Утвердить прилагаемую повестку публичных слушаний по вопросам предоставления разрешений на отклонение от предельных параметров разрешенного строительства на земельных участках, расположенных в городе Костроме по адресам: улица Никитская, 30, улица Волжская 2-я, 2а, улица Костромская, 7, улица Советская, 144а, улица Заволжская, 197б, улица Нариманова, 45, улица Катушечная, 12, проезд Нагорный, 20, шоссе Кинешемское, 76, микрорайон Давыдовский 3-й, 11, микрорайон Давыдовский 3-й, 11, и на условно разрешенные виды использования земельных участков, расположенных в городе Костроме по адресам: улица Зеленая, 9а, улица Костромская, 92а, улица Заволжская, 197а, улица Заволжская, 197б, улица Гагарина, в районе дома 2, микрорайон Давыдовский 3-й, 11.
5. В срок до 5 декабря 2015 года опубликовать в порядке, установленном для официально опубликования муниципальных правовых актов города Костромы, иной официальной

информации, и разместить на официальном сайте Думы города Костромы в информационно-телекоммуникационной сети «Интернет»:

- 1) настоящее постановление;
- 2) информационное сообщение о проведении публичных слушаний;
- 3) проект постановления Администрации города Костромы о предоставлении разрешения на отклонение от предельных параметров разрешенного строительства на земельном участке, расположенном по адресу: город Кострома, улица Никитская, 30;
- 4) проект постановления Администрации города Костромы о предоставлении разрешения на отклонение от предельных параметров разрешенного строительства на земельном участке, расположенном по адресу: город Кострома, улица Волжская 2-я, 2а;
- 5) проект постановления Администрации города Костромы о предоставлении разрешения на отклонение от предельных параметров разрешенного строительства на земельном участке, расположенном по адресу: город Кострома, улица Костромская, 7;
- 6) проект постановления Администрации города Костромы о предоставлении разрешения на отклонение от предельных параметров разрешенного строительства на земельном участке, расположенном по адресу: город Кострома, улица Советская, 144а;
- 7) проект постановления Администрации города Костромы о предоставлении разрешения на отклонение от предельных параметров разрешенного строительства на земельном участке, расположенном по адресу: город Кострома, улица Заволжская, 197б;
- 8) проект постановления Администрации города Костромы о предоставлении разрешения на отклонение от предельных параметров разрешенного строительства на земельном участке, расположенном по адресу: город Кострома, улица Нариманова, 45;
- 9) проект постановления Администрации города Костромы о предоставлении разрешения на отклонение от предельных параметров разрешенного строительства на земельном участке, расположенном по адресу: город Кострома, улица Катушечная, 12;
- 10) проект постановления Администрации города Костромы о предоставлении разрешения на отклонение от предельных параметров разрешенного строительства на земельном участке, расположенном по адресу: город Кострома, проезд Нагорный, 20;
- 11) проект постановления Администрации города Костромы о предоставлении разрешения на отклонение от предельных параметров разрешенного строительства на земельном участке, расположенном по адресу: город Кострома, шоссе Кинешемское, 76;
- 12) проект постановления Администрации города Костромы о предоставлении разрешения на отклонение от предельных параметров разрешенного строительства на земельном участке, расположенном по адресу: город Кострома, микрорайон Давыдовский 3-й, 11;
- 13) проект постановления Администрации города Костромы о предоставлении разрешения на отклонение от предельных параметров разрешенного строительства на земельном участке, расположенном по адресу: город Кострома, микрорайон Давыдовский 3-й, 11;
- 14) проект постановления Администрации города Костромы о предоставлении разрешения на условно разрешенный вид использования земельного участка, расположенного по адресу: город Кострома, улица Зеленая, 9а;
- 15) проект постановления Администрации города Костромы о предоставлении разрешения на условно разрешенный вид использования земельного участка, расположенного по адресу: город Кострома, улица Костромская, 92а;
- 16) проект постановления Администрации города Костромы о предоставлении разрешения на условно разрешенный вид использования земельного участка, расположенного по адресу: город Кострома, улица Заволжская, 197а;
- 17) проект постановления Администрации города Костромы о предоставлении разрешения на условно разрешенный вид использования земельного участка, расположенного по адресу: город Кострома, улица Заволжская, 197б;
- 18) проект постановления Администрации города Костромы о предоставлении разрешения на условно разрешенный вид использования земельного участка, расположенного по адресу: город Кострома, улица Гагарина, в районе дома 2;
- 19) проект постановления Администрации города Костромы о предоставлении разрешения на условно разрешенный вид использования земельного участка, расположенного по адресу: город Кострома, микрорайон Давыдовский 3-й, 11.

6. Настоящее постановление вступает в силу со дня его официального опубликования.

Глава города Костромы Ю.В. ЖУРИН.

Утверждена постановлением Главы города Костромы от 30 ноября 2015 года № 73

Повестка

публичных слушаний по вопросам предоставления разрешений на отклонение от предельных параметров разрешенного строительства на земельных участках, расположенных в городе Костроме по адресам: улица Никитская, 30, улица Волжская 2-я, 2а, улица Костромская, 7, улица Советская, 144а, улица Заволжская, 197б, улица Нариманова, 45, улица Катушечная, 12, проезд Нагорный, 20, шоссе Кинешемское, 76, микрорайон Давыдовский 3-й, 11, микрорайон Давыдовский 3-й, 11, и на условно разрешенные виды использования земельных участков, расположенных в городе Костроме по адресам: улица Зеленая, 9а, улица Костромская, 92а, улица Заволжская, 197а, улица Заволжская, 197б, улица Гагарина, в районе дома 2, микрорайон Давыдовский 3-й, 11

22 декабря 2015 года

15.00–17.00

1. Вступительное слово председательствующего.
Болоховец Олег Валерьевич – председатель Комиссии по подготовке проекта Правил землепользования и застройки города Костромы – 5 мин.

2. Основные доклады:

- по вопросу предоставления разрешения на отклонение от предельных параметров разрешенного строительства на земельном участке, расположенном по адресу: город Кострома, улица Никитская, 30
Тихомиров Григорий Леонидович – 5 мин.

- по вопросу предоставления разрешения на отклонение от предельных параметров разрешенного строительства на земельном участке, расположенном по адресу: город Кострома, улица Волжская 2-я, 2а
Коточигов Николай Павлович – 5 мин.

- по вопросу предоставления разрешения на отклонение от предельных параметров разрешенного строительства на земельном участке, расположенном по адресу: город Кострома, улица Костромская, 7
Сорокина Наталья Николаевна – 5 мин.

- вопросу предоставления разрешения на отклонение от предельных параметров разрешенного строительства на земельном участке, расположенном по адресу: город Кострома, улица Советская, 144а
Скробова Наталья Викторовна, действующая по доверенности в интересах ООО «Космол» – 5 мин.

- по вопросу предоставления разрешения на отклонение от предельных параметров разрешенного строительства на земельном участке, расположенном по адресу: город Кострома, улица Заволжская, 197б

Смирнов Олег Вячеславович – 5 мин.

- по вопросу предоставления разрешения на отклонение от предельных параметров разрешенного строительства на земельном участке, расположенном по адресу: город Кострома, улица Нариманова, 45
Фальмилерайте Елена Дмитриевна – 5 мин.

- по вопросу предоставления разрешения на отклонение от предельных параметров разрешенного строительства на земельном участке, расположенном по адресу: город Кострома, улица Катушечная, 12
Ахов Максим Сергеевич – 5 мин.

- по вопросу предоставления разрешения на отклонение от предельных параметров разрешенного строительства на земельном участке, расположенном по адресу: город Кострома, проезд Нагорный, 20
Лавничая Зинаида Анатольевна – 5 мин.

- по вопросу предоставления разрешения на отклонение от предельных параметров разрешенного строительства на земельном участке, расположенном по адресу: город Кострома, шоссе Кинешемское, 76
Соловьев Роман Владимирович, действующий по доверенности в интересах ООО «ГлобалСтрой Подряд» – 5 мин.

- по вопросу предоставления разрешения на отклонение от предельных параметров разрешенного строительства на земельном участке, расположенном по адресу: город Кострома, микрорайон Давыдовский 3-й, 11
Соловьев Роман Владимирович, действующий по доверенности в интересах ООО «ГлобалСтрой Подряд» – 5 мин.

- по вопросу предоставления разрешения на отклонение от предельных параметров разрешенного строительства на земельном участке, расположенном по адресу: город Кострома, микрорайон Давыдовский 3-й, 11
Соловьев Роман Владимирович, действующий по доверенности в интересах ООО «ГлобалСтрой Подряд» – 5 мин.

- по вопросу предоставления разрешения на условно разрешенный вид использования земельного участка, расположенного по адресу: город Кострома, улица Зеленая, 9а
Генеральный директор ЗАО «Рента плюс» Михайлов Евгений Николаевич – 5 мин.

- по вопросу предоставления разрешения на условно разрешенный вид использования земельного участка, расположенного по адресу: город Кострома, улица Костромская, 92а
Матвеева Маргарита Алексеевна – 5 мин.

- по вопросу предоставления разрешения на условно разрешенный вид использования земельного участка, расположенного по адресу: город Кострома, улица Заволжская, 197а
Смирнов Олег Вячеславович – 5 мин.

- по вопросу предоставления разрешения на условно разрешенный вид использования земельного участка, расположенного по адресу: город Кострома, улица Заволжская, 197б
Смирнов Олег Вячеславович – 5 мин.

- по вопросу предоставления разрешения на условно разрешенный вид использования земельного участка, расположенного по адресу: город Кострома, улица Гагарина, в районе дома 2
Исполняющий обязанности начальника Управления имущественных и земельных отношений Администрации города Костромы Виноградов Дмитрий Юрьевич – 5 мин.

- по вопросу предоставления разрешения на условно разрешенный вид использования земельного участка, расположенного по адресу: город Кострома, микрорайон Давыдовский 3-й, 11
Соловьев Роман Владимирович, действующий по доверенности в интересах ООО «ГлобалСтрой Подряд» – 5 мин.

3. Вопросы к выступившим (в письменной, устной форме) – 5 мин.

4. Выступление представителей общественности города Костромы – 5 мин.

5. Выступления участников публичных слушаний в порядке поступления заявок на выступление – 10 мин.

6. Подведение итогов публичных слушаний и оглашение проекта заключения.
Болоховец Олег Валерьевич – председатель Комиссии по подготовке проекта Правил землепользования и застройки города Костромы – 5 мин.

7. Заключительное слово председательствующего.
Болоховец Олег Валерьевич - председатель Комиссии по подготовке проекта Правил землепользования и застройки города Костромы – 5 мин.

Администрация города Костромы

ПРОЕКТ

ПОСТАНОВЛЕНИЕ

№ _____

О предоставлении разрешения на отклонение от предельных параметров разрешенного строительства на земельном участке, расположенном по адресу: город Кострома, улица Никитская, 30

На основании заявления Г. Л. Тихомирова, в соответствии со статьей 40 Градостроительного кодекса Российской Федерации, протоколом публичных слушаний по вопросу предоставления разрешения на отклонение от предельных параметров разрешенного строительства на земельном участке, расположенном по адресу: город Кострома, улица Никитская, 30, с учетом итогового документа (заключения о результатах) публичных слушаний, рекомендаций Комиссии по подготовке проекта Правил землепользования и застройки города Костромы, руководствуясь статьями 42, 44, частью 1 статьи 57 Устава муниципального образования городского округа город Кострома,

ПОСТАНОВЛЯЮ:

1. Предоставить разрешение на отклонение от предельных параметров разрешенного строительства на земельном участке с кадастровым номером 44:27:040643:83, площадью 0,0276 га, расположенном по адресу: город Кострома, улица Никитская, 30, установив минимальный отступ от северной границы земельного участка – 5,8 метра, в целях строительства медицинского центра.

2. Настоящее постановление вступает в силу со дня его подписания и подлежит официальному опубликованию и размещению на официальном сайте Администрации города Костромы в информационно-телекоммуникационной сети «Интернет».

Глава Администрации города Костромы В.В. ЕМЕЦ.

схемой) – 2,4 метра, в целях реконструкции жилого дома.

2. Настоящее постановление вступает в силу со дня его подписания и подлежит официальному опубликованию и размещению на официальном сайте Администрации города Костромы в информационно-телекоммуникационной сети «Интернет».

Глава Администрации города Костромы В.В. ЕМЕЦ.

Ведомость жилых и общественных зданий и сооружений			
Наименование и обозначение	Экспликация		Процент застройки, %
	Количество	Площадь, м²	
1 Индивидуальный жилой дом	квартир	общая	14,9
	зданий	жилая	
2	1	170,1	14,9
Итого	1	170,1	14,9

Уменьшение отступного расстояния от границы участка до линии застройки с северозападной стороны земельного участка до граница существующего объекта (показ 1.1, 1.2) с 3 метров до 2,4 метра.

Индивидуальный жилой дом по ул. Мугушевой, 12 в г. Кострома

Заказчик: Аюв М.С.

Исполнитель: ООО «АтлантСтрой»

Масштаб: 1:500

Схема планировочной организации земельного участка М:1:500

Администрация города Костромы ПРОЕКТ
ПОСТАНОВЛЕНИЕ

№ _____

О предоставлении разрешения на отклонение от предельных параметров разрешенного строительства на земельном участке, расположенном по адресу: город Кострома, проезд Нагорный, 20

На основании заявления З. А. Лавничей, в соответствии со статьей 40 Градостроительного кодекса Российской Федерации, протоколом публичных слушаний по вопросу предоставления разрешения на отклонение от предельных параметров разрешенного строительства на земельном участке, расположенном по адресу: город Кострома, проезд Нагорный, 20, с учетом итогового документа (заключения о результатах) публичных слушаний, рекомендаций Комиссии по подготовке проекта Правил землепользования и застройки города Костромы, руководствуясь статьями 42, 44, частью 1 статьи 57 Устава муниципального образования городского округа город Кострома,

ПОСТАНОВЛЯЮ:

1. Предоставить разрешение на отклонение от предельных параметров разрешенного строительства на земельном участке с кадастровым номером 44:27:080301:14, площадью 0, 0683 га, расположенном по адресу: город Кострома, проезд Нагорный, 20, установив минимальный отступ от северо-восточной границы земельного участка – 2,5 метра по границам существующего объекта, в целях реконструкции жилого дома.

2. Настоящее постановление вступает в силу со дня его подписания и подлежит официальному опубликованию и размещению на официальном сайте Администрации города Костромы в информационно-телекоммуникационной сети «Интернет».

Глава Администрации города Костромы В.В. ЕМЕЦ.

Администрация города Костромы ПРОЕКТ
ПОСТАНОВЛЕНИЕ

№ _____

О предоставлении разрешения на отклонение от предельных параметров разрешенного строительства на земельном участке, расположенном по адресу: город Кострома, шоссе Кинешемское, 76

На основании заявления ООО «ГлобалСтрой Подряд», в соответствии со статьей 40 Градостроительного кодекса Российской Федерации, протоколом публичных слушаний по вопросу предоставления разрешения на отклонение от предельных параметров разрешенного строительства на земельном участке, расположенном по адресу: город Кострома, шоссе Кинешемское, 76, с учетом итогового документа (заключения о результатах) публичных слушаний, рекомендаций Комиссии по подготовке проекта Правил землепользования и застройки города Костромы, руководствуясь статьями 42, 44, частью 1 статьи 57 Устава муниципального образования городского округа город Кострома,


ПОСТАНОВЛЯЮ:

1. Предоставить разрешение на отклонение от предельных параметров разрешенного строительства на земельном участке с кадастровым номером 44:27:070303:39, площадью 4,2 га, расположенном по адресу: город Кострома, шоссе Кинешемское, 76, исключив минимальный отступ от юго-западной границы земельного участка (от точки 1 до точки 2 согласно схеме планировочной организации земельного участка), в целях строительства пристройки к зданию торгово-развлекательного центра «Солнечный».

2. Настоящее постановление вступает в силу со дня его подписания и подлежит официальному опубликованию и размещению на официальном сайте Администрации города Костромы в информационно-телекоммуникационной сети «Интернет».

опубликованию и размещению на официальном сайте Администрации города Костромы в информационно-телекоммуникационной сети «Интернет».

Глава Администрации города Костромы В.В. ЕМЕЦ.

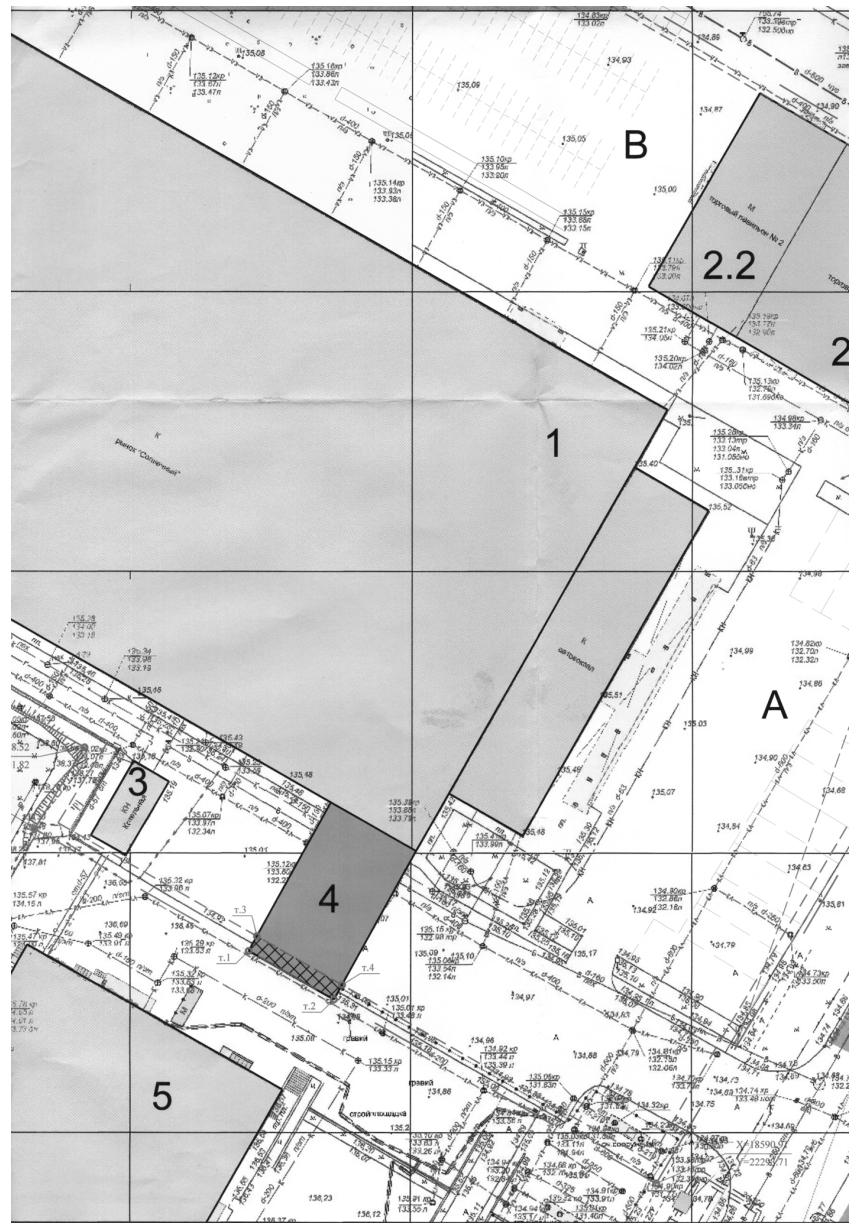

Администрация города Костромы ПРОЕКТ
ПОСТАНОВЛЕНИЕ

№ _____

О предоставлении разрешения на отклонение от предельных параметров разрешенного строительства на земельном участке, расположенном по адресу: город Кострома, микрорайон Давыдовский 3-й, 11

На основании заявления ООО «ГлобалСтрой Подряд», в соответствии со статьей 40 Градостроительного кодекса Российской Федерации, протоколом публичных слушаний по вопросу предоставления разрешения на отклонение от предельных параметров разрешенного строительства на земельном участке, расположенном по адресу: город Кострома, микрорайон Давыдовский 3-й, 11, с учетом итогового документа (заключения о результатах) публичных слушаний, рекомендаций Комиссии по подготовке проекта Правил землепользования и застройки города Костромы, руководствуясь статьями 42, 44, частью 1 статьи 57 Устава муниципального образования городского округа город Кострома,

ПОСТАНОВЛЯЮ:

1. Предоставить разрешение на отклонение от предельных параметров разрешенного строительства на земельном участке с кадастровым номером 44:27:070303:424, площадью 2,95 га, расположенном по адресу: город Кострома, микрорайон Давыдовский 3-й, 11, исключив минимальный отступ от юго-восточной границы земельного участка (от точки 1 до точки 2 согласно схеме планировочной организации земельного участка), в целях строительства автомобильной на три поста.

2. Настоящее постановление вступает в силу со дня его подписания и подлежит официальному опубликованию и размещению на официальном сайте Администрации города Костромы в информационно-телекоммуникационной сети «Интернет».

Глава Администрации города Костромы В.В. ЕМЕЦ.



Администрация города Костромы

ПРОЕКТ

ПОСТАНОВЛЕНИЕ

№ _____

О предоставлении разрешения на отклонение от предельных параметров разрешенного строительства на земельном участке, расположенном по адресу: город Кострома, микрорайон Давыдовский 3-й, 11

На основании заявления ООО «ГлобалСтрой Подряд», в соответствии со статьей 40 Градостроительного кодекса Российской Федерации, протоколом публичных слушаний по вопросу предоставления разрешения на отклонение от предельных параметров разрешенного строительства на земельном участке, расположенном по адресу: город Кострома, микрорайон Давыдовский 3-й, 11, с учетом итогового документа (заключения о результатах) публичных слушаний, рекомендаций Комиссии по подготовке проекта Правил землепользования и застройки города Костромы, руководствуясь статьями 42, 44, частью 1 статьи 57 Устава муниципального образования городского округа город Кострома,

ПОСТАНОВЛЯЮ:

1. Предоставить разрешение на отклонение от предельных параметров разрешенного строительства на земельном участке с кадастровым номером 44:27:070303:424, площадью 2,95 га, расположенном по адресу: город Кострома, микрорайон Давыдовский 3-й, 11, исключив минимальный отступ от северо-восточной границы земельного участка (от точки 2 до точки 3 согласно схеме планировочной организации земельного участка), в целях строительства пристройки к ТДЦ «Экспострой».

2. Настоящее постановление вступает в силу со дня его подписания и подлежит официальному опубликованию и размещению на официальном сайте Администрации города Костромы в информационно-телекоммуникационной сети «Интернет».

Глава Администрации города Костромы В.В. ЕМЕЦ.



Администрация города Костромы

ПРОЕКТ

ПОСТАНОВЛЕНИЕ

№ _____

О предоставлении разрешения на условно разрешенный вид использования земельного участка, расположенного по адресу: город Кострома, улица Зеленая, 9а

На основании заявления ЗАО «Рента плюс», в соответствии со статьей 39 Градостроительного кодекса Российской Федерации, протоколом публичных слушаний по вопросу предоставления разрешения на условно разрешенный вид использования земельного участка, расположенного по адресу: город Кострома, улица Зеленая, 9а, с учетом итогового документа (заключения о результатах) публичных слушаний, рекомендаций Комиссии по подготовке проекта Правил землепользования и застройки города Костромы, руководствуясь статьями 42, 44, частью 1 статьи 57 Устава муниципального образования городского округа город Кострома,

ПОСТАНОВЛЯЮ:

1. Предоставить разрешение на условно разрешенные виды использования земельного участка с кадастровым номером 44:27:060301:2664, площадью 0, 2235 га, расположенного по адресу: город Кострома, улица Зеленая, 9а – «Автомобильные станции», установленные для зоны П-2 «Промышленные и коммунально-складские зоны размещения объектов II, III класса опасности».

2. Настоящее постановление вступает в силу со дня его подписания и подлежит официальному опубликованию и размещению на официальном сайте Администрации города Костромы в информационно-телекоммуникационной сети «Интернет».

Глава Администрации города Костромы В.В. ЕМЕЦ.

Администрация города Костромы

ПРОЕКТ

ПОСТАНОВЛЕНИЕ

№ _____

О предоставлении разрешения на условно разрешенный вид использования земельного участка, расположенного по адресу: город Кострома, улица Костромская, 92а

На основании заявления М. А. Матвеевой, в соответствии со статьей 39 Градостроительного кодекса Российской Федерации, протоколом публичных слушаний по вопросу предоставления разрешения на условно разрешенный вид использования земельного участка, расположенного по адресу: город Кострома, улица Костромская, 92а, с учетом итогового документа (заключения о результатах) публичных слушаний, рекомендаций Комиссии по подготовке проекта Правил землепользования и застройки города Костромы, руководствуясь статьями 42, 44, частью 1 статьи 57 Устава муниципального образования городского округа город Кострома,

ПОСТАНОВЛЯЮ:

1. Предоставить разрешение на условно разрешенный вид использования земельного участка с кадастровым номером 44:27:050602:288, площадью 0, 923 га, расположенного по адресу: город Кострома, улица Костромская, 92а – «Объекты розничной торговли», установленные для зоны СХ-2 «Зона коллективных садов».

2. Настоящее постановление вступает в силу со дня его подписания и подлежит официальному опубликованию и размещению на официальном сайте Администрации города Костромы в информационно-телекоммуникационной сети «Интернет».

Глава Администрации города Костромы В.В. ЕМЕЦ.

Администрация города Костромы

ПРОЕКТ

ПОСТАНОВЛЕНИЕ

№ _____

О предоставлении разрешения на условно разрешенный вид использования земельного участка, расположенного по адресу: город Кострома, улица Заволжская, 197а

На основании заявления О. В. Смирнова, в соответствии со статьей 39 Градостроительного кодекса Российской Федерации, протоколом публичных слушаний по вопросу предоставления разрешения на условно разрешенный вид использования земельного участка, расположенного по адресу: город Кострома, улица Заволжская, 197а, с учетом итогового документа (заключения о результатах) публичных слушаний, рекомендаций Комиссии по подготовке проекта Правил землепользования и застройки города Костромы, руководствуясь статьями 42, 44, частью 1 статьи 57 Устава муниципального образования городского округа город Кострома,

ПОСТАНОВЛЯЮ:

1. Предоставить разрешение на условно разрешенный вид использования земельного участка с кадастровым номером 44:27:080216:0022, площадью 0, 0505 га, расположенного по адресу: город Кострома, улица Заволжская, 197а – «Объекты общественного питания» (здания кафе), установленный для зоны Ж-1 «Зона малоэтажной, индивидуальной жилой застройки».

2. Настоящее постановление вступает в силу со дня его подписания и подлежит официальному опубликованию и размещению на официальном сайте Администрации города Костромы в информационно-телекоммуникационной сети «Интернет».

Глава Администрации города Костромы В.В. ЕМЕЦ.

Администрация города Костромы

ПРОЕКТ

ПОСТАНОВЛЕНИЕ

№ _____

О предоставлении разрешения на условно разрешенный вид использования земельного участка, расположенного по адресу: город Кострома, улица Заволжская, 197б

На основании заявления О. В. Смирнова, в соответствии со статьей 39 Градостроительного кодекса Российской Федерации, протоколом публичных слушаний по вопросу предоставления разрешения на условно разрешенный вид использования земельного участка, расположенного по адресу: город Кострома, улица Заволжская, 197б, с учетом итогового документа (заключения о результатах) публичных слушаний, рекомендаций Комиссии по подготовке проекта Правил землепользования и застройки города Костромы, руководствуясь статьями 42, 44, частью 1 статьи 57 Устава муниципального образования городского округа город Кострома,

ПОСТАНОВЛЯЮ:

1. Предоставить разрешение на условно разрешенный вид использования земельного участка с кадастровым номером 44:27:080216:94, площадью 0, 04214 га, расположенного по адресу: город Кострома, улица Заволжская, 197б – «Объекты общественного питания» (здания кафе), установленный для зоны Ж-1 «Зона малоэтажной, индивидуальной жилой застройки».

2. Настоящее постановление вступает в силу со дня его подписания и подлежит официальному опубликованию и размещению на официальном сайте Администрации города Костромы в информационно-телекоммуникационной сети «Интернет».


Глава Администрации города Костромы В.В. ЕМЕЦ.

Администрация города Костромы

ПРОЕКТ

ПОСТАНОВЛЕНИЕ

№ _____

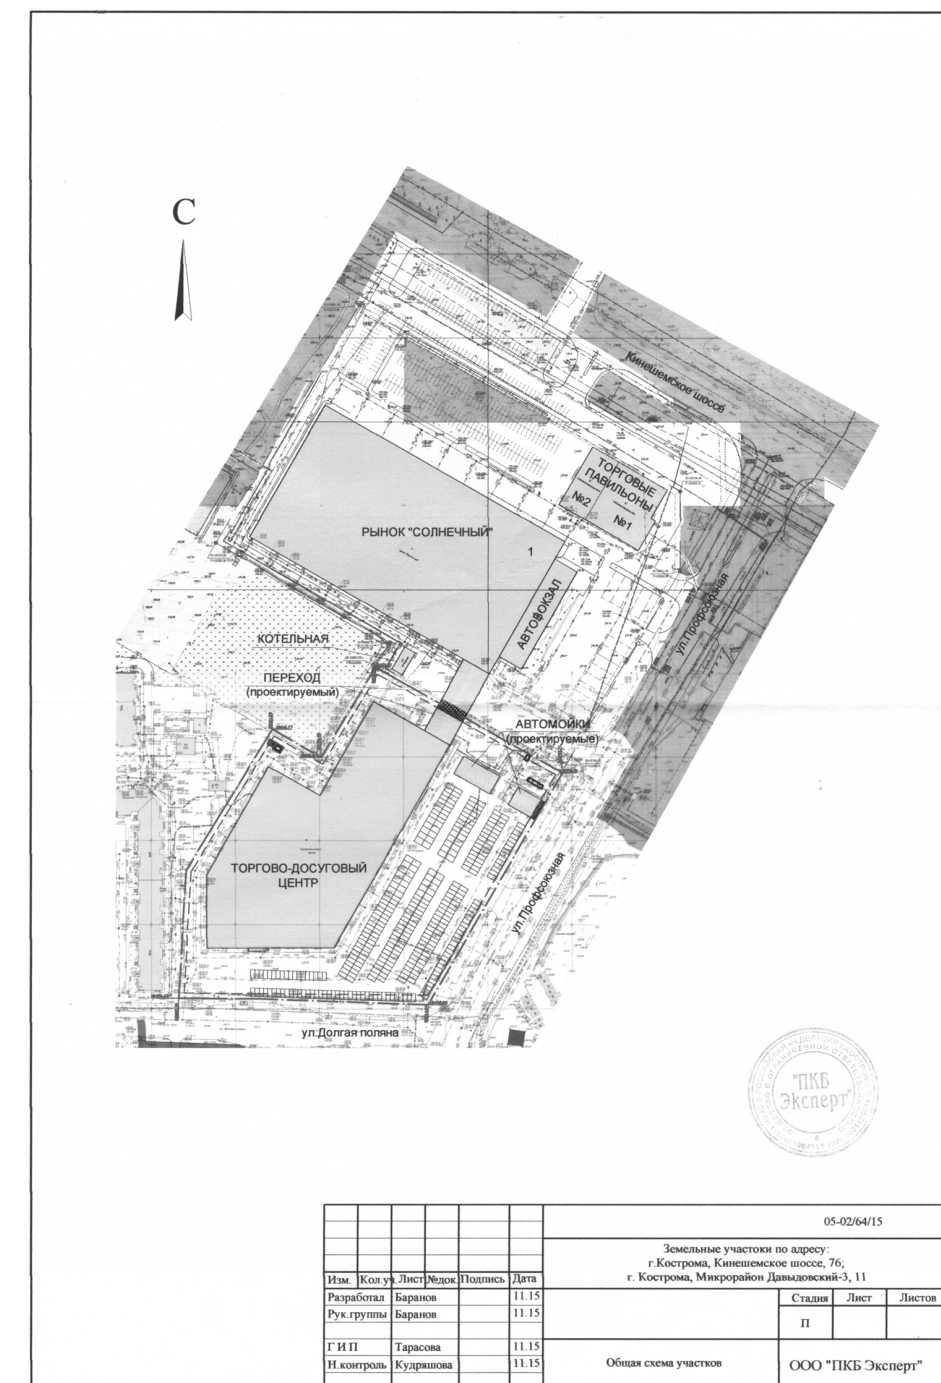

					05-02/64/15			
					Земельные участки по адресу: г. Кострома, Кинешемское шоссе, 76, г. Кострома, Микрорайон Давыдовский-3, 11			
Изм.	Кол. укл.	Лист	Рис.	Подпись	Дата	Станд.	Лист	Листов
		Баранов			11.15			
		Баранов			11.15			
Г И П		Тарасова			11.15			
И контроль		Кудряшова			11.15			
					Общая схема участков			
					ООО "ТКБ Эксперт"			

О предоставлении разрешения на условно разрешенный вид использования земельного участка, расположенного по адресу: город Кострома, улица Гагарина, в районе дома 2

На основании заявления Управления имущественных и земельных отношений Администрации города Костромы, в соответствии со статьей 39 Градостроительного кодекса Российской Федерации, протоколом публичных слушаний по вопросу предоставления разрешения на условно разрешенный вид использования земельного участка, расположенного по адресу: город Кострома, улица Гагарина, в районе дома 2, с учетом итогового документа (заключения о результатах) публичных слушаний, рекомендаций Комиссии по подготовке проекта Правил землепользования и застройки города Костромы, руководствуясь статьями 42, 44, частью 1 статьи 57 Устава муниципального образования городского округа город Кострома,

ПОСТАНОВЛЯЮ:

1. Предоставить разрешение на условно разрешенный вид использования земельного участка с кадастровым номером 44:27:040723:550, площадью 0, 0025 га, расположенного по адресу: город Кострома, улица Гагарина, в районе дома 2 – «Автостоянки» (гаражный бокс), установленный для зоны Ж-3 «Зоны среднеэтажной жилой застройки».

2. Настоящее постановление вступает в силу со дня его подписания и подлежит официальному опубликованию и размещению на официальном сайте Администрации города Костромы в информационно-телекоммуникационной сети «Интернет».

Глава Администрации города Костромы **В.В. ЕМЕЦ.**

Администрация города Костромы ПРОЕКТ

ПОСТАНОВЛЕНИЕ

№ _____

О предоставлении разрешения на условно разрешенный вид использования земельного участка, расположенного по адресу: город Кострома, микрорайон Давыдовский 3-й, 11

На основании заявления ООО «ГлобалСтрой Подряд», в соответствии со статьей 39 Градостроительного кодекса Российской Федерации, протоколом публичных слушаний по вопросу предоставления разрешения на условно разрешенный вид использования земельного участка, расположенного по адресу: город Кострома, микрорайон Давыдовский 3-й, 11, с учетом итогового документа (заключения о результатах) публичных слушаний, рекомендаций Комиссии по подготовке проекта Правил землепользования и застройки города Костромы, руководствуясь статьями 42, 44, частью 1 статьи 57 Устава муниципального образования городского округа город Кострома,

ПОСТАНОВЛЯЮ:

1. Предоставить разрешение на условно разрешенные виды использования земельного участка с кадастровым номером 44:27:070303:424, площадью 2,95 га, расположенного по адресу: город Кострома, микрорайон Давыдовский 3-й, 11 – «Предприятия автосервиса», установленные для зоны Д-1 «Многофункциональная зона».

2. Настоящее постановление вступает в силу со дня его подписания и подлежит официальному опубликованию и размещению на официальном сайте Администрации города Костромы в информационно-телекоммуникационной сети «Интернет».

Глава Администрации города Костромы **В.В. ЕМЕЦ.**

**ОФИЦИАЛЬНЫЙ САЙТ АДМИНИСТРАЦИИ ГОРОДА КОСТРОМЫ
www.gradkostroma.ru**

Администрация города Костромы

ПОСТАНОВЛЕНИЕ

1 декабря 2015 года

№ 3540

О внесении изменений в тарифы на платные услуги, предоставляемые муниципальным бюджетным дошкольным образовательным учреждением города Костромы «Детский сад № 1»

В соответствии со статьей 17 Федерального закона от 6 октября 2003 года № 131-ФЗ «Об общих принципах организации местного самоуправления в Российской Федерации», решением Думы города Костромы от 21 декабря 2005 года № 120 «Об определении порядка установления органами местного самоуправления города Костромы размера платы за жилое помещение и коммунальные услуги, тарифов на товары и услуги организаций коммунального комплекса, тарифов на услуги, предоставляемые муниципальными предприятиями и учреждениями», Порядком формирования тарифов на платные услуги, предоставляемые муниципальными предприятиями и учреждениями города Костромы, утвержденным постановлением Администрации города Костромы от 10 июля 2013 года № 1504, руководствуясь статьями 42, 44, частью 1 статьи 57 Устава города Костромы,

ПОСТАНОВЛЯЮ:

1. Внести в тарифы на платные услуги, предоставляемые муниципальным бюджетным дошкольным образовательным учреждением города Костромы «Детский сад № 1», установленные постановлением Администрации города Костромы от 8 апреля 2015 года № 729 «Об установлении тарифов на платные услуги, предоставляемые муниципальным бюджетным дошкольным образовательным учреждением города Костромы "Детский сад № 1"», изменение, дополнив строками 5-7 следующего содержания:

5.	Логопедические услуги:		
5.1.	индивидуальное занятие	час	480,0
5.2.	занятие в группе	час	150,0
6.	Занятия по изучению иностранного языка	час	140,0
7.	Занятия по развитию творческого мышления и интеллекта у детей	час	80,0

2. Настоящее постановление подлежит официальному опубликованию и вступает в силу с 1 числа месяца, следующего за месяцем его издания, но не ранее, чем по истечении 10 дней после дня его официального опубликования.

Глава Администрации города Костромы **В.В. ЕМЕЦ.**

Администрация города Костромы

ПОСТАНОВЛЕНИЕ

1 декабря 2015 года

№ 3541

О внесении изменений в постановление Администрации города Костромы от 30 ноября 2011 года № 2745 «Об утверждении Административного регламента предоставления Администрацией города Костромы муниципальной услуги по выдаче разрешений на вселение граждан в муниципальные жилые помещения в качестве членов семьи, в качестве временных жильцов, по договору поднайма»

В связи с принятием решения Думы города Костромы от 29 января 2015 года № 2 «О внесении изменений в раздел «Отраслевые (функциональные) органы Администрации города Костромы» структуры Администрации города Костромы», постановлением Администрации города Костромы от 23 марта 2015 года № 604 «Об утверждении положения об Управлении имущественных и

земельных отношений Администрации города Костромы», руководствуясь статьями 42, 44, частью 1 статьи 57 Устава города Костромы,

ПОСТАНОВЛЯЮ:

1. Внести в постановление Администрации города Костромы от 30 ноября 2011 года № 2745 «Об утверждении Административного регламента предоставления Администрацией города Костромы муниципальной услуги по выдаче разрешений на вселение граждан в муниципальные жилые помещения в качестве членов семьи, в качестве временных жильцов, по договору поднайма», (с изменениями, внесенными постановлением Администрации города Костромы от 21 октября 2013 года № 2431), следующие изменения:

1.1. абзац первого пункта 3 изложить в следующей редакции:

«3. Исполняющему обязанности начальника Управления имущественных и земельных отношений Администрации города Костромы (Д. Ю. Виноградов) обеспечить»;

1.2. пункт 5 после слов «муниципальных услуг» дополнить словом «населению»;

1.3. в Административном регламенте предоставления Администрацией города Костромы муниципальной услуги по выдаче разрешений на вселение граждан в муниципальные жилые помещения в качестве членов семьи, в качестве временных жильцов, по договору поднайма:

1.3.1. пункт 1.2.2 дополнить словами «либо иными, приравненными к нотариальному способам в соответствии с Гражданским кодексом Российской Федерации»;

1.3.2. в пункте 1.3.1:

1.3.2.1. в подпункте «а» слова «Отдел обеспечения реализации прав граждан на жилище Администрации города Костромы (далее также - Отдел)» заменить словами «Управление имущественных и земельных отношений Администрации города Костромы (далее - Управление)»;

1.3.2.2. в подпункте «в» слово «Отделе» заменить словом «Управлении»;

1.3.2.3. в подпункте «г» слово «Отдела» заменить словом «Управления»;

1.3.3. в подпункте «а» пункта 1.3.4 слово «Отдел» заменить словом «Управление»;

1.3.4. в пункте 1.3.5 слово «Отдела» заменить словом «Управления»;

1.3.5. пункт 1.3.6 изложить в следующей редакции:

«1.3.6. Начальник Управления или иное уполномоченное им лицо осуществляет личный прием заявителей по вопросам предоставления муниципальной услуги в соответствии со следующим графиком:

Приемные дни	Приемные часы
Вторая среда каждого месяца	с 9.00 до 13.00

1.3.6. в пункте 1.3.10 слово «Отдел» заменить словом «Управление»;

1.3.7. в пункте 1.3.15 слова «месте нахождения,» исключить;

1.3.8. в подразделе 2.2:

1.3.8.1. в наименовании слова «заявитель осуществляет» заменить словом «осуществляется»;

1.3.8.2. пункт 2.2.1 изложить в следующей редакции:

«2.2.1. От имени Администрации города Костромы выдачу разрешений на вселение граждан в муниципальные жилые помещения в качестве членов семьи, в качестве временных жильцов, по договору поднайма осуществляет Управление имущественных и земельных отношений Администрации города Костромы в соответствии с положением об Управлении имущественных и земельных отношений Администрации города Костромы, утвержденным постановлением Администрации города Костромы от 23 марта 2015 года № 604.»;

1.3.8.3. подпункт «б» пункта 2.2.2 признать утратившим силу;

1.3.8.4. пункт 2.2.3 изложить в следующей редакции:

«2.2.3. Для получения справки о составе семьи Управление взаимодействует с муниципальным казенным учреждением города Костромы "Центр регистрации граждан".»;

1.3.8.5. дополнить пунктом 2.2.4 следующего содержания:

«2.2.4. Запрещается требовать от заявителя осуществления действий, в том числе согласований, необходимых для получения муниципальной услуги и связанных с обращением в иные органы местного самоуправления, государственные органы и организации, за исключением получения услуг, включенных в перечень услуг, которые являются необходимыми и обязательными для предоставления муниципальных услуг, утвержденный решением Думы города Костромы от 27 января 2012 года № 6.»;

1.3.9. в пункте 2.4.1 слово «Отделе» заменить словом «Управлении»;

1.3.10. пункт 2.4.2 изложить в следующей редакции:

«2.4.2. Максимальный срок предоставления муниципальной услуги по выдаче разрешений на вселение граждан в муниципальные жилые помещения в качестве членов семьи, по договору поднайма составляет 45 календарных дней.»;

1.3.11. в пункте 2.4.3 слово «может» заменить словом «должен»;

1.3.12. в пункте 2.4.4 слово «рабочего» исключить, слова «, а в случае, указанном в пункте 2.4.2 настоящего Административного регламента, в течение 15 календарных дней с момента уведомления заявителя о продлении срока предоставления муниципальной услуги» исключить;

1.3.13. пункт «д» подраздела 2.5 признать утратившим силу;

1.3.14. в пункте 2.6.2:

1.3.14.1. в подпункте «б» слово «Отдел» заменить словом «Управление»;

1.3.14.2. подпункт «г» признать утратившим силу;

1.3.14.3. в подпункте «д» слова «специалиста Отдела» заменить словами «должностного лица органа, предоставляющего муниципальную услугу.»;

1.3.14.4. в подпункте «е» слова «специалиста Отдела» заменить словами «должностного лица органа, предоставляющего муниципальную услугу.»;

1.3.15. пункт 2.6.5 признать утратившим силу;

1.3.16. в пункте 2.6.7:

1.3.16.1. в подпункте «а» цифры «45-16-31» заменить цифрами «31-86-65»;

1.3.16.2. в подпункте «б» слова «"Центр регистрации граждан"» заменить словами «"Центр градостроительства"»;

1.3.17. в подпункте «б» пункта 2.7.2 слова «Отдел» заменить словами «Управление»;

1.3.18. в пункте 2.7.3 слова «или выдавшей их организацией» заменить словами «либо иным, приравненным к нотариальному способам, в соответствии с Гражданским кодексом Российской Федерации или выдавшей их организацией», слово «Отдела» заменить словом «Управления»;

1.3.19. в пункте 2.9.2 слово «Отдел» заменить словом «Управление»;

1.3.20. в пункте 2.9.3 слово «Отдел» заменить словом «Управление»;

1.3.21. в пункте 2.11.3 слово «Отдел» в соответствующем падеже заменить словом «Управление» в соответствующем падеже;

1.3.22. в пункте 2.12.1 слово «Отдела» заменить словом «Управления»;

1.3.23. в пункте 2.12.3 слово «Отдела» заменить словом «Управления»;

1.3.24. в подпункте «г» пункта 2.13.1 слово «Отдел» заменить словом «Управление»;

1.3.25. подпункт «г» пункта 2.13.2 дополнить словом «населению»;

1.3.26. в пункте 3.1.1:

1.3.26.1. подпункт «в» изложить в следующей редакции:

«в) оформление дополнительного соглашения к договору социального найма либо договора поднайма»;

1.3.26.2. дополнить подпунктом «г» следующего содержания:

«г) выдача заявителю результата предоставления муниципальной услуги.»;

1.3.27. в пункте 3.2.1 слово «Отдел» заменить словом «Управление», после слов «предоставления государственных и муниципальных услуг» дополнить словом «населению»;

1.3.28. в пункте 3.2.2:

1.3.28.1. подпункт «г» изложить в следующей редакции:

«г) при необходимости производит копирование документов, необходимых для предоставления муниципальной услуги.»;

1.3.28.2. в подпункте «д» слово «удостоверяет» заменить словами «по просьбе заявителя удостоверяет»;

1.3.29. в пункте 3.2.7 слова «Отдела, который» заменить словами «Управления или иному уполномоченному им лицу, которое»;

1.3.30. пункт 3.2.8 после слов «административной процедуры» дополнить словами «приема и регистрации документов заявителя», слово «Отела» заменить словами «Управления или иного

уполномоченного им лица»;

1.3.31. в пункте 3.3.1 слово «Отдела» заменить словами «Управления или иного уполномоченного им лица»;

1.3.32. пункты 3.3.7 – 3.3.11 изложить в следующей редакции:

«3.3.7. Должностное лицо, ответственное за рассмотрение документов заявителя, передает проект разрешения либо проект уведомления об отказе вместе с личным делом заявителя начальнику структурного подразделения Управления, осуществляющего непосредственное исполнение полномочий Управления по предоставлению муниципальной услуги (далее – начальник уполномоченного структурного подразделения).»;

3.3.8. Начальник уполномоченного структурного подразделения рассматривает представленные документы, проверяет правомерность предоставления муниципальной услуги либо отказа в предоставлении муниципальной услуги, визирует проект разрешения либо проект уведомления об отказе и возвращает документы должностному лицу, ответственному за рассмотрение документов заявителя.

3.3.9. Согласованный начальником уполномоченного структурного подразделения проект разрешения либо проект уведомления об отказе должностное лицо, ответственное за рассмотрение документов заявителя, направляет вместе с личным делом заявителя для подписания начальнику Управления либо иному уполномоченному им лицу.

3.3.10. Начальник Управления либо иное уполномоченное им лицо рассматривает представленные документы, проверяет правомерность предоставления муниципальной услуги либо отказа в предоставлении муниципальной услуги, подписывает разрешение либо уведомление об отказе и передает документы вместе с личным делом заявителя, следующим должностным лицам:

а) разрешение на вселение граждан в муниципальное жилое помещение в качестве членов семьи, по договору поднайма должностному лицу, ответственному за рассмотрение документов заявителя;

б) разрешение на вселение граждан в муниципальное жилое помещение в качестве временных жильцов должностному лицу, ответственному за выдачу документов заявителю;

в) уведомление об отказе должностному лицу, ответственному за выдачу документов заявителю.

3.3.11. В случае если при выполнении административных действий, предусмотренных пунктами 3.3.8, 3.3.10 настоящего Административного регламента, соответствующее должностное лицо установит неправомочность принятия решения о предоставлении муниципальной услуги (отказе в предоставлении муниципальной услуги) или несоответствие проекта документа действующим нормативным правовым актам, оно ставит об этом соответствующую резолюцию и обеспечивает возврат полученных документов вместе с личным делом заявителя должностному лицу, ответственному за рассмотрение документов заявителя, для устранения недостатков и повторного согласования проекта документа.»;

1.3.33. подраздел 3.3 дополнить пунктами 3.3.12, 3.3.13 следующего содержания:

«3.3.12. Результатом административной процедуры рассмотрения документов заявителя и принятия решения о предоставлении муниципальной услуги или об отказе в ее предоставлении является получение разрешения, уведомления об отказе, подписанных начальником Управления либо иным уполномоченным им лицом, следующими должностными лицами:

а) разрешения на вселение граждан в муниципальное жилое помещение в качестве временных жильцов либо уведомления об отказе должностным лицом, ответственным за выдачу документов заявителю;

б) разрешения на вселение граждан в муниципальное жилое помещение в качестве членов семьи, по договору поднайма должностным лицом, ответственным за рассмотрение документов заявителя.

3.3.13. Максимальный срок выполнения административной процедуры рассмотрения документов заявителя и принятия решения о предоставлении муниципальной услуги или об отказе в ее предоставлении составляет 26 календарных дней.»;

1.3.34. дополнить подразделом 3.3.1 следующего содержания:

«3.3.1 Оформление дополнительного соглашения к договору социального найма либо договора поднайма»

3.3.11. Основанием для начала административной процедуры оформления дополнительного соглашения к договору социального найма либо договора поднайма является получение должностным лицом, ответственным за рассмотрение документов заявителя, разрешения на вселение граждан в муниципальное жилое помещение в качестве членов семьи, по договору поднайма, подписанного начальником Управления либо иным уполномоченным им лицом.

3.3.12. При получении разрешения на вселение граждан в муниципальное жилое помещение в качестве члена семьи, по договору поднайма должностное лицо, ответственное за рассмотрение документов заявителя:

а) приглашает заявителя и вселяемое лицо (в случае заключения договора поднайма) прибыть в течение 10 календарных дней в Управление для оформления и подписания дополнительного соглашения к договору социального найма либо договора поднайма;

б) оформляет дополнительное соглашение к договору социального найма по форме согласно приложению 9 к настоящему Административному регламенту в двух экземплярах: для Управления и заявителя либо договор поднайма согласно приложению 10 к настоящему Административному регламенту, по одному экземпляру для Управления, заявителя и вселяемого(ых) лица (лиц), в случае если экземпляр договора поднайма не предоставлен в Управление сторонами договора поднайма;

в) представляет экземпляры дополнительного соглашения к договору социального найма на подпись заявителю и начальнику Управления либо иному уполномоченному им лицу либо договора поднайма на подпись заявителю, вселяемому(ым) лицу(ам) и начальнику Управления либо иному уполномоченному им лицу;

г) регистрирует дополнительное соглашение к договору социального найма в Книге регистрации договоров социального найма либо договор поднайма в Книге договоров поднайма жилого помещения;

д) передает дополнительное соглашение к договору социального найма, договор поднайма должностному лицу, ответственному за выдачу документов заявителю.

3.3.13. Результатом административной процедуры оформления дополнительного соглашения к договору социального найма либо договора поднайма является получение должностным лицом, ответственным за выдачу документов заявителю, договора социального найма либо договора поднайма, подписанных начальником Управления либо иным уполномоченным им лицом.

3.3.14. Максимальный срок выполнения административной процедуры оформления дополнительного соглашения к договору социального найма либо договора поднайма составляет 14 календарных дней.»;

1.3.35. раздел 3.4 изложить в следующей редакции:

«3.4. Выдача заявителю результата предоставления муниципальной услуги»

3.4.1. Основанием для начала административной процедуры выдачи заявителю результата предоставления муниципальной услуги является получение должностным лицом, ответственным за выдачу документов заявителю, следующих документов, подписанных начальником Управления либо иным уполномоченным им лицом:

а) разрешения на вселение граждан в муниципальные жилые помещения в качестве временных жильцов;

б) разрешения на вселение граждан в муниципальные жилые помещения в качестве члена семьи и дополнительного соглашения к договору социального найма;

в) разрешения на вселение граждан в муниципальные жилые помещения по договору поднайма и договора поднайма;

г) уведомления об отказе в выдаче разрешения на вселение граждан в муниципальные жилые помещения в качестве членов семьи, в качестве временных жильцов, по договору поднайма.

3.4.2. При получении документов, указанных в пункте 3.4.1 настоящего Административного регламента, должностное лицо, ответственное за выдачу документов заявителю:

а) информирует заявителя о результате рассмотрения запроса;

б) выдает (направляет по почте) заявителю разрешение на вселение граждан в муниципальные жилые помещения в качестве временных жильцов;

в) выдает (направляет по почте) заявителю разрешение на вселение граждан в муниципальные жилые помещения в качестве члена семьи, а также один экземпляр дополнительного соглашения к договору социального найма заявителю, оставшийся экземпляр направляет в соответствующее дело согласно номенклатуре дел, утвержденной в Управлении;

г) выдает (направляет по почте) заявителю разрешение на вселение граждан в муниципальные жилые помещения по договору поднайма, а также по одному экземпляру договора поднайма заявителю, вселяемому(ым) лицу(ам), оставшийся экземпляр направляет в соответствующее дело согласно номенклатуре дел, утвержденной в Управлении;

д) регистрирует факт выдачи (направления по почте) заявителю разрешения на вселение граждан в муниципальные жилые помещения в качестве временных жильцов, разрешения на вселение граждан в муниципальные жилые помещения в качестве члена семьи, по договору поднайма либо уведомления об отказе в Журнале регистрации исходящих документов.

3.4.3. Результатом выполнения административной процедуры выдачи заявителю результата предоставления муниципальной услуги является выдача заявителю (направление по почте) следующих документов:

а) разрешения на вселение граждан в муниципальные жилые помещения в качестве временных жильцов;

б) разрешения на вселение граждан в муниципальные жилые помещения в качестве члена семьи и дополнительного соглашения к договору социального найма;

в) разрешения на вселение граждан в муниципальные жилые помещения по договору поднайма и договора поднайма;

г) уведомления об отказе в выдаче разрешения на вселение граждан в муниципальные жилые помещения в качестве членов семьи, в качестве временных жильцов, по договору поднайма.

3.4.4. Максимальный срок выполнения административной процедуры выдачи заявителю результата предоставления муниципальной услуги составляет 1 день.»;

1.3.36. в пункте 4.1.1 слово «Отдела» заменить словами «Управления, уполномоченные им лица»;

1.3.37. в пункте 4.1.2 слово «Отдела» заменить словами «Управления или уполномоченными им лицами»;

1.3.38. пункт 4.2.1 изложить в следующей редакции:

«4.2.1. Начальник Управления или уполномоченные им лица проводят проверки полноты и качества предоставления муниципальной услуги должностными лицами Управления, обеспечивающими предоставление муниципальной услуги.»;

1.3.39. в пункте 4.2.2 слово «Отдела» заменить словом «Управления»;

1.3.40. в пункте 4.3.1 слова «Отдела и должностные лица МКУ "Центр регистрации граждан"» заменить словом «Управления»;

1.3.41. в разделе 5:

1.3.41.1. пункт 5.2 изложить в следующей редакции:

«5.2. Жалоба подается в письменной форме на бумажном носителе, в электронной форме в Администрацию города Костромы либо начальнику Управления.

Жалоба может быть подана, в том числе с использованием информационно-телекоммуникационных сетей общего пользования, официального сайта Администрации города Костромы, единого портала государственных и муниципальных услуг либо регионального портала государственных и муниципальных услуг, а также подана при личном приеме заявителя.»;

1.3.41.2. дополнить пунктом 5.2¹ следующего содержания:

«5.2.¹ Жалоба на решения и действия (бездействие) органа, предоставляющего муниципальную услугу, должностных лиц может быть направлена в областное государственное казенное учреждение "Многофункциональный центр предоставления государственных и муниципальных услуг населению", расположенное по адресу: 156013, город Кострома, улица Калиновская, дом 38.»;

1.3.41.3. пункт 5.8 изложить в следующей редакции:

«5.8. Положения настоящего Административного регламента, устанавливающие порядок рассмотрения жалоб на нарушения прав граждан и организаций при предоставлении муниципальных услуг, не распространяются на отношения, регулируемые Федеральным законом от 2 мая 2006 года № 59-ФЗ «О порядке рассмотрения обращений граждан Российской Федерации.»;

1.3.41.4. дополнить пунктом 5.9 следующего содержания:

«5.9. Заявитель, считающий, что решения или действия (бездействие) должностных лиц Управления нарушают его права, свободы или законные интересы, имеет право на обжалование таких решений или действий (бездействия) в досудебном (внесудебном) порядке вышестоящему должностному лицу Администрации города Костромы и в судебном порядке в соответствии с законодательством Российской Федерации.»;

1.3.42. приложение 1 изложить в следующей редакции:

«Приложение 1 к Административному регламенту предоставления Администрацией города Костромы муниципальной услуги по выдаче разрешений на вселение граждан в муниципальные жилые помещения в качестве членов семьи, в качестве временных жильцов, по договору поднайма»

Форма предоставления информации об организациях, участвующих в предоставлении муниципальной услуги

Информация о графике работы, справочных телефонах, а также адресе официального сайта и электронной почты организаций, участвующих в предоставлении муниципальной услуги

«	Наименование организации, местонахождение	Режим работы	Номера контактных телефонов	Адрес официального сайта в сети Интернет	Адрес электронной почты	»;
	Государственное предприятие Костромской области «Костромаоблкадастр - Областное БТИ»	Пн.- Пт. 8.00 – 18.00 Сб., вс., - выходной	(4942) 37-05-02	www.kobti.ru	mail@kobti.ru	

1.3.43. в приложении 2:

1.3.43.1. слова «Отдел обеспечения реализации прав граждан на жилище» заменить словами «Управление имущественных и земельных отношений»;

1.3.43.2. подпункт «в» признать утратившим силу;

1.3.43.3. в подпункте «г» слова «специалиста Отдела» заменить словами «должностного лица органа, предоставляющего муниципальную услугу.»;

1.3.43.4. в подпункте «д» слова «специалиста Отдела» заменить словами «должностного лица органа, предоставляющего муниципальную услугу.»;

1.3.44. в приложении 3 слова «Отдел обеспечения реализации прав граждан на жилище» заменить словами «Управление имущественных и земельных отношений»;

1.3.45. подпункт «в» приложения 5 признать утратившим силу;

1.3.46. приложение 6 изложить в следующей редакции:

«Приложение 6 к Административному регламенту предоставления Администрацией города Костромы муниципальной услуги по выдаче разрешений на вселение граждан в муниципальные жилые помещения в качестве членов семьи, в качестве временных жильцов, по договору поднайма»

Форма разрешения на вселение граждан в муниципальные жилые помещения в качестве членов семьи, в качестве временных жильцов, по договору поднайма



АДМИНИСТРАЦИЯ
ГОРОДА КОСТРОМЫ
Управление имущественных и
земельных отношений

Конституции пл., 2, г. Кострома, 156005
Тел. (4942) 42-68-41
факс (4942) 32-62-10
E-mail: kui@admgor.kostroma.net

№ _____
На № _____ от _____

**Разрешение на вселение граждан в муниципальные жилые
помещения в качестве членов семьи, в качестве временных
жильцов, по договору поднайма**

Управлением имущественных и земельных отношений Администрации города Костромы (далее - Управление) рассмотрен Ваш запрос от "___" _____ 20__ года № _____ о выдаче разрешения на вселение граждан в муниципальные жилые помещения в качестве членов семьи, в качестве временных жильцов, по договору поднайма.

Уведомляем Вас, что по результатам рассмотрения запроса и представленных документов на основании статьи _____ Жилищного кодекса Российской Федерации Управление не возражает против вселения гражданина _____ в муниципальное жилое помещение по адресу: город Кострома, _____ с регистрацией по месту (жительства, пребывания)

(в качестве члена семьи, временного жильца, по договору поднайма)
_____ сроком на _____.

Заместитель начальника Управления _____»;

1.3.47. приложение 7 изложить в следующей редакции:

**«Приложение 7 к Административному регламенту
предоставления Администрацией города Костромы
муниципальной услуги по выдаче разрешений
на вселение граждан в муниципальные жилые помещения
в качестве членов семьи, в качестве временных жильцов,
по договору поднайма**

**Форма уведомления об отказе во вселении граждан в муниципальные жилые
помещения в качестве членов семьи, в качестве временных жильцов,
по договору поднайма**



АДМИНИСТРАЦИЯ
ГОРОДА КОСТРОМЫ
Управление имущественных и
земельных отношений

Конституции пл., 2, г. Кострома, 156005
Тел. (4942) 42-68-41
факс (4942) 32-62-10
E-mail: kui@admgor.kostroma.net

№ _____
На № _____ от _____

УВЕДОМЛЕНИЕ

**об отказе в выдаче разрешения на вселение граждан
в муниципальные жилые помещения в качестве членов семьи,
в качестве временных жильцов, по договору поднайма**

Управлением имущественных и земельных отношений Администрации города Костромы рассмотрен Ваш запрос от "___" _____ 20__ года № _____ о выдаче разрешения на вселение граждан в муниципальные жилые помещения в качестве членов семьи, в качестве временных жильцов, по договору поднайма.

Уведомляем Вас, что по результатам рассмотрения запроса и представленных документов на основании пункта _____ раздела 2.9 Административного регламента предоставления Администрацией города Костромы муниципальной услуги по выдаче разрешений на вселение граждан в муниципальные жилые помещения в качестве членов семьи, в качестве временных жильцов, по договору поднайма принято решение об отказе в выдаче разрешения на вселение гражданина _____ в муниципальное жилое помещение по адресу: город Кострома, _____

(в качестве члена семьи, временного жильца, по договору поднайма)
в связи с _____
(конкретная причина отказа в предоставлении муниципальной услуги)

Заместитель начальника Управления _____ (подпись) _____ (Ф. И. О.)

М. П.»;

1.3.48. приложение 8 признать утратившим силу;

1.3.49. приложение 9 изложить в следующей редакции:

**«Приложение 9 к Административному регламенту
предоставления Администрацией города Костромы
муниципальной услуги по выдаче разрешений
на вселение граждан в муниципальные жилые помещения
в качестве членов семьи, в качестве временных жильцов,
по договору поднайма**

Форма дополнительного соглашения к договору социального найма

ДОПОЛНИТЕЛЬНОЕ СОГЛАШЕНИЕ
К ДОГОВОРУ СОЦИАЛЬНОГО НАЙМА ЖИЛОГО ПОМЕЩЕНИЯ
№ _____ от _____

город Кострома «__» _____ 20__ года

Муниципальное образование городской округ город Кострома в лице _____,

действующего на основании Положения об Управлении имущественных и земельных отношений Администрации города Костромы, утвержденного постановлением Администрации города Костромы от 23 марта 2015 года № 604,

(указать иные документы, в соответствии которыми должностное лицо _____

наделается соответствующими полномочиями)

именуемый в дальнейшем «Наймодатель», с одной стороны, и гражданин _____,

проживающий по адресу: _____,

паспорт: серия _____, № _____, выдан _____,

именуемый в дальнейшем «Наниматель», с другой стороны, на основании _____,

заявления от «__» _____ 20__ года и с обоюдного согласия внесли _____,

следующие изменения в договор социального найма жилого помещения от _____ № _____:

1. _____

2. Остальные условия вышеуказанного договора остаются неизменными и стороны подтверждают по ним свои обязательства.

3. Настоящее дополнительное соглашение вступает в силу с момента его подписания обеими сторонами.

4. Настоящее дополнительное соглашение составлено в двух экземплярах, имеющих одинаковую юридическую силу, один из которых находится у наймодателя, другой - у нанимателя.

Наймодатель: _____

Наниматель: _____

Муниципальное образование городской округ город Кострома в лице _____

(Ф. И. О)

Паспорт: _____

Адрес: Советская улица, дом 3,
город Кострома, 156000, тел. 31-86-65

Подпись _____

(подпись)

С условиями дополнительного соглашения ознакомлены: _____

М.П. _____

».

1.3.50. в пункте 5.6 приложения 10 слова «Отделе обеспечения реализации прав граждан на жилище» заменить словами «Управлении имущественных и земельных отношений».

2. Настоящее постановление вступает в силу со дня его официального опубликования.

Глава Администрации города Костромы В.В. ЕМЕЦ.

Администрация города Костромы

ПОСТАНОВЛЕНИЕ

2 декабря 2015 года

№ 3559

**О подготовке документации по планировке территории, ограниченной
шоссе Некрасовским, юго-восточной границей земельного участка
с кадастровым номером 44:27:010104:180, северо-восточной и западной
границами гаражного кооператива № 84, границей города Костромы**

Рассмотрев обращение общества с ограниченной ответственностью «ЧАЙКА 2», в целях обеспечения устойчивого развития территорий города Костромы, в соответствии со статьей 46 Градостроительного кодекса Российской Федерации, Законом Костромской области от 28 апреля 2007 года 141-4-ЗКО «О проектах планировки территорий Костромской области», постановлением Главы города Костромы от 2 июля 2007 года № 1535 «Об утверждении Порядка подготовки документации по планировке территорий города Костромы», руководствуясь статьями 42, 44, частью 1 статьи 57 Устава города Костромы,

ПОСТАНОВЛЯЮ:

1. Подготовить документацию по планировке территории, ограниченной шоссе Некрасовским, юго-восточной границей земельного участка с кадастровым номером 44:27:010104:180, северо-

восточной и западной границами гаражного кооператива № 84, границей города Костромы, согласно приложению, в форме проекта планировки территории с проектом межевания территории в составе проекта планировки территории (далее – проект планировки территории).

2. Установить срок подготовки проекта планировки территории – до 1 мая 2016 года.


3. Установить, что предложения физических и юридических лиц о порядке, сроках подготовки и содержании проекта планировки территории принимаются в Управлении архитектуры и градостроительства Администрации города Костромы в течение двух недель со дня официального опубликования настоящего постановления.

4. Учесть, что финансирование работ по подготовке проекта планировки территории осуществляется за счет средств общества с ограниченной ответственностью «ЧАЙКА 2».

5. Настоящее постановление подлежит официальному опубликованию в течение трех дней со дня его принятия и размещению на официальном сайте Администрации города Костромы в информационно-телекоммуникационной сети «Интернет».

Глава Администрации города Костромы
В.В. ЕМЕЦ.

**Приложение к постановлению Администрации города Костромы
от 2 декабря 2015 года №3559**

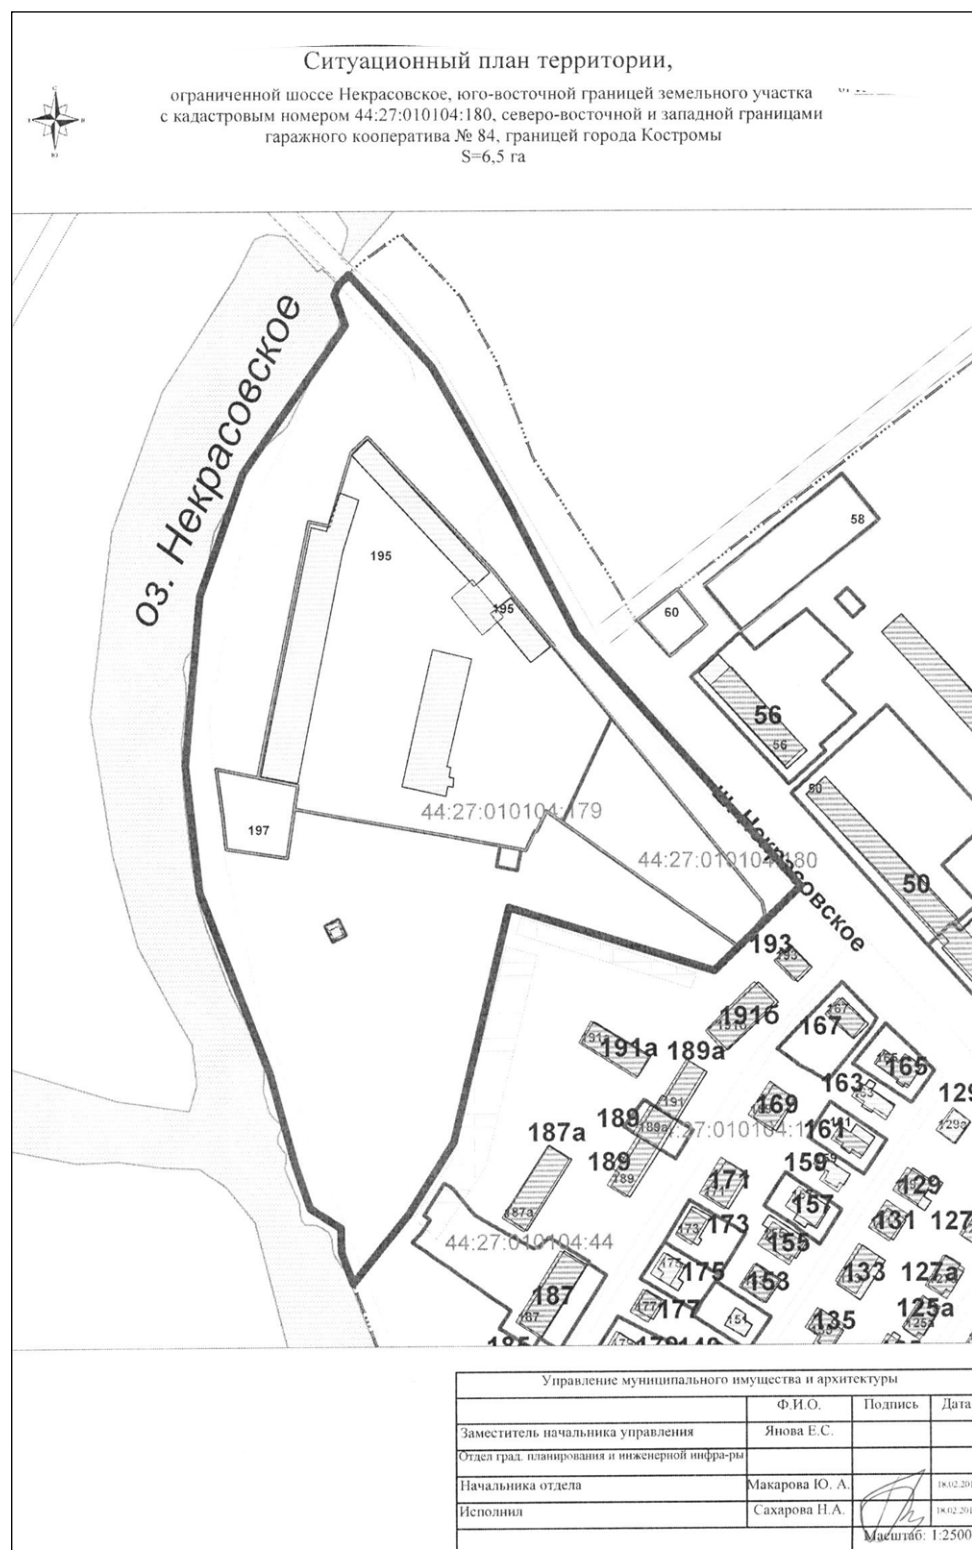

Администрация города Костромы
ПОСТАНОВЛЕНИЕ

2 декабря 2015 года

№ 3568

О внесении изменений в тарифы на платные услуги, предоставляемые муниципальным бюджетным дошкольным образовательным учреждением города Костромы «Детский сад № 27»

В соответствии со статьей 17 Федерального закона от 6 октября 2003 года № 131 - ФЗ «Об общих принципах организации местного самоуправления в Российской Федерации», решением Думы города Костромы от 21 декабря 2005 года № 120 «Об определении порядка установления органами местного самоуправления города Костромы размера платы за жилое помещение и коммунальные услуги, тарифов на товары и услуги организаций коммунального комплекса, тарифов на услуги, предоставляемые муниципальными предприятиями и учреждениями», Порядком фор-

мирования тарифов на платные услуги, предоставляемые муниципальными предприятиями и учреждениями города Костромы, утвержденным постановлением Администрации города Костромы от 10 июля 2013 года № 1504, руководствуясь статьями 42, 44, частью 1 статьи 57 Устава города Костромы,

ПОСТАНОВЛЯЮ:

1. Внести в тарифы на платные услуги, предоставляемые муниципальным бюджетным дошкольным образовательным учреждением города Костромы «Детский сад № 27», установленные постановлением Администрации города Костромы от 18 декабря 2014 года № 3434 «Об установлении тарифов на платные услуги, предоставляемые муниципальным бюджетным дошкольным образовательным учреждением города Костромы "Детский сад № 27"», изменение, дополнив строками 3-5 следующего содержания:

« 3.	Кружок по обучению ритмике	час	100,0	».
4.	Кружок по обучению детей игре в шахматы	час	150,0	
5.	Предоставление услуги по присмотру и уходу за детьми дошкольного возраста в выходные (праздничные) дни	час	200,0	

2. Настоящее постановление подлежит официальному опубликованию и вступает в силу с 1 числа месяца, следующего за месяцем его издания, но не ранее, чем по истечении 10 дней после дня его официального опубликования.


Глава Администрации города Костромы В.В. ЕМЕЦ.


ОБЪЯВЛЕНИЕ

На основании обращения председателя общего собрания дома № 14/12 по улице Дорожной Смирнова П. А., во исполнение пункта 3 статьи 4 Порядка согласования Схемы ограждения земельного участка на территории города Костромы, утвержденного решением Думы города Костромы от 4 декабря 2014 года № 233, Администрацией города Костромы проводится изучение мнения заинтересованных лиц по вопросу установки ограждения в границах земельного участка под многоквартирным жилым домом по улице Дорожная, 14/12, согласно Схеме ограждения земельного участка.

Предложения и рекомендации по данному вопросу принимаются Управлением архитектуры и градостроительства в письменной форме до 24 декабря 2015 года по адресу: площадь Конституции, 2, кабинет 405, 406.

Начальник Управления, главный архитектор города Костромы
А. П. АФАНАСЬЕВ.

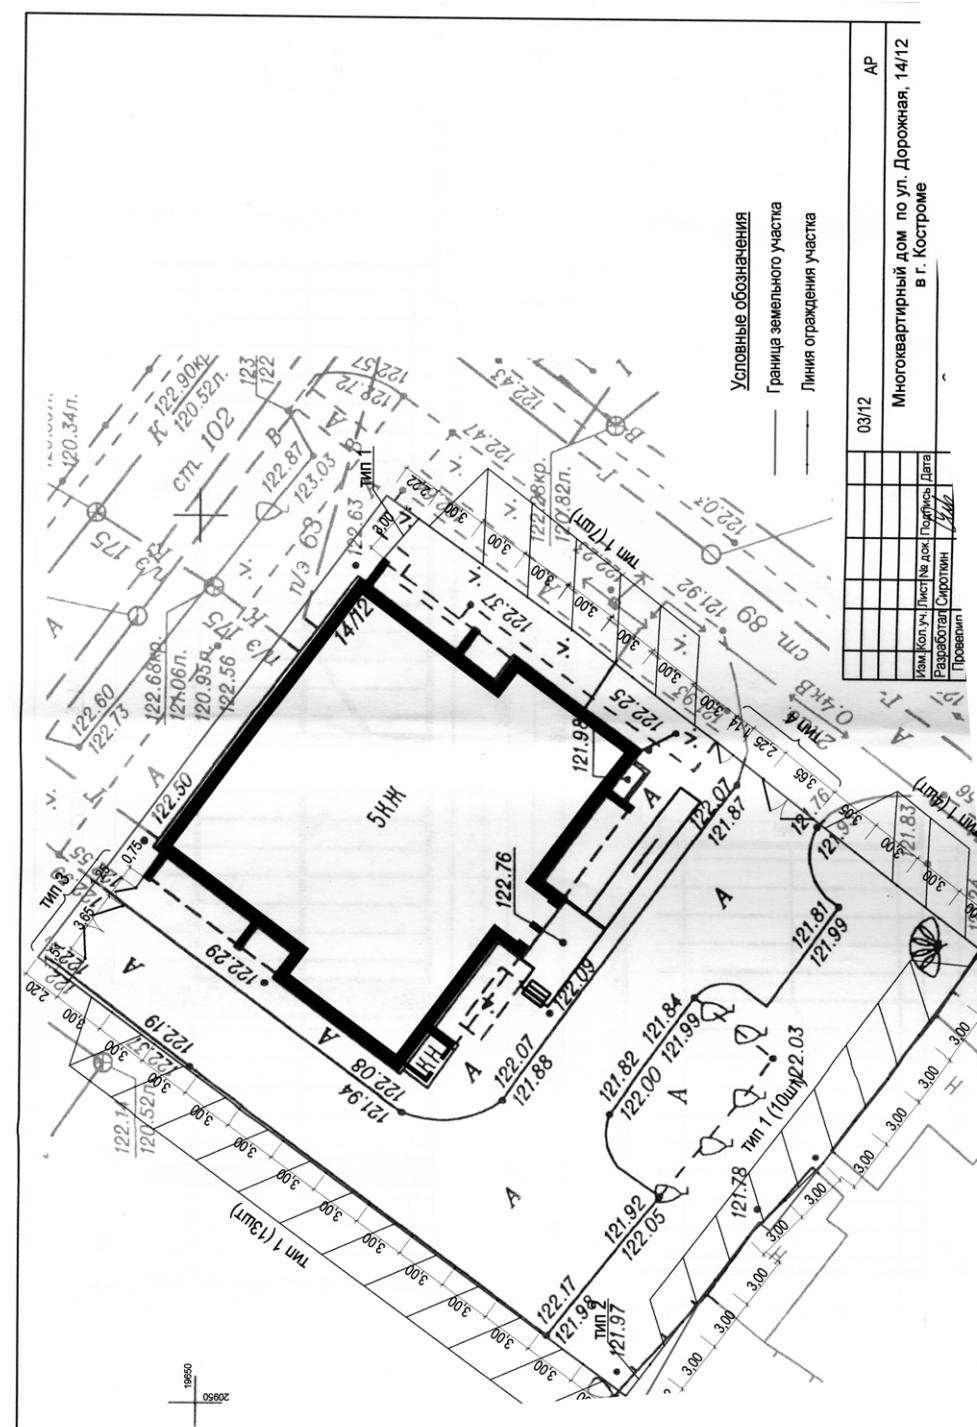

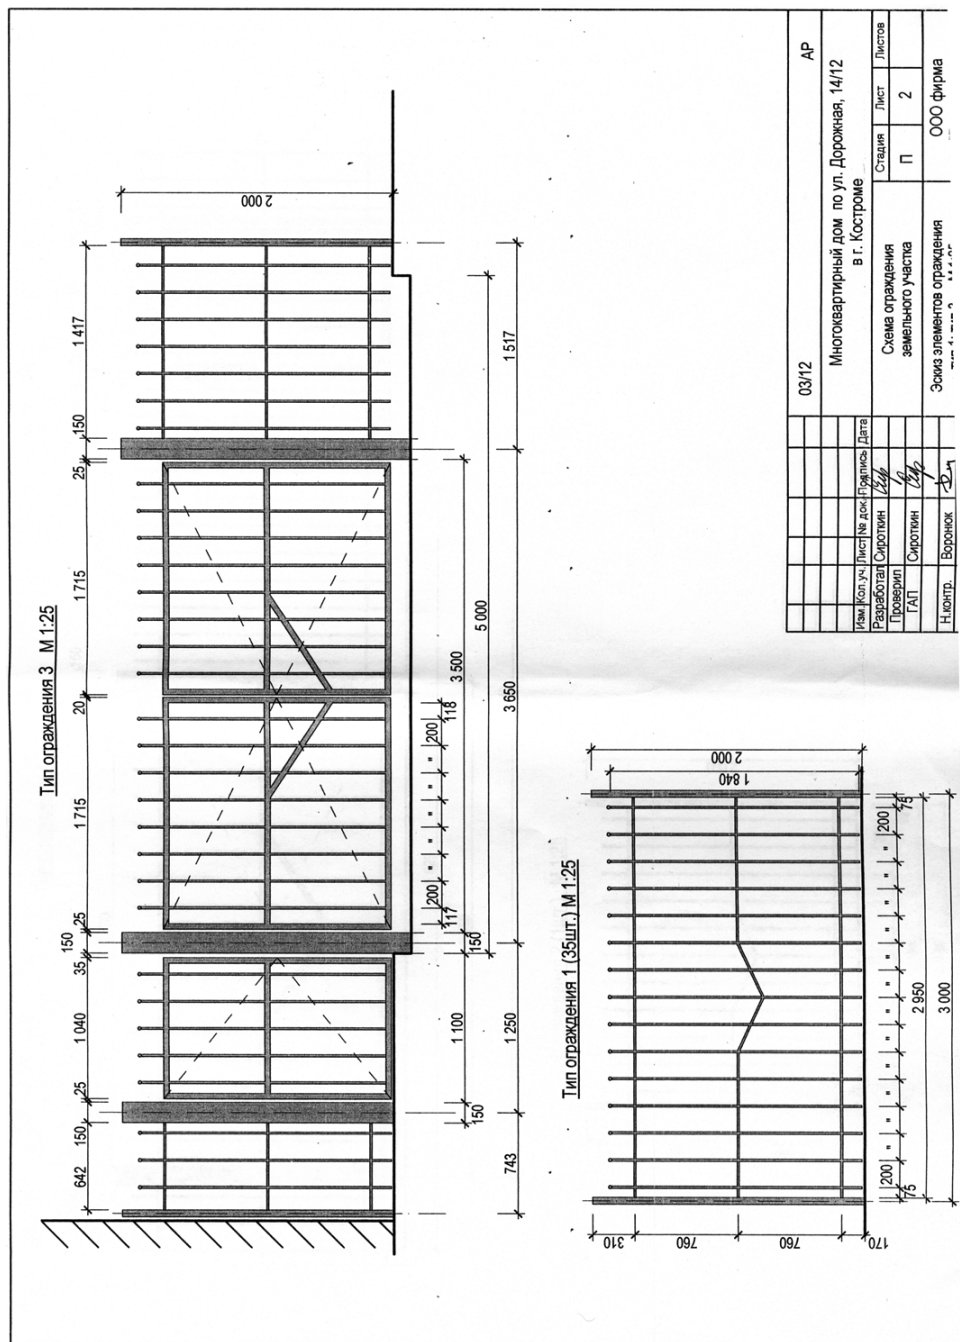

Администрация города Костромы

ПОСТАНОВЛЕНИЕ

23 ноября 2015 года

№ 3430

Об утверждении условий приватизации объекта муниципальной собственности нежилого помещения № 1 нежилого здания по адресу: Костромская область, город Кострома, проспект Мира, 4, являющегося объектом культурного наследия регионального значения «Бывший ресторан «Москва», где в 1904 году на банкете, устроенном либералами, выступал с разоблачительной самодержавие речью Я. М. Свердлов»

В соответствии с Федеральным законом от 21 декабря 2001 года № 178-ФЗ «О приватизации государственного и муниципального имущества», пунктами 3.2, 4.7, 5.2 Положения о порядке приватизации муниципального имущества города Костромы, утвержденного решением Думы города Костромы от 28 января 2003 года № 2, Прогнозным планом приватизации муниципального имущества города Костромы на 2015 год и на плановый период 2016 и 2017 годов, утвержденным решением Думы города Костромы от 13 ноября 2014 года № 216, руководствуясь статьями 42, 44, частью 1 статьи 57 Устава города Костромы,

ПОСТАНОВЛЯЮ:

1. Утвердить условия приватизации нежилого помещения № 1 общей площадью 1797 квадратных метров, в том числе: комнаты № № 1-10 общей площадью 275,8 квадратного метра в подвале, комнаты № № 1-21, 23 общей площадью 319,3 квадратного метра на первом этаже, комнаты № № 1-25, 27-33, 36-40 общей площадью 592,2 квадратного метра на втором этаже; комнаты № № 1-39 общей площадью 609,7 квадратного метра на третьем этаже нежилого здания по адресу: Костромская область, город Кострома, проспект Мира, 4, являющегося объектом культурного наследия регионального значения «Бывший ресторан «Москва», где в 1904 году на банкете, устроенном либералами, выступал с разоблачительной самодержавие речью Я. М. Свердлов»:

- 1.1. способ приватизации – конкурс, открытый по составу участников и закрытый по форме подачи предложений о цене;
- 1.2. начальная цена продажи - 42800000 рублей, включая 6528813,56 рубля налог на добавленную стоимость;
- 1.3. размер задатка - 8560000 рублей;
- 1.4. оплата по договору купли-продажи единовременно;
- 1.5. установить, что нежилое помещение, указанное в абзаце первом настоящего пункта, обременено обязанностью нового собственника по выполнению требований, установленных

Федеральным законом от 25 июня 2002 года № 73-ФЗ «Об объектах культурного наследия (памятниках истории и культуры) народов Российской Федерации» и охранным обязательством собственника, прилагаемым к настоящему постановлению;

- 1.6. условием конкурса являются обязанности нового собственника по:
 - 1.6.1. разработке проектной документации на проведение работ по сохранению объекта культурного наследия и согласованию её в установленном законодательством порядке в течение 8 месяцев с момента возникновения права собственности на объект;
 - 1.6.2. выполнению работ по сохранению объекта культурного наследия в соответствии с согласованной проектной документацией в порядке, предусмотренном статьей 45 Федерального закона от 25 июня 2002 года № 73-ФЗ «Об объектах культурного наследия (памятниках истории и культуры) народов Российской Федерации» в течение 3 лет с момента возникновения права собственности на объект.
2. Установить, что порядок подтверждения победителем конкурса выполнения принимаемых на себя обязательств, определяется договором купли-продажи.
3. Поручить Управлению имущественных и земельных отношений Администрации города Костромы (Д. Ю. Виноградов) организовать проведение конкурса по продаже нежилого помещения, указанного в пункте 1 настоящего постановления, контроль за исполнением новым собственником условий конкурса.
4. Настоящее постановление вступает в силу со дня его подписания и подлежит официальному опубликованию.

Глава Администрации города Костромы
В.В. ЕМЕЦ.

Приложение к постановлению Администрации города Костромы
от 23 ноября 2015 года № 3430



ДЕПАРТАМЕНТ КУЛЬТУРЫ
КОСТРОМСКОЙ ОБЛАСТИ

ПРИКАЗ

от «30» ноября 2015 года № 249

г. Кострома

Об утверждении охранного обязательства собственника или иного законного владельца объекта культурного наследия, включенного в единый государственный реестр объектов культурного наследия (памятников истории и культуры) народов Российской Федерации, «Бывший ресторан «Москва», где в 1904 г. на банкете, устроенном либералами, выступал с разоблачительной самодержавие речью Я.М. Свердлов» расположенного по адресу: г. Кострома, пр. Мира, 4

В соответствии с Федеральным законом от 25 июня 2002 года № 73-ФЗ «Об объектах культурного наследия (памятниках истории и культуры) народов Российской Федерации», приказом Министерства культуры Российской Федерации от 01 июля 2015 года № 1887 «О реализации отдельных положений статьи 47.6 Федерального закона от 25 июня 2002 года № 73-ФЗ «Об объектах культурного наследия (памятниках истории и культуры)»,

ПРИКАЗЫВАЮ:

1. Утвердить охранное обязательство собственника или иного законного владельца объекта культурного наследия регионального значения «Бывший ресторан «Москва», где в 1904 г. на банкете, устроенном либералами, выступал с разоблачительной самодержавие речью Я.М. Свердлов» расположенного по адресу: г. Кострома, пр. Мира, 4.
2. Поручить начальнику отдела инвестиций и использования объектов культурного наследия (Е.С. Архипова) организовать работу по направлению копий настоящего приказа собственнику или иному законному владельцу объекта культурного наследия и в орган кадастрового учета для регистрации в Едином государственном реестре прав на недвижимое имущество и сделок с ним не позднее трех рабочих дней со дня утверждения охранного обязательства.
3. Поручить заведующему сектором информационной деятельности и организационной работы (Е.В. Савина) обеспечить размещение настоящего приказа на официальном сайте департамента культуры Костромской области в информационно-телекоммуникационной сети «Интернет».
4. Контроль за исполнением настоящего приказа оставляю за собой.
5. Настоящий приказ вступает в силу со дня его подписания.

И.о. директора департамента

Н.В.Бурша

— аналогичный декор главного фасада пониженной пристройки с фронтоном с левой стороны главного фасада;

— рустованные пилястры на сильно вынесенном цоколе, фланкирующие окна первого этажа западной части главного фасада;

— лучковые перемычки с клинчатыми замковыми камнями над окнами первого этажа западной части главного фасада;

— парные квадратные рамочные филенки под окнами первого этажа по центральному осям западной части главного фасада;

— фигурные доски под окнами первого этажа по двум парным фланкирующим осям западной части главного фасада; филенчатые карнизы над этими окнами;

— арочные ниши с замковыми камнями над архивольтами над окнами и дверным проемом второго этажа по пяти центральным осям в западной части главного фасада;

— оконные ниши с зубчиками в верхней части, лучковыми перемычками и подоконными нишами с наборным кирпичным орнаментом окон второго этажа по двум парным фланкирующим осям западной части главного фасада;

— рустованные пилястры, фланкирующие окна второго этажа западной части главного фасада;

— узкие ниши с щипцовым завершением, фланкирующие окна третьего этажа западной части главного фасада;

— широкий венчающий профилированный карниз;

— эклектичный орнамент в стиле неоренессанса и неоготики (элементы «бриллиантового руста», стрельчатые арки, зубчатый карниз, перспективные ширилки, витая центральная колонка) тамбурных дверей парадного входа;

— разнообразный декор, набранный из кирпича, на торцовых фасадах здания;

— правый (западный) торцовый фасад:

— арочные ниши первого и второго этажей, по декоративному оформлению соответствующие окнам западной части главного фасада;

— высокое арочное окно по центральной оси на уровне второго этажа, являющееся композиционным центром правого торцового фасада;

— аттик с щипцовым завершением, орнаментированный дробным кирпичным декором;

— профилированные венчающий и межэтажные карнизы;

— рустованные пилястры, закрепляющие углы фасада на уровне первого и второго этажей;

— ленточный руст стен фасада на уровне второго этажа;

— оконные ниши окон третьего этажа;

— разнообразный дробный кирпичный декор, состоящий из ширинок, простых и ползущих арок, нишек разнообразной конфигурации;

— аналогичные декоративные композиции левого (восточного) торцового и дворового фасадов:

— плоские пилястры с вертикальными нишами в верхней части, закрепляющие углы фасадов;

— узкий тянутый карниз между первым и вторым этажами;

— узкий профилированный карниз с зубчиками между вторым и третьим этажами;

— венчающий профилированный карниз с зубчиками;

— лучковые перемычки части окон второго и третьего этажей;

— подоконные ниши окон второго этажа;

— фигурные доски под окнами третьего этажа торцового и дворового фасадов и части окон второго этажа дворового фасада;

— центральный ризалит дворового фасада, выделенный узкими арочными окнами;

— треугольный фронтон с ползущим зубчатым внутренним карнизом, венчающий центральную часть левого ризалита дворового фасада;

— фигурные межоконные ниши на уровне третьего этажа центральной части левого ризалита дворового фасада.

6. Декоративные детали убранства интерьеров:

— витражные высокие полуциркулярные окна лестничной площадки парадной лестницы;

— парадная каменная лестница с чугунным фигурным лестничным ограждением и деревянными перилами;

— узкая каменная лестница с ажурным металлическим ограждением, ведущая на чердачный этаж;

— тянутые потолочные карнизы;

— внутренняя входная двустворчатая дверь парадного входа, аналогичная наружным дверям, но с витражным застеклением.

7. Конструктивные особенности здания:

— выносные чердачные окна с двускатным перекрытием;

— широкий вынос кровли с тесовой обшивкой;

— арочные и прямоугольные оконные проемы по всем фасадам здания;

— окна-проуды в цокольной части здания;

— высокий дверной проем с арочным завершением парадного входа со стороны уличного фасада;

— темные тяжелые деревянные двустворчатые тамбурные двери парадного входа;

— балкон с ажурной металлической решеткой на уровне второго этажа по трем центральным осям западной части главного фасада.

8. Материалы строительства и штукатурной отделки фасадов:

— красный кирпич.

Раздел 2. Требования к сохранению объекта культурного наследия (заполняется в соответствии со статьей 47.2 Закона 73-ФЗ)

13. Требования к сохранению объекта культурного наследия, включенного в единый государственный реестр объектов культурного наследия (памятников истории и культуры) народов Российской Федерации, предусматривают консервацию, ремонт, реставрацию объекта культурного наследия, приспособление объекта культурного наследия для современного использования либо сочетание указанных мер.

Состав (перечень) и сроки (периодичность) проведения работ по сохранению объекта культурного наследия, в отношении которого утверждено охранное обязательство, определяются соответствующим органом охраны объектов культурного наследия:

Департамент культуры Костромской области

(указать наименование органа охраны объектов культурного наследия, утвердившего охранное обязательство)

на основании акта технического состояния объекта культурного наследия, составленного в порядке, установленном пунктом 2 статьи 47.2 Закона 73-ФЗ.

14. Лицо (лица), указанное (указанные) в пункте 11 статьи 47.6 Закона 73-ФЗ, обязано (обязаны) обеспечить финансирование и организацию проведения научно-исследовательских, изыскательских, проектных работ, консервации, ремонта, реставрации и иных работ, направленных на обеспечение физической сохранности объекта культурного наследия и сохранение предмета охраны объекта культурного наследия, в порядке, установленном Законом 73-ФЗ.

В случае обнаружения при проведении работ по сохранению объекта культурного наследия объектов, обладающих признаками объекта культурного наследия, в том числе объектов археологического наследия, собственник или иной законный владелец обязан незамедлительно приостановить работы и направить в течение трех рабочих дней со дня их обнаружения заявление в письменной форме об указанных объектах в региональный орган охраны объектов культурного наследия:

Департамент культуры Костромской области

(указать наименование соответствующего регионального органа охраны объектов культурного наследия. В случае если охранное обязательство утверждено не данным органом охраны, указать его полное наименование и почтовый адрес)

Дальнейшее взаимодействие с региональным органом охраны объектов культурного наследия собственник или иной законный владелец объекта культурного наследия обязан осуществлять в порядке, установленном статьей 36 Закона 73-ФЗ.

15. Работы по сохранению объекта культурного наследия должны организовываться собственником или иным законным владельцем объекта культурного наследия в соответствии с порядком, предусмотренным статьей 45 Закона 73-ФЗ.

16. Собственник (иной законный владелец) земельного участка, в границах которого расположен объект археологического наследия, обязан:

- обеспечивать неизменность внешнего облика;
- сохранять целостность, структуру объекта археологического наследия;
- организовывать и финансировать спасательные археологические полевые работы на данном объекте археологического наследия в случае, предусмотренном статьей 40, и в порядке, установленном статьей 45.1 Закона 73-ФЗ.

Раздел 3. Требования к содержанию объекта культурного наследия (заполняется в соответствии со статьей 47.3 Закона 73-ФЗ)

17. При содержании и использовании объекта культурного наследия, включенного в единый государственный реестр объектов культурного наследия (памятников истории и культуры) народов Российской Федерации, в целях поддержания в надлежащем техническом состоянии без ухудшения физического состояния и (или) изменения предмета охраны данного объекта культурного наследия лица, указанные в пункте 11 статьи 47.6 Закона 73-ФЗ, обязаны:

- 1) осуществлять расходы на содержание объекта культурного наследия и поддержание его в надлежащем техническом, санитарном и противопожарном состоянии;
- 2) не проводить работы, изменяющие предмет охраны объекта культурного наследия либо ухудшающие условия, необходимые для сохранности объекта культурного наследия;
- 3) не проводить работы, изменяющие облик, объемно-планировочные и конструктивные решения и структуры, интерьер объекта культурного наследия в случае, если предмет охраны объекта культурного наследия не определен;
- 4) соблюдать установленные статьей 5.1 Закона 73-ФЗ требования к осуществлению деятельности в границах территории объекта культурного наследия, особый режим использования земельного участка, водного объекта или его части, в границах которых располагается объект археологического наследия;
- 5) не использовать объект культурного наследия (за исключением оборудованных с учетом требований противопожарной безопасности объектов культурного наследия, предназначенных либо предназначенных для осуществления и (или) обеспечения указанных ниже видов хозяйственной деятельности, и помещений для хранения предметов религиозного назначения, включая свечи и лампадные масло):
 - под склады и объекты производства взрывчатых и огнеопасных материалов, предметов и веществ, загрязняющих интерьер объекта культурного наследия, его фасад, территорию и водные объекты и (или) имеющих вредные паровозообразные и иные выделения;
 - под объекты производства, имеющие оборудование, оказывающее динамическое и вибрационное воздействие на конструкции объекта культурного наследия, независимо от мощности данного оборудования;
 - под объекты производства и лаборатории, связанные с неблагоприятным для объекта культурного наследия температурно-влажностным режимом и применением химически активных веществ;
- 6) незамедлительно извещать:

Департамент культуры Костромской области

(указать наименование органа охраны объектов культурного наследия, утвердившего охранное обязательство)

обо всех известных ему повреждениях, авариях или об иных обстоятельствах, причинивших вред объекту культурного наследия, включая объект археологического наследия, земельному участку в границах территории объекта культурного наследия или угрожающих причинением такого вреда, и безотлагательно принимать меры по предотвращению дальнейшего разрушения, в том числе проводить противоаварийные работы в порядке, установленном для проведения работ по сохранению объекта культурного наследия;

7) не допускать ухудшения состояния территории объекта культурного наследия, включенного в единый государственный реестр объектов культурного наследия (памятников истории и культуры) народов Российской Федерации, поддерживать территорию объекта культурного наследия в благоустроенном состоянии.

18. Собственник жилого помещения, являющегося объектом культурного наследия или частью такого объекта, обязан выполнять требования к сохранению объекта культурного наследия в части, предусматривающей обеспечение поддержания объекта культурного наследия или части объекта культурного наследия в надлежащем техническом состоянии без ухудшения физического состояния и изменения предмета охраны объекта культурного наследия.

19. В случае обнаружения при проведении работ на земельном участке в границах территории объекта культурного наследия объектов, либо на земельном участке, в границах которого располагается объект археологического наследия, объектов, обладающих признаками объекта культурного наследия, лица, указанные в пункте 11 статьи 47.6 Закона 73-ФЗ, осуществляют действия, предусмотренные подпунктом 2 пункта 3 статьи 47.2 Закона 73-ФЗ.

20. В случае если содержание или использование объекта культурного наследия, включенного в единый государственный реестр объектов культурного наследия (памятников истории и культуры) народов Российской Федерации, а также земельного участка, в границах которого располагается объект археологического наследия, может привести к ухудшению состояния данного объекта культурного наследия и (или) предмета охраны данного объекта культурного наследия, в предписании, направляемом

Департамент культуры Костромской области

(указать наименование органа охраны объектов культурного наследия, утвердившего охранное обязательство)

собственнику или иному законному владельцу объекта культурного наследия, устанавливаются следующие требования:

- 1) к видам хозяйственной деятельности с использованием объекта культурного наследия, включенного в реестр, земельного участка, в границах которого располагается объект археологического наследия, либо к видам хозяйственной деятельности, оказывающим воздействие на указанные объекты, в том числе ограничение хозяйственной деятельности;
- 2) к использованию объекта культурного наследия, включенного в реестр, земельного участка, в границах которого располагается объект археологического наследия, при осуществлении хозяйственной деятельности, предусматривающие в том числе ограничение технических и иных параметров воздействия на объект культурного наследия;
- 3) к благоустройству в границах территории объекта культурного наследия, включенного в реестр, земельного участка, в границах которого располагается объект археологического наследия.

Раздел 4. Требования к обеспечению доступа граждан Российской Федерации, иностранных граждан и лиц без гражданства к объекту культурного наследия, включенному в реестр (заполняется в соответствии со статьей 47.4 Закона 73-ФЗ)

21. Условия доступа к объекту культурного наследия, включенному в реестр (периодичность, длительность и иные характеристики доступа), устанавливаются соответствующим органом охраны объектов культурного наследия, определенным пунктом 7 статьи 47.6 Закона 73-ФЗ, с учетом мнения собственника или иного законного владельца такого объекта, а также с учетом вида объекта культурного наследия, включенного в реестр, категории его историко-культурного значения, предмета охраны, физического состояния объекта культурного наследия, требований

к его сохранению, характера современного использования данного объекта культурного наследия, включенного в реестр.

Условия доступа к объектам культурного наследия, включенным в реестр, используемым в качестве жилых помещений, а также к объектам культурного наследия религиозного назначения, включенным в реестр, устанавливаются соответствующим органом охраны объектов культурного наследия по согласованию с собственниками или иными законными владельцами этих объектов культурного наследия.

При определении условий доступа к памятникам или ансамблям религиозного назначения учитываются требования к внешнему виду и поведению лиц, находящихся в границах территорий указанных объектов культурного наследия религиозного назначения, соответствующие внутренним установлениям религиозной организации, если такие установления не противоречат законодательству Российской Федерации.

В случае, если интерьер объекта культурного наследия не относится к предмету охраны объекта культурного наследия, требование к обеспечению доступа во внутренние помещения объекта культурного наследия, включенного в реестр, не может быть установлено.

Условия доступа к объектам культурного наследия, расположенным на территории Российской Федерации и предоставленным в соответствии с международными договорами Российской Федерации дипломатическим представительствам и консульским учреждениям иностранных государств в Российской Федерации, международным организациям, а также к объектам культурного наследия, находящимся в собственности иностранных государств и международных организаций, устанавливаются в соответствии с международными договорами Российской Федерации.

Физические и юридические лица, проводящие археологические полевые работы, имеют право доступа к объектам археологического наследия, археологические полевые работы на которых предусмотрены разрешением (открытым листом) на проведение археологических полевых работ. Физическим и юридическим лицам, проводящим археологические полевые работы, в целях проведения указанных работ собственниками и (или) пользователями земельных участков, в границах которых расположены объекты археологического наследия, должен быть обеспечен доступ к земельным участкам, участкам водных объектов, участкам лесного фонда, на территорию, определенную разрешением (открытым листом) на проведение археологических полевых работ.

Раздел 5. Требования к размещению наружной рекламы на объектах культурного наследия, их территориях (заполняется в случаях, определенных подпунктом 4 пункта 2 статьи 47.6 Закона 73-ФЗ)

22. Требования к размещению наружной рекламы:

Не допускается распространение наружной рекламы на объектах культурного наследия, включенных в единый государственный реестр объектов культурного наследия (памятников истории и культуры) народов Российской Федерации, а также на их территориях, за исключением достопримечательных мест.

Запрет или ограничение распространения наружной рекламы на объектах культурного наследия, находящихся в границах достопримечательного места и включенных в единый государственный реестр объектов культурного наследия (памятников истории и культуры) народов Российской Федерации, а также требования к ее распространению устанавливаются соответствующим органом охраны объектов культурного наследия, определенным пунктом 7 статьи 47.6 Закона 73-ФЗ, и вносятся в правила землепользования и застройки, разработанные в соответствии с Градостроительным кодексом Российской Федерации.

Указанные требования не применяются в отношении распространения на объектах культурного наследия, их территориях наружной рекламы, содержащей исключительно информацию о проведении на объектах культурного наследия, их территориях театрально-зрелищных, культурно-просветительных и зрелищно-развлекательных мероприятий или исключительно информацию об указанных мероприятиях с одновременным упоминанием об определенном лице как о спонсоре конкретного мероприятия при условии, если такому упоминанию отведено не более чем десять процентов рекламной площади (пространства). В таком

случае актом соответствующего органа охраны объектов культурного наследия устанавливаются требования к размещению наружной рекламы на данном объекте культурного наследия (либо его территории), включая место (места) ее возможного размещения, требования к внешнему виду, цветовым решениям, способам крепления.

Раздел 6. Иные обязанности лица (лиц), указанного (указанных) в пункте 11 статьи 47.6 Федерального закона от 25.06.2002 N 73-ФЗ "Об объектах культурного наследия (памятниках истории и культуры) народов Российской Федерации"

23. Для лица (лиц), указанного (указанных) в пункте 11 статьи 47.6 Закона 73-ФЗ, устанавливаются обязанности:

1) по финансированию мероприятий, обеспечивающих выполнение требований в отношении объекта культурного наследия, включенного в реестр, установленных статьями 47.2 - 47.4 Закона 73-ФЗ;

2) по соблюдению требований к осуществлению деятельности в границах территории объекта культурного наследия, включенного в реестр, либо особого режима использования земельного участка, в границах которого располагается объект археологического наследия, установленных статьей 5.1 Закона 73-ФЗ.

24. Собственник, иной законный владелец, пользователи объекта культурного наследия, земельного участка, в границах которого располагается объект археологического наследия (в случае, указанном в пункте 11 статьи 47.6 Закона 73-ФЗ), а также все лица, привлеченные ими к проведению работ по сохранению (содержанию) объекта культурного наследия, обязаны соблюдать требования, запреты и ограничения, установленные законодательством об охране объектов культурного наследия.

25. Дополнительные требования в отношении объекта культурного наследия:

В соответствии с приложением №3 к приказу Министерства культуры Российской Федерации от 01.07.2015 №1887, собственник или иной законный владелец обязан ежегодно в срок не позднее 1 июля года, следующего за отчетным, представлять в Орган охраны объектов культурного наследия Костромской области уведомление о выполнении требований охранного обязательства в отношении принадлежащего ему объекта культурного наследия.

Уведомление составляется Ответственным лицом (собственником или иным законным владельцем) в произвольной форме. В случае, если Ответственным лицом выступает юридическое лицо, в том числе орган государственной власти или местного самоуправления, Уведомление выполняется на бланке Ответственного лица.

Уведомление должно содержать сведения об исполнении собственником или иным законным владельцем требований, установленных охранным обязательством и иными актами органа охраны объектов культурного наследия Костромской области.


Также к уведомлению должны прилагаться фотографические изображения объекта культурного наследия, позволяющие зафиксировать индивидуальные особенности объекта культурного наследия на момент представления Уведомления.

В случае приостановления и возобновления доступа к объекту культурного наследия в порядке статьи 47.5 Закона 73-ФЗ эта информация указывается собственником или иным законным владельцем в Уведомлении.

Уведомление подписывается собственником или иным законным владельцем с указанием даты составления Уведомления и направляется в Орган охраны объектов культурного наследия Костромской области заказным почтовым отправлением с уведомлением о вручении по адресу: 156000, Костромская область, г. Кострома, ул. Молочная гора, д.6а либо в форме электронного документа, подписанного электронной подписью на электронную почту: dkko@adm44.ru.




«Бывший ресторан «Москва», где в 1904 г. на банкете, устроенном либералами, выступал с разоблачительной самодержавие речью Я.М. Свердлов», г.Кострома, пр.Мира, 4
Вид на главный фасад
Автор снимка: Степченко О.А. 16.11.2015 г.

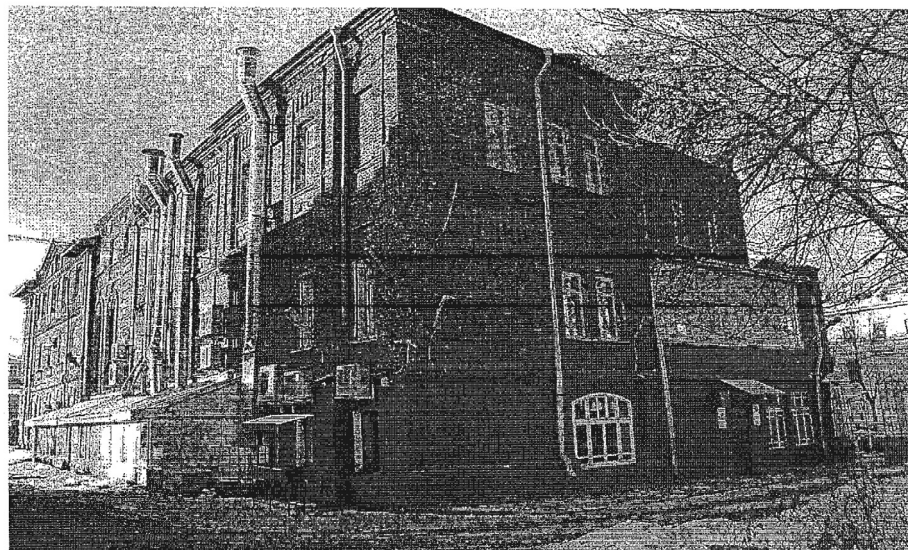

«Бывший ресторан «Москва», где в 1904 г. на банкете, устроенном либералами, выступал с разоблачительной самодержавие речью Я.М. Свердлов», г.Кострома, пр.Мира, 4
Общий вид бокового и дворового фасада
Автор снимка: Степченко О.А. 16.11.2015 г.



«Бывший ресторан «Москва», где в 1904 г. на банкете, устроенном либералами, выступал с разоблачительной самодержавие речью Я.М. Свердлов», г.Кострома, пр.Мира, 4
Фрагмент левого бокового фасада. Автор снимка: Степченко О.А. 16.11.2015 г.

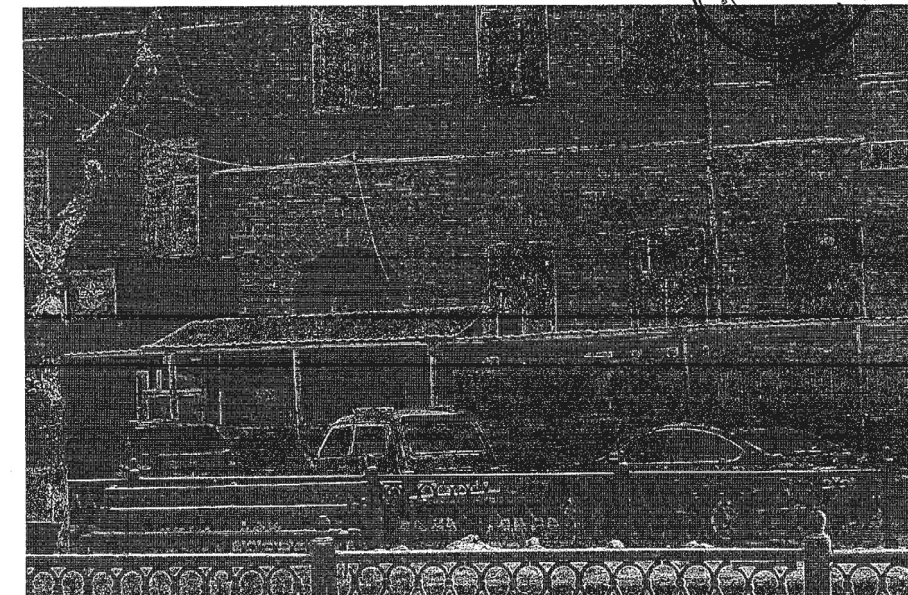

«Бывший ресторан «Москва», где в 1904 г. на банкете, устроенном либералами, выступал с разоблачительной самодержавие речью Я.М. Свердлов», г.Кострома, пр.Мира, 4
Фрагмент главного фасада. Автор снимка: Степченко О.А. 16.11.2015 г.

Администрация города Костромы

ПОСТАНОВЛЕНИЕ

3 декабря 2015 года

№ 3579

О внесении изменений в Порядок выдачи разрешений на рубку (обрезку) древесно-кустарниковой растительности и ликвидацию травяного покрова на территории города Костромы

В соответствии с Федеральным законом от 10 января 2002 года № 7-ФЗ "Об охране окружающей среды", Законом Костромской области от 5 октября 2007 года № 194-4-ЗКО "О зеленых насаждениях населенных пунктов Костромской области", учитывая решение Свердловского районного суда города Костромы от 14 сентября 2015 года, вынесенное по заявлению Костромского межрайонного природоохранного прокурора, руководствуясь статьями 42, 44, частью 1 статьи 57 Устава города Костромы,

ПОСТАНОВЛЯЮ:

1. Внести в Порядок выдачи разрешений на рубку (обрезку) древесно-кустарниковой растительности и ликвидацию травяного покрова на территории города Костромы, утвержденный постановлением Главы города Костромы от 30 июня 2009 года № 1169 (с изменениями, внесенными постановлением Администрации города Костромы от 17 сентября 2010 года № 1841, от 18 октября 2011 года № 2405), следующие изменения:

1.1. в пункте 1.2 слова «, Законом Костромской области "Об обеспечении чистоты на территории Костромской области"» исключить;

1.2. в абзаце шестом пункта 1.3 слова «Главой города Костромы» заменить словами «главой Администрации города Костромы»;

1.3. пункт 1.7 изложить в следующей редакции:

«1.7. Рубка (обрезка) древесно-кустарниковой растительности на территориях частных домовладений, а также рубка древесно-кустарниковой растительности при ликвидации чрезвычайных ситуаций производится без разрешения.»;

1.4. в подпункте «а» пункта 1.8 слова «Методикой, утвержденной постановлением Администрации города Костромы» заменить словами «Порядком расчета фактических затрат на восстановление нарушенного состояния окружающей среды в связи с повреждением или уничтожением зеленых насаждений в городе Костроме, утвержденным постановлением Администрации города Костромы»;

1.5. пункт 2.2 изложить в следующей редакции:

«2.2. К заявлению о рубке (обрезке) древесно-кустарниковой растительности и ликвидации травяного покрова прикладываются копии следующих документов:

а) документа, удостоверяющего личность заявителя, в случае его личного обращения;

б) документы, подтверждающие полномочия лица, непосредственно обращающегося в уполномоченный орган, на обращение с заявлением о выдаче разрешения (в случае, когда заявителем является юридическое лицо либо когда с заявлением о предоставлении муниципальной услуги обращается представитель заявителя).

К заявлению о рубке (обрезке) древесно-кустарниковой растительности и ликвидации травяного покрова в случае, в случае рубки (обрезки), предусмотренном подпунктом "а" пункта 1.6 настоящего Порядка, помимо документов, предусмотренных в абзаце втором-третьем настоящего пункта, прикладываются копии:

а) правоустанавливающих и (или) правоудостоверяющих документов на земельный участок, на котором находятся рассматриваемые зеленые насаждения, в случае, если такие права не зарегистрированы в Едином государственном реестре прав на недвижимое имущество и сделок с ним;

б) утвержденной проектной документации;

в) разрешения на строительство.

Для выдачи разрешения уполномоченный орган в рамках межведомственного информационно-взаимодействия осуществляет получение следующих документов, которые находятся в распоряжении органов, предоставляющих государственные услуги, в соответствии с нормативными актами Российской Федерации:

а) выписки из Единого государственного реестра прав на недвижимое имущество и сделок с ним;

б) копии документа, подтверждающего государственную регистрацию юридического лица (в случае обращения с заявлением юридического лица).»;

1.6. в пункте 3.1 слова «и частных домовладений» исключить.

2. Настоящее постановление вступает в силу со дня его официального опубликования.

Глава Администрации города Костромы **В.В. ЕМЕЦ.**

Администрация города Костромы

ПОСТАНОВЛЕНИЕ

3 декабря 2015 года

№ 3580

О внесении изменений в постановление Главы города Костромы от 3 декабря 2007 года № 2980 "Об утверждении Порядка расчета фактических затрат на восстановление нарушенного состояния окружающей среды в связи с повреждением или уничтожением зеленых насаждений в городе Костроме"

В соответствии с Федеральным законом от 10 января 2002 года № 7-ФЗ "Об охране окружающей среды", Законом Костромской области от 5 октября 2007 года № 194-4-ЗКО "О зеленых насаждениях населенных пунктов Костромской области", учитывая решение Свердловского районного суда города Костромы от 14 сентября 2015 года, вынесенное по заявлению Костромского межрайонного природоохранного прокурора, руководствуясь статьями 42, 44, частью 1 статьи 57 Устава города Костромы,

ПОСТАНОВЛЯЮ:

1. Внести в постановление Главы города Костромы от 3 декабря 2007 года № 2980 "Об утверждении Порядка расчета фактических затрат на восстановление нарушенного состояния окружающей среды в связи с повреждением или уничтожением зеленых насаждений в городе Костроме" (с изменениями, внесенными постановлениями Администрации города Костромы от 25 января 2008 года № 92, от 22 мая 2009 года № 909, от 19 апреля 2013 года № 705):

1.1. во вводной части слова «постановлением Главы города Костромы» заменить словами «решением Думы города Костромы от 30 мая 2013 года № 79»;

1.2. в Порядке расчета фактических затрат на восстановление нарушенного состояния окружающей среды в связи с повреждением или уничтожением зеленых насаждений в городе Костроме:

1.2.1. в пункте 1.1 слова «постановлением Главы города Костромы» заменить словом «решением Думы города Костромы от 30 мая 2013 года № 79»;

1.2.2. пункт 1.3 дополнить подпунктом «в» следующего содержания:

«в) рубки (обрезки) древесно-кустарниковой растительности на территориях частных домовладений.»;

2. Настоящее постановление вступает в силу со дня его официального опубликования.

Глава Администрации города Костромы **В.В. ЕМЕЦ.**

Дума города Костромы

РЕШЕНИЕ

26 ноября 2015 года

№255

О внесении изменений в Положение об Управлении строительства и капитального ремонта Администрации города Костромы

В целях оптимизации деятельности Администрации города Костромы, в связи с перераспределением полномочий между отраслевыми (функциональными) органами Администрации города Костромы, руководствуясь статьями 29 и 55 Устава города Костромы, Дума города Костромы

РЕШИЛА:

1. Внести в Положение об Управлении строительства и капитального ремонта Администрации города Костромы, утвержденное решением Думы города Костромы от 20 ноября 2012 года № 202 (с изменениями, внесенными решениями Думы города Костромы от 5 сентября 2013 года № 127, от 26 сентября 2013 года № 161, от 30 января 2014 года № 9, от 24 апреля 2014 года № 67, от 26 февраля 2015 года № 25), следующие изменения:

1) пункт 4 части 1 статьи 4 признать утратившим силу;

2) статью 6 признать утратившей силу;

3) часть 1 статьи 10 дополнить пунктами 9 - 11 следующего содержания:

"9) в целях подготовки ходатайств, предусмотренных частью 66 статьи 11 Федерального закона от 24 июля 2008 года № 161-ФЗ "О содействии развитию жилищного строительства", готовит списки работников муниципальных образовательных организаций и учреждений культуры города Костромы, имеющих право быть принятыми в члены жилищно-строительного кооператива, представляет указанные списки на утверждение в уполномоченный орган исполнительной власти Костромской области;

10) в целях направления в Федеральный фонд содействия развитию жилищного строительства предложений об использовании земельных участков, иных объектов недвижимого имущества, находящихся в федеральной собственности, земельных участков, государственная собственность на которые не разграничена, для жилищного строительства, готовит обращения в уполномоченные исполнительные органы государственной власти Костромской области о включении земельных участков в указанные предложения;

11) планирует объемы ассигнований бюджета города Костромы, необходимых для долевого финансирования переселения граждан из аварийного жилищного фонда."

2. Признать утратившими силу подпункты 1 и 2 пункта 1 решения Думы города Костромы от 30 января 2014 года № 9 "О внесении изменений в Положение об Управлении строительства и капитального ремонта Администрации города Костромы".

3. Настоящее решение вступает в силу с 1 января 2016 года и подлежит официальному опубликованию.

Глава города Костромы
Ю. В. ЖУРИН.

Дума города Костромы

РЕШЕНИЕ

26 ноября 2015 года

№264

О награждении Куликова Валентина Павловича Почётной грамотой Думы города Костромы

Рассмотрев ходатайство исполняющего обязанности главы Администрации города Костромы О. В. Болоховца от 22 октября 2015 года № 24 исх 4690/15, в соответствии с Положением о Почётной грамоте Думы города Костромы, утвержденным решением Думы города Костромы от 28 марта 2013 года № 42, руководствуясь статьями 29 и 55 Устава города Костромы, Дума города Костромы

РЕШИЛА:

1. Наградить Куликова Валентина Павловича, старшего тренера-преподавателя Государственного бюджетного образовательного учреждения дополнительного образования детей Костромской области "Специализированная детско-юношеская спортивная школа олимпийского резерва имени олимпийского чемпиона Александра Вячеславовича Голубева – спортивно-тренировочный центр зимних видов спорта и адаптивного спорта", Почётной грамотой Думы города Костромы за многолетний добросовестный труд, большой личный вклад в развитие физической культуры, спорта и в связи с 80-летием со дня рождения.

2. Настоящее решение вступает в силу со дня его подписания, подлежит официальному опубликованию и размещению на официальном сайте Думы города Костромы в информационно-телекоммуникационной сети "Интернет".

Глава города Костромы
Ю. В. ЖУРИН.

Дума города Костромы

РЕШЕНИЕ

26 ноября 2015 года

№265

О награждении Воловика Андрея Михайловича Почётной грамотой Думы города Костромы

Рассмотрев ходатайство директора Федерального бюджетного учреждения "Государственный региональный центр стандартизации, метрологии и испытаний в Костромской области" В. В. Булатова от 22 октября 2015 года № 26/4-1361, в соответствии с Положением о Почётной грамоте Думы города Костромы, утвержденным решением Думы города Костромы от 28 марта 2013 года № 42, руководствуясь статьями 29 и 55 Устава города Костромы, Дума города Костромы

РЕШИЛА:

1. Наградить Воловика Андрея Михайловича, начальника отдела проверки теплотехнических и физико-химических средств измерений Федерального бюджетного учреждения "Государственный региональный центр стандартизации, метрологии и испытаний в Костромской области" Почётной грамотой Думы города Костромы за добросовестный труд, высокие производственные показатели и большой личный вклад в работу по обеспечению единства измерений.

2. Настоящее решение вступает в силу со дня его подписания, подлежит официальному опубликованию и размещению на официальном сайте Думы города Костромы в информационно-телекоммуникационной сети "Интернет".

Глава города Костромы
Ю. В. ЖУРИН.Главный редактор **Елена Бабенко****ОФИЦИАЛЬНЫЙ ВЕСТНИК**
города КостромыИздатель: Муниципальное казенное учреждение города Костромы
«Муниципальный архив города Костромы» (МКУ МАК)

Адрес редакции и издателя:

156022, г. Кострома, ул. Голубкова, д. 6. Тел./факс (4942) 53-28-53.

Тел.(4942) 53-29-81. E-mail: archiv@admgor.kostroma.net

Учредитель — Администрация города Костромы

Газета отпечатана в типографии
ГП «Областная типография им. Горького»,
г. Кострома, ул. Петра Щербины, 2. Заказ _____
Тираж 120 экз. Подписание по графику в 18.00
Подписано в печать 03.12.2015 в 18.00