



# АДМИНИСТРАЦИЯ ГОРОДА КОСТРОМЫ

## ПОСТАНОВЛЕНИЕ

16 декабря 2015 года

№ 3761

**О подготовке проекта межевания территории, ограниченной  
улицей Нижняя Дебря, переулком Коротким, улицей Лесной,  
переулком Мельничным**

Рассмотрев обращение акционерного общества «Костромской мукомольный завод», на основании проекта планировки территории, ограниченной береговой линией реки Волги, автопешеходным мостом, ул. Нижняя Дебря, территорией центрального парка, Рыбными рядами, улицами Молочная гора, улицей Островского, утвержденного постановлением Администрации города Костромы от 29 сентября 2009 года № 1724, в целях определения местоположения границ образуемых и изменяемых земельных участков, в соответствии со статьей 43 Градостроительного кодекса Российской Федерации, постановлением Главы города Костромы от 2 июля 2007 года № 1535 «Об утверждении Порядка подготовки документации по планировке территории города Костромы», руководствуясь статьями 42, 44, частью 1 статьи 57 Устава города Костромы,

**ПОСТАНОВЛЯЮ:**

1. Подготовить проект межевания территории, ограниченной улицей Нижняя Дебря, переулком Коротким, улицей Лесной, переулком Мельничным, согласно прилагаемому ситуационному плану (далее – проект межевания территории).
2. Установить сроки подготовки проекта межевания территории – до 1 февраля 2016 года.
3. Установить, что предложения физических и юридических лиц о порядке, сроках подготовки и содержании проекта межевания территории принимаются Управлением архитектуры и градостроительства Администрации города Костромы в течение двух недель с даты публикации настоящего постановления по адресу: город Кострома, площадь Конституции, 2, кабинет 406, телефон (4942) 42-70-72.
4. Учесть, что финансирование работ по подготовке проекта межевания территории осуществляется за счет средств акционерного общества «Костромской мукомольный завод».

5. Настоящее постановление подлежит официальному опубликованию в течение трех дней со дня его подписания, размещению на официальном сайте Администрации города Костромы в информационно-телекоммуникационной сети «Интернет».


Глава Администрации города Костромы

В. В. Емец

GRADKOSTROMA.RU

Ситуационный план территории,  
ограниченной улицей Нижняя Дебря, переулком Коротким,  
улицей Лесной, переулком Мельничным

Приложение \_\_\_ к постановлению  
Администрации города Кострома  
от 16.12.2013 № 376

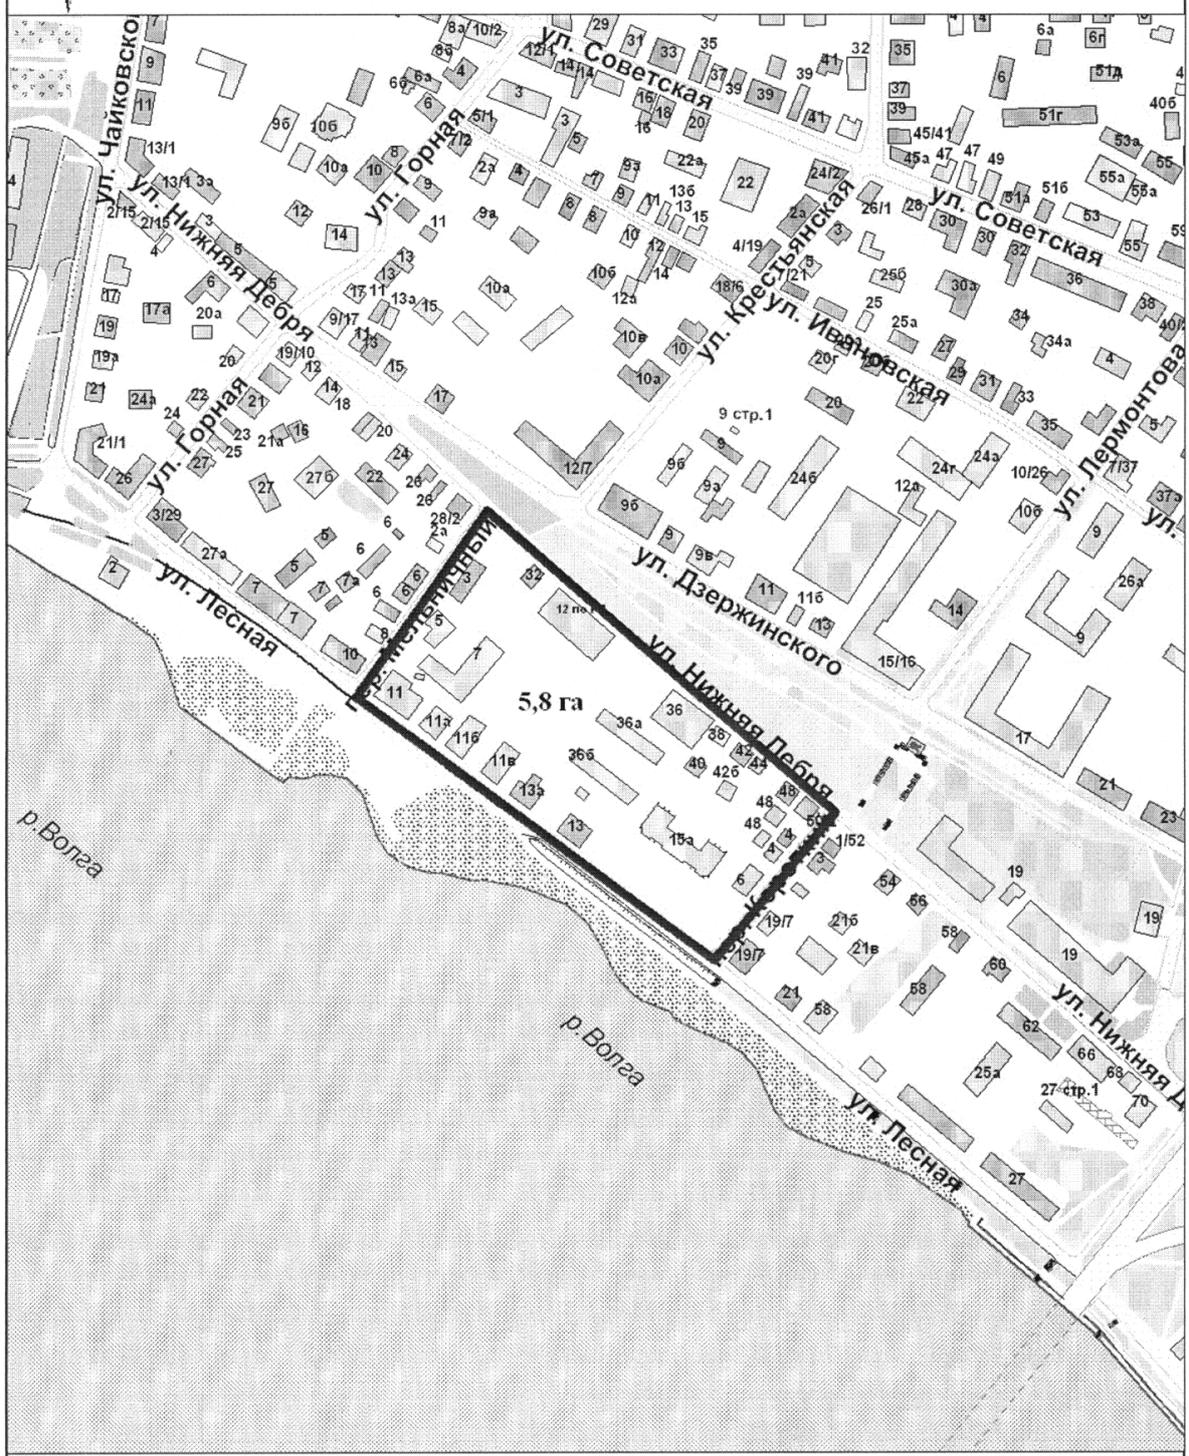

Управление архитектуры и градостроительства			
	Ф.И.О.	Подпись	Дата
Заместитель начальника управления	Янова Е.С.		
			26.10.2015
Исполнил	Сахарова Н.А.		26.10.2015
		Масштаб: 1:5000	