



АДМИНИСТРАЦИЯ ГОРОДА КОСТРОМЫ

ПОСТАНОВЛЕНИЕ

10 февраля 2016 года

№ 270

О подготовке документации по планировке территории садоводческого товарищества «Расцвет»

Рассмотрев обращение садоводческого товарищества «Расцвет», в целях обеспечения устойчивого развития территорий города Костромы, в соответствии со статьями 41, 46 Градостроительного кодекса Российской Федерации, Земельным кодексом Российской Федерации, Федеральным законом от 15 апреля 1998 года № 66-ФЗ «О садоводческих, огороднических и дачных некоммерческих объединениях граждан», Правилами землепользования и застройки города Костромы, утвержденными решением Думы города Костромы от 16 декабря 2010 года № 62, руководствуясь статьями 42, 44, частью 1 статьи 57 Устава города Костромы,

ПОСТАНОВЛЯЮ:

1. Подготовить документацию по планировке территории садоводческого товарищества «Расцвет», согласно прилагаемому ситуационному плану, в форме проекта планировки территории с проектом межевания территории в составе проекта планировки территории (далее – проект планировки территории).

2. Установить срок подготовки проекта планировки территории – до 1 июня 2016 года.

3. Установить, что предложения физических и юридических лиц о порядке, сроках подготовки и содержании проекта планировки территории принимаются Управлением архитектуры и градостроительства Администрации города Костромы в течение двух недель со дня публикации настоящего постановления по адресу: город Кострома, площадь Конституции, 2, кабинет 406, телефон (4942) 42 70 72.

4. Учесть, что финансирование работ по подготовке проекта планировки территории осуществляется за счет средств садоводческого товарищества «Расцвет».


5. Настоящее постановление подлежит официальному опубликованию в течение трех дней со дня его подписания и размещению на официальном сайте Администрации города Костромы в информационно-телекоммуникационной сети «Интернет».

Глава Администрации города Костромы

В. В. Емец

Ситуационный план территории
садоводческого товарищества "Расцвет"
S=3,3 га

Приложение ___ к постановлению
Администрации города Кострома
от 10.02.16 № 420

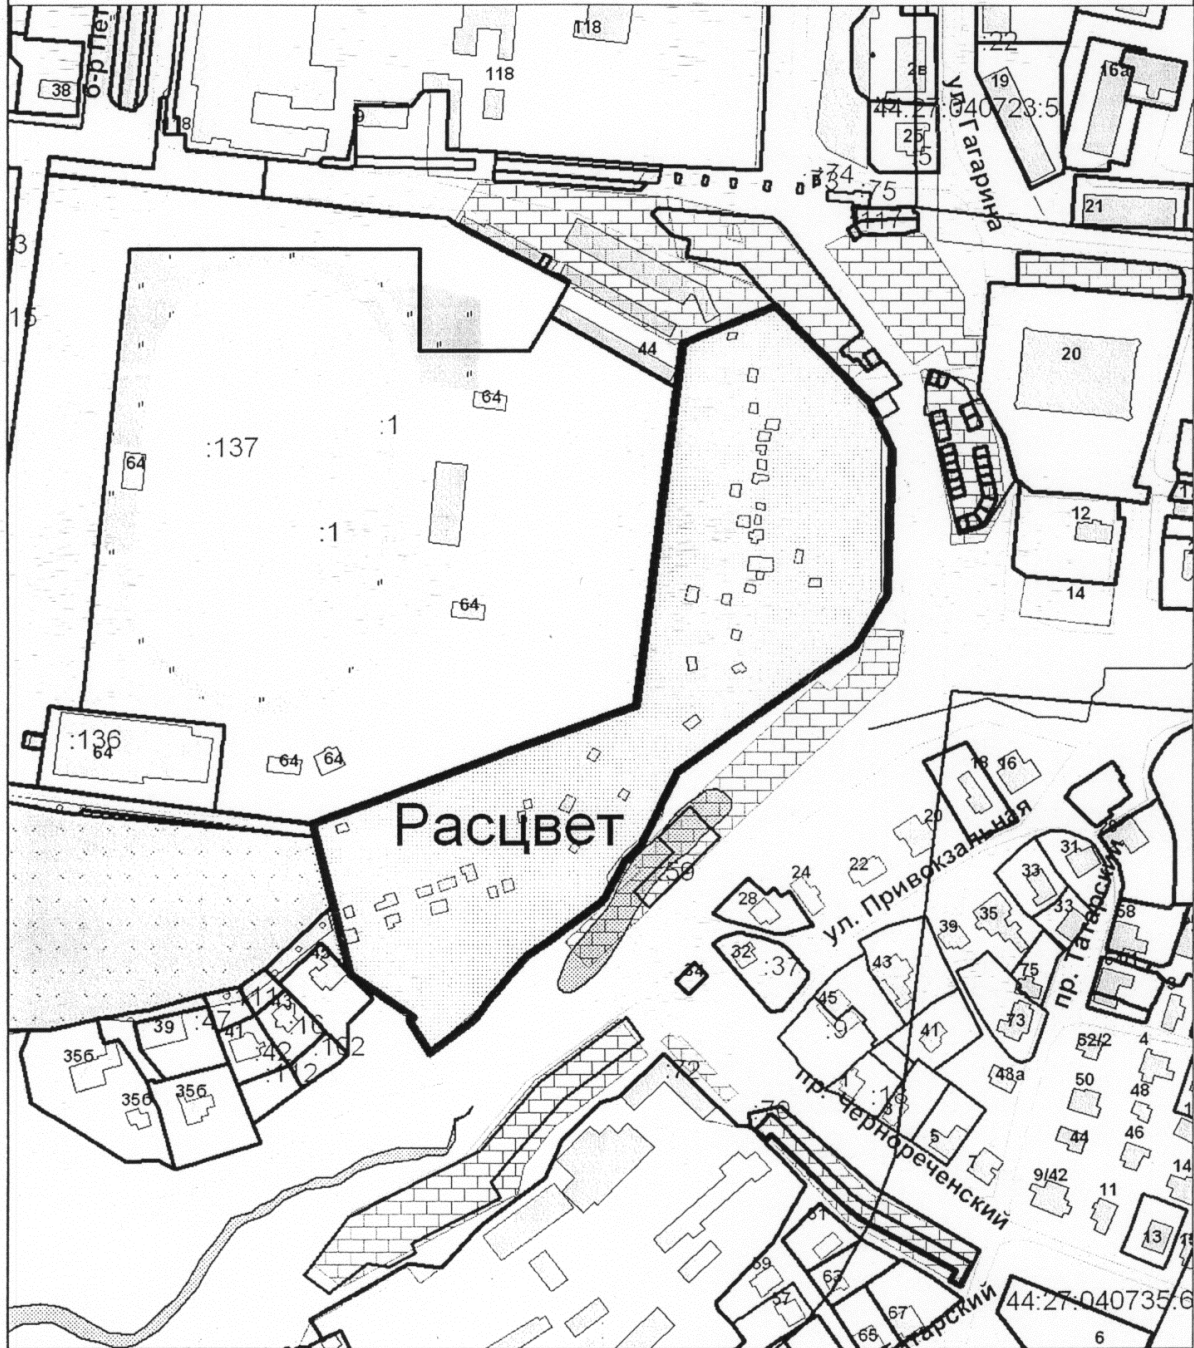

Управление муниципального имущества и архитектуры			
	Ф.И.О.	Подпись	Дата
Заместитель начальника управления	Янова Е.С.		
Отдел град. планирования и инженерной инфраструктуры			
Начальника отдела	Макарова Ю. А.	<i>Макарова Ю. А.</i>	28.01.2016
Исполнил	Сахарова Н.А.		28.01.2016
			Масштаб: 1:3000