



# АДМИНИСТРАЦИЯ ГОРОДА КОСТРОМЫ

## ПОСТАНОВЛЕНИЕ

13 апреля 2016 года

№ 940

### **О подготовке документации по планировке территории, ограниченной улицами Козуева, Коммунаров, Ткачей**

Рассмотрев обращение общества с ограниченной ответственностью «ЭкоЖилСтрой», в целях обеспечения устойчивого развития территорий города Костромы, в соответствии со статьями 41, 46 Градостроительного кодекса Российской Федерации, Законом Костромской области от 28 апреля 2007 года № 141-4-ЗКО «О проектах планировки территорий Костромской области», Правилами землепользования и застройки города Костромы, утвержденными решением Думы города Костромы от 16 декабря 2010 года № 62, руководствуясь статьями 42, 44, частью 1 статьи 57 Устава города Костромы,

#### ПОСТАНОВЛЯЮ:

1. Подготовить документацию по планировке территории, ограниченной улицами Козуева, Коммунаров, Ткачей, согласно прилагаемому ситуационному плану, в форме проекта планировки территории с проектом межевания территории в составе проекта планировки территории (далее – проект планировки территории).

2. Установить срок подготовки проекта планировки территории – до 1 июня 2016 года.

3. Установить, что предложения физических и юридических лиц о порядке, сроках подготовки и содержании проекта планировки территории принимаются Управлением архитектуры и градостроительства Администрации города Костромы в течение двух недель со дня публикации настоящего постановления по адресу: Костромская область, город Кострома, площадь Конституции, 2, кабинет 406, телефон (4942) 42 70 72.

4. Учесть, что финансирование работ по подготовке проекта планировки территории осуществляется за счет средств общества с ограниченной ответственностью «ЭкоЖилСтрой».


5. Настоящее постановление подлежит официальному опубликованию в течение трех дней со дня его подписания и размещению на официальном сайте Администрации города Костромы в информационно-телекоммуникационной сети «Интернет».

Глава Администрации города Костромы

В. В. Емец

Ситуационный план территории,  
ограниченной улицами Козуева, Коммунаров, Ткачей

Приложение \_\_\_\_\_ к постановлению  
Администрации города Кострома  
от 13.04.2016 № 940

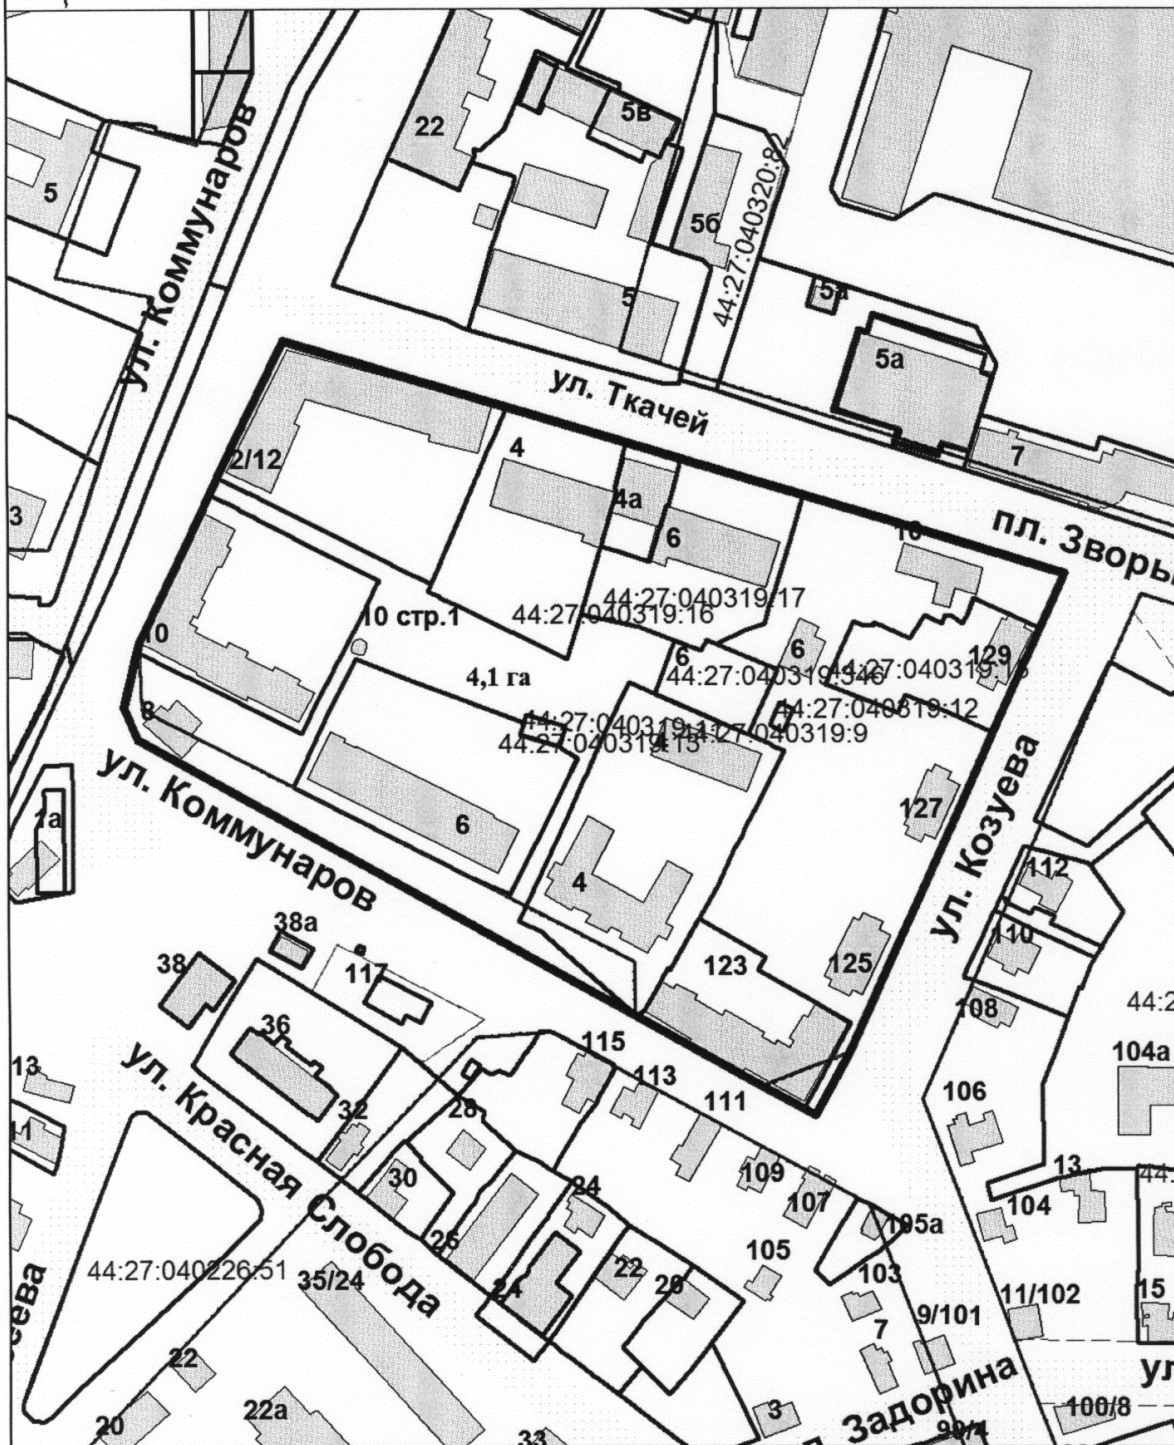

Управление архитектуры и градостроительства

	Ф.И.О.	Подпись	Дата
Заместитель начальника управления	Янова Е.С.		
Исполнил	Сахарова Н.А.		

Масштаб: 1:2000