



АДМИНИСТРАЦИЯ ГОРОДА КОСТРОМЫ

ПОСТАНОВЛЕНИЕ

13 апреля 2016 года

№ 941

О подготовке документации по планировке территории, ограниченной улицами Козуева, Полянской, Юных пионеров, Горького

Рассмотрев обращение Погуляйко Михаила Юрьевича, в целях обеспечения устойчивого развития территорий города Костромы, в соответствии со статьями 41, 46 Градостроительного кодекса Российской Федерации, Законом Костромской области от 28 апреля 2007 года 141-4-ЗКО «О проектах планировки территорий Костромской области», Правилами землепользования и застройки города Костромы, утвержденными решением Думы города Костромы от 16 декабря 2010 года № 62, руководствуясь статьями 42, 44, частью 1 статьи 57 Устава города Костромы,

ПОСТАНОВЛЯЮ:

1. Подготовить документацию по планировке территории, ограниченной улицами Козуева, Полянской, Юных пионеров, Горького, согласно прилагаемому ситуационному плану в форме проекта планировки территории с проектом межевания территории в составе проекта планировки территории (далее – проект планировки территории).

2. Установить срок подготовки проекта планировки территории – до 31 декабря 2016 года.

3. Установить, что предложения физических и юридических лиц о порядке, сроках подготовки и содержании проекта планировки территории принимаются Управлением архитектуры и градостроительства Администрации города Костромы в течение двух недель со дня публикации настоящего постановления по адресу: Костромская область, город Кострома, площадь Конституции, 2, кабинет 406, телефон (4942) 42 70 72.

4. Учесть, что финансирование работ по подготовке проекта планировки территории осуществляется за счет средств Погуляйко Михаила Юрьевича.

5. Настоящее постановление подлежит официальному опубликованию в течение трех дней со дня его подписания и размещению на официальном сайте Администрации города Костромы в информационно-телекоммуникационной сети «Интернет».


Глава Администрации города Костромы

В. В. Емец

Ситуационный план территории,

ограниченной улицами Козуева, Полянская, Юных пионеров, Горького

Приложение к постановлению
Администрации города Кострома
от 13.04.2016 № 941

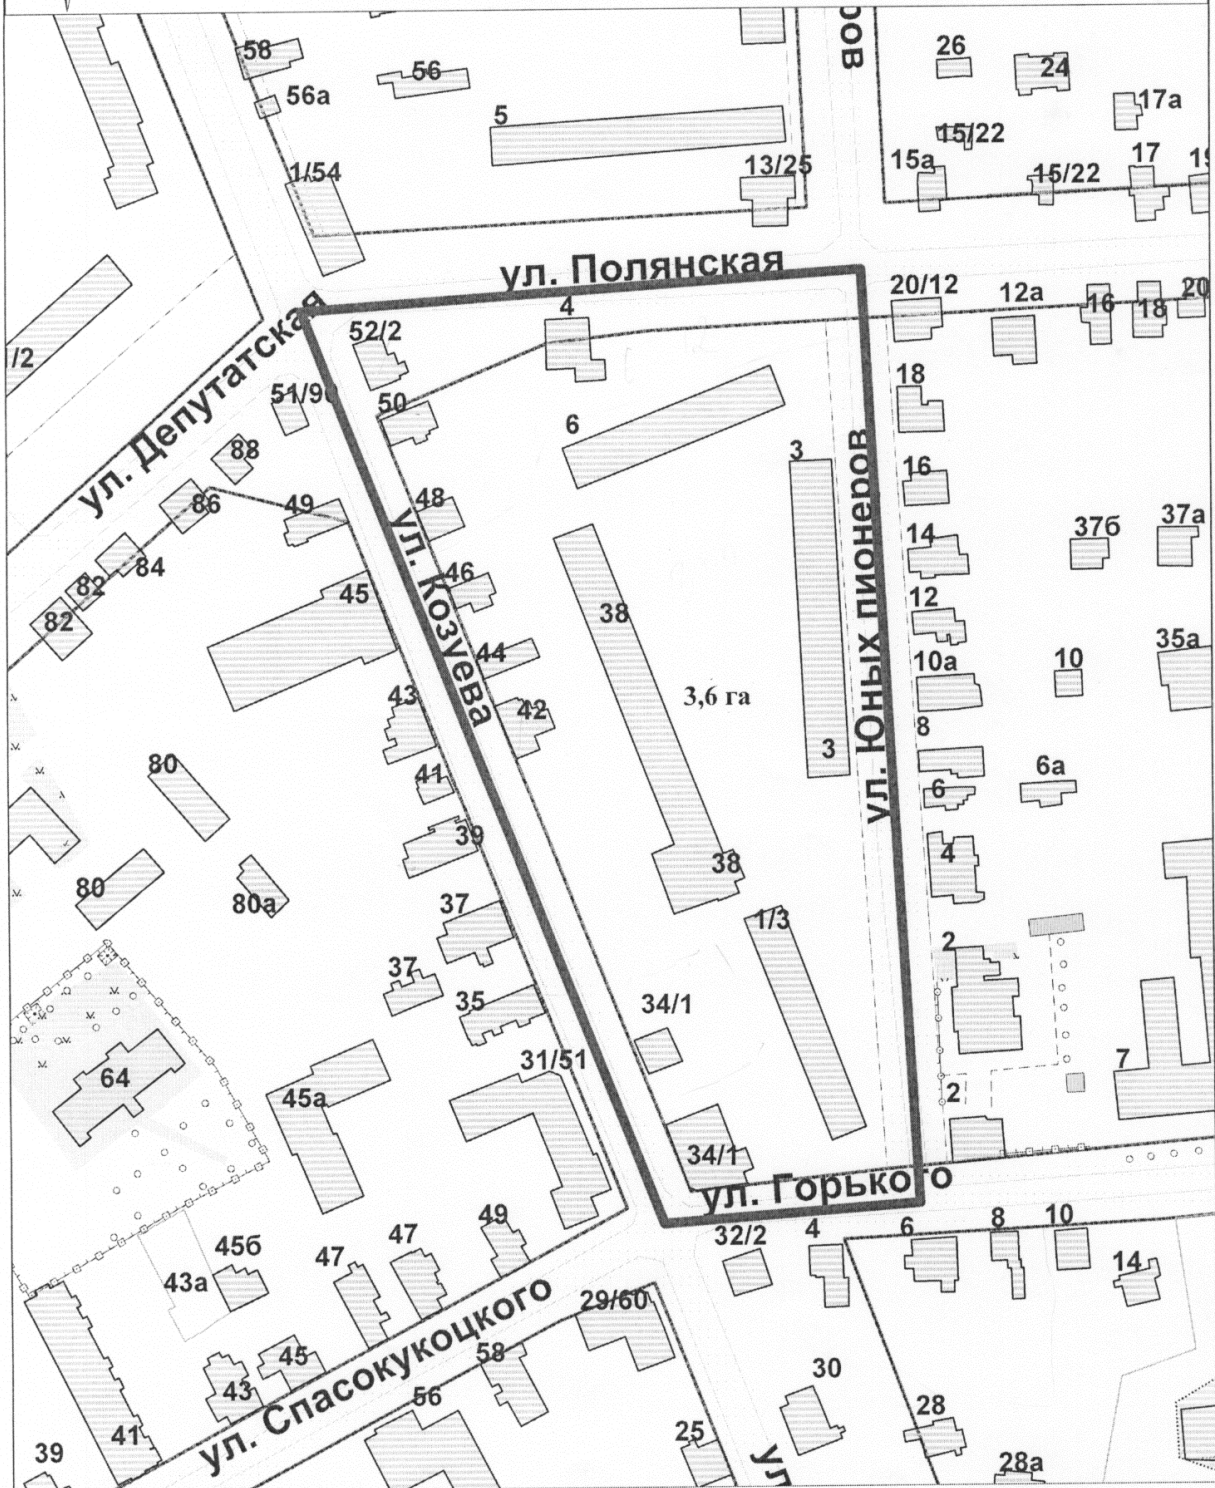

Управление архитектуры и градостроительства			
	Ф.И.О.	Подпись	Дата
Заместитель начальника управления	Янова Е.С.		17.12.2015
Исполнил	Сахарова Н.А.		17.12.2015
Масштаб: 1:2000			