



# АДМИНИСТРАЦИЯ ГОРОДА КОСТРОМЫ

## ПОСТАНОВЛЕНИЕ

6 июля 2016 года

№ 1814

### **О подготовке документации по планировке территории, ограниченной улицами Маршала Новикова, Шагова, Сенной, проездом от улицы Сенной до улицы Маршала Новикова вдоль дома 2 на площади Мира**

Рассмотрев обращение общества с ограниченной ответственностью «Костромская строительно-монтажная компания № 1», в целях обеспечения устойчивого развития территорий города Костромы, в соответствии со статьями 41, 46 Градостроительного кодекса Российской Федерации, Правилами землепользования и застройки города Костромы, утвержденными решением Думы города Костромы от 16 декабря 2010 года № 62, руководствуясь статьями 42, 44, частью 1 статьи 57 Устава города Костромы,

#### ПОСТАНОВЛЯЮ:

1. Подготовить документацию по планировке территории, ограниченной улицами Маршала Новикова, Шагова, Сенной, проездом от улицы Сенной до улицы Маршала Новикова вдоль дома 2 на площади Мира, согласно прилагаемому ситуационному плану, в форме проекта планировки территории с проектом межевания территории в составе проекта планировки территории (далее – проект планировки территории).

2. Установить срок подготовки проекта планировки территории – до 1 ноября 2016 года.

3. Установить, что предложения физических и юридических лиц о порядке, сроках подготовки и содержании проекта планировки территории принимаются Управлением архитектуры и градостроительства Администрации города Костромы в течение двух недель со дня публикации настоящего постановления по адресу: Костромская область, город Кострома, площадь Конституции, дом 2, кабинет 406, телефон (4942) 42 70 72.

4. Учесть, что финансирование работ по подготовке проекта планировки территории осуществляется за счет средств общества с ограниченной ответственностью «Костромская строительно-монтажная компания № 1».

5. Настоящее постановление подлежит официальному опубликованию в течение трех дней со дня его подписания и размещению на официальном сайте Администрации города Костромы в информационно-телекоммуникационной сети «Интернет».


Исполняющий обязанности главы  
Администрации города Костромы

О. В. Болоховец

# Ситуационный план территории

ограниченной улицами Маршала Новикова,  
Шагова, Сенной, проездом от улицы Сенной до улицы  
Маршала Новикова вдоль дома 2 на площади Мира

Приложение \_\_\_\_\_ к постановлению  
Администрации города Кострома  
от 07.07.2016 № 181/16

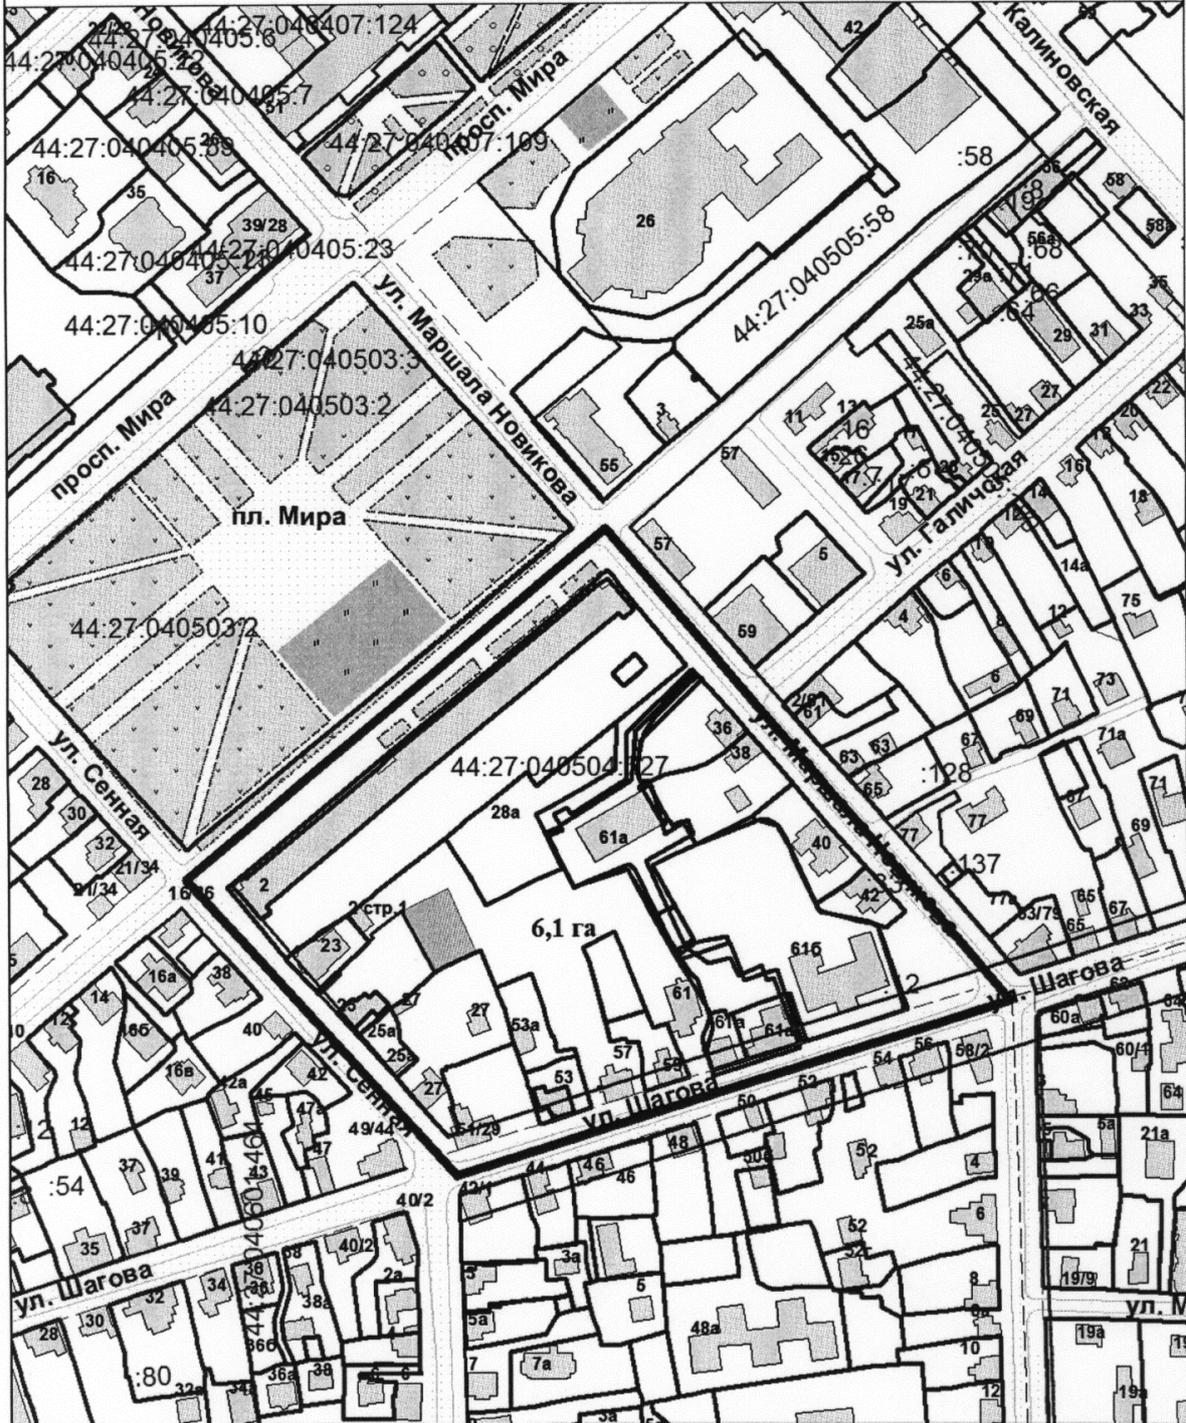

Управление архитектуры и градостроительства			
	Ф.И.О.	Подпись	Дата
Заместитель начальника управления	Янова Е.С.		
Исполнил	Сахарова Н.А.		
			Масштаб: 1:3000