



АДМИНИСТРАЦИЯ ГОРОДА КОСТРОМЫ

ПОСТАНОВЛЕНИЕ

7 июля 2016 года

№ 1846

О подготовке документации по планировке территории, ограниченной шоссе Кинешемским, улицами Окружной, Димитрова

Рассмотрев обращение общества с ограниченной ответственностью «Зеленый город», в целях обеспечения устойчивого развития территорий города Костромы, в соответствии со статьями 41, 46 Градостроительного кодекса Российской Федерации, Правилами землепользования и застройки города Костромы, утвержденными решением Думы города Костромы от 16 декабря 2010 года № 62, руководствуясь статьями 42, 44, частью 1 статьи 57 Устава города Костромы,

ПОСТАНОВЛЯЮ:


1. Подготовить документацию по планировке территории, ограниченной шоссе Кинешемским, улицами Окружной, Димитрова, согласно прилагаемому ситуационному плану, в форме проекта планировки территории (далее – проект планировки территории).
2. Установить срок подготовки проекта планировки территории – до 31 декабря 2016 года.
3. Установить, что предложения физических и юридических лиц о порядке, сроках подготовки и содержании проекта планировки территории принимаются Управлением архитектуры и градостроительства Администрации города Костромы в течение двух недель со дня публикации настоящего постановления по адресу: город Кострома, площадь Конституции, 2, кабинета 406, телефон (4942) 42 70 72.
4. Учесть, что финансирование работ по подготовке проекта планировки территории осуществляется за счет средств общества с ограниченной ответственностью «Зеленый город».
5. Настоящее постановление подлежит официальному опубликованию в течение трех дней со дня его подписания и размещению на официальном сайте Администрации города Костромы в информационно-телекоммуникационной сети «Интернет».

Исполняющий обязанности главы
Администрации города Костромы

О. В. Болоховец

Ситуационный план территории
ограниченной шоссе Кинешемским, улицами Окружной, Димитрова

Приложение _____ к постановлению
Администрации города Кострома
от 07.08.2016 № 1846

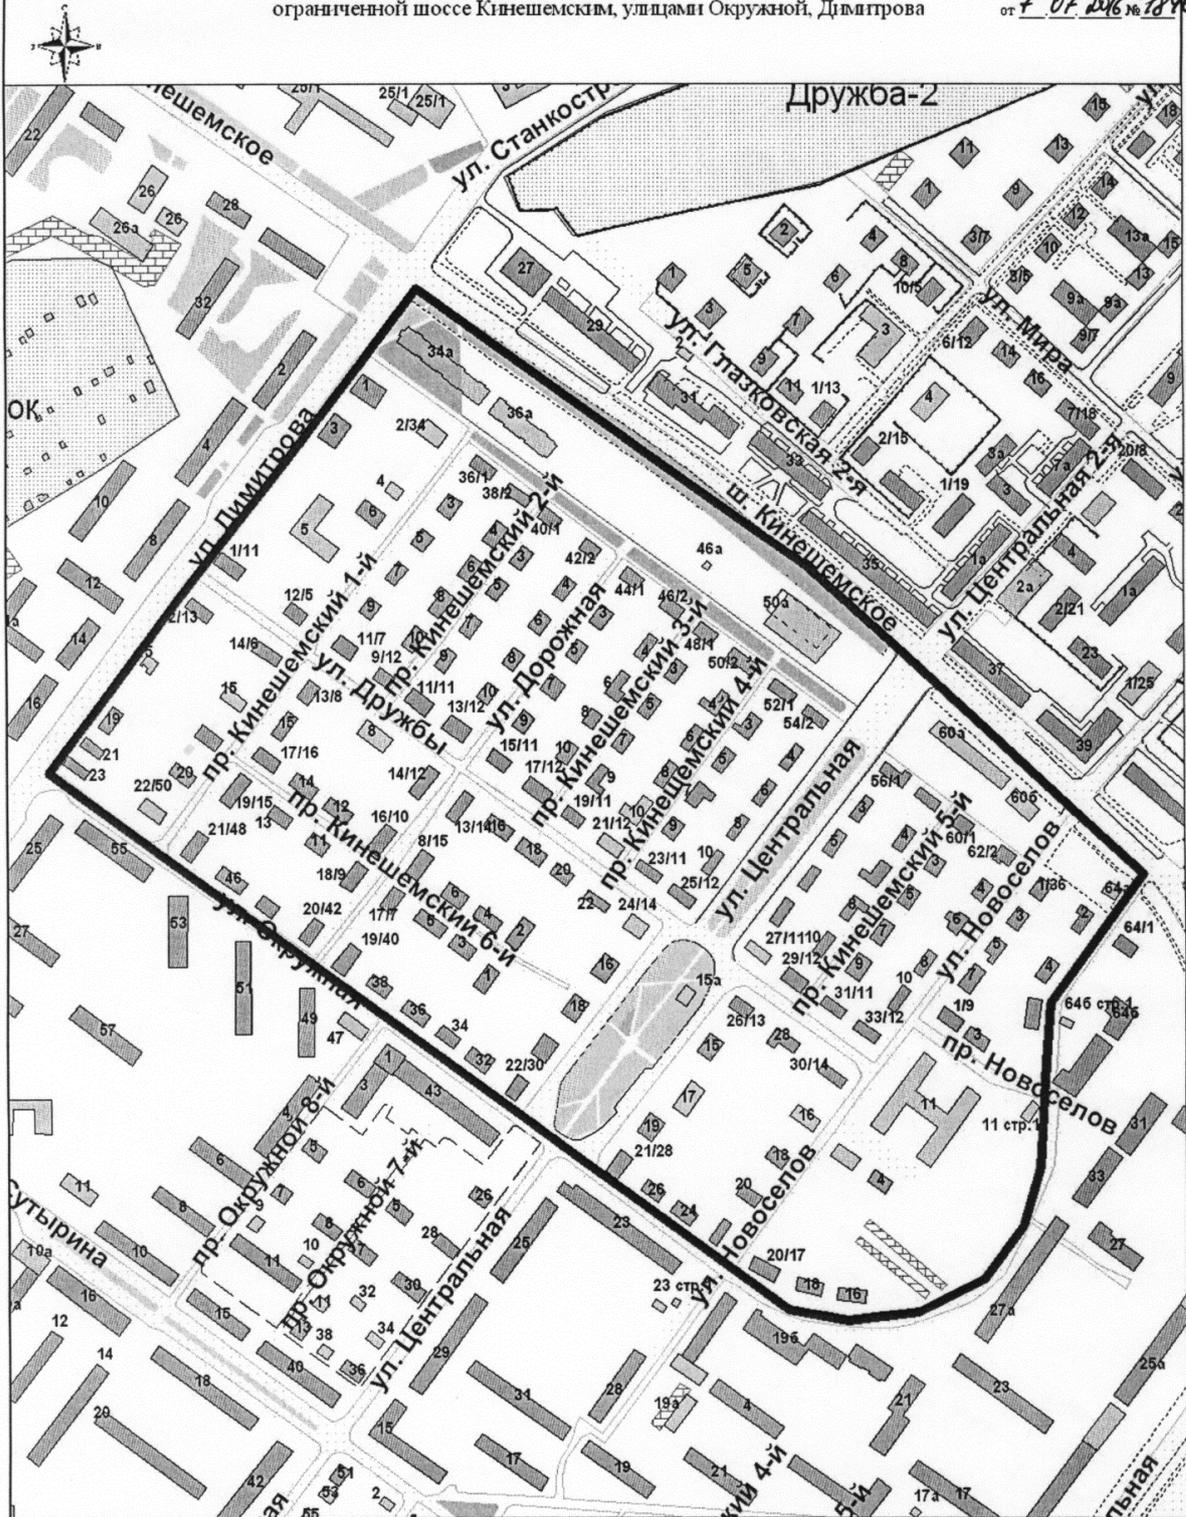

Управление архитектуры и градостроительства

	Ф.И.О.	Подпись	Дата
Начальник управления	Афанасьев А. П.		
Начальника отдела	Макарова Ю. А.		
Исполнил	Сахарова Н.А.		
			Масштаб: 1:5000