



# АДМИНИСТРАЦИЯ ГОРОДА КОСТРОМЫ

## ПОСТАНОВЛЕНИЕ

27 июля 2016 года

№ 2059

### О внесении изменений в постановление Администрации города Костромы от 17 марта 2015 года № 540 «О развитии застроенной территории в границах улиц Ленина, 11-я Рабочая, 7-я Рабочая»

В соответствии со статьей 46.1 Градостроительного кодекса Российской Федерации, руководствуясь статьями 42, 44, частью 1 статьи 57 Устава города Костромы,

#### ПОСТАНОВЛЯЮ:

1. Внести в постановление Администрации города Костромы от 17 марта 2015 года № 540 «О развитии застроенной территории в границах улиц Ленина, 11-я Рабочая, 7-я Рабочая» следующие изменения:

1.1. в пункте 1 постановления цифры «8,7» заменить цифрами «8,6»;

1.2. в пункте 2 слова «, ограниченной улицами» заменить словами «в границах улиц»;

1.3. Ситуационный план застроенной территории в границах улиц Ленина, 11-я Рабочая, 7-я Рабочая (приложение) изложить в редакции согласно приложению к настоящему постановлению;

1.4. Перечень зданий, строений, сооружений, расположенных на застроенной территории, ограниченной улицами Ленина, 11-я Рабочая, 7-я Рабочая, изложить в следующей редакции:

#### «ПЕРЕЧЕНЬ

зданий, строений, сооружений, расположенных на застроенной территории в границах улиц Ленина, 11-я Рабочая, 7-я Рабочая

№ п/п	Наименование улицы	Номер дома	Наименование зданий, строений, сооружений
Множественные жилые дома, признанные аварийными и подлежащими сносу			
1.	ул. Ленина	139	Жилой дом
2.	ул. Рабочая 1-я	42	Жилой дом
3.	ул. Рабочая 5-я	47	Жилой дом
4.	ул. Рабочая 5-я	49	Жилой дом
5.	ул. Рабочая 6-я	46	Жилой дом
6.	ул. Рабочая 6-я	48	Жилой дом
7.	ул. Ленина	141	Жилой дом

8.	ул. Ленина	143	Жилой дом
9.	ул. Рабочая 1-я	40	Жилой дом
Объекты капитального строительства, вид разрешенного использования и предельные параметры которых не соответствуют градостроительному регламенту			
10.	ул. Ленина	135	Жилой дом
11.	ул. Рабочая 1-я	19	Жилой дом
12.	ул. Рабочая 1-я	21	Жилой дом
13.	ул. Рабочая 1-я	23	Жилой дом
14.	ул. Рабочая 1-я	44	Жилой дом
15.	ул. Рабочая 5-я	26/10	Жилой дом
16.	ул. Рабочая 5-я	28	Жилой дом
17.	ул. Рабочая 5-я	30	Жилой дом
18.	ул. Рабочая 5-я	32	Жилой дом
19.	ул. Рабочая 5-я	41/12	Жилой дом
20.	ул. Рабочая 5-я	43	Жилой дом
21.	ул. Рабочая 5-я	45	Жилой дом
22.	ул. Рабочая 6-я	42/14	Жилой дом
23.	ул. Рабочая 6-я	44	Жилой дом
24.	ул. Рабочая 6-я	50	Жилой дом
25.	ул. Рабочая 6-я	52	Жилой дом
26.	ул. Рабочая 6-я	54	Жилой дом
27.	ул. Рабочая 6-я	43/16	Жилой дом
28.	ул. Рабочая 6-я	45	Жилой дом
29.	ул. Рабочая 6-я	47	Жилой дом
30.	ул. Рабочая 6-я	49	Жилой дом
31.	ул. Рабочая 6-я	51	Жилой дом
32.	ул. Рабочая 6-я	53	Жилой дом
33.	ул. Рабочая 6-я	55	Жилой дом
34.	ул. Рабочая 7-я	54/18	Жилой дом
35.	ул. Рабочая 7-я	56	Жилой дом
36.	ул. Рабочая 7-я	58	Жилой дом
37.	ул. Рабочая 7-я	60	Жилой дом
38.	ул. Рабочая 7-я	62а	Жилой дом
39.	ул. Рабочая 7-я	64	Жилой дом
40.	ул. Рабочая 7-я	66	Жилой дом
41.	ул. Рабочая 11-я	4/38	Жилой дом
42.	ул. Рабочая 11-я	6/17	Жилой дом
43.	ул. Рабочая 11-я	8	Жилой дом
44.	ул. Рабочая 11-я	8а	Жилой дом

рнет».


Исполняющий обязанности главы  
Администрации города Костромы

О. В. Болоховец

».  
2  
. Насто  
ящее  
постан  
овлени  
е  
вступа  
ет в  
силу  
со дня  
подпис  
ания и  
подле  
жит  
офици  
альном  
у  
опубли  
ковани  
ю и  
разме  
щению  
на  
офици  
альном  
сайте  
Админ  
истрац  
ии  
города  
Костро  
мы в  
инфор  
мацио  
нно-  
телеко  
ммуни  
кацион  
ной  
сети  
«Инте

Ситуационный план застроенной территории  
в границах улиц Ленина, 11-я Рабочая, 7-я Рабочая

Приложение \_\_\_\_\_ к постановлению  
Администрации города Кострома  
от 17.07.2016 г. № 2058

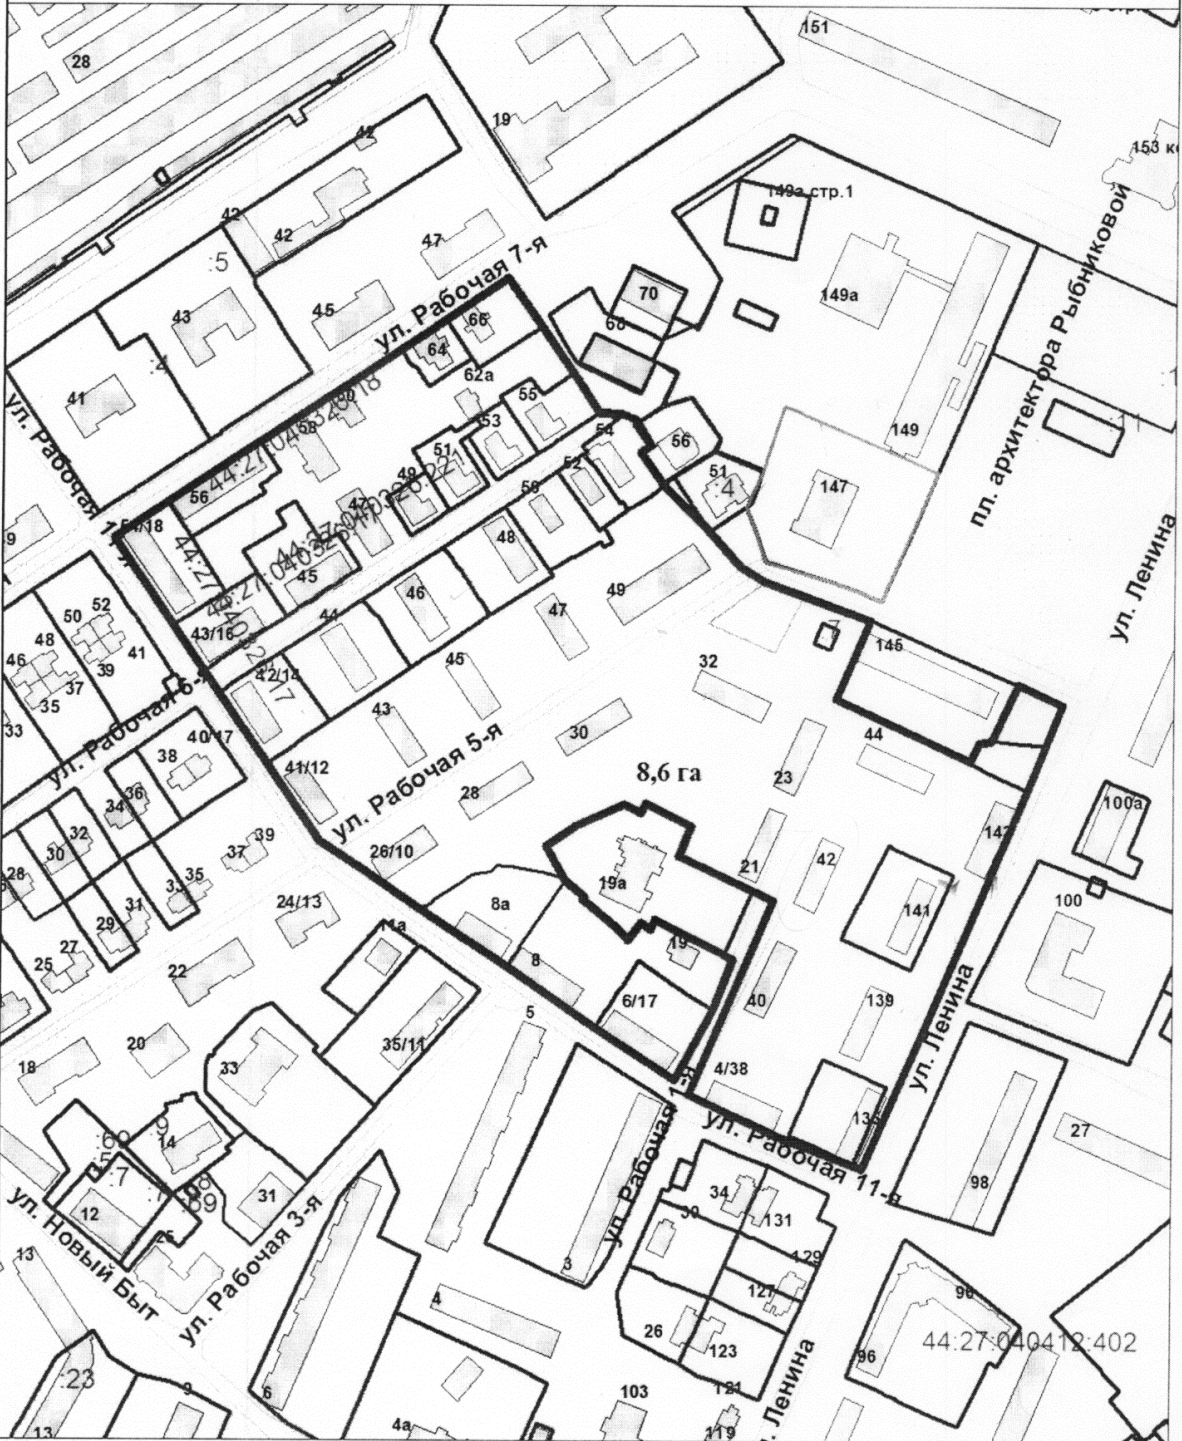

Управление муниципального имущества и архитектуры

	Ф.И.О.	Подпись	Дата
Заместитель начальника управления	Янова Е.С.		
Отдел перспективного развития территории			
Начальника отдела			
Исполнил	Сахарова Н.А.		

Масштаб: 1:3000