



# АДМИНИСТРАЦИЯ ГОРОДА КОСТРОМЫ

## ПОСТАНОВЛЕНИЕ

28 июля 2016 года

№ 2088

### **О проведении ярмарки на площади Сусанинской у дома №1 по улице Советской в городе Костроме**

На основании обращения индивидуального предпринимателя Попова Михаила Константиновича от 13 июля 2016 года № 145-з, в целях обеспечения туристов и населения города Костромы продукцией общественного питания при проведении праздничных мероприятий, посвященных празднованию 72-й годовщины образования Костромской области и Дня города Костромы, в соответствии с постановлением администрации Костромской области от 22 декабря 2010 года № 422-а «О порядке организации ярмарок и продажи товаров (выполнения работ, оказания услуг) на них, а также требованиях к организации продажи товаров (выполнения работ, оказания услуг) на ярмарках на территории Костромской области», руководствуясь статьями 42, 44, частью 1 статьи 57 Устава города Костромы,

#### ПОСТАНОВЛЯЮ:

1. Провести 13 и 14 августа 2016 года на земельном участке площадью 200 квадратных метров, расположенном по адресу: город Кострома, площадь Сусанинская, у дома № 1 по улице Советской, согласно прилагаемому ситуационному плану территории, специализированную ярмарку по реализации продукции общественного питания, организованную индивидуальным предпринимателем Поповым Михаилом Константиновичем.

2. Рекомендовать организатору во время проведения ярмарки, указанной в пункте 1 настоящего постановления, соблюдать нормы и требования, установленные Федеральным законом от 28 декабря 2009 года № 381-ФЗ «Об основах государственного регулирования торговой деятельности в Российской Федерации», постановлением администрации Костромской области от 22 декабря 2010 года № 422-а «О порядке организации ярмарок и продажи товаров (выполнения работ, оказания услуг) на них, а также требованиях к

организации продажи товаров (выполнения работ, оказания услуг) на ярмарках на территории Костромской области».

4. Настоящее постановление вступает в силу со дня его официального опубликования и подлежит размещению на официальном сайте Администрации города Костромы в информационно-телекоммуникационной сети «Интернет».

Исполняющий обязанности главы

Администрации города Костромы

О. В. Болоховец


GRADKOSTROMA.RU

# Ситуационный план территории

для организации ярмарки по реализации продукции  
общественного питания

Приложение к постановлению  
Администрации города Костромы  
от 28 июля 2016 года № 2088

пл. Сусанинская, в районе дома № 1 по ул. Советской

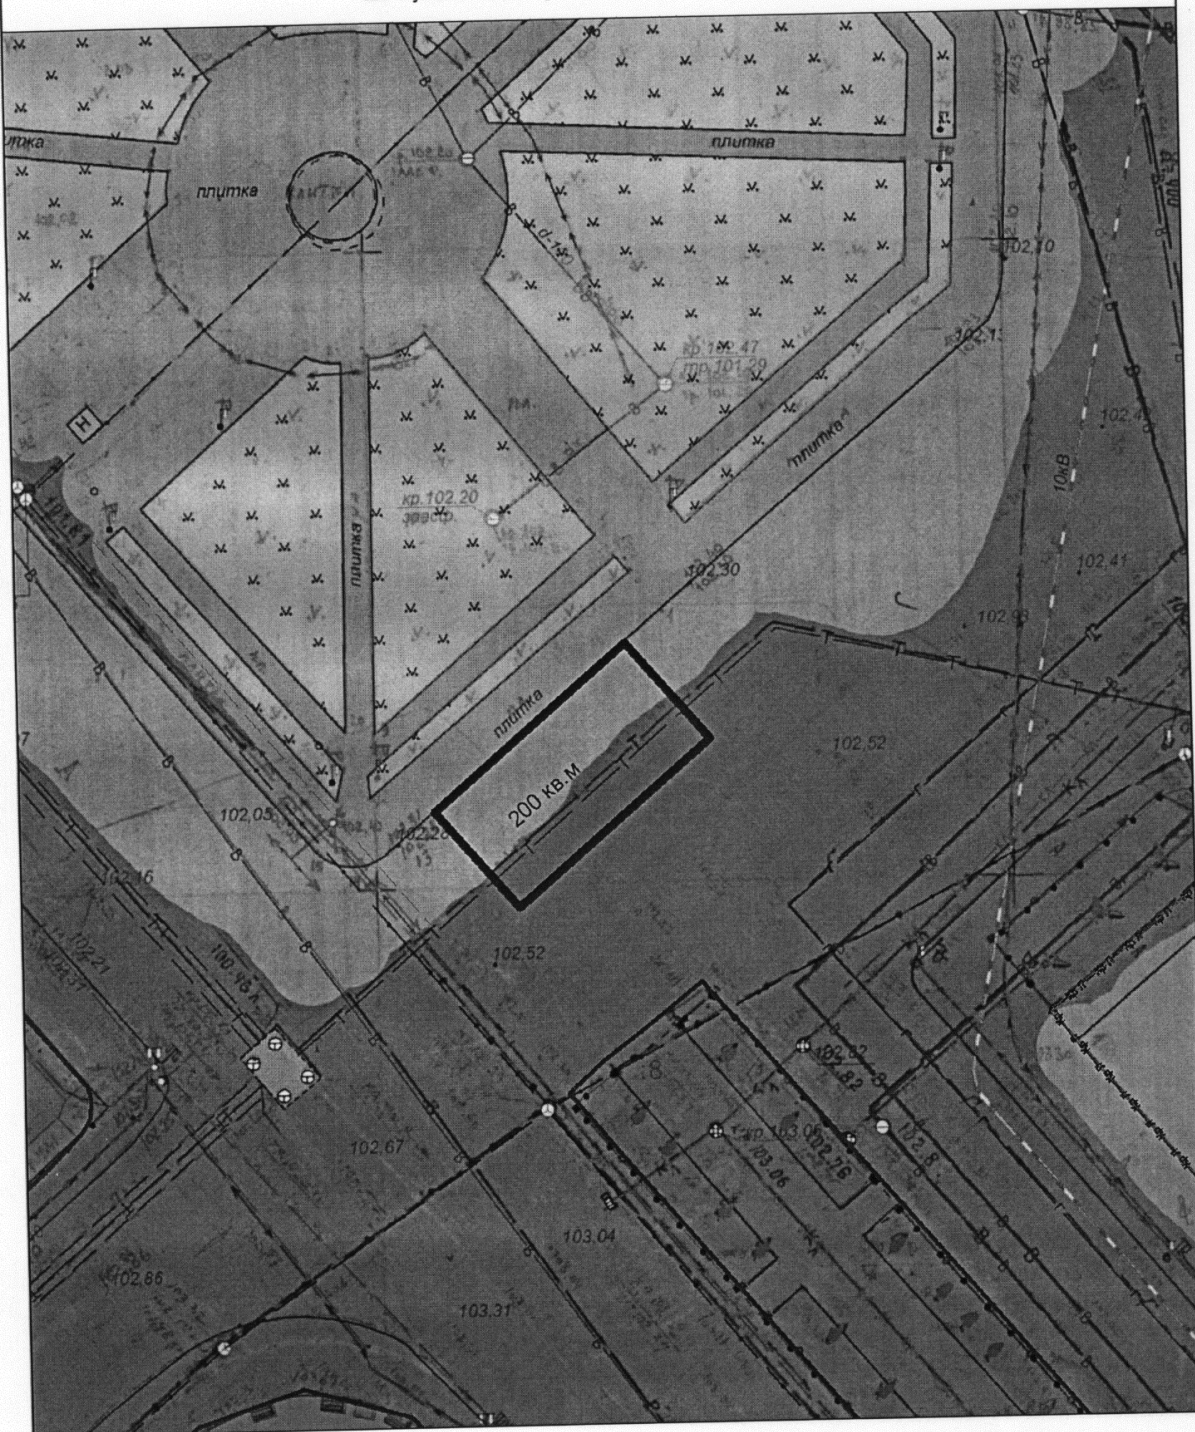

Управление архитектуры и градостроительства

	Ф.И.О.	Подпись	Дата
Зам. начальника Управления	Янова Е. С.		
Исполнил	Сахарова Н. А.		
			Масштаб: 1:500