



АДМИНИСТРАЦИЯ ГОРОДА КОСТРОМЫ

ПОСТАНОВЛЕНИЕ

3 августа 2016 года

№ 2126

**О подготовке документации по планировке территории,
ограниченной улицами Физкультурной, Линейной,
проспектом Речным, проездом Речным**

Рассмотрев обращение Погуляйко Михаила Юрьевича, в целях обеспечения устойчивого развития территорий города Костромы, в соответствии со статьями 41 и 46 Градостроительного кодекса Российской Федерации, Правилами землепользования и застройки города Костромы, утвержденными решением Думы города Костромы от 16 декабря 2010 года № 62, руководствуясь статьями 42, 44, частью 1 статьи 57 Устава города Костромы,

ПОСТАНОВЛЯЮ:

1. Подготовить документацию по планировке территории, ограниченной улицами Физкультурной, Линейной, проспектом Речным, проездом Речным, согласно прилагаемому ситуационному плану, в форме проекта планировки территории с проектом межевания территории в составе проекта планировки территории (далее – проект планировки территории).

2. Установить срок подготовки проекта планировки территории – до 20 июля 2017 года.

3. Установить, что предложения физических и юридических лиц о порядке, сроках подготовки и содержании проекта планировки территории принимаются Управлением архитектуры и градостроительства Администрации города Костромы в течение двух недель со дня публикации настоящего постановления по адресу: город Кострома, площадь Конституции, 2, кабинет 406, телефон (4942) 42 70 72.

4. Учесть, что финансирование работ по подготовке проекта планировки территории осуществляется за счет средств Погуляйко Михаила Юрьевича.

5. Настоящее постановление подлежит официальному опубликованию в течение трех дней со дня его подписания и размещению на официальном сайте Администрации города Костромы в информационно-телекоммуникационной сети «Интернет».


Глава Администрации города Костромы

В. В. Емец

GRADKOSTROMA.RU

**Ситуационный план территории,
ограниченной улицами Физкультурной, Линейной,
проспектом Речным, проездом Речным**

Приложение _____ к постановлению
Администрации города Костромы
от 3.08.2016 № 1126

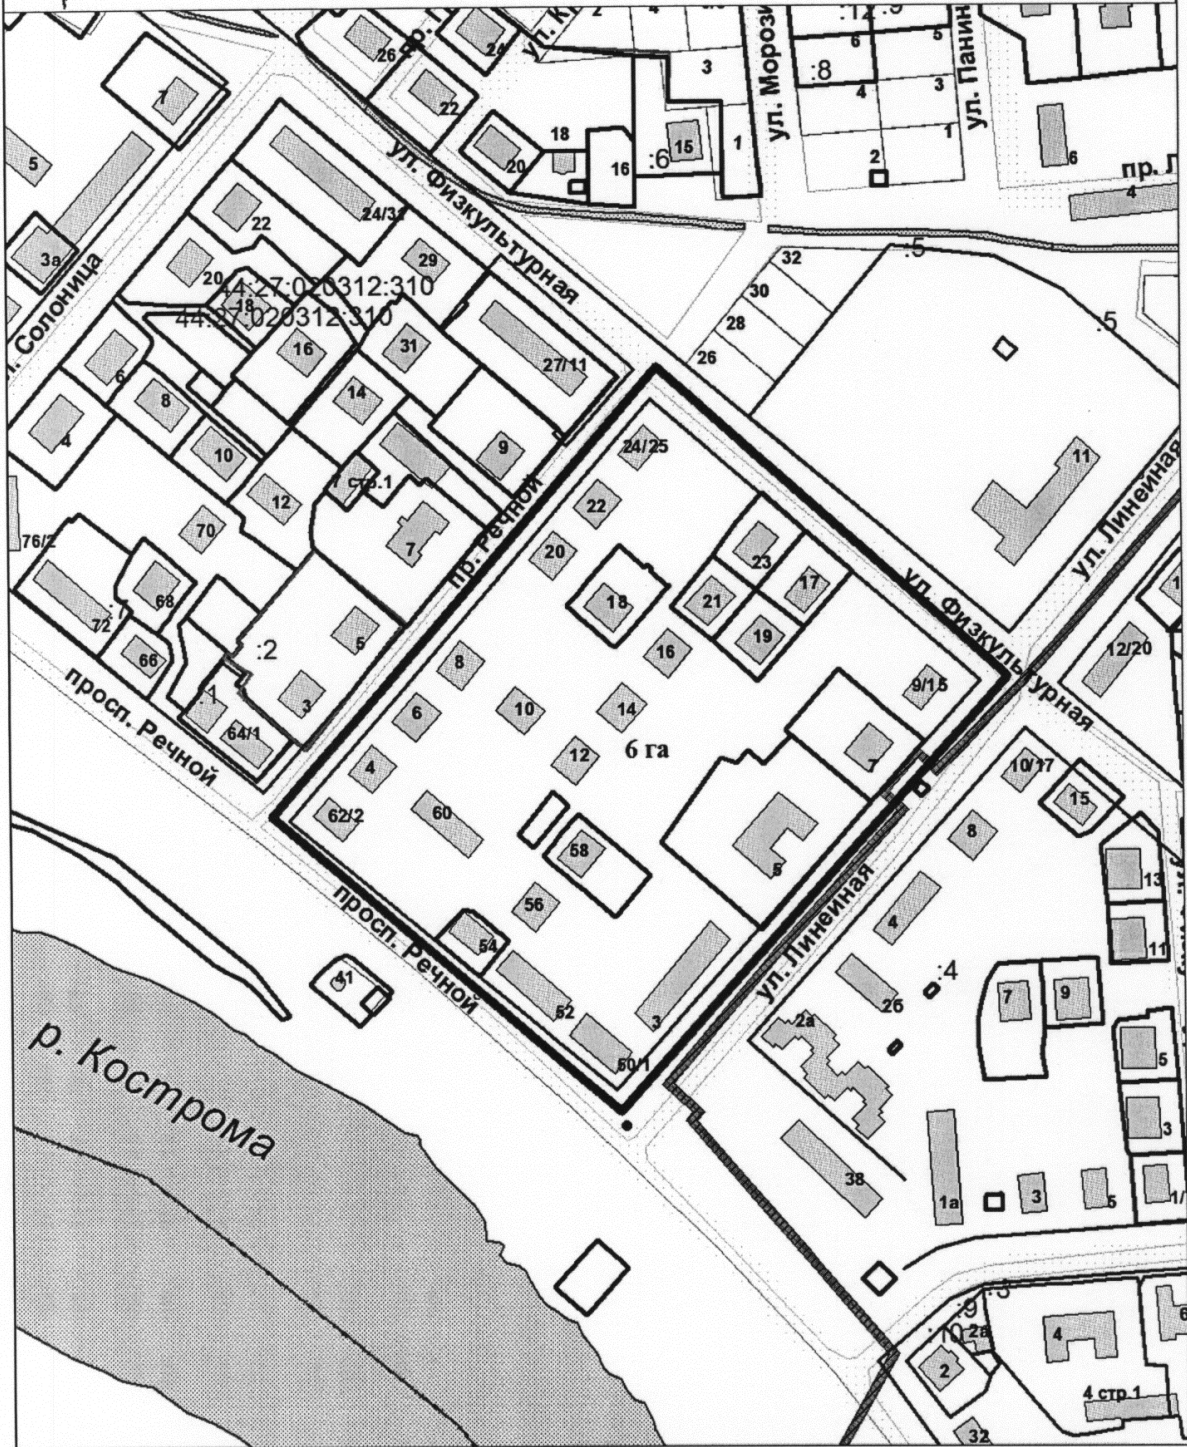

Управление архитектуры и градостроительства			
	Ф.И.О.	Подпись	Дата
Заместитель начальника управления	Янова Е.С.		
Исполнил	Сахарова Н.А.		
			Масштаб: 1:3000