



АДМИНИСТРАЦИЯ ГОРОДА КОСТРОМЫ

ПОСТАНОВЛЕНИЕ

10 августа 2016 года

№ 2188

О подготовке документации по планировке территории в районе улицы Московской, переулка Инженерного, улицы Заводской

Рассмотрев обращение Иванова Виктора Павловича и Кибирева Олега Андреевича, в целях обеспечения устойчивого развития территорий города Костромы, в соответствии со статьями 41 и 46 Градостроительного кодекса Российской Федерации, Правилами землепользования и застройки города Костромы, утвержденными решением Думы города Костромы от 16 декабря 2010 года № 62, руководствуясь статьями 42, 44, частью 1 статьи 57 Устава города Костромы,

ПОСТАНОВЛЯЮ:

1. Подготовить документацию по планировке территории в районе улицы Московской, переулка Инженерного, улицы Заводской, согласно прилагаемому ситуационному плану, в форме проекта планировки территории с проектом межевания территории в составе проекта планировки территории (далее – проект планировки территории).

2. Установить срок подготовки проекта планировки территории – до 1 февраля 2017 года.

3. Установить, что предложения физических и юридических лиц о порядке, сроках подготовки и содержании проекта планировки территории принимаются Управлением архитектуры и градостроительства Администрации города Костромы в течение двух недель со дня публикации настоящего постановления по адресу: город Кострома, площадь Конституции, 2, кабинет 406, телефон (4942) 42 70 72.

4. Учесть, что финансирование работ по подготовке проекта планировки территории осуществляется за счет средств Иванова Виктора Павловича и Кибирева Олега Андреевича.

5. Настоящее постановление подлежит официальному опубликованию в течение трех дней со дня его подписания и размещению на официальном сайте Администрации города Костромы в информационно-телекоммуникационной сети «Интернет».


Глава Администрации города Костромы

В. В. Емец

Ситуационный план территории

Приложение ___ к постановлению
Администрации города Кострома
от 10.08.2016 № 188

в районе улицы Московской, переулка Инженерного,
улицы Заводской

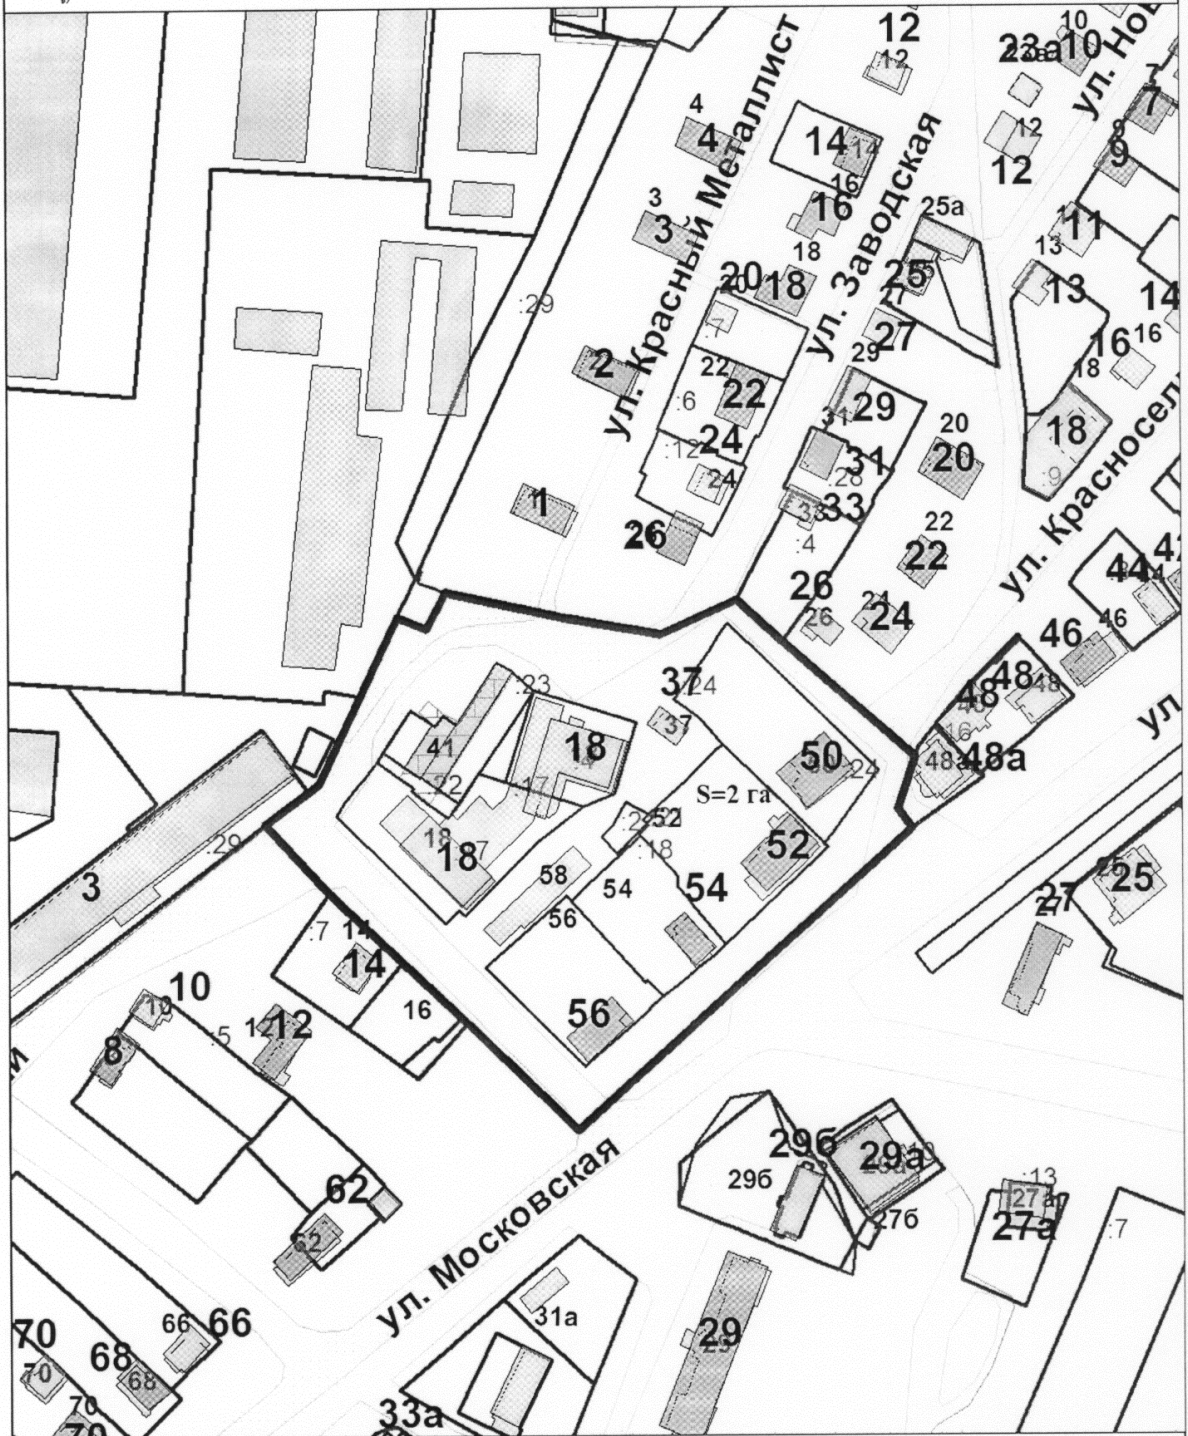

Управление архитектуры и градостроительства			
	Ф.И.О.	Подпись	Дата
Заместитель начальника управления	Янова Е.С.		
Исполнил	Сахарова Н.А.		
			Масштаб: 1:2000