



# АДМИНИСТРАЦИЯ ГОРОДА КОСТРОМЫ

## ПОСТАНОВЛЕНИЕ

10 августа 2016 года

№ 2189

### **О подготовке документации по планировке территории в границах земельного участка с кадастровым номером 44:27:030101:553 в районе поселка Волжского**

Рассмотрев обращение Воропаева Ильи Сергеевича, в целях обеспечения устойчивого развития территорий города Костромы, в соответствии со статьями 41 и 46 Градостроительного кодекса Российской Федерации, Правилами землепользования и застройки города Костромы, утвержденными решением Думы города Костромы от 16 декабря 2010 года № 62, руководствуясь статьями 42, 44, частью 1 статьи 57 Устава города Костромы,

#### ПОСТАНОВЛЯЮ:

1. Подготовить документацию по планировке территории в границах земельного участка с кадастровым номером 44:27:030101:553 в районе поселка Волжского, согласно прилагаемому ситуационному плану, в форме проекта планировки территории с проектом межевания территории в составе проекта планировки территории (далее – проект планировки территории).

2. Установить срок подготовки проекта планировки территории – до 1 августа 2017 года.

3. Установить, что предложения физических и юридических лиц о порядке, сроках подготовки и содержании проекта планировки территории принимаются Управлением архитектуры и градостроительства Администрации города Костромы в течение двух недель со дня публикации настоящего постановления по адресу: город Кострома, площадь Конституции, 2, кабинет 406, телефон (4942) 42 70 72.

4. Учесть, что финансирование работ по подготовке проекта планировки территории осуществляется за счет средств Воропаева Ильи Сергеевича.

5. Настоящее постановление подлежит официальному опубликованию в течение трех дней со дня его подписания и размещению на официальном сайте Администрации города Костромы в информационно-телекоммуникационной сети «Интернет».


Глава Администрации города Костромы

В. В. Емец

# Ситуационный план территории

в границах земельного участка с кадастровым номером 44:27:030101:553  
в районе поселка Волжского

Приложение \_\_\_ к постановлению  
Администрации города Кострома  
от 10.08.2016 № 2189

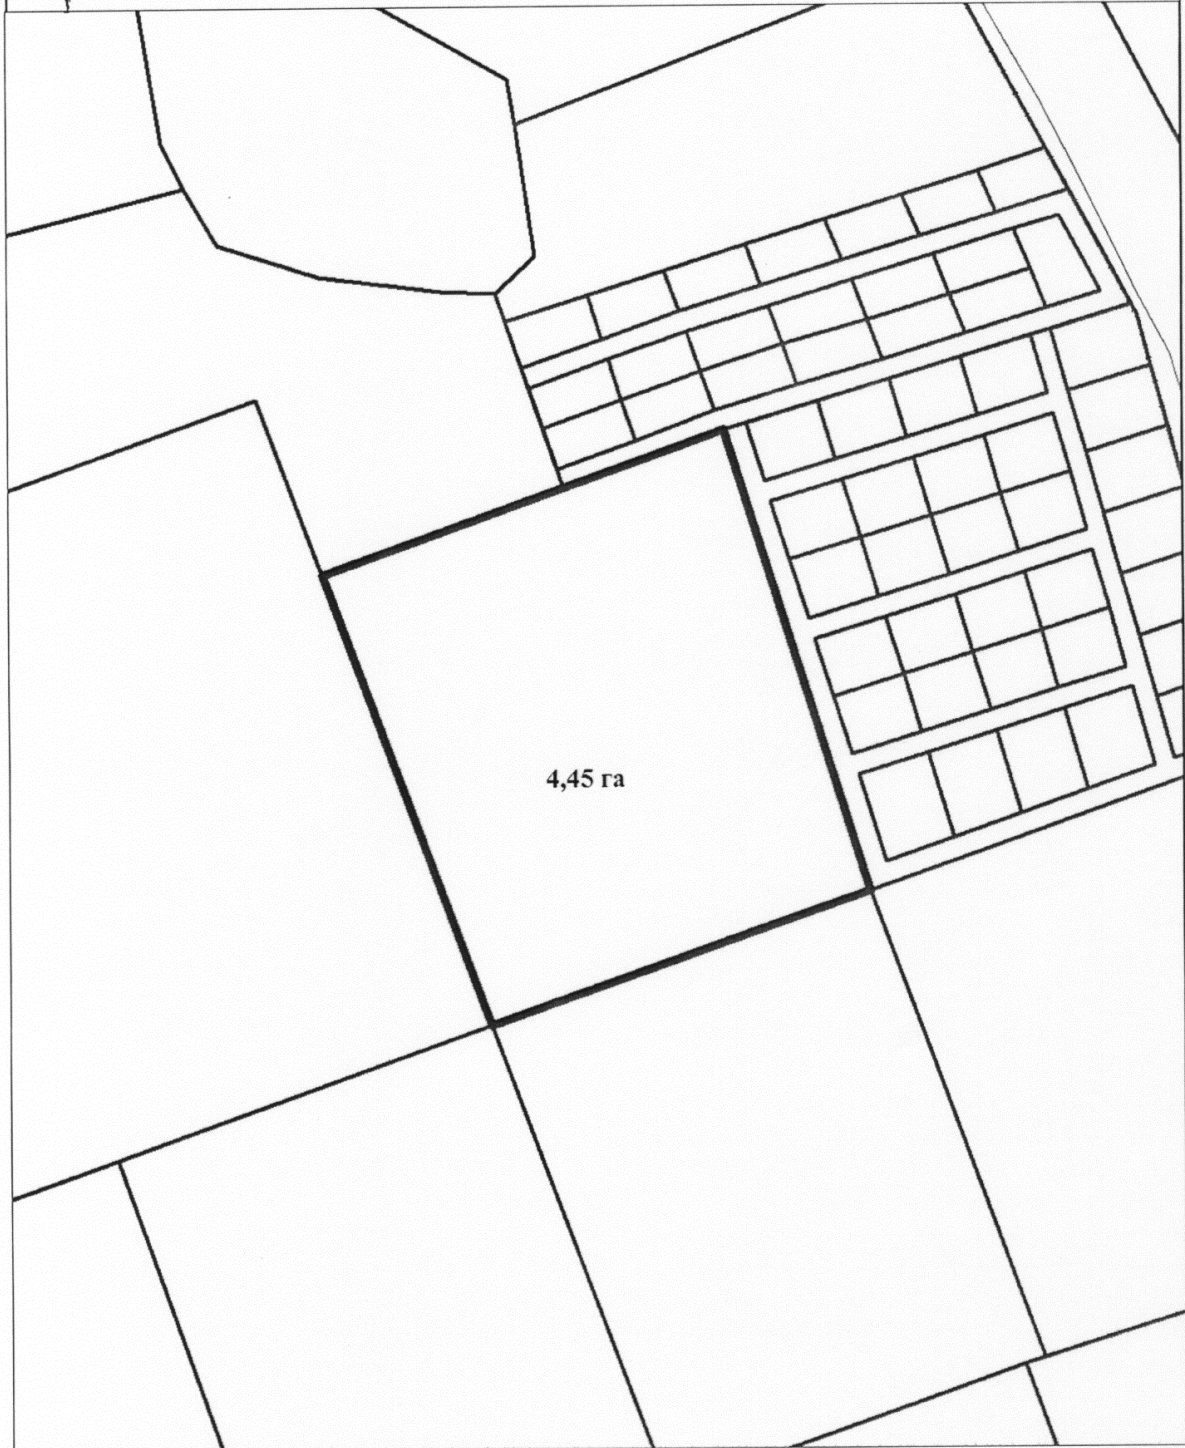

Управление архитектуры и градостроительства

|                                   | Ф.И.О.        | Подпись | Дата |
|-----------------------------------|---------------|---------|------|
| Заместитель начальника управления | Янова Е.С.    |         |      |
|                                   |               |         |      |
| Исполнил                          | Сахарова Н.А. |         |      |
|                                   |               |         |      |

Масштаб: 1:3000