



АДМИНИСТРАЦИЯ ГОРОДА КОСТРОМЫ

ПОСТАНОВЛЕНИЕ

10 августа 2016 года

№ 2192

О проведении универсальной ярмарки по реализации продукции костромских товаропроизводителей на территории между Большими Мучными рядами и сквером у памятника Ивану Сусанину в городе Костроме

На основании обращения директора ООО «Костромской мясокомбинат» Шахбанова Руслана Гюльмагомедовича от 26 июля 2016 года № 152-з, в целях обеспечения туристов и населения города Костромы продукцией костромских товаропроизводителей при проведении праздничных мероприятий, посвященных празднованию 72-й годовщины образования Костромской области и Дня города Костромы, в соответствии с постановлением администрации Костромской области от 22 декабря 2010 года № 422-а «О порядке организации ярмарок и продажи товаров (выполнения работ, оказания услуг) на них, а также требованиях к организации продажи товаров (выполнения работ, оказания услуг) на ярмарках на территории Костромской области», руководствуясь статьями 42, 44, частью 1 статьи 57 Устава города Костромы,

ПОСТАНОВЛЯЮ:

1. Провести 13 августа 2016 года на земельном участке площадью 1138 квадратных метров, расположенном по адресу: город Кострома, территория между Большими Мучными рядами и сквером Ивана Сусанина до перехода от рынка в сквер, согласно прилагаемому ситуационному плану, универсальную ярмарку по реализации товаров костромских товаропроизводителей, организованную ООО «Костромской мясокомбинат».

2. Рекомендовать организатору во время проведения ярмарки, указанной в пункте 1 настоящего постановления, соблюдать нормы и требования, установленные Федеральным законом от 28 декабря 2009 года № 381-ФЗ «Об основах государственного регулирования торговой деятельности в Российской Федерации», постановлением администрации Костромской области от 22 декабря 2010 года № 422-а «О порядке организации ярмарок и продажи товаров (выполнения работ, оказания услуг) на них, а также требованиях к организации продажи товаров (выполнения работ, оказания услуг) на ярмарках на территории Костромской области».

3. Настоящее постановление вступает в силу со дня его официального опубликования и подлежит размещению на официальном сайте Администрации города Костромы в информационно-телекоммуникационной сети «Интернет».

Глава Администрации города Костромы


В. В. Емец



Ситуационный план земельного участка

для размещения универсальной ярмарки по реализации товаров костромских товаропроизводителей
по адресу: Большие Мучные ряды - сквер Ивана Сусанина до порохода от окна в сквер

Приложение
к постановлению Администрации
города Костюмы
от 10 августа 2016 года № 2192

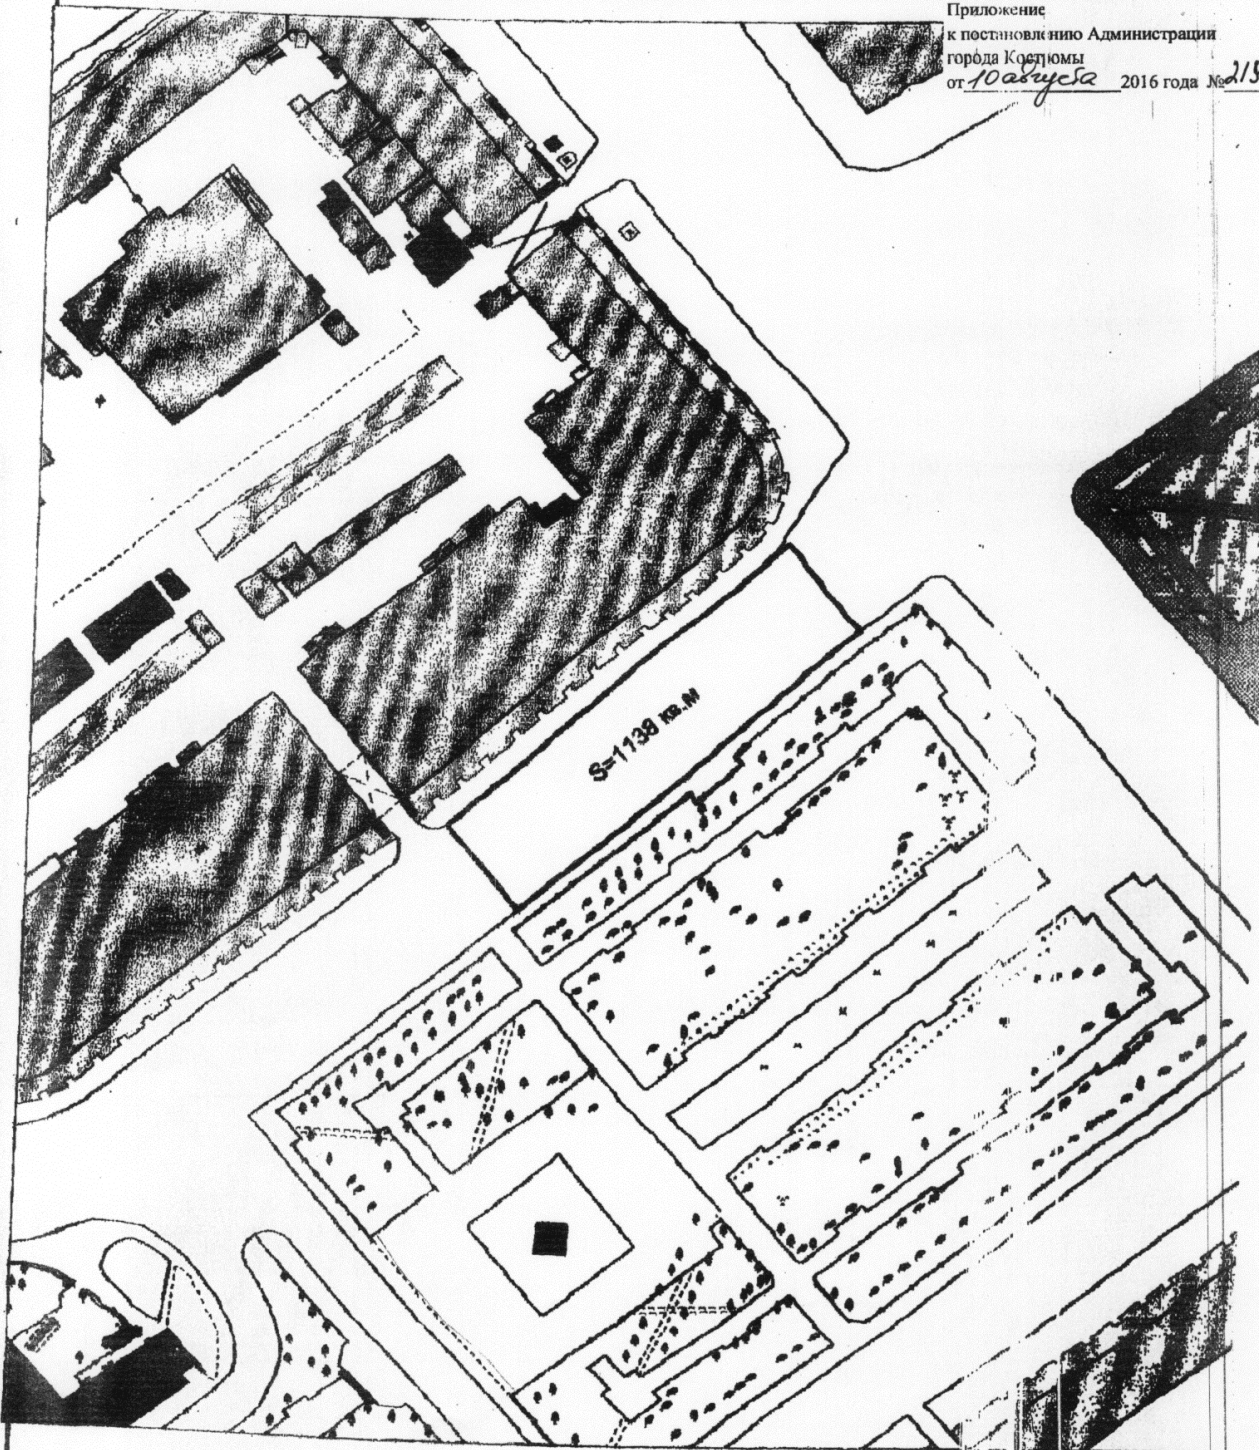

Управление муниципального имущества и земельных ресурсов			
	Ф.И.О.	Подпись	Дата
Исполняющий обязанности начальника управления	Александров А.И.	<i>[Signature]</i>	21.08.16
Старший инженер-земельного контроля	Митрофанов Ю.А.	<i>[Signature]</i>	21.08.16
Начальника отдела	Безруков А.В.	<i>[Signature]</i>	21.08.16
Исполнил			

Масштаб: 1:1000