



АДМИНИСТРАЦИЯ ГОРОДА КОСТРОМЫ

ПОСТАНОВЛЕНИЕ

11 августа 2016 года

№ 2228

О внесении изменений в постановление Администрации города Костромы от 1 апреля 2014 года № 763 «О создании почетной аллеи на общественном кладбище по улице Магистральной» в городе Костроме

В целях совершенствования муниципальных правовых актов, руководствуясь статьями 42, 44, частью 1 статьи 57 Устава города Костромы,

ПОСТАНОВЛЯЮ:

1. Внести в постановление Администрации города Костромы от 1 апреля 2014 года № 763 «О создании почетной аллеи на общественном кладбище по улице Магистральной в городе Костроме» следующие изменения:

1.1. схему размещения почетной аллеи на общественном кладбище по улице Магистральной в городе Костроме (приложение 1) изложить в редакции согласно приложению 1 к настоящему постановлению;

1.2. схему организации почетной аллеи на общественном кладбище по улице Магистральной в городе Костроме (приложение 2) изложить в редакции согласно приложению 2 к настоящему постановлению.


2. Муниципальному казенному учреждению города Костромы «Городская служба захоронений» (В. М. Крупина) выполнить разметку почетной аллеи на общественном кладбище по улице Магистральной в городе Костроме в соответствии со схемой организации почетной аллеи на общественном кладбище по улице Магистральной в городе Костроме (приложение 2).

3. Настоящее постановление вступает в силу со дня его официального опубликования.

Глава Администрации города Костромы

В. В. Емец

Схема размещения почётной аллеи на общественном кладбище
по улице Магистральной в городе Костроме

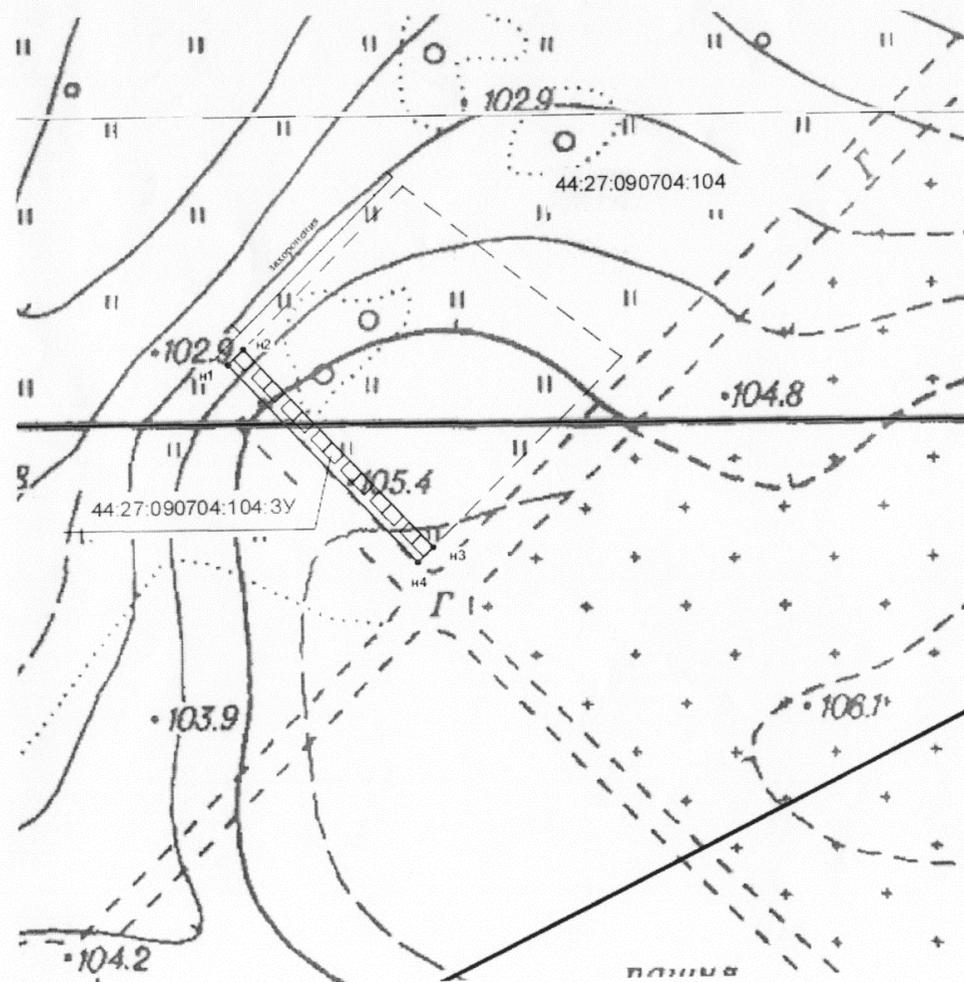

Приложение 1
к постановлению Администрации города Костромы
от 11 августа 2016 года № 2228

«Приложение 1
к постановлению Администрации города Костромы
от 1 апреля 2014 года № 768

Объект: Земельный участок
Местоположение: Костромская обл., Костромской р-н, г.Кострома, ул.Магистральная
Кадастровый (условный) номер: 44:27:090704:104 :3У
Площадь земельного участка: 157 кв.м.
Категория земель: зем.ли населенных пунктов
Вид разрешенного использования: для почётной аллеи на общественном кладбище

Обозначение характерных точек границ	Длина линии, м	Координаты, м	
		X	Y
n1	3.50	287141	1209719
n2	44.80	287143	1209721
n3	3.51	287110	1209751
n4	44.79	287108	1209749

Описание границ всех смежных землепользований:
от точки с обозначением n1 до n1 (через n2, n3) - земельный участок с
кадастровым номером 44:27:090704 :104

Масштаб 1:1000
Система координат: МСК-44

Условные обозначения:
● n1 - обозначение характерной точки границы земельного участка, предполагаемого к использованию
104:3У - обозначение земельного участка, предполагаемого к использованию
--- граница земельного участка