



АДМИНИСТРАЦИЯ ГОРОДА КОСТРОМЫ

ПОСТАНОВЛЕНИЕ

19 октября 2016 года

№ 2928

О подготовке документации по планировке территории, ограниченной улицами Свердлова, Скворцова, Никитской, проездом Никитским

Рассмотрев обращение общества с ограниченной ответственностью «Весы», в целях обеспечения устойчивого развития территорий города Костромы, в соответствии со статьями 41 и 46 Градостроительного кодекса Российской Федерации, Правилами землепользования и застройки города Костромы, утвержденными решением Думы города Костромы от 16 декабря 2010 года № 62, руководствуясь статьями 42, 44, частью 1 статьи 57 Устава города Костромы,

ПОСТАНОВЛЯЮ:

1. Подготовить документацию по планировке территории, ограниченной улицами Свердлова, Скворцова, Никитской, проездом Никитским, согласно прилагаемому ситуационному плану, в форме проекта планировки территории с проектом межевания территории в составе проекта планировки территории (далее - проект планировки территории).

2. Установить срок подготовки проекта планировки территории – до 1 мая 2017 года.

3. Установить, что предложения физических и юридических лиц о порядке, сроках подготовки и содержании проекта планировки территории принимаются Управлением архитектуры и градостроительства Администрации города Костромы в течение двух недель со дня публикации настоящего постановления по адресу: Костромская область, город Кострома, площадь Конституции, дом 2, кабинет 406, телефон (4942) 42 70 72.

4. Учесть, что финансирование работ по подготовке проекта планировки территории осуществляется за счет средств общества с ограниченной ответственностью «Весы».

5. Настоящее постановление подлежит официальному опубликованию в течение трех дней со дня его подписания и размещению на официальном сайте Администрации города Костромы в информационно-телекоммуникационной сети «Интернет».


Глава Администрации города Костромы

В. В. Емец

Ситуационный план территории,

ограниченной улицами Свердлова, Скворцова,
Никитской, проездом Никитским

Приложение ___ к постановлению
Администрации города Кострома
от 19.10.2016 № 2928

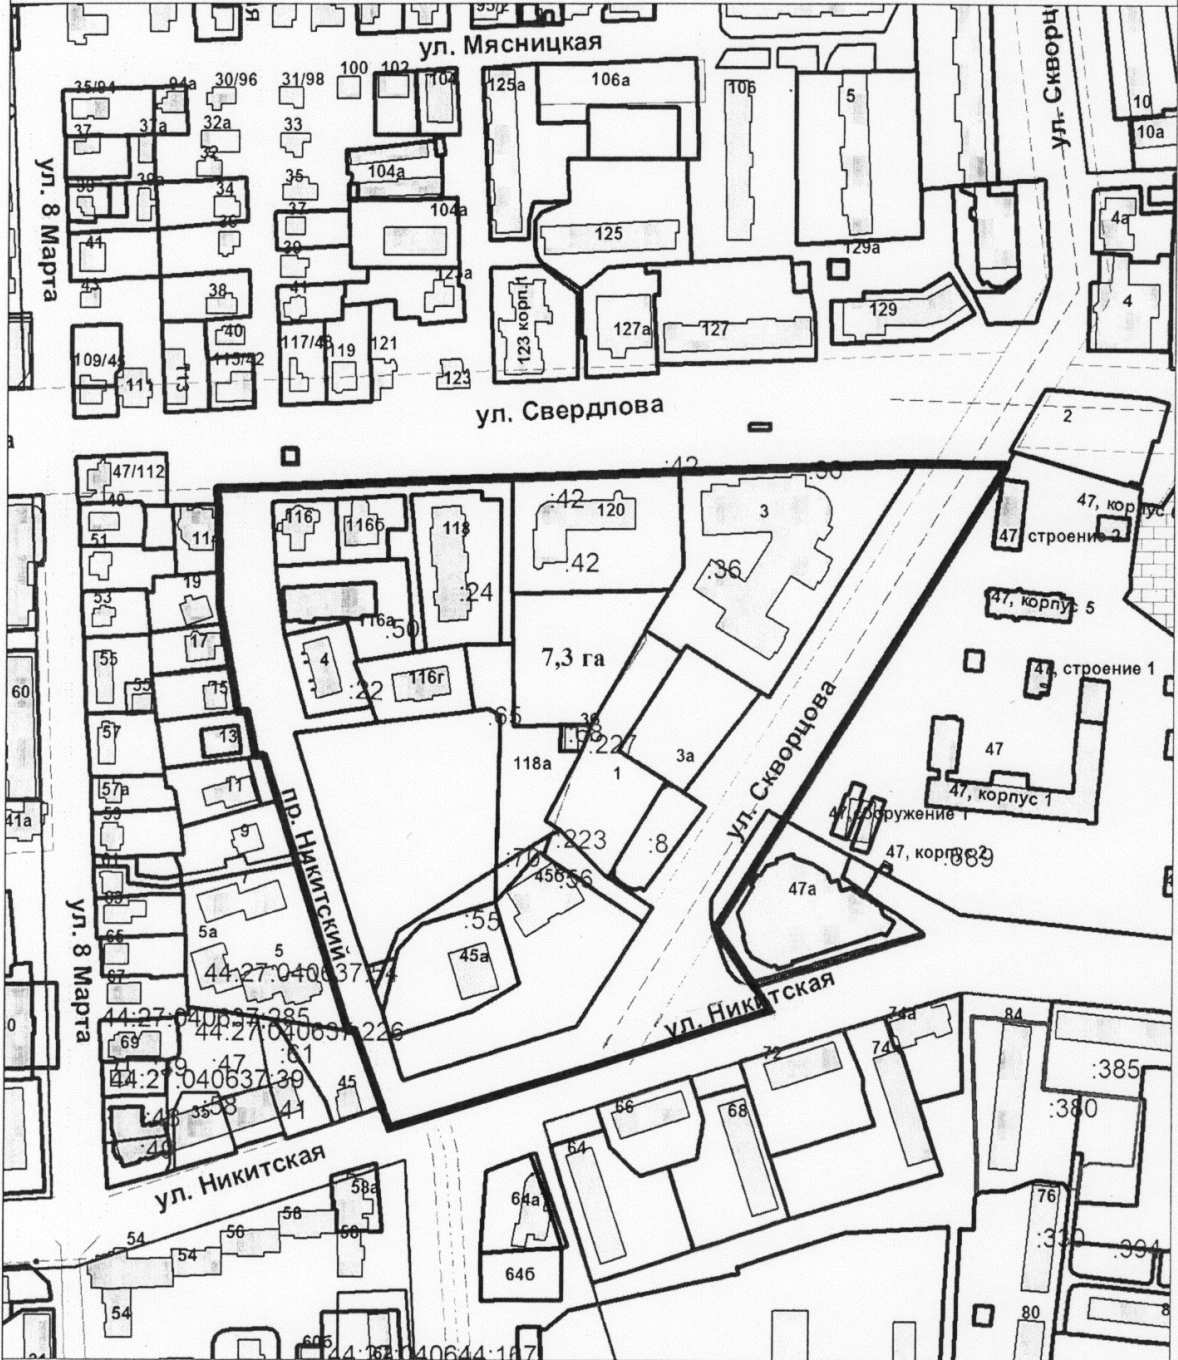

Управление муниципального имущества и архитектуры

	Ф.И.О.	Подпись	Дата
Заместитель начальника управления	Афанасьев А. П.		
Отдел град. планирования и инженерной инфра-ры			
Начальника отдела			
Исполнил	Сахарова Н.А.		
			Масштаб: 1:3000