



# АДМИНИСТРАЦИЯ ГОРОДА КОСТРОМЫ

## ПОСТАНОВЛЕНИЕ

21 декабря 2016 года

№ 3405

**О подготовке документации по планировке территории,  
ограниченной улицами Заречной, Рабочая Слобода, проездом  
Заречным 1-м, границей города Костромы, проездом до  
улицы Заречной вдоль земельного участка по улице  
Заречной, 21**

Рассмотрев обращение Сумкиной Галины Васильевны, в целях обеспечения устойчивого развития территорий города Костромы, в соответствии со статьями 41 и 46 Градостроительного кодекса Российской Федерации, Правилами землепользования и застройки города Костромы, утвержденными решением Думы города Костромы от 16 декабря 2010 года № 62, руководствуясь статьями 42, 44, частью 1 статьи 57 Устава города Костромы,

### ПОСТАНОВЛЯЮ:

1. Подготовить документацию по планировке территории, ограниченной улицами Заречной, Рабочая Слобода, проездом Заречным 1-м, границей города Костромы, проездом до улицы Заречной вдоль земельного участка по улице Заречной, 21, согласно прилагаемому ситуационному плану, в форме проекта планировки территории (далее – проект планировки территории).

2. Установить срок подготовки проекта планировки территории – до 1 июля 2017 года.

3. Установить, что предложения физических и юридических лиц о порядке, сроках подготовки и содержании проекта планировки территории принимаются Управлением архитектуры и градостроительства Администрации города Костромы в течение двух недель со дня публикации настоящего постановления по адресу: Костромская область, город Кострома, площадь Конституции, дом 2, кабинет 406, телефон (4942) 42 70 72.

4. Учесть, что финансирование работ по подготовке проекта планировки территории осуществляется за счет средств Сумкиной Галины Васильевны.

5. Настоящее постановление подлежит официальному опубликованию в течение трех дней со дня его подписания и размещению на официальном сайте Администрации города Костромы в информационно-телекоммуникационной сети «Интернет».


Глава Администрации города Костромы

В. В. Емец

### Ситуационный план территории,

ограниченной улицами Заречной, Рабочая Слобода, проездом Заречным 1-м, границей города Кострома, проездом до улицы Заречной вдоль земельного участка по улице Заречной, 21

Проектное задание № 1  
Администрация города Кострома  
от 21.08.16 № 3405

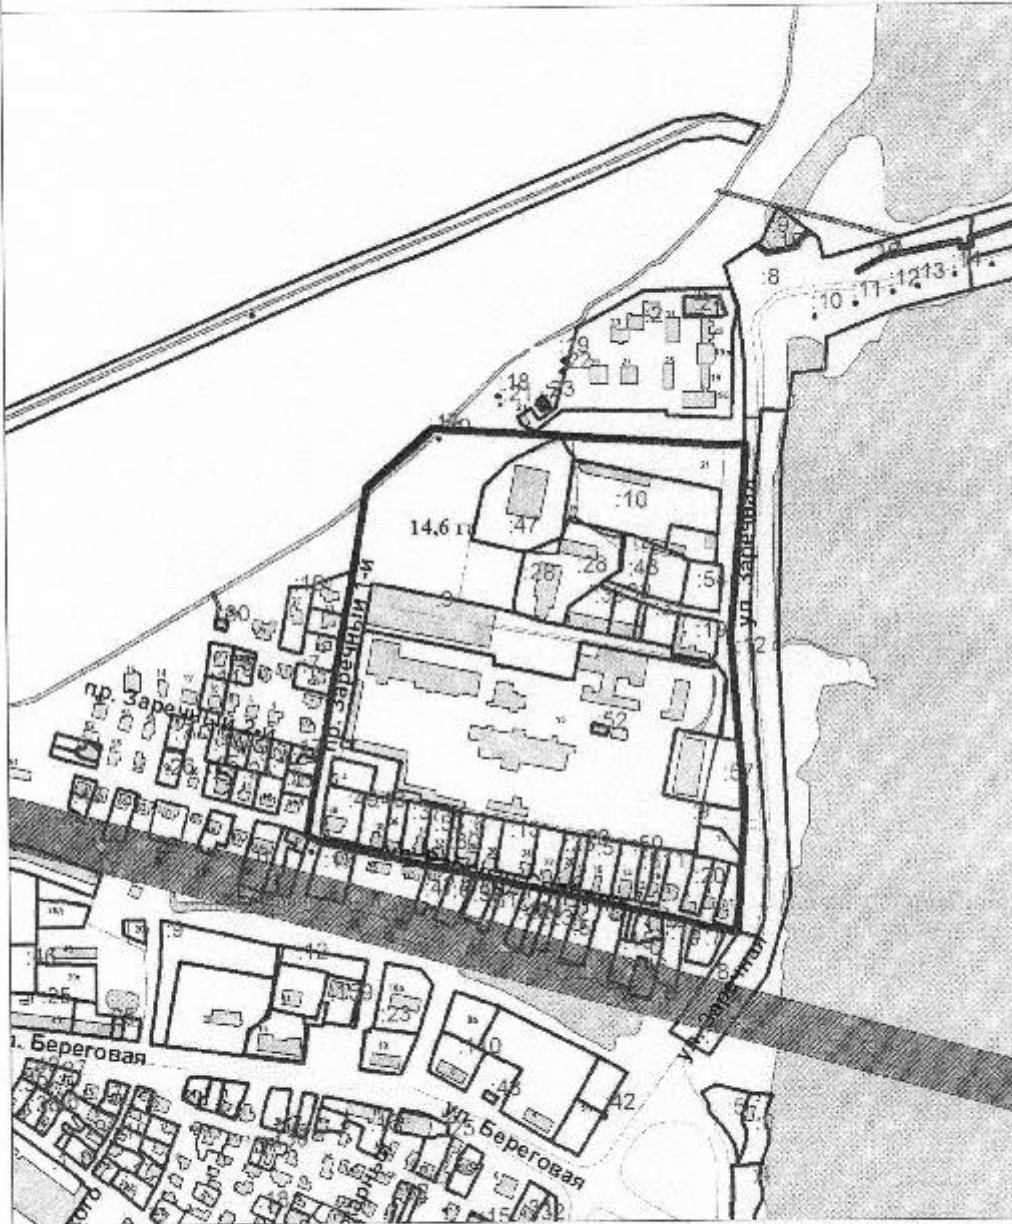

Территория расположена в границах водоохранной зоны реки Кострома и в зоне подтопления

Управление архитектуры и градостроительства

	Ф.И.О.	Подпись	Дата
Заместитель начальника управления	Яковлев А.С.		
Исполнитель	Савинова Т.А.		
			Масштаб: 1:5000