



# АДМИНИСТРАЦИЯ ГОРОДА КОСТРОМЫ

## ПОСТАНОВЛЕНИЕ

1 марта 2017 года

№ 465

### **О подготовке документации по планировке территории, ограниченной улицами Терешковой, Симановского, Депутатской, проспектом Текстильщиков**

Рассмотрев обращение Батина Александра Александровича, в целях обеспечения устойчивого развития территории, в соответствии со статьями 41, 41.1, 43 и 46 Градостроительного кодекса Российской Федерации, Правилами землепользования и застройки города Костромы, утвержденными решением Думы города Костромы от 16 декабря 2010 года № 62, проектом детальной планировки Ленинского района, утвержденного решением Исполнительного комитета Костромского городского Совета народных депутатов от 25 июля 1991 года № 634, руководствуясь статьями 42, 44, частью 1 статьи 57 Устава города Костромы,

#### ПОСТАНОВЛЯЮ:

1. Подготовить документацию по планировке территории, ограниченной улицами Терешковой, Симановского, Депутатской, проспектом Текстильщиков, согласно прилагаемому ситуационному плану, в форме проекта межевания территории (далее – проект межевания территории).

2. Установить срок подготовки проекта межевания территории – до 25 сентября 2017 года.

3. Установить, что предложения физических и юридических лиц о порядке, сроках подготовки и содержании проекта межевания территории принимаются в Управлении архитектуры и градостроительства Администрации города Костромы в течение двух недель со дня публикации настоящего постановления по адресу: Костромская область, город Кострома, площадь Конституции, дом 2, кабинет 406, телефон (4942) 42 70 72.

4. Учесть, что финансирование работ по подготовке проекта межевания территории осуществляется за счет средств Батина Александра Александровича.


5. Настоящее постановление подлежит официальному опубликованию в течение трех дней со дня его подписания и размещению на официальном сайте Администрации города Костромы в информационно-телекоммуникационной сети «Интернет».

Глава Администрации города Костромы

В. В. Емец

Ситуационный план территории,  
ограниченной улицами Терешковой, Симановского,  
Депутатской, проспектом Текстильщиков

Приложение \_\_\_\_\_ к постановлению  
Администрации города Кострома  
от 17.03.2017 № 165

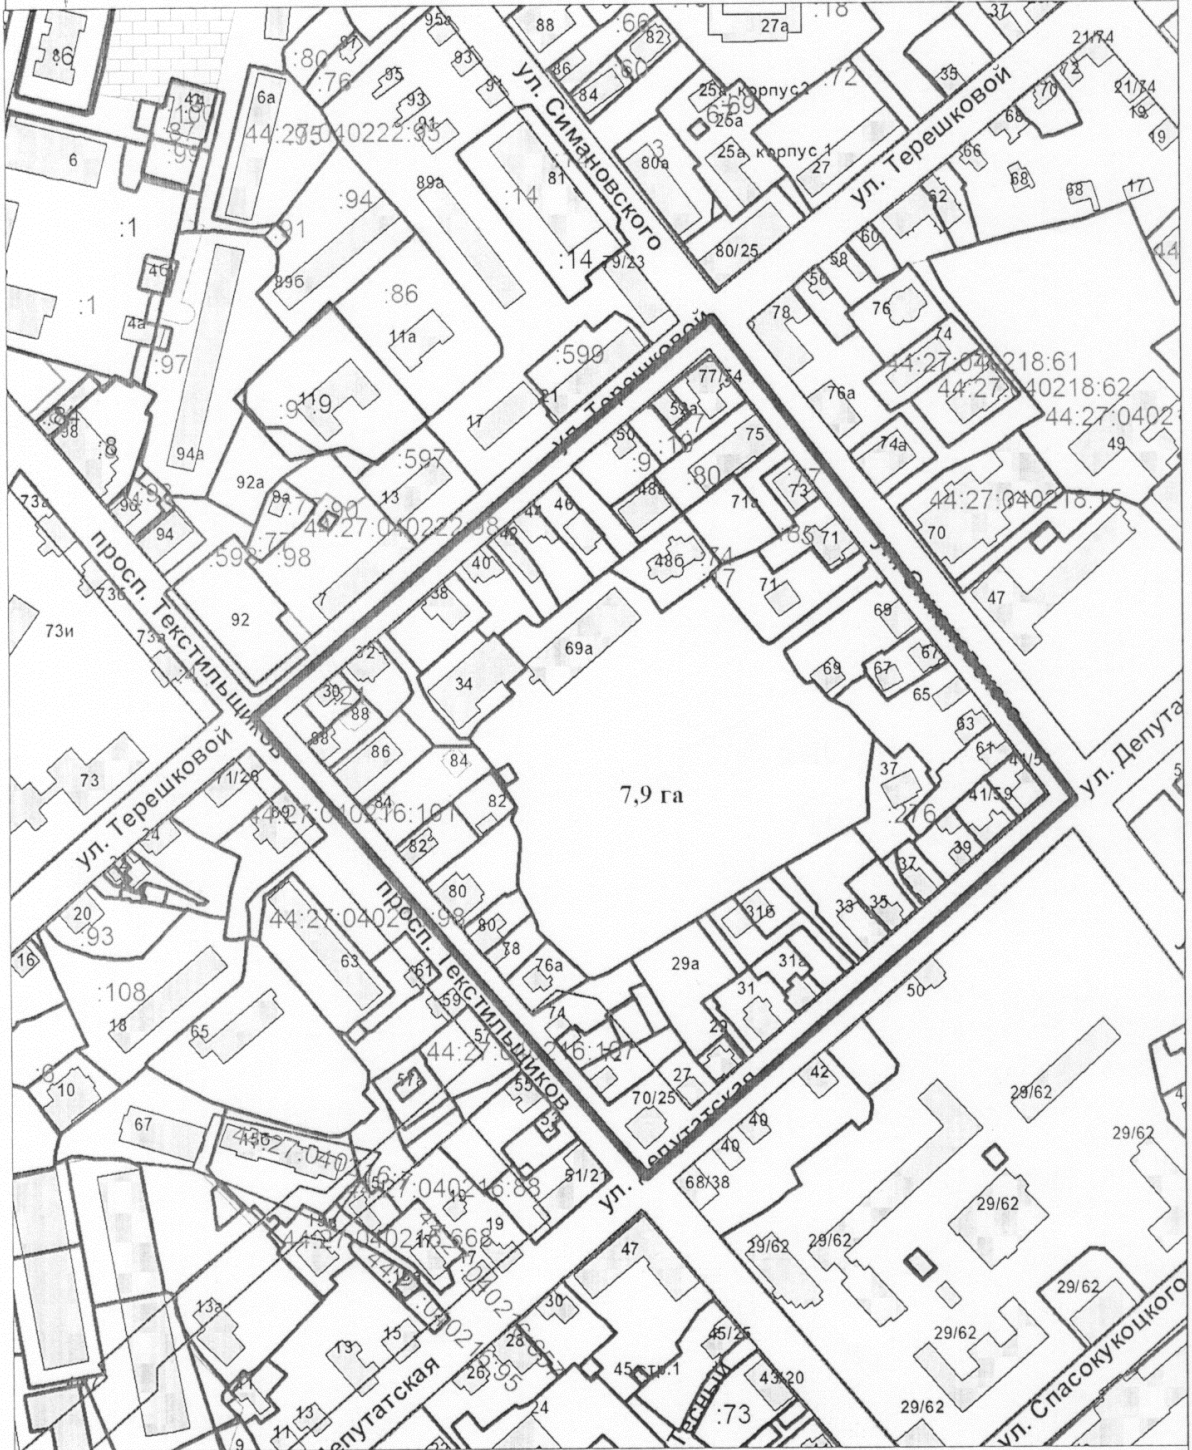

| Управление архитектуры и градостроительства |               |         |      |
|---|---------------|---------|------|
|   | Ф.И.О.        | Подпись | Дата |
| Заместитель начальника управления           | Янова Е.С.    |         |      |
| Исполнил                                    | Сахарова Н.А. |         |      |
| Масштаб: 1:3000                             |               |         |      |