



АДМИНИСТРАЦИЯ ГОРОДА КОСТРОМЫ

ПОСТАНОВЛЕНИЕ

17 мая 2017 года

№ 1473

О подготовке документации по планировке территории, ограниченной улицами Магистральной, Малышковской, Сулова, Радиозаводской

Рассмотрев обращение Управления имущественных и земельных отношений Администрации города Костромы, в целях обеспечения устойчивого развития территории, в соответствии со статьями 41, 41.1, 43 и 46 Градостроительного кодекса Российской Федерации, Правилами землепользования и застройки города Костромы, утвержденными решением Думы города Костромы от 16 декабря 2010 года № 62, руководствуясь статьями 42, 44, частью 1 статьи 57 Устава города Костромы,

ПОСТАНОВЛЯЮ:

1. Подготовить документацию по планировке территории, ограниченной улицами Магистральной, Малышковской, Сулова, Радиозаводской, согласно прилагаемому ситуационному плану, в форме проекта межевания территории (далее – проект межевания территории).

2. Установить срок подготовки проекта межевания территории – до 31 декабря 2017 года.

3. Установить, что предложения физических и юридических лиц о порядке, сроках подготовки и содержании проекта межевания территории принимаются в Управлении архитектуры и градостроительства Администрации города Костромы в течение двух недель со дня публикации настоящего постановления по адресу: Костромская область, город Кострома, площадь Конституции, 2, кабинет 406, телефон (4942) 42 70 72.

4. Учесть, что финансирование работ по подготовке проекта межевания территории осуществляется безвозмездно, в рамках полномочий Управления имущественных и земельных отношений Администрации города Костромы.


5. Настоящее постановление подлежит официальному опубликованию в течение трех дней со дня его подписания и размещению на официальном сайте Администрации города Костромы в информационно-телекоммуникационной сети «Интернет».

Глава Администрации города Костромы

В. В. Емец

Ситуационный план территории,
ограниченной улицами Магистральной, Малышковской,
Суслова, Радиозаводской

Приложение _____ к постановлению
Администрации города Костромы
от 14.05.2018 № 1973

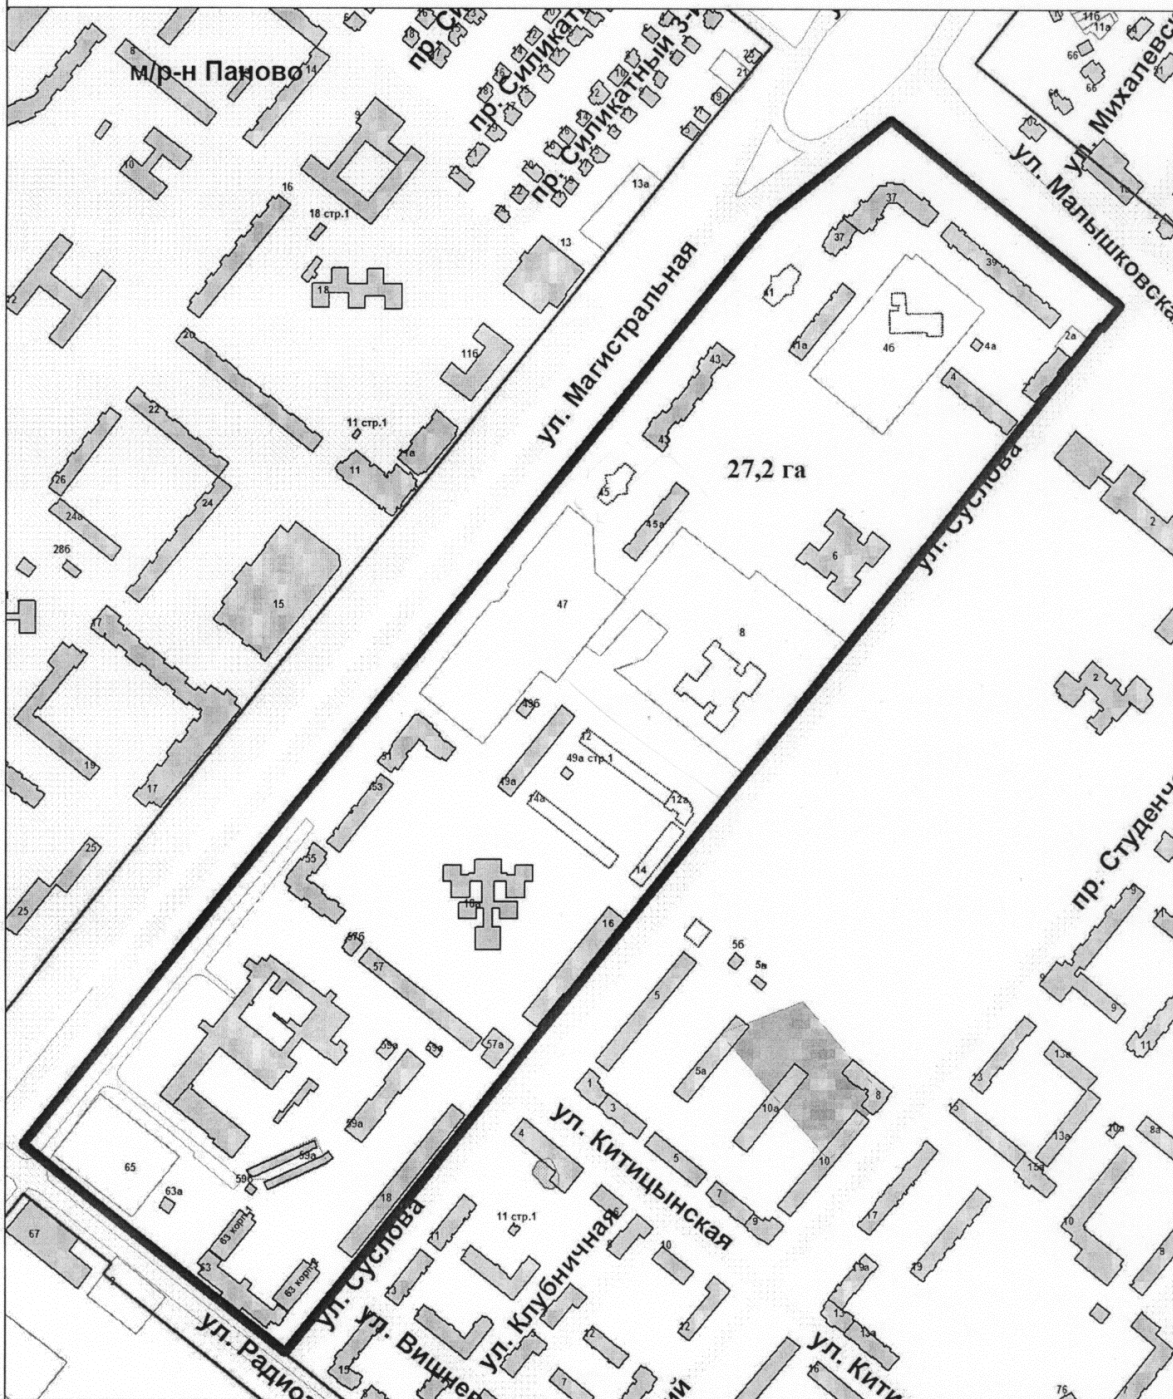

Управление архитектуры и градостроительства			
	Ф.И.О.	Подпись	Дата
Заместитель начальника управления	Янова Е.С.		
Исполнил	Сахарова Н.А.		
Масштаб: 1:5000			