

Администрация города Костромы

ПОСТАНОВЛЕНИЕ

10 августа 2017 года № 2245

О внесении изменений в Схему размещения рекламных конструкций на территории города Костромы

В соответствии со статьей 19 Федерального закона от 13 марта 2006 года № 38-ФЗ «О рекламе», с учетом согласования изменений в схеме размещения рекламных конструкций на территории города Костромы департаментом строительства, архитектуры и градостроительства Костромской области от 5 июля 2017 года № 2511, в целях упорядочения работы по установке рекламных конструкций на территории города Костромы, руководствуясь статьями 42, 44 и частью 1 статьи 57 Устава города Костромы,

ПОСТАНОВЛЯЮ:

1. Внести в Схему размещения рекламных конструкций на территории города Костромы, утвержденную постановлением Администрации города Костромы от 28 февраля 2012 года № 318 (с изменениями, внесенными постановлениями Администрации города Костромы от 24 октября 2012 года № 2224, от 16 апреля 2014 года № 946, от 17 сентября 2014 года № 2486, от 15 июня 2015 года № 1399, от 7 июля 2015 года № 1620, от 8 октября 2015 года № 2867, от 19 ноября 2015 года № 3339, от 6 октября 2016 года № 2849, от 11 апреля 2017 года № 825) изменения, изложив её в новой редакции согласно приложению к настоящему постановлению.

2. Настоящее постановление вступает в силу со дня его официального опубликования и подлежит размещению на официальном сайте Администрации города Костромы в информационно-телекоммуникационной сети «Интернет».

Глава Администрации города Костромы В.В. ЕМЕЦ.

ОФИЦИАЛЬНЫЙ ВЕСТНИК города Костромы


Информационно-правовой бюллетень № 33 (367) ● 11 августа 2017 г. ● Распространяется бесплатно

Приложение к постановлению Администрации города Костромы от 10 августа 2017 года № 2245

Содержание номера:

Постановление Администрации города Костромы № 2194 от 4 августа 2017 года «О внесении изменения в состав комиссии по проведению городского конкурса «Костромские дворики», утвержденный постановлением Администрации города Костромы от 19 июля 2017 года № 2046».....стр. 1
Постановление Администрации города Костромы № 2160 от 2 августа 2017 года «О внесении изменений в Порядок проведения конкурса на право заключения договора на организацию ярмарки на территории города Костромы».....стр. 2
Постановление Администрации города Костромы № 2186 от 4 августа 2017 года «Об установлении тарифов на платные услуги, предоставляемые муниципальным бюджетным учреждением дополнительного образования города Костромы "Детская музыкальная школа № 3"».....стр. 2
Постановление Администрации города Костромы № 2187 от 4 августа 2017 года «Об установлении тарифов на платные услуги, предоставляемые муниципальным бюджетным учреждением дополнительного образования города Костромы "Детско-юношеская спортивная школа № 10"».....стр. 2
Постановление Администрации города Костромы № 2189 от 4 августа 2017 года «О признании многоквартирного дома 26 по улице Береговой в городе Костроме аварийным и подлежащим сносу и его дальнейшему использованию».....стр. 2
Постановление Администрации города Костромы № 2193 от 4 августа 2017 года «О предоставлении разрешения на отклонение от предельных параметров разрешенного строительства на земельном участке, имеющем местоположение: Костромская область, город Кострома, улица Славянская, 11».....стр. 2-3
Постановление Администрации города Костромы № 2203 от 7 августа 2017 года «О внесении изменений в постановление Администрации города Костромы от 7 июня 2017 года № 1691 "О временных изменениях организации дорожного движения и транспортного обслуживания в связи с проведением работ по капитальному ремонту моста через реку Волгу в городе Костроме"».....стр. 3
Постановление Администрации города Костромы № 2214 от 7 августа 2017 года «Об установлении тарифов на платные услуги, предоставляемые муниципальным бюджетным общеобразовательным учреждением города Костромы "Средняя общеобразовательная школа № 11"».....стр. 3-4
Постановление Администрации города Костромы № 2215 от 7 августа 2017 года «Об установлении тарифов на платные услуги, предоставляемые муниципальным бюджетным общеобразовательным учреждением города Костромы "Средняя общеобразовательная школа № 24"».....стр. 4
Распоряжение начальника Управления имущественных и земельных отношений № 1351-р от 3 августа 2017 года «О внесении изменений в абзац четвертый пункта 7 извещения о проведении аукциона на право заключения договоров аренды земельных участков, расположенных на территории города Костромы, государственная собственность на которые не разграничена».....стр. 4
Постановление Администрации города Костромы № 2216 от 7 августа 2017 года «Об установлении тарифов на платные услуги, предоставляемые муниципальным бюджетным учреждением дополнительного образования города Костромы "Детская художественная школа № 2 им. Н. Н. Купрянова"».....стр. 4
Постановление Администрации города Костромы № 2222 от 8 августа 2017 года «Об установлении тарифов на платные услуги, предоставляемые муниципальным бюджетным учреждением дополнительного образования города Костромы "Детская музыкальная школа № 8"».....стр. 4-5
Извещение о проведении собраний о согласовании местоположения границ земельных участков.....стр. 5-6
Постановление Администрации города Костромы № 2228 от 9 августа 2017 года «О внесении изменений в Положение о конкурсе "Лучший народный дружинник города Костромы"».....стр. 6-7
Постановление Администрации города Костромы № 2244 от 10 августа 2017 года «О подготовке документации по планировке территории, предусматривающую размещение линейного объекта «Автомобильная дорога общего пользования местного значения города Костромы», имеющего местоположение: Костромская область, город Кострома, продолжение улицы Зеленой до поселка Нового».....стр. 7
Постановление Администрации города Костромы № 2245 от 10 августа 2017 года «О внесении изменений в Схему размещения рекламных конструкций на территории города Костромы».....стр. 1, 8

СХЕМА РАЗМЕЩЕНИЯ РЕКЛАМНЫХ КОНСТРУКЦИЙ НА ТЕРРИТОРИИ ГОРОДА КОСТРОМЫ

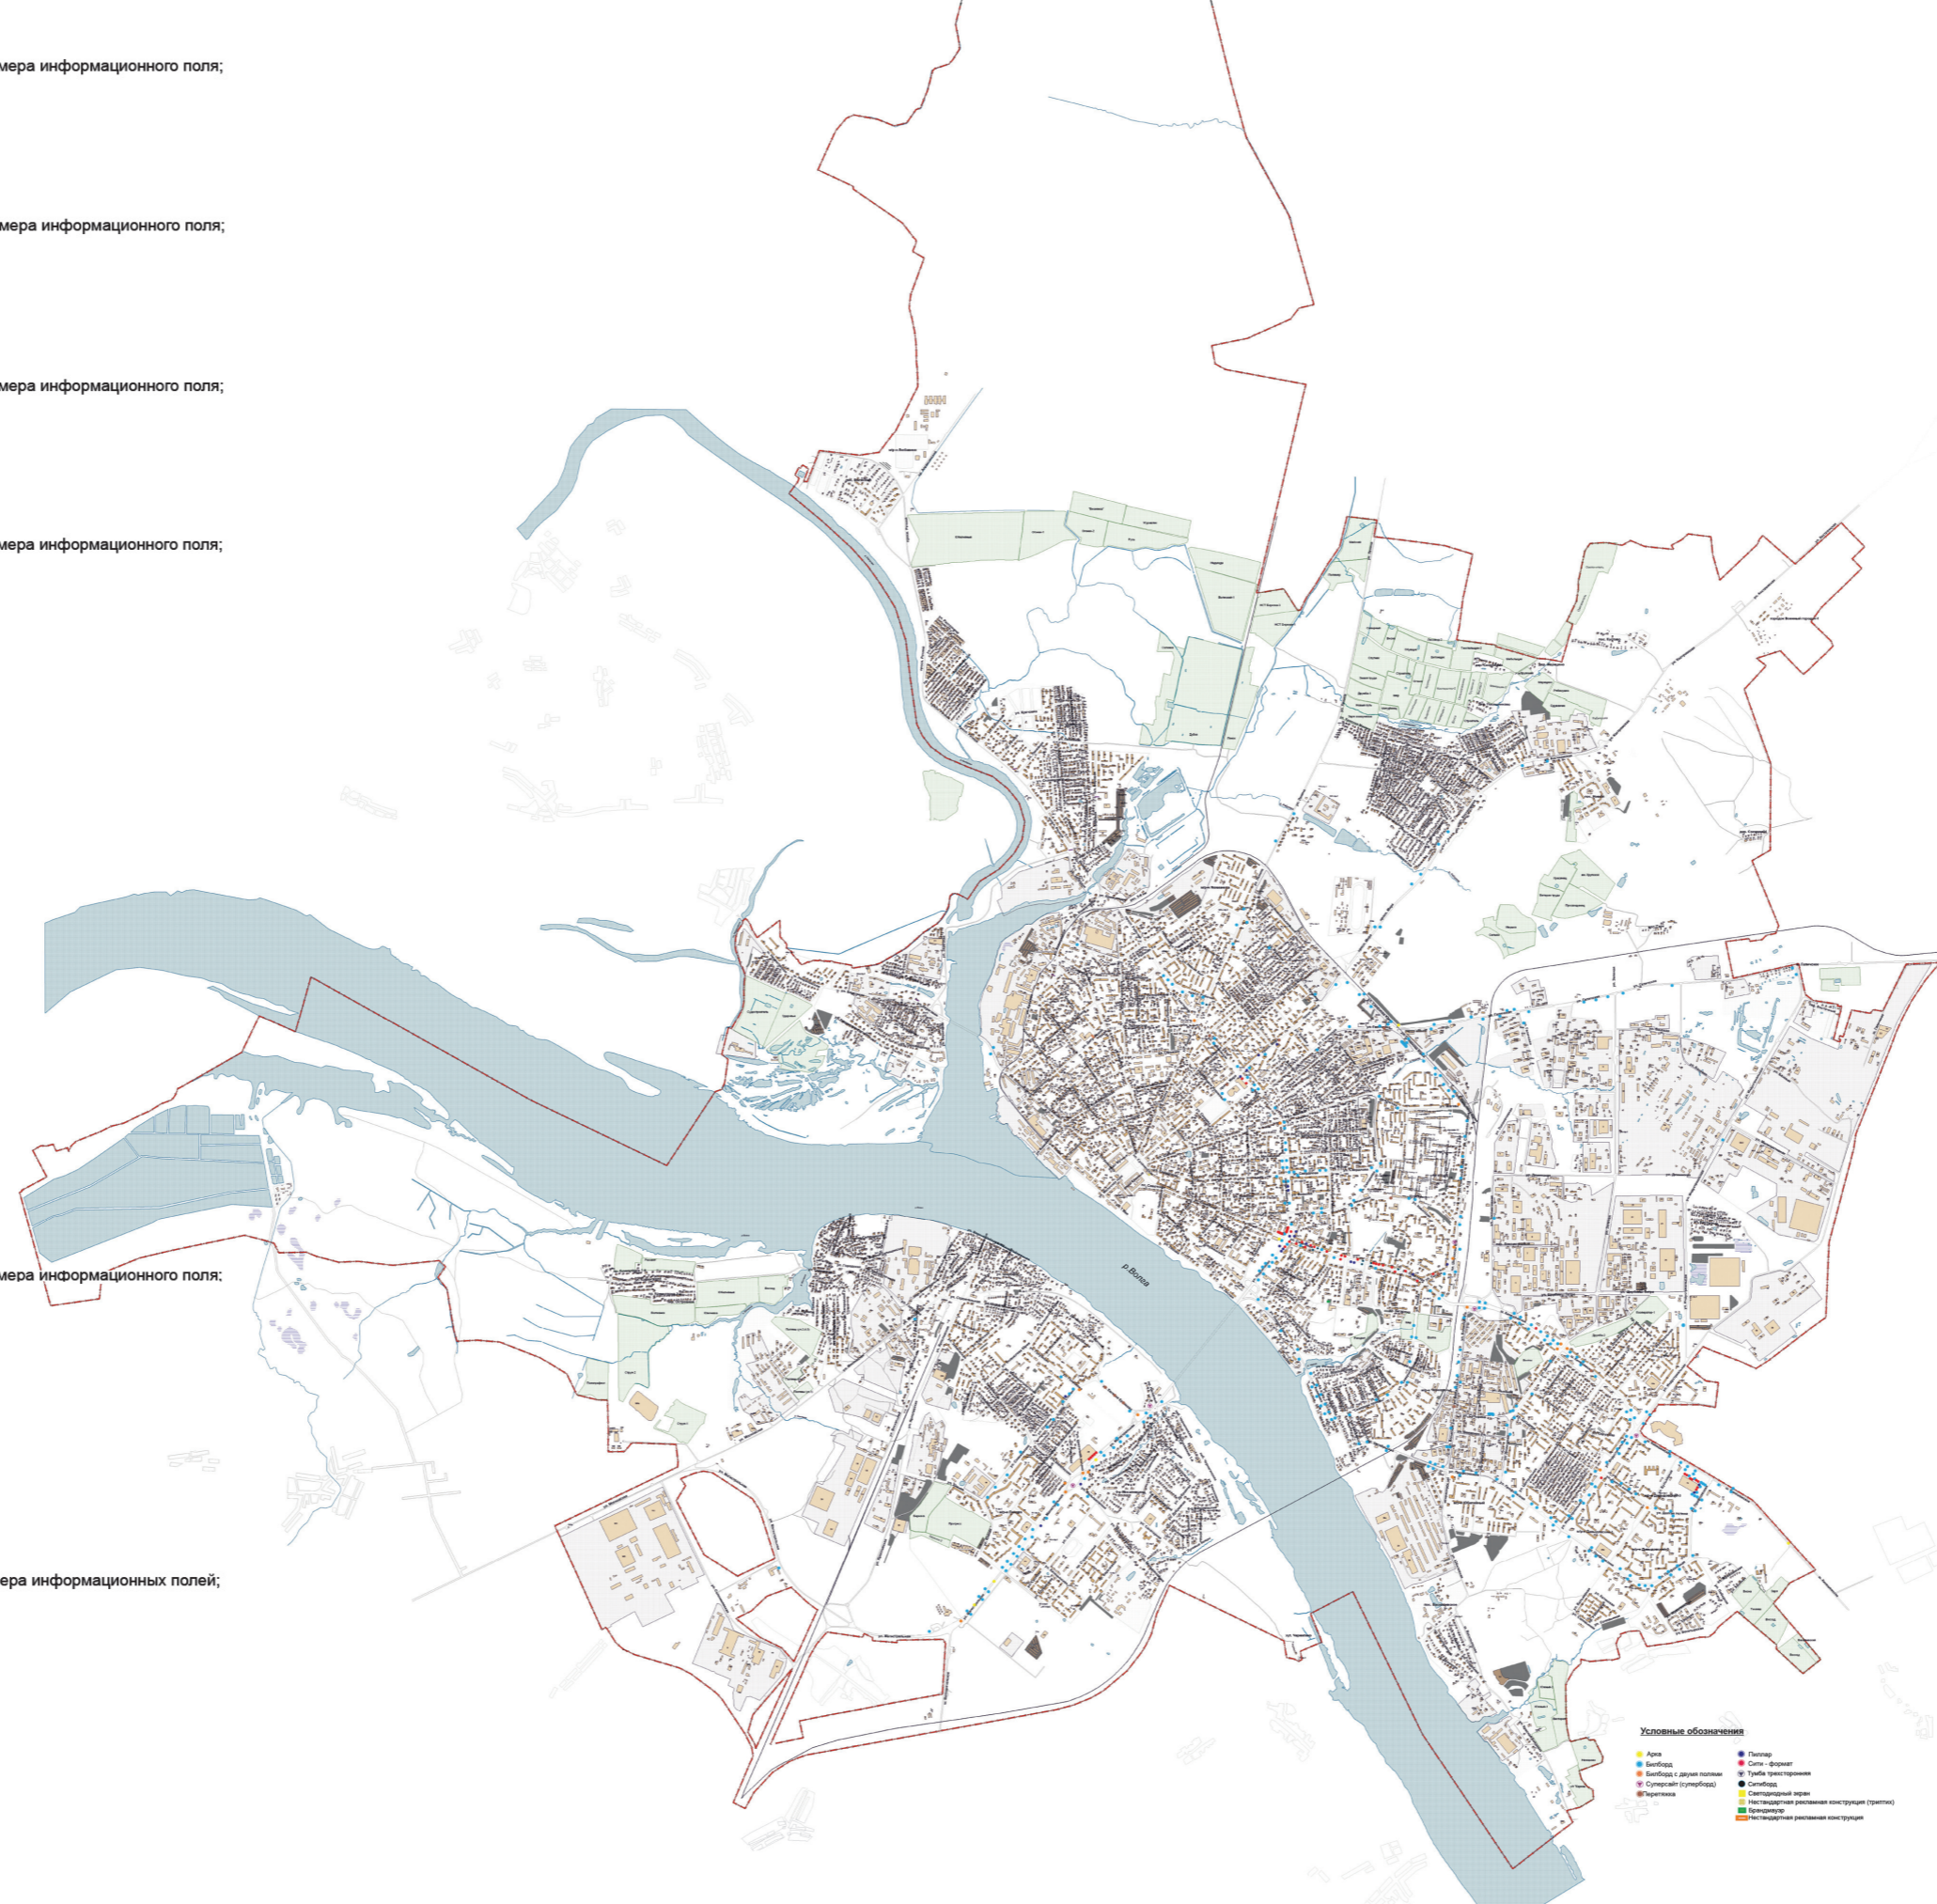

- Арка
Тип рекламной конструкции: наземная;
Вид рекламной конструкции: Арка;
Размер информационного поля: 3м x 15м, 3м x 18м;
Допускается установка на конструкцию механизма с динамической сменой изображения при условии сохранения размера информационного поля;
Высота опоры (расстояние от проезжей части до нижней части информационного поля): 5 - 10м;
Материал изготовления опоры конструкции: металл;
Материал изготовления информационного поля: металл, фанера;
● Билборд
Тип рекламной конструкции: наземная;
Вид рекламной конструкции: Билборд;
Размер информационного поля: 3м x 6м;
Допускается установка на конструкцию механизма с динамической сменой изображения при условии сохранения размера информационного поля;
Высота опоры (расстояние от проезжей части до нижней части информационного поля): 3 - 6м;
Материал изготовления опоры конструкции: металл;
Материал изготовления информационного поля: металл, фанера;
● Билборд с двумя полями
Тип рекламной конструкции: наземная;
Вид рекламной конструкции: Билборд с двумя полями;
Размер информационного поля: 3м x 6м;
Допускается установка на конструкцию механизма с динамической сменой изображения при условии сохранения размера информационного поля;
Высота опоры (расстояние от проезжей части до нижней части информационного поля): 3 - 7м;
Материал изготовления опоры конструкции: металл;
Материал изготовления информационного поля: металл, фанера;
● Суперсайт (суперборд)
Тип рекламной конструкции: наземная;
Вид рекламной конструкции: Суперсайт (суперборд);
Размер информационного поля: 4м x 8м, 4м x 12м, 5м x 15м;
Допускается установка на конструкцию механизма с динамической сменой изображения при условии сохранения размера информационного поля;
Высота опоры (расстояние от проезжей части до нижней части информационного поля): 5 - 15м;
Материал изготовления опоры конструкции: металл;
Материал изготовления информационного поля: металл, фанера;
● Перетяжка
Тип рекламной конструкции: наземная;
Вид рекламной конструкции: Перетяжка;
Размер информационного поля: 1м x 10м, 1м x 12м;
Высота опоры (расстояние от проезжей части до нижней части информационного поля): 5 - 10м;
Материал изготовления опоры конструкции: металл;
Материал изготовления информационного поля: виниловое полотно;
● Пиллар
Тип рекламной конструкции: наземная;
Вид рекламной конструкции: Пиллар;
Размер информационного поля: 1,4м x 3м;
Материал изготовления опоры конструкции: металл, пластик;
Материал изготовления информационного поля: антивандальное стекло, оргстекло;
● Сити - формат
Тип рекламной конструкции: наземная (допускается размещение на опоре освещения);
Вид рекламной конструкции: Сити-формат;
Размер информационного поля: 1,2м x 1,8м, 1,0м x 4,4м;
Материал изготовления конструкции: металл, пластик;
Материал изготовления информационного поля: антивандальное стекло, оргстекло;
● Тумба трехсторонняя
Тип рекламной конструкции: наземная;
Вид рекламной конструкции: Тумба трехсторонняя;
Размер информационного поля: 1,4м x 3м, 1,2м x 1,8м;
Материал изготовления опоры конструкции: металл, пластик;
Материал изготовления информационного поля: антивандальное стекло, оргстекло;
● Ситиборд
Тип рекламной конструкции: наземная;
Вид рекламной конструкции: Ситиборд;
Размер информационного поля: 2,7м x 3,7м;
Допускается установка на конструкцию механизма с динамической сменой изображения при условии сохранения размера информационного поля;
Высота опоры (расстояние от проезжей части до нижней части информационного поля): 2 - 5м;
Материал изготовления опоры конструкции: металл;
Материал изготовления информационного поля: антивандальное стекло, оргстекло, металл, фанера;
● Светодиодный экран
Тип рекламной конструкции: наземная;
Вид рекламной конструкции: Светодиодный экран;
Размер информационного поля: 4м x 5,6м;
Высота опоры (расстояние от проезжей части до нижней части информационного поля): 3 - 10м;
Материал изготовления конструкции: металл;
● Нестандартная рекламная конструкция (триптих)
Тип рекламной конструкции: наземная;
Вид рекламной конструкции: Нестандартная рекламная конструкция (триптих) состоит из трех рекламных полей;
Размер информационных полей: 3,5 x 4,5м; 6 x 6м;
Допускается установка на конструкцию механизма с динамической сменой изображения при условии сохранения размера информационных полей;
Высота опоры (расстояние от проезжей части до нижней части информационного поля): 0 - 2м;
Материал изготовления конструкции: металл;
Материал изготовления информационного поля: металл, фанера;
● Брандмауэр
Тип рекламной конструкции: фасадная;
Вид рекламной конструкции: Брандмауэр;
Размер рекламного поля: 1,5 x 5м;
Материал изготовления конструкции: металл;
Материал изготовления информационного поля: металл, фанера;
● Нестандартная рекламная конструкция
Тип рекламной конструкции: наземная;
Вид рекламной конструкции: Нестандартная рекламная конструкция;
Размер рекламного поля: 4,5 x 31;
Материал изготовления конструкции: металл;
Материал изготовления информационного поля: металл, фанера;

Администрация города Костромы

ПОСТАНОВЛЕНИЕ

4 августа 2017 года № 2194

О внесении изменения в состав комиссии по проведению городского конкурса «Костромские дворики», утвержденный постановлением Администрации города Костромы от 19 июля 2017 года № 2046

Руководствуясь статьями 42, 44, частью 1 статьи 57 Устава города Костромы,

ПОСТАНОВЛЯЮ:

1. Внести в состав комиссии по проведению городского конкурса «Костромские дворики», утвержденный постановлением Администрации города Костромы от 19 июля 2017 года № 2046 «Об объявлении в 2017 году городского конкурса «Костромские дворики», установлении формы, размеров награды, о создании и утверждении состава комиссии по проведению городского конкурса "Костромские дворики"», изменение, назначив Чистякову Валентину Валерьевну заместителем председателя комиссии.

2. Настоящее постановление вступает в силу со дня подписания и подлежит официальному опубликованию и размещению на официальном сайте Администрации города Костромы в информационно-телекоммуникационной сети «Интернет».

Глава Администрации города Костромы В.В. ЕМЕЦ.

Издатель: Муниципальное казенное учреждение города Костромы «Муниципальный архив города Костромы» (МКУ МАК)
Адрес редакции и издателя: 156022, г. Кострома, ул. Толубкова, д. 6. Тел./факс (4942) 53-28-53. Тел. (4942) 53-29-81. E-mail: archiv@gradkostroma.ru

Главный редактор Елена Бабенко

ОФИЦИАЛЬНЫЙ ВЕСТНИК города Костромы

Учредитель — Администрация города Костромы



Газета отпечатана в типографии ГП «Областная типография им. Горького», г. Кострома, ул. Петра Щербины, 2. Заказ Тираж 120 экз. Подписание по графику в 18.00 Подписано в печать 10.08.2017 в 18.00

Администрация города Костромы

ПОСТАНОВЛЕНИЕ

2 августа 2017 года

№ 2160

О внесении изменений в Порядок проведения конкурса на право заключения договора на организацию ярмарки на территории города Костромы

В целях совершенствования муниципальных правовых актов города Костромы, руководствуясь статьями 42, 44, частью 1 статьи 57 Устава города Костромы,

ПОСТАНОВЛЯЮ:

1. Внести в Порядок проведения конкурса на право заключения договора на организацию ярмарки на территории города Костромы, утвержденный постановлением Администрации города Костромы от 2 февраля 2017 года № 227, следующие изменения:

- 1.1. в пункте 1.1 слово «ярмарок» заменить словом «ярмарки»;
- 1.2. наименование раздела 2 изложить в следующей редакции «Комиссия по проведению конкурсов на право заключения договоров на организацию ярмарок»;
- 1.3. в пункте 2.1 слова «конкурса на право заключения договора» заменить словами «конкурсов на право заключения договоров».

2. Настоящее постановление вступает в силу со дня его официального опубликования.

Глава Администрации города Костромы В.В. ЕМЕЦ.

Администрация города Костромы

ПОСТАНОВЛЕНИЕ

4 августа 2017 года

№ 2186

Об установлении тарифов на платные услуги, предоставляемые муниципальным бюджетным учреждением дополнительного образования города Костромы "Детская музыкальная школа № 3"

В соответствии со статьей 17 Федерального закона от 6 октября 2003 года № 131 – ФЗ «Об общих принципах организации местного самоуправления в Российской Федерации», решением Думы города Костромы от 21 декабря 2005 года № 120 «Об определении порядка установления органами местного самоуправления города Костромы тарифов на услуги, предоставляемые муниципальными предприятиями и учреждениями, и работы, выполняемые муниципальными предприятиями и учреждениями», Порядком формирования тарифов на платные услуги (работы), предоставляемые муниципальными предприятиями и учреждениями города Костромы, утвержденным постановлением Администрации города Костромы от 10 июля 2013 года № 1504, руководствуясь статьями 42, 44, частью 1 статьи 57 Устава города Костромы,

ПОСТАНОВЛЯЮ:

1. Установить тарифы на платные услуги, предоставляемые муниципальным бюджетным учреждением дополнительного образования города Костромы "Детская музыкальная школа № 3", в соответствии с приложением к настоящему постановлению.

2. Признать утратившим силу постановление Администрации города Костромы от 15 сентября 2015 года № 2578 «Об установлении тарифов на платные услуги, предоставляемые муниципальным бюджетным образовательным учреждением дополнительного образования детей города Костромы "Детская музыкальная школа № 3"».

3. Настоящее постановление подлежит официальному опубликованию и вступает в силу с 1 числа месяца, следующего за месяцем его издания, но не ранее, чем по истечении 10 дней после дня его официального опубликования.

Глава Администрации города Костромы В.В. ЕМЕЦ.

Приложение к постановлению Администрации города Костромы от «4» августа 2017 года № 2186

Тарифы на платные услуги, предоставляемые муниципальным бюджетным учреждением дополнительного образования города Костромы «Детская музыкальная школа № 3»

№ п/п	Наименование услуг	Ед. изм.	Тариф (в руб.)
1.	Занятия с детьми дошкольного возраста, не обучающимися по основным образовательным программам Учреждения		
1.1.	индивидуальные	час	240,0
1.2.	групповые	час	60,0
2.	Занятия по обучению игре на музыкальных инструментах, вокалу для населения старше 18 лет (индивидуальные)	час	280,0
3.	Организация концертов	посещение	180,0
4.	Оказание концертмейстерских услуг	час	180,0
5.	Организация методического и технического сопровождения массовых мероприятий для населения	час	800,0
6.	Занятия по дополнительным образовательным программам по дисциплинам, не входящим в учебный план (индивидуальные занятия)	час	240,0
7.	Тиражирование печатной учебной, учебно-методической продукции (учебники, учебно-методические пособия и материалы, информационно-справочные издания, нотные материалы), связанной с деятельностью Учреждения	лист формата А 4	4,0

Администрация города Костромы

ПОСТАНОВЛЕНИЕ

4 августа 2017 года

№ 2187

Об установлении тарифов на платные услуги, предоставляемые муниципальным бюджетным учреждением дополнительного образования города Костромы "Детско-юношеская спортивная школа № 10"

В соответствии со статьей 17 Федерального закона от 6 октября 2003 года № 131 – ФЗ «Об общих принципах организации местного самоуправления в Российской Федерации», решением Думы города Костромы от 21 декабря 2005 года № 120 «Об определении порядка установ-

ления органами местного самоуправления города Костромы тарифов на услуги, предоставляемые муниципальными предприятиями и учреждениями, и работы, выполняемые муниципальными предприятиями и учреждениями», Порядком формирования тарифов на платные услуги (работы), предоставляемые муниципальными предприятиями и учреждениями города Костромы, утвержденным постановлением Администрации города Костромы от 10 июля 2013 года № 1504, руководствуясь статьями 42, 44, частью 1 статьи 57 Устава города Костромы,

ПОСТАНОВЛЯЮ:

1. Установить тарифы на платные услуги, предоставляемые муниципальным бюджетным учреждением дополнительного образования города Костромы "Детско-юношеская спортивная школа № 10", в соответствии с приложением к настоящему постановлению.

2. Признать утратившими силу:

2.1. постановление Администрации города Костромы от 6 июля 2012 года № 1410 «Об установлении тарифов на платные услуги, предоставляемые муниципальным бюджетным образовательным учреждением дополнительного образования детей города Костромы "Детско-юношеская спортивная школа № 10"»;

2.2. пункт 1.1 постановления Администрации города Костромы от 15 апреля 2015 года № 801 «О внесении изменений в отдельные муниципальные правовые акты Администрации города Костромы, устанавливающие тарифы на платные услуги, предоставляемые муниципальными учреждениями города Костромы».

3. Настоящее постановление подлежит официальному опубликованию и вступает в силу с 1 числа месяца, следующего за месяцем его издания, но не ранее, чем по истечении 10 дней после дня его официального опубликования.

Глава Администрации города Костромы В.В. ЕМЕЦ.

Приложение к постановлению Администрации города Костромы от «4» августа 2017 года № 2187

Тарифы на платные услуги, предоставляемые муниципальным бюджетным учреждением дополнительного образования города Костромы «Детско-юношеская спортивная школа № 10»

№ п/п	Наименование услуг	Ед. изм.	Тариф (в руб.)
1.	Предоставление помещений для занятия спортом	час	680,0
2.	Занятия по обучению игре в шахматы (групповые занятия)	час	110,0
3.	Занятия по обучению игре в шахматы (индивидуальные занятия)	час	360,0
4.	Организация технического сопровождения массовых мероприятий	час	710,0

Администрация города Костромы

ПОСТАНОВЛЕНИЕ

4 августа 2017 года

№ 2189

О признании многоквартирного дома 26 по улице Береговой в городе Костроме аварийным и подлежащим сносу и его дальнейшем использовании

Рассмотрев заключение межведомственной комиссии по оценке жилых помещений жилищного фонда города Костромы от 14 июля 2017 года № 26 о выявлении оснований для признания многоквартирного дома 26 по улице Береговой в городе Костроме аварийным и подлежащим сносу, в соответствии с абзацем седьмым пункта 7, пунктом 49 Положения о признании помещения жилым помещением, жилого помещения непригодным для проживания и многоквартирного дома аварийным и подлежащим сносу или реконструкции, утвержденному Постановлением Правительства Российской Федерации от 28 января 2006 года № 47, руководствуясь статьями 42, 44, частью 1 статьи 57 Устава города Костромы,

ПОСТАНОВЛЯЮ:

1. Признать многоквартирный дом 26 по улице Береговой в городе Костроме аварийным и подлежащим сносу.

2. Признать необходимым снос многоквартирного дома, указанного в пункте 1 настоящего постановления.

3. Установить срок отселения граждан из жилых помещений многоквартирного дома, указанного в пункте 1 настоящего постановления до 31 декабря 2020 года.

4. С целью организации расселения прекратить регистрацию граждан в муниципальных жилых помещениях многоквартирного дома, указанного в пункте 1 настоящего постановления, за исключением несовершеннолетних граждан, не достигших четырнадцатилетнего возраста и проживающих вместе с родителями (усыновителями, опекунами).

5. Настоящее постановление подлежит официальному опубликованию.

Глава Администрации города Костромы В.В. ЕМЕЦ.

Администрация города Костромы

ПОСТАНОВЛЕНИЕ

4 августа 2017 года

№ 2193

О предоставлении разрешения на отклонение от предельных параметров разрешенного строительства на земельном участке, имеющем местоположение: Костромская область, город Кострома, улица Славянская, 11

На основании заявления Н. В. Набиуллиной, действующей по доверенности в интересах З. К. Кротовой, Н. К. Рошиной, в соответствии со статьей 40 Градостроительного кодекса Российской Федерации, протоколом публичных слушаний от 26 июня 2017 года № 93 по вопросу предоставления разрешения на отклонение от предельных параметров разрешенного строительства на земельном участке, имеющем местоположение: Костромская область, город Кострома, улица Славянская, 11, с учетом итогового документа (заключения о результатах) публичных слушаний, рекомендаций Комиссии по подготовке проекта Правил землепользования и застройки города Костромы, руководствуясь статьями 42, 44, частью 1 статьи 57 Устава муниципального образования городского округа город Кострома,

ПОСТАНОВЛЯЮ:

1. Предоставить разрешение на отклонение от предельных параметров разрешенного строительства на земельном участке с кадастровым номером 44:27:020337:360, площадью 0, 1399 га, имеющем местоположение: Костромская область, город Кострома, улица Славянская, 11, установив минимальные отступы от северо - западной границы земельного участка 1 метр от точки А до точки Б, 2 метра от точки Б до точки В, в целях реконструкции индивидуального жилого дома, согласно приложению к настоящему постановлению.

2. Настоящее постановление вступает в силу со дня его подписания, подлежит официальному опубликованию в информационно-правовом бюллетене «Официальный вестник города Костромы» и размещению на официальном сайте Администрации города Костромы в информационно – телекоммуникационной сети «Интернет».

Глава Администрации города Костромы В.В. ЕМЕЦ.

Приложение к постановлению Администрации города Костромы от «4» августа 2017 года № 2193

ИСПОЛНИТЕЛЬНЫЕ ОБЪЯВЛЕНИЯ		НАИМЕНОВАНИЕ	
Реконструированная зона	Реконструированная зона	Линия отступа	Линия отступа
Граница участка по ерролеву	Граница участка по ерролеву	Зональность	Зональность

№	Наименование	№	Площадь
1	Реконструированная многоквартирная жилой дом	Инвентаризационный лист	265,9

№	Наименование	Единица измерения	Площадь
1	Общая площадь объекта	кв.м	276,0
2	Площадь земельного участка	кв.м	1399,0
3	Количество этажей	шт	1/2
4	Высота жилого дома	м.м	3,0; 6,0
5	Строительный объем объекта	куб.м	1158,9
6	в т.ч. подземной части	куб.м	—
7	Площадь застройки	кв.м	265,9
8	Ж застройки	%	19,0

Примечание: от расширения территории строительства — линия отступа от границ земельного участка с северной-западной стороны принять от м.а. до м.б. — 1 метр.

Технологические решения, принятые в данном проекте соответствуют действующим строительным нормам и правилам (СНиП) и другим нормативным документам, согласно санитарным, экологическим и противопожарным нормам, действующим на территории РФ.

Администрация города Костромы

ПОСТАНОВЛЕНИЕ

7 августа 2017 года

№ 2203

О внесении изменений в постановление Администрации города Костромы от 7 июня 2017 года № 1691 «О временных изменениях организации дорожного движения и транспортного обслуживания в связи с проведением работ по капитальному ремонту моста через реку Волгу в городе Костроме»

В целях организации и обеспечения безопасности дорожного движения, руководствуясь статьями 42, 44, частью 1 статьи 57 Устава города Костромы,

ПОСТАНОВЛЯЮ:

1. Внести в постановление Администрации города Костромы от 7 июня 2017 года № 1691 «О временных изменениях организации дорожного движения и транспортного обслуживания в связи с проведением работ по капитальному ремонту моста через реку Волгу в городе Костроме» (с изменениями, внесенными постановлениями Администрации города Костромы от 22 июня 2017 года № 1799, от 23 июня 2017 года № 1821, от 30 июня 2017 года № 1887, от 5 июля 2017 года № 1910, от 14 июля 2017 года № 2006, от 28 июля 2017 года № 2132, от 2 августа 2017 года № 2168), следующие изменения:

1.1. заголовок изложить в следующей редакции:

«Об организации дорожного движения в городе Костроме»;

1.2. во вводной части слова «В связи с проведением работ по капитальному ремонту моста через реку Волгу, в соответствии с постановлением администрации Костромской области от 4 февраля 2012 года № 28-а "О порядке осуществления временных ограничений или прекращения движения транспортных средств по автомобильным дорогам местного значения в границах населенного пункта на территории Костромской области"» заменить словами «В соответствии с Федеральным законом от 10 декабря 1995 года № 196-ФЗ "О безопасности дорожного движения"»;

1.3. пункт 1 изложить в следующей редакции:

«1. Внести следующие изменения в схему дорожного движения на автомобильных дорогах общего пользования местного значения города Костромы:

1.1. по улицам Советской, Энгельса, Никитской, Войкова, Мясницкой, Сусанина Ивана, Подлипаева, Нижней Дебре, Лесной, Магистральной, Евгения Ермакова с 7 июля 2017 года в соответствии с прилагаемыми схемами (приложения 1-12);

1.2. по улице Михалевской, проезду Пантусовскому 3-му с 15 августа 2017 года в соответствии с прилагаемой схемой (приложение 25).»;

1.4. пункт 2 изложить в следующей редакции:

«2. Установить с 9 июля 2017 года ограничения движения по мосту через реку Волгу в городе Костроме.»;

1.5. в пункте 3 слово «Временные» исключить;

1.6. в пункте 5.1 слово «временной» исключить;

1.7. в пункте 5.2 слова «о введении временных» заменить словом «об установлении»;

1.8. дополнить пунктом 5.3 следующего содержания:

«5.3. в срок до 15 августа 2017 года выполнить работы по установке технических средств организации дорожного движения в соответствии с прилагаемой схемой (приложение 25);

1.9. пункт 7 изложить в следующей редакции:

«7. Отделу по работе со средствами массовой информации Администрации города Костромы (О. Н. Кокоулина) довести до населения города Костромы информацию об организации дорожного движения, о введении ограничений движения по мосту через реку Волгу.»;

1.10. дополнить приложением 25 согласно приложению к настоящему постановлению.

2. Отделу по работе со средствами массовой информации Администрации города Костромы (О. Н. Кокоулина) довести до населения города Костромы информацию об организации дорожного движения.

3. Настоящее постановление подлежит официальному опубликованию и размещению на официальном сайте Администрации города Костромы в информационно-телекоммуникационной сети «Интернет».

Глава Администрации города Костромы В.В. ЕМЕЦ.

Приложение к постановлению Администрации города Костромы от «7» августа 2017 года № 2203

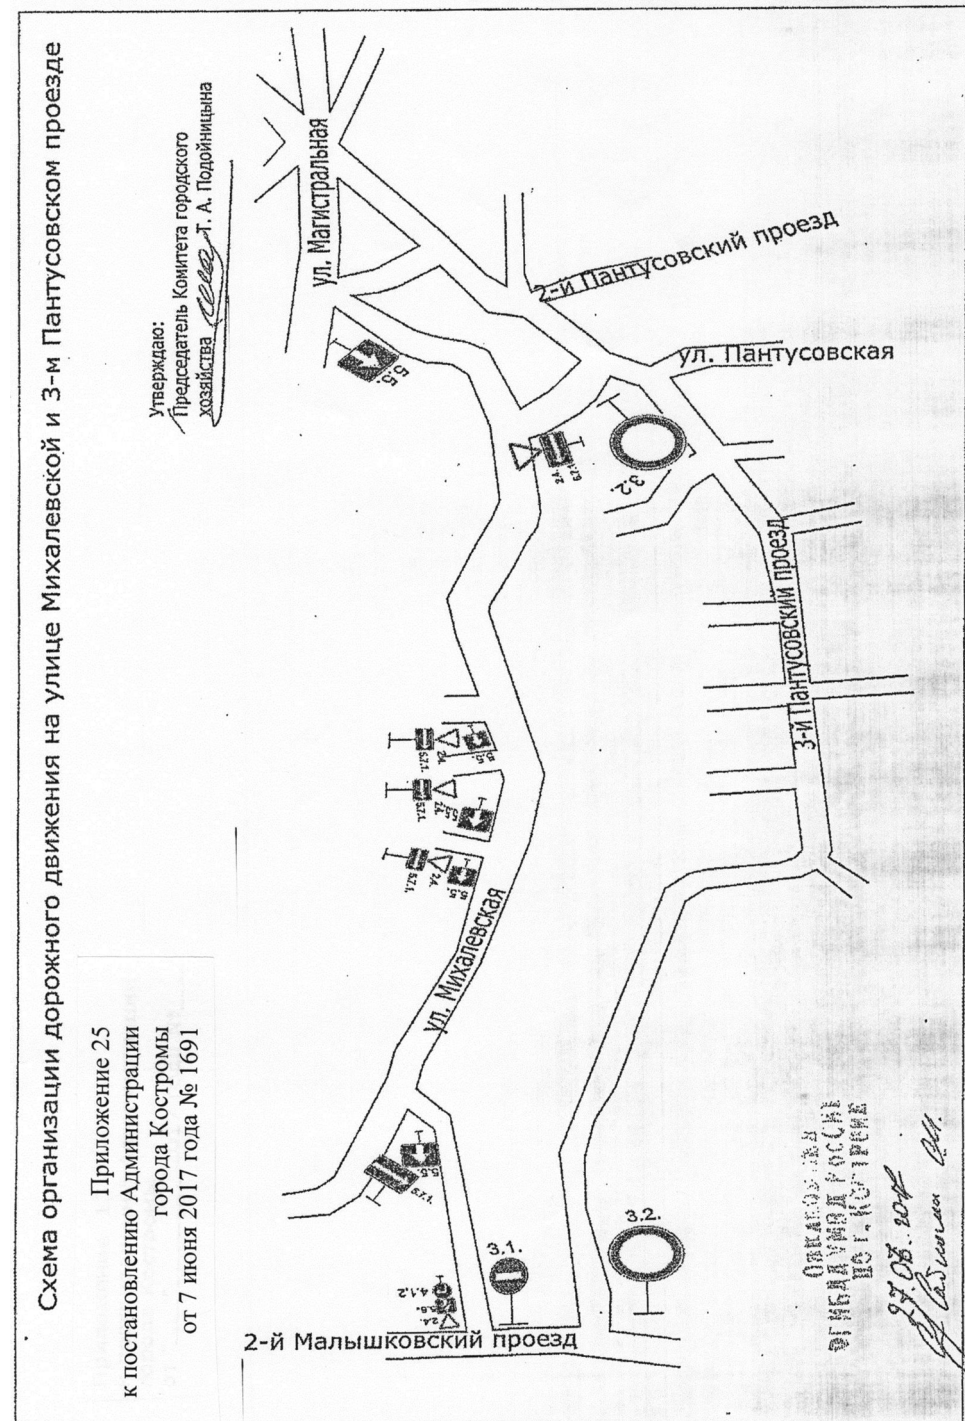


Схема организации дорожного движения на улице Михалевской и 3-м Пантусовском проезде

Приложение 25
к постановлению Администрации
города Костромы
от 7 июня 2017 года № 1691

Администрация города Костромы

ПОСТАНОВЛЕНИЕ

7 августа 2017 года

№ 2214

Об установлении тарифов на платные услуги, предоставляемые муниципальным бюджетным общеобразовательным учреждением города Костромы «Средняя общеобразовательная школа № 11»

В соответствии со статьей 17 Федерального закона от 6 октября 2003 года № 131 – ФЗ «Об общих принципах организации местного самоуправления в Российской Федерации», решением Думы города Костромы от 21 декабря 2005 года № 120 «Об определении порядка установления органами местного самоуправления города Костромы тарифов на услуги, предоставляемые муниципальными предприятиями и учреждениями, и работы, выполняемые муниципальными предприятиями и учреждениями», Порядком формирования тарифов на платные услуги (работы), предоставляемые муниципальными предприятиями и учреждениями города Костромы, утвержденным постановлением Администрации города Костромы от 10 июля 2013 года № 1504, руководствуясь статьями 42, 44, частью 1 статьи 57 Устава города Костромы,

ПОСТАНОВЛЯЮ:

1. Установить тарифы на платные услуги, предоставляемые муниципальным бюджетным общеобразовательным учреждением города Костромы «Средняя общеобразовательная школа № 11», в соответствии с приложением к настоящему постановлению.

2. Признать утратившими силу:

2.1. постановление Администрации города Костромы от 27 июля 2015 года № 1842 «Об установлении тарифов на платные услуги, предоставляемые муниципальным бюджетным общеобразовательным учреждением города Костромы "Средняя общеобразовательная школа № 11"»;

2.2. постановление Администрации города Костромы от 15 июля 2016 года № 1955 «О внесении изменений в постановление Администрации города Костромы от 27 июля 2015 года № 1842 «Об установлении тарифов на платные услуги, предоставляемые муниципальным бюджетным образовательным учреждением города Костромы "Средняя общеобразовательная школа № 11"».

3. Настоящее постановление подлежит официальному опубликованию и вступает в силу с

1 числа месяца, следующего за месяцем его издания, но не ранее, чем по истечении 10 дней после дня его официального опубликования.

Глава Администрации города Костромы В.В. ЕМЕЦ.

Приложение к постановлению Администрации города Костромы от «7» августа 2017 года № 2214

Тарифы на платные услуги, предоставляемые муниципальным бюджетным общеобразовательным учреждением города Костромы «Средняя общеобразовательная школа № 11»

№ п/п	Наименование услуг	Ед. изм.	Тариф (в руб.)
1.	Изучение специальных дисциплин сверх часов и сверх программы по данной дисциплине, предусмотренной учебным планом:		
1.1.	иностраный язык	час	80,0
1.2.	прочие дисциплины	час	50,0
2.	Занятия в группах по адаптации детей к условиям школьной жизни	час	30,0
3.	Организация технического сопровождения массовых мероприятий	час	925,0

Администрация города Костромы

ПОСТАНОВЛЕНИЕ

7 августа 2017 года

№ 2215

Об установлении тарифов на платные услуги, предоставляемые муниципальным бюджетным общеобразовательным учреждением города Костромы «Средняя общеобразовательная школа № 24»

В соответствии со статьей 17 Федерального закона от 6 октября 2003 года № 131 – ФЗ «Об общих принципах организации местного самоуправления в Российской Федерации», решением Думы города Костромы от 21 декабря 2005 года № 120 «Об определении порядка установления органами местного самоуправления города Костромы тарифов на услуги, предоставляемые муниципальными предприятиями и учреждениями», Порядком формирования тарифов на платные услуги (работы), предоставляемые муниципальными предприятиями и учреждениями города Костромы, утвержденным постановлением Администрации города Костромы от 10 июля 2013 года № 1504, руководствуясь статьями 42, 44, частью 1 статьи 57 Устава города Костромы,

ПОСТАНОВЛЯЮ:

1. Установить тарифы на платные услуги, предоставляемые муниципальным бюджетным общеобразовательным учреждением города Костромы "Средняя общеобразовательная школа № 24", в соответствии с приложением к настоящему постановлению.

2. Признать утратившим силу постановление Администрации города Костромы от 10 августа 2015 года № 2069 «Об установлении тарифов на платные услуги, предоставляемые муниципальным бюджетным образовательным учреждением города Костромы "Средняя общеобразовательная школа № 24"».

3. Настоящее постановление подлежит официальному опубликованию и вступает в силу с 1 числа месяца, следующего за месяцем его издания, но не ранее, чем по истечении 10 дней после дня его официального опубликования.

Глава Администрации города Костромы В.В. ЕМЕЦ.

Приложение к постановлению Администрации города Костромы от «7» августа 2017 года № 2215

Тарифы на платные услуги, предоставляемые муниципальным бюджетным общеобразовательным учреждением города Костромы «Средняя общеобразовательная школа № 24»

№ п/п	Наименование услуг	Ед. изм.	Тариф (в руб.)
1.	Изучение специальных дисциплин сверх часов и сверх программы по данной дисциплине, предусмотренной учебным планом	час	75,0
2.	Занятие в группе по подготовке детей дошкольного возраста к обучению в школе	час	45,0
3.	Занятия в группе по укреплению здоровья	час	85,0
4.	Занятия в кружке по обучению танцам	час	75,0
5.	Занятия в кружке по обучению домоводству	час	75,0
6.	Занятие в группе по обучению народным промыслам	час	75,0

Администрация города Костромы

**РАСПОРЯЖЕНИЕ
НАЧАЛЬНИКА УПРАВЛЕНИЯ
ИМУЩЕСТВЕННЫХ И ЗЕМЕЛЬНЫХ ОТНОШЕНИЙ**

03.08.2017

№ 1351-р

О внесении изменений в абзац четвертый пункта 7 извещения о проведении аукциона на право заключения договоров аренды земельных участков, расположенных на территории города Костромы, государственная собственность на которые не разграничена

В связи с допущенной технической ошибкой, в соответствии со статьями 39.11, 39.12 Земельного кодекса Российской Федерации, руководствуясь Положением об Управлении имущественных и земельных отношений Администрации города Костромы, утвержденным постановлением Администрации города Костромы от 23 марта 2015 года № 604,

О Б Я З Ы В А Ю:

1. Внести в абзац четвертый пункта 7 извещения о проведении аукциона на право заключения договоров аренды земельных участков, расположенных на территории города Костромы, государственная собственность на которые не разграничена, утвержденное распоряжением начальника Управления имущественных и земельных отношений Администрации города Костромы от 2 августа 2017 года № 1329-р, изменение, слова «23 августа» заменив словами «6 сентября».

2. Настоящее распоряжение вступает в силу со дня принятия и подлежит официальному опубликованию.

Исполняющий обязанности начальника Управления
М.Н. ИЛЬЧЕВСКАЯ.

Администрация города Костромы

ПОСТАНОВЛЕНИЕ

7 августа 2017 года

№ 2216

Об установлении тарифов на платные услуги, предоставляемые муниципальным бюджетным учреждением дополнительного образования города Костромы "Детская художественная школа № 2 им. Н. Н. Купреянова"

В соответствии со статьей 17 Федерального закона от 6 октября 2003 года № 131 – ФЗ «Об общих принципах организации местного самоуправления в Российской Федерации», решением Думы города Костромы от 21 декабря 2005 года № 120 «Об определении порядка установления органами местного самоуправления города Костромы тарифов на услуги, предоставляемые муниципальными предприятиями и учреждениями, и работы, выполняемые муниципальными предприятиями и учреждениями», Порядком формирования тарифов на платные услуги (работы), предоставляемые муниципальными предприятиями и учреждениями города Костромы, утвержденным постановлением Администрации города Костромы от 10 июля 2013 года № 1504, руководствуясь статьями 42, 44, частью 1 статьи 57 Устава города Костромы,

ПОСТАНОВЛЯЮ:

1. Установить тарифы на платные услуги, предоставляемые муниципальным бюджетным учреждением дополнительного образования города Костромы "Детская художественная школа № 2 им. Н. Н. Купреянова", в соответствии с приложением к настоящему постановлению.

2. Признать утратившими силу:

2.1. постановление Администрации города Костромы от 26 сентября 2014 года № 2580 «Об установлении тарифов на платные услуги, предоставляемые муниципальным бюджетным образовательным учреждением дополнительного образования детей города Костромы "Детская художественная школа № 2 им. Н. Н. Купреянова"»;

2.2. постановление Администрации города Костромы от 11 сентября 2015 года № 2568 «О внесении изменения в тарифы на платные услуги, предоставляемые муниципальным бюджетным образовательным учреждением дополнительного образования детей города Костромы "Детская художественная школа № 2 им. Н. Н. Купреянова"».

3. Настоящее постановление подлежит официальному опубликованию и вступает в силу с 1 числа месяца, следующего за месяцем его издания, но не ранее, чем по истечении 10 дней после дня его официального опубликования.

Глава Администрации города Костромы В.В. ЕМЕЦ.

Приложение к постановлению Администрации города Костромы от «7» августа 2017 года № 2216

Тарифы на платные услуги, предоставляемые муниципальным бюджетным учреждением дополнительного образования города Костромы «Детская художественная школа № 2 им. Н. Н. Купреянова»

№ п/п	Наименование услуг	Ед. изм.	Тариф (в руб.)
1.	Занятия по обучению для населения по программам (групповые занятия):		
1.1.	«Изучение академических дисциплин»	час	50,0
1.2.	«Углубленное изучение академических дисциплин»	час	43,0
1.3.	«Начальное художественное образование для взрослых»	час	50,0
1.4.	«Изучение академического предмета рисунок»	час	50,0
1.5.	«Изучение академического предмета живопись»	час	50,0
2.	Занятия по обучению с детьми с 6 лет по программам «Основы изобразительной грамоты»	час	50,0

Администрация города Костромы

ПОСТАНОВЛЕНИЕ

8 августа 2017 года

№ 2222

Об установлении тарифов на платные услуги, предоставляемые муниципальным бюджетным учреждением дополнительного образования города Костромы "Детская музыкальная школа № 8"

В соответствии со статьей 17 Федерального закона от 6 октября 2003 года № 131 – ФЗ «Об общих принципах организации местного самоуправления в Российской Федерации», решением Думы города Костромы от 21 декабря 2005 года № 120 «Об определении порядка установления органами местного самоуправления города Костромы тарифов на услуги, предоставляемые муниципальными предприятиями и учреждениями, и работы, выполняемые муниципальными предприятиями и учреждениями», Порядком формирования тарифов на платные услуги (работы), предоставляемые муниципальными предприятиями и учреждениями города Костромы, утвержденным постановлением Администрации города Костромы от 10 июля 2013 года № 1504, руководствуясь статьями 42, 44, частью 1 статьи 57 Устава города Костромы,

ПОСТАНОВЛЯЮ:

1. Установить тарифы на платные услуги, предоставляемые муниципальным бюджетным учреждением дополнительного образования города Костромы "Детская музыкальная школа № 8", в соответствии с приложением к настоящему постановлению.

2. Признать утратившими силу:

2.1. постановление Администрации города Костромы от 17 июля 2014 года № 1794 «Об установлении тарифов на платные услуги, предоставляемые муниципальным бюджетным образовательным учреждением дополнительного образования детей города Костромы "Детская музыкальная школа № 8"»;

2.2. постановление Администрации города Костромы от 18 декабря 2014 года № 3439 «О внесении изменения в тарифы на платные услуги, предоставляемые муниципальным бюджетным образовательным учреждением дополнительного образования детей города Костромы "Детская музыкальная школа № 8"».

3. Настоящее постановление подлежит официальному опубликованию и вступает в силу с 1 числа месяца, следующего за месяцем его издания, но не ранее, чем по истечении 10 дней после дня его официального опубликования.

Глава Администрации города Костромы В.В. ЕМЕЦ.

Приложение к постановлению Администрации города Костромы от «8» августа 2017 года № 2222

Тарифы на платные услуги, предоставляемые муниципальным бюджетным учреждением дополнительного образования города Костромы «Детская музыкальная школа № 8»

№ п/п	Наименование услуг	Ед. изм.	Тариф (в руб.)
1.	Изучение специальных дисциплин сверх часов и сверх программы по данной дисциплине, предусмотренной учебным планом (4-6 лет) по программам (индивидуальные занятия) - «Азбука ритма», - «Музыкальный букварь», - «Веселые нотки».	час	400,0
2.	Занятия с детьми дошкольного возраста		
2.1.	индивидуальные	час	250,0
2.2.	групповые	час	100,0
3.	Занятия по программе «Обучение игре на музыкальных инструментах (гитара, фортепиано, баян, аккордеон, флейта) для взрослых (старше 18 лет), индивидуальные	час	400,0
4.	Организация концертов		
4.1.	вне учреждения	посещение	200,0
4.2.	в учреждении	посещение	50,0
5.	Оказание концертмейстерских услуг	час	500,0
6.	Оказание услуг по копированию	Лист формата А4	5,0
7.	Занятия с обучающимися по совершенствованию мастерства по окончании обучения в Учреждении	час	500,0

ИЗВЕЩЕНИЕ О ПРОВЕДЕНИИ СОБРАНИЯ О СОГЛАСОВАНИИ МЕСТОПОЛОЖЕНИЯ ГРАНИЦЫ ЗЕМЕЛЬНОГО УЧАСТКА

Кадастровым инженером Миличенко Е.Н., г. Кострома, пл. Конституции, 2; MilichenkoEN@gradkostroma.ru, тел. (4942) 222-777 (106), № регистрации в реестре лиц, осуществляющих кадастровую деятельность-3051, выполняются кадастровые работы в отношении земельного участка, расположенного: г.Кострома, ул.Ленина, 148, кадастровый квартал 44:27:050502.

Заказчиком кадастровых работ является Управление имущественных и земельных отношений Администрации г. Костромы (г.Кострома, пл. Конституции, 2, тел. 42-68-41).

Собрание по поводу согласования местоположения границы состоится по адресу: г.Кострома, пл.Конституции, 2, каб. 409, 18 сентября 2017 г. в 11 часов 00 минут.

С проектом межевого плана земельного участка можно ознакомиться по адресу: г.Кострома, пл. Конституции, 2, каб.409.

Требования о проведении согласования местоположения границ земельных участков на местности принимаются с «15» августа 2017 г. по «15» сентября 2017 г., обоснованные возражения о местоположении границ земельных участков после ознакомления с проектом межевого плана принимаются с «15» августа 2017 г. по «15» сентября 2017 г., по адресу: г.Кострома, пл.Конституции, 2, каб. 409.

При проведении согласования местоположения границ при себе необходимо иметь документ, удостоверяющий личность, а также документы о правах на земельный участок (часть 12 статьи 39, часть 2 статьи 40 Федерального закона от 24 июля 2007 г. N 221-ФЗ «О кадастровой деятельности»).

ИЗВЕЩЕНИЕ О ПРОВЕДЕНИИ СОБРАНИЯ О СОГЛАСОВАНИИ МЕСТОПОЛОЖЕНИЯ ГРАНИЦЫ ЗЕМЕЛЬНОГО УЧАСТКА

Кадастровым инженером ООО «Кадастр Плюс» Осиповым Дмитрием Евгеньевичем, г. Кострома, ул. Симановского, д.7а, офис 5,6, deosipov@mail.ru, тел. 44-04-82, № регистрации в государственном реестре лиц, осуществляющих кадастровую деятельность - 2221 выполняются кадастровые работы в отношении земельного участка с кадастровым номером 44:27:050533:10, расположенного по адресу: г. Кострома, ул. Буйская, д.49.

Заказчиком кадастровых работ является Ветехина Лариса Викторовна, тел. 8-909-255-63-35, адрес: г. Кострома, ул. Буйская, д.49.

Собрание заинтересованных лиц по поводу согласования местоположения границы состоится по адресу: г. Кострома, ул. Симановского, д.7а, офис 5,6 «12» сентября 2017г. в «11» часов «00» минут.

С проектом межевого плана земельного участка можно ознакомиться по адресу: г. Кострома, ул. Симановского, д.7а, офис 5,6.

Требования о проведении согласования местоположения границ земельных участков на местности принимаются с «12» августа 2017г по «11» сентября 2017г. Обоснованные возражения о местоположении границ земельных участков после ознакомления с проектом межевого плана принимаются с «12» августа 2017г по «11» сентября 2017г. по адресу: г.Кострома, ул. Симановского, д.7а, офис 5,6.

Смежные земельные участки, с правообладателями которых требуется согласовать местоположение границы: земельный участок с кадастровым номером 44:27:050533:9, расположенный по адресу: г. Кострома, ул. Буйская, д.51, земельный участок с кадастровым номером 44:27:050533:31, расположенный по адресу: г. Кострома, ул. Полевая, д. 88.

При проведении согласования местоположения границ при себе необходимо иметь документ, удостоверяющий личность, а также документы о правах на земельный участок (часть 12 статьи 39, часть 2 статьи 40 Федерального закона от 24 июля 2007 года N 221-ФЗ «О кадастровой деятельности»).

ИЗВЕЩЕНИЕ О ПРОВЕДЕНИИ СОБРАНИЯ О СОГЛАСОВАНИИ МЕСТОПОЛОЖЕНИЯ ГРАНИЦЫ ЗЕМЕЛЬНОГО УЧАСТКА

Кадастровым инженером Кузьмичевым Андреем Владимировичем, 156012, г. Кострома, ул. Костромская, д 112, корп 2, кв 58, sto-stroy@ya.ru, тел.8(4942)300-289, номер регистрации в государственном реестре лиц, осуществляющих кадастровую деятельность № 2245, выполняются кадастровые работы в отношении земельного участка с кадастровым номером 44:27:020405:127, расположенного: Костромская область, р-н Костромской, г Кострома, ш Вологодское, садоводческое товарищество «Майский» участок № 127.

Заказчиком кадастровых работ является: Денисова Анна Владимировна, почтовый адрес обл. Костромская, г. Кострома, ул Южная, д. 2, кв. 87, тел. 8-953-640-50-07.

Собрание по поводу согласования местоположения границы состоится по адресу: г.Кострома, ул.Костромская, д.99, 1 этаж «11» сентября 2017г в 10.00 часов 00 минут.

С проектом межевого плана земельного участка можно ознакомиться по адресу: г.Кострома, ул.Костромская, д.99, 1 этаж.

Требования о проведении согласования местоположения границ земельных участков на местности принимаются с «11» августа 2017г по «11» сентября 2017г, обоснованные возражения о местоположении границ земельных участков после ознакомления с проектом межевого плана принимаются с «11» августа 2017г по «11» сентября 2017г по адресу: г.Кострома, ул.Костромская, д.99, 1 этаж.

Смежные земельные участки, с правообладателями которых требуется согласовать местоположение границы:

Костромская область, р-н Костромской, г Кострома, ш Вологодское, садоводческое товарищество «Майский» участок № 128 с кн 44:27:020405:128;

Костромская область, р-н Костромской, г Кострома, ш Вологодское, садоводческое товарищество «Майский» с кн 44:27:020405:170.

При проведении согласования местоположения границ при себе необходимо иметь документ, удостоверяющий личность, а также документы о правах на земельный участок (часть 12 статьи 39, часть 2 статьи 40 Федерального закона от 24 июля 2007 г. №221-ФЗ «О кадастровой деятельности»).

ИЗВЕЩЕНИЕ О ПРОВЕДЕНИИ СОБРАНИЯ О СОГЛАСОВАНИИ МЕСТОПОЛОЖЕНИЯ ГРАНИЦЫ ЗЕМЕЛЬНОГО УЧАСТКА

Кадастровым инженером Перминовой А.С., специалистом ООО «Центр кадастровых услуг», Костромская обл., г. Кострома, ул. Маршала Новикова, д.22/22, офисы № 1, 5, 6, 7, 8, регистрации в государственном реестре лиц: 3169, apermnova88@yandex.ru, тел. 49-61-93, 8 915 924 26 40 (адрес электронной почты, контактный телефон, N регистрации в государственном реестре лиц, осуществляющих кадастровую деятельность), выполняются кадастровые работы в отношении земельного участка с кадастровым номером 44:27:070416:91, расположенного по адресу: Костромская обл., г. Кострома, дер. Зубино, садоводческое товарищество «Восход», участок № 91.

Заказчиком кадастровых работ является Кихай Елена Ивановна, почтовый адрес: Костромская обл., г. Кострома, пос. Новый, д.4, кв.11, тел. 8 910 661 50 40.

Собрание по поводу согласования местоположения границы состоится по адресу: **Костромская обл., г. Кострома, ул. Маршала Новикова, д.22/22, офис № 5 «14» сентября 2017 г. в «10» часов «00» минут.**

С проектом межевого плана земельного участка можно ознакомиться по адресу: **Костромская обл., г. Кострома, ул. Маршала Новикова, д.22/22, офис № 5.**

Требования о проведении согласования местоположения границ земельных участков на местности принимаются с «11» августа 2017 г. по «13» сентября 2017 г. (кроме выходных дней) по адресу: **Костромская обл., г. Кострома, ул. Маршала Новикова, д.22/22, офис № 5**, обоснованные возражения о местоположении границ земельных участков после ознакомления с проектом межевого плана принимаются с «11» августа 2017 г. по «13» сентября 2017 г. (кроме выходных дней) по адресу: **Костромская обл., г. Кострома, ул. Маршала Новикова, д.22/22, офис № 5.**

Смежные земельные участки, с правообладателями которых требуется согласовать местоположение границ земельных участков:

1. Земельный участок с кадастровым номером 44:27:070416:92, расположенный: Костромская обл., г. Кострома, дер. Зубино, садоводческое товарищество «Восход», участок № 92.

При проведении согласования местоположения границ при себе необходимо иметь документ, удостоверяющий личность, а также документы о правах на земельный участок (часть 12 статьи 39, часть 2 статьи 40 Федерального закона от 24 июля 2007 года N 221-ФЗ «О кадастровой деятельности»).

ИЗВЕЩЕНИЕ О ПРОВЕДЕНИИ СОБРАНИЯ О СОГЛАСОВАНИИ МЕСТОПОЛОЖЕНИЯ ГРАНИЦЫ ЗЕМЕЛЬНОГО УЧАСТКА

Кадастровым инженером Кузьмичевым Андреем Владимировичем, 156012, г. Кострома, ул. Костромская, д. 112, корп. 2, кв. 58, sto-stroy@ya.ru, тел. 8(4942)300-289, номер регистрации в государственном реестре лиц, осуществляющих кадастровую деятельность № 2245, выполняются кадастровые работы в отношении земельного участка с кадастровым номером **44:27:070201:46, расположенного по адресу: Костромская область, город Кострома, проезд Мичуринцев, ГК № 53, бокс № 40, 44:27:070201.**

Заказчиком кадастровых работ является: Кононов Игорь Анатольевич, Костромская область, город Кострома, улица Индустриальная, д. 24А, кв. 4, тел. 8-953-640-50-07.

Собрание по поводу согласования местоположения границы состоится по адресу: г. Кострома, ул. Костромская, д.99, 1 этаж, «12» сентября 2017 г. в 10.00 часов 00 минут.

С проектом межевого плана земельного участка можно ознакомиться по адресу: г. Кострома, ул. Костромская, д. 99, 1 этаж.

Требования о проведении согласования местоположения границ земельных участков на местности принимаются с «11» августа 2017 г. по «11» сентября 2017 г., обоснованные возражения о местоположении границ земельных участков после ознакомления с проектом межевого плана принимаются с «11» августа 2017 г. по «11» сентября 2017 г. по адресу: г. Кострома, ул. Костромская, д. 99, 1 этаж.

Смежные земельные участки, с правообладателями которых требуется согласовать местоположение границы:

земельные участки, расположенные в квартале 44:27:070201.

При проведении согласования местоположения границ при себе необходимо иметь документ, удостоверяющий личность, а также документы о правах на земельный участок (часть 12 статьи 39, часть 2 статьи 40 Федерального закона от 24 июля 2007 г. №221-ФЗ «О кадастровой деятельности»).

ИЗВЕЩЕНИЕ О ПРОВЕДЕНИИ СОБРАНИЯ О СОГЛАСОВАНИИ МЕСТОПОЛОЖЕНИЯ ГРАНИЦЫ ЗЕМЕЛЬНОГО УЧАСТКА

Кадастровым инженером Кузьмичевым Андреем Владимировичем, 156012, г. Кострома, ул. Костромская, д. 112, корп. 2, кв. 58, sto-stroy@ya.ru, тел. 8(4942)300-289, номер регистрации в государственном реестре лиц, осуществляющих кадастровую деятельность № 2245, выполняются кадастровые работы в отношении земельного участка с кадастровым номером **44:27:070201:47, расположенного по адресу: Костромская область, город Кострома, проезд Мичуринцев, ГК № 53, бокс № 41, 44:27:070201.**

Заказчиком кадастровых работ является: Бараков Дмитрий Викторович, Костромская область, город Кострома, улица Фестивальная, д. 26, кв. 35, тел. 8-953-640-50-07.

Собрание по поводу согласования местоположения границы состоится по адресу: г. Кострома, ул. Костромская, д.99, 1 этаж, «11» сентября 2017 г. в 10.00 часов 00 минут.

С проектом межевого плана земельного участка можно ознакомиться по адресу: г. Кострома, ул. Костромская, д. 99, 1 этаж.

Требования о проведении согласования местоположения границ земельных участков на местности принимаются с «11» августа 2017 г. по «11» сентября 2017 г., обоснованные возражения о местоположении границ земельных участков после ознакомления с проектом межевого плана принимаются с «11» августа 2017 г. по «11» сентября 2017 г. по адресу: г. Кострома, ул. Костромская, д. 99, 1 этаж.

Смежные земельные участки, с правообладателями которых требуется согласовать местоположение границы:

земельные участки, расположенные в квартале 44:27:070201.

При проведении согласования местоположения границ при себе необходимо иметь документ, удостоверяющий личность, а также документы о правах на земельный участок (часть 12 статьи 39, часть 2 статьи 40 Федерального закона от 24 июля 2007 г. №221-ФЗ «О кадастровой деятельности»).

ИЗВЕЩЕНИЕ О ПРОВЕДЕНИИ СОБРАНИЯ О СОГЛАСОВАНИИ ПРОЕКТА МЕЖЕВАНИЯ И МЕСТОПОЛОЖЕНИЯ ГРАНИЦ ЗЕМЕЛЬНОГО УЧАСТКА

Кадастровым инженером Уразалиевой Екатериной Петровной, 156000, г. Кострома, ул. Пятницкая, д. 39/1, пом. 1, ki494121@mail.ru, телефон 8 (4942) 494121, номер регистрации в реестре лиц осуществляющих кадастровую деятельность — 20621, выполняются кадастровые работы в отношении земельного участка с кадастровым номером 44:27:030101:295:ЗУ1, расположенного по адресу: Костромская область, г.Кострома, АОЗТ «Волжский», (ориентировочно в 1000 м на северо-запад от дер. Скоромохово) № кадастрового квартала 44:27:030101.

Заказчиком кадастровых работ является Махов Владимир Алексеевич, 156003, Костромская обл. г.Кострома, п.Волжский квартал 2, дом 17, кв.4, телефон: 8 9502442231.

Собрание заинтересованных лиц по поводу согласования проекта межевания и местоположения границ состоится по адресу: Костромская область, г.Кострома, пр.Мира . д.3а, офис 22, 11 сентября 2017 г. в 10 часов 00 минут.

С проектом межевания и проектом межевого плана земельного участка можно ознакомиться по адресу: Костромская область, г.Кострома, пр.Мира, д.3а офис 22.

Обоснованные возражения относительно расположения земельного участка и местоположения его границ, содержащихся в проекте межевания и проекте межевого плана, а также требования о проведении согласования местоположения границ земельных участков на местности принимаются с 10 августа 2017 г по 11 сентября 2017 г. по адресу: Костромская область, г.Кострома, пр.Мира дом 3а офис 22.

Заинтересованными лицами являются собственники долей в праве общей долевой собственности на земельный участок с кадастровым номером 44:27:030101:295, расположенный по адресу: Костромская область, г.Кострома, «АОЗТ «Волжский»,

При проведении согласования местоположения границ при себе необходимо иметь документ, удостоверяющий личность, а также документы, подтверждающие права на соответствующий земельный участок (часть 12 статьи 39, часть 2 статьи 40 Федерального закона от 24 июля 2007 г. №221-ФЗ «О кадастровой деятельности»).

Администрация города Костромы

ПОСТАНОВЛЕНИЕ

9 августа 2017 года

№ 2228

О внесении изменений в Положение о конкурсе «Лучший народный дружинник города Костромы»

В целях совершенствования проведения конкурса «Лучший народный дружинник города Костромы», руководствуясь статьями 42, 44, частью 1 статьи 57 Устава города Костромы,

ПОСТАНОВЛЯЮ:

1. Внести в Положение о конкурсе «Лучший народный дружинник города Костромы», утвержденное постановлением Администрации города Костромы от 3 октября 2016 года № 2791, следующие изменения:

- 1.1. пункт 3.1 дополнить подпунктом 3.1.6 следующего содержания: «3.1.6. «Лучший народный дружинник среди молодежи».»;
- 1.2. в абзаце 6 пункта 4.10:
 - 1.2.1 слова «20 баллов» заменить словами «150 баллов»;
 - 1.2.2 слова «40 баллов» заменить словами «300 баллов»;
- 1.3. в абзаце 4 пункта 4.11 слова «40 баллов» заменить словами «300 баллов»;
- 1.4. в пункте 4.12:
 - 1.4.1. в абзаце 5 слова «5 баллов» заменить словами «50 баллов»;
 - 1.4.2. в абзаце 6, слова «30 баллов» заменить словами «150 баллов»;
 - 1.4.3. в абзаце 7 слова «50 баллов» заменить словами «300 баллов»;
- 1.5. в пункте 4.13:
 - 1.5.1 подпункт «в» изложить в следующей редакции:

«в) индивидуальный показатель участника конкурса сравнивается со среднестатистическим значением показателя всех участников конкурса. За каждый случай превышения индивидуального показателя участника конкурса над среднестатистическим значением показателя всех участников конкурса, участнику присваиваются баллы:

№ п.п.	Показатель	Баллы
1	проведение рейдов	25 баллов
2	фактическое время участия в рейдах	10 баллов
3	раскрытие преступлений	100 баллов
4	оформление протоколов об административных правонарушениях	15 баллов
5	проверка различных объектов	3 балла
6	проверка лиц, состоящих на учете в ОВД	3 балла
7	проведение профилактических бесед с гражданами по разъяснению им норм действующего законодательства и предупреждению правонарушений	0,5 баллов
8	распространение среди граждан методических материалов, памяток по предупреждению правонарушений.	1 балл

За каждый случай награждения участника конкурса мерами поощрения органов государственной власти или органов местного самоуправления участнику конкурса присваивается 100 баллов.»;

1.5.2 в подпункте «д» слова «100 баллов» заменить словами «400 баллов»;

1.6. пункт 4.14 изложить в следующей редакции:

«4.14. Победителями в номинациях «Лучший народный дружинник по правовым вопросам», «Лучший народный дружинник по оказанию помощи пострадавшим», «Лучший народный дружинник в сфере физической подготовки» признаются участники, набравшие наибольшее количество баллов, при этом количество баллов набранных участниками по соответствующим номинациям дисциплинам должно быть не менее среднестатистических значений показателей всех участников конкурса по этой дисциплине.»;

1.7. раздел 4 «Порядок и условия проведения конкурса» дополнить пунктом 4.16 следующего содержания:

«4.16. В номинации «Лучший народный дружинник среди молодежи» принимают участие конкурсанты в возрасте до 29 лет, при условии их участия в номинации «Лучший народный дружинник в сфере физической подготовки». Оценка участника конкурса в номинации состоит из суммы:

- а) баллов, полученных за выполнение испытаний по дисциплине «Правовая подготовка»;
 - б) баллов, полученных за выполнение испытаний по дисциплине «Подготовка по оказанию помощи пострадавшим»;
 - в) баллов, полученных за выполнение испытаний по дисциплине «Физическая подготовка»;
 - г) баллов индивидуального показателя участия в деятельности народной дружины.
- Победителем в номинации «Лучший народный дружинник среди молодежи» признается участник, набравший наибольшее количество баллов.»;

1.8. Приложение 1 и приложение 2 изложить в новой редакции:

«

Приложение 1
к Положению о конкурсе «Лучший народный дружинник города Костромы»

В Администрацию города Костромы
от _____
(Ф.И.О. народного дружинника)

проживающего по адресу: _____

Контактный телефон: _____

ЗАЯВКА

на участие в конкурсе «Лучший народный дружинник города Костромы»

Я, _____
(указать полностью Ф.И.О.)

заявляю о своем намерении принять участие в конкурсе по номинации (ям):

- «Лучший народный дружинник города Костромы»;
 - «Лучший народный дружинник по правовым вопросам»;
 - «Лучший народный дружинник по оказанию помощи пострадавшим»;
 - «Лучший народный дружинник в сфере физической подготовки»;
 - «Лучший народный дружинник по индивидуальным критериям»;
 - «Лучший народный дружинник среди молодежи».
- (нужную (ые) номинацию (и) необходимо подчеркнуть)

С условиями конкурса ознакомлен и согласен: _____
(подпись народного дружинника)

Подпись должностного лица принявшего заявку _____
«__» _____ 20__ года

Приложение 2
к Положению о конкурсе «Лучший народный дружинник города Костромы»

В Администрацию города Костромы
от _____
(Ф.И.О. дружинника)

АНКЕТА

на участие в конкурсе «Лучший народный дружинник города Костромы»

1. Фамилия _____
- Имя _____
- Отчество _____
2. Число, месяц, год и место рождения _____
3. Данные паспорта _____
(серия, номер, кем и когда выдан)

4. Состояние здоровья _____
(удовлетворительное, хорошее, при наличии инвалидности указать группу)

5. Наименование народной дружины: _____

6. Народная дружина включена в реестр УМВД России по Костромской области
«__» _____ 20__ года за № _____.

7. Сведения о наличии дисциплинарной или административной ответственности:

8. Сведения о поощрениях _____

9. С какого периода состоите в народной дружине: с «__» _____ 20__ г.

10. Место работы и занимаемая должность _____

11. РЕЗУЛЬТАТЫ РАБОТЫ народного дружинника за отчетный период:

11.1. Количество проведенных рейдов: _____

11.2. Фактическое время, затраченное на проведение рейдов: _____

11.3. Принял участие в раскрытии преступлений: _____
(указать общее количество, номера

уголовных дел и статьи УК РФ)

11.4. Принял участие в оформлении протоколов об административных правонарушениях:

(указать общее количество)

11.5. Принял участие в проверке различных объектов: _____
(указать общее количество проверок)

11.6. Принял участие в проверке лиц, состоящих на учете в ОВД: _____
(указать общее количество проверок)

11.7. Принял участие в проведении профилактических бесед с гражданами по разъяснению им норм действующего законодательства и предупреждению правонарушений: _____.

11.8. Принял участие в распространении среди граждан методических материалов, памяток по предупреждению правонарушений: _____.

12. Дополнительные сведения _____
(другая информация, которую желаете сообщить о народном дружиннике)

13. Мне известно, что сообщение в анкете заведомо ложных сведений может повлечь отказ от участия в конкурсе.

« ____ » _____ 20 ____ г. _____ / _____ /
подпись (Инициалы и Фамилия)

СОГЛАСОВАНО

(ФИО, должность руководителя народной дружины) _____ ».

2. Настоящее постановление вступает в силу со дня его официального опубликования.
Глава Администрации города Костромы В.В. ЕМЕЦ.

Администрация города Костромы

ПОСТАНОВЛЕНИЕ

10 августа 2017 года

№ 2244

О подготовке документации по планировке территории, предусматривающую размещение линейного объекта «Автомобильная дорога общего пользования местного значения города Костромы», имеющего местоположение: Костромская область, город Кострома, продолжение улицы Зеленой до поселка Нового

Рассмотрев обращение Управления капитального строительства Администрации города Костромы, в лице начальника Управления Соловьевой Светланы Геннадьевны, в целях обеспечения устойчивого развития территорий города Костромы, в соответствии со статьями 41, 41.1, 41.2, 42, 43 и 46 Градостроительного кодекса Российской Федерации, Правилами землепользования и застройки города Костромы, утвержденными решением Думы города Костромы от 16 декабря 2010 года № 62, руководствуясь статьями 42, 44, частью 1 статьи 57 Устава города Костромы,

ПОСТАНОВЛЯЮ:

1. Подготовить документацию по планировке территории, предусматривающую размещение линейного объекта «Автомобильная дорога общего пользования местного значения города Костромы», имеющего местоположение: Костромская область, город Кострома, продолжение улицы Зеленой до поселка Нового, согласно прилагаемому ситуационному плану, в форме проекта планировки территории с проектом межевания территории в составе проекта планировки территории (далее – документация по планировке территории).

2. Утвердить прилагаемое задание на выполнение инженерных изысканий.

3. Установить срок подготовки документации по планировке территории – до 31 августа 2017 года.

4. Установить, что предложения физических и юридических лиц о порядке, сроках подготовки и содержании документации по планировке территории принимаются Управлением архитектуры и градостроительства Администрации города Костромы в течение двух недель со дня публикации настоящего постановления по адресу: Костромская область, город Кострома, площадь Конституции, 2, кабинет 406, телефон (4942) 42 70 72.

5. Учесть, что финансирование работ по подготовке документации по планировке территории осуществляется за счет средств бюджета города Костромы.

6. Настоящее постановление подлежит официальному опубликованию в течение трех дней со дня его подписания и размещению на официальном сайте Администрации города Костромы в информационно-телекоммуникационной сети «Интернет».

Глава Администрации города Костромы В.В. ЕМЕЦ.

Утверждено постановлением Администрации города Костромы от «10» августа 2017 г. № 2244

ЗАДАНИЕ на выполнение инженерных изысканий

№ п/п	Наименование разделов	Содержание
1.	Сведения об объекте инженерных изысканий	Строительство объекта капитального строительства муниципальной собственности города Костромы «Автомобильная дорога общего пользования местного значения города Костромы», имеющего местоположение: Костромская область, город Кострома, продолжение улицы Зеленой до поселка Нового»
2.	Основные требования к результатам инженерных изысканий	Результаты инженерных изысканий оформляются в виде технического отчета о выполнении инженерных изысканий, состоящего из текстовой, графической, цифровой и иных форм
3.	Границы территорий проведения инженерных изысканий	город Кострома, продолжение улицы Зеленой до поселка Нового
4.	Виды инженерных изысканий	- инженерно-геодезические изыскания; - инженерно-геологические изыскания; - инженерно-экологические изыскания; - инженерно-гидрометеорологические изыскания.
5.	Описание объекта планируемого размещения капитального строительства	Автомобильная дорога общего пользования местного значения

6.	Виды инженерных изысканий для подготовки документации по планировке территории	- инженерно-геодезические изыскания; - инженерно-геологические изыскания; - инженерно-экологические изыскания; - инженерно-гидрометеорологические изыскания.
7.	Метод выполнения инженерных изысканий для подготовки документации по планировке территории	Выполнить материалы изысканий в объеме, необходимом и достаточном для разработки проектной документации в масштабе 1:500 Точность, надежность, достоверность должны соответствовать требованиям действующего законодательства. Перед началом производства работ выполнить и согласовать программу изысканий
8.	Виды и назначение объектов капитального строительства, размещение которых планируется в соответствии с документацией по планировке территории	Автомобильная дорога общего пользования местного значения
9.	Сложности топографических, инженерно-геологических, экологических, гидрологических, метеорологических и климатических условий территории и степени изученности указанных условий	Категория сложности: - инженерно-геодезических изысканий – II (средняя) - инженерно-геологические изысканий – II (средняя) - инженерно-экологические изысканий – II (средняя) - инженерно-гидрометеорологические изысканий – II (средняя)
10.	Требования к формату предоставления результатов инженерных изысканий	Результаты инженерных изысканий оформляются в виде технического отчета о выполнении инженерных изысканий, состоящего из текстовой и графической частей, а также приложений к нему в текстовой, графической, цифровой и иных форм
11.	Количество экземпляров	- два экземпляра на бумажном носителе;

Начальник Управления
строительства и капитального ремонта
Администрации города Костромы

С. Г. Соловьева.

Приложение к постановлению Администрации города Костромы от 10 августа 2017 года № 2244

