



АДМИНИСТРАЦИЯ ГОРОДА КОСТРОМЫ

ПОСТАНОВЛЕНИЕ

1 ноября 2017 года

№ 2885

О подготовке документации по планировке территории, ограниченной переулком Кадыевским, улицей Пятницкой, проспектом Текстильщиков, улицей Комсомольской

Рассмотрев обращение Фельдмана Валерия Зиновьевича, в целях обеспечения устойчивого развития территории, в соответствии со статьями 41, 41.1, 41.2, 43 и 46 Градостроительного кодекса Российской Федерации, Правилами землепользования и застройки города Костромы, утвержденными решением Думы города Костромы от 16 декабря 2010 года № 62, руководствуясь статьями 42, 44, частью 1 статьи 57 Устава города Костромы,

ПОСТАНОВЛЯЮ:

1. Подготовить документацию по планировке территории, ограниченной переулком Кадыевским, улицей Пятницкой, проспектом Текстильщиков, улицей Комсомольской, согласно прилагаемому ситуационному плану, в форме проекта межевания территории (далее – проект межевания территории).
2. Утвердить прилагаемое задание на выполнение инженерных изысканий.
3. Установить срок подготовки проекта межевания территории три месяца со дня принятия настоящего постановления.
4. Установить, что предложения физических и юридических лиц о порядке, сроках подготовки и содержании проекта межевания территории принимаются в Управлении архитектуры и градостроительства Администрации города Костромы в течение двух недель со дня публикации настоящего постановления по адресу: Российская Федерация, Костромская область, город Кострома, площадь Конституции, дом 2, кабинет 406, телефон (4942) 42 70 72.
5. Учесть, что финансирование работ по подготовке проекта межевания территории осуществляется за счет средств Фельдмана Валерия Зиновьевича.
6. Настоящее постановление подлежит официальному опубликованию в течение трех дней со дня его подписания и размещению на официальном сайте Администрации города Костромы в информационно-телекоммуникационной сети «Интернет».


Глава Администрации города Костромы

В. В. Емец

Ситуационный план территории,

Приложение ___ к постановлению
Администрации города Костромы
от 7.11.2016 № 885

ограниченной переулком Кадыевским, улицей Пятницкой,
проспектом Текстильщиков, улицей Комсомольской

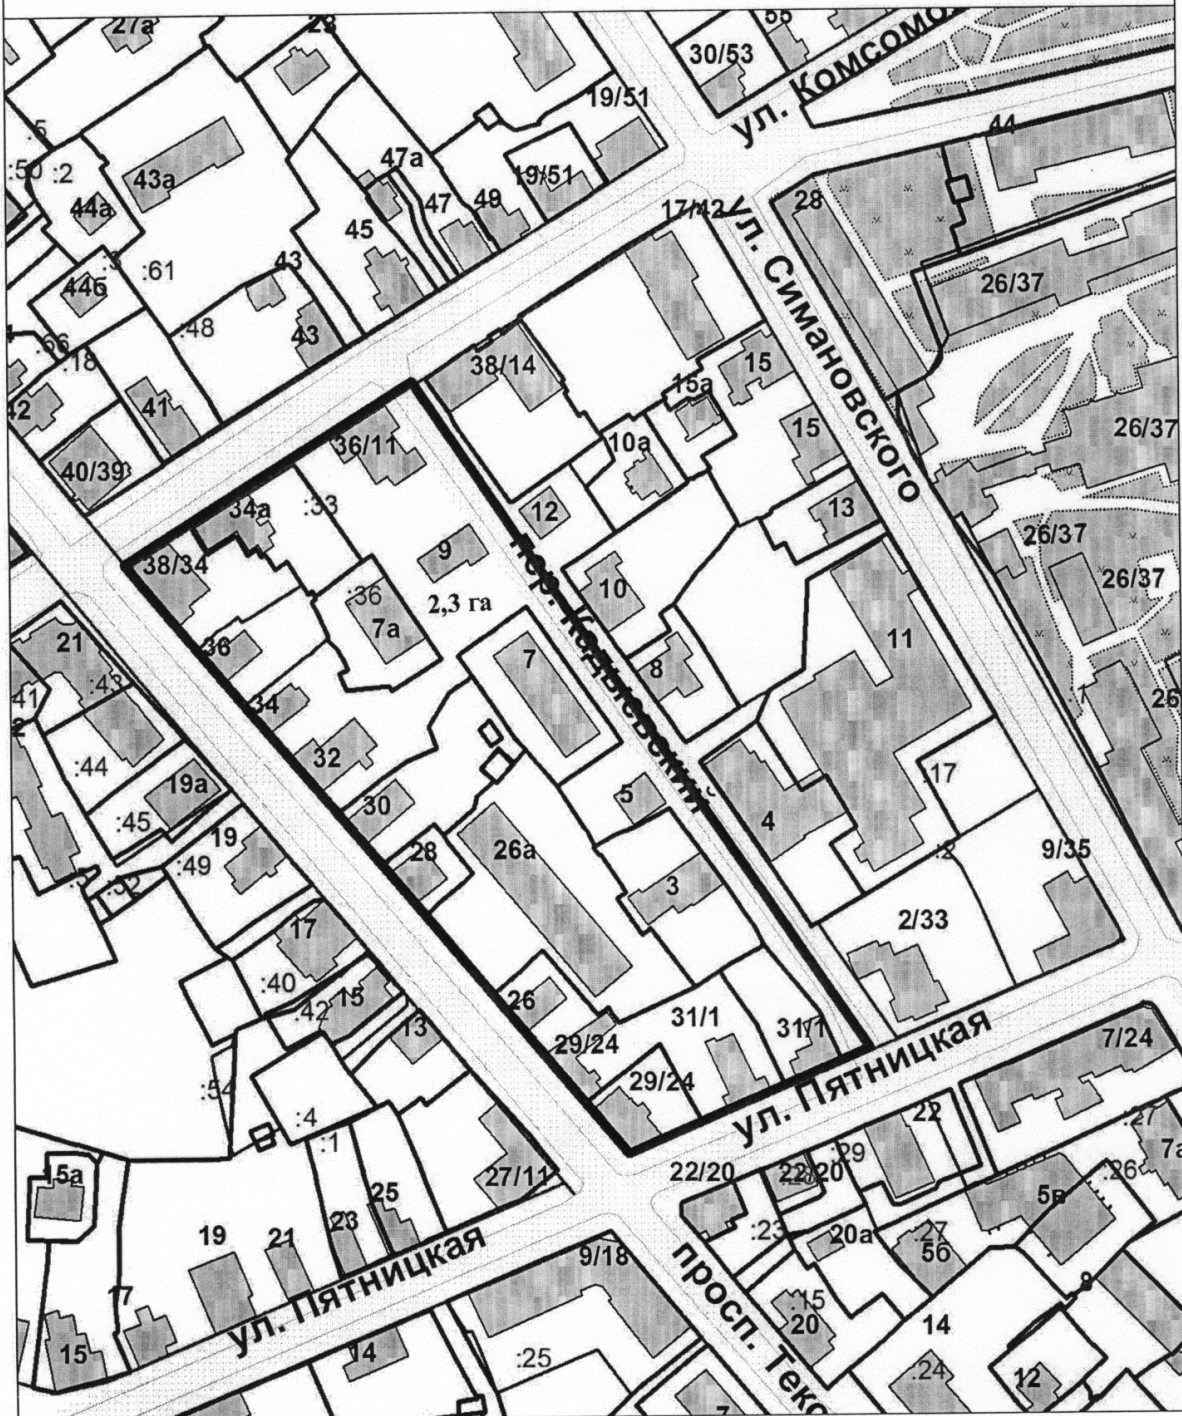

Управление архитектуры и градостроительства

	Ф.И.О.	Подпись	Дата
Зам. начальника Управления	Янова Е. С.		
Исполнил	Сахарова Н. А.		
			Масштаб: 1:2000