



# АДМИНИСТРАЦИЯ ГОРОДА КОСТРОМЫ

## ПОСТАНОВЛЕНИЕ

16 ноября 2017 года

№ 2994

### **О внесении изменений в постановление Администрации города Костромы от 7 июня 2017 года № 1691 «Об организации дорожного движения в городе Костроме»**

В целях организации и обеспечения безопасности дорожного движения, руководствуясь статьями 42, 44, частью 1 статьи 57 Устава города Костромы,

#### ПОСТАНОВЛЯЮ:

1. Внести в постановление Администрации города Костромы от 7 июня 2017 года № 1691 «Об организации дорожного движения в городе Костроме» (с изменениями, внесенными постановлениями Администрации города Костромы от 22 июня 2017 года № 1799, от 23 июня 2017 года № 1821, от 30 июня 2017 года № 1887, от 5 июля 2017 года № 1910, от 14 июля 2017 года № 2006, от 28 июля 2017 года № 2132, от 2 августа 2017 года № 2168, от 7 августа 2017 года № 2203), следующие изменения:

1.1. пункт 2 изложить в следующей редакции:

«2. Установить с 17 ноября 2017 года ограничения движения по мосту через реку Волгу (по направлению со стороны улицы Магистральной) грузовых транспортных средств (массой свыше 8 тонн) с 06.00 часов до 20.00 часов.»;

1.2. пункт 2<sup>1</sup> признать утратившим силу

1.3. в пункте 3:

1.3.1. в подпункте 3.1 после слов «сырых яиц (партией более 20 000 штук,))» дополнить словами «кормов, продуктов животноводства и птицеводства.»;

1.3.2. дополнить подпунктом 3.5 следующего содержания:

«3.5. грузовые транспортные средства (массой свыше 8 тонн), обеспечивающие благополучную санитарно-эпидемиологическую обстановку (вывоз мусора, ликвидация свалок, проведение ассенизаторских работ).»;

1.4. приложения 4 – 8 изложить в новой редакции согласно приложениям 1 - 5 к настоящему постановлению;

1.5. приложения 10 – 12 изложить в новой редакции согласно приложениям 6 - 8 к настоящему постановлению;

1.6. приложения 13 – 15 признать утратившими силу;

1.7. приложение 16 изложить в новой редакции согласно приложению 9 к настоящему постановлению;

1.8. приложение 17 признать утратившим силу;

1.9. приложения 19 – 24 признать утратившими силу.

2. Муниципальному казенному учреждению города Костромы «Дорожное хозяйство» (А. А. Кудрявцев) в срок до 17 ноября 2017 года выполнить работы по установке технических средств организации дорожного движения в соответствии с прилагаемыми к настоящему постановлению схемами (приложения 1-9).

3. Отделу по работе со средствами массовой информации Администрации города Костромы (О. Н. Кокоулина) довести до населения города Костромы информацию об организации дорожного движения.

4. Настоящее постановление вступает в силу с 17 ноября 2017 года, подлежит официальному опубликованию и размещению на официальном сайте Администрации города Костромы в информационно-телекоммуникационной сети «Интернет».


Глава Администрации города Костромы

В. В. Емец

GRADKOSTROMA.RU

Приложение 1  
к постановлению Администрации  
города Костромы  
от «16» ноября 2017 года № 299У

«Приложение 4  
к постановлению Администрации города Костромы  
от 7 июня 2017 года № 1691

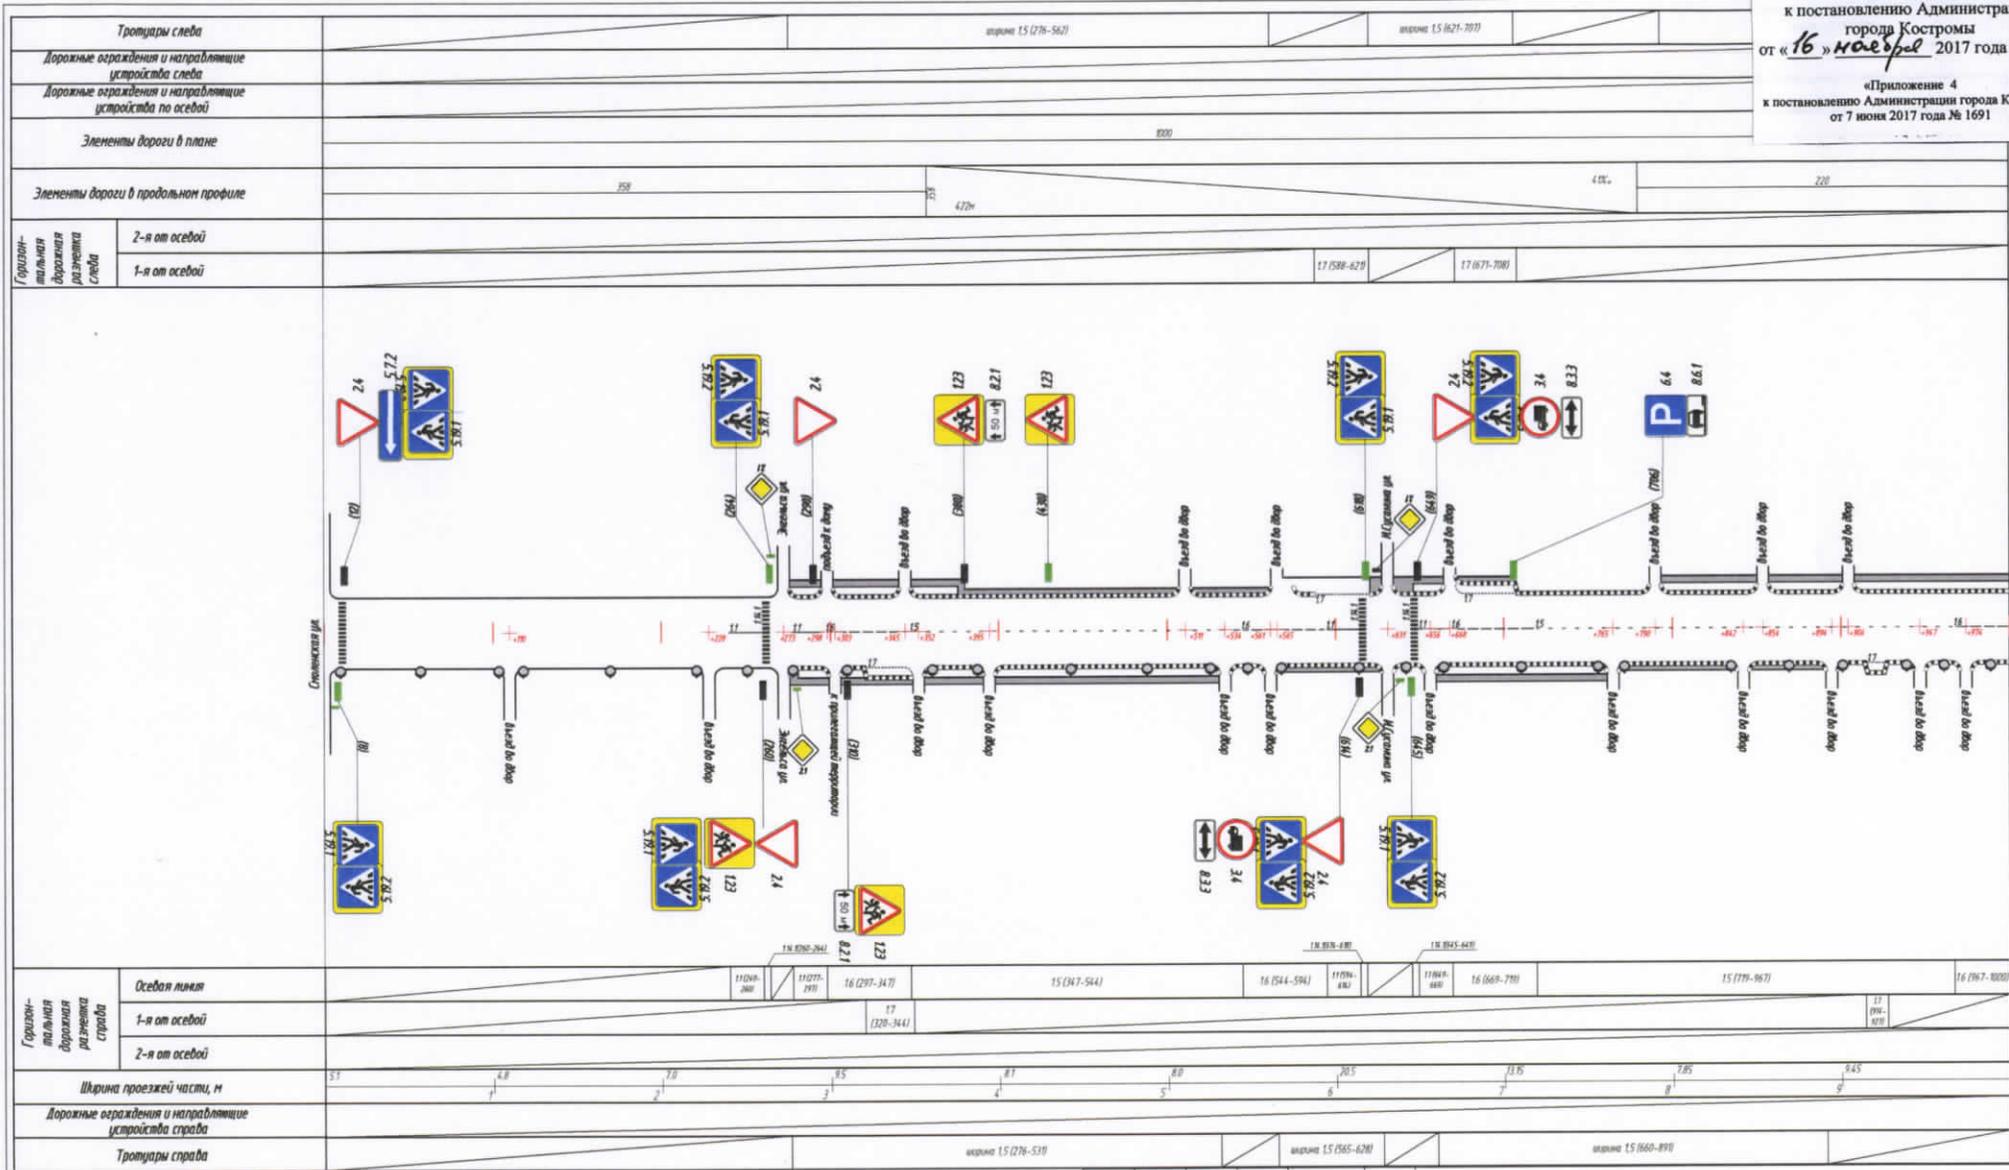


					161-2010-0Д-150					
					Организация дорожного движения на улично-дорожной сети города Костромы					
Изм.	Кол.уч	Лист	№ док.	Подпись	Дата	Организация дорожного движения Улица Войкова	Стадия	Лист	Листов	
Н.контр.		Майоров			10.2010		РП	1	2	
Нач.отдела		Казарина			10.2010					
Инженер		Юзвяк			10.2010					
					Схема организации дорожного движения План М, 1:3000			 «ВТМ групп» СТОЛИЦА		



масштаб 2:0 (4-8000)


Приложение 3  
к постановлению Администрации  
города Костромы  
от «16» ноября 2017 года № 2854

«Приложение 6  
к постановлению Администрации города Костромы  
от 7 июня 2017 года № 1691

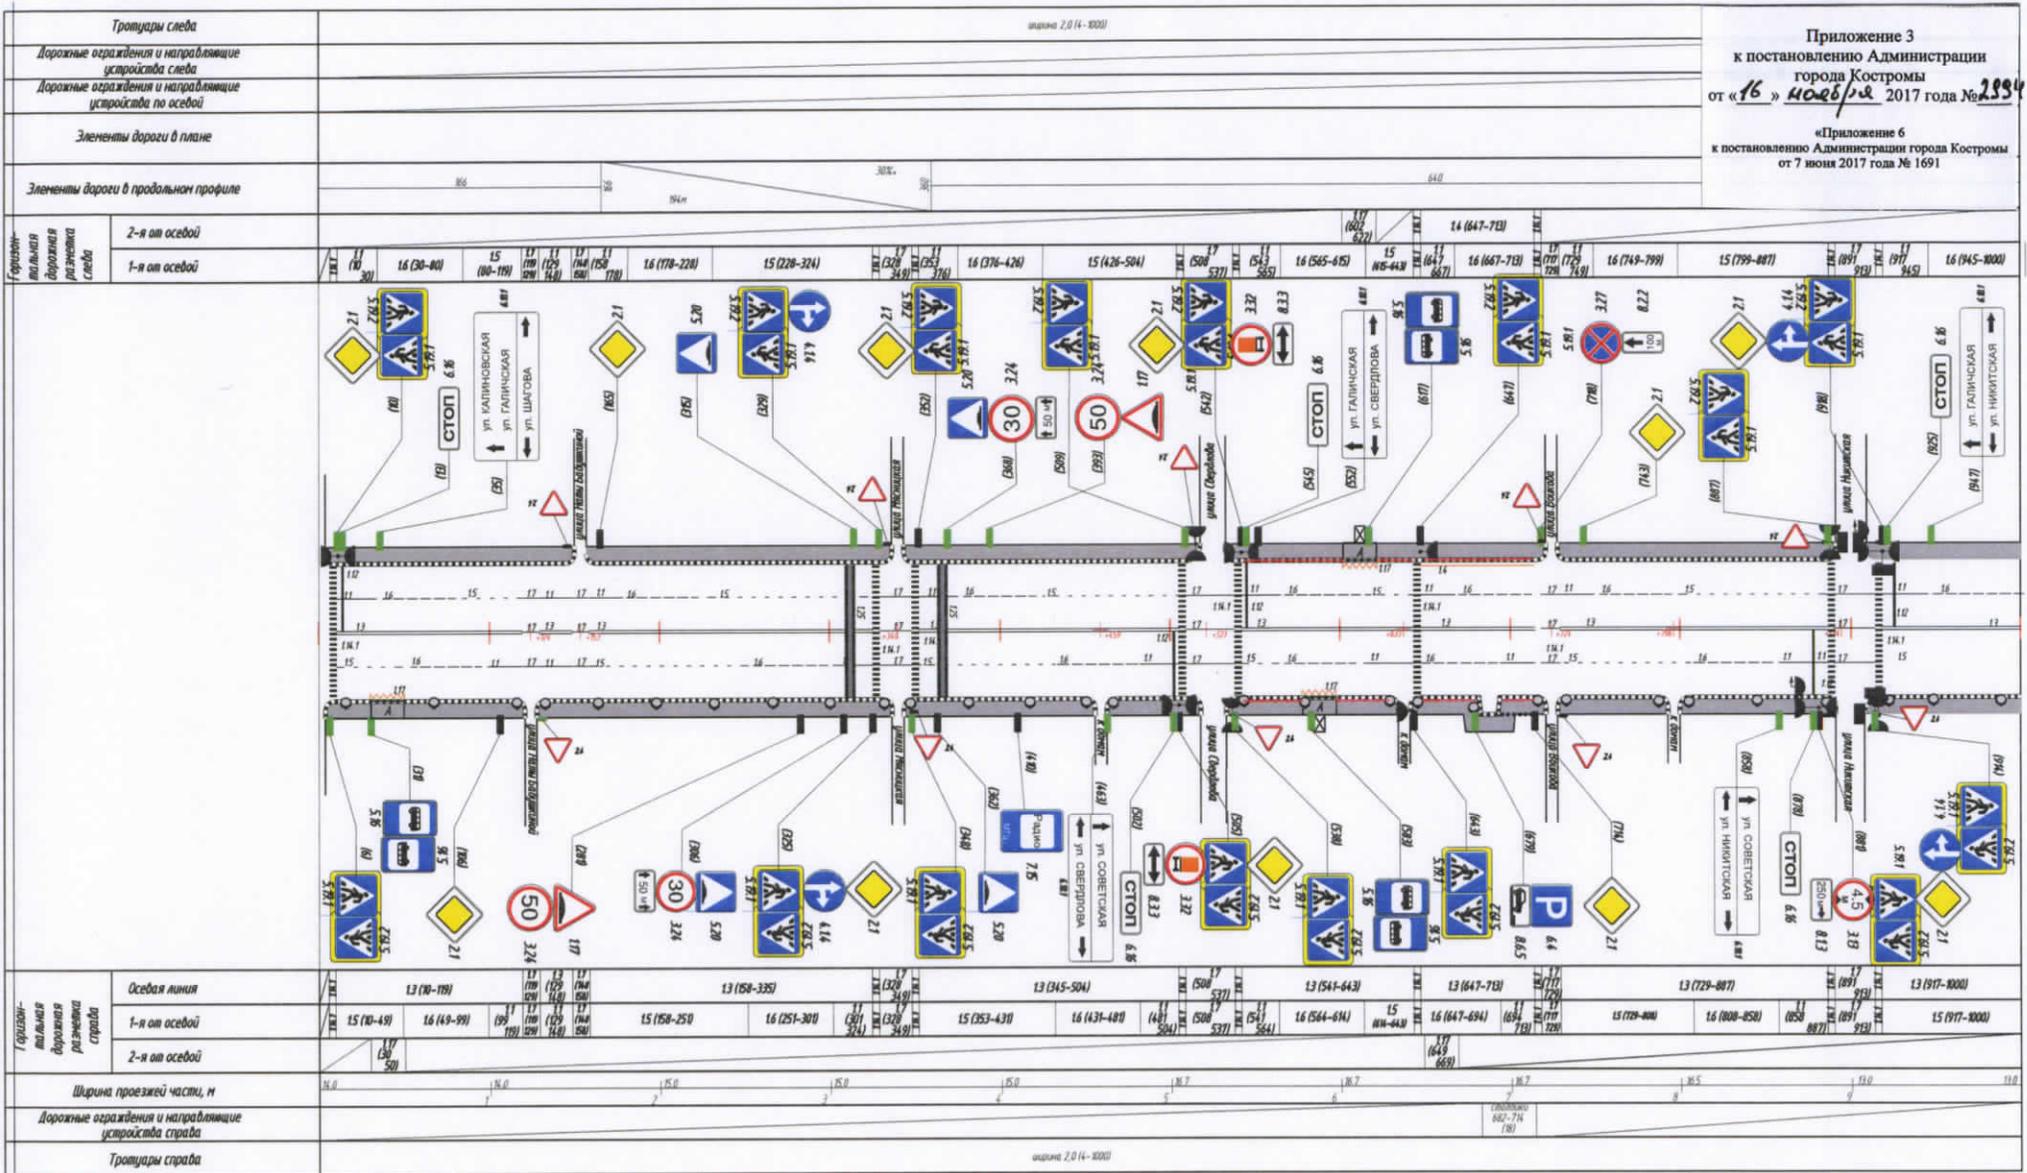

масштаб 2:0 (4-8000)


161-2010-ОД-117		
Организация дорожного движения на улично-дорожной сети города Костромы		
Изм. Колуч	Лист	№ док. Подпись Дата
№ контр.	№ док.	Подпись Дата
Нач. отдела	Казаринова	
Инженер	Гусев	
Организация дорожного движения Улица Ивана Сусанина		Страница РП
Схема организации дорожного движения План Мг 1:3000		Лист 2
		Листов 4
		«ВТМ допроект СТОЛИЦА»

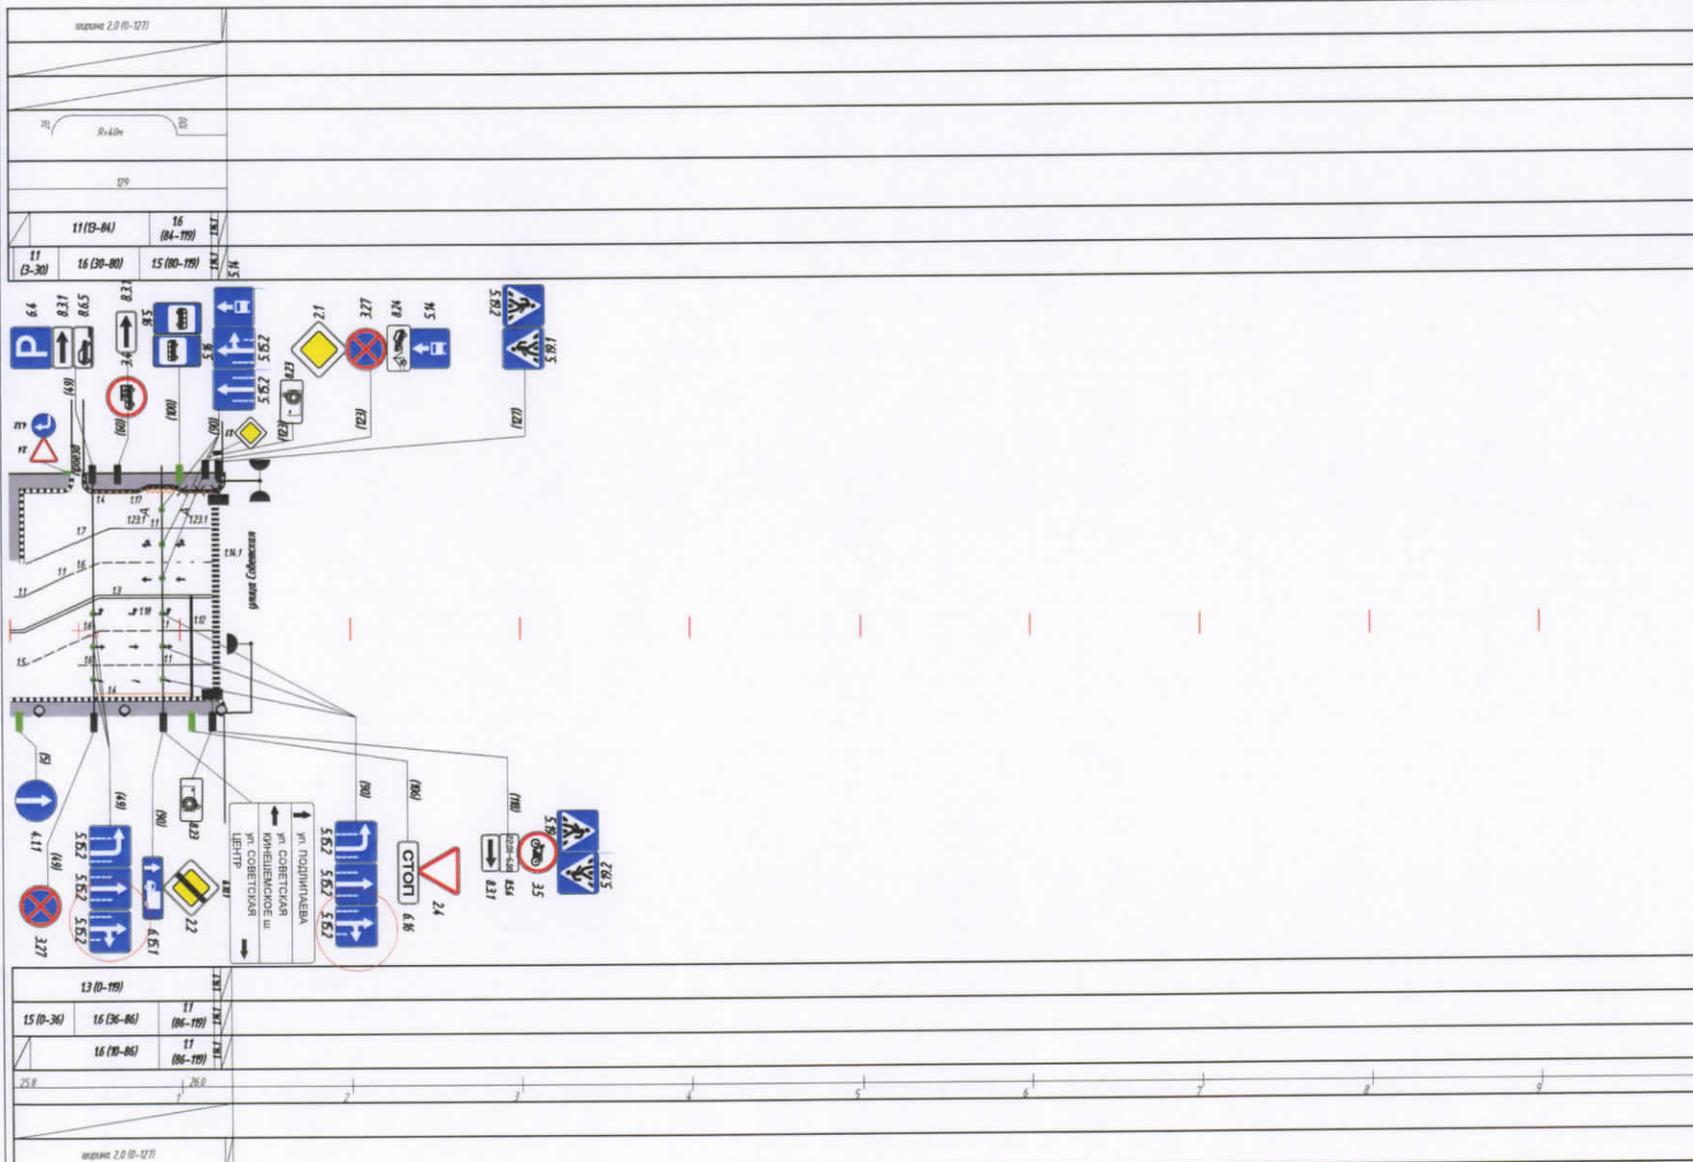

					161-2010-ОД-117				
					Организация дорожного движения на улично-дорожной сети города Костромы				
Изм.	Кол.уч	Лист	Илок.	Подпись	Дата	Организация дорожного движения Улица Ивана Сусанина	Стадия	Лист	Листов
Н.контр.		Майоров					РП	2	4
Нач.отдела		Казаринова							
Инженер		Гусев				Схема организации дорожного движения План № 1:3000	 «СТМА дорпроект СТОЛИЦА»		

Приложение 5  
к постановлению Администрации  
города Костромы  
от «16» ~~ноября~~ 2017 года № 2994

«Приложение 8  
к постановлению Администрации города Костромы  
от 7 июня 2017 года № 1691

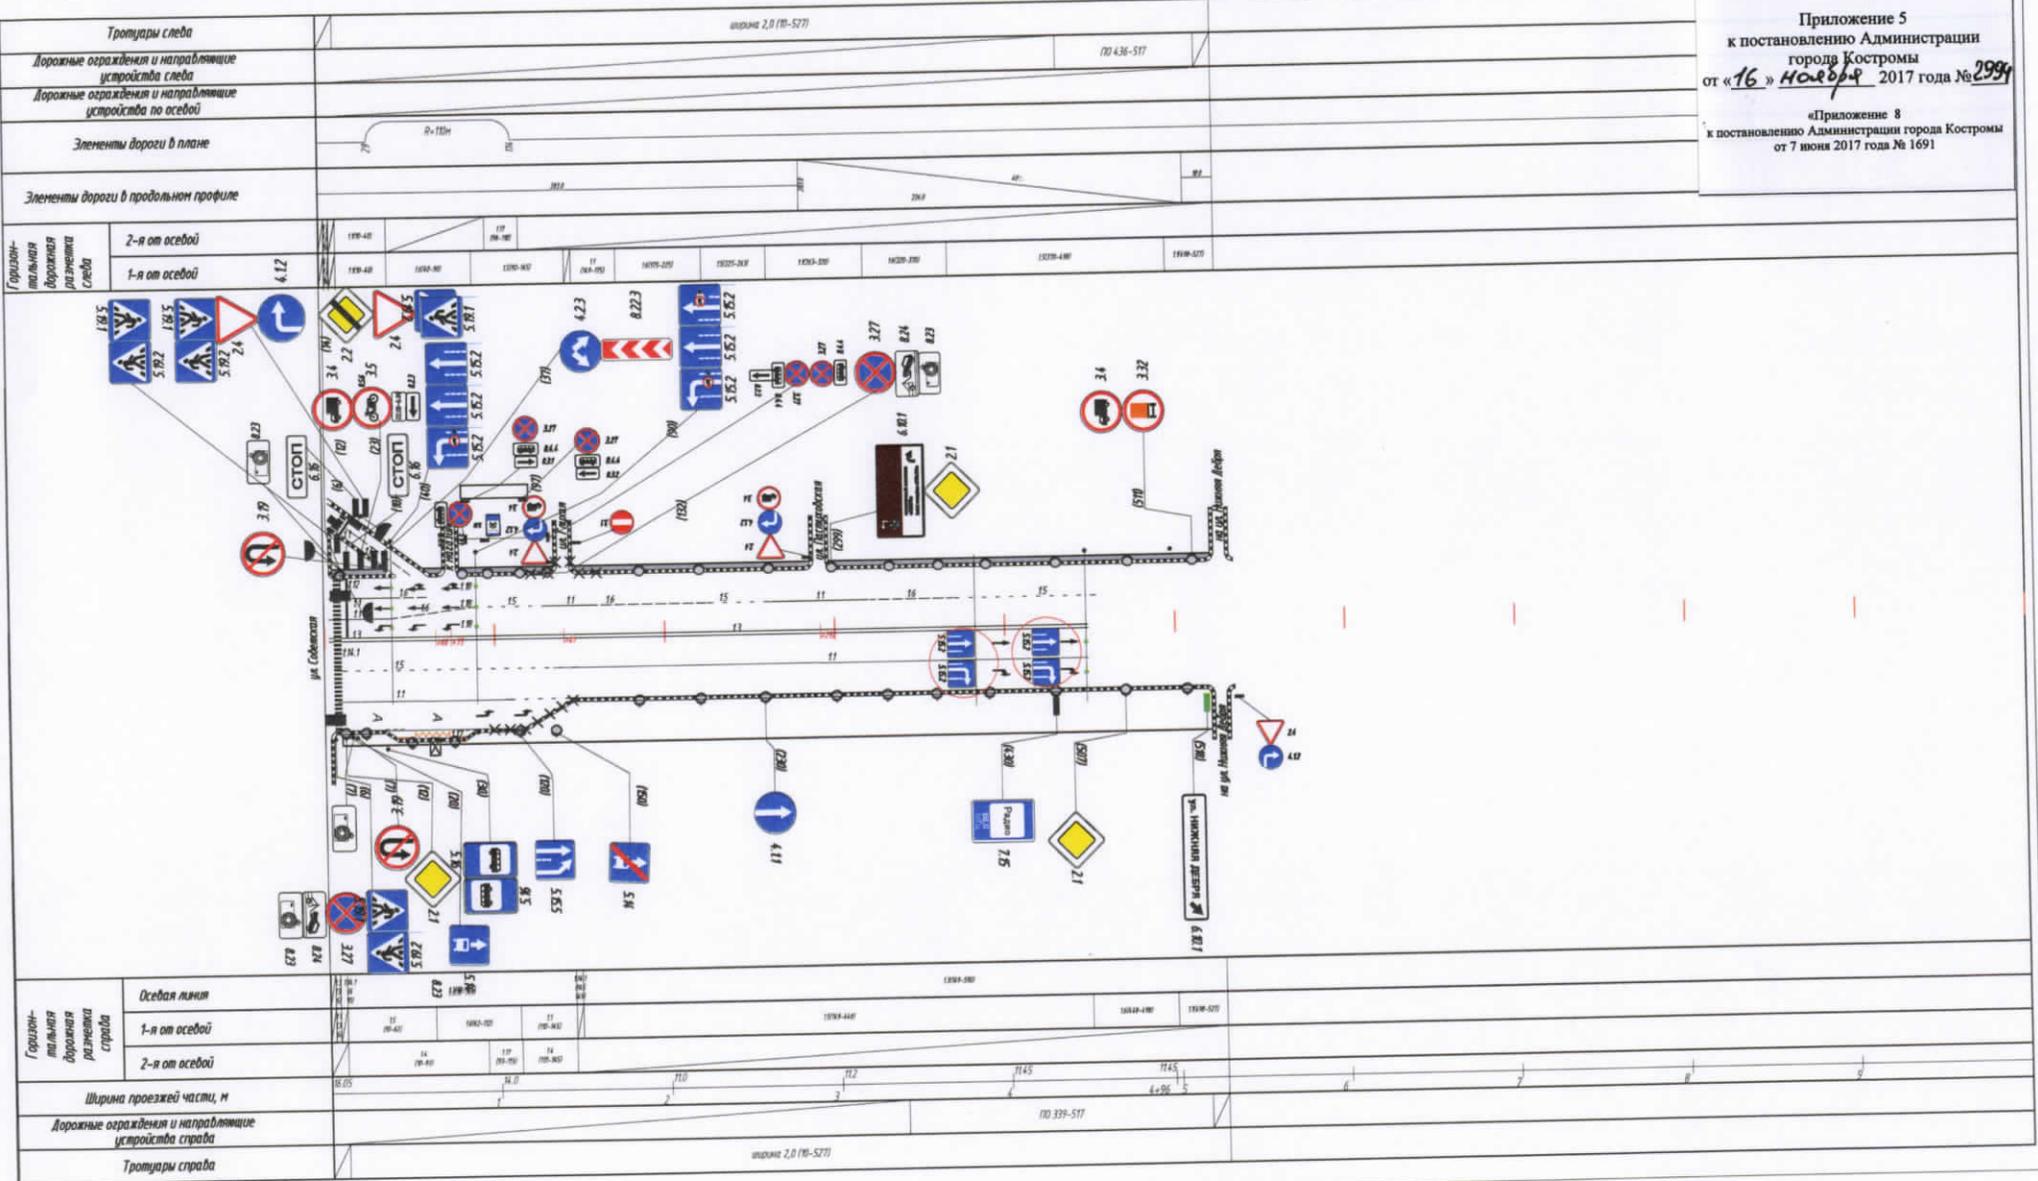


				161-2010-ОД-116		
				Организация дорожного движения на улично-дорожной сети города Костромы		
Изм.	Кол.уч.	Лист	Иднок.	Подпись	Дата	
				Майоров		
Нач.отдела	Казаринова					
Инженер	Гусев					
				Организация дорожного движения Улица Подлпаева		
				Стадия	Лист	Листов
				РП	1	1
				Схема организации дорожного движения План Мз 1:3000		
				«ВТМ групп проект СТОЛИЦА»		





Приложение 8  
 к постановлению Администрации  
 города Костромы  
 от «16» мая 2017 года № 2998  
 «Приложение 12  
 к постановлению Администрации города Костромы  
 от 7 июня 2017 года № 1691

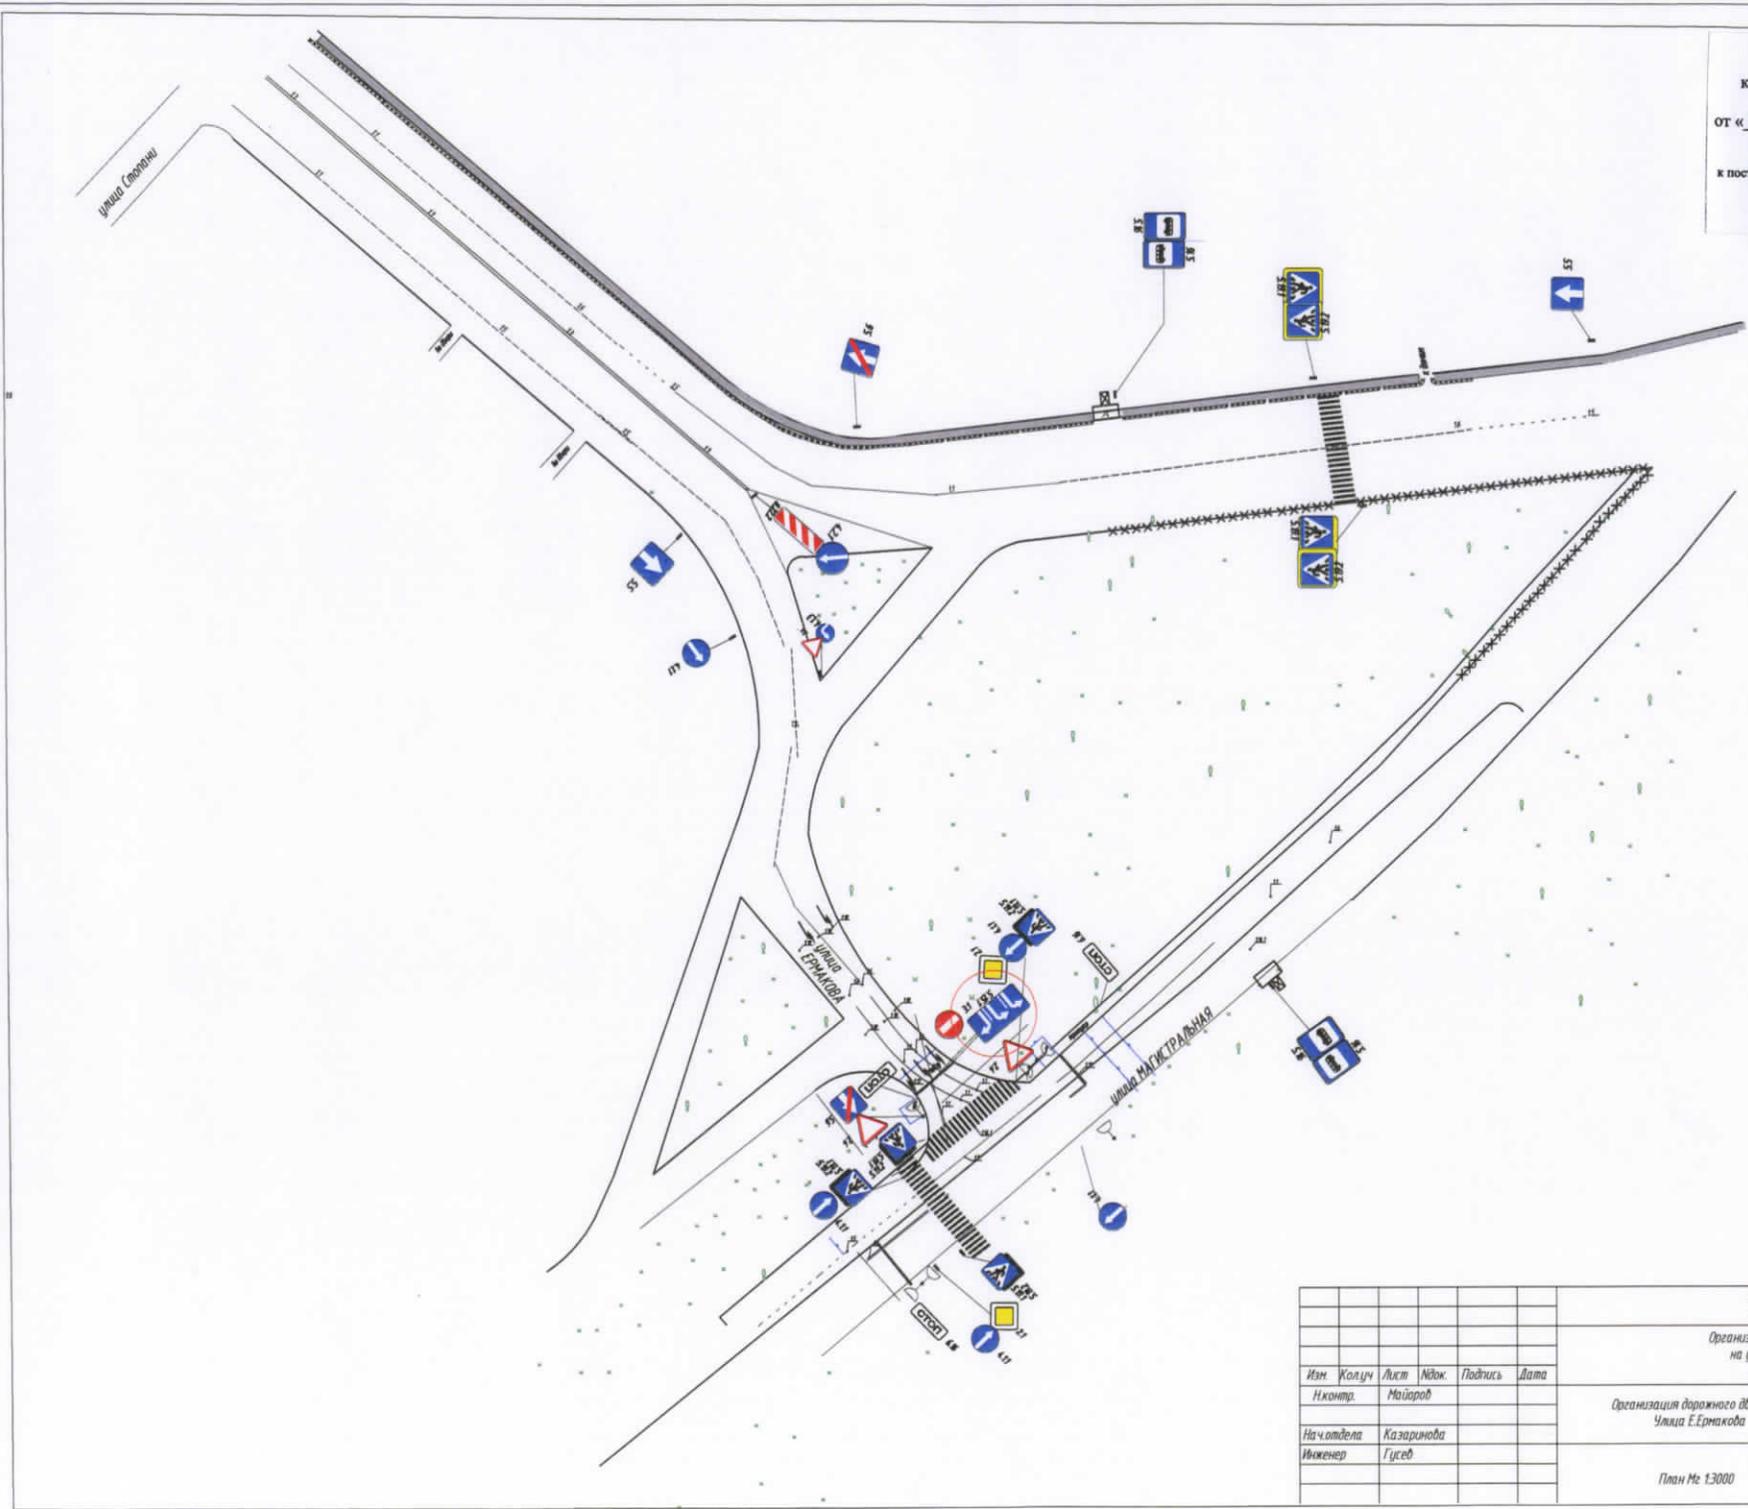

					161-2010-ОД-45			
					Организация дорожного движения на улично-дорожной сети города Костромы			
Изм.	Колуч	Лист	№ док.	Подпись	Дата	Стадия	Лист	Листов
			Майоров			РП	1	4
Нач. отдела			Казаринова					
Инженер			Гусев					
					План № 1:3000			
					«ИПА дорожник СТОЛИЦА»			

## СХЕМА №4

### Установки дорожных знаков на период ремонта моста через р.Волга

Утверждаю:

Председатель Комитета городского  
хозяйства О.В. Шарова

