



АДМИНИСТРАЦИЯ ГОРОДА КОСТРОМЫ

ПОСТАНОВЛЕНИЕ

22 ноября 2017 года

№ 3049

О проведении выставки-продажи в рамках проведения областного фестиваля народного творчества «Костромская губернская ярмарка» на территории города Костромы

В рамках проведения областного фестиваля народного творчества «Костромская губернская ярмарка», руководствуясь статьями 42, 44, частью 1 статьи 57 Устава города Костромы,

ПОСТАНОВЛЯЮ:

1. Провести 25 ноября 2017 года с 11.00 часов до 16.00 часов в городе Костроме на площади Сусанинской (в районе рядов Мучных) и в районе рядов Табачных выставку – продажу товаров и услуг согласно прилагаемым к настоящему постановлению ситуационным планам (приложения 1-3).
2. Управление экономики Администрации города Костромы назначить организатором выставки-продажи, указанной в пункте 1 настоящего постановления.
3. Организатору выставки-продажи разместить на официальном сайте Администрации города Костромы в сети «Интернет» извещение о проведении выставки-продажи.
4. Настоящее постановление вступает в силу со дня его подписания и подлежит размещению на официальном сайте Администрации города Костромы в сети «Интернет».

Исполняющий обязанности главы
Администрации города Костромы


О. В. Болоховец



СИТУАЦИОННЫЙ ПЛАН ЗЕМЕЛЬНОГО УЧАСТКА
под размещение выставки-продажи товаров и услуг

Приложение 2 к постановлению
Администрации города Кострома
от 22 ноября 2017 года № 3048

местоположение: город Кострома, ряды Табачные площадь 1202 кв.м

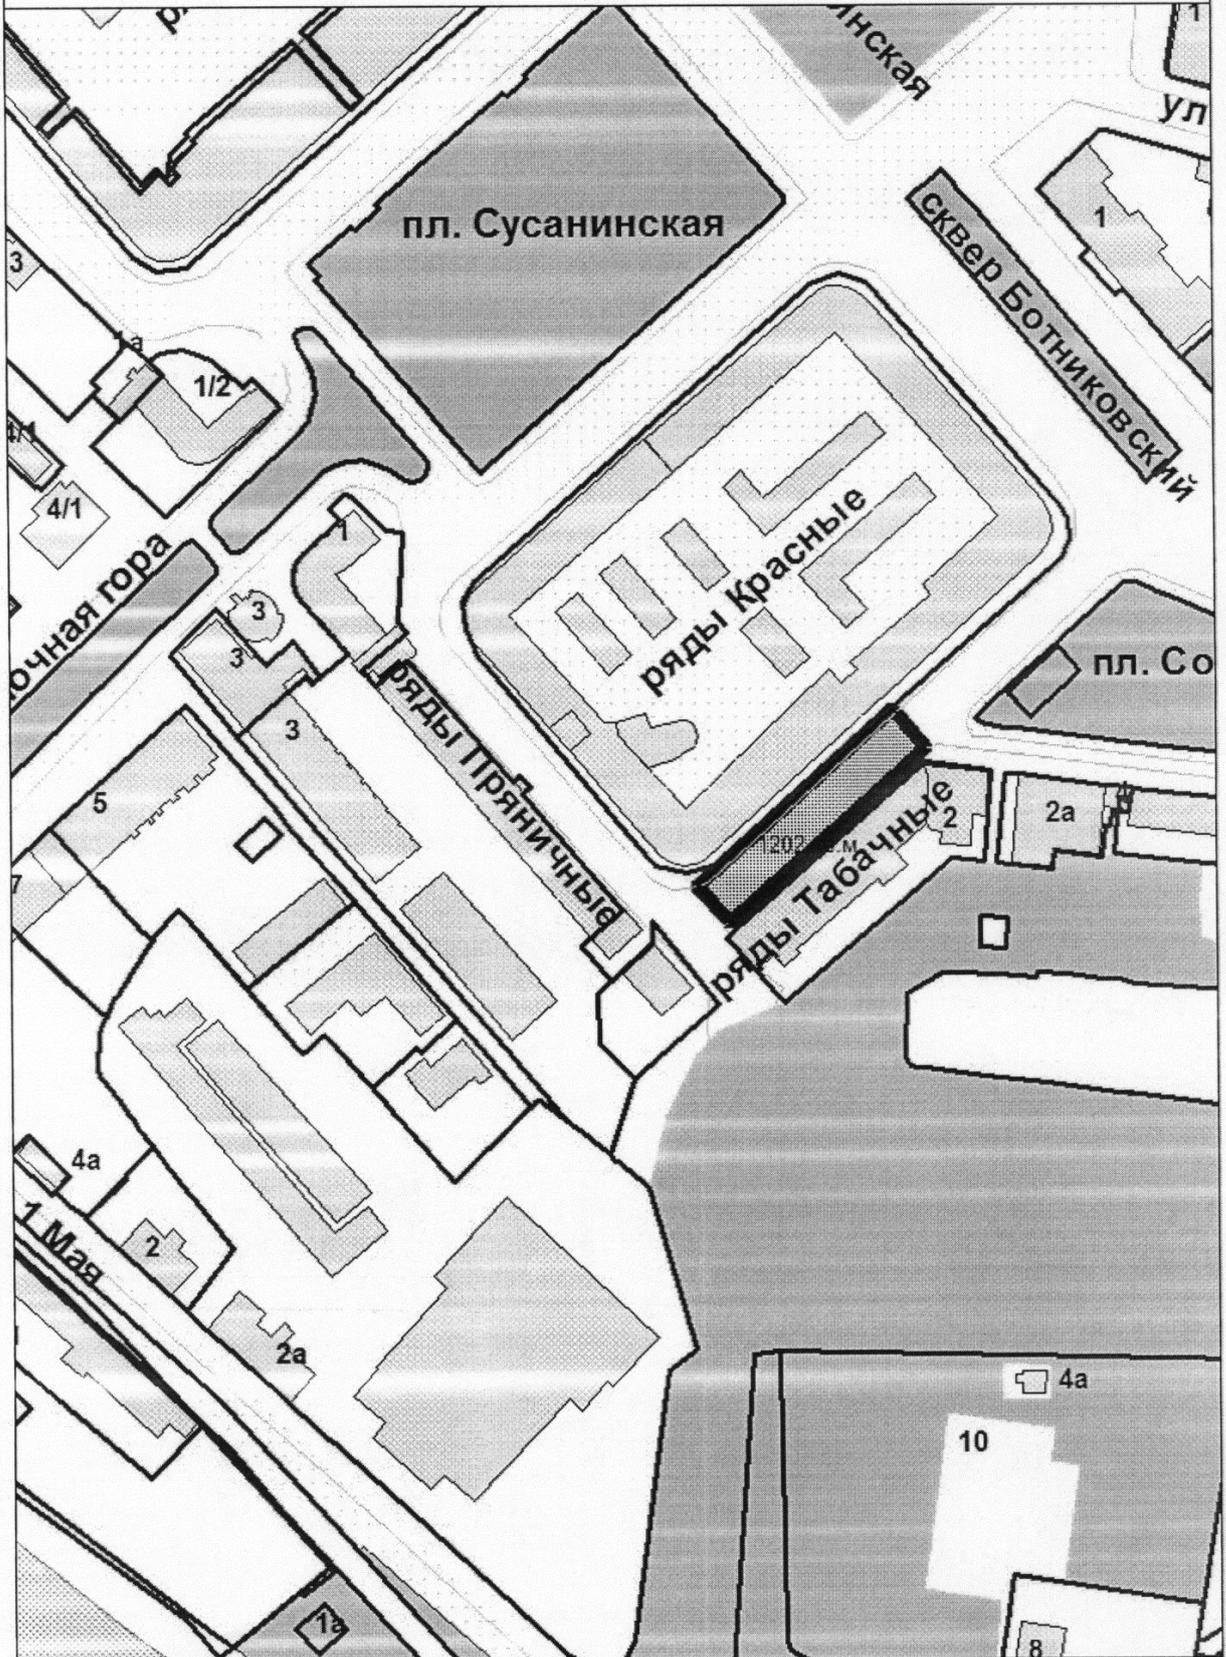

1202 кв.м


место проведения выставки-продажи товаров и услуг

Масштаб 1:2000

Приложение 2^е
к постановлению Администрации
города Костромы
от 22 ноября 2017 года № 3048

Ситуационный план земельного участка

для размещения выставки-продажи товаров и услуг по адресу: город Кострома,
Мучные ряды сквер Ивана Сусанина до перехода от рынка в сквер

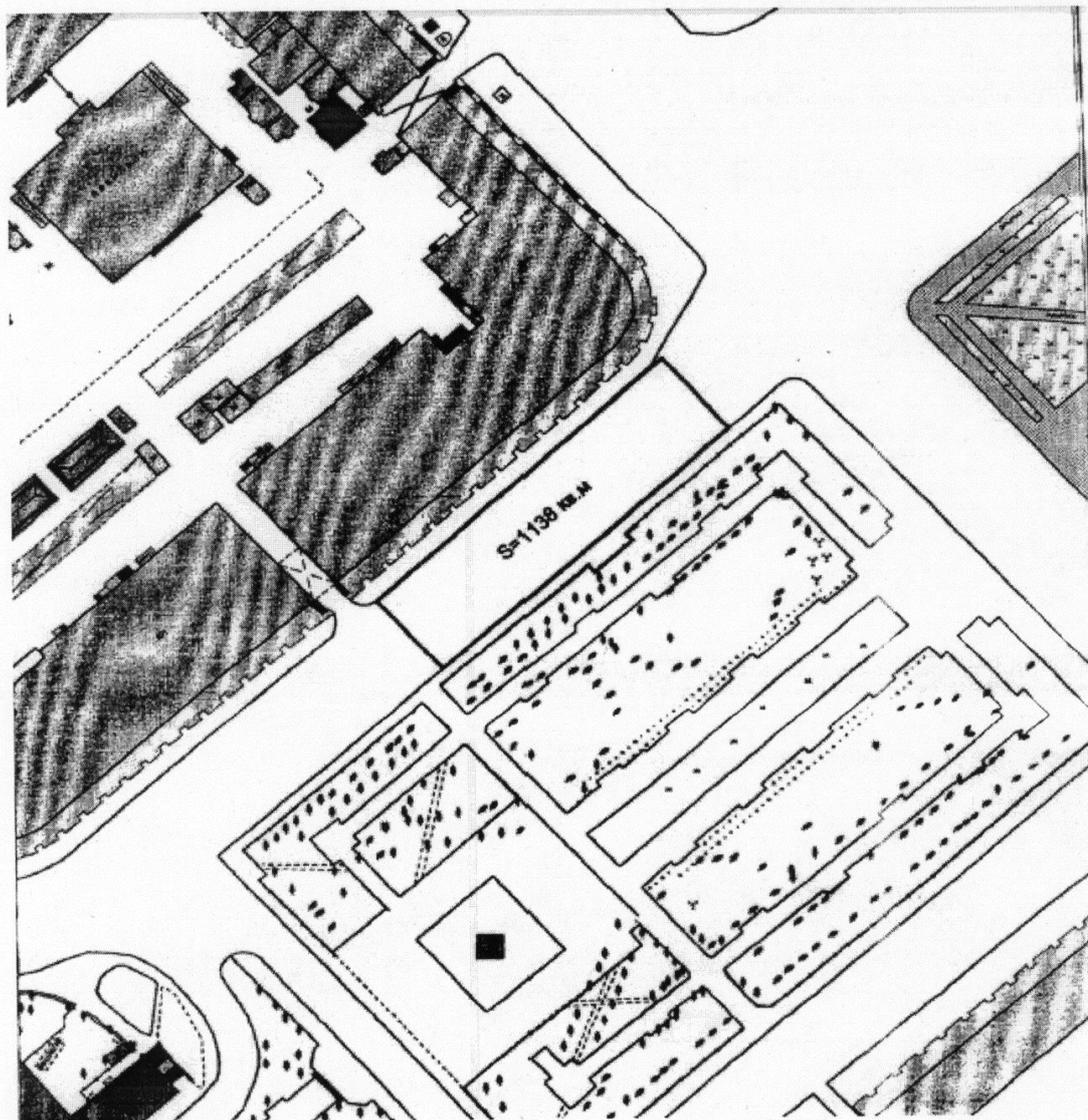


S=1138 кв.м.

место проведения выставки-продажи товаров и услуг

Ситуационный план земельного участка

для размещения выставки-продажи товаров и услуг по адресу: город Кострома,
Мучные ряды сквер Ивана Сусанина после перехода от рынка в сквер

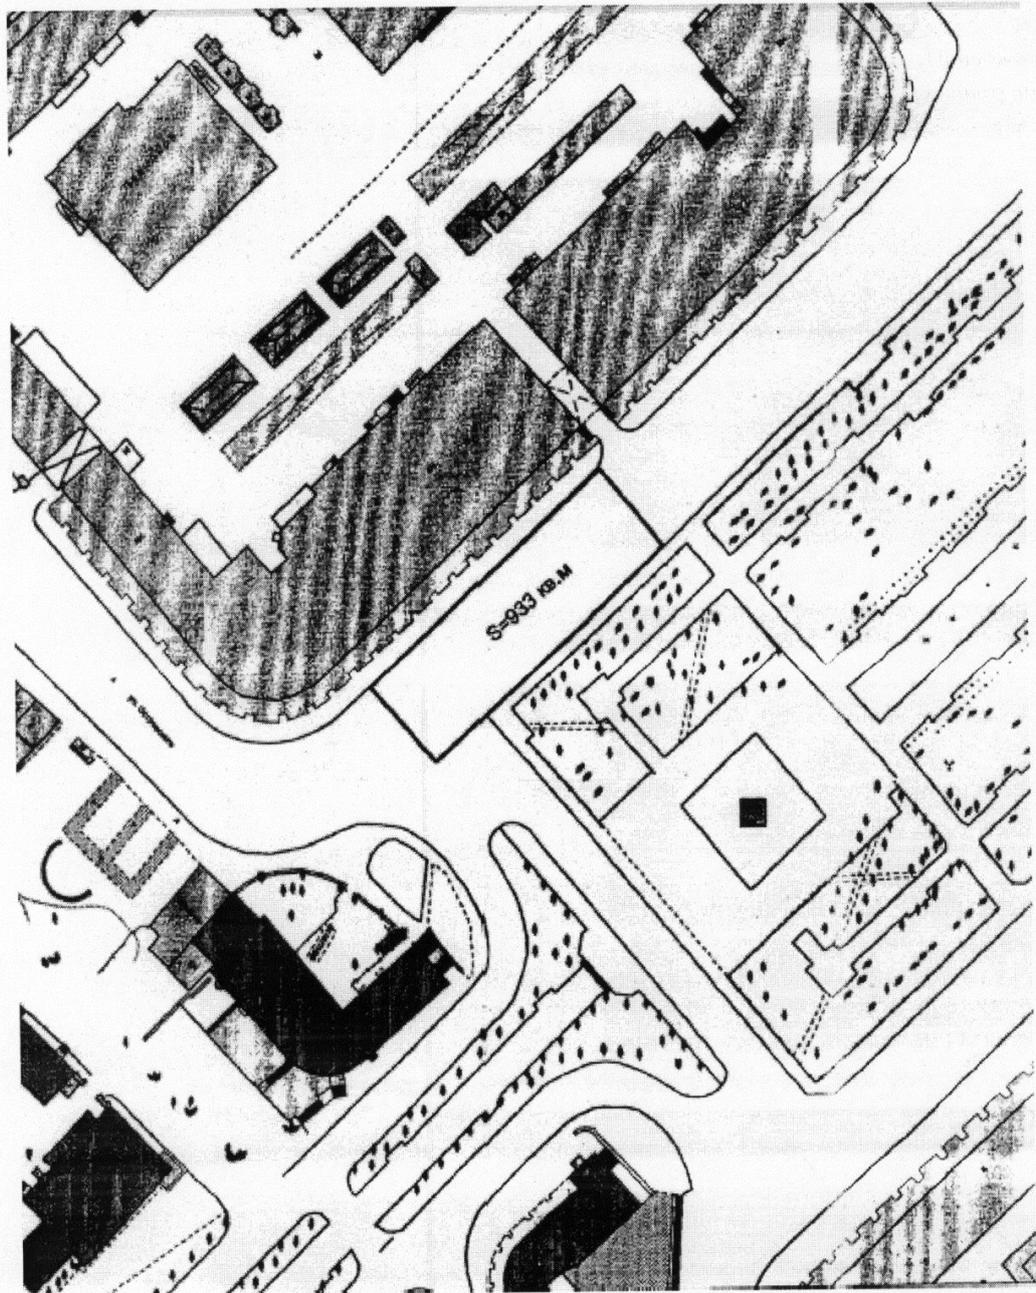

S= 933 кв.м.

место проведения выставки-продажи товаров и услуг