



АДМИНИСТРАЦИЯ ГОРОДА КОСТРОМЫ

ПОСТАНОВЛЕНИЕ

28 ноября 2017 года

№ 3106

О временном изменении организации дорожного движения на улицах города Костромы в зимний период 2017-2018 годов

В соответствии с Федеральным законом от 10 декабря 1995 №196-ФЗ «О безопасности дорожного движения», в целях обеспечения безопасности дорожного движения и своевременной расчистки от снега улиц города Костромы, руководствуясь статьями 42, 44, частью 1 статьи 57 Устава города Костромы,

ПОСТАНОВЛЯЮ:

1. Внести временные изменения в схему дорожного движения с 29 ноября 2017 года по 1 апреля 2018 года путем установки дорожных знаков 3.27 «Остановка запрещена» с информационными табличками 8.5.4 «Время действия», 8.23 «Фотовидеофиксация» и 8.24 «Работает эвакуатор», 3.29 «Стоянка запрещена по нечетным числам месяца», 3.30 «Стоянка запрещена по четным числам месяца» на участках автомобильных дорог общего пользования местного значения города Костромы в соответствии с прилагаемыми к настоящему постановлению схемами:

- 1.1. по улице Сулова (приложение 1);
- 1.2. по улице Сенной (от проспекта Мира до переулка Сенного) (приложение 2),
- 1.3. по проспекту Мира (от площади Сусанинской до улицы Сенной) (приложение 3);
- 1.4. по улице Димитрова (от улицы Энергетиков до улицы Профсоюзной) (приложение 4);
- 1.5. по улице Профсоюзной (от улицы Бульварной до шоссе Кинешемского) (приложения 5, 6);
- 1.6. по улице Свердлова (от площади Сусанинской до улицы Долматова) (приложение 7);
- 1.7. по улице Шагова (от площади Сусанинской до улицы Долматова) (приложение 8);
- 1.8. по улице Симановского (от площади Сусанинской до улицы Спасокукоцкого) (приложение 9);
- 1.9. по улице Долматова (от улицы Советской до улицы Свердлова) (приложение 10);
- 1.10. по улице Смоленской (от улицы Советской до улицы Свердлова) (приложение 11);
- 1.11. по улице Сутырина (от улицы Димитрова до улицы Центральной) (приложение 12);

1.12. по улице Островского (от улицы Молочная гора до улицы Пятницкой) (приложение 13);

1.13. по проезду Студенческому (приложение 14);

1.14. по улице Спасокукоцкого (от улицы Островского до улицы Симановского) (приложение 15).

2. Муниципальному казенному учреждению города Костромы «Дорожное хозяйство» (А. А. Кудрявцев):

2.1. до 29 ноября 2017 года установить дорожные знаки в соответствии с прилагаемыми к настоящему постановлению схемами (приложения 1-15); 2 апреля 2018 года демонтировать указанные дорожные знаки;

2.2. не позднее, чем за один день предоставлять в Управление Министерства внутренних дел Российской Федерации по Костромской области графики снегоуборки на улицах, указанных в пункте 1 настоящего постановления, для своевременного принятия мер по задержанию транспортных средств.

3. Отделу по работе со средствами массовой информации Администрации города Костромы (О. Н. Кокоулина) довести до населения города Костромы информацию об изменении в организации дорожного движения на улично-дорожной сети города Костромы.


4. Настоящее постановление вступает в силу со дня его подписания и подлежит официальному опубликованию и размещению на официальном сайте Администрации города Костромы в информационно-телекоммуникационной сети "Интернет".

Глава Администрации города Костромы

В. В. Емец

Схема расстановки знаков на зимний период Улица Сулова

Приложение № 1
к постановлению
Администрации города Костромы
от "28" ноября 2017 года № 3106

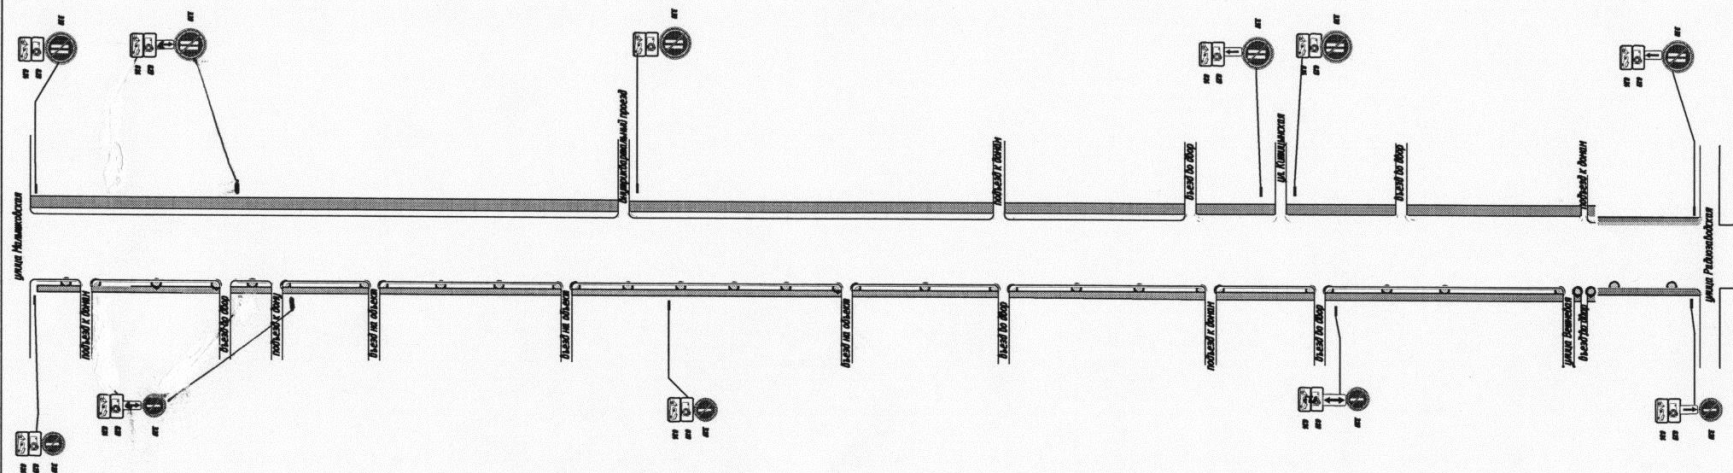


ОЗНАКОМ В Н
ОГИБДА УМВД РОССИИ
ПО Г. КОСТРОМЕ

28.11.17

Схема расстановки знаков на зимний период Улица Сенная


Приложение № 2
к постановлению
Администрации города Костромы
от "28" ноября 2017 года № 3106

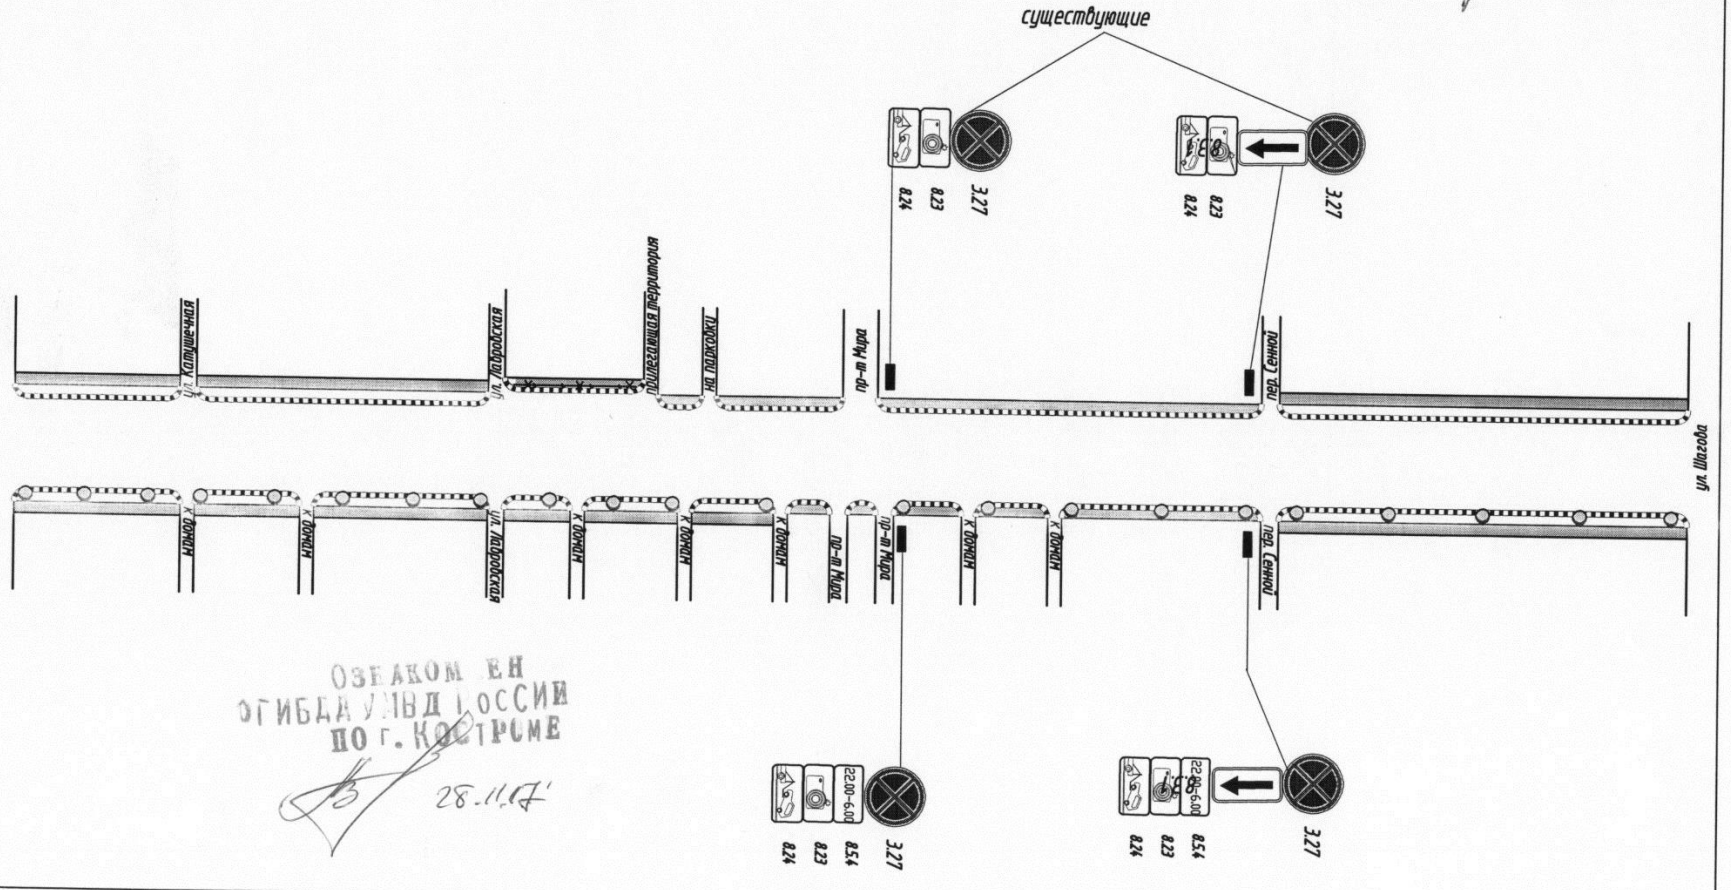

ОЗНАКОМ ЕН
ОГИБДА УМВД РОССИИ
ПО Г. КОСТРОМЕ
28.11.17

Схема расстановки знаков на зимний период Проспект Мира

Приложение № 3
к постановлению
Администрации города Костромы
от "28" ноября 2017 года № 3106

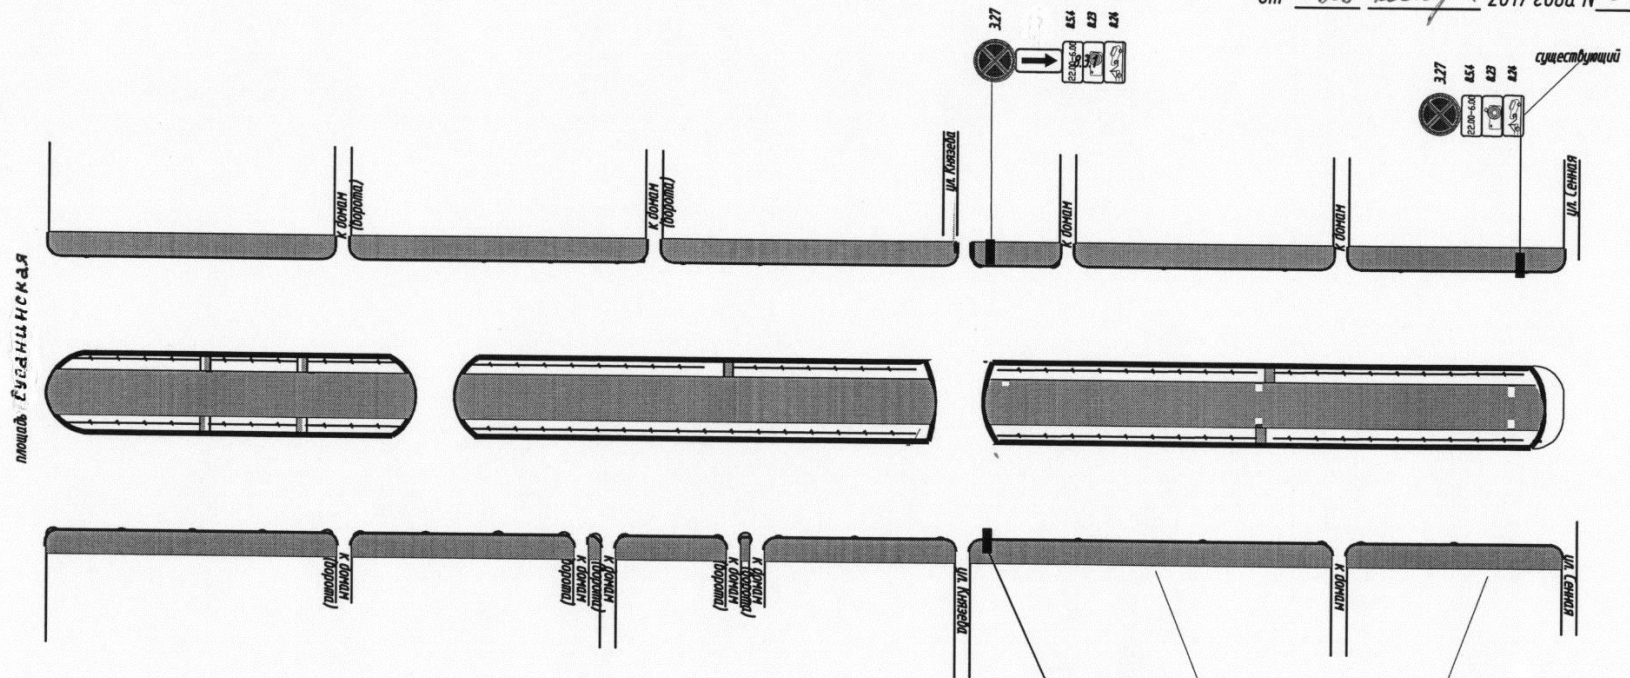

ОБЪЕДОМ в г.
ОГИБАЕМЫМ Д. РОССИИ
ПО Г. КОСТРОМЕ
28.11.17

зачехлить знаки парковки на указанном участке

Схема расстановки знаков на зимний период Улица Димитрова

Приложение № 4
к постановлению
Администрации города Костромы
от "28" ноября 2017 года № 3106

ОЗНАКОМ В Ч
ОГИБДД УМВД РОССИИ
ПО Г. КОСТРОМЕ
28.11.17

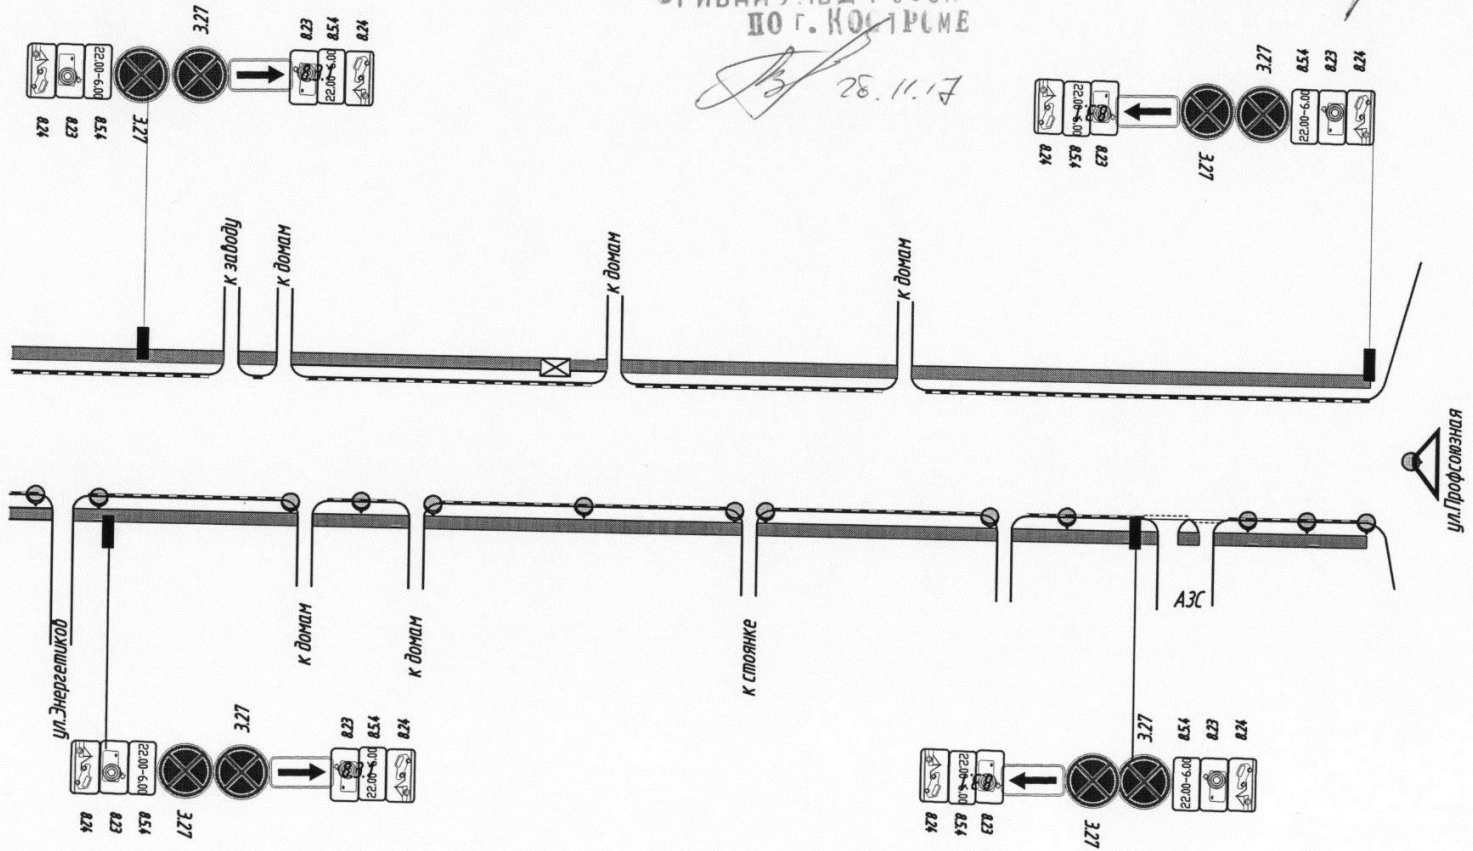


Схема расстановки знаков на зимний период Улица Профсоюзная

Приложение № 5
к постановлению
Администрации города Костромы
от "28" ноября 2017 года № 3106

ОЗНАКОМ ЕН
ПО Г. КОСТРОМЕ
28.11.17

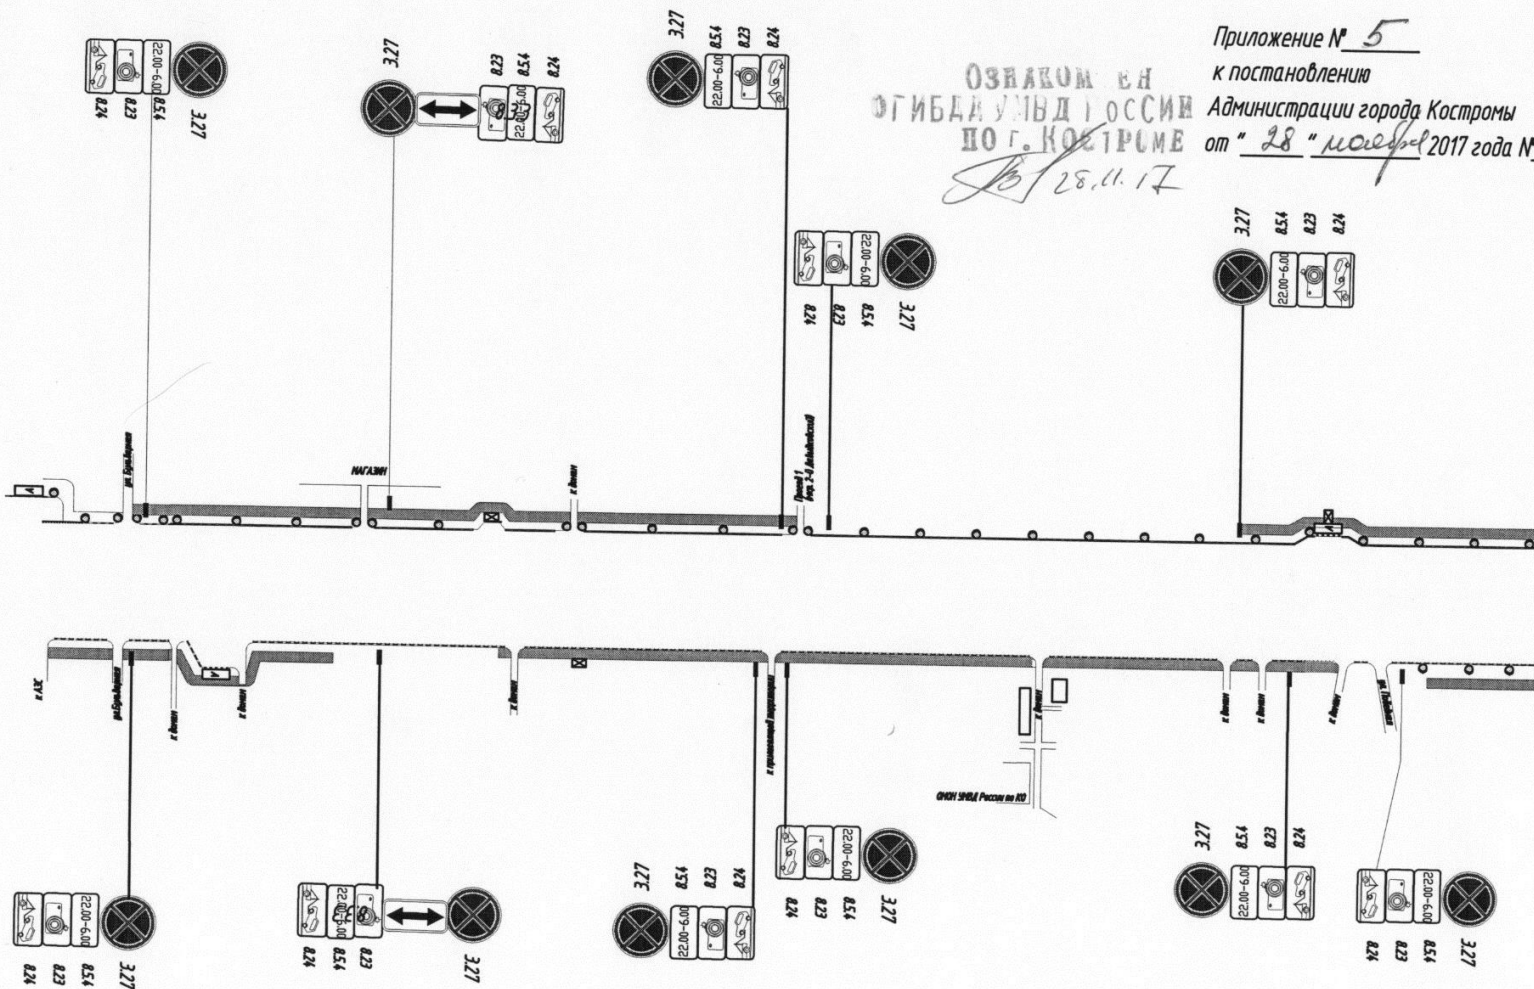


Схема расстановки знаков на зимний период Улица Профсоюзная

Приложение № 6
к постановлению
Администрации города Костромы
от 28 ноября 2017 года № 3106


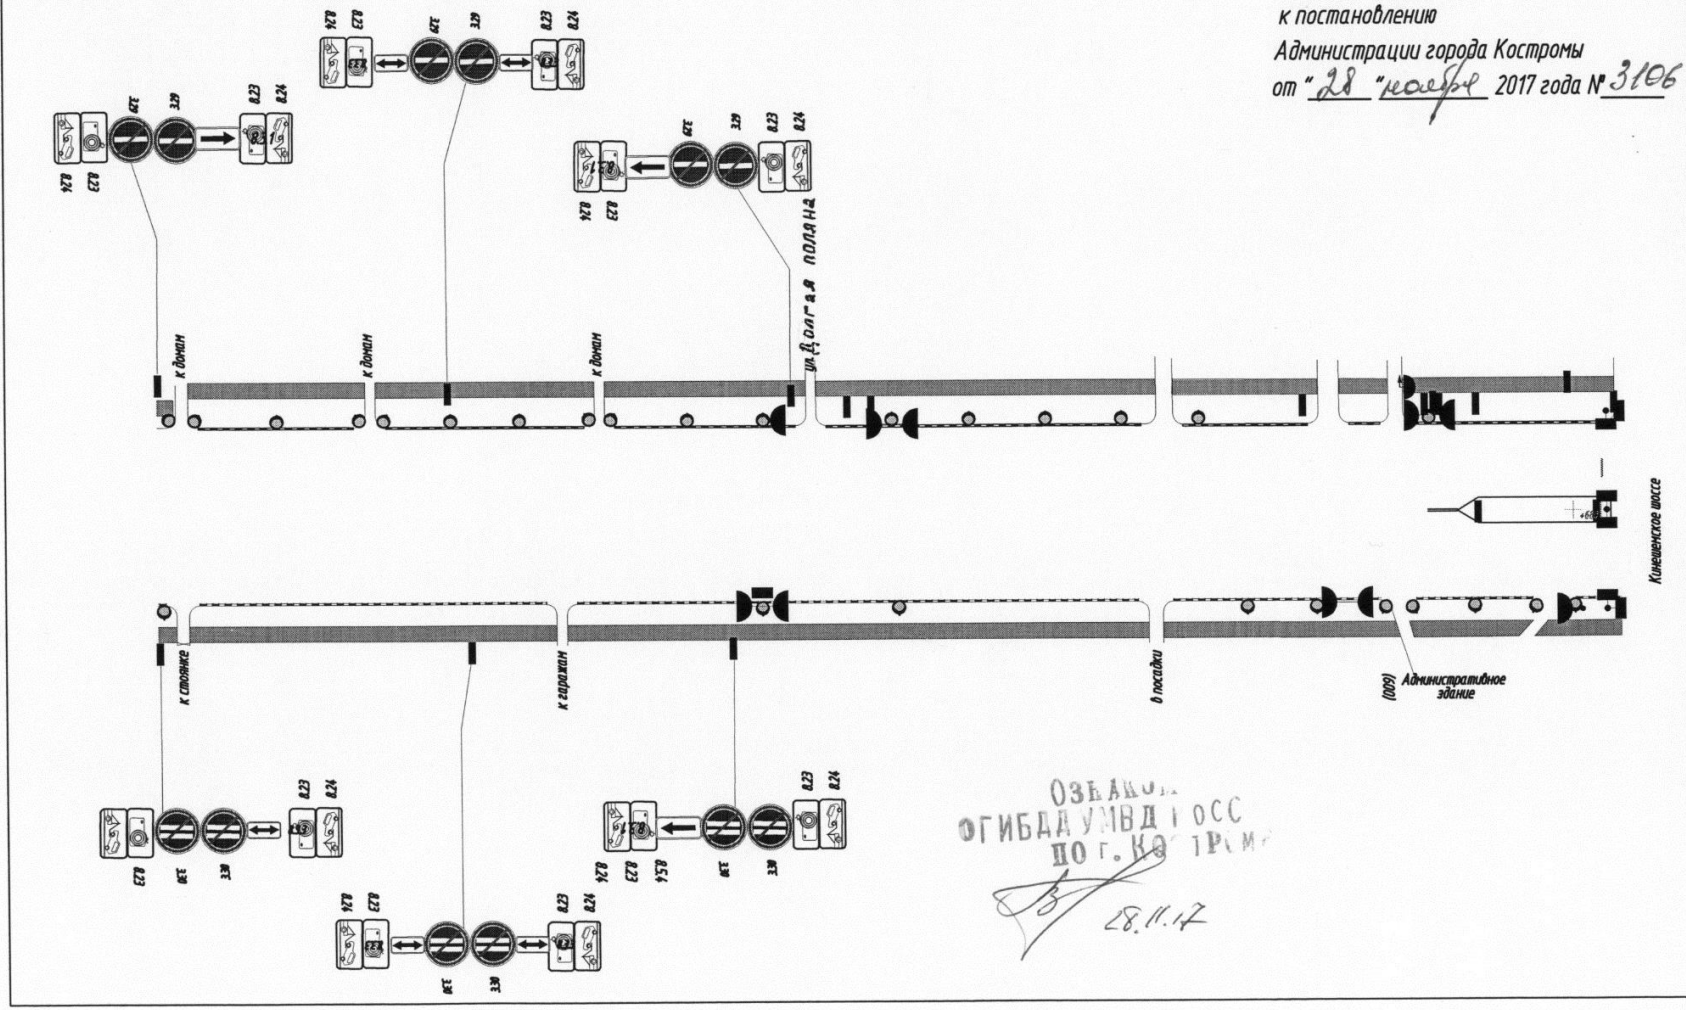


Схема расстановки знаков на зимний период Улицы Свердлова

Приложение № 7
к постановлению
Администрации города Костромы
от "28" декабря 2017 года № 3106

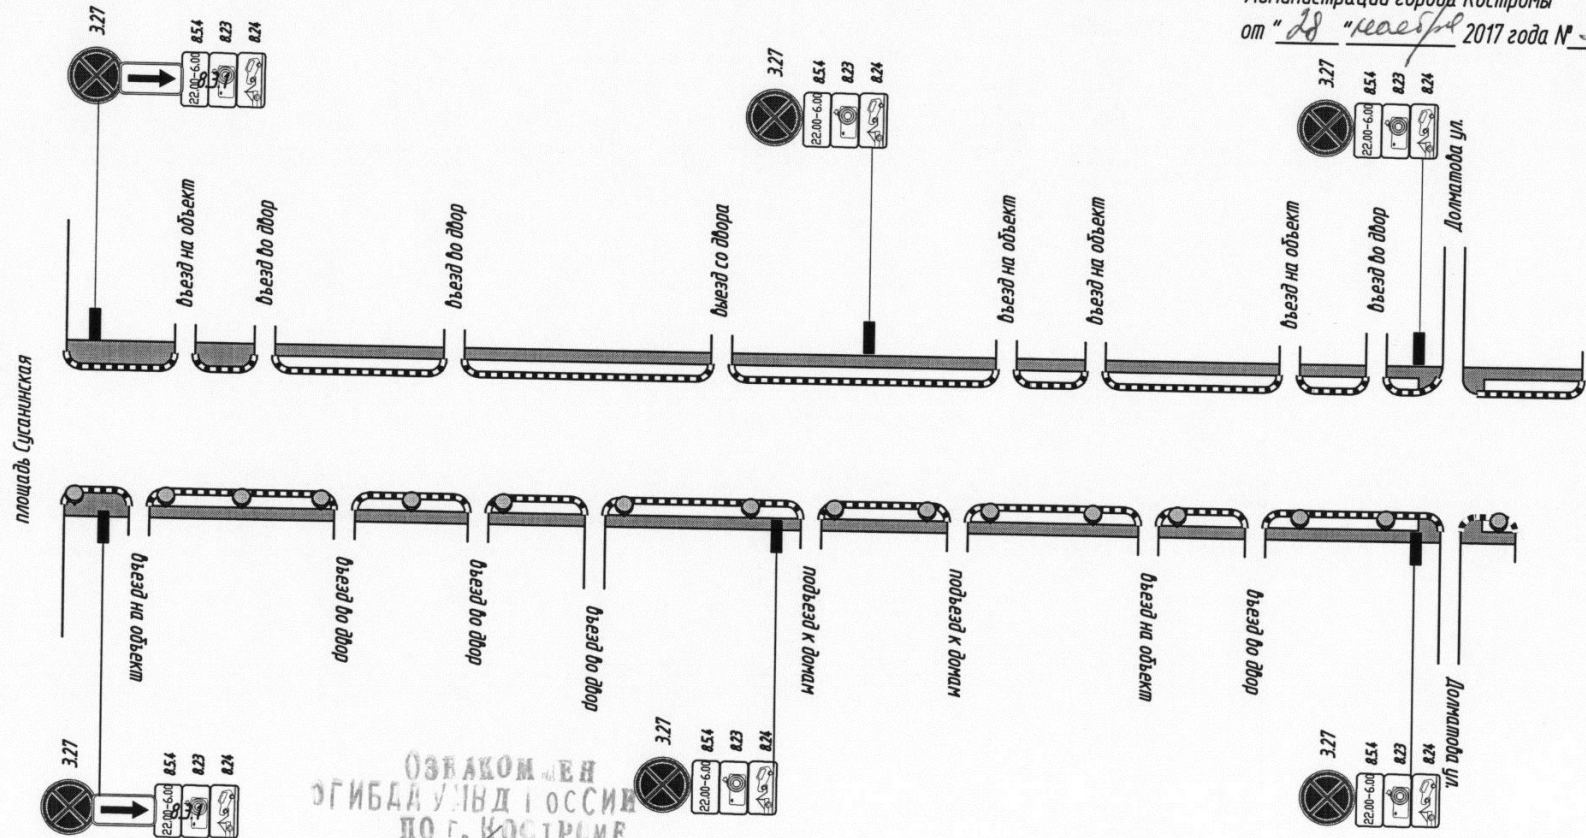

Площадь Султанская


Долматова ул.

Долматова ул.

ОЗНАКОМЛЕН
ЗГИБАД УНВД ГОСИИ
ПО Г. КОСТРОМЕ
28.11.17

Схема расстановки знаков на зимний период Улица Шагова

Приложение № 8
к постановлению
Администрации города Костромы
от 28 ноября 2017 года № 3106

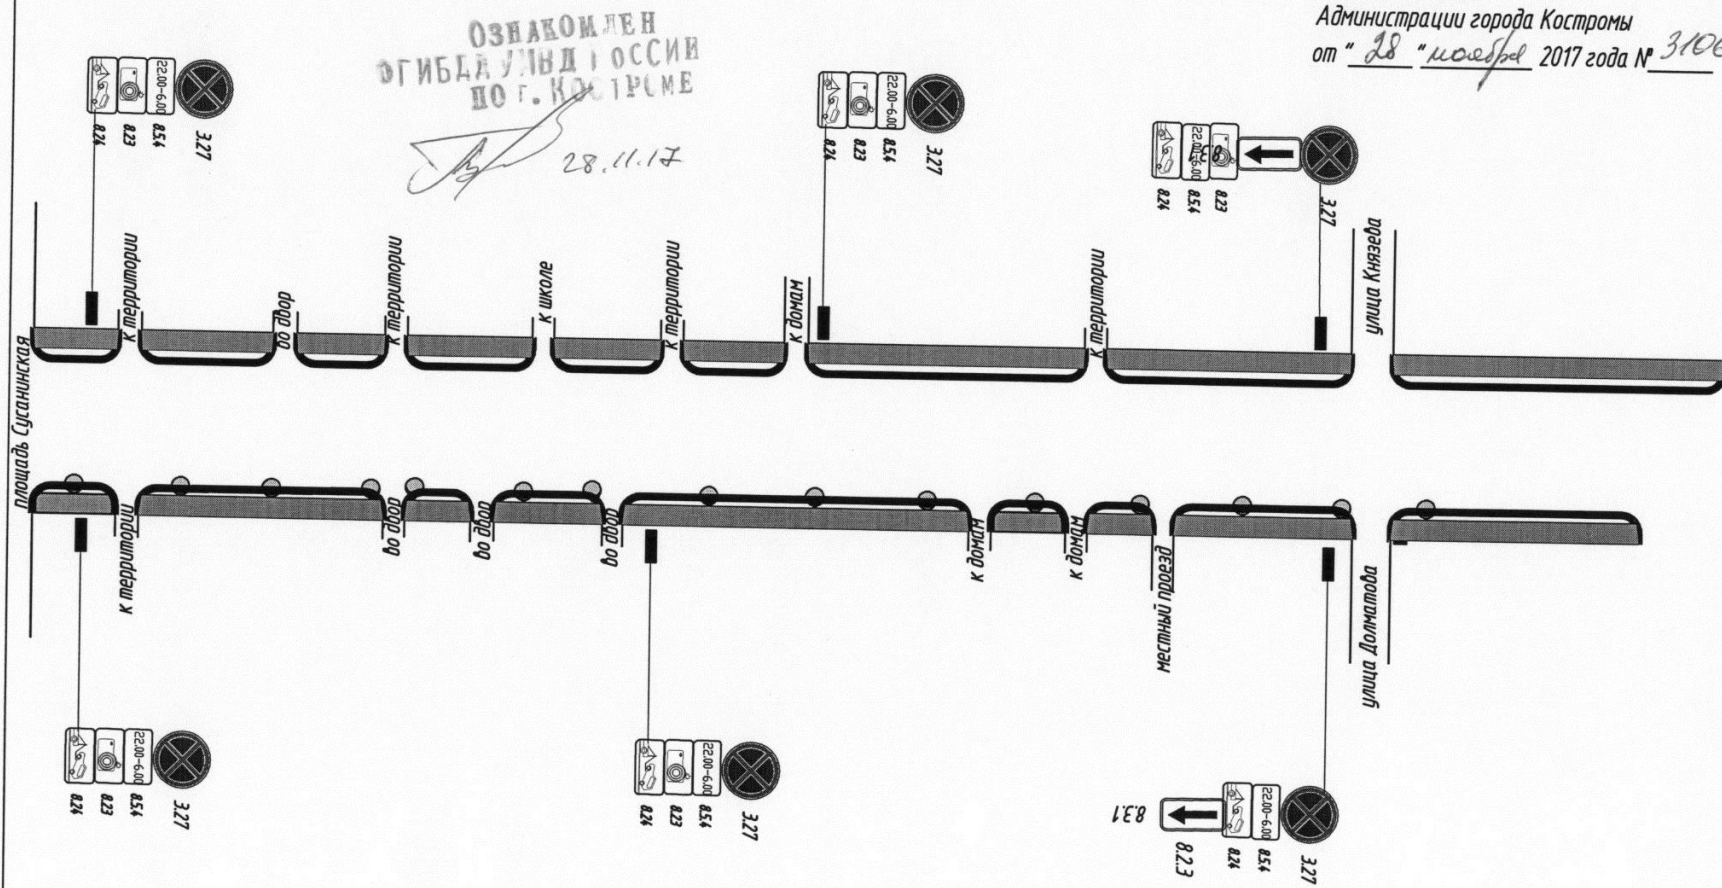


ОЗНАКОМЛЕН
ОГИБДД УИИД КОСТРОМЫ
ПО Г. КОСТРОМЕ
[Signature] 28.11.17

Схема расстановки знаков на зимний период Улица Симановского

Приложение № 9
к постановлению
Администрации города Костромы
от " 28 " ноября 2017 года № 3106


добавить 600-200 к знакам парковки

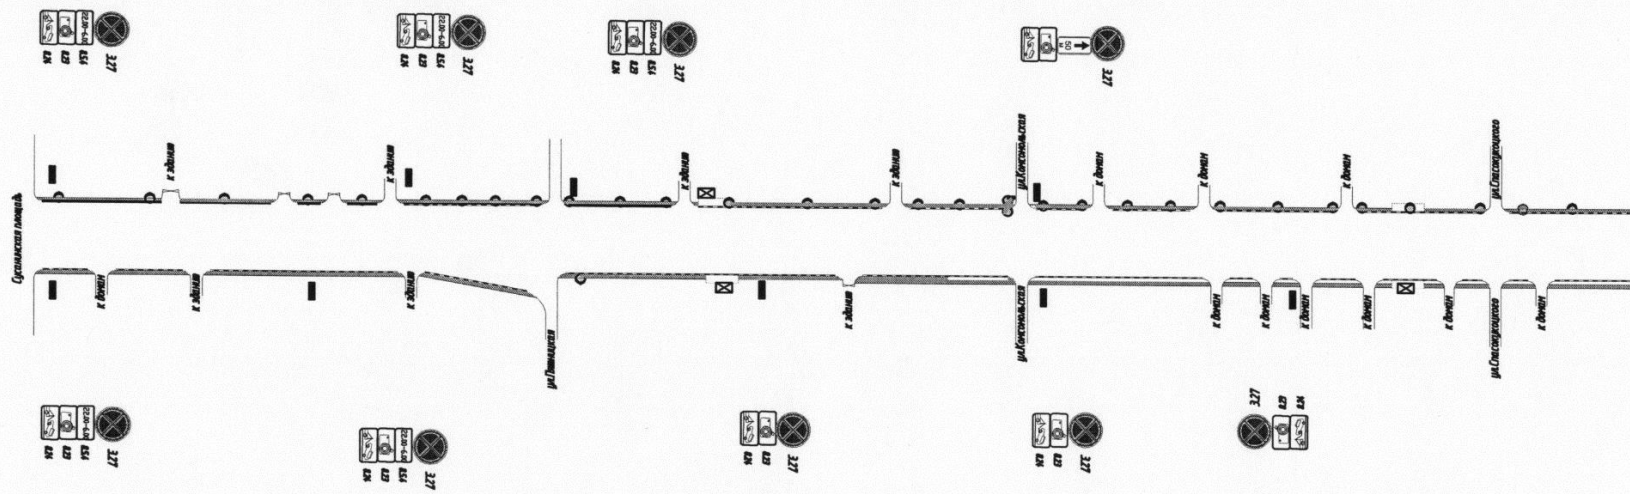

ОЗНАКОМ. ВН
ОГИБАД УИВД ГОСИИ
ПО Г. КОСТРОМЕ
[Signature]
28.11.17

Схема расстановки знаков на зимний период
Улица Долматова

Приложение № 10
к постановлению
Администрации города Костромы
от "28" ноября 2017 года № 3166

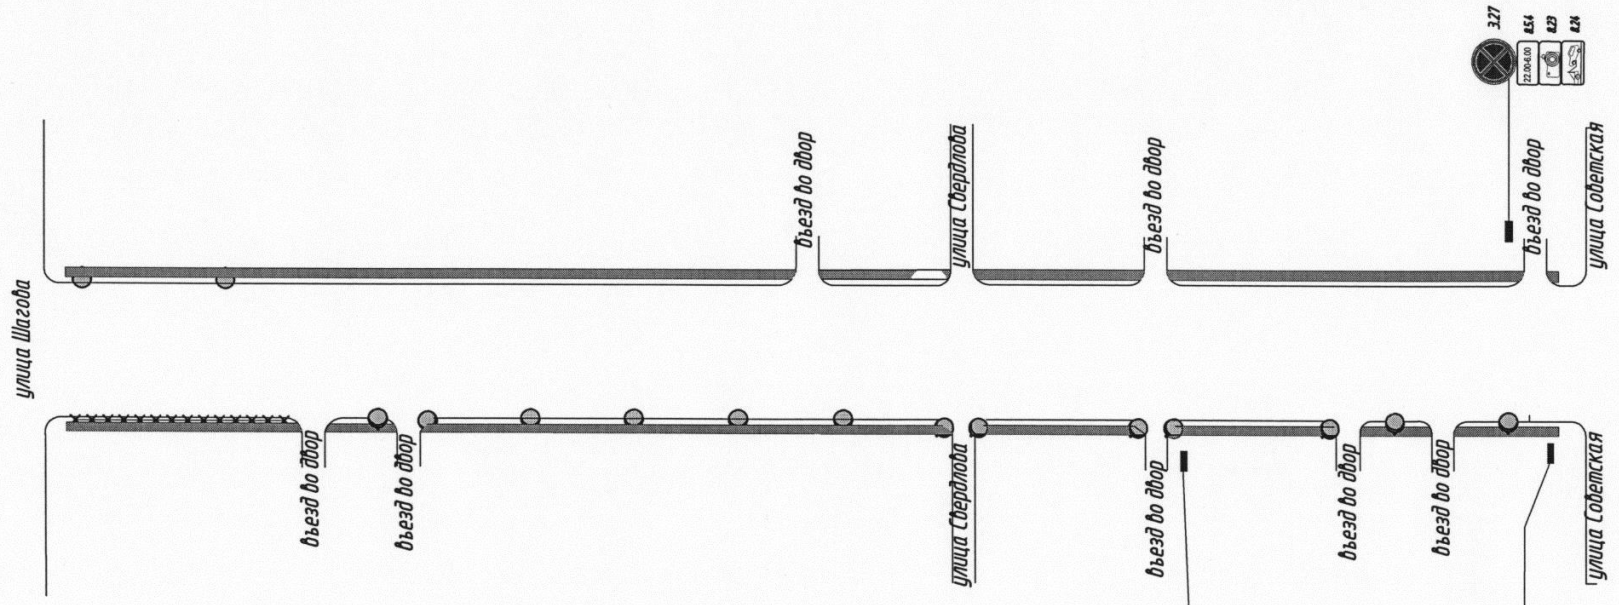


ОЗНАКОМЛЕН
ОГИБДА УМВД РОССИИ
ПО Г. КОСТРОМЕ
28.11.17



Схема расстановки знаков на зимний период Улицы Смоленская


Приложение № 11
к постановлению
Администрации города Костромы
от "28" ноября 2017 года № 3106

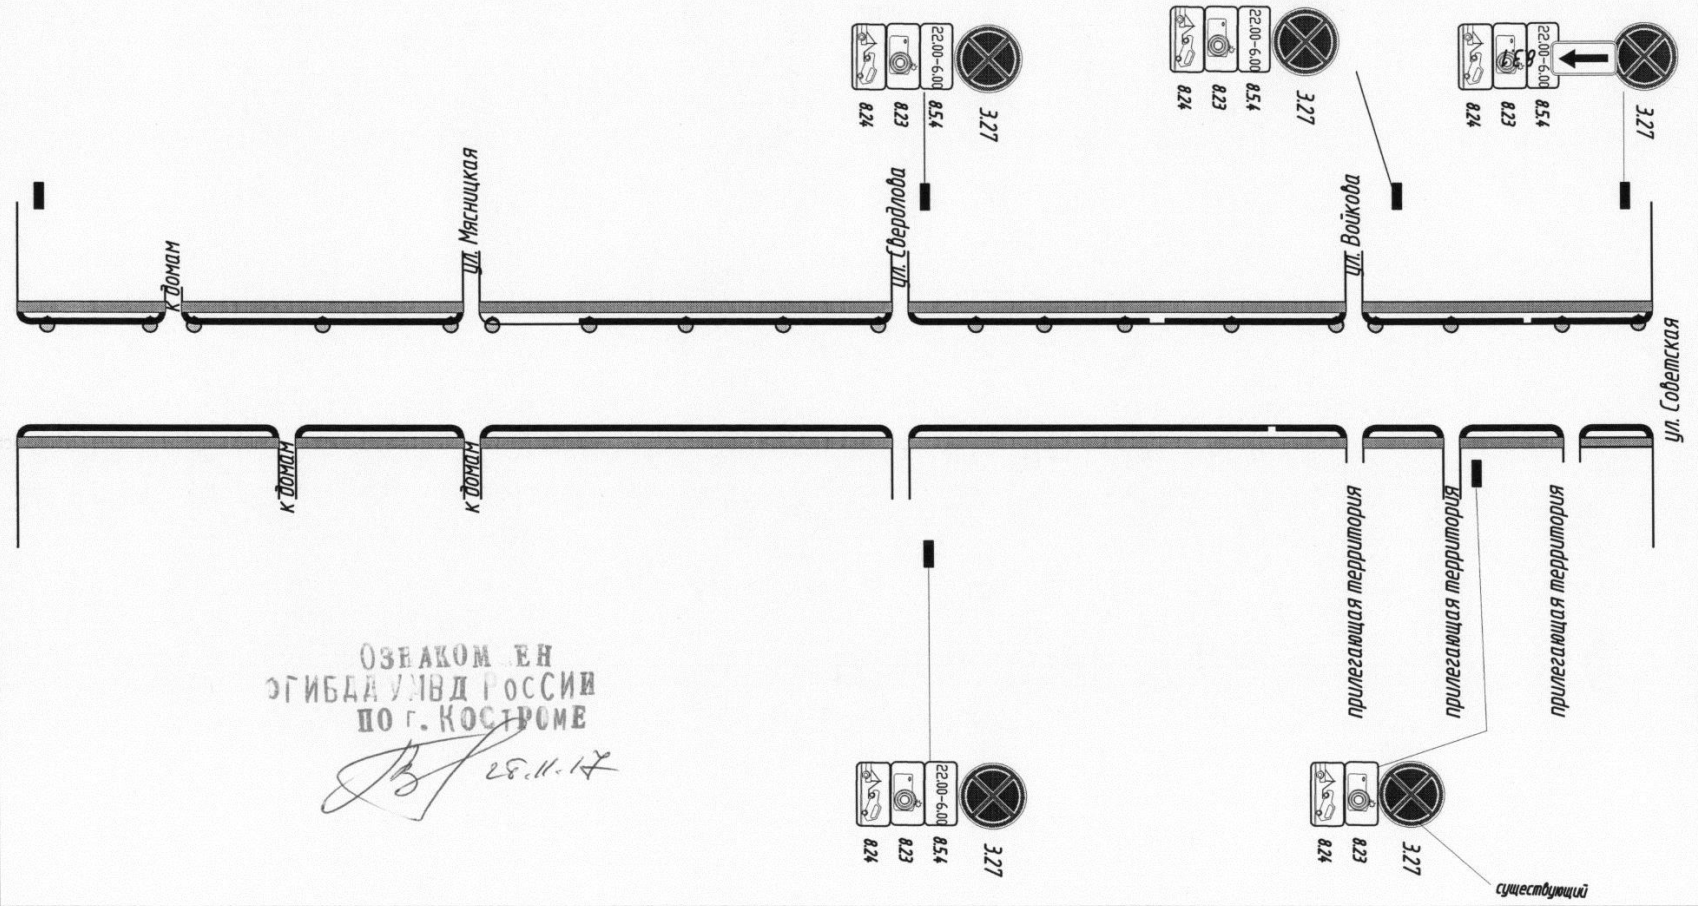

ОЗНАКОМЛЕН
СГИБАД УМВД РОССИИ
ПО Г. КОСТРОМЕ
28.11.17

Схема расстановки знаков на зимний период Улица Сутырина

Приложение № 12
к постановлению
Администрации города Костромы
от "28" ноября 2017 года № 3106

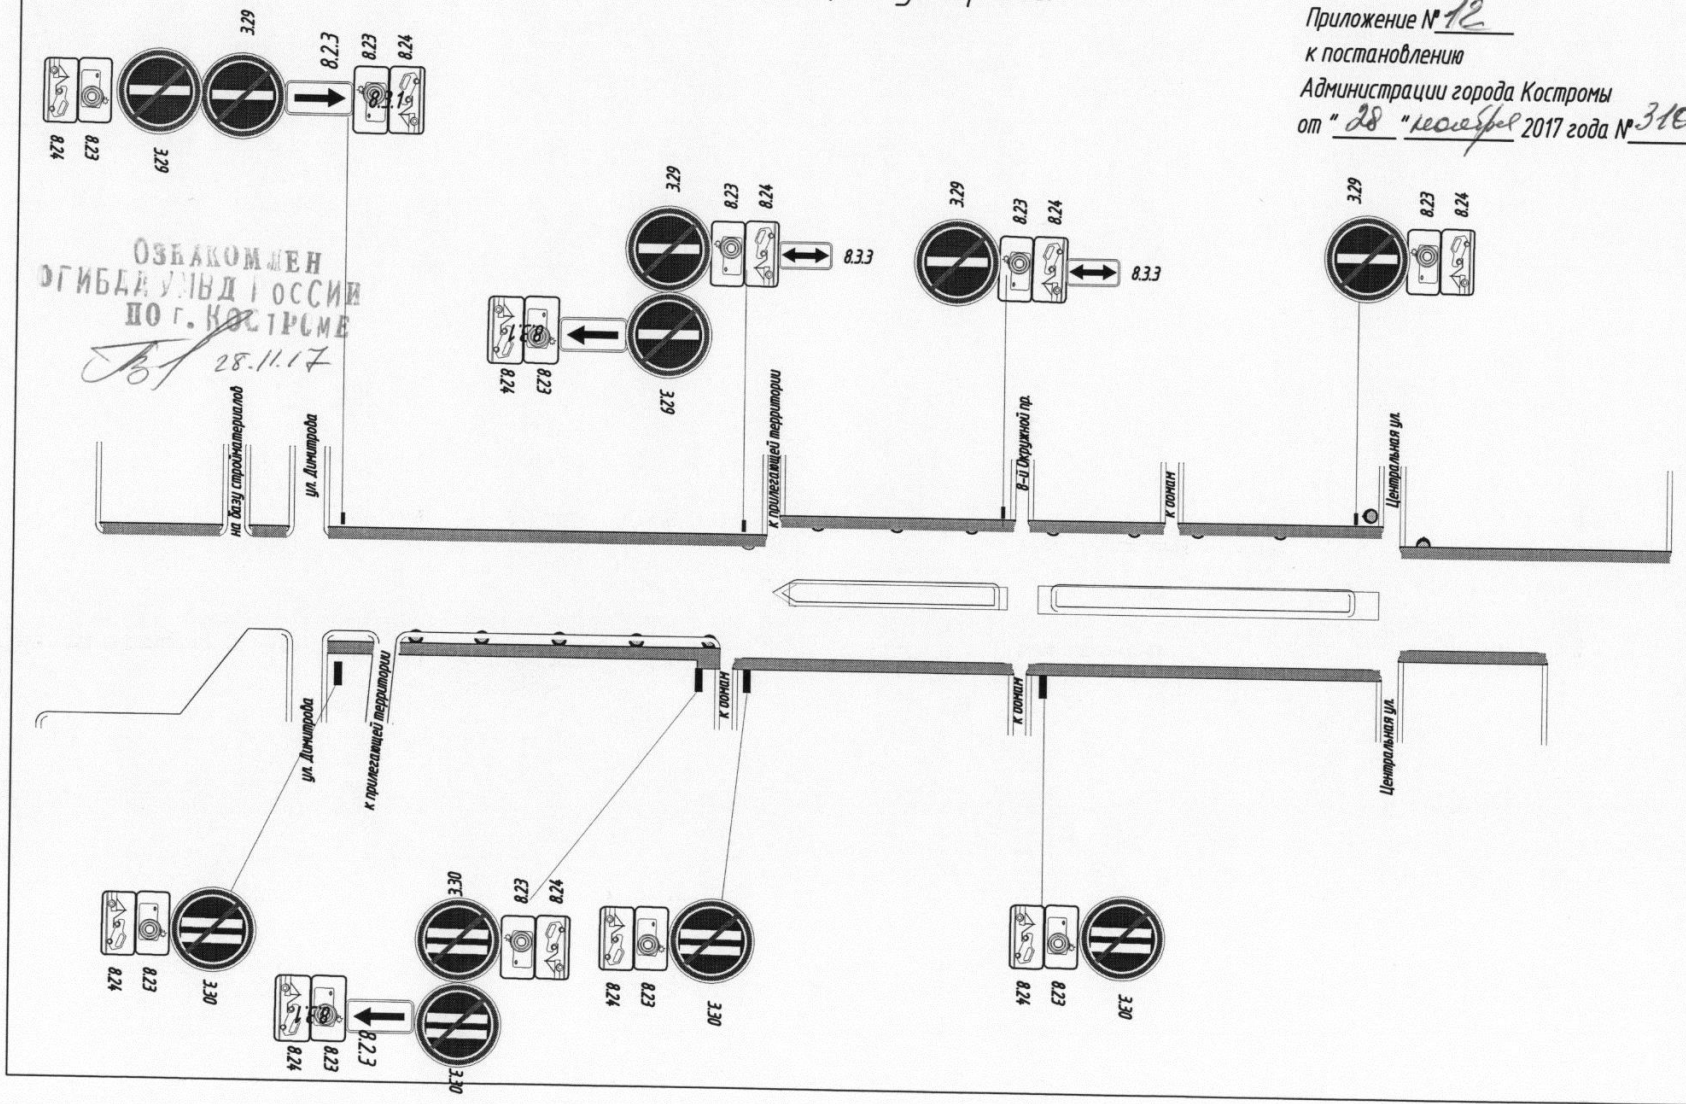

ОЗНАКОМЕН
ОГИБА УМВД РОССИИ
ПО Г. КОСТРОМЕ
28.11.17

Схема расстановки знаков на зимний период Улица Островского

Приложение № 13
к постановлению
Администрации города Костромы
от "28" ноября 2017 года № 3106

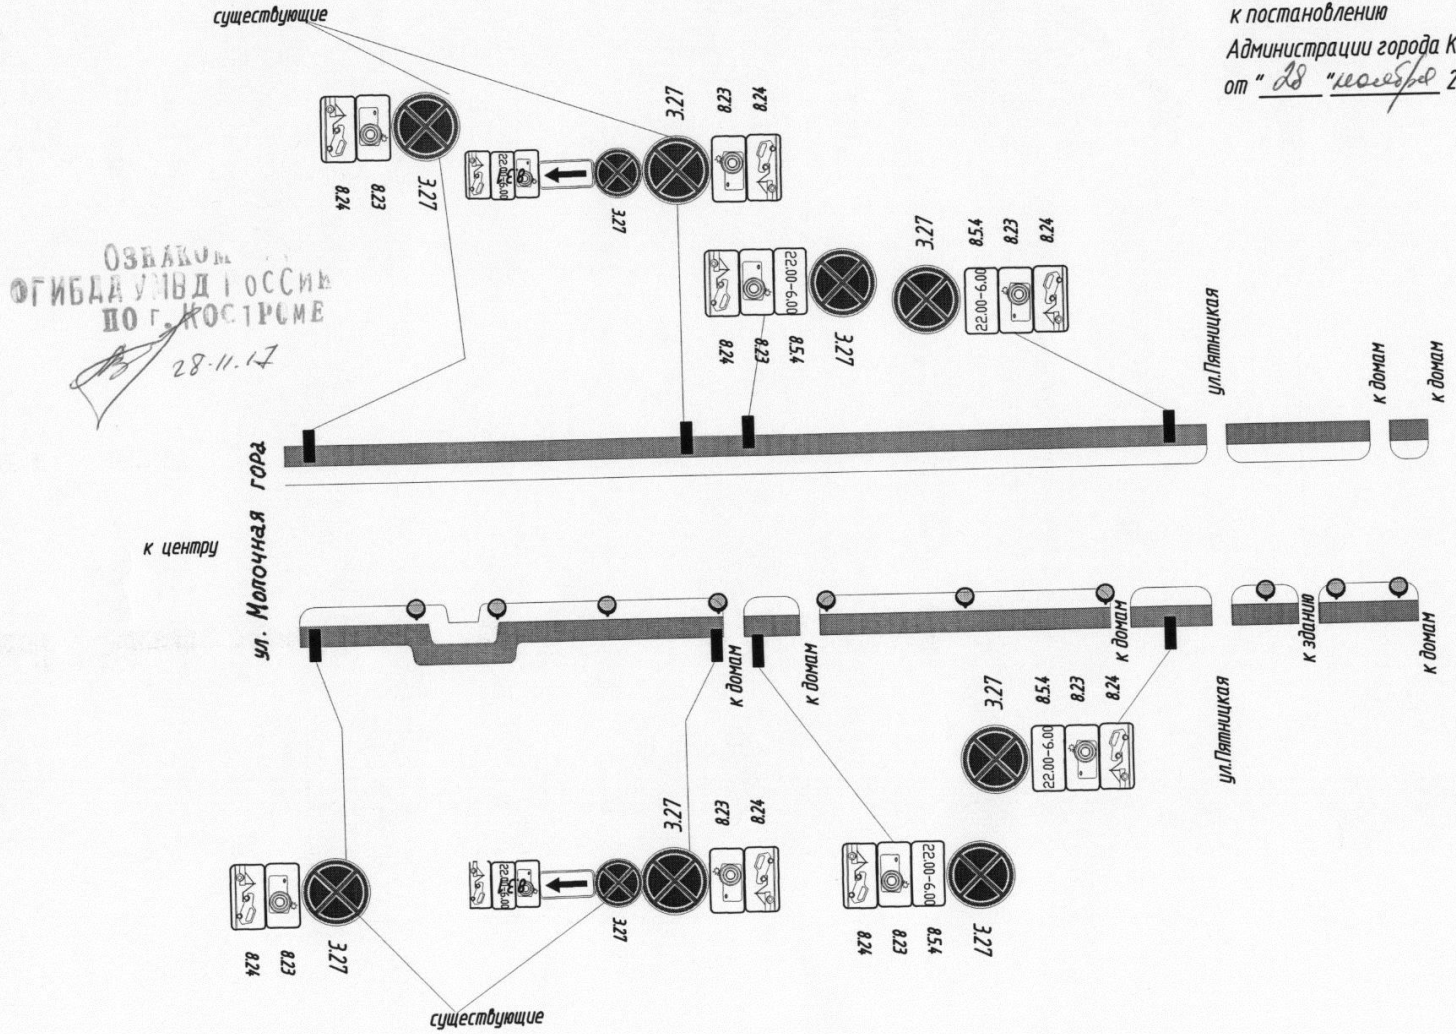


Схема расстановки знаков на зимний период Студенческий проезд

Приложение № 14
к постановлению
Администрации города Костромы
от "28" ноября 2017 года № 3106


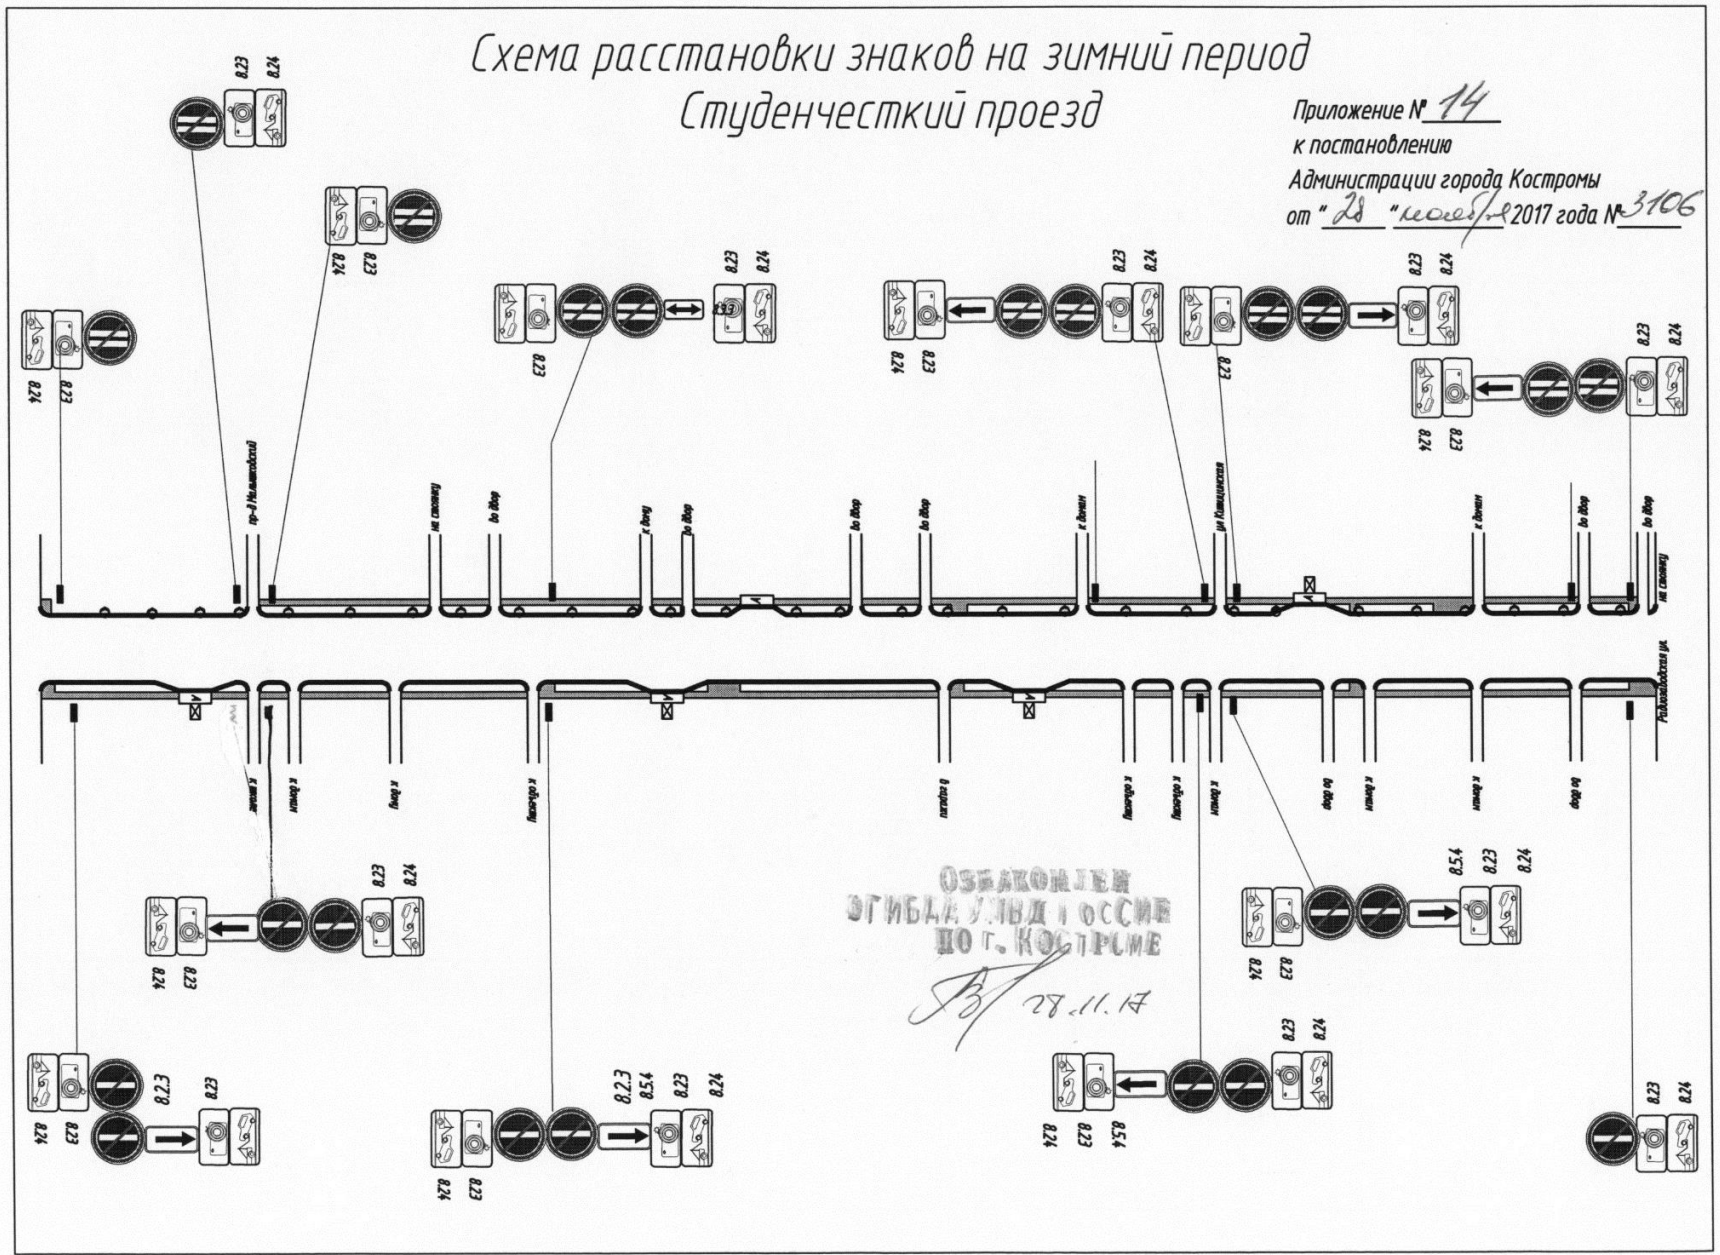


Схема расстановки знаков на зимний период Улица Спасокукоцкого

Приложение № 15
к постановлению
Администрации города Костромы
от " 28 " ноября 2017 года № 3106

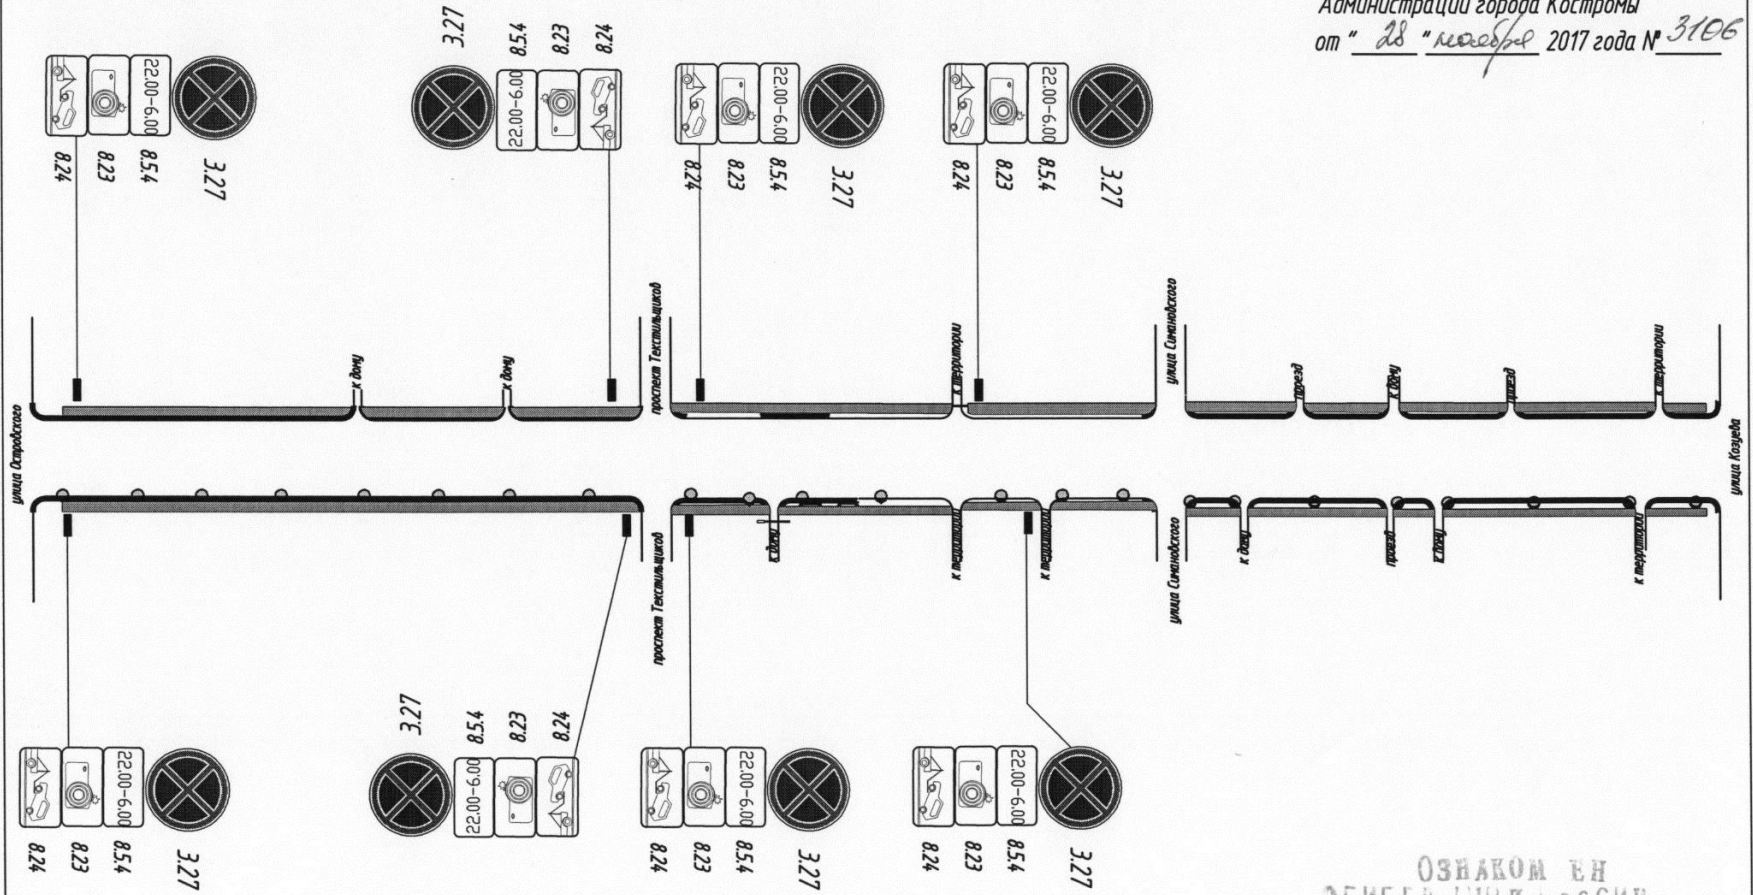

ОЗНАКОМ ЕН
ОГИБА УИВД І ОССИИ
ПО Г КОСТРОМЕ
28.11.17