



АДМИНИСТРАЦИЯ ГОРОДА КОСТРОМЫ

ПОСТАНОВЛЕНИЕ

29 ноября 2017 года

№ 3113

О внесении изменений в схему размещения нестационарных торговых объектов на территории города Костромы

В соответствии со статьей 10 Федерального закона от 28 декабря 2009 года № 381-ФЗ «Об основах государственного регулирования торговой деятельности в Российской Федерации», статьей 4 Закона Костромской области от 2 сентября 2010 года № 657-4-ЗКО «О государственном регулировании торговой деятельности на территории Костромской области», постановлением департамента экономического развития, промышленности и торговли Костромской области от 21 марта 2011 года № 7 «О порядке разработки и утверждения органами местного самоуправления муниципальных образований Костромской области схемы размещения нестационарных торговых объектов», в целях упорядочения размещения объектов нестационарной торговой сети, создания условий для улучшения организации и качества обслуживания населения города Костромы, руководствуясь статьями 42, 44, частью 1 статьи 57 Устава города Костромы,

ПОСТАНОВЛЯЮ:

1. Внести в схему размещения нестационарных торговых объектов на территории города Костромы, утвержденную постановлением Администрации города Костромы от 26 мая 2011 года № 1219 (с изменениями, внесенными постановлениями Администрации города Костромы от 28 июля 2011 года № 1751, от 13 декабря 2011 года № 2814, от 23 декабря 2011 года № 2939, от 5 марта 2012 года № 342, от 20 апреля 2012 года № 805, от 13 августа 2012 года № 1649, от 18 октября 2012 года № 2165, от 26 июля 2013 года № 1634, от 18 декабря 2013 года № 2904, от 14 февраля 2014 года № 398, от 19 июня 2014 года № 1538, от 25 июля 2014 года № 1908, от 30 октября 2014 года № 2949, от 18 декабря 2014 года № 3432, от 29 декабря 2014 года № 3584, от 23 марта 2015 года № 603, от 12 мая 2015 года № 1053, от 4 августа 2015 года № 1996, от 10 сентября 2015 года № 2522, от 3 ноября 2015 года № 3152, от 3 декабря 2015 года № 3584, от 22 декабря 2015 года № 3832, от 11 февраля 2016 года № 292, от 21 марта 2016 года № 595, от 8 апреля 2016 года № 894, 13 апреля 2016 года № 945, от 5 мая 2016 года № 1117, от 1 июня 2016 года № 146, от 12 августа 2016 года № 2246, от 7 октября 2016 года № 2873, от 30 ноября 2016 года № 3232, от 9 января 2017 года № 25, от 13 апреля 2017 года № 905, от 15 июня 2017 года № 1720, от 31 июля 2017 года № 2137), следующие изменения:

1.1. изложить строку 56 в следующей редакции:

«	56.	Улица	9	тонар	1	мясная	круглый год
---	-----	-------	---	-------	---	--------	-------------

Профсоюзная, у остановочного пункта «Строительный техникум» (по направлению из центра)				продукция	
	9	тонар	1	мясная и молочная продукция	круглый год
	9	тонар	1	плодоовощная продукция	круглый год
	9	тонар	1	мучные кондитерские изделия в упаковке производителя	круглый год
	4	передвижная автоцистерна или ролл-бар	1	квас разливной	с мая по сентябрь

»;

1.2. изложить строку 59 в следующей редакции:

59.	Микрорайон Давыдовский-2, улица Профсоюзная, в районе дома 67	9	тонар	2	мясная продукция	круглый год
		9	тонар	2	мучные кондитерские изделия в упаковке производителя	круглый год
		9	киоск	1	печатная продукция	круглый год
		4	киоск	1	питьевая вода	круглый год
		117,9 2	павильон	1	общественное питание	круглый год

»;

1.3. изложить строку 61 в следующей редакции:

61.	Улица Индустриальная, в районе дома 29, около остановочного комплекса	9	тонар	1	мясная продукция	круглый год
		9	тонар	1	плодоовощная продукция	круглый год
		4	передвижная автоцистерна или ролл-бар	1	квас разливной	с мая по сентябрь

»;

1.4. изложить строку 79 в следующей редакции:

79.	В районе пересечения улиц Магистральной и Малышковской, напротив универсама «Пантусовский»	9	тонар	1	мясная продукция	круглый год
		4	киоск	1	питьевая вода	круглый год
		4	передвижная автоцистерна или ролл-бар	1	квас разливной	с мая по сентябрь

1.5. изложить строку 89 в следующей редакции:

89.	Микрорайон Паново, в районе дома 11, со стороны дома 15 микрорайона Паново	2	цистерна изотермическая	1	молоко разливное	круглый год
		9	тонар	3	мясная продукция	круглый год
		9	тонар	1	мучные кондитерские изделия в промышленной упаковке	круглый год
		9	тонар	1	плодоовощная продукция	круглый год
		9	автолавка	1	плодоовощная продукция	с июня по сентябрь

1.6. изложить строку 91 в следующей редакции:

91.	Улица Южная, в районе дома 12 около остановочного пункта «Полиграфкомбинат»	9	тонар	3	мясная продукция	круглый год
		9	тонар	2	мучные кондитерские изделия в промышленной упаковке	круглый год
		9	тонар	1	плодоовощная продукция	круглый год
		9	тонар	1	цветочная продукция	круглый год
		2	цистерна изотермическая	1	разливное молоко	круглый год
		11,51	киоски с местами для ожидания транспорта	2	хлебобулочные изделия, продовольственные товары	круглый год
		9	киоск	1	карточки лото	круглый год
		18	павильон	1	печатная	круглый год

					продукция	
--	--	--	--	--	-----------	--

1.7. строки 136, 204, 252 исключить;

1.8. изложить строку 371 в следующей редакции:

«	371.	Улица «Северной Правды», в районе дома 29	4	киоск	1	вода питьевая	круглый год
			9	тонар	1	цветочная продукция	круглый год
			9	тонар	1	мясная продукция	круглый год

1.9. строку 380 исключить;

1.10. изложить строку 394 в следующей редакции:

«	394.	Поселок Новый, в районе дома 3	14,4	павильон	1	юридические услуги	круглый год
			12,0	павильон	1	юридические услуги	круглый год

1.11. строку 406 - 407 изложить в следующей редакции:

«	406.	Улица Советская, дом 118б, (помещение 2 нежилого помещения № 1 первого этажа)	1	торговый автомат	3	продукция общественного питания, продовольствен ные товары в промышленной упаковке, непродовольстве нные товары	круглый год
	407.	Улица Пятницкая, дом 30, (помещение 27 цокольного этажа; помещение 4 первого этажа)	1	торговый автомат	3	продукция общественного питания, продовольствен ные товары в промышленной упаковке; непродовольстве нные товары	круглый год

1.12. дополнить строками 412 - 416 следующего содержания:

«	412.	Улица Катушечная, в районе дома 76/39	4	киоск	1	вода питьевая	круглый год
	413.	Улица Свердлова, во дворе дома 129	4	киоск	1	вода питьевая	круглый год
	414.	Улица Советская, дом 1/2 (помещения 3 и 28 первого этажа)	2	банкомат	1	платежные терминалы для оплаты услуг и штрафов (в том числе	круглый год

					банкоматы)	
415.	Улица Депутатская, дом 47 (помещение 41 первого этажа)	1	банкомат	1	платежные терминалы для оплаты услуг и штрафов (в том числе банкоматы)	круглый год
		1	торговый автомат	1	продукция общественного питания, продовольственн ые товары в промышленной упаковке	круглый год
416.	Площадь Конституции, дом 2 (помещение 16 первого этажа)	1	банкомат	1	платежные терминалы для оплаты услуг и штрафов (в том числе банкоматы)	круглый год

».

1.13. приложение 56 изложить в новой редакции согласно приложению 1 к настоящему постановлению;

1.14. приложение 59 изложить в новой редакции согласно приложению 2 к настоящему постановлению;

1.15. приложение 61 изложить в новой редакции согласно приложению 3 к настоящему постановлению;

1.16. приложение 79 изложить в новой редакции согласно приложению 4 к настоящему постановлению;

1.17. приложение 89 изложить в новой редакции согласно приложению 5 к настоящему постановлению;

1.18. приложение 91 изложить в новой редакции согласно приложению 6 к настоящему постановлению;

1.19. приложение 371 изложить в новой редакции согласно приложению 7 к настоящему постановлению;

1.20. приложение 394 изложить в новой редакции согласно приложению 8 к настоящему постановлению;

1.20. дополнить:

1.20.1 приложением 412 согласно приложению 9 к настоящему постановлению;

1.20.2. приложением 413 согласно приложению 10 к настоящему постановлению.


2. Настоящее постановление вступает в силу со дня его официального опубликования и подлежит размещению на официальном сайте Администрации города Костромы в информационно-телекоммуникационной сети «Интернет».



Ситуационный план земельного участка
для размещения нестационарных торговых объектов
по адресу: город Кострома, улица Профсоюзная, у остановочного пункта
"Строительный техникум" (по направлению из центра)

Приложение 1 к постановлению
Администрации города Костромы
от 25 ноября 2017 года № 3118

Приложение 56

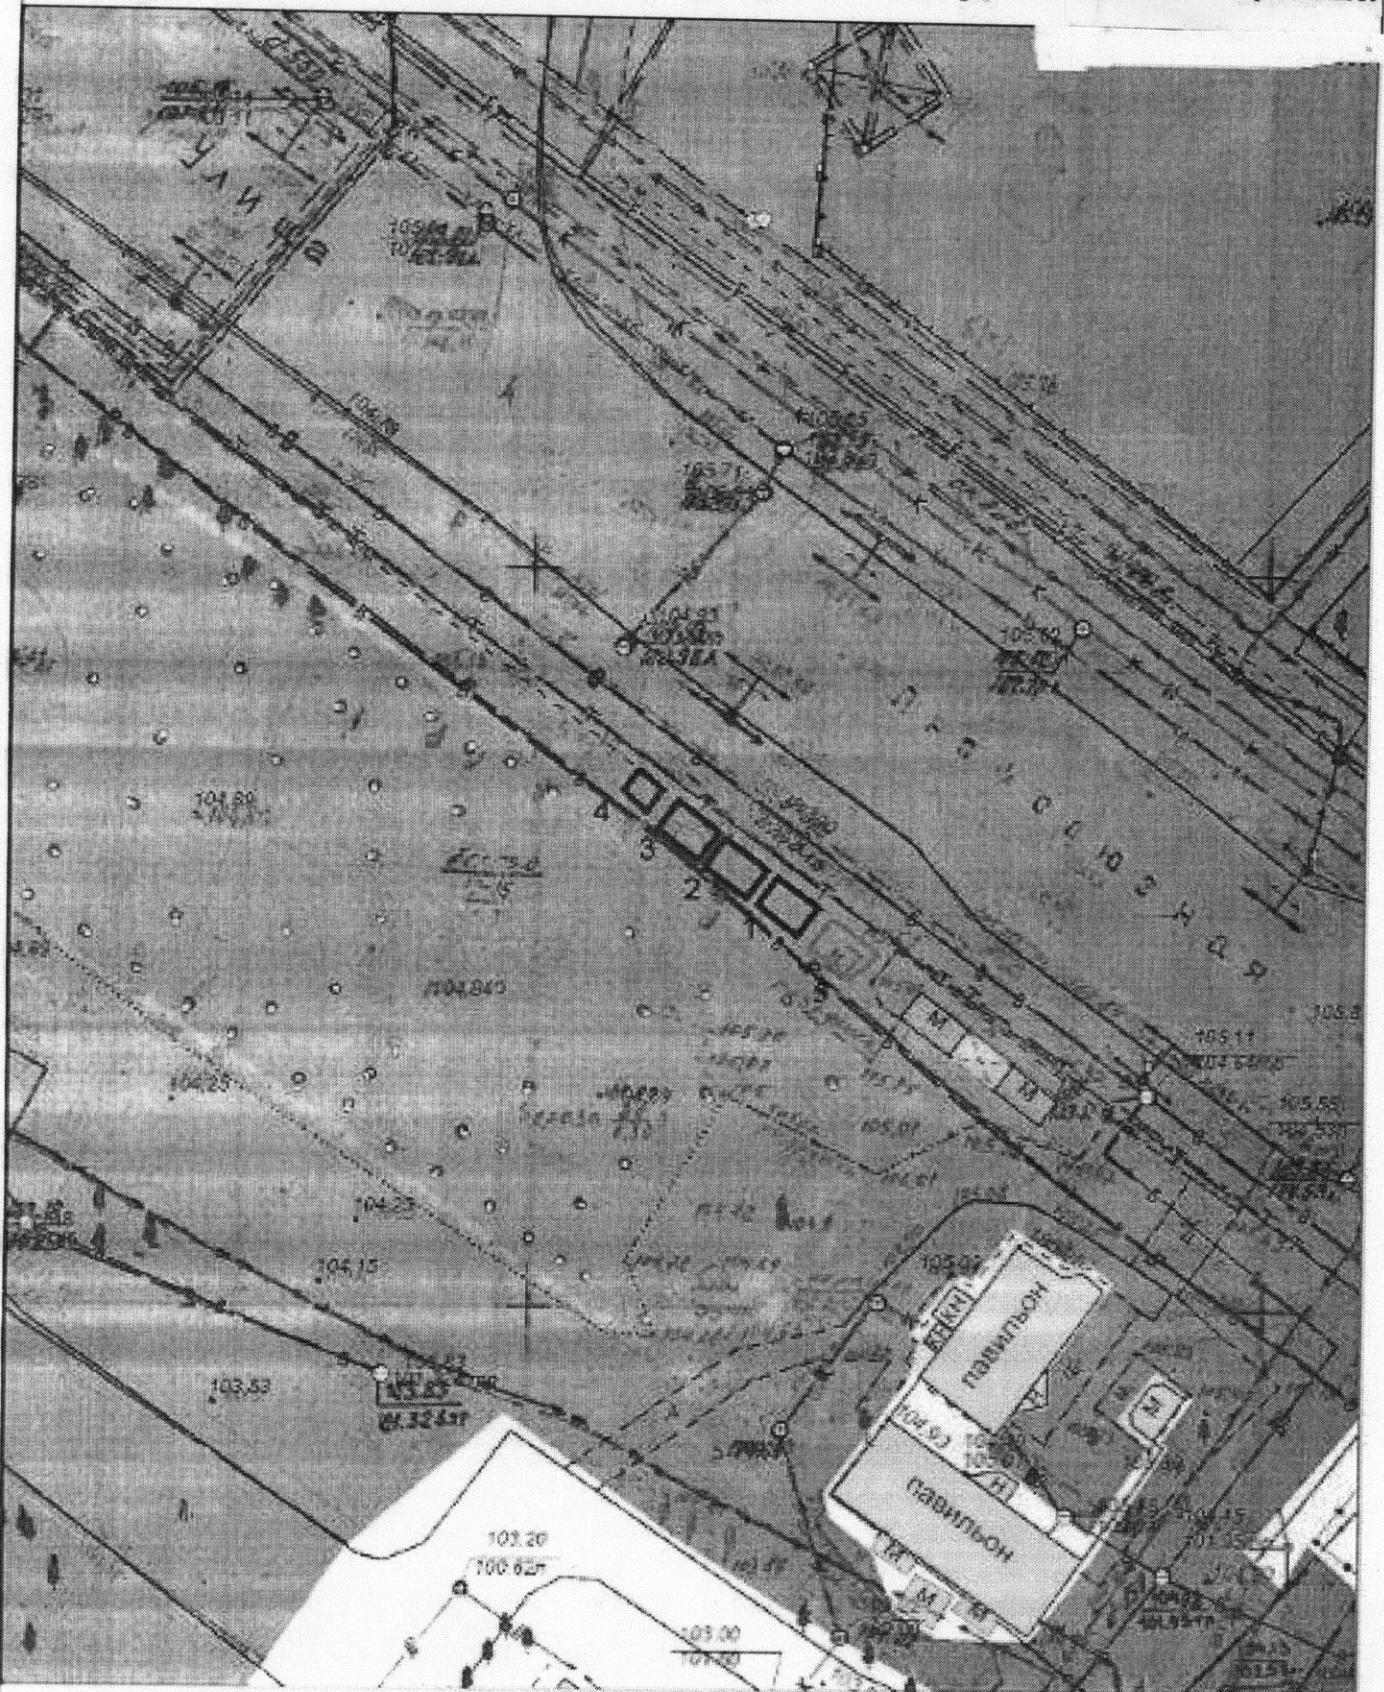

Объяснения:

1. Тонар
2. Тонар
3. Тонар
4. Передвижная автоцистерна или ролл-бар
5. Тонар

МКУ города Костромы "Центр градостроительства"


	Ф.И.О.	Подпись	Дата
Директор МКУ	Хремев А. В.		
Эксперт отдела ИСОГД	Дукин Д. Г.		
Инженер отдела кадастровых работ	Иконькин А. А.		
Исполнитель	Ишомирская О.А.		
			Масштаб: 1:500



**Ситуационный план земельного участка
для размещения нестационарных торговых объектов
по адресу: город Кострома, микрорайон Давыдовский-2, улица Профсоюзная,
в районе дома 67**

Приложение 2 к постановлению
Администрации города Костромы
от "28" ноября 2017 год № 3113

Приложение 59

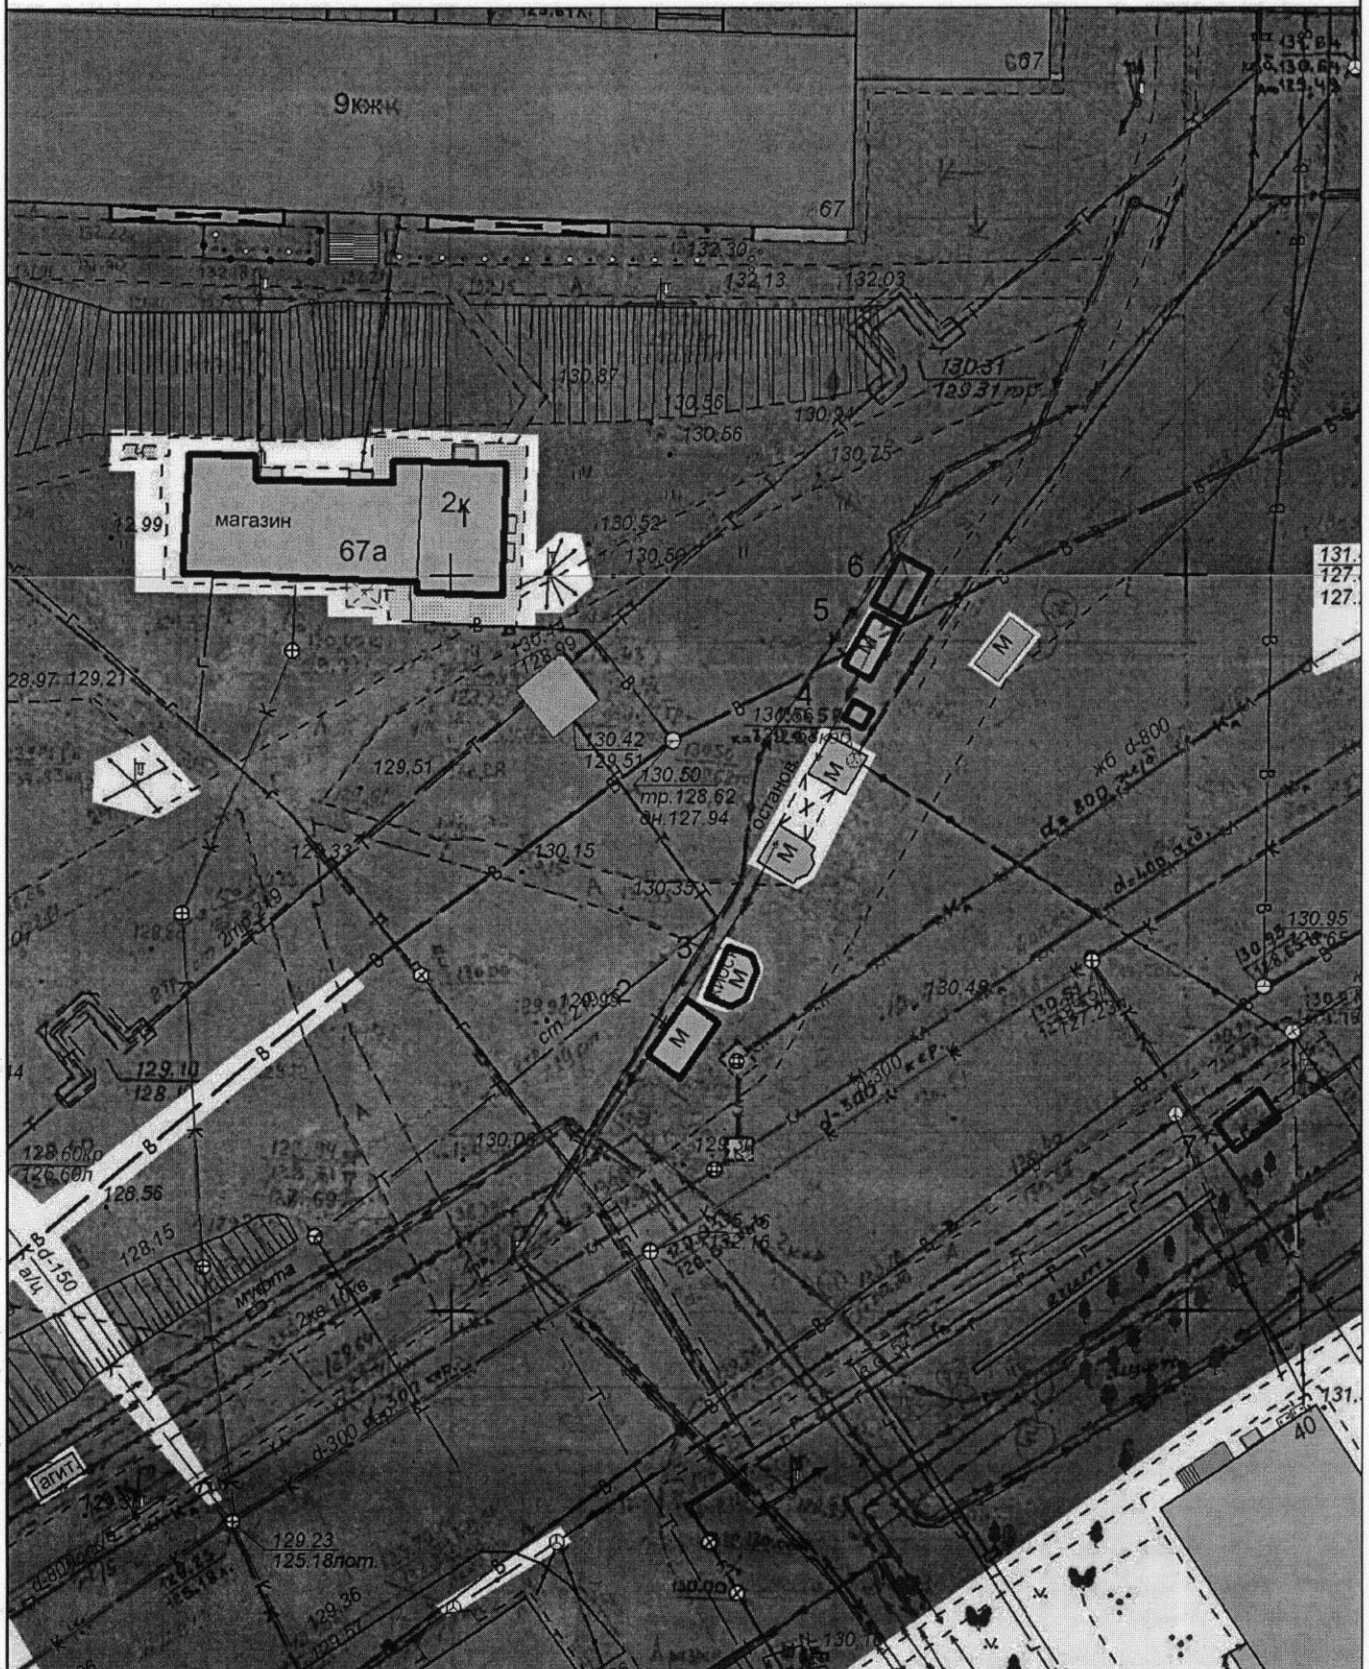

Экспликация:

- | | |
|-------------|----------|
| 1. Павильон | 5. Тонар |
| 2. Тонар | 6. Тонар |
| 3. Киоск | 7. Тонар |
| 4. Киоск | |

МКУ города Костромы "Центр градостроительства"

	Ф.И.О.	Подпись	Дата
Директор МКУ	Храмов А. В.		
Эксперт отдела ИСОГД	Дудин Д. Г.		
Инженер кадастровых работ	Ивонтьев А. А.		
Исполнил	Тихомирова О.А.		


Масштаб: 1:500



Ситуационный план земельного участка
для размещения нестационарных торговых объектов
по адресу: город Кострома, улица Индустриальная, в районе дома 29

Приложение 3 к постановлению
Администрации города Костромы
от "29" ноября 2017 год № 31/13

Приложение 61

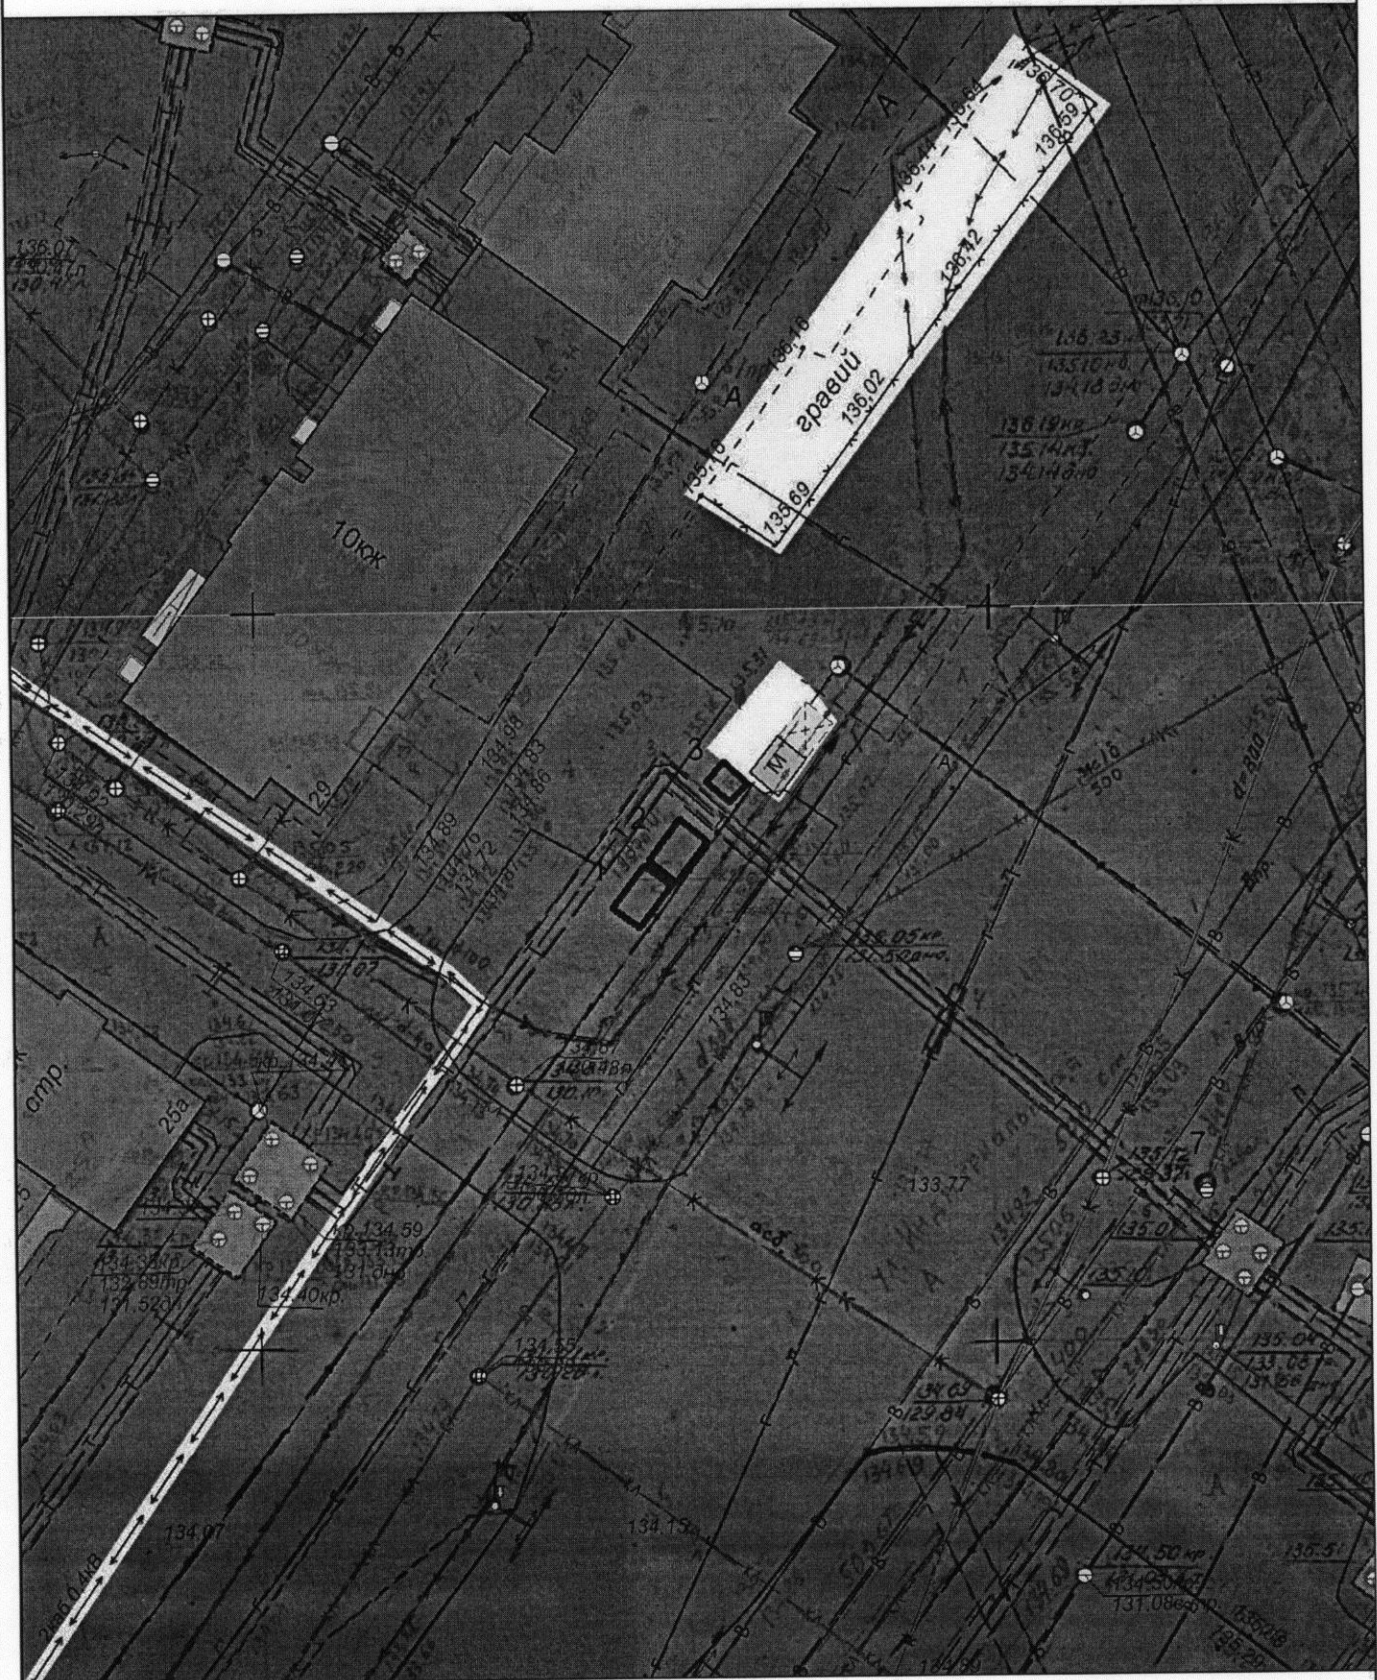

Экспликация:

1. Тонар
2. Тонар
3. Передвижная автоцистерна или ролл-бар

МКУ города Костромы "Центр градостроительства"


	Ф.И.О.	Подпись	Дата
Директор МКУ	Храмов А. В.		
Эксперт отдела ИСОГД	Дудин Д. Г.		
Инженер кадастровых работ	Ивонтьев А. А.		
Исполнил	Тихомирова О.А.		
			Масштаб: 1:500



Ситуационный план земельного участка
 для размещения местонахождения торговых объектов
 по адресу: город Кострома, в районе пересечения улиц Магистральной и Малышковской,
 напротив университета "Пантусовский"

Приложение 4 к постановлению
 Администрации города Костромы
 от "29" ноября 2017 года № 3113

Приложение 79

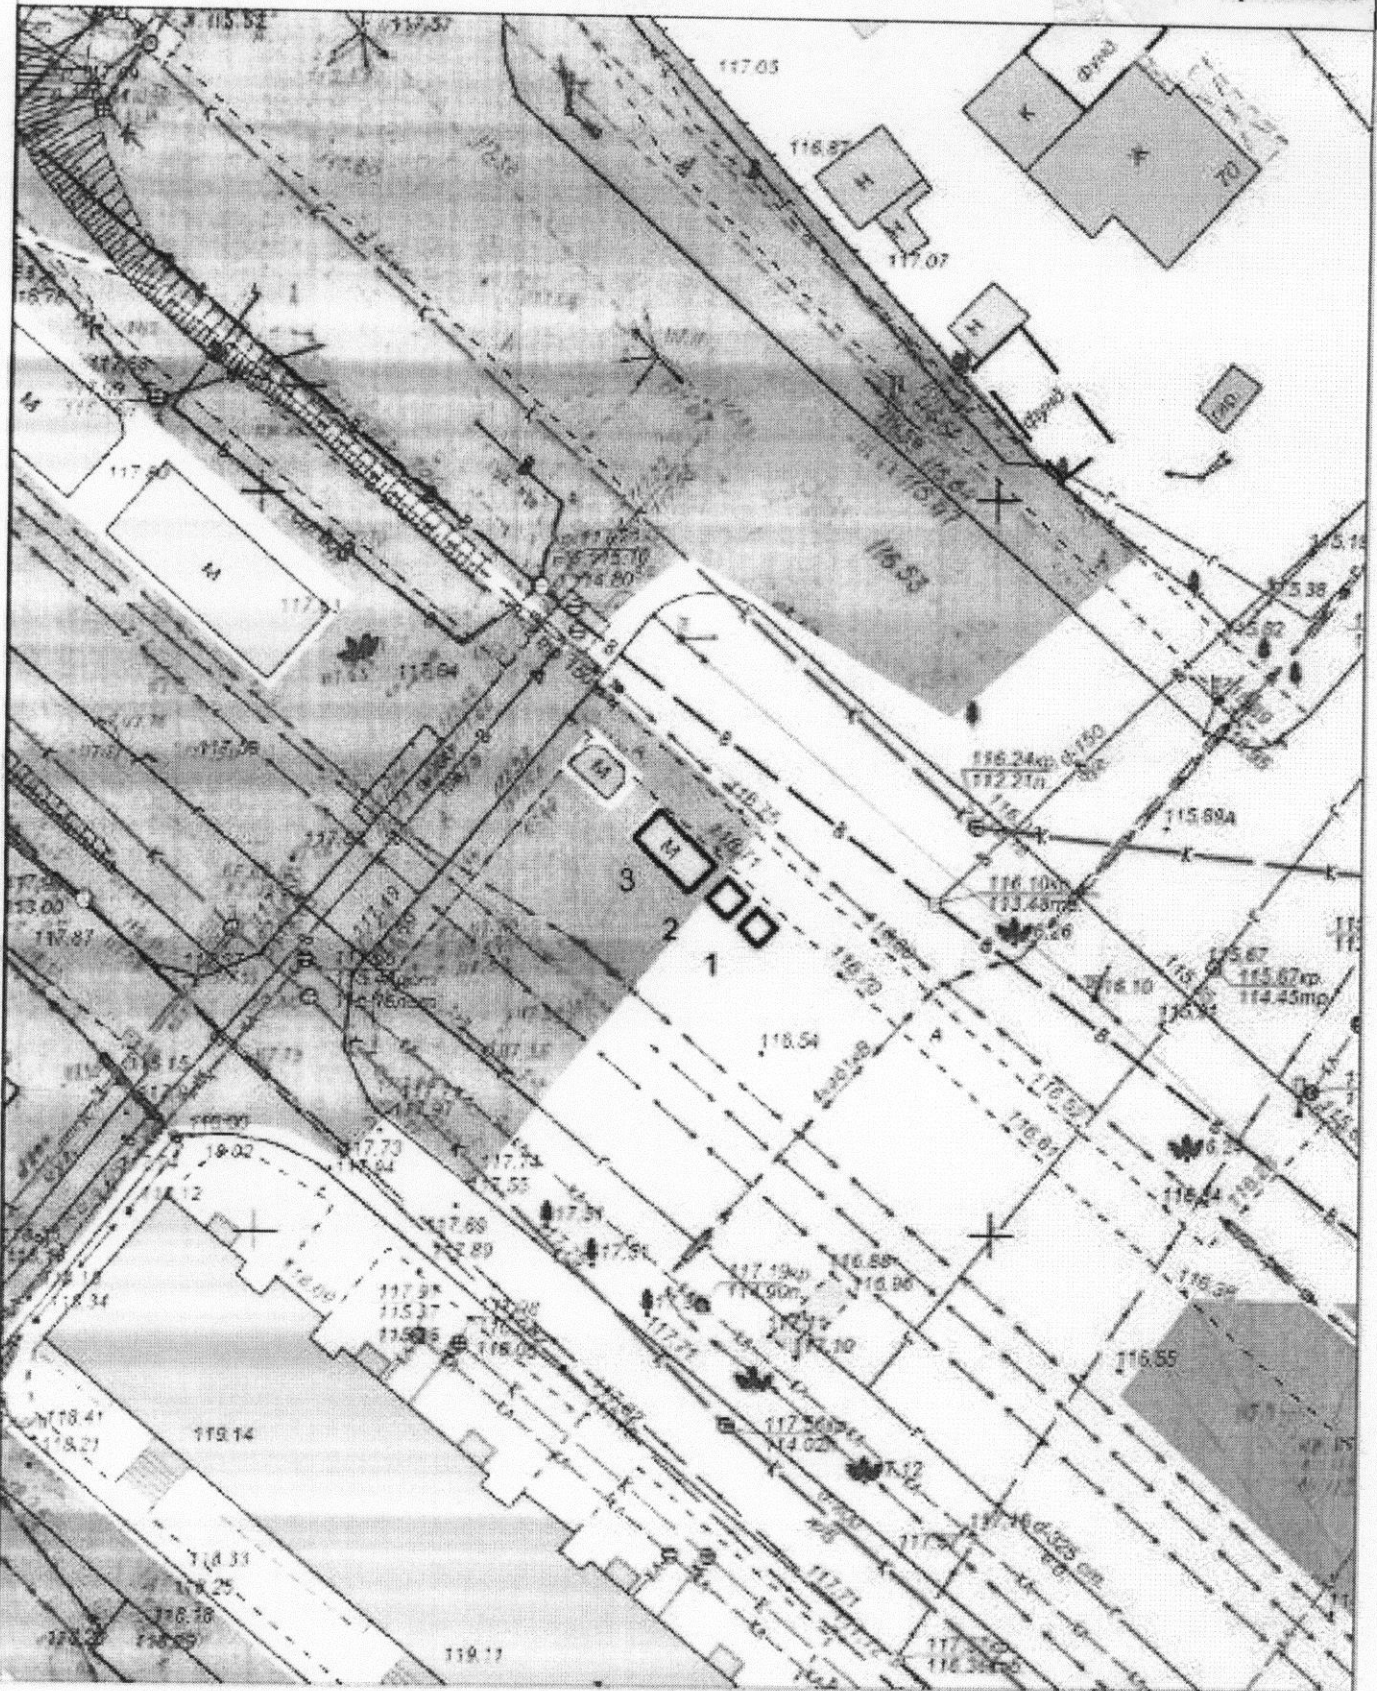

Экспликация:

1. Передвижная автомойка или ролл-бар
2. Кiosk
3. Тонар

МКУ города Костромы "Центр градостроительства"			
	Ф.И.О.	Подпись	Дата
Директор МКУ	Хромов А. В.		
Эксперт отдела ИСОСД	Душин Д. Г.		
Инженер отдела кадастровых работ	Никонова А. А.		
Подпись	Ихумерова О.А.		
			Масштаб: 1:500



Ситуационный план земельного участка
для размещения нестационарных торговых объектов
по адресу: город Кострома, микрорайон Паново, в районе дома 11.,
со стороны дома 15 микрорайона Паново

Приложение 5 к постановлению
Администрации города Костромы
от "28" ноября 2017 год № 31/В

Приложение 89



Экспликация:

- 1. Тонар
- 2. Тонар
- 3. Тонар
- 4. Тонар
- 5. Тонар
- 6. Цистерна изотермическая
- 7. Автолавка

МКУ города Костромы "Центр градостроительства"


	Ф.И.О.	Подпись	Дата
Директор МКУ	Хромов А. В.		
Эксперт отдела ИССО Д	Дудин Д. Г.		
Инженер отдела кадастровых работ	Иванова А. А.		
Начальник	Ишомарова О.А.		

Масштаб 1:1000

Ситуационный план земельного участка
для размещения нестационарных торговых объектов
по адресу: ул. Южная, в районе дома 12, около конечной
остановки общественного транспорта

Приложение 6 к постановлению
Администрация города Костромы
от "28" *Ноябрь* 2017 год № 31/3

Приложение 91

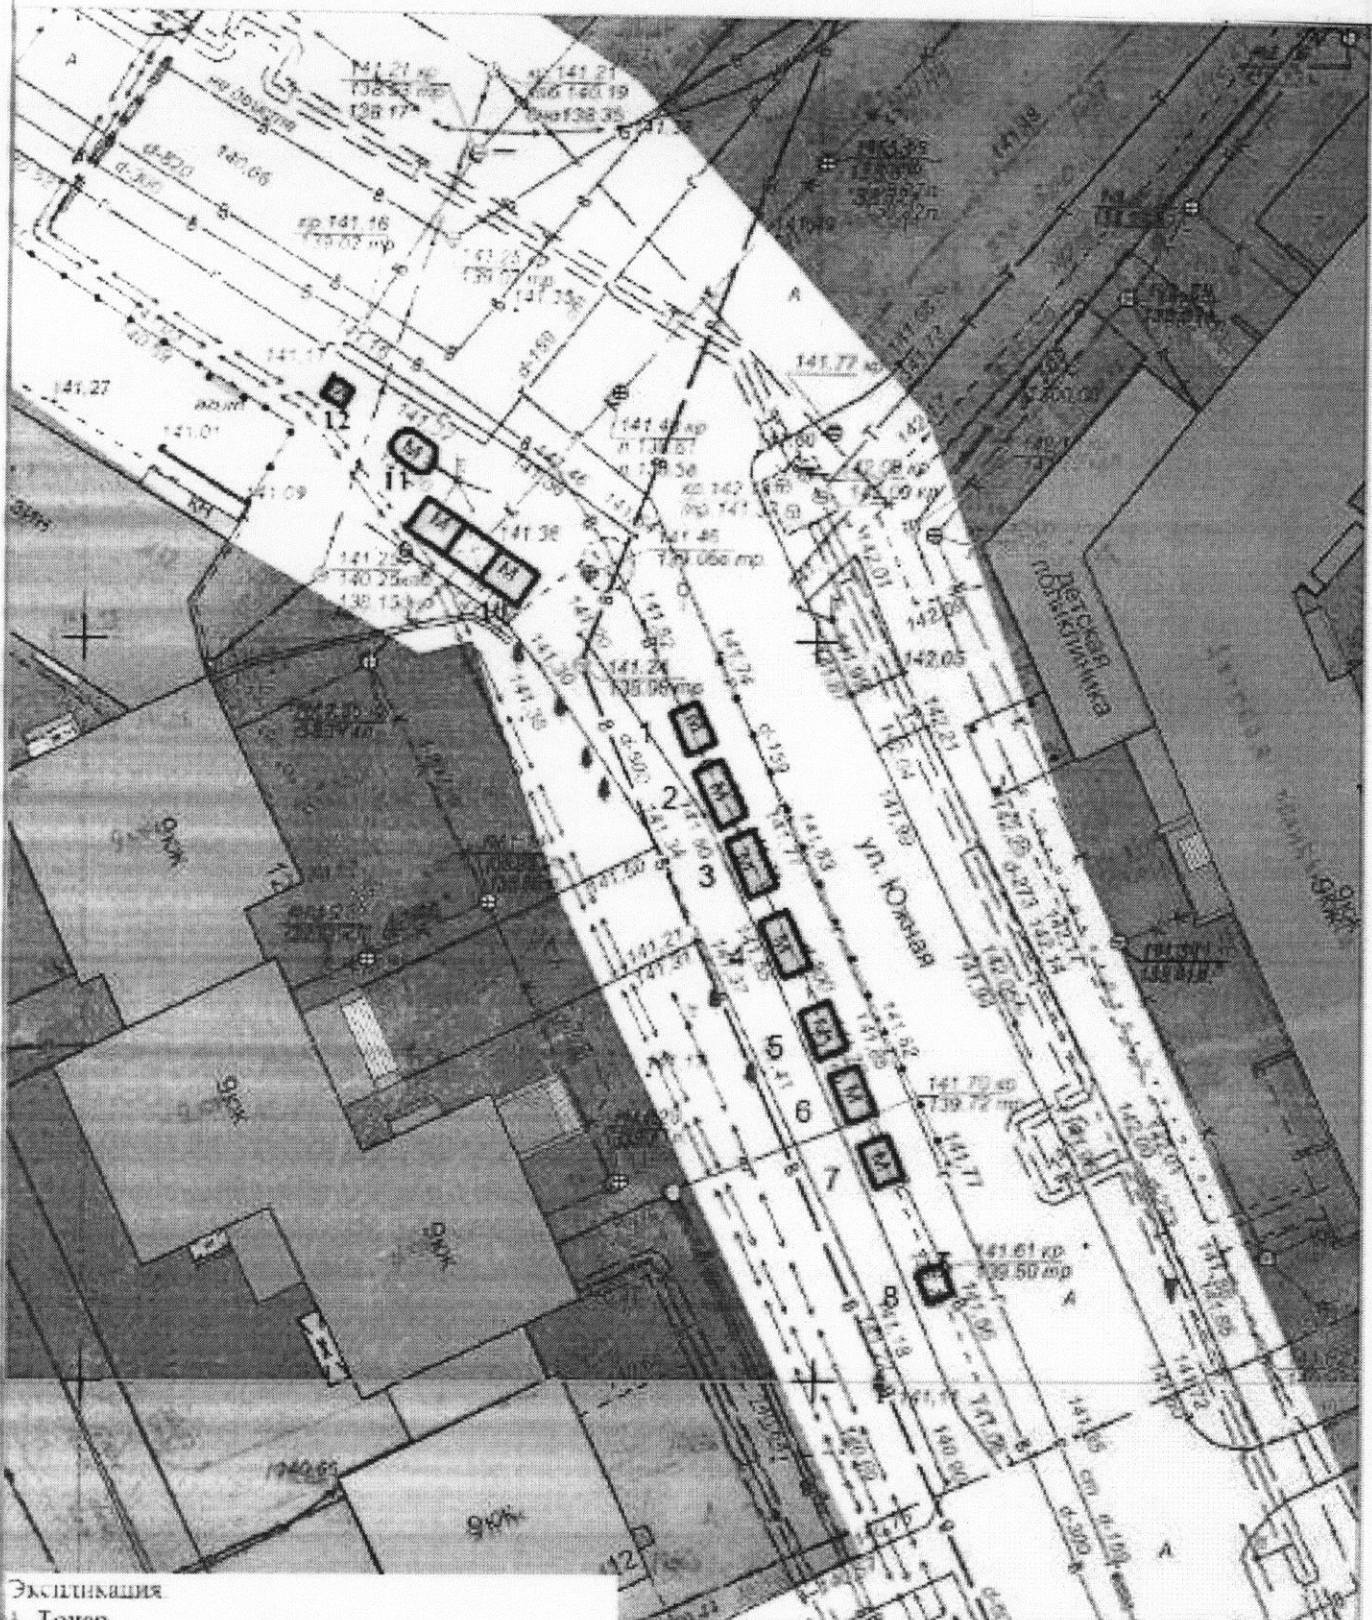

Экспликация

1. Товар
2. Товар
3. Товар
4. Товар
5. Товар
6. Товар
7. Товар
8. Передвижная автоцистерна
9. 10. Кiosки в составе остановочного комплекса
11. Павильон
12. Кiosк

МКУ города Костромы "Центр градостроительства"

	Ф.И.О.	Подпись	Дата
Директор МКУ	Хранов А. В.		
Эксперт отдела ИСОГ Д	Дудкин Д. Г.		
Инженер отдела кадастровых работ	Николюк А. А.		
Начальник	Ихтомская О.А.		


Масштаб 1:500



Ситуационный план земельного участка
 для размещения нестационарных торговых объектов
 по адресу: город Кострома, улица "Северной Правды", напротив
 дома 29

Приложение 7 к постановлению
 Администрации города Костромы
 от "29" мая/ч 2017 год №311В

Приложение 371

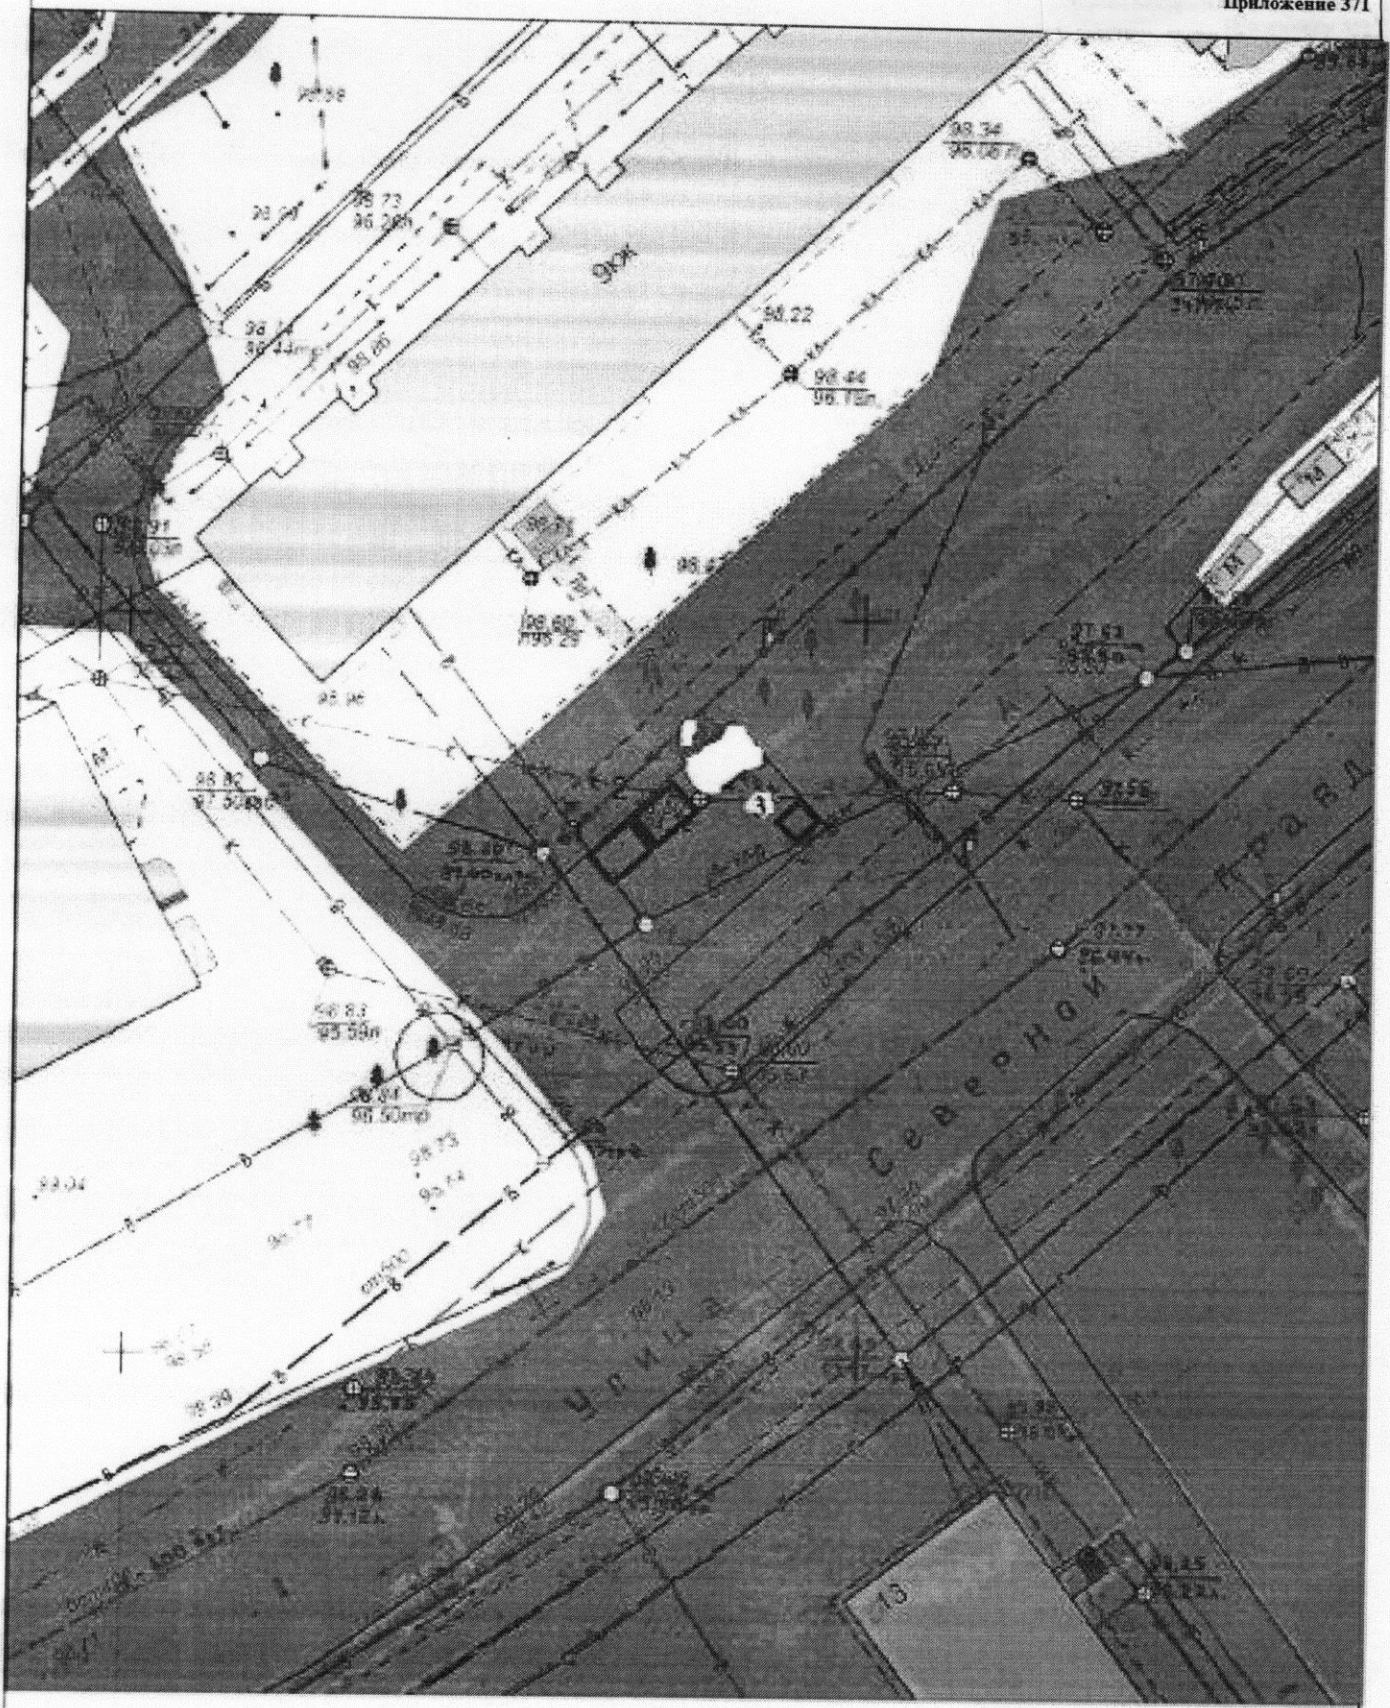

Экспликация:

- 1. Товар
- 2. Товар
- 3. Киоск

МКУ города Костромы "Центр градостроительства"			
	Ф.И.О.	Подпись	Дата
Директор МКУ	Хренов А. В.		
Начальник отдела ИСОГД	Барысов А. В.		
Инженер отдела кадастровых работ	Иванов А. А.		
Исполнитель	Тихомиров О. А.		
			Масштаб: 1:500



**Ситуационный план земельного участка
для размещения нестационарных торговых объектов
по адресу: поселок Новый, в районе дома 3**

Приложение 8 к постановлению
Администрации города Костромы
от "29" ноября 2017 года № 3113

Приложение 394



Экспликация:

- 1. ПAVИЛЬОН
- 2. ПAVИЛЬОН

МКУ города Костромы "Центр градостроительства"

	Ф.И.О.	Подпись	Дата
Директор МКУ	Храмов А. В.		
Эксперт отдела ИСОГД	Дудин Д. Г.		
Инженер отдела кадастровых работ	Ивонтьев А. А.		
Исполнил	Тихомирова О.А.		


Масштаб: 1:500



Ситуационный план земельного участка
 для размещения нестационарных торговых объектов
 по адресу: город Кострома, улица Катущинская, в районе
 дома 76/39

Приложение 9
 к постановлению Администрации
 города Костромы
 от «28» ноября 2017 года № 3113

Планировка 412

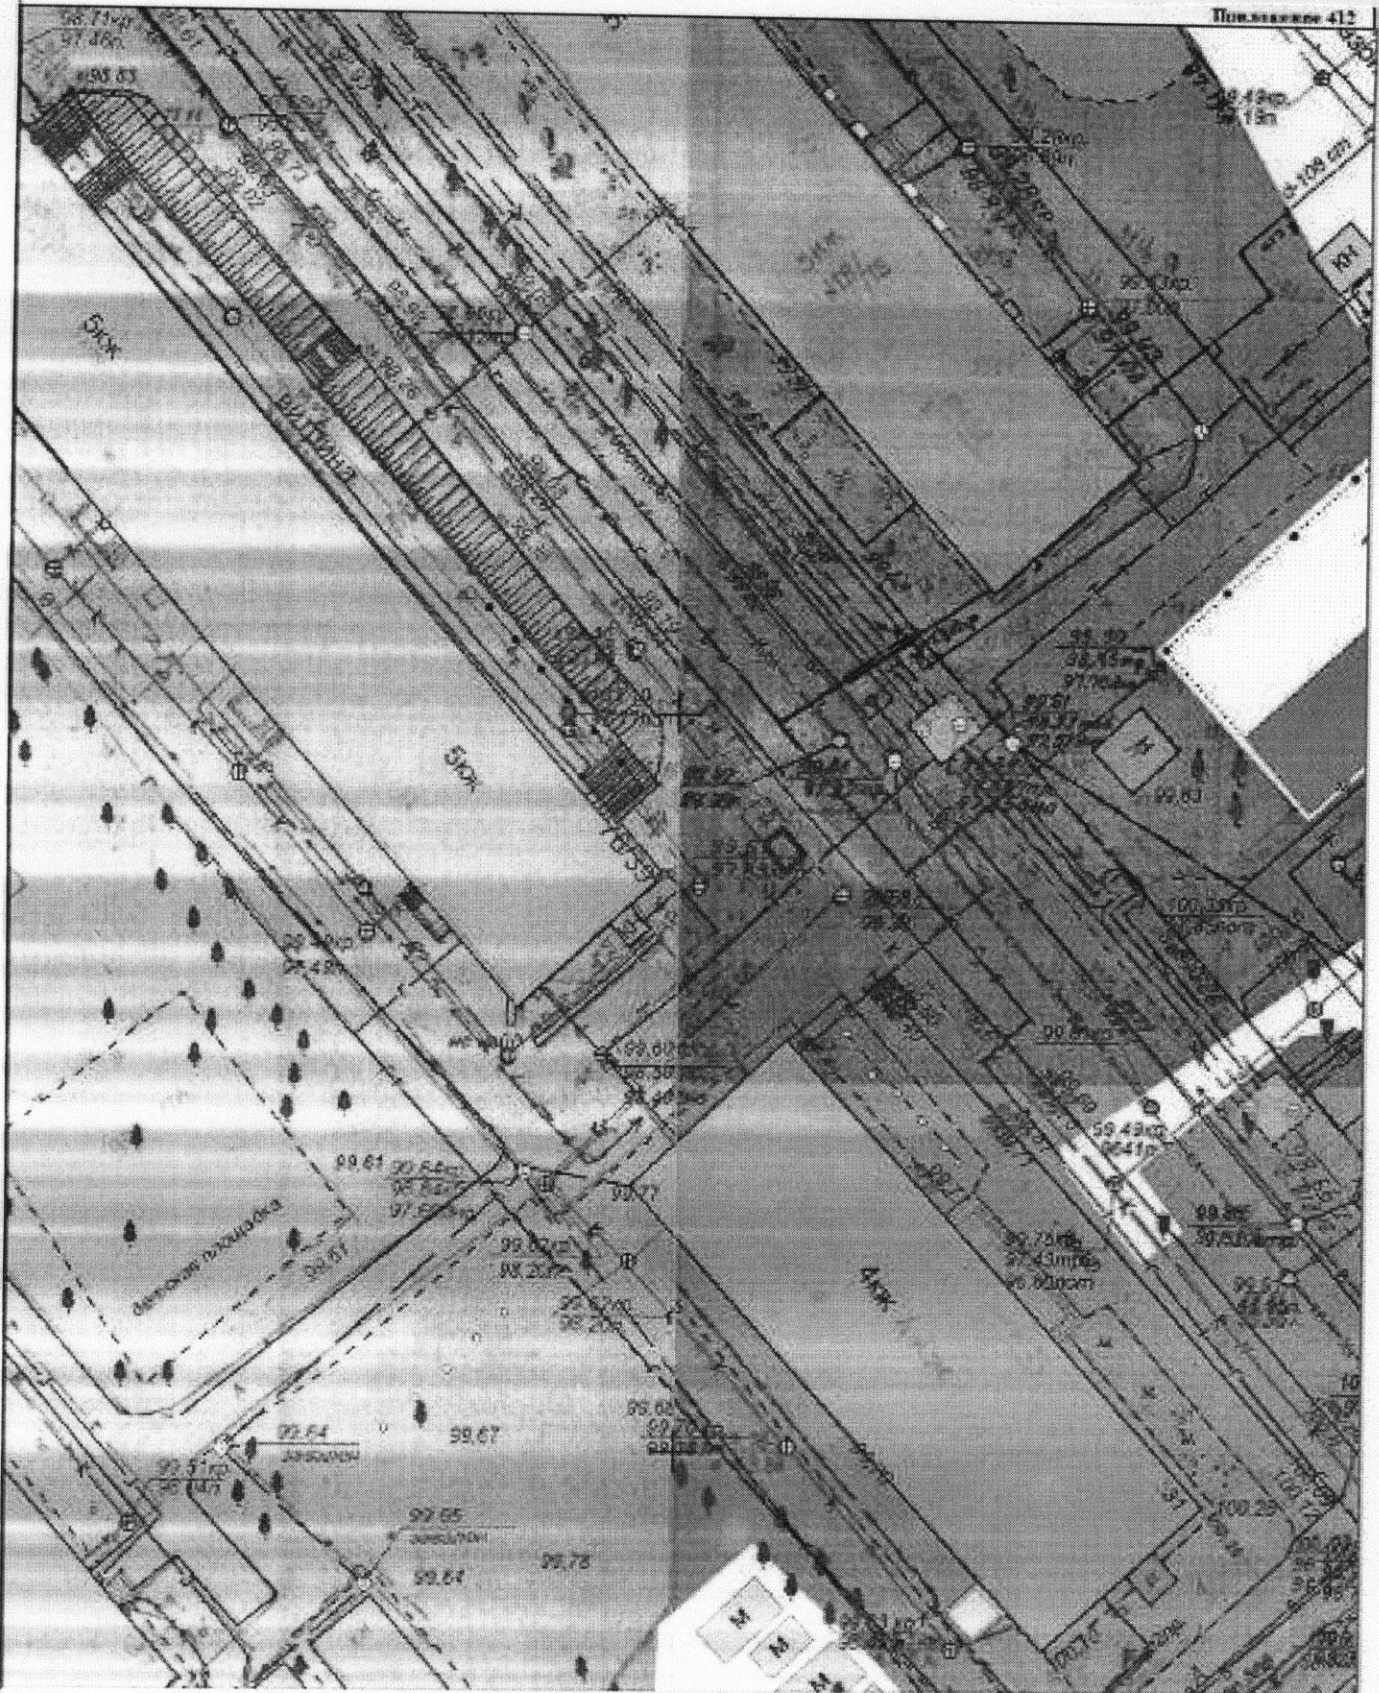

Экспликация:
 Г. Кнос

МКУ города Костромы 'Центр градостроительства'			
	Ф.И.О.	Подпись	Дата
Директор МКУ	Храмов А. В.		
Эксперт отдела ИСОБ Д	Дулин Д. Г.		
Исполнитель отдела кадастровых работ	Иванович А. А.		
Полосин	Гусовская О. А.		
			Масштаб: 1:500



Ситуационный план земельного участка
для размещения нестационарных торговых объектов
по адресу: город Кострома, улица Свердлова, во дворе дома 129

Приложение 10к постановлению
Администрации города Костромы
от "18" ноября 2017 год № 31/13

Приложение 413



Экспликация:
1. Киоск

МКУ города Костромы "Центр градостроительства"			
	Ф.И.О.	Подпись	Дата
Директор МКУ	Храмов А. В.		
Эксперт отдела ИСОГД	Дудин Д. Г.		
Инженер отдела кадастровых работ	Ивонтьев А. А.		
Исполнил	Тихомирова О.А.		
			Масштаб: 1:500