

ОФИЦИАЛЬНЫЙ ВЕСТНИК

города Костромы

Информационно-правовой бюллетень № 35 (102) ● 13 сентября 2013 г. ● Распространяется бесплатно

Содержание номера:

Постановление Администрации города Костромы № 1954 от 5 сентября 2013 года «О подготовке городского хозяйства к отопительному периоду 2013 - 2014 годов»	стр. 2
Постановление Администрации города Костромы № 1958 от 6 сентября 2013 года «Об утверждении условий приватизации объектов муниципальной собственности»	стр. 3
Постановление Администрации города Костромы № 1967 от 6 сентября 2013 года «О внесении изменений в постановление Администрации города Костромы от 20 декабря 2012 года № 2689 "Об установлении тарифов на банно-прачечные услуги, предоставляемые муниципальным казенным унитарным предприятием города Костромы «Костромские бани»"	стр. 3
Данные итогового финансового отчета о поступлении и расходовании средств избирательного фонда гражданина, утратившего статус кандидата в депутаты Думы города Костромы пятого созыва на основании постановления Избирательной комиссии города Костромы об отказе в регистрации кандидата Алексеева Бориса Витальевича.....	стр. 3-4
Проект планировки территории, ограниченной улицами Магистральной, Евгения Ермакова, Стопани, Заволжской.....	стр. 4-6, 10-11, 14-15, 18-19
Постановление департамента государственного регулирования цен и тарифов Костромской области № 13/192 от 28.08.2013 года «Об установлении тарифов на тепловую энергию, отпускаемую потребителям ЗАО «Дело Логистик» г.Кострома на 2013 год»	стр. 6
Итоговый финансовый отчет о поступлении и расходовании средств избирательного фонда зарегистрированного кандидата в депутаты Думы города Костромы пятого созыва Федоров Руслан Владимирович.....	стр. 6-7
Постановление Администрации города Костромы № 1980 от 10 сентября 2013 года «О проведении конкурса «Лучший педагогический работник муниципального образовательного учреждения города Костромы»	стр. 7-9
Постановление Администрации города Костромы № 1983 от 10 сентября 2013 года «Об утверждении проекта планировки территории, ограниченной шоссе Кинешемским, улицами Окружной, Димитрова»	стр. 9
Постановление Администрации города Костромы № 1985 от 11 сентября 2013 года «Об изъятии земельного участка и жилых помещений, расположенных по адресу: Горького улица, дом 15, город Кострома, для муниципальных нужд».....	стр. 9
Решение Думы города Костромы № 122 от 05.09.2013 г. «О внесении изменений в Правила благоустройства территории города Костромы»	стр. 9-12
Итоговый документ публичных слушаний по проекту решения Думы города Костромы «О внесении изменений в Правила благоустройства территории города Костромы».....	стр. 12
Решение Думы города Костромы № 123 от 05.09.2013 г. «О внесении изменений в Порядок выдачи, продления и закрытия разрешения на производство земляных работ на территории города Костромы»	стр. 12
Решение Думы города Костромы № 128 от 05.09.2013 г. «О признании утратившими силу отдельных решений Думы города Костромы, определяющих статус и пределы компетенции территориальных органов Администрации города Костромы».....	стр. 12-13
Решение Думы города Костромы № 129 от 05.09.2013 г. «О внесении изменений в Положение о территориальном общественном самоуправлении в городе Костроме».....	стр. 13
Решение Думы города Костромы № 130 от 05.09.2013 г. «О внесении изменений в Положение о бюджетном процессе в городе Костроме».....	стр. 13-16
Решение Думы города Костромы № 133 от 05.09.2013 г. «О внесении изменений в абзац первый части 3 статьи 2 Положения о предоставлении в аренду и безвозмездное пользование имущества, находящегося в муниципальной собственности города Костромы».....	стр. 16
Решение Думы города Костромы № 135 от 05.09.2013 г. «О внесении изменений в решение Думы города Костромы от 21 декабря 2005 года № 120 «Об определении порядка установления органами местного самоуправления города Костромы размера платы за жилое помещение и коммунальные услуги, тарифов на товары и услуги организаций коммунального комплекса, тарифов на услуги, предоставляемые муниципальными предприятиями и учреждениями».....	стр. 16
Решение Думы города Костромы № 136 от 05.09.2013 г. «Об учреждении муниципальных именных стипендий имени Николая Степановича Тихомирова, определении их размеров и условий выплаты».....	стр. 16-17
Решение Думы города Костромы № 137 от 05.09.2013 г. «Об организации продажи земельных участков, находящихся в муниципальной собственности города Костромы».....	стр. 17
Решение Думы города Костромы № 138 от 05.09.2013 г. «О внесении изменений в Прогнозный план приватизации муниципального имущества города Костромы на 2013 год».....	стр. 17
Решение Думы города Костромы № 139 от 05.09.2013 г. «О внесении изменения в статью 1 Положения об организации торгов на право заключения и порядке заключения договора на установку и эксплуатацию рекламных конструкций, присоединяемых к недвижимому имуществу, находящемуся в муниципальной собственности города Костромы».....	стр. 17
Решение Думы города Костромы № 141 от 05.09.2013 г. «О признании утратившим силу решения Думы города Костромы от 31 января 2008 года № 13 «Об установлении границ территории, на которой осуществляется территориальное общественное самоуправление «Дом № 153 корпус 1 по улице Ленина».....	стр. 17
Решение Думы города Костромы № 143 от 05.09.2013 г. «О признании утратившим силу решения Думы города Костромы от 31 января 2008 года № 14 «Об установлении границ территории, на которой осуществляется территориальное общественное самоуправление «Дом № 17а по улице Голубкова».....	стр. 20
Решение Думы города Костромы № 146 от 05.09.2013 г. «О внесении изменения в пункт 2 решения Думы города Костромы от 29 сентября 2011 года № 218 «Об утверждении структуры и установлении штатной численности Контрольно-счетной комиссии города Костромы».....	стр. 20
Градостроительный план земельного участка.....	стр. 20-21
Градостроительный план земельного участка.....	стр. 21-22
Постановление Администрации города Костромы № 1989 от 11 сентября 2013 года «Об утверждении Порядка проведения конкурса на право заключения договоров в целях вовлечения в инвестиционный процесс имущества, находящегося в муниципальной собственности города Костромы».....	стр. 22-23
Объявление Управления территориального планирования, городских земель, градостроительства, архитектуры и муниципального имущества Администрации города Костромы.....	стр. 24
Постановление Избирательной комиссии городского округа город Костроме № 59/206 от 11 сентября 2013 г. «Об установлении общих итогов дополнительных выборов депутатов Думы города Костромы пятого созыва 08 сентября 2013 года».....	стр. 24
Постановление окружной избирательной комиссии по дополнительным выборам депутата Думы города Костромы пятого созыва по одномандатному избирательному округу № 16 № 11/27 от 11 сентября 2013 г. «Об утверждении протокола окружной избирательной комиссии о результатах выборов депутата Думы города Костромы пятого созыва по одномандатному избирательному округу № 16 08 сентября 2013 года».....	стр. 24
Протокол участковой избирательной комиссии № 221.....	стр. 24
Протокол участковой избирательной комиссии № 222.....	стр. 24
Протокол участковой избирательной комиссии № 223.....	стр. 24-25
Протокол участковой избирательной комиссии № 224.....	стр. 25
Протокол участковой избирательной комиссии № 225.....	стр. 25
Протокол окружной избирательной комиссии о результатах выборов депутата Думы города Костромы пятого созыва по одномандатному избирательному округу №16.....	стр. 25
Сводная таблица окружной избирательной комиссии о результатах выборов депутата Думы города Костромы пятого созыва по одномандатному избирательному округу № 16.....	стр. 26
Постановление Администрации города Костромы № 2010 от 12 сентября 2013 года «О начале отопительного периода 2013 - 2014 годов на территории города Костромы»	стр. 27
Постановление Администрации города Костромы № 1966 от 6 сентября 2013 года «О внесении изменений в постановление Администрации города Костромы от 7 декабря 2010 года № 2471 «Об утверждении Административного регламента предоставления Администрацией города Костромы муниципальной услуги по принятию граждан на учет в качестве нуждающихся в жилых помещениях, предоставляемых по договорам социального найма»	стр. 27-28
Постановление Администрации города Костромы № 1974 от 9 сентября 2013 года «О проведении в 2013 году месячника гражданской обороны в городе Костроме»	стр. 28
Объявление Думы города Костромы.....	стр. 28

Администрация города Костромы

ПОСТАНОВЛЕНИЕ

5 сентября 2013 года

№ 1954

**О подготовке городского хозяйства
к отопительному периоду 2013 - 2014 годов**

В соответствии с пунктом 4 части 1 статьи 16 Федерального закона от 6 октября 2003 года № 131-ФЗ «Об общих принципах организации местного самоуправления в Российской Федерации», статьей 6 Федерального закона от 27 июля 2010 года № 190-ФЗ «О теплоснабжении», Правилами организации теплоснабжения в Российской Федерации, утвержденными постановлением Правительства Российской Федерации от 8 августа 2012 года № 808, Правилами вывода в ремонт и из эксплуатации источников тепловой энергии и тепловых сетей, утвержденными постановлением Правительства Российской Федерации от 6 сентября 2012 года № 889, в целях обеспечения качества и надежности теплоснабжения в осенне-зимнем периоде 2013 - 2014 годов, руководствуясь статьями 42, 44, частью 1 статьи 57 Устава города Костромы,

ПОСТАНОВЛЯЮ:

1. Утвердить прилагаемый состав городской комиссии по подготовке и проведению отопительного периода 2013 – 2014 годов.

2. Установить регламент работы городской комиссии по подготовке и прохождению отопительного периода 2013 – 2014 годов – еженедельные заседания.

3. Городской комиссии по подготовке и проведению отопительного периода 2013 - 2014 годов обеспечить общий контроль подготовки к отопительному периоду 2013–2014 годов объектов теплоэнергетического хозяйства, жилищного фонда и социальной сферы.

4. Комитету городского хозяйства Администрации города Костромы (Л. Н. Виноградов):

4.1. организовывать еженедельные заседания городской комиссии по подготовке и проведению отопительного периода 2013 – 2014 годов;

4.2. в срок до 25 сентября 2013 года подготовить предложения об организации оперативной службы для обеспечения надежного теплоснабжения потребителей на территории города Костромы в порядке, установленном правилами организации теплоснабжения, утвержденными постановлением Правительства Российской Федерации от 8 августа 2012 года № 808;

4.3. в срок до 30 ноября 2013 года на основании заявок собственников или иных законных владельцев источников тепловой энергии и тепловых сетей разработать сводный годовой план ремонтов источников тепловой энергии и тепловых сетей с учетом нормативных сроков отключения теплоснабжения потребителей.

5. Начальнику Управления Заволжским районом города Костромы (С. И. Ковалев), начальнику Управления Фабричным районом города Костромы (В. В. Белоглазов), начальнику Управления Центральным районом города Костромы (А. В. Черняков) на основании анализа результатов отопительного периода 2012 – 2013 годов, жалоб и обращений граждан подготовить и направить в адрес руководителей теплоснабжающих организаций, организаций, осуществляющих деятельность по управлению многоквартирными домами (управляющие организации), собственников помещений в многоквартирных домах, выбравших непосредственный способ управления, предложения о необходимости выполнения мероприятий, направленных на улучшение качества теплоснабжения потребителей.

6. Муниципальному унитарному предприятию города Костромы «Городские сети» (Н. И. Пушкин) совместно с ОАО «КОЭК» (С. А. Пименов): в срок до 1 ноября 2013 года обеспечить выполнение плана капитального ремонта муниципальных тепловых сетей в требуемом объеме.

7. Рекомендовать руководителям организаций, независимо от организационно-правовых форм, имеющих в собственности, в оперативном управлении, в хозяйственном ведении, аренде или обслуживании источники теплоснабжения, инженерные коммуникации и объекты жилищно-коммунального назначения на территории города Костромы:

7.1. в срок до 15 сентября 2013 года обеспечить всестороннюю подготовку подведомственных объектов и имеющегося теплотехнического оборудования к эксплуатации в отопительный период 2013 - 2014 годов;

7.2. принять меры по устранению причин некачественного теплоснабжения, выявленных в отопительном периоде 2012 – 2013 годов, провести тщательный анализ причин возникновения аварий и инцидентов с проведением необходимого объема ремонтно-восстановительных работ;

7.3. провести регламентные работы капитального и текущего ремонта на подведомственных объектах в установленные сроки и с требуемым качеством;

7.4. укомплектовать организации подготовленным эксплуатационным и эксплуатационно-ремонтным персоналом до уровня, обеспечивающего решение возлагаемых задач;

7.5. направить средства целевого финансирования на эксплуатационные нужды, капитальный и текущий ремонт;

7.6. выполнить комплекс проверок и испытаний на подведомственных объектах, организационно-технические мероприятия перед началом отопительного периода 2013 – 2014 годов;

7.7. разработать порядок взаимодействия оперативно-диспетчерских служб предприятий, учреждений и организаций при эксплуатации систем теплоснабжения и ликвидации аварийных ситуаций;

7.8. в срок до 10 октября 2013 года направить в Администрацию города Костромы заявки на вывод в плановый ремонт источников тепловой энергии и тепловых сетей на 2014 год с учетом нормативных сроков отключения теплоснабжения потребителей.

8. Просить заместителя руководителя Центрального управления Ростехнадзора (И. В. Иванову):

8.1. обратить особое внимание на подготовку к отопительному периоду 2013 – 2014 годов производственных и отопительных котельных, а также электрических и тепловых сетей организаций, участвующих в теплоснабжении объектов социальной сферы и жилищного фонда;

8.2. о результатах надзорной деятельности информировать городскую комиссию по подготовке и проведению отопительного периода 2013-2014 годов.

9. Комитету образования, культуры, спорта и работы с молодежью Администрации города Костромы (О. Л. Еремина) обеспечить контроль качества и сроков подготовки образовательных учреждений, объектов культуры и спорта к работе в отопительный период 2013-2014 годов:

9.1. объектов образования – до 10 сентября 2013 года;

9.2. объектов культуры и спорта - до 15 сентября 2013 года.

10. Контроль выполнения настоящего постановления возложить на заместителя

главы Администрации города Костромы З. К. Юдичеву и заместителя главы Администрации – председателя Комитета образования, культуры, спорта и работы с молодежью Администрации города Костромы О. Л. Еремину в пределах их компетенции.

11. Настоящее постановление вступает в силу со дня его подписания и подлежит официальному опубликованию.

Глава Администрации города Костромы **В. В. Емец.**

Утвержден постановлением Администрации города Костромы от 5 сентября 2013 года № 1954

СОСТАВ**городской комиссии по подготовке и проведению
отопительного периода 2013-2014 годов**

Юдичева Зоя Константиновна	- заместитель главы Администрации города Костромы, председатель Комиссии
Виноградов Лев Николаевич	- председатель Комитета городского хозяйства Администрации города Костромы, заместитель председателя Комиссии
Белоглазов Владимир Викторович	- начальник Управления Фабричным районом города Костромы
Бобкова Марина Вениаминовна	- заместитель начальника Управления – начальник отдела коммунальной энергетики Управления жилищно-коммунального хозяйства Комитета городского хозяйства Администрации города Костромы
Бородкин Владимир Васильевич	- генеральный директор ООО «Жилсервис» (по согласованию)
Булатова Ирина Николаевна	- консультант отдела коммунальной энергетики Управления жилищно-коммунального хозяйства Комитета городского хозяйства Администрации города Костромы
Внукова Татьяна Ильинична	- заместитель директора МКУ «Служба муниципального заказа по ЖКХ»
Горячева Елена Евгеньевна	- генеральный директор ООО «КФК-44» (по согласованию)
Еремина Ольга Львовна	- заместитель главы Администрации – председатель Комитета образования, культуры, спорта и работы с молодежью Администрации города Костромы
Климушин Евгений Васильевич	- главный специалист по делам ГО и ЧС отдела коммунальной энергетики Управления жилищно-коммунального хозяйства Комитета городского хозяйства Администрации города Костромы
Ковалев Сергей Иванович	- начальник Управления Заволжским районом города Костромы
Коломоец Александр Викторович	- директор ООО «УК «Октябрьский» (по согласованию)
Коновалова Ольга Александровна	- генеральный директор ООО «Заволжье» (по согласованию)
Красильников Николай Николаевич	- генеральный директор ООО «Костромской дом» (по согласованию)
Кулёв Анатолий Владимирович	- директор ООО «Управляющая компания «Наш дом» (по согласованию)
Макухина Нина Геннадьевна	- генеральный директор ООО «Жилстрой», ООО «Жилстрой-1», ООО «Жилстрой-2» (по согласованию)
Молчанов Александр Валентинович	- генеральный директор ООО «Ремжилстрой» (по согласованию)
Никулинский Владимир Геннадьевич	- директор МУП города Костромы «Благоустройство» (по согласованию)
Нифонтов Александр Сергеевич	- генеральный директор ООО «ЖЭРСУ-2» (по согласованию)
Теплов Николай Михайлович	- генеральный директор ООО «ЖКХ-1», ООО «ЖКХ-2», ООО «ЖКХ-3» (по согласованию)
Пименов Сергей Александрович	- генеральный директор ОАО «Костромская областная энергетическая компания» (по согласованию)
Пушкин Николай Иванович	- директор МУП города Костромы «Городские сети»
Пылёв Павел Евгеньевич	- директор МУП города Костромы «Костромагорводоканал» управляющий директор ГУ ОАО «ТГК-2» (по согласованию)
Семиглазов Олег Германович	- генеральный директор ООО «Кострома-сервис» (по согласованию)
Сидоров Александр Гаврилович	- генеральный директор ООО «Юбилейный 2007» (по согласованию)
Синев Виталий Валерьевич	- начальник Управления Центральным районом города Костромы
Черняков Аркадий Викторович	- директор ПУ №1 «Кострома-Теплосервис» (по согласованию)
Шаргородский Анатолий Александрович	- директор МКУ «СМЗ по ЖКХ»
Шарова Лидия Александровна	
Юшин Александр Ардальонович	- генеральный директор ООО «Аграф-энергосервис» (по согласованию)

Администрация города Костромы

ПОСТАНОВЛЕНИЕ

6 сентября 2013 года

№ 1958

Об утверждении условий приватизации объектов муниципальной собственности

Во исполнение Прогнозного плана приватизации муниципального имущества города Костромы на 2013 год, утвержденного решением Думы города Костромы от 25 октября 2012 года № 164, в соответствии с пунктами 3.2, 4.7, 5.2 Положения о порядке приватизации муниципального имущества города Костромы, утвержденного решением Думы города Костромы от 28 января 2003 года № 2, руководствуясь статьями 42, 44, частью 1 статьи 57 Устава города Костромы,

ПОСТАНОВЛЯЮ:

1. Утвердить условия приватизации нежилых помещений № № 1, 3, 5, 14 общей площадью 469,3 квадратного метра, в том числе: нежилого помещения № 1 (комната № 1) общей площадью 20,8 квадратного метра; нежилого помещения № 3 (комнаты № № 46-50) общей площадью 36,1 квадратного метра; нежилого помещения № 5 (комнаты № № 5-11, 14-16, 18-37, 40-44, 60) общей площадью 314,5 квадратного метра; нежилого помещения № 14 (комнаты № № 51-57, 59) общей площадью 97,9 квадратного метра, расположенных в подвале нежилого здания (литера А) по адресу: Костромская область, город Кострома, улица Советская, 120; нежилых помещений № № 8 (часть), 9, 10, 11 общей площадью 3159,6 квадратного метра, в том числе: части нежилого помещения № 8 (комнаты № № 28-31, 33, 36-46, 49-51, 53, 54, 58, 60, 61, 66, 67, 70, 71, 78-90) общей площадью 408,5 квадратного метра на первом этаже; нежилого помещения № 9 (комнаты № № 1-13, 15, 16, 19-22, 24-71, 73-75, 77-79, 81-86, 88-101, 103, 104, 111-113, 118-127, 129-135, 137, 139, 140, 142, 143, 146-155) общей площадью 915,6 квадратного метра на втором этаже; нежилого помещения № 10 (комнаты № № 1-8, 10-14, 16-18, 21-24, 26-28, 30-40, 42-55, 57-59, 61-63, 65-67, 69, 70, 72-82, 84-87, 89-100, 102-108, 110-115, 117-120, 122, 123, 125-128, 130, 131, 133-136, 138-153, 155) общей площадью 918,3 квадратного метра на третьем этаже; нежилого помещения № 11 (комнаты № № 1, 2, 4, 5, 7-18, 21-23, 25, 27-33, 35-49, 52-82, 84-88, 90-154, 156-166) общей площадью 917,2 квадратного метра на четвертом этаже нежилого здания (литера А) по адресу: Костромская область, город Кострома, улица Советская, 120:

1.1. способ приватизации - аукцион, закрытый по форме подачи предложений о цене;

1.2. начальная цена продажи - 59688937 рублей, включая 9105092,08 рубля - налог на добавленную стоимость;

1.3. размер задатка - 5968893,7 рубля;

1.4. оплата по договору купли-продажи - одновременно;

1.5. обременения: договор на аренду муниципального имущества (нежилого помещения), заключенный на срок с 20 мая 2008 года по 15 мая 2013 года и продленный на неопределенный срок, в отношении комнат № № 14, 15, 16, 18, 19, 20, 29 в нежилом помещении № 5; договор на аренду муниципального имущества (нежилого помещения), заключенный на срок со 2 июня 2005 года до 30 мая 2006 года и продленный на неопределенный срок в отношении комнат № № 29, 30 в части нежилого помещения № 8.

2. Поручить Управлению территориального планирования, городских земель, градостроительства, архитектуры и муниципального имущества Администрации города Костромы (А. В. Логутов) организовать проведение аукциона по продаже указанных объектов муниципальной собственности.

3. Настоящее постановление вступает в силу со дня его подписания и подлежит официальному опубликованию.

Глава Администрации города Костромы **В. В. Емец.**

Администрация города Костромы

ПОСТАНОВЛЕНИЕ

6 сентября 2013 года

№ 1967

О внесении изменений в постановление Администрации города Костромы от 20 декабря 2012 года № 2689 "Об установлении тарифов на банно-прачечные услуги, предоставляемые муниципальным казенным унитарным предприятием города Костромы «Костромские бани»"

В соответствии со статьей 17 Федерального закона от 6 октября 2003 года № 131 - Ф3 «Об общих принципах организации местного самоуправления в Российской Федерации», руководствуясь решением Думы города Костромы от 21 декабря 2005 года № 120 «Об определении порядка установления органами местного самоуправления города Костромы размера платы за жилое помещение и коммунальные услуги, тарифов на товары и услуги организаций коммунального комплекса, тарифов на услуги, предоставляемые муниципальными предприятиями и учреждениями», руководствуясь статьями 42, 44, частью 1 статьи 57 Устава города Костромы,

ПОСТАНОВЛЯЮ:

1. Внести в постановление Администрации города Костромы от 20 декабря 2012 года № 2689 "Об установлении тарифов на банно-прачечные услуги, предоставляемые муниципальным казенным унитарным предприятием города Костромы «Костромские бани»" (с изменениями, внесенными постановлениями Администрации города Костромы от 29 января 2013 года № 93, от 15 февраля 2013 года № 254) следующие изменения:

1.1. пункт 1.2 признать утратившим силу;

1.2. пункт 1.4 признать утратившим силу;

1.3. пункт 1.6 признать утратившим силу;

1.4. приложение 3 «Тарифы для населения на услуги по обработке белья в прачечных самообслуживания» изложить в новой редакции согласно приложению к настоящему постановлению.

2. Настоящее постановление подлежит официальному опубликованию и вступает в силу с 1 числа месяца, следующего за месяцем его издания, но не ранее, чем по истечении 10 дней после дня его официального опубликования.

Глава Администрации города Костромы **В. В. Емец.**

Приложение
к постановлению Администрации
города Костромы
от 6 сентября 2013 года № 1967

Тарифы для населения на услуги по обработке белья в прачечных самообслуживания

№п/п	Наименование услуг	Единица измерения.	Тариф, руб.
1.	Стирка и отжим белья в машинах емкостью 6-8 кг с кипячением	1 цикл – 2 часа	230,0
2.	Стирка и отжим белья в машинах емкостью 6-8 кг без кипячения	1 цикл – 1 час	120,0
3.	Сушка белья в сушильном барабане	1 цикл – 30 мин	40,0

Примечание: тарифы на услуги по стирке белья в прачечных самообслуживания включают стоимость моющих средств.

Дополнительные выборы депутата Думы города Костромы пятого созыва по одномандатному избирательному округу № 16

**Данные ИТОГОВОГО ФИНАНСОВОГО ОТЧЕТА
о поступлении и расходовании средств
избирательного фонда
гражданина, утратившего статус кандидата в депутаты
Думы города Костромы пятого созыва
на основании постановления Избирательной комиссии города
Костромы об отказе в регистрации кандидата
Алексеев Борис Витальевич**

Специальный избирательный счет № 40810810329008050125
в ОПЕРУ Костромского отделения № 8640 ОАО «Сбербанк России» (ул. Никитская,33)
(наименование и адрес филиала Сберегательного банка Российской Федерации)

Строка финансового отчета		Шифр строки	Сумма, руб.
1	2	3	
1	Поступило средств в избирательный фонд, всего	10	400,00
1.1	Поступило средств в установленном порядке для формирования избирательного фонда	20	400,00
1.1.1	Собственные средства кандидата, избирательного объединения	30	400,00
1.1.2	Средства, выделенные кандидату выдвинувшим его избирательным объединением	40	-
1.1.3	Добровольные пожертвования гражданина	50	-
1.1.4	Добровольные пожертвования юридического лица	60	-
1.2	Поступило в избирательный фонд денежных средств, подпадающих под действие п. 9 ст. 58 Федерального закона от 12.06.02 г. № 67-ФЗ	70	-
1.2.1	Собственные средства кандидата, избирательного объединения	80	-
1.2.2	Средства, выделенные кандидату выдвинувшим его избирательным объединением	90	-
1.2.3	Средства гражданина	100	-
1.2.4	Средства юридического лица	110	-
2	Возвращено денежных средств из избирательного фонда, всего	120	-
2.1	Перечислено в доход бюджета	130	-
2.2	Возвращено жертвователям денежных средств, поступивших с нарушением установленного порядка	140	-
2.2.1	Гражданам, которым запрещено осуществлять пожертвования либо не указавшим обязательные сведения в платежном документе	150	-
2.2.2	Юридическим лицам, которым запрещено осуществлять пожертвования либо не указавшим обязательные сведения в платежном документе	160	-
2.2.3	Средств, превышающих предельный размер добровольных пожертвований	170	-
2.3	Возвращено жертвователям денежных средств, поступивших в установленном порядке	180	-
3	Израсходовано средств, всего	190	360,00
3.1	На организацию сбора подписей избирателей	200	324,00
3.1.1	Из них на оплату труда лиц, привлекаемых для сбора подписей избирателей	210	-
3.2	На предвыборную агитацию через организации телерадиовещания	220	-
3.3	На предвыборную агитацию через редакции периодических печатных изданий	230	-
3.4	На выпуск и распространение печатных и иных агитационных материалов	240	-
3.5	На проведение публичных массовых мероприятий	250	-

ОФИЦИАЛЬНО

ОФИЦИАЛЬНЫЙ САЙТ АДМИНИСТРАЦИИ ГОРОДА КОСТРОМЫ www.gradkostroma.ru

Строка финансового отчета	Шифр строки	Сумма, руб.
1	2	3
3.6 На оплату работ (услуг) информационного и консультационного характера	260	-
3.7 На оплату других работ (услуг), выполненных (оказанных) юридическими лицами или гражданами РФ по договорам	270	-
3.8 На оплату иных расходов, непосредственно связанных с проведением избирательной кампании	280	36,00
4 Распределено неизрасходованного остатка средств фонда	290	40,00
4.1 Средствам массовой информации	300	-
4.2 Денежных средств, пропорционально перечисленным в избирательный фонд	310	40,00
5 Остаток средств фонда на дату сдачи отчета (заверяется банковской справкой) <small>(стр.320-стр.10-стр.120-стр.190-стр.290)</small>	320	-
Дата сдачи финансового отчета		10.09.2013

**ПРОЕКТ ПЛАНИРОВКИ ТЕРРИТОРИИ, ОГРАНИЧЕННОЙ УЛИЦАМИ МАГИСТРАЛЬНОЙ, ЕВГЕНИЯ ЕРМАКОВА, СТОПАНИ, ЗАВОЛЖСКОЙ
ТОМ 1 "ОСНОВНАЯ ЧАСТЬ"**

ОСНОВНЫЕ ПОЛОЖЕНИЯ**1. ОБЩАЯ ЧАСТЬ**

«Проект планировки территории, ограниченной улицами Магистральная, Евгения Ермакова, Стопани, Заволжской» выполняется по заказу ООО «Новый город».

Документация разрабатывается на основании:

- задания на проектирование, утвержденным генеральным директором ООО «Новый город»,
- постановления главы администрации г. Костромы,
- Данная работа выполняется в соответствии с:
- Градостроительным кодексом РФ,
- Региональными нормативами градостроительного проектирования Костромской области,
- Законом Костромской области «О проектах планировки территорий Костромской области»,
- СП 42.13330.2011 «Градостроительство. Планировка и застройка городских и сельских поселений»,
- Генеральным планом города Костромы,
- Правил землепользования и застройки города Костромы,
- а также другими нормативными документами, действующими на территории Российской Федерации.

Исходные данные представлены Управлением территориального планирования городских земель, градостроительства, архитектуры и муниципального имущества администрации г. Костромы.

Получены технические условия и рекомендации от эксплуатирующих организаций для проектирования инженерных сетей.

При проектировании данной территории были учтены основные аспекты ранее разработанных проектов планировки.

2. МЕСТО ПРОЕКТИРУЕМОЙ ТЕРРИТОРИИ

Территория микрорайона расположена на правом берегу р. Волги, ограничена улицами Магистральная, Евгения Ермакова, Стопани, Заволжской.

В планировочной структуре города микрорайон занимает ответственное место. Это подчеркивается:

- перспективой при движении с автопешеходного моста через р. Волгу,
- наличием в непосредственной близости зоны общественного центра по ул. Ермакова ближе к реке Волге.

На данный момент территория характеризуется в основном усадебной жилой застройкой, рядом малоэтажных многоквартирных домов, 8-10-этажным жилым домом, строящимся 10-ти этажным жилым домом. Кроме того по ул. Магистральная ведется строительство торгово-развлекательного комплекса. В центре микрорайона епархии выделен земельный участок для строительства храма по ул. Цветочная поляна. Территория ориентировочно в 24 га свободна от застройки.

3. ОСНОВНЫЕ ЗАДАЧИ

Проектом планировки решаются следующие основные задачи архитектурно-планировочной организации территории:

- сохранение планировочной структуры, предложенной генеральным планом г. Костромы и ПЗЗ г. Костромы,
- повышение архитектурного качества среды в соответствии с возможным потенциалом территории,
- формирование композиционных доминант,
- сохранение существующего жилого фонда (по опыту недавних «атак» жителей Костромы на администрацию),
- увеличение плотности населения до показателей – не ниже рекомендуемых Региональными нормативами градостроительного проектирования.

Проектом предлагается:

- строительство новой общеобразовательной школы на 624 места,
- строительство двух новых детских садов на 280 и 95 мест,
- организация бульвара от центра общественной зоны по ул. Ермакова до храма,
- расширение сферы услуг во встроено-пристроенных помещениях жилых зданий по магистральным улицам,
- создание рабочих мест в сфере услуг,
- устройство комплексного благоустройства,
- организация парковочных мест для временного и постоянного хранения автомобилей,
- реконструкция инженерной инфраструктуры.
- зонирование территории микрорайона.

4. АРХИТЕКТУРНО-ПЛАНИРОВОЧНАЯ ОРГАНИЗАЦИЯ МИКРОРАЙОНА

На общее архитектурно-планировочное решение микрорайона влияет организация пешеходного бульвара от центров планировочной организации общественной зоны по ул. Евгения Ермакова и рекреационной зоны до проектируемого храма, сохранение водовода от ул. Голубкова до ул. Магистральная, наличие автозаправочной станции по ул. Магистральная.

В виду того, что по ул. Магистральная ведется строительство торгово-развлекательного комплекса, имеющего довольно протяженный объем, по ул. Магистральная предлагается строительство «ленты» из многоквартирных жилых домов, огибающих АЗС, закругленных на пересечении ул. Магистральная и Ермакова. Данные дома переменной этажности от 9 до 14 этажей. 9-14-ти этажный дом является композиционной доминантой перспективы при съезде с автопешеходного моста через реку Волгу. Доминантами по ул. Ермакова являются жилые дома с угловыми 12-ти этажными секциями – как приглашение на пешеходный бульвар и 9-12 этажный жилой дом на пересечении улиц Ермакова и Стопани. Важную роль в формировании микрорайона играет ось бульвара, завершающаяся храмом, планируемом на возвышенности. Вдоль бульвара размещаются детские сады и школа, находящиеся в нормативном радиусе обслуживания для жителей данного микрорайона. В первых этажах многоквартирных жилых домов у магистральных улиц размещаются учреждения обслуживания населения. Данное решение выполнено в соответствии с Генеральным планом и ПЗЗ г. Костромы.

Следует отметить, что санитарно-защитная зона существующей АЗС относится к классу IV (100 м). В данном проекте расстояние от АЗС до жилых домов составляет 50 м. В связи с этим для реализации принятых проектных решений на стадии разработки проектной документации жилых домов необходимо предусмотреть один из предложенных вариантов. Первый – решение вопроса с руководством АЗС об уменьшении мощности до 3 ТРК с заправкой только легковых автомобилей жидким топливом. Тем самым отнесение санитарно-защитной зоны к классу V (50 м) согласно СанПин 2.2.1/2.1.1.1200-03. Второй – изменение санитарно-защитной зоны АЗС на основании решения и санитарно-эпидемиологического заключения Главного государственного санитарного врача Костромской области или его заместителя на основании результатов экспертизы проекта санитарно-защитной зоны с расчетами рассеивания загрязнения атмосферного воздуха и физических воздействий на атмосферный воздух (согласно п.4.3. СанПин 2.2.1/2.1.1.1200-03)

5. РАСЧЕТ КОЛИЧЕСТВА НАСЕЛЕНИЯ ТЕРРИТОРИИ МИКРОРАЙОНА

№ п/п	Тип застройки	Общая площадь квартир, м ²	Жилищная обеспеченность, м ² /чел	Количество населения, чел.	Количество квартир, шт.
1	Существующий жилой фонд (в т.ч. строящийся многоквартирный жилой дом)				
1.1	Многоэтажные многоквартирные жилые дома	12176	24,9м ² (на расч. 2015г. согласно Табл.7 РНП КО)	489	288
1.2	Малоэтажные многоквартирные жилые дома	8550	24,9м ² (на расч. 2015г. согласно Табл.7 РНП КО)	343	122
1.3	Коттеджная застройка	-	50 м ² (п.2.2.64 РНП КО)	500	121
2	Проектируемый жилой фонд (в границах отведенной территории м-на «Новый город»)				
2.1		137830	27,6м ² (на расч. 2025г. согласно Табл.7 РНП КО)	4994	2805
3	Общее количество населения на территории			6326 чел.	
4	Общее количество населения в в границах отведенной территории под комплексное освоение			4994 чел.	
5	Общая площадь квартир многоквартирных домов			158556 м ²	
6	Общее количество жителей многоквартирных домов			5826 чел.	

6. РАСЧЕТ МИНИМАЛЬНОЙ ПЛОТНОСТИ ЖИЛОГО ФОНДА МИКРОРАЙОНА ПО ФОРМУЛЕ СРЕДНЕГАРМОНИЧЕСКОЙ

1. Формула: $R_{\text{мин.}} = 100 / (a_1/n_1 + a_2/n_2 + \dots)$, где

$a_1, a_2 \dots$ - процент населения типа застройки от общего количества населения, $n_1, n_2 \dots$ - плотность населения типа застройки (для многоэтажной застройки принимается плотность высокой зоны градостроительной ценности территории по табл.7 РНГП КО, для малоэтажной застройки принимается плотность средней зоны градостроительной ценности территории по табл.7 РНГП КО, для коттеджной застройки принимается плотность 40 чел./га).

2. Исходные данные.

Количество населения:

- в многоэтажных многоквартирных жилых домах – 5483 чел.
- в малоэтажных многоквартирных жилых домах – 343 чел.
- в коттеджах – 500 чел.

Общее количество населения – 6326 чел

3. Расчет: $R_{\text{мин.}} = 100 / (86,7 / 290 + 5,4 / 240 + 7,9 / 40) \sim 192 \text{ чел./га}$

7. РАСЧЕТ СРЕДНЕЙ ПЛОТНОСТИ НАСЕЛЕНИЯ НА ВСЕЙ ТЕРРИТОРИИ МИКРОРАЙОНА

1. Расчетная площадь территории микрорайона определена согласно примечания 1 к таблице 7 РНГП КО и составляет 32 га.

2. Общее количество населения микрорайона составляет 6326 чел.

3. Плотность населения микрорайона составляет 198 чел./га, что более плотности, рассчитанной по формуле среднегармонической.

8. РАСЧЕТ АВТОСТОЯНОК ДЛЯ ПОСТОЯННОГО И ВРЕМЕННОГО ХРАНЕНИЯ АВТОМОБИЛЕЙ СОГЛАСНО П.3.5.175 РНГП КО И ПОСТАНОВЛЕНИЯ АДМИНИСТРАЦИИ Г. КОСТРОМЫ №26 ОТ 13.01.2011 Г.

1. Количество машиномест определяется с учетом хранения автотранспорта жителей коттеджной застройки на приусадебных участках.

2. Количество жителей многоквартирных жилых домов составляет 5826 чел.

3. Потребность в автостоянках для постоянного хранения на расчетный срок (2015г.) составляет: $5,826 \text{ тыс.чел.} \times (295 \text{ (для жителей)} + 2 \text{ (ведомственные)} + 3 \text{ (такси)}) = 1748 \text{ м/мест.}$

4. Количество гостевых парковок должно составлять $5,61 \times 50 = 291 \text{ м/места.}$

5. Количество автостоянок для временного хранения машин жителей многоквартирных жилых домов должно составлять не менее 559 м/мест.

6. Общее количество мест хранения легковых автомобилей, находящихся в частной собственности согласно постановления администрации г. Костромы №26 от 13.01.2011г. должно быть не менее 2913 м/мест.

9. РАЗМЕЩЕНИЕ АВТОСТОЯНОК ДЛЯ ПОСТОЯННОГО И ВРЕМЕННОГО ХРАНЕНИЯ АВТОМОБИЛЕЙ

1. Точное количество автостоянок необходимо определять на стадии разработки проектной документации конкретных объектов и должно составлять не менее требуемого числа, согласно нормативных документов действующих на период разработки проектной документации.

2. На территории микрорайона предлагается размещение подземной автостоянки на 500 м/мест по ул. Стопани возле территории проектируемой школы с частичным использованием спортивного ядра школы. Вдоль второстепенных проездов по ул. Магистральной и Ермакова предлагается размещение открытых автостоянок вместимостью 300 м/мест. Под территорией жилого дома № 8 по ГП необходимо запроектировать подземную двухуровневую автостоянку для жителей дома на 300 м/мест.

3. Проектом планировки предлагается учесть проектом реконструкции улицы Стопани устройство подземной автостоянки под проезжей частью с выделением 1500 м/мест для жителей данного микрорайона, тем самым выполнить требования п. 3.5.178 РНГП КО.

4. Часть территории квартала сохраняется. Согласно п. 3.5.176 для жителей данных территорий возможно использование платной автостоянки по ул. Самоковской, которая размещена на расстоянии менее 1,5 км. На данной территории предлагается размещения комплекса многоуровневых парковок для организации стоянок жителей Заволжья.

5. Проектной документацией жилых домов, а также при организации благоустройства существующих жилых домов необходимо предусмотреть требуемое количество автостоянок для временного хранения машин жителей многоквартирных жилых домов, которое должно составлять не менее 559 м/мест.

6. Проектом планировки предлагается размещение необходимого количества автостоянок для постоянного и временного хранения автомобилей. Без учета автостоянок по ул. Самоковской количество предлагаемых парковок составляет $3450 \text{ м/мест} - 592 \text{ м/мест}$ на 1000 жителей, что более требуемого количества на 92 м/места на 1000 жителей (согласно постановления администрации г. Костромы №26 от 13.01.2011 г.).

10. УЧРЕЖДЕНИЯ И ПРЕДПРИЯТИЯ ОБСЛУЖИВАНИЯ НАСЕЛЕНИЯ МИКРОРАЙОННОГО УРОВНЯ НА 6326 ЖИТЕЛЕЙ (СОГЛАСНО ПРИЛ. 11 РНГП КО)

№ п/п	Учреждения, предприятия	Требуемая обеспеченность на микрорайон (6,326 тыс. жителей)	Требуемый размер земельного участка	Обеспеченность по проекту	Размер земельного участка по проекту	Треб. радиус обл., м
1	Дошкольные образ. учреждения	380 мест	1,52 га (40 м ² на 1 место)	1 детский сад на 280 мест, 1 детский сад на 95 мест	1 x 0,00 га 1 x 0,00 га	300 (для малозет. 500)

2	Общеобраз. учреждения	588 мест	2,35 га (40 м ² на 1 место)	1 школа на 624 мест	2,45 га	500
3	Предприятия торговли					
3.1	Продов. товарами	442 м ²	Возможно востр.-пристр.	Во востр.-пристр. помещениях	-	500
3.2	Непрод. товарами	200 м ²	Возможно востр.-пристр.	Во востр.-пристр. помещениях	-	500
4	Предпр. общ. питания	51 м ²	Возможно востр.-пристр.	1 кафе во востр.-пристр. помещениях	-	500
5	Предпр. бытового обл.	13 рабочих мест	Возможно востр.-пристр.	Во востр.-пристр. помещениях	-	500
6	Аптеки	1 на 20 тыс. жит.	Возможно востр.-пристр.	2 аптеки во востр.-пристр. помещениях	-	500
7	Отделения связи	IV-V группа – 1 на 9 тыс. жит.	Возможно востр.-пристр.	1 отделение во востр.-пристр. помещениях	-	500
8	Филиалы банков	3 операционных места	Возможно востр.-пристр.	2 филиала во востр.-пристр. помещениях	-	500
9	Жил.-экспл. службы	1 на 20 тыс. жит.	Возможно востр.-пристр.	1 управляющая компания во востр.-пристр. помещениях	-	750
10	Помещения досуга и люб. деят.	316 м ²	Возможно востр.-пристр.	Во востр.-пристр. помещениях	-	750
11	Помещения для физ.-оздоров. занятий	190 м ² с доп. исп. спортивного зала школы	Возможно востр.-пристр.	3 учреждения по 140 м ² во востр.-пристр. помещениях	-	500
12	Опорный пункт охраны порядка	64 м ²	Возможно востр.-пристр.	1 пункт во востр.-пристр. помещениях	-	750
13	Обществ. туалеты	1 прибор	-	Туалеты в торгово-развлек. комплексе по ул. Магистр.	-	-

ПРИМЕЧАНИЯ:

1. Ориентировочная потребность встроено-пристроенными помещениями по расчету составляет 2000 м².

2. Ориентировочная площадь встроено-пристроенных помещений в микрорайоне составляет 13500 м².

3. Возможно использование встроено-пристроенных помещений площадью 11500 м², для размещения учреждений обслуживания районного и городского уровней (школы искусств, спортивные залы, библиотеки, специализированные магазины и т.д.).

4. На расстоянии 1,5 км от микрорайона ведется строительство пожарного депо, которое находится в допустимом радиусе обслуживания (3 км согласно Приложения 11 РНГП КО).

5. На расстоянии около 500 м от микрорайона по ул. Магистральной запроектирован плавательный бассейн.

11. ИНЖЕНЕРНО-ТЕХНИЧЕСКОЕ ОБЕСПЕЧЕНИЕ

Подключение проектируемого микрорайона предусматривается к существующим источникам инженерного обеспечения.

На подключение м/р-на «Новый город» к существующим источникам инженерного обеспечения имеются технические условия от всех инженерно-эксплуатационных организаций.

Подключение к существующим сетям водопровода осуществляется к водоводу, проходящему по ул. Стопани с закольцовкой внутриквартальным водопроводом $d \ 300 \text{ мм}$. Проектом планировки территории предусматривается сохранение существующего водовода $d \ 800 \text{ мм}$, проходящего транзитом через участок застройки с обеспечением охранной зоны над которой планируется размещение бульвара. Так же согласно технических условий планируется строительство резервуара чистой воды на станции 3-го подъема «Южная» объемом 10 000 м³.

Подключение к сетям бытовой канализации предусмотрено в существующую камеру канализационного коллектора $d \ 1600 \text{ мм}$ «Машиностроитель», проходящего по территории квартала. Сбор канализационных стоков будет осуществляться в канализационную насосную станцию, располагаемую в самой нижней точке рельефа, около пересечения улиц Ермакова и Магистральной. После чего через напорный коллектор подается в колодец-гаситель, располагаемый вблизи приемной камеры, далее по безнапорному трубопроводу в существующую канализационную камеру.

Отведение атмосферных осадков с территории проектируемого микрорайона предполагается осуществлять в существующий коллектор городской ливневой канализации $d \ 1000$, проходящий вдоль улицы Магистральной. В дальнейшем предполагается строительство городских очистных сооружений ливневой канализации.

Электроснабжение проектируемой застройки предусматривается отдельной кабельной линией от существующей городской подстанции «Южная». На территории квартала планируется размещение распределительной подстанции

ОФИЦИАЛЬНО

ОФИЦИАЛЬНЫЙ САЙТ АДМИНИСТРАЦИИ ГОРОДА КОСТРОМЫ www.gradkostroma.ru

напряжения 10 кВ и необходимого количества трансформаторных подстанций. Обеспечение тепловой энергией жилых и общественных зданий планируется осуществлять по двум вариантам: 1-й вариант - от центральных тепловых сетей ОАО «ТГК-2»; 2-й вариант – автономное отопление и горячее водоснабжение от индивидуальных газовых котлов. Источник теплоснабжения – районная котельная №2, расположенная на ул. Ярославская. Подключение планируется осуществить в тепловой камере ТК – 7, расположенной на пересечении улиц Стопани и Силикатной.

Газоснабжение микрорайона предусматривается от проектируемых внутриквартальных сетей с их врезкой в газопровод высокого давления на пересечении улиц Магистральной и Заволжской.

Телефонизация, кабельное телевидение, интернет осуществляются от городских сетей Костромской ГТС с точками подключения на ул. Магистральной, Евгения Ермакова, Стопани, Машиностроителей.

Радиофикация квартала – от проектируемых сетей с точкой подключения с радиостойки дома №17а по ул. Голубкова.

12. ВЕДОМОСТЬ ЗДАНИИ ТЕРРИТОРИИ, ОТВЕДЕННОЙ ПОД КОМПЛЕКСНОЕ ОСВОЕНИЕ

Номер на плане	Наименование и обозначение	Этажность	Количество		Площадь, м2				Строительный объем, м3	
			Зданий	квартир	застройки		Площадь квартир и полезная площадь обществ. пом.		Здания	Всего
					здания	всего	здания	всего		
1	Проектируемый жилой дом со ввстр.-пристр. нежилыми помещениями	9	1	96			5030	610	5030	
2	Проектируемый жилой дом	9	1	142			6950		6950	
3	Проектируемый жилой дом	9	1	142			6950		6950	
4	Проектируемый жилой дом со ввстр.-пристр. нежилыми помещениями	9-12	1	184			9200	1300	9200	
5	Проектируемый жилой дом	9	1	142			6950		6950	
6	Проектируемый жилой дом со ввстр.-пристр. нежилыми помещениями	9-12	1	152			7600	1150	7600	
7	-	-	-	-			-	-	-	
8	Проектируемый жилой дом со ввстр.-пристр. Помещениями с подземной автостоянкой	9-14	1	320			16000	2300	16000	
9	Проектируемый жилой дом	9	1	254			11700		11700	
10	Проектируемый жилой дом со ввстр.-пристр. нежилыми помещениями	9-12	1	210			10600	850	10600	
11	Проектируемый жилой дом со ввстр.-пристр. нежилыми помещениями	9-12	1	210			10600	850	10600	
12	Проектируемый жилой дом	9	1	254			11700		11700	
13	Проектируемый жилой дом со ввстр.-пристр. помещениями	9	1	96			4500	750	4500	
14	Проектируемый жилой дом со ввстр.-пристр. помещениями	9-12	1	152			7600	1100	7600	
15	Проектируемый жилой дом со ввстр.-пристр. нежилыми помещениями	9	1	131			6550	800	6550	
16	Проектируемый жилой дом	9	1	152			7500		7500	
17	Проектируемый жилой дом со ввстр.-пристр. нежилыми помещениями	9	1	96			4800	550	4800	
18	Проектируемый жилой дом со ввстр.-пристр. нежилыми помещениями	5-9	1	72			3600	550	3600	
19	Общеобразовательная школа на 624 учащихся									
20	Детский сад на 280 мест									
21	Детский сад на 95 мест									

ГРАФИЧЕСКИЕ МАТЕРИАЛЫ

1. План архитектурно-планировочной организации территории (основной чертеж) и разбивочный чертеж красных линий	стр. 10
2. Чертеж организации транспорта и сети дорог и улиц	стр. 11
3. Чертеж размещения инженерных сетей и сооружений	стр. 14
4. Общий вид 1, общий вид 2	стр. 15
5. Общий вид 3, общий вид 4, развертка по улицам Магистральной и Ермакова	стр. 18

ТОМ 3**ПРОЕКТ МЕЖЕВАНИЯ ТЕРРИТОРИИ**

Чертеж межевания территории	стр. 19
-----------------------------	---------

**ДЕПАРТАМЕНТ ГОСУДАРСТВЕННОГО РЕГУЛИРОВАНИЯ
ЦЕН И ТАРИФОВ КОСТРОМСКОЙ ОБЛАСТИ**
ПОСТАНОВЛЕНИЕ

от 28.08.2013 года

№ 13/192

Об установлении тарифов на тепловую энергию, отпускаемую потребителям ЗАО «Дело Логистик» г.Кострома на 2013 год

В соответствии с Федеральным законом от 27 июля 2010 года № 190-ФЗ «О теплоснабжении», постановлением Правительства Российской Федерации от 26 февраля 2004 года № 109 «О ценообразовании в отношении электрической и тепловой энергии в Российской Федерации», постановлением администрации Костромской области от 31 июля 2012 года № 313-а «О департаменте государственного регулирования цен и тарифов Костромской области», департамент государственного регулирования цен и тарифов Костромской области

ПОСТАНОВЛЯЕТ:

1. Установить тарифы на тепловую энергию, отпускаемую потребителям ЗАО «Дело Логистик» г.Кострома на 2013 год согласно приложению.
2. Настоящее постановление вступает в силу со дня его официального опубликования.

Директор департамента И. Ю. Солдатов.

**Приложение к постановлению департамента
государственного регулирования
цен и тарифов Костромской области
от 28.08.2013 г. № 13/192**
**ТАРИФ НА ТЕПЛОВУЮ ЭНЕРГИЮ, ОТПУСКАЕМУЮ ПОТРЕБИТЕЛЯМ
ЗАО «ДЕЛО ЛОГИСТИК» Г.КОСТРОМА НА 2013 ГОД**

N п/п		Тариф на тепловую энергию					острый и редуцированный пар
		горячая вода	отборный пар давлением				
		от 1,2 до 2,5 кг/см2	от 2,5 до 7,0 кг/см2	от 7,0 до 13,0 кг/см2	свыше 13,0 кг/см2		
1. Потребители, оплачивающие производство и передачу тепловой энергии							
	одноставочный руб./Гкал	1208,43	-	-	-	-	
	двухставочный	-	-	-	-	-	
	за энергию руб./Гкал	-	-	-	-	-	
	За мощность тыс. руб. в месяц/Гкал/ч	-	-	-	-	-	
Население, с учетом НДС*							
	одноставочный руб./Гкал	-	-	-	-	-	
	Двухставочный	-	-	-	-	-	
	за энергию руб./Гкал	-	-	-	-	-	
	За мощность тыс. руб. в месяц/Гкал/ч	-	-	-	-	-	
Потребители, оплачивающие производство тепловой энергии (получающие тепловую энергию на коллекторах производителей)							
	одноставочный руб./Гкал	-	-	-	-	-	
	двухставочный	-	-	-	-	-	
	за энергию руб./Гкал	-	-	-	-	-	
	За мощность тыс. руб. в месяц/Гкал/ч	-	-	-	-	-	
Население, с учетом НДС							
	одноставочный руб./Гкал	-	-	-	-	-	
	двухставочный	-	-	-	-	-	
	за энергию руб./Гкал	-	-	-	-	-	
	За мощность тыс. руб. в месяц/Гкал/ч	-	-	-	-	-	

Примечание: тариф на тепловую энергию, отпускаемую ЗАО «Дело Логистик», налогом на добавленную стоимость не облагается в соответствии с главой 26.2 части второй Налогового кодекса Российской Федерации.

**Дополнительные выборы депутата
Думы города Костромы пятого созыва
по одномандатному избирательному округу № 16**
**ИТОГОВЫЙ ФИНАНСОВЫЙ ОТЧЕТ
о поступлении и расходовании средств
избирательного фонда
зарегистрированного кандидата в депутаты
Думы города Костромы пятого созыва**

Федоров Руслан Владимирович

Специальный избирательный счет № 40810810929008050130
в ОПЕРУ Костромского отделения № 8640 ОАО «Сбербанк России» (ул. Никитская,33)

(наименование и адрес филиала Сберегательного банка Российской Федерации)

Строка финансового отчета		Шифр строки	Сумма, руб.
1	2	3	
1	Поступило средств в избирательный фонд, всего	10	36 257,40
1.1	Поступило средств в установленном порядке для формирования избирательного фонда	20	36 257,40
1.1.1	Собственные средства кандидата, избирательного объединения	30	0,40
1.1.2	Средства, выделенные кандидату выдвинувшим его избирательным объединением	40	36 257,00
1.1.3	Добровольные пожертвования гражданина	50	-
1.1.4	Добровольные пожертвования юридического лица	60	-
1.2	Поступило в избирательный фонд денежных средств, попадающих под действие п. 9 ст. 58 Федерального закона от 12.06.02 г. № 67-ФЗ	70	-
1.2.1	Собственные средства кандидата, избирательного объединения	80	-
1.2.2	Средства, выделенные кандидату выдвинувшим его избирательным объединением	90	-
1.2.3	Средства гражданина	100	-
1.2.4	Средства юридического лица	110	-
2	Возвращено денежных средств из избирательного фонда, всего	120	-
2.1	Перечислено в доход бюджета	130	-
2.2	Возвращено жертвователям денежных средств, поступивших с нарушением установленного порядка	140	-
2.2.1	Гражданам, которым запрещено осуществлять пожертвования либо не указавшим обязательные сведения в платежном документе	150	-
2.2.2	Юридическим лицам, которым запрещено осуществлять пожертвования либо не указавшим обязательные сведения в платежном документе	160	-
2.2.3	Средств, превышающих предельный размер добровольных пожертвований	170	-
2.3	Возвращено жертвователям денежных средств, поступивших в установленном порядке	180	-
3	Израсходовано средств, всего	190	36 257,40
3.1	На организацию сбора подписей избирателей	200	-
3.1.1	Из них на оплату труда лиц, привлекаемых для сбора подписей избирателей	210	-
3.2	На предвыборную агитацию через организации телерадиовещания	220	-
3.3	На предвыборную агитацию через редакции периодических печатных изданий	230	5 400,00
3.4	На выпуск и распространение печатных и иных агитационных материалов	240	30 857,40
3.5	На проведение публичных массовых мероприятий	250	-
3.6	На оплату работ (услуг) информационного и консультационного характера	260	-
3.7	На оплату других работ (услуг), выполненных (оказанных) юридическими лицами или гражданами РФ по договорам	270	-
3.8	На оплату иных расходов, непосредственно связанных с проведением избирательной кампании	280	-
4	Распределено неизрасходованного остатка средств фонда	290	-
4.1	Средствам массовой информации	300	-
4.2	Денежных средств, пропорционально перечисленным в избирательный фонд	310	-
5	Остаток средств фонда на дату сдачи отчета (заверяется банковской справкой) (стр.320-стр.10-стр.120-стр.190-стр.290)	320	-
Дата сдачи финансового отчета			10.09.2013

Администрация города Костромы

ПОСТАНОВЛЕНИЕ

10 сентября 2013 года

№ 1980

О проведении конкурса «Лучший педагогический работник муниципального образовательного учреждения города Костромы»

В целях выявления и поощрения лучших педагогических работников муниципальных образовательных учреждений города Костромы, руководствуясь статьями 42, 44, частью 1 статьи 57 Устава города Костромы,

ПОСТАНОВЛЯЮ:

1. Провести в 2013 году конкурс «Лучший педагогический работник муниципального образовательного учреждения города Костромы».

2. Утвердить прилагаемые:

2.1. положение об организации конкурса «Лучший педагогический работник муниципального образовательного учреждения города Костромы»;

2.2. состав Комиссии по проведению конкурса «Лучший педагогический работник муниципального образовательного учреждения города Костромы».

3. Комитету образования, культуры, спорта и работы с молодежью Администрации города Костромы (О. Л. Еремина) обеспечить организацию проведения конкурса, прием заявок и иных документов от претендентов в срок до 30 сентября 2013 года.

4. Расходы на реализацию пункта 1 настоящего постановления произвести за счет и в пределах бюджетных ассигнований, предусмотренных Комитету образования, культу-

ры, спорта и работы с молодежью Администрации города Костромы в соответствии с решением Думы города Костромы о бюджете города Костромы на 2013 год по разделу 0709 «Другие вопросы в области образования», целевой статье 4360900 «Проведение мероприятий для детей и молодежи», виду расходов 612 «Субсидии бюджетным учреждениям на иные цели» классификации расходов бюджетов Российской Федерации.

5. Настоящее постановление вступает в силу со дня его официального опубликования.

Глава Администрации города Костромы **В. В. Емец.**

Утверждено постановлением Администрации города Костромы от 10 сентября 2013 года № 1980

ПОЛОЖЕНИЕ**об организации конкурса «Лучший педагогический работник муниципального образовательного учреждения города Костромы»****1. Общие положения**

1.1. Настоящее Положение определяет порядок проведения конкурса «Лучший педагогический работник муниципального образовательного учреждения города Костромы» (далее – педагогический работник, образовательное учреждение).

1.2. Выплата денежного поощрения осуществляется по результатам конкурса (далее также – конкурсный отбор).

1.3. Конкурсный отбор проводится по следующим номинациям:

1.3.1. за реализацию инновационных образовательных программ и внедрение современных образовательных технологий педагогическими работниками муниципальных общеобразовательных учреждений города Костромы присуждаются три денежных поощрения:

за первое место – в размере 30 000 рублей;

за второе место – в размере 20 000 рублей;

за третье место – в размере 20 000 рублей;

1.3.2. за реализацию инновационных образовательных программ и внедрение современных образовательных технологий педагогическими работниками муниципальных дошкольных образовательных учреждений города Костромы присуждаются два денежных поощрения:

за первое место – в размере 30 000 рублей;

за второе место – в размере 20 000 рублей;

1.3.3. за реализацию инновационных образовательных программ и внедрение современных образовательных технологий педагогическими работниками муниципальных учреждений дополнительного образования города Костромы присуждаются два денежных поощрения:

за первое место – в размере 30 000 рублей;

за второе место – в размере 20 000 рублей.

1.4. На участие в конкурсе имеют право педагогические работники со стажем педагогической деятельности не менее трех лет, основным местом работы которых являются муниципальные образовательные учреждения города Костромы, подведомственные Комитету образования, культуры, спорта и работы с молодежью Администрации города Костромы (далее – Комитет).

Лица, осуществляющие в муниципальных образовательных учреждениях города Костромы только административные или организационные функции, права на участие в конкурсе не имеют.

2. Критерии конкурсного отбора

Конкурсный отбор педагогических работников осуществляется на основании следующих критериев:

высокий уровень качества обучения и воспитания учащихся;

высокий уровень владения инновационными образовательными технологиями и применения их в учебно-воспитательном процессе;

эффективность использования информационно-коммуникационных технологий в образовательной практике;

демонстрация профессионального опыта (методические разработки, «открытые уроки») на различных уровнях (муниципальном, региональном, всероссийском);

победы учеников на конкурсах различного уровня;

наличие личных профессиональных достижений;

участие в организационно-методической и исследовательской деятельности образовательного учреждения.

3. Условия участия в конкурсном отборе

3.1. Условиями участия в конкурсном отборе являются:

3.1.1. актуальность и значимость деятельности педагогического работника для повышения качества образования и совершенствования системы воспитания учащихся;

3.1.2. реализация инновационных образовательных программ, положительный опыт внедрения в педагогическую практику современных образовательных технологий.

3.2. Выдвижение педагогического работника для участия в конкурсе осуществляется педагогическим работником самостоятельно и (или) руководителем муниципального образовательного учреждения города Костромы.

3.3. Претенденты на участие в конкурсе представляют следующие документы:

3.3.1. заявку по форме согласно приложению 1 к настоящему Положению;

3.3.2. анкету по форме согласно приложению 2 к настоящему Положению;

3.3.3. справку о деятельности педагогического работника (не более 2 печатных страниц, шрифт – Times New Roman, кегель 12, интервал – одинарный), содержащую следующие данные:

фамилия, имя, отчество, возраст педагогического работника;

образование, специальность, квалификационная категория, должность, стаж работы;

перечень реализуемых программ и проектов;

достижения педагогического работника и учеников, представленные в виде

ОФИЦИАЛЬНО

ОФИЦИАЛЬНЫЙ САЙТ АДМИНИСТРАЦИИ ГОРОДА КОСТРОМЫ www.gradkostroma.ru

таблиц, диаграмм и т.д.;

3.3.4. описание инновационных проектов, программ и результатов их внедрения (не более 10 печатных страниц, шрифт – Times New Roman, кегель 12, интервал – одинарный).

4. Конкурсная комиссия.**Порядок проведения конкурсного отбора**

4.1. Организацию и проведение конкурса осуществляет конкурсная комиссия (далее – Комиссия).

4.2. Комиссия выполняет следующие функции:

4.2.1. определяет сроки проведения конкурса;

4.2.2. утверждает текст информационного сообщения о проведении конкурса и обеспечивает его рассылку во все муниципальные образовательные учреждения города Костромы, подведомственные Комитету, а также размещает информационное сообщение в средствах массовой информации;

4.2.3. осуществляет регистрацию конкурсных документов;

4.2.4. определяет победителей конкурса не позднее срока указанного в информационном сообщении;

4.2.5. размещает информацию о результатах проведенного конкурса в средствах массовой информации не позднее 7 дней с момента определения победителей;

4.2.6. выполняет иные функции, связанные с организацией и проведением конкурсного отбора.

4.3. Прием заявок на участие в конкурсном отборе осуществляется по адресу и в сроки, указанные в информационном сообщении о конкурсном отборе, после его размещения в средствах массовой информации.

Заявка и документы, указанные в пункте 3.3 настоящего Положения, представляются в Комиссию в двух экземплярах на бумажном и электронном носителе. Документы, оформленные с нарушением требований, установленных настоящим Положением, возвращаются на доработку.

4.4. Секретарь Комиссии проверяет наличие документов, указанных в пункте 3.3 настоящего Положения, их надлежащее оформление, регистрирует заявки и уведомляет претендентов о признании их участниками конкурса либо об отказе в регистрации.

Отказ в регистрации документов по причине их несоответствия требованиям настоящего Положения не препятствует повторной подаче документов в порядке и сроки, указанные в информационном сообщении о конкурсном отборе.

4.5. По окончании срока приема заявок на участие в конкурсе Комиссия проводит экспертизу документов, определяет победителей конкурса и принимает решение о присуждении денежных поощрений.

4.6. Заседание Комиссии считается правомочным при участии в нем 2/3 от общего числа членов Комиссии. Решение принимается простым большинством голосов от числа членов Комиссии, участвующих в заседании.

Решение Комиссии оформляется протокол и подписывается всеми членами Комиссии, участвовавшими в заседании.

Приложение 1
к Положению об организации конкурса
«Лучший педагогический работник
муниципального образовательного
учреждения города Костромы»

ЗАЯВКА

на участие в конкурсе «Лучший педагогический работник муниципального образовательного учреждения города Костромы»

Я, _____

(Ф.И.О. претендента на участие полностью)

специальность _____

(наименование муниципального образовательного учреждения)

прошу включить меня в список участников конкурсного отбора на участие в конкурсе «Лучший педагогический работник муниципального образовательного учреждения города Костромы» в номинации _____

« ___ » _____ 2013 года

(подпись) (расшифровка)

Приложение 2
к Положению об организации конкурса
«Лучший педагогический работник
муниципального образовательного
учреждения города Костромы»

АНКЕТА

участника конкурсного отбора «Лучший педагогический работник муниципального образовательного учреждения города Костромы»

Ф.И.О. _____

Дата рождения _____

Образование _____

Специальность _____

Квалификационная категория _____

Место работы _____

Должность _____

Стаж работы по специальности _____

« ___ » _____ 2013 года

(подпись) (расшифровка)

УТВЕРЖДЕН

постановлением Администрации
города Костромы

от « 10 » сентября 2013 года № 1980

СОСТАВ

Комиссии по проведению конкурса «Лучший педагогический работник муниципального образовательного учреждения города Костромы»

Еремина Ольга Львовна	заместитель главы Администрации города Костромы – председатель Комитета образования, культуры, спорта и работы с молодежью Администрации города Костромы, председатель Комиссии
Соловьева Марина Николаевна	начальник управления образования Комитета образования, культуры, спорта и работы с молодежью Администрации города Костромы, заместитель председателя Комиссии
Бучина Ольга Борисовна	заместитель заведующего муниципального бюджетного учреждения города Костромы «Городской центр обеспечения качества образования», секретарь Комиссии
Басова Валентина Марковна	профессор института педагогики и психологии государственного образовательного учреждения высшего профессионального образования «Костромской государственный университет им. Н. А. Некрасова» (по согласованию)
Береснева Ирина Геннадьевна	директор муниципального бюджетного образовательного учреждения дополнительного образования детей города Костромы «Детская музыкальная школа № 8»
Гатчина Татьяна Викторовна	начальник управления культуры и туризма Комитета образования, культуры, спорта и работы с молодежью Администрации города Костромы
Данилова Светлана Ивверовна	директор муниципального бюджетного образовательного учреждения дополнительного образования детей города Костромы «Детская музыкальная школа № 4»
Ефремов Илья Борисович	представитель общественной организации «Всероссийское педагогическое собрание»
Лошакова Людмила Альбертовна	декан факультета государственного образовательного учреждения дополнительного профессионального образования «Костромской областной институт повышения квалификации работников образования» (по согласованию)
Лушина Елена Альбертовна	ректор государственного образовательного учреждения дополнительного профессионального образования «Костромской областной институт повышения квалификации работников образования» (по согласованию)
Пашканова Наталья Александровна	директор муниципального бюджетного образовательного учреждения средней общеобразовательной школы № 1 города Костромы
Попова Екатерина Павловна	начальник отдела реализации программ дошкольного образования управления образования Комитета образования,


План архитектурно-планировочной организации территории (основной чертеж) и разбивочный чертеж красных линий

Наименование и обозначение	этажность	Здания	Квартир	Площадь, м²			Строительный объем, м³		
				Здания	Застройки	Площадь застройки			
								зданий	зданий
1	Проектируемый жилой дом со вст. пристр.	9	1	96	96	5030	610	610	
2	Проектируемый жилой дом	9	1	142	142	6950	6950	6950	
3	Проектируемый жилой дом	9	1	142	142	6950	6950	6950	
4	Проектируемый жилой дом со вст. пристр. нежилыми помещениями	9-12	1	184	184	9200	9200	1300	1300
5	Проектируемый жилой дом	9	1	142	142	6950	6950	6950	
6	Проектируемый жилой дом со вст. пристр. нежилыми помещениями	9-12	1	152	152	7600	7600	1150	1150
7	Проектируемый жилой дом со вст. пристр. нежилыми помещениями	9	1	320	320	16000	16000	2300	2300
8	Проектируемый жилой дом со вст. пристр. нежилыми помещениями	9	1	254	254	11700	11700	11700	11700
9	Проектируемый жилой дом со вст. пристр. нежилыми помещениями	9	1	210	210	10600	10600	850	850
10	Проектируемый жилой дом со вст. пристр. нежилыми помещениями	9-12	1	152	152	7600	7600	1100	1100
11	Проектируемый жилой дом со вст. пристр. нежилыми помещениями	9	1	131	131	6550	6550	800	800
12	Проектируемый жилой дом со вст. пристр. нежилыми помещениями	9	1	152	152	7500	7500	7500	7500
13	Проектируемый жилой дом со вст. пристр. нежилыми помещениями	9	1	86	86	4800	4800	550	550
14	Проектируемый жилой дом со вст. пристр. нежилыми помещениями	9	1	86	86	4800	4800	550	550
15	Проектируемый жилой дом со вст. пристр. нежилыми помещениями	9	1	86	86	4800	4800	550	550
16	Проектируемый жилой дом со вст. пристр. нежилыми помещениями	9	1	86	86	4800	4800	550	550
17	Проектируемый жилой дом со вст. пристр. нежилыми помещениями	9	1	86	86	4800	4800	550	550
18	Проектируемый жилой дом со вст. пристр. нежилыми помещениями	9	1	86	86	4800	4800	550	550
19	Общественная школа на 524 учащихся	4							
20	Детский сад на 200 мест	2-3							
21	Детский сад на 85 мест	2							
22	Плательная мастерская на 300 машиномест								
Итого по жилым домам							2605	137630	

Примечания:
 1. Коммутирующая и площадь застройки, конфигурация зданий, могут меняться в период подготовки проектной документации.
 2. Благоустройство территории показано условно.
 3. Благоустройство территории и благоустройство дворовых территорий в границах зон планируемого размещения объектов складского назначения и объектов складского назначения, и площадь земельного участка, определять при разработке рабочей документации.
 4. Конкретные границы зон планируемого размещения объектов складского назначения, и площадь земельного участка, определять при разработке рабочей документации.
 5. Территория общего пользования размещена между границами зон планируемого размещения жилого фонда, детских садов и школ, границами территории формирования земельного участка, в границах территории формирования земельного участка.

Условные обозначения

- Красная линия
- Граница земельного участка предназначенного для комплексного освоения
- Проектируемые жилые дома
- Проектируемые жилые дома со встроенными нежилыми помещениями
- Объекты образования (проектируемые)
- Объекты инженерного обеспечения (проектируемые)
- Многоквартирные многоквартирные жилые дома (существующие и строящиеся)
- Многоквартирные многоквартирные жилые дома (существующие)
- Малозатраченные индивидуальные жилые дома (существующие)
- Культурные и религиозные объекты
- Объекты инженерного обеспечения (существующие)
- Территория детских дошкольных и школьных учреждений
- Озеленение проектируемого благоустройства участка жилого дома
- Границы зон планируемого размещения детских садов и школ
- Границы зон планируемого размещения жилого фонда
- Границы существующих сформированных земельных участков

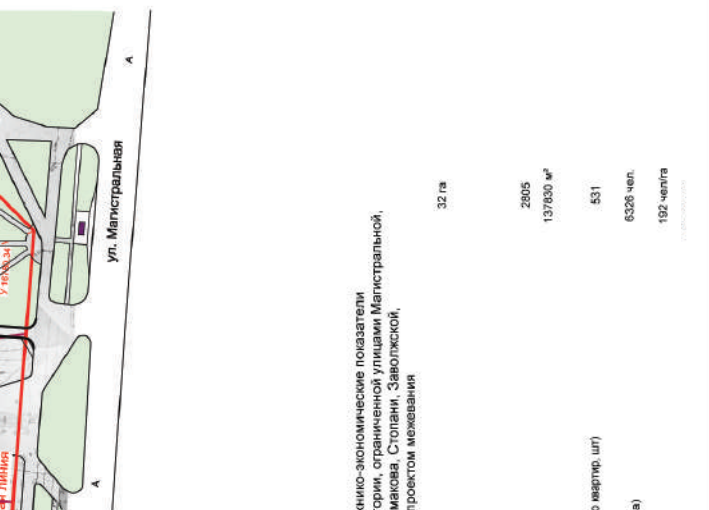


Основные технико-экономические показатели проекта планировки территории, расположенной улицами Магистральной, Евгения Ермолова, Столяни, Завольской, с проектом межевания


Рассчетная площадь территории: 32 га
 Новое жилищное строительство (застройка 99г.-14гг.):
 количество квартир: 6326 чел.
 общая площадь квартир: 192 чел.
 Сохраненный жилищный фонд (количество квартир, шт): 531
 Население (общее количество населения микрорайона): 6326 чел.
 Плотность населения: 192 чел/га

102712-0С-1
 Проект планировки территории, расположенной улицами Магистральной, Евгения Ермолова, Столяни, Завольской
 Основная часть
 П
 Лист
 1
 3

ООО ИПО «КОСТРОМКОСТРОИ»
 Организация территории (основной чертеж) и разбивочный чертеж красных линий
 М 1:2000

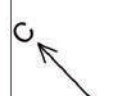

Чертеж организации транспорта и сети дорог и улиц

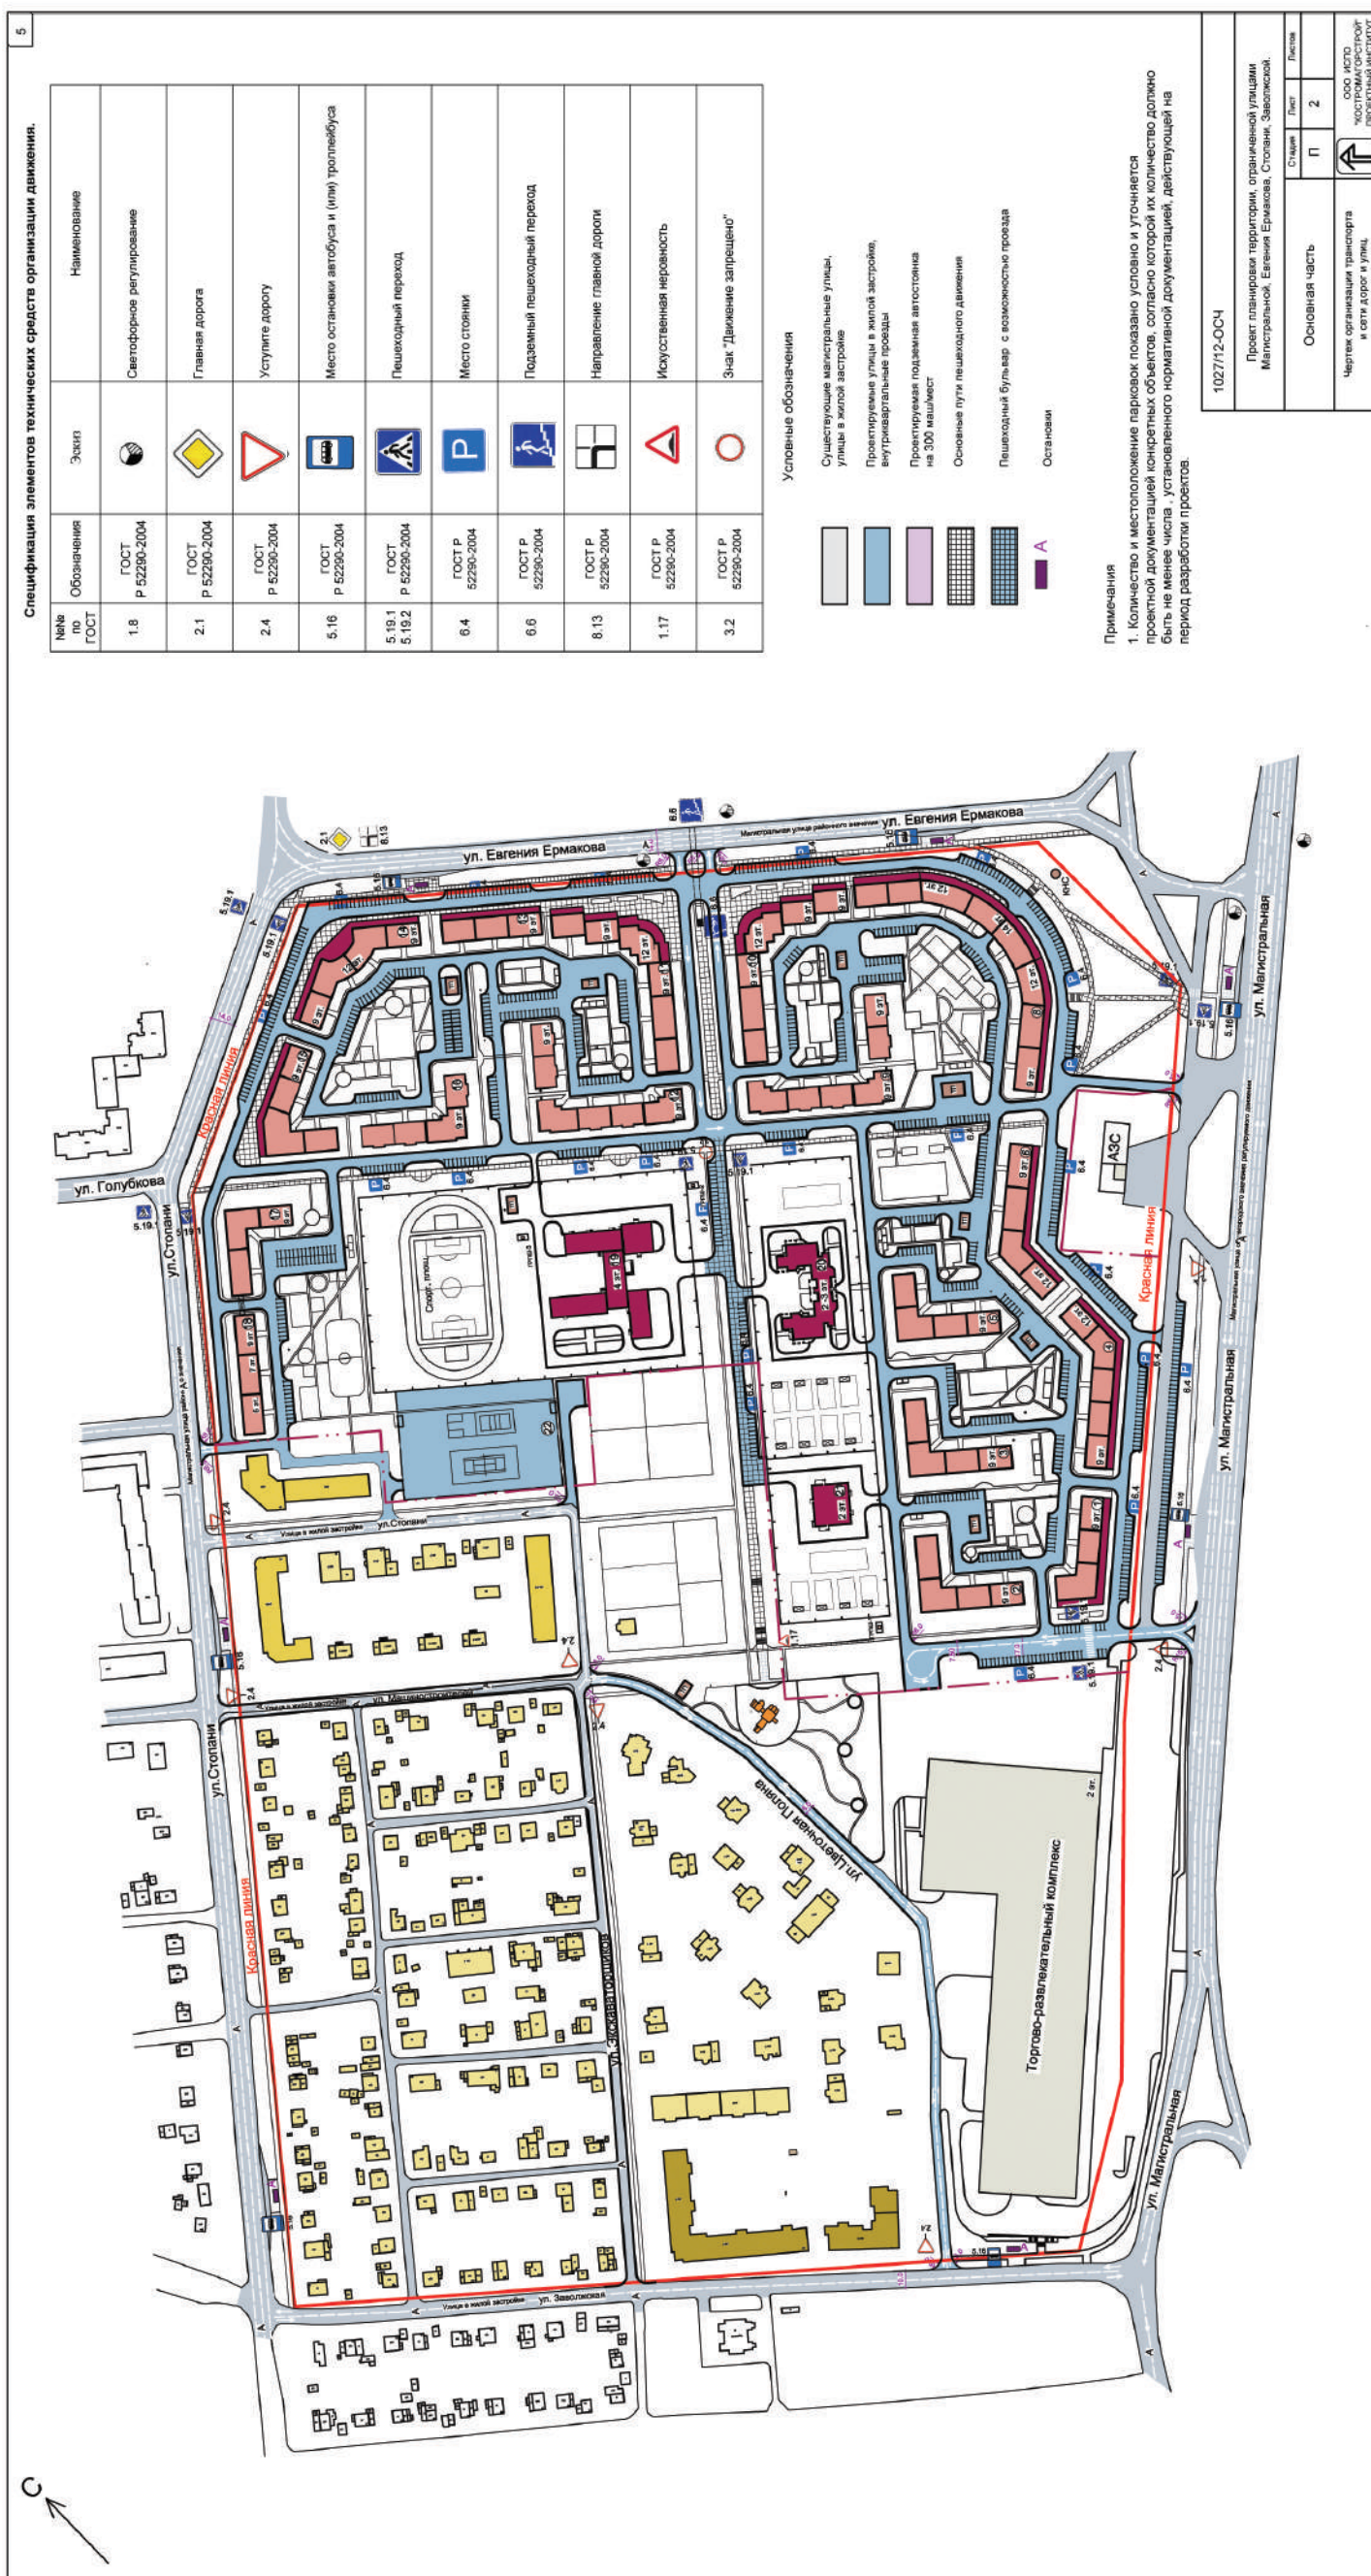

ОФИЦИАЛЬНО

- в Единую дежурно-диспетчерскую службу города Костромы;
 - в Областное государственное казенное учреждение «Служба спасения, обеспечения мероприятий гражданской обороны и защиты в чрезвычайных ситуациях»;
 - в Управление государственной инспекции безопасности дорожного движения УМВД по Костромской области в случае, если авария произошла на проезжей части улиц города Костромы.»;

в части 21:
 абзац первый после слов «работ, в течение» дополнить словом «трех»;
 абзац второй признать утратившим силу;
 7) часть 3 статьи 16 признать утратившей силу;
 8) статью 23 дополнить частями 5¹-5³ следующего содержания:
 «5¹. Не допускается мойка транспортных средств или слив топлива, масел, иных технических жидкостей, а равно предоставление транспортных средств для этих целей во дворах домов и на придомовых территориях, на проезжей части дорог и тротуарах, в парках и скверах, у открытых водоемов, у водоразборных колонок, из колодцев и камер на инженерных сетях водо- или теплоснабжения, в других неустановленных местах.
 5². Запрещается размещение транспортных средств на детских и спортивных площадках, газонах, участках с зелеными насаждениями.
 5³. Не допускается оставление на дороге, во дворе многоквартирного дома или на иной территории общественного пользования явно непригодного к эксплуатации транспортного средства, кузова транспортного средства в целях их хранения либо в связи с отказом от права собственности на них.»;
 9) в статье 24:
 пункт 3 части 5 дополнить словами «, использовать мангалы, жаровни и иные приспособления с открытым огнём (углём);
 в части 7 слова «(обеспечения сохранности)» исключить»;
 10) в статье 25:
 пункт 7 части 1 изложить в следующей редакции:
 «7) не допускать хранения топлива, удобрений, строительных и других материалов за территорией домовладения»;
 пункт 5 части 2 после слова «сжигать» дополнить словами «или закапывать».

2. Настоящее решение вступает в силу со дня его официального опубликования.

Глава города Костромы Ю.В. Журин.

**Приложение
 к решению постоянной
 депутатской комиссии
 Думы города Костромы пятого созыва
 по местному самоуправлению
 (органа, ответственного за подготовку и
 проведение публичных слушаний)
 от 7 августа 2013 года № 2**

**ИТОГОВЫЙ ДОКУМЕНТ ПУБЛИЧНЫХ СЛУШАНИЙ
 по проекту решения Думы города Костромы
 «О внесении изменений в Правила благоустройства
 территории города Костромы»**

Рассмотрев и обсудив проект решения Думы города Костромы «О внесении изменений в Правила благоустройства территории города Костромы», внесенный постоянной депутатской комиссией Думы города Костромы пятого созыва по местному самоуправлению (входящий № 110 от 26 июня 2013 года), поступившие предложения к указанному проекту решения, внесенные председателем территориального общественного самоуправления «Козелино» В.А Жирковым (исходящий № 1 от 1 августа 2013 года), участники публичных слушаний

ПРЕДЛАГАЮТ:

1. Одобрить проект решения Думы города Костромы «О внесении изменений в Правила благоустройства территории города Костромы», внесенный постоянной депутатской комиссией Думы города Костромы пятого созыва по местному самоуправлению (входящий № 110 от 26 июня 2013 года).

2. Одобрить следующее предложение, поступившее от председателя территориального общественного самоуправления «Козелино» В.А Жиркова (исходящий № 1 от 1 августа 2013 года):

- не дополнять часть 5 статьи 24 Правил благоустройства территории города Костромы пунктом 19, предложенным вышеуказанным проектом решения, предусмотрев данные изменения в пункте 3 части 5 статьи 24 Правил благоустройства территории города Костромы.

3. Провести анализ и определить целесообразность включения в Правила благоустройства территории города Костромы положений, устанавливающих перечень элементов благоустройства дворовых территорий города Костромы.

4. В течение двух месяцев рассмотреть возможность включения в Правила благоустройства территории города Костромы норм, регулирующих размещение транспортных средств на дворовых территориях города Костромы (в том числе и на неозелененных их частях), и устанавливающих запрет на длительную стоянку транспортных средств (в том числе разукомплектованных, непригодных к эксплуатации) на проезжей части улиц и придомовых территориях города Костромы.

Глава города Костромы Ю.В. Журин.

Дума города Костромы пятого созыва

РЕШЕНИЕ

05.09.2013 г.

№ 123

**О внесении изменений в Порядок выдачи,
 продления и закрытия разрешения на производство
 земляных работ на территории города Костромы**

Учитывая решение Думы города Костромы «Об утверждении Правил благоустройства территории города Костромы», руководствуясь статьями 29 и 55 Устава муниципального образования городского округа город Кострома, Дума

города Костромы

РЕШИЛА:

1. Внести в Порядок выдачи, продления и закрытия разрешения на производство земляных работ на территории города Костромы, утвержденный решением Думы города Костромы от 27 января 2012 года № 2 (с изменениями, внесенными решением Думы города Костромы от 25 октября 2012 года № 171), следующие изменения:

1) в части 2 статьи 1 слова «и обеспечения чистоты на территории города Костромы, утвержденными решением Думы города Костромы от 30 июня 2011 года № 143» заменить словами «территории города Костромы»;

2) пункт 1 части 1 статьи 2 изложить в следующей редакции:

«1) земляные работы - производство работ, связанных со вскрытием грунта и (или) искусственного покрытия (за исключением пахотных работ), забивкой и погружением свай при возведении объектов и сооружений всех видов, подземных и наземных инженерных сетей, коммуникаций, а равно отсыпка грунтом на высоту более 50 сантиметров»;

3) часть 1 статьи 3 дополнить пунктом 8 следующего содержания:

«8) реконструкции или строительства объектов капитального строительства.»;

4) в наименовании статьи 4 слова «право производства» заменить словом «производство»;

5) в статье 6:

наименование после слова «Выдача» дополнить словами «, отказ в выдаче»; дополнить частью 3 следующего содержания:

«3. Отказ в выдаче разрешения может быть обжалован главе Администрации города Костромы или в суд.»;

6) часть 2 статьи 7 изложить в следующей редакции:

«2. Провалы, просадки грунта или дорожного покрытия, появившиеся как над подземными коммуникациями, так и в других местах, где не проводились земляные работы, но в их результате появившиеся в течение 2 лет после проведения земляных работ, устраняются производителем работ в течение трех суток.»;

7) часть 1 статьи 9 изложить в следующей редакции:

«1. В случае возникновения аварии на системе жизнеобеспечения, в результате чего может нарушиться нормальная работа и жизнедеятельность населения города Костромы, могут произойти несчастные случаи (далее - аварийная ситуация), производитель работ до начала производства земляных работ обязан направить сообщение об аварии:

1) в Единую дежурно-диспетчерскую службу города Костромы;

2) в Управление государственной инспекции безопасности дорожного движения УМВД по Костромской области в случае, если аварийная ситуация произошла на проезжей части улиц города Костромы;

3) в Областное государственное казенное учреждение «Служба спасения, обеспечения мероприятий гражданской обороны и защиты в чрезвычайных ситуациях.»;

8) статью 11 признать утратившей силу.

2. Настоящее решение вступает в силу со дня его официального опубликования.

Глава города Костромы Ю.В. Журин.

Дума города Костромы пятого созыва

РЕШЕНИЕ

05.09.2013 г.

№ 128

О признании утратившими силу отдельных решений Думы города Костромы, определяющих статус и пределы компетенции территориальных органов Администрации города Костромы

В соответствии с решением Думы города Костромы от 4 июля 2013 года № 96 «О внесении изменений в структуру Администрации города Костромы», решением Думы города Костромы от 4 июля 2013 года № 97 «О реорганизации Управления Заволжским районом города Костромы Администрации города Костромы, Управления Фабричным районом города Костромы Администрации города Костромы и Управления Центральным районом города Костромы Администрации города Костромы», руководствуясь статьями 29 и 55 Устава муниципального образования городского округа город Кострома, Дума города Костромы

РЕШИЛА:

1. Признать утратившими силу:

1) пункт 2 решения Думы города Костромы от 30 июня 2011 года № 140 «Об учреждении Управления Центральным районом города Костромы Администрации города Костромы в качестве юридического лица и об утверждении Положения об Управлении»;

2) пункт 2 решения Думы города Костромы от 30 июня 2011 года № 141 «Об учреждении Управления Фабричным районом города Костромы Администрации города Костромы в качестве юридического лица и об утверждении Положения об Управлении»;

3) пункт 2 решения Думы города Костромы от 30 июня 2011 года № 142 «Об учреждении Управления Заволжским районом города Костромы Администрации города Костромы в качестве юридического лица и об утверждении Положения об Управлении»;

4) решение Думы города Костромы от 29 сентября 2011 года № 220 «О внесении изменений в Положение об Управлении Центральным районом города Костромы Администрации города Костромы»;

5) решение Думы города Костромы от 29 сентября 2011 года № 221 «О внесении изменений в Положение об Управлении Фабричным районом города Костромы Администрации города Костромы»;

6) решение Думы города Костромы от 29 сентября 2011 года № 222 «О внесении изменений в Положение об Управлении Заволжским районом города Костромы Администрации города Костромы»;

7) решение Думы города Костромы от 22 декабря 2011 года № 299 «О внесении изменений в Положение об Управлении Центральным районом города Костромы Администрации города Костромы»;

8) решение Думы города Костромы от 22 декабря 2011 года № 300

«О внесении изменений в Положение об Управлении Фабричным районом города Костромы Администрации города Костромы»;

- 9) решение Думы города Костромы от 22 декабря 2011 года № 301 «О внесении изменений в Положение об Управлении Заволжским районом города Костромы Администрации города Костромы»;
- 10) решение Думы города Костромы от 20 ноября 2012 года № 204 «О внесении изменений в Положение об Управлении Фабричным районом города Костромы Администрации города Костромы»;
- 11) решение Думы города Костромы от 20 ноября 2012 года № 205 «О внесении изменений в Положение об Управлении Центральным районом города Костромы Администрации города Костромы»;
- 12) решение Думы города Костромы от 20 ноября 2012 года № 206 «О внесении изменений в Положение об Управлении Заволжским районом города Костромы Администрации города Костромы»;
- 13) решение Думы города Костромы от 21 декабря 2012 года № 243 «О внесении изменений в Положение об Управлении Заволжским районом города Костромы Администрации города Костромы»;
- 14) решение Думы города Костромы от 28 февраля 2013 года № 24 «О внесении изменений в Положение об Управлении Заволжским районом города Костромы Администрации города Костромы»;
- 15) решение Думы города Костромы от 28 февраля 2013 года № 25 «О внесении изменений в Положение об Управлении Фабричным районом города Костромы Администрации города Костромы»;
- 16) решение Думы города Костромы от 28 февраля 2013 года № 26 «О внесении изменений в Положение об Управлении Центральным районом города Костромы Администрации города Костромы».
2. Настоящее решение вступает в силу 1 октября 2013 года и подлежит официальному опубликованию.

Глава города Костромы Ю.В. Журин.

Дума города Костромы пятого созыва**РЕШЕНИЕ**

05.09.2013 г.

№ 129

О внесении изменений в Положение о территориальном общественном самоуправлении в городе Костроме

В соответствии с Федеральным законом от 27 июля 2010 года № 210-ФЗ «Об организации предоставления государственных и муниципальных услуг», в целях совершенствования муниципальных правовых актов города Костромы, руководствуясь статьями 29 и 55 Устава муниципального образования городского округа город Кострома, Дума города Костромы

РЕШИЛА:

1. Внести в Положение о территориальном общественном самоуправлении в городе Костроме, утвержденное решением Думы города Костромы от 29 марта 2007 года № 30 (с изменениями, внесенными решениями Думы города Костромы от 27 сентября 2007 года № 103, от 27 сентября 2007 года № 104, от 27 декабря 2007 года № 167, от 29 мая 2008 года № 75, от 4 декабря 2009 года № 92, от 20 апреля 2010 года № 49, от 7 апреля 2011 года № 51, от 24 ноября 2011 года № 265, от 16 февраля 2012 года № 19, от 25 апреля 2013 года № 62), следующие изменения:

1) в статье 17:

часть 3 изложить в следующей редакции:

«3. Документы для регистрации устава территориального общественного самоуправления представляются заявителем в Администрацию города Костромы непосредственно либо направляются почтовым отправлением с объявленной ценностью при его пересылке и описью вложения либо по информационно-телекоммуникационной сети «Интернет», включая единый портал государственных и муниципальных услуг, электронную почту, в виде электронных документов, подписанных электронной подписью, либо через многофункциональный центр предоставления государственных и муниципальных услуг, с которым Администрацией города Костромы заключено соглашение о взаимодействии.»;

часть пятую изложить в следующей редакции:

«5. В случае, если заявителем представляются в Администрацию города Костромы подлинные экземпляры документов, заявителю выдается (направляется) расписка в получении документов с указанием перечня и даты их получения Администрацией города Костромы. Расписка должна быть выдана (направлена) заявителю в день получения документов Администрацией города Костромы.»;

2) пункт 1¹ части 1 статьи 18 изложить в следующей редакции:

«1¹) согласие на обработку персональных данных членов высшего коллегиального органа территориального общественного самоуправления, иных коллегиальных органов территориального общественного самоуправления, иных единоличных органов территориального общественного самоуправления, оформленное в соответствии с требованиями, установленными статьей 9 Федерального закона от 27 июля 2006 года № 152-ФЗ «О персональных данных»;»;

3) статью 27 дополнить частью 7 следующего содержания:

«7. В структуре органов территориального общественного самоуправления в целях создания условий для деятельности добровольных формирований населения по охране общественного порядка могут создаваться центры охраны общественного порядка.»;

4) часть 3 статьи 30 изложить в следующей редакции:

«3. Протокол собрания (конференции) граждан с приложением списка участников территориального общественного самоуправления, принявших участие в собрании (конференции), направляется в Администрацию города Костромы в течение 3 рабочих дней со дня принятия решения об упразднении субъекта территориального общественного самоуправления.

Администрация города Костромы вносит в Реестр органов общественного самоуправления в городе Костроме сведения об основании и дате прекращения деятельности субъекта территориального общественного самоуправления, и глава Администрации города Костромы вносит на рассмотрение Думы города Костромы проект решения о признании утратившим силу решения Думы города Костромы, установившего границы территории, на которой осуществляло деятельность территориальное общественное самоуправление.».

2. Настоящее решение вступает в силу со дня его официального опубликования.

Глава города Костромы Ю.В. Журин.

Дума города Костромы пятого созыва**РЕШЕНИЕ**

05.09.2013 г.

№ 130

О внесении изменений в Положение о бюджетном процессе в городе Костроме

В целях совершенствования организации бюджетного процесса в городе Костроме, в соответствии с Бюджетным кодексом Российской Федерации, со статьями 16, 17, 35 Федерального закона от 6 октября 2003 года № 131-ФЗ «Об общих принципах организации местного самоуправления в Российской Федерации», руководствуясь статьями 29 и 55 Устава муниципального образования городского округа город Кострома, Дума города Костромы

РЕШИЛА:

1. Внести в Положение о бюджетном процессе в городе Костроме, утвержденное решением Думы города Костромы от 29 августа 2008 года № 133 (с изменениями, внесенными решениями Думы города Костромы от 30 октября 2008 года № 190, от 30 апреля 2009 года № 29, от 1 октября 2009 года № 67, от 25 марта 2010 года № 27, от 10 июня 2010 года № 74, от 15 июля 2010 года № 94, от 29 октября 2010 года № 16, от 24 февраля 2011 года № 22, от 30 июня 2011 года № 147, от 8 декабря 2011 года № 293, от 13 сентября 2012 года № 150, от 13 декабря 2012 года № 222), следующие изменения:

1) в абзаце четвертом статьи 3 слова «и территориальные» исключить;

2) в части 1 статьи 4:

в пункте 1 слова «предварительного, текущего и последующего» исключить;

пункт 2 дополнить словами «в ходе рассмотрения отдельных вопросов исполнения бюджета на заседаниях Думы, заседаниях комиссий, рабочих групп, в ходе проводимых Думой слушаний и в связи с депутатскими запросами»;

в пункте 10 слова «– производителям товаров, работ и услуг» исключить;

3) в статье 6:

в наименовании слова «и территориальных» исключить;

в части 1:

в абзаце первом слова «и территориальные» исключить;

в пункте 1 слова «ведомственного контроля за его исполнением» заменить словами «внутреннего финансового контроля и внутреннего финансового аудита»;

в пункте 6 слова «долгосрочных целевых» заменить словом «муниципальных»;

в пункте 8 слова «долгосрочных целевых программ, реализуемых за счет средств бюджета города Костромы» заменить словами «муниципальных программ»;

в пункте 9 слова «долгосрочных целевых» заменить словом «муниципальных»;

пункт 10 признать утратившим силу;

в пункте 12 слова «– производителям товаров, работ и услуг» исключить;

в части 2 слова «и территориальными» исключить;

4) в статье 7:

в пункте 1 слова «внесение» заменить словами «проект решения Думы о внесении»;

в пункте 6 слова «и территориальные» исключить;

в пункте 25 слова «бюджетных учреждений, а также бюджетные счета получателей бюджетных средств» заменить словами «получателей бюджетных средств, а также бюджетных (автономных) учреждений»;

в пункте 28 слова «бюджетные» заменить словом «казенные»;

в пункте 32 слова «иные» заменить словами «реализует иные»;

5) часть 1 статьи 8 изложить в следующей редакции:

«1. Контрольно-счетная комиссия города Костромы осуществляет бюджетные полномочия по:

1) внешнему муниципальному финансовому контролю;

2) аудиту эффективности, направленному на определение экономности и результативности использования бюджетных средств;

3) экспертизе проектов решения о бюджете города, иных муниципальных правовых актов, регулирующих бюджетные правоотношения, в том числе обоснованности показателей (параметров и характеристик) бюджета города;

4) экспертизе муниципальных программ;

5) анализу и мониторингу бюджетного процесса, в том числе подготовке предложений по устранению выявленных отклонений в бюджетном процессе и совершенствованию муниципальных правовых актов, регулирующих бюджетные правоотношения;

6) подготовке предложений по совершенствованию осуществления главными администраторами бюджетных средств внутреннего финансового контроля и внутреннего финансового аудита;

7) другим вопросам, установленным Бюджетным кодексом Российской Федерации и Федеральным законом от 7 февраля 2011 года № 6-ФЗ «Об общих принципах организации и деятельности контрольно-счетных органов субъектов Российской Федерации и муниципальных образований.»;

6) в статье 9 слова «и территориальных» исключить;

7) статью 10 изложить в следующей редакции:

«Статья 10. **Сведения, необходимые для составления проекта бюджета города**

Составление проекта бюджета города основывается на:

1) Бюджетном послании Президента Российской Федерации;

2) прогнозе социально-экономического развития города Костромы;

3) основных направлениях бюджетной и налоговой политики;

4) муниципальных программах.»;

8) в статье 11:

в части 1:

дополнить подпунктом 4¹ следующего содержания:«4¹) предельный объем муниципального долга города Костромы на очередной финансовый год;

в пункте 8 слова «предельный» исключить;

в пункте 9 слова «долгосрочных целевых» заменить словом «муниципальных»;


в части 2:

пункт 2 изложить в следующей редакции:

«2) ведомственная структура расходов бюджета города Костромы, содержащая распределение бюджетных ассигнований по главным распорядителям бюджетных средств, разделам, подразделам, целевым статьям, группам (группам и подгруппам) видов расходов классификации расходов бюджетов.»;

пункт 3 дополнить словами «и закрепляемые за ними виды (подвиды) доходов бюджета»;

Чертеж размещения инженерных сетей и сооружений

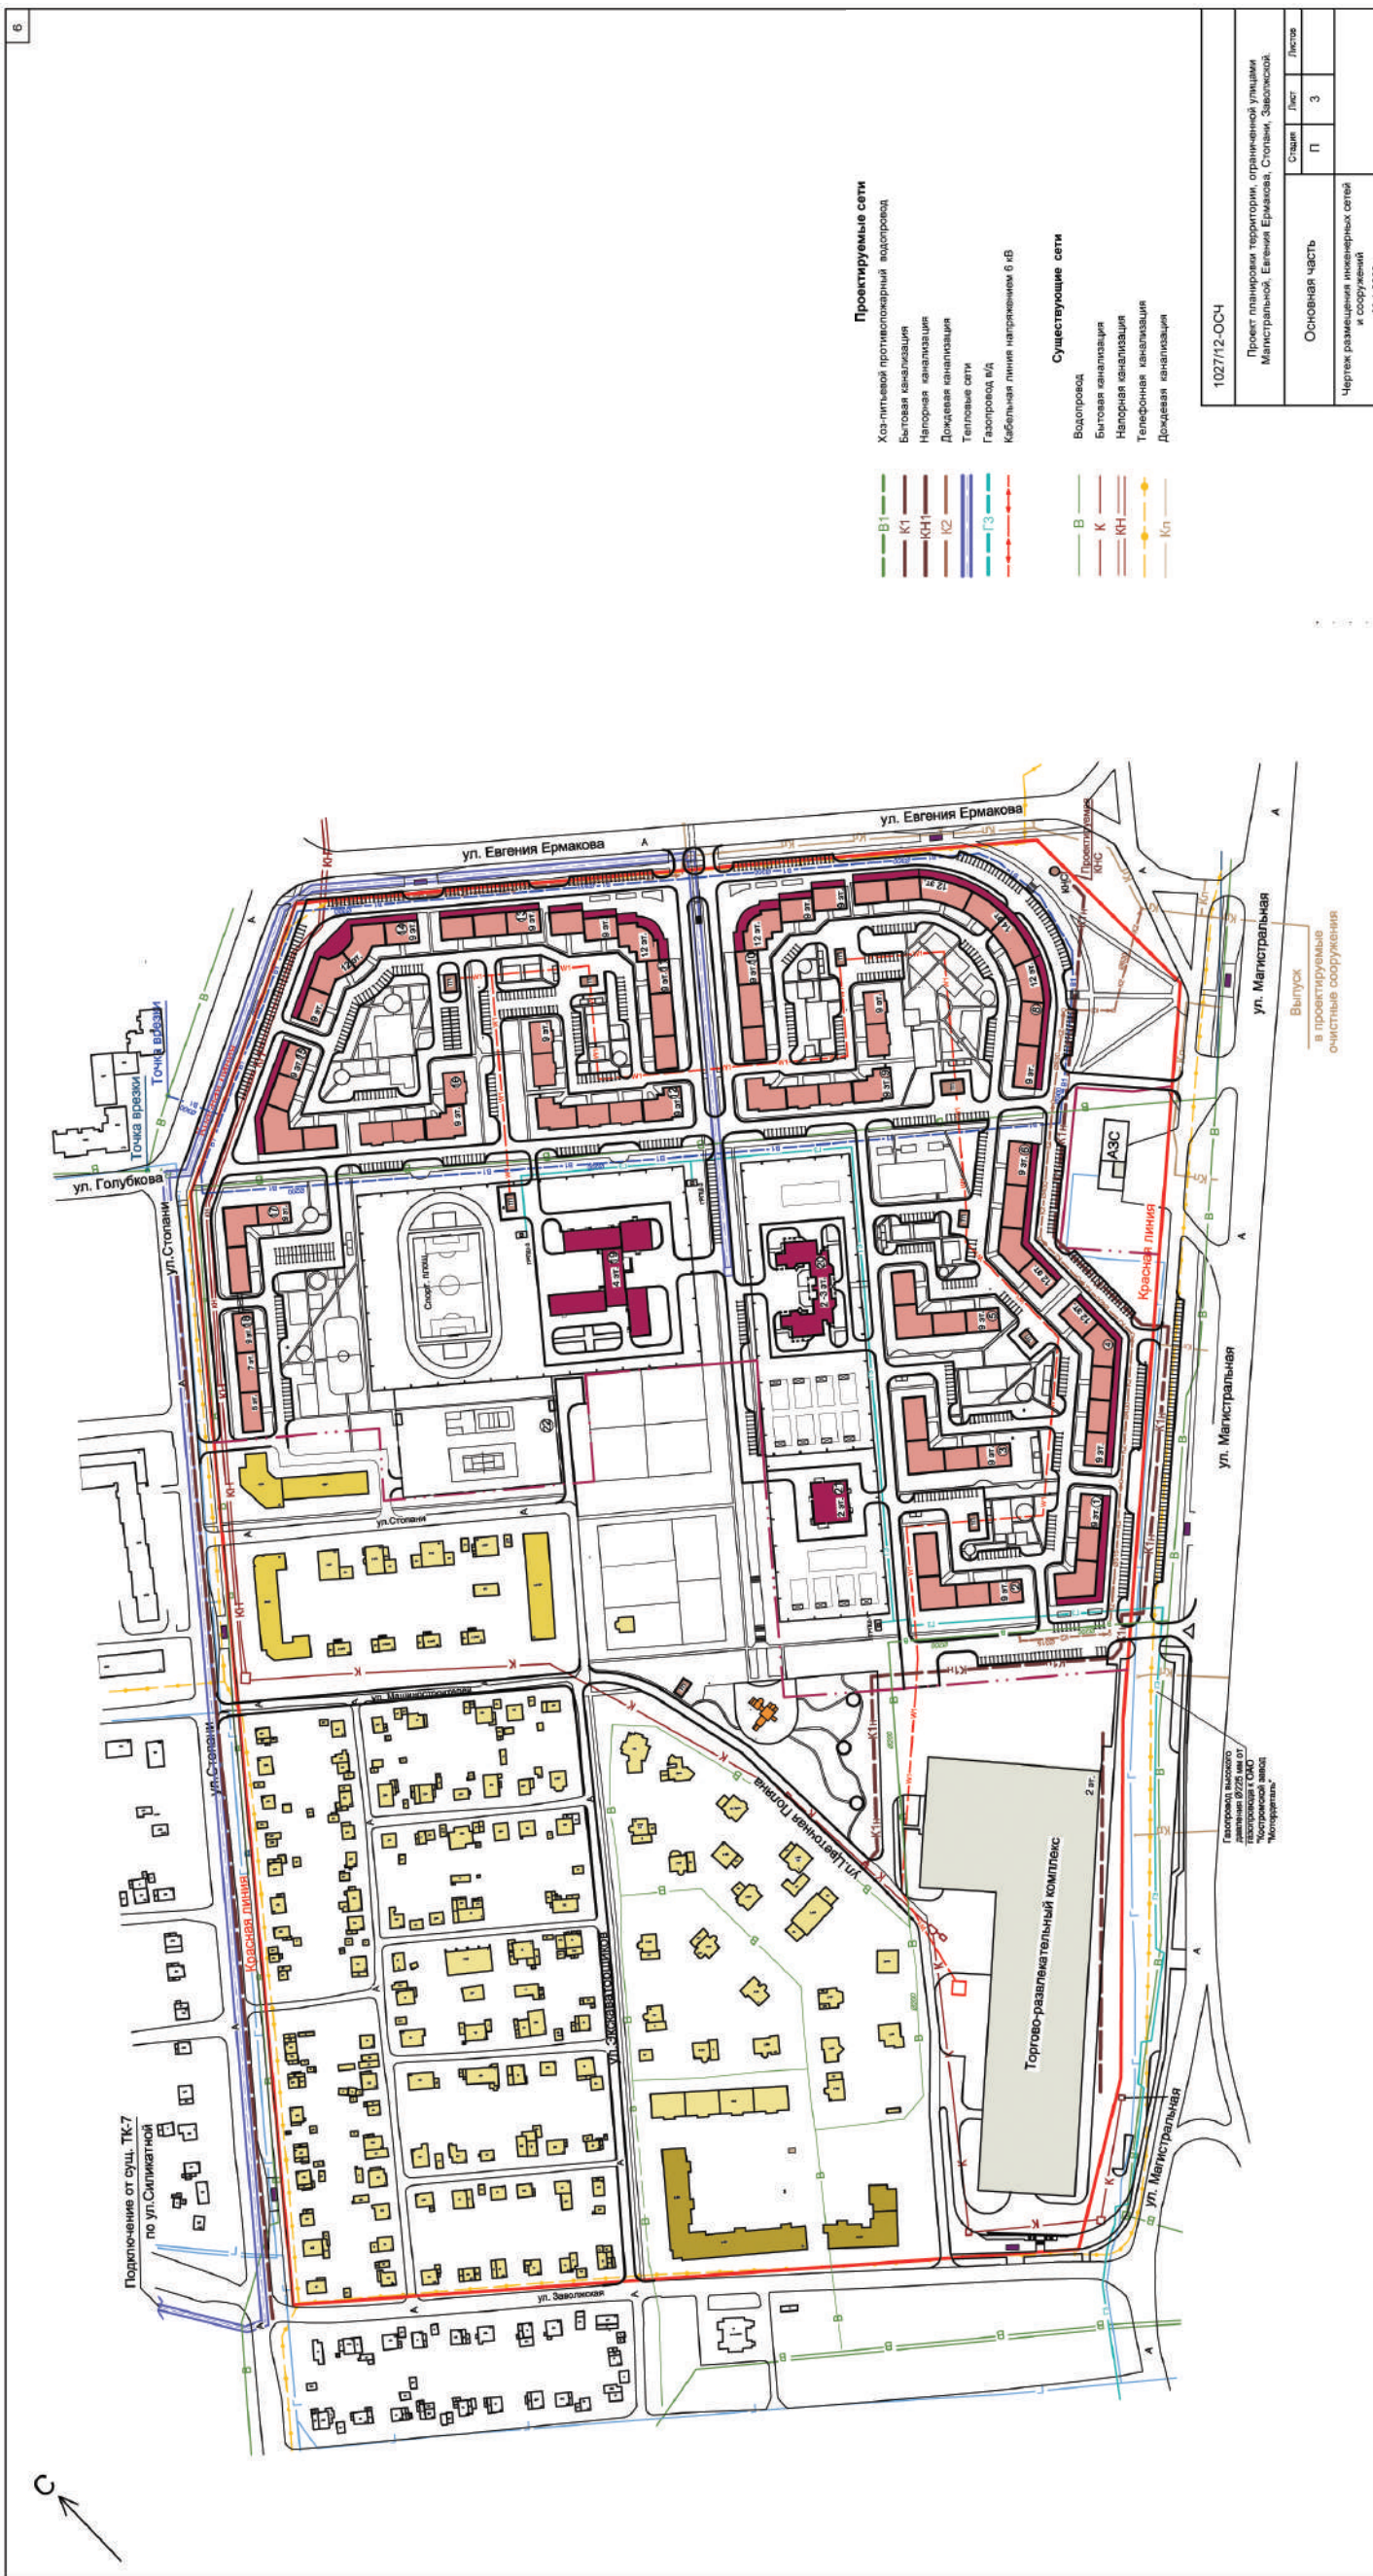


7

ОБЩИЙ ВИД 1



ОБЩИЙ ВИД 2

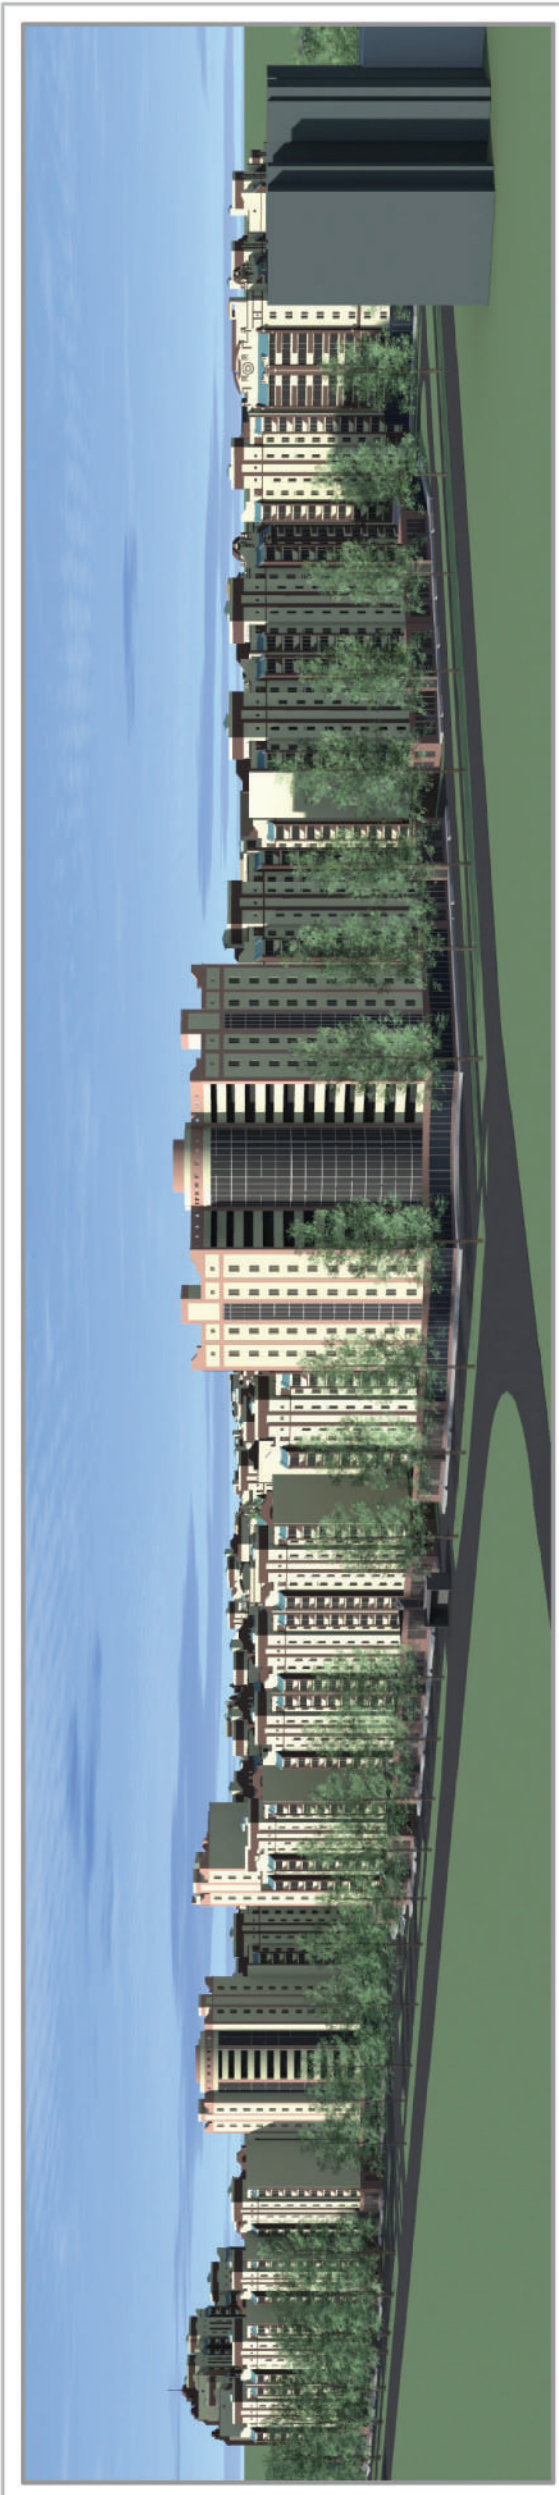

Изм.	Кол.уч	Лист	Ндок.	Подп.	Дата							
				Стадия		Лист	Листов					
				П		4						
Основная часть												
Общий вид 1.2												
Проект планировки территории, ограниченной улицами Магистральной, Евгения Ермакова, Столани, Заволжской.												

пункт 10 изложить в следующей редакции:

«10) распределение бюджетных ассигнований по разделам, подразделам, целевым статьям, группам (группам и подгруппам) видов расходов классификации расходов бюджетов;»;

9) в статье 12:

часть вторую дополнить предложением следующего содержания: «В Адресной инвестиционной программе города Костромы на очередной финансовый год по каждому объекту указываются реквизиты муниципальных программ, иных нормативных правовых актов Администрации города Костромы, являющихся основанием для подготовки и реализации соответствующих инвестиций, а также реквизиты постановлений Администрации города Костромы о подготовке и реализации бюджетных инвестиций.»;

в части 3 слова «и виду расходов, соответствующим» заменить словом «, соответствующей»;

в части 4 слова «и соответствующему ему виду расходов» исключить;

10) в статье 13:

пункт 11 изложить в следующей редакции:

«11) верхний предел муниципального долга на 1 января года, следующего за очередным финансовым годом;»;

дополнить пунктами 15 – 16 следующего содержания:

«15) паспорта муниципальных программ, финансирование которых планируется осуществлять в очередном финансовом году; результаты оценки эффективности реализации действующих муниципальных программ;

16) решения о подготовке и реализации бюджетных инвестиций в отношении объектов, включенных в проект Адресной инвестиционной программы города Костромы на очередной финансовый год.»;

11) в статье 18:

пункт 1 изложить в следующей редакции:

«1) ведомственная структура расходов бюджета города;»;

в пункте 7 слова «долгосрочных целевых» заменить словом «муниципальных»;

пункт 10 изложить в следующей редакции:

«10) распределение бюджетных ассигнований по разделам, подразделам, целевым статьям, группам (группам и подгруппам) видов расходов классификации расходов бюджетов;».

2. Настоящее решение вступает в силу со дня его официального опубликования за исключением: подпункта 1, абзацев второго – четвертого, одиннадцатого подпункта 3, абзаца третьего подпункта 4, подпункта 6 пункта 1 настоящего решения, которые вступают в силу с 1 октября 2013 года.

3. Положения пунктов 6 – 9 части 1 статьи 6, статей 10 – 13 и 18 Положения о бюджетном процессе в городе Костроме (с изменениями, внесенными настоящим решением) применяются к отношениям, возникающим при составлении и исполнении бюджета города Костромы, начиная с бюджета на 2014 год.

Глава города Костромы Ю.В. Журин.

Дума города Костромы пятого созыва

РЕШЕНИЕ

05.09.2013 г.

№ 133

О внесении изменений в абзац первый части 3 статьи 2 Положения о предоставлении в аренду и безвозмездное пользование имущества, находящегося в муниципальной собственности города Костромы

В соответствии с пунктом 2 части 1 статьи 17¹ Федерального закона от 26 июля 2006 года № 135-ФЗ «О защите конкуренции», в целях обеспечения эффективного использования муниципального имущества города Костромы, руководствуясь статьями 29 и 55 Устава муниципального образования городского округа город Кострома, Дума города Костромы

РЕШИЛА:

1. Внести в абзац первый части 3 статьи 2 Положения о предоставлении в аренду и безвозмездное пользование имущества, находящегося в муниципальной собственности города Костромы, утвержденного решением Думы города Костромы от 20 января 2011 года № 3 (с изменениями, внесенными решениями Думы города Костромы от 26 мая 2011 года № 117, от 18 августа 2011 года № 170, от 29 сентября 2011 года № 205, от 24 ноября 2011 года № 253, от 31 мая 2012 года № 56, от 13 сентября 2012 года № 156, от 25 октября 2012 года № 169, от 28 февраля 2013 года № 20, от 30 мая 2013 года № 77), изменение, изложив его в следующей редакции:

«3. Объектом безвозмездного пользования может выступать имущество, находящееся в муниципальной казне города Костромы. Имущество, закрепленное на праве оперативного управления или праве хозяйственного ведения за муниципальными учреждениями, муниципальными предприятиями города Костромы, может предоставляться в безвозмездное пользование только для размещения органов местного самоуправления города Костромы, Избирательной комиссии города Костромы, государственных органов.».

2. Настоящее решение вступает в силу со дня его официального опубликования.

Глава города Костромы Ю.В. Журин.

Дума города Костромы пятого созыва

РЕШЕНИЕ

05.09.2013 г.

№ 135

О внесении изменений в решение Думы города Костромы от 21 декабря 2005 года № 120 «Об определении порядка установления органами местного самоуправления города Костромы размера платы за жилое помещение и коммунальные услуги, тарифов на товары и услуги организаций коммунального комплекса, тарифов на услуги, предоставляемые муниципальными предприятиями и учреждениями»

В соответствии с пунктами 4, 4¹ части 1 статьи 17, пунктом 6 части 10 статьи 35 Федерального закона от 6 октября 2003 года № 131-ФЗ «Об общих принципах организации местного самоуправления в Российской Федерации», статьей 5 Федерального закона от 30 декабря 2004 года № 210-ФЗ «Об основах регулирования тарифов организаций коммунального комплекса», руководствуясь статьями 29 и 55 Устава муниципального образования городского округа город Кострома, Дума города Костромы

РЕШИЛА:

1. Внести в решение Думы города Костромы от 21 декабря 2005 года № 120 «Об определении порядка установления органами местного самоуправления города Костромы размера платы за жилое помещение и коммунальные услуги, тарифов на товары и услуги организаций коммунального комплекса, тарифов на услуги, предоставляемые муниципальными предприятиями и учреждениями» (с изменениями, внесенными решениями Думы города Костромы от 28 мая 2009 года № 44, от 1 октября 2009 года № 68, от 18 февраля 2010 года № 7, от 7 октября 2010 года № 146, от 12 апреля 2012 года № 26) следующие изменения:

1) во вводной части слова «В целях реализации пунктов 4 и 5 части 1 статьи 8, пункта 6 части 1 статьи 25 Устава муниципального образования городского округа город Кострома, в соответствии со статьями 156-158 Жилищного кодекса Российской Федерации» заменить словами «В соответствии с пунктом 6 части 10 статьи 35 Федерального закона от 6 октября 2003 года № 131-ФЗ «Об общих принципах организации местного самоуправления в Российской Федерации», статьей 8 Градостроительного кодекса Российской Федерации»;

2) пункт 1 признать утратившим силу;

3) в подпункте 3 пункта 2 слова «по развитию систем коммунальной инфраструктуры» заменить словами «по строительству, реконструкции и (или) модернизации объектов, используемых для утилизации, обезвреживания и захоронения твердых бытовых отходов»;

4) подпункт 1 пункта 3 изложить в следующей редакции:

«1) устанавливающим надбавки к тарифам на услуги организаций коммунального комплекса в соответствии с предельным индексом, установленным органом регулирования Костромской области для города Костромы;»;

5) абзац первый пункта 4 после слов «предприятиями и учреждениями,» дополнить словами «и работы, выполняемые муниципальными предприятиями и учреждениями.»;

2. Признать утратившим силу подпункт 2 пункта 1 решения Думы города Костромы от 28 мая 2009 года № 44 «О внесении изменений в решение Думы города Костромы от 21 декабря 2005 года № 120 «Об определении порядка установления органами местного самоуправления города Костромы размера платы за жилое помещение и коммунальные услуги, тарифов на товары и услуги организаций коммунального комплекса, тарифов на услуги, предоставляемые муниципальными предприятиями и учреждениями.».

3. Настоящее решение вступает в силу со дня его официального опубликования.

Глава города Костромы Ю.В. Журин.

Дума города Костромы пятого созыва

РЕШЕНИЕ

05.09.2013 г.

№ 136

Об учреждении муниципальных именных стипендий имени Николая Степановича Тихомирова, определении их размеров и условий выплаты

В целях увековечения памяти Николая Степановича Тихомирова, бывшего первого секретаря Костромского горкома КПСС, в последующем полномочного представителя Костромского землячества в Москве, внесшего значительный вклад в развитие города Костромы, поддержки студентов и аспирантов высших учебных заведений, расположенных на территории города Костромы, проявивших отличные способности в учебной и научной деятельности, в соответствии с пунктом 5 части 2, частью 13 статьи 36 Федерального закона от 29 декабря 2012 года № 273-ФЗ «Об образовании в Российской Федерации», руководствуясь статьями 29 и 55 Устава муниципального образования городского округа город Кострома, Дума города Костромы

РЕШИЛА:

1. Учредить муниципальные именные стипендии имени Николая Степановича Тихомирова (далее - стипендии) для студентов и аспирантов, обучающихся по очной форме обучения за счет бюджетных ассигнований федерального бюджета в федеральном государственном бюджетном образовательном учреждении высшего профессионального образования «Костромской государственной технологической университет», федеральном государственном бюджетном образовательном учреждении высшего профессионального образования «Костромской государственной университет имени Н.А. Некрасова», федеральном государственном бюджетном образовательном учреждении высшего профессионального образования «Костромская государственная сельскохозяйственная академия» (далее — образовательные учреждения).

2. Стипендия выплачивается Администрацией города Костромы ежемесячно в течение одного года в следующих размерах:

1) 500 рублей для студентов;

2) 1000 рублей для аспирантов.

3. Ежегодно назначается не более девяти стипендий: не более двух стипендий для студентов 3-6 курса обучения и не более одной стипендии для аспиранта каждого образовательного учреждения.

4. Стипендия назначается постановлением Администрации города Костромы лицам, представленным руководителем образовательного учреждения, которые отвечают следующим критериям:

1) отличные показатели в учебе, определенные для студентов - по результатам экзаменационных сессий, для аспирантов - по результатам ежегодной аттестации;

2) участие в учебной и научной деятельности;

3) успешное выполнение студентом, аспирантом учебного плана;

4) активная общественная деятельность.

5. Представление руководителя образовательного учреждения направляется в

Администрацию города Костромы с приложением следующих документов:

1) выписки из протокола заседания ученого совета образовательного учреждения, подтверждающей выдвижение кандидата на назначение стипендии;

2) характеристики кандидата на назначение стипендии, содержащей сведения о кандидате: фамилию, имя, отчество, дату рождения, курс, группу, направление подготовки (специальность), и подтверждающей соответствие кандидата требованиям, предусмотренным пунктом 4 настоящего решения;

3) копий документов, подтверждающих успехи в учебе и научных изысканиях (справка об успеваемости за весь период обучения, копии опубликованных научных трудов и текстов докладов на научных семинарах, конференциях, копии поощрительных дипломов, грамот, свидетельств, полученных за участие в олимпиадах, конкурсах и прочее).

6. Финансовое обеспечение выплаты стипендии является расходным обязательством города Костромы, исполняемым за счет доходов бюджета города Костромы, за исключением финансовых средств, передаваемых бюджету города Костромы на осуществление целевых расходов, в пределах ассигнований, выделенных Администрации города Костромы, в соответствии с ведомственной структурой расходов бюджета города Костромы, установленной решением Думы города Костромы о бюджете города Костромы на очередной финансовый год на соответствующие цели.

7. Настоящее решение вступает в силу со дня его официального опубликования.

Глава города Костромы Ю.В. Журин.

Дума города Костромы пятого созыва

РЕШЕНИЕ

05.09.2013 г.

№ 137

Об организации продажи земельных участков, находящихся в муниципальной собственности города Костромы

В соответствии со статьями 11, 29 Земельного кодекса Российской Федерации, руководствуясь статьями 29 и 55 Устава муниципального образования городского округа город Кострома, Дума города Костромы

РЕШИЛА:

1. Осуществить продажу путем проведения аукционов следующих земельных участков, находящихся в муниципальной собственности города Костромы:

1) для жилищного строительства:

город Кострома, улица Гидростроительная, 16, площадью 1746 квадратных метров, кадастровый номер 44:27:010324:11;

город Кострома, улица Водяная, 33, площадью 1981 квадратных метров, кадастровый номер 44:27:020338:223;

2) для строительства объекта розничной торговли:

город Кострома, улица Водяная, 29, площадью 644 квадратных метров, кадастровый номер 44:27:020338:202.

2. Определить продавцом земельных участков, указанных в пункте 1 настоящего решения, Администрацию города Костромы.

3. Настоящее решение вступает в силу со дня его официального опубликования.

Глава города Костромы Ю.В. Журин.

Дума города Костромы пятого созыва

РЕШЕНИЕ

05.09.2013 г.

№ 138

О внесении изменений в Прогнозный план приватизации муниципального имущества города Костромы на 2013 год

В соответствии со статьями 50 и 51 Федерального закона от 6 октября 2003 года № 131-ФЗ «Об общих принципах организации местного самоуправления в Российской Федерации», пунктом 3.1 Положения о порядке приватизации муниципального имущества города Костромы, утвержденного решением Думы города Костромы от 28 января 2003 года № 2, руководствуясь статьями 29 и 55 Устава муниципального образования городского округа город Кострома, Дума города Костромы

РЕШИЛА:

1. Внести в Прогнозный план приватизации муниципального имущества города Костромы на 2013 год, утвержденный решением Думы города Костромы от 25 октября 2012 года № 164 (с изменениями, внесенными решениями Думы города Костромы от 28 февраля 2013 года № 18, от 25 апреля 2013 года № 72, от 30 мая 2013 года № 83, от 4 июля 2013 года № 104), следующие изменения:

1) в части 4 статьи 1 цифры «163627» заменить цифрами «172180», цифры «154060» заменить цифрами «154696», цифры «9567» заменить цифрами «17484»;

2) в статье 2:

в части 1 слова «в пунктах 3, 7, 10 части 2 статьи 2» заменить словами «в пунктах 3, 7, 10, 45 части 2 статьи 2»;

в части 2:

пункт 19 изложить в следующей редакции:

«19) нежилое строение (здание бывшей угольной котельной) с земельным участком, кадастровый № 44:27:040101:28 3, категория земель: земли населенных пунктов	Костромская область, город Кострома, улица Щемилловка, 11а	1972 - отдельно стоящее, кирпичное, одноэтажное (литеры А, А2, А3, а)	245,8 (строе-ние), 562 (земель-ный участок)	473000 (строение), 3225000 (земельный участок)	4 квартал 2013 года. 400847,46 рубль (строение), 3225000 рублей (земельный участок)
--	--	---	---	--	---

дополнить пунктами 23-26 следующего содержания:

«23) нежилое помещение № 2	Костромская область, город Кострома, улица Коммунаров, 26	1986 -	расположено на 1-м этаже нежилого здания (литера Б)	32,9	270000	4 квартал 2013 года. 228813,56 рубль в 4 квартале 2013 года;
24) нежилое помещение № 3	Костромская область, город Кострома, улица Коммунаров, 26	1986 -	расположено на 1-м этаже нежилого здания (литера Б)	67,2	520000	4 квартал 2013 года. 440677,97 рубль в 4 квартале 2013 года;
25) нежилое строение (творческо-производственные художественные мастерские) с двумя пристройками с земельным участком, кадастровый № 44:27:040429:5 05, категория земель: земли населенных пунктов	Костромская область, город Кострома, улица Новосельская, 61	1954 арен-да	отдельно стоящее, брусчатое, обшитое тесом, двухэтажное (литеры А, а, а1)	602,8 (строе-ние), 1415 (земе-льный учас-ток)	104973 (строе-ние) 4691953 (земе-льный участок)	2013 года. 88960,17 рубль (строение), 4691953 рубль (земельный участок) в 4 квартале 2013 года;
26) нежилое помещение № 1 (комнаты №№ 1-6)	Костромская область, город Кострома, улица Калиновская, 39а	1965 -	расположено на 1-м этаже многоквартирного дома (литера А)	43,4	1065000	4 квартал 2013 года. 902542,37 рубль в 4 квартале 2013 года».

2. Настоящее решение вступает в силу со дня его официального опубликования.

Глава города Костромы Ю.В. Журин.

Дума города Костромы пятого созыва

РЕШЕНИЕ

05.09.2013 г.

№ 139

О внесении изменения в статью 1 Положения об организации торгов на право заключения и порядке заключения договора на установку и эксплуатацию рекламных конструкций, присоединяемых к недвижимому имуществу, находящемуся в муниципальной собственности города Костромы

В целях надлежащей организации заключения договоров на установку и эксплуатацию рекламных конструкций, присоединяемых к недвижимому имуществу, находящемуся в муниципальной собственности города Костромы, в соответствии с частями 5-5⁸ статьи 19 Федерального закона от 13 марта 2006 года № 38-ФЗ «О рекламе», Законом Костромской области от 10 июля 2013 года № 400-5-ЗКО «Об установлении предельных сроков для заключения договоров на установку и эксплуатацию рекламных конструкций на территории Костромской области», руководствуясь статьями 29 и 55 Устава муниципального образования городского округа город Кострома, Дума города Костромы

РЕШИЛА:

1. Внести в пункт 1 части 7 статьи 1 Положения об организации торгов на право заключения и порядке заключения договора на установку и эксплуатацию рекламных конструкций, присоединяемых к недвижимому имуществу, находящемуся в муниципальной собственности города Костромы, утвержденное решением Думы города Костромы от 20 апреля 2010 года № 45 (с изменениями, внесенными решениями Думы города Костромы от 23 сентября 2010 года № 131, от 31 марта 2011 года № 38, от 24 ноября 2011 года № 254, от 12 апреля 2012 года № 28, от 16 мая 2012 года № 52, от 31 мая 2012 года № 83, от 6 декабря 2012 года № 215, от 28 марта 2013 года № 41, от 14 августа 2013 года № 118), изменение, дополнив его словами «и иных типов рекламных конструкций, не предусмотренных пунктами 2 и 3 настоящей части».

2. Настоящее решение вступает в силу со дня его официального опубликования.

Глава города Костромы Ю.В. Журин.

Дума города Костромы пятого созыва

РЕШЕНИЕ

05.09.2013 г.

№ 141

О признании утратившим силу решения Думы города Костромы от 31 января 2008 года № 13 «Об установлении границ территории, на которой осуществляется территориальное общественное самоуправление «Дом № 153 корпус 1 по улице Ленина»

В связи с упразднением территориального общественного самоуправления «Дом № 153 корпус 1 по улице Ленина», в соответствии со статьей 30 Положения о территориальном общественном самоуправлении в городе Костроме, утвержденного решением Думы города Костромы от 29 марта 2007 года № 30, руководствуясь статьями 18, 29 и 55 Устава муниципального образования городского округа город Кострома, Дума города Костромы

РЕШИЛА:

1. Признать утратившим силу решение Думы города Костромы от 31 января 2008 года № 13 «Об установлении границы территории, на которой осуществляется территориальное общественное самоуправление «Дом № 153 корпус 1 по улице Ленина».

2. Настоящее решение вступает в силу со дня его официального опубликования.

Глава города Костромы Ю.В. Журин.

ОБЩИЙ ВИД 3



ОБЩИЙ ВИД 4



Изм.	Кол.уч.	Лист	Ндок.	Подп.	Дата				
						Проект планировки территории, ограниченной улицами Магистральной, Евгения Ермакова, Стопани, Заволжской.			
						Основная часть	Стадия П	Лист 5	Листов
						Общий вид 3			

Изм.	Кол.уч.	Лист	Ндок.	Подп.	Дата				
						Проект планировки территории, ограниченной улицами Магистральной, Евгения Ермакова, Стопани, Заволжской.			
						Основная часть	Стадия П	Лист 6	Листов
						Общий вид 4			

Развертка по улице Магистральной



Развертка по улице Ермакова



Изм.	Кол.уч.	Лист	Ндок.	Подп.	Дата				
						Проект планировки территории, ограниченной улицами Магистральной, Евгения Ермакова, Стопани, Заволжской.			
						Основная часть	Стадия П	Лист 7	Листов
						Развёртки по ул. Магистральной и ул. Ермакова			

Чертеж межевания территории



Дума города Костромы пятого созыва

РЕШЕНИЕ

05.09.2013 г.

№ 143

О признании утратившим силу решения Думы города Костромы от 31 января 2008 года № 14 «Об установлении границ территории, на которой осуществляется территориальное общественное самоуправление «Дом № 17а по улице Голубкова»

В целях реализации прав жителей города Костромы на осуществление территориального общественного самоуправления, в соответствии со статьей 27 Федерального закона от 6 октября 2003 года № 131-ФЗ «Об общих принципах организации местного самоуправления в Российской Федерации», статьей 30 Положения о территориальном общественном самоуправлении в городе Костроме, утвержденного решением Думы города Костромы от 29 марта 2007 года № 30, руководствуясь статьями 18, 29 и 55 Устава муниципального образования городского округа город Кострома, Дума города Костромы

РЕШИЛА:

1. Признать утратившим силу решение Думы города Костромы от 31 января 2008 года № 14 «Об установлении границы территории, на которой осуществляется территориальное общественное самоуправление «Дом № 17а по улице Голубкова».
2. Настоящее решение вступает в силу со дня его официального опубликования.

Глава города Костромы Ю.В. Журин.

Дума города Костромы пятого созыва

РЕШЕНИЕ

05.09.2013 г.

№ 146

О внесении изменения в пункт 2 решения Думы города Костромы от 29 сентября 2011 года № 218 «Об утверждении структуры и установлении штатной численности Контрольно-счетной комиссии города Костромы»

В связи с необходимостью осуществления контроля за соблюдением законодательства Российской Федерации и иных нормативных правовых актов Российской Федерации о размещении заказов, с целью повышения эффективности осуществления Контрольно-счетной комиссией города Костромы её полномочий, в соответствии с частью 8 статьи 5 Федерального закона от 7 февраля 2011 года № 6-ФЗ «Об общих принципах организации и деятельности контрольно-счетных органов субъектов Российской Федерации и муниципальных образований», частью 6 статьи 3 Положения о Контрольно-счетной комиссии города Костромы, утвержденного решением Думы города Костромы от 29 сентября 2011 года № 217, руководствуясь статьями 29, 49 и 55 Устава муниципального образования городского округа город Кострома, Дума города Костромы

РЕШИЛА:

1. Внести в пункт 2 решения Думы города Костромы от 29 сентября 2011 года № 218 «Об утверждении структуры и установлении штатной численности Контрольно-счетной комиссии города Костромы» (с изменением, внесенным решением Думы города Костромы от 6 декабря 2012 года № 219) изменение, заменив цифры «13» цифрами «14».
2. Настоящее решение вступает в силу с 1 января 2014 года.

Глава города Костромы Ю.В. Журин.

ОФИЦИАЛЬНЫЙ САЙТ АДМИНИСТРАЦИИ ГОРОДА КОСТРОМЫ www.gradkostroma.ru

Градостроительный план земельного участка N

0 0 0 0 0 0 0 0 0 0 3 0 2 3

Градостроительный план земельного участка подготовлен на основании постановления Администрации города Костромы от 31 октября 2012 года № 2308 «О подготовке документации по планировке территории, ограниченной шоссе Кинешемским, улицами Окружной, Димитрова»

(реквизиты решения уполномоченного федерального органа исполнительной власти, или органа исполнительной власти субъекта Российской Федерации, или органа местного самоуправления о подготовке документации по планировке территории, либо реквизиты обращения и ф.и.о. заявителя – физического лица, либо реквизиты обращения и наименование заявителя – юридического лица о выдаче градостроительного плана земельного участка)

Местонахождение земельного участка

Костромская область

(субъект Российской Федерации)

город Кострома

(муниципальный район или городской округ)

(поселение)

Кадастровый номер земельного участка 44:27:070237:19 от 26.06.2013 года

Описание местоположения границ земельного участка шоссе Кинешемское, 34а

Площадь земельного участка 0,734 га

Описание местоположения проектируемого объекта на земельном участке (объекта капитального строительства) шоссе Кинешемское, 34а

План подготовлен Серединой М. В., главным инженером ООО «БЭСТ»

(ф.и.о., должность уполномоченного лица, наименование органа или организации)

М.П. / Середина М. В. /

(дата)

(подпись)

(расшифровка подписи)

Представлен Администрацией города Костромы

(наименование уполномоченного федерального органа исполнительной власти, или органа исполнительной власти субъекта Российской Федерации, или органа местного самоуправления)


(дата)

Утвержден Постановлением Администрации города Костромы «Об утверждении проекта планировки территории, ограниченной шоссе Кинешемским, улицами Окружной, Димитрова»

(реквизиты акта Правительства Российской Федерации, или высшего исполнительного органа государственной власти субъекта Российской Федерации, или главы местной администрации об утверждении)

№ 1983 от 10 сентября 2013 года

Глава администрации города Костромы В.В. Емец.

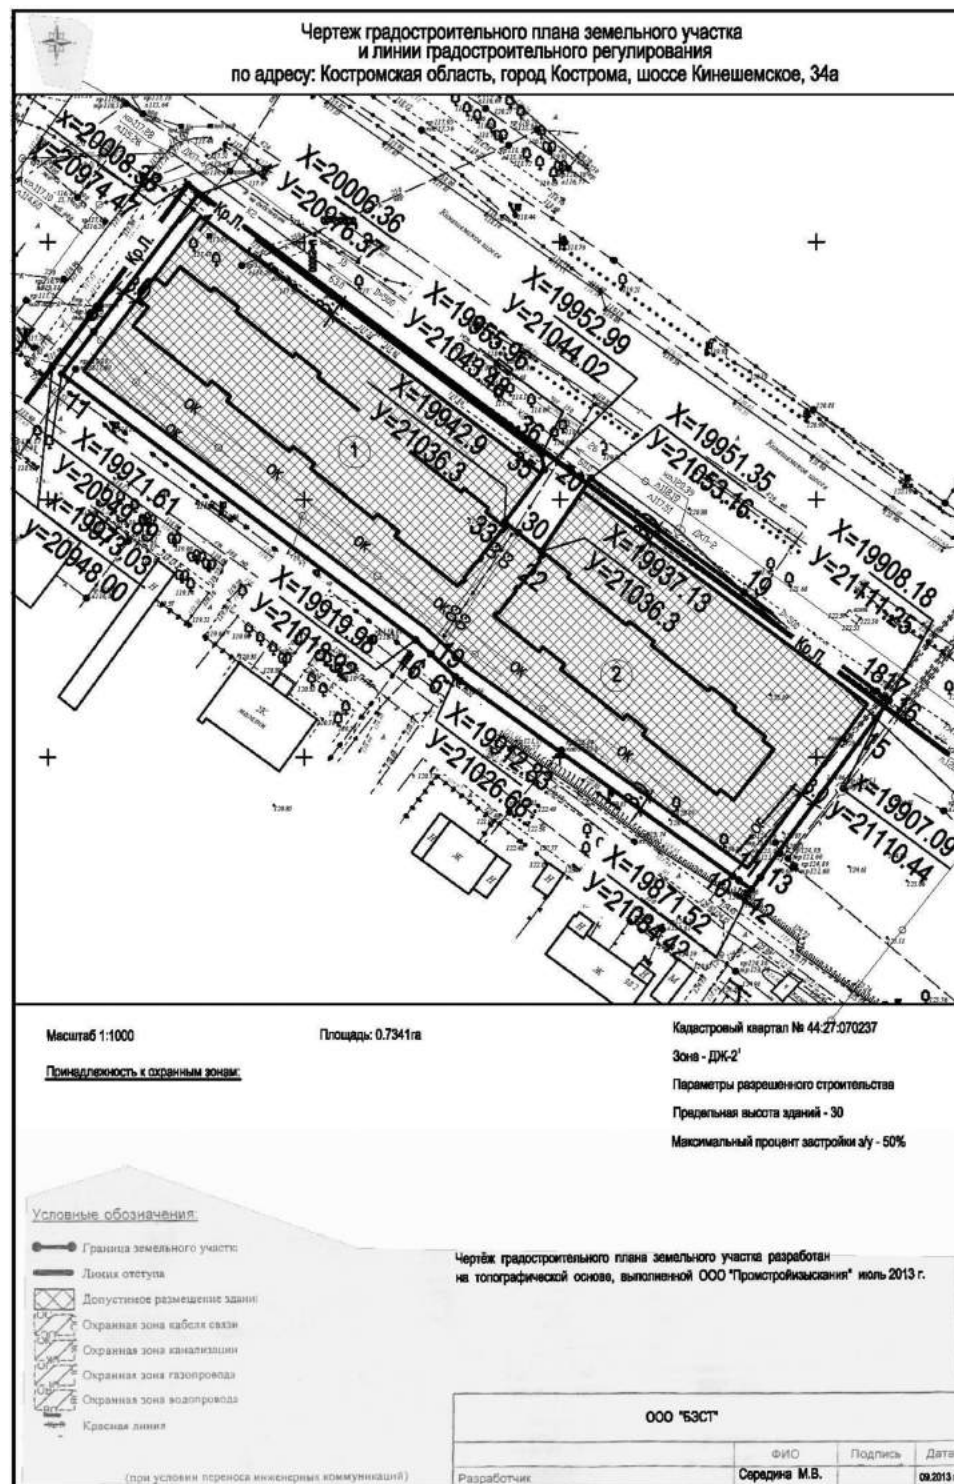

2. Информация о разрешенном использовании земельного участка, требованиях к назначению, параметрам и размещению объекта капитального строительства

Дума города Костромы пятого созыва

решение № 62 от 16 декабря 2010 года «Об утверждении Правил землепользования и застройки города Костромы»

(наименование представительного органа местного самоуправления, реквизиты акта об утверждении правил землепользования и застройки, информация обо всех предусмотренных градостроительным регламентом видах разрешенного использования земельного участка (за исключением случаев предоставления земельного участка для государственных или муниципальных нужд))

- 2.1. Информация о разрешенном использовании земельного участка основные виды разрешенного использования земельного участка:

административно-управленческие объекты и некоммерческие организации (объекты социального обслуживания, социальной защиты, пенсионного обеспечения, ЗАГСы, архивы, информационные и аналитические центры и другие подобные объекты), коммерческие объекты (отдельные офисы различных фирм, компаний, юридические консультации, страховые, нотариальные и риэлторские конторы, туристические агентства, рекламные агентства, медицинские центры, кредитно-финансовые учреждения и другие подобные объекты), объекты охраны общественного порядка, отделения и пункты связи, почтовые отделения, телефонные и телеграфные пункты и другие подобные объекты, гостиницы, общепития, объекты культуры клубного типа (клубы по интересам, кроме развлекательных, работающих в ночное время, студии, дома творчества, киноvideозалы, дискотеки и другие подобные объекты), объекты розничной торговли, объекты общественного питания (рестораны, кафе, бары, столовые), развлекательные и игровые объекты (боулинг, бильярд и другие подобные объекты), объекты бытового обслуживания, музеи, выставочные залы, галереи, салоны, библиотеки, многоквартирные жилые дома 6-17 этажей, многоквартирные жилые дома 5 этажей, объекты дошкольного образования, объекты начального и среднего общего образования, спортивно-оздоровительные, спортивные сооружения без трибун вместимостью до 100 одновременных посетителей, автозаправочные станции, автомойки до 2 постов, автостанции, аптеки, аптечные пункты, объекты гражданской обороны и предотвращения чрезвычайных ситуаций, некоммерческие организации, связанные с обслуживанием проживающего населения (жилищно-эксплуатационные конторы, офисы управляющих компаний, аварийно-эксплуатационные службы и другие подобные объекты), объекты инженерной инфраструктуры (котельные, трансформаторные подстанции, центральные тепловые пункты, газораспределительные пункты, АТС и другие подобные объекты), подземные, подземно-наземные, наземные стоянки

условно разрешенные виды использования земельного участка:

объекты высшего профессионального образования с площадью участков до 0,4 га, объекты среднего профессионального образования с площадью участков до 0,4 га, объекты дополнительного образования для взрослых с площадью участков до 0,4 га,

многоквартирные жилые дома свыше 17 этажей, культовые и религиозные объекты, одноквартирные (индивидуальные) жилые дома, многоквартирные жилые дома 2-4-этажные

вспомогательные виды использования земельного участка:

приобъектные открытые стоянки, площадки для сбора мусора, детские спортивные площадки, площадки для отдыха

2.2. Требования к назначению, параметрам и размещению объекта капитального строительства на указанном земельном участке. Назначение объекта капитального строительства

Назначение объекта капитального строительства

N Многоквартирный жилой дом со встроенными нежилыми помещениями

(согласно чертежу) (назначение объекта капитального строительства)

2.2.1. Предельные (минимальные и (или) максимальные) размеры земельных

участков и объектов капитального строительства, в том числе площадь:

Кадастровый номер земельного участка согласно чертежу градостр. плана	1. Длина (метров)	2. Ширина (метров)	3. Полоса отчуждения	4. Охранные зоны	5. Площадь земельного участка (га)	7. Размер объекта кап. стр-ва согласно чертежу градостр. плана		8. Площадь объекта кап. стро-ва
						макс.	мин.	
44:27:070237:19	-	-	-	-	0,734	1	-	0,1935
						2	-	0,1735

2.2.2. Предельное количество этажей - или предельная высота зданий, строений, сооружений 30 м.

2.2.3. Максимальный процент застройки в границах земельного участка 50

2.2.4. Иные показатели: **строительство здания вести в соответствии с проектом планировки территории, ограниченной шоссе Кинешемским, улицами Окружной, Димитрова, с соблюдением санитарных и противопожарных норм. Предельная высота здания принимается от уровня планировочной отметки земли до обреза карниза или парапета здания. Количество надземных этажей - 7. Выполнить благоустройство прилегающей территории.**

2.2.5. Требования к назначению, параметрам и размещению объекта капитального строительства на указанном земельном участке

Назначение объекта капитального строительства

N (согласно чертежу) (назначение объекта капитального строительства)

Предельные (минимальные и (или) максимальные) размеры земельных участков:

Номер участка согласно чертежу градостроительного плана	Длина (м)	Ширина (м)	Площадь (га)	Полоса отчуждения	Охранные зоны

3. Информация о расположенных в границах земельного участка объектах капитального строительства и объектах культурного наследия

3.1. Объекты капитального строительства

N 1 нежилое здание

(согласно чертежу) (назначение объекта капитального строительства) градостроительного плана)

инвентаризационный или кадастровый номер 16266 от 14.01.2013

технический или кадастровый паспорт объекта подготовлен 11.02.2013 Дата

N 2 нежилое здание

(согласно чертежу) (назначение объекта капитального строительства) градостроительного плана)

инвентаризационный или кадастровый номер 16285 от 14.01.2013

технический или кадастровый паспорт объекта подготовлен 11.02.2013 дата

ГП «Костромаоблтехинвентаризация» Костромской городской филиал

(наименование организации (органа) государственного кадастрового учета объектов недвижимости или государственного технического учета и технической инвентаризации объектов капитального строительства)

3.2. Объекты, включенные в единый государственный реестр объектов культурного наследия (памятников истории и культуры) народов Российской Федерации

N не имеется

(согласно чертежу) (назначение объекта капитального строительства)

(наименование органа государственной власти, принявшего решение о включении выявленного объекта культурного наследия в реестр, реквизиты этого решения)

регистрационный номер в реестре не имеется от (дата)

4. Информация о разделении земельного участка отсутствует

(наименование и реквизиты документа, определяющего возможность или невозможность разделения)

Градостроительный план земельного участка N

0	0	0	0	0	0	0	0	0	0	3	0	2	4
---	---	---	---	---	---	---	---	---	---	---	---	---	---

Градостроительный план земельного участка подготовлен на основании **постановления Администрации города Костромы от 31 октября 2012 года № 2308 «О подготовке документации по планировке территории, ограниченной шоссе Кинешемским, улицами Окружной, Димитрова»**

(реквизиты решения уполномоченного федерального органа исполнительной власти, или органа исполнительной власти субъекта Российской Федерации, или органа местного самоуправления о подготовке документации по планировке территории, либо реквизиты обращения и ф.и.о. заявителя - физического лица, либо реквизиты обращения и наименование заявителя - юридического лица о выдаче градостроительного плана земельного участка)

Местонахождение земельного участка

Костромская область

(субъект Российской Федерации)

город Кострома

(муниципальный район или городской округ)

(поселение)

Кадастровый квартал земельного участка 44:27:070231

Описание местоположения границ земельного участка территория, ограниченная шоссе Кинешемским, улицами Окружной, Димитрова

Площадь земельного участка 0,1068 га

Описание местоположения проектируемого объекта на земельном участке (объекта капитального строительства) территория, ограниченная шоссе Кинешемским, улицами Окружной, Димитрова

План подготовлен Сереждиной М. В., главным инженером ООО «БЭСТ»

(ф.и.о., должность уполномоченного лица, наименование органа или организации)

М.П. / Середина М. В. /

(дата) (подпись) (расшифровка подписи)

Представлен Администрацией города Костромы

(наименование уполномоченного федерального органа исполнительной власти, или органа исполнительной власти субъекта Российской Федерации, или органа местного самоуправления)


(дата)

Утвержден Постановлением Администрации города Костромы «Об утверждении проекта планировки территории, ограниченной шоссе Кинешемским, улицами Окружной, Димитрова»

(реквизиты акта Правительства Российской Федерации, или высшего исполнительного органа государственной власти субъекта Российской Федерации, или главы местной администрации об утверждении)

№ 1983 от 10 сентября 2013 года

Глава администрации города Костромы В.В. Емец.

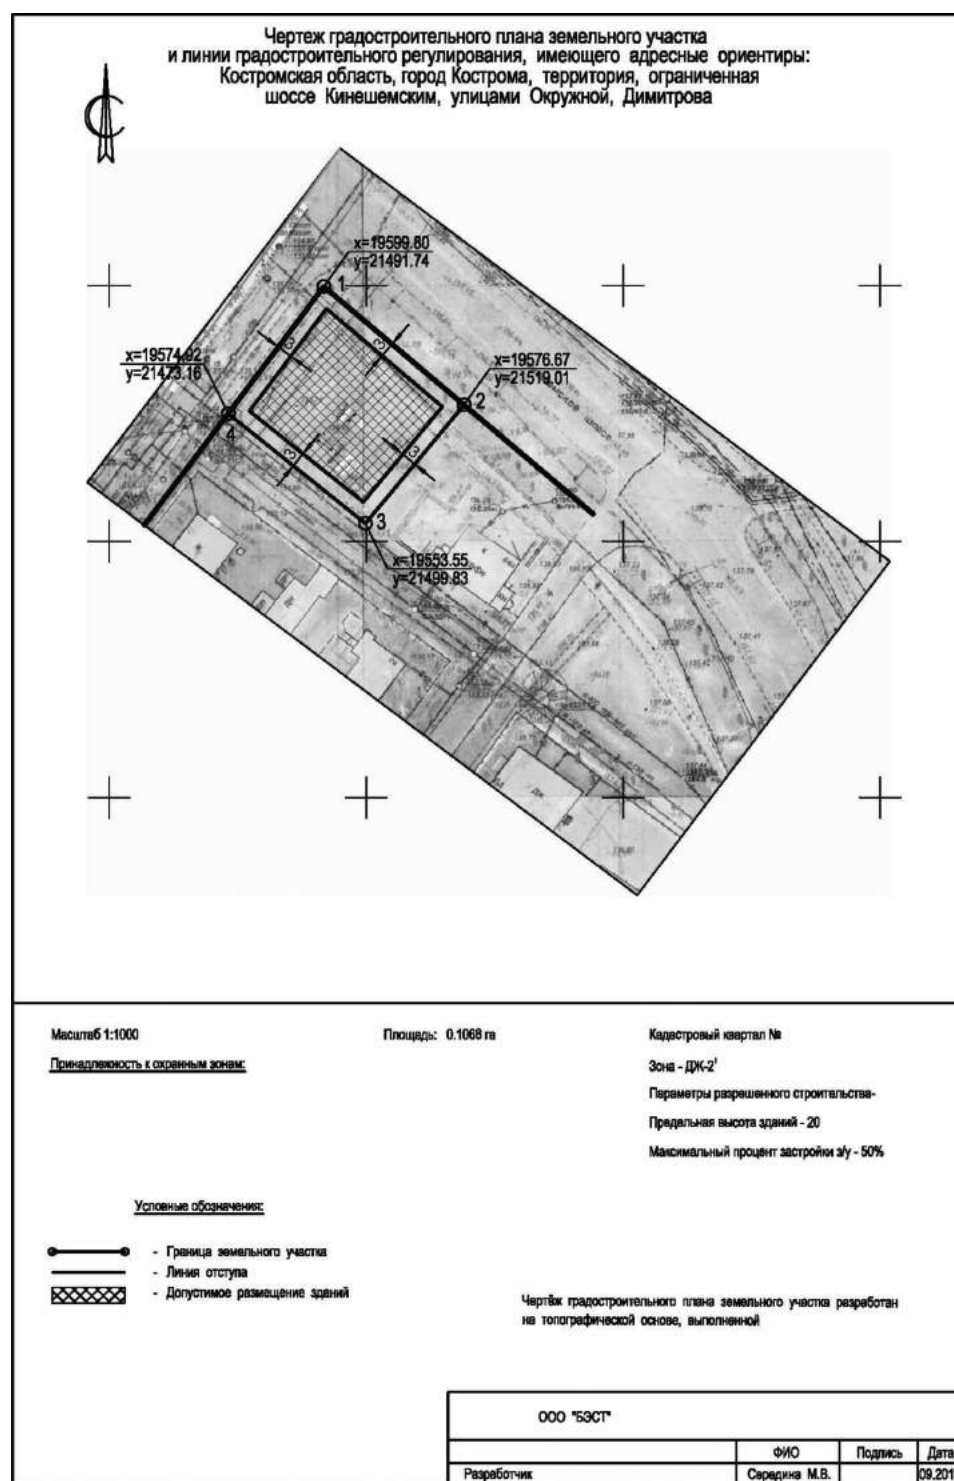

2. Информация о разрешенном использовании земельного участка, требованиях к назначению, параметрам и размещению объекта капитального строительства

Дума города Костромы пятого созыва

решение № 62 от 16 декабря 2010 года «Об утверждении Правил землепользования и застройки города Костромы»

(наименование представительного органа местного самоуправления, реквизиты акта об утверждении правил землепользования и застройки, информация обо всех предусмотренных градостроительным регламентом видах разрешенного использования земельного участка (за исключением случаев предоставления земельного участка для государственных или муниципальных нужд)

2.1. Информация о разрешенном использовании земельного участка основные виды разрешенного использования земельного участка:

административно-управленческие объекты и некоммерческие организации (объекты социального обслуживания, социальной защиты, пенсионного обеспечения, ЗАГСы, архивы, информационные и аналитические центры и другие подобные объекты), коммерческие объекты (отдельные офисы различных фирм, компаний, юридические консультации, страховые, нотариальные и риэлторские конторы, туристические

агентства, рекламные агентства, медицинские центры, кредитно-финансовые учреждения и другие подобные объекты), объекты охраны общественного порядка, отделения и пункты связи, почтовые отделения, телефонные и телеграфные пункты и другие подобные объекты, гостиницы, общежития, объекты культуры клубного типа (клубы по интересам, кроме развлекательных, работающих в ночное время, студии, дома творчества, киновидеозалы, дискотеки и другие подобные объекты), объекты розничной торговли, объекты общественного питания (рестораны, кафе, бары, столовые), развлекательные и игровые объекты (боулинг, бильярд и другие подобные объекты), объекты бытового обслуживания, музеи, выставочные залы, галереи, салоны, библиотеки, многоквартирные жилые дома 6-17 этажей, многоквартирные жилые дома 5 этажей, объекты дошкольного образования, объекты начального и среднего общего образования, спортивно-оздоровительные, спортивные сооружения без трибун вместимостью до 100 одновременных посетителей, автозаправочные станции, автомойки до 2 постов, автостанции, аптеки, аптечные пункты, объекты гражданской обороны и предотвращения чрезвычайных ситуаций, некоммерческие организации, связанные с обслуживанием проживающего населения (жилищно-эксплуатационные конторы, офисы управляющих компаний, аварийно-эксплуатационные службы и другие подобные объекты), объекты инженерной инфраструктуры (котельные, трансформаторные подстанции, центральные тепловые пункты, газораспределительные пункты, АТС и другие подобные объекты), подземные, подземно-наземные, наземные стоянки

условно разрешенные виды использования земельного участка:

объекты высшего профессионального образования с площадью участков до 0,4 га, объекты среднего профессионального образования с площадью участков до 0,4 га, объекты дополнительного образования для взрослых с площадью участков до 0,4 га, многоквартирные жилые дома свыше 17 этажей, культовые и религиозные объекты, многоквартирные (индивидуальные) жилые дома, многоквартирные жилые дома 2-4-этажные

вспомогательные виды использования земельного участка:

приобъектные открытые стоянки, площадки для сбора мусора, детские спортивные площадки, площадки для отдыха

2.2. Требования к назначению, параметрам и размещению объекта капитального строительства на указанном земельном участке. Назначение объекта капитального строительства

Назначение объекта капитального строительства
N _____ нежилое здание
(согласно чертежу) (назначение объекта капитального строительства)

2.2.1. Предельные (минимальные и (или) максимальные) размеры земельных участков и объектов капитального строительства, в том числе площадь:

Кадастровый номер земельного участка согласно чертежу градостр. плана	1. Длина (метров)	2. Ширина (метров)	3. Полоса отчуждения	4. Охранные зоны	5. Площадь земельного участка (га)	6. Номер объекта кап. стро-ва согласно чертежу градостр. плана	7. Размер (м)		8. Площадь объекта кап. стро-ва
							макс.	мин.	
44:27070231	-	-	-	-	-	-	-	-	-

2.2.2. Предельное количество этажей - или предельная высота зданий, строений, сооружений 20 м.

2.2.3. Максимальный процент застройки в границах земельного участка 50%

2.2.4. Иные показатели: **строительство здания вести в соответствии с проектом планировки территории, ограниченной шоссе Кинешемским, улицами Окружной, Димитрова, с соблюдением санитарных и противопожарных норм. Предельная высота здания принимается от уровня планировочной отметки земли до обреза карниза или парапета здания. Количество надземных этажей – 2. Выполнить благоустройство прилегающей территории.**

2.2.5. Требования к назначению, параметрам и размещению объекта капитального строительства на указанном земельном участке

Назначение объекта капитального строительства
N _____
(согласно чертежу) (назначение объекта капитального строительства)

Предельные (минимальные и (или) максимальные) размеры земельных участков:

Номер участка согласно чертежу градостроительного плана	Длина (м)	Ширина (м)	Площадь (га)	Полоса отчуждения	Охранные зоны

3. Информация о расположенных в границах земельного участка объектах капитального строительства и объектах культурного наследия

3.1. Объекты капитального строительства

N _____ не имеется
(согласно чертежу) (назначение объекта капитального строительства)
градостроительного плана)

инвентаризационный или кадастровый номер
технический или кадастровый паспорт объекта подготовлен _____ дата _____

(наименование организации (органа) государственного кадастрового учета объектов недвижимости или государственного технического учета и технической инвентаризации объектов капитального строительства)

3.2. Объекты, включенные в единый государственный реестр объектов культурного наследия (памятников истории и культуры) народов Российской Федерации

N _____ не имеется
(согласно чертежу) (назначение объекта капитального строительства)

(наименование органа государственной власти, принявшего решение о включении выявленного объекта культурного наследия в реестр, реквизиты этого решения)

регистрационный номер в реестре _____ не имеется от _____ (дата)

4. Информация о разделении земельного участка
отсутствует
(наименование и реквизиты документа, определяющего возможность или невозможность разделения)

Администрация города Костромы

ПОСТАНОВЛЕНИЕ

11 сентября 2013 года

№ 1989

Об утверждении Порядка проведения конкурса на право заключения договоров в целях вовлечения в инвестиционный процесс имущества, находящегося в муниципальной собственности города Костромы

В соответствии со статьей 16 Федерального закона от 6 октября 2003 года №131-ФЗ «Об общих принципах организации местного самоуправления в Российской Федерации», Положением о порядке управления и распоряжения имуществом, находящимся в муниципальной собственности города Костромы, утвержденным решением Думы города Костромы от 12 апреля 2012 года N 26, руководствуясь статьями 42, 44, частью 1 статьи 57 Устава города Костромы,

ПОСТАНОВЛЯЮ:

1. Утвердить прилагаемый порядок проведения конкурса на право заключения договоров в целях вовлечения в инвестиционный процесс имущества, находящегося в муниципальной собственности города Костромы.

2. Настоящее постановление вступает в силу со дня официального опубликования.

Глава Администрации города Костромы **В. В. Емец.**

Утвержден постановлением Администрации города Костромы от 11 сентября 2013 года № 1989

ПОРЯДОК

проведения конкурса на право заключения договоров в целях вовлечения в инвестиционный процесс имущества, находящегося в муниципальной собственности города Костромы

1. Общие положения

1.1. Настоящий порядок регламентирует порядок организации и проведения открытого конкурса на право заключения договоров в целях вовлечения в инвестиционный процесс имущества, находящегося в муниципальной собственности города Костромы (далее - конкурс).

1.2. Предметом конкурса является право на заключение договоров в соответствии с Гражданским кодексом Российской Федерации, предполагающих увеличение имущества, находящегося в муниципальной собственности города Костромы (далее - договор).

Основными принципами организации и проведения конкурса являются равные условия для всех лиц, подавших заявки на участие в конкурсе, и лиц, принявших участие в конкурсе, открытость, гласность и общедоступность.

2. Организатор конкурса и комиссия по проведению конкурса

2.1. Организатором конкурса является Управление строительства и капитального ремонта Администрации города Костромы (далее - организатор).

2.2. Организатор:

а) разрабатывает, утверждает и размещает на официальном сайте Администрации города Костромы в информационно-телекоммуникационной сети «Интернет» (далее – сеть «Интернет») конкурсную документацию;

б) публикует в официальном печатном средстве массовой информации органов местного самоуправления города Костромы (далее - официальное печатное средство массовой информации) и размещает на официальном сайте Администрации города Костромы в сети «Интернет» извещение о проведении конкурса, извещение о внесении изменений в конкурсную документацию;

в) определяет дату, время, место проведения конкурса;

г) производит прием, регистрацию и хранение представленных заявок на участие в конкурсе;

д) обеспечивает ознакомление любого заинтересованного лица с конкурсной документацией;

е) обеспечивает работу комиссии по проведению конкурса;

ж) публикует в официальном печатном средстве массовой информации и размещает в сети «Интернет» протокол конкурса;

з) осуществляет иные функции, возложенные на организатора настоящим порядком.

2.3. Конкурс проводится комиссией по проведению конкурса (далее - комиссия), состав которой утверждается организатором. В состав комиссии включаются депутаты Думы города Костромы, направленные решением Думы города Костромы.

2.4. Комиссия:

а) рассматривает заявки на участие в конкурсе, принимает решение о допуске к участию в конкурсе, определяет победителя конкурса, признает конкурс несостоявшимся, принимает решение о заключении договора с лицом, подавшим единственную заявку на участие в конкурсе и лицом, признанным единственным участником конкурса;

б) подписывает протокол конкурса, передает его организатору;

в) осуществляет иные функции, возложенные на комиссию настоящим порядком.

2.5. Заседание комиссии является правомочным, если на нем присутствует не менее половины ее членов.

2.6. Решение комиссии принимается простым большинством голосов от числа присутствующих членов. При равенстве голосов голос председателя комиссии является решающим.

3. Извещение о проведении конкурса

3.1. Извещение о проведении конкурса публикуется в официальном печатном средстве массовой информации и размещается в сети «Интернет» не менее чем за 30 дней до дня рассмотрения заявок на участие в конкурсе и проведения конкурса.

3.2. В извещении о проведении конкурса должны быть указаны следующие сведения:

- а) дата, время и место рассмотрения заявок на участие в конкурсе и проведения конкурса;
- б) предмет конкурса: наименование и характеристика временно приостановленной и законсервированной стройки или объекта, находящегося в муниципальной собственности (далее – инвестиционный объект), адрес инвестиционного объекта, предмет договора, подлежащего заключению по итогам конкурса;
- в) место, дата начала и дата и время окончания срока подачи заявок на участие в конкурсе;
- г) срок, место и порядок ознакомления с конкурсной документацией, электронный адрес сайта в сети «Интернет», на котором размещена конкурсная документация;
- д) номер контактного телефона и местонахождение организатора.

4. Конкурсная документация

- 4.1. Конкурсная документация должна содержать:
- а) требования к содержанию и форме заявки на участие в конкурсе;
 - б) предмет конкурса: наименование и характеристика инвестиционного объекта, адрес инвестиционного объекта, предмет договора, подлежащего заключению по итогам конкурса;
 - в) критерии определения победителя конкурса;
 - г) порядок, место, дату начала и дату и время окончания срока подачи заявок на участие в конкурсе;
 - д) порядок и срок отзыва заявок на участие в конкурсе, внесения изменений в заявку на участие в конкурсе;
 - е) порядок разъяснения положений конкурсной документации;
 - ж) место, дату и время рассмотрения заявок на участие в конкурсе и проведения конкурса;
 - з) требования к участникам конкурса;
 - и) порядок определения победителя конкурса;
 - к) срок, в течение которого должен быть подписан договор.
- 4.2. К конкурсной документации должен быть приложен проект договора, который является неотъемлемой частью конкурсной документации.
- 4.3. Сведения, содержащиеся в конкурсной документации, должны соответствовать сведениям, указанным в извещении о проведении конкурса.
- 4.4. Изменения в конкурсную документацию вносятся не позднее, чем за 15 дней до даты окончания срока подачи заявок на участие в конкурсе. Извещение о внесении изменений в конкурсную документацию публикуется в официальном печатном средстве массовой информации и размещается на официальном сайте Администрации города Костромы в сети «Интернет».

5. Заявка на участие в конкурсе и порядок ее подачи

- 5.1. Заявка на участие в конкурсе подается в срок и в порядке, установленные в извещении о проведении конкурса. Заявка на участие в конкурсе должна содержать фирменное наименование (наименование), сведения об организационно-правовой форме, о месте нахождения, почтовый адрес (для юридического лица), фамилия, имя, отчество, паспортные данные, сведения о месте жительства (для физического лица), номер контактного телефона.
- 5.2. К заявке на участие в конкурсе прилагаются следующие документы:
- а) полученную не ранее чем за шесть месяцев до даты обращения выписку из единого государственного реестра юридических лиц или нотариально заверенную копию такой выписки (для юридических лиц); полученную не ранее чем за шесть месяцев до даты обращения выписку из единого государственного реестра индивидуальных предпринимателей или нотариально заверенную копию такой выписки (для индивидуальных предпринимателей);
 - б) документ, подтверждающий полномочия лица на осуществление действий от имени заявителя - юридического лица (копия решения о назначении или об избрании либо приказа о назначении физического лица на должность, в соответствии с которым такое физическое лицо обладает правом действовать от имени заявителя без доверенности (далее - руководитель). В случае если от имени заявителя действует иное лицо, заявка на участие в конкурсе должна содержать также доверенность на осуществление действий от имени заявителя, заверенную печатью заявителя и подписанную руководителем заявителя (для юридических лиц) или уполномоченным этим руководителем лицом, либо нотариально заверенную копию такой доверенности. В случае если указанная доверенность подписана лицом, уполномоченным руководителем заявителя, заявка на участие в конкурсе должна содержать также документ, подтверждающий полномочия такого лица;
 - в) копии учредительных документов заявителя (для юридических лиц);
 - г) предложение об условиях реализации договора исходя из предусмотренных конкурсной документацией критериев;
 - д) заявление об отсутствии решения о ликвидации заявителя - юридического лица, об отсутствии решения арбитражного суда о признании заявителя - юридического лица, индивидуального предпринимателя банкротом и об открытии конкурсного производства, об отсутствии решения о приостановлении деятельности заявителя в порядке, предусмотренном Кодексом Российской Федерации об административных правонарушениях;
 - е) иные документы, указанные в конкурсной документации и извещении о проведении конкурса.
- Копии документов (за исключением копий документов, подлежащих заверению нотариусом) должны быть заверены подписью лица, указанного в подпункте «б» настоящего пункта, и печатью юридического лица (индивидуального предпринимателя).

5.3. Заявка на участие в конкурсе оформляется на русском языке от руки или машинописным способом.

Текст заявки на участие в конкурсе должен быть написан четко, фамилии, имена и отчества физических лиц, фирменные наименования (наименования) юридических лиц должны быть написаны полностью. Не допускается оформление заявки на участие в конкурсе карандашом, с подчистками либо приписками, зачеркнутыми словами и иными исправлениями. Все страницы документов должны быть четкими и читаемыми, в том числе представленные копии документов, включая надписи на оттисках печатей и штампов.

5.4. Заявка на участие в конкурсе подается в запечатанном конверте.

5.5. Заявка на участие в конкурсе регистрируется организатором в журнале регистрации заявок с присвоением каждой заявке номера и с указанием даты и времени ее подачи. Лицу, подавшему заявку на участие в конкурсе, выдается расписка о приеме заявки с указанием даты и времени приема заявки и номера, присвоенного ей в журнале регистрации заявок.

5.6. Лицо, подавшее заявку на участие в конкурсе, имеет право отозвать поданную заявку до истечения срока подачи заявок, в письменной форме уведомив об этом организатора.

Отзыв заявки на участие в конкурсе регистрируется организатором в журнале регистрации заявок. Заявка на участие в конкурсе возвращается организатором в течение пяти рабочих дней со дня отзыва заявки на участие в конкурсе.

5.7. Организатор обеспечивает сохранность представленных заявок на участие в конкурсе и прилагаемых к ним документов.

5.8. По окончании срока приема заявок на участие в конкурсе организатор передает поступившие заявки на участие в конкурсе в комиссию.

6. Рассмотрение заявок на участие в конкурсе и проведение конкурса

6.1. Комиссия в течение трех рабочих дней со дня окончания срока подачи заявок на участие в конкурсе рассматривает поступившие заявки на участие в конкурсе на предмет соответствия требованиям, установленным настоящим порядком, извещением о проведении конкурса и конкурсной документацией, и проводит конкурс.

6.2. В конкурсе принимают участие лица, признанные участниками конкурса (далее – участники конкурса).

6.3. Рассмотрение заявок на участие в конкурсе и проведение конкурса осуществляется в следующем порядке:

- а) организатор непосредственно перед началом рассмотрения заявок на участие в конкурсе и проведения конкурса регистрирует лиц, явившихся на рассмотрение заявок на участие в конкурсе и на конкурс;
- б) перед вскрытием конвертов с заявками на участие в конкурсе члены комиссии проверяют их целостность, что фиксируется в протоколе конкурса;
- в) комиссия рассматривает заявки на участие в конкурсе и принимает решение о допуске к участию в конкурсе лиц, подавших заявки на участие в конкурсе, и о признании их участниками конкурса или об отказе в допуске к участию в конкурсе;
- г) комиссия оценивает предложения участников конкурса об условиях реализации договора исходя из предусмотренных конкурсной документацией критериев и определяет победителя конкурса;
- д) председатель комиссии объявляет победителя конкурса.

6.4. В случае установления факта подачи одним лицом двух и более заявок на участие в конкурсе при условии, что поданные ранее заявки таким заявителем не отозваны, все заявки на участие в конкурсе такого лица не рассматриваются.

6.5. Лицо, подавшее заявку на участие в конкурсе, не допускается к участию в конкурсе в случаях:

- а) непредставления документов, указанных в извещении о проведении конкурса, либо наличия в таких документах недостоверных сведений;
- б) несоответствия заявки на участие в конкурсе требованиям, установленным настоящим порядком, извещением о проведении конкурса и конкурсной документацией;
- в) по результатам рассмотрения заявок на участие в конкурсе участником конкурса признано только одно лицо, подавшее заявку на участие в конкурсе;
- г) по результатам рассмотрения заявок на участие в конкурсе ни одно из лиц, подавших заявку на участие в конкурсе, не было признано участником конкурса;
- д) по результатам проведения конкурса ни один из участников конкурса не был признан победителем конкурса.

6.6. Конкурс признается несостоявшимся в следующих случаях:

- а) по окончании срока подачи заявок на участие в конкурсе подана только одна заявка на участие в конкурсе;
- б) по окончании срока подачи заявок не было подано ни одной заявки на участие в конкурсе;
- в) по результатам рассмотрения заявок на участие в конкурсе участником конкурса признано только одно лицо, подавшее заявку на участие в конкурсе;
- г) по результатам рассмотрения заявок на участие в конкурсе ни одно из лиц, подавших заявку на участие в конкурсе, не было признано участником конкурса;
- д) по результатам проведения конкурса ни один из участников конкурса не был признан победителем конкурса.

6.7. В случае если конкурс признан несостоявшимся по причине подачи единственной заявки на участие в конкурсе либо признания участником конкурса только одного заявителя, с лицом, подавшим единственную заявку на участие в конкурсе, в случае если указанная заявка соответствует требованиям, предусмотренным настоящим порядком, извещением о проведении конкурса и конкурсной документацией, а также с лицом, признанным единственным участником конкурса, организатор конкурса заключает договор с учетом условий реализации договора, указанных данными лицами в заявке на участие в конкурсе.

6.8. Конкурс проводится путем оценки предложений участников конкурса об условиях реализации договора исходя из предусмотренных конкурсной документацией критериев определения победителя конкурса.

6.9. Результаты рассмотрения заявок на участие в конкурсе и проведения конкурса оформляются протоколом конкурса, который подписывается всеми присутствующими членами комиссии в день рассмотрения заявок на участие в конкурсе и проведения конкурса и хранится у организатора.

Протокол конкурса публикуется в официальном печатном средстве массовой информации и размещается в сети «Интернет» в течение семи рабочих дней со дня проведения конкурса.

6.10. Уведомление о признании участника конкурса победителем конкурса выдается победителю (его представителю) под расписку или высылается ему по почте заказным письмом в течение пяти рабочих дней со дня проведения конкурса.

7. Заключение договора

7.1. Организатор в течение пяти рабочих дней со дня подписания протокола конкурса готовит и направляет для подписания победителю конкурса договор в трех экземплярах. Победитель конкурса не позднее трех рабочих дней со дня получения договора подписывает его и возвращает организатору. Подписанный победителем конкурса договор организатор представляет на подпись главе Администрации города Костромы.

7.2. Договор с победителем конкурса заключается с учетом условий реализации договора, предложенных победителем конкурса в заявке на участие в конкурсе.

ОФИЦИАЛЬНО

ОФИЦИАЛЬНЫЙ САЙТ АДМИНИСТРАЦИИ ГОРОДА КОСТРОМЫ www.gradkostroma.ru

Объявление

Управление территориального планирования, городских земель, градостроительства, архитектуры и муниципального имущества Администрации города Костромы информирует о внесении следующих изменений в таблицу, приведенную в пункте 6 извещения о проведении аукциона на право заключения договоров на установку и эксплуатацию рекламных конструкций, присоединяемых к недвижимому имуществу, находящемуся в муниципальной собственности города Костромы, опубликованного 23 августа 2013 года:

Строки					
Лот № 7	Билборд с двумя полями двухсторонний (4 рекламных поля, размер каждого поля 3х6м)	И.Сусанина ул. / Шагова ул.	59400,00	118800,00	118800,00
изложить в следующей редакции:					
Лот № 7	Билборд с двумя полями односторонний (2 рекламных поля, размер каждого поля 3х6м)	И.Сусанина ул. / Шагова ул.	41580,00	83160,00	83160,00

**ИЗБИРАТЕЛЬНАЯ КОМИССИЯ ГОРОДСКОГО ОКРУГА
ГОРОД КОСТРОМА
ПОСТАНОВЛЕНИЕ**

11 сентября 2013 года № 59/206

**Об установлении общих итогов дополнительных выборов депутатов
Думы города Костромы пятого созыва 08 сентября 2013 года**

В соответствии со статьей 44, частью 6 статьи 139 Избирательного кодекса Костромской области, на основании первого экземпляра протокола окружной избирательной комиссии о результатах дополнительных выборов депутата Думы города Костромы пятого созыва по одномандатному избирательному округу №16, Избирательная комиссия городского округа город Кострома

ПОСТАНОВЛЯЕТ:

1. Признать дополнительные выборы депутата Думы города Костромы пятого созыва по одномандатному избирательному округу № 16 08 сентября 2013 года состоявшимися и действительными.

2. Считать избранным депутатом Думы города Костромы пятого созыва по одномандатному избирательному округу № 16 — Шалаева Александра Геннадьевича;

3. Направить настоящее постановление в газету «Официальный вестник города Костромы» для опубликования, разместить на сайте Избирательной комиссии города Костромы в информационно-телекоммуникационной сети Интернет.

**Председатель избирательной комиссии С.В. Жичин.
Секретарь избирательной комиссии В.В. Долгий.**

**ОКРУЖНАЯ ИЗБИРАТЕЛЬНАЯ КОМИССИЯ
ПО ДОПОЛНИТЕЛЬНЫМ ВЫБОРАМ ДЕПУТАТА
ДУМЫ ГОРОДА КОСТРОМЫ ПЯТОГО СОЗЫВА
ПО ОДНОМАНДАТНОМУ ИЗБИРАТЕЛЬНОМУ ОКРУГУ № 16
08 сентября 2013 года**

ПОСТАНОВЛЕНИЕ

11 сентября 2013 года № 11/27

**Об утверждении протокола окружной избирательной комиссии
о результатах выборов депутата Думы города Костромы пятого
созыва по одномандатному избирательному округу № 16
08 сентября 2013 года**

В соответствии со статьей 44, частью второй статьи 134, частью первой статьи 136, статьями 139, 144 Избирательного кодекса Костромской области, на основании первых экземпляров протоколов участковых избирательных комиссий об итогах голосования на выборах депутата Думы города Костромы пятого созыва по одномандатному избирательному округу № 16 путем суммирования содержащихся в них данных, внося полученные данные в Протокол окружной избирательной комиссии о результатах выборов депутата Думы города Костромы пятого созыва по одномандатному избирательному округу № 16, окружная избирательная комиссия города Костромы

ПОСТАНОВЛЯЕТ:

1. Признать дополнительные выборы депутата Думы города Костромы пятого созыва по одномандатному избирательному округу № 16 08 сентября 2013 года состоявшимися и действительными.

2. Установить, что на дополнительных выборах депутата Думы города Костромы пятого созыва по одномандатному избирательному округу № 16 08 сентября 2013 года депутатом Думы города Костромы избран зарегистрированный кандидат Шалаев Александр Геннадьевич.

3. Утвердить Протокол окружной избирательной комиссии о результатах выборов депутата Думы города Костромы пятого созыва по одномандатному избирательному округу № 16 08 сентября 2013 года (11 сентября 2013_15_ часов_13_ минут).

4. Направить Протокол окружной избирательной комиссии о результатах выборов депутата Думы города Костромы пятого созыва по одномандатному избирательному округу № 16 08 сентября 2013 года в газету «Официальный вестник города Костромы» для опубликования.

**Председатель избирательной комиссии С.В. Жичин.
Секретарь избирательной комиссии В.В. Долгий.**

Дополнительные выборы депутата Думы города Костромы пятого созыва по одномандатному
избирательному округу №16
08 сентября 2013 года

**ПРОТОКОЛ
Участковая избирательная комиссия № 221**

1	Число избирателей, внесенных в список избирателей (на момент окончания голосования)	531
2	Число избирательных бюллетеней, полученных участковой избирательной комиссией	500
3	Число избирательных бюллетеней, выданных избирателям, проголосовавшим досрочно	0
4	Число избирательных бюллетеней, выданных избирателям в помещении для голосования в день голосования	108
5	Число избирательных бюллетеней, выданных избирателям, проголосовавшим вне помещения для голосования	16
6	Число погашенных избирательных бюллетеней	376
7	Число избирательных бюллетеней, содержащихся в переносных ящиках для голосования	16
8	Число избирательных бюллетеней, содержащихся в стационарных ящиках для голосования	108
9	Число недействительных избирательных бюллетеней	0
10	Число действительных избирательных бюллетеней	124
10ж	Число утраченных избирательных бюллетеней	0
10з	Число избирательных бюллетеней, не учтенных при получении	0

11	Беленицин Александр Владимирович	65
12	Богомолова Елена Владимировна	6
13	Девятилов Артем Олегович	0
14	Конопатов Олег Николаевич	1
15	Ларионова Галина Николаевна	6
16	Солодов Виталий Алексеевич	3
17	Федоров Руслан Владимирович	2
18	Шалаев Александр Геннадьевич	41

Протокол введен: 8 сентября 2013 года в 21 часов 42 минут

Дополнительные выборы депутата Думы города Костромы пятого созыва по одномандатному
избирательному округу №16
08 сентября 2013 года

**ПРОТОКОЛ
Участковая избирательная комиссия № 222**

1	Число избирателей, внесенных в список избирателей (на момент окончания голосования)	1263
2	Число избирательных бюллетеней, полученных участковой избирательной комиссией	1000
3	Число избирательных бюллетеней, выданных избирателям, проголосовавшим досрочно	0
4	Число избирательных бюллетеней, выданных избирателям в помещении для голосования в день голосования	288
5	Число избирательных бюллетеней, выданных избирателям, проголосовавшим вне помещения для голосования	4
6	Число погашенных избирательных бюллетеней	708
7	Число избирательных бюллетеней, содержащихся в переносных ящиках для голосования	4
8	Число избирательных бюллетеней, содержащихся в стационарных ящиках для голосования	288
9	Число недействительных избирательных бюллетеней	4
10	Число действительных избирательных бюллетеней	288
10ж	Число утраченных избирательных бюллетеней	0
10з	Число избирательных бюллетеней, не учтенных при получении	0

11	Беленицин Александр Владимирович	125
12	Богомолова Елена Владимировна	12
13	Девятилов Артем Олегович	10
14	Конопатов Олег Николаевич	6
15	Ларионова Галина Николаевна	21
16	Солодов Виталий Алексеевич	5
17	Федоров Руслан Владимирович	5
18	Шалаев Александр Геннадьевич	104

Протокол введен: 8 сентября 2013 года в 23 часов 33 минут

Дополнительные выборы депутата Думы города Костромы пятого созыва по одномандатному
избирательному округу №16
08 сентября 2013 года

**ПРОТОКОЛ
Участковая избирательная комиссия № 223**

1	Число избирателей, внесенных в список избирателей (на момент окончания голосования)	906
2	Число избирательных бюллетеней, полученных участковой избирательной комиссией	700
3	Число избирательных бюллетеней, выданных избирателям, проголосовавшим досрочно	0
4	Число избирательных бюллетеней, выданных избирателям в помещении для голосования в день голосования	176
5	Число избирательных бюллетеней, выданных избирателям, проголосовавшим вне помещения для голосования	7
6	Число погашенных избирательных бюллетеней	517
7	Число избирательных бюллетеней, содержащихся в переносных ящиках для голосования	7
8	Число избирательных бюллетеней, содержащихся в стационарных ящиках для голосования	176
9	Число недействительных избирательных бюллетеней	1
10	Число действительных избирательных бюллетеней	182
10ж	Число утраченных избирательных бюллетеней	0

10з	Число избирательных бюллетеней, не учтенных при получении	0
11	Беленицин Александр Владимирович	92
12	Богомолова Елена Владимировна	14
13	Девятилов Артем Олегович	1
14	Конопатов Олег Николаевич	2
15	Ларионова Галина Николаевна	13
16	Солодов Виталий Алексеевич	4
17	Федоров Руслан Владимирович	4
18	Шалаев Александр Геннадьевич	52

Протокол введен: 8 сентября 2013 года в 23 часов 15 минут

Дополнительные выборы депутата Думы города Костромы пятого созыва по одномандатному избирательному округу №16
08 сентября 2013 года

ПРОТОКОЛ
Участковая избирательная комиссия № 224

1	Число избирателей, внесенных в список избирателей (на момент окончания голосования)	2890
2	Число избирательных бюллетеней, полученных участковой избирательной комиссией	2300
3	Число избирательных бюллетеней, выданных избирателям, проголосовавшим досрочно	0
4	Число избирательных бюллетеней, выданных избирателям в помещении для голосования в день голосования	567
5	Число избирательных бюллетеней, выданных избирателям, проголосовавшим вне помещения для голосования	27
6	Число погашенных избирательных бюллетеней	1706
7	Число избирательных бюллетеней, содержащихся в переносных ящиках для голосования	27
8	Число избирательных бюллетеней, содержащихся в стационарных ящиках для голосования	567
9	Число действительных избирательных бюллетеней	18
10	Число действительных избирательных бюллетеней	576
10ж	Число утраченных избирательных бюллетеней	0
10з	Число избирательных бюллетеней, не учтенных при получении	0

11	Беленицин Александр Владимирович	175
12	Богомолова Елена Владимировна	27
13	Девятилов Артем Олегович	7
14	Конопатов Олег Николаевич	5
15	Ларионова Галина Николаевна	27
16	Солодов Виталий Алексеевич	17
17	Федоров Руслан Владимирович	10
18	Шалаев Александр Геннадьевич	308

Протокол введен: 8 сентября 2013 года в 23 часов 39 минут

Дополнительные выборы депутата Думы города Костромы пятого созыва по одномандатному избирательному округу №16
08 сентября 2013 года

ПРОТОКОЛ
Участковая избирательная комиссия № 225

1	Число избирателей, внесенных в список избирателей (на момент окончания голосования)	1704
2	Число избирательных бюллетеней, полученных участковой избирательной комиссией	1500
3	Число избирательных бюллетеней, выданных избирателям, проголосовавшим досрочно	0
4	Число избирательных бюллетеней, выданных избирателям в помещении для голосования в день голосования	487
5	Число избирательных бюллетеней, выданных избирателям, проголосовавшим вне помещения для голосования	27
6	Число погашенных избирательных бюллетеней	986
7	Число избирательных бюллетеней, содержащихся в переносных ящиках для голосования	27
8	Число избирательных бюллетеней, содержащихся в стационарных ящиках для голосования	487
9	Число действительных избирательных бюллетеней	8
10	Число действительных избирательных бюллетеней	506
10ж	Число утраченных избирательных бюллетеней	0
10з	Число избирательных бюллетеней, не учтенных при получении	0

11	Беленицин Александр Владимирович	154
12	Богомолова Елена Владимировна	18
13	Девятилов Артем Олегович	7
14	Конопатов Олег Николаевич	12
15	Ларионова Галина Николаевна	79
16	Солодов Виталий Алексеевич	11
17	Федоров Руслан Владимирович	16
18	Шалаев Александр Геннадьевич	209

Протокол введен: 8 сентября 2013 года в 23 часов 3 минут

Дополнительные выборы депутата Думы города Костромы пятого созыва по одномандатному избирательному округу №16
8 сентября 2013 года

ПРОТОКОЛ
окружной избирательной комиссии
о результатах выборов депутата Думы города Костромы
пятого созыва по одномандатному избирательному округу №16

Число участковых избирательных комиссий на соответствующей территории 5
Число поступивших протоколов участковых избирательных комиссий об итогах голосования, на основании которых составлен данный протокол 5
Число избирательных участков, итоги голосования по которым были признаны недействительными 0

Суммарное число избирателей, внесенных в списки избирателей на момент окончания голосования на избирательных участках, итоги голосования по которым были признаны недействительными 0

После предварительной проверки правильности составления протоколов участковых избирательных комиссий об итогах голосования окружная избирательная комиссия путем суммирования данных, содержащихся в указанных протоколах участковых избирательных комиссий, о п р е д е л и л а:

1	Число избирателей, внесенных в список избирателей (на момент окончания голосования)	0	7	2	9	4
2	Число избирательных бюллетеней, полученных участковой избирательной комиссией	0	6	0	0	0
3	Число избирательных бюллетеней, выданных избирателям, проголосовавшим досрочно	0	0	0	0	0
4	Число избирательных бюллетеней, выданных избирателям в помещении для голосования в день голосования	0	1	6	2	6
5	Число избирательных бюллетеней, выданных избирателям, проголосовавшим вне помещения для голосования в день голосования	0	0	0	8	1
6	Число погашенных избирательных бюллетеней	0	4	2	9	3
7	Число избирательных бюллетеней, содержащихся в переносных ящиках для голосования	0	0	0	8	1
8	Число избирательных бюллетеней, содержащихся в стационарных ящиках для голосования	0	1	6	2	6
9	Число действительных избирательных бюллетеней	0	0	0	3	1
10	Число действительных избирательных бюллетеней	0	1	6	7	6
10ж	Число утраченных избирательных бюллетеней	0	0	0	0	0
10з	Число избирательных бюллетеней, не учтенных при получении	0	0	0	0	0

Фамилии, имена, отчества внесенных в избирательный бюллетень зарегистрированных кандидатов	Число голосов избирателей, поданных за каждого зарегистрированного кандидата					
	11	Беленицин Александр Владимирович	0	0	6	1
12	Богомолова Елена Владимировна	0	0	0	7	7
13	Девятилов Артем Олегович	0	0	0	2	5
14	Конопатов Олег Николаевич	0	0	0	2	6
15	Ларионова Галина Николаевна	0	0	1	4	6
16	Солодов Виталий Алексеевич	0	0	0	4	0
17	Федоров Руслан Владимирович	0	0	0	3	7
18	Шалаев Александр Геннадьевич	0	0	7	1	4

Число избирателей, принявших участие в голосовании
абсолютное: 1707
в процентах: 23,40%

На основании статей 48, 136, 139 Избирательного кодекса Костромской области окружная избирательная комиссия решила:

- Признать Дополнительные выборы депутата Думы города Костромы пятого созыва по одномандатному избирательному округу №16 08 сентября 2013 года состоявшимися и действительными.
- Считать избранным депутатом Шалаева Александра Геннадьевича

Председатель окружной избирательной комиссии

Жичин С.В.

(фамилия, инициалы)

(подпись, либо причина отсутствия, отметка об особом мнении)

Зам.председателя

Громова Е.В.

Секретарь

Долгий В.В.

Член

Герасименко М.С.

Горячев С.Н.

Довгалюк В.Н.

Комаров А.А.

Красавина Е.С.

Подольский В.Н.

Рязанов В.А.

Смирнова З.В.

Чистякова В.В.

М.П. Протокол подписан 11 сентября 2013 года в 15 часов 13 минут

**Дополнительные выборы депутата Думы города Костромы пятого созыва
по одномандатному избирательному округу № 16
08 сентября 2013 года**

**СВОДНАЯ ТАБЛИЦА
окружной избирательной комиссии о результатах выборов депутата Думы города Костромы
пятого созыва по одномандатному избирательному округу №16**

Число участковых избирательных комиссий - 5
Число протоколов участковых избирательных комиссий, на основании которых составлен протокол окружной избирательной комиссии о результатах выборов депутата 5
Число избирательных участков, итоги голосования по которым были признаны недействительными 0
Суммарное число избирателей, внесенных в списки избирателей на момент окончания голосования на избирательных участках, итоги голосования по которым были признаны недействительными 0

Данные протоколов участковых избирательных комиссий		УИК №221	УИК №222	УИК №223	УИК №224	УИК №225	Итого
1	Число избирателей, внесенных в список избирателей (на момент окончания голосования)	0531	1263	0906	2890	1704	007294
2	Число избирательных бюллетеней, полученных участковой избирательной комиссией	0500	1000	0700	2300	1500	006000
3	Число избирательных бюллетеней, выданных избирателям, проголосовавшим досрочно	0000	0000	0000	0000	0000	000000
4	Число избирательных бюллетеней, выданных избирателям в помещении для голосования в день голосования	0108	0288	0176	0567	0487	001626
5	Число избирательных бюллетеней, выданных избирателям, проголосовавшим вне помещения для голосования в день голосования	0016	0004	0007	0027	0027	000081
6	Число погашенных избирательных бюллетеней	0376	0708	0517	1706	0986	004293
7	Число избирательных бюллетеней, содержащихся в переносных ящиках для голосования	0016	0004	0007	0027	0027	000081
8	Число избирательных бюллетеней, содержащихся в стационарных ящиках для голосования	0108	0288	0176	0567	0487	001626
9	Число недействительных избирательных бюллетеней	0000	0004	0001	0018	0008	000031
10	Число действительных избирательных бюллетеней	0124	0288	0182	0576	0506	001676
10ж	Число утраченных избирательных бюллетеней	0000	0000	0000	0000	0000	000000
10з	Число избирательных бюллетеней, не учтенных при получении	0000	0000	0000	0000	0000	000000
Фамилии, имена, отчества внесенных в избирательный бюллетень зарегистрированных кандидатов		Число голосов избирателей, поданных за каждого зарегистрированного кандидата					
11	Беленицин Александр Владимирович	0065	0125	0092	0175	0154	000611
12	Богомолова Елена Владимировна	0006	0012	0014	0027	0018	000077
13	Девятилов Артем Олегович	0000	0010	0001	0007	0007	000025
14	Конопатов Олег Николаевич	0001	0006	0002	0005	0012	000026
15	Ларионова Галина Николаевна	0006	0021	0013	0027	0079	000146
16	Солодов Виталий Алексеевич	0003	0005	0004	0017	0011	000040
17	Федоров Руслан Владимирович	0002	0005	0004	0010	0016	000037
18	Шалаев Александр Геннадьевич	0041	0104	0052	0308	0209	000714

Председатель окружной избирательной комиссии
Зам.председателя
Секретарь
Член

Жичин С.В. _____
Громова Е.В. _____
Долгий В.В. _____
Герасименко М.С. _____
Горячев С.Н. _____
Довгалоук В.Н. _____
Комаров А.А. _____
Красавина Е.С. _____
Подольский В.Н. _____
Рязанов В.А. _____
Смирнова З.В. _____
Чистякова В.В. _____

Администрация города Костромы

ПОСТАНОВЛЕНИЕ

12 сентября 2013 года

№ 2010

О начале отопительного периода 2013 - 2014 годов на территории города Костромы

В соответствии с Правилами предоставления коммунальных услуг собственникам и пользователям помещений в многоквартирных домах и жилых домов, утвержденными постановлением Правительства Российской Федерации от 6 мая 2011 года № 354 (далее – Правила), организационно-методическими рекомендациями МДС 41-6.2000, утвержденными Приказом Госстроя России от 6 сентября 2000 года № 203, руководствуясь статьями 42, 44, частью 1 статьи 57 Устава города Костромы,

ПОСТАНОВЛЯЮ:

1. Начать отопительный период 2013 – 2014 годов на территории города Костромы в следующие сроки:

1.1. с 16 по 21 сентября 2013 года - в дошкольных учреждениях, учреждениях здравоохранения и стационарных учреждениях социального обслуживания;

1.2. с 23 по 28 сентября 2013 года – в общеобразовательных учреждениях, учреждениях культуры, физической культуры и спорта;

1.3. в жилищном фонде - при достижении среднесуточной температуры наружного воздуха, необходимой для начала отопительного периода в соответствии с требованиями пункта 5 Правил по графику, согласованному Администрацией города Костромы с теплоснабжающими организациями.

3. Теплоснабжающим организациям, юридическим лицам независимо от организационно-правовой формы или индивидуальным предпринимателям, осуществляющие деятельность по управлению многоквартирными домами (далее-управляющие организации), организациям и учреждениям, собственникам и иным правообладателям жилых и нежилых помещений на территории города Костромы обеспечить подачу тепловой энергии для нужд отопления подготовленным потребителям в установленные сроки.

4. В целях предоставления достоверных сведений и обеспечения своевременных расчетов по оплате населением коммунальной услуги по отоплению рекомендовать:

4.1. управляющим организациям оперативно информировать расчетные информационные центры и теплоснабжающие организации о сроках фактического включения отопления в многоквартирных домах;

4.2. теплоснабжающим организациям при определении объемов потребления тепловой энергии для нужд отопления многоквартирных домов, не оборудованных общедомовыми приборами учета, в целях осуществления расчетов с населением руководствоваться данными управляющих организаций о фактических сроках включения центрального отопления;

4.3. ОАО «Единый информационно расчетно-кассовый центр» (А. Ю. Белов), ООО Расчетный информационный центр «РИЦ» (В. О. Голицын), ООО «АО «Строитель» (Н. Н. Сочнева) начисление платы за отопление производить исходя из фактических сроков включения отопления в жилищном фонде.

5. Рекомендовать руководителям теплоснабжающих организаций представить до 15 сентября 2013 года в Администрацию города Костромы на согласование графики включения центрального отопления потребителей.

6. Контроль за исполнением настоящего постановления возложить на заместителя главы Администрации города Костромы З. К. Юдичеву.

7. Настоящее постановление подлежит официальному опубликованию в средствах массовой информации и на официальном сайте Администрации города Костромы.

Глава Администрации города Костромы В. В. Емец.

Администрация города Костромы

ПОСТАНОВЛЕНИЕ

6 сентября 2013 года

№ 1966

О внесении изменений в постановление Администрации города Костромы от 7 декабря 2010 года № 2471 «Об утверждении Административного регламента предоставления Администрацией города Костромы муниципальной услуги по принятию граждан на учет в качестве нуждающихся в жилых помещениях, предоставляемых по договорам социального найма»

В целях организации предоставления муниципальной услуги посредством информационно-коммуникационной сети «Интернет», руководствуясь статьями 42, 44, частью 1 статьи 57 Устава города Костромы,

ПОСТАНОВЛЯЮ:

1. Внести в постановление Администрации города Костромы от 7 декабря 2010 года № 2471 «Об утверждении Административного регламента предоставления Администрацией города Костромы муниципальной услуги по принятию граждан на учет в качестве нуждающихся в жилых помещениях, предоставляемых по договорам социального найма» (с изменениями, внесенными постановлениями Администрации города Костромы от 23 июня 2011 года № 1473, от 27 ноября 2012 года № 2494) следующие изменения:

1.1. в пункте 2 слова «пунктами 2.11.1-2.11.3» заменить словами «пунктами 2.13.1, 2.13.2, 2.13.6»;

1.2. в пункте 4 слова «, за исключением положений, для которых установлены иные сроки вступления в силу» исключить;

1.3. пункт 5 изложить в следующей редакции:

«5. Положения Административного регламента, утвержденного пунктом 1 настоящего постановления, в части предоставления муниципальной услуги по принятию граждан на учет в качестве нуждающихся в жилых помещениях, предоставляемых по договорам социального найма, с использованием федеральной государственной информационной системы «Единый портал государственных и муниципальных услуг (функций)» приостановить до подключения Администрации города Костромы к данному информационному ресурсу.»;

1.4. в Административном регламенте предоставления Администрацией города Костромы муниципальной услуги по принятию граждан на учет в качестве нуждающихся в жилых помещениях, предоставляемых по договорам социального найма:

1.4.1. пункт 1.2.2 дополнить словами «, полномочия которого на обращение с заявлением о предоставлении муниципальной услуги удостоверены нотариально.»;

1.4.2. в подпункте «д» пункта 1.3.1 слово «Интернет» заменить словом «"Интернет"»;

1.4.3. пункт 1.3.9 дополнить абзацем седьмым следующего содержания:

«Консультации общего характера (о местонахождении, графике работы, требуемых документах) могут предоставляться с использованием средств автоинформирования. При автоинформировании обеспечивается круглосуточное предоставление справочной информации.»;

1.4.4. пункт 1.3.10:

1.4.4.1. после слов «региональный портал государственных и муниципальных услуг» дополнить словами «через раздел портала «Личный кабинет», после прохождения процедур авторизации.»;

1.4.4.2. дополнить абзацем вторым следующего содержания:

«Сведения о ходе предоставления муниципальной услуги предоставляются заявителю при указании даты и входящего номера полученного при подаче документов, а при использовании федеральной государственной информационной системы «Единый портал государственных и муниципальных услуг (функций)» - через раздел «Личный кабинет», после прохождения процедур авторизации. Информирование о предоставлении муниципальной услуги в данном случае осуществляется при использовании раздела «Личный кабинет», информационная система отправляет статусы услуги, а также решения о предоставлении либо об отказе в предоставлении муниципальной услуги в виде электронного образа документа, подписанного должностным лицом Отдела обеспечения реализации прав граждан на жилище Администрации города Костромы с использованием электронной подписи.»;

1.4.5. пункт 2.6.2 дополнить подпунктом «е» следующего содержания:

«е) справка о данных технического учета по жилому помещению в жилом доме, выданная организацией по техническому учету и инвентаризации объектов недвижимости.»;

1.4.6. подпункт «б» пункта 2.7.1 признать утратившим силу;

1.4.7. в пункте 2.13.15 слова «печатающим устройством» заменить словами «печати и выхода в информационно-коммуникационную сеть «Интернет».»;

1.4.8. пункт 2.14.2 дополнить подпунктами «д»-«з» следующего содержания:

«д) количество необходимых и достаточных посещений заявителем Отдела Многофункционального центра предоставления государственных и муниципальных услуг населению для получения муниципальной услуги 2 раза;

е) возможность получения заявителем информации о ходе предоставления муниципальной услуги, в том числе с использованием федеральной государственной информационной системы «Единый портал государственных и муниципальных услуг (функций)» при использовании раздела «Личный кабинет» в виде статусов услуги, а также решений о предоставлении либо об отказе в предоставлении муниципальной услуги в виде электронного образа документа, подписанного уполномоченным лицом с использованием электронной подписи;

ж) предоставление муниципальной услуги по принципу «одного окна», в соответствии с которым муниципальная услуга предоставляется после однократного обращения заявителя с соответствующим заявлением, а взаимодействие с органами, участвующими в предоставлении муниципальной услуги, осуществляет без участия заявителя;

з) получение заявителем результата предоставления муниципальной услуги по его желанию либо в электронной форме, заверенной электронной подписью уполномоченного должностного лица, либо в форме документа на бумажном носителе.»;

1.4.9. в пункте 3.2.1 слово «Интернет» заменить словом «"Интернет"», слово «цифровой» исключить;

1.4.10. пункт 3.2.2 дополнить подпунктом «ж» следующего содержания:

«ж) заносит сведения о поступившем комплекте документов в автоматизированную информационную систему (далее - АИС), сканирует предоставленные заявителем заявление и документы (сведения), заносит электронные образы документов в учетную карточку обращения электронного журнала регистрации обращений.»;

1.4.11. подраздел 3.2 дополнить пунктом 3.2.2' следующего содержания:

«3.2.2'. При поступлении заявления в электронной форме через федеральную государственную информационную систему «Единый портал государственных и муниципальных услуг (функций)» должностное лицо, ответственное за прием и регистрацию документов заявителя, осуществляет прием запроса и документов с учетом следующих особенностей:

а) оформляет заявление и электронные образы полученных от заявителя документов (сведений) на бумажных носителях, заверяет их надписью «копия верна», датой, подписью и печатью Отдела;

б) регистрирует заявление в Книге регистрации заявлений граждан о принятии на учет и в Книге регистрации заявлений граждан о признании малоимущими (в случае, если заявитель желает быть принятым на учет в качестве нуждающегося в жилом помещении как малоимущий гражданин) и заносит сведения в АИС. Регистрация заявления, сформированного и отправленного через федеральную государственную информационную систему «Единый портал государственных и муниципальных услуг (функций)» в выходные дни, праздничные дни, после окончания рабочего дня согласно графику работы Отдела, производится в следующий рабочий день;

в) отказывает в регистрации заявления в случаях:
если заявление в электронной форме подписано с использованием электронной подписи, не принадлежащей заявителю (в случае возможности получения муниципальной услуги в электронной форме);
к заявлению в электронной форме прикреплены сканированные электронные образы документов, не соответствующие перечню документов, необходимых для предоставления муниципальной услуги, предусмотренному подразделом 2.6 настоящего Административного регламента;

г) уведомляет заявителя путем направления электронной расписки в получении заявления и документов в форме электронного документа, подписанного электронной подписью должностного лица, ответственного за прием и регистрацию документов заявителя (далее - электронная расписка). В электронной расписке указываются входящий регистрационный номер заявления, дата получения заявления и перечень необходимых для получения муниципальной услуги документов, представленных заявителем в форме электронных документов. Электронная расписка выдается посредством отправки соответствующего статуса в раздел «Личный кабинет»»;

1.4.12. пункт 3.2.7 дополнить абзацем вторым следующего содержания:
«Должностное лицо, ответственное за прием и регистрацию документов заявителя, вносит в АИС сведения о выполнении административной процедуры.»;

1.4.13. пункт 3.3.4 изложить в следующей редакции:
«3.3.4. Должностное лицо, ответственное за рассмотрение документов заявителя, при поступлении ответов на запросы по межведомственному информационному взаимодействию:

а) дополняет представленный заявителем комплект документов полученными ответами на запросы, оформленными на бумажном носителе, а также в образе электронных документов, приобщая их к учетному делу заявителя;

б) вносит содержащуюся в них информацию (сведения) в АИС.»;

1.4.14. пункт 3.3.8 дополнить словами «и вносит в АИС сведения о выполнении административной процедуры.»;

1.4.15. в подпункте «б» пункта 3.5.2 слова «или электронной почте» заменить словами «электронной почте или посредством отправки соответствующего статуса в раздел «Личный кабинет» через федеральную государственную информационную систему «Единый портал государственных и муниципальных услуг (функций)».»;

1.4.16. пункт 3.5.5 дополнить словами «или размещает выписку из постановления в федеральной государственной информационной системе «Единый портал государственных и муниципальных услуг (функций)» в разделе «Личный кабинет» в виде электронного образа документа, подписанного уполномоченным лицом с использованием электронной подписи.»;

1.4.17. в подпункте «а» пункта 3.5.6 слова «или электронной почте» заменить словами «электронной почте или посредством отправки соответствующего статуса в раздел «Личный кабинет» через федеральную государственную информационную систему «Единый портал государственных и муниципальных услуг (функций)».»;

1.4.18. пункт 3.5.7 дополнить словами «или размещает письмо Администрации, содержащее мотивированный отказ в предоставлении муниципальной услуги, в федеральной государственной информационной системе «Единый портал государственных и муниципальных услуг (функций)» в разделе «Личный кабинет» в виде электронного образа документа, подписанного уполномоченным лицом с использованием электронной подписи.»;

1.4.19. пункт 5.2 дополнить предложением вторым следующего содержания:
«Жалоба может быть направлена по почте, через Многофункциональный центр предоставления государственных и муниципальных услуг населению, официальный сайт Администрации города Костромы, федеральную государственную информационную систему «Единый портал государственных и муниципальных услуг (функций)» (www.gosuslugi.ru), а также может быть принята при личном приеме заявителя.»;

1.4.20. в пункте 5.6 слово «или» заменить словом «и».

2. Настоящее постановление вступает в силу со дня его официального опубликования.

Глава Администрации города Костромы **В. В. Емец.**

Администрация города Костромы

ПОСТАНОВЛЕНИЕ

9 сентября 2013 года

№ 1974

О проведении в 2013 году месячника гражданской обороны в городе Костроме

В соответствии с Планом основных мероприятий по вопросам гражданской обороны, предупреждения и ликвидации чрезвычайных ситуаций, обеспечения пожарной безопасности и безопасности людей на водных объектах города Костромы на 2013 год, в целях дальнейшего развития городского звена Костромской территориальной подсистемы единой государственной системы предупреждения и ликвидации чрезвычайных ситуаций, руководствуясь статьями 42, 44, частью 1 статьи 57

Устава города Костромы,

ПОСТАНОВЛЯЮ:

1. Провести с 16 сентября 2013 года по 16 октября 2013 года в городе Костроме месячник гражданской обороны.
2. Основными целями месячника гражданской обороны определить:
 - 2.1. популяризацию гражданской обороны и деятельности органов управления гражданской обороны, предупреждения и ликвидации чрезвычайных ситуаций;
 - 2.2. обучение населения действиям при возникновении различных чрезвычайных ситуаций;
 - 2.3. распространение опыта деятельности аварийно-спасательных формирований города Костромы.
3. Основными задачами месячника гражданской обороны определить:
 - 3.1. ознакомление населения с работой Администрации города Костромы по обеспечению пожарной безопасности и защите населения и территорий от чрезвычайных ситуаций;
 - 3.2. демонстрацию профессиональной подготовки аварийно-спасательного отряда муниципального учреждения «Центр гражданской защиты города Костромы»;
 - 3.3. организацию выставки аварийно-спасательного оборудования.
4. Рекомендовать руководителям гражданской обороны предприятий и организаций, расположенных на территории города Костромы, организовать проведение месячника гражданской обороны на своих предприятиях.
5. Муниципальному казенному учреждению города Костромы «Центр гражданской защиты города Костромы» (А. Г. Лаговский) в ходе проведения месячника гражданской обороны:
 - 5.1. организовать проведение выставки средств спасения, показательных выступлений спасателей;
 - 5.2. обеспечить методическую и практическую помощь в проведении месячника гражданской обороны организациям, расположенным на территории города Костромы;
 - 5.3. провести занятия на предприятиях, в организациях и учреждениях по тематике гражданской обороны и действиям населения при угрозе и возникновении чрезвычайных ситуаций;
 - 5.4. организовать выступление руководящего состава гражданской обороны и территориальной подсистемы единой государственной системы предупреждения и ликвидации чрезвычайных ситуаций перед населением;
 - 5.5. организовать освещение в средствах массовой информации мероприятия месячника гражданской обороны, вопроса защиты населения от чрезвычайных ситуаций природного и техногенного характера;
 - 5.6. до 20 октября 2013 года подвести итоги по проведению месячника гражданской обороны.
6. Контроль за выполнением настоящего постановления возложить на первого заместителя главы Администрации города Костромы О. В. Болоховца.
7. Настоящее постановление вступает в силу со дня его официального опубликования.

Глава Администрации города Костромы **В. В. Емец.**

ОФИЦИАЛЬНЫЙ САЙТ ДУМЫ ГОРОДА КОСТРОМЫ www.duma-kostroma.ru

Объявление

В соответствии с пунктами 4 - 6 раздела 2 Положения о помощнике депутата Думы города Костромы, утвержденного решением Думы города Костромы от 26 июня 2008 года № 110, считать недействительными следующие удостоверения помощников депутатов Думы города Костромы:

Ефимова Наталия Геннадьевна
удостоверение помощника депутата № 001 от 25.11.2010

Мамоян Темура Амарович
удостоверение помощника депутата № 026 от 30.11.2010

Шибяева Елена Александровна
удостоверение помощника депутата № 038 от 16.12.2010

Матвеев Владимир Анатольевич
удостоверение помощника депутата № 046 от 20.12.2010

Славина Наталья Константиновна
удостоверение помощника депутата № 047 от 20.12.2010

Богуславский Антон Николаевич
удостоверение помощника депутата № 048 от 20.12.2010

Разин Сергей Николаевич
удостоверение помощника депутата № 053 от 11.02.2011

Бабкин Сергей Александрович
удостоверение помощника депутата № 065 от 12.10.2011

Издатель: Муниципальное казенное учреждение города Костромы
«Муниципальный архив города Костромы» (МКУ МАК)

Адрес редакции и издателя:

156022, г. Кострома, ул. Голубкова, д. 6. Тел./факс (4942) 53-28-53.
Тел. (4942) 53-29-81. E-mail: archiv@admgor.kostroma.net

Главный редактор **Елена Бабенко**

ОФИЦИАЛЬНЫЙ ВЕСТНИК
города Костромы

Учредитель — Администрация города Костромы



Газета отпечатана в типографии
ГП «Областная типография им. Горького»,
г. Кострома, ул. Петра Щербины, 2. Заказ _____
Тираж 120 экз. Подписание по графику в 18.00
Подписано в печать 12.09.2013 в 18.00