



# АДМИНИСТРАЦИЯ ГОРОДА КОСТРОМЫ

## ПОСТАНОВЛЕНИЕ

18 января 2018 года

№ 39

### **О проведении ярмарок и конкурса на право заключения договоров на организацию ярмарок на территории города Костромы**

В целях упорядочения торговли на территории города Костромы, в соответствии с постановлением администрации Костромской области от 22 декабря 2010 года № 422-а «О порядке организации ярмарок и продажи товаров (выполнения работ, оказания услуг) на них, а также требованиях к организации продажи товаров (выполнения работ, оказания услуг) на ярмарках на территории Костромской области», постановлением Администрации города Костромы от 2 февраля 2017 года № 227 «Об утверждении Порядка проведения конкурса на право заключения договора на организацию ярмарки на территории города Костромы», руководствуясь статьями 42, 44, частью 1 статьи 57 Устава города Костромы,

#### ПОСТАНОВЛЯЮ:

1. Провести на территории города Костромы следующие ярмарки:

1.1. в период с 6 марта 2018 года по 8 марта 2018 года специализированную ярмарку по реализации цветочной продукции по улице Советской, в районе дома № 79/73, на землях, государственная собственность на которые не разграничена, площадью 196 квадратных метра, согласно ситуационному плану (приложение 1);

1.2. в период с 1 марта 2018 года по 10 января 2019 года универсальную ярмарку на площади Сусанинской на землях, государственная собственность на которые не разграничена, площадью 432 квадратных метра согласно ситуационному плану (приложение 2);

1.3. в период с 25 апреля 2018 года по 31 октября 2018 года универсальную ярмарку в районе домов 3, 3а по улице Береговой на землях, государственная собственность на которые не разграничена, площадью 263 квадратных метра согласно ситуационному плану (приложение 3);

2. Провести конкурс на право заключения договоров на организацию ярмарок на территории города Костромы, указанных в пункте 1 настоящего постановления.

3. Установить, что организатором ярмарок, указанных в пункте 1 настоящего постановления является юридическое лицо или индивидуальный предприниматель – победитель конкурса, указанного в пункте 2 настоящего постановления.

4. Настоящее постановление вступает в силу со дня его официального опубликования и подлежит размещению на официальном сайте Администрации города Костромы в информационно-телекоммуникационной сети «Интернет».


Глава Администрации города Костромы

В. В. Емец

# Ситуационный план территории

Приложение №1  
к постановлению Администрации города Кострома  
от «18» *января* 2018 года № 39

для размещения ярмарки  
по улице Советской, в районе дома 79/73  
S=196 кв.м

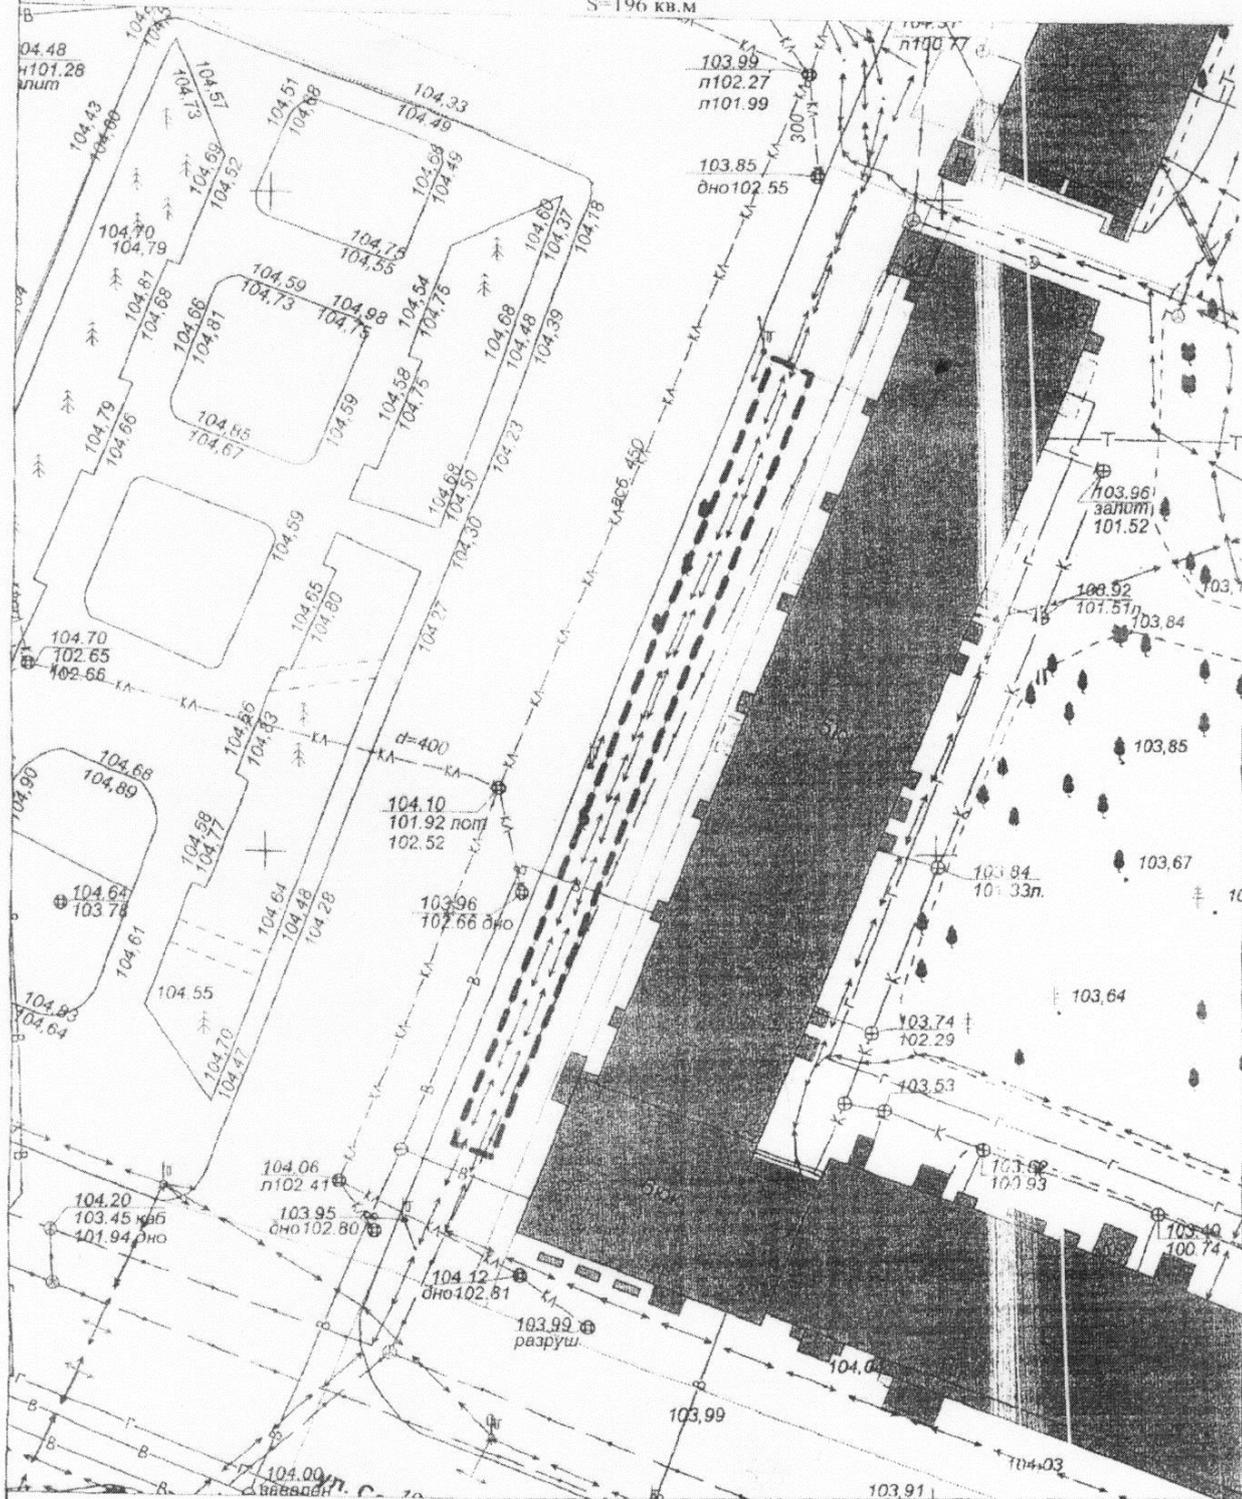

границы территории под размещение  
ярмарки (196 квм)

Управление муниципального имущества и архитектуры			
	Ф.И.О.	Подпись	Дата
И.о. заместителя начальника управления	Янова Е.С.	<i>[Signature]</i>	
Отдел городского кадастра и град. планов			
Заместитель начальника отдела	Соколова М.Ю.	<i>[Signature]</i>	25.01.2012
Исполнил	Соколова М.Ю.	<i>[Signature]</i>	25.01.2012
Масштаб: 1:500			


Ситуационный план территории

для размещения универсальной ярмарки

местоположение: площадь Сусанинская

Приложение к постановлению  
Администрации города  
Костромы

от \_\_\_\_\_ 2018 года  
года № \_\_\_\_\_

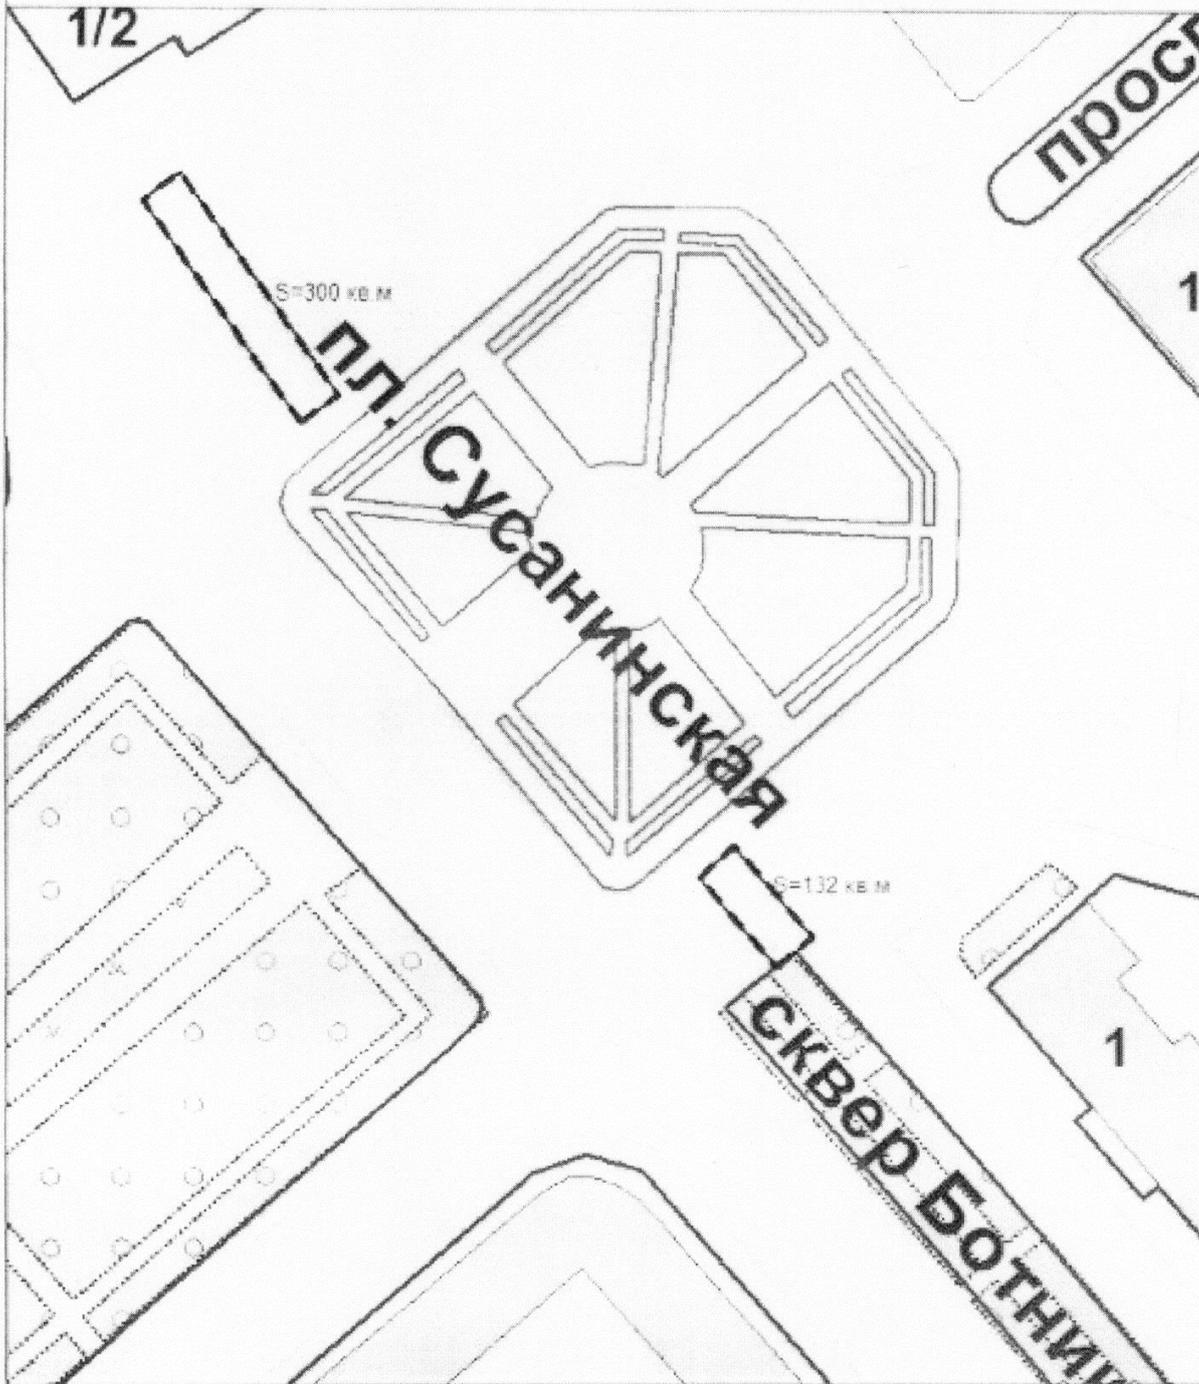

границы  
территории ярмарки

Управление имущественных и земельных отношений

	Ф.И.О.	Подпись	Дата
Отдел предоставления предоставления на торгах			
Начальник отдела	Саволова М.Ю.		18.09.2018
Исполнитель	Саволова Н.Н.		18.09.2018

Масштаб: 1:1000

### Ситуационный план территории



для организации армарки по реализации суверенной продукции  
 и земельной рыночной торговлей

местоположение: город Кострома, улица Береговая  
 в районе домов 1-15а

Приложение к постановлению  
 Администрации города Костромы

от \_\_\_\_\_ 2018 года

№ \_\_\_\_\_

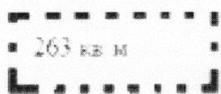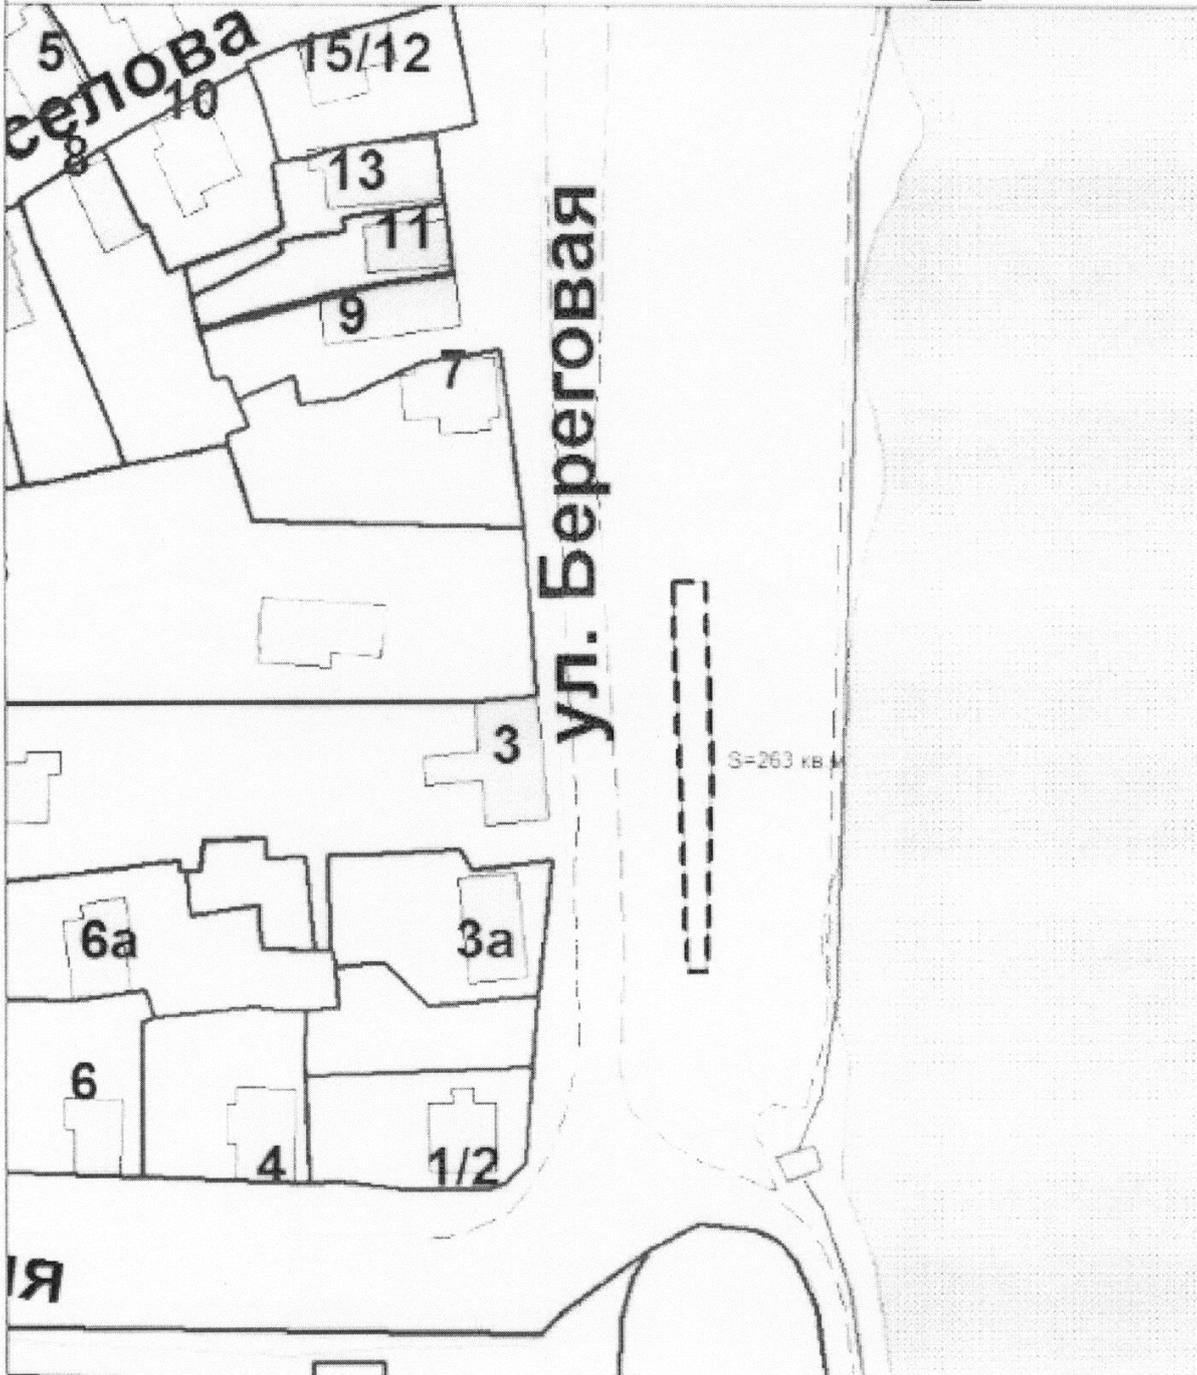

263 кв. м

границы территории  
 под размещение  
 армарки

Управление имущественных и земельных отношений			
	Ф.И.О.	Подпись	Дата
Отдел предоставления предоставления на торгах			
Начальник отдела	Савельева М.Ю.		14.01.2018
Исполнитель	Сажкина Н.Н.		14.01.2018
Масштаб: 1:1000			