



АДМИНИСТРАЦИЯ ГОРОДА КОСТРОМЫ

ПОСТАНОВЛЕНИЕ

17 марта 2015 года

№ 540

О развитии застроенной территории в границах улиц Ленина, 11-я Рабочая, 7-я Рабочая

В соответствии со статьей 46.1 Градостроительного кодекса Российской Федерации, руководствуясь статьями 42, 44, частью 1 статьи 57 Устава города Костромы,

ПОСТАНОВЛЯЮ:

1. Принять решение о развитии застроенной территории в границах улиц Ленина, 11-я Рабочая, 7-я Рабочая, площадью 8,7 гектара, согласно приложению к настоящему постановлению.

2. Утвердить прилагаемый Перечень зданий, строений, сооружений, расположенных на застроенной территории, ограниченной улицами Ленина, 11-я Рабочая, 7-я Рабочая.

3. Настоящее постановление вступает в силу со дня его подписания и подлежит официальному опубликованию и размещению на официальном сайте Администрации города Костромы в информационно-телекоммуникационной сети «Интернет».

Глава Администрации города Костромы

В. В. Емец

ПЕРЕЧЕНЬ
зданий, строений, сооружений, расположенных на застроенной территории,
ограниченной улицами Ленина, 11-я Рабочая, 7-я Рабочая


№ п/п	Наименование улицы	Номер дома	Наименование зданий, строений, сооружений
Многоквартирные жилые дома, признанные аварийными и подлежащими сносу			
1.	ул. Ленина	139	Жилой дом
2.	ул. Рабочая 1-я	42	Жилой дом
3.	ул. Рабочая 5-я	47	Жилой дом
4.	ул. Рабочая 5-я	49	Жилой дом
5.	ул. Рабочая 6-я	46	Жилой дом
6.	ул. Рабочая 6-я	48	Жилой дом
Объекты капитального строительства, вид разрешенного использования и предельные параметры которых не соответствуют градостроительному регламенту			
7.	ул. Ленина	135	Жилой дом
8.	ул. Ленина	141	Жилой дом
9.	ул. Ленина	143	Жилой дом
10.	ул. Рабочая 1-я	19	Жилой дом
11.	ул. Рабочая 1-я	21	Жилой дом
12.	ул. Рабочая 1-я	23	Жилой дом
13.	ул. Рабочая 1-я	40	Жилой дом
14.	ул. Рабочая 1-я	44	Жилой дом
15.	ул. Рабочая 5-я	26/10	Жилой дом
16.	ул. Рабочая 5-я	28	Жилой дом
17.	ул. Рабочая 5-я	30	Жилой дом
18.	ул. Рабочая 5-я	32	Жилой дом
19.	ул. Рабочая 5-я	41/12	Жилой дом
20.	ул. Рабочая 5-я	43	Жилой дом
21.	ул. Рабочая 5-я	45	Жилой дом
22.	ул. Рабочая 6-я	42/14	Жилой дом
23.	ул. Рабочая 6-я	44	Жилой дом
24.	ул. Рабочая 6-я	50	Жилой дом
25.	ул. Рабочая 6-я	52	Жилой дом
26.	ул. Рабочая 6-я	54	Жилой дом
27.	ул. Рабочая 6-я	56	Жилой дом
28.	ул. Рабочая 6-я	43/16	Жилой дом
29.	ул. Рабочая 6-я	45	Жилой дом
30.	ул. Рабочая 6-я	47	Жилой дом
31.	ул. Рабочая 6-я	49	Жилой дом
32.	ул. Рабочая 6-я	51	Жилой дом

33.	ул. Рабочая 6-я	53	Жилой дом
34.	ул. Рабочая 6-я	55	Жилой дом
35.	ул. Рабочая 7-я	54/18	Жилой дом
36.	ул. Рабочая 7-я	56	Жилой дом
37.	ул. Рабочая 7-я	58	Жилой дом
38.	ул. Рабочая 7-я	60	Жилой дом
39.	ул. Рабочая 7-я	62а	Жилой дом

GRADKOSTROMA.RU

Ситуационный план застроенной территории
в границах улиц Ленина, 11-я Рабочая, 7-я Рабочая

Поселение и постановка
Администрации города Калужа
от 17.03.2005 № 540

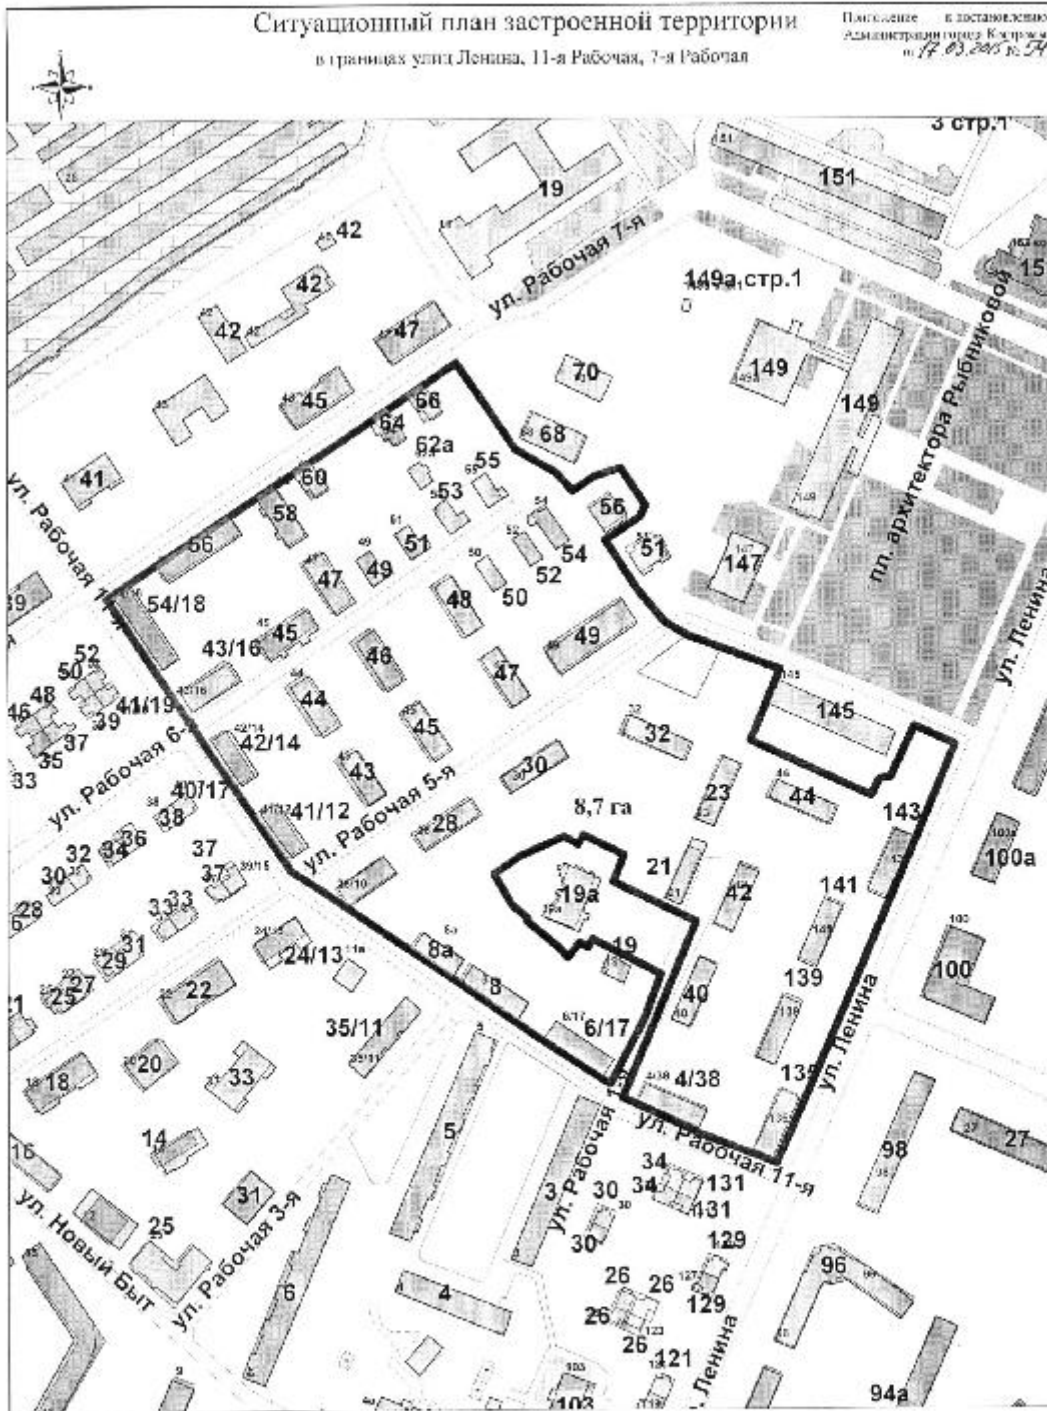

Управление муниципального имущества и архитектуры			
	Ф.И.О.	Подпись	Дата
Исполнитель постановления управления	Ялова Э.С.	<i>[Signature]</i>	10.03.05
Старший инженер по кадастровой информации		<i>[Signature]</i>	10.03.05
Исполнитель ордера	Мазурова Ю.А.	<i>[Signature]</i>	10.03.05
Исполнитель	Савицкий Н.А.	<i>[Signature]</i>	10.03.05
Масштаб: 1:3000			