



АДМИНИСТРАЦИЯ ГОРОДА КОСТРОМЫ

ПОСТАНОВЛЕНИЕ

23 марта 2018 года

№ 515

О проведении ярмарок и конкурса на право заключения договоров на организацию ярмарок на территории города Костромы

В целях упорядочения торговли на территории города Костромы, в соответствии с постановлением администрации Костромской области от 22 декабря 2010 года № 422-а «О порядке организации ярмарок и продажи товаров (выполнения работ, оказания услуг) на них, а также требованиях к организации продажи товаров (выполнения работ, оказания услуг) на ярмарках на территории Костромской области», постановлением Администрации города Костромы от 2 февраля 2017 года № 227 «Об утверждении Порядка проведения конкурса на право заключения договора на организацию ярмарки на территории города Костромы», руководствуясь статьями 42, 44, частью 1 статьи 57 Устава города Костромы,

ПОСТАНОВЛЯЮ:

1. Провести на территории города Костромы следующие ярмарки:

1.1. в период с 15 мая 2018 года по 31 мая 2018 года универсальную ярмарку на площади Сусанинской на землях, государственная собственность на которые не разграничена, площадью 300 квадратных метров, согласно ситуационному плану (приложение 1);

1.2. в период с 15 мая 2018 года по 30 сентября 2018 года специализированную ярмарку по продаже сувенирной продукции на набережной реки Волги, в районе причала № 4 на землях, государственная собственность на которые не разграничена, площадью 256 квадратных метров согласно ситуационному плану (приложение 2).

2. Провести конкурс на право заключения договоров на организацию ярмарок на территории города Костромы, указанных в пункте 1 настоящего постановления.


3. Установить, что организатором ярмарок, указанных в пункте 1 настоящего постановления является юридическое лицо или индивидуальный предприниматель – победитель конкурса, указанного в пункте 2 настоящего постановления.

4. Настоящее постановление вступает в силу со дня его официального опубликования и подлежит размещению на официальном сайте Администрации города Костромы в информационно-телекоммуникационной сети «Интернет».

Глава Администрации города Костромы

В. В. Емец

Ситуационный план
 Территории для организации универсальной ярмарки
 на площади Сусанинской площадью 300 кв. м


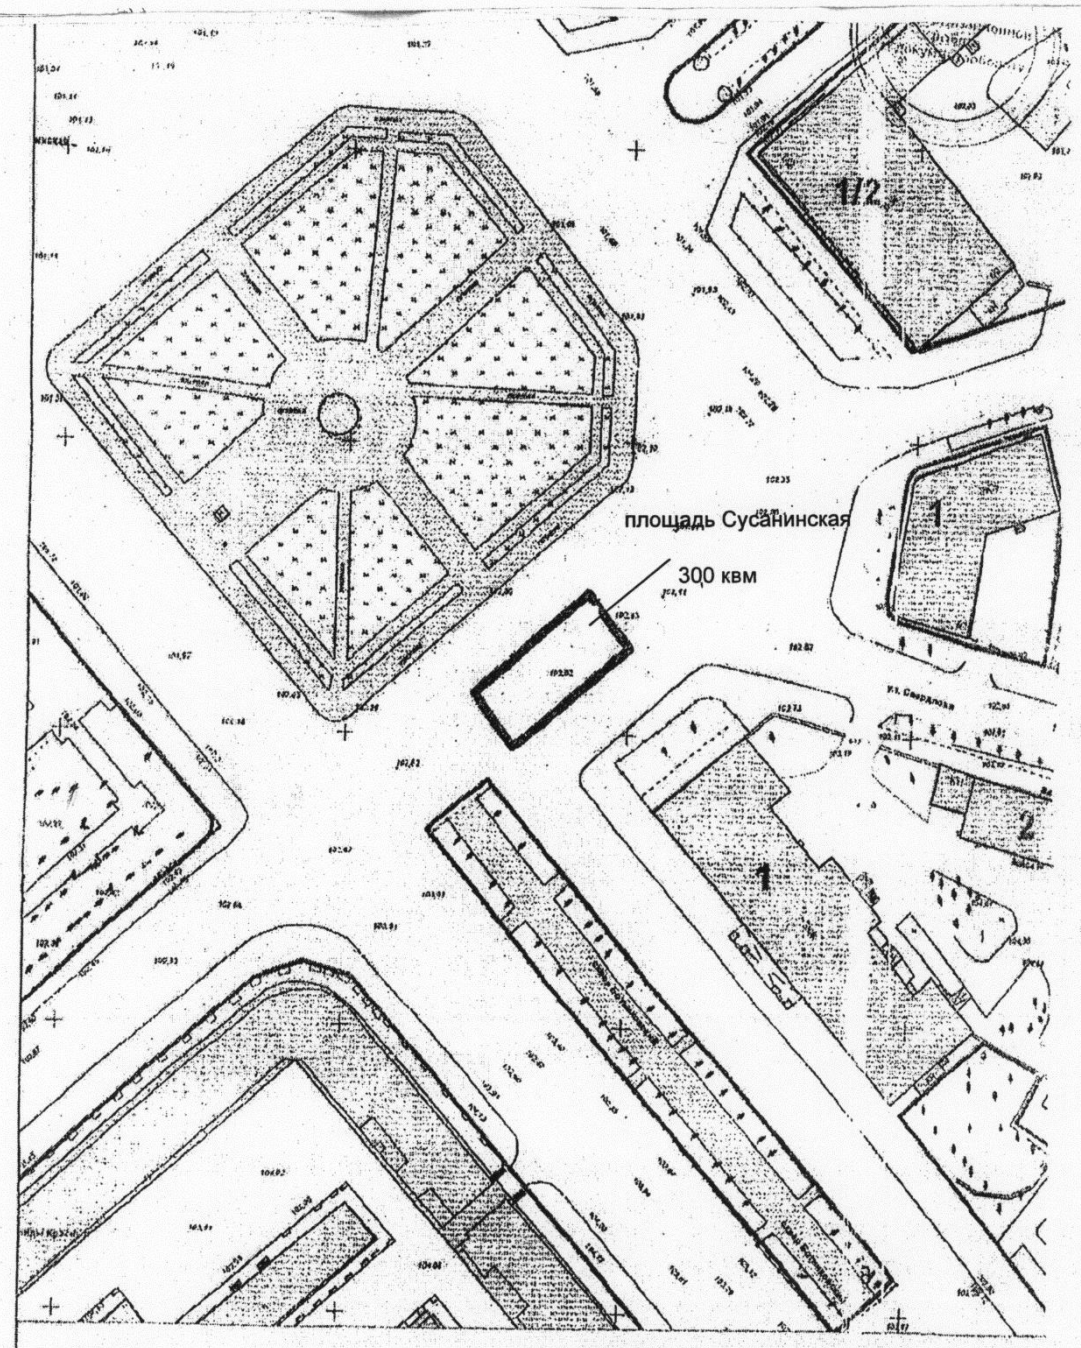


границы территории ярмарки (300 квм)

Управление муниципального имущества и архитектуры			
	И.С.	Подпись	Дата
Начальник управления	Афанасьев А.П.		
Отдел град. планирования и инженерной инфраструктуры			
Начальник отдела	Макирова Ю. А.		2018.05.25
Исполнил	Сажина Н.А.		2018.05.25

Масштаб: 1:1000

Ситуационный план
Территории для организации специализированной ярмарки
по продаже сувенирной продукции на набережной реки Волги,
в районе причала № 4

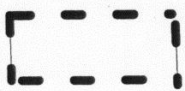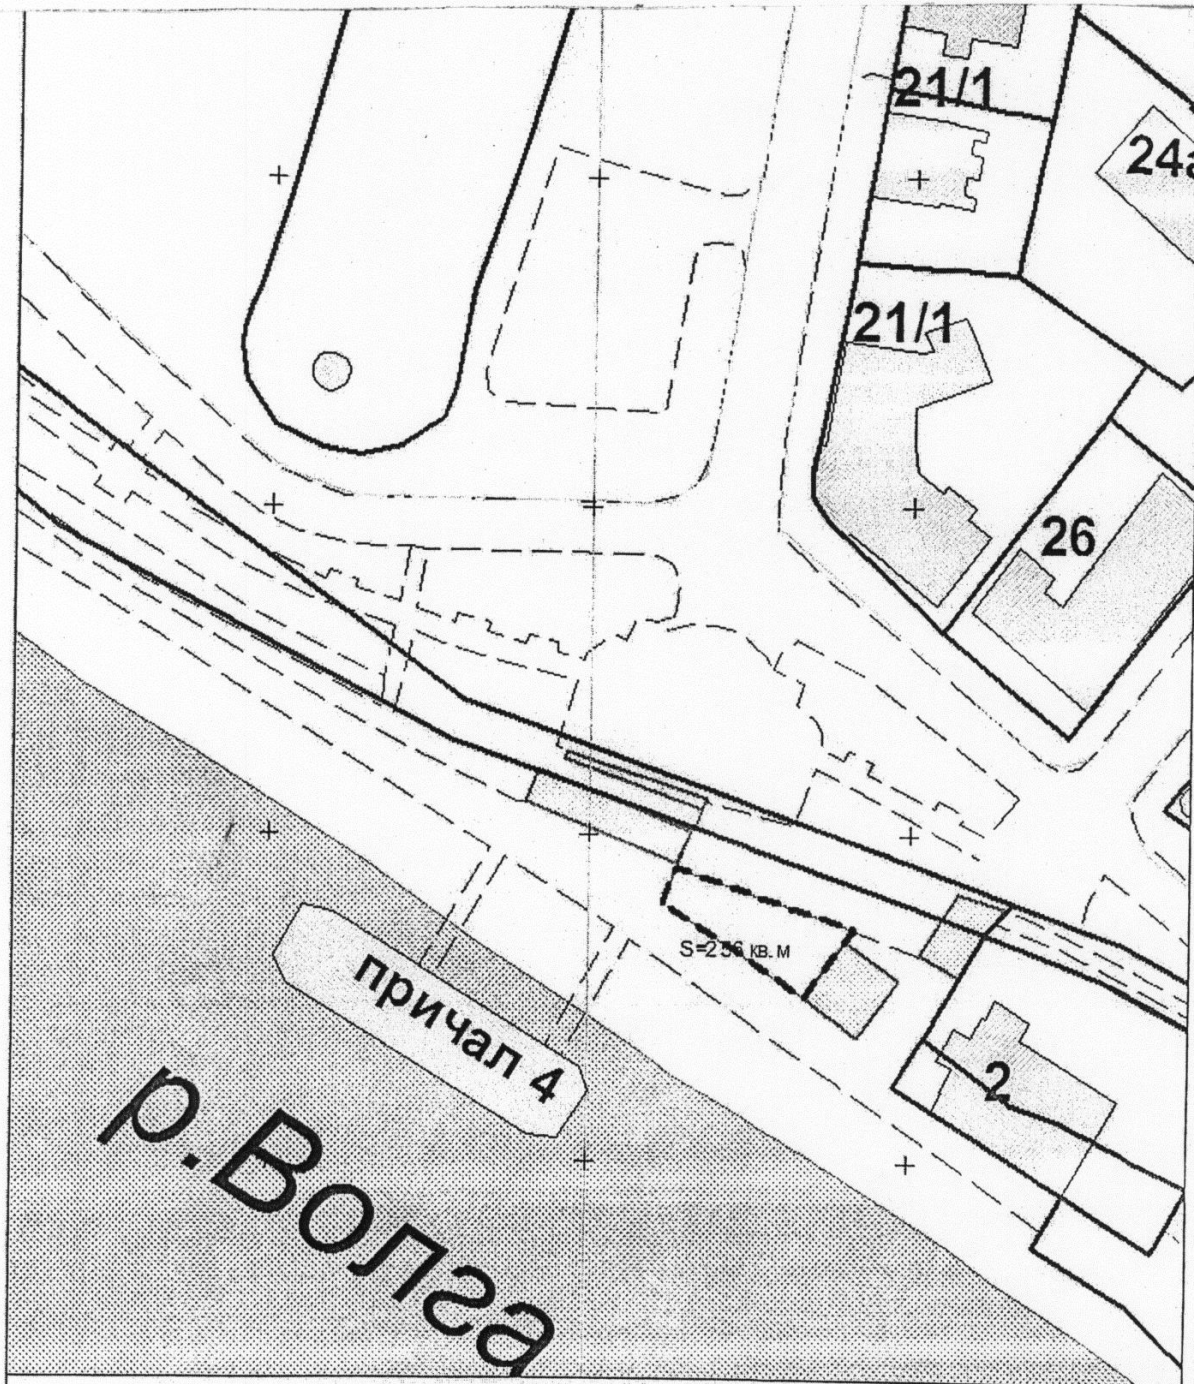

границы территории
ярмарки (256 кв.м)

Управление имущественных и земельных отношений			
	Ф.И.О.	Подпись	Дата
Отдел предоставления предоставления на торгах			
Начальник отдела	Соколова М.Ю.		10.03.2017
Исполнил	Соколова Н.Н.		10.03.2017
			Масштаб 1:1000