



АДМИНИСТРАЦИЯ ГОРОДА КОСТРОМЫ

ПОСТАНОВЛЕНИЕ

19 апреля 2018 года

№ 800

О подготовке документации по планировке территории, ограниченной улицами Ленина, Князева, проспектом Мира, площадью Сусанинской

В целях формирования земельных участков под многоквартирными домами, в соответствии со статьями 41, 41.1, 43 и 46 Градостроительного кодекса Российской Федерации, со статьей 11.3 Земельного кодекса Российской Федерации, со статьей 16 Федерального закона от 29 декабря 2004 года № 189 –ФЗ «О введении в действие Жилищного кодекса Российской Федерации», Правилами землепользования и застройки города Костромы, утвержденными решением Думы города Костромы от 16 декабря 2010 года № 62, руководствуясь статьями 42, 44, частью 1 статьи 57 Устава города Костромы,

ПОСТАНОВЛЯЮ:

1. Подготовить документацию по планировке территории, ограниченной улицами Ленина, Князева, проспектом Мира, площадью Сусанинской, согласно прилагаемому ситуационному плану, в виде проекта межевания территории (далее – проект межевания территории).

2. Установить срок подготовки проекта межевания территории – до 24 августа 2018 года.

3. Муниципальному казенному учреждению города Костромы «Центр градостроительства» (А. В. Храмов) разработать проект межевания территории.

4. Установить, что предложения физических и юридических лиц о порядке, сроках подготовки и содержании проекта межевания территории принимаются в Управлении архитектуры и градостроительства Администрации города Костромы в течение двух недель со дня публикации настоящего постановления по адресу: Российская Федерация, Костромская область, город Кострома, площадь Конституции, дом 2, кабинет 406, телефон (4942) 42 70 72.

5. Финансовое обеспечение выполнения работ, указанных в пункте 1 настоящего постановления, производится в пределах бюджетных ассигнований, предусмотренных в бюджете города Костромы по смете на содержание муниципального казенного учреждения города Костромы «Центр градостроительства» по разделу 0400 «Национальная экономика», подразделу 0412 «Другие вопросы в области национальной экономики», целевой статье 1190029900 «Обеспечение деятельности подведомственных учреждений» классификации расходов бюджетов Российской Федерации.

6. Настоящее постановление подлежит официальному опубликованию в течение трех дней со дня его подписания и размещению на официальном сайте Администрации города Костромы в информационно-телекоммуникационной сети «Интернет».

Глава Администрации города Костромы


В. В. Емец

GRADKOSTROMA.RU

Ситуационный план территории,

Приложение ___ к постановлению
Администрации города Костромы
от 19.09.2018 № 600

ограниченной улицами Ленина, Князева, проспектом Мира, площадью Сусанинской

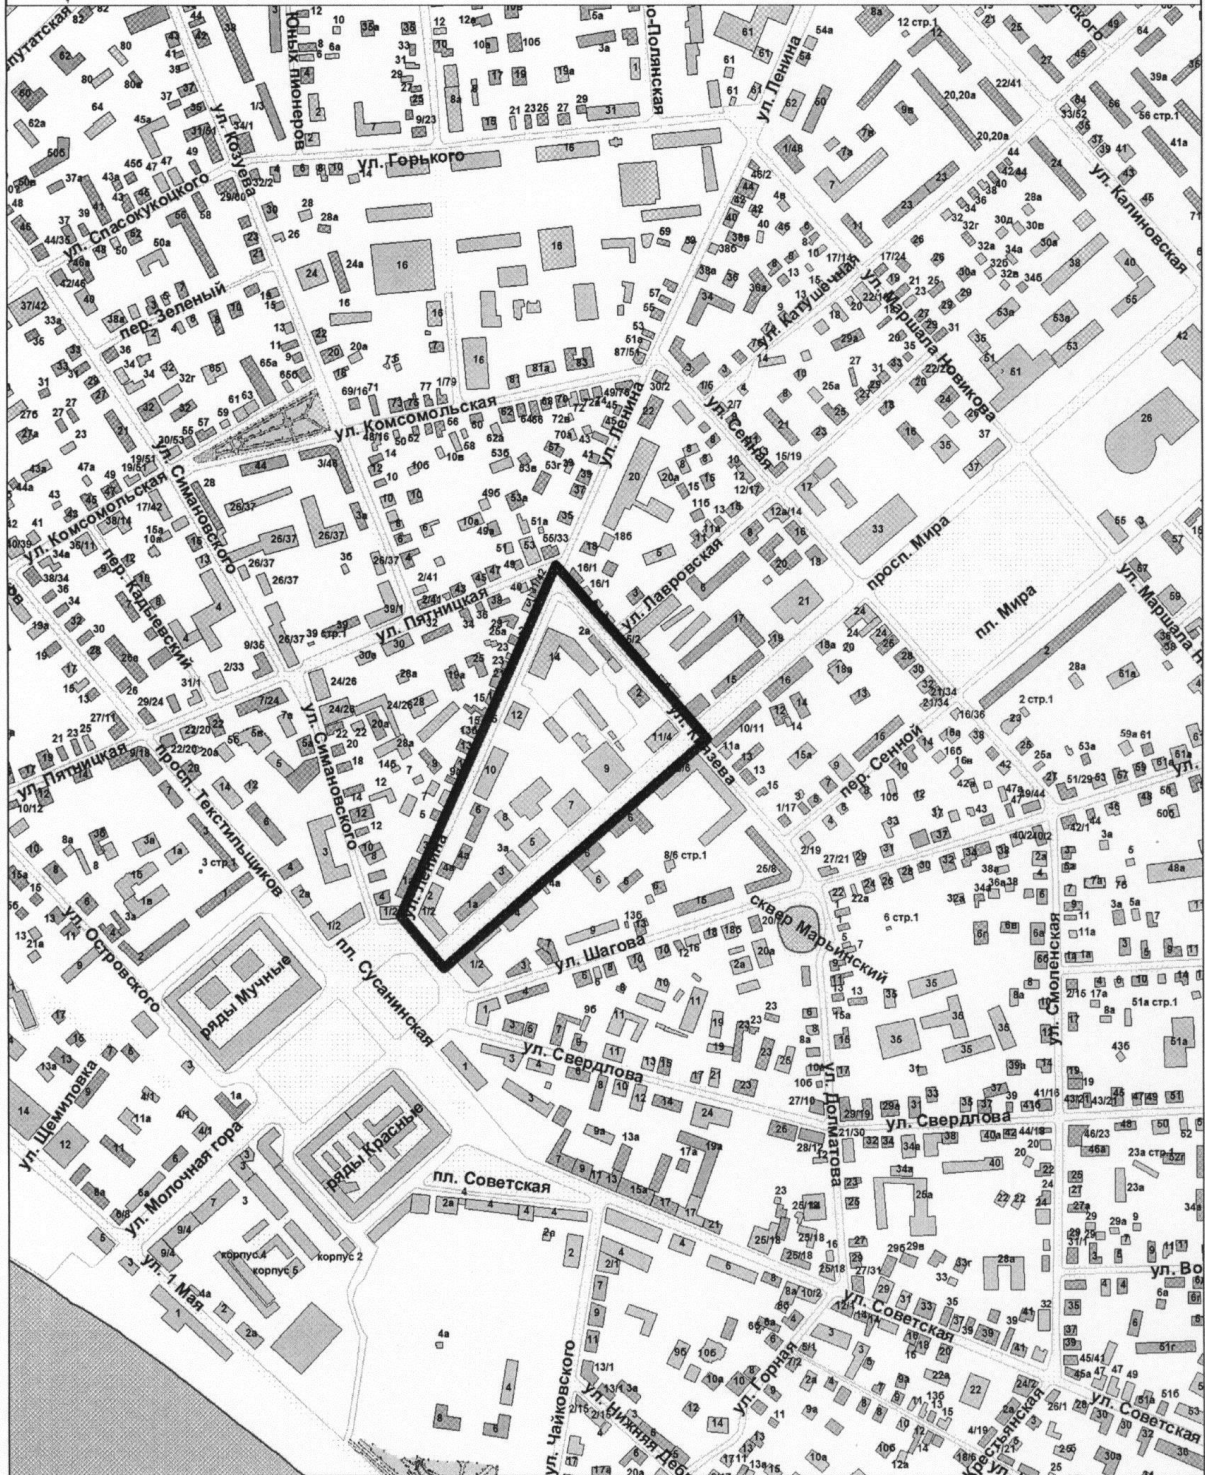

Управление архитектуры и градостроительства			
	Ф.И.О.	Подпись	Дата
Начальник отдела	Сахарова Н. А.		
Исполнил	Беднякова Ю.Ю		
			Масштаб: 1:8000