



АДМИНИСТРАЦИЯ ГОРОДА КОСТРОМЫ

ПОСТАНОВЛЕНИЕ

25 апреля 2018 года

№ 821

**О подготовке документации по планировке территории,
ограниченной улицами Маршала Новикова, Шагова, Сенной,
проездом от улицы Сенной до улицы Маршала Новикова
вдоль дома 2 на площади Мира**

Рассмотрев обращение общества с ограниченной ответственностью «Костромская строительная-монтажная компания №1», в целях обеспечения устойчивого развития территорий города Костромы, в соответствии со статьями 41, 41.1, 41.2, 43 и 46 Градостроительного кодекса Российской Федерации, Правилами землепользования и застройки города Костромы, утвержденными решением Думы города Костромы от 16 декабря 2010 года № 62, руководствуясь статьями 42, 44, частью 1 статьи 57 Устава города Костромы,

ПОСТАНОВЛЯЮ:

1. Подготовить документацию по планировке территории, ограниченной улицами Маршала Новикова, Шагова, Сенной, проездом от улицы Сенной до улицы Маршала Новикова вдоль дома 2 на площади Мира, согласно прилагаемому ситуационному плану, в виде проекта планировки территории с проектом межевания территории в составе проекта планировки территории (далее – документация по планировке территории).

2. Утвердить прилагаемые:

2.1. задание на разработку проекта планировки территории;

2.2. задание на выполнение инженерных изысканий.

3. Установить срок подготовки документации по планировке территории восемнадцать месяцев со дня принятия настоящего постановления.

4. Установить, что предложения физических и юридических лиц о порядке, сроках подготовки и содержании документации по планировке территории принимаются в Управлении архитектуры и градостроительства Администрации города Костромы в течение двух недель со дня публикации настоящего постановления по адресу: Российская Федерация, Костромская область, город Кострома, площадь Конституции, дом 2, кабинет 406, телефон (4942) 42 70 72.

5. Учесть, что финансирование работ по подготовке документации по планировке территории осуществляется за счет средств общества с ограниченной ответственностью «Костромская строительная-монтажная компания № 1».

6. Настоящее постановление подлежит официальному опубликованию в течение трех дней со дня его подписания и размещению на официальном сайте Администрации города Костромы в информационно-телекоммуникационной сети «Интернет».


Глава Администрации города Костромы

В. В. Емец

Ситуационный план территории,

Приложение ___ к постановлению
Администрации города Кострома
от 15.04.18 № 88/1

ограниченной улицами Маршала Новикова, Шагова, Сенной,
проездом от улицы Сенной до улицы Маршала Новикова вдоль дома 2 на площади Мира

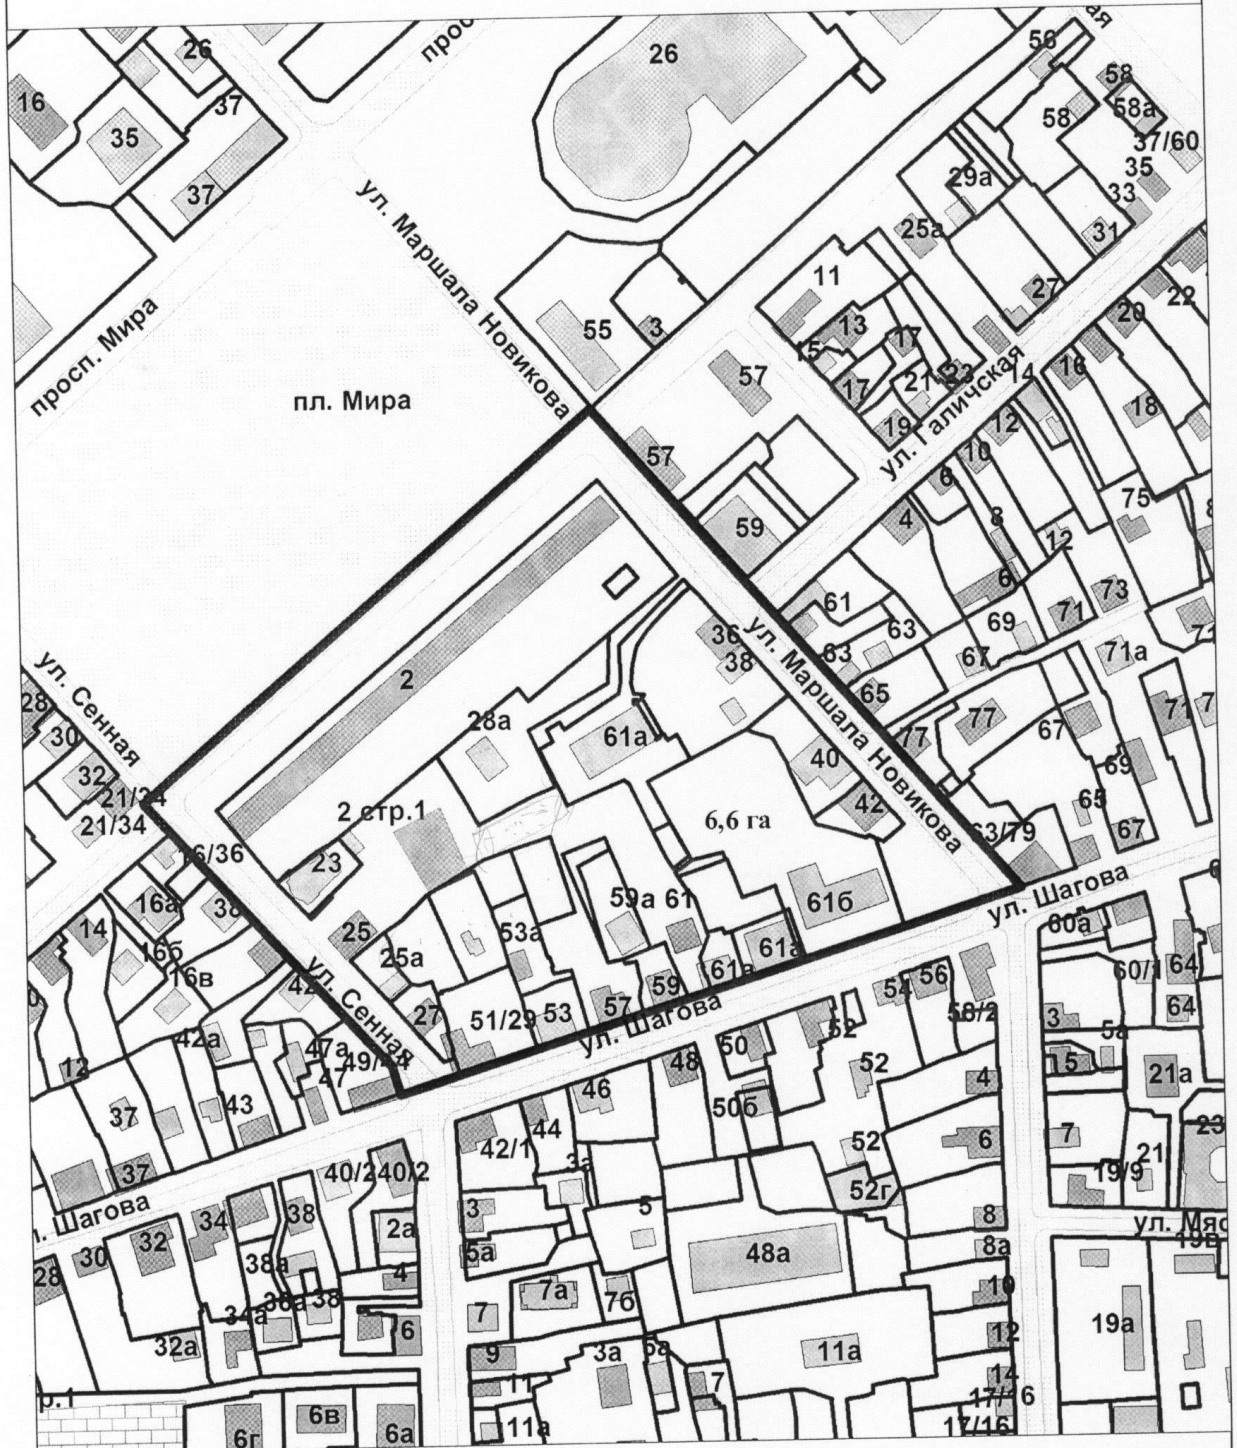

Управление архитектуры и градостроительства			
	Ф.И.О.	Подпись	Дата
Заместитель начальника управления	Янова Е.С.		
Исполнил	Беднякова Ю.Ю.		
Масштаб: 1:3000			

Утверждено
постановлением Администрации города Костромы
от «15» апреля 2018 года № 841

**ЗАДАНИЕ НА РАЗРАБОТКУ ПРОЕКТА ПЛАНИРОВКИ ТЕРРИТОРИИ,
ограниченной улицами Маршала Новикова, Шагова, Сенной, проездом от улицы Сенной
до улицы Маршала Новикова вдоль дома 2 на площади Мира.**

(указывается территория, в отношении которой планируется разработка проекта планировки)

N п/п	Наименование разделов	Содержание
1	Вид документации по планировке территории	Проект планировки территории.
2	Состав проекта планировки территории	I. Проект планировки территории: 1. Основная часть проекта планировки территории: Раздел 1 «Чертежи планировки территории»; Раздел 2 «Положение о характеристиках планируемого развития территории», содержащий, в том числе сведения об объектах культурного наследия расположенных в пределах территории, в отношении которой разрабатывается проект планировки; Раздел 3 «Положение об очередности планируемого развития территории». 2. Материалы по обоснованию проекта планировки территории: Раздел 4 «Материалы по обоснованию проекта планировки территории. Графическая часть», включающий: - карту (фрагмент карты) планировочной структуры территорий городского округа с отображением границ элементов планировочной структуры; - схему организации движения транспорта (включая транспорт общего пользования) и пешеходов; - схему организации улично-дорожной сети; - схему границ территорий объектов культурного наследия; - схему границ зон с особыми условиями использования территории; - схему, отображающую местоположение существующих объектов капитального строительства, а также проходы к водным объектам общего пользования и их береговым полосам; - варианты планировочных и (или) объемно-пространственных решений застройки территории в соответствии с проектом планировки; - схему вертикальной планировки территории, инженерной подготовки и инженерной защиты территории; - сведения об объектах культурного наследия расположенных в пределах территории, в отношении которой разрабатывается проект планировки;