



# АДМИНИСТРАЦИЯ ГОРОДА КОСТРОМЫ

## ПОСТАНОВЛЕНИЕ

25 июля 2018 года

№ 1640

### **О подготовке изменений в документацию по планировке территории, ограниченной улицами Гагарина, Титова, Советской, проездом от улицы Советской до улицы Гагарина**

Рассмотрев обращение общества с ограниченной ответственностью «Мир здоровья», в целях обеспечения устойчивого развития территорий города Костромы, в соответствии со статьями 41, 41.1, 41.2, 42, 43, 45, 46 Градостроительного кодекса Российской Федерации, Правилами землепользования и застройки города Костромы, утвержденными решением Думы города Костромы от 16 декабря 2010 года № 62, руководствуясь статьями 42, 44, частью 1 статьи 57 Устава города Костромы,

#### ПОСТАНОВЛЯЮ:

1. Подготовить изменения в документацию по планировке территории, ограниченной улицами Гагарина, Титова, Советской, проездом от улицы Советской до улицы Гагарина, утвержденную постановлением Администрации города Костромы от 19 декабря 2016 года № 3379, в виде проекта межевания территории (далее – проект межевания территории).

2. Утвердить прилагаемое задание на выполнение инженерных изысканий.

3. Установить сроки подготовки проекта межевания территории шесть месяцев со дня принятия настоящего постановления.

4. Установить, что предложения физических и юридических лиц о порядке, сроках подготовки и содержании документации по планировке территории принимаются Управлением архитектуры и градостроительства Администрации города Костромы в течение двух недель со дня публикации настоящего постановления по адресу: Российская Федерация, Костромская область, город Кострома, площадь Конституции, дом 2, кабинет 406, телефон (4942) 42 70 72.

5. Учесть, что финансирование работ по подготовке проекта межевания территории осуществляется за счет средств общества с ограниченной ответственностью «Мир здоровья».


6. Настоящее постановление подлежит официальному опубликованию в течение трех дней со дня его подписания, размещению на официальном сайте Администрации города Костромы в информационно-телекоммуникационной сети «Интернет».

Исполняющий обязанности главы  
Администрации Города Костромы

О. В. Болоховец

**Ситуационный план территории,**  
ограниченной улицами Гагарина, Титова, Советской,  
проездом от улицы Советской до улицы Гагарина

Приложение к постановлению  
Администрации города Кострома  
от 25.04.18 № 7690

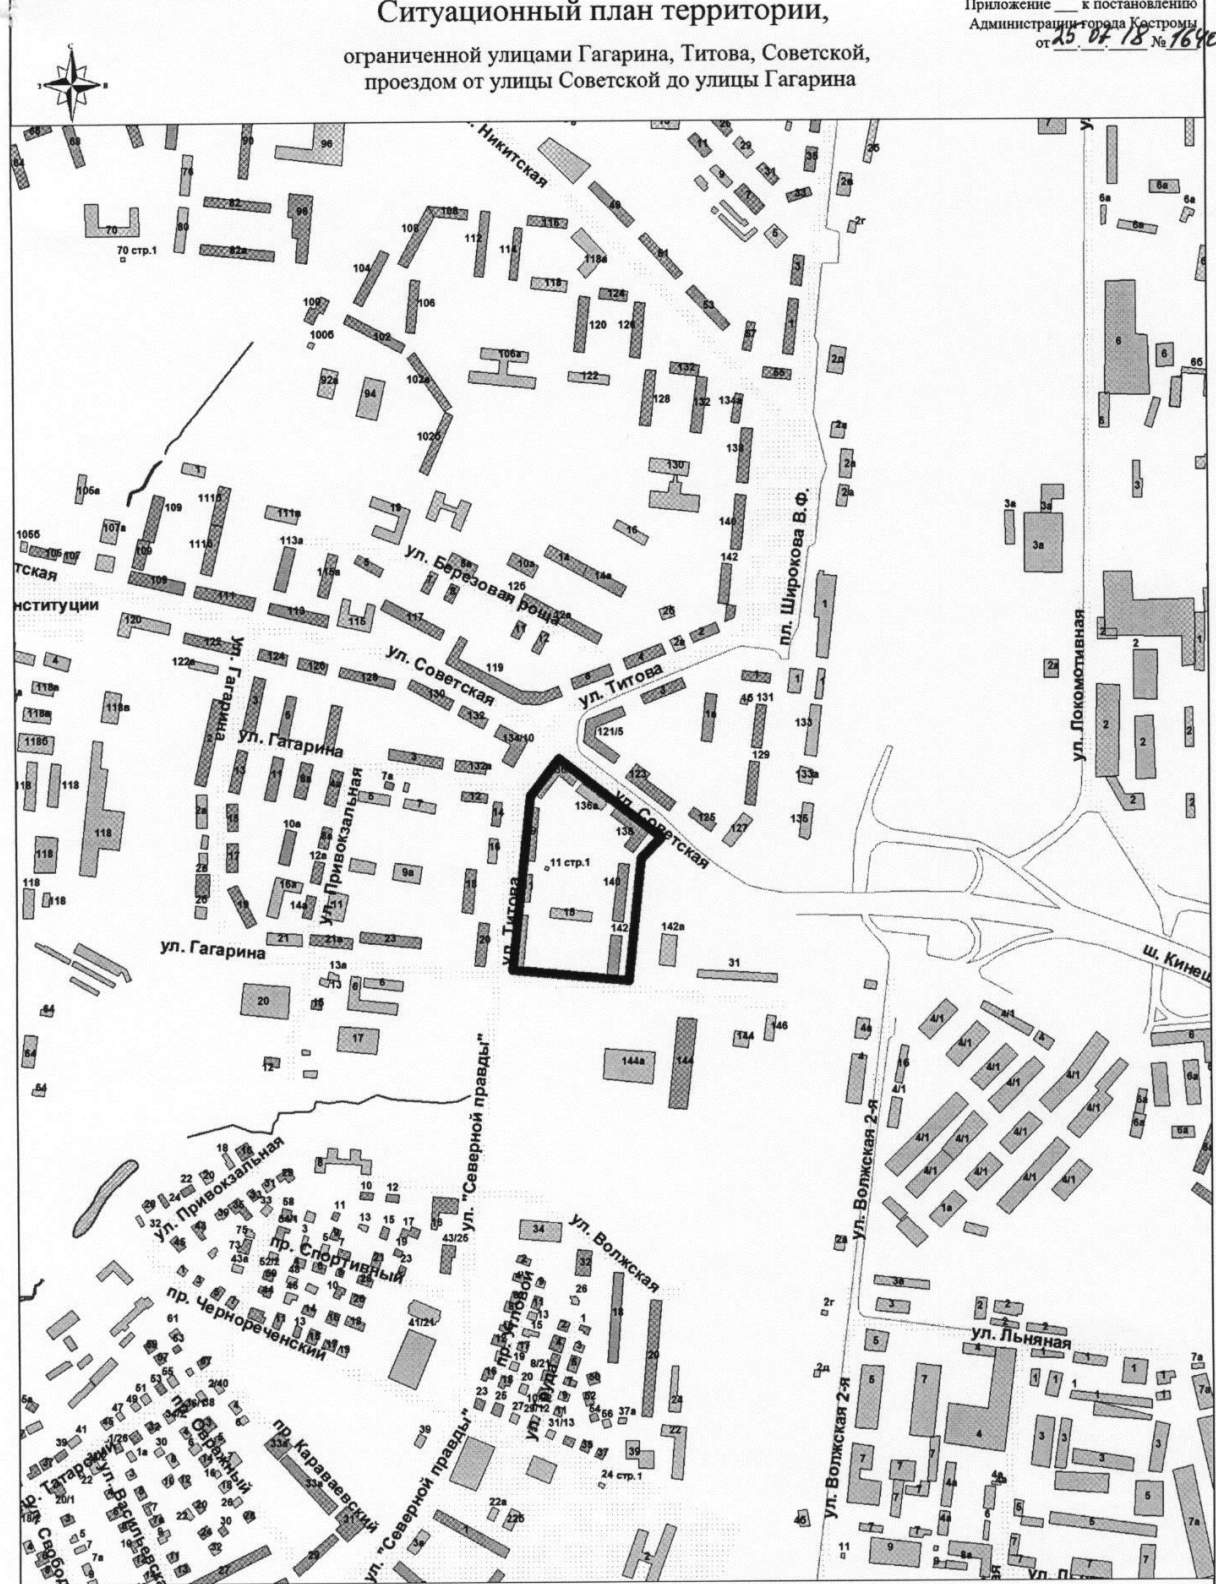

Управление архитектуры и градостроительства			
	Ф.И.О.	Подпись	Дата
Начальник управления	Янова Е.С.		
Исполнил	Беднякова Ю.Ю.		

Масштаб: 1:8000