



АДМИНИСТРАЦИЯ ГОРОДА КОСТРОМЫ

ПОСТАНОВЛЕНИЕ

2 августа 2018 года

№ 1694

О внесении изменений в схему размещения нестационарных торговых объектов на территории города Костромы

В соответствии со статьей 10 Федерального закона от 28 декабря 2009 года № 381-ФЗ «Об основах государственного регулирования торговой деятельности в Российской Федерации», статьей 4 Закона Костромской области от 2 сентября 2010 года № 657-4-ЗКО «О государственном регулировании торговой деятельности на территории Костромской области», постановлением департамента экономического развития, промышленности и торговли Костромской области от 21 марта 2011 года № 7 «О порядке разработки и утверждения органами местного самоуправления муниципальных образований Костромской области схемы размещения нестационарных торговых объектов», в целях упорядочения размещения объектов нестационарной торговой сети, создания условий для улучшения организации и качества обслуживания населения города Костромы, руководствуясь статьями 42, 44, частью 1 статьи 57 Устава города Костромы,

ПОСТАНОВЛЯЮ:

1. Внести в схему размещения нестационарных торговых объектов на территории города Костромы, утвержденную постановлением Администрации города Костромы от 26 мая 2011 года № 1219 (с изменениями, внесенными постановлениями Администрации города Костромы от 28 июля 2011 года № 1751, от 13 декабря 2011 года № 2814, от 23 декабря 2011 года № 2939, от 5 марта 2012 года № 342, от 20 апреля 2012 года № 805, от 13 августа 2012 года № 1649, от 18 октября 2012 года № 2165, от 26 июля 2013 года № 1634, от 18 декабря 2013 года № 2904, от 14 февраля 2014 года № 398, от 19 июня 2014 года № 1538, от 25 июля 2014 года № 1908, от 30 октября 2014 года № 2949, от 18 декабря 2014 года № 3432, от 29 декабря 2014 года № 3584, от 23 марта 2015 года № 603, от 12 мая 2015 года № 1053, от 4 августа 2015 года № 1996, от 10 сентября 2015 года № 2522, от 3 ноября 2015 года № 3152, от 3 декабря 2015 года № 3584, от 22 декабря 2015 года № 3832, от 11 февраля 2016 года № 292, от 21 марта 2016 года № 595, от 8 апреля 2016 года № 894, 13 апреля 2016 года № 945, от 5 мая 2016 года № 1117, от 1 июня 2016 года № 1461, от 12 августа 2016 года № 2246, от 7 октября 2016 года № 2873, от 30 ноября 2016 года № 3232, от 9 января 2017 года № 25, от 13 апреля 2017 года № 905, от 15 июня 2017 года № 1720, от 31 июля 2017 года № 2137, от 29 ноября 2017 года № 3113, от 29 января 2018 года № 121, от 25 июня 2018 года № 1349, от 25 июля 2018 года № 1637) следующие изменения:

1.1. строку 210 изложить в следующей редакции:

«	210.	Проспект Мира, в районе дома 128	35,0	павильон	1	шиномонтаж	круглый год	»;
			24,0	павильон	1	продовольствен- ные товары	круглый год	

1.2. строку 414 изложить в следующей редакции:

«	414.	Улица Советская, дом 1/2 (помещения 3 и 28 на первом этаже здания)	1,0	банкомат	2	платежные терминалы для оплаты услуг и штрафов (в том числе банкоматы)	круглый год	»;
---	------	--	-----	----------	---	---	----------------	----

1.3. дополнить строками 418, 419, 420, 421 следующего содержания:

«	418.	Здание с кадастровым номером 44:27:040113:51 (Торговый павильон «Овощи») на территории объекта культурного наследия «Ансамбль Торговых рядов и других зданий центральной части города: Мучные ряды, XVIII – XIX вв.»	1,5	платежный терминал	1	платежные терминалы для оплаты услуг и штрафов (в том числе банкоматы)	круглый год	
	419.	Улица Бульварная, дом 6 (помещение 2 на первом этаже здания)	1,0	торговый автомат	2	продукция общественного питания, продовольствен ные товары в промышленной упаковке, непродовольстве нные товары	круглый год	
	420.	Улица Симановского, дом 37/42 (помещение 17 на первом этаже здания)	1,0	торговый автомат	3	продукция общественного питания, продовольственн ые товары в промышленной упаковке,	круглый год	

					непродовольственные товары	
421.	Улица Советская, дом 55 (помещения 2 и 10 на первом этаже здания)	1,5	торговый автомат	2	продукция общественного питания, продовольственные товары в промышленной упаковке, непродовольственные товары	круглый год

»;

1.4. дополнить приложением 210 согласно приложению к настоящему постановлению.

2. Настоящее постановление вступает в силу со дня его официального опубликования и подлежит размещению на официальном сайте Администрации города Костромы в информационно-телекоммуникационной сети «Интернет».


Исполняющий обязанности
главы Администрации города Костромы

О. В. Болоховец



Ситуационный план земельного участка
для размещения нестационарных торговых объектов
по адресу: город Кострома, проспект Мира, в районе дома 128

Приложение № 210

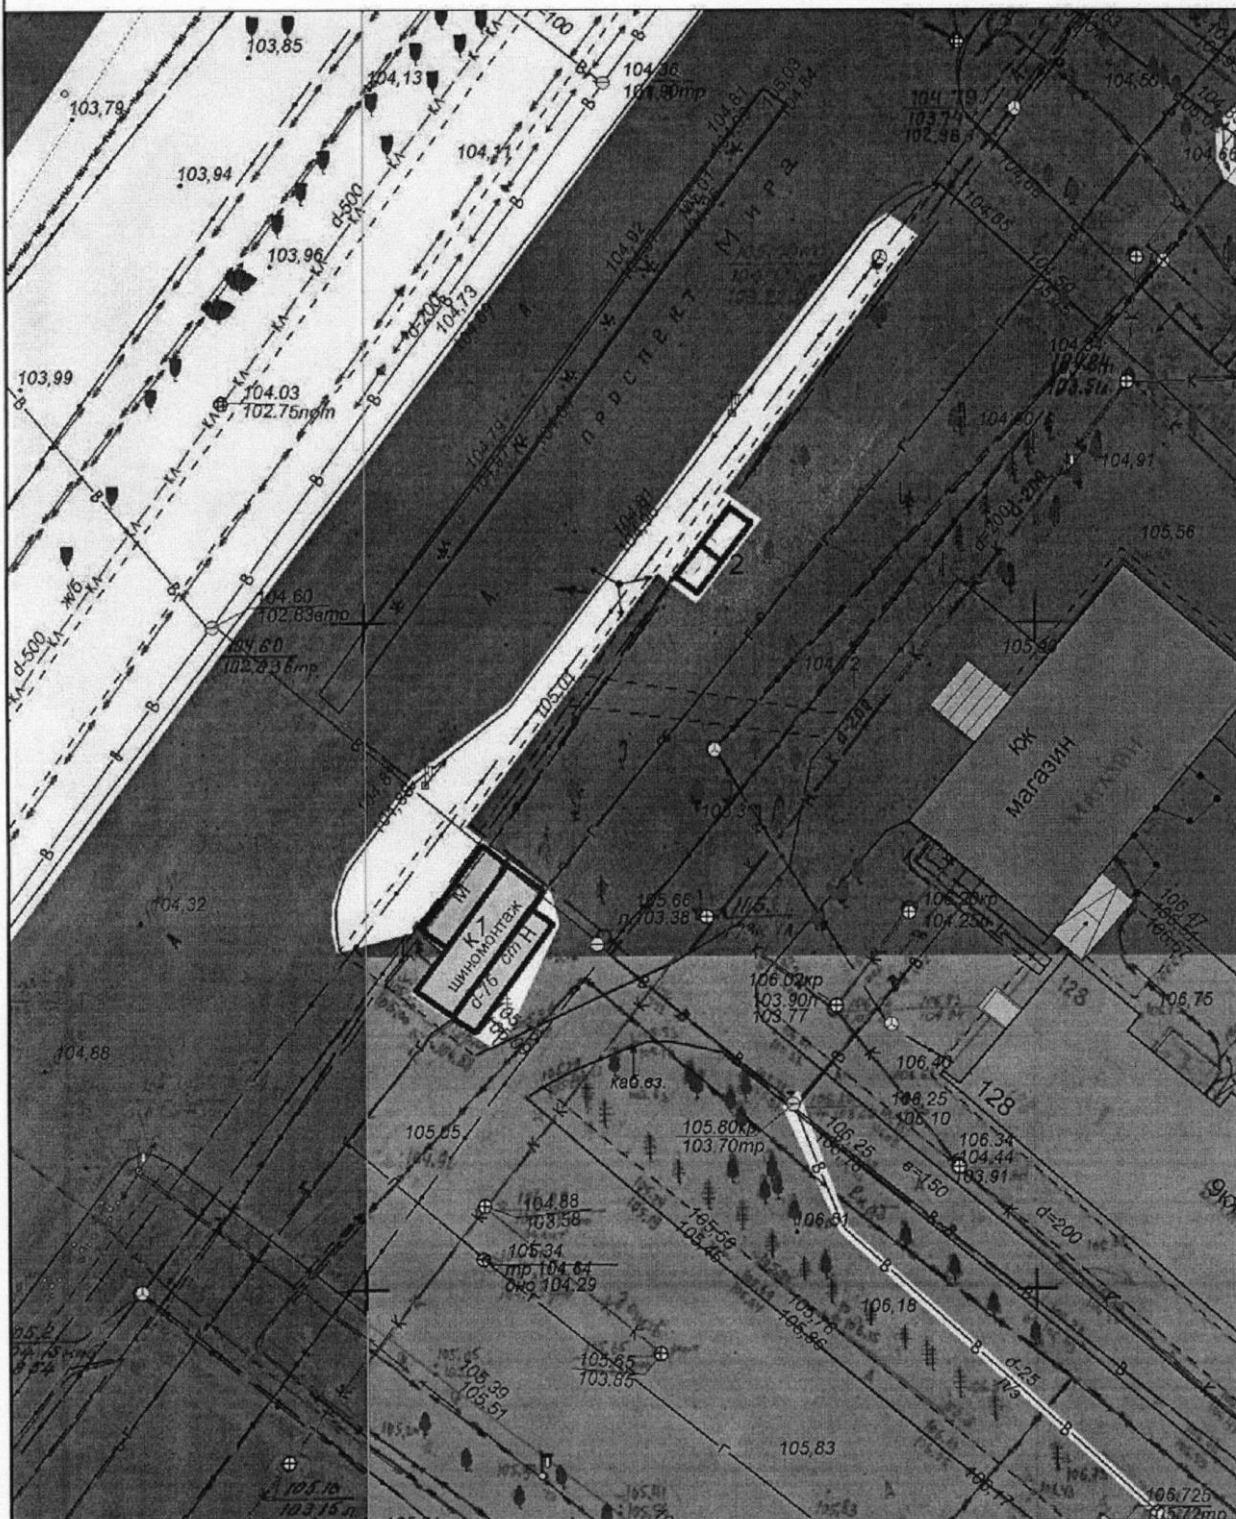

Экспликация:

- 1. Павильон
- 2. Павильон

МКУ города Костромы "Центр градостроительства"

	Ф.И.О.	Подпись	Дата
Директор МКУ	Храмов А. В.		
Эксперт отдела ИСОГД	Дудин Д. Г.		
Инженер отдела кадастровых работ	Ивонтьев А. А.		
Исполнил	Тихомирова О.А.		
			Масштаб: 1:500