



АДМИНИСТРАЦИЯ ГОРОДА КОСТРОМЫ

ПОСТАНОВЛЕНИЕ

8 августа 2018 года

№ 1723

О подготовке документации по планировке территории, ограниченной проспектом Текстильщиков, улицами Спасокукоцкого, Симановского, Комсомольской

Рассмотрев обращение Комова Вячеслава Юрьевича, в целях обеспечения устойчивого развития территории, в соответствии со статьями 41, 41.1, 41.2, 43 и 46 Градостроительного кодекса Российской Федерации, Правилами землепользования и застройки города Костромы, утвержденными решением Думы города Костромы от 16 декабря 2010 года № 62, руководствуясь статьями 42, 44, частью 1 статьи 57 Устава города Костромы,

ПОСТАНОВЛЯЮ:

1. Подготовить документацию по планировке территории, ограниченной проспектом Текстильщиков, улицами Спасокукоцкого, Симановского, Комсомольской, в виде проекта межевания территории (далее – проект межевания территории).
2. Утвердить прилагаемое задание на выполнение инженерных изысканий.
3. Установить срок подготовки проекта межевания территории двенадцать месяцев со дня принятия настоящего постановления.
4. Установить, что предложения физических и юридических лиц о порядке, сроках подготовки и содержании проекта межевания территории принимаются в Управлении архитектуры и градостроительства Администрации города Костромы в течение двух недель со дня публикации настоящего постановления по адресу: Российская Федерация, Костромская область, город Кострома, площадь Конституции, дом 2, кабинет 406, телефон (4942) 42 70 72.
5. Учесть, что финансирование работ по подготовке проекта межевания территории осуществляется за счет средств Комова Вячеслава Юрьевича.
6. Настоящее постановление подлежит официальному опубликованию в течение трех дней со дня его подписания и размещению на официальном сайте Администрации города Костромы в информационно-телекоммуникационной сети «Интернет».

Исполняющий обязанности главы
Администрации города Костромы

О. В. Болоховец

УТВЕРЖДЕНО

постановлением Администрации города Костромы

от « 8 » августа 2018 года № 1423

ЗАДАНИЕ

на выполнение инженерных изысканий

№ п/п	Наименование разделов	Содержание
1.	Сведения об объекте инженерных изысканий	Территория, ограниченная проспектом Текстильщиков, улицами Спасокукоцкого, Симановского, Комсомольской.
2.	Основные требования к результатам инженерных изысканий	<p>Результат инженерных изысканий оформляются в виде технического отчета о выполнении инженерных изысканий, состоящего из текстовой и графической частей, а также приложений к нему в текстовой, графической, цифровой и иных формах.</p> <p>Материалы и результаты инженерных изысканий представляются в Управление архитектуры и градостроительства Администрации города Костромы для размещения в информационных системах на бумажных и электронных носителях в составе и в порядке, предусмотренном постановлением Правительства Российской Федерации от 22 апреля 2017 года № 485.</p>
3.	Границы территорий проведения инженерных изысканий	<p>1. Инженерно-геодезические изыскания выполнены на территории, ограниченной проспектом Текстильщиков, улицами Спасокукоцкого, Симановского, Комсомольской;</p> <p>2. Инженерно-геологические изыскания выполнены на территории земельного участка кадастровый номер 44:27:040209:44.</p>
4.	Виды инженерных изысканий	<p>1. Инженерно-геодезические изыскания выполнены в мае 2018 года ООО «ИГФ «Земля», свидетельство СРО 01-И-№0254-2-29062012 от 29 июня 2012 года и оформлены в виде технического отчета о выполнении инженерно-геодезических изысканий;</p> <p>2. Инженерно-геологические изыскания выполнены в мае 2018 года ООО «Промстройизыскания», свидетельство СРО 01-И-№0946-2 от 27 декабря 2011 года и оформлены в виде технического отчета о выполнении инженерно-геологических изысканий;</p> <p>3. Инженерно-экологических и инженерно-гидрометеорологических изысканий для разработки проекта межевания застроенной территории не требуется, так как квартал смешанной исторической застройки, где расположены объекты жилого, общественно-делового назначения. Размещение высотных зданий и сооружений, а так же объектов, требующих установления санитарно-защитных зон, не предполагается.</p>
5.	Описание объекта планируемого размещения капитального строительства	1. Проектируемая территория застроена жилыми домами различной этажности, административными и общественными зданиями. Строительство объектов капитального строительства не планируется.

М.А. Конов
(наименование юридического лица, либо Ф. И. О.

физического лица, по инициативе которых принимается решение о подготовке документации по планировке территории)

М.А. Конов
(подпись)


КОНОВ В.А.
(расшифровка)

11.07.2018
(дата, М.П. – для юридических лиц)

Ситуационный план территории,

ограниченной проспектом Текстильщиков, улицами Спасокукоцкого, Симановского, Комсомольской

Приложение ___ к постановлению
Администрации города Кострома
от 8.08.18 № 170/3

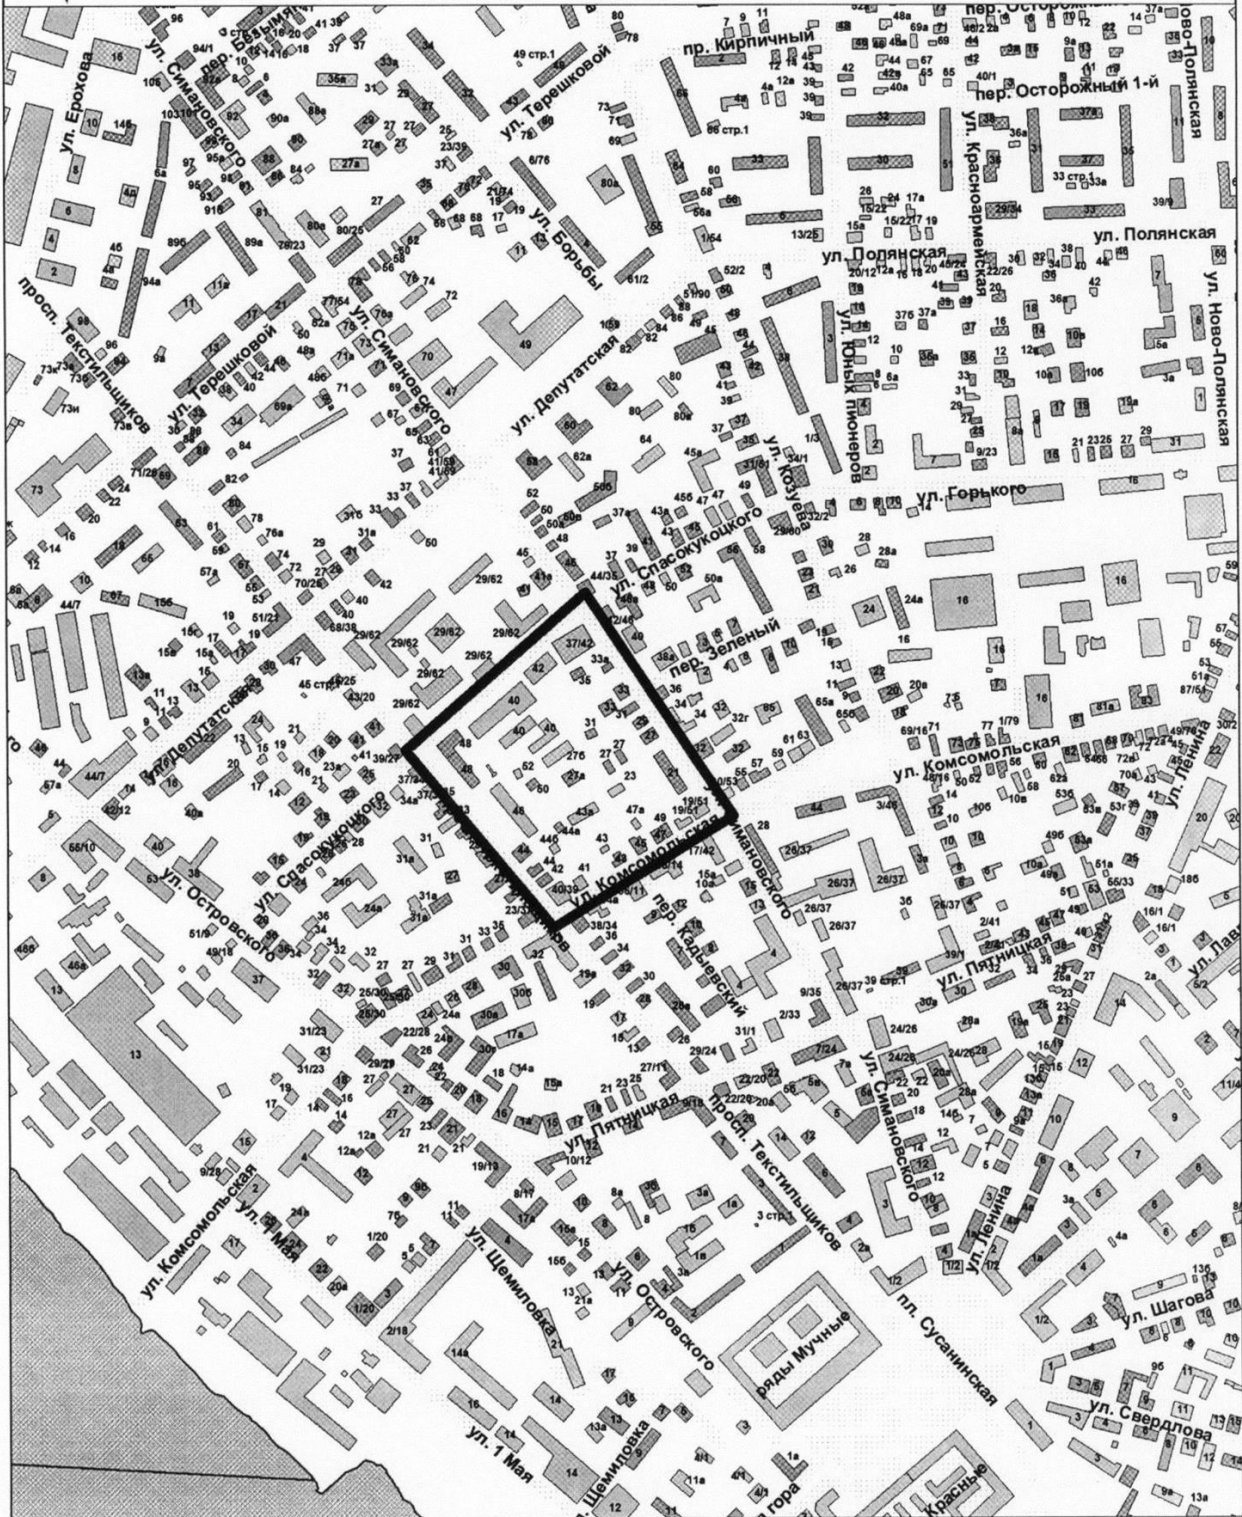

Управление архитектуры и градостроительства			
	Ф.И.О.	Подпись	Дата
И.о. начальника Управления	Сахарова Н. А.		
Исполнил	Беднякова Ю.Ю.		
Масштаб: 1:8000			