



АДМИНИСТРАЦИЯ ГОРОДА КОСТРОМЫ

ПОСТАНОВЛЕНИЕ

3 октября 2018 года

№ 2207

**О предоставлении разрешения на отклонение
от предельных параметров разрешенного строительства
на земельном участке, расположенном по адресу:
Российская Федерация, Костромская область, городской округ город
Кострома, город Кострома, улица Заволжская, 57**

На основании заявления В. А. Иванова, в соответствии со статьей 40 Градостроительного кодекса Российской Федерации, протоколом публичных слушаний от 27 августа 2018 года № 116 по вопросу предоставления разрешения на отклонение от предельных параметров разрешенного строительства на земельном участке, расположенном по адресу: Российская Федерация, Костромская область, городской округ город Кострома, город Кострома, улица Заволжская, 57, с учетом заключения о результатах публичных слушаний, принимая во внимание рекомендации Комиссии по подготовке проекта Правил землепользования и застройки города Костромы, руководствуясь статьями 42, 44, частью 1 статьи 57 Устава города Костромы,

ПОСТАНОВЛЯЮ:

1. Предоставить разрешения на отклонение от предельных параметров разрешенного строительства на земельном участке с кадастровым номером 44:27:080208:8, площадью 0,0624 га, расположенном по адресу: Российская Федерация, Костромская область, городской округ город Кострома, город Кострома, улица Заволжская, 57, установив минимальный отступ от северо-восточной границы земельного участка 2,8 м от точки А до точки Б, в целях реконструкции индивидуального жилого дома, согласно приложению к настоящему постановлению.

2. Настоящее постановление вступает в силу со дня его подписания, подлежит официальному опубликованию в бюллетене «Официальный вестник города Костромы» и размещению на официальном сайте Администрации города Костромы в информационно – телекоммуникационной сети «Интернет».

Глава Администрации города Костромы

А. В. Смирнов

**Схема планировочной организации земельного участка
г. Кострома, ул. Заволжская, д.57**


Приложение
к постановлению Администрации города
Кострома
от «3» 10 2018 г. № дд02

Технико-экономические показатели

Площадь земельного участка, м ²	624
Площадь застройки, м ²	155
Высота здания, м	7
Количество этажей	2
Коэффициент застройки, %	25

Экспликация

1	Жилой дом
2	Веранда
3	Гаражный бокс
4	Хозяйственная постройка

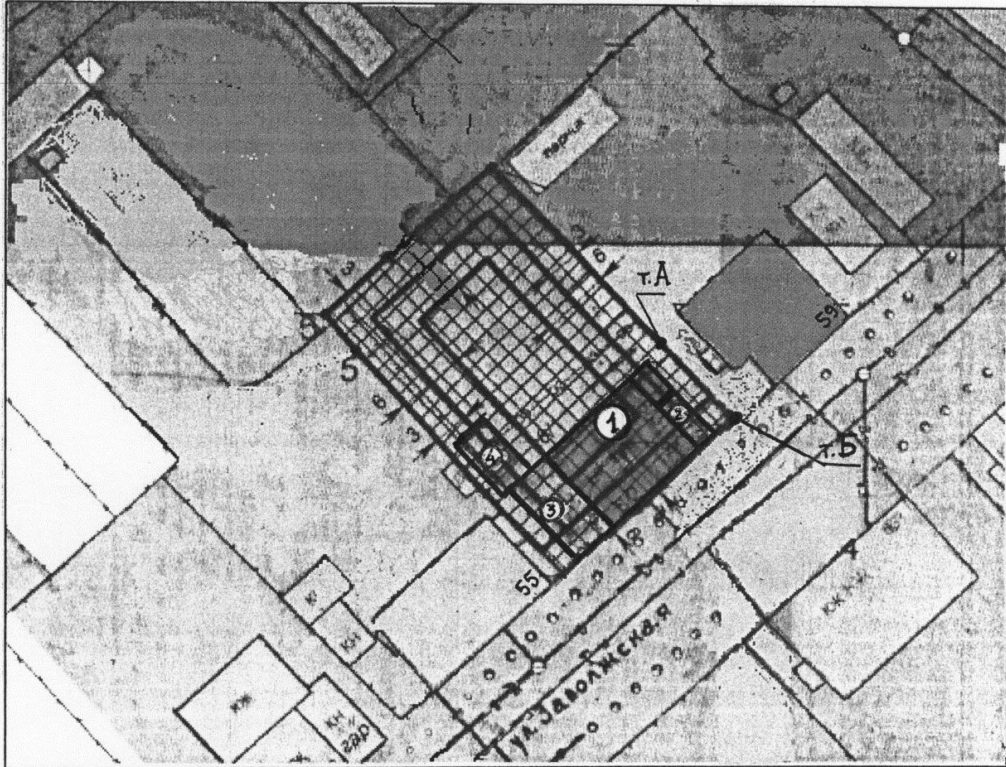

1. Установить минимальные отступы от северо-восточной границы земельного участка от т. А до т. Б до реконструируемой веранды – 2.8 м

Условные обозначения

	Существующий жилой дом
	Пятно застройки
	Вновь возводимый объект
	Граница участка (забор)
	Миним. отступ от границ
	Линия электропередачи
	Линия газоснабжения
	Линия водоснабжения
	Линия канализации

проект		Реконструкция индивидуального жилого дома	стадия	лист	листов
иванов			П	1	1
		Схема планировочной организации земельного участка			
					M1:500