



# АДМИНИСТРАЦИЯ ГОРОДА КОСТРОМЫ

## ПОСТАНОВЛЕНИЕ

30 ноября 2018 года

№ 2624

### **О временном изменении организации дорожного движения на улицах города Костромы в зимний период 2018 - 2019 годов**

В соответствии с Федеральным законом от 10 декабря 1995 № 196-ФЗ «О безопасности дорожного движения», в целях обеспечения безопасности дорожного движения и своевременной расчистки от снега улиц города Костромы, руководствуясь статьями 42, 44, частью 1 статьи 57 Устава города Костромы,

#### ПОСТАНОВЛЯЮ:

1. Внести временные изменения в схему дорожного движения с 1 декабря 2018 года по 31 марта 2019 года путем установки дорожных знаков 3.27 «Остановка запрещена» с информационными табличками 8.5.4 «Время действия», 8.23 «Фотовидеофиксация» и 8.24 «Работает эвакуатор» на участках автомобильных дорог общего пользования местного значения города Костромы в соответствии с прилагаемыми к настоящему постановлению схемами:

- 1.1. по улице Сулова (приложение 1);
- 1.2. по улице Сенной (от проспекта Мира до переулка Сенного) (приложение 2);
- 1.3. по проспекту Мира (от улицы Князева до улицы Сенной) (приложение 3);
- 1.4. по улице Димитрова (от улицы Энергетиков до улицы Профсоюзной) (приложение 4);
- 1.5. по улице Профсоюзной (от улицы Бульварной до шоссе Кинешемского) (приложение 5);
- 1.6. по улице Свердлова (от площади Сусанинской до улицы Долматова) (приложение 6);
- 1.7. по улице Шагова (от площади Сусанинской до улицы Долматова) (приложение 7);
- 1.8. по улице Симановского (от площади Сусанинской до улицы Спасокукоцкого) (приложение 8);
- 1.9. по улице Долматова (от улицы Советской до улицы Свердлова) (приложение 9);
- 1.10. по улице Смоленской (от улицы Советской до улицы Свердлова) (приложение 10);
- 1.11. по улице Сутырина (от улицы Димитрова до улицы Центральной) (приложение 11);
- 1.12. по улице Островского (от улицы Молочная гора до улицы Пятницкой) (приложение 12);

- 1.13. по проезду Студенческому (приложение 13);
- 1.14. по улице Спасокукоцкого (от улицы Островского до улицы Симановского) (приложение 14);
- 1.15. по улице Бульварной (от улицы Долгая поляна до улицы Профсоюзной) (приложение 15);
- 1.16. по улице Долгая поляна (приложение 16);
- 1.17. по улице Индустриальной (от улицы Профсоюзной до шоссе Кинешемского) (приложение 17);
- 1.18. по улице Крестьянской (от улицы Дзержинского до улицы Советской) (приложение 18);
- 1.19. по улице Лагерной (приложение 19);
- 1.20. по улице Ленина (от площади Сусанинской до улицы Комсомольской) (приложение 20);
- 1.21. по улице Лермонтова (приложение 21);
- 1.22. по проезду Малышковскому 2-му (от улицы Магистральной до улицы Сулова) (приложение 22);
- 1.23. по улице Никитской (от улицы Скворцова до площади Широкова В. Ф.) (приложение 23);
- 1.24. по улице Овражной (от улицы Ивановской до улицы Дзержинского) (приложение 24);
- 1.25. по улице Пушкина (от проспекта Мира до улицы Катушечной) (приложение 25);
- 1.26. по улице Самоковской (приложение 26);
- 1.27. по улице Терешковой (от улицы Козуева до улицы Симановского) (приложение 27);
- 1.28. по улице Фестивальной (от улицы Мира до улицы Индустриальной) (приложение 28);
- 1.29. по улице Центральной (от шоссе Кинешемского до улицы Окружной) (приложение 29);
- 1.30. на площади Октябрьской (приложение 30);
- 1.31. по улице Радиозаводской (приложение 31).
- 1.32. по улице Ново-Полянской (от улицы Полянской до переулка Осторожного 2-го) (приложение 32);
- 1.33. по улице Ивановской (от улицы Крестьянской до улицы Лермонтова) (приложение 33);
- 1.34. по улице Советской (от улицы Чайковского до улицы Горной) (приложение 34);
- 1.35. по улице Задорина (от проспекта Рабочего до улицы Красная Слобода) (приложение 35).

2. Муниципальному казенному учреждению города Костромы «Дорожное хозяйство» (А. А. Кудрявцев):

2.1. до 1 декабря 2018 года установить дорожные знаки в соответствии с прилагаемыми к настоящему постановлению схемами (приложения 1-35) и демонтировать их 1 апреля 2019 года;

2.2. не позднее, чем за один день до проведения снегоуборочных работ предоставлять в Управление Министерства внутренних дел Российской Федерации по Костромской области графики проведения данных работ на улицах, указанных в пункте 1 настоящего постановления, для своевременного принятия мер по задержанию транспортных средств.

3. Отделу по работе со средствами массовой информации Администрации города Костромы (О. Н. Кокоулина) довести до населения города Костромы информацию об изменении в организации дорожного движения на улично-дорожной сети города Костромы.


4. Настоящее постановление вступает в силу со дня его подписания и подлежит официальному опубликованию и размещению на официальном сайте Администрации города Костромы в информационно-телекоммуникационной сети "Интернет".

Исполняющий обязанности  
главы Администрации города Костромы

О. В. Болоховец

GRADKOSTROMA.RU

# Схема расстановки знаков на зимний период Улицы Суглова

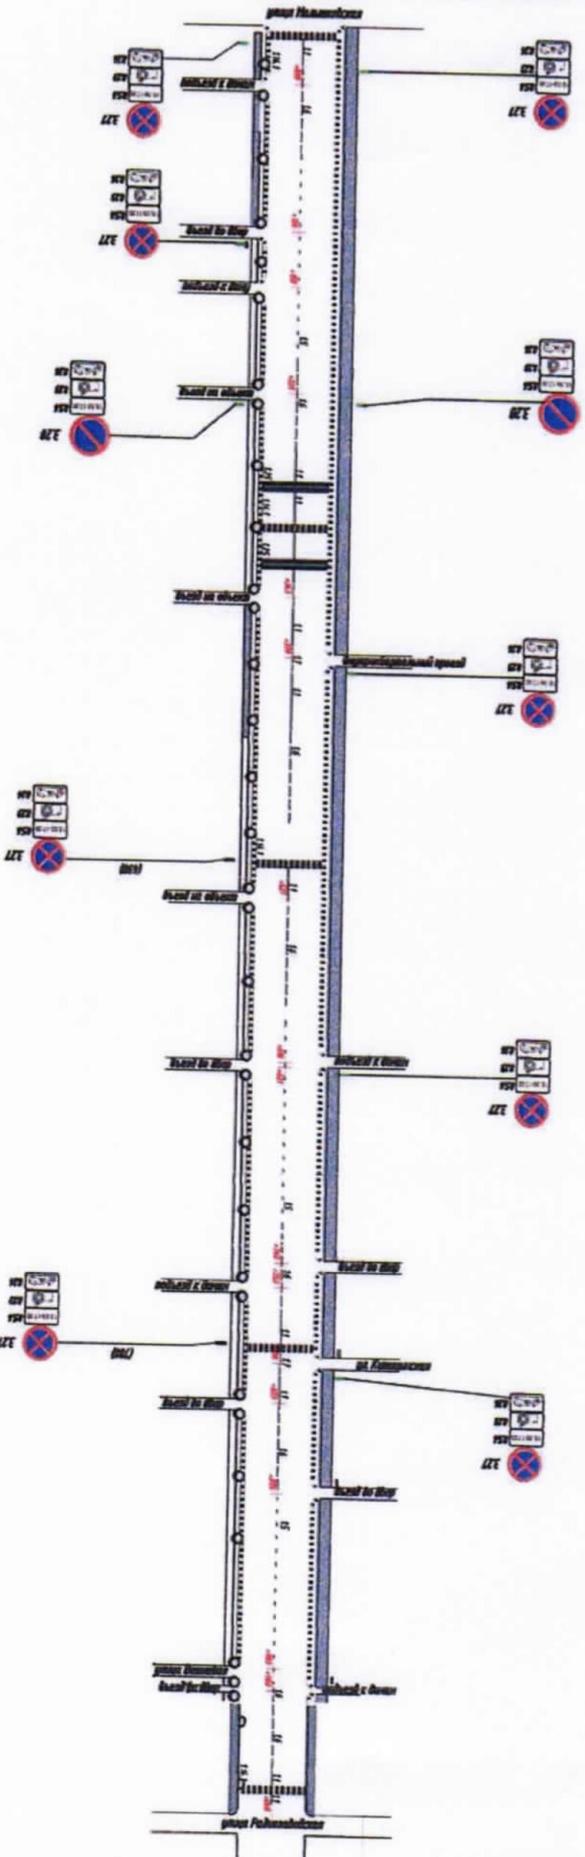

Приложение № 1  
к постановлению  
Администрации города Кострома  
от "30" ноября 2018 года № 4624


УСЛАДОВ В.Н.  
ОГИБДАУНД РОССИИ  
ДО Г. КОСТРОМЕ

Корсаков С.А.  
Саворский Р.  
до 11.2018г.





# Схема расстановки знаков на зимний период Улица Димитрова

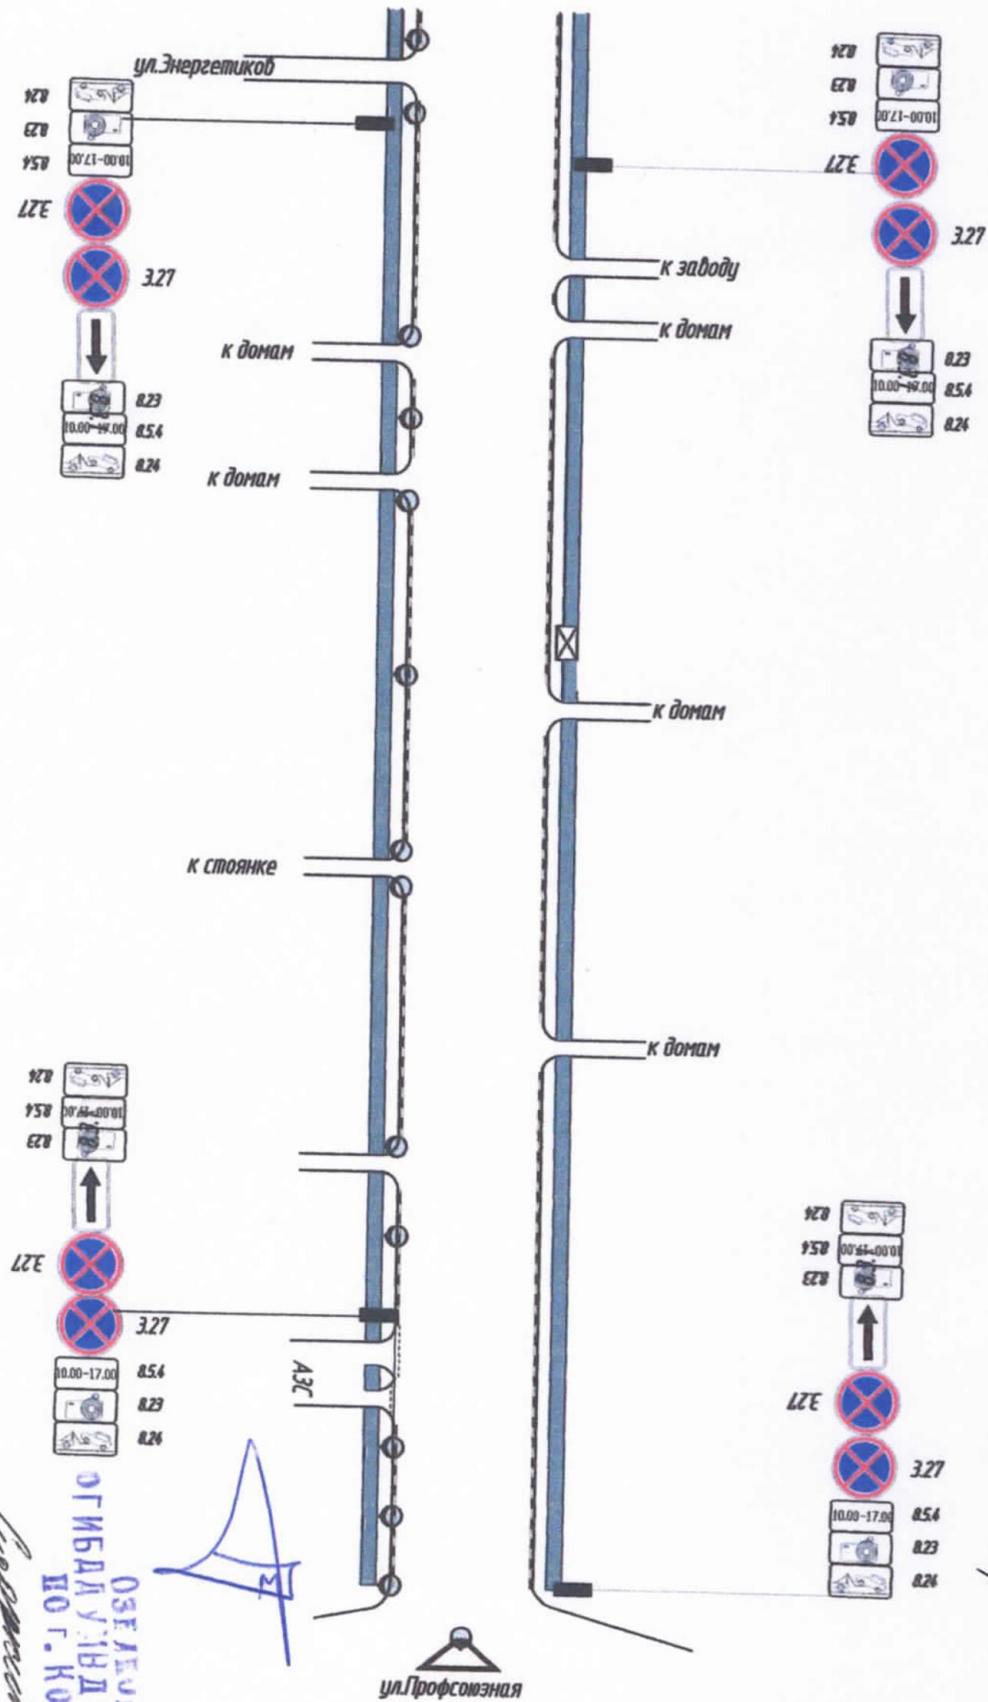


Приложение № 4  
к постановлению

Администрации города Кострома  
от "30" июля 2018 года № 2644


ОБЛАСТНОЕ УПРАВЛЕНИЕ  
ПО ГО. КОСТРОМЕ

Савинкина  
26.11.2018 г.

# Схема расстановки знаков на зимний период Улица Профсоюзная

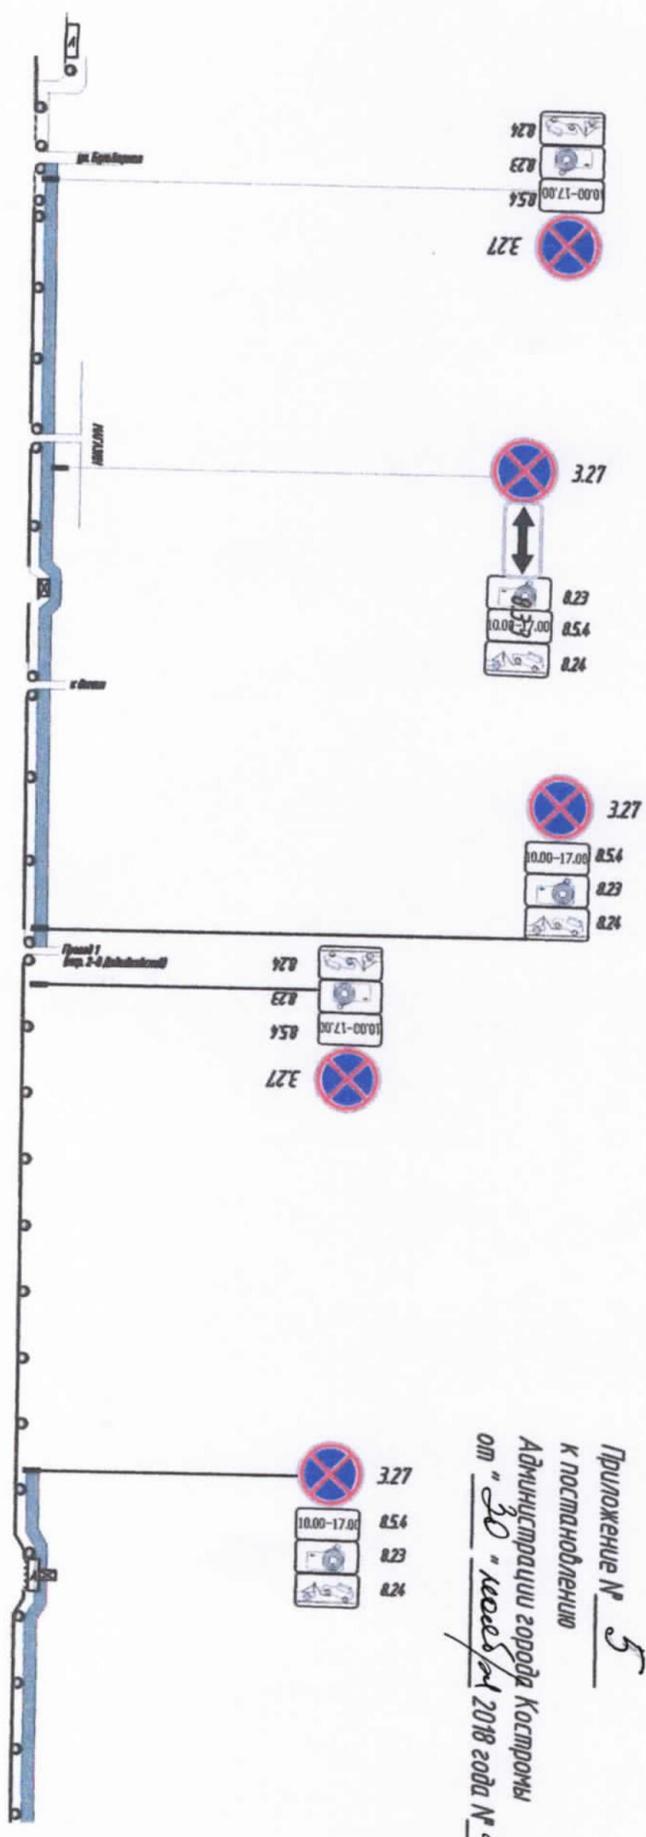

Приложение № 5  
к постановлению  
Администрации города Кострома  
от "30" июля 2018 года № 2624


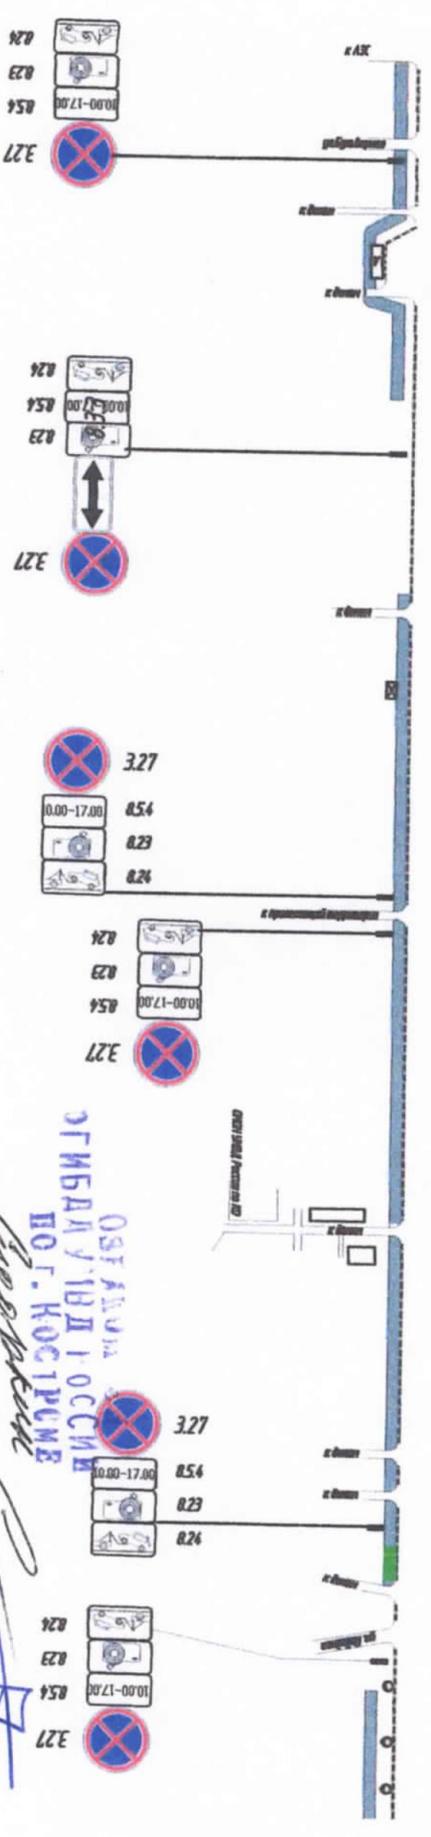


ОСТАВАЮТСЯ  
СГИБАЮЩИМИ И ОСИ  
ПОГ. КОСТРОМЕ

26.11.2018 г.  
*Степанов*

# Схема расстановки знаков на зимний период Улица Свердлова


площадь Сусанинская

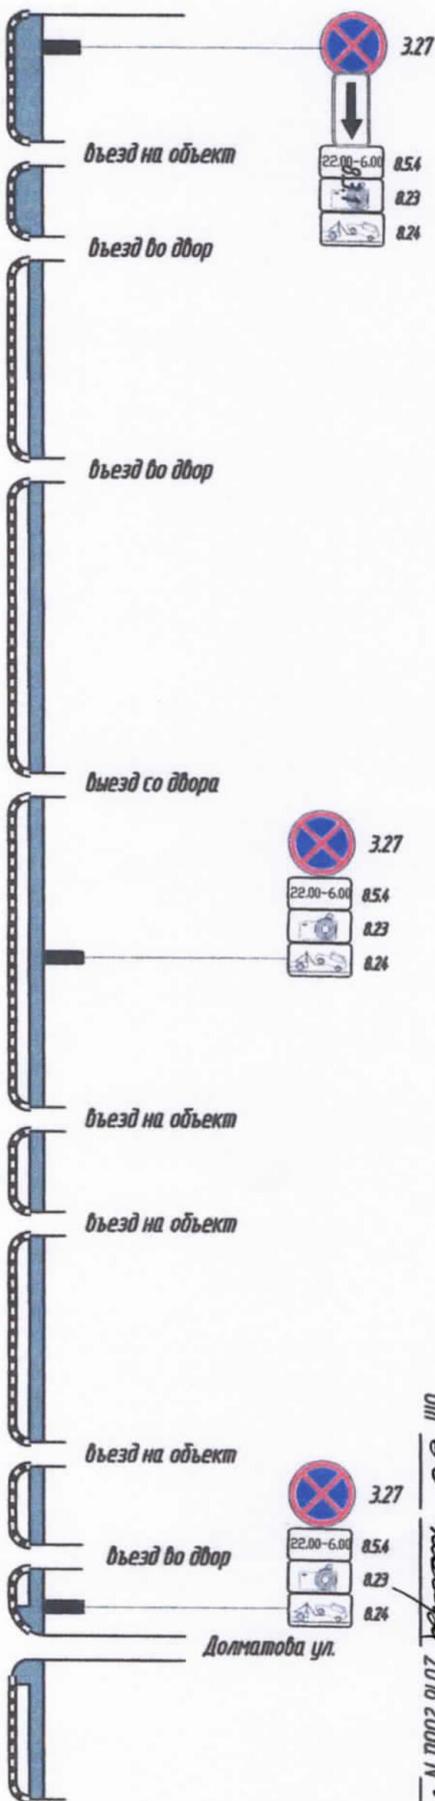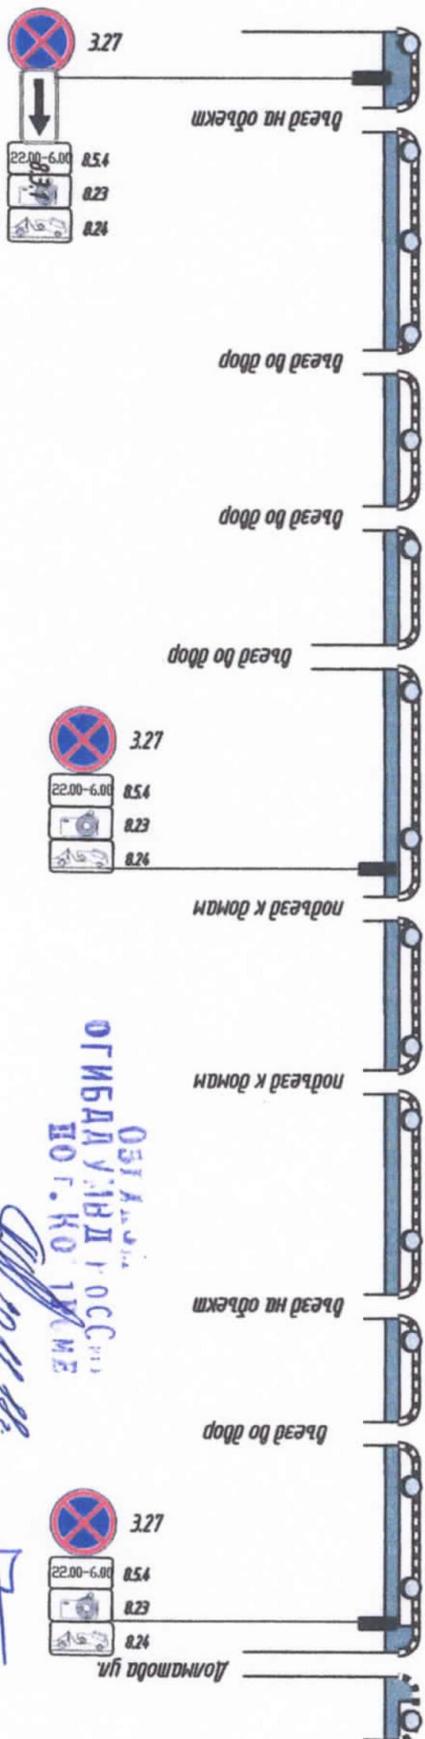

Приложение № 6  
к постановлению  
Администрации города Кострома  
от "30" ноября 2018 года № 464/У

ОГИБДД УВД по г. КОСТРОМЕ

*С.В. 20.11.2018*

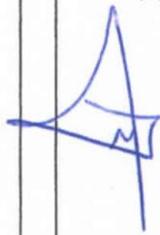


# Схема расстановки знаков на зимний период Улица Шагова

ОСГ Аудит  
ОГИБДД УМВД РОССИИ  
по г. Костроме


*Сергей А. В.*

Приложение № 2  
к постановлению  
Администрации города Костромы  
от "30" ноября 2018 года № 2624

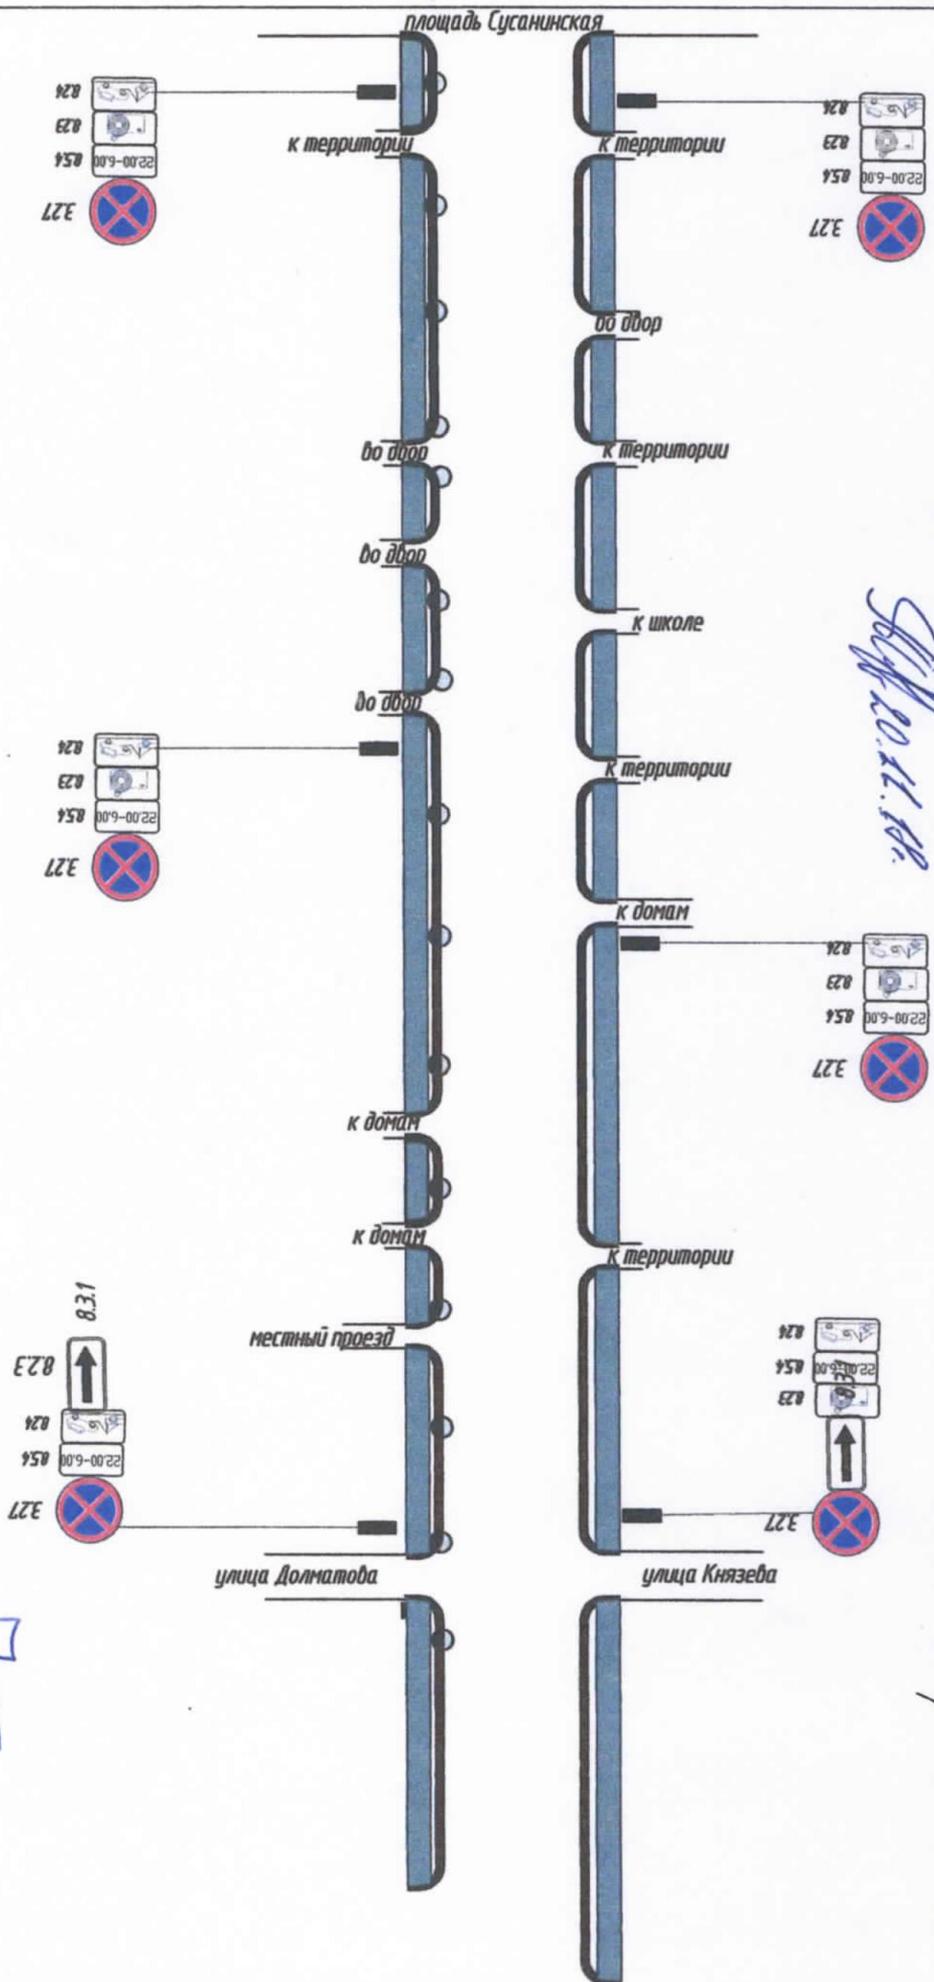

# Схема расстановки знаков на зимний период Улицы Симановского

добавить к знакам парковки

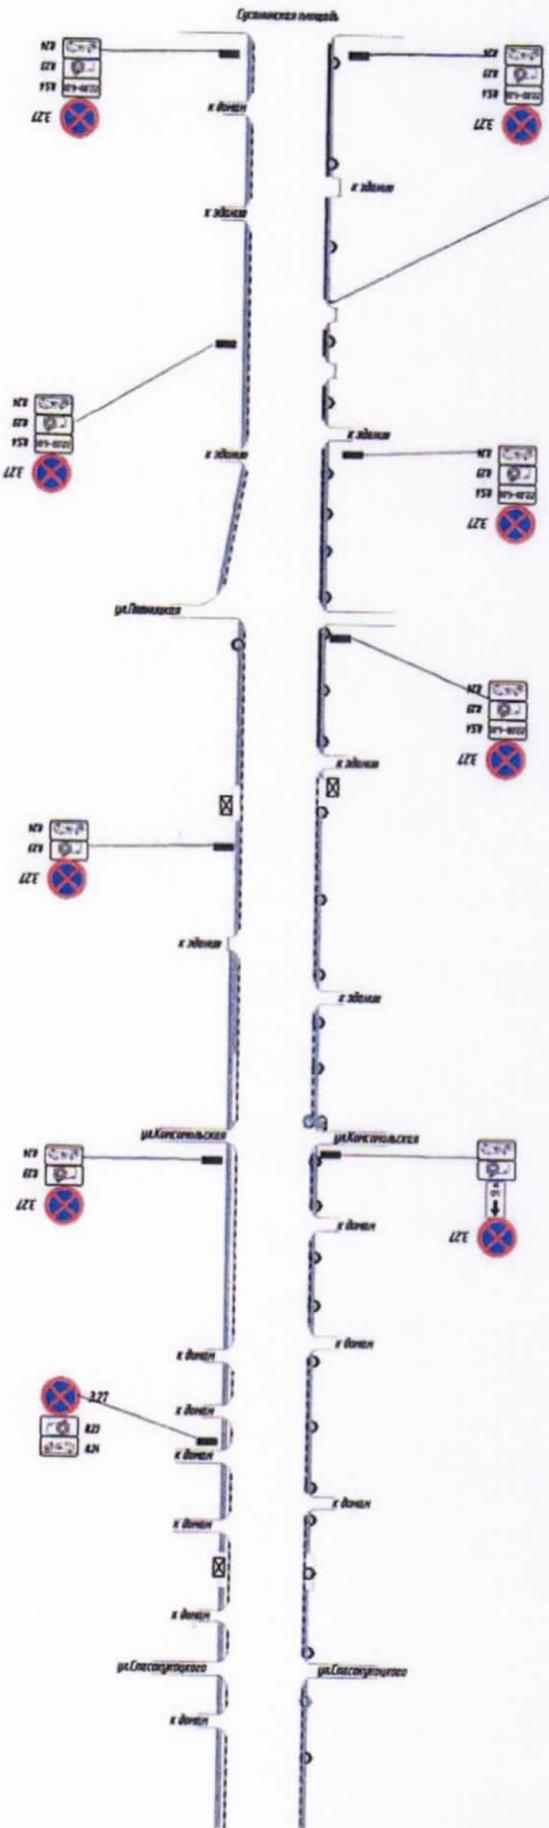

Приложение № 8  
к постановлению  
Администрации города Кострома  
от "30" ноября 2018 года № 614



ОБЛАСТНОЕ АГЕНТСТВО  
ПО ГОРОДСКОМУ УПРАВЛЕНИЮ

*С.В. Сидорова*  
20.11.18




# Схема расстановки знаков на зимний период Улица Долматова

Приложение № 9  
к постановлению  
Администрации города Кострома  
от "20" ноября 2018 года № 26314

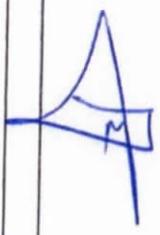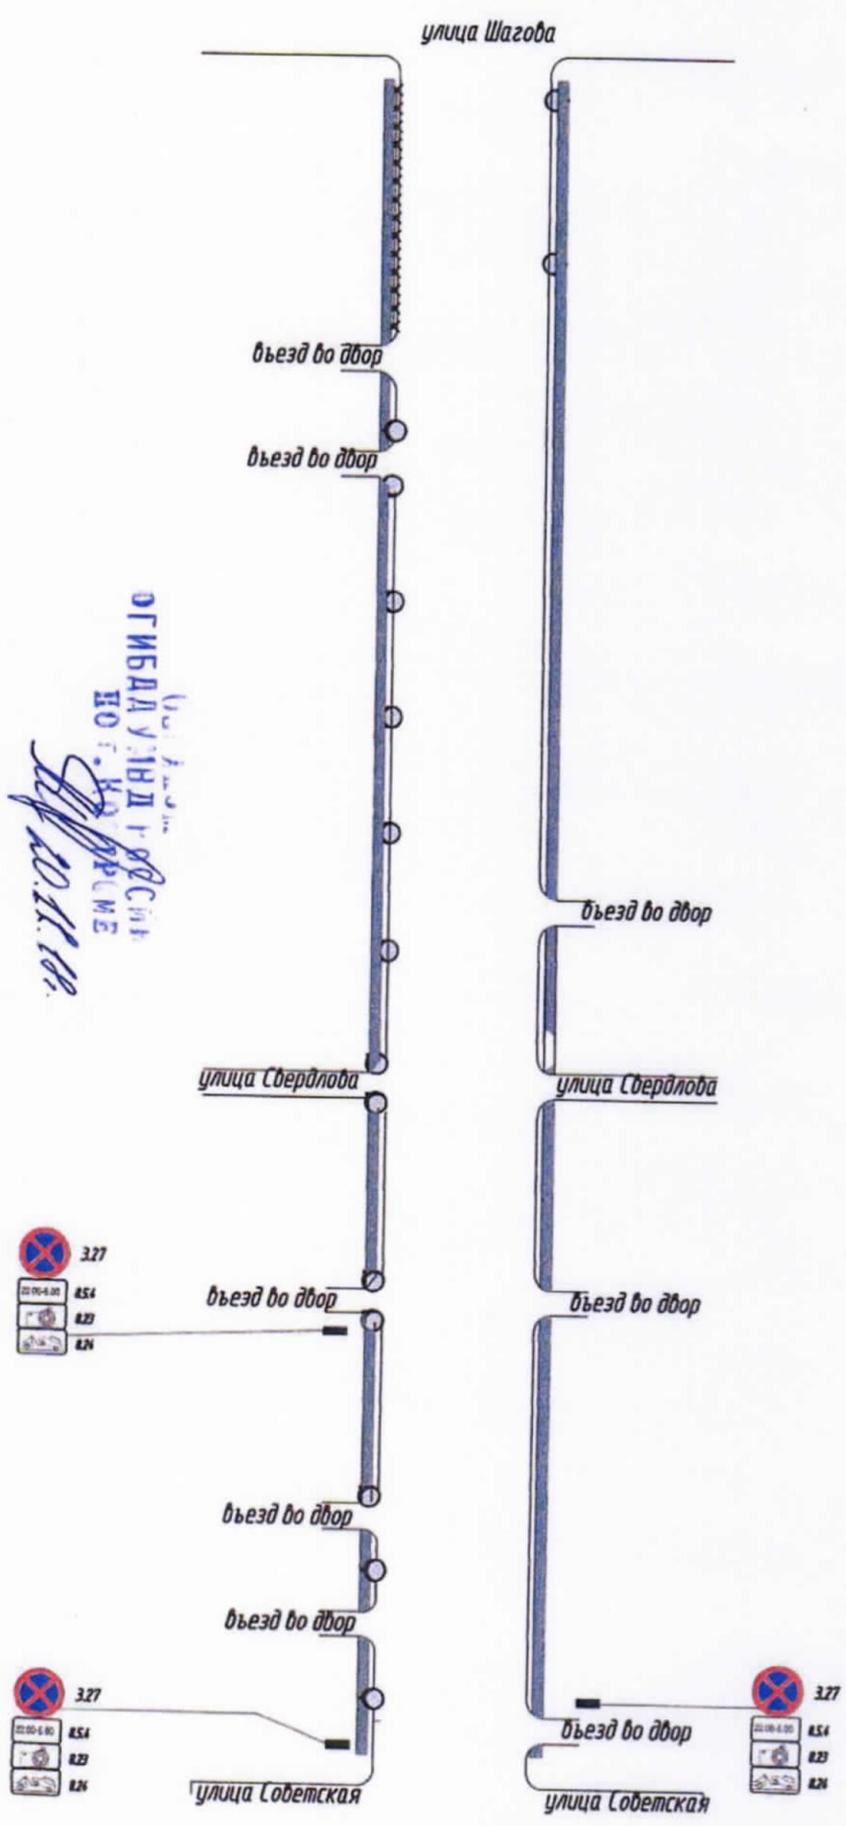


# Схема расстановки знаков на зимний период Улица Смоленская

Приложение № 10  
к постановлению  
Администрации города Кострома  
от "30" ноября 2018 года № 1614

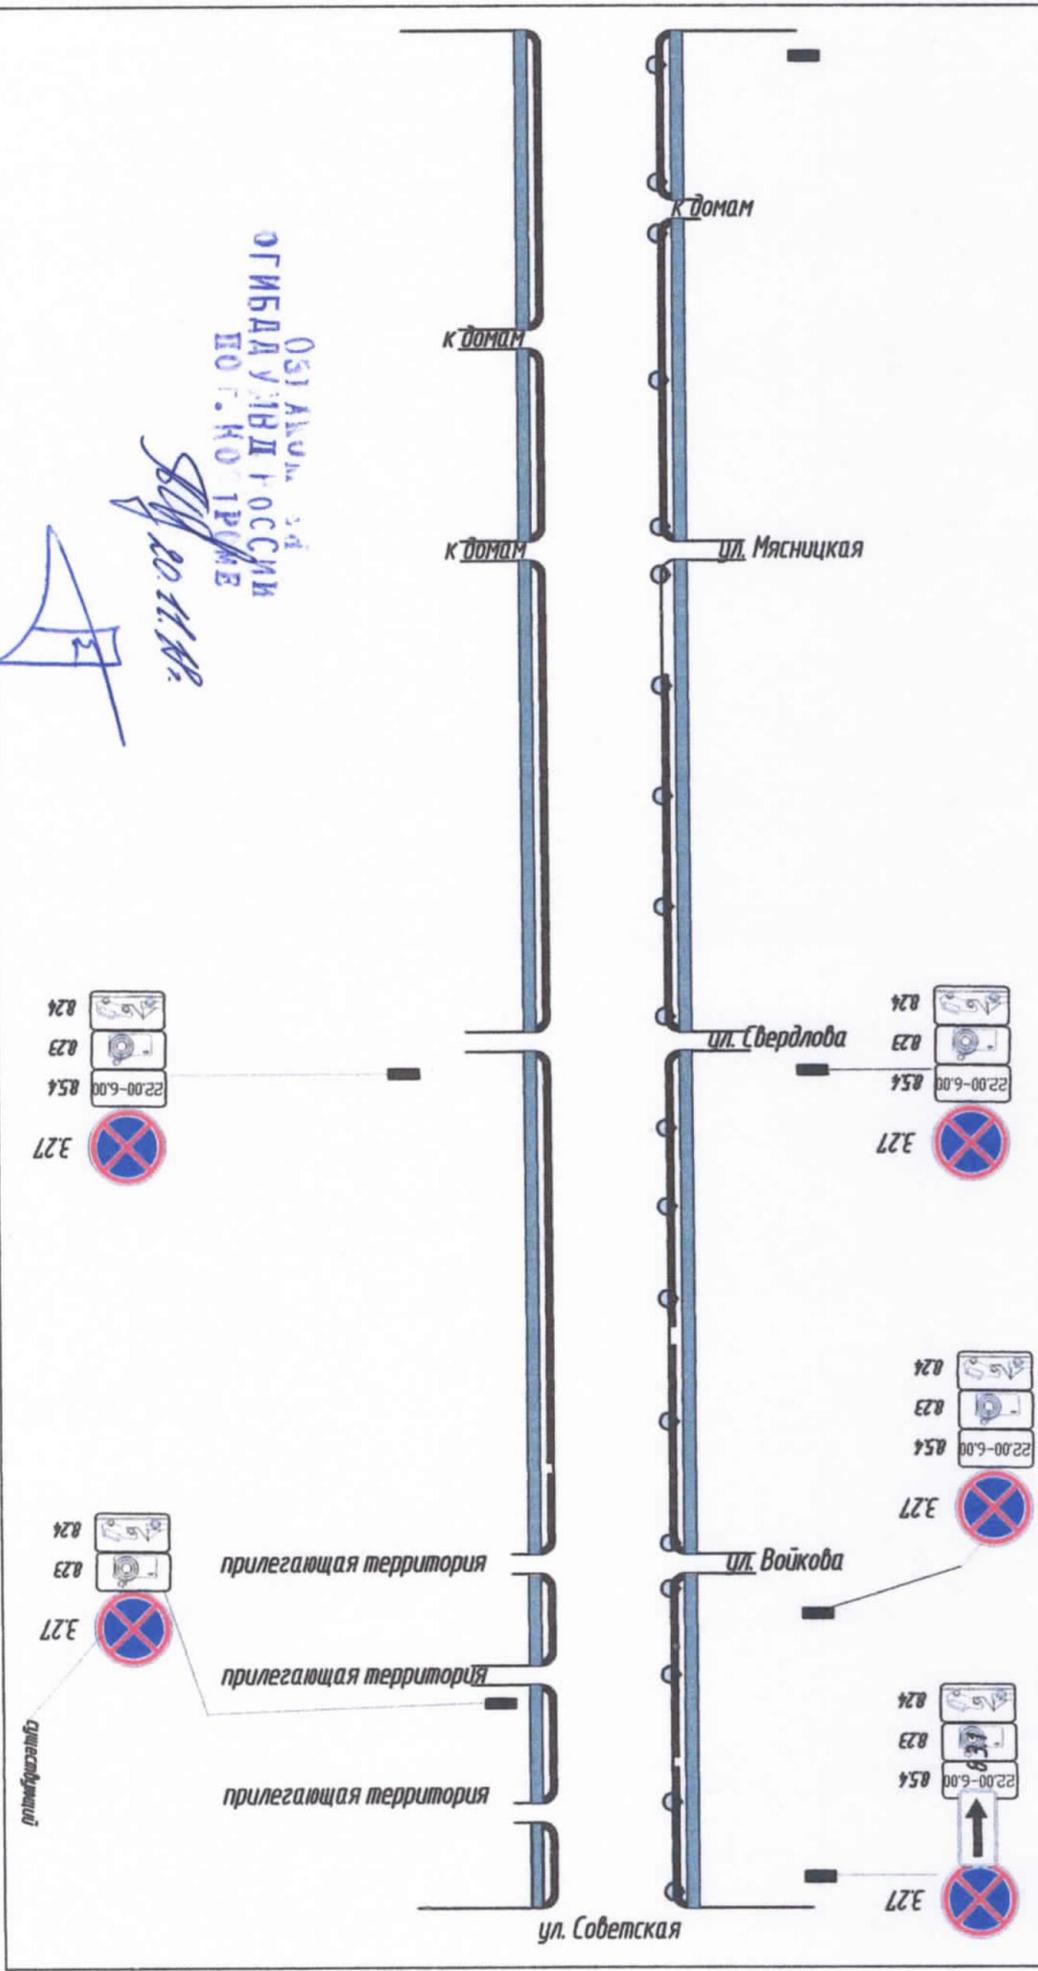


ОБЛАСТНОЕ УПРАВЛЕНИЕ  
ПО ГОС. КОТРОЛЮ

20.11.18

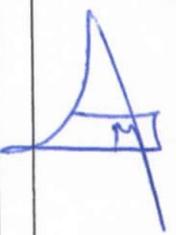

# Схема расстановки знаков на зимний период Улицы Сутырина

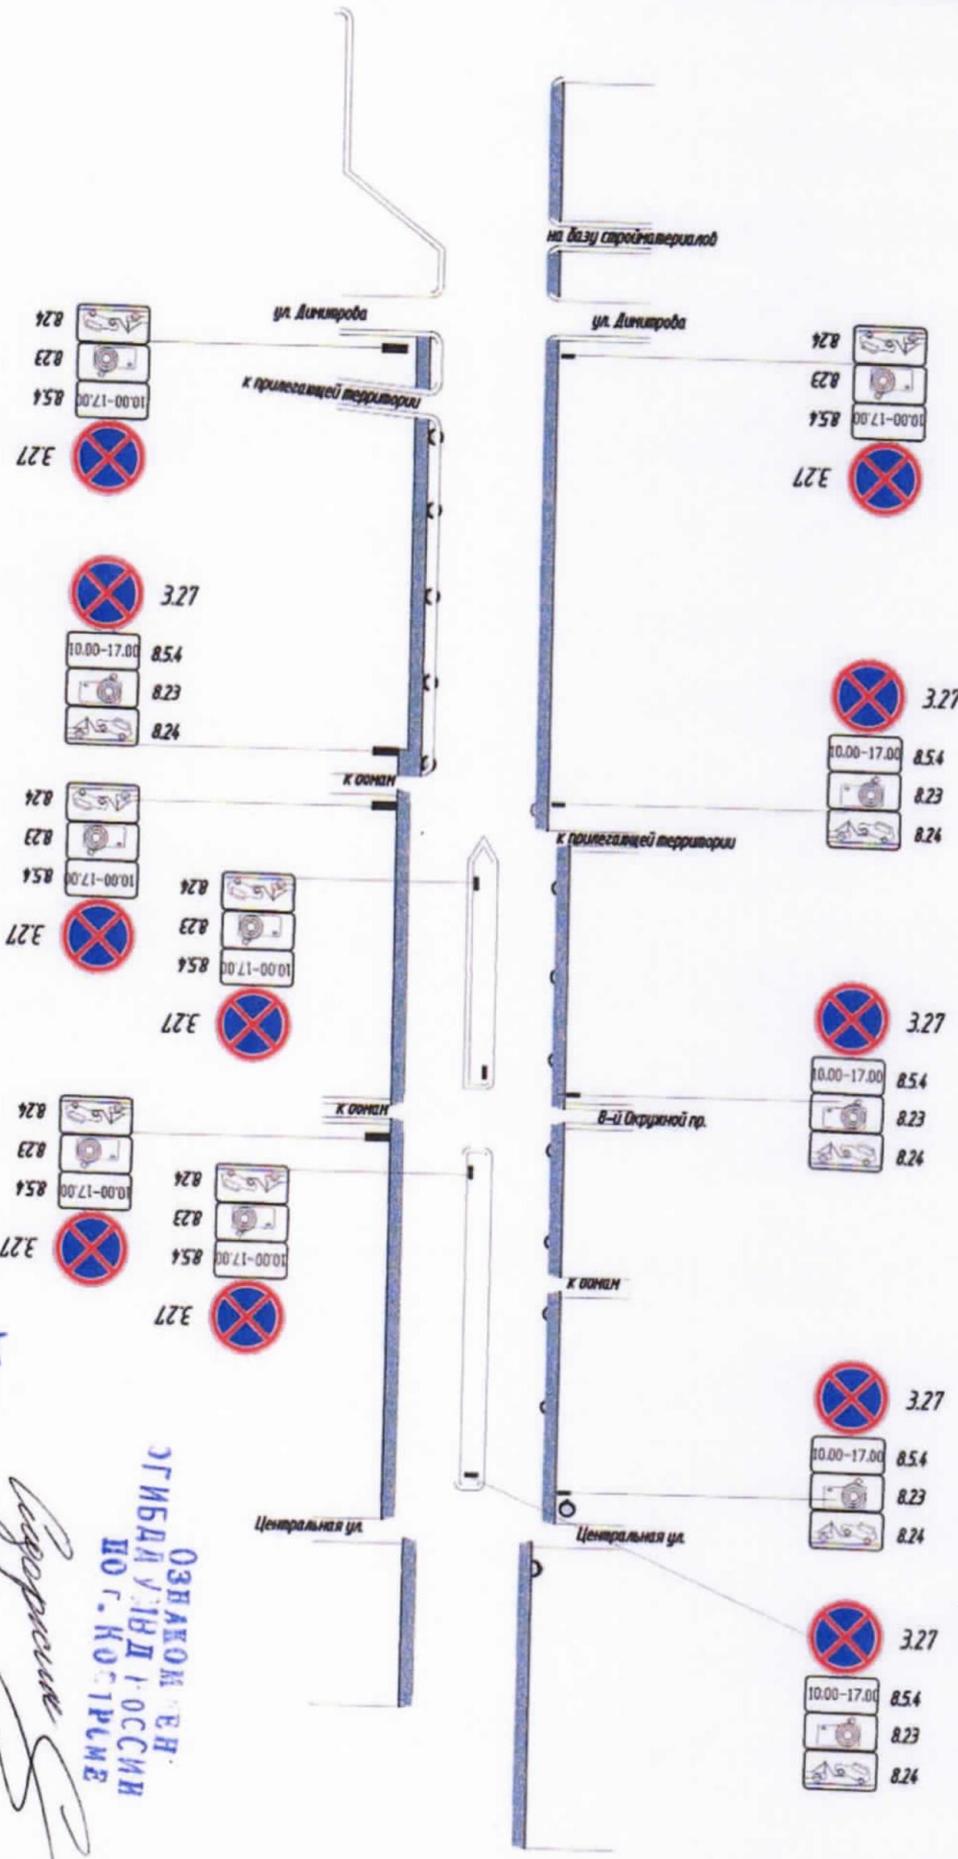

Приложение № 11  
к постановлению  
Администрации города Кострома  
от "30" января 2018 года № 2624



ОЗНАКОМ. ЕН.  
СПИСОК УТВЕРДИЛИ  
ПО Г. КОСТРОМЕ

Савришин  
26.11.2018г.

# Схема расстановки знаков на зимний период Улицы Островского

Приложение № 12  
к постановлению


Администрации города Кострома  
от "30" января 2018 года № 262/18

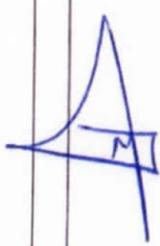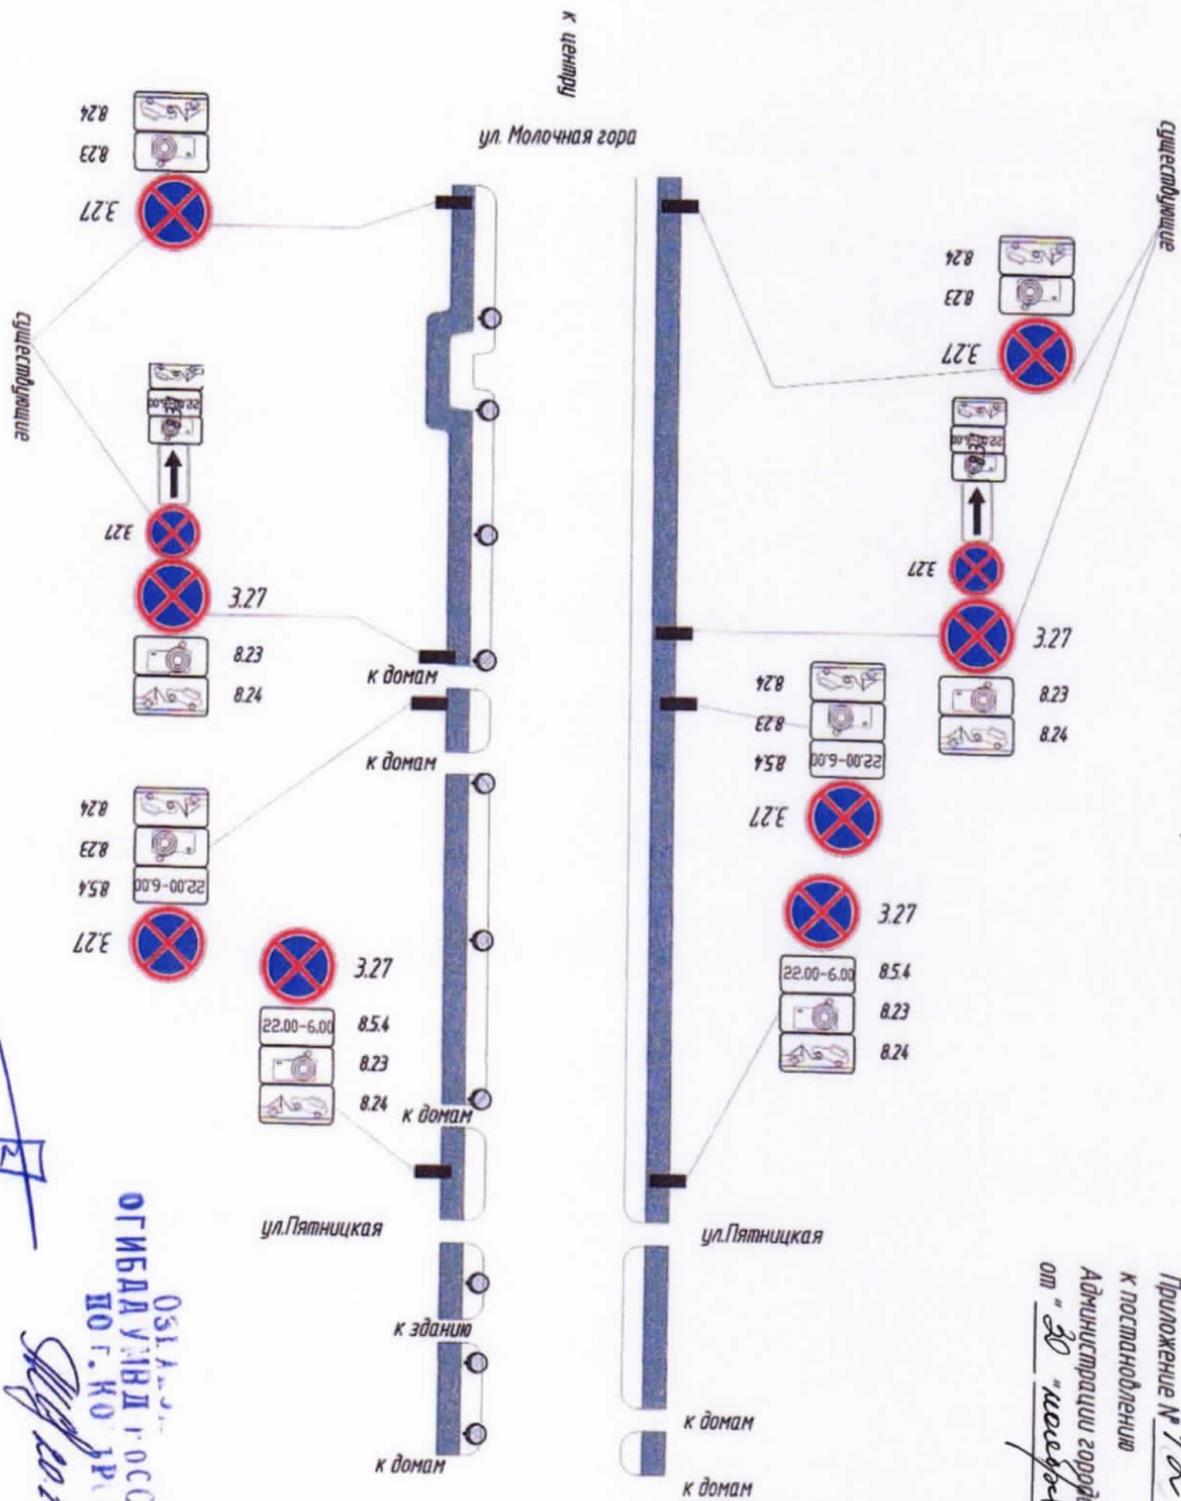

ОСЛАД  
ОГИБДА УМВД РОССИИ  
ПО Г. КОСТРОМА  
*Сидорова И.И.*


Схема расстановки знаков на зимний период  
Студенческий проезд

Приложение № 13  
к постановлению  
Администрации города Когтроя  
от "30" января 2018 года № 16/М

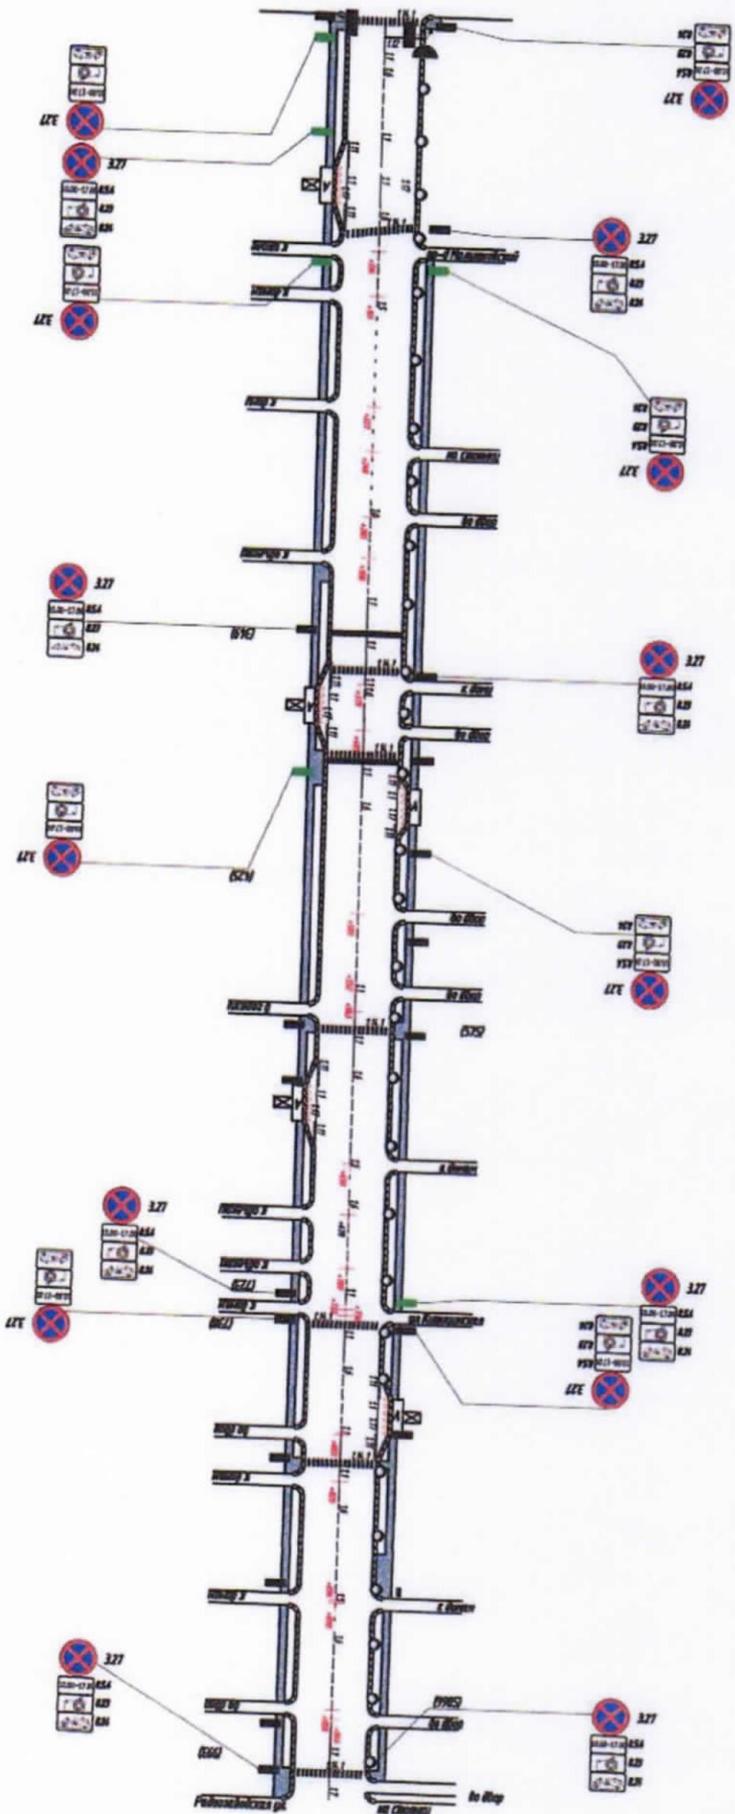


ОЗНАКОМЛЕН  
ДИРЕКТОР УМВД РОССИИ  
ПО Г. КОГТРОЮ

*Саворина*  
26.11.2018

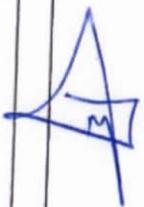

# Схема расстановки знаков на зимний период

## Улица Спасокукоцкого

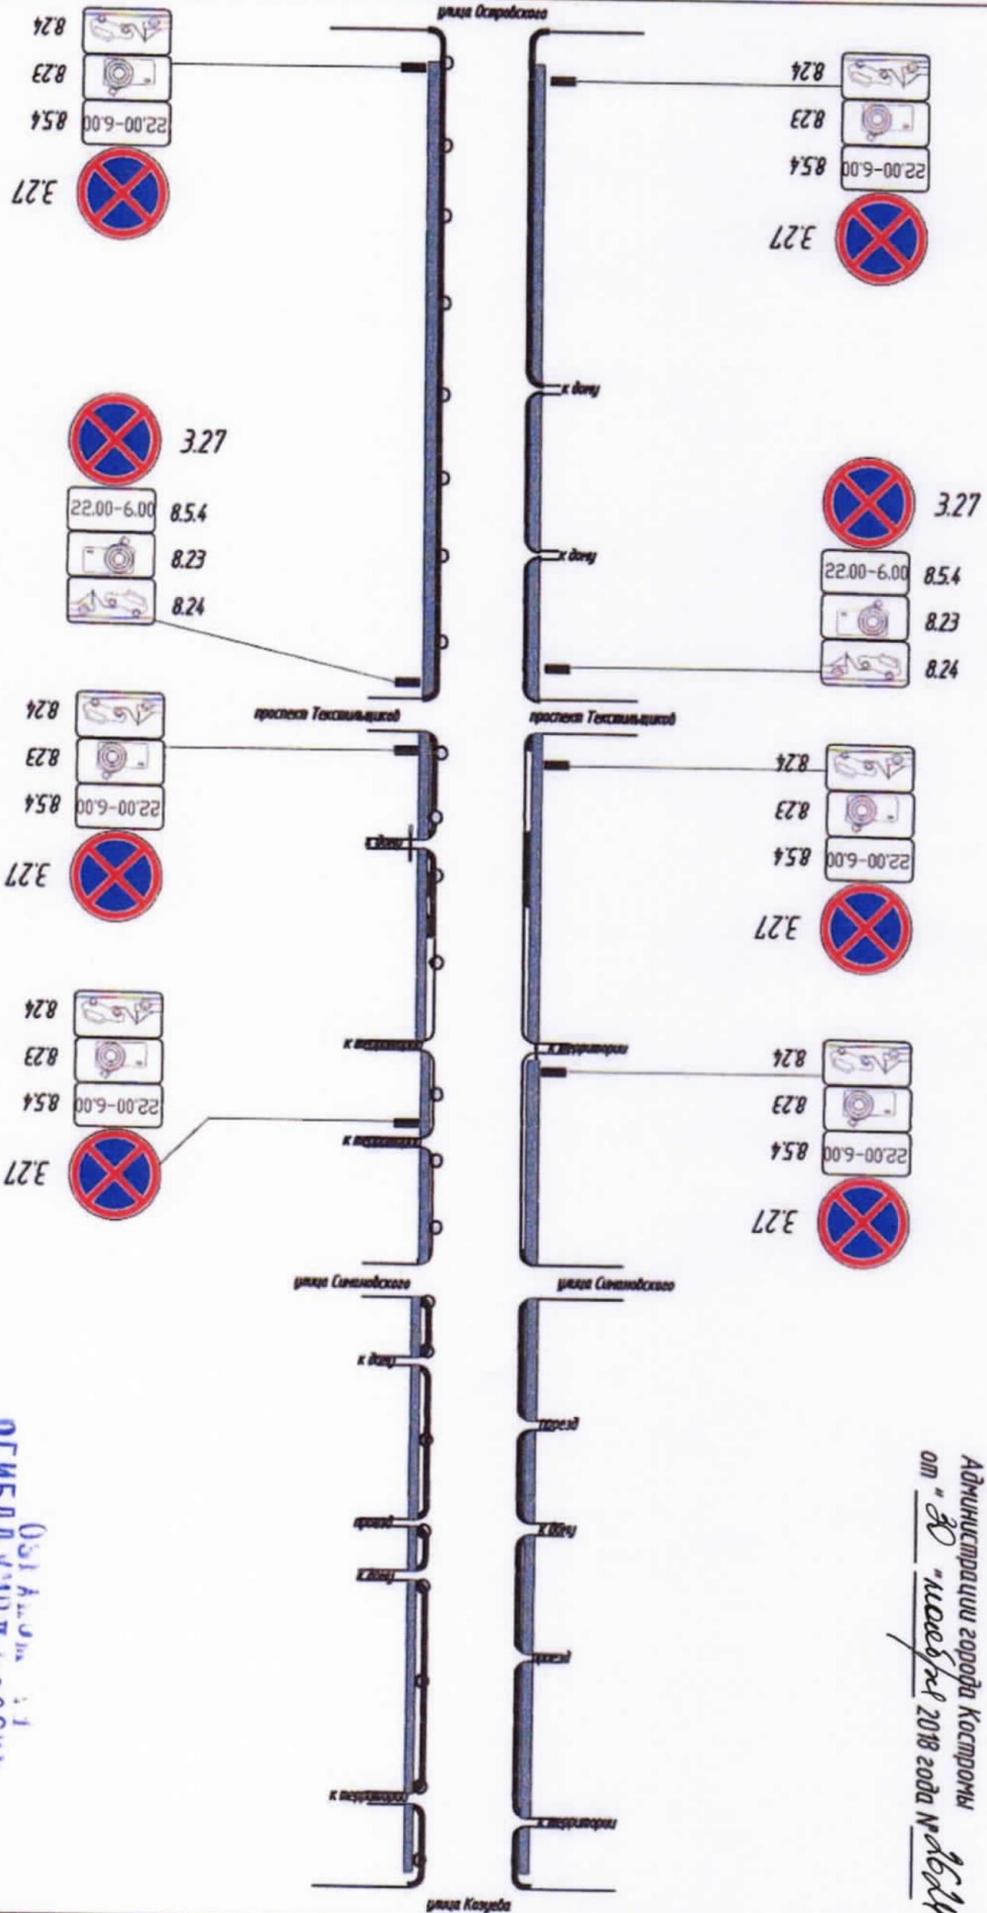

Приложение № 14

к постановлению

Администрации города Кострома


от "20" декабря 2018 года № 66/14

ОСНОВАННО  
ПО Г. КОСТРОМЕ

10.11.18

# Схема расстановки знаков на зимний период Улица Бульварная

Приложение № 15  
к постановлению  
Администрации города Кострома  
от "30" января 2018 года № 2644

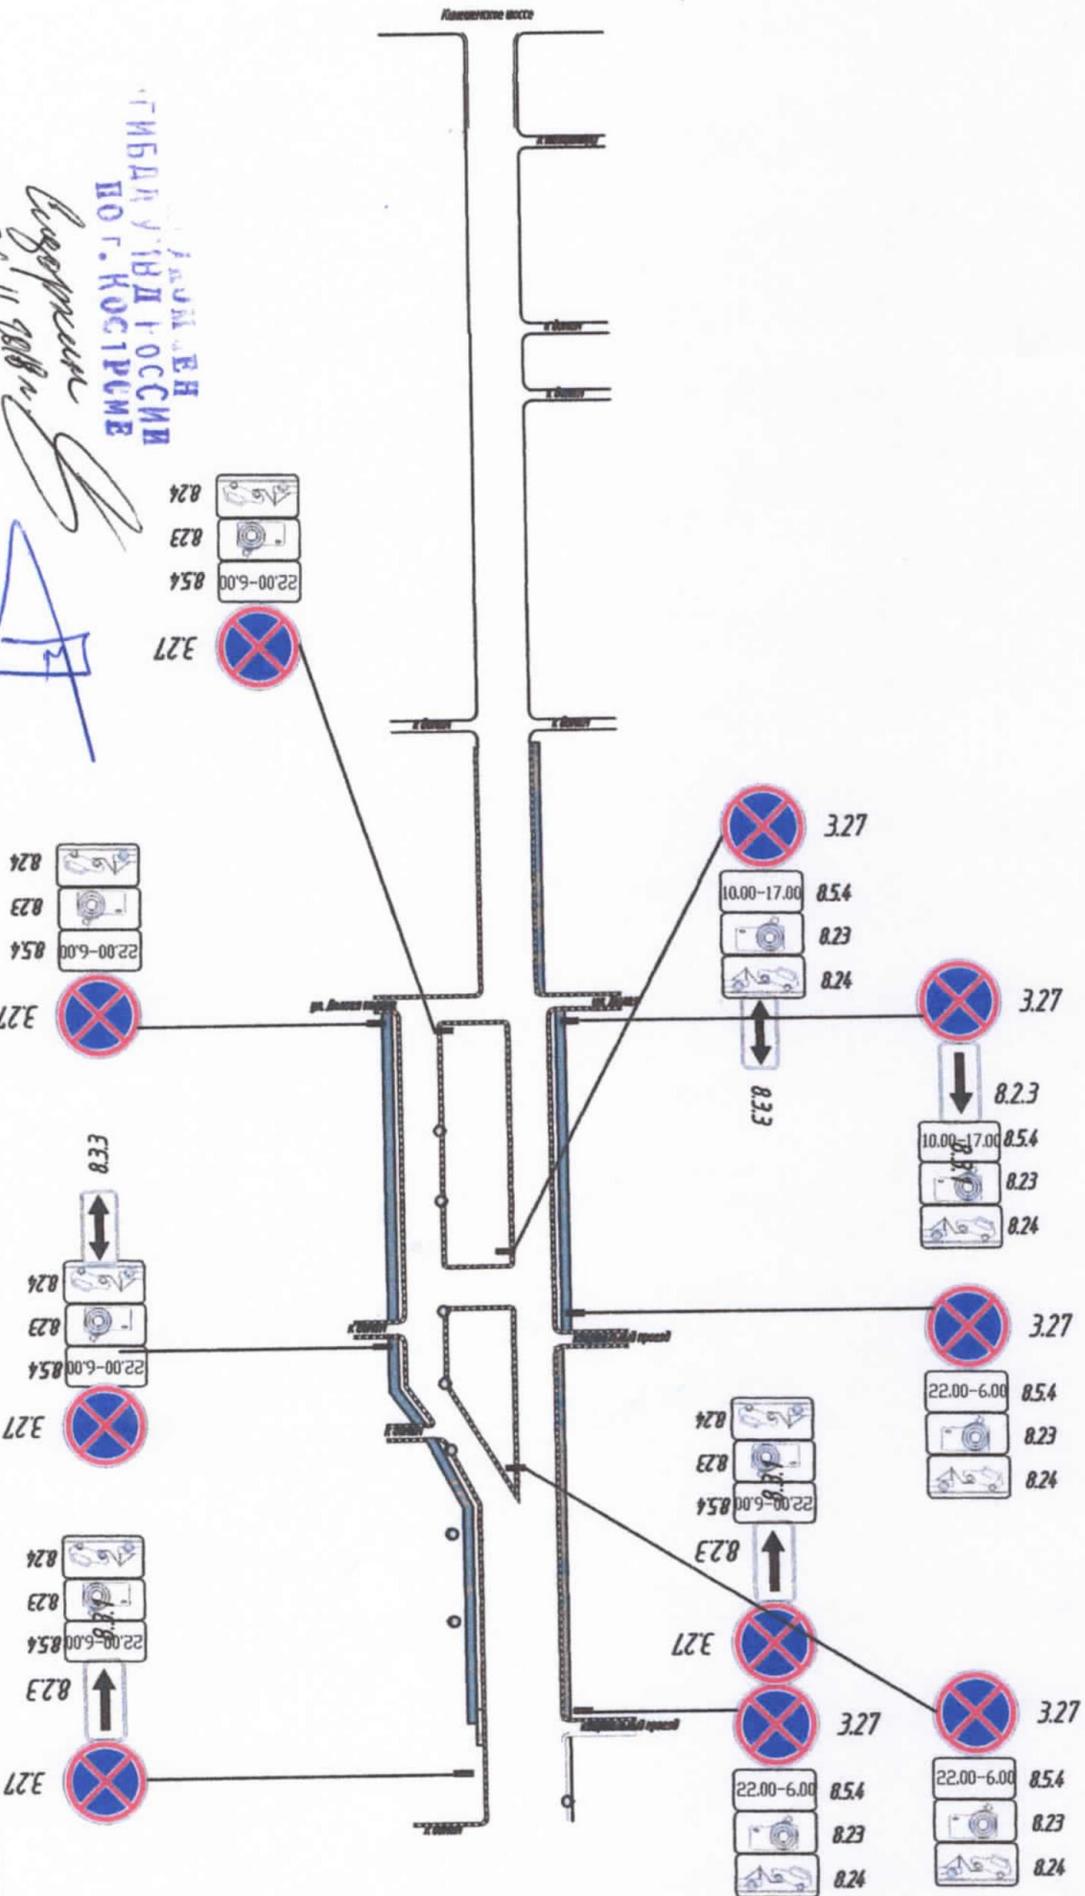

ГИБДД УВД РОССИИ  
ПО Г. КОСТРОМЕ

*Саврасов*  
26.11.2018

8.24  
8.23  
8.54 22.00-6.00  
3.27

8.24  
8.23  
8.54 22.00-6.00  
3.27

8.33  
8.24  
8.23  
8.54 22.00-6.00  
3.27

8.24  
8.23  
8.54 22.00-6.00  
8.23  
3.27

3.27  
8.54 10.00-17.00  
8.23  
8.24  
8.33

3.27  
8.23  
8.54 10.00-17.00  
8.23  
8.24


3.27  
8.54 22.00-6.00  
8.23  
8.24

8.24  
8.23  
8.54 22.00-6.00  
8.23  
3.27

3.27  
8.54 22.00-6.00  
8.23  
8.24

3.27  
8.54 22.00-6.00  
8.23  
8.24

Схема расстановки знаков на зимний период  
Улица Долгая поляна

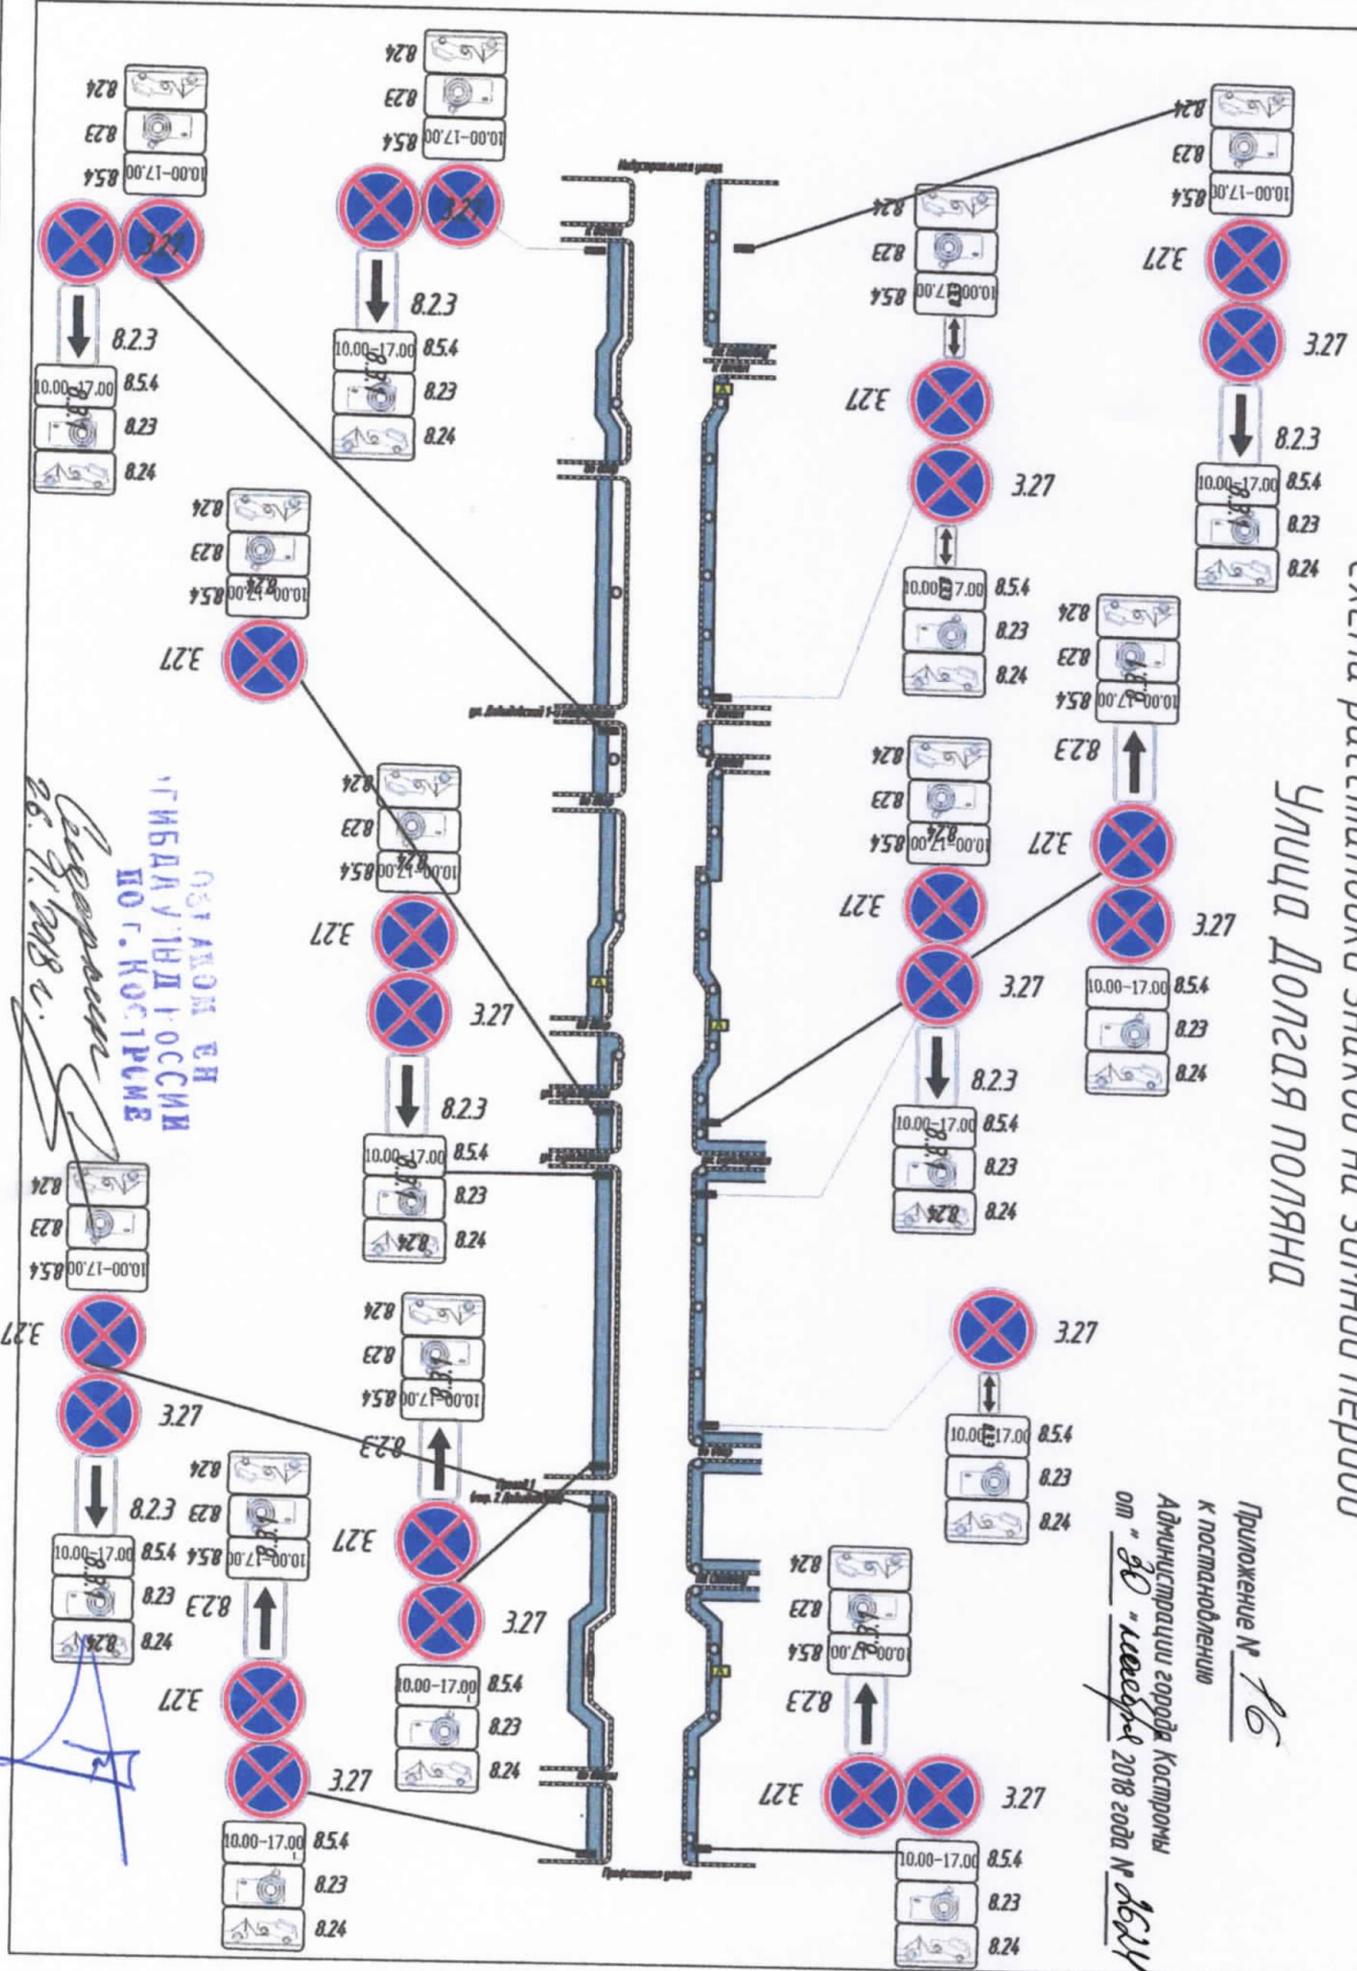


Приложение № 76  
к постановлению  
Администрации города Кострома  
от "30" января 2018 года № 46/11

ОСТАТОН ЕН  
ГИБДАУЛДИРОССИИ  
ПО Г. КОСТРОМЕ  
Басаров  
26.01.2018 г.


*[Handwritten signature]*

Схема расстановки знаков на зимний период  
улицы Индустриальная


Приложение № 18  
к постановлению  
Администрации города Кострома  
от "30" января 2018 года № 2614

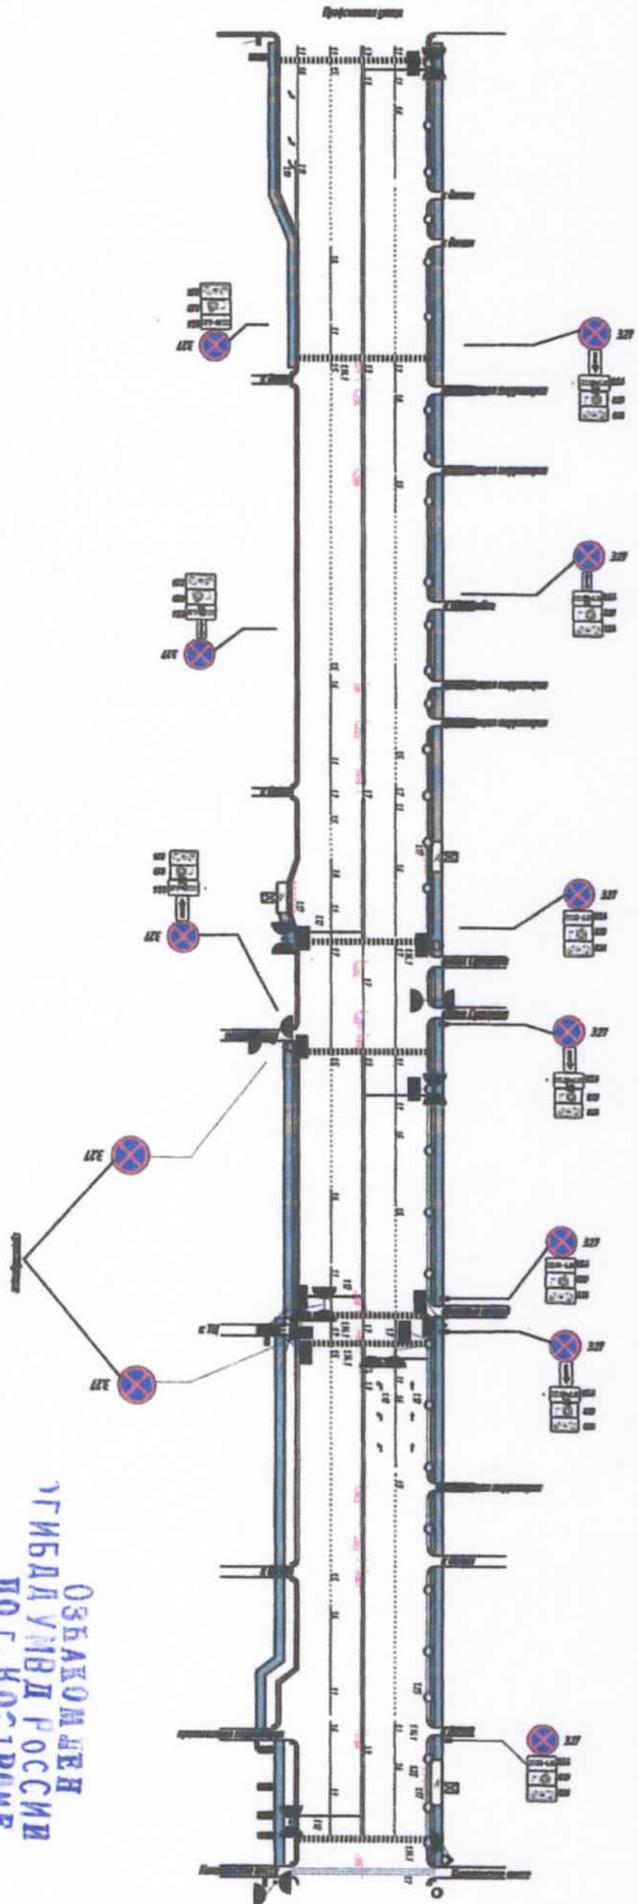

ОБЪЕДИНЕН  
УГИБДД МВД РОССИИ  
ПО Г. КОСТРОМЕ  
С/П. Д. П. К. 2018

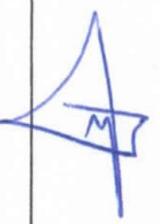

# Схема расстановки знаков на зимний период улица Крестьянская

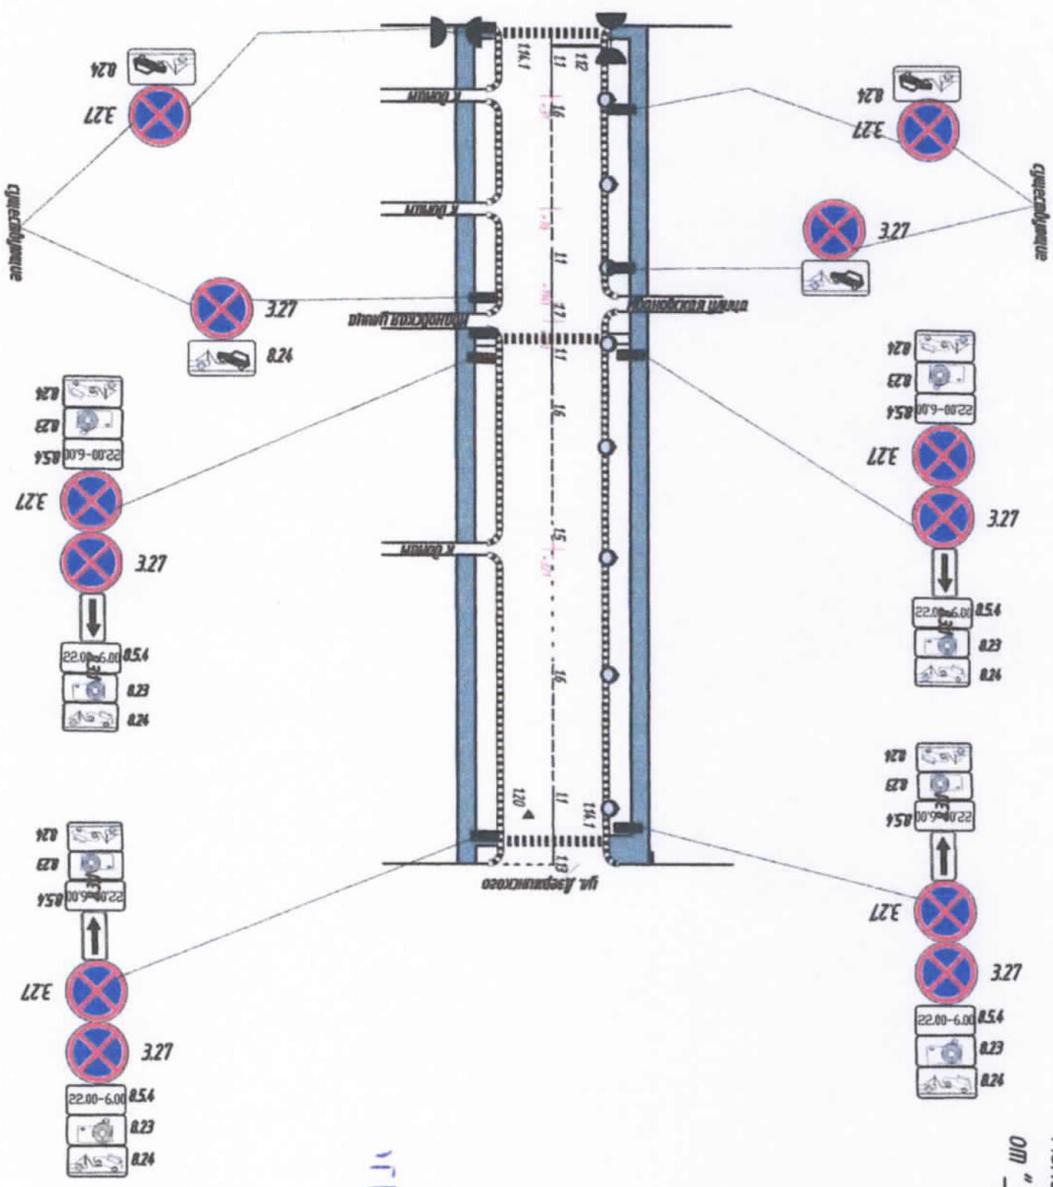


Приложение № 18  
к постановлению  
Администрации города Костромы  
от "30" ноября 2018 года № 2614

ОБЛАСТНОЕ  
УПРАВЛЕНИЕ  
ПО ГОРОДАМ  
КОСТРОМА


*Сидоров Н. В.*

# Схема расстановки знаков на зимний период улица Лагерная

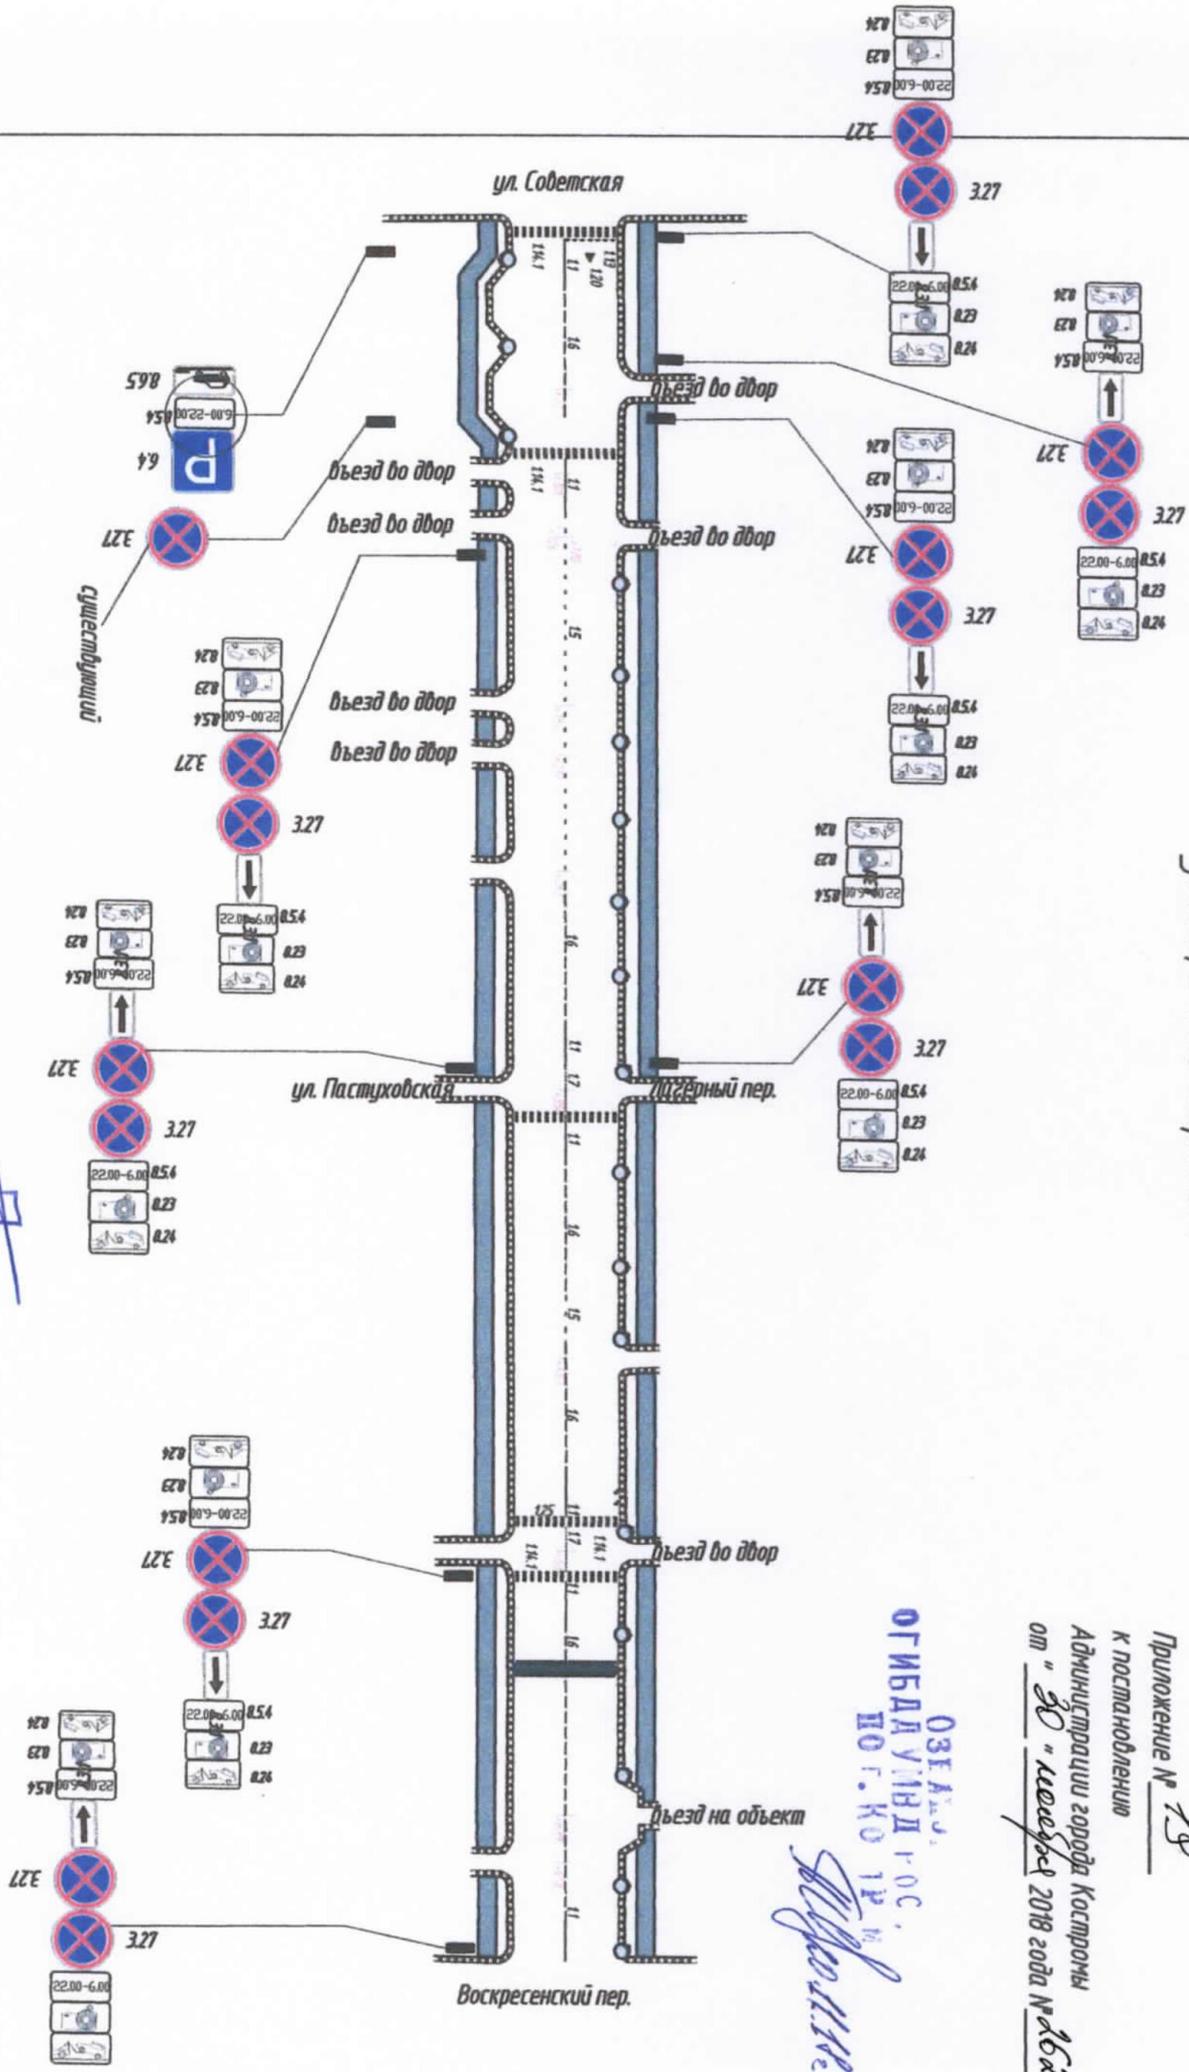


Приложение № 19  
к постановлению  
Администрации города Копейска  
от "30" ноября 2018 года № 629

ОЗНАЧ.  
ОГИБДД УВД ПОС.  
ПО Г. КОПЕЙСК.  
*Сидорова И.И.*

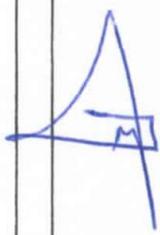

# Схема расстановки знаков на зимний период улица Ленина

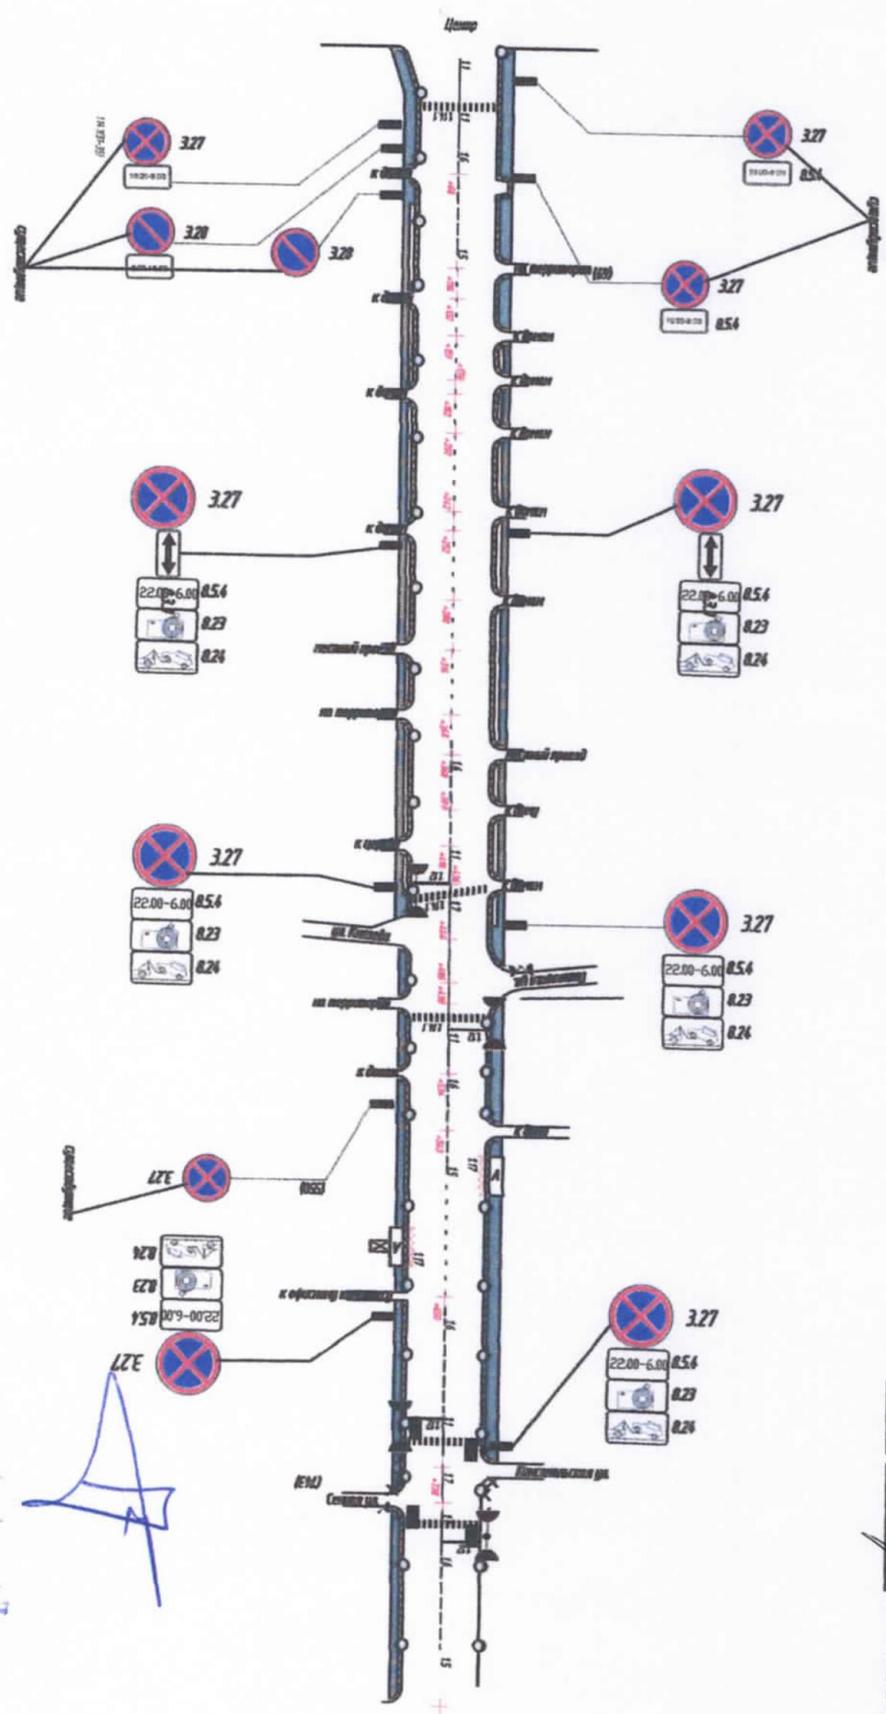


Приложение № 20  
 к постановлению  
 Администрации города Коспирмы  
 от "30" ноября 2018 года № 641P

Администрация  
 ГОРОДА КОСПИРМЫ  
 ПО ГО. КОСПИРМЕ

26.11.2018г.

  
 Сегоприш

# Схема расстановки знаков на зимний период улица Лермонтова

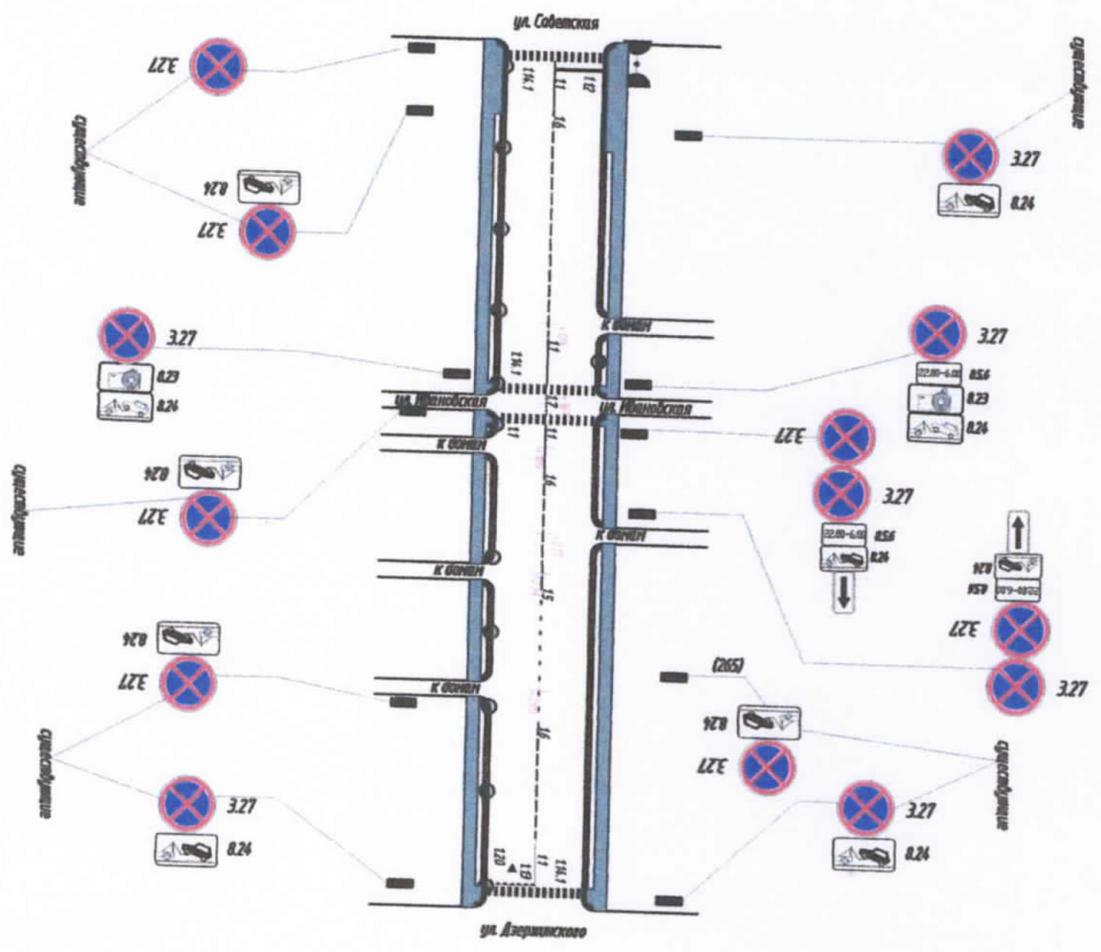


Приложение № 21  
к постановлению  
Администрации города Кострома  
от "20" ноября 2018 года № 2614

ОБЛАСТНОЕ  
УПРАВЛЕНИЕ  
ПО ГОССТРОИМ

26.11.2018г.

*Степанов*

# Схема расстановки знаков на зимний период Малышковский 2-й проезд

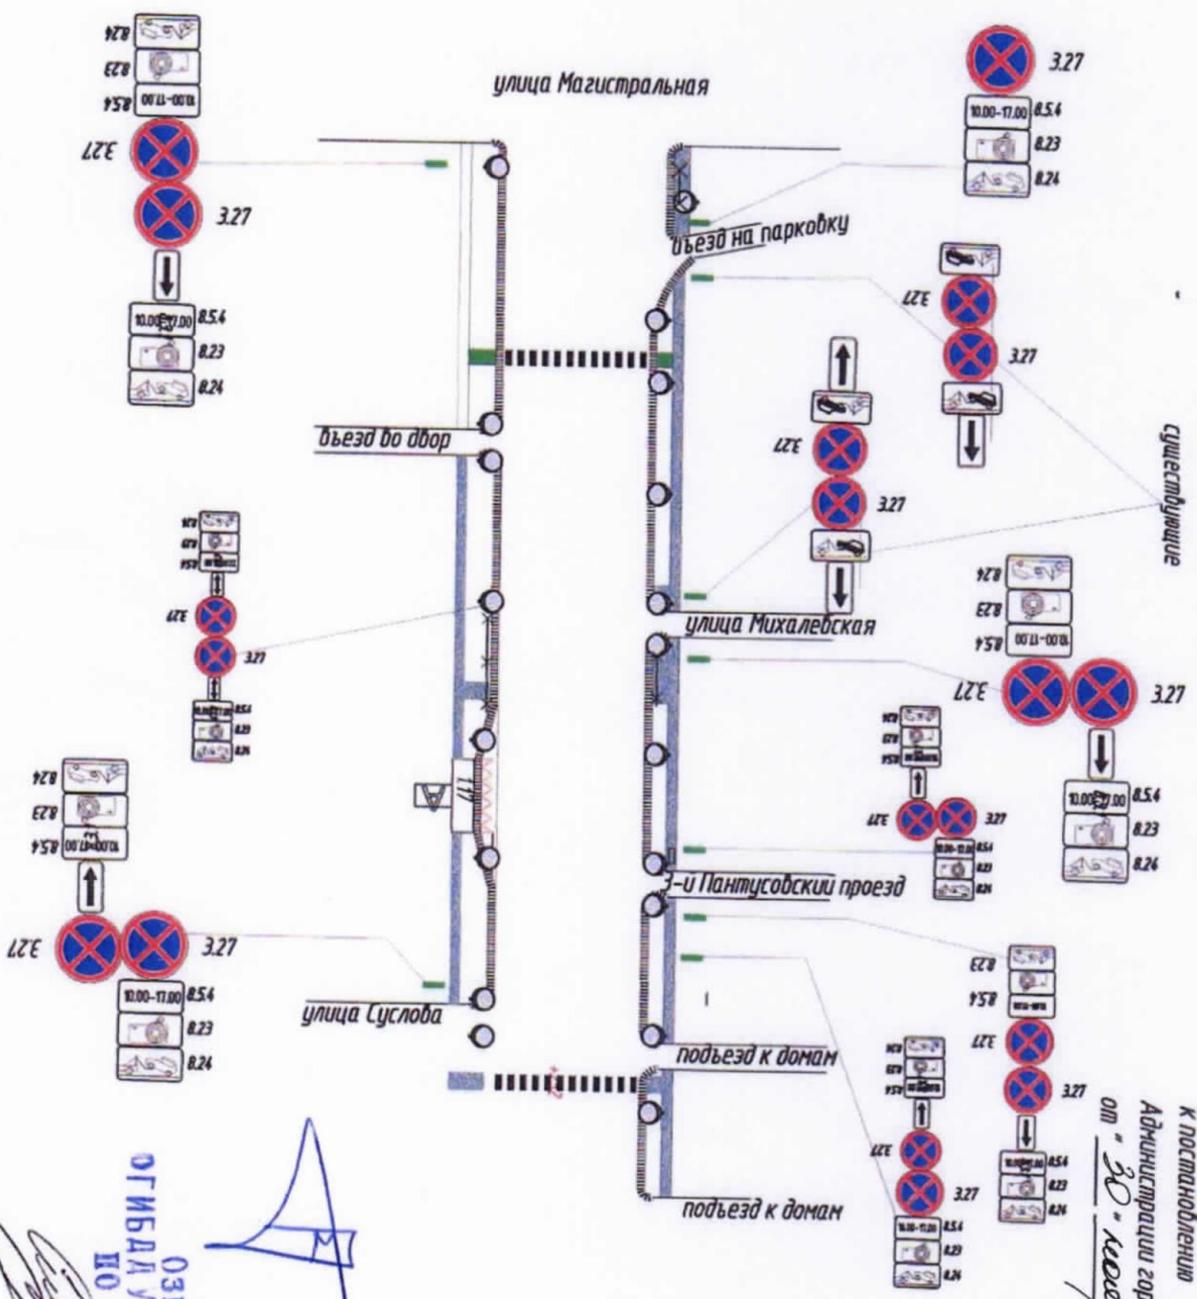

Приложение № 29  
к постановлению


Администрации города Котлорны  
от 30 ноября 2018 года № 46219

ОБЛАСТНОЕ УПРАВЛЕНИЕ  
ПО ГОМОЛОВСКОМУ РАЙОНУ

*Саврасов*  
26.11.2018г.


Схема расстановки знаков на зимний период  
улицы Никитская

Приложение № 23  
к постановлению  
Администрации города Кострома  
от "30" ноября 2018 года № 614

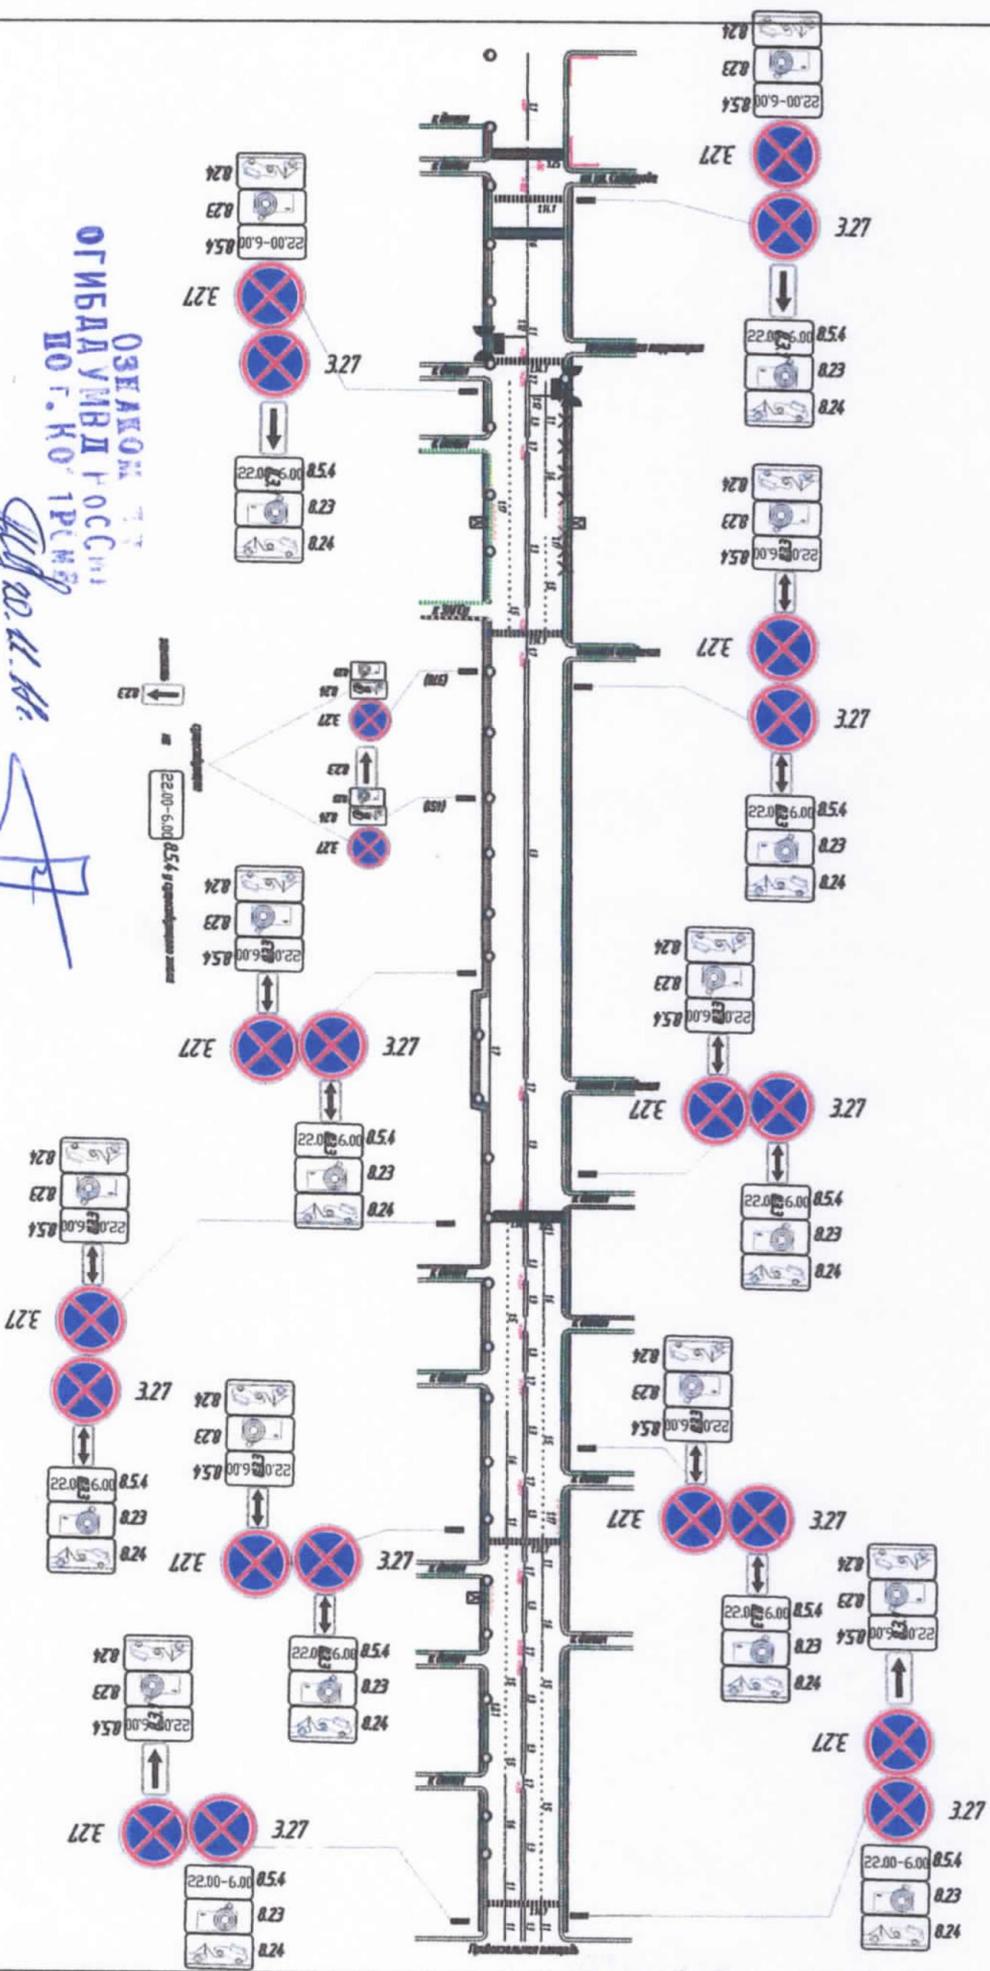


ОБЩЕСТВЕННАЯ  
ОБЩЕСТВЕННАЯ  
КОМПАНИЯ  
"КОСТРОМА  
ТРАНСПОРТ"  
И.О. КО. П.С.М.Б.

*С.В. Кошкин*

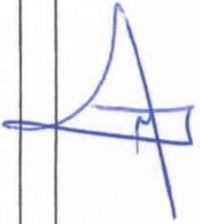


# Схема расстановки знаков на зимний период улица Ображная

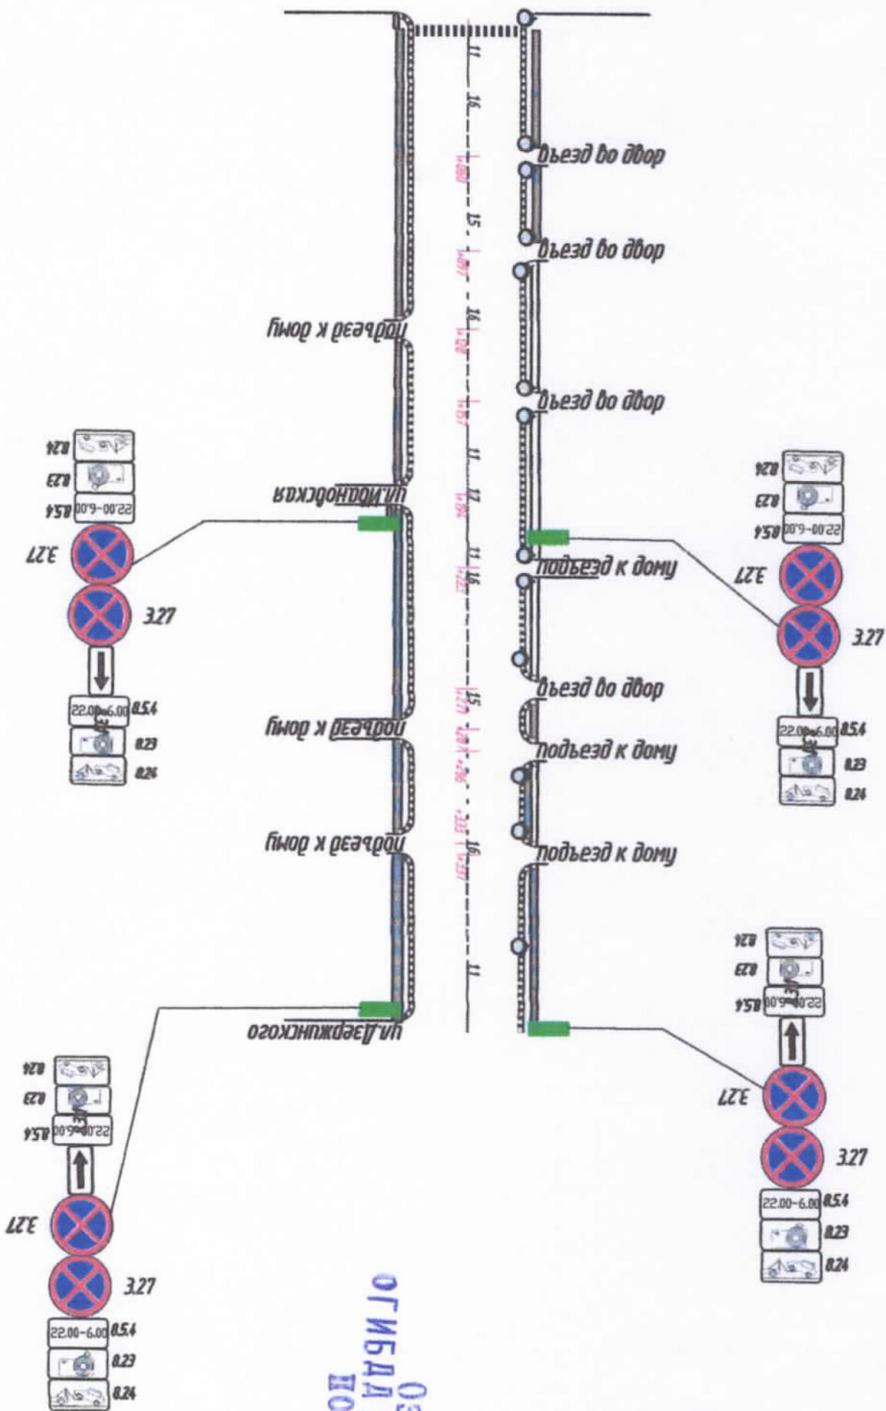


Приложение № 24  
к постановлению  
Администрации города Кострома  
от "30" ноября 2018 года № 46214

ОБЛАСТНОЙ  
ОГИБАДАУМВД РОССИИ  
НО Г. КОСТРОМЕ  
С.В. КОЛОДЦОВ

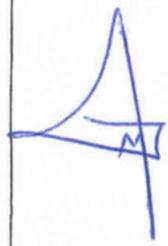


# Схема расстановки знаков на зимний период улица Пушкина

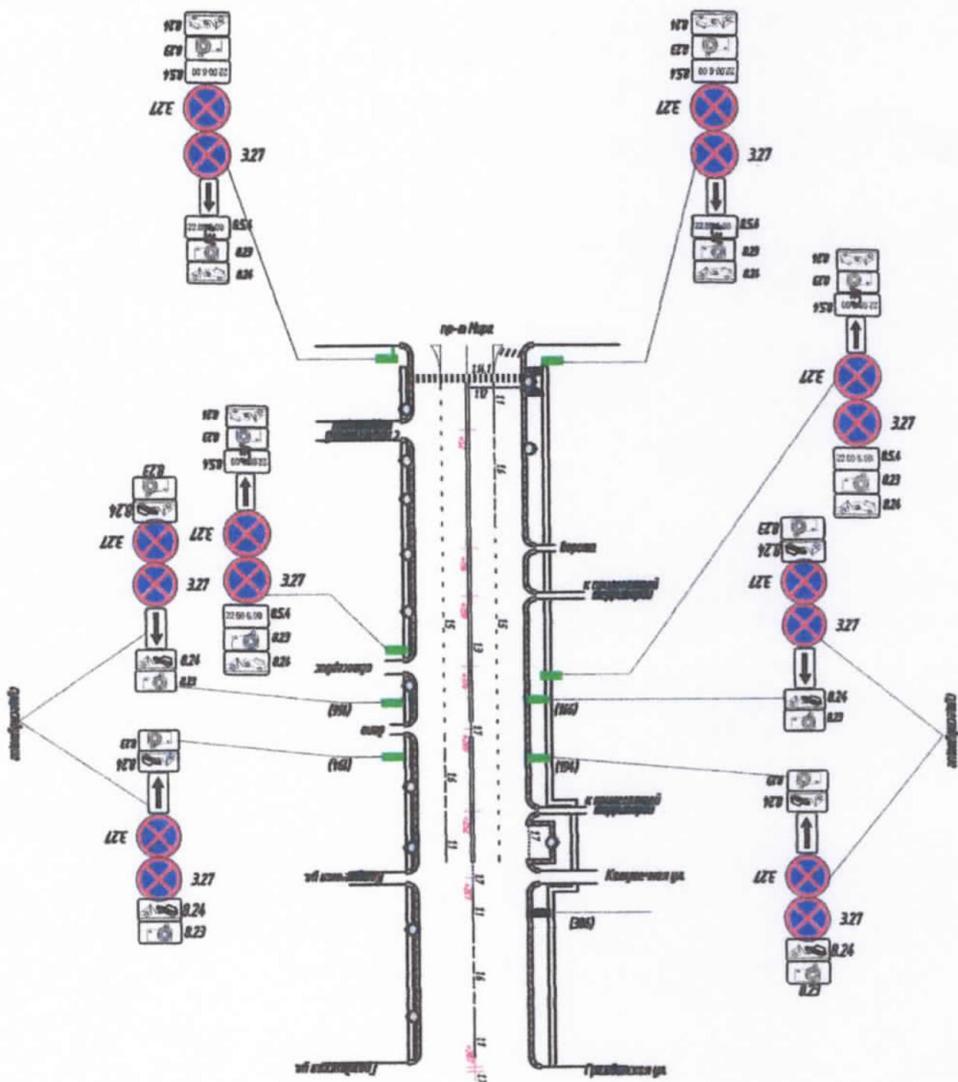


Приложение № 25  
к постановлению  
Администрации города Кострома  
от "30" ноября 2018 года № 2644

ОБЛАСТНОЙ  
ЦЕНТР  
КОСТРОМА

С/П 20.11.18

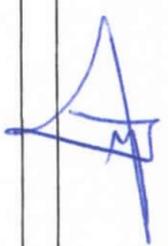


# Схема расстановки знаков на зимний период улица Самоковская

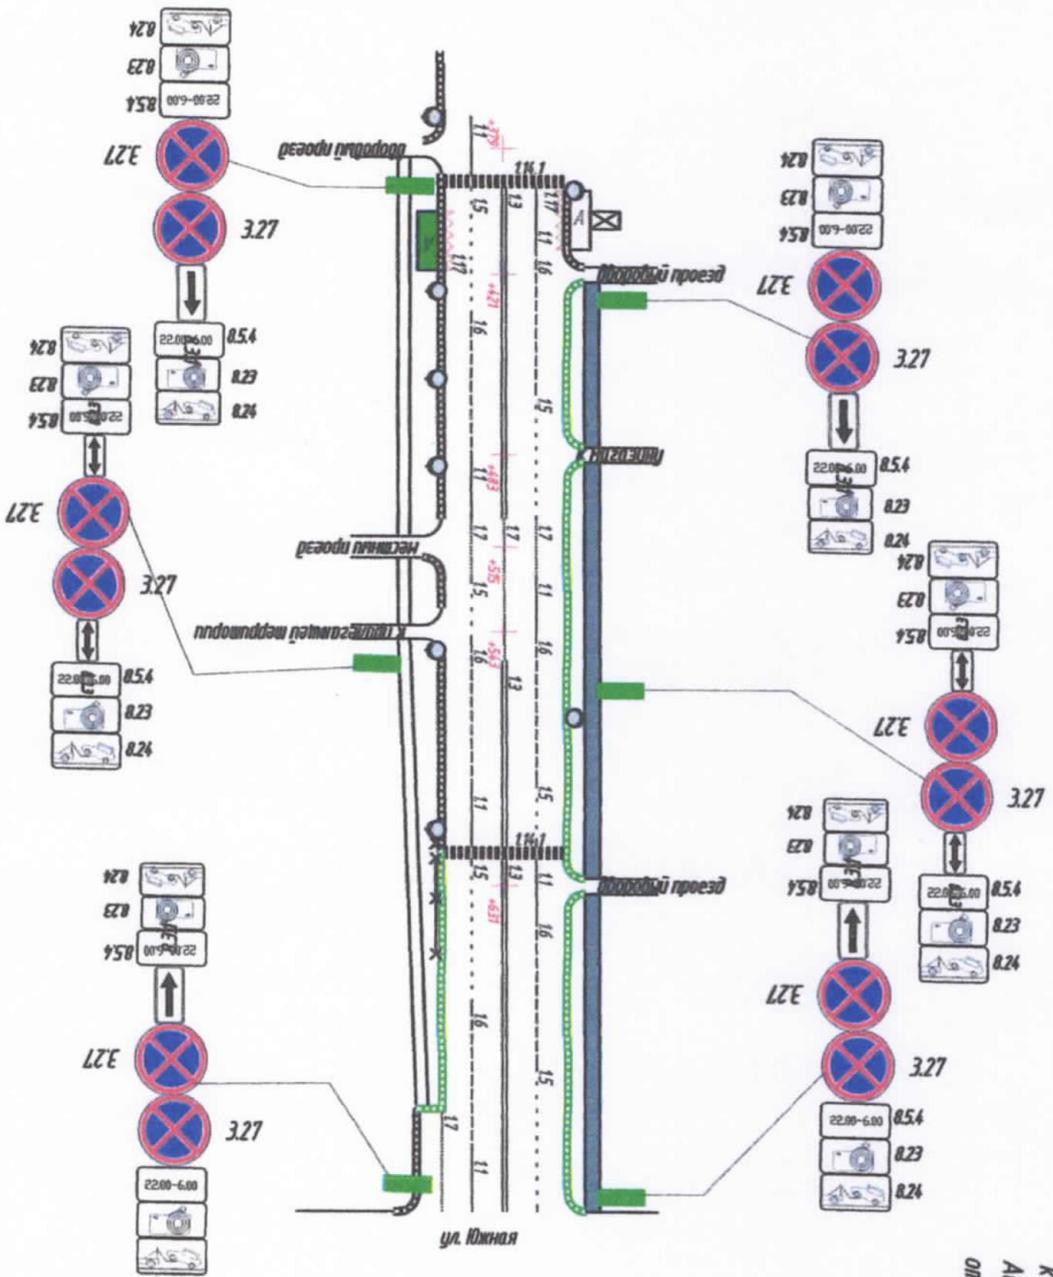

Приложение № 26  
 к постановлению  
 Администрации города Кострома  
 от "30" сентября 2018 года № 2619

  
**ОЗНАКОМ ЕН  
 ОТБЕДА УИВЛ РОССИИ  
 ПО Г. КОСТРОМЕ**  
*Саварский*  
 27.11.2018

# Схема расстановки знаков на зимний период улица Терешковой

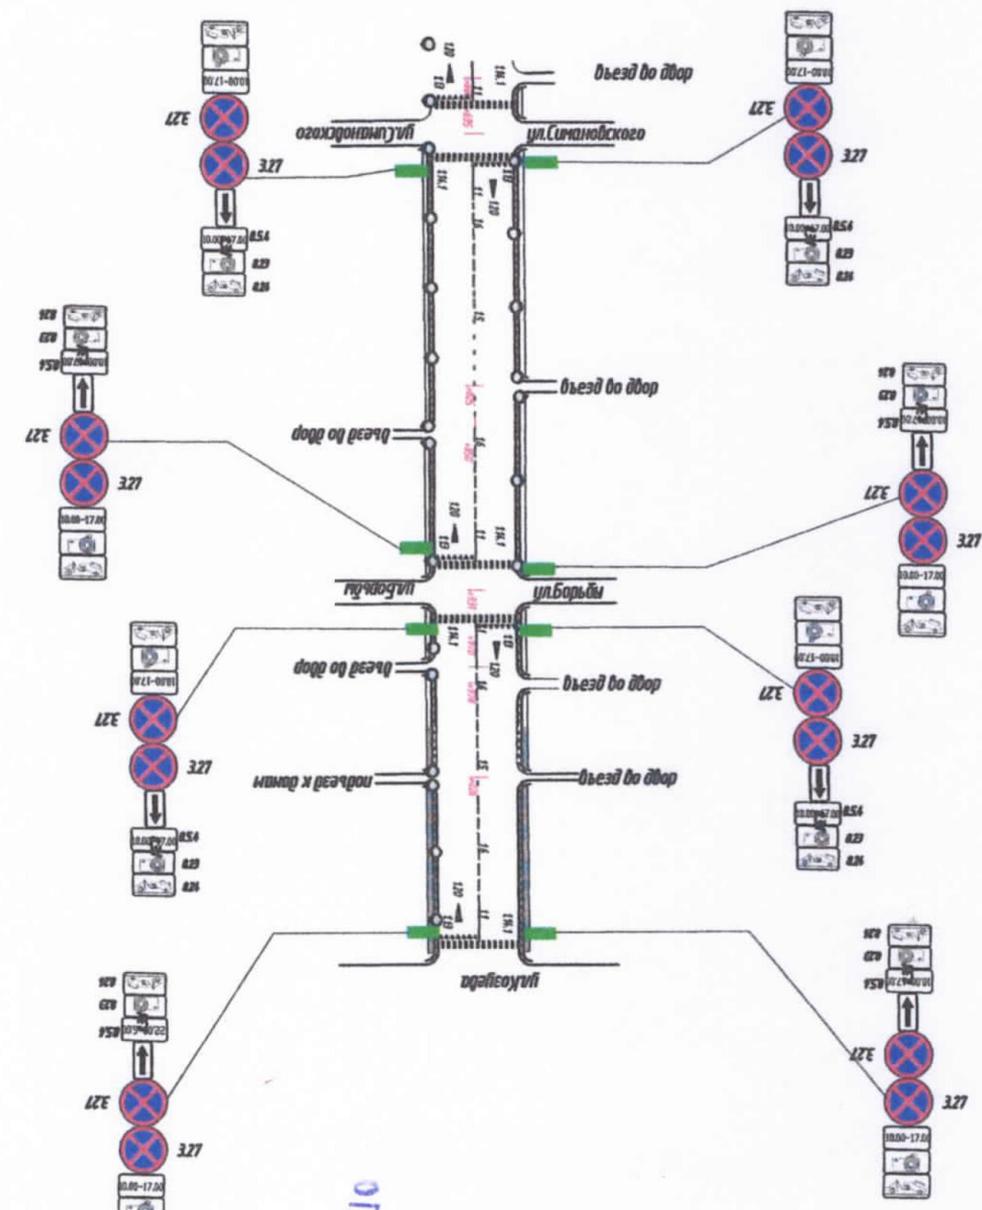


Приложение № 27  
к постановлению  
Администрации города Кострома  
от "30" ноября 2018 года № 264/19

ОБЛАСТНОЙ  
ОТДЕЛ УВД ПОСМИ  
ПО Г. КОСТРОМЕ

*А.С. К.*

# Схема расстановки знаков на зимний период улицы Фестивальная

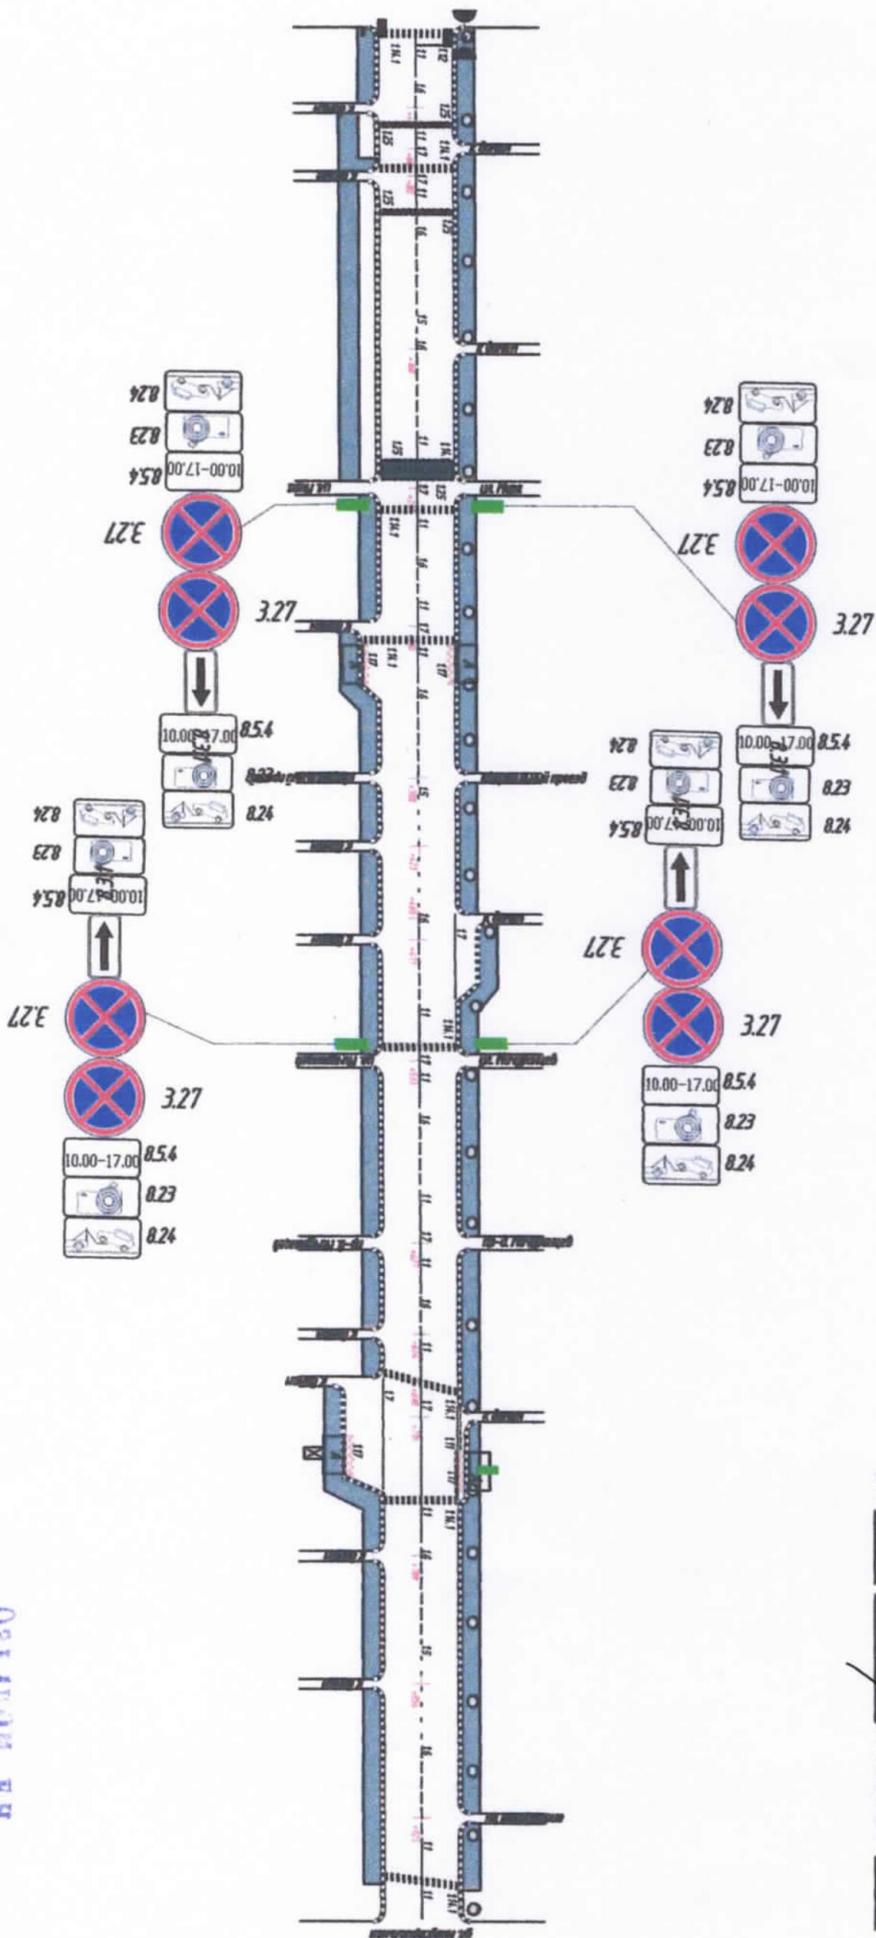


Приложение № 28  
к постановлению  
Администрации города Кострома  
от "30" ноября 2018 года № 26214

ОЗЯНОВ ЕН  
УГИБДД УВД КОСТРОМЫ  
ПО Г. КОСТРОМЕ


26.11.2018 г.

Суворова В.

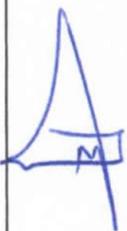

# Схема расстановки знаков на зимний период Улицы Центральная


Приложение № 29  
к постановлению  
Администрации города Костромы  
от "30" января 2018 года № 164/У

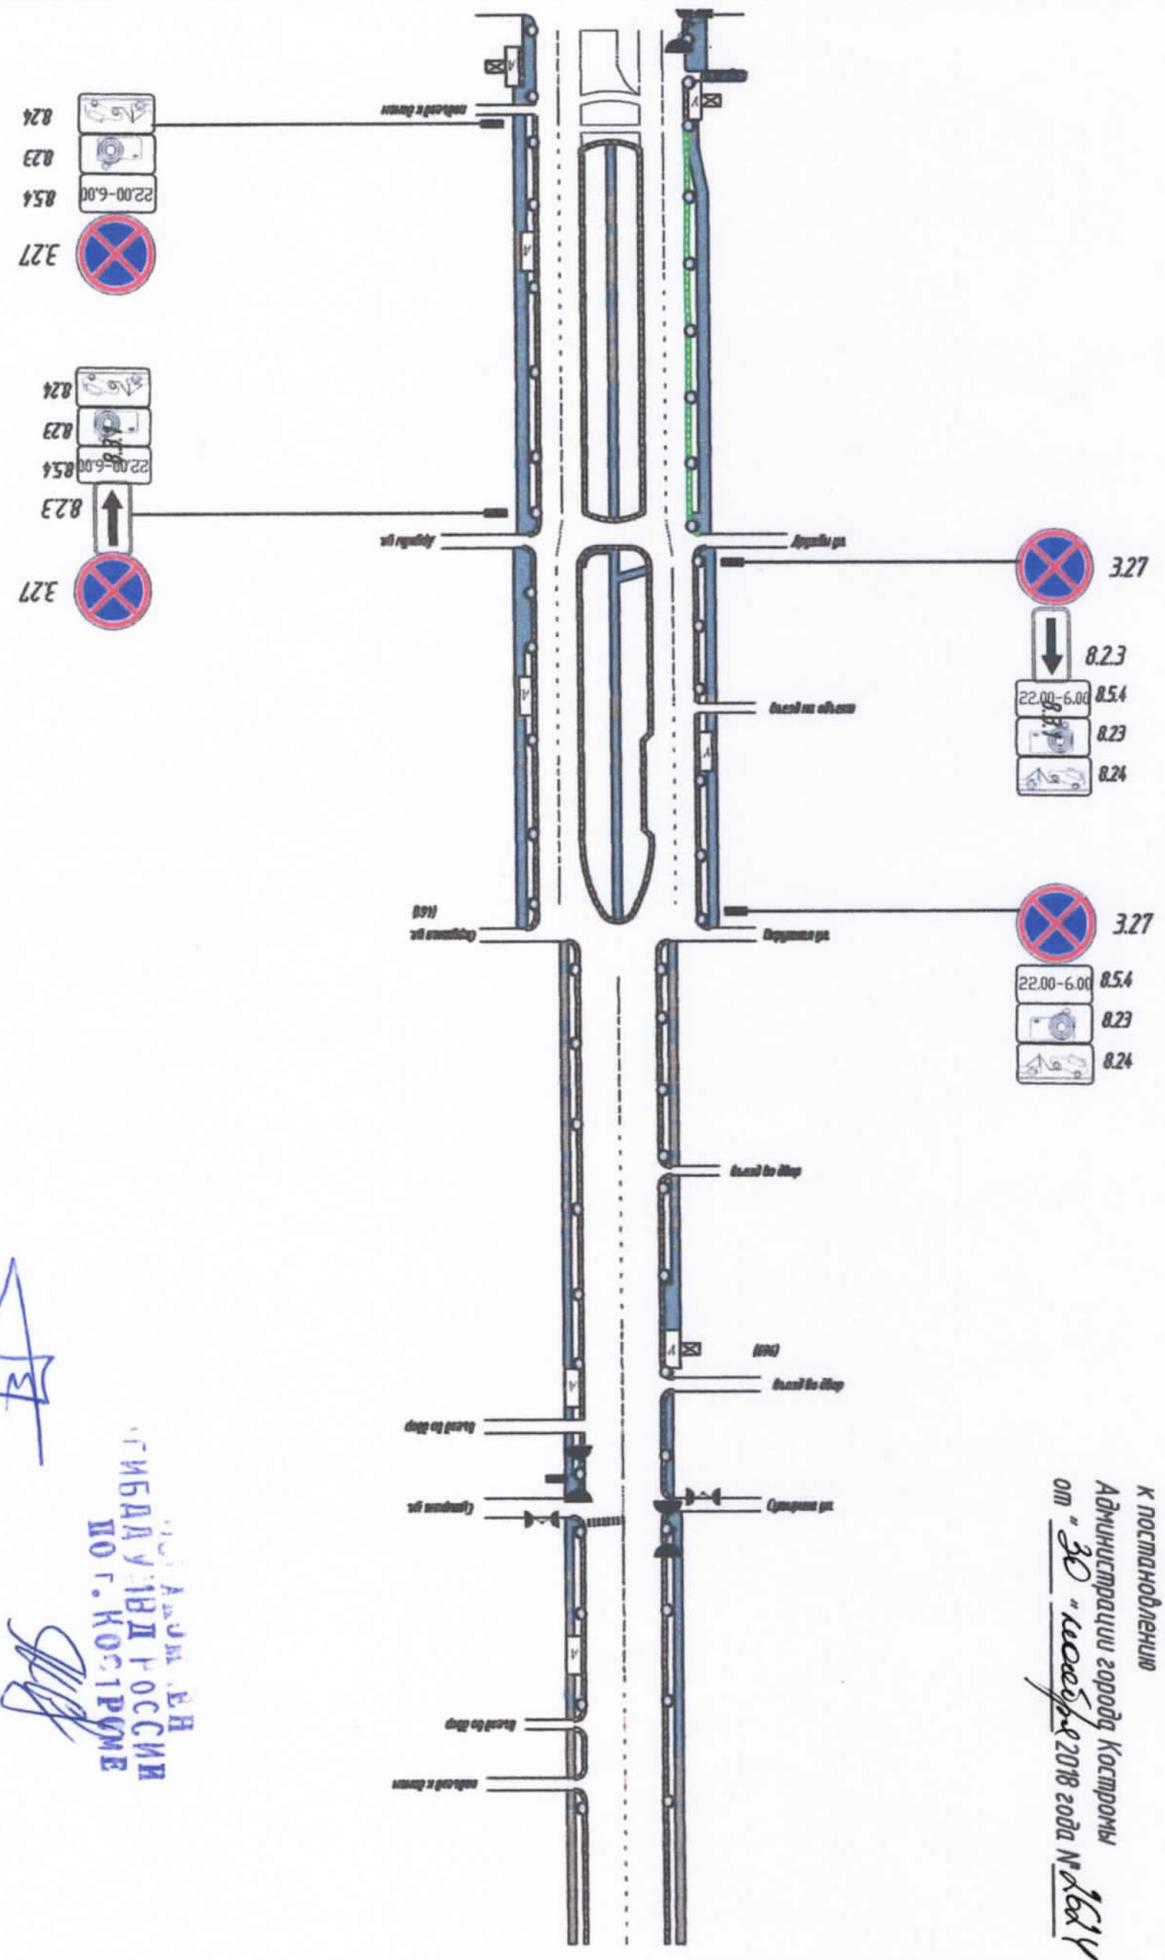

И.А. ДУДИН  
ГИБДД УВД РОССИИ  
ПО Г. КОСТРОМЕ

*[Handwritten signature]*


# Схема расстановки знаков на зимний период Площадь Октябрьская

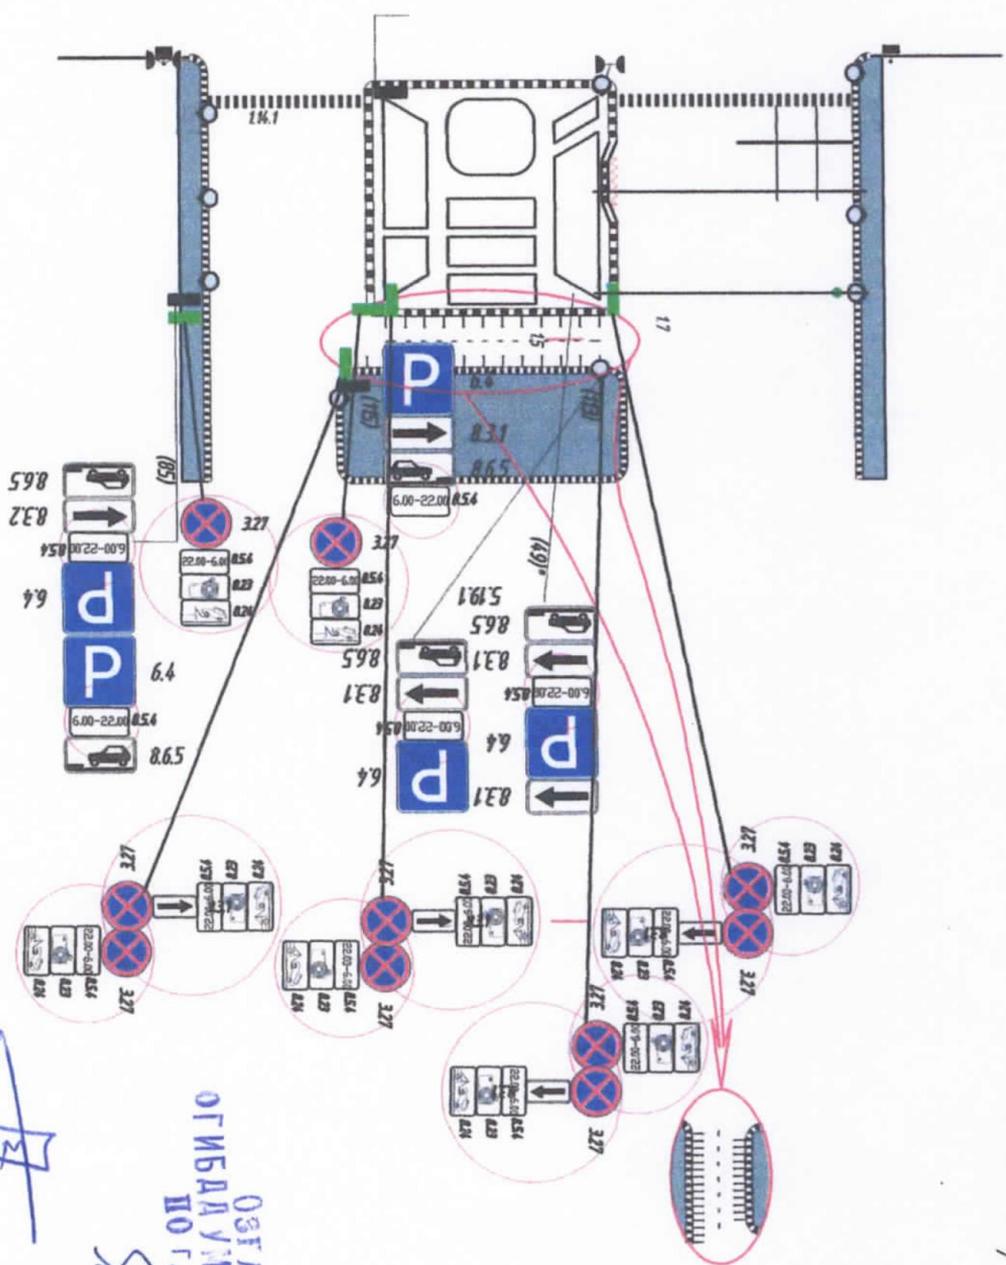

Приложение № 30  
к постановлению  
Администрации города Кострома  
от "30" сентября 2018 года № 4614

ОБЛАСТНОЕ АГЕНТСТВО  
ОГИБДД УМВД РОССИИ  
ПО г. КОСТРОМЕ  
30.09.18

# Схема расстановки знаков на зимний период Улицы Радиозаводская

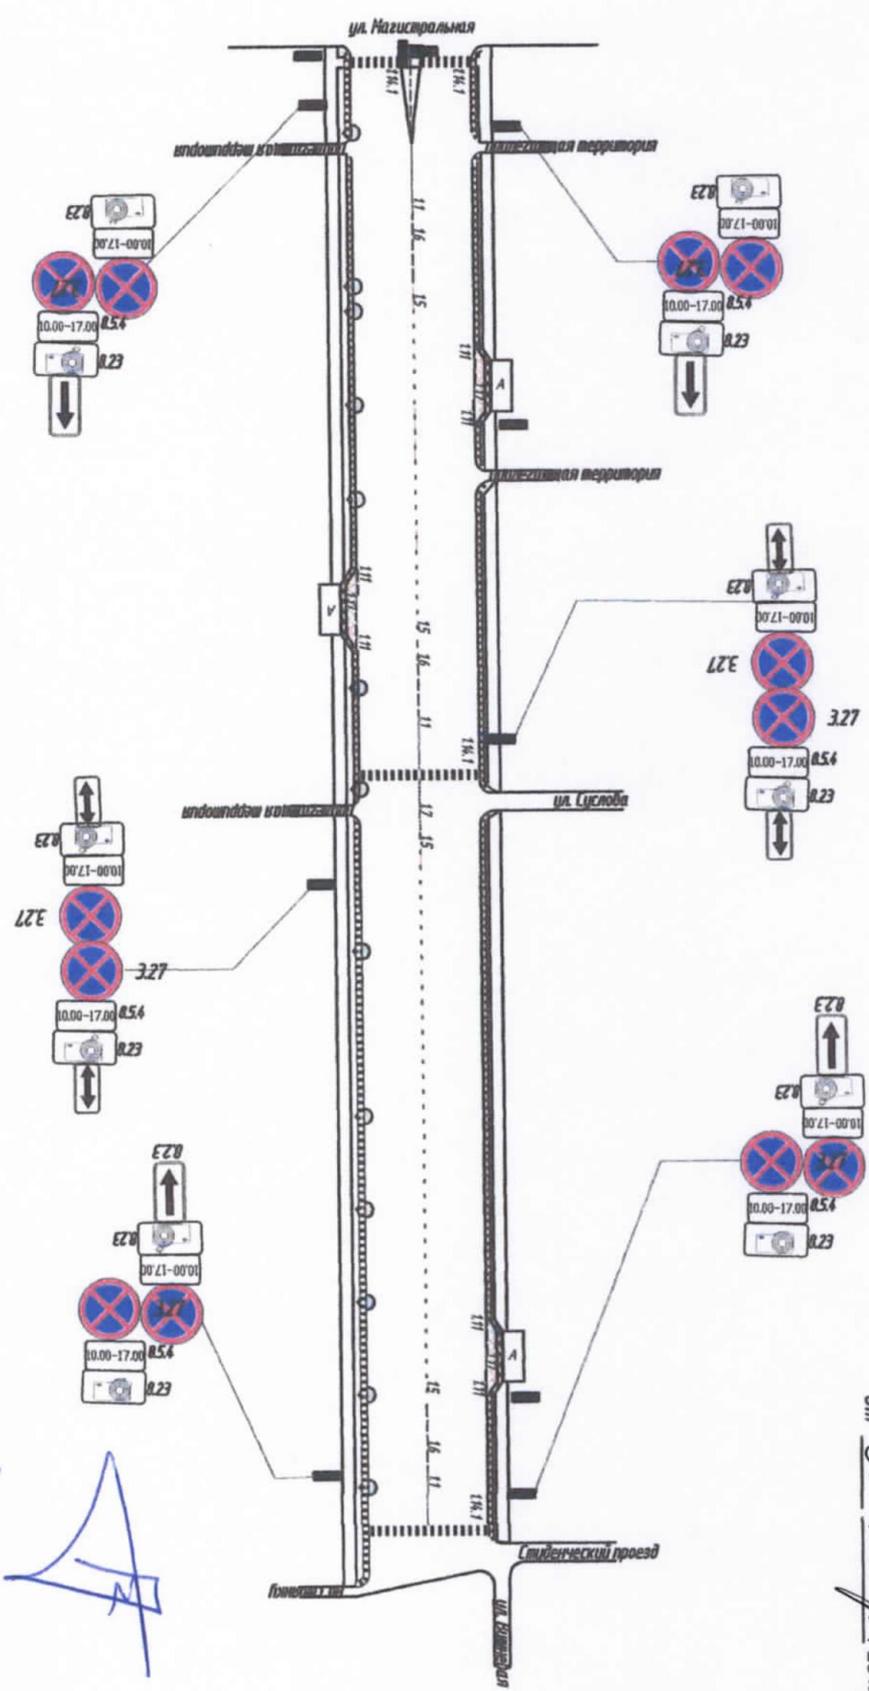

Приложение № 31  
к постановлению  
Администрации города Кострома  
от "30" ноября 2018 года № 1624


ОСНОВАНО  
УТВЕРЖДЕНО  
ПО Г. КОСТРОМЕ

*Сидорова*  
26.11.2018





# Схема расстановки знаков на зимний период улицы Советская

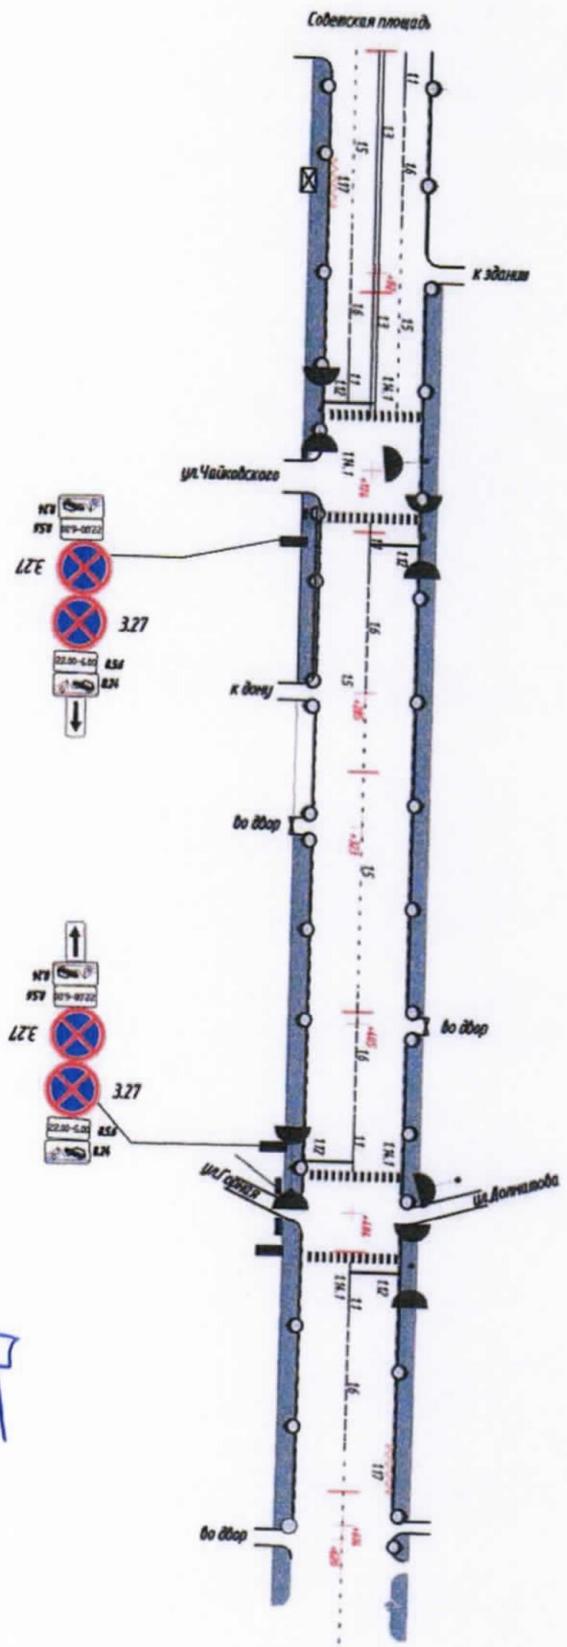


Приложение № 34  
к постановлению  
Администрации города Коспиромы  
от 30 января 2018 года № 26/14

*[Handwritten signature]*

ГОТ ЛЕОН ЕН  
УГИБАД УЛЫД ГОССИИ  
НО Г. КОТ РСМЕ  
26.11.2018г  
*[Handwritten signature]*

# Схема расстановки знаков на зимний период Улицы Задорина

Приложение № 35  
к постановлению  
Администрации города Кострома  
от "30" января 2018 года № 14/14

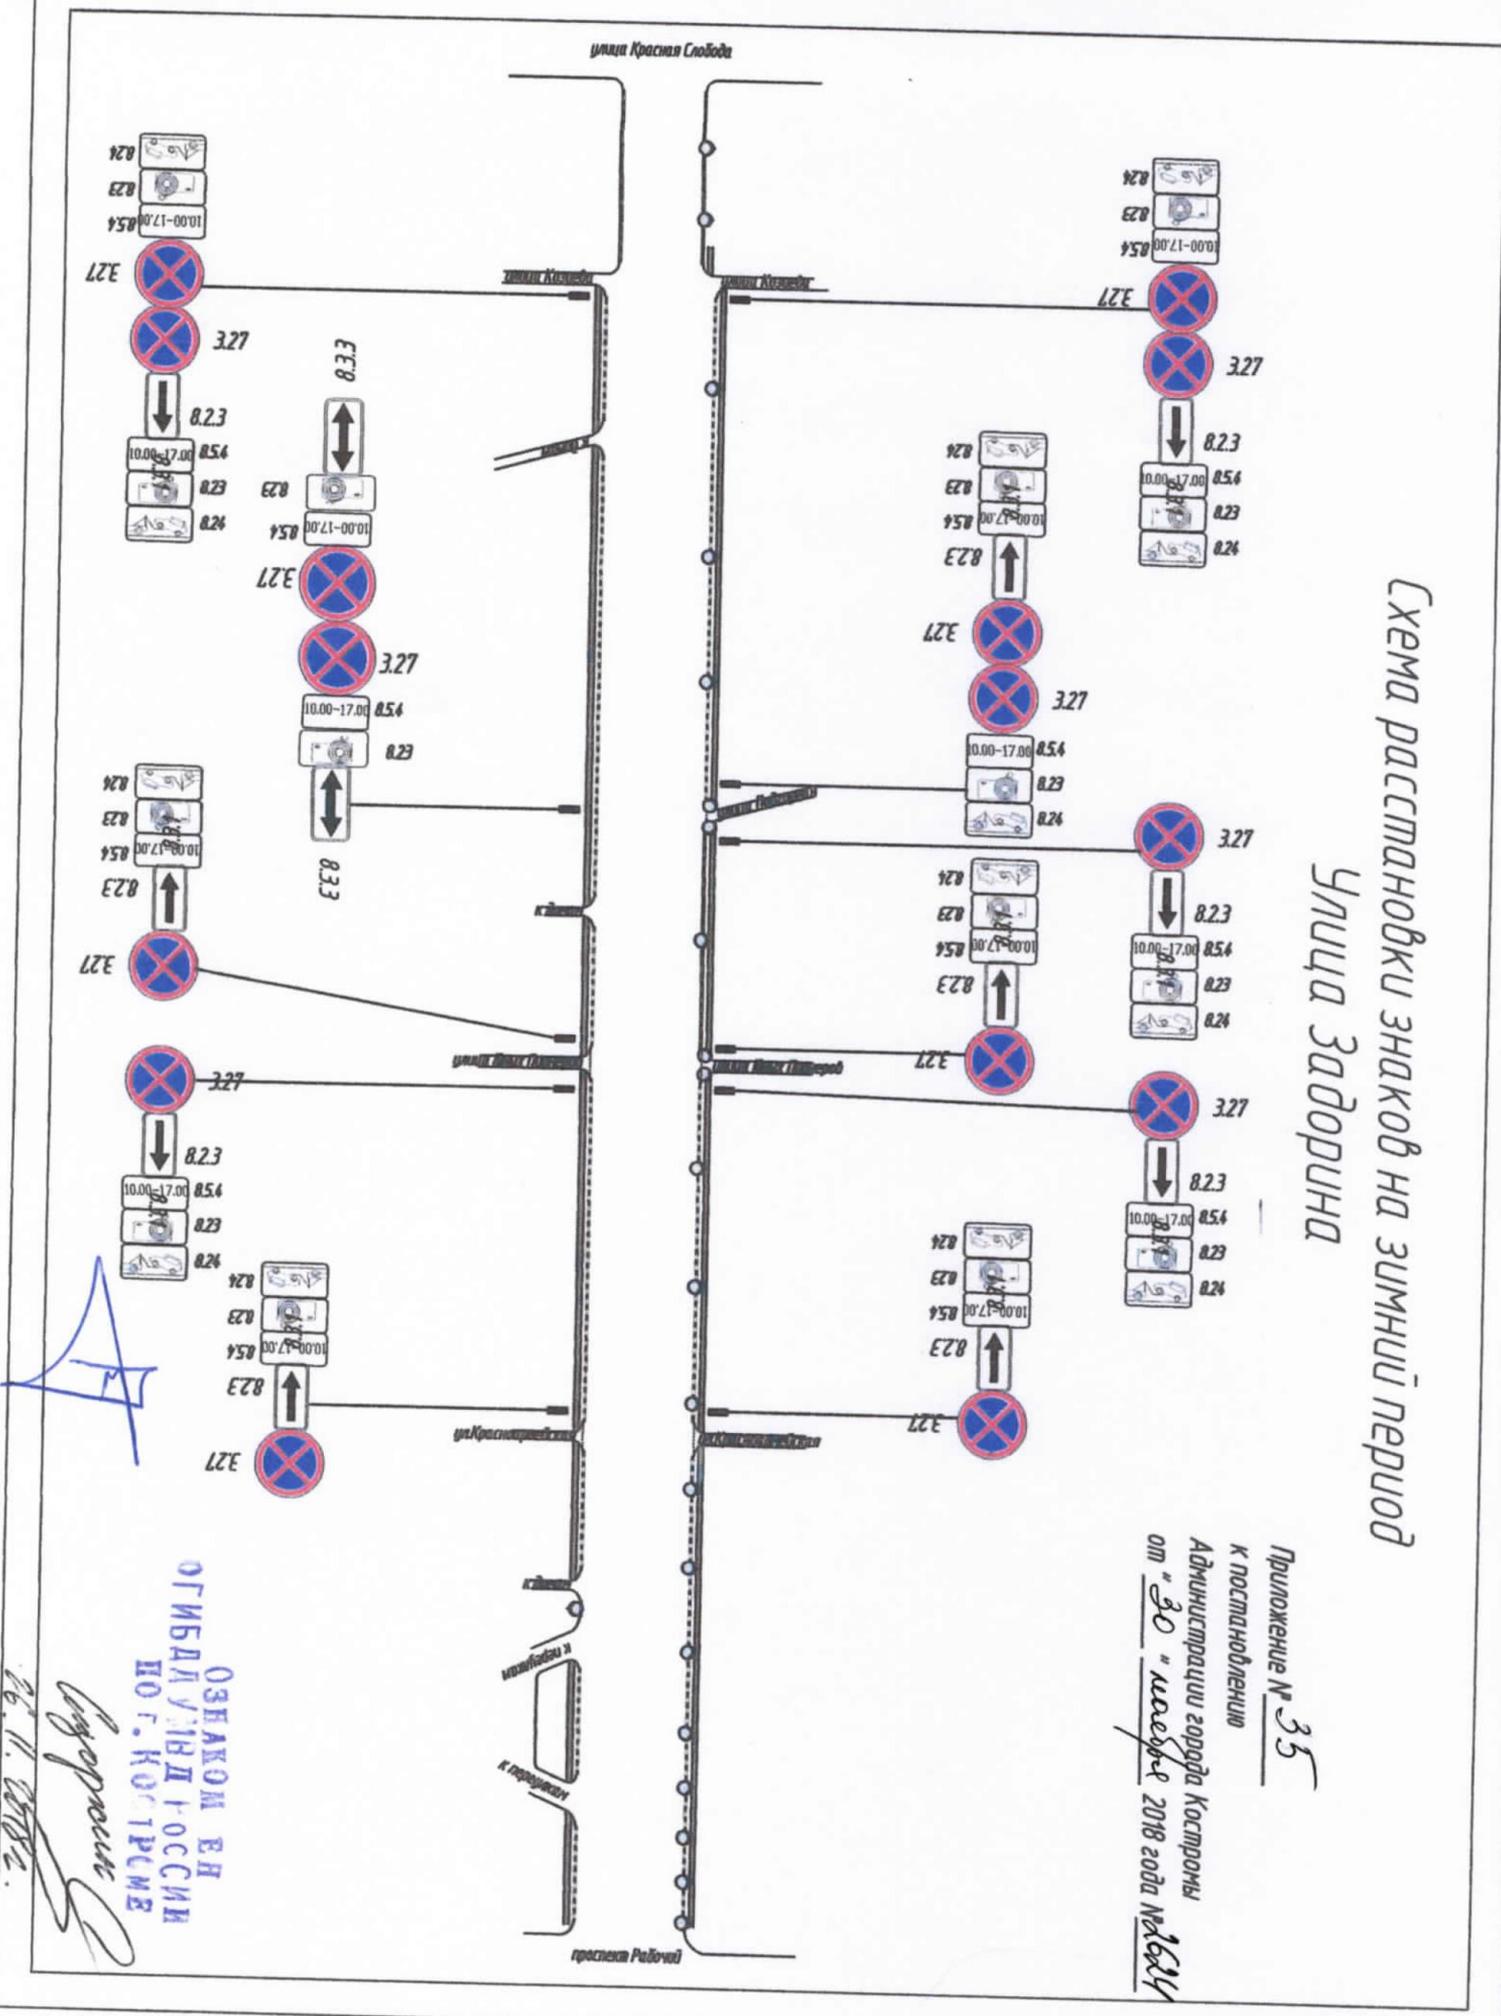

ОБЛАСТНОЙ  
ПОЛИЦИЕЙ  
КОСТРОМЫ

26.11.2018  
*Саврасов*